

도보는 공문서로서의 효력을 갖는다.

선	기 관 의 장
람	



제 4603호 2015. 7. 10(금)

조 례

강원도조례 제3855호 강원도 행정기구설치 조례 일부개정조례	5
제3856호 강원도 지방공무원 정원 조례 일부개정조례	9
제3857호 강원도 사무위임 조례 일부개정조례	11
제3858호 강원도 사무의 민간위탁 조례 일부개정조례	12
제3859호 강원도 독립유공자 묘지 등 지원에 관한 조례	13
제3860호 강원도 농작물 병해충 예찰·방제단 조례	15
제3861호 강원도수목원 관리 및 운영 조례 일부개정조례	17
제3862호 강원도 효도아파트 입주자 지원 조례	19
제3863호 강원도 에너지 기본 조례 일부개정조례	21
제3864호 강원도 투자유치 지원 조례 일부개정조례	23
제3865호 강원도 외국인 투자유치 촉진에 관한 조례 일부개정조례	24

규 칙

강원도규칙 제2994호 강원도 행정기구설치 조례 시행규칙 전부개정규칙	25
제2995호 강원도 지방공무원 정원 규칙 일부개정규칙	99
제2996호 강원도 사무위임 규칙 일부개정규칙	108
제2997호 강원도 투자유치 지원 조례 시행규칙 일부개정규칙	123
제2998호 강원도 외국인 투자유치 촉진에 관한 조례 시행규칙 일부개정규칙	126
제2999호 강원도수목원 등 관리 및 운영 조례 시행규칙	127

회								
람								

제3000호 강원도 의회사무처 직제 및 사무분장 규칙 일부개정규칙	130
제3001호 강원도 공무원 당직 및 비상근무 규칙 일부개정규칙	132
제3002호 강원도 유아 숲 교육 활성화에 관한 조례 시행규칙	136
제3003호 강원도인재개발원 시설사용료 징수 조례 시행규칙안	146

훈 령

강원도훈령 제1736호 강원도 지방공무원 정원배정 규정 일부개정규정	147
제1737호 강원도 행정기구설치 조례 시행규정 일부개정규정안	242

고 시

강원도고시 제2015-252호 양양군 하수도시설 민간투자사업 설치(변경) 인가 고시	428
제2015-253호 하천점용(공작물)허가 고시	429
제2015-254호 산림사업법인 등록 고시	430
제2015-255호 수리시설개보수사업(저수지 준설)시행계획 승인 고시	430
제2015-256호 춘천 고탄 전원마을조성사업 마을정비구역지정(변경) 고시	431
제2015-257호 도로구역 결정(변경)의 고시	437
제2015-258호 지형도면의 고시	439
제2015-259호 가곡천 하천기본계획(변경) 고시	441
제2015-260호 가곡천 하천구역의 결정(변경) 고시	443
제2015-261호 가곡천 지형도면 고시	454
제2015-262호 오대천 하천기본계획(변경) 고시	468
제2015-263호 오대천 하천구역의 결정(변경) 고시	469
제2015-264호 오대천 지형도면 고시	499
제2015-265호 지장천 하천기본계획(변경) 고시	526
제2015-266호 지장천 하천구역의 결정(변경) 고시	528
제2015-267호 지장천 지형도면 고시	533
제2015-268호 낙풍천 하천기본계획(변경) 고시	538
제2015-269호 낙풍천 하천구역의 결정(변경) 고시	539
제2015-270호 낙풍천 지형도면 고시	560

강원도고시 제2015-271호 낙풍천 지방하천 지정(변경) 고시	586

공 고

강원도공고 제2015-857호 전력시설물의 설계업 등록 공고	587
제2015-858호 전력시설물의 감리업 등록 공고	588
제2015-862호 강원도 체육진흥 조례안 입법예고	589
제2015-881호 강원도 사회복지사 등의 처우 및 지위 향상에 관한 조례 일부개정조례(안) 입법예고	593
제2015-883호 강원도 해양수산 발전 조례안	598
제2015-889호 강원도 농업인단체회관 운영 관리 조례 일부개정조례(안) 입법예고	605
제2015-892호 강원도 보증증자의 생산·보급에 관한 조례 제정안 입법예고	608
제2015-893호 낙동강수계 강원도 관할 수계구간별 목표수질 공고	621

시 군 행 정

춘천시고시 제2015-189호 2020 춘천 도시관리계획(재정비) 지형도면 승인 고시	622
제2015-199호 춘천 도시관리계획(재정비) 결정(변경) 및 지형도면 승인 고시	636
제2015-209호 춘천 도시관리계획(시설:도로춘천시고시 제2015-209호 외 2개 시설) 결정 및 지형도면 승인고시	641
제2015-211호 춘천도시계획시설(도로:소로2-706,소로3-609,소로3-617호선)사업 실시계획인가 고시	647
춘천시공고 제2015-863호 춘천도시계획시설(도로:대로3류19호선)사업 실시계획(변경)(안) 열람·공고	653
제2015-926호 춘천도시계획시설(도로:중로3-72호선)사업 실시계획(안) 열람공고	665
원주시공고 제2015-1237호 원주 도시계획시설(종합운동장:생태놀이터)사업 실시계획인가 열람·공고	668
강릉시고시 제2015-198호 강릉 도시관리계획(시설:공공·문화체육시설) 결정(변경) 지형도면 고시	669
제2015-199호 강릉 도시계획시설(보건위생시설:종합의료시설)사업 실시계획 (변경)인가 고시	670
강릉시공고 제2015-785호 강릉 도시계획시설(체육시설,소하천)사업 경미한 결정(변경) 및 실시계획 (변경)인가를 위한 공람·공고	672

제2015-805호 공인 등록 및 폐기 공고	680
동해시고시 제2015-49호 동해 도시계획시설(주차장)사업 실시계획 인가 고시, 도시관리계획 결정(경미한 변경) 및 지형도면 승인 고시	691
동해시공고 제2015-511호 동해 도시계획시설사업 공사완료 공고	693
태백시공고 제2015-458호 고원운동장 조성사업 부지 무단점유 건축물에 대한 자진철거 명령 공 시 송 달 공 고	694
홍천군고시 제2015-241호 홍천 군계획시설(시설 : 도로)사업 실시계획 변경 인가 고시	695
제2015-242호 홍천 군계획시설(시설 : 도로)사업 실시계획 변경 인가 고시	698
홍천군공고 제2015-862호 개발행위허가에 따른 도로의 지정 · 공고	701
제2015-865호 개발행위(변경)허가에 따른 도로의 변경 지정 · 공고	703
제2015-868호 건축허가 · 신고 시 지정하는 도로 지정·공고	705
제2015-871호 도로 변경 지정·공고	706
제2015-873호 개발행위허가에 따른 도로의 지정 · 공고	707
제2015-877호 개발행위허가에 따른 도로의 지정 · 공고	709
제2015-880호 개발행위(변경)허가에 따른 도로의 변경 지정 · 공고	711
제2015-883호 개발행위허가에 따른 도로의 지정 · 공고	714
제2015-887호 건축허가 · 신고 시 지정하는 도로 지정·공고	716
평창군고시 제2015-79호 평창 군계획시설(시설:도로)실시계획(변경)인가 고시	717
양구군고시 제2015-40호 양구 군관리계획(수도공급설비) 결정(변경) 및 지형도면 승인고시	721

조 례

강원도조례 제3855호

강원도 행정기구설치 조례 일부개정조례

제246회 강원도의회(2015. 6. 19.)에서 의결된 강원도 행정기구설치 조례 일부개정조례를 다음과 같이 공포한다.

2015년 7월 10일

강 원 도 지 사

강원도 행정기구설치 조례 일부를 다음과 같이 개정한다.

제5조 중 “기획조정실”을 “기획조정실·재난안전실”로 하고 “소방안전본부”를 “소방본부”로 한다.

제6조제14호 중 “민방위 및 비상대책에 관한 사항”을 “규제개혁 추진에 관한 사항”으로 한다.

제6조의2를 다음과 같이 신설한다.

제6조의2(재난안전실) 재난안전실장은 다음 사항을 분장한다.

1. 재난·안전정책의 총괄 및 조정·기획에 관한 사항
2. 강원도재난안전대책본부 운영에 관한 사항
3. 안전문화·교육에 관한 사항
4. 특별사법경찰관 운영 및 지원에 관한 사항
5. 재난안전통신망 운영에 관한 사항
6. 자연재난관리·방재에 관한 사항
7. 민방위 및 비상대책에 관한 사항

제7조제10호 중 “규제개혁 추진에 관한 사항”은 삭제한다.

제13조제11호 중 “자연재난관리·방재에 관한 사항”은 삭제한다.

제15조 중 “소방안전본부”를 “소방본부”로 하고 “소방안전본부장”을 “소방본부장”으로 하며 “제7호” 및 “제8호”는 삭제한다.

제20조 중 “특화작목시험장”을 “특화작목연구소”로 한다.

부 칙

제1조(시행일) 이 조례는 2015년 7월 22일부터 시행한다.

제2조(다른 조례의 개정) ① 강원도정조정위원회 조례 일부를 다음과 같이 개정한다.

제2조제3항 중 “소방안전본부장”을 “소방본부장”으로 한다.

② 강원도 통합관리기금 설치 및 운용 조례 일부를 다음과 같이 개정한다.

제7조제2항 중 “건설교통국장”을 “재난안전실장”으로 한다.

③ 강원도 세입징수 포상금 지급 조례 일부를 다음과 같이 개정한다.

제6조제1항제2호 중 “업무담당국장”을 “업무담당 실·국장”으로 한다.

④ 강원도통합방위협의회 구성 및 운영 등에 관한 조례 일부를 다음과 같이 개정한다.

제4조제3항제1호 중 “안전자치행정국장”을 “재난안전실장”으로 한다.

⑤ 강원도 다문화가족 지원에 관한 조례 일부를 다음과 같이 개정한다.

제8조제2항 중 “안전자치행정국장”을 “충무행정관”으로 한다.

⑥ 강원도 거주외국인 지원 조례 일부를 다음과 같이 개정한다.

제7조제4항 중 “안전자치행정국장”을 “충무행정관”으로 한다.

⑦ 강원도육중소기업육성기금 설치 및 운용조례 일부를 다음과 같이 개정한다.

제5조의2제3항 중 “경제진흥국장”을 “글로벌투자통상국장”으로 하고, “예산담당관”을 “예산과장”으로, “기업활성화과장”을 “기업지원과 장”으로 한다.

⑧ 강원도중소기업지원기관협의회 설치 및 운영 조례 일부를 다음과 같이 개정한다.

제3조제2항 중 “경제진흥국장”을 “글로벌투자통상국장”으로 한다.

⑨ 강원도 중소기업제품 구매촉진조례 일부를 다음과 같이 개정한다.

제7조제4항 중 “경제진흥국장”을 “글로벌투자통상국장”으로 하고, “기업활성화과장”을 “기업지원과장”으로 한다.

⑩ 강원도향토공예관 운영 관리 조례 일부를 다음과 같이 개정한다.

제5조제3항 중 “경제진흥국장”을 “글로벌투자통상국장”으로 한다.

⑪ 강원도 산업단지 개발 지원 조례 일부를 다음과 같이 개정한다.

제3조제3항 중 “경제진흥국장”을 “글로벌투자통상국장”으로 한다.

제9조제3항제1호 중 “농축산식품국장, 녹색자원국장, 경제진흥국장, 건설 방재국장”을 “재난안전실장, 글로벌투자통상국장, 농정국장, 녹색국장, 건설교통국장”으로 한다.

⑫ 강원도물류정책위원회 구성·운영 등에 관한 조례 일부를 다음과 같이 개정한다.

제3조제2항 중 “농축산식품국장”을 “농정국장”으로, “건설방재국장”을 “건설교통국장”으로 한다.

⑬ 강원도 지진피해시설물 위험도 평가지원단 구성 및 운영 조례 일부를 다음과 같이 개정한다.

제4조제1항제1호 중 “건설교통국장”을 “자연재난 담당실·국장”으로 한다.

⑭ 강원도 저수지·댐 안전관리위원회 구성 및 운영 조례 일부를 다음과 같이 개정한다.

제3조제2항 중 “건설교통국장”을 “저수지·댐 안전관리 담당실·국장”으로 하고, “치수과장”을 “저수지·댐 안전관리 담당과장”으로 한다.

⑮ 강원도 공사·상(公死·傷) 소방공무원 지원에 관한 조례 일부를 다음과 같이 개정한다.

제8조제4항 중 “소방안전본부장”을 “소방본부장”으로 한다.

⑯ 강원도 안전관리위원회 운영 조례 일부를 다음과 같이 개정한다.

제3조제1항제7호 중 “국장 및 소방안전본부장”을 “실·국장 및 소방본부장”으로 한다.

⑰ 강원도 안전관리민관협력위원회 설치 및 운영 조례 일부를 다음과 같이 개정한다.

제3조제3항 중 “건설교통국장, 소방안전본부장”을 “재난안전실장, 건설교통국장”으로 한다.

⑱ 강원도 119시민수상구조대 설치 및 운영 조례 일부를 다음과 같이 개정한다.

제4조제1항 중 “소방안전본부장”을 “소방본부장”으로 한다.

제5조 중 “소방안전본부장”을 “소방본부장”으로 한다.

제12조제1항 중 “소방안전본부장”을 “소방본부장”으로 한다.

제12조제2항 중 “소방안전본부장”을 “소방본부장”으로 한다.

제13조제1항 중 “소방안전본부장”을 “소방본부장”으로 한다.

제13조제2항 중 “소방안전본부장” 을 “소방본부장” 으로 한다.
 제13조제3항 중 “소방안전본부장” 을 “소방본부장” 으로 한다.
 제14조제1호 중 “소방안전본부장” 을 “소방본부장” 으로 한다.
 제14조제2호 중 “소방안전본부장” 을 “소방본부장” 으로 한다.
 제15조제1항 중 “소방안전본부장” 을 “소방본부장” 으로 한다.
 제15조제2항 중 “소방안전본부장” 을 “소방본부장” 으로 한다.
 제17조 중 “소방안전본부장” 을 “소방본부장” 으로 한다.

⑬ 강원도 의용소방대 설치 조례 일부를 다음과 같이 개정한다.
 제30조제3항 중 “소방안전본부장” 을 “소방본부장” 으로 한다.
 제30조제4항 중 “소방안전본부장” 을 “소방본부장” 으로 한다.

⑭ 강원도 화재안전관리 조례 일부를 다음과 같이 개정한다.
 제6조제3항 중 “소방안전본부장” 을 “소방본부장” 으로 한다.

⑮ 강원도 소방기술심의위원회 구성과 운영에 관한 조례 일부를 다음과 같이 개정한다.
 제2조제3항 중 “소방안전본부장” 을 “소방본부장” 으로 한다.

⑯ 강원도 포상 조례 일부를 다음과 같이 개정한다.
 제11조의2제2호 중 “업무담당과장” 을 “업무담당” 으로 한다.

⑰ 강원도 분쟁조정위원회 구성 및 운영에 관한 조례 일부를 다음과 같이 개정한다.
 제3조제3항제1호 중 “안전자치행정국장” 을 “총무행정관” 으로, “녹색 자원국장” 을 “녹색국장” 으로, “건설방재국장” 을 “건설교통국장” 으로 한다.

⑱ 강원도 6·25전쟁남북피해진상규명및남북피해자명예회복실무위원회 조례 일부를 다음과 같이 개정한다.
 제3조제3항제1호 중 “안전자치행정국장” 을 “총무행정관” 으로 한다.
 제7조제2항 중 “담당과장” 을 “담당” 으로, “담당사무관” 을 “담당주무관” 으로 한다.

㉑ 강원도 4에이치 발전기금 설치 및 지원 조례 일부를 다음과 같이 개정한다.
 제7조제3항 중 “기술지원부장” 을 “기술지원국장” 으로 한다.

강원도조례 제3856호

강원도 지방공무원 정원 조례 일부개정조례

제246회 강원도의회(2015. 6. 19.)에서 의결된 강원도 지방공무원 정원 조례 일부개정조례를 다음과 같이 공포한다.

2015년 7월 10일

강 원 도 지 사

강원도 지방공무원 정원 조례 일부를 다음과 같이 개정한다.

제2조 본문 중 “4,451명”을 “4,470명”으로 하고, 같은 조 제1호 중 “1,923명”을 “1,940명”으로, 같은 조 제2호 중 “소방안전본부”를 “소방본부”로, 같은 조 제4호 중 “82명”을 “84명”으로 한다.

별표 3을 별지와 같이 한다.

부 칙

이 조례는 2015년 7월 22일부터 시행한다.

■ [별표3]

정원관리 기관별 · 직급별 정원(제4조 관련)

기관별 직급별	총 계	본 청	의 회 사무처	직속기관	출장소	경제자유 구 역 청	사업소
총 계	4,470	-					
정무직 계	1	-					
도지사	1	1					
별정직 계	6	-					
4급상당	1	1					
5급상당이하 소계	5	-					
일반직 계	1,820	-					
1급	1	1					
1 ~ 2급	1					1	
2 ~ 3급	2	1	1				
3급	12	8		1	1	2	
3 ~ 4급	2	2					
4급	86	49	9	7	4	5	12
5급이하 소계	1,701	-					
전문경력관 소계	15	-					
연구직 계	172	-					
연구관	39			35			4
연구사	133	-					
지도직 계	25	-					
지도관	6			6			
지도사	19	-					
소방공무원 계	2,396	-					
소방준감	0						
소방정	19	4		15			
소방령이하 소계	2,377	-					
교육공무원 계	50	-					
총 장	1			1			
교 수	35			35			
조 교	14	-					

강원도조례 제3857호

강원도 사무위임 조례 일부개정조례

제246회 강원도의회(2015. 6. 19.)에서 의결된 강원도 사무위임 조례일부개정조례를 다음과 같이 공포한다.

2015년 7월 10일

강 원 도 지 사

강원도 사무위임 조례 일부를 다음과 같이 개정한다.

별표 1을 별지와 같이 한다.

부 칙

이 조례는 공포한 날부터 시행한다.

【별표1】 시장·군수에게 위임하는 사무

업무 분야	일련 번호	사 무 명	근거법령
건설 교통	1 ~ 17	(현행과 같음)	
	18	동 공작물의 신축·개축·변경허가 [하천횡단 시설물(교량, 보)를 제외한다.]	같은 법 제33조제1항제3호
	19 ~ 65	(현행과 같음)	
	66	기 지정된 정비구역의 변경	삭제(도 환원)
	67	재개발구역의 해제고시	삭제(도 환원)
	68 ~ 89	(현행과 같음)	

강원도조례 제3858호

강원도 사무의 민간위탁 조례 일부개정조례

제246회 강원도의회(2015. 6. 19.)에서 의결된 강원도 사무의 민간위탁조례 일부개정조례를 다음과 같이 공포한다.

2015년 7월 10일

강 원 도 지 사

강원도 사무의 민간위탁 조례 일부를 다음과 같이 개정한다.

별표를 별지와 같이 한다.

부 칙

이 조례는 공포한 날부터 시행한다.

【별표】

민간위탁사무(제4조제3항 관련)

소관	위탁사무명
총무행정관 ~ 교통과	(현행과 같음)
농업기술원	· 강원도 농업인단체회관 관리·운영 · 미래농업교육원 구내식당 운영<신설>
인재개발원	(현행과 같음)
강원도립대학	· 강원도립대학 구내식당 운영<신설>
서울본부	(현행과 같음)

강원도조례 제3859호

강원도 독립유공자 묘지 등 지원에 관한 조례

제246회 강원도의회(2015. 6. 19.)에서 의결된 강원도 독립유공자 묘지 등 지원에 관한 조례를 다음과 같이 공포한다.

2015년 7월 10일

강 원 도 지 사

제1조(목적) 이 조례는 일제로부터 조국의 자주독립을 위하여 희생한 독립유공자의 묘지 및 독립운동 관련 현충시설의 관리비를 지원함으로써 이들의 숭고한 뜻을 강원도 차원에서 후세에 널리 기리고 나아가 국민의 애국정신 함양에 이바지함을 목적으로 한다.

제2조(정의) 이 조례에서 사용하는 용어의 뜻은 다음과 같다.

1. “독립유공자 묘지”란 「독립유공자 예우에 관한 법률」 제4조에 따른 순국선열 및 애국지사의 묘지로서 국가보훈처의 실태조사에서 확인·등록된 묘지(이하 “등록된 묘지”라 한다)를 말한다.
2. “독립운동 관련 현충시설”(이하 “현충시설”이라 한다)이란 「국가유공자 등 예우 및 지원에 관한 법률」 제74조의2제1항에 따른 현충시설 중 「현충시설의 지정·관리 등에 관한 규정」 제3조제1호에 규정된 독립운동 관련 시설을 말한다.
3. “묘지 관리비 등”이란 제4조에 따라 묘지 관리와 현충시설 관리에 필요한 경비를 말한다.
4. “후손”이란 독립유공자의 직계나 방계자 자손(독립유공자의 묘지를 실질적으로 관리하고 있는 법인·단체 또는 개인을 포함한다)을 말한다.

제3조(도지사의 책무) ① 강원도지사(이하 “도지사”라 한다)는 강원도(이하 “도”라 한다)내에 등록된 묘지 및 현충시설에 대한 주기적인 일제조사 등을 통해 현황을 관리하는데 노력하여야 한다.

- ② 도지사는 현충시설의 홍보와 활용을 위해 노력하여야 하며, 「현충시설의 지정·관리 등에 관한 규정」 제7조에 따라 지정된 관리자가 제반 규정에 따른 관리업무를 다할 수 있도록 계도하여야 한다.

제4조(적용대상) 이 조례에 따른 묘지 관리비 등의 지원 대상은 다음 각 호와 같다.

1. 도 관할구역 내에서 후손이 개별적으로 관리하고 있는 등록된 묘지
2. 「현충시설의 지정·관리 등에 관한 규정」 제4조제2항에 따라 지정된 현충시설
3. 지방자치단체예산의 일부 지원으로 건립된 현충시설
4. 성금 등 불특정 다수인의 모금으로 건립된 현충시설

5. 그 밖에 객관적 자료에 의하여 관리자가 비용을 부담할 능력이 없다고 인정되는 현충시설

제5조(관리비 지원범위) 도지사는 제4조에 따라 예산의 범위에서 다음 각 호의 사업을 지원할 수 있다.

1. 등록된 묘지에 대한 연 1회 이내의 별초비용
2. 훼손된 묘지에 대한 보수비용 및 안내판 설치비용의 일부
3. 현충시설의 보수 및 보호시설에 드는 비용의 일부
4. 그 밖에 현충시설을 관리하면서 발생하는 특별한 부담에 대한 비용의 일부

제6조(현충시설의 건립 지원) 도지사는 기념사업회, 보훈단체 등 민간단체가 현충시설을 건립하려는 경우 사업비의 일부를 지원할 수 있다.

제7조(신청절차) 제5조 및 제6조에 따라 묘지 관리비 등을 지원받고자 하는 자는 관리비 지원신청서 등 규칙에서 정하는 서류를 첨부하여 신청하여야 한다.

제8조(지원결정) ① 도지사는 제5조 및 제6조에 따른 묘지 관리비 등의 지원 신청을 받은 경우에는 15일 이내에 심사하여 지원 여부를 결정하여야 한다.

② 도지사는 제1항의 지원 여부를 결정하였을 때에는 지원금액과 그 밖에 필요한 사항을 신청인에게 통지하고, 지원내용을 공고하여야 한다.

③ 제5조 및 제6조에 따른 묘지 관리비 등의 지원 한도액과 세부 지원 기준은 규칙으로 정한다.

제9조(환수조치) ① 도지사는 지원대상이 아닌 자가 묘지 관리비 등을 지원 받았거나, 지원과 관련하여 거짓이 확인되었을 경우에는 지체 없이 이를 돌려받아야 한다.

② 묘지 관리비 등을 돌려받은 경우에는 묘지 관리비 등 지급대장에 환수(還收)사유 및 날짜 등을 기재하여 관리하여야 한다.

제10조(대장 등 비치) 도지사는 묘지 관리비 등의 지급대장을 작성하여 일반 주민이 열람할 수 있도록 비치하여야 한다.

제11조(시행규칙) 이 조례의 시행에 관하여 필요한 사항은 규칙으로 정한다.

부 칙

이 조례는 2016년 1월 1일부터 시행한다.

강원도조례 제3860호

강원도 농작물 병해충 예찰·방제단 조례

제246회 강원도의회(2015. 6. 19.)에서 의결된 강원도 농작물 병해충 예찰·방제단 조례를 다음과 같이 공포한다.

2015년 7월 10일

강 원 도 지 사

제1조(목적) 이 조례는 「식물방역법」 제31조의4에 따라 강원도 농작물 병해충 예찰·방제단의 구성 및 운영에 필요한 사항을 규정함을 목적으로 한다.

제2조(정의) 이 조례에서 사용하는 용어의 뜻은 다음과 같다.

1. “병해충”이란 「식물방역법」(이하 “법”이라 한다) 제2조제2호를 준용한다.
2. “병해충 예찰·방제”란 농경지에서 발생하는 농작물 병해충에 대한 예찰과 방제업무 추진을 말한다.
3. “방제대상 병해충”이란 기후변화, 작부체계 다양화 등 환경변화 때문에 돌발적으로 발생하여 농작물에 피해를 주는 국내 또는 외래 병해충을 말한다.

제3조(예찰·방제단 설치) 강원도지사(이하 “도지사”라 한다)는 법 제31조의4에 따라 농작물 병해충의 예찰과 방제에 관한 정책을 수립하고 효율적인 예찰과 방제활동을 수행하기 위하여 강원도 농작물 병해충 예찰·방제단(이하 “도 예찰·방제단”이라 한다)을 농업기술원에 둔다.

제4조(구성) ① 도 예찰·방제단에는 단장 1명과 반장 2명을 두며, 단장은 예찰·방제단의 업무를 총괄한다.

1. 단장은 농업기술원장으로 한다.
2. 반장은 농업기술원의 부서장으로 한다.

② 제1항에 따라 예찰·방제단의 원활한 업무추진을 위하여 예찰방제반과 기술정보반을 두며, 각 반별 10명 이내로 구성한다.

제5조(운영) ① 단장은 농작물 병해충 피해를 최소화하기 위하여 도 예찰·방제단을 연중 운영한다.

② 단장은 병해충 예찰을 실시하고 해당 조사결과를 도지사에게 보고하여야 하며, 병해충 예찰정보를 도 인터넷 홈페이지 등을 통하여 주기적으로 공개하여야 한다.

③ 단장은 방제대상 병해충이 대규모 발생될 우려가 있을 때에는 행정기관, 농협 등 유관기관과 협조하여 피해 확산 최소화에 노력해야 한다.

제6조(임무) 도 예찰·방제단은 다음 각 호의 임무를 수행한다.

1. 강원도내 농경지 병해충 예찰·방제계획 수립
2. 병해충 예찰·방제 추진 및 지도·점검
3. 중앙, 시·군 병해충 예찰·방제에 대한 협조체계 구축
4. 농작물 병해충 예찰·방제를 위한 예산·기술 지원
5. 병해충 예찰, 방제에 대한 전문교육 실시
6. 병해충 진단·분류동정 및 위험성 평가
7. 병해충 예찰·방제기술 연구·개발 및 홍보
8. 그 밖에 병해충 예찰·방제현장 업무 수행 등

제7조(식물방제관) ① 법 제31조의2에 따라 병해충 예찰·방제 업무에 종사하기 위하여 식물방제관을 둔다.

② 식물방제관은 법 시행규칙 제37조의3에 따라 농촌진흥청장이 도지사의 추천을 받은 공무원 중에서 선발한다.

③ 식물방제관은 도 예찰·방제단에서 법 제31조의3에 따른 권한 등을 수행한다.

제8조(예산지원 및 교육) ① 도지사는 예산의 범위에서 시·군 병해충 예찰·방제단의 장비, 보조인력 운영, 식물방제관 수당에 필요한 예산을 지원할 수 있다.

② 도지사는 시·군의 병해충 예찰·방제업무 관련자를 대상으로 병해충 예찰·방제기술, 병해충 진단 및 관련 장비 활용기술, 병해충 분류동정 등에 관한 전문교육을 추진한다.

제9조(전문인력) ① 도지사는 예찰과 방제업무의 효율적 수행을 위하여 병해충 관련 전문인력과 보조인력을 둘 수 있다.

② 전문인력은 해당 업무의 전문성을 감안하여 병해충 분야 전공자 또는 관련분야 경력자를 둘 수 있다.

③ 보조인력은 병해충 관련 전공자 또는 관련업무 경력자를 임기제 공무원으로 채용할 수 있다.

부 칙

이 조례는 공포한 날부터 시행한다.

강원도조례 제3861호

강원도수목원 관리 및 운영 조례 일부개정조례

제246회 강원도의회(2015. 6. 19.)에서 의결된 강원도수목원 관리 및 운영 조례 일부개정조례를 다음과 같이 공포한다.

2015년 7월 10일

강 원 도 지 사

강원도수목원 관리 및 운영 조례 일부를 다음과 같이 개정한다.

제명 “강원도수목원 관리 및 운영 조례”를 “강원도수목원 등 관리 및 운영 조례”로 한다.

제1조(목적) “「수목원조성 및 진흥에 관한 법률」 제5조 및 제11조”를 “「수목원·정원의 조성 및 진흥에 관한 법률」 제5조 및 제11조와 「산림문화·휴양에 관한 법률 제20조”로 하고, 같은 조에 “수목원”을 “수목원 및 백두대간산림생태문화체험단지 등(이하 “수목원 등”)”으로 한다.

제2조(정의) 제6호 중 “강원도수목원(이하 “수목원”이라 한다)”을 “수목원 등”으로 한다.

제4조제3항은 삭제하고 제4조 중 제4항부터 제5항까지를 제5항부터 제6항까지로 하고, 같은 조에 제4항을 다음과 같이 신설한다.

- ④ “시설이용료는 계절별 이용수요에 따라 제4조제1항 징수기준의 50퍼센트 범위에서 요율을 증감 조정할 수 있다. 다만, 시설이용료 증감 조정액은 규칙으로 정한다.”로 한다.

제4조제4항제1호 중 “화목원”을 “수목원 등”으로 한다.

부 칙

제1조(시행일) 이 조례는 공포한 날부터 시행한다.

제2조(법률 제명에 관한 적용례) 제1조의 「수목원 조성 및 진흥에 관한 법률」 제명은 2015.7.21.부터 「수목원·정원의 조성 및 진흥에 관한 법률」로 변경한다.

[별표2]

시설이용요금표(제4조제1항 관련)

(단위 : 원)

술내음 수련관	세미나실 (40명)	수련실 (숙소)				비고
		16㎡ (2명)	18~21㎡ (4명)	23~26㎡ (6명)	32㎡이상 (8명)	
	50,000	40,000	60,000	70,000	80,000	1일기준
산림문화 체험학교	교실(숙소)	야영장	비 고			
	120,000	20,000	- 교실면적 : 48㎡(12~20명용) - 야영데크면적 : 9~16㎡(전기사용 가능) - 조리실(식당) 및 화장실은 연결한 별도 건물 이용			
백두대간산 림생태문화 체험단지	체험센터			숲속의 집		
	16㎡ (2명)	20㎡ (4명)	26㎡ (6명)	A형 41㎡ (6~8명)	B형 41㎡ (6~8명)	C형 39㎡ (6~8명)
	40,000	60,000	70,000	100,000	100,000	100,000
산 립 박물관	시 설 별		토·일요일 및 공휴일		주중	
	다목적실 (음향설비 포함)		4,000		3,000	
	기획 전시실	1/2사용	18,000		15,000	
		전체사용	25,000		20,000	
	특수 영상관		개인		단체	
			어 른	청소년, 군인	어린이	어 른
			2,000	1,500	1,000	1,500

※ 비고

1. “1일”은 관람시간을 말하며, 관람시간을 초과할 때에는 초과 1시간당 1일 이용료의 10% 상당액을 가산한다.
2. 산림박물관 특수영상관의 시설이용 요금은 영상관 좌석 기준으로 하며 제2조의 규정에도 불구하고 65세 이상 어른 및 어린이(5세 이상~7세 미만) 이하에 대하여 요금을 징수하고, 시설이용요금은 어린이를 기준으로 한다.
3. ㄴ산림문화체험학교는 개별 취사가 안되며, 조리실을 사용할 경우 별도사용료가 부과됨

※ 조리실(식당)사용시 : 10,000원

강원도조례 제3862호

강원도 효도아파트 입주자 지원 조례

제246회 강원도의회(2015. 6. 19.)에서 의결된 강원도 효도아파트 입주자 지원조례를 다음과 같이 공포한다.

2015년 7월 10일

강 원 도 지 사

제1조(목적) 이 조례는 삶의 질 향상 및 주거복지의 실현을 위하여 강원도 내 공급되는 무주택·취약계층 고령자용 임대아파트의 입주자를 지원하기 위해 필요한 사항을 규정하는 것을 목적으로 한다.

제2조(정의) 이 조례에서 사용하는 용어의 뜻은 다음과 같다.

1. “효도아파트”란 「임대주택법」 제16조에 따른 영구 또는 국민임대주택으로서 무주택·취약계층 고령자용으로 공급되는 임대아파트를 말한다.
2. “임대주체”란 「임대주택법」 제2조제4호에 따른 임대사업자로서 효도아파트를 건설·공급하고 임대·관리하는 국가, 지방자치단체, 한국토지주택공사, 지방공사를 말한다.
3. “입주자”란 무주택자로서 효도아파트를 임차하여 거주하는 65세 이상의 노인을 말한다.
4. “지원금”은 효도아파트 입주자의 임대보증금 용도로 사용하기 위하여 도지사가 지원하는 보조금을 말한다.

제3조(적용범위) 이 조례는 강원도 내에서 국가, 지방자치단체, 한국토지주택공사 및 지방공사가 건설하여 공급하는 효도아파트에 적용한다.

제4조(도의책무) ① 도지사는 필요시 지원금 등 지원계획을 수립·검토하여 예산에 반영할 수 있다.

- ② 도지사는 시장·군수의 입주자 선정기준 및 대상자 선정 등을 감안하여 지원금을 보조 지원한다.

제5조(시·군의책무) ① 시장·군수는 관할지역의 사회·경제적 특성을 고려하여 입주자 선정기준 등을 마련하기 위한 자체계획을 수립·시행하며, 입주자 선정기준을 정하여 입주자 모집에 반영될 수 있도록 한다.

- ② 시장·군수는 도지사의 지원금과는 별도로 효도아파트 입주자에게 행정·재정적 지원을 할 수 있다.

제6조(지원대상) 지원대상자는 강원도 내 거주하는 65세 이상의 무주택자인 노인으로서 효도아파트 입주자 모집·선정의 조건에 적합한 사람으로 한다.

제7조(지원내용) ① 도지사는 효도아파트 입주자에 대한 지원금을 세대당 1천만원 이내로 예산의 범위에서 지원할 수 있다.

② 제1항에도 불구하고 도지사는 지원금 및 효도아파트의 원활한 관리·운영을 위해 필요한 추가비용 발생이 예상될 경우에는 제4조제1항에 의한 지원계획 수립 시 이를 검토하고 예산에 반영할 수 있다.

제8조(지원금 신청 및 지원) ① 제4조제1항에 따른 지원금은 도지사가 시장·군수에게 보조금으로 지원한다.

② 시장·군수는 지원금의 사용 시기 등을 종합적으로 고려하여 도지사에게 보조금을 교부신청한다.

③ 시장·군수는 도지사로부터 보조금을 교부받을 경우 임대차계약 사항을 고려하여 지체 없이 임대보증금으로 집행하여야 한다.

④ 보조금의 교부에 관한 사항은 「강원도 보조금 관리 조례」가 정하는 바에 따른다.

⑤ 제2항의 보조금 교부신청에 관한 세부사항은 규칙으로 정한다.

제9조(지원금 사용제한 및 반환) ① 지원금은 임대주체에게 임대기간에 한정하여 임대보증금 용도로만 사용되며 다른 용도로 변경 또는 임의사용을 금지한다.

② 입주자가 퇴거 또는 그 밖의 사정으로 효도아파트에 입주하지 못하게 될 경우, 임대주체는 지체 없이 관할 시장·군수에게 이 사실을 통지하고 지원금을 반환한다.

③ 제2항에 따른 지원금 반환 절차 및 방법은 규칙으로 정한다.

제10조(지원금 관리) ① 임대기간 내에는 임대주체가 지원금을 관리하며, 임대종료·공실발생·입주자 퇴거 시에는 시장·군수가 지원금을 관리한다.

② 도지사는 시장·군수에게 보조 지원한 지원금에 대하여 필요 시 전부 또는 일부의 반환을 요구할 수 있으며, 이 경우 시장·군수는 지체 없이 이를 이행하여야 한다.

③ 제1항에 따른 지원금 관리 등에 관한 세부사항은 규칙으로 정한다.

제11조(감독) 도지사는 지원금의 적정한 사용을 도모하기 위하여 보조금을 교부받은 시장·군수에게 필요한 사항을 보고하게 하거나, 소속공무원으로 하여금 관계 장부, 서류 또는 그 사업내용을 검사하게 하고 감독상 필요한 조치를 할 수 있다.

제12조(시행규칙) 이 조례의 시행에 필요한 사항은 규칙으로 정한다.

부 칙

이 조례는 공포한 날부터 시행한다.

강원도조례 제3863호

강원도 에너지 기본 조례 일부개정조례

제246회 강원도의회(2015. 6. 19.)에서 의결된 강원도 에너지 기본 조례 일부개정조례를 다음과 같이 공포한다.

2015년 7월 10일

강 원 도 지 사

강원도 에너지 기본 조례 일부를 다음과 같이 개정한다.

제2조제1호 중 “에너지체계를 구축할 수 있는”을 “에너지체계 구축과 에너지 복지 실현을 위한”으로 한다.

제6조제5항 중 “제12조”를 “제8조”로 한다.

제8조제2항제4호의 “녹색자원국장, 경제진흥국장, 건설방재국장”을 “에너지·환경·교통·청사관리 업무담당 실국장”으로 한다.

제8조제3항제5호 중 “절약”을 “절약과 에너지 복지”로 한다.

제8조제4항 중 “연임할 수 있다.”를 “1회에 한하여 연임할 수 있다.”로 한다.

제8조제6항제3호에 “당연직위원이 부득이한 사유로 직무를 수행할 수 없을 때에는 해당 업무담당과장이 그 직무를 대행한다.”를 신설하고 같은 조 “제3호”를 “제4호”로, “제4호”를 “제5호”로 한다.

제9조제9호 중 “ 「절전형 사무기기 및 가전기기 보급 촉진에 관한 규정」 ”을 “ 「대기전력 저감 프로그램 운용규정」 ”으로 한다.

제12조 중 “제1항” 및 “제2항”을 각각 삭제하고 “도지사는 에너지의 효율적 사용, 신·재생에너지 개발 보급 및 에너지복지 실현을 위해 시·군 또는 민간단체에 다음 각 호의 사업을 예산 범위에서 지원할 수 있다.”를 신설한다.

제12조에 다음 각 호를 신설한다.

1. 에너지 관련 교육·홍보·포상·행사 등 시책추진
2. 신·재생에너지 개발·이용·보급 지원
3. 저소득층 생활에너지(전기, 가스 등) 노후시설 개선지원
4. 저소득층 고령가구 가스 안전장치 보급지원
5. 전통시장 내 점포 노후 전기·가스시설 개선지원

제13조제5항 중 “강원도의회농림수산위원회”를 “에너지 업무소관 강원도의회상임위원회”로 한다.

부 칙

이 조례는 공포한 날부터 시행한다.

강원도조례 제3864호

강원도 투자유치 지원 조례 일부개정조례

제246회 강원도의회(2015. 6. 19.)에서 의결된 강원도 투자유치 지원 조례 일부개정조례를 다음과 같이 공포한다.

2015년 7월 10일

강 원 도 지 사

강원도 투자유치 지원 조례 일부를 다음과 같이 개정한다.

제2조제10호 중 “여기서 “근로환경개선시설 설치비”란 「산업집적활성화 및 공장설립에 관한 법률 시행규칙」 제2조제6호의2호 및 제7호, 제9호에 따른 시설에 투자한 투자액을 말한다. 단, 보육시설을 제외한다. 로 한다.

제21조제3항 중 “타당성 분석”을 “타당성”으로 한다.

제23조제1항 중 “다만, 보증보험증권을 설정할 때에는 보험가액을 기업의 사후관리 기간에 따라 연차별로 차감할 수 있다.”로 한다.

제24조제1항 중 “어느 하나의 규정에”를 “어느 하나에”로 한다.

제24조제1항제1호 중 “등의 사업개시일부터”를 “등의”로 한다.

부 칙

제1조(시행일) 이 조례는 공포한 날부터 시행한다.

제2조(보조금 지원에 관한 적용례) 이 조례 시행전에 신청된 건에 대해서는 신청 당시의 조례를 적용한다.

제3조(사후관리 적용시기) 사후관리 기준은 보조금을 지급받은 당시 조례를 적용한다.

강원도조례 제3865호

강원도 외국인 투자유치 촉진에 관한 조례 일부개정조례

제246회 강원도의회(2015. 6. 19.)에서 의결된 강원도 외국인 투자유치 촉진에 관한 조례 일부개정조례를 다음과 같이 공포한다.

2015년 7월 10일

강 원 도 지 사

강원도 외국인 투자유치 촉진에 관한 조례 일부를 다음과 같이 개정한다.

제3조제3항 중 “위촉위원의 임기는 2년으로 한다.”를 “위촉위원의 임기는 2년으로 하되, 1회에 한하여 연임할 수 있다.”로 한다.

제3조 다음에 제3조의2 및 제3조의3을 각각 다음과 같이 신설한다.

제3조의2 (위원의 제척·기피·회피) ① 심의안건에 이해관계가 있는 위원은 해당 안건의 심의에 대하여는위원의 자격이 없는 것으로 본다.

② 위원장은 위원에게 해당 안건의 공정한 자문과 조정을 기대하기 어려운 사정이 있을 때 당해 위원을 해당안건 심의 등에서 배제하여야 한다.

③ 위원이 해당 안건과 이해관계가 있음을 알게 되었을 때에는 스스로 그 안건의 심의에 참여하지 않아야 한다.

제3조의3(위원의 해촉) ① 위원장은 다음 각 호의 어느 하나에 해당하는 경우에는 위원을 해촉할 수 있으며, 그 사유를 위원들에게 알려야 한다.

1. 위원 스스로 사임을 원하는 경우
2. 장기간의 치료를 요하는 질병이나, 6개월 이상의 장기출타 등으로 직무를 수행하기 어려울 때
3. 위촉위원이 위촉 당시 추천 받은 기관·단체 등에서 그 신분을 상실한 경우
4. 위원이 심의안건과 이해관계가 있음을 알게 되었음에도 불구하고 회피하지 않은 경우
5. 위원이 위원회 업무를 통해 알게 된 비밀을 누설하거나, 위원회의 정보를 이용하여 사적 이익에 활용한 경우
6. 그 밖에 위원장이 필요하다고 인정할 때

제13조제1항을 다음과 같이 한다.

① 조례 제8조부터 제16조의2까지의 규정에서 정한 각종 보조금의 지원대상이 되는 외국인투자는 해당 기업에 대한 외국인투자비율이 100분의 30 이상 이거나 외국인이 제1대 주주이어야 한다.

제13조제2항을 다음과 같이 한다.

② 외국인투자를 하는 외국법인 또는 외국기업의 의결권이 있는 주식을 내국인 또는 내국법인이 직접 또는 간접적으로 소유한 때에는 그 주식의 소유비율에 상당하는 부분은 제1항의 외국인 투자비율로 보지 아니한다.

부 칙

이 조례는 공포한 날부터 시행한다.

규 칙

강원도규칙 제2994호

강원도 행정기구설치 조례 시행규칙 전부개정규칙

2015년도 제6회 강원도 조례·규칙심의회에서 심의·의결된 강원도 행정기구 설치 조례 시행규칙 전부개정규칙을 다음과 같이 공포한다.

2015년 7월 10일

강 원 도 지 사

강원도 행정기구설치 조례 시행규칙 전부를 다음과 같이 개정한다.

제1장 총칙

제1조(목적) 이 규칙은 「강원도 행정기구설치 조례」 제2조 및 제3조에 따라 강원도 본청의 실장·국장·본부장·과장·담당관 등의 직급 및 소속행정기관의 장의 직급과 담당관·과 등

하부조직의 설치 및 그 사무분장 등 조례시행에 필요한 사항을 규정함을 목적으로 한다.

제2조(직무) 담당관·과장은 실장·국장·본부장 및 소속행정기관(이하 "소속기관"이라 한다)의 장을 보조·보좌하고, 그 소속공무원을 지휘·감독한다.

제3조(분장사무의 조정) 실·국·본부장, 의회사무처장, 직속기관장, 출장 소장 및 사업소장 등은 그 하부조직의 효율성을 높이기 위하여 실·과·담당관 등에 대한 사무를 조정할 수 있으며 사무를 조정할 때에는 사전에 조직관리 부서와 협의·통보한 후에 시행하여야 한다.

제2장 본청

제4조(보좌기관) ① 도지사 밑에 대변인을 둔다.

② 행정부지사 밑에 감사관 및 총무행정관을 둔다.

제5조(대변인) ① 대변인은 지방서기관으로 보한다.

② 제1항의 규정에도 불구하고 대변인은 「지방자치단체의 개방형직위 및 공모직위의 운영 등에 관한 규정」에 따라 임용되는 개방형 직위로서 임기제공무원으로 임명할 수 있다.

③ 대변인은 다음 사항에 관하여 도지사를 보좌한다.

1. 공보행정의 종합계획 수립·조정
2. 도정시책의 홍보 및 여론모니터
3. 종합유선방송 및 인터넷 방송운영 관리에 관한 사항
4. 도정시책의 보도자료 작성 및 기록보존
5. 도보발간에 관한 사항
6. 국·도정 영상물 등 홍보물 제작 및 배포
7. 도정 홍보물의 종합기획·제작 총괄
8. 관광·지역산품의 이미지 및 홍보물 기획·개발·홍보에 관한 사항
9. 뉴미디어 홍보계획 수립 및 시행
10. 도 홈페이지 운영 및 온라인 홍보에 관한 사항
11. 도정 관련 보도사항의 정리, 분석
12. 정기간행물 등록에 관한 사항
13. 홍보용 기자재 운영관리

제6조(감사관) ① 감사관은 지방부이사관 또는 지방서기관으로 보한다.

② 제1항의 규정에도 불구하고 감사관은 「지방자치단체의 개방형직위 및 공모직위의 운영 등에 관한 규정」에 따라 임용되는 개방형 직위로서 임기제공무원으로 보할 수 있다.

③ 감사관은 다음 사항에 관하여 행정부지사를 보좌한다.

1. 소속행정기관 및 시군에 대한 감사
2. 출자출연기관 및 소관단체 등에 대한 감사
3. 중앙행정기관의 감사 및 지시사항 처리
4. 회계감사 및 기술감사에 관한 사항
5. 진정·민원사항 조사처리
6. 공직자 등 재산등록 및 부패방지 업무 추진
7. 공무원 복무감찰 및 비위사항 조사
8. 일상감사에 관한 사항

제7조(총무행정관) ① 총무행정관은 지방서기관으로 보한다.

② 총무행정관은 다음 사항에 관하여 행정부지사를 보좌한다.

1. 의전 및 보안업무에 관한 사항
2. 공무원의 복리후생에 관한 사항
3. 인사제도의 운영개선 및 발전방안 연구개발
4. 본청 및 소속행정기관 공무원의 인사운영
5. 공무원의 인사평정 및 징계·포상
6. 시군 공무원의 인사업무 지도·협의 및 인사통계 업무
7. 공무원의 임용시험 관리 및 교육훈련
8. 각종 자격·면허시험 관리
9. 공무원노조 관련 협조·지원에 관한 사항
10. 각종 공인신조·개각의 승인 및 관리
11. 문서수발·기록물 보존관리에 관한 사항
12. 지방행정 시책, 시군 지도협의 및 조정
13. 도와 시·군 자치단체간 행정협의·조정
14. 지방자치단체의 명칭·위치 및 구역조정에 관한 사항
15. 시·군 공무원 소집 조정·통제
16. 반상회 운영, 집단민원, 지방행정 동향관리

17. 행복추진단 구성 운영
18. 민주평화통일자문회의 운영 지원
19. 미수복지구 실태민 지원 및 관련단체 지원
20. 선거 및 국민투표
21. 주민자치센터 및 주민생활지원서비스 운영에 관한 사항
22. 지방자치 발전 및 주민등록·가족관계등록 업무 지도
23. 사무혁신 및 정부 3.0 업무에 관한 사항
24. 민간단체에 대한 협조·지원
25. 자원봉사활동 기반구축 및 지원
26. 선행도민 대상제 운영
27. 고객만족 행정에 관한 사항
28. 민원제도 개선 및 운영에 관한 사항
29. 일반여권, 여행증명서 발급 및 민원실 운영에 관한 사항
30. 지방분권 및 균형발전 업무 총괄·조정
31. 도단위 분권·균형발전 네트워크 구축
32. 중앙권한의 지방이양 및 자치단체간 사무의 재배분

제8조(기획조정실에 두는 과) ① 기획조정실에 기획관·예산과·세정과·회계과·균형발전과·교육법무과를 둔다.

② 실장은 「국가공무원법」 제2조의2에 따라 고위공무원단에 속하는 일반직 공무원으로, 기획관은 지방부이사관 또는 지방서기관으로, 예산과장·세정과장·회계과장·균형발전과장·교육법무과장은 지방서기관으로 보한다.

③ 기획관은 다음 사항을 분장한다.

1. 도정의 종합기획·조정
2. 도정발전 정책개발
3. 도정시책 사업의 성과관리 및 평가
4. 도 종합개발 중·장기계획의 수립·조정
5. 광역자치단체간의 행정협의
6. 도정조정위원회 운영
7. 대통령·국무총리·도지사 지시사항 관리
8. 강원발전연구원의 지도·감독

9. 서울본부 운영 지도·감독
10. 도민 및 공무원 제안·창안제도 운영
11. 정책관리업무 종합기획 및 조정
12. 정책자료 수집 및 분석
13. 강원 녹색성장 포럼(경제, 복지, 환경, 관광문화) 운영 지원
14. 행복한 강원도 위원회 운영에 관한 사항
15. 의회업무 협조
16. 도·시군의 기구·직제 및 정원관리
17. 사무분장 조정, 사무전결처리에 관한 사항
18. 사무위임·민간위탁에 관한 사항
19. 규제개혁 과제 발굴·개선 등 규제개혁 종합 추진
20. 규제개혁위원회 운영
21. 행정제도개선에 관한 사항
22. 통계행정에 관한 종합계획의 수립 및 집행
23. 통계결과의 분석 및 공표
24. 인구·주택·농림어업·경제 분야 통계조사
25. 시군단위 지역내총생산 추계 및 분석
26. 보고통계 자료수집 및 통계작성
27. 통계품질 관리 및 서비스에 관한 사항
28. 그 밖에 실내 다른 과에 속하지 않는 사항
- ④ 예산과장은 다음 사항을 분장한다.
1. 도 예산의 편성·집행·운영 총괄
2. 지방교부세, 광역지역발전 특별회계, 국고보조금 운영 관리
3. 시·군 재정조정, 보조금·교부세 관리 및 재정 운영 지도
4. 전시예산 편성 및 종합조정
5. 지방채 승인신청 및 관리 운영
6. 민간투자 대상사업 및 사업시행자 지정 심의
7. 경영수익사업 전반에 관한 사항
8. 지방공기업 경영의 종합기획 조정
9. 지역개발기금 특별회계 관리
10. 강원도개발공사 경영지도

11. 주요 투자사업에 대한 타당성·효율성 등 투자분석 조사에 관한 사항

12. 출자·출연기관 경영평가 및 출자·출연 사전심사제 운영

13. 통합관리기금 운용 관리

14. 지역상생발전기금 운용 관리

⑤ 세정과장은 다음 사항을 분장한다.

1. 세무행정 종합계획 수립 및 조정

2. 지방세 제도의 운영 전반에 관한 사항

3. 세외수입 종합계획 수립 및 운영에 관한 사항

4. 기부금품 모집통제 및 도 금고의 감독

5. 부동산 등급설정, 과표 조정 및 수정에 관한 사항

6. 시·군세 부과·징수 지도감독

7. 지방세무의 감찰, 세무법칙 사건의 조사처리

8. 지방세 이의신청·심사청구에 관한 사항

⑥ 회계과장은 다음 사항을 분장한다.

1. 국·도비 지출 및 결산 전반에 관한 사항

2. 회계직 공무원의 직인관리 및 재정보증

3. 유가증권의 출납보관

4. 물품 정수책정 및 배정승인 등 총괄관리

5. 공사·용역·물품의 계약관리 및 전반에 관한 사항

6. 지방공유건물 공제회 관련 업무

7. 국·공유재산관리 종합계획 수립 조정

8. 공유부동산 시가조사 및 공유재산심의회 운영

9. 국·공유재산의 처분·대부·사용허가·용도폐지·등기에 관한 사항

10. 시·군유재산 관리업무의 지도 감독

11. 청사시설 관리 및 사업소 건축물 신축·증축 등 기술 지원

12. 관용차량, 관중기, 관공선 정수승인 및 운영관리 지원

⑦ 균형발전과장은 다음 사항을 분장한다.

1. 디엠제트 관련 사무총괄 및 종합계획 수립 등에 관한 사항

2. 디엠제트 관련 조사연구 및 분석·기록보존 등 집대성·세계적 명소화 추진

3. 평화상 운영, 한국 디엠제트포럼, 한반도 생태평화벨트 조성사업 등 추진 및 그 밖에 디엠제트에 관한 사항

4. 접경지역 발전 종합계획 수립 및 개발사업 추진·관리, 지원제도 추진
 5. 지역발전정책 종합기획 및 조정
 6. 지역행복생활권 강원도 생활권발전협의회 및 기획단 운영에 관한 사항
 7. 지역특화발전 특구지정 및 육성에 관한 사항
 8. 농어촌마을안길 정비사업 및 농어촌 복지시설에 관한 사항
 9. 소규모시설 수해복구에 관한 사항
 10. 소규모 지역개발사업에 관한 사항
 11. 도 경계 관문지역 정비사업
 12. 군부대 주변 및 군인아파트 환경정비사업
 13. 주한미군 공여구역 주변지역 등 종합개발에 관한 사항
 14. 지방소도읍 육성사업 추진에 관한 사항
 15. 특정지역 지정 및 관리
 16. 개발촉진지구 지정 및 개발계획 수립
 17. 신발전지역 종합발전계획 수립
 18. 비법정 소규모 공공시설 사업에 관한 사항
 19. 남북교류협력에 관한 사항
 20. 남북교류협력사업 총괄조정·시행, 남북강원도교류협력위원회 운영
 21. 남북강원도교류협력기획단 운영, 강원도남북교류협력기금 관리
 22. 통일부 남북협력기금의 활용에 관한 사항
- ⑧ 교육법무과장은 다음 사항을 분장한다.
1. 학술진흥 및 교육관련 협조·지원
 2. 초중고교생 교육 지원
 3. 대학지원 및 평생교육에 관한 사항
 4. 미래인재 육성에 관한 사항
 5. 도 법제행정의 종합기획
 6. 조례규칙심의회 운영
 7. 도 자치법규·훈령·예규 등 중요문서의 심사
 8. 법령의 질의·해석
 9. 자치법규의 편찬 및 법제사무 지도
 10. 도 행정법규 상담실 운영
 11. 시·군 조례·규칙의 제정·개폐의 심사

12. 소송사건의 조정·통제
13. 행정심판에 관한 사항
14. 소청에 관한 사항

제9조(재난안전실에 두는 과) ① 재난안전실에 안전총괄과·방재과·비상기획과를 둔다.

② 실장은 지방이사관 또는 지방부이사관으로 보하고, 안전총괄과장은 지방서기관으로, 방재과장은 지방서기관 또는 지방기술서기관으로, 비상기획과장은 지방서기관으로 보한다.

③ 안전총괄과장은 다음 사항을 분장한다.

1. 각종 재난 총괄대응 및 조정·기획
 2. 지역재난안전대책본부 운영
 3. 지역안전관리계획 및 지역재난대응계획 수립총괄
 4. 재난안전 관련 각종 매뉴얼 통합관리
 5. 재난 예방 및 안전취약분야 점검 총괄
 6. 재난관련 훈련계획 수립 및 운영 총괄
 7. 재난관련 민관협의체 구성·운영
 8. 안전·재난 분야 시스템 구축 및 관리운영
 9. 안전문화 정책기획 및 총괄조정
 10. 특정관리 대상 시설 안전 점검 및 조치
 11. 시설물의 안전관리에 관한 특별법 대상시설물 안전관리에 관한 사항
 12. 안전점검의 날 운영 및 안전사고 예방 홍보
 13. 안전진단전문기관 등록 및 관리
 14. 축제·공연장 및 여름철 물놀이 관련 안전대책 추진
 15. 재난취약계층 안전복지서비스사업 추진
 16. 유도선 사업면허 및 지도관리
 17. 특별사법경찰 운영 및 관리에 관한 사항
 18. 국가기반보호에 관한 사항
 19. 재난안전상황실 운영에 관한 사항
 20. 그 밖에 안전 및 재난 총괄에 관한 사항
- ④ 방재과장은 다음 사항을 분장한다.
1. 자연재난 및 방재관련 종합 기획·조정
 2. 자연재난 관리계획 수립·시행

3. 재난관리기금 운용·관리
 4. 자연재난 상황관리에 관한 사항
 5. 지역자율방재단 구성 등 자연재난 민관군 협력에 관한 사항
 6. 자연재난 표준행동매뉴얼 작성·관리
 7. 지역방재 기본계획 및 집행 계획의 수립·조정
 8. 자연재난 대응계획 수립
 9. 자연재난 응급 대응체제 구축
 10. 사전재해영향성 검토 협의에 관한 사항
 11. 재해예방사업 추진
 12. 재난관리시스템(NDMS) 운영·관리
 13. 자연재난 대비 물자·장비 동원계획 수립 운영
 14. 자연재난 복구사업의 추진
 15. 저수지 및 댐 안전관리 및 재해예방
 16. 그 밖에 자연재난 및 방재에 관한 사항
- ⑤ 비상기획과장은 다음 사항을 분장한다.

1. 군의 우리 도민화 운동 추진
2. 지역통합방위협의회 및 통합방위지원본부 운영
3. 군관협의회 운영에 관한 사항
4. 제대군인 정착지원 및 센터 운영·지원
5. 주민신고망 및 국가지도통신망 관리
6. 향토예비군 육성·지원
7. 공익근무요원 배치, 비밀문서 및 보안장비 관리 등에 관한 사항
8. 비상사태 대비 관련 계획의 수립·시행 및 조정·통제
9. 민방위대의 편성, 운영, 동원, 교육, 훈련, 시설·장비 관리
10. 경보통제소 운영에 관한 사항 등

제10조(경제진흥국에 두는 과) ① 경제진흥국에 경제정책과·사회적경제 과·전략산업과·에너지과·자원개발과·정보산업과를 둔다.

② 국장은 지방부이사관으로 보하고, 경제정책과장·사회적경제과장·전략산업과장은 지방서기관으로, 에너지과장·자원개발 과장·정보산업과장은 지방서기관 또는 지방기술서기관으로 보한다.

③ 경제정책과장은 다음 사항을 분장한다.

1. 국 소관 행정의 종합기획·조정
 2. 지역단위 경제발전에 관한 종합계획 수립 및 조정
 3. 경제진흥 확대회의 운영 및 상공회의소 지도감독
 4. 지역경제 관련 금융업무에 관한 사항
 5. 경제동향 분석 및 국내외 주요 경제지표 작성 관리
 6. 물가대책 및 착한 가격업소 관리
 7. 대부업 등록 및 지도감독
 8. 소비자의 권익증진 및 소비자단체 육성지원
 9. 전통시장 육성 지도관리 및 중소기업사업 관련 업무 추진
 10. 소상공인 지원 및 서민금융 지원에 관한 사항
 11. 가격표시제 운영지도 및 부정경쟁행위 지도단속
 12. 노동쟁의 예방 및 노동단체 동향관리·지원, 노·사·정 협의 업무
 13. 기능인 양성·기능경기대회 지원 및 고용촉진
 14. 일자리창출 종합대책 추진 및 직업소개사업 지도 감독
 15. 그 밖에 국내 다른 과에 속하지 않는 사항
- ④ 사회적경제과장은 다음 사항을 분장한다.
1. 사회적경제 총괄 기획 및 조정에 관한 사항
 2. 사회적기업 육성시책 수립 및 관리·운영에 관한 사항
 3. 마을·자활기업 육성시책 수립 및 관리·운영에 관한 사항
 4. 사회적기업 및 마을기업 판로·마케팅 지원
 5. 협동조합 육성시책 수립 및 관리·운영에 관한 사항
 6. 사회적경제 민간 중간지원조직 운영지원 등에 관한 사항
 7. 의료관광 등 서비스산업에 관한 사항
 8. 그 밖에 사회적경제 소관 업무에 관한 사항
- ⑤ 전략산업과장은 다음 사항을 분장한다.
1. 전략산업 육성전략 종합 기획·조정
 2. 광역경제권 선도산업(기능성신소재, 바이오메디칼 등) 육성지원
 3. 바이오산업·의료기기산업·녹색소재산업 등 지식산업 육성지원
 4. 스포츠산업·지식서비스 산업등 육성지원
 5. 지방과학기술진흥종합계획 수립 추진
 6. 지식재산 진흥사업 추진

7. 소프트웨어산업·멀티미디어 정보기술산업 육성지원
8. 특허권 관리 및 공무원 직무발명에 관한 사항
9. 강원테크노파크 육성 지도·감독
10. 그 밖에 전략산업 육성에 관한 사항
- ⑥ 에너지과장은 다음 사항을 분장한다.
 1. 에너지 종합대책 수립
 2. 지역에너지 정책수립 및 조정
 3. 「에너지법」 운용에 관한 사항
 4. 에너지이용 합리화 추진에 관한 사항
 5. 에너지 절약·홍보에 관한 사항
 6. 집단에너지 사무에 관한 사항
 7. 신재생에너지 중장기계획 수립
 8. 신재생에너지 개발·이용·보급 촉진사업 추진
 9. 그린홈 보급사업 추진
 10. 신재생에너지 관련 민간투자 및 산업화 촉진 지원
 11. 친환경 풍력발전단지 조성사업 지원
 12. 그 밖에 미활용 신재생에너지 자원개발 추진
 13. 발전사업 인·허가 및 등록업체 지도감독
 14. 발전소 주변지역 지원에 관한 업무추진
 15. 「전원개발촉진법」에 따른 송·변전, 발전시설 등 안전관리에 관한 사항
 16. 농어촌 전기 공급에 관한 사항
 17. 「전기공사업법」 및 「전력기술관리법」에 따른 인·허가 및 안전관리 업무
 18. 「전기용품 안전관리법」에 관한 인·허가 및 안전관리 업무
 19. 「도시가스사업법」에 따른 인·허가 및 안전관리 업무
 20. 천연가스 공급 및 수급계획 추진
 21. 고압가스 및 액화석유가스 안전관리에 관한 사항
 22. 승강기·계량기 관련 법령에 따른 인·허가 및 안전관리 업무
 23. 「석유 및 석유대체연료 사업법」에 따른 인·허가 및 안전관리 업무
 24. 「석탄산업법」에 따른 연탄수급관리에 관한 사항
 25. 서민연료 수급 안정대책 등 에너지 복지에 관한 사항
 26. 바이오가스 생산설비 운영·관리에 관한 사항

27. 환경친화적 자동차 운영·관리에 관한 사항
28. 기후변화대응 기본계획 수립에 관한 사항
29. 기후변화대응 온실가스 감축·적응 등에 관한 사항
30. 기후변화대응 연구·교육·홍보에 관한 사항
31. 기후변화대응 국제협력에 관한 사항
32. 그 밖에 에너지산업 전반에 관한 사항

⑦ 자원개발과장은 다음 사항을 분장한다.

1. 탄광지역 종합발전계획 수립 및 관리
2. 「폐광지역 개발 지원에 관한 특별법」 운영 관리
3. 폐광지역개발기금 운영 및 관리
4. 진흥지구 지정 및 관리
5. 강원랜드 카지노사업 및 법인운영 지원
6. 석탄활용 첨단에너지산업 클러스터 조성
7. 탄광지역 주민 창업 지원
8. 탄광지역 교육환경 개선사업
9. 비축무연탄 기금 운영 및 관리
10. 비축무연탄 방출 및 관리
11. 광업관련 인·허가 및 광업권·조광권 관리
12. 탄광지역 대체산업 육성
13. 그 밖에 탄광지역 개발에 관한 사항

⑧ 정보산업과장은 다음 사항을 분장한다.

1. 정보화사업 종합기획·조정
2. 도정업무 종합 정보화 및 시군행정 종합 정보화 사업 추진
3. 전자문서유통시스템 등 각종 행정 정보화 정보시스템
4. 정보자료 구축 및 전산업무 연구개발·보급
5. 정보화마을 조성운영 등 각종 지역정보화사업 추진
6. 정보격차 해소사업 추진
7. 행정통신 현대화 기획조정
8. 초고속정보통신망 기반구축
9. 전산·통신시설 종합관리 및 운영
10. 정보통신공사업 관리 및 지도감독

11. 정보보안 및 사이버통합관제센터 운영
12. 개인정보보호 종합 기획·조정
13. IT기반 서비스창출 및 기획·조정
14. 전자상거래 업무 총괄 및 조정
15. IT(ICT)콘텐츠산업·IT(ICT)융복합산업 등 IT(ICT) 관련업무 및 스마트콘텐츠 업무

제11조(글로벌투자통상국에 두는 과) ① 글로벌투자통상국에 투자유치과·기업지원과·통상지원과·국제교류과를 둔다.

② 국장은 지방부이사관으로 보하고, 투자유치과장·기업지원과장·통상지원과장·국제교류과장은 지방서기관으로 보한다.

③ 투자유치과장은 다음 사항을 분장한다.

1. 국 소관행정의 종합 기획·조정
2. 투자유치(관광, 기업 등) 정책개발 및 기본계획 수립
3. 지역투자박람회 및 투자유치설명회 운영
4. 첨단신산업(R&D센터, IT, NT, ET) 및 에너지산업 유치
5. 수도권 이전 및 타시도 이전기업·국내 복귀기업 유치
6. 유치(이전)기업 보조금 지급 및 사후관리
7. 기업 투자환경 조성에 관한 사항
8. 외자유치 정책개발 및 투자기반 조성
9. 국가별 외투 개별상품 개발 및 해외IR 실시
10. 그 밖에 해외 투자유치에 관한 사항
11. 그 밖에 국내 다른 과에 속하지 않는 사항

④ 기업지원과장은 다음 사항을 분장한다.

1. 중소기업 지원에 관한 종합 기획·조정
2. 중소기업육성기금관리 및 지원자금 운영
3. 강원도산업경제진흥원 및 강원신용보증재단 운영 지도
4. 도 유망 중소기업 선정·육성
5. 공산품 국내 판로확대 지원
6. 공공구매 확대 지원
7. 중소기업 마케팅 역량강화 및 제품 홍보 지원
8. 창업관련 종합계획 수립 및 시책 연구·개발과 사후관리

9. 창업보육센터 및 창업동아리 지원
 10. 산학연 협력을 통한 중소기업 기술개발 지원
 11. 「품질경영 및 공산품안전관리법」에 관한 사항
 12. 중소기업 기술개발 지원계획 수립 및 추진에 관한 사항
 13. 중소기업 애로 해소대책 추진에 관한 사항
 14. 동해자유무역지역 지원에 관한 사항
 15. 산업입지 공급 및 산업단지 관리계획 수립과 정책에 관한 사항
 16. 공장입지 유도지역 및 금지구역 지정 관리
 17. 국가(평화)·지방산업단지 조성, 관리 및 입지 지정
 18. 농공단지 조성관리 및 입주업체 지원
 19. 스포츠산업단지 조성 및 노후 산업단지 재생에 관한 사항
 20. 혁신도시·기업도시 등 미래도시 개발·건설, 공공기관이전, 구역 내 기업유치에 관한 사항
 21. 그 밖에 기업지원에 관한 사항
- ⑤ 통상지원과장은 다음 사항을 분장한다
1. 대외통상 및 수출기업 지원에 관한 사항 종합 기획·조정
 2. 해외 판로개척 및 수출기반 조성에 관한 사항
 3. 국가별 수출전략 추진 및 유통망 구축
 4. GTI국제무역박람회 개최 및 사후관리
 5. 국외 무역사무소 및 종합 무역정보망 운영·관리
 6. 무역인력 양성 및 수출입 통계 분석
 7. 수출 유관기관과의 제업무 협의 및 공동사업 추진
 8. 수출관련 상담 및 실무교육 지원
 9. 그 밖에 통상지원에 관한 사항
- ⑥ 국제교류과장은 다음사항을 분장한다.
1. 해외 지역정부와의 교류에 관한 사항 총괄
 2. 해외 유관기관 및 단체, 도민회 등 민간 교류에 관한 사항
 3. 국제화 시책개발·연구 및 외국 지방자치단체의 각종 자료수집
 4. 도 및 시군 국제교류 협력계획 총괄 조정
 5. 국제 자매결연 업무추진 및 시군의 국제도시간 자매결연사업 지원
 6. 그 밖에 다른 실국의 국제협력 및 교류에 관한 지원·협조
 7. MICE산업 육성 및 지원에 관한 사항

8. 국제회의 산업의 육성시책 개발 및 관련 업무 추진
9. 국제회의 전문인력의 교육 및 수급, 국제회의 산업의 국외 홍보
10. 국제회의 시설의 설치와 확충에 관한 사항
11. 국제도시훈련센터 운영 종합계획 수립 및 시행
12. 국제훈련과정 계획 및 운영에 관한 사항
13. 연수생 선발 및 연수과정, 교재개발, 평가에 관한 사항
14. 유엔-해비타트(UN-HABITAT) 기술지원프로그램 과정 운영
15. 아시아-태평양지역 능력배양 네트워크관리 및 환경기술 과정 운영

제12조(문화관광체육국에 두는 과) ① 문화관광체육국에 관광마케팅과·관광개발과·문화예술과·체육과·체
전기획과를 둔다.

② 국장은 지방부이사관으로 보하고, 각 과장은 지방서기관으로 보한다.

③ 제2항의 규정에도 불구하고 관광마케팅과장은 「지방자치단체의 개방형 직위 및 공모직위의 운영
등에 관한 규정」에 따라 임용되는 개방형 직위로서 임기제공무원으로 보할 수 있다.

④ 관광마케팅과장은 다음 사항을 분장한다.

1. 국 소관행정의 종합 기획·조정
2. 권역별 관광종합계획 및 관광진흥시책 수립
3. 관광진흥개발기금 관리
4. 관광중사원 교육에 관한 사항
5. 관광사업체(여행업) 지도·관리
6. 관광객 통계관리
7. 관광올림픽 추진에 관한 사항
8. 국제관광정보센터 및 디엠제트박물관 운영 지도·감독
9. 강원도해양관광센터 운영 지도·감독
10. 국내외 관광홍보·마케팅 종합계획수립 추진
11. 관광분야 국제대회 및 행사에 관한 사항
12. 국내외 관광박람회·설명회·교역전 등 참가 및 마케팅, 여행사 육성
13. 동아시아 관광포럼 및 광역권 관광진흥협의회 운영
14. 관광분야 국제 인적교류
15. 해외관광기구와의 교류 협력
16. 관광안내시설 설치·운영

17. 관광불편신고센터 설치·운영
18. 국내외 관광객 유치를 위한 팸투어
19. 관광안내원 교육
20. 해외 관광사무소 운영·지도
21. 관광정보통신망 운영 관리
22. 관광객 유치를 위한 볼거리, 먹거리, 즐길거리 개발
23. 문화관광축제 및 도지정 우수 지역축제의 마케팅 및 관광상품 개발 육성
24. 도내 공항 활성화에 관한 사항
25. 그 밖에 국내 다른 과에 속하지 않는 사항

⑤ 관광개발과장은 다음 사항을 분장한다.

1. 관광개발·관광투자유치의 종합기획·조정 및 사업추진
2. 관광숙박업·관광객이용시설업·관광편의시설업 및 관광휴양시설 등의 유치, 사업계획 승인 및 등록, 사후관리, 행정지원
3. 종합유원시설업 및 그 밖에 유기장업 관련 사무
4. 관광사업체 지도·관리
5. 관광지내 석도·궤도사업 지도 감독
6. 설악·금강권 연계관광에 관한 사항
7. 관광자원 개발사업 추진 및 관리
8. 관광특구, 관광(단)지 지정승인 및 관리
9. 평화·문화광장 조성·관리
10. 국토정중앙지대 및 디엠제트(DMZ) 관광자원 개발
11. 탄광지역 생활문화현장 복원 등 관광자원 조성·관리
12. 폐광지역 종합관광개발사업 추진
13. 동계올림픽 배후 관광도시 육성에 관한 사항
14. 그 밖에 관광개발에 관한 사항

⑥ 문화예술과장은 다음 사항을 분장한다.

1. 지방문화예술진흥 종합계획 수립 및 조정
2. 조형예술 진흥 및 종교업무에 관한 사항
3. 도사(道史) 편찬 업무
4. 박물관, 도서관 건립 및 지원에 관한 사항
5. 문화산업 육성 및 기반조성에 관한 사항

6. 영화, 음반, 비디오, 출판, 인쇄, 저작권 등에 관한 사항
7. 영상 콤플렉스 조성
8. 컴퓨터 게임장업 관련 사무
9. 문화예술진흥기금 운영
10. 국악진흥 및 공연예술 지원에 관한 사항
11. 향토문화 축제 및 지역문화 이벤트에 관한 사항
12. 향토의 얼 선양사업 및 향토문화 진흥을 위한 연구·개발
13. 지방예술단체, 문화예술인 육성 및 지원에 관한 사항
14. 문화재 지정·해제 및 보존·보수 관리
15. 향교, 사찰의 등록 및 재산관리
16. 박물관 등록 및 관리
17. 유적지, 천연기념물, 전적기념물 및 충혼탑 관리
18. 문화올림픽 추진에 관한 사항
19. 그 밖에 문화재 보존관리에 관한 사항

⑦ 체육과장은 다음 사항을 분장한다.

1. 체육진흥시책 종합계획 수립 및 조정
2. 체육진흥협회 및 직장운동 경기부 운영
3. 체육회 업무협조·지원 및 생활체육협의회 지원육성
4. 국민건강생활에 관한 종합계획 수립 및 조정
5. 체육시설에 관한 종합계획 수립 및 조정
6. 골프장, 스키장 등 등록체육시설의 사업추진 및 시행승인, 착·준공 신고 수리, 체육시설업 등록, 회원모집 계획 수리, 사후관리 등 추진
7. 신고체육시설 운영 관리
8. 체육공원 조성, 체육시설의 건립 및 유지관리·이용에 관한 사항
9. 국민레저시설 확충 및 활동지원
10. 레저스포츠 육성 종합계획 수립 및 대회 유치

⑧ 체전기획과장은 다음 사항을 분장한다.

1. 제96회 전국체전 및 제35회 전국장애인체전 기본계획 수립 등 총괄 기획·조정 관련 사항
2. 전국체전 및 장애인체전 운영·지원 등에 관한 사항
3. 전국체전 및 장애인체전 경기장 등 시설·관리에 관한 사항
4. 제45회 전국소년체전 개최에 관한 사항

5. 체전 평가분석 및 백서 발간에 관한 사항

제13조(보건복지여성국에 두는 과) ① 보건복지여성국에 복지정책과·경로 장애인과·여성청소년가족과·보건정책과·식품의약과를 둔다.

② 국장은 지방부이사관으로 보하고, 복지정책과장 및 경로장애인과장은 지방서기관으로, 여성청소년가족과장은 지방서기관 또는 지방전문경력관 가군으로, 보건정책과장 및 식품의약과장은 지방서기관 또는 지방기술 서기관으로 보한다.

③ 제2항의 규정에도 불구하고 보건복지여성국장은 「지방자치단체의 개방형직위 및 공모직위의 운영 등에 관한 규정」에 따라 임용되는 개방형 직위로서 임기제공무원으로 보할 수 있다.

④ 복지정책과장은 다음 사항을 분장한다.

1. 국 소관 행정의 종합기획·조정
 2. 사회복지 종합계획 수립 및 관리
 3. 사회복지법인의 설립허가 및 지도감독
 4. 사회복지시설 운영지원 및 지도감독
 5. 국민기초생활보장사업 및 이재민 구호
 6. 저소득층 생활안정 및 자활지원
 7. 보훈과 관련한 사무
 8. 의료급여에 관한 사무
 9. 강원도 사회복지기금 관리
 10. 북한이탈 주민 거주지보호에 관한 사무
 11. 저출산에 관한 사항
 12. 아동복지 증진에 관한 사무
 13. 영·유아 보육시설 설치 및 운영관리
 14. 소년·소녀가장세대 보호지원 및 주택알선
 15. 요보호아동 발생예방 및 선도사업 추진
 16. 아동학대 예방사업
 17. 그 밖에 국내 다른 과에 속하지 않는 사항
- ⑤ 경로장애인과장은 다음 사항을 분장한다.
1. 노인복지 증진 종합계획 수립 및 시행·관리
 2. 경로효친사상 양양
 3. 노인복지시설, 노인장기요양기관, 노인의료복지시설 등에 관한 사항

4. 고령화 사회 대응정책 개발에 관한 사항
5. 경로당, 노인복지회관 등 여가시설 관리 지원에 관한 사항
6. 묘지, 화장장, 납골당 등 장사시설 조성 및 장사문화 의식 개선
7. 장례식장에 관한 사무
8. 장애인복지 종합계획 수립 및 관리
9. 장애인 복지증진 및 생활안정 등 지원
10. 장애인 단체 및 장애인 관련 시설에 관한 사항
11. 장애인재활 서비스 및 재활병원 등 지원에 관한 사항
- ⑥ 여성청소년가족과장은 다음 사항을 분장한다.
 1. 여성정책 총괄 기획·조정 및 여성정책 기본계획 수립 시행
 2. 여성발전위원회 운영
 3. 여성가족연구원·(재)한국여성수련원 운영 지도·감독
 4. 여성발전기금 운용·관리
 5. 여성의 지위향상 정책연구 개발
 6. 강원여성의 열 선양사업·홍보
 7. 여성지도자 연수 및 교육
 8. 여성단체 및 자원봉사 활동 지원
 9. 성·가정폭력상담소 및 여성폭력 피해자 보호시설 운영 지원
 10. 성매매 예방 및 선도·보호
 11. 모자복지시설 운영 지원 및 저소득 모자·부자가정 보호 지원
 12. 요보호여성 생활안정 지원
 13. 여성인력개발센터 운영 지원
 14. 한부모·다문화가족 등 지원 및 관리
 15. 거주외국인 실태조사, 지역사회정착 지원 관리, 적응 프로그램 운영
 16. 청소년 유해매체물·유해약물 및 업소 지도·단속 등 청소년 보호에 관한 사항
 17. 청소년 희망기금 관리 운영
 18. 청소년 수련시설 설치·운영 추진
 19. 학교폭력근절 등 교육 분위기 조성
 20. 세계잼버리수련장 운영 지도·감독
- ⑦ 보건정책과장은 다음 사항을 분장한다.
 1. 보건행정의 종합기획·조정

2. 공공 유(U)-헬스 및 보건의료시스템 관리
 3. 보건기관(보건의료원, 보건소, 보건지소, 보건진료소) 설치 및 운영 지도
 4. 공중보건의사·장학의사 배치 및 운영 지도
 5. 급·만성 전염병 예방대책 및 주민교육
 6. 결핵·한센병·성병관리 및 한센협회 지도 감독
 7. 지방풍토병 관리 및 위생해충·기생충 구제와 예방대책
 8. 특수질환(희귀·난치성 질환)에 관한 사항
 9. 방문보건 및 지역사회 중심 재활보건사업에 관한 사항
 10. 임산부, 영유아 건강관리에 관한 사항
 11. 모자보건에 관한 사항
 12. 건강생활실천사업(금연, 영양, 절주, 운동, 스트레스)에 관한 사항
 13. 국민건강·영양진흥 및 가족보건 교육홍보
 14. 지역보건 의료계획 수립에 관한 사항
 15. 정신보건에 관한 사항
 16. 특수질환자 지원 및 관리에 관한 사항
 17. 도 부설의원 운영 관리
- ⑧ 식품의약품과장은 다음 사항을 분장한다.
1. 식·의약품 안전 종합대책 기획·조정
 2. 공중 및 식품접객업소 관리
 3. 공중 및 식품위생업소 지도 단속에 관한 사항
 4. 식품진흥기금 운영에 관한 사항
 5. 음식문화개선에 관한 사항
 6. 부정불량식품 신고센터 운영
 7. 유통식품 수거 검사
 8. 공중 및 식품영업자 위생교육에 관한 사항
 9. 식중독예방 및 대책에 관한 사항
 10. 지방의료원 경영개선 및 운영지도에 관한 사항
 11. 의·약사 및 의료기관 개설허가·지도 감독
 12. 마약, 대마, 향정신성 의약품에 관한 사항
 13. 의약품 제조 및 판매에 관한 사항
 14. 공중 및 식품위생업소의 허가, 품목허가 등 인허가에 관한 사항

15. 위생분야 개인서비스 요금관리
16. 표시기준 위반 및 허위표시·과대광고의 지도단속
17. 무허가업소 및 부정·불량식품 지도단속
18. 공공보건의료에 관한 사항

제14조(농정국에 두는 과) ① 농정국에 농정과·축산과·유통원예과·농업 기반과를 둔다.

② 국장은 지방부이사관으로 보하고, 농정과장은 지방서기관 또는 지방기술서기관으로, 축산과장·유통원예과장·농업기반과장은 지방기술서기관으로 보한다.

③ 농정과장은 다음 사항을 분장한다.

1. 국 소관 행정의 종합기획·조정
2. 농업·농촌발전계획 수립 및 추진지도
3. 농어민 소득증대사업 추진
4. 농정사업 및 농정업무 평가에 관한 사항
5. 농지의 보전 및 이용관리
6. 영농조직의 육성지도 및 농어민 교육훈련, 후계자 육성
7. 농업인단체 육성 지도
8. 농림축산식품부 소관 일반회계, 농특별회계 관리
9. 농림계 특성화대학 및 자영자 양성 농고 지원
10. 농어촌 진흥기금 운영관리
11. 농어촌지도자 자녀학자금 지원
12. 농어촌 휴양자원 개발사업 추진
13. 농어업대상제 운영
14. 1지역 1명품 육성기금 운용관리
15. 농지조성비 부과에 관한 사항
16. 새농어촌건설운동 및 농촌마을 종합개발사업에 관한 사항
17. 자유무역협정 농업대책에 관한 사항
18. 농어업인 삶의 질 향상 계획 수립 및 추진
19. 향토산업 육성
20. 귀농·귀촌 활성화 대책
21. 그 밖에 국내 다른 과에 속하지 않는 사항

④ 축산과장은 다음 사항을 분장한다.

1. 축산행정의 종합기획
 2. 축산업 지원 대책 수립추진
 3. 양계산업 및 계열화사업 관련 업무
 4. 축산업·종축업 허가관리 및 축산기관·단체 관련 업무
 5. 한우·양돈산업 육성 및 브랜드화 추진
 6. 낙농진흥 및 원유수급 관리
 7. 축산업 6차 산업화 업무
 8. 축산 재해 대책 업무
 9. 친환경 축산 및 가축분뇨자원화 대책 수립·관리
 10. 조사료 생산·이용 확대 및 산지 생태축산·초지개발 업무
 11. 사료제조업·사료성분 등록 및 사료 품질관리
 12. 꿀벌 산업 지원 대책 수립 및 브랜드화 추진
 13. 동물방역 및 악성가축전염병 근절대책 업무
 14. 동물복지(보호) 및 동물병원 지도·감독
 15. 동물의약품 생산지원 및 약사감시
 16. 가축위생방역지원본부, 강원도수의사회 지도·감독
 17. 축산차량등록제 운영 및 가축매몰지 사후관리
 18. 축산물 수급 및 가격 안정 대책에 관한 업무
 19. 축산물 위생·안전성 관리 및 부정 축산물 유통 단속 업무
 20. 축산물 유통구조 및 시설개선에 관한 업무
 21. 축산물 작업장 인허가 및 지도·감독
 22. 축산기술연구소 및 가축위생시험소 지도·감독
- ⑤ 유통원예과장은 다음 사항을 분장한다.
1. 농산물 유통종합계획 수립 추진
 2. 농산물 판매대책 및 직거래 활성화 추진
 3. 강원도 농수특산물 진품센터 운영
 4. 농산물 산지유통시설 확충 및 관리
 5. 농산물 시장 및 산지공판장 관리지원
 6. 농식품 산업 육성 및 지원
 7. 강원도 농특산물 고유상표 승인 및 사후관리
 8. 농수산물 원산지표시 지도단속

9. 농산물 안전성 관리
10. 농특산물 등의 품질인증제 운영 및 전통식품 관리
11. 원예특용작물 생산 종합계획 수립 추진
12. 원예특용작물 생산단지 조성 및 안정화 대책 추진
13. 농산물 수출지원에 관한 사항
14. 인삼산업 육성 및 지원에 관한 사항
15. 원예특작분야 시설물 재해대책
16. 기능성 양잠 및 곤충산업 육성
17. 올림픽 식품 및 외식산업 육성에 관한 사무
18. 한식세계화 관련 업무
19. 친환경 학교급식 기본계획 수립 및 추진에 관한 사항
20. 우수농산물 학교급식 지원에 관한 사항
- ⑥ 농업기반과장은 다음 사항을 분장한다.
1. 친환경농업육성 종합계획 수립
2. 친환경농업 실천기반 확충
3. 친환경농산물 홍보 마케팅 강화
4. 친환경농업 직접지불제 농가소득 보전
5. 식량증산계획 수립 및 추진
6. 환경친화형 지력증진 추진
7. 농업재해 대책 추진 및 복구 지원
8. 농산물 병해충 방제 추진
9. 고품질 쌀 생산대책 추진
10. 감자산업 활성화대책 추진
11. 발작물 안정생산 및 공급
12. 식량작물 종자 생산·공급·관리
13. 양곡수급계획 및 수불관리
14. 정부관리 양곡 보관·가공·수송업무
15. 미곡종합처리장 운영
16. 양곡매입 및 수입양곡 관리
17. 쌀소득보전 직불제 운영·관리
18. 쌀·전작물 전업농 및 농업법인 육성

19. 비료, 농약, 유류 등 영농자재 지원 및 수급 조절
20. 농업기계화 및 농기계임대사업 지원
21. 농작물 재해보험업무 추진
22. 발농업 직접지불제 추진
23. 조건불리지역 직접지불사업 추진
24. 비료 생산(수입) 판매업체 등록 및 생산관리
25. 농업용수 및 기반조성사업 종합계획 수립 추진
26. 대구획경지정리 추진 및 환지계획 인가
27. 발기반정비사업 기본계획 수립 및 추진
28. 수리시설 개보수 관리 추진
29. 기계화 경작로 확·포장사업 종합계획 수립 및 추진
30. 농촌용수 개발사업 추진 및 관리
31. 지표수보강 개발사업 기본계획 수립 및 추진
32. 배수개선 및 농업용수관리 자동화사업 추진
33. 농업기반시설물 및 양수장비 관리
34. 한발대비사업 및 개간업무 추진
35. 농림축산식품부 소관 국유재산 관리
36. 농산물원종장, 감자종자진흥원 운영 지도·감독

제15조(녹색국에 두는 과) ① 녹색국에 산림소득과·산림관리과·환경과·수질보전과를 둔다.

② 국장은 지방부이사관으로 보하고, 산림소득과장·환경과장은 지방서기관 또는 지방기술서기관으로 보하여, 산림관리과장·수질보전과장은 지방 기술서기관으로 보한다.

③ 산림소득과장은 다음 사항을 분장한다.

1. 산림정책 총괄 조정, 지역산림계획 수립 및 조정
2. 산림·임업통계·산림공간정보시스템 운용
3. 도유림 관리계획 수립 및 경영관리
4. 산림환경기능 증진자금 운용 관리
5. 산림분야 기후변화 대책, 탄소상쇄사업에 관한 사항
6. 산림개발연구원 등 사업소 및 산림특수법인·협회 관리
7. 임산물의 소득증대 대책 수립 및 실행
8. 임산물의 생산·가공·유통 등 단기소득임산물 생산 지원

9. 특별관리 임산물 및 임산물 지리적표시제와 생산자 조직 육성
 10. 산림경영계획 및 임목벌채·굴취에 관한 사항
 11. 임업정책자금 운용·관리 및 임업기술 보급·지도
 12. 목질계 연료제조 및 관련 보일러 보급
 13. 산림 사업용 임업 기계·장비 보급
 14. 목재수급계획 수립조정 및 목재산업 육성
 15. 독립가·임업후계자 등 전문 임업인 육성
 16. 산림문화·휴양 및 산림교육에 관한 사항
 17. 산림휴양시설, 수목원, 자생식물원, 산림박물관, 수목장림 조성관리
 18. 산촌개발 및 녹색·생태관광의 개발·육성
 19. 치유의 숲, 생태숲 등 산림생물 다양성 보전
 20. 산림박람회 등 산림문화축제 개최
 21. 산림서비스 도우미 운영
 22. 산림자원 관리지침 운용 및 임업진흥권역 지정·관리
 23. 산림용 종묘 생산수급 및 채종림 등 관리
 24. 조림사업계획 수립 및 실행지도
 25. 숲가꾸기 등 산림자원의 육성, 선도산림경영단지 조성 및 지원
 26. 도시숲·생활림·가로수 등 녹지공간 조성·관리
 27. 무궁화 증식·보급 및 관리
 28. 녹색자금 지원사업 추진
 29. 경제림육성단지 및 특수산림사업지구 지정·관리
 30. 그 밖에 국내 다른 과에 속하지 않은 사항
- ④ 산림관리과장은 다음 사항을 분장한다.
1. 산림내 위·불법행위 단속 등 산림보호
 2. 산림보호구역, 산림유전자원보호림 및 보호수 지정·관리
 3. 산림병해충 예찰 및 방제
 4. 산림사업법인 관리 및 산림기술자 자격증 발급 관리
 5. 산지관리 지역계획 수립 운영
 6. 산지구분 및 보전산지 관리에 관한 사항
 7. 산지전용·일시사용·토석채취 제한지역 지정·해제
 8. 산지에서의 지역 등의 지정 협의, 산지전용 및 일시사용에 관한 사항

9. 지방산지관리위원회 구성·운영
 10. 채석단지 지정, 토석채취 및 산지복구에 관한 사항
 11. 민북지역 산림관리에 관한 사항
 12. 산사태 등 산림재해 예방대책 수립 및 복구에 관한 사항
 13. 사방사업 등 산림재해 기반시설 설치 및 실행지도
 14. 해안방재림 조성 등 해안사방 사업
 15. 백두대간 보호지역 지정·관리
 16. 임도시설 기본계획 수립 등 산림관리 기반시설 설치·운용
 17. 산림생태복원 계획수립 및 시행
 18. 사방사업 등 산림재해예방 사업 실행 및 사업지 사후관리
 19. 산불방지대책수립 및 산불예방·진화에 관한 사항
 20. 숲길(등산로) 신규조성·정비 및 관리에 관한 사항
 21. 숲 사랑지도원 위촉 등 숲사랑 운동 전개
 22. 산림 무선망 구축 및 운용·관리
- ⑤ 환경과장은 다음 사항을 분장한다.
1. 환경정책의 총괄기획·조정 및 환경보전 종합계획 수립 추진
 2. 환경정책 평가 및 환경정보체계(EIS) 구축·운영
 3. 녹색성장 업무 종합기획 및 조정
 4. 환경보전에 관한 홍보 및 교육훈련에 관한 사항
 5. 환경영향평가 협의
 6. 환경오염피해 분쟁조정위원회 운영
 7. 대기·수질 및 소음진동 배출시설 허가·지도단속, 행정처분
 8. 자동차 배출가스 및 소음 지도단속
 9. 유해화학물질 및 사용업소 관리
 10. 연료사용 규제, 악취, 비산먼지 등 대기보전 사무
 11. 배출부과금, 과징금 및 과태료 부과·징수
 12. 생태계보전협력금 부과·징수
 13. 환경개선특별회계 총괄 관리
 14. 생활폐기물·지정폐기물 처리 및 관리에 관한 사항
 15. 생활쓰레기 처리 및 처리시설에 관한 사항
 16. 자연환경 및 자연생태계 보전

17. 자연보호 대상물 지정 및 시설물 관리
18. 야생 동·식물 관리 및 자연보호 조직육성
19. 자연학습원 운영 지도·감독
20. 자연휴식지 관리계획 수립 및 추진
21. 동강유역 자연휴식지 관리에 관한 사항
22. 자연환경 명예지도원 위촉 및 관리
23. 야생 동·식물 보호 및 증식
24. 자연환경보전이용시설 설치 지원
25. 국립·도립·군립공원 지정 관리 등에 관한 사항
26. 그 밖에 자연공원 보전·관리·이용에 관한 사항
27. 자연환경연구사업소 운영 지도·감독에 관한 사항
28. 폐기물 자원화에 관한 사항
29. 지질공원에 관한 사항

⑥ 수질보전과장은 다음 사항을 분장한다.

1. 수질보전대책 총괄조정 및 추진
2. 상수원 보호구역 지정관리
3. 하천·호소 수질관리에 관한 사항
4. 수질오염 총량관리제 운영
5. 한강·낙동강 수계관리기금 관리·운용
6. 한강살리기 운동 추진
7. 먹는 샘물·먹는 해양심층수 수원개발·제조업 허가 및 개발제한구역관리
8. 농촌 오수처리시설, 분뇨 및 축산폐수 처리시설의 설치 관리
9. 공중화장실·오수정화시설 및 정화조 설치관리
10. 상하수도 사업계획 인가 및 하수종말처리장 설치, 운영지도
11. 상하수도정비 기본계획의 검토 및 협의
12. 중수도 관리
13. 간이상수도 설치 및 시설관리
14. 지하수 보전구역 관리·지정
15. 먹는 샘물 수질개선부담금 부과 및 징수관리
16. 온천지구 지정 및 개발계획 승인
17. 지하수 개발·이용관리

18. 토양보전을 위한 기본계획 수립 및 오염원 관리

19. 가축매몰지 주변 환경오염관리

제16조(건설교통국에 두는 과) ① 건설교통국에 지역도시과·건축과·토지과·도로철도과·교통과·치수과를 둔다.

② 국장은 지방부이사관으로 보하고, 지역도시과장·건축과장·토지과장·도로철도과장·교통과장·치수과장은 지방서기관 또는 지방기술서기 관으로 보한다.

③ 지역도시과장은 다음 사항을 분장한다.

1. 국 소관행정의 종합 기획·조정
2. 토지수용 관련 공공용지의 취득 보상
3. 종합건설업체 등록·관리
4. 지역건설산업 활성화 추진
5. 「국토의계획및이용에관한법률」 관련 사항
6. 도시기본계획 및 재정비계획 수립 조정
7. 도시개발 예정구역의 조성사업 추진
8. 전원 신도시건설 관련 사항
9. 구획정리사업 시행인가 및 환지계획 관련 사항
10. 도시공원 조성·관리 및 개발제한구역 관리
11. 택지개발에 관련된 사무
12. 도시생활 환경개선 사업
13. 건설기술심의위원회 운영
14. 토지 형질변경 인가
15. 부실공사 방지에 관한 사항
16. 도시가로망 정비사업
17. 일단의 주택지 조성사업 관련 사항
18. 자전거도로와 관련한 사항
19. 건설기술정보 및 신기술·신공법 관련 사항
20. 「토지이용규제 기본법」 운영
21. 도시계획 정보체계 구축 및 운영에 관한 사항
22. 토지이용계획 완화 및 제도개선 등에 관한 사항
23. 그 밖에 국내 다른 과에 속하지 않는 사항

④ 건축과장은 다음 사항을 분장한다.

1. 주택·건축행정 종합시책에 관한 사항
2. 건축위원회 운영(사전승인, 분쟁, 징계심의)
3. 건축사사무소 행정처분 등 관리 감독
4. 주택건설사업계획 및 대지조성사업계획 승인 사항
5. 도시재정비, 재건축, 재개발사업체에 관한 사항
6. 인터넷 건축행정시스템(세움터) 운영에 관한 사항
7. 경관주택 지원사업 추진
8. 옥외광고물 개선 종합계획 수립 및 추진에 관한 사항
9. 아름다운 간판가꾸기 사업 추진
10. 공공건축물 및 간판 디자인 가이드라인 개발
11. 옥외광고문화 개선 및 옥외광고물 지도 단속·정비
12. 교통수단 이용광고물 허가 및 행정처분
13. 옥외광고업자 등록관리에 관한 사항
14. 경관형성계획 수립·시행
15. 디자인 강원 프로젝트 추진계획 수립
16. 노후주택 주거환경정비사업에 관한 사항
17. 도시주거환경개선사업(주거지재생)에 관한 사항
18. 주택건설사업자 주택관리사 관리사 등록 및 행정처분 사항
19. 전원마을 조성사업에 관한 사항
20. 재해주택 복구계획 수립·추진에 관한 사항
21. 농어촌주택개량 및 빈집정비사업에 관한 사항
22. 시니어낙원 강원도형성에 관한 업무
23. 한옥건축 사업 지원
24. 한옥마을 조성사업 추진 및 한옥전문위원회 운영
25. 노후공공임대아파트 시설개선 사업 지원·추진
26. 공동주택(분양, 임대) 관리 업무
27. 건축관련 행정심판·소송 및 민원조정에 관한 사항
28. 임대주택건설 공급 및 지원업무(행복주택)
29. 저소득가구 주택바우처·주거복지에 관한 사항

⑤ 토지과장은 다음 사항을 분장한다.

1. 토지관리 업무의 기획 및 조정
2. 부동산 투기대책 수립 및 토지거래허가구역 지정 관리
3. 외국인 토지취득허가 및 신고관리
4. 부동산 실거래가 신고 등에 관한 사항
5. 개별공시지가 조사 및 산정업무
6. 개발이익환수(개발부담금)에 관한 사항
7. 부동산개발업 및 부동산중개업 관리
8. 위성측량 및 측량기준점 설치·관리
9. 지적측량 성과검사 및 지적측량 수행자 관련 업무
10. 지적복구 및 토지이동 조사·등록에 관한 사항
11. 지적재조사 및 지적경계정비사업 추진
12. 지방지적위원회 운영 및 지적측량 적부심사 처리
13. 측량업 등록 관리
14. 지적전산 정보 관리 및 운영
15. 도로명 주소에 관한 업무
16. 국가 기초구역 설정에 관한 사무
17. 한국토지정보시스템 구축 및 인터넷서비스
18. 지리정보시스템에 관한 사항
19. 생활지리, 3차원공간정보, 도로와 지하시설물 관련 업무
20. 도유지 규모화(집단화)·의미화 업무 추진
21. 투자유치 대상 토지 국·공유재산 양여·교환업무 지원
22. 투자대상지 및 개발가능 입지 선정 조사분석 제공
23. 국·공유지 및 대규모 토지 데이터베이스 구축

⑥ 도로철도과장은 다음 사항을 분장한다.

1. 도로행정에 관한 종합기획 조정
2. 도내 고속도로 및 일반국도 건설사업에 관한 사항
3. 지방도·군도·농어촌도로사업 종합계획 수립 및 조정
4. 지방도와 국가지원지방도의 도로건설·관리계획 수립 및 조정
5. 군도 노선지정 및 변경인가 지정(변경인가 포함) 및 농어촌도로 기본계획 변경 승인
6. 시군 보조사업의 설계심사 및 지도 감독
7. 도로의 개설 및 포장, 유지관리

8. 도로관리사업소 운영 지도·감독
9. 지방도 점용 및 공작물 설치허가
10. 국·공유재산(도로) 관리
11. 도로 위험시설물 및 위험도로 구조 개선사업 시행
12. 위임국도 유지보수 계획 수립에 관한사항
13. 비관리청 도로사업 시행 인·허가에 관한 사항
14. 지방도 점용 및 공작물 설치허가
15. 국·공유재산(도로) 관리
16. 도로·교량재해, 재난대비 안전점검 및 피해복구
17. 도내 국가철도망 구축계획 수립에 관한 사항
18. 도내 철도 건설사업에 관한 사항
- ⑦ 교통과장은 다음 사항을 분장한다.
 1. 교통·물류정책의 종합기획·조정
 2. 도시교통정비계획 심의 및 교통영향평가
 3. 자동차운수사업단체 설립인가 및 지도
 4. 여객 및 화물자동차 운수사업(터미널) 인·면허와 등록에 관한 사무
 5. 자동차관리사업·창고업 등록 및 운수사업체 지도·감독
 6. 자동차 등록 및 검사에 관한 사무
 7. 주차장 관리
 8. 지정정비사업자 지정 및 지도·감독
 9. 자동차 손해배상 보장 사무
 10. 교통안전 및 교통사고에 관한 사무
 11. 물류단지 지정 및 준공관련 사항
 12. 택시산업발전 종합대책 추진
 13. 지역 물류 기본계획 및 개발계획수립
 14. 강원 내륙물류기지 건설 및 물류단지 개발사업 지원
 15. 물류단지 지정 및 국제 물류주선업 등록
 16. 화물·택시운송사업 인허가 및 관리
 17. 복합화물터미널 사업 등록 및 화물운송 파업 관리
 18. 희망택시사업 운영
 19. 특별교통수단(장애인콜택시) 및 이동지원센터 운영

⑧ 치수과장은 다음 사항을 분장한다.

1. 수자원 종합개발계획 수립 및 조정
2. 댐 관련 현안대책 추진
3. 댐 주변 지역 지원사업 추진 및 댐 관련 업무 협조·지원
4. 하천기본계획 수립 및 재수립 등 업무 추진
5. 하천재해예방사업·생태하천 및 고향의 강 추진
6. 하천관리
7. 하천분야 국·공유 재산관리
8. 골재수급계획 수립
9. 소하천정비사업 추진
10. 그 밖에 수자원 개발 및 이용에 관한 사항

제17조(동계올림픽본부에 두는 과) ① 동계올림픽본부에 총괄기획과·특구육성과·시설관리과·설상시설과·빙상시설과를 둔다.

② 본부장은 지방부이사관으로 보하고, 총괄기획과장·특구육성과장·시설관리과장은 지방서기관으로, 설상시설과장·빙상시설과장은 지방기술서기관으로 보한다.

③ 총괄기획과장은 다음 사항을 분장한다.

1. 본부 소관 행정의 종합 기획·조정
2. 2018 평창 동계올림픽대회 지원 종합 기획 및 조정
3. 동계올림픽대회조직위원회 운영지원 및 예산·회계
4. 국제올림픽위원회(IOC)·중앙부처·유관기관 협조사항
5. 동계올림픽대회 지원 관련 법령·제도 정비
6. 드림프로그램 기획·운영
7. 동계올림픽대회 종목 국제대회 유치 및 개최지원
8. 동계올림픽대회 종목 선수육성 지원 및 국제스포츠 교류협력 추진
9. 장애인동계올림픽대회 유치 및 개최 지원
10. 그 밖에 국제스포츠대회 개최 지원
11. 그 밖에 본부내 다른 과에 속하지 않는 사항

④ 특구육성과장은 다음 사항을 분장한다.

1. 동계올림픽 특구정책의 종합 기획·조정
2. 동계올림픽 특구종합계획의 수립 및 변경

3. 동계올림픽 특구의 지정(해제) 총괄
4. 동계올림픽 특구사업자 지정 및 실시계획 승인
5. 특구 관련 내외국인 투자 및 거주 유도
6. 그 밖에 특구지정 및 조성에 관한 사항
- ⑤ 시설관리과장은 다음 사항을 분장한다.
 1. 동계올림픽시설 기획·조정 관리
 2. 대회관련시설 종합계획 수립 및 사업시행자 지정
 3. 동계올림픽시설 총사업비 확보 및 관리
 4. 공유재산 관리계획 수립 등 토지·건물 재산관리
 5. 건설추진단 주요시책 및 업무보고 등 총괄 조정에 관한 사항
 6. 동계올림픽 경기장 사후관리 추진
 7. 올림픽 플라자 조성 및 기존 경기장 시설보완 추진
- ⑥ 설상시설과장은 다음 사항을 분장한다.
 1. 설상경기장 건설공사 총괄 추진에 관한 사항
 2. 중봉알파인경기장, 슬라이딩센터, 스노보드 경기장 건설사업 추진
 3. 진입도로 건설사업 추진 및 추가 예비 타당성 면제사업 건설사업 추진
 4. 스노우보드경기장 건설에 관한 사항
 5. 설상경기장 설비업무에 관한 사항
 6. 생태복원계획에 관한 사항
- ⑦ 빙상시설과장은 다음 사항을 분장한다.
 1. 빙상경기장 건설 총괄 지원에 관한 사항
 2. 빙상단지 조성, 아이스하키 I·II, 스피드스케이팅, 피겨·쇼트트랙, 컬링경기장 건설사업 추진
 3. 공유재산 관리, 총사업비 관리 등
 4. 동계올림픽시설 건설관련 전기·기계·통신 등 설비업무 총괄·관리

제18조(소방본부에 두는 과) ① 소방본부에 소방행정과·방호구조과·종합상황실·특수구조단을 둔다.

② 본부장은 소방준감으로 보하고, 소방행정과장·방호구조과장·종합상황실장·특수구조단장은 지방소방정으로 보한다.

③ 소방행정과장은 다음 사항을 분장한다.

1. 소방행정 기본운영계획 및 심사분석
2. 소방공무원 채용·근무성적 평정

3. 소방공무원 승진심사, 보직관리, 근무환경 개선
 4. 소방공무원 상훈, 후생복지 및 처우개선
 5. 소방행정 종합기획
 6. 사회보조요원 관리·운영에 관한 사항
 7. 소방공무원 교육훈련·체력관리 및 복무관리
 8. 소방공무원 징계 및 고충 심사
 9. 소방공무원 직장훈련 평가 및 제도 운영
 10. 소방관서 기구·정원 관리 등 소방조직 관리
 11. 소방관서 설치·운영
 12. 소방력 확충 및 조정
 13. 소방예산 편성·관리 및 집행, 중장기 소방재정 운영
 14. 소방 예산·결산, 소방재정 확보 및 운영
 15. 공유재산 관리에 관한 사항
 16. 소방청사 신·증축에 관한 사항
 17. 공사·용역·물품의 계약관리
 18. 그 밖에 본부 안의 다른 과에 속하지 않는 사항
- ④ 방호구조과장은 다음 사항을 분장한다.
1. 화재진압업무 기획 및 지도관리
 2. 화재원인의 분석통계 및 화재예방 홍보
 3. 소방시설 및 소방용수시설 설치·유지관리
 4. 소방기술경연대회 운영, 화재진압훈련 및 진압기법 개발
 5. 소방안전교육 및 체험캠프 운용
 6. 소방설비업 등록, 소방용 기계·기구 등의 제조·판매업 허가
 7. 위험물제조소 등 설치허가 및 지도감독, 다중이용업소 안전관리
 8. 구조대책 수립 및 구조기술의 연구·보급
 9. 긴급구조통제단 운영·지원, 긴급구조지원기관과의 지원·협력체계 구축
 10. 긴급구조대응계획 수립·운영·평가 및 긴급구조종합훈련 운영
 11. 내수면 등 수난구호 종합대책 수립·운영
 12. 대테러 인명구조 활동대책 및 화생방 방호대책 수립·시행
 13. 소방구급 업무계획 및 운영관리
 14. 구급기법 연구지도 및 의료정보 수집운영

15. 구급장비 수요조사 및 보강·관리
 16. 의료기관 지원협정 체결 및 지원체제 유지·관리
 17. 특수재난 소방대책 강구 및 인명 구급·구호
 18. 화재원인조사 및 피해조사, 화재조사 업무지도
 19. 인명구조·피난유도 및 화재예방·진압
 20. 화재특별경계근무 등에 관한 사항
 21. 전시대비 비상훈련에 관한 사항
 22. 개인안전장비 확충 및 현장활동 안전관리
 23. 화재피해 긴급복구 지원·지도
 24. 소방 특별사법경찰 운영·지도
- ⑤ 종합상황실장은 다음 사항을 분장한다.
1. 119신고접수·상황 관제 및 주요 상황업무 통계분석
 2. 재난발생시 유관기관 협조 및 상황전파
 3. 응급환자 안내·상담 및 지도 등 구급상황관리센터 운영
 4. 이동전화 위치정보 조회 및 통계분석
 5. 긴급구조시스템 운영관리
 6. 소방전용망(MSPP) 및 전용회선(119회선 포함) 운영관리
 7. 지령방송 및 유·무선통신시스템 운영관리
 8. CCTV 및 차량정보 단말기(MDT) 운영관리
 9. 소방 GIS 및 DB 운영관리
 10. 내·외부 시스템 연계관리, 소방정보화 사업 추진
 11. 국가재난안전 통신망 구축 및 운영
 12. 소방정보통신 시스템 및 장비 유지보수
 13. 119위치정보조회 시스템 운영관리
 14. 119신고확대서비스 운영 및 통계분석
 15. 위성중계통신망(SNG차량 포함) 운영관리
 16. 소방관서 통합홈페이지 구축 및 운영관리
 17. 재난상황관리 매뉴얼 작성·운영
 18. 계절별 재난상황 전망 분석
 19. 재난현장 촬영 및 언론 브리핑
- ⑥ 특수구조단장은 다음 사항을 분장한다.

1. 각종 재해·재난현장 인명구조 지휘·지원
2. 산악·수난·항공구조대의 운영
3. 생화학·테러구조, 설상구조에 관한 사항
4. 공중 소방지휘·통제, 소방력 항공 수송
5. 특수구조계획·대응·훈련 지도 및 지원
6. 특수구조장비 배치·운용
7. 구조건 운용 및 관리

제3장 직속기관

제1절 강원도농업기술원

제19조(원장) 강원도농업기술원장은 「국가공무원법」 제2조의2에 따라 고위공무원단에 속하는 일반직공무원으로 보한다.

제20조(하부조직) ① 강원도농업기술원에 총무과, 연구개발국, 기술지원국을 둔다.

② 총무과장은 지방서기관으로, 연구개발국장은 「지방자치단체에 두는 국가공무원의 정원에 관한 법률 시행령」 제3조에 따라 농업연구관으로, 기술지원국장은 농촌지도관으로 보한다.

제21조(총무과) 총무과장은 다음 사항을 분장한다.

1. 서무, 문서, 인사 및 공인관수
2. 예산, 회계, 물품조달 및 재산·청사관리
3. 그 밖에 원내 다른 부서의 소관에 속하지 않는 사항

제22조(연구개발국에 두는 과 및 특화작목연구소) ① 연구개발국에 작물연구과·원예연구과·환경농업연구과와 특화작목연구소로 강원도농업기술원농식품연구소(이하 “농식품연구소”라 한다)·강원도농업기술원옥수수연구소(이하 “옥수수연구소”라 한다)·강원도농업기술원특화작물연구소(이하 “특화작물연구소”라 한다)·강원도농업기술원산채연구소(이하 “산채연구소”라 한다)·강원도농업기술원인삼약초연구소(이하 “인삼약초연구소”라 한다)를 두며 각 과장 및 소장은 지방농업연구관으로 보한다.

② 특화작목연구소의 명칭 및 위치는 별표 1과 같다.

③ 작물연구과장은 다음 사항을 분장한다.

1. 농업과학기술 종합계획 수립 및 평가

2. 시험 연구사업의 기획, 조정, 성과관리, 예산 총괄
3. 연구직 공무원 성과평가 지침 수립 및 시행
4. 농업경영 및 농업정보화에 관한 조사연구
5. 농가 소득증대 및 유통구조개선 연구
6. 식량·특용작물의 신품종육성 및 종자생산
7. 식량·특용작물의 고품질 재배법 연구
8. 연구개발성과 현장접목 실용화사업 추진
9. 영농현장애로기술 발굴 및 사업화
10. 6차 산업화 모델개발 및 소득화 연구
11. 대외 농업기술 교류 및 산학연 협력 사업에 관한 사항
12. 그 밖에 부내 다른 과에 속하지 않는 사항

④ 원예연구과장은 다음 사항을 분장한다.

1. 원예작물 신품종 육성 연구
2. 소득 유망 원예작물의 우량종묘·종자 생산
3. 원예작물 재배법 개선 연구
4. 원예작물 증식 및 생산성 증대 연구
5. 신소득 자원 발굴 및 특산화 연구
6. 유망 수출작목개발 및 품질향상 연구
7. FTA 대응 원예작물 경쟁력 강화 연구
8. 기후변화 대응 원예작물 적응성 검정 연구
9. 6차 산업을 연계한 지역 특산물 산업화 추진
10. 원예작물 현장애로기술 해결에 관한 사항

⑤ 환경농업연구과장은 다음 사항을 분장한다.

1. 토양의 이화학성 검정 및 비옥도 증진 연구
2. 농업환경 보존 및 농업기상 연구
3. 토양, 비료, 친환경자재 등 민원분석 사무
4. 도내 농업용수 및 농업환경 변화 모니터링
5. 기후변화 대응 저탄소 녹색성장 기술개발 연구
6. 농업환경 보존 및 지력증진 기술개발 연구
7. 재배작물 시비량 설정 연구
8. 병해충 발생예찰과 방제기술 개발

9. 생물자원이용 친환경농자재 개발 및 산업화 연구
10. 천적·익충 이용 곤충 산업화 연구
11. 기후변화 대응 돌발 병해충·바이러스 예찰망 구축
12. 재배작물 주요 병해충조사 및 농약등록 시험연구
13. 버섯 신품종 육성 및 소득화 기술 연구
14. 버섯 고품질·생력화 재배기술 개발
15. 그 밖에 작물보호 관련 진단 및 방제법 처방 민원사무

⑥ 농식품연구소장은 다음 사항을 분장한다.

1. 강원도 농식품 안전성 증진에 관한 연구
2. 지역자원을 활용한 농식품 가공산업 활성화 연구
3. 강원도 전통 발효기술 보존 및 발전에 관한 연구
4. 농식품 성분 및 생리활성에 관한 연구
5. 강원도 식물자원의 고도이용 기술 개발
6. 강원도 농식품 부가가치 증대에 관한 연구
7. 농산물 저장가공업체 현장기술 지원
8. 소속 공무원의 복무와 예산·회계에 관한 사항

⑦ 옥수수연구소장은 다음 사항을 분장한다.

1. 옥수수 유전자원 수집·증식·관리
2. 옥수수 용도별 신품종 육성 연구
3. 옥수수 기본식물·원원종·보급종 종자 생산
4. 옥수수 보급종(F1) 종자생산 기술개발
5. 옥수수 고품질 재배법 개선 및 경쟁력 제고 연구
6. 옥수수 기능성을 활용한 산업화 연구
7. 옥수수 현장 실용화기술개발 연구
8. 옥수수 동계 해외 세대축진 및 증식
9. 옥수수 국내외 농업기술 교류 및 협력 사업에 관한 사항
10. 소속 공무원의 복무와 예산·회계에 관한 사항

⑧ 특화작물연구소장은 다음 사항을 분장한다.

1. 서류의 우량계통 선발 및 신품종육성
2. 서류 유전자원 수집 및 유지보존 관리
3. 서류 주년생산 작형 및 재배 안전성 기술개발

4. 기후변화 대응 서류 작황예측 및 병해충 방제 연구
 5. 감자 신품종 채종단계별 종서생산 및 농가실증 보급
 6. 수출용 서류 품종 육성 및 평가
 7. 육성품종 바이러스 검정 및 진단기술 개발
 8. 동해안지역 신소득 작목 재배기술 개발
 9. 우량종서·종묘 생산보급 및 기술지원
 10. 연구소 소관 행정의 종합기획·조정
 11. 소속 공무원의 복무와 예산·회계에 관한 사항 등
- ⑨ 산채연구소장은 다음 사항을 분장한다.

1. 산채의 우량계통 및 신품종 육성
2. 산채 유전자원 수집 및 유지보존 관리
3. 산채 재배법 개선 기술개발
4. 산채 대량증식 생산기술 연구
5. 산채 신작목 발굴 및 산업화 연구
6. 산채류 산지농법 실용화 연구
7. 고원지대 신소득 작목개발 및 특산화 연구
8. 고원지대 유용 유전자원 수집 및 활용에 관한 연구
9. 우량종자·종묘 생산보급 및 기술지원
9. 연구소 소관 행정의 종합기획·조정
10. 소속 공무원의 복무와 예산·회계에 관한 사항 등

⑩ 인삼약초연구소장은 다음 사항을 분장한다.

1. 인삼 신품종육성 및 우량종자·종묘 생산 연구
2. 인삼 안정생산 및 재배기술 개발
3. 인삼 친환경 생산기술 개발
4. 약초 신품종 육성 및 우량종자·종묘 생산 연구
5. 약초 기능성 소재 발굴 및 재배법 개선 연구
6. 새로운 약초자원 소득화 연구
7. 인삼·약초 농가 현장애로기술 개발
8. 인삼·약초 유전자원 수집 및 보존 관리
9. 연구소 소관 행정의 종합기획·조정
10. 소속 공무원의 복무와 예산·회계에 관한 사항

제23조(기술지원국에 두는 과) ① 기술지원국에 지원기획과·기술보급과·생활자원과를 두며, 지원기획과장·기술보급과장·생활자원과장은 지방농촌지도관으로 보한다.

② 지원기획과장은 다음 사항을 분장한다.

1. 농촌지도사업 종합기획·예산편성 및 평가
2. 농업인학습단체(농촌지도자, 4H) 육성 및 지원
3. 품목별 농업인연구회 관리 지원
4. 농촌지도공무원 전문능력 향상 지원
5. 농업인 전문기술교육 및 우수 농업경영체 육성관리
6. 도시민 귀농·귀촌 상담 및 교육
7. 농촌진흥사업 홍보
8. 도시농업 활성화 지원
9. 시군농업기술센터 농촌지도기반 조성
10. 그 밖에 부내 다른 과의 소관에 속하지 않는 사항

③ 기술보급과장은 다음 사항을 분장한다.

1. 식량작물 재배기술 지원
2. 기상재해에 관한 기술지원
3. 작물보호 및 병해충 예찰·방제 기술지원
4. 생력재배 새기술 보급
5. 주요농작물 정부보급종 등 우량종자 보급
6. 친환경 보전형 농업기술지원
7. 원예 및 특용작물 재배기술 지원
8. 축산기술 및 잠업경영 지원
9. 소득원 개발 및 특화농업 기술지원
10. 영농현장 기술지원

④ 생활자원과장은 다음 사항을 분장한다.

1. 농업·농촌 자원 소득화 지원
2. 농식품 가공기반 조성 및 창업활동 지원
3. 농업인 건강 및 농작업 안전관리
4. 농촌노인 생활 활력화 및 식생활 개선
5. 농촌여성단체 육성 및 소비자 교육

제24조(미래농업교육원) ① 미래농업교육원장은 지방서기관 또는 지방 기술서기관으로 보한다.

② 미래농업교육원장은 원장의 명을 받아 소관사무를 관장하고, 소속 공무원을 지휘·감독한다.

③ 미래농업교육원장은 다음 사항을 분장한다.

1. 소속공무원의 복무와 예산 및 회계전반에 관한 사항
2. 청사·장비·물품·재산의 유지 관리
3. 미래농업 교육 및 영농기술 교육
4. 농기계훈련 및 농기계정비공과 등 직업훈련
5. 교육용 각종실습장 운영
6. 그 밖에 농촌발전 시책상 필요한 교육

제2절 강원도인재개발원

제25조(원장) 강원도인재개발원장은 지방부이사관으로 보한다.

제26조(하부조직) ① 강원도인재개발원에 교육지원과·교육운영과 및 교육연구실을 두며, 각 과장 및 실장은 지방서기관으로 보한다.

② 교육지원과장은 다음 사항을 분장한다.

1. 서무·인사·보안·문서 및 관인관리
2. 직원복무 및 복리후생 관리
3. 예산·회계, 세입세출외 현금 관리
4. 청사·물품 및 재산관리
5. 교육시설 및 차량 유지관리
6. 교육생 후생·급식 관리에 관한 사항
7. 도서실 및 행정사료관 운영관리
8. 방송실 및 교육기자재 관리
9. 그 밖에 원내 다른 부서에 속하지 않는 사항

③ 교육운영과장은 다음 사항을 분장한다.

1. 교육훈련과정의 운영
2. 교육생 선발등록 및 근태·학적 관리
3. 강사 초빙·안내
4. 교육교재 편찬·수급

5. 사이버 및 정보화교육과정 운영
6. 사이버교육계획 및 콘텐츠 개발계획 수립·운영
7. 사이버교육센터 운영 및 관리
8. 홈페이지 및 교육행정시스템 운영·관리
9. 의무실 운영

④ 교육연구실장은 다음 사항을 분장한다.

1. 연간 교육훈련계획의 수립
2. 새로운 교육기법의 도입·연구
3. 교육프로그램의 연구·개발
4. 교과목 편성 및 교육교재의 개발
5. 교육훈련 평가분석·설문 및 성과 측정기법 개발
6. 지방공무원의 역량기반 교육체계 구축
7. 액션러닝 등 문제 해결형 교육기법의 진행
8. 우수강사 풀(Pool)구축 및 관리
9. 국내외 교류·협력에 관한 사항
10. 도민 자치의식 및 자율역량 제고 교육
11. 찾아가는 도민 현장교육 및 각급 기관 단체 직무 관련 교육
12. 도민강좌 및 도민 사이버 교육
13. 시범교육과정 및 위탁교육과정 운영
14. 그 밖에 교육연구에 관한 사항

제3절 강원도보건환경연구원

제27조(원장) 강원도보건환경연구원장은 지방보건연구관 또는 지방환경연구관으로 보한다.

제28조(하부조직) ① 강원도보건환경연구원에 총무과·보건연구부·환경연구부를 둔다.

② 총무과장은 지방서기관으로, 보건연구부장은 지방보건연구관으로, 환경연구부장은 지방환경연구관으로 보한다.

③ 총무과장은 다음 사항을 분장한다.

1. 서무, 인사, 직원관리 및 공인관수
2. 예산회계, 물품 및 재산관리
3. 그 밖에 다른 부서에 속하지 않는 사항

④ 보건연구부장은 다음 사항을 분장한다.

1. 보건분야 연구·검사계획 수립
2. 검사결과의 통보 및 행정처분·지도
3. 그 밖에 부내 업무총괄 및 보건분야 총괄 기획 조정에 관한 사항
4. 분야별 정도관리에 관한 사항

⑤ 환경연구부장은 다음 사항을 분장한다.

1. 환경분야 연구·검사계획 수립
2. 검사결과의 통보 및 행정처분·지도
3. 그 밖에 부내 업무총괄 및 환경분야 총괄 기획 조정에 관한 사항

제29조(보건·환경연구부에 두는 과) ① 보건연구부에 미생물과(科)·질병 조사과(科)·감염역학과(科)·식품 분석과(科)·약품화학과(科)를 두며, 환경연구부에 수계조사과(科)·먹는물분석과(科)·대기공학과(科)·대기평가과(科)·생태환경과(科)·토양화학과(科)·산업폐수과(科)·환경안전과(科)를 둔다.

② 미생물과장은 지방보건연구관 또는 지방환경연구관으로 질병조사과장, 감염역학과장·식품분석과장·약품화학과장은 지방보건연구관으로 보하며, 생태환경과장은 지방보건연구관 또는 지방환경연구관으로 수계조사과장·먹는물분석과장·대기공학과장·대기평가과장·생태환경과장·토양화학과장·산업폐수과장·환경안전과장은 지방환경연구관으로 보한다.

③ 미생물과장은 다음 사항을 분장한다.

1. 보건연구부 소관 총괄기획 및 조정에 관한 사항
2. 후천성면역결핍증(AIDS) 확인검사
3. 임질, 매독 등 성병 검사
4. 홍역, 유행성이하선염, 풍진, 간염 등 바이러스질환 검사
5. 브루셀라증 진단검사
6. 위 질환의 유행 감시와 예방에 관한 조사연구
7. 식품, 의약품 중 미생물 검사 및 위해성 조사
8. 식품 위생 관리에 대한 시험 및 조사연구
9. 기생충감염퇴치를 위한 실험실적 진단 및 조사
10. 결핵 감염 진단 검사(IGRA)
11. 시군보건소 검사업무 교육 및 기술지도
12. 그 밖에 부내 다른 과에 속하지 않는 사항

④ 질병조사과장은 다음 사항을 분장한다.

1. 인플루엔자 유행의 실험실 감시 및 유행조사
2. 바이러스성호흡기질환의 실험실 감시 및 유행조사
3. 세균성호흡기질환의 실험실적 감시 및 유행조사
4. 신증후군출혈열, 쯔쯔가무시증, 렙토스피라증 등 열성질환 진단 검사
5. 말라리아 유행예측 조사(매개모기, 모기의 원충 검사)
6. 말라리아 진단 검사(혈액)
7. 일본뇌염 유행예측 조사(매개모기, 돼지혈청)
8. 생물테러 대응 관리 사업
9. 생물안전3등급 실험실 운영 및 장비 관리
10. 기후변화매개체(진드기 등) 감시 사업
11. 해외유입감염병에 관한 유행 감시 및 진단검사
12. 생물안전위원회 운영 및 교육
13. 진드기매개질환(SFTS, 라임병) 진단검사
14. 보건소 매개체 질환 업무 교육 지도
15. 그 밖에 질병조사분야 업무에 관한 사항

⑤ 감염역학과장은 다음 사항을 분장한다.

1. 수인성·식품매개성질환 집단환자 발생 역학조사
2. 세균성설사질환 실험실 감시 및 유행조사
3. 바이러스성설사질환 실험실 감시 및 유행조사
4. 세균성병원체의 분자유전학적 감시망 운영
5. 노로바이러스의 분자유전학적 감시망 운영
6. 무균성수막염 등 장내바이러스 질환진단 및 유행 조사
7. 식중독 추적관리 사업
8. 병원성비브리�균속 분포 및 발생 예측에 관한 조사 연구
9. 식품용수 중 노로바이러스 검사
10. 보건소 역학조사 업무 교육 지도
11. 보건소 실험실진단업무 교육 지도
12. 감염병 통계자료 조회
13. 그 밖에 감염의학분야 업무에 관한 사항

⑥ 식품분석과장 다음 사항을 분장한다.

1. 식품 등의 규격 기준 검사

2. 식품첨가물 검사
 3. 식품, 식품재료 등의 성분 분석
 4. 유전자재조합식품 검사 및 조사 연구
 5. 도지사품질보증 농수산물 품질검사
 6. 가공식품 중 잔류농약 등의 검사
 7. 식품 중에 함유된 유해물질에 관한 연구
 8. 부정불량 식품의 유통실태에 관한 조사
 9. 식품 및 식품재료에 대한 생리활성과 기능성에 관한 연구
 10. 식품 제조업소 및 관련기관에 대한 교육 등 기술지원
 11. 국민의 일상적으로 소비하는 식품에 대한 유해물질 집중검사(100대식품)
 12. 식품 중 방사능오염물질 검사
 13. 영양표시제 시행에 따른 영양성분함량 검사
 14. 어린이 식생활안전관리 특별법에 의한 어린이보호식품 등 영양표시제 검사
 15. 식품안전정보네트워크시스템 및 식품품질 보증체계 구축 업무
 16. 건강기능식품의 품질관리 검사
 17. 그 밖에 식품분석분야 업무에 관한 사항
- ⑦ 약품화학과장은 다음 사항을 분장한다.
1. 기구 및 용기·포장 검사
 2. 생약 등의 규격기준 검사
 3. 의약품, 마약류 및 유해화학물질 검정
 4. 화장품 및 위생용품 검사
 5. 방역소독약품 검사
 6. 생약 등의 성분 분석
 7. 농산물, 생약 중 잔류농약, 중금속 검사
 8. 수산물 및 축산물 중 유해물질 검사
 9. 의약품 등의 규격기준 검사
 10. 의약품 등의 유해화학물질 검사
 11. 수출·입 의약품 등 검사
 12. 의약품 등의 신종유해물질 조사·분석
 13. 잔류동물용 의약품 검사
 14. 의약품안전정보네트워크시스템 및 의약품품질 보증체계 구축 업무

15. 기타 소관업무 분야의 규격기준 및 시험방법개발에 관한 조사 및 연구

16. 그 밖에 약품화학분야 업무에 관한 사항

⑧ 수계조사과장은 다음 사항을 분장한다

1. 환경연구부 소관 총괄 기획 및 조정에 관한 사항

2. 하천·호소의 수질검사 및 수질측정망 운영

3. 자연생태환경에 관한 조사연구

4. 하천, 호소의 저질에 관한 오염도 검사

5. 광산지역 갯내수 수질 오염도 검사

6. 양어장 배출수 수질오염도 검사

7. 수계유역관리 오염원 조사 및 영향평가

8. 수환경의 양적평가를 위한 하천유량 특성에 관한 조사 연구

9. 수질오염총량 관련 기획 및 연구

10. 비점오염원 관리를 위한 수질조사

11. GIS 구축을 위한 수질모니터링

12. 수질분야 국가측정분석 숙련도시험 업무

13. 하천, 호소에 대한 조류예보제 및 수생태조사 및 평가

14. 자연휴식년제에 따른 산간계곡수 조사

15. 오염우심 하천 및 공공수역의 수질오염감시

16. 동계올림픽 개최지 주변의 수환경조사 및 관리 방안

17. 그 밖에 부내 다른 과에 속하지 않는 사항

⑨ 먹는물분석과장은 다음 사항을 분장한다.

1. 상수도 원수 및 정수의 수질검사

2. 전용상수도 및 마을상수도 원수 및 정수의 수질검사

3. 지하수(먹는물) 수질검사

4. 먹는샘물원수 및 제품수, 먹는해양심층수 수질검사

5. 민방위 비상급수 수질검사

6. 먹는물 공동시설(샘터수, 약수) 수질검사

7. 민간합동 수질안전성 확인검사

8. 저수조, 옥내급수 등 수돗물 오염 수질조사

9. 지하수 국가 수질측정망 수질검사

10. 수돗물 정수처리용 수처리제 등 규격기준 검사

11. 먹는물분야 정도관리 및 측정분석 숙련도시험 업무

12. 정수처리시설 관련 교육 및 기술 지원

13. 먹는물 수질관리 및 수질개선에 관한 조사 연구

14. 지하수 오염관련 수질모니터링 업무

15. 그 밖에 먹는물 분석분야 업무에 관한 사항

⑩ 대기공학과장은 다음 사항을 분장한다.

1. 사업장 등의 대기배출시설 오염도검사

2. 사업장 등에 대한 소음도 및 진동도 검사

3. 악취배출시설 등의 악취검사

4. 건설사업장 등에 대한 비산분진 검사

5. 유통 유류 중 유황분석

6. 대기오염방지 기술에 관한 조사연구

7. 환경소음측정망 운영

8. 악취제거 방법에 관한 조사연구

9. 소음도와 진동도에 관한 조사 연구

10. 대기오염물질 배출계수 산정에 관한 조사연구

11. 배출원별 대기오염물질 배출량 산정에 관한 조사연구

12. 대기배출시설 관리인 교육 및 기술지도

13. 미량대기오염물질에 대한 조사 연구

14. 산림 대기질 등에 대한 조사·연구

15. 악취관리지역 실태조사 및 악취검사 지정 기관 운영

16. 환경 기동반 운영

17. 그 밖에 대기공학분야 업무에 관한 사항

⑪ 대기평가과장은 다음 사항을 분장한다.

1. 다중이용시설에 대한 실내공기질 오염도 검사

2. 신축공동주택에 대한 휘발성유기화합물질 오염도 검사

3. 대기오염자동측정망의 관리 및 운영

4. 대기질 중 중금속측정망의 관리 및 운영

5. 강수의 산성도 및 성분에 관한 조사

6. 대기오염(미세먼지, 오존) 경보제 운영

7. 도시 대기오염 실태에 관한 조사·연구

8. 대기오염 예측과 관리모델 개발 및 운영
 9. 대기오염물질의 수송 등에 관한 조사·연구
 10. 다중이용시설의 실내공기질 오염도 저감방안 조사·연구
 11. 실내공기질 관리인 교육 및 기술지도
 12. 기후변화 관련 조사·연구
 13. 온실가스 검정기관 운영 및 온실가스 인벤토리 구축
 14. 동계올림픽 개최지 대기질 조사
 15. 올림픽 개최 경기장 및 숙박시설 공기질 조사
 16. 그 밖에 대기평가분야 업무에 관한 사항
- ⑫ 생태환경과장은 다음 사항을 분장한다.
1. 환경분야 수질시료에 대한 미생물검사
 2. 폐수처리 방류수에 대한 생태독성검사
 3. 오수 및 축산폐수 처리방류수에 대한 생태독성 수질검사
 4. 수질과 먹는물 분야 중 미생물에 관한 국가 측정분석 숙련도시험 업무
 5. 수질분야 중 생태독성에 관한 국가측정 분석 숙련도시험 업무
 6. 하수 및 분뇨처리장 중 미생물처리에 따른 조사 연구
 7. 미생물처리방법에 의한 수질오염 저감기술에 관한 조사연구
 8. 생태독성실험에 대한 조사연구
 9. 수질오염사고에 대한 오염원인 규명 및 영향에 관한 평가
 10. 지하수(생활·농업·공업용수) 수질검사
 11. 목욕장 및 수영장 수질검사
 12. 물놀이형 수경시설의 수질검사
 13. 그 밖에 생태환경분야 업무에 관한 사항
- ⑬ 토양화학과장은 다음 사항을 분장한다.
1. 폐기물의 성분 및 유해물질 검사
 2. 토양오염도 검사
 3. 토양오염유발시설 오염도 검사
 4. 토양오염 실태조사
 5. 골프장 잔류농약 검사
 6. 토양, 폐기물분야 정도관리 수행
 7. 폐기물처리시설 환경관리인 기술지원

8. 폐기물과 토양 중 벤조(a)피렌 분석
9. 폐기물자원재생 및 저감기술에 관한 연구
10. 폐기물이 토양 및 생태계에 미치는 영향연구
11. 그 밖에 토양화학분야 업무에 관한 사항
- ⑭ 산업폐수과장은 다음 사항을 분장한다.
 1. 폐수배출시설의 수질검사
 2. 하수처리시설의 수질검사
 3. 쓰레기매립장 침출수 수질검사
 4. 쓰레기매립장 지하수 검사정 검사
 5. 정화조 수질검사
 6. 분뇨처리시설 수질검사
 7. 축산폐수처리시설 수질검사
 8. 구제역 매몰지 침출수 검사정 수질검사
 9. 공단배수 측정망 운영
 10. 하수 및 분뇨처리장 처리효율개선에 관한 연구
 11. 폐수시설의 수질오염 저감기술에 관한 연구
 12. 오·폐수 처리시설 환경관리인 기술지원
 13. 환경기초시설의 처리효율 및 저감방안 조사·연구
 14. 배출시설관련 교육 및 기술지도
 15. 그 밖에 산업폐수분야 업무에 관한 사항
- ⑮ 환경안전과장은 다음 사항을 분장한다.
 1. 건설폐기물 등에 대한 석면 분석
 2. 공공건축물에 대한 석면 검사
 3. 학교건축물에 대한 석면 검사
 4. 다중이용시설과 문화시설 등 기타시설에 대한 석면 실태조사
 5. 어린이활동공간에 대한 환경관리기준 적용에 따른 검사
 6. 어린이놀이터시설 바닥재 오염도검사
 7. 석면오염 저감방안에 대한 조사연구
 8. 환경분야에서 안전과 관련한 오염도검사 및 조사연구
 9. 인공조명에 관한 빛공해관리법에 따른 검사
 10. 공동주택의 층간소음 평가업무

11. 그 밖에 환경안전분야 업무에 관한 사항

제30조(지원의 설치) ① 「강원도 행정기구설치 조례」(이하 "조례"라 한다) 제27조에 따라 강원도보건환경연구원의 소관 사무를 분장하기 위해 강원도보건환경연구원동부지원(이하 "동부지원"이라 한다)을 둔다.

② 동부지원에 지원장을 두며, 지원장은 지방보건연구관 또는 지방환경연구관으로 보한다.

③ 지원장은 다음 사항을 분장한다.

1. 기획·사무·관인 및 복무에 관한 사항
2. 예산·물품·장비 및 청사관리
3. 먹는 물 수질검사
4. 식품, 식품용기·포장·기구제품 등의 검사
5. 그 밖에 자체 처리가 가능한 시험검사

제31조(관할구역 등) 보건환경연구원 및 동부지원의 명칭·위치 및 관할 구역은 별표2와 같다.

제4절 강원도소방학교

제32조(학교장) 강원도소방학교장은 「지방자치단체에 두는 국가공무원의 정원에 관한 법률 시행령」 제5조에 따라 소방정으로 보한다.

제33조(하부조직) ① 강원도소방학교에 교육지원과 및 교육운영과를 두며, 각 과장은 지방소방령으로 보한다.

② 교육지원과장은 다음 사항을 분장한다.

1. 학교 행정의 종합기획·조정에 관한 사항
2. 인사·징계·보안에 관한 사항
3. 법령 제·개정 및 제도개선에 관한 사항
4. 문서·상훈 및 공인·복무관리에 관한 사항
5. 직장훈련·체력검정, 당직·비상근무에 관한 사항
6. 예산·회계·계약에 관한 사항
7. 공유재산 및 청사시설관리에 관한 사항
8. 태백시 국민안전체험테마파크의 체험교육 운영지원

③ 교육운영과장은 다음 사항을 분장한다.

1. 교육기획에 관한 사항
2. 교육훈련계획의 수립 및 집행에 관한 사항
3. 교육훈련평가 측정 및 분석에 관한 사항
4. 문제출제, 교육생 학적관리에 관한 사항
5. 교육생 후생 및 교내 생활지도에 관한 사항
6. 교수단 교육·훈련 및 운영에 관한 사항
7. 특수훈련센터 운영에 관한 사항

제5절 소방서

제34조(서장) 소방서장은 지방소방정으로 보한다.

제35조(관할인구 15만 이상의 소방서) ① 관할인구 15만 이상의 소방서에 소방행정과·예방안전과·방호구조과·현장대응과를 두며, 각 과장은 지방소방령으로 보한다.

② 소방행정과장은 다음 사항을 분장한다.

1. 소방서내 인사관리에 관한 사항
2. 의무소방대 및 사회복무요원 운영에 관한 사항
3. 소방행정 기본운영에 관한 사항
4. 국·공유 재산 및 장비·물품의 수급관리
5. 소방통신, 전산망 설치 유지에 관한 사항
6. 예산의 집행 운영
7. 그 밖에 소방서내 다른 과에 속하지 않는 사항

③ 예방안전과장은 다음 사항을 분장한다.

1. 화재예방업무 지도 감독
2. 소방관련 홍보활동
3. 소방민원사무 처리
4. 특별조사에 관한 사항
5. 위험물 제조소 등 설치허가 및 완공 지도 감독

④ 방호구조과장은 다음 사항을 분장한다.

1. 경방계획 및 화재진압 지도 감독
2. 의용소방대 등 소방 보조조직 운영관리
3. 소방훈련에 관한 사항

4. 소방용수시설의 설치·운영에 관한 사항
5. 구조구급 업무 운영에 관한 사항
6. 긴급구조통제단 업무에 관한 사항
7. 현장활동 안전관리에 관한 사항
8. 화재조사 업무에 관한 사항

⑤ 현장대응과장은 다음 사항을 분장한다.

1. 각종 재난시 현장대응 지휘
2. 소방자료조사 수집 및 활용
3. 화재예방 및 홍보·지원·단속
4. 출동대 편성·화재진압·구급·구조업무 및 현장조사·보존
5. 유관기관과의 협조체제 유지
6. 그 밖에 소방서장이 지시·위임하는 사항

제36조(관할인구 5만 이상 15만 미만의 소방서) ① 관할인구 5만 이상 15만 미만 소방서에 소방행정과·방호구조과·현장대응과를 두며, 각 과장은 지방소방령으로 보한다.

② 소방행정과장은 다음 사항을 분장한다.

1. 소방서내 인사관리에 관한 사항
2. 의무소방대 및 사회복지요원 운영에 관한 사항
3. 소방행정 기본운영에 관한 사항
4. 국·공유 재산 및 장비·물품의 수급 관리
5. 소방통신, 전산망 설치 유지에 관한 사항
6. 예산의 집행 운영
7. 그 밖에 소방서내 다른 과에 속하지 않는 사항

③ 방호구조과장은 다음 사항을 분장한다.

1. 화재예방업무 지도 감독
2. 소방관련 홍보활동
3. 소방민원사무 처리
4. 특별조사에 관한 사항
5. 위험물 제조소 등 설치허가 및 완공 지도 감독
6. 경방계획 및 화재진압 지도 감독
7. 의용소방대 등 소방 보조조직 운영관리

8. 소방훈련에 관한 사항
9. 소방용수시설의 설치·운영에 관한 사항
10. 구조구급 업무 운영에 관한 사항
11. 긴급구조통제단 업무에 관한 사항
12. 현장활동 안전관리에 관한 사항
13. 화재조사 업무에 관한 사항

④ 현장대응과장은 다음 사항을 분장한다.

1. 각종 재난시 현장대응 지휘
2. 소방자료조사 수집 및 활용
3. 화재예방 및 홍보·지원·단속
4. 출동대 편성·화재진압·구급·구조업무 및 현장조사·보존
5. 화재진압·구조·구급장비 등의 운용 및 관리
6. 유관기관과의 협조체제 유지
7. 그 밖에 소방서장이 지시·위임하는 사항

제37조(관할인구 5만 미만의 소방서) ① 관할인구 5만 미만 소방서에 소방행정과·방호구조과를 두며, 각 과장은 지방소방령을 보한다.

② 소방행정과장은 다음 사항을 분장한다.

1. 소방서내 인사관리에 관한 사항
2. 의무소방대 및 사회복지무요원 운영에 관한 사항
3. 소방행정 기본운영에 관한 사항
4. 국·공유 재산 및 장비·물품의 수급관리
5. 소방통신, 전산망 설치 유지에 관한 사항
6. 예산의 집행 운영
7. 그 밖에 소방서내 다른 과에 속하지 않는 사항

③ 방호구조과장은 다음 사항을 분장한다.

1. 화재예방업무 지도 감독
2. 소방관련 홍보활동
3. 소방민원사무 처리
4. 특별조사에 관한 사항
5. 위험물 제조소 등 설치허가 및 완공 지도 감독
6. 경방계획 및 화재진압 지도 감독

7. 의용소방대 등 소방 보조조직 운영관리
8. 소방훈련에 관한 사항
9. 소방용수시설의 설치·운영에 관한 사항
10. 구조구급업무 운영에 관한 사항
11. 긴급구조통제단 업무에 관한 사항
12. 현장활동 안전관리에 관한 사항
13. 화재조사 업무에 관한 사항
14. 각종 재난시 현장대응 지휘
15. 소방자료조사 수집 및 활용
16. 화재예방 및 홍보·지원·단속
17. 출동대편성·화재진압·구급·구조업무 및 현장조사·보존
18. 화재진압·구조·구급장비 등의 운용 및 관리
19. 유관기관과의 협조체제 유지
20. 그 밖에 소방서장이 지시·위임하는 사항

제38조(119안전센터의 설치) ① 조례 제34조에 따라 소방서의 소관사무를 분장하기 위해 119안전센터(이하 “안전센터”라 한다)를 둔다.

- ② 안전센터의 명칭·위치 및 관할구역은 별표 3과 같다.
- ③ 안전센터에 안전센터장을 두며, 안전센터장은 지방소방경으로 보한다.
- ④ 안전센터장은 소방서장의 명을 받아 소관사무를 총괄하고, 소속직원을 지휘·감독한다.
- ⑤ 안전센터장은 다음 사항을 분장한다.
 1. 소방정보 수집 및 순찰업무
 2. 화재예방 및 계몽·지원·단속
 3. 출동대 편성·화재진압·구급업무 및 화재현장 조사·보존
 4. 소방조사 및 「소방기본법」 위반사항 단속
 5. 진압장비 및 기자재 등의 운용 및 관리
 6. 화재예방 및 진압활동 관련 유관기관 협조
 7. 구조업무 지원 및 도급경비 집행
 8. 그 밖에 소방서장이 지시·위임하는 사항

제39조(119구조대의 설치) ① 조례 제34조의 규정에 의하여 소방서의 소관사무를 분장하기 위하여 119

구조대(이하 “구조대”라 한다)를 둔다.

- ② 구조대의 명칭·위치 및 관할구역은 별표 4와 같다.
- ③ 구조대에 구조대장을 두며, 구조대장은 지방소방경으로 한다.
- ④ 구조대장은 소방서장의 명을 받아 소관사무를 총괄하고, 소속직원을 지휘·감독한다.
- ⑤ 구조대장은 다음 각 호의 사무를 관장한다.
 1. 각종 사고 및 재난시 인명구조
 2. 구조장비의 유지관리
 3. 화재진압 및 구급업무 지원
 4. 민간단체 및 유관기관 구조대와의 협조체제 유지
 5. 기타 소방서장이 지시·위임하는 사항

제6절 강원도립대학

제40조(하부조직) ① 강원도립대학에 교학과 및 사무국을 둔다.

- ② 교학과장은 조교수 이상의 교원으로 보하고, 사무국장은 지방서기관으로 보한다.
- ③ 교학과장은 다음 사항을 분장한다.
 1. 입학정원, 교원·학생정원 및 학과 설치·폐지, 제 시험 관리
 2. 교육과정 편성·운영 및 강사 초청에 관한 사항
 3. 학적관리(휴학, 복학, 제적, 전과, 등록) 및 졸업에 관한 사항
 4. 학점 등 성적관리·학사징계 및 학적조회·제증명 발급
 5. 학생활동의 지도 및 지원
 6. 학생 상벌·집회·행사 및 간행물 지도 감독
 7. 학생 체육행사 지원 및 병무에 관한 사항
 8. 장학생 선발 및 장학금 관리
 9. 학생 해외유학·연수 및 여행에 관한 사항
 10. 학생취업·부업 및 진로지도
 11. 학생저축 및 금고관리
 12. 보건·기숙사·학생회관 관리
 13. 신입생 입시관련 사항
 14. 대학의 대외홍보
 15. 학과 평가 및 재정지원 사업
 16. 그 밖에 학적·학생복지 및 교무에 관한 사항

④ 사무국장은 다음 사항을 분장한다.

1. 대학운영 기본계획 수립 및 심사분석
2. 제반 규정의 개정·폐지와 도의회 관련 업무
3. 관인 관수 및 문서관리, 보안 및 통계업무
4. 비상계획, 민방위, 예비군에 관한 업무
5. 사무직원 및 기성회직원 인사관리
6. 급여·연금·의료보험 등에 관한 사항
7. 예산의 편성·집행·결산 및 세입세출의 유가증권 출납
8. 학술 연구활동 지원 및 연구비 관리
9. 시설물의 영선 및 유지관리
10. 국·공유재산 관리 및 처분
11. 각종 물품의 수급 및 차량 운영·관리
12. 실험실습관리위원회 운영
13. 실험실습 기자재 및 재료수급 관리
14. 현장실습 및 산업체 위탁교육 관련 사항
15. 실험실습 안전관리에 관한 사항
16. 실습선 기본운영계획 수립
17. 실습선에 관한 사항
18. 해기품질관리에 관한 사항
19. 해기품질 평가보고서 작성에 관한 사항
20. 해기품질 관련 위원회의 운영
21. 그 밖에 실험실습과 관련한 사항
22. 그 밖에 대학내 다른 과의 소관에 속하지 않는 사항

제41조(부속기관 및 특수법인) ① 강원도립대학의 부속기관으로 종합정보관과 기숙사를 두고, 부속연구소로 학생생활연구소를 둔다.

② 강원도립대학에 특수법인인 산학협력단을 둔다.

③ 특수법인 및 부속기관의 운영에 관한 사항은 따로 학칙으로 정한다.

제4장 출장소

제1절 강원도환동해본부

제42조(본부장) 강원도환동해본부장은 지방부이사관으로 보한다.

제43조(하부조직) ① 강원도환동해본부에 기획총괄과, 수산정책과, 어업지원과, 해운항만과를 둔다.

② 기획총괄과장은 지방서기관으로, 수산정책과장·어업지원과장은 지방기술서기관, 해운항만과장은 지방서기관 또는 지방기술서기관으로 보한다.

③ 기획총괄과장은 다음 사항을 분장한다.

1. 환동해본부 업무의 종합기획·조정
2. 국·공유재산 관리 및 청사관리
3. 예산·경리 및 물품조달관리
4. 6급이하 수산직공무원 임용
5. 관할구역안의 6급이하 시·군 수산직공무원 조정
6. 수산정책 종합·기획 조정
7. 수산단체 지도·감독
8. 어촌지역 경제진흥대책
9. 관할구역안 동향관리
10. 관할구역안 여권발급에 관한 사항
11. 그 밖에 다른 과에 속하지 않는 사항

④ 수산정책과장은 다음 사항을 분장한다.

1. 수산물생산 및 어업구조 조정
2. 어장종합이용개발 및 인·허가 처분
3. 어업기본통계·조사
4. 어업분쟁 조정 및 어구피해 예방
5. 어구·어업개발 및 어업제도 개선
6. 해양과학 기술산업 육성
7. 연안경관형성 종합기획·조정
8. 해양 관련 어촌종합개발
9. 수산시설계획 수립 및 집행
10. 인공어초시설 및 시험어초 개발
11. 어항시설·사용허가·사후관리 및 감독
12. 수산증·양식 종합계획 수립 및 시행
13. 수산물 유통조사 및 판매촉진

14. 수산물 유통시설사업 추진관리 및 가공업체 육성관리

15. 수산물특산품 전통식품 발굴 및 품질인증 지도

16. 수산물 원산지 표시지도 및 단속

17. 마을어장 목장화 및 지역특화 양식단지 조성

18. 수산물 수출지원에 관한 사항

⑤ 어업지원과장은 다음 사항을 분장한다.

1. 어선등록 및 어선세력조사 지도

2. 노후어선 대체사업 및 어로시설사업 집행 사후관리 지도

3. 낚시어선 운영 관리지도

4. 범칙어선 행정처분

5. 재해 및 해난사고방지 종합대책 수립

6. 어선안전·월선조업 예방 및 동해어로보호본부 운영

7. 어업질서 확립 종합대책수립

8. 어업지도선 운항 및 관리지도

9. 불법어업 지도단속 및 사건처리

10. 한·일 어업협정 지도 및 위반어선 사건 처리

11. 해양수산분야 국제교류협력

12. 어업인 복지 및 생활안정 지원

13. 자율관리어업 육성

14. 연구교습어업 및 시험사업 운영

15. 적조 및 해파리 예찰 관리

16. 도루묵 산란장 조성 사업 등

⑥ 해운항만과장은 다음 사항을 분장한다.

1. 연안관리지역 계획수립·승인·시행

2. 연안정비사업 실시계획 수립·승인·시행

3. 연안관리 및 오염실태 조사 조치

4. 바다살리기 운동 추진

5. 매립면허 및 공사실시계획·준공인가

6. 해양환경보전에 관한 장기계획 수립 추진

7. 항만시설 및 관리

8. 연안어장 및 항·포구 환경정화

9. 연안어장 환경관리 기본계획 수립
10. 어장환경조사 및 해역 지정·관리
11. 공유수면매립 기본계획 수립 추진
12. 해양관광 진흥대책 추진
13. 해양 레포츠 및 어촌민속문화·축제 지원·관리
14. 해양심층수 관련법 운용 등에 관한 사항
15. 항로개척 및 국제교류에 관한사항
16. 해운 및 물류 산업발전에 관한 사항
17. 북극항로 시대 대비 전진기지 육성 추진
18. 해변운영 및 관리업무 추진에 관한 사항
19. 속초 및 삼척 항만관리사무소 운영
20. 그 밖에 해운항만정책 추진에 관한 사항

제5장 사업소

제1절 강원도여성가족연구원

제44조(원장) 강원도여성가족연구원장은 지방서기관 또는 지방전문경력관 가군으로 보한다.

제45조(하부조직) ① 강원도여성가족연구원에 연구개발부를 두며, 연구개발부장은 지방행정사무관으로 보한다.

② 연구개발부장은 다음 사항을 분장한다.

1. 여성·가족·복지정책에 관한 조사·연구
2. 지역특성에 맞는 여성·가족·복지 정책개발
3. 여성의 권익증진 및 능력개발을 위한 프로그램 개발
4. 정책의 성별영향평가·분석·평가지원
5. 주요정책의 성 평등적 관점에 따른 분석·평가
6. 성 평등적 관점에서의 정책 연구
7. 여성·가족·복지 정책포럼 개최 및 전국여성정책 네트워크 협력사업
8. 그 밖에 여성·가족 발전에 필요한 연구

제2절 강원도감자종자진흥원

제46조(원장) 강원도감자종자진흥원장은 지방기술서기관 또는 지방농업연구관으로 보한다.

제47조(지소의 설치) ① 조례 제62조에 따라 강원도감자종자진흥원의 소관사무를 분장하기 위해 지소를 둔다.

② 지소에 장장을 두며, 장장은 지방행정사무관 또는 지방농업사무관·지방농업연구관으로 보한다.

③ 장장은 원장의 명을 받아 소관사무를 총괄하고, 소속직원을 지휘·감독한다.

④ 장장은 다음 사항을 분장한다.

1. 소속공무원의 복무와 예산 및 회계전반에 관한 사항
2. 청사·장비·물품·재산의 유지관리
3. 감자 우량종서의 생산 보급
4. 채종포산 종서의 후대 검정
5. 원종서 생산 업무
6. 그 밖에 원종서 생산을 위해 필요한 사항

제48조(관할구역 등) 강원도감자종자진흥원 지소의 명칭, 위치 및 관할 구역은 별표5와 같다.

제3절 강원도가축위생시험소

제49조(소장) 강원도가축위생시험소장은 지방기술서기관 또는 지방수의원 구관으로 보한다.

제50조(하부조직) ① 강원도가축위생시험소에 방역과·질병진단과·축산식품검사과를 두며, 방역과장·질병진단과장·축산식품검사과장은 지방수의사무관 또는 지방수의연구관으로 보한다.

② 방역과장은 다음 사항을 분장한다.

1. 서무·복무·문서·보안 및 공인관수
2. 예산·회계 및 재산관리
3. 차량유지 관리 및 물품관리·조달
4. 가축의 방역업무 기획·조정
5. 가축질병의 방역과 전염병 검진
6. 해외악성가축전염병 특별방역
7. 가축질병 예찰 및 지역예찰협의회 운영
8. 축산농가에 대한 방역 및 질병 교육
9. 착유우의 검사
10. 종돈장, 종계장 위생관리 및 방역지도

11. 가축전염병 및 위생관련 시험·연구
12. 마을단위 방역등급제 관련사무
13. 산학연 공동개발 및 지역특화사업
14. 중앙과의 연락시험사업
15. 그 밖에 가축방역 및 시험소내 다른 과에 속하지 않는 사항

③ 질병진단과장은 다음 사항을 분장한다.

1. 가축 및 어류 질병진단과 지방병 조사
2. 각종 병리시험, 미생물, 면역, 유전공학적 검사
3. 가축의 질병 진단 및 혈청검사
4. 야생동물 치료 및 질병조사
5. 가축질병 시험연구 및 중앙과의 연락시험
6. 시험동물 관리 및 동물복지 관련 업무
7. 전염성해면상뇌증(TSE) 검사 및 예찰
8. 생물학적3등급밀폐실험실(BSL-3) 운영
9. 조류인플루엔자(AI) 상시예찰 검사
10. 동물실험윤리위원회 운영
11. 연구사업선정평가협의회 운영
12. 신종인플루엔자 검사
13. 그 밖에 각종 실험 및 신종질병에 관한 업무

④ 축산식품검사과장은 다음 사항을 분장한다.

1. 축산물검사 업무 기획·조정
2. 도축검사 및 도축장 위생관리 지도
3. 부정축산물의 감정 및 지도
4. 축산물작업장 위생 감시 및 지도
5. 식육 및 식용란의 검사
6. HACCP 지정 작업장에 대한 사후관리
7. 자체검사원 및 검사보조원에 대한 위생교육
8. 축산물내 미생물·항생제 내성균검사
9. 식육·원유·가공품 등 축산물 검사
10. 축산물의 성분규격 검사
11. 축산물 유해잔류물질에 대한 정밀정량분석검사

12. 강원도 농수산물 특산물 품질보증품 검사
13. 한우유전자 및 쇠고기이력제 DNA검사
14. 중앙과의 연락시험사업
15. 그 밖에 축산물 위생 및 시험 연구에 관한 사항

제51조(지소의 설치) ① 조례 제69조에 따라 강원도가축위생시험소의 소관사무를 분장하기 위해 지소를 둔다.

- ② 지소의 명칭·위치 및 관할구역은 별표 6과 같다.
- ③ 지소에 지소장을 두며, 지소장은 지방수의연구관 또는 지방수의사무관으로 보한다.
- ④ 지소장은 소장의 명을 받아 소관 사무를 총괄하고, 소속 직원을 지휘·감독한다.
- ⑤ 지소장은 다음 사항을 분장한다.
 1. 소속 공무원의 복무, 예산 및 회계전반에 관한 사항
 2. 청사·물품·장비·시설물·재산의 유지 관리
 3. 가축질병 방역 및 법정전염병 검진
 4. 가축위생관리 및 교육 지도
 5. 가축질병 예찰 및 야생동물 질병관리
 6. 유방염 방제 및 착유우(양) 검사
 7. 가축 혈청검사 및 질병진단
 8. 종축 질병관리 및 위생지도
 9. 도축검사 및 도축장 위생관리
 10. 식육, 원유, 알 및 가공품 등 축산물 검사
 11. 축산물내 유해잔류물질검사 및 미생물 검사
 12. 부정축산물의 감정 및 지도
 13. 축산물 작업장 위생관리 지도
 14. 위해요소 중점관리기준 업무
 15. 축산물 청정농장 인증
 16. 그 밖에 가축방역 및 축산물 위생에 관한 사항

제4절 강원도산림개발연구원

제52조(원장) 강원도산림개발연구원장은 지방기술서기관 또는 지방녹지연구관으로 보한다.

제53조(하부조직) ① 강원도산림개발연구원에 관리운영과 및 임업연구실을두며, 관리운영과장은 지방녹지사무관, 임업연구실장은 지방녹지연구관 으로 보한다.

② 관리운영과장은 다음 사항을 분장한다.

1. 도유림 경영 및 개발에 관한 사항
2. 도유림 보존관리 및 실태조사
3. 임산부산물·개발행위 지장임목 및 사전 승인된 임산물의 취득·처분 및 매각
4. 도유림 사용허가 및 사용료 징수 및 기간갱신, 재허가, 반지처분
5. 도유림내 휴양림 등 휴양시설 조성 및 관리·운영
6. 강원숲체험장 조성·운영·관리
7. 도립화목원 및 산림박물관의 운영·관리
8. 도유림내 조림, 숲가꾸기, 임도, 재해예방 등 산림사업 시행 및 관리

③ 임업연구실장은 다음 사항을 분장한다.

1. 산림환경 및 산림생태계에 관한 연구
2. 우량 종·묘 생산 및 기술보급 지도
3. 임산 버섯·산약초 등 유용임산물 재배기술 연구
4. 강원지역 휘귀·특산식물 보존 및 복원
5. 임산 소득자원 개발연구 및 기술지도
6. 산림 병해충 예찰조사 및 공립나무병원 운영
7. 강원도 대표수종 발굴 및 증식 보급
8. 기후변화대책에 관한 연구
9. 임업시험림 조성 및 관리
10. 기타 산림소득원 개발 등 연구에 관한 사항

제54조(지원의 설치) ① 조례 제73조에 따라 강원도산림개발연구원의 소관사무를 분장하기 위해 강원도산림개발연구원동부지원(이하 “동부 지원”이라 한다)을 둔다.

② 동부지원은 강원도 정선군 임계면 화천동길 351-100에 둔다.

③ 동부지원에 지원장을 두며, 지원장은 지방녹지사무관 또는 지방녹지연구관으로 보한다.

④ 지원장은 원장의 명을 받아 소관 사무를 총괄하고, 소속직원을 지휘·감독한다.

⑤ 지원장은 다음 사항을 분장한다.

1. 소속 공무원의 복무 및 예산회계 관리
2. 백두대간생태수목원 조성 및 관리·운영
3. 산림문화체험단지 조성 및 관리·운영
3. 탐방객의 체험학습 및 자연관찰 활동지원

4. 백두대간 자생식물 생태조사 및 모니터링
5. 고산지대 특용수종 개발 및 보급
6. 생태복원 기법 등 각종 시험연구사업
8. 소관 재산 및 시설물의 관리 유지
9. 강릉·동해·태백·삼척·영월·평창·정선 지역의 도유림 관리 및 산림사업추진

제5절 강원도도로관리사업소

제55조(소장) 강원도도로관리사업소장은 지방기술서기관으로 보한다.

제56조(하부조직) ① 강원도도로관리사업소에 관리과, 도로보수과를 두며, 관리과장은 지방행정사무관으로, 도로보수과장은 지방시설사무관 또는 지방공업사무관으로 보한다.

② 관리과장은 다음 사항을 분장한다.

1. 사업소 소관 행정의 종합 기획·조정
2. 공인, 민원, 보안, 복무, 포상 등에 관한 사항
3. 소속직원 근무성적 평정 및 승진후보자 명부작성
4. 청원경찰 징계위원회 운영
5. 국·도비 예산집행 및 회계 관리
6. 각종 공사계약 체결 및 지도 감독
7. 운행제한(과적) 차량 단속 및 사법처리
8. 과적차량 고정 검문소 운영 등

③ 도로보수과장은 다음 사항을 분장한다.

1. 도로보수 유지 및 시설안전에 관한 종합계획 수립 및 시행
2. 도로포장공사 측량·설계·시공 및 도로유지 보수 관리
3. 교통안전시설 및 위험도로 선형개량사업
4. 교량·터널 등 도로시설물의 안전점검 및 유지 관리
5. 재해 피해조사 및 응급복구
6. 지방도 수로원 관리 및 도로유지 기동보수반 운영
7. 지방도 유지보수 자재수급 및 저장관리
8. 건설공사 품질시험 및 기술지도
9. 장비의 정비 및 정비공장 운영 등

제57조(지소의 설치) ① 조례 제77조에 따라 강원도도로관리사업소의 소관사무를 분장하기 위해 지소를 둔다.

② 지소에 지소장을 두며, 지소장은 지방시설사무관 또는 지방공업사무관으로 보한다.

③ 지소장은 소장의 명을 받아 소관사무를 총괄하고, 소속직원을 지휘·감독한다.

④ 지소장은 다음 사항을 분장한다.

1. 소속 공무원의 복무에 관한 사항
2. 예산 및 회계전반에 관한 사항
3. 청사·장비·시설·물품·재산 등의 유지관리
4. 관할 구역 내 포장도·사리도의 유지보수 및 재해대책
5. 지방도 기동보수반 운영 및 수로원 관리
6. 관할 구역내 교량·터널·고가도로·지하차도·복개도로 안전점검 및 유지관리
7. 과적차량 단속 및 적발차량 사법처리
8. 그 밖에 도로와 관련한 시설안전에 관한 사항

제58조 (관할구역 등) 강원도도로관리사업소 및 지소의 명칭·위치 및 관할구역은 별표 7과 같다.

제6절 그 밖의 사업소

제59조(강원도서울본부) 강원도서울본부의 본부장은 지방행정사무관으로 보한다.

제60조(강원도국제관광정보센터) 강원도국제관광정보센터의 소장은 지방행정사무관으로 보한다.

제61조(강원도자연환경연구공원) 강원도자연환경연구공원의 소장은 지방서기관 또는 지방기술서기관으로 보한다.

제62조(강원도농산물원종장) 강원도농산물원종장의 장장은 지방기술서기관 또는 지방농업연구관으로 보한다.

제63조(강원도디엠제트박물관) 강원도디엠제트박물관의 관장은 지방서기관으로 보한다.

제64조(강원도축산기술연구소) ① 강원도축산기술연구소의 소장은 지방기술서기관·지방농업연구관 또는 지방수의연구관으로 보한다.

② 강원도축산기술연구소에 연구담당관을 두며, 연구담당관은 지방농업연구관으로 보한다.

제65조(강원도수산자원연구원) ① 강원도수산자원연구원의 원장은 지방서기관·지방기술서기관 또는 지방해양수산연구관으로 보한다.

② 강원도수산자원연구원에 연구담당관을 두며, 연구담당관은 지방해양수 산연구관으로 보한다.

제66조(강원도내수면자원센터) ① 강원도내수면자원센터의 소장은 지방기술서기관 또는 지방해양수산연구관으로 보한다.

② 강원도내수면자원센터에 내수면담당관을 두며, 내수면담당관은 지방해양수산사무관으로 보한다.

제67조(강원도해양심층수수산자원센터) 강원도해양심층수수산자원센터의 소장은 지방기술서기관 또는 지방어촌지도관으로 보한다.

부 칙

제1조(시행일) 이 규칙은 2015년 7월 22일부터 시행한다.

제2조(한시기구) 제9조제1항에 따른 규제개혁추진단은 폐지한다.

제3조(다른 규칙의 개정) (1) 강원도 재무회계 규칙 일부를 다음과 같이 개정한다.

제3조제1항제1호 가목 중 “소방안전본부”를 “소방본부”로 “소방안전본부장”을 “소방본부장”으로 한다.

제3조제1항제1호 다목 중 “소방안전본부”를 “소방안전본부”로 “소방안전본부장”을 “소방본부장”으로 한다.

제3조제1항제1호 라목 중 “소방안전본부”를 “소방본부”로 한다.

제3조제1항제1호 아목 중 “소방안전본부”를 “소방본부”로 한다.

제3조제1항제1호 카목 중 “소방안전본부”를 “소방본부”로 한다.

제3조제1항제2호 다목 중 “입법지원담당관·운영예결전문위원”을 “홍보담당관·수석전문위원”으로 한다.

제3조제1항제2호 아목 중 “총무업무담당”을 “총무(경리)업무담당”으로, “의 사업무담당, 입법1담당, 주무전문위원실 지출업무담당, 운영예결전문위원 실재무주무자”를 “의사업무담당, 공보담당, 주무전문위원실 지출업무담당, 수석전문위원실 재무주무자”로 한다.

(2) 강원도 소방정 관리운영 규칙 일부를 다음과 같이 개정한다.

제4조제1항 중 “소방안전본부장”을 “소방본부장”으로 한다.

제16조제3항 중 “소방안전본부”를 “소방본부”로 한다.

제17조제2항제2호 중 “소방안전본부”를 “소방본부”로 한다.

(3) 강원도 소방항공구조구급대 운영 규칙 일부를 다음과 같이 개정한다.

제7조제2항 중 “소방안전본부”를 “소방본부”로 한다.

제7조제3항 중 “소방안전본부장”을 “소방본부장”으로 한다.

제8조제1항 중 “소방안전본부”를 “소방본부”로, “소방안전본부장”을 “소방 본부장”으로 한다.

제18조제3항 중 “소방안전본부”를 “소방본부”로 한다.

제20조제2항 중 “소방안전본부장”을 “소방본부장”으로 한다.

제23조제2항 중 “소방안전본부장”을 “소방본부장”으로 한다.

제23조제3항 중 “소방안전본부장”을 “소방본부장”으로 한다.

제29조제3항 중 “소방안전본부장”을 “소방본부장”으로 한다.

제31조제2항 중 “소방안전본부장”을 “소방본부장”으로 한다.

제31조제3항 중 “소방안전본부장”을 “소방본부장”으로 한다.

제35조제6항 중 “소방안전본부장”을 “소방본부장”으로 한다.

제36조제2항 중 “소방안전본부장”을 “소방본부장”으로 한다.

제44조제1항 중 “소방안전본부장”을 “소방본부장”으로 한다.

제44조제2항 중 “소방안전본부장”을 “소방본부장”으로 한다.

제52조제3항제1호 중 “소방안전본부장”을 “소방본부장”으로 한다.

제54조 중 “소방안전본부장”을 “소방본부장”으로 한다.

(4) 강원도 농어촌진흥기금 설치 및 운용 조례 시행규칙 일부를 다음과 같이 개정한다.

제3조제1항 중 “기술지원부장”을 “기술지원국장”으로 한다.

[별표1]

농업기술원 연구개발국에 두는 특화작목연구소의 명칭·위치
(제22조제2항 관련)

명 칭	위 치
강원도농업기술원 농식품연구소	강원도 춘천시 신북읍 신북로 386
강원도농업기술원 옥수수연구소	강원도 홍천군 두촌면 장남길 26
강원도농업기술원 특화작물연구소	강원도 강릉시 사천면 중앙서로 216
강원도농업기술원 산채연구소	강원도 평창군 봉평면 홍정계곡길 114-5
강원도농업기술원 인삼약초연구소	강원도 철원군 김화읍 김화로 330

[별표2]

보건환경연구원 및 동부지원의 명칭·위치 및 관할구역 (제31조 관련)

명칭	위치	관할구역
강원도보건환경연구원	강원도 춘천시 신북읍 신북로 386-1	1. 도내 전지역 총괄 2. 전담지역(12시군) 춘천시, 원주시, 태백시, 홍천군, 횡성군, 영월군, 평창군, 정선군, 철원군, 화천군, 양구군, 인제군
강원도보건환경연구원 동부지원	강릉시 사천면 산대월길 38-9	1. 전담지역(6시군) 강릉시, 동해시, 속초시 삼척시, 고성군, 양양군

[별표3]

안전센터의 명칭·위치 및 관할구역(제38조제2항 관련)

소방서별	명 칭	위 치	관 할 구 역
춘천소방서	소양119안전센터	강원도 춘천시 금강로 15	춘천시 소양동 · 조운동 · 약사명동 · 근화동 일원
	효자119안전센터	강원도 춘천시 효명길 8	춘천시 남면 · 남산면 · 효자1동 · 효자2동 · 강남동 일원
	석사119안전센터	강원도 춘천시 외솔길 17	춘천시 동산면 · 동내면 · 석사동 · 퇴계동 일원 및 신동면 일부
	강촌119안전센터	강원도 춘천시 소주고개길 680	춘천시 남면, 남산면 일원 및 서면 · 신동면 일부
	신북119안전센터	강원도 신북읍 올문리 264-89	춘천시 신사우동, 신북읍, 사북면, 북산면, 서면일부
	화천119안전센터	강원도 화천읍 강변로 155	화천군 화천읍 · 간동면 · 상서면 · 하남면 일원
	사내119안전센터	강원도 화천군 사내면 문화마을1길 6	화천군 사내면 일원
	양구119안전센터	강원도 양구군 양구읍 비봉로 73번길 12	양구군 일원
원주소방서	학성119안전센터	강원도 원주시 학성길 122	원주시 중앙동 · 학성동 · 태장1동 일원 및 봉산동 일부
	단구119안전센터	강원도 원주시 강변로 255	원주시 행구동 · 반곡관설동 일원 및 봉산동 · 단구동 일원, 판부면 중 서곡리
	우산119안전센터	강원도 원주시 우산공단길 9	원주시 우산동, 호저면 일원
	태장119안전센터	강원도 원주시 태장공단길 4	원주시 소초면 · 태장2동 일원
	문막119안전센터	강원도 원주시 문막읍 문막시장1길 90	원주시 문막읍 · 지정면 · 부론면 일원
	신림119안전센터	강원도 원주시 신림면 치악로 27	원주시 신림면 · 판부면(서곡리 제외) 일원
강릉소방서	경포119안전센터	강원도 강릉시 해안로 502	강릉시 사천면 · 경포동 · 초당동일원
	내곡119안전센터	강원도 강릉시 범일로 660	강릉시 성산면 · 왕산면 · 구정면 · 홍제동 · 내곡동 · 강남동 일원
	주문진119안전센터	강원도 강릉시 주문진읍 연주로 226	강릉시 주문진읍 · 연곡면 일원
	포남119안전센터	강원도 강릉시 하평2길 23	강릉시 포남2동 · 송정동 일원 및 성덕동 일부
	옥계119안전센터	강원도 강릉시 옥계면 현내시장길 163	강릉시 강동면 · 옥계면 일원

소방서별	명 칭	위 치	관 할 구 역
동해소방서	목호119안전센터	강원도 동해시 일출로 12-4	동해시 발한동 · 목호동 · 망상동 · 동호동 일원
	북삼119안전센터	강원도 동해시 효자남길 33-10	동해시 북삼동 · 삼화동 일원
	북평119안전센터	강원도 동해시 공단1로 21	동해시 북평동 · 송정동 일원
태백소방서	장성119안전센터	강원도 태백시 석공길 16-9	태백시 장성동 · 문곡소도동 일원
	철암119안전센터	강원도 태백시 동태백로 552	태백시 구문소동 · 철암동 일원
	화전119안전센터	강원도 태백시 태백로 814	태백시 황연동 일원 및 삼수동 일부
속초소방서	영랑119안전센터	강원도 속초시 동해대로 4217	속초시 영랑동 · 동명동 일원 및 금호동 일부
	설악119안전센터	강원도 속초시 청봉로 5길 39	속초시 대포동 일원
	양양119안전센터	강원도 양양군 양양읍 안산1길 25	양양군 양양읍 · 서면 · 손양면 · 강현면 일원
	현남북119안전센터	강원도 양양군 현북면 동해대로 1155-33	양양군 현북면 · 현남면 일원
삼척소방서	도계119안전센터	강원도 삼척시 도계읍 강원남부로 1446	삼척시 도계읍 · 신기면 · 하장면 일원
	원덕119안전센터	강원도 삼척시 원덕읍 삼척로 504	삼척시 원덕읍 · 가곡면 일원
	근덕119안전센터	강원도 삼척시 근덕면 교가길 37	삼척시 근덕면 · 노곡면 일원
홍천소방서	양덕원119안전센터	강원도 홍천군 남면 시동로 46	홍천군 남면 · 서면 일원
	서석119안전센터	강원도 홍천군 서석면 구룡령로 2512	홍천군 서석면 · 내촌면 · 내면 일원
횡성소방서	둔내119안전센터	강원도 횡성군 둔내면 고원남로 42	횡성군 둔내면 · 청일면 일원
	우천119안전센터	강원도 횡성군 우천면 우향3길 5-2	횡성군 우천면 · 안흥면 · 강림면 일원

소방서별	명 칭	위 치	관 할 구 역
영월소방서	주천119안전센터	강원도 영월군 주천면 송학주천로 1467-15	영월군 주천면 · 한반도면 · 수주면 일원
	중동119안전센터	강원도 영월군 중동면 웅고개길 10-27	영월군 상동읍 · 중동면 · 김삿갓면 일원
평창소방서	진부119안전센터	강원도 평창군 진부면 진부로 37	평창군 진부면 일원
	봉평119안전센터	강원도 평창군 봉평면 기풍로 107-6	평창군 봉평면 · 용평면 일원
	대관령119안전센터	강원도 평창군 대관령면 올림픽로 62-20	평창군 대관령면 일원
정선소방서	고한119안전센터	강원도 정선군 고한읍 강원남로 6455	정선군 고한읍 일원
	신동119안전센터	강원도 정선군 신동읍 의림로 342-4	정선군 신동읍 일원
	임계119안전센터	강원도 정선군 임계면 송계4길 9	정선군 임계면 · 여량면 일원
	사북119안전센터	강원도 정선군 사북읍 하이원길 29	정선군 사북읍·남면 일원
철원소방서	동송119안전센터	강원도 철원군 동송읍 금학로 251번길 17	철원군 동송읍 · 철원읍 일원
	김화119안전센터	강원도 철원군 서면 약수로 76	철원군 김화읍 · 서면 · 근남면 일원
인제소방서	원통119안전센터	강원도 인제군 북면 원통로 276	인제군 북면 · 서화면 일원
	기린119안전센터	강원도 인제군 기린면 내린천로 4100	인제군 기린면 · 상남면 일원
고성소방서	동광119안전센터	강원도 고성군 토성면 동해대로 5320	고성군 토성면 · 죽왕면 일원
	거진119안전센터	강원도 고성군 거진읍 수외길 19	고성군 거진읍 · 현내면 일원

[별표4]

구조대의 명칭 · 위치 및 관할구역(제39조제2항 관련)

소방서별	명 칭	위 치	관 할 구 역
춘천소방서	춘천소방서 119구조대	소방서 위치와 같다	소방서 관할구역과 같다
원주소방서	원주소방서 119구조대	“	“
강릉소방서	강릉소방서 119구조대	“	“
동해소방서	동해소방서 119구조대	“	“
태백소방서	태백소방서 119구조대	“	“
속초소방서	속초소방서 119구조대	“	“
삼척소방서	삼척소방서 119구조대	“	“
홍천소방서	홍천소방서 119구조대	“	“
횡성소방서	횡성소방서 119구조대	“	“
영월소방서	영월소방서 119구조대	“	“
평창소방서	평창소방서 119구조대	“	“
정선소방서	정선소방서 119구조대	“	“
철원소방서	철원소방서 119구조대	“	“
인제소방서	인제소방서 119구조대	“	“
고성소방서	고성소방서 119구조대	“	“

[별표5]

감자종자진흥원 지소의 명칭·위치 및 관할구역(제48조 관련)

명 칭	위 치	관할구역
강원도감자종자진흥원 감자원종장	강원도 강릉시 왕산면 안반덕길 11	도내 전지역 총괄

[별표6]

가축위생시험소 지소의 명칭·위치 및 관할구역(제51조 제2항 관련)

명 칭	위 치	관 할 구 역
강원도가축위생시험소 동 부 지 소	강원도 강릉시 모산로 214	강릉시 · 동해시 · 태백시 · 삼척시
강원도가축위생시험소 남 부 지 소	강원도 원주시 입춘내길 47	원주시 · 홍천군 · 횡성군
강원도가축위생시험소 중 부 지 소	강원도 평창군 평창읍 제방길 15-8	영월군 · 평창군 · 정선군
강원도가축위생시험소 북 부 지 소	강원도 속초시 장성천길 15-14	속초시 · 인제군 · 고성군 · 양양군

[별표7]

도로관리사업소 및 지소의 명칭·위치 및 관할구역(제58조 관련)

명 칭	위 치	관 할 구 역
강원도도로관리사업소	강원도 원주시 우산공단길 95	1. 지방도 총괄 관리 2. 다음지역 지방도의 전담관리 춘천시(신동면, 동산면, 남산면, 남면, 서면 일부지역) 원주시 홍천군(홍천읍, 화촌면, 두촌면, 서석면, 동면, 내촌면, 남면, 서면) 횡성군 영월군(수주면, 남면, 서면, 북면, 주천면) 평창군(평창읍, 방림면, 대화면, 봉평면, 미탄면) 인제군(상남면 일부지역)
강원도도로관리사업소 강 룡 지 소	강원도 강릉시 사천면 산대월길 38-9	강릉시 동해시 속초시 홍천군(내면), 평창군(진부면, 도암면, 용평면) 정선군(북평면) 인제군(남면, 기린면, 상남면, 북면 일부지역) 고성군 양양군
강원도도로관리사업소 태 백 지 소	강원도 태백시 태백산로 5110	태백시 삼척시 영월군(영월읍, 상동읍, 중동면, 하동면) 정선군(정선읍, 고한읍, 사북읍, 동면, 남면, 신동읍)
강원도도로관리사업소 북 부 지 소	강원도 화천군 화천읍 산천어길 188	춘천시(사북읍, 신북읍, 서면 일부지역) 철원군 화천군 양구군 인제군(서화면, 북면 일부지역)

강원도규칙 제2995호

강원도 지방공무원 정원 규칙 일부개정규칙

2015년도 제6회 강원도 조례·규칙심의회에서 심의·의결된 강원도 지방공무원 정원 규칙 일부개정규칙을 다음과 같이 공포한다.

2015년 7월 10일

강 원 도 지 사

강원도 지방공무원 정원 규칙 일부를 다음과 같이 개정한다.

별표를 별지와 같이 한다.

부 칙

이 규칙은 공포한 날부터 시행한다.

■ 강원도 지방공무원 정원배정 규정 [별표 6] <개정 2015.1.2 > <개정 2015.4. >

직종 · 직급	직 렬	합 계	본 청	의 회 사무처	직속 기관	출장소	경제자유 구역청	사업소
총 계		4,470	1,240	84	2,594	103	63	386
정무직	계	1	1					
1급	도지사	1	1					
별정직	계	6	6					
4급상당	소계	1	1					
	비서실장	1	1					
5급상당	소계	3	3					
	국제관계대사	1	1					
	비서관	1	1					
	정책특보	1	1					
6급상당	소계	1	1					
	비서	1	1					
8급상당	소계	1	1					
	비서	1	1					
일반직	계	1,820	1,087	84	135	103	63	348
1급	소계	1	1					
	관리관·별정	1	1					

직종 · 직급		직 렬	합 계	본 청	의 회 사무처	직속 기관	출장소	경제자유 구역청	사업소
	1~2급	소개	1					1	
		관리관·이사관	1					1	
	2~3급	소개	2	1	1				
		이사관·부이사관	2	1	1				
	3급	소개	12	8		1	1	2	
		부이사관	12	8		1	1	2	
	3~4급	소개	2	2					
		부이사관·서기관	2	2					
	4급	소개	86	49	9	7	4	5	12
		행정	41	26	3	6	1	4	1
		기술	11	7			2	1	1
		행정·기술	18	15		1	1		1
		행정·별정	4		4				
		기술·농업연구	2						2
		기술·녹지연구	1						1
		기술·수의연구	1						1
		기술·어촌지도	1						1
		기술·해양수산연구	1						1
		행정·전문경력관가군	2	1					1
		행정·기술·별정	2		2				
		행정·기술·해양수산연구	1						1
		기술·농업연구·수의연구	1						1
	5급	소개	302	223	14	11	15	15	24
		행정	148	110	11	8	3	10	6
		공업	3	3					
		녹지	8	7					1
		수의	1	1					
		농업	8	6		1			1
		해양수산	7				6		1
		보건	2	2					
		환경	7	6				1	
		시설	30	26				4	
		방송통신	3	3					
		행정·사회복지	5	5					
		행정·사서	1	1					
		행정·공업	5	4		1			
		행정·녹지	1	1					

직종 · 직급		직 렬	합 계	본 청	의 회 사무처	직속 기관	출장소	경제자유 구역청	사업소
		행정·농업	6	4	1	1			
		행정·해양수산	2				2		
		행정·보건	2	2					
		행정·환경	5	5					
		행정·시설	16	14	1		1		
		행정·방송통신	1	1					
		행정·별정	1		1				
		행정·전문경력관가군	4	4					
		행정·학예연구	1						1
		공업·시설	5	1					4
		공업·방송통신	1	1					
		농업·수의	1	1					
		농업·시설	1	1					
		농업·농업연구	2	2					
		녹지·녹지연구	1						1
		수의·수의연구	8	1					7
		해양수산·시설	1				1		
		해양수산·어촌지도	1				1		
		보건·간호	2	2					
		보건·약무							
		보건·약무·간호	1	1					
		환경·시설	2	2					
		환경·환경연구	1	1					
		행정·농업·농업연구	1						1
		행정·시설·학예연구	1	1					
		행정·해양수산·환경	1				1		
		공업·보건·환경	1	1					
		공업·환경·시설	1	1					
		의무·보건·간호	1	1					
		행정·환경·공업	1	1					
		환경·녹지·환경연구·녹지연구	1						1
	6급	소계	562	382	18	30	33	25	74
		행정	236	174	14	12	6	14	16
		세무	7	7					
		사회복지	4	4					
		진산	14	10		3		1	
		속기	1		1				

직종 · 직급	직 렬	합 계	본 청	의 회 사무처	직속 기관	출장소	경제자유 구역청	사업소
	공업	29	19	1	5		1	3
	농업	21	17				1	3
	녹지	18	13					5
	수의	17	4					13
	해양수산	21			4	14		3
	보건	8	7				1	
	간호	4	2		2			
	환경	16	14				2	
	시설	73	55		1	3	4	10
	방송통신	11	10			1		
	운전	4	2		1			1
	행정·세무	1	1					
	행정·전산	2	2					
	행정·사회복지	2	2					
	행정·사서	1	1					
	행정·녹지	2	2					
	행정·공업	1	1					
	행정·농업	2	2					
	행정·해양수산	2		1				1
	행정·보건	2	2					
	행정·환경	4	4					
	행정·시설	4	4					
	행정·전문경력관나군	1	1					
	전산·시설	1	1					
	공업·농업	1			1			
	공업·방송통신	1	1					
	공업·시설	1						1
	공업·환경	1	1					
	농업·녹지	1					1	
	농업·농업연구	8						8
	농업·수의	2	2					
	보건·간호	3	3					
	보건·약무	1	1					
	보건·환경	1	1					
	사서·기록연구	1	1					
	환경·환경연구	1	1					
	해양수산·시설	1	1					

직종 · 직급		직 렬	합 계	본 청	의 회 사무처	직속 기관	출장소	경제자유 구역청	사업소
		해양수산·어촌지도	5				5		
		해양수산·해양수산연구	3						3
		행정·농업·시설	1	1					
		행정·환경·공업	1	1					
		농업·수의·농업연구	1						1
		농업·농업연구·전문경력관 나군	1						1
		사무운영	2	2					
		통신운영	4	2		1	1		
		기계운영	1	1					
		선박기관운영	1				1		
		선박항해운영	1				1		
		기계운영·열관리운영	1	1					
		기계운영·운전	7	1	1				5
		선박항해운영·선박기관운영	1				1		
	7급	소계	527	326	16	31	24	12	118
		행정	192	142	10	13	7	7	13
		세무	4	4					
		사회복지	6	6					
		전산	14	12		1			1
		사서	2		1	1			
		속기	2		2				
		공업	21	10		3		1	7
		농업	21	12		2			7
		녹지	18	10					8
		수의	30	3					27
		해양수산	17			4	9		4
		보건	7	6				1	
		식품위생	1	1					
		간호	1	1					
		환경	11	11					
		시설	61	46			2	1	12
		방송통신	15	12		1		2	
		운전	4	3	1				
		위생	1	1					
		행정·세무	1	1					
		행정·사회복지	3	3					
		행정·전산	4	4					

직종 · 직급		직 렬	합 계	본 청	의 회 사무처	직속 기관	출장소	경제자유 구역청	사업소
		행정·녹지	1	1					
		행정·공업	2	2					
		행정·농업	2	2					
		행정·보건	1	1					
		행정·환경	2	2					
		행정·시설	5	5					
		행정·별정	1		1				
		행정·사무운영	4	1		1			2
		전산·시설	1	1					
		공업·시설	1						1
		공업·운전	2			1			1
		공업·방송통신	1	1					
		해양수산·시설	2				2		
		해양수산·어촌지도	1				1		
		해양수산·해양수산연구	2						2
		환경·녹지	1	1					
		환경·시설	1	1					
		보건·간호	3	2		1			
		보건·약무	1	1					
		보건·환경	3	3					
		보건·사회복지	1	1					
		사서·기록연구	1	1					
		행정·환경·공업	2	2					
		공업·시설관리·사무운영	1						1
		보건·환경·시설	1	1					
		사무운영	4	4					
		토목운영	1				1		
		전기운영	1						1
		통신운영	1	1					
		기계운영	7	1	1	1			4
		선박항해운영	1				1		
		선박기관운영	1				1		
		농림운영	2	1					1
		사육운영	2						2
		기계운영·운전	23	2		1			20
		기계운영·전기운영	5			1			4
	8급	소계	175	72	10	16	16	3	58
		행정	57	36	3	3	2	2	11

직종 · 직급		직 렬	합 계	본 청	의 회 사무처	직속 기관	출장소	경제자유 구역청	사업소
		사회복지	1	1					
		전산	1	1					
		사서	1			1			
		속기	1		1				
		방호	1		1				
		공업	9	3		1			5
		녹지	6	2					4
		농업	2						2
		해양수산	14				10		4
		시설	11	3					8
		방송통신	2	1		1			
		환경	3	3					
		보건	3	2		1			
		운전	15	9	1	4		1	
		시설관리	2				1		1
		행정·전산	2	2					
		행정·사회복지	1	1					
		행정·환경	1	1					
		행정·사무운영	1	1					
		공업·환경	1	1					
		공업·방송통신	1	1					
		공업·운전	2						2
		농업·농업연구	1						1
		농업·기계운영	1			1			
		사무운영	5	1	1	1	1		1
		통신운영	5	2	1		2		
		전기운영	2		1				1
		기계운영	4	1	1				2
		열관리운영	2			1			1
		사육운영	2						2
		기계운영·공업	1						1
		기계운영·전기운영	1						1
		기계운영·시설관리	1			1			
		기계운영·운전	11						11
		선박항해운영·선박기관운영	1			1			
	9급	소계	135	17	15	35	10		58
		행정	1			1			
		속기	6		6				

직종 · 직급		직 렬	합 계	본 청	의 회 사무처	직속 기관	출장소	경제자유 구역청	사업소
		공업	6			1			5
		농업	1						1
		운전	30		1	13	1		15
		위생	1	1					
		해양수산	3			1	1		1
		시설관리	7		1	2			4
		사무운영	27	13	5	4	1		4
		통신운영	3		1		2		
		전기운영	2						2
		기계운영	10	1		3			6
		열관리운영	1			1			
		선박항해운영	3				3		
		선박기관운영	1				1		
		농림운영	3						3
		사육운영	4						4
		행정·사무운영	1			1			
		공업·시설관리	1			1			
		공업·운전	2						2
		사무운영·시설관리	6	1		3			2
		기계운영·전기운영	1						1
		기계운영·열관리운영	1			1			
		기계운영·농림운영	2			2			
		기계운영·운전	9			1			8
		통신운영·전기운영	1	1					
		선박항해운영·선박기관운영	1				1		
	전문경 력관	소계	15	6	1	4			4
		가군	1	1					
		문화재연구관	1	1					
		나군	9	3		4			2
		기자재관리원							
		농기계교육교관	4			4			
		비상대비원	1	1					
		향토사편찬원	1	1					
		직업훈련교사	2						2
		VTR촬영편집원	1	1					
		다군	5	2	1				2
		의전관리원	1	1					

직종 · 직급		직 렬	합 계	본 청	의 회 사무처	직속 기관	출장소	경제자유 구역청	사업소
		VTR영상편집원	1		1				
		열관리운영원	1	1					
		사육운영원	2						2
연구직		계	172	2		132			38
	연구관	소계	39			35			4
		녹지연구	2						2
		농업연구	19			18			1
		보건연구	5			5			
		해양수산연구	1						1
		환경연구	8			8			
		보건연구·환경연구	4			4			
	연구사	소계	133	2		97			34
		녹지연구	9						9
		농업연구	55			51			4
		보건연구	14			14			
		수의연구	9						9
		학예연구	4	2					2
		해양수산연구	8						8
		환경연구	28			26			2
		보건연구·환경연구	6			6			
지도직		계	25			25			
	지도관	농촌지도	6			6			
	지도사	농촌지도	19			19			
소방직		계	2,396	144		2,252			
	4급	소방정	19	4		15			
	5급	소방령	61	17		44			
	6급	소방경	215	20		195			
	6급	소방위	218	26		192			
	7급	소방장	440	43		397			
	8급	소방교	797	32		765			
	9급	소방사	646	2		644			
교원직		계	50			50			
	총장	총장	1			1			
	교수	교수	35			35			
	조교	조교	14			14			

강원도규칙 제2996호

강원도 사무위임 규칙 일부개정규칙

2015년도 제6회 강원도 조례·규칙심의회에서 심의·의결된 강원도 사무위임 규칙 일부개정규칙을 다음과 같이 공포한다.

2015년 7월 10일

강 원 도 지 사

강원도 사무위임규칙 일부를 다음과 같이 개정한다.

별표1을 별지와 같이 한다.

부 칙

이 규칙은 공포한 날부터 시행한다.

■ 시장·군수에게 위임하는 사무

소관별	연번	사 무 명	근거법령
총 무 행정관	1	주민등록 전산정보자료의 이용 또는 활용에 관한 승인권중 시·군단위 이하의 출력자료에 관한 승인권	「주민등록법」 제30조 및 같은 법시행령 제2조제2항
	2	새마을금고 설립인가·합병인가 및 설립인가의 취소	「새마을금고법」 제7조제1항, 제37조제3항, 제82조
	3	새마을금고의 정관변경 인가	같은 법 제12조제5항
	4	새마을금고에 대한 감독권	같은 법 제74조제1항
	5	새마을금고에 대한 명령	같은 법 제74조제3항
	6	청문(법 제82조와 관련된 청문에 한한다)	같은 법 제83조
회계과	1	총괄 청 소관 국유일반재산의 관리처분에 관한 다음의 사무	「국유재산법」 제25조
		가. 국유재산의 등기·등록 기타 권리보존에 관한 사무	같은 법 제14조
		나. 국유재산관리계획에 의한 국유재산 관리 및 매각 등 처분	같은 법 제9조, 제42조제1항및 같은 법 시행령 제38조제2항
		다. 국유재산의 대부 및 대부료 징수	같은 법 제46조, 제47조
		라. 국유재산대장등 공부의 작성관리	같은 법 제66조 및 같은 법 시행령 제68조

소관별	연번	사 무 명	근거법령
		마. 국유재산의 실태조사	같은 법 제66조제2항
		바. 국유재산변상금의 징수	같은 법 제72조
	2	은닉국유재산 및 무주부동산에 대한 사실조사와 환수 등에 관한 사무	같은 법 제77조
경 제 정 책 과	1	가격표시에 관한 다음의 권한	
		가. 가격표시의무자의 지정(「물가안정에 관한 법률시행령」 제5조제1항에 따라 고시로 정하는 가격표시의무자 중 주무부장관이 별도로 정하는 사업자만 해당한다)	「물가안정에 관한 법률」 제3조
		나. 주무부장관이 별도로 정하여 고시하는 사업자에 대한 명령 및 검사에 관한 권한	같은 법 제16조제1항
		다. 숙박 및 음식점업, 보관 및 창고업, 부동산임대업 기타 서비스업에 관한 명령 및 검사	같은 법 제16조제1항
		라. 매점매석 행위와 관련된 도·소매업에 관한 명령 및 검사	같은 법 제7조, 제16조제1항
		마. 과태료의 부과·징수 권한	같은 법 제29조제1항
에 너 지 과	1	석유판매업에 관한 다음의 권한	
		가. 부산물인 석유판매업 중 부생연료유판매소의 등록 및 변경등록	「석유 및 석유대체연료 사업법」 제10조
		나. 부산물인 석유판매업중 부생연료유판매소를 하는 석유판매업자에 대한 과징금 및 과태료 부과·징수	같은 법 제14조, 제49조제2항제1호
		다. 석유제품의 공표(주유소·용제판매소·일반판매소·항공유판매업·특수 판매소에 한한다)	같은 법 제33조, 시행규칙 42조
	2	석유대체연료의 공표에 관한 권한(주유소·용제판매소·일반판매소·항공유판매업·특수판매소에 한한다)	같은 법 제33조, 시행규칙40조
	3	승강기검사의 연기에 관한 권한	「승강기시설 안전관리법」 제13조
	4	과태료 부과·징수(법 제78조제4항제1호와 제11호에 한한다)	「에너지이용 합리화법 시행령」 제50조
	5	전기사업(송배전 부문 제외)에 관한 다음의 권한	
		가. 전기사업의 허가 및 변경허가(500KW이하 발전사업)	「전기사업법」 제7조, 시행령 제62조
		나. 전기사업의 준비기간의 지정, 연장 및 사업의 개시신고의 접수(500KW이하 발전사업)	같은 법 제9조, 시행령 62조
		다. 전기사업의 양수, 전기사업자인 법인의 분할·합병의 인가 및 공고 등(500KW이하 발전사업)	같은 법 제10조, 시행령 62조
		라. 전기사업의 허가의 취소 및 사업의 정지, 사업구역의 감소, 과징금의 부과·징수 등(500KW이하 발전사업)	같은 법 제12조, 시행령 62조
		마. 전기사업의 허가취소 청문(500KW이하 발전사업)	같은 법 제13조, 시행령 62조
		바. 공사계획의 신고 및 변경신고의 접수(500KW이하 발전사업)	같은 법 제61조, 시행령 62조

소관별	연번	사 무 명	근거법령
		사. 기술기준에의 적합 명령(500KW이하 발전사업)	같은 법 제71조, 시행령 62조
		아. 사업개시신고와 관련된 과태료의 부과·징수 (500KW이하 발전사업)	같은 법 제108조제2항, 시행령 62조
자 원 개발과	1	채굴계획인가의 신청기간 연장, 채굴의 중단인가 및 채굴재개신고 수리	「광업법」 제42조제3항, 제42조의2제2항, 제3항
	2	광물 생산보고서의 접수	같은 법 제83조
	3	광업사무소의 신고 또는 변경신고의 수리 및 소재지의 위치 등의 변경명령	같은 법 시행령 제57조제1항, 제3항
	4	과태료의 부과·징수	같은 법 제104조제1항, 제2항제1호
	5	석탄품질유지 의무위반자(석탄광업자)에 대한 행정처분	
		가. 광업권의 정지 또는 과징금 부과	「석탄산업법」 제21조제3항
		나. 고발	같은 법 제43조제1항제4호, 제2항
통 상 지원과	1	수입물품 중 국내 유통중인 물품의 원산지 표시에 관한 사무	
		가. 원산지표시방법의 적정성 및 원산지 표시여부의 확인검사	「대외무역법」 제33조제5항, 같은 법 시행령 제91조제3항 제3호
		나. 원산지표시위반행위에 대한 시정조치 명령 및 과징금 부과	같은 법 제33조제6항, 같은 법 시행령 제91조제3항제4호
		다. 과태료의 부과·징수에 관한 권한	같은 법 제59조제2항, 같은 법 시행령 제91조제3항제5호
북 지 정책과	1	북한이탈주민 거주지보호에 관한 다음 사무	
		가. 거주지보호 실태조사 및 대장의 작성·관리	「북한이탈주민의 보호 및 정착지원에 관한 법률」 시행령 제41조
		나. 지역사회에 관련된 각종정보자료의 제공 등 보호대상자의 지역사회 편입지원에 관한 사항	같은 법 시행령 제49조제1항제3호
		다. 지역사회내 사회복지서비스 기관과의 연계에 관한 사항	같은 법 시행령 제49조제1항제4호
		라. 기타 거주지에서의 자립·정착에 관련된 사항	같은 법 시행령 제49조제1항제5호
농 업 기반과	1	교환양곡 및 대여양곡의 체납처분	「양곡관리법(법률7432호)」 부칙 제4조
	2	양곡의소유자, 매매업자, 가공업자, 수출수입 및 보관 또는 수송자에 대한 감독 및 조사공무원의 증표발행	같은 법 제27조 및 같은 법 시행령 제34조제1항
	3	50ha미만 농업생산기반시설의 시행인가(농업용수 개발사업 중 지하수 자체 개보수사업에 한한다)	「농어촌정비법」 제9조
	4	10ha미만의 소규모개간에 관한 다음의 권한	
		가. 예정지 조사	같은 법 제7조제2항
		나. 기본조사 실시 및 기본계획의 수립	같은 법 제8조
		다. 세부설계 실시 및 시행계획 수립	같은 법 제9조
		라. 사업시행의 인가·통지·고시 및 시행계획의 변경·폐지 승인	같은 법 제9조제6항, 제7항, 제8항, 제9항

소관별	연번	사 무 명	근거법령
		마. 재산의 관리·처분승인	같은 법 제14조제2항
	5	농업기반시설용 국유재산의 관리에 관한 사항	
		가. 국유재산 사무의 총괄과 관리	「국유재산법」 제8조
		나. 소유자 없는 부동산의 취득	같은 법 제12조
		다. 재산의 등기·등록, 기타 권리보전에 필요한 조치	같은 법 제14조
		라. 국유재산의 사용·수익의 허가	같은 법 제30조
		마. 사용료 징수	같은 법 제32조
		바. 사용료 면제	같은 법 제34조
		사. 사용·수익허가기간 갱신	같은 법 제35조
		아. 사용·수익허가의 취소와 철회	같은 법 제36조
		자. 행정재산등의 관리 소홀에 대한 제재	같은 법 제39조
		차. 용도폐지 및 용도폐지 재산의 총괄청 인계	같은 법 제40조
		카. 용도 폐지된 재산중 총괄청이 관리청으로 하여금 관리·처분토록 지정한 재산의 관리	같은 법 제40조제2항4호
		타. 국유재산의대장·등기부등본과도면의비치, 실태조사, 대장의 정비 및 서류의 열람·복사, 등·초본의 교부 등	같은 법 제66조
		파. 변상금 징수	같은 법 제72조
		하. 과오납금 및 반환가산금의 처리	같은 법 제75조
		거. 불법시설물의 철거 및 기타 필요한 조치	같은 법 제74조
산 립 소득과	1	산림조합에 대한 감독권한	「산림조합법」 제123조제2항
	2	조림비의 반환조치	「산림 자원의 조성 및 관리에 관한법률」 제65조
산 립 관리과	1	임도시설비의 반환조치	「산림 자원의 조성 및 관리에 관한법률」 제65조
	2	사방지의 지정	「사방사업법」 제4조
	3	국가외의 자가 시행하는 사방사업계획의 접수검토, 사방지의 지정고시 및 조건의 부과	같은 법 제6조
	4	사방지의 지정해제	같은 법 제20조
환경과	1	환경개선부담금의 부과·징수	「환경개선비용부담법」 제9조제1항
	2	환경개선부담금의 조정	같은 법 시행령 제9조, 제10조
	3	환경개선부담금의 강제징수	같은 법 제20조제1항, 제2항
	4	환경개선부담금의 분할납부 허가 및 허가취소	같은 법 시행령 제8조의2
	5	「폐기물관리법 시행령」 제37조제1항제1호에 따라 위임된 사무 중 다음의 권한	
		가. 지정폐기물 처리증명 서류의 확인 및 변경 확인	「폐기물관리법」 제17조 제3항, 제4항
		나. 보고서의 제출명령	같은 법 제38조제2항

소관별	연번	사 무 명	근거법령
		다. 보고명령 및 검사	같은 법 제39조
		라. 조치명령	같은 법 제48조
		마. 대집행 및 비용징수	같은 법 제49조
	6	「폐기물관리법 시행령」 제37조제1항제2호에 따라 위임된 사무(시장·군수가 설치·운영하는 폐기물처리시설, 시간당 처리능력 2톤 이상의 소각시설, 2이상의 시·군이 공동으로 설치하는 폐기물처리시설은 제외한다)중 다음의 권한	
		가. 설치승인 및 변경승인, 설치신고 및 변경신고의 수리 등	같은 법 제29조
		나. 관계행정기관의 장과의 협의	같은 법 제32조제3항
		다. 권리의무승계신고 수리	같은 법 제33조제2항
	7	「폐기물관리법 시행령」 제37조제1항제3호에 따라 위임된 사무 중 다음의 권한	
		가. 개선명령, 사용중지명령 및 폐쇄명령, 오염물질측정결과 접수, 주변지역영향조사 결과 접수, 오염물질측정 또는 주변지역 영향조사 명령, 조사결과 공개 등	같은 법 제31조
		나. 사용종료 또는 폐쇄신고의 수리, 시정명령, 대집행자의 지정 및 비용징수, 사후관리 제외 대상시설의 인정	같은 법 제50조
		다. 사후관리이행보증금의 예치통보, 징수, 납부, 수리, 사후관리비용 및 이행률의 결정 등	같은 법 제51조
		라. 사후관리이행보증금의 사전적립통보, 적립계획서수리, 납부통보 등	같은 법 제52조
		마. 토지이용의제한, 계획서수리, 토지용도, 용도제한기간 등의 결정 및 알립 등	같은 법 제54조
	8	위임된 사무에 관한 청문	같은 법 제61조
	9	위임된 사무에 대한 과태료의 부과·징수 등	같은 법 제68조
	10	위임된 이륜자동차 배출가스 정기검사에 관한 다음의 사무	
		가. 정기검사 기간연장 및 유예	「대기환경보전법」 제62조제3항
		나. 정기검사 수검명령	같은 법 제62조제4항
		다. 정기검사 업무수행을 위한 지정정비사업자의 지정	같은 법 제62조의3제1항
		라. 정기검사 지정정비사업자에 대한 업무정지명령 및 지정취소	같은 법 제62조의4제1항
	11	순환골재의 사용에 관한 권고 및 시정조치	「건설폐기물의 재활용촉진에 관한 법률」 제39조
	12	유독물 영업의 등록·변경등록 또는 변경신고의 수리(제조업은 제외 한다)	삭제
	13	유독물영업자에 대한 개선명령(제조업은 제외한다)	삭제
	14	유독물영업의 폐업 등의 신고수리 및 유독물영업자에 대한 조치명령(제조업은 제외한다)	삭제
	15	유독물영업의 영업정지 또는 등록취소(제조업은 제외한다)	삭제
	16	위임된 사항에 관한보고·자료제출명령 또는 출입검사 등	삭제

소관별	연번	사 무 명	근거법령
	17	과징금의 부과·징수에 관한 권한(제조업은 제외한다)	삭제
	18	위임된 사항에 관한 청문의 실시	삭제
	19	위임된 사항에 관한 과태료의 부과·징수	삭제
	20	「잔류성유기오염물질 관리법」에 따라 도지사에게 권한 위임된 사무 중 다음의 권한(잔류성유기오염물질 배출사업자에 대한 권한중 대기 또는 수질분야중 어느 한 분야라도 1종 규모인 사업장과 국가 및 지방산업단지안의 사업장, 2개 시군 이상의 광역적인 오염관리 또는 중대한 민원유발업소로서 도지사가 특별히 「대기환경보전법」 및 「수질 및 수생태계 보전에 관한 법률」에 따라 고시한 사업장은 제외한다)	
		가. 개선명령, 사용중지 명령 및 폐쇄명령	「잔류성유기오염물질 관리법」 제16조
		나. 과징금의 부과·징수	같은 법 제17조
		다. 주변지역 영향조사 결과의 접수	같은 법 제19조제2항
		라. 잔류성유기오염 물질의 측정 또는 영향 조사명령	같은 법 제19조제3항
		마. 보관시설과 재활용시설의 신고 및 변경 신고의 수리	같은 법 제23조제2항
		바. 잔류성 유기오염물질함유 폐기물 재활용시설에 대한 사용중지 또는 폐쇄명령	같은 법 제23조제3항
		사. 관리대상기기의 신고 또는 변경신고의 수리	같은 법 제24조제2항
		아. 조치명령	같은 법 제25조제3항
		자. 보고명령, 자료제출명령 및 검사	같은 법 제29조제1항
		차. 위임된 권한에 대한 청문	같은 법 제30조
		카. 위임된 권한에 대한 과태료의 부과·징수	같은 법 제37조
	21	위임된 대기·폐수배출사업장 및 유독물영업자 등에 관한 다음의 권한	
		가. 불법배출행위에 대한 과징금의 부과·징수	「환경범죄의 단속에 관한 특별조치법」 제12조제1항
		나. 불법배출시설의 사용중지·철거·폐쇄명령 및 대집행	같은 법 제13조제1항, 제3항
		다. 불법배출시설에 대한 표시판설치	같은 법 제13조제4항
		라. 사업장 등의 출입·검사	같은 법 제16조
		마. 자료제출 요구	같은 법 제17조
	22	「수질 및 수생태계 보전에 관한 법률 시행령」 제44조제2항제2호다목 관련 별표13에 따른 2종 내지 5종 사업장에 관한 다음의 권한(국가 및 지방산업단지내 사업장, 2개시군 이상의 광역적인 오염관리 또는 중대한 민원유발업소로서 도지사가 특별히 고시하는 사업장은 제외한다)	
		가. 폐수배출시설의 설치허가·설치신고·변경허가·변경신고수리 및 폐수무방류배출시설의 설치허가·변경허가	「수질 및 수생태계 보전에 관한 법률」 제33조제1항, 제3항

소관별	연번	사 무 명	근거법령
		나. 방지시설을 설치하지 아니하고 배출시설을 설치·운영하는 자의 준수사항 위반 시 허가·변경허가의 취소 및 폐쇄명령	같은 법 제35조제3항
		다. 배출시설 및 방지시설가동개시신고의 수리, 점검 및 오염도검사 의뢰 및 폐수무방류배출시설에 대한 조사	같은 법 제37조제1항, 제3항, 제4항
		라. 오염물질의 회석처리에 관한 인정	같은 법 제38조제1항제3호
		마. 배출시설 및 방지시설에 대한 개선명령	같은 법 제39조
		바. 개선기간 연장신청의 수리	같은 법 시행령 제39조제2항
		사. 배출시설에 대한 조업정지 명령	같은 법 제40조
		아. 배출부과금의 부과·징수	같은 법 제41조
		자. 기준이내배출량의 산정에 관한 자료의 제출요청 및 접수	같은 법 시행령 제44조
		차. 기준이내 배출량의 조정 등	같은 법 시행령 제50조
		카. 기준이내배출량조정에 따른 자료제출요청 및 오염도검사의뢰	같은 법 시행령 제51조
		타. 배출시설의 설치허가·변경허가의 취소, 폐쇄명령 및 조업정지명령	같은 법 제42조
		파. 과징금의 부과·징수	같은 법 제43조
		하. 과징금부과 처분 대상 배출시설의 인정	같은 법 시행령 제58조
		거. 위법시설에 대한 사용중지명령 또는 폐쇄명령 등	같은 법 제44조
		너. 환경기술인의 임명 또는 변경임명 신고의 수리	같은 법 제47조제1항
		더. 측정기기 부착사업자 등에 대한 조치명령 및 조업정지 명령	같은 법 제38조의4
		러. 행정처분 명령의 이행보고 수리, 확인 및 오염도 검사의 지시·의뢰	같은 법 제45조
		머. 조치명령 또는 개선명령을 받지 아니한 사업자에 대한 개선계획서 및 개선완료 보고서의 접수·확인 및 오염도 검사의뢰, 개선기간 연장 신청의 수리	같은 법 시행령 제40조
	23	기타 수질오염원에 대한 다음의 권한(국가 및 지방산업단지내 사업장은 제외한다)	
		가. 설치신고 및 변경신고의 수리	같은 법 제60조제1항
		나. 개선명령·조업정지·폐쇄명령	같은 법 제60조제3항, 제4항
	24	위임된 사무·사업장에 대한 보고명령 및 검사	같은 법 제68조제1항
	25	위임된 처분을 위한 청문	같은 법 제72조
	26	위임된 사무에 대한 과태료의 부과·징수	같은 법 제82조
	27	「자연환경보전법」에 의하여 시도지사에게 권한 위임된 사무 중	
		다음의 권한	
		가. 생태·경관보전지역 등의 토지 등의 매수 (토지매수 우선순위 결정을 위한 “토지매수협의회” 운영은 제외한다)	「자연환경보전법」 제19조 제1항 및 같은법 시행령 제52조 제1항

소관별	연번	사 무 명	근거법령
수 질 보전과	1	위임된 오수·분뇨·축산시설사업장 등에 관한 다음의 권한	
		가. 불법배출행위에 대한 과징금의 부과·징수	「환경범죄의 단속에 관한 특별조치법」 제12조제1항
		나. 불법배출시설의 사용중지·철거·폐쇄명령 및 대집행	같은 법 제13조제1항, 제3항
		다. 불법배출시설에 대한 표시판설치	같은 법 제13조제4항
		라. 사업장 등의 출입·검사	같은 법 제16조
		마. 자료제출요구	같은 법 제17조
	2	수계영향권별 오염원 조사	「수질 및 수생태계보전에 관한 법률」 제23조
	3	특정 공산품을 제조·수입 또는 판매하는 자에 대한보고, 자료제출명령, 시설장비검사	「하수도법」 제69조제1항
	4	과태료 부과·징수(「하수도법」 제80조 제4항 제7호, 제24호, 제27호, 제28호에 의한 과태료 부과 징수)	같은 법 제80조제4항
	5	산림청소관 국유림이 아닌 사방지에서 시행하는 사방댐 설치·관리사업(특수목적용제외)에 관한 다음의 권한	
지 역 도시과		가. 사방사업의 시행 -관리과	같은 법 제5조 및 같은 법 시행령 제3조
		나. 사방사업의 설계·시공	같은 법 제7조의2
		다. 공무원의 조사 등	같은 법 제9조 및 같은 법 시행령 제5조
		라. 손실보상	같은 법 제10조 및 같은 법 시행령 제7조
		마. 보상금의 결정	같은 법 제11조
		바. 재결의 신청	같은 법 제12조 및 같은 법 시행령 제8조, 제9조, 제10조
		사. 관리비용의 부담	같은 법 제16조
		아. 사업의 위탁	같은 법 제26조 및 같은 법 시행령 제23조
	1	건설기계 검사에 관한 다음 권한	
		가. 검사수시검사명령 및 검사증교부	「건설기계관리법」 제13조제1항, 제2항, 제3항, 제4항, 제6항
		나. 검사의 최고	같은 법 제13조제5항
		다. 정비명령	같은 법 제13조제6항
	2	국유재산(구거에 한한다)의 용도폐지	「국유재산법」 제40조 및 같은 법 시행령 제37조
	3	국민주택 건설을 위한 채비지의 집단지정 명령	「토지구획정리사업법」 제54조제2항 및 부칙(법률 제6252호) 제2조

소관별	연번	사 무 명	근거법령
	4	「건설산업기본법」 제8조에 따른 전문건설업자와 그에 소속되어 근무하는 건설기술자에 대한 과태료의 부과	「건설기술관리법」 제43조
	5	전문공사를 시공하는 업종에 관한 다음의 사무	
		가. 건설업의 등록신청의 접수·내용확인·수리 및 건설업등록기준에 관한 사항의 신고의 접수·내용확인·수리	「건설산업기본법」 제9조, 같은 법 시행령 제86조제1항제1호가목, 같은 조 같은 항제2호
		나. 건설업등록증 또는 건설업등록수첩 기재사항변경 신청의 접수·내용확인	같은 법 제9조의2, 같은 법 시행령 제86조제1항제1호나목
		다. 건설업의양도·법인합병 및 상속에 대한 신고의 접수·내용확인·수리	같은 법 제17조, 같은 법 시행령 제86조제1항제1호다목, 제86조제1항제4호
		라. 건설업등록증 및 건설업등록수첩의 교부·재교부	같은 법 제9조의2, 같은 법 시행령 제86조제1항제3호
		마. 표시제한을 위반한 자에 대한 광고물의 강제 철거 등의 조치	같은 법 제11조, 같은 법 시행령 제86조제1항제3의2호
		바. 건설업 폐업신고의 수리 및 건설업 등록 말소	같은 법 제20조의2, 같은 법 시행령 제86조제1항제5호
		사. 시정명령·지시	같은 법 제81조, 같은 법 시행령 제86조제1항제8호
		아. 영업정지 또는 과징금의 부과	같은 법 제82조, 같은 법 시행령 제86조제1항제9호
		자. 건설업등록말소 또는 영업정지	같은 법 제83조, 같은 법 시행령 제86조제1항제10호
		차. 건설업등록말소 등의 공고 및 통지	같은 법 제85조의3, 같은 법 시행령 제86조제1항제10의2호
		카. 청문	같은 법 제86조, 같은 법 시행령 제86조제1항제11호
		타. 과태료의 부과·징수	같은 법 제101조, 같은 법 시행령 제86조제1항제12호
		파. 건설업등록등 건설행정에 관한 사항의 건설산업종합정보망에 입력 및 공고	같은 법 시행령 제10조, 제11조, 제86조제1항제12의2호
		하. 건설업 등록대장의 작성·보관	같은 법 시행령 제12조제1항, 제86조제1항제13호
건축과	1	「임대주택법」에 따른 다음의 권한	
		가. 가산금리 부과(유예·취소)	「임대주택법」 제39조, 시행령 제35조의2 제1항

소관별	연번	사 무 명	근거법령
도 로 철도과	1	일반국도의 접도구역 관리에 관한 사항	「도로법」 제49조제2항
	2	국토해양부 소관 국유재산 관리에 관한 도로 목적의 재산과 그 부속시설(「도로법」 등 다른 법률에 따라 관리하는 재산과 관리기관이 따로 지정된 재산은 제외한다)	
		가. 소유자 없는 부동산의 취득	「국유재산법」 제12조
		나. 기부 채납	같은 법 제13조
		다. 취득재산에 대한 등기·등록 그밖에 필요한 조치	같은 법 제14조
		라. 소관중앙관서의장이 없거나 분명하지 아니한 국유재산에 대하여 총괄청이 소관 중앙관서의 장을 지정하는 것에 관한 업무협약 및 소관 여부 조회	같은 법 제24조
		마. 국유재산의 관리위탁	같은 법 제29조
		바. 관리전환의 협의결정과 그 결정문서의 이관 및 승인	같은 법 제16조, 제17조 및 같은 법 시행령 제11조
		사. 국유재산의 사용 허가 및 승인	같은 법 제30조
		아. 사용허가의 갱신	같은 법 제35조
		자. 행정재산의 용도폐지 및 용도 폐지된 재산의 인계	같은 법 제40조
		차. 대부	같은 법 제41조, 제46조
		카. 멸실 또는 철거 보고	같은 법 제70조
		타. 「국유재산법」 외의 다른 법률에 따른 공공시설의 사업시행자에 대한 무상양도·무상 귀속 협의	「행정권한의 위임 및 위탁에 관한 규정」 제41조제2항제2호서목
		파. 국유재산의 관리·처분	「국유재산법」 제8조제3항
		하. 사용료 징수 등	같은 법 제32조
		거. 사용허가의 취소와 철회, 철회로 인한 손실보상 및 취소와 철회사실의 통보	같은 법 제36조
		너. 청문	같은 법 제37조
		더. 관리 소홀에 대한 제재	같은 법 제39조
		러. 변상금 및 연체금의 징수	같은 법 제71조, 제72조
		며. 불법시설물의 철거 또는 그 밖의 필요한 조치	같은 법 제74조
		버. 「국유재산에 매장된 물건의 발굴에 관한 규정」 제4조에 따른 매장물 발굴 승인 등	「행정권한의 위임 및 위탁에 관한 규정」 제41조제2항제2호어목
교통과	1	여객자동차 운송사업에 관한 다음의 권한	
		가. 운송사업의 면허·등록(시외버스 운송사업은 제외한다)	「여객자동차운수사업법」 제3조
		나. 운송시설의 확인과 운송개시기일의 연기 또는 개시기간의 연장승인(고속형시외버스 운송사업 제외, 그 외 시외버스 운송사업은 운송 시설의 확인에 한함)	같은 법 제7조
		다. 운임 및 요금의 신고 수리(기준 및 요율은 시외버스는 국토해양부장관, 시내·농어촌버스는 도지사가 정함)	같은 법 제8조
		라. 운송약관의 신고수리(시외버스운송사업은 제외한다)	같은 법 제9조

소관별	연번	사 무 명	근거법령
		마. 사업계획변경인가, 변경등록 및 신고수리(시외버스운송사업은 제외한다)	같은 법 제10조
		바. 관리위탁 신고의 수리(시외버스운송사업은 제외한다)	같은 법 제13조
		사. 양도·양수신고수리 및 인가와 법인의 합병에 대한 신고수리(시외버스운송 사업은 제외 한다)	같은 법 제14조
		아. 상속신고 수리(시외버스운송사업은 제외한다)	같은 법 제15조
		자. 휴업 또는 폐업의 허가(시외버스운송사업은 제외한다)	같은 법 제16조
		차. 사고보고의 수리 및 처리(시외버스운송사업은 제외한다)	같은 법 제19조제2항
		카. 개선명령(시외버스운송사업은 제외한다)	같은 법 제23조
		타. 차령의 연장(시외버스운송사업은 제외한다)	같은 법 제84조제3항
		파. 사업면허의 취소, 등록의취소 및 운송사업의 정지처분(시외버스운송사업은 제외한다)	같은 법 제85조
		하. 청문(시외버스운송사업은 제외한다)	같은 법 제86조
		거. 과징금의 부과처분 및 징수(시외버스운송사업은 제외한다)	같은 법 제88조
	2	여객자동차 대여사업에 관한 다음의 권한	
		가. 사업정지, 등록취소(전부취소는 제외한다)	같은 법 제85조
		나. 과징금의 부과처분 및 징수	같은 법 제88조
		다. 차령연장	같은 법 제84조
	3	다른 도지사로부터 사업면허를 받았거나 등록을 필한 자동차에대한 보고·검사(시외버스운송사업은 제외한다)	같은 법 제79조
	4	과태료 처분(시외버스운송사업은 제외한다)	같은 법 제94조
	5	내압용기 재검사에 관한 업무(자동차검사대행자가 행하는 검사업무는 제외한다)	「자동차관리법」 제35조의8, 같은 법 시행규칙제57조의14제3항
	6	택시미터 검정기관 지정 및 수리검정에 관한 사항	같은 법 제47조
	7	화물자동차 운송사업에 관한 다음의 권한	
		가. 사업의 허가	「화물자동차 운수사업법」 제3조제1항
		나. 허가사항 변경허가	같은 법 제3조제3항
		다. 허가기준에 관한 사항의 신고	같은 법 제3조제7항
		라. 운송 약관신고 및 변경신고	같은 법 제6조
		마. 운송가맹점가입사업자의 소속운송가맹점 사업자의 운송가맹점으로서의 상호변경신고	같은 법 제11조
		바. 개선명령	같은 법 제13조
		사. 양도·양수 또는 합병신고	같은 법 제16조
		아. 상속신고	같은 법 제17조
		자. 사업의 휴업 및 폐업신고	같은 법 제18조
		차. 허가취소·사업정지 처분 및 감차조치 명령	같은 법 제19조
		카. 자동차등록증 및 등록번호판 반납수리 및 반환	같은 법 제20조

소관별	연번	사 무 명	근거법령
		타. 과징금의 부과 및 징수	같은 법 제21조
		하. 청문	같은 법 제22조
		마. 책임보험 계약 등의 미체결보험 의무가입자에 대한 통지	같은 법 제38조
	8	화물운송 종사자격에 관한 다음의 권한	
		가. 자격의 취소 또는 효력의 정지	같은 법 제23조제1항
		나. 청문	같은 법 제22조, 제23조
	9	화물자동차운송주선사업에 관한 다음의 권한	
		가. 사업의 허가	같은 법 제24조제1항
		나. 허가기준에 관한 사항의 신고	같은 법 제3조제7항, 제24조제5항
		다. 사업의 허가취소 및 정지	같은 법 제27조
		라. 운송주선 약관신고 및 변경신고	같은 법 제6조, 제28조
		마. 책임보험계약등의 미체결 보험등 의무가입자에 대한 통지	같은 법 제24조, 제38조
		바. 운송가맹점가입사업자의 운송가맹점사업자의 운송가맹점으로서의 상호변경 신고	같은 법 제11조, 제28조
		사. 개선명령	같은 법 제13조, 제28조
		아. 양도·양수 또는 합병신고	같은 법 제16조, 제28조
		자. 상속신고	같은 법 제17조, 제28조
		차. 과징금의 부과 및 징수	같은 법 제21조, 제28조
		카. 청문	같은 법 제22조, 제28조
		타. 사업의 휴업 및 폐업신고	같은 법 제18조, 제28조
	10	화물자동차운수사업의 실태조사등(운송가맹사업자는 제외한다)	같은 법 제47조
	11	과태료 부과·징수 및 이의신청처리(운송가맹사업자는 제외한다)	같은 법 제70조
	12	화물자동차운송사업영업소 허가·허가증 교부·개서 및 재교부	같은 법 시행규칙 제11조, 제12조
	13	화물자동차운송주선사업영업소 허가·허가증의 교부·개서 및 재교부	같은 법 시행규칙 제37조
	14	물류창고업등록에 대한 다음의 권한	
		가. 물류창고업의 등록	「물류시설의 개발 및 운영에 관한 법률」 제21조의2제1항
		나. 물류창고업의 변경등록	같은 법 제21조의2제2항
		다. 물류창고업자에 대한 사업승계의 신고수리	같은 법 제14조, 제21조의7
		라. 물류창고업자에 대한 사업의 휴·폐업의 신고수리	같은 법 제15조제1항, 제21조의7
		마. 물류창고업자에 대한 법인해산의 신고수리	같은 법 제15조제2항, 제21조의7
		바. 물류창고업자에 대한 등록취소 및 사업정지	같은 법 제17조제1항, 제21조의7
		사. 물류창고업자에 대한 과징금의 부과 및 징수	같은 법 제18조, 제21조의7
		아. 물류창고업자에 대한 보고, 자료 제출의 명령 및 업무의 검사	같은 법 제61조제1항, 제2항
		자. 청문	같은 법 제62조제1호, 제1호의2

소관별	연번	사 무 명	근거법령
		차. 물류창고업자에 대한 과태료 부과 및 징수	같은 법 제67조
	15	물류터미널사업의 공사시행의 인가 및 변경인가	같은 법 제9조제1항, 같은 법 시행령 제47조제1항제2호 및 부칙(대통령령 제24206호, 2012. 11.27) 제2조
	16	택시운송사업에 관한 다음의 권한	
		가. 택시운전업무 종사자경의 취소 및 효력정지	「택시운송사업의 발전에 관한 법률」 제16조제2항
		나. 사업면허 취소, 사업정지 명령 및 감차 등 사업계획 변경 명령	같은 법 제18조
		다. 청문	같은 법 제19
		라. 과태료 부과 및 징수	같은 법 제23제3항
치수과	1	댐 구역내에서의 다음의 권한	
		가. 「하천법」 시행령제35조제1항제3호의 선박운항허가와 그에 부대하는 같은 법 시행령 제33조 허가	「댐건설 및 주변지역지원 등에 관한 법률 시행령」 제48조제2항제1호
		나. 동권리·의무이전의 신고수리, 같은법령 위반자 및 공익을 위한 감독·처분	같은 법 시행령 제48조제2항제2호
		다. 동 허가·처분 등을 위한 댐 수탁관리자와의 협의	같은 법 시행령 제48조제3항
	2	국가하천에 관한 다음의 권한	
		가. 권리·의무의 승계에 관한 신고의 접수(시장·군수가 허가한 사항만 해당한다)	「하천법」 제5조제2항
		나. 토지의 점용허가 및 이의 고시	같은 법 제33조제1항제1호
		다. 토석·모래·자갈의 채취허가 및 이의 고시	같은 법 제33조제1항제5호
		라. 그밖에 하천의 보전·관리에장애가 될 수 있는 행위로서 대통령령으로 정하는 행위 허가 및 이의 고시	같은 법 제33조제1항제6호 및 같은 법 시행령 제35조
		마. 점용공사의 대행 및 공사기간의 통지(시장·군수가 허가한 사항만 해당한다)	같은 법 제36조제1항, 제2항
		바. 하천예정지 및 홍수관리구역안에서의 행위허가 및 이의고시	같은 법 제38조
		사. 법령위반자등에 대한 처분 등(시장·군수가 허가에 관한 권한을 위임받은 사항만 해당한다)	같은 법 제69조
		아. 공익을 위한 처분 또는 조치의 명령(시장·군수가 허가에 관한 권한을 위임받은 사항만 해당한다)	같은 법 제70조
		자. 점용물 등의 제거, 보관, 처리 및 그 밖에 필요한 조치	같은 법 제73조
	3	원상회복명령, 원상회복 의무의 면제, 공작물 등의 국유화 및 원상회복 비용의 예치(시장·군수가 허가한 사항만 해당한다)	같은 법 제48조
	4	잘못 납부된 부담금 등의 반환(시장·군수가 부과한 것만 해당한다)	같은 법 제68조

소관별	연번	사 무 명	근거법령
	5	타인의 토지에의 출입 등(시장·군수가 허가에 관한 권한을 위임받은 사항만 해당한다)	같은 법 제75조
	6	허가수수료의 징수(시장·군수가 허가한 사항만 해당한다)	같은 법 제89조
	7	보고 및 출입 등(시장·군수가 허가에 관한 권한을 위임받은 사항만 해당한다)	같은 법 제90조
	8	청문(시장·군수가 허가한 사항만 해당한다)	같은 법 제91조
	9	과태료의 부과·징수(시장·군수가 권한을 위임받은 사항만 해당한다)	같은 법 제98조제3항제1호, 제6호, 제7호
	10	과태료의 부과·징수(법 제46조제6호를 위반하여 금지행위를 한 경우만 해당한다)	같은 법 제98조제2항
	11	국토해양부 소관 국유재산 관리에 관한 구거, 하천, 유지(溜池), 제방 목적의 재산과 그 부속시설의 다음의 권한(다만, 「행정권한의 위임 위탁에 관한 규정」 제41조제2항 본문에 규정된 기관이 「하천법」, 「공유수면관리법」 또는 「항만법」 등 다른 법률에 따라 관리하는 재산과 관리기관이 따로 지정된 재산을 제외한다)	
		가. 소유자 없는 부동산의 처리	「국유재산법」 제12조
		나. 기부채납	같은 법 제13조
		다. 취득재산에 관한 등기·등록, 그밖에 필요한 조치	같은 법 제14조
		라. 관리청이 없거나 분명하지 아니한 국유재산에 대하여 총괄청이 관리청을 지정하는 것에 관한 업무의 협의 및 소관여부 조회	같은 법 제24조
		마. 국유재산의 관리위탁	같은 법 제29조
		바. 국유재산의 사용 허가 및 승인	같은 법 제30조
		사. 사용허가 기간의 갱신	같은 법 제35조
		아. 행정재산의 용도폐지 및 용도폐지된 재산의 인계	같은 법 제40조
		자. 국유재산의 관리·처분	같은 법 제8조제3항
		차. 대부	같은 법 제41조, 제46조
		카. 멸실 또는 철거 보고	같은 법 제70조
		타. 관리전환의 결정을 위한 사전협의 및 재산에 관한 기록의 이관	같은 법 제16조 및 같은 법 시행령 제11조
		파. 「국유재산법」 외의 다른 법률에 따른 공공시설의 사업시행자에 대한 무상양도·무상 귀속 사전 협의	「행정권한의 위임 및 위탁에 관한 규정」 제41조제2항제2호
		하. 사용허가의 취소와 철회, 철회로 인한 손실보상 및 취소와 철회사실의 통보	「국유재산법」 제36조
		거. 청문	같은 법 제37조
		너. 변상금 및 연체금의 징수	같은 법 제72조, 제73조
		더. 불법시설물의 철거	같은 법 제74조

소관별	연번	사 무 명	근거법령
수 산 정 책 과	1	「어업자원보호법」에 따른 어업허가	「어업자원보호법」 제2조 「행정권한의 위임위탁에 관한규정」 제32조제1항제9호
	2	국고보조시설의 사후관리(수산시설물에 한함)	「농림수산사업실시규정」 제37조
	3	위해요소 중점관리기준 적합여부 조사·점검(「농수산물품질관리법」 제76조제2항에 따른 저장 및 출하되기전 단계의 위해요소중점관리기준에 맞는 시설로 같은 법 제70조제2항의 정한 기준에 의한 등록한 시설에 한한다)	「농수산물 품질관리법」 제70조, 제76조
	4	생산·가공시설의 중지 등(「농수산물 품질관리법」 제76조제2항의 저장·출하되어 거래되기전단계에서의 위해요소중점관리기준의 이행시설로 같은 법 제70조제2항에 따라 등록한 시설에 한한다)	같은 법 제70조, 제76조
	5	원산지표시여부, 표시사항 및 표시방법의 적정성 확인(수산물에 한한다)	「농수산물의 원산지 표시에 관한 법률」 제7조
	6	출입·조사 등(「농수산물의 원산지 표시에 관한 법률」 제9조제3항에 위임된 권한에 한한다)	같은 법 제7조
	7	원산지 표시방법의 시정명령	같은 법 제9조, 제13조
해 운 항 만 과	1	연안항에 관한 다음의 권한	
		가. 임항지역 및 분구의 설정	「항만법」 제21조
		나. 항만대장의 작성·비치	같은 법 제23조
		다. 항만시설의 사용허가, 운영의위임·위탁, 사용신고의 수리, 항만시설 사용료의 징수 및 면제, 관리청이 아닌자의 사용료의 요율 및 징수방법 등 에 관한 사항 신고의 수리(국가에서 설치한 종합여객 터미널 및 부대시설 제외)	같은 법 제30조
		라. 항만시설의 사용료 및 임대료를 결정에 관한 사항	같은 법 제30조
		마. 비관리청의 사용료징수방법등에 관한사항의 신고의 수리 및 항만시설의 관리·운영에 필요한 명령	같은 법 제31조
		바. 법령위반등에 대한 처분 또는 조치(권한의 위임이 있는 사항에 대한 법령위반 등의 처분 또는 조치에 한한다)	같은 법 제71조
		사. 공익을 위한 처분 또는 조치	같은 법 제72조
		아. 보고 및 검사 등	같은 법 제73조
		자. 장기체류화물의 처리	같은 법 제74조
		차. 토지에의 출입 및 사용과 장애물 제거	같은 법 제75조
		카. 비상재해시의 토지 등의 사용 또는 수용 등	같은 법 제76조
		타. 공용부담 또는 공익을 위한 처분으로 인한 손실보상에 관한 업무	같은 법 제80조, 제81조
		파. 권리·의무의 이전에 관한업무	같은 법 제87조
		하. 항만관리법인의 지정	같은 법 제88조
		거. 허가 등의 수수료 징수	같은 법 제93조

강원도규칙 제2997호

강원도 투자유치 지원 조례 시행규칙 일부개정규칙

2015년도 제6회 강원도 조례·규칙심의회에서 심의·의결된 강원도 투자유치 지원 조례 시행규칙 일부 개정규칙을 다음과 같이 공포한다.

2015년 7월 10일

강 원 도 지 사

강원도 투자유치 지원 조례 시행규칙 일부를 다음과 같이 개정한다.

제2조제1항제1호를 삭제하고, 같은 조 제2항제3호 중 “지역선도산업 또는 특화산업”을 “경제협력권산업 또는 주력산업”으로 하며, 같은 조 제3 항을 다음과 같이 한다.

- ③ 제1항 및 제2항의 규정에도 불구하고 다음 각 호의 어느 하나에 해당하는 것은 제외한다.
1. 보조금 수령기업이 투자사업장에서 부동산관련업(매매, 중개, 임대), 소비성 서비스업 및 건설업을 영위 또는 영위할 가능성이 높은 경우
 2. 투자사업장이 인수 또는 합병에 해당하는 경우
 3. 기존 사업장을 폐쇄 또는 매각하지 아니하고 사업을 계속하는 경우

제5조제1항 중 “별표1, 별표2”를 “별표1”로 한다.

제6조제1항 중 “별표1, 별표2”를 “별표1”로 한다.

제9조제1항 중 “분양면적”을 “분양가능 면적”으로 한다.

제15조제1항 중 “분담비율과 보조금의”를 “분담비율을 각각 50퍼센트로 하며,”로 하고 같은 항 단서를 삭제한다.

제19조제9항을 다음과 같이 신설한다.

- ⑨ 보조금을 환수하는 경우에 이자는 시장·군수가 금융기관과 약정한 보통예금 금리를 적용한다.

별표1을 별지와 같이 한다.

별표2를 삭제한다.

별표4를 별지와 같이 한다.

부 칙

제1조(시행일) 이 규칙은 공포한 날부터 시행한다.

제2조(보조금 지원에 관한 적용례) 이 규칙 시행전에 신청된 건에 대해서는 신청 당시의 규칙을 적용한다.

제3조(사후관리 적용시기) 사후관리 기준은 보조금을 지급받은 당시 규칙을 적용한다.

■ 강원도 투자유치 지원 조례 시행규칙 [별표1]

타시도 이전기업 지원기준(제4조~제7조 관련)

지원대상	지원기준	지원비율	지원한도액 (단위 : 억원)		
			계	도비	시군비
부지매입보조금	상시고용인원 20명 이상 또는 20억원 이상 투자	부지매입비×15%	30	15	15
	상시고용인원 100명 이상 또는 200억원 이상 투자	부지매입비×40%	60	30	30
임대료보조금	지원기간 : 5년 내	임대료×30%	10	5	5
투자보조금	대 기 업	투자비×10%	30	15	15
	중견기업	투자비×20%			
	중소기업	투자비×30%			
본사이전보조금	본사이전에 따른 실질적 근무자가 10명을 초과할 때에는 10명 초과인원 1명당 2백만원		10	5	5

주1) 지방비 부담비율은 도비 50퍼센트, 시군비 50퍼센트로 하되, 지원한도액 안에서 지방비 부담비율을 조정할 수 있음

주2) 수도권 이전기업 중 대기업의 경우 타 시·도 이전기업 지원기준에 따라 보조금을 지원할 수 있음.

주3) 기업투자촉진지구(투자유치 저조지역, 올림픽 특구지역, 경제자유구역 등)으로 이전하는 기업은 각각 5% 지원비율 한도로 높여 지원하되, 지원한도액은 변동 없음

■ 강원도 투자유치 지원 조례 시행규칙 [별표4]<개정 2014.1.3>

콜센터 및 텔레마케팅 서비스업 경영 기업 특별지원기준(제11조 관련)

지원대상	지원기준	지원비율	지원한도액 (억원)		
			계	도비	시군비
부지매입 보조금	1일 상시 고용규모가 50명 이상인 텔레마케팅 서비스업 등을 경영하는 기업이 도내로 이전·신설·증설 전후 상시고용인원 규모를 충족하는 경우	부지매입비 × 10%	10	5	5
임대료 보조금		임대료 × 30%	5	2.5	2.5
투자 보조금		투자비 × 10%	10	5	5
본사이전 보조금		본사이전에 따른 실질적 근무자가 10명을 초과 시, 초과인원 1명당 2백만원	10	5	5
교육훈련 보조금		도내 거주자를 신규로 채용하여 상시고용인원이 10명을 초과하는 경우, 초과인원 1명당 월60만원 이하(6개월 범위)	10	5	5
고 용 보조금		도내 거주자를 신규로 채용하여 상시고용인원이 10명을 초과하는 경우, 초과인원 1명당 월60만원 이하(12개월 범위)	10	5	5

강원도규칙 제2998호

강원도 외국인 투자유치 촉진에 관한 조례 시행규칙 일부개정규칙

2015년도 제6회 강원도 조례·규칙심의회에서 심의·의결된 강원도 외국인 투자유치 촉진에 관한 조례 시행규칙 일부개정규칙을 다음과 같이 공포한다.

2015년 7월 10일

강 원 도 지 사

강원도 외국인 투자유치 촉진에 관한 조례 시행규칙 일부를 다음과 같이 개정한다.

제4조제3항 중 “30퍼센트”를 “50퍼센트”로 한다.

제6조제4항을 삭제한다.

제7조제1항 중 “2퍼센트 범위에서 기업당 2억원까지”를 “10퍼센트 범위에서 기업당 50억원까지”로 한다.

제7조제2항을 삭제한다.

제9조의2를 다음과 같이 신설한다.

제9조의2(보조금의 결정) ① 도지사는 조례에 따른 보조금 신청서를 접수한 때에는 사업계획, 지원대상의 적격여부 등을 검토하여 보조금 지원 여부를 결정한다.

② 각종 보조금의 지원수준, 지급방법 및 교부결정 등은 강원도외국인투자유치협의회 심의를 거쳐 결정한다.

제10조제3항을 다음과 같이 신설한다.

③ 도지사는 보조금을 지원받은 기업에게 투자계획의 이행을 확보하기 위해 저당권 설정, 가등기 또는 보증보험증권 설정 등 필요한 조치를 할 수 있다. 다만, 보증보험증권을 설정할 경우에는 보험가액을 기업의 사후

관리기간에 따라 연차별로 차감할 수 있다.

제11조제4항을 다음과 같이 신설한다.

④ 도지사는 제7조에 따라 시설보조금을 지원받은 기업이 보조금 정산완료일부터 5년 안에 다른 시·도로 이전하는 경우에는 보조금을 회수할 수 있다.

부 칙

이 규칙은 공포한 날부터 시행한다.

강원도규칙 제2999호

강원도수목원 등 관리 및 운영 조례 시행규칙

2015년도 제6회 강원도 조례·규칙심의회에서 심의·의결된 강원도수목원 등 관리 및 운영 조례 시행규칙을 다음과 같이 공포한다.

2015년 7월 10일

강 원 도 지 사

제1조(목적) 이 규칙은 「강원도수목원 등 관리 및 운영 조례」에서 위임된 사항과 그 시행에 관하여 필요한 사항을 규정함을 목적으로 한다.

제2조(입장료의 요율조정) ① 「강원도수목원 등 관리 및 운영 조례」 제4조제4항에 따른 시설이용료 조정액은 별표1과 같다.

② 수목원 등의 시설 중 솔내음수련관, 산림문화체험학교, 백두대간산림생태문화체험단지의 숙소이용료 중 다음 각 호의 어느 하나에 해당하는 경우에는 이용료를 감면할 수 있다.

1. 강원도 명예도민이 이용할 경우 : 50퍼센트
2. 학술연구 및 체험교육 등을 위하여 도지사와 업무협약 등을 체결한 학교·기관·단체 등의 관계자가 업무수행을 위하여 이용할 경우 : 30퍼센트(다만, 성수기와 주말 및 공휴일은 제외한다)

제3조(사전예약) ① 솔내음수련관, 산림문화체험학교, 백두대간산림생태문화체험단지(체험센터·숲속의 집)는 사전예약을 받을 수 있다.

② 제1항의 예약은 사용예정 전달 1일부터(야영장 포함) 인터넷 홈페이지에서 받을 수 있다.

③ 예약을 신청한 후 3일 이내에 관리운영자가 지정하는 계좌에 사용료가 입금되어야 예약이 성립된다. 단, 사용개시 3일전에 예약 할 경우에는 사용전일까지 입금하여야 한다. 이 경우 현장책임자는 신청자에게 예약에 관한 사항을 충분히 설명하여야 한다.

④ 해약에 따른 환불기준은 공정거래위원회위원장이 고시하는 소비자분쟁해결기준 중 숙박업에 관한 보상기준을 준용한다.

제4조(체험프로그램) 수목원 등에서 운영하는 체험프로그램 재료비는 별표 2와 같다.

부 칙

이 규칙은 공포한 날부터 시행한다.

[별표1]

시설이용 요금표(제2조 관련)

(단위 : 원)

시설명	구분	이용료			비고
		성수기 (7월~8월)	비수기 (9월~다음해 6월)		
			주말· 공휴일	평일	
솔내음 수련관	세미나실(40명)	50,000	40,000	30,000	4시간기준
	수련실 16㎡(2명)	40,000	35,000	30,000 (21,000)	1실
	수련실 18~21㎡(4명)	60,000	50,000	40,000 (30,000)	4실
	수련실 23~26㎡(6명)	70,000	60,000	50,000 (35,000)	2실
	수련실 32㎡이상(8명)	80,000	70,000	60,000 (42,000)	1실
산림문화체 험학교	교실 48㎡(12~20명)	120,000	100,000	80,000 (60,000)	3실
	야영장 9~16㎡	20,000	15,000	10,000	16개소
백두대간산 림생태문화 체험 단지	체험센터 16㎡(2명)	40,000	35,000	30,000 (21,000)	1실
	체험센터 20㎡(4명)	60,000	50,000	40,000 (30,000)	6실
	체험센터 26㎡(6명)	70,000	60,000	50,000 (35,000)	6실
	숲속의 집(A형) 41㎡(6~8명)	100,000	90,000	70,000 (50,000)	3실(단독형)
	숲속의 집(B형) 41㎡(6~8명)	100,000	90,000	70,000 (50,000)	3실(단독형)
	숲속의 집(C형) 39㎡(6~8명)	100,000	90,000	70,000 (50,000)	6실(단독형)

※ 비고

1) 숙소 내 개별취사 가능(다만, 산림문화체험학교는 개별취사 금지 → 별도 조리실 이용)

* 조리실(식당) 이용료 : 10,000원 별도 부과

2) 숙박시설 1명 추가시 : 5,000원 추가 부과

3) 숙박 1일 : 당일 15시부터 익일 12시까지

4) 주말은 금·토요일 숙박을 말하며, 공휴일은 공휴일 전날 숙박을 의미한다.

5) () 내서는 우리도(수탁자 포함)와 학교·기관·단체 등의 협약체결이 가능한 최저금액임

[별표2]

체험프로그램 재료비(제4조 관련)

(단위 : 원)

프로그램	내용	규격	체험비용	비고 (체험장소)
목공예	나무목걸이	Ø8cm 내외	1,000	수목원체험실 /산림문화 체험학교 (인원 및 기상여건 감안결정)
	나무액자	20cm × 20cm	3,000	
	나무시계	20cm × 20cm	5,000	
넙킨아트	찾잔받침(4개)	Ø8cm 내외	5,000	
	넙비받침	Ø20cm 내외	5,000	
자연공예	천연비누		3,000	
	압화부채	19cm × 12cm	5,000	
도자기	도자기꾸미기	Ø20cm 내외	5,000	산림문화 체험학교
	토분야생화심기	화분 Ø10cm 내외	5,000	
	도자기만들기	소지 1.5kg 내외	15,000	

※ 비고 : 체험프로그램 재료비는 입장료 및 시설이용료에 포함되지 않음

강원도규칙 제3000호

강원도 의회사무처 직제 및 사무분장 규칙 일부개정규칙

2015년도 제6회 강원도 조례·규칙심의회에서 심의·의결된 강원도 의회사무처 직제 및 사무분장 규칙 일부개정규칙을 다음과 같이 공포한다.

2015년 7월 10일

강 원 도 지 사

강원도 의회사무처 직제 및 사무분장 규칙 일부를 다음과 같이 개정한다.

제3조제1항 중 “입법지원담당관”을 “홍보담당관”으로 하고, 제2항 별표의 “운영예결전문위원”을 “수석전문위원”으로 한다.

제4조 중 제4호·제5호·제13호를 삭제한다.

제5조2 중 “입법지원담당관”을 “홍보담당관”으로 하고, 각 호를 각각 다음 과 같이 한다.

1. 의정활동 홍보계획 수립 및 조정
2. 의정 보도자료 수집 및 제공, 기자실 관리
3. 언론매체 광고계획 수립 및 추진
4. 의회사 편찬 및 의정자료 간행물 관리
5. 홍보책자 및 홍보영상물 제작 관리
6. 홈페이지 및 인터넷 방송 운영·관리
7. 의정활동 중계방송 운영 및 영상물 편집·제작
8. 그 밖에 의회의 홍보활동 지원에 관한 사항 등

제6조제1항 및 제2항을 다음과 같이 신설한다.

- ① 수석전문위원은 전문위원을 총괄하며, 다음 각 호의 사무를 분장한다.
 1. 의회에서 추진하는 정책과제의 조사연구
 2. 자치입법 조례안 등 의원발의 의안작성 지원에 관한 사항
 3. 위원회에서 요청하는 조례안의 체계·자구심사 의견제시
 4. 의원연구회 운영 지원에 관한 사항
 5. 의원이 요청하는 의정자료의 조사지원
 6. 전문위원실별 일상경비 회계사무 처리

7. 예산결산특별위원회 소관업무 지원
 8. 조례안, 예산안, 청원 등 소관안전에 대한 검토보고
 9. 각종 의안을 비롯한 소관사항에 관한 자료수집·조사·연구 및 제공
 10. 위원회에서의 각종 질의 시 소속위원회에 대한 질의자료 제공
 11. 위원회 의사진행 보좌
 12. 위원회 주관 공청회, 세미나, 간담회 등 운영
 13. 그 밖의 소속위원회 소관에 관한 사항
- ② 전문위원은 다음 각 호의 사무를 분장한다.
1. 조례안, 예산안, 청원 등 소관안전에 대한 검토보고
 2. 각종 의안을 비롯한 소관사항에 관한 자료수집·조사·연구 및 제공
 3. 위원회에서의 각종 질의 시 소속위원회에 대한 질의자료 제공
 4. 위원회 의사진행 보좌
 5. 위원회 주관 공청회, 세미나, 간담회 등 운영
 6. 그 밖의 소속위원회 소관에 관한 사항

부 칙

이 규칙은 공포한 날부터 시행한다.

[별표1] 강원도 의회사무처 직제 및 사무분장규칙

전문위원별 직급(제3조제2항 관련)

위 원 회	직 위	직 급
의회운영위원회	수석전문위원	지방서기관이나 지방별정4급 상당
기획행정위원회	기획행정전문위원	지방서기관이나 지방별정4급 상당
사회문화위원회	사회문화전문위원	지방서기관이나 지방별정4급 상당
농림수산위원회	농림수산전문위원	지방서기관·지방기술서기관 이나 지방별정4급 상당
경제건설위원회	경제건설전문위원	지방서기관·지방기술서기관 이나 지방별정4급 상당
교 육 위 원 회	교육전문위원	지방서기관이나 지방별정4급 상당

강원도규칙 제3001호

강원도 공무원 당직 및 비상근무 규칙 일부개정규칙

2015년도 제6회 강원도 조례·규칙심의회에서 심의·의결된 강원도 공무원 당직 및 비상근무 규칙 일부 개정규칙을 다음과 같이 공포한다.

2015년 7월 10일

강 원 도 지 사

강원도 공무원 당직 및 비상근무 규칙 일부를 다음과 같이 개정한다.

제1조 중 “공휴일”을 “토요일·공휴일”로 한다.

제2조를 다음과 같이 한다.

제2조(적용범위) 이 규칙은 도 소속 공무원(의회사무처 포함)에게 적용한다.

제3조제1호 중 “제17조”를 “제16조”로 한다.

제4조제2항 중 “일직은”을 “일직은 토요일과”로 한다.

제5조 중 “숙직근무자”를 “숙직근무자(재택숙직근무자는 제외한다)”로 한다.

제6조제1항 중 “당직근무자는 정규직”을 “당직근무자는”으로 하고, 같은 조 제2항제1호를 다음과 같이 한다.

1. 설날 및 추석 연휴기간의 경우

가. 당직사령(과장급) : 1명

나. 당직원 : 2명

제6조제2항제2호 중 “연휴외”를 “그 외”로 하고, 같은 조 제4항 중 “수위, 청원경찰, 운전원, 청소부”를 “청원경찰, 운전원”으로 하며, 같은 조에 제5항부터 제7항까지를 각각 다음과 같이 신설한다.

⑤ 도 소속기관의 당직근무자는 1명으로 한다. 다만, 해당기관의 기능과 실정을 고려하여 필요

한 경우에는 조정하여 운영할 수 있다.

⑥ 도 소속기관의 장은 다음 각 호의 어느 하나에 해당할 때에는 별도의 당직근무를 실시하지 아니할 수 있다.

1. 당직근무대상 인원이 매우 적어 당직근무를 하더라도 당직근무 횟수가 1명당 2주에 1회를 초과하는 경우로서 근무시간 외에는 문서처리 및 업무연락 등의 필요가 적은 경우에 한정하여 소속 기관장이 제7항 제1호와 그 밖에 필요한 보완대책을 마련한 경우

2. 해당 기관의 기능 또는 성격상 일정 시간대별로 교대근무를 실시하는 등정상근무가 상시 계속되는 경우

3. 상시 상황실을 운영하고 상황실에 당직임무를 부여한 경우

⑦ 도 소속기관의 장은 해당 기관의 기능 및 성격 등을 고려하여 다음 각 호의 보완대책을 마련하고 당직근무자로 하여금 재택당직근무를 하게 할 수 있다. 이 경우 당직주무부서와 협의를 거쳐야 한다.

1. 무인전자경비장치의 설치 또는 경비업체 등의 유인경비 실시

2. 당직용 이동전화 확보와 착신통화 전환조치 등 통신 연락체계 마련

3. 일과시간 종료 시부터 일정시간 사무실 대기근무

제6조의2를 다음과 같이 신설한다.

제6조의2(당직책임자) 당직근무자가 2명 이상인 경우 책임자 1명은 감독적지위에 있는 사람이어야 한다.

제8조제1항 본문 중 “그 기관의 부책임자”를 “당직명령자”로 하고, 같은 항 단서 중 “공휴일”을 “토요일·공휴일”로 하며, 같은 조 제2항 단서 중 “공휴일인”을 “토요일·공휴일인”으로 하고, 같은 조 제3항 각 호 외의 부분 중 “부책임자”를 “당직명령자”로 한다.

제10조에 단서를 다음과 같이 신설한다.

다만, 운전원은 차량지원실에 위치한다.

제12조 중 “총무과장”을 “총무행정관”으로 하고, 같은 조에 단서를 다음과 같이 신설한다.

다만, 운전원의 수가 부족하고, 해당기관의 기능 및 성격상 당직차량이 크게 필요하지 아니하다고 판단되는 경우에는 그러하지 아니하다.

제13조제1항제1호 본문 중 “점검을 매시간마다”를 “점검을”로 하고, 같은 항 제2호 중 “경

비원”을 “청원경찰”로 한다.

제14조제1항제1호 중 “안전자치행정국장”을 “충무행정관”으로 하고, 같은 조 제2항제1호 중 “안전자치행정국장, 예비군 중대장”을 “충무행정관, 예비군 소대장”으로 하며, 같은 조 제3항 본문 중 “안전행정부”를 “행정자치부”로 한다.

제15조 중 “충무과”를 “충무행정관”으로 한다.

제18조 중 “당일”을 “사태별 상황에 따라”로 한다.

제21조제1호부터 제3호까지를 각각 다음과 같이 하고, 같은 조에 제4호를 다음과 같이 신설한다.

1. 비상근무 제1호 : 다음 각 목의 어느 하나에 해당하는 경우
 - 가. 전시, 사변 또는 이에 준하는 비상사태가 발생하였거나 발생이 임박하여 긴장이 최고조에 이른 경우
 - 나. 도내에서 적의 침투·도발이 있는 경우
2. 비상근무 제2호 : 다음 각 목의 어느 하나에 해당하는 경우
 - 가. 전시, 사변 또는 이에 준하는 비상사태와 관련된 긴장이 고조된 경우
 - 나. 천재지변, 그 밖에 이에 준하는 사유로 사회불안이 조성되고 사회질서가 교란될 우려가 있는 경우
 - 다. 도내에서 적의 침투·도발 위협으로 긴장이 고조된 경우
3. 비상근무 제3호 : 다음 각 목의 어느 하나에 해당하는 경우
 - 가. 전시, 사변 또는 이에 준하는 비상사태와 관련된 징후가 현저하게 증가된 경우
 - 나. 천재지변, 그 밖에 이에 준하는 사유로 긴급한 대응이 필요하다고 판단되는 경우
 - 다. 다른 지방자치단체 관할 지역에서 적의 침투·도발 또는 위협이 있는 경우
4. 비상근무 제4호는 제1호부터 제3호까지에서 규정된 경우 외에 위기상황에 신속하게 대응할 필요가 있거나 재해·재난, 그 밖의 긴급상황 발생 등으로 비상근무가 필요하다고 인정되는 경우에 발령한다.

제22조제2항제2호 중 “도사업소”를 “도 소속기관”으로 하고, 같은 항 제3호 중 “치안자동 전화, 체신전화”를 “안보팩스”로 한다.

제23조제1항 중 “사업소”를 “소속기관”으로 하고, 같은 조 제2항에 제4호를 다음과 같이 신

설한다.

4. 비상근무 제4호가 발령된 때에는 부득이한 사정이 있는 공무원을 제외하고는 연가를 억제하고 도지사가 정하는 바에 따라 비상근무 한다.

제23조에 제3항을 다음과 같이 신설한다.

③ 도지사는 비상근무 기간 중 제2항에 따라 비상근무를 한 공무원에 대해서는 일정한 시간 동안 휴무하게 할 수 있다.

제24조 중 “총무과장” 을 “총무행정관” 으로 한다.

제27조제4항 중 “사업소별” 을 “소속기관별” 로 하고, 같은 항 제1호 중 “내무연락” 을 “내부연락” 으로 하며, 같은 조 제5항제1호 중 “총무과” 를 “총무행정관” 으로, “중대본부” 를 “소대본부” 로 하고, 같은 항 제3호 중 “정보화담당관 통신업무담당직원과 총무과” 를 “정보산업과 통신업무담당직원과 총무행정관” 으로 한다.

제28조제2항 각 호 외의 부분 중 “상실” 을 “상황실” 로 한다.

제36조의2를 다음과 같이 신설한다.

제36조의2(필수요원의 지정) ① 도지사는 정상근무시간이 아닌 때에 긴급사태가 발생할 경우를 대비하여 소속 공무원 중 일부를 미리 필수요원으로 지정하고, 긴급사태 발생 시 신속히 필요한 조치를 하도록 하여야 한다.

② 제1항의 필수요원은 비상소집 시 1시간 이내에 응소할 수 있는 사람을 우선적으로 지정하되, 비상대비업무 담당자, 문서 접수자·처리자, 통신정보화 요원 등 사무보조에 필요한 인원이 포함되도록 하여야 한다.

제38조제1항 중 “도본청(총무과장) 및 사업소장” 을 “도본청(총무행정관)및 소속기관장” 으로 한다.

부 칙

이 규칙은 공포한 날부터 시행한다.

강원도규칙 제3002호

강원도 유아 숲 교육 활성화에 관한 조례 시행규칙

2015년도 제6회 강원도 조례·규칙심의회에서 심의·의결된 강원도 유아 숲 교육 활성화에 관한 조례 시행규칙을 다음과 같이 공포한다.

2015년 7월 10일

강 원 도 지 사

제1조(목적) 이 규칙은 「강원도 유아 숲 교육 활성화에 관한 조례」에서 위임된 사항과 그 시행에 관하여 필요한 사항을 규정함을 목적으로 한다.

제2조(유아숲체험장 등록시설기준 등) ① 「강원도 유아 숲 교육 활성화에 관한 조례」(이하 “조례”라 한다) 제5조에 따른 등록시설 기준은 별표 1과 같다.

② 유아숲체험장 운영 프로그램 및 체험학습 교재·기구 등은 다음 각 호 와 같다.

1. 계절에 따라 운영할 수 있는 다양한 체험프로그램이 있어야 한다.
2. 프로그램 운영을 위한 다양한 체험학습 교재 및 기구가 적정하게 준비되어 있어야 한다.
3. 응급조치를 위한 비상약품·소화기 등을 갖추어야 한다.

③ 유아숲체험장의 운영인력 기준은 다음과 같다.

1. 유아숲체험장의 효율적 운영을 위해 산림교육전문가(숲해설가, 유아숲지도사, 숲 관련 교육이수자 등) 1명 이상 배치하여야 한다.
2. 인력 배치 시 채용대상 예정자에 대한 성범죄경력 유무를 반드시 확인하여야 하며 범죄기록이 있는 자는 채용하지 않는다.

④ 유아숲체험장의 등록신청 하려는 자는 별지 제1호 서식의 신청서에 다음 각 호의 서류를 첨부하여 도지사에게 신청하여야 하며, 도지사는 신청서를 검토 후 타당하다고 인정할 때에는 20일 내에 별지 제2호 서식 의 등록증을 발급하고 별지 제3호 서식의 등록대장에 기재하여야 한다.

1. 유아숲체험장 대상 토지, 건축의 명세 및 현황측량도
2. 유아숲체험장 대상 토지, 건물의 소유·임차관계 확인서류
3. 유아숲체험장의 운영인력 현황과 산림교육전문가(숲해설가, 유아숲지도사, 숲 관련 교

육이수자 등) 자격을 증명할 수 있는 서류

4. 유아숲체험장의 연중 운영계획 및 운영규칙

제3조(숲 교육 연구기관 지원) ① 조례 제6조에 따른 연구활동은 다음 각 호와 같다.

1. 유아 숲 교육 또는 산림·문화교육 프로그램 개발
2. 숲 교육활동 모니터링
3. 자유학기제 시행에 따른 교육교재 개발
4. 숲 교육 및 연구활동지원 심사평가

② 숲 교육 연구기관 지원대상 범위는 숲 교육 목적의 비영리법인, 체험교육운영자(환경·생태), 학회 등이며 지원은 500만원 이하로 할 수 있다.

제4조(숲 교육 지원) ① 조례 제7조에 따른 지원은 숲 교육을 우선 시행한 후 예산을 지원한다.

② 조례 제7조제1호·제2호중 어린이집과 유치원은 다음 각 호의 요건을 갖추어야 한다.

1. 관할 관청에 등록이 되어 있어야 한다.
2. 대표자와 운영자가 일치하여야 한다.
3. 사업장이 보험에 가입이 되어 있어야 한다.

③ 조례 제7조제3호중 「5인 이상의 관내 유아 부모공동체」는 다음 각 호의 요건을 갖추어야 한다.

1. 구성원 주민등록상 주소지는 도내로 되어 있어야 한다.
2. 3세부터 취학전 자녀이어야 한다.
3. 산림교육전문가(숲해설가, 유아숲지도사, 숲 관련 교육이수자 등) 1명 이상이 소속되어 있어야 한다.

④ 조례 제7조제4호중 「숲 교육을 수행하고 있는 비영리법인」은 유아 숲 교육 또는 산림·문화교육 프로그램 운영 경험과 실적이 있어야 한다.

⑤ 유아숲체험장 숲 교육에 참여 하려는 자는 별지 제4호 서식으로 시장·군수에게 신청하여야 한다.

⑥ 유아숲체험장에 참여한 기관에서는 숲 교육 지원비를 별지 제5호 서식으로 시장·군수에게 신청하여야 한다.

⑦ 숲 교육 지원대상 범위는 관내 어린이집·유치원, 유아부모공동체, 숲교육 수행 비영리법인 등이며 1회 20만원 이하 및 총 5회 까지 지원할 수 있다.

제5조(연구활동 및 숲교육 지원의 취소) ① 도지사는 조례 제6조 및 같은 조례 제7조에 따라 연구활동 또는 숲 교육 지원 대상으로 지정된 자가 다음 각 호의 어느 하나에 해당하는 경우에는 지원을 취소 할 수 있다.

1. 허위 또는 부정한 방법으로 지원비를 수령한 경우
2. 관련서류 제출을 거부하는 경우

② 연구활동 및 숲 교육 지원이 취소가 결정된 경우에는 해당자로부터 지원비의 전액을 환수한다.

제6조(결산보고) 조례 제10조에 따른 사업실적보고서는 사업종료 후 10일 내에 별지 제6호 서식으로 제출하여야 한다.

제7조(심의위원회 구성) 조례 제11조제3항제1호의 숲교육 관련 전문가는 다음 각 호의 어느 하나에 해당하여야 한다.

1. 국가 또는 지방자치단체의 산림분야 연구기관에서 20년 이상 근무한 경력이 있거나 산림분야 공무원으로 20년 이상 근무한 경력이 있는 사람
2. 산림·교육 관련 분야에서 석사 이상의 학위를 취득한 사람으로서 해당 분야의 실무경험이 5년 이상인 사람
3. 산림교육 및 숲해설·유아숲 지도 분야에 관한 자격을 갖추거나 해당분야에서 5년 이상 실무경력이 있는 사람

부 칙

이 규칙은 공포한 날부터 시행한다.

■ 강원도 유아 숲 교육 활성화에 관한 조례 시행규칙 [별표1]

유아숲체험장 등록시설 기준(제2조의1항 관련)

1. 유아숲체험장의 입지조건 기준

가. 유아숲체험장은 숲의 건전성을 유지하고 있어야 하며 유아의 야외활동을 고려 독성식물, 해충, 야생동물의 위해로부터 안전한 곳이어야 한다.

나. 유아숲체험장으로 등록된 구역(외곽선)을 기준으로 50미터내에 위험시설이 없어야 한다.

다. 경사가 완만한 지역이며 유아의 이동에 지장이 없어야 한다.

라. 다수의 유아에 대한 안전사고 예방을 위해 유아숲체험장은 지도교사가 유아의 활동이 인지될 수 있는 공간이 되어야 한다.

마. 안전사고 발생 등 비상시를 대비하여 유아숲체험장으로 부터 30분 거리 안에 의료시설이 있거나 응급구조 차량이 출동할 수 있는 곳에 위치하여야 한다.

바. 유아숲체험장의 규모는 0.5헥타아르 내외로 한다.

2. 유아숲체험장 시설기준

가. 야외체험학습장 : 숲체험, 생태놀이, 관찰학습 등을 할 수 있는 시설

나 대피시설 : 기상악화시 비, 눈, 바람 등을 피할 수 있는 시설, 목재구조 간이시설 이나 임시시설

다 안전시설 : 위험지역에는 목재로 된 안전펜스 등의 안전시설을 설치하여야 한다.

라. 유아숲체험장에 화장실 등 편의시설을 설치하는 경우에는 다음 기준을 충족하여야 한다.

- 1) 입지의 특성에 맞게 이용하기 편리한 구조로 되어 있을 것
- 2) 자연친화적인 재료를 사용할 것
- 3) 편의시설은 경사가 완만한 산림에 주변 경관과 조화 되도록 설치할 것

■ 강원도 유아 숲 교육 활성화에 관한 조례 시행규칙[별지 제1호 서식]

유아숲체험장 등록신청서

※ 색상이 어두운 난은 신청인이 적지 않습니다.

접수번호 :		접수일 :		발급일 :		처리기간 : 30일	
신청인	기관(단체)명			사업자등록번호(법인등록번호)			
	대표자						
	주소(홈페이지)			전화번호			
				팩스번호			
신청내용	위 치						
	명 칭			운영인력	숲해설가 : 명 유아숲지도사 : 명 숲 관련 교육이수자 : 명 보조교사 : 명		
	규 모	(자가 ㎡, 임대 ㎡)			개원예정일		
	교육시설	시설 구분	시설 수		면 적	구 조	비 고
		아외체험학습장		㎡			
		대피시설		㎡			
		화 장 실		㎡			
	교구 등	안전휴게시설					
		놀이기구	관찰기구	작업도구	일반도구	안전소방기구	
		점	점	점	점	점	

「강원도 유아 숲 교육 활성화에 관한 조례」 제5조 및 시행규칙 제1조에 따라 유아숲체험장 등록을 신청합니다.

년 월 일


신청인 성명

(서명 또는 인)

강원도지사 귀하

붙임서류	1. 유아숲체험장으로 조성하려는 토지·건물의 명세 및 현황측량도		수수료 없음
	2. 유아숲체험장으로 조성하려는 토지·건물의 소유관계 또는 임대차 관계를 증명할 수 있는 서류		
	3. 유아숲체험장의 운영인력 현황과 산림교육전문가(숲해설가, 유아숲지도사, 숲 관련 교육이수자) 자격을 증명 할 수 있는 서류		
	4. 유아숲체험장의 연중 운영계획 및 운영규칙		
담당공무원 확인사항	1. 토지·건물 등기사항증명서 등 관련서류 일체 2. 등록신청지 현지조사		

처리절차

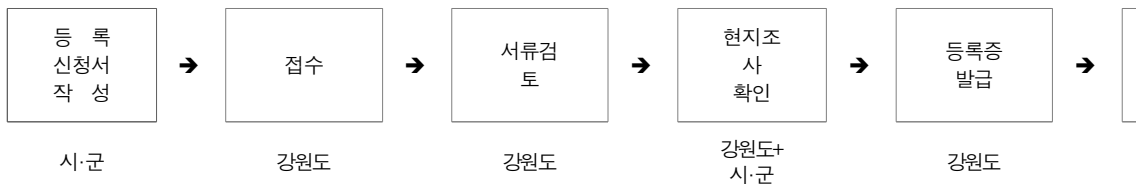

■ 강원도 유아 숲 교육 활성화에 관한 조례 시행규칙[별지 제2호 서식]

유아숲체험장 등록증

등 록 번 호	강원도 제 호						
등 록 명 칭			규 모		(자가 m ² , 임대 m ²)		
대 표 자			사업자등록번호 (법인등록번호)				
위 치			산림교육전문가 채 용 현 황		숲해설가 명 유아숲지도사 명 숲 관련 교육 이수자 명		
시 설 현 황 (단위 : 면적-m ²)	야외체험학습장		대피시설		화장실		안전휴게시설
	시설수	면적	시설수	면적	시설수	면적	시설수

강원도 유아 숲 교육 활성화에 관한 조례 제5조, 시행규칙 제1조에 따라 유아숲체험장 등록증을 발급합니다.

년 월 일

강원도지사

직
인

변경사항란

연월일	등록 변경사항	확인(인)

유의사항

- 다음의 어느 하나가 변경된 경우에는 강원도지사에게 변경등록 신청을 해야 합니다.
 - 유아숲체험장의 명칭·소재지
 - 유아숲체험장의 대표자 성명
 - 유아숲체험원장 토지 명세 및 시설현황
 - 산림교육전문가 채용현황(숲해설가, 유아숲지도사, 숲 관련 교육 이수자)
- 다음의 어느 하나에 해당하면 등록이 취소될 수 있고, 등록이 취소된 경우에는 2년 동안 유아 숲체험장으로 등록할 수 없습니다.
 - 거짓이나 그 밖의 부정한 방법으로 등록한 경우
 - 정당한 사유 없이 1년 이상 유아숲체험장의 운영을 중단한 경우
 - 유아숲체험장의 시설 및 인력 기준에 미달한 경우

■ 강원도 유아 숲 교육 활성화에 관한 조례 시행규칙[별지 제3호 서식]

유아숲체험장 등록대장

[illegible]

■ 강원도 유아 숲 교육 활성화에 관한 조례 시행규칙[별지 제4호 서식]

유아숲체험장 숲 교육 참여 신청서

1. 기 관 명 :

2. 주 소 :

3. 인 원 :

4. 연 락 처 : (전화) (휴대폰) (팩스)

5. 이메일 :

6. 기타사항

○○유아숲체험장에서 운영하는 숲교육 프로그램 참여를 신청합니다.

신청자명 : (인)

○○○시장·군수 귀하

■ 강원도 유아 숲 교육 활성화에 관한 조례 시행규칙[별지 제5호서식]

유아숲체험장 참여기관 숲 교육 지원비 신청서

접 수 번 호	○○년 ○○월 ○○일 ○호 (담당부서 접수자 기재)	○○시·군 담당부서 확인: (인)	
대표자	○ ○ ○ 연락처()	참여 기관명	○ ○ ○ ○ 협약번호 ○○
소재지	○ ○ ○ ○ ○	이 용 일 자	○○년 ○○월 ○○일
신청액	금 원		
지출세부내용			
일 자	사용내역	사용금액	비 고

- ※ 1) 숲 교육 지원 관련 비용지출 영수증(간이영수증 제외) 및 활동사진 필수첨부
 2) 숲 교육 지원 비용은 후 지급을 원칙으로 함.

○○○시장·군수 귀하

■ 강원도 유아 숲 교육 활성화에 관한 조례 시행규칙[별지 제6호 서식]

유아숲체험장 참여기관 지원비 결산보고서

기 관 명 ①	○ ○ ○ ○						
주 소 ②	○ ○ ○ ○ (연락처)						
숲교육 및 연구활동 주요내용 ③	- ○○○유아숲체험장 야외체험학습 참가(어린이집) - ○○유치원 대상 산림체험프로그램 운영 및 연구논문 학회지 투고 등						
지원비 (유치원 등) ④	회 차		1회	2회	3회	4회	5회
	합		일자	일자	일자	일자	일자
	계	천원	천원	천원	천원	천원	천원
지원비 (연구기관 법인 등) ⑤	금액 _____ 천원						
활동내용 ⑥	분기별	세부 활동 내용 요약					
	1/4분기	예시) 봄의 생물 관찰하기 및 야외체험활동					
	2/4분기	-					
	3/4분기	-					
	4/4분기						
건의사항 ⑦							
해당부서 의 건 ⑧	※ 붙임서류 : 증빙영수증 원본(간이영수증 제외) 및 활동사진 담당자 ○ ○ ○ (인)						

○○○시장 · 군수 귀하

강원도규칙 제3003호

강원도인재개발원 시설사용료 징수 조례 시행규칙안

2015년도 제6회 강원도 조례·규칙심의회에서 심의·의결된 강원도인재개발원 시설사용료 징수 조례 시행규칙을 다음과 같이 공포한다.

2015년 7월 10일

강 원 도 지 사

제1조(목적) 이 규칙은 강원도인재개발원 시설사용료 징수조례(이하 “조례”라 한다)의 시행에 필요한 사항을 규정함을 목적으로 한다.

제2조(사용의 시기) 시설의 사용 시기는 토요일, 공휴일, 기타 교육운영 및 시설유지관리에 지장이 없을 때로 한다.

제3조(사용료의 납부) 「강원도 인재개발원 시설사용료 징수 조례」 제3조 에 따라 사용허가를 받은 자는 사용예정일 5일전까지 사용료를 납부하여야 한다. 다만, 사용허가일로부터 사용예정일까지의 기간이 5일 이내 인 경우에는 사용허가를 받은 즉시 사용료를 납부하여야 한다.

제4조(사용자의 변상책임) ① 사용자가 고의 또는 과실로 시설 및 비품을 훼손 하였을 때에는 원상회복 하거나 그 손해에 대하여 지체 없이 변상하여야 한다.

② 사용자가 부주의로 발생한 신체상의 부상 등에 대하여는 인재개발원에서 책임을 지지 아니한다.

부 칙

이 규칙은 공포한 날부터 시행한다.



강원도훈령 제1736호

강원도 지방공무원 정원배정 규정 일부개정규정

강원도 지방공무원 정원배정 규정 일부개정규정을 다음과 같이 발령한다.

2015년 7월 10일

강 원 도 지 사

강원도 지방공무원 정원배정 규정 일부를 다음과 같이 개정한다.

별표 1부터 별표 4까지를 각각 별지와 같이 한다.

부 칙

이 규정은 2015년 7월 22일부터 시행한다.

■ 강원도 지방공무원 정원배정 규정 [별표 6] <개정 2015.1.2 > <개정 2015.4. >

직종 · 직급	직 렬	합 계	본 청	의 회 사무처	직속 기관	출장소	경제자유 구역청	사업소
총	계	4,470	1,240	84	2,594	103	63	386
정무직	계	1	1					
1급	도지사	1	1					
별정직	계	6	6					
4급상당	소계	1	1					
	비서실장	1	1					
5급상당	소계	3	3					
	국제관계대사	1	1					
	비서관	1	1					
	정책특보	1	1					
6급상당	소계	1	1					

직종 · 직급		직 렬	합 계	본 청	의 회 사무처	직속 기관	출장소	경제자유 구역청	사업소
		비서	1	1					
	8급상당	소계	1	1					
		비서	1	1					
일반직		계	1,820	1,087	84	135	103	63	348
	1급	소계	1	1					
		관리관·별정	1	1					
	1~2급	소계	1					1	
		관리관·이사관	1					1	
	2~3급	소계	2	1	1				
		이사관·부이사관	2	1	1				
	3급	소계	12	8		1	1	2	
		부이사관	12	8		1	1	2	
	3~4급	소계	2	2					
		부이사관·서기관	2	2					
	4급	소계	86	49	9	7	4	5	12
		행정	41	26	3	6	1	4	1
		기술	11	7			2	1	1
		행정·기술	18	15		1	1		1
		행정·별정	4		4				
		기술·농업연구	2						2
		기술·녹지연구	1						1
		기술·수의연구	1						1
		기술·어촌지도	1						1
		기술·해양수산연구	1						1
		행정·전문경력관가군	2	1					1
		행정·기술·별정	2		2				
		행정·기술·해양수산연구	1						1
		기술·농업연구·수의연구	1						1
	5급	소계	302	223	14	11	15	15	24
		행정	148	110	11	8	3	10	6

직종 · 직급		직 렬	합 계	본 청	의 회 사무처	직속 기관	출장소	경제자유 구역청	사업소
		공업	3	3					
		녹지	8	7					1
		수의	1	1					
		농업	8	6		1			1
		해양수산	7				6		1
		보건	2	2					
		환경	7	6				1	
		시설	30	26				4	
		방송통신	3	3					
		행정·사회복지	5	5					
		행정·사서	1	1					
		행정·공업	5	4		1			
		행정·녹지	1	1					
		행정·농업	6	4	1	1			
		행정·해양수산	2				2		
		행정·보건	2	2					
		행정·환경	5	5					
		행정·시설	16	14	1		1		
		행정·방송통신	1	1					
		행정·별정	1		1				
		행정·전문경력관가군	4	4					
		행정·학예연구	1						1
		공업·시설	5	1					4
		공업·방송통신	1	1					
		농업·수의	1	1					
		농업·시설	1	1					
		농업·농업연구	2	2					
		녹지·녹지연구	1						1
		수의·수의연구	8	1					7
		해양수산·시설	1				1		

직종 · 직급		직 렬	합 계	본 청	의 회 사무처	직속 기관	출장소	경제자유 구역청	사업소
		해양수산·어촌지도	1				1		
		보건·간호	2	2					
		보건·약무							
		보건·약무·간호	1	1					
		환경·시설	2	2					
		환경·환경연구	1	1					
		행정·농업·농업연구	1						1
		행정·시설·학예연구	1	1					
		행정·해양수산·환경	1				1		
		공업·보건·환경	1	1					
		공업·환경·시설	1	1					
		의무·보건·간호	1	1					
		행정·환경·공업	1	1					
		환경·녹지·환경연구·녹지연구	1						1
	6급	소계	562	382	18	30	33	25	74
		행정	236	174	14	12	6	14	16
		세무	7	7					
		사회복지	4	4					
		전산	14	10		3		1	
		속기	1		1				
		공업	29	19	1	5		1	3
		농업	21	17				1	3
		녹지	18	13					5
		수의	17	4					13
		해양수산	21			4	14		3
		보건	8	7				1	
		간호	4	2		2			
		환경	16	14				2	
		시설	73	55		1	3	4	10
		방송통신	11	10			1		

직종 · 직급	직 렬	합 계	본 청	의 회 사무처	직속 기관	출장소	경제자유 구역청	사업소
	운전	4	2		1			1
	행정·세무	1	1					
	행정·전산	2	2					
	행정·사회복지	2	2					
	행정·사서	1	1					
	행정·녹지	2	2					
	행정·공업	1	1					
	행정·농업	2	2					
	행정·해양수산	2		1				1
	행정·보건	2	2					
	행정·환경	4	4					
	행정·시설	4	4					
	행정·전문경력관나군	1	1					
	전산·시설	1	1					
	공업·농업	1			1			
	공업·방송통신	1	1					
	공업·시설	1						1
	공업·환경	1	1					
	농업·녹지	1					1	
	농업·농업연구	8						8
	농업·수의	2	2					
	보건·간호	3	3					
	보건·약무	1	1					
	보건·환경	1	1					
	사서·기록연구	1	1					
	환경·환경연구	1	1					
	해양수산·시설	1	1					
	해양수산·어촌지도	5				5		
	해양수산·해양수산연구	3						3
	행정·농업·시설	1	1					

직종 · 직급		직 렬	합 계	본 청	의 회 사무처	직속 기관	출장소	경제자유 구역청	사업소
		행정·환경·공업	1	1					
		농업·수의·농업연구	1						1
		농업·농업연구·전문경력관 나군	1						1
		사무운영	2	2					
		통신운영	4	2		1	1		
		기계운영	1	1					
		선박기관운영	1				1		
		선박항해운영	1				1		
		기계운영·열관리운영	1	1					
		기계운영·운전	7	1	1				5
		선박항해운영·선박기관운영	1				1		
	7급	소계	527	326	16	31	24	12	118
		행정	192	142	10	13	7	7	13
		세무	4	4					
		사회복지	6	6					
		전산	14	12		1			1
		사서	2		1	1			
		속기	2		2				
		공업	21	10		3		1	7
		농업	21	12		2			7
		녹지	18	10					8
		수의	30	3					27
		해양수산	17			4	9		4
		보건	7	6				1	
		식품위생	1	1					
		간호	1	1					
		환경	11	11					
		시설	61	46			2	1	12
		방송통신	15	12		1		2	
		운전	4	3	1				

직종 · 직급	직 렬	합 계	본 청	의 회 사무처	직속 기관	출장소	경제자유 구역청	사업소
	위생	1	1					
	행정·세무	1	1					
	행정·사회복지	3	3					
	행정·전산	4	4					
	행정·녹지	1	1					
	행정·공업	2	2					
	행정·농업	2	2					
	행정·보건	1	1					
	행정·환경	2	2					
	행정·시설	5	5					
	행정·별정	1		1				
	행정·사무운영	4	1		1			2
	전산·시설	1	1					
	공업·시설	1						1
	공업·운전	2			1			1
	공업·방송통신	1	1					
	해양수산·시설	2				2		
	해양수산·어촌지도	1				1		
	해양수산·해양수산연구	2						2
	환경·녹지	1	1					
	환경·시설	1	1					
	보건·간호	3	2		1			
	보건·약무	1	1					
	보건·환경	3	3					
	보건·사회복지	1	1					
	사서·기록연구	1	1					
	행정·환경·공업	2	2					
	공업·시설관리·사무운영	1						1
	보건·환경·시설	1	1					
	사무운영	4	4					
	토목운영	1				1		

직종 · 직급		직 렬	합 계	본 청	의 회 사무처	직속 기관	출장소	경제자유 구역청	사업소
		전기운영	1						1
		통신운영	1	1					
		기계운영	7	1	1	1			4
		선박항해운영	1				1		
		선박기관운영	1				1		
		농림운영	2	1					1
		사육운영	2						2
		기계운영·운전	23	2		1			20
		기계운영·전기운영	5			1			4
	8급	소계	175	72	10	16	16	3	58
		행정	57	36	3	3	2	2	11
		사회복지	1	1					
		전산	1	1					
		사서	1			1			
		속기	1		1				
		방호	1		1				
		공업	9	3		1			5
		녹지	6	2					4
		농업	2						2
		해양수산	14				10		4
		시설	11	3					8
		방송통신	2	1		1			
		환경	3	3					
		보건	3	2		1			
		운전	15	9	1	4		1	
		시설관리	2				1		1
		행정·전산	2	2					
		행정·사회복지	1	1					
		행정·환경	1	1					
		행정·사무운영	1	1					
		공업·환경	1	1					

직종 · 직급		직 렬	합 계	본 청	의 회 사무처	직속 기관	출장소	경제자유 구역청	사업소
		공업·방송통신	1	1					
		공업·운전	2						2
		농업·농업연구	1						1
		농업·기계운영	1			1			
		사무운영	5	1	1	1	1		1
		통신운영	5	2	1		2		
		전기운영	2		1				1
		기계운영	4	1	1				2
		열관리운영	2			1			1
		사육운영	2						2
		기계운영·공업	1						1
		기계운영·전기운영	1						1
		기계운영·시설관리	1			1			
		기계운영·운전	11						11
		선박항해운영·선박기관운영	1			1			
	9급	소개	135	17	15	35	10		58
		행정	1			1			
		숙기	6		6				
		공업	6			1			5
		농업	1						1
		운전	30		1	13	1		15
		위생	1	1					
		해양수산	3			1	1		1
		시설관리	7		1	2			4
		사무운영	27	13	5	4	1		4
		통신운영	3		1		2		
		전기운영	2						2
		기계운영	10	1		3			6
		열관리운영	1			1			
		선박항해운영	3				3		
		선박기관운영	1				1		

직종 · 직급		직 렬	합 계	본 청	의 회 사무처	직속 기관	출장소	경제자유 구역청	사업소
		농림운영	3						3
		사육운영	4						4
		행정·사무운영	1			1			
		공업·시설관리	1			1			
		공업·운전	2						2
		사무운영·시설관리	6	1		3			2
		기계운영·전기운영	1						1
		기계운영·열관리운영	1			1			
		기계운영·농림운영	2			2			
		기계운영·운전	9			1			8
		통신운영·전기운영	1	1					
		선박항해운영·선박기관운영	1				1		
	전문경 력관	소계	15	6	1	4			4
		가군	1	1					
		문화재연구관	1	1					
		나군	9	3		4			2
		기자재관리원							
		농기계교육교관	4			4			
		비상대비원	1	1					
		향토사편찬원	1	1					
		직업훈련교사	2						2
		VTR촬영편집원	1	1					
		다군	5	2	1				2
		의전관리원	1	1					
		VTR영상편집원	1		1				
		열관리운영원	1	1					
		사육운영원	2						2
연구직		계	172	2		132			38
	연구관	소계	39			35			4
		녹지연구	2						2

직종 · 직급		직 렬	합 계	본 청	의 회 사무처	직속 기관	출장소	경제자유 구역청	사업소
		농업연구	19			18			1
		보건연구	5			5			
		해양수산연구	1						1
		환경연구	8			8			
		보건연구·환경연구	4			4			
	연구사	소계	133	2		97			34
		녹지연구	9						9
		농업연구	55			51			4
		보건연구	14			14			
		수의연구	9						9
		학예연구	4	2					2
		해양수산연구	8						8
		환경연구	28			26			2
		보건연구·환경연구	6			6			
지도직		계	25			25			
	지도관	농촌지도	6			6			
	지도사	농촌지도	19			19			
소방직		계	2,396	144		2,252			
	4급	소방정	19	4		15			
	5급	소방령	61	17		44			
	6급	소방경	215	20		195			
	6급	소방위	218	26		192			
	7급	소방장	440	43		397			
	8급	소방교	797	32		765			
	9급	소방사	646	2		644			
교원직		계	50			50			
	총장	총장	1			1			
	교수	교수	35			35			
	조교	조교	14			14			

■ 강원도 지방공무원 정원표(본청)

직종 · 직급	직 렬	본청	대 변 인	감 사 관	총 무 행 정 관	기획 조정 실	기획 관	예산 과	세 정 과	회 계 과	균 형 발 전 과	교육 법 무 과	재 난 안 전 국	안 전 총 괄 과	방 재 과	비 상 기획 과	경 제 진 흥 국	경 제 정 책 과	사회 적 경 제 과	전략 산업 과	에너지 과	자원 개발 과	정보 산업 과
총 계		1,240	33	40	85	157	32	21	19	53	17	15	59	24	16	19	118	21	15	15	18	15	34
정무직	계	1			1																		
1급	도지사	1			1																		
별정직	계	6			5																		
4급상당	소계	1			1																		
	비서실장	1			1																		
5급상당	소계	3			2																		
	국제관계대사	1																					
	비서관	1			1																		
	정책특보	1			1																		
6급상당	소계	1			1																		
	비서	1			1																		
8급상당	소계	1			1																		
	비서	1			1																		
일반직	계	1,087	33	38	79	157	32	21	19	53	17	15	59	24	16	19	118	21	15	15	18	15	34
1급	소계	1			1																		
	관리관·별정	1			1																		
1~2급	소계																						
	관리관·이사관																						
2~3급	소계	1											1	1									
	이사관·부이사관	1											1	1									
3급	소계	8															1	1					
	부이사관	8															1	1					
3~4급	소계	2		1		1	1																
	부이사관·서기관	2		1		1	1																
4급	소계	49	1		1	5		1	1	1	1	1	3	1	1	1	6	1	1	1	1	1	1
	행정	26	1		1	5		1	1	1	1	1	2	1		1	3	1	1	1			
	기술	7																					
	행정·기술	15											1		1		3				1	1	1
	행정·별정																						
	기술·농업연구																						
	기술·녹지연구																						
	기술·수의연구																						
	기술·어촌지도																						
	기술·해양수산연구																						
	행정·전문경력관가군	1																					
	행정·기술·별정																						
	행정·기술·해양수산연구																						
	기술·농업연구·수의연구																						

직종 · 직급	직 렬	본청	대 변 인	감 사 관	총 무 행 정 관	기 획 조 정 실	기 획 관	예 산 과	세 정 과	회 계 과	균 형 발 전 과	교 육 법 무 과	재 난 안 전 국	안 전 총 괄 과	방 재 과	비 상 기 획 과	경 제 진 흥 국	경 제 정 책 과	사 회 적 경 제 과	전 략 산 업 과	에 너 지 과	자 원 개 발 과	정 보 산 업 과
5급	소개	223	4	7	9	27	7	4	4	4	4	4	10	4	3	3	27	5	4	4	4	4	6
	행정	110	4	4	8	24	7	3	4	3	3	4	3	2		1	20	5	4	4		3	4
	공업	3															3				2	1	
	녹지	7																					
	수의	1																					
	농업	6																					
	해양수산																						
	보건	2																					
	환경	6																					
	시설	26		2		1				1			2		2								
	방송통신	3											2	1		1	1						1
	행정·사회복지	5																					
	행정·사서	1			1																		
	행정·공업	4															2				2		
	행정·녹지	1																					
	행정·농업	4																					
	행정·해양수산																						
	행정·보건	2																					
	행정·환경	5																					
	행정·시설	14		1		2		1			1		1		1								
	행정·방송통신	1															1						1
	행정·별정																						
	행정·전문경력관가군	4											1			1							
	행정·학예연구																						
	공업·시설	1											1	1									
	공업·방송통신	1																					
	농업·수의	1																					
	농업·시설	1																					
	농업·농업연구	2																					
	녹지·녹지연구																						
	수의·수의연구	1																					
	해양수산·시설																						
	해양수산·어촌지도																						
	보건·간호	2																					
	보건·약무																						
	보건·약무·간호	1																					
	환경·시설	2																					
	환경·환경연구	1																					
	행정·농업·농업연구																						
	행정·시설·녹지																						

직종 · 직급	직 렬	본청	대 변 인	감 사 관	총 무 행 정 관	기 획 조 정 실	기 획 관	예 산 과	세 정 과	회 계 과	군 행 발 전 과	교 육 법 무 과	재 난 안 전 국	안 전 총 괄 과	방 재 과	비 상 기 획 과	경 제 진 흥 국	경 제 정 책 과	사 회 적 경 제 과	전 략 산 업 과	에 너 지 과	자 원 개 발 과	정 보 산 업 과
	행정·시설·학예연구	1																					
	행정·해양수산·환경																						
	공업·보건·환경	1																					
	공업·환경·시설	1																					
	의무·보건·간호	1																					
	행정·환경·공업	1																					
	환경·녹지·환경연구·녹 지연구																						
6급	소계	382	9	26	21	53	12	7	8	15	6	5	24	10	5	9	42	8	6	6	6	5	11
	행정	174	8	10	16	33	12	6	1	4	5	5	5	2	1	2	24	7	6	6	2	3	
	세무	7		1		6			6														
	사회복지	4																					
	전산	10		1	1	1		1									6						6
	속기																						
	공업	19	1	2		2				2			2	2			5				3	2	
	농업	17		1									1	1									
	녹지	13		1									1		1								
	수의	4																					
	해양수산																						
	보건	7											1	1									
	간호	2																					
	환경	14		1									1	1									
	시설	55		8		5				4	1		4	1	3								
	방송통신	10											6	1		5	3						3
	운전	2				2				2													
	행정·세무	1				1			1														
	행정·전산	2		1													1						1
	행정·사회복지	2																					
	행정·사서	1			1																		
	행정·녹지	2																					
	행정·공업	1																					
	행정·농업	2																					
	행정·해양수산																						
	행정·보건	2																					
	행정·환경	4																					
	행정·시설	4																					
	행정·전문경력관나군	1											1			1							
	전산·시설	1																					
	공업·농업																						
	공업·방송통신	1															1						1
	공업·시설																						

직종 · 직급	직 렬	본청	대 변 인	감 사 관	총 무 행 정 관	기 획 조 정 실	기 획 관	예 산 과	세 정 과	회 계 과	군 행 발 전 과	교 육 법 무 과	재 난 안 전 국	안 전 총 괄 과	방 재 과	비 상 기 획 과	경 제 진 흥 국	경 제 정 책 과	사 회 적 경 제 과	전 략 산 업 과	에 너 지 과	자 원 개 발 과	정 보 산 업 과
	공업·환경	1																					
	농업·녹지																						
	농업·농업연구																						
	농업·수의	2											1	1									
	보건·간호	3																					
	보건·약무	1																					
	보건·환경	1																					
	사서·기록연구	1			1																		
	환경·환경연구	1																					
	해양수산·시설	1																					
	해양수산·어촌지도																						
	해양수산·해양수산연구																						
	행정·농업·시설	1															1	1					
	행정·환경·공업	1															1				1		
	농업·수의·농업연구																						
	농업·농업연구·전문경력 관나군																						
	사무운영	2			1	1				1													
	통신운영	2											1			1							
	기계운영	1			1																		
	선박기관운영																						
	선박항해운영																						
	기계운영·열관리운영	1				1				1													
	기계운영·운전	1				1				1													
	선박항해운영·선박기관 운영																						
7급	소계	326	11	3	26	54	11	9	6	17	6	5	19	7	6	6	31	5	4	3	5	4	10
	행정	142	8	1	17	30	9	7		6	3	5	6	2	2	2	15	5	4	3	1	2	
	세무	4				4			4														
	사회복지	6																					
	전산	12		1	3	2	1		1								5						5
	사서																						
	속기																						
	공업	10	1			2				2							3				2	1	
	농업	12																					
	녹지	10																					
	수의	3																					
	해양수산																						
	보건	6																					
	식품위생	1			1																		
	간호	1																					

직종 · 직급	직 렬	본청	대 변 인	감 사 관	총 무 행 정 관	기 획 조 정 실	기 획 관	예 산 과	세 정 과	회 계 과	균 형 발 전 과	교 육 법 무 과	재 난 안 전 국	안 전 총 괄 과	방 재 과	비 상 기 획 과	경 제 진 흥 국	경 제 정 책 과	사 회 적 경 제 과	전 략 산 업 과	에 너 지 과	자 원 개 발 과	정 보 산 업 과
	환경	11																					
	시설	46		1		5		1		2	2		4	2	2		1					1	
	방송통신	12	1										6	2		4	2						2
	운전	3				3				3													
	위생	1				1				1													
	행정·세무	1				1			1														
	행정·사회복지	3																					
	행정·전산	4				2	1	1									2						2
	행정·녹지	1																					
	행정·공업	2											1	1									
	행정·농업	2																					
	행정·보건	1																					
	행정·환경	2																					
	행정·시설	5				2				1	1												
	행정·별정																						
	행정·사무운영	1			1																		
	전산·시설	1																					
	공업·시설																						
	공업·운전																						
	공업·방송통신	1															1						1
	해양수산·시설																						
	해양수산·어촌지도																						
	해양수산·해양수산연구																						
	환경·녹지	1																					
	환경·시설	1																					
	보건·간호	2																					
	보건·약무	1																					
	보건·환경	3																					
	보건·사회복지	1																					
	사서·기록연구	1			1																		
	행정·환경·공업	2															2				2		
	공업·시설관리·사무운영																						
	보건·환경·시설	1																					
	사무운영	4			2								2		2								
	토목운영																						
	전기운영																						
	통신운영	1	1																				
	기계운영	1			1																		
	선박항해운영																						
	선박기관운영																						

직종 · 직급	직 렬	본청	대 변 인	감 사 관	총 무 행 정 관	기 획 조 정 실	기 획 관	예 산 과	세 정 과	회 계 과	군 형 발 전 과	교 육 법 무 과	재 난 안 전 국	안 전 총 괄 과	방 재 과	비 상 기 획 과	경 제 진 흥 국	경 제 정 책 과	사 회 적 경 제 과	전 략 산 업 과	에 너 지 과	자 원 개 발 과	정 보 산 업 과
	농림운영	1																					
	사육운영																						
	기계운영·운전	2				2				2													
	기계운영·전기운영																						
8급	소계	71	6		6	13	1			12			2	1	1		11	1		1	2	1	6
	행정	36	4		5	1				1			2	1	1		4	1		1		1	1
	사회복지	1																					
	전산	1															1						1
	사서																						
	속기																						
	방호																						
	공업	3				1				1							2				2		
	녹지	2																					
	농업																						
	해양수산																						
	시설	3				1				1													
	방송통신	1	1																				
	환경	3																					
	보건	2																					
	운전	9				9				9													
	시설관리																						
	행정·전산	2	1														1						1
	행정·사회복지	1																					
	행정·환경	1																					
	행정·사무운영	1			1																		
	공업·환경	1																					
	공업·방송통신	1															1						1
	공업·운전																						
	농업·농업연구																						
	농업·기계운영																						
	사무운영	1				1	1																
	통신운영	2															2						2
	전기운영																						
	기계운영																						
	열관리운영																						
	사육운영																						
	기계운영·공업																						
	기계운영·전기운영																						
	기계운영·시설관리																						
	기계운영·운전																						

직종 · 직급	직 렬	본청	대 변 인	감 사 관	총 무 행 정 관	기 획 조 정 실	기 획 관	예 산 과	세 정 과	회 계 과	군 행 발 전 과	교 육 법 무 과	재 난 안 전 국	안 전 총 괄 과	방 재 과	비 상 기 획 과	경 제 진 흥 국	경 제 정 책 과	사 회 적 경 제 과	전 력 산 업 과	에 너 지 과	자 원 개 발 과	정 보 산 업 과
	선박항해운영·선박기관 운영																						
9급	소계	18	1	1	13	3				3													
	행정																						
	숙기																						
	공업																						
	농업																						
	운전																						
	위생	1				1				1													
	해양수산																						
	시설관리																						
	사무운영	13		1	12																		
	통신운영	1	1																				
	전기운영																						
	기계운영	1			1																		
	열관리운영																						
	선박항해운영																						
	선박기관운영																						
	농림운영																						
	사육운영																						
	행정·사무운영																						
	공업·시설관리																						
	공업·운전																						
	사무운영·시설관리	1				1				1													
	기계운영·전기운영																						
	기계운영·열관리운영																						
	기계운영·농림운영																						
	기계운영·운전																						
	통신운영·전기운영	1				1				1													
	선박항해운영·선박기관 운영																						
전문경 력관	소계	6	1		2	1				1													
	가군	1																					
	문화재연구관	1																					
	나군	3	1		1																		
	기자재관리원																						
	농기계교육교관																						
	비상대비원	1			1																		
	향토사편찬원	1																					
	직업훈련교사																						

직종 · 직급	직 렬	본청	대 변 인	감 사 관	총 무 행 정 관	기 획 조 정 실	기 획 관	예 산 과	세 정 과	회 계 과	군 형 발 전 과	교 육 법 무 과	재 난 안 전 국	안 전 총 괄 과	방 재 과	비 상 기 획 과	경 제 진 흥 국	경 제 정 책 과	사 회 적 경 제 과	전 략 산 업 과	에 너 지 과	자 원 개 발 과	정 보 산 업 과
	VTR촬영편집원	1	1																				
	다군	2			1	1			1														
	의전관리원	1			1																		
	VTR영상편집원																						
	열관리운영원	1				1			1														
	사육운영원																						
연구직	계	2																					
연구관	소계																						
	녹지연구																						
	농업연구																						
	보건연구																						
	해양수산연구																						
	환경연구																						
	보건연구·환경연구																						
연구사	소계	2																					
	녹지연구																						
	농업연구																						
	보건연구																						
	수의연구																						
	학예연구	2																					
	해양수산연구																						
	환경연구																						
	보건연구·환경연구																						
지도직	계																						
지도관	농촌지도																						
지도사	농촌지도																						
소방직	계	144		2																			
4급	소방정	4																					
5급	소방령	17																					
6급	소방경	20		1																			
6급	소방위	26		1																			
7급	소방장	43																					
8급	소방교	32																					
9급	소방사	2																					
교원직	계																						
총장	총장																						
교수	교수																						
조교	조교																						

직종 · 직급	직 렬	글로벌 별투 자통 상국	투자 유치 과	기업 지원 과	통상 지원 과	국제 교류 과	문화 관광 체육 국	관광 마케 팅과	관광 개발 과	문화 예술 과	체 육 과	체 전 기획 과	보건 복지 여성 국	복지 정책 과	경로 장애인 과	여성 청소년 가족 과	보건 정책 과	식품 의약 과	농 정 국	농 정 과	축 산 과	유통 원예 과	농업 기반 과
총 계		76	24	23	11	18	93	27	16	22	13	15	93	23	16	17	18	19	79	21	22	18	18
정무직	계																						
1급	도지사																						
별정직	계	1				1																	
4급상당	소계																						
	비서실장																						
5급상당	소계	1				1																	
	국제관계대사	1				1																	
	비서관																						
	정책특보																						
6급상당	소계																						
	비서																						
8급상당	소계																						
	비서																						
일반직	계	75	24	23	11	17	91	27	16	20	13	15	93	23	16	17	18	19	79	21	22	18	18
1급	소계																						
	관리관·별정																						
1~2급	소계																						
	관리관·이사관																						
2~3급	소계																						
	이사관·부이사관																						
3급	소계	1	1				1	1					1	1					1	1			
	부이사관	1	1				1	1					1	1					1	1			
3~4급	소계																						
	부이사관·서기관																						
4급	소계	4	1	1	1	1	5	1	1	1	1	1	5	1	1	1	1	1	4	1	1	1	1
	행정	4	1	1	1	1	5	1	1	1	1	1	2	1	1								
	기술																		3		1	1	1
	행정·기술												2				1	1	1	1			
	행정·별정																						
	기술·농업연구																						
	기술·복지연구																						
	기술·수위연구																						
	기술·어촌지도																						
	기술·해양수산연구																						
	행정·전문경력관												1			1							
	행정·기술·별정																						
	행정·기술·해양수산연구																						
	기술·농업연구·수위연구																						
5급	소계	17	5	5	3	4	20	5	3	5	3	4	20	4	4	4	4	4	20	5	6	5	4
	행정	13	5	3	3	2	16	5	2	4	2	3	5	1	3	1			4	3		1	
	공업																						

직종 · 직급	직 렬	글로벌 별투 자통 상국	투자 유치 과	기업 지원 과	통상 지원 과	국제 교류 과	문화 관광 체육 국	관광 마케 팅과	관광 개발 과	문화 예술 과	체 육 과	체 전 기획 과	보건 복지 여성 국	복지 정책 과	경로 장애인 과	여성 청소년 가족 과	보건 정책 과	식품 의약 과	농 정 국	농 정 과	축 산 과	유통 원예 과	농업 기반 과
	녹지																						
	수의																		1		1		
	농업																		6		2	3	1
	해양수산																						
	보건												2					2					
	환경																						
	시설																						
	방송통신																						
	행정·사회복지												5	3	1	1							
	행정·사서																						
	행정·공업																						
	행정·녹지																						
	행정·농업																		4	2		1	1
	행정·해양수산																						
	행정·보건												2				1	1					
	행정·환경	1				1																	
	행정·시설	2		2			3		1		1	1											
	행정·방송통신																						
	행정·별정																						
	행정·전문경력관가군	1				1							2			2							
	행정·학예연구																						
	공업·시설																						
	공업·방송통신																						
	농업·수의																		1		1		
	농업·시설																		1				1
	농업·농업연구																		2		1		1
	녹지·녹지연구																						
	수의·수의연구																		1		1		
	해양수산·시설																						
	해양수산·어촌지도																						
	보건·간호												2				2						
	보건·약무																						
	보건·약무·간호												1					1					
	환경·시설																						
	환경·환경연구																						
	행정·농업·농업연구																						
	행정·시설·녹지																						
	행정·시설·학예연구						1			1													
	행정·해양수산·환경																						
	공업·보건·환경																						
	공업·환경·시설																						
	의무·보건·간호												1				1						

직종 · 직급	직 렬	글로벌 특별 자치 상국	투자 유치 과	기업 지원 과	통상 지원 과	국제 교류 과	문화 관광 체육 국	관광 마케 팅과	관광 개발 과	문화 예술 과	체 육 과	체 전 기획 과	보건 복지 여성 국	복지 정책 과	경로 장애인 과	여성 청소년 가족 과	보건 정책 과	식품 의약 과	농 정 국	농 정 과	축 산 과	유통 원예 과	농업 기반 과
	행정·환경·공업																						
	환경·녹지·환경연구·녹 지연구																						
6급	소계	28	11	7	3	7	32	9	7	7	4	5	29	6	4	5	8	6	29	7	8	8	6
	행정	25	11	5	3	6	25	8	4	6	3	4	9	3	3	3			6	3		2	1
	세무																						
	사회복지												4	2	1	1							
	전산						1	1															
	숙기																						
	공업																						
	농업																		15	4	3	5	3
	녹지																						
	수의																		4		4		
	해양수산																						
	보건												6				3	3					
	간호												2				1	1					
	환경	1				1	1				1												
	시설	2		2			4		3			1							1				1
	방송통신																						
	운전																						
	행정·세무																						
	행정·전산																						
	행정·사회복지												2	1		1							
	행정·사서																						
	행정·녹지																						
	행정·공업																						
	행정·농업																		2			1	1
	행정·해양수산																						
	행정·보건												2				1	1					
	행정·환경																						
	행정·시설						1			1													
	행정·전문경력관나군																						
	전산·시설																						
	공업·농업																						
	공업·방송통신																						
	공업·시설																						
	공업·환경																						
	농업·녹지																						
	농업·농업연구																						
	농업·수의																		1		1		
	보건·간호												3				3						
	보건·약무												1					1					

직종 · 직급	직 렬	글로벌 별투 자통 상국	투자 유치 과	기업 지원 과	통상 지원 과	국제 교류 과	문화 관광 체육 국	관광 마케 팅과	관광 개발 과	문화 예술 과	체 육 과	체 전 기획 과	보건 복지 여성 국	복지 정책 과	경로 장애인 과	여성 청소년 가족 과	보건 정책 과	식품 의약 과	농 정 국	농 정 과	축 산 과	유통 원예 과	농업 기반 과
	보건·환경																						
	사서·기록연구																						
	환경·환경연구																						
	해양수산·시설																						
	해양수산·어촌지도																						
	해양수산·해양수산연구																						
	행정·농업·시설																						
	행정·환경·공업																						
	농업·수의·농업연구																						
	농업·농업연구·전문경력 관나군																						
	사무운영																						
	통신운영																						
	기계운영																						
	선박기관운영																						
	선박항해운영																						
	기계운영·열관리운영																						
	기계운영·운전																						
	선박항해운영·선박기관 운영																						
7급	소계	21	5	8	3	5	26	10	4	4	4	4	33	9	6	7	4	7	20	6	6	4	4
	행정	17	5	5	3	4	18	9	1	3	2	3	12	3	4	5			3	2		1	
	세무																						
	사회복지												5	4		1							
	전산						1	1															
	사서																						
	속기																						
	공업						1					1											
	농업																		11	4	3	2	2
	녹지						1		1														
	수의																		3		3		
	해양수산																						
	보건												6				2	4					
	식품위생																						
	간호												1				1						
	환경	1				1																	
	시설	2		2			5		2	1	2		1			1			1				1
	방송통신																						
	운전																						
	위생																						
	행정·세무																						
	행정·사회복지												3	2	1								

직종 · 직급	직 렬	글로벌 투자 통상 국 상	투자 유치 과	기업 지원 과	통상 지원 과	국제 교류 과	문화 관광 체육 국	관광 마케 팅과	관광 개발 과	문화 예술 과	체 육 과	체 전 기획 과	보건 복지 여성 국	복지 정책 과	경로 장애인 과	여성 청소년 가족 과	보건 정책 과	식품 의약 과	농 정 국	농 정 과	축 산 과	유통 원예 과	농업 기반 과
	행정·전산																						
	행정·녹지																						
	행정·공업																						
	행정·농업																		2			1	1
	행정·보건												1				1						
	행정·환경																						
	행정·시설	1		1																			
	행정·별정																						
	행정·사무운영																						
	전산·시설																						
	공업·시설																						
	공업·운전																						
	공업·방송통신																						
	해양수산·시설																						
	해양수산·어촌지도																						
	해양수산·해양수산연구																						
	환경·녹지																						
	환경·시설																						
	보건·간호												2					2					
	보건·약무												1					1					
	보건·환경																						
	보건·사회복지												1		1								
	사서·기록연구																						
	행정·환경·공업																						
	공업·시설관리·사무운영																						
	보건·환경·시설																						
	사무운영																						
	토목운영																						
	전기운영																						
	통신운영																						
	기계운영																						
	선박항해운영																						
	선박기관운영																						
	농림운영																						
	사육운영																						
	기계운영·운전																						
	기계운영·전기운영																						
8급	소개	4	1	2	1		5	1	1	1	1	1	5	2	1		1	1	5	1	1		3
	행정	3	1	1	1		5	1	1	1	1	1	1	1					4	1	1		2
	사회복지												1		1								
	전산																						
	사서																						

171

직종 · 직급	직 렬	글로벌 투자통 상국	투자 유치 과	기업 지원 과	통상 지원 과	국제 교류 과	문화 관광 체육 국	관광 마케 팅과	관광 개발 과	문화 예술 과	체 육 과	체 전 기획 과	보건 복지 여성 국	복지 정책 과	경로 장애인 과	여성 청소년 가족 과	보건 정책 과	식품 의약 과	농 정 국	농 정 과	축 산 과	유통 원예 과	농업 기반 과
	사무운영																						
	통신운영																						
	전기운영																						
	기계운영																						
	열관리운영																						
	선박항해운영																						
	선박기관운영																						
	농림운영																						
	사육운영																						
	행정·사무운영																						
	공업·시설관리																						
	공업·운전																						
	사무운영·시설관리																						
	기계운영·전기운영																						
	기계운영·열관리운영																						
	기계운영·농림운영																						
	기계운영·운전																						
	통신운영·전기운영																						
	선박항해운영·선박기관 운영																						
전문경 력관	소계						2			2													
	가군						1			1													
	문화재연구관						1			1													
	나군						1			1													
	기자재관리원																						
	농기계교육교관																						
	비상대비원																						
	향토사편찬원						1			1													
	직업훈련교사																						
	VTR촬영편집원																						
	다군																						
	의전관리원																						
	VTR영상편집원																						
	열관리운영원																						
	사육운영원																						
연구직	계						2			2													
연구관	소계																						
	농지연구																						
	농업연구																						
	보건연구																						
	해양수산연구																						

직종 · 직급	직 렬	글로벌 자원 상국	투자 유치 과	기업 지원 과	통상 지원 과	국제 교류 과	문화 관광 체육 국	관광 마케 팅과	관광 개발 과	문화 예술 과	체 육 과	체 전 회 과	보건 복지 여성 국	복지 정책 과	경로 장애인 과	여성 소년 가족 과	보건 정책 과	식품 의약 과	농 정 국	농 정 과	축 산 과	유통 원예 과	농업 기반 과
	환경연구																						
	보건연구·환경연구																						
연구사	소계					2			2														
	녹지연구																						
	농업연구																						
	보건연구																						
	수의연구																						
	학예연구					2			2														
	해양수산연구																						
	환경연구																						
	보건연구·환경연구																						
지도직	계																						
지도관	농촌지도																						
지도사	농촌지도																						
소방직	계																						
4급	소방정																						
5급	소방령																						
6급	소방경																						
6급	소방위																						
7급	소방장																						
8급	소방교																						
9급	소방사																						
교원직	계																						
총장	총장																						
교수	교수																						
조교	조교																						

직종 · 직급	직 렬	녹 색 국	산림 소득 과	산림 관리 과	환경 과	수질 보전 과	건설 교통 국	지역 도시 과	건축 과	토지 과	도로 철도 과	교통 과	치수 과	동계 올림픽 본부	총괄 기획 과	특구 육성 과	시설 관리 과	시설 시설 과	병상 시설 과	소방 본부	소방 행정 과	방호 구조 과	종합 상황 실	특수 구조 단
총	계	95	19	20	31	25	102	24	15	19	17	13	14	69	12	9	14	18	16	141	19	19	51	52
정무직	계																							
1급	도지사																							
별정직	계																							
4급상당	소계																							
	비서실장																							
5급상당	소계																							
	국제관계대사																							
	비서관																							
	정책특보																							
6급상당	소계																							
	비서																							

직종 · 직급	직 렬	녹 색 국	산림 소득 과	산림 관리 과	환경 과	수질 보전 과	건설 교통 국	지역 도시 과	건축 과	토지 과	도로 철도 과	교통 과	치 수 과	동계 올림픽 본부	총 기획 과	특구 육성 과	시설 관리 과	시설 시설키 과	병상 시설키 과	소방 본부	소방 행정 과	방호 구조 과	종합 상황 실	특수 구조 단
8급상당	소개																							
	비서																							
일반직	계	95	19	20	31	25	102	24	15	19	17	13	14	68	12	9	13	18	16					
1급	소개																							
	관리관·별정																							
1~2급	소개																							
	관리관·이사관																							
2~3급	소개																							
	이사관·부이사관																							
3급	소개	1	1				1	1						1	1									
	부이사관	1	1				1	1						1	1									
3~4급	소개																							
	부이사관·서기관																							
4급	소개	4	1	1	1	1	6	1	1	1	1	1	1	5	1	1	1	1	1					
	행정													3	1	1	1							
	기술	2		1		1								2				1	1					
	행정·기술	2	1		1		6	1	1	1	1	1	1											
	행정·별정																							
	기술·농업연구																							
	기술·녹지연구																							
	기술·수의연구																							
	기술·어촌지도																							
	기술·해양수산연구																							
	행정·전문경력관가군																							
	행정·기술·별정																							
	행정·기술·해양수산연구																							
	기술·농업연구·수의연구																							
5급	소개	22	4	4	7	7	24	5	4	5	4	3	3	16	3	2	3	4	4					
	행정						3	1				1	1	6	3	2	1							
	공업																							
	녹지	7	3	4																				
	수의																							
	농업																							
	해양수산																							
	보건																							
	환경	5			3	2								1				1						
	시설						15	3	3	5	3		1	6			1	2	3					
	방송통신																							
	행정·사회복지																							
	행정·사서																							
	행정·공업						2					2												
	행정·녹지	1	1																					

직종 · 직급	직 렬	녹 색 국	산림 소득 과	산림 관리 과	환경 과	수질 보전 과	건설 교통 국	지역 도시 과	건축 과	토지 과	도로 철도 과	교통 과	치 수 과	동계 울림 본부	총 괄 기획 과	특구 육성 과	시설 관리 과	설상 시설 과	병상 시설 과	소방 본부	소방 행정 과	방호 구조 과	종합 상황 실	특수 구조 단
	행정·농업																							
	행정·해양수산																							
	행정·보건																							
	행정·환경	4			3	1																		
	행정·시설						4	1	1		1		1	1			1							
	행정·방송통신																							
	행정·별정																							
	행정·전문경력관가군																							
	행정·학예연구																							
	공업·시설																							
	공업·방송통신													1					1					
	농업·수의																							
	농업·시설																							
	농업·농업연구																							
	녹지·녹지연구																							
	수의·수의연구																							
	해양수산·시설																							
	해양수산·어촌지도																							
	보건·간호																							
	보건·약무																							
	보건·약무·간호																							
	환경·시설	1				1								1				1						
	환경·환경연구	1				1																		
	행정·농업·농업연구																							
	행정·시설·녹지																							
	행정·시설·학예연구																							
	행정·해양수산·환경																							
	공업·보건·환경	1				1																		
	공업·환경·시설	1				1																		
	의무·보건·간호																							
	행정·환경·공업	1			1																			
	환경·녹지·환경연구·녹 지연구																							
6급	소계	30	6	7	9	8	35	6	3	8	8	5	5	24	4	3	4	6	7					
	행정	2	1		1		5	1			2	1	1	6	4	1	1							
	세무																							
	사회복지																							
	전산																							
	숙기																							
	공업						4	1				3		3				1	2					
	농업																							
	녹지	9	3	6										2				1	1					

직종 · 직급	직 렬	녹 색 국	산림 소득 과	산림 관리 과	환경 과	수질 보전 과	건설 교통 국	지역 도시 과	건축 과	토 지 과	도로 철도 과	교통 과	치 수 과	통계 유통 본부	총 괄 기획 과	특구 육성 과	시설 관리 과	시설 과	병상 시설 과	소방 본부	소방 행정 과	방호 구조 과	종합 상황 실	특수 구조 단
	수의																							
	해양수산																							
	보건																							
	간호																							
	환경	8			4	4								2				1	1					
	시설	1				1	22	4	3	6	6		3	8		1	2	3	2					
	방송통신													1					1					
	운전																							
	행정·세무																							
	행정·전산																							
	행정·사회복지																							
	행정·사서																							
	행정·녹지	2	2																					
	행정·공업						1					1												
	행정·농업																							
	행정·해양수산																							
	행정·보건																							
	행정·환경	4			3	1																		
	행정·시설						1			1				2		1	1							
	행정·전문경력관나군																							
	전산·시설						1			1														
	공업·농업																							
	공업·방송통신																							
	공업·시설																							
	공업·환경	1			1																			
	농업·녹지																							
	농업·농업연구																							
	농업·수의																							
	보건·간호																							
	보건·약무																							
	보건·환경	1				1																		
	사서·기록연구																							
	환경·환경연구	1				1																		
	해양수산·시설						1						1											
	해양수산·어촌지도																							
	해양수산·해양수산연구																							
	행정·농업·시설																							
	행정·환경·공업																							
	농업·수의·농업연구																							
	농업·농업연구·전문경력 관나군																							
	사무운영																							

직종 · 직급	직 렬	녹 색 국	산림 소득 과	산림 관리 과	환경 과	수질 보전 과	건설 교통 국	지역 도시 과	건축 과	토지 과	도로 철도 과	교통 과	치 수 과	동계 올림픽 본부	총 기획 과	특 구 육성 과	시설 관리 과	시설 시설 과	병 상 시설 과	소 방 본부	소 방 행정 과	방 호 구조 과	종합 상황 실	특 수 구조 단
	통신운영	1		1																				
	기계운영																							
	선박기관운영																							
	선박항해운영																							
	기계운영·열관리운영																							
	기계운영·운전																							
	선박항해운영·선박기관 운영																							
7급	소개	30	6	6	10	8	30	9	5	5	3	4	4	22	3	3	5	7	4					
	행정						9	3	2	1		2	1	6	3	2	1							
	세무																							
	사회복지						1		1															
	전산																							
	사서																							
	속기																							
	공업						2	1				1		1					1					
	농업													1				1						
	녹지	9	5	4																				
	수의																							
	해양수산																							
	보건																							
	식품위생																							
	간호																							
	환경	9			6	3								1				1						
	시설	1			1		15	5	2	3	2		3	10		1	2	4	3					
	방송통신	1		1										2			1	1						
	운전																							
	위생																							
	행정·세무																							
	행정·사회복지																							
	행정·전산																							
	행정·녹지	1	1																					
	행정·공업						1					1												
	행정·농업																							
	행정·보건																							
	행정·환경	2			1	1																		
	행정·시설						1				1			1			1							
	행정·별정																							
	행정·사무운영																							
	전산·시설						1			1														
	공업·시설																							
	공업·운전																							

직종 · 직급	직 렬	녹 색 국	산림 소득 과	산림 관리 과	환경 과	수질 보전 과	건설 교통 국	지역 도시 과	건축 과	토지 과	도로 철도 과	교통 과	치 수 과	동계 올림픽 본부	총 기획 과	특 구 육성 과	시설 관리 과	설 상 시설 과	병 상 시설 과	소 방 본부	소 방 행정 과	방 호 구조 과	종합 상황 실	특 수 구조 단
	공업·방송통신																							
	해양수산·시설																							
	해양수산·어촌지도																							
	해양수산·해양수산연구																							
	환경·녹지	1			1																			
	환경·시설	1				1																		
	보건·간호																							
	보건·약무																							
	보건·환경	3			1	2																		
	보건·사회복지																							
	사서·기록연구																							
	행정·환경·공업																							
	공업·시설관리·사무운영																							
	보건·환경·시설	1				1																		
	사무운영																							
	토목운영																							
	전기운영																							
	통신운영																							
	기계운영																							
	선박항해운영																							
	선박기관운영																							
	농림운영	1		1																				
	사육운영																							
	기계운영·운전																							
	기계운영·전기운영																							
8급	소개	8	1	2	4	1	6	2	2		1		1											
	행정	1	1				6	2	2		1		1											
	사회복지																							
	전산																							
	사서																							
	속기																							
	방호																							
	공업																							
	녹지	2		2																				
	농업																							
	해양수산																							
	시설																							
	방송통신																							
	환경	3			2	1																		
	보건																							
	운전																							
	시설관리																							

직종 · 직급	직 렬	녹 색 국	산림 소득 과	산림 관리 과	환경 과	수질 보전 과	건설 교통 국	지역 도시 과	건축 과	토지 과	도로 철도 과	교통 과	치 수 과	동계 올림픽 본부	총 기 획 과	특 구 육 성 과	시설 관리 과	설 상 시설 과	병 상 시설 과	소 방 본부	소 방 행정 과	방 호 구조 과	종합 상황 실	특 수 구조 단
	행정·전산																							
	행정·사회복지																							
	행정·환경	1			1																			
	행정·사무운영																							
	공업·환경	1			1																			
	공업·방송통신																							
	공업·운전																							
	농업·농업연구																							
	농업·기계운영																							
	사무운영																							
	통신운영																							
	전기운영																							
	기계운영																							
	열관리운영																							
	사육운영																							
	기계운영·공업																							
	기계운영·전기운영																							
	기계운영·시설관리																							
	기계운영·운전																							
	선박항해운영·선박기관 운영																							
9급	소계																							
	행정																							
	숙기																							
	공업																							
	농업																							
	운전																							
	위생																							
	해양수산																							
	시설관리																							
	사무운영																							
	통신운영																							
	전기운영																							
	기계운영																							
	열관리운영																							
	선박항해운영																							
	선박기관운영																							
	농림운영																							
	사육운영																							
	행정·사무운영																							
	공업·시설관리																							
	공업·운전																							

직종 · 직급	직 렬	녹 색 국	산림 소득 과	산림 관리 과	환경 과	수질 보전 과	건설 교통 국	지역 도시 과	건축 과	토 지 과	도로 철도 과	교통 과	치 수 과	동계 울림 본부	총 괄 기획 과	특 구 육성 과	시설 관리 과	시설 시설 과	병 상 시설 과	소 방 본부	소 방 행정 과	방 호 구조 과	종합 상황 실	특 수 구조 단
	사무운영·시설관리																							
	기계운영·전기운영																							
	기계운영·열관리운영																							
	기계운영·농림운영																							
	기계운영·운전																							
	통신운영·전기운영																							
	선박항해운영·선박기관 운영																							
전문경 력관	소개																							
	가군																							
	문화재연구관																							
	나군																							
	기자재관리원																							
	농기계교육교관																							
	비상대비원																							
	향토사편찬원																							
	직업훈련교사																							
	VTR촬영편집원																							
	다군																							
	의전관리원																							
	VTR영상편집원																							
	열관리운영원																							
	사육운영원																							
연구직	계																							
연구관	소개																							
	녹지연구																							
	농업연구																							
	보건연구																							
	해양수산연구																							
	환경연구																							
	보건연구·환경연구																							
연구사	소개																							
	녹지연구																							
	농업연구																							
	보건연구																							
	수의연구																							
	학예연구																							
	해양수산연구																							
	환경연구																							
	보건연구·환경연구																							
지도직	계																							

직종 · 직급	직 렬	녹 색 국	산림 소득 과	산림 관리 과	환경 과	수질 보전 과	건설 교통 국	지역 도시 과	건축 과	토지 과	도로 철도 과	교통 과	치 수 과	통계 유희 본부	총 괄 기획 과	특 구 육성 과	시설 관리 과	시설 시설 과	병 상 시설 과	소 방 본부	소 방 행정 과	방 호 구조 과	종합 상황 실	특 수 구조 단
지도관	농촌지도																							
지도사	농촌지도																							
소방직	계													1			1			141	19	19	51	52
4급	소방정																			4	1	1	1	1
5급	소방령																			17	4	5	3	5
6급	소방경																			19	4	5	6	4
6급	소방위																			25	4	4	7	10
7급	소방장													1			1			42	5	3	18	16
8급	소방교																			32	1	1	16	14
9급	소방사																			2				2
교원직	계																							
총장	총장																							
교수	교수																							
조교	조교																							

■ 강원도 지방공무원 정원표 (의회사무처)

직종 · 직급	직 렬	의회사무처	의정관	홍보담당관	의사관	전문위원실
총 계		84	22	11	20	31
정무직	계					
1급	도지사					
별정직	계					
4급상당	소계					
	비서실장					
5급상당	소계					
	국제관계대사					
	비서관					
	정책특보					
6급상당	소계					
	비서					
8급상당	소계					
	비서					
일반직	계	84	22	11	20	31
1급	소계					
	관리관·별정					
1~2급	소계					
	관리관·이사관					
2~3급	소계	1	1			

직종 · 직급	직 렬	의회사무처	의정관	홍보담당관	의사관	전문위원실
	이사관·부이사관	1	1			
3급	소계					
	부이사관					
3~4급	소계					
	부이사관·서기관					
4급	소계	9	1	1	1	6
	행정	3	1	1	1	
	기술					
	행정·기술					
	행정·별정	4				4
	기술·농업연구					
	기술·녹지연구					
	기술·수의연구					
	기술·어촌지도					
	기술·해양수산연구					
	행정·전문경력관가군					
	행정·기술·별정	2				2
	행정·기술·해양수산연구					
	기술·농업연구·수의연구					
5급	소계	14	3	2	2	7
	행정	11	2	2	2	5
	공업					
	녹지					
	수의					
	농업					
	해양수산					
	보건					
	환경					
	시설					
	방송통신					
	행정·사회복지					
	행정·사서					
	행정·공업					
	행정·녹지					
	행정·농업	1				1
	행정·해양수산					
	행정·보건					

직종 · 직급	직 렬	의회사무처	의정관	홍보담당관	의사관	전문위원실
	행정·환경					
	행정·시설	1				1
	행정·방송통신					
	행정·별정	1	1			
	행정·전문경력관가군					
	행정·학예연구					
	공업·시설					
	공업·방송통신					
	농업·수의					
	농업·시설					
	농업·농업연구					
	녹지·녹지연구					
	수의·수의연구					
	해양수산·시설					
	해양수산·어촌지도					
	보건·간호					
	보건·약무					
	보건·약무·간호					
	환경·시설					
	환경·환경연구					
	행정·농업·농업연구					
	행정·시설·학예연구					
	행정·해양수산·환경					
	공업·보건·환경					
	공업·환경·시설					
	의무·보건·간호					
	행정·환경·공업					
	환경·녹지·환경연구·녹지연구					
6급	소계	18	5	2	3	8
	행정	14	3	2	2	7
	세무					
	사회복지					
	전산					
	숙기	1			1	
	공업	1	1			
	농업					
	녹지					

직종 · 직급	직 렬	의회사무처	의정관	홍보담당관	의사관	전문위원실
	수의					
	해양수산					
	보건					
	간호					
	환경					
	시설					
	방송통신					
	운전					
	행정·세무					
	행정·전산					
	행정·사회복지					
	행정·사서					
	행정·녹지					
	행정·공업					
	행정·농업					
	행정·해양수산	1				1
	행정·보건					
	행정·환경					
	행정·시설					
	행정·전문경력관나군					
	전산·시설					
	공업·농업					
	공업·방송통신					
	공업·시설					
	공업·환경					
	농업·녹지					
	농업·농업연구					
	농업·수의					
	보건·간호					
	보건·약무					
	보건·환경					
	사서·기록연구					
	환경·환경연구					
	해양수산·시설					
	해양수산·어촌지도					
	해양수산·해양수산연구					
	행정·농업·시설					

직종 · 직급	직 렬	의회사무처	의정관	홍보담당관	의사관	전문위원실
	행정·환경·공업					
	농업·수의·농업연구					
	농업·농업연구·전문경력관나군					
	사무운영					
	통신운영					
	기계운영					
	선박기관운영					
	선박항해운영					
	기계운영·열관리운영					
	기계운영·운전	1	1			
	선박항해운영·선박기관운영					
7급	소계	16	4	3	5	4
	행정	10	1	2	3	4
	세무					
	사회복지					
	전산					
	사서	1	1			
	숙기	2			2	
	공업					
	농업					
	녹지					
	수의					
	해양수산					
	보건					
	식품위생					
	간호					
	환경					
	시설					
	방송통신					
	운전	1	1			
	위생					
	행정·세무					
	행정·사회복지					
	행정·전산					
	행정·녹지					
	행정·공업					
	행정·농업					

직종 · 직급	직 렬	의회사무처	의정관	홍보담당관	의사관	전문위원실
	행정·보건					
	행정·환경					
	행정·시설					
	행정·별정	1	1			
	행정·사무운영					
	전산·시설					
	공업·시설					
	공업·운전					
	공업·방송통신					
	해양수산·시설					
	해양수산·어촌지도					
	해양수산·해양수산연구					
	환경·녹지					
	환경·시설					
	보건·간호					
	보건·약무					
	보건·환경					
	보건·사회복지					
	사서·기록연구					
	행정·환경·공업					
	공업·시설관리·사무운영					
	보건·환경·시설					
	사무운영					
	토목운영					
	전기운영					
	통신운영					
	기계운영	1		1		
	선박항해운영					
	선박기관운영					
	농림운영					
	사육운영					
	기계운영·운전					
	기계운영·전기운영					
8급	소계	10	7		2	1
	행정	3	2			1
	사회복지					
	전산					

직종 · 직급	직 렬	의회사무처	의정관	홍보담당관	의사관	전문위원실
	사서					
	속기	1			1	
	방호	1	1			
	공업					
	녹지					
	농업					
	해양수산					
	시설					
	방송통신					
	환경					
	보건					
	운전	1	1			
	시설관리					
	행정·전산					
	행정·사회복지					
	행정·환경					
	행정·사무운영					
	공업·환경					
	공업·방송통신					
	공업·운전					
	농업·농업연구					
	농업·기계운영					
	사무운영	1			1	
	통신운영	1	1			
	전기운영	1	1			
	기계운영	1	1			
	열관리운영					
	사육운영					
	기계운영·공업					
	기계운영·전기운영					
	기계운영·시설관리					
	기계운영·운전					
	선박항해운영·선박기관운영					
9급	소계	15	1	2	7	5
	행정					
	속기	6			6	
	공업					

직종 · 직급	직 렬	의회사무처	의정관	홍보담당관	의사관	전문위원실
	농업					
	운전	1	1			
	위생					
	해양수산					
	시설관리	1		1		
	사무운영	5				5
	통신운영	1		1		
	전기운영					
	기계운영					
	열관리운영					
	선박항해운영					
	선박기관운영					
	농림운영					
	사육운영					
	행정·사무운영					
	공업·시설관리					
	공업·운전					
	사무운영·시설관리				1	
	기계운영·전기운영					
	기계운영·열관리운영					
	기계운영·농림운영					
	기계운영·운전					
	통신운영·전기운영					
	선박항해운영·선박기관운영					
전문경력관	소계	1		1		
	가군					
	문화재연구관					
	나군					
	기자재관리원					
	농기계교육교관					
	비상대비원					
	향토사편찬원					
	직업훈련교사					
	VTR촬영편집원					
	다군	1		1		
	의전관리원					
	VTR영상편집원	1		1		

직종 · 직급	직 렬	의회사무처	의정관	홍보담당관	의사관	전문위원실
	열관리운영원					
	사육운영원					
연구직	계					
연구관	소계					
	녹지연구					
	농업연구					
	보건연구					
	해양수산연구					
	환경연구					
	보건연구·환경연구					
연구사	소계					
	녹지연구					
	농업연구					
	보건연구					
	수의연구					
	학예연구					
	해양수산연구					
	환경연구					
	보건연구·환경연구					
지도직	계					
지도관	농촌지도					
지도사	농촌지도					
소방직	계					
4급	소방정					
5급	소방령					
6급	소방경					
6급	소방위					
7급	소방장					
8급	소방교					
9급	소방사					
교원직	계					
총장	총장					
교수	교수					
조교	조교					

■ 강원도 지방공무원 정원표 (직속기관)

직종·직급	직 렬	직속기관	농업기술원	총무과	연구개발국	작물연구과	원예연구과	환경농업연구과	농식품연구소	옥수수연구소	특화작물연구소	산채연구소	인삼약초연구소	기술지원국	지원기획과	기술보급과	생활자원과	미래농업교육원
총 계		2,594	148	13	87	16	14	12	12	8	8	9	8	29	12	10	7	19
정무직	계																	
1급	도지사																	
별정직	계																	
4급상당	소계																	
	비서실장																	
5급상당	소계																	
	국제관계대사																	
	비서관																	
	정책특보																	
6급상당	소계																	
	비서																	
8급상당	소계																	
	비서																	
일반직	계	135	54	13	18	2	3		3	2	2	4	2	4	2	1	1	19
1급	소계																	
	관리관·별정																	
1~2급	소계																	
	관리관·이사관																	
2~3급	소계																	
	이사관·부이사관																	
3급	소계	1																
	부이사관	1																
3~4급	소계																	
	부이사관·서기관																	
4급	소계	7	2	1														1
	행정	6	1	1														
	기술																	
	행정·기술	1	1															1
	행정·별정																	
	기술·농업연구																	
	기술·녹지연구																	
	기술·수의연구																	
	기술·어촌지도																	
	기술·해양수산연구																	
	행정·전문경력관가군																	
	행정·기술·별정																	
	행정·기술·해양수산연구																	
	기술·농업연구·수의연구																	
5급	소계	11	4	2														2

직종·직급	직 렬	직속기관	농업기술원	총무과	연구개발국	작물연구과	원예연구과	환경농업연구과	농식품연구소	옥수수연구소	특화작물연구소	산채연구소	인삼약초연구소	기술지원국	지원기획과	기술보급과	생활자원과	미래농업교육원
	행정	8	2	2														
	공업																	
	녹지																	
	수의																	
	농업	1	1															1
	해양수산																	
	보건																	
	환경																	
	시설																	
	방송통신																	
	행정·사회복지																	
	행정·사서																	
	행정·공업	1																
	행정·녹지																	
	행정·농업	1	1															1
	행정·해양수산																	
	행정·보건																	
	행정·환경																	
	행정·시설																	
	행정·방송통신																	
	행정·별정																	
	행정·전문경력관가군																	
	행정·학예연구																	
	공업·시설																	
	공업·방송통신																	
	농업·수의																	
	농업·시설																	
	농업·농업연구																	
	녹지·녹지연구																	
	수의·수의연구																	
	해양수산·시설																	
	해양수산·어촌지도																	
	보건·간호																	
	보건·약무																	
	보건·약무·간호																	
	환경·시설																	
	환경·환경연구																	
	행정·농업·농업연구																	
	행정·시설·학예연구																	
	행정·해양수산·환경																	
	공업·보건·환경																	
	공업·환경·시설																	
	의무·보건·간호																	

직종·직급	직 렬	직속기관	농업기술원	총무과	연구개발국	작물연구과	원예연구과	환경농연구과	농식품연구소	옥수수연구소	특화작물연구소	산채연구소	인삼약초연구소	기술지원국	지원기획과	기술보급과	생활자원과	미래농업교육원
	행정·환경·공업																	
	환경·녹지·환경연구·녹지연구																	
6급	소계	30	7	2										1	1			4
	행정	12	2	2														
	세무																	
	사회복지																	
	전산	3	1															1
	숙기																	
	공업	5	2											1	1			1
	농업																	
	녹지																	
	수의																	
	해양수산	4																
	보건																	
	간호	2	1															1
	환경																	
	시설	1																
	방송통신																	
	운전	1																
	행정·세무																	
	행정·전산																	
	행정·사회복지																	
	행정·사서																	
	행정·녹지																	
	행정·공업																	
	행정·농업																	
	행정·해양수산																	
	행정·보건																	
	행정·환경																	
	행정·시설																	
	행정·전문경력관나군																	
	전산·시설																	
	공업·농업	1	1															1
	공업·방송통신																	
	공업·시설																	
	공업·환경																	
	농업·녹지																	
	농업·농업연구																	
	농업·수의																	
	보건·간호																	
	보건·약무																	
	보건·환경																	

직종·직급	직 렬	직속기관	농업기술원	총무과	연구개발국	작물연구과	원예연구과	환경농연구과	농식품연구소	옥수수연구소	특화작물연구소	산채연구소	삼약초연구소	기술지원국	기술보급과	생활자원과	미래농업교육원
	사서·기록연구																
	환경·환경연구																
	해양수산·시설																
	해양수산·어촌지도																
	해양수산·해양수산연구																
	행정·농업·시설																
	행정·환경·공업																
	농업·수의·농업연구																
	농업·농업연구·전문경력관나군																
	사무운영																
	통신운영	1															
	기계운영																
	선박기관운영																
	선박항해운영																
	기계운영·열관리운영																
	기계운영·운전																
	선박항해운영·선박기관운영																
7급	소계	31	6	1	3		1		1	1							2
	행정	13															
	세무																
	사회복지																
	전산	1															
	사서	1															
	숙기																
	공업	3	2		2				1	1							
	농업	2	2														2
	녹지																
	수의																
	해양수산	4															
	보건																
	식품위생																
	간호																
	환경																
	시설																
	방송통신	1															
	운전																
	위생																
	행정·세무																
	행정·사회복지																
	행정·전산																

직종·직급	직 렬	직속기관	농업기술원	총무과	연구개발국	작물연구과	원예연구과	환경농업연구과	농식품연구소	옥수수연구소	특화작물연구소	산채연구소	인삼약초연구소	기술지원국	지원기획과	기술보급과	생활자원과	미래농업교육원
	행정·녹지																	
	행정·공업																	
	행정·농업																	
	행정·보건																	
	행정·환경																	
	행정·시설																	
	행정·별정																	
	행정·사무운영	1																
	전산·시설																	
	공업·시설																	
	공업·운전	1	1		1		1											
	공업·방송통신																	
	해양수산·시설																	
	해양수산·어촌지도																	
	해양수산·해양수산연구																	
	환경·녹지																	
	환경·시설																	
	보건·간호	1																
	보건·약무																	
	보건·환경																	
	보건·사회복지																	
	사서·기록연구																	
	행정·환경·공업																	
	공업·시설관리·사무운영																	
	보건·환경·시설																	
	사무운영																	
	토목운영																	
	전기운영																	
	통신운영																	
	기계운영	1																
	선박항해운영																	
	선박기관운영																	
	농림운영																	
	사육운영																	
	기계운영·운전	1																
	기계운영·전기운영	1	1	1														
8급	소계	16	7	4	1		1							1	1			1
	행정	3	1											1	1			
	사회복지																	
	전산																	
	사서	1																

직종·직급	직 렬	직속기관	농업기술원	총무과	연구개발국	작물연구과	원예연구과	환경농업연구과	농식품연구소	옥수수연구소	특화작물연구소	산채연구소	삼약초연구소	기술지원국	지원기획과	기술보급과	생활자원과	미래농업교육원
	숙기																	
	방호																	
	공업	1	1															1
	녹지																	
	농업																	
	해양수산																	
	시설																	
	방송통신	1																
	환경																	
	보건	1																
	운전	4	2	2														
	시설관리																	
	행정·전산																	
	행정·사회복지																	
	행정·환경																	
	행정·사무운영																	
	공업·환경																	
	공업·방송통신																	
	공업·운전																	
	농업·농업연구																	
	농업·기계운영	1	1		1		1											
	사무운영	1	1	1														
	통신운영																	
	전기운영																	
	기계운영																	
	열관리운영	1																
	사육운영																	
	기계운영·공업																	
	기계운영·전기운영																	
	기계운영·시설관리	1	1	1														
	기계운영·운전																	
	선박항해운영·선박기관운영	1																
9급	소계	35	24	3	14	2	1		2	1	2	4	2	2		1	1	5
	행정	1																
	숙기																	
	공업	2	1		1							1						
	농업																	
	운전	12	8	1	6				1	1	1	2	1					1
	위생																	
	해양수산	1																
	시설관리	2	2											1			1	1
	사무운영	4	1		1	1												

직종·직급	직 렬	직속기관	농업기술원	총무과	연구개발국	작물연구과	원예연구과	환경농업연구과	농식품연구소	옥수수연구소	특화작물연구소	산채연구소	인삼약초연구소	기술지원국	지원기획과	기술보급과	생활자원과	미래농업교육원
	통신운영																	
	전기운영																	
	기계운영	3	3		2	1			1									1
	열관리운영	1																
	선박항해운영																	
	선박기관운영																	
	농림운영																	
	사육운영																	
	행정·사무운영	1	1											1		1		
	공업·시설관리	1	1		1		1											
	공업·운전																	
	사무운영·시설관리	3	3	2	1					1								
	기계운영·전기운영																	
	기계운영·열관리운영	1	1															1
	기계운영·농림운영	2	2		2							1	1					
	기계운영·운전	1	1															1
	통신운영·전기운영																	
	선박항해운영·선박기관운영																	
전문경력관	소계	4	4															4
	가군																	
	문화재연구관																	
	나군	4	4															4
	기자재관리원																	
	농기계교육교관	4	4															4
	비상대비원																	
	향토사편찬원																	
	직업훈련교사																	
	VTR촬영편집원																	
	다군																	
	의전관리원																	
	VTR영상편집원																	
	열관리운영원																	
	사육운영원																	
연구직	계	132	69		69	14	11	12	9	6	6	5	6					
연구관	소계	37	20		20	4	3	3	2	2	3	1	2					
	녹지연구																	
	농업연구	20	20		20	4	3	3	2	2	3	1	2					
	보건연구	5																
	해양수산연구																	
	환경연구	8																
	보건연구·환경연구	4																

직종·직급	직 렬	직속기관	농업기술원	총무과	연구개발국	작물연구과	원예연구과	환경농업연구과	농식품연구소	옥수수연구소	특화작물연구소	산채연구소	인삼약초연구소	기술지원국	지원기획과	기술보급과	생활자원과	미래농업교육원
연구사	소계	95	49		49	10	8	9	7	4	3	4	4					
	녹지연구																	
	농업연구	49	49		49	10	8	9	7	4	3	4	4					
	보건연구	14																
	수의연구																	
	학예연구																	
	해양수산연구																	
	환경연구	26																
	보건연구·환경연구	6																
지도직	계	25	25											25	10	9	6	
지도관	농촌지도	6	6											6	2	2	2	
지도사	농촌지도	19	19											19	8	7	4	
소방직	계	2,252																
4급	소방정	15																
5급	소방령	44																
6급	소방경	195																
6급	소방위	192																
7급	소방장	397																
8급	소방교	765																
9급	소방사	644																
교원직	계	50																
총장	총장	1																
교수	교수	35																
조교	조교	14																

직종·직급	직 렬	인재개발원	교육지원과	교육운영과	교육연구실	보건환경연구원	총무과	보건연구부	환경연구부	동부지원	소방학교	교육지원과	교육운영과	소방관서(15)	춘천소방서	원주소방서	강릉소방서	동해소방서
총	계	32	14	12	6	77	10	22	35	10	36	13	23	2,217	283	203	175	120
정무직	계																	
1급	도지사																	
별정직	계																	
4급상당	소계																	
	비서실장																	
5급상당	소계																	
	국제관계대사																	
	비서관																	
	정책특보																	
6급상당	소계																	
	비서																	
8급상당	소계																	
	비서																	

직종·직급	직 렬	인재 개발 원	교육 지원 과	교육 운영 과	교육 연구 실	보건 환경 연구 원	총 무 과	보건 연구 부	환경 연구 부	동부 지원	소방 학교	교육 지원 과	교육 운영 과	소방 관서 (15)	춘천 소방 서	원주 소방 서	강릉 소방 서	동해 소방 서
일반직	계	32	14	12	6	14	9	2		3	1	1						
1급	소계																	
	관리관·별정																	
1~2급	소계																	
	관리관·이사관																	
2~3급	소계																	
	이사관·부이사관																	
3급	소계	1	1															
	부이사관	1	1															
3~4급	소계																	
	부이사관·서기관																	
4급	소계	3	1	1	1	1	1											
	행정	3	1	1	1	1	1											
	기술																	
	행정·기술																	
	행정·별정																	
	기술·농업연구																	
	기술·녹지연구																	
	기술·수의연구																	
	기술·어촌지도																	
	기술·해양수산연구																	
	행정·전문경력관 군																	
	행정·기술·별정																	
	행정·기술·해양수산 연구																	
	기술·농업연구·수의 연구																	
5급	소계	6	2	2	2													
	행정	5	1	2	2													
	공업																	
	녹지																	
	수의																	
	농업																	
	해양수산																	
	보건																	
	환경																	
	시설																	
	방송통신																	
	행정·사회복지																	
	행정·사서																	
	행정·공업	1	1															
	행정·녹지																	
	행정·농업																	

직종 · 직급	직 렬	인재 개발 원	교육 지원 과	교육 운영 과	교육 연구 실	보건 환경 연구 원	총 무 과	보건 연구 부	환경 연구 부	동부 지원	소방 학교	교육 지원 과	교육 운영 과	소방 관서 (15)	춘천 소방 서	원주 소방 서	강릉 소방 서	동해 소방 서
	행정·해양수산																	
	행정·보건																	
	행정·환경																	
	행정·시설																	
	행정·방송통신																	
	행정·별정																	
	행정·전문경력관가 군																	
	행정·학예연구																	
	공업·시설																	
	공업·방송통신																	
	농업·수의																	
	농업·시설																	
	농업·농업연구																	
	녹지·녹지연구																	
	수의·수의연구																	
	해양수산·시설																	
	해양수산·어촌지도																	
	보건·간호																	
	보건·약무																	
	보건·약무·간호																	
	환경·시설																	
	환경·환경연구																	
	행정·농업·농업연구																	
	행정·시설·학예연구																	
	행정·해양수산·환경																	
	공업·보건·환경																	
	공업·환경·시설																	
	의무·보건·간호																	
	행정·환경·공업																	
	환경·녹지·환경연구· 녹지연구																	
6급	소계	8	2	5	1	2	1			1								
	행정	5	1	3	1	2	1			1								
	세무																	
	사회복지																	
	전산	1		1														
	숙기																	
	공업	1	1															
	농업																	
	녹지																	
	수의																	
	해양수산																	
	보건																	

직종·직급	직 렬	인재개발원	교육지원과	교육운영과	교육연구실	보건환경연구원	총무과	보건연구부	환경연구부	동부지원	소방학교	교육지원과	교육운영과	소방관서(15)	춘천소방서	원주소방서	강릉소방서	동해소방서
	간호	1		1														
	환경																	
	시설																	
	방송통신																	
	운전																	
	행정·세무																	
	행정·전산																	
	행정·사회복지																	
	행정·사서																	
	행정·녹지																	
	행정·공업																	
	행정·농업																	
	행정·해양수산																	
	행정·보건																	
	행정·환경																	
	행정·시설																	
	행정·전문경력관나 군																	
	전산·시설																	
	공업·농업																	
	공업·방송통신																	
	공업·시설																	
	공업·환경																	
	농업·녹지																	
	농업·농업연구																	
	농업·수의																	
	보건·간호																	
	보건·약무																	
	보건·환경																	
	사서·기록연구																	
	환경·환경연구																	
	해양수산·시설																	
	해양수산·어촌지도																	
	해양수산·해양수산 연구																	
	행정·농업·시설																	
	행정·환경·공업																	
	농업·수의·농업연구																	
	농업·농업연구·전문 경력관나군																	
	사무운영																	
	통신운영																	
	기계운영																	
	선박기관운영																	

직종·직급	직 렬	인재개발원	교육지원과	교육운영과	교육연구실	보건환경연구원	총무과	보건연구부	환경연구부	동부지원	소방학교	교육지원과	교육운영과	소방관서(15)	춘천소방서	원주소방서	강릉소방서	동해소방서
	선박항해운영																	
	기계운영·열관리운영																	
	기계운영·운전																	
	선박항해운영·선박기관운영																	
7급	소계	8	3	3	2	2	2											
	행정	5	1	2	2	1	1											
	세무																	
	사회복지																	
	전산	1		1														
	사서																	
	숙기																	
	공업																	
	농업																	
	녹지																	
	수의																	
	해양수산																	
	보건																	
	식품위생																	
	간호																	
	환경																	
	시설																	
	방송통신	1	1															
	운전																	
	위생																	
	행정·세무																	
	행정·사회복지																	
	행정·전산																	
	행정·녹지																	
	행정·공업																	
	행정·농업																	
	행정·보건																	
	행정·환경																	
	행정·시설																	
	행정·별정																	
	행정·사무운영	1	1															
	전산·시설																	
	공업·시설																	
	공업·운전																	
	공업·방송통신																	
	해양수산·시설																	
	해양수산·어촌지도																	
	해양수산·해양수산																	

직종·직급	직 렬	인재개발원	교육지원과	교육운영과	교육연구실	보건환경연구원	총무과	보건연구부	환경연구부	동부지원	소방학교	교육지원과	교육운영과	소방관서(15)	춘천소방서	원주소방서	강릉소방서	동해소방서
	연구																	
	환경·녹지																	
	환경·시설																	
	보건·간호																	
	보건·약무																	
	보건·환경																	
	보건·사회복지																	
	사서·기록연구																	
	행정·환경·공업																	
	공업·시설관리·사무																	
	운영																	
	보건·환경·시설																	
	사무운영																	
	토목운영																	
	전기운영																	
	통신운영																	
	기계운영					1	1											
	선박항해운영																	
	선박기관운영																	
	농림운영																	
	사육운영																	
	기계운영·운전																	
	기계운영·전기운영																	
8급	소계	3	3			3	2	1										
	행정					2	1	1										
	사회복지																	
	전산																	
	사서	1	1															
	숙기																	
	방호																	
	공업																	
	녹지																	
	농업																	
	해양수산																	
	시설																	
	방송통신																	
	환경																	
	보건					1	1											
	운전	1	1															
	시설관리																	
	행정·전산																	
	행정·사회복지																	
	행정·환경																	
	행정·사무운영																	

직종 · 직급	직 렬	인재 개발 원	교육 지원 과	교육 운영 과	교육 연구 실	보건 환경 연구 원	총 무 과	보건 연구 부	환경 연구 부	동부 지원	소방 학교	교육 지원 과	교육 운영 과	소방 관서 (15)	춘천 소방 서	원주 소방 서	강릉 소방 서	동해 소방 서
	공업·환경																	
	공업·방송통신																	
	공업·운전																	
	농업·농업연구																	
	농업·기계운영																	
	사무운영																	
	통신운영																	
	전기운영																	
	기계운영																	
	열관리운영	1	1															
	사육운영																	
	기계운영·공업																	
	기계운영·전기운영																	
	기계운영·시설관리																	
	기계운영·운전																	
	선박항해운영·선박 기관운영																	
9급	소계	3	2	1		6	3	1		2	1	1						
	행정	1		1														
	속기																	
	공업										1	1						
	농업																	
	운전	1	1			3	2			1								
	위생																	
	해양수산																	
	시설관리																	
	사무운영					3	1	1		1								
	통신운영																	
	전기운영																	
	기계운영																	
	열관리운영	1	1															
	선박항해운영																	
	선박기관운영																	
	농림운영																	
	사육운영																	
	행정·사무운영																	
	공업·시설관리																	
	공업·운전																	
	사무운영·시설관리																	
	기계운영·전기운영																	
	기계운영·열관리운 영																	
	기계운영·농림운영																	
	기계운영·운전																	

직종·직급	직 렬	인재개발원	교육지원과	교육운영과	교육연구실	보건환경연구원	총무과	보건연구부	환경연구부	동부지원	소방학교	교육지원과	교육운영과	소방관서(15)	춘천소방서	원주소방서	강릉소방서	동해소방서
	통신운영·전기운영																	
	선박항해운영·선박기관운영																	
전문경력관	소계																	
	가군																	
	문화재연구관																	
	나군																	
	기자재관리원																	
	농기계교육교관																	
	비상대비원																	
	향토사편찬원																	
	직업훈련교사																	
	VTR촬영편집원																	
	다군																	
	의진관리원																	
	VTR영상편집원																	
	열관리운영원																	
	사육운영원																	
연구직	계					63	1	20	35	7								
연구관	소계					17	1	6	9	1								
	녹지연구																	
	농업연구																	
	보건연구					5		5										
	해양수산연구																	
	환경연구					8			8									
	보건연구·환경연구					4	1	1	1	1								
연구사	소계					46		14	26	6								
	녹지연구																	
	농업연구																	
	보건연구					14		14										
	수의연구																	
	학예연구																	
	해양수산연구																	
	환경연구					26			26									
	보건연구·환경연구					6				6								
지도직	계																	
지도관	농촌지도																	
지도사	농촌지도																	
소방직	계										35	12	23	2,217	283	203	175	120
4급	소방정													15	1	1	1	1
5급	소방령										2	1	1	42	4	4	4	3
6급	소방경										6	2	4	189	18	16	15	12
6급	소방위										8	2	6	184	23	17	16	11

직종·직급	직 렬	인재개발원	교육지원과	교육운영과	교육연구실	보건환경연구원	총무과	보건연구부	환경연구부	동부지원	소방학교	교육지원과	교육운영과	소방관서(15)	춘천소방서	원주소방서	강릉소방서	동해소방서
7급	소방장										8	1	7	389	49	36	31	21
8급	소방교										9	4	5	756	95	65	52	42
9급	소방사										2	2		642	93	64	56	30
교원직	계																	
총장	총장																	
교수	교수																	
조교	조교																	

직종·직급	직 렬	태백소방서	속초소방서	삼척소방서	홍천소방서	횡성소방서	영월소방서	평창소방서	정선소방서	철원소방서	인제소방서	고성소방서	강원도립대학	교학과	사무국	산학협력단	부속기관
총	계	120	144	162	139	135	129	149	152	111	100	95	84	51	25	3	5
정무직	계																
1급	도지사																
별정직	계																
4급상당	소계																
	비서실장																
5급상당	소계																
	국제관계대사																
	비서관																
	정책특보																
6급상당	소계																
	비서																
8급상당	소계																
	비서																
일반직	계												34	4	24	2	4
1급	소계																
	관리관·별정																
1~2급	소계																
	관리관·이사관																
2~3급	소계																
	이사관·부이사관																
3급	소계																
	부이사관																
3~4급	소계																
	부이사관·서기관																
4급	소계												1		1		
	행정												1		1		
	기술																
	행정·기술																
	행정·별정																
	기술·농업연구																
	기술·녹지연구																
	기술·수의연구																

직종 · 직급	직 렬	태백 소방 서	속초 소방 서	삼척 소방 서	홍천 소방 서	횡성 소방 서	영월 소방 서	평창 소방 서	정선 소방 서	철원 소방 서	인제 소방 서	고성 소방 서	강원 도립 대학	교 학 과	사 무 국	산학 협력 단	부속 기관
	기술·어촌지도																
	기술·해양수산연구																
	행정·전문경력관가군																
	행정·기술·별정																
	행정·기술·해양수산 연구																
	기술·농업연구·수의 연구																
5급	소계												1		1		
	행정												1		1		
	공업																
	녹지																
	수의																
	농업																
	해양수산																
	보건																
	환경																
	시설																
	방송통신																
	행정·사회복지																
	행정·사서																
	행정·공업																
	행정·녹지																
	행정·농업																
	행정·해양수산																
	행정·보건																
	행정·환경																
	행정·시설																
	행정·방송통신																
	행정·별정																
	행정·전문경력관가군																
	행정·학예연구																
	공업·시설																
	공업·방송통신																
	농업·수의																
	농업·시설																
	농업·농업연구																
	녹지·녹지연구																
	수의·수의연구																
	해양수산·시설																
	해양수산·어촌지도																
	보건·간호																
	보건·약무																
	보건·약무·간호																
	환경·시설																

직종 · 직급	직 렬	태백 소방 서	속초 소방 서	삼척 소방 서	홍천 소방 서	횡성 소방 서	영월 소방 서	평창 소방 서	정선 소방 서	철원 소방 서	인제 소방 서	고성 소방 서	강원 도립 대학	교 학 과	사 무 국	산학 협력 단	부속 기관
	환경·환경연구																
	행정·농업·농업연구																
	행정·시설·학예연구																
	행정·해양수산·환경																
	공업·보건·환경																
	공업·환경·시설																
	의무·보건·간호																
	행정·환경·공업																
	환경·녹지·환경연구· 녹지연구																
6급	소계												13	2	9	1	1
	행정												3	2		1	
	세무																
	사회복지																
	전산												1				1
	숙기																
	공업												2		2		
	농업																
	녹지																
	수의																
	해양수산												4		4		
	보건																
	간호																
	환경																
	시설												1		1		
	방송통신																
	운전												1		1		
	행정·세무																
	행정·전산																
	행정·사회복지																
	행정·사서																
	행정·녹지																
	행정·공업																
	행정·농업																
	행정·해양수산																
	행정·보건																
	행정·환경																
	행정·시설																
	행정·전문경력관나군																
	전산·시설																
	공업·농업																
	공업·방송통신																
	공업·시설																
	공업·환경																
	농업·녹지																

직종 · 직급	직 렬	태백 소방 서	속초 소방 서	삼척 소방 서	홍천 소방 서	횡성 소방 서	영월 소방 서	평창 소방 서	정선 소방 서	철원 소방 서	인제 소방 서	고성 소방 서	강원 도립 대학	교 학 과	사 무 국	산학 협력 단	부속 기관
	농업·농업연구																
	농업·수의																
	보건·간호																
	보건·약무																
	보건·환경																
	사서·기록연구																
	환경·환경연구																
	해양수산·시설																
	해양수산·어촌지도																
	해양수산·해양수산 연구																
	행정·농업·시설																
	행정·환경·공업																
	농업·수의·농업연구																
	농업·농업연구·전문 경력관나군																
	사무운영																
	통신운영												1		1		
	기계운영																
	선박기관운영																
	선박항해운영																
	기계운영·열관리운영																
	기계운영·운전																
	선박항해운영·선박 기관운영																
7급	소계												15	2	9	1	3
	행정												7	2	3	1	1
	세무																
	사회복지																
	전산																
	사서												1				1
	숙기																
	공업												1		1		
	농업																
	녹지																
	수의																
	해양수산												4		4		
	보건																
	식품위생																
	간호																
	환경																
	시설																
	방송통신																
	운전																
	위생																

직종 · 직급	직 · 렬	태백 소방 서	속초 소방 서	삼척 소방 서	홍천 소방 서	횡성 소방 서	영월 소방 서	평창 소방 서	정선 소방 서	철원 소방 서	인제 소방 서	고성 소방 서	강원 도립 대학	교 학 과	사 무 국	산학 협력 단	부속 기관
	행정·세무																
	행정·사회복지																
	행정·전산																
	행정·녹지																
	행정·공업																
	행정·농업																
	행정·보건																
	행정·환경																
	행정·시설																
	행정·별정																
	행정·사무운영																
	전산·시설																
	공업·시설																
	공업·운전																
	공업·방송통신																
	해양수산·시설																
	해양수산·어촌지도																
	해양수산·해양수산 연구																
	환경·녹지																
	환경·시설																
	보건·간호												1				1
	보건·약무																
	보건·환경																
	보건·사회복지																
	사서·기록연구																
	행정·환경·공업																
	공업·시설관리·사무 운영																
	보건·환경·시설																
	사무운영																
	토목운영																
	전기운영																
	통신운영																
	기계운영																
	선박항해운영																
	선박기관운영																
	농림운영																
	사육운영																
	기계운영·운전												1		1		
	기계운영·전기운영																
8급	소계												3		3		
	행정																
	사회복지																
	전산																

직종 · 직급	직 · 렬	태백 소방 서	속초 소방 서	삼척 소방 서	홍천 소방 서	횡성 소방 서	영월 소방 서	평창 소방 서	정선 소방 서	철원 소방 서	인제 소방 서	고성 소방 서	강원 도립 대학	교 학 과	사 무 국	산학 협력 단	부속 기관
	사서																
	속기																
	방호																
	공업																
	녹지																
	농업																
	해양수산																
	시설																
	방송통신												1		1		
	환경																
	보건																
	운전												1		1		
	시설관리																
	행정·전산																
	행정·사회복지																
	행정·환경																
	행정·사무운영																
	공업·환경																
	공업·방송통신																
	공업·운전																
	농업·농업연구																
	농업·기계운영																
	사무운영																
	통신운영																
	전기운영																
	기계운영																
	열관리운영																
	사육운영																
	기계운영·공업																
	기계운영·전기운영																
	기계운영·시설관리																
	기계운영·운전																
	선박항해운영·선박 기관운영												1		1		
9급	소계												1		1		
	행정																
	속기																
	공업																
	농업																
	운전																
	위생																
	해양수산												1		1		
	시설관리																
	사무운영																
	통신운영																

직종·직급	직 렬	태백 소방 서	속초 소방 서	삼척 소방 서	홍천 소방 서	횡성 소방 서	영월 소방 서	평창 소방 서	정선 소방 서	철원 소방 서	인제 소방 서	고성 소방 서	강원 도립 대학	교 학 과	사 무 국	산학 협력 단	부속 기관
	전기운영																
	기계운영																
	열관리운영																
	선박항해운영																
	선박기관운영																
	농림운영																
	사육운영																
	행정·사무운영																
	공업·시설관리																
	공업·운전																
	사무운영·시설관리																
	기계운영·전기운영																
	기계운영·열관리운영																
	기계운영·농림운영																
	기계운영·운전																
	통신운영·전기운영																
	선박항해운영·선박 기관운영																
전문경 력관	소계																
	가군																
	문화재연구관																
	나군																
	기자재관리원																
	농기계교육교관																
	비상대비원																
	향토사편찬원																
	직업훈련교사																
	VTR촬영편집원																
	다군																
	의전관리원																
	VTR영상편집원																
	열관리운영원																
	사육운영원																
연구직	계																
연구관	소계																
	녹지연구																
	농업연구																
	보건연구																
	해양수산연구																
	환경연구																
	보건연구·환경연구																
연구사	소계																
	녹지연구																
	농업연구																

직종·직급	직 렬	태백 소방 서	속초 소방 서	삼척 소방 서	홍천 소방 서	횡성 소방 서	영월 소방 서	평창 소방 서	정선 소방 서	철원 소방 서	인제 소방 서	고성 소방 서	강원 도립 대학	교 학 과	사 무 국	산학 협력 단	부속 기관
	보건연구																
	수의연구																
	학예연구																
	해양수산연구																
	환경연구																
	보건연구·환경연구																
지도직	계																
지도관	농촌지도																
지도사	농촌지도																
소방직	계	120	144	162	139	135	129	149	152	111	100	95					
4급	소방정	1	1	1	1	1	1	1	1	1	1	1					
5급	소방령	3	3	3	3	2	2	3	2	2	2	2					
6급	소방경	12	13	12	11	11	11	12	13	11	11	11					
6급	소방위	11	16	11	9	9	9	10	12	8	8	14					
7급	소방장	20	27	28	26	23	20	27	27	20	17	17					
8급	소방교	39	42	61	51	53	49	51	53	39	40	24					
9급	소방사	34	42	46	38	36	37	45	44	30	21	26					
교원직	계												50	47	1	1	1
총장	총장												1		1		
교수	교수												35	34		1	
조교	조교												14	13			1

■ 강원도 지방공무원 정원표 (출장소)

직종·직급	직 렬	환동해본부	기획총괄과	수산정책과	어업지원과	해운항만과
총	계	103	14	17	40	32
정무직	계					
1급	도지사					
별정직	계					
4급상당	소계					
	비서실장					
5급상당	소계					
	국제관계대사					
	비서관					
	정책특보					
6급상당	소계					
	비서					
8급상당	소계					
	비서					
일반직	계	103	14	17	40	32
1급	소계					
	관리관·별정					
1~2급	소계					
	관리관·이사관					
2~3급	소계					

직종 · 직급	직 렬	환동해본부	기획총괄과	수산정책과	어업지원과	해운항만과
	이사관·부이사관					
3급	소개	1	1			
	부이사관	1	1			
3~4급	소개					
	부이사관·서기관					
4급	소개	4	1	1	1	1
	행정	1	1			
	기술	2		1	1	
	행정·기술	1				1
	행정·별정					
	기술·농업연구					
	기술·녹지연구					
	기술·수의연구					
	기술·어촌지도					
	기술·해양수산연구					
	행정·전문경력관가군					
	행정·기술·별정					
	행정·기술·해양수산연구					
	기술·농업연구·수의연구					
5급	소개	15	2	4	4	5
	행정	3	1			2
	공업					
	녹지					
	농업					
	해양수산	6	1	2	2	1
	보건					
	환경					
	시설					
	수의					
	방송통신					
	행정·사회복지					
	행정·사서					
	행정·공업					
	행정·녹지					
	행정·농업					
	행정·해양수산	2		1	1	
	행정·보건					
	행정·환경					
	행정·시설	1				1
	행정·방송통신					
	행정·별정					
	행정·전문경력관가군					
	행정·학예연구					
	공업·시설					
	공업·방송통신					
	농업·수의					

직종 · 직급	직 렬	환동해본부	기획총괄과	수산정책과	어업지원과	해운항만과
	농업·시설					
	농업·농업연구					
	녹지·녹지연구					
	수의·수의연구					
	해양수산·시설	1		1		
	해양수산·어촌지도	1			1	
	보건·간호					
	보건·약무					
	보건·약무·간호					
	환경·시설					
	환경·환경연구					
	행정·농업·농업연구					
	행정·시설·학예연구					
	행정·해양수산·환경	1				1
	공업·보건·환경					
	공업·환경·시설					
	의무·보건·간호					
	행정·환경·공업					
	환경·녹지·환경연구·녹지 연구					
6급	소개	33	3	7	12	11
	행정	6	1			5
	세무					
	사회복지					
	전산					
	숙기					
	공업					
	농업					
	녹지					
	수의					
	해양수산	14	1	4	5	4
	보건					
	간호					
	환경					
	시설	3		1		2
	방송통신	1	1			
	운전					
	행정·세무					
	행정·전산					
	행정·사회복지					
	행정·사서					
	행정·녹지					
	행정·공업					
	행정·농업					
	행정·해양수산					
	행정·보건					

직종 · 직급	직 렬	환경해분부	기획총괄과	수산정책과	어업지원과	해운항만과
	행정·환경					
	행정·시설					
	행정·전문경력관나군					
	전산·시설					
	공업·농업					
	공업·방송통신					
	공업·시설					
	공업·환경					
	농업·녹지					
	농업·농업연구					
	농업·수의					
	보건·간호					
	보건·약무					
	보건·환경					
	사서·기록연구					
	환경·환경연구					
	해양수산·시설					
	해양수산·어촌지도	5		2	3	
	해양수산·해양수산연구					
	행정·농업·시설					
	행정·환경·공업					
	농업·수의·농업연구					
	농업·농업연구·전문경력 관나군					
	사무운영					
	통신운영	1			1	
	기계운영					
	선박기관운영	1			1	
	선박항해운영	1			1	
	기계운영·열관리운영					
	기계운영·운전					
	선박항해운영·선박기관운영	1			1	
7급	소계	24	3	3	9	9
	행정	7	2		2	3
	세무					
	사회복지					
	전산					
	사서					
	숙기					
	공업					
	농업					
	녹지					
	수의					
	해양수산	9	1	1	5	2
	보건					
	식품위생					

직종 · 직급	직 렬	환동해본부	기획총괄과	수산정책과	어업지원과	해운항만과
	간호					
	환경					
	시설	2				2
	방송통신					
	운전					
	위생					
	행정·세무					
	행정·사회복지					
	행정·전산					
	행정·녹지					
	행정·공업					
	행정·농업					
	행정·보건					
	행정·환경					
	행정·시설					
	행정·별정					
	행정·사무운영					
	전산·시설					
	공업·시설					
	공업·운전					
	공업·방송통신					
	해양수산·시설	2		2		
	해양수산·어촌지도	1			1	
	해양수산·해양수산연구					
	환경·녹지					
	환경·시설					
	보건·간호					
	보건·약무					
	보건·환경					
	보건·사회복지					
	사서·기록연구					
	행정·환경·공업					
	공업·시설관리·사무운영					
	보건·환경·시설					
	사무운영					
	토목운영	1				1
	전기운영					
	통신운영					
	기계운영					
	선박항해운영	1			1	
	선박기관운영	1				1
	농림운영					
	사육운영					
	기계운영·운전					
	기계운영·전기운영					
8급	소계	16	2	2	6	6

직종 · 직급	직 렬	환동해본부	기획총괄과	수산정책과	어업지원과	해운항만과
	행정	2	1			1
	사회복지					
	전산					
	사서					
	숙기					
	방호					
	공업					
	녹지					
	농업					
	해양수산	10	1	2	4	3
	시설					
	방송통신					
	환경					
	보건					
	운전					
	시설관리	1				1
	행정·전산					
	행정·사회복지					
	행정·환경					
	행정·사무운영					
	공업·환경					
	공업·방송통신					
	공업·운전					
	농업·농업연구					
	농업·기계운영					
	사무운영	1				1
	통신운영	2			2	
	전기운영					
	기계운영					
	열관리운영					
	사육운영					
	기계운영·공업					
	기계운영·전기운영					
	기계운영·시설관리					
	기계운영·운전					
	선박항해운영·선박기관운영					
9급	소계	10	2		8	
	행정					
	숙기					
	공업					
	농업					
	운전	1	1			
	위생					
	해양수산	1			1	
	시설관리					

직종 · 직급	직 렬	환동해본부	기획총괄과	수산정책과	어업지원과	해운항만과
	사무운영	1	1			
	통신운영	2			2	
	전기운영					
	기계운영					
	열관리운영					
	선박항해운영	3			3	
	선박기관운영	1			1	
	농림운영					
	사육운영					
	행정·사무운영					
	공업·시설관리					
	공업·운전					
	사무운영·시설관리					
	기계운영·전기운영					
	기계운영·열관리운영					
	기계운영·농림운영					
	기계운영·운전					
	통신운영·전기운영					
	선박항해운영·선박기관운영	1			1	
전문경력관	소개					
	가군					
	문화재연구관					
	나군					
	기자재관리원					
	농기계교육교관					
	비상대비원					
	향토사편찬원					
	직업훈련교사					
	VTR촬영편집원					
	다군					
	의전관리원					
	VTR영상편집원					
	열관리운영원					
	사육운영원					
연구직	계					
연구관	소개					
	녹지연구					
	농업연구					
	보건연구					
	해양수산연구					
	환경연구					
	보건연구·환경연구					
연구사	소개					
	녹지연구					

직종 · 직급	직 렬	환경해분부	기획총괄과	수산정책과	어업지원과	해운항만과
	농업연구					
	보건연구					
	수의연구					
	학예연구					
	해양수산연구					
	환경연구					
	보건연구·환경연구					
지도직	계					
지도관	농촌지도					
지도사	농촌지도					
소방직	계					
4급	소방정					
5급	소방령					
6급	소방경					
6급	소방위					
7급	소방장					
8급	소방교					
9급	소방사					
교원직	계					
총장	총장					
교수	교수					
조교	조교					

■ 강원도 지방공무원 정원표 (경제자유구역청)

직종 · 직급	직 렬	경제자유 구역청	행정개발 본부	기획 정책부	개발 사업부	민원 지원부	투자유치 본부	투자유치 1부	투자유치 2부
총	계	63	37	15	11	11	26	16	10
정무직	계								
1급	도지사								
별정직	계								
4급상당	소계								
	비서실장								
5급상당	소계								
	국제관계대사								
	비서관								
	정책특보								
6급상당	소계								
	비서								
8급상당	소계								
	비서								
일반직	계	63	37	15	11	11	26	16	10
1급	소계								
	관리관·별정								
1~2급	소계	1	1	1					
	관리관·이사관	1	1	1					
2~3급	소계								

직종 · 직급	직 렬	경제자유 구역청	행정개발 본부	기획 정책부	개발 사업부	민원 지원부	투자유치 본부	투자유치 1부	투자유치 2부
	이사관·부이사관								
3급	소계	2	1	1			1	1	
	부이사관	2	1	1			1	1	
3~4급	소계								
	부이사관·서기관								
4급	소계	5	3	1	1	1	2	1	1
	행정	4	2	1		1	2	1	1
	기술	1	1		1				
	행정·기술								
	행정·별정								
	기술·농업연구								
	기술·녹지연구								
	기술·수의연구								
	기술·어촌지도								
	기술·해양수산연구								
	행정·전문경력관가군								
	행정·기술·별정								
	행정·기술·해양수 산연구								
	기술·농업연구·수 의연구								
5급	소계	15	9	3	3	3	6	3	3
	행정	10	4	3		1	6	3	3
	공업								
	녹지								
	수의								
	농업								
	해양수산								
	보건								
	환경	1	1			1			
	시설	4	4		3	1			
	방송통신								
	행정·사회복지								
	행정·사서								
	행정·공업								
	행정·녹지								
	행정·농업								
	행정·해양수산								
	행정·보건								
	행정·환경								
	행정·시설								
	행정·방송통신								
	행정·별정								
	행정·전문경력관가군								
	행정·학예연구								
	공업·시설								

직종 · 직급	직 렬	경제자유 구역청	행정개발 본부	기획 정책부	개발 사업부	민원 지원부	투자유치 본부	투자유치 1부	투자유치 2부
	공업·방송통신								
	농업·수의								
	농업·시설								
	농업·농업연구								
	녹지·녹지연구								
	수의·수의연구								
	해양수산·시설								
	해양수산·어촌지도								
	보건·간호								
	보건·약무								
	보건·약무·간호								
	환경·시설								
	환경·환경연구								
	행정·농업·농업연구								
	행정·시설·학예연구								
	행정·해양수산·환경								
	공업·보건·환경								
	공업·환경·시설								
	의무·보건·간호								
	행정·환경·공업								
	환경·녹지·환경연구·녹지연구								
6급	소계	25	14	4	5	5	11	7	4
	행정	14	4	3		1	10	6	4
	세무								
	사회복지								
	전산	1	1	1					
	숙기								
	공업	1	1			1			
	농업	1					1	1	
	녹지								
	수의								
	해양수산								
	보건	1	1			1			
	간호								
	환경	2	2		1	1			
	시설	4	4		3	1			
	방송통신								
	운전								
	행정·세무								
	행정·전산								
	행정·사회복지								
	행정·사서								
	행정·녹지								
	행정·공업								
	행정·농업								

직종 · 직급	직 렬	경제자유 구역청	행정개발 본부	기획 정책부	개발 사업부	민원 지원부	투자유치 본부	투자유치 1부	투자유치 2부
	행정·해양수산								
	행정·보건								
	행정·환경								
	행정·시설								
	행정·전문경력관나군								
	전산·시설								
	공업·농업								
	공업·방송통신								
	공업·시설								
	공업·환경								
	농업·녹지	1	1		1				
	농업·농업연구								
	농업·수의								
	보건·간호								
	보건·약무								
	보건·환경								
	사서·기록연구								
	환경·환경연구								
	해양수산·시설								
	해양수산·어촌지도								
	해양수산·해양수산 연구								
	행정·농업·시설								
	행정·환경·공업								
	농업·수의·농업연구								
	농업·농업연구·전 문경력관나군								
	사무운영								
	통신운영								
	기계운영								
	선박기관운영								
	선박항해운영								
	기계운영·열관리운영								
	기계운영·운전								
	선박항해운영·선박 기관운영								
7급	소계	12	6	3	1	2	6	4	2
	행정	7	2	2			5	3	2
	세무								
	사회복지								
	전산								
	사서								
	속기								
	공업	1	1			1			
	농업								
	녹지								

직종 · 직급	직 렬	경제자유 구역청	행정개발 본부	기획 정책부	개발 사업부	민원 지원부	투자유치 본부	투자유치 1부	투자유치 2부
	수의								
	해양수산								
	보건	1					1	1	
	식품위생								
	간호								
	환경								
	시설	1	1		1				
	방송통신	2	2	1		1			
	운전								
	위생								
	행정·세무								
	행정·사회복지								
	행정·전산								
	행정·녹지								
	행정·공업								
	행정·농업								
	행정·보건								
	행정·환경								
	행정·시설								
	행정·별정								
	행정·사무운영								
	전산·시설								
	공업·시설								
	공업·운전								
	공업·방송통신								
	해양수산·시설								
	해양수산·어촌지도								
	해양수산·해양수산 연구								
	환경·녹지								
	환경·시설								
	보건·간호								
	보건·약무								
	보건·환경								
	보건·사회복지								
	사서·기록연구								
	행정·환경·공업								
	공업·시설관리·사 무운영								
	보건·환경·시설								
	사무운영								
	토목운영								
	전기운영								
	통신운영								
	기계운영								
	선박항해운영								

직종 · 직급	직 렬	경제자유 구역청	행정개발 본부	기획 정책부	개발 사업부	민원 지원부	투자유치 본부	투자유치 1부	투자유치 2부
	선박기관운영								
	농림운영								
	사육운영								
	기계운영·운전								
	기계운영·전기운영								
8급	소계	3	3	2	1				
	행정	2	2	1	1				
	사회복지								
	전산								
	사서								
	속기								
	방호								
	공업								
	녹지								
	농업								
	해양수산								
	시설								
	방송통신								
	환경								
	보건								
	운전	1	1	1					
	시설관리								
	행정·전산								
	행정·사회복지								
	행정·환경								
	행정·사무운영								
	공업·환경								
	공업·방송통신								
	공업·운전								
	농업·농업연구								
	농업·기계운영								
	사무운영								
	통신운영								
	전기운영								
	기계운영								
	열관리운영								
	사육운영								
	기계운영·공업								
	기계운영·전기운영								
	기계운영·시설관리								
	기계운영·운전								
	선박항해운영·선박 기관운영								
9급	소계								
	행정								
	속기								

직종 · 직급	직 렬	경제자유 구역청	행정개발 본부	기획 정책부	개발 사업부	민원 지원부	투자유치 본부	투자유치 1부	투자유치 2부
	공업								
	농업								
	운전								
	위생								
	해양수산								
	시설관리								
	사무운영								
	통신운영								
	전기운영								
	기계운영								
	열관리운영								
	선박항해운영								
	선박기관운영								
	농림운영								
	사육운영								
	행정·사무운영								
	공업·시설관리								
	공업·운전								
	사무운영·시설관리								
	기계운영·전기운영								
	기계운영·열관리운영								
	기계운영·농림운영								
	기계운영·운전								
	통신운영·전기운영								
	선박항해운영·선박 기관운영								
전문경 력관	소계								
	가군								
	문화재연구관								
	나군								
	기자재관리원								
	농기계교육교관								
	비상대비원								
	향토사편찬원								
	직업훈련교사								
	VTR촬영편집원								
	다군								
	의전관리원								
	VTR영상편집원								
	열관리운영원								
	사육운영원								
연구직	계								
연구관	소계								
	녹지연구								
	농업연구								

직종 · 직급	직 렬	경제자유 구역청	행정개발 본부	기획 정책부	개발 사업부	민원 지원부	투자유치 본부	투자유치 1부	투자유치 2부
	보건연구								
	해양수산연구								
	환경연구								
	보건연구·환경연구								
연구사	소개								
	녹지연구								
	농업연구								
	보건연구								
	수의연구								
	학예연구								
	해양수산연구								
	환경연구								
	보건연구·환경연구								
지도직	계								
지도관	농촌지도								
지도사	농촌지도								
소방직	계								
4급	소방정								
5급	소방령								
6급	소방경								
6급	소방위								
7급	소방장								
8급	소방교								
9급	소방사								
교원직	계								
총장	총장								
교수	교수								
조교	조교								

■ 강원도 지방공무원 정원표 (사업소)

직종 · 직급	직 렬	사업 소 계	서울 본부	국제 관광 정보 센터	자연 환경 연구 공원	여성 가족 연구 원	농산 물원 종장	디엠 제트 박물관	감자 종자 진흥 원	본소	감자 종장	축산 기술 연구 소	가축 위생 시험 소	본소	동부 지소	남부 지소	중부 지소	북부 지소
총	계	386	8	5	12	12	15	12	34	17	17	21	69	26	10	14	10	9
정무직	계																	
1급	도지사																	
별정직	계																	
4급상당	소개																	
	비서실장																	
5급상당	소개																	
	국제관계대사																	
	비서관																	
	정책특보																	
6급상당	소개																	

직종 · 직급	직 렬	사업 소 계	서울 본부	국제 관광 정보 센터	자연 환경 연구 공원	여성 가족 연구 원	농산 물원 장	디엠 제트 박물관	감자 종자 진흥 원	본소	감자 원장	축산 기술 연구 소	가축 위생 시험 소	본소	동부 지소	남부 지소	중부 지소	북부 지소
	비서																	
8급상당	소계																	
	비서																	
일반직	계	348	8	5	8	12	14	10	34	17	17	17	60	23	9	12	8	8
1급	소계																	
	관리관·별정																	
1~2급	소계																	
	관리관·이사관																	
2~3급	소계																	
	이사관·부이사관																	
3급	소계																	
	부이사관																	
3~4급	소계																	
	부이사관·서기관																	
4급	소계	12			1	1	1	1	1	1		1	1	1				
	행정	1						1										
	기술	1																
	행정·기술	1			1													
	행정·별정																	
	기술·농업연구	2					1		1	1								
	기술·녹지연구	1																
	기술·수의연구	1											1	1				
	기술·어촌지도	1																
	기술·해양수산연구	1																
	행정·전문경력관가군	1				1												
	행정·기술·별정																	
	행정·기술·해양수산연구	1																
	기술·농업연구·수의연구	1										1						
5급	소계	24	1	1	2	1	1	2	1		1		7	3	1	1	1	1
	행정	6	1	1	1	1		1										
	공업																	
	녹지	1																
	수의																	
	농업	1					1											
	해양수산	1																
	보건																	
	환경																	
	시설																	
	방송통신																	
	행정·사회복지																	
	행정·사서																	
	행정·공업																	
	행정·녹지																	
	행정·농업																	

직종 · 직급	직 렬	사업 소 계	서울 본부	국제 관광 정보 센터	자연 환경 연구 공원	여성 가족 연구 원	농산 물원 중 장	디엠 제트 박물관	감자 중자 진흥 원	본소	감자 중장	축산 기술 연구 소	가축 위생 시험 소	본소	동부 지소	남부 지소	중부 지소	북부 지소
	행정·해양수산																	
	행정·보건																	
	행정·보건·간호																	
	행정·환경																	
	행정·시설																	
	행정·방송통신																	
	행정·별정																	
	행정·전문경력관가군																	
	행정·학예연구	1						1										
	공업·시설	4																
	공업·방송통신																	
	농업·수의																	
	농업·시설																	
	농업·농업연구																	
	녹지·녹지연구	1																
	수의·수의연구	7											7	3	1	1	1	1
	해양수산·시설																	
	해양수산·어촌지도																	
	보건·간호																	
	보건·약무																	
	환경·시설																	
	환경·환경연구																	
	행정·농업·농업연구	1							1		1							
	행정·시설·학예연구																	
	행정·해양수산·환경																	
	공업·보건·환경																	
	공업·환경·시설																	
	의무·보건·간호																	
	행정·환경·공업																	
	환경·녹지·환경연구·녹 지연구	1			1													
6급	소계	74	3	1	1	4	3	2	9	5	4	3	14	6	2	2	2	2
	행정	16	2	1	1	4		1					1	1				
	세무																	
	사회복지																	
	전산																	
	숙기																	
	공업	3						1	1	1								
	농업	3	1						2	2								
	녹지	5																
	수의	13											13	5	2	2	2	2
	해양수산	3																
	보건																	
	간호																	

직종 · 직급	직 렬	사업 소 계	서울 본부	국제 관광 정보 센터	자연 환경 연구 공원	여성 가족 연구 원	농산 물원 중 장	디엠 제트 박물관	감자 중자 진흥 원	본 소	감자 중 장	축산 기술 연구 소	가축 위생 시험 소	본 소	동부 지소	남부 지소	중부 지소	북부 지소
	환경																	
	시설	10																
	방송통신																	
	운전	1							1		1							
	행정·세무																	
	행정·전산																	
	행정·사회복지																	
	행정·사서																	
	행정·녹지																	
	행정·공업																	
	행정·농업																	
	행정·해양수산	1																
	행정·보건																	
	행정·환경																	
	행정·시설																	
	행정·전문경력관나군																	
	전산·시설																	
	공업·농업																	
	공업·방송통신																	
	공업·시설	1																
	공업·환경																	
	농업·녹지																	
	농업·농업연구	8					3		3	1	2	2						
	농업·수의																	
	보건·간호																	
	보건·약무																	
	보건·환경																	
	사서·기록연구																	
	환경·환경연구																	
	해양수산·시설																	
	해양수산·어촌지도																	
	해양수산·해양수산연구	3																
	행정·농업·시설																	
	행정·환경·공업																	
	농업·수의·농업연구	1										1						
	농업·농업연구·전문경력 관나군	1							1	1								
	사무운영																	
	통신운영																	
	기계운영																	
	선박기관운영																	
	선박항해운영																	
	기계운영·열관리운영																	
	기계운영·운전	5							1		1							

직종 · 직급	직 렬	사업 소계	서울 본부	국제 관광 정보 센터	자연 환경 연구 공원	여성 가족 연구 원	농산 물원 중장	디엠 제트 박물관	감자 중자 진흥 원	본소	감자 원장	축산 기술 연구 소	가축 위생 시험 소	본소	동부 지소	남부 지소	중부 지소	북부 지소
	선박항해운영·선박기관 운영																	
7급	소계	119	2	1	3	3	2	2	7	3	4	4	28	10	4	8	3	3
	행정	14	1		1	1		2					1	1				
	세무																	
	사회복지																	
	전산	1																
	사서																	
	숙기																	
	공업	7			1													
	농업	7					2		2	1	1	3						
	녹지	8																
	수의	27										1	26	9	4	7	3	3
	해양수산	4																
	보건																	
	식품위생																	
	간호																	
	환경																	
	시설	12																
	방송통신																	
	운전																	
	위생																	
	행정·세무																	
	행정·사회복지																	
	행정·전산																	
	행정·녹지																	
	행정·공업																	
	행정·농업																	
	행정·보건																	
	행정·환경																	
	행정·시설																	
	행정·별정																	
	행정·사무운영	2	1										1			1		
	전산·시설																	
	공업·시설	1		1														
	공업·운전	1																
	공업·방송통신																	
	해양수산·시설																	
	해양수산·어촌지도																	
	해양수산·해양수산연구	2																
	환경·녹지																	
	환경·시설																	
	보건·간호																	
	보건·약무																	

직종 · 직급	직 렬	사업 소 계	서울 본부	국제 관광 정보 센터	자연 환경 연구 공원	여성 가족 연구 원	농 산 물 원 장	디 엠 제 트 박 물 관	감 자 중 자 진 흥 원	본 소	감 원 중 장	축 산 기 술 연 구 소	가 축 위 생 시 험 소	본 소	동부 지소	남부 지소	중부 지소	북부 지소
	보건·환경																	
	보건·사회복지																	
	사서·기록연구																	
	행정·환경·공업																	
	공업·시설관리·사무운영	1			1													
	보건·환경·시설																	
	사무운영																	
	토목운영																	
	전기운영	1				1												
	통신운영																	
	기계운영	4				1			3		3							
	선박항해운영																	
	선박기관운영																	
	농림운영	1							1	1								
	사육운영	2																
	기계운영·운전	20							1	1								
	기계운영·전기운영	4																
8급	소계	57	1	2		1	3	1	5	3	2	3	1	1				
	행정	10				1	1		1	1			1	1				
	사회복지																	
	전산																	
	사서																	
	속기																	
	방호																	
	공업	5		2														
	녹지	4																
	농업	2							1	1		1						
	해양수산	4																
	시설	8																
	방송통신																	
	환경																	
	보건																	
	운전																	
	시설관리	1																
	행정·전산																	
	행정·사회복지																	
	행정·환경																	
	행정·사무운영																	
	공업·환경																	
	공업·방송통신																	
	공업·운전	2					1											
	농업·농업연구	1							1	1								
	농업·기계운영																	
	사무운영	1						1										

직종·직급	직 렬	사업 소계	서울 본부	국제 관광 정보 센터	자연 환경 연구 공원	여성 가족 연구 원	농산 물원 중장	디엠 제트 박물관	감자 중자 진흥 원	본소	감자 중장	축산 기술 연구 소	가축 위생 시험 소	본소	동부 지소	남부 지소	중부 지소	북부 지소
	통신운영																	
	전기운영	1																
	기계운영	2					1		1		1							
	열관리운영	1																
	사육운영	2										2						
	기계운영·공업	1																
	기계운영·전기운영	1	1															
	기계운영·시설관리																	
	기계운영·운전	11							1		1							
	선박항해운영·선박기관 운영																	
9급	소계	58	1		1		4	2	11	5	6	4	9	2	2	1	2	2
	행정																	
	숙기																	
	공업	5						1										
	농업	1										1						
	운전	15			1		1		4	1	3	1	5	1	1	1	1	1
	위생																	
	해양수산	1																
	시설관리	4											1	1				
	사무운영	4										2			1	0		1
	통신운영																	
	전기운영	2							1	1								
	기계운영	6					2	1	2	1	1							
	열관리운영																	
	선박항해운영																	
	선박기관운영																	
	농림운영	3							2	1	1							
	사육운영	4										2						
	행정·사무운영																	
	공업·시설관리																	
	공업·운전	2																
	사무운영·시설관리	2											1				1	
	기계운영·전기운영	1																
	기계운영·열관리운영																	
	기계운영·농림운영																	
	기계운영·운전	8	1				1		2	1	1							
	통신운영·전기운영																	
	선박항해운영·선박기관 운영																	
전문경력 관	소계	4				2						2						
	가군																	
	문화재연구관																	

직종·직급	직 렬	사업 소 계	서울 본부	국제 관광 정보 센터	자연 환경 연구 공원	여성 가족 연구 원	농산 물원 중장	디엠 제트 박물관	감자 중자 진흥 원	본소	감자 중장	축산 기술 연구 소	가축 위생 시험 소	본소	동부 지소	남부 지소	중부 지소	북부 지소
	나군	2				2												
	기자재관리원																	
	농기계교육교관																	
	비상대비원																	
	향토사편찬원																	
	직업훈련교사	2				2												
	VTR촬영편집원																	
	다군	2										2						
	의전관리원																	
	VTR영상편집원																	
	열관리운영원																	
	사육운영원	2										2						
연구직	계	38			4		1	2				4	9	3	1	2	2	1
연구관	소계	4										1						
	녹지연구	2																
	농업연구	1										1						
	보건연구																	
	해양수산연구	1																
	환경연구																	
	보건연구·환경연구																	
연구사	소계	34			4		1	2				3	9	3	1	2	2	1
	녹지연구	9			2													
	농업연구	4					1					3						
	보건연구																	
	수의연구	9											9	3	1	2	2	1
	학예연구	2						2										
	해양수산연구	8																
	환경연구	2			2													
	보건연구·환경연구																	
지도직	계																	
지도관	농촌지도																	
지도사	농촌지도																	
소방직	계																	
4급	소방정																	
5급	소방령																	
6급	소방경																	
6급	소방위																	
7급	소방장																	
8급	소방교																	
9급	소방사																	
교원직	계																	
총장	총장																	
교수	교수																	
조교	조교																	

직종 · 직급	직 렬	산림 개발 연구 원	본소	동부 지원	도로 관리 사업 소	본소	강릉 지소	태백 지소	북부 지소	수산 자원 연구 원	내수 면자 원센 터	해양 심층 수수 산자 원센 터
총 계		40	30	10	107	54	18	16	19	19	16	16
정무직	계											
1급	도지사											
별정직	계											
4급상당	소계											
	비서실장											
5급상당	소계											
	국제관계대사											
	비서관											
	정책특보											
6급상당	소계											
	비서											
8급상당	소계											
	비서											
일반직	계	31	22	9	107	54	18	16	19	16	14	12
1급	소계											
	관리관·별정											
1~2급	소계											
	관리관·이사관											
2~3급	소계											
	이사관·부이사관											
3급	소계											
	부이사관											
3~4급	소계											
	부이사관·서기관											
4급	소계	1	1		1	1				1	1	1
	행정											
	기술				1	1						
	행정·기술											
	행정·별정											
	기술·농업연구											
	기술·녹지연구	1	1									
	기술·수의연구											
	기술·어촌지도											1
	기술·해양수산연구										1	
	행정·전문경력관가군											
	행정·기술·별정											
	행정·기술·해양수산연구									1		
	기술·농업연구·수의연구											

직종 · 직급	직 렬	산림 개발 연구 원	본소	동부 지원	도로 관리 사업 소	본소	강릉 지소	태백 지소	북부 지소	수산 자원 연구 원	내수 면자 원센 터	해양 심층 수수 산자 원센 터
5급	소개	2	1	1	5	2	1	1	1		1	
	행정				1	1						
	공업											
	녹지	1	1									
	수의											
	농업											
	해양수산										1	
	보건											
	환경											
	시설											
	방송통신											
	행정·사회복지											
	행정·사서											
	행정·공업											
	행정·녹지											
	행정·농업											
	행정·해양수산											
	행정·보건											
	행정·보건·간호											
	행정·환경											
	행정·시설											
	행정·방송통신											
	행정·별정											
	행정·전문경력관가군											
	행정·학예연구											
	공업·시설				4	1	1	1	1			
	공업·방송통신											
	농업·수의											
	농업·시설											
	농업·농업연구											
	녹지·녹지연구	1		1								
	수의·수의연구											
	해양수산·시설											
	해양수산·어촌지도											
	보건·간호											
	보건·약무											
	환경·시설											
	환경·환경연구											
	행정·농업·농업연구											

직종 · 직급	직 렬	산림 개발 연구 원	본소	동부 지원	도로 관리 사업 소	본소	강릉 지소	태백 지소	북부 지소	수산 자원 연구 원	내수 면자 원센 터	해양 심층 수수 산자 원센 터
	행정·시설·학예연구											
	행정·해양수산·환경											
	공업·보건·환경											
	공업·환경·시설											
	의무·보건·간호											
	행정·환경·공업											
	환경·녹지·환경연구·녹지연구											
6급	소계	6	4	2	19	12	2	2	3	4	3	2
	행정	1	1		3	3				1		1
	세무											
	사회복지											
	전산											
	숙기											
	공업				1	1						
	농업											
	녹지	5	3	2								
	수의											
	해양수산									1	1	1
	보건											
	간호											
	환경											
	시설				10	4	2	2	2			
	방송통신											
	운전											
	행정·세무											
	행정·전산											
	행정·사회복지											
	행정·사서											
	행정·녹지											
	행정·공업											
	행정·농업											
	행정·해양수산										1	
	행정·보건											
	행정·환경											
	행정·시설											
	행정·전문경력관나군											
	전산·시설											
	공업·농업											
	공업·방송통신											

직종 · 직급	직 렬	산림 개발 연구 원	본소	동부 지원	도로 관리 사업 소	본소	강릉 지소	태백 지소	북부 지소	수산 자원 연구 원	내수 면자 원센 터	해양 심층 수수 산자 원센 터
	공업·시설				1	1						
	공업·환경											
	농업·녹지											
	농업·농업연구											
	농업·수의											
	보건·간호											
	보건·약무											
	보건·환경											
	사서·기록연구											
	환경·환경연구											
	해양수산·시설											
	해양수산·어촌지도											
	해양수산·해양수산연구									2	1	
	행정·농업·시설											
	행정·환경·공업											
	농업·수의·농업연구											
	농업·농업연구·전문경력관나군											
	사무운영											
	통신운영											
	기계운영											
	선박기관운영											
	선박항해운영											
	기계운영·열관리운영											
	기계운영·운전				4	3			1			
	선박항해운영·선박기관운영											
7급	소계	9	5	4	46	24	7	8	7	3	3	6
	행정				5	3	1	1			2	1
	세무											
	사회복지											
	전산				1	1						
	사서											
	속기											
	공업	1	1		4	2	1	1				1
	농업											
	녹지	8	4	4								
	수의											
	해양수산									2	1	1
	보건											
	식품위생											

직종 · 직급	직 렬	산림 개발 연구 원	본소	동부 지원	도로 관리 사업 소	본소	강릉 지소	태백 지소	북부 지소	수산 자원 연구 원	내수 면자 원센 터	해양 심층 수수 산자 원센 터
	간호											
	환경											
	시설				12	4	2	3	3			
	방송통신											
	운전											
	위생											
	행정·세무											
	행정·사회복지											
	행정·전산											
	행정·녹지											
	행정·공업											
	행정·농업											
	행정·보건											
	행정·환경											
	행정·시설											
	행정·별정											
	행정·사무운영											
	전산·시설											
	공업·시설											
	공업·운전				1	1						
	공업·방송통신											
	해양수산·시설											
	해양수산·어촌지도											
	해양수산·해양수산연구											2
	환경·녹지											
	환경·시설											
	보건·간호											
	보건·약무											
	보건·환경											
	보건·사회복지											
	사서·기록연구											
	행정·환경·공업											
	공업·시설관리·사무운영											
	보건·환경·시설											
	사무운영											
	토목운영											
	전기운영											
	통신운영											
	기계운영											

직종 · 직급	직 렬	산림 개발 연구 원	본소	동부 지원	도로 관리 사업 소	본소	강릉 지소	태백 지소	북부 지소	수산 자원 연구 원	내수 면자 원센 터	해양 심층 수수 산자 원센 터
	선박항해운영											
	선박기관운영											
	농림운영											
	사육운영									1		1
	기계운영·운전				19	11	3	3	2			
	기계운영·전기운영				4	2			2			
8급	소계	8	7	1	24	13	3	2	6	5	2	1
	행정	2	2		3	2			1	1		
	사회복지											
	전산											
	사서											
	속기											
	방호											
	공업	1	1		1				1		1	
	녹지	4	3	1								
	농업											
	해양수산									2	1	1
	시설				8	6	1	1				
	방송통신											
	환경											
	보건											
	운전											
	시설관리	1	1									
	행정·전산											
	행정·사회복지											
	행정·환경											
	행정·사무운영											
	공업·환경											
	공업·방송통신											
	공업·운전				1		1					
	농업·농업연구											
	농업·기계운영											
	사무운영											
	통신운영											
	전기운영									1		
	기계운영											
	열관리운영									1		
	사육운영											
	기계운영·공업				1	1						
	기계운영·전기운영											

직종 · 직급	직 렬	산림 개발 연구 원	본소	동부 지원	도로 관리 사업 소	본소	강릉 지소	태백 지소	북부 지소	수산 자원 연구 원	내수 면자 원센 터	해양 심층 수수 산자 원센 터
	기계운영·시설관리											
	기계운영·운전				10	4	1	1	4			
	선박항해운영·선박기관운영											
9급	소개	5	4	1	12	2	5	3	2	3	4	2
	행정											
	숙기											
	공업				4	1	1	1	1			
	농업											
	운전	2	2								1	
	위생											
	해양수산									1		
	시설관리	1	1		1		1				1	
	사무운영									1	1	
	통신운영											
	전기운영										1	
	기계운영				1	1						
	열관리운영											
	선박항해운영											
	선박기관운영											
	농림운영	1	1									
	사육운영									1		1
	행정·사무운영											
	공업·시설관리											
	공업·운전				2		2					
	사무운영·시설관리											1
	기계운영·전기운영	1		1								
	기계운영·열관리운영											
	기계운영·농림운영											
	기계운영·운전				4		1	2	1			
	통신운영·전기운영											
	선박항해운영·선박기관운영											
전문경력관	소개											
	가군											
	문화재연구관											
	나군											
	기자재관리원											
	농기계교육교관											
	비상대비원											
	향토사편찬원											
	직업훈련교사											

직종 · 직급	직 렬	산림 개발 연구 원	본소	동부 지원	도로 관리 사업 소	본소	강릉 지소	태백 지소	북부 지소	수산 자원 연구 원	내수 면자 원센 터	해양 심층 수수 산자 원센 터
	VTR촬영편집원											
	다군											
	의전관리원											
	VTR영상편집원											
	열관리운영원											
	사육운영원											
연구직	계	9	8	1						3	2	4
연구관	소계	2	2							1		
	녹지연구	2	2									
	농업연구											
	보건연구											
	해양수산연구									1		
	환경연구											
	보건연구·환경연구											
연구사	소계	7	6	1						2	2	4
	녹지연구	7	6	1								
	농업연구											
	보건연구											
	수의연구											
	학예연구											
	해양수산연구									2	2	4
	환경연구											
	보건연구·환경연구											
지도직	계											
지도관	농촌지도											
지도사	농촌지도											
소방직	계											
4급	소방정											
5급	소방령											
6급	소방경											
6급	소방위											
7급	소방장											
8급	소방교											
9급	소방사											
교원직	계											
총장	총장											
교수	교수											
조교	조교											

강원도훈령 제1737호

강원도 행정기구설치 조례 시행규정 일부개정규정안

강원도 행정기구설치 조례 시행규정 일부개정규정을 다음과 같이 발령한다.

2015년 7월 10일

강 원 도 지 사

강원도 행정기구설치 조례 시행규정 일부를 다음과 같이 개정한다.

별표 1, 별표 2를 각각 별지와 같이 한다.

부 칙

제1조(시행일) 이 규정은 2015년 7월 22일부터 시행한다.

제2조(다른 규정의 개정) ① 강원도보 발간규정 일부를 다음과 같이 개정한다.

제5조제1항 중 “법무통계담당관”을 “교육법무과”로 한다.

② 강원도 청문사무처리 규정 일부를 다음과 같이 개정한다.

제5조제1항 단서 중 “소방안전본부”를 “소방본부”로 한다.

③ 강원도 소방공무원 인사관리 규정 일부를 다음과 같이 개정한다.

제2조제2항 중 “소방안전본부”를 “소방본부”로 한다.

제3조제1항 중 “소방안전본부”를 “소방본부”로 한다.

제3조제1항제3호 중 “소방안전본부”를 “소방본부”로 한다.

제4조제2항 중 “소방안전본부”를 “소방본부”로 한다.

제6조제2항제2호 중 “소방안전본부”를 “소방본부”로 한다.

제8조 중 “소방안전본부”를 “소방본부”로 한다.

제8조제1항 중 “소방안전본부”를 “소방본부”로 한다.

제8조제1항제2호 중 “소방안전본부”를 “소방본부”로 한다.

제8조제2항 중 “소방안전본부”를 “소방본부”로 한다.

④ 강원도 소방기관 종합상황실 운영규정 일부를 다음과 같이 개정한다.

제2조제3호 중 “소방안전본부”를 “소방본부”로 한다.

제4조제1항 중 “소방안전본부”를 “소방본부”로 한다.

제4조제2항, 같은 조 제3항 중 “소방안전본부장”을 “소방본부장으로 한다.

제6조제2항 중 “소방본부”를 “소방안전본부”로 한다.

제11조제3항 중 “소방안전본부장”을 “소방본부장으로 한다.

⑤ 강원도 소방통신 운영관리 규정 일부를 다음과 같이 개정한다.

제2조 중 “강원도소방안전본부(이하 “소방안전본부”라 한다)”를 “강원도소방본부(이하 “소방본부”라 한다)”로 한다.

제4조제1호 및 제2호 중 “소방안전본부”를 각각 “소방본부”로 한다.

제5조제1항제1호 중 “소방안전본부”를 “소방본부”로 한다.

제8조제1항 중 “소방안전본부장”을 “소방본부장으로 하고, 같은 조 제2항 중 “소방안전본부”를 “소방본부”로 한다.

제9조제1항 중 “소방안전본부”를 “소방본부”로 한다.

제10조 중 “소방안전본부장”을 “소방본부장으로 한다.

제12조제1항 및 제2항 중 “소방안전본부장”을 각각 “소방본부장”으로 한다.

제13조 중 “소방안전본부장”을 “소방본부장으로 한다.

제16조 각 호 외의 부분 중 “소방안전본부장”을 “소방본부장”으로 한다.

제17조 중 “소방안전본부장”을 “소방본부장으로 한다.

제18조제1항 중 “소방안전본부”를 “소방본부”로 한다.

제20조제1호 중 “소방안전본부”를 “소방본부”로 하고, 같은 조 제2호 중 “소방안전본부장·소방서장”을 “소방본부장·소방서장”으로 하며, 같은 조 제3호 및 제4호 중 “소방안전본부장”을 각각 “소방본부장”으로 한다.

제21조 단서 중 “소방안전본부장”을 “소방본부장으로 한다.

제22조제1항 중 “소방안전본부장”을 “소방본부장으로 한다.

제26조제1항 및 제2항 중 “소방안전본부장”을 각각 “소방본부장”으로 한다.

제27조 각 호 외의 부분 중 “소방안전본부장”을 “소방본부장으로 한다.

제28조제1항 및 제4항 중 “소방안전본부장”을 각각 “소방본부장”으로 한다.

제29조 중 “소방안전본부장”을 “소방본부장으로 한다.

제31조제1항 중 “소방안전본부”를 “소방본부”로 한다.

제32조제1항 및 제2항 각 호 외의 부분 중 “소방안전본부”를 각각 “소방본부”로 한다.

제33조제1항 및 제2항 중 “소방안전본부”를 각각 “소방본부”로 한다.

제34조제1항제1호 중 “소방안전본부”를 “소방본부”로 하고, 같은 호 가목 중 “소방안전본부↔소방서↔재난현장”을 “소방본부↔소방서↔재난현장”으로 하며, 같은 호 나목 중 “소방안전본부↔소방서↔재난현장”을 “소방본부↔소방서↔재난현장”으로 하고, 같은 조 제2항제1호 중 “소방안전본부UHF(극초단파)작전망 : 소방안전본부”를 “소방본부UHF(극초단파)작전망 : 소방본부”로 하며, 같은 조 제4항 중 “소방안전본부”를 “소방본부”로 한다.

제35조제1항 및 제2항 중 “소방안전본부”를 각각 “소방본부”로 하고, 같은 조 제3항제1호 중 “중앙긴급구조본부↔소방안전본부↔소방서↔재난현장”을 “중앙긴급구조본부↔소방본부↔소방서↔재난현장”으로 한다.

제36조제1항부터 제3항까지, 제4항제1호 및 제4항제2호 중 “소방안전본부”를 각각 “소방본부”로 한다.

제37조제1항 및 제2항 중 “소방안전본부”를 각각 “소방본부”로 한다.

제38조 중 “소방안전본부”를 “소방본부”로 한다.

제39조제1항 중 “소방안전본부장”을 “소방본부장”으로 한다.

제40조제1항 중 “소방안전본부”를 “소방본부”로 한다.

제41조 중 “소방안전본부”를 “소방본부”로 한다.

제46조제1항 중 “소방안전본부”를 “소방본부”로 한다.

제50조 중 “소방안전본부”를 “소방본부”로 한다.

제52조제1항 및 제4항 중 “소방안전본부장”을 각각 “소방본부장”으로 하고, 같은 항 제1호 중 “소방안전본부”를 “소방본부”로 한다.

제53조제1항 중 “소방안전본부장”을 “소방본부장”으로 한다.

⑥ 강원도민방위경보통제소운영규정 일부를 다음과 같이 개정한다.

제명 “강원도민방위경보통제소운영규정”을 “강원도 민방위경보통제소 운영 규정”으로 한다.

제5조제1항 중 “소방안전본부장”을 “재난안전실장”으로 하고, 같은 조 제2항을 다음과 같이 한다.

② 비상기획과장은 통제소 운영에 관하여 재난안전실장을 보좌한다.

제6조제2항 중 “안전총괄과장”을 “비상기획과장”으로 한다.

제7조제1항 중 “안전총괄과장”을 “비상기획과장”으로 한다.

제9조제4호 중 “안전총괄과장”을 “비상기획과장”으로 한다.

제10조제3호 중 “안전총괄과장”을 “비상기획과장”으로 한다.

제18조제2항 중 “안전총괄과장”을 “비상기획과장”으로 한다.

【별표1】

기관별 담당의 명칭 및 직급·직렬

기관(국)별	과소별	담당명칭	직급 및 직렬
〈본 청〉			
	대변인	홍보기획담당 보도지원담당 뉴미디어담당 해외홍보담당	지방행정사무관 지방행정사무관 지방행정사무관 지방행정사무관
	감사관	감사기획담당 회계감사담당 기술감사담당 올림픽시설점검담당 특정감사담당 공직윤리담당 일상감사담당	지방행정사무관 지방행정사무관 지방시설사무관 지방시설사무관 지방행정사무관 지방행정사무관 지방행정사무관 지방행정사무관 또는 지방시설사무관
	총무 행정관	총무담당 인사담당 자치행정담당 창의행정담당 민간협력담당 교육고시담당 공무원노사담당 고객만족담당 기록관리담당	지방행정사무관 지방행정사무관 지방행정사무관 지방행정사무관 지방행정사무관 지방행정사무관 지방행정사무관 지방행정사무관 지방행정사무관 또는 지방사서사무관
기획조정실	기획관	기획담당 정책개발담당 조직관리담당 평가관리담당 의회협력담당 규제개혁담당 통계분석담당	지방행정사무관 지방행정사무관 지방행정사무관 지방행정사무관 지방행정사무관 지방행정사무관 지방행정사무관
	예산과	예산담당 재정지원담당 투자분석담당 공기업담당	지방행정사무관 지방행정사무관 지방행정사무관 지방행정사무관 또는 지방시설사무관

기관(국)별	과소별	담당명칭	직급 및 직렬
	세정과	세정담당 세입관리담당 세무지도담당 지방소득세담당	지방행정사무관 지방행정사무관 지방행정사무관 지방행정사무관
	회계과	경리담당 계약관리담당 재산관리담당 청사관리담당	지방행정사무관 지방행정사무관 지방행정사무관 지방시설사무관
	균형발전과	지역협력담당 DMZ평화지역담당 지역개발담당 남북협력담당	지방행정사무관 지방행정사무관 지방행정사무관 또는 지방시설사무관 지방행정사무관
	교육법무과	교육지원담당 대학협력담당 법제담당 송무담당	지방행정사무관 지방행정사무관 지방행정사무관 지방행정사무관
재난안전실	안전총괄과	안전총괄담당 사회재난대응담당 민생사법경찰담당 재난통신담당	지방행정사무관 지방시설사무관 또는 지방공업사무관 지방행정사무관 지방방송통신사무관
	방재과	방재정책담당 자연재난대응담당 방재복구담당	지방행정사무관 또는 지방시설사무관 지방시설사무관 지방시설사무관
	비상기획과	군관협력담당 위기관리담당 경보통제소장	지방행정사무관 지방행정사무관 또는 지방전문경력관 (가군) 지방방송통신사무관
경제진흥국	경제정책과	경제정책담당 물가소비담당 소상공인지원담당 노사협력담당 일자리지원담당	지방행정사무관 지방행정사무관 지방행정사무관 지방행정사무관 지방행정사무관
	사회적경제과	사회적경제정책담당 사회적기업담당 협동조합담당 서비스산업담당	지방행정사무관 지방행정사무관 지방행정사무관 지방행정사무관

기관(국)별	과소별	담당명칭	직급 및 직렬
	전략산업과	성장동력담당 과학산업담당 생명산업담당 첨단소재산업담당	지방행정사무관 지방행정사무관 지방행정사무관 지방행정사무관
	에너지과	에너지정책담당 신재생에너지담당 자원관리담당 기후변화대책담당	지방행정사무관 또는 지방공업사무관 지방공업사무관 지방공업사무관 지방행정사무관 또는 지방공업사무관
	자원개발과	기획조정담당 지역진흥담당 산업육성담당 광물자원담당	지방행정사무관 지방행정사무관 지방행정사무관 지방공업사무관
	정보산업과	ICT기획담당 전자상거래담당 스마트콘텐츠담당 행정정보담당 정보보안담당 정보통신담당	지방행정사무관 지방행정사무관 지방행정사무관 지방행정사무관 지방행정사무관 또는 지방방송통신사무관 지방방송통신사무관
글로벌투자 통상국	투자유치과	투자유치정책담당국내투 자유치담당 중화권담당 아시아권담당 미주주권담당	지방행정사무관 지방행정사무관 지방행정사무관 지방행정사무관 지방행정사무관
	기업지원과	기업지원담당 관로지원담당 창업지원담당 투자환경조성담당 기업혁신도지원담당	지방행정사무관 지방행정사무관 지방행정사무관 지방행정사무관 또는 지방시설사무관 지방행정사무관 또는 지방시설사무관
	통상지원과	통상기획담당 통상지원1담당 통상지원2담당	지방행정사무관 지방행정사무관 지방행정사무관
	국제교류과	국제기획담당 국제협력담당 국제회의담당 국제도시훈련담당	지방행정사무관 지방행정사무관 또는 지방전문경력관가군 지방행정사무관 지방행정사무관 또는 지방환경사무관

기관(국)별	과소별	담당명칭	직급 및 직렬
문화관광체육국	관광마케팅과	관광정책담당 국내마케팅담당 해외마케팅담당 관광올림픽담당 공항지원담당	지방행정사무관 지방행정사무관 지방행정사무관 지방행정사무관 지방행정사무관
	관광개발	관광개발담당 관광시설담당 관광자원담당	지방행정사무관 지방행정사무관 지방행정사무관 또는 지방시설사무관
	문화예술과	문화예술담당 문화산업담당 문화행사담당 향토문화담당 문화재관리담당	지방행정사무관 지방행정사무관 지방행정사무관 지방행정사무관 지방행정사무관, 지방시설사무관 또는 지방학예연구관
	체육과	체육진흥담당 생활체육담당 체육시설담당	지방행정사무관 지방행정사무관 지방행정사무관 또는 지방시설사무관
	체전기획과	체전기획담당 체전운영담당 장애인체전담당 체전시설담당	지방행정사무관 지방행정사무관 지방행정사무관 지방행정사무관 또는 지방시설사무관
보건복지여성국	복지정책과	복지기획담당 생활보장담당 지역복지담당 저출산보육담당	지방행정사무관 지방행정사무관 또는 지방사회복지사무관 지방행정사무관 또는 지방사회복지사무관 지방행정사무관 또는 지방사회복지사무관
	경로장애인과	경로정책담당 경로시설담당 장애인정책담당 장애인재활담당	지방행정사무관 지방행정사무관 지방행정사무관 지방행정사무관 또는 지방사회복지사무관
	여성청소년가족과	여성정책담당 여성복지담당 다문화가족담당 청소년담당	지방행정사무관 또는 지방전문경력관(가군) 지방행정사무관 또는 지방전문경력관(가군) 지방행정사무관 또는 지방사회복지사무관 지방행정사무관

기관(국)별	과소별	담당명칭	직급 및 직렬
	보건정책과	보건행정담당 방역관리담당 건강증진담당 질병관리담당	지방행정사무관 또는 지방보건사무관 지방보건사무관 또는 지방간호사무관 지방보건사무관 또는 지방간호사무관 지방보건사무관, 지방간호사무관 또는 지방의무사무관
	식품의약과	위생관리담당 식품안전담당 의약관리담당 의료원경영개선담당	지방보건사무관 지방보건사무관 지방보건사무관, 지방약무사무관 또는 지방간호사무관 지방행정사무관 또는 지방보건사무관
농정국	농정과	농촌정책담당 농촌인력담당 농촌개발담당 FTA담당 농지담당	지방행정사무관 지방행정사무관 또는 지방농업사무관 지방행정사무관 또는 지방농업사무관 지방행정사무관 지방행정사무관
	축산과	축산정책담당 축산경영담당 친환경축산담당 동물방역담당 전염병관리담당 축산물위생담당	지방농업사무관 지방농업사무관 또는 지방농업연구관 지방농업사무관 지방수의사무관 또는 지방수의연구관 지방수의사무관 지방농업사무관 또는 지방수의사무관
	유통원예과	유통정책담당 농식품산업담당 원예담당 올림픽식품담당 농산물마케팅담당	지방행정사무관 지방농업사무관 지방농업사무관 지방농업사무관 지방행정사무관 또는 지방농업사무관
	농업기반과	친환경농업담당 식량산업담당 농산경영담당 기반용수담당	지방농업사무관 또는 지방농업연구관 지방농업사무관 지방행정사무관 또는 지방농업사무관 지방농업사무관 또는 지방시설사무관
녹색국	산림소득과	산림정책담당 산림소득담당 산림휴양담당 산림복지담당	지방행정사무관 또는 지방녹지사무관 지방녹지사무관 지방녹지사무관 지방녹지사무관

기관(국)별	과소별	담당명칭	직급 및 직렬
	산림관리과	산림보호담당 산지관리담당 치산복원담당 산불방지담당	지방녹지사무관 지방녹지사무관 지방녹지사무관 지방녹지사무관
	환경과	환경정책담당 녹색환경담당 환경관리담당 자원순환담당 자연환경담당 공원관리담당 폐기물자원화담당	지방행정사무관 또는 지방환경사무관 지방환경사무관 지방행정사무관, 지방환경사무관 또는 지방공업사무관 지방환경사무관 지방행정사무관 또는 지방환경사무관 지방행정사무관 또는 지방환경사무관 지방환경사무관
	수질보전과	수질보전담당 유역관리담당 수질총량담당 환경시설담당 상수관리담당 하수관리담당 토양지하수담당	지방환경사무관 지방행정사무관 또는 지방환경사무관 지방환경사무관 또는 지방환경연구관 지방공업사무관, 지방보건사무관 또는 지방환경사무관 지방공업사무관, 지방환경사무관 또는 지방시설사무관 지방환경사무관 또는 지방시설사무관 지방환경사무관
건설교통국	지역도시과	지역계획담당 국도이용담당 도시계획담당 도시개발담당 도시토목담당	지방행정사무관 지방시설사무관 지방시설사무관 지방행정사무관 또는 지방시설사무관 지방시설사무관
	건축과	건축담당 주택담당 경관디자인담당 주거복지담당	지방시설사무관 지방시설사무관 지방행정사무관 또는 지방시설사무관 지방시설사무관
	토지과	토지관리담당 토지제도담당 공간정보입지담당 새주소부동산담당 지적제조사담당	지방시설사무관 지방시설사무관 지방시설사무관 지방시설사무관 지방시설사무관

기관(국)별	과소별	담당명칭	직급 및 직렬
	도로철도과	도로정책담당 도로시설담당 도로관리담당 국가교통망지원담당	지방행정사무관 또는 지방시설사무관 지방시설사무관 지방시설사무관 지방시설사무관
	교통과	교통행정담당 대중교통담당 교통지도담당	지방행정사무관 지방행정사무관 또는 지방공업사무관 지방행정사무관 또는 지방공업사무관
	치수과	수자원정책담당 하천계획담당 하천관리담당	지방행정사무관 지방행정사무관 또는 지방시설사무관 지방시설사무관
동계올림픽 본부	총괄기획과	총괄기획담당 대외협력담당 스포츠행사담당	지방행정사무관 지방행정사무관 지방행정사무관
	특구육성과	특구기획담당 특구개발담당	지방행정사무관 지방행정사무관
	시설관리과	시설기획담당 사후활용담당 시설지원담당	지방행정사무관 지방행정사무관 또는 지방시설사무관 지방시설사무관
	설상시설과	설상1담당 설상2담당 기반시설담당 생태환경담당	지방환경사무관 또는 지방시설사무관 지방시설사무관 지방시설사무관 지방환경사무관
	빙상시설과	빙상관리담당 빙상1담당 빙상2담당 설비담당	지방시설사무관 지방시설사무관 지방시설사무관 지방공업사무관 또는 지방방송통신사무관
소방본부	소방행정과	소방행정담당 기획예산담당 장비관리담당 지도감찰담당	지방소방령 지방소방령 지방소방령 지방소방령
	방호구조과	방호담당 예방담당 구조담당 구급담당 조사안전담당	지방소방령 지방소방령 지방소방령 지방소방령 지방소방령

기관(국)별	과소별	담당명칭	직급 및 직렬
	종합상황실	상황총괄담당 소방정보통신담당 상황분석담당	지방소방령 지방소방령 지방소방령
	특수구조단	행정지원담당 소방항공대장 산악구조대장 수난구조대장	지방소방령 지방소방령 지방소방령 지방소방령
〈의회사무처〉			
	의정관	총무담당 경리담당	지방행정사무관 지방행정사무관
	의사관	의사담당 기록담당	지방행정사무관 지방행정사무관
	홍보담당관	공보담당 도민소통담당	지방행정사무관 지방행정사무관
	※ 전문위원실 - 수석전문 - 기획행정 - 사회문화 - 농림수산 - 경제건설 - 교 육	의정담당 입법지원담당 의정담당 의정담당 의정담당 의정담당 의정담당	지방행정사무관 지방행정사무관 지방행정사무관 지방행정사무관 지방행정사무관 또는 지방농업사무관 지방행정사무관 또는 지방시설사무관 지방행정사무관
〈직속기관〉			
농업기술원	총무과	총무담당 경리담당	지방행정사무관 지방행정사무관
	작물연구과	연구기획담당 작물연구담당 실용기술연구담당	지방농업연구관 지방농업연구관 지방농업연구관
	원예연구과	채소연구담당 과수화훼연구담당	지방농업연구관 지방농업연구관

기관(국)별	과소별	담당명칭	직급 및 직렬
	환경농업연구과	토양환경연구담당 병리곤충연구담당	지방농업연구관 지방농업연구관
	농식품연구소	품질연구담당 상품개발연구담당	지방농업연구관 지방농업연구사
	옥수수연구소	옥수수연구담당	지방농업연구관
	특화작물연구소	특화작물연구담당	지방농업연구사
	산채연구소	산채연구담당 고원분소장	지방농업연구사 지방농업연구사
	인삼약초연구소	인삼약초연구담당	지방농업연구관
	지원기획과	지원기획담당 인력육성담당 기술공보담당	지방농촌지도관 지방농촌지도사 지방농촌지도사
	기술보급과	작물환경담당 소득작목담당	지방농촌지도관 지방농촌지도사
	생활자원과	자원식품담당 생활기술담당	지방농촌지도관 지방농촌지도사
	미래농업교육원	미래농업교육담당 기술교육담당	지방행정사무관 또는 지방농업사무관 지방농업사무관
인재개발원	교육지원과	서무관리담당 시설관리담당	지방행정사무관 지방행정사무관 또는 지방공업사무관
	교육운영과	교육 1담당 교육 2담당	지방행정사무관 지방행정사무관
	교육연구실	교육연구 1담당 교육연구 2담당	지방행정사무관 지방행정사무관

기관(국)별	과소별	담당명칭	직급 및 직렬
보건환경 연구원	총무과	관리담당	지방행정주사
	보건연구부	미생물과장 질병조사와장 감염역학과장 식품분석과장 약품화학과장	지방보건연구관 또는 지방환경연구관 지방보건연구관 지방보건연구관 지방보건연구관 지방보건연구관
	환경연구부	수계조사와장 먹는물분석과장 대기공학과장 대기평가과장 생태환경과장 토양화학과장 산업폐수과장 환경안전과장	지방환경연구관 지방환경연구관 지방환경연구관 지방환경연구관 지방보건연구관 또는 지방환경연구관 지방환경연구관 지방환경연구관 지방환경연구관
소방학교	교육지원과	교육행정담당 시설운영담당	지방소방경 지방소방경
	교육운영과	교육기획담당 교육운영담당 교수단장 특수훈련센터장	지방소방경 지방소방경 지방소방경 지방소방경
소방관서 (15만 이상)	소방행정과	소방행정담당 예산장비담당	지방소방경 지방소방경
	예방안전과	예방담당 소방민원담당	지방소방경 지방소방경
	방호구조과	방호담당 구조구급담당 조사안전담당	지방소방경 지방소방경 지방소방경

기관(국) 별	과소별	담당명칭	직급 및 직렬
	현장대응과	진압1담당 진압2담당 진압3담당 구조대장 구급대장	지방소방경 지방소방경 지방소방경 지방소방경 지방소방경
소방관서 (5만 이상 15만 미만)	소방행정과	소방행정담당 예산장비담당	지방소방경 지방소방경
	방호구조과	방호조사담당 예방담당 구조구급담당	지방소방경 지방소방경 지방소방경
	현장대응과	진압1담당 진압2담당 진압3담당 구조대장 구급대장	지방소방경 지방소방경 지방소방경 지방소방경 지방소방경
소방관서 (5만 미만)	소방행정과	소방행정담당 예산장비담당	지방소방경 지방소방경
	방호구조과	방호조사담당 예방담당 구급담당 진압1담당 진압2담당 진압3담당 구조대장	지방소방경 지방소방경 지방소방경 지방소방경 지방소방경 지방소방경 지방소방경
강원도립 대학	교학과	교무담당 학생담당	지방행정주사 지방행정주사
	사무국	총무담당 시설장비담당 실습지원담당	지방행정사무관 지방시설주사 지방해양수산주사

기관(국)별	과소별	담당명칭	직급 및 직렬
〈출장소〉			
한동해본부	기획총괄과	총무담당 정책총괄담당	지방행정사무관 지방해양수산사무관
	수산정책과	수산개발담당 어촌어항담당 자원조성담당 유통가공담당	지방해양수산사무관 지방해양수산사무관 또는 지방시설사무관 지방해양수산사무관 지방행정사무관 또는 지방해양수산사무관
	어업지원과	어업지원담당 지도협력담당 어업인복지담당 기술인력육성담당	지방해양수산사무관 지방해양수산사무관 지방행정사무관 또는 지방해양수산사무관 지방해양수산사무관 또는 지방어촌지도관
	해운항만과	연안관리담당 해운물류담당 해양관광담당 항만운영담당 항만개발담당	지방행정사무관 지방해양수산사무관 지방행정사무관 지방행정사무관, 지방해양수산사무관 또는 지방환경사무관 지방행정사무관 또는 지방시설사무관
〈동해안권경제자유구역청〉			
	기획정책부	기획정책팀장 운영팀장 홍보팀장	지방행정사무관 지방행정사무관 지방행정사무관
	개발사업부	개발기획팀장 토지정보팀장 지구개발팀장	지방시설사무관 지방시설사무관 지방시설사무관
	민원지원부	민원행정팀장 건축행정팀장 환경보건팀장	지방행정사무관 지방시설사무관 지방환경사무관
	투자유치1부	유치정책팀장 첨단산업팀장 관광교육의료팀장	지방행정사무관 지방행정사무관 지방행정사무관

기관(국)별	과소별	담당명칭	직급 및 직렬
	투자유치2부	개발사업유치팀장물류유통팀장 남북자원협력팀장	지방행정사무관 지방행정사무관 지방행정사무관
〈사업소〉			
서울본부		관리담당	지방행정주사
국제관광 정보센터		관리담당	지방행정주사
자연환경 연구공원		운영담당 연구교육담당	지방행정사무관 지방환경사무관, 지방농지사무관, 지방환경연구관 또는 지방농지연구관
여성가족 연구원		행정지원담당 성별영향평가담당	지방행정주사 지방행정주사
농산물 원종장		답작담당 전작담당 잠사관총담당 옥수수담당	지방농업사무관 지방농업주사 또는 지방농업연구사 지방농업주사 또는 지방농업연구사 지방농업주사 또는 지방농업연구사
디엠제트박물관		경영관리담당 학예교육담당	지방행정사무관 지방행정사무관 또는 지방학예연구관
감자종자진흥원		관리담당 생산담당 정선담당 검사담당	지방농업주사 지방농업주사 또는 지방농업연구사 지방농업주사, 지방농업연구사 또는 지방전문경력관(나군) 지방농업주사
감자종자진흥원 감자원종장(지소)		생산관리담당 방역담당	지방농업주사 또는 지방농업연구사 지방농업주사 또는 지방농업연구사
축산기술연구소	연구담당관	행정지원담당 육종시험담당 초지사료담당 유전생명담당	지방농업주사 또는 지방농업연구사 지방농업연구사 지방농업주사 또는 지방농업연구사 지방농업주사, 지방수의주사 또는 지방농업연구사

기관(국)별	과소별	담당명칭	직급 및 직렬
가축위생시험소	방역과	행정지원담당 방역담당	지방행정주사 지방수의주사
	질병진단과	병리진단담당 질병관리담당	지방수의주사 지방수의주사
	축산식품검사와	검사담당 시험분석담당	지방수의주사 지방수의주사
가축위생시험소 동부지소		방역담당 검사담당	지방수의연구사 지방수의주사
가축위생시험소 남부지소		방역담당 검사담당	지방수의연구사 지방수의주사
가축위생시험소 중부지소		방역담당 검사담당	지방수의연구사 지방수의주사
가축위생시험소 북부지소		방역담당 검사담당	지방수의연구사 지방수의주사
산림개발연구원	관리운영과	총무담당 도유립경영담당 산림공원담당 산림휴양시설담당	지방행정주사 지방녹지주사 지방녹지연구사 지방녹지주사
	임업연구실	산림환경담당 임업생산담당 자원보호담당	지방녹지연구관 지방녹지연구사 지방녹지연구사
산림개발연구원 동부지원		조성관리담당 산림사업담당	지방녹지주사 지방녹지주사
도로관리사업소	관리과	총무담당 경리담당 과적단속담당	지방행정주사 지방행정주사 지방시설주사
	도로보수과	도로시설담당 도로관리담당 안전관리담당 장비담당 품질시험담당	지방시설주사 지방공업주사 또는 지방시설주사 지방행정주사 지방공업주사 지방시설주사

기관(국)별	과소별	담당명칭	직급 및 직렬
도로관리사업소 강릉지소		포장보수담당 안전관리담당	지방시설주사 지방시설주사
도로관리사업소 태백지소		포장보수담당 안전관리담당	지방시설주사 지방시설주사
도로관리사업소 북부지소		포장보수담당 안전관리담당	지방시설주사 지방시설주사
수산자원 연구원	연구담당관	행정지원담당 어류담당 패조류담당	지방행정주사 지방해양수산주사 또는 지방해양수산연구사 지방해양수산연구사
내수면 자원센터	내수면담당관	행정지원담당 내수면사업담당 시험담당	지방행정주사 또는 지방해양수산주사 지방해양수산주사 지방해양수산주사 또는 지방해양수산연구사
해양심층수 수산자원센터		행정지원담당 한해성어류담당 한해성패조류담당	지방행정주사 지방해양수산주사 지방해양수산연구사

【별표2】

사 무 분 장 표

□ 대변인

실·과	담 당	분 장 사 무
대변인	홍보기획	1. 홍보기획 총괄 및 조정 2. 도정 여론조사에 관한 사항 3. 신문, 잡지 등록 및 사후관리 4. 강원도보 발행·배포 및 메일링 서비스 5. 대담, 기획특집, 인터뷰 등 유치 및 기록관리 6. 웹진'행복한 강원도' 제작 7. 신문, 방송 등 광고 및 공익캠페인 실시 8. 반비레터, 동트는 강원 등 간행물 발행 9. 도 대표 영상물 등 제작 및 홍보 10. 각종 홍보물, 매체 광고안 디자인(실국 지원 포함) 11. 각종 홍보매체 광고효과 분석 12. 그 밖에 실내 다른 담당에 속하지 않는 사항
	보도지원	1. 도정브리핑 및 보도자료 작성 및 배포 2. 언론사 관련 업무협조 및 기자실 지원 3. 현장기획보도 운영 및 지원 4. 신문 및 방송 상시 모니터링 5. 도정기록사진·영상 촬영 및 관리 6. 영상·음향기기 운영 및 관리 7. 국·도정 홍보사진 게시 관리 8. 그 밖에 언론사 지원에 관한 사항
	뉴미디어	1. 뉴미디어 홍보업무 총괄 및 조정 2. 도 홈페이지 운영 및 유지관리 3. 블로그, SNS 등을 통한 도정 및 관광상품 등 홍보 4. 웹진, 뉴스브리핑, 강원맞춤정보 등 메일링 서비스 5. 소셜미디어 기자단 관리 및 팸투어 운영 6. 지역특산물 판매 지원(감자TV 운영) 7. 통합인터넷방송사업 지원 및 지도·감독 8. 그 밖에 뉴미디어에 관한 사항
	해외홍보	1. 도정 해외 홍보에 관한 사항 총괄 2. 외신기자 보도지원, 프레스 투어 등에 관한 사항 3. 해외홍보 프레스킷 기획 및 제작 4. 해외언론 초청 취재지원 및 특집방송 제작 5. 해외 SNS 활성화 마케팅 및 프로모션 기획 6. 해외 주요언론 동향파악 및 글로벌 언론 접촉강화 7. 외신 DB관리 및 보도사항 모니터링 8. 그 밖에 해외홍보에 관한 사항

□ 감사관

실·과	담 당	분 장 사 무
감사관	감사기획	1. 감사계획 수립 기획 및 총괄 2. 직속기관 및 출장소, 시·군 종합감사 및 정책지원 감사 3. 중앙부처 일반감사 관련 사항 4. 주민감사 청구에 관한 사항 5. 시군 자체감사 활동 지도평가 6. 감사공무원 직무능력 향상에 관한 사항 7. 실내 정원조정안 작성 및 유동정원 지정 8. 그 밖에 실내 다른 담당에 속하지 않는 사항
	회계감사	1. 지방공기업 등 정기감사 및 재무감사 2. 민간보조금 등 재무관련 사안의 특정감사 3. 감사원 감사 및 관련업무 지원 4. 청백-e시스템 관리 및 운영
	기술감사	1. 설계·시공 등에 관한 기술분야 종합감사 2. 건설행정 취약분야 등의 특정감사 3. 도 자체시행 공사 등에 대한 감사
	올림픽시설점검	1. 올림픽 관련 시설물 점검 및 조치에 관한 사항 2. 부실공사방지위원회 운영에 관한 사항 3. 부실공사 신고센터 운영 및 포상금 지급에 관한 사항
	특정감사	1. 고충민원 조사 및 처리 2. 명예감사관 등 제보사항 처리 3. 명예감사관 관리·운영 4. 언론보도 민원 처리 5. 현안조사 지원
	공직윤리	1. 공직자 재산등록 및 심사, 관리 2. 부패방지 및 청렴업무 추진 3. 공직비리 및 범죄 관련 조사 4. 복무감찰 등 공직기강 관련 업무 5. 그 밖에 공직윤리에 관한 사항
	일상감사	1. 일상감사 총괄 2. 도 본청 특정·성과 감사 3. 주요정책, 계약업무, 예산관리 등 일상감사 4. 공사, 용역, 물품계약 원가심사 및 일상감사 5. 그 밖에 일상감사에 관한 사항

□ 총무행정관

실·과	담 당	분 장 사 무
총무행정관	총무	1. 의식행사, 의전에 관한 사항 2. 보안업무의 기획·조정 및 보안 교육·감사 3. 복무점검 및 제도개선, 당직명령 4. 초과근무 관리운영 및 출입자 관리 5. 민간인에 대한 포상 및 표창 심의 6. 소속직원 후생복지에 관한 계획 수립 및 시행 7. 휴양시설 이용지원, 도청어린이집 운영 및 후생복지시설 운영 8. 일과 가정의 양립 및 직원화합·사기진작 시책 사항 9. 자체방호 및 청원경찰 복무 등에 관한 사항 10. 직장예비군 및 직장민방위대 편성운영 11. 전시 자체행동 절차 및 업무처리에 관한 사항 12. 전시지방행정계획 수립시행에 관한 사항 13. 전시 기관 소산, 이동계획 수립 및 시행에 관한 사항 14. 직장급고, 도청매점, 구내식당 운영에 관한 사항 15. 공무원 기부 및 지역나눔 활동 지원 16. 그 밖에 행정관내 다른 담당에 속하지 않는 사항
	인사	1. 인사제도의 운영개선 및 발전방안 연구개발 2. 인력계획 수립 조정 및 인사위원회 운영 3. 본청, 사업소 공무원의 임용 및 임용제청 4. 시·군 공무원의 인사업무 지도·협의 5. 공무원 보수 지급 등에 관한 사항 6. 공무원 의료보험에 관한 사항 7. 공무원증 발급 및 비밀취급 인가 8. 수습사무관 수습운영에 관한 사항 9. 공무원 근무성적 평정 및 승진후보자 명부작성 관리 10. 공무원 정기 경력평정 11. 공무원 포상 및 징계에 관한 사항 12. 성과상여금 지급 운영 13. 인사자료 및 근무실적 전산화 관리 14. 공무원 인사기록카드 전산화 관리(퇴직자 포함) 15. 도·시군 공무원 인사통계 16. 공무원 국외여행 운영 17. 연금에 대한 제 급여 심사청구 18. 그 밖에 인사운영에 관한 사항

실·과	담 당	분 장 사 무
	자치행정	1. 지방행정시책 및 시군행정의 지도·협의·조정 2. 행정구역 관리 및 광역행정 업무 추진 3. 현안 건의사항 관리 4. 지방행정 동향 관리 및 반상회 운영 5. 시장·군수, 부시장·부군수 회의 운영 6. 선거, 국민투표 및 주민투표에 관한 사항 7. 지방자치 발전에 관한 사항 8. 시·군간 갈등 조정·관리 9. 이·통장 업무지원 및 사기양양 대책 추진 10. 6.25납북 피해 조사 등 과거사 관련 업무 11. 민간인 지뢰피해 대책 및 추진 12. 시군 특화사업 및 주요 현안에 대한 관리·지원 13. 시군 지역협력관계 및 명예도지사 제도 운영 14. 명절연휴 종합대책 추진 15. 전시 주민 및 관서 이동계획 수립 16. 전시 북한 피난민 수용 및 관리에 관한 사항 17. 문화도민운동 등 도민의식 함양업무 추진 18. 시·군 순방 및 현안탐방 추진 19. 행복추진단 운영에 관한 사항 20. 주민자치센터 운영 활성화 및 주민참여 확대 21. 인권보장 및 증진에 관한 사항 22. 중앙권한의 지방이양에 관한 사항 23. 지방분권운동 촉진 지원 24. 분권아카데미 운영 활성화 및 공무원전문교육 운영 지원 25. 지방분권특별법상 지방분권과제 추진 26. 지방분권수준 측정 및 추진상황 자체점검
	창의행정	1. 도정 사무에 대한 사무혁신 기본계획 수립 2. 사무혁신 과제선정 및 추진 총괄 3. 단계별 사무혁신 추진 및 부서별·분야별 추진상황의 관리, 평가 4. 사무혁신 교육, 우수사례 개발 및 보급 5. 정부3.0 실천계획 수립·운영 6. 정부3.0 추진과제 발굴 추진 및 실적관리 7. 정부3.0 시·군 평가 및 우수사례 확산 8. 정부3.0 교육, 홍보, 자문단, 컨설팅 업무 추진 9. 그 밖에 정부3.0과 사무혁신에 관한 사항

실·과	담 당	분 장 사 무
	민간협력	1. 선행도민 대상제 운영 2. 사회단체 관리 및 협조 지원 3. 비영리 민간단체 공익활동 지원 4. 새마을지도자 자녀 장학금 관리 5. 대한적십자사 관련 업무 지원에 관한 사항 6. 미수복 강원도민회 및 이북5도민회 지원 7. 출향 도민회 도정참여활동 지원 8. 강원도민회관 운영 관리에 관한 업무 9. 민주평화통일자문회의 운영 지원 10. 자원봉사 종합계획 수립 및 활성화 추진 11. 자원봉사단체 육성 지원 12. 자원봉사센터 운영 지원 13. 자원봉사 프로그램 개발·보급 14. 생활공감정책 활성화 추진 15. 마을공동체 사업 추진
	교육고시	1. 공무원 공개(경력)경쟁임용시험 시행계획 수립 시행 2. 공무원 임용시험 및 각종 자격·면허시험 관리 3. 필기시험 문제 확보 및 문제은행 관리, 채점 4. 시험 관련 통계에 관한 사항 5. 공무원 교육훈련 종합계획 수립 및 시행 6. 공무원 교육훈련 관리 7. 직장교육 추진계획 수립 및 시행 8. 공무원 상시학습시스템 운영 및 관리 9. 국가가 시행하는 시험의 협조 10. 그 밖에 공무원 시험에 관한 사항
	공무원노사	1. 공무원노조 단체교섭 추진 및 관리·운영 2. 공무원노조 협조·지원에 관한 사항 3. 공무원노조 관련 연수·교육·홍보 운영 4. 공무원노조 불법관행 해소 추진 5. 그 밖에 공무원노조 운영에 관한 사항

실·과	담 당	분 장 사 무
	고객만족	1. 행정에 대한 고객만족 전략 수립 2. 민원시책 운영 및 시군 민원행정의 종합조정 3. 민원관련 분석·평가에 관한 사항 4. 민원제도개선 추진 5. 주민등록관리계획 수립 조정 및 전산화 추진 6. 가족관계등록(호적)·인감 및 행정사에 관한 사항 7. 고객만족을 위한 내부역량 강화 8. 고객관리 기법의 개발 및 보급 9. 본인서명사실확인제에 관한 사항 10. 행정서비스헌장제도 운영 11. 콜센터 운영관리에 관한 사항 12. 민원실 운영 관리 및 민원서류 수발 통제 13. 여권 발급 및 각종 자격증 교부 14. 고충처리위원회 운영 지원
	기록관리	1. 문서접수 분류·발송에 관한 사항 2. 「강원도 사무진결처리규칙」에 따른 결재 여부 및 시행통제 3. 각종 공문서 및 간행물 발간 4. 기록문서의 보존관리 및 기록물 전산화 추진 5. 각종 공인신조, 개각의 등록·승인 및 관리 6. 도지사 직인 관리 7. 행정정보 공개제도 운영에 관한 사항 8. 행정자료실 운영 9. 강원도자료관(도정자료 전시관) 운영

□ 기획조정실

실·과	담 당	분 장 사 무
기획관	기획	1. 도정의 종합 기획·조정 2. 도정 주요업무보고서 작성 3. 도정 주요업무 시행계획 수립 4. 도정·당정협의회, 중앙부처 건의자료 작성 5. 국회 관련 업무(국정감사, 요구자료 등) 6. 행복한강원도위원회 운영 7. 도정조정위원회 운영 및 각종 위원회의 조정·관리 8. 전국시도지사협의회 지원에 관한 사항 9. 지휘부 회의 운영관리 및 지시사항 관리 10. 그 밖에 실내 다른 담당에 속하지 않는 사항
	정책개발	1. 도 중장기종합개발계획 수립에 관한 사항 2. 도정발전 연구업무에 관한 사항 3. 공무원·도민의 제안 및 창안제도 운영 4. 강원발전연구원 운영 지원 및 지도·감독 5. 도정 주요정책 개발 및 현안과제 대응 6. 강원도 연구용역사업 관리 7. 학술용역비 사전심사제 운영 8. 강원도 가치제고를 위한 업무 추진 - 지방경쟁력 제고, 인구늘리기 등 시책 추진
	조직관리	1. 도의 기구 및 정원관리 2. 시·군의 기구 및 정원관리 3. 기구·정원 관련 조례·규칙·규정 운영 4. 사무위임, 사무위탁 및 사무분장에 관한 사항 5. 사무전결처리제도 운영 6. 공무원 정원 관리 7. 도·시군의 기구 및 정원 통계 작성
	평가관리	1. 지방자치단체 정부합동평가 업무수행 2. 정부합동평가 관련 시군 종합평가 3. 직무성과 평가제도 운영 4. 도정 주요업무 자체평가 관리 5. 도정백서 발간 및 배포 관리 6. 도지사 공약사항 점검 및 평가 등 관리

실·과	담 당	분 장 사 무
		7. 지방자치단체 성과공시제도 운영 8. 정책실명제 운영
	의회협력	1. 도의회 회기운영(심의안건, 의사결정) 지원 2. 도의회 도정질문, 서면질문, 5분 자유발언 등 답변 관리 3. 도의원 상해 등 보상관리 4. 의회관련 동향관리 5. 도의원 의정비 심의·결정 6. 지방의회 의정회 지원 7. 그 밖에 의회 협력에 관한 사항
	규제개혁	1. 투자활성화를 위한 규제개선 업무의 기획 및 조정 2. 자치법규 규제관리 업무의 기획 및 조정 3. 정부법령 규제 발굴 및 개선 건의에 관한 사항 4. 등록규제 감축 등 자치법규상 규제의 합리적 운영에 관한 사항 5. 기업 등 지역현장 규제애로 발굴 및 규제 개선에 관한 사항 6. 규제신고센터 및 규제 신고고객 보호·서비스 현장 운영 7. 규제개혁 관련 정부정책(규제총량제, 한시적 규제유예제 등) 추진 8. 규제완화 추진실적 평가 대응 9. 규제정보시스템 및 기업활력지수 관련 업무 추진 10. 규제개혁 업무 추진 역량강화(교육·워크숍 등) 및 홍보에 관한 사항 11. 행정제도개선에 관한 사항 12 그 밖에 규제개혁에 관한 사항
	통계분석	1. 통계행정에 관한 종합계획 수립 2. 통계기준의 설정 및 조정, 통계분석의 공표 3. 통계자료 수집 및 통계간행물 발간 4. 인구·주택·농림어업·경제 분야 총조사 5. 주민등록인구 통계조사 6. 인구이동 및 인구동태신고 통계 7. 시군단위 지역내총생산 추계 및 분석 8. 사업체조사 및 광업·제조업 조사 9. 강원도 사회조사 실시 10. 통계정보시스템 운영

실·과	담 당	분 장 사 무
	통계분석	11. 지역통계 개발 및 각종 통계에 따른 도정자료 분석 12. 통계 품질관리 및 통계생산 기반 조성 13. 그 밖에 통계에 관한 사항
예산과	예산	1. 지방재정(예산)관리제도 종합 운영 2. 도 예산편성 운영기준 수립 및 예산 편성 3. 예산 집행(배정, 재배정, 이용, 전용, 이체, 이월, 성립 전 사용승인, 예비비) 4. 재정수지분석 및 재원대책 수립 5. 예산개요 등 각종 예산통계자료 작성 관리 6. 예산관련 전산시스템 관리 7. 보안업무 및 전시예산 운영 8. 기관 공통운영 예산 관리 9. 조정교부금 운영 및 지역 현안사업 관리 10. 예산성과계획서 및 보고서 작성 11. 지방보조금제도 운영 12. 주민참여예산제도 운영 13. 예산성과금 관리 운영 14. 지방재정공시제도 운영 15. 성인지 예산제도 운영 16. 지역상생발전기금 운용·관리 17. 그 밖에 과내 다른 담당에 속하지 않는 사항
	재정지원	1. 정부예산 확보대책 수립 및 예산 확보 2. 국고보조금 운영 관리 3. 지역발전특별회계 예산 편성 및 운용 4. 보통교부세 산정 및 관리 5. 특별교부세 신청 및 관리 6. 지방채무(통합부채) 관리 7. 시군 시책추진업무추진비, 의회운영업무추진비, 민간이전경비 기준액 관리 8. 복권기금 관리 및 운용 9. 사회공헌기금 유치 및 운영·관리 10. 지역발전사업평가 총괄 수행

실·과	담 당	분 장 사 무
	투자분석	1. 총사업비 관리제도 운영 2. 출자·출연기관 설립타당성 검토 및 협의 3. 출자·출연기관 현황조사 및 지정관리 4. 출자·출연기관 인사·예산·결산 등 운영 지도 5. 출자·출연기관 경영평가 실시 6. 출자·출연 사전심사제 운영 7. 중기지방재정계획 수립 8. 지방재정 투자 심사제도 운영 9. 지방재정영향평가제도 운영 10. 주요 재정사업 평가제도(일몰) 운영 11. 지방재정 균형집행제도 운영 12. 축제·행사성 사업 예산편성 사전심사 13. 예산낭비신고센터 운영 14. 지방재정분석 제도 운영 15. 강원도 재정운영위원회 운영·관리
	공기업	1. 강원도개발공사 경영지도 2. 지방 공기업 설립 검토 3. 지방공기업 예산·결산 지도, 경영평가 운영 4. 지방공기업 관련 중앙 요구자료 관리 5. 지역개발기금특별회계 운영 6. 통합관리기금 운용계획 수립 및 수입·지출 관리 7. 민간투자사업 추진상황 관리 8. 경영수익사업 추진
세정과	세정	1. 지방세정 운영 종합계획 수립 2. 지방세 징수목표액 및 징수전망 분석 3. 지방세 관련 제도개선 및 세수증대 등 세정연구 4. 지방세 개편 관련 업무 5. 지방세(도세) 부과·징수 및 징수예정액 결정 6. 지방세 지출예산제도 관련 업무 7. 지방세 구제제도 운영 8. 지방세 조례·규칙의 제·개정 및 운영 9. 지방세 체납액 징수 운영계획 수립 및 시행 10. 지방세 체납액 징수 시군 지도 및 체납세액 관리 11. 도세 징수교부금 교부

실·과	담 당	분 장 사 무
세정과	세정	12. 지방세 정보시스템 및 통계 운영 13. 지방세 납세편의시책 추진 14. 지방세 관련 행정소송 수행 및 소송지도 15. 그 밖에 과내 다른 담당에 속하지 않는 사항
	세입관리	1. 금고계약 및 검사·운영 2. 도금고 수납 대행점 업무 3. 자금관리 계획수립·운영 4. 세외수입 관련 조례·규칙 제·개정 5. 세입 과오납 관리 6. 세외수입정보시스템 관리 7. 세입 수납처리 및 세외수입 체납관리 8. 도세입 징수보고 및 결산 9. 기부금품 모집허가 통제 10. 채권관리 및 결산 11. 수입증지 관련 업무 12. 수수료 현실화 추진
	세무지도	1. 지방세 세원조사 및 시군 세원조사업무 지도 2. 지방세 세무조사 종합계획 수립 및 조정 3. 지방세 법인세무조사 실시 및 시행 4. 지방세 특별(개인·법인)세무조사 5. 지방세 범칙사건의 조사 및 처리 6. 주택가격 평가 기본계획 수립 및 시행 7. 시군 경계지역의 주택시가 권형조정 8. 주택공시가격 이의신청 및 민원처리 지도 9. 건물, 자동차, 회원권 등 시가표준액조사 및 과표 결정 10. 지하자원시가표준액조사 및 과표 결정
	지방소득세	1. 지방소득세 운영 종합계획 수립 2. 지방소득세 담당공무원에 대한 전문교육 실시 3. 지방소득세 세원관리 및 세수 추계 4. 지방소득세 관련 통합 시·도 세무조사 추진·지원 5. 지방소득세 세액공제·감면 종합계획 수립 6. 시·군세 관련 조례·규칙 제·개정 및 운영 7. 지방소득세 구제제도 운영 8. 지방소득세 범칙행위자 조사 및 고발

실·과	담 당	분 장 사 무
	지방소득세	9. 지방소득세 제도개선 과제발굴·연구 등에 관한 사항 10. 시군세 부과·징수에 관한 사항 11. 보유세제 관련 세제개편 및 제도개선에 관한 사항
회계과	경리	1. 지출원 사무 2. 사업소 회계사무 지도·감독 3. 출납사무의 검사 4. 도비 일상경비 정산서 심사 및 보고 5. 회계관계 공무원 재정보증 6. 공사·제조·용역의 기성 및 준공검사 입회 7. 세입·세출 결산 및 재정연감, 합동수지 작성 8. 국·도비 지출 및 정산 9. 급여관리시스템 운영 관리 10. 세입세출외현금 출납관리 11. 회계관계 직인 관리 및 운영 12. 복식부기 재무 및 원가회계 결산 13. 복식부기 세입회계 및 자산관리 회계처리 14. 일반회계·특별회계·기금 등 개별·통합재무제표 생성 15. 지방재정관리 시스템 및 e-세출시스템 운영 16. 복식부기 회계제도 및 전산시스템 교육 17. 회계관계 자치법규 및 지침 운영 18. 그 밖에 과내 다른 담당에 속하지 않는 사항
	계약관리	1. 도 발주공사 및 용역계약 2. 공사 및 용역의 위탁 계약 3. 공사 관급자재 구매 계약 4. 물품의 구매·제조 계약 및 검수 5. 계약심의 및 협상평가 위원회 운영 6. 산하기관 계약업무 지도 7. 물품 및 차량의 단가·임차계약 8. 물품관리 시스템 운영관리 9. 물품의 수급관리계획에 관한 사항 10. 재물조사 및 창고관리 11. 계약·입찰정보 공개에 관한 사항 12. 지역 업체를 위한 편의시책 추진 13. 그 밖에 계약에 관한 사무

실·과	담 당	분 장 사 무
	재산관리	1. 국·공유재산관리 종합계획 수립·조정 2. 국·공유 은닉재산 발굴 및 관리업무 지도·감독 3. 국유재산 취득, 처분, 대부, 관리환, 첩기, 등기 4. 그 밖에 국·공유 재산의 색출 및 소유권 확보 5. 공유재산의 관리 및 전산화 업무 6. 공유재산의 생산적 활용대책에 관한 사항 7. 공유 영조물의 관리 및 손해보험 관리 8. 공유재산 관련 소송 수행 9. 공유재산관리계획 및 공유재산심의회 운영 10. 시·군유의 재산관리 업무의 지도·감독 11. 지방청사·관사의 정비계획 수립 및 관리·지도 12. 지방공유건물 공제회 관련 업무 13. 공유재산의 수익모델 발굴 및 수익창출 업무
	청사관리	1. 도 본청 신축 및 증·개축 계획수립 2. 도 본청 건축물 및 부대시설 유지관리 3. 도 본청 방화관리 계획수립 및 유지관리 4. 도 본청 사무공간조정 및 배정 5. 도 본청 에너지절약 계획수립 및 추진 6. 도 관용차량 정수승인 및 본청차량 운영·관리 7. 도 본청 청소계획수립 및 청소용역 지도감독 8. 도 관리 관사(1급, 2급) 시설물 유지관리 9. 타 실과 및 도 산하기관 시설공사 기술 지원
균형발전과	지역협력	1. 동해안권 및 내륙권(내륙첨단산업권, 백두대간권) 발전 종합계획 수립·추진 2. 지역행복생활권 강원도 발전계획 관련업무 추진 3. 지역행복생활권 강원도 생활권발전협의회 및 기획단 운영 4. 동해안 발전포럼 및 중부내륙권 발전포럼 운영 5. 시·도간 협의·협력 사무에 관한 사항 6. 한국지역진흥재단 운영 지원에 관한 업무 7. 대한민국 지역희망박람회 강원도 전시관 조성 및 운영 8. 지역특화발전특구 육성 사업 추진 9. 그 밖에 과내 다른 담당에 속하지 않는 사항

실·과	담 당	분 장 사 무
균형발전과	DMZ평화지역	1. 접경지역 발전종합계획 수립 및 조정 2. 디엠제트 종합계획 수립 등에 관한 사항 3. DMZ정책자문위원회 및 DMZ일원발전협의회 운영 4. 접경권 초광역 개발사업 추진 5. 특수상황지역 및 한반도생태평화벨트 조성사업 추진 6. DMZ의 평화적 이용을 위한 사업추진 7. 접경지역 활성화를 위한 사업개발 및 추진 8. DMZ 세계적 명소화사업 추진 9. DMZ 관련 상품개발 및 산업육성에 관한 사항 10. DMZ 국내외 이벤트 및 홍보마케팅 사업 추진
\	지역개발	1. 일반농산어촌지역 개발사업에 관한 사항 2. 읍소재지 종합정비계획 수립에 관한 사항 3. 읍소재지 종합개발사업 추진 및 관리 4. 소규모 지역개발사업에 관한 사항 5. 행복한 우리마을 조성사업 추진 6. 소규모시설 수해복구사업 추진 7. 농촌중심지 활성화사업에 관한 사항 8. 도 경계 환경정비사업 추진 9. 군부대 주변 환경정비사업 추진 10. 군인가족 주거환경개선사업 추진 11. 주한미군 공여구역 종합개발계획에 관한 사항 12. 주한미군 반환공여구역 부지개발사업 추진 13. 주한미군 주변지역 도로사업 추진 14. 지방소도읍 육성사업 추진에 관한 사항 15. 특정지역 지정 및 관리 16. 개발촉진지구 지정 및 개발계획 수립 17. 신발전지역 종합발전계획 수립 18. 비법정 소규모 공공시설 정비계획수립에 관한 사항 19. 비법정 소규모 공공시설 사업추진

실·과	담 당	분 장 사 무
	남북협력	1. 남북교류협력사업의 총괄 조정 및 시행 2. 남북강원도 인도적 지원사업에 관한 사항 3. 남북강원도 경제·문화·체육 교류사업에 관한 사항 4. 남북강원도교류협력 위원회 및 기획단 운영 5. 남북강원도협력협회 운영 6. 강원도 남북교류협력기금 관리 7. 통일부 남북협력기금의 활용에 관한 사항
교육법무과	교육지원	1. 교육협력 총괄, 교육행정협의회 운영 2. 교육지원 종합계획 수립 및 교육재정 확충 3. 초중고생 교육 지원 - 작은학교 희망만들기, 원어민 교사, 창의리더 인재육성, 글로벌 마인드 함양 4. 도내 폐교 활성화 지원 5. 교육비특별회계 및 학교용지부담금 관리 6. 도 평생교육진흥원 운영 지원 등 평생교육 활성화 추진 7. 시·군 평생학습도시 운영 지원 8. 강원도 평생학습정보망 관리 9. 그 밖에 과내 다른 담당에 속하지 않는 사항
	대학협력	1. 도립대학 운영 지원 및 교원 임용, 발전방안 마련 지원 등 2. 도지사 추천 대학 진학사업 3. 대학 지원 협의체 운영 및 도내 고교출신 대학생 등록금 지원 4. 지역인재전형 비율 관련 협의 5. 지역대학생 공공기관 및 300인 이상 기업 취업 실태 점검 등 관리 6. 미래인재 육성 추진 및 강원인재육성재단 운영 지원 7. 미래인재육성위원회 운영

실·과	담 당	분 장 사 무
	법제	1. 도 법제행정의 종합기획 및 운영 2. 도 조례·규칙의 보고, 공포 3. 법무자료의 조사, 수집, 연구 및 법규집의 편찬 4. 법령집 및 자치법규집 관리와 지도·감독 5. 도 및 시·군 공무원에 대한 법률교육 6. 행정청문 주재 운영 7. 자치법규의 질의·해석 8. 도 조례·규칙의 입안 심사 9. 조례규칙심의회 운영 10. 도 조례 의회제출 총괄 및 재의요구 11. 시군 조례·규칙의 심사, 보고, 지도·감독 12. 시군 조례에 대한 재의요구, 제소 승인에 관한 사항 13. 훈령·예규 등 중요문서의 심사 14. 자치법규시스템 운영
	송무	1. 송무행정의 종합 및 조정 통제 2. 행정심판 청구에 관한 사항 3. 강원도행정심판위원회 운영 4. 집행정지 신청사건 처리 5. 중앙행정심판 청구에 관한 사항 6. 소송(국가, 행정, 민사) 사건 수행 및 지원 7. 소송대리인 선임 및 소송수행자 지정 8. 소송사무(검찰보고, 지휘)에 관한 사항 9. 소청심사 청구에 관한 사항 10. 강원도 지방소청심사위원회 운영 11. 고문변호사 선임 및 운영 12. 고문변호사 자문에 관한 사항 13. 송무자료 수집, 판례분석에 관한 사항 14. 그 밖에 송무업무에 관한 사항

□ 재난안전실

실·과	담당	분장사무
안전총괄과	안전총괄	1. 각종 재난 총괄 대응 및 종합 기획·조정 2. 안전관리 정책의 기획 및 운영 3. 지역안전관리계획 수립 및 기능별 재난대응 활동계획 수립 총괄 4. 안전문화운동 추진 및 협력체계 구축 5. 재난분야 위기관리 매뉴얼 통합 관리 6. 국가기반보호에 관한 사무 7. 재난유형별 자체 실제훈련 계획 수립·운영 총괄 8. 재난안전훈련 계획 수립·운영 9. 지역재난안전대책 본부 운영지원 10. 재난안전관련 자치법규 운영 11. 재난안전 민간협의체 구성·운영지원 12. 안전관리위원회 구성·운영 13. 안전지수 및 생활안전지도 작성 지원 및 관리 14. 재난안전교육 총괄 및 인프라 구축 15. 안전혁신마스터 플랜 세부추진과제 관리 16. 재난안전상황실 운영 및 각종 재난상황관리·보고 17. 국 소관 예산 및 일반사무 18. 보안 및 국민안전처 소관 총무계획 수립·시행
	사회재난대응	1. 사회재난 예방 안전관리계획 수립·추진 2. 안전수준 진단 및 위험요소 발굴 3. 안전점검의 날 운영 및 안전사고 예방 홍보 4. 특정관리대상시설 조사·지정·유지관리계획 수립 5. 특정관리대상시설 안전점검 및 조치 6. 안전관리자문단 구성 및 운영 7. 「시특법」 대상시설물(1·2종) 안전점검 지도·관리 8. 안전진단전문기관 등록 및 관리 9. 지역축제장 등 재난 취약시설 안전관리 10. 여름철 물놀이 안전관리 및 종합대책 추진 11. 재난취약계층 안전복지서비스사업 추진 12. 어린이 놀이시설 안전관리 13. 재난관리 자원의 비축·관리 14. 유도선 사업면허 및 안전점검 지도·관리 15. 재난관리자원 공동활용체계 운영훈련 관리 16. 안전신고 통합 접수·관리 및 추진 17. 지반침하(썩크홀) 안전지도·관리 18. 국가안전대진단 추진

실·과	담당	분장사무
	민생사법경찰	1. 특별사법경찰을 활용한 단속 계획 수립 및 추진 2. 합동단속반 편성·운영 등 상시 단속체계 구축 3. 특별사법경찰 관리에 대한 교육계획 수립·운영 4. 사회(법)질서 확립 추진 5. 시민·사회단체와 연계한 홍보·계도활동 추진 등 6. 법률자문감사 위촉 및 활동 지원 7. 범죄피해자지원센터 운영 지원
	재난통신	1. 재난안전통신망 구축 기획·조정 2. 재난안전통신망(통합지휘무선통신망 등 포함)의 운영 3. 재난안전통신망 이용에 관한 표준운영 절차(SOP)의 수립·운영 4. 재난안전 관련 유관기관 재난안전통신망 연계 방안 수립·운영 5. 재난안전통신망 사용자 교육 및 이용 활성화에 관한 사항 6. 긴급통신체계 확립 중·장기 추진계획 수립 7. 긴급통신자원 관리에 관한사항 8. 긴급 통신자원 확보계획 수립·운영 9. 재난 시 통신두절에 대비한 긴급통신 지원 체계 구축·운영 10. 긴급통신자원 웹서비스 구축·운영에 관한 사항 11. 긴급통신 관리시스템 운영·관리에 관한 사항 12. 재난관리정보시스템의 사용자 관리 등에 관한 사항 13. 재난관리정보시스템 사용자의 교육에 관한 사항 14. 재난관리정보시스템 홍보 등 이용 활성화에 관한 사항 15. 재난관리정보시스템 이용실적 관리 및 분석에 관한 사항 16. 재난·재해 등 위성통신망 운영 관리에 관한 사항 17. 그 밖에 재난통신 업무에 관한 사항
방재과	방재정책	1. 자연재난관리 총괄 조정·기획 2. 자연재난 관련 각종 교육·훈련·평가 3. 재난징후정보 수립·추진 4. 자연재해 관련 법·제도에 관한 사항 5. 풍수해 보험제도에 관한 사항 6. 재난관리기금 적립·운용 7. 지역자율방재단 구성 운영 8. 지진·해일·가뭄·폭염·한파 등 사전대비 및 대책 추진 9. 자연 재난 표준행동 매뉴얼 작성·관리 10. 자연 재해 유형별 현장조치 행동매뉴얼 작성·관리

실·과	담 당	분 장 사 무
방재과	방재정책	11. 내풍·내진 설계기준 적용 협의 12. 재해 원인조사 및 분석·평가에 관한 사항 13. 수방 가이드라인 및 수방기준 적용·운영 관리 14. 지구단위 홍수방어기준 적용에 관한 사항 15. 재난관리 실태점검에 관한 사항 16. 재해대책 유공자 포상에 관한 사항 17. UN ISDR 기후변화에 강한 도시 캠페인에 관한 사항 18. 재난심리안정 지원에 관한 사항 19. 그 밖에 과내 다른 담당에 속하지 않는 사항
	자연재난대응	1. 자연재난 긴급지원계획 및 비상대처계획 수립·추진 2. 여름철 자연재난 사전대비 및 대책 추진 3. 과 소관 재난안전대책본부 실무반 구성·운영 4. 자연재해위험지구 중기계획 수립 및 정비사업 추진 5. 자연재난취약지구 지정 및 관리에 관한 사항 6. 서민밀집지역 중기계획수립 및 정비사업 추진 7. 우수유출 저감대책 수립 및 정비사업 추진 8. 배수펌프장 관리에 관한 사항 9. 고지배수로 관리 및 정비계획 수립에 관한 사항 10. 풍수해 위험 생활권 주민안심 정비 사업 추진 11. 자연재난 취약지역 정비사업 사전 설계 검토 12. 자연재난 취약지역 지도·점검 13. 저수지·댐 안전관리위원회 구성 및 운영 14. 댐 붕괴 매뉴얼 및 저수지·댐 비상 대처계획 수립 15. 그 밖에 자연재난 대응 및 재난경감에 관한 사항

실·과	담 당	분 장 사 무
	방재복구	1. 자연재난 피해조사 및 복구(응급 포함)에 관한 사항 2. 자연재해 피해 합동조사반 구성·운영 3. 특별재난지역 선포·해제 건의에 관한 사항 4. 재난구호 및 복구비용 부담기준에 관한 사항 5. 자연재난 대비(풍수해, 설해 등) 인력·물자·장비 동원계획 수립 운영 6. 겨울철 자연재난 사전대비 및 대책 추진 7. 풍수해저감 종합계획수립에 관한 사항 8. 사전재해영향성검토 협의 및 위원회 운영 관리 9. 재해경감협의회 관련 업무 10. 급경사지 붕괴위험지역 중기계획수립 및 정비사업 추진 11. 급경사지 붕괴위험지역 사전 설계 검토 12. 급경사지 붕괴위험지역 지도·점검 13. 재해복구사업 사전심의에 관한 사항 14. 재해복구사업 추진 및 사후관리에 관한 사항 15. 재해복구사업 예산 및 결산에 관한 사항 16. 자연재난 복구 평가에 관한 업무 17. 수해방지대책 사후관리 총괄 18. 재해지도 및 침수흔적도 제작 관리에 관한 사항 19. 지역안전도 진단 및 평가 20. 방재전산 및 사유시설 전산훈련에 관한 사항 21. 자연재난 피해이력 및 복구사업 조사·분석 22. 재난관리시스템(NDMS) 자료입력 및 상황관리 23. 사유시설 원스톱 서비스에 관한 사항 24. 그 밖에 재해복구지원 및 재해영향관리 업무에 관한 사항

실·과	담 당	분 장 사 무
비상기획과	군관협력	1. 군의 우리도민운동 추진 2. 지역통합방위협의회 및 통합방위지원본부 운영 3. 통합방위 관련업무 추진(취약지, 주민신고망 등) 4. 향토예비군 육성·지원 5. 강원도 제대군인 정착지원 및 센터 운영 6. 사회복지요원 배정 및 총괄 관리 7. 병무청 업무 협조에 관한 사항 8. 그 밖에 과내 다른 담당에 속하지 않는 사항
	위기관리	1. 을지연습계획 수립·실시에 관한 사항 2. 충무훈련계획 수립·실시에 관한 사항 3. 북한군 침투·도발 시 위기대응반 운영에 관한 사항 4. 도·시군 충무계획 심의·조정·통제 5. 국가동원자원관리 및 기술인력 동원훈련에 관한 사항 6. 국가지도통신망 및 비상대비전산시스템 운영 7. 비상대비 업무의 평가 및 보안업무·교육·홍보 8. 민방위계획 수립·조정·지도·감독에 관한 사항 9. 민방위 시설·장비, 화생방 관리에 관한 사항 10. 민방위대 편성·운영 및 동원에 관한 사항 11. 민방위 교육·훈련 계획 수립 및 운영에 관한 사항
	경보통제소	1. 민방위경보업무 추진계획 수립 및 추진성과 평가 추진 2. 민방위 경보시설 운영 관리 및 경보전달 발령 3. 접경지역 민방위경보시설 구축 사업 추진 4. 민방위경보 가청률 조사 및 경보사각지역 해소 업무 5. 국지전 경보발령 및 적향공기 공격대비 훈련 업무 6. 민방위의 날, 현충일, 재난훈련 등 경보취명 업무 7. 시군 민방위경보시설 행정지도 및 교육, 점검 업무 8. 민방위경보시설 주간 및 월간점검 취합 및 결과 분석 9. 지진해일경보 및 너울경보시스템 운영 관리 10. 지진 가속도 계측기 설치 및 운영 관리 11. 재난 예·경보체계 종합계획 및 사업시행 계획 수립 12. 우기철 대비 경보시설 운영관리 종합대책 수립 13. 재난취약지역 예·경보시스템 구축 계획 수립 14. 사전대비 및 재해대책기간 중 예·경보시스템 점검 업무 15. 기상관측시설 표준화 및 공동활용 사업 추진 16. 기상관측자료 품질관리계획 수립 17. 방재기상고도화 및 기상통합관리시스템 구축 사업 추진 18. 기상청 연계 실시간 예·경보의사결정시스템 운영 관리 19. 도내 하천 무선수위계측시스템 운영 관리 20. 재난영상장비(CCTV) 연계 확대 및 관리 21. 재난영상정보(CCTV)통합연계 시스템 운영 관리 22. 지방도 주요 고갯길 적설계시스템 운영관리 23. 그 밖에 방공 및 예·경보운영에 관한 사항

□ 경제진흥국

실·과	담 당	분 장 사 무
경제정책과	경제정책	1. 국 소관 행정의 종합 기획·조정 2. 강원도 경제진흥계획 수립·추진 3. 중앙부처 및 유관기관간의 경제발전에 관한 업무 협조 4. 경제진흥 확대회의 운영 및 강원경제 비전포럼 운영 지원 5. 산업경제분야 FTA 대책 수립 6. 강원 FTA활용 지원센터 운영 지원 7. 상공회의소 지도·감독 및 경제분야 비영리법인 등록·관리 8. 경제교육 및 강원경제교육센터 운영 지원 9. 경제동향 파악 및 분석·관리 10. 서민금융 지원에 관한 사항 11. 서민금융 교육 및 서민금융종합지원센터 운영 지원 12. 대부업 정책수립 및 지도·관리 13. 경제진흥분야 비상대비계획 수립·추진 14. 창조경제업무 총괄에 관한 사항 15. 그 밖에 국내 다른 과에 속하지 않는 사항
	물가소비	1. 물가안정관리계획 수립 및 시책 추진 2. 물가대책 종합상황실 운영 3. 지방공공요금 및 개인서비스요금 안정 관리 4. 착한가격업소 지정·운영 활성화 5. 물가모니터단 관리·운영 6. 물가정보시스템, 소비자정책위원회 관리·운영 7. 방문판매업 등 특수판매업체 관리 8. 부정경쟁행위 지도·단속 및 상거래 질서 확립 9. 담배판매업 관리 및 체인사업자 지원 10. 소비자 정책 수립 및 소비생활센터 운영 11. 소비자 피해 상담 및 피해 구제 12. 소비자 단체 육성, 소비자 교육 및 정보 제공 13. 소비자생활협동조합 인가 및 관리
	소상공인지원	1. 소상공인 육성계획 수립 및 시책 개발 추진 2. 전통시장 시설 및 경영현대화 사업 추진 3. 특성화시장 육성 추진(와자지결 전통시장 마케팅, 굴러라 감자원정대, 문화관광형시장, 야시장 등)

실·과	담 당	분 장 사 무
		4. 전통시장 상인회 관련 비영리법인 인가·관리 5. 상권활성화 구역 개발 및 지원 6. 대형마트 및 SSM 업무관련 시책 개발·관리 7. 유통분쟁조정위원회 운영 8. 소상공인 경쟁력 강화 추진 및 경영안정 지원 9. 중소기업 경쟁력 강화 추진 10. 전통시장 활성화를 위한 대기업 사회공헌기금 확보
	노사협력	1. 노동조합 관리 및 지원 2. 노사민정협의회 운영 3. 노사민정 협력 활성화 사업 추진 4. 근로자의 날 행사 운영 및 지원 5. 노동법률상담소 운영 지원 6. 근로복지에 관한 사항 7. 기능경기대회 운영 및 지원 8. 산업인력양성 지원 9. 강원도인적자원개발위원회 운영 10. 수요자 맞춤형 직업훈련 사업 11. 지역 맞춤형 인력양성 사업 12. 숙련기술 장려에 관한 사항 13. 그 밖에 노사협력에 관한 사항
	일자리지원	1. 일자리 창출 종합대책 수립·추진 2. 지역 일자리거버넌스 구축·운영 3. 고용우수기업 지원시책 추진 4. 지역고용통계 분석·관리 5. 취약계층 재정지원 일자리사업 추진 6. 취약계층 빈 일자리 취업 활성화 추진 7. 직업소개사업 관리 8. 구인·구직 상담 및 알선 9. 지역공동체일자리사업 추진에 관한 사항 10. 일자리지원센터 지원·운영에 관한 사항 11. 공공근로사업 추진 및 취업알선단 운영에 관한 사항 12. 그 밖에 일자리창출 및 실업대책에 관한 사항

실·과	담 당	분 장 사 무
사회적경제과	사회적경제정책	1. 사회적경제 총괄 기획 및 조정에 관한 사항 2. 사회적경제 중간지원기관 관리·감독 3. 사회적경제 기금조성 및 관리 4. 사회적경제 민간 중간지원조직 지원 및 협력 5. 사회적경제 홍보·마케팅 추진 6. 사회적경제 특화사업 추진에 관한 사항 7. 사회적경제 네트워크화 추진 8. 통합지원체계 구축과 제도정비 9. 강원도 지역화폐센터 설치·운영 및 시범사업 도입 10. 자활기업 육성계획 수립 및 추진에 관한 사항 11. 사회적경제 국내외 행사 유치 12. 그 밖에 과내 다른 담당에 속하지 않는 사항
	사회적기업	1. (예비)사회적기업 육성계획 수립·추진 2. (예비)사회적기업 지정·재지정, 재정지원사업 공모 및 추진 3. (예비)사회적기업 홍보 및 교육, 컨설팅 및 관리·감독 4. 사회적기업 민간 네트워크 관리 5. (예비)사회적기업 실태조사 및 DB관리 6. 예비사회적기업 인증 지역별 설명회 개최 7. 예비사회적기업 지정변경 및 취소 수리 8. (예비)사회적기업 판로지원 및 공공기관구매실적 평가 9. (예비)사회적기업 비즈니스 고도화 사업추진 10. 강원도 인재육성센터 운영지원 및 관리·감독 11. 그 밖에 (예비)사회적기업 업무추진에 관한 사항
	협동조합	1. 협동조합 육성사업계획 수립 및 추진 2. 협동조합 주간행사 추진 3. 협동조합 설립신고 접수 및 수리 신고필증 교부 4. 협동조합 교육 및 홍보 추진 5. 협동조합 관리·감독, 실태조사 및 DB관리 6. 협동조합 민간 네트워크 관리 7. 협동조합 정관변경 및 합병·분할·해산 신고수리 8. 협동조합 운영공개 및 경영공시 감독 9. 마을기업 종합육성계획 수립 및 추진에 관한 사항 10. 예비 마을기업 지정 및 추진에 관한 사항 11. 마을기업 및 협동조합 비즈니스 고도화 사업 추진 12. 그 밖에 협동조합 및 마을기업 업무 추진에 관한 사항

실·과	담 당	분 장 사 무
	서비스산업	1. 서비스 산업 종합추진계획 및 조정 2. 서비스산업 육성대책 수립 3. 신규 유망 서비스산업 발굴·육성 4. 사회서비스 사회적경제기업 육성 및 추진에 관한 사항 5. 서비스산업 발전·개발 용역 6. 서비스산업 분석 및 동향 파악 7. 서비스산업육성을 위한 유관기관간 협의체 운영 및 토론회 개최 8. 의료관광사업 추진에 관한 사항 9. 내륙권발전 시범사업 추진 10. 헬스케어 상품 개발 및 국내외 홍보·마케팅, 유치
전략산업과	성장동력	1. 전략산업 육성 기획·조정 2. 광역경제권 선도전략산업 육성 3. 지역산업발전계획 수립 지원 4. 지역산업진흥계획(지역특화, 경제협력권) 수립 지원 5. 강원테크노파크 육성 지도·감독 6. 성장거점연계 지역사업육성사업 추진 7. 전문인력(디자인, 3D입체콘텐츠) 양성 및 지원 8. 디자인산업 육성 9. 그 밖에 과내 다른 담당에 속하지 않는 사항
	과학산업	1. 지방과학기술 진흥 종합계획 수립 추진 2. 과학기술 진흥 인프라 확충 3. 과학기술연구센터(RRC, MRC, SRC) 육성 4. 지방과학관 건립지원 및 과학관 관리 5. 과학기술 정책연구소 설립지원 6. 과학기술인력양성사업 7. 지식재산 진흥사업 추진 8. 공무원 직무발명에 관한 사항 9. 산학협력선도대학(LINC) 육성 사업 지원 10. 여성과학기술인 육성지원사업 추진 11. 지역혁신센터(RIC) 육성 12. 지방과학산업단지 육성 지원

실·과	담 당	분 장 사 무
	생명산업	1. 생명산업 종합계획 수립 추진 2. 바이오·의료기기산업 육성전략 기획·조정 3. 바이오산업 네트워크 구축 4. 첨단의료기기산업 신기술 개발 육성·지원 5. 의료 융·복합 업무 추진 6. 바이오·의료기기산업 인력양성 및 마케팅 지원 7. 그린바이오 첨단연구단지 및 시스템 면역의학연구소 지원 8. 광역경제권 사업 추진
	첨단소재산업	1. 신소재산업 종합계획 수립 추진 2. 세라믹 신소재산업 육성 3. 방재산업 육성 4. 플라즈마·전자빔 산업 육성 5. 플라즈마 산업기술지원센터 운영 6. 자동차 부품소재산업 육성 7. 신소재산업 관련 전략산업 육성 8. 첨단소재산업 육성(비철금속 등) 9. 광역경제권(신소재분야) 및 지역연고산업 육성사업(RIS) 추진 10. 그 밖에 첨단소재산업 육성에 관한 사항
에너지과	에너지정책	1. 지역에너지 중장기계획 수립 및 총괄 2. 에너지 정책 신규사업 발굴 및 육성 3. 에너지 클러스터(전용산업단지 포함) 조성 및 운영 4. 「강원도 에너지 기본 조례」 운용 5. 에너지이용합리화 실시계획 수립 및 추진 6. 에너지절약 교육 및 홍보사업 추진 7. 집단에너지 사업에 관한 업무 8. 지열에너지 교육 및 R&D 등 기반 구축사업 추진 9. 공업직렬(전기) 공무원 순환 전보안 작성 10. 그 밖에 과내 다른 담당에 속하지 않는 사항
	신 재생에 너 지	1. 신재생에너지 중장기계획 수립 및 추진 2. 신재생에너지 연구개발 및 산업육성 지원 3. 신재생에너지 지방보급사업 추진 및 사후관리

실·과	담 당	분 장 사 무
		4. 대관령 신재생에너지전시관 설치 운영 5. 대규모 민외자 풍력, 태양광 발전단지 조성 지원 6. 신재생에너지 자립형 기반시설 추진 7. 민간부문 신재생에너지 보급사업 개발 및 추진 8. 그린홈 100만호 보급사업 지원 9. 신재생에너지 통계관리 등 데이터 베이스 구축 10. 소수력 자원개발 및 산업화 추진 11. 풍력발전단지(대관령, 영월접산 등) 관리 운영 12. 태양광 발전단지(붕어섬 등) 사업 관리 13. 지역에너지 기반구축(절약) 사업 추진 및 사후 관리
	자원관리	1. 「전기사업법」에 관한 업무 2. 「전원개발촉진법」에 관한 업무 3. 「발전소주변지역 지원에 관한 법률」 관련 업무 4. 「원자력진흥법」 및 「방사성폐기물 관리법」에 관한 업무 5. 「전력기술관리법」 및 전력신기술 지정에 관한 업무 6. 「전기공사업법」에 관한 업무 7. 「농어촌 전기공급사업 촉진법」에 관한 업무 8. 「전기용품안전 관리법」에 관한 업무 9. 「고압가스 안전관리법」에 관한 업무 10. 「액화석유가스의 안전관리 및 사업법」에 관한 업무 11. 「도시가스사업법」에 관한 업무 및 LNG 공급 추진 12. 「석유 및 석유대체연료 사업법」에 관한 업무 13. 「승강기시설 안전관리법」에 관한 업무 14. 「계량에 관한 법률」 관련 업무 15. 연탄수급의 관리에 관한 업무
	기후변화대책	1. 바이오가스 자동차연료화사업 종합계획 수립 2. 바이오가스 기술도입 및 생산설비 건립 추진 3. 바이오가스 설비 운영관리 4. 바이오가스 관련 탄소배출권사업 등록 업무 추진 5. 천연가스차량(NGV) 보급 6. 천연가스자동차 충전소(LNG/CNG) 설치 추진 7. 바이오가스 자동차 연료화 사업 권역별 확대 추진 8. 바이오에너지 보급 활성화 대책 추진

실·과	담 당	분 장 사 무
		9. 전기자동차 보급, 충전인프라 구축 10. 기후변화 대응 기본계획 수립 11. 한국기후변화 대응연구센터 운영 지원 12. 탄소펀드 조성 등 탄소시장 참여(CDM 등록) 13. 기후변화 관련 국내외 협의체 구성 및 운영 14. 온실가스 부문별 감축대책 수립 및 추진 15. 기후변화대응 연구기관 유치 및 육성 16. 탄소배출권 거래제도 운영 및 관리 17. 그린스타트 운동 운영 관리 18. 온실가스 배출·흡수량 통계구축 및 관리 19. 녹색생활 실천 및 주민 교육·홍보에 관한 사항 20. 환경기초시설 탄소중립프로그램 추진
자원개발과	기획조정	1. 탄광지역 종합발전계획 수립 및 관리 2. 폐광지역개발기금 운영 관리 3. 「폐광지역 개발 지원에 관한 특별법」 운영 관리 4. 폐광지역 진흥지구 지정 및 관리 5. 탄광지역 비영리법인단체 관리 6. 탄광지역 교육환경개선에 관한 사항 7. 탄광지역 주민한마음 교육과정 운영 8. 그 밖에 과내 다른 담당에 속하지 않는 사항
	지역진흥	1. 폐광지역 경제자립형 개발사업 2. 플라즈마 가스화발전소 건립 등 신에너지 지대 조성 3. 탄광지역 주민창업 지원 4. 탄광지역 개발촉진지구 개발계획 변경에 관한 사항 5. 탄광지역 경제진흥 사업 추진 6. 그 밖에 탄광지역 개발사업 관련 사항
	산업육성	1. 탄광지역 대체산업 육성 및 활성화 2. 강원랜드에 관한 사항 3. 탄광지역 경제진흥사업 발굴 추진 4. 대체산업 융자금 지원 5. 탄광지역 입주기업 인증·마케팅 지원 사업 6. 그 밖에 탄광지역 산업육성에 관한 사항

실·과	담 당	분 장 사 무
	광물자원	1. 비축 무연탄 방출계획 수립 2. 비축무연탄 관리기금 운영 관리 3. 광업행정의 종합계획 수립 및 조정 4. 광업관련 인·허가에 관한 사항 5. 광업권·조광권 관리 6. 광산물 생산계획 수립 및 통계 관리 7. 석탄 품질관리에 관한 사항 8. 광산업체 지도·점검 9. 폐광지역 광해방지사업 관리 10. 진폐재해자 일자리 지원사업 추진 11. 광물자원 산업화에 관한 사항 12. 그 밖에 광산 민원에 관한 사항
정보산업과	ICT기획	1. 정보화(ICT, IT 등) 정책 기획·조정 2. 정보화(ICT, IT 등) 중·장기 발전전략 정책계획 수립 3. 연도별 정보화 시행계획 수립 4. 스마트 기반 신규 사업 및 정책개발 추진 5. 공공 홈페이지 관리 및 웹접근성·호환성관련 업무 추진 6. 국가정보화 업무 추진 7. 전자정부추진 평가 업무 8. 정부3.0(정보화 분야)관련 업무 총괄 9. 정보화사업 S/W 개발 표준화 및 사전 협의·조정 10. 정보기술아키텍처(EA) 도입 및 추진 11. 정보화 연찬회 및 경진대회(인력개발 및 역량진단) 추진 12. 공무원 정보화교육 및 상설정보화교육장 운영 관리 13. 한국지역정보개발원 지원 업무 14. 다기능사무기기(PC, 프린터 등) 보급 15. 공용 S/W 구매 보급 및 불법복제 S/W 방지 16. 전산직렬 공무원 순환 전보(안) 작성 17. 그 밖에 과내 다른 담당에 속하지 않는 사항
	전자상거래	1. ICT기반 지역소득 연계사업 추진 2. 전자상거래 활성화 등 전자상거래 총괄·조정 3. 인터넷 쇼핑몰(정보화마을 등) 통합 지원 및 역량강화 4. 중소기업 상품 서비스 정보 제공 및 홍보 활동 5. 정보화마을 조성 중·장기 추진계획 수립

실·과	담 당	분 장 사 무
		6. 정보화마을 조성사업 및 운영 활성화 추진 7. 장애인 정보통신 보조기기 보급사업 추진 8. 정보화 역기능 사업(인터넷 중독예방 등) 전반에 관한 사항 9. 정보격차해소 사업(취약계층 정보화교육, 사랑의 그린 PC 보급 등) 전반에 관한 사항 10. 도민 정보화교육 추진 11. 정보화 관련 정보문화행사 추진 12. 그 밖에 전자상거래 업무에 관한 사항
	스마트콘텐츠	1. ICT(IT)융복합산업 육성전략 수립 및 추진 2. ICT(IT)중소기업 및 ICT(IT)연구기관 육성 지원 2. ICT융합사업 모델 개발 및 추진 3. ICT정책(융합)사업 발굴 및 u-서비스 지원사업 추진 4. 스마트강원서비스(SGS) 단계별 사업추진 및 확산 5. 차세대 ICT 및 스마트 콘텐츠 산업 육성 6. 2018평창겨울올림픽 ICT서비스 사업 추진 (사이버스마트빌리지, 4D가상체험 홍보관, 숙박예약 등) 7. 스마트 콘텐츠 개발 보급 및 활성화 추진 8. 사물인터넷(IoT), IPTV 등 신기술 기반 조성 및 구축 9. 모바일 서비스, 신미디어 기반 구축 등 관련업무 추진 10. 타 부서(도, 산하기관)의 스마트사업 검토 및 지원 11. 그 밖에 ICT(IT) 및 스마트콘텐츠 업무에 관한 사항
	행정정보	1. 전자지방정부 행정정보화 사업 추진 2. 공공데이터 개방(공유) 계획 수립 및 관련업무 추진 3. 빅데이터, 클라우드컴퓨팅 기반 시스템 구축 운영 4. 새울행정시스템 이용활성화 및 시군공동기반시스템 운영 지원 5. 전자문서시스템 등 각종 행정정보시스템 운영·관리 6. 정보자료 통합 백업 및 정보시스템실 운영 관리 7. 시도·시군 행정정보시스템 재난복구시스템 운영 관리 8. 공공 홈페이지 관리 및 웹접근성·호환성관련 업무 추진 9. 행정정보 공동이용 관련사항 추진 10. 행정전자서명시스템 및 원격근무지원시스템(GVPN) 운영 11. 공직자 통합메일 및 웹하드 시스템 관리 12. IDC 등 통합정보센터 구축 운영 13. 디지털 행정협업정보시스템 구축 운영

실·과	담 당	분 장 사 무
		14. 스마트워크센터(공공기관) 구축 사업 추진 15. 시군 무인민원발급기 운영 지원 16. 그 밖에 스마트행정 추진과 관련된 사항
	정보보안	1. 강원도정보통신보안 업무규정 현행화 2. 정보보안 중·장기 추진전략 수립 시행 3. 정보시스템 취약점 보안진단 및 정보보안 업무 감사 4. 정보화사업 보안성 검토 5. 「사이버통합보안관제센터」 보안관제 운영관리 및 고도화 6. 도, 시군 통합 인터넷망 운영 관리 7. 정보보호시스템 운영 및 보안정책(물) 적용 8. DDoS 대응시스템 운영(DDoS, QoS, IPS, F/W, L3) 9. 주요 정보통신기반시설 지정 추진 10. IP관리체계 수립 및 IP관리시스템 운영 11. 통합정보관리체계(지킴-e : SMS, NMS) 운영 관리 12. 개인정보보호 종합대책 수립 및 추진 13. 웹사이트 보안취약점 점검 분석 및 조치 14. 보안USB관리시스템 운영 관리 15. 그 밖에 정보보안 업무에 관한 사항
	정보통신	1. 행정통신 현대화 기획·조정 2. 정보통신공사업 등록 업무 및 지도 감독 3. 국가 정보통신망 구축·운영(중앙~도, 도~시군·사업소) 4. 유·무선 인터넷(와이파이 등) 보급 5. 농어촌지역 광대역망(BcN) 보급 6. 유·무선 융합스마트 인프라 구축 7. CCTV 및 통합관제센터 구축·관리 8. 도내 휴대폰 불통지역 해소 9. 정보통신 보안 및 보안시스템(암호자재, 장비) 관리 10. 산하기관 정보통신시설 운영 및 개선 11. 화상회의시스템 운영 관리 12. 구내 무선전화시스템 및 영상방송시스템 운영 관리 13. IP교환시스템(IP교환기, IP전화기 등) 운영 관리 14. 네트워크 시스템 운영관리(라우터, 백본, PoE 등) 15. 정보통신기술(와이브로, 텔레메트릭스, USN 등) 선도응용 16. 방송통신직렬 공무원 순환전보 안 작성 17. 그 밖에 스마트인프라 업무에 관한 사항

□ 글로벌투자통상국

실·과	담 당	분 장 사 무
투자유치과	투자유치정책	1. 국 소관 행정의 종합 기획·조정 2. 투자유치(관광, 기업 등) 정책 개발 및 기본계획 수립 3. 유치(이전)기업 보조금 지급 및 사후관리 4. 기업투자촉진지구 지정·관리 5. 기업유치위원회 운영 6. 기업유치 관련 조례 제·개정 및 운영에 관한 사항 7. 기업유치 성과금 등 포상에 관한 사항 8. 투자유치 규제 완화에 관한 사항 9. 주요 현안사업 추진 및 투자유치 지원에 관한 사항 10. 그 밖에 국내 다른 과에 속하지 않는 사항
	국내투자유치	1. 국내투자유치(관광, 기업 등) 전략수립 및 추진 2. 수도권 및 타시도 이전기업 유치 3. 국내 복귀기업 유치 4. 국내투자유치 홍보물 제작, 광고·홍보 5. 지역투자박람회 및 투자유치설명회 운영 6. 투자유치 자문역 및 이전기업협의회 운영 7. 도내 기업이전 수요조사 및 기업유치 현황 관리 8. 그밖에 국내 기업유치에 관한 사항
	중화권	1. 외자유치(관광, 기업 등) 전략 수립 및 추진 2. 외국인 투자 기반조성 및 제도개선에 관한 사항 3. 외국인 투자유치자문관·협의회 운영 4. 중화권 투자유치 5. 외국인 투자유치 유망상품 및 잠재적 프로젝트 개발 6. 외자유치 설명회 계획 수립 추진 7. 그 밖에 외자유치에 관한 사항
	아시아권	1. 아시아권 국가 대상 투자 상품 개발 2. 아시아권 투자자 발굴 및 DB화 3. 아시아권 투자자 대상 해외 IR 실시 4. 개별상품 홍보물 제작 및 배포 5. 외국인 투자지역 지정 및 관리에 관한 사항 6. 부동산투자이민제 등 외투유치 활성화에 관한 사항

실·과	담 당	분 장 사 무
	미구주권	1. 미구주권 국가 대상 투자 상품 개발 2. 미구주권 투자자 발굴 및 DB화 3. 미구주권 투자자 대상 해외 IR 실시 4. 개별상품 홍보물 제작 및 배포 5. 외자유치 관련 홍보물 제작 및 배포 6. 외자유치 사업에 대한 인·허가 등 행정 지원
기업지원과	기업지원	1. 중소기업 육성지원 계획 수립 추진 2. 중소기업육성기금 조성 및 운영 관리 3. 강원도산업경제진흥원 및 강원신용보증재단 운영 지도 4. 중소기업협동조합 설립인가 및 감독 5. 강원도 중소기업 지원기관협의회 운영 6. 중소기업인단체(융합연합회, 기술혁신협회 등) 지원 7. 여성·장애인 기업활동 지원 8. 강원도 유망중소기업 선정·육성 9. 백년기업육성 프로젝트 추진 10. 중소기업애로 해소대책 수립·추진 11. 중소기업지원에 관한 종합 기획·조정 12. 중소기업육성자금 지원 13. 동해자유무역지역 관리 지원 14. 그 밖에 과내 다른 담당에 속하지 않는 사항
	판로지원	1. 중소기업제품 판로확대 종합계획 수립·조정 2. 공공구매계획 수립·추진 3. 강원도 공공구매기관협의회 운영 4. 강원우수상품 인터넷쇼핑몰(강원마트) 운영 5. 중소기업 마케팅 역량강화 지원 6. 중소기업제품 홍보활동 지원 7. 품질경영 및 공산품 안전관리 8. 중소기업 각종 인증·마크 획득 지원 9. 중소기업 현장개선 활성화 및 경진대회 추진 10. 중소기업 우수제품 디자인 개발 지원 11. 향토공예관 지도감독 및 공예대전 업무추진 12. 지역제품 판로지원 협력체계 구축 13. 지역제품 우선구매 시책추진 14. 중소기업제품 구매실적 관리 및 점검

실·과	담 당	분 장 사 무
		15. 입찰정보 및 중소기업제품 정보 제공 16. 국내 전시·박람회 참가지원 17. 도내 중소기업 홈쇼핑 입점 지원 18. 그 밖에 판로지원에 관한 사항
	창업지원	1. 창업관련 종합계획 수립 및 시책 개발 2. 창업보육센터 및 창업동아리 지원 3. 창업관련 각종 교육에 관한 사항 4. 강원엔젤투자펀드 조성·관리 5. 창업투자회사 및 투자조합 설립·운영 6. 청년창업 프로젝트 추진 7. 산·학·연 공동기술개발(중기청 연계) 8. 정부출연(연)과의 협력사업 발굴·지원(산업통상자원부 연계) 9. 중소기업 기술융복합과제 발굴 지원 10. 기술혁신 컨소시엄 구성 지원 11. 동계올림픽 상품 기술개발 지원 12. 공장등록 및 공장설립 관리망(FEMIS) 관리·운영 13. 벤처촉진지구, 벤처기업 집적시설 지원·관리 14. 그 밖에 창업지원에 관한 사항
	투자환경조성	1. 산업입지 공급계획 수립 및 정책에 관한 사항 2. 산업단지 관리기본계획 수립 및 승인에 관한 사항 3. 산업입지 및 단지의 체계적 관리와 산업단지 조성 대상지 발굴 4. 일반·도시첨단산업단지, 농공단지 투자의향서검토 및 개발·실시계획 등 조성에 관한 사항 5. 준산업단지 조성계획 및 개발에 관한 사항 6. 산업단지계획 심의위원회 구성 운영 7. 산업단지 개발지원센터 및 자문단 구성 운영 8. 노후 산업(농공)단지 재생 및 산업구조 고도화에 관한 사항 9. 산업단지 기반시설 지원에 관한 사항 10. 평화산업단지 및 국가산업단지 조성 11. 그 밖에 투자환경 조성에 관한 사항
	기업혁신도시지원	1. 혁신도시 건설 및 공공기관 이전에 관한 사항 2. 혁신도시 이전기관 연계 지역발전전략 수립 시행 3. 혁신도시 산학연 클러스터 활성화 추진에 관한 사항

실·과	담 당	분 장 사 무
		4. 혁신도시 산학연유치지원센터 건립 추진 5. 기업도시 건설 및 개발사업 지원, 진입도로 개설사업 6. 수상특성화 도시 조성에 관한 사항 7. 그 밖에 기업혁신도시 지원에 관한 사항
통상지원과	통상기획	1. 통상업무의 종합 기획·조정 2. GTI국제무역투자박람회 개최 및 행사 운영 총괄 3. GTI국제무역투자박람회 참여 기업 및 투자자, 바이어 지원에 관한 사항 4. 그 밖에 과내 다른 담당에 속하지 않는 사항
	통상지원1	1. 아시아권 국외무역사무소 운영·관리 2. 아시아권 수출(공산품·농수산물 포함) 육성 지원 및 통상대표단 교류 운영 3. 아시아권 수출 유통망 구축 및 지원에 관한 사항 4. 대외통상 및 수출지원에 관한 종합 기획·조정 5. 해외판로 개척 및 수출경쟁력 강화사업 추진 6. 국외 무역사무소 및 종합무역정보망 운영·관리 7. 지역수출 육성 지원 및 통상대표단 교류 운영 8. 무역인력 양성 및 수출입통계 분석 9. 수출 유관기관과의 제업무 협의 및 공동사업 추진 10. 수출관련 상담 및 실무교육 지원 11. 그 밖에 아시아권 수출지원에 사항
	통상지원2	1. 미구주권, 중동권 국외무역사무소 운영·관리 2. 미구주권, 중동권 수출(공산품·농수산물 포함) 육성 지원 및 통상대표단 교류 운영 3. 미구주권, 중동권 수출 유통망 구축 및 지원에 관한 사항 4. 이슬람 경제포럼(WIEF) 관련 업무 5. 그 밖에 미구주권, 중동권 아시아권 수출지원에 사항
국제교류과	국제기획	1. 해외사업관련 유관 기관과의 협력 2. 외국인 친강원인 육성 및 인적네트워크 구축·관리 3. 해외도민 지원 및 관련사업(해외 강원도민회, 국제협력자문관 등) 4. 도민의 글로벌역량 강화 시책 추진 5. 공적개발원조(ODA) 사업 관련 업무 총괄 6. 그 밖에 과내 다른 담당에 속하지 않는 사항

실·과	담 당	분 장 사 무
	국제협력	1. 외국 지방정부와 교류 및 협력(자매결연, 우호협정 등) 주관 2. 교류지역과의 협력사업 추진(직원 상호파견 및 연수 관련사항 포함) 3. 해외 사업 관련 실국 및 유관기관 협력사업 지원 4. 동북아지방정부지사성장회의 관련 사항
	국제회의	1. 국제회의산업 육성·지원에 관한 사항 총괄 2. 국제회의·행사 등 유치·개최 및 인센티브 지원 사업 3. 국제회의산업 전담기구 지원 및 관리·감독 4. 국제회의 유치 자문단 구성·운영에 관한 사항 5. 국내·외 국제회의 유관기관 협조체제 구축 6. 국제기구·회의 가입 및 활동 관련 업무(UCLG, Northern Forum, NEAR 등) 7. 그 밖에 강원 국제회의산업 기반 구축에 관한 사항
	국제도시훈련	1. 센터운영 종합계획 수립 및 시행 2. 연수생 선발 및 연수과정, 교재개발, 평가에 관한 사항 3. UN-HABITAT 기술지원 프로그램과정 운영 4. 국내외 지속가능도시프로그램(SCP) 교육과정 운영 5. 아시아-태평양지역 능력배양 네트워크 관리 및 환경 기술 과정 운영 6. UN-HABITAT 본부, 지역사무소 업무협의 및 지원에 관한 사항 7. IUTC운영위원회 구성 및 운영 8. 국제 전문가 그룹회의 및 자문단 구성·운영

□ 문화관광체육국

실·과	담 당	분 장 사 무
관광 마케팅과	관광정책	1. 국 소관 행정의 종합 기획·조정 2. 관광정책에 관한 기획·조정 3. 권역별 관광개발계획 수립 4. 관광진흥 포럼 및 대외 협력 5. 관광동향 등 분석·관리 6. 관광진흥개발기금 관리 운영 7. 관광사업체 지원·관리 및 관광 유관단체 지원·육성 8. 디엠제트박물관·국제관광정보센터 지도·감독 9. 광역두만강개발(GTI) 관광분야 협력 10. 관광객 수용태세 개선 교육 · 평가 11. 광역권 관광진흥협의회 운영 12. 강원도해양관광센터 법인 지도 · 감독에 관한 사항 13. 관광인재 육성 등에 관한 사항 14. 그 밖에 관광정책 수립에 관한 사항 15. 그 밖에 국내 다른 과에 속하지 않는 사항
	국내마케팅	1. 국내 관광 홍보 종합계획 수립 추진 2. 관광안내소 설치·관리 및 관광안내원 교육 3. 관광안내표지판 설치 및 정비 4. 국내 관광홍보 광고 계획 수립 추진 5. 국내 관광홍보물(지도, 책자, 영상물 등) 제작·관리 6. 국내 관광설명회 개최 및 관광박람회 참가 홍보 7. 국내 관광홍보대사 관리, 문화관광해설사 양성·배치 8. 강원관광사진공모전 및 기획전시 운영 9. 문화관광축제 및 도 지정 우수 지역축제 발굴 육성 10. 관광객 유치 관광상품(프로그램) 개발 및 운영 11. 콘텐츠융합형 관광상품 및 관광협력 사업 추진 12. 철도, 교육여행 등 신규 관광상품 개발 육성 13. 음식테마거리 지정 · 육성 14. 관광불편신고센터 설치 · 운영 15. 그 밖에 국내 관광홍보에 관한 사항

실·과	담당	분장사무
	해외마케팅	1. 해외 홍보마케팅 종합계획 수립 추진 2. 해외관광박람회·관촉전·교역전 등 참가 홍보 3. 해외 관광설명회, 세일즈 콜, 여행업체 간담회 실시 4. 외국인 관광객 유치 관광상품(프로그램) 개발 운영 5. 해외 언론 및 여행업체 등 상품개발 팸투어 실시 6. 해외 관광홍보에 관한 사항(광고, 홍보물 등) 7. 외국인 유치 인바운드 여행업체 관리 8. 해외 강원관광사무소 운영 및 지도 9. 동아시아 지방정부 관광포럼(EATOF) 운영 10. 그 밖에 해외관광 홍보 및 마케팅에 관한 사항
	관광올림픽	1. 동계올림픽 계기 강원관광 활성화 사업 2. 동계올림픽 특구 관광개발사업 총괄 3. 동계올림픽 개최 전후 연계 전 시군 특별마케팅 4. 올림픽 개최도시 관광특성화 및 관광효과 도 전역 확산사업 5. 동계올림픽 강원관광 종합안내시스템 구축 및 웹 개발 6. 동계올림픽 관련 유관기관 협력 및 공동협력사업 발굴 7. 관광올림픽 관련 정부,의회,조직위,타시도 등 협력사무 8. 4대 올림픽 및 행정지원단, 지원협의회 등 관련 업무 9. 그 밖에 관광올림픽 추진에 관한 사항
관광개발과	관광개발	1. 설악권 관광개발 현안사업 추진 2. 설악동 집단시설지구 관리 및 재개발 추진 3. 금강산 관광재개 및 설악·금강권 연계 관광자원 개발사업 추진 4. 폐광지역 종합관광개발계획 수립 및 추진 5. 탄광지역 생활현장 보전·복원사업 6. 관광특구 지정 및 관리 7. 종합유원시설업 및 그 밖에 유기장업 관련 사무 8. 해안권 및 내륙권 시범·선도사업 9. 그 밖에 관광개발에 관한 사항 10. 그 밖에 과내 다른 담당에 속하지 않는 사항

실·과	담 당	분 장 사 무
	관광시설	1. 관광분야 투자유치에 관한 총괄계획 수립 시행 2. 관광투자시책 수립 및 추진 3. 관광분야 투자유치에 관한 사항 4. 관광분야 투자유치 유관기관과 협의 및 정보수집 5. 관광분야 투자유치관련 홍보물 제작 및 배포 6. 관광숙박업 육성 및 지도에 관한 사항 7. 관광(단)지 지정승인·변경·취소 및 개발사업 추진 8. 관광(단)지 조성계획 승인·변경고시에 관한 사항 9. 관광(단)지 환경·재해·교통영향평가·산지·농지전용 등 협의 10. 관광(단)지 인·허가 관련 민원처리 11. 관광(단)지 재해복구사업, 기반시설 예산지원, 시설물 안전점검에 관한 사항 12. 관광개발사업의 인·허가 One-stop 처리 지원 13. 그 밖에 관광(단)지 및 관광분야 투자유치사업 인·허가 등 행정지원에 관한 사항
	관광자원	1. 관광개발 종합 기획 및 조정 2. 관광 취약지 개발 3. 소규모 관광개발계획 수립 및 추진 4. 관광특구 지정 및 관리 5. 생태녹색·문화관광 자원 개발사업 추진 6. 종합유원시설업 및 그 밖에 유기장업 관련 사무 7. 동해안 및 중부내륙권 광역 관광개발사업 8. 올림픽 특구 관광개발사업 9. 올림픽 배후 관광도시 육성에 관한 사항 10. 호수 문화 관광권 개발사업 11. 안보관광지 개발계획 수립 및 추진관리 12. 관광지내 석도·궤도에 관한 사항 13. 평화·문화광장 운영·관리 및 활성화 추진 14. 길 관련사업 추진 및 관리 15. DMZ 관광자원 개발 및 관리 16. 관광개발 공모사업 추진 17. 그 밖에 관광자원 개발에 관한 사항

실·과	담 당	분 장 사 무
문화예술과	문화예술	1. 지방문화예술진흥 종합계획 수립과 조정 2. 문화예술 공연진흥 활성화 3. 문화기반시설(박물관, 도서관 등) 건립과 운영 지원 4. 강원도 문화진흥기금 운영 5. 전시 문화계획 수립과 시행 6. 국내외 문화예술 교류 7. 국어사용에 관한 사항 8. 전문예술단체(예술촌 등) 지정 관리와 지원 9. 문화예술법인 설립허가와 관리 10. 문화예술단체, 문화예술인 육성 및 지원 11. 지방문화원 건립과 육성 12. 박물관, 미술관 등록과 관리 13. 문화예술 교육에 관한 사항 14. 건축물에 미술작품의 설치 15. 대관령국제음악제 및 대관령야외공연장 지원 16. 강원도립예술단과 강원국악예술회관 운영 17. 강원도립 극단 운영 18. 강원문화예술단지 조성 추진 19. 우리말 위원회 운영 20. 그 밖에 과내 다른 담당에 속하지 않는 사항
	문화산업	1. 지역 문화산업 육성과 진흥에 관한 사항 2. 도시과 농촌지역의 문화적 공간환경 조성에 관한 사항 3. 폐 산업시설 등 유희시설의 문화공간 조성에 관한 사항 4. 생활문화센터 조성지원 사업 5. 음악·만화·대중문화예술·엔터테인먼트 산업 진흥 사항 6. 노래연습장업, 음반·음악영상물제작업, 음반·음악영상물 배급업, 온라인음악서비스제공업 등록·신고에 관한 사항 7. 한류진흥 및 확산 지원, 한류인프라 조성에 관한 사항 8. 미디어아트 등 뉴미디어 응용 문화산업 발굴과 지원 9. 이야기산업 활성화에 관한 사항 10. 컴퓨터게임장업에 관한 사항 11. e스포츠산업 진흥과 건전육성에 관한 사항 12. 영화·비디오물·애니메이션·캐릭터 산업 진흥사항 13. 입체·실감형 영상 등 융합형 문화콘텐츠산업 육성

실·과	담 당	분 장 사 무
		14. 한국콘텐츠진흥원에 관련된 문화콘텐츠 육성 추진 15. 문화예술 마케팅 활성화와 예술 산업화에 관한 사항 16. 전통예술의 대중화·산업화·세계화에 관한 사항 17. 시각예술의 마케팅 활성화와 산업화에 관한 사항 18. 전통문화자원 발굴 육성(한국문화원형 활용) 19. 그 밖에 문화산업에 관한 사항
	문화행사	1. 문화올림픽 총괄 운영 및 지원 2. 문화올림픽 종합계획 수립 및 관련 예산 확보 3. 문화예술프로그램 발굴 육성 지원 4. 문화올림픽 홍보활동 및 업무 협력 지원 5. 문화의 달 및 문화의 날 운영 6. 생활문화예술·공연활성화
	향토문화	1. 향토문화예술 진흥에 관한 종합 기획·조정 2. 종교 업무에 관한 사항 3. 향교, 사찰의 등록과 재산관리 4. 강원도사 편찬 5. 강원향토문화상 심사위원회 운영 6. 향토민속문화 행사에 관한 사항 7. 향토의 얼 선양사업 8. 향토문화 진흥을 위한 연구·개발 9. 민속예술경연대회 개최와 지원에 관한 사항 10. 역사인물과 국악, 공예 등 전통민속 육성과 지원 11. 그 밖에 향토문화에 관한 사항
	문화재관리	1. 문화재 지정과 해제 2. 문화재 보존과 보수 관리 3. 지방문화재위원회 운영 4. 유적지, 천연기념물, 전적기념물, 충혼탑 등 관리 5. 전통사찰 유지보수 6. 무형문화재 전승에 관한 사항 7. 그 밖에 문화재 보존관리에 관한 사항

실·과	담 당	분 장 사 무
체육과	체육진흥	1. 체육진흥시책 종합계획 수립 및 조정 2. 체육종목별 계열화 및 우수 선수·지도자 육성 지원 3. 동계 꿈나무 학교·선수 육성 4. 전문체육대회 개최 및 참가 지원 5. 체육진흥협의회 운영 6. 직장운동 경기부 육성 지원 7. 도체육회 운영 지원 및 지도감독 8. 체육분야 국제 교류 추진 9. 장애인체육회 운영 지원 및 지도감독 10. 장애인체육 활성화 및 각종 대회 개최·참가 지원 11. 체육진흥기금 관리·운영 12. 그 밖에 체육진흥 및 과내 다른 담당에 속하지 않는 사항
	생활체육	1. 생활체육 활성화 종합계획 수립 및 조정 2. 생활체육단체 지원 육성 3. 도민 건전여가생활에 관한 종합계획 수립 및 조정 4. 도민 건전여가교육 및 프로그램 개발 운영 5. 생활체육대회 개최 및 참가 지원 6. 레저스포츠 육성 종합계획 수립 및 대회 유치 7. 체육관계 비영리법인 설립허가 및 지도·감독 8. 국민체육진흥기금 지원사업(생활체육 활성화) 추진 9. 스포츠마케팅 활성화 10. 스포츠산업 육성 및 지원 11. 그 밖에 생활체육 및 레저스포츠에 관한 사항
	체육시설	1. 체육시설에 관한 종합계획 수립 및 조정 2. 체육시설의 건립 및 유지·관리 3. 등록체육시설업(골프장, 스키장, 자동차경주장) 사업 계획 승인 및 변경·승계 4. 등록체육시설업 등록 및 변경·승계 5. 등록체육시설업 운영 및 안전관리 실태 지도·점검 6. 등록체육시설업 민원 해소 및 제도 개선 7. 등록체육시설업 회원모집 승인 및 회원 보호 8. 등록체육시설업 환경영향평가 및 사후관리이행실태 9. 골프장 농약사용 실태 및 잔류량 검사 10. 신고체육시설 지도·관리 추진

실·과	담 당	분 장 사 무
		11. 국민체육진흥기금 지원사업 추진(국민체육센터, 다목적체육관 등) 12. 지역발전특별회계(생활체육공원, 노인건강체육시설, 운동장, 체육관, 종목별 체육시설, 체육시설 리모델링, 레저스포츠 시설) 공공체육 시설확충 13. 체육진흥투표권 수익금 공공체육시설 개보수 14. 공공체육시설 장애인 편의시설 설치사업 15. 도 자체 공공체육 시설지원(소규모 사업 및 도민체전 시설지원) 16. 공공체육시설 균형배치 중장기 계획 수립 17. 동계스포츠경기장 시설 운영관리 18. 동계올림픽 경기장 개보수 추진 19. 각종 체육시설 재해복구 20. 체육시설 안전점검 및 공유재산 관리 21. 그 밖에 체육시설에 관한 사항
체전기획과	체전기획	1. 양대체전 기획총괄 및 조정에 관한 사항 2. 조직위원회 구성 등 조직체계 구성·운영에 관한 사항 3. 대회 기본계획 및 종합계획 수립·승인에 관한 사항 4. 대회 상징물 공모·심사 및 매뉴얼 개발 5. 대회 성화채화 및 봉송 기본계획 수립 및 운영 6. 해외 및 시도 선수단 환영 7. 대회 후원(후원금, 물자 등)에 관한 사항 8. 지휘부 지시사항 및 공약사항 총괄 관리 9. 대회 관련 각종 보고회 개최 10. 대회 기록관리, 백서 및 화보집 발간 11. 언론 보도사항 등 자료관리 12. 예산 및 회계, 서무, 급여, 후생, 정수물품 관리 13. 경기운영부(전국체전·장애인체전) 지원예산 관리 14. 체전기획 관련 실시부 소관 추진과제 기획·조정에 관한 사항 15. 기타 과내 다른 담당에 속하지 아니하는 사항
	체전운영	1. 전국체전 및 장애인체전 운영지원 총괄기획·조정에 관한 사항 2. 체전 관련 종합계획 실행 지원에 관한 사항 3. 체전 관련 대회기 인수 및 환영행사 4. 대회 성화채화 및 봉송 기본계획 수립 5. 전국체전 및 장애인체전 홈페이지 및 모바일앱 구축·운영 6. 대회 후원에 관한 사항

실·과	담 당	분 장 사 무
		7. 실시부 소관 추진과제 기획·조정에 관한 사항(전국체전 및 장애인체전) - 문화관광체육부, 보건복지여성부, 시군 8. 경기운영부 지원에 관한 사항(전국체전및장애인체전) - 예산 및 보조금 편성, 집행, 정산 - 종목별 경기용품, 경기장 내외 집기 등 확보
	장애인체전	1. 전국체전 및 장애인체전 행사지원 총괄기획·조정에 관한 사항 2. 전국장애인체전 종합실행계획 수립 추진 3. 전국체전 및 장애인체전 프레스센터 운영 등 보도업무 지원 4. 전국체전 및 장애인체전 주관방송사 중계시설 운영 지원 5. 전국장애인체전 홍보 및 준비사항 보고회 등 6. 전국장애인체전 개·폐회식 행사 기획 및 리허설 7. 전국장애인체전 홍보계획 수립 및 홍보·기념품 제작 8. 전국장애인체전 준비상황 보고회 개최 9. 장애인체전 성화봉송 운영 지원 10. 장애인체전 후원에 관한 사항 11. 전국장애인체전 가이드북 등 홍보물 제작 12. 장애인체전 대회운영본부 및 종합상황실 운영 관리 13. 실시부 소관 추진과제 기획·조정에 관한 사항(전국체전 및 장애인체전) - 홍보부, 입퇴장부, 지역경제마케팅부, 환경정비부, 시군
	체전시설	1. 양대체전 시설업무 총괄 및 조정에 관한 사항 2. 대회 경기장 신축 및 개·보수 추진에 관한 사항 3. 대회관련 경기장 공·승인에 관한 사항 4. 대회 종목별 경기장 배정 및 사용협의 5. 경기장별 전기·조명, 정보·통신시설 지원 6. 개·폐회식장 및 경기장 주변 도시환경 정비 7. 개·폐회식장 이동화장실 설치·운영 8. 주차장 확보 및 교통관리 지원 9. 전국체전 대형 홍보물설치 관리 10. 전국체전 안전대책 총괄관리 11. 체전시설 관련 실시부 소관 추진과제 기획·조정에 관한 사항

□ 보건복지여성국

실·과	담당	분장사무
복지정책과	복지기획	1. 국 소관 행정의 종합 기획·조정 2. 사회복지종합계획 수립 및 관리 3. 사회복지 관련 법인·시설 설치허가 및 지도·감독 총괄 4. 사회복지위원회 관리 운영 5. 개인운영 신고시설 운영 지원 6. 사회복지시설 종사자 복지수당 지원 등 처우개선 7. 강원도사회복지기금 관리 8. 전시 수용구조계획 수립 9. 이재민 구호에 관한 사항 10. 보훈대상자에 대한 복지서비스 지원 11. 불우이웃돕기에 관한 사항 12. 국 예산편성 및 결산, 보안 및 충무계획 13. 사회복지직렬 공무원 순환전보안 작성 14. 그 밖에 국내 다른 과에 속하지 않는 사항
	생활보장	1. 국민기초생활수급권자 지원 및 보호관리 2. 의료급여 업무에 관한 사항 3. 의료급여기금특별회계 운영 4. 차상위계층 보호에 관한 사항 5. 긴급복지 지원사업 추진 및 긴급지원대상자 보호 6. 통합조사 관리 7. 저소득층 집수리 지원사업 추진 8. 북한이탈주민 보호에 관한 사항 9. 부랑인·노숙인 관리 10. 의사상자 지원에 관한 사항 11. 사회복지통합관리망 운영
	지역복지	1. 자활사업 추진 및 자활기금 관리·운영 2. 지역사회서비스 투자사업 추진 3. 지역사회복지협의회 운영 지원 4. 지역사회복지시설 운영 지원 5. 사회공헌사업 활성화 추진 6. 사회복지공동모금회 운영 지원

실·과	담 당	분 장 사 무
		7. 복지전달 체계에 관한 사항 8. 푸드뱅크·푸드마켓, 목욕차량 운영 지원 9. 통합사례관리 및 희망복지지원단 연계사업 추진 10. 그 밖에 복지상담 및 자원 연계에 관한 사항
	저출산보육	1. 저출산·고령사회 관련 종합대책 수립 및 총괄 2. 저출산대책위원회 및 보육정책위원회 운영 3. 아이낳기 좋은세상 운동본부 관련 업무 4. 다자녀 가정 지원에 관한 사항 5. 영유아 보육정책 및 아동복지계획 수립·시행 6. 보육시설 기능보강사업 추진 7. 사회복지법인(보육·아동분야) 설립허가 및 지도·감독 8. 보육정보센터 운영 지원 및 지도·감독 9. 보육시설 운영 지원 및 지도·관리 10. 보육교사 교육원 지도·감독 11. 보육시설종사자 양성 및 교육 훈련 12. 위·드림스타트 사업 추진 13. 아동복지관련 시설·기관 운영지원 및 지도·감독 14. 소년소녀가정 및 위탁가정 아동보호 지원 15. 아동급식비 지원사업 추진 및 어린이날행사 운영 16. 아동학대 예방 및 결연사업 추진 17. 보호아동 생활안정 지원에 관한 사항 18. 그 밖에 보육 및 아동복지 증진에 관한 사항
경로장애인과	경로정책	1. 노인복지시책의 종합계획 수립 및 조정 2. 노인복지관련 법인 및 단체 지도·육성 3. 노인복지기금 관리 4. 기초연금, 장수수당 지급 및 관리 5. 노인 일자리 개발 및 사회참여 촉진 6. 노인돌봄서비스 지원 7. 경로효친사상 앙양 8. 노인문제 상담 및 노후생활안정 기반 조성 9. 어버이 날·노인의 날 행사 및 어르신한마당 축제 개최 10. 그 밖에 노인복지 증진에 관한 사무 11. 그 밖에 과내 다른 담당에 속하지 않는 사항

실·과	담 당	분 장 사 무
	경로시설	1. 노인시설관련 법인 설립허가 및 관리 2. 노인장기요양보험 제도에 관한 사항 3. 노인보호전문기관 운영 지원 4. 노인복지시설 기능보강 및 운영 지원 5. 경로당 운영 활성화 추진 6. 노인복지관 설립 및 운영 지원 7. 노인복지시설 종사자 교육 및 연수 추진 8. 장사시설 확충 및 지원 9. 고령친화 주거사업 추진 10. 그 밖에 노인복지시설 확충 및 운영·관리에 관한 사항
	장애인정책	1. 장애인 복지종합대책 수립 및 관리 2. 장애인의 날 기념행사 및 장애인 복지대상제 운영 3. 장애인복지기금 운영 4. 장애인단체 육성 지원 5. 장애인 편의 증진시설 관리 및 계획 수립 6. 여성장애인 교육 및 역량 강화 사업 7. 중증장애인 자립생활지원센터 운영 및 지원 8. 농어촌 장애인 주택 환경개선 9. 장애인 정보화사업 10. 장애인 생활안정 지원 사업 11. 중증장애인 연금 지원 및 관리 12. 장애인식 개선사업 추진 13. 장애인 등록에 관한 사항 14. 진폐재해자 지원 및 관리 15. 그 밖에 장애인 복지 증진에 관한 사항
	장애인재활	1. 장애인복지 종합계획(재활분야) 수립 2. 장애인 복지시설 운영 법인 인·허가 및 관리 3. 지역사회 재활시설 운영 지원 및 지도·관리 4. 장애인 거주시설 운영 지원 및 관리 5. 강원도 재활병원 운영 지원 6. 장애아 가족양육 지원 및 장애인 재활보조기구 사업 7. 장애인 일자리 지원 사업 8. 장애인 직업재활시설 운영 지원 및 지도·관리 9. 장애인 생산품 판매시설 운영 지원 및 관리

실·과	담 당	분 장 사 무
		10. 장애인 복지시설 종사자 전문성 제고 11. 장애인 바우처 사업 12. 그 밖에 장애인 복지시설 운영 및 관리에 관한 사항
여성청소년 가족과	여성정책	1. 여성정책 총괄 기획·조정 2. 여성정책 및 여성인력개발 기본계획 수립 및 관리 3. 여성발전위원회 관리 운영 4. 각종 위원회 여성참여 확대 5. 성별영향분석평가에 관한 사항 6. 여성발전기금 운용 및 사업관리 7. 한국여성수련원 운영 지원 및 지도·감독 8. 여성새로일하기센터 및 여성인력개발센터 운영 지원 9. 여대생커리어개발센터 운영 지원 10. 여성친화도시 운영 11. 사회복지시설 종사자 지원 12. 대내외 여성정책 관련기관 업무협조 13. 그 밖에 과내 다른 담당에 속하지 않는 사항
	여성복지	1. 여성 사회참여 확대 및 여성단체 활동 지원 2. 강원여성대학 운영 3. 여성정치지도자 육성 지원 4. 강원도여성정보센터 및 여성정책모니터단 운영·지원 5. 여성주간행사 및 강원여성대회 운영·지원 6. 자랑스러운 강원여성상 및 평등문화상 시상 7. 여성관련 국제교류·협력에 관한 사항 8. 강원여성 얼 선양사업 9. 성폭력·가정폭력·성매매·성희롱 종합계획 수립 10. 가정·성폭력, 성매매 방지 및 피해자 지원사업 11. 가정·성폭력 가해자 교정치료 프로그램 운영 12. 성희롱방지 사업 13. 아동·여성안전 지역연대 운영 14. 그 밖에 여성의 권익증진에 관한 사항

실·과	담 당	분 장 사 무
	다문화가족	1. 다문화가족지원 종합계획 수립 2. 다문화가족 관련 단체 관리 및 운영 지원 3. 다문화가족지원센터 운영 지원 및 사업관리 4. 결혼이민자 자립 지원 5. 결혼중개업 관리에 관한 사항 6. 미혼모 및 미혼모시설 지원 7. 한부모가족 생활안정 및 청소년한부모 자립 지원 8. 건강가정 기본계획 수립 9. 건강가정 지원관련 시설의 설치 및 운영 지원 10. 아이돌보미사업 지원 11. 거주외국인 지역사회정착 지원 총괄 관리 12. 거주외국인 실태조사 및 지역사회 적응 프로그램 운영
	청소년	1. 청소년 육성업무의 종합계획 수립 및 조정 2. 청소년위원회 운영 3. 청소년 유해매체물·유해약물 및 업소 지도단속 4. 청소년상담지원센터 운영 지원 5. 청소년희망기금 관리 운영 6. 청소년 건전육성에 관한 사항 7. 청소년 수련시설 업무의 종합계획 추진 8. 청소년 수련시설의 설치 및 운영 지원 9. 청소년 관련 각종 시설의 확충 및 지원 10. 청소년 심신수련 및 건전프로그램 개발 운영 11. 청소년 단체 육성에 관한 사항 12. 강원도청소년활동진흥센터 운영 및 사업 활성화 추진 13. 강원도청소년수련관, 세계잼버리수련장 운영 지도 14. 청소년 보호에 관한 사항 15. 학교폭력 근절 업무 협조에 관한 사항 16. 국제 세계잼버리 행사 지원
보건정책과	보건행정	1. 보건정책종합계획 세부지침 수립 및 시행 2. 지역보건의료계획 수립에 관한 사항 3. 보건소·보건의료원·보건지소·보건진료소 설치 및 운영관리 4. 보건기관 시설·장비 확충

실·과	담 당	분 장 사 무
		5. 보건·의무·간호직렬 공무원 교육 6. 농어촌의료서비스 개선사업 추진 7. 전시 보건 및 방역 운영계획 수립 8. 공중보건 의사 배치 및 제도 운영관리 9. 보건의 날 행사 등 지원 10. 지역보건정보시스템 운영 11. 만성질환 원격관리시스템 구축·운영 12. USN기반 원격건강모니터링시스템 구축·운영 13. 보건기관 통계현황(반기보) 관리 14. 보건·의무·간호직렬 공무원 순환전보안 작성 15. 그 밖에 과내 다른 담당에 속하지 않는 사항
	방역관리	1. 급만성 감염병 종합관리계획 수립·시행 2. 비상방역(역학조사)반 운영·교육에 관한 사항 3. 해외유입 급성 신종 감염병 관리 4. 결핵, 한센병, 성병, 지방풍토병 및 에이즈감염자 관리 5. 결핵, 한센, 에이즈관련 단체 지도·관리 6. 감염병관련 의료기관 및 시설의 지정·관리 운영 7. 각종 감염병 예방을 위한 홍보 및 교육 8. 소독업체 및 의무대상시설 지도관리 9. 재해대비 방역용품 구입 비축 및 관리 10. 국가필수예방접종에 관한 사항 11. 생물테러대비 및 대응에 관한 사항 12. 공수병, 머릿니 및 기생충 등에 관한 사항 13. 그 밖에 감염병 예방 및 관리를 위한 제반 사항
	건강증진	1. 건강증진에 관한 종합계획 수립 및 조정 2. 구강보건, 불소양치사업, 의치보철 등에 관한 사항 3. 신생아 청각선별 검사에 관한 사항 4. 영유아 건강검진에 관한 사항 5. 취학전 아동 실명예방사업 추진 6. 선천성대사이상 검사 및 환아관리 7. 미숙아 의료비 지원 8. 난임부부 시술비 지원 사업 9. 산모·신생아 도우미 지원사업 10. 산후조리원 관리에 관한 사항

실·과	담 당	분 장 사 무
		11. 모유수유클리닉 운영 및 모유수유선발대회에 관한 사항 12. 건강생활실천 통합서비스지원사업 추진 13. 건강증진센터 및 건강증진사업 지원단 운영 14. 보건관련 협회 관리(건강관리·인구보건·대한보건협회) 15. 한방공공보건사업 및 한방건강 증진기반 구축사업 16. 지역사회 건강조사에 관한 사항 17. 그 밖에 국가건강검진에 관한 제반 사항
	질병관리	1. 질병관리에 관한 종합계획 수립 및 조정 2. 암 조기검진 및 암환자 의료비 지원 3. 지역암센터 암관리사업 추진 및 재가 암환자 관리 4. 심·뇌혈관질환 등 고위험군 관리사업 5. 맞춤형 방문건강 관리사업 6. 지역사회중심 재활사업 7. 장기 기증에 관한 사항 8. 구순구개열, 심장병 등 특수질환자 지원 9. 광역정신보건센터 운영 10. 정신의료기관 지도·감독 및 정신보건시설 법인허가·관리 11. 정신보건간호사 양성관리 12. 치매·알콜중독, 자살 및 정신보건 사업에 관한 사항 13. 회귀·난치성질환자 의료비 지원 14. 재가 진폐환자 생활안전지원 등에 관한 사항 15. 도 부설의원 운영관리 16. 응급실 손상환자 조사 및 관리 17. 노인 안질환 예방관리사업 18. 그 밖에 질병관리에 관한 사항
식품의약과	위생관리	1. 식품위생 정책 총괄 기획·조정 2. 식품진흥산업 육성관리 3. 식품진흥기금 운영 4. 음식문화개선 및 좋은식단제 운영에 관한 사항 5. 으뜸업소 및 모범업소 지정·운영 6. 음식점 위생수준 평가 및 위생등급제 추진 7. 어린이급식관리지원센터 운영 8. 공중위생업무 관리 전반 9. 식품(공중)업소 영업자 위생교육

실·과	담 당	분 장 사 무
		10. 식품(공중)관련 단체 관리 11. 전시 식품·의약품 동원계획 수립 및 동원업체 지정 12. 비상대비 비축물자 관리 13. 식품·공중·의약 관련 통계관리 14. 그 밖에 과내 다른 담당에 속하지 않는 사항
	식품안전	1. 유통식품 안전관리 종합계획 수립 및 시행 2. 식품관련 도, 시군 교류 합동단속계획 수립 및 시행 3. 식품관련 도, 자체 기획단속 시행 4. 부정불량식품 민원 상담 및 신고 포상금 제도 운영 5. 식품안전소비자신고센터 운영 6. 위해식품 위기대응 관리 7. 유통 농수산물 안전관리에 관한 사항 8. 허위 과대광고, 이물질 조사관리 9. 유통식품 수거검사 10. 부정불량식품 유통행위 지도단속 11. 식중독 예방관리 및 사후관리 12. 어린이 기호식품 안전관리에 관한 사항 13. 소비자식품위생감시원 관리 14. 식품(첨가물)제조업, 즉석판매제조업, 식품접객업, 식품 운반업, 식품소분·판매업, 식품보존업, 용기·포장류 제조업 , 집단급식소 관리, 건강기능식품 수입·판매업 관리 15. 유전자 재조합 식품 관리에 관한 사항 16. HACCP업소 지정 육성 지원 17. 식품안전의 날 행사 지원
	의약품관리	1. 의·약무 관련 업무에 관한 사항 2. 민간의료기관 공공의료사업 등 활성화 추진 3. 마약, 대마, 향정신성의약품에 관한 사항 4. 고가의료장비, 진단방사선 발생장치 사무 5. 환자실태조사 및 의료보수에 관한 사항 6. 의·약무 관련 인·허가에 관한 사항 7. 응급의료기관 지정관리 등 응급의료에 관한 사항 8. 응급의료정보센터 운영 지원에 관한 사항 9. 응급의료 전용헬기 운영에 관한 사항 10. 응급의료기관 지원발전프로그램 운영 지원

실·과	담 당	분 장 사 무
		11. 취약지역 응급의료기관 육성지원에 관한 사항 12. 구조 및 응급처치 교육에 관한 사항 13. 민간응급환자이송업 인·허가 및 구급차 관리에 관한 사항 14. 재난현장 등 응급의료체계 구축 운영 15. 연휴 비상진료체계 구축 운영 16. 시·도응급의료위원회 구성·운영 17. 지역응급의료계획 수립 시행에 관한 사항 18. 의료기사, 안마사 등 지도·관리 19. 「의료기기법」 관련 업무에 관한 사항 20. 혈액수급·관리에 관한 사항 21. 의료분쟁, 진정 등 의료민원 처리 22. 한약재 유통시설 지원사업 23. 의약단체 관련 사무에 관한 사항 24. 화장품제조·판매업 지도·단속 25. 의료기기수리업 인·허가 및 행정처분 26. 의약품유통관리기준(KGSP) 지정 및 사후 관리 27. 의약품 등 수거검사에 관한 사항 28. 의약품 등의 회수·폐기 운영에 관한 사항 29. 마약류명예감시원의 교육 및 운영 30. 의약품 등의 표시기재사항 및 과대광고 지도·단속
	의료원경영개선	1. 지방의료원 경영정상화 종합계획 수립 및 시행 2. 지방의료원 운영지원 및 지도·감독 3. 강원도립강릉노인전문병원 운영지원 4. 공공보건의료기관(국·공립) 기능보강 5. 공공보건의료기관(국·공립) 공공의료사업에 관한 사무 6. 의료원장 임면에 관한 사무 7. 의료원 경영(운영)평가에 관한 사무 8. 의료원 이사회 운영에 관한 사무 9. 의료원 정관 및 규정 제·개정에 관한 사무 10. 의료원 세입·세출예산 및 결산에 관한 사무 11. 의료원 재산관리에 관한 사무 12. 의료원 감사 및 노무에 관한 사무 13. 의료원 교육훈련 및 포상에 관한 사항 14. 의료원 장·단기 자금차입에 관한 사무

□ 농정국

실·과	담 당	분 장 사 무
농정과	농촌정책	1. 국 소관 행정의 종합 기획·조정 2. 농업·농촌발전계획 수립 및 추진에 관한 사항 3. 강원농수산포럼 운영 지원 4. 농업분야 국제교류사업 추진 5. 균형발전 및 규제분권 업무 6. 농업발전실무협의회 운영 7. 농업·농촌 및 식품산업정책심의회 운영 8. 농어업인 건강보험료·연금 경감 지원 9. 강원도 농어업대상제 운영 10. 농정시책의 개발, 조정 및 총괄 11. 농어업인 삶의 질 향상 기본계획 수립 추진 12. 농업관련 사업소 지도·감독 13. 기후변화 관련 농업부문 대응전략 수립 추진 14. 농림축산식품부 및 농식품공무원교육원 교육운영 15. 자영농과생 육성 지원 16. 고교생 자녀 장학금 지원 17. 강원농업마이스터대학 운영 18. 특성화농고 실습장 지원 19. 자영농과생 급식비 지원 20. 신지식농업인 업무 21. 농정현안사항 관리 22. 그 밖에 국내 다른 과에 속하지 않는 사항
	농촌인력	1. 농업(일반농업)직렬 공무원 순환전보안 작성 2. 농어촌진흥기금(진흥, 명품, 지도자) 조성 및 운용 관리 3. 농어촌지도자 자녀 장학금 지원 및 해외연수 추진 4. 감자종자 수매·공급사업 자금지원 및 정산 관리 5. 후계농업경영인 육성·교육 및 농촌노동인력 지원 6. 농업인단체 육성 및 지원 7. 전문농업인 유통정보지 구독 지원 8. 농업인단체 지방보조금 지원사업 추진 9. 농촌체험관광 기반 육성(마을조성 및 농촌테마공원) 10. 농어촌체험휴양마을 사무장 채용지원 11. 농어촌 체험지도사·마을해설가 양성 12. 농촌체험관광 활성화 인력지원

실·과	담 당	분 장 사 무
		13. 농촌체험관광 네트워크 구축 및 광역 프로그램 운영 14. 농촌체험휴양마을 육성(역량강화교육·보험가입 지원) 15. 관광농원·농어촌민박 활성화지원 및 서비스 안전교육 16. 농어촌체험휴양마을 체험학습 운영 지원 17. 농촌체험 수학여행, 1사1촌 자매결연 등 도농교류 추진 18. 외국인 농촌체험 관광객 유치(국·내외 여행사 연계) 19. 여성농업인 복지 바우처 지원 20. 여성농업인센터 운영 및 개인농작업 환경개선 지원 21. 여성농업인 농가도우미 지원 22. 농촌총각 결혼지원 및 농촌여성결혼이민자 모국방문 지원 23. 농촌보육교사 특별근무수당 지원 24. 농촌 공동아이돌봄센터 지원 25. 농업경영체 경영컨설팅 지원 26. 농촌유학센터 지원 및 농촌축제 지원 27. 농촌 공동체회사 활성화 지원
	농촌개발	1. 새농어촌건설운동 우수마을 선정 지원 2. 새농어촌 우수마을 2차평가 지원 3. 새농어촌건설운동 아카데미과정 운영 4. 새농어촌건설운동 자문단 운영 5. 농촌지역개발 리더 육성에 관한 사항 6. 일반농산어촌개발사업 농촌중심지 활성화 7. 일반농산어촌개발사업 권역단위 사업 8. 일반농산어촌지역개발 마을단위 사업 9. 일반농산어촌지역개발 지역역량강화 10. 창조지역사업 11. 농촌고령자 공동시설지원 12. 농촌활성화 지원센터 운영 13. 농촌 현장포럼 운영 14. 농어촌 인성학교 지정 관리 15. 함께하는 우리 농촌운동 추진 16. 행복마을 콘테스트 추진 17. 색깔있는 마을 발굴 육성 18. 경관보전직접지불제 19. 농업유산제도 지정 20. 그 밖에 농촌개발 업무에 관한 사항

실·과	담 당	분 장 사 무
	FTA	1. FTA 농업분야 종합대책 수립 2. FTA 농업분야 중장기 대응전략 수립 3. FTA 농업분야 세부실행계획 수립추진 4. DDA/FTA 농업분야 협상 동향 및 영향분석 5. DDA/FTA 농업분야 대책 간담회 및 포럼 등 개최 6. DDA/FTA 농업분야 대책추진 대 정부 건의 7. FTA 농업분야 피해보전 예산 및 행정지원 등 8. 그 밖에 농업분야 FTA 대책에 관한 사항 9. 농촌융복합지원에 관한 사항 10. 6차 산업화 종합대책 추진 11. 6차 산업화 지원센터 운영 및 관리 12. 6차 산업화 활성화 운영위원회 구성 및 운영 13. 6차 산업화 지구조성 및 복합농장 추진 14. 6차 산업화 세부실천 및 이행 기획·관리 15. 6차 산업화 지원사업 추진 및 성과평가 16. 지역컨소시엄사업 구성 지원 17. 농촌산업화 종합대책 추진 18. 향토산업육성 및 지원계획 수립 19. 향토산업육성 지원사업 추진 및 성과평가 20. 농촌자원복합산업화 육성 및 지원계획 수립 21. 농촌자원복합산업화 지원사업 추진 22. 농촌자원복합산업화 지원사업 성과평가 23. 강원도 귀농·귀촌 지원조례에 관한사항 24. 도시민 귀농·귀촌 종합대책 추진 25. 귀농 정착 지원금 지원 추진 26. 귀농·귀촌 창업박람회 추진 27. 도시민 농촌유치 지원 28. 귀농·귀촌 상담 및 유치 홍보 29. 귀농창업 및 주택구입비 지원 30. 귀농·귀촌 교육 및 역량강화 지원 31. 귀농·귀촌 화합프로그램 운영 32. 체류형 농업창업지원센터 지원 33. 기타 귀농·귀촌 안정적 정착을 위한 지원정책
	농지	1. 농지관리 종합 기획·조정 2. 농업진흥지역 지정 및 해제 관리

실·과	담 당	분 장 사 무
		3. 농지 전용허가(협의, 동의 등) 및 불법전용 단속 4. 농지보전부담금 부과·징수에 관한 사항 5. 농지이용실태조사 6. 농지취득인정 신청에 관한 사항 7. 영농여건불리농지 관리 8. 도시관리계획 결정 협의(용도지역, 시설) 9. 농지이용관리 지원사업 추진 10. 기타 농지의 이용 및 관리에 관한 사항 11. 도시농업종합계획 수립 12. 도시농업 육성사업 추진 13. 기타 도시농업 육성에 관한 사항
축산과	축산정책	1. 축산발전종합계획 수립 및 조정 2. 가축개량 업무 총괄 3. 축산사업 심사분석 4. 축산경영 안정 및 개선지원 5. 축산 전문경영체 육성 6. 양계산업 관련 업무 7. 가축계열화 업무 8. 강원축산경진대회 운영 9. 축사시설현대화 사업 10. 말산업 육성 관련 사업 11. FTA 관련업무 총괄 12. 축산업 등록제, 허가제 및 교육 업무 13. 가축통계조사 및 분석 14. 축산기술연구소 지도·감독 15. 축산관련 민간단체 관리 16. 축산 관련 국제협력에 관한 업무 17. 농업(축산)직렬 공무원 순환전보 안 작성 18. 축산분야 공무원 및 민간인 상훈 관리 19. 그 밖에 과내 다른 담당에 속하지 않는 사항
	축산경영	1. 한우, 육우산업 발전계획 수립 추진 2. 강원한우 브랜드 육성 사업 3. 한우특화사업 및 칠소육성 사업 4. 한우송아지 생산안정 사업

실·과	담 당	분 장 사 무
		5. 한우 공공목장 육성 및 축산단지 조성 업무 6. 한우·젖소 개량 및 한우·낙농 자조금 추진 지원 7. 낙농발전계획 수립 추진 8. 우유생산 및 가공동향 관리 9. 축산재해 및 가축재해보험 업무 10. 축산농가 도우미 지원 업무 11. FTA피해 보전제 운영 12. 축산체험목장 조성 사업 13. 한우·젖소·양돈 및 기타가축 관련단체 관리 14. 한우·낙농·양돈산업 동향 분석 15. 양돈산업 육성 사업 16. 축산 6차산업화 관련 업무 17. 염소, 사슴 등 그 밖에 가축 육성 사업 18. 사료제조업체 관리 및 사료수거 검사 19. 사료제조업·사료성분등록 등 사료관리 총괄 20. 학교 우유급식 사업 21. 가축시장 관련 업무 22. 축산분야 고령화 대책 추진
	친환경축산	1. 가축분뇨 처리·이용 종합계획 수립 2. 조사료 생산·이용계획 수립 3. 사료 수급관리 및 조사료 산업 동향 분석 4. 가축분뇨 처리시설 지원 5. 가축분뇨 자원화에 관련 업무 6. 자연순환농업 활성화 지원 7. 가축분뇨 에너지화 업무 8. 청정목장 환경조성 사업 9. 양봉 및 토종벌 산업 육성 10. 무허가 축사 관련 업무 11. 친환경 축산기자재 관련 업무 12. 기후변화 대응 관련 업무 13. 유기·무항생제 축산육성 14. 초지법 운영 및 초지조성 관리 15. 조사료 생산기반 및 기계·장비 지원 16. 산지생태축산 이용 활성화 17. 농업부산물 사료화 지원

실·과	담 당	분 장 사 무
		18. 지속가능 축산업 육성 19. 조사료 생산단지 조성 사업 20. 그 밖에 친환경축산에 관한 사항
	동물방역	1. 가축방역 종합계획 수립 추진 2. 구제역(FMD) 방역대책 3. 대가축(광우병, 브루셀라, 결핵, 마필) 방역 4. 주요 인수(人獸)공통 전염병 근절대책 수립 5. 가축방역협의회 구성·운영(조례) 6. 가축위생시험소 및 가축위생방역지원본부 지도·감독 7. 동물보호 및 복지관련 업무 8. 가축방역 훈련·교육 및 가축질병 예찰 업무 9. 전국일제소독의 날(공동방제단) 운영 및 관리감독 10. 가축방역 훈련·교육 및 가축질병 예찰 업무 11. 강원도 수의사회 및 (공)수의사 관리·감독 12. 공중방역수의사 배치·운영 및 복무 관리 13. 수의(연구)직렬 공무원 복무 및 인사 관리 14. 그 밖에 동물보호법 및 수의사 업무에 관한 사항
	전염병관리	1. 조류인플루엔자(AI) 방역대책 2. 중·소가축(돼지, 사슴, 염소, 가금, 개, 고양이, 꿀벌) 방역 3. 가축질병 국가재난 안전관리 관련 업무 4. 살처분 보상금 및 장려금 관련 업무 5. 가축 매몰지 사후관리 등 매몰지 관련 업무 6. 축산차량등록제 관련 업무 7. 신종인플루엔자 등 신종 가축전염병 방역 8. 가축 생산성향상지원 업무 9. 수의사 처방제 관련 업무 10. 동물병원, 동물약품 판매업소(도매상 포함) 약사감시 및 시설지원 업무 11. 가축방역관 및 동물약사감시원 임명 및 관리 업무 12. 그 밖에 가축전염병예방법 및 동물약품 관련 사항

실·과	담 당	분 장 사 무
	축산물위생	1. 축산물 유통·위생 종합계획 수립 추진 2. 축산물 통상 관련 사항 3. 축산물 등급제 운영 및 축산물 브랜드 육성 4. 부정축산물 단속 및 축산물 원산지표시 관련 업무 5. 축산물 가격·수급안정 및 소비촉진 홍보에 관한 사항 6. 축산물 작업장(도축·집유·가공업)허가 및 관리 7. 축산물 가공기준 및 규격관리 8. 도축장 관련 업무 9. 쇠고기 및 수입쇠고기 이력제 관련 업무 10. 돼지 이력제 관련 업무 11. 축산물 수출 업무 12. 축산물 가공·판매장 육성 업무 13. 축산물 유통 개선에 관한 사항 14. 축산물 명예 감시원 및 특별사법경찰 관련 업무 15. 축산물 생산·유통지원 관련 사업 16. 축산물 안전성 관리 및 HACCP에 관한 사항 17. 축산물 위생 관련 교육 업무 18. 그 밖에 축산물 가공처리에 관한 사항
유통원예과	유통정책	1. 농산물 유통 종합계획 수립 및 추진 2. 농산물 유통구조 개선에 관한 사항 3. 산지유통종합계획 수립 및 이행에 관한 사항 4. 농산물 수급안정 대책 추진에 관한 사항 5. 농산물 가격안정화 대책에 관한 사항 6. 강원도농수특산물진품센터 운영 7. 농산물 도매시장 및 공판장 관리에 관한 사항 8. 농산물 산지유통시설 확충 및 관리 9. 농특산물 산지 판매장 설치 운영에 관한 사항 10. 농업관측 및 유통명령제에 관한 사항 11. 산지유통조직 육성 및 지원에 관한 사항 12. 농산물 유통교육에 관한 사항 13. 농산물 유통정보 제공에 관한 사항 14. 농산물 가격동향 조사 및 관리 15. 그 밖에 과내 다른 담당에 속하지 않는 사항

실·과	담 당	분 장 사 무
	농식품산업	1. 농식품산업 육성에 관한 사항 2. 지역전략식품산업 육성 및 지원 3. 강원도 농수특산물 품질관리에 관한 조례 운영 4. 강원도지사 농특산물 품질인증 지원에 관한 사항 5. 강원도 농특산물 고유상표 승인 및 사후관리 6. 식품제조·가공산업의 육성 지원에 관한 사항 7. 농업인의 식품가공 활성화에 관한 사항 8. 농식품 수출산업 육성 및 관리 9. 농식품 해외 홍보 및 시장 개척에 관한 사항 10. 농산물 수출촉진지원에 관한 사항 11. 전통·발효식품산업의 진흥에 관한 사항 15. 농산물 및 음식점 원산지 표시제 운영에 관한 사항 16. 농산물 우수관리 제도(GAP)에 관한 사항 17. 농산물 안전성 관리에 관한 사항 18. 농산물 지리적표시제에 관한 사항 19. 농기업 및 농업분야 사회적기업 육성에 관한 사항 20. 식생활교육 기본계획 수립 및 지원에 관한 사항 21. 식생활 및 식문화 보급·전파에 관한 사항.
	원예	1. 채소·과수·화훼·특용작물 육성정책 개발 및 추진 2. 채소·과수·화훼·특용작물 생산기반 확충 및 관리 3. 채소·과수·화훼·특용작물 종묘단속 및 지도 4. 채소·과수·화훼·특용작물 생산통계 관리 5. 채소·과수·화훼·특용작물 병해충방제 지도·관리 6. 채소·과수·화훼·특용작물분야 시설재배 예방 및 복구 추진 7. FTA 대응 고소득 작목 발굴 및 육성 8. 시설농업 육성 및 관리에 관한 사항 9. 농업시설 정보화 구축 및 에너지절감대책 추진 10. 신선농산물 수출생산단지 조성 및 관리 11. 인삼산업 육성 12. 기후변화 대응 과수산업 육성 13. 수출·관광 화훼단지 육성 14. 잠엽 및 기능성 양잠산업 육성 15. 곤충산업 육성 16. 채소·과수·화훼·특용작물분야 전업농 육성 및 생산자단체 관리 17. 채소·과수·화훼·특용작물분야 광역 조직화 체계 구축에 관한 사항

실·과	담 당	분 장 사 무
		18. 원예농산물 품질관리 및 저온유통 체계구축에 관한 사항 19. 원예·특용작물 종자생명산업 육성에 관한 사항 20. 원예·특용작물 주산단지 지정관리 및 육성
	올림픽식품	1. 도내 개최 주요행사 식자재 공급계획 수립 2. 올림픽 식자재 생산단지 조성 3. 한식 세계화에 관한 사항 4. 주요행사 식자재 공급센터 구축운영 5. 우수 외식업지구 육성에 관한 사항 6. 올림픽 지역음식의 상품화·브랜드화에 관한 사항 7. 올림픽 레스토랑 지정·홍보에 관한 사항 8. 올림픽 손님맞이 숙식서비스 개선에 관한 사항 9. 올림픽 음식관광산업 육성에 관한 사항 10. 올림픽 강원푸드현장 제정 운영에 관한 사항 11. 올림픽푸드 거버넌스 구성 및 운영에 관한 사항 12. 올림픽 식자재 안전성 및 공급기준 설정에 관한 사항 13. 올림픽 전통·퓨전음식 발굴 육성에 관한 사항
	농산물마케팅	1. 농특산물 홍보 및 마케팅에 관한 사항 2. 농특산물 직거래 활성화에 관한 사항 3. 농특산물 판로확대 지원 4. 대형유통업체 및 소비자 동향 관리 5. 수도권 및 대도시 소비지 시장 개척 6. 로컬푸드 활성화에 관한 사항 7. 지역내 소비촉진에 관한 사항 8. 농특산물 전자상거래 관련 업무 9. 농특산물 군납 관련 업무 10. 친환경 학교급식 기본계획 수립 및 추진에 관한 사항 11. 친환경 학교급식 지원사업 추진 12. 친환경 학교급식 지원심의위원회 구성·운영 13. 학교급식 농산물 소비 촉진에 관한 사항 14. 학교급식 지원센터 설치 운영에 관한 사항 15. 학교급식 운영 지도·감독에 관한 사항

실·과	담 당	분 장 사 무
농업기반과	친환경농업	1. 농산 업무의 종합 기획·조정 2. 농업기계 공급 및 사후 관리 3. 농기계 보관창고 설치사업 4. 농기계 공동이용조직 육성·지도 5. 농기계 임대사업 추진 지도 6. 농업기자재 수급조절 7. 폐농자재수거 지원 8. 농업용 면세유 공급지원 9. 농촌일손돕기 추진 10. 농업분야 재해대책 및 재해복구 총괄 11. 농작물 재해보험 가입 지원 12. 조건불리지역 직불제 사업 13. 밭농업 직불제 운영 14. FTA피해보전 직접직불제(밭 식량작물) 지원 15. 고령농업인 영농작업비 지원 16. 감자산업 활성화 대책 추진 17. 감자 생산·유통 및 안정소득대책 추진 18. 강원감자 명품화 및 광역브랜드 관리 19. 감자보급종 수급에 관한 종합기획 및 조정 20. 감자보급종 수급 자금 운용 21. 감자보급종 수매·공급 사업추진 22. 밭작물 경영체 계열화 육성 사업 23. 밭작물 안정생산 및 공급 추진 24. 토종잡곡 생산유통사업 추진 25. 그 밖에 식량작물 생산과 관련된 사항 26. 그 밖에 과내 다른 담당에 속하지 않는 사항
	식량산업	1. 식량생산 종합계획 수립 2. 고품질 쌀 생산·유통대책 추진 3. 고품질 쌀 생산 지원 및 기반 조성 4. 농작물 병해충 방제 5. 쌀 전업농 육성 및 쌀 생산자 단체 관리 6. 식량작물 종자생산계획 수립 및 공급 관리 7. 정부양곡 수급계획 기획·조정 8. 쌀 수급안정 및 소비촉진 9. 공공비축·미곡·수매운용 관리

실·과	담 당	분 장 사 무
		10. 양곡표시제 운영 업무 추진 11. 양곡관리특별회계 세입·세출 관리 및 기업회계 12. 정부 대여·교환 양곡 관리 13. 양곡매출·보관·재고조사 및 사고양곡 관리 14. 양곡수급·가공·청산·유통 업무추진 15. 미곡종합처리장 업무추진 16. 쌀소득보전 직불제 운용·관리 17. 쌀 가공업체 육성 및 지원 18. 양곡 가공·매매업 감독 19. MMA 수입현미 보관 및 공급 20. 정부양곡 가공공장 및 보관창고 시설 관리업무 21. 전식 식량작물 생산 및 정부양곡 수급계획 수립 22. 그 밖에 미곡생산·유통에 관한 사항
	농산경영	1. 친환경농업 육성 종합계획 수립 총괄 2. 친환경농산물 생산 지원사업 추진 3. 광역친환경농업단지 조성 4. 친환경농업지구 조성 5. 친환경농업 직접지불제 지원 6. 친환경농업 자율실천단지 조성 7. 친환경농법 보급 지원 8. 친환경농산물 인증지원(포장재 및 촉진비 등) 9. 민간인증기관 육성 지원 10. 친환경농업 농자재 지원 11. 친환경농산물 공동물류센터 지원 12. 친환경농산물 연중생산시설 지원 13. 친환경농산물 품질유지 시설 및 장비 지원 14. 토양개량제 공급 지원 15. 녹비작물 재배 지원 16. 친환경농산물 홍보 및 판매활동 지원 17. 친환경농산물 수도권 판로 확대 19. 친환경퇴비생산시설 현대화지원 20. 유기질비료 및 부산물비료 등 공급 21. 불량비료 생산·유통 지도·단속 22. 화학비료 수급조절 및 비료생산·판매량 파악 23. 맞춤형 화학비료 공급 24. 농약판매업소 관리 및 농약안전사용 지도 25. 그 밖에 친환경농업에 관한 사항

실·과	담 당	분 장 사 무
	기반용수	1. 농업기반정비사업 종합 기획·조정 총괄 2. 농업기반시설에 대한 재해대책 수립 추진 3. 저수지 저수상황 및 물관리 종합대책 추진 4. 농업분야 가뭄극복 대책 수립 및 추진 5. 농촌·농업용수 개발 및 관리 6. 수리시설물 안전관리계획 수립 추진 7. 국유재산 관리(농림수산식품부 소관) 8. 농업기반시설 등록 및 폐지 9. 한국농어촌공사 시행 농업기반시설 사업·변경 승인 10. 수리시설 개보수사업 추진 11. 한계농지 및 개간업무 추진 12. 환지 시행계획 수립 및 환지계획 인가 13. 농업기반정비 시설물 유지관리 14. 농업용 양·배수장 및 양수장비 관리 15. 말기반정비사업 추진 16. 대구획경지정리사업 추진 17. 기계화경작로 확포장사업 추진 18. 다목적 농촌용수개발사업 추진 19. 배수개선사업 추진 20. 지표수보강개발사업 추진 21. 저수지 EAP 계획 수립 추진 22. 농업용수관리 자동화 사업 추진 23. 농업용수이용체계 재편사업 추진 24. 한발대비 용수개발 사업 추진 25. 농업용수 공급방식개선 등 용수확보대책 수립 및 추진 26. 그 밖에 기반정비사업과 관련한 사항

□ 녹색국

실·과	담 당	분 장 사 무
산림소득과	산림정책	1. 국 소관 행정의 종합 기획·조정 2. 산림종합계획 등 산림정책 총괄 조정 3. 지역산림계획 수립 시행에 관한 사항 4. 산림박람회 및 녹색성장에 관한 사항 5. 도유림의 경영·관리 및 대부사용 허가에 관한 사항 6. 도유림 매각 처분 및 임산물 매각 승인에 관한 사항 7. 산림 및 임업통계에 관한 사항 8. 산림지리정보시스템 구축 및 활용에 관한 사항 9. 기후변화 대응 및 녹색성장·탄소배출권 관련 업무 10. 산림개발연구원 등 소관 사업소 지도·감독 11. 국내 정원조경안 작성 12. 녹지직렬 공무원 순환 전보 등 인사관리 13. 녹지직렬 공무원 교육·훈련에 관한 사항 14. 임업인 단체 및 협회 육성 관리 15. 산림시책 및 도의회 등 업무보고 16. 그 밖에 국내 다른 과에 속하지 않는 사항
	산림소득	1. 산림소득사업 종합계획수립 및 육성에 관한 사항 2. 목재산업 육성 및 목재문화 진흥 3. 목재수급계획의 수립 조정 및 가격안정대책 4. 입목별채 및 산림내 수목 굴·채취에 관한 사항 5. 국산재 이용증진 및 폐목재 재활용 육성 지원 6. 임산물 품질인증제도 운영 및 임업용 면세유 공급 7. 임업기계장비 개발 보급 및 임업기술교육 훈련 8. 백두대간지역 주민 지원에 관한 사항 9. 사유림 경영활성화 및 공·사유림 산림경영계획 관련 사항 10. 임업정책자금 관리 및 임업세제·산림보험 관계 11. 입목등기 및 임산물의 지리적표시 제도 운영 12. 전문임업인 및 임산물 생산자 조직 육성 지도 13. 산림복합경영 등 임산물 생산단지 조성 및 지원 14. 특별관리 임산물 품질관리 및 육성 지원 15. 임업의 협업경영 및 대리경영의 육성 지원 16. 임산물 유통 및 이용 개발과 가공업의 육성 지원 17. 단기소득임산물의 소득증대·재해복구 대책 수립 시행

실·과	담 당	분 장 사 무
		18. 산림바이오매스 활용 및 관련사업 육성 지원 19. 청정임산물 명품브랜드화 육성 관리 20. 임산물 원산지 표시 단속 21. FTA관련 임산물 지원정책 22. 산림조합특화사업 지원 및 지도·감독 23. 나무은행 조성 운영 24. 목재문화체험장 조성·관리 및 국산재 이용촉진 홍보 25. 기타 산림소득사업 발굴 및 지원에 관한 사항
	산림휴양	1. 산림문화·휴양 기본계획 수립 시행 2. 자연휴양림 등 산림휴양시설 조성·관리 3. 수목장 조성 및 관리에 관한 사항 4. 산림교육전문가 육성 등 산림교육에 관한 사항 5. 산림 문화자산 발굴·보전 6. 치유단지·치유의숲 등 산림치유시설 조성·관리 7. 숲 유치원, 숲속학교 등 산림교육시설 조성·관리 8. 산림휴양 프로그램 개발 및 운영 9. 산악레포츠 시설의 조성 및 운영 10. 수목원 진흥실시계획 수립 및 시행 11. 공·사립 수목원 및 산림박물관 조성·관리 12. 지역생태 숲 및 자생식물원 조성·관리 13. 산림생물 다양성의 보전 관리에 관한 사항 14. 산림습원 등 산림환경보호지 관리 15. 산촌진흥 및 산촌생태마을 조성·관리 16. 산림탄소순환마을 조성 및 산촌정주환경 개선 17. 산림복지단지 조성·관리 등 산림복지에 관한 사항 18. 그 밖에 산림 휴양문화에 관한 사항
	산림녹지	1. 조림사업 계획 수립 및 실행 지도 2. 선도산림경영단지 선정 및 육성 3. 녹색자금 지원사업 등 공모사업 추진 4. 특수산림사업지구 지정 관리 5. 산림용 종자 및 묘목 생산·수급 6. 채종원·채종림·수형목 등 종자공급원 지정 관리 7. 종묘 생산업자, 대행생산자 관련 단체 등 관리 8. 산림피해지 복구조림 및 나무심기 행사

실·과	담 당	분 장 사 무
		9. 숲 가꾸기(정책, 공공) 계획수립 실행 10. 산림분야 사회서비스일자리사업 발굴 추진 총괄 11. 도시림 등 조성·관리 계획의 수립 및 시행 12. 도시숲, 산림공원 등 도시녹지 조성에 관한 사항 13. 산림경관자원 조사·관리 등 종합계획 수립 및 시행 14. 명상·경관·마을 숲 조성 및 관리 15. 가로수 조성 관리 및 생육환경 개선 16. 무궁화 조성·관리·보급 17. 임업진흥권역의 지정·관리 및 기본계획 수립 18. 기타 도시녹화에 관한 사항
산림관리과	산림보호	1. 산림관리 업무의 기획·조정 총괄 2. 산림병해충 예방 방제에 관한 사항 3. 산림사고 예방 단속 및 사건 처리에 관한 사항 4. 산림정화 등 산림내 오염방지대책 수립 시행 5. 청원산림보호 직원의 관리에 관한 사항 6. 수목보호기술자 운영 지도 7. 산림보호구역의 지정 해제 및 시업관리 8. 산림유전자원보호림 및 보호수의 지정 관리 9. 산림사업법인 및 산림기술자 육성 관리 10. 임업기능인 및 영림단 육성 지원에 관한 사항 11. 산림병해충대책본부 운영 12. 소나무림 재해저감사업 및 우량소나무 보호 육성 13. 산림병해충 민간컨설팅 및 수목진단센터 운영 14. 북강원 산림병해충 공동방제 사업 추진 15. 산림건강 활력도 진단 평가 16. 산림업무용 검인 관리 17. 그 밖에 다른 담당에 속하지 않는 사항
	산지관리	1. 산지관리 정책의 기획 조정 2. 산지관리지역계획 수립에 관한 사항 3. 산지관리정보체계의 구축 및 운영 4. 산지구분조사 및 산지이용 실태조사 5. 보전산지 지정·변경·해제 및 산지전용지 모니터링 6. 산지전용·일시사용제한지역 지정·해제 및 관리 7. 산지에서의 지역등의 지정·결정 협의에 관한 사항 8. 산지전용 허가·신고·협의 등에 관한 사항

실·과	담 당	분 장 사 무
		9. 산지일시사용허가·신고·협의 등에 관한 사항 10. 산지전용타당성조사에 관한 사항 11. 대체산림자원조성비 부과·환급에 관한 사항 12. 전용산림의 용도변경 승인에 관한 사항 13. 지방산지관리위원회 구성 및 운영에 관한 사항 13. 토석채취 허가 및 신고 등에 관한 사항 14. 토석채취제한지역 및 채석단지 지정·해제에 관한 사항 15. 산지복구비제도 및 산지전용지 복구·재해방지 등 관리 16. 민북지역 산림관리에 관한 사항 17. 백두대간보호지역 허용행위 사전협의에 관한 사항 18. 그 밖에 산지관리에 관한 사항
	치산복원	1. 산림분야 자연재해업무 예방대책 및 피해복구 총괄 2. 사방사업의 계획수립 및 시행에 관한 사항 3. 산림유역관리, 계류보전 사업계획 수립 및 시행 4. 산사태 취약지역 지정·관리 및 해제 관리 5. 해안방재림 조성계획 수립 및 시행 6. 사방댐 신설계획 수립 및 사후관리, 지도·감독 7. 사방지의 지정 및 해제에 관한 사항 8. 사방지정지 해제 비용변상 9. 사방사업지 사후관리 및 지도·감독 10. 사방사업 타당성 평가계획 수립 및 시행 11. 산림생태복원 계획수립 및 시행 12. 산림복원사업 모니터링 계획수립 및 시행 13. 임도(신설, 간선, 보수 등) 사업계획 수립 및 시행 14. 임도시설 타당성평가 계획 수립 및 시행 15. 백두대간 훼손지 및 유휴 토지 등에 대한 복원 16. 백두대간보호정책의 수립 및 시행 17. 백두대간보호지역의 지정 해제 구역변경 및 관리 18. 그 밖에 산사태 등 산림재해예방 및 복구에 관한 사항
	산불방지	1. 산불방지 정책의 수립 및 시행 2. 산불방지 종합대책본부 및 산불상황실 설치·운영 3. 산불 유관기관 협조체제 유지 관리 4. 산불 위험요인 조사·제거 및 산불관련 장비 보급·관리 5. 산불위험예보 및 산불감시시스템 구축 운용 6. 산불 공간정보 구축 및 관리

실·과	담 당	분 장 사 무
		7. 산불진화헬기 운영지원 8. 산불방화, 실화자에 대한 신고 포상금 지급 9. 산불감시원 배치 및 산불진화 지도 10. 산불 원인, 피해현황조사 및 산불통계 분석 11. 입산통제구역 및 등산로, 방화선 관리 12. 산림무선통신망 구축 및 운용 관리 13. 사회복무요원 교육·훈련 및 산불 사상자 보상관리 14. 산불전문예방진화대 및 산불감시원 등 인력 관리 15. 숲사랑 지도원 및 지도위원 위촉·관리 16. 숲길(등산로) 조성·정비 및 관리에 관한 사항 17. 산불방지 교육·훈련 및 산불위험지 조사
환경과	환경정책	1. 환경정책의 총괄 기획·조정 2. 환경보전종합계획 수립 및 관리 3. 강원도환경정책위원회 구성·운영 4. 환경정책 평가·분석 및 연구 발전에 관한 사항 5. 환경경영시스템(EMS) 관리 6. 환경교육 및 환경공무원 교육·훈련에 관한 사항 7. 강원환경대상 운영 8. 공공기관 녹색제품 구매 촉진 9. 환경개선부담금 부과·징수 및 환경개선특별회계 관리 10. 환경관련 민간단체 관리 및 비영리 사단법인 설립허가 11. 청정강원21실천협의회 운영에 관한 사항 12. 환경직렬 공무원 순환전보안 작성 13. 그 밖에 과내 다른 담당에 속하지 않는 사항
	녹색환경	1. 저탄소 녹색도시 개발계획 수립 및 추진 2. 평창동계올림픽의 환경올림픽 추진에 관한 사항 3. 녹색길 시범사업 추진 및 관리 4. Green 마을 육성 및 관리 5. 녹색성장 5개년계획 수립 및 추진상황 점검·평가 6. 강원도 녹색성장위원회 구성·운영 7. 석면피해구제제도 운영 8. 슬레이트처리 등 석면안전관리 업무 9. 인공조명에 의한 빛 공해 방지 업무

실·과	담당	분장사무
		10. 어린이 활동공간 환경유해인자 관리 11. 환경성질환 예방 등 환경보건 업무 12. 친환경에너지타운 사업 추진
	환경관리	1. 환경오염물질 배출시설 설치허가 및 지도·점검 2. 강원도환경분쟁조정위원회 운영 및 알선·조정 3. 환경기술인 교육 및 민간 환경기술 지원에 관한 사항 4. 환경전문공사업 신고·등록 및 관리 5. 저녹스버너 보급 및 연료사용 규제·관리 6. 소음·진동, 악취, 비산먼지 발생 사업장 관리 7. 자동차 배출가스 단속 및 운행차 검사 대행자 지정 8. 배출부과금 및 과징금, 과태료의 부과·징수 9. 도시대기 자동측정망 및 중금속 측정망 설치·운영 10. 대기·수질 배출업소 자동측정시스템 운영 11. 배출시설 설치허가 및 지도·점검 12. 유해화학물질 관련 업무 13. 다중이용시설 공기질 관리에 관한 사항 14. 환경신문고 운영 15. 오존·미세먼지 경보제 및 황사
	자원순환	1. 폐기물처리 기본계획 수립 2. 폐기물처리업 허가 및 변경허가 3. 폐기물소각시설·에너지화 시설 확충 4. 폐기물매립시설 설치 및 비위생매립시설 정비 5. 공공재활용 기반시설 및 고형연료화시설 확충 6. 음식물쓰레기 감량 및 자원화시설 확충 7. 쓰레기종량제 및 음식물쓰레기 종량제 추진 8. 사업장 폐기물 관리에 관한 사항 9. 잔류성 유기오염물질 함유 폐기물 관리 10. 건설폐기물 재활용 등에 관한 사항 11. 상품 과대포장 단속 및 영농폐기물 수거 12. 강원환경감시대 운영에 관한 사항 13. 자연재난발생 쓰레기 및 하천·하구·석호 쓰레기 처리 14. 자연정화활동 및 국토대청결운동 추진 15. 휴가철 피서지 쓰레기처리 대책 16. 국내·국제행사 쓰레기처리 지원 17. 폐기물의 발생·처리 등 통계사무

실·과	담 당	분 장 사 무
	자연환경	1. 자연보전에 관한 종합계획 수립 및 시행 2. 자연상징물 표식설치 및 상징물 지정·보전·활용 3. 환경영향평가에 관한 사항 4. 각종 개발사업에 대한 환경저감방안 등 검토 5. 생물다양성 및 생물유전자원 보전사업 추진 6. 멸종위기 및 보호 야생 동·식물 보호관리 7. 야생 동·식물 보호·증식 및 보호구역지정에 관한 사항 8. 자연보호단체 운영 지원 및 자연환경보전명예지도원 위촉 9. 생태계 우수지역 보전지역 지정·관리 10. 자연휴식지 관리계획 수립 및 운영 11. 자연환경보전 이용시설 설치 및 지원 관리 12. 생태계보전협력금 부과·징수 13. 자연학습원 운영 관리 및 청소년 환경교육 지원 14. 비무장지대 생태계보전에 관한 사항 15. 자연환경조사 및 생태·자연도에 관한 사항 16. 야생조수 농작물 피해·예방에 관한 사항 17. 생태경관보전지역, 습지보호지역 관리 18. 그 밖에 자연환경 보전에 관한 사항
	공원관리	1. 자연공원관련 기본계획 수립추진 2. 국·도립 공원계획 변경 결정 및 고시 3. 도립공원 관리 및 운영 4. 도립공원 운영위원회 운영 5. 설악산 오색로프웨이 설치 추진 6. 도립 공원내 기반시설 확충사업 추진 7. 국·도립공원 도유재산 실태조사 및 관리 8. 공유재산 관리계획 수립 및 심의회 업무 9. 도유재산 사용계약, 사용료 부과 및 체납관리 10. 지질공원 인증 및 관리 운영 추진 11. 동강유역 자연휴식지 관리계획 수립·추진 12. 동강 생태경관보전지역 사유지 매입 13. 설악산 생물권보전지역 관리
	폐기물자원화	1. 참하나기술연구원 설립 및 개원 업무 지원 2. 강원도-참하나기술연구원 합자회사 설립 지원 3. 음식물 폐기물 및 매립쓰레기 연허화 사업 지원

실·과	담 당	분 장 사 무
		4. 열풍보일러 공장 설립 및 전시(시범) 설치 지원 5. 에너지자립 마을 구축사업 및 발전기 설치 업무 6. 참하나기술연구원 신규 사업 등 기타 업무 지원 등
수질보전과	수질보전	1. 수질보전 종합대책 수립 추진 2. 비점오염저감사업 관리 3. 갈수기 및 수질오염사고 방제관리 4. 공공수역 수질오염원 관리 5. 수 환경변화 예방대책 추진 6. 하천·호소 수질측정망 운영 7. 수생태계 건강성 조사 8. 생태하천복원사업 관리 9. 동해안 석호 보전 및 관리 10. 물놀이 지역 및 수경시설 수질관리 11. 하천기본계획 및 오염원 환경성 검토 12. 충무계획 수립 및 보안 13. 대·중·소권역 수질 보전대책 14. 그 밖에 과내 다른 담당에 속하지 않는 사항
	유역관리	1. 한강 및 낙동강수계기금 확보 및 운용 2. 한강수계기금 합리적 배분을 위한 법 개정 추진 3. 한강 및 낙동강수계 제도개선 추진 4. 한강·낙동강 수계(관리·실무)위원회 운영·협의 5. 수계관리기금 운용계획 협의 및 사후관리 6. 물이용부담금 관련 업무추진 7. 환경친화적 청정산업 선정 및 점검 등 8. 주민지원사업계획 수립 및 검토·승인 9. 민간단체 수질보전활동 지원 사무 10. 수계관리기금 집행·정산관련 사무 11. 수특프로그램 운영·관리 및 그 밖에 기금 지원사업 운영
	수질총량	1. 수질오염총량관리 기본계획 수립 및 시행 2. 수질오염총량관리 기본방침 수립 3. 수질오염총량관리 목표수질 설정·관리 4. 수질오염부하량 할당 및 관리 5. 수질오염총량관리 시행계획 승인 6. 지역개발사업 총량관리 이행평가

실·과	담 당	분 장 사 무
		7. 오염원조사 기본계획 수립 및 시행 8. 중·소권역 물환경관리계획 수립 9. 수질오염원 평가 및 관리시스템 운영 10. 수계별 통합유역관리 추진 11. 유역협의회 운영 12. 한강 살리고 가꾸고 지키기 운동 추진
	환경시설	1. 가축분뇨 기본계획 수립 및 추진 2. 분뇨 및 가축분뇨 공공처리시설 개선 및 확충사업 추진 3. 분뇨 및 가축분뇨 공공처리시설 정기 지도점검 4. 가축분뇨배출시설 정기 지도점검 5. 개인하수처리시설 현황조사 및 체계적 관리체계 구축 6. 개인하수처리시설 정기 지도점검 7. 온천자원 보전 관리 및 온천원보호지구 지정 8. 온천 자원관리 및 지도점검 9. 온천공보호구역 및 온천개발계획 승인 10. 도 소유 오색온천 관리 및 지원 11. 아름다운화장실 가꾸기 시책 추진 12. 환경보전기금 운용 계획수립 및 관리 13. 그 밖에 환경시설에 관한 사항
	상수관리	1. 상수도사업 종합계획 수립 및 추진 2. 상수원보호구역 지정·관리 및 주민지원 3. 상수도 분야 재난·재해 관리 4. 광역·지방상수도 확충 및 관리에 관한 사항 5. 지방상수도 통합 및 상수관망최적관리시스템 구축 6. 물 수요관리 기본·종합계획 수립 및 추진 7. 식수전용 저수지 건설사업 추진 8. 소규모 수도시설 개량 및 관리 9. 원수·정수 수질검사 및 관리 10. 수도사업 인가 및 시설폐지 허가 11. 저수조 위생관리 및 저수조 청소업 관리 12. 공업용 수도 및 전용 수도 관리 13. 수도정비기본계획 승인 및 각종 수도시설 평가 14. 고도정수처리시설 관리 15. 각종 물 절약 시책 추진 16. 그 밖에 상수도에 관한 사항

실·과	담 당	분 장 사 무
	하수관리	1. 하수도정비 기본계획 및 변경계획 수립 2. 공공하수도 설치 기술검토 및 재원협의 사무 3. 공공하수도 설치 중장기계획 수립 및 연차별 추진에 관한 사항 4. 공공하수도시설 설치인가 및 변경인가 5. 공공하수도 설치사업 예산 확보 및 총사업비 관리 6. 공공하수도 운영실태 관리에 관한 사무 7. 공공하수도시설 기술진단 및 개선에 관한 사항 8. 공공하수도 원인자부담금 운영실태에 관한 사항 9. 공공하수도 국도비보조사업 정산업무에 관한 사항 10. 물 재이용관리계획 및 변경계획의 수립 11. 하·폐수처리수 재이용시설의 설치승인 12. 하·폐수처리수 재이용사업의 인가 및 변경인가 13. 재이용사업자의 물 재이용시설 점검 등에 관한 사무 14. 하수도 수해예방, 마을하수도 설치, 중수도에 관한 사항 15. 그 밖에 하수도에 관한 사항
	토양지하수	1. 지하수관리 기본계획 수립 및 관리 2. 지하수 보전구역 지정 및 관리 3. 지역 지하수 수질측정망 및 관측망 설치 운영 4. 먹는샘물 제조업 및 샘물개발 인·허가, 관리 5. 정수기 및 수처리제 제조업 관리 6. 수질개선부담금 부과·징수 7. 지역 토양보전계획 수립 및 변경 8. 토양오염 특정시설 등 관리 및 토양오염실태조사 9. 토양관련 전문기관 및 토양정화업의 등록·취소 등 10. 먹는 해양심층수 제조업 인·허가 및 관리 11. 먹는해양심층수 이용부담금 부과·징수 12. 가축매몰지 주변지역 지하수·관측정 관리 13. 가축매몰지 주변 토양 환경영향 조사 14. 그 밖에 토양·지하수 관리에 관한 사항

□ 건설교통국

실·과	담 당	분 장 사 무
지역도시과	지역계획	1. 국 소관 행정의 종합 기획·조정 2. 건설업 관련 위원회 관리 3. 지역건설산업 활성화 추진 4. 건설업체 등록관리 5. 건설기계사업 관련 신고수리 및 지도·감독 6. 토지수용 재결관련 공공용지의 취득 및 보상관련 사항 7. 토지수용 및 토지수용위원회 관련 업무 8. 「건설기계관리법」 관련 사항 9. 건설동원계획 관련 사항 10. 시설(토목)직렬 공무원 순환 전보안 작성 11. 그 밖에 국내 다른 과에 속하지 않는 사항
	국토이용	1. 비도시지역 도시·군기본계획 운영·협의를 관한 사항 2. 시군 종합개발 계획에 관한 사항 3. 비도시지역의 도시·군관리계획 결정에 관한사항 4. 각종 지역개발계획에 관한 협의 5. 토지적성평가제도에 관한 사항 6. 비도시지역 지구단위계획에 관한 사항 7. 비도시지역 기반시설에 대한 도시·군관리계획 결정(변경) 8. 비도시지역 도시·군관리계획 결정고시 사항 관리 9. 비도시지역 도시·군관리계획 결정도 및 지형도 관리 10. 비도시지역 지역·지구 등 지정에 관한 협의 11. 관리지역 세분에 관한 사항 12. 비도시지역 도시·군관리계획 의제협의를 관한사항 13. 「토지이용규제 기본법」 운영 사항 14. 도시계획정보체계 구축 및 운영 15. 토지이용규제 완화 및 제도개선 등에 관한 사항 16. 토지이용의 공간구조 등 조정추진에 관한사항 17. 각종 개발사업 인·허가 기간단축 사전협의제 운영 사항 18. 비도시지역 도시계획 통계현황 관리 19. 도시계획관련 개발사업 소송·민원 등 처리업무 20. 그 밖에 국토의 계획 및 이용에 관한 법률에 관한

실·과	담 당	분 장 사 무
	도시계획	1. 「국토의 계획 및 이용에 관한 법률」 운영 2. 도시계획 조례 개정·운영에 관한 사항 3. 도시·군기본계획 수립에 관한 협의·승인 및 조정 4. 도시·군관리계획 재정비 계획의 결정 5. 도시·군관리계획 용도구역의 변경 결정 6. 용도지역·지구 결정 및 변경 결정 7. 도시·군계획 미집행시설 조정 결정 8. 지구단위 계획구역 결정 및 변경 결정 9. 도시·군관리계획 통계 및 도시행정 평가 관련 사무 10. 도시기반시설에 대한 도시·군관리계획의 결정 및 변경 결정 11. 도시·군관리계획 결정고시 사항 관리 12. 도시·군관리계획 결정도 및 지형도면 관리 13. 도시계획위원회 운영 14. 다른 법령에 따른 지역·지구·구역 지정에 관한 협의 15. 도시계획상임기획단 설치 및 운영 16. 타 위원회 심의(도시계획분야)에 대한 협의 17. 기후변화 재해취약성분석에 관한 사항 18. 도시기반시설에 의한 기반시설부담금 관련 사무 19. 국토계획평가(도시계획분야)에 관한 사항 20. 도시계획시설사업 실시계획 인가 및 지도관리 21. 국토계획분야 규제완화 대책 추진 22. 도시·군관리계획관련 소송·민원 등 처리업무
	도시개발	1. 도시개발구역 지정 및 개발계획 수립·고시 2. 도시개발사업 실시계획 인가 및 시행자 지정 3. 도시개발특별회계 운영·관리 4. 도시개발구역내 비용부담 및 조정 등 관련 사항 5. 택지개발 예정지구 지정·고시 6. 택지개발사업 개발·실시계획 승인 7. 택지개발 예정지구 선수금 승인 8. 택지공급 승인에 관한 사항 9. 토지구획정리사업 시행인가 및 환지관련 사항 10. 일단의 주택지 및 공업용지 조성사업 실시계획 인가 등 시행관련 사항 11. 개발제한구역 관련 사항 12. 택지·도시개발 관련 각종 영향평가 협의 업무 13. 도시공원 조성과 관련한 사항

실·과	담 당	분 장 사 무
	도시토목	1. 건설기술심의위원회 운영 2. 대형공사 입찰방법 심의 3. 건설기술용역 평가기준 작성 및 지도 4. 기술형 입찰공사 심의 및 평가 5. "건설기술진흥법"에 의한 행정사항 지도·관리 6. 개발행위허가 관련 업무 7. 도시계획도로 개설 및 정비사업 추진 8. 올림픽 특구 도시경관 지원사업 추진 9. 자전거 인프라(이용시설)구축 및 이용 활성화 10. 산소길 조성사업 추진 11. 건설기술 정보 및 신기술·신공법 관련 사항 12. 건설공사 품질 및 안전관리 13. 건설공사 설계 및 시공평가 관련 업무 14. 가로등 관리 업무 15. 건설기술용역업자 등록 및 지도관리 16. 「건설기술진흥법」 위반 업체 및 기술자 행정처분
건축과	건축	1. 건축·주택정책에 관한 사항 2. 건축위원회 및 건축분쟁전문위원회 운영 3. 건축허가(제한)에 관한 사항 4. 농어촌주택개량 및 빈집 정비사업 추진 5. 농촌생활환경정비사업 추진 6. 대형건축물 사전승인에 관한 사항 7. 다중이용건축물 건축심의에 관한 사항 8. 건축분야 행정소송 및 행정심판 관련 업무 수행 9. 건축사사무소 등록 및 관리 감독 10. 건축관련 진정·질의·건의 등 각종 민원처리 업무 11. 녹색건축인증건축물 보급에 관한 업무 12. 녹색건축물 조성 지원에 관한 사항 13. 건축물 경관심사제 운영 14. 건축물대장 기초자료 정비사업 추진 15. 농어촌주택 융자금 관리 및 운영 16. 건축행정 건설화대책 및 건축부패방지대책 추진 17. 건축물 분양에 관한 사항 18. 건축물 유지관리 점검제도 관리·운영에 관한 사항 19. 방치·위법 건축물 관리

실·과	담 당	분 장 사 무
		20. 건축물 안전사고예방에 관한 사항 21. 그 밖에 건축분야 각종 통계에 관한 사항 22. 시설(건축)직렬 공무원 순환전보안 작성 23. 강원도 광역건축기본계획 수립 및 운영에 관한 사항 24. 전원마을 조성사업에 관한 사항 25. 시니어낙원 강원도 형성에 관한 사항 26. 농어촌마을 리모델링사업 27. 농어촌 뉴타운 및 녹색마을(그린홈) 조성사업 28. 마을정비구역 지정승인
	주택	1. 주택 종합시책 관리에 관한 사항 2. 주택정책 및 시장동향 관리 3. 주택건설종합계획수립 추진 4. 주택정책심의위원회 운영관리 5. 주택건설 및 대지조성사업 승인에 관한 사항 6. 공동주택 수직증축 리모델링사업 추진 7. 공공주택단지 지구지정 및 건설 공급 8. 공동주택건설 경관사전협의제 운영 9. 상습침수지역 공동주택 건설·공급관련 10. 도시주거환경개선사업 계획수립 및 추진 11. 재건축·재개발 등 정비사업 지구 지정 12. 정비사업 전문관리업체 등록 및 변경 처리 13. 재정비지구지정 및 위원회 설치·운영 14. 재정비촉진지구 촉진계획 결정 15. 재정비촉진사업 지원 16. 재해주택 복구계획 수립·추진 17. 주택법령 개·제정 등 관리 18. 주택건설사업자 등록 및 관리 19. 공동주택 안전점검 20. 주택관리사(보) 등록 및 관리·자격 교부 21. 도시 및 주거환경정비법 제정·개정 관리 22. 주택분야 통계 관리 23. 주택공급에 관한 사항 운영

실·과	담 당	분 장 사 무
	경관디자인	1. 경관형성사업에 관한 사항 2. 경관형성 조례 제정 및 운영 등 3. 유니버설 디자인에 관한 업무 4. 디자인 강원 프로젝트 추진계획 수립 5. 도 공공디자인 공모사업 추진 6. 옥외광고물 관련 종합계획 수립 및 추진 7. 공공간판 디자인 기본계획 수립 8. 아름다운 간판 가꾸기사업 등 개선 정비사업 추진 9. 광고물 관리 디자인 심의위원회 운영 10. 옥외광고물 문화개선 및 불법광고물 지도 단속·정비 11. 옥외광고물 관련 교육 및 옥외광고물 관련단체 관리 12. 광역단위 공공시설물이용 광고물 허가 및 행정처분 13. 광고물관리 DB 및 온라인 시스템 구축 14. 옥외광고물 특정구역 지정·관리 15. 옥외광고물 가이드라인 개발 16. 경관우수 건축물 선정 및 시상 추진 17. 경관주택 지원사업 추진 18. 국토환경 디자인사업 추진 19. 간판개선 시범사업 추진 20. 한옥건축 지원사업 추진 21. 한옥전문위원회 운영 22. 아름다운 간판 공모전 운영
	주거복지	1. 주거복지 정책에 관한 사항 2. 주거급여 지원사업 추진 3. 주거급여 통합조사 관리 4. 주거급여정보시스템 운영관리 및 지원 5. 저소득층 주거복지 지원정책 및 시책추진 6. 공동주택 관리(분양·임대)에 관한 사항 7. 공동주택 관리규약준칙 관리·운용 8. 효도아파트 건립추진 9. 효도아파트 입주자 지원 및 기준 운영 10. 행복주택 건립사업 추진 및 지원 11. 노후공공임대아파트 시설개보수사업 추진 12. 공공임대주택 공급 및 지원업무 13. 임대주택법령 개·제정 등 관리

실·과	담 당	분 장 사 무
		14. 임대주택 및 임대사업자 관리 15. 부도임대주택의 매입대상주택 지정·협의 16. 도시 주택개량자금 지원사업 추진 17. 주거약자용 주택 건설·개량자금 지원 18. 저소득가구 전세자금·기금 등 지원 19. 매입·전세임대지원 관련 업무 20. 준공공 임대주택 공급·관리 21. 주택임대관리업자 관리 22. 주택관리 및 임대주택관련 통계관리
토지과	토지관리	1. 토지관리 업무의 기획 및 조정 2. 부동산시장 동향 분석 및 투기대책 종합계획 수립 3. 토지거래계약 허가구역 지정 및 해제 4. 토지거래계약 허가구역 사후이용 실태조사 5. 부동산투기(토지, 주택)지역 관련 업무 6. 지가공시 및 토지 등의 평가에 관한 법령 운영 7. 개별공시지가 표준지 선정·조사·평가에 관한 업무 8. 공시지가 균형유지를 위한 협의회 운영 9. 도지사 추천 감정평가업자 선정에 관한 업무별 공시지가 조사 및 산정 업무 10. 강원도 감정평가업자 추천 선정 위원회 운영 11. 미등록 토지의 조사·등록 및 소유권 확보에 관한 사항 12. 신규등록 국유재산의 양여 추진 13. 부동산 실거래가 신고 및 정밀조사 제도 운영 14. 토지거래현황 및 거래예고지표 분석 15. 외국인 토지 취득허가 및 신고 관리 16. 지적직공무원 교육 관리·운영 17. 유관기관 업무협약에 관한 사항 18. 시설(지적)직렬 공무원 순환전보안 작성 19. 그 밖에 과내 다른 담당에 속하지 않는 사항
	토지제도	1. 토지등록 및 운영업무의 기획 및 조정 2. 「측량·수로조사 및 지적에 관한 법률」 운영 3. 지적측량 성과검사(삼각점, 확정측량, 표본검사) 4. 지적측량 수행자(지적측량업자) 업무 지도 5. 지적공부 복구 및 작성·관리에 관한 사항 6. 토지등록 및 이동, 등록사항 정정에 관한 업무 7. 지적공부 축척·지번 변경에 관한 사항

실·과	담 당	분 장 사 무
		8. 지방지적위원회 운영 및 지적측량 적부심사 처리 9. 국가·지적기준점 설치 및 관리 10. 지적기준점 DB관리 및 시스템 운영(증명 발급) 11. GNSS-Network RTK 측량 및 GPS 상시관측소 운영 12. 부동산행정정보 일원화 자료정비 13. 미등기 토지 소유자의 주소등록에 관한 사항 14. 불합리한 행정구역변경(경계조정) 업무 15. 지적공부 토지소유권 관련 업무 16. 지적원부 전산화 추진 및 고도화 17. 간성기선 정비 및 관리에 관한 업무 18. 「공유토지분할에 관한 특례법」 및 「부동산등기 특별 조치법」 시행 19. 측량업체 등록 및 관리(지적·일반·공공측량업) 20. 지적측량 바로처리센터 운영 21. 그 밖에 지적 및 측량관련 업무
	공간정보입지	1. 강원도 공간정보 업무의 계획 수립·조정 2. 국가공간정보 통합체계 구축 및 운영 3. 한국토지정보시스템(KLIS) 구축 및 운영, 자료제공 4. 도로기반 지하시설물 전산화 구축사업 추진 5. 부동산종합공부시스템 운영 및 각종 시스템 서버관리 6. 공간 빅데이터 구축 및 운영에 관한 사항 7. 공간정보(지적전산 포함) 사용자 권한등록 관리 8. 「공직자윤리법」에 따른 공직자 재산등록자료 제공 9. 개별법령에 따른 토지소유현황 자료제공 및 조상땅 찾아주기 10. 수치지형도 제작·갱신 관리 11. 시·군 및 각부서 분야별 GIS 구축사업 조정 및 지원 12. 공간정보 보안관리 및 보안감사 실시 13. 입지분석 업무의 기획 및 조정 14. 국공유지 및 대규모 토지 소유자 데이터베이스 구축 15. 투자대상지 및 개발가능입지 선정 조사·분석 16. 투자 대상지 발굴 및 자료제공 17. 투자유치 토지 국·공유재산 양여·교환 업무 지원 18. 도유지 규모화(집단화)·의미화 업무 19. 투자입지에 대한 타당성조사(사전평가)업무 20. 투자 및 개발사업 단계별 맞춤형 컨설팅 21. 그 밖에 공간정보 및 입지분석에 관한 업무

실·과	담 당	분 장 사 무
	새주소부동산	1. 도로명주소 업무 종합계획 수립 및 조정 2. 강원도 도로명주소 통합센터(ULIS) 구축 및 운영 3. 시·군 도로명주소 업무 구축지원 및 지도 4. 광역구간 도로명부여 및 기초구간 설정 운영 5. 법정주소 전환에 따른 홍보 및 도로명시설의 광고 6. 도로명주소 안내지도, 관리 및 안내시스템 구축·운영 7. 도로명주소 시스템 권한관리 및 전산자료 등의 제공 8. 강원도 도로명주소 위원회 구성 운영 9. 강원도지명위원회 구성과 운영에 관한 사항 10. 국가기초구역 및 국가지점번호 운영 11. 도로명 상세주소 제도 운영 12. 부동산 산업 활성화 종합계획 수립·조정 13. 공인중개사법률 운영 14. 부동산중개업제도 운영(실무 및 연수교육) 15. 공인중개사 자격(등록, 정지, 취소)에 관한 업무 16. 부동산 개발업 등록(변경) 및 사업실적 관리 17. 개발이익 환수에 관한 법률 운영에 관한 사항 18. 개발부담금(토지) 관련 업무 추진에 관한 사항 19. 부동산 실권리자 명의 등기에 관한 법률 운영 20. 부동산실명제 위반행위 조사 및 과징금 부과 총괄 21. 그 밖에 도로명주소 및 부동산산업에 관한 업무
	지적재조사	1. 지적선진화사업 기획 및 분석 2. 지적재조사 기본계획 및 강원도 종합계획 수립 3. 지적재조사에 관한 특별법 운영 4. 세계측지계 전환 추진에 관한 사항 5. 시·군 지적재조사 추진단 기술 지원 6. 강원도 지적재조사위원회 관련 조례 운영 7. 강원도 지적재조사위원회 구성 운영 8. 지적재조사 사업지구 선정 및 조정 9. 구분지상권 관리체계 구축 운영 10. 소유자협의회 구성 운영 지원 11. 지적재조사 사업지구 민원 고충 처리 12. 지적재조사 관리시스템 운영(KLIS 연계) 13. 지적재조사 측량 성과 검사(현지, 세계측지계 전환) 14. 디지털지적 전환 성과품 검사

실·과	담 당	분 장 사 무
		15. 소규모 지적불부합지 추가조사 관리 16. 지적재조사사업 국비 예산 확보 및 관리 17. 지적재조사 사업지구 소유권 조정금 운영관리 18. 지적재조사 대국민 홍보 및 측량장비 관리 19. 그 밖에 지적재조사 업무에 관한 사항
도로철도과	도로정책	1. 도로정책에 관한 종합기획·조정 2. 도로 및 접도구역 결정·변경고시 3. 도로 현황 불부합지 정리 및 지형도면 고시 4. 도로 사용 및 공작물 설치 허가 5. 도로분야 국·공유 행정재산 관리 6. 도로관리사업소 업무 지원 7. 국도, 지방도 미불용지 보상 및 매수청구 토지 매입 8. 비관리청 도로사업 시행허가 9. 구 국도 등 도로 인계·인수 10. 지방도 등 기초자료 조사(교통량 등) 11. 노점상·노상 적치물 정비 지도관리 12. 도로망도 제작관리 13. 그 밖에 과내 다른 담당에 속하지 않는 사항
	도로시설	1. 국가지원지방도 건설계획 수립 및 조정 2. 국가지원지방도 총사업비 조정 협의 및 관리 3. 강원도 도로건설·관리계획의 수립 및 수정 4. 지방도 사업 종합계획 수립 및 조정 5. 지방도 도로망의 입안·노선 조정 및 관리 6. 기타사업 도로건설계획 및 설계 협의에 관한 사항 7. 2018평창동계올림픽 지방도 사업계획 수립 및 시행 8. 상위도로와의 연계성 검토 및 도로계획 변경·조정 9. 국가지원지방도 및 지방도 확·포장사업 설계 및 시공감독 10. 국가지원지방도 및 지방도 사업 하자검사 실시 11. 도로 현황조서 및 도로 투자실적 작성 관리 12. 도로건설공사 시공평가 및 측정(시공·용역·감리) 13. 도로건설공사 사후평가 실시에 관한 사항 14. 설계 및 감리용역 사업수행능력평가 실시 15. 국가지원지방도 및 지방도 지방재정 투융자 및 재정계획 수립

실·과	담 당	분 장 사 무
	도로관리	1. 군도·농어촌도로사업 종합계획 수립 및 조정 2. 군도·농어촌도로 노선지정 변경인가 및 재정비 3. 동절기 도로제설 및 월동대책 수립 추진 4. 도로재해 상황 관리 및 복구사업 추진 5. 도로관리사업소 기술지원 6. 토목품질관리 시험업무 지원 7. 지방도로 교통안전 개선사업 추진 8. 노후위험교량 재가설 사업 9. 터널·교량 구조물 관리 및 유지보수 10. 도로변 절개지 위험해소 사업 11. 도로관리 전산화 업무에 관한 사항 12. 각종 도로대장 정비 및 노선관리 13. 지방도로 위험도로 구조개선사업 추진 14. 위임국도 관리 및 정비사업 추진 15. 지방도 개설 및 확·포장사업 설계 및 시공감독 16. 지방도 사후환경영향조사(운영중) 용역 추진 17. 그 밖에 도로관리 및 유지보수에 관한 사항
	국가교통망지원	1. 주요 SOC사업 계획 수립 및 조기 확충 추진 2. 주요 SOC사업 예비타당성조사 대상지 발굴·선정 3. 신광역교통망 발굴·확충계획 수립 4. 지역발전정책(초광역개발권) 교통망 확충계획 수립 5. 고속도로·국도 등 국책사업 관련 사항 6. 도내 국도건설 5개년계획 수립 추진 7. 국가기간교통망계획 수립 추진 8. 국가 철도망 구축 등 국책사업 관련 사항 9. 동북아, 유라시아 연결 대륙철도 체계적 추진 10. 도내 철도건설 당위성 개발 및 국책사업 추진 11. 고속도로·국도·철도 사업 관련 예산확보 및 지원 12. 고속도로·국도·철도 사업 관련 인허가 협의 13. 지방도 개설 및 확·포장사업 설계, 시공감독
교통과	교통행정	1. 교통·물류종합 기획·조정 2. 운송사업단체 설립 인가 및 감독 3. 여객자동차 운임·요금 조정(시내·농어촌버스 및 택시) 4. 특별교통대책수립 추진 및 유가보조금 업무(버스, 택시, 화물)

실·과	담 당	분 장 사 무
		5. 수송동원 충무계획 6. 시내·농어촌버스 준공영제 추진 7. 버스운송사업 재정지원 8. 저상버스 지원사업 9. 물류기본계획 및 개발계획 수립 10. 물류단지 지정 및 준공관련 사항 11. 화물자동차 운송사업 허가·변경허가 및 신고 12. 화물공영차고지 조성 및 복합 화물터미널사업 등록 13. 화물운송 주선사업 허가 및 국제물류주선사업 등록 14. 화물자동차 운수사업체 지도·감독 및 행정처분 15. 도시교통 정비촉진 및 교통유발부담금 부과 관리 업무 16. 교통영향분석·개선대책에 관한 사항 17. 국가기반체계보호 관련 업무(육상운송 분야) 18. 교통약자 이동편의 증진에 관한 사항 19. 장애인 특별교통수단 및 광역 이동지원센터 운영 20. 공업직렬(기계) 공무원 순환 전보안 작성 21. 기타 과내 다른 담당에 속하지 않는 사항
	대중교통	1. 대중교통행정의 종합 기획·조정 2. 지방교통계획에 관한 사항 3. 대중교통 육성 및 이용촉진에 관한 사항 4. 희망택시사업 운영 5. 교통불편신고 처리 6. 여객자동차 운송사업 인허가 및 등록 7. 자동차 대여사업 등록 8. 여객자동차 운송사업계획 변경 인가·등록 및 신고 9. 자동차 대여사업계획 변경 등록 및 신고 10. 여객자동차 운송사업 약관신고 및 개선명령 11. 여객자동차 터미널사업 인허가 및 지도감독 12. 여객자동차 운수사업체 지도·감독 및 행정처분 13. 버스정보시스템(BIS) 구축 사업 14. 택지노선 지정 및 관리 15. 시외버스 통합전산망 구축 및 교통카드사업 관리 16. 대중교통친절서비스왕 선발 17. 택시산업발전 종합대책 추진 18. 오지도서 공영버스 지원사업 19. 대중교통 운영자 경영 및 서비스평가

실·과	담 당	분 장 사 무
	교통지도	1. 교통안전계획 수립 및 시행 2. 자동차 등록 및 검사업무 지도·감독 3. 자동차 불법행위 지도·단속 및 행정처분 4. 불법 주정차 단속 및 지도·감독 5. 사업용 자동차 안전운행 지도 및 종사자 교육 6. 교통안전진단기관 등록 및 지도·감독 7. 자동차 교통사고에 관한 사항 8. 자동차 관리사업 및 조합 지도·감독 9. 자동차 지정정비사업자 지정 및 지도·감독 10. 택시미터검정기관 지정 및 수리 지도·감독 11. 자동차 손해배상 보장업무 지도·감독 12. 어린이보호구역 지정 및 개선사업 13. 주차장 설치 및 관리 지도·감독 14. 신 신호 교통망 관리(ITS, TSM 등) 15. 관광지의 사도·궤도에 관한 사항
치수과	수자원정책	1. 수자원 종합개발계획 수립 및 조정 2. 수자원 가치제고방안 계획 수립 및 업무 추진 3. 댐 종합계획수립 및 협의·조정 4. 댐 관련 주요정책 및 현안사항 관리 5. 댐 주변지역 정비사업계획 수립 및 업무 추진 6. 댐 관련 기관간 협의·조정 7. 과 예산 편성 및 결산, 세외 수입 관리 8. 일상 경비 배정 및 집행 9. 문서관리 및 물품 관리 업무 전반 10. 그 밖에 과내 다른 담당에 속하지 않은 사항
	하천계획	1. 하천유역 종합치수계획 수립 및 조정 2. 하천기본계획 수립 및 재수립 등 업무 추진 3. 지방하천 정비사업 종합계획 수립 및 조정 4. 지방하천 사업 설계 및 시공 감독 5. 하천공사 시행계획 수립 및 고시에 관한 업무 6. 비관리청 하천공사 시행허가 및 실시계획인가 7. 국가하천 승격 및 치수계획 사업 추진 8. 지방하천관리위원회 구성·운영

실·과	담 당	분 장 사 무
	하천계획	9. 유역하천관리협의회 운영 10. 지방하천 수해복구 사업 추진 11. 소하천 정비종합계획 승인 및 정비사업 추진 12. 소하천 정비사업 추진 점검 및 경계 소하천 관리지정 등 13. 소하천관리위원회 구성·운영 14. 하천재해예방사업·생태하천 및 고향의 강 추진 15. 하천구역·하천구역예정지·홍수관리구역 등 하천의 지정·관리 16. 그 밖에 하천계획 업무에 관한 사항
	하천관리	1. 지방 하천점용(공작물설치) 허가 2. 하천시설물 인수인계 및 관리 3. 골재수급계획 수립 및 사용료 조정 4. 하천골재채취 예정지 고시 5. 하천 편입토지 조사·보상 6. 폐천부지 고시·양여 및 처분 관리 7. 하천 구역 불법행위 단속 및 점검 8. 하천 분야 국·공유 재산관리 9. 하천대장·하천통계 관리 10. 국가하천 유지관리 및 지류 정비사업 11. 지방하천 유지관리사업 및 관련 업무 12. 공사 편입토지 보상 관련 업무 13. 그 밖에 하천관리 업무에 관한 사항

□ 동계올림픽본부

실·과	담당	분장사무
총괄기획과	총괄기획	1. 본부 소관 행정의 종합 기획·조정 2. 2018평창동계올림픽 지원 정책개발 및 기본계획 수립 3. 2018평창동계올림픽 지원 관련 법령·제도 정비 4. 정부 대회지원(실무)위원회 운영 지원 5. 강원도 행정지원본부 운영 6. 강원도국제스포츠위원회 운영 7. 그 밖에 본부내 다른 과에 속하지 않는 사항
	대외협력	1. IOC·중앙부처·국회·유관기관 협의 추진 2. 2018평창동계올림픽 조직위원회 운영 지원 3. 국내외 미디어 관리 및 각종 홍보 지원 4. 범도민 열기확산 등 분 조성 5. 평창동계올림픽 신청파일 및 보증내용 이행 추진 6. 장애인동계올림픽 운영비 지원 7. 동사모 운영 지원
	스포츠행사	1. 드림프로그램 기획·운영 2. 동계스포츠 저변 확대 및 육성·지원 3. 동계스포츠 활성화를 위한 홍보마케팅 활동 4. 국제스포츠 인적교류 활동 및 지원 5. 국제체육기구 관련 행사 유치·개최 및 교류협력 지원 6. 스포츠 교류협력 추진 및 국제체육 관련 정보·자료 수집 7. 빙상종목 국제대회 유치 및 개최지원 8. 설상종목 국제대회 유치 및 개최지원 9. 장애인동계올림픽 개최지원 10. 그 밖에 국제스포츠대회 개최지원에 관한 사항
특구육성과	특구기획	1. 동계올림픽 특구 정책의 종합 기획·조정 2. 동계올림픽 특구 종합계획의 수립 및 변경 3. 동계올림픽 특구 지정 및 해제 4. 동계올림픽 특구 내 국내·외 투자기업 입지지원 5. 특구 내 투자기업 경영활동 지원 및 생활환경 개선 6. 특구개발사업 및 연계사업 추진·관리 7. 그 밖에 동계올림픽 특구정책에 관한 사항

실·과	담 당	분 장 사 무
	특구개발	1. 동계올림픽 특구 개발사업에 관한 사항 2. 동계올림픽 특구 실시계획 승인·변경 및 고시 3. 특구개발사업 시행자 지정(취소) 4. 사전 영향평가 협의 및 인·허가 의제 처리 5. 특구개발사업의 준공검사 실시 5. 특구개발사업의 준공검사 실시 6. 동계올림픽특구 개발지침 수립 및 관리 7. 그 밖에 특구개발에 관한 사항
시설관리과	시설기획	1. 동계올림픽시설 기획·조정 관리 2. 대회관련 특별법 등 각종 법령·제도 정비 3. 관계부처, 대회지원위원회, 지역협의회 등 현안업무 4. 단·과 소관 주요시책 및 업무보고, 도의회, 행정감사 등 5. 경기장 및 진입도로 국비 확보 6. 동계올림픽시설 총사업비 승인, 변경, 집행 및 정산 8. 경기장 및 진입도로 토지 및 건물 공유재산 관리계획 등 재산관리 및 지적에 관한 사항 9. 동계올림픽 경기장 사후관리에 관한 사항 10. 그 밖에 과내 다른 담당에 속하지 않는 사항
	사후활용	1. 설상경기장 사후활용 추진 2. 빙상경기장 사후활용 추진 3. 올림픽플라자(개·폐회식장 포함) 사후활용 추진 4. 사후활용 자문위원회 구성·운영 5. 지역협의회 등 경기장 건설에 따른 시설 주체간 업무협조에 관한 사항
	시설지원	1. 올림픽 플라자 조성 2. 기존 경기장 시설 보완 추진 3. 대회전 경기장 운영·관리 4. 경기장 명칭 등 관리 5. 소방시설 설치 및 안전관리 추진 6. 대회관련시설 종합계획수립 및 변경에 관한 사항 7. 대회관련시설 사업시행자 지정 및 사업계획 승인에 관한사항 8. 대회관련시설 예비타당성검토 및 사업계획 적정성 검토

실·과	담 당	분 장 사 무
	생태환경	1. 경기장 및 진입도로 환경영향평가협의 총괄 2. 설상경기장 및 진입도로 전용협의 등 추진 3. 산림분야 감독 및 감리 행정지원 4. 경기장 및 진입도로 환경영향평가 용역감독 5. 국공유림 대부 및 사용허가 관련 사항 6. 생태복원계획 관련업무 및 자문단 운영 7. 환경영향평가 협의기관 업무협의
설상시설과	설상1	1. 설상경기장 건설공사 총괄 추진에 관한 사항 2. 중봉알파인경기장 건설사업 추진 전반 - 설계, 공사착공(착공·준공식), 공사 관리·감독 - 국제경기연맹 국제경기장 인증 등 - 곤도라(리프트), 제설시스템 등 구입 및 공사 관리 3. 중봉알파인경기장 총사업비 관리 및 각종 인·허가 추진 4. 중봉 설상경기장 환경영향평가 협의업무 5. 환경 및 설계자문위원회 운영 및 관리 6. 그 밖에 과내 다른 담당에 속하지 않는 사항
	설상2	1. 슬라이딩센터(볼슬레이/스켈레톤·루지)경기장 건설 총괄 - 설계, 공사착공(착공·준공식), 공사 관리·감독 - 국제경기연맹 국제경기장 인증 등 2. 슬라이딩센터경기장 총사업비 관리 및 각종 인·허가 추진 3. 스노보드경기장 건설 총괄 - 설계, 공사착공(착공·준공식), 공사 관리·감독 - 국제경기연맹 국제경기장 인증 등 4. 스노보드경기장 총사업비 관리 및 각종 인·허가 추진 5. 슬라이딩센터, 스노보드 설상경기장 환경영향평가 협의 6. 설상분야 설비(전기·기계·통신)에 관한 사항 7. 그 밖에 설상경기장과 관련된 사항
	기반시설	1. 경기장 진입도로 건설계획에 관한 종합 기획·조정 2. 경기장 진입도로 건설공사 추진에 관한 사항 3. 경기장 진입도로 사업계획 적정성 검토에 관한 사항 4. 경기장 도로교통망 건설추진사항 관리 5. 경기장 진입도로 도로표지판 등 설치에 관한 사항 6. 그 밖에 경기장 진입도로 건설에 관한 사항

실·과	담 당	분 장 사 무
빙상시설과	빙상관리	1. 빙상관리 업무총괄·관리 2. 스피드스케이팅 경기장 건설사업 추진 - 설계, 공사착공(착공·준공식), 공사 관리·감독 - 국제경기연맹 국제경기장 인증 등 3. 빙상경기장 사업계획 승인 등 관련 인·허가 총괄 4. 공유재산관리, 총사업비 관리 등 5. 주요시책 및 업무보고, 국정감사, 현안관리 등 6. 빙상경기장 산림분야 업무협의 7. 빙상경기장 환경영향평가 업무협의 8. 그 밖에 과내 다른 담당에 속하지 않는 사항
	빙상1	1. 빙상체육시설단지 조성 및 아이스하키 I 경기장 건설 사업 추진 - 설계, 공사착공(착공·준공식), 공사 관리·감독 - 국제경기연맹 국제경기장 인증 등 - 옥외 조경, 동선 2. 아이스하키 I 경기장 원주 이축 사업 추진 3. 아이스하키 I · II 경기장 총사업비 관리 4. 아이스하키 I · II 경기장 건설사업 추진 - 설계, 공사착공(착공·준공식), 공사 관리·감독 - 국제경기연맹 국제경기장 인증 등 - 국제경기연맹 기술전문가자문 업무 추진
	빙상2	1. 피겨/쇼트트랙경기장 및 컬링경기장 건설사업 추진 - 설계, 공사착공(착공·준공식), 공사 관리·감독 - 국제경기연맹 국제경기장 인증 등 2. 피겨/쇼트트랙경기장 및 컬링경기장 총사업비 관리
	설비	1. 설비담당 업무총괄·관리 2. 빙상분야 설비(전기·기계·통신) 업무 총괄 3. 설상분야 설비(전기·기계·통신) 업무 협조 및 지원에 관한 사항 4. 그 밖에 설비분야에 관한 사항

□ 소방본부

실·과	담 당	분 장 사 무
소방행정과	소방행정	1. 소방공무원 인사 및 직원 후생복지에 관한 사항 2. 소방조직 관리에 관한 사항 3. 소방공무원 인사행정정보시스템 운영에 관한 사항 4. 소방공무원 포상 및 징계에 관한 사항 5. 소방제도의 연구 및 발전에 관한 사항 6. 소방력 보강 및 기본계획에 관한 사항 7. 소방공무원 경력 평정 및 호봉, 보수에 관한 사항 8. 소방공무원증 발급 및 보안에 관한 사항 9. 소방공무원 위탁교육 및 국외훈련 등 교육에 관한 사항 10. 소방공무원 건강관리(외상후 스트레스 포함) 11. 소방공무원 동호회 등 사기진작 대책 추진 12. 소방공무원 복무규정 및 근무지침에 관한사항 13. 그 밖에 본부내 다른 과에 속하지 않는 사항
	기획예산	1. 소방행정 기본운영계획 수립 및 평가 2. 국정감사 및 의회관련 업무에 관한 사항 3. 소방예산 편성 및 운영에 관한 사항 4. 중기지방재정계획 수립 및 재정 투융자 사업 추진 5. 지출원 사무 6. 세입·세출 결산에 관한 사항 7. 세입·세출 외 현금 출납관리 8. 소방재정 균형집행제도 운영 9. 급여관리시스템 운영 관리 10. 세외수입 징수 및 체납관리
	장비관리	1. 소방청사 신·증축 기본계획 수립 및 추진 2. 소방관서 시설유지 및 공유재산 관리·운영 3. 소방장비 개발 및 보급에 관한 사항 4. 차량 및 장비 유지·관리 5. 물품 출납 및 정수 관리에 관한 사항 6. 소방공무원 피복 수급에 관한 사항 7. 소방본부 관용차량 운행 및 유지관리 8. 소방장비 및 물품 구매·제조 계약 9. 공사 및 용역계약 및 그 밖에 계약관리 일반 업무

실·과	담 당	분 장 사 무
	지도감찰	1. 소방공직기강 확립 기본계획 수립 및 지도 2. 소방공직기강 및 반부패 청렴대책 추진 3. 소방공무원 감찰 및 비위조사 4. 징계사건 조사 및 징계의결 요구 5. 소방 관련 소송업무 처리 6. 소방공무원 비위현황 관리 7. 소방공무원 체력검정에 관한 사항 8. 소방공무원 직장훈련에 관한 사항 9. 공직자(소방공무원) 재산등록 지원업무 10. 외부강의 및 겸직허가 승인 11. 의무소방원 및 공익근무요원 운영에 관한 사항
방호구조과	방호	1. 경방계획 및 화재진압에 관한 사항 2. 의용소방대 운영 및 지도·감독에 관한 사항 3. 소방용수 시설 설치 및 관리에 관한 사항 4. 자위소방대 및 자체소방대 지도 육성 5. 방호업무 주요시책 기획 및 추진에 관한 사항 6. 소방사범 처리에 관한 사항 7. 전시 대비 비상훈련에 관한 사항 8. 화재 진압훈련 및 화재진압 응원 협정에 관한 사항 9. 산불진화 지원에 관한 사항 10. 특별경계근무에 관한 사항 11. 화재방어검토회의에 관한 사항 12. 일상경비지출 및 물품구매관리에 관한 사항 13. 그 밖에 과내 다른 담당에 속하지 않는 사항
	예방	1. 화재예방 안전대책 수립 및 시행 2. 소방계획 및 소방안전 지도 3. 특정 소방대상물의 특별조사에 관한 사항 4. 화재경계지구 지정에 관한 사항 5. 건축허가 동의, 소방시설 설치 및 방염처리 업무 지도 6. 소방시설 착공 신고 처리 및 완공 검사·지도감독 7. 위험물 제조소 등 설치 허가 및 지도 감독 8. 소방시설업·소방시설관리업 등록 및 지도 9. 방염처리업 등록 및 지도 10. 소방용기계기구등의 제조업 지도 11. 한국소방안전협회의 강습과 실무교육에 관한 지도 12. 소방홍보 및 불조심 계몽 지도 13. 위험물탱크 안전 성능 시험자 등록

실·과	담 당	분 장 사 무
	구조	1. 구조업무의 기획 및 조사에 관한 사항 2. 구조활동 기술연구 및 지도에 관한 사항 3. 구조활동에 관계되는 훈련 및 연습에 관한 사항 4. 재난 · 재해의 구조대책 및 조사에 관한 사항 5. 구조대원 관리운영에 관한 사항 6. 구조차량 및 장비, 기자재 관리 운영 7. 구조관련 법령의 제·개정에 관한 사항 8. 긴급구조통제단 운영에 관한사항 9. 구조장비 국고확충사업 추진에 관한 사 10. 생활안전구조에 관한 사항 11. 주요행사의 소방안전대책 추진에 관한 사항
	구급	1. 구급업무의 기획 및 조사에 관한 사항 2. 구급활동 기술연구 및 지도에 관한 사항 3. 구급활동에 관계되는 교육 · 훈련 및 평가에 관한 사항 4. 구급대원 관리운영 및 감염관리에 관한 사항 5. 구급 차량 및 장비, 기자재 관리 운영 6. 구급관련 법령의 제·개정에 관한 사항 7. 구급품질 관리에 관한 사항 8. U-안심콜 및 심폐소생술 교육에 관한사항 9. 구급장비 국고확충사업 추진에 관한 사항
	조사안전	1. 화재조사정책 및 운영기본계획 수립 및 추진 2. 화재 현장조사에 관한 사항 3. 화재감식 지원의뢰에 관한 사항 4. 화재발생통계 자료관리 및 발표에 관한 사항 5. 화재특별조사팀 운영에 관한 사항 6. 화재원인조사 및 분석 7. 화재현황 기록보존 및 홍보에 관한 사항 8. 화재증명원 발급 및 피해복구 안내 · 지원 · 지도 9. 화재조사 관련기관 협조에 관한 사항 10. 화재조사 감식분야 연구개선에 관한 사항 11. 화재조사요원 교육 및 조사장비 관리에 관한 사항 12. 화재피해조사에 관한 사항 13. 화재피해액 산출 및 공표에 관한 사항 14. 소방공무원 현장활동 안전관리에 관한 사항 15. 소방공무원 안전사고(조사) 방지대책 수립에 관한 사항 16. 소방공무원 일상용 공통보호장비 관리 운영

실·과	담 당	분 장 사 무
종합상황실	상황총괄	1. 종합상황실 기획 및 운영에 관한 사항 2. 지역구조조정본부 운영(상황전파)에 관한 사항 3. 유관기관 협조에 관한 사항 4. 긴급구조시스템 정책 및 관련기관 협의총괄 5. 상황관리 표준대응매뉴얼 시스템 관리·운영에 관한사항 6. 구급상황관리센터 운영·관리에 관한사항 7. 구급상황관리 업무 시스템관리 및 의료기관 협조유지에 관한사항 8. 공중보건 의사 운영에 관한 사항 9. 강원 119신고앱 운영관리에 관한 사항 10. 상황정보 제공(수사기관 등)에 관한사항 11. 재난영상전송에 관한 사항 12. 개인정보보호와 관련한 일반사항 13. 종합상황실 일반보안업무, 서무, 예산집행에 관한사항 14. 그 밖에 상황실내 다른 담당에 속하지 않는 사항
	소방정보통신	1. 소방정보통신 정책 수립 및 관리 2. 소방정보통신망 기획 및 조사 3. 긴급구조시스템 총괄 관리 4. 긴급구조시스템(응용, GIS, 유지보수 포함) 운영 5. 위치정보시스템 운영에 관한 사항 6. 차량관제시스템 운영에 관한 사항 7. 무선통신망 보강 및 무선난청지역 해소 8. 중계소 및 원격국 운영관리 9. 무선장비 허가 및 검사 10. 긴급구조·자체 방송시스템 운영 11. 소방정보통신망(MSPP) 및 유선교환망 관리 12. 119 및 전용회선 운영 관리 13. 소방관서 CCTV운영관리에 관한 사항 14. 보안(정보통신, 지리정보) 운영에 관한 사항

실·과	담 당	분 장 사 무
	상황분석	1. 119신고 접수처리 등 주요 상황업무 통계분석 2. 재난상황(계절별,시기별)전망 분석에 관한 사항 3. 119신고확대서비스 운영 및 분석에 관한사항 4. 이동전화위치정보조회 통계분석에 관한사항 5. 119생활 안전활동실적 분석에 관한사항 6. 소방활동 등 언론홍보 등에 관한 사항 7. 재난현장 언론브리핑에 관한 사항 8. 소방관서 통합홈페이지 구축, 운영관리에 관한 항 9. SNG(위성통신장비) 운영·정책에 관한 사항 10. SNG(위성통신장비) 차량 및 장비 유지관리 11. 재난현장 SNG 촬영 및 중계 등에 관한 사항
특수구조단	행정지원	1. 각종 재해·재난현장 인명구조 지휘·지원 2. 특수구조대 운영지원 3. 특수구조 계획·대응·훈련에 관한사항 4. 특수구조장비 배치·운용에 관한 사항 5. 각종 대회·행사에 특수구조대 지원에 관한 사항 6. 일반사무 및 예산집행에 관한 사항 7. 그 밖에 특수구조단내 다른 담당에 속하지 않는 사항
	소방항공대	1. 항공 인명구조 및 화재진압 2. 응급환자 항공수송 및 응급조치에 관한 사항 3. 공중 소방 지휘통제 및 소방력 수송 4. 각종 재난발생시 소방활동 지원 5. 소방항공기 운용 및 정비·점검에 관한 사항 6. 항공구조·구급·진압에 관계되는 훈련 및 연습에 관한 사항 7. 그 밖에 항공대 운영에 필요한 기자재 관리 및 운용에 관한 사항
	산악구조대	1. 산악구조·응급조치에 관한 사항 2. 각종 재난발생시 구조활동 지원 3. 산악구조·구급에 관계되는 훈련 및 연습에 관한 사항 4. 산악구조·구급 장비운용 및 정비·점검에 관한 사항
	수난구조대	1. 수난구조에 관한 사항 2. 각종 재난발생시 구조활동 지원 3. 수난구조에 관계되는 훈련 및 연습에 관한 사항 4. 수난구조 장비운용 및 정비·점검에 관한 사항

□ 의회사무처

실·과	담 당	분 장 사 무
의정관	총무	1. 의회 기본운영계획 수립 및 종합조정 2. 문서배부·보안업무·관인 관리 3. 사무처 직원의 채용·인사·복무관리 4. 의원 및 사무직원의 복리후생에 관한 사항 5. 의전 및 대외협력, 국제교류에 관한 사항 6. 의회소관 예산편성 및 의회경비에 관한 사항 7. 의정대표협의회의 및 전국시도의회의장협의회의 업무 8. 민생탐방 및 개원식 등 도의회 각종 행사 추진 9. 의원등록 및 재산·병역에 관한 사항 10. 자료실 운영 11. 지방의회 발전 기여 포상 등에 관한 사항 12. 그 밖에 실내 다른 담당에 속하지 않는 사항
	경 리	1. 지출원 사무 2. 공사, 용역, 물품 등 계약에 관한 사항 3. 청사시설, 장비 및 물품 수급 관리 4. 세입·세출 및 결산 관련 사무 5. 세입세출외현금 관리 6. 의원수당, 직원 급여, 연말정산 등 회계에 관한 사항 7. 의회 보유차량 관리 8. 기타 회계업무 전반에 관한 사항
의사관실	의사	1. 정례회, 임시회 집회 및 회의운영에 관한 종합 조정 2. 도의회 개원계획 수립 추진 3. 의장단·상임위원장 선거 및 위원회 구성에 관한 사항 4. 본회의 의사진행 보좌 5. 각종 위원회 의사진행 지원 6. 도정보고 및 도정질문에 관한 종합조정 7. 각종 의안의 접수, 인쇄, 이송 등 처리 종합 8. 의사일정 및 보고사항 작성관리 9. 일일 도의회 운영상황 및 폐회중 주요 의정상황 관리 10. 5분 자유발언 등 각종 발언신청서 접수관리 11. 청원·진정의 접수·분류 및 처리의 총괄 12. 그 밖에 실내 다른 담당에 속하지 않는 사항

실·과	담 당	분 장 사 무
	기록	1. 의회관련 각종 회의의 기록 유지관리 2. 회의록 녹음 및 속기에 관한 사항 3. 각종 회의록 작성, 발간, 보관 및 열람에 관한 사항 4. 각종 속기 장비의 관리 5. 그 밖에 의회운영 기록과 관련된 사항
홍보 담당관	공보	1. 의회활동 홍보계획 수립 및 조정 2. 의정 보도자료 수집 및 제공, 기자실 관리 3. 언론매체 광고계획 수립 및 추진 4. 대담, 기획특집, 인터뷰 유치 및 기록관리 5. 홍보책자 및 홍보영상물 제작 관리 6. 의회 대표성 연설문집 작성 제공 7. 의회사 편찬 및 그 밖에 의정자료 간행물 관리 8. 언론매체와 연계한 각종 시상에 관한 사항 9. 그 밖에 과내 다른 담당에 속하지 않는 사항
	도민소통	1. 지역동향 및 사회이슈화 대응 관리 2. SNS 등 뉴미디어를 활용한 홍보에 관한 사항 3. 인터넷 방송체계 구축 및 시행 4. 의정활동 중계방송 운영 및 영상물 촬영·편집·제작 5. 의회관련 정사진 촬영 및 자료관리 6. 홈페이지 운영 및 관리에 관한 사항 7. 의회방청·참관·회의장 질서유지에 관한 사항
수석 전문위원실	의정	1. 각 전문위원실 소관 행정의 종합 기획·조정 2. 위원회 의사진행 보좌 3. 위원회 심사의안에 대한 검토보고 및 심사보고서 작성 4. 위원회의 감사, 조사활동 보좌 5. 위원회 소관 진정서 처리 6. 예산결산특별위원회 소관업무 지원 7. 인사청문특별위원회 소관업무 지원 8. 각 전문위원실 일상경비 회계사무 처리 9. 위원회 주관 공청회, 세미나, 간담회 등 운영 10. 그 밖에 실내 다른 담당에 속하지 않는 사항

실·과	담 당	분 장 사 무
	입법지원	1. 의회에서 추진하는 정책과제의 조사·연구 2. 자치입법 조례안 등 의원발의 의안작성 지원 3. 위원회에서 요청하는 조례안의 체계·자구심사 의견제시 4. 의원연구회 운영 지원에 관한 사항 5. 의원이 요청하는 의정자료의 조사·지원 6. 그 밖의 의회의 의정활동 지원에 필요한 사항
전문위원실 (5실)	의정	1. 위원회 의사진행 보좌 2. 위원회 심사의안에 대한 검토보고 및 심사보고서 작성 3. 위원회의 감사, 조사활동 보좌 4. 위원회 소관 진정서 처리 5. 실 소관 일반행정사무 처리 6. 위원회별 정책개발 및 관련 사무 보조 7. 위원회 주관 공청회, 세미나, 간담회 등 운영 8. 의안의 제안과 심사에 필요한 자료 수집·제공 및 조사연구

□ 농업기술원

실·과	담 당	분 장 사 무
총무과	총무	1. 원 소관 행정의 종합 기획·조정 2. 문서, 공인, 민원, 보안, 복무, 포상 등에 관한 사항 3. 연구직, 지도직 임용(채용, 전보, 승진, 승급) 4. 소속직원 근무성적 평정 및 승진후보자 명부작성 5. 징계위원회 운영 6. 세외수입 조정 징수 7. 청사 유지관리 8. 그 밖에 원내 다른 과에 속하지 않는 사항
	경리	1. 국·도비 예산집행 및 일상경비 관리 2. 국비보조금 관리 3. 국·도유재산 분임유지 관리 및 차량관리 4. 물품, 기자재 출납보관 및 용도조달 5. 각종 공사계약 체결 및 지도감독 6. 관사 유지관리
작물연구과	연구기획	1. 농업과학기술 연구개발 전략수립 및 정책사업 기획 2. 시험연구사업 기획, 조정, 평가, 성과관리 3. 부 소관 행정 종합기획·운영지원·조정 4. 연구개발부 예산편성 및 운영에 관한 사항 5. 국가공동연구 및 출연금 연구과제 운영관리 6. 대외 농업기술 교류 및 산학협동에 관한 사항 7. 연구직 공무원 성과평가 체계구축 및 운영관리 8. 중앙 및 시군농업기술센터 연계 협력사업 추진 9. 농업과학기술 연구기반 구축 10. 그 밖에 과내 다른 담당에 속하지 않는 사항
	작물연구	1. 벼 고품질 · 기능성 신품종개발 연구 2. 벼 고품질 안정생산 재배법 기술 연구 3. 생산비절감 직파재배 작부체계 개선 연구 4. 벼 친환경 재배법 개발 연구 5. 기상 변화에 따른 수량 안정성 검토 작황조사 6. 채종 단계별 종자생산 및 농가보급 7. 신품종 조기 확대보급 시범 및 채종단지 운영 8. 6차산업 발굴 지역상품 명품화 연계 방안 연구

실·과	담 당	분 장 사 무
		9. 전작물 고품질 · 기능성 신품종개발 10. 두류 및 잡곡 고품질 재배법개선 연구 11. 맥류 · 유지작물 안정생산 및 재배법개선 연구 12. 특용작물 국내 유전자 수집 및 소득화 연구 13. 농업유전자은행 D/B 구축 및 운영관리
	실용기술연구	1. 연구개발 종합기술 투입 현장점목 연구 2. 원예작물 개발기술 현장실용화 연구 3. 농업인 현장애로기술 발굴 및 소득화연구 4. 개발기술의 농가실증시험 및 실용화 촉진 5. 자체육성 신품종 종묘·종자 생산 및 보급관련 사업 6. 신품종 확대재배를 위한 특화 단지조성 7. 소득증대를 위한 권역별 생산 모델개발 8. 6차 산업화 모델개발 및 소득화 연구 9. 신기술 확산을 위한 종합계획 수립 10. 연구개발 성과의 현장실용화 성과분석 및 평가 11. 농업경영 및 전산정보화 사업 관련 연구 12. 강원도 특산작목 표준소득 조사·분석 13. 농가 소득증대 및 유통구조개선 연구
원예연구과	채소연구	1. FTA 대응 경쟁력 강화에 관한 연구(채소분야) 2. 채소 고품질, 고기능성 신품종 육성 연구 3. 자체육성 품종 우량종묘 생산 및 보급 4. 채소류 친환경 재배법 개선 연구 5. 채소 재배농가의 현장애로 기술 해결 6. 수출 신작목 및 품질향상 기술개발 7. 시설채소 안정생산 기술개발 연구 8. 지역특화 채소개발 및 주년생산 체계 연구 9. 도내 채소류 수급안정을 위한 대책 연구 10. 마을공동체 꾸러미 농산물 모델개발 11. 웰빙·기능성 양채류 기술개발 연구 12. 시설채소 재배환경 개선에 관한 연구 13. 새로운 개발 작목의 산업화 촉진 연구 14. 그 밖에 과내 다른 담당에 속하지 않는 사항

실·과	담 당	분 장 사 무
	과수화훼연구	1. 과수 신품종 육성 연구 2. 과수 신육성 품종 우량종묘 생산 및 보급 3. 과수 재배방법 개선에 관한 연구 4. 과수의 생력재배 및 품질향상에 관한 연구 5. 새로운 특산과수 개발 연구 6. 기후변화 대응 과수 적응성 검정 연구 7. 농촌관광과 연계한 과원 모델 개발 8. FTA대응 경쟁력 강화에 관한 연구(과수·화훼분야) 9. 조직배양에 따른 대량증식 기술 연구 10. 화훼 신품종 육성 연구 11. 화훼 신품종 우량종묘 생산·보급 12. 화훼의 번식 및 생력재배, 생산성 향상에 관한 연구 13. 화훼의 주년생산 재배기술 개발 연구 14. 생명공학 기술을 활용한 화훼 품질향상 연구
환경농업 연구과	토양환경연구	1. 농경지 토양이화학성 검정 및 비옥도 증진 연구 2. 식물영양과 비료에 관한 연구 3. 농업환경 오염 및 농산물 안전성에 관한 연구 4. 농업환경 보전과 농업기상 연구 5. 농축산 부산물의 자원화 기술개발 6. 토양, 비료, 친환경자재 등 민원분석 사무 7. 도내 농업용수 분석 및 변화 모니터링 8. 도내 농경지 잡초 발생 및 생태조사 9. 기후변화 대응 저탄소 녹색성장 기술개발 연구 10. 한강 수계지역 비점오염 방지를 위한 토양관리 연구 11. 녹비작물 이용 지력증진 기술개발 연구 12. 소면적 재배작물 시비량 설정연구 13. 그 밖에 과내 다른 담당에 속하지 않는 사항
	병리곤충연구	1. 작물 병해충 분류동정 및 생리생태 연구 2. 작물 병해충 예찰에 관한 연구 3. 작물 병해충 약제 및 친환경 방제기술 연구 4. 작물 병해충 종합관리기술 개발 연구 5. 농업 생물자원 개발 및 실용화 연구 6. 고부가 버섯 품종육성 및 재배기술 연구 7. 특산작목 병해충 발생조사 및 관리체계 구축

실·과	담 당	분 장 사 무
		8. 기후변화 대응 돌발 병해충·바이러스 예찰망 구축 9. 생물자원 이용 친환경농자재 개발 및 산업화 연구 10. 천적·익충 이용 곤충 산업화 연구 11. 소면적 재배작물 주요 병해충 농약등록 시험연구 12. 자생버섯 유전자원 수집 및 보존관리 13. 버섯 신품종 육성 및 소득화 기술 연구 14. 버섯 고품질·생력화 재배기술 개발 15. 버섯 품종보급 및 재배기술에 따른 민원사무 16. 그 밖에 작물보호 관련 진단 및 방제법 처방 민원사무
농식품 연구소	품질연구	1. 농식품 안전성 증진에 관한 연구 2. 농식품 수확후 관리 및 부가가치 증대기술 개발 3. 농식품 비가열 살균 기술 개발 4. 신선 편의식품 식재료화 연구 5. 농식품 성분구명 및 생리활성에 관한 연구 6. 식물유래 천연물에 관한 연구 7. 강원도 특·약용작물의 기능성 구명 및 식품화 연구 8. 농식품 활성물질 분리 및 동정에 관한 연구 9. 동물실험을 통한 기능성 효과 검증 연구 10. 특수질환예방 기능성 식품 개발에 관한 연구 11. 식품관련 민원분석업무 12. 소속 공무원의 복무, 예산 및 회계에 관한 사항 13. 청사·장비·물품·재산의 유지관리 14. 그 밖에 소내 다른 담당에 속하지 않는 사항
	상품개발연구	1. 강원도 농식품 부가가치 향상에 관한 연구 2. 가공식품 안전성 강화 기술개발에 관한 연구 3. 농식품 기능성 증진에 관한 연구 4. 농식품 표준화 공정기술 개발 5. 식량작물 이용도 다양화에 관한 연구 6. 농식품 6차 산업 활성화 지원기술 개발 7. 지역 특산물 부가가치 향상에 관한 연구 8. 지역자원을 활용한 향토 식품산업 활성화 연구 9. 식품 중간소재 개발 및 이용에 관한 연구 10. 전통 발효식품 고부가가치 기술개발 11. 식품 대사산물의 생리 기능성 구명 연구

실·과	담 당	분 장 사 무
		12. 우수기능 활성 미생물 대사체 대량생산 기술 개발 13. 발효식품 안전성 강화 기술개발 14. 발효식품 제조용 종균 개발 사업 15. 유용 균주를 이용한 발효 가공상품 개발 16. 미생물 보급 네트워크 구축 17. 강원도 농식품 가공산업 현장애로기술 개발
옥수수 연구소	옥수수연구	1. 옥수수 유전자원 수집 및 유지보존 관리 2. 옥수수 용도별 신품종 육성 연구 3. 옥수수 기본식물·원원종 종자 생산 및 공급 4. 옥수수 보급종(F1) 종자 생산 및 보급 총괄 5. 옥수수 고품질 재배법 개선 및 경쟁력 제고 연구 6. 옥수수 친환경 재배기술 개발 연구 7. 기후변화 대응 옥수수 안정생산 기술개발 8. 옥수수 보급종(F1) 채종기술 개발 연구 9. 옥수수 기능성 성분을 이용한 산업화 연구 10. 옥수수 현장 실용화기술 개발 연구 11. 옥수수 저장·가공기술 개발 연구 12. 옥수수 동계해외 세대축진 및 증식 13. 해외 적응 신품종 육성 및 현지 적응성 평가 14. 옥수수 국내외 농업기술교류 및 협력사업에 관한 사항 15. 현장애로기술 발굴 및 기술개발 지원 16. 연구소 소관 행정의 종합기획·조정 17. 청사·시설·장비·물품·재산의 유지관리 18. 소속 공무원의 복무, 예산 및 회계에 관한 사항
특화작물 연구소	특화작물연구	1. 서류 우량 계통선발 및 신품종 육성 2. 서류 유전자원 수집 및 유지보존 관리 3. 신품종 상위단계 씨감자 생산기술 확립 및 증식 4. 감자 신품종 채종단계별 종서생산 및 농가실증 보급 5. 육성품종 바이러스 검정 및 진단기술 개발 6. 수출용 감자 품종육성 및 평가 7. 서류 주년생산 작형 및 재배 안정성 기술개발 8. 기후변화 대응 서류 작황예측 및 병해충 방제 연구

실·과	담 당	분 장 사 무
		9. 동해안지역 신소득 작목 재배기술 개발 10. 우량종묘 생산보급 및 기술지원 11. 연구소 소관 행정의 종합기획·조정 12. 소속 공무원의 복무와 예산·회계에 관한 사항 13. 청사·시설·장비·물품·재산의 유지관리
산채연구소	산채연구	1. 산채 우량계통 및 신품종 육성 2. 산채 유전자원 수집·유지·보존 관리 3. 신소득 산채 작목 발굴 및 기능성 산업화 연구 4. 산채 생리생장 특성 구명 및 대량증식 연구 5. 산채 경영비 절감 생력화 재배기술 개발 6. 동해안-고랭지 연계 주년생산 작형 개발 7. 산채 병해충, 잡초 친환경 방제기술 개발 8. 산채 시비기준 설정 및 최적 토양환경 연구 9. 산채 공정육묘 생산 기술개발 10. 산채 소비자 기호도 향상 품질 규격화 연구 11. 산채 현장애로기술 해결 기술지원 12. 연구소 소관 행정의 종합기획·조정 13. 소속 공무원의 복무와 예산·회계에 관한 사항 14. 청사·시설장비·물품·재산의 유지관리 15. 그 밖에 분소에 속하지 않는 사항
	고원분소	1. 산채 우량종자·종묘 생산 및 농가보급 2. 고원지대 유망 산채류 지역적응성 검정 3. 고원지대 산채 친환경 재배 및 생산성 향상 기술개발 4. 고원지대 신소득 작목 선발 및 소득화 연구 5. 고원지대 유용 유전자원 수집 및 활용에 관한 연구 6. 타 부서의 고랭지 연계 시험연구사업 공동연구 7. 분소의 청사·시설장비·물품·재산의 유지관리
인삼약초 연구소	인삼약초연구	1. 인삼·약초 신품종육성 및 이용촉진 2. 인삼·약초 종자·종묘 대량생산 기술 개발 3. 인삼·약초 고품질 재배기술 연구 4. 인삼·약초 생력화 재배기술 개발 5. 인삼·약초 친환경 방제 및 재배기술 연구 6. 인삼·약초 친환경농산물 인증 기준설정 연구

실·과	담 당	분 장 사 무
		7. 기후변화 대응 약초 신작목 개발연구 8. 수입의존 약초 국내 생산 기술 개발 9. 인삼·약초 유전자원 수집 및 보존 10. 국가 농업유전자원 관리(가시오갈피, 삼지구엽초) 11. 인삼·약초 재배농가 현장애로기술 개발 12. 소속 공무원의 복무, 예산 및 회계에 관한 사항 13. 청사·시설·장비·물품·재산의 유지관리
지원기획과	지원기획	1. 부 소관행정의 종합기획 조정 2. 농촌지도사업 기획·평가·성과관리 3. 농촌지도사업 예산편성 및 관리 4. 농촌지도직 공무원 관리 5. 농촌지도직 공무원 역량개발 6. 새기술 실증 연구활동 지원 7. 비교우위품목 경쟁력 제고 지원 8. 기술보급 활력화 사업 지원 9. 지역농업 개발시설 및 농촌지도기반 조성 10. 부서소관 사회단체 보조사업 관리 11. 그 밖에 과내 다른 담당에 속하지 않는 사항
	인력육성	1. 4-H 조직 육성 2. 4-H 과제활동 지원 시범사업 3. 강원도4-H본부 교육운영 지원 4. 강원도4-H 발전기금 운영관리 5. 4-H 관련단체관리 6. 품목별 농업인연구회 육성 7. 농촌지도자 조직 육성 8. 농촌지도자 양성교육 지원 9. 농업인단체 교육행사 지원 10. 강원도농업인 단체회관 관리 11. 농업인 교육훈련 계획수립 및 지원 12. 농업인대학 운영 및 평가관리 13. 농업인 자체강사 양성교육 14. 귀농·귀촌 교육 운영 16. 부서 소관 공유재산 관리 15. 그 밖에 농업인력 육성에 관한 사항

실·과	담 당	분 장 사 무
	기술공보	1. 농촌진흥사업 주요시책 홍보 2. 농촌진흥사업 보도계획 수립 및 언론 홍보 3. 강소농 사업관리 및 성과평가 4. 강소농 지원모델 사업 추진 5. 강소농 경영개선 교육 및 자율모임 지원 6. 도시농업 시범사업 추진 및 기술지원 7. 소비자 농촌생활교육 시범사업 추진 8. 주부블로그 기자단 운영 9. 시청각 교재 제작 및 배부 10. 강원농업 홍보전시관 및 방송실 운영 11. 그 밖에 농촌진흥사업 공보에 관한 사항
기술보급과	작물환경	1. 식량작물 우량종자 보급 및 생산기술 지원 2. 발작물 고품질재배 안정생산 기술보급 3. 친환경·우수농산물 생산 기술지원 4. 화학비료 절감 및 양분종합관리 기술지원 5. 유용 미생물 농업적 이용 기술지원 6. 농작물 병해충 예찰·방제계획 수립 7. 병해충 예찰·방제단 운영 및 기술지원 8. 돌발·비래해충 예찰 및 방제 지원 9. 병해충 공적방제 명령 및 방제비·손실보상금 등 집행 10. 병해충 예찰·관찰포 조사 및 발생정보 발표 11. 농작물 병해충 종합진단실 운영지원 12. 지역농업 특성화사업 계획수립 및 기술지원 13. 고품질 쌀 안정생산 기술지원 14. 식량작물 생육조사 및 분석 15. 기술영농 종합상황실, 재해대책상황실 운영 16. 영농현장 컨설팅 지원 계획수립 및 운영 17. 농작물 재해 대책추진 및 현장기술지원반 운영 18. 이상기상에 따른 농작물 재해대응 종합계획 수립 19. 산·학·연 협력체계 구축 및 산학연 협력단 운영 관리 20. 산학연협력단 특화작목 연구개발과제 관리 21. 농가 경영개선 현장 실용화 지원 및 관리 22. 농업경영체 경영진단·처방 및 컨설팅 지원관리 23. 산업곤충 등 기초기반분야 기술보급 24. 농산물 안전성 분석실 운영지원

실·과	담 당	분 장 사 무
		25. 토양검정분석 등 종합검정실 운영지원 26. 쌀·밭작물 직불제사업 정책지원 27. 농업기상 관측 및 장비운영 지원 28. 환경농업분야 농업인연구회 운영 29. 식량작물, 기초기반분야 시험연구기관 업무협력 30. 벼농사 신기술 시범사업 추진 31. 벼 분야 농업인연구회 운영 32. 농작물 재해예방 관리기술 정보 제공 33. 그 밖에 과내 다른 담당에 속하지 않는 사항
	소득작목	1. 채소, 과수, 화훼 안정생산 기술지원 2. 특용작물, 인삼, 산채 고품질 생산 기술 지원 3. 원예·특작 생육조사 분석 및 농업관측 지원 4. 원예·특작 우량종묘 보급 및 생산기술 지원 5. 최고품질 탐프로젝트 사업 육성지원 6. 시설원예 에너지절감 기술지원 7. 원예·특작·현장실증과제 발굴 추진 8. 수출농산물 안전성 교육 및 단지 육성 9. 조직배양실 및 친환경축산관리실 운영 지원 10. 지역특성화 작목개발 및 육성지원 11. 원예·특작·축산분야 시험연구기관 업무협력 12. 원예·특작분야 농업인연구회 운영 13. 가축사양관리 기술지원 14. 사료작물 재배 기술지원 및 조사료 품질검사 15. 가축위생 및 방역 기술지원 16. 특수가축사육 기술지원 17. 가축사육단계 HACCP 인증 지원 18. 축산분야 현장실증과제 추진 19. 가축질병방역대책 상황실 운영
생활자원과	자원식품	1. 농업인 소규모 창업활동·연구회활동 지원 2. 농산물 종합가공센터운영 및 농공상 협력체계 구축 3. 농산물가공 교육기반 조성 및 기술향상 지도 4. 농산물 생산·가공·체험 품질관리 5. 전통발효식품 체험상품화 기술개발 · 보급 6. 농가형 전통·향토 맛집 발굴 · 육성 7. 전통 식문화 계승 및 식생활 전문인력 양성

실·과	담 당	분 장 사 무
		8. 생활개선회 등 농촌여성 단체 육성 및 지원 9. 농촌여성 전문인력 교육 및 지원 10. 6차산업 육성 11. 농식품분야 양조용미생물, 조청제조 신기술 보급 12. 생활자원사업 기획, 평가, 예산 등 행정지원
	생활기술	1. 농촌체험관광 활성화 지원 및 평가 2. 농촌관광 협의체 육성 및 역량개발 3. 농촌다움을 갖춘 생활·주거환경 조성 4. 농촌교육농장 품질관리 및 교사양성과정 운영 5. 마을축제 및 공동체활동 발굴 육성 6. 농업인·소비자 교류활동지원 7. 농촌주민 건강·안전한 노년생활 지원 8. 농촌전통자원 발굴·보전 및 활용지원 9. 농작업 안전모델 확립 및 안전사업 추진단 운영 10. 농작업개선 편이장비 보급 및 농약예방·관리 추진 11. 농업인 종합쉼터공간조성 및 건강관리실 운영
미래농업 교육원	미래농업교육	1. 일반서무, 복무, 보안 및 관인관수 2. 예산·회계·결산 및 물품조달 관리 3. 청사·재산·차량관리 4. 농업인 교육훈련계획 수립 추진 5. 농업정보화 교육 6. 농업관련 시책교육 7. 귀농인 상담 및 사후관리 8. 교육이수자 사후관리 9. 미래농업교육과정 운영 10. 그 밖에 원내 다른 담당에 속하지 않는 사항
	기술교육	1. 품목별 영농교육 2. 특화작목별 영농교육 3. 농기계교육(운전·조작·정비) 및 순회수리·지도 4. 복합 기능인 양성교육 및 자격취득 업무지원 5. 각종 현지교육 및 교육훈련장비 관리 6. 실습장 관리 7. 농업경영교육 및 전문기술교육 8. 농업인 정신교육 및 교양교육

□ 인재개발원

실·과	담 당	분 장 사 무
교육지원과	서무관리	1. 서무·인사·복무·보안 및 공인관리 2. 예산·회계 및 세입세출외 현금 관리 3. 일반 사무용품 관리 4. 도서관 운영관리 5. 교육생 후생·급식관리 6. 그 밖에 원내 다른 부서에 속하지 않는 사항
	시설관리	1. 청사·물품·재산관리 2. 교육시설 및 차량 유지관리 3. 청사 청소용역 지도·감독 4. 시설물 안전관리 및 기계실 냉·난방 관리 5. 교육 기자재 관리·운영
교육운영과	교육1	1. 교육운영계획 수립 및 과정 운영 - 기본교육(초급관리자교육과정 포함) - 전문교육(공무원주말외국어과정 포함) - 기타교육(핵심리더교육과정 포함) 2. 교육생 선발·등록·입교·수료 및 학적관리 3. 의무실 운영관리에 관한 사항 4. 교육교재 편찬·수급에 관한 사항 5. 그 밖에 과내 다른 담당에 속하지 않는 사항
	교육2	1. 교육운영계획 수립 및 과정 운영·관리 - 기본교육(신규공직자교육과정 포함) - 전문교육(정보화교육과정 및 안전체험교육과정 포함) 2. 교육생 선발·등록·입교·수료 및 학적관리 3. 공무원사이버교육계획 수립 및 콘텐츠 개발 4. 공무원사이버교육센터 운영 및 관리 5. 홈페이지 및 교육행정시스템 운영·관리 6. 정보화교육장 운영·관리

실·과	담 당	분 장 사 무
교육연구실	교육연구1	1. 교육훈련 성적 평가 계획 수립 2. 교육훈련 성적 평가 실시에 관한 사항 3. 교육과정별 설문조사 분석에 관한 사항 4. 연간 교육훈련 종합평가서 작성 5. 강사평가 통계자료 작성 및 강사풀(pool)관리 6. 교수요원 연찬대회 참가에 관한 사항 7. 도민 정보화 교육에 관한 사항 8. 도민 사이버 교육에 관한 사항 9. 그 밖에 실내 다른 담당에 속하지 않는 사항
	교육연구2	1. 교육훈련계획 수립 및 교육수요 조사 2. 교육프로그램의 연구 개발 3. 교육발전 과제 연구 및 교육교재의 연구개발 4. 교육발전을 위한 국내·외 교류 협력 추진 5. 교육발전협의회 참가 및 운영에 관한 사항 6. 교육훈련심의회위원회 운영에 관한 사항 7. 새로운 교육과정 시범운영에 관한 사항 8. 글로벌리더과정 운영에 관한 사항 9. 도민 교육과정 운영에 관한 사항 10. 그 밖에 교육계획 업무와 관련된 사항

□ 보건환경연구원

실·과	담 당	분 장 사 무
총무과	관리	1. 일반서무·인사에 관한 사항 2. 기획·예산에 관한 사항 3. 예산집행 및 조달 4. 물품관리 및 조달 5. 공인관리 6. 문서수발 및 보존관리 7. 청사유지관리 8. 각종 시험·검사서 접수 및 통보 9. 그 밖에 원내 다른 부서에 속하지 않는 사항
보건연구부	미생물과	1. 보건연구부 소관 총괄기획 및 조정에 관한 사항 2. 후천성면역결핍증(AIDS) 확인검사 3. 임질, 매독 등 성병 검사 4. 홍역, 유행성이하선염, 풍진 등 바이러스질환 검사 5. 브루셀라증 진단검사 6. 미생물과 소관 감염병의 유행 감시와 예방에 관한 조사 연구 7. 식품 중 미생물검사 및 위해성 조사 8. 의약품 중 미생물 검사 및 위해성 조사 9. 식품 위생 분야 미생물학적 안전성 조사연구 10. 기생충감염퇴치를 위한 실험실적 진단 및 조사 11. 결핵 감염 진단 검사(IGRA) 12. 다중이용시설의 레지오넬라균 시험 검사 13. 시군보건소 검사업무 교육 및 기술지도 14. 그 밖의 보건연구부 내 다른 과에 속하지 않는 사항
	질병조사와	1. 인플루엔자 유행의 실험실 감시 및 유행조사 2. 바이러스성호흡기질환의 실험실 감시 및 유행조사 3. 세균성호흡기질환의 실험실적 감시 및 유행조사 4. 신증후군출혈열, 쯔쯔가무시증, 렙토스피라증 등 열성질환 진단 검사 5. 말라리아 유행예측 조사(매개모기, 모기의 원충 검사) 6. 말라리아 진단 검사(혈액) 7. 일본뇌염 유행예측 조사(매개모기, 돼지혈청) 8. 생물테러 대응 관리 사업 9. 생물안전3등급 실험실 운영 및 장비 관리

실·과	담 당	분 장 사 무
		10. 기후변화매개체(진드기 등) 감시 사업 11. 해외유입감염병에 관한 유행 감시 및 진단검사 12. 생물안전위원회 운영 및 교육 13. 진드기매개질환(SFTS, 라임병) 진단검사 14. 보건소 매개체 질환 업무 교육 지도 15. 그 밖에 질병조사분야 업무에 관한 사항
	감염역학과	1. 수인성·식품매개성질환 등 감염병 발생 역학조사 2. 세균성설사질환 실험실 감시 및 유행조사 3. 바이러스성설사질환 실험실 감시 및 유행조사 4. 세균성병원체의 분자유전학적 감시망 운영 5. 노로바이러스의 분자유전학적 감시망 운영 6. 무균성수막염 등 장내바이러스 질환진단 및 유행 조사 7. 식중독 추적관리 사업 8. 병원성비브리오팀균 분포 및 발생 예측에 관한 조사 연구 9. 식품용수 중 노로바이러스 검사 10. 보건소 역학조사 업무 교육 지도 11. 보건소 실험실진단업무 교육 지도 12. 감염병 통계자료 조회 13. 그 밖에 감염의학분야 업무에 관한 사항
	식품분석과	1. 식품 등의 규격 기준 검사 2. 식품첨가물 검사 3. 식품, 식품재료 등의 성분 분석 4. 유전자재조합식품 검사 및 조사 연구 5. 즉석 제조판매업소 식품 등의 검사 6. 식품접객업소(집단급식소포함) 조리식품 등의 검사 7. 식품 중에 함유된 유해물질에 관한 연구 8. 부정불량 식품의 유통실태에 관한 조사 9. 식품 및 식품재료에 대한 생리활성과 기능성에 관한 연구 10. 식품 제조업소 및 관련기관에 대한 교육 등 기술지원 11. 국민의 일상적 소비 식품에 대한 유해물질 집중검사 12. 식품 중 방사능오염물질 검사 13. 영양표시제시행에 따른 영양성분함량 검사 14. 어린이 식생활안전관리 특별법에 의한 어린이기호식품 등 영양표시제 검사

실·과	담 당	분 장 사 무
		15. 식품 시험·검사 등에 관한 품질관리 업무 16. 건강기능식품의 품질관리 검사 17. 그 밖에 식품분석분야 업무에 관한 사항
	약품화학과	1. 의약품의 규격기준 검사 2. 최초수입 의약품 검사 3. 의약품 등의 유해물질 검사 4. 의약외품(방역약품 포함) 검사 5. 의약품 등의 위·수탁계약 및 자가 품질 검사 6. 생약 등의 규격기준 검사 7. 잔류동물용의약품 검사 8. 화장품의 규격기준 및 유해물질 검사 9. 향정신성의약품 검사 10. 농산물 및 생약의 잔류농약 및 유해물질 검사 11. 수산물의 규격기준 및 유해물질 검사 12. 기구 및 용기·포장 검사 13. 위생용품 검사 14. 강원도 농수특산물 품질보증 규격검사 15. 시험·검사 등에 관한 법률에 따른 품질관리 16. 소관업무 분야의 조사 및 연구사업 17. 그 밖에 약품화학분야 업무에 관한 사항
환경연구부	수계조사과	1. 환경연구부 소관 총괄기획 및 조정에 관한 사항 - 부내 업무총괄 및 환경분야 연구의 기획조정·홍보에 관한 사항 등 2. 하천·호소의 수질검사 및 수질측정망운영 3. 하천·호소의 수질환경에 관한 조사연구 4. 하천, 호소의 저질에 관한 오염도검사 5. 광산지역 갭내수 수질 오염도 검사 6. 양어장 배출수 수질오염도 검사 7. 수계유역관리 오염원 조사 및 평가 8. 수환경의 양적평가를 위한 하천유량 특성에 관한 조사 연구 9. 수질오염총량관련 조사 및 연구 10. 비점오염원 관리를 위한 수질조사 11. GIS 구축을 위한 수질모니터링 12. 수질분야 국가측정분석 숙련도시험 업무 13. 하천, 호소에 대한 조류예보제 운영 및 평가

실·과	담 당	분 장 사 무
		14. 자연휴식년제에 따른 산간계곡수 조사 15. 오염우심 하천 및 공공수역의 수질오염감시 16. 동계올림픽 개최지 주변의 수환경조사 및 관리방안 17. 그 밖에 부내 다른 과에 속하지 않는 사항
	먹는물분석과	1. 상수도 원수 및 정수의 수질검사 2. 전용상수도 및 마을상수도 원수 및 정수의 수질검사 3. 지하수(먹는물)수질검사 4. 먹는샘물원수 및 제품수, 먹는해양심층수 수질검사 5. 민방위 비상급수 수질검사 6. 먹는물공동시설(샘터수, 약수) 수질검사 7. 민간합동 수질안전성 확인검사 8. 저수조, 옥내급수 등 수돗물 오염 수질조사 9. 지하수 국가 수질측정망 수질검사 10. 수돗물 정수처리용 수처리제 등 규격기준검사 11. 먹는물분야 정도관리 및 측정분석 숙련도시험 업무 12. 정수처리시설 관련 교육 및 기술 지원 13. 먹는물 수질관리 및 수질개선에 관한 조사 연구 14. 지하수 오염관련 수질모니터링 업무 15. 그 밖에 먹는물분석분야 업무에 관한 사항
	대기공학과	1. 사업장 등의 대기배출시설 오염도검사 2. 사업장 등에 대한 소음도 및 진동도 검사 3. 악취배출시설 등의 악취검사 4. 건설사업장 등에 대한 비산분진 검사 5. 유통 유류 중 유황분석 6. 대기오염방지 기술에 관한 조사연구 7. 환경소음측정망 운영 8. 악취제거 방법에 관한 조사연구 9. 소음도와 진동도에 관한 조사 연구 10. 악취관리지역 실태조사 및 악취검사 지정 기관 운영 11. 배출원별 대기오염물질 배출계수 산정에 관한 조사연구 12. 대기배출시설 관리인 교육 및 기술지도 13. 미량대기오염물질에 대한 조사 연구 14. 산림 대기질 등에 대한 조사·연구 15. 그 밖에 대기공학분야 업무에 관한 사항

실·과	담 당	분 장 사 무
	대기평가과	1. 다중이용시설에 대한 실내공기질 오염도검사 2. 신축공동주택에 대한 휘발성유기화합물질 오염도 검사 3. 대기오염자동측정망의 관리 및 운영 4. 대기질 중 중금속측정망의 관리 및 운영 5. 강수의 산성도 및 성분에 관한 조사 6. 대기오염(미세먼지, 오존) 경보제 운영 7. 도시 대기오염 실태에 관한 조사·연구 8. 대기오염 예측과 관리모델 개발 및 운영 9. 대기오염물질의 수송 등에 관한 조사·연구 10. 다중이용시설의 실내공기질 오염도 저감방안 조사·연구 11. 실내공기질 관리인 교육 및 기술지도 12. 실내공기질 검사분야 정도 관리 13. 강원대기환경정보 실시간 공개 홈페이지 운영 14. 동계올림픽 개최지 대기질 조사 15. 올림픽 개최 경기장 및 숙박시설 공기질 조사 16. 그 밖에 대기평가분야 업무에 관한 사항
	생태환경과	1. 환경분야 수질시료에 대한 미생물검사 2. 폐수처리 방류수에 대한 생태독성검사 3. 오수, 하수 및 축산폐수처리 방류수에 대한 생태독성 수질검사 4. 수질과 먹는물분야 중 미생물에 관한 국가 측정분석 숙련도 시험 업무 5. 수질분야 중 생태독성에 관한 국가측정 분석 숙련도 시험 업무 6. 물놀이지역 수질조사 7. 미생물처리방법에 의한 수질오염 저감기술에 관한 조사연구 8. 생태독성실험에 대한 조사연구 9. 어류폐사에 대한 오염원인 규명 및 영향에 관한 평가 10. 지하수(생활, 농·어업, 공업용수) 수질검사 11. 목욕장 및 수영장 수질검사 12. 물놀이형 수경시설의 수질검사 13. 그 밖에 생태환경 분야 업무에 관한 사항
	토양화학과	1. 폐기물의 성분 및 유해물질 검사 2. 토양오염도 검사 3. 토양오염실태조사 및 평가 4. 토양오염정밀조사 계획 및 수립 5. 골프장 잔류농약 검사

실·과	담 당	분 장 사 무
		6. 토양, 폐기물분야 정도관리 수행 7. 폐기물처리시설 환경관리인 기술지원 8. 토양환경오염사고 원인조사 9. 폐기물자원재생 및 저감기술에 관한 연구 10. 폐기물이 토양 및 생태계에 미치는 영향연구 11. 그 밖에 토양화학분야 업무에 관한 사항
	산업폐수과	1. 폐수배출시설의 수질검사 2. 하수처리시설의 수질검사 3. 쓰레기매립장 침출수 수질검사 4. 쓰레기매립장 지하수 검사정 검사 5. 정화조 수질검사 6. 분뇨처리시설 수질검사 7. 축산폐수처리시설 수질검사 8. 구제역 매몰지 침출수 검사정 수질검사 9. 수질분야 국가 측정분석 숙련도시험 10. 하수 및 분뇨처리장 처리효율 개선에 관한 연구 11. 폐수시설의 수질오염 저감기술에 관한 연구 12. 오·폐수 처리시설 환경관리인 기술지원 13. 환경기초시설의 처리효율 및 저감방안 조사·연구 14. 배출시설관련 교육 및 기술지도 15. 그 밖에 산업폐수분야 업무에 관한 사항
	환경안전과	1. 건설폐기물 등에 대한 석면 분석 2. 공공건축물에 대한 석면 검사 3. 학교건축물에 대한 석면 검사 4. 다중이용시설과 문화시설 등 기타시설에 대한 석면 실태조사 5. 어린이활동공간에 대한 환경관리기준 적용에 따른 검사 6. 어린이놀이터시설 바닥재 오염도검사 7. 석면오염 저감방안에 대한 조사연구 8. 환경분야에서 안전과 관련한 오염도검사 및 조사연구 9. 인공조명에 관한 빛공해관리법에 따른 검사 10. 공동주택의 층간소음 평가업무 11. 그 밖에 환경안전분야 업무에 관한 사항

실·과	담 당	분 장 사 무
동부지원		1. 기획·사무·관인 및 복무에 관한 사항 2. 예산·물품·장비 및 청사관리 3. 각종 시험·검사서 접수 및 통보 4. 본원 업무관련 동해안지역 의뢰 시료 접수 및 운반 5. 상수도 원수 및 정수의 수질검사 6. 전용상수도 및 마을상수도 수질검사 7. 지하수(먹는물), 학교급수, 군급수 수질검사 8. 저수조, 옥내급수 등 수돗물 오염 수질조사 9. 먹는물분야 정도관리 및 측정분석 숙련도시험 업무 10. 먹는물 수질관리 및 수질개선에 관한 조사·연구 11. 식품 등에 관한 법정 검사 12. 식품첨가물 및 식품재료 등의 성분 분석 13. 영양표시제 시행에 따른 영양성분 함량 검사 14. 식품중의 기능성 성분 및 유해물질에 관한 조사·연구 15. 식품 제조업소 및 관련기관에 대한 교육 등 기술지원 16. 먹는물 및 식품 관련 미생물 검사 17. 그 밖에 자체 처리가 가능한 시험검사

□ 소방학교

실·과	담 당	분 장 사 무
교육지원과	교육행정	1. 소방학교 운영계획 수립 및 지도관리 2. 소방학교 교직원 인사관리 및 정기평정 3. 비위공무원 조사 및 징계에 관한 사항 4. 법령 제·개정 및 제도개선에 관한 사항 5. 소방학교 주요 업무계획 및 보고 6. 소방공무원 정·현원 관리에 관한 사항 7. 정보공개사무 등 민원사무처리 8. 직장훈련 및 체력검정에 관한 사항 9. 문서관리, 상훈, 공인·복무관리에 관한 사항 10. 보안(일반·정보통신)에 관한 사항 11. 당직 및 비상근무에 관한 사항 12. 일상경비 출납 등 일반 서무에 관한 사항 13. 「청원경찰법」에서 정한 사무 14. 태백시 국민안전체험테마파크의 체험교육운영 인력 지원
	시설운영	1. 경리업무 및 예산편성 총괄 2. 소방학교 회계지출원 및 물품출납원 3. 소방학교 예산편성 및 요구, 집행 4. 중장기 재정의 운영에 관한 사항 5. 경리, 계약, 구매업무에 관한 사항 6. 공사 및 용역에 관한 사항 7. 지출 및 결산에 관한 사항 8. 교직원 봉급 등 급여에 관한 사항 9. 소방학교 교육장비 유지관리에 관한 사항 10. 청사시설의 유지관리에 관한 사항 11. 물품 조달 및 관리에 관한 사항 12. 세외수입에 관한 사항 13. 식당 운영(영양사)
교육운영과	교육기획	1. 교육훈련(위탁교육 제외) 기본계획 수립 2. 교육훈련평가의 감독 3. 교육운영위원회 구성·운영에 관한 사항 4. 교육계획 승인 및 변경에 관한 업무 5. 문제출제 의뢰 및 취합에 관한 업무 6. 자체 교육훈련 평가계획 수립 및 운영

실·과	담 당	분 장 사 무
		7. 교육생 입교(졸업·수료)식 행사 및 시상 8. 사이버교육 계획 수립 및 운영 9. 교육생 학적관리, 수요조사 10. 교육운영과 비밀문서 보관 및 처리 11. 과내 일반서무에 관한 사항 12. 교육생 관리 및 교내 생활평가·지도 13. 생활실, 체력단련실, 도서실 관리·운영
	교육운영	1. 교육과정별 교육안내 및 과정 소개 2. 외래강사 초빙 및 섭외관리에 관한 사항 3. 교육생 생활상담 및 고충처리 4. 과정별 교육진행계획 수립에 관한 사항 5. 교수요원 교육·훈련에 관한 사항 6. 교재편찬 계획·심의 및 발간에 관한 사항 7. 교육훈련 자료수집 및 관리에 관한 사항 8. 교육진행 및 교육안내에 관한 사항 9. 강의실·교육장 관리 및 배정에 관한 사항 10. 강사수당·원고료 지급에 관한 사항 11. 교수일지 작성 및 관리

실·과	담 당	분 장 사 무
	교수단	1. 담당 과목 교수지도 계획수립 2. 과정별 전임교수 교과목 배정 3. 전임교수 능력개발에 관한 사항 총괄 4. 재난관리, 안전관리 분야 강의 및 연구 5. 소방제도(법령) 분야 강의 및 연구 6. 소방시설(기계·전기) 분야 강의 및 연구 7. 위험물·가스·테러 분야 강의 및 연구
	특수훈련센터	1. 화재진압분야 교안 작성 및 강의 2. 특수훈련센터 운영 전반에 관한 사항 3. 특수훈련센터 교육방법 연구 및 개선 4. 인명구조분야 교안작성 및 강의 5. 인명구조 기법활용 및 기술 개발 6. 현장활동 실무교육 기법개발과 정보수집 7. 화재진압분야 교육훈련에 관한 사항 8. 화재진압 훈련용 장비관리에 관한 사항 9. 주택화재훈련장 운영관리에 관한 사항 10. 인명구조분야 교육훈련에 관한 사항 11. 인명구조 교육용 장비관리에 관한 사항 12. 항공기화재훈련장 운영관리에 관한 사항 13. 교육훈련용 장비관리에 관한 사항 14. 이동용 안전체험차량 운영관리에 관한 사항 15. 종합훈련관·특수훈련시설 관리 전반에 관한 사항 16. 구급교육분야 교육훈련에 관한 사항 17. 구급교육 실기·실습 교관요원 18. 구급실습 기자재 관리 및 점검

□ 관할인구 15만 이상의 소방관서

실·과	담 당	분 장 사 무
소방행정과	소방행정	1. 관인관수·일반보안·문서·사무업무 2. 인사, 조직 및 상훈·징계 3. 교육훈련 및 후생복지 4. 소방기본계획 수립 5. 의무소방대 및 사회복무요원 운영 6. 근무지정 및 감독 7. 그 밖에 다른 과·담당에 속하지 않는 사항
	예산장비	1. 국공유 재산·시설관리 2. 소방청사 방화관리 및 방호대책 3. 소방장비 구입·배치 및 관리 4. 소방관련 계약사무 5. 예산운영 집행업무 6. 물품출납 및 유지관리업무 7. 소방관련 보상업무 8. 소방전산, 통신업무 9. 유무선 관리, 약호자재 관리 및 통신보안 10. 통신·전산장비 설치 및 운영 11. 그 밖에 장비 및 회계 관련 업무
예방안전과	예방	1. 화재예방 안전대책 수립 및 홍보 2. 소방계획서 작성 등 소방안전관리 지도 3. 소방안전 교육업무 4. 소방안전관리자·위험물안전관리자 등 지도감독 5. 화재예방 홍보·언론에 관한 사항 6. 그 밖에 과내 다른 담당에 속하지 않는 사항
	소방민원	1. 건축허가 동의 및 소방시설 설치에 관한 사항 2. 소방시설 완비증명 및 방염처리 허가 3. 위험물제조소 등 설치허가 4. 무허가 위험물 단속 5. 특별조사 등 안전지도 및 예방통계 6. 소방시설공사 등 업체 지도·감독 7. 소방 특별조사 계획 수립 및 조사에 관한 사항 8. 소방시설업 등록 및 신고 등 지도감독

실·과	담 당	분 장 사 무
방호구조과	방호	1. 의용소방대 운영 및 지도·감독 2. 경방계획 수립 및 취약시기 특별경계근무 3. 소방사범업무에 관한 사항 4. 자위소방대 조직 및 관리 5. 소방훈련(전술, 도상, 가상화재, 공공기관, 전시) 6. 소방통로확보에 관한 사항 7. 소방용수 및 지리조사에 관한 사항 8. 산불진화지원 관련 업무 9. 주요행사 등 안전대책에 관한 사항 10. 특수재해, 풍수해, 설해 등 재난관련 업무 11. 그 밖에 과내 다른 담당에 속하지 않는 사항
	구조구급	1. 긴급구조대응 기본계획 수립 2. 긴급구조통제단 운영 3. 긴급구조훈련 및 테러훈련 지원 4. 긴급구조지원기관 등 소방응원협정 5. 구조·구급활동 업무지도 6. 구조·구급대원 및 기자재 관리 7. 구조·구급 등 소방활동 통계 및 자료관리 8. 공중보건의, 응급의료·구급의약품 관리 9. 구조·구급 시스템 운영 10. 특수재해, 풍수해, 설해 등 재난관련 업무
	조사안전	1. 화재원인·피해조사, 화재감식 등 관련기관 협조 2. 화재조사 기자재 관리 및 특별조사팀 운영 3. 화재현황 기록 보존 및 홍보 4. 화재증명원 발급 및 피해복구 안내 5. 화재발생 통계 자료관리 및 분석 6. 소방공무원 안전관리 종합대책 추진 7. 현장활동 안전지도에 관한 사항 8. 개인안전장비 관리에 관한 사항

실·과	담 당	분 장 사 무
현장대응과	진압 1·2·3	1. 각종 재난발생시 현장지휘에 관한 사항 2. 화재진압에 관한 사항 3. 현장출동대 편성에 관한 사항 4. 재난현장 통제 및 상황관리에 관한 사항 5. 화재진압·구조장비 등의 운용 및 관리 6. 재난현장 보존 및 관리에 관한 사항 7. 소방자료조사 수집 및 활용 8. 화재예방 및 홍보에 관한 사항 9. 유관기관과의 협조에 관한 사항 10. 그 밖에 소방서장이 지시·위임하는 사항 11. 그 밖에 과내 다른 담당에 속하지 않는 사항
	구급대	1. 도시지역 구급출동에 관한 사항 2. 구급장비·기자재 등 운용 및 관리 3. 구급활동 기록에 관한 사항 4. 구급대원 및 구급차량 배치에 관한 사항 5. 그 밖에 구급출동과 관련된 사항

□ 관할인구 5만 이상 15만 미만의 소방관서

실·과	담 당	분 장 사 무
소방행정과	소방행정	1. 관인관수·일반보안·문서·서무업무 2. 인사, 조직 및 상훈·징계 3. 교육훈련 및 후생복지 4. 소방기본계획 수립 5. 의무소방대 및 공익근무요원 운영 6. 근무지정 및 감독 7. 그 밖에 다른 과·담당에 속하지 않는 사항
	예산장비	1. 국공유 재산·시설관리 2. 소방청사 방화관리 및 방호대책 3. 소방장비 구입·배치 및 관리 4. 소방관련 계약사무 5. 예산운영 집행업무 6. 물품출납 및 유지관리업무 7. 소방관련 보상업무 8. 그 밖에 장비 및 회계업무 9. 소방전산, 통신업무 10. 유무선 관리, 암호자재 관리 및 통신보안 11. 통신·전산장비 설치 및 운영
방호구조과	방호조사	1. 의용소방대 운영 및 지도·감독 2. 경방계획 수립 및 취약시기 특별경계근무 3. 「소방기본법」 업무에 관한 사항 4. 자위소방대 조직 및 관리 5. 소방훈련(전술, 도상, 가상화재, 공공기관, 전시) 6. 소방통로확보에 관한 사항 7. 소방용수 및 지리조사에 관한 사항 8. 산불진화지원 관련 업무 9. 주요행사 등 안전대책에 관한 사항 10. 특수재해, 풍수해, 설해 등 재난관련 업무 11. 화재원인·피해조사, 화재감식 등 관련기관 협조 12. 화재조사 기자재 관리 및 특별조사팀 운영 13. 화재현황 기록 보존 및 홍보 14. 화재증명원 발급 및 피해복구 안내

실·과	담 당	분 장 사 무
		15. 화재발생 통계 자료관리 및 분석 16. 소방공무원 안전관리 종합대책 추진 17. 현장활동 안전지도에 관한 사항 18. 개인안전장비 관리에 관한 사항 19. 그 밖에 과내 다른 담당에 속하지 않는 사항
	예방	1. 화재예방 안전대책 수립 및 홍보 2. 소방계획서 작성 및 소방안전 지도 3. 소방안전 교육업무 4. 소방안전관리자·위험물안전관리자 등 지도감독 5. 건축허가 동의 및 소방시설 설치에 관한 사항 6. 소방시설 완비증명 및 방염처리 허가 7. 위험물제조소 등 설치허가 8. 무허가 위험물 단속 9. 특별조사 등 안전지도 10. 소방시설공사 등 업체 지도·감독 11. 그 밖에 화재예방 및 예방통계
	구조구급	1. 긴급구조대응 기본계획 수립 2. 긴급구조통제단 운영 3. 긴급구조훈련 및 테러훈련 지원 4. 긴급구조지원기관 등 소방응원협정 5. 구조·구급활동 업무지도 6. 구조·구급대원 및 기자재 관리 7. 구조·구급 등 소방활동 통계 및 자료관리 8. 공중보건의, 응급의료·구급의약품 관리 9. 구조·구급 시스템 운영 10. 특수재해, 풍수해, 설해 등 재난관련 업무

실·과	담 당	분 장 사 무
현장대응과	진압1·2·3	1. 각종 재난발생시 현장지휘에 관한 사항 2. 화재진압에 관한 사항 3. 현장출동대 편성에 관한 사항 4. 재난현장 통제 및 상황관리에 관한 사항 5. 화재진압 장비 운용 및 관리 6. 재난현장 보존 및 관리에 관한 사항 7. 소방자료조사 수집 및 활용
	구급대	1. 도시지역 구급출동에 관한 사항 2. 구급장비·기자재 등 운용 및 관리 3. 구급활동 기록에 관한 사항 4. 구급대원 및 구급차량 배치에 관한 사항 5. 그 밖에 구급출동과 관련된 사항

□ 관할인구 5만 미만의 소방관서

실·과	담 당	분 장 사 무
소방행정과	소방행정	1. 관인관수·일반보안·문서·사무업무 2. 인사, 조직 및 상훈·징계 3. 교육훈련 및 후생복지 4. 소방기본계획 수립 5. 의무소방대 및 공익근무요원 운영 6. 근무지정 및 감독 7. 그 밖에 다른 과·담당에 속하지 않는 사항
	예산장비	1. 국공유 재산·시설관리 2. 소방청사 방화관리 및 방호대책 3. 소방장비 구입·배치 및 관리 4. 소방관련 계약사무 5. 예산운영 집행업무 6. 물품출납 및 유지관리업무 7. 소방관련 보상업무 8. 소방전산, 통신업무 9. 유무선 관리, 약호자재 관리 및 통신보안 10. 통신·전산장비 설치 및 운영 11. 그 밖에 장비 및 회계업무
방호구조과	방호조사	1. 의용소방대 운영 및 지도·감독 2. 경방계획 수립 및 취약시기 특별경계근무 3. 소방사법업무에 관한 사항 4. 자위소방대 조직 및 관리 5. 소방훈련(전술, 도상, 가상화재, 공공기관, 전시) 6. 소방통로확보에 관한 사항 7. 소방용수 및 지리조사에 관한 사항 8. 산불진화지원 관련 업무 9. 주요행사 등 안전대책에 관한 사항 10. 특수재해, 풍수해, 설해 등 재난관련 업무 11. 화재원인·피해조사, 화재감식 등 관련기관 협조 12. 화재조사 기자재 관리 및 특별조사팀 운영 13. 화재현황 기록 보존 및 홍보 14. 화재증명원 발급 및 피해복구 안내

실·과	담 당	분 장 사 무
		15. 화재발생 통계 자료관리 및 분석 16. 소방공무원 안전관리 종합대책 추진 17. 현장활동 안전지도에 관한 사항 18. 개인안전장비 관리에 관한 사항 19. 그 밖에 과내 다른 담당에 속하지 않는 사항
	예방	1. 화재예방 안전대책 수립 및 홍보 2. 소방계획서 작성 및 소방안전관리 지도 3. 소방안전 교육업무 4. 소방안전 관리자·위험물안전 관리자 등 지도감독 5. 건축허가 동의 및 소방시설 설치에 관한 사항 6. 소방시설 완비증명 및 방염처리 허가 7. 위험물제조소 등 설치허가 8. 무허가 위험물 단속 9. 특별조사 등 안전지도 10. 소방시설공사 등 업체 지도·감독 11. 그 밖에 화재예방 및 예방통계 12. 그 밖에 과내 다른 담당에 속하지 않는 사항
	구조구급	1. 긴급구조대응 기본계획 수립 2. 긴급구조통제단 운영 3. 긴급구조훈련 및 테러훈련 지원 4. 긴급구조지원기관 등 소방응원협정 5. 구조·구급활동 업무지도 6. 구조·구급대원 및 기자재 관리 7. 구조·구급 등 소방활동 통계 및 자료관리 8. 공중보건의, 응급의료·구급의약품 관리 9. 구조·구급 시스템 운영 10. 특수재해, 풍수해, 설해 등 재난관련 업무

실·과	담 당	분 장 사 무
	진압1·2·3	1. 각종 재난발생시 현장지휘에 관한 사항 2. 화재진압에 관한 사항 3. 현장출동대 편성에 관한 사항 4. 재난현장 통제 및 상황관리에 관한 사항 5. 화재진압장비 운용 및 관리 6. 재난현장 보존 및 관리에 관한 사항 7. 소방자료조사 수집 및 활용 8. 화재예방 및 홍보에 관한 사항 9. 유관기관과의 협조에 관한 사항 10. 구급출동에 관한 사항 11. 구급장비·기자재 등 운용 및 관리 12. 구급활동 기록에 관한 사항 13. 구급대원 및 구급차량 배치에 관한 사항 14. 그 밖에 구급출동과 관련된 사항 15. 그 밖에 소방서장이 지시·위임하는 사항

□ 강원도립대학

실·과	담 당	분 장 사 무
교학과	교무	1. 제 시험 관리 2. 교육과정 편성 및 운영 3. 수강신청, 시간표, 실습 및 수업관리 4. 강사 초청에 관한 사항 5. 입학정원, 교원·학생정원 및 학과설치·폐지 6. 특별과정 운영에 관한 사항 7. 학적관리(휴학, 복학, 제적, 전과 등록) 8. 졸업에 관한 사항 9. 학적조회, 제증명 발급 10. 학점 등 성적관리 및 학사징계 11. 대학 요람 및 논문집 발행 12. 교원의 해외여행 및 연수 13. 학술연구 및 지원에 관한 사항 14. 그 밖에 교무행정 및 학적에 관한 사항
	학생	1. 학생활동의 지도 및 지원 2. 학생회 운영지도·지원 3. 학생 상벌, 집회, 행사, 간행물 지도감독 4. 학생 병무에 관한 사항 5. 장학생 선발 및 장학금 관리 6. 학생 해외유학, 연수 및 여행에 관한 사항 7. 학생취업, 부업 및 진로지도 8. 학생보건 관리 9. 신입생 입시관련 업무 10. 대학 대외홍보 업무 11. 학과평가 12. 입시전형 관리 13. 그 밖에 학사행정 및 학생복지에 관한 사항
사무국	총무	1. 대학운영 기본계획 수립 및 심사분석 2. 제반규정의 개정 및 폐지에 관한 사항 3. 보안 및 통계업무 4. 도의회와 관련된 사항 5. 관인·관수 및 문서 관리 6. 비상계획, 민방위 및 예비군에 관한 사항

실·과	담 당	분 장 사 무
		7. 사무직원 및 기성회 직원 인사관리 8. 연금, 의료보험 등에 관한 사항 9. 공무원 교육훈련에 관한 사항 10. 대학교류 및 홍보 11. 각종 회계장부 기록 및 유지관리 12. 급여에 관한 사항 13. 특별회계 예산의 편성·집행·결산 14. 기성회 회계 예산의 편성·집행·결산 15. 세입세출외 유가증권 출납 16. 각종 세입고지 및 수납 업무 17. 등록금 수납 및 대장정리 18. 그 밖에 경리업무 및 다른 과에 속하지 않는 사항
	시설장비	1. 시설물의 영선 및 유지관리 2. 국·공유재산 관리 3. 전기시설 운영 및 전기 안전관리 4. 소방시설의 유지관리 및 방화관리 5. 냉난방 시설의 운영관리 및 에너지절약 추진 6. 통신, 방송시설의 운영 및 유지관리 7. 관용차량의 운영 및 유지관리 8. 각종 시설물의 공간배치 및 조경·수목 관리 9. 물품 사용계획 수립 및 유지관리 10. 상근인력 관리 및 환경미화에 관한 사항 11. 그 밖에 공사설계·감독 및 대수선 등 시설에 관한 사항
	실습지원	1. 현장실습에 관한 사항 2. 산업체 위탁교육에 관한 사항 3. 실험실습 안전관리에 관한 사항 4. 실습선 기본운영계획 수립 5. 실습선에 관한 사항 6. 해기품질관리에 관한 사항 7. 해기품질평가보고서 작성업무에 관한 사항 8. 해기품질관련 위원회 운영 9. 학생 승선실습 운영관리 10. 실험실습관리위원회 운영 11. 실험실습기자재 및 학습재료 수급관리 12. 그 밖에 실험실습에 관한 사항

□ 환동해본부

실·과	담 당	분 장 사 무
기획총괄과	총무	1. 본부 내 일반 행정의 총괄·조정 2. 국회 및 도의회 관련 업무 3. 공인·문서관리 및 보안관련 업무 4. 국·공유 재산관리 및 청서관리 5. 계약 및 세입·세출에 관한 사항 6. 해양수산 국고보조금 예산 총괄 7. 각종 지시·공약사항 관리 8. 직원 인사관리 및 교육 훈련에 관한 사항 9. 보수 및 수당에 관한 사항 10. 청사 및 관사, 장비 유지·관리 11. 여권 발급 및 각종 자격증 교부 12. 진정·탄원·청원 등 민원서류 접수·통제 13. 본부 및 사이버 생태공원 홈페이지 운영관리 14. 그 밖에 다른 과·담당에 속하지 않는 사항
	정책총괄	1. 해양수산 정책 개발 및 기획 2. 도·시군 해양수산공무원 교류·조정 및 조직 관리 3. 어촌 활력화 대책 추진 및 당면 현안관리 4. 어촌지역 동향 및 각종 통계·현황 관리 5. 동해안권 발전 종합계획 수립 6. 전국 수산관계관 회의 및 시도 수산정책협의회 운영 7. 동해권 3개시도 해양수산실무위원회 운영 8. 동해안 바다 홍보 9. 동해안 발전전략 심포지엄·포럼·세미나 추진 10. 강원해양수산 포럼·워크숍 운영 및 지원 11. 그 밖에 해양수산분야 각종 시책에 관한 사항
수산정책과	수산개발	1. 수산업 발전 종합계획 수립 추진 2. 육성·보호수면, 유어장 지정 및 관리 3. 수산단체 육성 및 지도·관리 4. 수산조정위원회 운영 5. 수산관련 분쟁 해결 및 소송업무 수행 6. 연근해어업 어구·어법 개발 7. 연근해어업 구조 조정 및 인허가·정수 관리

실·과	담 당	분 장 사 무
		8. 연근해어업 허가처분 및 경영분석 9. 연안어업 지도·관리 10. 어업권 운영 관리 및 보상·재결 11. 총허용 어획량 지도·관리 12. 자원동향 조사 및 생산동향 관리 13. 어구실명제 추진 및 어망·어구 피해복구 14. 어구어망 세척건조장 시설사업 15. 친환경어구 보급 지원 16. 연안어장 이용개발계획 수립 및 운영 지도 17. 수산물 종합생산계획 수립 및 생산 지도 18. 해양수산업 단체 현황 관리 19. 어업인의 날 연합대회 지원 20. 어촌계장 등 운영 관리에 관한 사항 21. 수산업관련 박람회 등 행사 지원 22. 그 밖에 과내 다른 담당에 속하지 않는 사항
	어촌어항	1. 지방어항 건설 2. 어항기능 고도화를 위한 인프라 확충 3. 기후변화 대응 어항시설 재정비 4. 어항 권역내 경관시설 지원 5. 어항시설사업 허가 및 협의 6. 다기능 어항개발 지원 7. 지방어항 시설 조성 및 사후관리 8. 인공어초 시설 및 사후관리 9. 어초협의회 운영 지원 10. 소형다목적 인공어초시설사업 11. 바다 숲(해중림) 조성사업 추진 12. 어촌정주어항 개발 지원 13. 어촌어항주변 정비 지원 14. 토사매몰어항 준설 15. 어업용 급유·급수시설 지원 및 개선 16. 어촌어항 복합공간 개발 지원 및 지도 17. 해면 어촌종합개발계획 수립 및 추진 18. 그 밖에 어업기반시설에 관한 사항

실·과	담 당	분 장 사 무
	자원조성	1. 경제성 어패류 자원조성 2. 소규모 바다목장화사업 지원 3. 어업면허 처분 및 관리·지도 4. 수산종묘 매입방류 및 효과조사 등 사후관리 5. 정치망가두리시설 지원 6. 해조 숲 조성 시비재 살포 7. 육상순환여과 양식시설 지원 8. 육상종묘생산시설 노후취수관 정비 9. 신품종 양식개발 지원 10. 지역특화 양식단지 조성 및 다품종 양성기 지원 11. 수산증양식 피해복구 추진 12. 돌기해삼 브랜드 특화사업 육성 및 종묘생산 지원 13. 외해수증가두리 시험어업 지원 14. 농어업에너지 이용 효율화 사업 추진·관리 15. 마을어장 목장화, 갯녹음 복원사업 16. 어장관리 시행계획 수립 및 관리 17. 어장정화·정비실시계획 수립 및 추진 18. 양식어장 정화사업 추진·지도·관리 19. 불법·부실 양식어장 정비 20. 불가사리 수매사업 추진 21. 해양심층수활용 수산양식 특화 이용연구 사업 등 추진
	유통가공	1. 수산물 가공·유통사업 종합계획 수립 및 총괄 2. 수산물 가공산업 육성 지도 3. 수산물 유통시설 건립사업 4. 수산시장시설 개선사업 5. 수산식품거점단지 조성사업 6. 수산식품 브랜드 개발 및 명품화 지원 관리 7. 수산물 가공업체 지원 8. 수산물 유통가공 HACCP 및 식품안전 지원 9. 수산물 수출 및 국내시장 지원 10. 수산물 원산지표시제 운영 11. 수산물 가공·유통업체 운영·관리

실·과	담 당	분 장 사 무
		12. 수산식품 마케팅·포장디자인·물류비 지원 13. 수산물 수출·수입 관리 14. 수산물 해외시장 개척, 국내외 박람회, 특판전 참가 15. 식품가공산업 투자유치 및 수산식품 박람회 지원 16. 수산식품 바이오산업 육성 17. 아름다운 회센터 건립 지원 18. 해안 및 횃집센터 해수인입관 시설·정비 19. 수산물 가공·유통·판매 종합 마케팅 등
어업지원과	어업지원	1. 어업인 경영안정 지원사업 추진 2. 어업용 면세 유류비 지원 및 지도·점검 3. 선박 건조·수리조선소 투자유치 및 지도·관리 4. 어선현대화 시책 추진 5. 어업인 영어자금 이차보전 6. 해양수산전문지 보급 지원 7. 어구 보수·보관장 시설 지원 8. 어업기자재 직매장시설 지원 9. 해양수산분야 충무계획 수립 및 운영 10. 수산정책자금, 농어촌진흥기금 선정 및 지원 11. 새농어촌건설운동 추진 12. 해면 낚시어선 관리 및 육성 13. 방치폐선 점검 및 처리 14. 어업기자재 관련 박람회 지원 15. 어선 통계 D/B 관리 16. 수산업경영인 육성 및 관리 17. 최고 수산경영자과정 지원 18. 그 밖에 과내 다른 담당에 속하지 않는 사항
	지도협력	1. 수산자원 보호 및 어업질서 확립 2. 어선 안전조업 지도 및 해난사고 방지 대책 3. 해면 및 내수면 불법어업 단속 4. 해양수산분야 재난예방 및 피해조사 총괄 5. 수산관계법령 위반 행정처분 6. 해양수산분야 국제교류 협력 추진 7. 북산 수산경제 협력사업 추진 8. 중·일 EEZ수역 입어 관리

실·과	담 당	분 장 사 무
		9. 러시아 어장 입어 지도·관리 10. 중국어선 북한수역 조업관련 어업인 지원대책 수립 11. 저도어장 및 동해안 북방어장 지도·관리 12. 한·일 수산 세미나 개최 및 지원 13. 해외 어장개발 지원 14. 어선 간이수리소 개보수 지원 15. 어업지도선 운항 및 관리 16. 어선인양기 및 대피시설 지원 17. 특별사법경찰관리, 어업감독공무원 근무지원 및 관리 18. 수산자원보호 감시관(선) 지정 19. 기상특보상황 전파 및 관리 20. 연근해어선 안전조업 지도 및 피해복구 총괄 21. 관광선 통합사무실 신축 및 운영·관리 22. WTO/FTA 등 국제협상 및 어업인 지원 대책 추진
	어업인복지	1. 어업인 복지정책 종합계획 수립 추진 2. 어업인·단체 복지회관 통합사무실 건립 지원 3. 외국인선원숙소 건립 지원 4. 어선원 및 어선 재해보상보험료 지원 5. 잠수어업인 지원에 관한 사항 6. 해난어업인 유가족 지원 및 기금 관리 7. 고령·영세 어업인 생계안정 지원 8. 나잠 어업인 잠수장비 지원 9. 해난어업인 위령제 지원 및 위령탑 관리 10. 어업인 대기소 건립 지원 11. 여성어업인 육성 기본계획 수립 12. 전문 여성어업인 인력육성 및 창업지도 13. 여성어업인 단체 육성, 활동 지원, 정책 시스템 구축 14. 어업인 자녀 및 다문화 어업인 가정 지원 15. 어업인 소득보전 직불제 16. 접경지역 어업인 소득보전 지원 17. 고령어업인 은퇴 지원 18. 그 밖에 어업인 복지에 관한 사항

실·과	담 당	분 장 사 무
	기술인력육성	1. 시설장비 · 차량 · 기계 및 재산유지 관리 2. 어촌지도자 협의회 운영 3. 수산기술 소식지 발간·홍보 4. 자율관리어업 육성 지원 및 관리 5. 어업용 기자재 이동수리소 운영 6. 수산업 인턴 및 창업어가 후견인제 사업 추진 7. 어촌지도자 지도·관리 및 해외연수 일반 8. 유용 수산자원 회복사업 추진 9. 연구 · 교습어업 및 시험사업 운영 10. 수산 동물 질병 관리 및 어병 진료반 운영 11. 수산동식물 이식관리 12. 실험실·장비 및 양식장 약제·위생안전 관리 13. 기술지도선 운영 계획수립 및 활동 14. 해양관측자료 관리 15. 양식동향 파악 및 환경 분석 업무 16. 적조 및 해파리 예찰 관리 17. 도루묵 산란장 조성사업 18. 환경친화형 배합사료 지원사업 19. 배합사료 특별구매자금 지원사업 20. 어업인 정보화 교육, 어촌정보 사랑방 운영 21. 그 밖에 어업인 기술지원, 인력육성에 관한 사항
해운항만과	연안관리	1. 해안립 및 해안사구복원 계획수립 및 추진 2. 연안통합관리 및 연안관리 지역계획 수립 3. 해양분야 기후변화 대응 및 저탄소 녹색성장 추진 4. 해양생태계 및 해양바이오 산업 관련 사항 5. 연안정비 10개년 계획 수립 및 변경 6. 공유수면 점·사용 허가 및 관리(항만구역 제외) 7. 연안정비사업 추진 8. 연안침식 물리조사 추진 9. 무인도서 보전 및 관리 10. 연안지역 수산자원 보전지구 관리 11. 어장정화 및 연안경관 보전 관리 12. 연안환경정비 및 해양쓰레기 수거처리 13. 해양환경보전관리 종합대책 수립 추진 14. 해양관련 사회단체 보조지원사업 추진 15. 바다의 날 행사 추진

실·과	담 당	분 장 사 무
		16. 해양자원 개발에 관한 사항 17. 해안 방재산업 유치 지원 18. 전통 해양산업과 BT·IT·ET 융합산업 육성 19. 해양심층수 산업발전 종합계획 수립 추진(확인) 20. 해양심층수 개발 및 이용에 관한 사항 21. 해양심층수 취수해역 지정에 관한 사항 22. 해양심층수 개발업 면허 조정 및 사후관리 23. 해양심층수 산업홍보 및 개발지원 24. (주)강원심층수 운영 일반 25. 그 밖에 과내 다른 담당에 속하지 않는 사항
	해운물류	1. 국제항로 종합발전 계획수립 추진 2. 신규항로 개발 및 국제간 항로 협의 추진 3. 해사안전 시행계획 수립 및 추진 4. DBS 크루즈 항로 육성 지원 5. 속초·자루비노·훈춘 항로 육성 지원 6. 북극항로 시대 대비 진진기지 육성 7. 무역항 국제항로 활성화 지원 8. 환동해권 항로활성화 협의체 운영 9. 해운물류 종합발전 계획수립 추진 10. 해운물류산업 경쟁력 강화 추진 11. 해운물류 산업 관리 및 운영 12. 해운·항만물류 전문인력 양성 13. 해외 물류기업 유치 및 국내 물류기업 글로벌화 14. 해운물류 에너지 자원 및 해양플랜트 산업육성 15. 국제 컨테이너 전략항만 육성 16. 글로벌 항만 마케팅센터 구축 17. 해운물류 보증기금 운영 지원 18. 선박금융공사 설립 지원, 선박펀드 투자 활성화 19. 해운정책 및 신성장 동력산업 총괄 20. 해운산업 종합개발 계획수립 및 육성 21. 국내 및 국제 물류 유치 22. 물류시설개발 종합계획 관련 협의 및 조정 23. 조선소 유치 및 활성화 지원 24. 우든 산업 유치 지원 25. 그 밖에 해운산업 발전에 관한 사항

실·과	담 당	분 장 사 무
	해양관광	1. 해양관광 종합대책 수립 및 정책개발 2. 해변운영 기본계획 수립 및 추진 3. 여름해변 종합상황실 운영 4. 아름다운 동해안 만들기 및 연안경관사업 추진 5. 군 경계철책 개선사업 지원 6. 요트 마리나 항만 개발 및 운영 7. 해양레포츠 활성화 및 교육 프로그램 운영 지원 8. 어촌 민속신앙 및 수산물 관련 축제 발굴 지원 9. 해변 어촌관광진흥 기본계획 수립 10. 어촌관광단지 조성계획 수립 및 추진 11. 연안 유희공간 국민휴양지 조성사업 추진 12. 해양관광 인프라 지원사업 13. 아름다운 해안누리길 조성사업 추진 14. 이사부장군 선양계획 수립 및 추진 15. 어촌체험마을 조성사업 추진 16. 그 밖에 해양관광, 축제 등에 관한 사항
	항만운영	1. 항만기본 계획 수립 2. 동해·묵호항 보안구역 관리 3. 항만시설운영세칙 제정 및 개정 4. 예선사용세칙 제정 및 개정 5. 무역항 분구 설치 및 운영 6. 항만하역요금인가 7. 비관리청항만공사 시행허가 및 실시계획신고수리 8. 비관리청항만공사 투자비보전 업무 9. 국유재산 관리(속초항, 삼척항, 옥계항, 호산항, 주문진항) 10. 항만운송사업 및 항만운송관련사업 등록 및 관리 11. 항만운영정보시스템(port-mis) 운영 및 관리 12. 예선 및 도선 업무 13. 개항질서 유지 및 단속업무 14. 항만시설사용허가 15. 항만운영 예산편성·집행·결산 업무 16. 항만운영시설 유지보수 관리 17. 선박 입·출항 및 선석사용허가 18. 항만구역 내 공유수면사용허가 및 관리

실·과	담 당	분 장 사 무
		19. 행정선(속초 해양호, 동해 수산호) 관리 및 운영 20. 항만 방치폐선 처리 및 관리 등 21. 그 밖에 항만운영에 관한 사항
	항만개발	1. 항만개발 기본계획 수립 및 추진 2. 항만개발 중기사업계획 수립 3. 항만건설 및 시설 유지보수 관리 4. 동해·목호항 재개발 계획수립 및 추진 5. 항만시설장비 관리실태 점검 6. 항만공사 실적공사비 관리 7. 항만 하자·보수 관리 및 추진 8. 항만공사 용역 및 시공평가 9. 항만개발 예산편성·집행·결산 업무 10. 항만시설 설계·개축·공사·준설 11. 비관리청항만공사 실시계획 승인 및 준공 확인 12. 국유재산 건축물 유지 보수 13. 항만건설 통합정보 및 지하시설물 지리정보시스템 관리 14. 항만시설 안전점검 및 특별안전점검 15. 항만시설 재해조사 등에 관한 사항 16. 그 밖에 항만개발에 관한 사항

□ 경제자유구역청

실·과	팀 장	분 장 사 무
기획정책부	기획정책	1. 경제자유구역청 사무의 종합 기획·조정 2. 경제자유구역청 소관 회의운영에 관한 사항 3. 공무원 임용 및 인사고충 처리에 관한 사항 4. 임기제공무원 등 임용에 관한 사항 5. 성과평가 및 인센티브, 사기진작 시책 발굴시행 6. 우수인력 확보방안 수립 및 교육 훈련에 관한 사항 7. 의전, 보안에 관한 사항 8. 복무관리 및 복리후생증진에 관한 사항 9. 중앙부처 협조사무 및 청장협의회 운영 등 사무총괄 10. 경제자유구역기본계획 및 주요업무 시행계획의 수립·조정 11. 목표관리제 등 심사분석 및 평가 전반에 관한 사항 12. 경제자유구역청 자치법규 운영에 관한사항 13. 행정사무감사 및 자체감사 관련 사항 14. 사무위임 및 전결에 관한 사항 15. 「경자유역 특별법」 개정에 관한 사항 16. 그 밖에 청내 다른 담당에 속하지 않는 사항
	운영	1. 세출예산 집행 및 운영에 관한 사항 2. 경제자유구역청 예산편성에 관한 사항 3. 일반·특별회계 운영 등에 관한 사항 4. 국·도비 등 투자재원 확보에 관한 사항 5. 국·공유재산 및 임대청사 관리에 관한 사항 6. 관용차량의 취득, 처분 및 운영관리 7. 청사관리, 차량관리에 관한 사항
	홍보	1. 경제자유구역 종합 홍보관 및 홈페이지 운영 3. 경제자유구역청 CI 개발 등에 관한 사항 4. 정례브리핑 및 현장 기획보도 계획수립 5. 경제자유구역청 백서 제작·발간에 관한 사항 6. 행정전산장비 도입 및 유지보수에 관한 사항 7. 각종 보도사항의 분석 및 기록보존 8. 홍보 간행물 및 영상물의 제작에 관한 사항 9. 청사내 방송·통신 설비에 관한 사항 10. 홍보기자재의 관리 11. 그 밖에 경제자유구역청 소관 홍보업무에 관한 사항

실·과	팀 장	분 장 사 무
개발사업부	개발기획	1. 개발사업지구 종합 조정에 관한 사항 2. 개발사업지구 예산에 관한 사항 3. 과내 주요시책 계획수립에 관한 사항 4. 신규개발 지구 발굴 및 중장기 개발계획 수립 5. 경제자유구역 추가지정에 관한 사항 6. 경제자유구역개발 정부평가·점검에 관한 사항 7. 경제자유구역 영향평가에 관한 사항 8. 북평·망상지구 개발계획 변경에 관한 사항 9. 북평·망상지구 실시계획 수립 및 변경에 관한 사항 10. 담당지구 사업시행자 및 관계기관 협의에 관한사항 11. 담당지구 부지조성 및 기반시설에 관한 사항 12. 담당지구 단지조성 등 공사 관리에 관한 사항 13. 공사감독·준공검사 및 사후관리에 관한 사항 14. 담당지구 문화재 현상변경에 관한 사항 15. 담당지구 토지보상·수용·이주대책 등에 관한 사항 16. 그 밖에 과내 다른 담당에 속하지 않는 사항
	토지정보	1. 토지거래허가구역 지정 및 변경 등 관리에 관한 사항 2. 토지거래계약허가 및 부동산 실거래신고·검인 3. 외국인의 토지취득, 부동산 등기용 등록번호의 부여 4. 토지이동정리 및 등기촉탁 등 지적관리에 관한 사항 5. 부동산종합공부시스템 및 공간정보시스템 운영에 관한 사항 6. 지적측량 성과검사 및 지적기준점 관리 7. 부동산가격 안정대책에 관한 사항 8. 경제자유구역 관련 입지분석 및 제공 9. 입목벌채 등의 허가 및 신고 등에 관한 사항 10. 산지전용(일시사용) 허가 및 신고에 관한 사항 11. 토석채취허가 등에 관한 사항 12. 농지전용신고 및 농지의 타 용도 일시사용허가 등에 관한 사항 13. 농지보존 부담금·대체산림자원조성비 부과 및 징수
	지구개발	1. 경제자유구역 개발행위 허가 등에 관한 사항 2. 경제자유구역 개발행위 예방·단속에 관한 사항 3. 개발행위에 따른 재해·재난 예방에 관한 사항 4. 옥계·구정지구 개발계획 변경에 관한 사항 5. 옥계·구정지구 실시계획 수립·변경에 관한 사항

실·과	팀 장	분 장 사 무
		6. 담당지구 사업시행자 및 관계기관 협의관련 업무 7. 담당지구 단지조성 등 공사 관리에 관한 사항 8. 담당지구 문화재 현상변경에 관한 사항 9. 담당지구 토지보상·수용·이주대책 등에 관한 사항 10. 공사감독·준공검사 및 사후관리에 관한 사항 11. 그 밖에 담당지구에 속하는 업무에 관한 사항
민원지원부	민원행정	1. 기업지원 관련 종합기획 조정 2. 민원행정 총괄 및 제도개선에 관한 사항 3. 기업 관련 민원 One-Stop 처리 및 종합 협의·조정 4. 민원처리 관련 행정소송 및 심판수행에 관한 사항 5. 입주기업 애로사항 파악 및 해소대책 추진 6. 공장설립 승인 및 공장등록에 관한 사항 7. 도시·고압가스 등 에너지 관련 업무 8. 정보통신 공사에 관한 사항 9. 민원서류 접수·분류·발송 및 공인 관리 10. 석유판매업, 석유대체연료 판매업에 관한 관리업무 11. 그 밖에 과내 다른 담당에 속하지 않는 사항
	건축행정	1. 주택건설공급계획 수립 및 공동주택 등 관련 업무 전반 2. 건축허가, 건축지도 및 건축사 대행업무 상설점검 3. 공동주택 집단민원 방지대책수립 4. 건축허가·건축신고에 관한 사항 5. 불법건축물 정비 및 무허가 건축물 단속에 관한 사항 6. 건축물 대장 관리에 관한 사항 7. 건축행정 종합 조정 8. 주택조합에 대한 감독, 건축지도원 관리 9. 주택건설사업 승인 및 지도감독, 감리지정 및 점검 10. 건축신고 및 가설건축물 축조 허가 및 신고 11. 용도변경 허가 및 신고 12. 건축물대장 생성 및 기재사항 변경 등 13. 광고물의 허가 및 관리에 관한 사항 14. 청 건축위원회 심의·구성 운영에 관한업무 15. 기타 건축 관련 제반업무 및 행정심판·소송업무

실·과	팀 장	분 장 사 무
	환경보건	1. 환경분야 배출시설 설치신고·허가(대기, 폐수, 소음·진동 등) 2. 환경분야 배출업소 관리 및 배출부과금 부과 3. 휘발성유기화합물 관리에 관한 사항 4. 잔류성유기오염물질 관리에 관한 사항 5. 사업장폐기물 배출자 관리에 관한 사항 6. 지정폐기물 배출자 관리에 관한 사항 7. 각종 개발사업 등 환경성검토 및 협의 등에 관한 사항 8. 대기·수질환경 보전에 관한 사항 9. 오수처리시설 및 단독정화조 설치 협의 등에 관한 사항 10. 특정 토양오염 유발시설 설치에 관한 사항 11. 상·하수도 공급협의 및 원인자부담금 관련업무 12. 공중위생·식품위생영업에 관한 사항 13. 외국인 의료기관 및 약국 개설에 관한 사항 14. 의료기관(병원급 이상) 개설허가 등에 관한 사항 15. 관광사업 등록 및 허가·신고에 관한 사항 16. 유독물영업의 등록 및 신고 등에 관한 사항 17. 기타 환경·보건 관련 사무분야 추진에 관한 사항
투자유치1부	유치정책	1. 국내외 투자유치설명회 등 기획·조정에 관한 사항 2. 투자유치 종합계획 수립에 관한 사항 3. 분야별 투자유치 실적점검 및 총괄 4. 투자백서 발간에 관한 사항 5. 투자유치 관련 제도 및 정책에 관한 사항 6. 투자유치 유관기관 협력체계 구축 7. 투자기업 신용 및 적격성 심사 분석 8. 투자상품 개발, 마케팅기법 개발 등에 관한 사항 9. 외국인 투자기업 인센티브 지원에 관한 사항 10. 외국인 투자유치 프로젝트 관리 11. 투자유치 성과금에 관한사항 12. 투자유치자문관 및 투자유치위원회 운영 13. 국내외 외국인 투자관련 단체에 관한 사항 14. 투자유치에 관한 홍보물 제작에 관한 사항 15. 해외 마케팅 종합계획 수립 16. 타 기관의 공동 투자유치설명회 등 종합홍보에 관한 사항 17. 투자정보자료(D/B)관리에 관한 사항 18. 국내외 기업 투자동향 파악 및 도 연계 정보수집

실·과	팀 장	분 장 사 무
		19. 국내 경제동향 및 기업니즈(Needs) 분석 20. 투자기업 정보관리 및 데이터베이스 구축 21. 중점 타겟기업의 국가별 시장분석 22. 타겟기업 분석 및 투자정보 분석 등에 관한 사항 23. 투자유치 실적·평가에 관한 사항 24. 외국어 통·번역 업무에 관한 사항 25. 그 밖에 국내 다른 담당에 속하지 않는 사항
	첨단산업	1. 비철금속 클러스터 조성 2. 비철금속 관련 유관기관 협력사업 추진 3. 첨단소재산업 투자유치 전략 수립 및 유치 추진 4. 첨단소재 관련 국내외 투자유치설명회 추진 5. 옥계, 북평지구 입지분석 및 관리 6. 투자유치 관련 지원기관 간 협력사업 추진 7. 투자유치 기업 및 기관 방문 네트워크 관리 8. 기업 유치를 위한 투자유치 컨설팅 9. 마그네슘 협력기관 협의 및 관련사업 유치활동 전개 10. 국내 비철금속 관련 앵커기업 등 유관기관 관리 11. 첨단소재산업 유치를 위한 홍보 12. 그 밖에 비철금속 및 첨단소재산업 유치에 관한 사항
	관광교육의료	1. 구정지구 투자유치 종합계획 수립 · 시행 2. EFEZ 국내외국인 종사자 주거단지조성 및 생활여건 지원에 관한 사항 3. 외국교육기관 등 국제학교 유치 및 설립 추진 4. 외국인전용 의료기관 투자유치에 관한 사항 5. 국내외 유력투자자 발굴·관리 및 네트워크 구축·관리 6. 구정 북선전철 역세권 개발 투자유치 및 물류 · 유통공간 조성 7. 구정지구 교통인프라 개선에 관한 유관기관 협의에 관한 사항 8. 대규모 호텔, 리조트 등 관광시설 투자유치 9. 외국인 전용 카지노 사업에 관한 사항 10. 관광 활성화를 위한 유치활동에 관한 사항 11. 구정지구개발과 관련된 기관, 연구, 공공기관 투자유치 12. 관광·교육·의료분야 R&D 기관투자유치 및 관리 13. 지구개발 및 발전과 관련된 기업 「맞춤형」 인력양성 지원 14. 의료지구내 투자유치 및 활성화에 관한 사항 15. 투자자 심사 및 사업성 분석에 관한 사항

실·과	팀 장	분 장 사 무
		16. 관광·교육·의료분야 국내외 IR 기획 및 추진 17. 그 밖에 관광교육의료에 관한 사항
투자유치2부	개발사업유치	1. 개발사업자 투자유치 및 지정에 관한 업무총괄 2. 개발사업 시행자 선정 및 지정·변경에 관한 사항 3. 민·외자 유치에 관한 사항 4. 토지분양에 관한 사항 5. SPC 설립 · 지원에 관한 사항 6. 대규모 투자자 발굴 · 분석 및 투자유치 7. 용지별 개발사업시행자 투자유치에 관한 사항 8. 그 밖에 개발사업 유치에 관한 사항 9. 그 밖에 과내 다른 담당에 속하지 않는 사항
	물류유통	1. 물류·유통산업 투자유치 종합계획 수립·시행 2. 북평 첨단복합물류단지 조성 관련기업 투자유치 3. 북방향로 개설지원 방안모색 4. 항만·철도, 공항 등 물류기업 투자유치 5. 북방향로 개설 지원 및 관련기업 투자유치 6. 환동해 국가간 물류·유통 등 산업협력 지원 등
	남북자원협력	1. 남북자원 협력 활성화 계획 수립 2. 남북자원 경험 운영방안 모색 및 관련 기업 투자유치 3. 남북 회소금속 등 자원의 체계적 조사·분석 4. 환동해 인근국가 자원협력에 관한 사항 5. 「동해안 평화의 공단」 조성 6. 환동해 자원협력에 관한 사항 추진 7. 남북 및 환동해 자원개발 투자기업 유치

□ 서울본부

실·과	담 당	분 장 사 무
	관리	1. 중앙행정기관과의 긴밀한 사무연락 조정 및 자료수집 2. 국회관련 업무연락 및 정책자료 수집 3. 도정·관광홍보 및 자료제공, 관광객 유치안내 4. 도 출신중앙부처 공무원에 대한 도정자료 제공 5. 투자 및 기업유치 활동 지원 6. 서울지역 도민단체·출향인사·연고기업 등 업무협조 및 지원 7. 농특산물 등 지역생산품의 판촉활동 지원 8. 강원도민회관 운영·관리에 필요한 사항 9. 그 밖에 도정과 관련한 업무수행

□ 관광정보센터

실·과	담 당	분 장 사 무
	관리	1. 서무·문서·보안 및 공인관수 2. 예산·회계 및 물품 수급 및 행정장비 관리 3. 관람시설 전시·연출 및 운영계획 수립시행 4. 관람객 안내 및 유치를 위한 홍보 5. 센터 총괄운영 및 활용계획 수립 6. 주제관 및 엑스포타워 등 경영에 관한 사항 7. 부지조성 및 시설물 설치·관리에 관한 사항 8. 시설물 시설장비 유지·보수에 관한 사항 9. 관람객 편의시설 설치·관리에 관한 사항 10. 그 밖에 부대시설 사업

□ 자연환경연구공원

실·과	담 당	분 장 사 무
	운영	1. 공원유지에 따른 종합계획 수립 및 시행 2. 공원구역내 국·공유재산 관리 3. 연구관 및 각종 시설물 관리 4. 탐방로·등산로 개설 및 유지관리 5. 이용객의 편의시설 설치 6. 예산 및 지출, 물품관리, 매표관리 7. 그 밖에 소내 다른 담당에 속하지 않는 사항
	연구교육	1. 자연생태계 변화 및 동태연구 2. 멸종위기 동·식물 증식 및 복원 연구 3. 환경교육계획 수립 및 교육교재 개발 4. 자연환경 및 생태관련 교육프로그램 운영·관리 5. 강원도환경교육센터 운영 6. 유아숲체험원 운영 7. 서식지외 보전기관 홍보전 사업 8. 간성천 생태하천복원사업 9. 권역별 강원도 자연자원 조사 연구 10. 녹색교육기관 운영 11. 공원 내 유전자원 확보 및 보존·관리 12. 자연환경연구공원 자연관찰 학습지도자 교육 및 운영

□ 여성가족연구원

실·과	담 당	분 장 사 무
	행정지원	1. 서무·복무·문서·보안 및 공인관리 2. 예산·회계 및 물품조달 관리 3. 재산 및 시설장비의 유지관리 4. 도서 및 자료의 수집 관리 5. 각종 시설 임대 관리 등 6. 홈페이지 운영 및 관리 7. 그 밖에 연구원내 다른 담당에 속하지 않는 사항
	성별영향평가	1. 성별영향분석평가센터 운영 2. 성별영향분석평가 운영계획 수립 및 이론·제도 연구 3. 주요 정책의 성별영향분석평가 심층 연구 4. 자치법규, 계획, 사업, 성인지 예산 상담·자문 5. 성별영향분석평가 교육 실시 6. 성별영향분석평가 관련 정보 D/B 및 네트워크 구축 7. 성별영향분석평가 포럼 및 워크숍 개최
연구개발부		1. 여성·가족·복지정책 개발 및 조사·연구 2. 성 인지적 정책 실현을 위한 조사·연구 및 평가 3. 여성 인적자원 개발 및 활용에 관한 연구 4. 여성·가족·복지정책 정보 제공 및 포럼 등 개최 5. 국내외 유관기관·단체와의 연계망 구축 및 교류협력 6. 자문위원회 구성 및 운영 7. 그 밖의 여성·가족 발전을 위한 사업

□ 농산물원종장

실·과	담 당	분 장 사 무
	답작	1. 종자생산계획수립 및 협의 2. 강원골든씨드프로젝트 추진 3. 우량종자 생산보급 및 보관관리 4. 병충해 예찰 및 방제 5. 일반사무, 예산, 회계 및 물품구매 수급관리 6. 공유재산 사용허가 및 관리 7. 청사, 시설장비, 차량 유지·관리 8. 기간제근로자 관리 9. 그 밖에 원종장내 다른 담당에 속하지 않는 사항
	전작	1. 전작물생산계획 수립 및 우량종자 생산보급 2. 전작물의 원종, 보급종생산 보관 및 공급 3. 토종전작물종자 유전자원 유지관리 및 생산보급 4. 전작물 생육상황 점검 및 병충해 예찰, 방제 5. 동계작물생산계획 수립 및 원종생산 6. 종자생산 포장·시설장비 관리
	잠사곤충	1. 잠종 및 상묘의 품질 검사 2. 잠병 및 상묘 병충해 예찰 및 검사 3. 우량잠종 및 상묘의 생산보급 4. 상전 및 시험포장, 장비관리 5. 외부연구기관과의 공동연구과제 수행 6. 기능성 양잠산물 연구 및 기술개발 보급 7. 잠사곤충 체험홍보관 운영 및 교재개발 8. 곤충자원 산업화 연구 & 기술개발 및 보급 9. 곤충질병 예찰 및 관리시스템 연구 & 운영 10. 곤충자원 분양 및 컨설팅, 전문인력 육성프로그램 운영 11. 무한상상실 운영 및 창조농업 창의성 연구 및 보급 12. 잠사곤충자원 육종 및 대량사육기술 연구개발
	옥수수	1. 옥수수 우량종자 생산 및 보급 2. 옥수수 원종 및 보급종 보관 관리 3. 옥수수 병해충 예찰 및 방제 4. 옥수수 종자개량 및 시험연구 5. 옥수수 종자생산 포장·장비 관리

□ 디엠제트박물관

실·과	담 당	분 장 사 무
	경영관리	1. DMZ박물관 운영 총괄 및 종합 기획 2. DMZ홍보 및 마케팅, 문화상품 개발 관리 3. 국내외 문화기관과의 교류·협력 4. 종합시스템 상황실 운영관리 5. 시설물 관리 및 유지 보수 6. 그 밖에 박물관내 다른 담당에 속하지 않는 사항
	학예교육	1. 전쟁, 역사문화민속, 자연생태 연구계획수립 2. 전시관련 자료 제작 및 배포 3. 도록발간, 발굴 조사 및 연구 4. 전시기본계획 수립 및 시행 5. 전시시설 관리 및 전시기획 운영 6. 소장품 관리 및 보존처리 7. 수장고 시스템 점검 및 관리 8. 분야별 교육프로그램 개발 및 운영 관리

□ 감자종자진흥원

실·과	담 당	분 장 사 무
	관리	1. 서무·복무·문서·보안 및 공인관수 2. 예산·회계 및 물품조달 관리 3. 재산 및 시설물 유지관리 4. 그 밖에 진흥원내 다른 담당에 속하지 않는 사항
	생산	1. 종자수급계획 수립 및 조정 2. 종자생산계획 수립 및 지도 3. 종자의 생산포장 지정 4. 종자의 수매와 수송계획 수립 5. 종자의 품위향상과 조사에 관한 사항 6. 보급종 신청 관리 및 공급 7. 농안기금 관리 8. 생산관리지도원 사역관리
	정선	1. 종자정선 시설·저장고 관리 2. 수매용 기자재 관리 3. 종자정선 및 저장보관 4. 보급 기자재 보관관리 5. 부산물 및 포장재 관리 6. 정선 인부사역 및 안전관리 7. 보급종 제품검사 및 입·출고 관리
	검사	1. 보급종 포장검사계획 수립 및 검사 2. 보급종 종자검사계획 수립 및 검사 3. 검사행정처분 및 종자보증 관리 4. 보급종 품질관리 및 사후관리 5. 종자분쟁제도 운영 및 분쟁조정협의회 운영 6. 보급종 병해충 예방·진단·처방 및 방제지도 7. 원원종·원종·보급종 토양검정 및 시비관리 8. 종자 유통조사 및 불법유통 관련 특별사법경찰업무

실·과	담 당	분 장 사 무
감자원종장 (지소)	생산관리	1. 일반서무·복무·보안 및 관인 관리 2. 예산·회계·결산 및 물품조달 관리 3. 국·공유재산관리 및 포장·장비관리 4. 원원종·원종서·보급종 생산·검사 및 보관 관리 5. 농가 위탁재배 생산 지도 6. 감자 특성별 비교시험 및 시험포 운영 7. 원원종 및 원종 후대관리 8. 그 밖에 감자 생산에 관한 사항
	방역	1. 병충해 방제계획 수립 추진 및 방역지도 2. 병리 시험연구에 관한 사항 3. 방역인부 및 생산인부 관리지도 4. 기본식물에 관한 시험·연구 및 생산 5. 역우 육성 관리 6. 이병주, 오염식물 제거에 관한 사항 7. 가공용 씨감자 생산, 관리에 관한 사항

□ 축산기술연구소

실·과	담 당	분 장 사 무
연구담당관	행정지원	1. 서무·복무·문서·보안 및 공인관리 2. 기획·예산·회계 및 물품수급 3. 의회 및 업무보고 관련 업무 4. 차량·시설장비 유지관리 5. 공유재산 등 행정재산관리 업무 6. 소방 및 시설물 안전관리 7. 그 밖의 다른 담당에 속하지 아니하는 업무
	육종시험	1. 한우 육종센터 사업 총괄 2. 축산 신기술 개발 연구 3. 한우 고급육 생산 시험연구 4. 종축(한우)관리 총괄 5. 칩소 복원사업 6. 가축방역 및 질병관리 7. 산·학·연 협동연구사업 추진 8. 축사시설개선 등 기타 연구사업
	초지사료	1. 신규 및 기성초지 관리 2. 목초 등 풀사료 생산관리 3. 가축분뇨처리 및 자원화 업무 4. 농기계 및 중장비 관리 업무 5. 기타 풀사료 생산에 관한 업무
	유전생명	1. 동물유전자원 업무 총괄 2. 토종닭 복원 사업 및 생산 공급 3. 축산농가 교육 총괄 등 축산 컨설팅 운영 4. 중앙 유전자원기관 연계 업무 5. 기타 가축에 관한 업무

□ 가축위생시험소

실·과	담 당	분 장 사 무
방역과	행정지원	1. 서무·복무·문서·보안 및 공인관수 2. 예산·회계 및 재산관리 3. 차량유지 관리 및 물품관리·조달 4. 그 밖에 시험소내 다른 담당에 속하지 않는 사항
	방역	1. 가축방역 업무 기획·조정 2. 주요가축전염병 특별 방역대책 3. 가축질병의 방역 및 법정전염병 검진 4. 착유우 위생관리 5. 종돈장, 종계장 위생관리 및 방역지도 6. 수입종축에 대한 사후관리 7. 가축질병 예찰과 지역예찰협의회 운영 8. 유방염 방제 및 착유우(양)의 검사·치료지도 9. 가축 순회진료 및 기생충 구제 10. 축산농가 방역 및 질병 관련 교육 11. 마을단위 방역 등급제 관련 사무 12. 그 밖에 가축방역에 필요한 사항
질병진단과	병리진단	1. 가축 및 어류 질병진단과 지방병 조사 2. 각종 병리시험, 미생물, 면역, 유전공학적 검사 3. 가축의 질병 진단 및 혈청검사 4. 야생동물 치료 및 질병조사 5. 가축질병 시험연구 및 중앙과의 연락시험 6. 시험동물 관리 및 동물복지 관련 업무 7. 그 밖에 각종 시험에 필요한 사항
	질병관리	1. 전염성해면상뇌증(TSE) 검사 및 예찰 2. 생물학적3등급밀폐실험실(BSL-3) 운영 3. 조류인플루엔자(AI) 상시예찰 검사 4. 동물실험윤리위원회 운영
축산식품 검사와	검사	1. 축산물검사 업무 기획·조정 2. 도축검사 및 도축장 위생관리 지도 3. 부정축산물의 감정 및 지도 4. 축산물작업장 위생감시 및 지도

실·과	담 당	분 장 사 무
		5. 식육 및 식용란의 검사 6. HACCP 지정 작업장에 대한 사후관리 7. 자체검사원 및 검사보조원에 대한 위생교육 8. 축산물내 미생물·항생제 내성균검사 9. 지소 축산물검사업무에 대한 지도·감독 10. 그 밖에 축산물 위생에 관한 업무
	시험분석	1. 식육·원유·가공품 등 축산물 검사 2. 축산물의 성분규격 검사 3. 축산물 유해잔류물질에 대한 정밀정량분석검사 4. 강원도 농수산 특산물 품질보증품 검사 5. 한우유전자 및 쇠고기이력제 DNA검사 6. 산·학·연 공동 연구개발 및 지역특화사업 7. 그 밖의 시험연구에 관한 사항
동부지소 · 남부지소 · 중부지소 · 북부지소	방역	1. 일반사무, 복무, 보안 및 공인 관수 2. 예산·회계 및 재산관리 3. 차량유지 및 물품조달 관리 4. 가축질병 방역 및 법정전염병 검진 5. 가축위생관리 및 교육 지도 6. 가축질병 예찰 및 야생동물 질병관리 7. 유방염 방제 및 착우유(양) 검사 8. 가축혈청검사 및 질병진단 9. 종축 질병관리 및 위생지도 10. 그 밖에 가축질병에 필요한 사항
	검사	1. 도축검사 2. 식육·식용란의 도축검사 및 도축장 위생관리 3. 식육, 원유, 알 및 가공품 등 축산물 검사 4. 축산물내 유해잔류물질 및 미생물 검사 5. 부정축산물의 감정 및 지도 6. 축산물 작업장 위생관리 지도 7. 위해요소중점관리기준(HACCP) 업무 8. 축산물내 항생제 내성균 검사 9. 그 밖에 축산물 위생 및 검사에 관한 업무

□ 산림개발연구원

실·과	담 당	분 장 사 무
관리운영과	총무	1. 서무·복무·문서·보안 및 공인 관리 2. 예산 및 회계, 물품수급 관리 3. 청사·시설장비·차량 및 재산 유지관리 4. 그 밖에 연구원내 다른 담당에 속하지 않는 사항
	도유림경영	1. 도유림의 개발·이용계획 수립 및 시행 2. 도유재산 관리(사용허가, 보호단속·협약, 실태조사 등) 3. 도유림 재해예방 사업 추진 4. 도유림 산림경영계획 작성 및 운영 5. FSC 산림경영인증 획득 및 사후관리 6. 산림사범 수사 및 소송사무 수행 7. 청원산림보호직원 임용 및 관리 8. 산림지리정보시스템 운영 및 관리 9. 조림사업 계획 수립 및 시행 10. 숲가꾸기 사업 계획 수립 및 시행 11. 산불방지종합대책 수립 및 시행 12. 임도사업 계획 수립 및 시행 13. 입목벌채 및 입산물(주·부산물) 매각 14. 산림병해충 예찰 및 방제 15. 그 밖에 도유림 운영 및 관리에 관한 사항
	산림공원	457 1. 화목원 · 산림박물관 관리운영계획 수립 및 시행 2. 식물유전자원의 수집 · 증식 · 보전 및 연구 3. 화목원 및 박물관 특성화를 위한 보완사업 추진 4. 산림 및 목재문화 사료수집 · 전시 및 영구보존 5. 문화행사 및 기획전시회 계획 수립 및 추진 6. 입장료, 시설사용료 징수 및 수지분석 7. 화목원 식물유전자원 및 편의시설물 유지 관리 8. 강원지역 식물유전 자원 보존전략 구축 9. 숲해설가 및 수목원코디네이터 운영 관리 10. 자연체험학습장 운영 등 산림휴양 · 문화 증진 11. 산림생명자원관리기관 지정 관련 사업 추진 12. 그 밖에 산림박물관 및 화목원 운영에 관한 사항

실·과	담 당	분 장 사 무
	산림휴양시설	1. 산림휴양시설 관리 및 운영계획 수립 2. 산림휴양시설 조성 및 보완 3. 산림휴양시설 운영 및 이용관리 4. 산림휴양시설 입장료 및 시설사용료 징수 조례에 관한 사항 5. 산림휴양시설 입장료, 시설사용료 징수 및 경영수지 분석 6. 산림휴양시설 복합재해예방 및 복구사업 전반 추진 7. 숲 해설가·생태관리인 등 산림서비스도우미 운영 8. 숲 체험프로그램 개발 및 산림교육프로그램 운영 9. 치유의 숲 조성·운영 등 산림치유에 관한 사항 10. 주변지역 산림경영 및 보호에 관한 사항 11. 그 밖에 산림 휴양에 관한 사항
임업연구실	산림환경	1. 산림의 공익기능 증진에 관한 사항 2. 기후변화 대응 산림 탄소흡수원 증진기술 연구 3. 산림생태계 보전 및 복원기술 연구 4. 육종기술 및 생물공학 기법을 이용한 증식기술 연구 5. 산림기능 증진 및 경제림 육성기술 연구 6. 산림문화·교육·휴양·치유기능 증진기술 연구 7. 지속가능한 산림경영 기법 개발 연구 8. 기후변화 대응 산림유전자원립 관리기술 개발 9. 가로수 등 도시공원 생태적 관리방안 연구 10. 국·공립산림연구기관 공동연구 11. 산림유전자원보존원 조성관리 12. 그 밖에 연구실내 다른 담당에 속하지 않는 사항
	임업생산	1. 우량 산림경제수 선발 및 종묘생산 기술 개발연구 2. 단기 산림소득수종 발굴 재배기술개발연구(특용수,조경수 등) 3. 개발된 재배기술의 임농가 보급 및 현장실용화 4. 산림버섯자원 발굴, 유전자보존 및 이용 기술개발 5. 산림버섯의 기능성 물질 탐색 및 재배기술개발 6. 고품질 복령 유전자 선발 및 재배기술개발 7. 산림미생물 이용 소득화 기술 현장적용 실용화 연구 8. 고소득화 가능 산림식약용식물 유전자원 발굴 및 재배기술개발 9. 임간을 활용한 산채류 및 산약초 재배 실용화 연구 10. 임산자원 이용 고부가가치 상품개발연구 11. 채종립 및 산림종자 관리 12. 산림종자의 고품질 유지 보존기술개발연구 13. 농수특산물 품질검사 14. 시험립 조성 운영관리

실·과	담 당	분 장 사 무
	자원보호	1. 산림병해충 분류동정 및 생태연구 2. 산림병해충의 저독성 농약 개발 시험연구 3. 산림병해충 발생예찰 및 예보발령 4. 소나무류 재선충병 검경 및 정밀조사반 운영 5. 주요 조경수 및 특용수 돌발 병해충 연구 6. 공립나무병원 운영(민원 진단·처방) 7. 희귀곤충 자원의 증식기술 개발연구 8. 북강원 산림병해충 방제 실연사업 기술지원 9. 기후변화 대응 산림식물종 보존 및 적응 연구 10. 강원지역 희귀·특산식물 보존 및 복원 인프라 구축 11. 강원 DMZ지역 산림생명자원 분포지 조사 연구 12. 기후변화 대응 산림수자원 관리기술 개발연구
동부지원	조성관리	1. 서무·복무·문서·보안 및 공인 관리 2. 예산·회계, 세외수입, 세입세출외현금, 물품수급 관리 3. 청사·임목·시설장비·차량 등 소관재산 유지관리 4. 백두대간 생태수목원 관리·운영 5. 산림치유단지 조성 및 관리·운영 6. 수목원 수입금(입장료, 체험료, 시설사용료 등) 관리 7. 숲체험학교 운영 및 자연관찰활동 지원(숲해설 등) 8. 식물 생태조사 및 모니터링 9. 희귀·멸종 우려 식물자원 증식 10. 강원도형 특용수종 개발 및 묘목생산 11. 각종 시험·연구사업의 지원 12. 생태복원기법 시험·연구 및 기술지도 13. 증식온실 및 양묘장 관리 14. 공무원직 관리 및 지도 15. 그 밖에 지원내 다른 담당에 속하지 않는 사항
	산림사업	1. 도유재산 관리(사용허가, 실태조사, 민원처리 등) 2. 산림복합경영단지 및 특용수림 조성·관리 3. 관할 도유림 임목벌채, 조림 숲가꾸기 등 산림경영 4. 관할 도유림내 임도 및 작업로 개설 유지 관리 5. 관할지역의 산림재해예방(산불, 산사태, 병해충 등) 6. 관할 도유림 산림보호 및 불법행위 단속 7. 숲길 조성계획 수립 및 시행 8. 임목 및 임산물, 증식식물(주·부산물) 등 매각 9. 산림바이오매스를 활용한 경영수익 추진 10. 그 밖에 도유림 경영 및 운영관리에 관한 사항

□ 도로관리사업소

실·과	담 당	분 장 사 무
관리과	총무	1. 사업소 소관 행정의 종합 기획·조정 2. 문서, 공인, 민원, 보안, 복무, 포상 등에 관한 사항 3. 공무원 임용·관리(채용, 승급 등) 4. 노사협의회 및 교섭업무 추진 5. 소속직원 근무성적 평정 6. 청원경찰 징계위원회 운영 7. 그 밖에 사업소내 다른 담당에 속하지 않는 사항
	경리	1. 국·도비 예산집행 및 회계 관리 2. 국비보조금 관리 3. 국·도유재산 분임유지 관리 및 차량관리 4. 물품, 기자재 출납보관 및 용도조달 5. 각종 계약 체결 및 지도 감독 6. 세외수입 조정 징수 7. 청사 및 관사 유지관리
	과적단속	1. 과적단속에 관한 종합계획 수립 및 조정 2. 과적차량 합동단속 및 교체단속 3. 운행제한 차량 단속 및 처분(사법처리) 4. 과적차량 고정검문소 운영 5. 운행제한 차량 운행허가 및 협의 6. 청원경찰 관리 및 그 밖에 과적단속에 관한 사항 5. 운행제한 차량 단속 및 처분(사법처리) 6. 운행제한 차량 운행허가 및 협의 7. 그 밖에 도로시설 안전에 관한 사항

실·과	담 당	분 장 사 무
도로보수과	도로시설	1. 지방도, 위임국도 유지보수에 관한 종합계획 수립 및 시행 2. 위험도로 개량 및 정비사업 추진 3. 지방도, 위임국도 재해조사 및 복구 4. 지방도, 위임국도 관련 각종사고 소송업무 수행 5. 건설사업장 부실벌점 측정 6. 급경사지 붕괴위험지구 정비 7. 그 밖에 기관운영에 관한 일반사무
	도로관리	1. 지방도, 위임국도 유지관리 및 보수사업 설계·시공 2. 도로표지판의 설치 및 유지관리 3. 지방도, 위임국도 동절기 설해대책 종합계획 수립 시행 4. 지방도, 위임국도 안전시설물의 설치 및 유지관리 5. 도로점용·사용(굴착)허가 및 사후관리 6. 도로보수원 및 기동보수반 운영 관리 7. 지방도, 위임국도 도로순찰 및 위험요인 응급조치 8. 지방도 도로대장 전산화 추진 및 운영
	안전관리	1. 지방도 주요시설물의 안전에 관한 종합계획 수립 및 조정 2. 지방도 시설물의 안전점검 및 유지관리 3. 터널 관리등 운영 및 인력관리 4. 국가안전관리 전산망 운영 5. 그 밖에 지방도의 안전관리에 관한 사항
	장비	1. 차량 및 건설기계 총괄 관리 2. 장비의 수급조절 및 운영 3. 장비 투입계획 수립 및 운영 4. 차량 및 건설기계 도급공사 5. 조정원·운전원 및 정비사 관리 6. 장비 정비용 부품 및 유류관리 7. 지방도, 위임국도 차선도색공사 8. 그 밖에 장비관리에 관한 사항
	품질시험	1. 품질시험계획 및 검사계획 수립 및 시행 2. 토목·건축재료 품질시험 및 검사 3. 각종 토목공사의 품질관리 기술지도 및 정기점검 4. 부실공사 방지도 5. 품질시험수수료 조정 결정 6. 품질시험 기계 및 기구의 교정 관리 7. 건설품질관리과정 교육 운영 8. 그 밖에 품질시험에 관한 사항

실·과	담 당	분 장 사 무
강릉지소 · 태백지소 · 북부지소	포장보수	1. 서무·복무·문서·보안 및 공인관리 2. 예산 및 회계, 물품 수급관리 3. 시설장비 및 재산유지 관리 4. 지방도, 위임국도의 도로보수 및 재해복구 5. 지방도, 위임국도의 위험도로 개량 및 정비 6. 지방도, 위임국도의 손해배상 소송업무 7. 도로점용, 도로굴착 협의 및 공사 관리 8. 도로점용료 징수 및 관리 9. 수로원 및 기동보수반 운영 관리 10. 공무원직(도로보수원, 터널관리원, 청원경찰) 근무관리 11. 기동보수반 운영관리 12. 도로구역내 불법행위 지도단속 10. 그 밖에 지소내 일반사항
	안전관리	1. 지방도, 위임국도 교량·터널·고가도로·지하 차도· 복개도로 안전점검 및 유지관리 2. 지방도, 위임국도 동계 제설대책 추진 3. 도로 안전시설물 설치 및 운영관리 4. 도로 유지관리를 위한 차량 및 건설기계 운영 5. 운행제한 차량 단속 및 처분(사법처리) 6. 운행제한 차량 운행허가 및 협의 7. 그 밖에 도로시설 안전에 관한 사항

□ 수산자원연구원

실·과	담 당	분 장 사 무
	행정지원	1. 연구원 운영·관리 총괄 2. 서무·복무·문서·보안 및 공인관수 3. 예산·회계 및 물품수급 관리 4. 시설장비·차량 및 재산유지 관리 5. 해양수산 시책 및 연구실적 관리 6. 견학 및 방문객 관리 7. 그 밖에 연구원내 다른 담당에 속하지 않는 사항
연구담당관	어류	1. 어류 종묘생산 및 분양계획 수립 2. 어류 일반·주력·전략품종 생산 및 분양 3. 어류 신품종 개발계획 수립 및 시험연구 4. 어류 먹이생물 배양 및 원종 관리 5. 어병·약품 관리 및 수질 분석에 관한 사항 6. 사료분석 및 수급관리 7. 어류 배양동 시설물 관리 및 운영 8. 연구개발 품종 보급 및 기술 지도 9. 수산종묘생산 확인서 발급 및 관리 10. 그 밖에 어류 종묘 생산 및 기술 개발에 관한 사항
	패 조류	1. 패조류 종묘생산 및 분양계획 수립 2. 패조류 일반·주력·전략품종 생산 및 분양 3. 패조류 신품종 개발계획 수립 및 시험연구 4. 지역특화 패조류 양식기술 개발 및 경쟁력 강화 연구 5. 패조류 먹이생물 배양 및 원종 관리 6. 패조류 배양동 시설물 관리 및 운영 7. 연구개발 품종 수산기술 지도 및 보급 8. 수산종묘생산 확인서 발급 및 관리 9. 그 밖에 패조류 생산 및 기술 개발에 관한 사항

□ 내수면자원센터

실·과	담 당	분 장 사 무
내수면담당관	행정지원	1. 센터 일반행정 종합 기획·조정 2. 서무, 복무, 문서, 보안 및 공인관수 3. 해양수산시책 관련 업무 4. 예산·회계 및 계약, 물품 수급관리 5. 청사및 관사, 양식동 시설장비 유지·관리 6. 위험물 취급 및 방화(소방)관리 7. 차량 및 공유재산 유지·관리 8. 전기·기계·장비 및 설비 유지·관리 9. 민물고기 전시관 운영 및 방문객 관리 10. 공무원, 기간근로자 등 관리 11. 그 밖에 센터내 다른 담당에 속하지 않는 사항
	내수면사업	1. 내수면 어촌종합개발계획 수립추진 2. 내수면 향토어종 치어방류 3. 연어치어 방류사업 지원 4. 내수면 인공산란장 조성 5. 담수어양어장 지하수개발 6. 담수어 첨단양식장 시설지원 7. 내수면양어장 사료구입 지원 8. 어구어망 세척작업선 지원 9. 어구어망 고압세척기 및 보관시설 지원 10. 내수면 냉동저장고 지원 11. 양식장 배출수 수질개선 지원 12. 내수면 판매장·직매장 등 유통가공시설 건립사업 13. 양어장 HACCP 컨설팅 지원 14. 내수면 낚시관리 및 육성에 관한 사항 15. 내수면 환경개선 및 수상레저 안전지도 16. 내수면 수산자원 보호구역 관리·조정 17. 내수면 자원조성 및 관리 18. 내수면 불법어업 예방 및 단속 19. 내수면허가 및 신고어업처분 지도 20. 내수면유어장 관리·지도 21. 어도관리 종합계획 수립추진

실·과	담 당	분 장 사 무
	시험	1. 내수면 어·패류 종묘생산계획 수립 2. 어·패류 종묘 및 수정란 생산·방류 3. 희귀특산어종 및 고유어종 종 보존(복원) 연구 4. 양식기술지도 보급 및 양식장 환경 개선에 관한 사항 5. 신품종 개발에 관한 시험·연구 6. 각종 어병예방 및 치료에 관한 연구 7. 먹이생물 배양 관리 8. 어류양식 사료개발에 관한 연구 9. 내수면 어·패류 자원조사 10. 내수면 종묘생산 확인서 발급 및 지도·관리 11. 시험·연구사업 평가보고서 발간 12. 토종 산천어 등 생태하천 복원 13. 관상어 양식어종 개발 14. 북한강수계 어족자원 공동조사

□ 해양심층수수산자원센터

실·과	담 당	분 장 사 무
	행정지원	1. 수산자원센터 운영·관리 및 직원복무 관리 2. 예산·회계 및 계약 관련 사무 3. 공무원·기간제근로자 등 관리 4. 공유재산 관리 및 비품 관리 5. 청사, 차량, 보안 및 문서 관리 6. 센터 홍보물 제작·배부 7. 본관동, 관리동 기계·장비 및 설비 유지·관리 8. 중앙제어 시스템 유지·관리 9. 전기·통신·기계 시설 유지·관리 10. 그 밖에 센터내 다른 담당에 속하지 않는 사항
	한해성어류	1. 한해성 어류 생산계획 수립 2. 한해성 어류 종묘생산 방류 3. 한해성 어류 신품종 개발 및 시험생산 방류 4. 한해성 어류 연구사업 발굴 및 연계체계 구축 5. 한해성 어류 종묘생산 분석 및 보고서 기획 발간 6. 한해성 어류 친어 사육 및 관리 7. 한해성 어류 먹이생물 개발 및 대량 배양 8. 한해성 어류 우량종 연구개발 9. 어류 배양동 시설물 관리 및 운영
	한해성패조류	1. 한해성 패류·갑각류 생산계획 수립 2. 수산종묘 대량생산 방류 3. 한해성 패류·갑각류 신품종 사육 및 시험생산 방류 4. 패류·갑각류 종묘생산 분석 및 보고서 기획 발간 5. 자원고갈 패류, 갑각류 대량생산 방류 6. 패류 모패 사육 및 관리 7. 갑각류 어미 사육 및 관리 8. 미세조류 먹이생물 원종관리 및 대량 배양 9. 대문어 종묘생산 방류 10. 한해성 패류·갑각류 우량종 연구개발 11. 패조류·갑각류 및 먹이 배양동 시설물 관리 및 운영

고 시

강원도고시 제2015-252호

양양군 하수도시설 민간투자사업 설치(변경) 인가 고시

양양군 하수도시설 민간투자사업을 하수도법 제11조 제3항 규정에 의하여 설치(변경)인가 하였기에 이를 하수도법 제11조 제7항 규정에 따라 다음과 같이 고시 합니다.

2015년 7월 3일

강 원 도 지 사

가. 사업시행자 및 주소

- 사업시행자 : 양구군수
- 주 소 : 강원도 양양군 양양읍 군청길 1

나. 사업시행지 위치 및 부지면적

- 위 치 : 강원도 양양군 양양읍·현북면·현남면 일원
- 처리장 부지면적 : 28,791㎡(양양 19,030㎡ 하조대 7,765㎡ 남애 1,996㎡)

다. 시설의 명칭 및 용량 등

시설명	양양	하조대	남애	하조대, 인구,남애	비고
시설용량	당초 9,000㎥/일 변경 10,500㎥/일 (증설 1,500㎥/일)	1,000㎥/일	850㎥/일	L=32.5km, 배수설비 684가구	
수처리공법	SBR공법(ICEAS)	MBR공법	MBR공법	-	

라. 계획처리면적 및 계획처리인구

시설명	양양	하조대	남애	하조대, 인구,남애	비고
계획처리면적 (㎤)	5,781	0,882	0,523	2,271	
계획처리인구 (인)	13,556	1,431	974	3,689	

마. 사업시행기간 : 2015. 7 ~ 2017. 6

바. 수용 또는 사용할 토지조서 : 해당없음

사. 기타 설계도서 및 사업관련 관계서류는 양양군 환경관리과(033-670-2527)에 비치하고 있으니, 이해관계인은 열람하시기 바랍니다. 끝.

강원도고시 제2015-253호

하천점용(공작물)허가 고시

하천법 제33조의 규정에 의거하여 하천점용허가 하였기에 같은 법 시행령 제38조의 규정에 의거하여 다음과 같이 고시합니다.

2015년 6월 30일

강 원 도 지 사

1. 하천의 명칭		지방하천 마포천
2. 점용자의 성명 및 주소	성 명	임상빈
	주 소	영월군 김삿갓면 김삿갓로 697-6
3. 점용의 목적 및 개요	목 적	하천횡단 보도 교량설치
	개 요	- 보도교 L=43.1m, B=3.2m
4. 점용지역의 위치 및 면적	위 치	영월군 김삿갓면 와석리 991
	면 적	- 영구 115㎡
5. 점용허가의 유효기간		- 영구 : 시설물 존치시까지

강원도고시 제2015-254호

산림사업법인 등록 고시

「산림자원의 조성 및 관리에 관한 법률」 제24조에 의하여 산림사업을 할 수 있는 법인으로 등록하고 다음과 같이 고시합니다.

등록번호	등 록 연월일	법인명	대표자	소 재 지	산림사업의 종 류	비고
강원 2015-021호	2015.07.02	주식회사 새움나무병원	임병을	강원도 강릉시 경강로2539번길 22, 상가동 205호 (건소동, 송정해변신도브레뉴아파트)	나무병원	

2015년 7월 2일

강 원 도 지 사

강원도고시 제2015-255호

수리시설개보수사업(저수지 준설)시행계획 승인 고시

한국농어촌공사 강원지역본부 홍천·춘천,강릉,철원지사가장인 시행하는 『15년 긴급 가뭄대책 저수지 준설사업』에 대하여 농어촌정비법 제9조의 규정에 따라 시행계획을 승인하고, 같은 법 시행령 제82조에 의거 아래와 같이 고시합니다.

2015년 7월 1일

강 원 도 지 사

1. 사 업 명 : 수리시설개보수사업(저수지 준설)
2. 사업목적 : 가뭄장기화에 따른 저수율 저하로 긴급 저수지 준설을 통해 저수능력(홍수조절능력)증대 및 가뭄피해 최소화
3. 사업의 내용 및 구역 : 저수지 준설 140,551m³
가.월운저수지(양구 동면): 19,170m³, 나.신왕저수지(강릉 연곡) : 46,287m³
다.미로저수지(삼척 미로): 32,579m³, 라.산명호저수지(철원 철원) : 42,515m³

4. 사 업 비 : 1,280백만원

5. 사업기간 : 2015. 7 ~ 2015. 12

6. 사업의 효과 : 저수능력 증대로 가뭄극복 및 안정적 농업용수 공급

7. 사업 시행자

가. 주 소 : 강원도 춘천시 사우4길 18번지

나. 성 명 : 한국농어촌공사 강원지역본부 홍·춘,강릉,철원지사장

8. 기 타 : 관련서류 열람

- 한국농어촌공사 강원지역본부 홍·춘지사 수자원관리부 ☎ 033-430-9521)
- 한국농어촌공사 강원지역본부 강릉지사 수자원관리부 ☎ 033-650-3273)
- 한국농어촌공사 강원지역본부 철원지사 수자원관리부 ☎ 033-450-1340)

강원도고시 제2015-256호

춘천 고탄 전원마을조성사업 마을정비구역지정(변경) 고시

「농어촌정비법」 제101조 제7항 및 제102조, 같은 법 시행령 제80조 규정에 따라 춘천시 사북면 고탄지구 전원마을조성사업 마을정비구역을 다음과 같이 지정(변경) 고시합니다.

2015년 7월 2일

강 원 도 지 사

1. 구 역 명 : 춘천 고탄지구 전원마을 조성사업 마을정비구역

2. 위 치 : 강원도 춘천시 사북면 고탄리 915번지 일원

3. 면 적 : 29,083.6㎡

4. 사업개요

가. 가 구 수 : 30가구(변경없음)

구분	기 정	변 경	증 감	비 고
가 구 수	30	30	-	
단 독 주 택	30	30	-	

나. 면 적 : 29,083.6㎡(주거용지 15,219㎡, 공공시설용지 6,040.9㎡, 녹지용지 7,823.7㎡)

구 분	면 적(㎡)			구성비(%)	
	기정	변경	증감	기정	변경
계	29,000	29,083.6	증 83.6	100	100
주거용지	16,685	15,219	감 1,466	57.5	52.3
공공시설용지	6,553	6,040.9	감 512.1	22.6	20.8
녹지용지	5,762	7,823.7	증 2,061.7	19.9	26.9

다. 기반시설

구분		내 용
도 로	기정	단지내도로 667m(B=4~8m)
	변경	단지내도로 697m(B=4~8m)
상하수도	기정	상하수도 1,835m, 물탱크 1조(30ton), 오수처리시설(20ton/day)
	변경	상수도 1,296m, 하수도 1,189m(우수 659m, 오수 530m) 물탱크 1조(30ton), 오수처리시설(20ton/day)
공용시설	기정	복지회관 1개소, 마을안내탑 1개소, 휴게 및 녹지 등
	변경	휴게 및 녹지 등
전기통신	기정	가로등 14기, 통신 37회선
	변경	가로등 22기, 통신 37회선

5. 토지 이용에 관한 계획

구 분		면 적(㎡)			구성비(%)		비고
		기정	변경	증감	기정	변경	
계		29,000	29,083.6	증 83.6	100	100	
주거 용지	소 계	16,685	15,219	감 1,466	57.5	52.3	
	단 독 주 택	16,685	15,219	감 1,466	57.5	52.3	
공공 시설 용지	소 계	6,553	6,040.9	감 512.1	22.6	20.8	
	도 로	5,517	5,608	증 91	19.0	19.3	
	공동이용시설	556	-	감 556	1.9	-	
	마을하수시설	480	432.9	감 47.1	1.7	1.5	
녹지 용지	소 계	5,762	7,823.7	증 2,061.7	19.9	26.9	
	공원 및 녹지	5,762	7,823.7	증 2,061.7	19.9	26.9	

6. 사업시행 예정기간 : 2010년 7월 ~ 2012년 6월

7. 사업시행방식 : 공공기관주도형

8. 사업시행예정자 : 춘천시장

- 소재지 : 강원도 춘천시 시청길 11(옥천동, 춘천시청)

9. 수용 또는 사용할 토지·물건·권리의 명세

- 춘천 고탄지구 전원마을 조성사업 편입토지조서(붙임참조)

10. 기타

가. 춘천 고탄지구 전원마을 정비구역지정(변경) 내역

- 관계서류 일체 춘천시 건설과 비치, 열람 가능

나. 기타 자세한 사항은 춘천시시 건설과로 문의(☎033-250-3198)하여 주시기 바랍니다.

붙임 : 춘천 고탄지구 전원마을 정비구역지정(변경) 내역 및 편입토지조서 1부. 끝.

춘천 고탄지구 마을정비구역지정(변경) 승인내역

구 분		내 용						
1. 사 업 명		춘천 고탄지구 전원마을조성사업						
2. 위 치		강원도 춘천시 사북면 고탄리 915번지 일원						
3. 면 적	적	■ 개발면적 : 29,083.6㎡(증 83.6㎡) - 주거용지(주택용지) 15,219㎡ - 공공시설용지 6,040.9㎡ - 녹지용지 7,823.7㎡						
		구 분	면 적(㎡)			구성비(%)		비고
			기정	변경	증감	기정	변경	
		계	29,000	29,083.6	증 83.6	100	100	
		주 거 용 지	16,685	15,219	감 1,466	57.5	52.3	
		공공시설용지	6,553	6,040.9	감 512.1	22.6	20.8	
		녹 지 용 지	5,762	7,823.7	증 2,061.7	19.9	26.9	
4. 사 업 개 요		■ 전원마을조성 ○ 가구수 : 총30가구(변경없음)						
		구분	기 정	변 경	증 감	비고		
		가 구 수	30	30	-			
		단 독 주 택	30	30	-			
		○ 기반시설						
		구분		내 용				
		도 로	기정	단지내도로 667m(B=4~8m)				
			변경	단지내도로 697m(B=4~8m)				
		상하수도	기정	상하수도 1,835m, 물탱크 1조(30ton), 오수처리시설(20ton/day)				
			변경	상수도 1,296m, 하수도 1,189m(우수 659m, 오수 530m) 물탱크 1조(30ton), 오수처리시설(20ton/day)				
		공용시설	기정	복지회관 1개소, 마을안내탑 1개소, 휴게 및 녹지 등				
			변경	휴게 및 녹지 등				
		전기통신	기정	가로등 14기, 통신 37회선				
			변경	가로등 22기, 통신 37회선				

구 분	내 용							
5. 토지이용계획	구 분		면 적(m ²)			구성비(%)		비고
	계		29,000	29,083.6	증 83.6	100	100	
	주거 용지	소 계	16,685	15,219	감 1,466	57.5	52.3	
		단 독 주 택	16,685	15,219	감 1,466	57.5	52.3	
	공공 시설 용지	소 계	6,553	6,040.9	감 512.1	22.6	20.8	
		도 로	5,517	5,608	증 91	19.0	19.3	
		공동이용시설	556	-	감 556	1.9	-	
		마을하수시설	480	432.9	감 47.1	1.7	1.5	
	녹지 용지	소 계	5,762	7,823.7	증 2,061.7	19.9	26.9	
		공원 및 녹지	5,762	7,823.7	증 2,061.7	19.9	26.9	
6. 사 업 기 간 및 시 행 방 식	○ 단지조성 및 기반시설 · 기정 : 2010년 7월 ~ 2011년 6월 → 변경 2010년 7월 ~ 2012년 6월 ○ 시행방식 : 공공기관주도형							
7. 소 요 사 업 비	○ 순사업비 : 4,013백만원(토지매입비 412백만원 포함) - 기정 1,500백만원 → 변경 4,013백만원 (증 2,513백만원) ※ 보조 : 1,116백만원(기정 1,190백만원), 시부담 2,897백만원(기정 310백만원)							
8. 사업시행 예정 자와 사무소의 소재지	○ 사업시행자 : 춘천시청 ○ 소재지 : 강원도 춘천시 시청길 11(옥천동, 춘천시청)							
9. 수용 또는 사 용할 토지·물 건·권리 명세	○ 전원마을 조성사업 편입토지조서(붙임 참조)							

전원마을 조성사업 편입토지조서

구분	토지소재지		지번	소유자		지 목		면 적(㎡)		
	읍·면	동·리		기정	변경	기정	변경	기정	변 경	
1	사북면	고탄리	915	전주이씨 해안군파 석성회 종중	장정락	임	대	29,000	599.0	
2	사북면	고탄리	916		춘천시		대		611.5	
3	사북면	고탄리	917		홍수애나		대		606.5	
4	사북면	고탄리	918		춘천시		대		619.3	
5	사북면	고탄리	919		춘천시		대		623.4	
6	사북면	고탄리	920		정종수		대		531.1	
7	사북면	고탄리	921		이길찬		대		524.4	
8	사북면	고탄리	922		김동호		대		572.4	
9	사북면	고탄리	923		춘천시		대		587.0	
10	사북면	고탄리	924		심상용		대		593.3	
11	사북면	고탄리	925		김호정		대		581.1	
12	사북면	고탄리	926		김창우		대		450.7	
13	사북면	고탄리	927		춘천시		대		455.3	
14	사북면	고탄리	928		권재윤		대		442.8	
15	사북면	고탄리	929		춘천시		대		462.9	
16	사북면	고탄리	930		이윤채		대		441.9	
17	사북면	고탄리	931		춘천시		대		462.1	
18	사북면	고탄리	932		이현영		대		441.4	
19	사북면	고탄리	933		춘천시		대		461.4	
20	사북면	고탄리	934		강창석		대		440.9	
21	사북면	고탄리	935		박경원		대		460.6	
22	사북면	고탄리	936		이희철		대		465.2	
23	사북면	고탄리	937		이재희		대		478.9	
24	사북면	고탄리	938		김한진		대		524.8	
25	사북면	고탄리	939		김선철		대		434.9	
26	사북면	고탄리	940		김경중		대		488.0	
27	사북면	고탄리	941		춘천시		대		450.8	
28	사북면	고탄리	942		윤병일		대		488.4	
29	사북면	고탄리	943		양재승		대		433.0	
30	사북면	고탄리	944		전숙이		대		486.0	
31	사북면	고탄리	945		춘천시		도로		5,608	
32	사북면	고탄리	946		춘천시		공원		951.8	
33	사북면	고탄리	947		춘천시		공원		421.6	
34	사북면	고탄리	948		춘천시		공원		797.6	
35	사북면	고탄리	949		춘천시		공원		156.5	
36	사북면	고탄리	950		춘천시		공원		218.3	
37	사북면	고탄리	951		춘천시		공원		996.9	
38	사북면	고탄리	952		춘천시		공원		56.2	
39	사북면	고탄리	953		춘천시		잡종지		432.9	
40	사북면	고탄리	954		춘천시		공원		145.7	
41	사북면	고탄리	955		춘천시		공원		4,079.1	
계									29,000	29,083.6

강원도고시 제2015-257호

도로구역 결정(변경)의 고시

도로법 제25조 제3항 및 같은 법 시행규칙 제6조에 따라 도로의 구역을 아래와 같이 결정하였음을 고시합니다.

2015년 7월 6일

강 원 도 지 사

1. 도로구역 변경내용

구분	종류	노선번호	노선명	기점	종점	주요 통과지	총연장 (km)
도로	위임 국도	19호	남해 ~ 홍천선	경기도 가평군 설악면	강원도 화천군 사내면	-	77.2km (사업연장 : 0.18km)

2. 도로구역 결정(변경) 사유: 도로 선형개량으로 인한 폐도 부지 도로구역 해제

3. 사업시행기간 : 2015년 4월 ~ 2015년 6월

4. 수용 또는 사용할 토지의 세목: 첨부서류 참조

4. 도면의 열람기간 및 열람장소

○ 공람기간 : 고시일로부터 사업고시 완료일까지

○ 장 소 : 강원도 도로철도과

■ 화천군 사내면 사창리 위임국도 75호선 도로구역 필지조서

시 도	시군구	읍면동	리	지번	지목	대장 면적 (㎡)	권입면적(㎡)		소 유 자	주 소	비고
							변경전	변경후			
강원도	화천군	사내면	사창리	372-14	도	147	-	152.5	화천군		추가
강원도	화천군	사내면	사창리	372-40	도	234	-	244.1	화천군		추가

시 도	시군구	읍면동	리	지번	지목	대장 면적 (㎡)	편입면적(㎡)		소 유 자	주 소	비고
							변경전	변경후			
강원도	화천군	사내면	사창리	372-27	도	40	-	40.9	화천군		추가
강원도	화천군	사내면	사창리	250-4	도	20	-	23.1	국(건설교통부)		추가
강원도	화천군	사내면	사창리	373-11	도	16	-	15.3	화천군		추가
강원도	화천군	사내면	사창리	372-26	도	144	-	138.6	화천군		추가
강원도	화천군	사내면	사창리	250-5	도	692	-	696.2	허진구	포천시 선단동 485-2 대운아파트 가-303	추가
강원도	화천군	사내면	사창리	373-5	답	11	-	11.0	이명희	416	추가
강원도	화천군	사내면	사창리	373-13	도	1,249	1,195.1	1,240.0	화천군		변경
강원도	화천군	사내면	사창리	372-10	도	195	-	188.7	화천군		추가
강원도	화천군	사내면	사창리	373-1	답	124	-	125.9	허진구	포천시 선단동 485-2 대운아파트 가-303	추가
강원도	화천군	사내면	사창리	372-25	도	53	-	51.8	화천군		추가
강원도	화천군	사내면	사창리	372-13	도	170	-	176.4	화천군		추가
강원도	화천군	사내면	사창리	250-1	도	7	-	8.8	국(재정경제원)		추가
강원도	화천군	사내면	사창리	250-6	도	220	-	226.0	허진모	서울 강북구 번동 179-3	추가
						이	하	여	백		

강원도고시 제2015-258호

지형도면의 고시

「토지이용규제 기본법」 제8조의 규정에 의하여 도로구역 결정 및 접도구역 지정에 따른 지형도면을 아래와 같이 고시합니다.

2015년 7월 6일

강 원 도 지 사

1. 지형도면 작성내용

도로구역의 결정	강원도고시 제 2015 - 257호
비 고	


2. 지형도면 공람기간 및 장소

- 공람기간 : 고시일로부터 사업고시 완료일까지
- 장 소 : 강원도 도로철도과


첨부서류 : 지형도면(강원도청 도로철도과에 비치)

도로구역 · 접도구역 지형고지도 [화천군 시내면 시장리 위임국도 75호선]

도면번호: 01

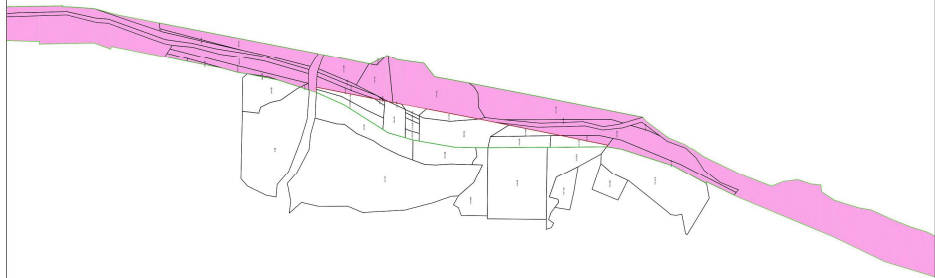

범	례
	도로구역
	접도구역
	가천도구역
	가천도구역

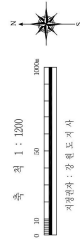

작성일자: 강원도지사
 고시일자: 2015년 7월 10일
 고시번호: 2015년 7월 10일
 작성자: 강원도청 토목과
 작성일자: 2015년 7월 10일
 제작소: 강원도청 토목과

INDEX

	01	

강원도고시 제2015-259호

가곡천 하천기본계획(변경) 고시

「하천법」 제25조 및 같은 법 시행령 제24조, 같은 법 시행규칙 제13조의 규정에 의하여 가곡천 하천기본계획을 아래와 같이 고시 합니다.

2015년 7월 6일

강 원 도 지 사

1. 목 적

하천의 관리, 이용, 보전, 개발, 치수경제 및 하천환경에 관련된 사항을 종합적으로 조사 분석하고 정비 기본계획을 수립하여 수자원 종합개발 지침을 확립하고자 함.

수계명	하천명	수 립 구 간		수립연장 (km)	비 고
		시 점	종 점		
한강 동해	가곡천 (지방하천)	강원도 삼척시 원덕읍 노경리 산117-1 번지선	강원도 삼척시 원덕읍 월천리 659-50번지선 해안(동해합류부)	2.27km	26.3km 중 일부변경

2. 연평균강우량 및 수자원 부존량

(단위 : 백만m³/년)

유역면적 (km ²)	유로연장 (km)	연평균 강우량 (mm)	수자원 총 량	수자원 부존량(유출량)			손실량
				홍수시	평상시	계	
264.19	40.96	1,285.60	339.65	121.76	45.01	166.77	172.88

3. 하천유역의 지역별 및 홍수방어시설별 홍수배분계획

○ 해당사항 없음

4. 하천의 주요지점별 기본홍수량, 계획홍수량, 계획홍수위, 계획하폭

하천명	주요지점	홍수빈도 (년)	기본홍수량 (m ³ /sec)	계획홍수량 (m ³ /sec)	계획홍수위 (EL.m)	계획하폭 (m)
가곡천	가곡천 종점 (No.0)	100	1,597	1,600	3.23	350

5. 보전지구 · 복원지구 · 친수지구에 관한 사항

하천명	지구구분	구 간(No.)	구간거리(km)	공간관리계획
가곡천	보전지구	No. 0-500 ~ No.0+421	0.921	- 경관지역설정 : 친해의 경관 경험 - 현행 하도 선형 유지 및 사주 보호 - 하도내 인위적 시설계획 지양 - 독마루 등에 최소한의 시설 계획 : 시설계획 시 계획홍수위 이상의 충분한 높이로 설치요망
	친수지구	No.0+421 ~ No.1+190	0.769	- 현행 하도 선형 유지 및 사주 보호 - 자연친화적인 호안계획 - 친수시설 계획
	복원지구	No.1+190 ~ No.2+270	0.769	- 기존 제방 보축 및 단면보강 - 교량 재설치(노경교) - 월천하보 : 저단차 다단형 여울보 설치 - 하도내 초지 및 사주 등은 최대한 보전 - 수질정화 도모

6. 하천기본계획 열람에 관한 사항

- 관계도서, 도면 등 상세한 내용은 강원도 치수과(☎ 033-249-2814) 및 삼척시 건설과(☎ 033-570-3496)에 갖추어 놓았으니 관계인은 열람하시기 바랍니다.

강원도고시 제2015-260호

가곡천 하천구역의 결정(변경) 고시

「하천법」 제10조 제4항에 따라 하천구역을 다음과 같이 결정하였음을 고시하며, 관계 서류(지형도면)를 강원도 치수과 또는 삼척시 건설과에 갖추어 놓았으니 관계인은 열람하시기 바랍니다.

2015년 7월 6일

강 원 도 지 사

하천 명칭	하천 등급	하 천 구 간			편입면적 (㎡)	결정일 및 사유
		기 점	종 점	거리(km)		
가곡천	지방 하천	강원도 삼척시 원덕읍 노경리 산117-1번지선	강원도 삼척시 원덕읍 월천리 659-50번지선 해안(동해합류부)	2.27km	724,573	- 결정일 : 2015. 7. 6. - 사 유 : 하천기본 계획 수립

첨부서류 : 하천구역이 표시된 지형도면 (축척이 1천500분의 1이상인 지형도)

○ 하천구역 편입토지 세목조사

번호	토 지 소 재 지			지번	지목	지 적(㎡)		소 유 자	
	시.군	읍.면	리			대장면적	편입면적	주 소	성 명
계				280필지		1,532,223	724,573		
1	삼척시	원덕읍	호산리	43	임야	1,517	1,517	경기도 성남시 분당구 정자동 215	한국가스공사
2	삼척시	원덕읍	호산리	44	임야	2,142	926	경기도 성남시 분당구 정자동 215	한국가스공사
3	삼척시	원덕읍	호산리	45-1	하천	1,516	1,489	삼척시 원덕읍 호산리(미등기)	김동조
4	삼척시	원덕읍	호산리	46	하천	796	796	경기도 성남시 분당구 정자동 215	한국가스공사
5	삼척시	원덕읍	호산리	47	답	1,385	7	경기도 성남시 분당구 정자동 215	한국가스공사
6	삼척시	원덕읍	호산리	48	하천	194	194		건설교통부
7	삼척시	원덕읍	호산리	48-1	잡종지	1,450	1,450	경기도 성남시 분당구 정자동 215	한국가스공사
8	삼척시	원덕읍	호산리	493	하천	40,802	38,794		건설교통부
9	삼척시	원덕읍	호산리	600-5	임야	53	8	경기도 성남시 분당구 정자동 215	한국가스공사

번호	토 지 소 재 지			지번	지목	지 적(㎡)		소 유 자	
	시.군	읍.면	리			대장면적	편입면적	주 소	성 명
10	삼척시	원덕읍	월천리	595-2	전	581	581	삼척시 원덕읍 호산리 298	김명수
11	삼척시	원덕읍	월천리	595-3	도로	381	381		국토교통부
12	삼척시	원덕읍	월천리	595-4	전	61	61	경기도 성남시 분당구 정자동 215	한국가스공사
13	삼척시	원덕읍	월천리	595-5	도로	397	397		국토교통부
14	삼척시	원덕읍	월천리	595-6	전	1,307	1,182	경기도 성남시 분당구 정자동 215	한국가스공사
15	삼척시	원덕읍	월천리	597-3	하천	6	6	경기도 성남시 분당구 정자동 215	한국가스공사
16	삼척시	원덕읍	월천리	597-7	도로	102	61	삼척시 원덕읍 호산리 304-12	임선철
17	삼척시	원덕읍	월천리	597-8	하천	54	54		삼척시
18	삼척시	원덕읍	월천리	597-16	하천	116	31	경기도 성남시 분당구 정자동 215	한국가스공사
19	삼척시	원덕읍	월천리	598-1	하천	238	238	삼척시 원덕읍 월천리 605	김장규
20	삼척시	원덕읍	월천리	598-8	도로	165	165		국토교통부
21	삼척시	원덕읍	월천리	598-2	도로	107	107	삼척시 원덕읍 월천리 605	김장규
22	삼척시	원덕읍	월천리	598-3	도로	256	39	삼척시 원덕읍 월천리 598-4	월천1리1반 마을회
23	삼척시	원덕읍	월천리	598-4	하천	320	78	삼척시 원덕읍 월천리 598-4	월천1리1반 마을회
24	삼척시	원덕읍	월천리	598-5	도로	99	74		국토교통부
25	삼척시	원덕읍	월천리	598-6	도로	413	231		국토교통부
26	삼척시	원덕읍	월천리	598-7	도로	230	216		국토교통부
27	삼척시	원덕읍	월천리	598-9	하천	77	77	삼척시 원덕읍 월천리 598-4	월천1리1반 마을회
28	삼척시	원덕읍	월천리	598-10	도로	115	115	삼척시 원덕읍 월천리 605	김장규
29	삼척시	원덕읍	월천리	598-11	도로	140	140	삼척시 원덕읍 월천리 605	김장규
30	삼척시	원덕읍	월천리	605-14	하천	31	31	서울특별시 서초구 방배동 922-10 3층	신용식 외3인
31	삼척시	원덕읍	월천리	659	하천	251,013	220,185		건설부
32	삼척시	원덕읍	월천리	산1-12	도로	2,621	78		건설부
33	삼척시	원덕읍	월천리	산2-1	도로	4,996	1,731		건설부
34	삼척시	원덕읍	월천리	521	하천	72,565	72,565		국토해양부

번호	토 지 소 재 지			지번	지목	지 적(㎡)		소 유 자	
	시.군	읍.면	리			대장면적	편입면적	주 소	성 명
35	삼척시	원덕읍	월천리	659-37	하천	27,579	27,579		건설부
36	삼척시	원덕읍	월천리	659-41	제방	6,601	6,601		건설부
37	삼척시	원덕읍	월천리	659-42	제방	5	5		건설부
38	삼척시	원덕읍	월천리	235-1	하천	3,349	366		삼척시
39	삼척시	원덕읍	월천리	235-18	제방	169	51		삼척시
40	삼척시	원덕읍	월천리	257	임야	248	248	서울시 성북구 성북동 227-5 신원빌라 303	최용혁
41	삼척시	원덕읍	월천리	258	임야	2,155	2,155	서울시 성북구 성북동 227-5 신원빌라 303	최용혁
42	삼척시	원덕읍	월천리	259	임야	1,547	1,547	서울시 성북구 성북동 227-5 신원빌라 303	최용혁
43	삼척시	원덕읍	월천리	260	하천	411	411	삼척시 원덕읍 노경리 543	이진태
44	삼척시	원덕읍	월천리	260-1	제방	409	110	삼척시 원덕읍 노경리 543	이진태
45	삼척시	원덕읍	월천리	262	하천	3,878	3,878	삼척시 원덕읍 월천리 262	강시린
46	삼척시	원덕읍	월천리	263-3	도로	959	113		국토교통부
47	삼척시	원덕읍	월천리	263-5	도로	875	152		국토교통부
48	삼척시	원덕읍	월천리	263-8	전	108	108	삼척시 원덕읍 월천리 276-6	남명용
49	삼척시	원덕읍	월천리	263-10	전	61	61	삼척시 원덕읍 월천리 276-6	남명용
50	삼척시	원덕읍	월천리	264-3	도로	2	2	삼척시 원덕읍 월천2길 12	김제순
51	삼척시	원덕읍	월천리	264-5	전	886	886	삼척시 원덕읍 월천2길 12	김제순
52	삼척시	원덕읍	월천리	265-1	답	274	274	삼척시 원덕읍 월천리 269	황문식
53	삼척시	원덕읍	월천리	266	답	1,485	425	삼척시 원덕읍 월천리 155	이정필,이웅교, 이덕필,이양필, 이철교,이선국
54	삼척시	원덕읍	월천리	462-1	하천	169	169	삼척시 원덕읍 노경리 38	황태진
55	삼척시	원덕읍	월천리	462-2	도로	341	341	삼척시 원덕읍 노경리 38	황태진
56	삼척시	원덕읍	월천리	463-1	하천	1,666	1,666	동해시 이로동 23	김진삼,김병만
57	삼척시	원덕읍	월천리	463-2	도로	278	278	동해시 이로동 23	김진삼,김병만
58	삼척시	원덕읍	월천리	464	하천	1,593	1,593	삼척시 원덕읍 축천리 303	금본억조,김만성 ,금정백필
59	삼척시	원덕읍	월천리	477	하천	1,986	1,986		강원도
60	삼척시	원덕읍	월천리	477-1	제방	93	93		강원도

번호	토 지 소 재 지			지번	지목	지 적(㎡)		소 유 자	
	시.군	읍.면	리			대장면적	편입면적	주 소	성 명
61	삼척시	원덕읍	월천리	478	하천	1,547	1,547	삼척시 원덕읍 노경리 215	민백기
62	삼척시	원덕읍	월천리	479	하천	453	453	삼척시 원덕읍 월천리 479	이면규
63	삼척시	원덕읍	월천리	480	하천	2,023	2,023	삼척시 원덕읍 월천리 480	김진면
64	삼척시	원덕읍	월천리	481	하천	2,420	2,420	경북 울진군 북면 나곡리(미등기)	박병선
65	삼척시	원덕읍	월천리	482	하천	1,276	1,276	삼척시 원덕읍 호산리 368-5	김순진
66	삼척시	원덕읍	월천리	483	하천	1,362	1,362	경북 울진군 북면 나곡리 50	박영교
67	삼척시	원덕읍	월천리	484	하천	1,372	1,372	삼척시 원덕읍 호산리 208-29	이임순, 김유성, 김미현, 김남현, 김효순
68	삼척시	원덕읍	월천리	485	하천	982	982	삼척시 원덕읍 노경리(미등기)	김연필
69	삼척시	원덕읍	월천리	486	하천	4,215	4,215	삼척시 원덕읍 월천리 486	김금수
70	삼척시	원덕읍	월천리	487	하천	2,218	2,218	삼척시 원덕읍 월천리 487	유선원
71	삼척시	원덕읍	월천리	488	하천	1,835	1,835	춘천시 온의동 510 럭키아파트 104-1307	김일균
72	삼척시	원덕읍	월천리	489	하천	1,792	1,792	삼척시 원덕읍 노경리 194	권석순
73	삼척시	원덕읍	월천리	490	하천	1,871	1,871		삼척시
74	삼척시	원덕읍	월천리	491	하천	1,878	1,878	삼척시 원덕읍 월천리 491	박병선
75	삼척시	원덕읍	월천리	492	하천	1,795	1,795	삼척시 원덕읍 월천리 492	이진영
76	삼척시	원덕읍	월천리	493	하천	1,901	1,901	서울강남구개포동660-12 주공아파트18-205	민영기
77	삼척시	원덕읍	월천리	494	하천	1,835	1,835	삼척시 덕읍 월천리 494	박병선
78	삼척시	원덕읍	월천리	495	하천	1,736	1,736	삼척시 원덕읍 월천리 495	강시학
79	삼척시	원덕읍	월천리	496	하천	1,838	1,838	서울강남구개포동660-12 주공아파트18-205	민영기
80	삼척시	원덕읍	월천리	497	하천	1,818	1,818	삼척시 원덕읍 호산리 182-5	민광홍
81	삼척시	원덕읍	월천리	498	하천	1,736	1,736	삼척시 원덕읍 노경리 194	권석순
82	삼척시	원덕읍	월천리	499	하천	1,534	1,534	삼척시 원덕읍 노경리 194	권석순
83	삼척시	원덕읍	월천리	500	하천	1,712	1,712	삼척시 원덕읍 노경리 212	김진욱
84	삼척시	원덕읍	월천리	501	답	1,593	1,593	삼척시 원덕읍 노경리 212	김진욱
85	삼척시	원덕읍	월천리	502	하천	1,375	1,375	동해시 구미동 505-5	김덕진

번호	토 지 소 재 지			지번	지목	지 적(㎡)		소 유 자	
	시.군	읍.면	리			대장면적	편입면적	주 소	성 명
86	삼척시	원덕읍	월천리	503	하천	1,518	1,518		건설교통부
87	삼척시	원덕읍	월천리	503-1	제방	49	49		건설교통부
88	삼척시	원덕읍	월천리	504	하천	1,608	1,608		건설교통부
89	삼척시	원덕읍	월천리	504-1	제방	125	125		건설교통부
90	삼척시	원덕읍	월천리	505-1	하천	1,383	1,383	삼척시 원덕읍 월천리 322	홍극표
91	삼척시	원덕읍	월천리	505-3	제방	126	126	삼척시 원덕읍 월천리 322	홍극표
92	삼척시	원덕읍	월천리	506-1	하천	1,310	1,310		건설교통부
93	삼척시	원덕읍	월천리	506-3	제방	171	171		건설교통부
94	삼척시	원덕읍	월천리	507-1	하천	1,175	1,175	삼척시 정상동 457-1 청솔1차아파트 105-104	정현숙,권미영 국(건설교통부)
95	삼척시	원덕읍	월천리	507-3	제방	170	170	삼척시 정상동 457-1 청솔1차아파트 105-104	정현숙,권미영 국(건설교통부)
96	삼척시	원덕읍	월천리	508-1	하천	750	750	서울시 성북구 정릉동 554-11	이성교
97	삼척시	원덕읍	월천리	508-3	제방	207	207	서울시 성북구 정릉동 554-11	이성교
98	삼척시	원덕읍	월천리	510-1	하천	350	350		건설교통부
99	삼척시	원덕읍	월천리	510-4	제방	152	152		건설교통부
100	삼척시	원덕읍	월천리	510-5	하천	7	7		건설교통부
101	삼척시	원덕읍	월천리	511-1	하천	77	77		건설교통부
102	삼척시	원덕읍	월천리	511-6	제방	118	118		건설교통부
103	삼척시	원덕읍	월천리	511-7	제방	18	18		건설교통부
104	삼척시	원덕읍	월천리	512	하천	4,241	4,241		국토교통부
105	삼척시	원덕읍	월천리	512-2	제방	166	166		건설교통부
106	삼척시	원덕읍	월천리	513	하천	1,550	1,550	삼척시 근덕면 상맹방리 75	홍순화
107	삼척시	원덕읍	월천리	514	하천	3,927	3,927	삼척시 원덕읍 노경리 291	김문경
108	삼척시	원덕읍	월천리	515	하천	641	641	삼척시 원덕읍 월천리 515	강명학
109	삼척시	원덕읍	월천리	516	하천	374	374	삼척시 원덕읍 월천리 516	김연선
110	삼척시	원덕읍	월천리	517	하천	3,964	3,964	서울시 동작구 사당동1000-11 상신아파트2동505호	김재극
111	삼척시	원덕읍	월천리	518	하천	347	347	삼척시 원덕읍 월천리 518	양장수
112	삼척시	원덕읍	월천리	519	하천	1,336	1,336	삼척시 원덕읍 노경리 184	권혁래
113	삼척시	원덕읍	월천리	520	하천	982	982	삼척시 원덕읍 월천리 520	박내화

번호	토 지 소 재 지			지번	지목	지 적(㎡)		소 유 자	
	시.군	읍.면	리			대장면적	편입면적	주 소	성 명
114	삼척시	원덕읍	월천리	522	하천	16,661	16,661		삼척시
115	삼척시	원덕읍	월천리	523	하천	1,141	1,141	삼척시 원덕읍 월천리 523	김복식
116	삼척시	원덕읍	월천리	524	하천	714	714	삼척시 원덕읍 월천리 524	김연구
117	삼척시	원덕읍	월천리	525	하천	1,276	1,276	삼척시 원덕읍 월천리 525	백성전
118	삼척시	원덕읍	월천리	526	하천	840	840	삼척시 원덕읍 월천리 526	김성달
119	삼척시	원덕읍	월천리	527	하천	797	797	삼척시 원덕읍 월천리 527	김하치
120	삼척시	원덕읍	월천리	528	하천	800	800	삼척시 원덕읍 월천리 528	김일출
121	삼척시	원덕읍	월천리	529	하천	575	575	삼척시 원덕읍 월천리 529	최봉기
122	삼척시	원덕읍	월천리	530	하천	417	417	삼척시 원덕읍 월천리 530	김성달
123	삼척시	원덕읍	월천리	531	하천	2,582	2,582	삼척시 원덕읍 월천리 531	최양덕
124	삼척시	원덕읍	월천리	532	하천	1,187	1,187	삼척시 원덕읍 월천리 532	한학기
125	삼척시	원덕읍	월천리	533	하천	331	331	삼척시 원덕읍 월천리 533	김성달
126	삼척시	원덕읍	월천리	534-1	하천	2,906	2,906	삼척시 원덕읍 월천리 534-1	최상익
127	삼척시	원덕읍	월천리	534-2	하천	536	536		건설교통부
128	삼척시	원덕읍	월천리	534-3	하천	532	532		건설교통부
129	삼척시	원덕읍	월천리	534-6	철도	463	463		국토교통부
130	삼척시	원덕읍	월천리	534-8	하천	76	76		건설교통부
131	삼척시	원덕읍	월천리	534-10	하천	1,038	1,038		건설교통부
132	삼척시	원덕읍	월천리	535	하천	539	539	삼척시 원덕읍 월천리 535	최양극
133	삼척시	원덕읍	월천리	536	하천	1,557	1,557	삼척시 원덕읍 월천리 615	남순용
134	삼척시	원덕읍	월천리	537-1	하천	562	562	삼척시 원덕읍 월천리 537-1	최양봉
135	삼척시	원덕읍	월천리	537-2	하천	136	136		건설교통부
136	삼척시	원덕읍	월천리	537-3	하천	7	7	삼척시 원덕읍 월천리 537-3	최상봉
137	삼척시	원덕읍	월천리	538-1	하천	2,271	2,271		건설교통부
138	삼척시	원덕읍	월천리	538-2	도로	3	3		건설교통부
139	삼척시	원덕읍	월천리	538-3	철도	255	255		국토교통부
140	삼척시	원덕읍	월천리	538-4	하천	304	304		건설교통부
141	삼척시	원덕읍	월천리	539	하천	476	476	삼척시 원덕읍 월천리 539	최양봉
142	삼척시	원덕읍	월천리	540	하천	826	826	삼척시 원덕읍 월천리 540	가산양극
143	삼척시	원덕읍	월천리	541	하천	820	820	삼척시 원덕읍 월천리 541	최상익

번호	토 지 소 재 지			지번	지목	지 적(㎡)		소 유 자	
	시.군	읍.면	리			대장면적	편입면적	주 소	성 명
144	삼척시	원덕읍	월천리	542-1	하천	1,084	1,084	삼척시 원덕읍 월천리 542-1	최홍복
145	삼척시	원덕읍	월천리	542-2	하천	456	456		건설교통부
146	삼척시	원덕읍	월천리	542-3	하천	245	245	삼척시 원덕읍 월천리 542-3	최홍용
147	삼척시	원덕읍	월천리	543-1	하천	377	377	삼척시 원덕읍 월천리 543-1	최상익
148	삼척시	원덕읍	월천리	543-2	하천	347	347		건설교통부
149	삼척시	원덕읍	월천리	543-3	하천	909	909		건설교통부
150	삼척시	원덕읍	월천리	543-6	철도	23	23		건설교통부
151	삼척시	원덕읍	월천리	544-1	하천	337	337	삼척시 원덕읍 월천리 625	김정경
152	삼척시	원덕읍	월천리	544-2	철도	380	380		국토교통부
153	삼척시	원덕읍	월천리	544-3	하천	3,342	3,342	삼척시 원덕읍 월천리 625	김정경
154	삼척시	원덕읍	월천리	545-1	도로	3	3		건설부
155	삼척시	원덕읍	월천리	545-2	하천	1,835	1,835		재정경제부
156	삼척시	원덕읍	월천리	545-3	철도	251	251		국토교통부
157	삼척시	원덕읍	월천리	545-4	하천	5,650	5,650		재정경제부
158	삼척시	원덕읍	월천리	546-1	하천	231	231	서울시 강서구 공항동 4-32	강대일
159	삼척시	원덕읍	월천리	546-2	철도	202	202		국토교통부
160	삼척시	원덕읍	월천리	546-3	답	1,729	1,729	서울시 강서구 공항동 4-32	강대일
161	삼척시	원덕읍	월천리	547-1	하천	134	134		강원도
162	삼척시	원덕읍	월천리	548-3	하천	122	122	삼척시 원덕읍 월천리 271	이응교,이양필, 이덕필,이정필
163	삼척시	원덕읍	월천리	549-4	하천	230	230	충북청주시흥덕구봉명동1602 주공아파트107-403	강대운
164	삼척시	원덕읍	월천리	550-1	답	268	268	삼척시 원덕읍 월천리 311	황용주,홍성대, 홍언표
165	삼척시	원덕읍	월천리	551-1	답	337	337	삼척시 원덕읍 월천리 321	홍석기, 홍언표
166	삼척시	원덕읍	월천리	552-1	하천	83	83	삼척시 원덕읍 월천리 159	이인교
167	삼척시	원덕읍	월천리	553-4	답	191	191	삼척시 원덕읍 월천리 159	이인교,홍성유, 이분화
168	삼척시	원덕읍	월천리	554	답	2,348	2,348	삼척시 원덕읍 월천리 322	홍옥기
169	삼척시	원덕읍	월천리	555-1	답	4,463	4,463	서울시 강서구 공항동 4-32	강대일
170	삼척시	원덕읍	월천리	556-2	제방	109	109	삼척시 원덕읍 노경리 203	김도경
171	삼척시	원덕읍	월천리	566	임야	20,331	1,450	삼척시 원덕읍 노경리 88	김정록

번호	토 지 소 재 지			지번	지목	지 적(㎡)		소 유 자	
	시.군	읍.면	리			대장면적	편입면적	주 소	성 명
172	삼척시	원덕읍	월천리	567-1	하천	261	261	서울시 강서구 공항동 4-32	강대일
173	삼척시	원덕읍	월천리	567-2	도로	116	116		강원도
174	삼척시	원덕읍	월천리	567-3	하천	173	173	서울시 강서구 공항동 4-32	강대일
175	삼척시	원덕읍	월천리	568-1	하천	1,104	1,104	삼척시 원덕읍 월천리 568-1	김용정
176	삼척시	원덕읍	월천리	568-2	하천	268	268		건설교통부
177	삼척시	원덕읍	월천리	568-3	하천	808	808	삼척시 원덕읍 월천리 568-3	김용정
178	삼척시	원덕읍	월천리	569-1	도로	17	17		건설교통부
179	삼척시	원덕읍	월천리	569-2	하천	539	539	삼척시 원덕읍 월천리 569-2	덕산순두
180	삼척시	원덕읍	월천리	570-1	하천	106	106	삼척시 원덕읍 월천리 570-1	이석주
181	삼척시	원덕읍	월천리	570-2	하천	152	152		건설교통부
182	삼척시	원덕읍	월천리	570-3	하천	1,736	1,736	삼척시 원덕읍 월천리 570-3	이석주
183	삼척시	원덕읍	월천리	571-1	도로	476	476	삼척시 원덕읍 월천리 571-1	최양극
184	삼척시	원덕읍	월천리	571-2	하천	132	132		건설교통부
185	삼척시	원덕읍	월천리	572-1	도로	4,003	4,003	삼척시 원덕읍 월천리 572-1	최봉기
186	삼척시	원덕읍	월천리	572-2	도로	53	53		건설교통부
187	삼척시	원덕읍	월천리	573	하천	2,198	2,198	삼척시 원덕읍 월천리 573	홍운학
188	삼척시	원덕읍	월천리	574	하천	1,934	1,934	삼척시 원덕읍 월천리 574	홍순두
189	삼척시	원덕읍	월천리	575	하천	2,188	2,188	삼척시 원덕읍 월천리(미등기)	황종옥
190	삼척시	원덕읍	월천리	576-1	전	132	132	삼척시 원덕읍 월천리 576-1	황종복
191	삼척시	원덕읍	월천리	576-2	도로	1,141	1,141		국토교통부
192	삼척시	원덕읍	월천리	576-3	전	1,580	1,580	삼척시 원덕읍 월천리 576-3	황종복
193	삼척시	원덕읍	월천리	576-4	도로	281	281		국토교통부
194	삼척시	원덕읍	월천리	576-5	도로	109	109		국토교통부
195	삼척시	원덕읍	월천리	577	하천	3,544	3,544	삼척시 원덕읍 노경리 236	김준경
196	삼척시	원덕읍	월천리	578-1	임야	976	976		재무부
197	삼척시	원덕읍	월천리	579-1	전	276	276	충북 음성군 음성읍 읍내리 427-47	권수영
198	삼척시	원덕읍	월천리	582-1	전	400	400	경기도의정부시회룡로105번길 37, 102동504호(신원아파트)	이성교

번호	토 지 소 재 지			지번	지목	지 적(㎡)		소 유 자	
	시.군	읍.면	리			대장면적	편입면적	주 소	성 명
199	삼척시	원덕읍	월천리	582-3	전	1,376	1,376	경기도의정부시회룡로105번길 37, 102동504호(신원아파트)	이성교
200	삼척시	원덕읍	월천리	582-4	도로	109	109	서울시 성북구 정릉동 554-11	이성교
201	삼척시	원덕읍	월천리	582-5	도로	152	152	경기도 성남시 분당구 돌마로 171	한국가스공사
202	삼척시	원덕읍	월천리	583-1	답	939	939	동해시 이로동 23	김진삼
203	삼척시	원덕읍	월천리	583-4	답	787	654		재무부
204	삼척시	원덕읍	월천리	583-8	도로	291	256	동해시 이로동 23	김진삼
205	삼척시	원덕읍	월천리	583-9	도로	248	208	경기도 성남시 분당구 돌마로 171	한국가스공사
206	삼척시	원덕읍	월천리	583-12	답	135	135	동해시 이로동 23	김진삼
207	삼척시	원덕읍	월천리	583-13	도로	66	31		삼척시
208	삼척시	원덕읍	월천리	585	답	209	209	삼척시 원덕읍 월천리 311	황윤주
209	삼척시	원덕읍	월천리	585-2	도로	567	6		삼척시
210	삼척시	원덕읍	월천리	587	전	4,376	4,376	삼척시 원덕읍 호산리 208-4	홍창표
211	삼척시	원덕읍	월천리	589	하천	2,320	2,320	삼척시 원덕읍 월천리 270	김형구
212	삼척시	원덕읍	월천리	590	하천	1,283	1,283	삼척시 원덕읍 월천리 590	이춘보
213	삼척시	원덕읍	월천리	591	하천	2,033	2,033	삼척시 원덕읍 월천리 591	박병선
214	삼척시	원덕읍	월천리	592	하천	3,276	3,276	삼척시 원덕읍 월천리 625	권무영
215	삼척시	원덕읍	월천리	593	하천	1,114	1,114	삼척시 원덕읍 노경리 543	이진태
216	삼척시	원덕읍	월천리	593-1	도로	352	352		국토교통부
217	삼척시	원덕읍	월천리	593-2	하천	166	166	삼척시 원덕읍 노경리 543	이진태
218	삼척시	원덕읍	월천리	593-3	도로	507	507		국토교통부
219	삼척시	원덕읍	월천리	594	하천	2,823	2,823		강원도
220	삼척시	원덕읍	월천리	594-1	도로	480	480		국토교통부
221	삼척시	원덕읍	월천리	594-2	도로	186	186		국토교통부
222	삼척시	원덕읍	월천리	659-10	하천	7,011	3,032		건설부
223	삼척시	원덕읍	월천리	660-5	도로	11,251	11,251		건설교통부
224	삼척시	원덕읍	월천리	660-6	도로	268	268		건설교통부
225	삼척시	원덕읍	월천리	660-7	도로	983	983		건설교통부

번호	토 지 소 재 지			지번	지목	지 적(㎡)		소 유 자	
	시.군	읍.면	리			대장면적	편입면적	주 소	성 명
226	삼척시	원덕읍	월천리	660-8	도로	85	85		건설교통부
227	삼척시	원덕읍	월천리	724	구거	5,494	116		농림축산식품부
228	삼척시	원덕읍	월천리	732	답	312	312	삼척시 원덕읍 월천리 281	전옥연
229	삼척시	원덕읍	월천리	산18	임야	20,331	242	삼척시 원덕읍 노경리 88	김정록
230	삼척시	원덕읍	월천리	470	하천	1,258	1,258		강원도
231	삼척시	원덕읍	월천리	470-1	제방	464	464		강원도
232	삼척시	원덕읍	월천리	471	하천	1,138	1,138		강원도
233	삼척시	원덕읍	월천리	471-1	제방	492	492		강원도
234	삼척시	원덕읍	월천리	472	하천	1,444	1,444		강원도
235	삼척시	원덕읍	월천리	472-1	제방	463	463		강원도
236	삼척시	원덕읍	월천리	473	하천	889	889		강원도
237	삼척시	원덕읍	월천리	474	하천	2,202	2,202	서울시 중랑구 상봉동484 엘지아파트1308-1507	이종철
238	삼척시	원덕읍	월천리	475	하천	504	504		강원도
239	삼척시	원덕읍	월천리	475-1	제방	157	157		강원도
240	삼척시	원덕읍	월천리	476	하천	936	936		강원도
241	삼척시	원덕읍	월천리	476-1	제방	360	360		강원도
242	삼척시	원덕읍	월천리	659-38	제방	89	89		건설부
243	삼척시	원덕읍	노경리	718-55	제방	6,254	6,254		건설교통부
244	삼척시	원덕읍	노경리	722-1	제방	23	23		건설교통부
245	삼척시	원덕읍	노경리	751	제방	5,514	5,514		국토해양부
246	삼척시	원덕읍	노경리	765	제방	2,552	2,552		건설부
247	삼척시	원덕읍	노경리	222-8	제방	173	173		재무부
248	삼척시	원덕읍	노경리	222-9	제방	3	3		재무부
249	삼척시	원덕읍	노경리	223-5	제방	7	7		강원도
250	삼척시	원덕읍	노경리	224-1	제방	81	81		강원도
251	삼척시	원덕읍	노경리	224-9	제방	29	29		강원도
252	삼척시	원덕읍	노경리	224-11	제방	104	104		건설부
253	삼척시	원덕읍	노경리	224-12	제방	3	30		건설부
254	삼척시	원덕읍	노경리	산117-12	제방	604	604		강원도
255	삼척시	원덕읍	노경리	224-2	도로	97	97	삼척시 당저동 22-5	김명기

번호	토 지 소 재 지			지번	지목	지 적(㎡)		소 유 자	
	시.군	읍.면	리			대장면적	편입면적	주 소	성 명
256	삼척시	원덕읍	노경리	224-3	전	48	48	삼척시 당저동 22-5	김명기
257	삼척시	원덕읍	노경리	224-7	전	43	43	삼척시 당저동 22-5	김명기
258	삼척시	원덕읍	노경리	224-15	도로	16	16		건설부
259	삼척시	원덕읍	노경리	718	하천	787,618	77,985		건설부
260	삼척시	원덕읍	노경리	산117-1	임야	1,677	1,677	삼척시 당저동 22-5	김명기
261	삼척시	원덕읍	노경리	91	하천	936	936		강원도
262	삼척시	원덕읍	노경리	91-1	제방	345	345		강원도
263	삼척시	원덕읍	노경리	226	하천	1,277	1,277		강원도
264	삼척시	원덕읍	노경리	226-1	도로	377	377		건설부
265	삼척시	원덕읍	노경리	226-2	제방	1,322	1,322		강원도
266	삼척시	원덕읍	노경리	227	하천	662	662		강원도
267	삼척시	원덕읍	노경리	228	하천	608	608		강원도
268	삼척시	원덕읍	노경리	229	하천	469	469		강원도
269	삼척시	원덕읍	노경리	230	제방	3,351	3,351		강원도
270	삼척시	원덕읍	노경리	230-2	하천	754	754		강원도
271	삼척시	원덕읍	노경리	231	하천	680	680		강원도
272	삼척시	원덕읍	노경리	232-2	하천	293	293		강원도
273	삼척시	원덕읍	노경리	233-2	전	27	27		강원도
274	삼척시	원덕읍	노경리	244-1	제방	7,795	7,795		강원도
275	삼척시	원덕읍	노경리	249	전	109	109	삼척시 남양동338 동화3차아파트 가-203	김덕기
276	삼척시	원덕읍	노경리	718-54	제방	1,933	1,290		건설교통부
277	삼척시	원덕읍	노경리	720-1	구거	66	66		농림수산부
278	삼척시	원덕읍	노경리	720-2	제방	42	42		건설교통부
279	삼척시	원덕읍	노경리	721-1	제방	161	161		건설교통부
280	삼척시	원덕읍	노경리	721-2	도로	564	564		건설교통부

강원도고시 제2015-261호

가곡천 지형도면 고시

1. 「하천법」 제10조 제4항 및 「토지이용규제기본법」 제8조의 규정에 의하여 가곡천 하천구역 결정(변경)에 따른 지형도면을 다음과 같이 고시합니다.
2. 관계도서(지형도면)는 강원도 치수와 또는 삼척시 건설과에 비치하여 토지소유자 및 일반인에게 보입니다.

2015년 7월 6일

강 원 도 지 사

가. 하천의 명칭 및 종류 : 가곡천(지방하천)

나. 하천구역 지정일 : 2015. 7. 6.

다. 지정사유 : 하천기본계획에 따른 하천구역의 지정

라. 하천 구간

하천 명칭	하천 등급	하 천 구 간			편입면적 (㎡)	결정일 및 사유
		기 점	종 점	거리(km)		
가곡천	지방 하천	강원도 삼척시 원덕읍 노경리 산117-1번지선	강원도 삼척시 원덕읍 월천리 659-50번지선 해안(동해합류부)	2.27km	724,573	- 결정일 : 2015. 7. 6. - 사 유 : 하천기본 계획 수립

첨부서류 : 1. 하천구역에 편입된 토지의 세목을 기재한 서류

2. 하천구역의 표시된 지형도면 (축척이 1천500분의 1이상인 지형도)

○ 하천구역 편입토지 세목조서

번호	토 지 소 재 지			지번	지목	지 적(㎡)		소 유 자	
	시.군	읍.면	리			대장면적	편입면적	주 소	성 명
계				280필지		1,532,223	724,573		
1	삼척시	원덕읍	호산리	43	임야	1,517	1,517	경기도 성남시 분당구 정자동 215	한국가스공사
2	삼척시	원덕읍	호산리	44	임야	2,142	926	경기도 성남시 분당구 정자동 215	한국가스공사

번호	토 지 소 재 지			지번	지목	지 적(㎡)		소 유 자	
	시.군	읍.면	리			대장면적	편입면적	주 소	성 명
3	삼척시	원덕읍	호산리	45-1	하천	1,516	1,489	삼척시 원덕읍 호산리(미등기)	김동조
4	삼척시	원덕읍	호산리	46	하천	796	796	경기도 성남시 분당구 정자동 215	한국가스공사
5	삼척시	원덕읍	호산리	47	답	1,385	7	경기도 성남시 분당구 정자동 215	한국가스공사
6	삼척시	원덕읍	호산리	48	하천	194	194		건설교통부
7	삼척시	원덕읍	호산리	48-1	잡종지	1,450	1,450	경기도 성남시 분당구 정자동 215	한국가스공사
8	삼척시	원덕읍	호산리	493	하천	40,802	38,794		건설교통부
9	삼척시	원덕읍	호산리	600-5	임야	53	8	경기도 성남시 분당구 정자동 215	한국가스공사
10	삼척시	원덕읍	월천리	595-2	전	581	581	삼척시 원덕읍 호산리 298	김명수
11	삼척시	원덕읍	월천리	595-3	도로	381	381		국토교통부
12	삼척시	원덕읍	월천리	595-4	전	61	61	경기도 성남시 분당구 정자동 215	한국가스공사
13	삼척시	원덕읍	월천리	595-5	도로	397	397		국토교통부
14	삼척시	원덕읍	월천리	595-6	전	1,307	1,182	경기도 성남시 분당구 정자동 215	한국가스공사
15	삼척시	원덕읍	월천리	597-3	하천	6	6	경기도 성남시 분당구 정자동 215	한국가스공사
16	삼척시	원덕읍	월천리	597-7	도로	102	61	삼척시 원덕읍 호산리 304-12	임선철
17	삼척시	원덕읍	월천리	597-8	하천	54	54		삼척시
18	삼척시	원덕읍	월천리	597-16	하천	116	31	경기도 성남시 분당구 정자동 215	한국가스공사
19	삼척시	원덕읍	월천리	598-1	하천	238	238	삼척시 원덕읍 월천리 605	김장규

번호	토 지 소 재 지			지번	지목	지 적(㎡)		소 유 자	
	시.군	읍.면	리			대장면적	편입면적	주 소	성 명
20	삼척시	원덕읍	월천리	598-8	도로	165	165		국토교통부
21	삼척시	원덕읍	월천리	598-2	도로	107	107	삼척시 원덕읍 월천리 605	김장규
22	삼척시	원덕읍	월천리	598-3	도로	256	39	삼척시 원덕읍 월천리 598-4	월천1리1반 마을회
23	삼척시	원덕읍	월천리	598-4	하천	320	78	삼척시 원덕읍 월천리 598-4	월천1리1반 마을회
24	삼척시	원덕읍	월천리	598-5	도로	99	74		국토교통부
25	삼척시	원덕읍	월천리	598-6	도로	413	231		국토교통부
26	삼척시	원덕읍	월천리	598-7	도로	230	216		국토교통부
27	삼척시	원덕읍	월천리	598-9	하천	77	77	삼척시 원덕읍 월천리 598-4	월천1리1반 마을회
28	삼척시	원덕읍	월천리	598-10	도로	115	115	삼척시 원덕읍 월천리 605	김장규
29	삼척시	원덕읍	월천리	598-11	도로	140	140	삼척시 원덕읍 월천리 605	김장규
30	삼척시	원덕읍	월천리	605-14	하천	31	31	서울특별시 서초구 방배동 922-10 3층	신용식 외3인
31	삼척시	원덕읍	월천리	659	하천	251,013	220,185		건설부
32	삼척시	원덕읍	월천리	산1-12	도로	2,621	78		건설부
33	삼척시	원덕읍	월천리	산2-1	도로	4,996	1,731		건설부
34	삼척시	원덕읍	월천리	521	하천	72,565	72,565		국토해양부
35	삼척시	원덕읍	월천리	659-37	하천	27,579	27,579		건설부
36	삼척시	원덕읍	월천리	659-41	제방	6,601	6,601		건설부
37	삼척시	원덕읍	월천리	659-42	제방	5	5		건설부
38	삼척시	원덕읍	월천리	235-1	하천	3,349	366		삼척시
39	삼척시	원덕읍	월천리	235-18	제방	169	51		삼척시
40	삼척시	원덕읍	월천리	257	임야	248	248	서울시 성북구 성북동 227-5 신원빌라 303	최용혁

번호	토 지 소 재 지			지번	지목	지 적(㎡)		소 유 자	
	시.군	읍.면	리			대장면적	편입면적	주 소	성 명
41	삼척시	원덕읍	월천리	258	임야	2,155	2,155	서울시 성북구 성북동 227-5 신원빌라 303	최용혁
42	삼척시	원덕읍	월천리	259	임야	1,547	1,547	서울시 성북구 성북동 227-5 신원빌라 303	최용혁
43	삼척시	원덕읍	월천리	260	하천	411	411	삼척시 원덕읍 노경리 543	이진태
44	삼척시	원덕읍	월천리	260-1	제방	409	110	삼척시 원덕읍 노경리 543	이진태
45	삼척시	원덕읍	월천리	262	하천	3,878	3,878	삼척시 원덕읍 월천리 262	강시린
46	삼척시	원덕읍	월천리	263-3	도로	959	113		국토교통부
47	삼척시	원덕읍	월천리	263-5	도로	875	152		국토교통부
48	삼척시	원덕읍	월천리	263-8	전	108	108	삼척시 원덕읍 월천리 276-6	남명용
49	삼척시	원덕읍	월천리	263-10	전	61	61	삼척시 원덕읍 월천리 276-6	남명용
50	삼척시	원덕읍	월천리	264-3	도로	2	2	삼척시 원덕읍 월천2길 12	김제순
51	삼척시	원덕읍	월천리	264-5	전	886	886	삼척시 원덕읍 월천2길 12	김제순
52	삼척시	원덕읍	월천리	265-1	답	274	274	삼척시 원덕읍 월천리 269	황문식
53	삼척시	원덕읍	월천리	266	답	1,485	425	삼척시 원덕읍 월천리 155	이정필,이웅교, 이덕필,이양필, 이철교,이선국
54	삼척시	원덕읍	월천리	462-1	하천	169	169	삼척시 원덕읍 노경리 38	황태진
55	삼척시	원덕읍	월천리	462-2	도로	341	341	삼척시 원덕읍 노경리 38	황태진
56	삼척시	원덕읍	월천리	463-1	하천	1,666	1,666	동해시 이로동 23	김진삼,김병만
57	삼척시	원덕읍	월천리	463-2	도로	278	278	동해시 이로동 23	김진삼,김병만
58	삼척시	원덕읍	월천리	464	하천	1,593	1,593	삼척시 원덕읍 축천리 303	금본억조,김만성, ,금정백필
59	삼척시	원덕읍	월천리	477	하천	1,986	1,986		강원도
60	삼척시	원덕읍	월천리	477-1	제방	93	93		강원도
61	삼척시	원덕읍	월천리	478	하천	1,547	1,547	삼척시 원덕읍 노경리 215	민백기
62	삼척시	원덕읍	월천리	479	하천	453	453	삼척시 원덕읍 월천리 479	이면규

번호	토 지 소 재 지			지번	지목	지 적(㎡)		소 유 자	
	시.군	읍.면	리			대장면적	편입면적	주 소	성 명
63	삼척시	원덕읍	월천리	480	하천	2,023	2,023	삼척시 원덕읍 월천리 480	김진면
64	삼척시	원덕읍	월천리	481	하천	2,420	2,420	경북 울진군 북면 나곡리(미등기)	박병선
65	삼척시	원덕읍	월천리	482	하천	1,276	1,276	삼척시 원덕읍 호산리 368-5	김순진
66	삼척시	원덕읍	월천리	483	하천	1,362	1,362	경북 울진군 북면 나곡리 50	박영교
67	삼척시	원덕읍	월천리	484	하천	1,372	1,372	삼척시 원덕읍 호산리 208-29	이임순, 김유성, 김미현, 김남현, 김효순
68	삼척시	원덕읍	월천리	485	하천	982	982	삼척시 원덕읍 노경리(미등기)	김연필
69	삼척시	원덕읍	월천리	486	하천	4,215	4,215	삼척시 원덕읍 월천리 486	김금수
70	삼척시	원덕읍	월천리	487	하천	2,218	2,218	삼척시 원덕읍 월천리 487	유선원
71	삼척시	원덕읍	월천리	488	하천	1,835	1,835	춘천시 온의동 510 럭키아파트 104-1307	김일균
72	삼척시	원덕읍	월천리	489	하천	1,792	1,792	삼척시 원덕읍 노경리 194	권석순
73	삼척시	원덕읍	월천리	490	하천	1,871	1,871		삼척시
74	삼척시	원덕읍	월천리	491	하천	1,878	1,878	삼척시 원덕읍 월천리 491	박병선
75	삼척시	원덕읍	월천리	492	하천	1,795	1,795	삼척시 원덕읍 월천리 492	이진영
76	삼척시	원덕읍	월천리	493	하천	1,901	1,901	서울강남구개포동660-12 주공아파트18-205	민영기
77	삼척시	원덕읍	월천리	494	하천	1,835	1,835	삼척시 덕읍 월천리 494	박병선
78	삼척시	원덕읍	월천리	495	하천	1,736	1,736	삼척시 원덕읍 월천리 495	강시학
79	삼척시	원덕읍	월천리	496	하천	1,838	1,838	서울강남구개포동660-12 주공아파트18-205	민영기
80	삼척시	원덕읍	월천리	497	하천	1,818	1,818	삼척시 원덕읍 호산리 182-5	민광홍
81	삼척시	원덕읍	월천리	498	하천	1,736	1,736	삼척시 원덕읍 노경리 194	권석순
82	삼척시	원덕읍	월천리	499	하천	1,534	1,534	삼척시 원덕읍 노경리 194	권석순
83	삼척시	원덕읍	월천리	500	하천	1,712	1,712	삼척시 원덕읍 노경리 212	김진옥

번호	토 지 소 재 지			지번	지목	지 적(㎡)		소 유 자	
	시.군	읍.면	리			대장면적	편입면적	주 소	성 명
84	삼척시	원덕읍	월천리	501	답	1,593	1,593	삼척시 원덕읍 노경리 212	김진옥
85	삼척시	원덕읍	월천리	502	하천	1,375	1,375	동해시 구미동 505-5	김덕진
86	삼척시	원덕읍	월천리	503	하천	1,518	1,518		건설교통부
87	삼척시	원덕읍	월천리	503-1	제방	49	49		건설교통부
88	삼척시	원덕읍	월천리	504	하천	1,608	1,608		건설교통부
89	삼척시	원덕읍	월천리	504-1	제방	125	125		건설교통부
90	삼척시	원덕읍	월천리	505-1	하천	1,383	1,383	삼척시 원덕읍 월천리 322	홍극표
91	삼척시	원덕읍	월천리	505-3	제방	126	126	삼척시 원덕읍 월천리 322	홍극표
92	삼척시	원덕읍	월천리	506-1	하천	1,310	1,310		건설교통부
93	삼척시	원덕읍	월천리	506-3	제방	171	171		건설교통부
94	삼척시	원덕읍	월천리	507-1	하천	1,175	1,175	삼척시 정상동 457-1 청솔1차아파트 105-104	정현숙,권미영 국(건설교통부)
95	삼척시	원덕읍	월천리	507-3	제방	170	170	삼척시 정상동 457-1 청솔1차아파트 105-104	정현숙,권미영 국(건설교통부)
96	삼척시	원덕읍	월천리	508-1	하천	750	750	서울시 성북구 정릉동 554-11	이성교
97	삼척시	원덕읍	월천리	508-3	제방	207	207	서울시 성북구 정릉동 554-11	이성교
98	삼척시	원덕읍	월천리	510-1	하천	350	350		건설교통부
99	삼척시	원덕읍	월천리	510-4	제방	152	152		건설교통부
100	삼척시	원덕읍	월천리	510-5	하천	7	7		건설교통부
101	삼척시	원덕읍	월천리	511-1	하천	77	77		건설교통부
102	삼척시	원덕읍	월천리	511-6	제방	118	118		건설교통부
103	삼척시	원덕읍	월천리	511-7	제방	18	18		건설교통부
104	삼척시	원덕읍	월천리	512	하천	4,241	4,241		국토교통부
105	삼척시	원덕읍	월천리	512-2	제방	166	166		건설교통부

번호	토 지 소 재 지			지번	지목	지 적(㎡)		소 유 자	
	시.군	읍.면	리			대장면적	편입면적	주 소	성 명
106	삼척시	원덕읍	월천리	513	하천	1,550	1,550	삼척시 근덕면 상맹방리 75	홍순화
107	삼척시	원덕읍	월천리	514	하천	3,927	3,927	삼척시 원덕읍 노경리 291	김문경
108	삼척시	원덕읍	월천리	515	하천	641	641	삼척시 원덕읍 월천리 515	강명학
109	삼척시	원덕읍	월천리	516	하천	374	374	삼척시 원덕읍 월천리 516	김연선
110	삼척시	원덕읍	월천리	517	하천	3,964	3,964	서울시 동작구 사당동1000-11 상신아파트2동505호	김재극
111	삼척시	원덕읍	월천리	518	하천	347	347	삼척시 원덕읍 월천리 518	양장수
112	삼척시	원덕읍	월천리	519	하천	1,336	1,336	삼척시 원덕읍 노경리 184	권혁래
113	삼척시	원덕읍	월천리	520	하천	982	982	삼척시 원덕읍 월천리 520	박내화
114	삼척시	원덕읍	월천리	522	하천	16,661	16,661		삼척시
115	삼척시	원덕읍	월천리	523	하천	1,141	1,141	삼척시 원덕읍 월천리 523	김복식
116	삼척시	원덕읍	월천리	524	하천	714	714	삼척시 원덕읍 월천리 524	김연구
117	삼척시	원덕읍	월천리	525	하천	1,276	1,276	삼척시 원덕읍 월천리 525	백성선
118	삼척시	원덕읍	월천리	526	하천	840	840	삼척시 원덕읍 월천리 526	김성달
119	삼척시	원덕읍	월천리	527	하천	797	797	삼척시 원덕읍 월천리 527	김하치
120	삼척시	원덕읍	월천리	528	하천	800	800	삼척시 원덕읍 월천리 528	김일출
121	삼척시	원덕읍	월천리	529	하천	575	575	삼척시 원덕읍 월천리 529	최봉기
122	삼척시	원덕읍	월천리	530	하천	417	417	삼척시 원덕읍 월천리 530	김성달
123	삼척시	원덕읍	월천리	531	하천	2,582	2,582	삼척시 원덕읍 월천리 531	최양덕
124	삼척시	원덕읍	월천리	532	하천	1,187	1,187	삼척시 원덕읍 월천리 532	한학기
125	삼척시	원덕읍	월천리	533	하천	331	331	삼척시 원덕읍 월천리 533	김성달
126	삼척시	원덕읍	월천리	534-1	하천	2,906	2,906	삼척시 원덕읍 월천리 534-1	최상익
127	삼척시	원덕읍	월천리	534-2	하천	536	536		건설교통부
128	삼척시	원덕읍	월천리	534-3	하천	532	532		건설교통부

번호	토 지 소 재 지			지번	지목	지 적(㎡)		소 유 자	
	시.군	읍.면	리			대장면적	편입면적	주 소	성 명
129	삼척시	원덕읍	월천리	534-6	철도	463	463		국토교통부
130	삼척시	원덕읍	월천리	534-8	하천	76	76		건설교통부
131	삼척시	원덕읍	월천리	534-10	하천	1,038	1,038		건설교통부
132	삼척시	원덕읍	월천리	535	하천	539	539	삼척시 원덕읍 월천리 535	최양극
133	삼척시	원덕읍	월천리	536	하천	1,557	1,557	삼척시 원덕읍 월천리 615	남순용
134	삼척시	원덕읍	월천리	537-1	하천	562	562	삼척시 원덕읍 월천리 537-1	최양봉
135	삼척시	원덕읍	월천리	537-2	하천	136	136		건설교통부
136	삼척시	원덕읍	월천리	537-3	하천	7	7	삼척시 원덕읍 월천리 537-3	최상봉
137	삼척시	원덕읍	월천리	538-1	하천	2,271	2,271		건설교통부
138	삼척시	원덕읍	월천리	538-2	도로	3	3		건설교통부
139	삼척시	원덕읍	월천리	538-3	철도	255	255		국토교통부
140	삼척시	원덕읍	월천리	538-4	하천	304	304		건설교통부
141	삼척시	원덕읍	월천리	539	하천	476	476	삼척시 원덕읍 월천리 539	최양봉
142	삼척시	원덕읍	월천리	540	하천	826	826	삼척시 원덕읍 월천리 540	가산양극
143	삼척시	원덕읍	월천리	541	하천	820	820	삼척시 원덕읍 월천리 541	최상익
144	삼척시	원덕읍	월천리	542-1	하천	1,084	1,084	삼척시 원덕읍 월천리 542-1	최홍복
145	삼척시	원덕읍	월천리	542-2	하천	456	456		건설교통부
146	삼척시	원덕읍	월천리	542-3	하천	245	245	삼척시 원덕읍 월천리 542-3	최홍용
147	삼척시	원덕읍	월천리	543-1	하천	377	377	삼척시 원덕읍 월천리 543-1	최상익
148	삼척시	원덕읍	월천리	543-2	하천	347	347		건설교통부
149	삼척시	원덕읍	월천리	543-3	하천	909	909		건설교통부
150	삼척시	원덕읍	월천리	543-6	철도	23	23		건설교통부
151	삼척시	원덕읍	월천리	544-1	하천	337	337	삼척시 원덕읍 월천리 625	김정경

번호	토 지 소 재 지			지번	지목	지 적(㎡)		소 유 자	
	시.군	읍.면	리			대장면적	편입면적	주 소	성 명
152	삼척시	원덕읍	월천리	544-2	철도	380	380		국토교통부
153	삼척시	원덕읍	월천리	544-3	하천	3,342	3,342	삼척시 원덕읍 월천리 625	김정경
154	삼척시	원덕읍	월천리	545-1	도로	3	3		건설부
155	삼척시	원덕읍	월천리	545-2	하천	1,835	1,835		재정경제부
156	삼척시	원덕읍	월천리	545-3	철도	251	251		국토교통부
157	삼척시	원덕읍	월천리	545-4	하천	5,650	5,650		재정경제부
158	삼척시	원덕읍	월천리	546-1	하천	231	231	서울시 강서구 공항동 4-32	강대일
159	삼척시	원덕읍	월천리	546-2	철도	202	202		국토교통부
160	삼척시	원덕읍	월천리	546-3	답	1,729	1,729	서울시 강서구 공항동 4-32	강대일
161	삼척시	원덕읍	월천리	547-1	하천	134	134		강원도
162	삼척시	원덕읍	월천리	548-3	하천	122	122	삼척시 원덕읍 월천리 271	이응교,이양필, 이덕필,이정필
163	삼척시	원덕읍	월천리	549-4	하천	230	230	충북청주시홍덕구봉명동1602 주공아파트107-403	강대운
164	삼척시	원덕읍	월천리	550-1	답	268	268	삼척시 원덕읍 월천리 311	황용주,홍성대, 홍언표
165	삼척시	원덕읍	월천리	551-1	답	337	337	삼척시 원덕읍 월천리 321	홍석기, 홍언표
166	삼척시	원덕읍	월천리	552-1	하천	83	83	삼척시 원덕읍 월천리 159	이인교
167	삼척시	원덕읍	월천리	553-4	답	191	191	삼척시 원덕읍 월천리 159	이인교,홍성유, 이분화
168	삼척시	원덕읍	월천리	554	답	2,348	2,348	삼척시 원덕읍 월천리 322	홍옥기
169	삼척시	원덕읍	월천리	555-1	답	4,463	4,463	서울시 강서구 공항동 4-32	강대일
170	삼척시	원덕읍	월천리	556-2	제방	109	109	삼척시 원덕읍 노경리 203	김도경
171	삼척시	원덕읍	월천리	566	임야	20,331	1,450	삼척시 원덕읍 노경리 88	김정록
172	삼척시	원덕읍	월천리	567-1	하천	261	261	서울시 강서구 공항동 4-32	강대일
173	삼척시	원덕읍	월천리	567-2	도로	116	116		강원도

번호	토 지 소 재 지			지번	지목	지 적(㎡)		소 유 자	
	시.군	읍.면	리			대장면적	편입면적	주 소	성 명
174	삼척시	원덕읍	월천리	567-3	하천	173	173	서울시 강서구 공항동 4-32	강대일
175	삼척시	원덕읍	월천리	568-1	하천	1,104	1,104	삼척시 원덕읍 월천리 568-1	김용정
176	삼척시	원덕읍	월천리	568-2	하천	268	268		건설교통부
177	삼척시	원덕읍	월천리	568-3	하천	808	808	삼척시 원덕읍 월천리 568-3	김용정
178	삼척시	원덕읍	월천리	569-1	도로	17	17		건설교통부
179	삼척시	원덕읍	월천리	569-2	하천	539	539	삼척시 원덕읍 월천리 569-2	덕산순두
180	삼척시	원덕읍	월천리	570-1	하천	106	106	삼척시 원덕읍 월천리 570-1	이석주
181	삼척시	원덕읍	월천리	570-2	하천	152	152		건설교통부
182	삼척시	원덕읍	월천리	570-3	하천	1,736	1,736	삼척시 원덕읍 월천리 570-3	이석주
183	삼척시	원덕읍	월천리	571-1	도로	476	476	삼척시 원덕읍 월천리 571-1	최양극
184	삼척시	원덕읍	월천리	571-2	하천	132	132		건설교통부
185	삼척시	원덕읍	월천리	572-1	도로	4,003	4,003	삼척시 원덕읍 월천리 572-1	최봉기
186	삼척시	원덕읍	월천리	572-2	도로	53	53		건설교통부
187	삼척시	원덕읍	월천리	573	하천	2,198	2,198	삼척시 원덕읍 월천리 573	홍운학
188	삼척시	원덕읍	월천리	574	하천	1,934	1,934	삼척시 원덕읍 월천리 574	홍순두
189	삼척시	원덕읍	월천리	575	하천	2,188	2,188	삼척시 원덕읍 월천리(미등기)	황종옥
190	삼척시	원덕읍	월천리	576-1	전	132	132	삼척시 원덕읍 월천리 576-1	황종복
191	삼척시	원덕읍	월천리	576-2	도로	1,141	1,141		국토교통부
192	삼척시	원덕읍	월천리	576-3	전	1,580	1,580	삼척시 원덕읍 월천리 576-3	황종복
193	삼척시	원덕읍	월천리	576-4	도로	281	281		국토교통부
194	삼척시	원덕읍	월천리	576-5	도로	109	109		국토교통부
195	삼척시	원덕읍	월천리	577	하천	3,544	3,544	삼척시 원덕읍 노경리 236	김춘경

번호	토 지 소 재 지			지번	지목	지 적(㎡)		소 유 자	
	시.군	읍.면	리			대장면적	편입면적	주 소	성 명
196	삼척시	원덕읍	월천리	578-1	임야	976	976		재무부
197	삼척시	원덕읍	월천리	579-1	전	276	276	충북 음성군 음성읍 읍내리 427-47	권수영
198	삼척시	원덕읍	월천리	582-1	전	400	400	경기도의정부시회룡로105번길37 102동504호(신원아파트)	이성교
199	삼척시	원덕읍	월천리	582-3	전	1,376	1,376	경기도의정부시회룡로105번길37 102동504호(신원아파트)	이성교
200	삼척시	원덕읍	월천리	582-4	도로	109	109	서울시 성북구 정릉동 554-11	이성교
201	삼척시	원덕읍	월천리	582-5	도로	152	152	경기도 성남시 분당구 돌마로 171	한국가스공사
202	삼척시	원덕읍	월천리	583-1	답	939	939	동해시 이로동 23	김진삼
203	삼척시	원덕읍	월천리	583-4	답	787	654		재무부
204	삼척시	원덕읍	월천리	583-8	도로	291	256	동해시 이로동 23	김진삼
205	삼척시	원덕읍	월천리	583-9	도로	248	208	경기도 성남시 분당구 돌마로 171	한국가스공사
206	삼척시	원덕읍	월천리	583-12	답	135	135	동해시 이로동 23	김진삼
207	삼척시	원덕읍	월천리	583-13	도로	66	31		삼척시
208	삼척시	원덕읍	월천리	585	답	209	209	삼척시 원덕읍 월천리 311	황윤주
209	삼척시	원덕읍	월천리	585-2	도로	567	6		삼척시
210	삼척시	원덕읍	월천리	587	전	4,376	4,376	삼척시 원덕읍 호산리 208-4	홍창표
211	삼척시	원덕읍	월천리	589	하천	2,320	2,320	삼척시 원덕읍 월천리 270	김형구
212	삼척시	원덕읍	월천리	590	하천	1,283	1,283	삼척시 원덕읍 월천리 590	이춘보
213	삼척시	원덕읍	월천리	591	하천	2,033	2,033	삼척시 원덕읍 월천리 591	박병선
214	삼척시	원덕읍	월천리	592	하천	3,276	3,276	삼척시 원덕읍 월천리 625	권무영
215	삼척시	원덕읍	월천리	593	하천	1,114	1,114	삼척시 원덕읍 노경리 543	이진태

번호	토 지 소 재 지			지번	지목	지 적(㎡)		소 유 자	
	시.군	읍.면	리			대장면적	편입면적	주 소	성 명
216	삼척시	원덕읍	월천리	593-1	도로	352	352		국토교통부
217	삼척시	원덕읍	월천리	593-2	하천	166	166	삼척시 원덕읍 노경리 543	이진태
218	삼척시	원덕읍	월천리	593-3	도로	507	507		국토교통부
219	삼척시	원덕읍	월천리	594	하천	2,823	2,823		강원도
220	삼척시	원덕읍	월천리	594-1	도로	480	480		국토교통부
221	삼척시	원덕읍	월천리	594-2	도로	186	186		국토교통부
222	삼척시	원덕읍	월천리	659-10	하천	7,011	3,032		건설부
223	삼척시	원덕읍	월천리	660-5	도로	11,251	11,251		건설교통부
224	삼척시	원덕읍	월천리	660-6	도로	268	268		건설교통부
225	삼척시	원덕읍	월천리	660-7	도로	983	983		건설교통부
226	삼척시	원덕읍	월천리	660-8	도로	85	85		건설교통부
227	삼척시	원덕읍	월천리	724	구거	5,494	116		농림축산식품부
228	삼척시	원덕읍	월천리	732	답	312	312	삼척시 원덕읍 월천리 281	전옥연
229	삼척시	원덕읍	월천리	산18	임야	20,331	242	삼척시 원덕읍 노경리 88	김정록
230	삼척시	원덕읍	월천리	470	하천	1,258	1,258		강원도
231	삼척시	원덕읍	월천리	470-1	제방	464	464		강원도
232	삼척시	원덕읍	월천리	471	하천	1,138	1,138		강원도
233	삼척시	원덕읍	월천리	471-1	제방	492	492		강원도
234	삼척시	원덕읍	월천리	472	하천	1,444	1,444		강원도
235	삼척시	원덕읍	월천리	472-1	제방	463	463		강원도
236	삼척시	원덕읍	월천리	473	하천	889	889		강원도
237	삼척시	원덕읍	월천리	474	하천	2,202	2,202	서울시 중랑구 상봉동484 엘지아파트1308-1507	이종철
238	삼척시	원덕읍	월천리	475	하천	504	504		강원도

번호	토 지 소 재 지			지번	지목	지 적(㎡)		소 유 자	
	시.군	읍.면	리			대장면적	편입면적	주 소	성 명
239	삼척시	원덕읍	월천리	475-1	제방	157	157		강원도
240	삼척시	원덕읍	월천리	476	하천	936	936		강원도
241	삼척시	원덕읍	월천리	476-1	제방	360	360		강원도
242	삼척시	원덕읍	월천리	659-38	제방	89	89		건설부
243	삼척시	원덕읍	노경리	718-55	제방	6,254	6,254		건설교통부
244	삼척시	원덕읍	노경리	722-1	제방	23	23		건설교통부
245	삼척시	원덕읍	노경리	751	제방	5,514	5,514		국토해양부
246	삼척시	원덕읍	노경리	765	제방	2,552	2,552		건설부
247	삼척시	원덕읍	노경리	222-8	제방	173	173		재무부
248	삼척시	원덕읍	노경리	222-9	제방	3	3		재무부
249	삼척시	원덕읍	노경리	223-5	제방	7	7		강원도
250	삼척시	원덕읍	노경리	224-1	제방	81	81		강원도
251	삼척시	원덕읍	노경리	224-9	제방	29	29		강원도
252	삼척시	원덕읍	노경리	224-11	제방	104	104		건설부
253	삼척시	원덕읍	노경리	224-12	제방	3	30		건설부
254	삼척시	원덕읍	노경리 ₂	산117-1	제방	604	604		강원도
255	삼척시	원덕읍	노경리	224-2	도로	97	97	삼척시 당저동 22-5	김명기
256	삼척시	원덕읍	노경리	224-3	전	48	48	삼척시 당저동 22-5	김명기
257	삼척시	원덕읍	노경리	224-7	전	43	43	삼척시 당저동 22-5	김명기
258	삼척시	원덕읍	노경리	224-15	도로	16	16		건설부
259	삼척시	원덕읍	노경리	718	하천	787,618	77,985		건설부
260	삼척시	원덕읍	노경리 ₁	산117-	임야	1,677	1,677	삼척시 당저동 22-5	김명기

번호	토 지 소 재 지			지번	지목	지 적(㎡)		소 유 자	
	시.군	읍.면	리			대장면적	편입면적	주 소	성 명
261	삼척시	원덕읍	노경리	91	하천	936	936		강원도
262	삼척시	원덕읍	노경리	91-1	제방	345	345		강원도
263	삼척시	원덕읍	노경리	226	하천	1,277	1,277		강원도
264	삼척시	원덕읍	노경리	226-1	도로	377	377		건설부
265	삼척시	원덕읍	노경리	226-2	제방	1,322	1,322		강원도
266	삼척시	원덕읍	노경리	227	하천	662	662		강원도
267	삼척시	원덕읍	노경리	228	하천	608	608		강원도
268	삼척시	원덕읍	노경리	229	하천	469	469		강원도
269	삼척시	원덕읍	노경리	230	제방	3,351	3,351		강원도
270	삼척시	원덕읍	노경리	230-2	하천	754	754		강원도
271	삼척시	원덕읍	노경리	231	하천	680	680		강원도
272	삼척시	원덕읍	노경리	232-2	하천	293	293		강원도
273	삼척시	원덕읍	노경리	233-2	전	27	27		강원도
274	삼척시	원덕읍	노경리	244-1	제방	7,795	7,795		강원도
275	삼척시	원덕읍	노경리	249	전	109	109	삼척시 남양동338 동화3차아파트 가-203	김덕기
276	삼척시	원덕읍	노경리	718-54	제방	1,933	1,290		건설교통부
277	삼척시	원덕읍	노경리	720-1	구거	66	66		농림수산부
278	삼척시	원덕읍	노경리	720-2	제방	42	42		건설교통부
279	삼척시	원덕읍	노경리	721-1	제방	161	161		건설교통부
280	삼척시	원덕읍	노경리	721-2	도로	564	564		건설교통부

강원도고시 제2015-262호

오대천 하천기본계획(변경) 고시

「하천법」 제25조 및 같은 법 시행령 제24조, 같은 법 시행규칙 제13조의 규정에 의하여 오대천 하천기본계획을 아래와 같이 고시 합니다.

2015년 7월 6일

강 원 도 지 사

1. 목 적

하천의 관리, 이용, 보전, 개발, 치수경제 및 하천환경에 관련된 사항을 종합적으로 조사 분석하고 정비 기본계획을 수립하여 수자원 종합개발 지침을 확립하고자 함.

수계명	하천명	수 립 구 간		수립연장 (km)	비 고
		시 점	종 점		
한강 수계	오대천 (지방하천)	강원도 평창군 진부면 동산리 309번지선	강원도 평창군 진부면 하진부리 1289번지선	13.36km	53.2km 중 일부변경

2. 연평균강우량 및 수자원 부존량

(단위 : 백만 m^3 /년)

유역면적 (km^2)	유로연장 (km)	연평균 강우량 (mm)	수자원 총 량	수자원 부존량(유출량)			손실량
				홍수시	평상시	계	
234.11	30.07	1,637	383.28	183.14	64.20	247.34	135.94

3. 하천유역의 지역별 및 홍수방어시설별 홍수배분계획

○ 해당사항 없음

4. 하천의 주요지점별 기본홍수량, 계획홍수량, 계획홍수위, 계획하폭

하천명	주요지점	홍수빈도 (년)	기본홍수량 (m^3/sec)	계획홍수량 (m^3/sec)	계획홍수위 (EL.m)	계획하폭 (m)
오대천	세면보 지점 (No.0)	80	2,472	2,495	514.26	122
	척천(지방) 합류점 (No.57+000)	80	1,677	1,705	545.09	231
	가족호텔 지점 (No.133+050)	80	746	750	618.75	65

5. 보전지구·복원지구·친수지구에 관한 사항

하천명	지구구분	구 간(No.)	구간거리(km)	공간관리계획
오대천	복원지구	No. 0+000 ~ No.17+000	1.70	- 통수단면적 확보를 위한 축제계획수립
	친수지구	No.17+000 ~ No.31+000	1.40	- 송어축제구간 유량 확보 및 저수호안 계획수립 - 도심구간 여유고 부족으로 보축계획 수립

하천명	지구구분	구 간(No.)	구간거리(km)	공간관리계획
오대천	복원지구	No.31+000 ~ No.68+000	3.70	- 통수단면적 확보를 위한 보축 및 축제계획 - 생태습지 조성
	보전지구	No.68+000 ~ No.133+050	6.55	- 급류 및 산지하천 등 가급적 자연상태 그대로 유지 - 통수단면적 확보를 위한 최소한 보축 및 축제 계획

6. 하천기본계획 열람에 관한 사항

- 관계도서, 도면 등 상세한 내용은 강원도 치수과(☎ 033-249-2814) 및 평창군 안전건설과(☎ 033-330-2498)에 갖추어 놓았으니 관계인은 열람하시기 바랍니다.

강원도고시 제2015-263호

오대천 하천구역의 결정(변경) 고시

「하천법」 제10조 제4항에 따라 하천구역을 다음과 같이 결정하였음을 고시하며, 관계 서류(지형도면)를 강원도 치수과 또는 평창군 안전건설과에 갖추어 놓았으니 관계인은 열람하시기 바랍니다.

2015년 7월 6일

강 원 도 지 사

하천 명칭	하천 등급	하 천 구 간			편입면적 (㎡)	결정일 및 사유
		기 점	종 점	거리(km)		
오대천	지방 하천	강원도 평창군 진부면 동산리 309번지선	강원도 평창군 진부면 하진부리 1289번지선	13.36km	1,841,306	- 결정일 : 2015. 7. 6. - 사 유 : 하천기본 계획 수립

첨부서류 : 하천구역이 표시된 지형도면 (축척이 1천500분의 1이상인 지형도)

○ 하천구역 편입토지 세목조서

번호	토 지 소 재 지			지번	지목	지 적(㎡)		소 유 자	
	시.군	읍.면	리			대장면적	편입면적	주 소	성 명
계				771필지		59,075,148	1,841,306		
1	평창군	진부면	하진부리	10-2	도로	5,555	3		국토교통부
2	평창군	진부면	하진부리	105-14	도로	32	32		국토해양부
3	평창군	진부면	하진부리	106-1	대지	169	169		기획재정부
4	평창군	진부면	하진부리	106-2	대지	93	93		기획재정부
5	평창군	진부면	하진부리	106-33	대지	23	14		기획재정부
6	평창군	진부면	하진부리	107-1	하천	1,759	1,759		건설교통부
7	평창군	진부면	하진부리	107-2	전	973	888		기획재정부
8	평창군	진부면	하진부리	107-3	전	865	96		기획재정부
9	평창군	진부면	하진부리	11-1	임야	155	50		기획재정부
10	평창군	진부면	하진부리	11-2	제방	109	109		기획재정부
11	평창군	진부면	하진부리	12-1	전	460	77		기획재정부
12	평창군	진부면	하진부리	12-2	제방	1,121	1,113		기획재정부
13	평창군	진부면	하진부리	12-3	하천	6,783	6,661		건설부
14	평창군	진부면	하진부리	12-5	하천	10,636	10,636		국토해양부
15	평창군	진부면	하진부리	1289	하천	520,497	296,056		국토교통부
16	평창군	진부면	하진부리	1289-20	도로	8,908	3,688		건설부
17	평창군	진부면	하진부리	1289-21	하천	2,379	2,153		건설부
18	평창군	진부면	하진부리	1289-44	도로	296	296		건설부
19	평창군	진부면	하진부리	1289-45	도로	230	80		건설부
20	평창군	진부면	하진부리	1289-46	체육	61,594	705		평창군
21	평창군	진부면	하진부리	1289-47	제방	7,462	3,936		건설부
22	평창군	진부면	하진부리	1289-60	하천	74	74		건설부
23	평창군	진부면	하진부리	1289-67	하천	109	109		건설부
24	평창군	진부면	하진부리	1289-68	하천	1,206	238		건설부

번호	토 지 소 재 지			지번	지목	지 적(㎡)		소 유 자	
	시.군	읍.면	리			대장면적	편입면적	주 소	성 명
25	평창군	진부면	하진부리	1295-1	도로	945	12		국토교통부
26	평창군	진부면	하진부리	1295-2	구거	388	284		농림수산부
27	평창군	진부면	하진부리	1295-3	구거	194	194		농림수산부
28	평창군	진부면	하진부리	1295-4	구거	482	16		농림수산부
29	평창군	진부면	하진부리	1295-6	도로	973	8		국토교통부
30	평창군	진부면	하진부리	1296	도로	3,884	16		건설교통부
31	평창군	진부면	하진부리	1297	도로	713	713		국토교통부
32	평창군	진부면	하진부리	1297-1	도로	123	37		건설교통부
33	평창군	진부면	하진부리	1297-2	도로	2,010	793		건설교통부
34	평창군	진부면	하진부리	1302-1	구거	594	100		건설교통부
35	평창군	진부면	하진부리	1302-2	구거	58	58		건설교통부
36	평창군	진부면	하진부리	13-1	하천	86	86		건설교통부
37	평창군	진부면	하진부리	13-10	도로	1,138	605		평창군
38	평창군	진부면	하진부리	13-2	제방	334	334		건설교통부
39	평창군	진부면	하진부리	13-3	도로	136	48		평창군
40	평창군	진부면	하진부리	13-4	제방	1,379	1,376		건설교통부
41	평창군	진부면	하진부리	13-5	제방	139	139		건설교통부
42	평창군	진부면	하진부리	13-6	도로	762	756		건설부
43	평창군	진부면	하진부리	14-10	도로	458	353		평창군
44	평창군	진부면	하진부리	14-2	제방	17	17	평창군 진부면 하진부리 208	한기연
45	평창군	진부면	하진부리	15-1	제방	10,185	10,185		건설교통부
46	평창군	진부면	하진부리	15-32	잡종지	15,163	11,583		재무부
47	평창군	진부면	하진부리	15-34	잡종지	4,680	16		기획재정부
48	평창군	진부면	하진부리	15-55	도로	2,081	15		건설교통부
49	평창군	진부면	하진부리	352-5	제방	1,838	1,282		건설교통부
50	평창군	진부면	하진부리	353-19	제방	574	9		기획재정부
51	평창군	진부면	하진부리	353-23	하천	822	822		건설교통부

번호	토 지 소 재 지			지번	지목	지 적(㎡)		소 유 자	
	시.군	읍.면	리			대장면적	편입면적	주 소	성 명
52	평창군	진부면	하진부리	353-24	하천	314	314		기획재정부
53	평창군	진부면	하진부리	353-25	하천	1,344	1,344		기획재정부
54	평창군	진부면	하진부리	353-26	하천	140	140		기획재정부
55	평창군	진부면	하진부리	355	하천	245	225		건설교통부
56	평창군	진부면	하진부리	357-1	답	1,435	988	평창군 진부면 하진부리 357-2	김종영
57	평창군	진부면	하진부리	357-2	하천	587	5	평창군 진부면 하진부리 357-2	김종영
58	평창군	진부면	하진부리	357-4	하천	4,151	3,950		국토해양부
59	평창군	진부면	하진부리	357-6	하천	2	2		평창군
60	평창군	진부면	하진부리	358	하천	516	481	평창군 진부면 하진부리 357-2	김종영
61	평창군	진부면	하진부리	359-13	전	1,019	341	서울시 강북구 번2동 437-26 진휘빌딩 6층	박순남
62	평창군	진부면	하진부리	359-3	도로	569	206		강원도
63	평창군	진부면	하진부리	359-6	대지	716	30	평창군 진부면 하진부리 200-21	여호와의증인의진 부회중(교회)
64	평창군	진부면	하진부리	359-7	하천	202	97		건설교통부
65	평창군	진부면	하진부리	383-7	답	326	285		건설교통부
66	평창군	진부면	하진부리	383-8	하천	890	669		건설교통부
67	평창군	진부면	하진부리	384	하천	506	398		건설교통부
68	평창군	진부면	하진부리	385	하천	390	390		건설교통부
69	평창군	진부면	하진부리	385-1	도로	952	917		건설교통부
70	평창군	진부면	하진부리	386	하천	5,884	5,770		건설교통부
71	평창군	진부면	하진부리	387	하천	1,203	1,203		건설교통부
72	평창군	진부면	하진부리	388-1	구거	79	2		건설교통부
73	평창군	진부면	하진부리	388-2	하천	1,487	1,487		강원도
74	평창군	진부면	하진부리	388-3	도로	116	113		강원도
75	평창군	진부면	하진부리	390-1	전	33	33		미북구
76	평창군	진부면	하진부리	390-2	구거	208	62		국토교통부
77	평창군	진부면	하진부리	390-3	전	3,121	3,076		재무부

번호	토 지 소 재 지			지번	지목	지 적(㎡)		소 유 자	
	시.군	읍.면	리			대장면적	편입면적	주 소	성 명
78	평창군	진부면	하진부리	390-4	도로	152	149		국토교통부
79	평창군	진부면	하진부리	391	하천	228	228		건설교통부
80	평창군	진부면	하진부리	391-1	도로	1,926	1,926		건설교통부
81	평창군	진부면	하진부리	391-2	도로	167	114		건설교통부
82	평창군	진부면	하진부리	391-3	도로	168	168		건설교통부
83	평창군	진부면	하진부리	392	하천	3,230	3,089		건설교통부
84	평창군	진부면	하진부리	393-6	전	1,001	95	평창군 진부면 하진부리395-7	이석중
85	평창군	진부면	하진부리	397-1	전	2,124	10	서울시 노원구 상계동 1052-11	이석태
86	평창군	진부면	하진부리	397-17	전	24	4	평창군 진부면 하진부리371-1	박선호
87	평창군	진부면	하진부리	397-4	전	1,031	564	평창군 진부면 하진부리 6371-1	박선호
88	평창군	진부면	하진부리	397-5	전	2,428	503	서울시 노원구 상계동 1052-11	이석태
89	평창군	진부면	하진부리	397-7	전	1,539	1,474	평창군 진부면 하진부리 397	진철수
90	평창군	진부면	하진부리	398-6	도로	243	130		평창군
91	평창군	진부면	하진부리	407	도로	83	1		강원도
92	평창군	진부면	하진부리	408-1	도로	397	20		강원도
93	평창군	진부면	하진부리	408-3	도로	46	46		국토교통부
94	평창군	진부면	하진부리	417	전	1,223	515	강릉시 성남동 112-7	노문성
95	평창군	진부면	하진부리	418	전	19,741	11,620	강릉시 성남동 111-7	노문성
96	평창군	진부면	하진부리	418-1	도로	7	1		국토관리청
97	평창군	진부면	하진부리	418-3	도로	90	72		국토관리청
98	평창군	진부면	하진부리	419-1	전	1,127	1,127	강릉시 포남동 1067-23	송용호
99	평창군	진부면	하진부리	419-10	도로	111	111		국토교통부
100	평창군	진부면	하진부리	419-11	도로	989	527		강원도
101	평창군	진부면	하진부리	419-2	대지	19	19	강릉시 포남동 1067-23	송용호
102	평창군	진부면	하진부리	419-3	도로	449	449		강원도
103	평창군	진부면	하진부리	419-8	도로	58	58		건설교통부
104	평창군	진부면	하진부리	419-9	도로	45	45		국토교통부

번호	토 지 소 재 지			지번	지목	지 적(㎡)		소 유 자	
	시.군	읍.면	리			대장면적	편입면적	주 소	성 명
105	평창군	진부면	하진부리	420	대지	139	139	강릉시 포남동 1067-23	송용호
106	평창군	진부면	하진부리	420-3	도로	157	157		국토교통부
107	평창군	진부면	하진부리	423	도로	90	90		강원도
108	평창군	진부면	하진부리	423-1	도로	301	135		강원도
109	평창군	진부면	하진부리	442-2	도로	2,891	312		건설교통부
110	평창군	진부면	하진부리	456-1	도로	23	23		강원도
111	평창군	진부면	하진부리	456-3	도로	159	58		강원도
112	평창군	진부면	하진부리	456-4	도로	188	93		건설교통부
113	평창군	진부면	하진부리	456-6	도로	1,280	4		건설교통부
114	평창군	진부면	하진부리	456-7	도로	6,524	285		건설교통부
115	평창군	진부면	하진부리	93-7	도로	752	456		건설부
116	평창군	진부면	하진부리	94-1	전	6,314	6,314		기획재정부
117	평창군	진부면	하진부리	94-29	전	255	105		기획재정부
118	평창군	진부면	하진부리	94-38	전	267	227		기획재정부
119	평창군	진부면	하진부리	94-40	전	1,189	30		국토교통부
120	평창군	진부면	하진부리	95	하천	350	350		건설교통부
121	평창군	진부면	하진부리	96	도로	3,922	26		국토교통부
122	평창군	진부면	하진부리	산467-1	도로	210	210		국토교통부
123	평창군	진부면	하진부리	산474-1	도로	1,267	610		강원도
124	평창군	진부면	하진부리	산475-1	도로	2,601	183		강원도
125	평창군	진부면	상진부리	1027	하천	253,118	107,325		국
126	평창군	진부면	상진부리	1027-4	하천	413	162		건설교통부
127	평창군	진부면	상진부리	1027-5	하천	1,230	83		국
128	평창군	진부면	상진부리	1027-7	하천	957	1		국
129	평창군	진부면	상진부리	1028-5	도로	1,538	156		건설부
130	평창군	진부면	상진부리	1-3	도로	238	15	평창군 진부면 하진부리 142	심봉태
131	평창군	진부면	상진부리	1306-1	하천	23,025	23,025		평창군

번호	토 지 소 재 지			지번	지목	지 적(㎡)		소 유 자	
	시.군	읍.면	리			대장면적	편입면적	주 소	성 명
132	평창군	진부면	상진부리	1306-39	제방	7,676	2,591		평창군
133	평창군	진부면	상진부리	1-4	전	288	9	평창군 진부면 하진부리 142	심봉태
134	평창군	진부면	상진부리	14-3	도로	161	79		건설부
135	평창군	진부면	상진부리	15-1	구거	836	713		농림부
136	평창군	진부면	상진부리	15-3	구거	138	12		농림부
137	평창군	진부면	상진부리	16	하천	2,850	2,140		건설부
138	평창군	진부면	상진부리	17	하천	1,236	1,236	평창군 진부면 하진부리 35	김각목
139	평창군	진부면	상진부리	18	하천	301	301	평창군 진부면 하진부리 28	김각목
140	평창군	진부면	상진부리	18-1	도로	407	407		건설교통부
141	평창군	진부면	상진부리	19	하천	1,901	1,383		건설부
142	평창군	진부면	상진부리	21	하천	2,893	1,099		건설부
143	평창군	진부면	상진부리	22	하천	1,796	391		건설부
144	평창군	진부면	상진부리	234	전	1,094	283	평창군 진부면 하진부리 354	박수계
145	평창군	진부면	상진부리	235	대지	2,640	1,215	평창군 진부면 하진부리 354	박수계
146	평창군	진부면	상진부리	241-5	도로	3,325	510		건설교통부
147	평창군	진부면	상진부리	241-6	도로	441	335		건설교통부
148	평창군	진부면	상진부리	245-18	도로	5,258	4		기획재정부
149	평창군	진부면	상진부리	245-19	전	159	36		기획재정부
150	평창군	진부면	상진부리	249-12	제방	2,849	2,235		건설교통부
151	평창군	진부면	상진부리	249-13	도로	3,380	35		국토교통부
152	평창군	진부면	상진부리	249-15	제방	150	2		건설교통부
153	평창군	진부면	상진부리	250-25	제방	1,626	1,486		건설교통부
154	평창군	진부면	상진부리	250-26	하천	3,686	3,686		건설교통부
155	평창군	진부면	상진부리	26-1	전	2,170	160	서울시 중구 회현동1가 71-5	이종실
156	평창군	진부면	상진부리	26-3	전	1,094	9	서울시 중구 회현동1가 71-5	이종실
157	평창군	진부면	상진부리	산26-1	임야	720	84		국토교통부
158	평창군	진부면	상진부리	산27	묘지	6,280	15		평창군

번호	토 지 소 재 지			지번	지목	지 적(㎡)		소 유 자	
	시.군	읍.면	리			대장면적	편입면적	주 소	성 명
159	평창군	진부면	상진부리	산27-2	묘지	1,899	251		국토교통부
160	평창군	진부면	상진부리	산53-2	도로	397	5		국토교통부
161	평창군	진부면	간평리	102-1	전	50,883	9,758	평창군 진부면 동산리 63	대한불교조계종제4교구본사월정사
162	평창군	진부면	간평리	102-10	전	364	364	평창군 도암면 횡계리 268-4 동보아파트 102-1004	강윤희
163	평창군	진부면	간평리	102-11	전	5,567	455	평창군 진부면 간평리 63	박수근
164	평창군	진부면	간평리	102-12	전	143	143	평창군 진부면 간평리 63	박수근
165	평창군	진부면	간평리	102-13	전	469	469	평창군 진부면 동산리 63	대한불교조계종제4교구본사월정사
166	평창군	진부면	간평리	102-14	전	1,160	726	평창군 진부면 간평리 63	박수근
167	평창군	진부면	간평리	102-15	전	61	61	인천 부평구 부평동 898-6	김영기
168	평창군	진부면	간평리	102-16	하천	1,636	1,636		건설부
169	평창군	진부면	간평리	102-18	전	83	33	평창군 진부면 동산리 63	대한불교조계종제4교구본사월정사
170	평창군	진부면	간평리	102-19	전	37	37	평창군 진부면 동산리 63	대한불교조계종제4교구본사월정사
171	평창군	진부면	간평리	102-20	제방	7,058	7,058		건설부
172	평창군	진부면	간평리	102-22	하천	6,248	6,248		건설부
173	평창군	진부면	간평리	102-26	하천	460	460		건설부
174	평창군	진부면	간평리	102-28	하천	565	565		건설부
175	평창군	진부면	간평리	102-3	전	793	280	평창군 진부면 간평리 63	김종미
176	평창군	진부면	간평리	102-31	하천	73	73		건설부
177	평창군	진부면	간평리	102-33	제방	32	32	평창군 진부면 동산리 63	대한불교조계종제4교구본사월정사
178	평창군	진부면	간평리	102-36	대지	496	496	서울시 서대문구 연희로15길 94 (연희동)	송기성
179	평창군	진부면	간평리	102-37	전	2,569	1,594	평창군 진부면 동산리 63	대한불교조계종제4교구본사월정사
180	평창군	진부면	간평리	102-39	전	103	103		강원도
181	평창군	진부면	간평리	102-40	전	9	9		강원도
182	평창군	진부면	간평리	102-41	전	15	15		강원도
183	평창군	진부면	간평리	102-42	대지	2	2	평창군 도암면 횡계리 268-4 동보아파트 102-1004	강윤희

번호	토 지 소 재 지			지번	지목	지 적(㎡)		소 유 자	
	시.군	읍.면	리			대장면적	편입면적	주 소	성 명
184	평창군	진부면	간평리	102-43	전	1,257	831	서울시 서대문구 연희로15길 94 (연희동)	송기성
185	평창군	진부면	간평리	102-44	전	459	203	서울시 서대문구 연희로15길 94 (연희동)	송기성
186	평창군	진부면	간평리	102-45	전	242	52	서울시 서대문구 연희로15길 94 (연희동)	송기성
187	평창군	진부면	간평리	102-8	전	2,924	2,616	평창군 진부면 간평리 63	김종미
188	평창군	진부면	간평리	102-9	전	74	74	평창군 도암면 횡계리 268-4 동보아파트 102-1004	강윤희
189	평창군	진부면	간평리	110	전	29,679	20,815	평창군 진부면 동산리 63	대한불교조계종제4교구본사월정사
190	평창군	진부면	간평리	121-1	제방	88	63		건설부
191	평창군	진부면	간평리	127-1	제방	1,508	1,394		건설부
192	평창군	진부면	간평리	127-2	하천	144	144		건설부
193	평창군	진부면	간평리	128-3	제방	1,730	1,240		건설부
194	평창군	진부면	간평리	128-4	하천	336	336		건설부
195	평창군	진부면	간평리	130-2	하천	364	364		건설부
196	평창군	진부면	간평리	131-2	제방	1,624	1,158		건설교통부
197	평창군	진부면	간평리	131-3	제방	163	146		농림수산부
198	평창군	진부면	간평리	131-4	구거	780	780		농림수산부
199	평창군	진부면	간평리	134	하천	152	152		건설부
200	평창군	진부면	간평리	135-4	전	20	20		건설부
201	평창군	진부면	간평리	161-3	하천	1,411	1,307	평창군 도암면 횡계리 194	김충경
202	평창군	진부면	간평리	161-4	하천	180	83	평창군 대관령면 대관령로 187, 103동-205호(알펜로제아파트)	김진주
203	평창군	진부면	간평리	162-7	제방	3,800	3,114	평창군 진부면 간평리 153	김종진
204	평창군	진부면	간평리	162-8	하천	1,452	1,452	평창군 진부면 간평리 153	김종진
205	평창군	진부면	간평리	163-1	제방	10,595	9,306		건설교통부
206	평창군	진부면	간평리	164	하천	9,691	9,691		건설부
207	평창군	진부면	간평리	168	하천	344	344		건설부
208	평창군	진부면	간평리	169	하천	238	238		건설부

번호	토 지 소 재 지			지번	지목	지 적(㎡)		소 유 자	
	시.군	읍.면	리			대장면적	편입면적	주 소	성 명
209	평창군	진부면	간평리	172	하천	4,053	4,053		국토해양부
210	평창군	진부면	간평리	173	하천	149	149		건설부
211	평창군	진부면	간평리	174	하천	333	333		미등기
212	평창군	진부면	간평리	175	하천	19,255	19,255		미복구
213	평창군	진부면	간평리	175-3	제방	166	166		미복구
214	평창군	진부면	간평리	176-2	하천	38	38		건설부
215	평창군	진부면	간평리	178-13	제방	2,528	2,528		미등기
216	평창군	진부면	간평리	178-4	하천	75	22	서울시 강동구 천중로 195-7(길동)	이지운
217	평창군	진부면	간평리	178-5	하천	21,093	21,093		건설부
218	평창군	진부면	간평리	179-11	전	3,197	1,262	평창군 진부면 간평리 109	박종남
219	평창군	진부면	간평리	179-13	제방	3,851	1,150		기획재정부
220	평창군	진부면	간평리	179-14	하천	1,434	1,434		기획재정부
221	평창군	진부면	간평리	179-15	제방	66	66		건설부
222	평창군	진부면	간평리	179-16	답	406	171		건설부
223	평창군	진부면	간평리	179-18	전	1,238	307		기획재정부
224	평창군	진부면	간평리	179-19	전	965	633		기획재정부
225	평창군	진부면	간평리	179-20	전	10,329	398	평창군 진부면 간평리 160	강태운
226	평창군	진부면	간평리	198-2	제방	785	432		건설부
227	평창군	진부면	간평리	198-3	하천	192	55		건설부
228	평창군	진부면	간평리	198-5	하천	394	394		건설부
229	평창군	진부면	간평리	199	도로	1,954	1,305		평창군
230	평창군	진부면	간평리	200-1	도로	995	58		건설교통부
231	평창군	진부면	간평리	202-1	하천	2,090	1,818		건설부
232	평창군	진부면	간평리	203	하천	1,579	1,579	강릉시 사천면 공회당길 13-24	최옥철
233	평창군	진부면	간평리	203-1	하천	461	229		평창군
234	평창군	진부면	간평리	205-2	대지	152	38		평창군
235	평창군	진부면	간평리	206-6	전	339	70		평창군

번호	토 지 소 재 지			지번	지목	지 적(㎡)		소 유 자	
	시.군	읍.면	리			대장면적	편입면적	주 소	성 명
236	평창군	진부면	간평리	207	하천	3,203	3,007		건설부
237	평창군	진부면	간평리	208	하천	23,454	23,454		건설부
238	평창군	진부면	간평리	209	하천	116	3	평창군 진부면 간평리 553	이상균
239	평창군	진부면	간평리	209-2	하천	368	368		건설부
240	평창군	진부면	간평리	209-3	하천	53	53		강원도
241	평창군	진부면	간평리	210-10	하천	140	140	원주시 봉산동 1092-1	김수원
242	평창군	진부면	간평리	210-12	전	200	200	평창군 진부면 하진부리84	이형균
243	평창군	진부면	간평리	210-13	전	883	883	평창군 진부면 하진부리84	이형균
244	평창군	진부면	간평리	210-14	전	1,031	1,031		건설교통부
245	평창군	진부면	간평리	210-15	전	224	220	서울시 서초구 잠원동 70-2	주식회사이랜드리테일
246	평창군	진부면	간평리	210-16	전	177	177	서울시 서초구 잠원동 70-2	주식회사이랜드리테일
247	평창군	진부면	간평리	210-17	임야	7	7	서울시 강남구 역삼동 736-1 캐피탈타워 14층	주식회사코람코자산신탁
248	평창군	진부면	간평리	210-18	전	286	279	서울시 서초구 잠원동 70-2	주식회사이랜드리테일
249	평창군	진부면	간평리	210-19	하천	28	28		강원도
250	평창군	진부면	간평리	210-2	전	1,341	8	서울시 서초구 잠원동 70-2	주식회사이랜드리테일
251	평창군	진부면	간평리	210-4	전	3,900	2	서울시 서초구 잠원동 70-2	주식회사이랜드리테일
252	평창군	진부면	간평리	210-5	임야	2,023	1	서울시 강남구 역삼동 736-1 캐피탈타워 14층	주식회사코람코자산신탁
253	평창군	진부면	간평리	210-6	전	1,989	3	서울시 서초구 잠원동 70-2	주식회사이랜드리테일
254	평창군	진부면	간평리	210-7	제방	2,209	2,209		건설교통부
255	평창군	진부면	간평리	210-8	하천	8	5	원주시 봉산동 1092-1	김수원
256	평창군	진부면	간평리	210-9	하천	16	1	원주시 봉산동 1092-1	김수원
257	평창군	진부면	간평리	211	하천	668	47		건설부
258	평창군	진부면	간평리	212	하천	2,662	12		건설교통부
259	평창군	진부면	간평리	212-1	하천	397	392		건설교통부
260	평창군	진부면	간평리	212-2	하천	927	927		건설교통부

번호	토 지 소 재 지			지번	지목	지 적(㎡)		소 유 자	
	시.군	읍.면	리			대장면적	편입면적	주 소	성 명
261	평창군	진부면	간평리	212-9	하천	98	9		건설교통부
262	평창군	진부면	간평리	213-2	하천	7,345	301		건설부
263	평창군	진부면	간평리	215-2	전	10,027	46	서울시 서초구 잠원동 70-2	주식회사이랜드리테일
264	평창군	진부면	간평리	215-4	전	1,339	1,339	국유지	건설부
265	평창군	진부면	간평리	215-5	전	161	161	서울시 서초구 잠원동 70-2	주식회사이랜드리테일
266	평창군	진부면	간평리	217	전	3,105	49	서울시 서초구 잠원동 70-2	주식회사이랜드리테일
267	평창군	진부면	간평리	217-1	전	11,880	11,880		건설부
268	평창군	진부면	간평리	217-2	전	2,106	2,089		건설부
269	평창군	진부면	간평리	217-3	하천	7,416	6	서울시 강남구 역삼동 736-1 캐피탈타워 14층	주식회사코람코자산신탁
270	평창군	진부면	간평리	218	하천	5,917	5,917		건설부
271	평창군	진부면	간평리	220	전	1,402	1,402		건설부
272	평창군	진부면	간평리	220-2	하천	47,636	45,869		건설부
273	평창군	진부면	간평리	220-3	제방	25,527	25,527		건설교통부
274	평창군	진부면	간평리	223-6	전	7,234	1,133	경기도 성남시 분당구 금곡동 141 청솔마을 809-701	이혜숙
275	평창군	진부면	간평리	237	임야	28,280	1,988	서울시 강남구 삼성동 68-19	구본능
276	평창군	진부면	간평리	237-1	임야	30,905	30,905		건설부
277	평창군	진부면	간평리	238	하천	962	152		건설부
278	평창군	진부면	간평리	239	전	2,261	1,050	평창군 진부면 간평리 242	구본식
279	평창군	진부면	간평리	240-1	전	2,727	2,612	평창군 진부면 간평리 242	구본식
280	평창군	진부면	간평리	240-2	임야	592	25	서울시 종로구 원서동 136	구본식
281	평창군	진부면	간평리	240-3	하천	3,101	2,591		건설부
282	평창군	진부면	간평리	241-4	하천	640	27		건설부
283	평창군	진부면	간평리	241-5	하천	176	160		건설부
284	평창군	진부면	간평리	251	하천	1,590	131	서울시 강남구 삼성동 68-19	구본릉
285	평창군	진부면	간평리	252	하천	971	327	서울시 강남구 삼성동 68-19	구본릉

번호	토 지 소 재 지			지번	지목	지 적(㎡)		소 유 자	
	시.군	읍.면	리			대장면적	편입면적	주 소	성 명
286	평창군	진부면	간평리	252-2	하천	88	88	서울시 강남구 삼성동 68-19	구본릉
287	평창군	진부면	간평리	254	하천	3,392	3,392		미등기
288	평창군	진부면	간평리	255	답	117	22	평창군 진부면 진고개로 140-21	유명환
289	평창군	진부면	간평리	259-1	전	5,942	94	평창군 진부면 진고개로 131-14	박필숙
290	평창군	진부면	간평리	259-10	전	88	25	평창군 진부면 간평리 260-1	박필숙
291	평창군	진부면	간평리	259-2	전	257	7	평창군 진부면 진고개로 140-21	유명환
292	평창군	진부면	간평리	259-3	전	214	11	평창군 진부면 진고개로 140-21	유명환
293	평창군	진부면	간평리	260	전	1,652	92	평창군 진부면 진고개로 131-14	박필숙
294	평창군	진부면	간평리	261	하천	239	12		건설교통부
295	평창군	진부면	간평리	262	하천	178	10		건설교통부
296	평창군	진부면	간평리	263	하천	314	314	양구군 동면 덕곡리 922	홍귀남
297	평창군	진부면	간평리	263-1	하천	93	93	양구군 동면 덕곡리 922	홍귀남
298	평창군	진부면	간평리	264	전	3,348	115	서울시 강남구 삼성동68-19	구본능
299	평창군	진부면	간평리	264-1	전	427	427		건설부
300	평창군	진부면	간평리	265	임야	4,982	24	서울시 강남구 논현동 250-7 현대빌라 비동 1호	구본식
301	평창군	진부면	간평리	265-2	임야	43	43	서울시 강남구 논현동 250-7 현대빌라 비동 1호	구본식
302	평창군	진부면	간평리	265-3	임야	1	1	평창군 진부면 간평리 193	박상호
303	평창군	진부면	간평리	265-5	임야	1,548	2	평창군 진부면 진고개로 131-14	박필숙
304	평창군	진부면	간평리	336-5	하천	14,121	377		건설부
305	평창군	진부면	간평리	336-6	하천	3,390	17	서울시 구로구 궁동 88 금강그린빌 -504	이석동
306	평창군	진부면	간평리	336-8	전	898	14	강릉시 입암동 395-1	홍석민
307	평창군	진부면	간평리	340-11	하천	22,204	22,204		건설부
308	평창군	진부면	간평리	340-12	잡종지	1,460	108	서울시 양천구 목동911 목동신시가지아파트611-1708	이상윤
309	평창군	진부면	간평리	340-13	잡종지	1,457	133	경기도 고양시 일산동구 중산로 206, 701동 104호 (중산동,중산마을)	김영순

번호	토 지 소 재 지			지번	지목	지 적(㎡)		소 유 자	
	시.군	읍.면	리			대장면적	편입면적	주 소	성 명
310	평창군	진부면	간평리	340-14	잡종지	212	212		강원도
311	평창군	진부면	간평리	340-15	잡종지	193	193		강원도
312	평창군	진부면	간평리	340-16	잡종지	196	196		강원도
313	평창군	진부면	간평리	340-3	하천	57,553	53,664		건설부
314	평창군	진부면	간평리	340-6	잡종지	670	27	서울시 양천구 신월동 987-1 신월시영아파트 9-802	이계영
315	평창군	진부면	간평리	340-7	전	1,575	111	평창군 도암면 차항리 209	박병기
316	평창군	진부면	간평리	340-8	전	7,946	52	평창군 진부면 간평리 227	이상은
317	평창군	진부면	간평리	340-9	제방	9,594	6,416		건설부
318	평창군	진부면	간평리	397-39	하천	6,309	1,831		미등기
319	평창군	진부면	간평리	42-1	하천	4,577	4,577		건설부
320	평창군	진부면	간평리	42-2	하천	475	306		건설부
321	평창군	진부면	간평리	42-3	하천	145	1		건설부
322	평창군	진부면	간평리	45-1	하천	16,578	35		건설부
323	평창군	진부면	간평리	47	전	3,060	158	평창군 진부면 진고개로 351-16	주식회사호렙동산
324	평창군	진부면	간평리	47-1	하천	76	76		건설부
325	평창군	진부면	간평리	47-2	제방	5,348	5,348		건설부
326	평창군	진부면	간평리	47-3	하천	50	50		건설부
327	평창군	진부면	간평리	479-5	하천	1,785	1,249		건설부
328	평창군	진부면	간평리	481	전	9,111	11	평창군 진부면 간평리 359	김재기
329	평창군	진부면	간평리	48-1	하천	178	178		건설부
330	평창군	진부면	간평리	481-1	전	370	258	평창군 진부면 간평리 359	김재기
331	평창군	진부면	간평리	481-2	하천	29,704	29,347		건설부
332	평창군	진부면	간평리	481-3	하천	1,288	1,288		건설부
333	평창군	진부면	간평리	481-4	전	4,111	306	평창군 평창읍 주진리 272	이연옥
334	평창군	진부면	간평리	481-5	전	479	466		강원도
335	평창군	진부면	간평리	48-3	하천	153	153		건설부

번호	토 지 소 재 지			지번	지목	지 적(㎡)		소 유 자	
	시.군	읍.면	리			대장면적	편입면적	주 소	성 명
336	평창군	진부면	간평리	484-1	답	4,808	18	부산시 부산진구 연지동353-1 세동한신아파트101-501	임인숙
337	평창군	진부면	간평리	484-15	답	4,518	12	부산시 부산진구 연지동353-1 세동한신아파트101-501	임인숙
338	평창군	진부면	간평리	484-19	답	748	748		건설교통부
339	평창군	진부면	간평리	484-20	답	47	47		건설교통부
340	평창군	진부면	간평리	484-21	답	73	73		건설교통부
341	평창군	진부면	간평리	484-22	답	110	99		건설교통부
342	평창군	진부면	간평리	484-23	답	122	110		건설교통부
343	평창군	진부면	간평리	484-24	답	61	61		건설교통부
344	평창군	진부면	간평리	484-25	답	33	33		건설교통부
345	평창군	진부면	간평리	484-3	답	1,569	1	부산시 부산진구 연지동353-1 세동한신아파트101-501	임인숙
346	평창군	진부면	간평리	484-4	답	2,100	3	부산시 부산진구 연지동353-1 세동한신아파트101-501	임인숙
347	평창군	진부면	간평리	484-6	도로	1,650	35		건설교통부
348	평창군	진부면	간평리	485-1	전	291	291		건설교통부
349	평창군	진부면	간평리	485-2	전	7	7		건설교통부
350	평창군	진부면	간평리	486-1	전	443	443		건설교통부
351	평창군	진부면	간평리	486-2	전	162	162		건설교통부
352	평창군	진부면	간평리	487-1	전	9,633	20	평창군 진부면 간평리 503	홍성두
353	평창군	진부면	간평리	487-3	전	426	401	평창군 진부면 간평리 503	홍성두
354	평창군	진부면	간평리	487-4	전	103	103	평창군 진부면 간평리 503	홍성두
355	평창군	진부면	간평리	489-1	대지	5,276	10		국(기획재정부)
356	평창군	진부면	간평리	49-1	하천	163	163		건설부
357	평창군	진부면	간평리	50-1	하천	185	185		건설부
358	평창군	진부면	간평리	51	하천	868	868		건설부
359	평창군	진부면	간평리	52	대지	2,560	171	평창군 진부면 진고개로 351-16	주식회사호랩동산
360	평창군	진부면	간평리	52-1	하천	385	385		건설부
361	평창군	진부면	간평리	52-4	하천	134	134		건설부

번호	토 지 소 재 지			지번	지목	지 적(㎡)		소 유 자	
	시.군	읍.면	리			대장면적	편입면적	주 소	성 명
362	평창군	진부면	간평리	53	하천	17,468	17,468		산림청
363	평창군	진부면	간평리	53-1	제방	2,153	1,886		국토해양부
364	평창군	진부면	간평리	53-10	하천	741	741		건설부
365	평창군	진부면	간평리	53-11	하천	2,672	2,672		국토교통부
366	평창군	진부면	간평리	53-12	하천	4,332	310		기획재정부
367	평창군	진부면	간평리	53-13	하천	10,706	671		기획재정부
368	평창군	진부면	간평리	53-3	임야	46,052	710		산림청
369	평창군	진부면	간평리	53-4	하천	3,304	3,304		국토해양부
370	평창군	진부면	간평리	53-5	임야	1,199	1,199		산림청
371	평창군	진부면	간평리	53-6	임야	2,190	2,190		산림청
372	평창군	진부면	간평리	53-7	제방	5,887	5,887		국토해양부
373	평창군	진부면	간평리	53-8	하천	8,163	8,163		국토해양부
374	평창군	진부면	간평리	53-9	제방	260	260		미등기
375	평창군	진부면	간평리	550-10	전	366	366		건설교통부
376	평창군	진부면	간평리	550-11	전	116	116		건설교통부
377	평창군	진부면	간평리	550-5	전	3,925	82	평창군 평창읍 주진리 272	이연옥
378	평창군	진부면	간평리	585-2	하천	132	132		건설교통부
379	평창군	진부면	간평리	586-1	도로	2,456	2,043		건설교통부
380	평창군	진부면	간평리	586-2	하천	1,600	1,600		건설교통부
381	평창군	진부면	간평리	586-3	도로	1,922	1,095		건설교통부
382	평창군	진부면	간평리	586-6	도로	4,166	244		건설교통부
383	평창군	진부면	간평리	586-7	도로	33	33		건설교통부
384	평창군	진부면	간평리	587	도로	787	338		건설교통부
385	평창군	진부면	간평리	587-1	하천	387	387		건설교통부
386	평창군	진부면	간평리	588	하천	833	833	서울시 은평구 역촌동 14-41,2층	장용순
387	평창군	진부면	간평리	588-1	도로	3,339	3,212		건설교통부
388	평창군	진부면	간평리	589-1	임야	6,283	6,125		국토해양부

번호	토 지 소 재 지			지번	지목	지 적(㎡)		소 유 자	
	시.군	읍.면	리			대장면적	편입면적	주 소	성 명
389	평창군	진부면	간평리	590	하천	1,150	1,150		건설교통부
390	평창군	진부면	간평리	591-1	하천	5,707	5,503		건설교통부
391	평창군	진부면	간평리	592	임야	1,121	1,121		강원도
392	평창군	진부면	간평리	592-1	도로	245	245		건설교통부
393	평창군	진부면	간평리	593	하천	4,241	4,241		건설교통부
394	평창군	진부면	간평리	594	임야	526	526	서울시 강남구 삼성동 68-19	구본능
395	평창군	진부면	간평리	595	임야	4,896	4,896		건설교통부
396	평창군	진부면	간평리	596-4	전	2,526	2,526		건설교통부
397	평창군	진부면	간평리	596-5	도로	76	14		국토교통부
398	평창군	진부면	간평리	597-11	도로	83	1		건설부
399	평창군	진부면	간평리	597-18	도로	1,881	224		건설부
400	평창군	진부면	간평리	597-19	임야	3,954	2,797		건설교통부
401	평창군	진부면	간평리	597-3	임야	489	489	평창군 진부면 하진부리 148-16	김남옥
402	평창군	진부면	간평리	597-36	도로	195	9		건설부
403	평창군	진부면	간평리	597-4	하천	23,246	43		건설부
404	평창군	진부면	간평리	597-51	도로	438	46		건설부
405	평창군	진부면	간평리	598	하천	856	826		건설교통부
406	평창군	진부면	간평리	599-1	하천	655	655		건설부
407	평창군	진부면	간평리	599-2	도로	357	357		건설부
408	평창군	진부면	간평리	599-3	도로	747	747		건설부
409	평창군	진부면	간평리	599-4	하천	727	727		건설부
410	평창군	진부면	간평리	599-5	하천	734	734		건설부
411	평창군	진부면	간평리	600-1	하천	255	255		건설교통부
412	평창군	진부면	간평리	600-2	하천	879	879		건설부
413	평창군	진부면	간평리	601-1	하천	936	806		건설교통부
414	평창군	진부면	간평리	602	하천	73	73		건설교통부
415	평창군	진부면	간평리	602-1	도로	112	80		건설교통부

번호	토 지 소 재 지			지번	지목	지 적(㎡)		소 유 자	
	시.군	읍.면	리			대장면적	편입면적	주 소	성 명
416	평창군	진부면	간평리	604-1	전	975	975		기획재정부
417	평창군	진부면	간평리	604-10	도로	294	155		건설교통부
418	평창군	진부면	간평리	604-2	도로	460	281		건설교통부
419	평창군	진부면	간평리	604-3	도로	4	4		건설교통부
420	평창군	진부면	간평리	604-4	전	165	165		기획재정부
421	평창군	진부면	간평리	604-5	도로	49	1		건설교통부
422	평창군	진부면	간평리	604-6	도로	165	62		건설교통부
423	평창군	진부면	간평리	604-7	도로	585	579		기획재정부
424	평창군	진부면	간평리	604-8	전	723	723		기획재정부
425	평창군	진부면	간평리	604-9	도로	443	443		건설교통부
426	평창군	진부면	간평리	605	하천	774	774		건설교통부
427	평창군	진부면	간평리	606-1	전	56	56		기획재정부
428	평창군	진부면	간평리	606-2	전	354	354		기획재정부
429	평창군	진부면	간평리	606-200	전	4	4		미등기
430	평창군	진부면	간평리	606-4	전	488	472		기획재정부
431	평창군	진부면	간평리	607	하천	407	407		건설교통부
432	평창군	진부면	간평리	608	하천	185	185		건설교통부
433	평창군	진부면	간평리	609	하천	3,696	3,612		건설교통부
434	평창군	진부면	간평리	610	하천	764	764		건설교통부
435	평창군	진부면	간평리	611	하천	1,008	1,008		건설교통부
436	평창군	진부면	간평리	619	하천	1,154	1,154		건설교통부
437	평창군	진부면	간평리	620	하천	8,429	8,429		건설교통부
438	평창군	진부면	간평리	620-1	하천	583	583		건설교통부
439	평창군	진부면	간평리	620-2	하천	578	578		건설교통부
440	평창군	진부면	간평리	621	하천	2,241	2,241		건설교통부
441	평창군	진부면	간평리	622	하천	640	640		건설교통부
442	평창군	진부면	간평리	623	하천	4,724	4,724		건설교통부

번호	토 지 소 재 지			지번	지목	지 적(㎡)		소 유 자	
	시.군	읍.면	리			대장면적	편입면적	주 소	성 명
443	평창군	진부면	간평리	624-6	답	475	192		건설교통부
444	평창군	진부면	간평리	640-4	하천	96	22		건설교통부
445	평창군	진부면	간평리	643-19	전	232	25		건설교통부
446	평창군	진부면	간평리	643-21	임야	12,423	11,787		건설교통부
447	평창군	진부면	간평리	643-22	전	64	15		건설교통부
448	평창군	진부면	간평리	643-23	전	18	5		건설교통부
449	평창군	진부면	간평리	643-24	전	43	11		건설교통부
450	평창군	진부면	간평리	643-25	전	92	36		건설교통부
451	평창군	진부면	간평리	643-26	전	43	7		건설교통부
452	평창군	진부면	간평리	643-27	전	56	2		건설교통부
453	평창군	진부면	간평리	645	전	516	516		건설교통부
454	평창군	진부면	간평리	646	하천	4,069	4,069	평창군 진부면 간평리 720	이종학
455	평창군	진부면	간평리	659-1	도로	757	251		건설교통부
456	평창군	진부면	간평리	661	하천	615	615		건설교통부
457	평창군	진부면	간평리	662	하천	1,782	1,782		건설교통부
458	평창군	진부면	간평리	663	하천	79	79		건설교통부
459	평창군	진부면	간평리	664	하천	380	380		건설교통부
460	평창군	진부면	간평리	665	하천	4,235	2,438		건설교통부
461	평창군	진부면	간평리	666	도로	1,253	992		건설교통부
462	평창군	진부면	간평리	666-1	하천	225	225		건설교통부
463	평창군	진부면	간평리	667	하천	479	479		건설교통부
464	평창군	진부면	간평리	668	도로	1,220	10		건설교통부
465	평창군	진부면	간평리	672	하천	3,501	3,501	평창군 진부면 간평리 384	심순섭
466	평창군	진부면	간평리	673	임야	896	896		기획재정부
467	평창군	진부면	간평리	674	임야	6,526	4,666		기획재정부
468	평창군	진부면	간평리	674-1	임야	1,947	1,947		국토해양부
469	평창군	진부면	간평리	675	임야	3,338	72		기획재정부

번호	토 지 소 재 지			지번	지목	지 적(㎡)		소 유 자	
	시.군	읍.면	리			대장면적	편입면적	주 소	성 명
470	평창군	진부면	간평리	675-1	도로	850	276		건설교통부
471	평창군	진부면	간평리	675-4	임야	1,902	1,864		국토해양부
472	평창군	진부면	간평리	675-5	임야	443	408		국토해양부
473	평창군	진부면	간평리	676	전	938	938		미등기
474	평창군	진부면	간평리	676-1	하천	1,779	825		건설교통부
475	평창군	진부면	간평리	676-2	하천	132	132		평창군
476	평창군	진부면	간평리	676-3	하천	238	238		건설교통부
477	평창군	진부면	간평리	678-1	임야	13,927	13,747		건설교통부
478	평창군	진부면	간평리	678-2	임야	1,430	262	부산시 사하구 신평동206-5 럭키무지개타운1동1104호	임신규
479	평창군	진부면	간평리	678-3	임야	745	745		건설교통부
480	평창군	진부면	간평리	678-4	임야	8,964	8,964		건설교통부
481	평창군	진부면	간평리	678-5	임야	372	372		건설교통부
482	평창군	진부면	간평리	678-6	임야	10	10		건설교통부
483	평창군	진부면	간평리	680-7	답	316	97		건설교통부
484	평창군	진부면	간평리	680-8	답	29	1		건설교통부
485	평창군	진부면	간평리	70	임야	3,785	40		산림청
486	평창군	진부면	간평리	70-14	전	603	12		기획재정부
487	평창군	진부면	간평리	70-15	하천	1,318	1,134		건설부
488	평창군	진부면	간평리	70-16	하천	11,772	144		건설부
489	평창군	진부면	간평리	70-2	제방	1,160	1,046		국토해양부
490	평창군	진부면	간평리	70-3	하천	768	95		국토해양부
491	평창군	진부면	간평리	726	도로	568	1		국
492	평창군	진부면	간평리	726-1	제방	56	44		건설교통부
493	평창군	진부면	간평리	726-2	도로	571	571		국
494	평창군	진부면	간평리	726-3	제방	63	63		건설교통부
495	평창군	진부면	간평리	727-1	제방	170	90		농림수산부
496	평창군	진부면	간평리	727-2	구거	5,431	4,825		농림수산부

번호	토 지 소 재 지			지번	지목	지 적(㎡)		소 유 자	
	시.군	읍.면	리			대장면적	편입면적	주 소	성 명
497	평창군	진부면	간평리	728-2	도로	30	30		건설교통부
498	평창군	진부면	간평리	729	도로	3,037	3,037		국
499	평창군	진부면	간평리	729-2	도로	143	76		국
500	평창군	진부면	간평리	729-3	도로	69	69		국
501	평창군	진부면	간평리	729-4	도로	1,739	7		기획재정부
502	평창군	진부면	간평리	729-5	도로	117	117		국
503	평창군	진부면	간평리	729-6	도로	21	21		건설교통부
504	평창군	진부면	간평리	729-7	도로	80	68		건설교통부
505	평창군	진부면	간평리	729-8	도로	420	420		건설교통부
506	평창군	진부면	간평리	73	하천	1,732	1,732		기획재정부
507	평창군	진부면	간평리	73-1	제방	126	123		기획재정부)
508	평창군	진부면	간평리	73-2	하천	35,772	24,062		건설부
509	평창군	진부면	간평리	733	도로	1,699	793		건설교통부
510	평창군	진부면	간평리	73-3	제방	1,371	1,371		건설부
511	평창군	진부면	간평리	734	구거	36,530	5,747		농림수산부
512	평창군	진부면	간평리	734-1	구거	409	409		농림수산부
513	평창군	진부면	간평리	734-2	구거	2,310	2,261		농림수산부
514	평창군	진부면	간평리	734-3	구거	200	23		평창군
515	평창군	진부면	간평리	736	도로	1,907	858		건설교통부
516	평창군	진부면	간평리	740-11	도로	548	255		건설부
517	평창군	진부면	간평리	740-12	도로	311	295		건설부
518	평창군	진부면	간평리	740-3	도로	60	60		건설부
519	평창군	진부면	간평리	740-5	도로	2,412	1,606		국토교통부
520	평창군	진부면	간평리	741	도로	5,625	5,625		건설교통부
521	평창군	진부면	간평리	741-1	도로	1,587	3		건설교통부
522	평창군	진부면	간평리	741-2	도로	288	288		건설교통부
523	평창군	진부면	간평리	741-3	도로	1,565	1,565		건설교통부

번호	토 지 소 재 지			지번	지목	지 적(㎡)		소 유 자	
	시.군	읍.면	리			대장면적	편입면적	주 소	성 명
524	평창군	진부면	간평리	74-17	제방	4,019	3,207		건설부
525	평창군	진부면	간평리	74-18	하천	5,256	5,256		건설부
526	평창군	진부면	간평리	74-19	제방	111	111		미등기
527	평창군	진부면	간평리	74-8	전	4,036	84	평창군 진부면 동산리 63	대한불교조계종제4교구본사월정사
528	평창군	진부면	간평리	74-9	전	2,766	4	평창군 진부면 간평리 63	최상규
529	평창군	진부면	간평리	75-10	제방	50	50		산림청
530	평창군	진부면	간평리	75-15	하천	14,333	84		건설부
531	평창군	진부면	간평리	75-4	전	8,259	4		기획재정부
532	평창군	진부면	간평리	99-1	답	12,230	1,207	평창군 진부면 동산리 63	대한불교조계종제4교구본사월정사
533	평창군	진부면	간평리	99-3	하천	655	655	국유지	건설부
534	평창군	진부면	간평리	99-35	임야	5,332	54	평창군 진부면 동산리 63	대한불교조계종제4교구본사월정사
535	평창군	진부면	간평리	99-36	전	175	24	평창군 진부면 간평리 63	박수근
536	평창군	진부면	간평리	99-37	전	168	76	인천시 부평구 부평동 898-6	김영기
537	평창군	진부면	간평리	99-71	답	13,790	13,746		건설부
538	평창군	진부면	간평리	99-72	제방	15	15		미등기
539	평창군	진부면	간평리	99-73	제방	370	370		미등기
540	평창군	진부면	간평리	99-74	제방	132	132		미등기
541	평창군	진부면	간평리	99-77	답	3,701	3,701		건설부
542	평창군	진부면	간평리	99-78	답	2,239	2,239		건설부
543	평창군	진부면	간평리	산114	임야	2,579	72	서울시 동작구 신대방동 364-167	이형근
544	평창군	진부면	간평리	산115	임야	7,041	109	서울시 송파구 문정동 150 훼밀리아파트 203동 1003호	윤천노
545	평창군	진부면	간평리	산156	임야	1,147,836	1,433		산림청
546	평창군	진부면	간평리	산184	임야	21,939	887	서울시 관악구 봉천동 1719 관악동부센트레빌 101-804	안준선
547	평창군	진부면	간평리	산190-19	임야	4,548	493	경상북도 구미시 상모동8-6	장구익
548	평창군	진부면	간평리	산89	임야	12,393	647	평창군 진부면 상진부리 49	홍성주

번호	토 지 소 재 지			지번	지목	지 적(㎡)		소 유 자	
	시.군	읍.면	리			대장면적	편입면적	주 소	성 명
549	평창군	진부면	간평리	산91	임야	7,537	2	평창군 진부면 간평리 592	임성래
550	평창군	진부면	송정리	1255	제방	585	523		건설교통부
551	평창군	진부면	송정리	1257	제방	2,746	2,382		건설교통부
552	평창군	진부면	송정리	1257-1	하천	282	282		건설교통부
553	평창군	진부면	송정리	1258-3	제방	486	258		건설교통부
554	평창군	진부면	송정리	1259-1	하천	673	673		건설교통부
555	평창군	진부면	송정리	1259-2	제방	2,177	1,857		건설교통부
556	평창군	진부면	송정리	1260-1	하천	159	159		국토해양부
557	평창군	진부면	송정리	1260-3	제방	544	467		국토해양부
558	평창군	진부면	송정리	1260-4	하천	1	1	강릉시 내곡동75-1 관동2차(아) 나-410	손정순
559	평창군	진부면	송정리	1262-2	제방	1,373	1,025		건설교통부
560	평창군	진부면	송정리	1262-3	제방	1,858	1,858		건설교통부
561	평창군	진부면	송정리	1263-1	하천	1,641	1,522		건설교통부
562	평창군	진부면	송정리	1263-2	제방	560	516		건설교통부
563	평창군	진부면	송정리	1263-3	제방	169	95		건설교통부
564	평창군	진부면	송정리	1264	하천	10,641	10,641		평창군
565	평창군	진부면	송정리	1265	하천	3,090	3,090		건설교통부
566	평창군	진부면	송정리	1266-1	하천	86	1	평창군 진부면 하진부리 135	김만기
567	평창군	진부면	송정리	1266-2	하천	3,090	3,090	평창군 진부면 하진부리 135	김만기
568	평창군	진부면	송정리	1266-3	제방	993	941		국토해양부
569	평창군	진부면	송정리	1266-4	하천	301	301	평창군 진부면 하진부리 135	김만기
570	평창군	진부면	송정리	1266-5	제방	219	219		국토해양부
571	평창군	진부면	송정리	1266-6	제방	19	9		국토해양부
572	평창군	진부면	송정리	1266-7	제방	135	91		국토해양부
573	평창군	진부면	송정리	1267-1	제방	1,136	791		건설교통부
574	평창군	진부면	송정리	1267-2	제방	20	20		건설교통부
575	평창군	진부면	송정리	1269-1	제방	159	14		건설교통부

번호	토 지 소 재 지			지번	지목	지 적(㎡)		소 유 자	
	시.군	읍.면	리			대장면적	편입면적	주 소	성 명
576	평창군	진부면	송정리	1290-3	제방	139	118		건설교통부
577	평창군	진부면	송정리	1290-4	제방	1,324	1,173		건설교통부
578	평창군	진부면	송정리	1290-5	제방	278	275		건설교통부
579	평창군	진부면	송정리	1291	하천	5,340	5,330	평창군 진부면 송정리 1233	김옥자
580	평창군	진부면	송정리	1291-1	하천	88	88	평창군 진부면 송정리 1233	김옥자
581	평창군	진부면	송정리	1292-1	하천	1,472	1,472		건설교통부
582	평창군	진부면	송정리	1292-2	답	476	476	춘천시 칠천동 529-1 대우아파트 102-1003	송형주
583	평창군	진부면	송정리	1292-3	제방	1,616	1,478		건설교통부
584	평창군	진부면	송정리	1293	제방	188	169		건설교통부
585	평창군	진부면	송정리	1293-2	도로	200	50		국
586	평창군	진부면	송정리	1297-2	제방	180	80		건설교통부
587	평창군	진부면	송정리	1301	제방	350	318		평창군
588	평창군	진부면	송정리	1301-1	도로	238	208		건설교통부
589	평창군	진부면	송정리	1302-2	제방	1,136	1,014		평창군
590	평창군	진부면	송정리	1302-3	하천	3,501	3,501		평창군
591	평창군	진부면	송정리	1302-4	구거	304	149		농림수산부
592	평창군	진부면	송정리	1302-5	구거	1,337	1,337		농림수산부
593	평창군	진부면	송정리	1302-7	구거	1,634	47		농림수산부
594	평창군	진부면	송정리	1303	하천	678	659		건설교통부
595	평창군	진부면	송정리	1304-2	하천	7,006	6,934		건설교통부
596	평창군	진부면	송정리	1304-3	제방	401	364		미복구
597	평창군	진부면	송정리	1304-4	하천	1,029	1,029		미복구
598	평창군	진부면	송정리	1304-5	제방	29	29		건설교통부
599	평창군	진부면	송정리	1305	하천	565	565		건설교통부
600	평창군	진부면	송정리	1307	하천	8,420	8,420		평창군
601	평창군	진부면	송정리	1307-1	구거	876	852		농림수산부
602	평창군	진부면	송정리	1307-2	제방	1,327	1,042		건설교통부

번호	토 지 소 재 지			지번	지목	지 적(㎡)		소 유 자	
	시.군	읍.면	리			대장면적	편입면적	주 소	성 명
603	평창군	진부면	송정리	1308-1	도로	1,443	327		평창군
604	평창군	진부면	송정리	1309	도로	816	650		평창군
605	평창군	진부면	송정리	1310-10	도로	902	457		평창군
606	평창군	진부면	송정리	1310-2	하천	1,488	1,488		평창군
607	평창군	진부면	송정리	1310-7	도로	2,011	839		평창군
608	평창군	진부면	송정리	1313-16	도로	167	1		평창군
609	평창군	진부면	송정리	1313-17	하천	2,400	2,361		평창군
610	평창군	진부면	송정리	1313-2	도로	36	26		평창군
611	평창군	진부면	송정리	1313-3	도로	381	108		평창군
612	평창군	진부면	송정리	1314	하천	541	541		평창군
613	평창군	진부면	송정리	1314-1	도로	262	2		건설교통부
614	평창군	진부면	송정리	1314-2	도로	73	15		평창군
615	평창군	진부면	송정리	1334-5	도로	104	2		건설부
616	평창군	진부면	송정리	1338-1	도로	296	34		평창군
617	평창군	진부면	송정리	1338-2	도로	212	32		평창군
618	평창군	진부면	송정리	1344-2	도로	161	9		평창군
619	평창군	진부면	송정리	1345-1	제방	126	114		평창군
620	평창군	진부면	송정리	1348-10	구거	96	75		농림수산부
621	평창군	진부면	송정리	1348-11	구거	23	23		농림수산부
622	평창군	진부면	송정리	1348-7	제방	100	3		건설교통부
623	평창군	진부면	송정리	1348-9	구거	75	47		농림수산부
624	평창군	진부면	송정리	1349-4	제방	335	175		건설교통부
625	평창군	진부면	송정리	1707-1	구거	4,099	3		건설교통부
626	평창군	진부면	송정리	1714-1	도로	1,590	168		평창군
627	평창군	진부면	송정리	1715-1	도로	658	565		건설교통부
628	평창군	진부면	송정리	1715-2	하천	1,728	1,728		건설교통부
629	평창군	진부면	송정리	1715-3	도로	2,180	536		평창군

번호	토 지 소 재 지			지번	지목	지 적(㎡)		소 유 자	
	시.군	읍.면	리			대장면적	편입면적	주 소	성 명
630	평창군	진부면	송정리	1715-4	도로	351	302		평창군
631	평창군	진부면	송정리	1719	하천	17,203	17,203		국토해양부
632	평창군	진부면	송정리	1720-1	도로	1,134	108		건설교통부
633	평창군	진부면	송정리	1747-3	도로	1,847	357		평창군
634	평창군	진부면	송정리	1748-2	하천	336	336		건설교통부
635	평창군	진부면	송정리	1749-3	도로	178	27	평창군 진부면 하진부리 152-16	신옥선
636	평창군	진부면	송정리	1749-6	도로	34	5	평창군 진부면 하진부리 152-16	신옥선
637	평창군	진부면	송정리	2258-10	임야	10,556	68	강릉시 내곡동 469 내곡현대아파트 104-1006	유만중
638	평창군	진부면	송정리	2258-12	제방	172	3		건설교통부
639	평창군	진부면	송정리	2258-13	제방	906	338		건설교통부
640	평창군	진부면	송정리	2258-14	제방	171	61		건설교통부
641	평창군	진부면	송정리	2258-15	제방	303	30		건설교통부
642	평창군	진부면	송정리	2258-16	제방	1,874	1,286		건설교통부
643	평창군	진부면	송정리	2258-17	제방	340	34		건설교통부
644	평창군	진부면	송정리	2258-18	제방	155	43		건설교통부
645	평창군	진부면	송정리	2292-1	하천	1,888	423		평창군
646	평창군	진부면	송정리	2299	제방	5,043	4,208		평창군
647	평창군	진부면	송정리	2300	하천	1,481	1,481		건설교통부
648	평창군	진부면	송정리	2301	하천	1,633	1,468		평창군
649	평창군	진부면	송정리	2302	하천	1,388	1,388		평창군
650	평창군	진부면	송정리	2303-2	하천	2,436	710		평창군
651	평창군	진부면	송정리	2305-1	하천	644	107		평창군
652	평창군	진부면	송정리	2306-1	하천	800	20		평창군
653	평창군	진부면	송정리	2346	하천	7,937	7,085		평창군
654	평창군	진부면	송정리	2347	하천	1,855	1,551		평창군
655	평창군	진부면	송정리	2352-1	하천	3,604	2,019		평창군

번호	토 지 소 재 지			지번	지목	지 적(㎡)		소 유 자	
	시.군	읍.면	리			대장면적	편입면적	주 소	성 명
656	평창군	진부면	송정리	2353	하천	8,830	8,348		평창군
657	평창군	진부면	송정리	2354	하천	486	389		평창군
658	평창군	진부면	송정리	2355-1	하천	685	135		평창군
659	평창군	진부면	송정리	2356-1	하천	178	7		평창군
660	평창군	진부면	송정리	2357-1	하천	963	274		평창군
661	평창군	진부면	송정리	2358	하천	562	562	강릉시 주문진읍 교항리 48	김연옥
662	평창군	진부면	송정리	2358-1	도로	224	176		건설교통부
663	평창군	진부면	송정리	2358-2	하천	641	641	강릉시 주문진읍 교항리 48	김연옥
664	평창군	진부면	송정리	2358-3	하천	410	410	강릉시 주문진읍 교항리 48	김연옥
665	평창군	진부면	송정리	2359	하천	2,853	2,853		평창군
666	평창군	진부면	송정리	2360	하천	1,422	1,422		평창군
667	평창군	진부면	송정리	2361	하천	992	569		평창군
668	평창군	진부면	송정리	2362	하천	324	34		건설교통부
669	평창군	진부면	송정리	2390-1	하천	145,196	74,905		건설부
670	평창군	진부면	송정리	2390-16	도로	657	3		건설부
671	평창군	진부면	송정리	2390-17	하천	4,781	3,329		건설부
672	평창군	진부면	송정리	2390-18	하천	643	632		건설부
673	평창군	진부면	송정리	2390-19	하천	1,351	88		건설부
674	평창군	진부면	송정리	2390-20	하천	841	183		건설부
675	평창군	진부면	송정리	2390-25	제방	199	1		건설부
676	평창군	진부면	송정리	2390-26	제방	3,697	3,516		건설부
677	평창군	진부면	송정리	2390-27	제방	921	715		건설부
678	평창군	진부면	송정리	2390-5	하천	215,507	119,371		건설교통부
679	평창군	진부면	송정리	2390-6	도로	514	358		건설부
680	평창군	진부면	송정리	2390-8	도로	1,383	253		건설부
681	평창군	진부면	송정리	2390-9	하천	736	284		건설부
682	평창군	진부면	송정리	2393-13	구거	366	247		농림수산부

번호	토 지 소 재 지			지번	지목	지 적(㎡)		소 유 자	
	시.군	읍.면	리			대장면적	편입면적	주 소	성 명
683	평창군	진부면	송정리	2393-14	구거	173	173		농림수산부
684	평창군	진부면	송정리	2393-7	제방	20	13		건설교통부
685	평창군	진부면	송정리	2399	구거	2,321	54		건설교통부
686	평창군	진부면	송정리	2401-1	도로	166	59		농림수산부
687	평창군	진부면	송정리	2402-10	구거	2,871	1,187		농림수산부
688	평창군	진부면	송정리	2495-2	제방	116	9		국토해양부
689	평창군	진부면	호명리	1068-26	하천	136	136		건설교통부
690	평창군	진부면	호명리	1068-27	하천	10,736	55		건설교통부
691	평창군	진부면	호명리	1068-3	하천	51,355	49,781		건설교통부
692	평창군	진부면	호명리	1068-4	도로	1,957	752		건설교통부
693	평창군	진부면	호명리	1068-6	도로	1,299	981		건설교통부
694	평창군	진부면	호명리	1087-2	구거	545	545		농림수산부
695	평창군	진부면	호명리	1087-3	도로	2,588	1,020		건설교통부
696	평창군	진부면	호명리	849	하천	2,164	590		건설교통부
697	평창군	진부면	호명리	849-1	하천	6,592	1,386		건설교통부
698	평창군	진부면	호명리	849-2	하천	10,312	9,895		건설교통부
699	평창군	진부면	호명리	850	도로	496	57		건설교통부
700	평창군	진부면	호명리	850-1	도로	102	102		건설교통부
701	평창군	진부면	호명리	850-3	도로	60	17		건설교통부
702	평창군	진부면	호명리	860-1	하천	1,182	1,182		건설교통부
703	평창군	진부면	호명리	860-2	도로	2,595	251		건설교통부
704	평창군	진부면	호명리	860-4	하천	520	520		건설교통부
705	평창군	진부면	호명리	861	하천	509	509	평창군 진부면 호명리 1038	김봉식
706	평창군	진부면	호명리	862	하천	1,570	1,570		건설교통부
707	평창군	진부면	호명리	863	하천	1,051	1,051		강원도
708	평창군	진부면	호명리	864-1	하천	2,787	2,787		건설교통부
709	평창군	진부면	호명리	864-2	하천	155	1		건설교통부

번호	토 지 소 재 지			지번	지목	지 적(㎡)		소 유 자	
	시.군	읍.면	리			대장면적	편입면적	주 소	성 명
710	평창군	진부면	호명리	865	하천	2,671	2,671		건설교통부
711	평창군	진부면	호명리	866	하천	1,113	1,092		강원도
712	평창군	진부면	호명리	866-1	도로	192	112		건설교통부
713	평창군	진부면	호명리	866-2	도로	4,856	109		건설부
714	평창군	진부면	호명리	866-5	전	1,738	7	평창군 진부면 간평리 553	이상균
715	평창군	진부면	호명리	866-6	도로	252	222		건설교통부
716	평창군	진부면	호명리	866-9	도로	880	29		건설교통부
717	평창군	진부면	호명리	868-5	도로	83	83		건설교통부
718	평창군	진부면	호명리	880-2	도로	6,890	13		건설부
719	평창군	진부면	호명리	881-1	전	8,678	170	평창군 진부면 간평리 553	이상균
720	평창군	진부면	호명리	881-5	도로	2,741	345		건설교통부
721	평창군	진부면	호명리	881-7	전	2,030	2,030		강원도
722	평창군	진부면	호명리	883-2	도로	2,228	83		건설부
723	평창군	진부면	호명리	886-1	하천	2,975	2,975		강원도
724	평창군	진부면	호명리	887-1	하천	443	443		강원도
725	평창군	진부면	호명리	888	하천	8,139	6,760		건설교통부
726	평창군	진부면	호명리	891	하천	1,180	1,180		강원도
727	평창군	진부면	호명리	892	하천	2,155	2,155		건설교통부
728	평창군	진부면	호명리	893-1	하천	2,112	2,112		강원도
729	평창군	진부면	호명리	893-2	도로	60	60		건설부
730	평창군	진부면	호명리	893-3	도로	1,366	1,366		건설교통부
731	평창군	진부면	호명리	894-1	도로	565	461		건설부
732	평창군	진부면	호명리	894-2	하천	383	6		건설부
733	평창군	진부면	호명리	895-1	전	8,966	94	평창군 진부면 하진부리 160	김창교
734	평창군	진부면	호명리	895-2	도로	2,228	2,228		건설부
735	평창군	진부면	호명리	895-3	제방	1,389	1,389		평창군
736	평창군	진부면	호명리	895-4	하천	2,928	2,928		평창군

번호	토 지 소 재 지			지번	지목	지 적(㎡)		소 유 자	
	시.군	읍.면	리			대장면적	편입면적	주 소	성 명
737	평창군	진부면	호명리	896	전	3,099	29	평창군 진부면 하진부리 160	김창교
738	평창군	진부면	호명리	896-1	제방	996	984		평창군
739	평창군	진부면	호명리	896-2	하천	2,903	2,903		평창군
740	평창군	진부면	호명리	901	전	2,380	12	평창군 진부면 호명리 946	정문식
741	평창군	진부면	호명리	901-1	전	214	8		평창군
742	평창군	진부면	호명리	901-4	제방	108	108		평창군
743	평창군	진부면	호명리	901-5	제방	1,338	1,309		평창군
744	평창군	진부면	호명리	901-6	하천	1,563	1,563		평창군
745	평창군	진부면	호명리	901-8	전	1,090	27		평창군
746	평창군	진부면	호명리	902	하천	4,076	4,076		평창군
747	평창군	진부면	호명리	903	전	1,324	2	평창군 진부면 척천리 87-3	남중기
748	평창군	진부면	호명리	903-1	제방	677	677		건설교통부
749	평창군	진부면	호명리	903-2	하천	7,977	7,977		건설교통부
750	평창군	진부면	호명리	903-3	전	465	18		평창군
751	평창군	진부면	호명리	904	하천	2,955	2,955		건설교통부
752	평창군	진부면	호명리	905	하천	1,388	1,388		건설교통부
753	평창군	진부면	호명리	906-1	제방	951	914		평창군
754	평창군	진부면	호명리	906-2	하천	1,372	1,372		평창군
755	평창군	진부면	호명리	907-2	제방	642	628		평창군
756	평창군	진부면	호명리	907-3	하천	196	196		평창군
757	평창군	진부면	호명리	908	전	3,668	6	평창군 진부면 송정리 1004	한기숙
758	평창군	진부면	동산리	12-1	도로	5,769	86		건설교통부
759	평창군	진부면	동산리	163-1	전	10,267	266	인천시 계양구 아나지로197번길 9, 101동 701호 (효성동,유승그린아파트)	박수동
760	평창군	진부면	동산리	164	하천	8,119	2,459		건설교통부
761	평창군	진부면	동산리	173	임야	12,893	5,901		재정경제부
762	평창군	진부면	동산리	24	임야	52,704	559	평창군 진부면 동산리 63	대한불교조계종제4 교구본사월정사

번호	토 지 소 재 지			지번	지목	지 적(㎡)		소 유 자	
	시.군	읍.면	리			대장면적	편입면적	주 소	성 명
763	평창군	진부면	동산리	26	대지	1,999	173	평창군 진부면 동산리 63	대한불교조계종제4교구본사월정사
764	평창군	진부면	동산리	26-7	대지	2,900	178	평창군 진부면 동산리 63	대한불교조계종제4교구본사월정사
765	평창군	진부면	동산리	26-8	임야	30,142	16,230	평창군 진부면 동산리 63	대한불교조계종제4교구본사월정사
766	평창군	진부면	동산리	309	하천	59,727	10,525		건설부
767	평창군	진부면	동산리	309-3	전	384	26	평창군 진부면 동산리 26	정영문
768	평창군	진부면	동산리	310	하천	63,802	15,500	국유지	건설교통부
769	평창군	진부면	동산리	36-1	전	5,666	211	평창군 진부면 동산리 63	대한불교조계종제4교구본사월정사
770	평창군	진부면	동산리	36-2	전	598	147	평창군 진부면 동산리 63	대한불교조계종제4교구본사월정사
771	평창군	진부면	동산리	산1	임야	54,493,780	19,228	평창군 진부면 동산리 63	대한불교조계종월정사

강원도고시 제2015-264호

오대천 지형도면 고시

1. 「하천법」 제10조 제4항 및 「토지이용규제기본법」 제8조의 규정에 의하여 오대천 하천구역 결정에 따른 지형도면을 다음과 같이 고시합니다.
2. 관계도서(지형도면)는 강원도 치수과 또는 평창군 안전건설과에 비치하여 토지소유자 및 일반인에게 보입니다.

2015년 7월 6일

강 원 도 지 사

가. 하천의 명칭 및 종류 : 오대천(지방하천)

나. 하천구역 지정일 : 2015. 7. 6.

다. 지정사유 : 하천기본계획에 따른 하천구역의 지정

라. 하천 구간

하천명칭	하천등급	하 천 구 간			편입면적 (㎡)	결정일 및 사유
		기 점	종 점	거리(km)		
오대천	지방 하천	강원도 평창군 진부면 동산리 309번지선	강원도 평창군 진부면 하진부리 1289번지 선	13.36km	1,841,306	- 결정일 : 2015. 7. 6. - 사 유 : 하천기본 계획 수립

첨부서류 : 1. 하천구역에 편입된 토지의 세목을 기재한 서류

2. 하천구역의 표시된 지형도면 (축척이 1천500분의 1이상인 지형도)

○ 하천구역 편입토지 세목조사

번호	토 지 소 재 지			지번	지목	지 적(㎡)		소 유 자	
	시.군	읍.면	리			대장면적	편입면적	주 소	성 명
계				771필지		59,075,148	1,841,306		
1	평창군	진부면	하진부리	10-2	도로	5,555	3		국토교통부
2	평창군	진부면	하진부리	105-14	도로	32	32		국토해양부
3	평창군	진부면	하진부리	106-1	대지	169	169		기획재정부
4	평창군	진부면	하진부리	106-2	대지	93	93		기획재정부
5	평창군	진부면	하진부리	106-33	대지	23	14		기획재정부
6	평창군	진부면	하진부리	107-1	하천	1,759	1,759		건설교통부
7	평창군	진부면	하진부리	107-2	전	973	888		기획재정부
8	평창군	진부면	하진부리	107-3	전	865	96		기획재정부
9	평창군	진부면	하진부리	11-1	임야	155	50		기획재정부
10	평창군	진부면	하진부리	11-2	제방	109	109		기획재정부
11	평창군	진부면	하진부리	12-1	전	460	77		기획재정부
12	평창군	진부면	하진부리	12-2	제방	1,121	1,113		기획재정부
13	평창군	진부면	하진부리	12-3	하천	6,783	6,661		건설부
14	평창군	진부면	하진부리	12-5	하천	10,636	10,636		국토해양부
15	평창군	진부면	하진부리	1289	하천	520,497	296,056		국토교통부
16	평창군	진부면	하진부리	1289-20	도로	8,908	3,688		건설부
17	평창군	진부면	하진부리	1289-21	하천	2,379	2,153		건설부
18	평창군	진부면	하진부리	1289-44	도로	296	296		건설부
19	평창군	진부면	하진부리	1289-45	도로	230	80		건설부
20	평창군	진부면	하진부리	1289-46	체육	61,594	705		평창군
21	평창군	진부면	하진부리	1289-47	제방	7,462	3,936		건설부

번호	토 지 소 재 지			지번	지목	지 적(㎡)		소 유 자	
	시.군	읍.면	리			대장면적	편입면적	주 소	성 명
22	평창군	진부면	하진부리	1289-60	하천	74	74		건설부
23	평창군	진부면	하진부리	1289-67	하천	109	109		건설부
24	평창군	진부면	하진부리	1289-68	하천	1,206	238		건설부
25	평창군	진부면	하진부리	1295-1	도로	945	12		국토교통부
26	평창군	진부면	하진부리	1295-2	구거	388	284		농림수산부
27	평창군	진부면	하진부리	1295-3	구거	194	194		농림수산부
28	평창군	진부면	하진부리	1295-4	구거	482	16		농림수산부
29	평창군	진부면	하진부리	1295-6	도로	973	8		국토교통부
30	평창군	진부면	하진부리	1296	도로	3,884	16		건설교통부
31	평창군	진부면	하진부리	1297	도로	713	713		국토교통부
32	평창군	진부면	하진부리	1297-1	도로	123	37		건설교통부
33	평창군	진부면	하진부리	1297-2	도로	2,010	793		건설교통부
34	평창군	진부면	하진부리	1302-1	구거	594	100		건설교통부
35	평창군	진부면	하진부리	1302-2	구거	58	58		건설교통부
36	평창군	진부면	하진부리	13-1	하천	86	86		건설교통부
37	평창군	진부면	하진부리	13-10	도로	1,138	605		평창군
38	평창군	진부면	하진부리	13-2	제방	334	334		건설교통부
39	평창군	진부면	하진부리	13-3	도로	136	48		평창군
40	평창군	진부면	하진부리	13-4	제방	1,379	1,376		건설교통부
41	평창군	진부면	하진부리	13-5	제방	139	139		건설교통부
42	평창군	진부면	하진부리	13-6	도로	762	756		건설부
43	평창군	진부면	하진부리	14-10	도로	458	353		평창군
44	평창군	진부면	하진부리	14-2	제방	17	17	평창군 진부면 하진부리 208	한기연
45	평창군	진부면	하진부리	15-1	제방	10,185	10,185		건설교통부
46	평창군	진부면	하진부리	15-32	잡종지	15,163	11,583		재무부
47	평창군	진부면	하진부리	15-34	잡종지	4,680	16		기획재정부
48	평창군	진부면	하진부리	15-55	도로	2,081	15		건설교통부
49	평창군	진부면	하진부리	352-5	제방	1,838	1,282		건설교통부
50	평창군	진부면	하진부리	353-19	제방	574	9		기획재정부
51	평창군	진부면	하진부리	353-23	하천	822	822		건설교통부
52	평창군	진부면	하진부리	353-24	하천	314	314		기획재정부

번호	토 지 소 재 지			지번	지목	지 적(㎡)		소 유 자	
	시.군	읍.면	리			대장면적	편입면적	주 소	성 명
53	평창군	진부면	하진부리	353-25	하천	1,344	1,344		기획재정부
54	평창군	진부면	하진부리	353-26	하천	140	140		기획재정부
55	평창군	진부면	하진부리	355	하천	245	225		건설교통부
56	평창군	진부면	하진부리	357-1	답	1,435	988	평창군 진부면 하진부리 357-2	김종영
57	평창군	진부면	하진부리	357-2	하천	587	5	평창군 진부면 하진부리 357-2	김종영
58	평창군	진부면	하진부리	357-4	하천	4,151	3,950		국토해양부
59	평창군	진부면	하진부리	357-6	하천	2	2		평창군
60	평창군	진부면	하진부리	358	하천	516	481	평창군 진부면 하진부리 357-2	김종영
61	평창군	진부면	하진부리	359-13	전	1,019	341	서울시 강북구 번2동 437-26 진회빌딩 6층	박순남
62	평창군	진부면	하진부리	359-3	도로	569	206		강원도
63	평창군	진부면	하진부리	359-6	대지	716	30	평창군 진부면 하진부리 200-21	여호와의증인의진 부회중(교회)
64	평창군	진부면	하진부리	359-7	하천	202	97		건설교통부
65	평창군	진부면	하진부리	383-7	답	326	285		건설교통부
66	평창군	진부면	하진부리	383-8	하천	890	669		건설교통부
67	평창군	진부면	하진부리	384	하천	506	398		건설교통부
68	평창군	진부면	하진부리	385	하천	390	390		건설교통부
69	평창군	진부면	하진부리	385-1	도로	952	917		건설교통부
70	평창군	진부면	하진부리	386	하천	5,884	5,770		건설교통부
71	평창군	진부면	하진부리	387	하천	1,203	1,203		건설교통부
72	평창군	진부면	하진부리	388-1	구거	79	2		건설교통부
73	평창군	진부면	하진부리	388-2	하천	1,487	1,487		강원도
74	평창군	진부면	하진부리	388-3	도로	116	113		강원도
75	평창군	진부면	하진부리	390-1	전	33	33		미북구
76	평창군	진부면	하진부리	390-2	구거	208	62		국토교통부
77	평창군	진부면	하진부리	390-3	전	3,121	3,076		재무부
78	평창군	진부면	하진부리	390-4	도로	152	149		국토교통부
79	평창군	진부면	하진부리	391	하천	228	228		건설교통부
80	평창군	진부면	하진부리	391-1	도로	1,926	1,926		건설교통부
81	평창군	진부면	하진부리	391-2	도로	167	114		건설교통부
82	평창군	진부면	하진부리	391-3	도로	168	168		건설교통부

번호	토 지 소 재 지			지번	지목	지 적(㎡)		소 유 자	
	시.군	읍.면	리			대장면적	편입면적	주 소	성 명
83	평창군	진부면	하진부리	392	하천	3,230	3,089		건설교통부
84	평창군	진부면	하진부리	393-6	전	1,001	95	평창군 진부면 하진부리395-7	이석중
85	평창군	진부면	하진부리	397-1	전	2,124	10	서울시 노원구 상계동 1052-11	이석태
86	평창군	진부면	하진부리	397-17	전	24	4	평창군 진부면 하진부리371-1	박선호
87	평창군	진부면	하진부리	397-4	전	1,031	564	평창군 진부면 하진부리 6371-1	박선호
88	평창군	진부면	하진부리	397-5	전	2,428	503	서울시 노원구 상계동 1052-11	이석태
89	평창군	진부면	하진부리	397-7	전	1,539	1,474	평창군 진부면 하진부리 397	진철수
90	평창군	진부면	하진부리	398-6	도로	243	130		평창군
91	평창군	진부면	하진부리	407	도로	83	1		강원도
92	평창군	진부면	하진부리	408-1	도로	397	20		강원도
93	평창군	진부면	하진부리	408-3	도로	46	46		국토교통부
94	평창군	진부면	하진부리	417	전	1,223	515	강릉시 성남동 112-7	노문성
95	평창군	진부면	하진부리	418	전	19,741	11,620	강릉시 성남동 111-7	노문성
96	평창군	진부면	하진부리	418-1	도로	7	1		국토관리청
97	평창군	진부면	하진부리	418-3	도로	90	72		국토관리청
98	평창군	진부면	하진부리	419-1	전	1,127	1,127	강릉시 포남동 1067-23	송용호
99	평창군	진부면	하진부리	419-10	도로	111	111		국토교통부
100	평창군	진부면	하진부리	419-11	도로	989	527		강원도
101	평창군	진부면	하진부리	419-2	대지	19	19	강릉시 포남동 1067-23	송용호
102	평창군	진부면	하진부리	419-3	도로	449	449		강원도
103	평창군	진부면	하진부리	419-8	도로	58	58		건설교통부
104	평창군	진부면	하진부리	419-9	도로	45	45		국토교통부
105	평창군	진부면	하진부리	420	대지	139	139	강릉시 포남동 1067-23	송용호
106	평창군	진부면	하진부리	420-3	도로	157	157		국토교통부
107	평창군	진부면	하진부리	423	도로	90	90		강원도
108	평창군	진부면	하진부리	423-1	도로	301	135		강원도
109	평창군	진부면	하진부리	442-2	도로	2,891	312		건설교통부
110	평창군	진부면	하진부리	456-1	도로	23	23		강원도
111	평창군	진부면	하진부리	456-3	도로	159	58		강원도
112	평창군	진부면	하진부리	456-4	도로	188	93		건설교통부
113	평창군	진부면	하진부리	456-6	도로	1,280	4		건설교통부

번호	토 지 소 재 지			지번	지목	지 적(㎡)		소 유 자	
	시.군	읍.면	리			대장면적	편입면적	주 소	성 명
114	평창군	진부면	하진부리	456-7	도로	6,524	285		건설교통부
115	평창군	진부면	하진부리	93-7	도로	752	456		건설부
116	평창군	진부면	하진부리	94-1	전	6,314	6,314		기획재정부
117	평창군	진부면	하진부리	94-29	전	255	105		기획재정부
118	평창군	진부면	하진부리	94-38	전	267	227		기획재정부
119	평창군	진부면	하진부리	94-40	전	1,189	30		국토교통부
120	평창군	진부면	하진부리	95	하천	350	350		건설교통부
121	평창군	진부면	하진부리	96	도로	3,922	26		국토교통부
122	평창군	진부면	하진부리	산467-1	도로	210	210		국토교통부
123	평창군	진부면	하진부리	산474-1	도로	1,267	610		강원도
124	평창군	진부면	하진부리	산475-1	도로	2,601	183		강원도
125	평창군	진부면	상진부리	1027	하천	253,118	107,325		국
126	평창군	진부면	상진부리	1027-4	하천	413	162		건설교통부
127	평창군	진부면	상진부리	1027-5	하천	1,230	83		국
128	평창군	진부면	상진부리	1027-7	하천	957	1		국
129	평창군	진부면	상진부리	1028-5	도로	1,538	156		건설부
130	평창군	진부면	상진부리	1-3	도로	238	15	평창군 진부면 하진부리 142	심봉태
131	평창군	진부면	상진부리	1306-1	하천	23,025	23,025		평창군
132	평창군	진부면	상진부리	1306-39	제방	7,676	2,591		평창군
133	평창군	진부면	상진부리	1-4	전	288	9	평창군 진부면 하진부리 142	심봉태
134	평창군	진부면	상진부리	14-3	도로	161	79		건설부
135	평창군	진부면	상진부리	15-1	구거	836	713		농림부
136	평창군	진부면	상진부리	15-3	구거	138	12		농림부
137	평창군	진부면	상진부리	16	하천	2,850	2,140		건설부
138	평창군	진부면	상진부리	17	하천	1,236	1,236	평창군 진부면 하진부리 35	김각묵
139	평창군	진부면	상진부리	18	하천	301	301	평창군 진부면 하진부리 28	김각묵
140	평창군	진부면	상진부리	18-1	도로	407	407		건설교통부
141	평창군	진부면	상진부리	19	하천	1,901	1,383		건설부
142	평창군	진부면	상진부리	21	하천	2,893	1,099		건설부
143	평창군	진부면	상진부리	22	하천	1,796	391		건설부
144	평창군	진부면	상진부리	234	전	1,094	283	평창군 진부면 하진부리 354	박수계

번호	토 지 소 재 지			지번	지목	지 적(㎡)		소 유 자	
	시.군	읍.면	리			대장면적	편입면적	주 소	성 명
145	평창군	진부면	상진부리	235	대지	2,640	1,215	평창군 진부면 하진부리 354	박수계
146	평창군	진부면	상진부리	241-5	도로	3,325	510		건설교통부
147	평창군	진부면	상진부리	241-6	도로	441	335		건설교통부
148	평창군	진부면	상진부리	245-18	도로	5,258	4		기획재정부
149	평창군	진부면	상진부리	245-19	전	159	36		기획재정부
150	평창군	진부면	상진부리	249-12	제방	2,849	2,235		건설교통부
151	평창군	진부면	상진부리	249-13	도로	3,380	35		국토교통부
152	평창군	진부면	상진부리	249-15	제방	150	2		건설교통부
153	평창군	진부면	상진부리	250-25	제방	1,626	1,486		건설교통부
154	평창군	진부면	상진부리	250-26	하천	3,686	3,686		건설교통부
155	평창군	진부면	상진부리	26-1	전	2,170	160	서울시 중구 회현동1가 71-5	이종실
156	평창군	진부면	상진부리	26-3	전	1,094	9	서울시 중구 회현동1가 71-5	이종실
157	평창군	진부면	상진부리	산26-1	임야	720	84		국토교통부
158	평창군	진부면	상진부리	산27	묘지	6,280	15		평창군
159	평창군	진부면	상진부리	산27-2	묘지	1,899	251		국토교통부
160	평창군	진부면	상진부리	산53-2	도로	397	5		국토교통부
161	평창군	진부면	간평리	102-1	전	50,883	9,758	평창군 진부면 동산리 63	대한불교조계종제4 교구본사월정사
162	평창군	진부면	간평리	102-10	전	364	364	평창군 도암면 횡계리 268-4 동보아파트 102-1004	강윤희
163	평창군	진부면	간평리	102-11	전	5,567	455	평창군 진부면 간평리 63	박수근
164	평창군	진부면	간평리	102-12	전	143	143	평창군 진부면 간평리 63	박수근
165	평창군	진부면	간평리	102-13	전	469	469	평창군 진부면 동산리 63	대한불교조계종제4 교구본사월정사
166	평창군	진부면	간평리	102-14	전	1,160	726	평창군 진부면 간평리 63	박수근
167	평창군	진부면	간평리	102-15	전	61	61	인천 부평구 부평동 898-6	김영기
168	평창군	진부면	간평리	102-16	하천	1,636	1,636		건설부
169	평창군	진부면	간평리	102-18	전	83	33	평창군 진부면 동산리 63	대한불교조계종제4 교구본사월정사
170	평창군	진부면	간평리	102-19	전	37	37	평창군 진부면 동산리 63	대한불교조계종제4 교구본사월정사
171	평창군	진부면	간평리	102-20	제방	7,058	7,058		건설부
172	평창군	진부면	간평리	102-22	하천	6,248	6,248		건설부
173	평창군	진부면	간평리	102-26	하천	460	460		건설부

번호	토 지 소 재 지			지번	지목	지 적(㎡)		소 유 자	
	시.군	읍.면	리			대장면적	편입면적	주 소	성 명
174	평창군	진부면	간평리	102-28	하천	565	565		건설부
175	평창군	진부면	간평리	102-3	전	793	280	평창군 진부면 간평리 63	김종미
176	평창군	진부면	간평리	102-31	하천	73	73		건설부
177	평창군	진부면	간평리	102-33	제방	32	32	평창군 진부면 동산리 63	대한불교조계종제4교구본사월정사
178	평창군	진부면	간평리	102-36	대지	496	496	서울시 서대문구 연희로15길 94 (연희동)	송기성
179	평창군	진부면	간평리	102-37	전	2,569	1,594	평창군 진부면 동산리 63	대한불교조계종제4교구본사월정사
180	평창군	진부면	간평리	102-39	전	103	103		강원도
181	평창군	진부면	간평리	102-40	전	9	9		강원도
182	평창군	진부면	간평리	102-41	전	15	15		강원도
183	평창군	진부면	간평리	102-42	대지	2	2	평창군 도암면 횡계리 268-4 동보아파트 102-1004	강윤희
184	평창군	진부면	간평리	102-43	전	1,257	831	서울시 서대문구 연희로15길 94 (연희동)	송기성
185	평창군	진부면	간평리	102-44	전	459	203	서울시 서대문구 연희로15길 94 (연희동)	송기성
186	평창군	진부면	간평리	102-45	전	242	52	서울시 서대문구 연희로15길 94 (연희동)	송기성
187	평창군	진부면	간평리	102-8	전	2,924	2,616	평창군 진부면 간평리 63	김종미
188	평창군	진부면	간평리	102-9	전	74	74	평창군 도암면 횡계리 268-4 동보아파트 102-1004	강윤희
189	평창군	진부면	간평리	110	전	29,679	20,815	평창군 진부면 동산리 63	대한불교조계종제4교구본사월정사
190	평창군	진부면	간평리	121-1	제방	88	63		건설부
191	평창군	진부면	간평리	127-1	제방	1,508	1,394		건설부
192	평창군	진부면	간평리	127-2	하천	144	144		건설부
193	평창군	진부면	간평리	128-3	제방	1,730	1,240		건설부
194	평창군	진부면	간평리	128-4	하천	336	336		건설부
195	평창군	진부면	간평리	130-2	하천	364	364		건설부
196	평창군	진부면	간평리	131-2	제방	1,624	1,158		건설교통부
197	평창군	진부면	간평리	131-3	제방	163	146		농림수산부
198	평창군	진부면	간평리	131-4	구거	780	780		농림수산부
199	평창군	진부면	간평리	134	하천	152	152		건설부
200	평창군	진부면	간평리	135-4	전	20	20		건설부

번호	토 지 소 재 지			지번	지목	지 적(㎡)		소 유 자	
	시.군	읍.면	리			대장면적	편입면적	주 소	성 명
201	평창군	진부면	간평리	161-3	하천	1,411	1,307	평창군 도암면 황계리 194	김충경
202	평창군	진부면	간평리	161-4	하천	180	83	평창군 대관령면 대관령로 187, 103동-205호(알펜로제아파트)	김진주
203	평창군	진부면	간평리	162-7	제방	3,800	3,114	평창군 진부면 간평리 153	김종진
204	평창군	진부면	간평리	162-8	하천	1,452	1,452	평창군 진부면 간평리 153	김종진
205	평창군	진부면	간평리	163-1	제방	10,595	9,306		건설교통부
206	평창군	진부면	간평리	164	하천	9,691	9,691		건설부
207	평창군	진부면	간평리	168	하천	344	344		건설부
208	평창군	진부면	간평리	169	하천	238	238		건설부
209	평창군	진부면	간평리	172	하천	4,053	4,053		국토해양부
210	평창군	진부면	간평리	173	하천	149	149		건설부
211	평창군	진부면	간평리	174	하천	333	333		미등기
212	평창군	진부면	간평리	175	하천	19,255	19,255		미복구
213	평창군	진부면	간평리	175-3	제방	166	166		미복구
214	평창군	진부면	간평리	176-2	하천	38	38		건설부
215	평창군	진부면	간평리	178-13	제방	2,528	2,528		미등기
216	평창군	진부면	간평리	178-4	하천	75	22	서울시 강동구 천중로 195-7(길동)	이지윤
217	평창군	진부면	간평리	178-5	하천	21,093	21,093		건설부
218	평창군	진부면	간평리	179-11	전	3,197	1,262	평창군 진부면 간평리 109	박종남
219	평창군	진부면	간평리	179-13	제방	3,851	1,150		기획재정부
220	평창군	진부면	간평리	179-14	하천	1,434	1,434		기획재정부
221	평창군	진부면	간평리	179-15	제방	66	66		건설부
222	평창군	진부면	간평리	179-16	답	406	171		건설부
223	평창군	진부면	간평리	179-18	전	1,238	307		기획재정부
224	평창군	진부면	간평리	179-19	전	965	633		기획재정부
225	평창군	진부면	간평리	179-20	전	10,329	398	평창군 진부면 간평리 160	강태운
226	평창군	진부면	간평리	198-2	제방	785	432		건설부
227	평창군	진부면	간평리	198-3	하천	192	55		건설부
228	평창군	진부면	간평리	198-5	하천	394	394		건설부
229	평창군	진부면	간평리	199	도로	1,954	1,305		평창군
230	평창군	진부면	간평리	200-1	도로	995	58		건설교통부

번호	토 지 소 재 지			지번	지목	지 적(㎡)		소 유 자	
	시.군	읍.면	리			대장면적	편입면적	주 소	성 명
231	평창군	진부면	간평리	202-1	하천	2,090	1,818		건설부
232	평창군	진부면	간평리	203	하천	1,579	1,579	강릉시 사천면 공회당길 13-24	최옥철
233	평창군	진부면	간평리	203-1	하천	461	229		평창군
234	평창군	진부면	간평리	205-2	대지	152	38		평창군
235	평창군	진부면	간평리	206-6	전	339	70		평창군
236	평창군	진부면	간평리	207	하천	3,203	3,007		건설부
237	평창군	진부면	간평리	208	하천	23,454	23,454		건설부
238	평창군	진부면	간평리	209	하천	116	3	평창군 진부면 간평리 553	이상균
239	평창군	진부면	간평리	209-2	하천	368	368		건설부
240	평창군	진부면	간평리	209-3	하천	53	53		강원도
241	평창군	진부면	간평리	210-10	하천	140	140	원주시 봉산동 1092-1	김수원
242	평창군	진부면	간평리	210-12	전	200	200	평창군 진부면 하진부리84	이형균
243	평창군	진부면	간평리	210-13	전	883	883	평창군 진부면 하진부리84	이형균
244	평창군	진부면	간평리	210-14	전	1,031	1,031		건설교통부
245	평창군	진부면	간평리	210-15	전	224	220	서울시 서초구 잠원동 70-2	주식회사이랜드리테일
246	평창군	진부면	간평리	210-16	전	177	177	서울시 서초구 잠원동 70-2	주식회사이랜드리테일
247	평창군	진부면	간평리	210-17	임야	7	7	서울시 강남구 역삼동 736-1 캐피탈타워 14층	주식회사코람코자산신탁
248	평창군	진부면	간평리	210-18	전	286	279	서울시 서초구 잠원동 70-2	주식회사이랜드리테일
249	평창군	진부면	간평리	210-19	하천	28	28		강원도
250	평창군	진부면	간평리	210-2	전	1,341	8	서울시 서초구 잠원동 70-2	주식회사이랜드리테일
251	평창군	진부면	간평리	210-4	전	3,900	2	서울시 서초구 잠원동 70-2	주식회사이랜드리테일
252	평창군	진부면	간평리	210-5	임야	2,023	1	서울시 강남구 역삼동 736-1 캐피탈타워 14층	주식회사코람코자산신탁
253	평창군	진부면	간평리	210-6	전	1,989	3	서울시 서초구 잠원동 70-2	주식회사이랜드리테일
254	평창군	진부면	간평리	210-7	제방	2,209	2,209		건설교통부
255	평창군	진부면	간평리	210-8	하천	8	5	원주시 봉산동 1092-1	김수원
256	평창군	진부면	간평리	210-9	하천	16	1	원주시 봉산동 1092-1	김수원
257	평창군	진부면	간평리	211	하천	668	47		건설부
258	평창군	진부면	간평리	212	하천	2,662	12		건설교통부

번호	토 지 소 재 지			지번	지목	지 적(㎡)		소 유 자	
	시.군	읍.면	리			대장면적	편입면적	주 소	성 명
259	평창군	진부면	간평리	212-1	하천	397	392		건설교통부
260	평창군	진부면	간평리	212-2	하천	927	927		건설교통부
261	평창군	진부면	간평리	212-9	하천	98	9		건설교통부
262	평창군	진부면	간평리	213-2	하천	7,345	301		건설부
263	평창군	진부면	간평리	215-2	전	10,027	46	서울시 서초구 잠원동 70-2	주식회사이랜드리테일
264	평창군	진부면	간평리	215-4	전	1,339	1,339	국유지	건설부
265	평창군	진부면	간평리	215-5	전	161	161	서울시 서초구 잠원동 70-2	주식회사이랜드리테일
266	평창군	진부면	간평리	217	전	3,105	49	서울시 서초구 잠원동 70-2	주식회사이랜드리테일
267	평창군	진부면	간평리	217-1	전	11,880	11,880		건설부
268	평창군	진부면	간평리	217-2	전	2,106	2,089		건설부
269	평창군	진부면	간평리	217-3	하천	7,416	6	서울시 강남구 역삼동 736-1 캐피탈타워 14층	주식회사코람코자산신탁
270	평창군	진부면	간평리	218	하천	5,917	5,917		건설부
271	평창군	진부면	간평리	220	전	1,402	1,402		건설부
272	평창군	진부면	간평리	220-2	하천	47,636	45,869		건설부
273	평창군	진부면	간평리	220-3	제방	25,527	25,527		건설교통부
274	평창군	진부면	간평리	223-6	전	7,234	1,133	경기도 성남시 분당구 금곡동 141 청솔마을 809-701	이혜숙
275	평창군	진부면	간평리	237	임야	28,280	1,988	서울시 강남구 삼성동 68-19	구본능
276	평창군	진부면	간평리	237-1	임야	30,905	30,905		건설부
277	평창군	진부면	간평리	238	하천	962	152		건설부
278	평창군	진부면	간평리	239	전	2,261	1,050	평창군 진부면 간평리 242	구본식
279	평창군	진부면	간평리	240-1	전	2,727	2,612	평창군 진부면 간평리 242	구본식
280	평창군	진부면	간평리	240-2	임야	592	25	서울시 종로구 원서동 136	구본식
281	평창군	진부면	간평리	240-3	하천	3,101	2,591		건설부
282	평창군	진부면	간평리	241-4	하천	640	27		건설부
283	평창군	진부면	간평리	241-5	하천	176	160		건설부
284	평창군	진부면	간평리	251	하천	1,590	131	서울시 강남구 삼성동 68-19	구본릉
285	평창군	진부면	간평리	252	하천	971	327	서울시 강남구 삼성동 68-19	구본릉
286	평창군	진부면	간평리	252-2	하천	88	88	서울시 강남구 삼성동 68-19	구본릉

번호	토 지 소 재 지			지번	지목	지 적(㎡)		소 유 자	
	시.군	읍.면	리			대장면적	편입면적	주 소	성 명
287	평창군	진부면	간평리	254	하천	3,392	3,392		미등기
288	평창군	진부면	간평리	255	답	117	22	평창군 진부면 진고개로 140-21	유명환
289	평창군	진부면	간평리	259-1	전	5,942	94	평창군 진부면 진고개로 131-14	박필숙
290	평창군	진부면	간평리	259-10	전	88	25	평창군 진부면 간평리 260-1	박필숙
291	평창군	진부면	간평리	259-2	전	257	7	평창군 진부면 진고개로 140-21	유명환
292	평창군	진부면	간평리	259-3	전	214	11	평창군 진부면 진고개로 140-21	유명환
293	평창군	진부면	간평리	260	전	1,652	92	평창군 진부면 진고개로 131-14	박필숙
294	평창군	진부면	간평리	261	하천	239	12		건설교통부
295	평창군	진부면	간평리	262	하천	178	10		건설교통부
296	평창군	진부면	간평리	263	하천	314	314	양구군 동면 덕곡리 922	홍귀남
297	평창군	진부면	간평리	263-1	하천	93	93	양구군 동면 덕곡리 922	홍귀남
298	평창군	진부면	간평리	264	전	3,348	115	서울시 강남구 삼성동68-19	구본능
299	평창군	진부면	간평리	264-1	전	427	427		건설부
300	평창군	진부면	간평리	265	임야	4,982	24	서울시 강남구 논현동 250-7 현대빌라 비동 1호	구본식
301	평창군	진부면	간평리	265-2	임야	43	43	서울시 강남구 논현동 250-7 현대빌라 비동 1호	구본식
302	평창군	진부면	간평리	265-3	임야	1	1	평창군 진부면 간평리 193	박상호
303	평창군	진부면	간평리	265-5	임야	1,548	2	평창군 진부면 진고개로 131-14	박필숙
304	평창군	진부면	간평리	336-5	하천	14,121	377		건설부
305	평창군	진부면	간평리	336-6	하천	3,390	17	서울시 구로구 궁동 88 금강그린빌 -504	이석동
306	평창군	진부면	간평리	336-8	전	898	14	강릉시 입암동 395-1	홍석민
307	평창군	진부면	간평리	340-11	하천	22,204	22,204		건설부
308	평창군	진부면	간평리	340-12	잡종지	1,460	108	서울시 양천구 목동911 목동신시가지아파트611-1708	이상윤
309	평창군	진부면	간평리	340-13	잡종지	1,457	133	경기도 고양시 일산동구 중산로 206, 701동 104호 (중산동,중산마을)	김영순
310	평창군	진부면	간평리	340-14	잡종지	212	212		강원도
311	평창군	진부면	간평리	340-15	잡종지	193	193		강원도

번호	토 지 소 재 지			지번	지목	지 적(㎡)		소 유 자	
	시.군	읍.면	리			대장면적	편입면적	주 소	성 명
312	평창군	진부면	간평리	340-16	잡종지	196	196		강원도
313	평창군	진부면	간평리	340-3	하천	57,553	53,664		건설부
314	평창군	진부면	간평리	340-6	잡종지	670	27	서울시 양천구 신월동 987-1 신월시영아파트 9-802	이계영
315	평창군	진부면	간평리	340-7	전	1,575	111	평창군 도암면 차항리 209	박병기
316	평창군	진부면	간평리	340-8	전	7,946	52	평창군 진부면 간평리 227	이상은
317	평창군	진부면	간평리	340-9	제방	9,594	6,416		건설부
318	평창군	진부면	간평리	397-39	하천	6,309	1,831		미등기
319	평창군	진부면	간평리	42-1	하천	4,577	4,577		건설부
320	평창군	진부면	간평리	42-2	하천	475	306		건설부
321	평창군	진부면	간평리	42-3	하천	145	1		건설부
322	평창군	진부면	간평리	45-1	하천	16,578	35		건설부
323	평창군	진부면	간평리	47	전	3,060	158	평창군 진부면 진고개로 351-16	주식회사호렙동산
324	평창군	진부면	간평리	47-1	하천	76	76		건설부
325	평창군	진부면	간평리	47-2	제방	5,348	5,348		건설부
326	평창군	진부면	간평리	47-3	하천	50	50		건설부
327	평창군	진부면	간평리	479-5	하천	1,785	1,249		건설부
328	평창군	진부면	간평리	481	전	9,111	11	평창군 진부면 간평리 359	김재기
329	평창군	진부면	간평리	48-1	하천	178	178		건설부
330	평창군	진부면	간평리	481-1	전	370	258	평창군 진부면 간평리 359	김재기
331	평창군	진부면	간평리	481-2	하천	29,704	29,347		건설부
332	평창군	진부면	간평리	481-3	하천	1,288	1,288		건설부
333	평창군	진부면	간평리	481-4	전	4,111	306	평창군 평창읍 주진리 272	이연옥
334	평창군	진부면	간평리	481-5	전	479	466		강원도
335	평창군	진부면	간평리	48-3	하천	153	153		건설부
336	평창군	진부면	간평리	484-1	답	4,808	18	부산시 부산진구 연지동353-1 세동한신아파트101-501	임인숙
337	평창군	진부면	간평리	484-15	답	4,518	12	부산시 부산진구 연지동353-1 세동한신아파트101-501	임인숙
338	평창군	진부면	간평리	484-19	답	748	748		건설교통부
339	평창군	진부면	간평리	484-20	답	47	47		건설교통부
340	평창군	진부면	간평리	484-21	답	73	73		건설교통부
341	평창군	진부면	간평리	484-22	답	110	99		건설교통부

번호	토 지 소 재 지			지번	지목	지 적(㎡)		소 유 자	
	시.군	읍.면	리			대장면적	편입면적	주 소	성 명
342	평창군	진부면	간평리	484-23	답	122	110		건설교통부
343	평창군	진부면	간평리	484-24	답	61	61		건설교통부
344	평창군	진부면	간평리	484-25	답	33	33		건설교통부
345	평창군	진부면	간평리	484-3	답	1,569	1	부산시 부산진구 연지동353-1 세동한신아파트101-501	임인숙
346	평창군	진부면	간평리	484-4	답	2,100	3	부산시 부산진구 연지동353-1 세동한신아파트101-501	임인숙
347	평창군	진부면	간평리	484-6	도로	1,650	35		건설교통부
348	평창군	진부면	간평리	485-1	전	291	291		건설교통부
349	평창군	진부면	간평리	485-2	전	7	7		건설교통부
350	평창군	진부면	간평리	486-1	전	443	443		건설교통부
351	평창군	진부면	간평리	486-2	전	162	162		건설교통부
352	평창군	진부면	간평리	487-1	전	9,633	20	평창군 진부면 간평리 503	홍성두
353	평창군	진부면	간평리	487-3	전	426	401	평창군 진부면 간평리 503	홍성두
354	평창군	진부면	간평리	487-4	전	103	103	평창군 진부면 간평리 503	홍성두
355	평창군	진부면	간평리	489-1	대지	5,276	10		국(기획재정부)
356	평창군	진부면	간평리	49-1	하천	163	163		건설부
357	평창군	진부면	간평리	50-1	하천	185	185		건설부
358	평창군	진부면	간평리	51	하천	868	868		건설부
359	평창군	진부면	간평리	52	대지	2,560	171	평창군 진부면 진고개로 351-16	주식회사호렙동산
360	평창군	진부면	간평리	52-1	하천	385	385		건설부
361	평창군	진부면	간평리	52-4	하천	134	134		건설부
362	평창군	진부면	간평리	53	하천	17,468	17,468		산림청
363	평창군	진부면	간평리	53-1	제방	2,153	1,886		국토해양부
364	평창군	진부면	간평리	53-10	하천	741	741		건설부
365	평창군	진부면	간평리	53-11	하천	2,672	2,672		국토교통부
366	평창군	진부면	간평리	53-12	하천	4,332	310		기획재정부
367	평창군	진부면	간평리	53-13	하천	10,706	671		기획재정부
368	평창군	진부면	간평리	53-3	임야	46,052	710		산림청
369	평창군	진부면	간평리	53-4	하천	3,304	3,304		국토해양부
370	평창군	진부면	간평리	53-5	임야	1,199	1,199		산림청
371	평창군	진부면	간평리	53-6	임야	2,190	2,190		산림청

번호	토 지 소 재 지			지번	지목	지 적(㎡)		소 유 자	
	시.군	읍.면	리			대장면적	편입면적	주 소	성 명
372	평창군	진부면	간평리	53-7	제방	5,887	5,887		국토해양부
373	평창군	진부면	간평리	53-8	하천	8,163	8,163		국토해양부
374	평창군	진부면	간평리	53-9	제방	260	260		미등기
375	평창군	진부면	간평리	550-10	전	366	366		건설교통부
376	평창군	진부면	간평리	550-11	전	116	116		건설교통부
377	평창군	진부면	간평리	550-5	전	3,925	82	평창군 평창읍 주진리 272	이연옥
378	평창군	진부면	간평리	585-2	하천	132	132		건설교통부
379	평창군	진부면	간평리	586-1	도로	2,456	2,043		건설교통부
380	평창군	진부면	간평리	586-2	하천	1,600	1,600		건설교통부
381	평창군	진부면	간평리	586-3	도로	1,922	1,095		건설교통부
382	평창군	진부면	간평리	586-6	도로	4,166	244		건설교통부
383	평창군	진부면	간평리	586-7	도로	33	33		건설교통부
384	평창군	진부면	간평리	587	도로	787	338		건설교통부
385	평창군	진부면	간평리	587-1	하천	387	387		건설교통부
386	평창군	진부면	간평리	588	하천	833	833	서울시 은평구 역촌동 14-41.2층	장용순
387	평창군	진부면	간평리	588-1	도로	3,339	3,212		건설교통부
388	평창군	진부면	간평리	589-1	임야	6,283	6,125		국토해양부
389	평창군	진부면	간평리	590	하천	1,150	1,150		건설교통부
390	평창군	진부면	간평리	591-1	하천	5,707	5,503		건설교통부
391	평창군	진부면	간평리	592	임야	1,121	1,121		강원도
392	평창군	진부면	간평리	592-1	도로	245	245		건설교통부
393	평창군	진부면	간평리	593	하천	4,241	4,241		건설교통부
394	평창군	진부면	간평리	594	임야	526	526	서울시 강남구 삼성동 68-19	구본능
395	평창군	진부면	간평리	595	임야	4,896	4,896		건설교통부
396	평창군	진부면	간평리	596-4	전	2,526	2,526		건설교통부
397	평창군	진부면	간평리	596-5	도로	76	14		국토교통부
398	평창군	진부면	간평리	597-11	도로	83	1		건설부
399	평창군	진부면	간평리	597-18	도로	1,881	224		건설부
400	평창군	진부면	간평리	597-19	임야	3,954	2,797		건설교통부
401	평창군	진부면	간평리	597-3	임야	489	489	평창군 진부면 하진부리 148-16	김남옥

번호	토 지 소 재 지			지번	지목	지 적(㎡)		소 유 자	
	시.군	읍.면	리			대장면적	편입면적	주 소	성 명
402	평창군	진부면	간평리	597-36	도로	195	9		건설부
403	평창군	진부면	간평리	597-4	하천	23,246	43		건설부
404	평창군	진부면	간평리	597-51	도로	438	46		건설부
405	평창군	진부면	간평리	598	하천	856	826		건설교통부
406	평창군	진부면	간평리	599-1	하천	655	655		건설부
407	평창군	진부면	간평리	599-2	도로	357	357		건설부
408	평창군	진부면	간평리	599-3	도로	747	747		건설부
409	평창군	진부면	간평리	599-4	하천	727	727		건설부
410	평창군	진부면	간평리	599-5	하천	734	734		건설부
411	평창군	진부면	간평리	600-1	하천	255	255		건설교통부
412	평창군	진부면	간평리	600-2	하천	879	879		건설부
413	평창군	진부면	간평리	601-1	하천	936	806		건설교통부
414	평창군	진부면	간평리	602	하천	73	73		건설교통부
415	평창군	진부면	간평리	602-1	도로	112	80		건설교통부
416	평창군	진부면	간평리	604-1	전	975	975		기획재정부
417	평창군	진부면	간평리	604-10	도로	294	155		건설교통부
418	평창군	진부면	간평리	604-2	도로	460	281		건설교통부
419	평창군	진부면	간평리	604-3	도로	4	4		건설교통부
420	평창군	진부면	간평리	604-4	전	165	165		기획재정부
421	평창군	진부면	간평리	604-5	도로	49	1		건설교통부
422	평창군	진부면	간평리	604-6	도로	165	62		건설교통부
423	평창군	진부면	간평리	604-7	도로	585	579		기획재정부
424	평창군	진부면	간평리	604-8	전	723	723		기획재정부
425	평창군	진부면	간평리	604-9	도로	443	443		건설교통부
426	평창군	진부면	간평리	605	하천	774	774		건설교통부
427	평창군	진부면	간평리	606-1	전	56	56		기획재정부
428	평창군	진부면	간평리	606-2	전	354	354		기획재정부
429	평창군	진부면	간평리	606-200	전	4	4		미등기
430	평창군	진부면	간평리	606-4	전	488	472		기획재정부
431	평창군	진부면	간평리	607	하천	407	407		건설교통부
432	평창군	진부면	간평리	608	하천	185	185		건설교통부

번호	토 지 소 재 지			지번	지목	지 적(㎡)		소 유 자	
	시.군	읍.면	리			대장면적	편입면적	주 소	성 명
433	평창군	진부면	간평리	609	하천	3,696	3,612		건설교통부
434	평창군	진부면	간평리	610	하천	764	764		건설교통부
435	평창군	진부면	간평리	611	하천	1,008	1,008		건설교통부
436	평창군	진부면	간평리	619	하천	1,154	1,154		건설교통부
437	평창군	진부면	간평리	620	하천	8,429	8,429		건설교통부
438	평창군	진부면	간평리	620-1	하천	583	583		건설교통부
439	평창군	진부면	간평리	620-2	하천	578	578		건설교통부
440	평창군	진부면	간평리	621	하천	2,241	2,241		건설교통부
441	평창군	진부면	간평리	622	하천	640	640		건설교통부
442	평창군	진부면	간평리	623	하천	4,724	4,724		건설교통부
443	평창군	진부면	간평리	624-6	답	475	192		건설교통부
444	평창군	진부면	간평리	640-4	하천	96	22		건설교통부
445	평창군	진부면	간평리	643-19	전	232	25		건설교통부
446	평창군	진부면	간평리	643-21	임야	12,423	11,787		건설교통부
447	평창군	진부면	간평리	643-22	전	64	15		건설교통부
448	평창군	진부면	간평리	643-23	전	18	5		건설교통부
449	평창군	진부면	간평리	643-24	전	43	11		건설교통부
450	평창군	진부면	간평리	643-25	전	92	36		건설교통부
451	평창군	진부면	간평리	643-26	전	43	7		건설교통부
452	평창군	진부면	간평리	643-27	전	56	2		건설교통부
453	평창군	진부면	간평리	645	전	516	516		건설교통부
454	평창군	진부면	간평리	646	하천	4,069	4,069	평창군 진부면 간평리 720	이중학
455	평창군	진부면	간평리	659-1	도로	757	251		건설교통부
456	평창군	진부면	간평리	661	하천	615	615		건설교통부
457	평창군	진부면	간평리	662	하천	1,782	1,782		건설교통부
458	평창군	진부면	간평리	663	하천	79	79		건설교통부
459	평창군	진부면	간평리	664	하천	380	380		건설교통부
460	평창군	진부면	간평리	665	하천	4,235	2,438		건설교통부
461	평창군	진부면	간평리	666	도로	1,253	992		건설교통부
462	평창군	진부면	간평리	666-1	하천	225	225		건설교통부
463	평창군	진부면	간평리	667	하천	479	479		건설교통부

번호	토 지 소 재 지			지번	지목	지 적(㎡)		소 유 자	
	시.군	읍.면	리			대장면적	편입면적	주 소	성 명
464	평창군	진부면	간평리	668	도로	1,220	10		건설교통부
465	평창군	진부면	간평리	672	하천	3,501	3,501	평창군 진부면 간평리 384	심순섭
466	평창군	진부면	간평리	673	임야	896	896		기획재정부
467	평창군	진부면	간평리	674	임야	6,526	4,666		기획재정부
468	평창군	진부면	간평리	674-1	임야	1,947	1,947		국토해양부
469	평창군	진부면	간평리	675	임야	3,338	72		기획재정부
470	평창군	진부면	간평리	675-1	도로	850	276		건설교통부
471	평창군	진부면	간평리	675-4	임야	1,902	1,864		국토해양부
472	평창군	진부면	간평리	675-5	임야	443	408		국토해양부
473	평창군	진부면	간평리	676	전	938	938		미등기
474	평창군	진부면	간평리	676-1	하천	1,779	825		건설교통부
475	평창군	진부면	간평리	676-2	하천	132	132		평창군
476	평창군	진부면	간평리	676-3	하천	238	238		건설교통부
477	평창군	진부면	간평리	678-1	임야	13,927	13,747		건설교통부
478	평창군	진부면	간평리	678-2	임야	1,430	262	부산시 사하구 신평동206-5 럭키무지개타운1동1104호	임신규
479	평창군	진부면	간평리	678-3	임야	745	745		건설교통부
480	평창군	진부면	간평리	678-4	임야	8,964	8,964		건설교통부
481	평창군	진부면	간평리	678-5	임야	372	372		건설교통부
482	평창군	진부면	간평리	678-6	임야	10	10		건설교통부
483	평창군	진부면	간평리	680-7	답	316	97		건설교통부
484	평창군	진부면	간평리	680-8	답	29	1		건설교통부
485	평창군	진부면	간평리	70	임야	3,785	40		산림청
486	평창군	진부면	간평리	70-14	전	603	12		기획재정부
487	평창군	진부면	간평리	70-15	하천	1,318	1,134		건설부
488	평창군	진부면	간평리	70-16	하천	11,772	144		건설부
489	평창군	진부면	간평리	70-2	제방	1,160	1,046		국토해양부
490	평창군	진부면	간평리	70-3	하천	768	95		국토해양부
491	평창군	진부면	간평리	726	도로	568	1		국
492	평창군	진부면	간평리	726-1	제방	56	44		건설교통부
493	평창군	진부면	간평리	726-2	도로	571	571		국
494	평창군	진부면	간평리	726-3	제방	63	63		건설교통부

번호	토 지 소 재 지			지번	지목	지 적(㎡)		소 유 자	
	시.군	읍.면	리			대장면적	편입면적	주 소	성 명
495	평창군	진부면	간평리	727-1	제방	170	90		농림수산부
496	평창군	진부면	간평리	727-2	구거	5,431	4,825		농림수산부
497	평창군	진부면	간평리	728-2	도로	30	30		건설교통부
498	평창군	진부면	간평리	729	도로	3,037	3,037		국
499	평창군	진부면	간평리	729-2	도로	143	76		국
500	평창군	진부면	간평리	729-3	도로	69	69		국
501	평창군	진부면	간평리	729-4	도로	1,739	7		기획재정부
502	평창군	진부면	간평리	729-5	도로	117	117		국
503	평창군	진부면	간평리	729-6	도로	21	21		건설교통부
504	평창군	진부면	간평리	729-7	도로	80	68		건설교통부
505	평창군	진부면	간평리	729-8	도로	420	420		건설교통부
506	평창군	진부면	간평리	73	하천	1,732	1,732		기획재정부
507	평창군	진부면	간평리	73-1	제방	126	123		기획재정부)
508	평창군	진부면	간평리	73-2	하천	35,772	24,062		건설부
509	평창군	진부면	간평리	733	도로	1,699	793		건설교통부
510	평창군	진부면	간평리	73-3	제방	1,371	1,371		건설부
511	평창군	진부면	간평리	734	구거	36,530	5,747		농림수산부
512	평창군	진부면	간평리	734-1	구거	409	409		농림수산부
513	평창군	진부면	간평리	734-2	구거	2,310	2,261		농림수산부
514	평창군	진부면	간평리	734-3	구거	200	23		평창군
515	평창군	진부면	간평리	736	도로	1,907	858		건설교통부
516	평창군	진부면	간평리	740-11	도로	548	255		건설부
517	평창군	진부면	간평리	740-12	도로	311	295		건설부
518	평창군	진부면	간평리	740-3	도로	60	60		건설부
519	평창군	진부면	간평리	740-5	도로	2,412	1,606		국토교통부
520	평창군	진부면	간평리	741	도로	5,625	5,625		건설교통부
521	평창군	진부면	간평리	741-1	도로	1,587	3		건설교통부
522	평창군	진부면	간평리	741-2	도로	288	288		건설교통부
523	평창군	진부면	간평리	741-3	도로	1,565	1,565		건설교통부
524	평창군	진부면	간평리	74-17	제방	4,019	3,207		건설부
525	평창군	진부면	간평리	74-18	하천	5,256	5,256		건설부

번호	토 지 소 재 지			지번	지목	지 적(㎡)		소 유 자	
	시.군	읍.면	리			대장면적	편입면적	주 소	성 명
526	평창군	진부면	간평리	74-19	제방	111	111		미등기
527	평창군	진부면	간평리	74-8	전	4,036	84	평창군 진부면 동산리 63	대한불교조계종제4교구본사월정사
528	평창군	진부면	간평리	74-9	전	2,766	4	평창군 진부면 간평리 63	최상규
529	평창군	진부면	간평리	75-10	제방	50	50		산림청
530	평창군	진부면	간평리	75-15	하천	14,333	84		건설부
531	평창군	진부면	간평리	75-4	전	8,259	4		기획재정부
532	평창군	진부면	간평리	99-1	답	12,230	1,207	평창군 진부면 동산리 63	대한불교조계종제4교구본사월정사
533	평창군	진부면	간평리	99-3	하천	655	655	국유지	건설부
534	평창군	진부면	간평리	99-35	임야	5,332	54	평창군 진부면 동산리 63	대한불교조계종제4교구본사월정사
535	평창군	진부면	간평리	99-36	전	175	24	평창군 진부면 간평리 63	박수근
536	평창군	진부면	간평리	99-37	전	168	76	인천시 부평구 부평동 898-6	김영기
537	평창군	진부면	간평리	99-71	답	13,790	13,746		건설부
538	평창군	진부면	간평리	99-72	제방	15	15		미등기
539	평창군	진부면	간평리	99-73	제방	370	370		미등기
540	평창군	진부면	간평리	99-74	제방	132	132		미등기
541	평창군	진부면	간평리	99-77	답	3,701	3,701		건설부
542	평창군	진부면	간평리	99-78	답	2,239	2,239		건설부
543	평창군	진부면	간평리	산114	임야	2,579	72	서울시 동작구 신대방동 364-167	이형근
544	평창군	진부면	간평리	산115	임야	7,041	109	서울시 송파구 문정동 150 웨밀리아아파트 203동 1003호	윤천노
545	평창군	진부면	간평리	산156	임야	1,147,836	1,433		산림청
546	평창군	진부면	간평리	산184	임야	21,939	887	서울시 관악구 봉천동 1719 관악동부센트레빌 101-804	안준선
547	평창군	진부면	간평리	산190-19	임야	4,548	493	경상북도 구미시 상모동8-6	장구익
548	평창군	진부면	간평리	산89	임야	12,393	647	평창군 진부면 상진부리 49	홍성주
549	평창군	진부면	간평리	산91	임야	7,537	2	평창군 진부면 간평리 592	임성래
550	평창군	진부면	송정리	1255	제방	585	523		건설교통부
551	평창군	진부면	송정리	1257	제방	2,746	2,382		건설교통부
552	평창군	진부면	송정리	1257-1	하천	282	282		건설교통부
553	평창군	진부면	송정리	1258-3	제방	486	258		건설교통부
554	평창군	진부면	송정리	1259-1	하천	673	673		건설교통부

번호	토 지 소 재 지			지번	지목	지 적(㎡)		소 유 자	
	시.군	읍.면	리			대장면적	편입면적	주 소	성 명
555	평창군	진부면	송정리	1259-2	제방	2,177	1,857		건설교통부
556	평창군	진부면	송정리	1260-1	하천	159	159		국토해양부
557	평창군	진부면	송정리	1260-3	제방	544	467		국토해양부
558	평창군	진부면	송정리	1260-4	하천	1	1	강릉시 내곡동75-1 관동2차(아) 나-410	손정순
559	평창군	진부면	송정리	1262-2	제방	1,373	1,025		건설교통부
560	평창군	진부면	송정리	1262-3	제방	1,858	1,858		건설교통부
561	평창군	진부면	송정리	1263-1	하천	1,641	1,522		건설교통부
562	평창군	진부면	송정리	1263-2	제방	560	516		건설교통부
563	평창군	진부면	송정리	1263-3	제방	169	95		건설교통부
564	평창군	진부면	송정리	1264	하천	10,641	10,641		평창군
565	평창군	진부면	송정리	1265	하천	3,090	3,090		건설교통부
566	평창군	진부면	송정리	1266-1	하천	86	1	평창군 진부면 하진부리 135	김만기
567	평창군	진부면	송정리	1266-2	하천	3,090	3,090	평창군 진부면 하진부리 135	김만기
568	평창군	진부면	송정리	1266-3	제방	993	941		국토해양부
569	평창군	진부면	송정리	1266-4	하천	301	301	평창군 진부면 하진부리 135	김만기
570	평창군	진부면	송정리	1266-5	제방	219	219		국토해양부
571	평창군	진부면	송정리	1266-6	제방	19	9		국토해양부
572	평창군	진부면	송정리	1266-7	제방	135	91		국토해양부
573	평창군	진부면	송정리	1267-1	제방	1,136	791		건설교통부
574	평창군	진부면	송정리	1267-2	제방	20	20		건설교통부
575	평창군	진부면	송정리	1269-1	제방	159	14		건설교통부
576	평창군	진부면	송정리	1290-3	제방	139	118		건설교통부
577	평창군	진부면	송정리	1290-4	제방	1,324	1,173		건설교통부
578	평창군	진부면	송정리	1290-5	제방	278	275		건설교통부
579	평창군	진부면	송정리	1291	하천	5,340	5,330	평창군 진부면 송정리 1233	김옥자
580	평창군	진부면	송정리	1291-1	하천	88	88	평창군 진부면 송정리 1233	김옥자
581	평창군	진부면	송정리	1292-1	하천	1,472	1,472		건설교통부
582	평창군	진부면	송정리	1292-2	답	476	476	춘천시 칠천동 529-1 대우아파트 102-1003	송형주
583	평창군	진부면	송정리	1292-3	제방	1,616	1,478		건설교통부
584	평창군	진부면	송정리	1293	제방	188	169		건설교통부

번호	토 지 소 재 지			지번	지목	지 적(㎡)		소 유 자	
	시.군	읍.면	리			대장면적	편입면적	주 소	성 명
585	평창군	진부면	송정리	1293-2	도로	200	50		국
586	평창군	진부면	송정리	1297-2	제방	180	80		건설교통부
587	평창군	진부면	송정리	1301	제방	350	318		평창군
588	평창군	진부면	송정리	1301-1	도로	238	208		건설교통부
589	평창군	진부면	송정리	1302-2	제방	1,136	1,014		평창군
590	평창군	진부면	송정리	1302-3	하천	3,501	3,501		평창군
591	평창군	진부면	송정리	1302-4	구거	304	149		농림수산부
592	평창군	진부면	송정리	1302-5	구거	1,337	1,337		농림수산부
593	평창군	진부면	송정리	1302-7	구거	1,634	47		농림수산부
594	평창군	진부면	송정리	1303	하천	678	659		건설교통부
595	평창군	진부면	송정리	1304-2	하천	7,006	6,934		건설교통부
596	평창군	진부면	송정리	1304-3	제방	401	364		미북구
597	평창군	진부면	송정리	1304-4	하천	1,029	1,029		미북구
598	평창군	진부면	송정리	1304-5	제방	29	29		건설교통부
599	평창군	진부면	송정리	1305	하천	565	565		건설교통부
600	평창군	진부면	송정리	1307	하천	8,420	8,420		평창군
601	평창군	진부면	송정리	1307-1	구거	876	852		농림수산부
602	평창군	진부면	송정리	1307-2	제방	1,327	1,042		건설교통부
603	평창군	진부면	송정리	1308-1	도로	1,443	327		평창군
604	평창군	진부면	송정리	1309	도로	816	650		평창군
605	평창군	진부면	송정리	1310-10	도로	902	457		평창군
606	평창군	진부면	송정리	1310-2	하천	1,488	1,488		평창군
607	평창군	진부면	송정리	1310-7	도로	2,011	839		평창군
608	평창군	진부면	송정리	1313-16	도로	167	1		평창군
609	평창군	진부면	송정리	1313-17	하천	2,400	2,361		평창군
610	평창군	진부면	송정리	1313-2	도로	36	26		평창군
611	평창군	진부면	송정리	1313-3	도로	381	108		평창군
612	평창군	진부면	송정리	1314	하천	541	541		평창군
613	평창군	진부면	송정리	1314-1	도로	262	2		건설교통부
614	평창군	진부면	송정리	1314-2	도로	73	15		평창군
615	평창군	진부면	송정리	1334-5	도로	104	2		건설부

번호	토 지 소 재 지			지번	지목	지 적(㎡)		소 유 자	
	시.군	읍.면	리			대장면적	편입면적	주 소	성 명
616	평창군	진부면	송정리	1338-1	도로	296	34		평창군
617	평창군	진부면	송정리	1338-2	도로	212	32		평창군
618	평창군	진부면	송정리	1344-2	도로	161	9		평창군
619	평창군	진부면	송정리	1345-1	제방	126	114		평창군
620	평창군	진부면	송정리	1348-10	구거	96	75		농림수산부
621	평창군	진부면	송정리	1348-11	구거	23	23		농림수산부
622	평창군	진부면	송정리	1348-7	제방	100	3		건설교통부
623	평창군	진부면	송정리	1348-9	구거	75	47		농림수산부
624	평창군	진부면	송정리	1349-4	제방	335	175		건설교통부
625	평창군	진부면	송정리	1707-1	구거	4,099	3		건설교통부
626	평창군	진부면	송정리	1714-1	도로	1,590	168		평창군
627	평창군	진부면	송정리	1715-1	도로	658	565		건설교통부
628	평창군	진부면	송정리	1715-2	하천	1,728	1,728		건설교통부
629	평창군	진부면	송정리	1715-3	도로	2,180	536		평창군
630	평창군	진부면	송정리	1715-4	도로	351	302		평창군
631	평창군	진부면	송정리	1719	하천	17,203	17,203		국토해양부
632	평창군	진부면	송정리	1720-1	도로	1,134	108		건설교통부
633	평창군	진부면	송정리	1747-3	도로	1,847	357		평창군
634	평창군	진부면	송정리	1748-2	하천	336	336		건설교통부
635	평창군	진부면	송정리	1749-3	도로	178	27	평창군 진부면 하진부리 152-16	신옥선
636	평창군	진부면	송정리	1749-6	도로	34	5	평창군 진부면 하진부리 152-16	신옥선
637	평창군	진부면	송정리	2258-10	임야	10,556	68	강릉시 내곡동 469 내곡현대아파트 104-1006	유만중
638	평창군	진부면	송정리	2258-12	제방	172	3		건설교통부
639	평창군	진부면	송정리	2258-13	제방	906	338		건설교통부
640	평창군	진부면	송정리	2258-14	제방	171	61		건설교통부
641	평창군	진부면	송정리	2258-15	제방	303	30		건설교통부
642	평창군	진부면	송정리	2258-16	제방	1,874	1,286		건설교통부
643	평창군	진부면	송정리	2258-17	제방	340	34		건설교통부
644	평창군	진부면	송정리	2258-18	제방	155	43		건설교통부

번호	토 지 소 재 지			지번	지목	지 적(㎡)		소 유 자	
	시.군	읍.면	리			대장면적	편입면적	주 소	성 명
645	평창군	진부면	송정리	2292-1	하천	1,888	423		평창군
646	평창군	진부면	송정리	2299	제방	5,043	4,208		평창군
647	평창군	진부면	송정리	2300	하천	1,481	1,481		건설교통부
648	평창군	진부면	송정리	2301	하천	1,633	1,468		평창군
649	평창군	진부면	송정리	2302	하천	1,388	1,388		평창군
650	평창군	진부면	송정리	2303-2	하천	2,436	710		평창군
651	평창군	진부면	송정리	2305-1	하천	644	107		평창군
652	평창군	진부면	송정리	2306-1	하천	800	20		평창군
653	평창군	진부면	송정리	2346	하천	7,937	7,085		평창군
654	평창군	진부면	송정리	2347	하천	1,855	1,551		평창군
655	평창군	진부면	송정리	2352-1	하천	3,604	2,019		평창군
656	평창군	진부면	송정리	2353	하천	8,830	8,348		평창군
657	평창군	진부면	송정리	2354	하천	486	389		평창군
658	평창군	진부면	송정리	2355-1	하천	685	135		평창군
659	평창군	진부면	송정리	2356-1	하천	178	7		평창군
660	평창군	진부면	송정리	2357-1	하천	963	274		평창군
661	평창군	진부면	송정리	2358	하천	562	562	강릉시 주문진읍 교향리 48	김연옥
662	평창군	진부면	송정리	2358-1	도로	224	176		건설교통부
663	평창군	진부면	송정리	2358-2	하천	641	641	강릉시 주문진읍 교향리 48	김연옥
664	평창군	진부면	송정리	2358-3	하천	410	410	강릉시 주문진읍 교향리 48	김연옥
665	평창군	진부면	송정리	2359	하천	2,853	2,853		평창군
666	평창군	진부면	송정리	2360	하천	1,422	1,422		평창군
667	평창군	진부면	송정리	2361	하천	992	569		평창군
668	평창군	진부면	송정리	2362	하천	324	34		건설교통부
669	평창군	진부면	송정리	2390-1	하천	145,196	74,905		건설부
670	평창군	진부면	송정리	2390-16	도로	657	3		건설부
671	평창군	진부면	송정리	2390-17	하천	4,781	3,329		건설부
672	평창군	진부면	송정리	2390-18	하천	643	632		건설부
673	평창군	진부면	송정리	2390-19	하천	1,351	88		건설부
674	평창군	진부면	송정리	2390-20	하천	841	183		건설부
675	평창군	진부면	송정리	2390-25	제방	199	1		건설부

번호	토 지 소 재 지			지번	지목	지 적(㎡)		소 유 자	
	시.군	읍.면	리			대장면적	편입면적	주 소	성 명
676	평창군	진부면	송정리	2390-26	제방	3,697	3,516		건설부
677	평창군	진부면	송정리	2390-27	제방	921	715		건설부
678	평창군	진부면	송정리	2390-5	하천	215,507	119,371		건설교통부
679	평창군	진부면	송정리	2390-6	도로	514	358		건설부
680	평창군	진부면	송정리	2390-8	도로	1,383	253		건설부
681	평창군	진부면	송정리	2390-9	하천	736	284		건설부
682	평창군	진부면	송정리	2393-13	구거	366	247		농림수산부
683	평창군	진부면	송정리	2393-14	구거	173	173		농림수산부
684	평창군	진부면	송정리	2393-7	제방	20	13		건설교통부
685	평창군	진부면	송정리	2399	구거	2,321	54		건설교통부
686	평창군	진부면	송정리	2401-1	도로	166	59		농림수산부
687	평창군	진부면	송정리	2402-10	구거	2,871	1,187		농림수산부
688	평창군	진부면	송정리	2495-2	제방	116	9		국토해양부
689	평창군	진부면	호명리	1068-26	하천	136	136		건설교통부
690	평창군	진부면	호명리	1068-27	하천	10,736	55		건설교통부
691	평창군	진부면	호명리	1068-3	하천	51,355	49,781		건설교통부
692	평창군	진부면	호명리	1068-4	도로	1,957	752		건설교통부
693	평창군	진부면	호명리	1068-6	도로	1,299	981		건설교통부
694	평창군	진부면	호명리	1087-2	구거	545	545		농림수산부
695	평창군	진부면	호명리	1087-3	도로	2,588	1,020		건설교통부
696	평창군	진부면	호명리	849	하천	2,164	590		건설교통부
697	평창군	진부면	호명리	849-1	하천	6,592	1,386		건설교통부
698	평창군	진부면	호명리	849-2	하천	10,312	9,895		건설교통부
699	평창군	진부면	호명리	850	도로	496	57		건설교통부
700	평창군	진부면	호명리	850-1	도로	102	102		건설교통부
701	평창군	진부면	호명리	850-3	도로	60	17		건설교통부
702	평창군	진부면	호명리	860-1	하천	1,182	1,182		건설교통부
703	평창군	진부면	호명리	860-2	도로	2,595	251		건설교통부
704	평창군	진부면	호명리	860-4	하천	520	520		건설교통부
705	평창군	진부면	호명리	861	하천	509	509	평창군 진부면 호명리 1038	김봉식
706	평창군	진부면	호명리	862	하천	1,570	1,570		건설교통부

번호	토 지 소 재 지			지번	지목	지 적(㎡)		소 유 자	
	시.군	읍.면	리			대장면적	편입면적	주 소	성 명
707	평창군	진부면	호명리	863	하천	1,051	1,051		강원도
708	평창군	진부면	호명리	864-1	하천	2,787	2,787		건설교통부
709	평창군	진부면	호명리	864-2	하천	155	1		건설교통부
710	평창군	진부면	호명리	865	하천	2,671	2,671		건설교통부
711	평창군	진부면	호명리	866	하천	1,113	1,092		강원도
712	평창군	진부면	호명리	866-1	도로	192	112		건설교통부
713	평창군	진부면	호명리	866-2	도로	4,856	109		건설부
714	평창군	진부면	호명리	866-5	전	1,738	7	평창군 진부면 간평리 553	이상균
715	평창군	진부면	호명리	866-6	도로	252	222		건설교통부
716	평창군	진부면	호명리	866-9	도로	880	29		건설교통부
717	평창군	진부면	호명리	868-5	도로	83	83		건설교통부
718	평창군	진부면	호명리	880-2	도로	6,890	13		건설부
719	평창군	진부면	호명리	881-1	전	8,678	170	평창군 진부면 간평리 553	이상균
720	평창군	진부면	호명리	881-5	도로	2,741	345		건설교통부
721	평창군	진부면	호명리	881-7	전	2,030	2,030		강원도
722	평창군	진부면	호명리	883-2	도로	2,228	83		건설부
723	평창군	진부면	호명리	886-1	하천	2,975	2,975		강원도
724	평창군	진부면	호명리	887-1	하천	443	443		강원도
725	평창군	진부면	호명리	888	하천	8,139	6,760		건설교통부
726	평창군	진부면	호명리	891	하천	1,180	1,180		강원도
727	평창군	진부면	호명리	892	하천	2,155	2,155		건설교통부
728	평창군	진부면	호명리	893-1	하천	2,112	2,112		강원도
729	평창군	진부면	호명리	893-2	도로	60	60		건설부
730	평창군	진부면	호명리	893-3	도로	1,366	1,366		건설교통부
731	평창군	진부면	호명리	894-1	도로	565	461		건설부
732	평창군	진부면	호명리	894-2	하천	383	6		건설부
733	평창군	진부면	호명리	895-1	전	8,966	94	평창군 진부면 하진부리 160	김창교
734	평창군	진부면	호명리	895-2	도로	2,228	2,228		건설부
735	평창군	진부면	호명리	895-3	제방	1,389	1,389		평창군
736	평창군	진부면	호명리	895-4	하천	2,928	2,928		평창군
737	평창군	진부면	호명리	896	전	3,099	29	평창군 진부면 하진부리 160	김창교

번호	토 지 소 재 지			지번	지목	지 적(㎡)		소 유 자	
	시.군	읍.면	리			대장면적	편입면적	주 소	성 명
738	평창군	진부면	호명리	896-1	제방	996	984		평창군
739	평창군	진부면	호명리	896-2	하천	2,903	2,903		평창군
740	평창군	진부면	호명리	901	전	2,380	12	평창군 진부면 호명리 946	정문식
741	평창군	진부면	호명리	901-1	전	214	8		평창군
742	평창군	진부면	호명리	901-4	제방	108	108		평창군
743	평창군	진부면	호명리	901-5	제방	1,338	1,309		평창군
744	평창군	진부면	호명리	901-6	하천	1,563	1,563		평창군
745	평창군	진부면	호명리	901-8	전	1,090	27		평창군
746	평창군	진부면	호명리	902	하천	4,076	4,076		평창군
747	평창군	진부면	호명리	903	전	1,324	2	평창군 진부면 척천리 87-3	남중기
748	평창군	진부면	호명리	903-1	제방	677	677		건설교통부
749	평창군	진부면	호명리	903-2	하천	7,977	7,977		건설교통부
750	평창군	진부면	호명리	903-3	전	465	18		평창군
751	평창군	진부면	호명리	904	하천	2,955	2,955		건설교통부
752	평창군	진부면	호명리	905	하천	1,388	1,388		건설교통부
753	평창군	진부면	호명리	906-1	제방	951	914		평창군
754	평창군	진부면	호명리	906-2	하천	1,372	1,372		평창군
755	평창군	진부면	호명리	907-2	제방	642	628		평창군
756	평창군	진부면	호명리	907-3	하천	196	196		평창군
757	평창군	진부면	호명리	908	전	3,668	6	평창군 진부면 송정리 1004	한기숙
758	평창군	진부면	동산리	12-1	도로	5,769	86		건설교통부
759	평창군	진부면	동산리	163-1	전	10,267	266	인천시 계양구 아나지로197번길 9, 101동 701호 (효성동,유승그린아파트)	박수동
760	평창군	진부면	동산리	164	하천	8,119	2,459		건설교통부
761	평창군	진부면	동산리	173	임야	12,893	5,901		재정경제부
762	평창군	진부면	동산리	24	임야	52,704	559	평창군 진부면 동산리 63	대한불교조계종제4 교구본사월정사
763	평창군	진부면	동산리	26	대지	1,999	173	평창군 진부면 동산리 63	대한불교조계종제4 교구본사월정사

번호	토 지 소 재 지			지번	지목	지 적(㎡)		소 유 자	
	시.군	읍.면	리			대장면적	편입면적	주 소	성 명
764	평창군	진부면	동산리	26-7	대지	2,900	178	평창군 진부면 동산리 63	대한불교조계종제4교구본사월정사
765	평창군	진부면	동산리	26-8	임야	30,142	16,230	평창군 진부면 동산리 63	대한불교조계종제4교구본사월정사
766	평창군	진부면	동산리	309	하천	59,727	10,525		건설부
767	평창군	진부면	동산리	309-3	전	384	26	평창군 진부면 동산리 26	정영문
768	평창군	진부면	동산리	310	하천	63,802	15,500	국유지	건설교통부
769	평창군	진부면	동산리	36-1	전	5,666	211	평창군 진부면 동산리 63	대한불교조계종제4교구본사월정사
770	평창군	진부면	동산리	36-2	전	598	147	평창군 진부면 동산리 63	대한불교조계종제4교구본사월정사
771	평창군	진부면	동산리	산1	임야	54,493,780	19,228	평창군 진부면 동산리 63	대한불교조계종월정사

강원도고시 제2015-265호

지장천 하천기본계획(변경) 고시

「하천법」 제25조 및 같은 법 시행령 제24조, 같은 법 시행규칙 제13조의 규정에 의하여 지장천 하천기본계획을 아래와 같이 고시합니다.

2015년 7월 6일

강 원 도 지 사

1. 목 적

하천의 관리, 이용, 보전, 개발, 치수경제 및 하천환경에 관련된 사항을 종합적으로 조사 분석하고 정비 기본계획을 수립하여 수자원 종합개발 지침을 확립하고자 함.

수계명	하천명	수 립 구 간		수립연장 (km)	비 고
한강 수계	지장천 (지방하천)	낙동리 구간	강원도 정선군 남면 낙동리 산 33-1번지 일원	1.30	45.06km 중 일부변경
		고한리 구간	강원도 정선군 고한읍 고한리 36번지 일원	1.20	

2. 연평균강우량 및 수자원 부존량

(단위 : 백만 m^3 /년)

유역면적 (km^2)	유로연장 (km)	연평균 강우량 (mm)	수자원 총 량	수자원 부존량(유출량)			손실량
				홍수시	평상시	계	
225.00	49.49	1,340.30	301.57	136.47	45.62	182.09	119.48

3. 하천유역의 지역별 및 홍수방어시설별 홍수배분계획

○ 해당사항 없음

4. 하천의 주요지점별 기본홍수량, 계획홍수량, 계획홍수위, 계획하폭

하천명	주요지점	홍수빈도 (년)	기본홍수량 (m^3/sec)	계획홍수량 (m^3/sec)	계획홍수위 (EL.m)	계획하폭 (m)
지장천	음지(소) 합류전 (No.53+100)	50	1,005	1,005	327.96	89.50
	물한리골(소) 합류전 (No.196+000)	50	400	400	672.94	21.00
	갈래교(소) 합류전 (No.207+147)	50	335	335	717.42	16.00
	갈래초교(소) 합류전 (No.210+100)	50	221	221	729.60	20.10

주) (소): 소하천

5. 보전지구 · 복원지구 · 친수지구에 관한 사항

하천명	지구구분	구 간(No.)	구간거리(km)	공간관리계획
지장천	복원지구	No. 55+100 ~ No.62+000	1.30	- 일부 여유고 부족 구간 보축계획 수립 - 기존 잠수교 철거 및 재가설
	복원지구	No.206+000 ~ No.212+000	1.20	- 하천 양안으로 주거지 및 도로 인접해 있으며, 통수단면적 확포를 위한 확폭 계획 수립

6. 하천기본계획 열람에 관한 사항

- 관계도서, 도면 등 상세한 내용은 강원도 치수과(☎ 033-249-2814) 및 정선군 안전건설과(☎ 033-560-2493)에 갖추어 놓았으니 관계인은 열람하시기 바랍니다.

강원도고시 제2015-266호

지장천 하천구역의 결정(변경) 고시

「하천법」 제10조 제4항에 따라 하천구역을 다음과 같이 결정하였음을 고시하며, 관계 서류(지형도면)를 강원도 치수과 또는 정선군 안전건설과에 갖추어 놓았으니 관계인은 열람하시기 바랍니다.

2015년 7월 6일

강 원 도 지 사

하천 명칭	하천 등급	하 천 구 간		거리(km)	편입면적 (㎡)	결정일 및 사유
지장천	지방 하천	낙동리 구간	강원도 정선군 남면 낙동리 산 331번지 일원	1.30	127,913	- 결정일 : 2015. 7. 6. - 사 유 : 하천기본 계획 수립
		고한리 구간	강원도 정선군 고한읍 고한리 36번지 일원	1.20		

첨부서류 : 하천구역이 표시된 지형도면 (축척이 1천500분의 1이상인 지형도)

○ 하천구역 편입토지 세목조서

번호	토 지 소 재 지			지번	지목	지 적(㎡)		소 유 자	
	시.군	읍.면	리			대장면적	편입면적	주 소	성 명
계				99필지		1,049,763	127,913		
1	정선군	남면	낙동리	409	하천	4,327	339		강원도
2	정선군	남면	낙동리	465-4	제방	1,232	326		강원도
3	정선군	남면	낙동리	466-1	도로	858	557		국토교통부
4	정선군	남면	낙동리	466-2	제방	479	99		강원도
5	정선군	남면	낙동리	470	전	5,613	770	정선군 남면 낙동리 510-1	신건선
6	정선군	남면	낙동리	471	전	3,656	286	서울시 강동구 성내동30-11 현대 다세대 다동101호	신성진
7	정선군	남면	낙동리	475-1	구거	4,731	150		국토교통부
8	정선군	남면	낙동리	687	하천	779,493	80,982		국토교통부
9	정선군	남면	낙동리	산260	임야	25,467	473	서울시 송파구 송파동 112-6	오춘균
10	정선군	남면	낙동리	산262-1	임야	99,372	10,119	인천시 남구 용현동 509-4	방종숙

번호	토 지 소 재 지			지번	지목	지 적(㎡)		소 유 자	
	시.군	읍.면	리			대장면적	편입면적	주 소	성 명
11	정선군	남면	낙동리	산263-2	임야	18,849	685	정선군 남면 낙동리 산263-2	최일순
12	정선군	남면	낙동리	산263-3	하천	2,230	2,230		강원도
13	정선군	남면	낙동리	390-1	구거	21,394	67		농림축산식품부
14	정선군	남면	낙동리	395-5	도로	2,340	569		국토교통부
15	정선군	남면	낙동리	410-2	도로	165	12		정선군
16	정선군	남면	낙동리	410-3	답	132	116		정선군
17	정선군	남면	낙동리	411-2	도로	386	38		정선군
18	정선군	남면	낙동리	411-3	답	264	261		정선군
19	정선군	남면	낙동리	412-20	전	43	37		정선군
20	정선군	남면	낙동리	455-3	도로	40	3		정선군
21	정선군	남면	낙동리	456-2	도로	31	1		정선군
22	정선군	남면	낙동리	456-3	답	47	20		정선군
23	정선군	남면	낙동리	457-3	도로	43	30	정선읍 덕우리 443	전택원
24	정선군	남면	낙동리	457-6	답	37	2	정선군 남면 낙동리 473	최종민
25	정선군	남면	낙동리	460-1	도로	1,544	78		정선군
26	정선군	남면	낙동리	461-7	하천	92	42		정선군
27	정선군	남면	낙동리	462-1	도로	669	666		국토교통부
28	정선군	남면	낙동리	464-3	하천	154	98		정선군
29	정선군	남면	낙동리	500-1	도로	4,325	148		국토교통부
30	정선군	남면	낙동리	508-8	하천	1,162	42		정선군
31	정선군	남면	낙동리	687-17	하천	1,121	58		국토교통부
32	정선군	고한읍	고한리	36	대	673	92	서울시 종로구 종로3가 18	해피 인터내셔널 주식회사
33	정선군	고한읍	고한리	36-22	대	550	192	서울시 종로구 종로3가 18	해피 인터내셔널 주식회사
34	정선군	고한읍	고한리	36-23	대	541	243	서울시 종로구 종로3가 18	해피 인터내셔널 주식회사

번호	토 지 소 재 지			지번	지목	지 적(㎡)		소 유 자	
	시.군	읍.면	리			대장면적	편입면적	주 소	성 명
35	정선군	고한읍	고한리	36-24	대	531	259	서울시 종로구 종로3가 18	해피 인터내셔널 주식회사
36	정선군	고한읍	고한리	36-25	대	542	267	서울시 종로구 종로3가 18	해피 인터내셔널 주식회사
37	정선군	고한읍	고한리	36-26	대	537	239	서울시 종로구 종로3가 18	해피 인터내셔널 주식회사
38	정선군	고한읍	고한리	36-27	대	603	286	서울시 성동구 무학봉길 53-1(하왕십리동)	최치환
39	정선군	고한읍	고한리	36-28	대	551	334	서울시 성동구 무학봉길 53-1(하왕십리동)	최치환
40	정선군	고한읍	고한리	36-29	대	550	448	서울시 종로구 종로3가 18	해피 인터내셔널 주식회사
41	정선군	고한읍	고한리	36-38	대	831	14	경기도 용인시 기흥구 탑실로 152 210동1403호(공세동 탑실마을 대주피오레2단지)	성연환
42	정선군	고한읍	고한리	36-39	대	366	48	서울시 종로구 종로3가 18	해피 인터내셔널 주식회사
43	정선군	고한읍	고한리	36-44	대	991	68	서울시 종로구 종로3가 18	해피 인터내셔널 주식회사
44	정선군	고한읍	고한리	36-45	대	2,297	718		정선군
45	정선군	고한읍	고한리	36-46	대	1,019	10	경기도 용인시 기흥구 탑실로 152 210동1403호(공세동 탑실마을 대주피오레2단지)	성연환
46	정선군	고한읍	고한리	36-48	대	119	119	서울시 종로구 종로3가 18	해피 인터내셔널 주식회사
47	정선군	고한읍	고한리	274-4	하천	13,132	5,537		국토교통부
48	정선군	고한읍	고한리	274-183	도로	3,859	118		국토교통부
49	정선군	고한읍	고한리	274-227	하천	729	46		국토교통부
50	정선군	고한읍	고한리	274-228	하천	12,279	12,279		국토교통부
51	정선군	고한읍	고한리	274-247	대	148	7		정선군

번호	토 지 소 재 지			지번	지목	지 적(㎡)		소 유 자	
	시.군	읍.면	리			대장면적	편입면적	주 소	성 명
52	정선군	고한읍	고한리	산1-11	철도	2,083	1		국토교통부
53	정선군	고한읍	고한리	산1-12	철도	2,821	2,209		국토교통부
54	정선군	고한읍	고한리	산1-15	철도	3,479	367		국토교통부
55	정선군	고한읍	고한리	25-3	도로	2,903	14		국토교통부
56	정선군	고한읍	고한리	29-41	학교	6,664	196		교육부
57	정선군	고한읍	고한리	29-63	임야	1,908	1,592		국토교통부
58	정선군	고한읍	고한리	31-4	도로	638	161		기획재정부
59	정선군	고한읍	고한리	39-3	도로	1,002	66		국토교통부
60	정선군	고한읍	고한리	39-35	도로	19	19		정선군
61	정선군	고한읍	고한리	40-1	도로	316	127		기획재정부
62	정선군	고한읍	고한리	40-3	하천	42	42		기획재정부
63	정선군	고한읍	고한리	41-2	도로	568	137		국토교통부
64	정선군	고한읍	고한리	41-3	도로	4	4		기획재정부
65	정선군	고한읍	고한리	43-2	도로	497	1		국토교통부
66	정선군	고한읍	고한리	48-13	도로	13	10		기획재정부
67	정선군	고한읍	고한리	48-14	도로	7	6		기획재정부
68	정선군	고한읍	고한리	48-15	도로	136	35		기획재정부
69	정선군	고한읍	고한리	48-18	하천	5	85		기획재정부
70	정선군	고한읍	고한리	48-23	도로	18	1		정선군
71	정선군	고한읍	고한리	48-24	도로	503	15		기획재정부
72	정선군	고한읍	고한리	48-46	도로	4	4		기획재정부
73	정선군	고한읍	고한리	274-16	대	128	4		기획재정부
74	정선군	고한읍	고한리	274-76	대	132	5	정선군 고한읍 고한리 274-128	심상락
75	정선군	고한읍	고한리	274-78	도로	49	3		정선군
76	정선군	고한읍	고한리	274-95	도로	378	160		정선군
77	정선군	고한읍	고한리	274-96	하천	197	192		강원도(교육감)

번호	토 지 소 재 지			지번	지목	지 적(㎡)		소 유 자	
	시.군	읍.면	리			대장면적	편입면적	주 소	성 명
78	정선군	고한읍	고한리	274-97	하천	273	24		강원도
79	정선군	고한읍	고한리	274-116	대	84	13	정선군 고한읍 상갈래길 12-16	이동복
80	정선군	고한읍	고한리	274-117	대	133	10		강원도
81	정선군	고한읍	고한리	274-118	대	114	15	정선군 고한읍 고한리 274-94	배옥연
82	정선군	고한읍	고한리	274-120	대	168	45	정선군 고한읍 고한리 30-5	김미숙
83	정선군	고한읍	고한리	274-123	대	174	45	정선군 사북읍 사북리 300-6	전경표
84	정선군	고한읍	고한리	274-124	대	22	5		강원도
85	정선군	고한읍	고한리	274-125	대	94	1	정선군 고한읍 고한리 29-15	이영우
86	정선군	고한읍	고한리	274-126	대	74	15	정선군 고한읍 상갈래길 24	고춘태
87	정선군	고한읍	고한리	274-127	대	207	72	정선군 고한읍 고한리 274-126	고춘태
88	정선군	고한읍	고한리	274-154	대	125	29		국토교통부
89	정선군	고한읍	고한리	274-155	대	121	1		국토교통부
90	정선군	고한읍	고한리	274-164	대	238	41		정선군
91	정선군	고한읍	고한리	274-178	하천	1,047	519		국토교통부
92	정선군	고한읍	고한리	274-193	하천	779	614		국토교통부
93	정선군	고한읍	고한리	274-194	대	29	2		국토교통부
94	정선군	고한읍	고한리	274-211	하천	11	11		국토교통부
95	정선군	고한읍	고한리	274-214	도로	242	242		국토교통부
96	정선군	고한읍	고한리	274-215	하천	5	5		국토교통부
97	정선군	고한읍	고한리	274-277	대	43	34		강원도
98	정선군	고한읍	고한리	274-278	대	16	16		강원도
99	정선군	고한읍	고한리	274-279	하천	106	70		강원도

강원도고시 제2015-267호

지장천 지형도면 고시

1. 「하천법」 제10조 제4항 및 「토지이용규제기본법」 제8조의 규정에 의하여 지장천 하천구역 결정에 따른 지형도면을 다음과 같이 고시합니다.
2. 관계도서(지형도면)는 강원도 치수과 또는 정선군 안전건설과에 비치하여 토지소유자 및 일반인에게 보입니다.

2015년 7월 6일

강 원 도 지 사

가. 하천의 명칭 및 종류 : 지장천(지방하천)

나. 하천구역 지정일 : 2015. 7. 6.

다. 지정사유 : 하천기본계획에 따른 하천구역의 지정

라. 하천 구간

하천명칭	하천등급	하 천 구 간		거리(km)	편입면적 (㎡)	결정일 및 사유
지장천	지방 하천	낙동리 구간	강원도 정선군 남면 낙동리 산 331번지 일원	1.30	127,913	- 결정일 : 2015. 7. 6., - 사 유 : 하천기본 계획 수립
		고한리 구간	강원도 정선군 고한읍 고한리 36번지 일원	1.20		

첨부서류 : 1. 하천구역에 편입된 토지의 세목을 기재한 서류

2. 하천구역의 표시된 지형도면 (축척이 1천500분의 1이상인 지형도)

○ 하천구역 편입토지 세목조서

번호	토 지 소 재 지			지번	지목	지 적(㎡)		소 유 자	
	시.군	읍.면	리			대장면적	편입면적	주 소	성 명
계				99필지		1,049,763	127,913		
1	정선군	남면	낙동리	409	하천	4,327	339		강원도
2	정선군	남면	낙동리	465-4	제방	1,232	326		강원도
3	정선군	남면	낙동리	466-1	도로	858	557		국토교통부
4	정선군	남면	낙동리	466-2	제방	479	99		강원도

번호	토 지 소 재 지			지번	지목	지 적(㎡)		소 유 자	
	시.군	읍.면	리			대장면적	편입면적	주 소	성 명
5	정선군	남면	낙동리	470	전	5,613	770	정선군 남면 낙동리 510-1	신건선
6	정선군	남면	낙동리	471	전	3,656	286	서울시 강동구 성내동30-11 현대 다세대 다동101호	신성진
7	정선군	남면	낙동리	475-1	구거	4,731	150		국토교통부
8	정선군	남면	낙동리	687	하천	779,493	80,982		국토교통부
9	정선군	남면	낙동리	산260	임야	25,467	473	서울시 송파구 송파동 112-6	오춘균
10	정선군	남면	낙동리	산262-1	임야	99,372	10,119	인천시 남구 용현동 509-4	방종숙
11	정선군	남면	낙동리	산263-2	임야	18,849	685	정선군 남면 낙동리 산263-2	최일순
12	정선군	남면	낙동리	산263-3	하천	2,230	2,230		강원도
13	정선군	남면	낙동리	390-1	구거	21,394	67		농림축산식품부
14	정선군	남면	낙동리	395-5	도로	2,340	569		국토교통부
15	정선군	남면	낙동리	410-2	도로	165	12		정선군
16	정선군	남면	낙동리	410-3	답	132	116		정선군
17	정선군	남면	낙동리	411-2	도로	386	38		정선군
18	정선군	남면	낙동리	411-3	답	264	261		정선군
19	정선군	남면	낙동리	412-20	전	43	37		정선군
20	정선군	남면	낙동리	455-3	도로	40	3		정선군
21	정선군	남면	낙동리	456-2	도로	31	1		정선군
22	정선군	남면	낙동리	456-3	답	47	20		정선군
23	정선군	남면	낙동리	457-3	도로	43	30	정선읍 덕우리 443	전택원
24	정선군	남면	낙동리	457-6	답	37	2	정선군 남면 낙동리 473	최종민
25	정선군	남면	낙동리	460-1	도로	1,544	78		정선군
26	정선군	남면	낙동리	461-7	하천	92	42		정선군
27	정선군	남면	낙동리	462-1	도로	669	666		국토교통부
28	정선군	남면	낙동리	464-3	하천	154	98		정선군
29	정선군	남면	낙동리	500-1	도로	4,325	148		국토교통부
30	정선군	남면	낙동리	508-8	하천	1,162	42		정선군
31	정선군	남면	낙동리	687-17	하천	1,121	58		국토교통부

번호	토 지 소 재 지			지번	지목	지 적(㎡)		소 유 자	
	시.군	읍.면	리			대장면적	편입면적	주 소	성 명
32	정선군	고한읍	고한리	36	대	673	92	서울시 종로구 종로3가 18	해피 인터내셔널 주식회사
33	정선군	고한읍	고한리	36-22	대	550	192	서울시 종로구 종로3가 18	해피 인터내셔널 주식회사
34	정선군	고한읍	고한리	36-23	대	541	243	서울시 종로구 종로3가 18	해피 인터내셔널 주식회사
35	정선군	고한읍	고한리	36-24	대	531	259	서울시 종로구 종로3가 18	해피 인터내셔널 주식회사
36	정선군	고한읍	고한리	36-25	대	542	267	서울시 종로구 종로3가 18	해피 인터내셔널 주식회사
37	정선군	고한읍	고한리	36-26	대	537	239	서울시 종로구 종로3가 18	해피 인터내셔널 주식회사
38	정선군	고한읍	고한리	36-27	대	603	286	서울시 성동구 무학봉길 53-1(하왕십리동)	최치환
39	정선군	고한읍	고한리	36-28	대	551	334	서울시 성동구 무학봉길 53-1(하왕십리동)	최치환
40	정선군	고한읍	고한리	36-29	대	550	448	서울시 종로구 종로3가 18	해피 인터내셔널 주식회사
41	정선군	고한읍	고한리	36-38	대	831	14	경기도 용인시 기흥구 탑실로 152 210동1403호(공세동 탑실마을 대주피오레2단지)	성연환
42	정선군	고한읍	고한리	36-39	대	366	48	서울시 종로구 종로3가 18	해피 인터내셔널 주식회사
43	정선군	고한읍	고한리	36-44	대	991	68	서울시 종로구 종로3가 18	해피 인터내셔널 주식회사
44	정선군	고한읍	고한리	36-45	대	2,297	718		정선군
45	정선군	고한읍	고한리	36-46	대	1,019	10	경기도 용인시 기흥구 탑실로 152 210동1403호(공세동 탑실마을 대주피오레2단지)	성연환

번호	토 지 소 재 지			지번	지목	지 적(㎡)		소 유 자	
	시.군	읍.면	리			대장면적	편입면적	주 소	성 명
46	정선군	고한읍	고한리	36-48	대	119	119	서울시 종로구 종로3가 18	해피 인터내셔널 주식회사
47	정선군	고한읍	고한리	274-4	하천	13,132	5,537		국토교통부
48	정선군	고한읍	고한리	274-183	도로	3,859	118		국토교통부
49	정선군	고한읍	고한리	274-227	하천	729	46		국토교통부
50	정선군	고한읍	고한리	274-228	하천	12,279	12,279		국토교통부
51	정선군	고한읍	고한리	274-247	대	148	7		정선군
52	정선군	고한읍	고한리	산1-11	철도	2,083	1		국토교통부
53	정선군	고한읍	고한리	산1-12	철도	2,821	2,209		국토교통부
54	정선군	고한읍	고한리	산1-15	철도	3,479	367		국토교통부
55	정선군	고한읍	고한리	25-3	도로	2,903	14		국토교통부
56	정선군	고한읍	고한리	29-41	학교	6,664	196		교육부
57	정선군	고한읍	고한리	29-63	임야	1,908	1,592		국토교통부
58	정선군	고한읍	고한리	31-4	도로	638	161		기획재정부
59	정선군	고한읍	고한리	39-3	도로	1,002	66		국토교통부
60	정선군	고한읍	고한리	39-35	도로	19	19		정선군
61	정선군	고한읍	고한리	40-1	도로	316	127		기획재정부
62	정선군	고한읍	고한리	40-3	하천	42	42		기획재정부
63	정선군	고한읍	고한리	41-2	도로	568	137		국토교통부
64	정선군	고한읍	고한리	41-3	도로	4	4		기획재정부
65	정선군	고한읍	고한리	43-2	도로	497	1		국토교통부
66	정선군	고한읍	고한리	48-13	도로	13	10		기획재정부
67	정선군	고한읍	고한리	48-14	도로	7	6		기획재정부
68	정선군	고한읍	고한리	48-15	도로	136	35		기획재정부
69	정선군	고한읍	고한리	48-18	하천	5	85		기획재정부
70	정선군	고한읍	고한리	48-23	도로	18	1		정선군
71	정선군	고한읍	고한리	48-24	도로	503	15		기획재정부
72	정선군	고한읍	고한리	48-46	도로	4	4		기획재정부
73	정선군	고한읍	고한리	274-16	대	128	4		기획재정부

번호	토 지 소 재 지			지번	지목	지 적(㎡)		소 유 자	
	시.군	읍.면	리			대장면적	편입면적	주 소	성 명
74	정선군	고한읍	고한리	274-76	대	132	5	정선군 고한읍 고한리 274-128	심상락
75	정선군	고한읍	고한리	274-78	도로	49	3		정선군
76	정선군	고한읍	고한리	274-95	도로	378	160		정선군
77	정선군	고한읍	고한리	274-96	하천	197	192		강원도(교육감)
78	정선군	고한읍	고한리	274-97	하천	273	24		강원도
79	정선군	고한읍	고한리	274-116	대	84	13	정선군 고한읍 상갈래길 12-16	이동복
80	정선군	고한읍	고한리	274-117	대	133	10		강원도
81	정선군	고한읍	고한리	274-118	대	114	15	정선군 고한읍 고한리 274-94	배옥연
82	정선군	고한읍	고한리	274-120	대	168	45	정선군 고한읍 고한리 30-5	김미숙
83	정선군	고한읍	고한리	274-123	대	174	45	정선군 사북읍 사북리 300-6	전경표
84	정선군	고한읍	고한리	274-124	대	22	5		강원도
85	정선군	고한읍	고한리	274-125	대	94	1	정선군 고한읍 고한리 29-15	이영우
86	정선군	고한읍	고한리	274-126	대	74	15	정선군 고한읍 상갈래길 24	고춘태
87	정선군	고한읍	고한리	274-127	대	207	72	정선군 고한읍 고한리 274-126	고춘태
88	정선군	고한읍	고한리	274-154	대	125	29		국토교통부
89	정선군	고한읍	고한리	274-155	대	121	1		국토교통부
90	정선군	고한읍	고한리	274-164	대	238	41		정선군
91	정선군	고한읍	고한리	274-178	하천	1,047	519		국토교통부
92	정선군	고한읍	고한리	274-193	하천	779	614		국토교통부
93	정선군	고한읍	고한리	274-194	대	29	2		국토교통부
94	정선군	고한읍	고한리	274-211	하천	11	11		국토교통부
95	정선군	고한읍	고한리	274-214	도로	242	242		국토교통부
96	정선군	고한읍	고한리	274-215	하천	5	5		국토교통부
97	정선군	고한읍	고한리	274-277	대	43	34		강원도
98	정선군	고한읍	고한리	274-278	대	16	16		강원도
99	정선군	고한읍	고한리	274-279	하천	106	70		강원도

주) 하천구역 편입토지 세목조서 이하 항목은 하천 구역의 결정 고시조서와 동일함.

강원도고시 제2015-268호

낙풍천 하천기본계획(변경) 고시

「하천법」 제25조 및 같은 법 시행령 제24조, 같은 법 시행규칙 제13조의 규정에 의하여 낙풍천 하천기본계획을 아래와 같이 고시합니다.

2015년 7월 6일

강 원 도 지 사

1. 목 적

하천의 관리, 이용, 보전, 개발, 치수경제 및 하천환경에 관련된 사항을 종합적으로 조사 분석하고 정비 기본계획을 수립하여 수자원 종합개발 지침을 확립하고자 함.

수계명	하천명	수 립 구 간		수립연장 (km)	비 고
		시 점	종 점		
한강 동해권수계	낙풍천 (지방하천)	강원도 강릉시 옥계면 옥계저수지 여수로 하단	강원도 강릉시 옥계면 주수천 합류점	5.74km (전부)	하천연장변경 (감 0.49km)

2. 연평균강우량 및 수자원 부존량

(단위 : 백만m³/년)

유역면적 (km ²)	유로연장 (km)	연평균 강우량 (mm)	수자원 총 량	수자원 부존량(유출량)			손실량
				홍수시	평상시	계	
41.75	15.72	1,409.7	58.85	22.79	15.31	38.10	20.75

3. 하천유역의 지역별 및 홍수방어시설별 홍수배분계획

○ 해당사항 없음

4. 하천의 주요지점별 기본홍수량, 계획홍수량, 계획홍수위, 계획하폭

하천명	주요지점	홍수빈도 (년)	기본홍수량 (m ³ /sec)	계획홍수량 (m ³ /sec)	계획홍수위 (EL.m)	계획하폭 (m)
낙풍천	주수천 합류점 (No.2+00)	100	520	520	1.70	102.20
	밤재천(소) 합류점 (No.22+00)	100	480	480	3.62	76.94
	양지천(소) 합류점 (No.39+35)	100	455	455	6.31	39.90
	산계천(소) 합류점 (No.57+00)	100	430	430	14.92	64.50
	사기막골천(소) 합류점 (No.69+00)	100	390	390	23.89	55.00

주) (소): 소하천

5. 보전지구·복원지구·친수지구에 관한 사항

하천명	지구구분	구 간(No.)	구간거리(km)	공간관리계획
낙풍천	복원지구	No. 2+00 ~ No.21+00	950	- 생태환경복원 - 하도정비 및 보축
	친수지구	No.21+00 ~ No.35+00	1,050	- 생태환경복원 - 제방 보축 - 횡단시설물 재정비
		No.35+00 ~ No.58+00	2,300	- 생태환경복원 - 제방 보축
	보전지구	No.58+00 ~ No.69+40	1,140	- 자연보호 및 유지관리

6. 하천기본계획 열람에 관한 사항

- 관계도서, 도면 등 상세한 내용은 강원도 치수과(☎ 033-249-2814) 및 강릉시 건설방재과(☎ 033-640-5498)에 갖추어 놓았으니 관계인은 열람하시기 바랍니다.

강원도고시 제2015-269호

낙풍천 하천구역의 결정(변경) 고시

「하천법」 제10조 제4항에 따라 하천구역을 다음과 같이 결정하였음을 고시하며, 관계 서류(지형도면)를 강원도 치수과 또는 강릉시 건설방재과에 갖추어 놓았으니 관계인은 열람하시기 바랍니다.

2015년 7월 6일

강 원 도 지 사

하천 명칭	하천 등급	하 천 구 간			편입면적 (㎡)	결정일 및 사유
		기 점	종 점	거리(km)		
낙풍천	지방 하천	강원도 강릉시 옥계면 옥계저수지 여수로 하단	강원도 강릉시 옥계면 주수천 합류점	5.74km	423,287	- 결정일 : 2015. 7. 6. - 사 유 : 하천기본계획 수립

첨부서류 : 하천구역이 표시된 지형도면 (축척이 1천500분의 1이상인 지형도)

○ 하천구역 편입토지 세목조서

번호	토 지 소 재 지			지번	지목	지 적(㎡)		소 유 자	
	시.군	읍.면	리			대장면적	편입면적	주 소	성 명
계				575필지		1,507,205	423,287		
1	강릉시	옥계면	금진리	784-2	하천	208	208		미등기
2	강릉시	옥계면	금진리	796-2	하천	30	30		강릉시
3	강릉시	옥계면	금진리	796-3	제방	43	32		강릉시
4	강릉시	옥계면	금진리	799-16	임야	87,518	129		강릉시
5	강릉시	옥계면	금진리	800-2	하천	303	303		강릉시
6	강릉시	옥계면	금진리	801	하천	655	655		기획재정부
7	강릉시	옥계면	금진리	801-3	제방	89	83		기획재정부
8	강릉시	옥계면	금진리	801-4	제방	77	77		건설교통부
9	강릉시	옥계면	금진리	802-3	제방	467	202		강릉시
10	강릉시	옥계면	금진리	856-1	제방	776	1		강릉시
11	강릉시	옥계면	금진리	1016-1	제방	31	2		농림축산식품부
12	강릉시	옥계면	금진리	1030-1	제방	66	40		건설교통부
13	강릉시	옥계면	금진리	699-3	제방	1,913	641		강릉시
14	강릉시	옥계면	금진리	763-1	하천	73	73		강릉시
15	강릉시	옥계면	금진리	779-1	하천	281	281		미등기
16	강릉시	옥계면	금진리	783-2	하천	635	635		강릉시
17	강릉시	옥계면	금진리	865-2	제방	1,450	329		강릉시
18	강릉시	옥계면	금진리	875-4	제방	912	205		강릉시
19	강릉시	옥계면	금진리	877-2	제방	1,327	560		강릉시
20	강릉시	옥계면	금진리	895-4	제방	1,419	378		강릉시
21	강릉시	옥계면	금진리	913-3	하천	1,028	1,028		강릉시
22	강릉시	옥계면	금진리	1012-1	제방	69	13		농림축산식품부
23	강릉시	옥계면	금진리	1012-2	제방	55	20		농림축산식품부
24	강릉시	옥계면	금진리	1017-1	제방	86	34		농림축산식품부
25	강릉시	옥계면	금진리	1017-2	제방	1,236	883		농림축산식품부
26	강릉시	옥계면	금진리	1017-4	제방	71	21		농림축산식품부
27	강릉시	옥계면	금진리	1017-6	제방	202	51		농림축산식품부
28	강릉시	옥계면	금진리	1017-7	제방	306	2		농림축산식품부
29	강릉시	옥계면	금진리	1030-6	제방	809	214		건설교통부

번호	토 지 소 재 지			지번	지목	지 적(㎡)		소 유 자	
	시.군	읍.면	리			대장면적	편입면적	주 소	성 명
30	강릉시	옥계면	낙풍리	15-5	전	2,024	731		강릉시
31	강릉시	옥계면	낙풍리	15-6	전	2,493	2,493		강릉시
32	강릉시	옥계면	낙풍리	705-24	제방	301	118		건설교통부
33	강릉시	옥계면	낙풍리	22-34	제방	2,301	1,286		강릉시
34	강릉시	옥계면	낙풍리	25-3	도로	14,592	628		건설교통부
35	강릉시	옥계면	낙풍리	25-8	도로	516	32		건설교통부
36	강릉시	옥계면	낙풍리	39-8	도로	42	1		건설교통부
37	강릉시	옥계면	낙풍리	39-19	제방	373	373		강릉시
38	강릉시	옥계면	낙풍리	39-20	답	12	11	강릉시 옥계면 낙풍리 63	이익수
39	강릉시	옥계면	낙풍리	39-22	도로	91	91		건설교통부
40	강릉시	옥계면	낙풍리	39-23	도로	15	15		건설교통부
41	강릉시	옥계면	낙풍리	25-9	도로	189	178		건설교통부
42	강릉시	옥계면	낙풍리	39-6	전	79	4		강릉시
43	강릉시	옥계면	낙풍리	39-15	답	30	30	강릉시 옥계면 현내리 982	이광휘
44	강릉시	옥계면	낙풍리	39-26	전	203	47		강릉시
45	강릉시	옥계면	낙풍리	39-29	제방	362	361		강릉시
46	강릉시	옥계면	낙풍리	39-31	전	335	12		강릉시
47	강릉시	옥계면	낙풍리	41-4	전	128	2	강릉시 옥계면 낙풍리 41	이상영
48	강릉시	옥계면	낙풍리	41-12	전	261	6	강릉시 옥계면 낙풍리 77	전인걸
49	강릉시	옥계면	낙풍리	41-14	전	90	90		국토해양부
50	강릉시	옥계면	낙풍리	41-15	도로	23	2		건설교통부
51	강릉시	옥계면	낙풍리	41-16	전	31	5	서울시 양천구 신월동 922-6 3층 302호	이진우
52	강릉시	옥계면	낙풍리	41-17	전	205	1	서울시 송파구 잠실동 19 아파트 51동 405호	이성웅
53	강릉시	옥계면	낙풍리	41-22	도로	142	1		미등기
54	강릉시	옥계면	낙풍리	41-25	제방	180	173		강릉시
55	강릉시	옥계면	낙풍리	41-26	전	36	36		강릉시
56	강릉시	옥계면	낙풍리	41-27	전	23	23		채정경제원
57	강릉시	옥계면	낙풍리	41-28	전	55	52		국토해양부
58	강릉시	옥계면	낙풍리	41-32	전	2	1		건설부
59	강릉시	옥계면	낙풍리	41-33	전	2	2		건설부

번호	토 지 소 재 지			지번	지목	지 적(㎡)		소 유 자	
	시.군	읍.면	리			대장면적	편입면적	주 소	성 명
60	강릉시	옥계면	낙풍리	41-37	전	107	10		건설부
61	강릉시	옥계면	낙풍리	41-38	전	44	31		강릉시
62	강릉시	옥계면	낙풍리	41-41	전	282	275		강릉시
63	강릉시	옥계면	낙풍리	41-42	전	42	40		국토해양부
64	강릉시	옥계면	낙풍리	41-43	도로	27	26		건설교통부
65	강릉시	옥계면	낙풍리	41-44	도로	23	23		건설교통부
66	강릉시	옥계면	낙풍리	41-45	제방	304	289		강릉시
67	강릉시	옥계면	낙풍리	41-46	하천	78	71		강릉시
68	강릉시	옥계면	낙풍리	41-48	하천	9	9		강릉시
69	강릉시	옥계면	낙풍리	41-50	도로	26	24		국
70	강릉시	옥계면	낙풍리	41-51	전	90	83		국토해양부
71	강릉시	옥계면	낙풍리	42-2	전	56	5	강릉시 옥계면 낙풍리 65	김남조
72	강릉시	옥계면	낙풍리	42-11	전	4	4		강릉시
73	강릉시	옥계면	낙풍리	43-1	전	36	4		건설교통부
74	강릉시	옥계면	낙풍리	43-2	도로	10	9		건설교통부
75	강릉시	옥계면	낙풍리	43-4	전	44	43		강릉시
76	강릉시	옥계면	낙풍리	43-6	전	96	84		강릉시
77	강릉시	옥계면	낙풍리	44-1	임야	7	7		강릉시
78	강릉시	옥계면	낙풍리	44-2	임야	533	533		강릉시
79	강릉시	옥계면	낙풍리	44-3	임야	60	57		강릉시
80	강릉시	옥계면	낙풍리	44-4	임야	23	21		강릉시
81	강릉시	옥계면	낙풍리	44-5	임야	53	53		강릉시
82	강릉시	옥계면	낙풍리	45-1	제방	227	227		강릉시
83	강릉시	옥계면	낙풍리	46-1	임야	76	60		강릉시
84	강릉시	옥계면	낙풍리	50-4	도로	2,498	84		강릉시
85	강릉시	옥계면	낙풍리	51-1	임야	337	321		재정경제부
86	강릉시	옥계면	낙풍리	52-53	제방	41	41		강릉시
87	강릉시	옥계면	낙풍리	52-54	구거	106	106		건설교통부
88	강릉시	옥계면	낙풍리	52-56	도로	59	59		건설교통부
89	강릉시	옥계면	낙풍리	52-57	제방	91	91		강릉시
90	강릉시	옥계면	낙풍리	52-94	도로	225	1		건설교통부
91	강릉시	옥계면	낙풍리	52-95	답	448	6		강릉시

번호	토 지 소 재 지			지번	지목	지 적(㎡)		소 유 자	
	시.군	읍.면	리			대장면적	편입면적	주 소	성 명
92	강릉시	옥계면	낙풍리	53-10	하천	423	423		강릉시
93	강릉시	옥계면	낙풍리	56-12	제방	357	357		강릉시
94	강릉시	옥계면	낙풍리	56-1	구거	166	166		농림축산식품부
95	강릉시	옥계면	낙풍리	56-5	구거	159	159		농림축산식품부
96	강릉시	옥계면	낙풍리	56	하천	1,317	1,310		강릉시
97	강릉시	옥계면	낙풍리	57-3	전	323	323		강릉시
98	강릉시	옥계면	낙풍리	245-1	제방	810	810		강릉시
99	강릉시	옥계면	낙풍리	253-1	제방	411	411	강릉시 옥계면 낙풍리 41	전영철
100	강릉시	옥계면	낙풍리	253-2	하천	310	302	강릉시 옥계면 낙풍리 41	전영철
101	강릉시	옥계면	낙풍리	254-1	구거	175	175		농림축산식품부
102	강릉시	옥계면	낙풍리	254-2	제방	480	476		강릉시
103	강릉시	옥계면	낙풍리	254-3	하천	222	222		강릉시
104	강릉시	옥계면	낙풍리	255-1	제방	819	799		강릉시
105	강릉시	옥계면	낙풍리	258-4	구거	66	65		농림축산식품부
106	강릉시	옥계면	낙풍리	258-6	구거	22	22		농림축산식품부
107	강릉시	옥계면	낙풍리	259-4	하천	189	182		강릉시
108	강릉시	옥계면	낙풍리	259-5	제방	562	558		강릉시
109	강릉시	옥계면	낙풍리	259-6	하천	735	722		강릉시
110	강릉시	옥계면	낙풍리	259-7	제방	34	32	강릉시 옥계면 낙풍리 70	박홍순
111	강릉시	옥계면	낙풍리	259-8	하천	33	32	강릉시 옥계면 낙풍리 70	박홍순
112	강릉시	옥계면	낙풍리	581-4	도로	508	507		농림축산식품부
113	강릉시	옥계면	낙풍리	708-10	도로	33	32		건설교통부
114	강릉시	옥계면	낙풍리	708-13	도로	239	178		건설교통부
115	강릉시	옥계면	낙풍리	708-14	도로	488	488		건설교통부
116	강릉시	옥계면	낙풍리	708-15	도로	37	37		건설교통부
117	강릉시	옥계면	낙풍리	708-9	도로	1,648	74		건설교통부
118	강릉시	옥계면	낙풍리	843	구거	1,331	381		농림부
119	강릉시	옥계면	낙풍리	844-7	답	2,807	16	삼척시 남양동 344-2 진주아파트 308호	박종범
120	강릉시	옥계면	낙풍리	847-4	답	3,728	2	동해시 부곡동 73-5 강경빌라 304호	안세옥
121	강릉시	옥계면	낙풍리	130-2	구거	8	8		농림축산식품부

번호	토 지 소 재 지			지번	지목	지 적(㎡)		소 유 자	
	시.군	읍.면	리			대장면적	편입면적	주 소	성 명
122	강릉시	옥계면	낙풍리	130-3	구거	58	55		농림축산식품부
123	강릉시	옥계면	낙풍리	248-6	답	320	317		강릉시
124	강릉시	옥계면	낙풍리	248-7	하천	776	776		강릉시
125	강릉시	옥계면	낙풍리	248-8	하천	33	33		강릉시
126	강릉시	옥계면	낙풍리	248-9	하천	246	246		강릉시
127	강릉시	옥계면	낙풍리	265-1	하천	388	386		강릉시
128	강릉시	옥계면	낙풍리	581-6	도로	1,847	1,847		농림축산식품부
129	강릉시	옥계면	낙풍리	834-16	전	431	11	강릉시 옥계면 낙풍리 231	김형원
130	강릉시	옥계면	낙풍리	836	구거	1,184	4		농림부
131	강릉시	옥계면	낙풍리	837-14	답	788	13		강릉시
132	강릉시	옥계면	낙풍리	149-14	구거	255	255		농림축산식품부
133	강릉시	옥계면	낙풍리	163-2	제방	50	50	강릉시 옥계면 금진리 137	김장룡
134	강릉시	옥계면	낙풍리	164-16	제방	83	83	강릉시 옥계면 낙풍리 607	김성배
135	강릉시	옥계면	낙풍리	164-17	제방	76	68	강릉시 옥계면 낙풍리 607	김성배
136	강릉시	옥계면	낙풍리	164-18	제방	93	93	강릉시 옥계면 낙풍리 196	김진룡
137	강릉시	옥계면	낙풍리	164-21	제방	7	7		미등기
138	강릉시	옥계면	낙풍리	164-23	답	17	11	강릉시 포남동 908-31	박매균
139	강릉시	옥계면	낙풍리	164-24	구거	2	2		건설부
140	강릉시	옥계면	낙풍리	164-28	하천	31	31		건설교통부
141	강릉시	옥계면	낙풍리	167-4	도로	13	13		농림축산식품부
142	강릉시	옥계면	낙풍리	167-5	구거	8	8		농림축산식품부
143	강릉시	옥계면	낙풍리	167-6	답	67	64		강릉시
144	강릉시	옥계면	낙풍리	269-13	하천	1,194	1,194		강릉시
145	강릉시	옥계면	낙풍리	279-5	하천	1,170	1,156		농림축산식품부
146	강릉시	옥계면	낙풍리	279-6	하천	223	223		건설교통부
147	강릉시	옥계면	낙풍리	313-2	하천	237	237		건설교통부
148	강릉시	옥계면	낙풍리	313-7	하천	71	71		건설교통부
149	강릉시	옥계면	낙풍리	321-2	임야	486	481		미등기
150	강릉시	옥계면	낙풍리	321-4	전	24	21		미등기
151	강릉시	옥계면	낙풍리	321-5	제방	110	110		미등기
152	강릉시	옥계면	낙풍리	323-2	하천	489	489	강릉시 옥계면 낙풍리 273	박영근
153	강릉시	옥계면	낙풍리	501-2	제방	569	569	강릉시 옥계면 낙풍리 222	김성두봉

번호	토 지 소 재 지			지번	지목	지 적(㎡)		소 유 자	
	시.군	읍.면	리			대장면적	편입면적	주 소	성 명
154	강릉시	옥계면	낙풍리	501-3	임야	215	193	강릉시 옥계면 낙풍리 222	김성두봉
155	강릉시	옥계면	낙풍리	501-4	답	42	42	강릉시 옥계면 낙풍리 222	김성두봉
156	강릉시	옥계면	낙풍리	502-2	제방	7	7	강릉시 옥계면 낙풍리 675	이기호
157	강릉시	옥계면	낙풍리	504-2	제방	602	602		미등기
158	강릉시	옥계면	낙풍리	504-3	임야	423	411		미등기
159	강릉시	옥계면	낙풍리	507-1	제방	33	30		미등기
160	강릉시	옥계면	낙풍리	507-2	제방	66	66		미등기
161	강릉시	옥계면	낙풍리	508-2	제방	284	284	강릉시 옥계면 낙풍리 212	박성달
162	강릉시	옥계면	낙풍리	508-3	임야	30	30	원주시 명륜동 480 단구아파트 202동 304호	최순희
163	강릉시	옥계면	낙풍리	509-2	제방	261	261		미등기
164	강릉시	옥계면	낙풍리	510-3	임야	188	188		미등기
165	강릉시	옥계면	낙풍리	510-4	전	13	13		미등기
166	강릉시	옥계면	낙풍리	710-7	구거	269	267		건설교통부
167	강릉시	옥계면	낙풍리	733	도로	44	44		건설부
168	강릉시	옥계면	낙풍리	813	구거	1,365	451		농림부
169	강릉시	옥계면	낙풍리	815	구거	673	36		농림부
170	강릉시	옥계면	낙풍리	816	도로	1,659	39		강릉시
171	강릉시	옥계면	낙풍리	817	구거	735	38		농림부
172	강릉시	옥계면	낙풍리	818-6	답	3,717	145	강릉시 옥계면 낙풍리 607	김성배
173	강릉시	옥계면	낙풍리	819	구거	854	18		농림부
174	강릉시	옥계면	낙풍리	820-8	답	1,643	195	경상북도 안동시 전거리3길 38(용상동)	김준기
175	강릉시	옥계면	낙풍리	821	구거	929	22		농림부
176	강릉시	옥계면	낙풍리	822	도로	1,642	290		강릉시
177	강릉시	옥계면	낙풍리	823	구거	1,144	24		농림부
178	강릉시	옥계면	낙풍리	824-12	답	2,903	651	대전시 서구 둔산동 1388 한마루아파트 1동 902호	김종원
179	강릉시	옥계면	낙풍리	825-12	답	3,943	484	태백시 황지동 200-13 유진2차아트빌 102-401	권계선
180	강릉시	옥계면	낙풍리	826	구거	562	5		농림부
181	강릉시	옥계면	낙풍리	827	도로	1,540	19		농림부
182	강릉시	옥계면	낙풍리	828-13	답	1,707	360	강릉시 옥계면 낙풍리 308	권상주

번호	토 지 소 재 지			지번	지목	지 적(㎡)		소 유 자	
	시.군	읍.면	리			대장면적	편입면적	주 소	성 명
183	강릉시	옥계면	낙풍리	829	구거	1,360	13		농림부
184	강릉시	옥계면	낙풍리	830	도로	2,205	20		농림부
185	강릉시	옥계면	낙풍리	831-14	답	1,609	244	강릉시 옥계면 낙풍리 570	김봉래
186	강릉시	옥계면	낙풍리	832	구거	1,098	6		농림부
187	강릉시	옥계면	낙풍리	833	도로	2,120	22		농림부
188	강릉시	옥계면	낙풍리	834-13	답	2,097	57	강릉시 옥계면 낙풍리 210	우옥주
189	강릉시	옥계면	낙풍리	834-14	전	1,552	59	강릉시 옥계면 낙풍리 210	우옥주
190	강릉시	옥계면	낙풍리	834-17	전	429	56	강릉시 옥계면 낙풍리 229	이청규
191	강릉시	옥계면	낙풍리	835	도로	165	7		농림부
192	강릉시	옥계면	낙풍리	371	하천	602	602		건설교통부
193	강릉시	옥계면	낙풍리	372	하천	1,108	1,108		건설교통부
194	강릉시	옥계면	낙풍리	373	하천	366	346	강릉시 옥계면 낙풍리 646	이용규
195	강릉시	옥계면	낙풍리	374	하천	314	310		건설부
196	강릉시	옥계면	낙풍리	413-13	임야	455	267		강릉시
197	강릉시	옥계면	낙풍리	507-3	임야	678	678		미등기
198	강릉시	옥계면	낙풍리	507-4	제방	331	331		미등기
199	강릉시	옥계면	낙풍리	510-2	임야	3	3		미등기
200	강릉시	옥계면	낙풍리	512-2	제방	304	304	강릉시 옥계면 낙풍리 222-1	나수철
201	강릉시	옥계면	낙풍리	513-2	제방	7	7	강릉시 옥계면 낙풍리 222-1	나수철
202	강릉시	옥계면	낙풍리	514-2	제방	1	1	강릉시 옥계면 낙풍리 589	박낙복
203	강릉시	옥계면	낙풍리	515-3	임야	350	350		미등기
204	강릉시	옥계면	낙풍리	516-1	제방	400	400	강릉시 옥계면 낙풍리 592	이한중
205	강릉시	옥계면	낙풍리	516-2	임야	1,038	1,038	강릉시 옥계면 낙풍리 592	이한중
206	강릉시	옥계면	낙풍리	517	전	793	791	강릉시 옥계면 낙풍리 607	김성배
207	강릉시	옥계면	낙풍리	527	전	446	439		강원도
208	강릉시	옥계면	낙풍리	528-2	제방	873	873	강릉시 옥계면 낙풍리 308	김사선
209	강릉시	옥계면	낙풍리	528-3	임야	1,131	1,123		강원도
210	강릉시	옥계면	낙풍리	529-1	제방	202	202		미등기
211	강릉시	옥계면	낙풍리	529-2	임야	770	767		강원도
212	강릉시	옥계면	낙풍리	530-1	제방	136	136		미등기
213	강릉시	옥계면	낙풍리	530-2	임야	192	189		강원도
214	강릉시	옥계면	낙풍리	531-2	제방	1,765	1,765		미등기

번호	토 지 소 재 지			지번	지목	지 적(㎡)		소 유 자	
	시.군	읍.면	리			대장면적	편입면적	주 소	성 명
215	강릉시	옥계면	낙풍리	710-9	구거	642	637		건설부
216	강릉시	옥계면	낙풍리	802-7	답	2,593	4	강릉시 옥계면 낙풍리 570	신동승
217	강릉시	옥계면	낙풍리	803	구거	1,735	362		농림부
218	강릉시	옥계면	낙풍리	805	구거	1,573	640		농림부
219	강릉시	옥계면	낙풍리	808	구거	1,601	482		농림부
220	강릉시	옥계면	낙풍리	810	구거	704	374		농림부
221	강릉시	옥계면	낙풍리	382-2	하천	565	117		미등기
222	강릉시	옥계면	낙풍리	700-1	답	853	2		강릉시
223	강릉시	옥계면	낙풍리	703-1	답	350	88		강릉시
224	강릉시	옥계면	낙풍리	732	도로	225	178		건설부
225	강릉시	옥계면	낙풍리	735	구거	7,957	7		건설부
226	강릉시	옥계면	북동리	3	임야	585	233		강릉시
227	강릉시	옥계면	북동리	642	도로	122	113		건설부
228	강릉시	옥계면	북동리	산24	도로	793	4		강릉시
229	강릉시	옥계면	북동리	10	임야	2,860	93	강릉시 포남동 898-17 삼우골든맨션 103-1205	최용주
230	강릉시	옥계면	북동리	4	임야	545	545		강릉시
231	강릉시	옥계면	북동리	648	유지	671	84		건설부
232	강릉시	옥계면	북동리	88	유지	9,282	53	경기도 의왕시 포일동 487	한국농어촌공사
233	강릉시	옥계면	주수리	293-1	하천	24,506	586		건설교통부
234	강릉시	옥계면	주수리	293-6	하천	22	21		건설교통부
235	강릉시	옥계면	주수리	543-6	하천	17	17		건설교통부
236	강릉시	옥계면	주수리	543	하천	23	23		건설교통부
237	강릉시	옥계면	주수리	624-1	공원	2,618	797	경상북도 포항시 남구 동해안로 6261(괴동동)	주식회사포스코
238	강릉시	옥계면	주수리	625	도로	12,841	236	경상북도 포항시 남구 동해안로 6261(괴동동)	주식회사포스코
239	강릉시	옥계면	금진리	801-2	하천	10,653	2,460		건설교통부
240	강릉시	옥계면	주수리	253-13	제방	502	502		강릉시
241	강릉시	옥계면	주수리	253-14	제방	5	5	경상북도 포항시 남구 괴동동 1	주식회사포스코
242	강릉시	옥계면	주수리	253-16	제방	248	248	경상북도 포항시 남구 괴동동 1	주식회사포스코
243	강릉시	옥계면	주수리	253	답	364	363	경상북도 포항시 남구	주식회사포스코

번호	토 지 소 재 지			지번	지목	지 적(㎡)		소 유 자	
	시.군	읍.면	리			대장면적	편입면적	주 소	성 명
								괴동동 1	
244	강릉시	옥계면	주수리	365	전	3,630	529	경상북도 포항시 남구 괴동동 1	주식회사포스코
245	강릉시	옥계면	주수리	365-2	제방	100	100		강릉시
246	강릉시	옥계면	주수리	365-3	제방	186	186		강릉시
247	강릉시	옥계면	주수리	365-4	제방	15	15	경상북도 포항시 남구 괴동동 1	주식회사포스코
248	강릉시	옥계면	주수리	365-5	제방	26	26	경상북도 포항시 남구 괴동동 1	주식회사포스코
249	강릉시	옥계면	주수리	365-6	제방	189	189	경상북도 포항시 남구 괴동동 1	주식회사포스코
250	강릉시	옥계면	주수리	365-7	제방	185	185	경상북도 포항시 남구 괴동동 1	주식회사포스코
251	강릉시	옥계면	주수리	386	도로	1	1	경상북도 포항시 남구 괴동동 1	주식회사포스코
252	강릉시	옥계면	주수리	386-1	도로	5	5		기획재정부
253	강릉시	옥계면	주수리	386-3	도로	2,133	17	경상북도 포항시 남구 괴동동 1	주식회사포스코
254	강릉시	옥계면	주수리	407	구거	185	180		기획재정부
255	강릉시	옥계면	주수리	407-3	구거	4	4	경상북도 포항시 남구 괴동동 1	주식회사포스코
256	강릉시	옥계면	주수리	407-4	구거	4	4	경상북도 포항시 남구 괴동동 1	주식회사포스코
257	강릉시	옥계면	주수리	407-8	구거	4,251	50	경상북도 포항시 남구 괴동동 1	주식회사포스코
258	강릉시	옥계면	주수리	407-9	구거	3,398	64	경상북도 포항시 남구 괴동동 1	주식회사포스코
259	강릉시	옥계면	주수리	543-1	제방	1,014	1,014		건설교통부
260	강릉시	옥계면	주수리	543-2	하천	1,377	1,355		건설교통부
261	강릉시	옥계면	주수리	543-3	하천	100	99		건설교통부
262	강릉시	옥계면	주수리	543-5	제방	18	18		건설교통부
263	강릉시	옥계면	주수리	543-7	제방	256	256		건설교통부
264	강릉시	옥계면	주수리	543-8	제방	3	3		건설교통부
265	강릉시	옥계면	주수리	621-1	공원	2,981	1,909	경상북도 포항시 남구 동해안로 6261(괴동동)	주식회사포스코
266	강릉시	옥계면	금진리	697-4	하천	11,448	11,426		강릉시
267	강릉시	옥계면	금진리	698-2	하천	314	305		미등기

번호	토 지 소 재 지			지번	지목	지 적(㎡)		소 유 자	
	시.군	읍.면	리			대장면적	편입면적	주 소	성 명
268	강릉시	옥계면	금진리	700-7	제방	3	3	경상북도 포항시 남구 괴동동 1	주식회사포스코
269	강릉시	옥계면	금진리	700-8	제방	1	1	경상북도 포항시 남구 괴동동 1	주식회사포스코
270	강릉시	옥계면	금진리	701-3	제방	14	14	경상북도 포항시 남구 괴동동 1	주식회사포스코
271	강릉시	옥계면	금진리	702	전	126	10	경상북도 포항시 남구 괴동동 1	주식회사포스코
272	강릉시	옥계면	금진리	702-3	제방	61	60	경상북도 포항시 남구 괴동동 1	주식회사포스코
273	강릉시	옥계면	금진리	702-5	제방	4	4	경상북도 포항시 남구 괴동동 1	주식회사포스코
274	강릉시	옥계면	금진리	703-1	전	127	9	경상북도 포항시 남구 괴동동 1	주식회사포스코
275	강릉시	옥계면	금진리	703-2	하천	459	51	경상북도 포항시 남구 괴동동 1	주식회사포스코
276	강릉시	옥계면	금진리	703-7	제방	48	47	경상북도 포항시 남구 괴동동 1	주식회사포스코
277	강릉시	옥계면	금진리	703-8	제방	7	7	경상북도 포항시 남구 괴동동 1	주식회사포스코
278	강릉시	옥계면	금진리	703-9	제방	194	194	경상북도 포항시 남구 괴동동 1	주식회사포스코
279	강릉시	옥계면	금진리	709-3	제방	7	7	경상북도 포항시 남구 괴동동 1	주식회사포스코
280	강릉시	옥계면	금진리	710-3	제방	6	6	경상북도 포항시 남구 괴동동 1	주식회사포스코
281	강릉시	옥계면	금진리	711-7	제방	26	26	경상북도 포항시 남구 괴동동 1	주식회사포스코
282	강릉시	옥계면	금진리	711-8	제방	14	14	경상북도 포항시 남구 괴동동 1	주식회사포스코
283	강릉시	옥계면	금진리	713-4	제방	805	805		강릉시
284	강릉시	옥계면	금진리	713-6	제방	4	4	경상북도 포항시 남구 괴동동 1	주식회사포스코
285	강릉시	옥계면	금진리	713-7	제방	10	10	경상북도 포항시 남구 괴동동 1	주식회사포스코
286	강릉시	옥계면	금진리	717-3	하천	2,378	2,378		강릉시
287	강릉시	옥계면	금진리	912	답	714	713		강릉시
288	강릉시	옥계면	금진리	1012-3	하천	135	131		농림축산식품부

번호	토 지 소 재 지			지번	지목	지 적(㎡)		소 유 자	
	시.군	읍.면	리			대장면적	편입면적	주 소	성 명
289	강릉시	옥계면	금진리	1017-5	하천	567	542		농림축산식품부
290	강릉시	옥계면	금진리	1030	하천	14,539	14,535		건설교통부
291	강릉시	옥계면	금진리	1030-2	제방	405	402		건설교통부
292	강릉시	옥계면	금진리	1030-3	하천	2,715	58		건설교통부
293	강릉시	옥계면	금진리	1030-4	제방	92	92		건설교통부
294	강릉시	옥계면	금진리	1030-5	하천	2,520	2,475		건설교통부
295	강릉시	옥계면	금진리	1030-10	제방	142	142		건설교통부
296	강릉시	옥계면	금진리	1030-11	제방	156	156		건설교통부
297	강릉시	옥계면	금진리	1030-12	제방	9	9		건설교통부
298	강릉시	옥계면	금진리	1051-3	공원	3,196	3,193	경상북도 포항시 남구 동해안로 6261(괴동동)	주식회사포스코
299	강릉시	옥계면	현내리	29-1	답	140	30	경상북도포항시 남구 괴동동 1	주식회사포스코
300	강릉시	옥계면	현내리	29-2	제방	4	4		강릉시
301	강릉시	옥계면	현내리	29-3	제방	1	1	경상북도 포항시 남구 괴동동 1	주식회사포스코
302	강릉시	옥계면	현내리	29-4	제방	27	27	경상북도 포항시 남구 괴동동 1	주식회사포스코
303	강릉시	옥계면	현내리	30	전	263	263		강릉시
304	강릉시	옥계면	현내리	34-1	전	30	30		강릉시
305	강릉시	옥계면	현내리	35	답	898	289	경상북도 포항시 남구 괴동동 1	주식회사포스코
306	강릉시	옥계면	현내리	35-1	제방	570	570		건설교통부
307	강릉시	옥계면	현내리	35-2	제방	324	324		건설교통부
308	강릉시	옥계면	현내리	35-3	제방	39	39		건설교통부
309	강릉시	옥계면	현내리	51-7	제방	8	8		강릉시
310	강릉시	옥계면	현내리	51-8	제방	2	2	경상북도 포항시 남구 괴동동 1	주식회사포스코
311	강릉시	옥계면	현내리	51-9	제방	64	63	경상북도 포항시 남구 괴동동 1	주식회사포스코
312	강릉시	옥계면	현내리	1227-1	하천	3,549	59		건설교통부
313	강릉시	옥계면	현내리	1227-34	제방	515	515		건설부
314	강릉시	옥계면	현내리	1227-35	제방	139	132		건설교통부
315	강릉시	옥계면	현내리	1227-36	하천	5,308	5,308		건설교통부

번호	토 지 소 재 지			지번	지목	지 적(㎡)		소 유 자	
	시.군	읍.면	리			대장면적	편입면적	주 소	성 명
316	강릉시	옥계면	현내리	1227-39	제방	93	93		건설교통부
317	강릉시	옥계면	현내리	1227-42	제방	6	6		건설교통부
318	강릉시	옥계면	현내리	1	하천	1,307	1,301		국
319	강릉시	옥계면	현내리	1-1	구거	27	27		기획재정부
320	강릉시	옥계면	현내리	1-2	구거	190	32	경상북도 포항시 남구 괴동동 1	주식회사포스코
321	강릉시	옥계면	현내리	2	하천	3,350	3,350		강릉시
322	강릉시	옥계면	현내리	2-1	제방	750	743		강릉시
323	강릉시	옥계면	현내리	8-2	하천	96	96		강릉시
324	강릉시	옥계면	현내리	10-1	제방	575	575		강릉시
325	강릉시	옥계면	현내리	24-1	하천	53	53		건설교통부
326	강릉시	옥계면	현내리	24-2	제방	9	9		건설교통부
327	강릉시	옥계면	현내리	24-4	제방	13	13		건설교통부
328	강릉시	옥계면	현내리	26-1	구거	726	23		농림축산식품부
329	강릉시	옥계면	현내리	26-2	하천	22	20		농림축산식품부
330	강릉시	옥계면	현내리	26-3	하천	45	43		농림축산식품부
331	강릉시	옥계면	현내리	26-4	구거	15	15		농림축산식품부
332	강릉시	옥계면	현내리	26-5	구거	170	17		건설교통부
333	강릉시	옥계면	현내리	51-1	답	1,034	55	경상북도 포항시 남구 괴동동 1	주식회사포스코
334	강릉시	옥계면	현내리	57-1	하천	147	147		강릉시
335	강릉시	옥계면	현내리	58-2	답	481	481		건설교통부
336	강릉시	옥계면	현내리	61-3	도로	1,161	1,157		건설부
337	강릉시	옥계면	현내리	61-4	도로	57,221	2,250		건설부
338	강릉시	옥계면	현내리	1227-10	철도	2,762	167		건설교통부
339	강릉시	옥계면	현내리	1227-12	하천	1,091	1,074		건설부
340	강릉시	옥계면	현내리	1227-2	도로	404	381		건설교통부
341	강릉시	옥계면	현내리	1227-32	제방	403	399		건설부
342	강릉시	옥계면	현내리	1227-33	하천	103	48		건설부
343	강릉시	옥계면	현내리	1227-37	도로	488	473		건설교통부
344	강릉시	옥계면	현내리	1227-38	제방	123	123		건설부
345	강릉시	옥계면	현내리	1227-40	제방	4	4		건설부
346	강릉시	옥계면	낙풍리	14-1	철도	2,611	359		건설교통부

번호	토 지 소 재 지			지번	지목	지 적(㎡)		소 유 자	
	시.군	읍.면	리			대장면적	편입면적	주 소	성 명
347	강릉시	옥계면	낙풍리	17-1	답	1,246	1,246		강릉시
348	강릉시	옥계면	낙풍리	18-1	철도	1,846	1,350		건설교통부
349	강릉시	옥계면	낙풍리	19-3	제방	1,168	910		강릉시
350	강릉시	옥계면	낙풍리	705-1	하천	2,316	2,212		건설부
351	강릉시	옥계면	낙풍리	705-22	철도	1,182	1,123		건설교통부
352	강릉시	옥계면	낙풍리	705-25	하천	5,016	5,014		건설교통부
353	강릉시	옥계면	낙풍리	706-2	철도	346	171		건설교통부
354	강릉시	옥계면	현내리	273-2	구거	258	129		농림축산식품부
355	강릉시	옥계면	현내리	273-6	구거	37	34		농림축산식품부
356	강릉시	옥계면	현내리	59-3	하천	9	9		강릉시
357	강릉시	옥계면	현내리	81-1	제방	43	43		강릉시
358	강릉시	옥계면	현내리	82	제방	11	11		강릉시
359	강릉시	옥계면	현내리	121-4	답	283	65		건설부
360	강릉시	옥계면	현내리	124-2	하천	154	134		강릉시
361	강릉시	옥계면	현내리	125-3	답	78	72	910	신재연
362	강릉시	옥계면	현내리	160	답	453	2		농림축산식품부
363	강릉시	옥계면	현내리	160-1	구거	35	3		농림축산식품부
364	강릉시	옥계면	현내리	160-2	답	20	20		강릉시
365	강릉시	옥계면	현내리	160-3	구거	5	5		국
366	강릉시	옥계면	현내리	160-4	답	89	19		건설교통부
367	강릉시	옥계면	현내리	160-8	답	103	101		강릉시
368	강릉시	옥계면	현내리	160-9	답	56	55		강릉시
369	강릉시	옥계면	현내리	160-10	답	15	8		건설교통부
370	강릉시	옥계면	현내리	160-12	답	244	3		건설교통부
371	강릉시	옥계면	현내리	160-13	답	22	20		강릉시
372	강릉시	옥계면	현내리	161-1	전	17	16	강릉시 교동 1767 교동2차현대아파트 205-801	이승준
373	강릉시	옥계면	현내리	161-2	전	45	43		건설교통부
374	강릉시	옥계면	현내리	162-1	제방	26	25		강릉시
375	강릉시	옥계면	현내리	162-2	하천	1,122	1,122		강릉시
376	강릉시	옥계면	현내리	162-3	제방	801	801		강릉시
377	강릉시	옥계면	현내리	1018	도로	2,473	18		농림축산식품부

번호	토 지 소 재 지			지번	지목	지 적(㎡)		소 유 자	
	시.군	읍.면	리			대장면적	편입면적	주 소	성 명
378	강릉시	옥계면	현내리	1019	답	20	20		재정경제부
379	강릉시	옥계면	현내리	1019-1	답	255	247		기획재정부
380	강릉시	옥계면	현내리	1019-2	답	347	347		기획재정부
381	강릉시	옥계면	현내리	1020	답	433	84	제천시 하소동 170-7 고래아파트 가-203	김광원
382	강릉시	옥계면	현내리	1020-1	답	24	17		재정경제부
383	강릉시	옥계면	현내리	1020-3	답	86	24		기획재정부
384	강릉시	옥계면	현내리	1020-4	제방	269	269		강릉시
385	강릉시	옥계면	현내리	1020-5	답	93	93		재정경제부
386	강릉시	옥계면	현내리	1020-7	하천	523	514		강릉시
387	강릉시	옥계면	현내리	1020-8	답	126	121		재정경제부
388	강릉시	옥계면	현내리	1021	답	901	113	강릉시 포남동 1246-5	엄복열
389	강릉시	옥계면	현내리	1021-1	답	1,637	203	강릉시 포남동 892-36	이희범
390	강릉시	옥계면	현내리	1021-2	답	591	51	강릉시 포남동 892-36	이희범
391	강릉시	옥계면	현내리	1021-3	답	1,591	53	충청남도 당진군 당진읍 원당리 312 청구아파트 104-604	신종관
392	강릉시	옥계면	현내리	1021-4	답	267	267		강릉시
393	강릉시	옥계면	현내리	1021-5	제방	384	384		강릉시
394	강릉시	옥계면	현내리	1021-9	답	334	331		강릉시
395	강릉시	옥계면	현내리	1021-10	하천	72	70		강릉시
396	강릉시	옥계면	현내리	1022	답	2,596	1	강릉시 옥계면 현내리 495	박승복
397	강릉시	옥계면	현내리	1028	답	1,651	471	강릉시 옥계면 천남리 308	송영희
398	강릉시	옥계면	현내리	1028-1	제방	728	728		강릉시
399	강릉시	옥계면	현내리	1028-2	하천	704	696		강릉시
400	강릉시	옥계면	현내리	1029	답	2,186	225	강릉시 옥계면 현내리 505	이향선
401	강릉시	옥계면	현내리	1029-2	답	53	53	강릉시 옥계면 현내리 505	이향선
402	강릉시	옥계면	현내리	1037	답	907	50	강릉시 옥계면 현내리 351-1 은하수연립 202호	임종호
403	강릉시	옥계면	현내리	1037-1	답	1,179	91	강릉시 옥계면 남양리 122	안세달
404	강릉시	옥계면	현내리	1037-2	하천	5,116	5,060		강릉시
405	강릉시	옥계면	현내리	1037-3	제방	3,278	3,278		강릉시
406	강릉시	옥계면	현내리	1038	답	1,501	37	동해시 부곡동 85-5	이규만
407	강릉시	옥계면	현내리	1038-2	답	1,224	8	경기도 성남시 분당구 금곡동	최백규

번호	토 지 소 재 지			지번	지목	지 적(㎡)		소 유 자	
	시.군	읍.면	리			대장면적	편입면적	주 소	성 명
								181 청솔마을 303동 106호	
408	강릉시	옥계면	현내리	1039	답	2,481	62	강릉시 옥계면 주수리 66-5	이철우
409	강릉시	옥계면	현내리	1039-1	답	928	32	경기도 부천시 원미구 상동 415 사랑마을 1608동 501호	최진
410	강릉시	옥계면	현내리	1040	답	1,548	16	강릉시 옥계면 현내리 1089-11	신동선
411	강릉시	옥계면	현내리	1043	도로	2,248	281		농림축산식품부
412	강릉시	옥계면	현내리	1043-1	도로	54	53		농림축산식품부
413	강릉시	옥계면	현내리	1043-2	도로	318	318		농림축산식품부
414	강릉시	옥계면	현내리	1043-3	도로	51	51		농림축산식품부
415	강릉시	옥계면	현내리	1113-1	답	6	6	강릉시 옥계면 현내리 500	계정근
416	강릉시	옥계면	현내리	1124-3	제방	223	223		강릉시
417	강릉시	옥계면	현내리	1125	답	2,036	28	강릉시 입암동 440 입암현대아파트 101동 201호	김재영
418	강릉시	옥계면	현내리	1125-1	답	1,336	16	대전시 서구 갈마동 406-5 대호빌라 비-202	김필이
419	강릉시	옥계면	현내리	1125-3	제방	484	484		강릉시
420	강릉시	옥계면	현내리	1125-4	하천	89	88		강릉시
421	강릉시	옥계면	현내리	1126	하천	132	132		강릉시
422	강릉시	옥계면	현내리	1127	하천	337	337		강릉시
423	강릉시	옥계면	현내리	1129	하천	1,599	1,599		강릉시
424	강릉시	옥계면	현내리	1129-1	제방	804	326		강릉시
425	강릉시	옥계면	현내리	1136	답	36	36		강릉시
426	강릉시	옥계면	현내리	1138-1	하천	77	71	강릉시 옥계면 낙풍리 308	이용래
427	강릉시	옥계면	현내리	1139-1	하천	316	316		강릉시
428	강릉시	옥계면	현내리	1141-1	하천	244	208		강릉시
429	강릉시	옥계면	현내리	1144-1	하천	14	11		강릉시
430	강릉시	옥계면	현내리	1146	하천	125	125		강릉시
431	강릉시	옥계면	현내리	1227-3	하천	2,675	2,675		건설부
432	강릉시	옥계면	현내리	1227-15	하천	1,848	1,848		건설교통부
433	강릉시	옥계면	현내리	1227-18	하천	5,672	5,552		건설교통부
434	강릉시	옥계면	현내리	1227-28	하천	125	118		건설교통부
435	강릉시	옥계면	현내리	1227-29	하천	483	483		건설교통부

번호	토 지 소 재 지			지번	지목	지 적(㎡)		소 유 자	
	시.군	읍.면	리			대장면적	편입면적	주 소	성 명
436	강릉시	옥계면	현내리	1227-30	하천	149	138		건설교통부
437	강릉시	옥계면	현내리	1227-31	하천	325	325		건설교통부
438	강릉시	옥계면	현내리	1228-1	구거	29	29		건설교통부
439	강릉시	옥계면	현내리	1228-29	구거	259	12		건설부
440	강릉시	옥계면	현내리	1228-51	구거	228	125		건설교통부
441	강릉시	옥계면	현내리	1241-8	도로	102	99		건설부
442	강릉시	옥계면	현내리	1243	도로	237	225		건설부
443	강릉시	옥계면	현내리	1252	도로	49	49		건설부
444	강릉시	옥계면	현내리	1252-2	도로	120	105		건설부
445	강릉시	옥계면	현내리	1253-1	도로	169	169		건설부
446	강릉시	옥계면	현내리	1266	도로	29	29		건설부
447	강릉시	옥계면	낙풍리	44-6	임야	329	329		강릉시
448	강릉시	옥계면	낙풍리	44-7	하천	298	298		강릉시
449	강릉시	옥계면	낙풍리	50	임야	8,821	8,808		강릉시
450	강릉시	옥계면	낙풍리	51-2	전	661	653		재무부
451	강릉시	옥계면	낙풍리	51-3	답	119	119		재무부
452	강릉시	옥계면	낙풍리	51	답	331	330	강릉시 옥계면 낙풍리 41	이희왕
453	강릉시	옥계면	낙풍리	56-2	하천	2,546	2,546		강릉시
454	강릉시	옥계면	낙풍리	260	임야	4,739	4,688		강릉시
455	강릉시	옥계면	낙풍리	705-3	하천	19,751	19,751		건설부
456	강릉시	옥계면	현내리	273	구거	27,971	2,953		농림축산식품부
457	강릉시	옥계면	현내리	1130	도로	144	144		농림축산식품부
458	강릉시	옥계면	현내리	1133	하천	4,071	4,071		강릉시
459	강릉시	옥계면	현내리	1137-2	하천	1,884	1,880		농림축산식품부
460	강릉시	옥계면	현내리	1137-4	하천	4,031	4,028		강릉시
461	강릉시	옥계면	현내리	1140	답	814	26	강릉시 옥계면 낙풍리 302	우영자
462	강릉시	옥계면	현내리	1142	답	1,325	42	경기도 용인시 수지구 고기동 459-7	송홍섭
463	강릉시	옥계면	현내리	1142-2	하천	30	30		건설교통부
464	강릉시	옥계면	현내리	1143	답	2,559	40	경기도 용인시 수지구 고기동 459-7	송홍섭
465	강릉시	옥계면	현내리	1143-1	하천	1,597	1,597		강릉시
466	강릉시	옥계면	현내리	1143-2	하천	30	29		건설교통부

번호	토 지 소 재 지			지번	지목	지 적(㎡)		소 유 자	
	시.군	읍.면	리			대장면적	편입면적	주 소	성 명
467	강릉시	옥계면	현내리	1145	답	2,474	29	동해시 한섬로 87 205동 304호 (천곡동 주공2차아파트)	권연옥
468	강릉시	옥계면	현내리	1145-1	하천	310	310		건설교통부
469	강릉시	옥계면	현내리	1147	하천	164	160		강릉시
470	강릉시	옥계면	현내리	1164-58	전	1,018	69	강릉시 옥계면 현내리 1062	이봉주
471	강릉시	옥계면	현내리	1164-63	전	570	35	포천시 신북면 가채리 811-3 신평빌라 나-402	이동규
472	강릉시	옥계면	현내리	1164-64	전	2,271	104	강릉시 옥계면 현내리 1060	김성린
473	강릉시	옥계면	현내리	1164-78	하천	46	45	강릉시 옥계면 현내리 1062	이봉주
474	강릉시	옥계면	현내리	1164-79	하천	3	3	포천시 신북면 가채리 811-3 신평빌라 나-402	이동규
475	강릉시	옥계면	현내리	1164-80	하천	96	91		국토해양부
476	강릉시	옥계면	현내리	1164-81	하천	22	21		강릉시
477	강릉시	옥계면	현내리	1164-82	전	562	126		강릉시
478	강릉시	옥계면	현내리	1164-83	전	288	75	강릉시 옥계면 현내리 1062	이봉주
479	강릉시	옥계면	현내리	1164-86	하천	49	49	강릉시 옥계면 현내리 1062	이봉주
480	강릉시	옥계면	현내리	1168	답	1,310	94	강릉시 옥계면 현내리 796	배현백
481	강릉시	옥계면	현내리	1168-2	하천	132	132		건설교통부
482	강릉시	옥계면	현내리	1227-23	하천	7,062	7,055		건설부
483	강릉시	옥계면	현내리	1168-1	하천	4,480	4,480		농림축산식품부
484	강릉시	옥계면	낙풍리	280	하천	7,617	7,617		농림축산식품부
485	강릉시	옥계면	낙풍리	280-1	도로	177	55		농림축산식품부
486	강릉시	옥계면	낙풍리	280-2	답	1,528	323	강릉시 옥계면 낙풍리 307	배기철
487	강릉시	옥계면	낙풍리	281	구거	5,350	891		농림축산식품부
488	강릉시	옥계면	낙풍리	283	답	2,663	403	강릉시 옥계면 현내리 590	박낙연
489	강릉시	옥계면	낙풍리	284	답	137	4		김성래
490	강릉시	옥계면	낙풍리	287	답	747	13	강릉시 옥계면 낙풍리 308	김영준
491	강릉시	옥계면	낙풍리	287-1	답	586	41	강릉시 옥계면 현내리 227	김형원
492	강릉시	옥계면	낙풍리	287-2	구거	362	102		농림축산식품부
493	강릉시	옥계면	낙풍리	287-3	하천	555	555		건설교통부
494	강릉시	옥계면	낙풍리	287-4	하천	606	606		건설교통부
495	강릉시	옥계면	낙풍리	310-1	하천	75	75		미등기
496	강릉시	옥계면	낙풍리	312-1	하천	445	445		건설교통부

번호	토 지 소 재 지			지번	지목	지 적(㎡)		소 유 자	
	시.군	읍.면	리			대장면적	편입면적	주 소	성 명
497	강릉시	옥계면	낙풍리	324	답	551	48	강원도 강릉시 옥계면 풍동로 94	김형원
498	강릉시	옥계면	낙풍리	324-2	답	59	59	강릉시 옥계면 현내리 40	김영수
499	강릉시	옥계면	낙풍리	324-3	답	493	79	강릉시 옥계면 현내리 231	김형원
500	강릉시	옥계면	낙풍리	324-4	답	411	92	강릉시 옥계면 현내리 227	김형원
501	강릉시	옥계면	낙풍리	324-5	답	177	35	부천시 오정구 여월동 48-42. 2층	이기우
502	강릉시	옥계면	낙풍리	324-6	답	200	198	부천시 오정구 여월동 48-42. 2층	이기우
503	강릉시	옥계면	낙풍리	324-7	답	423	420		강릉시
504	강릉시	옥계면	낙풍리	324-8	하천	558	558		건설교통부
505	강릉시	옥계면	낙풍리	324-9	하천	582	582		건설교통부
506	강릉시	옥계면	낙풍리	486	답	2,734	99	동해시 동회동 442 대동아파트 25-1001	박영길
507	강릉시	옥계면	낙풍리	494-4	수도	24	24	강릉시 옥계면 현내리 219	장도원
508	강릉시	옥계면	낙풍리	495-2	수도	2,304	297		강릉시
509	강릉시	옥계면	낙풍리	500-1	수도	104	74		강릉시
510	강릉시	옥계면	낙풍리	505	임야	704	704	동해시 이도동 172 현대아파트 101-1504	박종억
511	강릉시	옥계면	낙풍리	506	답	1,183	1,174	서울시 송파구 잠실동 22 아파트 280-110	장기열
512	강릉시	옥계면	낙풍리	518	임야	1,137	1,130	576	김남훈
513	강릉시	옥계면	낙풍리	519	임야	526	521	서울시 송파구 잠실동 22 아파트 280-110	장기열
514	강릉시	옥계면	낙풍리	520	임야	387	381		미등기
515	강릉시	옥계면	낙풍리	521	임야	694	680		미등기
516	강릉시	옥계면	낙풍리	522	전	377	368		강원도
517	강릉시	옥계면	낙풍리	523	임야	1,755	1,753		미등기
518	강릉시	옥계면	낙풍리	524	임야	210	62		강릉시
519	강릉시	옥계면	낙풍리	524-1	임야	411	411		강릉시
520	강릉시	옥계면	낙풍리	524-2	임야	305	305		강릉시
521	강릉시	옥계면	낙풍리	525	임야	1,226	1,226		미등기
522	강릉시	옥계면	낙풍리	526	전	225	225		미등기
523	강릉시	옥계면	낙풍리	705-20	하천	243	61		건설부
524	강릉시	옥계면	낙풍리	715-1	도로	412	412		건설부

번호	토 지 소 재 지			지번	지목	지 적(㎡)		소 유 자	
	시.군	읍.면	리			대장면적	편입면적	주 소	성 명
525	강릉시	옥계면	낙풍리	719	구거	508	90		건설부
526	강릉시	옥계면	낙풍리	산291	임야	69,322	130	강릉시 옥계면 현내2리 1반	영월신씨회근복공파종중
527	강릉시	옥계면	낙풍리	370-1	하천	333	333		건설교통부
528	강릉시	옥계면	낙풍리	370-2	하천	490	186		건설교통부
529	강릉시	옥계면	낙풍리	421	임야	1,018	68	강릉시 옥계면 현내리 569	김형기
530	강릉시	옥계면	낙풍리	421-1	하천	63	62		건설교통부
531	강릉시	옥계면	낙풍리	422	임야	298	156		미등기
532	강릉시	옥계면	낙풍리	422-1	임야	151	147		미등기
533	강릉시	옥계면	낙풍리	422-2	임야	149	147		미등기
534	강릉시	옥계면	낙풍리	423	하천	325	200	강릉시 옥계면 낙풍리 646	박옥이
535	강릉시	옥계면	낙풍리	423-1	하천	1,300	1,299	강릉시 옥계면 낙풍리 646	박옥이
536	강릉시	옥계면	낙풍리	423-2	하천	213	213		건설교통부
537	강릉시	옥계면	낙풍리	424	임야	454	67	강릉시 입암동 499-44	이강석
538	강릉시	옥계면	낙풍리	424-1	임야	9	9	강릉시 입암동 499-44	이강석
539	강릉시	옥계면	낙풍리	454	전	1,671	23	서울시 관악구 신림동 1664-8	손찬열
540	강릉시	옥계면	낙풍리	454-1	전	189	189	서울시 관악구 신림동 1664-8	손찬열
541	강릉시	옥계면	낙풍리	454-2	전	266	240	서울시 관악구 신림동 1664-8	손찬열
542	강릉시	옥계면	낙풍리	456-1	하천	354	354		건설교통부
543	강릉시	옥계면	낙풍리	456-2	전	129	109		강릉시
544	강릉시	옥계면	낙풍리	457-1	임야	333	333	경기도 남양주시 화도읍 마석우리 560-10 디케이빌2-301호	안문영
545	강릉시	옥계면	낙풍리	457-2	임야	131	111	경기도 남양주시 화도읍 마석우리 560-10 디케이빌2-301호	안문영
546	강릉시	옥계면	낙풍리	458	임야	1,193	1,193		강릉시
547	강릉시	옥계면	낙풍리	459	전	387	380	강릉시 옥계면 낙풍리 611	김순오
548	강릉시	옥계면	낙풍리	460	임야	853	852		미등기
549	강릉시	옥계면	낙풍리	461	임야	597	590		미등기
550	강릉시	옥계면	낙풍리	461-1	임야	91	91		미등기
551	강릉시	옥계면	낙풍리	462	임야	750	26	대구시 북구 침산동 105-73 침산동코오롱하늘채 103-802	김정길

번호	토 지 소 재 지			지번	지목	지 적(㎡)		소 유 자	
	시.군	읍.면	리			대장면적	편입면적	주 소	성 명
552	강릉시	옥계면	낙풍리	462-1	하천	860	855		건설교통부
553	강릉시	옥계면	낙풍리	462-2	하천	254	253		건설교통부
554	강릉시	옥계면	낙풍리	463-1	임야	371	1	강릉시 옥계면 낙풍리220	최명선
555	강릉시	옥계면	낙풍리	463-3	하천	39	39		건설교통부
556	강릉시	옥계면	낙풍리	531-3	임야	3,147	3,147	서울 구로구 개봉동 260-8	최승구
557	강릉시	옥계면	낙풍리	379	임야	1,094	1,067		미등기
558	강릉시	옥계면	낙풍리	705-21	하천	151,227	107,475		건설부
559	강릉시	옥계면	낙풍리	산235	임야	17,058	2,762	경기도 용인시 기흥구 구성로 105-15 111동 801호(연남동 하마비마을동일하이빌1차아파트)	주용식
560	강릉시	옥계면	낙풍리	산236	임야	37,488	767	속초시 교동 767-224 럭키설악타운1차 5동 803호	최영임
561	강릉시	옥계면	낙풍리	산240	임야	14,579	467	경기도 광명시 광이로13번길 9-5 (광명동)	이산동
562	강릉시	옥계면	낙풍리	산259	임야	11,699	2	울산시 북구 화봉동 667-1 한우리아파트 4-801	신인승
563	강릉시	옥계면	북동리	0-4	가	0	7,367		미등기
564	강릉시	옥계면	낙풍리	378	임야	387	380		미등기
565	강릉시	옥계면	북동리	산624	임야	41,157	1,565	서울시 서초구 서초동 1360-47	안영순
566	강릉시	옥계면	북동리	산625	임야	4,264	174		산림청
567	강릉시	옥계면	북동리	16	하천	2,671	932	강릉시 입암동 418번지 대목아파트 가동 108호	박창근
568	강릉시	옥계면	북동리	16-1	하천	6,174	6,141		강릉시
569	강릉시	옥계면	북동리	19	학교	2,532	874		강원도교육감
570	강릉시	옥계면	북동리	20	임야	2,602	1,197	강릉시 옥계면 북동리 40-5	신승경
571	강릉시	옥계면	북동리	산598	임야	77,256	1,169	강릉시 옥계면 현내리 627	정연국
572	강릉시	옥계면	북동리	42	유지	2,096	682	경기도 의왕시 포일동 487	한국농어촌공사
573	강릉시	옥계면	북동리	98-2	유지	8,018	258	경기도 의왕시 포일동 487	한국농어촌공사
574	강릉시	옥계면	북동리	641	하천	369,396	17,002		건설부
575	강릉시	옥계면	북동리	649	유지	2,876	211		건설부

강원도고시 제2015-270호

낙풍천 지형도면 고시

1. 「하천법」 제10조 제4항 및 「토지이용규제기본법」 제8조의 규정에 의하여 낙풍천 하천구역 결정에 따른 지형도면을 다음과 같이 고시합니다.
2. 관계도서(지형도면)는 강원도 치수과 또는 강릉시 건설방재과에 비치하여 토지소유자 및 일반인에게 보입니다.

2015년 7월 6일

강 원 도 지 사

가. 하천의 명칭 및 종류 : 낙풍천(지방하천)

나. 하천구역 지정일 : 2015. 7. 6.

다. 지정사유 : 하천기본계획에 따른 하천구역의 지정

라. 하천 구간

하천명칭	하천등급	하 천 구 간			편입면적 (㎡)	결정일 및 사유
		기 점	종 점	거리(km)		
낙풍천	지방하천	강원도 강릉시 옥계면 옥계저수지 여수로 하단	강원도 강릉시 옥계면 주수천 합류점	5.74km	423,287	- 결정일 : 2015. 7. 6. - 사 유 : 하천기본 계획 수립

첨부서류 : 1. 하천구역에 편입된 토지의 세목을 기재한 서류

2. 하천구역의 표시된 지형도면 (축척이 1천500분의 1이상인 지형도)

○ 하천구역 편입토지 세목조서

번호	토 지 소 재 지			지번	지목	지 적(㎡)		소 유 자	
	시.군	읍.면	리			대장면적	편입면적	주 소	성 명
계				575필지		1,507,205	423,287		
1	강릉시	옥계면	금진리	784-2	하천	208	208		미등기
2	강릉시	옥계면	금진리	796-2	하천	30	30		강릉시
3	강릉시	옥계면	금진리	796-3	제방	43	32		강릉시
4	강릉시	옥계면	금진리	799-16	임야	87,518	129		강릉시

번호	토 지 소 재 지			지번	지목	지 적(㎡)		소 유 자	
	시.군	읍.면	리			대장면적	편입면적	주 소	성 명
5	강릉시	옥계면	금진리	800-2	하천	303	303		강릉시
6	강릉시	옥계면	금진리	801	하천	655	655		기획재정부
7	강릉시	옥계면	금진리	801-3	제방	89	83		기획재정부
8	강릉시	옥계면	금진리	801-4	제방	77	77		건설교통부
9	강릉시	옥계면	금진리	802-3	제방	467	202		강릉시
10	강릉시	옥계면	금진리	856-1	제방	776	1		강릉시
11	강릉시	옥계면	금진리	1016-1	제방	31	2		농림축산식품부
12	강릉시	옥계면	금진리	1030-1	제방	66	40		건설교통부
13	강릉시	옥계면	금진리	699-3	제방	1,913	641		강릉시
14	강릉시	옥계면	금진리	763-1	하천	73	73		강릉시
15	강릉시	옥계면	금진리	779-1	하천	281	281		미등기
16	강릉시	옥계면	금진리	783-2	하천	635	635		강릉시
17	강릉시	옥계면	금진리	865-2	제방	1,450	329		강릉시
18	강릉시	옥계면	금진리	875-4	제방	912	205		강릉시
19	강릉시	옥계면	금진리	877-2	제방	1,327	560		강릉시
20	강릉시	옥계면	금진리	895-4	제방	1,419	378		강릉시
21	강릉시	옥계면	금진리	913-3	하천	1,028	1,028		강릉시
22	강릉시	옥계면	금진리	1012-1	제방	69	13		농림축산식품부
23	강릉시	옥계면	금진리	1012-2	제방	55	20		농림축산식품부
24	강릉시	옥계면	금진리	1017-1	제방	86	34		농림축산식품부
25	강릉시	옥계면	금진리	1017-2	제방	1,236	883		농림축산식품부
26	강릉시	옥계면	금진리	1017-4	제방	71	21		농림축산식품부
27	강릉시	옥계면	금진리	1017-6	제방	202	51		농림축산식품부

번호	토 지 소 재 지			지번	지목	지 적(㎡)		소 유 자	
	시.군	읍.면	리			대장면적	편입면적	주 소	성 명
28	강릉시	옥계면	금진리	1017-7	제방	306	2		농림축산식품부
29	강릉시	옥계면	금진리	1030-6	제방	809	214		건설교통부
30	강릉시	옥계면	낙풍리	15-5	전	2,024	731		강릉시
31	강릉시	옥계면	낙풍리	15-6	전	2,493	2,493		강릉시
32	강릉시	옥계면	낙풍리	705-24	제방	301	118		건설교통부
33	강릉시	옥계면	낙풍리	22-34	제방	2,301	1,286		강릉시
34	강릉시	옥계면	낙풍리	25-3	도로	14,592	628		건설교통부
35	강릉시	옥계면	낙풍리	25-8	도로	516	32		건설교통부
36	강릉시	옥계면	낙풍리	39-8	도로	42	1		건설교통부
37	강릉시	옥계면	낙풍리	39-19	제방	373	373		강릉시
38	강릉시	옥계면	낙풍리	39-20	답	12	11	강릉시 옥계면 낙풍리 63	이익수
39	강릉시	옥계면	낙풍리	39-22	도로	91	91		건설교통부
40	강릉시	옥계면	낙풍리	39-23	도로	15	15		건설교통부
41	강릉시	옥계면	낙풍리	25-9	도로	189	178		건설교통부
42	강릉시	옥계면	낙풍리	39-6	전	79	4		강릉시
43	강릉시	옥계면	낙풍리	39-15	답	30	30	강릉시 옥계면 현내리 982	이광휘
44	강릉시	옥계면	낙풍리	39-26	전	203	47		강릉시
45	강릉시	옥계면	낙풍리	39-29	제방	362	361		강릉시
46	강릉시	옥계면	낙풍리	39-31	전	335	12		강릉시
47	강릉시	옥계면	낙풍리	41-4	전	128	2	강릉시 옥계면 낙풍리 41	이상영
48	강릉시	옥계면	낙풍리	41-12	전	261	6	강릉시 옥계면 낙풍리 77	전인걸
49	강릉시	옥계면	낙풍리	41-14	전	90	90		국토해양부
50	강릉시	옥계면	낙풍리	41-15	도로	23	2		건설교통부

번호	토 지 소 재 지			지번	지목	지 적(㎡)		소 유 자	
	시.군	읍.면	리			대장면적	편입면적	주 소	성 명
51	강릉시	옥계면	낙풍리	41-16	전	31	5	서울시 양천구 신월동 922-6 3층 302호	이진우
52	강릉시	옥계면	낙풍리	41-17	전	205	1	서울시 송파구 잠실동 19 아파트 51동 405호	이성용
53	강릉시	옥계면	낙풍리	41-22	도로	142	1		미등기
54	강릉시	옥계면	낙풍리	41-25	제방	180	173		강릉시
55	강릉시	옥계면	낙풍리	41-26	전	36	36		강릉시
56	강릉시	옥계면	낙풍리	41-27	전	23	23		재정경제원
57	강릉시	옥계면	낙풍리	41-28	전	55	52		국토해양부
58	강릉시	옥계면	낙풍리	41-32	전	2	1		건설부
59	강릉시	옥계면	낙풍리	41-33	전	2	2		건설부
60	강릉시	옥계면	낙풍리	41-37	전	107	10		건설부
61	강릉시	옥계면	낙풍리	41-38	전	44	31		강릉시
62	강릉시	옥계면	낙풍리	41-41	전	282	275		강릉시
63	강릉시	옥계면	낙풍리	41-42	전	42	40		국토해양부
64	강릉시	옥계면	낙풍리	41-43	도로	27	26		건설교통부
65	강릉시	옥계면	낙풍리	41-44	도로	23	23		건설교통부
66	강릉시	옥계면	낙풍리	41-45	제방	304	289		강릉시
67	강릉시	옥계면	낙풍리	41-46	하천	78	71		강릉시
68	강릉시	옥계면	낙풍리	41-48	하천	9	9		강릉시
69	강릉시	옥계면	낙풍리	41-50	도로	26	24		국
70	강릉시	옥계면	낙풍리	41-51	전	90	83		국토해양부
71	강릉시	옥계면	낙풍리	42-2	전	56	5	강릉시 옥계면 낙풍리 65	김남조
72	강릉시	옥계면	낙풍리	42-11	전	4	4		강릉시
73	강릉시	옥계면	낙풍리	43-1	전	36	4		건설교통부

번호	토 지 소 재 지			지번	지목	지 적(㎡)		소 유 자	
	시.군	읍.면	리			대장면적	편입면적	주 소	성 명
74	강릉시	옥계면	낙풍리	43-2	도로	10	9		건설교통부
75	강릉시	옥계면	낙풍리	43-4	전	44	43		강릉시
76	강릉시	옥계면	낙풍리	43-6	전	96	84		강릉시
77	강릉시	옥계면	낙풍리	44-1	임야	7	7		강릉시
78	강릉시	옥계면	낙풍리	44-2	임야	533	533		강릉시
79	강릉시	옥계면	낙풍리	44-3	임야	60	57		강릉시
80	강릉시	옥계면	낙풍리	44-4	임야	23	21		강릉시
81	강릉시	옥계면	낙풍리	44-5	임야	53	53		강릉시
82	강릉시	옥계면	낙풍리	45-1	제방	227	227		강릉시
83	강릉시	옥계면	낙풍리	46-1	임야	76	60		강릉시
84	강릉시	옥계면	낙풍리	50-4	도로	2,498	84		강릉시
85	강릉시	옥계면	낙풍리	51-1	임야	337	321		재정경제부
86	강릉시	옥계면	낙풍리	52-53	제방	41	41		강릉시
87	강릉시	옥계면	낙풍리	52-54	구거	106	106		건설교통부
88	강릉시	옥계면	낙풍리	52-56	도로	59	59		건설교통부
89	강릉시	옥계면	낙풍리	52-57	제방	91	91		강릉시
90	강릉시	옥계면	낙풍리	52-94	도로	225	1		건설교통부
91	강릉시	옥계면	낙풍리	52-95	답	448	6		강릉시
92	강릉시	옥계면	낙풍리	53-10	하천	423	423		강릉시
93	강릉시	옥계면	낙풍리	56-12	제방	357	357		강릉시
94	강릉시	옥계면	낙풍리	56-1	구거	166	166		농림축산식품부
95	강릉시	옥계면	낙풍리	56-5	구거	159	159		농림축산식품부
96	강릉시	옥계면	낙풍리	56	하천	1,317	1,310		강릉시

번호	토 지 소 재 지			지번	지목	지 적(㎡)		소 유 자	
	시.군	읍.면	리			대장면적	편입면적	주 소	성 명
97	강릉시	옥계면	낙풍리	57-3	전	323	323		강릉시
98	강릉시	옥계면	낙풍리	245-1	제방	810	810		강릉시
99	강릉시	옥계면	낙풍리	253-1	제방	411	411	강릉시 옥계면 낙풍리 41	전영철
100	강릉시	옥계면	낙풍리	253-2	하천	310	302	강릉시 옥계면 낙풍리 41	전영철
101	강릉시	옥계면	낙풍리	254-1	구거	175	175		농림축산식품부
102	강릉시	옥계면	낙풍리	254-2	제방	480	476		강릉시
103	강릉시	옥계면	낙풍리	254-3	하천	222	222		강릉시
104	강릉시	옥계면	낙풍리	255-1	제방	819	799		강릉시
105	강릉시	옥계면	낙풍리	258-4	구거	66	65		농림축산식품부
106	강릉시	옥계면	낙풍리	258-6	구거	22	22		농림축산식품부
107	강릉시	옥계면	낙풍리	259-4	하천	189	182		강릉시
108	강릉시	옥계면	낙풍리	259-5	제방	562	558		강릉시
109	강릉시	옥계면	낙풍리	259-6	하천	735	722		강릉시
110	강릉시	옥계면	낙풍리	259-7	제방	34	32	강릉시 옥계면 낙풍리 70	박홍순
111	강릉시	옥계면	낙풍리	259-8	하천	33	32	강릉시 옥계면 낙풍리 70	박홍순
112	강릉시	옥계면	낙풍리	581-4	도로	508	507		농림축산식품부
113	강릉시	옥계면	낙풍리	708-10	도로	33	32		건설교통부
114	강릉시	옥계면	낙풍리	708-13	도로	239	178		건설교통부
115	강릉시	옥계면	낙풍리	708-14	도로	488	488		건설교통부
116	강릉시	옥계면	낙풍리	708-15	도로	37	37		건설교통부
117	강릉시	옥계면	낙풍리	708-9	도로	1,648	74		건설교통부
118	강릉시	옥계면	낙풍리	843	구거	1,331	381		농림부
119	강릉시	옥계면	낙풍리	844-7	답	2,807	16	삼척시 남양동 344-2 진주아파트 308호	박종범

번호	토 지 소 재 지			지번	지목	지 적(㎡)		소 유 자	
	시.군	읍.면	리			대장면적	편입면적	주 소	성 명
120	강릉시	옥계면	낙풍리	847-4	답	3,728	2	동해시 부곡동 73-5 강경빌라 304호	안세옥
121	강릉시	옥계면	낙풍리	130-2	구거	8	8		농림축산식품부
122	강릉시	옥계면	낙풍리	130-3	구거	58	55		농림축산식품부
123	강릉시	옥계면	낙풍리	248-6	답	320	317		강릉시
124	강릉시	옥계면	낙풍리	248-7	하천	776	776		강릉시
125	강릉시	옥계면	낙풍리	248-8	하천	33	33		강릉시
126	강릉시	옥계면	낙풍리	248-9	하천	246	246		강릉시
127	강릉시	옥계면	낙풍리	265-1	하천	388	386		강릉시
128	강릉시	옥계면	낙풍리	581-6	도로	1,847	1,847		농림축산식품부
129	강릉시	옥계면	낙풍리	834-16	전	431	11	강릉시 옥계면 낙풍리 231	김형원
130	강릉시	옥계면	낙풍리	836	구거	1,184	4		농림부
131	강릉시	옥계면	낙풍리	837-14	답	788	13		강릉시
132	강릉시	옥계면	낙풍리	149-14	구거	255	255		농림축산식품부
133	강릉시	옥계면	낙풍리	163-2	제방	50	50	강릉시 옥계면 금진리 137	김장룡
134	강릉시	옥계면	낙풍리	164-16	제방	83	83	강릉시 옥계면 낙풍리 607	김성배
135	강릉시	옥계면	낙풍리	164-17	제방	76	68	강릉시 옥계면 낙풍리 607	김성배
136	강릉시	옥계면	낙풍리	164-18	제방	93	93	강릉시 옥계면 낙풍리 196	김진룡
137	강릉시	옥계면	낙풍리	164-21	제방	7	7		미등기
138	강릉시	옥계면	낙풍리	164-23	답	17	11	강릉시 포남동 908-31	박매균
139	강릉시	옥계면	낙풍리	164-24	구거	2	2		건설부
140	강릉시	옥계면	낙풍리	164-28	하천	31	31		건설교통부
141	강릉시	옥계면	낙풍리	167-4	도로	13	13		농림축산식품부
142	강릉시	옥계면	낙풍리	167-5	구거	8	8		농림축산식품부

번호	토 지 소 재 지			지번	지목	지 적(㎡)		소 유 자	
	시.군	읍.면	리			대장면적	편입면적	주 소	성 명
143	강릉시	옥계면	낙풍리	167-6	답	67	64		강릉시
144	강릉시	옥계면	낙풍리	269-13	하천	1,194	1,194		강릉시
145	강릉시	옥계면	낙풍리	279-5	하천	1,170	1,156		농림축산식품부
146	강릉시	옥계면	낙풍리	279-6	하천	223	223		건설교통부
147	강릉시	옥계면	낙풍리	313-2	하천	237	237		건설교통부
148	강릉시	옥계면	낙풍리	313-7	하천	71	71		건설교통부
149	강릉시	옥계면	낙풍리	321-2	임야	486	481		미등기
150	강릉시	옥계면	낙풍리	321-4	전	24	21		미등기
151	강릉시	옥계면	낙풍리	321-5	제방	110	110		미등기
152	강릉시	옥계면	낙풍리	323-2	하천	489	489	강릉시 옥계면 낙풍리 273	박영근
153	강릉시	옥계면	낙풍리	501-2	제방	569	569	강릉시 옥계면 낙풍리 222	김성두봉
154	강릉시	옥계면	낙풍리	501-3	임야	215	193	강릉시 옥계면 낙풍리 222	김성두봉
155	강릉시	옥계면	낙풍리	501-4	답	42	42	강릉시 옥계면 낙풍리 222	김성두봉
156	강릉시	옥계면	낙풍리	502-2	제방	7	7	강릉시 옥계면 낙풍리 675	이기호
157	강릉시	옥계면	낙풍리	504-2	제방	602	602		미등기
158	강릉시	옥계면	낙풍리	504-3	임야	423	411		미등기
159	강릉시	옥계면	낙풍리	507-1	제방	33	30		미등기
160	강릉시	옥계면	낙풍리	507-2	제방	66	66		미등기
161	강릉시	옥계면	낙풍리	508-2	제방	284	284	강릉시 옥계면 낙풍리 212	박성달
162	강릉시	옥계면	낙풍리	508-3	임야	30	30	원주시 명륜동 480 단구아파트 202동 304호	최순희
163	강릉시	옥계면	낙풍리	509-2	제방	261	261		미등기
164	강릉시	옥계면	낙풍리	510-3	임야	188	188		미등기
165	강릉시	옥계면	낙풍리	510-4	전	13	13		미등기

번호	토 지 소 재 지			지번	지목	지 적(㎡)		소 유 자	
	시.군	읍.면	리			대장면적	편입면적	주 소	성 명
166	강릉시	옥계면	낙풍리	710-7	구거	269	267		건설교통부
167	강릉시	옥계면	낙풍리	733	도로	44	44		건설부
168	강릉시	옥계면	낙풍리	813	구거	1,365	451		농림부
169	강릉시	옥계면	낙풍리	815	구거	673	36		농림부
170	강릉시	옥계면	낙풍리	816	도로	1,659	39		강릉시
171	강릉시	옥계면	낙풍리	817	구거	735	38		농림부
172	강릉시	옥계면	낙풍리	818-6	답	3,717	145	강릉시 옥계면 낙풍리 607	김성배
173	강릉시	옥계면	낙풍리	819	구거	854	18		농림부
174	강릉시	옥계면	낙풍리	820-8	답	1,643	195	경상북도 안동시 전거리3길 38(용상동)	김준기
175	강릉시	옥계면	낙풍리	821	구거	929	22		농림부
176	강릉시	옥계면	낙풍리	822	도로	1,642	290		강릉시
177	강릉시	옥계면	낙풍리	823	구거	1,144	24		농림부
178	강릉시	옥계면	낙풍리	824-12	답	2,903	651	대전시 서구 둔산동 1388 한마루아파트 1동 902호	김종원
179	강릉시	옥계면	낙풍리	825-12	답	3,943	484	태백시 황지동 200-13 유진2차아트빌 102-401	권계선
180	강릉시	옥계면	낙풍리	826	구거	562	5		농림부
181	강릉시	옥계면	낙풍리	827	도로	1,540	19		농림부
182	강릉시	옥계면	낙풍리	828-13	답	1,707	360	강릉시 옥계면 낙풍리 308	권상주
183	강릉시	옥계면	낙풍리	829	구거	1,360	13		농림부
184	강릉시	옥계면	낙풍리	830	도로	2,205	20		농림부
185	강릉시	옥계면	낙풍리	831-14	답	1,609	244	강릉시 옥계면 낙풍리 570	김봉래
186	강릉시	옥계면	낙풍리	832	구거	1,098	6		농림부
187	강릉시	옥계면	낙풍리	833	도로	2,120	22		농림부
188	강릉시	옥계면	낙풍리	834-13	답	2,097	57	강릉시 옥계면 낙풍리 210	우옥주

번호	토 지 소 재 지			지번	지목	지 적(㎡)		소 유 자	
	시.군	읍.면	리			대장면적	편입면적	주 소	성 명
189	강릉시	옥계면	낙풍리	834-14	전	1,552	59	강릉시 옥계면 낙풍리 210	우옥주
190	강릉시	옥계면	낙풍리	834-17	전	429	56	강릉시 옥계면 낙풍리 229	이청규
191	강릉시	옥계면	낙풍리	835	도로	165	7		농림부
192	강릉시	옥계면	낙풍리	371	하천	602	602		건설교통부
193	강릉시	옥계면	낙풍리	372	하천	1,108	1,108		건설교통부
194	강릉시	옥계면	낙풍리	373	하천	366	346	강릉시 옥계면 낙풍리 646	이용규
195	강릉시	옥계면	낙풍리	374	하천	314	310		건설부
196	강릉시	옥계면	낙풍리	413-13	임야	455	267		강릉시
197	강릉시	옥계면	낙풍리	507-3	임야	678	678		미등기
198	강릉시	옥계면	낙풍리	507-4	제방	331	331		미등기
199	강릉시	옥계면	낙풍리	510-2	임야	3	3		미등기
200	강릉시	옥계면	낙풍리	512-2	제방	304	304	강릉시 옥계면 낙풍리 222-1	나수철
201	강릉시	옥계면	낙풍리	513-2	제방	7	7	강릉시 옥계면 낙풍리 222-1	나수철
202	강릉시	옥계면	낙풍리	514-2	제방	1	1	강릉시 옥계면 낙풍리 589	박낙복
203	강릉시	옥계면	낙풍리	515-3	임야	350	350		미등기
204	강릉시	옥계면	낙풍리	516-1	제방	400	400	강릉시 옥계면 낙풍리 592	이한중
205	강릉시	옥계면	낙풍리	516-2	임야	1,038	1,038	강릉시 옥계면 낙풍리 592	이한중
206	강릉시	옥계면	낙풍리	517	전	793	791	강릉시 옥계면 낙풍리 607	김성배
207	강릉시	옥계면	낙풍리	527	전	446	439		강원도
208	강릉시	옥계면	낙풍리	528-2	제방	873	873	강릉시 옥계면 낙풍리 308	김사선
209	강릉시	옥계면	낙풍리	528-3	임야	1,131	1,123		강원도
210	강릉시	옥계면	낙풍리	529-1	제방	202	202		미등기
211	강릉시	옥계면	낙풍리	529-2	임야	770	767		강원도

번호	토 지 소 재 지			지번	지목	지 적(㎡)		소 유 자	
	시.군	읍.면	리			대장면적	편입면적	주 소	성 명
212	강릉시	옥계면	낙풍리	530-1	제방	136	136		미등기
213	강릉시	옥계면	낙풍리	530-2	임야	192	189		강원도
214	강릉시	옥계면	낙풍리	531-2	제방	1,765	1,765		미등기
215	강릉시	옥계면	낙풍리	710-9	구거	642	637		건설부
216	강릉시	옥계면	낙풍리	802-7	답	2,593	4	강릉시 옥계면 낙풍리 570	신동승
217	강릉시	옥계면	낙풍리	803	구거	1,735	362		농림부
218	강릉시	옥계면	낙풍리	805	구거	1,573	640		농림부
219	강릉시	옥계면	낙풍리	808	구거	1,601	482		농림부
220	강릉시	옥계면	낙풍리	810	구거	704	374		농림부
221	강릉시	옥계면	낙풍리	382-2	하천	565	117		미등기
222	강릉시	옥계면	낙풍리	700-1	답	853	2		강릉시
223	강릉시	옥계면	낙풍리	703-1	답	350	88		강릉시
224	강릉시	옥계면	낙풍리	732	도로	225	178		건설부
225	강릉시	옥계면	낙풍리	735	구거	7,957	7		건설부
226	강릉시	옥계면	북동리	3	임야	585	233		강릉시
227	강릉시	옥계면	북동리	642	도로	122	113		건설부
228	강릉시	옥계면	북동리	산24	도로	793	4		강릉시
229	강릉시	옥계면	북동리	10	임야	2,860	93	강릉시 포남동 898-17 삼우골든맨션 103-1205	최용주
230	강릉시	옥계면	북동리	4	임야	545	545		강릉시
231	강릉시	옥계면	북동리	648	유지	671	84		건설부
232	강릉시	옥계면	북동리	88	유지	9,282	53	경기도 의왕시 포일동 487	한국농어촌공사
233	강릉시	옥계면	주수리	293-1	하천	24,506	586		건설교통부
234	강릉시	옥계면	주수리	293-6	하천	22	21		건설교통부

번호	토 지 소 재 지			지번	지목	지 적(㎡)		소 유 자	
	시.군	읍.면	리			대장면적	편입면적	주 소	성 명
235	강릉시	옥계면	주수리	543-6	하천	17	17		건설교통부
236	강릉시	옥계면	주수리	543	하천	23	23		건설교통부
237	강릉시	옥계면	주수리	624-1	공원	2,618	797	경상북도 포항시 남구 동해안로 6261(괴동동)	주식회사포스코
238	강릉시	옥계면	주수리	625	도로	12,841	236	경상북도 포항시 남구 동해안로 6261(괴동동)	주식회사포스코
239	강릉시	옥계면	금진리	801-2	하천	10,653	2,460		건설교통부
240	강릉시	옥계면	주수리	253-13	제방	502	502		강릉시
241	강릉시	옥계면	주수리	253-14	제방	5	5	경상북도 포항시 남구 괴동동 1	주식회사포스코
242	강릉시	옥계면	주수리	253-16	제방	248	248	경상북도 포항시 남구 괴동동 1	주식회사포스코
243	강릉시	옥계면	주수리	253	답	364	363	경상북도 포항시 남구 괴동동 1	주식회사포스코
244	강릉시	옥계면	주수리	365	전	3,630	529	경상북도 포항시 남구 괴동동 1	주식회사포스코
245	강릉시	옥계면	주수리	365-2	제방	100	100		강릉시
246	강릉시	옥계면	주수리	365-3	제방	186	186		강릉시
247	강릉시	옥계면	주수리	365-4	제방	15	15	경상북도 포항시 남구 괴동동 1	주식회사포스코
248	강릉시	옥계면	주수리	365-5	제방	26	26	경상북도 포항시 남구 괴동동 1	주식회사포스코
249	강릉시	옥계면	주수리	365-6	제방	189	189	경상북도 포항시 남구 괴동동 1	주식회사포스코
250	강릉시	옥계면	주수리	365-7	제방	185	185	경상북도 포항시 남구 괴동동 1	주식회사포스코
251	강릉시	옥계면	주수리	386	도로	1	1	경상북도 포항시 남구 괴동동 1	주식회사포스코
252	강릉시	옥계면	주수리	386-1	도로	5	5		기획재정부
253	강릉시	옥계면	주수리	386-3	도로	2,133	17	경상북도 포항시 남구 괴동동 1	주식회사포스코
254	강릉시	옥계면	주수리	407	구거	185	180		기획재정부
255	강릉시	옥계면	주수리	407-3	구거	4	4	경상북도 포항시 남구 괴동동 1	주식회사포스코
256	강릉시	옥계면	주수리	407-4	구거	4	4	경상북도 포항시 남구 괴동동 1	주식회사포스코
257	강릉시	옥계면	주수리	407-8	구거	4,251	50	경상북도 포항시 남구 괴동동 1	주식회사포스코

번호	토 지 소 재 지			지번	지목	지 적(㎡)		소 유 자	
	시.군	읍.면	리			대장면적	편입면적	주 소	성 명
258	강릉시	옥계면	주수리	407-9	구거	3,398	64	경상북도 포항시 남구 괴동동 1	주식회사포스코
259	강릉시	옥계면	주수리	543-1	제방	1,014	1,014		건설교통부
260	강릉시	옥계면	주수리	543-2	하천	1,377	1,355		건설교통부
261	강릉시	옥계면	주수리	543-3	하천	100	99		건설교통부
262	강릉시	옥계면	주수리	543-5	제방	18	18		건설교통부
263	강릉시	옥계면	주수리	543-7	제방	256	256		건설교통부
264	강릉시	옥계면	주수리	543-8	제방	3	3		건설교통부
265	강릉시	옥계면	주수리	621-1	공원	2,981	1,909	경상북도 포항시 남구 동해안로 6261(괴동동)	주식회사포스코
266	강릉시	옥계면	금진리	697-4	하천	11,448	11,426		강릉시
267	강릉시	옥계면	금진리	698-2	하천	314	305		미등기
268	강릉시	옥계면	금진리	700-7	제방	3	3	경상북도 포항시 남구 괴동동 1	주식회사포스코
269	강릉시	옥계면	금진리	700-8	제방	1	1	경상북도 포항시 남구 괴동동 1	주식회사포스코
270	강릉시	옥계면	금진리	701-3	제방	14	14	경상북도 포항시 남구 괴동동 1	주식회사포스코
271	강릉시	옥계면	금진리	702	전	126	10	경상북도 포항시 남구 괴동동 1	주식회사포스코
272	강릉시	옥계면	금진리	702-3	제방	61	60	경상북도 포항시 남구 괴동동 1	주식회사포스코
273	강릉시	옥계면	금진리	702-5	제방	4	4	경상북도 포항시 남구 괴동동 1	주식회사포스코
274	강릉시	옥계면	금진리	703-1	전	127	9	경상북도 포항시 남구 괴동동 1	주식회사포스코
275	강릉시	옥계면	금진리	703-2	하천	459	51	경상북도 포항시 남구 괴동동 1	주식회사포스코
276	강릉시	옥계면	금진리	703-7	제방	48	47	경상북도 포항시 남구 괴동동 1	주식회사포스코
277	강릉시	옥계면	금진리	703-8	제방	7	7	경상북도 포항시 남구 괴동동 1	주식회사포스코
278	강릉시	옥계면	금진리	703-9	제방	194	194	경상북도 포항시 남구 괴동동 1	주식회사포스코
279	강릉시	옥계면	금진리	709-3	제방	7	7	경상북도 포항시 남구 괴동동 1	주식회사포스코
280	강릉시	옥계면	금진리	710-3	제방	6	6	경상북도 포항시 남구 괴동동 1	주식회사포스코

번호	토 지 소 재 지			지번	지목	지 적(㎡)		소 유 자	
	시.군	읍.면	리			대장면적	편입면적	주 소	성 명
281	강릉시	옥계면	금진리	711-7	제방	26	26	경상북도 포항시 남구 괴동동 1	주식회사포스코
282	강릉시	옥계면	금진리	711-8	제방	14	14	경상북도 포항시 남구 괴동동 1	주식회사포스코
283	강릉시	옥계면	금진리	713-4	제방	805	805		강릉시
284	강릉시	옥계면	금진리	713-6	제방	4	4	경상북도 포항시 남구 괴동동 1	주식회사포스코
285	강릉시	옥계면	금진리	713-7	제방	10	10	경상북도 포항시 남구 괴동동 1	주식회사포스코
286	강릉시	옥계면	금진리	717-3	하천	2,378	2,378		강릉시
287	강릉시	옥계면	금진리	912	답	714	713		강릉시
288	강릉시	옥계면	금진리	1012-3	하천	135	131		농림축산식품부
289	강릉시	옥계면	금진리	1017-5	하천	567	542		농림축산식품부
290	강릉시	옥계면	금진리	1030	하천	14,539	14,535		건설교통부
291	강릉시	옥계면	금진리	1030-2	제방	405	402		건설교통부
292	강릉시	옥계면	금진리	1030-3	하천	2,715	58		건설교통부
293	강릉시	옥계면	금진리	1030-4	제방	92	92		건설교통부
294	강릉시	옥계면	금진리	1030-5	하천	2,520	2,475		건설교통부
295	강릉시	옥계면	금진리	1030-10	제방	142	142		건설교통부
296	강릉시	옥계면	금진리	1030-11	제방	156	156		건설교통부
297	강릉시	옥계면	금진리	1030-12	제방	9	9		건설교통부
298	강릉시	옥계면	금진리	1051-3	공원	3,196	3,193	경상북도 포항시 남구 동해안로 6261(괴동동)	주식회사포스코
299	강릉시	옥계면	현내리	29-1	답	140	30	경상북도포항시 남구 괴동동 1	주식회사포스코
300	강릉시	옥계면	현내리	29-2	제방	4	4		강릉시
301	강릉시	옥계면	현내리	29-3	제방	1	1	경상북도 포항시 남구 괴동동 1	주식회사포스코
302	강릉시	옥계면	현내리	29-4	제방	27	27	경상북도 포항시 남구 괴동동 1	주식회사포스코
303	강릉시	옥계면	현내리	30	전	263	263		강릉시

번호	토 지 소 재 지			지번	지목	지 적(㎡)		소 유 자	
	시.군	읍.면	리			대장면적	편입면적	주 소	성 명
304	강릉시	옥계면	현내리	34-1	전	30	30		강릉시
305	강릉시	옥계면	현내리	35	답	898	289	경상북도 포항시 남구 괴동동 1	주식회사포스코
306	강릉시	옥계면	현내리	35-1	제방	570	570		건설교통부
307	강릉시	옥계면	현내리	35-2	제방	324	324		건설교통부
308	강릉시	옥계면	현내리	35-3	제방	39	39		건설교통부
309	강릉시	옥계면	현내리	51-7	제방	8	8		강릉시
310	강릉시	옥계면	현내리	51-8	제방	2	2	경상북도 포항시 남구 괴동동 1	주식회사포스코
311	강릉시	옥계면	현내리	51-9	제방	64	63	경상북도 포항시 남구 괴동동 1	주식회사포스코
312	강릉시	옥계면	현내리	1227-1	하천	3,549	59		건설교통부
313	강릉시	옥계면	현내리	1227-34	제방	515	515		건설부
314	강릉시	옥계면	현내리	1227-35	제방	139	132		건설교통부
315	강릉시	옥계면	현내리	1227-36	하천	5,308	5,308		건설교통부
316	강릉시	옥계면	현내리	1227-39	제방	93	93		건설교통부
317	강릉시	옥계면	현내리	1227-42	제방	6	6		건설교통부
318	강릉시	옥계면	현내리	1	하천	1,307	1,301		국
319	강릉시	옥계면	현내리	1-1	구거	27	27		기획재정부
320	강릉시	옥계면	현내리	1-2	구거	190	32	경상북도 포항시 남구 괴동동 1	주식회사포스코
321	강릉시	옥계면	현내리	2	하천	3,350	3,350		강릉시
322	강릉시	옥계면	현내리	2-1	제방	750	743		강릉시
323	강릉시	옥계면	현내리	8-2	하천	96	96		강릉시
324	강릉시	옥계면	현내리	10-1	제방	575	575		강릉시
325	강릉시	옥계면	현내리	24-1	하천	53	53		건설교통부
326	강릉시	옥계면	현내리	24-2	제방	9	9		건설교통부

번호	토 지 소 재 지			지번	지목	지 적(㎡)		소 유 자	
	시.군	읍.면	리			대장면적	편입면적	주 소	성 명
327	강릉시	옥계면	현내리	24-4	제방	13	13		건설교통부
328	강릉시	옥계면	현내리	26-1	구거	726	23		농림축산식품부
329	강릉시	옥계면	현내리	26-2	하천	22	20		농림축산식품부
330	강릉시	옥계면	현내리	26-3	하천	45	43		농림축산식품부
331	강릉시	옥계면	현내리	26-4	구거	15	15		농림축산식품부
332	강릉시	옥계면	현내리	26-5	구거	170	17		건설교통부
333	강릉시	옥계면	현내리	51-1	답	1,034	55	경상북도 포항시 남구 괴동동 1	주식회사포스코
334	강릉시	옥계면	현내리	57-1	하천	147	147		강릉시
335	강릉시	옥계면	현내리	58-2	답	481	481		건설교통부
336	강릉시	옥계면	현내리	61-3	도로	1,161	1,157		건설부
337	강릉시	옥계면	현내리	61-4	도로	57,221	2,250		건설부
338	강릉시	옥계면	현내리	1227-10	철도	2,762	167		건설교통부
339	강릉시	옥계면	현내리	1227-12	하천	1,091	1,074		건설부
340	강릉시	옥계면	현내리	1227-2	도로	404	381		건설교통부
341	강릉시	옥계면	현내리	1227-32	제방	403	399		건설부
342	강릉시	옥계면	현내리	1227-33	하천	103	48		건설부
343	강릉시	옥계면	현내리	1227-37	도로	488	473		건설교통부
344	강릉시	옥계면	현내리	1227-38	제방	123	123		건설부
345	강릉시	옥계면	현내리	1227-40	제방	4	4		건설부
346	강릉시	옥계면	낙풍리	14-1	철도	2,611	359		건설교통부
347	강릉시	옥계면	낙풍리	17-1	답	1,246	1,246		강릉시
348	강릉시	옥계면	낙풍리	18-1	철도	1,846	1,350		건설교통부
349	강릉시	옥계면	낙풍리	19-3	제방	1,168	910		강릉시

번호	토 지 소 재 지			지번	지목	지 적(㎡)		소 유 자	
	시.군	읍.면	리			대장면적	편입면적	주 소	성 명
350	강릉시	옥계면	낙풍리	705-1	하천	2,316	2,212		건설부
351	강릉시	옥계면	낙풍리	705-22	철도	1,182	1,123		건설교통부
352	강릉시	옥계면	낙풍리	705-25	하천	5,016	5,014		건설교통부
353	강릉시	옥계면	낙풍리	706-2	철도	346	171		건설교통부
354	강릉시	옥계면	현내리	273-2	구거	258	129		농림축산식품부
355	강릉시	옥계면	현내리	273-6	구거	37	34		농림축산식품부
356	강릉시	옥계면	현내리	59-3	하천	9	9		강릉시
357	강릉시	옥계면	현내리	81-1	제방	43	43		강릉시
358	강릉시	옥계면	현내리	82	제방	11	11		강릉시
359	강릉시	옥계면	현내리	121-4	답	283	65		건설부
360	강릉시	옥계면	현내리	124-2	하천	154	134		강릉시
361	강릉시	옥계면	현내리	125-3	답	78	72	910	신재연
362	강릉시	옥계면	현내리	160	답	453	2		농림축산식품부
363	강릉시	옥계면	현내리	160-1	구거	35	3		농림축산식품부
364	강릉시	옥계면	현내리	160-2	답	20	20		강릉시
365	강릉시	옥계면	현내리	160-3	구거	5	5		국
366	강릉시	옥계면	현내리	160-4	답	89	19		건설교통부
367	강릉시	옥계면	현내리	160-8	답	103	101		강릉시
368	강릉시	옥계면	현내리	160-9	답	56	55		강릉시
369	강릉시	옥계면	현내리	160-10	답	15	8		건설교통부
370	강릉시	옥계면	현내리	160-12	답	244	3		건설교통부
371	강릉시	옥계면	현내리	160-13	답	22	20		강릉시
372	강릉시	옥계면	현내리	161-1	전	17	16	강릉시 교동 1767 교동2차현대아파트 205-801	이승준

번호	토 지 소 재 지			지번	지목	지 적(㎡)		소 유 자	
	시.군	읍.면	리			대장면적	편입면적	주 소	성 명
373	강릉시	옥계면	현내리	161-2	전	45	43		건설교통부
374	강릉시	옥계면	현내리	162-1	제방	26	25		강릉시
375	강릉시	옥계면	현내리	162-2	하천	1,122	1,122		강릉시
376	강릉시	옥계면	현내리	162-3	제방	801	801		강릉시
377	강릉시	옥계면	현내리	1018	도로	2,473	18		농림축산식품부
378	강릉시	옥계면	현내리	1019	답	20	20		재정경제부
379	강릉시	옥계면	현내리	1019-1	답	255	247		기획재정부
380	강릉시	옥계면	현내리	1019-2	답	347	347		기획재정부
381	강릉시	옥계면	현내리	1020	답	433	84	제천시 하소동 170-7 고래아파트 가-203	김광원
382	강릉시	옥계면	현내리	1020-1	답	24	17		재정경제부
383	강릉시	옥계면	현내리	1020-3	답	86	24		기획재정부
384	강릉시	옥계면	현내리	1020-4	제방	269	269		강릉시
385	강릉시	옥계면	현내리	1020-5	답	93	93		재정경제부
386	강릉시	옥계면	현내리	1020-7	하천	523	514		강릉시
387	강릉시	옥계면	현내리	1020-8	답	126	121		재정경제부
388	강릉시	옥계면	현내리	1021	답	901	113	강릉시 포남동 1246-5	엄복열
389	강릉시	옥계면	현내리	1021-1	답	1,637	203	강릉시 포남동 892-36	이희범
390	강릉시	옥계면	현내리	1021-2	답	591	51	강릉시 포남동 892-36	이희범
391	강릉시	옥계면	현내리	1021-3	답	1,591	53	충청남도 당진군 당진읍 원당리 312 청구아파트 104-604	신종관
392	강릉시	옥계면	현내리	1021-4	답	267	267		강릉시
393	강릉시	옥계면	현내리	1021-5	제방	384	384		강릉시
394	강릉시	옥계면	현내리	1021-9	답	334	331		강릉시
395	강릉시	옥계면	현내리	1021-10	하천	72	70		강릉시

번호	토 지 소 재 지			지번	지목	지 적(㎡)		소 유 자	
	시.군	읍.면	리			대장면적	편입면적	주 소	성 명
396	강릉시	옥계면	현내리	1022	답	2,596	1	강릉시 옥계면 현내리 495	박승복
397	강릉시	옥계면	현내리	1028	답	1,651	471	강릉시 옥계면 천남리 308	송영희
398	강릉시	옥계면	현내리	1028-1	제방	728	728		강릉시
399	강릉시	옥계면	현내리	1028-2	하천	704	696		강릉시
400	강릉시	옥계면	현내리	1029	답	2,186	225	강릉시 옥계면 현내리 505	이향선
401	강릉시	옥계면	현내리	1029-2	답	53	53	강릉시 옥계면 현내리 505	이향선
402	강릉시	옥계면	현내리	1037	답	907	50	강릉시 옥계면 현내리 351-1 은하수연립 202호	임종호
403	강릉시	옥계면	현내리	1037-1	답	1,179	91	강릉시 옥계면 남양리 122	안세달
404	강릉시	옥계면	현내리	1037-2	하천	5,116	5,060		강릉시
405	강릉시	옥계면	현내리	1037-3	제방	3,278	3,278		강릉시
406	강릉시	옥계면	현내리	1038	답	1,501	37	동해시 부곡동 85-5	이규만
407	강릉시	옥계면	현내리	1038-2	답	1,224	8	경기도 성남시 분당구 금곡동 181 청솔마을 303동 106호	최백규
408	강릉시	옥계면	현내리	1039	답	2,481	62	강릉시 옥계면 주수리 66-5	이철우
409	강릉시	옥계면	현내리	1039-1	답	928	32	경기도 부천시 원미구 상동 415 사랑마을 1608동 501호	최진
410	강릉시	옥계면	현내리	1040	답	1,548	16	강릉시 옥계면 현내리 1089-11	신동선
411	강릉시	옥계면	현내리	1043	도로	2,248	281		농림축산식품부
412	강릉시	옥계면	현내리	1043-1	도로	54	53		농림축산식품부
413	강릉시	옥계면	현내리	1043-2	도로	318	318		농림축산식품부
414	강릉시	옥계면	현내리	1043-3	도로	51	51		농림축산식품부
415	강릉시	옥계면	현내리	1113-1	답	6	6	강릉시 옥계면 현내리 500	계정근
416	강릉시	옥계면	현내리	1124-3	제방	223	223		강릉시
417	강릉시	옥계면	현내리	1125	답	2,036	28	강릉시 입암동 440 입암현대아파트 101동 201호	김재영
418	강릉시	옥계면	현내리	1125-1	답	1,336	16	대전시 서구 갈마동 406-5	김필이

번호	토 지 소 재 지			지번	지목	지 적(㎡)		소 유 자	
	시.군	읍.면	리			대장면적	편입면적	주 소	성 명
								대호빌라 비-202	
419	강릉시	옥계면	현내리	1125-3	제방	484	484		강릉시
420	강릉시	옥계면	현내리	1125-4	하천	89	88		강릉시
421	강릉시	옥계면	현내리	1126	하천	132	132		강릉시
422	강릉시	옥계면	현내리	1127	하천	337	337		강릉시
423	강릉시	옥계면	현내리	1129	하천	1,599	1,599		강릉시
424	강릉시	옥계면	현내리	1129-1	제방	804	326		강릉시
425	강릉시	옥계면	현내리	1136	답	36	36		강릉시
426	강릉시	옥계면	현내리	1138-1	하천	77	71	강릉시 옥계면 낙풍리 308	이용래
427	강릉시	옥계면	현내리	1139-1	하천	316	316		강릉시
428	강릉시	옥계면	현내리	1141-1	하천	244	208		강릉시
429	강릉시	옥계면	현내리	1144-1	하천	14	11		강릉시
430	강릉시	옥계면	현내리	1146	하천	125	125		강릉시
431	강릉시	옥계면	현내리	1227-3	하천	2,675	2,675		건설부
432	강릉시	옥계면	현내리	1227-15	하천	1,848	1,848		건설교통부
433	강릉시	옥계면	현내리	1227-18	하천	5,672	5,552		건설교통부
434	강릉시	옥계면	현내리	1227-28	하천	125	118		건설교통부
435	강릉시	옥계면	현내리	1227-29	하천	483	483		건설교통부
436	강릉시	옥계면	현내리	1227-30	하천	149	138		건설교통부
437	강릉시	옥계면	현내리	1227-31	하천	325	325		건설교통부
438	강릉시	옥계면	현내리	1228-1	구거	29	29		건설교통부
439	강릉시	옥계면	현내리	1228-29	구거	259	12		건설부
440	강릉시	옥계면	현내리	1228-51	구거	228	125		건설교통부
441	강릉시	옥계면	현내리	1241-8	도로	102	99		건설부

번호	토 지 소 재 지			지번	지목	지 적(㎡)		소 유 자	
	시.군	읍.면	리			대장면적	편입면적	주 소	성 명
442	강릉시	옥계면	현내리	1243	도로	237	225		건설부
443	강릉시	옥계면	현내리	1252	도로	49	49		건설부
444	강릉시	옥계면	현내리	1252-2	도로	120	105		건설부
445	강릉시	옥계면	현내리	1253-1	도로	169	169		건설부
446	강릉시	옥계면	현내리	1266	도로	29	29		건설부
447	강릉시	옥계면	낙풍리	44-6	임야	329	329		강릉시
448	강릉시	옥계면	낙풍리	44-7	하천	298	298		강릉시
449	강릉시	옥계면	낙풍리	50	임야	8,821	8,808		강릉시
450	강릉시	옥계면	낙풍리	51-2	전	661	653		재무부
451	강릉시	옥계면	낙풍리	51-3	답	119	119		재무부
452	강릉시	옥계면	낙풍리	51	답	331	330	강릉시 옥계면 낙풍리 41	이희왕
453	강릉시	옥계면	낙풍리	56-2	하천	2,546	2,546		강릉시
454	강릉시	옥계면	낙풍리	260	임야	4,739	4,688		강릉시
455	강릉시	옥계면	낙풍리	705-3	하천	19,751	19,751		건설부
456	강릉시	옥계면	현내리	273	구거	27,971	2,953		농림축산식품부
457	강릉시	옥계면	현내리	1130	도로	144	144		농림축산식품부
458	강릉시	옥계면	현내리	1133	하천	4,071	4,071		강릉시
459	강릉시	옥계면	현내리	1137-2	하천	1,884	1,880		농림축산식품부
460	강릉시	옥계면	현내리	1137-4	하천	4,031	4,028		강릉시
461	강릉시	옥계면	현내리	1140	답	814	26	강릉시 옥계면 낙풍리 302	우영자
462	강릉시	옥계면	현내리	1142	답	1,325	42	경기도 용인시 수지구 고기동 459-7	송홍섭
463	강릉시	옥계면	현내리	1142-2	하천	30	30		건설교통부
464	강릉시	옥계면	현내리	1143	답	2,559	40	경기도 용인시 수지구 고기동 459-7	송홍섭

번호	토 지 소 재 지			지번	지목	지 적(㎡)		소 유 자	
	시.군	읍.면	리			대장면적	편입면적	주 소	성 명
465	강릉시	옥계면	현내리	1143-1	하천	1,597	1,597		강릉시
466	강릉시	옥계면	현내리	1143-2	하천	30	29		건설교통부
467	강릉시	옥계면	현내리	1145	답	2,474	29	동해시 한섬로 87 205동 304호 (천곡동 주공2차아파트)	권연옥
468	강릉시	옥계면	현내리	1145-1	하천	310	310		건설교통부
469	강릉시	옥계면	현내리	1147	하천	164	160		강릉시
470	강릉시	옥계면	현내리	1164-58	전	1,018	69	강릉시 옥계면 현내리 1062	이봉주
471	강릉시	옥계면	현내리	1164-63	전	570	35	포천시 신북면 가채리 811-3 신평빌라 나-402	이동규
472	강릉시	옥계면	현내리	1164-64	전	2,271	104	강릉시 옥계면 현내리 1060	김성린
473	강릉시	옥계면	현내리	1164-78	하천	46	45	강릉시 옥계면 현내리 1062	이봉주
474	강릉시	옥계면	현내리	1164-79	하천	3	3	포천시 신북면 가채리 811-3 신평빌라 나-402	이동규
475	강릉시	옥계면	현내리	1164-80	하천	96	91		국토해양부
476	강릉시	옥계면	현내리	1164-81	하천	22	21		강릉시
477	강릉시	옥계면	현내리	1164-82	전	562	126		강릉시
478	강릉시	옥계면	현내리	1164-83	전	288	75	강릉시 옥계면 현내리 1062	이봉주
479	강릉시	옥계면	현내리	1164-86	하천	49	49	강릉시 옥계면 현내리 1062	이봉주
480	강릉시	옥계면	현내리	1168	답	1,310	94	강릉시 옥계면 현내리 796	배현백
481	강릉시	옥계면	현내리	1168-2	하천	132	132		건설교통부
482	강릉시	옥계면	현내리	1227-23	하천	7,062	7,055		건설부
483	강릉시	옥계면	현내리	1168-1	하천	4,480	4,480		농림축산식품부
484	강릉시	옥계면	낙풍리	280	하천	7,617	7,617		농림축산식품부
485	강릉시	옥계면	낙풍리	280-1	도로	177	55		농림축산식품부
486	강릉시	옥계면	낙풍리	280-2	답	1,528	323	강릉시 옥계면 낙풍리 307	배기철
487	강릉시	옥계면	낙풍리	281	구거	5,350	891		농림축산식품부

번호	토 지 소 재 지			지번	지목	지 적(㎡)		소 유 자	
	시.군	읍.면	리			대장면적	편입면적	주 소	성 명
488	강릉시	옥계면	낙풍리	283	답	2,663	403	강릉시 옥계면 현내리 590	박낙연
489	강릉시	옥계면	낙풍리	284	답	137	4		김성래
490	강릉시	옥계면	낙풍리	287	답	747	13	강릉시 옥계면 낙풍리 308	김영준
491	강릉시	옥계면	낙풍리	287-1	답	586	41	강릉시 옥계면 현내리 227	김형원
492	강릉시	옥계면	낙풍리	287-2	구거	362	102		농림축산식품부
493	강릉시	옥계면	낙풍리	287-3	하천	555	555		건설교통부
494	강릉시	옥계면	낙풍리	287-4	하천	606	606		건설교통부
495	강릉시	옥계면	낙풍리	310-1	하천	75	75		미등기
496	강릉시	옥계면	낙풍리	312-1	하천	445	445		건설교통부
497	강릉시	옥계면	낙풍리	324	답	551	48	강원도 강릉시 옥계면 풍동로 94	김형원
498	강릉시	옥계면	낙풍리	324-2	답	59	59	강릉시 옥계면 현내리 40	김영수
499	강릉시	옥계면	낙풍리	324-3	답	493	79	강릉시 옥계면 현내리 231	김형원
500	강릉시	옥계면	낙풍리	324-4	답	411	92	강릉시 옥계면 현내리 227	김형원
501	강릉시	옥계면	낙풍리	324-5	답	177	35	부천시 오정구 여월동 48-42, 2층	이기우
502	강릉시	옥계면	낙풍리	324-6	답	200	198	부천시 오정구 여월동 48-42, 2층	이기우
503	강릉시	옥계면	낙풍리	324-7	답	423	420		강릉시
504	강릉시	옥계면	낙풍리	324-8	하천	558	558		건설교통부
505	강릉시	옥계면	낙풍리	324-9	하천	582	582		건설교통부
506	강릉시	옥계면	낙풍리	486	답	2,734	99	동해시 동회동 442 대동아파트 25-1001	박영길
507	강릉시	옥계면	낙풍리	494-4	수도	24	24	강릉시 옥계면 현내리 219	장도원
508	강릉시	옥계면	낙풍리	495-2	수도	2,304	297		강릉시
509	강릉시	옥계면	낙풍리	500-1	수도	104	74		강릉시
510	강릉시	옥계면	낙풍리	505	임야	704	704	동해시 이도동 172 현대아파트 101-1504	박종익

번호	토 지 소 재 지			지번	지목	지 적(㎡)		소 유 자	
	시.군	읍.면	리			대장면적	편입면적	주 소	성 명
511	강릉시	옥계면	낙풍리	506	답	1,183	1,174	서울시 송파구 잠실동 22 아파트 280-110	장기열
512	강릉시	옥계면	낙풍리	518	임야	1,137	1,130	576	김남훈
513	강릉시	옥계면	낙풍리	519	임야	526	521	서울시 송파구 잠실동 22 아파트 280-110	장기열
514	강릉시	옥계면	낙풍리	520	임야	387	381		미등기
515	강릉시	옥계면	낙풍리	521	임야	694	680		미등기
516	강릉시	옥계면	낙풍리	522	전	377	368		강원도
517	강릉시	옥계면	낙풍리	523	임야	1,755	1,753		미등기
518	강릉시	옥계면	낙풍리	524	임야	210	62		강릉시
519	강릉시	옥계면	낙풍리	524-1	임야	411	411		강릉시
520	강릉시	옥계면	낙풍리	524-2	임야	305	305		강릉시
521	강릉시	옥계면	낙풍리	525	임야	1,226	1,226		미등기
522	강릉시	옥계면	낙풍리	526	전	225	225		미등기
523	강릉시	옥계면	낙풍리	705-20	하천	243	61		건설부
524	강릉시	옥계면	낙풍리	715-1	도로	412	412		건설부
525	강릉시	옥계면	낙풍리	719	구거	508	90		건설부
526	강릉시	옥계면	낙풍리	산291	임야	69,322	130	강릉시 옥계면 현내2리 1반	영월신씨회근복공 파종중
527	강릉시	옥계면	낙풍리	370-1	하천	333	333		건설교통부
528	강릉시	옥계면	낙풍리	370-2	하천	490	186		건설교통부
529	강릉시	옥계면	낙풍리	421	임야	1,018	68	강릉시 옥계면 현내리 569	김형기
530	강릉시	옥계면	낙풍리	421-1	하천	63	62		건설교통부
531	강릉시	옥계면	낙풍리	422	임야	298	156		미등기
532	강릉시	옥계면	낙풍리	422-1	임야	151	147		미등기
533	강릉시	옥계면	낙풍리	422-2	임야	149	147		미등기

번호	토 지 소 재 지			지번	지목	지 적(㎡)		소 유 자	
	시.군	읍.면	리			대장면적	편입면적	주 소	성 명
534	강릉시	옥계면	낙풍리	423	하천	325	200	강릉시 옥계면 낙풍리 646	박옥이
535	강릉시	옥계면	낙풍리	423-1	하천	1,300	1,299	강릉시 옥계면 낙풍리 646	박옥이
536	강릉시	옥계면	낙풍리	423-2	하천	213	213		건설교통부
537	강릉시	옥계면	낙풍리	424	임야	454	67	강릉시 입암동 499-44	이강석
538	강릉시	옥계면	낙풍리	424-1	임야	9	9	강릉시 입암동 499-44	이강석
539	강릉시	옥계면	낙풍리	454	전	1,671	23	서울시 관악구 신림동 1664-8	손찬열
540	강릉시	옥계면	낙풍리	454-1	전	189	189	서울시 관악구 신림동 1664-8	손찬열
541	강릉시	옥계면	낙풍리	454-2	전	266	240	서울시 관악구 신림동 1664-8	손찬열
542	강릉시	옥계면	낙풍리	456-1	하천	354	354		건설교통부
543	강릉시	옥계면	낙풍리	456-2	전	129	109		강릉시
544	강릉시	옥계면	낙풍리	457-1	임야	333	333	경기도 남양주시 화도읍 마석우리 560-10 디케이빌2-301호	안문영
545	강릉시	옥계면	낙풍리	457-2	임야	131	111	경기도 남양주시 화도읍 마석우리 560-10 디케이빌2-301호	안문영
546	강릉시	옥계면	낙풍리	458	임야	1,193	1,193		강릉시
547	강릉시	옥계면	낙풍리	459	전	387	380	강릉시 옥계면 낙풍리 611	김순오
548	강릉시	옥계면	낙풍리	460	임야	853	852		미등기
549	강릉시	옥계면	낙풍리	461	임야	597	590		미등기
550	강릉시	옥계면	낙풍리	461-1	임야	91	91		미등기
551	강릉시	옥계면	낙풍리	462	임야	750	26	대구시 북구 침산동 105-73 침산동코오롱하늘채 103-802	김정길
552	강릉시	옥계면	낙풍리	462-1	하천	860	855		건설교통부
553	강릉시	옥계면	낙풍리	462-2	하천	254	253		건설교통부
554	강릉시	옥계면	낙풍리	463-1	임야	371	1	강릉시 옥계면 낙풍리220	최명선
555	강릉시	옥계면	낙풍리	463-3	하천	39	39		건설교통부
556	강릉시	옥계면	낙풍리	531-3	임야	3,147	3,147	서울 구로구 개봉동 260-8	최승구

번호	토 지 소 재 지			지번	지목	지 적(㎡)		소 유 자	
	시.군	읍.면	리			대장면적	편입면적	주 소	성 명
557	강릉시	옥계면	낙풍리	379	임야	1,094	1,067		미등기
558	강릉시	옥계면	낙풍리	705-21	하천	151,227	107,475		건설부
559	강릉시	옥계면	낙풍리	산235	임야	17,058	2,762	경기도 용인시 기흥구 구성로 105-15 111동 801호(연남동 하마비마을동일하이빌1차아파트)	주용식
560	강릉시	옥계면	낙풍리	산236	임야	37,488	767	속초시 교동 767-224 럭키설악타운1차 5동 803호	최영임
561	강릉시	옥계면	낙풍리	산240	임야	14,579	467	경기도 광명시 광이로13번길 9-5 (광명동)	이산동
562	강릉시	옥계면	낙풍리	산259	임야	11,699	2	울산시 북구 화봉동 667-1 한우리아파트 4-801	신인승
563	강릉시	옥계면	북동리	0-4	가	0	7,367		미등기
564	강릉시	옥계면	낙풍리	378	임야	387	380		미등기
565	강릉시	옥계면	북동리	산624	임야	41,157	1,565	서울시 서초구 서초동 1360-47	안영순
566	강릉시	옥계면	북동리	산625	임야	4,264	174		산림청
567	강릉시	옥계면	북동리	16	하천	2,671	932	강릉시 입암동 418번지 대목아파트 가동 108호	박창근
568	강릉시	옥계면	북동리	16-1	하천	6,174	6,141		강릉시
569	강릉시	옥계면	북동리	19	학교	2,532	874		강원도교육감
570	강릉시	옥계면	북동리	20	임야	2,602	1,197	강릉시 옥계면 북동리 40-5	신승경
571	강릉시	옥계면	북동리	산598	임야	77,256	1,169	강릉시 옥계면 현내리 627	정연국
572	강릉시	옥계면	북동리	42	유지	2,096	682	경기도 의왕시 포일동 487	한국농어촌공사
573	강릉시	옥계면	북동리	98-2	유지	8,018	258	경기도 의왕시 포일동 487	한국농어촌공사
574	강릉시	옥계면	북동리	641	하천	369,396	17,002		건설부
575	강릉시	옥계면	북동리	649	유지	2,876	211		건설부

강원도고시 제2015-271호

낙풍천 지방하천 지정(변경) 고시

「하천법」 제7조제6항 및 같은 법 시행규칙 제3조의 규정에 의하여 낙풍천 지방하천 지정(변경)을 강원도 지방하천관리위원회 심의를 받아 아래와 같이 고시 합니다.

2015년 7월 6일

강 원 도 지 사

1. 하천의 명칭 : 낙풍천

2. 하천의 구간(변경)

구분	수계명	하천명	시 점	종 점	연장 (km)	비 고
당초	한강 동해권수계	낙풍천 (지방하천)	강원도 강릉시 옥계면 북동리 검정밭	강원도 강릉시 옥계면 주수천 합류점	6.23	△0.49
변경	한강 동해권수계	낙풍천 (지방하천)	강원도 강릉시 옥계면 옥계저수지 여수로 하단	강원도 강릉시 옥계면 주수천 합류점	5.74	

3. 지 정 일 : 2015. 7. 6.

4. 지정(변경)사유

- 낙풍천 시점은 한국농어촌공사에서 관리하는 옥계저수지 내에 위치하여 시점부를 저수지 여수로하 단으로 연장 조정
- 종점부의 No.0~2까지는 본류인 주수천 하천구역으로 중복 지정되어 종점부를 NO.2 지점으로 조정
- 지방하천 낙풍천의 체계적 및 효율적인 관리를 위하여 시점부와 종점부 연장조정[총연장 (감)0.49km]

공 고

강원도공고 제2015-857호

전력시설물의 설계업 등록 공고

전력기술관리법 제14조 제1항 및 같은 법 시행규칙 제25조 제3항의 규정에 의하여 전력시설물의 설계업 등록신청을 수리하고 같은 법 시행규칙 제25조 제4항의 규정에 의거 다음과 같이 공고 합니다.

2015년 7월 3일

강 원 도 지 사

☐ 전력시설물의 설계업 등록 현황

구 분	설 계 업 등 록 현 황
등 록 번 호	강원 제1-97호
상 호	(주)일신이앤씨
대 표 자	송진규
소 재 지	강원도 원주시 평원로 102 (학성동)
업 종 류	전문2종설계업
영 업 범 위	일반용 전기설비의 설계도서 작성
등 록 일	2015년 7월 3일

끝

강원도공고 제2015-858호

전력시설물의 감리업 등록 공고

전력기술관리법 제14조 제1항 및 같은 법 시행규칙 제25조 제3항의 규정에 의하여 전력시설물의 감리업 등록신청을 수리하고 같은 법 시행규칙 제25조 제4항의 규정에 의거 다음과 같이 공고 합니다.

2015년 7월 3일

강 원 도 지 사

□ 전력시설물의 감리업 등록 현황

구 분	감 리 업 등 록 현 황
등 록 번 호	강원 제2-91호
상 호	(주)서광건설엔지니어링
대 표 자	김 진 수
소 재 지	강원도 정선군 정선읍 녹송3길 15, 2층
업 종 류	전문감리업
영 업 범 위	- 발·변전설비용량 10만kW 미만의 전력시설물 - 전압 10만V 미만의 송·배전선로 20km 미만의 전력시설물 - 용량 5천kW 미만의 전기수용설비 - 연면적 3만㎡ 미만의 건축물의 전력시설물
등 록 일	2015년 7월 3일

끝.

강원도공고 제2015-862호

강원도 체육진흥 조례안 입법예고

「강원도 체육진흥 조례」를 제정함에 있어 그 취지와 주요내용을 도민에게 미리 알려 의견을 듣고자 다음과 같이 공고합니다.

2015년 7월 10 일

강 원 도 지 사

1. 제정이유

- 「지방재정법」(법률 제12507호, 2014.3.24. 공포, 2014.11.29. 시행)이 개정·시행됨에 따라 지방자치단체가 권장하는 사업의 경우 해당사업에 대한 지출근거가 조례에 직접 규정되어야 함.
 - 현재, 「강원도 생활체육 진흥 조례」로 생활체육 분야만 지원 근거 있음
- 강원체육 진흥 시책추진을 위해 전문체육, 생활체육, 장애인체육 등에 지원규정을 조례로 제정하기 위함.

2. 주요내용

가. 목적(안 제1조)

- 강원도의 체육진흥 및 지원에 관하여 필요한 사항을 정하여 도민 체력 증진과 건전한 정신 함양

나. 전문체육의 지원(안 제3조)

- 전문체육 진흥을 위한 시책 마련 의무와 경비 지원 대상 등

다. 생활체육의 지원(안 제4조)

- 생활체육 진흥을 위한 시책 마련 의무와 경비 지원 대상 등

라. 장애인체육의 지원(안 제5조)

- 장애인체육 진흥을 위한 시책 마련 의무와 경비 지원 대상 등

마. 보고·검사(안 제6조)

- 보조금을 지원받은 단체에 대한 보고 및 검사

바. 안전관리 계획(안 제7조)

- 안전한 체육활동을 위한 안전관리 계획 수립 및 이행

3. 의견제출

이 조례안에 대하여 의견이 있는 기관·단체 또는 개인은 2015년 7월 29일까지 다음의 사항을 기재한 의견서를 강원도지사(체육과)에게 제출하여 주시기 바랍니다.

가. 입법예고 사항에 대한 의견서(찬·반 여부와 그 사유)

나. 제출자의 성명(단체의 경우 단체명과 그 대표자 성명), 주소, 연락처

다. 기타의견

※ 의견제출 및 문의처

- 주소 : (200-700) 강원도 춘천시 중앙로 1 강원도청 체육과
- 전화 : 033-249-2800
- 팩스 : 033-249-4053

4. 참고사항

- 강원도 체육진흥 조례안 : 붙임

【붙임】 강원도 체육진흥 조례안

강원도 조례 제 호

강원도 체육진흥 조례안

제1조(목적) 이 조례는 강원도의 체육진흥 지원에 관하여 필요한 사항을 정함으로써 도민의 체력을 증진하고 건전한 정신을 함양하여 건강한 삶을 영위하게 함을 목적으로 한다.

제2조(정의) 이 조례에서 사용하는 용어의 뜻은 다음과 같다.

1. “체육”이란 운동경기·야외 활동 등 신체 활동을 통하여 건전한 신체와 정신을 기르고 여가를 선용하는 것을 말한다.
2. “전문체육”이란 선수들이 행하는 운동경기 활동을 말한다.
3. “생활체육”이란 건강과 체력 증진을 위하여 행하는 자발적이고 일상적인 체육 활동을 말한다.

4. “장애인체육”이란 장애인이 여가 선용과 건강·체력증진을 위하여 행하는 체육활동을 말한다.
5. “전통종목”이란 민간에서 발생하여 행동으로 전승되어 온 놀이와 운동으로 씨름, 궁도, 국학기공, 국무도, 태권도, 승마, 바둑, 족구 등을 말한다.

제3조(전문체육의 지원) ① 강원도지사(이하 “도지사”라 한다.)는 전문 체육진흥을 위하여 필요한 시책을 수립하여야 한다.

② 도지사는 전문체육 진흥을 위하여 다음 각 호의 사업에 대하여 예산에서 보조금을 지원할 수 있다.

1. 우수선수와 체육지도자 육성 지원
2. 전문체육 관련 단체 육성 지원
3. 전문체육 관련 국내외 대회 개최 및 참가 지원
4. 전문체육 관련 국내외 교류 및 참가 지원
5. 체육진흥을 위한 조사·연구·정책개발·교육 및 연수
6. 그 밖에 전문체육 진흥을 위하여 필요하다고 인정하는 사업

제4조(생활체육 지원) ① 도지사는 주민의 자발적이고 일상적인 체육활동을 권장하고 보호·육성해야 하며, 생활체육 진흥을 위한 시책을 수립하여야 한다.

② 도지사는 생활체육 진흥을 위하여 다음 각 호의 사업에 대하여 예산에서 보조금을 지원할 수 있다.

1. 생활체육 관련 단체 육성 지원
2. 생활체육 관련 국내외 대회 개최 및 참가 지원
3. 생활체육 관련 국내외 교류 참가 지원
4. 생활체육 진흥을 위한 조사·연구·교육
5. 생활체육프로그램 개발·보급 및 운영 지원
6. 생활체육 동호인 활동 육성·지원
7. 생활체육 관련 시설 확충

8. 전통종목 육성

9. 그 밖에 생활체육 진흥을 위하여 필요하다고 인정하는 사업

제5조(장애인체육 지원) ① 도지사는 장애인체육 진흥과 장애인 건강 증진을 위하여 필요한 시책을 마련하여야 한다.

② 도지사는 장애인체육 진흥을 위하여 다음 각 호의 사업에 대하여 예산에서 보조금을 지원할 수 있다.

1. 장애인 우수선수와 체육지도자 육성 지원
2. 장애인체육 관련단체 육성 지원
3. 장애인체육 관련 국내외 대회 개최 및 참가 지원
4. 장애인체육 관련 국내외 교류 참가 지원
5. 장애인체육진흥을 위한 조사·연구·프로그램 개발·보급
6. 그 밖에 장애인체육 진흥을 위하여 필요하다고 인정하는 사업

제6조(보고·검사) ① 도지사는 제3조 제2항, 제4조 제2항, 제5조 제2항에 따라 보조금을 지원받는 단체에 대하여 그 업무에 대한 보고를 명하거나 장부서류 등을 검사할 수 있다.

② 도지사는 보조금을 지원받는 단체의 사업계획 수립, 규정의 개정 등 중요정책 결정이 필요한 때에는 사전에 협의를 요청할 수 있다.

제7조(안전관리 계획) 도지사는 체육행사와 체육시설 이용 등에 대한 안전관리 계획을 수립하고 시행하여야 한다.

제8조(준용) 그 밖의 보조금과 관련한 사항은 「강원도 보조금 관리조례」를 준용한다.

부 칙

제1조(시행일) 이 조례는 공포한 날부터 시행한다.

제2조(다른 조례의 폐지) 「강원도 생활체육 진흥 조례」는 폐지한다.

강원도공고 제2015-881호

강원도 사회복지사 등의 처우 및 지위 향상에 관한 조례 일부개정조례(안) 입법예고

「강원도 사회복지사 등 처우 및 지위 향상에 관한 조례」를 일부 개정함에 있어 그 입법취지와 주요내용을 도민에게 알려 널리 의견을 구하고자 「강원도 입법예고에 관한 조례」 제4조의 규정에 따라 다음과 같이 입법예고 합니다.

2015년 7월 10일

강 원 도 지 사

1. 개정이유

급증하는 사회복지 수요에 대응하고 양질의 사회복지 서비스를 제공하기 위하여 열악한 사회복지 종사자 처우개선은 물론 강원도 사회복지 종사자 처우개선 협의회 구성 등 조례를 일부 개정하려는 것임.

2. 주요내용

- 가. 사회복지시설 종사자 복지수당 지원 등 처우개선 근거 규정을 추가 명
시함(안 제8조제1항제5호, 제6호, 제7호, 제8호)
- 나. 사회복지 종사자 처우개선 협의회 설치 및 기능을 명시함(안 제10조)
- 다. 협의회는 15명 이내의 위원으로 구성하며 당연직 위원은 업무담당과장이 되고 도의원·사회복지
기관(시설) 대표 등은 위촉함(안 제11조)
- 라. 위원의 임기 2년으로 하되, 한 차례만 연임 가능함(안 제12조)
- 마. 회장은 협의회를 대표하고, 협의회 업무를 총괄함(안 제13조)
- 바. 협의회는 재적위원 과반수 출석으로 개최, 출석위원 과반수 찬성으로 의결함(안 제14조)

3. 의견제출

이 조례 개정안에 대하여 의견이 있는 기관·단체 및 개인은 2015년 7월 30일
까지 다음의 사항을 기재한 의견을 작성하여 강원도지사(참조 : 복지정책과장)
에게 제출하여 주시기 바랍니다.

- 가. 입법예고 사항에 대한 의견서(찬·반 여부와 그 사유)
- 나. 제출자의 성명(단체인 경우 단체명과 대표자 성명), 주소, 연락처
- 다. 그 밖에 참고사항 등
- 라. 의견제출 및 문의처
 - 주소 : 강원도 춘천시 중앙로 1(봉의동) 강원도청 복지정책과(우편번호 200-700)
 - 연락처 : 전화(033-249-2417), 팩스(033-249-4037), 이메일(ksw21544@korea.kr)

강원도 조례 제 호

강원도 사회복지사 등의 처우 및 지위 향상에 관한 조례 일부개정조례안

강원도 사회복지사 등의 처우 및 지위 향상에 관한 조례 일부를 다음과 같이 개정한다.

제8조제1항제5호, 제6호, 제7호를 다음과 같이 신설하며 제5호는 제8호로 한다.

5. 사회복지시설 종사자 복지수당 지원
6. 사회복지사 등의 안전보장을 위한 사업 지원
7. 사회복지사 등에게 복지 관련 정보 제공
8. 그 밖에 사회복지사 등의 복지증진을 위하여 도지사가 필요하다고 인정하는 사업

제10조, 제11조, 제12조, 제13조, 제14조를 다음과 같이 신설하며 제10조(시행규칙)는 삭제한다.

제10조(사회복지 종사자 처우개선 협의회 설치 및 기능) ① 도지사는 사회복지사 등의 처우개선·지위 향상 시책을 민·관이 상호 협의하고 공동으로 대응하기 위하여 사회복지 종사자 처우개선 협의회(이하 “협의회”라 한다)를 설치한다.

② 협의회는 다음 각 호의 사항을 협의하거나 심의한다.

1. 사회복지사 등의 처우개선을 위한 종합계획 및 실태조사에 관한 사항
2. 제8조의 처우개선 사업 지원방안
3. 지방자치단체와 사회복지 관련 기관 간에 종사자 처우개선 사항 등을 협의하거나 조정이 필요한 사항
4. 종사자 처우개선 선진사례 적용방안
5. 협의회에서 의결된 사항의 민·관 이행방안
6. 그 밖에 사회복지사 등의 처우 및 지위 향상에 관한 사항

제11조(협의회 구성) ① 협의회는 회장 1명과 부회장 1명을 포함한 15명 이내의 위원으로 구성한다.

② 협의회 회장과 부회장은 위원 중에서 호선한다.

③ 당연직 위원은 복지정책과장, 경로장애인과장, 여성청소년가족과장이 된다.

④ 협의회 위촉위원은 다음 각 호의 사람 중에서 도지사가 위촉한다.

1. 사회복지기관 또는 사회복지시설 대표
2. 강원도의회 의원
3. 그 밖에 사회복지 분야에 지식과 경험이 풍부한 사람

제12조(위원의 임기) 위촉위원의 임기는 2년으로 하되 한 차례만 연임할 수 있고, 보궐위원의 임기는 전

임자의 남은 기간으로 한다.

제13조(회장의 직무) ① 회장은 협의회를 대표하고, 협의회 업무를 총괄한다.

② 회장이 부득이한 사유로 직무를 수행할 수 없을 때에는 부회장이 직무를 대행한다.

제14조(협의회의 운영) ① 협의회 회의는 재적위원 과반수 출석으로 개최하고, 출석위원 과반수 찬성으로 의결한다.

② 회장은 필요시 관계 공무원 또는 관계 전문가를 회의에 참석하게 하 여 의견을 듣거나 관계 기관·단체 등에 자료 제출 또는 의견을 요청할 수 있다.

③ 협의회 회의에 참석한 공무원이 아닌 위원에게는 “강원도 각종 위원 회 구성 및 운영 등에 관한 조례”에 따라 수당·여비를 지급할 수 있다.

④ 기타 협의회 운영에 필요한 사항은 협의회 의결을 거쳐 결정한다.

부 칙

이 조례는 공포한 날부터 시행한다.

신 · 구조문대비표

현 행	개 정 안
제8조(처우개선 등 사업) ① (생 략) 1. ~ 4. (생략) <신 설> <신 설> <신 설> 5. 그 밖에 사회복지사 등의 복지증진 을 위하여 도지사가 필요 하다고	제8조(처우개선 등 사업) ① (현행과 같음) 1. ~ 4. (현행과 같음) 5. <u>사회복지시설 종사자 복지수당</u> <u>지원</u> 6. <u>사회복지사 등의 안전보장을 위한 사업 지원</u> 7. <u>사회복지사 등에게 복지 관련</u> <u>정보 제공</u> 8. <u>그 밖에 사회복지사 등의 복지증</u> <u>진을 위하여 도지사가 필요 하다고 인정하는 사업</u> ② (현행과 같음)

현 행	개 정 안
인정하는 사업 ② (생 략)	
제10조(시행규칙) <신 설>	<삭 제> 제10조(사회복지 종사자 처우개선협의회 설치 및 기능) ① 도지사는 사회복지사 등의 처우 개선 및 지위향상 시책을 민·관이 상호 협의하고 공동으로 대응하기 위하여 사회복지 종사자 처우개선 협의회(이하 “협의회”라 한다)를 설치한다. ② 협의회는 다음 각 호의 사항을 협의하거나 심의한다. 1. 사회복지사 등의 처우개선을 위한 종합계획 및 실태조사에 관한 사항 2. 제8조의 처우개선 사업 지원방안 3. 지방자치단체와 사회복지 관련 기관 간에 종사자 처우개선 사항 등을 협의하거나 조정이 필요한 사항 4. 종사자 처우개선 선진사례 적용 방안 5. 협의회에서 의결된 사항의 민·관 이행방안 6. 그 밖에 사회복지사 등의 처우 및 지위 향상에 관한 사항
<신 설>	제11조(협의회 구성) ① 협의회는 회장 1명과 부회장 1명을 포함한 15명 이내의 위원으로 구성한다. ② 협의회 회장과 부회장은 위원 중에서 호선한다. ③ 당연직 위원은 복지정책과장, 경로장애인과장, 여성청소년가족과장이 된다. ④ 협의회 위촉위원은 다음 각 호의 사람 중에서 도지사가 위촉한다.

현 행	개 정 안
	<u>1. 사회복지기관 또는 사회복지시설 대표</u> <u>2. 강원도의회 의원</u> <u>3. 그 밖에 사회복지 분야에 지식과경험이 풍부한 사람</u>
<신 설>	<u>제12조(위원의 임기) 위촉위원의 임기는 2년으로 하되, 한 차례만 연임할 수 있고, 보궐위원의 임기는 전임자의 남은 기간으로 한다.</u>
<신 설>	<u>제13조(회장의 직무)</u> <u>① 회장은 협의회를 대표하고, 협의회 업무를 총괄한다.</u> <u>② 회장이 부득이한 사유로 직무를 수행할 수 없을 때에는 부회장이 직무를 대행한다.</u>
<신 설>	<u>제14조(협의회의 운영)</u> <u>① 협의회 회의는 재적위원 과반수 출석으로 개최하고, 출석위원 과반수 찬성으로 의결한다.</u> <u>② 회장은 필요시 관계 공무원 또는 관계 전문가를 회의에 참석하게 하여 의견을 듣거나 관계 기관·단체 등에 자료 제출 또는 의견을 요청할 수 있다.</u> <u>③ 협의회 회의에 참석한 공무원이 아닌 위원에게는 “강원도 각종 위원회 구성 및 운영 등에 관한 조례”에 따라 수당·여비를 지급할 수 있다.</u> <u>④ 기타 협의회 운영에 필요한 사항은 협의회 의결을 거쳐 결정한다.</u>

강원도공고 제2015-883호

강원도 해양수산 발전 조례안

「강원도 해양수산 발전 조례」를 제정함에 있어 그 취지와 주요 내용을 도민에게 미리 알려 의견을 듣고자 「강원도 입법예고에 관한 조례」에 따라 다음과 같이 공고합니다.

2015년 7월 10일

강 원 도 지 사

1. 제안이유

- 「지방재정법」 일부개정으로 보조의 제한 등에 관한 기준이 법제화되고, 지난, 5월 29일 해양수산부에서 「농어업·농어촌 및 식품산업 기본법」에서 수산분야의 특수성을 반영하여 「수산업·어촌 발전 기본법」을 제정함에 따라
- 「강원도 농어업·농어촌 발전에 관한 기본 조례」중 어업·어촌 분야를 분리하여, 해양수산 분야 여건에 적합하도록 「강원도 해양수산 발전조례」를 제정하고 함.

2. 주요내용

- 가. 해양수산업 및 내수면어업 경쟁력 강화를 위한 지원사업의 명확한 근거 마련 (안 제5조제1항부터 제2항까지)
 - 안 제5조제2항 분야별 세부지원사업 [별표 1]
- 나. 보조금의 사후관리에 관한 규정 (안 제7조)
 - 보조금 또는 융자금의 사업목적에 맞게 사용이 되었는지 확인 및 사업목적과 다르게 사용된 경우 관계법령에 따라 회수
- 다. 재해를 입은 수산인 등에 대한 지원(안 제6조)
 - 재해로부터 지원 근거와 정부의 지원대상에서 제외되는 피해복구

3. 의견제출

이 조례안에 대하여 의견이 있는 기관·단체 또는 개인은 2015년 7월 30일까지 다음의 사항을 기재한 의견서를 강원도지사에게 제출하여 주시기 바랍니다.

가. 입법예고 사항에 대한 의견서(찬·반 여부와 그 사유)

나. 제출자의 성명(단체의 경우에는 단체명과 그 대표자 성명), 주소, 연락처

다. 기타 참고사항 등

라. 의견제출 및 연락처

○ 주 소 : (우)200-803 강원도 강릉시 주문진읍 주문로 14

강원도 환동해본부 기획총괄과(정책총괄팀)

○ 전 화 : 033-660-8437

○ 팩 스 : 033-662-3780

○ E-mail : dhleey@korea.kr

4. 참고사항

강원도 해양수산 발전 조례안 : 불임

【불임】

강원도 조례 제 호

강원도 해양수산 발전 조례안

제1조(목적) 이 조례는 강원도가 해양수산업과 어촌의 지속가능한 발전을 도모하고 해양수산인의 삶의 질 향상을 위하여 해양수산분야 시책 추진에 필요한 지원 사항을 규정한다.

제2조(정의) 이 조례에서 사용하는 용어의 뜻은 「수산업·어촌 발전 기본법」 제3조·수산업법」 제2조·「수산자원관리법」 제2조·「항만법」 제2조·「어촌어항법」 제2조·「연근해어업의 구조개선 및 지원에 관한 법률」 제2조·「어장관리법」 제2조·「내수면어업법」 제2조·「낙시 관리 및 육성법」 제2조·「수상 레저안전법」 제2조·「해운법」 제2조·「해양심층수의 개발 및 관리에 관한 법률」 제2조를 적용한다.

제3조(기본원칙) 강원도(이하“도”라 한다.)는 해양수산 분야의 발전과 육성을 위하여 다음 각 호의 지원 계획을 수립하여 추진해야 한다.

1. 해양수산업 구조 혁신, 신규 성장 동력 발굴을 통한 경쟁력 제고
2. 고부가가치 수산식품 육성, 국·내외시장 개척 등을 통한 수출 확대
3. 수산인 소득·경영 안정망 확충 및 해양수산업 기반·편익·안전시설 지원
4. 어가소득 안정 및 어촌복지 증진을 통한 어촌 정주기반 강화

5. 수산업관련 단체·여성수산인·귀어업인·조합법인 육성 및 경영안정
6. 지방관리 무역항 개발 및 관리·운영과 국제항로 활성화 관련 산업육성

제4조(지원범위) ① 도내 해양수산 분야의 경쟁력 제고, 기반시설 구축, 어촌 지역개발, 수산·어업인·어업 경영체·생산자단체·해운물류·항만 관련 업체(이하 “수산인 등”이라 한다.)와 해양수산 분야 공공기관·지방관리무역항 및 국제항로 활성화 등을 위한 시책에 필요한 제5조의 사업에 대하여 예산에서 지원 할 수 있다.

② 제4조제1항의 해양수산 분야 “공공기관”에는 수산업협동조합법에 따른 지구별 수산업협동조합, 수산자원관리법에 의한 수산자원관리공단, 한 국농어촌공사 및 농지관리기금법에 의한 농어촌공사를 말한다.

제5조(보조대상 사업) ① 도는 다음 각 호의 분야별 세부 지원사업의 어느 하나에 해당하는 경우 그 사업에 필요한 경비의 일부 또는 전부를 보조할 수 있다.

1. 해운·항만 및 해양관광산업 분야
2. 수산 증·양식·생산 및 내수면어업 분야
3. 어촌·어항 등 기반시설 분야
4. 해양수산인 복지증진 분야
5. 어선 및 어업활동 등 어촌 민생경제 분야
6. 수산물 가공·유통·수출육성 분야
7. 인재역량 강화 및 홍보 분야

② 제5조제1항에서 각 호의 세부 지원 사업은 별표1과 같다

제6조(재해를 입은 수산인 등에 대한 지원) ① 도지사는 수산물 재해를 입은 수산인, 수산물, 해양수산업 시설물에 대하여 다음 각 호의 사항을 보조 또는 융자 등의 방법으로 일부 지원할 수 있다.

1. 수산업 재해에 대한 응급복구 등에 필요한 비용
2. 수산물 재해보험 가입자가 부담하는 보험료
3. 그 밖에 정부가 지원하는 사업 대상에서 제외되는 수산업 재해 또는 예상하지 못한 기상이변 등에 대하여 도지사가 필요하다고 인정하는 경우

② 재해로 인한 피해는 신고에 따른 조사결과에 따라 지원할 수 있다.

제7조(사후관리) ① 도지사와 시장·군수는 수산인 등에게 지급된 보조금 또는 융자금에 대하여 사업목적에 맞게 사용이 되었는지 확인하여야 한다.

② 제1항의 사업은 강원도보조금관리조례 또는 관계법령을 준용한다.

부 칙

제1조(시행일) 이 조례는 공포한 날부터 시행한다.

제2조(다른 조례의 개정) 강원도 농어업·농어촌 발전에 관한 기본 조례 일부를 다음과 같이 개정한다.

조례 제명을 “강원도 농업·농촌 발전에 관한 기본 조례”로 한다.

제1조 “농어업”을 “농업”으로 하고, “농어촌”을 “농촌”으로 한다.

제2조 “농어업”을 “농업”으로 하고, “농어촌”을 “농촌”으로 하며, “「수산업법」 제2조”를 삭제한다.

제3조 “농어업”을 각각 농업으로 하고 “농어촌”을 각각 “농촌”으로 한다.

제3조제2호와 같은 조 제4호부터 제6호까지를 각각 다음과 같이 한다

2. 규모가 영세한 농가 및 고령 농업인의 복지증진
4. 농촌과 도시의 격차해소 및 시·군의 농림업 균형발전
5. 농촌 지역의 고유한 전통, 문화보전, 식품산업 등 지원 육성

제4조 “농어업”을 농업으로 하고 “농어촌”을 “농촌”으로 한다.

제5조 본문 중 “농어업”을 “농업”으로 하고 “농어업인”을 “농업인”으로 한다.

제5조제2호부터 제3호까지, 제5호부터 제6호까지, 제8호부터 제12호까지와 제14호를 각각 다음과 같이 하고 제13호를 삭제한다.

2. 친환경농업·밭농업 육성, 고품질 농산물 생산 및 식품산업 진흥사업
3. 농·축·임산물을 명품화하기 위한 생산·유통기반 구축과 판매·홍보 지원 사업
5. 농업·식품산업 인력육성과 여성 농업인의 복지증진 사업
6. 농업 관련 생산자 단체 또는 민간단체의 활성화 사업
8. 농촌 체험관광과 도농교류 협력 사업
9. 새농촌건설운동 우수마을 선정 사업
10. 농·산촌 주민의 삶의 질 향상을 위한 농·산촌 지역개발사업

11. 농·산촌 인구 유입을 위한 도시민 유치, 귀농 정착 사업
12. 도 토종종자·가축 보존, 주요 작물·가축 등의 품종개발과 농산물의 품질향상 등을 위한 연구개발 및 보급사업
- 13.(삭제)
14. 그 밖에 농업의 경쟁력 제고와 경영안정, 농촌개발, 농업인 복지증진 등을 위해 도지사가 필요하다고 인정하는 사업

제6조 “농어업”을 각각 “농업”으로 하고, “농수산물”을 “농산물”로 하며, “농어업인”을 “농업인”으로 하고, “농작물·수산물”을 “농작물”로 한다.

제6조제1호부터 제3호까지를 각각 다음과 같이 한다.

1. 농업 재해에 대한 응급복구 등에 필요한 비용 중 일부
2. 농작물 재해보험 가입자가 부담하는 보험료 중 일부
3. 그 밖에 정부지원 대상에서 제외되는 농업재해 또는 예상하지 못한 기상이변 등에 대하여 도지사가 필요하다고 인정하는 경우

제7조 중 “농어업·농어촌”을 “농업·농촌”으로 한다.

제8조제1항 중 “농어업인”을 “농업인”으로 한다.

[붙임1]

관 계 법 령

☐ 지방재정법

제17조(기부 또는 보조의 제한) ① 지방자치단체는 그 소관에 속하는 사무와 관련하여 다음 각 호의 어느 하나에 해당하는 경우와 공공기관에 지출하는 경우에만 개인 또는 법인·단체에 기부·보조, 그 밖의公款 지출을 할 수 있다. 다만, 제4호에 따른 지출은 해당 사업에의 지출근거가 조례에 직접 규정

되어 있는 경우로 한정한다.

1. 법률에 규정이 있는 경우
2. 국고 보조 재원(財源)에 의한 것으로서 국가가 지정한 경우
3. 용도가 지정된 기부금의 경우
4. 보조금을 지출하지 아니하면 사업을 수행할 수 없는 경우로서 지방자치단체가 권장하는 사업을 위하여 필요하다고 인정되는 경우

② 제1항 각 호 외의 부분 본문에서 "공공기관"이란 해당 지방자치단체의 소관에 속하는 사무와 관련하여 지방자치단체가 권장하는 사업을 하는 다음 각 호의 어느 하나에 해당하는 기관을 말한다.

<개정 2014.5.28.>

1. 그 목적과 설립이 법령 또는 법령의 근거에 따라 그 지방자치단체의 조례에 정하여진 기관
2. 지방자치단체를 회원으로 하는 공익법인

[붙임2]

비용추계서(제3조제1항 관련)

1. 비용발생 요인 및 관련조문

가. 비용발생 요인

- 해양수산 분야의 지속 가능한 발전과 해양수산인의 삶의 질 향상을 위하여 지원하는 도비 보조 사업 추진을 위한 자치단체등자본이전에 따른 비용 발생

나. 관련조문

- 조례안 제5조(보조대상 사업) 및 제6조(재해를 입은 수산인 등에 대한 지원)

2. 비용 추계결과

가. 추계의 전제

- 2015년도 도비 보조사업을 기준으로 물가상승, 복지증진, 안전, 민원해소 등 새로운 수요발생을 감안하여 전년대비 매년 10% 증액 기준으로 함
- 2015년도 해양수산분야 도비 보조사업비 : 11,842,910천원

나. 추계 결과

- 2016년 : 11,842,910천원 × 110% = 13,027,201천원

- 2017년 : 13,027,201천원 × 110% = 14,329,921천원
- 2018년 : 14,329,921천원 × 110% = 15,762,913천원
- 2019년 : 15,762,913천원 × 110% = 17,339,205천원
- 2020년 : 17,339,205천원 × 110% = 19,073,125천원

다. 재원조달 방안

- 자체수입(지방세/도비)

3. 작성자

작성자	강원도 환동해본부 기획총괄과장 전 상 호
연락처	(033) 660 -8310

< 연도별 비용추계표 >

(단위 : 천원)

구 분		1차년도 (2016년)	2차년도 (2017년)	3차년도 (2018년)	4차년도 (2019년)	5차년도 (2020년)	계
세 입		13,027,201	14,329,921	15,762,913	17,339,205	19,073,125	79,532,365
세 출		13,027,201	14,329,921	15,762,913	17,339,205	19,073,125	79,532,365
자치단체등자본이전		8,625,881	9,488,469	10,437,316	11,481,048	12,629,152	52,661,866
자치단체등이전		4,026,110	4,428,721	4,871,593	5,358,752	5,894,628	24,579,804
민간이전		375,210	412,731	454,004	499,405	549,345	2,290,695
재원 조달		13,027,201	14,329,921	15,762,913	17,339,205	19,073,125	79,532,365
의존 재원	소 계						
	보조금						
	지방교부세						
자체 수입	소 계	13,027,201	14,329,921	15,762,913	17,339,205	19,073,125	79,532,365
	지방세	13,027,201	14,329,921	15,762,913	17,339,205	19,073,125	79,532,365
	세외수입						
지방채							
기 금							
공기업 특별회계							
민간자본							
해외자본							
기타 (채무부담, 민자 등)							

210mm×297mm[일반용지 60g/m²(재활용품)]

강원도공고 제2015-889호

강원도 농업인단체회관 운영 관리 조례 일부개정조례(안) 입법예고

「강원도 농업인단체회관 운영 관리 조례」를 일부 개정함에 있어 그 취지와 주요 내용을 도민에게 미리 알려 의견을 듣고자 「강원도 입법예고에 관한 조례」에 따라 다음과 같이 공고합니다.

2015년 7월 9일

강 원 도 지 사

1. 제안이유

상위법령(농촌진흥법) 개정에 따른 자구수정과 강원도 농업인단체회관의 효율적 운영을 위하여 조례를 개정하려는 것임.

2. 주요내용

- 농촌진흥법 개정으로 「강원도 농업인단체회관 운영 관리 조례」에 제3조(정의)제1호 조례를 개정함.(안 제3조)
- 회관 사용용도를 현실에 맞게 개정 함.(안 제4조)

3. 의견제출

이 조례(안)에 대하여 의견이 있는 기관·단체 또는 개인은 2015년 7월 29일까지 다음의 사항을 기재한 의견서를 강원도지사(농업기술원 지원기획과)에게 제출하여 주시기 바랍니다.

가. 입법예고 사항에 대한 의견서(찬·반 여부와 그 사유)

나. 제출자의 성명(단체의 경우에는 단체명과 그 대표자 성명), 주소, 연락처

다. 의견제출 및 연락처

▶ 주 소 : (우) 200-939 강원도 춘천시 충열로 83(우두동 402)

강원도농업기술원 지원기획과

▶ 연락처 : 전화(033-248-6115), 팩스(033-248-6120),

이메일(knseok@korea.kr)

▶ 의견제출 방법 : 서면, 전화, 팩스, 이메일, 직접방문 등

▶ 의견제출 서식

<강원도 농업인단체회관 운영 관리 조례 개정(안) 의견조회>

개 정 안	수 정 안	검 토 의 건

라. 기타 자세한 사항은 강원도농업기술원 지원기획과에 문의하시기 바랍니다.

4. 참고사항

○ 붙임 : 강원도 농업인단체회관 운영 관리 일부개정조례(안).

【붙임】

강원도 조례 제 호

강원도 농업인단체회관 운영 관리 일부개정조례안

강원도 농업인단체회관 운영 관리 조례 일부를 다음과 같이 개정한다.

제3조제1호 중 “제2항제1호 및 제2호”를 “제3호라목”으로 한다.

제4조제1호와 제2호를 다음과 같이 개정 한다.

1. “필요한 행사”를 “필요한 교육·행사”로 한다.
2. “결혼식 및 농업관련 축하행사”를 “농업관련 축하행사”로 한다.

“별표”는 붙임과 같이 한다

[별표] 사용료기준액

시 설	사용기준	요금(원)	비 고
1. 강 당 2. 회 의 실	평일 주간 1회 1시간 "	30,000 10,000	토·일·공휴일은 평일사용료의 100분의 20을 가산징수함 야간은 주간사용료의 100분의 20을 가산징수함 ※ 매1시간 초과시 마다 사용료의 100분의 20을 가산징수함
3. 강당 냉·난방시설	1회 2시간	50,000	1시간 초과사용시 마다 100분의 40을 가산함 단, 2시간 미만 사용할 때에는 2시간 사용료 징수 ※ 1시간 초과 : 30분이상 추가 사용을 말함
4. 음향시설	1회 1시간	15,000	매 1시간 초과시 마다 100분의 20을 가산징수함

신 · 구조문대비표

현 행	개 정 안
제3조(정의) (생 략)	제3조(정의) (현행과 같음)
1. " 농업인단체" 란 「농촌진흥법」 제2조제2항제1호 및 제2호의 사업 목적으로 정부기관에 법인설립 허가를 받은 도단위 단체를 말한다.	1. <u>제3호라목의</u>
2. ~ 3. (생 략)	2. ~ 3. (현행과 같음)
제4조(회관의 사용) (생 략)	제4조(회관의 사용) (현행과 같음)
1. 농업관련 학술 및 문화행사, 농 경유물전시, 영농기술 정보교환에 <u>필요한 행사</u>	1. <u>필요한 교육행사</u>
2. <u>결혼식 및 농업관련 축하행사</u>	2. <u>농업관련 축하행사</u>
3. ~ 6. (생 략)	3. ~ 6. (현행과 같음)

강원도공고 제2015-892호

강원도 보증종자의 생산·보급에 관한 조례 제정안 입법예고

「강원도 보증종자의 생산·보급에 관한 조례」를 제정함에 있어 그 취지와 주요내용을 도민에게 미리 알려 의견을 듣고자 「강원도 입법예고에 관한 조례」에 따라 다음과 같이 공고합니다.

2015년 7월 8일

강 원 도 지 사

1. 제정이유

정부의 종자보급기능의 단계적 지자체 이양 및 민영화에 따른 지자체 차원의 종자 생산·보급체계 구축과 도 대표품목의 안정적 생산·공급기반을 확보하여 보증종자의 생산·보급 지속성 유지 및 도내 농업인 우선공급으로 소득 및 생산안정을 도모할 수 있는 제도적 장치 마련과 강원도 보증종자의 효율적 공급으로 종자산업 발전을 도모하기 위하여 보급종 생산·보급에 필요한 사항을 규정하려는 것임

2. 주요내용

- 종자 생산·보급 심의위원회 설치 및 운영(안 제3조~제8조)
 - 위원장을 포함 9명 이내로 위원으로 구성
 - 사업재원의 운용, 종자의 생산·보급계획 수립, 보급종자 가격 결정 등에 관한 사항과 종자산업 발전 및 지원에 관한 사항 심의
- 종자 생산·보급계획 수립(안 제9조)
 - 도 보증종자의 작물별·품종별 생산계획을 매년 1월말까지 수립
- 종자생산 및 주관기관 지정(안 제10조)
 - 작물별 종자생산 여건을 감안한 주관기관 지정으로 업무 효율성 제고
- 종자 구매 및 보급(안 제11조~제12조)
 - 구매대상 종자는 합격종자를 대상으로 하되, 불합격 종자의 유통방지를 위해 필요시 불합격 종자도 구매
 - 농업기술원장이 농업인의 신청을 받아 보급하고 도내농업인 우선 공급
- 종자 구매 및 보급 가격 결정(안 제13조)
 - 생산원가, 국가보급종가격, 시중가격 등을 고려하여 결정

- 도내 보급가격은 타도 보급가격과 차이를 두어 도내 농업인 보호

○ 종자산업 발전 계획 수립 및 지원(안 제17조)

- 종자산업 발전계획 수립·시행 및 심의위원회에서 도 종자산업 발전을 위하여 필요하다고 인정한 사업에 대한 보조 및 융자지원 실시

○ 추진사업의 재원(안 제18조)

- 강원도 농어촌진흥기금내 종자생산·보급계정 신설 및 종자 생산·보급 사업으로 발생한 수익금으로 추진사업 재원 조달

○ 종자보증 및 대상(안 제19조~제20조)

- 종자의 보증은 종자산업법 제26조에 의한 자체보증을 실시하고,
- 종자보증 대상작물 및 품종은 심의위원회에서 결정

○ 포장검사 등 검사기준(안 제21조)

- 작물별 검사기준은 「종자관리요강」 제12조의 기준에 따름.

○ 합동진단의 실시(안 제22조)

- 병해충 발생 사전 진단과 순도유지를 위하여 합동진단 실시

3. 의견제출

이 제정 조례안에 대하여 의견이 있는 기관·단체나 개인은 2015년 7월28일(화)까지 다음 사항을 기재한 의견서나 구두의견을 강원도지사에게 제출하여 주시기 바랍니다.

○ 예고사항에 대한 항목별 의견서(찬·반 여부와 그 사유)

○ 제출자의 성명(법인·단체의 경우 단체명과 대표자 성명), 주소, 전화번호

○ 기타 의견

※ 의견제출 및 문의처

- 주 소 : (200-700) 강원도 춘천시 중앙로 1 강원도청 농업기반과

- 전 화 : 033-249-3567

- F A X : 033-249-2646

4. 참고사항

○ 강원도 보증종자의 생산·보급에 관한 조례 제정안 : 붙임

강원도 보증종자의 생산·보급에 관한 조례안

제1장 총칙

제1조(목적) 이 조례는 강원도에서 생산한 종자의 보증과 안정적인 생산·보급을 위하여 필요한 사항을 규정한다.

제2조(용어의 정의) 이 조례에서 사용하는 용어의 정의는 다음과 같다.

1. “농업인”이란 「농어업·농어촌 및 식품산업 기본법」 제3조제2호에 따른 농업인을 말한다.
2. “농업법인”이란 「농어업경영체 육성 및 지원에 관한 법률」 제16조·제19조에 따른 농업회사 법인을 말한다.
3. “도 보증종자 생산·보급사업”이란 보급종자를 도가 생산·수매·정선·소독하고 보증하여 농업인 등에게 보급하는 사업을 말한다.
4. “종자 생산·수매기관”이란 도가 보증하는 종자 생산·보급사업을 위해 보급종자를 자체 또는 위탁생산하는 기관을 말한다.
5. “보급종자”란 제3호의 도 보증종자 생산·보급사업으로 자체 또는 위탁 생산한 종자를 말한다.

제2장 종자 생산·보급 심의위원회

제3조(심의위원회의 설치) 강원도(이하 “도”라 한다.)가 보증한 종자의 원활한 생산·보급과 관련한 사항을 심의하거나 강원도 종자산업 발전방안을 모색하기 위하여 강원도종자생산·보급 심의위원회(이하 “심의위원회”라 한다.)를 둔다.

제4조(심의위원회의 기능) 심의위원회는 다음 각 호의 사항을 심의한다.

1. 제18조 사업재원의 운용에 관한 사항
2. 도 자체 보증종자의 작물별·품종별 생산계획 수립
3. 보급종자의 수매 및 공급가격 결정
4. 보급종자의 생산·수매·보관·정선·보급·보증 등 관리에 관한 사항
5. 강원도 종자산업 발전·지원에 관한 사항

제5조(심의위원회 구성) ① 심의위원회는 위원장 1명을 포함한 9명 이내의 위원으로 구성한다.

② 위원장은 업무담당국장이 되고, 위원은 종자관련 도 소속 공무원과 유관기관 관계자·종자관련 업무에 지식과 경험이 풍부한 사람 중에서 강원도지사(이하 “도지사”라 한다.)가 임명 또는 위촉한다.

제6조(심의위원회 임기) 당연직위원은 재임하는 기간으로 하고, 위촉직 위원의 임기는 2년으로 한다.

제7조(심의위원회 회의) ① 위원장은 심의위원회의 회의를 소집하고 의장이 된다.

② 심의위원회의 회의는 재적위원 과반수 출석으로 개최하고 출석의원 과반수 찬성으로 의결한다.

제8조(심의위원회 위원의 해촉) 도지사는 다음 각 호의 어느 하나에 해당하는 사유가 발생한 경우에는 임기 전이라도 위원을 해촉할 수 있다.

1. 위원이 임기 중 사망한 때
2. 위원이 장기간 치료를 필요로 하는 질병 또는 그 밖의 사유로 임무를 감당하기 어려운 때
3. 위원의 품위손상 등 위원장이 부적당하다고 인정한 때

제3장 보증종자의 생산·보급 사업

제9조(종자 생산·보급 계획) 도지사는 제4조제2호의 도 보증종자의 작물별·품종별 생산 계획을 매년 1월말까지 수립하여야 한다.

제10조(종자생산 및 주관기관) 종자 생산·수매기관은 도 보증종자 생산·보급사업을 위하여 보급종자를 자체 생산 또는 농업인 등에게 위탁 생산할 수 있다.

제11조(종자수매) ① 제4조의 심의회가 결정한 도 보증종자 생산 계획에 따라 위탁 생산된 종자는 수매를 원칙으로 한다.

- ② 포장검사에 합격한 포장에서 생산된 종자로 종자 검사에 합격한 종자만을 수매한다. 다만, 불합격 종자의 유통방지를 위하여 심의위원회에서 필요하다고 인정하는 경우 불합격 종자도 수매 할 수 있다.
- ③ 보급종자는 종자 생산·수매기관의 자체창고에 보관하여야 한다. 다만, 창고부족 등 불가피한 사유가 있을 때에는 타 기관 또는 타인에게 위탁하여 보관할 수 있다.

제12조(종자보급) ① 농업기술원장은 시군별·품종별 종자 보급계획을 예시하여 농업인의 신청을 받아 공급량을 확정하고 종자를 보급하되 도내 농업인에게 우선공급 하여야 한다.

- ② 농업기술원장은 제1항에 따른 공급량을 확정할 때에는 종자 생산·수매기관과 협의 하여야 한다.

제13조(종자 수매 및 보급 가격) 생산원가, 국가 보급종 가격, 시중가격 등을 참고하여 종자 수매 및 보급가격을 결정하되 도내 보급가격과 인근 광역시도의 보급가격에 차이를 둘 수 있다.

제14조(수입금의 처리) 종자 생산·수매기관은 도 보증종자 생산·보급 사업과 관련한 종자 판매대금과 부산물 판매 등으로 발생한 수익금 등은 강원도 농어촌진흥기금의 종자생산·보급계정에 납입하여야 한다.

제15조(사업의 위탁) 종자 생산·수매기관은 도 보증 우량종자 생산·보급사업의 일부를 농협중앙회 또는 지역농협과 생산자단체 등에 위탁할 수 있다.

제16조(사업경비 및 감량적용) ① 도 보증종자 생산·보급사업과 관련하여 발생하는 사업경비는 사업별 계정과목 및 해소기준에 따라 산출하여 매년 기금운용계획에 반영하고 비용으로 처리한다.

② 종자를 정선·보급하는 과정에서 감모량과 하자가 있다고 판명될 때에는 그 손실량을 비용으로 처리한다.

제17조(종자산업 발전계획 수립 및 지원) ① 도지사는 다음 각 호를 주요 내용으로 하는 강원도 종자산업 발전계획을 수립·시행하여야 한다.

1. 신품종 육성 및 보급계획
2. 보급종자 생산 및 보급체계 개선에 관한 사항
3. 종자산업 발전을 위한 투·융자 계획
4. 그 밖에 종자산업 발전을 위하여 필요한 사항

② 심의위원회가 종자산업 발전을 위하여 필요하다고 인정하는 다음 각 호의 사업에 대하여는 보조금 또는 융자금으로 지원할 수 있다.

1. 유망품목 개발 육성
2. 강원도 토종·재래종자의 보존 및 증식
3. 종자 및 유망품목 생산·저장시설 설치 등 기반구축
4. 기타 우량종자 생산·보급을 위한 사업

③ 제2항에 따라 선정되어 강원도가 지원하는 사업은 「강원도 보조금 관리조례」를 준용한다.

제18조(사업의 재원) 도 보증 종자 생산·보급사업과 강원도 종자산업발전 지원사업의 재원은 다음 각 호와 같다.

1. 강원도 농어촌진흥기금(종자생산·보급계정)
2. 도 보증 우량종자 생산·보급사업으로 발생한 수익금

제4장 종자의 보증

제19조(종자보증) 도 생산·보급종자의 보증은 종자산업법 제26조에 따라 자체보증을 실시한다.

제20조(종자보증 대상) 종자보증 대상은 종자산업법 제15조2항에 따른 국가품종목록의 등재대상 작물과 식물신품종보호법 제28조의 도 육성품종 과 종자산업법 제38조에 따라 도가 품종의 생산·수입판매 신고를 한 품종 중에서 제3조의 심의위원회에서 생산·보급하기로 결정한 작물의 품종으로 한다.

제21조(포장검사 등 검사기준) 포장검사, 종자검사 및 재검사의 작물별 검사기준은 「종자관리요강」 제12조를 준용한다.

제22조(합동진단) 병해충 발생 사전 진단과 순도유지를 위하여 합동진단 을 실시한다.

부 칙

이 조례는 공포한 날부터 시행한다.

비 용 추 계 서

1. 비용발생 요인 및 관련 조문

가. 발생요인 : 도 보증 우량종자 생산·보급 추진에 따른 사업비 부담

나. 관련조문 : 강원도 보증종자의 생산·보급에 관한 조례(안) 제11조

2. 비용 추계 결과

가. 추계의 전제

- 조례(안)에 따라 도 보증 우량종자의 생산(수매)·보급에 소요되는 비용의 기금부담액과 종자보급에 따른 판매대금 및 부산물 판매 등으로 발생하는 수익금등의 수입액을 전제로 한다.

나. 추계 결과 : (총지출) 70,640백만원 - (총수입) 78,761백만원 = (총손익) 8,121백만원

- 2016년 : (지출) 13,500백만원 - (수입) 14,610백만원 = (수익) 1,110백만원
- 2017년 : (지출) 13,700백만원 - (수입) 15,362백만원 = (수익) 1,662백만원
- 2018년 : (지출) 14,270백만원 - (수입) 15,944백만원 = (수익) 1,674백만원
- 2019년 : (지출) 14,270백만원 - (수입) 16,112백만원 = (수익) 1,842백만원
- 2020년 : (지출) 14,900백만원 - (수입) 16,733백만원 = (수익) 1,833백만원

다. 재원조달 방안

- 연도별 지출 및 수입액에 대하여는 강원도농촌진흥기금 운영계획에 반영 확보

3. 작 성 자

작 성 자	강원도 농정국 농업기반과장 이 희 주
연 락 처	(033) 249 - 2640

<연도별 작목별 산출근거>

(단위 : 톤,백만원)

작목별	연도별	지 출			수 입		손익
		수매량	수매대금	제비용	공급량	공급대금	
계	계	40,200	61,480	9,160	39,500	78,761	8,121
	2016	8,040	11,830	1,670	7,900	14,610	1,110
	2017	8,040	11,930	1,770	7,900	15,362	1,662
	2018	8,040	12,395	1,875	7,900	15,944	1,674
	2019	8,040	12,395	1,875	7,900	16,112	1,842
	2020	8,040	12,930	1,970	7,900	16,733	1,833
감 자	계	39,500	49,020	8,790	38,800	60,953	3,143
	2016	7,900	9,450	1,600	7,760	11,250	200
	2017	7,900	9,550	1,700	7,760	11,834	584
	2018	7,900	9,875	1,800	7,760	12,416	741
	2019	7,900	9,875	1,800	7,760	12,416	741
	2020	7,900	10,270	1,890	7,760	13,037	877
옥수수	계	700	12,460	370	700	17,808	4,978
	2016	140	2,380	70	140	3,360	910
	2017	140	2,380	70	140	3,528	1,078
	2018	140	2,520	75	140	3,528	933
	2019	140	2,520	75	140	3,696	1,101
	2020	140	2,660	80	140	3,696	956

< 연도별 비용추계표 >

(단위 : 백만원)

구 분		1차년도 (2016년)	2차년도 (2017년)	3차년도 (2018년)	4차년도 (2019년)	5차년도 (2020년)	계
세 입		14,610	15,362	15,944	16,112	16,733	78,761
세 출		13,500	13,700	14,270	14,270	14,900	70,640
수매자금		11,830	11,930	12,395	12,395	12,930	61,480
제반비용		1,670	1,770	1,875	1,875	1,970	9,160
재원 조달		15,000	0	0	0	0	15,000
의존 재원	소 계	0	0	0	0	0	0
	보조금						0
	지방교부세						0
							0
자체 수입	소 계	0	0	0	0	0	0
	지방세						
	세외수입						
지방채							
기 금		15,000	-	-	-	-	15,000
공기업 특별회계							
민간자본							
해외자본							
기타 (채무부담, 민자 등)							

조례제정 관계법령(근거)

[지방자치법]

제9조(지방자치단체의 사무범위) ① 지방자치단체는 그 관할구역의 자치사무와 법령에 의하여 지방자치단체에 속하는 사무를 처리한다.

② 제1항의 규정에 의한 지방자치단체의 사무를 예시하면 다음 각 호와 같다.

다만, 법률에 이와 다른 규정이 있는 경우에는 그러하지 아니하다.

1. 지방자치단체의 구역, 조직, 행정관리 등에 관한 사무

가. 관할 구역 안 행정구역의 명칭·위치 및 구역의 조정

나. 조례·규칙의 제정·개정·폐지 및 그 운영·관리

다. 산하 행정기관의 조직관리

라. 산하 행정기관 및 단체의 지도·감독

마. 소속공무원의 인사·후생복지 및 교육

바. 지방세 및 지방세 외 수입의 부과 및 징수

사. 예산의 편성·집행 및 회계감사와 재산관리

아. 행정장비관리, 행정전산화 및 행정관리개선

자. 공유재산관리

차. 호적 및 주민등록 관리

카. 지방자치단체에 필요한 각종 조사 및 통계의 작성

제22조(조례) 지방자치단체는 법령의 범위 안에서 그 사무에 관하여 조례를 제정할 수 있다. 다만, 주민의 권리 제한 또는 의무 부과에 관한 사항이나 벌칙을 정할 때에는 법률의 위임이 있어야 한다.

[종자산업법]

제15조(국가품종목록의 등재 대상) ① 농림축산식품부장관 또는 해양수산부장관은 농업, 임업 및 수

산업 생산의 안정상 중요한 작물의 종자에 대한 품종성능을 관리하기 위하여 해당 작물의 품종을 농림축산식품부와 해양수산부의 공동부령(이하"공동부령"이라 한다)으로 정하는 국가품종 목록(이하 "품종목록"이라 한다)에 등재할 수 있다. <개정 2013.3.23.>

② 제1항에 따라 품종목록에 등재할 수 있는 대상작물은 벼, 보리, 콩, 옥수수, 감자와 그 밖에 대통령령으로 정하는 작물로 한다. 다만, 사료용은 제외한다.

제22조(품종목록 등재품종 등의 종자생산) 농림축산식품부장관 또는 해양수산부장관이 제17조제4항에 따라 품종목록에 등재한 품종의 종자 또는 농수산물의 안정적인 생산에 필요하여 고시한 품종의 종자를 생산할 경우에는 다음 각 호의 어느 하나에 해당하는 자에게 그 생산을 대행하게 할 수 있다. 이 경우 농림축산식품부장관 또는 해양수산부장관은 종자생산을 대행하는 자에 대하여 종자의 생산·보급에 필요한 경비의 전부 또는 일부를 보조할 수 있다. <개정 2013.3.23.>

1. 농촌진흥청장 또는 산림청장
2. 특별시장·광역시장·특별자치시장·도지사 또는 특별자치도지사(이하"시·도지사"이라 한다)
3. 특별자치시장·특별자치도지사·시장·군수 또는 자치구의 구청장(이하"시장·군수·구청장"이라 한다)
4. 대통령령으로 정하는 농업단체, 임업단체 또는 수산업단체(이하 "농업단체등"이라 한다)
5. 공동부령으로 정하는 종자업자 또는 농어업인

제24조(종자의 보증) ① 고품질 종자 유통·보급을 통한 농림수산업의 생산성 향상 등을 위하여 농림축산식품부장관 또는 해양수산부장관과 종자관리사는 종자의 보증을 할 수 있다. <개정 2013.3.23.>

② 제1항에 따른 종자의 보증은 농림축산식품부장관 또는 해양수산부장관이 하는 보증(이하 "국가보증"이라 한다)과 종자관리사가 하는 보증(이하 "자체보증"이라 한다)으로 구분한다. <개정 2013.3.23.>

제26조(자체보증의 대상) 다음 각 호의 어느 하나에 해당하는 경우에는 자체보증의 대상으로 한다.

1. 시·도지사, 시장·군수·구청장, 농업단체 등 또는 종자업자가 품종목록 등재대상작물의 종자를 생산

하는 경우

2. 시·도지사, 시장·군수·구청장, 농업단체 등 또는 종자업자가 품종목록 등재대상작물 외의 작물의 종자를 생산·판매하기 위하여 자체보증을 받으려는 경우

제27조(종자관리사의 자격기준 등) ① 종자관리사의 자격기준은 대통령령으로 정한다.

- ② 종자관리사가 되려는 사람은 제1항에 따른 자격기준을 갖춘 사람으로서 공동부령으로 정하는 바에 따라 농림축산식품부장관 또는 해양수산부장관에게 등록하여야 한다. <개정 2013.3.23.>
- ③ 농림축산식품부장관 또는 해양수산부장관은 종자관리사가 이 법에서 정하는 직무를 게을리하거나 중대한 과오(過誤)를 저질렀을 때에는 그 등록을 취소하거나 1년 이내의 기간을 정하여 그 업무를 정지시킬 수 있다. <개정 2013.3.23.>
- ④ 제3항에 따라 등록이 취소된 사람은 등록이 취소된 날부터 2년이 지나지 아니하면 종자관리사로 다시 등록할 수 없다.
- ⑤ 제3항에 따른 행정처분의 세부적인 기준은 그 위반행위의 유형과 위반 정도 등을 고려하여 공동부령으로 정한다. <개정 2013.3.23.>

제28조(포장검사) ① 국가보증이나 자체보증을 받은 종자를 생산하려는 자는 농림축산식품부장관, 해양수산부장관 또는 종자관리사로부터 채종 단계별로 1회 이상 포장(圃場)검사를 받아야 한다. <개정 2013.3.23.>

- ② 제1항에 따른 채종 단계별 포장검사의 기준, 방법, 절차 등에 관한 사항은 공동부령으로 정한다. <개정 2013.3.23.>

제30조(종자검사 등) ① 국가보증이나 자체보증 종자를 생산하려는 자는 제28조제2항에 따른 포장검사의 기준에 합격한 포장에서 생산된 종자에 대하여는 농림축산식품부장관, 해양수산부장관 또는 종자관리사로부터 채종 단계별 종자검사를 받아야 한다. <개정 2013.3.23.>

- ② 제1항에 따른 종자검사의 결과에 대하여 이의가 있는 자는 그 종자 검사를 한 농림축산식품부장관, 해양수산부장관 또는 종자관리사에게 재검사를 신청할 수 있다. <개정 2013.3.23.>
- ③ 제1항 또는 제2항에 따른 채종 단계별 종자검사 또는 재검사의 기준, 방법, 절차 등에 관한 사항은 공동부령으로 정한다. <개정 2013.3.23.>

제38조(품종의 생산·수입 판매 신고) ① 다음 각 호의 어느 하나에 해당 하는 품종 외의 품종의 종자를 생산하거나 수입하여 판매하려는 자는 립축산식품부장관 또는 해양수산부장관에게 해당 종자시료를 첨부하여 신고하여야 한다. 이 경우 종자시료가 묘목, 영양체 또는 수산식물인 경우 그 제출 시기·방법 등은 공동부령으로 정한다. <개정 2013.3.23.>

1. 「식물신품종 보호법」 제37조제1항에 따라 출원공개된 품종

2. 제17조제4항에 따라 품종목록에 등재된 품종

② 제1항에 따라 신고한 사항 중 공동부령으로 정하는 주요 사항이 변경된 경우에는 이를 지체 없이 농림축산식품부장관 또는 해양수산부장관에게 신고하여야 한다. <개정 2013.3.23.>

③ 제1항에 따라 종자를 생산하거나 수입하여 판매하기 위하여 신고하는 품종은 1개의 고유한 품종명칭을 가져야 한다.

④ 제3항에 따른 품종명칭의 출원, 등록 등에 관하여는 「식물신품종 보호법」 제106조부터 제117조까지의 규정을 준용한다.

⑤ 제1항과 제2항에 따른 신고 방법 및 절차 등은 공동부령으로 정한다. <개정 2013.3.23.>

[종자산업법 시행규칙]

제17조(검사 기준 및 방법 등) ① 법 제28조제1항에 따른 포장(圃場)검사(이하 "포장검사"라 한다), 법 제30조제1항에 따른 종자검사(이하 "종자검사"라 한다) 및 같은 조 제2항에 따른 재검사(이하 "재검사"라 한다)는 다음 각 호의 사항별로 농림축산식품부장관·해양수산부장관 또는 산림청장이 정하여 고시하는 기준과 산림청장·국립종자원장 또는 국립수산물품질관리원이 정하여 고시하는 방법에 따라 실시한다.

1. 용어의 정의

2. 작물별 포장검사규격(다른 품종 또는 계통의 작물과 교잡될 위험을 제거하기 위한 격리거리 및 격리시설과 그 밖에 보증된 품종성능을 갖춘 종자의 생산을 위한 포장조건을 포함한다)

3. 작물별 종자검사규격

4. 작물별 재검사규격

② 제1항에 따른 검사는 전수(全數) 또는 표본추출 검사방법에 따른다.

③ 농림축산식품부장관·해양수산부장관 또는 산림청장은 천재지변, 그 밖에 종자의 수요·공급상 특히 필요하다고 인정할 때에는 제1항 및 제2항에도 불구하고 1년의 범위에서 기간을 정하여 그 검

사 기준 및 방법을 다르게 정할 수 있다.

- ④ 법 제24조제2항에 따른 국가보증에 필요한 포장검사, 종자검사 또는 재검사를 담당하는 산림청, 국립종자원 또는 국립수산물과학원 소속 공무원의 자격 및 관리 등에 관한 사항은 산림청장, 국립종자원장 또는 국립수산물과학원장이 정한다.

[식물신품종 보호법]

제28조(공무원의 직무상 육성 등) ① 공무원이 육성한 품종이 성질상 국가나 지방자치단체의 업무범위에 속하고, 그 품종을 육성한 행위가 공무원의 현재 또는 과거의 직무에 속하는 육성(이하 "직무상 육성"이라 한다)일 경우에는 그 품종에 대한 품종보호를 받을 수 있는 해당 공무원의 권리는 국가나 지방자치단체가 승계한다. 다만, 「고등교육법」에 따른 국립학교 또는 공립학교 교직원의 직무상 육성에 해당하는 경우에는 「기술의 이전 및 사업화 촉진에 관한 법률」 제11조제1항에 따라 설치된 전담조직(이하 "전담조직"이라 한다)이 승계한다.

- ② 제1항에 따라 국가가 승계한 품종에 대한 품종보호를 받을 수 있는 권리의 처분과 관리의 경우에는 「국유재산법」 제8조에도 불구하고 농림축산식품부장관 또는 해양수산부장관이 관장한다.

<개정 2013.3.23.>

- ③ 제2항에 따른 품종보호를 받을 수 있는 권리의 처분과 관리에 필요한 사항은 대통령령으로 정한다.

[종자관리요강]

제12조(포장검사 등의 검사기준) 「종자산업법 시행규칙」 제17조에 따른 포장검사, 종자 검사 및 재검사의 작물별 검사기준은 별표 6과 같다.

제13조(포장의 종류 및 포장단위) 「종자산업법 시행규칙」 제17조에 따른 종자검사 및 재검사를 함에 있어서 포장의 종류 및 포장단위는 별표 7과 같다.

강원도공고 제2015-893호

낙동강수계 강원도 관할 수계구간별 목표수질 공고

낙동강수계 물관리 및 주민지원 등에 관한 법률 제9조 제1항 및 같은 법 시행령 제12조의2에 의거 낙동강수계 강원도 관할 수계구간별 목표수질을 다음과 같이 공고합니다.

2015년 7월 10일

강 원 도 지 사

낙동강수계 강원도 관할 수계구간별 목표수질(BOD, T-P)

수 계 구간명	목표수질 설정 수계구간 및 그 영향을 주는 유역	목표수질	
		BOD	T-P
낙본A	낙동강 수계구간중 발원지부터 강원도와 경상북도 경계지점까지 전구간 및 유역	1.4	0.057

1. 강원도 관할 수계구간은 환경부고시 제2002-163호 「낙동강수계 목표수질 설정 수계구간 및 유역」의 규정에 의하여 지정된 수계구간을 말한다.
2. 목표수질 설정지점은 해당 수계구간의 하단지점으로 한다.
3. 목표수질의 단위는 생물화학적산소요구량(BOD5) 및 총인(T-P) mg/L로 한다.

부칙 : 상기 목표수질은 2016.1.1.부터 적용한다.

시 군 행 정

춘천시고시 제2015-189호

2020 춘천 도시관리계획(재정비) 지형도면 승인 고시

1. 강원도 고시 제2015-196호(2015.5.29.)에 따라 결정(변경)된 춘천 도시관리계획(재정비) 결정(변경) 사항에 대하여 국토의 계획 및 이용에 관한 법률 제32조 및 토지이용규제기본법 제8조에 의거 지형도면 승인 고시합니다.
2. 관계도서는 춘천시청 도시계획과에 비치하여 토지소유자 및 일반인에게 보입니다.

2015년 6월 26일

춘 천 시 장

가. 결정(변경) 사유

- 2020년을 목표로 수립된 춘천 도시기본계획의 내용과 지침을 수용하여 계획적이고 효율적인 국토의 이용을 실현하고자 하며, 불합리한 춘천시의 도시관리계획을 전면적 재검토 하여 종합적인 도시관리체계를 확보하고자 함.

나. 결정(변경) 및 지형승인 도면 : 실음 생략

1) 용도지역 결정(변경)조서

구 분		면 적 (㎡)			구성비 (%)	비 고
		기 정	변 경	변 경 후		
합	계	1,116,411,447	-	1,116,411,447	100	-
주거 지역	소 계	21,191,914	감94,818	21,097,096	1.89	-
	제1종전용주거지역	137,995	-	137,995	0.01	-
	제1종일반주거지역	5,734,507	감79,494	5,655,013	0.51	-
	제2종일반주거지역	13,014,976	감15,324	12,999,652	1.16	-
	제3종일반주거지역	1,234,224	-	1,234,224	0.11	-
	준 주 거 지 역	1,070,212	-	1,070,212	0.10	-
상업 지역	소 계	1,685,169	감3,138	1,682,031	0.15	-
	일 반 상 업 지 역	1,685,169	감3,138	1,682,031	0.15	-
공업 지역	소 계	2,747,544	-	2,747,544	0.25	-
	일 반 공 업 지 역	2,230,787	-	2,230,787	0.20	-
	준 공 업 지 역	516,757	-	516,757	0.05	-
녹지 지역	소 계	308,234,077	증97,956	308,332,033	27.62	-
	보 전 녹 지 지 역	214,334,947	증4,495	214,339,442	19.20	-
	생 산 녹 지 지 역	18,335,755	감1,296	18,334,459	1.64	-
	자 연 녹 지 지 역	75,563,375	증94,757	75,658,132	6.78	-

구 분		면 적 (㎡)			구성비 (%)	비 고
		기 정	변 경	변 경 후		
관리 지역	소 계	141,447,877	증)1,864	141,449,741	12.67	-
	계 획 관 리 지 역	83,207,748	증)1,864	83,209,612	7.45	-
	생 산 관 리 지 역	14,397,535	-	14,397,535	1.29	-
	보 전 관 리 지 역	43,842,594	-	43,842,594	3.93	-
농 립 지 역		463,035,087	감)1,864	463,033,223	41.48	-
자 연 환 경 보 전 지 역		178,069,779	-	178,069,779	15.95	-

○ 용도지역 변경사유서

도면 표시 번호	위 치	용 도 지 역		면 적 (㎡)	용적률 (%)	결정(변경)사유	비고
		기 정	변 경				
1	효자동 333-4일원	자 연 녹 지 지 역	제2종일반 주 거 지 역	7,900	250	○ 강원대학교 정문~춘천여중 간 소로2-235호선이 개설됨에 따라 잔여 학교시설부지의 해제 및 인접 토지이용과의 형평성을 유지하기 위한 잔여 자연녹지지역의 용도지역변경	-
2	후평동 산1-39 일원	자 연 녹 지 지 역	제2종일반 주 거 지 역	27,467	250	○ 2008년도 재정비시 용도지역변경 (제2종일반지역→자연녹지지역) 결정으로 인해 토지주의 재산권 손해 및 토지활용 제약의 문제를 제기하여 국민권익위의 권고사항과 사유재산권 보호를 위하여 용도지역을 환원하는 사항	-
3	삼천동 238-3 일원	보 전 녹 지 지 역	자 연 녹 지 지 역	17,186	100	○ 하천구역에서 제척된 부지로 주변지역과의 효율적 토지이용을 위한 변경	-
4	송암동 129-1 일원	보 전 녹 지 지 역	자 연 녹 지 지 역	50,878	100	○ 송암체육공원에서 해제된 부지를 주변용도지역과 연계되도록 용도지역변경	-
5	신북읍 유포리 631-2일원	생 산 녹 지 지 역	자 연 녹 지 지 역	1,296	100	○ 도시계획도로 축소에 따른 용도지역변경	-
6	사북면 고탄리 181 일원	농 립 지 역	계 획 관 리 지 역	1,864	100	○ 주변 용도지역과의 연계성을 고려하고 효율적 토지이용 및 합리화를 위하여 용도지역변경	-
7	신동면 증리 940-9 일원	제1종일반 주 거 지 역	자 연 녹 지 지 역	23,652	100	○ 구 김유정역 일원은 주거지역 내 철도시설용지로 기존의 주거지역의 양호한 생활환경 조성 및 토지이용의 합리화를 위하여 철도시설용지 일부를 자연녹지지역으로 용도지역변경	-

도면 표시 번호	위 치	용 도 지 역		면 적 (㎡)	용적률 (%)	결정(변경)사유	비고
		기 정	변 경				
8	퇴계동 366-40철 일원	제2종일반 주거지역	자연녹지 지역	32,772	100	○ 퇴계동 구 남춘천역사 일원의 철도하부공간을 토지이용의 합리화를 위하여 철도시설용지 일부를 자연녹지지역으로 용도지역변경	-
9	온의동 155-3철 일원	제2종일반 주거지역	자연녹지 지역	1,707	100	○ 온의사거리 인근 기존도로 부지를 토지 이용의 합리화를 위해 철도하부공간과 연계하여 철도시설용지 일부를 자연녹지지역으로 용도지역변경	-
10	근화동 440-2철 일원	제2종일반 주거지역	자연녹지 지역	16,212	100	○ 근화동 철도하부공간을 토지 이용의 합리화를 위하여 철도시설용지 일부를 자연녹지지역으로 용도지역변경	-
11	근화동 331-2철 일원	일반상업 지역	자연녹지 지역	3,138	100	○ 강원예식장 뒤 철도하부공간이 상업지역으로 되어있어 토지이용의 합리화를 위하여 철도시설용지 일부를 자연녹지지역으로 용도지역변경	-
12	서면 금산리 1120-1 일원	제1종일반 주거지역	보전녹지 지역	31,350	80	○ 춘천시 서면 금산리 금산천 용도지역이 일반주거지역으로 결정되어 있어, 불합리한 용도지역을 변 경하는 사항	-
13	동내면 사암리 1293-1 일원	제1종일반 주거지역	보전녹지 지역	24,492	80	○ 동내면 학곡리 학곡천 부지가 일반주거지역으로 되어있어, 불합리한 용도지역을 변경하는 사항	-
14	중도동 260번지 일원 (중도북유원지)	보전녹지 지역	자연녹지 지역	78,324	100	○ 중도북유원지 제방축조공사 완료에 따라 제내지를 용도지역 변경하는 사항	-
15	중도동 260번지 일원 (중도북유원지)	자연녹지 지역	보전녹지 지역	71,886	80	○ 중도북유원지 제방축조공사 완료에 따라 제외지를 용도지역 변경하는 사항	-
16	중도동 603번지 일원 (중도남유원지)	보전녹지 지역	자연녹지 지역	59,650	100	○ 중도남유원지 제방축조공사 완료에 따라 제내지를 용도지역 변경하는 사항	-
17	중도동 603번지 일원 (중도남유원지)	자연녹지 지역	보전녹지 지역	82,805	80	○ 중도남유원지 제방축조공사 완료에 따라 제외지를 용도지역 변경하는 사항	-

2) 용도지구 결정(변경)조서

가) 취락지구 결정(변경)조서

구분	도 면 표시번호	지구명	지구의 세분	위 치	제한 내용	면적(㎡)	최초결정일	비 고
기정	6	금산배터 지구	자연취락지구	서면 금산리 1001-2 일원	-	16,300	강고제1999-166호 (1999.10.2)	-
변경	6	금산배터 지구	자연취락지구	서면 금산리 1001-2 일원	-	2,848	강고제1999-166호 (1999.10.2)	-
기정	13	못밖지구	자연취락지구	동내면 거두리 851-2일원	-	72,400	강고제1999-166호 (1999.10.2)	-
변경	13	못밖지구	자연취락지구	동내면 거두리 851-2일원	-	37,052	강고제1999-166호 (1999.10.2)	-
기정	14	가마배위 지구	자연취락지구	동내면 거두리 770-10일원	-	35,500	강고제1999-166호 (1999.10.2)	-
변경	14	가마배위 지구	자연취락지구	동내면 거두리 770-10일원	-	24,520	강고제1999-166호 (1999.10.2)	-
기정	19	산천리 지구	자연취락지구	신북읍 산천리 251일원	-	91,200	강고제1999-166호 (1999.10.2)	-
변경	19	산천리 지구	자연취락지구	신북읍 산천리 251일원	-	80,608	강고제1999-166호 (1999.10.2)	-
기정	51	유포리 ①지구	자연취락지구	신북읍 유포리 617-8일원	-	18,400	강고제2003-159호 (2003.7.23)	-
변경	51	유포리 ①지구	자연취락지구	신북읍 유포리 617-8일원	-	29,132	강고제2003-159호 (2003.7.23)	-
기정	52	유포리 ②지구	자연취락지구	신북읍 유포리 539일원	-	33,200	강고제2003-159호 (2003.7.23)	-
변경	52	유포리 ②지구	자연취락지구	신북읍 유포리 539일원	-	35,400	강고제2003-159호 (2003.7.23)	-

○ 취락지구 변경사유서

구분	도 면 표시번호	지구명	변 경 내 용	변 경 사 유
변경	6	금산배터 지구	면적: 16,300㎡ → 2,848㎡	○춘천 도시첨단문화산업단지 조성에 편입된 자연취락지구 면적을 정정고시하는 사항(감:13,452㎡)
변경	13	못밖지구	면적 : 72,400㎡ → 37,052㎡	○거두리지구택지개발사업 미고시에 따른 정정 고시 (감:34,787㎡) 및 학교시설과 중복부지 제척(감:561㎡)

구분	도면 표시번호	지구명	변 경 내 용	변 경 사 유
변경	14	가마바위 지구	면적 : 35,500㎡ → 24,520㎡	○ 거두2지구택지개발사업 미고시에 따른 정정고시 (감:10,980㎡)
변경	19	산천리 지구	면적 : 91,200㎡ → 80,608㎡	○ 중로1-102호선 도로변경에 따른 자연취락지구 면적 축소 및 기상청시설과 중복부지 제척(감:10,592㎡)
변경	51	유포리 (1)지구	면적 : 18,400㎡ → 29,132㎡	○ 도시관리계획 수립지침 3-2-9-1(2)에 따라 주민복지시설 또는 소득 증대를 위한 생산시설 등의 설치계획에 의하여 지구 확장(증 10,732㎡)
변경	52	유포리 (2)지구	면적 : 33,200㎡ → 35,400㎡	○ 소로2-728호선 도로변경에 따른 자연취락지구 면적확장 (증:2,200㎡)

3) 용도구역 결정(변경)조서

가) 도시자연공원구역 결정(변경)조서

구분	도면 표시번호	구역명	위 치	면 적(㎡)	최초결정일	비고
기정	1	의암 도시자연 공원구역	송암동 311-2 일원	2,214,670	강고제2008-202호 (2008.7.25.)	-
변경	1	의암 도시자연 공원구역	송암동 311-2 일원	2,162,510	강고제2008-202호 (2008.7.25.)	-

○ 도시자연공원구역 변경 사유서

구분	도면 번호	위 치	변경내용	변 경 사 유
변경	1	송암동 311-2일원	변경 : 2,214,670㎡ → 2,162,510㎡ (감 52,160㎡)	○ 의암 도시자연공원구역 경계 주변과 실제 농지로 이용하고 있는 토지 등 불합리한 도시자연공원구역 조정

5) 도시계획시설 결정(변경)조서

가) 교통시설

(1) 도로 결정(변경)조서

구분	규 모				기능	연장 (m)	기 점	종 점	사용형태	주요 경과지	최초 결정일	비고
	등급	류별	번호	폭원 (m)								
기정	대로	2	4	30 ~32	주간선	2,294	소양로2가 대1-6	근화동 중1-3	일반도로	춘천고교	1970.2.18	-
변경	대로	2	4	30 ~32	주간선	2,294	소양로1가 대1-6	근화동 중1-3	일반도로	춘천고교	1970.2.18	-
기정	대로	3	2	25 ~28	주간선	8,849	금산리 중1-34	감정리 27호광장	일반도로	중도남 유원지	건고제447호 (1985.10.7)	-
변경	대로	3	2	25 ~28	주간선	5,692	소양로3가 대2-4	감정리 27호광장	일반도로		건고제447호 (1985.10.7)	-
변경	대로	3	19	25 ~28	주간선	2,578	근화동 대로3-18	금산리 중로1-18	일반도로	중도남 유원지	-	-
변경	광로	2	1	50	주간선	474	근화동 대로3-18	근화동 대로2-4	일반도로	캠프 페이지	-	-
기정	대로	3	10	25	주간선	4,485	유포리 (29호광장)	율문리 대1-5	일반도로	-	강고제94-170호 (1994.11.7)	-
기정	중로	2	21	15	보조 간선	1,300	산천리 대3-10	산천리 중2-11	일반도로	오동 초등학교	강고제87-71호 (1987.7.2)	-
변경	대로	3	10	25	주간선	971	율문리 중1-79	율문리 15호광장	일반도로	-	강고제94-170호 (1994.11.7)	-
변경	중로	1	101	20	보조 간선	2,550	산천리 중2-11	유포리 광장29호	일반도로	오동 초등학교	강고제87-71호 (1987.7.2)	-
변경	소로	2	728	8	국지 도로	2,762	발산리 중1-101	율문리 대3-10	일반도로	-	-	-
기정	중로	1	24	20	보조 간선	540	사농동 대1-6	중도북유원지 호반동6천번지	일반도로	-	춘고제2000-30호 (2000.5.24)	-
변경	중로	1	24	20	보조 간선	571	사농동 대1-6	중도북유원지 호반동6천번지	일반도로	-	춘고제2000-30호 (2000.5.24)	-
기정	중로	1	34	20	보조 간선	2,251	신매리 중1-18	금산리 중1-18	일반도로	금산제	-	-
변경	중로	1	34	20	보조 간선	2,146	신매리 중1-18	금산리 대3-19	일반도로	금산제	-	-
기정	중로	2	51	15	보조 간선	620	산천리 대3-10	산천리 중2-21	일반도로	-	춘고제95-29호 (1995.2.2)	-
변경	중로	1	102	20	보조 간선	620	산천리 소2-728	산천리 중1-101	일반도로	-	-	-
기정	중로	2	5	15 ~20	보조 간선	5,207	퇴계동 대3-9	증리 중1-56	일반도로	김유정역	춘고제95-29호 (1995.2.2)	-
변경	중로	1	103	20	보조 간선	2,424	퇴계동 대로3-9	팔미리 중1-56	일반도로	김유정역	춘고제95-29호 (1995.2.2)	-
기정	중로	2	8	15	보조 간선	2,840	천전리 대3-10	천전리 중1-41	일반도로	천전리 26호광장	춘고제95-29호 (1995.2.2)	-
변경	중로	2	8	15	보조 간선	2,840	유포리 중1-101	천전리 중1-41	일반도로	천전리 26호광장	춘고제95-29호 (1995.2.2)	-

구분	규 모				기능	연장 (m)	기 점	종 점	사용형태	주요 경과지	최초 결정일	비고
	등급	류별	번호	폭원 (m)								
기정	중로	2	24	20	보조 간선	1,300	울문리 대1-5	우두동 중1-10	일반도로	-	강고제87-71호 (1987.7.2)	-
변경	중로	2	24	20	보조 간선	1,310	울문리 대1-5	사농동 중1-86	일반도로	-	강고제87-71호 (1987.7.2)	-
기정	중로	2	29	15	보조 간선	1,410	증리 대1-4	증리 중2-5	일반도로	금병 초등학교	춘고제95-29호 (1995.2.2)	-
변경	중로	2	29	15	보조 간선	1,355	증리 대1-4	증리 중1-103	일반도로	금병 초등학교	-	-
기정	중로	2	102	15 ~25	보조 간선	990	만천리 대1-10	도축장1	일반도로	-	강고제2008-202호 (2008.7.25)	-
변경	중로	2	102	15 ~25	보조 간선	997	만천리 대1-10	도축장1	일반도로	-	강고제2008-202호 (2008.7.25)	-
기정	소로	1	104	10	국지 도로	581	퇴계동 대1-1	퇴계동 대1-3	일반도로	-	춘고제95-29호 (1995.2.2)	-
변경	소로	1	104	10	국지 도로	512	퇴계동 소2-478	퇴계동 대1-3	일반도로	-	춘고제95-29호 (1995.2.2)	-
신설	소로	1	262	10	국지 도로	2,002	천전리 대1-5	유포리 중2-8	일반도로	-	-	-
기정	소로	2	687	8	국지 도로	157	근화동 대1-6	소양로 대2-4	일반도로	-	강고제2003-159호 (2003.7.23)	-
변경	소로	2	687	8	국지 도로	150	근화동 대1-6	소양로 대2-4	일반도로	-	강고제2003-159호 (2003.7.23)	-
신설	소로	2	730	8	국지 도로	285	울문리 대1-5	천전리 소2-731	일반도로	-	-	-
신설	소로	2	731	8	국지 도로	2,549	울문리 대1-5	천전리 대1-5	일반도로	-	-	-
기정	소로	3	383	6	국지 도로	325	퇴계동 중1-6	퇴계동 소1-70	일반도로	-	-	-
기정	소로	3	389	6	특수 도로	51	퇴계동 대1-2	퇴계동 소1-73	일반도로	-	-	-
변경	소로	2	703	8 ~9	국지 도로	376	퇴계동 대1-2	퇴계동 중1-6	일반도로	11토지	-	-

○ 도로 변경사유서

구분	변경전 도로명	변경후 도로명	변 경 내 용	변 경 사 유
변경	대로 2-4호선	대로 2-4호선	기점 및 일부구간 폭원확장	○ 소양재정비축진지구 계획에 따른 일부구간 폭원변경 일부구간 폭원 : 20m→32m
변경	대로 3-2호선	대로 3-2호선	연장축소	○ 대로3-2호선, 대로3-19호선, 광로2-1호선으로 노선분리에 따른 연장축소(연장 : 8,849m→5,692m)
		대로 3-19호선	선형변경 및 연장증가	○ 대로3-2호선으로부터 노선분리 및 중로1-34호선 노선변경에 따른 연장증가(연장 : 2,578m)
		광로 2-1호선	노선분리 및 폭원확장	○ 대로3-2호선으로부터 노선분리 및 폭원확장 (연장 : 474m, 폭원 : 25m→50m)
변경	대로3-10호 선 중로2-21호 선	대로 3-10호선	연장축소	○ 대로3-10호선, 소로2-728호선, 중로1-101호선으로 노선분리에 따른 연장축소(연장 : 4,485m→971m)
		소로 2-728호선	폭원축소	○ 대로3-10호선으로부터 노선분리 및 폭원 축소(폭원 : 25m→8m)
		중로 1-101호선	폭원 확장 및 축소	○ 대로3-10호선 일부구간, 중로2-21호선 합병 및 폭원확장 및 축소 (대로3-10호선구간 폭원축소 25m→20m, 중로2-21호선구간 폭원확장 15m→20m)
변경	중로 1-24호선	중로 1-24호선	연장 증가	○ 중도 복유원지 변경에 따른 연장증가 (연장 : 540m→571m)
변경	중로 1-34호선	중로 1-34호선	중점변경 및 연장축소	○ 중점부 선형변경에 따른 중점 변경 및 연장축소(연장 : 2,251m→2,146m)
변경	중로 2-51호선	중로 1-102호선	폭원확장 및 번호변경	○ 산천리 도로계획 변경에 따른 폭원 변경(폭원 : 15m→20m)
변경	중로 2-5호선	중로 1-103호선	폭원확장 및 번호변경	○ 김유정역 도시계획도로 변경에 따른 폭원확장(폭원:15-20m→20m)
변경	중로 2-8호선	중로 2-8호선	선형변경	○ 중로 1-101호선 일부 노선변경(b=15m→20m)에 따라 교통광장 및 중로 2-8호선 접속부 가각변경
변경	중로 2-24호선	중로 2-24호선	연장증가	○ 중점부 선형변경에 따른 연장증가 (연장 : 1,300m→1,310m)
변경	중로 2-29호선	중로 2-29호선	연장축소	○ 중로1-103호선 노선변경에 따른 연장축소
변경	중로 2-102호선	중로 2-102호선	연장증가	○ 도계장 진입도로 지적분할선과 도시계획(도로)선이 상이하하여 도시계획(도로)선형 변경
변경	소로 1-104호선	소로 1-104호선	연장축소	○ 소로1-104호선을 현황도로 선형과 일치시키기 위하여 도로선형 변경 (연장 : 581m→512m)
신설	-	소로 1-262호선	신설	○ 시의회 권고사항 반영에 따른 신설
변경	소로 2-687호선	소로 2-687호선	연장축소	○ 대로2-4호선 변경에 따른 도시계획도로 연장축소(연장 : 157m→150m)
신설	-	소로 2-730호선	신설	○ 천전리 일원 지역경제 활성화 및 주변지역과의 연계성을 고려해서 도시계획도로 신설
신설	-	소로 2-731호선	신설	○ 천전리 일원 지역경제 활성화 및 주변지역과의 연계성을 고려해서 도시계획도로 신설
변경	소로 3-383호선	소로 2-703호선	도로 합병	○ 도시계획도로의 효율적 관리를 위하여 도시계획도로 합병
	소로 3-389호선			

나) 공간시설

(1) 광장 결정(변경)조서

구분	도면 번호	시설명	시설의 세 분	위 치	면 적 (㎡)			최 초 결정일	비고
					기정	변경	변경후		
폐지	1	광장	교통 광장	춘천역전	11,000	감)11,000	-	건고 제447호 (1985.10.7.)	-
변경	29	광장	교통 광장	신북읍 유포리 248-4 일원	45,280	감)393	44,887	춘고 제2008-322호 (2008.11.28.)	-
신설	36	광장	교통 광장	소양로 1가 65-10 일원	-	증)1,701	1,701	-	-

○ 광장 변경 사유서

구분	도면 번호	시설명	변 경 내 용	변 경 사 유
폐지	1	광 장	폐지 : 11,000㎡	○ 광로2-1호선 노선신설에 따른 춘천역전광장 폐지
변경	29	광 장	면적 : 45,280㎡ → 44,887㎡(감 393㎡)	○ 중로1-101호선 도로폭원확장에 따른 광장축소
신설	36	광 장	신설 : 1,701㎡	○ 주간선도로의 교차점 지점에 접속도로간 원활한 소통을 위하여 교통광장 신설

(2) 근린공원 결정(변경)조서

구분	도면 번호	공원명	시설의 세 분	위 치	면 적 (㎡)			최 초 결정일	비고
					기정	변경	변경후		
폐지	5	공원	근린공원	근화동 203 일원	28,259	감)28,259	-	강고 제2012-430호 (2012.12.28.)	-

○ 근린공원 변경 사유서

구분	도면번호	공원명	변경내용	변경사유
폐지	5	근린공원 (금강공원)	폐지 : 28,259㎡	○ 광로2-1호선 신설에 따른 근린공원폐지

(3) 어린이공원 결정(변경)조서

구분	도면 번호	공원명	시설의 세 분	위 치	면 적 (㎡)			최 초 결정일	비고
					기정	변경	변경후		
폐지	9	공원	어린이 공원	후평동 691-6 일원	1,400.9	감)1,400.9	-	준고 제97-96호 (1997.5.7.)	-
폐지	99	공원	어린이 공원	남산면 방곡리 629-29 일원	1,723	감)1,723	-	준고 제2003-93호 (2003.8.2.)	-

○ 어린이공원 변경 사유서

구분	도면 번호	공원명	변경내용	변 경 사 유
폐지	9	어린이공원	폐지 : 1,400.9㎡	○ 장기미집행 시설로 공원조성계획 미수립에 따른 2015년10월1일 일몰제 적용해제 대상시설임(후평1단지 조합에서 주차장 이용)
폐지	99	어린이공원	폐지 : 1,723.0㎡	○ 장기미집행 시설로 공원조성계획 미수립에 따른 2015년10월1일 일몰제 적용해제 대상 시설임(대체시설로 체육시설 확장 및 소공원 산설)

(4) 완충녹지 결정(변경)조서

구분	도면 번호	시설명	시설의 세 분	위 치	면 적 (㎡)			최 초 결정일	비고
					기정	변경	변경후		
변경	30	녹지	완충 녹지	동내면 학곡리 1,247번지일원	2,200	감)665	1,535	강고 제94-170호 (94.11.7) (13호광장변)	-

○ 완충녹지 변경 사유서

구분	도면 번호	시설명	변경내용	변경사유
변경	30	완충녹지	면적 : 2,200㎡ →1,535㎡(감 665㎡)	○ 대로1-4호선변 주거지역내 원활한 진출입을 위하여 완충녹지 면적축소

(5) 유원지 결정(변경)조서

구분	도면 번호	시설명	시설의 세 분	위 치	면 적 (㎡)			최 초 결정일	비고
					기정	변경	변경후		
변경	2	유원지	중도북 유원지	중도동 260번지 일원	819,765 (821,081)	증)6,438	827,519	강고 제2013-323호 (2013.8.23)	0는 구적 면적임
변경	3	유원지	중도남 유원지	중도동 603번지 일원	1,059,158 (1,061,069)	감)23,155	1,037,914	강고 제2013-323호 (2013.8.23)	0는 구적 면적임
변경	4	유원지	금산 유원지	서면 금산리, 현암리일원	108,110	감)32,578	75,532	강고 제56호 (1979.6.12)	-

○ 유원지 변경 사유서

구분	도면번호	시설명	변 경 내 용	변 경 사 유
변경	2	중도 북유원지	면적 : 821,081㎡ → 827,519㎡(감 6,438㎡)	○ 중도북유원지 변경계획에 따른 유원지 면적 변경
변경	3	중도 남유원지	면적 : 1,061,069㎡ → 1,037,914㎡(감 23,155㎡)	○ 중도남유원지 변경계획에 따른 유원지 면적 변경
변경	4	금산유원지	면적 : 108,110㎡ → 75,532㎡(감 32,578㎡)	○ 2020년춘천도시기본계획상 금산유원지 면적축소 반영

다) 공공문화체육시설

(1) 공공청사 결정(변경)조서

구분	도면 번호	시설명	시설의 세 분	위 치	면 적 (㎡)			최 초 결정일	비고
					기정	변경	변경후		
신설	25	공공청사	-	교동 36번지 일원	-	증)20,216	20,216	-	-

○ 공공청사 변경 사유서

구분	도면 번호	시설명	변경내용	변경사유
신설	25	공공청사	신설 : 20,216㎡	○ 춘천여자고등학교 이전에 따른 부지 활용을 위한 공공청사 신설

라) 방재시설

(1) 하천 결정(변경)조서

구분	도면 번호	시설명	시설의 세 분	위 치		연장	폭원 (m)	면적 (㎡)	최초 결정일	비고
				기 점	종 점					
신설	31	소양강	국가 하천	동면 월곡리 1-2번지 일원	우두동 766-3번지 일원	11,049	213~627	3,866,382	-	-
신설	3	공지천	지방 하천	근화동 346-1번지 일원	석사동 130-1번지 일원	4,954	65~140	394,158	-	-
신설	4	신춘천	지방 하천	석사동 130-1번지 일원	동내면 신춘리 641-72번지 일원	3,589	24~78	131,832	-	-
신설	5	학곡천	지방 하천	석사동 130-1번지 일원	동내면 사암리 1293-90번지 일원	3,676	20~92	120,588	-	-
신설	6	지내천	지방 하천	동면 지내리 749번지 일원	동면 감정리 665번지 일원	4,226	35~114	245,874	-	-
신설	7	마평천	지방 하천	사북면 원평리 산405-7번지 일원	사북면 원평리 산115-1번지 일원	4,660	17~87	176,720	-	-
신설	8	지암천	지방 하천	사북면 오월리 157번지 일원	사북면 지암리 619번지 일원	7,400	12~120	249,961	-	-
신설	9	사평천	지방 하천	사북면 고탄리 456번지 일원	사북면 고성리 27번지 일원	6,666	9~257	228,412	-	-
신설	10	추곡천	지방 하천	북산면 추곡리 1204-3번지 일원	북산면 추곡리 176-1번지 일원	1,250	15~52	29,810	-	-
신설	11	오향천	지방 하천	북산면 오향리 463-1번지 일원	북산면 오향리 1038번지 일원	2,267	4~22	28,587	-	-
신설	12	부귀천	지방 하천	북산면 부귀리 572번지 일원	북산면 부귀리 산115-13번지 일원	2,897	15~48	73,000	-	-
신설	13	조교천	지방 하천	북산면 조교리 산198-1번지 일원	북산면 조교리 산1-40번지 일원	5,777	2~56	124,711	-	-
신설	14	물노천	지방 하천	북산면 물노리 597번지 일원	북산면 물노리 1187번지 일원	3,104	10~92	96,103	-	-
신설	15	품걸천	지방 하천	동면 품걸리 322번지 일원	동면 품걸리 682번지 일원	2,013	9~212	106,834	-	-

구분	도면 번호	시설명	시설의 세 분	위 치		연장	폭원 (m)	면적 (㎡)	최초 결정일	비고
				기 점	종 점					
신설	16	품안천	지방 하천	동면 평촌리 28번지 일원	동면 상걸리 601번지 일원	3,400	10~180	108,291	-	-
신설	17	굴지천	지방 하천	동산면 봉명리 산46번지 일원	동산면 조양리 1328번지 일원	3,271	8~107	672,056	-	-
신설	18	구만천	지방 하천	동산면 군자리 1208번지 일원	남산면 광판리 1139번지 일원	6,877	16~326	707,102	-	-
신설	19	추곡천	지방 하천	남면 추곡리 360번지 일원	남면 발산리 845번지 일원	7,299	13~80	233,773	-	-
신설	20	가정천	지방 하천	남면 가정리 929번지 일원	남면 가정리 934번지 일원	4,992	8~134	160,238	-	-
신설	21	강촌천	지방 하천	남산면 강촌리 산188번지 일원	남산면 수동리 3-1번지 일원	6,885	6~158	382,295	-	-
신설	22	금산천	지방 하천	서면 금산리 1120-1번지 일원	서면 방동리 1008-1번지 일원	3,825	21~172	188,572	-	-
신설	23	방동천	지방 하천	서면 방동리 1008-1번지 일원	서면 방동리 1008-126번지 일원	2,601	15~32	73,623	-	-
신설	24	한계천	지방 하천	신동 914-1번지 일원	신북읍 지내리 산2-16번지 일원	4,967	9~72	120,481	-	-
신설	25	팔미천	지방 하천	신동면 의암리 323-16번지 일원	동산면 원창리 1256-1번지 일원	15,786	50~176	904,258	-	-
신설	26	울문천	지방 하천	우두동 766-3번지 일원	신북읍 발산리 993번지 일원	6,987	46~130	431,473	-	-
신설	27	월송천	지방 하천	서면 신매리 639-1번지 일원	서면 서상리 931-1번지 일원	5,282	23~90	252,301	-	-
신설	28	서사천	지방 하천	남산면 서천리 697번지 일원	남산면 백양리 588-27번지 일원	6,528	22~88	279,448	-	-
신설	29	덕두원천	지방 하천	서면 덕두원리 790번지 일원	서면 덕두원리 722-1번지 일원	6,148	19~97	206,449	-	-

○ 하천 변경 사유서

구분	도면번호	시설명	변경내용	변 경 사 유
신설	31	소양강	신설 : 3,866,382㎡	○ 국토의 계획 및 이용에 관한 법률 제43조에 따라 도시관리계획으로 결정
신설	3	공지천	신설 : 394,158㎡	○ 국토의 계획 및 이용에 관한 법률 제43조에 따라 도시관리계획으로 결정
신설	4	신촌천	신설 : 131,832㎡	○ 국토의 계획 및 이용에 관한 법률 제43조에 따라 도시관리계획으로 결정

구분	도면번호	시설명	변경내용	변 경 사 유
신설	5	학곡천	신설 : 120,588㎡	○국토의 계획 및 이용에 관한 법률 제43조에 따라 도시관리계획으로 결정
신설	6	지내천	신설 : 245,874㎡	○국토의 계획 및 이용에 관한 법률 제43조에 따라 도시관리계획으로 결정
신설	7	마평천	신설 : 176,720㎡	○국토의 계획 및 이용에 관한 법률 제43조에 따라 도시관리계획으로 결정
신설	8	지암천	신설 : 249,961㎡	○국토의 계획 및 이용에 관한 법률 제43조에 따라 도시관리계획으로 결정
신설	9	사평천	신설 : 228,412㎡	○국토의 계획 및 이용에 관한 법률 제43조에 따라 도시관리계획으로 결정
신설	10	추곡천	신설 : 29,810㎡	○국토의 계획 및 이용에 관한 법률 제43조에 따라 도시관리계획으로 결정
신설	11	오향천	신설 : 28,587㎡	○국토의 계획 및 이용에 관한 법률 제43조에 따라 도시관리계획으로 결정
신설	12	부귀천	신설 : 73,000㎡	○국토의 계획 및 이용에 관한 법률 제43조에 따라 도시관리계획으로 결정
신설	13	조교천	신설 : 124,711㎡	○국토의 계획 및 이용에 관한 법률 제43조에 따라 도시관리계획으로 결정
신설	14	물노천	신설 : 96,103㎡	○국토의 계획 및 이용에 관한 법률 제43조에 따라 도시관리계획으로 결정
신설	15	품걸천	신설 : 106,834㎡	○국토의 계획 및 이용에 관한 법률 제43조에 따라 도시관리계획으로 결정
신설	16	품안천	신설 : 108,291㎡	○국토의 계획 및 이용에 관한 법률 제43조에 따라 도시관리계획으로 결정
신설	17	굴지천	신설 : 672,056㎡	○국토의 계획 및 이용에 관한 법률 제43조에 따라 도시관리계획으로 결정
신설	18	구만천	신설 : 707,102㎡	○국토의 계획 및 이용에 관한 법률 제43조에 따라 도시관리계획으로 결정
신설	19	추곡천	신설 : 233,773㎡	○국토의 계획 및 이용에 관한 법률 제43조에 따라 도시관리계획으로 결정
신설	20	가정천	신설 : 160,238㎡	○국토의 계획 및 이용에 관한 법률 제43조에 따라 도시관리계획으로 결정
신설	21	강춘천	신설 : 382,295㎡	○국토의 계획 및 이용에 관한 법률 제43조에 따라 도시관리계획으로 결정
신설	22	금산천	신설 : 188,572㎡	○국토의 계획 및 이용에 관한 법률 제43조에 따라 도시관리계획으로 결정
신설	23	방동천	신설 : 73,623㎡	○국토의 계획 및 이용에 관한 법률 제43조에 따라 도시관리계획으로 결정
신설	24	한계천	신설 : 120,481㎡	○국토의 계획 및 이용에 관한 법률 제43조에 따라 도시관리계획으로 결정
신설	25	팔미천	신설 : 904,258㎡	○국토의 계획 및 이용에 관한 법률 제43조에 따라 도시관리계획으로 결정
신설	26	울문천	신설 : 431,473㎡	○국토의 계획 및 이용에 관한 법률 제43조에 따라 도시관리계획으로 결정
신설	27	월송천	신설 : 252,301㎡	○국토의 계획 및 이용에 관한 법률 제43조에 따라 도시관리계획으로 결정
신설	28	서사천	신설 : 279,448㎡	○국토의 계획 및 이용에 관한 법률 제43조에 따라 도시관리계획으로 결정
신설	29	덕두원천	신설 : 206,449㎡	○국토의 계획 및 이용에 관한 법률 제43조에 따라 도시관리계획으로 결정

춘천시고시 제2015-199호

춘천 도시관리계획(재정비) 결정(변경) 및 지형도면 승인 고시

1. 춘천 도시관리계획(재정비) 결정(변경) 사항을 국토의 계획 및 이용에 관한 법률 제30조 규정에 따라 결정(변경)하고, 같은법 제32조 및 토지이용규제기본법 제8조에 따라 아래와 같이 고시 합니다.
2. 관계도서는 춘천시청 도시계획과에 비치하고 일반인에게 보입니다.

2015년 6월 30일

춘 천 시 장

가. 춘천 도시관리계획(재정비) 결정(변경) 조서 : 따로붙임

나. 춘천 도시관리계획(재정비) 결정(변경) 도면 : 실음생략

다. 춘천 도시관리계획 결정(변경) 조서

1) 용도지구 결정(변경)조서

가) 개발진흥지구 결정(변경)조서

구분	도 면 표시번호	지구명	지구의 세분	위 치	면적(㎡)	최초결정일	비 고
기정	13	신앤박리조트 조성지구	관광·휴양 개발진흥지구	동산면 군자리 산224번지 일원	1,786,349	강고 제2008-315호 (2008.10.31)	-
변경	5	신앤박리조트 조성지구	관광·휴양 개발진흥지구	동산면 군자리 산224번지 일원	1,786,349	강고 제2008-315호 (2008.10.31)	-
기정	1	개발진흥지구	관광·휴양 개발진흥지구	신동면 혈동리 산195번지 일원	742,617	강고 제2012-214호 (2012.6.22)	-
변경	15	개발진흥지구	관광·휴양 개발진흥지구	신동면 혈동리 산195번지 일원	742,617	강고 제2012-214호 (2012.6.22)	-

■ 개발진흥지구 변경사유서

구분	도 면 표시번호	지구명	변 경 내 용	변 경 사 유
변경	5	신앤박리조트 조성지구	개발진흥지구13 → 개발진흥지구5 지구번호 변경	○ 2020춘천도시관리계획 재정비에 따른 시설번호 변경
변경	15	개발진흥지구	개발진흥지구1 → 개발진흥지구15 지구번호 변경	○ 2020춘천도시관리계획 재정비에 따른 시설번호 변경

2) 도시계획시설 결정(변경) 조서

가) 교통시설

① 도로 결정(변경) 조서

구분	규 모				기능	연장 (m)	기점	종점	사용 형태	주요 경과지	최초 결정일	비고
	등급	류별	번호	폭원 (m)								
기정	중로	1	59	23	집산도로	58	증리 중2-5	증리 938-116 일원	일반도로	-	-	-
변경	중로	1	59	23	집산도로	55	증리 중1-103	증리 938-116 일원	일반도로	-	-	연장축소 기점변경
기정	중로	1	72	20	집산도로	3,593	우두동 중1-10	신동 대1-6	일반도로	-	강고 제2009-372호 (2009.12.31.)	
기정	중로	1	86	20	집산도로	3,593	우두동 중1-10	신동 대1-6	일반도로	-	강고 제2009-372호 (2009.12.31.)	번호변경
기정	중로	2	28	15	보조간선	554	증리 중2-5	증리 소3-6	일반도로	우체국	강고제44호 (1988.4.29)	-
변경	중로	2	28	15	보조간선	553	증리 중1-103	증리 소3-283	일반도로	우체국	강고제44호 (1988.4.29)	-
기정	중로	2	61	15	보조간선	2,327	지내리 대3-13	지내리 중1-20	일반도로	-	춘고제2000-30호 (2000.5.24)	-
변경	중로	2	61	15	보조간선	2,327	감정리 대3-13	지내리 중1-20	일반도로	-	춘고제2000-30호 (2000.5.24)	기점 변경
기정	중로	3	45	12	집산도로	552	산천리 중2-51	산천리 중3-44	일반도로	-	춘고제2000-30호 (2000.5.24)	-
변경	중로	3	45	12	집산도로	538	산천리 중1-102	산천리 중3-44	일반도로	-	-	-
기정	소로	1	2	10	국지도로	279	증리 중2-5	증리 (중)소2-4	일반도로	김유정 문학촌	춘고제2000-30호 (2000.5.24)	-
변경	소로	1	47	10	국지도로	275	증리 중1-103	증리 소2-101	일반도로	김유정 문학촌	춘고제2000-30호 (2000.5.24)	-
신설	소로	1	263	10	국지도로	294	천전리 소1-262	천전리 중2-8	일반도로	-	-	-

구분	규 모				기능	연장 (m)	기점	종점	사용 형태	주요 경과지	최초 결정일	비고
	등급	류별	번호	폭원 (m)								
기정	중로	1	59	23	집산도로	58	증리 중2-5	증리 938-116 일원	일반도로	-	-	-
변경	중로	1	59	23	집산도로	55	증리 중1-103	증리 938-116 일원	일반도로	-	-	연장축소 기점변경
기정	중로	1	72	20	집산도로	3,593	우두동 중1-10	신동 대1-6	일반도로	-	강고 제2009-372호 (2009.12.31.)	
기정	중로	1	86	20	집산도로	3,593	우두동 중1-10	신동 대1-6	일반도로	-	강고 제2009-372호 (2009.12.31.)	번호변경
기정	소로	2	20	8	국지도로	343	산천리 중2-51	산천리 중3-45	일반도로	-	춘고제2000-30호 (2000.5.24)	-
변경	소로	2	390	8	국지도로	331	산천리 중1-102	산천리 중3-45	일반도로	-	춘고제2000-30호 (2000.5.24)	-
기정	소로	3	가-6	3	특수도로	169	퇴계동 406-21 일원	퇴계동 259-34 일원	보행자 전용도로	-	강고제2007-33호 (2007.3.2)	-
변경	소로	3	271	3	특수도로	172	퇴계동 소1-104	퇴계동 소1-104	보행자 전용도로	-	강고제2007-33호 (2007.3.2)	-
기정	소로	3	8	6	국지도로	307	증리 중2-5	증리 (증)소1-1	일반도로	-	강고제87-102호 (1987.8.11)	-
변경	소로	3	706	6	국지도로	303	증리 중1-103	증리 소1-26	일반도로	-	강고제87-102호 (1987.8.11)	-
기정	소로	3	11	6	국지도로	293	증리 중2-5	증리 중2-29	일반도로	-	강고제87-102호 (1987.8.11)	-
변경	소로	3	523	6	국지도로	312	증리 중1-103	증리 중2-29	일반도로	-	강고제87-102호 (1987.8.11)	-
기정	소로	3	15	6	국지도로	702	증리 중2-5	증리 (증)소3-13	일반도로	-	강고제87-102호 (1987.8.11)	-
변경	소로	3	580	6	국지도로	699	증리 중1-103	증리 소3-556	일반도로	-	강고제87-102호 (1987.8.11)	-

■ 도로 결정(변경) 사유서

변경전도로명	변경후도로명	변경내용	변경사유
중로1-59	중로1-59	연장:58m→55m 감)3m연장축소	○ 중로1-103호선 노선변경에 의한 연장축소 및 오차 정정
중로1-72	중로1-86	번호변경	○ 번호변경 누락에 따른 금회 추가
중로2-28호선	중로2-28호선	연장축소	○ 중로1-103호선 선형변경에 따른 연장축소 (연장 : 554m→553m)
중로2-61	중로2-61	기점변경	○ 기점 오류에 따른 금회 정정
중로3-45호선	중로3-45호선	연장축소	○ 중로1-102호선 선형변경에 따른 연장축소 (연장 : 552m→538m)
소로1-2호선	소로1-47호선	연장축소 및 번호변경	○ 중로1-103호선 선형변경에 따른 연장축소 및 번호변경(연장 : 279m→275m)
-	소로1-263호선	신설	○ 시의회 권고사항 반영에 따른 신설
소로2-20호선	소로2-390호선	연장축소 및 번호변경	○ 중로1-102호선 선형변경에 따른 연장축소 및 번호변경(연장 : 343m→331m)
소로3-가-6	소로3-271호선	연장증가	○ 소로1-104호선을 현황도로 선형과 일치시키기 위하여 도로선형 변경(연장 : 169m→172m)
소로3-8호선	소로3-706호선	연장축소 및 번호변경	○ 중로1-103호선 선형변경에 따른 연장축소 및 번호변경(연장 : 307m→303m)
소로3-11호선	소로3-523호선	연장확장 및 번호변경	○ 중로1-103호선 선형변경에 따른 연장확장 및 번호변경(연장 : 293m→312m)
소로3-15호선	소로3-580호선	연장축소 및 번호변경	○ 중로1-103호선 선형변경에 따른 연장축소 및 번호변경(연장 : 702m→699m)

나) 공간시설

① 공원 결정(변경) 조서

1) 어린이공원 결정(변경) 조서

구분	도면 번호	시설명	시설의 세 분	위 치	면 적 (㎡)			최 초 결정일	비고
					기정	변경	변경후		
변경	80	철길따라 공원	어린이 공 원	퇴계동 981번지 일원	1,500	증)612	2,112	강고 제97-125호 (97.5.28)(퇴계3지구)	-
변경	98	소양강 호반공원	어린이 공 원	소양로1가 47-7번지 일원	4,910	감)601	4,309	춘고 제2003-93호 (2003.8.2)	-

■ 어린이공원 결정(변경) 사유서

도면표시번호	시 설 명	변경내용	변경사유
80	어린이공원	면적 : 1,500㎡→2,112㎡	○ 소로1-104호선을 현황도로 선형과 일치시키기 위하여 공원면적 변경
98	어린이공원	면적 : 4,910㎡ → 4,309㎡	○ 대로2-4호선 도로폭원 확장에 따른 어린이공원 면적축소

2) 소공원 결정(변경) 조서

구분	도면 번호	공원명	시설의 세 분	위 치	면 적 (㎡)			최 초 결정일	비고
					기정	변경	변경후		
신설	13	방곡공원	소공원	남산면 방곡리 629-59일원	-	증)644	644	-	-

■ 소공원 결정(변경) 사유서

도면표시 번호	시 설 명	변경내용	변경사유
13	소공원	신설 : 644㎡	○체육시설(다목적경기장)확장에 따른 어린이공원 폐지 및 소공원신설

② 유원지 결정(변경) 조서

구분	도면 번호	시 설 명	위 치	면 적 (㎡)			최 초 결정일	비고
				기정	변경	변경후		
변경	8	산천유원지	신북읍 산천리 342-2일원	49,969	증)352	50,321	강고 제2003-159호 (2003.7.23)	-

■ 유원지 결정(변경) 사유서

도면표시번호	시 설 명	변경내용	변경사유
8	산천유원지	면적 : 49,969㎡ → 50,321㎡	○중로1-101호선 도로변경에 따른 산천유원지 확장

다) 공공문화체육시설

① 체육시설 결정(변경) 조서

구분	도면 번호	시설명	시설의 세 분	위 치	면 적 (㎡)			최 초 결정일	비고
					기정	변경	변경후		
변경	6	체육시설	게이트볼장	남산면 방곡리 629-28번지일원	903	증)1,154	2,057	준고 제2008-80호 (2008.4.4)	-

■ 체육시설 결정(변경) 사유서

도면표시번호	시 설 명	변경내용	변경사유
6	체육시설	면적 : 903㎡ → 2,057㎡	○체육시설(다목적경기장) 설치계획수립에 따른 변경

춘천시고시 제2015-209호

춘천 도시관리계획(시설:도로춘천시고시 제2015-209호 외 2개 시설) 결정 및 지형도면
승인고시

1. 춘천 도시계획시설(도로, 완충녹지, 주차장)에 대하여 「국토의 계획 및 이용에 관한 법률」 제30조 규정에 의거 이를 결정(변경) 고시하고 「같은법」 제32조와 「토지이용규제기본법」 제8조 및 「같은법 시행령」 제7조 규정에 의거 붙임과 같이 지형도면을 승인하고 이를 고시합니다.
2. 관계도서는 춘천시청 도시계획과에 비치하여 토지소유자 및 일반인에게 보입니다.

2015년 7월 10일

춘 천 시 장

가. 결정(변경)취지

- 퇴계동 619-8번지 일원[구]남춘천초교 주변]의 주거지역 내 단절된 도로로 인한 주민불편을 해소하고자 도시계획시설(도로) 결정
- 거두1지구 내 거두리 970번지 일원 특수도로(보행자도로)를 차량통행이 가능하도록 도시계획시설(도로) 결정(변경)
- 거두1지구 내 거두리 945번지 일원 완충녹지에 인접한 상가의 주차공간 부족에 따라 지역주민 민원을 해소하고자 지구단위계획구역내 완충녹지 일부 축소 및 주차장 조성을 위한 도시계획시설 결정(변경)

나. 춘천 도시계획시설(시설:도로) 결정 및 지형도면 승인조서

- 도시계획시설(시설:도로) 결정(변경) 조서
 - 도로 결정(변경) 조서

구분	규 모				기 능	연 장 (m)	기 점	종 점	사 용 형 태	주 요 경과지	최 초 결정일	비 고
	등급	류별	번호	폭 원(m)								
신설	소로	3	748	6	국지 도로	181	중로 1-76	소로 3-300	일반 도로	-	-	-
신설	소로	3	749	6	국지 도로	75	소로 3-748	소로 3-293	일반 도로	-	-	-

- 도로 결정(변경) 조서

변경전 도로명	변경후 도로명	변 경 내 용	변경사유
-	소로3-748	◦ 신 설 ◦ 폭 원(B) : 6m ◦ 연 장(L) : 181m	◦ 퇴계동 619-8번지 일원 주거지역 내 단절된 도로로 인한 주민불편을 해소하고자 도시계획도로 결정
-	소로3-749	◦ 신 설 ◦ 폭 원(B) : 6m ◦ 연 장(L) : 75m	◦ 퇴계동 619-8번지 일원 주거지역 내 단절된 도로로 인한 주민불편을 해소하고자 도시계획도로 결정

다. 지구단위계획에 대한 도시관리계획 결정(변경) 및 지형도면 승인조서

■ 지구단위계획구역 결정(변경) 및 지형도면승인 조서 : 변경없음

구 역 명	위 치	면 적 (㎡)			최 초 결정일	비 고
		기정	변경	변경후		
춘천거두지구	춘천시 동내면 거두리	235,384.4	-	235,384.4	강고제2000-1호 2000.01.10	

■ 용도지역지구의 세분 및 변경에 관한 계획 : 변경없음

구 분		면 적(㎡)			구성비(%)	비 고
		기 정	변 경	변 경 후		
계		235,384.4	-	235,384.4	100.0	
일반주거지역	소계	204,911.4	-	204,911.4	-	
	제2종	155,564.2	-	155,564.2	66.1	
	제3종	49,347.2	-	49,347.2	21.0	
준거거지역		25,962.0	-	25,962.0	11.0	
자연녹지지역		4,511.0	-	4,511.0	1.9	

■ 기반시설의 배치와 규모에 관한 계획: 변경

(1) 교통시설

① 도로

구분	규모				기능	연장 (m)	기점	종점	사용 형태	주요 경과지	비고
	등급	류별	번호	폭원 (m)							
기정	소로 (보)	2	680	8	보행자 도로	10	737-1답 (대3-6)	690도 (소3-567)	특수 도로		
변경	소로	2	680	8	국지 도로	10	737-1답 (대3-6)	690도 (소3-567)	일반 도로		도로기능 변경

② 주차장

구분	도면 표시 번호	시설명	위 치	면 적 (㎡)			최 초 결정일	비 고
				기 정	변 경	변경후		
합 계			-	2,334.9	793.8	3,128.7		
기정	35	주차장	거두리 931-1차	2,334.9	-	2,334.9	2000.01.10	
신설	65	주차장	거두리 935공 일원	-	793.8	793.8	-	

(2) 공간시설

① 녹지

구분	도면 표시 번호	시설명	시설의 종류	위 치	면 적 (㎡)			최 초 결정일	비 고
					기 정	변 경	변경후		
-	계	-	-	-	6,522.1	감)793.8	5,728.3		
변경	76	녹지	완충녹지	동내면 거두리 945공 일원	2,334.9	감)630.6	1,704.3	2000.01.10	
변경	76-1	녹지	완충녹지	동내면 거두리 935공	276.9	감)163.2	113.7	2000.01.10	
기정	77	녹지	완충녹지	동내면 거두리 921공 일원	2,968.5	-	2,968.5	2000.01.10	
기정	78	녹지	완충녹지	동내면 거두리 969공	466.8	-	466.8	2000.01.10	
기정	79	녹지	완충녹지	동내면 거두리 995공	475.0	-	475.0	2000.01.10	

■ 가구 및 획지의 규모와 조성에 관한 계획: 변경

(1) 토지이용계획(변경)

구 분	면 적(㎡)			구성비 (%)	비고
	기 정	변 경	변 경 후		
계	235,384.4	-	235,384.4		
주택건설용지	113,601.3	-	113,601.3	48.3	단독:공동=49.6:50.4
단독주택	53,716.9	-	53,716.9	22.8	
공동주택	54,557.6	-	54,557.6	23.2	
근린생활시설	5,326.8	-	5,326.8	2.3	
준주거용지	13,354.1	-	13,354.1	5.7	
공공시설용지	108,429.0	-	108,429.0	46.0	
도로	78,780.5	-	78,780.5	33.5	
공원	8,845.9	-	8,845.9	3.7	
녹지	6,522.1	감)793.8	5,728.3	2.4	완충녹지
학교	710.0	-	710.0	0.3	
주차장	2,334.9	증)793.8	3,128.7	1.0	
주유소	1,523.7	-	1,523.7	0.6	
종교시설	1,656.9	-	1,656.9	0.7	
공공공지	3,544.0	-	3,544.0	1.8	
하천용지	4,511.0	-	4,511.0	1.9	

(2) 총괄표(변경없음)

구 분	도면표시	면적 (㎡)	구성비 (%)	비고
총 계	-	130,136.0	100.0	
공동주택용지	A	54,557.6	41.9	
단독주택용지	B	53,716.9	41.3	
근린생활시설용지	C	5,326.8	4.1	
준주거용지	D	13,354.1	10.3	
공공 및 기타시설용지	-	3,180.6	2.5	
종교시설	I	1,656.9	1.3	
주유소	H	1,523.7	1.2	

■ 건축물에 대한 용도·건폐율·용적률·높이·배치·형태·색채·건축선에 관한 계획

(1) 건축물의 용도계획 : 변경없음

구분		건축물용도계획			비고
명칭	도면 표시 번호	지정용도	권장 용도	불허용도	
공동주택 건설용지	A1~4	○ 주택건설촉진법 의거 공동주택 및 부대복리시설 이외의 용도는 불허	-	○ 지정용도 이외의 용도 ○ 학교보건법(제6조)상 학교 환경위생정화구역에 해당될 경우 정화구역내 불허용도	
단독주택 건설용지	B1~25	○ 택지개발촉진법 시행령 제7조 4항에 의거 건축법 시행령 별표1의 단독주택(건축연면적의 60%이상)과 동법시행령 별표1의 제1·2종근린생활시설(건축연면적의 40%미만)에 한함	-	○ 장의사, 총포판매소, 단란주점, 안마시술소 ○ 학교보건법(제6조)상 학교 환경위생정화구역에 해당될 경우 정화구역내 불허용도	
근린생활 시설용지	C1~3	○ 건축법 시행령 「별표1」에 의한 제1·2종근린생활시설에 한함	-	○ 장의사, 총포판매소, 단란주점, 안마시술소 및 지정용도 이외의 용도 ○ 학교보건법(제6조)상 학교 환경위생정화구역에 해당될 경우 정화구역내 불허용도	
준주거 용지	D1~3	○ 춘천시 도시계획조례 제32조 별표6의 준주거 지역내에서 건축할 수 있는 건축물	-	○ 제2종근린생활시설중 장례식장, 안마시술소 및 지정용도 이외의 용도 ○ 학교보건법(제6조)상 학교 환경위생정화구역에 해당될 경우 정화구역내 불허용도	
학교	F	○ 택지개발촉진법 시행령 제7조4항2호에 의한 시설물에 한함	-	○ 지정용도 이외의 용도	
주차장	G	○ 주차장법 제2조의 노외주차장으로 주차전용건축물 설치시 동법시행령 제1조의2 허용용도에 한함	-	○ 단란주점, 안마시술소 및 지정용도 이외의 용도	동시설내 설치되는주차장의 50%이상은 반드시 일반인에게 공공용 주차장으로 제공되도록 허가조건으로 부여
주유소	H	○ 건축법 시행령 별표1의 위험물 저장 및 처리시설중 주유소 및 부속용도로써 소방기술기준에 관한 규칙제239조에 허용된 용도에 한함	-	○ 지정용도 이외의 용도	
종교시설	I	○ 건축법 시행령 별표1의 종교집회장 및 그 부속용도	-	○ 지정용도 이외의 용도	

(2) 건축물의 건폐율, 용적율, 높이계획 : 변경없음

구분			용적율 (%)	건폐율 (%)	높이계획(층수)		비고
명칭		도면표시 번호			최저높이	최고높이	
기 정	공동주택 건설용지	A1	220이하	50이하	지상 6층	지상18층	60㎡초과 85㎡이하
기 정		A1-1		50이하	지상 6층	지상12층	
기 정		A2	220이하	50이하	지상 6층	지상18층	60㎡초과 85㎡이하
기 정	공동주택 건설용지	A2-1	220이하	50이하	지상6층	지상12층	60㎡초과 85㎡이하
기 정		A3	220이하	50이하	지상 6층	지상18층	60㎡이하
기 정		A4	220이하	50이하	-	지상18층	60㎡초과 85㎡이하
기 정		A4-1		60이하	-	지상13층	
기 정		A4-2			-	지상 8층	
기 정	단독주택 건설용지	B1~25	400이하	60이하	-	지상3층	-
기 정	근린생활 시설용지	C1~4	400이하	60이하	-	지상5층	-
기 정	준주거용지	D1~3	700이하	70이하	지상 2층	지상8층	-
기 정	학교	F	400이하	60이하	-	지상3층	-
기 정	종교시설	I	400이하	60이하	-	지상3층	
기 정	주차장및주유소	G, H	주차장법, 건축관계법령, 춘천시 건축조례에 의함				
기 정	주차장	G	700이하	90이하	-	지상8층	
기 정	주유소	H	400이하	60이하	-	-	

라. 춘천 도시계획시설(도로) 변경결정 도면 및 지적승인도면 : 실음생략

춘천시고시 제2015-211호

춘천도시계획시설(도로:소로2-706,소로3-609,소로3-617호선)사업 실시계획인가 고시

구)캠프페이지 주변마을 리모델링 사업인, 춘천도시계획시설(도로:소로2-706,소로3-609,소로3-617호선)사업에 대하여, 「국토의 계획 및 이용에 관한 법률」 제88조 및 같은 법 시행령 제97조의 규정에 따라 아래와 같이 실시계획인가하고, 같은 법 제91조 및 같은 법 시행령 제100조의 규정에 따라 고시합니다.

2015년 7월 10일

춘 천 시 장

1. 사업시행지의 위치 : 춘천시 소양로1가 100-91번지 일원

2. 사업의 종류 및 명칭

가. 사업의 종류 : 춘천 도시계획시설(도로:소로2-706,소로3-609,소로3-617호선)사업

나. 사업의 명칭 : 구)캠프페이지 주변마을 리모델링 사업

3. 면적 또는 규모

가. 면 적 : 1,888.1㎡

나. 규 모 : L=314.0m, B=6.0m

4. 시행자의 성명 및 주소

가. 성 명 : 춘천시장(도시재생과장)

나. 주 소 : 춘천시 시청길 11

5. 사업의 착수예정일 및 준공예정일

가. 착수예정일 : 실시계획인가일

나. 준공예정일 : 2015. 12. 31.

6. 수용 또는 사용할 토지 또는 건물의 소재지·지번·지목 및 면적, 소유권과 소유권외의 권리 명세 및 그 소유자·권리자의 성명·주소

가. 토지조서

일련 번호	소재지	지번	지목	대장면 적 (㎡)	편입면적(㎡)			소유자		소유권외 권리			비고
					결정 면적	기타 면적	합계	성명	주소	성명	주소	권리	
1	소양로 1가	100-74	대	14.7	8.3		8.3	김평연	당간지주길 79-8				

일련 번호	소재지	지번	지목	대장면 적 (㎡)	편입면적(㎡)			소 유 자		소유권의 권리			비고
					결정 면적	기타 면적	합계	성 명	주 소	성명	주소	권리	
2	"	100-73	대	65.0	65.0		65.0	성수현	소양로1가 100-5	춘천가톨릭신용협동조합	죽림동 38	근저당	
3	"	100-72	대	6.5	6.5		6.5	홍성근	소양로1가 100-4				
4	"	100-75	대	47.8	47.8		47.8	강홍준	소양로1가 106-27				
5	"	100-78	대	0.4	0.4		0.4	민세아	전남 여수시 문수1길 26, 103동 201호 (문수동, 피오레아파트)				
6	"	100-76	대	53.2	53.2		53.2	백영옥	서울서초구서초동1331 우성아파트13동701호				
7	"	100-79	대	83.0	83.0		83.0	하연옥	소양로1가 100-16				
8	"	100-81	대	63.7	63.7		63.7	임영철	후석로459,103동903호 (후평동,극동늘푸른아파트)	춘천가톨릭신용협동조합	죽림동 38	근저당	
										권서진	영서로 2920 107동 1404호 (사농동,현대아파트)	지상권	
9	"	100-49	도	448.5	196.6		196.6		춘천시				
10	"	100-85	대	56.8	56.8		56.8	국	재정경제부				
11	"	100-87	대	59.1	59.1		59.1	정재경	서울 송파구 송이로 12길 11, 101동902호 (송파동,성지아파트)	춘천농업협동조합	소양로3가 110-1	근저당	
										윤현숙	춘주로 174, 102동 1502호 (퇴계동, 그린타운아파트)	지상권	
12	"	100-83	대	88.0	88.0		88.0	정재경	서울 송파구 송이로 12길 11, 101동902호 (송파동,성지아파트)	춘천농업협동조합	소양로3가 110-1	근저당	
										윤현숙	춘주로 174, 102동 1502호(퇴계동, 그린타운아파트)	지상권	
13	소양로 1가	100-89	대	21.3	21.3		21.3	이춘수	삼천동 22-3				
14	"	100-90	대	38.6	38.6		38.6	이춘수	삼천동 22-3				
15	"	100-91	대	62.9	62.9		62.9	손은주	소양로1가 100-33				
16	"	101-19	대	91.7	83.9		83.9	호반동 배터노 인정	소양로1가 101-3				

일련 번호	소재지	지번	지목	대장면 적 (㎡)	편입면적(㎡)			소유자		소유권의 권리			비고
					결정 면적	기타 면적	합계	성명	주소	성명	주소	권리	
17	"	100-92	대	12.5	12.5		12.5	오인세	소양로1가 100-36				
18	"	100-93	대	104.6	104.6		104.6	손세혁	소양로1가 100-33	김미영	경기 고양 일산구 주엽동63 강선마을 808-402	근저당	33/ 572
								백진욱	후평동 427 현대아파트 202-1107				539/5 72
19	"	100-94	대	104	91.5		91.5	서정진	서울 관악구 신림동 1479-40				
20	"	100-96	대	1.0	1.0		1.0	최승일	경기 성남시 분당구 이매동 123 이매촌 602동 102호				
21	"	99-42	대	177.6	176.4		176.4	김영희	소양로1가 99-21	김옥희	서울특별시 중랑구 상봉동 63 진영2차 아파트 211-302	가등기	
										김선희	소양로1가 99-21		
										김미희	소양로1가 99-21		
										김연숙	신북읍 천전리 38-6		
										김운숙	서울특별시 강북구 번동 148-301 진영 202호		
										한국양봉 농업협동 조합	서울 중구 신당동 370-61	근저당	
22	"	99-19	도	84.7	43.0		43.0		춘천시				
23	소양로 1가	99-44	대	49.4	49.4		49.4	박영자	소양로1가 99-22	강원신용 보증재단	증양로1가 80	가압류	
										대한민국 국가보훈 처	서울중앙 지방법원	가압류	
										춘천축산 업협동조 합	후평동 244-34	근저당	
24	"	98-38	대	28.6	28.6		28.6	이기선	소양로1가 88-55				
25	"	98-39	대	30.9	30.9		30.9	정기열	소양로1가 98-8	춘천시	차량등록 사업소	압류	
26	"	98-40	대	44.7	44.7		44.7	편월화	효자동 168-48				
27	"	98-10	도	387.4	287.1		287.1		춘천시				

일련 번호	소재지	지번	지목	대장면 적 (㎡)	편입면적(㎡)			소 유 자		소유권의 권리			비고
					결정 면적	기타 면적	합계	성 명	주 소	성명	주소	권리	
28	"	98-41	대	15.7	15.7		15.7	김은하	소양로2가 177-22				
29	"	98-42	대	61.6	61.6		61.6	봉호택 시	소양로1가 85-7				
30	"	98-37	대	6.0	6.0		6.0	강현욱	소양로1가 88-53				
계				2,309.9	1,888.1		1,888.1						

나. 지장물건 조서

일련 번호	위치	지번	물건의 종류	구조 및 규격	수량	소 유 자		이해 관계자			비고
						성명 또는 명칭	주소	성명 또는 명칭	주소	권리의 종류 및 내용	
1	춘천시 소양로 1가	100-5	사무실 (1층)	철근콘크리트조	60.2㎡	성수현	소양로1가 100-5	춘천 가톨릭 신용협동조합	춘천시 죽림동38	근저당	
			주택(2층)	철근콘크리트조	50.4㎡						
			주택(3층)	철근콘크리트조	40.4㎡						
			바닥콘크 리트	무근콘크리트	29.2㎡						
			담장	시멘트벽돌조	20.5m						
2	"	100-8	단독주택	시멘트벽돌조	56.3㎡	강홍준	소양로1가 106-27				
			부속건물	목조	18.4㎡						
			보도	보도블럭	34.0㎡						
			담장	시멘트벽돌조	8.2m						
3	"	100-9	담장	시멘트벽돌조	26.0m	백영욱	서울 서초구 서초동1331 우성아파트 13동 701호				
4	"	100-16	단독주택	시멘트벽돌조	53.5㎡	하연옥	소양로1가 100-16	춘천가톨릭 신용협동조합			
			부속건물	시멘트벽돌조	5.6㎡						
			보도	보도블럭	56.6㎡						
			담장	시멘트벽돌조	4.1m						
			장독대	시멘트벽돌조	6.1㎡						
5	"	100-17	수목		6주	임영철	후석로 459, 103동 903호 (후평동, 극동늘푸른 아파트)	춘천가톨릭 신용협동조합	춘천시 죽림동38	근저당	
			단독주택	목조	29.4㎡						
			부속건물	목조	12.9㎡						
			보도	보도블럭	41.7㎡			권서진	영서로 2920,107동 1404호(사동동, 현대아파트)	근저당	
			담장	시멘트벽돌조	4.1m						
			장독대	시멘트벽돌조	2.0㎡						
			수목		6주						
6	소양로 1가	100-26	창고	컨테이너	26.9㎡	국	재정경제부				
			수목		10주						

일련 번호	위치	지번	물건의 종류	구조 및 규격	수량	소 유 자		이해 관계자			비고
						성명 또는 명칭	주소	성명 또는 명칭	주소	권리의 종류 및 내용	
7	"	100-27	수목	목조/합석	5주	정재경	서울 송파구 송이로12길 11, 101동 902호(성지 아파트)	춘천농업협동 조합	소양로3가 110-1	근저당	
								윤현숙	춘주로 174, 102동 1502호	근저당	
8	"	100-21	단독주택	조립식판넬	84.7㎡	정재경	서울 송파구 송이로12길 11, 101동 902호(성지 아파트)	춘천농업협동 조합	소양로3가 110-1	근저당	
			바닥콘크 리트	무근콘크리트	84.7㎡						
			수목		5주						
9	"	100-31	부속건물- 주택	시멘트벽돌조	28.4㎡	이춘수	삼천동 22-3				
			보도	보도블럭	26.4㎡						
			담장	시멘트벽돌조	16.7m						
			수목		3주						
10	"	100-32	1층 주택	철근콘크리트조	66.0㎡	이춘수	삼천동 22-3				
			2층 주택	조립식판넬	47.5㎡						
			보도	보도블럭	47.0㎡						
			담장	시멘트벽돌조	21.6m						
			수목		1주						
11	"	100-33	보도	보도블럭	47.8㎡	손은주	소양로1가 100-33				
			담장	시멘트벽돌조	26.7						
			장독대	시멘트벽돌조	5.1㎡						
			수목		10주						
12	"	100-50	단층주택	목조 기와지붕	52.9㎡	백진욱	후평동 427 현대아파트 202동 1107호				
			단층창고	조립식판넬	44.4㎡						
			담장	시멘트벽돌조	53.0m						
13	춘천시 소양로 1가	101-3	노인회관	경량철골조	61.8㎡	호반동 배터노 인정	후석로 573번길 23-1				
			창고	조립식판넬	36.4㎡						
			담장	시멘트벽돌조	6.0m						
14	"	99-21	지하층	철근콘크리트조	16.2㎡	김영희	소양로1가 99-21	한국양봉농업 협동조합	서울중구 신당동 370-61	근저당	
			2층 주택	철근콘크리트조	115.0㎡			김옥희	서울특별시 중랑구 상봉동 63 건영2차 아파트 211-302	가등기	
			2층 주택	철근콘크리트조	70.8㎡						
			보도	보도블럭	46.0㎡						
			담장	시멘트벽돌조	35.8m			김선희	소양로1가 99-21		
								김미희	소양로1가 99-21		

일련 번호	위치	지번	물건의 종류	구조 및 규격	수량	소 유 자		이해 관계자			비고
						성명 또는 명칭	주소	성명 또는 명칭	주소	권리의 종류 및 내용	
								김연숙	신북읍 천전리 38-6		
			수목		5주			김운숙	서울특별시 강북구 번동 148-301 진영 202호		
15	"	99-22	1층 목욕탕	철근콘크리트조	105.8㎡	박영자	소양로1가 99-22	춘천축산업협 동조합	춘천시후평동 244-34	근저당	
			1층 사무실	철근콘크리트조	52.7㎡			강원신용보증 재단	중양로1가 80	가압류	
			2층 창고	철근콘크리트조	163.1㎡			대한민국 국가보훈처	서울중앙지방 법원	가압류	
			옥상	조립식판넬	98.0㎡						
16	"	98-7	차고	경량철골조	13.9㎡	이기선	소양로1가 88-55				
			계단	무근콘크리트	3.6㎡						
			담장	시멘트벽돌조	3.9m						
17	"	98-8	1층 단독주택	시멘트벽돌조	67.5㎡	정기열	소양로1가 98-8				
			부속건물	시멘트벽돌조	19.4㎡						
			창고	목조	6.0㎡						
			화장실	시멘트벽돌조	8.4㎡						
			보도	보도블럭	45.3㎡						
			담장	시멘트벽돌조	35.8m						
18	소양로 1가	98-9	창고	경량철골조	26.6㎡	편월화	효자동 168-48				
19	"	98-26	창고	조립식판넬	9.0㎡	편월화	효자동 168-48	농업협동조합 중앙회	서울중구 충정로 1가75	근저당	
			창고	목조	17.4㎡						
			담장	시멘트벽돌조	9.2m						
20	"	98-30	1층 단독주택	시멘트벽돌조	72.7㎡	김은하	소양로2가 177-22				
			보도	보도블럭	27.1㎡						
			담장	시멘트벽돌조	26.2m						
			장독대	시멘트벽돌조	3.9㎡						
21	"	98-32	차고	조립식판넬	311.6㎡	합사회 사봉호 택시	소양로1가 85-7				
			바닥콘크 리트	무근콘크리트	311.6㎡						
			담장	시멘트벽돌조	30.5m						

7. 국토의 계획 및 이용에 관한 법률 제99조의 규정에 의한 공공시설 등의 귀속 및 양도에 관한

사항 : 해당없음

춘천시공고 제2015-863호

춘천도시계획시설(도로:대로3류19호선)사업 실시계획(변경)(안) 열람·공고

캠프페이지~북한강제방간 도로개설공사에 대하여, 「국토의 계획 및 이용에 관한 법률」 제90조 및 같은법 시행령 제99조의 규정에 따라 아래와 같이 실시계획(변경)(안) 열람·공고를 실시합니다.

토지·건축물 등의 소유자 및 이해관계인 등은 열람하시고 의견이 있으시면 서면으로 열람기간 내에 춘천시청 도시계획과로 의견서를 제출하여 주시기 바랍니다.

2015년 7월 3일

춘 천 시 장

1. 사업시행지의 위치 : 춘천시 근화동 일원

2. 사업의 종류 및 명칭 (변경)

- 가. 지정 - 사업의 종류 : 춘천도시계획시설(도로:대로3-2호선)
 - 사업의 명칭 : 호반순환도로~북한강제방간 도로개설공사
- 나. 변경 - 사업의 종류 : 춘천도시계획시설(도로:대로3-19호선)
 - 사업의 명칭 : 캠프페이지~북한강제방간 도로개설공사

3. 면적 또는 규모 (변경)

- 가. 지정 - 면 적 : 11,328.0m²
 - B=25m, L=200m
- 나. 변경 - 면 적 : 13,112.0m²
 - B=21.2~40.5m, L=262m

4. 시행자의 성명 및 주소 (변경)

- 가. 지정 - 성명 : 춘천시장 (도시재생과장)
 - 주소 : 춘천시 시청길 11
- 나. 지정 - 성명 : 춘천시장 (공영개발사업소장)
 - 주소 : 춘천시 스포츠타운길 124

5. 사업의 착수에정일 및 준공예정일 (변경)

가. 기정 : 2015. 03. ~ 2015. 12.

나. 변경 : 실시계획인가일 ~ 2016. 12. 31.

6. 열람의 일시 및 장소

가. 일시 : 2015. 07. 03. ~ 2015. 07. 17.(14일간)

나. 장소 : 춘천시청 도시계획과(☎033-250-4818)

7. 수용 또는 사용할 토지 또는 건물의 소재지·지번·지목 및 면적, 소유권과 소유권외의 권리 명세 및 그 소유자·권리자의 성명·주소

가. 토지조서

일련 번호	동 리	지 번	지목	대장 면적 (㎡)	편입면적			소 유 자		소유권외 권리			
					결정 면적	기타 면적	합계	성 명	주 소	성명	주소	권리	
1	근화동	578-2	천	20,457	371	142	513	국(건설부)					기정
	근화동	578-2	천	20,457	507		507	국(국토부)					변경
2	근화동	576-6	채	7		3	3	국(건설부)					기정
	근화동	576-6	채	7	2		2	국(국토부)					변경
3	근화동	576-7	전	78	14	38	52	신대순 외 1명	서울 영등포구 구로동 719-36				기정
	근화동	576-8	전	52	52		52	신대순 외 1명	서울 영등포구 구로동 719-36				변경
4	근화동	3-18	도	5,180	66	27	93	국(건설부)					기정
	근화동	3-18	도	5,180	92		92	국(국토부)					변경
5	근화동	587-8	전	27	18	9	27	춘천시					기정
	근화동	587-8	전	27	27		27	춘천시					변경
6	근화동	587-5	전	24		20	20	심상덕	춘천시 후평동 87 현대아파트 303동 1204호				기정
	근화동	587-5	전	24	22		22	심상덕	춘천시 후평동 87 현대아파트 303동 1204호				변경
7	근화동	587-7	전	807	807		807	춘천시					기정
	근화동	587-7	전	807	807		807	춘천시					변경
8	근화동	587-3	전	96		96	96	심상덕 외 1인	춘천시 후평동 87 현대아파트 303동 1204호				기정
	근화동	587-3	전	96	96		96	심상덕 외 1인	춘천시 후평동 87 현대아파트 303동 1204호				변경

일련 번호	동 리	지 번	지목	대장 면적 (㎡)	편입면적			소 유 자		소유권외 권리			
					결정 면적	기타 면적	합계	성 명	주 소	성명	주소	권리	
9	근화동	587-4	전	183		4	4	심상덕 외 1인	춘천시 후평동 87 현대아파트 303동 1204호				기정
	근화동	587-4	전	183	9		9	심상덕 외 1인	춘천시 후평동 87 현대아파트 303동 1204호				변경
10	근화동	586-1	전	75		75	75	김의식	경기도 하남시 신장동 560 에코타운 303-2304				기정
	근화동	586-1	전	75	75		75	김의식	경기도 하남시 신장동 560 에코타운 303-2304				변경
11	근화동	586	전	430		7	7	김의식	경기도 하남시 신장동 560 에코타운 303-2304				기정
	근화동	586	전	430	-		-						변경
12	근화동	586-2	전	189	189		189	춘천시					기정
	근화동	586-2	전	189	189		189	춘천시					변경
13	근화동	585-2	전	175	175		175	엄순춘 외 2인	조양동 6-58	춘천 세무서		압류	기정
	근화동	585-2	전	175	175		175	박희자 외 8인	조양동 6-58	해당사항없음			변경
14	근화동	585-1	전	60		48	48	엄순춘 외 8인	조양동 6-58	박영숙	춘천시 후석로 537번길 23	가압류	기정
										박서영	춘천시 후만로 119, 16-206	가압류	
										서울특별시 강서구		압류	
	근화동	585-1	전	60	47		47	박희자 외 10인	조양동 6-58	박영숙	춘천시 후석로 537번길 23	가압류	변경
										박서영	춘천시 후만로 119, 16-206	가압류	
15	근화동	590-13	전	1,364	1,364		1,364	춘천시					기정
	근화동	590-13	전	1,364	1,364		1,364	춘천시					변경
16	근화동	590-7	전	39		23	23	박명식	강원도 춘천시 부안길 16 (후평동)				기정
	근화동	590-7	전	39	36		36	박명식	강원도 춘천시 부안길 16 (후평동)				변경
17	근화동	590-5	구	20		10	10	춘천시					기정
	근화동	590-5	구	20	20		20	춘천시					변경

일련 번호	동 리	지 번	지목	대장 면적 (㎡)	편입면적			소 유 자		소유권외 권리			
					결정 면적	기타 면적	합계	성 명	주 소	성명	주소	권리	
18	근화동	590-11	구	225	225		225	춘천시					기정
	근화동	590-11	구	225	225		225	춘천시					변경
19	근화동	590-4	전	68		38	38	엄순춘 외 10인	조양동 6-58	안홍진	신북면 울문리 335-1	가처분	기정
										박영숙	춘천시 후석로 537번길23	가압류	
										박서영	춘천시 후만로 119, 16-206	가압류	
										서울특별시 강서구		압류	
	근화동	590-4	전	68	26		26	박희자 외 9인	조양동 6-58	안홍진	신북면 울문리 335-1	가처분	변경
										박영숙	춘천시 후석로 537번길 23	가압류	
										박서영	춘천시 후만로 119, 16-206	가압류	
										영등포 세무서		압류	
										춘천시		압류	
	근화동	590-9	전	233	233		233	엄순춘 외 10인	조양동 6-58	안홍진	신북면 울문리 335-1	가처분	기정
										박영숙	춘천시 후석로 537번길 23	가압류	
										박서영	춘천시 후만로 119, 16-206	가압류	
										춘천 세무서		압류	
										서울특별시 강서구		압류	
20	근화동	590-9	전	233	233		233	박희자 외 9인	조양동 6-58	안홍진	신북면 울문리 335-1	가처분	변경
										박영숙	춘천시 후석로 537번길 23	가압류	

일련 번호	동 리	지 번	지목	대장 면적 (㎡)	편입면적			소 유 자		소유권외 권리			
					결정 면적	기타 면적	합계	성 명	주 소	성명	주소	권리	
										박서영	춘천시 후만로 119, 16-206	가압류	
										춘천세무서		압류	
										영등포 세무서		압류	
										춘천시		압류	
21	근화동	590-1	전	109		12	12	엄순춘 외 10인	조양동 6-58	안홍진	신북면 울문리 335-1	가처분	기정
										박영숙	춘천시 후석로 537번길 23	가압류	
										박서영	춘천시 후만로 119, 16-206	가압류	
										춘천 세무서		압류	
										서울특별시 강서구		압류	
	근화동	590-1	전	109	3		3	박희자 외 9인	조양동 6-58	안홍진	신북면 울문리 335-1	가처분	변경
										박영숙	춘천시 후석로 537번길 23	가압류	
										박서영	춘천시 후만로 119, 16-206	가압류	
										춘천세무서		압류	
										춘천시		압류	
22	근화동	594-10	전	157		74	74	신동선 외 18인	서울 구로구 개봉동 352-13	박영숙	춘천시 후석로 537번길 23	가압류	기정
										박서영	춘천시 후만로 119, 16-206	가압류	
										서울특별시 강서구		압류	
	근화동	594-10	전	157	-		-						변경
23	근화동	594-9	전	103		103	103	신동선 외 18인	서울 구로구 개봉동 352-13	박명식 외9인	춘천시 부안길 16	가처분	기정

일련 번호	동 리	지 번	지목	대장 면적 (㎡)	편입면적			소 유 자		소유권외 권리			
					결정 면적	기타 면적	합계	성 명	주 소	성명	주소	권리	
										박영숙	춘천시 후석로 537번길 23	가압류	
										박서영	춘천시 후만로 119, 16-206	가압류	
	근화동	594-9	전	103	29		29	박희자 외 9인	춘천시 부안길 16	박영숙	춘천시 후석로 537번길 23	가압류	변경
										박서영	춘천시 후만로 119, 16-206	가압류	
										영등포 세무서		압류	
										춘천세무서		압류	
24	근화동	591-3	대	261		1	1	춘천 도시공사	강원도 춘천시 효자동 303-14				기정
	근화동	591-3	대	261	-		-						변경
25	근화동	594-17	전	1,822	1,822		1,822	신동선 외 18인	서울 구로구 개봉동 352-13	박명식 외9인	춘천시 부안길 16	가처분	기정
										박영숙	춘천시 후석로 537번길 23	가압류	
										박서영	춘천시 후만로 119, 16-206	가압류	
										춘천 세무서		압류	
										춘천시		압류	
	근화동	594-17	전	1,822	1,822		1,822	박희자 외 8인	춘천시 시청길 11	박영숙	춘천시 후석로 537번길 23	가압류	변경
										박서영	춘천시 후만로 119, 16-206	가압류	
										춘천세무서		압류	
26	근화동	594-14	대	407	407		407	춘천시					기정
	근화동	594-14	대	407	407		407	춘천시					변경
27	근화동	594-6	대	595		86	86	춘천시					기정
	근화동	594-6	대	595	134		134	춘천시					변경

일련 번호	동 리	지 번	지목	대장 면적 (㎡)	편입면적			소 유 자		소유권외 권리			
					결정 면적	기타 면적	합계	성 명	주 소	성명	주소	권리	
28	근화동	594-15	전	14		3	3	신동선 외 18인	서울 구로구 개봉동 352-13	박명식 외9인	춘천시 부안길 16	가처분	기정
	근화동	594-15	전	14	12		12	박명식 외 9인	춘천시 부안길 16	박영숙	춘천시 후석로 537번길23	지분 2979.96/3 57600	변경
29	근화동	562-15	대	47		16	16	춘천시					기정
	근화동	562-15	대	47	34		34	춘천시					변경
30	근화동	575-3	전	20	10	7	17	춘천시					기정
	근화동	575-3	전	20	14		14	춘천시					변경
31	근화동	575-7	전	368	345	23	368	춘천시					기정
	근화동	575-7	전	368	368		368	춘천시					변경
32	근화동	575-5	전	113		75	75	심상덕	춘천시 후평동 87 현대아파트 303동 1204호				기정
	근화동	575-5	전	113	74		74	심상덕	춘천시 후평동 87 현대아파트 303동 1204호				변경
33	근화동	575-6	전	43		41	41	심상덕	춘천시 후평동 87 현대아파트 303동 1204호				기정
	근화동	575-6	전	43	37		37	심상덕	춘천시 후평동 87 현대아파트 303동 1204호				변경
34	근화동	575-8	전	48	48		48	춘천시					기정
	근화동	575-8	전	48	48		48	춘천시					변경
35	근화동	588-2	전	155	155		155	춘천시					기정
	근화동	588-2	전	155	155		155	춘천시					변경
36	근화동	588-1	전	123		123	123	박영선	서울특별시 강서구 등촌로13길 170-7.501호	강서세무서 서울특별시 강서구		압류	기정
	근화동	588-1	전	123	110		110	박영선	서울특별시 강서구 등촌로13길 170-7.501호				변경
37	근화동	588	전	912		9	9	박영선	서울특별시 강서구 등촌로13길 170-7.501호	강서세무서 서울특별시 강서구		압류	기정
										동춘천 농업 협동조합	춘천시 동내면 신촌리 587-4	압류	
	근화동	588	전	912	-		-					근저당	변경
38	근화동	587-6	전	57		57	57	심상덕 외 1인	춘천시 후평동 87 현대아파트 303동 1204호				기정

일련 번호	동 리	지 번	지목	대장 면적 (㎡)	편입면적			소 유 자		소유권외 권리			
					결정 면적	기타 면적	합계	성 명	주 소	성명	주소	권리	
	근화동	587-6	전	57	57		57	심상덕 외 1인	춘천시 후평동 87 현대아파트 303동 1204호				변경
39	근화동	587-1	전	550		6	6	심상덕 외 1인	춘천시 후평동 87 현대아파트 303동 1204호				기정
	근화동	587-1	전	550	-		-						변경
40	근화동	590-12	전	202		154	154	박명식	춘천시 부안길 16 (후평동)				기정
	근화동	590-12	전	202	163		163	박명식	춘천시 부안길 16 (후평동)				변경
41	근화동	590-3	전	3,871		3	3	박명식	춘천시 부안길 16 (후평동)	신북농업 협동조합	춘천시 신북읍 울문길 71	근저당 지상권	기정
	근화동	590-3	전	3,871	-		-						변경
42	근화동	590-10	구	17		16	16	춘천시					기정
	근화동	590-10	구	17	17		17	춘천시					변경
43	근화동	594-18	구	2	2		2	춘천시					기정
	근화동	594-18	구	2	2		2	춘천시					변경
44	근화동	594-13	구	7		7	7	춘천시					기정
	근화동	594-13	구	7		7	7	춘천시					변경
45	근화동	594-4	구	454		4	4	한국수력 원자력 주식회사	경상북도 경주시 성동동 386-6				기정
	근화동	594-4	구	454	-		-						변경
46	근화동	594-16	전	257	135	110	245	신동선 외 18인	서울 구로구 개봉동 352-13	박명식 외9인	춘천시 부안길 16	가처분	기정
	근화동	594-16	전	123	33		33	박희자 외 9인	춘천시 부안길 16	춘천세무서		압류	변경
47	근화동	594-1	전	1,527		66	66	신동선 외 18인	서울 구로구 개봉동 352-13	박명식 외9인	춘천시 부안길 16	가처분	기정
										춘천세무서		압류	
										국민건강 보험공단		압류	
										박영숙	춘천시 후석로 537번길 23	가압류	
										박서영	춘천시 후만로 119, 16-206	가압류	
										춘천시		압류	
	근화동	594-1	전	1,527	7		7	박희자 외 9인	춘천시 우두동 400-5	박영숙	춘천시 후석로 537번길 23	가압류	변경

일련 번호	동 리	지 번	지목	대장 면적 (㎡)	편입면적			소 유 자		소유권외 권리			
					결정 면적	기타 면적	합계	성 명	주 소	성명	주소	권리	
										박서영	춘천시 후만로 119, 16-206	가압류	
										춘천세무서		압류	
										김진균	춘천시 공지로 69-10 104-204	가등기	
										영등포 세무서		압류	
48	근화동	562-21	전	169	169		169	춘천시					기정
	근화동	562-21	전	169	169		169	춘천시					변경
49	근화동	562-8	전	360	40	20	60	이병학	강원도 춘천시 동면 만천로 69, 107동 1503호				기정
	근화동	562-8	전	318	18		18	이병학	강원도 춘천시 동면 만천로 69, 107동 1503호				변경
50	근화동	600-6	도	343		131	131	춘천시					기정
	근화동	600-6	도	343	192		192	춘천시					변경
51	근화동	600-7	도	526		287	287	춘천시					기정
	근화동	600-7	도	526	365		365	춘천시					변경
52	근화동	600-9	대	175		110	110	춘천 도시공사	강원도 춘천시 효자동 303-14				기정
	근화동	600-9	대	175	69		69	춘천 도시공사	강원도 춘천시 효자동 303-14				변경
53	근화동	600-8	대	156		20	20	춘천 도시공사	강원도 춘천시 효자동 303-14				기정
	근화동	600-8	대	156	104		104	춘천 도시공사	강원도 춘천시 효자동 303-14				변경
54	근화동	154-7	전	14,257		59	59	춘천 도시공사	강원도 춘천시 효자동 303-14				기정
	근화동	154-7	전	14,257	190		190	춘천 도시공사	강원도 춘천시 효자동 303-14				변경
55	근화동	154-16	전	73		73	73	춘천 도시공사	강원도 춘천시 효자동 303-14				기정
	근화동	154-16	전	73	73		73	춘천 도시공사	강원도 춘천시 효자동 303-14				변경
56	근화동	601-47	도	246		148	148	춘천시					기정
	근화동	601-47	도	246	188		188	춘천시					변경
57	근화동	601-3	도	44		15	15	국(건설부)					기정
	근화동	601-3	도	44	29		29	국(국토부)					변경
58	근화동	601-46	도	32		22	22	국(건설부)					기정
	근화동	601-46	도	32	29		29	국(국토부)					변경
59	근화동	592	도	409		8	8	국(건설부)					기정

일련 번호	동 리	지 번	지목	대장 면적 (㎡)	편입면적			소 유 자		소유권외 권리			
					결정 면적	기타 면적	합계	성 명	주 소	성명	주소	권리	
	근화동	592	도	409	17		17	국(국토부)					변경
60	근화동	592-1	도	17		12	12	국(건설부)					기정
	근화동	592-1	도	17	16		16	국(국토부)					변경
61	근화동	596	도	49		41	41	국(건설부)					기정
	근화동	596	도	49	49		49	국(국토부)					변경
62	근화동	596-1	도	63		29	29	국(건설부)					기정
	근화동	596-1	도	63	37		37	국(국토부)					변경
63	근화동	562-1	도	30		23	23	국(건설부)					기정
	근화동	562-1	도	30	19		19	국(국토부)					변경
64	근화동	562-10	도	39		29	29	국(건설부)					기정
	근화동	562-10	도	39	39		39	국(국토부)					변경
65	근화동	562-19	대	485	363	122	485	춘천시					기정
	근화동	562-19	대	485	485		485	춘천시					변경
66	근화동	562-11	도	283		227	227	춘천시					기정
	근화동	562-11	도	283	283		283	춘천시					변경
67	근화동	562-18	대	160	88	72	160	춘천시					기정
	근화동	562-18	대	160	160		160	춘천시					변경
68	근화동	562-12	도	180		148	148	춘천시					기정
	근화동	562-12	도	180	180		180	춘천시					변경
69	근화동	562-5	대	323	18	36	54	이병학	춘천시 동면 만천로 69, 107동 1503호				기정
	근화동	562-5	대	323	-		-						변경
70	근화동	562-13	도	564		449	449	춘천시					기정
	근화동	562-13	도	564	564		564	춘천시					변경
71	근화동	562-20	대	212	1	211	212	춘천시					기정
	근화동	562-20	대	212	134		134	춘천시					변경
72	근화동	564-9	대	115		7	7	엄순춘 외 9인	조양동 6-58	박봉식	영등포구 당산동4가 88 현대A 103 -1006	가등기	기정
										박영숙	춘천시 후석로 537번길 23	가압류	

일련 번호	동 리	지 번	지목	대장 면적 (㎡)	편입면적			소 유 자		소유권외 권리			
					결정 면적	기타 면적	합계	성 명	주 소	성명	주소	권리	
										박서영	춘천시 후만로 119, 16-206	가압류	
										춘천세무서		압류	
										서울특별시 영등포구		압류	
										서울특별시 강서구		압류	
	근화동	564-9	대	115	-		-						변경
73	근화동	564-10	대	82		82	82	엄순춘 외 2인	조양동 6-58	춘천세무서		압류	기정
	근화동	564-10	대	82	82		82	엄순춘 외 1인	조양동 6-58				변경
74	근화동	564-7	도	389		323	323	춘천시					기정
	근화동	564-7	도	389	361		361	춘천시					변경
75	근화동	539-5	도	9,945		22	22	강원도					기정
	근화동	539-5	도	9,945	347		347	강원도					변경
76	근화동												기정
	근화동	567-15	도	16	8		8	서선숙	신동면 의암리 255				변경
77	근화동												기정
	근화동	562-22	대	18	18		18	이병학	춘천시 동면 만천로 69				변경
78	근화동												기정
	근화동	602-8	도	1,091	14		14	춘천시					변경
79	근화동												기정
	근화동	594-19	전	134	134		134	엄순춘외 2인	춘천시 부안길 16	춘천세무서		압류	변경
80	근화동												기정
	근화동	562-23	전	42	42		42	이병학	춘천시 동면 만천로 69				변경
81	근화동												기정
	근화동	594-12	대	7	7		7	박희자외 9인	춘천시 부안길 16				변경
82	근화동												기정
	근화동	562-2	대	45	10		10	춘천시					변경
83	근화동												기정
	근화동	595-4	도	559	214		214	강원도					변경
84	근화동												기정
	근화동	595-6	도	412	127		127	국방부					변경

일련 번호	동 리	지 번	지목	대장 면적 (㎡)	편입면적			소 유 자		소유권외 권리			
					결정 면적	기타 면적	합계	성 명	주 소	성명	주소	권리	
85	근화동												기정
	근화동	595-3	도	57	21		21	국방부					변경
86	근화동												기정
	근화동	595-2	구	351	104		104	국	농림축산식품부				변경
87	근화동												기정
	근화동	595-1	철	3,451	634		634	국(국토부)					변경
88	근화동												기정
	근화동	594-2	도	13	5		5	국(국토부)					변경
89	근화동												기정
	근화동	593	도	106	20		20	국(국토부)					변경
90	근화동												기정
	근화동	587-2	전	25	2		2	심상덕	후평동 87 현대아파트 303-1204				변경
91	근화동												기정
	근화동	590-2	구	29	6		6	춘천시					변경
92	근화동												기정
	근화동	594-3	대	26	2		2	박희자외 9인	춘천시 부안길 16				변경
93	근화동												기정
	근화동	594-11	전	44	7		7	박희자외 9인	춘천시 부안길 16				변경
94	근화동												기정
	근화동	576-5	전	51	1		1	신대순외 1인	서울 영등포구 구로동709-36				변경

나. 지장물 조서 : 없음.

8. 국토의 계획 및 이용에 관한 법률 제99조의 규정에 의한 공공시설 등의 귀속 및 양도에 관한 사항 : 해당없음

춘천시공고 제2015-926호

춘천도시계획시설(도로:중로3-72호선)사업 실시계획(안) 열람공고

라비에벨 관광단지 진입도로 설치사업인, 춘천도시계획시설(도로:중로3-72호선)사업에 대하여, 「국토의 계획 및 이용에 관한 법률」 제90조 및 같은 법 시행령 제99조의 규정에 따라 아래와 같이 실시계획(안) 열람공고를 실시합니다.

사업시행 지구안의 토지·건축물 등의 소유자 및 이해관계인 등은 공람하시고, 의견이 있으시면 서면으로 공람기간 내에 춘천시청 도시계획과로 의견서를 제출하여 주시기 바랍니다.

2015년 7월 10일

춘 천 시 장

1. 사업시행지의 위치 : 춘천시 동산면 군자리 720-1번지 일원

2. 사업의 종류 및 명칭

가. 사업의 종류 : 춘천 도시계획시설(도로:중로3-72호선)사업

나. 사업의 명칭 : 라비에벨 관광단지 진입도로 설치사업

3. 면적 또는 규모

가. 면 적 : 22,154㎡(법면부 : 14,176㎡, 포함시 : 36,330㎡)

나. 규 모 : B=12, L=1,469m

4. 시행자의 성명 및 주소

가. 성 명 : 코오롱글로벌(주)

나. 주 소 : 경기도 과천시 코오롱로 11

5. 사업의 착수예정일 및 준공예정일

가. 착수예정일 : 실시계획인가일

나. 준공예정일 : 2016.12.31

6. 열람의 일시 및 장소

가. 일 시 : 2015. 07. 10. ~ 2015. 07. 24. (14일간)

나. 장 소 : 춘천시청 도시계획과(☎033-250-3758)

7. 수용 또는 사용할 토지 또는 건물의 소재지·지번·지목 및 면적, 소유권과 소유권외의 권리 명세 및 그 소유자·권리자의 성명·주소

가. 토지조서

일련 번호	소재지	지번	지목	대장 면적 (㎡)	편입면적(㎡)			소 유 자		소유권의 권리			비고	
					결정 면적	기타 면적	합계	성 명	주 소	성명	주소	권리		
1	춘천시 동산면 군자리	718-2	도	598	246	77	323	춘천시	춘천시 시청길 11					
2	"	718-6	도	870	297	55	352	춘천시	춘천시 시청길 11					
3	"	720-1	장	7,404	1,838	2,007	3,845	코오롱글 로벌(주)	경기도 과천시 코오롱로 11	난지개발(주) 김형숙 김형정	서울 운평구 증산동 177-1 서울 송파구 중대로 215-1301 서울 강남구 언주로 30길 56, B-2307	전세권 전세권의근저당권 전세권의근저당권		
4	"	720-2	장	3,567	660	1,137	1,797	코오롱글 로벌(주)	경기도 과천시 코오롱로 11	난지개발(주) 김형숙 김형정	서울 운평구 증산동 177-1 서울 송파구 중대로 215-1301 서울 강남구 언주로 30길 56, B-2307	전세권 전세권의근저당권 전세권의근저당권		
5	"	721	전	3,507	340	248	588	강원도	춘천시 중앙로 1					
6	"	723	전	304	194	99	293	춘천시	춘천시 시청길 11					
7	"	723-1	도	204	204		204	춘천시	춘천시 시청길 11					
8	"	723-4	전	155	63	92	155	기획 재정부	세종특별자치시 갈매로 477					
9	"	723-5	도	450	420	16	436	춘천시	춘천시 시청길 11					
10	"	723-6	도	289	260	5	265	춘천시	춘천시 시청길 11					
11	"	723-8	도	407	407		407	기획 재정부	세종특별자치시 갈매로 477					
12	"	732	답	426	322	104	426	정찬영	춘천시 동산면 군자리 720-1					
13	"	733	답	1,395	67	42	109	정찬영	춘천시 동산면 군자리 720-1					
14	"	734	임	4,519	1,246	444	1,690	코오롱글 로벌(주)	경기도 과천시 코오롱로 11					
15	춘천시 동산면 군자리	736	임	1,501	144	204	348	코오롱글 로벌(주)	경기도 과천시 코오롱로 11					
16	"	737	임	3,396	897	1,299	2,196	코오롱글 로벌(주)	경기도 과천시 코오롱로 11					
17	"	738	임	1,339		16	16	코오롱글 로벌(주)	경기도 과천시 코오롱로 11					
18	"	743	임	1,322		8	8	코오롱글 로벌(주)	경기도 과천시 코오롱로 11					
19	"	1207	도	876	238	16	254	국토 교통부	세종특별자치시 도움6로 11					
20	"	1208	천	131,418	1,693	1,177	2,870	국토 교통부	세종특별자치시 도움6로 11					
21	"	1208-56	도	202	103		103	국토 교통부	세종특별자치시 도움6로 11					
22	"	1208-57	도	84	84		84	국토 교통부	세종특별자치시 도움6로 11					
23	"	1208-58	도	90	69	8	77	국토 교통부	세종특별자치시 도움6로 11					

일련 번호	소재지	지번	지목	대장 면적 (㎡)	편입면적(㎡)			소 유 자		소유권외 권리			비고
					결정 면적	기타 면적	합계	성 명	주 소	성명	주소	권리	
24	"	1209	구	10,562	870	1,280	2,150	국토 교통부	세종특별자치시 도움6로 11				
25	"	1222-1	도	2,020	814	111	925	국토 교통부	세종특별자치시 도움6로 11				
26	"	산163-2	도	3,644	82	57	139	춘천시	춘천시 시청길 11				
27	"	산167-1	도	3,857	784	139	923	춘천시	춘천시 시청길 11				
28	"	산175	임	24,595	882	891	1,773	황범중 설재현 김동기 김종은 김제호 정중부	춘천시 소양로4가 90-11 춘천시 소양로4가 112-2 춘천시 소양로4가 60 춘천시 소양로4가 108-3 춘천시 소양로4가 112-4 춘천시 소양로4가 79				
29	춘천시 동산면 군자리	산176	임	39,273	1,042	1,801	2,843	코오롱글 로벌(주)	경기도 과천시 코오롱로 11	난지개발(주) 김형숙 김형정	서울 운평구 증산동 177-1 서울 송파구 중대로 215-1301 서울 강남구 언주로 30길 56, B-2307	전세권 전세권의근저당권 전세권의근저당권	
30	"	산177-1	임	48,443	2,114	2,843	4,957	코오롱글 로벌(주)	경기도 과천시 코오롱로 11	난지개발(주) 김형숙 김형정	서울 운평구 증산동 177-1 서울 송파구 중대로 215-1301 서울 강남구 언주로 30길 56, B-2307	전세권 전세권의근저당권 전세권의근저당권	
31	"	산402	임	339,174	3,716		3,716	춘천시	춘천시 시청길 11				
32	"	산404	임	36,397	396		396	춘천시	춘천시 시청길 11				
33	춘천시 동산면 조양리	산175	임	145,139	1,531		1,531	코오롱글 로벌(주)	경기도 과천시 코오롱로 11				
34	"	산178-1	임	182,678	131		131	코오롱글 로벌(주)	경기도 과천시 코오롱로 11				
합 계				1,000,096	22,154	14,176	36,330						

나. 지장물건 조서 : 없음

8. 국토의 계획 및 이용에 관한 법률 제99조의 규정에 의한 공공시설 등의 귀속 및 양도에 관한
사항 : 공공시설의 귀속 : 도로(중로3-72호선)

원주시공고 제2015-1237호

원주 도시계획시설(종합운동장:생태놀이터)사업 실시계획인가 열람·공고

원주 도시계획시설(운동장)사업 실시계획에 대하여 「국토의 계획 및 이용에 관한 법률」 제90조 및 같은 법 시행령 제99조의 규정에 의하여 아래와 같이 열람·공고하오니, 의견이 있으시면 열람기간 내 원주시장에게 서면으로 의견서를 제출하여 주시기 바랍니다.

2015년 7월 10일

원 주 시 장

1. 사업시행지의 위치

- 강원도 원주시 명륜동 561번지(종합운동장 일원)

2. 사업의 종류 및 명칭

- 종류 : 원주 도시계획시설(운동장) 사업
- 명칭 : 종합운동장내 생태놀이터(아이뜨락) 조성사업

3. 사업시행자의 성명 및 주소

- 성명 : 원주시장(공원녹지과)
- 주소 : 강원도 원주시 시청로 1

4. 사업의 면적 또는 규모

- 면적 : A=2,760㎡
- 규모 : 생태놀이터 조성(물·모래·나무놀이터,미로정원 및 그물덱터)

5. 사업의 착수 및 준공예정일 : 실시계획 인가일 ~ 2015.11.30.

6. 열람의 일시 및 장소

- 일시 : 공고일 익일부터 14일 이상(2015.07.10. ~ 2015.07.24.)
- 장소 : 원주시 도시재생과(737-3282), 명륜2동사무소(737-5765)

7. 수용 또는 사용할 토지 또는 건물의 소재지·지번·지목 및 면적, 소유권과 소유권외의 권리의 명세 및 그 소유자·권리자의 성명·주소

연번	소재지		지 번	지목	공부면적 (㎡)	편입면적 (㎡)	소유자		소유권외 권리	
	시 읍면	동리					주소	성명	주소	권리종류 관계인
1	원주시	명륜동	313	체	56,137.6	56,137.6	시청로 1	원주시장		
2	원주시	명륜동	193	체	60,873.0	60,873.0	시청로 1	원주시장		

8. 법 제99조의 규정에 의한 공공시설 등의 귀속 및 양도에 관한 사항

- 어린이 놀이터 2,760㎡ 문화체육사업소 관리

강릉시고시 제2015-198호

강릉 도시관리계획(시설:공공·문화체육시설) 결정(변경) 지형도면 고시

1. 강릉시 고시 제2015-155(2015.5.21.)호로 강릉 도시관리계획(시설:공공·문화체육시설) 경미한 결정(변경) 고시된 강릉 도시계획시설(공공·문화체육시설:체육시설)에 대하여 『국토의 계획 및 이용에 관한 법률』 제32조 및 같은법 시행령 제27조 『토지이용규제기본법』 제8조 2항, 강원도 사무위임조례 제2조 규정에 의거 아래와 같이 지형도면을 고시합니다.

2. 관계도서는 강릉시청 도시계획과에 비치하고, 이해관계인 및 일반인에게 보입니다.

2015년 7월 1일

강 릉 시 장

가. 결정취지 : 국토의 계획 및 이용에 관한 법률 제30조 제5항 단서에 따른 강릉도시관리계획(시설:공공·문화체육시설) 경미한 결정변경에 따른 지형도면 고시

나. 사업위치 : 강원도 강릉시 저동 522번지 일원

다. 강릉 도시관리계획(시설:공공문화체육시설) 변경결정 조서

○ 사업의 면적

구분	도면 표시 번호	시 설 명	시설의 세분	위 치	면 적(㎡)			최초결정일	비고
					기 정	변 경	변 경 후		
변경	①	공공·문화 체육시설	골프장	강릉시 저동 522번지 일원	922,992	감)11,065	911,927	강릉시고시 제2015-155호 (2015.5.21.)	

○ 변경사유서

도면표시 번호	시 설 명	시설의 세분	변 경 내 용	변 경 사 유
①	공공·문화 체육시설	골프장	면적변경 922,992㎡→911,927㎡ 감)11,065㎡	진입도로 무상귀속에 따른 면적 조정

라. 강릉 도시관리계획 변경결정 조서 및 지형도면 : 실음생략

강릉시고시 제2015-199호

강릉 도시계획시설(보건위생시설:종합의료시설)사업 실시계획 (변경)인가 고시

강릉시고시 제2015-51(2015.2.21.)호로 강릉 도시관리계획 결정 변경 고시되고, 강릉시고시 제2013-273(2013.11.4.)호로 실시계획인가 고시된 강릉 도시계획시설(보건위생시설:종합의료시설)사업에 『국토의 계획 및 이용에 관한 법률』 제88조 및 같은법 시행령 제97조 규정에 의거 실시계획 인가하고, 같은법 제91조 및 같은법 시행령 제100조 규정에 의거 아래와 같이 고시합니다.

2015년 6월 30일

강릉시장

1. 사업시행지 위치 : 강원도 강릉시 사천면 방동리 415번지 일원
2. 사업의 종류 및 명칭
 - 종 류 : 강릉 도시계획시설(보건위생시설:종합의료시설)사업
 - 명 칭 : 강릉아산병원 증축공사(신관동)
3. 사업의 면적 또는 규모(변경)
 - 가. 사업의 면적(변경)

구 분	실시계획인가 면적 (㎡)			비고
	기정	증, 감	변경	
종합의료시설	93,450	증)29,256	122,688	

나. 사업의 규모(변경)

시 설 명	세부시설명	건축면적			건축연면적			비고
		기정	변경	변경후	기정	변경	변경후	
합	계	19,071.96	감)1,891.22	17,180.74	110,447.73	감)11,057.75	99,389.98	
병원동	병원본관동	7,398.05	-	7,398.05	46,217.55	-	46,217.55	
	병원별관동	1,265.13	-	1,265.13	3,633.41	-	3,633.41	
	소 계	8,663.18	-	8,663.18	49,850.96	-	49,850.96	
건진/후생동		891.96	-	891.96	3,013.76	-	3,013.76	
직원숙소동	가 동	579.06	-	579.06	3,275.76	-	3,275.76	
	나 동	419.24	-	419.24	2,497.98	-	2,497.98	
	다 동	360.45	-	360.45	2,119.14	-	2,119.14	
	라 동	419.24	-	419.24	2,497.98	-	2,497.98	
	마 동	419.24	-	419.24	2,497.98	-	2,497.98	
	소 계	2,197.23	-	2,197.23	12,888.84	-	12,888.84	
기숙사동		976.14	-	976.14	7,614.84	-	7,614.84	
복지관동		216.11	-	216.11	630.99	-	630.99	
종말처리/소각장동		614.97	-	614.97	614.97	-	614.97	
경비실동		6.25	-	6.25	6.25	-	6.25	
조류장동		80.00	감)80	-	80.00	감)80	-	멸실
신관동		3,596.03	-	3,596.03	24,750.50	-	24,750.50	
주차장동		1,830.09	감)1,830.09	-	10,996.62	감)10,966.62	-	증축취하
차고		-	증)18.87	18.87	-	증)18.87	18.87	증축
주차장(K구역)신설		-	-	-	-	-	-	353대

4. 사업시행자의 주소 및 성명

○ 법인의 주소 및 명칭

- 주 소 : 서울특별시 송파구 올림픽로 43길 88
- 명 칭 : 재단법인 아산사회복지재단

○ 시행자의 주소 및 성명

- 주 소 : 서울특별시 송파구 올림픽로 43길 88
- 성 명 : 재단법인 아산사회복지재단

5. 사업의 착수예정일 및 준공예정일(변경)

착수예정일	준공예정일	비 고
실시계획인가일로부터	2016년 12월 31일(당초) 2015년 10월 30일(변경)	

6. 수용 또는 사용할 토지 건물의 소재지·지번·지목 및 면적, 소유권과 소유권외의 권리의 명세 및 그 소유자·권리자의 성명·주소(변경)

연번	소재지	지번	지목	지적		편입면적			소 유 자
				기정	변경	기정	변경	변경후	
1	방동리	415	대	95,089	95,089	92,686	-	92,686	재단법인 아산사회복지재단
2	방동리	산11-4	도	267	267	267		267	재단법인 아산사회복지재단
3	방동리	산62-6	도	180	180	180	-	180	재단법인 아산사회복지재단
4	방동리	648-4	도	299	299	299	-	299	재단법인 아산사회복지재단
5	방동리	산65-2	임	-	28,596	-	증)28,596	28,596	재단법인 아산사회복지재단
6	방동리	산65-4	임	-	660	-	증)660	660	재단법인 아산사회복지재단
계	6 필 지			95,835	125,091	93,432	증)29,256	122,688	

7. 자금조달계획(변경)

- 소요예산 : (당초) 일금육백억원정(₩60,000,000,000)
(변경) 일금육백일십이억삼천이백만원정(₩61,232,000,000)
- 자금조달 : 차입금, 기부금 및 이익금으로 사업시행

8. 기타 자세한 사항은 강릉시청 도시계획과(☎033-640-5369)로 문의하시기 바랍니다.

강릉시공고 제2015-785호

강릉 도시계획시설(체육시설,소하천)사업 경미한 결정(변경) 및 실시계획 (변경)인가를 위한 공람·공고

1. 강릉시 고시 제2012-106(2012.06.29.)호로 강릉 도시관리계획(제2종지구단위계획구역, 시설) 결정(경미한 변경) 및 지형도면 고시되고 강릉시고시 제2015-66(2015.3.9.)호로 실시계획인가 고시된 강릉 도시계획시설(체육시설, 소하천)사업에 대하여 『국토의 계획 및 이용에 관한 법률』 제30조 제5항 단서에 따른 경미한 결정 변경 및 같은법 제88조 및 같은법 시행령 제97조 규정에 의거 실시계획 (변경)인가하기 전 주민 의견을 수렴하고자 같은법 제90조 및 같은법 시행령 제99조의 규정에 의거 서류의 열람을 위한 공람·공고를 다음과 같이 실시합니다.
2. 기타 관계서류는 강릉시청 도시계획과(6층)에 비치하고 있사오니 토지 등의 소유자 및 이해관계인은 열람하시고 의견이 있을 시 공람기간 내 의견서를 제출하여 주시기 바랍니다.

2015년 7월 1일

강 룡 시 장

1. 사업시행지 위치(변경없음) : 강릉시 강동면 하시동리 202번지 일원

2. 사업의 종류 및 명칭(변경없음)

- 종 류 : 강릉 도시계획시설(체육시설, 소하천)사업
- 명 칭 : 메이플비치 C.C 조성사업

3. 사업의 면적 또는 규모(변경)

- 사업의 면적(변경)

도면 표시 번호	시설명	시설의 세분	도시계획시설결정면적(㎡)		실시계획인가신청면적(㎡)		비고
			기정	변경	기정	변경	
①	체육시설	골프장 (대중제)	776,696	776,652	776,696	776,652	1.경비실(36㎡)신설 2.야간조명의 설치.

※ 『국토의 계획 및 이용에 관한 법률』 제30조 제5항 단서에 따른 경미한 결정변경

- 도시군관리계획 결정의 내용 중 면적 산정의 착오 등을 정정하기 위한 결정변경

- 토지이용계획 총괄표(변경)

구 분		구 성 비(%)	편 입 면 적(㎡)			비고
			기 정	변 경	변 경 후	
체육시설지구		100.00	776,696	감)44	776,652	-
	체육시설	45.19	350,994	-	350,994	-
	건축시설	1.36	10,589	-	10,589	-
	기반시설	4.92	38,180	-	38,180	-
	녹지시설	48.53	376,933	감)44	376,889	면적산정의 착오

4. 사업시행자의 주소 및 성명(변경없음)

- 주 소 : 강원도 강릉시 강릉대로 33 (홍제동)
- 성 명 : 강릉시장

5. 사업의 착수예정일 및 준공예정일(변경)

착수예정일	준공예정일	비 고
실시계획인가일	(당초) 2015년 6월 30일 (변경) 2015년 12월 31일	

6. 수용 또는 사용할 토지 건물의 소재지·지번·지목 및 면적, 소유권과 소유권외의 권리의 명세 및 그 소유자·권리자의 성명·주소 : 『별첨』 참조

7. 자금조달계획(변경없음)

- 사업비 : 1,502백만원(금일십오억이백만원정)
- 자금조달계획 : 본인부담 100%

8. 법 제99조의 규정에 의한 공공시설등의 귀속 및 양도에 관한 사항(변경없음) : 해당없음

9. 열람의 일시 및 장소

- 공람(열람)기간 : 2015.7. 1. ~ 2015.7. 17.(공고일 익일로부터 14일간)
- 공람(열람)장소 : 강릉시청 도시계획과(6층)

10. 기타 자세한 사항은 강릉시청 도시계획과(☎033-640-5369)로 문의하시기 바랍니다.

【별첨】총괄 토지조서

연 번	소재지	지번	지목	지적면적(㎡)		편입면적(㎡)			소유자		비고
				기정	변경	기정	변경	변경후	성명	주소	
	계	133	필지	779,636	779,592	776,696	감)44	776,652			
1	하시동리	171	답	17,007	17,007	17,007	-	17,007	한국남동발전주식회사	서울강남구삼성동	
2	하시동리	171-1	제	1,547	1,547	1,547	-	1,547	한국남동발전주식회사	서울강남구삼성동	
3	하시동리	171-2	천	2,220	2,220	2,220	-	2,220	한국남동발전주식회사	서울강남구삼성동	
4	하시동리	171-3	제	32	32	32	-	32	한국남동발전주식회사	서울강남구삼성동	
5	하시동리	171-4	제	799	799	799	-	799	한국남동발전주식회사	서울강남구삼성동	
6	하시동리	171-5	제	113	113	113	-	113	한국남동발전주식회사	서울강남구삼성동	
7	하시동리	171-6	천	3,748	3,748	3,748	-	3,748	한국남동발전주식회사	서울강남구삼성동	
8	하시동리	171-11	제	3,172	3,172	3,172	-	3,172	한국남동발전주식회사	서울강남구삼성동	
9	하시동리	171-14	답	49,236	49,236	49,236	-	49,236	한국남동발전주식회사	서울강남구삼성동	
10	하시동리	171-9	제	105	105	105	-	105	한국남동발전주식회사	서울강남구삼성동	
11	하시동리	171-15	천	542	542	542	-	542	한국남동발전주식회사	서울강남구삼성동	
12	하시동리	200	답	10,975	10,975	10,975	-	10,975	한국남동발전주식회사	서울강남구삼성동	
13	하시동리	200-3	제	2,452	2,452	2,452	-	2,452	한국남동발전주식회사	서울강남구삼성동	
14	하시동리	200-12	답	1,056	1,056	1,056	-	1,056	한국남동발전주식회사	서울강남구삼성동	
15	하시동리	200-10	제	2,288	2,288	2,288	-	2,288	한국남동발전주식회사	서울강남구삼성동	
16	하시동리	200-11	천	7,509	7,509	7,509	-	7,509	한국남동발전주식회사	서울강남구삼성동	
17	하시동리	202	답	193,321	193,321	193,321	-	193,321	한국남동발전주식회사	서울강남구삼성동	
18	하시동리	202-1	전	674	674	674	-	674	한국남동발전주식회사	서울강남구삼성동	

연 번	소재지	지번	지목	지적면적(㎡)		편입면적(㎡)			소유자		비고
				기정	변경	기정	변경	변경후	성명	주소	
19	하시동리	202-8	잡	2,133	2,133	2,133	-	2,133	강릉시		
20	하시동리	202-9	잡	412	412	412	-	412	강릉시		
21	하시동리	202-10	잡	1,378	1,378	1,378	-	1,378	강릉시		
22	하시동리	202-15	제	3,248	3,248	3,248	-	3,248	한국남동발전주식회사	서울강남구삼성동	
23	하시동리	202-16	천	3,658	3,658	3,658	-	3,658	한국남동발전주식회사	서울강남구삼성동	
24	하시동리	202-14	임	10,998	10,998	10,998	-	10,998	강릉시		
25	하시동리	210-1	대	344	344	344	-	344	한국남동발전주식회사	서울강남구삼성동	
26	하시동리	210-2	전	589	589	589	-	589	한국남동발전주식회사	서울강남구삼성동	
27	하시동리	212	답	1,153	1,153	1,153	-	1,153	한국남동발전주식회사	서울강남구삼성동	
28	하시동리	212-1	임	1,336	1,336	1,336	-	1,336	한국남동발전주식회사	서울강남구삼성동	
29	하시동리	212-2	잡	508	508	508	-	508	강릉시		
30	하시동리	213	답	678	678	678	-	678	한국남동발전주식회사	서울강남구삼성동	
31	하시동리	214	답	2,125	2,125	2,125	-	2,125	한국남동발전주식회사	서울강남구삼성동	
32	하시동리	214-1	답	130	130	130	-	130	한국남동발전주식회사	서울강남구삼성동	
33	하시동리	215	전	994	994	994	-	994	한국남동발전주식회사	서울강남구삼성동	
34	하시동리	215-1	전	54	54	54	-	54	한국남동발전주식회사	서울강남구삼성동	
35	하시동리	216	대	1,167	1,167	1,167	-	1,167	한국남동발전주식회사	서울강남구삼성동	
36	하시동리	227	답	3,154	3,154	3,154	-	3,154	한국남동발전주식회사	서울강남구삼성동	
37	하시동리	230	답	2,248	2,248	2,248	-	2,248	한국남동발전주식회사	서울강남구삼성동	
38	하시동리	230-1	답	30	30	30	-	30	한국남동발전주식회사	서울강남구삼성동	
39	하시동리	231	답	3,514	3,514	3,514	-	3,514	한국남동발전주식회사	서울강남구삼성동	

연 번	소재지	지번	지목	지적면적(㎡)		편입면적(㎡)			소유자		비고
				기정	변경	기정	변경	변경후	성명	주소	
40	하시동리	231-1	임	817	817	817	-	817	한국남동발전주식회사	서울강남구삼성동	
41	하시동리	232	대	149	149	149	-	149	한국남동발전주식회사	서울강남구삼성동	
42	하시동리	233	전	1,160	1,160	1,160	-	1,160	한국남동발전주식회사	서울강남구삼성동	
43	하시동리	234	전	436	436	436	-	436	한국남동발전주식회사	서울강남구삼성동	
44	하시동리	235	대	347	347	347	-	347	한국남동발전주식회사	서울강남구삼성동	
45	하시동리	236	대	225	225	225	-	225	한국남동발전주식회사	서울강남구삼성동	
46	하시동리	237	대	407	407	407	-	407	한국남동발전주식회사	서울강남구삼성동	
47	하시동리	238	대	737	737	737	-	737	한국남동발전주식회사	서울강남구삼성동	
48	하시동리	239	대	400	400	400	-	400	한국남동발전주식회사	서울강남구삼성동	
49	하시동리	240-1	답	3,507	3,507	3,507	-	3,507	한국남동발전주식회사	서울강남구삼성동	
50	하시동리	240-2	답	3,507	3,507	3,507	-	3,507	한국남동발전주식회사	서울강남구삼성동	
51	하시동리	241	답	2,651	2,651	2,651	-	2,651	한국남동발전주식회사	서울강남구삼성동	
52	하시동리	242	답	1,053	1,053	1,053	-	1,053	한국남동발전주식회사	서울강남구삼성동	
53	하시동리	242-1	답	785	785	785	-	785	한국남동발전주식회사	서울강남구삼성동	
54	하시동리	243	대	188	188	188	-	188	한국남동발전주식회사	서울강남구삼성동	
55	하시동리	244	답	1,435	1,435	1,435	-	1,435	한국남동발전주식회사	서울강남구삼성동	
56	하시동리	245	답	3,788	3,788	3,788	-	3,788	한국남동발전주식회사	서울강남구삼성동	
57	하시동리	246	전	532	532	532	-	532	한국남동발전주식회사	서울강남구삼성동	
58	하시동리	247	전	605	605	605	-	605	한국남동발전주식회사	서울강남구삼성동	
59	하시동리	248	답	1,608	1,608	1,608	-	1,608	한국남동발전주식회사	서울강남구삼성동	
60	하시동리	248-1	답	240	240	240	-	240	한국남동발전주식회사	서울강남구삼성동	

연 번	소재지	지번	지목	지적면적(㎡)		편입면적(㎡)			소유자		비고
				기정	변경	기정	변경	변경후	성명	주소	
61	하시동리	249	전	1,114	1,114	1,114	-	1,114	한국남동발전주식회사	서울강남구삼성동	
62	하시동리	249-1	전	116	116	116	-	116	한국남동발전주식회사	서울강남구삼성동	
63	하시동리	250	대	843	843	843	-	843	한국남동발전주식회사	서울강남구삼성동	
64	하시동리	251	대	945	945	945	-	945	한국남동발전주식회사	서울강남구삼성동	
65	하시동리	258	임	1,940	1,940	1,940	-	1,940	한국남동발전주식회사	서울강남구삼성동	
66	하시동리	262-1	전	1,289	1,289	1,289	-	1,289	한국남동발전주식회사	서울강남구삼성동	
67	하시동리	262-2	답	1,200	1,200	1,200	-	1,200	한국남동발전주식회사	서울강남구삼성동	
68	하시동리	263-1	전	1,025	1,025	1,025	-	1,025	한국남동발전주식회사	서울강남구삼성동	
69	하시동리	263-2	전	949	949	949	-	949	한국남동발전주식회사	서울강남구삼성동	
70	하시동리	263-3	전	400	400	400	-	400	한국남동발전주식회사	서울강남구삼성동	
71	하시동리	264	전	3,082	3,082	3,082	-	3,082	한국남동발전주식회사	서울강남구삼성동	
72	하시동리	264-1	전	1,465	1,465	1,465	-	1,465	한국남동발전주식회사	서울강남구삼성동	
73	하시동리	265	전	486	486	486	-	486	한국남동발전주식회사	서울강남구삼성동	
74	하시동리	266	전	184	184	184	-	184	한국남동발전주식회사	서울강남구삼성동	
75	하시동리	270-11	답	1,047	1,047	1,047	-	1,047	강릉시		
76	하시동리	270-12	답	772	772	772	-	772	강릉시		
77	하시동리	275	전	182	182	182	-	182	한국남동발전주식회사	서울강남구삼성동	
78	하시동리	277	답	268	268	268	-	268	한국남동발전주식회사	서울강남구삼성동	
79	하시동리	278	답	150	150	150	-	150	한국남동발전주식회사	서울강남구삼성동	
80	하시동리	278-1	답	1,430	1,430	1,430	-	1,430	한국남동발전주식회사	서울강남구삼성동	
81	하시동리	279	전	1,352	1,352	1,352	-	1,352	한국남동발전주식회사	서울강남구삼성동	

연 번	소재지	지번	지목	지적면적(㎡)		편입면적(㎡)			소유자		비고
				기정	변경	기정	변경	변경후	성명	주소	
82	하시동리	280	임	3,139	3,139	3,139	-	3,139	한국남동발전주식회사	서울강남구삼성동	
83	하시동리	286-4	제	14	14	14	-	14	한국남동발전주식회사	서울강남구삼성동	
84	하시동리	663	대	635	635	635	-	635	한국남동발전주식회사	서울강남구삼성동	
85	하시동리	664	전	420	420	420	-	420	한국남동발전주식회사	서울강남구삼성동	
86	하시동리	665	대	367	367	367	-	367	한국남동발전주식회사	서울강남구삼성동	
87	하시동리	666	답	3,349	3,349	3,349	-	3,349	한국남동발전주식회사	서울강남구삼성동	
88	하시동리	667	전	889	889	889	-	889	한국남동발전주식회사	서울강남구삼성동	
89	하시동리	668	답	893	893	893	-	893	한국남동발전주식회사	서울강남구삼성동	
90	하시동리	669	전	1,742	1,742	1,742	-	1,742	한국남동발전주식회사	서울강남구삼성동	
91	하시동리	670	대	327	327	327	-	327	한국남동발전주식회사	서울강남구삼성동	
92	하시동리	671	대	998	998	998	-	998	한국남동발전주식회사	서울강남구삼성동	
93	하시동리	672	전	1,306	1,306	1,306	-	1,306	한국남동발전주식회사	서울강남구삼성동	
94	하시동리	673	답	2,750	2,750	2,750	-	2,750	한국남동발전주식회사	서울강남구삼성동	
95	하시동리	1407	유	119,306	119,306	119,306	-	119,306	강릉시		
96	하시동리	1408-1	천	5,580	5,580	5,580	-	5,580	강릉시		
97	하시동리	1412	구	2,979	2,979	2,979	-	2,979	강릉시		
98	하시동리	1413	구	1,821	1,821	1,821	-	1,821	강릉시		
99	하시동리	1414-1	천	12,556	12,556	12,556	-	12,556	강릉시		
100	하시동리	1420-15	도	3,633	3,633	3,633	-	3,633	강릉시		
103	안인리	산1-1	임	33,686	33,686	32,998	-	32,998	한국남동발전주식회사	서울강남구삼성동	
104	하시동리	산50-2	도	79	79	79	-	79	강릉시		

연 번	소재지	지번	지목	지적면적(㎡)		편입면적(㎡)			소유자		비고
				기정	변경	기정	변경	변경후	성명	주소	
105	하시동리	산57-1	임	1,063	1,063	1,063	-	1,063	한국남동발전주식회사	서울강남구삼성동	
106	하시동리	산58	임	198	198	198	-	198	한국남동발전주식회사	서울강남구삼성동	
107	하시동리	산59-1	임	11,009	11,009	11,009	-	11,009	한국남동발전주식회사	서울강남구삼성동	
108	하시동리	산63	임	397	397	397	-	397	한국남동발전주식회사	서울강남구삼성동	
109	하시동리	산64	임	694	694	694	-	694	한국남동발전주식회사	서울강남구삼성동	
110	하시동리	산65-1	임	4,463	4,463	4,463	-	4,463	한국남동발전주식회사	서울강남구삼성동	
111	하시동리	산66	임	13,289	13,289	13,289	-	13,289	한국남동발전주식회사	서울강남구삼성동	
112	하시동리	산66-1	도	764	764	764	-	764	강릉시		
113	하시동리	산67	임	18,149	18,149	18,149	-	18,149	한국남동발전주식회사	서울강남구삼성동	
114	하시동리	산68	임	3,174	3,174	3,174	-	3,174	한국남동발전주식회사	서울강남구삼성동	
115	하시동리	산69	임	9,619	9,619	9,619	-	9,619	한국남동발전주식회사	서울강남구삼성동	
116	하시동리	산70-2	도	269	269	269	-	269	강릉시		
117	하시동리	산75	임	23,877	23,877	23,877	-	23,877	한국남동발전주식회사	서울강남구삼성동	
118	하시동리	산75-2	임	6,767	6,767	6,767	-	6,767	한국남동발전주식회사	서울강남구삼성동	
119	하시동리	산76-1	임	99	99	99	-	99	한국남동발전주식회사	서울강남구삼성동	
120	하시동리	산78	임	21,586	21,586	21,586	-	21,586	한국남동발전주식회사	서울강남구삼성동	
121	하시동리	산78-3	임	21,335	21,335	21,335	-	21,335	한국남동발전주식회사	서울강남구삼성동	
122	하시동리	산79-1	임	202	202	202	-	202	한국남동발전주식회사	서울강남구삼성동	
123	하시동리	산95-2	임	3,152	3,152	3,152	-	3,152	한국남동발전주식회사	서울강남구삼성동	
124	하시동리	산100-1	임	1,425	1,425	1,425	-	1,425	한국남동발전주식회사	서울강남구삼성동	
125	하시동리	산101-1	임	7,381	7,381	7,381	-	7,381	한국남동발전주식회사	서울강남구삼성동	
126	하시동리	산103-3	임	134	134	134	-	134	한국남동발전주식회사	서울강남구삼성동	
127	하시동리	산131-7	임	48,016	48,016	45,764	-	45,764	한국남동발전주식회사	서울강남구삼성동	
128	하시동리	산132-10	도	621	621	621	-	621	강릉시		
129	하시동리	산132-11	도	288	288	288	-	288	강릉시		
130	하시동리	산132-7	임	1,721	1,721	1,721	-	1,721	강릉시		
131	하시동리	산142-1	임	466	466	466	-	466	한국남동발전주식회사	서울강남구삼성동	
132	하시동리	산142-2	제	269	269	269	-	269	한국남동발전주식회사	서울강남구삼성동	
133	하시동리	산144-4	임	831	787	831	감)44	787	한국남동발전주식회사	서울강남구삼성동	
134	하시동리	산144-2	제	350	350	350	-	350	한국남동발전주식회사	서울강남구삼성동	
135	하시동리	산144-3	제	96	96	96	-	96	한국남동발전주식회사	서울강남구삼성동	

강릉시공고 제2015-805호

공인 등록 및 폐기 공고

강릉시 공인조례 제9조(공고)의 규정에 의거 공인의 등록 및 폐기 사항을 아래와 같이 공고 합니다.

2015년 7월 8일

강릉시 장

1. 등록 및 폐기 공인

- 폐 기 : 강릉시공보담당관실일상경비출납원인 외 39개
- 등 록 : 강릉시감사관일상경비출납원인 외 39개

2. 인 영 : 명 부

3. 등록 및 폐기 사유 : 2015. 6. 24 강릉시 조직개편으로 인한

부서 신설·폐지·명칭변경

4. 등록 및 폐기 연월일 : 2015. 7. 8

◆ 등록 및 폐기공인 명부

폐기 공인명	규격(cm)	인영	비고
강릉시공보담당관실 일상경비출납원인	1.8 * 1.8		폐기
강릉시감사담당관실 일상경비출납원인	1.8 * 1.8		폐기


폐기 공인명	규 격(cm)	인 영	비 고
강릉시행정지원과 일상경비출납원인	1.8 * 1.8		폐 기
강릉시안전총괄과 일상경비출납원인	1.8 * 1.8		폐 기
강릉시민원여권과 일상경비출납원인	1.8 * 1.8		폐 기
강릉시교통행정과 일상경비출납원인	1.8 * 1.8		폐 기
강릉시주민복지지원과 일상경비출납원인	1.8 * 1.8		폐 기
녹색도시과 일상경비출납원인	1.8 * 1.8		폐 기
강릉시국제행사과 일상경비출납원인	1.8 * 1.8		폐 기
강릉시환경수도사업본부 지출원인	1.8 * 1.8		폐 기
강릉시환경수도사업본부 세입세출외현금출납원인	1.8 * 1.8		폐 기


폐 기 공인명	규 격(cm)	인 영	비 고
강릉시환경수도사업본부 분임재무관인	2.0 * 2.0		폐 기
강릉시환경수도사업본부 분임지출관인	2.0 * 2.0		폐 기
강릉시환경수도사업본부 재무관인	2.0 * 2.0		폐 기
강릉시도시디자인과 일상경비출납원인	1.8 * 1.8		폐 기
강릉시정비2과 일상경비출납원인	1.8 * 1.8		폐 기
강릉시정비1과 일상경비출납원인	1.8 * 1.8		폐 기
강릉시도시계획과 일상경비출납원인	1.8 * 1.8		폐 기
강릉시지원총괄과 일상경비출납원인	1.8 * 1.8		폐 기
강릉시녹지공원사업단 일상경비출납원인	1.8 * 1.8		폐 기



폐 기 공인명	규 격(cm)	인 영	비 고
강릉시보건소위생과 일상경비출납원인	1.8 * 1.8		폐 기
강릉시환경수도사업본부장인	2.4 * 2.4		폐 기
강릉시평생학습센터소장인	2.4 * 2.4		폐 기
강릉시평생학습센터 일상경비출납원인	1.8 * 1.8		폐 기
강릉시평생학습센터 분임재무관인	2.0 * 2.0		폐 기
강릉시평생학습센터 세입세출외현금출납원인	1.8 * 1.8		폐 기
강릉시평생학습센터 수입금출납원인	1.8 * 1.8		폐 기
강릉시평생학습센터 물품출납원인	1.8 * 1.8		폐 기
강릉시평생학습센터 물품관리관인	2.0 * 2.0		폐 기

폐 기 공인명	규 격(cm)	인 영	비 고
강릉시평생학습센터징수관인	2.0 * 2.0		폐 기
강릉시오죽헌박물관 채권관리관인	2.0 * 2.0		폐 기
강릉시오죽헌박물관 수입금출납원인	1.8 * 1.8		폐 기
강릉시오죽헌박물관 세입세출외원금출납원인	1.8 * 1.8		폐 기
강릉시오죽헌박물관 물품관리관인	2.0 * 2.0		폐 기
강릉시오죽헌박물관 물품출납원인	1.8 * 1.8		폐 기
강릉시오죽헌박물관 일상경비출납원인	1.8 * 1.8		폐 기
강릉시오죽헌박물관 징수관인	2.0 * 2.0		폐 기
강릉시오죽헌박물관 분임재무관인	2.0 * 2.0		폐 기

폐 기 공인명	규 격(cm)	인 영	비 고
강릉시오죽헌박물관장인	2.4 * 2.4		폐 기
강릉시건설과 일상경비출납원인	1.8 * 1.8		폐 기
	이하여백		

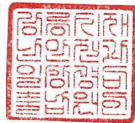등 록 공인명	규 격(cm)	인 영	비 고
강릉시감사관 일상경비출납원인	1.8 * 1.8		등 록
강릉시공보관실 일상경비출납원인	1.8 * 1.8		등 록
강릉시총무과 일상경비출납원인	1.8 * 1.8		등 록
강릉시재난안전과 일상경비출납원인	1.8 * 1.8		등 록
강릉시민원과 일상경비출납원인	1.8 * 1.8		등 록
강릉시교통과 일상경비출납원인	1.8 * 1.8		등 록
강릉시복지정책과 일상경비출납원인	1.8 * 1.8		등 록
강릉시생활보장과 일상경비출납원인	1.8 * 1.8		등 록
강릉시녹색성장과 일상경비출납원인	1.8 * 1.8		등 록

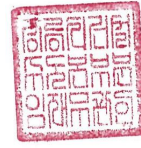등 록 공인명	규 격(cm)	인 영	비 고
강릉시올림픽행사와 일상경비출납원인	1.8 * 1.8		등 록
강릉시건설수도본부 재무관인	2.0 * 2.0		등 록
강릉시건설수도본부 세입세출외현금출납원인	1.8 * 1.8		등 록
강릉시건설수도본부 지출원인	1.8 * 1.8		등 록
강릉시건설수도본부 분입지출관인	2.0 * 2.0		등 록
강릉시건설수도본부 분입재무관인	2.0 * 2.0		등 록
강릉시철도정비과 일상경비출납원인	1.8 * 1.8		등 록
강릉시도시정비과 일상경비출납원인	1.8 * 1.8		등 록
강릉시미래도시과 일상경비출납원인	1.8 * 1.8		등 록

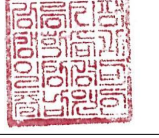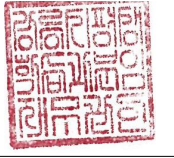등 록 공인명	규 격(cm)	인 영	비 고
강릉시건설수도본부장인	2.4 * 2.4		등 록
강릉시올림픽운영과 일상경비출납원인	1.8 * 1.8		등 록
강릉시녹지와 일상경비출납원인	1.8 * 1.8		등 록
강릉시도로과 일상경비출납원인	1.8 * 1.8		등 록
강릉시보건소식품의약과 일상경비출납원인	1.8 * 1.8		등 록
강릉시평생학습과 일상경비출납원인	1.8 * 1.8		등 록
강릉시평생학습과 분임재무관인	2.0 * 2.0		등 록
강릉시평생학습과 세입세출외현금출납원인	1.8 * 1.8		등 록
강릉시평생학습과 수입금출납원인	1.8 * 1.8		등 록

등 록 공인명	규 격(cm)	인 영	비 고
강릉시평생학습과 물품출납원인	1.8 * 1.8		등 록
강릉시평생학습과 물품관리관인	2.0 * 2.0		등 록
강릉시평생학습과 징수관인	2.0 * 2.0		등 록
강릉시오죽현시립박물관 채권관리관인	2.0 * 2.0		등 록
강릉시오죽현시립박물관 수입금출납원인	1.8 * 1.8		등 록
강릉시오죽현시립박물관 세입세출외현금출납원인	1.8 * 1.8		등 록
강릉시오죽현시립박물관 물품관리관인	2.0 * 2.0		등 록
강릉시오죽현시립박물관 물품출납원인	1.8 * 1.8		등 록
강릉시오죽현시립박물관 일상경비출납원인	1.8 * 1.8		등 록

등 록 공인명	규 격(cm)	인 영	비 고
강릉시오죽현시립박물관 정수관인	2.0 * 2.0		등 록
강릉시오죽현시립박물관 분임재무관인	2.0 * 2.0		등 록
강릉시오죽현시립박물관장인	2.4 * 2.4		등 록
강릉시건설방재과 일상경비출납원인	1.8 * 1.8		등 록
	이하여백		

동해시고시 제2015-49호

동해 도시계획시설(주차장)사업 실시계획 인가 고시, 도시관리계획 결정(경미한 변경)
및 지형도면 승인 고시

- 동해 도시계획시설(주차장)사업 실시계획에 대하여 『국토의 계획 및 이용에 관한 법률』 제88조 및 제91조의 규정에 따라 도시계획시설 실시계획 인가 고시합니다.
- 또한 같은법 제88조 제6항에 따른 도시관리계획(시설:주차장) 결정(경미한 변경)하고 같은법 제32조 및 「토지이용규제기본법」 제8조의 규정에 따라 지형도면 승인 고시합니다.
- 관련서류는 동해시청 도시과에 비치하여 이해관계인 및 일반인에게 보입니다.

2015년 7월 10일

동 해 시 장

【도시계획시설사업 실시계획인가】

1. 사업시행지의 위치

- 동해시 발한동 2-21번지 일원

2. 사업의 종류 및 명칭

- 종 류 : 동해 도시계획시설(주차장:동쪽바다중앙시장 노외2주차장)사업
- 명 칭 : 발한동 구, 르네상스모텔 주변 주차시설 공사

3. 사업의 규모

시 설 명	결정면적(㎡)	사업면적(㎡)	비 고
주 차 장 (동쪽바다중앙시장 노외2주차장)	2,466	2,449	

4. 사업시행자의 성명 및 주소

- 성 명 : 동해시장(경제과)
- 주 소 : 동해시 천곡로 77(천곡동)

5. 사업의 착공 및 준공예정일

- 착수예정일 : 2015. (인가일)
- 준공예정일 : 2015. 12. 31.

6. 수용 또는 사용할 토지 또는 건물의 소재지 · 지번 · 지목 및 면적, 소유권과 소유권외의 권리의 명세 및 그 소유자 · 권리자의 성명 · 주소

번호	소재지	지 번	지 목	지 적(㎡)		소 유 자		비고
				공부면적	사업면적	성 명	주 소	
계	-	-	-	7,936	2,449	-	-	
1	발한동	2-19	대	948	948	동해시	-	
2	발한동	2-20	대	468	466			
3	발한동	2-21	대	601	601			
4	발한동	2-26	대	331	331			
5	발한동	2-61	대	110	103			

7. 국토의 계획 및 이용에 관한 법률 제99조 규정에 의한 공공시설 등의 귀속 및 양도에 관한 사항 : 해당사항 없음

【도시관리계획(경미한 변경) 결정 및 지형도면 승인조서】

1. 결정(변경) 취지 : 도시계획도로 저촉사항 정정

2. 도시관리계획 결정(변경) 및 지형도면 승인 조서

가. 도시계획시설(주차장) 결정(변경) 조서

구분	도면 번호	시설명	위치	면 적(㎡)			최초 결정일	비고
				기정	변경	변경후		
변경	17	동쪽바다 중앙시장 제2노외주차장	발한동 2-21번지 일원	2,458	증)8	2,466	동해시고시 제71호 (2014.09.26)	

나. 주차장 결정(변경) 및 지형도면 승인 사유서

도면 번호	시설명	변경내용	변경사유
17	동쪽바다 중앙시장 제2노외주차장	• 면적 : 2,458㎡ → 2,466㎡ (증 8㎡)	• 동해시고시 제2014-71호(2014.9.26.)로 결정된 동해 도시계획시설(주차장)에 대하여 기존 도시계획도로 저촉사항 정정

3. 동해 도시관리계획 결정(변경) 및 지형도면 승인도 : 실음생략

동해시공고 제2015-511호

동해 도시계획시설사업 공사완료 공고

『주택법』 제16조 및 제17조 규정에 따른 주택건설사업 승인시 실시계획 의제 처리된 동해 도시계획시설에 대하여 아래와 같이 사업이 완료 되었기에, 『국토의 계획 및 이용에 관한 법률』 제98조 및 같은 법 시행령 제102조의 규정에 따라 공사완료 공고합니다.

2015년 7월 10일

동 해 시 장

1. 사업시행지의 위치 : 동해시 발한동 350-10번지 일원

2. 사업의 종류 및 명칭

- 종 류 : 도시계획시설(도로:소로1-45, 소로2-34호선)사업
- 명 칭 : 동해 석미모닝파크2차 도시계획도로 개설

3. 사업의 규모

(단위:㎡)

시 설 명	결정규모	기시행	금회시행	향후시행	비 고
계	L=283 B=8~10	-	L=257 B=6~10	L=26 B=10	
소로1-45호선	L=150 B=10	-	L=124 B=10	L=26 B=10	
소로2-34호선	L=133 B=8	-	L=133 B=6~8	-	

4. 사업시행자 성명 및 주소

- 석미건설(주)[경기도 평택시 포승읍 석정로 301]
- 동해시장[동해시 천곡로77(천곡동)]

5. 사업기간 : 2013. 12. 6 ~ 2015. 6. 17

태백시공고 제2015-458호

고원운동장 조성사업 부지 무단점유 건축물에 대한 자진철거 명령

공 시 송 달 공 고

우리시에서 추진하는 「고원운동장 조성사업」 부지내(황지동 336-1번지) 시유지를 무단점유하고 있는 사유건축물에 대하여 공유재산 및 물품관리법 제83조(원상복구 명령 등)의 규정에 의한 자진철거 명령을 아래와 같이 공시송달 공고합니다.

2015년 7월 2일

태 백 시 장

- 아 래 -

1. 공고내용 : 고원운동장 조성사업 부지 무단점유한 건축물에 대한 자진철거 명령
2. 자진철거 기 한: 2015. 7. 2.부터 2015. 7. 16.까지
3. 대 상 자 : 고원운동장 조성사업 부지(황지동 336-1번지) 무단점유한 건축물 소유자
4. 자진철거대상 : 건축물(제재소, 공작소 등), 기타 건축물
5. 기타사항 : 시유지 무단점유한 건축물 소유자에게 개별통지하며, 주소나 거소불명으로 인하여 통보를 받지 못하신 분에 대하여는 이 공고로 대신합니다. 기타 자세한 사항은 태백시 스포츠레저과(☎033-550-2192)로 문의하여 주시기 바랍니다.

홍천군고시 제2015-241호

홍천 군계획시설(시설 : 도로)사업 실시계획 변경 인가 고시

1. 강원도 고시 제2009-222호(2009.06.26) 및 제2002-175(2002.07.12)호로 시설결정 및 지적 고시된 홍천 도시계획시설(소(국)3-01-4호선) 및 홍천군 고시 제2014-100호로 군계획시설(시설:도로)사업 실시계획 인가고시의 변경사항이 있어 국토의 계획 및 이용에 관한 법률』 제88조 및 같은법 시행령 제97조의 규정에 의하여 도시계획시설사업의 실시계획을 변경인가하고 같은법 제91조 및 같은법 시행령 제100조의 규정에 의거 고시합니다.
2. 관계서류는 홍천군청(도시교통과)에 비치하고 일반인에게 보입니다.

2015년 7월 10일

홍 천 군 수

가. 사업시행지의 위치

- 홍천군 홍천읍 회망리 대명광고~ 바잉마트 일원

나. 사업의 종류 및 명칭

- 종 류 : 홍천 군계획시설(시설:도로)사업
(소(국)3-01-4)
- 명 칭 : 도시계획도로(회망리 대명광고~ 바잉마트간)도로개설

다. 사업의 면적 또는 규모

노선번호	총 결정연장	기시공	금회시공	추후시공	비고
소(국)3-01-4	L=393.7M	-	L=393.7M	-	

라. 시행자의 성명 및 주소

- 성 명 : 홍천군수
- 주 소 : 홍천군 홍천읍 석화로 93 (회망리 181번지)

마. 사업의 착수 및 준공예정년월일 : 인가일부터 ~ 2015. 12. 31

바. 사용 또는 수용할 토지, 지장물 조서 : “별첨”

사. 국토의 계획 및 이용에 관한 법률 제99조의 규정에 의한 공공시설 등의 귀속 및 양도에 관한사항 : 해당없음

■ 편입용지조서

○ 토지소재지 : 강원도 홍천군 홍천읍 회망리

변경 내역	번호	지 번	지목	지 적	편입면적	잔여지
	계			21,995	2,717	19,278
-	1	344-45	도로	537	180	357
-	2	418-24	구거	235	39	196
-	3	412-2	도로	238	15	223
-	4	337-1	도로	7,690	3	7,687
-	5	344-16	도로	111	33	78
-	6	344-14	전	1,480	91	1,389
-	7	344-13	대지	340	1	339
-	8	344-5	대지	202	11	191
-	9-1	344-2	전	533	40	449
	9-2				44	
-	10	344-15	대지	13	1	12
-	11	344-12	전	533	258	275
-	12	341-5	전	100	92	8
-	13	344-23	대지	202	1	201
-	14	344-36	대지	102	29	73
-	15	344-26	대지	551	76	475
-	16	341-11	대지	308	65	243
-	17	341-9	대지	215	28	187
당초	18-1	340-8	전	88	72	16
변경	18-2	340-8	전	88	88	0
-	19	339-2	학교	2,912	911	2,001
당초	20-1	340-11	전	82	61	21
변경	20-2	340-11	전	82	82	0

변경 내역	번호	지 번	지목	지 적	편입면적	잔여지
-	21	340-3	대지	122	13	109
-	22	340-10	대지	33	3	30
-	23	340-4	주차장	90	10	80
-	24	340-2	전	96	9	87
-	25	339-16	전	242	15	227
-	26	339-17	전	66	3	63
-	27	339-1	전	634	34	600
-	28	319-19	대지	16	13	3
-	29	412-1	학교	1,395	2	1,393
-	30	319-20	대지	57	36	21
-	31	412-5	대지	123	46	77
-	32	418-2	구거	111	16	95
-	33	324-9	대지	245	28	217
-	34	324-52	대지	70	66	4
-	35	320-21	대지	76	1	75
-	36	412-17	대지	4	4	0
-	37	412-7	대지	80	66	14
-	38	320-20	대지	149	19	130
-	39	320-19	대지	9	9	0
-	40	317-9	대지	4	3	1
-	41-1	320-8	도로	1,705	34	1,618
	41-2				53	
-	42	412-8	도로	25	12	13
-	43	412-29	대지	1	1	0

홍천군고시 제2015-242호

홍천 군계획시설(시설 : 도로)사업 실시계획 변경 인가 고시

1. 홍천군 고시 제2009-41호(2009.05.08) 및 강원도 고시 제2009-222호(2009.06.26)로 군관리계획(시설:도로) 변경결정 및 지형도면 승인 고시된 홍천 도시계획시설(소(국)2-01-99호선) 및 홍천 도시계획시설(소(국) 2-01-103호선) 및 홍천군 고시 제2014-130호로 실시계획 인가 고시에 대하여 변경 사항이 있어 『국토의 계획 및 이용에 관한 법률』 제88조 및 같은법 시행령 제97조의 규정에 의하여 도시계획시설사업의 실시계획을 변경 인가하고 같은법 제91조 및 같은법 시행령 제100조의 규정에 의거 고시합니다.
2. 관계서류는 홍천군청(도시교통과)에 비치하고 일반인에게 보입니다.

2015년 7월 10일

홍 천 군 수

가. 사업시행지의 위치

- 홍천군 홍천읍 태학리 일원 일원

나. 사업의 종류 및 명칭

- 종 류 : 홍천 군계획시설(시설:도로)사업
(소(국)2-01-99호선 및 소(국)23-01-103호선)
- 명 칭 : 도시계획도로(태학리 항공대 건너편) 도로개설

다. 사업의 면적 또는 규모

노선번호	총 결정연장	기시공	금회시공	추후시공	비고
소(국)2-01-99호선	L=425.0m B=8.0m	-	L=425.0m B=8.0m	-	
소(국)2-01-103호선	L=419.0m B=8.0m	-	L=119.4m B=8.0m	L=299.6m B=8.0m	

라. 시행자의 성명 및 주소

- 성 명 : 홍천군수
- 주 소 : 홍천군 홍천읍 석화로 93 (희망리 181번지)

마. 사업의 착수 및 준공예정년월일 : 인가일부터 ~ 2016. 12. 31

바. 사용 또는 수용할 토지 조서 : “별첨”

사. 국토의 계획 및 이용에 관한 법률 제99조의 규정에 의한 공공시설 등의 귀속 및 양도에 관한 사항 : 해당없음

■ 용지조서

○ 사업명 : 도시계획도로(태학리 항공대 건너편)개설공사

구분	일련 번호	소재지	지 번	지목	면 적 (m ²)	편입면적 (m ²)
-	1	태학리	69-1	전	299	15
-	2	태학리	298-1	도	18	6
-	3	태학리	57-17	전	335	22
-	4	태학리	75-1	전	41	1
-	5	태학리	75	전	514	20
-	6	태학리	298-2	도	339	104
-	7	태학리	69-2	전	2,418	216
-	8	태학리	68	대	458	103
-	9	태학리	68-3	답	317	315
-	10	태학리	68-4	답	941	331
-	11	태학리	77	잡	330	15
-	12	태학리	77-1	전	1,154	8
-	13	태학리	297	구	1,260	103
-	14	태학리	80-3	답	4,132	445
-	15	태학리	79-1	전	800	1
-	16	태학리	79-2	전	179	5
-	17	태학리	81	대	660	22
-	18	태학리	282	도	380	34
-	19	태학리	82	전	4,955	599
-	20	태학리	산20-1	구	1,190	160
-	21	태학리	84	대	528	20
-	22	태학리	84-1	전	1,198	188

구분	일련 번호	소재지	지 번	지목	면 적 (m ²)	편입면적 (m ²)
-	23	태학리	85	전	1,650	18
-	24	태학리	280	도	179	23
당초	25-1	태학리	89-3	전	3,709	252
변경	25-2	태학리	89-3	전	3,709	253
당초	26-1	태학리	89-1	전	202	14
변경	26-2	태학리	89-1	전	202	12
-	27	태학리	89-2	전	301	100
-	28	태학리	88	전	3,570	143
당초	29-1	태학리	95	전	1,365	106
변경	29-2	태학리	95	전	1,365	108
-	30	태학리	95-1	전	496	128
-	31	태학리	279	도	2,073	66
-	32	태학리	97	전	5,147	11
-	33	태학리	102	전	2,436	11
당초	34-1	태학리	94	전	3,795	774
변경	34-2	태학리	94	전	3,795	798
당초	35-1	태학리	93	답	793	147
변경	35-2	태학리	93	답	793	148
당초	36-1	태학리	92-1	답	922	49
변경	36-2	태학리	92-1	답	922	61
-	37	태학리	103-1	답	116	24
-	38	태학리	80-6	도	1,546	39
-	39	태학리	104-3	도	700	47

홍천군공고 제2015-862호

개발행위허가에 따른 도로의 지정·공고

‘홍천군 도시계획조례’ 제22조 및 ‘건축법’ 제2조 제1항 제11호 나목의 규정에 따라 개발행위 허가지의 도로에 대하여 아래와 같이 지정·공고합니다.


2015년 07월 10일

홍 천 군 수

1. 사 업 명 : 개발행위허가에 따른 도로의 지정
2. 도로위치 : 강원도 홍천군 남면 신대리 140-6번지
3. 도로길이 : 21.75m
4. 도로너비 : 4m
5. 도로면적 : 87㎡
6. 지번별 도로부지 조서

소재지	지번	지목	면적(㎡)		소유자	비고
			공부면적	지정면적		
계				87		
남면 신대리	140-6	전	1,157	87	박*성	

현황도 및 지적도

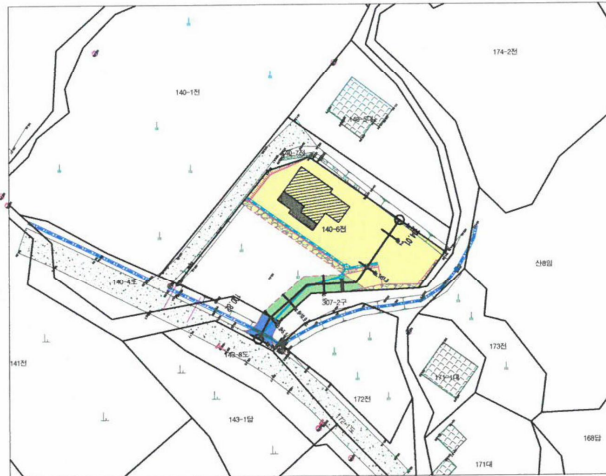

현황도

축척 <임의>



구 적 표 (개발행위허가)

지번	지목	지적면적	편 입 면 적		계	제외면적	용도구분	비 고
			부 지	도 로				
140-6	전	1,157	660	87	747	410	생산관리	
소 계		1,157	660	87	747	410		

지적도

축척 [V] 1/1,200 , [] 1/2,400

홍천군공고 제2015-865호

개발행위(변경)허가에 따른 도로의 변경 지정·공고

‘홍천군 도시계획조례’ 제22조 및 ‘건축법’ 제2조 제1항 제11호 나목의 규정에 따라 개발행위허가 신청지의 도로에 대하여 아래와 같이 지정·공고합니다.

2015년 7월 10일

홍 천 군 수

1. 사 업 명 : 개발행위(변경)허가에 따른 도로의 변경 지정

2. 도로위치 : 홍천군 화촌면 군업리 산218번지

3. 도로길이 : 110.52m

4. 도로너비 : 6.0m

5. 도로면적 : 678.0㎡


6. 지번별 도로부지 조서

소재지	지번	지목	면 적		소 유 자
			공부면적	지정면적	
계			28,986	678	
화촌면 군업리	산218	임	28,986	678	박 * 춘

(3면 중 제2면)


위치도 및 현황도

• 위치도 및 폐지 • 변경 후 현황도를 작성합니다.

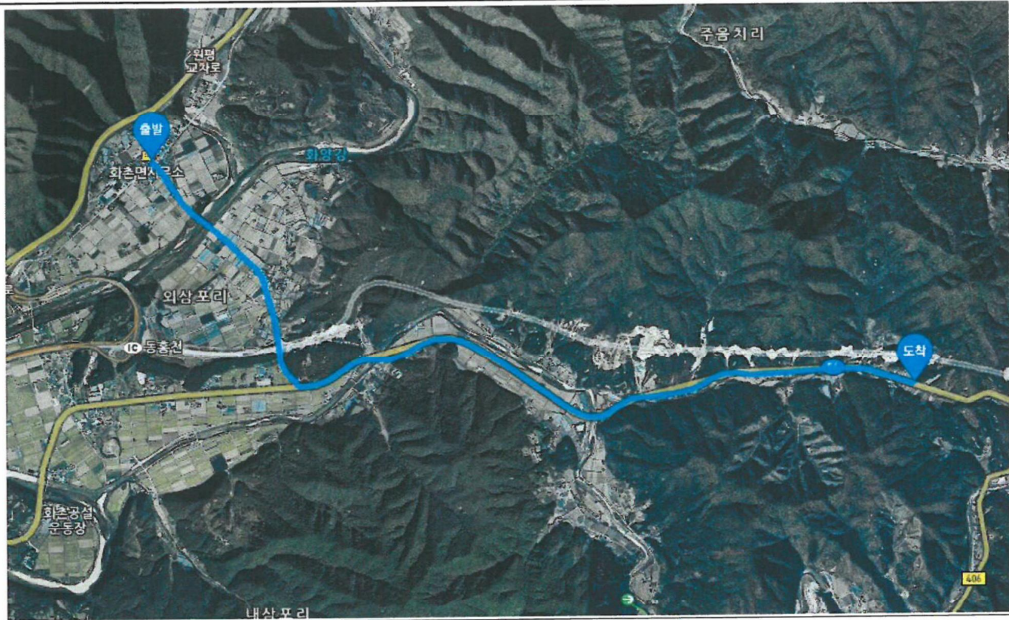

위치도

축척 <임의>

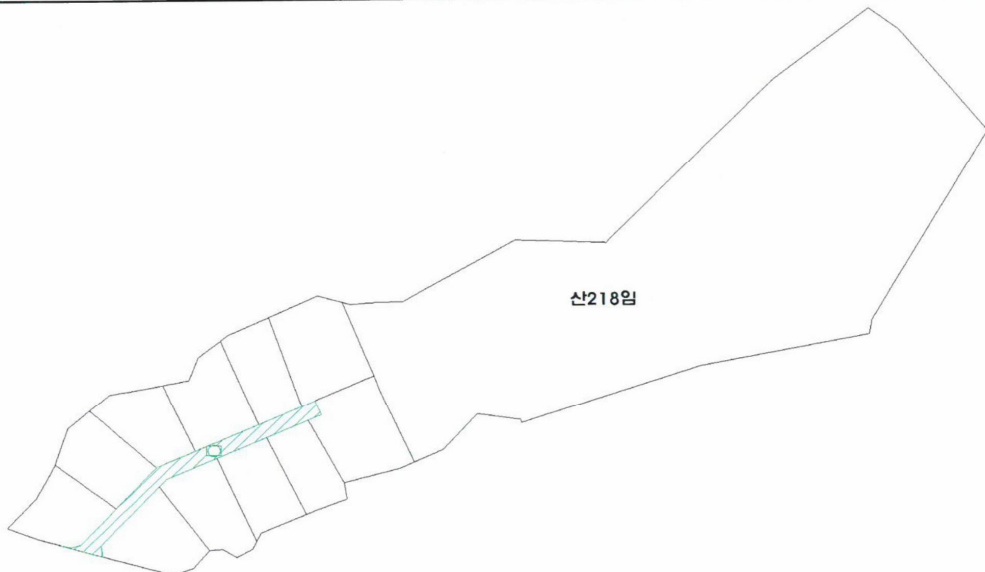

폐지 • 변경 후 현황도

축척 [] 1/600, [] 1/1,200

홍천군공고 제2015-868호

건축허가·신고 시 지정하는 도로 지정·공고

건축법 제2조 제1항 제11호 나목 및 동법 제45조 제1항 규정에 의하여 건축허가·신고 시 그 위치를 지정하는 도로에 대하여 아래와 같이 지정·공고 합니다

2015년 7월 1일

홍 천 군 수

1. 사 업 명 : 건축허가·신고에 따른 도로지정{박용주 건축신고(신축)}
2. 대지위치 : 강원도 홍천군 홍천읍 희망리 171-2
3. 도로위치 : 강원도 홍천군 홍천읍 희망리 171-2
4. 도로길이 : 12m
5. 도로너비 : 1m
6. 도로면적 : 12㎡
7. 지번별 도로부지 조서

소 재 지	지 번	지목	면 적(㎡)		소유자	비고
			공부면적	지정면적		
홍천군 홍천읍 희망리	171-2	대	344	12	박*주	
	이	하	여	백		
계			344	12		

홍천군공고 제2015-871호

도로 변경 지정 · 공고

『건축법』 제2조제1항제11호 및 같은법 제45조제1항의 규정에 의하여 건축신고시 지정 공도된 도로에 대하여 아래와 같이 변경 지정 · 공고 합니다.

2015년 7월 10일

홍 천 군 수

1. 사 업 명 : 건축신고시 지정한 도로 변경 지정
2. 건축위치 : 강원도 홍천군 남면 양덕원리 196-3번지
3. 도로 변경

- 도로 위치 : (당초) 강원도 홍천군 남면 양덕원리 196-3번지

(변경) 강원도 홍천군 남면 양덕원리 196-4번지

- 도로 길이 : (당초) 17.9m / (변경) 17.9m

- 도로 너비 : (당초) 4.0m / (변경) 4.0m

- 도로 면적 : (당초) 53.0㎡ / (변경) 47.0㎡

5. 지번별 도로부지 조서

소 재 지	지번	지목	면 적			소유자	비고
			공부면적	지정면적			
				당초	변경		
계			47.0㎡	53.0㎡	47.0㎡		
홍천군 남면 양덕원리	196-4	대	47.0㎡	53.0㎡	47.0㎡	박*선	

홍천군공고 제2015-873호

개발행위허가에 따른 도로의 지정·공고


‘홍천군 도시계획조례’ 제22조 및 ‘건축법’ 제2조 제1항 제11호 나목의 규정에 따라 개발행위허가 신청지의 도로에 대하여 아래와 같이 지정·공고합니다.

2015년 7월 10일

홍 천 군 수

1. 사 업 명 : 개발행위허가에 따른 도로의 지정
2. 도로위치 : 홍천군 두촌면 철정리 867-3, 865-14, 865-12, 865-15번지
3. 도로길이 : 80.0m
4. 도로너비 : 4.0m
5. 도로면적 : 319.0㎡
6. 지번별 도로부지 조서

소재지	지번	지목	면 적		소 유 자
			공부면적	지정면적	
계			319	319	
두촌면 철정리	867-3	대	68	68	염 * 순, 김 * 숙
	865-14	전	82	82	이 * 정
	865-12	전	145	145	이 * 정, 김 * 진
	865-15	전	24	24	김 * 진

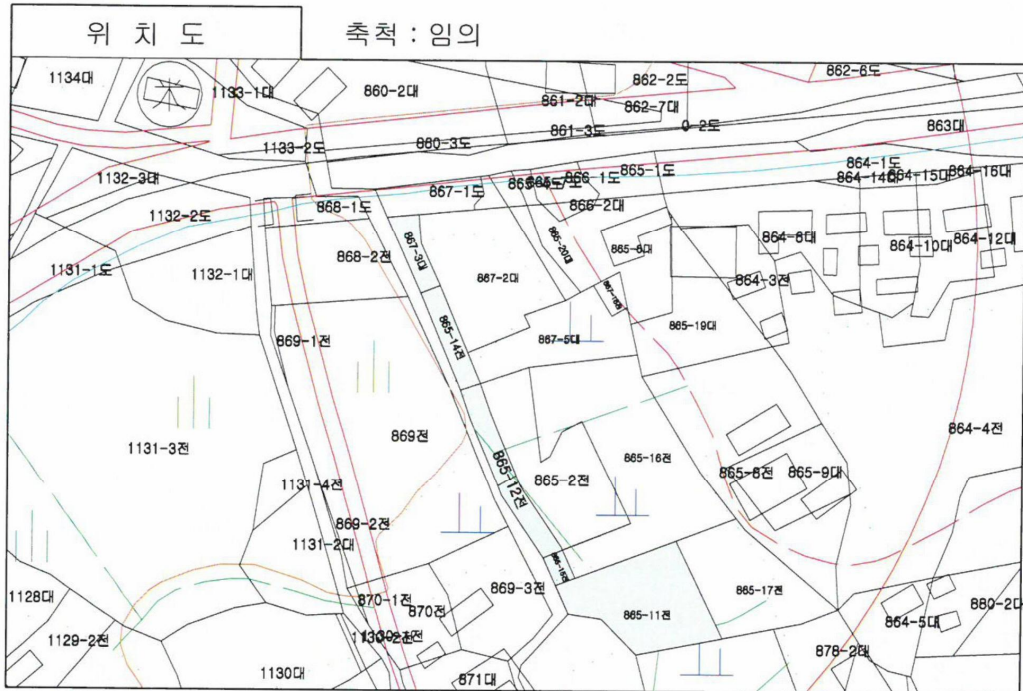

홍천군공고 제2015-877호

개발행위허가에 따른 도로의 지정·공고


‘홍천군 도시계획조례’ 제22조 및 ‘건축법’ 제2조 제1항 제11호 나목의 규정에 따라 개발행위허가 신청지의 도로에 대하여 아래와 같이 지정·공고합니다.

2015년 7월 10일

홍 천 군 수

1. 사 업 명 : 개발행위허가에 따른 도로의 지정
2. 도로위치 : 홍천군 두촌면 철정리 62-13, 62-16(분할전 62-2)번지
3. 도로길이 : 108.0m
4. 도로너비 : 4.0m
5. 도로면적 : 434.0㎡
6. 지번별 도로부지 조서

소재지	지번	지목	면 적		소 유 자
			공부면적	지정면적	
계			7,856	434	
두촌면 철정리	62-13	답	7,719	297	정 * 례
	62-16	답	137	137	옥 * 경

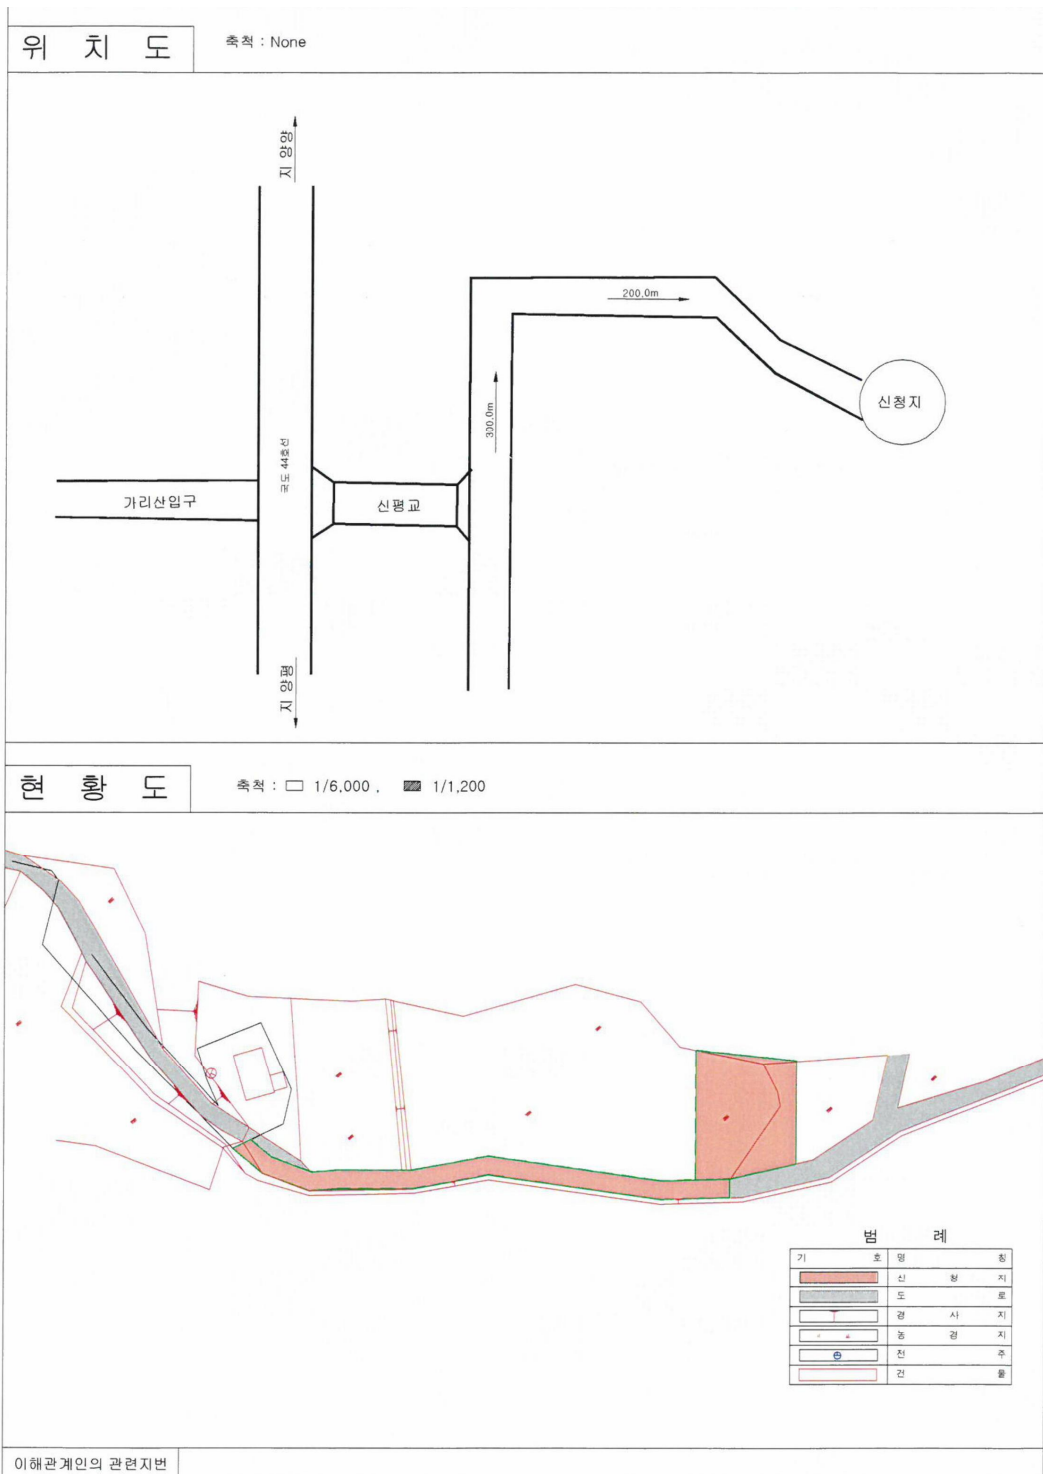

홍천군공고 제2015-880호

개발행위(변경)허가에 따른 도로의 변경 지정·공고

‘홍천군 도시계획조례’ 제22조 및 ‘건축법’ 제2조 제1항 제11호 나목의 규정에 따라 개발행위허가 신청지의 도로에 대하여 아래와 같이 지정·공고합니다.

2015년 7월 10일

홍 천 군 수

1. 사 업 명 : 개발행위(변경)허가에 따른 도로의 변경 지정

2. 도로위치 : 홍천군 화촌면 장평리 587-4번지



3. 도로길이 : 17.0m

4. 도로너비 : 4.0m

5. 도로면적 : 66.0㎡

6. 지번별 도로부지 조서

소재지	지번	지목	면 적		소 유 자
			공부면적	지정면적	
계			1,653	66	
화촌면 장평리	587-4	전	1,653	66	김 * 숙

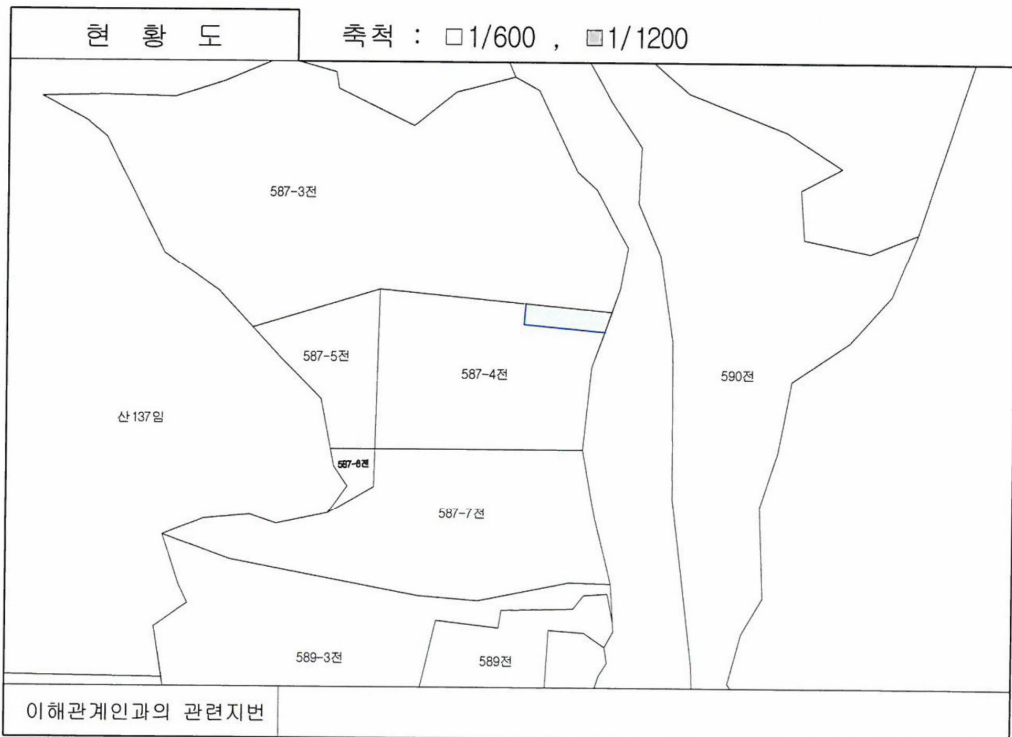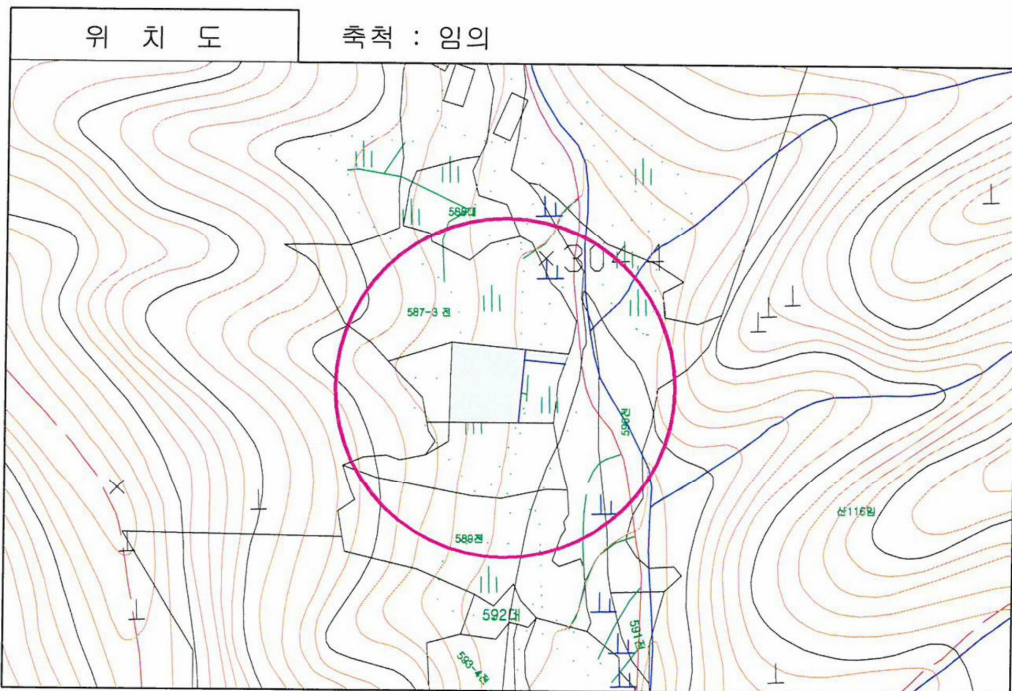

홍천군공고 제2015-883호

개발행위허가에 따른 도로의 지정·공고



‘홍천군 도시계획조례’ 제22조 및 ‘건축법’ 제2조 제1항 제11호 나목의 규정에 따라 개발행위허가 신청지의 도로에 대하여 아래와 같이 지정·공고합니다.

2015년 7월 10일

홍 천 군 수

1. 사 업 명 : 개발행위허가에 따른 도로의 지정
2. 도로위치 : 홍천군 내촌면 물걸리 290-1, 산138번지
3. 도로길이 : 32.0m
4. 도로너비 : 4.0m 이상
5. 도로면적 : 245.0㎡
6. 지번별 도로부지 조서

소재지	지번	지목	면 적		소 유 자
			공부면적	지정면적	
계			25,668	245	
내촌면 물걸리	산138	임	20,231	110	오 * 천
	290-1	전	5,437	135	장 * 식

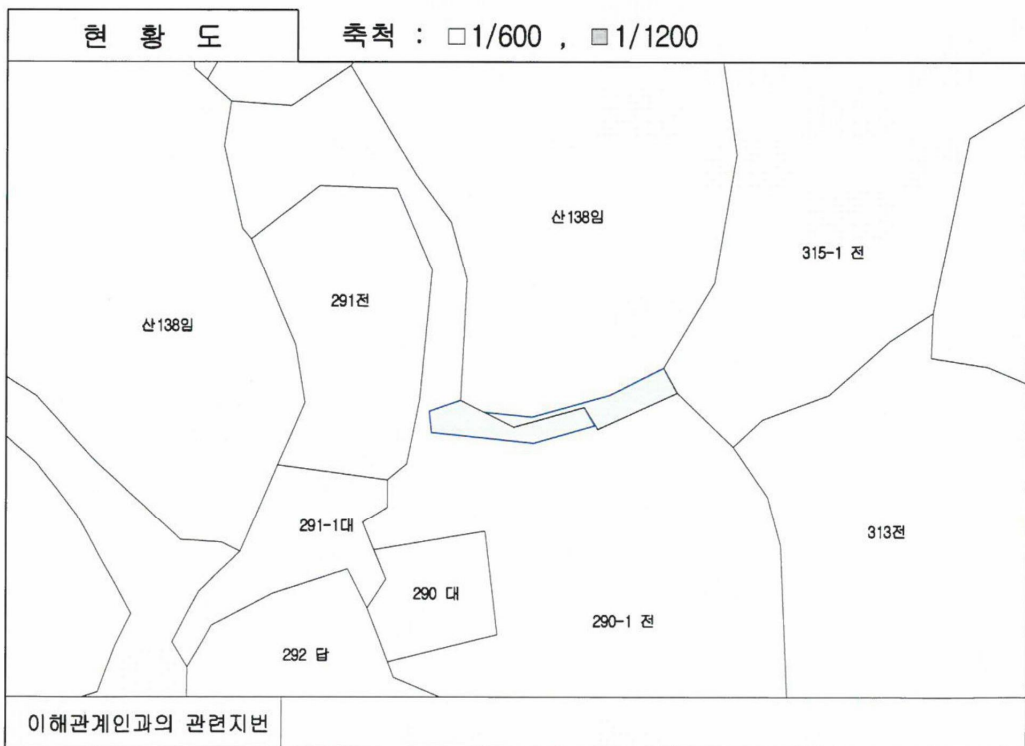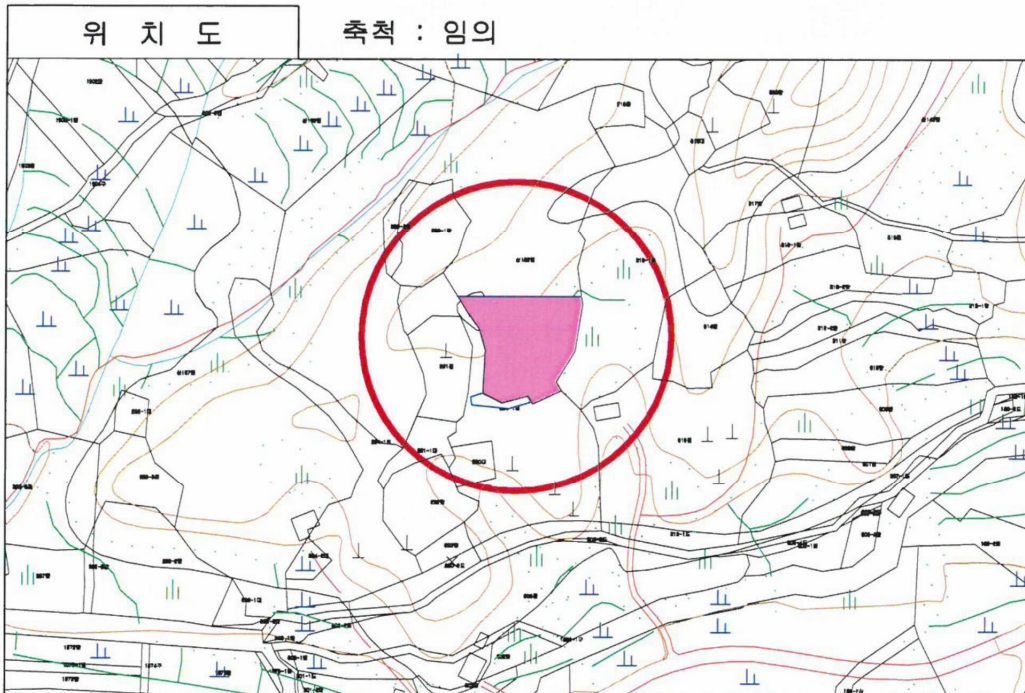

홍천군공고 제2015-887호

건축허가·신고 시 지정하는 도로 지정·공고

건축법 제2조 제1항 제11호 나목 및 동법 제45조 제1항 규정에 의하여 건축허가·신고 시 그 위치를 지정하는 도로에 대하여 아래와 같이 지정·공고 합니다

2015년 7월 7일

홍 천 군 수

1. 사 업 명 : 건축허가·신고에 따른 도로지정(송동훈 건축허가(신축))
2. 대지위치 : 강원도 홍천군 홍천읍 희망리 125-4
3. 도로위치 : 강원도 홍천군 홍천읍 희망리 125-4
4. 도로길이 : 28.85m
5. 도로너비 : 0.66m
6. 도로면적 : 19㎡
7. 지번별 도로부지 조서

소재지	지 번	지목	면 적(㎡)		소유자	비고
			공부면적	지정면적		
홍천군 홍천읍 희망리	125-4	대	272	19	송*훈	
	이	하	여	백		
계			272	19		

평창군고시 제2015-79호

평창 군계획시설(시설:도로)실시계획(변경)인가 고시

1. 평창군 고시 제2015-22호(2015.2.27.)로 실시계획 인가 고시한 평창 군계획시설(시설:도로/대화사거리 회전교차로 설치 공사)사업에 대하여 변경사유가 발생하여 「국토의 계획 및 이용에 관한 법률」 제 88조 및 동법 시행령 제97조에 따라 실시계획(변경)인가를 하고 동법 제91조 및 동법 시행령 제100조에 따라 고시하고자 합니다.
2. 관계도서는 평창군청 도시주택과에 비치하고 일반인에게 보입니다.

2015년 7월 3일

평 창 군 수

가. 사업시행지의 위치 : 평창군 대화면 대화리 1185-3번지 일원

나. 사업의 종류 및 명칭

- 종 류 : 군계획시설(시설:도로)사업
- 명 칭 : 대화사거리 회전교차로 설치공사

다. 사업의 면적 또는 규모

- 사업면적
 - 대로(주)1-1

당초 A=8,601㎡ 군계획시설내(도로) A=8,150㎡ 군계획시설외(도로) A=451㎡

변경 A=8,591㎡ 군계획시설내(도로) A=8,150㎡ 군계획시설외(도로) A=441㎡
 - 중로(집)3-3

당초 A=1,104㎡ 군계획시설내(도로) A=867㎡ 군계획시설외(도로) A=237㎡

변경 A=1,103㎡ 군계획시설내(도로) A=867㎡ 군계획시설외(도로) A=236㎡
 - 중로(보)2-1(변경없음)

A=1,034㎡ 군계획시설내(도로) A=1,034㎡ 군계획시설외(도로) A= - ㎡

라. 사업시행자의 성명 및 주소

○ 시 행 자 : 평창군수

○ 주 소 : 강원도 평창군 평창읍 군청길 77

마. 사업기간 : 2015년 3월 2일 ~ 2016년 12월 31일

바. 수용 또는 사용할 토지·지반·지목 및 면적, 소유권과 소유권 이외의 권리의 명세 및 그 소유자·권리자의 성명·주소 : 불임참조

불임 : 편입 토지 조서 1부

□ 편입토지조서 : 대로(주)1-1

연번	소재지	지번	지목	공부상 면적(㎡)	편입면적			소유자 성명	비고
					군계획시설 내	군계획시설 외	소계		
1	대화리	1707-2	천	668	393		393	국(건설교통부)	
6	대화리	1189-2	도	772	552		552	국(건설부)	
7	대화리	1185-1	대	434	85		85	강*원 평창군	
		1185-1		279	0		0		
		1185-7		155	85		85		
8	대화리	1791-1	도	2,562	282		282	국(건설교통부)	
9	대화리	1185-6	도	7	7		7	국(국토교통부)	
10	대화리	1793	도	1,471	46	68	114	국(건설부)	
11	대화리	1185-3	도	905	870		870	국(건설부)	
12	대화리	1188-1	도	219	186		186	국(건설부)	
13	대화리	1188	대	292	48	53	101	이*성	
		1188		162	0	0	0		
		1188-4		102	48	53	101		
14	대화리	1187-3	도	137	3		3	국(건설부)	
15	대화리	1725-15	구	1,214	1,167		1,167	국(농림부)	
16	대화리	1791	도	9,054	1,075		1,075	국(건설교통부)	
17	대화리	1187-5	도	353	260		260	국(건설부)	
19	대화리	1187-2	답	1,539	282	68	350	이*성	
		1187-2		1,199	0	0	0		
		1187-8		340	282	58	340		
21	대화리	1163-4	도	130	130		130	국(건설부)	

연번	소재지	지번	지목	공부상 면적(㎡)	편입면적			소유자	비고
					군계획시설 내	군계획시설 외	소계	성명	
23	대화리	1725-10	구	91	29	62	91	국(농림부)	
24	대화리	1725-13	구	33	33		33	국(건설교통부)	
25	대화리	1725-9	구	524	38	42	80	국(농림부)	
26	대화리	1163-5	도	82	78		78	평창군	
28	대화리	1163-8	대	86	32		32	국(건설교통부)	
29	대화리	1163-7	도	28	25		25	국(건설부)	
30	대화리	1725-14	구	816	740		740	국(농림부)	
32	대화리	1162-1	대	60	12	43	55	장*철	
33	대화리	1162-4	답	97	89	4	93	장*철	
34	대화리	1792	도	937	44	111	155	국(건설교통부)	
35	대화리	1725-11	구	312	243		243	국(농림부)	
36	대화리	1155-12	도	3,531	1,395		1,395	국(건설부)	
37	대화리	1163-3	대	186	6		6	손*일	
		1163-3		178	0		0		
		1163-9		8	6		6		
총 계				26,540 24,694	8,150 8,150	451 441	8,601 8,591		

□ 편입토지조서 : 중로(집)3-3

연번	소재지	지번	지목	공부상 면적(㎡)	편입면적			소유자 성명	비고
					군계획시설 내	군계획시설 외	소계		
2	대화리	401-22	대	156	48		48	평창군	
3	대화리	1191-24	대	117	1		1	함*준	
		1191-24		116	0		0		
		1191-29		1	1		1		
4	대화리	401-20	전	702	292	25	317	평창군	
5	대화리	401-4	전	3,055		34	34	정*걸	
		401-4		3,022		0	0		
		401-31		33		33	33		
7	대화리	1185-1	대	434	57	14	71	강*원	
		1185-1		279	0	0	0		
		1185-7		155	57	14	71		
8	대화리	1797-1	도	2,562	469	164	633	국(건설교통부)	
총 계				7,026 3,609	867 867	237 236	1,104 1,103		

□ 편입토지조서 : 중로(보)2-1

연 번	소재지	지번	지 목	공부상 면적(㎡)	편입면적			소유자	비고
					군계획시설 내	군계획시설 외	소계	성명	
16	대화리	1791	도	9,054	878		878	국(건설교통부)	
18	대화리	1725	구	16,057	23		23	국(농림부)	
20	대화리	1182-4	대	330	22		22	대화변영회	
22	대화리	1182-5	답	163	1		1	평창군	
26	대화리	1163-5	도	82	4		4	평창군	
27	대화리	1180-3	도	900	7		7	평창군	
28	대화리	1163-8	대	86	38		38	국(건설교통부)	
31	대화리	1181-11	대	108	60		60	평창군	
37	대화리	1163-3	대	186	1		1	손*일	
총 계				26,966	1,034		1,034		

양구군고시 제2015-40호

양구 군관리계획(수도공급설비) 결정(변경) 및 지형도면 승인고시

양구 군관리계획(수도공급설비)에 대하여 「국토의 계획 및 이용에 관한 법률」 제30조 및 같은 법 시행령 제25조 규정에 의거 군관리계획(군계획시설)을 결정(변경)하고, 같은 법 제32조 및 시행령 제27조, 「토지이용규제 기본법」 제8조 규정에 의하여 지형도면을 승인하였기에 다음과 같이 고시하며 관계도서는 양구군청 도시개발과에 비치하고 일반인에게 보입니다.

2015년 7월 3일

양 구 군 수

1. 군관리계획(군계획시설) 결정(변경) 및 지형도면 조서

가. 유통 및 공급시설(수도공급설비) 결정(변경) 조서 및 사유서

1) 수도공급설비 결정(변경) 조서

구분	도면 표시 번호	시설명	시설의 세 분	위 치	면 적(㎡)			최초 결정일	비고
					기정	변경	변경후		
신설	9	수도 공급설비	취수시설	동면비아리 산1번지일원	-	증)183,360	183,360	-	

2) 수도공급설비 결정(변경) 사유서

도면표시 번호	시설명	결정(변경)내용	결정(변경)사유
9	수도공급설비	수도공급설비 신설 면적 : 183,360㎡	안정적인 용수공급, 급수수요 증가에 능동적대처, 맑은 물공급에 따른 신설

2. 군관리계획(군계획시설:수도공급설비) 결정(변경) 및 지형도면 승인도 : 실음생략