

도보는 공문서로서의 효력을 갖는다.

선	기 관 의 장
람	



제 4999 호 2022. 12. 30(금)

규 칙

강원도 규칙 제3261호	강원도 행정기구설치 조례 시행규칙 일부개정규칙	5
강원도 규칙 제3262호	강원도 공무원 정원 규칙 일부개정규칙	6
강원도 규칙 제3263호	강원도 사무의 민간위탁 조례 시행규칙 일부개정규칙	20
강원도 규칙 제3264호	강원도 지역개발기금 설치 조례 시행규칙 일부개정규칙	20
강원도 규칙 제3265호	강원도 출산·양육 지원 조례 시행규칙 일부개정규칙	24
강원도 규칙 제3266호	강원도 공사·상(公死·傷) 소방공무원 지원에 관한 조례 시행규칙 일부개정규칙	24
강원도 규칙 제3267호	강원도 공무원 다면평가 규칙 폐지규칙	25

훈 령

강원도 훈령 제1878호	강원도 공무원 정원배정 및 분장사무에 관한 규정 일부개정규정	26
---------------	-----------------------------------	----

입 법 예 고

강원도 입법예고 제2022-79호	강원도립대학교 운영에 관한 조례 일부개정조례안	440
강원도 입법예고 제2022-80호	「강원도 산불방지 및 지원 조례」 일부개정을 위한 조례안	444
강원도 입법예고 제2022-82호	강원도 지역개발기금 설치 조례 일부개정조례(안) 입법예고	451

고 시

강원도 고시 제2022-468호	원주 부론 일반산업단지계획 변경 승인 고시	455
강원도 고시 제2022-469호	내삼포지구 수리시설개보수사업 시행계획 승인 고시	484
강원도 고시 제2022-470호	강릉 옥계지구 수리시설개보수사업 시행계획승인 및 지형도면고시	485
강원도 고시 제2022-471호	이평지구 수리시설개보수사업 시행계획 승인 고시	491
강원도 고시 제2022-472호	황둔지구 수리시설개보수사업 시행계획 승인 고시	492
강원도 고시 제2022-473호	부사원천 하천점용허가(부사원천교) 고시	493
강원도 고시 제2022-474호	제3중시설물의 지정 고시	493
강원도 고시 제2022-475호	도창지구 배수개선사업 시행계획 승인 및 지형도면, 편입토지 세목 고시	494

회 람									
--------	--	--	--	--	--	--	--	--	--

강원도 고시	제2022-476호	설악지구 배수개선사업 시행계획 승인 및 지형도면, 편입토지 세목 고시	502
강원도 고시	제2022-477호	와동지구 수리시설개보수사업 시행계획 승인 고시	510
강원도 고시	제2022-478호	후용지구 수리시설개보수사업(수원공) 시행계획 승인 고시	511
강원도 고시	제2022-479호	공기지구 받기반정비사업 시행계획 변경 승인 고시	512
강원도 고시	제2022-480호	2018 평창 동계올림픽 특구 『평화올림픽지구(평화테마파크 조성사업)』 실시계획 승인·고시 및 지형도면고시	513
강원도 고시	제2022-481호	택시 감차계획(4개 사업구역) 고시	519
강원도 고시	제2022-482호	원주 루첸 관광단지 조성계획 변경 승인 고시	520
강원도 고시	제2022-483호	기린지구 받기반정비사업 시행계획 변경 승인 고시	522
강원도 고시	제2022-484호	강원도 보호수 지정 고시	523
강원도 고시	제2022-485호	원주 도시계획시설(공공청사, 도로, 녹지) 사업 실시계획(변경) 인가 고시	524
강원도 고시	제2022-486호	용화지구 수리시설개보수사업 시행계획 승인 및 지형도면 고시	537
강원도 고시	제2022-487호	평남2지구 수리시설개보수사업 시행계획 승인 및 지형도면 고시	541
강원도 고시	제2022-491호	제3종시설물의 해제 고시	548
강원도 고시	제2022-492호	동해안권경제자유구역 망상글로벌리조트 3지구 개발계획 변경 및 실시계획 승인과 지형도면 고시	549

공 고

강원도 공고	제2022-1858호	「강원도 공유재산 관리체계 구축 용역」 제안서 평가위원(후보자) 모집 공고	577
강원도 공고	제2022-1859호	토지거래허가구역 지정 공고	582
강원도 공고	제2022-1866호	2023년 강원도 중소기업육성자금 지원계획 공고	650
강원도 공고	제2022-1876호	문화재수리업자 행정처분 공고	685

시 군 행 정

춘천시 고시	제2022-541호	춘천 도시계획시설(공간시설: 약수소공원) 사업 실시계획인가 변경(4차) 고시	686
춘천시 고시	제2022-544호	춘천 신영 관광단지 조성계획 변경 승인 고시	688
춘천시 고시	제2022-550호	춘천 도시계획시설(도로, 주차장, 녹지) 사업 실시계획인가 변경(4차) 고시	698
춘천시 고시	제2022-552호	춘천도시계획시설(교통시설: 제54호노외주차장) 사업 실시계획(변경) 인가 고시	702
춘천시 고시	제2022-553호	춘천도시계획시설(교통시설: 대로3류17호선) 사업 실시계획(변경) 인가 고시	703
춘천시 고시	제2022-554호	춘천도시계획시설(공간시설: 제2호 문화공원) 사업 실시계획(변경) 인가 고시	707
춘천시 고시	제2022-555호	춘천 도시계획시설(교통시설: 중로1류74호선) 사업 실시계획(변경) 인가 고시	717

춘천시 고시 제2022-556호	춘천도시계획시설(교통시설: 중로1류76호선) 사업 실시계획(변경) 인가 고시	726
춘천시 고시 제2022-557호	춘천도시계획시설(교통시설: 중로2류110호선) 사업 실시계획(변경) 인가 고시	744
춘천시 고시 제2022-558호	춘천 도시계획시설(도로, 주차장, 공원, 녹지, 유수지) 사업 사업시행자 지정(변경) 및 실시계획인가(변경) 고시	765
원주시 고시 제2022-529호	원주 도시관리계획(근린공원23호, 수도공급설비8호) 결정(변경) 및 지형도면 고시	768
원주시 고시 제2022-530호	원주 도시계획시설(소로1-201호, 소로2-545호) 사업 시행자지정 및 실시계획(변경) 인가 고시	770
원주시 고시 제2022-531호	원주 도시계획시설(완충녹지26호) 사업 시행자지정 및 실시계획인가 고시	773
원주시 고시 제2022-533호	원주 도시관리계획(중로2-40호) 결정(변경) 및 지형도면 고시	776
원주시 고시 제2022-534호	원주 도시관리계획(소로1-229호) 결정(변경) 및 지형도면 고시	777
원주시 고시 제2022-535호	원주 도시관리계획(지구단위계획: 기업도시) 결정(변경) 및 지형도면 고시	778
원주시 공고 제2022-3541호	원주 도시계획시설(중로2-40호) 사업 공사완료 공고	781
원주시 공고 제2022-3727호	원주 도시계획시설(근린공원46호) 사업 실시계획 열람공고	782
원주시 공고 제2022-3728호	원주 도시계획시설(완충녹지26호 2구간) 사업 실시계획 열람공고	784
강릉시 고시 제2022-346호	석교온천관광지~사천진항 마리나단지 연결로 지역개발사업구역의 지정(변경) 및 실시계획(변경) 승인에 따른 지형도면고시	786
강릉시 공고 제2022-2081호	개발행위허가 제한지역 지정에 따른 열람·공고	801
동해시 고시 제2022-193호	동해 도시계획시설(도로)사업 시행자지정 및 실시계획(변경) 인가 고시	802
동해시 고시 제2022-194호	동해 도시계획시설(도로: 소로 2-169호선) 사업 실시계획(변경) 인가 고시	806
동해시 공고 제2022-1502호	동해 도시계획시설(도로: 중로 1-19호선) 사업 공사완료 공고	808
삼척시 고시 제2022-198호	삼척 도시계획시설(공동묘지) 사업 실시계획(변경) 인가 고시	809
삼척시 고시 제2022-199호	삼척 도시계획시설(중로2-23호선) 사업 실시계획 변경인가 고시	811
삼척시 고시 제2022-200호	삼척 도시계획시설(교통시설: 주차장) 사업 실시계획(변경) 인가 고시	813
삼척시 고시 제2022-201호	삼척 도시계획시설(공공청사: 평생학습관) 사업 실시계획(변경) 인가고시	814
삼척시 고시 제2022-202호	도시계획시설(소로1-10호선) 사업 실시계획(변경) 인가 고시	816
삼척시 고시 제2022-206호	대지조성사업계획(변경) 승인 고시	829
홍천군 공고 제2022-2382호	홍천 군관리계획(재정비) 결정(변경)(안) (재)공람 공고	829
횡성군 고시 제2022-253호	횡성 군계획시설(도로: 소로1-201호선) 사업 실시계획(변경) 인가 고시	831
영월군 공고 제2022-1752호	영월 군계획시설 실시계획인가 및 사업인정에 관한주민 등의 의견 청취 공고	834
평창군 고시 제2022-201호	평창군 농어촌버스 운임·요금 변경 결정 고시	862
정선군 고시 제2022-163호	정선(북평) 군계획시설(소로3-26호선) 실시계획(변경) 인가 고시	863
정선군 고시 제2022-164호	정선 군관리계획(도로, 사북리3 지구단위계획) 결정(변경) 및 지형도면 고시	864
정선군 공고 제2022-1492호	정선 군계획시설사업(노외주차장) 공사 완료 공고	879

정선군 공고	제2022-1493호	정선(북평) 군계획시설사업(소로2-19호선) 공사 완료 공고	880
정선군 공고	제2022-1495호	정선 군관리계획(고한리·사북리 지구단위계획) 결정(변경) (안) 공람·공고	881
정선군 공고	제2022-1506호	2025년 정선 군관리계획(재정비) 결정(변경)(안) 및 전략환경영향평가(초안) 주민공람·공고	882
정선군 공고	제2022-1511호	정선(남면) 군계획시설사업(중로3-F1호선) 공사 완료 공고	883
철원군 공고	제2022-1420호	도시계획시설사업 공사완료 공고	884
철원군 공고	제2022-1551호	도시계획시설사업 공사완료 공고	885
철원군 공고	제2022-1576호	도시계획시설사업 공사완료 공고	886
철원군 공고	제2022-1578호	공인의 등록 및 폐기 공고	887
고성군 고시	제2022-242호	고성 군관리계획(우선해제시설 및 도로) 결정(변경) 및 지형도면 승인고시	888
양양군 고시	제2022-277호	양양 군계획시설(도로: 대로1-1호, 중로2-2호, 중로2-6호, 소로2-35호) 사업 실시계획인가(변경) 고시	892
양양군 고시	제2022-280호	도시계획시설 결정 실효 및 지형도면 고시	898

규 칙

16회 조례·규칙심의회(2022. 12. 13.)에서 의결된 강원도 행정기구설치 조례 시행규칙 일부개정규칙을 다음과 같이 공포한다.

2022년 12월 30일

강 원 도 지 사 김 진 태 인

강원도 규칙 제3261호

강원도 행정기구설치 조례 시행규칙 일부개정규칙

강원도 행정기구설치 조례 시행규칙 일부를 다음과 같이 개정한다.

제13조제3항 중 “보건복지여성국장”을 “복지국장”으로 한다.

제18조제5항에 제22호를 다음과 같이 신설한다.

22. 화재예방강화지구 승인에 관한 사항

제18조제6항제11호를 삭제하고, 같은 조 제7항에 제20호를 다음과 같이 신설하며, 같은 조 제9항제6호 중 “소방 전용망(MSPP)”을 “소방전용망”으로 하고, 같은 항 제15호 중 “SNG차량”을 “ESC차량”으로 한다.

20. 항공대 구조·구급정책 수립 및 지원에 관한 사항

제39조의4제1항 중 “운영지원과·긴급기동대·횡성항공대·양양항공대·수난구조대·터널구조대”를 “운영지원과·긴급기동대·횡성항공대·양양항공대·터널구조대”로 하고, 같은 조 제3항제1호 중 “특수·대형재난현장”을 “특수·대형재난·수난사고현장”으로 하며, 같은 항 제4호 중 “특수구조계획·대응·훈련”을 “특수구조계획·대응·대형·화학·수난에 관계되는 훈련 및 연습”으로 하고, 같은 조 제6항을 삭제한다.

부칙

제1조(시행일) 이 규칙은 공포한 날부터 시행한다.

제2조(특수대응단 개편에 관한 경과조치) 제39조의4의 개정규정에도 불구하고 이 규칙에 따른 인사발령 이전까지는 종전의 규정에 따른다.

16회 조례·규칙심의회(2022. 12. 13.)에서 의결된 강원도 공무원 정원 규칙 일부개정규칙을 다음과 같이 공포한다.

2022년 12월 30일

강 원 도 지 사 김 진 태 인

강원도 규칙 제3262호

강원도 공무원 정원 규칙 일부개정규칙

강원도 공무원 정원 규칙 일부를 다음과 같이 개정한다.
별표를 별지와 같이 한다.

부칙

이 규칙은 공포한 날부터 시행한다.

■ 강원도 공무원 정원 규칙 [별표]

강원도 공무원 정원표 (총괄)

직종·직급	직 렬	합 계	본 청	의회 사무처	직속기관	출장소	경제자유 구역청	사업소	합의제 행정기구
총 계		7,040	1,654	131	4,596	113	39	448	59
정무직	계	3	1						2
	도지사	1	1						
	자치경찰위원회위원장	1							1
	자치경찰위원회사무국장	1							1
별정직	계	9	8	1					
	4급상당 소계	1	1						
	비서실장	1	1						
	5급상당 소계	6	5	1					
	국제관계대사	1	1						
	비서관	4	3	1					
	정책특보	1	1						
	6급상당 소계	1	1						
	비서	1	1						
	8급상당 소계	1	1						
	비서	1	1						

직종 · 직급	직 렬	합 계	본 청	의회 사무처	직속기관	출장소	경제자유 구역청	사업소	합의계 행정기구
일반직	계	2,253	1,372	130	142	112	39	401	57
	1급	소계	1	1					
		관리관·별정	1	1					
	2급	소계	1				1		
		이사관	1				1		
	2~3급	소계	2	1	1				
		이사관·부이사관	2	1	1				
	3급	소계	13	10		1	1	1	
		부이사관	13	10		1	1	1	
	3~4급	소계	2	1					1
		부이사관·서기관	2	1					1
	4급	소계	102	62	11	7	4	3	14
		행정	44	25	5	6	1	3	3
		기술	12	10			2		
		행정·기술	31	27		1	1		2
		행정·별정	4		4				
		기술·농업연구	2						2
		기술·녹지연구	1						1
		기술·수의연구	1						1
		기술·어촌지도	1						1
		기술·해양수산연구	1						1
		기술·소방정	1						1
		행정·전문경력관가군							
		행정·기술·별정	2		2				
		행정·기술·해양수산연구	1						1
		기술·농업연구·수의연구	1						1
	5급	소계	414	309	20	15	19	9	29
		행정	205	153	17	10	3	5	6

직종 · 직급	직 렬	합 계	본 청	의회 사무처	직속기관	출장소	경제자유 구역청	사업소	합의제 행정기구
	공업	6	6						
	녹지	12	7					5	
	수의	5	5						
	농업	11	9		1			1	
	해양수산	8				8			
	보건	2	2						
	환경	11	11						
	시설	34	31				2		1
	의무								
	방송통신	3	3						
	행정·사회복지	10	10						
	행정·사서	2	1		1				
	행정·숙기	1		1					
	행정·공업	9	8		1				
	행정·녹지	2	1					1	
	행정·농업	9	7	1	1				
	행정·해양수산	5				4		1	
	행정·보건	5	5						
	행정·환경	4	4						
	행정·시설	23	18	1	1	1	1		1
	행정·방송통신	3	3						
	행정·별정								
	행정·전문경력관가군	1	1						
	행정·학예연구	2	1					1	
	공업·시설	7	3					4	
	공업·환경	1	1						
	공업·방송통신								
	공업·운전	1	1						
	농업·수의								

직종 · 직급	직 렬	합 계	본 청	의회 사무처	직속기관	출장소	경제자유 구역청	사업소	합의제 행정기구
	농업·시설	1	1						
	농업·농업연구	2	2						
	녹지·환경	2	2						
	녹지·녹지연구	1						1	
	수의·수의연구	7						7	
	해양수산·시설	1				1			
	해양수산·어촌지도	1				1			
	보건·간호	3	3						
	보건·약무								
	보건·약무·간호	1	1						
	환경·시설	2	1				1		
	시설·방재안전	2	2						
	시설·학예연구	1	1						
	행정·시설·녹지								
	행정·사회복지·보건								
	행정·농업·해양수산	1	1						
	행정·농업·농업연구	1						1	
	행정·시설·학예연구								
	행정·해양수산·환경	1				1			
	공업·보건·환경								
	공업·환경·시설	1	1						
	의무·보건·간호	1	1						
	행정·환경·공업	1	1						
	환경·녹지·환경연구·녹지연구	1						1	
	의무·보건·간호·약무·수의	1	1						
6급	소계	734	459	45	37	41	17	103	32
	행정	293	185	40	15	8	7	22	16
	세무	9	8						1

직종 · 직급	직 렬	합 계	본 청	의회 사무처	직속기관	출장소	경제자유 구역청	사업소	합의제 행정기구
	사회복지	3	3						
	전산	12	8		3		1		
	사서	1		1					
	속기	2		2					
	공업	33	21		6		1	3	2
	농업	26	22					3	1
	녹지	28	17					10	1
	수의	22	7					15	
	해양수산	27			4	21		2	
	보건	11	9				1		1
	식품위생	1	1						
	간호	4	2		2				
	환경	20	18				1		1
	시설	96	70		2	3	4	10	7
	방재안전								
	방송통신	14	11			1	1	1	
	운전	9	3		2			4	
	행정·세무	2	2						
	행정·전산	7	6						1
	행정·사회복지	8	7						1
	행정·사서	1	1						
	행정·녹지	5	3					2	
	행정·공업	4	4						
	행정·농업	2	2						
	행정·해양수산	1		1					
	행정·보건	3	3						
	행정·환경	8	8						
	행정·시설	9	7					2	
	행정·방재안전	1	1						

직종 · 직급	직 렬	합 계	본 청	의회 사무처	직속기관	출장소	경제자유 구역청	사업소	합의제 행정기구
	행정 · 전문경력관나군	1	1						
	전산 · 시설	1	1						
	전산 · 농업								
	사회복지 · 보건	1	1						
	공업 · 농업	1			1				
	공업 · 방송통신	1	1						
	공업 · 시설	1						1	
	공업 · 환경	1	1						
	농업 · 녹지	1					1		
	농업 · 해양수산	2	2						
	농업 · 농업연구	7						7	
	농업 · 수의	1	1						
	수의 · 수의연구								
	보건 · 간호	4	4						
	보건 · 약무	1	1						
	보건 · 환경								
	사서 · 기록연구	2	2						
	시설 · 녹지	1	1						
	시설 · 방재안전	3	3						
	해양수산 · 시설	1	1						
	해양수산 · 어촌지도	5				5			
	해양수산 · 해양수산 연구	5						5	
	행정 · 농업 · 환경	1	1						
	행정 · 농업 · 시설	1	1						
	행정 · 농업 · 농업연구	1						1	
	행정 · 환경 · 공업	2	2						
	행정 · 시설 · 방재안전	1	1						
	농업 · 수의 · 농업연구	1						1	

직종 · 직급	직 렬	합 계	본 청	의회 사무처	직속기관	출장소	경제자유 구역청	사업소	합의제 행정기구
	농업·농업연구·전문경력관나군	1						1	
	사무운영	3	3						
	통신운영	3			1	2			
	기계운영								
	농림운영	1						1	
	선박기관운영								
	선박항해운영								
	통신운영·전기운영	1	1						
	기계운영·전기운영	1			1				
	기계운영·운전	5	1	1				3	
	선박항해운영·선박기관운영	1				1			
	공업·운전·기계운영	9						9	
7급	소계	635	396	27	35	22	7	140	8
	행정	224	165	14	11	4	5	18	7
	세무	5	5						
	사회복지	8	8						
	전산	11	10		1				
	사서	1			1				
	속기	5		5					
	공업	43	22	1	8		1	11	
	농업	23	14		2			7	
	녹지	22	8					14	
	수의	43	4					39	
	해양수산	21			4	11		6	
	보건	11	11						
	식품위생								
	간호	1	1						

직종 · 직급	직 렬	합 계	본 청	의회 사무처	직속기관	출장소	경제자유 구역청	사업소	합의제 행정기구
	환경	14	14						
	시설	72	53	1		3		14	1
	방재안전	1	1						
	방송통신	17	13		1			3	
	운전	8	5	1	2				
	위생	1	1						
	행정·세무	2	2						
	행정·사회복지	4	4						
	행정·전산	9	8	1					
	행정·녹지	1						1	
	행정·공업	4	3					1	
	행정·농업	3	3						
	행정·보건								
	행정·환경	2	2						
	행정·시설	12	11				1		
	행정·해양수산	2	1			1			
	행정·별정								
	행정·사무운영	1	1						
	전산·시설	1	1						
	전산·방송통신	4	3	1					
	농업·해양수산								
	농업·농촌지도								
	공업·환경	1	1						
	공업·보건	1	1						
	공업·시설	6	4	1				1	
	공업·운전	3			1			2	
	공업·방송통신	1	1						
	공업·시설관리	1			1				

직종 · 직급	직 렬	합 계	본 청	의회 사무처	직속기관	출장소	경제자유 구역청	사업소	합의제 행정기구
	해양수산· 시설	2				2			
	해양수산· 이촌지도	1				1			
	해양수산· 해양수산 연구	2						2	
	환경· 녹지	1	1						
	환경· 시설	2	2						
	녹지· 시설								
	보건· 간호	3	2		1				
	보건· 약무	1	1						
	보건· 환경	1	1						
	보건· 사회복지								
	사서· 기록연구								
	시설· 방재안전	1	1						
	행정· 공업· 방재안전	1	1						
	행정· 환경· 공업	2	2						
	공업· 시설· 방재안전								
	보건· 환경· 시설								
	사무운영	3	1	2					
	토목운영								
	전기운영								
	통신운영								
	기계운영	3						3	
	선박항해운영								
	선박기관운영								
	농림운영	1	1						
	사육운영								
	기계운영· 공업	1			1				
	기계운영· 운전	4	2		1			1	

직종 · 직급	직 렬	합 계	본 청	의회 사무처	직속기관	출장소	경제자유 구역청	사업소	합의제 행정기구
	기계운영·전기운영	4						4	
	공업·운전·기계운영	13						13	
8급	소계	227	108	13	19	17	1	67	2
	행정	86	64	4	3	2		12	1
	사회복지	1	1						
	전산	2	2						
	사서								
	속기	3		3					
	방호								
	공업	23	5	1	7			10	
	녹지	8	2					6	
	농업	3						3	
	해양수산	22			2	13		7	
	시설	26	11			1		14	
	방송통신	5	3		1	1			
	환경	4	4						
	보건	1	1						
	운전	7	2	1	2		1	1	
	시설관리								
	행정·전산	1	1						
	행정·사회복지								
	행정·공업	1			1				
	행정·환경								
	행정·보건	2	2						
	행정·시설	1	1						
	행정·방재안전	1	1						
	행정·방송통신	1	1						
	행정·사무운영	1							1

직종 · 직급	직 렬	합 계	본 청	의회 사무처	직속기관	출장소	경제자유 구역청	사업소	합의제 행정기구
	행정 · 시설관리	1			1				
	공업 · 환경	1	1						
	공업 · 방송통신	1	1						
	공업 · 운전	1						1	
	공업 · 시설	1						1	
	농업 · 농업연구	1						1	
	농업 · 기계운영								
	녹지 · 시설								
	환경 · 시설	1	1						
	보건 · 식품위생	1	1						
	해양수산 · 해양수산 연구	1						1	
	사무운영	3	1	1	1				
	통신운영	2	1	1					
	전기운영	2		1				1	
	기계운영	2		1				1	
	열관리운영								
	사육운영	1						1	
	기계운영 · 공업								
	기계운영 · 전기운영	1	1						
	기계운영 · 시설관리	1			1				
	기계운영 · 운전								
	선박항해운영 · 선박 기관운영								
	공업 · 운전 · 기계운영	7						7	
9급	소계	107	19	12	24	8		44	
	행정	8	4	3	1				
	사회복지	1	1						
	숙기	2		2					

직종 · 직급	직 렬	합 계	본 청	의회 사무처	직속기관	출장소	경제자유 구역청	사업소	합의제 행정기구
	공업	10			2			8	
	농업	4						4	
	방송통신	2				2			
	환경								
	운전	28		1	13	1		13	
	위생	1	1						
	해양수산	7			2	4		1	
	방재안전	1	1						
	시설관리	3		1				2	
	사무운영	17	8	3	3	1		2	
	통신운영	1		1					
	전기운영	1						1	
	기계운영	2	1					1	
	열관리운영								
	선박항해운영								
	선박기관운영								
	농림운영	2						2	
	사육운영	1						1	
	행정·환경	2	2						
	행정·사무운영								
	공업·시설관리								
	공업·운전	6						6	
	사무운영·시설관리	5	1	1	2			1	
	기계운영·전기운영	1						1	
	기계운영·열관리운영								
	기계운영·농림운영								
	기계운영·운전	2			1			1	
	통신운영·전기운영								

직종 · 직급	직 렬	합 계	본 청	의회 사무처	직속기관	출장소	경제자유 구역청	사업소	합의제 행정기구
	선박항해운영·선박 기관운영								
전문경력관	소계	15	6	1	4			4	
	가군								
	문화재연구원								
	나군	8	3		4			1	
	기자재관리원								
	농기계교육교관	4			4				
	비상대비원	1	1						
	향토사편찬원	1	1						
	직업훈련교사	1						1	
	VTR촬영편집원	1	1						
	다군	7	3	1				3	
	의견관리원	1	1						
	비상대비원								
	VTR영상편집원	1		1					
	열관리운영원	1	1						
	사육운영원	2						2	
	기록발간물관리원	1	1						
	건설기계정비원	1						1	
연구직	계	232	6		182	1		43	
연구관	소계	48			43			5	
	녹지연구	2						2	
	농업연구	21			20			1	
	보건연구	8			8				
	수의연구	1						1	
	해양수산연구	1						1	
	환경연구	10			10				

직종 · 직급	직 렬	합 계	본 청	의회 사무처	직속기관	출장소	경제자유 구역청	사업소	합의제 행정기구
	보건연구·환경연구	5			5				
연구사	소계	184	6		139	1		38	
	녹지연구	13	1					12	
	농업연구	61			56			5	
	보건연구	37			37				
	수의연구	9						9	
	학예연구	6	3					3	
	해양수산연구	8				1		7	
	환경연구	42			40			2	
	기록연구	2	2						
	보건연구·환경연구	6			6				
지도직	계	33			33				
지도관	농촌지도	9			9				
지도사	농촌지도	24			24				
소방직	계	4,463	267		4,192			4	
4급	소방청	27	7		20				
5급	소방령	109	30		79				
6급	소방경	309	38		268			3	
6급	소방위	468	51		416			1	
7급	소방장	825	85		740				
8급	소방교	1,517	45		1,472				
9급	소방사	1,208	11		1,197				
교원직	계	47			47				
총장	총장	1			1				
교수	교수	32			32				
조교	조교	14			14				

16회 조례·규칙심의회(2022. 12. 13.)에서 의결된 강원도 사무의 민간위탁 조례 시행규칙 일부개정규칙을 다음과 같이 공포한다.

2022년 12월 30일

강 원 도 지 사 김 진 태 인

강원도 규칙 제3263호

강원도 사무의 민간위탁 조례 시행규칙 일부개정규칙

강원도 사무의 민간위탁 조례 시행규칙 일부를 다음과 같이 개정한다.

제5조제1항 중 “정책기획관”을 “행정국장”으로 한다.

제7조제2항 중 “정책기획관”을 “자치행정과장”으로 한다.

부칙

이 규칙은 공포한 날부터 시행한다.

16회 조례·규칙심의회(2022. 12. 13.)에서 의결된 강원도 지역개발기금 설치 조례 시행규칙 일부개정규칙을 다음과 같이 공포한다.

2022년 12월 30일

강 원 도 지 사 김 진 태 인

강원도 규칙 제3264호

강원도 지역개발기금 설치 조례 시행규칙 일부개정규칙

강원도 지역개발기금 설치 조례 시행규칙 일부를 다음과 같이 개정한다.

제2조의2 중 “1.05퍼센트”를 “2.5퍼센트”로 한다.

제9조를 다음과 같이 한다.

제9조(채권원리금 상환절차) 상환일이 도래한 채권원리금은 다음 각 호의 지급방법 중 채권매입자가 매입 신청 시 선택한 지급방법에 따라 상환한다.

- 1. 매출은행에서 채권매입자의 은행계좌(매출은행에 개설된 계좌를 말한다)로 입금
- 2. 매출대행 증권회사에서 채권매입자의 증권계좌로 입금
- 3. 매출은행에 방문하여 원리금 상환

별지 제1호서식을 별지와 같이 하고, 별지 제1호의2서식을 별지와 같이 신설한다.

별지 제2호서식을 별지와 같이 한다.

부칙

이 규칙은 2023년 1월 1일부터 시행한다.

■ 강원도 지역개발기금 설치 조례 시행규칙 [별지 제1호서식]

지역개발채권 매입신청서

채권매입금액	금	원정 (₩)
--------	---	-------	---

성명 / 법인명		주민등록번호 (사업자등록번호)	
주 소		본인/대표자 휴대전화번호	
대리인 성명		주민등록번호	대리인 연락처

제출기관		전 화 번 호 (우 편 번 호)	() □□□□□
------	--	----------------------	--------------

※ 용도(해당란에 √표하여 주십시오)
 자동차신규등록 자동차이전등록 건설기계등록 기타 허가신고 각종 계약체결

즉시 매도 시	<input type="checkbox"/> 채권매입금액과 매도금액의 차액을 납부(차액 = 채권매입금액 - 증권시장가격)
채권 보유 시 (증권 회사 위탁)	<input type="checkbox"/> 만기 시 매출은행 본인 계좌로 원리금 자동 상환(은행 계좌번호:)
	<input type="checkbox"/> 만기 시 증권회사 본인 계좌(매입 기관별 지정된 증권회사 계좌)로 원리금 자동 상환(증권 계좌번호:)
	<input type="checkbox"/> 만기 시 직접 방문하여 원리금 상환
	<input type="checkbox"/> 개인정보 제공 동의 <input type="checkbox"/> ※ 만기 환급금 입금 시 해당 연락처로 안내

※ 위의 굵은 선 칸은 고객님의께서 직접 작성하여 주시기 바랍니다.

용 도:	증서 번호:
실 명 번 호:	매 출 일 자:
성명(법인명):	매 출 점:
주 소:	
금 액:	※수납금액: (수수료: 원 포함)

※ 선급이자 세금내역

과 세 코 드:	소 득 세:
선 급 이 자:	법 인 세:
세 금 합 계:	지방소득세:
차감지급액:	농 특 세:

1. 위와 같이 「강원도 지역개발기금 설치 조례」에 따라 지역개발채권 매입을 신청합니다.
2. 위의 채권을 증권예탁원 명의로 일괄등록 할 것을 동의합니다.
3. 채권 만기상환 원리금 청구의 편의를 위하여 증권회사에 설치된 본인의 예탁계좌를 매출은행으로 이관하는 경우에 동의합니다.
4. 만기에 원리금 자동상환 요청계좌에 입금불능사유(계좌해지, 사망등록 등)발생 시 자동상환 불가에 동의합니다.
5. 해당계좌에 압류, 가압류 등 지급불가 사유 발생 시 원리금 수령이 제한될 수 있음에 동의합니다.
6. 위의 채권매도금액(즉시 매도 시)을 영수합니다.

신청인	(인/서명)	발행점	직인
(대리인:)	(문의처: ☎)

■ 강원도 지역개발기금 설치 조례 시행규칙 [별지 제1호의2서식]

지역개발채권 매입필증
(증명서류 첨부용)

채권매입금액	금	원정 (₩)
--------	---	-------	---

성명 / 법인명		주민등록번호 (사업자등록번호)	
주 소		본인/대표자 휴대전화번호	
대리인 성명		주민등록번호	대리인 연락처

제출기관		전 화 번 호 (우 편 번 호)	() □□□□□
------	--	----------------------	--------------

※ 용도(해당란에 √표하여 주십시오)
 자동차신규등록 자동차이전등록 건설기계등록 기타 허가신고 각종 계약체결

즉시 매도 시	<input type="checkbox"/> 채권매입금액과 매도금액의 차액을 납부(차액 = 채권매입금액 - 증권시장가격)	
채 권 보유 시 (증권 회사 위탁)	<input type="checkbox"/> 만기 시 매출은행 본인 계좌로 원리금 자동 상환(은행 계좌번호:)	
	<input type="checkbox"/> 만기 시 증권회사 본인 계좌(매입 기관별 지정된 증권회사 계좌)로 원리금 자동 상환(증권 계좌번호:)	
	<input type="checkbox"/> 만기 시 직접 방문하여 원리금 상환	
	<input type="checkbox"/> 개인정보 제공 동의	※ 만기 환급금 입금 시 해당 연락처로 안내

※ 위의 굵은 선 칸은 고객님께서 직접 작성하여 주시기 바랍니다.

용 도:	증서번호:
실 명 번 호:	매 출 일 자:
성명(법인명):	매 출 점:
주 소:	
금 액:	※수납금액: (수수료: 원 포함)

※ 선급이자 세금내역

과 세 코 드:	소 득 세:
선 급 이 자:	법 인 세:
세 금 합 계:	지방소득세:
차감지급액:	농 특 세:

위와 같이 「강원도 지역개발기금 설치 조례」에 따라 지역개발채권을 매입을 신청합니다.

년 월 일

신청인	(인/서명)	발행점	직인
(대리인:)	(문의처: ☎)

16회 조례·규칙심의회(2022. 12. 13.)에서 의결된 강원도 출산·양육 지원조례 시행규칙 일부개정규칙을 다음과 같이 공포한다.

2022년 12월 30일

강 원 도 지 사 김 진 태 인

강원도 규칙 제3265호

강원도 출산·양육 지원 조례 시행규칙 일부개정규칙

강원도 출산·양육 지원 조례 시행규칙 일부를 다음과 같이 개정한다.

제4조제1항 중 “제6호 및 제8호의”를 “제6호의”로 한다.

제2장(제5조)을 삭제한다.

제6장(제12조 및 제13조)을 삭제한다.

부칙

이 규칙은 공포한 날부터 시행한다.

16회 조례·규칙심의회(2022. 12. 13.)에서 의결된 강원도 공사·상(公死·傷) 소방공무원 지원에 관한 조례 시행규칙 일부개정규칙을 다음과 같이 공포한다.

2022년 12월 30일

강 원 도 지 사 김 진 태 인

강원도 규칙 제3266호

강원도 공사·상(公死·傷) 소방공무원 지원에 관한 조례
시행규칙 일부개정규칙

강원도 공사·상(公死·傷) 소방공무원 지원에 관한 조례 시행규칙 일부를 다음과 같이 개정한다.

제3조의 제목 “(장학금 지원대상자 선발 등)”을 “(장학금 지급방법 등)”으로 하고, 같은 조 제1항을 삭제하며, 같은 조 제3항 각 호 외의 부분 중 “다음 각 호의 서류를”을 “별지 제1호서식을 작성하여”로 하고, 같은 항 제1호 및 제2호를 각각 삭제하며, 같은 조 제5항을 삭제한다.

별표를 별지와 같이 한다.

부칙

이 규칙은 공포한 날부터 시행한다.

■ 강원도 공사·상(公死·傷) 소방공무원 지원에 관한 조례 시행규칙 [별표]

순직소방공무원 자녀장학금 지급금액
(제3조제2항 관련)

(단위: 원)

구분	연간 지급액	1회 지급액	비고
초등학교	500,000원	250,000원	
중학교	1,000,000원	500,000원	
고등학교	2,000,000원	1,000,000원	
대학교	3,000,000원	1,500,000원	대학교 학사과정에 준하는 학교도 포함

16회 조례·규칙심의회(2022. 12. 13.)에서 의결된 강원도 공무원 다면평가 규칙 폐지규칙을 다음과 같이 공포한다.

2022년 12월 30일

강 원 도 지 사 김 진 태 인

강원도 규칙 제3267호

강원도 공무원 다면평가 규칙 폐지규칙

강원도 공무원 다면평가 규칙을 폐지한다.

부칙

이 규칙은 공포한 날부터 시행한다.

공 령

강원도 공무원 정원배정 및 분장사무에 관한 규정 일부개정규정을 다음과 같이 공포한다.

2022년 12월 30일

강 원 도 지 사 김 진 태 인

강원도 훈령 제1878호

강원도 공무원 정원배정 및 분장사무에 관한 규정 일부개정규정

강원도 공무원 정원배정 및 분장사무에 관한 규정 일부를 다음과 같이 개정한다.

별표 1부터 별표 3까지, 별표 6, 별표 8, 별표 9를 각각 별지와 같이 한다.

부 칙

이 규정은 발령한 날부터 시행한다.

■ 강원도 공무원 정원배정 및 분장사무에 관한 규정 [별표 1]

강원도 공무원 정원표 (본청)

직종· 직급	직 렬	본 청	대 변 인	기 획 조 정 실	정 책 기 획 관	예 산 과	균 형 발 전 과	세 정 과	교 육 법 무 과	접 경 지 역 과	청 사 건 립 추 진 단	재 난 안 전 실	안 전 정 책 과	자 연 재 난 과	사 회 재 난 과	중 대 재 해 대 응 과	비 상 기 획 과	행 정 국	총 무 과	자 치 행 정 과	회 계 과	정 보 화 정 책 과	특 별 자 치 국	자 치 법 령 과	자 치 분 권 과	규 제 혁 신 과
총계		1,654	32	156	26	27	19	25	20	28	11	96	27	20	17	11	21	181	66	30	56	29	41	14	14	13
정무직	계	1																1	1							
	도지사	1																1	1							
별정직	계	8																7	7							
	4급상당	1																1	1							
	비서실장	1																1	1							
	5급상당	5																4	4							
	국제관계 대사	1																								
	비서관	3																3	3							
	정책특보	1																1	1							
	6급상당	1																1	1							
	비서	1																1	1							
	8급상당	1																1	1							
	비서	1																1	1							

직종·직급	직 렬	본 청	대 변 인	기획 조정 실	정책 기획 관	예산 과	균형 발전 과	세 정 과	교육 법무 과	접경 지역 과	청사·건립추진 단	재난 안전 실	안전 정책 과	자연 재난 과	사회 재난 과	중대재해대응 과	비상 기획 과	행정 국	총 무 과	자치 행정 과	회 계 과	정보화 정책 과	특별자치국	자치법 령과	자치분 권과	규제혁 신과
일반직	계	1,372	32	156	26	27	19	25	20	28	11	96	27	20	17	11	21	171	56	30	56	29	41	14	14	13
	1급 소계	1																1	1							
	관리관·별정	1																1	1							
	2급 소계																									
	이사관																									
	2~3급 소계	1										1	1													
	이사관·부이사관	1										1	1													
	3급 소계	10																1	1				1	1		
	부이사관	10																1	1				1	1		
	3~4급 소계	1		1	1																					
	부이사관·서기관	1		1	1																					
	4급 소계	62	1	6		1	1	1	1	1	1	5	1	1	1	1	1	4	1	1	1	1	3	1	1	1
	행정	25	1	4			1	1	1	1		2				1	1	3	1	1	1		3	1	1	1
	기술	10																								
	행정·기술	27		2		1					1	3	1	1	1			1				1				
	행정·별정																									
	기술·농업연구																									
	기술·녹지연구																									
	기술·수의연구																									
	기술·어촌지도																									
	기술·해양수산 연구																									
	기술·소방정																									
	행정·전문경력 관가군																									

직종·직급	직 렬	본 청	대 변 인	기 획 조 정 실	정 책 기 획 관	예 산 과	균 형 발 전 과	세 정 과	교 육 법 무 과	접 경 지 역 과	청 사 건 리 입 추 진 단	재 난 안 전 실	안 전 정 책 과	자 연 재 난 과	사 회 재 난 과	중 대 재 해 대응 과	비 상 기 획 과	행 정 국	총 무 과	자 치 행 정 과	회 계 과	정 보 화 정 책 과	특 별 자 치 국	자 치 법 령 과	자 치 분 권 과	규 제 혁 신 과
	행정·기술·별정																									
	행정·기술·해양수산연구																									
	기술·농업연구·수의연구																									
5급	소계	309	3	35	6	5	4	6	5	6	3	19	5	4	4	3	3	22	6	6	6	4	12	4	4	4
	행정	153	3	29	6	4	3	6	5	5		10	4	1	1	2	2	17	5	6	4	2	11	4	4	3
	공업	6																								
	녹지	7																								
	수의	5																								
	농업	9																								
	해양수산																									
	보건	2																								
	환경	11																								
	시설	31		1							1	2		2				1			1					
	의무																									
	방송통신	3										2	1			1	1					1				
	행정·사회복지	10																								
	행정·사서	1																1	1							
	행정·공업	8																								
	행정·녹지	1																								
	행정·농업	7																								
	행정·해양수산																									
	행정·보건	5																								
	행정·환경	4																								

직종·직급	직 렬	본 청	대 변 인	기획 조정 실	정책 기획 관	예산 과	균형 발전 과	세 정 과	교육 법무 과	접경 지역 과	청사건 립추진 단	재난 안전 실	안전 정책 과	자연 재난 과	사회 재난 과	중대재 해대응 과	비상 기획 과	행정 국	총 무 과	자치 행정 과	회 계 과	정보화 정책과	특별자치국	자치법 령과	자치분 권과	규제혁 신과
	행정·시설	18		5		1	1			1	2	2			2								1			1
	행정·방송통신	3																1				1				
	행정·별정																									
	행정·전문경력관가군	1																								
	행정·학예연구	1																								
	공업·시설	3										1			1											
	공업·환경	1																								
	공업·방송통신																									
	공업·운전	1																1			1					
	농업·수의																									
	농업·시설	1																								
	농업·농업연구	2																								
	농지·환경	2																								
	농지·농지연구																									
	수의·수의연구																									
	해양수산·시설																									
	해양수산·어촌지도																									
	보건·간호	3																								
	보건·약무																									

직종·직급	직 렬	본 청	대 변 인	기 획 조 정 실	정 책 기 획 관	예 산 과	균 형 발 전 과	세 정 과	교 육 법 무 과	접 경 지 역 과	청 사 건 리 투 진 단	재 난 안 전 실	안 전 정 책 과	자 연 재 난 과	사 회 재 난 과	중 대 재 해 대 응 과	비 상 기 획 과	행 정 국	총 무 과	자 치 행 정 과	회 계 과	정 보 화 정 책 과	특 별 자 치 국	자 치 법 령 과	자 치 분 권 과	규 제 혁 신 과
	보건·약무·간호	1																								
	환경·시설	1																								
	시설·방재안전	2										2	1		1											
	시설·학예연구	1																								
	행정·시설·녹지																									
	행정·사회복지·보건																									
	행정·농업·해양수산	1																								
	행정·농업·농업연구																									
	행정·시설·학예연구																									
	행정·해양수산·환경																									
	공업·보건·환경																									
	공업·환경·시설	1																								
	의무·보건·간호	1																								
	행정·환경·공업	1																								
	환경·녹지·환경연구·녹지연구																									
	의무·보건·간호·약무·수의	1																								

직종·직급	직 렬	본 청	대 변 인	기 획 조 정 실	정 책 기 획 관	예 산 과	균 형 발 전 과	세 정 과	교 육 법 무 과	접 경 지 역 과	청 사 건 리 입 추 진 단	재 난 안 전 실	안 전 정 책 과	자 연 재 난 과	사 회 재 난 과	중 대 재 해 대 응 과	비 상 기 획 과	행 정 국	총 무 과	자 치 행 정 과	회 계 과	정 보 화 정 책 과	특 별 자 치 국	자 치 법 령 과	자 치 분 권 과	규 제 혁 신 과
6급	소계	459	10	51	9	10	6	10	7	6	3	31	6	7	7	3	8	53	18	10	16	9	13	4	4	5
	행정	185	8	35	9	9	4	1	6	5	1	7	3	1		1	2	25	10	10	5		11	4	4	3
	세무	8		8				7	1																	
	사회복지	3																								
	전산	8																3				3				
	사서																									
	속기																									
	공업	21	2									1	1					3	1		2					
	농업	22										1			1											
	녹지	17										1		1												
	수의	7																								
	해양수산																									
	보건	9										1			1											
	식품위생	1																1	1							
	간호	2																								
	환경	18										1			1											
	시설	70		5		1	2				2	6		4	1	1		4			4					
	방재안전																									
	방송통신	11										6	1				5	4				4				
	운전	3																3			3					
	행정·세무	2		2				2																		
	행정·전산	6																1				1				
	행정·사회복지	7																								
	행정·사서	1																1	1							
	행정·녹지	3																								
	행정·공업	4																								
	행정·농업	2																								

직종·직급	직 렬	본 청	대 변 인	기 획 조 정 실	정 책 기 획 관	예 산 과	균 형 발 전 과	세 정 과	교 육 법 무 과	접 경 지 역 과	청 사 건 리 입 추 진 단	재 난 안 전 실	안 전 정 책 과	자 연 재 난 과	사 회 재 난 과	중 대 재 해 대 응 과	비 상 기 획 과	행 정 국	총 무 과	자 치 행 정 과	회 계 과	정 보 화 정 책 과	특 별 자 치 국	자 치 법 령 과	자 치 분 권 과	규 제 혁 신 과
	행정·해양수산																									
	행정·보건	3																								
	행정·환경	8																								
	행정·시설	7		1						1																
	행정·방재안전	1										1		1												
	행정·전문경력관 나군	1										1					1									
	전산·시설	1																								
	전산·농업																									
	사회복지·보건	1																								
	공업·농업																									
	공업·방송통신	1																1				1				
	공업·시설																									
	공업·환경	1																								
	농업·녹지																									
	농업·해양수산	2																								
	농업·농업연구																									
	농업·수의	1										1		1												
	보건·간호	4																								
	보건·약무	1																								

직종·직급	직 렬	본 청	대 변 인	기 회 조 정 실	정 책 기 회 관	예 산 과	균 형 발 전 과	세 정 과	교 육 법 무 과	접 경 지 역 과	청 사 건 리 입 추 진 단	재 난 안 전 실	안 전 정 책 과	자 연 재 난 과	사 회 재 난 과	중 대 재 해 대 응 과	비 상 기 회 과	행 정 국	총 무 과	자 치 행 정 과	회 계 과	정 보 화 정 책 과	특 별 자 치 국	자 치 법 령 과	자 치 분 권 과	규 제 혁 신 과
	보건·환경																									
	사서·기록연구	2																2	2							
	시설·녹지	1																					1			1
	시설·방재안전	3										3		1	1	1										
	해양수산·시설	1																								
	해양수산·어촌지도																									
	해양수산·해양수산연구																									
	행정·농업·환경	1																					1			1
	행정·농업·시설	1																								
	행정·농업·농업연구																									
	행정·환경·공업	2																								
	행정·시설·방재안전	1										1	1													
	농업·수의·농업연구																									
	농업·농업연구·전문경력관나군																									
	사무운영	3																3	3							
	통신운영																									
	기계운영																									
	선박기관 운영																									

직종·직급	직 렬	본 청	대 변 인	기 회 조 정 실	정 책 기 회 관	예 산 과	균 형 발 전 과	세 정 과	교 육 법 무 과	접 경 지 역 과	청 사 건 리 입 추 진 단	재 난 안 전 실	안 전 정 책 과	자 연 재 난 과	사 회 재 난 과	중 대 재 해 대 응 과	비 상 기 회 과	행 정 국	총 무 과	자 치 행 정 과	회 계 과	정 보 화 정 책 과	특 별 자 치 국	자 치 법 령 과	자 치 분 권 과	규 제 혁 신 과
	선박항해 운영																									
	통신운영·전기운영	1																1			1					
	기계운영·열관리 운영																									
	기계운영·전기운영																									
	기계운영·운전	1																1			1					
	선박항해 운영·선박기관 운영																									
7급	소계	396	9	50	9	11	7	7	6	8	2	30	10	6	5	2	7	60	16	11	22	11	9	4	4	1
	행정	165	8	33	8	9	4		6	5	1	5	1		2		2	26	11	8	7		7	4	3	
	세무	5		5				5																		
	사회복지	8																								
	전산	10		1				1										7	3			4				
	사서																									
	속기																									
	공업	22	1									1			1			3	1		2		1			1
	농업	14																								
	농지	8																								
	수의	4																								
	해양수산																									
	보건	11																								
	식품위생																									
	간호	1																								
	환경	14																								
	시설	53		4		1	2			1		6		4	2			3		1	2					
	방재안전	1										1		1												
	방송통신	13										8	3				5	4			1	3				

직종·직급	직 렬	본 청	대 변 인	기 획 조 정 실	정 책 기 획 관	예 산 과	균 형 발 전 과	세 정 과	교 육 법 무 과	접 경 지 역 과	청 사 건 리 입 추 진 단	재 난 안 전 실	안 전 정 책 과	자 연 재 난 과	사 회 재 난 과	중 대 재 해 대 응 과	비 상 기 획 과	행 정 국	총 무 과	자 치 행 정 과	회 계 과	정 보 화 정 책 과	특 별 자 치 국	자 치 법 령 과	자 치 분 권 과	규 제 혁 신 과
	운전	5																5			5					
	위생	1																1			1					
	행정·세무	2		1				1															1		1	
	행정·사회복지	4																								
	행정·전산	8		2	1	1												3		1		2				
	행정·녹지																									
	행정·공업	3																1			1					
	행정·농업	3		1						1																
	행정·보건																									
	행정·환경	2																								
	행정·시설	11		3			1			1	1	4	4					1			1					
	행정·해양수산	1																								
	행정·별정																									
	행정·사무운영	1																1	1							
	전산·시설	1																								
	전산·방송통신	3																1				1				
	농업·해양수산																									
	농업·환경																									
	농업·시설																									
	농업·농촌지도																									

직종·직급	직 렬	본 청	대 변 인	기 회 조 정 실	정 책 기 회 관	예 산 과	균 형 발 전 과	세 정 과	교 육 법 무 과	접 경 지 역 과	청 사 건 리 입 추 진 단	재 난 안 전 실	안 전 정 책 과	자 연 재 난 과	사 회 재 난 과	중 대 재 해 대 응 과	비 상 기 회 과	행 정 국	총 무 과	자 치 행 정 과	회 계 과	정 보 화 정 책 과	특 별 자 치 국	자 치 법 령 과	자 치 분 권 과	규 제 혁 신 과	
	공업·환경	1																									
	공업·시설	4										2	1			1											
	공업·보건	1										1				1											
	공업·운전																										
	공업·방송통신	1																1				1					
	해양수산·시설																										
	해양수산·어촌지도																										
	해양수산·해양수산연구																										
	환경·녹지	1																									
	환경·시설	2																									
	녹지·시설																										
	보건·간호	2																									
	보건·약무	1																									
	보건·환경	1																									
	보건·사회복지																										
	사서·기록연구																										
	시설·방재안전	1										1		1													
	행정·환경·공업	2																									

직종·직급	직 렬	본 청	대 변 인	기 획 조 정 실	정 책 기 획 관	예 산 과	균 형 발 전 과	세 정 과	교 육 법 무 과	접 경 지 역 과	청 사 건 리 투 진 단	재 난 안 전 실	안 전 정 책 과	자 연 재 난 과	사 회 재 난 과	중 대 재 해 대 응 과	비 상 기 획 과	행 정 국	총 무 과	자 치 행 정 과	회 계 과	정 보 화 정 책 과	특 별 자 치 국	자 치 법 령 과	자 치 분 권 과	규 제 혁 신 과	
	행정·공업·방재 안전	1										1	1														
	공업·시설·방재 안전																										
	보건·환경·시설																										
	사무운영	1																1		1							
	토목운영																										
	전기운영																										
	통신운영																										
	기계운영																										
	선박항해 운영																										
	선박기관 운영																										
	농림운영	1																									
	사육운영																										
	기계운영·운전	2																2		2							
	기계운영·전기운영																										
8급	소계	108	8	12	1			1	1	7	2	7	4	1		1	1	16	3	1	8	4	3		1	2	
	행정	64	6	8				1	1	4	2	5	3	1		1		5	3	1	1		3		1	2	
	사회복지	1																									
	전산	2																1				1					
	사서																										
	속기																										
	방호																										
	공업	5																2			2						
	녹지	2																									
	농업																										
	해양수산																										
	시설	11																1		1							

직종·직급	직 렬	본 청	대 변 인	기 회 조 정 실	정 책 기 회 관	예 산 과	균 형 발 전 과	세 정 과	교 육 법 무 과	접 경 지 역 과	청 사 건 리 입 추 진 단	재 난 안 전 실	안 전 정 책 과	자 연 재 난 과	사 회 재 난 과	중 대 해 대 응 과	비 상 기 회 과	행 정 국	총 무 과	자 치 행 정 과	회 계 과	정 보 화 정 책 과	특 별 자 치 국	자 치 법 령 과	자 치 분 권 과	규 제 혁 신 과
	방송통신	3	1														2			1	1					
	환경	4																								
	보건	1																								
	운전	2																2		2						
	시설관리																									
	행정·전산	1	1																							
	행정·사회복지																									
	행정·환경																									
	행정·보건	2		1						1																
	행정·시설	1		1						1																
	행정·방재안전	1										1	1													
	행정·방송통신	1										1				1										
	행정·사무운영																									
	행정·시설관리																									
	공업·환경	1																								
	공업·방송통신	1																1				1				
	공업·운전																									
	공업·시설																									
	농업·농업연구																									
	농업·기계운영																									
	농지·시설																									

직종·직급	직 렬	본 청	대 변 인	기 획 조 정 실	정 책 기 획 관	예 산 과	균 형 발 전 과	세 정 과	교 육 법 무 과	접 경 지 역 과	청 사 건 리 입 추 진 단	재 난 안 전 실	안 전 정 책 과	자 연 재 난 과	사 회 재 난 과	중 대 재 해 대 응 과	비 상 기 획 과	행 정 국	총 무 과	자 치 행 정 과	회 계 과	정 보 화 정 책 과	특 별 자 치 국	자 치 법 령 과	자 치 분 권 과	규 제 혁 신 과
	보건·식품위생	1																								
	환경·시설	1		1						1																
	해양수산·해양수산연구																									
	사무운영	1		1	1																					
	통신운영	1																1				1				
	전기운영																									
	기계운영																									
	열관리 운영																									
	사육운영																									
	기계운영·공업																									
	기계운영·전기운영	1																1			1					
	기계운영·시설관리																									
	기계운영·운전																									
	선박항해 운영·선박기관 운영																									
9급	소계	19		1		1						2		1		1		11	8	1	2					
	행정	4		1		1						1				1										
	사회복지	1																								
	숙기																									
	공업																									
	농업																									
	방송통신																									
	환경																									
	운전																									

직종·직급	직 렬	본 청	대 변 인	기 획 조 정 실	정 책 기 획 관	예 산 과	균 형 발 전 과	세 정 과	교 육 법 무 과	접 경 지 역 과	청 사 건 리 입 추 진 단	재 난 안 전 실	안 전 정 책 과	자 연 재 난 과	사 회 재 난 과	중 대 해 대 응 과	비 상 기 획 과	행 정 국	총 무 과	자 치 행 정 과	회 계 과	정 보 화 정 책 과	특 별 자 치 국	자 치 법 령 과	자 치 분 권 과	규 제 혁 신 과
	위생	1																1			1					
	해양수산																									
	방재안전	1										1		1												
	시설관리																									
	사무운영	8																8	7	1						
	통신운영																									
	전기운영																									
	기계운영	1																1	1							
	열관리운영																									
	선박항해 운영																									
	선박기관 운영																									
	농림운영																									
	사육운영																									
	행정·환경	2																								
	행정·사무운영																									
	공업·시설관리																									
	공업·운전																									
	사무운영·시설관리	1																1			1					
	기계운영·전기운영																									
	기계운영·열관리운영																									
	기계운영·농림운영																									
	기계운영·운전																									

직종·직급	직 렬	본 청	대 변 인	기 획 조 정 실	정 책 기 획 관	예 산 과	균 형 발 전 과	세 정 과	교 육 범 무 과	접 경 지 역 과	청 사 건 리 입 추 진 단	재 난 안 전 실	안 전 정 책 과	자 연 재 난 과	사 회 재 난 과	중 대 재 해 대 응 과	비 상 기 획 과	행 정 국	총 무 과	자 치 행 정 과	회 계 과	정 보 화 정 책 과	특 별 자 치 국	자 치 법 령 과	자 치 분 권 과	규 제 혁 신 과
	통신운영·전기운영																									
	선박항해운영·선박기관운영																									
전문경력관	소계	6	1								1						1	3	2		1					
	가군																									
	문화재연구관																									
	나군	3	1									1					1									
	기자재관리원																									
	농기계교육교관																									
	비상대비원	1										1					1									
	향토사편찬원	1																								
	직업훈련교사																									
	VTR촬영편집원	1	1																							
	다군	3																3	2		1					
	의전관리원	1																1	1							
	비상대비원																									
	VTR영상편집원																									
	열관리운영원	1																1			1					
	사육운영원																									
	기록발간물관리원	1																1	1							
연구직	계	6																2	2							

직종·직급	직 렬	본 청	대 변 인	기 획 조 정 실	정 책 기 획 관	예 산 과	균 형 발 전 과	세 정 과	교 육 법 무 과	접 경 지 역 과	청 사 건 리 입 추 진 단	재 난 안 전 실	안 전 정 책 과	자 연 재 난 과	사 회 재 난 과	중 대 재 해 대 응 과	비 상 기 획 과	행 정 국	총 무 과	자 치 행 정 과	회 계 과	정 보 화 정 책 과	특 별 자 치 국	자 치 법 령 과	자 치 분 권 과	규 제 혁 신 과
연구관	소계																									
	녹지연구																									
	농업연구																									
	보건연구																									
	해양수산 연구																									
	환경연구																									
	보건연구·환경연구																									
연구사	소계	6																2	2							
	녹지연구	1																								
	농업연구																									
	보건연구																									
	수의연구																									
	학예연구	3																								
	해양수산 연구																									
	환경연구																									
	기록연구	2																2	2							
	보건연구·환경연구																									
지도직	계																									
지도관	농촌지도																									
지도사	농촌지도																									
소방직	계	267																								
4급	소방정	7																								
5급	소방령	30																								
6급	소방경	38																								
6급	소방위	51																								
7급	소방장	85																								
8급	소방교	45																								
9급	소방사	11																								

직종·직급	직 렬	본 청	대 변 인	기 획 조 정 실	정 책 기 획 관	예 산 과	균 형 발 전 과	세 정 과	교 육 법 무 과	접 경 지 역 과	청 사 건 리 투 진 단	재 난 안 전 실	안 전 정 책 과	자 연 재 난 과	사 회 재 난 과	중 대 재 해 응 과	비 상 기 획 과	행 정 국	총 무 과	자 치 행 정 과	회 계 과	정 보 화 정 책 과	특 별 자 치 국	자 치 법 령 과	자 치 분 권 과	규 제 혁 신 과
교원직	계																									
총장	총장																									
교수	교수																									
조교	조교																									

강원도 공무원 정원표 (본청)

직종·직급	직 렬	경 제 국	경 제 책 과	일 자 리 과	국 제 통 상 과	기 업 지 원 과	사 회 적 경 제 과	폐 광 지 원 과	산 업 국	전 략 산 업 과	투 자 유 처 과	바 이 오 헬 스 과	에 너 지 과	디 지 털 산 업 과	반 도 체 산 업 추 진 단	문 화 관 광 국	관 광 정 책 과	문 화 예 술 과	문 화 유 산 과	올 림 피 크 지 원 과	올 림 피 크 시 설 과	복 지 국	복 지 정 책 과	노 인 복 지 과	장 애 인 복 지 과	여 성 청 소 년 가 족 과	보 건 체 육 국	보 건 품 안 전 과	체 육 과	공 공 의 료 과	감 염 병 관 리 과
총계		122	22	20	26	20	17	17	118	22	26	15	27	17	11	106	34	18	16	16	22	84	30	17	16	21	72	21	16	17	18
정무직	계																														
	도지사																														
별정직	계	1			1																										
4급상당	소계																														
	비서실장																														
5급상당	소계	1			1																										
	국제관계 대사	1			1																										
	비서관																														
	정책특보																														
6급상당	소계																														
	비서																														
8급상당	소계																														
	비서																														
일반직	계	121	22	20	25	20	17	17	118	22	26	15	27	17	11	103	34	18	13	16	22	84	30	17	16	21	72	21	16	17	18
1급	소계																														
	관리관·별정																														
2급	소계																														
	이사관																														
2~3급	소계																														
	이사관·부이사관																														

직종·직급	직 렬	경제국	경제정책과	일자리과	국제통상과	기업지원과	사회적경제과	폐광지원과	산업국	전략산업과	투자유치과	바이오헬스과	에너지과	디지털산업과	반도체산업추진단	문화관광국	관광정책과	문화예술과	문화유산과	올림픽지원과	올림픽시설과	복지국	복지정책과	노인복지과	장애인복지과	여성청소년가족과	보건체육국	보건식품안전과	체육과	공공의료과	감염병관리과
3급	소계	1	1						1	1						1	1					1	1			1	1				
	부이사관	1	1						1	1						1	1					1	1			1	1				
3~4급	소계																														
	부이사관·서기관																														
4급	소계	6	1	1	1	1	1	1	6	1	1	1	1	1	1	5	1	1	1	1	1	4	1	1	1	1	4	1	1	1	1
	행정	4		1	1	1	1		3	1		1			1	2	1	1	1	1	3		1	1	1						
	기술															1				1											
	행정·기술	2	1					1	3		1	1	1		2	1		1			1	1				4	1	1	1	1	1
	행정·별정																														
	기술·농업연구																														
	기술·복지연구																														
	기술·수의연구																														
	기술·어촌지도																														
	기술·해양수산연구																														
	기술·소방정																														
	행정·전문경력관																														
	행정·기술·별정																														
	행정·기술·해양수산연구																														
	기술·농업연구·수의연구																														
5급	소계	29	6	4	5	5	4	5	30	6	7	4	6	4	3	23	7	4	3	4	5	20	7	4	4	5	18	4	4	4	6
	행정	25	6	4	3	5	4	3	18	4	6	4		2	2	14	6	4		4	10	3	3		4	4		3		1	

직종·직급	직 렬	경제국	경제정책과	일자리과	국제통상과	기업지원과	사회경제과	폐광지원과	산업국	전략산업과	투자유치과	바이오헬스과	에너지과	디지털산업과	반도체산업추진단	문화관광국	관광정책과	문화예술과	문화유산과	올림픽지원과	올림픽시설과	복지국	복지정책과	노인복지과	장애인복지과	여성청소년가족과	보건체육국	보건식품안전과	체육과	공공의료과	감염병관리과
	공업	1						1	4				4																		
	녹지																														
	수의																														
	농업																														
	해양수산																														
	보건																									2	1			1	
	환경								1					1																	
	시설															4	1				3										
	의무																														
	방송통신																														
	행정·사회복지																					10	4	1	4	1					
	행정·사서																														
	행정·공업	1						1	4	2			2																		
	행정·녹지																														
	행정·농업																														
	행정·해양수산																														
	행정·보건																									5	1		2	2	
	행정·환경																														
	행정·시설								2		1			1	2			1		1						1		1			
	행정·방송통신								1					1																	
	행정·별정																														
	행정·전문경력관 가군	1			1																										

직종·직급	직 렬	경 제 국	경 제 과	일 자 리 과	국 제 통 상 과	기 업 지 원 과	사 회 적 경 제 과	폐 광 지 원 과	산 업 국	전 략 산 업 과	투 자 유 처 과	바 이 오 헬 스 과	에 너 지 과	디 지 털 산 업 과	반 도 체 산 업 추 진 단	문 화 관 광 국	관 광 정 책 과	문 화 예 술 과	문 화 유 산 과	올 림 피 지 원 과	올 림 피 시 설 과	복 지 국	복 지 정 책 과	노 인 복 지 과	장 애 인 복 지 과	여 성 청 소 년 가 족 과	보 건 체 육 국	보 건 사 품 안 전 과	체 육 과	공 공 의 료 과	감 염 병 리 과	
	행정·학예연구															1		1														
	공업·시설															1					1											
	공업·환경																															
	공업·방송통신																															
	공업·운전																															
	농업·수의																															
	농업·시설																															
	농업·농업연구																															
	녹지·환경																															
	녹지·녹지연구																															
	수의·수의연구																															
	해양수산·시설																															
	해양수산·어촌지도																															
	보건·간호																									3	1		1	1		
	보건·약무																															
	보건·약무·간호																									1			1			
	환경·시설																															
	시설·방재안전																															
	시설·학예연구															1		1														

직종·직급	직 렬	경 제 국	경 제 과	일 자 리 과	국 제 통 상 과	기 업 지 원 과	사 회 적 경 제 과	폐 광 지 원 과	산 업 국	전 락 산 업 과	투 자 유 처 과	바 이 오 헬 스 과	에 너 지 과	디 지 털 산 업 과	반 도 체 산 추 진 단	문 화 관 광 국	관 광 책 과	문 화 예 술 과	문 화 유 산 과	올 림 피 지 원 과	올 림 피 시 설 과	복 지 국	복 지 정 책 과	노 인 복 지 과	장 애 인 복 지 과	여 성 청 소 년 가 족 과	보 건 체 육 국	보 건 식 품 안 전 과	체 육 과	공 공 의 료 과	감 염 병 리 과				
	행정·시설·녹지																																		
	행정·사회복지·보건																																		
	행정·농업·해양수산	1			1																														
	행정·농업·농업연구																																		
	행정·시설·학예연구																																		
	행정·해양수산·환경																																		
	공업·보건·환경																																		
	공업·환경·시설																																		
	의무·보건·간호																										1	1							
	행정·환경·공업																																		
	환경·녹지·환경연구·녹지연구																																		
	의무·보건·간호·약무·수의																										1							1	
6급	소계	45	7	6	12	7	7	6	40	8	9	4	8	8	3	35	11	7	3	5	9	23	7	5	4	7	24	8	5	6	5				
	행정	35	5	5	8	7	7	3	18	5	6	3	2		2	20	6	7	1	5	1	12	2	3	2	5	3		3						
	세무																																		
	사회복지																					3	1		1	1									
	전산	1	1						2					2		1	1																		
	사서																																		

직종·직급	직 렬	경제국	경제정책과	일자리과	국제통상과	기업지원과	사회경제과	폐기물관리과	산업국	전략산업과	투자유치과	바이오헬스과	에너지과	디지털산업과	반도체산업추진단	문화관광국	관광정책과	문화예술과	문화유산과	올림픽지원과	올림픽시설과	복지국	복지정책과	노인복지과	장애인복지과	여성청소년가족과	보건체육국	보건식품안전과	체육과	공공의료과	감염병관리과
	속기																														
	공업	2						2	5	1			3	1		2					2										
	농업																														
	녹지								1					1		1					1										
	수의																														
	해양수산																														
	보건																									8	5		1	2	
	식품위생																														
	간호																									2	1		1		
	환경	1			1																					1		1			
	시설								4		3		1		9	3		1		5						1			1		
	방재안전																														
	방송통신								1				1																		
	운전																														
	행정·세무																														
	행정·전산	1		1					3			1	2																		
	행정·사회복지																					7	4	1	1	1					
	행정·사서																														
	행정·녹지																														
	행정·공업								1				1		1	1															
	행정·농업																														
	행정·해양수산																														
	행정·보건																									3	1		1	1	
	행정·환경	1			1				2	2																					

직종·직급	직 렬	경 제 국	경 제 과	일 자 리 과	국 제 통 상 과	기 업 지 원 과	사 회 적 경 제 과	폐 광 지 원 과	산 업 국	전 락 산 업 과	투 자 유 처 과	바 이 오 헬 스 과	에 너 지 과	디 지 털 산 업 과	반 도 체 산 주 진 단	문 화 관 광 국	관 령 과	문 화 예 술 과	문 화 유 산 과	올 림 피 지 원 과	올 림 피 시 설 과	복 지 국	복 지 정 책 과	노 인 복 지 과	장 애 인 복 지 과	여 성 청 소 년 가 족 과	보 건 체 육 국	보 건 식 품 안 전 과	체 육 과	공 공 의 료 과	감 염 병 리 과
	행정·시설	1						1	1						1	1											1		1		
	행정·방재안전																														
	행정·전문경력관 나군																														
	전산·시설																														
	전산·농업																														
	사회복지·보건																					1		1							
	공업·농업																														
	공업·방송통신																														
	공업·시설																														
	공업·환경																														
	농업·녹지																														
	농업·해양수산	2			2																										
	농업·농업연구																														
	농업·수의																														
	보건·간호																										4	1		1	2
	보건·약무																										1			1	
	보건·환경																														
	사서·기록연구																														
	시설·녹지																														

직종·직급	직 렬	경 제 국	경 제 과	일 자 리 과	국 제 통 상 과	기 업 지 원 과	사 회 적 경 제 과	폐 광 지 원 과	산 업 국	전 락 산 업 과	투 자 유 처 과	바 이 오 헬 스 과	에 너 지 과	디 지 털 산 업 과	반 도 체 산 업 추 진 단	문 화 관 광 국	관 광 책 과	문 화 예 술 과	문 화 유 산 과	올 림 피 지 원 과	올 림 피 시 설 과	복 지 국	복 지 책 과	노 인 복 지 과	장 애 인 복 지 과	여 성 청 소 년 가 족 과	보 건 체 육 국	보 건 사 품 안 전 과	체 육 과	공 공 의 료 과	감 염 병 리 과			
	시설·방재안전																																	
	해양수산·시설																																	
	해양수산·어촌지도																																	
	해양수산·해양수산연구																																	
	행정·농업·환경																																	
	행정·농업·시설	1	1																															
	행정·농업·농업연구																																	
	행정·환경·공업									2			2																					
	행정·시설·방재안전																																	
	농업·수의·농업연구																																	
	농업·농업연구·전문경력관나근																																	
	사무운영																																	
	통신운영																																	
	기계운영																																	
	선박기관운영																																	
	선박항해운영																																	
	통신운영·전기운영																																	

직종·직급	직 렬	경제국	경제정책과	일자리과	국제통상과	기업지원과	사회적경제과	폐광지원과	산업국	전략산업과	투자유치과	바이오헬스과	에너지과	디지털산업과	반도체산업추진단	문화관광국	관광정책과	문화예술과	문화유산과	올림픽지원과	올림픽시설과	복지국	복지정책과	노인복지과	장애인복지과	여성청소년가족과	보건체육국	보건식품안전과	체육과	공공의료과	감염병관리과				
	기계운영·열관리운영																																		
	기계운영·전기운영																																		
	기계운영·운전																																		
	선박항해운영·선박기관운영																																		
7급	소계	31	5	6	6	5	5	4	32	4	6	5	9	4	4	28	10	5	4	5	4	31	12	6	5	8	19	6	4	5	4				
	행정	24	4	6	5	5	3	1	14	2	5	3	1	1	2	16	8	4		4		18	6	4	2	6	3		3						
	세무																																		
	사회복지																					7	4	2		1									
	전산							2					2																						
	사서																																		
	속기																																		
	공업	2						2	8				7		1	1				1															
	농업																																		
	녹지																																		
	수의																																		
	해양수산																																		
	보건																										11	5		3	3				
	식품위생																																		
	간호																										1	1							
	환경																																		
	시설	2					1	1	2		1				1	6	2	1		1	2	2			1	1	1		1						
	방재안전																																		
	방송통신																																		
	운전																																		
	위생																																		
	행정·세무																																		

직종·직급	직 렬	경 제 국	경 제 과	일 자 리 과	국 제 통 상 과	기 업 지 원 과	사 회 적 경 제 과	폐 광 지 원 과	산 업 국	전 략 산 업 과	투 자 유 처 과	바 이 오 헬 스 과	에 너 지 과	디 지 털 산 업 과	반 도 체 산 추 진 단	문 화 관 광 국	관 광 책 과	문 화 예 술 과	문 화 유 산 과	올 림 피 지 원 과	올 림 피 시 설 과	복 지 국	복 지 책 과	노 인 복 지 과	장 애 인 복 지 과	여 성 청 소 년 가 족 과	보 건 육 국	보 건 식 품 안 전 과	체 육 과	공 공 의 료 과	감 염 병 리 과
	행정·사회복지																				4	2		2							
	행정·전산	2	1				1		1			1																			
	행정·녹지																														
	행정·공업								1			1																			
	행정·농업																														
	행정·보건																														
	행정·환경																														
	행정·시설														3		3														
	행정·해양수산	1			1																										
	행정·별정																														
	행정·사무운영																														
	전산·시설																														
	전산·방송통신								2	1				1																	
	농업·해양수산																														
	농업·환경																														
	농업·시설																														
	농업·농촌지도																														
	공업·환경																														
	공업·시설														2		1		1												

직종·직급	직 렬	경제국	경제과	일자리과	국제통상과	기업지원과	사회적경제과	폐광지원과	산업국	전략산업과	투자유치과	바이오헬스과	에너지과	디지털산업과	반도체산업추진단	문화관광국	관광정책과	문화예술과	문화유산과	올림픽지원과	올림픽시설과	복지국	복지정책과	노인복지과	장애인복지과	여성청소년가족과	보건체육국	보건안전과	체육과	공공의료과	감염관리과
	공업·보건																														
	공업·운전																														
	공업·방송통신																														
	해양수산·시설																														
	해양수산·어촌지도																														
	해양수산·해양수산연구																														
	환경·녹지																														
	환경·시설																														
	녹지·시설																														
	보건·간호																									2			1	1	
	보건·약무																									1			1		
	보건·환경																														
	보건·사회복지																														
	사서·기록연구																														
	시설·방재안전																														
	행정·환경·공업									2	1		1																		
	행정·공업·방재안전																														
	공업·시설·방재안전																														

직종·직급	직 렬	경제국	경제정책과	일자리과	국제통상과	기업지원과	사회적경제과	폐광지원과	산업국	전략산업과	투자유치과	바이오헬스과	에너지과	디지털산업과	반도체산업추진단	문화관광국	관광정책과	문화예술과	문화유산과	올림픽지원과	올림픽시설과	복지국	복지정책과	노인복지과	장애인복지과	여성청소년가족과	보건체육국	보건안전과	체육과	공공의료과	감염병관리과	
	보건·환경·시설																															
	사무운영																															
	토목운영																															
	전기운영																															
	통신운영																															
	기계운영																															
	선박항해 운영																															
	선박기관 운영																															
	농림운영																															
	사육운영																															
	기계운영·운전																															
	기계운영·전기운영																															
8급	소계	9	2	3	1	2		1	9	2	3	1	3			10	4	1	1	1	3	3	2		1		5	1	2	1	1	
	행정	8	1	3	1	2		1	5	2	2	1				8	4	1	1	1	1	2	2				2		2			
	사회복지																					1			1							
	전산	1	1																													
	사서																															
	숙기																															
	방호																															
	공업									3			3																			
	녹지																															
	농업																															
	해양수산																															
	시설									1		1				2					2											
	방송통신																															
	환경																															
	보건																										1				1	

직종·직급	직 렬	경 제 국	경 제 과	일 자 리 과	국 제 통 상 과	기 업 지 원 과	사 회 적 경 제 과	폐 광 지 원 과	산 업 국	전 략 산 업 과	투 자 유 처 과	바 이 오 헬 스 과	에 너 지 과	디 지 털 산 업 과	반 도 체 산 주 입 단	문 화 관 광 국	관 광 정 책 과	문 화 예 술 과	문 화 유 산 과	올 림 피 크 시 설 과	올 림 피 크 시 설 과	복 지 국	복 지 정 책 과	노 인 복 지 과	장 애 인 복 지 과	여 성 청 소 년 가 족 과	보 건 체 육 국	보 건 식 품 안 전 과	체 육 과	공 공 의 료 과	감 염 병 관 리 과					
	운전																																			
	시설관리																																			
	행정·전산																																			
	행정·사회복지																																			
	행정·환경																																			
	행정·보건																										1					1				
	행정·시설																																			
	행정·방재안전																																			
	행정·방송통신																																			
	행정·사무운영																																			
	행정·시설관리																																			
	공업·환경																																			
	공업·방송통신																																			
	공업·운전																																			
	공업·시설																																			
	농업·농업연구																																			
	농업·기계운영																																			
	녹지·시설																																			
	보건·식품위생																											1				1				
	환경·시설																																			

직종·직급	직 렬	경 제 국	경 제 과	일 자 리 과	국 제 통 상 과	기 업 지 원 과	사 회 적 경 제 과	폐 광 지 원 과	산 업 국	전 략 산 업 과	투 자 유 처 과	바 이 오 헬 스 과	에 너 지 과	디 지 털 산 업 과	반 도 체 산 업 추 진 단	문 화 관 광 국	관 광 정 책 과	문 화 예 술 과	문 화 유 산 과	올 림 피 지 원 과	올 림 피 시 설 과	복 지 국	복 지 정 책 과	노 인 복 지 과	장 애 인 복 지 과	여 성 청 소 년 가 족 과	보 건 체 육 국	보 건 식 품 안 전 과	체 육 과	공 공 의 료 과	감 염 병 리 과					
	해양수산·해양수산연구																																			
	사무운영																																			
	통신운영																																			
	전기운영																																			
	기계운영																																			
	열관디운영																																			
	사육운영																																			
	기계운영·공업																																			
	기계운영·전기운영																																			
	기계운영·시설관리																																			
	기계운영·운전																																			
	선박항해운영·선박기관운영																																			
9급	소계																				2		1	1		1							1			
	행정																					1		1			1							1		
	사회복지																					1			1											
	숙기																																			
	공업																																			
	농업																																			
	방송통신																																			
	환경																																			
	운전																																			
	위생																																			
	해양수산																																			
	방재안전																																			

직종·직급	직 렬	경 제 국	경 제 과	일 자 리 과	국 제 통 상 과	기 업 지 원 과	사 회 적 경 제 과	폐 광 지 원 과	산 업 국	전 략 산 업 과	투 자 유 처 과	바 이 오 헬 스 과	에 너 지 과	디 지 털 산 업 과	반 도 체 산 업 추 진 단	문 화 관 광 국	관 광 정 책 과	문 화 예 술 과	문 화 유 산 과	올 림 피 크 시 설 과	올 림 피 크 시 설 과	복 지 지 국	복 지 정 책 과	노 인 복 지 과	장 애 인 복 지 과	여 성 청 소 년 가 족 과	보 건 체 육 국	보 건 사 품 안 전 과	체 육 과	공 공 의 료 과	감 염 병 리 과	
	시설관리																															
	사무운영																															
	통신운영																															
	전기운영																															
	기계운영																															
	열관리운영																															
	선박항해 운영																															
	선박기관 운영																															
	농림운영																															
	사육운영																															
	행정·환경																															
	행정·사무운영																															
	공업·시설관리																															
	공업·운전																															
	사무운영·시설관리																															
	기계운영·전기운영																															
	기계운영·열관리운영																															
	기계운영·농림운영																															
	기계운영·운전																															
	통신운영·전기운영																															
	선박항해 운영·선박기관 운영																															

직종·직급	직 렬	경제국	경제정책과	일자리과	국제통상과	기업지원과	사회적경제과	폐광지원과	산업국	전략산업과	투자유치과	바이오헬스과	에너지과	디지털산업과	반도체산업추진단	문화관광국	관광정책과	문화예술과	문화유산과	올림픽지원과	올림픽시설과	복지국	복지정책과	노인복지과	장애인복지과	여성청소년가족과	보건체육국	보건안전과	체육과	공공의료과	감염병관리과	
	농업연구																															
	보건연구																															
	해양수산연구																															
	환경연구																															
	보건연구·환경연구																															
연구사	소계														3		3															
	녹지연구																															
	농업연구																															
	보건연구																															
	수의연구																															
	학예연구														3		3															
	해양수산연구																															
	환경연구																															
	기록연구																															
	보건연구·환경연구																															
지도직	계																															
지도관	농촌지도																															
지도사	농촌지도																															
소방직	계																															
4급	소방정																															
5급	소방령																															
6급	소방경																															
6급	소방위																															
7급	소방장																															
8급	소방교																															
9급	소방사																															
교원직	계																															

직종·직급	직	별	경제국	경제정책과	일자리과	국제통상과	기업지원과	사회적경제과	폐광지원과	산업국	전략산업과	투자유치과	바이오헬스과	에너지과	디지털산업과	반도체산업추진단	문화관광국	관광정책과	문화예술과	문화유산과	올림픽지원과	올림픽시설과	복지국	복지정책과	노인복지과	장애인복지과	여성청소년가족과	보건체육국	보건식품안전과	체육과	공공의료과	감염병관리과
총장	총장																															
교수	교수																															
조교	조교																															

강원도 공무원 정원표 (본청)

직종·직급	직	별	농정국	농정과	축산과	농산물유통과	친환경농업과	동물방역과	산림환경국	산림소득과	산림관리과	환경정책과	자연생태과	수질보전과	건설교통국	지역도시과	건축과	토지과	도로과	교통과	치수과	도시재생과	철도과	소방본부	소방행정과	소방장비회계과	예방안전과	화재대응조사과	구조구급과	소방감사담당관	종합상황실	
총계			102	26	17	18	22	19	116	23	24	24	18	27	158	31	19	22	21	18	17	13	17	270	19	21	17	92	14	13	94	
정무직	계																															
	도지사																															
별정직	계																															
4급상당	소계																															
	비서실장																															
5급상당	소계																															
	국제관계대사																															
	비서관																															
	정책특보																															
6급상당	소계																															
	비서																															
8급상당	소계																															
	비서																															
일반직	계		102	26	17	18	22	19	115	23	23	24	18	27	158	31	19	22	21	18	17	13	17	3							3	
1급	소계																															
	관리관·별정																															
2급	소계																															
	이사관																															
2~3급	소계																															
	이사관·부이사관																															

직종·직급	직 렬	농정국	농정과	축산과	농산유통과	환경농업과	동물방역과	산림환경국	산림소득과	산림관리과	환경정책과	자연생태과	수질보전과	건설교통국	지역도시과	건축과	토지과	도로과	교통과	치수과	도시재생과	철도과	소방본부	소방행정과	소방장비회계과	예방안전과	화재조사과	구조구급과	소방감사담당관	종합상황실
3급	소계	1	1					1	1					1	1															
	부이사관	1	1					1	1					1	1															
3~4급	소계																													
	부이사관·서기관																													
4급	소계	5	1	1	1	1	1	5	1	1	1	1	1	8	1	1	1	1	1	1	1	1								
	행정																													
	기술	4		1	1	1	1	3		1		1	1	2							1	1								
	행정·기술	1	1					2	1		1			6	1	1	1	1	1	1	1									
	행정·별정																													
	기술·농업연구																													
	기술·녹지연구																													
	기술·수의연구																													
	기술·어촌지도																													
	기술·해양수산연구																													
	기술·소방정																													
	행정·전문경력관 가군																													
	행정·기술·별정																													
	행정·기술·해양 수산연구																													
	기술·농업연구· 수의연구																													
5급	소계	30	8	5	6	6	5	28	6	5	6	4	7	39	8	4	5	6	4	4	4	4	1						1	
	행정	6	4		1	1		1	1					5	1					1	2	1								

직종·직급	직 렬	농정국	농정과	축산과	농산유통과	환경농업과	동물방역과	산림환경국	산림소득과	산림관리과	환경정책과	자연생태과	수질보전과	건설교통국	지역도시과	건축과	토지과	도로과	교통과	치수과	도시재생과	철도과	소방본부	소방행정과	소방장비회계과	예방안전과	화재조사과	구조구급과	소방감사담당관	종합상황실	
	공업													1					1												
	녹지							7	4	3																					
	수의	5					5																								
	농업	9	1	4	3	1																									
	해양수산																														
	보건																														
	환경							9			4	2	3	1																	
	시설													23	5	4	5	4		2	2	1									
	의무																														
	방송통신																														
	행정·사회복지																														
	행정·사서																														
	행정·공업													3					3												
	행정·녹지							1	1																						
	행정·농업	7	3		2	2																									
	행정·해양수산																														
	행정·보건																														
	행정·환경							4			1	2	1																		
	행정·시설													5	2			2		1											
	행정·방송통신																						1								1
	행정·별정																														
	행정·전문경력관 가군																														
	행정·학예연구																														

직종·직급	직 렬	농정국	농정과	축산과	농산물유통과	환경농업과	동물방역과	산림환경국	산림소득과	산림관리과	환경정책과	자연생태과	수질보전과	건설교통국	지역도시과	건축과	토지과	도로과	교통과	치수과	도시재생과	철도과	소방본부	소방행정과	소방장비회계과	예방안전과	화재조사과	구조구급과	소방감사담당관	종합상황실			
	공업·시설													1								1											
	공업·환경							1					1																				
	공업·방송통신																																
	공업·운전																																
	농업·수의																																
	농업·시설	1				1																											
	농업·농업연구	2		1		1																											
	녹지·환경							2		2																							
	녹지·녹지연구																																
	수의·수의연구																																
	해양수산·시설																																
	해양수산·이촌지도																																
	보건·간호																																
	보건·약무																																
	보건·약무·간호																																
	환경·시설							1					1																				
	시설·방재안전																																
	시설·학예연구																																
	행정·시설·녹지																																

직종·직급	직 령	농정국	농정과	축산과	농산유통과	친환경농업과	동물방역과	산림환경국	산림소득과	산림관리과	환경정책과	자연생태과	수질보전과	건설교통국	지역도시과	건축과	토지과	도로과	교통과	치수과	도시재생과	철도과	소방본부	소방행정과	소방장비회계과	예방안전과	화재조사과	구조구급과	소방사담당관	종합상황실
	행정·사회복지·보건																													
	행정·농업·해양수산																													
	행정·농업·농업연구																													
	행정·시설·학예연구																													
	행정·해양수산·환경																													
	공업·보건·환경																													
	공업·환경·시설							1				1																		
	의무·보건·간호																													
	행정·환경·공업							1			1																			
	환경·녹지·환경연구·녹지연구																													
	의무·보건·간호·약무·수의																													
6급	소계	35	8	6	7	7	7	39	9	9	6	7	8	59	10	6	8	9	6	7	6	7	1						1	
	행정	4	2			2								7	2			1	1	1	1	1								
	세무																													
	사회복지																													
	전산																						1							1
	사서																													
	속기																													
	공업													6	1				4				1							

직종·직급	직 렬	농정국	농정과	축산과	농산물유통과	환경농업과	동물방역과	산림환경국	산림소득과	산림관리과	환경정책과	자연생태과	수질보전과	건설교통국	지역도시과	건축과	토지과	도로과	교통과	치수과	도시재생과	철도과	소방본부	소방행정과	소방장비회계과	예방안전과	화재대조사과	구조구급과	소방감사담당관	종합상황실
	농업	21	6	6	6	3																								
	녹지							13	6	6		1	1									1								
	수의	7					7																							
	해양수산																													
	보건																													
	식품위생																													
	간호																													
	환경							14		1	3	4	6	1							1									
	시설	1				1		3	1	1			1	37	7	6	6	6		5	3	4								
	방재안전																													
	방송통신																													
	운전																													
	행정·세무																													
	행정·전산												1								1									
	행정·사회복지																													
	행정·사서																													
	행정·녹지							3	2	1																				
	행정·공업												2					1	1											
	행정·농업	2			1	1																								
	행정·해양수산																													
	행정·보건																													
	행정·환경							5			2	2	1																	
	행정·시설												2				1	1												
	행정·방재안전																													

직종·직급	직 렬	농정국	농정과	축산과	농산유통과	친환경농업과	동물방역과	산림환경국	산림소득과	산림관리과	환경정책과	자연생태과	수질보전과	건설교통국	지역도시과	건축과	토지과	도로과	교통과	치수과	도시재생과	철도과	소방본부	소방행정과	소방비계과	예방안전과	화재조사과	구조구급과	소방사담당관	종합상황실	
	행정·전문경력관 나군																														
	전산·시설												1			1															
	전산·농업																														
	사회복지·보건																														
	공업·농업																														
	공업·방송통신																														
	공업·시설																														
	공업·환경							1			1																				
	농업·녹지																														
	농업·해양수산																														
	농업·농업연구																														
	농업·수의																														
	보건·간호																														
	보건·약무																														
	보건·환경																														
	사서·기록연구																														
	시설·녹지																														
	시설·방재안전																														
	해양수산·시설												1							1											

직종·직급	직 렬	농정국	농정과	축산과	농산유통과	환경농업과	동물방역과	산림환경국	산림소득과	산림관리과	환경정책과	자연생태과	수질보전과	건설교통국	지역도시과	건축과	토지과	도로과	교통과	치수과	도시재생과	철도과	소방본부	소방행정과	소방장비회계과	예방안전과	화재조사과	구조구급과	소방사담당관	종합상황실	
	기계운영·운전																														
	선박항해운영·선박기관운영																														
7급	소계	25	7	4	4	5	5	32	5	6	7	5	9	39	8	5	5	4	7	4	1	5	1							1	
	행정	3	2			1		1		1				7	1	1	1		2	1		1									
	세무																														
	사회복지													1		1															
	전산																														
	사서																														
	속기																														
	공업													5	1				4												
	농업	14	5	4	3	2																									
	녹지							8	5	3																					
	수의	4					4																								
	해양수산																														
	보건																														
	식품위생																														
	간호																														
	환경							13		1	5	1	6	1								1									
	시설	2			1	1	2					2		23	6	3	3	4		3	1	3									
	방재안전																														
	방송통신																						1								1
	운전																														
	위생																														
	행정·세무																														
	행정·사회복지																														
	행정·전산																														

직종·직급	직 렬	농정국	농정과	축산과	농산유통과	친경농업과	동물방역과	산림환경국	산림소득과	산림관리과	환경정책과	자연생태과	수질보전과	건설교통국	지역도시과	건축과	토지과	도로과	교통과	치수과	도시재생과	철도과	소방본부	소방행정과	소방장비회계과	예방안전과	화재조사과	구조구급과	소방감사담당관	종합상황실		
	행정·녹지																															
	행정·공업												1					1														
	행정·농업	2		1	1																											
	행정·보건																															
	행정·환경							2				1	1																			
	행정·시설																															
	행정·해양수산																															
	행정·별정																															
	행정·사무운영																															
	전산·시설												1			1																
	전산·방송통신																															
	농업·해양수산																															
	농업·환경																															
	농업·시설																															
	농업·농촌지도																															
	공업·환경							1			1																					
	공업·시설																															
	공업·보건																															
	공업·안전																															

직종·직급	직 렬	농정국	농정과	축산과	농산유통과	환경농업과	동물방역과	산림환경국	산림소득과	산림관리과	환경정책과	자연생태과	수질보전과	건설교통국	지역도시과	건축과	토지과	도로과	교통과	치수과	도시재생과	철도과	소방본부	소방행정과	소방장비회계과	예방안전과	화재조사과	구조구급과	소방사담당관	종합상황실	
	공업·방송통신																														
	해양수산·시설																														
	해양수산·어촌지도																														
	해양수산·해양수산연구																														
	환경·녹지							1				1																			
	환경·시설							2					2																		
	녹지·시설																														
	보건·간호																														
	보건·약무																														
	보건·환경							1			1																				
	보건·사회복지																														
	사서·기록연구																														
	시설·방재안전																														
	행정·환경·공업																														
	행정·공업·방재안전																														
	공업·시설·방재안전																														
	보건·환경·시설																														
	사무운영																														

직종·직급	직 렬	농정국	농정과	축산과	농산유통과	친환경농업과	동물방역과	산림환경국	산림소득과	산림관리과	환경정책과	자연생태과	수질보전과	건설교통국	지역도시과	건축과	토지과	도로과	교통과	치수과	도시재생과	철도과	소방본부	소방행정과	소방장비회계과	예방안전과	화재대조사과	구조구급과	소방감사담당관	종합상황실	
	토목운영																														
	전기운영																														
	통신운영																														
	기계운영																														
	선박항해 운영																														
	선박기관 운영																														
	농림운영							1		1																					
	사육운영																														
	기계운영·운전																														
	기계운영·전기운영																														
8급	소계	6	1	1		3	1	8	1	2	2	1	2	12	3	3	3	1		1	1										
	행정	5	1	1		2	1	1	1					6	2	1		1		1	1										
	사회복지																														
	전산																														
	사서																														
	속기																														
	방호																														
	공업																														
	녹지							2		2																					
	농업																														
	해양수산																														
	시설	1				1								6	1	2	3														
	방송통신																														
	환경							4			1	1	2																		
	보건																														
	운전																														
	시설관리																														

직종·직급	직 렬	농정국	농정과	축산과	농산유통과	친환경농업과	동물방역과	산림환경국	산림소득과	산림관리과	환경정책과	자연생태과	수질보전과	건설교통국	지역도시과	건축과	토지과	도로과	교통과	치수과	도시재생과	철도과	소방본부	소방행정과	소방장비회계과	예방안전과	화재조사과	구조구급과	소방감사담당관	종합상황실
	행정·전산																													
	행정·사회복지																													
	행정·환경																													
	행정·보건																													
	행정·시설																													
	행정·방재안전																													
	행정·방송통신																													
	행정·사무운영																													
	행정·시설관리																													
	공업·환경							1		1																				
	공업·방송통신																													
	공업·운전																													
	공업·시설																													
	농업·농업연구																													
	농업·기계운영																													
	녹지·시설																													
	보건·식품위생																													
	환경·시설																													
	해양수산·해양수산연구																													

직종·직급	직 렬	농정국	농정과	축산과	농산유통과	환경농업과	동물방역과	산림환경국	산림소득과	산림관리과	환경정책과	자연생태과	수질보전과	건설교통국	지역도시과	건축과	토지과	도로과	교통과	치수과	도시재생과	철도과	소방본부	소방행정과	소방장비회계과	예방안전과	화재조사과	구조구급과	소방감사담당관	종합상황실	
	사무운영																														
	통신운영																														
	전기운영																														
	기계운영																														
	열관리운영																														
	사육운영																														
	기계운영·공업																														
	기계운영·전기운영																														
	기계운영·시설관리																														
	기계운영·운전																														
	선박항해운영·선박기관운영																														
9급	소계							2			2																				
	행정																														
	사회복지																														
	숙기																														
	공업																														
	농업																														
	방송통신																														
	환경																														
	운전																														
	위생																														
	해양수산																														
	방재안전																														
	시설관리																														
	사무운영																														

직종·직급	직 렬	농정국	농정과	축산과	농산유통과	친환경농업과	동물방역과	산림환경국	산림소득과	산림관리과	환경정책과	자연생태과	수질보전과	건설교통국	지역도시과	건축과	토지과	도로과	교통과	치수과	도시재생과	철도과	소방본부	소방행정과	소방비계과	예방안전과	화재조사과	구조구급과	소방사담당관	종합상황실
	통신운영																													
	전기운영																													
	기계운영																													
	열관리운영																													
	선박항해운영																													
	선박기관운영																													
	농림운영																													
	사육운영																													
	행정·환경							2			2																			
	행정·사무운영																													
	공업·시설관리																													
	공업·운전																													
	사무운영·시설관리																													
	기계운영·전기운영																													
	기계운영·열관리운영																													
	기계운영·농림운영																													
	기계운영·운전																													
	통신운영·전기운영																													
	선박항해운영·선박기관운영																													

직종·직급	직 렬	농정국	농정과	축산과	농산유통과	친환경농업과	동물방역과	산림환경국	산림소득과	산림관리과	환경정책과	자연생태과	수질보전과	건설교통국	지역도시과	건축과	토지과	도로과	교통과	치수과	도시재생과	철도과	소방본부	소방행정과	소방장비회계과	예방안전과	화재조사과	구조구급과	소방사담당관	종합상황실	
전문경력관	소계																														
	가군																														
	문화재연구관																														
	나군																														
	기자재관리원																														
	농기계교육교관																														
	비상대비원																														
	향토사편찬원																														
	직업훈련교사																														
	VTR촬영편집원																														
	다군																														
	의전관리원																														
	비상대비원																														
	VTR영상편집원																														
	열관리운영원																														
	사육운영원																														
	기록발간물관리원																														
연구직	계							1		1																					
연구관	소계																														
	녹지연구																														
	농업연구																														
	보건연구																														

직종·직급	직 렬	농정국	농정과	축산과	농산유통과	환경농업과	동물방역과	산림환경국	산림소득과	산림관리과	환경정책과	자연생태과	수질보전과	건설교통국	지역도시과	건축과	토지과	도로과	교통과	치수과	도시재생과	철도과	소방본부	소방행정과	소방장비회계과	예방안전과	화재조사과	구조구급과	소방감사담당관	종합상황실							
	해양수산 연구																																				
	환경연구																																				
	보건연구·환경연구																																				
연구사	소계							1		1																											
	녹지연구							1		1																											
	농업연구																																				
	보건연구																																				
	수의연구																																				
	학예연구																																				
	해양수산 연구																																				
	환경연구																																				
	기록연구																																				
	보건연구·환경연구																																				
지도직	계																																				
지도관	농촌지도																																				
지도사	농촌지도																																				
소방직	계																							267	19	21	17	92	14	13						91	
4급	소방정																							7	1	1	1	1	1	1	1	1			1	1	
5급	소방령																							30	4	4	4	4	4	4	4	3			7		
6급	소방경																							38	5	4	4	9	4	4	4	4			8		
6급	소방위																							51	5	5	3	23	1	4	4			10			
7급	소방장																							85	3	6	3	42	4	1				1		26	
8급	소방교																							45	1	1	2	13								28	
9급	소방사																							11												11	
교원직	계																																				
총장	총장																																				
교수	교수																																				
조교	조교																																				

■강원도공무원정원배정및분장사무에관한규정[별표2]

강원도 공무원 정원표 (의회사무처)

직종 · 직급	직 렬	의회사무처	의정관	의사관	홍보담당관	입법정책담당관	전문위원실
총계		131	26	23	14	37	31
정무직	계						
	도지사						
별정직	계	1	1				
	4급상당						
	비서실장						
	5급상당	1	1				
	국제관계대사						
	비서관	1	1				
	정책특보						
	6급상당						
	비서						
	8급상당						
	비서						
일반직	계	130	25	23	14	37	31
	1급						
	관리관 · 별정						
	2급						
	이사관						
	2~3급	1	1				
	이사관 · 부이사관	1	1				
	3급						
	부이사관						
	3~4급						
	부이사관 · 서기관						
	4급	11	2	1	1	1	6
	행정	5	2	1	1	1	
	기술						
	행정 · 기술						
	행정 · 별정	4					4

직종 · 직급		직 렬	의회사무처	의정관	의사관	홍보담당관	입법정책담당관	전문위원실
		기술·농업연구						
		기술·녹지연구						
		기술·수의연구						
		기술·어촌지도						
		기술·해양수산연구						
		기술·소방정						
		행정·전문경력관가군						
		행정·기술·별정	2					2
		행정·기술·해양수산연구						
		기술·농업연구·수의연구						
	5급	소계	20	3	2	2	6	7
		행정	17	3	1	2	6	5
		공업						
		녹지						
		수의						
		농업						
		해양수산						
		보건						
		환경						
		시설						
		의무						
		방송통신						
		행정·사회복지						
		행정·사서						
		행정·속기	1		1			
		행정·공업						
		행정·녹지						
		행정·농업	1					1
		행정·해양수산						
		행정·보건						
		행정·환경						
		행정·시설	1					1

직종 · 직급	직 렬	의회사무처	의정관	의사관	홍보담당관	입법정책담당관	전문위원실
	행정 · 방송통신						
	행정 · 별정						
	행정 · 전문경력관가군						
	행정 · 학예연구						
	공업 · 시설						
	공업 · 환경						
	공업 · 방송통신						
	농업 · 수의						
	농업 · 시설						
	농업 · 농업연구						
	녹지 · 환경						
	녹지 · 녹지연구						
	수의 · 수의연구						
	해양수산 · 시설						
	해양수산 · 어촌지도						
	보건 · 간호						
	보건 · 약무						
	보건 · 약무 · 간호						
	환경 · 시설						
	시설 · 학예연구						
	행정 · 시설 · 녹지						
	행정 · 사회복지 · 보건						
	행정 · 농업 · 해양수산						
	행정 · 농업 · 농업연구						
	행정 · 시설 · 학예연구						
	행정 · 해양수산 · 환경						
	공업 · 보건 · 환경						
	공업 · 환경 · 시설						
	의무 · 보건 · 간호						
	행정 · 환경 · 공업						
	환경 · 녹지 · 환경연구 · 녹지연구						
	의무 · 간호 · 약무 · 수의						

직종 · 직급		직 렬	의회사무처	의정관	의사관	홍보담당관	입법정책담당관	전문위원실
	6급	소계	45	6	5	2	24	8
		행정	40	4	3	2	24	7
		세무						
		사회복지						
		전산						
		사서	1	1				
		속기	2		2			
		공업						
		농업						
		녹지						
		수의						
		해양수산						
		보건						
		간호						
		환경						
		시설						
		방재안전						
		방송통신						
		운전						
		행정·세무						
		행정·전산						
		행정·사회복지						
		행정·사서						
		행정·녹지						
		행정·공업						
		행정·농업						
		행정·해양수산	1					1
		행정·보건						
		행정·환경						
		행정·시설						
		행정·전문경력관나군						
		전산·시설						
		전산·농업						

직종 · 직급	직 렬	의회사무처	의정관	의사관	홍보담당관	입법정책담당관	전문위원실
	사회복지·보건						
	공업·농업						
	공업·방송통신						
	공업·시설						
	공업·환경						
	농업·녹지						
	농업·해양수산						
	농업·농업연구						
	농업·수의						
	보건·간호						
	보건·약무						
	보건·환경						
	사서·기록연구						
	시설·녹지						
	시설·방재안전						
	해양수산·시설						
	해양수산·어촌지도						
	해양수산·해양수산연구						
	행정·농업·시설						
	행정·농업·농업연구						
	행정·환경·공업						
	행정·시설·방재안전						
	농업·수의·농업연구						
	농업·농업연구·전문경력관나군						
	사무운영						
	통신운영						
	기계운영						
	선박기관운영						
	선박항해운영						
	기계운영·열관리운영						
	기계운영·운전	1	1				
	선박항해운영·선박기관운영						

직종 · 직급		직 렬	의회사무처	의정관	의사관	홍보담당관	입법정책담당관	전문위원실
	7급	소계	27	6	8	4	3	6
		행정	14	3	2	2	3	4
		세무						
		사회복지						
		전산						
		사서						
		속기	5		5			
		공업	1			1		
		농업						
		녹지						
		수의						
		해양수산						
		보건						
		식품위생						
		간호						
		환경						
		시설	1	1				
		방재안전						
		방송통신						
		운전	1	1				
		위생						
		행정·세무						
		행정·사회복지						
		행정·전산	1		1			
		행정·녹지						
		행정·공업						
		행정·농업						
		행정·보건						
		행정·환경						
		행정·시설						
		행정·해양수산						
		행정·별정						
		행정·사무운영						

직종 · 직급	직 렬	의회사무처	의정관	의사관	홍보담당관	입법정책담당관	전문위원실
	전산·시설						
	전산·방송통신	1			1		
	농업·해양수산						
	농업·농촌지도						
	공업·시설	1	1				
	공업·운전						
	공업·방송통신						
	해양수산·시설						
	해양수산·어촌지도						
	해양수산·해양수산연구						
	환경·녹지						
	환경·시설						
	녹지·시설						
	보건·간호						
	보건·약무						
	보건·환경						
	보건·사회복지						
	사서·기록연구						
	시설·방재안전						
	행정·환경·공업						
	공업·시설·방재안전						
	보건·환경·시설						
	사무운영	2					2
	토목운영						
	전기운영						
	통신운영						
	기계운영						
	선박항해운영						
	선박기관운영						
	농림운영						
	사육운영						
	기계운영·운전						
	기계운영·전기운영						

직종 · 직급		직 렬	의회사무처	의정관	의사관	홍보담당관	입법정책담당관	전문위원실
	8급	소계	13	5	4	1	2	1
		행정	4	1			2	1
		사회복지						
		전산						
		사서						
		속기	3		3			
		방호						
		공업	1			1		
		녹지						
		농업						
		해양수산						
		시설						
		방송통신						
		환경						
		보건						
		운전	1	1				
		시설관리						
		행정 · 전산						
		행정 · 사회복지						
		행정 · 환경						
		행정 · 보건						
		행정 · 방송통신						
		행정 · 사무운영						
		행정 · 시설관리						
		공업 · 환경						
		공업 · 방송통신						
		공업 · 운전						
		공업 · 시설						
		농업 · 농업연구						
		농업 · 기계운영						
		녹지 · 시설						
		해양수산 · 해양수산연구						
		사무운영	1		1			

직종 · 직급	직 렬	의회사무처	의정관	의사관	홍보담당관	입법정책담당관	전문위원실
	통신운영	1	1				
	전기운영	1	1				
	기계운영	1	1				
	열관리운영						
	사육운영						
	기계운영 · 공업						
	기계운영 · 전기운영						
	기계운영 · 시설관리						
	기계운영 · 운전						
	선박항해운영 · 선박기관 운영						
9급	소계	12	2	3	3	1	3
	행정	3	1		1	1	
	숙기	2		2			
	공업						
	농업						
	방송통신						
	운전	1	1				
	위생						
	해양수산						
	방재안전						
	시설관리	1			1		
	사무운영	3					3
	통신운영	1			1		
	전기운영						
	기계운영						
	열관리운영						
	선박항해운영						
	선박기관운영						
	농림운영						
	사육운영						
	행정 · 사무운영						
	공업 · 시설관리						

직종 · 직급		직 렬	의회사무처	의정관	의사관	홍보담당관	입법정책담당관	전문위원실
		공업·운전						
		사무운영·시설관리	1		1			
		기계운영·전기운영						
		기계운영·열관리운영						
		기계운영·농림운영						
		기계운영·운전						
		통신운영·전기운영						
		선박항해운영·선박기관 운영						
	전문경력관	소계	1			1		
		가군						
		문화재연구관						
		나군						
		기자재관리원						
		농기계교육교관						
		비상대비원						
		향토사편찬원						
		직업훈련교사						
		VTR촬영편집원						
		다군	1			1		
		의전관리원						
		비상대비원						
		VTR영상편집원	1			1		
		열관리운영원						
		사육운영원						
연구직		계						
	연구관	소계						
		녹지연구						
		농업연구						
		보건연구						
		해양수산연구						
		환경연구						
		보건연구·환경연구						

직종 · 직급		직 렬	의회사무처	의정관	의사관	홍보담당관	입법정책담당관	전문위원실
	연구사	소계						
		농지연구						
		농업연구						
		보건연구						
		수의연구						
		학예연구						
		해양수산연구						
		환경연구						
		기록연구						
		보건연구·환경연구						
지도직		계						
	지도관	농촌지도						
	지도사	농촌지도						
소방직		계						
	4급	소방정						
	5급	소방령						
	6급	소방경						
	6급	소방위						
	7급	소방장						
	8급	소방교						
	9급	소방사						
교원직		계						
	총장	총장						
	교수	교수						
	조교	조교						

■ 강원도 공무원 정원배정 및 분장사무에 관한 규정 [별표 3]

강원도 공무원 정원표 (직속기관)

직종· 직급	직 렬	직속 기관	농업 기술 원	총 무 과	연구 개발 국	연구 협력 과	작물 연구 과	원예 연구 과	농업 환경 연구 과	농식 품연 구소	육수 연구 소	감자 연구 소	산채 연구 소	기술 지원 국	지원 기획 과	기술 보급 과	농촌 자원 과	미래 농업 교육 원	공무 원교 육원	교육 지원 과	교육 운영 과	교육 연구 실	보건 환경 연구 원	총 무 과	감염 병연 구부	식약 품연 구부	물환 경연 구부	대기 환경 연구 부	동부 지원	소방 학교	교육 지원 과	교육 기획 과	교육 훈련 과		
																																		총계	4,596
정무직	계																																		

직종·직급	직 렬	직속 기관	농업 기술 원	총 무 과	연구 개발 국	연구 협력 과	작물 연구 과	원예 연구 과	농업 환경 연구 과	농산품 연구 소	우수 연구 소	감자 연구 소	산채 연구 소	기술 지원 국	지원 기획 과	기술 보급 과	농촌 자원 과	미래 농업 교육 원	공무원 교육 원	교육 지원 과	교육 운영 과	교육 연구 실	보건 환경 연구 원	총 무 과	감염 연구 부	식약품 연구 부	물환경 연구 부	대기 환경 연구 부	동부 지원	소방 교	교육 지원 과	교육 기획 과	교육 훈련 과			
	도지사																																			
별정직	계																																			
4급상당	소계																																			
	비서실장																																			
5급상당	소계																																			
	국제관계 대사																																			
	비서관																																			
	정책특보																																			
6급상당	소계																																			
	비서																																			
8급상당	소계																																			
	비서																																			
일반직	계	142	58	18	20	1	2	2	1	2	3	5	4	3	3			17	32	13	13	6	15	11			1			3	1	1				
1급	소계																																			
	관리관·별정																																			
2급	소계																																			
	이사관																																			
2~3급	소계																																			
	이사관·부이사관																																			
3급	소계	1																	1	1																
	부이사관	1																	1	1																
3~4급	소계																																			
	부이사관·서기관																																			
4급	소계	7	2	1														1	3	1	1	1	1	1												
	행정	6	1	1															3	1	1	1	1	1												
	기술																																			
	행정·기술	1	1															1																		

직종·직급	직 렬	직속 기관	농업 기술 원	총 무 과	연구 개발 국	연구 협력 과	작물 연구 과	원예 연구 과	농업 환경 연구 과	농 식 품 연구 소	우 수 연구 소	감 자 연구 소	산 체 연구 소	기술 지원 국	지 원 기 획 과	기술 보급 과	농 촌 보 육 과	미 래 농 업 교 육 원	공 무 교 육 원	교 육 지 원 과	교 육 운 영 과	교 육 연 구 실	보 건 경 구 원	총 무 과	감 염 구 부	식 약 구 부	물 환 연 구 부	대 기 환 경 연 구 부	동 부 지 원	소 방 교	교 육 지 원 과	교 육 기 획 과	교 육 훈 련 과				
	행정·별정																																				
	기술·농업연구																																				
	기술·녹지연구																																				
	기술·수의연구																																				
	기술·이촌지도																																				
	기술·해양수산연구																																				
	기술·소방정																																				
	행정·전문경력관 가군																																				
	행정·기술·별정																																				
	행정·기술·해양 수산연구																																				
	기술·농 업연구· 수의연구																																				
5급	소계	15	5	3														2	7	3	2	2	1	1													
	행정	10	2	2															5	1	2	2	1	1													
	사서																																				
	공업																																				
	녹지																																				
	수의																																				
	농업	1	1															1																			
	해양수산																																				
	보건																																				
	환경																																				
	시설																																				

직종·직급	직 렬	직속 기관	농업 기술 원	총 무 과	연구 개발 국	연구 협력 과	작물 연구 과	원예 연구 과	농업 환경 연구 과	농산품 연구 소	우수 연구 소	감자 연구 소	산채 연구 소	기술 지원 국	지원 기획 과	기술 보급 과	농촌 자 원 과	미래 농업 교육 원	공무원 교육 원	교육 지원 과	교육 운영 과	교육 연구 실	보건 연구 원	총 무 과	감염 연구 부	식약 연구 부	물환경 연구 부	대기 환경 연구 부	동부 지 원	소방 교	교육 지원 과	교육 기획 과	교육 훈련 과				
	의무																																				
	방송통신																																				
	행정·사회복지																																				
	행정·사서	1																	1	1																	
	행정·공업	1																	1	1																	
	행정·농업	1	1																1																		
	행정·해양수산																																				
	행정·보건																																				
	행정·환경																																				
	행정·시설	1	1	1																																	
	행정·방송통신																																				
	행정·별정																																				
	행정·전문경력관																																				
	행정·학예연구																																				
	공업·시설																																				
	공업·환경																																				
	공업·방송통신																																				
	농업·수의																																				
	농업·시설																																				

직종·직급	직 렬	직속 기관	농업 기술 원	총 무 과	연구 개발 국	연구 협력 과	작물 연구 과	원예 연구 과	농업 환경 연구 과	농 식 품 연구 소	옥 수 연구 소	감 자 연구 소	산 채 연구 소	기술 지원 국	지 원 기 획 과	기술 보급 과	농 촌 자 원 과	미 래 농 업 교 육 원	공 무 교 육 원	교 육 지 원 과	교 육 운 영 과	교 육 연 구 실	보 건 연 구 원	총 무 과	감 염 연구 부	식 약 품 연구 부	물 환 연구 부	대 기 환 경 연구 부	동 부 지	소 방 교	교 육 지 원 과	교 육 기 획 과	교 육 훈 련 과				
	농업·농업연구																																				
	녹지·환경																																				
	녹지·녹지연구																																				
	수의·수의연구																																				
	해양수산·시설																																				
	해양수산·이촌지도																																				
	보건·간호																																				
	보건·약무																																				
	보건·약무·간호																																				
	환경·시설																																				
	시설·학예연구																																				
	행정·시설·녹지																																				
	행정·사회복지·보건																																				
	행정·농업·해양수산																																				
	행정·농업·농업연구																																				
	행정·시설·학예연구																																				
	행정·해양수산·환경																																				

직종·직급	직 렬	직속 기관	농업 기술 원	총 무 과	연구 개발 국	연구 협력 과	작물 연구 과	원예 연구 과	농업 환경 연구 과	농 식 품 연 구 소	우 수 연 구 소	감 자 연 구 소	산 체 연 구 소	기술 지원 국	지 원 기 획 과	기술 보급 과	농 촌 자 원 과	미 래 농 업 교 육 원	공 무 교 육 원	교 육 지 원 과	교 육 운 영 과	교 육 연 구 실	보 건 환경 연구 원	총 무 과	감 염 연 구 부	식 약 연 구 부	물 환 연 구 부	대 기 환 경 연 구 부	동 부 지 원 소 방 교	교 육 지 원 과	교 육 기 획 과	교 육 훈 련 과				
	공업·보건·환경																																			
	공업·환경·시설																																			
	의무·보건·간호																																			
	행정·환경·공업																																			
	환경·녹지·환경연구·녹지연구																																			
	의무·간호·약무·수의																																			
6급	소계	37	12	6	1		1							1	1				4	10	3	5	2	2	1						1					
	행정	15	3	3																7	2	3	2	2	1						1					
	세무																																			
	사회복지																																			
	전산	3	1																1	1		1														
	사서																																			
	속기																																			
	공업	6	3		1		1							1	1				1	1	1															
	농업																																			
	녹지																																			
	수의																																			
	해양수산	4																																		
	보건																																			
	간호	2	1																1	1		1														
	환경																																			
	시설	2	1	1																																
	방재안전																																			
	방송통신																																			
	운전	2	1	1																																

직종·직급	직 렬	직속 기관	농업 기술 원	총 무 과	연구 개발 국	연구 협력 과	작물 연구 과	원예 연구 과	농업 환경 연구 과	농산품 연구 소	우수 연구 소	감자 연구 소	산채 연구 소	기술 지원 국	지원 기획 과	기술 보급 과	농촌 자원 과	미래 농업 교육 원	공무원 교육 원	교육 지원 과	교육 운영 과	교육 연구 실	보건 연구 원	총 무 과	감염 연구 부	식약 연구 부	물환경 연구 부	대기 환경 연구 부	동부 지원	소방 교	교육 지원 과	교육 기획 과	교육 훈련 과				
	행정·세무																																				
	행정·전산																																				
	행정·사회복지																																				
	행정·사서																																				
	행정·녹지																																				
	행정·공업																																				
	행정·농업																																				
	행정·해양수산																																				
	행정·보건																																				
	행정·환경																																				
	행정·시설																																				
	행정·전문경력관 나군																																				
	전산·시설																																				
	전산·농업																																				
	사회복지·보건																																				
	공업·농업		1	1															1																		
	공업·방송통신																																				
	공업·시설																																				
	공업·환경																																				

직종·직급	직 렬	직속 기관	농업 기술 원	총 무 과	연구 개발 국	연구 협력 과	작물 연구 과	원예 연구 과	농업 환경 연구 과	농 식 품 연구 소	우 수 연구 소	감 자 연구 소	산 채 연구 소	기술 지원 국	지 원 기 획 과	기술 보급 과	농 촌 자 원 과	미 래 농 업 교 육 원	공 무 교 육 원	교 육 지 과	교 육 운 영 과	교 육 연 구 실	보 건 연 구 원	총 무 과	감 염 연구 부	식 약 연구 부	물 환 연구 부	대 기 환 경 연구 부	동 부 지 원 소 방 교	교 육 지 원 과	교 육 기 획 과	교 육 훈 련 과	
	농업·농지																																
	농업·해양수산																																
	농업·농업연구																																
	농업·수의																																
	보건·간호																																
	보건·약무																																
	보건·환경																																
	사서·기록연구																																
	시설·농지																																
	시설·방재안전																																
	해양수산·시설																																
	해양수산·어촌지도																																
	해양수산·해양수산연구																																
	행정·농업·시설																																
	행정·농업·농업연구																																
	행정·환경·공업																																
	행정·시설·방재안전																																

직종·직급	직 렬	직속 기관	농업 기술 원	총 무 과	연구 개발 국	연구 협력 과	작물 연구 과	원예 연구 과	농업 환경 연구 과	농 식 품 연구 소	우 수 연구 소	감 자 연구 소	산 체 연구 소	기술 지원 국	지 원 기 획 과	기술 보급 과	농 촌 자 원 과	미 래 농 업 교 육 원	공 무 교 육 원	교 육 지 과	교 육 원 과	교 육 운영 과	교 육 연구 실	보 건 경 구 원	총 무 과	감 염 구 부	식 약 구 부	물 경 구 부	대 기 환 경 구 부	동 부 지	소 방 교	교 육 지 원 과	교 육 기 획 과	교 육 훈 련 과					
	농업·수업의·농업 연구																																						
	농업·농업연구·전문경력 관나군																																						
	사무운영																																						
	통신운영	1																																					
	기계운영																																						
	선박기관 운영																																						
	선박항해 운영																																						
	기계운영·열관리 운영																																						
	기계운영·전기운영	1	1	1																																			
	기계운영·운전																																						
	선박항해 운영·선박기관 운영																																						
7급	소계	35	11	3	6			2	1	1	1	1		1	1			1	8	3	4	1	2	2															
	행정	11																	5	1	3	1																	
	세무																																						
	사회복지																																						
	전산	1																	1		1																		
	사서	1																																					
	속기																																						
	공업	8	5	2	2					1	1			1	1				1	1				1	1														
	농업	2	2		1							1							1																				
	농지																																						
	수의																																						

직종·직급	직 렬	직속 기관	농업 기술 원	총 무 과	연구 개발 국	연구 협력 과	작물 연구 과	원예 연구 과	농업 환경 연구 과	농산품 연구 소	우수 연구 소	감자 연구 소	산채 연구 소	기술 지원 국	지원 과	기술 보급 과	농촌 자원 과	미래 농업 교육 원	공무원 교육 원	교육 지원 과	교육 운영 과	교육 연구 실	보건 환경 연구 원	총 무 과	감염 연구 부	식약품 연구 부	물환경 연구 부	대기 환경 연구 부	동부 지	소방 교	교육 지원 과	교육 기획 과	교육 훈련 과			
	해양수산	4																																		
	보건																																			
	운전	2	1	1																			1	1												
	식품위생																																			
	간호																																			
	환경																																			
	시설																																			
	방재안전																																			
	방송통신	1																																		
	위생																																			
	행정·세무																																			
	행정·사회복지																																			
	행정·전산																																			
	행정·농지																																			
	행정·공업																																			
	행정·농업																																			
	행정·보건																																			
	행정·환경																																			
	행정·시설																																			
	행정·해양수산																																			
	행정·별정																																			
	행정·사무운영																																			
	전산·시설																																			

직종·직급	직 렬	직속 기관	농업 기술 원	총 무 과	연구 개발 국	연구 협력 과	작물 연구 과	원예 연구 과	농업 환경 연구 과	농 식 품 연구 소	우 수 연구 소	감 자 연구 소	산 채 연구 소	기술 지원 국	지 원 과	기술 보급 과	농 촌 과	미 래 농 교 육 원	공 무 교 육 원	교 육 지 과	교 육 운 과	교 육 실	보 건 연구 원	총 무 과	감 염 구 부	식 약 구 부	물 환 구 부	대 기 환 구 부	동 부 지 원	소 방 교	교 육 지 원 과	교 육 기 획 과	교 육 훈 련 과				
	전산·방 송통신																																				
	농업·해 양수산																																				
	농업·농 촌지도																																				
	공업·시 설																																				
	공업·운 전	1	1	1				1																													
	공업·시 설관리	1	1	1				1																													
	공업·방 송통신																																				
	해양수산 ·시 설																																				
	해양수산 ·이 촌지 도																																				
	해양수산 ·해 양수 산연구																																				
	환경·녹 지																																				
	환경·시 설																																				
	녹지·시 설																																				
	보건·간 호	1																																			
	보건·약 무																																				
	보건·환 경																																				
	보건·사 회복지																																				
	사 서·기 록연구																																				

직종·직급	직 렬	직속 기관	농업 기술 원	총 무 과	연구 개 발 국	연구 협 력 과	작 물 연 구 과	원예 연구 과	농업 환경 연구 과	농 식 품 연구 소	우 수 연구 소	감 자 연구 소	산 채 연구 소	기술 지원 국	지 원 기 획 과	기술 보 급 과	농 촌 자 원 과	미래 농업 교육 원	공 무 교 육 원	교 육 지 원 과	교 육 운 영 과	교 육 연구 실	보 건 환경 연구 원	총 무 과	감 염 연구 부	식 약 연구 부	물 환 연구 부	대 기 환경 연구 부	동 부 지 원 소 방 교	교 육 지 원 과	교 육 기 획 과	교 육 훈 련 과				
	시설·방재안전																																			
	행정·환경·공업																																			
	공업·시설·방재안전																																			
	보건·환경·시설																																			
	사무운영																																			
	토목운영																																			
	전기운영																																			
	통신운영																																			
	기계운영																																			
	선박항해 운영																																			
	선박기관 운영																																			
	농림운영																																			
	사육운영																																			
	기계운영·공업	1	1		1				1																											
	기계운영·운전	1																																		
	기계운영·전기운영																																			
8급	소계	19	11	2	5	1				1	1	2	1	1				3	1	1			3	2					1							
	행정	3	1											1	1								2	2												
	사회복지																																			
	전산																																			
	사서																																			
	속기																																			
	방호																																			
	공업	7	7		5	1				1	1	2						2																		

직종·직급	직 렬	직속 기관	농업 기술 원	총 무 과	연구 개발 국	연구 협력 과	작물 연구 과	원예 연구 과	농업 환경 연구 과	농업 품 연구 소	우 수 연구 소	감 자 연구 소	산 체 연구 소	기술 지원 국	지 원 기 과	기술 보급 과	농 촌 자 원 과	미 래 농업 교육 원	공 무 교 육 원	교 육 지 원 과	교 육 운 영 과	교 육 연구 실	보 건 환경 연구 원	총 무 과	감 염 연구 부	식 약 연구 부	물 환 연구 부	대 기 환경 연구 부	동 지	소 방 교	교 육 지 원 과	교 육 기 획 과	교 육 훈 련 과				
	녹지																																				
	농업																																				
	해양수산	2																																			
	시설																																				
	방송통신	1																																			
	환경																																				
	보건																																				
	운전	2																	1	1																	
	시설관리																																				
	행정·전산																																				
	행정·사회복지																																				
	행정·공업	1																					1						1								
	행정·환경																																				
	행정·보건																																				
	행정·방송통신																																				
	행정·사무운영																																				
	행정·시설관리	1	1															1																			
	공업·환경																																				
	공업·방송통신																																				
	공업·운전																																				
	공업·시설																																				
	농업·농업연구																																				
	농업·기계운영																																				

직종·직급	직 렬	직속 기관	농업 기술 원	총 무 과	연구 개발 국	연구 협력 과	작물 연구 과	원예 연구 과	농업 환경 연구 과	농산품 연구 소	우수 연구 소	감자 연구 소	산채 연구 소	기술 지원 국	지원 기획 과	기술 보급 과	농촌 자원 과	미래 농업 교육 원	공무원 교육 원	교육 지원 과	교육 운영 과	교육 연구 실	보건 환경 연구 원	총 무 과	감염 연구 부	식약품 연구 부	물환경 연구 부	대기 환경 연구 부	동부 지원	소방 교	교육 지원 과	교육 기획 과	교육 훈련 과				
	녹지·시설																																				
	해양수산·해양수산연구																																				
	사무운영	1	1	1																																	
	통신운영																																				
	전기운영																																				
	기계운영																																				
	열관리운영																																				
	사육운영																																				
	기계운영·공업																																				
	기계운영·전기운영																																				
	기계운영·시설관리	1	1	1																																	
	기계운영·운전																																				
	선박항해운영·선박기관운영																																				
9급	소계	24	13	3	8	1				1	1	3	2					2	2	1	1		6	4		1			1	1	1						
	행정	1																	1	1																	
	속기																																				
	공업	2	1		1							1																					1	1			
	농업																																				
	방송통신																																				
	운전	13	8	1	6					1	1	2	2					1	1	1			4	3					1								
	위생																																				
	해양수산	2																																			
	방재안전																																				

직종·직급	직 렬	직속 기관	농업 기술 원	총 무 과	연구 개발 국	연구 협력 과	작물 연구 과	원예 연구 과	농업 환경 연구 과	농 식 품 연구 소	우 수 연구 소	감 자 연구 소	산 채 연구 소	기술 지원 국	지 원 기 획 과	기술 보 급 과	농 촌 자 원 과	미 래 농 업 교 육 원	공 무 교 육 원	교 육 지 원 과	교 육 운 영 과	교 육 연구 실	보 건 환경 연구 원	총 무 과	감 염 연구 부	식 약 연구 부	물 환 연구 부	대 기 환경 연구 부	동 부 지 원 소 방 교	교 육 지 원 과	교 육 기 획 과	교 육 훈 련 과		
	시설관리																																	
	사무운영	3	1		1	1																	2	1		1								
	통신운영																																	
	전기운영																																	
	기계운영																																	
	열관리운영																																	
	선박항해 운영																																	
	선박기관 운영																																	
	농림운영																																	
	사육운영																																	
	행정·사무운영																																	
	공업·시설관리																																	
	공업·운전																																	
	사무운영·시설관리	2	2	2																														
	기계운영·전기운영																																	
	기계운영·열관리 운영																																	
	기계운영·농림 운영																																	
	기계운영·운전	1	1															1																
	통신운영·전기 운영																																	

직종·직급	직 렬	직속 기관	농업 기술 원	총 무 과	연구 개 발 국	연구 협 력 과	작 물 연구 과	원예 연구 과	농업 환경 연구 과	농 식 품 연구 소	우 수 연구 소	감 자 연구 소	산 채 연구 소	기술 지원 국	지 원 기 획 과	기술 보 급 과	농 촌 자 원 과	미래 농업 교육 원	공 무 교 육 원	교 육 지 원 과	교 육 운 영 과	교 육 연구 실	보 건 경 연구 원	총 무 과	감 염 연구 부	식 약 연구 부	물 환 연구 부	대 기 환 경 연구 부	동 부 지 원 소 방 교	교 육 지 원 과	교 육 기 획 과	교 육 훈 련 과							
	선박항해 운영·선박기관운영																																						
전문경력관	소계	4	4															4																					
	가군																																						
	문화재연구관																																						
	나군	4	4																																				
	기자재관리원																																						
	농기계교육교관	4	4																																				
	비상대비원																																						
	향토사편찬원																																						
	직업훈련교사																																						
	VTR촬영편집원																																						
	다군																																						
	의전관리원																																						
	비상대비원																																						
	VTR영상편집원																																						
	열관리운영원																																						
	사육운영원																																						
연구직	계	182	76	76	11	11	10	14	5	7	9	9										106	1	16	27	28	22	12											
연구관	소계	43	20	20	3	3	3	3	2	2	2	2										23	1	4	5	6	5	2											
	녹지연구																																						
	농업연구	20	20	20	3	3	3	3	2	2	2	2																											

직종·직급	직 렬	직속 기관	농업 기술 원	총 무 과	연구 개발 과	연구 협력 과	작물 연구 과	원예 연구 과	농업 환경 연구 과	농산품 연구 소	우수 연구 소	감자 연구 소	산채 연구 소	기술 지원 과	지원 기획 과	기술 보급 과	농촌 자원 과	미래 농업 교육 원	공무원 교육 원	교육 지원 과	교육 운영 과	교육 연구 실	보건 환경 연구 원	총 무 과	감염 연구 부	식약 연구 부	물환경 연구 부	대기 환경 연구 부	동부 지원	소방 교	교육 지원 과	교육 기획 과	교육 훈련 과
	보건연구	8																				8		4	4								
	해양수산 연구																																
	환경연구	10																				10				5	5						
	보건연구·환경연구	5																				5	1		1	1		2					
연구사	소계	139	56		56	8	8	7	11	3	5	7	7									83		12	22	22	17	10					
	농지연구																																
	농업연구	56	56		56	8	8	7	11	3	5	7	7																				
	보건연구	37																				37		12	22			3					
	수의연구																																
	학예연구																																
	해양수산 연구																																
	환경연구	40																				40				22	17	1					
	기록연구																																
	보건연구·환경연구	6																				6						6					
지도직	계	33	33												33	10	12	11															
지도관	농촌지도	9	9												9	3	3	3															
지도사	농촌지도	24	24												24	7	9	8															
소방직	계	4,192																											45	14	10	21	
4급	소방정	20																															
5급	소방령	79																											3	1	1	1	
6급	소방경	268																											7	2	2	3	
6급	소방위	416																											10	2	1	7	
7급	소방장	740																											11	2	4	5	
8급	소방교	1,472																											11	4	2	5	
9급	소방사	1,197																											3	3			
교원직	계	47																															
총장	총장	1																															

직종·직급	직 렬	직속 기관	농업 기술 원	총 무 과	연구 개발 국	연구 협력 과	작물 연구 과	원예 연구 과	농업 환경 연구 과	농식 품 연구 소	우수 연구 소	감자 연구 소	산채 연구 소	기술 지원 국	지원 기획 과	기술 보급 과	농촌 자원 과	미래 농업 교육 원	공무원 교육 원	교육 지원 과	교육 운영 과	교육 연구 실	보건 환경 연구 원	총 무 과	감염 연구 부	식약 품 연구 부	물경 연구 부	대기 환경 연구 부	동부 지 원	소방 교	교육 지원 과	교육 기획 과	교육 훈련 과
교수	교수	32																															
조교	조교	14																															

강원도 공무원 정원표 (직속기관)

직종·직급	직 렬	소방관 서(18)	춘천 소방 서	원주 소방 서	강릉 소방 서	동해 소방 서	태백 소방 서	속초 소방 서	삼척 소방 서	홍천 소방 서	횡성 소방 서	영월 소방 서	평창 소방 서	정선 소방 서	철원 소방 서	화천 소방 서	양구 소방 서	인제 소방 서	고성 소방 서	양양 소방 서	특수 대응 단	환동 해 특 수 대 응 단	강원 도립 대 학 교	교 학 처	기 획 보 처	사 무 국	산 학 협 려 단	부 속 기 관						
총계		3,971	311	404	329	202	178	177	250	242	228	206	234	238	189	145	145	176	164	153	104	72	83	47	2	26	2	6						
정무직	계																																	
	도지사																																	
별정직	계																																	
4급상당	소계																																	
	비서실장																																	
5급상당	소계																																	
	국제관계 대사																																	
	비서관																																	
	정책특보																																	
6급상당	소계																																	
	비서																																	
8급상당	소계																																	
	비서																																	
일반직	계																					36	3	2	25	1	5							
1급	소계																																	
	관리관·별정																																	
2급	소계																																	
	이사관																																	
2~3급	소계																																	
	이사관·부이사관																																	
3급	소계																																	

직종·직급	직 렬	소방관 서(18)	춘천 소방 서	원주 소방 서	강릉 소방 서	동해 소방 서	태백 소방 서	속초 소방 서	삼척 소방 서	홍천 소방 서	횡성 소방 서	영월 소방 서	평창 소방 서	정선 소방 서	철원 소방 서	화천 소방 서	양구 소방 서	인제 소방 서	고성 소방 서	양양 소방 서	특수 대응 단	환동 해수 대 응단	강원 도립 대 학 교	교 학 처	기 획 보 처	사 무 국	산 학 협 려 단	부 속 기 관		
	부이사관																													
3~4급	소계																													
	부이사관 · 서기관																													
4급	소계																						1			1				
	행정																						1			1				
	기술																													
	행정· 기술																													
	행정· 별정																													
	기술· 농업연구																													
	기술· 녹지연구																													
	기술· 수의연구																													
	기술· 어촌지도																													
	기술·해 양수산연 구																													
	기술· 소방정																													
	행정·전 문경력관 가군																													
	행정·기 술·별정																													
	행정·기 술·해양 수산연구																													
	기술·농 업연구· 수의연구																													
5급	소계																						2		1	1				
	행정																						2		1	1				
	사서																													

직종·직급	직 렬	소방관 서(18)	춘천 소방 서	원주 소방 서	강릉 소방 서	동해 소방 서	태백 소방 서	속초 소방 서	삼척 소방 서	홍천 소방 서	횡성 소방 서	영월 소방 서	평창 소방 서	정선 소방 서	철원 소방 서	화천 소방 서	양구 소방 서	인제 소방 서	고성 소방 서	양양 소방 서	특수 대응 단	환동 해수 대 응단	강원 도립 대 학 교	교 학 처	기 획 보 처	사 무 국	산 학 협 려 단	부 속 기 관	
	공업																												
	농지																												
	수의																												
	농업																												
	해양수산																												
	보건																												
	환경																												
	시설																												
	의무																												
	방송통신																												
	행정· 사회복지																												
	행정· 사서																												
	행정· 공업																												
	행정· 농지																												
	행정· 농업																												
	행정· 해양수산																												
	행정· 보건																												
	행정· 환경																												
	행정· 시설																												
	행정· 방송통신																												
	행정· 별정																												
	행정·전 문경력관 가군																												

직종·직급	직 렬	소방관 서(18)	춘천 소방 서	원주 소방 서	강릉 소방 서	동해 소방 서	태백 소방 서	속초 소방 서	삼척 소방 서	홍천 소방 서	횡성 소방 서	영월 소방 서	평창 소방 서	정선 소방 서	철원 소방 서	화천 소방 서	양구 소방 서	인제 소방 서	고성 소방 서	양양 소방 서	특수 대응 단	환동 해특 수대 응단	강원 도립 대학 교	교 학 처	기 획 보 처	사 무 국	산 학 협 려 단	부 속 기 관	
	행정·학 예연구																												
	공업· 시설																												
	공업· 환경																												
	공업· 방송통신																												
	농업· 수의																												
	농업· 시설																												
	농업· 농업연구																												
	녹지· 환경																												
	녹지· 녹지연구																												
	수의· 수의연구																												
	해양수산 · 시설																												
	해양수산 · 어촌지 도																												
	보건· 간호																												
	보건· 약무																												
	보건·약 무·간호																												
	환경· 시설																												
	시설·학 예연구																												
	행정·시 설·녹지																												
	행정·사 회복지· 보건																												

직종·직급	직 렬	소방관 서(18)	춘천 소방 서	원주 소방 서	강릉 소방 서	동해 소방 서	태백 소방 서	속초 소방 서	삼척 소방 서	홍천 소방 서	횡성 소방 서	영월 소방 서	평창 소방 서	정선 소방 서	철원 소방 서	화천 소방 서	양구 소방 서	인제 소방 서	고성 소방 서	양양 소방 서	특수 대응 단	환동 해수 대 응단	강원 도립 대학 교	교 학 처	기 획 보 처	사 무 국	산 학 령 려 단	부 속 기 관	
	행정·농 업·해양 수산																												
	행정·농 업·농업 연구																												
	행정·시 설·학예 연구																												
	행정·해 양수산· 환경																												
	공업·보 건·환경																												
	공업·환 경·시설																												
	의무·보 건·간호																												
	행정·환 경·공업																												
	환경·녹 지·환경 연구·녹 지연구																												
	의무·간 호·약무 ·수의																												
6급	소계																						13	2		9	1	1	
	행정																						3	2			1		
	세무																												
	사회복지																												
	전산																							1					1
	사서																												
	속기																												
	공업																							2			2		
	농업																												
	녹지																												
	수의																												

직종·직급	직 렬	소방관 서(18)	춘천 소방 서	원주 소방 서	강릉 소방 서	동해 소방 서	태백 소방 서	속초 소방 서	삼척 소방 서	홍천 소방 서	횡성 소방 서	영월 소방 서	평창 소방 서	정선 소방 서	철원 소방 서	화천 소방 서	양구 소방 서	인제 소방 서	고성 소방 서	양양 소방 서	특수 대응 단	환동 해특 수대 응단	강원 도대 학교	교 학 처	기 회 보 처	사 무 국	산 학 협 려 단	부 속 기 관
	해양수산																						4			4		
	보건																											
	간호																											
	환경																											
	시설																						1			1		
	방재안전																											
	방송통신																											
	운전																						1			1		
	행정·세무																											
	행정·전산																											
	행정·사회복지																											
	행정·사서																											
	행정·녹지																											
	행정·공업																											
	행정·농업																											
	행정·해양수산																											
	행정·보건																											
	행정·환경																											
	행정·시설																											
	행정·전문경력관 나군																											
	전산·시설																											
	전산·농업																											

직종·직급	직 렬	소방관 서(18)	춘천 소방 서	원주 소방 서	강릉 소방 서	동해 소방 서	태백 소방 서	속초 소방 서	삼척 소방 서	홍천 소방 서	횡성 소방 서	영월 소방 서	평창 소방 서	정선 소방 서	철원 소방 서	화천 소방 서	양구 소방 서	인제 소방 서	고성 소방 서	양양 소방 서	특수 대응 단	환동 해특 수대 응단	강원 도립 대학 교	교 학 처	기 획 보 처	사 무 국	산 학 협 려 단	부 속 기 관	
	사회복지·보건																												
	공업·농업																												
	공업·방송통신																												
	공업·시설																												
	공업·환경																												
	농업·녹지																												
	농업·해양수산																												
	농업·농업연구																												
	농업·수의																												
	보건·간호																												
	보건·약무																												
	보건·환경																												
	사서·기록연구																												
	시설·녹지																												
	시설·방재안전																												
	해양수산·시설																												
	해양수산·어촌지도																												
	해양수산·해양수산연구																												
	행정·농업·시설																												

직종·직급	직 렬	소방관서(18)	춘천소방서	원주소방서	강릉소방서	동해소방서	태백소방서	속초소방서	삼척소방서	홍천소방서	횡성소방서	영월소방서	평창소방서	정선소방서	철원소방서	화천소방서	양구소방서	인제소방서	고성소방서	양양소방서	특수대응단	환동해특수대응단	강원도립대학교	교 학 처	기 획 보 처	사 무 국	산 학 협 려 단	부 속 기 관	
	행정·농업·농업연구																												
	행정·환경·공업																												
	행정·시설·방재안전																												
	농업·수의·농업연구																												
	농업·농업연구·전문경력관나군																												
	사무운영																												
	통신운영																							1			1		
	기계운영																												
	선박기관운영																												
	선박항해운영																												
	기계운영·열관리운영																												
	기계운영·전기운영																												
	기계운영·운전																												
	선박항해운영·선박기관운영																												
7급	소계																						14	1	1	9		3	
	행정																						6	1	1	3		1	
	세무																												
	사회복지																												
	전산																												

직종· 직급	직 렬	소방관 서(18)	춘천 소방 서	원주 소방 서	강릉 소방 서	동해 소방 서	태백 소방 서	속초 소방 서	삼척 소방 서	홍천 소방 서	횡성 소방 서	영월 소방 서	평창 소방 서	정선 소방 서	철원 소방 서	화천 소방 서	양구 소방 서	인제 소방 서	고성 소방 서	양양 소방 서	특수 대응 단	환동 해특 수대 응단	강원 도립 대학 교	교 학 처	기 획 보 처	사 무 국	산 학 협 려 단	부 속 기 관
	사서																						1					1
	속기																											
	공업																						1			1		
	농업																											
	녹지																											
	수의																											
	해양수산																						4			4		
	보건																											
	운전																											
	식품위생																											
	간호																											
	환경																											
	시설																											
	방재안전																											
	방송통신																											
	위생																											
	행정· 세무																											
	행정· 사회복지																											
	행정· 전산																											
	행정· 녹지																											
	행정· 공업																											
	행정· 농업																											
	행정· 보건																											
	행정· 환경																											
	행정· 시설																											

직종· 직급	직 렬	소방관 서(18)	춘천 소방 서	원주 소방 서	강릉 소방 서	동해 소방 서	태백 소방 서	속초 소방 서	삼척 소방 서	홍천 소방 서	횡성 소방 서	영월 소방 서	평창 소방 서	정선 소방 서	철원 소방 서	화천 소방 서	양구 소방 서	인제 소방 서	고성 소방 서	양양 소방 서	특수 대응 단	환동 해수 대 응단	강원 도립 대 학 교	교 학 처	기 획 보 처	사 무 국	산 학 협 려 단	부 속 기 관		
행정· 해양수산																														
행정· 별정																														
행정· 사무운영																														
전산· 시설																														
전산·방 송통신																														
농업·해 양수산																														
농업·농 촌지도																														
공업· 시설																														
공업· 운전																														
공업· 시설관리																														
공업· 방송통신																														
해양수산 ·시설																														
해양수산 ·어촌지 도																														
해양수산 ·해양수 산연구																														
환경· 녹지																														
환경· 시설																														
녹지· 시설																														
보건· 간호																														1

직종·직급	직 령	소방관 서(18)	춘천 소방 서	원주 소방 서	강릉 소방 서	동해 소방 서	태백 소방 서	속초 소방 서	삼척 소방 서	홍천 소방 서	횡성 소방 서	영월 소방 서	평창 소방 서	정선 소방 서	철원 소방 서	화천 소방 서	양구 소방 서	인제 소방 서	고성 소방 서	양양 소방 서	특수 대응 단	환동 해수 대 응단	강원 도립 대 학 교	교 학 처	기 획 보 처	사 무 국	산 학 협 력 단	부 속 기 관	
	보건·약무																												
	보건·환경																												
	보건·사회복지																												
	사서·기록연구																												
	시설·방재안전																												
	행정·환경·공업																												
	공업·시설·방재안전																												
	보건·환경·시설																												
	사무운영																												
	토목운영																												
	전기운영																												
	통신운영																												
	기계운영																												
	선박항해운영																												
	선박기관운영																												
	농림운영																												
	사육운영																												
	기계운영·공업																												
	기계운영·운전																												
	기계운영·전기운영																												
8급	소계																												
	행정																												

직종· 직급	직 렬	소방관 서(18)	춘천 소방 서	원주 소방 서	강릉 소방 서	동해 소방 서	태백 소방 서	속초 소방 서	삼척 소방 서	홍천 소방 서	횡성 소방 서	영월 소방 서	평창 소방 서	정선 소방 서	철원 소방 서	화천 소방 서	양구 소방 서	인제 소방 서	고성 소방 서	양양 소방 서	특수 대응 단	환동 해수 대 응단	강원 도립 대 학 교	교 학 처	기 획 보 처	사 무 국	산 학 협 려 단	부 속 기 관	
	사회복지																												
	전산																												
	사서																												
	속기																												
	방호																												
	공업																												
	녹지																												
	농업																												
	해양수산																												
	시설																							2			2		
	방송통신																												
	환경																							1					1
	보건																												
	운전																												
	시설관리																												
	행정· 전산																												
	행정· 사회복지																												
	행정· 공업																												
	행정· 환경																												
	행정· 보건																												
	행정· 방송통신																												
	행정· 사무운영																												
	행정· 시설관리																												
	공업· 환경																												
	공업· 방송통신																												

직종·직급	직 렬	소방관서(18)	춘천소방서	원주소방서	강릉소방서	동해소방서	태백소방서	속초소방서	삼척소방서	홍천소방서	횡성소방서	영월소방서	평창소방서	정선소방서	철원소방서	화천소방서	양구소방서	인제소방서	고성소방서	양양소방서	특수대응단	환동해특수대응단	강원도립대학교	교 학 처	기 획 보 처	사 무 국	산 학 협 려 단	부 속 기 관	
	공업·운전																												
	공업·시설																												
	농업·농업연구																												
	농업·기계운영																												
	녹지·시설																												
	해양수산·해양수산연구																												
	사무운영																												
	통신운영																												
	전기운영																												
	기계운영																												
	열관리운영																												
	사육운영																												
	기계운영·공업																												
	기계운영·전기운영																												
	기계운영·시설관리																												
	기계운영·운전																												
	선박항해운영·선박기관운영																												
9급	소계																						2			2			
	행정																												
	숙기																												
	공업																												

직종·직급	직 렬	소방관서(18)	춘천소방서	원주소방서	강릉소방서	동해소방서	태백소방서	속초소방서	삼척소방서	홍천소방서	횡성소방서	영월소방서	평창소방서	정선소방서	철원소방서	화천소방서	양구소방서	인제소방서	고성소방서	양양소방서	특수대응단	원동해수대응단	강원도립대학교	교 학 처	기 획 보 처	사 무 국	산 학 령 려 단	부 속 기 관
	농업																											
	방송통신																											
	운전																											
	위생																											
	해양수산																						2			2		
	방재안전																											
	시설관리																											
	사무운영																											
	통신운영																											
	전기운영																											
	기계운영																											
	열관리운영																											
	선박항해운영																											
	선박기관운영																											
	농림운영																											
	사육운영																											
	행정·사무운영																											
	공업·시설관리																											
	공업·운전																											
	사무운영·시설관리																											
	기계운영·전기운영																											
	기계운영·열관리운영																											

직종·직급	직 령	소방관 서(18)	춘천 소방 서	원주 소방 서	강릉 소방 서	동해 소방 서	태백 소방 서	속초 소방 서	삼척 소방 서	홍천 소방 서	횡성 소방 서	영월 소방 서	평창 소방 서	정선 소방 서	철원 소방 서	화천 소방 서	양구 소방 서	인제 소방 서	고성 소방 서	양양 소방 서	특수 대응 단	환동 해수 대응 단	강원 도립 대학 교	교 학 처	기 획 보 처	사 무 국	산 학 협 려 단	부 속 기 관		
	기계운영 ·농림운 영																													
	기계운영 ·운전																													
	통신운영 ·전기운 영																													
	선박항해 운영·선 박기관운 영																													
전문경력 관	소계																													
	가군																													
	문화재연 구관																													
	나군																													
	기자재관 리원																													
	농기계교 육교관																													
	비상대비 원																													
	향토사편 찬원																													
	직업훈련 교사																													
	VTR활 영편집원																													
	다군																													
	의전관리 원																													
	비상대비 원																													
	VTR영 상편집원																													
	열관리운 영원																													

직종· 직급	직 렬	소방관 서(18)	춘천 소방 서	원주 소방 서	강릉 소방 서	동해 소방 서	태백 소방 서	속초 소방 서	삼척 소방 서	홍천 소방 서	횡성 소방 서	영월 소방 서	평창 소방 서	정선 소방 서	철원 소방 서	화천 소방 서	양구 소방 서	인제 소방 서	고성 소방 서	양양 소방 서	특수 대응 단	환동 해특 수대 응단	강원 도립 대학 교	교 학 처	기 획 보 처	사 무 국	산 학 협 려 단	부 속 기관	
	사육운영 원																												
연구직	계																												
연구관	소계																												
	녹지연구																												
	농업연구																												
	보건연구																												
	해양수산 연구																												
	환경연구																												
	보건연구 · 환경연구																												
연구사	소계																												
	녹지연구																												
	농업연구																												
	보건연구																												
	수의연구																												
	학예연구																												
	해양수산 연구																												
	환경연구																												
	기록연구																												
	보건연구 · 환경연구																												
지도직	계																												
지도관	농촌지도																												
지도사	농촌지도																												
소방직	계	3,971	311	404	329	202	178	177	250	242	228	206	234	238	189	145	145	176	164	153	104	72							
4급	소방령	18	1	1	1	1	1	1	1	1	1	1	1	1	1	1	1	1	1	1	1	1							
5급	소방령	63	6	6	6	3	3	3	3	3	3	3	3	3	3	3	3	3	3	3	7	6							
6급	소방경	244	17	22	18	13	13	12	13	13	13	12	14	14	13	11	10	12	12	12	11	6							
6급	소방위	365	27	33	28	17	17	17	20	18	18	18	19	21	16	22	17	19	20	18	21	20							

직종·직급	직 렬	소방관서(18)	춘천소방서	원주소방서	강릉소방서	동해소방서	태백소방서	속초소방서	삼척소방서	홍천소방서	횡성소방서	영월소방서	평창소방서	정선소방서	철원소방서	화천소방서	양구소방서	인제소방서	고성소방서	양양소방서	특수대응단	환동해특수대응단	강원도립대학교	교 학 처	기 획 보 처	사 무 국	산 학 협 려 단	부 속 기 관
7급	소방장	679	55	74	53	39	27	30	42	43	39	29	40	40	34	27	25	26	29	27	33	17						
8급	소방교	1,419	106	139	125	70	60	60	95	94	90	86	83	84	66	46	56	64	50	45	23	19						
9급	소방사	1,183	99	129	98	59	57	54	76	70	64	57	74	75	56	35	33	51	49	47	8	3						
교원직	계																						47	44		1	1	1
총장	총장																									1		
교수	교수																						32	31			1	
조교	조교																						14	13				1

■ 강원도공무원정원배정및분장사무에관한규정[별표4]

강원도 공무원 정원표 (출장소)

직종·직급	직 렬	환동해본부	기획총괄과	수산정책과	어업진흥과	해양항만과
총계		113	13	23	38	39
정무직	계					
	도지사					
별정직	계					
	4급상당					
	비서실장					
	5급상당					
	국제관계대사					
	비서관					
	정책특보					
	6급상당					
	비서					
	8급상당					
	비서					
일반직	계	112	13	22	38	39
	1급					
	관리관·별정					

직종 · 직급	직 렬	환동해본부	기획총괄과	수산정책과	어업진흥과	해양항만과
2급	소계					
	이사관					
2~3급	소계					
	이사관 · 부이사관					
3급	소계	1	1			
	부이사관	1	1			
3~4급	소계					
	부이사관 · 서기관					
4급	소계	4	1	1	1	1
	행정	1	1			
	기술	2		1	1	
	행정 · 기술	1				1
	행정 · 별정					
	기술 · 농업연구					
	기술 · 녹지연구					
	기술 · 수의연구					
	기술 · 어촌지도					
	기술 · 해양수산연구					
	기술 · 소방정					
	행정 · 전문경력관 가군					
	행정 · 기술 · 별정					
	행정 · 기술 · 해양 수산연구					
	기술 · 농업연구 · 수의연구					
5급	소계	19	2	6	5	6
	행정	3	1			2
	공업					

직종 · 직급	직 렬	환동해본부	기획총괄과	수산정책과	어업진흥과	해양항만과
	녹지					
	수의					
	농업					
	해양수산	8	1	4	3	
	보건					
	환경					
	시설					
	의무					
	방송통신					
	행정 · 사회복지					
	행정 · 사서					
	행정 · 공업					
	행정 · 녹지					
	행정 · 농업					
	행정 · 해양수산	4		1	1	2
	행정 · 보건					
	행정 · 환경					
	행정 · 시설	1				1
	행정 · 방송통신					
	행정 · 별정					
	행정 · 전문경력관 가군					
	행정 · 학예연구					
	공업 · 시설					
	공업 · 환경					
	공업 · 방송통신					
	농업 · 수의					
	농업 · 시설					
	농업 · 농업연구					

직종 · 직급	직 렬	환동해본부	기획총괄과	수산정책과	어업진흥과	해양항만과
	녹지 · 환경					
	녹지 · 녹지연구					
	수의 · 수의연구					
	해양수산 · 시설	1		1		
	해양수산 · 어촌지 도	1			1	
	보건 · 간호					
	보건 · 약무					
	보건 · 약무 · 간호					
	환경 · 시설					
	시설 · 학예연구					
	행정 · 시설 · 녹지					
	행정 · 사회복지 · 보건					
	행정 · 농업 · 해양 수산					
	행정 · 농업 · 농업 연구					
	행정 · 시설 · 학예 연구					
	행정 · 해양수산 · 환경	1				1
	공업 · 보건 · 환경					
	공업 · 환경 · 시설					
	의무 · 보건 · 간호					
	행정 · 환경 · 공업					
	환경 · 녹지 · 환경 연구 · 녹지연구					
	의무 · 간호 · 약무 · 수의					
6급	소계	41	3	9	14	15
	행정	8	1		1	6

직종 · 직급	직 렬	환동해본부	기획총괄과	수산정책과	어업진흥과	해양항만과
	세무					
	사회복지					
	전산					
	사서					
	속기					
	공업					
	농업					
	녹지					
	수의					
	해양수산	21	1	6	7	7
	보건					
	간호					
	환경					
	시설	3		1		2
	방재안전					
	방송통신	1	1			
	운전					
	행정 · 세무					
	행정 · 전산					
	행정 · 사회복지					
	행정 · 사서					
	행정 · 녹지					
	행정 · 공업					
	행정 · 농업					
	행정 · 해양수산					
	행정 · 보건					
	행정 · 환경					
	행정 · 시설					
	행정 · 전문경력관 나군					

직종 · 직급	직 렬	환동해본부	기획총괄과	수산정책과	어업진흥과	해양항만과
	전산 · 시설					
	전산 · 농업					
	사회복지 · 보건					
	공업 · 농업					
	공업 · 방송통신					
	공업 · 시설					
	공업 · 환경					
	농업 · 녹지					
	농업 · 해양수산					
	농업 · 농업연구					
	농업 · 수의					
	보건 · 간호					
	보건 · 약무					
	보건 · 환경					
	사서 · 기록연구					
	시설 · 녹지					
	시설 · 방재안전					
	해양수산 · 시설					
	해양수산 · 어촌지도	5		2	3	
	해양수산 · 해양수산연구					
	행정 · 농업 · 시설					
	행정 · 농업 · 농업 연구					
	행정 · 환경 · 공업					
	행정 · 시설 · 방재 안전					
	농업 · 수의 · 농업 연구					
	농업 · 농업연구 · 전문경력관나군					

직종 · 직급	직 렬	환동해본부	기획총괄과	수산정책과	어업진흥과	해양항만과
	사무운영					
	통신운영	2			2	
	기계운영					
	선박기관운영					
	선박항해운영					
	기계운영 · 열관리 운영					
	기계운영 · 운전					
	선박항해운영 · 선 박기관운영	1			1	
7급	소계	22	2	3	8	9
	행정	4	1		1	2
	세무					
	사회복지					
	전산					
	사서					
	속기					
	공업					
	농업					
	녹지					
	수의					
	해양수산	11	1	1	6	3
	보건					
	식품위생					
	간호					
	환경					
	시설	3				3
	방재안전					
	방송통신					
	운전					

직종 · 직급	직 렬	환동해본부	기획총괄과	수산정책과	어업진흥과	해양항만과
	위생					
	행정 · 세무					
	행정 · 사회복지					
	행정 · 전산					
	행정 · 녹지					
	행정 · 공업					
	행정 · 농업					
	행정 · 보건					
	행정 · 환경					
	행정 · 시설					
	행정 · 해양수산	1				1
	행정 · 별정					
	행정 · 사무운영					
	전산 · 시설					
	전산 · 방송통신					
	농업 · 해양수산					
	농업 · 농촌지도					
	공업 · 시설					
	공업 · 운전					
	공업 · 방송통신					
	해양수산 · 시설	2		2		
	해양수산 · 어촌지도	1			1	
	해양수산 · 해양수산연구					
	환경 · 녹지					
	환경 · 시설					
	녹지 · 시설					
	보건 · 간호					

직종 · 직급	직 렬	환동해본부	기획총괄과	수산정책과	어업진흥과	해양항만과
	보건 · 약무					
	보건 · 환경					
	보건 · 사회복지					
	사서 · 기록연구					
	시설 · 방재안전					
	행정 · 환경 · 공업					
	공업 · 시설 · 방재 안전					
	보건 · 환경 · 시설					
	사무운영					
	토목운영					
	전기운영					
	통신운영					
	기계운영					
	선박항해운영					
	선박기관운영					
	농림운영					
	사육운영					
	기계운영 · 운전					
	기계운영 · 전기운영					
8급	소계	17	2	3	5	7
	행정	2	1			1
	사회복지					
	전산					
	사서					
	숙기					
	방호					
	공업					

직종 · 직급	직 렬	환동해본부	기획총괄과	수산정책과	어업진흥과	해양항만과
	녹지					
	농업					
	해양수산	13	1	3	4	5
	시설	1				1
	방송통신	1			1	
	환경					
	보건					
	운전					
	시설관리					
	행정 · 전산					
	행정 · 사회복지					
	행정 · 환경					
	행정 · 보건					
	행정 · 방송통신					
	행정 · 사무운영					
	행정 · 시설관리					
	공업 · 환경					
	공업 · 방송통신					
	공업 · 운전					
	공업 · 시설					
	농업 · 농업연구					
	농업 · 기계운영					
	녹지 · 시설					
	해양수산 · 해양수 산연구					
	사무운영					
	통신운영					
	전기운영					
	기계운영					

직종 · 직급	직 렬	환동해본부	기획총괄과	수산정책과	어업진흥과	해양항만과
	열관리운영					
	사육운영					
	기계운영 · 공업					
	기계운영 · 전기운영					
	기계운영 · 시설관리					
	기계운영 · 운전					
	선박항해운영 · 선박기관운영					
9급	소계	8	2		5	1
	행정					
	숙기					
	공업					
	농업					
	방송통신	2			2	
	운전	1	1			
	위생					
	해양수산	4			3	1
	방재안전					
	시설관리					
	사무운영	1	1			
	통신운영					
	전기운영					
	기계운영					
	열관리운영					
	선박항해운영					
	선박기관운영					
	농림운영					
	사육운영					

직종 · 직급	직 렬	환동해본부	기획총괄과	수산정책과	어업진흥과	해양항만과
	행정 · 사무운영					
	공업 · 시설관리					
	공업 · 운전					
	사무운영 · 시설관리					
	기계운영 · 전기운영					
	기계운영 · 열관리운영					
	기계운영 · 농림운영					
	기계운영 · 운전					
	통신운영 · 전기운영					
	선박항해운영 · 선박기관운영					
전문경력관	소계					
	가군					
	문화재연구관					
	나군					
	기자재관리원					
	농기계교육교관					
	비상대비원					
	향토사편찬원					
	직업훈련교사					
	VTR촬영편집원					
	다군					
	의전관리원					
	비상대비원					
	VTR영상편집원					
	열관리운영원					

직종·직급	직 렬	환동해본부	기획총괄과	수산정책과	어업진흥과	해양항만과
	사육운영원					
연구직	계	1		1		
연구관	소계					
	녹지연구					
	농업연구					
	보건연구					
	해양수산연구					
	환경연구					
	보건연구· 환경연구					
연구사	소계	1		1		
	녹지연구					
	농업연구					
	보건연구					
	수의연구					
	학예연구					
	해양수산연구	1		1		
	환경연구					
	기록연구					
	보건연구· 환경연구					
지도직	계					
지도관	농촌지도					
지도사	농촌지도					
소방직	계					
4급	소방정					
5급	소방령					
6급	소방경					
6급	소방위					

직종 · 직급	직 렬	환동해본부	기획총괄과	수산정책과	어업진흥과	해양항만과
	7급	소방장				
	8급	소방교				
	9급	소방사				
교원직		계				
	총장	총장				
	교수	교수				
	조교	조교				

■ 강원도공무원정원배정및분장사무에관한규정[별표5]

강원도 공무원 정원표 (경제자유구역청)

직종 · 직급	직 렬	경제자유구역청	총괄본부	기획행정부	북평옥계사업부	망상사업부	
총계		39	39	15	13	11	
정무직	계						
도지사							
별정직	계						
	4급상당	소계					
		비서실장					
	5급상당	소계					
		국제관계대사					
		비서관					
		정책특보					
	6급상당	소계					
		비서					
	8급상당	소계					
		비서					
일반직	계	39	39	15	13	11	
	1급	소계					
		관리관 · 별정					
	2급	소계	1	1			
		이사관	1	1			
	2~3급	소계					

직종 · 직급	직 렬	경제자유구역청	총괄본부	기획행정부	북평옥계사업부	망상사업부	
	이사관 · 부이사관						
3급	소계	1		1			
	부이사관	1		1			
3~4급	소계						
	부이사관 · 서기관						
4급	소계	3	3	1	1	1	
	행정	3	3	1	1	1	
	기술						
	행정 · 기술						
	행정 · 별정						
	기술 · 농업연구						
	기술 · 녹지연구						
	기술 · 수의연구						
	기술 · 어촌지도						
	기술 · 해양수산연구						
	기술 · 소방정						
	행정 · 전문경력관 가군						
	행정 · 기술 · 별정						
	행정 · 기술 · 해양 수산연구						
	기술 · 농업연구 · 수의연구						
5급	소계	9	9	3	3	3	
	행정	5	5	2	1	2	
	공업						
	녹지						
	수의						
	농업						
	해양수산						
	보건						
	환경						
	시설	2	2		1	1	

직종·직급	직 렬	경제자유구역청	총괄본부	기획행정부	북평옥계사업부	망상사업부	
	의무						
	방송통신						
	행정·사회복지						
	행정·사서						
	행정·공업						
	행정·녹지						
	행정·농업						
	행정·해양수산						
	행정·보건						
	행정·환경						
	행정·시설	1	1	1			
	행정·방송통신						
	행정·별정						
	행정·전문경력관 가군						
	행정·학예연구						
	공업·시설						
	공업·환경						
	공업·방송통신						
	농업·수의						
	농업·시설						
	농업·농업연구						
	녹지·환경						
	녹지·녹지연구						
	수의·수의연구						
	해양수산·시설						
	해양수산· 어촌지도						
	보건·간호						
	보건·약무						
	보건·약무·간호						
	환경·시설	1	1		1		
	시설·학예연구						
	행정·시설·녹지						

직종·직급	직 렬	경제자유구역청	총괄본부	기획행정부	북평옥계사업부	망상사업부	
	행정·사회복지·보건						
	행정·농업·해양수산						
	행정·농업·농업연구						
	행정·시설·학예연구						
	행정·해양수산·환경						
	공업·보건·환경						
	공업·환경·시설						
	의무·보건·간호						
	행정·환경·공업						
	환경·녹지·환경연구·녹지연구						
	의무·간호·약무·수의						
6급	소계	17	17	5	7	5	
	행정	7	7	3	2	2	
	세무						
	사회복지						
	전산	1	1	1			
	사서						
	속기						
	공업	1	1		1		
	농업						
	녹지						
	수의						
	해양수산						
	보건	1	1		1		
	간호						
	환경	1	1			1	
	시설	4	4		3	1	
	방재안전						
	방송통신	1	1	1			

직종·직급	직 렬	경제자유구역청	총괄본부	기획행정부	북평옥계사업부	망상사업부	
	운전						
	행정·세무						
	행정·전산						
	행정·사회복지						
	행정·사서						
	행정·녹지						
	행정·공업						
	행정·농업						
	행정·해양수산						
	행정·보건						
	행정·환경						
	행정·시설						
	행정·전문경력관 나군						
	전산·시설						
	전산·농업						
	사회복지·보건						
	공업·농업						
	공업·방송통신						
	공업·시설						
	공업·환경						
	농업·녹지	1	1			1	
	농업·해양수산						
	농업·농업연구						
	농업·수의						
	보건·간호						
	보건·약무						
	보건·환경						
	사서·기록연구						
	시설·녹지						
	시설·방재안전						
	해양수산·시설						
	해양수산· 어촌지도						

직종·직급	직 렬	경제자유구역청	총괄본부	기획행정부	북평옥계사업부	망상사업부	
	해양수산·해양수 산연구						
	행정·농업·시설						
	행정·농업·농업 연구						
	행정·환경·공업						
	행정·시설·방재 안전						
	농업·수의·농업 연구						
	농업·농업연구· 전문경력관나군						
	사무운영						
	통신운영						
	기계운영						
	선박기관운영						
	선박항해운영						
	기계운영·열관리 운영						
	기계운영·운전						
	선박항해운영·선 박기관운영						
7급	소계	7	7	3	2	2	
	행정	5	5	2	1	2	
	세무						
	사회복지						
	전산						
	사서						
	속기						
	공업	1	1		1		
	농업						
	녹지						
	수의						
	해양수산						
	보건						
	식품위생						

직종·직급	직 렬	경제자유구역청	총괄본부	기획행정부	북평옥계사업부	망상사업부	
	간호						
	환경						
	시설						
	방재안전						
	방송통신						
	운전						
	위생						
	행정·세무						
	행정·사회복지						
	행정·전산						
	행정·녹지						
	행정·공업						
	행정·농업						
	행정·보건						
	행정·환경						
	행정·시설	1	1	1			
	행정·해양수산						
	행정·별정						
	행정·사무운영						
	전산·시설						
	전산·방송통신						
	농업·해양수산						
	농업·농촌지도						
	공업·시설						
	공업·운전						
	공업·방송통신						
	해양수산·시설						
	해양수산·어촌지도						
	해양수산·해양수산연구						
	환경·녹지						
	환경·시설						
	녹지·시설						

직종·직급	직 렬	경제자유구역청	총괄본부	기획행정부	북평옥계사업부	망상사업부	
	보건·간호						
	보건·약무						
	보건·환경						
	보건·사회복지						
	사서·기록연구						
	시설·방재안전						
	행정·환경·공업						
	공업·시설·방재 안전						
	보건·환경·시설						
	사무운영						
	토목운영						
	전기운영						
	통신운영						
	기계운영						
	선박항해운영						
	선박기관운영						
	농림운영						
	사육운영						
	기계운영·운전						
	기계운영· 전기운영						
8급	소계	1	1	1			
	행정						
	사회복지						
	전산						
	사서						
	속기						
	방호						
	공업						
	녹지						
	농업						
	해양수산						
	시설						

직종·직급	직 렬	경제자유구역청	총괄본부	기획행정부	북평옥계사업부	망상사업부	
	방송통신						
	환경						
	보건						
	운전	1	1	1			
	시설관리						
	행정·전산						
	행정·사회복지						
	행정·환경						
	행정·보건						
	행정·방송통신						
	행정·사무운영						
	행정·시설관리						
	공업·환경						
	공업·방송통신						
	공업·운전						
	공업·시설						
	농업·농업연구						
	농업·기계운영						
	녹지·시설						
	해양수산·해양수 산연구						
	사무운영						
	통신운영						
	전기운영						
	기계운영						
	열관리운영						
	사육운영						
	기계운영·공업						
	기계운영· 전기운영						
	기계운영· 시설관리						
	기계운영·운전						

직종 · 직급	직 렬	경제자유구역청	총괄본부	기획행정부	북평옥계사업부	망상사업부	
	선박항해운영 · 선박기관운영						
9급	소계						
	행정						
	숙기						
	공업						
	농업						
	방송통신						
	운전						
	위생						
	해양수산						
	방재안전						
	시설관리						
	사무운영						
	통신운영						
	전기운영						
	기계운영						
	열관리운영						
	선박항해운영						
	선박기관운영						
	농림운영						
	사육운영						
	행정 · 사무운영						
	공업 · 시설관리						
	공업 · 운전						
	사무운영 · 시설관리						
	기계운영 · 전기운영						
	기계운영 · 열관리 운영						
	기계운영 · 농림운영						
	기계운영 · 운전						

직종·직급	직 렬	경제자유구역청	총괄본부	기획행정부	북평옥계사업부	망상사업부	
	통신운영· 전기운영						
	선박항해운영·선 박기관운영						
전문경력관	소계						
	가군						
	문화재연구관						
	나군						
	기자재관리원						
	농기계교육교관						
	비상대비원						
	향토사편찬원						
	직업훈련교사						
	VTR촬영편집원						
	다군						
	의전관리원						
	비상대비원						
	VTR영상편집원						
	열관리운영원						
	사육운영원						
연구직	계						
연구관	소계						
	녹지연구						
	농업연구						
	보건연구						
	해양수산연구						
	환경연구						
	보건연구· 환경연구						
연구사	소계						
	녹지연구						
	농업연구						
	보건연구						
	수의연구						

직종·직급	직 렬	경제자유구역청	총괄본부	기획행정부	북평옥계사업부	망상사업부	
	학예연구						
	해양수산연구						
	환경연구						
	기록연구						
	보건연구·환경연구						
지도직	계						
지도관	농촌지도						
지도사	농촌지도						
소방직	계						
4급	소방정						
5급	소방령						
6급	소방경						
6급	소방위						
7급	소방장						
8급	소방교						
9급	소방사						
교원직	계						
총장	총장						
교수	교수						
조교	조교						

■ 강원도공무원정원배정및분장사무에관한규정[별표6]

강원도 공무원 정원표 (사업소)

직종·직급	직 렬	사업소	서울본부	자연환경연구공원	여성가족연구원	농산물종장	DMZ박물관	감자중자진흥원	본소	감자중장	축산기술연구소	동물생태연구소	본소	동부지소	남부지소	중부지소	북부지소	산림과학연구원	본소	동부지원	산불방지센터	산불방지센터	영서분소	도로관리사업소	본소	강릉지소	태백지소	북부지소	수원연구원	내수면지원센터	한해성수지원센터
총계		448	11	11	12	15	12	34	17	17	23	84	34	11	18	11	10	48	35	13	28	18	10	118	51	21	18	28	18	15	19
정무직	계																														
	도지사																														
별정직	계																														
4급상당	소계																														

직종·직급	직 렬	사 업 소	서울 서부	자연환경연구공원	여성가족연구원	농산물원종장	DMZ 박물관	감자종합원	본 소	감자종합원	축산기술연구소	동물생물위생연구소	본 소	동부지소	남부지소	중부지소	북부지소	산림과학연구원	본 소	동부지원	산불방지센터	산불방지센터	영서분소	도로관리사업소	본 소	강릉지소	태백지소	북부지소	수산자원연구원	내수면자원센터	한해성수산자원센터	
	비서실장																															
5급상당	소계																															
	국제관계대사																															
	비서관																															
	정책특보																															
6급상당	소계																															
	비서																															
8급상당	소계																															
	비서																															
일반직	계	401	11	7	12	14	10	34	17	17	18	74	28	11	15	10	10	36	24	12	23	14	9	118	51	21	18	28	16	13	15	
1급	소계																															
	관리관·별정																															
2급	소계																															
	이사관																															
2~3급	소계																															
	이사관·부이사관																															
3급	소계																															
	부이사관																															
3~4급	소계																															
	부이사관·서기관																															
4급	소계	14	1	1	1	1	1	1		1	1	1						1	1		1	1		1	1				1	1	1	
	행정	3	1		1		1																									
	기술																															
	행정·기술	2		1																			1	1								
	행정·별정																															
	기술·농업연구	2				1		1	1																							
	기술·녹지연구	1																	1	1												

직종·직급	직 렬	사 업 소	서울본부	자연환경연구공원	여성가족연구원	농산물원종장	DMZ박물관	감자종합원	본 소	감자종합원	축산기술연구소	동물위생시험소	본 소	동부지소	남부지소	중부지소	북부지소	산림과학연구원	본 소	동부지소	산불방지센터	산불방지센터	영서분소	도로관리사업소	본 소	강릉지소	태백지소	북부지소	수산자원연구원	내수면자원센터	한해수산자원센터		
	기술·수의 연구	1									1	1																					
	기술·어촌 지도	1																												1			
	기술·해양 수산연구	1																												1			
	기술·소방정	1																			1	1											
	행정·전문 경력관가군																																
	행정·기술·별정																																
	행정·기술·해양수산 연구	1																											1				
	기술·농업 연구·수의 연구	1								1																							
5급	소계	29	2	2	1	1	2	1		1		7	3	1	1	1	1	2	1	1	5	4	1	5	2	1	1	1		1			
	행정	6	2	1	1		1																1	1									
	공업																																
	녹지	5																1	1		4	3	1										
	수의																																
	농업	1				1																											
	해양수산																																
	보건																																
	환경																																
	시설																																
	의무																																
	방송통신																																
	행정·사회 복지																																
	행정·사서																																
	행정·공업																																
	행정·녹지	1																			1	1											

직종·직급	직 렬	사 업 소	서울본부	자연환경연구공원	여성가족연구원	농산물관리중앙연구원	DMZ박물관	감자진흥원	본 소	감자중앙연구소	축산기술연구소	동물생리시험소	본 소	동부지소	남부지소	중부지소	북부지소	산림과학연구원	본 소	동부지소	산불방지센터	산불방지센터	영서분소	도로관리사업소	본 소	강릉지소	태백지소	북부지소	수산자원연구원	내수면자원센터	한해성수산자원센터
	행정·농업																														
	행정·해양수산	1																												1	
	행정·보건																														
	행정·환경																														
	행정·시설																														
	행정·방송통신																														
	행정·별정																														
	행정·전문경력관																														
	행정·학예연구	1					1																								
	공업·시설	4																					4	1	1	1	1				
	공업·환경																														
	공업·방송통신																														
	농업·수의																														
	농업·시설																														
	농업·농업연구																														
	녹지·환경																														
	녹지·녹지연구	1																1		1											
	수의·수의연구	7										7	3	1	1	1	1														
	해양수산·시설																														
	해양수산·어촌지도																														
	보건·간호																														
	보건·약무																														
	보건·약무·간호																														
	환경·시설																														

직종·직급	직 렬	사 업 소	서울본부	자연환경연구공원	여성가족연구원	농산물관리중앙연구소	DMZ박물관	감자진흥원	본 소	감자중앙연구소	축산위생시험소	동물생물연구소	본 소	동부지소	남부지소	중부지소	북부지소	산림과학연구원	본 소	동부지원	산불방지센터	산불방지센터	영서분소	도로관리사업소	본 소	강릉지소	태백지소	북부지소	수산자원연구원	내수면자원센터	한해성수산자원센터
	시설·학예연구																														
	행정·시설·녹지																														
	행정·사회복지·보건																														
	행정·농업·해양수산																														
	행정·농업·농업연구	1						1		1																					
	행정·시설·학예연구																														
	행정·해양수산·환경																														
	공업·보건·환경																														
	공업·환경·시설																														
	의무·보건·간호																														
	행정·환경·공업																														
	환경·녹지·환경연구·녹지연구	1		1																											
	의무·간호·약무·수의																														
6급	소계	103	4	2	5	3	3	13	6	7	3	16	6	3	1	3	3	7	5	2	7	5	2	30	16	5	4	5	4	3	3
	행정	22	2	2	5		2				1	1						1	1				6	3	1	1	1	1	1	1	
	세무																														
	사회복지																														
	전산																														
	사서																														
	속기																														
	공업	3					1	1	1														1	1							

직종·직급	직 렬	사 업 소	서울 본부	자연 환경 연구 공원	여성 가족 연구 원	농산 물원 중장	DMZ 박물관	감자 중진 홍원	본 소	감자 종장	축산 기술 연구 소	동물 생위 시험 소	본 소	동부 지소	남부 지소	중부 지소	북부 지소	산림 과학 연구 원	본 소	동부 지원	산불 방지 센터	산불 방지 센터	영서 분소	도로 관리 사업 소	본 소	강릉 지소	태백 지소	북부 지소	수산 자원 연구 원	내수 면자 원터	한해 성수 산자 원터					
	농업	3	1					2	2																											
	녹지	10																6	4	2	4	2	2													
	수의	15									15	5	3	1	3	3																				
	해양수산	2																											1	1						
	보건																																			
	간호																																			
	환경																																			
	시설	10																						10	4	2	2	2								
	방재안전																																			
	방송통신	1																			1	1														
	운전	4						2	2														2	2												
	행정·세무																																			
	행정·전산																																			
	행정·사회복지																																			
	행정·사서																																			
	행정·녹지	2																			2	2														
	행정·공업																																			
	행정·농업																																			
	행정·해양수산																																			
	행정·보건																																			
	행정·환경																																			
	행정·시설	2	1																					1					1							
	행정·전문경력관나군																																			
	전산·시설																																			
	전산·농업																																			
	사회복지·보건																																			
	공업·농업																																			
	공업·방송통신																																			

직종·직급	직 렬	사 업 소	서울본부	자연환경연구공원	여가족연구원	농산물원장	DMZ박물관	감자진흥원	본 소	감자원장	축산기술연구소	동물위생연구소	본 소	동부지소	남부지소	중부지소	북부지소	산림과학연구원	본 소	동부지원	산불방지센터	산불방지센터	영서분소	도로관리사업소	본 소	강릉지소	태백지소	북부지소	수산자원연구원	내수면지원센터	한해성수산지원센터
	공업·시설	1																					1	1							
	공업·환경																														
	농업·녹지																														
	농업·해양수산																														
	농업·농업연구	7				3		3	1	2	1																				
	농업·수의																														
	수의·수의연구																														
	보건·간호																														
	보건·약무																														
	보건·환경																														
	사서·기록연구																														
	시설·녹지																														
	시설·방재안전																														
	해양수산·시설																														
	해양수산·어촌지도																														
	해양수산·해양수산연구	5																											2	1	2
	행정·농업·시설																														
	행정·농업·농업연구	1								1																					
	행정·환경·공업																														
	행정·시설·방재안전																														
	공업·운전·기계운영	9																					9	5	2	1	1				
	농업·수의·농업연구	1								1																					

직종·직급	직 렬	사 업 소	서울본부	자연환경연구공원	여성가족연구원	농산물원장	DMZ박물관	감자중진흥원	본 소	감자중앙	축산기술연구소	동물위생시험소	본 소	동부지소	남부지소	중부지소	북부지소	산림과학연구원	본 소	동부지원	산불방지센터	산불방지센터	영서분소	도로관리사업소	본 소	강릉지소	태백지소	북부지소	수산자원연구원	내수면자원센터	한해성수산자원센터
	농업·농업연구·전문경력관나군	1						1	1																						
	사무운영																														
	통신운영																														
	기계운영																														
	농림운영	1						1	1																						
	선박기관 운영																														
	선박항해 운영																														
	기계운영·열관리운영																														
	기계운영·운전	3						3	1	2																					
	선박항해운영·선박기관운영																														
7급	소계	140	2	1	3	3	2	6	2	4	5	42	15	5	12	5	5	13	7	6	8	4	4	43	17	8	8	10	3	2	7
	행정	18	2		1		1					4	1		1	1	1				2	1	1	5	2	1	1	1	1	1	1
	세무																														
	사회복지																														
	전산																														
	사서																														
	속기																														
	공업	11		1	1	1		1	1									1	1					5	2	2	1				1
	농업	7				2		2	1	1	3																				
	녹지	14																12	6	6	2	1	1								
	수의	39								1	38	14	5	11	4	4															
	해양수산	6																										2	1	3	
	보건																														
	식품위생																														
	간호																														
	환경																														

직종·직급	직 렬	사 업 소	서울 서부	자연환경연구공원	여가연구원	농산물원장	DMZ 박물관	감자진흥원	본 소	감자종장	축산기술연구소	동물위생시험소	본 소	동부지소	남부지소	중부지소	북부지소	산림과학연구원	본 소	동부지원	산불방지센터	산불방지센터	영서분소	도로관리사업소	본 소	강릉지소	태백지소	북부지소	수산자원연구원	내수면자원센터	한해성수산자원센터
	시설	14																					14	4	2	3	5				
	방재안전																														
	방송통신	3																			3	2	1								
	운전																														
	위생																														
	행정·세무																														
	행정·사회복지																														
	행정·전산																														
	행정·녹지	1																			1	1									
	행정·공업	1								1																					
	행정·농업																														
	행정·보건																														
	행정·환경																														
	행정·시설																														
	행정·해양수산																														
	행정·별정																														
	행정·사무운영																														
	전산·시설																														
	전산·방송통신																														
	농업·해양수산																														
	농업·농촌지도																														
	공업·시설	1					1																								
	공업·운전	2																					2	1	1						
	공업·방송통신																														
	해양수산·시설																														

직종·직급	직 렬	사 업 소	서울 분부	자연 환경 연구 공원	여성 가족 연구 원	농산 물원 중장	DMZ 박물 관	감자 종자 흥 원	본 소	감자 종장	축산 술 연구 소	동물 생 시험 소	본 소	동부 지소	남부 지소	중부 지소	북부 지소	산립 과학 연구 원	본 소	동부 지원	산불 방지 센터	산불 방지 센터	영서 분소	도로 관리 사업 소	본 소	강릉 지소	태백 지소	북부 지소	수산 자원 연구 원	내수 면자 원터	한해 성수 산자 원터		
	해양수산·어촌지도																																
	해양수산·해양수산연구	2																													2		
	환경·녹지																																
	환경·시설																																
	녹지·시설																																
	보건·간호																																
	보건·약무																																
	보건·환경																																
	보건·사회복지																																
	사서·기록연구																																
	시설·방재안전																																
	행정·환경·공업																																
	공업·시설·방재안전																																
	공업·운전·기계운영	13																					13	6	2	3	2						
	보건·환경·시설																																
	사무운영																																
	토목운영																																
	전기운영																																
	통신운영																																
	기계운영	3		1			2	2																									
	선박항해 운영																																
	선박기관 운영																																
	농림운영																																

직종·직급	직 렬	사업소	서울본부	자연환경연구공원	여성가족연구원	농산물원장	DMZ박물관	감자종합원	본소	감자종합원	축산기술연구소	동물위생시험소	본소	동부지소	남부지소	중부지소	북부지소	산림과학연구원	본소	동부지원	산불방지센터	산불방지센터	영서분소	도로관리사업소	본소	강릉지소	태백지소	북부지소	수산자원연구원	내수면자원센터	한해성수산자원센터
	사육운영																														
	기계운영·운전	1						1	1																						
	기계운영·전기운영	4																					4	2			2				
8급	소계	67		1	4	2	5	4	1	3	2	1				1	7	6	1	2		2	29	12	5	2	10	7	2	3	
	행정	12		1	1	1	1	1			1	1						2	2				4	3			1	1			
	사회복지																														
	전산																														
	사서																														
	속기																														
	방호																														
	공업	10			1	1	2	1	1									1	1				3	1			2	1	1		
	녹지	6																4	3	1	2	2									
	농업	3					1	1		2																					
	해양수산	7																										3	1	3	
	시설	14																					14	6	3	2	3				
	방송통신																														
	환경																														
	보건																														
	운전	1									1					1															
	시설관리																														
	행정·전산																														
	행정·사회복지																														
	행정·환경																														
	행정·보건																														
	행정·방송통신																														
	행정·사무운영																														
	행정·시설관리																														

직종·직급	직 렬	사업소	서울본부	자연환경연구공원	여가족연구원	농산물중장	DMZ박물관	감자중진흥원	본소	감자중앙	축산기술연구소	동물위생시험소	본소	동부지소	남부지소	중부지소	북부지소	산림과학연구원	본소	동부지원	산불방지센터	산불방지센터	영서분소	도로관리사업소	본소	강릉지소	태백지소	북부지소	수산자원연구원	내수면자원센터	한해성수산자원센터
	공업·환경																														
	공업·방송통신																														
	공업·운전	1				1																									
	공업·시설	1																					1		1						
	농업·농업연구	1						1	1																						
	농업·기계운영																														
	녹지·시설																														
	해양수산·해양수산연구	1																											1		
	사무운영																														
	통신운영																														
	전기운영	1																											1		
	기계운영	1				1																									
	열관리운영																														
	사육운영	1								1																					
	기계운영·공업																														
	기계운영·전기운영																														
	기계운영·시설관리																														
	기계운영·운전																														
	선박항해운영·선박기관운영																														
	공업·운전·기계운영	7																					7	2	1		4				
9급	소계	44	2	1		2		8	4	4	4	6	2	2	1	1		6	4	2			9	2	2	3	2	1	4	1	
	행정																														
	속기																														

직종·직급	직 렬	사업소	서울본부	자연환경연구공원	여성가족연구원	농산물관리	DMZ	감자진흥원	본소	감자종장	축산기술연구소	동물위생시험소	본소	동부지소	남부지소	중부지소	북부지소	산림과학연구원	본소	동부지소	산불방지센터	산불방지센터	영서분소	도로관리사업소	본소	강릉지소	태백지소	북부지소	수산자원연구원	내수자원센터	한해성수산자원센터		
	공업	8	1			1		2		2		1	1											3	1		1	1					
	농업	4						2	2		2																						
	방송통신																																
	운전	13		1		1		2		2	1	4	1	1	1	1			3	2	1										1		
	위생																																
	해양수산	1																													1		
	방재안전																																
	시설관리	2																	1	1											1		
	사무운영	2									1		1																		1		
	통신운영																																
	전기운영	1																													1		
	기계운영	1						1	1																								
	열관리운영																																
	선박항해 운영																																
	선박기관 운영																																
	농림운영	2						1	1										1	1													
	사육운영	1									1																						
	행정·사무 운영																																
	공업·시설 관리																																
	공업·운전	6																						6	1	2	2	1					
	사무운영·시설관리	1																														1	
	기계운영·전기운영	1																	1	1													
	기계운영·열관리운영																																
	기계운영·농림운영																																
	기계운영·운전	1	1																														

직종·직급	직 렬	사 업 소	서울 서부	자연 환경 연구 공원	여성 가족 연구 원	농산 물원 장	DMZ 박물 관	감자 종자 흥 원	본 소	감자 종 장	축산 술 연구 소	동물 생 위 시 험 소	본 소	동부 지 소	남부 지 소	중부 지 소	북부 지 소	산림 과 학 연구 원	본 소	동부 지 원	산불 방 지 센터	산불 방 지 센터	영 서 분 소	도 로 관 리 사 업 소	본 소	강릉 지 소	태백 지 소	북부 지 소	수산 자 원 연구 원	내수 면 자 원 센터	한해 성수 산자 원 센터	
	통신운영·전기운영																															
	선박항해운영·선박기관운영																															
전문경력관	소계	4		1						2													1	1								
	가군																															
	문화재 연구관																															
	나군	1		1																												
	기자재 관리원																															
	농기계교육 교관																															
	비상대비원																															
	향토사 편찬원																															
	직업훈련 교사	1		1																												
	VTR촬영 편집원																															
	다군	3								2													1	1								
	의전관리원																															
	비상대비원																															
	VTR영상 편집원																															
	열관리운영 원																															
	사육운영원	2								2																						
	건설기계정 비원	1																					1	1								
연구직	계	43	4	1	2					5	10	6		3	1			12	11	1	1	1							2	2	4	
연구관	소계	5								1	1	1						2	2												1	
	녹지연구	2																2	2													
	수의연구	1									1	1																				

직종·직급	직 렬	사 업 소	서울 분부	자연환경연구공원	여성가족연구원	농산림청	DMZ 박물관	감자진흥원	본 소	감원종장	축산기술연구소	동물위생시험소	본 소	동부 지소	남부 지소	중부 지소	북부 지소	산림과학연구원	본 소	동부 지소	산불방지센터	산불방지센터	영서분소	도로관리사업소	본 소	강릉 지소	태백 지소	북부 지소	수산자원연구원	내수면자원센터	한해성수산자원센터
	농업연구	1								1																					
	보건연구																														
	해양수산연구	1																													1
	환경연구																														
	보건연구·환경연구																														
연구사	소계	38	4		1	2				4	9	5		3	1			10	9	1	1		1						2	2	3
	녹지연구	12	2															9	8	1	1		1								
	농업연구	5			1					4																					
	보건연구																														
	수의연구	9									9	5		3	1																
	학예연구	3				2												1	1												
	해양수산연구	7																											2	2	3
	환경연구	2	2																												
	기록연구																														
	보건연구·환경연구																														
지도직	계																														
지도관	농촌지도																														
지도사	농촌지도																														
소방직	계	4																			4	4									
4급	소방정																														
5급	소방령																														
6급	소방경	3																				3	3								
6급	소방위	1																				1	1								
7급	소방장																														
8급	소방교																														
9급	소방사																														
교원직	계																														
총장	총장																														

직종·직급	직	렬	사업소	서울본부	자연환경연구공원	여성가족연구원	농산물관리	DMZ박물관	감자종합원	본소	감자종합원	축산기술연구소	동물생리시험소	본소	동부지소	남부지소	중부지소	북부지소	산림과학연구원	본소	동부지원	산불방지센터	산불방지센터	영서분소	도로관리사업소	본소	강릉지소	태백지소	북부지소	수산자원연구원	내수면지원센터	한해성수산지원센터	
교수	교수																																
조교	조교																																

■ 강원도공무원정원배정및분장사무에관한규정[별표7]

강원도 공무원 정원표 (합의제행정기관)

직종·직급	직	렬	합의제행정기관	감사위원회	자치경찰위원회	자치경찰정책과	자치경찰지원과
총	계		59	37	22	13	9
정무직	계		2		2	2	
	도지사						
	자치경찰위원회 위원장		1		1	1	
	자치경찰위원회사무국장		1		1	1	
별정직	계						
	4급상당	소계					
	비서실장						
	5급상당	소계					
	국제관계대사						
	비서관						
	정책특보						
	6급상당	소계					
	비서						
	8급상당	소계					
	비서						
일반직	계		57	37	20	11	9
	1급	소계					
	관리관·별정						
	2급	소계					
	이사관						
	2~3급	소계					
	이사관·부이사관						
	3급	소계					

직종 · 직급	직 렬	합의제행정기관	감사위원회	자치경찰위원회	자치경찰정책과	자치경찰지원과
	부이사관					
3~4급	소계	1	1			
	부이사관 · 서기관	1	1			
4급	소계	1		1	1	
	행정	1		1	1	
	기술					
	행정 · 기술					
	행정 · 별정					
	기술 · 농업연구					
	기술 · 녹지연구					
	기술 · 수의연구					
	기술 · 어촌지도					
	기술 · 해양수산연구					
	기술 · 소방정					
	행정 · 전문경력관가군					
	행정 · 기술 · 별정					
	행정 · 기술 · 해양수산연구					
	기술 · 농업연구 · 수의연구					
5급	소계	13	8	5	3	2
	행정	11	6	5	3	2
	공업					
	녹지					
	수의					
	농업					
	해양수산					
	보건					
	환경					
	시설	1	1			
	의무					
	방송통신					
	행정 · 사회복지					
	행정 · 사서					

직종 · 직급	직 렬	합의제행정기관	감사위원회	자치경찰위원회	자치경찰정책과	자치경찰지원과
	행정 · 공업					
	행정 · 녹지					
	행정 · 농업					
	행정 · 해양수산					
	행정 · 보건					
	행정 · 환경					
	행정 · 시설	1	1			
	행정 · 방송통신					
	행정 · 별정					
	행정 · 전문경력관가군					
	행정 · 학예연구					
	공업 · 시설					
	공업 · 환경					
	공업 · 방송통신					
	농업 · 수의					
	농업 · 시설					
	농업 · 농업연구					
	녹지 · 환경					
	녹지 · 녹지연구					
	수의 · 수의연구					
	해양수산 · 시설					
	해양수산 · 어촌지도					
	보건 · 간호					
	보건 · 약무					
	보건 · 약무 · 간호					
	환경 · 시설					
	시설 · 학예연구					
	행정 · 시설 · 녹지					
	행정 · 사회복지 · 보건					
	행정 · 농업 · 해양수산					
	행정 · 농업 · 농업연구					
	행정 · 시설 · 학예연구					
	행정 · 해양수산 · 환경					

직종 · 직급	직 렬	합의제행정기관	감사위원회	자치경찰위원회	자치경찰정책과	자치경찰지원과
	공업 · 보건 · 환경					
	공업 · 환경 · 시설					
	의무 · 보건 · 간호					
	행정 · 환경 · 공업					
	환경 · 녹지 · 환경연구 · 녹지연구					
	의무 · 간호 · 약무 · 수의					
6급	소계	32	26	6	3	3
	행정	16	10	6	3	3
	세무	1	1			
	사회복지					
	전산					
	사서					
	속기					
	공업	2	2			
	농업	1	1			
	녹지	1	1			
	수의					
	해양수산					
	보건	1	1			
	간호					
	환경	1	1			
	시설	7	7			
	방재안전					
	방송통신					
	운전					
	행정 · 세무					
	행정 · 전산	1	1			
	행정 · 사회복지	1	1			
	행정 · 사서					
	행정 · 녹지					
	행정 · 공업					
	행정 · 농업					

직종·직급	직 렬	합의제행정기관	감사위원회	자치경찰위원회	자치경찰정책과	자치경찰지원과
	행정·해양수산					
	행정·보건					
	행정·환경					
	행정·시설					
	행정·전문경력관나군					
	전산·시설					
	전산·농업					
	사회복지·보건					
	공업·농업					
	공업·방송통신					
	공업·시설					
	공업·환경					
	농업·녹지					
	농업·해양수산					
	농업·농업연구					
	농업·수의					
	보건·간호					
	보건·약무					
	보건·환경					
	사서·기록연구					
	시설·녹지					
	시설·방재안전					
	해양수산·시설					
	해양수산·어촌지도					
	해양수산·해양수산연구					
	행정·농업·시설					
	행정·농업·농업연구					
	행정·환경·공업					
	행정·시설·방재안전					
	농업·수의·농업연구					
	농업·농업연구·전문경 력관나군					
	사무운영					

직종 · 직급	직 렬	합의제행정기관	감사위원회	자치경찰위원회	자치경찰정책과	자치경찰지원과
	통신운영					
	기계운영					
	선박기관운영					
	선박항해운영					
	기계운영 · 열관리운영					
	기계운영 · 운전					
	선박항해운영 · 선박기관 운영					
7급	소계	8	2	6	3	3
	행정	7	1	6	3	3
	세무					
	사회복지					
	전산					
	사서					
	숙기					
	공업					
	농업					
	녹지					
	수의					
	해양수산					
	보건					
	식품위생					
	간호					
	환경					
	시설	1	1			
	방재안전					
	방송통신					
	운전					
	위생					
	행정 · 세무					
	행정 · 사회복지					
	행정 · 전산					
	행정 · 녹지					

직종 · 직급	직 렬	합의제행정기관	감사위원회	자치경찰위원회	자치경찰정책과	자치경찰지원과
	행정 · 공업					
	행정 · 농업					
	행정 · 보건					
	행정 · 환경					
	행정 · 시설					
	행정 · 해양수산					
	행정 · 별정					
	행정 · 사무운영					
	전산 · 시설					
	전산 · 방송통신					
	농업 · 해양수산					
	농업 · 농촌지도					
	공업 · 시설					
	공업 · 운전					
	공업 · 방송통신					
	해양수산 · 시설					
	해양수산 · 어촌지도					
	해양수산 · 해양수산연구					
	환경 · 녹지					
	환경 · 시설					
	녹지 · 시설					
	보건 · 간호					
	보건 · 약무					
	보건 · 환경					
	보건 · 사회복지					
	사서 · 기록연구					
	시설 · 방재안전					
	행정 · 환경 · 공업					
	공업 · 시설 · 방재안전					
	보건 · 환경 · 시설					
	사무운영					
	토목운영					
	전기운영					

직종 · 직급	직 렬	합의제행정기관	감사위원회	자치경찰위원회	자치경찰정책과	자치경찰지원과
	통신운영					
	기계운영					
	선박항해운영					
	선박기관운영					
	농림운영					
	사육운영					
	기계운영 · 운전					
	기계운영 · 전기운영					
8급	소계	2		2	1	1
	행정	1		1		1
	사회복지					
	전산					
	사서					
	숙기					
	방호					
	공업					
	녹지					
	농업					
	해양수산					
	시설					
	방송통신					
	환경					
	보건					
	운전					
	시설관리					
	행정 · 전산					
	행정 · 사회복지					
	행정 · 환경					
	행정 · 보건					
	행정 · 방송통신					
	행정 · 사무운영				1	
	행정 · 시설관리					
	공업 · 환경					

직종 · 직급	직 렬	합의제행정기관	감사위원회	자치경찰위원회	자치경찰정책과	자치경찰지원과
	공업 · 방송통신					
	공업 · 운전					
	공업 · 시설					
	농업 · 농업연구					
	농업 · 기계운영					
	녹지 · 시설					
	해양수산 · 해양수산연구					
	사무운영					
	통신운영					
	전기운영					
	기계운영					
	열관리운영					
	사육운영					
	기계운영 · 공업					
	기계운영 · 전기운영					
	기계운영 · 시설관리					
	기계운영 · 운전					
	선박항해운영 · 선박기관 운영					
9급	소계					
	행정					
	숙기					
	공업					
	농업					
	방송통신					
	운전					
	위생					
	해양수산					
	방재안전					
	시설관리					
	사무운영					
	통신운영					
	전기운영					
	기계운영					

직종·직급	직 렬	합의제행정기관	감사위원회	자치경찰위원회	자치경찰정책과	자치경찰지원과
	열관리운영					
	선박항해운영					
	선박기관운영					
	농림운영					
	사육운영					
	행정·사무운영					
	공업·시설관리					
	공업·운전					
	사무운영·시설관리					
	기계운영·전기운영					
	기계운영·열관리운영					
	기계운영·농림운영					
	기계운영·운전					
	통신운영·전기운영					
	선박항해운영·선박기관 운영					
전문경력관	소계					
	가군					
	문화재연구관					
	나군					
	기자재관리원					
	농기계교육교관					
	비상대비원					
	향토사편찬원					
	직업훈련교사					
	VTR촬영편집원					
	다군					
	의전관리원					
	비상대비원					
	VTR영상편집원					

직종·직급	직 렬	합의제행정기관	감사위원회	자치경찰위원회	자치경찰정책과	자치경찰지원과
	열관리운영원					
	사육운영원					
연구직	계					
연구관	소계					
	녹지연구					
	농업연구					
	보건연구					
	해양수산연구					
	환경연구					
	보건연구·환경연구					
연구사	소계					
	녹지연구					
	농업연구					
	보건연구					
	수의연구					
	학예연구					
	해양수산연구					
	환경연구					
	기록연구					
	보건연구·환경연구					
지도직	계					
지도관	농촌지도					
지도사	농촌지도					
소방직	계					
4급	소방정					
5급	소방령					
6급	소방경					
6급	소방위					
7급	소방장					
8급	소방교					
9급	소방사					
교원직	계					

직종·직급	직 렬	합의제행정기관	감사위원회	자치경찰위원회	자치경찰정책과	자치경찰지원과
총장	총장					
교수	교수					
조교	조교					

■ 강원도공무원정원배정및분장사무에관한규정[별표8]

기관별 팀 명칭 및 직급·직렬

기관(국)별	과소별	팀 명칭	직급 및 직렬
〈본 청〉			
	대변인	홍보기획팀	지방행정사무관
		보도지원팀	지방행정사무관
		온라인소통팀	지방행정사무관
기획조정실	정책기획관	기획팀	지방행정사무관
		정책개발팀	지방행정사무관
		평가관리팀	지방행정사무관
		의회협력팀	지방행정사무관
		통계분석팀	지방행정사무관
	예산과	예산팀	지방행정사무관
		국비전략팀	지방행정사무관
		투자분석팀	지방행정사무관
		사회재정지원팀	지방행정사무관
		공기업팀	지방행정사무관 또는 지방시설사무관
	균형발전과	균형발전정책팀	지방행정사무관
		지역소멸대응팀	지방행정사무관
		지역개발팀	지방행정사무관 또는 지방시설사무관
		지속가능정책팀	지방행정사무관
	세정과	세정팀	지방행정사무관
		세입관리팀	지방행정사무관
		세무지도팀	지방행정사무관

기관(국)별	과소별	팀 명칭	직급 및 직렬
		지방소득세팀	지방행정사무관
		채납관리팀	지방행정사무관
		고향사랑기부금팀	지방행정사무관
	교육법무과	대학협력팀	지방행정사무관
		교육지원팀	지방행정사무관
		법제팀	지방행정사무관
		송무팀	지방행정사무관
		행정심판팀	지방행정사무관
	접경지역과	접경지역정책팀	지방행정사무관
		접경지역발전팀	지방행정사무관
		접경지역개발팀	지방행정사무관
		접경지역지원팀	지방행정사무관 또는 지방시설사무관
		교류협력팀	지방행정사무관
		정착지원팀	지방행정사무관
	청사건립추진단	청사기획팀	지방행정사무관 또는 지방시설사무관
		공공청사팀	지방행정사무관 또는 지방시설사무관
		기반시설팀	지방시설사무관
재난안전실	안전정책과	안전정책팀	지방행정사무관
		안전문화팀	지방행정사무관
		안전감찰팀	지방행정사무관
		재난상황팀	지방방송통신사무관
	자연재난과	재난총괄팀	지방행정사무관
		재난예방팀	지방시설사무관 또는 지방방재안전사무관
		재난대응팀	지방시설사무관
		재난복구팀	지방시설사무관
	사회재난과	사회안전팀	지방행정사무관 또는 지방시설사무관
		생활안전팀	지방공업사무관 또는 지방시설사무관
		시설안전팀	지방행정사무관 또는 지방시설사무관

기관(국)별	과소별	팀 명칭	직급 및 직렬
		민생사법팀	지방행정사무관
	중대재해대응과	중대재해정책팀	지방행정사무관
		중대산업재해팀	지방행정사무관
		중대시민재해팀	지방시설사무관 또는 지방방재안전사무관
	비상기획과	군관협력팀	지방행정사무관
		위기관리팀	지방행정사무관
		경보통제소장	지방방송통신사무관
행정국	총무과	총무팀	지방행정사무관
		인사팀	지방행정사무관
		교육고시팀	지방행정사무관
		공무원노사팀	지방행정사무관
		기록관리팀	지방행정사무관 또는 지방사서사무관
	자치행정과	행정팀	지방행정사무관
		조직관리팀	지방행정사무관
		민간협력팀	지방행정사무관
		혁신행정팀	지방행정사무관
		고객만족팀	지방행정사무관
		고충처리팀	지방행정사무관
	회계과	경리팀	지방행정사무관
		공사계약팀	지방행정사무관
		용역물품계약팀	지방행정사무관
		재산관리팀	지방행정사무관
		청사관리팀	지방시설사무관
		차량관리팀	지방공업사무관 또는 지방운전사무관
	정보화정책과	정보기획팀	지방행정사무관
		행정정보팀	지방행정사무관
		정보보안팀	지방행정사무관 또는 지방방송통신사무관
		정보통신팀	지방방송통신사무관

기관(국)별	과소별	팀 명칭	직급 및 직렬
특별자치국	자치법령과	법령기획팀	지방행정사무관
		제도개선팀	지방행정사무관
		홍보협력팀	지방행정사무관
		역량강화팀	지방행정사무관
	자치분권과	특례정책팀	지방행정사무관
		분권특례팀	지방행정사무관
		자치분권팀	지방행정사무관
		교육특구팀	지방행정사무관
	규제혁신과	혁신총괄팀	지방행정사무관
		전략규제팀	지방행정사무관 또는 지방시설사무관
		기업규제팀	지방행정사무관
		행정규제팀	지방행정사무관
경제국	경제정책과	경제정책팀	지방행정사무관
		경제분석팀	지방행정사무관
		소상공인정책팀	지방행정사무관
		유통소비팀	지방행정사무관
		전자상거래팀	지방행정사무관
	일자리과	일자리정책팀	지방행정사무관
		일자리육성팀	지방행정사무관
		일자리지원팀	지방행정사무관
		청년지원팀	지방행정사무관
	국제통상과	통상기획팀	지방행정사무관
		수출지원팀	지방행정사무관
		수출마케팅팀	지방행정사무관 또는 지방농업사무관 또는 지방해양수산사무관
		국제교류팀	지방행정사무관 또는 전문경력관 가군
		국제도시훈련팀	지방행정사무관
	기업지원과	기업정책팀	지방행정사무관
		판로지원팀	지방행정사무관

기관(국)별	과소별	팀 명칭	직급 및 직렬
		창업벤처팀	지방행정사무관
		노동정책팀	지방행정사무관
		공공노동팀	지방행정사무관
	사회적경제과	사회적경제정책팀	지방행정사무관
		사회적기업팀	지방행정사무관
		지역공동체팀	지방행정사무관
		상품권유통팀	지방행정사무관
	폐광지원과	지역정책팀	지방행정사무관
		지역진흥팀	지방행정사무관
		산업육성팀	지방행정사무관
		광물자원팀	지방공업사무관
		산업개발팀	지방행정사무관 또는 지방공업사무관
산업국	전략산업과	산업혁신팀	지방행정사무관
		미래차산업팀	지방행정사무관 또는 지방공업사무관
		미래항공기술팀	지방행정사무관
		저탄소융합·소재팀	지방행정사무관 또는 지방공업사무관
		전략과제팀	지방행정사무관
	투자유치과	투자유치정책팀	지방행정사무관
		기업유치팀	지방행정사무관
		외자유치팀	지방행정사무관
		프로젝트팀	지방행정사무관
		투자기반조성팀	지방행정사무관 또는 지방시설사무관
		혁신도시팀	지방행정사무관
	바이오헬스과	바이오산업팀	지방행정사무관
		디지털헬스팀	지방행정사무관
		정밀의료산업팀	지방행정사무관
		과학기술팀	지방행정사무관
	에너지과	에너지정책팀	지방행정사무관 또는 지방공업사무관

기관(국)별	과소별	팀 명칭	직급 및 직렬
		신재생에너지팀	지방공업사무관
		에너지관리팀	지방공업사무관
		기후변화대책팀	지방행정사무관 또는 지방공업사무관
		수소산업팀	지방공업사무관
		수소기반팀	지방공업사무관
	디지털산업과	디지털산업정책팀	지방환경사무관
		데이터산업팀	지방행정사무관
		디지털융합팀	지방행정사무관
		디지털콘텐츠팀	지방행정사무관 또는 지방방송통신사무관
	반도체산업추진단	반도체총괄팀	지방행정사무관
		반도체유치팀	지방행정사무관
		반도체기반조성팀	지방행정사무관 또는 지방시설사무관
문화관광국	관광정책과	관광기획팀	지방행정사무관
		관광개발팀	지방행정사무관
		국내관광팀	지방행정사무관
		해외관광팀	지방행정사무관
		관광기반팀	지방시설사무관
		관광자원팀	지방행정사무관
	문화예술과	문화정책팀	지방행정사무관
		문화예술팀	지방행정사무관
		문화산업팀	지방행정사무관
		문화행사팀	지방행정사무관
	문화유산과	문화유산정책팀	지방행정사무관 또는 지방학예연구관
		문화유산보존팀	지방시설사무관 또는 지방학예연구관
		문화유산활용팀	지방행정사무관 또는 지방시설사무관
	올림픽지원과	기획총괄팀	지방행정사무관
		대외협력팀	지방행정사무관
		운영지원팀	지방행정사무관

기관(국)별	과소별	팀 명칭	직급 및 직렬
		올림픽유산팀	지방행정사무관
	올림픽시설과	시설총괄팀	지방행정사무관 또는 지방시설사무관
		설상시설팀	지방시설사무관
		빙상시설팀	지방시설사무관
		특구개발팀	지방시설사무관
		설비관리팀	지방시설사무관 또는 지방공업사무관
복지국	복지정책과	복지기획팀	지방행정사무관
		생활보장팀	지방행정사무관 또는 지방사회복지사무관
		지역복지팀	지방행정사무관 또는 지방사회복지사무관
		보육지원팀	지방행정사무관 또는 지방사회복지사무관
		육아지원팀	지방행정사무관
		아동보호팀	지방행정사무관 또는 지방사회복지사무관
	노인복지과	노인정책팀	지방행정사무관
		노인돌봄팀	지방행정사무관
		노인시설팀	지방행정사무관
		노인일자리팀	지방행정사무관 또는 지방사회복지사무관
	장애인복지과	장애인정책팀	지방행정사무관 또는 지방사회복지사무관
		장애인자립지원팀	지방행정사무관 또는 지방사회복지사무관
		장애인시설팀	지방행정사무관 또는 지방사회복지사무관
		장애인일자리팀	지방행정사무관 또는 지방사회복지사무관
	여성청소년가족과	여성정책팀	지방행정사무관
		여성복지팀	지방행정사무관
		다문화가족팀	지방행정사무관 또는 지방사회복지사무관
		청소년팀	지방행정사무관
		여성일자리팀	지방행정사무관
보건체육국	보건식품안전과	보건행정팀	지방행정사무관 또는 지방보건사무관
		건강증진팀	지방보건사무관 또는 지방간호사무관
		정신보건팀	지방보건사무관 또는 지방간호사무관 또는 지방의무사무관

기관(국)별	과소별	팀 명칭	직급 및 직렬
		식품위생팀	지방보건사무관
	체육과	체육진흥팀	지방행정사무관
		생활체육팀	지방행정사무관
		체육시설팀	지방행정사무관 또는 지방시설사무관
		스포츠마케팅팀	지방행정사무관
	공공의료과	공공의료정책팀	지방행정사무관 또는 지방보건사무관
		공공의료운영팀	지방행정사무관 또는 지방보건사무관
		응급의료팀	지방보건사무관 또는 지방간호사무관
		의약관리팀	지방보건사무관 또는 지방약무사무관 또는 지방간호사무관
	감염병관리과	감염병정책팀	지방행정사무관 또는 지방보건사무관
		감염병대응팀	지방보건사무관
		감염병예방팀	지방보건사무관 또는 지방간호사무관
		역학조사팀	지방행정사무관 또는 지방보건사무관
농정국	농정과	신농정팀	지방행정사무관
		농업협력팀	지방행정사무관 또는 지방농업사무관
		농촌개발팀	지방행정사무관 또는 지방농업사무관
		농촌산업팀	지방행정사무관
		농지팀	지방행정사무관
		스마트농업팀	지방농업사무관
		그린바이오팀	지방행정사무관 또는 지방농업사무관
	축산과	축산정책팀	지방농업사무관
		축산경영팀	지방농업사무관 또는 지방농업연구관
		친환경축산팀	지방농업사무관
		축산복지팀	지방농업사무관
		축산브랜드관리팀	지방농업사무관
	농산물유통과	유통정책팀	지방행정사무관
		농식품산업팀	지방농업사무관
		원예팀	지방농업사무관

기관(국)별	과소별	팀 명칭	직급 및 직렬
		농산물마케팅팀	지방행정사무관 또는 지방농업사무관
		군납지원팀	지방행정사무관
		학교급식지원팀	지방농업사무관
	친환경농업과	친환경농업팀	지방농업사무관 또는 지방농업연구관
		식량산업팀	지방농업사무관
		농산경영팀	지방행정사무관 또는 지방농업사무관
		기반용수팀	지방농업사무관 또는 지방시설사무관
		양정팀	지방행정사무관
		농업인력팀	지방행정사무관 또는 지방농업사무관
	동물방역과	방역정책팀	지방수의사무관
		가축질병팀	지방수의사무관
		조류질병팀	지방수의사무관
		반려동물팀	지방수의사무관
		축산물위생팀	지방수의사무관
산림환경국	산림소득과	신산림팀	지방행정사무관 또는 지방녹지사무관
		산림소득팀	지방녹지사무관
		산림복지팀	지방녹지사무관
		산림복지팀	지방녹지사무관
		산악관광팀	지방녹지사무관
	산림관리과	산지관리팀	지방녹지사무관
		산사태대응팀	지방녹지사무관
		산림보호팀	지방녹지사무관
		환경복원팀	지방녹지사무관 또는 지방환경사무관
		산림복원팀	지방녹지사무관 또는 지방환경사무관
	환경정책과	환경정책팀	지방행정사무관 또는 지방환경사무관
		오염원배출관리팀	지방행정사무관 또는 지방환경사무관 또는 지방공업사무관
		자원재활용팀	지방환경사무관
		폐기물관리팀	지방환경사무관

기관(국)별	과소별	팀 명칭	직급 및 직렬
		미세먼지대응팀	지방환경사무관
		환경보건팀	지방환경사무관
	자연생태과	생태환경팀	지방행정사무관 또는 지방환경사무관
		자연공원팀	지방행정사무관 또는 지방환경사무관
		환경영향평가팀	지방환경사무관
		설악산삭도추진팀	지방환경사무관
	수질보전과	수질보전팀	지방환경사무관
		유역관리팀	지방행정사무관 또는 지방환경사무관
		수질총량팀	지방환경사무관
		환경시설팀	지방공업사무관 또는 지방환경사무관
		상수관리팀	지방공업사무관 또는 지방환경사무관 또는 지방시설사무관
		하수관리팀	지방환경사무관 또는 지방시설사무관
		도양지하수팀	지방환경사무관
건설교통국	지역도시과	지역계획팀	지방행정사무관
		국토이용팀	지방시설사무관
		도시계획팀	지방시설사무관
		도시개발팀	지방행정사무관 또는 지방시설사무관
		도시토목팀	지방시설사무관
		건설기술안전팀	지방시설사무관
		건설산업팀	지방행정사무관 또는 지방시설사무관
		건설혁신팀	지방시설사무관
	건축과	건축팀	지방시설사무관
		주택팀	지방시설사무관
		경관디자인팀	지방시설사무관
		주거복지팀	지방시설사무관
	토지과	토지관리팀	지방시설사무관
		토지제도팀	지방시설사무관
		공간정보입지팀	지방시설사무관

기관(국)별	과소별	팀 명칭	직급 및 직렬
		부동산주소팀	지방시설사무관
		지적제조사팀	지방시설사무관
	도로과	도로행정팀	지방행정사무관 또는 지방시설사무관
		도로시설팀	지방시설사무관
		도로관리팀	지방시설사무관
		관광도로팀	지방행정사무관 또는 지방시설사무관
		국가도로팀	지방시설사무관
		도로자산팀	지방시설사무관
	교통과	교통정책팀	지방행정사무관 또는 지방공업사무관
		대중교통팀	지방행정사무관 또는 지방공업사무관
		교통안전팀	지방행정사무관 또는 지방공업사무관
		교통복지팀	지방공업사무관
	치수과	수자원정책팀	지방행정사무관
		하천계획팀	지방행정사무관 또는 지방시설사무관
		하천관리팀	지방시설사무관
		폐천관리팀	지방시설사무관
	도시재생과	재생정책팀	지방행정사무관
		도시재생팀	지방시설사무관
		주거재생팀	지방시설사무관
		스마트시티팀	지방행정사무관
	철도과	GTX철도정책팀	지방행정사무관
		철도시설팀	지방시설사무관
		역세권개발팀	지방시설사무관 또는 지방공업사무관
		인허가지원팀	지방환경사무관
소방본부	소방행정과	소방정책팀	소방령
		소방인사팀	소방령
		보건안전팀	소방령
		노사복무팀	소방령

기관(국)별	과소별	팀 명칭	직급 및 직렬
	소방장비회계과	예산회계팀	소방령
		시설지원팀	소방령
		장비관리팀	소방령
		계약관리팀	소방령
	예방안전과	예방기획팀	소방령
		소방홍보팀	소방령
		안전기술팀	소방령
		특별조사팀	소방령
	화재대응조사과	대응전략팀	소방령
		소방사법팀	소방령
		화재조사팀	소방령
		화재분석팀	소방령
	구조구급과	구조팀	소방령
		구급팀	소방령
		생활안전팀	소방령
		119감염대응팀	소방령
	소방감사담당관	청렴기획팀	소방령
		소방감사팀	소방령
		감찰조사팀	소방령
	종합상황실	상황총괄팀	소방령
		소방정보통신팀	소방령
		소방정보보호팀	지방행정사무관 또는 지방방송통신사무관
		정보관리팀	소방령
<의회사무처>			
	의정관	총무팀	지방행정사무관
		인사팀	지방행정사무관
		경리팀	지방행정사무관
	의사관	의사팀	지방행정사무관

기관(국)별	과소별	팀 명칭	직급 및 직렬
		의정기록팀	지방행정사무관 또는 지방속기사무관
	홍보담당관	공보기획팀	지방행정사무관
		미디어홍보팀	지방행정사무관
	입법정책담당관	입법정책팀	지방행정사무관
		정책지원1팀	지방행정사무관
		정책지원2팀	지방행정사무관
		정책지원3팀	지방행정사무관
		예산분석1팀	지방행정사무관
		예산분석2팀	지방행정사무관
	※ 전문위원실		
	운영예결	운영팀	지방행정사무관
		예산결산팀	지방행정사무관
	기획행정	의정팀	지방행정사무관
	사회문화	의정팀	지방행정사무관
	농림수산	의정팀	지방행정사무관 또는 지방농업사무관
	경제산업	의정팀	지방행정사무관
	안전건설	의정팀	지방행정사무관 또는 지방시설사무관
강원도교육청 정원	교육	의정팀	지방교육행정사무관
〈직속기관〉			
농업기술원	총무과	총무팀	지방행정사무관
		경리팀	지방행정사무관
		청사관리팀	지방행정사무관 또는 지방시설사무관
(연구개발국)	연구협력과	연구기획팀	지방농업연구관
		경영정보팀	지방농업연구관
		스마트농업연구팀	지방농업연구사
	작물연구과	식량작물연구팀	지방농업연구관
		특용작물연구팀	지방농업연구관
	원예연구과	채소화훼연구팀	지방농업연구관

기관(국)별	과소별	팀 명칭	직급 및 직렬
		과수연구팀	지방농업연구관
	농업환경연구과	토양환경연구팀	지방농업연구관
		병해충연구팀	지방농업연구관
		농업소재연구팀	지방농업연구사
	농식품연구소	상품개발연구팀	지방농업연구관
	옥수수연구소	옥수수연구팀	지방농업연구관
	감자연구소	감자연구팀	지방농업연구사
		고원농업시험장	지방농업연구관
	산채연구소	산채연구팀	지방농업연구사
		과채류시험장	지방농업연구관
(기술지원국)	지원기획과	지원기획팀	지방농촌지도관
		인력육성팀	지방농촌지도관
		교육공보팀	지방농촌지도사
	기술보급과	식량작물팀	지방농촌지도관
		원예작물팀	지방농촌지도사
		축산특작팀	지방농촌지도관
	농촌자원과	자원기획팀	지방농촌지도관
		농촌활력팀	지방농촌지도사
		농산식품팀	지방농촌지도관
	미래농업교육원	미래농업교육팀	지방행정사무관 또는 지방농업사무관
		기술교육팀	지방농업사무관
공무원교육원	교육지원과	서무관리팀	지방행정사무관
		시설관리팀	지방행정사무관 또는 지방공업사무관
	교육운영과	교육1팀	지방행정사무관
		교육2팀	지방행정사무관
	교육연구실	교육연구1팀	지방행정사무관
		교육연구2팀	지방행정사무관
보건환경연구원	총무과	관리팀	지방행정사무관

기관(국)별	과소별	팀 명칭	직급 및 직렬
	감염병연구부	질병조사과	지방보건연구관
		신종감염병대응과	지방보건연구관
		감염역학과	지방보건연구관
	식약품연구부	식품분석과	지방보건연구관
		식품미생물과	지방보건연구관 또는 지방환경연구관
		약품화학과	지방보건연구관
		농산물검사와	지방보건연구관
	물환경연구부	수계조사과	지방환경연구관
		먹는물분석과	지방환경연구관
		생태환경과	지방보건연구관 또는 지방환경연구관
		토양화학과	지방환경연구관
		산업폐수과	지방환경연구관
	대기환경연구부	청정대기과	지방환경연구관
		대기공학과	지방환경연구관
		환경안전과	지방환경연구관
		생활환경과	지방환경연구관
	동부지원	동부지원	지방보건연구관 또는 지방환경연구관
		감염병진단과	지방보건연구관 또는 지방환경연구관
소방학교	교육지원과	교육행정팀	소방경
		시설운영팀	소방경
	교육기획과	교육기획팀	소방경
		교육운영팀	소방경
	교육훈련과	교수연구팀	소방경
		특수훈련팀	소방경
		구급교육팀	소방경
춘천·강릉소방서	소방행정과	행정지원팀	소방경
		예산장비팀	소방경
		보건안전복지팀	소방경

기관(국)별	과소별	팀 명칭	직급 및 직렬
	예방안전과	예방총괄팀	소방경
		소방민원팀	소방경
	대응총괄과	대응전략팀	소방경
		구조구급팀	소방경
	현장대응단	현장지휘팀(1·2·3팀)	소방령
원주소방서	소방행정과	행정지원팀	소방경
		예산장비팀	소방경
		보건안전복지팀	소방경
	예방안전과	예방총괄팀	소방경
		소방민원팀	소방경
		안전문화팀	소방경
	대응총괄과	대응전략팀	소방경
		구조구급팀	소방경
	현장대응단	현장지휘팀(1·2·3팀)	소방령
동해·태백·속초·삼척·	소방행정과	행정지원팀	소방경
홍천·횡성·영월·평창·		예산장비팀	소방경
정선·철원·화천·양구·	대응총괄과	대응전략팀	소방경
인제·고성·양양소방서		예방총괄팀	소방경
		구조구급팀	소방경
	현장대응단	현장지휘1·2·3팀	소방경
특수대응단	운영지원과	행정지원팀	소방경
		예산장비팀	소방경
	긴급기동대(1·2·3팀)		소방령
	횡성항공대		소방령
	양양항공대		소방령
	터널구조대		소방령
환동해특수대응단	운영지원과	행정지원팀	소방경
		예산장비팀	소방경

기관(국)별	과소별	팀 명칭	직급 및 직렬
	긴급기동대(1·2·3팀)		소방령
	강릉항공대		소방령
	산악구조대		소방령
강원도립대학교	교학처	교무팀	지방행정주사
		학생팀	지방행정주사
	기획홍보처	기획평가팀	지방행정사무관
		입학홍보팀	대학회계직(교육사무6급)
	사무국	총무팀	지방행정사무관
		시설장비팀	지방시설주사
		실습지원팀	지방해양수산주사
	산학협력처	산학협력팀	지방행정주사
<출장소>			
환동해본부	기획총괄과	총무팀	지방행정사무관
		정책총괄팀	지방해양수산사무관
	수산정책과	수산개발팀	지방해양수산사무관
		어촌어항팀	지방해양수산사무관 또는 지방시설사무관
		어촌신활력팀	지방해양수산사무관
		자원조성팀	지방해양수산사무관
		연어양식산업팀	지방해양수산사무관
		유통가공팀	지방행정사무관 또는 지방해양수산사무관
	어업진흥과	어업지원팀	지방해양수산사무관
		지도협력팀	지방해양수산사무관
		어업인복지팀	지방행정사무관 또는 지방해양수산사무관
		기술인력육성팀	지방해양수산사무관 또는 지방어촌지도관
	해양항만과	연안관리팀	지방행정사무관 또는 지방해양수산사무관
		해양관광팀	지방행정사무관
		해양레저팀	지방행정사무관
		항만운영팀	지방행정사무관또는지방해양수산사무관 또는지방환경사무관

기관(국)별	과소별	팀 명칭	직급 및 직렬
		항만개발팀	지방행정사무관 또는 지방시설사무관
		해운팀	지방행정사무관 또는 지방해양수산사무관
〈동해안권경제자유구역청〉			
총괄본부	기획행정부	기획행정팀	지방행정사무관
		혁신성장팀	지방행정사무관 또는 지방시설사무관
		홍보운영팀	지방행정사무관
	북평육계사업부	투자유치팀	지방행정사무관
		투자지원팀	지방시설사무관 또는 지방환경사무관
		통합민원팀	지방시설사무관
	망상사업부	개발정책팀	지방행정사무관
		투자전략팀	지방행정사무관
		개발계획팀	지방시설사무관
〈사업소〉			
서울본부		서울팀	지방행정사무관
		세종팀	지방행정사무관
자연환경연구공원		운영팀	지방행정사무관
		연구교육팀	지방환경사무관또는지방녹지사무관또는지방환경연구관또는지방녹지연구관
여성가족연구원		행정지원팀	지방행정주사
		성별영향평가팀	지방행정주사
농산물원종장		답작팀	지방농업사무관
		전작팀	지방농업주사 또는 지방농업연구사
		잠사곤충팀	지방농업주사 또는 지방농업연구사
		옥수수팀	지방농업주사 또는 지방농업연구사
디엠제트박물관		경영관리팀	지방행정사무관
		학예교육팀	지방행정사무관 또는 지방학예연구관
감자종자진흥원		관리팀	지방농업주사
		생산팀	지방농업주사 또는 지방농업연구사

기관(국)별	과소별	팀 명칭	직급 및 직렬
		정선팀	지방농업주사 또는 지방농업연구사 또는 지방전문경력관(나군)
		검사팀	지방농업주사
감자원총장(지소)		생산관리팀	지방농업주사 또는 지방농업연구사
		방역팀	지방농업주사 또는 지방농업연구사
축산기술연구소		행정지원팀	지방행정주사 또는 지방농업주사 또는 지방농업연구사
		육종시험팀	지방농업연구관
		초지사료팀	지방농업주사 또는 지방농업연구사
		유전생명팀	지방농업주사또는지방수의주사 또는 지방농업연구사
동물위생시험소	방역과	행정지원팀	지방행정주사
		방역팀	지방수의연구관
		역학조사팀	지방수의주사
	질병진단과	병리진단팀	지방수의연구사
		질병관리팀	지방수의주사
		질병대응팀	지방수의주사
	축산식품검사와	검사팀	지방수의주사
		시험분석팀	지방수의주사
동물위생시험소 동부지소		방역팀	지방수의주사
		검사팀	지방수의주사
동물위생시험소 남부지소		방역팀	지방수의연구사
		검사팀	지방수의주사
동물위생시험소 중부지소		방역팀	지방수의주사
		검사팀	지방수의주사
동물위생시험소 북부지소		방역팀	지방수의주사
		검사팀	지방수의주사
산림과학연구원	관리운영과	총무팀	지방행정주사
		도유림경영팀	지방녹지주사
		산림문화팀	지방녹지주사

기관(국)별	과소별	팀 명칭	직급 및 직렬
		산림휴양시설팀	지방녹지주사
		도유림관리팀	지방녹지주사
	임업연구실	산림환경팀	지방녹지연구원
		임업생산팀	지방녹지연구사
		자원보호팀	지방녹지연구사
산림과학연구원 동부지원		조성관리팀	지방녹지주사
		산림사업팀	지방녹지주사
산불방지센터		산불정책실	지방행정사무관 또는 지방녹지사무관
		예방대책실	지방녹지사무관
		상황대응실	지방녹지사무관
		통합지원실	지방녹지사무관
산불방지센터 영서분소		예방대책팀	지방녹지주사
		통합지원팀	지방녹지주사
도로관리사업소	운영지원과	총무팀	지방행정주사
		경리팀	지방행정주사
		과적단속팀	지방행정주사
	도로보수과	도로시설팀	지방시설주사
		도로관리팀	지방시설주사
		안전관리팀	지방공업주사 또는 지방시설주사
		품질시험팀	지방시설주사
		장비팀	지방공업주사
도로관리사업소 강릉지소		운영지원팀	지방행정주사
		도로관리팀	지방시설주사
		안전관리팀	지방시설주사
도로관리사업소 태백지소		운영지원팀	지방행정주사

기관(국)별	과소별	팀 명칭	직급 및 직렬
		도로관리팀	지방시설주사
		안전관리팀	지방시설주사
도로관리사업소 북부지소		운영지원팀	지방행정주사 또는 지방시설주사
		도로관리팀	지방시설주사
		안전관리팀	지방시설주사
수산자원연구원		행정지원팀	지방행정주사
		어류팀	지방해양수산주사 또는 지방해양수산연구사
		패조류팀	지방해양수산주사 또는 지방해양수산연구사
내수면자원센터		총괄기획팀	지방행정사무관 또는 지방해양수산사무관
		내수면사업팀	지방해양수산주사
		시험팀	지방해양수산주사 또는 지방해양수산연구사
한해성수산자원센터		행정지원팀	지방행정주사
		한해성어류팀	지방해양수산주사
		한해성패조류팀	지방해양수산연구사
<합의제행정기구>			
감사위원회	감사위원회	청렴감사팀	지방행정사무관
		감사총괄팀	지방행정사무관
		회계감사팀	지방행정사무관
		보조금감사팀	지방행정사무관
		기술감사팀	지방시설사무관
		직무조사팀	지방행정사무관
		일상감사팀	지방행정사무관 또는 지방시설사무관
강원도자치경찰위원회	자치경찰정책과	총괄기획팀	지방행정사무관
		대외협력팀	지방행정사무관
		정책개발팀	지방행정사무관

기관(국)별	과소별	팀 명칭	직급 및 직렬
	자치경찰지원과	운영지원팀	지방행정사무관
		인사팀	경정
		감사팀	지방행정사무관

■ 강원도 공무원 정원배정 및 분장사무에 관한 규정 [별표 9]

사 무 분 장 표

구 분	실·과	팀	분 장 사 무	
대변인	대변인	홍보기획	1	국내·외 홍보기획 총괄 및 조정
			2	신문 등 정기간행물업 등록 및 관리
			3	강원도보 발행·배포 및 메일링 서비스
			4	강원도 상징물 개발 및 관리
			5	언론(신문·방송)발전 지원사업
			6	대담, 기획특집, 인터뷰 자료 작성 및 관리
			7	신문, 방송 등 국내·외 매체 광고 및 캠페인
			8	동트는 강원 등 홍보 간행물 발행
			9	각종 홍보물, 매체 광고안 디자인(실국 지원 포함)
			10	각종 홍보매체 광고효과 분석
			11	그 밖에 실내 다른 팀에 속하지 않는 사항
		보도지원	1	도정브리핑 및 보도자료 작성 및 배포
			2	언론사 관련 업무협조 및 기자실 지원
			3	현장기획보도 운영 및 지원
			4	신문 및 방송 상시 모니터링
			5	도정기록사진·영상 촬영 및 관리
			6	국·도정 홍보사진 게시 관리
			7	그 밖에 언론사 지원에 관한 사항
		온라인소통	1	도정 온라인 미디어 홍보업무 총괄 및 조정
			2	미디어 활용 도정홍보 및 소통전략 수립
			3	홍보영상물 촬영·편집 및 도정이슈 콘텐츠 제작·확산

구 분	실·과	팀	분 장 사 무	
			4	도정 홍보 라이브 중계 시스템 운영
			5	도 홈페이지 운영 및 유지관리
			6	블로그, SNS 활용 도정 홍보
			7	웹진, 뉴스브리핑, 강원맞춤정보 등 메일링 서비스
			8	소셜미디어 크리에이터 관리 및 팸투어 운영
			9	소셜마케팅 활용 지역특산품 판매 지원
			10	그 밖에 온라인 홍보에 관한 사항
기획조정실	정책기획관	기획	1	도정의 종합 기획·조정
			2	도정 주요업무보고서 작성
			3	도정 주요업무 시행계획 수립
			4	당정협의회 운영
			5	국회 관련 업무(국정감사, 요구자료 등)
			6	도지사 공약사항 점검 및 평가 등 관리
			7	도정조정위원회 운영 및 각종 위원회의 조정·관리
			8	전국시도지사협의회 지원에 관한 사항
			9	지휘부 회의 운영관리 및 지시사항 관리
			10	그 밖에 실내 다른 팀에 속하지 않는 사항
		정책개발	1	도 중장기종합개발계획 수립에 관한 사항
			2	도정발전 연구업무에 관한 사항
			3	공무원·도민의 제안 및 창안제도 운영
			4	강원연구원 운영 지원 및 지도·감독
			5	도정 주요시책 개발 및 현안과제 대응
			6	강원도 정책연구용역 사전심의 운영
			7	신강원 정책수립·조정에 관한 사항
			8	도정시책 수립 공통(pool) 연구용역 지원
			9	지역균형발전협의체 및 중부권정책협의회 관련 업무
			10	강원·충청·호남을 잇는 축에 관한 업무
			11	중앙부처 협력관·정책관 활동 지원 및 관리
		평가관리	1	지방자치단체 정부합동평가 업무수행

구 분	실·과	팀	분 장 사 무	
			2	정부합동평가 관련 시군 종합평가
			3	직무성과 평가제도 운영
			4	도정 주요업무 자체평가 관리
			5	정책사례집 발간 및 배포 관리
			6	지방자치단체 성과공시제도 운영
			7	정책실명제 운영
		의회협력	1	도의회 회기운영(심의안건, 의사결정) 지원
			2	도의회 도정질문, 서면질문, 5분 자유발언 등 답변 관리
			3	도의원 의정비 심의·결정
			4	도의원 상해 등 보상관리, 지방의회 의정회 지원, 의회 동향관리
			5	그 밖에 의회 협력에 관한 사항
		통계분석	1	통계행정에 관한 종합계획 수립
			2	통계기준의 설정 및 조정, 통계분석의 공표
			3	인구·주택·농림어업·경제 분야 총조사
			4	주민등록인구 통계조사, 인구가동 및 인구동태신고 통계
			5	시군단위 지역내총생산 추계 및 분석
			6	사업체조사 및 광업·제조업 조사
			7	강원도 사회조사 실시
			8	통계자료 수집 및 통계간행물 발간, 통계정보시스템 운영
			9	통계 품질관리 및 통계생산 기반 조성
			10	그 밖에 통계에 관한 사항
	예산과	예산	1	지방재정(예산)관리제도 종합운영
			2	도 예산편성 지침시달 및 예산편성
			3	예산집행(배정,전용,이체,이월,예비비) 지출
			4	재정수지분석 및 재원대책 수립
			5	예산개요 등 각종 통계자료 작성관리
			6	예산 관련 전산시스템 관리
			7	보안업무 및 전시예산 운영
			8	기관 공통운영 예산관리

구 분	실·과	팀	분 장 사 무	
			9	조정교부금 운영 및 지역 현안사업 관리
			10	사업별예산제도 운영 및 성과분석
			11	지방재정공시제도 운영
			12	성인지 예산제도 운영
			13	지방재정위기관리시스템 운영
			14	재정 신속집행제도 운영
			15	시군 시책추진업무추진비 산정·관리
			16	지방채 관리
			17	그 밖에 과내 다른 팀에 속하지 않는 사항
		국비전략	1	정부예산 확보대책 수립 및 예산확보
			2	국고보조금 운영 관리
			3	균형발전특별회계 예산 편성 및 운용
			4	보통교부세 산정 및 관리
			5	특별교부세 신청 및 관리
			6	소방안전교부세 관리
			7	시군 재정운영 지도감독
			8	국고관리시스템
			9	지방 재정분권 추진
		투자분석	1	지방재정 투자 심사제도 운영
			2	출자·출연기관 경영평가 및 기관장 평가
			3	출자·출연기관운영심의위원회 운영
			4	중기지방재정계획 수립
			5	총사업비 관리제도 운영
			6	행사·축제성사업 예산편성 사전심사
			7	주요재정사업 평가
			8	예산낭비신고센터 및 예산마로쓰기 도민감시단 운영
			9	지방 재정분석
			10	예산성과급 관리 운영
			11	공공시설물 운영

구 분	실·과	팀	분 장 사 무	
			12	지방보조금 관리 및 운영
		사회재정지원	1	사회공헌기금 확보·운영
			2	사회성과보상사업
			3	주민참여예산제도 운영
			4	민간투자사업 재정부담 관리(미시령동서관통도로, 서울춘천고속도로)
			5	복권수익금 관리
		공기업	1	강원도개발공사 경영지도
			2	지방공기업 설립 검토 보고
			3	지방공기업 예산·결산 지도, 경영평가 운영
			4	지방공기업 관련 중앙 요구자료 관리
			5	지역개발기금 운영
			6	통합관리기금 운용계획 수립 및 수입·지출관리
			7	민간투자사업 추진상황 관리
			8	경영수익사업 추진
			9	지역상생발전기금 운용·관리
			10	통합부채 관리
	균형발전과	균형발전정책	1	균형발전 5개년계획(강원도 발전계획 / 시행계획 / 연차보고서) 수립·추진
			2	동해안권·내륙권 발전종합계획 수립, 조정·관리, 승인에 관한 사항 총괄
			3	지역혁신협의회 구성·운영 및 지원
			4	지역혁신지원단 연구원 채용 및 복무관리
			5	도 지역균형발전 기본계획 수립 및 사업추진
			6	도 지역균형발전에 관한 지원조례 운영
			7	지역균형발전특별회계 운영
			8	취약지역 생활여건 개조사업 추진
			9	규제자유특구 및 지역특화발전특구 지정·관리
			10	규제자유특구 실무지원단 운영
			11	동해안권·중부내륙권 발전포럼 운영

구 분	실·과	팀	분 장 사 무	
			12	초광역 발전사업 및 지역발전투자협약 사업 추진
			13	대한민국 균형발전박람회 전시관 조성·운영
			14	지역혁신협의회 및 지원단 예산·회계 운영
		지역소멸대응	1	지방소멸대응 및 인구정책 기획·조정
			2	지방소멸대응 중장기 계획 및 투자계획 수립
			3	지방소멸대응 기금사업 발굴 및 추진 관리(광역계정)
			4	지방소멸대응 시·군 투자계획 수립 검토·지원
			5	지방소멸대응 광역투자체계 구축 및 관리·운영
			6	인구정책종합계획 수립
			7	인구정책 관련 시·군 업무조정 및 우수시책 장려
			8	인구감소지역 지원 특별법 운영 관리 - 인구감소지역대응계획 수립 등
			9	인구감소 대응시책 발굴 및 추진(전파)
			10	인구감소 원인분석 및 인구정책 효과분석·평가
			11	인구감소지역 지표관리 및 지정 추진
		지역개발	1	도 지역개발계획 수립(변경) 및 승인 등에 관한 사항
			2	도 지역개발 및 지원에 관한 조례 운영
			3	도 지역개발조정위원회 구성 및 운영
			4	도 지역개발종합지원센터 설치 및 운영
			5	지역개발사업 인·허가 의제협의회 구성 및 운영
			6	지역개발사업 구역 및 시행자 지정, 실시계획 승인
			7	투자선도지구 개발계획 수립 및 실시계획 승인
			8	도 지역개발 계획 수립(변경) 및 승인 업무
			9	지역수요맞춤 지원사업 계획 수립 및 지정, 실시계획 승인
			10	성장촉진지역 지원사업 계획수립 및 추진
			11	소규모 공공시설 수해복구사업 추진
			12	농촌중심지 활성화사업 기본·실시계획 협의 및 추진
			13	주한미국 공여·주변지역 종합개발계획 수립
			14	지역개발사업 집행 평가계획 수립 및 추진

구 분	실·과	팀	분 장 사 무	
			15	지역개발사업 예산편성 및 보조금 교부
			16	도 경계 환경정비사업 계획수립 및 추진
			17	행복한 우리마을 조성사업 계획수립 및 추진
		지속가능정책	1	강원도형 지속가능발전 목표(SDGs) 수립·이행
			2	지속가능발전정책에 관한 사항
			3	지속가능발전 기본전략 및 추진계획 수립
			4	지속가능발전 추진상황 점검 및 평가
			5	지속가능발전위원회 구성·운영
			6	강원도 지속가능발전 기본 조례 제·개정 운영
			7	지속가능발전 교육 및 홍보
	세정과	세정	1	지방세정 운영 종합계획 수립
			2	지방세 징수목표액 및 징수전망 분석
			3	지방세 시책 발굴 및 제도개선 추진
			4	신세원 발굴 및 지방세 개편 업무
			5	지방세 관련 조례·규칙의 제·개정 및 운영
			6	지방세 구제제도 운영
			7	지방세 관련 행정소송 수행 및 소송지도
			8	지방세 지출예산제도 관련 업무
			9	도세 운영 및 징수교부금 교부
			10	지방세 정보시스템 및 통계 운영
			11	지방세 납세편의시책 추진
			12	세정 관련 우수공무원·민간인 포상 관련 업무
			13	그 밖에 과내 다른 팀에 속하지 않는 사항
		세입관리	1	금고계약 및 검사·운영
			2	도 금고 수납 대행점 업무
			3	세외수입 관련 조례·규칙 제·개정
			4	세입금 환급 관리
			5	표준세외수입정보시스템 관리
			6	세입 수납처리 및 관리

구 분	실·과	팀	분 장 사 무	
			7	도세입 정수보고 및 결산
			8	기부금품 모집 승인 및 기부심사위원회 운영
			9	채권관리 및 결산
			10	수입증지 관련 업무
			11	수수료 현실화 추진
			12	세외수입 우수사례 평가 및 포상
			13	세외수입 운영진단 공개제도 운영
		세무지도	1	지방세 세원조사 및 시군 세무지도
			2	지방세 정기 및 기획세무조사 종합계획 수립 및 시행
			3	지방세 법인 세무조사 실시 및 시행
			4	지방세 정기·기획 세무조사 자료 수집 및 분석
			5	지방세 정기·기획세무조사 결과 통보 및 관리
			6	지방세 특별(개인·법인)세무조사
			7	지방세 수시(개인·법인)세무조사
			8	지방세 법인 세무조사 연도별 통계표 작성
			9	지방세 범칙사건의 조사 및 처리
			10	법인 세무조사 이의신청 및 민원 처리
			11	도·시군 합동세무조사 운영 및 워크숍 실시
			12	지방세 세무조사 관련 제도개선에 관한 사항
		지방소득세	1	시군세 관련 운영 지원
			2	지방소득세 운영 종합계획 수립
			3	보유세제 관련 세제개편 및 제도개선에 관한 사항
			4	지방소득세 세원관리 및 세수 추계
			5	지방소득세 관련 통합 시도 세무조사 추진·지원
			6	지방소득세 세액공제·감면 종합계획 수립
			7	지방소득세 범칙행위자 조사 및 고발
			8	지방소득세 제도개선 과제 발굴·연구 등에 관한 사항
			9	시군 경계지역의 주택시가 권형조정
			10	건물, 자동차, 회원권 등 시가표준액조사 및 과표 결정

구 분	실·과	팀	분 장 사 무	
			11	지하자원시가표준액조사 및 과표 결정
			12	주택가격 평가 기본계획 수립 및 시행
			13	주택공시가격 이의신청 및 민원처리 지도
			14	주택가격 국비 예산 및 배분·정산 관리
		채납관리	1	지방세 및 세외수입 체납액 정리 종합대책 수립
			2	지방세 및 세외수입 체납액 징수 추진계획 수립
			3	지방세 및 세외수입 체납액 관련 제도개선
			4	지방세 및 세외수입 체납액 징수기법 발굴
			5	지방세 체납처분 면탈 범칙사건 조사
			6	도·시군 합동 체납정리(징수)팀 운영
			7	고액체납자 가택수색 및 동산압류 등 징수 활동
			8	지방세 및 세외수입 징수 우수시군 평가
			9	도 세입징수포상금 운영
			10	지방세 및 세외수입 체납액 징수 및 지도 관리
			11	지방세 과세자료 통합시스템 체납자료 관리
			12	지방세 및 세외수입 체납 통계 관리
			13	도 세입징수포상금 운영
			14	지방세 및 세외수입 체납액 징수 및 지도 관리
			15	지방세 과세자료 통합시스템 체납자료 관리
			16	지방세 및 세외수입 체납 통계 관리
		고향사랑기부금	1	고향사랑기부금 종합 운영계획 수립
			2	고향사랑기부금 조례 제정 및 운영
			3	기금운용계획 수립 및 운용
			4	고향사랑기부금 관련 시군 협의 및 조정
			5	고향사랑기부금 운영 성과평가 및 결과 보고
			6	강원도 고향사랑기부제 추진단 운영
			7	답례품선정위원회 구성 및 운영
			8	고향사랑기부금 홍보 기본계획 수립
			9	고향사랑기부금 홍보(홍보물, 영상제작)

구 분	실·과	팀	분 장 사 무	
			10	고향사랑기부금 제도개선 및 활성화 방안 연구
			11	고향사랑기부금 시스템 관리 및 운영
			12	고향사랑기부금 통계관리
			13	답례품 관련 유관기관 협의 및 조정
	교육법무과	대학협력	1	강원도립대학교 운영 지원
			2	강원도립대학교 교원 임용
			3	강원도립대학교 산학협력단 운영 지원
			4	강원도립대학교 발전방안 수립
			5	대학 및 지역균형인재육성지원 협의회 운영
			6	대학 및 지역균형인재육성지원 계획 수립
			7	대학 설립업무 등 지원 협력
			8	대학 지역인재양성 지원 협력
			9	강원인재육성평생교육진흥원 운영 지원
			10	도내 고교출신 대학생 장학금 지원
			11	자치단체장 추천 대학 진학 지원
			12	미래인재 발굴·육성 지원
			13	과학영재교육원 운영 지원
			14	대학생 행정체험연수 운영
			15	과 회계운영 및 일반사무
			16	그 밖에 과내 다른 팀에 속하지 아니하는 사항
		교육지원	1	강원도 평생교육 진흥 시행계획 수립
			2	강원인재육성평생교육 진흥원 평생교육사업 지원
			3	장애학생(장애성인) 평생교육시스템 구축
			4	장애인평생교육시설 운영 지원
			5	지역평생학습도시(교육부 공모) 지정·추진
			6	강원도평생교육협의회 운영
			7	평생교육바우처 운영 지원
			8	평생교육 지역현안사업 추진
			9	강원도교육청 협력사업 추진계획 수립

구 분	실·과	팀	분 장 사 무	
			10	강원도교육행정협의회 운영 지원
			11	국제학교(외국교육기관) 설립·유치, 교육특구지정 추진 등 특별자치도 추진부서와 협업
			12	대안학교, 진로교육 등 협력 지원
			13	교육비특별회계 법정전출금 관리
			14	학교용지부담금특별회계 관리·운영
			15	대한민국 인재상 지역심사 추진
			16	유·초·중등 및 평생교육 분야 포상
		법제	1	도 법제행정 종합기획 및 운영
			2	도 조례·규칙 보고, 공포
			3	법무자료 조사, 수집, 연구 및 법규집의 편찬
			4	법령집 및 자치법규집 관리와 지도·감독
			5	도 및 시군 공무원에 대한 법률교육
			6	행정청문 주제 운영
			7	법령 질의·해석
			8	도 조례·규칙의 입안 심사
			9	조례규칙심의회 운영
			10	도 조례 의회제출 총괄 및 재의요구
			11	시군 조례·규칙 심사, 보고, 지도·감독
			12	시군 조례에 대한 재의요구, 제소 승인에 관한 사항
			13	훈령·예규 등 중요 문서 심사
			14	자치법규시스템 운영
			15	법제협력관 운영
			16	정부합동평가 대비 도 및 시군 자치법규 정비
		송무	1	송무행정 종합 및 조정 통제
			2	소송(국가, 행정, 민사) 수행
			3	소송대리인 선임 및 소송수행자 지정
			4	소송사무(검찰보고, 지휘)에 관한 사항
			5	소청심사 청구에 관한 사항

구 분	실·과	팀	분 장 사 무	
			6	강원도소청심사위원회 운영
			7	고문변호사 선임 및 운영
			8	법령질의 고문변호사 자문에 관한 사항
			9	송무자료 수집, 판례분석에 관한 사항
			10	납세자 권리보호 업무에 관한 사항
			11	그 밖에 송무업무에 관한 사항
		행정심판	1	행정심판 청구에 관한 사항
			2	강원도행정심판위원회 운영
			3	집행정지 신청사건 처리
			4	중앙행정심판 청구에 관한 사항
			5	행정심판 허브시스템에 관한 사항
			6	그 밖에 행정심판업무에 관한 사항
	접경지역과	접경지역정책	1	접경지역 발전 정책 기획 및 조정에 관한 사항
			2	국방개혁(국방정책) 대응 업무 추진
			3	강원도 접경지역 상생발전협의회 운영
			4	접경지역 지원 특별법 개정 등 제도개선 추진
			5	군사규제 개선 등 접경지역 규제완화 추진
			6	군 유희부지 활용 추진
			7	백두과학화 전투훈련장 이전
			8	군관협력전문관 운영 및 유관기관 군관협력 지원
			9	접경지역발전특별위원회(도의회) 대응
			10	그 밖에 다른 팀에 속하지 않는 사항
		접경지역발전	1	접경지역 종합 발전 계획 수립 및 연차별 추진
			2	특수상황지역 개발 추진
			3	접경권 발전 지원사업 추진
			4	평화누리 자전거길 및 평화의 길 조성관리 운영
			5	DMZ 평화의 길 프로그램 운영
			6	통일걷기 노선 인프라 구축
			7	평화누리 자전거길 관광 기반 보강 및 홍보

구 분	실·과	팀	분 장 사 무	
			8	민통선 출입 간소화 지원
			9	동서녹색평화도로 조성
			10	평화의 길 활성화 추진 (트레킹, 명소탐방등평화의길활용프로그램운영)
			11	접경지역 발전 협의회 등 운영
			12	접경지역 발전 지원조례 관리
			13	그 밖에 접경지역 발전 업무에 속하는 사항
		접경지역개발	1	접경지역·DMZ 개발 기획및 지원
			2	접경지역·DMZ 관광자원 조성 및 활성화 추진 (국제 자전거대회 개최, DMZ 힐링여행 추진 등 홍보·문화 인프라 조성)
			3	DMZ 세계평화공원 조성(공약)
			4	한반도 생태평화벨트·광역연계사업 관리 운영
			5	인제 소양호 빙어체험마을 조성
			6	DMZ 문화예술 삼매경 및 프로그램 운영
			7	DMZ 전망대 스마트 체험존 조성
			8	DMZ 관광벤처 육성
			9	화살머리고지 관광자원 개발
			10	그 밖에 접경지역·DMZ 개발 업무에 속하는 사항
		접경지역지원	1	접경지역 환경개선 기획 및 지원
			2	접경지역 소상공인 시설 개선 지원
			3	접경지역 영세 숙박업소 위생 지원
			4	접경지역 민박 활성화 지원
			5	접경지역 숙박업소 가격 안정 추진
			6	접경지역 외식지구 조성
			7	접경지역 대표 먹거리 개발·육성·마케팅 지원
			8	군 장병 우대업소 육성 및 편의시설 조성 등
			9	접경지역 경관 및 시가지 환경개선 추진
			10	경관조성 마스터플랜 및 실행계획 수립
			11	주민 편의공간 조성 및 시가지 조형물 설치 등

구 분	실·과	팀	분 장 사 무	
			12	그 밖에 접경지역 지원 및 환경개선에 속하는 사항
		교류협력	1	인도적(보건·의료, 농축산·산림, 해양·수산, 환경 등) 대북 지원사업 기획 및 추진
			2	사회·문화·체육, 남북경제협력, 과학기술 등 분야별 교류협력사업 기획 및 추진
			3	통일경제특구 관련 사업 발굴·지원
			4	통일공감대 확산 사업 추진
			5	통일·남북교류 관련 유관기관 및 관련단체 협의·지원
			6	강원도 남북교류협력기금 관리
			7	강원도 남북교류협력위원회 운영
			8	강원도 남북교류협력기획단 운영
			9	DMZ 평화상 운영
			10	대북전단 관련 유관기관과의 공조·대응
			11	그 밖에 남북협력 업무에 속하는 사항
		정착지원	1	강원권 통일+센터 건립 및 균형적 통일서비스 제공 추진
			2	북한이탈 주민 정착 지원 계획 수립 및 추진
			3	지역적응센터(남부·북부) 운영 지원
			4	북한이탈주민 지역협의회 운영
			5	북한이탈주민 지원·협력 네트워크 구축·관리(거버넌스 구축)
			6	탈북 청소년 교육 지원 및 관련 기관 지원·관리
			7	통일교육 시책 수립 및 추진
	청사건립추진단	청사기획	1	청사건립(신청사, 2청사) 기획업무 총괄
			2	청사신축 관련 조례 및 규정 운영에 관한 사항
			3	청사신축 건립기금(신청사, 2청사) 조성·운용에 관한 사항
			4	현 청사 활용방안(교환, 매각, 유치 등)에 관한 사항
			5	공유재산 취득·처분 및 관리계획 심의 업무 추진
			6	부지매입(감정평가, 보상공고 등) 및 투기수요 제한에 관한 사항
			7	청사신축 국비 발굴·확보에 관한 사항
			8	각종 위원회 구성·운영 및 공론화(공청회, 설문조사 등)에 관한 사항

구 분	실·과	팀	분 장 사 무	
			9	의회, 언론보도 및 각종 민원, 소송 대응에 관한 사항
		공공청사	1	공공청사(신청사, 2청사) 건립 기본계획수립 및 추진에 관한 사항
			2	공공청사(신청사, 2청사) 후보지 발굴·검토, 최종부지 선정에 관한 사항
			3	공공청사(신청사, 2청사) 건립 타당성 조사 및 투자심사에 관한 사항
			4	개발구역지정 및 고시 등 신축부지 결정에 관한 사항
			5	공공청사(신청사, 2청사) 설계공모, 기본·실시설계, 설계 감리 등에 관한 사항
			6	공사 및 건설사업관리용역 시행에 관한 사항
			7	공사 관리관 업무수행
		기반시설	1	대상지 발굴·검토, 최종부지 선정 타당성 및 입지분석 지원에 관한 사항
			2	기반시설공사 기본 및 실시계획수립에 관한 사항
			3	도시관리계획 결정 등 기반시설 관련 협의 및 인·허가에 관한 사항
			4	기반시설 관련 기본·실시설계용역, 설계 감리 등에 관한 사항
			5	기반시설공사 및 건설사업관리용역 입찰·계약에 관한 사항
			6	공사 감독 및 시행
			7	2청사 관련 기본계획수립 및 추진에 관한 사항 지원
			8	2청사 후보지 발굴·검토, 최종부지 선정에 관한 사항 지원
			9	그 밖에 기반시설에 대한 품질 및 안전관리에 관한 사항
재난안전실	안전정책과	안전정책	1	재난안전 주요정책 수립 및 총괄 조정·기획
			2	재난안전실 조직 및 인사관리
			3	재난안전 제도개선 및 운영(법령, 조례 등)
			4	안전관리위원회 운영, 안전관리계획 수립
			5	재난관리평가 업무 총괄
			6	재난안전실 예산 편성(안전분야 소방안전교부세) 및 결산
			7	재난관리기금 및 재해구호기금 운용(총괄)
			8	재난관리책임기관 기능연속성 계획 수립

구 분	실·과	팀	분 장 사 무	
			9	재난안전 산업육성 지원, 재난안전 R&D 관련 업무
			10	안전지수 및 생활안전지도 작성 지원 및 관리
			11	강원안전대상 운영
			12	도의회 대응, 실소관 평가관리, 총무계획
		안전문화	1	국가안전대진단 추진 및 후속대책 수립
			2	국민안전교육 총괄, 인프라 구축 및 평가
			3	안전문화운동 추진·협력체계 구축
			4	안전신문고, 안전점검의 날, 안전보안관 운영
			5	안전문화운동 추진협의회, 민관협력위원회 운영
			6	어린이 놀이시설 및 안전관리자문단 업무 추진
			7	강원도 어린이 안전관리 시행계획 수립 등
			8	정부합동 안전점검 관련 업무 추진
		안전감찰	1	안전감찰활동 계획수립 및 추진 -기획·상시감찰, 주요시책(안전관리계획, 매뉴얼 등) 감찰 -재난관리책임기관(도,시군)안전감찰등
			2	안전분야 반부패협의회 구성·운영
			3	안전분야 제도개선 발굴
			4	중앙부처 안전감찰 지원
		재난상황	1	재난관리정보시스템(NDMS) 관리
			2	재난 예·경보 고도화 구축 및 시설관리 운영
			3	재난영상정보 인프라 구축 및 통합추진
			4	재난안전통신망 사업 시행 및 응용서비스 추진
			5	긴급 재난통신수단 운영관리
			6	TBN 방송네트워크 활성화 추진 및 운영관리
			7	유관기관 재난통신 협업, 재난방송협의회 운영
			8	재난안전 정보수집 및 지휘부 보고·관련부서(유관기관) 전파
	자연재난과	재난총괄	1	자연재해 종합대책 수립 및 총괄 조정
			2	자연재난분야 행동매뉴얼 관리 총괄
			3	자연재난 관련 피해자 구호, 지역구호센터 운영

구 분	실·과	팀	분 장 사 무	
			4	자연재난 피해자 임시주거시설 운영
			5	재해구호분야 전문인력 양성교육, 자연재난심리회복 지원
			6	재난관리자원 통합관리센터 운영
			7	자연재난 의연금품 관련 사항
			8	기타 자연재난 관련 업무조정 및 시행
			9	강원도자율방재단연합회 역량강화 및 지역자율방재단 조직육성
			10	방재협회 운영지원
			11	재난관리기금 및 재해구호기금 활용계획 수립 등
		재난예방	1	자연재해저감 종합계획 수립에 관한 사항
			2	풍수해 생활권 종합정비사업 중기계획 수립 및 정비 추진
			3	급경사지 붕괴위험지구 중기계획 수립 및 정비 추진
			4	자연재해위험개선지구 중기계획 수립 및 정비 추진
			5	우수유출 저감시설 중기계획 수립 및 정비 추진
			6	재해위험저수지 중기계획 수립 및 정비 추진
			7	소규모 공공시설 중기계획 수립 및 정비 추진
			8	유수소통 지장물 정비사업(재난관리기금) 추진
			9	도민제안 재해취약지 개선사업(재난관리기금) 추진
			10	재해예방사업 사전 설계검토에 관한 사항
			11	해빙기 안전관리 추진계획 수립 및 추진
		재난대응	1	자연재난 대응전략 및 대책 수립
			2	자연재난 재난안전대책본부 운영 및 관리
			3	자연재난 행동매뉴얼 운영 및 관리
			4	국가재난관리시스템(NDMS) 관리
			5	자연재난대응 도상, 현장, NDMS훈련 실시
			6	자연재난 유형(폭염, 한파, 가뭄, 지진 등)별 국고지원 대응사업 추진
			7	지진·지진해일 및 화산 종합대책 수립 및 추진
			8	기존 공공시설물 내진보강사업 추진 및 시설물 관리
		재난복구	1	자연재난 피해조사 및 복구(응급 포함) 계획 수립

구 분	실·과	팀	분 장 사 무	
			2	재해영향평가 협의 및 위원회 운영
			3	자연재난 복구 추진상황 관리
			4	자연재난(풍수해) 훈련 및 계획수립
			5	자연재난 복구비용의 부담기준 및 제도개선 대응
			6	자연재난 복구 평가, 피해이력 및 복구사업 분석 관리
			7	수해복구 계획수립 및 지도·점검 및 민원처리
			8	풍수해보험 가입지원 및 홍보
			9	재해복구사업 설계 사전심의
	사회재난과	사회안전	1	사회재난 주요정책 수립 및 총괄
			2	안전한국훈련 계획수립 및 현장훈련
			3	재난안전대책본부(사회재난) 구성 및 총괄 운영
			4	사회재난이재민 구호, 수습, 기부금, 물품 지원
			5	위기관리 매뉴얼 분야별(재난19,상황8,실무2) 현행화
			6	지하안전 관리대책 추진(계획수립 및 전문기관 등록관리)
			7	안전진단 전문기관 등록관리
			8	사회재난 미분류(살충제, 불개미 등) 재난 모니터링
			9	재난관리기금 및 재해구호기금 활용계획 수립
		생활안전	1	생활재난(코로나19 등) 재난안전대책본부 운영
			2	생활재난 피해조사 및 복구계획 수립
			3	생활재난 복구 추진상황 관리 및 보고
			4	여름철 물놀이 안전사고 예방 및 경감
			5	내수면 도선 면허관리 및 유·도선 안전관리
			6	전력 및 가스안전 사고예방 협력
			7	재난배상 책임보험 가입 관리 및 행정지도
			8	지역축제장 및 행사장 안전점검 추진
			9	승강기 및 제조업 등록·관리, 사고대응 합동훈련
		시설안전	1	시설재난(산불 등) 재난안전대책본부 운영
			2	시설재난 피해조사 및 복구계획 수립

구 분	실·과	팀	분 장 사 무	
			3	시설재난 복구 추진상황 관리 및 보고
			4	민간 다중이용시설 안전관리(메뉴얼, 대응훈련, 실태점검)
			5	시설물안전법 시설물 안전점검 및 지원
			6	출렁다리·스카이워크(3종시설물 외) 안전관리
			7	화재안전 시설개선 지원사업 추진
		민생사법	1	특별사법경찰 단속계획 수립 및 추진 업무
			2	민생침해사범 근절 합동단속반 운영 업무
			3	특별사법경찰 관리 교육계획 수립·운영 업무
			4	법률자문검사 위촉 및 활동 지원 업무
			5	범죄피해자지원센터 운영 지원 업무
	중대재해대응과	중대재해정책	6	중대재해 예방을 위한 주요 정책 수립·조정
			7	중대재해 예방을 위한 제도 개선 추진
			8	중대재해 예방 종합계획 및 종합매뉴얼 등 마련
			9	중대재해 예방을 위한 교육 및 홍보 등 추진
			10	중대재해 예방을 위한 중앙부처 및 지자체, 유관기관 협력
			11	중대재해 예방을 위한 워크숍, 회의 등 운영
			12	중대재해 관련 주요 현안 및 시책, 의회 등 업무보고
		중대산업재해	1	중대산업재해 예방 계획 및 매뉴얼 수립
			2	중대산업재해 예방에 필요한 인력, 장비, 예산의 편성 및 집행 등 확인 점검
			3	도 사업장 및 종사자에 대한 중대산업재해 안전 보건 확보 기준
			4	및 의무이행에 필요한 조치 이행
			5	중대산업재해 분야 반기별 자체점검 시행 및 확인 보고
			6	중대산업재해 분야 안전·보건 관계 법령에 따른 개선, 시정 등에 관한 이행 확인 조치
			7	중대산업재해 분야 안전관리 인력 배치 확인 및 평가관리
			8	중대산업재해 발생 시 원인 조사 및 개선 조치
		중대시민재해	1	중대시민재해 예방 계획 및 매뉴얼 수립
			2	중대시민재해 예방에 필요한 인력, 장비 예산의 편성 및 집행 등 확인 점검

구 분	실·과	팀	분 장 사 무	
			3	도 관리 공중이용시설물 등 이용자 안전을 위한 의무이행에 필요한 관리상 조치
			4	중대시민재해 분야 반기별 자체점검 시행 및 확인 보고
			5	중대시민재해 분야 안전·보건 관계법령에 따른 개선, 시정 등에 관한 이행 확인 조치
			6	중대시민재해 발생 시 원인 조사 및 개선 조치
	비상기획과	군관협력	1	군관 협력 업무에 관한 사항 총괄
			2	「군의 우리도민운동」업무 총괄
			3	기타 군관 협력 업무 관련 협조사항
			4	「군의 우리도민운동」업무
				- 접경지역 시군의 우리도민화 운동, 우수부대 인센티브 지원 등
			5	국방협력관 업무 지원
			6	사회복무요원 관리
			7	제대군인 정착지원 업무
				- 정착지원센터 관리·운영, 정착지원 프로그램 운영
			8	군부대관련 민원 총괄 조정
		위기관리	1	통합방위요소 관리 및 운영
			2	비상대비 계획, 중점자원관리·훈련에 관한 사항
			3	공무원 비상대비 역량강화 교육 추진
			4	평시 비상대비 및 위기관리 업무 전반
			5	원전(방사능 누출사고 등) 업무에 관한 사항
			6	국가지도통신망 및 비상대비 정보시스템운영·관리
			7	비밀문서·보안장비 자재 등 관리
			8	민방위 총괄계획(편성,교육,훈련) 수립 및 민방위 대원 편성·교육
			9	민방위 훈련 및 시설·장비 관리·점검에 관한 사항
		경보통제소	1	상황근무 및 실적 관리(경보발령·전파, 장애 현황 등)
			2	경보업무 추진계획 및 예산수립 추진
			3	경보통제소 정보보안 추진계획 수립 및 추진
			4	경보시설 확충(접경, 경보사각, 재난취약) 사업

구 분	실·과	팀	분 장 사 무	
			5	다중이용 건물 내 경보 전파체계 확립
			6	경보업무 유공포상 및 시군 경보업무 지도·점검·교육
			7	민방공 경보발령(접경지역·적 항공기 대비) 합동 훈련
			8	민방위의 날 훈련, 현충일, 재난훈련 등 경보올림 업무
			9	지진해일·너울경보 운영 관리(경보발령, 재난방송)
			10	중앙·도·시군 경보시설·시스템 운영 및 관리
행정국	총무과	총무	1	주요 의전·행사에 관한 사항
			2	청사방호 및 청원경찰 인력운영·관리
			3	보안관리(올지연습, 보안감사, 보안교육 등)에 관한 사항
			4	복무관리(복무점검, 유연근무제, 특별휴가 등)에 관한 사항
			5	초과근무 관리·운영
			6	도청 출입자 관리(민간인 출입카드 발급, 스피드게이트 운영 등)
			7	민간인 포상(포상발급 대장 관리, 사실 확인 등) 관리
			8	직장민방위대 운영
			9	민방위 비상소집·대피훈련 등 각종 민관 훈련 대응
			10	강원도 후원명칭 관리
			11	도민의 날 경축행사, 3·1절 기념식, 8·15 경축식, 시무식·종무식
			12	범이곰이 어린이집, 범이곰이 돌봄센터 운영 및 관리
			13	직장체육행사(춘계·추계) 및 시도 체육대회 지원
			14	국가 상징 선양사업 추진
			15	직원 후생복지 및 사기진작에 관한 사항
			16	참 좋은 일터 만들기 사업(직원 휴양시설, 가족친화 프로그램 운영 등)
			17	공직자 기부활동 운영
			18	명예도민 선정에 관한 사항
			19	직장 구내식당 및 도청매점 운영
			20	직장금고 운영에 관한 사항
		인사	1	본청 및 소속 행정기관 공무원 인사운영

구 분	실·과	팀	분 장 사 무	
			2	인사행정·인사정책·인사운영 제도 개선
			3	인사상담 및 고충처리
			4	근무성적 평정제도 운영 및 승진후보자명부 관리
			5	공무원 징계 및 포상 운영
			6	인사기록 및 인사통계 관리
			7	성과상여금제도 운영
			8	보수·수당제도 운영 및 호봉관리
			9	공무국외여행 심사 및 허가
			10	공무원연금 및 4대 보험 관리 운영
			11	대한지방행정공제회 업무 운영
			12	지방행정동우회 운영 지원
		교육고시	1	지방직 공무원 임용시험 및 채용 관리
			2	지방직 공무원 필기시험 출제 문제 선정 및 검증
			3	지방직 공무원 시험관련 제도 개선
			4	각종 자격·면허시험 시행 및 관리
			5	국가직 공무원 필기시험 지원
			6	국내·국외 장기 교육훈련 계획 수립
			7	직장교육(아카데미 강원) 운영
			8	공무원·공무직 직무 전문교육 운영
			9	상시학습 시스템 관리
			10	그 밖에 교육 및 고시에 관한 사항
		공무원노사	1	공무원노동조합 제도 운영 및 개선
			2	공무원노동조합 단체협약 체결 및 이행 관리
			3	공무원노동조합 운영 지원
			4	공무원노사관계 연수 및 교육 추진
			5	공무원노동조합 관련 분쟁의 조정·중재
			6	시군공무원 노동조합 현안관리 및 대응
			7	공무원노동조합 협의·건의사항 처리

구 분	실·과	팀	분 장 사 무	
			8	공무원노동조합 현황 및 주요동향 파악
			9	공무원노동조합 설립·운영·해산
			10	공무원노동조합 협력사업 추진
		기록관리	1	각종공인 신조·개각의 승인 및 관리
			2	문서접수 분류·발송에 관한 사항
			3	행정정보 공개제도 운영에 관한 사항
			4	기록물 보존·관리 등 기록관 운영에 관한사항
			5	행정자료의 수집 및 활용 등 행정자료실 운영에 관한 사항
			6	각종 공문서 및 간행물 발간
	자치행정과	행정	1	지방행정 시책, 시군 지도협의 및 조정
			2	도와 시·군 자치단체간 행정협의·조정
			3	지방자치단체의 명칭·위치 및 구역조정에 관한 사항
			4	이·통장 지원 업무 및 반상회 운영
			5	집단민원, 지방행정 동향관리
			6	선거 및 국민투표, 주민투표 및 주민소환에 관한 사항
			7	주민자치 활성화에 관한 사항
			8	시장·군수 정책간담회, 부단체장 회의(중앙,시군)운영
			9	VIP·장관·도지사 순방 추진 및 시·군 탐방
			10	총무계획(주민이동, 통일부 계획)
			11	명절연휴 종합대책 추진
			12	강원도 명예도지사 제도 운영
			13	지자체간 분쟁조정위원회 운영
		조직관리	1	도의 기구 및 정원관리
			2	시군의 기구 및 정원관리
			3	기구·정원 관련 조례·규칙·규정 운영
			4	기준인건비제 운영에 관한 사항
			5	중기기본인력운영계획 수립
			6	사무위임, 사무위탁 및 사무분장에 관한 사항

구 분	실·과	팀	분 장 사 무	
			7	사무전결처리제도 운영
			8	공무직 정원 관리
			9	도·시군 결원보충 승인
			10	도·시군의 기구 및 정원 통계 작성
		민간협력	1	주요 사회단체(국민운동단체) 관리 및 협조 지원
			2	비영리민간단체 및 행정안전부 소관 비영리법인 설립 지원 관리
			3	출향도민 도정참여 활성화 지원
			4	민주평화통일자문회의 운영 지원
			5	미수복지구 실향민 지원 및 관련단체 지원
			6	강원도민회관 운영 관리에 관한 업무
			7	자원봉사활동 활성화 및 기반구축
			8	재난재해 대응 자원봉사 지원
			9	자원봉사센터 운영 지원 및 관리
			10	선행도민 대상제 운영
			11	대한적십자사 관련 업무 지원
			12	생활공감정책 활성화 추진
			13	새마을지도자 자녀 장학금 관리
		혁신행정	1	조직문화 혁신 기본계획 수립 및 추진 총괄
			2	도정 혁신추진단 운영 및 연중 캠페인 전개
			3	도정 협업과제 선정 및 추진, 컨설팅
			4	정부혁신 실행계획 수립·운영
			5	정부혁신 추진과제 발굴 추진 및 실적관리
			6	정부혁신 시군 평가 및 우수사례 확산
			7	정부혁신 교육, 홍보, 자문단, 컨설팅 업무 추진
			8	적극행정 실행계획 수립 및 종합평가 대응
			9	적극행정위원회 운영
			10	적극행정 우수사례 경진대회, 우수사례 발굴·확산 등
		고객만족	1	민원제도 개선 및 운영에 관한 사항

구 분	실·과	팀	분 장 사 무	
			2	청원심의회 운영·관리
			3	민원조정위원회 운영 및 민원서류(상담민원) 소관 결정·지원
			4	콜센터 운영·관리
			5	민원처리담당자 보호에 관한 사항
			6	주민등록·인감(본인서명)·가족관계등록 업무 지도
			7	각종 민원 접수·분류 및 어디서나민원 업무
			8	일반여권·관용여권 접수 및 교부
			9	고객만족도 조사 및 민원사무편람 정비
			10	행정사 업무 및 민원실 운영에 관한 업무
		고충처리	1	강원도 인권보호 및 증진에 관한 사항
			2	강원도 인권센터 운영 및 지도관리
			3	인권위원회 구성·운영
			4	과거사 진상규명에 관한 사항
			5	민주화운동 관련자 예우 및 지원사업 추진
			6	납북귀환어부 피해자 지원사업
			7	민주시민교육 관련 업무 추진
			8	사회갈등조정위원회 운영 및 지원
			9	고충민원 조사 및 처리
			10	찾아가는 이동신문고 운영
			11	권익위 주관 고충민원 처리실태 평가 업무
			12	고충민원·갈등관리 교육 관련 업무
			13	국민대통합위원회 관련 업무
			14	갑질 행위 근절 업무 추진
	회계과	경리	1	지출원 사무
			2	사업소 회계사무 지도·감독
			3	출납사무의 검사
			4	도비 일상경비 정산서 심사 및 보고
			5	회계관계공무원 재정보증

구 분	실·과	팀	분 장 사 무	
			6	공사·제조·용역의 기성 및 준공검사 입회
			7	세입·세출 결산 및 재정연감 합동수지 작성
			8	국·도비 지출 및 정산
			9	급여관리시스템 운영 관리
			10	세입세출외현금 출납관리
			11	자금배정 및 운용
			12	회계관계 직인 관리 및 운영
			13	복식부기 재무 및 원가회계 결산
			14	복식부기 세입회계 및 자산관리 회계처리
			15	일반회계·특별회계·기금 등 개별·통합재무제표 생성
			16	지방재정관리 시스템 및 e-세출시스템 관리·운영
			17	복식부기 회계제도 및 전산시스템 교육
			18	회계관계 자치법규 및 지침 개정·운영
			19	그 밖에 과내 다른 팀에 속하지 않는 사항
		공사계약	1	계약업무 총괄 관리
			2	도 본청·사업소 발주 시설공사(변경) 계약 - 사업소 발주 변경계약 소속기관 처리
			3	계약심의위원회 운영
			4	시설공사 시군 계약업무 지도
			5	계약·입찰정보 공개에 관한 사항
			6	계약업무 제도개선 총괄
			7	본청 시설공사 계약 선금 및 대가 지급
			8	계약실적 총괄 관리
			9	시설공사 계약업무 지도 및 타 기관 위탁 계약
			10	그 밖에 계약에 관한 사무
		용역물품계약	1	도 본청·사업소 발주 용역(변경) 계약 - 단, 사업소 발주 변경계약 소속기관 처리
			2	도 본청·사업소 물품(관급자재)의 구매·제조(변경)계약

구 분	실·과	팀	분 장 사 무	
				- 단, 사업소 발주 변경계약 소속기관 처리
			3	제안서 평가 위원회 운영
			4	용역·물품 시군 계약업무 지도
			5	용역·물품 계약업무 제도개선에 관한 사항
			6	본청 용역·물품 계약 선금 및 대가 지급
			7	물품관리시스템 운영관리
			8	물품 및 차량의 단가·임차계약
			9	물품의 수급관리계획에 관한 사항
			10	재물조사 및 창고관리
			11	용역·물품 계약업무 제도개선
			12	용역·물품 계약업무 지도 및 타 기관 위탁 계약 등
		재산관리	1	공유 재산관리 종합계획 수립·조정
			2	공유 은닉재산 발굴 및 관리업무 지도·감독
			3	공유재산 취득·처분·대부·관리전환 등
			4	그 밖에 공유 재산의 색출 및 소유권 확보
			5	공유재산의 관리 및 전산화 업무
			6	공유재산의 생산적 활용대책에 관한 사항
			7	공유 영조물의 관리 및 손해보험 관리
			8	공유재산 관련 소송 수행
			9	공유재산 관리계획 및 공유재산 심의회 운영
			10	시·군유의 재산관리 업무의 지도·감독
			11	관사의 정비계획 수립 및 관리·지도
			12	지방공유건물 공제회 관련업무
			13	공유재산의 수익모델 발굴 및 수익창출 업무
		청사관리	1	도 본청 신축 및 증·개축 계획 수립
			2	도 본청 건축물 부대시설 유지관리
			3	도 본청 안전관리 계획수립 및 점검
			4	도 본청 소방안전 계획수립 및 점검

구 분	실·과	팀	분 장 사 무	
			5	도 본청 사무공간 조정 및 배정
			6	도 본청 에너지 절약 계획수립 및 추진
			7	도 본청 청소계획 수립 및 시설물 유지관리용역 감독
			8	도 관리 관사(1급, 2급) 시설물 유지관리
			9	도 본청 제설 및 수방대책계획 수립·시행
			10	도 본청 정원관리 및 분수 수질관리
			11	타 실과 및 도 산하기관 시설공사 기술지원
			12	청내 방송실 및 회의실 영상·음향장비 운영 및 관리
		차량관리	1	도 공용차량 정수승인 및 관리
			2	본청 차량 운영·관리(차량정비관리 사항 포함)
			3	그 밖에 차량관리·운영 전반에 관한 사항
	정보화정책과	정보기획	1	정보화정책과 업무 기획·조정 총괄
			2	중장기 정보화기본계획 수립 및 조정
			3	정보화(ICT) 신규 사업 및 정책 개발 추진
			4	국가 및 강원도 정보화시행계획 수립
			5	강원도 정보화위원회 운영
			6	통합 서비스 플랫폼 확대, 이용 활성화 추진
			7	정보화사업 예산타당성 심사·운영 추진
			8	정보화마을 조성 중·장기 추진계획 수립
			9	농어촌 전자상거래 거점센터 조성 추진
			10	정보화사업 사전협의, 표준화 심의 및 SW개발 협의 조정
			12	정보화 연찬대회(중앙·도) 및 국내외 선진사례 연구
			13	전자정부 정보화 평가 및 시상 업무 추진
			14	다기능 사무기기(PC, 노트북 등) 보급·관리
			15	업무용 S/W 보급 관리 및 불법복제 방지 업무
			16	정보화 교육장 운영 관리
			17	한국지역정보개발원 실무협의회 운영 지원
			18	자치단체 우수정보시스템 선정·공동 활용 추진

구 분	실·과	팀	분 장 사 무	
			19	정보화분야 총무계획 수립 및 시행
			20	정보화관련 법규 정비
			21	전 도민 디지털 역량 강화 사업 추진
			22	장애인 정보통신 보조기기 보급사업 추진
			23	디지털 역기능 사업(인터넷 과의존 예방 등) 추진
			24	디지털 격차해소 사업(취약계층 정보화교육, 중고PC 보급 등) 추진
			25	그 밖에 과내 다른 담당에 속하지 않는 사항
		행정정보	1	행정정보 업무 종합 추진계획 수립 및 시행
			2	행정정보화 전략 수립 및 고도화 추진
			3	행정정보시스템 클라우드 정보화 사업 추진
			4	반비넷(시도행정정보시스템) 운영 관리
			5	시도 재해복구시스템 유지·관리 및 시군 재해복구 지원
			6	온-나라(전자문서시스템) 운영·관리
			7	디지털 협업 기반 스마트 행정시스템 구축 추진
				- 메신저·메일 통합 구축 등
			8	정보시스템 통합유지보수 추진 및 운영·관리
			9	통합백업시스템 운영·관리 및 소산
			10	가상화시스템, 웹하드, 전자우편시스템 등 행정업무시스템 운영
			11	공직자통합메일, 행정정보공동이용, 행정전자서명
			12	(GPKI), 정부원격근무시스템(GVPN)등행정업무시스템지원
			13	시스템실 부대장비 및 시설물 유지보수 관리
			14	시군 무인민원 발급창구 운영 지원
			15	전자적 방식의 업무 인계·인수 활성화 추진
			16	공공 스마트워크센터 구축 및 운영
			17	데이터기반 행정 활성화 기본계획 수립
			18	공공분야 빅데이터 기획·조정, 관련 시책 추진
			19	공공데이터 제공 및 이용활성화 시행계획 수립 및 추진
			20	행정데이터 통합 및 시스템 운영에 관한 사항

구 분	실·과	팀	분 장 사 무	
			21	정보자원 및 정보기술아키텍처(EA) 업무 추진
		정보보안	1	정보통신보안업무 기본계획 및 중·장기 전략 수립
			2	사이버통합보안관제센터 운영
			3	사이버침해대응시스템, 국가사이버위협공유시스템 운영
			4	정보보호시스템·보안네트워크 운영 관리
			5	주요정보통신기반시설 취약점 분석·평가 추진
			6	정보통신망 보안성검토 및 보안적합성 검증
			7	정보보안관리실태 평가업무 추진
			8	사이버침해사고 대응·조치 및 예방 활동에 관한 사항
			9	강원 가명정보활용지원센터 운영 사업 추진
			10	정보보호관련 자치법규 및 매뉴얼 정비
			11	사이버보안 진단의 날 운영
			12	보조기억매체(메체제어) 보안USB 운영관리
			13	본청 및 사업소 정보보안 운영실태 지도 점검
			14	대민서비스 홈페이지 보안취약점 점검
			15	개인정보보호대책 기본계획 수립 추진
			16	개인정보보호 수준진단 평가 추진
			17	개인정보 침해사고 대응조치 및 예방활동 추진
			18	개인정보처리시스템 취약점 진단 및 보호 조치
			19	강원 정보보호지원센터 운영사업 추진
		정보통신	1	국가융합망 인프라 구축(지역거점노드)
			2	국가정보통신망 운영 관리(중앙-도-시군)
			3	공공 무선인프라(Wi-Fi)업무 추진
			4	인터넷 및 업무시스템 망분리 업무 추진
			5	지자체 CCTV통합관제센터 구축 지원 및 활성화
			6	CCTV 영상기반 재난·위기 통합지원 추진
			7	개인영상정보 보호 및 영상정보처리기기(CCTV) 업무 추진
			8	TVWS 이용한 휴대폰 무선 중계시스템 개발 추진

구 분	실·과	팀	분 장 사 무	
			9	양자산업(암호통신, 양자센싱) 기반조성 및 지원, 위원회 운영 등
			10	자가 전기통신설비 업무 추진
			11	정보통신공사업 민원사무 추진
			12	정보통신 보안업무 추진
			13	정보통신관련 자치법규 제·개정 추진
			14	영상회의시스템 운영 관리
			15	영상방송시스템(반비팻 캐스트) 운영 관리
			16	휴대전화 불통지역 해소 추진 지원
			17	농산어촌 무선인프라구축 지원 사업
			18	전자팩스 업무추진 및 시스템 운영 관리
			19	음성인식자동교환시스템 및 스마트행정전화 운영 관리
			20	정보통신 연찬회(중앙·도단위) 업무 추진
			21	정보통신분야 위기관리 업무매뉴얼 정비
			22	비상대비(국가지도통신망 운영 지원)업무 지원
			23	방송통신전파(무선국) 관련 업무 추진
			24	통신요금관리 및 통신회선(일반, 전용) 현행화 관리
			25	공사감독(공공건물 정보통신공사 설계 및 감독업무) 지원
			26	통신서버 운영 관리(VMS, e-Ring, XML, ARS)
			27	본청 및 사업소 IP교환시스템 네트워크 운영 관리
			28	구내 통신시설 유지 및 신·증설 관리
특별자치국	자치법령과	법령기획	1	강원특별자치도 전략수립 및 설치·운영에 관한 사항 총괄
			2	강원특별자치도 전략회의 운영 및 기획·조정, 주요정책 수립
			3	대통령실, 중앙부처, 국회, 도의회 대응
			4	특별자치도 종합계획 수립(연구용역 등)
			5	특별자치도 추진계획 수립
			6	행정체제 특수성 논리 개발
			7	정부협약체결 및 성과평가에 관한 사항(특별법 제4조제3항 관련)
			8	추진일정(로드맵) 관리

구 분	실·과	팀	분 장 사 무	
			9	특별자치도(제주, 강원) 공동협의체 운영
		제도개선	1	「강원특별자치도법」개정 관련 제도개선 계획 수립 및 시행 총괄
			2	「강원특별자치도법」개정·운영 대응 및 법제업무 운영에 관한 사항
			3	특별자치도 개정 법안 마련 및 입법 추진, 입법체계 개선에 관한 사항
			4	국무총리 소속 「강원특별자치도 지원위원회」(지원단 포함) 운영 지원
			5	특별자치 관련 개별법령 개정 추진
			6	법 시행령 및 후속 행정조치 관련 사항
			7	출범 이후 단계별 제도개선
			8	전문가 자문단 운영(분야별 전문가 자문단 및 실무워킹그룹 운영 등)
		홍보협력	1	강원특별자치도 홍보 전략수립 및 기획·조정에 관한 사항
			2	홍보 및 붐조성(각종 학술대회 개최·지원, 각종 문화행사 기획 및 개최)
			3	언론사, 대외기관 등 홍보협력에 관한 사항(기자설명회, 브리핑)
			4	대외 기관단체 업무협력에 관한 사항
			5	범국민 지원협의회 구성·운영 총괄(입법동력 확보 활동 등)
			6	강원특별자치도 성과분석 및 홍보에 관한 사항
		역량강화	1	전문가 특강, 도시군 공무원 교육, 강원도민 역량강화
			2	백서 제작 및 기록물 관리
			3	명칭변경에 따른 행정조치(각종 공부 정리, 안내 사인물 정리 등)
			4	출범행사 지원에 관한 사항
			5	강원특별자치도 관련 법령집 제작 및 관리
	자치분권과	특례정책	1	자치입법권에 관한 사항 총괄
			2	도·시군 전략사업 특례지원 발굴 등
			3	경제특구 조성 등 각종 특구 운영에 관한 사항
			4	특별법 관련 도·자치법규 제·개정 / 시군·자치법규 제·개정 컨설팅
		분권특례	1	자치조직권

구 분	실·과	팀	분 장 사 무	
				- 조직·인사 특례, 지역인재선발, 감사위원회, 자치경찰위원회
			2	자치재정권
				- 지방교부세, 국가균형발전특별회계, 기금조성, 세제특례 발굴 등
				- 면세특례(면세점 지정 권한 이양 등)
		자치분권	1	자치분권 업무 총괄 및 기획·조정에 관한 사항
			2	(가칭)지방시대위원회 관련 업무(구 자치분권위원회, 국가균형발전위원회 업무)
			3	특별도-시군 간 기능배분 · 협의체 운영
			4	특별지방행정기관 기능 이관 · 협의체 운영
			5	중앙행정기관 사무이양에 관한 사항
			6	자치분권 정책개발 및 추진
			7	중앙권한의 지방이양 및 자치단체 간 사무의 재배분
			8	강원도자치분권협의회 구성 및 운영에 관한 사항
			9	자치분권 활성화 사업 추진
			10	자치분권 홍보에 관한 사항
			11	도 단위 분권 네트워크 구축
		교육특구	1	교육특구 관련사항, 지방교육재정에 관한 사항
			2	교육부 및 강원도교육청 협력 및 업무사항 등
			3	교육자치 사무 협력 및 지원에 관한 사항
	규제혁신과	혁신총괄	1	규제혁신 전략·이행계획 수립 및 추진실적(합동평가 연계) 평가·관리
			2	규제개혁위원회 운영, 찾아가는 규제신문고 기획·운영
			3	민생규제 발굴·건의, 현장토론회 및 시군-유관기관 협의체 운영
			4	규제혁신 우수기관 인증제 시군 지원
			5	규제혁신 우수사례 경진대회, 인센티브 지원, 혁신 성과 홍보 등
		전략규제	1	강원특별자치도 토지규제권 특례 발굴 및 입법화 지원
			2	핵심규제(다중·복합규제) 건의과제 관리 및 개선 추진
			3	정부 정책 및 도 특화전략사업 연계 법령 규제 발굴·건의
			4	강원특별자치도 지원위원회 연계 규제혁신 협의회 운영

구 분	실·과	팀	분 장 사 무	
		기업규제	1	강원도 기업 옴부즈만 기획·운영, 중소기업 옴부즈만 연계 규제개선
			2	신산업 규제혁신 과제 발굴 및 개선, 산업융합촉진 옴부즈만 연계
			3	규제샌드박스 운영 및 관리
			4	기업규제 혁신 토론회, 현장협의회(중앙부처·시군·유관기관) 운영
			5	규제개혁위원회 경제·사회 분야 분과위원회 운영
		행정규제	1	불합리한 자치법규 및 네거티브 전환과제 발굴 개선
			2	적극행정 지원(내부규제·제도 개선, 법령 유권해석 건의, 개선사례 공유 등)
			3	그림자 규제(유사규제) 발굴 및 개선
			4	자치법규 규제심사 및 등록규제 정비, 규제입증 책임 제도 운영
			5	규제권한 지방이양 과제 발굴·건의
경제국	경제정책과	경제정책	1	국 소관 행정의 종합 기획·조정
			2	강원도 경제진흥계획 수립·추진
			3	중앙부처 및 유관기관 간의 경제발전에 관한 업무 협조
			4	경제진흥 확대회의 운영 및 강원경제 비전포럼 운영 지원
			5	산업경제분야 FTA 대책 수립
			6	강원 FTA활용 지원센터 운영 지원
			7	강원신용보증재단, 상공회의소 지도·감독 및 경제분야 비영리법인 등록·관리
			8	경제교육 및 강원경제교육센터 운영 지원
			9	서민금융 지원에 관한 사항
			10	서민금융 교육 및 서민금융종합지원센터 운영 지원
			11	대부업 정책수립 및 지도·관리
			12	그 밖에 국내 다른 과에 속하지 않는 사항
		경제분석	1	경제발전전략 추진계획 등 수립시행 총괄
			2	경제상황점검회의, 자문회의 등 구성·운영
			3	경제진흥분야 비상대비계획 수립·추진
			4	경제동향파악 및 분석·보고
			5	경제위기대응 시스템 운영계획 수립 및 실행

구 분	실·과	팀	분 장 사 무	
			6	경제위기대응 체계 운영 및 진단분석·대응
			7	경제위기대응 매뉴얼·대응시책 수립 및 실행
			8	경제위기대응 유관기관 네트워크 구축·운영
			9	경제발전전략 추진과제 발굴 및 분석
			10	그 밖에 지휘부 지시사항 처리
		소상공인정책	1	상공인(전통시장) 육성계획 수립 및 시책 개발 추진
			2	특성화시장(지역선도, 문광형, 골목형시장, 야시장 등) 육성 추진
			3	전통시장 상인회 관련 비영리법인 인가·관리
			4	상권활성화 구역 개발 및 지원
			5	굴러라 감자원정대 추진
			6	왁자지껄 마케팅 추진
			7	소상공인 경쟁력 강화 추진 및 경영안정 지원
			8	전통시장 활성화를 위한 대기업 사회공헌기금 확보
			9	전통시장 상권활성화에 관한 사항
			10	전통시장 시설 및 경영현대화에 관한 사항
			11	전통시장 주차장, 편의시설 등 환경개선 사업 추진에 관한 사항
			12	전통시장 화재예방 및 안전관리 사업 추진에 관한 사항
			13	소상공인 종합지원 사업 추진 및 소상공인지원센터 운영에 관한 사항
			14	소상공인 지원 종합계획 수립에 관한 사항
			15	소상공인 신용보증 지원에 관한 사항
			16	소상공인 조직화 및 협업화 지원에 관한 사항
		유통소비	1	대형마트 및 SSM 업무관련 시책 개발·관리
			2	중소유통기업 경쟁력 강화 추진
			3	물가안정관리계획 수립 및 시책 추진
			4	지방공공요금 및 개인서비스요금 안정 관리
			5	착한가격업소 지정·운영 활성화
			6	물가정보시스템, 소비자정책위원회 관리·운영
			7	방문판매업 등 특수판매업체 관리

구 분	실·과	팀	분 장 사 무	
			8	부정경쟁행위 지도·단속 및 상거래 질서 확립
			9	담배판매업 관리 및 체인사업자 지원
			10	소비자 정책 수립 및 소비생활센터 운영
			11	소비자 피해 상담 및 피해 구제
			12	소비자 단체 육성, 소비자 교육 및 정보 제공
			13	소비자생활협동조합 인가 및 관리
		전자상거래	1	ICT기반 지역소득 연계사업 추진
			2	전자상거래 활성화 등 전자상거래 총괄·조정
			3	인터넷 쇼핑몰 통합지원 및 역량강화
			4	외부 유명 쇼핑몰 입점 추진 및 상품판매 지원
			5	강원더몰 운영활성화 및 홍보·마케팅 추진
			6	중소기업 전략상품 발굴 및 홍보 활동
			7	강원도 특산품 소셜미디어 온라인 마케팅 추진
			8	특산품 홍보 우수기업 팸투어 추진 및 운영 관리
	일자리과	일자리정책	1	일자리정책 기본계획 수립 추진
			2	신규 일자리정책 개발 및 사업화 추진
			3	일자리 시책보고, 현안보고, 언론 보도자료
			4	정규직 일자리 취직지원 추진
			5	강원도 일자리대상 추진
			6	지역일자리 목표 공시제 운영
			7	실국 일자리목표제 관리
			8	고용동향 및 일자리통계 분석
			9	강원창조경제혁신센터 운영 지원
		일자리육성	1	강원형 미래인력 양성사업
			2	강원 온라인 마케터 양성사업
			3	도 일자리통합플랫폼 운영관리 및 고도화
			4	도·시군 일자리센터 사업 지원
			5	일자리 지원기관 취업연계 지원

구 분	실·과	팀	분 장 사 무	
			6	시군 일자리 창출 지원 공모사업
			7	지자체-대학 협력기반 지역혁신사업
			8	대학 및 기업, 유관기관(정부, 시군 등) 일자리 협력
			9	지역현안일자리 사업 업무
		일자리지원	1	강원도 사회보험료 지원
			2	생계형 1인 자영업자 사회보험료 지원
			3	강원형 일자리 안심공제 추진
			4	강원내일채움공제(핵심형, 청년형) 추진
			5	지역공동체 일자리 사업 업무
			6	행복일자리 등 공공일자리 사업 추진
			7	지역산업 맞춤형 일자리창출 및 양성사업
			8	(재)강원도일자리재단 운영 지원(도 인적자원개발위원회 운영 등)
		청년지원	1	청년 정책 총괄 기획 및 조정
			2	청년 일자리 종합대책 수립·실행
			3	청년 재정지원 일자리사업 신규 발굴 및 수립·시행
			4	청년 일자리사업 종합평가 및 분석, 사후관리
			5	청년정책 기본계획 및 연도별 시행계획 수립에 관한 사항
			6	강원도 청년 정책, 일자리·창업 관련 조례 운영 및 제·개정
			7	청년창업 관련 종합계획 수립 및 시책 연구·개발과 사후관리
			8	특성화고 및 대학생 일자리 협력사업
			9	강원도 청년정책조정위원회 구성 및 운영
			10	청년의 날 기념식 및 기념주간 행사 개최
			11	청년정책 유관기관·단체와의 협력체계 구축
			12	청년의 사회·문화 등 참여확대 지원
			13	구직단념청년 및 청년구직활동 지원사업
			14	지역주도형 청년일자리 사업
			15	청년 창업기반 조성 및 청년창업 활성화 지원
	국제통상과	통상기획	1	통상업무의 종합 기획·조정

구 분	실·과	팀	분 장 사 무	
			2	통상기획 관련 시책 발굴 및 주요현안사업 추진
			3	도민 글로벌 역량강화 시책 추진
			4	청소년 연수 프로그램 운영
			5	해외도민회 행사지원 등 운영 및 관리
			6	국제협력자문관 운영 및 관리
			7	속초종합보세구역 활성화 추진
			8	국제관계대사 관련 업무 지원
			9	글로벌 강원아카데미 운영
			10	GTI 협력 사업 및 북방전략 수립 추진
			11	수출상담회 추진
			12	외교부 소관 비영리법인 설립·허가에 관한 사항
			13	그 밖에 과내 다른 팀에 속하지 않는 사항
		수출지원	1	수출지원 총괄·기획 조정
			2	수출촉진 종합대책 수립
			3	수출 단계별 맞춤형 지원 및 경쟁력 강화사업 추진
			4	도내 수출 유망제품 조사 및 수출기업 인프라 구축
			5	도내 내수기업 수출기업화 사업추진
			6	해외 바이어 및 해외시장 정보제공
			7	해외 전자상거래 시장 개척 및 온라인 마케팅 지원
			8	소담스퀘어 강원 및 글로벌 디지털 스튜디오 운영관리
			9	수출입 통계 및 동향관리, WTO 및 FTA 경제협력
			10	GTEP사업 및 무역교육 등 무역인재 양성 추진
			11	수출유관기관 업무협약 및 협력사업 추진
			12	무역의 날 및 강원 수출인의 날 행사 개최
			13	수출지원시스템 유지관리
			14	수출지원 사업 안내 및 홍보
		수출마케팅	1	수출마케팅 총괄 기획(농수축산식품 수출 등)
			2	통합수출 온·오프라인 플랫폼 구축 및 활성화

구 분	실·과	팀	분 장 사 무	
			3	(주)강원수출 관리 및 운영지원
			4	해외 국가별 맞춤형 상품(제품 및 서비스)개발 및 발굴
			5	도내 글로벌 기업 제품 해외 수출 지원
			6	농수산물 수출업체 생산기반 조성 지원
			7	농수산식품수출협회 지원에 관한 사항(수출자조금 조성 및 운영)
			8	농축산식품 수출물류비 지원
			9	해외시장 조사 및 시장 동향 파악
			10	수출관련 전시·박람회, 판촉홍보 추진
			11	강원상품관 설치·운영에 관한 사항(하노이, 광저우)
			12	해외 유통바이어 통합관리
		국제교류	1	국제교류 협력사업 총괄 및 공공외교에 관한 사항
			2	동북아 지방정부 지사·성장회의 운영관리
			3	외국어 통번역 지원
			4	외국 지방정부 공무원 상호파견 및 K2H 프로그램 관리
			5	강원도 국외본부 관리·운영
			6	국제교류실적시스템 개선방안 수립 및 관리
			7	대한민국 시·도지사 협의회 지원 및 관리
			8	국제회의 관리(NEAR, UCLG 등)
			9	국제교류 민간단체 지원사업 추진
			10	친강원인 육성 및 인적네트워크 구축·관리
			11	외국인유학생 유치전략 수립 및 지원사업 추진
		국제도시훈련	1	국제도시훈련센터 운영 종합계획 수립 및 시행
			2	국제훈련과정 계획 및 운영
			3	연수생 선발 및 연수과정, 교재개발, 평가에 관한 사항
			4	UN-HABITAT 기술지원 프로그램과정 운영
			5	연수후속 프로그램(해외홍보 및 실행사업) 기획 및 운영
			6	아시아-태평양지역 능력배양 네트워크 관리 및 환경기술 과정 운영
			7	UN-HABITAT 본부, 지역사무소 업무협의 및 지원에 관한 사항

구 분	실·과	팀	분 장 사 무	
			8	IUTC 운영위원회 구성 및 운영
			9	국제 전문가 그룹회의 및 자문단 구성·운영
			10	공적개발원조(ODA)사업 총괄
	기업지원과	기업정책	1	중소기업육성 종합지원 시책 수립·운영
			2	강원도경제진흥원 지도·감독
			3	중소기업 단체 지원
			4	백년기업·유망중소기업 선정 및 관리
			5	글로벌 강소기업 발굴·육성 지원
			6	맞춤형 기업애로 현장 간담회 운영
			7	중소기업협동조합 설립인가 및 지도·감독
			8	중소기업육성자금 지원계획 수립·운영
			9	중소기업육성기금 운용계획수립
			10	중소기업 이차보전금 지원
			11	북평산업단지 입주업체 특별지원
			12	지식산업센터, 컴퍼스 혁신파크 등 입주업체 지원 및 관리
			13	그 밖에 다른 팀에 속하지 않는 업무
		판로지원	1	중소기업제품 판로확대 종합계획 수립·조정
			2	도내 공공구매 활성화 계획 수립·추진
			3	도내 공공구매 사업설명회 개최
			4	중소기업 제품 구매실적 관리 및 지역제품 우선구매 시책 추진
			5	도 인증기업, 장애인기업, 기술개발제품기업 판로지원
			6	도내 중소기업 마케팅 역량 강화(우수 R&D 혁신제품 및 혁신시제품 구매 포함)
			7	향토공예관 지도감독 및 도내 공예산업 육성
			8	도내기업 제품 품질 제고 지원
			9	강원도 해양심층수산업 활성화 추진
			10	도내 기업체현황 데이터베이스 운영·관리
		창업벤처	1	창업정책종합계획의 수립 및 추진에 관한 사항
			2	벤처기업지원·육성에 관한 사항

구 분	실·과	팀	분 장 사 무	
			3	증장기 창업·벤처 지원정책 수립 및 혁신방안 추진 총괄
			4	창업생태계 통합플랫폼 멤버십 구축
			5	창업생태계 민간교류협력 및 글로벌 네트워크 구축에 관한 사항
			6	창업기업 투자유치 및 해외진출에 관한 사항
			7	창업보육센터 운영에 관한 사항
			8	창업지원시설 운영 혁신방안 수립 지원
			9	혁신 창업벤처 펀드 조성 및 관리
			10	창업·벤처기업 지원정책 수립 및 사업 총괄
			11	창업·벤처기업 지원정책 실행
			12	창업·벤처 생태계 조사·분석
			13	창업·벤처 지원정책 홍보
		노동정책	1	노동행정종합계획 수립 및 시행에 관한 사항
			2	근로자권익보호 위원회 구성·운영에 관한 사항
			3	노사화합의 협력증진에 관한 사항
			4	근로자·노동단체·노동복지시설 지원에 관한 사항
			5	노·사·민·정협의회 운영에 관한 사항
			6	노동단체 설립 신고 처리
			7	노동분쟁 및 체불임금 동향 관리
			8	노동법률상담사업 운영 지원
			9	강원도 감정노동자 보호 지원
			10	노동 권익교육 실시 및 근로복지에 관한 사항
			11	민간부문 산업재해 예방에 관한 사항
			12	민간부문 비정규직 고용 및 처우개선에 관한 사항
			13	생활임금 조례 및 생활임금위원회 운영
			14	숙련기술 장려에 관한 사항
			15	기능경기대회 지원
			16	강원도 명장제 운영
			17	그 밖에 노동정책에 관한 사항

구 분	실·과	팀	분 장 사 무	
		공공노무	1	비공무원(기간제, 공무원 등) 관련 조례 및 훈령 관리에 관한 사항
			2	비공무원 노동조합과의 단체교섭 및 단체협약
			3	비공무원 노사협의회 구성·운영
			4	자치단체 및 산하기관 등 노무 자문·상담
			5	공공부문 비정규직의 정규직 전환 추진
			6	기간제근로자 채용 사전심사제 운영
			7	공공부문 근로자(비공무원) 실태조사
			8	공무직 등 비공무원 인력운영(현원관리 등) 총괄
			9	도 소속 비공무원 산업안전보건에 관한 사항 총괄
	사회적경제과	사회적경제정책	1	사회적경제 총괄기획 및 조정
			2	사회적경제 종합발전계획 수립
			3	사회적경제 국내외 판로구축 지원
			4	사회적경제위원회 운영·관리
			5	사회적금융 활성화 기반 조성
			6	사회적경제지원센터 운영 지원
			7	사회적경제 인재육성, 청년창업 지원
			8	커뮤니티비즈니스 활성화 지원 사업 추진
			9	사회적경제 대표기업 육성, 경쟁력 강화 지원
			10	사회적경제 네트워크 강화사업 추진
			11	사회혁신파크 조성사업 추진
			12	직거래장터「마음고리마켓」등 운영 지원
			13	도의회, BSC, 보안업무 추진
			14	예산·회계 및 물품관리, 일반서무에 관한 사항
		사회적기업	1	(예비)사회적기업 총괄 기획·조정
			2	(예비)사회적기업 신규 발굴·육성
			3	(예비)사회적기업 지정 및 사후관리
			4	(예비)사회적기업 재정지원사업 추진
			5	(예비)사회적기업 지역특화사업 추진

구 분	실·과	팀	분 장 사 무	
			6	(예비)사회적기업 통합지원기관 관리
			7	(예비)사회적기업 민간 네트워크 관리
			8	(예비)사회적기업 홍보, 교육 및 컨설팅 지원
			9	사회적경제 주간기념 행사 추진
			10	사회적경제 직거래 장터 추진
			11	(예비)사회적기업 통합정보시스템 운영
			12	(예비)사회적기업제품 공공구매 실적 평가
			13	(예비)사회적기업 판로지원 및 강원곳간 운영지원
		지역공동체	1	협동조합·마을기업 육성계획 수립
			2	협동조합·마을기업 관련 주요행사 유치·추진
			3	협동조합·마을기업 중간지원기관 관리
			4	협동조합·마을기업 교육 및 컨설팅
			5	마을기업 제품 마케팅 및 판로확충
			6	마을기업 선정 및 재정 지원 사업 추진
			7	예비마을기업 육성
			8	협동조합 신고(설립·변경·합병·해산 등) 수리
			9	협동조합 주간의 날 행사 추진
			10	협동조합 홍보 및 현황 관리
			11	지역거점 소통협력공간 조성 지원 및 관리
			12	지역공동체 사업 총괄·기획 및 조정
			13	마을만들기 중간지원조직 설립·지원
			14	지역공동체 관련 법령, 조례, 규칙 등 관리
			15	마을공동체 사업 추진
			16	한국지역진흥재단 운영지원에 관한 업무
			17	강원 지역문제해결플랫폼 운영
			18	혁신도시 사회혁신분야 경진대회
		상품권유통	1	강원상품권 유통 및 활성화 종합계획 수립
			2	지역상품권법 제정 관련 사항

구 분	실·과	팀	분 장 사 무	
			3	강원상품권 관련 규정 제정 및 정비
			4	강원상품권 발행 및 훼손분 교환, 폐기 등 관리
			5	대행금융기관 지정 및 관리, 수수료 지급 등
			6	강원상품권 홍보대책 수립 및 추진
			7	강원상품권 사용처 및 수요처 발굴 및 홍보
			8	가맹점(사용점) 지정·등록 및 관리
			9	강원상품권 관련 각종 광고 홍보 및 홍보물 제작·배포
			10	강원상품권 홈페이지(사용점 등록) 운영, 관리
			11	강원상품권 전산관리시스템(판매·환전) 구축 운영
			12	전산관리시스템 관련 통계자료 관리
			13	사이버 침해사고 예방 등 보안대책 수립 추진
			14	부정유통 방지 대책 수립 및 추진
			15	강원상품권 관련 주요 민원업무 처리
			16	강원상품권 관련 유관기관·단체 협의체 운영 등 협조체제 구축
			17	모바일, 전자상품권 도입 추진
			18	기타 강원상품권 유통관련 사항
	폐광지원과	지역정책	1	「폐광지역 개발 지원에 관한 특별법」운영 관리
			2	폐광지역개발기금 운영 관리
			3	탄광지역발전지원센터 운영·관리
			4	강원랜드 협력에 관한 사항
			5	폐광지역 진흥지구 지정 및 관리
			6	폐광지역 비영리법인단체 관리
			7	탄광종합정보시스템 홈페이지 관리
			8	그 밖에 과내 다른 팀에 속하지 않은 사항
		지역진흥	1	폐광지역 종합발전계획 수립 및 관리
			2	폐광지역 중장기계획(시군 역점사업) 추진 및 관리
			3	폐광지역 경제활성화 사업 추진 및 지원
			4	폐광지역 특화사업 발굴 및 지원

구 분	실·과	팀	분 장 사 무	
			5	폐광지역 문화예술 지원 사업 추진
			6	운탄고도 1330 조성 및 활성화 사업 추진
		산업육성	1	폐광지역 산업육성 및 활성화
			2	폐광지역 창업활성화 지원 및 투자기업 지원사업
			3	탄광지역 입주기업 인증·마케팅 지원사업
			4	탄광지역 소상공인 경영안정화 지원
			5	이전기업 보조금 교부 및 사후관리
			6	폐광지역 저소득층 자녀교육비 지원 사업 및
			7	대학생 학자금 지원 사업
			8	폐광지역 주민한마음 교육사업
			9	무연탄 활용 기술개발 실증사업
			10	경석 활용 배터리 원료산업 육성
			11	석탄 기반 원료·소재산업 발굴 및 추진
			12	그 밖에 폐광지역 산업육성에 관한 사항
		광물자원	1	비축무연탄 방출계획 수립
			2	비축무연탄 관리기금 운영 및 사업 추진
			3	공유재산(비축장) 관리
			4	광업관련 인·허가에 관한 사항
			5	광업권·조광권 관리
			6	광산물 생산계획 수립 및 통계 관리
			7	폐광지역 광해방지사업 관리
			8	광산 주변지역 환경개선 지원 사업
			9	산업전사 위령제 행사지원 등 유가족 지원사업
			10	광물자원의 산업화 방안에 관한 사항
			11	그 밖에 광산 민원에 관한 사항
		산업개발	1	강원랜드 복합리조트화 추진
			2	중앙단위 폐광지역 경제개발센터(AEDC) 설립 지원
			3	폐광지역경제활성화 추진 도 지원 조직 구상 및 검토

구 분	실·과	팀	분 장 사 무	
			4	플라즈마 가스화 발전소 건립 지원 등 신에너지 지대 조성
			5	광물자원 산업화 등 투자유치 추진
			6	국회의원 발의 폐특법 개정 지원
			7	석탄 활용 신산업 클러스터 조성
			8	폐광지역 고유자원을 활용한 대체산업 추진
			9	신규 역점사업 및 주민 상생 협력사업 발굴 추진
			10	폐광지역 산업위기대응 특별지역 및 정의로운전환 특별지구 지정 추진
			11	폐광지역 신규 대체사업 유치 및 발굴
			12	폐광지역 청소년 진로교육 지원
산업국	전략산업과	산업혁신	1	전략산업 육성 기획·조정
			2	지역산업진흥계획 및 지역혁신성장계획 수립
			3	(재)강원테크노파크 운영 지도·감독
			4	(재)강원디자인진흥원 운영 및 디자인산업 육성 지원
			5	그 밖에 신산업, 전략산업 육성에 관한 사항
		미래차산업	1	강원도 이모빌리티 클러스터 조성 및 생태계 조성
			2	미래차 산업 육성 및 산업재판 지원
			3	광역 협력사업 등 프로젝트 발굴
			4	상생형 일자리(강원형 일자리) 사업 추진
			5	뿌리산업 육성 및 한국생산기술연구원 강원본부 운영 지원
		미래항공기술	1	미래항공(UAM·드론) 산업 생태계 및 기반 조성
			2	드론 산업 육성 기본계획 수립
			3	미래항공(UAM·드론) 산업 육성 지원 및 산학연군 협력체계 구축
			4	강원도 UAM 시제기 개발 지원
			5	강원도형 UAM 실증사업 추진
		저탄소융합·소재	1	강원도 저탄소산업 종합발전계획 수립
			2	저탄소 신산업 발굴 및 육성·지원
			3	탄소광물화 기술 실증사업 지원

구 분	실·과	팀	분 장 사 무	
			4	첨단소재산업 육성 및 지원
			5	강원도 양자정보기술 육성 및 추진
		전략과제	1	미래전략과제 발굴 및 발전전략 수립
			2	초광역 고자기장 연구 인프라 구축 추진
				- 국가 고자기장 연구소 설립·유치 등
			3	강원 미래 과학 포럼 운영 지원
			4	인공태양 연구 생태계 조성 추진
	투자유치과	투자유치정책	1	투자유치 정책 개발 및 시책 수립
			2	춘천ICT벤처센터 건립 추진
			3	투자유치 관련 조례 제·개정 및 운영에 관한 사항
			4	국내 투자유치 홍보물 제작, 광고·홍보
			5	투자유치 성과금 등 포상에 관한 사항
			6	투자유치 규제 완화에 관한 사항
			7	주요 현안사업 추진
			8	투자유치 지원에 관한 사항
			9	BSC 성과관리, 도지사 공약사항 관리
			10	지역특화산업 유치전략 수립 추진
			11	공공기관·민간기업 연수원 등 투자유치 추진
			12	그 밖에 과내 다른 팀에 속하지 않는 사항
		기업유치	1	국내 투자유치 전략수립 및 추진
			2	수도권 및 타시도 이전기업 유치
			3	국내 복귀기업 유치
			4	투자유치설명회 운영
			5	투자유치자문관 운영
			6	기업유치위원회 운영
			7	유치(이전)기업 보조금 지급 및 사후관리
			8	기업이전 수요조사 및 기업유치 현황 관리
			9	투자유치 온라인 플랫폼 구축 및 운영

구 분	실·과	팀	분 장 사 무	
		외자유치	1	외국인 투자유치 업무 총괄
			2	외국인 투자유치 핵심프로젝트 추진
			3	외국인 투자유치업무 시책개발, 총괄 조정·지원
			4	외국인 투자유치 제도개선 및 관련 법령 제·개정 등
			5	개별형 외국인 투자지역 기획 및 지정
			6	외국인 투자유치 부동산투자이민제 지원
			7	외국인 투자유치 상품개발 및 해외 마케팅 추진
			8	글로벌 투자기업설명회 관련 업무
			9	해외 투자 관계자와의 글로벌네트워크 구축
			10	외국인 투자 통계시스템 및 외국인 투자유치 홈페이지 관리
			11	KOTRA 등 외국인 투자유치 유관기관 협력·관리
			12	국외투자유치협의회 및 자문관 운영
		프로젝트	1	대기업 투자유치 추진
			2	대규모 현안사업 투자유치 추진
			3	지역특화형 프로젝트 발굴 추진
			4	도정 현안 프로젝트 투자유치 전략 수립
			5	대규모 민자개발 프로젝트 투자유치 총괄
			6	국내외 대규모 투자자 네트워크 구축 관리
			7	레고랜드 업무 지원 및 관리에 관한 사항
			8	그 밖에 프로젝트 투자유치에 관한 사항
		투자기반조성	1	산업입지 공급계획 수립 및 정책에 관한 사항
			2	산업(농공)단지 개발·실시계획(변경)등 조성에 관한 사항
			3	산업단지계획심의위원회 구성·운영
			4	산업단지개발지원센터 및 자문단 구성·운영
			5	노후산업(농공)단지 재생 및 산업구조 고도화
			6	산업단지 기반시설 지원에 관한 사항(진입도로, 공업용수, 폐수종말처리시설 등)
			7	산업단지 제도개선 및 법령, 조례 등에 관한 사항
			8	산업(농공)단지 관리기본계획 수립 및 승인에 관한 사항

구 분	실·과	팀	분 장 사 무	
			9	지식산업센터, 캠퍼스 혁신파크 등 공모 및 건립 지원
			10	농공단지 조성관리 및 농공단지협의회 운영·지원
			11	동해자유무역지역 지원(콜드체인)
		혁신도시	1	혁신도시 종합발전계획 수립
			2	혁신도시발전지원센터 관리·운영
			3	혁신도시 공공기관 지방이전 지원
			4	강원혁신지식산업센터 관리·운영
			5	산학연 클러스터 구축계획 수립 및 분양 활성화 추진
			6	혁신도시 내 기업 등 정착 지원사업(입주승인, 보조금지원 등)
			7	혁신도시 이전공공기관별 지역발전계획 수립 지원
			8	혁신도시 지역혁신 주체 간 상생협력 지원사업
			9	혁신도시 활성화 기업 등 유치·육성 사업
			10	혁신도시 정주여건 조성·개선 사업 및 성과확산사업 추진
			11	혁신도시 지역인재 육성 및 채용 지원
			12	원주기업도시 건설 지원
			13	기업도시(SPC) 이사회 및 출자현황 관리
			14	공공기관 유치 및 이전에 관한 사항
	바이오헬스과	바이오산업	1	바이오헬스산업 육성 중장기 전략 수립
			2	지역특화 바이오헬스 선도산업 발굴 및 총괄 기획·조정
			3	국가항체클러스터 구축·운영 지원
			4	미래감염병 대응 연구개발 센터(BL3) 구축·운영 지원
			5	바이오의약산업 육성 지원에 관한 사항
			6	체외진단의료기기 산업 활성화 및 고도화 추진
			7	바이오 유망기업/스타기업 육성 지원
			8	스크립스코리아항체연구원 운영 지원
			9	헬스케어 소재 산업 육성 지원
			10	뷰티산업 육성 및 관련 조례 운영
			11	강원 바이오기업 현황 조사 및 통계 관리

구 분	실·과	팀	분 장 사 무	
			12	도내 바이오헬스 혁신기관 협력사업 추진
			13	지역혁신 선도연구센터(RLRC) 구축사업 추진(바이오신약개발)
			14	햄프기반 바이오 신소재 연구개발 및 산업화 지원
			15	그 밖에 과내 다른 팀에 속하지 않는 사업
		디지털헬스	1	디지털헬스케어 산업 총괄 기획·조정 및 중장기 전략 수립
			2	디지털헬스케어 산업 육성 및 지원
			3	디지털헬스케어 관련 특구 사업 추진
			4	국가혁신클러스터 육성에 관한 사항
			5	디지털헬스케어 혁신 인프라 조성 및 운영
				- 모바일헬스케어센터 및 디지털치료기기 개발지원센터
			6	의료기기산업 총괄 기획·조정 및 육성
			7	강원 의료기기 사업화 촉진 및 해외 시장 진출 지원
			8	의료기기 임상·실증 구축 및 국제인증 획득 종합 지원
			9	디지털헬스케어 및 첨단의료기기 산업 신기술개발 육성 및 지원
			10	디지털헬스케어 및 의료기기산업 관련 정부 공모과제 유치 지원
			11	강원 지역혁신플랫폼(RIS) 구축 사업 추진(디지털헬스케어)
		정밀의료산업	1	정밀의료 빅데이터 산업기반 구축 및 기업육성
			2	정밀의료 빅데이터 창업·벤처기업 전문인재 양성
			3	강원 정밀의료 빅데이터산업 규제자유특구 추진
			4	정밀의료 빅데이터 국가공모사업 추진
			5	정밀의료 인공지능 확산사업추진
			6	건강보험 빅데이터 진료지원플랫폼 구축 추진
			7	라이프로그 빅데이터 의료산업 기반 구축 및 기업육성
			8	보건의료 데이터 기반 임상시험 산업화 추진
			9	지역혁신 선도연구센터(RLRC) 구축사업 추진(정밀의료)
			10	강원 지역혁신플랫폼 구축 사업(RIS) 추진(정밀의료)
		과학기술	1	과학기술진흥종합계획 및 시행계획 수립
			2	과학관 유치, 등록/취소, 육성계획 수립(국립전문과학관 건립 지원)

구 분	실·과	팀	분 장 사 무	
			3	강원도 과학기술위원회 및 연구회 운영
			4	지역과학문화 활성화(지역거점센터 운영 등) 추진
			5	강원도 여성과학기술인 육성 및 관련 조례 운영
			6	지식재산 진흥 및 창업기업/스타기업 육성(도내 지식재산센터 운영 지원)
			7	직무발명 특허 및 등록관리
			8	연구개발 혁신체계 구축 및 연구개발지원단 운영 지원
			9	강원 강소연구개발특구 지정 운영
			10	산학연 협력 기술개발 지원 총괄
	에너지과	에너지정책	1	지역에너지 중장기계획 수립 및 총괄
			2	에너지 정책 신규사업 발굴 및 육성
			3	탄소자원화 관련 사업 추진
			4	「강원도 에너지 기본 조례」운용
			5	강원도 에너지위원회 및 에너지 대상 운영
			6	에너지이용합리화 실시계획 수립 및 추진
			7	에너지절약 대책 및 홍보사업 추진
			8	집단에너지 사업에 관한 업무
			9	신재생에너지 발전포럼 운영
			10	신재생에너지 전기관 운영관리
			11	그 밖에 과내 다른 팀에 속하지 않는 사항
		신재생에너지	1	신재생에너지 중장기계획 수립 및 추진
			2	대규모 신재생에너지 발전사업 개발 추진
			3	주민참여형 신재생에너지 발전사업 추진
			4	신재생에너지 발전단지(풍력, 태양광 등) 운영 및 관리
			5	신재생에너지 지역, 주택 및 건물 등 국비지원 사업 추진
			6	에너지 절약 및 에너지 복지사업(취약계층 LED 보급 등) 추진
			7	가덕산 풍력발전단지 조성 및 출자기관(SPC) 지도·감독
			8	민간 및 공공기관 신재생에너지사업 추진 지원

구 분	실·과	팀	분 장 사 무	
			9	신재생에너지 연구개발 및 산업육성 지원
			10	신재생에너지 동향 파악, 대응 및 통계 관리
			11	신재생에너지 설치 의무화사업 관련업무 추진
			12	지역에너지 담당공무원 연수 관련업무 추진
			13	신재생에너지사업 특별회계 운용 관리
			14	친환경 에너지타운 조성사업 추진
			15	신재생에너지 관련 신산업 추진
			16	수상·하천·농업·도로·교통시설 연계 신재생에너지 사업 추진
			17	해수 및 폐열 활용 에너지 보급사업 추진
			18	군부대 유휴 부지 내 신재생에너지사업 추진
			19	신재생에너지 관련 남북교류협력사업 추진
		에너지관리	1	「전기사업법」에 관한 업무
			2	「전원개발촉진법」에 관한 업무
			3	「발전소주변지역 지원에 관한 법률」 관련 업무
			4	「원자력진흥법」 및 「방사성폐기물 관리법」에 관한 업무
			5	「전력기술관리법」 및 전력신기술 지정에 관한 업무
			6	「전기공사업법」에 관한 업무
			7	「농어촌 전기공급사업 촉진법」에 관한 업무
			8	「전기용품 및 생활용품 안전관리법」중 전기용품에 관한 업무
			9	「고압가스 안전관리법」에 관한 업무
			10	「액화석유가스의 안전관리 및 사업법」에 관한 업무
			11	「도시가스사업법」에 관한 업무 및 LNG 공급 추진
			12	「석유 및 석유대체연료 사업법」에 관한 업무
			13	「계량에 관한 법률」 관련 업무
			14	연탄품질 및 연탄수급 관리 및 연탄쿠폰에 관한 업무
		기후변화대책	1	바이오가스 생산설비 운영관리
			2	천연가스자동차(NGV) 보급
			3	천연가스자동차 충전소 설치 지원

구 분	실·과	팀	분 장 사 무	
			4	전기자동차 보급, 충전인프라 구축
			5	기후변화대응 종합계획 수립
			6	(재)한국기후변화연구원 운영 지원
			7	국제 탄소시장 개발·협력·지원
			8	기후변화 관련 국내외 협의체 구성 및 운영
			9	부문별 온실가스 감축대책 수립 및 추진
			10	온실가스·에너지 목표관리제 운영 및 관리
			11	기후변화적응 선도사업 추진
			12	기후변화대응 지자체 테마사업 추진 및 관리
			13	온실가스 배출권의 할당 및 거래에 관한 사항
			14	비산업부문 사업장 온실가스진단 컨설팅
			15	탄소포인트제 운영 및 관리
			16	강원기후변화교육센터 운영 및 관리
			17	온실가스 배출·감축량 통계구축 및 관리
			18	녹색생활실천 캠페인 및 주민 교육·홍보에 관한 사항
			19	환경기초시설 탄소중립프로그램 추진
		수소산업	1	수소 저장·운송 클러스터 구축사업 추진
			2	액화수소산업 규제자유특구 실증추진
			3	액화수소기반 수소충전소 기술개발 및 실증 추진
			4	액화수소 신뢰성평가센터 등 기술개발단지 조성
			5	수소기업 특화산업단지 조성사업 추진
			6	플라즈마 청정수소 클러스터 조성
			7	수전해 그린수소 생산시설 실증단지 조성 추진
			8	수소 소재·부품 전환기업 지원사무 업무
			9	세라믹 원료소재기반 수소에너지 활용산업 추진
			10	소규모 수소액화플랜트 사업 추진
			11	수소어선, 수소열차, 수소드론, 기술개발 사업 추진
			12	수소 전문기업 및 소재부품 기업의 육성·유치

구 분	실·과	팀	분 장 사 무	
			13	신산업 연구개발(R&D) 기관 설립 및 지원
			14	에너지 신산업(융합) 육성전략 수립
			15	에너지 신산업 정책 홍보 및 설명회·세미나 개최
			16	수소경제 육성 및 수소 안전관리법 관한 업무
			17	수소산업 육성 조례 제·개정 업무
		수소기반	1	청정수소 수입항만 거점 조성사업 추진
			2	수소시범도시 인프라 기술개발(R&D) 업무
			3	수소 거점도시 뉴타운 조성사업 추진
			4	수소에너지 기반 어촌마을 조성사업 추진
			5	청정에너지 기반 녹색 산업·관광·휴양형 복합 거점 뉴딜타운 조성
			6	수소교통 복합기지 구축사업 추진
			7	상용차 수소복합스테이션 구축사업 추진
			8	강·동·삼 메가시티 수소경제 특구조성사업 추진
			9	수소안전관리 이행 및 검사에 관한 사항
			10	수소용품 제조사업 허가·등록·사업개시신고 등
			11	수소 분산형 생산시설 구축 및 거점형 생산시설 추진
			12	수소 충전소 구축사업 추진
			13	국제 수소포럼 기획 및 개최
			14	연료전지 발전단지 조성 등 기반구축사업 추진
			15	주택대상 잉여전력거래 플랫폼 등 에너지프로슈머 육성사업 추진
			16	전력거래 기반 플러스에너지 주택단지 조성사업
			17	우리집 전기저금통 및 아낀전기 거래사업 추진
			18	플랫폼 기반 에너지 신산업 융합모델 개발 및 확산
	디지털산업과	디지털산업정책	1	디지털산업과 업무 기획·조정 총괄
			2	디지털 혁신 계획 수립 및 디지털 혁신 거점 조성
			3	디지털 산업기반 육성 전략 수립 및 산업생태계 육성
			4	디지털 혁신 과제 기획·발굴 및 지원
			5	디지털 전환 및 융합 사업 발굴 및 정책 개발에 관한 사항

구 분	실·과	팀	분 장 사 무	
			6	수열에너지 융복합 클러스터 조성사업
			7	수열클러스터 투자선도지구 지정(변경) 운영 관리
			8	수열에너지 공급시스템 구축에 관한 사항
			9	물-에너지 집적단지 조성에 관한 사항
			10	친환경 데이터센터 집적단지 조성 및 기업유치
			11	변전소 신설 및 수상 태양광 발전단지 조성 지원
			12	그 밖에 과내 다른 담당에 속하지 않는 사항
		데이터산업	1	빅데이터 관련 사업 총괄 기획·조정에 관한 사항
			2	빅데이터 추진 전략 수립 및 활용 활성화에 관한 사항
			3	빅데이터 산업육성 기반 구축 및 산업생태계 육성
			4	빅데이터 인재양성 추진
			5	데이터기반 분석 과제 발굴 및 시행 총괄
			6	빅데이터 공유 활용 플랫폼 고도화 및 운영 총괄
			7	빅데이터 관련 포럼, 엑스포 등 개최
			8	K-CLOUD PARK 데이터산업 육성기반 구축
			9	K-CLOUD PARK 데이터산업 융합밸리 조성
			10	K-CLOUD PARK 의료 AI 이노베이션센터 구축 및 운영관리
			11	K-CLOUD PARK 데이터 기업 발굴·육성 및 지원 정책 추진
			12	인공지능 산업 육성 및 지원
			13	인공지능 지역확산 선도사업 추진
			14	인공지능 지역확산 특화사업 추진
			15	인공지능 데이터 수집, 확보, 활용방안 수립
		디지털융합	1	ICT·SW융합산업 육성 전략 수립 및 추진
			2	ICT·SW융합산업 정책·개발 및 사업 추진
			3	도내 ICT·SW중소기업, 연구·진흥기관, 대학 등 육성 지원
			4	ICT·SW융합 신기술 기반 산업 육
			5	ICT·SW융합 기반 공공서비스 사업 발굴 및 운영관리
			6	ICT·SW융합 신기술 R&D 및 기업 지원

구 분	실·과	팀	분 장 사 무	
			7	SW서비스 사업화 지원 사업 추진
			8	ICT·SW 인력양성 (SW중심대학 지원 등)
			9	ICT 콘텐츠 지역성장 거점구축 지원
			10	ICT·SW분야 정책연구회 및 정책포럼 개최·운영
			11	권역거점 지역SW산업진흥기관 지원에 관한 사항
			12	디지털 관련 정보문화행사 추진 등
			13	지역 IT·SW산업 통계조사에 관한 사항
			14	타부서(도,산하기관)의 ICT사업 검토 및 지원
			15	ICT산업 관련 데이터베이스 구축 관리 (민관산학)
		디지털콘텐츠	1	디지털콘텐츠 산업 육성 전략 수립 및 산업생태계 육성
			2	디지털콘텐츠 공공서비스 사업 발굴 및 운영관리
			3	디지털콘텐츠 저작권 보호 산업 육성
			4	디지털콘텐츠 전문기업 육성 및 전문인력 양성기반 구축
			5	디지털콘텐츠 공모사업 공모 지원, 실·국·본부 사업 지원
			6	디지털콘텐츠 국·내외 동향 및 이슈 조사·분석
			7	메타버스 총괄기획 및 조정에 관한 사항
			8	XR기반 강원 메타버스 플랫폼 구축 및 운영(Virtual 강원)
			9	분야별(관광, 민원, 경제, 복지 등) 메타버스 콘텐츠 Virtual 강원 플랫폼 연계 지원
			10	2024 강원동계청소년올림픽 메타버스(VR·AR·XR)
			11	콘텐츠 및 서비스 개발
			12	메타버스 클러스터 육성·운영(허브, 멀티플렉스 등)
			13	메타버스 클러스터 조성 관련 각종 제도개선 및 조례 제정
			14	메타버스 산업 활성화 산학연 네트워크 구축
			15	메타버스(VR·AR·XR) 지역거점센터 구축 지원
			16	미디어센터 구축 추진
			17	스마트토이 도시 조성 사업 추진
			18	강원 메이커스페이스 구축 사업 추진
			19	SW융합 클러스터 지원 및 관련기업 육성

구 분	실·과	팀	분 장 사 무	
			20	SW융합클러스터 특화산업 강화사업 추진
			21	스마트빌리지 보급 및 확산사업
			22	스마트 워케이션 시범도시 사업 추진
			23	ICT 전문인력 양성 추진(SW중심대학, SW미래채움, ICT이노베이션 스퀘어 조성)
	반도체산업 추진단	반도체총괄	1	반도체 클러스터 조성 계획 수립 및 기획·총괄에 관한 사항
			2	클러스터 입지 관련 규제 개선
			3	인센티브 및 지원 제도 발굴(조례 제·개정 등)
			4	반도체분야 전문가 자문단 구성 및 운영
			5	팀별 분장에 속하지 않는 추진단 관련 사무
		반도체유치	1	반도체 제조 기업 및 연관기업, 연구소 등 유치
			2	반도체 전문인력 양성 및 인력 공급 관련 사항
			3	테스트베드 구축 및 운영 지원
		반도체기반조성	1	부지 조성 계획 수립
			2	부지 조성 관련 협의 및 인·허가 지원
			3	특화단지 조성 관련 SPC 구성 지원
			4	클러스터 내 용수 공급, 오·폐수 처리 지원
			5	클러스터 진입도로 개설, 전력 확보 지원
			6	기타 클러스터 기반조성과 관련된 사항
문화관광국	관광정책과	관광기획	1	관광정책 총괄 기획 및 조정에 관한 사항
			2	관광진흥조례, 관광 관련 법·제도 관리
			3	수도권, 동해안권 관광협의회 운영
			4	강원관광 현황 및 관광통계 관리
			5	관광사업체 경영안정자금 지원
			6	금강산 관광 재개 등 남북 간 관광교류에 관한 사항
			7	DMZ박물관 지도감독
			8	강원도관광재단 운영 지원 및 지도감독
			9	그 밖에 국내 다른 과에 속하지 않는 사항

구 분	실·과	팀	분 장 사 무	
		관광개발	1	관광개발 종합 기획 및 조정에 관한 사항
			2	광역 관광개발사업 추진
			3	문화관광·생태녹색 자원 개발사업
			4	지역관광거점도시 육성사업
			5	계획공모형 지역관광개발사업 및 관광개발 공모사업
			6	관광특구 관리·운영 및 광역관광특구 추진
			7	소규모 관광개발사업
			8	길 관련사업, 관광지내 삭도·레도 업무
			9	스마트 관광도시 및 무장애관광도시 조성
			10	면세점에 관한 사항
		국내관광	1	국내관광 마케팅 관련 주요시책 수립 및 추진
			2	관광상품(콘텐츠) 및 특화사업 개발·운영
			3	국내 관광시장 대상 홍보마케팅사업 추진
			4	강원도 여행의 달 운영 등 국내 관광객 유치에 관한 사항
			5	문화관광축제 및 우수지역축제 육성지원
			6	관광두레 업무
			7	온라인 강원관광(홈페이지, SNS) 관리 운영
			8	관광수용태세 개선
			9	문화관광해설사 운영 지원
			10	관광서비스 인프라 조성 및 지원
		해외관광	1	해외관광 마케팅 관련 주요시책 수립 및 추진
			2	동계 관광상품 및 한류 관광상품 육성·운영
			3	해외 관광시장 대상 홍보마케팅사업 추진
			4	외국인 관광객 유치에 관한 사항
			5	외국인 관광객 유치 웰니스·의료관광 연계 업무추진
			6	해외 강원관광사무소 총괄 관리
			7	동아시아관광포럼(EATOF) 및 국제 관광교류 운영
			8	관광공사·유관기관·광역지자체 연계업무 추진

구 분	실·과	팀	분 장 사 무	
			9	MICE 산업육성 및 기반조성
		관광기반	1	관광단지 및 관광지 인·허가(지정 및 조성계획 변경)
			2	관광단지 및 관광지 개발사업 관리
			3	관광시설 관련 주요현안 사업 추진
			4	관광숙박업에 관한 사항
			5	국민여가 캠핑장 조성 및 야영장에 관한 사항
			6	관광시설분야 재난대응 및 복구 계획 수립 총괄
			7	관광시설 투자유치 및 인허가 지원
			8	관광분야 공유재산 관리 및 운영
		관광자원	1	기존 폐광지역 복원사업 사업장 관리 및 활성화 추진
			2	폐광지역 특화마을 조성 및 관광기반 여건 개선
			3	폐광지역 관광자원화 사업 발굴·추진
			4	탄광문화촌 등 도유시설 관리 및 운영
			5	백두대간 문화철도역 연계협력사업
			6	설악권 관광개발 현안사업 추진
			7	항공산업 및 공항 활성화에 관한 사항
			8	공항 신규노선 개설 및 재정지원에 관한 사항
	문화예술과	문화정책	1	문화예술진흥 종합계획 수립
			2	문화기반시설 조성 및 활성화(복합센터, 생활문화센터 등)
			3	강원문화재단 운영 지원
			4	문화예술분야 비영리법인 설립허가 및 관리
			5	예술인 창작활동 및 복지지원
			6	도단위 문화예술단체 운영지원
			7	문화가 있는 날 운영
			8	공공저작물 자유이용 업무
			9	수어 활성화 지원
			10	국어책임관 관련 업무 및 공공언어 개선 추진
			11	문화예술분야 국가안전대진단업무(총괄)

구 분	실·과	팀	분 장 사 무	
			12	국가균형발전 특별회계예산(문화분야)
			13	집자문화 진흥 및 활성화
			14	지역서점 활성화 추진
			15	강원도 문화상
			16	문화예술분야 정부합동평가 총괄
			17	도내(시군 및 민간단체 등) 문화행사 홍보(총괄)
			18	그 밖에 다른 팀에 속하지 않는 사항
		문화예술	1	전문예술법인·단체 지정·육성
			2	시군 및 문화예술단체 문화예술활동 지원
			3	찾아가는 문화예술활동 지원사업
			4	도 주관(단위) 문화예술단체 공연 지원
			5	지역대표공연예술제 지원
			6	강원도립예술단 운영
			7	(재)강원도립극단 지원 및 지도·감독
			8	평창대관령음악제 운영 지원
			9	지역문화예술교육지원센터 지원 및 관리
			10	문화예술교육사업
			11	공공 공연장(문예회관 포함) 지원 및 관리
			12	예술인촌 조성사업
			13	도내 문학관 등록 및 관리
			14	통합문화이용권 사업
			15	장애인 문화예술활동 지원
			16	대관령 야외공연장(뮤직텐트) 운영관리
			17	강원국악예술회관 운영 관리
			18	문화예술 국제교류사업
		문화산업	1	문화산업 육성지원
			2	강원영상위원회 운영 지원, 도내 영화제 지원
			3	지역특화콘텐츠 개발 지원사업

구 분	실·과	팀	분 장 사 무	
			4	애니메이션, 뉴미디어아트 산업 지원
			5	아트컬처랩 조성 지원
			6	강원국제예술제 개최 지원
			7	박물관·미술관 건립 및 운영
			8	e-스포츠대회 등 게임산업, 대중음악산업 지원
			9	작은영화관 및 영상미디어센터 건립 지원
			10	독서문화, 도서관 지원 및 건립사업
			11	문화도시, 문화특화지역, 문화재생 등
			12	공공조형물·공공미술품 설치 및 관리
			13	건축물 미술작품 관리, 심의 운영
			14	강원아트페어 및 강원미술시장 지원
		문화행사	1	올림픽 문화프로그램 운영
			2	올림픽 계기별 기념행사 추진
			3	올림픽 대표행사 추진
			4	글로벌 문화교류 프로그램 운영
			5	올림픽시군 문화행사 추진
			6	올림픽 공연전시 프로그램 운영
			7	국제문화행사 유치 및 개최지원 -제12회세계합창대회,2025유니마총회
			8	강원예술인 한마당 축제 개최 -예술인참여정기공연,작품전시회순회개최
			9	DMZ 피스트레인 뮤직 페스티벌 운영
			10	단기 문화행사 프로그램 운영
	문화유산과	문화유산정책	1	문화유산 보존·관리·활용 종합계획 수립 및 기획 조정
			2	중무행정(전통사찰 포함)에 관한 사항
			3	주요 제례·전통문화 행사 지원에 관한 사항
			4	향토문화 축제 및 향토의 얼 선양 사업 추진
			5	향토문화상(울곡대상, 의암대상)
			6	강원문화재연구소 운영 지원, 종교법인 설립·변경허가

구 분	실·과	팀	분 장 사 무	
			7	강원도사·북강원도사 및 강원도정·의정사 편찬
			8	문화유산 관광자원개발 지원
			9	충효교육 활성화(향교, 유도회)
			10	그 밖에 다른 팀에 속하지 않는 사항
		문화유산보존	1	문화재 지정 및 위원회 운영, 문화재 정기조사
			2	국외소재 문화재 환수, 박물관 및 전시관 관리
			3	동서고속화철도 역세권 매장문화재 조사 지원
			4	유네스코 지정 세계유산 등재 추진
			5	통일대비 북 강원도 문화재 조사 교류 및 학술조사(철원성)
			6	문화재 현상변경 허가 심의, 문화재·전통사찰 보수정비
			7	대규모 역사유적 복원 및 공원 조성, 근대역사문화공간 재생
			8	문화재 및 전통사찰 안전관리, IOT 활용 문화재 방재시스템 구축
			9	무형문화재 전수교육관 보수 및 문화재 돌봄사업, 건조물 문화재 실측
			10	문화재 안전관리 및 재해예방, 문화재 수리업체 등 관리
			11	그 밖에 문화유산보존에 관한 사항
		문화유산활용	1	문화유산 활용사업(야행, 산사, 향교·서원 등) 추진
			2	민속마을·고택 운영 프로그램 지원, 자연유산 민속행사 지원
			3	전통누정 전통문화 공연, 지역문화유산 교육 사업
			4	무형문화재 보호육성 및 전승금·공개행사비 지원
			5	그 밖에 문화유산활용에 관한 사항
	올림픽지원과	기획총괄	1	2024 강원 동계청소년올림픽대회 강원도 행정지원본부 구성·운영
			2	2024 강원 동계청소년올림픽대회 지원 종합계획 수립
			3	대회 종합상황실 운영계획 수립 및 대회기간 운영
			4	대회 안전분야 지원(군·소방·경찰) 대책 수립
			5	대회 관련 정부·국회 대응
			6	「2024 강원」 청소년 참여 사업 추진
			7	「2024 강원」 청소년 교육 사업 추진

구 분	실·과	팀	분 장 사 무	
			8	도 초청 주요인사 공식행사 및 대회 참여 지원
			9	올림픽 관련 법령 제도 정비
			10	올림픽 관련 법인단체 설립·지원
			11	「2024 강원」 지원 시책 추진 (시군 협력 사업 등)
		대외협력	1	2024 강원 동계청소년올림픽대회 대외협력 업무 총괄
			2	조직위 및 개최도시 현안 대응
			3	IOC, 조직위, 동계국제경기연맹 등 협력에 관한 사항
			4	국가스포츠정책위원회 관련 업무 추진
			5	대회 홍보 및 범업 추진
			6	대회 자원봉사 프로그램 운영 지원
		운영지원	1	대회 손님맞이(숙식·식음 등) 종합대책 수립
			2	대회 손님맞이 숙식·식음 서비스 지원 관리
			3	2024 강원 동계청소년올림픽대회 개·폐회식 지원
			4	대회 서포터즈 운영 지원
			5	대회기간 관중 참여 확대
			6	입장권 관련 조직위 업무 협의
			7	동계스포츠 저개발국 청소년 지원
			8	노벨평화상 월드서밋 강원 개최
		올림픽유산	1	2024 강원 동계청소년올림픽대회 성화봉송 맞이 행사 추진
			2	2024 강원 동계청소년올림픽대회 성화봉송 운영 지원
			3	올림픽기념관 관리·운영
			4	올림픽기념관 주변시설 확충 공사 추진
			5	올림픽기념관 시설물 관리(하자관리, 보수공사 등)
			6	올림픽기념관 전시 및 유물관리
			7	2018 평창기념재단 관리·운영
			8	2018 평창동계올림픽 유산사업 추진
			9	2018 평창동계올림픽 마스코트 조형물 사후관리
	올림픽시설과	시설총괄	1	설상,빙상경기장 통합유지관리계획 및 위탁관리 총괄

구 분	실·과	팀	분 장 사 무	
			2	사후활용 관련 「동계올림픽특별법」 등 법령·지침 제도 정비
			3	슬라이딩센터 사후활용(플라잉스켈레톤) 추진
			4	국민체육센터 관련업무 추진
			5	동계올림픽시설 국고보조금(체육진흥기금) 정산 추진
		설상시설	1	2024 청소년올림픽 설상시설분야 업무지원
			2	설상 경기장 건설관련 설계 및 공사 추진
			3	설상분야 각종 국제대회 및 대규모행사 시설지원 업무
			4	설상경기장 유지관리계획 및 사후활용계획 추진
			5	2024 청소년동계올림픽 시설관련 총사업비 관리 업무
			6	2024 청소년올림픽조직위원회 및 유관기관 업무협의
			7	설상경기장 공유재산 관리계획 수립 및 방침 결정 업무
		빙상시설	1	2024 청소년올림픽 빙상시설분야 업무지원
			2	빙상 경기장 건설관련 설계 및 공사 추진
			3	2024 청소년올림픽조직위원회 및 유관기관 업무협의
			4	올림픽 경관 조형물 관리 운영
			5	빙상경기장 공유재산 관리계획 수립 및 각종 인허가
			6	평화 테마파크 조성 관련 업무
			7	빙상분야 각종 국제대회 및 대규모행사 시설지원 업무
			8	빙상경기장 사후활용계획 및 유지관리 업무
		특구개발	1	2단계 특구종합 계획 수립
			2	특구종합계획 변경(경미한 사항 변경)
			3	특구관련 관련 법령·제도 정비
			4	올림픽 특구 경관 지원사업 정산
			5	특구 조성 및 개발사업 추진
			6	사업시행자 지정 및 변경
			7	특구개발 지침 수립 및 관리
		설비관리	1	설상·빙상경기장 기계 및 전기, 소방, 통신분야 유지관리 업무
			2	설상·빙상 경기장 에너지 절감 방안 모색 및 태양광발전사업 추진

구 분	실·과	팀	분 장 사 무	
			3	올림픽경기장 공용차량 및 공공시설 유지관리
			4	디지털공연장 연계조성 업무 및 지역연계 첨단CT실증 공모사업 추진
			5	경기장 에너지 절감을 위한 신재생에너지 도입 추진
			6	정선알파인경기장 유지관리 및 사후활용 업무
			7	2024 강원동계청소년올림픽 대비 경기장 설비·장비 유지관리 업무
복지국	복지정책과	복지기획	1	국 소관 행정의 종합 기획·조정
			2	사회복지직렬 인사 및 조직관리
			3	사회복지종합계획 수립 및 관리
			4	사회복지 관련 법인·시설 설치허가 및 지도·감독 총괄
			5	강원도 사회복지위원회 관리 운영
			6	개인운영 신고시설 운영 지원
			7	사회복지시설 종사자 복지수당 지원 등 처우개선
			8	취약계층 보호 및 복지사각지대 발굴 지원 종합계획 수립
			9	강원도 사회복지회관 운영 지원
			10	보훈단체 지도육성 등 보훈 관련 업무
			11	행복한강원도위원회(교육복지분과) 운영 지원
			12	그 밖에 국내 다른 과에 속하지 않는 사항
		생활보장	1	국민기초생활수급권자 지원 및 보호관리
			2	의료급여 업무에 관한 사항
			3	의료급여기금특별회계 운영
			4	차상위계층 보호에 관한 사항
			5	긴급복지 지원에 관한 사항
			6	통합조사 관리
			7	노숙인 보호에 관한 사항
			8	의사상자 지원에 관한 사항
			9	사회보장정보시스템 운영
			10	정부양곡할인 지원에 관한 사항

구 분	실·과	팀	분 장 사 무	
			11	초중고 교육비 지원에 관한 사항
		지역복지	1	찾아가는 보건복지서비스 사업 추진
			2	공공사회복지 및 통합사례관리 사업 추진
			3	사회복지협의회 운영 지원
			4	지역사회보장협의체 운영 지원
			5	지역사회서비스 투자사업 추진
			6	가사·간병 방문지원사업 추진
			7	사회복지공동모금회 운영 지원
			8	사회공헌장 및 공헌사업 활성화 추진
			9	자활사업 추진 및 자활기금 관리·운영
			10	광역·지역자활센터 운영 지원
			11	자산형성지원 사업 추진
			12	푸드뱅크·푸드마켓 등 기부식품 활성화 사업 지원
			13	종합사회복지관 운영 지원
			14	사회적 고립가구 안전망 확충 및 고독사 예방에 관한 사항
		보육지원	1	보육사업 종합계획 수립 및 조정
			2	사회복지법인(보육) 설립허가 및 지도·감독
			3	어린이집 운영 지원 및 지도·감독
			4	보육료 지원
			5	육아종합지원센터 운영지원 및 지도·감독
			6	보육교사 교육원 관리
			7	보육교사 양성교육 수강료 조정
			8	보육교직원 자격 및 보수교육 추진
			9	대체교사 지원사업
			10	어린이집 이용 불편 신고센터 운영
			11	어린이집 누리과정 운영지원
			12	보육정책위원회 운영
			13	국·공립 어린이집 확충

구 분	실·과	팀	분 장 사 무	
			14	어린이집 평가인증 운영 지원
			15	어린이집 기능보강사업 추진 및 지도
			16	특수어린이집 및 취약어린이집(영아, 장애아) 설치 및 운영지원
			17	어린이집 건강, 급식, 위생, 안전관리 지도
			18	보육통합정보시스템 운영
			19	인증 어린이집 운영
			20	공공형 어린이집 운영
			21	부모 모니터링단 지원 및 건강주치의 운영
			22	보육통계 관리
		육아지원	1	아동복지정책 종합계획 수립
			2	아동복지심의위원회 운영 관리
			3	육아기본수당 지원
			4	아동수당 지원
			5	지역아동센터 및 아동복지교사 운영
			6	지역아동센터 종사자 인건비 보전사업 추진
			7	다함께 돌봄사업 운영·지원
			8	온종일 돌봄 원스톱 서비스
			9	온종일 돌봄체계 구축 지원
			10	아동돌봄 정책 및 시범모델 발굴·추진
			11	아이돌봄 사업의 유기적 연계 방안 모색
			12	아이돌봄정책 기본 계획 수립
			13	출산정책 관련 주요 현안대응
			14	다자녀가정지원사업
			15	저출산극복 사회연대지원 사업
			16	행복출산 원스톱 서비스
			17	다자녀가정 특별지원사업 운영
		아동보호	1	아동복지시설 운영 지원 및 지도·감독
			2	아동복지시설 퇴소 아동 자립 지원

구 분	실·과	팀	분 장 사 무	
			3	아동복지시설 기능보강사업 추진
			4	공동생활가정 운영지원 및 지도·감독
			5	아동복지관련 단체 지원 및 관리
			6	아동행복지원사업 운영·지원
			7	아동급식 지원
			8	소년·소녀가정 보호 관리
			9	실종아동 등의 보호 및 지원
			10	아동안전대책 추진 및 아동의 권익 보호
			11	가정위탁세대 보호관리
			12	아동학대 예방사업 추진
			13	아동발달 지원 계획(CDA) 지원
			14	장애아, 입양아동 양육지원 사업
			15	가정위탁센터 및 결연기관 지원 지도·감독
			16	아동보호전문기관 운영 및 지도·감독
			17	드림스타트 운영·지원
	노인복지과	노인정책	1	노인복지종합계획 수립·조정
			2	고령화 대책 업무 추진
			3	WHO 고령친화도시 국제네트워크에 관한 사항
			4	노인복지관련 사단법인 및 단체 지도·육성
			5	연도별 효행장려 시행계획 수립
			6	경로효친 양양시책 추진(효문화 장려지원 등)
			7	사단법인(노인분야) 허가 및 관리
			8	노인의 날 행사 추진 및 효행자 발굴
			9	도 노인회연합회 운영 지원
			10	노인 실태조사에 관한 사항
			11	노인복지증진 공모사업 추진 및 관리
			12	기초연금 및 장수수당 지급 관리
			13	영주귀국 사할린 동포 특별지원

구 분	실·과	팀	분 장 사 무	
			14	고령진화기업 발굴 지원
			15	노후준비 지원 관련 업무
		노인돌봄	1	노인학대 예방 및 노인보호전문기관 운영지원
			2	독거노인 보호대책 지원
			3	노인 맞춤형 노인돌봄서비스 추진
			4	독거노인 장애인 응급안전안심서비스 지원
			5	노인자원봉사 활동 지원
			6	재가노인복지시설 지역사회자원연계사업 지원
			7	고령친화 주거사업 추진(효도합숙 등)
			8	경로당 실태조사 및 지원계획 수립
			9	경로당 광역지원센터 운영 지원
			10	경로당 기능보강 및 운영 활성화
			11	노인 여가프로그램 운영 지원
			12	실버예술단 운영 지원
			13	노인 재능나눔 활동 지원
			14	재가노인 등 지역사회 통합돌봄 선도사업
		노인시설	1	노인복지시설 운영 지원
			2	노인복지시설 관련 사회복지법인 설립 허가 및 관리
			3	노인복지시설(주거, 의료 등) 지도·감독
			4	노인복지시설 기능보강 및 운영관리 지원
			5	노인장기요양보험 제도 추진
			6	노인장기요양기관 관리 및 지원(재가노인지원서비스 제외)
			7	노인복지시설 종사자 역량강화 지원(교육 및 연수 등)
			8	장기요양요원 처우 개선 및 권익 증진 종합계획 수립
			9	장기요양요원지원센터 설치 및 운영지원
			10	노인복지시설 종사자 처우개선 지원
			11	노인복지시설 관련 단체 지원 및 협력
			12	요양보호사 교육기관 지정 및 관리, 자격증 발급

구 분	실·과	팀	분 장 사 무	
			13	묘지 등의 중·장기 수급계획 수립
			14	장사 관련 법인 허가 및 관리
			15	장사시설 기능보강 및 운영 지원
			16	장례지도사 교육기관 관리 및 자격증 발급
		노인일자리	1	노인일자리 정책 종합계획 수립·실행
			2	노인 재정지원 일자리사업 신규 발굴 및 계획 수립·시행
			3	실·국·본부별 노인일자리 사업 종합평가 및 분석, 사후관리
			4	노인일자리 및 사회활동 지원사업 운영
			5	100세 시대 노인 일자리 사업 추진
			6	강원형 공공이불빨래방 설치 사업
			7	노인일자리 지원기관 및 수행기관 지원 관리
			8	노인 일자리 분야 유관기관 협업사업 추진
			9	노인일자리시스템 관리·운영
			10	장년층 생애재설계 지원
			11	중장년 기술창업센터 운영
			12	신중년 경력활용 지역서비스 일자리사업 추진
			13	신중년 사회공헌활동 지원사업 추진
			14	그 밖에 노인일자리 정책에 관한 사항
	장애인복지과	장애인정책	1	장애인복지 종합계획 수립 및 이행점검
			2	장애인복지위원회 운영
			3	무장애 강원, 장애인친화도시 조성
			4	장애등급제 폐지 및 지역사회 돌봄 체계 구축
			5	장애수당, 장애연금 등 장애인 생활안정 지원
			6	사단법인(장애인관련) 관리 및 단체 지도·육성
			7	장애인복지 서비스 제공기관 운영 지원
			8	장애인복지 dots리현 국제교류 업무
			9	장애인차별금지법 관련 평가, 차별금지 제도개선 등
			10	장애인 차별금지 및 인권보장에 관한 기본계획 수립

구 분	실·과	팀	분 장 사 무	
			11	장애인 건강관리 지원에 관한 사항
			12	장애인 권익증진 및 인식개선(장애인의 날 기념행사 등)
			13	장애인권익옹호기관 운영 지원
			14	장애인 공동주택 특별공급 및 여성장애인 지원
			15	진폐노동자 건강보호 및 복지증진 시행계획 수립
			16	진폐재해자 상담 및 특성화 사업 지원
			17	장애물 없는 환경(BF) 인증 활성화
			18	장애인등록(진단서 발급비용, 검사비) 지원
			19	장애인복지증진 공모사업 운영
		장애인자립지원	1	도 발달장애인지원센터 운영 및 지원
			2	발달장애인 부모상담 지원
			3	영유아기 부모교육 추진
			4	성인전환기 발달장애인 자녀 진로상담 및 코칭 부모교육
			5	발달장애인 주간활동 및 방과 후 돌봄서비스 지원
			6	발달장애인 공공후견 지원사업
			7	발달장애인가족 휴식지원 사업
			8	발달장애인 사회참여프로그램(자조모임)지원
			9	장애인 활동급여(가산금 등) 지원사업 추진
			10	장애인 가족 지원계획 수립 및 장애인 가족 실태조사
			11	장애인 가족 지원사업 추진
			12	장애인 자립생활 지원계획 수립
			13	장애인자립생활주택 설치·운영
			14	탈시설 장애인 지원(퇴소 자립금 지원 등) 정책 추진
			15	장애인자립생활지원센터 운영 및 지원
			16	재활보조기구 지원 및 사랑의 이동재활치료센터 운영
			18	장애인 보조기구에 관한 사항
			19	장애인 보조기기센터 운영 및 지원
			20	재활병원 공공재활 프로그램운영 지원

구 분	실·과	팀	분 장 사 무	
		장애인시설	1	장애인복지시설 실태조사 및 지원계획 수립
			2	도단위 장애인복지시설 운영·관리
			3	장애인복지시설 관련 사회복지법인 설립 허가 및 관리
			4	장애인거주시설 운영 지원(기능보강 포함)
			5	장애인거주시설 전담인력 및 인권지킴이단 지원
			6	공동생활가정 대체인력 지원
			7	피해장애인 쉼터 운영 및 지원
			8	장애인직업재활시설 운영 지원(기능보강)
			9	장애인 생산품 판매시설 운영 및 지원(기능보강)
			10	장애인생산품 홍보 전시회 지원
			11	중증장애인 및 장애인표준사업장 생산품 우선구매 촉진
			12	장애인복지관 운영 지원
			13	장애인 지역재활시설 운영 지원
			14	장애인복지시설 종사자 처우개선(복지수당 등) 지원
			15	장애인복지시설 인권실태 조사, 안전점검 및 평가
		장애인일자리	1	장애인일자리 정책 종합계획 수립·실행
			2	실·국·본부별 장애인일자리 사업 종합평가 및 분석, 사후관리
			3	장애인 재정지원 일자리사업 신규 발굴 및 계획 수립,시행
			4	장애인일자리 사업 추진 전반에 관한 사항
			5	그 밖에 장애인일자리 정책에 관한 사항
	여성청소년가족과	여성정책	1	양성평등정책 시행계획 수립 및 관리
			2	양성평등기금 운용 및 사업관리
			3	한국여성수련원 운영 지원 및 지도·감독
			4	양성평등위원회 관리·운영
			5	여성친화도시 지정 및 관리
			6	각종 위원회 여성참여율 지속 확대
			7	성별영향평가에 관한 사항
			8	강원다문화복지신문 구독 지원

구 분	실·과	팀	분 장 사 무	
			9	사회복지시설 종사자 지원
		여성복지	1	여성역사인물 계승 추진
			2	여성사회교육 지원
			3	양성평등주간 기념행사 추진
			4	여성단체 관리 및 사업 지원
			5	일본군 위안부피해자 지원사업 운영
			6	여성복지 비영리법인 관리
			7	여성권익증진시설 지도·점검, 시설종사자 근무여건 개선
			8	4대 폭력 예방사업
			9	가정폭력·성폭력·성매매 방지 및 피해자 지원사업 추진
			10	도 단위 시설 운영(여성긴급전화366, 해바라기 센터)
		다문화가족	1	건강가정/다문화가족정책 및 외국인정책 기본계획 수립
			2	한부모 아동양육비 지원, 청소년 한부모 자립지원 및 청소년부모 아동양육비 지원
			3	한부모가족 생활안정 지원
			4	한부모시설 운영 및 한부모 매입임대주택 주거지원
			5	가족친화인증사업 지원
			6	아이돌봄사업 운영·지원
			7	공동육아나눔터 운영·지원
			8	가족역량강화 지원사업
			9	세계인의 날 행사 관련 업무 추진
			10	가족센터 운영 지원 및 관리
			11	다문화가족 특성화사업/도 자체사업 지원 및 관리
			12	다문화가정 체험프로그램 운영
			13	외국인주민 및 다문화가족지원협의회 운영
			14	결혼이민자 자립 및 정착 지원
			15	생활 SOC 가족센터 건립 추진
			16	거주외국인 지역사회정착 지원 총괄 관리
			17	다문화가족 지원 네트워크 구축 및 운영

구 분	실·과	팀	분 장 사 무	
			18	결혼중개업 및 결혼식장 방역지원 업무
		청소년	1	청소년 복지·보호·육성 주요시책 수립 및 청소년단체 총괄관리
			2	청소년 육성기금 운용 및 관리
			3	청소년 비영리법인 설립/수련시설 등록에 관한 사무
			4	강원도 청소년활동진흥센터 운영 관리
			5	자랑스러운 청소년상 시상 및 문화예술 페스티벌 개최
			6	강원도청소년지도자대회
			7	강원도청소년수련원 및 세계잼버리수련장 운영 지원
			8	공공수련시설 청소년지도사 배치 사업 및 프로그램 운영 지원
			9	청소년수련시설 평가·지도감독 및 안전점검, 개·보수 및 재해에 관한 사항
			10	청소년쉼터, 청소년성문화센터, 청소년상담복지센터, 학교밖청소년지원센터, 청소년방과후아카데미운영지도
			11	학교폭력대책지역위원회 운영 및 학교폭력예방 관련 업무
			12	청소년보호법 위반 및 유해업소 지도단속
			13	청소년 유해환경감시단 운영관리
			14	청소년참여기구 운영지원 및 제언대회
			15	청소년 특별지원 사업 지원
			16	청소년 어울림마당 및 동아리 지원
			17	청소년 또래상담자 한마음축제 및 인터넷쉼터 캠프 운영 지원
			18	청소년 근로권익 보호사업
			19	학교 밖 청소년'꿈드림 수당'지원
			20	여성청소년 생리용품 지원
		여성일자리	1	여성일자리 정책 종합계획 수립·실행
			2	여성 재정지원 일자리사업 신규 발굴 및 계획 수립·시행
			3	여성일자리 사업추진·평가관리 전반에 관한 사항
			4	경력단절여성의 취업촉진 정책 사업 추진에 관한 사항
			5	새일센터 운영 지원
			6	그 밖에 여성일자리 정책에 관한 사항

구 분	실·과	팀	분 장 사 무	
보건체육국	보건식품안전과	보건행정	1	보건행정의 종합기획 및 조정에 관한 사항
			2	보건정책분야 종합계획 수립·추진에 관한 사항
			3	보건사무직군 인사·조직, 근무평정 및 성과에 관한 사항
			4	농어촌의료서비스개선 사업에 관한 사항
			5	건강생활지원센터 확충에 관한 사항
			6	보건의 날 행사에 관한 사항
			7	보건기관 설치운영 및 일차 보건의료사업에 관한 사항
			8	만성질환 원격관리시스템 구축 운영에 관한 사항
			9	지역보건의료정보시스템 관리 운영에 관한 사항
			10	보건진료소 노인건강관리사업 추진에 관한 사항
			11	보건지소 운영 활성화 방안 등에 관한 사항
			12	공중보건조사 배치 및 관리에 관한 사항
			13	지역보건의료계획 수립 및 시행에 관한 사항
		건강증진	1	통합건강증진사업에 관한 종합계획 수립 및 조정
			2	지역사회건강조사 및 국민건강영양조사에 관한 사항
			3	만성질환 관리 및 건강조사 전문가교육(FMTP)
			4	통합건강증진사업지원단 운영 및 담당인력 교육에 관한 사항
			5	건강생활실천 활성화에 관한 사항
			6	모바일 헬스케어사업에 관한 사항
			7	비만예방관리에 관한 사항
			8	신체활동(걷기) 활성화에 관한 사항
			9	주민 참여형 건강증진사업에 관한 사항
			10	영양관리사업에 관한 사항
			11	금연사업 및 간접흡연 피해 예방에 관한 사항
			12	건전한 음주 문화조성에 관한 사항
			13	구강보건사업에 관한 사항
			14	권역 장애인 구강진료센터 운영에 관한 사항
			15	의료급여 수급권자 건강검진에 관한 사항

구 분	실·과	팀	분 장 사 무	
			16	영유아 건강검진에 관한 사항
			17	아토피·천식 예방관리 및 교육정보센터 운영에 관한 사항
			18	방문건강관리사업에 관한 사항
			19	AI·IOT 기반 어르신 건강관리사업
			20	희귀질환자 의료비지원사업
			21	노인 안검진 사업에 관한 사항
			22	청소년 건강행태조사에 관한 사항
			23	도 부속의원 운영관리
		정신보건	1	정신건강증진에 관한 종합계획 수립 및 조정
			2	정신건강복지센터 및 중독관리통합지원센터 관리
			3	정신질환자 응급 위기 대응에 관한 사항
			4	정신질환자 치료비 지원
			5	아동·청소년 정신보건사업 지원
			6	통합정신건강증진사업 운영 지원
			7	각종 재난 등 심리지원단 운영 지원
			8	정신건강증진시설 관리 및 기능보강 지원
			9	정신건강심의(심사)위원회 구성 및 운영에 관한 사항
			10	자살예방에 관한 종합계획 수립 및 조정
			11	자살예방센터 운영 및 전담인력 지원
			12	자살 유족 원스톱 서비스 지원에 관한 사항
			13	생명사랑 마음나눔 공동체 사업 관리
			14	자살예방 협력체계 구축 및 통계분석 관리
			15	자살 위기 개입 및 자살 시도자 사후관리에 관한 사항
			16	치매관리에 관한 종합계획 수립 및 조정
			17	광역치매센터 및 치매안심센터 운영 관리에 관한 사항
			18	중증치매노인 공공후견 사업 지원
			19	치매 치료·관리비 지원
			20	치매노인 실종예방 사업 지원

구 분	실·과	팀	분 장 사 무	
			21	치매안심마을 운영 지원
			22	심뇌혈관질환관리(지원단 포함) 사업
			23	고혈압·당뇨 등록관리 사업
		식품위생	1	식품·공중위생 정책·안전관리 총괄 기획·조정
			2	식품진흥산업 육성 및 식품진흥기금 관리
			3	식품·공중업소 영업자 및 단체 등 위생교육
			4	음식문화개선 및 좋은 식단체 운영
			5	으뜸업소 및 모범업소 지정운영
			6	음식점 위생수준 평가 및 위생등급제 추진
			7	식품·공중위생업소 환경개선사업 추진
			8	어린이급식관리지원센터 운영에 관한 사항
			9	전시 식품·의약품 동원계획 수립 비축물자 및 동원자원조사
			10	비상대비 비축물자 관리
			11	식약처 도, 시군 교류 합동단속계획 수립 및 시행, 도 자체 기획단속
			12	부정불량식품 유통행위 지도단속
			13	위해식품 위기대응 관리
			14	유통 농수산물 안전관리 및 수거검사
			15	식중독 예방관리 및 사후관리
			16	어린이 식생활 안전관리
			17	식품운반업, 식품소분 판매업, 식품보존업, 용기포장류 제조업, 집단급식소관리, 건강기능식품에관한사무관리
			18	식품접객업 및 식품 등의 수입·판매업에 관한 사항
			19	식품 및 식품첨가물 제조 가공업, 즉석 판매제조가공업 관리
			20	식품제조·가공업 등의 이물 관리
			21	HACCP업소 지정 육성 지원에 관한 사항
			22	유전자 재조합식품 관리에 관한 사항
			23	식품 등의 허위표시 및 과대광고·포장 지도관리
			24	식중독지수 안내 및 식품안전보고시스템 모니터링

구 분	실·과	팀	분 장 사 무	
			25	소비자식품위생감시원 운영(시니어감시원 포함) 및 소비자위생점검참여제에관한사항
	체육과	체육진흥	1	체육진흥시책 종합계획 수립 및 조정
			2	체육종목별 계열화 및 우수 선수·지도자 육성 지원
			3	동계 꿈나무 학교·선수 육성
			4	전문체육대회 개최 및 참가 지원
			5	강원도민프로축구단(강원FC) 운영 지원
			6	체육진흥협의회 운영
			7	스포츠산업 육성 및 지원
			8	직장운동 경기부 육성 지원
			9	도체육회 운영 지원 및 지도감독
			10	체육분야 국제 교류 추진
			11	도 장애인체육회 운영 지원 및 지도감독
			12	장애인체육 활성화 및 각종 대회 개최·참가 지원
			13	그 밖에 체육진흥 및 과내 다른 팀에 속하지 않는 사항
		생활체육	1	생활체육 활성화 종합계획 수립 및 조정
			2	국민체육진흥기금 지원사업(생활체육) 추진
			3	도민 건전여가생활 교육 및 프로그램개발 운영
			4	레저스포츠 육성 종합계획 수립 및 대회 유치
			5	각종 종목별 생활체육대회 개최 및 참가 지원
			6	체육분야 비영리법인 설립허가 및 지도·감독
			7	생활체육단체 지원 육성
			8	생활체육 마케팅 활성화 추진
			9	스포츠 바우처 관련사업 추진
			10	그 밖에 생활체육에 관한 사항
		체육시설	1	체육시설에 관한 종합계획 수립 및 조정
			2	체육시설의 건립 및 유지·관리
			3	등록체육시설업(골프장, 스키장, 자동차경주장) 사업 계획(변경)승인

구 분	실·과	팀	분 장 사 무	
			4	등록체육시설업 (변경)등록, 운영 및 안전관리 지도
			5	등록체육시설업 회원모집 승인 및 회원 보호
			6	공공체육시설 균형배치 중장기 계획 수립
			7	공공체육시설 확충 및 개·보수(지특, 기금, 도 자체)
			8	체육시설 안전점검
			9	등록체육시설 및 공공체육시설 각종 통계 및 현황 관리
			10	그 밖에 체육시설에 관한 사항
		스포츠마케팅	1	국제경기대회 유치 종합계획 수립 및 조정
			2	종목별 국제경기대회 유치 및 개최 지원
			3	문화체육관광부 국제경기대회 공모 신청
			4	스포츠마케팅 추진 및 홍보
			5	국내외 전지훈련단 유치 및 홍보
			6	스포츠 관광 사업 추진
			7	타 시도 국제체육행사 지원
			8	대한체육회, 국내 연맹 협력에 관한 사항
	공공의료과	공공의료정책	1	공공보건의료계획 수립에 관한 사항
			2	공공전문진료센터 지정 및 운영에 관한 사항
			3	공공보건의료지원단 설치 및 운영에 관한 사항
			4	공공보건의료 종사인력 교육·훈련에 관한 사항
			5	공공보건의료 관련 의료기관 협력 및 협약체결에 관한 사항
			6	공공보건의료기관 공공보건의료사업 지원에 관한 사항
			7	의료취약지 거점의료기관 지정 및 운영에 관한 사항
			8	분만취약지 및 소아청소년과 취약지 지원에 관한 사항
			9	분만취약지(고위험 산모) 안전한 출산 인프라 구축에 관한 사항
			10	의료취약지 공공병원 중환자실 운영 지원에 관한 사항
			11	간호·간병통합서비스 및 보호자 없는 병실 운영 지원에 관한 사항
			12	재가 진폐환자 의료비 지원에 관한 사항

구 분	실 · 과	팀	분 장 사 무	
			13	국가 암 관리 및 지역암센터, 암생존자통합지지센터 지원에 관한 사항
			14	재가 암환자 관리 및 완화의료전문기관 지원에 관한 사항
			15	지역사회중심 재활사업(재활전문요원 양성)에 관한 사항
			16	외국인환자 유치 및 장기기증에 관한 사항
			17	보건의료복지 통합지원체계 및 중증만성질환자 관리체계 구축에 관한 사항
			18	보건의료기관 ICT 활용 협진사업(재활원격)에 관한 사항
			19	공공어린이 재활 의료센터 건립사업 추진
		공공의료운영	1	의료원 설치·운영에 관한 사항
			2	경영활성화 계획 수립 및 지원에 관한 사항
			3	의료원 주요업무보고 및 경영추진상황 보고회 개최
			4	원장 임면 및 이사 추천·승인에 관한 사항
			5	이사회 운영 및 임원추천위원회 설치·운영에 관한 사항
			6	원장 연봉 및 성과목표(평가)관리에 관한 사항
			7	지역거점 공공병원 운영평가에 관한 사항
			8	조례 및 정관·규정 제·개정에 관한 사항
			9	노사분쟁·조정 및 노·사·정 협의회 운영에 관한 사항
			10	노무관리 및 주요동향 관리에 관한 사항
			11	지역거점공공병원 기능보강(시설·장비)에 관한 사항
			12	의료장비심의위원회 운영에 관한 사항
			13	의료원 감사 임면에 관한 사항
			14	감사원, 중앙부처 및 도(의회) 등 감사운영에 관한 사항
			15	의료원 진정 민원 처리에 관한 사항
			16	예산·결산, 회계 및 경영실적 관리에 관한 사항
			17	부채상환 등 채무관리에 관한 사항
			18	재산취득·불용처분 및 법인·공유재산 관리에 관한 사항
			19	표준정보화시스템 추진 및 의료기관 평가인증에 관한 사항
			20	파견 의료인력 인건비 지원 및 공공보건프로그램 사업에 관한 사항

구 분	실·과	팀	분 장 사 무	
			21	삼척의료원 이전 신축 추진
			22	도립병원(강릉요양병원·재활병원)설치·운영
			23	도립병원(강릉요양병원·재활병원)기능보강에 관한 사항
		응급의료	1	지역응급의료 시행계획 수립에 관한 사항
			2	응급의료위원회 구성 및 운영에 관한 사항
			3	응급의료기관 평가·지원 및 육성에 관한 사항
			4	취약지역 응급의료 육성지원에 관한 사항
			5	권역(전문)외상센터 지정·관리에 관한 사항
			6	지역응급의료센터, 지역응급의료기관 지정·관리에 관한 사항
			7	연휴 비상진료대책 수립 및 추진에 관한 사항
			8	응급·소방 협업사업 추진 운영에 관한 사항
			9	공공산후조리원 지원에 관한 사항
			10	응급의료 전용헬기 운영에 관한 사항
			11	병원전단계 응급의료에 관한 사항
			12	재난의료지원사업에 관한 사항
			13	폭염·한랭 질환감시체계 구축·운영에 관한 사항
			14	모성(산모) 건강관리사업에 관한 사항
			15	영유아 사전예방적 건강관리에 관한 사항
			16	저소득층 기저귀·조제분유 지원에 관한 사항
		의약품관리	1	혈액수급·관리 및 홍보에 관한 사항
			2	의·약무 관련 인·허가에 관한 사항
			3	마약, 대마, 향정신성의약품 지도 및 관리에 관한 사항
			4	「의료기기법」관련 업무에 관한 사항
			5	의료기기수리업 인허가 및 행정처분
			6	의료법인 설립허가 및 지도·관리에 관한 사항
			7	의약품 유통관리 및 의약품업 예외지역 지정관리
			8	생물의약품, 한약 등 유통관리 및 지원(BTL)
			9	약무관련 민원사항 관리

구 분	실·과	팀	분 장 사 무	
			10	화장품, 의약외품 등 수거검사 및 지도·관리
			11	의약품 등의 회수 폐기 운영에 관한 사항
			12	의료기관 지도·관리에 관한 사항
			13	의료기관, 의료인, 의료기사, 간호조무사 행정처분에 관한 사항
			14	의료인, 유사의료업자 등 관련 업무에 관한 사항
			15	의료기관 세탁물 등 관련 업무에 관한 사항
			16	의료기관 환자조사에 관한 사항
	감염병관리과	감염병정책	1	감염병 총괄기획 수립·추진에 관한 사항
			2	감염병관리지원단 운영관리
			3	감염병 전문가 협의체 구성, 운영에 관한 사항
			4	생활방역(마스크 착용, 소독 등) 지침 및 매뉴얼에 관한 사항
			5	감염병 위기발생 비상근무에 관한 사항
			6	재해비축 등 방역약품 및 방역물품 관리
			7	감염병 재난 위기대응 매뉴얼에 관한 사항 및 비상근무 관리
			8	생물테러감염병 관리에 관한 사항
			9	생물테러 대응 및 교육훈련에 관한 사항
			10	생물테러감염병 등 팀관리 감염병 질병보건통합관리시스템 운영에 관한 사항
			11	감염병관련 홍보 및 보도자료 작성, 수집에 관한 사항
			12	감염병관련 충무계획 수립에 관한 사항
			13	감염병 후유증 관리에 관한 사항
		감염병대응	1	감염병 발생대응 계획수립 및 시행에 관한 사항
			2	감염병전문병원에 유치에 관한 사항
			3	감염병 전담병상 운영 및 확충에 관한 사항
			4	감염병 대응 의료, 방역 인력 운영에 관한 사항
			5	국가지정 입원치료병상 확충 및 운영에 관한 사항
			6	감염병 손실보상에 관한 사항
			7	생활치료센터, 접촉자격리시설, 임시생활시설 등 지정 관리

구 분	실·과	팀	분 장 사 무	
			8	코로나, 메르스 등 신종 및 해외유입 감염병 감시 및 훈련에 관한 사항
			9	호흡기 및 재출현 감염병 감시 및 관리에 관한 사항
			10	기타 법정·지정 감염병 관리에 관한 사항
			11	신종감염병 등 팀관리 감염병 질병보건통합관리시스템 운영에 관한 사항
		감염병예방	1	감염병예방관리 계획 수립, 시행 및 교육, 지원에 관한 사항
			2	결핵관리사업 및 업무지원에 관한 사항
			3	한센병 예방 및 재가 한센인 지원에 관한 사항
			4	에이즈 및 성매개감염병 관리에 관한 사항
			5	말라리아 및 진드기 매개 감염병 등 인수공통감염병관리에 관한 사항
			6	법정감염병 격리보상 및 치료비 지원에 관한 사항
			7	국가예방접종 시행에 관한 사항
			8	국가예방접종 대상 감염병 관리에 관한 사항
			9	방역, 소독의무대상시설 관리에 관한 사항
			10	공수병 관리에 관한 사항
			11	감염병 원스톱 진료 및 비대면·재택치료에 관한 사항
			12	국가예방접종 대상 감염병 등 팀관리 질병보건통합관리시스템 운영에 관한 사항
		역학조사	1	감염병 집단발생 관리에 관한 사항
			2	수인성 및 식품매개 감염병 관리에 관한 사항
			3	감염취약시설 관리(예방, 감시, 조사 등)에 관한 사항
			4	오염지역 입국자 추적조사에 관한 사항
			5	감염병관리 전문인력(역학조사관, FETP) 교육, 훈련 등에 관한 사항
			6	시군 역학조사반 운영에 관한 사항
			7	감염병관리과 질병보건통합관리시스템 운영(사례관리, 승인, 반려 등)에 관한 사항
			8	법정, 지정 감염병 역학조사에 관한 사항
			9	역학조사시스템(ELSS) 관리에 관한 사항

구 분	실·과	팀	분 장 사 무	
			10	국가예방접종 이상반응 역학조사 및 피해보상에 관한 사항
			11	의료관련 감염병 표본감시에 관한 사항
			12	감염병 유행 실태분석 및 통계에 관한 사항
농정국	농정과	신농정	1	국·과 소관업무 종합기획 및 조정에 관한 사항
			2	국 소관 시책 및 주요업무 추진계획 수립
			3	농업·농촌 및 식품산업발전계획 수립·관리
			4	농업인 삶의 질 향상 기본계획 수립·관리
			5	국 소관 근무성적평정 및 현안관리
			6	농가경제조사 관련사항
			7	FTA 농업분야 종합대책수립·관리
			8	농업대상(농업인의 날 행사) 운영
			9	남북농업교류 협력사업 총괄
			10	행복한 강원도위원회 농축수산분과위 지원
			11	도시농업 및 농촌재능나눔 업무
			12	국·과 예산편성 및 결산 총괄
			13	보안업무 및 포상 관리
			14	실국간 업무협조 사항 관리
		농업협력	1	농업인단체 육성 및 관리
			2	농업인단체 역량강화 및 활력증진 지원
			3	농업직렬 순환전보
			4	농업경영체 경영안정지원 및 미래농업인력 육성
			5	농촌마을 공동체활성화 지원
			6	농어촌진흥기금 운용·관리
			7	청년농·후계농 육성 및 대책 추진
			8	귀농귀촌 및 도시민 농촌유치 종합대책 추진
			9	청년농·후계농 및 귀농·귀촌 정착지원
			10	농촌여성 복지시책 발굴 및 운영
			11	농촌지역 다문화가정 정착 지원

구 분	실·과	팀	분 장 사 무	
			12	농촌축제 및 농촌유학센터 지원
			13	농촌공동체회사 활성화 지원
			14	농업인 재해보험 및 건강보험료 경감지원 추진
			15	전문 농업인 육성(마이스터대학,최고경영자과정)
		농촌개발	1	기업형 새농촌 마을만들기 사업 추진
			2	새농어촌건설운동 사업 사후관리
			3	일반농산어촌지역개발 총괄 및 사업추진
			4	농촌지역개발사업 중요재산 사후관리
			5	농촌협약(농촌생활권 활성화 및 농촌공간 전략계획) 추진
			6	농촌재생 확산지원 및 농촌재생뉴딜 추진
			7	농촌 유희시설 활용 창업지원 추진
			8	경관보전직접지불제 추진
			9	농촌활성화 지원센터운영 지원
			10	행복마을 만들기 콘테스트 추진
			11	농어업유산제도 발굴 및 지정 추진
			12	농촌마을 주민 역량강화
			13	농어촌인성학교 지정 운영
			14	농촌마을 환경개선
		농촌산업	1	농촌융복합산업화 종합계획 및 시행계획 수립
			2	강원농촌융복합산업지원센터 정책지원 및 관리(인증체육성 및 유통플랫폼 조성 등)
			3	농촌융복합산업 활성화 추진(농촌융복합산업지구조성, 지역단위네트워크)
			4	농촌융복합산업기반 구축(농촌자원복합화, 향토산업육성 등)
			5	농업과 기업의 상생협력 활성화
			6	농촌관광 기획 정책 수립 및 조정 총괄
			7	농어촌민박 활성화 지원 및 관리
			8	농촌관광 산업 기반구축 및 활성화
			9	농촌체험휴양마을 및 리더 육성

구 분	실·과	팀	분 장 사 무	
			10	농촌관광 주체육성 및 성과·평가관리, 통계·실태조사
			11	1사1촌 자매결연, 도농교류 협력 및 활성화
			12	농촌체험휴양마을·농어촌민박 등 농촌관광자원 대상 서비스 및 교육, 안전관리 사항
		농 지	1	농지분야협의 및 사전협의(도시기본계획 및 도시관리계획 결정)
			2	농지전용허가(협의)
			3	농업진흥지역 관리(농업진흥지역 지정(변경)·해제 및 고시)
			4	농지불법전용 단속
			5	농지취득인정서 발급
			6	농지보전부담금 관리
			7	농지이용관리지원사업 및 농지이용실태조사
			8	정부합동평가 및 BSC 관리
		스마트농업	1	스마트농업 육성 기본계획 수립 및 시책발굴
			2	강원형 첨단 스마트 농업단지 육성
			3	지역특화 임대형 스마트팜 조성
			4	농업 그린바이오 산업 육성
			5	스마트농업 관련 R&D 및 유관기관 협의
			6	스마트 첨단 농업단지 재산관리
			7	스마트농업 교육 실증팜 조성
			8	스마트농업 기반조성
			9	스마트농업 민관합동 실무협의회 구성·운영
		그린바이오	1	그린바이오 산업 중장기 발전 계획 수립 및 총괄에 관한 사항
			2	그린바이오 신산업 발굴 및 유치 추진
			3	국가 그린바이오 산업 클러스터 조성 추진
			4	핵심 기술 정부 R&D 사업 공모 대응
			5	그린바이오 관련 민관협력체계 구축 운영
			6	캠퍼스 조성 관련 행정 인허가 지원
			7	그린바이오 전용 벤처 펀드 조성

구 분	실·과	팀	분 장 사 무	
			8	그린바이오 벤처캠퍼스 시설 조성
			9	그린바이오 기업 투자유치 및 C&A 포럼 운영
			10	그린바이오 스타트업 기업 발굴 및 지원
	축산과	축산정책	1	축산발전종합계획 기획조정
			2	축산유관 기관·단체 협의
			3	축산기술연구소 지도 감독
			4	강원축산경진대회 운영
			5	축산분야 사업 성과관리(BSC)
			6	농촌발전계획, 축산사업 심사분석
			7	축산업협동조합 관련 업무
			8	신축산 시책 및 남북축산협력사업 관련 업무 총괄
			9	축산관련 국제협력에 관한 업무
			10	가축개량 업무 총괄
			11	축산업 허가·등록제 운영 및 정기적 조사
			12	무허가축사 양성화 대책
			13	축산경영안정 및 개선지원 업무
			14	축산재해 및 가축재해보험 업무
			15	농어촌진흥기금 관련 업무
			16	축산분야 공무원 상훈 관리
			17	축산관련 통계관리 및 분석 업무
			18	축산업무에 관련된 팀별 법규 업무 조정
			19	그 밖에 과내 다른 팀에 속하지 않는 업무
		축산경영	1	한, 육우, 낙농, 양계 등 발전 계획 수립 추진
			2	한우, 젖소, 양돈, 양계 관련 단체 관리
			3	한우, 젖소, 양돈, 양계 산업동향 분석
			4	축산분야 후계자 육성 추진
			5	축종별 자조금 추진 지원
			6	축종별 가축개량 업무 추진

구 분	실·과	팀	분 장 사 무	
			7	모든번식 전문농장 및 양돈산업 관련 업무
			8	양계산업 관련 업무
			9	축산농가 도우미지원 업무
			10	가축 계열화 업무
			11	가축시장 관련 업무
			12	축산농가 생산성 향상 지원
			13	가축전염병 발생 관련 입식자금 및 소득안정자금 지원
			14	한우 특화사업 및 최소육성 사업
			15	한우 번식기반 강화
			16	송아지생산안정사업
			17	한우 우량송아지 생산사육기반 확충
			18	한우 공공목장 육성 및 축산단지 조성
			19	한우 등급제 등 품질고급화 사업
			20	낙농산업 관련 업무
			21	축종별 FTA 피해보전 및 폐원지업 사업
		친환경축산	1	지속가능 친환경 축산업 육성 계획 수립
			2	가축분뇨 처리·이용 종합계획 수립
			3	조사료 생산·이용 계획 수립
			4	사료 수급관리 및 조사료 산업 동향 분석
			5	가축분뇨, 조사료 등 성과지표 관리
			6	배합·단미사료 제조업체 관리 등 사료관리 총괄
			7	자연순환농업 활성화 지원
			8	축산 악취저감 대책 추진 업무
			9	가축분뇨 자원화 및 에너지화 업무
			10	깨끗한 축산농장 조성 및 환경개선 사업
			11	가축분뇨 처리시설 지원
			12	청정목장 환경조성 사업
			13	초지법 운영 및 초지조성 관리

구 분	실·과	팀	분 장 사 무	
			14	산지생태축산 이용 활성화
			15	친환경 축산기자재 관련 업무
			16	친환경 축산업 육성
			17	조사료 생산기반 및 전문단지 조성 사업
			18	조사료 생산 기계·장비 지원
			19	조사료 가공시설 및 유통센터 구축
			20	경종농가 조사료 재배 기술 교육
			21	조사료 품질검사 기관 지정, 인력지원 및 검사
			22	사료제조업·사료성분등록 및 사료 수거 검사
			23	농업부산물 사료화 지원
			24	농가사료 구매자금 지원
			25	기후변화 대응 관련 업무
			26	그 밖에 친환경 축산에 관한 사항
		축산복지	1	동물 복지 업무 총괄(산업동물 분야)
			2	동물복지형 축산 선진화 계획 수립 추진(산업동물 분야)
			3	동물복지형 축산 시범 추진 및 확산·육성(산업동물 분야)
			4	동물보호법 운영
			5	동물복지 축산농장 지원 및 육성
			6	동물복지 농장 인증 추진
			7	동물복지 운송차량 지원
			8	양봉산업 육성 및 발전계획 수립 시행
			9	토봉산업 육성 및 발전계획 수립 시행
			10	축산체험목장 조성 등 6차 산업화 추진
			11	지역전략 축산식품산업 및 향토 산업 지구 육성
			12	염소, 사슴 등 그 밖에 가축 육성
			13	염소 등 기타 가축 FTA피해 보전에 관한 사항
			14	축사시설현대화 사업 추진
			15	ICT 융복합 확산 및 지원

구 분	실·과	팀	분 장 사 무	
			16	축산 관련 단체, 농가 등 교육관련 업무
			17	축산 발전포럼 운영 및 전문 경영체 육성
			18	목장형 유가공 시설 육성 지원
			19	기타 가축 생산자 단체 관리에 관한 사항
		축산브랜드관리	1	축산물 유통구조 개선 및 종합계획 수립
			2	축산물 수급 안정 종합계획 수립
			3	축산물 수·출입 동향 분석
			4	FTA 등 통상에 관한 사항
			5	축산물 소비 활성화 총괄
			6	축산물 유통 및 이력제 운영에 관한 사항
			7	국내산 축산물 수출 확대 및 지원
			8	축산물 생산·가공·판매시설 운영·지원
			9	축산물 브랜드 홍보, 마케팅, 소비촉진
			10	축산물 가공·유통·판매 단체 관리 및 지원에 관한 사항
			11	축산물 이력제 추진 및 지원(소, 돼지, 가금)
			12	강원축산물 판로 확대 및 군납사업 추진
			13	축산물브랜드전 및 강원관 설치
			14	우수 축산물 인증 및 지원
			15	한우생산농가 직거래 판매장 지원
			16	축산물 브랜드 경영체 운영·지원
			17	계란·벌꿀 등급제 운영에 관한 사항
			18	강원한우 통합브랜드 추진 및 수출 활성화
			19	학교 우유급식 및 우유소비 활성화
			20	우유 생산·가공 산업 육성 관리
			21	말산업 육성계획 수립
			22	말산업 기반조성과 저변 확대
			23	말산업 클러스터 육성
			24	공공·민간승마 및 재활승마 지원

구 분	실·과	팀	분 장 사 무	
			25	학교급식 가공시설 지원
			26	그 밖에 축산물 유통에 관한 사항
	농산물유통과	유통정책	1	농산물 유통 정책 기획 및 조정
			2	원예산업 종합계획 수립 및 운영관리
			3	농산물 도매시장 및 공판장 관리
			4	농특산물 산지유통 시설확충(APC) 및 관리
			5	농산물 산지저온유통기반 구축
			6	농산물 마케팅 지원 및 유통계열화
			7	밭작물공동경영체 육성
			8	수출농산물 산지유통기반 구축
			9	농산물가격동향 조사 및 관리
			10	주요업무 심사분석, BSC성과관리, 정부합동평가 관리
			11	직원복지 및 부서운영에 관한 사항
		농식품산업	1	농식품산업 육성 정책 수립
			2	농산물 품질관리에 관한 사항
			3	지역전략식품 육성지원 업무 총괄
			4	농식품 산업 및 기업 육성에 관한 사항
			5	농식품 국내외 판매촉진 및 가공산업 육성 지원
			6	농식품바우처시책 추진
			7	전통식품 및 산업 활성화 지원
			8	전통주산업 활성화 지원 및 전통주 주류제조면허 추천관리
			9	우수농산물관리제도 및 도지사 품질인증제도 운영·지원 등 관리
			10	농수산물 원산지표시 관리
			11	농산물 안전성 조사 및 지원 등 관리
			12	농약허용물질목록관리제도(PLS)에 관한 사항
		원예	1	원예특작 육성 정책 수립
			2	채소 수급 및 가격안정대책
			3	채소류 주산지관리 및 농산물수급안정관리(채소가격안정제, 수급안정자금)

구 분	실·과	팀	분 장 사 무	
			4	원예농산물 생산기반확충 및 경쟁력 제고
			5	원예시설 현대화 및 에너지이용효율화
			6	원예농산물 생산안정 및 소득전략작목 육성
			7	과수산업 육성 및 경쟁력 제고
			8	과수생산기반 확충 및 유통활성화 지원
			9	과수 수급안정 및 시설현대화
			10	화훼생산 유통지원 및 유망화훼 육성
			11	인삼·특용작물 산업 육성 및 경쟁력제고
			12	인삼·특용작물 생산기반 확충 및 유통 활성화 지원
			13	양잠 및 곤충산업 육성·지원
			14	원예·인삼·특용작물 생산자단체 관리
			15	원예특작분야 재해 업무
		농산물마케팅	1	농산물마케팅 정책 수립
			2	농특산물 판로확대 및 소비촉진
			3	로컬푸드 직매장 설치 및 로컬푸드 활성화 지원
			4	로컬푸드 소비자 시장개척 및 조직육성
			5	농특산물 이용촉진 및 직거래 활성화
			6	지역먹거리 종합전략(푸드플랜) 수립 및 확산
			7	지역먹거리 품질 및 안전성 관리
			8	온라인 마케팅 및 직거래 활성화
			9	저소득 취약계층 및 공공기관 꾸러미 지원
			10	로컬푸드 유통판매 채널 다양화
			11	강원도농수특산물진품센터 운영관리
		군납지원	1	군납 업무 기획 및 조정에 관한 사항
			2	군납 활성화 및 식품산업 육성 지원
			3	군납 농산물 품목지정 및 납품 확대
			4	군납 농산물 농가조직화 및 안전성 관리
			5	군납 네트워크 구축 및 업체 관리

구 분	실·과	팀	분 장 사 무	
			6	군납 농산물 수급관리 및 생산유통기반 확충
			7	군납 업체 등 사후관리 및 통계관리
			8	군납 농산물 협의회 운영
		학교급식지원	1	학교급식 업무 기획 및 조정에 관한 사항
			2	학교급식 활성화 종합계획 수립
			3	학교급식 지원센터 운영관리
			4	학교급식 지원 심의위원회 운영
			5	강원도 푸드통합지원센터 설립 추진
			6	학교급식 식자재 통합관리 및 운영시스템 보급
			7	농식품 스마트 소비지원 및 식생활교육 지원
	친환경농업과	친환경농업	1	친환경농업 종합계획 및 활성화계획 수립
			2	친환경농업 실천기반조성 및 확대
			3	친환경인증 및 생산·가공·유통활성화
			4	친환경농업 시책 발굴 및 추진
			5	친환경제도(법령) 관련업무 추진
			6	친환경 조직·단체 육성 및 관리
			7	친환경농업 지구조성
			8	친환경농업 직불제 및 환경보전프로그램 운영
			9	친환경농업 시설확충 및 인력육성
			10	친환경농산물 소비촉진 추진
			11	농산물원종장, 감자중자진흥원 지도·감독
		식량산업	1	식량안보 종합대책 수립
			2	식량작물 생산·가공·유통 대책 수립
			3	쌀산업 종합대책 수립 및 추진
			4	쌀 적정생산 및 소비촉진 대책 등 수급안정 관리
			5	고품질쌀 생산기반 조성
			6	식량생산 탄소저감대책 추진
			7	들녘경영체 및 쌀 전업농 육성 관리

구 분	실·과	팀	분 장 사 무	
			8	쌀 가공산업 육성 및 브랜드 관리
			9	식량작물분야 소득안정 직불제 지원
			10	잡곡산업 기반구축 및 육성
			11	우리밀산업 육성
			12	우리콩 등 두류산업 육성
			13	쌀 민간수급 및 산지 쌀값 동향관리
		농산경영	1	종자생산계획 수립 및 공급관리
			2	감자산업 활성화 대책 수립 및 보급종 수매·공급
			3	감자 생산·유통 및 소득안정대책 추진
			4	강원감자 명품화 및 광역브랜드 관리
			5	밭작물 브랜드 육성 및 안정 생산·공급
			6	종자산업 기반구축 추진
			7	농기계 및 농자재 지원·사후관리
			8	농업정책보험(농작물재해, 농기계종합, 농업인안전)
			9	고령농인력지원 등 영농안정 지원
			10	농업분야 재해 대책수립 및 복구 총괄
			11	농기자재 산업육성 및 농약관리법 관련 사항
			12	농기계 기술훈련 및 농작업 안전 관련 사항
		기반용수	1	농업생산기반정비 계획수립 및 관리
			2	농업가뭄대응 용수관리 계획 수립
			3	한발대비계획 수립추진 및 농업기반시설 재해대책관리
			4	농업용 수리시설개보수 및 배수개선
			5	다목적농촌용수개발 및 용수이용체계제편
			6	저수지 등 수리시설 안전관리 대책 수립 및 추진
			7	밭작물 종합가뭄대책 추진
			8	특수상황지역 기초생활인프라(기계화경작로, 농업용수개발, 기초생활기반확충)
			9	농업기반시설 확인등록 및 폐지관리
			10	농업기반시설 관리계획수립 및 농림축산식품부 소관 국유재산관리

구 분	실·과	팀	분 장 사 무	
		양정	1	정부관리양곡 수급계획 수립 및 관리
			2	공공비축미곡 매입 및 도정수율 결정
			3	정부관리양곡 도정공장·보관창고 도급 계약 및 관리 운영
			4	정부양곡관리 특별회계 세입 및 세출관리
			5	정부양곡관리 시책 발굴 및 추진
			6	정부관리양곡 조작관리 및 통합시스템 관리
			7	정부관리양곡 사고 및 안전·품질관리
			8	정부관리양곡 보관·가공·공급·채고 관리
			9	정부관리 TRQ(수입현미) 배정 및 운영
			10	정부관리양곡 포장재 보관 및 수불상황 관리
		농업인력	1	농업·농촌 인력지원 종합계획 및 시행계획 수립
			2	농업인력지원센터 운영관리
			3	농업인력중개센터 설치 운영관리
			4	외국인 근로자 도입 및 점검 등 사후관리
			5	농업·농촌 근로자 복리후생 등 편의 개선
			6	외국인 근로자 및 농가 교육·상담 등 관리
			7	농촌일손돕기 추진
			8	농업인력 최저임금 대응 및 지원
	동물방역과	방역정책	1	동물방역·보호·축산물위생 관련 행정종합 계획 수립 및 운용
			2	도 및 사업소 수의조직, 인력보강, 인사, 복무관리 총괄
			3	가축방역사업계획 수립 및 예산 편성·집행
			4	수의분야 직무교육·훈련·상훈 관리
			5	가축위생방역지원본부, 강원도수의사회 등 관계기관 지도·감독
			6	가축전염병 예방법, 수의사법 등 법률 및 지침 운영
			7	방역대책본부 구성 및 상황실 운영 총괄
		가축질병	1	아프리카돼지열병 특별대책 및 상시방역 추진(상황관리, 차단방역 등)
			2	해외 유래 악성질병(우역, 아프리카마역, 블루팅병 등) 대비 차단방역

구 분	실·과	팀	분 장 사 무	
			3	야생동물 유래(매개) 가축전염병 방역관리
			4	축산차량 통제, 등록제 운영 및 국가동물방역시스템(KAHIS) 운용 관리
			5	가축매몰지 발굴·소멸 등 사후관리 및 환경친화적 폐사체 처리
			6	위기상황 대비 통제초소, 농장초소 설치 지원 및 운영·관리
			7	돼지열병 등 양돈질병 방역대책 추진
			8	기타 신종질병(돼지인플루엔자 등) 방역관리
		조류질병	1	조류인플루엔자 특별방역 및 가금농가·거래상 관리 등 평시방역 추진
			2	스마트(빅데이터, IoT 등) 방역관리 시스템 운영
			3	침단 상시 거점세척·소독시설 설치·운영
			4	CCTV, 네트워크시스템 등 스마트 방역인프라 구축 지원
			5	질병으로 인한 살처분보상금, 소득안정자금, 도태장려금 등 보상 지원
			6	재난대비 위기대응매뉴얼 점검 및 안전관리 업무 등
			7	악성전염병 발생 대비 가상방역현장·도상훈련(CPX) 추진
			8	살처분 계획(장비, 인력 등) 수립 및 사후관리
		반려동물	1	인수공통전염병(결핵병, 브루셀라병, 광견병, 큐열, 코로나19 등) 근절대책
			2	동물보호 종합계획 수립(5년 주기 갱신) 및 동물보호법 운용
			3	반려동물지원센터 건립, 동물등록제, 캠페인 등 반려문화 정책 추진
			4	반려 및 유기동물(개, 고양이 등) 유래 전염병 관리
			5	유기동물 구조·보호·치료·입양 등 보호·관리 대책
			6	구제역(FMD) 특별방역, 백신항체양성률 제고 등 평시방역 추진
			7	전국 일제소독의날 운영, 공동방제단 운영 지원 및 방역실태 지도·점검
			8	동물용의약품 및 수의사처방제 관리 등 약사감시, 동물병원 지도·감독
		축산물위생	1	축산물 위생 및 안전관리 종합계획 수립 추진
			2	축산물 작업장(도축장, 집유장, 가공장 등) HACCP 운용 조사 평가

구 분	실·과	팀	분 장 사 무	
			3	축산물 작업장(도축·집유업·식용란선별포장업·가공업) 허가 및 지도·감독
			4	축산물 검사관 및 도축검사원 관리
			5	축산물판매업소 위생개선 및 축산물 위생감시원 임면·관리
			6	축산물 가공기준 및 성분규격 관리 등
			7	부정축산물 단속 등 유통관리 등
산림환경국	산림소득과	신산림	1	국·과 소관 업무 종합기획·조정에 관한 사항
			2	신산림·신강원·산림디자인 전략과제 발굴 추진
			3	산림시책 발굴 및 정책기본계획 수립
			4	산림과학연구원 및 동부지원 운영관리 지도·감독
			5	산림분야 업무보고서·시책 작성 및 설명회 개최
			6	지역산림계획 수립 및 변경 등 관련 업무
			7	산지분야 규제개혁, 산림관계 법령·제도개선 총괄
			8	강원도 발전과제(산림분야) 발굴
			9	산림분야 행사 유치(임업인체육대회 등) 및 운영
			10	산림조합 행정처분 및 지도·감독 등에 관한 사항
			11	산림분야 회의(포럼, 세미나 등) 관련 업무추진
			12	국토종합계획 및 강원도종합계획 수립업무
		산림소득	1	산림소득산업 중장기 계획 등 육성 기획 및 운영
			2	산림작물생산단지 기반조성에 관한 사항 지원·운영
			3	산림소득 공모사업 선정·평가·심사 운영·관리
			4	임산물 유통구조개선사업 지원·운영
			5	임산물종합유통센터 및 가공산업활성화 지원·운영
			6	임산물 수출특화단지 육성·운영
			7	국가산채클러스터 육성·운영
			8	임산물관련 축제·행사의 기획·운영
			9	임산물 산림재해 피해조사 및 복구지원·관리
			10	농어촌발전기금, 임업정책자금 관리 및 임업세계·재해보험 운영·관리

구 분	실·과	팀	분 장 사 무	
			11	임업대리경영 및 협업경영 지원, 임목등기 운영·관리
			12	임산물지리적표시 등록법인 관리·지원
			13	특별관리임산물 및 특구지역 지원정책 운영·관리
			14	FTA관련 임산물 지원정책 추진
			15	임산물 품질보증 인증·관리
			16	강원 산나물·산양삼·복령 통합브랜드 운영·관리
			17	백두대간보호지역 주민지원사업 및 생태교육장 운영·관리
			18	임업인·단체 및 전문임업인 육성·관리
			19	우수임업인 선발·포상 및 교육훈련
			20	공·사유림 산림경영계획 운영·관리
			21	기업경영림 경영계획구 지정·관리
			22	임목벌채 허가·신고 및 산림내 굴·채취 관리
			23	수액채취 운영·관리
			24	목재이용 및 목재산업 증장기 계획 등 육성 기획 및 추진
			25	목재수급 계획수립·추진
			26	국산재 활용촉진 사업 추진·관리
			27	목재생산업 등록·관리 및 생산·수입 실적 관리
			28	목재이용명예감시원 위촉·운영
			29	목재제품 품질 단속·관리
			30	산림바이오매스활용(펠릿 등) 지원정책 운영·관리
			31	목재 이용·가공시설 및 목재산업시설 지원·운영
			32	임업기계장비 지원·관리 및 임업기술교육 훈련
			33	산림사업 안전사고 예방·관리
			34	목재문화체험장 조성지원 및 관리
			35	나무은행 조성관리·운영
		산림복지	1	산림문화·휴양기본계획 등의 수립·시행
			2	자연휴양림 및 산림욕장 조성·관리
			3	치유의 숲, 숲속야영장, 산림레포츠 시설의 조성·관리

구 분	실·과	팀	분 장 사 무	
			4	숲길 조성·정비 및 관리
			5	산림복지단지 조성 및 운영(시책 수립·시행)
			6	공립모델 수목장(樹木葬) 조성 및 관리
			7	일반농산어촌개발사업 추진(산촌마을지원, 마을리더 교육 등)
			8	산촌생태마을 운영매니저 운영 및 관리
			9	산림탄소순환마을 사후관리
			10	산림문화행사에 관한 사항 등
			11	산림복지분야 시책 수립
			12	공·사립 수목원 조성
			13	백두대간산림생태문화 체험단지 관리
			14	산림박물관 조성 및 관리
			15	지방정원·민간정원 조성 및 관리
			16	생태숲, 자생식물원 등 조성·관리
			17	유아숲체험원·장 조성 및 숲교육 운영
			18	수목원코디네이터 운영 및 관리
			19	산림휴양녹색공간조성 포괄보조사업 관련 사항
			20	산림복지분야 예산편성 및 운영에 관한 사항
			21	산림복지분야 관련 법인 설립
			22	산림문화자산 지정·보전·관리 등
			23	산림서비스도우미, 숲해설가, 유아숲지도사, 산림치유지도사 운영 및 관리
			24	산림휴양시설 이용실적 관리(가동률, 수지, 이용객)
			25	녹색자금 지원사업 공모 및 사업추진
		산림녹지	1	통일산림복구센터 조성 추진
			2	시군 명품숲 조성
			3	특수산림사업지구의 지정·해제
			4	임업진흥권역 지정(변경)·해제
			5	임업진흥계획 수립 및 시행지도
			6	전문임업인 산림경영모델 숲 조성

구 분	실·과	팀	분 장 사 무	
			7	조림사업 계획 수립 및 시행 지도
			8	식목일 등 나무심기 행사 추진
			9	산림자원 육성에 관한 사항
			10	산림사업용 묘목 생산 및 수급
			11	숲가꾸기 사업계획 수립·시행
			12	선도 산림경영단지 조성 및 사업지원
			13	숲가꾸기 관련 대리경영사업 추진
			14	산림경관 종합계획 수립 및 조성관리
			15	도시림(숲) 등 조성 및 관리(계획수립 포함)
			16	지역발전특별회계 사업 심사 및 예산 신청·집행
			17	생활림(전통마을 숲·경관 숲·명상숲 등) 조성관리
			18	도시 숲(경관조성) 기술자문위원회 운영
			19	미세먼지 저감 도시숲 조성 추진
			20	가로수 조성·관리 및 생육환경 개선
			21	무궁화 증식·보급 및 조성·관리
			22	채종원, 채종림, 수형목 등 종자공급원 관리
			23	경제림육성단지 지정·운영
		산악관광	1	산악관광 총괄 및 조정
			2	산지를 활용한 산악관광 기본계획 수립에 관한 사항
			3	청옥산 산악관광지 조성
			4	대관령 산악관광 및 매봉산 산악관광 조성
			5	산악관광 조성지 운영계획 수립
			6	산림비즈니스 투자기업 유치 전반에 관한 사항
			7	산악관광 조성·운영에 관한 사항
			8	산악관광 관련 규제개혁 과제 발굴·개선
			9	산악관광 컨설팅 등 업무지원
	산림관리과	산지관리	1	산지관리시책 조정 관리
			2	산지관리정책의 기획·조정

구 분	실·과	팀	분 장 사 무	
			3	채석단지의 지정·해제에 관한 사항
			4	산지관리 제도개선에 관한 사항
			5	각종 법령, 조례규칙 제·개정
			6	구역지정협의 및 실시계획 산지전용허가·협의
			7	산지전용제한지역 및 토석채취제한지역 지정·해제
			8	대체산림자원조성비 부과·징수 및 환급
			9	산지전용허가·신고 및 사후관리·실태조사
			10	산지전용현황 반기보고등 통계 관리
			11	토석채취 허가·신고
			12	지방산지관리위원회 구성 및 운영에 관한 사항
			13	산지관리 기본계획 및 지역계획 수립
			14	민북지역 산지전용지구 지정에 관한 사항
			15	민북지역 산지조사 및 산지관리종합계획 수립
			16	산지관리 행정심판 및 소송 처리
			17	백두대간보호지역 허용행위 사전 협의
			18	산지구분 타당성조사에 관한 사항
			19	전용 산림의 용도변경 승인
			20	산지구분 및 보전산지 관련 민원처리
			21	산지구분 및 보전산지 지정·변경지정·해제
			22	산지관리정보시스템에 관한 사항(FLIS)
			23	산림자원관리 시스템 운영·관리
			24	산지보전협회 관련 업무에 관한 사항
			25	산림관리 포상, 보도자료 등 주요업무 홍보관리
			26	산림분야 기후변화 대책, 탄소상쇄사업에 관한 사항
			27	그 밖에 과내 다른 팀에 속하지 않는 사항
		산사태대응	1	산사태예방장기대책 및 사방기본계획 수립·시행
			2	산사태대응 분야 신기술·신공법 개발 및 연구과제 수행
			3	산사태방지대책 상황실 설치·운영

구 분	실·과	팀	분 장 사 무	
			4	산사태 등 산림재해 조사·복구 업무
			5	사방사업(산림유역관리, 계류보전, 사방댐) 타당성 평가
			6	산림토목분야(사방, 임도) 설계심사 계획수립 및 시행
			7	사방사업 등 산림재해 기반시설 설치 및 실행지도 및 사업지 사후관리
			8	산림유역관리사업 시공·관리
			9	계류보전사업 시공·관리
			10	산지사방사업 시공·관리
			11	해안방재림 조성 등 해안사방 사업
			12	산림생태복원사업 계획수립 및 시행
			13	사방댐 및 사방시설 안전 진단·조치
			14	사방댐 신설사업 추진
			15	사방댐 준설사업 추진
			16	사방시설지 점검계획 수립, 하자검사 및 보수공사
			17	임도시설 기본계획 수립 등 산림관리 기반시설 설치·운영
			18	임도사업 타당성 평가 업무
			19	임도사업(신설·구조개량·보수 등) 관리 및 평가 시행
			20	사방사업 빅데이터 조사·관리 및 사방시설지 자산관리
			21	산사태취약지역 실태조사·지정·해제 및 관리
			22	사방지 지정·해제에 관한 사항
			23	사방사업 예정지 조사·설계·감리·공사 감독 수행
			24	산사태대응분야 업무메뉴얼 작성·관리
			25	사방사업 대장 작성·관리
			26	산사태대응분야 각종 민원 및 소송 업무
		산림보호	1	산림병해충방제 업무 총괄 및 조정
			2	산림병해충 관련법령 및 훈령예규 등 개선건의
			3	지역산림병해충 예찰·방제 장기계획 수립·시행
			4	산림병해충관련 민원 및 개선과제 발굴 시행
			5	산림병해충 예찰정보 및 언론 홍보

구 분	실·과	팀	분 장 사 무	
			6	소나무재선충병 지역방제 대책본부 운영
			7	소나무재선충병 신고 및 검경분석 운영관리
			8	소나무재선충병 좌표관리 등 데이터 분석운영
			9	소나무재선충병 현장컨설팅 및 방제지도 점검
			10	소나무재선충병 예찰 및 방제작업 시행
			11	소나무류 반출금지구역 지정해제 운영관리
			12	산림병해충 지역방제 대책본부 운영
			13	산림병해충 발생조사 및 방제대책 수립·시행
			14	산림병해충통합방제관리시스템 운영·관리
			15	산림병해충 유무인 예찰활동 및 시료채취 운영관리
			16	산림병해충 예찰방제단 운영관리
			17	농림지 동시발생 돌발해충 협업방제 추진
			18	소나무류 이동단속초소 운영관리 및 취급업체 단속
			19	남북산림교류사업 병해충공동방제사업 추진
			20	백두대간보호지역 정화활동 추진
			21	산림사업법인 및 나무병원 신규·변경 등록증 발급 및 관리
			22	보호수 지정·지정해제 및 심의위원회 운영
			23	보호수 외과수술 등 정비사업에 관한 사항
			24	생활권 수목진료에 관한 사항
			25	산림병해충방제분야 업무메뉴얼 작성·관리
			26	산림병해충방제 빅데이터 관리
			27	산림사고 예방단속 및 산지정화
			28	산림보호구역 지정·해제 및 사업관리
			29	산림유전자원보호림 지정·관리
			30	산림보호 관련 사건·사고 언론기사 대응
			31	청원산림보호 직원의 관리에 관한 사항
		환경복원	1	산림생태복원 기본계획 수립 및 실시실계 등 복원업무 총괄
			2	산림생태복원 기본계획 중앙산지관리위원회 심의 및 환경영향평가 협의

구 분	실·과	팀	분 장 사 무	
			3	환경영향평가 사후환경영향조사 및 생태자연도·녹지자연도 조정 업무
			4	가리왕산 생태복원추진단 운영 및 복원센터 업무 추진
			5	자연 식생이입 등 서식지 복원 및 복원공사 전·중·후 동물상 모니터링
			6	국·도비 등 복원예산 확보 및 복원 관련 홍보업무
			7	정선 알파인경기장 비점오염 저감시설 유지관리
			8	생태계교란종 제거사업 및 교란방지 등 관련 업무
			9	복원과정 분야별 모니터링 평가·분석에 관한 업무
			10	기타 복원 관련 각종 환경 및 민간단체 등 협력체계 추진
		산림복원	1	식생복원을 위한 양묘식재용 채종사업 추진
			2	복원에 따른 국유림 사용허가 등 인·허가 업무
			3	양묘 기반시설 설치 및 시설관리·운영
			4	조립, 파종 등 식생복원 보식 등 사후관리
			5	주목 등 희귀초화류 식물자원 식재 및 유전자원보호 업무
			6	식생이입 대조구 설정 및 이식수목 관리
			7	성토지반 토양 안정화를 위한 사방사업 등 추진
			8	알파인경기장 재해예방시설 설치 및 유지관리
			9	실시설계 산림·토목분야 설계 및 공사감독 업무
			10	인공구조물 철거 및 존치 시설물 안전관리
	환경정책과	환경정책	1	환경계획 수립 관리
			2	환경정책 평가·분석 및 연구 발전
			3	환경분야 시책설명회 및 회의 개최
			4	강원도 환경정책위원회 구성·운영
			5	강원환경대상 개최
			6	국제협력, 환경 민간단체 관리
			7	환경개선부담금 부과·징수, 녹색제품 구매 관리 등
			8	환경직렬 공무원 순환전보안 작성
			9	자연환경연구공원에 관한 지도감독

구 분	실·과	팀	분 장 사 무	
			10	공공기관 녹색제품 구매 추진
			11	지속가능발전협의회 등 민간협력단체 운영에 관한 사항
			12	그 밖에 과내 다른 팀에 속하지 않는 사항
		오염원배출관리	1	환경오염물질 배출사업장 관리
			2	환경기술인 교육 관리에 관한 사항
			3	인공조명에 의한 빛 공해 방지 업무
			4	환경기술인 교육·관리
			5	소음·진동, 악취, 비산먼지 발생사업장 관리
			6	배출부과금 및 과징금, 과태료의 부과 징수
			7	대기·수질 배출업소 자동측정시스템 운영
			8	환경신문고 및 환경특별사법경찰 관리
			9	저녹스버너 보급 및 연료사용 규제·관리
			10	소규모 사업장 방지시설 설치 및 기술지원
			11	환경전문공사사업, 환경컨설팅회사, 측정대행업, 관리대행업 등록·관리 등
			12	환경시설 녹색기업 관련 업무
			13	환경분쟁조정위원회 운영 및 알선·조정·재정·중재
		자원재활용	1	자원순환 정책, 시행계획 수립 등 추진
			2	폐기물 발생·처리 등 통계 사무
			3	폐기물처분부담금 부과 및 징수 업무
			4	자원순환활성화 지원사업 추진, 자원순환 관련 행사
			5	자연재난발생 쓰레기 및 하천·하구·석호 쓰레기 처리
			6	영농폐기물, 음식물쓰레기 처리 및 재활용
			7	생활폐기물 관리, 생활폐기물 재활용 사업추진
			8	생활쓰레기 분리배출 거점시설 설치
			9	강원환경감시대 운영에 관한 사항
			10	쓰레기 종량제 및 음식물쓰레기 종량제 추진
			11	잔류성 유기오염물질 함유 폐기물 관리
			12	폐기물처리업 및 사업장폐기물 관리

구 분	실·과	팀	분 장 사 무	
			13	지정·건설 의료폐기물 발생 및 처리 관리
		폐기물관리	1	2030 폐자원 에너지화 추진
			2	공공열분해 시설 설치
			3	소각폐열 활용 에너지화 및 지역난방시스템 구축 등
			4	유기성폐기물 연료화 추진에 관한 업무
			5	공공폐기물처분시설 인허가 관리
			6	지도점검 및 행정처분, 시설관리 등
			7	광역 폐기물처리시설 확충
			8	폐기물 소각(매립)시설 설치 및 비위생매립시설 정비
			9	재활용시설 인허가 및 관리
			10	환경산업 육성
		미세먼지대응	1	미세먼지관리 세부시행계획 수립 및 추진실적 관리
			2	초미세먼지, 황사 대응 및 매뉴얼 제·개정 업무
			3	미세먼지 비상저감조치·계절관리제 운영계획 수립·추진·평가
			4	미세먼지 불법배출 예방·감시사업 추진
			5	가정용 저녹스 보일러 설치 지원사업 추진
			6	지방정부 간 미세먼지 대응방안 의제 등 추진
			7	미세먼지 정책포럼(토론회) 및 미세먼지 민관대책협의회 운영
			8	미세먼지 집중관리구역 지정 및 관리
			9	운행차 배출가스 저감사업(조기폐차, 매연저감장치 설치지원 등) 추진
		환경보건	1	지역환경보건계획 수립 및 추진, 위원회 구성·운영
			2	건강영향조사, 환경성질환 예방대책 추진 및 사후관리
			3	환경보건센터 지원, 어린이활동공간 환경유해인자 관리
			4	석면관리 시행계획 수립 등 종합대책 추진
			5	슬레이트 처리지원 및 석면피해 구제급여 지급 등
			6	실내공기질 관리 시행계획(측정망 설치·운영, 실태조사) 수립
			7	라돈관리계획 수립·시행, 실내라돈 조사 및 영향평가
			8	취약계층이용시설 실내공기질 측정 및 개선 지원사업

구 분	실·과	팀	분 장 사 무	
	자연생태과	생태환경	1	자연환경보전 종합계획 수립 및 시행
			2	생물다양성 전략 수립·시행, 생물산업 육성기반 구축
			3	멸종위기 및 보호 야생 동·식물 보호관리
			4	야생생물 보호·증식 및 보호구역지정에 관한 사항
			5	생태경관보전지역, 습지보호지역 관리
			6	국립생물자원관 건립 및 생태관광지역 지정, 육성 등
			7	야생멧돼지 아프리카돼지열병, 조류독감 등
				야생동물 질병관리 등
			8	생태탐방로 및 자연환경보전이용시설 설치
			9	자연학습원 운영 관리 및 청소년 환경교육 지원
			10	비무장지대 생태계보전에 관한 사항
			11	지역환경교육센터 지정 및 관리
			12	그 밖에 자연환경 보전에 관한 사항
		자연공원	1	자연공원관련 기본계획 수립추진
			2	국·도립 공원계획 변경 결정 및 고시
			3	도립공원 관리·운영 및 국·도립공원 도유재산 관리
			4	도립공원 운영위원회 운영
			5	도립공원내 기반시설 확충사업 추진
			6	지질공원 인증·관리 및 사업추진 등
			7	글로벌 평화허브 조성 추진
			8	생물권보전지역(설악산, DMZ 등) 인증·관리 및 사업추진
			9	동강 생태경관보전지역 사유지 매입
			10	청정환경 보존 캠페인 추진
		환경영향평가	1	대규모사업 사전환경영향 컨설팅
			2	환경(전략)영향평가 협의 및 검토
			3	기후변화/건강 영향평가 협의 및 검토
			4	환경영향평가협의 사업장 사후관리
			5	생태계보전부담금 부과 징수, 체납액 관리

구 분	실·과	팀	분 장 사 무	
			6	생태자연도 등급조정
			7	도 통합영향평가 협의회 운영
			8	생태계보전부담금 반환사업 추진
		설악산삭도추진	1	설악산 삭도 설치 및 친환경적 운영계획 수립·추진
			2	오색 케이블카 생태·기술 자문단 구성·운영
			3	설악산 삭도 기본·실시설계 검토 및 국비확보 협의
			4	설악산 삭도 환경영향평가 협의 및 사후환경 관리
			5	산지 및 공원분야 인·허가 협의 등
			6	훼손지 식생복원 및 탐방로 운영·관리(탐방가이드제, 상부탐방로)
			7	대국민홍보 및 언론보도 상황 관리
			8	그 밖에 설악산 오색케이블카 설치사업 지원에 관한 사항
	수질보전과	수질보전	1	수질보전 종합대책 수립 추진
			2	비점오염원관리지역 지정 관리
			3	고랭지 흙탕물 및 도시비점오염원 관리대책 추진
			4	물환경관리계획(대·중·소권역) 수립 추진
			5	생태하천복원사업 관리
			6	하천·호소 수질측정망 운영
			7	수생태계 건강성 조사 및 수환경변화 예방대책 추진
			8	조류경보제 운영 및 수질오염사고 방제관리
			9	동해안 석호 보전 및 관리
			10	물놀이형 수경시설 관리
			11	공공수역 수질오염원 관리
			12	수질보전활동 지원(수질분야 민간단체 보조)
			13	충무계획 수립 및 보안
			14	한강 살리고 가꾸고 지키기 운동 추진
			15	그 밖에 과내 다른 팀에 속하지 않는 사항
		유역관리	1	수계기금 증장기 운용계획 수립 및 검토
			2	한강·낙동강수계관리기금 확보 및 배분 계획수립, 사후관리

구 분	실·과	팀	분 장 사 무	
			3	한강·낙동강 수계관리위원회 안전 검토 및 운영 협의
			4	환경친화적 청정사업 지원사업 선정 등 관리
			5	환경기초조사사업 연구과제 관리
			6	한강·낙동강수계기금 운용관련 지침 제·개정
			7	주민지원사업계획 수립 및 검토, (변경)승인
			8	민간단체 수질보전활동 지원 사무
			9	유역관리 기금지원 신규사업 발굴 및 지원
			10	기타 수계기금사업 추진에 관한 사항
		수질총량	1	수질오염총량관리 기본방침 계획 수립 및 시행
			2	수질오염총량관리 목표수질 설정·관리
			3	수질오염부하량 할당 및 관리
			4	수질오염총량관리 시행계획 및 이행평가
			5	개발 및 삭감계획 자료조사 및 분석
			6	전국오염원조사 기본계획 수립 및 시행
			7	수질총량관련 수질분석 및 평가
			8	수질오염원 평가 및 관리시스템 운영
			9	수계별 통합유역관리 추진
			10	한강수계 유역협의회 운영
			11	춘천 국제 물포럼 민간지원
			12	물환경관리계획(중역권, 소역권) 수립
		환경시설	1	가축분뇨 기본계획 수립 및 추진
			2	분뇨 및 가축분뇨 공공처리시설 개선 및 확충사업 추진
			3	분뇨 및 가축분뇨 공공처리시설 정기 지도점검
			4	가축분뇨배출시설 정기 지도점검
			5	개인하수처리시설 설치 지원사업
			6	개인하수처리시설 정기 지도점검
			7	온천자원 보전 관리 및 온천원 보호지구 지정
			8	온천자원 관리 및 지도점검

구 분	실·과	팀	분 장 사 무	
			9	온천공보호구역 및 온천개발계획 승인
			10	도 소유 오색온천 관리 및 지원
			11	아름다운화장실 가꾸기 시책 추진
			12	환경보전기금 폐지에 따른 일반회계 지원사업 추진 및 업무정리
			13	그 밖에 환경시설에 관한 사항
		상수관리	1	상수도사업 종합계획 수립 및 추진
			2	상수원보호구역 지정·관리 및 주민지원
			3	상수도 분야 재난·재해 관리
			4	광역·지방상수도 확충 및 관리에 관한 사항
			5	지방상수도 현대화 사업 추진
			6	물 수요관리 기본·종합계획 수립 및 추진
			7	식수전용 저수지 건설사업 추진
			8	소규모 수도시설 개량 및 관리
			9	수도사업 인가 및 시설폐지 허가
			10	공업용 수도 및 전용 수도 관리
			11	수도정비기본계획 승인 및 각종 수도시설 평가
			12	상수도 통계시스템 운영
			13	그 밖에 상수도에 관한 사항
		하수관리	1	하수도정비 기본(변경)계획 수립 총괄
			2	공공하수도 설치 중장기계획 수립 및 연차별 추진
			3	공공하수도 설치사업 예산 확보 및 총사업비 관리
			4	공공하수도 국·도비보조사업 정산 등 업무 추진
			5	국비보조사업 신속집행 및 정부합동평가 관련 업무 추진
			6	공공하수도시설 설치(변경) 인가
			7	공공하수도 설치 기술검토 및 재원협의 사무
			8	공공하수도 수질기준 준수 등 운영실태 관리
			9	공공하수도시설 기술진단 및 개선조치 추진
			10	공공하수도 원인자부담금 운영실태 추진

구 분	실·과	팀	분 장 사 무	
			11	물 재이용 관리(변경) 계획 수립
			12	하수처리수 재이용시설의 설치 승인 등 관리
			13	하수도 재난관련, 중수도에 관한 사항
			14	하수도 통계시스템 운영
			15	그 밖에 하수도 현안 및 일반사항 추진
		토양지하수	1	지역 지하수관리계획 수립 및 변경
			2	지하수 보전구역 지정 및 관리
			3	지역 지하수 수질측정망 및 관측망 관리
			4	먹는샘물 제조업 및 샘물개발 인·허가, 관리
			5	먹는샘물 수입판매업 및 유통전문판매업 관리
			6	정수기 제조업 및 수입판매업, 수처리제 수입신고 관리
			7	수질개선부담금 부과·징수
			8	지역 토양보전계획 수립 및 변경
			9	토양오염 특정시설 등 관리 및 토양오염실태조사
			10	토양관련전문기관 및 토양정화업 등록·취소 및 관리
			11	먹는 해양심층수 제조업 인·허가 및 관리
			12	해양심층수 이용부담금 부과·징수
			13	먹는물 공동시설 관리
			14	가축매몰지 주변지역 지하수·관측정 조사 등 환경관리
			15	그 밖에 토양·지하수 관리에 관한 사항
건설교통국	지역도시과	지역계획	1	국 소관 행정의 종합 기획·조정
			2	국 소관 시책 및 주요업무 추진계획 수립
			3	국 소속공무원 인사관리 총괄
			4	국 소관 근무성적평정 및 현안관리
			5	토지수용 및 토지수용위원회 관련 업무
			6	자원동원조사 및 총무계획 수립
			7	그 밖에 국내 다른 과에 속하지 않는 사항
		국토이용	1	비도시지역 도시·군기본계획 운영·협약에 관한 사항

구 분	실·과	팀	분 장 사 무	
			2	시군 종합개발 계획에 관한 사항
			3	비도시지역의 도시·군관리계획 결정에 관한 사항
			4	각종 지역개발계획에 관한 협의
			5	토지적성평가제도에 관한 사항
			6	비도시지역 지구단위계획에 관한 사항
			7	비도시지역 기반시설에 대한 도시·군관리계획 결정(변경)
			8	비도시지역 도시·군관리계획 의제협의를 관한 사항
		도시계획	1	도시·군기본계획 수립에 관한 협의·승인 및 조정
			2	도시·군관리계획 재정비 계획의 결정
			3	용도지역·지구 결정 및 변경 결정
			4	도시·군계획 미집행시설 조정 결정
			5	지구단위 계획구역 결정 및 변경 결정
			6	도시계획위원회 운영
			7	도시계획시설사업 실시계획 인가 및 지도관리
		도시개발	1	도시개발구역 지정 및 개발계획 수립·고시
			2	도시개발사업 실시계획 인가 및 시행자 지정
			3	도시개발구역내 비용부담 및 조정 등 관련 사항
			4	택지개발 예정지구 지정·고시
			5	택지개발사업 개발·실시계획 승인 및 택지공급 승인
			6	토지구획정리사업 시행인가 및 환지관련 사항
			7	일단의 주택지 및 공업용지 조성사업 실시계획 인가 등
			8	개발제한구역 관련 사항
			9	택지·도시개발 관련 각종 영향평가 협의 업무
			10	도시공원 조성과 관련한 사항
			11	도시활력증진지역 개발사업 업무
		도시토목	1	건설기술심의회위원회 운영
			2	대형공사 입찰방법 심의
			3	건설기술용역 평가기준 작성 및 지도

구 분	실·과	팀	분 장 사 무	
			4	기술형 입찰공사 심의 및 평가
			5	도시계획도로 개설 및 정비사업 추진
			6	자전거 인프라(이용시설)구축 및 이용 활성화
			7	산소길 조성사업 추진
			8	건설기술 정보 및 신기술·신공법 관련 사항
			9	건설공사 품질 및 안전관리
			10	건설공사 설계 및 시공평가 관련 업무
			11	「지속가능한 기반시설관리 기본법」추진에 관한 사항
			12	건설기술용역업자 등록 및 지도관리
		건설기술안전	1	건설기술용역 평가 관련 업무
			2	건설공사 시공평가 및 사후평가 관련 업무
			3	도발주 건설공사 부실방지 시공실태 점검 및 운영
			4	도발주 건설공사 벌점부과 및 부실책임심의위원회 운영
			5	건설사고 조사위원회 구성 및 운영
			6	강원도 발주 건설공사 부실공사 신고센터 운영
			7	그 밖에 강원도 발주 건설공사 품질 및 안전관리에 관한 사항
		건설산업	1	건설공사 하도급관리 종합 및 분야별 대책 수립 추진
			2	건설공사 하도급실태 현장점검 및 조치(조기경보시스템)
			3	건설공사 하도급계약 적정성 심사위원회 운영
			4	건설공사 하도급 관련 법령 및 제도개선 사항
			5	공정한 건설공사 하도급 문화 정착 시책추진 및 교육·홍보
			6	건설공사 하도급 부조리 신고센터 운영
			7	건설공사 발주계획 설명회 계획 수립 및 개최
			8	건설 박람회 계획 수립 및 개최
			9	건설업체 등록관리(일반건설업 등록·폐업·양도 및 합병인가 수리)
			10	건설기계사업 관련 신고수리 및 지도·감독
			11	건설기계관리법 관련 사항
			12	부실·불법 건설업체 조사 및 행정처분

구 분	실·과	팀	분 장 사 무	
			13	건설공사 대금지급확인시스템 운영
			14	건설행정 정보시스템 관리
			15	강원도 지역건설산업 활성화 정책수립 및 분야별 추진상황 총괄관리
			16	강원도 지역건설산업 활성화 위원회 운영
			17	지역건설산업 활성화 지원 우수기관 평가
			18	지역건설산업 활성화 관련 법령 및 제도개선 사항
		건설혁신	1	지역업체 참여를 위한 유관기관 협의체 구성·운영에 관한 사항
			2	지역건설사 금융지원(보증, 자금지원 등) 계획 수립 추진
			3	민간 영역 사업 타당성 검증 및 홍보 지원에 관한 사항
			4	종합공사업, 전문공사업 및 건설기술용역업 전담관리에 관한 사항
			5	지역업체 육성·지원을 위한 종합계획 수립 추진에 관한 사항
			6	대형 SOC 관련 국책기관 MOU 체결 및 관리
			7	대형건설사 대상 컨소시엄 등 합동 세일즈 추진
			8	업종별 우량 지역업체 선별 및 육성·관리에 관한 사항
			9	지역업체 참여 의무를 위한 법제도 개선 추진
			10	도 단위 건설협회 업무협의 및 부실 건설업체 정비 추진
	건축과	건축	1	건축·주택정책에 관한 사항
			2	건축위원회 및 건축분쟁전문위원회 운영
			3	건축허가(제한)에 관한 사항
			4	농촌생활환경정비사업 추진
			5	대형건축물 사전승인에 관한 사항
			6	다중이용건축물 건축 심의에 관한 사항
			7	건축분야 행정소송 및 행정심판 관련 업무 수행
			8	건축사사무소 등록 및 관리 감독
			9	건축관련 진정·질의·건의 등 각종 민원처리 업무
			10	녹색건축인증건축물 보급에 관한 업무
			11	녹색건축물 조성 지원에 관한 사항

구 분	실·과	팀	분 장 사 무	
			12	건축물 경관심사제 운영
			13	건축물대장 기초자료 정비사업 추진
			14	건축행정 건실화 대책 및 건축 부패방지대책 추진
			15	건축물 분야에 관한 사항
			16	건축물 유지관리 점검제도 관리·운영에 관한 사항
			17	방치·위법 건축물 관리
			18	건축물 안전사고 예방에 관한 사항
			19	건축분야 각종 통계에 관한 사항
			20	시설(건축)직렬 공무원 순환전보안 작성
			21	강원도 광역건축기본계획 수립 및 운영에 관한 사항
			22	농어촌마을 리모델링사업
			23	집합건물분쟁조정위원회 운영
			24	지역건축안전센터 설치·운영
			24	그 밖에 다른 팀에 속하지 않는 사항
		주택	1	주택 종합시책 관리에 관한 사항
			2	주택정책 및 시장동향 관리
			3	주거종합계획 수립 추진
			4	주거정책심의위원회 운영관리
			5	주택건설 및 대지조성사업 승인에 관한 사항
			6	공동주택 수직증축 리모델링 사업 추진
			7	공공주택 단지 지구지정 및 건설 공급
			8	정비사업 전문관리업체 등록 및 변경 처리
			9	재정비지구지정 및 위원회 설치·운영
			10	재정비촉진지구 촉진계획 결정
			11	재정비촉진사업 지원
			12	재정비촉진지구 내 주택 재건축·재개발 추진
			13	도시재정비 특별법령 제·개정 등 관리
			14	기업형 임대주택 공급·운영 관리

구 분	실·과	팀	분 장 사 무	
			15	기업형 임대주택 공급촉진지구 지정, 지구계획 승인
			16	도시 및 주거환경정비법령 제·개정 등 관리
			17	농어촌주택개량 및 빈집 정비사업 추진
			18	농어촌 주택 융자금 관리 및 운영
			19	신규마을 조성사업에 관한 사항
			20	마을정비구역 지정승인
			21	재해주택 복구계획 수립·추진
			22	주택법령 제·개정 등 관리
			23	주택건설사업자 등록 및 관리
			24	공동주택 안전점검
			25	주택관리사(보) 등록 및 관리·자격 교부
			26	주택관리업자 관리
			27	주택분야 통계 관리
			28	주택공급에 관한 사항 운영
		경관디자인	1	경관계획 수립 등 경관형성에 관한 사항
			2	경관법에 따른 경관심의 등 경관위원회 운영
			3	공공디자인 진흥에 관한 업무 추진
			4	공공디자인 공모사업 추진
			5	한옥 등 건축자산의 진흥에 관한 업무 추진
			6	옥외광고물 개선 종합계획 수립 및 추진
			7	아름다운 간판 가꾸기사업 등 간판개선 정비사업 추진
			8	옥외광고 심의위원회 운영
			9	옥외광고물 전수조사 및 불법광고물 지도 단속·정비
			10	옥외광고물 관련 직무교육 및 옥외광고물 관련단체 관리
			11	광역단위 광고물 허가 및 행정처분
			12	옥외광고물 특정구역 지정·관리
			13	유니버설 디자인에 관한 업무
			14	범죄예방 도시환경디자인 업무 추진

구 분	실·과	팀	분 장 사 무	
			15	국토 환경 디자인사업 추진
			16	아름다운 간판 공모전 운영
		주거복지	1	주거복지 정책에 관한 사항
			2	주거급여 지원사업 추진
			3	주거급여 통합조사 관리
			4	주거급여정보시스템 운영 관리 및 지원
			5	저소득층 주거복지 지원 정책 및 시책추진
			6	공동주택 관리(분양·임대)에 관한 사항
			7	공동주택 관리규약준칙 관리·운영
			8	효도아파트 건립추진
			9	효도아파트 입주자 지원 조례 및 시행규칙 운영
			10	행복주택, 실버주택 등 정부공모사업
			11	노후공공임대아파트 시설 개보수사업 추진
			12	공공임대주택 공급 및 지원업무
			13	임대주택 법령 제·개정 등 관리
			14	임대주택 및 임대사업자 관리
			15	부도임대주택의 매입대상주택 지정·협의
			16	도시 주택개량자금 지원사업 추진
	토지과	토지관리	1	토지관리 업무의 기획 및 조정
			2	부동산시장 동향 분석 및 투기대책 종합계획 수립
			3	토지거래계약 허가구역 지정 및 해제
			4	토지거래계약 허가구역 사후이용 실태조사
			5	부동산투기(토지, 주택)지역 관련 업무
			6	지가공시 및 토지 등의 평가에 관한 법령 운영
			7	개별공시지가 표준지 선정·조사·평가에 관한 업무
			8	공시지가 균형유지를 위한 협의회 운영
			9	도지사 추천 감정평가업자 선정에 관한 업무
			10	개별공시지가 조사 및 산정 업무

구 분	실·과	팀	분 장 사 무	
			11	강원도 감정평가업자 추천 선정 위원회 운영
			12	미등록 토지의 조사·등록 및 소유권 확보에 관한 사항
			13	신규등록 국유재산의 양여 추진
			14	강원 토지정보소식지 발간
			15	토지거래현황 및 거래예고지표 분석
			16	외국인 토지 취득허가 및 신고 관리
			17	유관기관 업무협약에 관한 사항
			18	시설(지적)직렬 공무원 순환전보안 작성
			19	그 밖에 과내 다른 팀에 속하지 않는 사항
		토지제도	1	토지등록 및 운영업무의 기획 및 조정
			2	「공간정보의 구축 및 관리 등에 관한 법률」운용
			3	지적정책 및 지적제도 개선에 관한 사항
			4	지적측량 성과검사(삼각점,확정측량,표본검사)
			5	지적측량 수행자(지적측량업자) 업무 지도
			6	지적공부 복구 및 작성·관리에 관한 사항
			7	토지등록 및 이동, 등록사항 정정에 관한 업무
			8	지적공부 축척·지번 변경에 관한 사항
			9	지방지적위원회 운영 및 지적측량 적부심사 처리
			10	국가·지적기준점 설치 및 관리
			11	지적기준점 DB관리 및 시스템 운영(증명 발급)
			12	GNSS-Network RTK 측량 및 GPS 상시관측소 운영
			13	부동산행정정보 일원화 자료정비
			14	미등기 토지 소유자의 주소등록에 관한 사항
			15	불합리한 행정구역변경(경계조정) 업무
			16	지적공부 토지소유권 관련 업무
			17	지적원부 전산화 추진 및 고도화
			18	간성기선 정비 및 관리에 관한 업무
			19	「공유토지분할에 관한 특별법」및「부동산등기 특별조치법」시행

구 분	실·과	팀	분 장 사 무	
			20	지적측량성과 만족도 관리
			21	그 밖에 지적 및 측량관련 업무
		공간정보입지	1	강원도 공간정보 업무의 계획 수립·조정
			2	국가공간정보 통합체계 구축 및 운영
			3	국토정보시스템 운영 및 관리
			4	도로기반 지하시설물 전산화 구축사업 추진
			5	부동산종합공부시스템 운영 및 각종 시스템 서버관리
			6	공간 빅데이터 구축 및 운영에 관한 사항
			7	공간정보 관련시스템 사용자 권한등록 관리
			8	「공직자윤리법」에 따른 공직자 재산등록자료 제공
			9	개별법령에 따른 토지소유현황 자료제공 및 조상땅찾아주기
			10	수치지형도 제작·갱신 관리
			11	시군 및 각 부서 분야별 GIS 구축사업 조정 및 지원
			12	공간정보 보안관리 및 보안감사 실시
			13	입지분석 업무의 기획 및 조정
			14	드론영상 도정업무 협업·지원
			15	국공유지 및 대규모 토지 소유자 데이터베이스 구축
			16	투자 대상지 및 개발가능입지 선정 조사·분석
			17	투자 대상지 발굴 및 자료제공
			18	투자유치 토지 국·공유재산 양여·교환 업무 지원
			19	도유지 규모화(집단화)·의미화 업무
			20	투자입지에 대한 탁상자문(사전평가)업무
			21	투자 및 개발사업 단계별 맞춤형 컨설팅
			22	그 밖에 공간정보 및 입지분석에 관한 업무
		부동산주소	1	주소정보사업 종합계획 수립 및 시행
			2	주소정보 관련 법령 및 제도 운영
			3	주소정보 연도별 시행계획 수립 및 운영
			4	강원도 주소정보위원회 구성 및 운영

구 분	실·과	팀	분 장 사 무	
			5	주소정보 안내시설물 설치 및 유지관리
			6	국가기초구역 제도 운영 및 관리
			7	주소정보 관련 국민 불편사항 개선 및 정비
			8	4차 산업에 대비한 사물주소 부여 제도 및 관리
			9	주소정보 공공·민간 활용 활성화 추진
			10	주소정보 전자지도 및 안내지도 제작·보급
			11	주소정보 사용분야·생활화 시책 및 홍보·교육
			12	부동산산업 육성 및 건전화 시책 추진
			13	부동산 중개업 제도 및 법령 운영
			14	부동산 중개업자(공인중개사) 관리 및 지도 단속
			15	부동산 실거래가 신고 제도 및 법령 운영
			16	부동산 개발업 제도 운영 및 관리
			17	부동산 개발부담금 관련 업무 추진
			18	국가기본도 표기 지명 정비 업무 추진
			19	강원도 지명위원회 구성 및 운영
			20	그 밖에 주소 및 부동산산업에 관한 업무
		지적재조사	1	지적선진화사업 기획 및 분석
			2	강원도 지적재조사 종합계획 수립
			3	지적재조사에 관한 특별법 운영
			4	강원도 지적재조사위원회 관련 조례 운영
			5	강원도 지적재조사위원회 구성 및 운영
			6	지적재조사 사업지구 선정 및 조정
			7	지적재조사 측량 성과 검사
			8	지적재조사사업 관련 민원 고충 처리
			9	지적재조사행정시스템(바른땅시스템) 운영
			10	세계측지계 변환 실시계획 수립
			11	세계측지계 변환 사업지구 선정 및 조정
			12	세계측지계 변환 공통점 및 성과 검사

구 분	실·과	팀	분 장 사 무	
			13	측량업체 등록 및 관리(지적·일반·공공측량업)
			14	시군 지적재조사 관련 기술 지원
	도로과	도로행정	1	도로행정 총괄 기획·조정
			2	도로 관련 법령 제정 및 개정 관리
			3	구 국도 인수 및 이관 추진
			4	지방도 도로시설물 이관 및 인계 추진
			5	도로 이관에 따른 도로 사용 개시(폐지) 공고
			6	국도 체불용지 보상 추진
			7	지방도 체불용지 보상업무 추진 및 소송 수행
			8	국지도·지방도 상의 영조물 사고 배상 및 소송 수행
			9	도로점용 관련 업무 추진
			10	도로 편입 국유림 사용허가(대부) 및 관리
			11	지방도 교통량 조사
			12	도로망도 제작 관리
			13	사도 관리
			14	그 밖에 과내 다른 팀에 속하지 않는 사항
		도로시설	1	지방도도로시설 종합계획 수립 및 조정
			2	상위도로와의 연계성 검토 및 노선협의
			3	국지도·지방도 노선조정 및 인정, 폐지관련업무
			4	국지도·지방도 사업계획 수립 및 예산관리
			5	공사관리 업무
			6	국지도·지방도사업 공사 및 용역 발주
			7	건설공사 사후평가 실시에 관한 사항
			8	국지도 및 지방도 대장관리
			9	간접비 청구 소송 수행
			10	지방도 사업장 공사관리, 지방재정 투융자 심사분석 관리
		도로관리	1	지방도 유지·보수 종합계획 및 시행계획 수립
			2	시·군 도로건설관리계획 조정 및 승인

구 분	실·과	팀	분 장 사 무	
			3	군도·농어촌도로 노선 지정 및 변경 승인
			4	시·군도 및 농어촌도로 보조사업 관리 및 감독
			5	도로관리사업소 운영 지원 및 감독
			6	위험도로 구조개선사업 종합계획 수립 및 시행
			7	도로교통 안전개선사업(교통사고 잦은곳, 회전교차로 및 안전한 보행환경) 종합계획 수립 및 시행
			8	위임국도 유지보수 계획 수립 및 관리
			9	비관리청 도로사업 시행 인·허가 및 사업 관리
			10	시설물(교량, 터널 등) 안전점검 및 유지관리 계획 수립
			11	재난위험시설 긴급 조치 및 관리, 재난위험시설 해소대책 수립 및 관리
			12	과적단속 및 제한차량 운행허가업무 관리
			13	도로 재난(수해, 설해) 대비 대응계획 수립
			14	재난(수해, 설해) 대비 비상근무 및 대응
			15	도로 재난 피해조사 및 복구계획 수립, 수해복구 사업 관리 및 정산
		관광도로	1	관광도로 법제화 및 지정·관리 관련 조례·규정 업무 등
			2	강원도 관광도로 및 체류형 관광루트 지정·조성
			3	강원도 관광도로 관련 협의회 운영 관리
			4	관광도로 품질조정·자문위원회 구성·운영
			5	강원도 관광도로 실행계획 수립 및 실행용역 사업 추진
			6	관광도로 시설기준(표지판 등) 및 플랫폼 확립
			7	관광도로 상품기획·운영체계 구축, 브랜딩·홍보·판매 총괄 관리
			8	관광도로 운영시스템 구성 및 운영·관리
			9	동해안 바닷가 자동차길 종합계획 수립 추진
			10	동해안 바닷가 자동차길 미개설 구간 사업 추진
			11	동해안 바닷가 자동차길 추진협의체 운영 관리
			12	포토스팟, 무인상회 설치 추진 및 경관개선 사업 추진
			13	오션뷰(조망대) 명소화 및 복합쉼터사업 종합계획 수립
			14	도로·경관 시설사업 분야 사업추진 및 시설물 유지관리

구 분	실·과	팀	분 장 사 무	
			15	건축·경관 분야 위원회 심의 추진
		국가도로	1	국책사업(고속도로, 국도, 철도) 추진 및 지원·협의
			2	중장기계획 수립 추진(국가기간교통망, 고속도로, 국도 등)
			3	정부예산 확보 대응
			4	지방도 확포장사업 공사 관리
		도로자산	1	미활용 공유재산 관리계획 수립
			2	공유재산 실태조사 및 조치계획 수립
			3	무단점유 공유재산 관리 및 양성화(변상금 부과, 사용허가)
			4	공유재산 용도폐지 및 매각(환매, 일반매각) 추진
			5	미등록·미관리 공유재산 발굴 및 권리보전 조치
			6	도로(접도)구역 결정 및 변경 고시
			7	합리적인 도로(접도) 구역 조정 및 폐도 현황 관리
			8	지형도면 누락·중복 구역 발굴 및 조치
			9	도로분야 국유재산 관리
			10	그 밖에 공유재산에 해당되는 업무
	교통과	교통정책	1	교통 종합 기획·조정
			2	교통 총연합회 구성·운영
			3	운송사업단체(비영리법인) 설립 인가 및 감독
			4	여객자동차 운임요율 조정
			5	교통영향분석·개선대책에 관한 사항
			6	수송동원 충무계획, 국가기반체계보호 관련 업무
			7	특별교통대책 및 유가보조금·교통유발부담금 업무
			8	전세버스 및 특수여객운송사업, 자동차대여사업 관련 업무
			9	대중교통 운영자 경영 및 서비스 평가 업무
			10	그 밖에 과내 다른 팀에 속하지 않는 사항
		대중교통	1	대중교통의 종합 기획·조정
			2	지방교통계획에 관한 사항
			3	대중교통 육성 및 이용촉진에 관한 업무

구 분	실·과	팀	분 장 사 무	
			4	여객자동차 운송사업 인면허 관리 및 서비스 개선사업
			5	버스운송사업 재정지원
			6	버스정보시스템(BIS) 구축사업 추진
			7	오지 공영버스 지원 및 여객자동차 터미널 관련 업무
			8	교통불편신고센터 운영 및 행정처분
			9	근로시간 단축관련 종합대책 수립
			10	운수종사자 근로여건 개선 지원
			11	버스업계 경영개선을 위한 지원 방안 마련(법령검토, 조례개정 등)
			12	운수종사자 양성·채용 등 지원
			13	대중교통 친절서비스왕 선발
			14	대중교통 통계 관리
		교통안전	1	교통안전계획 수립 및 시행
			2	자동차 등록 및 검사업무 지도·감독
			3	자동차 불법행위 지도·단속 및 행정처분
			4	불법 주정차 단속 및 지도·감독
			5	사업용 자동차 안전운행 지도 및 종사자 교육
			6	교통안전진단기관 등록 및 지도·감독
			7	자동차 교통사고에 관한 사항
			8	자동차관리사업조합 지도·감독
			9	자동차 지정정비사업자 지정 및 지도·감독
			10	자동차 손해배상 보장업무 지도·감독
			11	택시미터검정기관 지정 및 수리 지도·감독
			12	어린이·노인 보호구역 관리 및 개선사업
			13	주차장 설치 및 관리 지도·감독
			14	신(新)신호 교통망 관리(ITS, TMS) 및 자율주행 사업 등
			15	관광지외 삭도·궤도에 관한 사항
		교통복지	1	택시운송사업 발전 종합대책 추진 및 택시운송사업 지도·감독
			2	희망택시사업 운영 등 택시관련 사업 추진

구 분	실·과	팀	분 장 사 무	
			3	물류기본계획 및 개발계획 수립, 물류단지 지정 및 준공
			4	화물자동차 운수사업 관련
			5	교통약자 이동편의 증진에 관한 사항
			6	특별교통수단(장애인콜택시) 및 광역이동지원센터 운영
			7	저상버스 도입 및 대폐차 현황 관리
			8	생활물류에 관한 업무(택배 등)
	치수과	수자원정책	1	수자원정책팀 업무 총괄 및 기획·조정
			2	수자원정책 종합계획 수립 및 정책 개발
			3	댐 건설관련 업무 및 댐 주변지역 지원사업
			4	댐 관련 기관간 협의·조정
			5	수자원 종합개발계획 수립 관련 업무
			6	그 밖에 실내 다른 팀에 속하지 않는 사항
		하천계획	1	하천계획팀 업무 전반에 관한 사항
			2	지방하천 정비사업 종합계획 수립 및 시행
			3	하천기본계획(조정·검토 등)
			4	수자원관리위원회 구성·운영 등
			5	지방하천 정비사업 예산 및 추진
			6	수해위험 병목하천 업무
			7	하천분야 수해복구사업에 관한 사항
			8	유역종합 치수계획에 관한 사항
			9	국가하천 승격 관련 업무
			10	소하천 정비 종합계획 및 추진
			11	그 밖에 하천계획에 관한 사항
		하천관리	1	하천관리업무 전반에 관한 사항
			2	국가 및 지방하천 유지관리
			3	지방하천 점용허가 및 실시계획허가 관련 업무
			4	골재수급계획 수립 및 채취업무 추진
			5	소하천 종합계획 및 정비사업에 관한 사항

구 분	실·과	팀	분 장 사 무	
			6	하천대장 전산화 구축 및 관리에 관한 사항
			7	하천구역 불법행위 단속 및 점검에 관한 사항
			8	지방하천 정비사업 감독 및 공사관리관 업무수행
			9	그 밖에 하천관리에 관한 사항
		폐천관리	1	폐천관리 업무 종합계획 수립 및 총괄
			2	폐천 대상지 조사 및 DB구축
			3	폐천부지 고시·양여 및 처분
			4	하천분야 국·공유재산 관리
			5	하천 편입토지(국가 및 지방하천) 조사·보상
			6	하천관리(보상금·손해배상) 소송
			7	그 밖에 폐천관리에 관한 사항
	도시재생과	재생정책	1	과 소관 각종 업무보고
			2	강원도형 도시재생뉴딜정책 추진방안 마련
			3	도시재생위원회 구성 및 관리
			4	도시재생 자문단(평가단) 구성·운영
			5	도시재생 관련 조례 및 법제도 운영
			6	도시재생 정책 및 민관협력에 관한 업무
			7	도시재생 역량강화 프로그램 추진(워크숍, 포럼) 등
			8	도시재생과 회계 및 서무 업무
			9	비밀문서 관리, 보안업무 및 총무계획 수립 등
			10	기타 도시재생뉴딜정책 추진 지원
		도시재생	1	도시재생뉴딜사업 도 공모 접수 및 사업 선정
			2	도시재생뉴딜사업 공모 평가위원회 구성 및 운영
			3	도시재생전략계획 수립 및 변경
			4	도 도시재생지원센터 운영 및 지원
			5	경제기반형 도시재생뉴딜 공모 및 사업 추진
			6	중심시가지형 도시재생뉴딜 공모 및 사업 추진
			7	일반근린형 도시재생뉴딜 공모 및 사업 추진

구 분	실·과	팀	분 장 사 무	
			8	중심시가지형 활성화계획 승인 및 변경
			9	일반근린형 활성화계획 승인 및 변경
			10	도시재생 활성화계획 추진실적 평가
			11	부처연계사업 발굴 추진
			12	젠트리피케이션 방지 관련 업무
			13	부동산 투기 억제 대책 수립 추진 등
			14	그 밖에 도시재생에 관한 사항
		주거재생	1	주거지지원형 도시재생뉴딜 공모 및 사업 추진
			2	우리동네살리기 도시재생뉴딜 공모 및 사업 추진
			3	주거지지원형 활성화계획 승인 및 변경
			4	우리동네살리기 활성화계획 승인 및 변경
			5	공기업 제안분 도시재생뉴딜 공모 및 사업 추진
			6	시군 도시재생지원센터 등 거버넌스 관리
			7	도시재생 뉴딜 지원사업 추진
			8	도시재생 활성화계획 추진실적 평가
			9	재생구역내 소규모 주택정비 사업(자율주택·가로주택정비 등) 추진
			10	그 밖에 주거재생에 관한 사항
		스마트시티	1	강원도형 스마트시티 조성 및 관리 업무
			2	강원도형 스마트시티 종합계획 수립
			3	시군별 스마트 도시계획수립 지원 및 지역별 스마트서비스 발굴
			4	강원도형 스마트시티 추진위원회 구성 및 운영
			5	스마트시티 정부 공모 추진
			6	스마트시티 실증단지 조성 및 IoT 융·복합 도시기반 서비스 구축
			7	도시재생과 관련 스마트시티 조성 추진
			8	그 밖에 스마트시티에 관한 사항
건설교통국	철도과	GTX철도정책	1	철도종합계획 및 도내 국가철도망 구축계획 수립·시행
			2	국책사업(철도) 추진 및 지원·협의
			3	GTX 노선 확충 추진 및 지원

구 분	실·과	팀	분 장 사 무	
			4	국가철도망 구축 중장기계획 수립 추진
			5	남북철도 구축계획 수립·시행
			6	철도 관계기관 협력체계 구축 및 운영
			7	그 밖에 철도정책 총괄 기획 및 조정에 관한 사항
		철도시설	1	철도건설 기본계획 수립에 관한 사항
			2	철도건설 설계·시공 단계별 및 사업 관리·지원
			3	철도건설 예산 확보
			4	정거장 건설에 관한 사항
			5	철도건설사업 실시계획(변경) 협의
			6	철도시설 유지·관리에 관한 사항
			7	철도 유희부지 활용사업
			8	철도건설목 신설개량에 관한사항
			9	남북철도 건설에 관한 사항
			10	철도건설 및 유지관리에 관한 민원사항
			11	역세권 신개념 교통체계 개편 등 종합교통대책 수립
			12	역주변 렌터카 활성화 및 교통수단간 복합 환승센터 업무
			13	철도건설 관련 교통영향평가 지원·협의
		역세권개발	1	역세권 개발 종합구상 및 사업지원
			2	역세권 개발사업 관련 인허가 등 행정절차 지원
			3	토지거래계약허가구역 지정·운영 및 사후관리 실태점검
			4	역사 및 역세권(예정지) 토지현황 분석·관리 등 기타 역세권개발에 관한 사항
		인허가지원	1	철도건설 관련 각종 인·허가 등 행정절차 이행 지원
			2	각종 인·허가 사항 민원 및 환경분쟁조정업무 등
소방본부	소방행정과	소방정책	1	소방정책 기본계획 수립
			2	소방조직관리(소방력보강, 조직진단 등)에 관한 사항
			3	소방기관 정원관리, 소방행정 통계관리
			4	시책 및 업무보고서(도의회 업무보고 포함) 작성
			5	주요 현안사항 관리

구 분	실·과	팀	분 장 사 무	
			6	실·국장회의 관련 업무
			7	소방분야 평가업무 및 성과관리
			8	국회 및 도의회 관련 업무
			9	지휘부 지시사항 및 공약사항 관리
			10	소방기관 정원관리, 소방행정 통계관리
			11	재난현장 연락관 및 본부장 일정 관리 등
			12	각종 행사와 의전에 관한 사항
			13	일상경비출납, 물품분임출납에 관한 사항
			14	초과근무내역관리, 업무추진비 집행
			15	소방친목회 운영
			16	일반보안, 사무기기 및 문서 관리
			17	그 밖에 본부내 다른 과에 속하지 않는 사항
		소방인사	1	소방공무원 인사운영계획 수립
			2	소방령 이상 인사에 관한 사항
			3	소방경 이하 인사에 관한 사항
			4	소방공무원 인사위원회 운영
			5	소방공무원 징계위원회 운영
			6	소방공무원 고충심사위원회 운영
			7	소방공무원 근무성적 평정
			8	소방공무원 성과연봉 및 성과상여금 관리
			9	소방본부 일반직(공무직 포함) 공무원 인사관리
			10	소방공무원 신규채용에 관한 사항
			11	소방공무원 승진시험에 관한 사항
			12	경력채용 전력조회에 관한 사항
			13	시험관련 통계 및 민원업무 처리에 관한 사항
			14	채점실 및 장비(프로그램 포함) 등 운영관리에 관한 사항
			15	소방인사행정정보시스템 운영 및 관리
			16	소방공무원 인사기록카드 관리

구 분	실·과	팀	분 장 사 무	
			17	소방기관 현원관리 및 호봉획정에 관한 사항
			18	소방공무원증 발급
			19	소방기관 현원관리 및 통계관리
			20	소방공무원 상훈에 관한 사항
		보건안전	1	소방공무원 보건안전 및 복지 계획 수립
			2	안전정책 개발 및 기획에 관한 사항
			3	소방공무원 현장활동 안전관리에 관한 사항
			4	유해환경 측정 및 개선에 관한 사항
			5	현장 안전관리 확인점검에 관한 사항
			6	안전사고 조사 및 통계분석에 관한 사항
			7	중대재해예방 종합대책 수립
			8	심신건강 증진 시책 발굴 및 보급에 관한 사항
			9	찾아가는 심리 상담실 운영에 관한 사항
			10	동료심리상담 운영에 관한 사항
			11	소방공무원 건강검진(특수건강검진, 구조구급건강검진)
			12	소방공무원 외상 후 스트레스 관리에 관한 사항
			13	힐링캠프 및 안심프로그램운영에 관한 사항
			14	소방공무원 보건안전관리시스템 관리운영에 관한 사항
			15	지역 소방전문치료센터 지정 및 운영에 관한 사항
			16	소방공무원 복지정책 개발 및 운영
			17	후생복지 및 사기진작 대책
			18	소방공무원 복지포인트 운영 및 관련예산 편성
			19	소방공무원 휴양시설 예약 및 운영, 중소휴양시설 지원 등
			20	소방공무원 지원기금(소방장학회) 운영
			21	공사·상 소방공무원 지원 및 순직 유가족 지원에 관한 사항
			22	순직소방공무원 예우에 관한 사항
			23	부상치료비 지원에 관한 사항
			24	강제처분 등 소방활동으로 인한 손실보상에 관한 사항

구 분	실·과	팀	분 장 사 무	
		노사복무	1	소방공무원노동조합 제도 운영 및 개선
			2	소방공무원노동조합 단체교섭 설계·운영·해산 및 단체협약 체결
			3	소방공무원노동조합 관련 분쟁의 조정·중재 및 협조·요구사항 조치
			4	소방공무원노동조합 및 직장협의회 운영 지원
			5	소방보조인력 복무관리 및 운영에 관한 사항
			6	소방보조인력 국고보조금 등 예산 운영에 관한 사항
			7	공무원노조 설립·운영·해산에 관한 사항
			8	노사화합의 협력증진에 관한 사항
			9	그 밖에 공무원 노동조합 운영·대응에 관한 사항
			10	직장협의회 운영에 관한 사항
			11	소방공무원 복무관리(근무지침)에 관한 사항
			12	소방공무원 교육훈련에 관한 사항
			13	소방공무원 국내 및 국외 장기교육훈련계획 수립 시행
			14	체력검정 및 직장교육훈련 평가에 관한 사항
			15	119한마음대회 등 체육대회 운영에 관한 사항
			16	직장 동호회 운영
			17	소방보조인력 복무 및 예산에 관한 사항
			18	소방재향동우회 운영에 관한 사항
			19	직무전문화 해외연수에 관한 사항
	소방장비회계과	예산회계	1	소방분야 중기재정계획 수립
			2	소방분야 세입·세출 예산편성
			3	국고보조금 및 기금관리
			4	보조사업 및 주요 재정사업 평가
			5	긴급예산(전용, 변경, 이월 등) 운용 관리
			6	소방본부 투자사업 관리
			7	소방특별회계 금고 및 자금 운영 관리
			8	소방특별회계 세입 추계 및 수납 관리
			9	소방관련 과태료 등 체납 징수 관리

구 분	실·과	팀	분 장 사 무	
			10	예산성과 계획 수립 및 평가지표 관리
			11	소방안전교부세 예산 산정 및 집행관리
			12	세입·세출예산 결산
			13	소방관서 예산 수시배정 및 재배정 관리
			14	소방특별회계 운영 및 관리
			15	지방재정 신속집행 및 예산질감
			16	사회공헌기금 등 예산 집행관리
			17	성인지 예산 편성 및 집행관리
			18	세입·세출외 현금 및 세외수입 부과
			19	일상경비 교부 및 정산
			20	소방관서 회계업무 지도 점검
			21	회계관계 관직 관리 및 재정보증
			22	소방본부 및 소방관서 인건비 편성 및 집행관리
			23	공무원 기여금 등 보수 공제 관리
			24	소득세 및 지방소득세 신고 관리
			25	e사람 급여관리시스템 운영 및 교육에 관한 사항
			26	기타공제 관련 업무
			27	공문서 관리(문서접수 및 분류)에 관한 사항
			28	비밀문서 관리에 관한 사항
			29	그 밖에 과내 다른 팀에 속하지 않는 사항
		시설지원	1	소방관서 이전 및 청사 신·증축 기본계획수립
			2	소방청사 신·증축에 따른 공사·감리 감독
			3	소방청사 신축사업 지방재정 투자 심사
			4	소방청사 신 증축사업 추진에 관한 사항(소방관서, 안전센터, 지역대)
			5	환동해특수대응단 청사 신축에 관한 사항
			6	다목적 소방헬기 보강에 관한 사항
			7	소방학교 소방전술훈련관 신축에 관한 사항
			8	소방청사 신·증축 심의위원회 운영

구 분	실·과	팀	분 장 사 무	
			9	소방청사 신재생에너지 설비에 관한 사항
			10	소방청사 안전점검 및 내진보강에 관한 사항
			11	소방청사 관련 각 중 인허가에 관한 사항
			12	소방청사 면적기준 및 법률사항 검토에 관한 사항
			13	도, 시군 관리계획(변경) 결정에 관한 사항
			14	소방청사 공공건축 관련 건축기획 심의 및 자문위원회 운영
			15	소방청사 건설사업관리계획 수립
			16	소방청사 설계안정성 검토에 관한 사항
			17	공유재산 관리 및 실태조사
			18	공유재산심의회 및 관리계획 업무
			19	공유재산 취득·처분·교환 및 등기업무
			20	공유재산 공제업무(시설물 재해복구, 영조물, 구조정 등)
		장비관리	1	소방장비관리 기본계획 및 시행계획 수립에 관한 사항
			2	소방장비 매뉴얼 작성·운용 계획 수립에 관한 사항
			3	소방차량 보강 기본계획 수립에 관한 사항(년/5개년)
			4	소방차량 구매 및 자산관리에 관한 사무
			5	소방차량별 구매 규격서 및 제안요청서 작성에 관한 사항(13종)
			6	공용차량 정수관리에 관한 사무
			7	소방장비(차량·개인보호·호흡보호) 심의회 운영에 관한 사무
			8	소방차량 검사, 성능평가, 정밀점검에 관한 사무
			9	소방장비 운전자 교육 등 유지·관리에 관한 사무
			10	소방장비 통계 및 소방장비관리시스템 운용·관리에 관한 사무
			11	소방자동차 정비사업소 운영에 관한 사무
			12	소방본부 소관 공용차량 유지·관리에 관한 사무
			13	소방차량 종합보험 통합가입에 관한 사무
			14	소방장비 품평회 운영에 관한 사무
			15	소방장비 개발에 관한 사항
			16	개인보호·호흡보호장비 구매 및 자산관리에 관한 사무

구 분	실·과	팀	분 장 사 무	
			17	개인보호장비 관리 시스템 운용·관리에 관한 사무
			18	호흡보호장비 및 공기충전실 유지·관리에 관한 사무
			19	소방공무원 복제에 관한 사무
			20	소방공무원 피복 관리 시스템 운용·관리에 관한 사무
		계약관리	1	소방청사 시설공사 계약
			2	소방청사 설계·감리등 용역 계약
			3	소방청사 관급자재 제조·구매 계약
			4	수의계약 대상공사 평가 업무
			5	소방공사관련 '강원대금알림e' 시스템 관리
			6	조달계약요청, 조달구매업무협의 등 조달청 관련 업무
			7	소방본부 연간 발주계획 및 사전규격에 관한 업무
			8	물품관리(정수, 취득, 처분)에 관한 사항
			9	물품관리시스템 운영 및 관리
			10	물품통계관리에 관한 업무
			11	물품수급관리 기본계획 수립 및 재물조사
			12	소방본부 물품구매 계약 업무
			13	소방본부 및 소방서(학교) 2천만 원 이상 통합계약
			14	소방물품 외자구매 업무
			15	소방물품 단가계약 업무(소방헬기 항공유, 소방학교 난방용LPG 등)
			16	계약이행능력 심사 업무
			17	소방관서 기술·일반용역 계약
			18	중소기업 공공구매론 업무
			19	부정당제재 및 수의계약결격처리 업무
			20	대금청구채권 양도·양수·압류관리 업무
			21	도내제품 발주실적 관리 및 구매 확대추진 업무
			22	소방관서 계약업무 통계 관리 등 계약일반 업무
	예방안전과	예방기획	1	화재안전정책 시행계획 수립 및 추진
			2	겨울철 및 봄철 소방안전대책 추진 및 평가

구 분	실·과	팀	분 장 사 무	
			3	주요 시기별 화재예방대책 수립 추진
			4	화재안전 중점관리대상 지정 및 안전관리에 관한 사항
			5	전통시장 화재안전관리에 관한 사항
			6	주택용 소방시설 설치 촉진에 관한 사항
			7	취약계층·지역 주택에 대한 주택용 소방시설 보급
			8	IOT 기반 주택화재안전시스템 사업 추진에 관한 사항
			9	시민안전관리협의회 운영에 관한 사항
			10	안전관리 우수 소방대상물의 선정에 관한 사항
			11	불을 취급하는 설비의 안전관리에 관한 사항
			12	우수 다중이용업소 선정 및 안전관리 지도
			13	다중이용업소 화재배상책임보험 제도 운영 및 지도
			14	다중이용업소 안전관리 매뉴얼 작성 및 보급
			15	다중이용업소법령 질의회신 및 제도개선에 관한 사항
			16	다중이용업소 화재위험평가 운용에 관한 사항
			17	일반사무 및 보안에 관한 사항
			18	예방안전과 예산편성운용에 관한 사항
			19	일상경비 및 지출 등에 관한 사항
			20	물품수급관리 및 재물조사에 관한 사항
			21	공문서 관리(문서접수 및 분류)에 관한 사항
			22	비밀문서관리에 관한 사항
			23	소방시설등 불법행위 신고포상제 운영에 관한 사항
			24	비상구 등 피난시설 불시단속에 관한 사항
			25	화재예방강화지구 승인에 관한 사항
			26	그 밖에 과내 다른 팀에 속하지 않는 사항
		소방홍보	1	소방정책 홍보기획 수립
			2	언론 보도자료 작성 및 제공에 관한 사항
			3	언론 보도계획 및 보도분석에 관한 사항
			4	언론 인터뷰 및 브리핑에 관한 사항

구 분	실·과	팀	분 장 사 무	
			5	언론매체 기자 설명회 및 소통간담회 운영
			6	대변인실, 대외기관 언론공보실 등 업무협력
			7	언론보도 오보·부정보도 대응 및 자료제공
			8	언론 중재위원회 중재업무에 관한 사항
			9	재난관련 언론브리핑에 관한 사항
			10	화재예방 및 소방활동 관련 콘텐츠 제작·보급
			11	공식 SNS(페이스북, 인스타그램) 운영에 관한 사항
			12	뉴미디어 모니터링 및 이슈 대응
			13	심벌, 캐릭터, 홍보물 디자인 및 제작에 관한 사항
			14	불조심 강조의 달 화재예방 홍보 추진
			15	명예소방관 위촉업무에 관한 사항
			16	주택화재 예방홍보에 관한 사항
			17	강원소방 홍보 영상물 제작 및 확산
			18	범정부 선정 콘텐츠 매체협업에 관한 사항
			19	소통홍보 이미지 콘텐츠 제작 및 확산(카드뉴스, 슷폼 등)
			20	강원소방본부 공식 카카오톡 채널 구축 운영
			21	강원소방TV(유튜브) 등 디지털 소통 활성화
			22	강원소방 재난관리 커뮤니케이션팀 운영
			23	디지털소통 등 미디어 홍보분야 발굴 등
			24	재난방송운영 및 일일 소방주요행사 작성배포(SNS홍보 등)
			25	홍보 이벤트 기획(운영) 및 언론사 기고문 작성
			26	방송사 제작 지원(인터뷰, 방송 출연 협조 등)
			27	소방활동 통계분석 및 자료 지원
		안전기술	1	소방산업의 육성 및 기반 조성에 관한 사항
			2	소방산업의 현황 및 통계 관리
			3	소방시설 등 성능위주설계에 관한 사항
			4	화재안전에 관한 기준 지도·운영에 관한 사항
			5	지방소방기술심의회 운영에 관한 사항

구 분	실·과	팀	분 장 사 무	
			6	도 발주사업 업무협약 및 감독에 관한 사항
			7	강원도 건축 사전승인에 관한 사항(소방분야)
			8	건축허가동의 및 소방시설법 시행령(별표2, 별표5) 관한 사항
			9	초고층 건축물 소방안전관리에 관한 사항
			10	국가화재안전기준 질의회신 및 기준개선에 관한 사항
			11	소방관련업 등록·관리 및 지도에 관한 사항
			12	소방용품 형식승인 검정제품의 유통질서에 관한 사항
			13	방염대상물품의 성능검사 및 방염제도 운영에 관한 사항
			14	소방시설업 관리·감독에 관한 사항
			15	한국소방시설협회 등 관련단체 업무지원 및 협조
			16	소방공사현장 및 감리완공대상물 관리·감독에 관한 사항
			17	소방시설공사업 법령 질의회신 및 제도개선에 관한 사항
			18	위험물 안전대책 기본계획 수립 및 운영
			19	위험물소방제도 운영·개선 및 민원처리에 관한 사항
			20	위험물 제조소등 소방검사 및 지도단속에 관한 사항
			21	위험물입시저장 취급 및 소량위험물 안전관리에 관한 사항
			22	무허가 불법 위험물 단속 및 지도감독에 관한 사항
			23	위험물 사고대응 매뉴얼 개발 및 사고예방에 관한 사항
			24	강원도 위험물안전관리 조례 등 기준에 관한 사항
			25	유해화학물질 자료 수집 및 사고 대응 매뉴얼 작성
			26	위험물사고조사 위원회 운영에 관한 사항
			27	위험물안전관리법령 질의회신 및 제도개선에 관한 사항
			28	행정정보 공동이용 권한승인 및 관리에 관한 사항
		특별조사	1	화재안전조사 기본계획 수립 및 운영에 관한 사항
			2	화재안전정보조사 기본계획수립 및 운영에 관한 사항
			3	화재안전정보조사 단계별 대상물 선정 및 조사에 관한 사항
			4	화재안전정보조사 예산편성 및 운영 지출에 관한 사항
			5	소방시설 자체점검제도 운영 및 지도에 관한 사항

구 분	실·과	팀	분 장 사 무	
			6	소방시설관리사 및 소방시설관리업 지도·감독에 관한 사항
			7	대형건축물 및 중요시설의 합동 화재안전조사에 관한 사항
			8	소방안전관리자 지도·감독 등 안전관리에 관한 사항
			9	소방민원정보시스템 운영에 관한 사항
			10	소방안전특별관리 시설물의 안전관리에 관한 사항
			11	국가안전대진단 업무에 관한 사항
			12	유관기관 합동점검에 관한 사항
			13	중앙화재안전조사단 지원 업무에 관한 사항
			14	소방시설 점검 장비 관리 운영에 관한 사항
			15	자위소방대 지도·육성에 관한 사항
			16	화재안전조사위원회 구성 및 운영에 관한 사항
			17	예방 소방행정 통계 작성 및 관리에 관한 사항
			18	특정소방대상물 소방안전관리 지도·감독에 관한 사항
			19	한국소방안전원 강원지부 업무지원 및 협조
			20	소방시설법령 질의회신 및 제도개선에 관한 사항
			21	소방시설 소급설치 추진 및 실적관리
	화재대응조사과	대응전략	1	소방활동 계획 및 화재진압에 관한 사항
			2	방호업무 주요시책 기획 및 추진에 관한 사항
			3	화재 유형별 진압대책에 관한 사항
			4	화재 진압훈련 및 화재진압 응원 협정에 관한 사항
			5	화재특별경계근무에 관한 사항
			6	화재대응유공 특별승진에 관한 사항
			7	화재진압장비 운영 및 관리에 관한 사항
			8	화재진압대원 자격 인증 및 관리에 관한 사항
			9	화재진압대원 국외연수에 관한 사항
			10	소방활동 검토회의에 관한 사항
			11	주요행사 소방안전대책에 관한 사항
			12	소방활동 자료조사(정보카드)에 관한 사항

구 분	실·과	팀	분 장 사 무	
			13	소방차 출동로 확보에 관한 사항
			14	소방용수시설 설치 및 관리에 관한 사항
			15	자위소방대 및 자체소방대 지도 육성
			16	전시 대비 비상훈련(충무계획)에 관한 사항
			17	재난분야 위기관리 매뉴얼 작성·운영에 관한 사항
			18	의용소방대 운영 및 지도·감독에 관한 사항
			19	의용소방대 장비 운영에 관한 사항
			20	의용소방대 포상업무에 관한 사항
			21	의용소방대 전문자격자 양성에 관한 사항
			22	의용소방대 한마음진진대회 운영에 관한 사항
			23	산림화재 대비 및 대응에 관한 사항
			24	일상경비·지출 등에 관한 사항
			25	물품수급관리 및 재물조사에 관한 사항
			26	공문서 관리(문서접수 및 분류)에 관한 사항
			27	일반서무 및 보안에 관한 사항
			28	그 밖에 과내 다른 팀에 속하지 않는 사항
		소방사범	1	특별사범경찰업무 종합계획에 관한사항
			2	소방특별사범경찰 운영·관리에 관한 사항
			3	소방사범 수사·송치에 관한 사항
			4	소방활동 방해사범(구급대원 폭행 등) 수사·송치
			5	소방사범 기획수사에 관한 사항
			6	소방 관련법령 위반행위 단속 및 특별 단속계획 수립·운영
			7	소방사범 내사·정보 수집 및 조사에 관한 사항
			8	소방특별사범경찰 업무관련 법률자문에 관한 사항
			9	유관 수사기관(검·경) 수사협력에 대한 사항
			10	소방사범 사법처리 언론보도 및 대중매체 홍보에 관한 사항
			11	전자수사자료표시시스템(E-CRIS) 관리 및 운영에 관한 사항
			12	특별사범경찰 지명·철회에 관한 사항

구 분	실·과	팀	분 장 사 무	
			13	소방사범 수사자료 및 통계관리에 관한 사항
			14	특별사법경찰 직무교육 운영에 관한 사항
			15	수사장비 및 출동차량 관리에 관한 업무
			16	특별사법경찰 수사 매뉴얼 제작·정비에 관한 사항
			17	특별사법경찰 업무 소방관서 지도에 관한 사항
		화재조사	1	화재조사정책 및 기본계획 수립
			2	화재조사업무 지도 감독에 관한 사항
			3	화재조사 전문위원 및 인력풀 운영에 관한 사항
			4	화재조사 관련기관 협력에 관한 사항
			5	화재조사 감식분야 연구개선에 관한 사항
			6	감식경연대회 운영에 관한 사항
			7	화재조사장비 운영관리에 관한 사항
			8	국가화재정보시스템 운영 관리에 관한 사항
			9	화재피해주민지원센터 운영 관리에 관한 사항
			10	강원119행복기금 운영 관리에 관한 사항
			11	광역화재조사팀 운영에 관한 사항
			12	화재발생종합보고서 작성에 관한 사항
			13	화재관련 언론 대응 및 홍보
			14	화재증명원 발급 등 민원처리
			15	광역화재조사팀 안전관리 및 이행점검에 관한 사항
			16	화재조사 교육 및 자격시험에 관한 사항
			17	화재조사 관련법령 및 제도 개선에 관한 사항
			18	그 밖에 화재조사 업무에 필요한 사항
		화재분석	1	화재피해조사에 관한 사항
			2	대형화재 등 화재합동조사단 운영계획에 관한 사항
			3	화재원인 및 감식지원에 관한 사항
			4	화재현장 유관기관 협업 및 합동감식 업무에 관한 사항
			5	화재현장 기록보존 및 홍보에 관한 사항

구 분	실·과	팀	분 장 사 무	
			6	화재재현실험 및 연구결과 활용에 관한 사항
			7	화재조사 시험분석, 연구실 운영에 관한 사항
			8	화재증거물 수집,이동(관리), 분석·감정 관리에 관한 사항
			9	첨단 화재조사분석차 운영 관리에 관한 사항
			10	화재발생통계 자료관리에 관한 사항
			11	주요화재 사례 분석·연구에 관한 사항
			12	제조물책임법 및 제도개선에 관한 사항
			13	화재피해액 산출 및 공포에 관한 사항
			14	화재증거물 분석, 감정 및 감정서 작성
			15	화재감식·감정기기 및 기자재 운영·관리
			16	화재조사 감식기법 개발·연구 및 자문에 관한 사항
			17	정보공개청구 및 데이터관리
			18	화재조사 컨퍼런스 및 연찬대회 계획·운영
			19	화재통계를 활용한 종합적 분석에 관한 사항
			20	화재원인을 통한 예방대책 및 진압전술 개발 등의 대응방안에 관한 사항
			21	그 밖에 화재분석 업무에 필요한 사항
	구조구급과	구조	1	구조업무의 기획 및 조사에 관한 사항
			2	구조활동 기술연구 및 지도에 관한 사항
			3	구조업무 집행계획 운영에 관한 사항
			4	긴급구조대응계획 수립 운영에 관한 사항
			5	긴급구조훈련 평가에 관한 사항
			6	긴급구조활동 지원기관 종합평가에 관한 사항
			7	긴급구조지원기관 교육 및 지원·협력체계 구축에 관한 사항
			8	긴급대응협력관 지정운영에 관한 사항
			9	재난현장 긴급구조통제단 운영에 관한 사항
			10	긴급구조통제단 장비운영 및 운영장비 구매 업무에 관한 사항
			11	소방기술경연대회 운영에 관한 사항
			12	내수면 등 수난구호 종합대책 수립·운영

구 분	실·과	팀	분 장 사 무	
			13	풍·수해 긴급구조대책에 관한 사항
			14	산악사고 긴급구조대책에 관한 사항
			15	해빙기 긴급구조대책에 관한 사항
			16	폭설 등 겨울철 긴급구조안전대책에 관한 사항
			17	화생방 방호대책 수립·시행에 관한 사항
			18	소방안전교부세 구조장비 구매
			19	구조장비 관리시스템 운영에 관한 사항
			20	구조장비 운영 및 관리에 관한 사항
			21	구조장비 규격심의위원회 운영에 관한 사항
			22	재난현장 민간자원 동원장비 보상금 지급에 관한 사항
			23	구조대원 관리 운영에 관한 사항
			24	구조대원 구조전술(팀단위,일상)에 관한 사항
			25	대테러 인명구조 활동에 관한 사항
			26	구조대원 감염방지 및 건강관리에 관한 사항
			27	소방드론 운영에 관한 사항
			28	모범 구조대원 선발 및 연수에 관한 사항
			29	구조구급활동시스템(구조분야) 통계,분석에 관한 사항
			30	구조활동 품질관리 및 평가에 관한 사항
			31	펌프구조대 운영 및 관리에 관한 사항
			32	구조정책(기법) 연찬대회, 구조기술 연구 및 보급에 관한 사항
			33	긴급구조통제단 현장지휘소 통합운영에 관한 사항
			34	KBS119상, 베테랑소방관 선발에 관한 사항
			35	구조구급정책협의회 운영에 관한 사항
			36	항공대 구조·구급정책 수립 및 지원에 관한 사항
			37	119시민수상구조대 운영에 관한 사항
			38	일상경비·지출 등에 관한 사항
			39	물품수급관리 및 재물조사에 관한 사항
			40	공문서 관리(문서접수 및 분류)에 관한 사항

구 분	실·과	팀	분 장 사 무	
			41	일반사무 및 보안에 관한 사항
		구급	1	구급업무의 기획 및 조사에 관한 사항
			2	119구급대 인력·장비의 배치 등 구급기반확충에 관한 사항
			3	구급대원 대체인력 확보 및 운영 전반에 관한 사항
			4	구급업무 분석 및 평가에 관한 사항
			5	119구급집행계획 수립 및 집행에 관한 사항
			6	구급대원 교통사고 등 안전관리 및 폭행피해 저감에 관한 사항
			7	구급대원 포상(표창, 특진) 등 사기진작에 관한 시책 발굴·추진
			8	119구급서비스 만족도 조사
			9	전국 동원령 운영 및 구급차 지원 등 안전대책 추진에 관한 사항
			10	구급정책협의회 구성 및 운영에 관한 사항
			11	의료기관 등 응급자원 현황관리 업무
			12	구급계 소관 국회, 도의회 업무에 관한 사항
			13	구급 관련 업무 협약 체결에 관한 사항
			14	응급의료 관련기관·단체 협력체계 구축 및 소통창구 운영
			15	구급관련 법령의 제·개정에 관한 사항
			16	국민행복소방정책 등 평가에 관한 사항(구급분야 총괄)
			17	구급대원 건강검진 등 건강관리에 관한 사항
			18	구급대원 정신건강 관리 및 힐링캠프 운영에 관한 사항
			19	응급의료기금 편성 및 집행에 관한 사항
			20	119특수구급차량 교체·보장에 관한 사항
			21	장비 및 기자재 보강 예산편성 및 집행에 관한 사항
			22	구급장비 확충 중·장기사업 계획 수립 및 추진에 관한 사항
			23	구급대 교육장비 구매에 관한 사항
			24	구급장비 수급계획 및 기자재 관리 등 보강·운영에 관한 사항
			25	구급장비의 개발 및 운영에 관한 사항
			26	구급장비 규격 심의위원회 운영에 관한 사항
			27	구급단말기의 관리·운영에 관한 사항

구 분	실·과	팀	분 장 사 무	
			28	119구급서비스 통계연보 등 구급활동 통계관리 전반에 관한 사항
			29	구급활동정보시스템 등 구급관련 시스템 운영 및 관리에 관한 사항
			30	기타 타 계의 소관에 속하지 않는 구급 업무
		생활안전	1	생활안전 정책 수립 및 시행에 관한 사항
			2	어린이 안전체험마을 활성화에 관한사항
			3	도민 소방안전교육, 체험, 지도에 관한 사항
			4	도민 생활안전교육 매뉴얼 개발 및 보급에 관한 사항
			5	이동안전체험차량 운영 지도에 관한 사항
			6	소방안전교육사 제도 활성화에 관한 사항
			7	소방안전강사 경진대회 개최에 관한 사항
			8	온라인 소방안전교육 통합 플랫폼 구축·운영에 관한 사항
			9	어린이 소방동요제 운영 지도에 관한 사항
			10	한국119청소년단 운영 및 지도교사 협의회에 관한 사항
			11	청소년 안전뉴스 경진대회 운영 지도에 관한 사항
			12	어린이 불조심 한마당 운영 지도에 관한 사항
			13	안전약자 등 생활안전교육에 관한 사항
			14	119생활안전대의 조직, 업무범위, 수행체계 등에 관한 사항
			15	119생활안전대 예산 편성 및 집행에 관한 사항
			16	119생활안전대원 교육 및 훈련에 관한 사항
			17	119생활안전대 장비 보강 및 유지·관리에 관한 사항
			18	119생활안전관련 유관기관·단체 협력에 관한 사항
			19	생활안전사고 예방 및 저감 정책에 관한 사항
			20	생활안전출동 다발지역「안전표시제」운영에 관한 사항
			21	생활안전 대응매뉴얼 개발·보급에 관한 사항(동물포획, 별집제거 등)
			22	사고 빈발 및 위험지역 발굴·개선에 관한 사항
			23	자살위기현장 소방대응능력 향상 교육 및 현장대응 등에 관한 사항
			24	생명존중협력담당관 지정 및 운영에 관한 사항

구 분	실·과	팀	분 장 사 무	
			25	자연재난에 따른 안전조치 및 급·배수에 관한 사항
			26	감염병 방역에 따른 급수 등 대민지원활동에 관한 사항
			27	119생활안전활동 통계 및 분석에 관한사항
			28	대한민국 청소년 안전캠프운영에 관한 사항
		119감염대응	1	감염병 관련 대책 수립·시행에 관한 사항 총괄
			2	감염병 질환에 대한 연구 및 교육·훈련 등 총괄
			3	감염병 대응 예산·인력 확보에 관한 사항
			4	감염병 매뉴얼·지침 및 유관기관 협업에 관한 사항
			5	감염관리실 예산편성 및 구매, 운영에 관한 사항
			6	119구급대 위탁소독 계약 및 세균검사에 관한 사항
			7	상황별 각종 구급안전대책 추진에 관한 사항
			8	구급품질관리 전반에 관한 총괄
			9	구급활동 기술연구 및 지도에 관한 사항
			10	구급활동에 관계되는 교육·훈련·평가 전반에 관한 사항
			11	다수사상자 발생 대비 훈련 및 구급대응에 관한 사항
			12	소방기술경연대회 등 구급 술기에 관한 대회 총괄
			13	미국 EMS과정 및 모범구급대원 국외연수 등 선진기술 보급
			14	의료기관과의 정보교환 및 협조에 관한 사항
			15	구급지도협의회 및 품질관리단 구성·운영에 관한 사항
			16	특별구급대 운영 등 업무범위 확대에 관한 사항
			17	병원 전 환자중증도 분류체계 개선에 관한 사항
			18	권역·외상·심뇌혈관센터 협력 운영에 관한 사항
			19	구급대원 전문응급처치 등 교육훈련에 관한 사항
			20	구급관련 교육, 훈련, 현장활동 등 제도개선 및 프로그램 개발
			21	응급구조사·간호사 보수교육에 관한 사항
			22	다중출동 체계 및 펌블런스 운영에 관한 사항
			23	직접·간접의료지도의사 수당 지급에 관한 사항
			24	구급지도의사 교육 및 평가에 관한 사항

구 분	실·과	팀	분 장 사 무	
			25	직접의료지도 교육 및 분석에 관한 사항
			26	구급대원 자격현황 및 배치·관리에 관한 사항
			27	구급지도관 관리·운영에 관한 사항
			28	하트, 브레인, 트라우마 세이버 운영에 관한 사항
			29	소관분야 국민행복소방정책 등 평가에 관한 사항
	소방감사담당관	청렴기획	1	반부패 청렴기획에 관한 사항
			2	청렴도 향상대책 및 청렴도 평가업무
			3	소방민원 취약분야 상시모니터링제 운영
			4	소방관서 청렴실태 점검 및 교육
			5	소방공무원 행동강령 운영 및 이행실태 점검
			6	법무지원(소송, 법률자문, 법령개정 등)에 관한 사항
			7	소방업무 관련 행정심판 검토의견 작성
			8	소방공무원 소청 대응에 관한 사항
			9	직장내 성비위 근절대책 추진 및 고충심사위원회 운영에 관한 사항
			10	소방본부 성희롱 성폭력 고충상담에 관한 사항
			11	소방공무원 성비위 고충상담 및 조사
			12	소방공무원 퇴직자 취업심사
			13	겸직허가, 외부강의 승인에 관한 사항
			14	공직자 재산등록에 관한 사항
			15	승진심사대상자 청렴도 평가 및 명예퇴직·의원면직 제한조치
			16	소방공무원 포상 및 표창대상자 비위사실 확인에 관한 사항
			17	소방업무 일상감사, 계약심사(물품)
			18	소방분야 사전컨설팅 및 법률지원에 관한 사항
			19	이해충돌방지제도 운영에 관한 사항
			20	소방감사 및 감찰 지원
			21	소방감사담당관실 예산편성 및 집행
			22	직무전문성 관련 업무(연찬회, 교육, 연수 등)
			23	일반서무 및 보안에 관한 사항

구 분	실·과	팀	분 장 사 무	
			24	관용차 운영 및 관리에 관한 사항
			25	그 밖에 과내 다른 담당부서에 속하지 않는 사항
		소방감사	1	소방관서 소방학교 종합감사, 특정감사 계획 및 운영
			2	소방본부 실, 과, 단 재무감사 및 특정감사
			3	자체 감사결과 처분 요구·감사결과 처분요구 이행실태 확인감사
			4	감사(감찰)업무 조정심의회 및 감사결과에 따른 징계요구
			5	자체 및 외부감사 집행전말 관리, 감사결과 수범, 제도개선사항 관리
			6	소방기관 감사결과 공개에 관한 사항
			7	적극행정면책 및 소극행정 감시 제도 운영
			8	감사사례집, 매뉴얼 작성, 감사기법 개발, 교육
			9	감사관련 법령 제·개정, 통계관리
			10	중앙부처 등 감사지원, 감찰 업무 지원, 감사우수기관 포상
			11	소방공사 일상감사 및 계약심사, 용역
		감찰조사	1	감찰 조사계획 수립, 공직기강 확립 및 비위조사·처리
			2	진정·투서·첩보사항 조사 및 민원상담 처리
			3	특명사항 조사 및 처리, 검 경 등 외부 사정기관 조사
			4	공무원 범죄 관련 조사, 감찰결과에 따른 징계요구
			5	익명제보 조사 및 처리, 상시 기동감찰(매월), 취약시기(명절 등) 특별감찰
			6	감찰활동 결과 처리 및 제도개선
			7	정보공개 청구 관련한 사항, 익명제보시스템 운영관리
			8	우수 외근부서(감찰분야) 성과보상제 운영
			9	감사업무 지원 및 동향관리
	종합상황실	상황총괄	1	종합상황실 기획 및 운영에 관한 사항
			2	종합상황실 소관 운영 규정(훈령 등), 지침 제·개정
			3	상황관리 표준대응매뉴얼 시스템 관리·운영에 관한 사항
			4	종합상황실 의회, 상훈, 대·내외 평가에 관한 사항
			5	긴급구조시스템 정책 및 관련기관 협의 총괄

구 분	실·과	팀	분 장 사 무	
			6	종합상황실 운영 관련 유관기관 협의에 관한 사항
			7	항공기사고 지역구조조정본부 운영에 관한 사항
			8	119특 및 강원 119신고앱 운영에 관한 사항
			9	종합상황실 구급품질관리, 교육지도에 관한 사항
			10	구급상황관리센터 운영·관리에 관한 사항
			11	구급상황관리업무 관련 의료기관 협조에 관한 사항
			12	상황정보 제공(수사기관 등)에 관한 사항
			13	정보공개 청구 등 자료요청에 관한 사항
			14	긴급구조를 위한 이동전화 위치정보 이용·관리에 관한 사항
			15	종합상황실 일반보안업무, 서무, 예산집행에 관한 사항
			16	소방헬기 운항에 관한 사항(비행계획서, 운항감시, 기상정보 지원 등)
			17	소방헬기 운항정보시스템 및 항공통신망 운용에 관한 사항
			18	재난상황 수보·관제 및 지휘·통제·주요 재난상황 보고에 관한 사항
			19	야간·공휴일 언론대응, 소방활동 자료 제공 등
			20	그 밖에 상황실내 다른 팀에 속하지 않는 사항
		소방정보통신	1	소방정보통신 정책수립 및 관리
			2	소방정보시스템 통합유지보수
			3	긴급구조시스템(응용, GIS, DB, 백업 등) 운영 관리
			4	위치정보시스템 운영 관리
			5	차량관제시스템 운영 관리
			6	무선통신망 구축 및 운영
			7	무선통신장비 보강 및 무선난청지역 해소
			8	무선국 관리 및 허가(검사)
			9	119신고접수시스템 관리 운영
			10	소방청사 신·증축 정보통신공사 지원
			11	소방 재난안전통신망 사업 추진 및 SOP 관리
			12	종합상황실 접수대 및 비상전원 등 운영 관리

구 분	실·과	팀	분 장 사 무	
			13	비상통신망(방송·무선 등) 구축 및 운영 관리
			14	긴급신고전화 통합체계 고도화 및 운영 관리
			15	중앙·유관기관 등 내·외부 시스템 연계 구축
			16	119특 및 신고앱 등 소방정보관련 시스템 개발 및 유지관리
		소방정보보호	1	소방정보통신망 기획 및 조사
			2	소방정보통신 보안업무에 관한 사항
			3	정보통신 기반시설 정보보호대책 수립 및 이행 조치
			4	사이버 침해 예방(보안), 대응, 복구, 훈련에 관한 사항
			5	소방 개인정보 보호대책 및 침해사고 대응조치
			6	긴급구조시스템 정기백업, 복구 및 훈련에 관한 사항
			7	소방관서 정보통신 보안업무 실태점검·지도에 관한 사항
			8	소방정보통신 보안업무에 관한 사항
			9	소방정보통신 네트워크(망) 운영 및 보안에 관한 사항
			10	소방관서 CCTV 운영에 관한 사항
			11	소방무선호출명칭표 정비 및 관리
			12	긴급구조시스템 응용 및 DB 보안에 관한 사항
			13	종합상황실 운용 정보시스템 보안에 관한 사항
			14	소방관서 보안장비 운영에 관한 사항
			15	사이버 보안진단의 날 운영
			16	소방정보시스템 바이러스 백신 및 패치관리시스템 운영
			17	소방정보통신망 운영관리에 관한 사항
			18	정부디렉토리시스템 관리자 권한신청
		정보관리	1	데이터 기반 소방업무 분석과제 발굴·지원에 관한 사항
			2	재난관련 빅데이터 분석 및 활용에 관한 사항
			3	소방정보·공공 및 민간 빅데이터 연계·활용에 관한 사항
			4	소방관련 공공데이터 제공 및 이용활성화
			5	소방수요 AI 예측플랫폼 구축 및 운영
			6	119신고 접수처리 등 주요 상황업무 통계분석

구 분	실·과	팀	분 장 사 무	
			7	재난상황(계절·시기별) 전망·분석에 관한 사항
			8	이동전화 위치정보조회 통계분석에 관한 사항
			9	119생활 안전활동실적 분석에 관한 사항
			10	소방정보관리 R&D 사업 발굴 추진에 관한 사항
			11	소방활동 재난영상 전송시스템(차량, 모바일) 구축 및 운영
			12	재난 대응 영상작전회의시스템 관리·운영에 관한 사항
			13	강원소방 통합홈페이지 구축, 운영, 관리에 관한 사항
			14	현장활동 영상 및 사진 등 자료 관리에 관한 사항
			15	디지털 박물관 및 영상기록물 운영
			16	기록물 저장시스템 구축추진 및 운영
			17	긴급구조시스템 자료 추출 및 저장
			18	소방분야 정보화 기본계획 및 시행계획 수립
			19	소방전화 및 소방정보통신회선 관리 운영
			20	위성통신장비 운영 및 정책에 관한 사항
			21	위성통신장비 유지 관리
의회사무처	의정관	총무	1	의회 기본운영계획 수립 및 종합 조정
			2	주요업무(현안)에 대한 협의 조정 처리(의장단, 사무처장)
			3	의원 및 직원의 복리후생에 관한 사항
			4	의정대표협의회 운영
			5	의원 역량강화 교육프로그램 운영 추진(자체, 위탁)
			6	의회소관 예산편성 및 의회경비에 관한 사항
			7	의정자료실 운영
			8	표창 및 상훈, 후원명칭 사용승인 업무
			9	청사방호·경호 및 방문객 안내
			10	청사출입증 발급 및 통제에 관한 사항
			11	의회 기념행사 및 사무처 행사에 관한 사항
				- 개원기념식, 목민봉사대상 시상식, 각종 체육행사
				- 연말연시행사(종무식, 시무식, 시설위문 등)

구 분	실·과	팀	분 장 사 무	
			12	사무처 직원 복무 관리
			13	국제교류 업무
			14	대한민국시도의회의장협의회에 관한 사항
			15	교섭단체 운영 지원에 관한 사항
			16	의원등록, 재산등록, 의원 행동강령, 의정비 심의, 병역사항 및겸직신고,사직처리에관한사항
			17	각종 협약체결에 관한 사항
		인사	1	사무처 조직·인사운영계획 수립 및 추진
			2	사무처 직원 인사 총괄
				- 일반직, 임기제(정책지원관 포함), 별정직, 공무원 채용
				- 승진, 전보, 전입, 파견, 근속승진제도 운영
				- 사무처 직원 인사시스템 운영(인사기록카드)
				- 근무성적 평정 및 승진후보자 명부 작성
			3	사무처 직원의 성과 관리·평가, 포상에 관한 사항
			4	사무처 소관 각종 위원회 관리(인사, 평가, 징계)
			5	사무처 직원 전문역량 강화 교육계획 수립 및 추진
			6	의원 및 직원 국외출장(심사,허가) 관리
			7	인사제도 관련 법령 정비 및 관리
			8	해외교육(연수)훈련 추진방안 및 대내외 네트워크 구축
		경리	1	지출원 사무
			2	공사, 용역, 물품 등 계약에 관한 사항
			3	청사시설, 장비 및 물품 수급 관리
			4	세입·세출 및 결산 관련 사무
			5	청사건축 및 관리에 관한 사항
			6	세입세출외현금 관리
			7	의원수당, 직원 급여, 연말정산 등 회계에 관한 사항
			8	의회 보유차량 관리
			9	기타 회계업무 전반에 관한 사항
	의사관	의사	1	도의회운영 기본계획 수립

구 분	실·과	팀	분 장 사 무	
			2	정례회, 임시회 집회 및 회의운영에 관한 종합 조정
			3	도의회 개원계획 수립 추진
			4	의장단·상임위원장 선거 및 위원회 구성에 관한 사항
			5	본회의 운영
			6	각종 위원회 의사진행 지원
			7	도정보고 및 도정질문에 관한 종합조정
			8	각종 의안의 접수, 인쇄, 이송 등 처리 종합
			9	지방의회운영 관련 법규집, 운영총람, 정책발언집 제작
			10	본회의 초청연설 추진
			11	행정사무감사 및 조사업무 총괄 관리
			12	어린이(청소년) 도의회 운영
			13	일일 도의회 운영상황 및 폐회중 주요 의정상황 관리
			14	5분 자유발언 등 각종 발언신청서 접수관리
			15	서면질문 및 답변 관리
			16	청원·진정서 등 의회민원 처리 사항 관리
			17	전자회의시스템 종합 운영 관리·유지보수
			18	주민조례입법발안 접수 및 수리
			19	본회의장 방청 허가에 관한 사항
			20	그 밖에 실내 다른 팀에 속하지 않는 사항
		의정기록	1	의회관련 각종 회의의 기록 유지관리
			2	회의록 녹음 및 속기에 관한 사항
			3	각종 회의록 작성, 발간, 보관 및 열람에 관한 사항
			4	각종 속기 장비의 관리
			5	그 밖에 의회운영 기록과 관련된 사항
	홍보담당관	공보기획	1	의회 의정활동 홍보계획 수립 및 조정
			2	언론매체 광고계획 수립 및 광고관리
			3	의정 보도자료 수집 및 제공
			4	대담, 기획특집, 인터뷰 유치 및 기록관리

구 분	실·과	팀	분 장 사 무	
			5	'강원의정' 발행·관리
			6	의원동정 자료 수집 및 제공
			7	일간지·보도자료 스크랩 및 관리
			8	의회 연설문집 제작
			9	출입기자단 간담회 및 소통공간 관리
			10	의회관련 동영상 홍보자료 관리
			11	의회관련 의정사진 촬영 및 자료관리
			12	그 밖에 과내 다른 팀에 속하지 않은 사항
		미디어홍보	1	의정백서 편찬
			2	의회홍보책자 및 리플릿 제작
			3	의정백서 및 의회수첩 제작
			4	의회 견학 관련 사항
			5	홈페이지 운영 관리 및 의정전산시스템 보안 관리
			6	의회 홍보 전광판 운영
			7	중계방송운영 및 영상자료·송출장비 관리
			8	인터넷 중계방송 운영 관리
			9	강원도의회 홍보동영상 제작
			10	의정활동 SNS 홍보
			11	통신·음향기기 및 CCTV 운영 관리
	입법정책담당관	입법정책	1	의회 입법정책 등 조사·분석·연구 등에 관한 사항
			2	지방자치제도 조사·분석·연구 등 의정활동 지원에 관한 사항
			3	입법평가 운영에 관한 사항
			4	입법정책 동향자료 수집, 분석과 입법자료실 운영
			5	법률자문 및 의회 쟁송 업무에 관한 사항
			6	그 밖의 입법지원에 관한 사항
		정책지원1	1	의원발의 의안의 입법지원에 관한 사항(사회문화, 안전건설)
				- 자료조사 및 의안작성
				- 관련기관 협의

구 분	실·과	팀	분 장 사 무	
				- 공청회, 간담회, 세미나 등 개최
			2	의원의 도정질문, 5분 자유발언 작성 지원에 관한 사항
			3	그 밖에 의원의 정책 지원에 관한 사항
		정책지원2	1	의원발의 의안의 입법지원에 관한 사항(농림수산, 경제통상)
				- 자료조사 및 의안작성
				- 관련기관 협의
				- 공청회, 간담회, 세미나 등 개최
			2	의원의 도정질문, 5분 자유발언 작성 지원에 관한 사항
			3	그 밖에 의원의 정책 지원에 관한 사항
		정책지원3	1	의원발의 의안의 입법지원에 관한 사항(기획행정, 교육)
				- 자료조사 및 의안작성
				- 관련기관 협의
				- 공청회, 간담회, 세미나 등 개최
			2	의원의 도정질문, 5분 자유발언 작성 지원에 관한 사항
			3	그 밖에 의원의 정책 지원에 관한 사항
		예산분석1		- 소관 상임위원회(기획행정, 사회문화, 농림수산)
			1	예산·재정관련 제도·정책 조사 및 분석(기획분석 및 조사분석)
			2	예산·기금 등이 수반되는 조례안 등 의안에 대한 비용추계
			3	강원도 및 교육청 출자출연기관 주요사업·재정 분석
			4	중기지방재정운용계획 및 지방채 발행 분석
			5	통합재정수지 및 채무현황 분석, 성인지 예산안·결산분석
			6	예산정책자문(연구)위원회 운영
			7	국내외 지방재정운용 및 지역경제 동향 분석
		예산분석2		- 소관 상임위원회(경제통상, 안전건설, 교육)
			1	예산·재정관련 제도·정책 조사 및 분석(기획분석 및 조사분석)
			2	예산·기금 등이 수반되는 조례안 등 의안에 대한 비용추계
			3	강원도 기금운용계획, 주민참여예산 분석
			4	예산·결산관련 자치법규의 제·개정 및 폐지 검토

구 분	실·과	팀	분 장 사 무	
			5	재정정책정보지 작성·제공
			6	국내외 재정제도에 대한 자료의 수집·지원 등
	운영예결	운영	1	각 전문위원실 소관 행정의 종합 기획·조정
			2	위원회 의사진행 보좌
			3	위원회 심사의안에 대한 검토보고 및 심사보고서 작성
			4	위원회의 감사, 조사활동 보좌
			5	위원회 소관 진정서 처리
			6	인사청문특별위원회 소관업무 지원
			7	일반 특별위원회 구성 및 운영·활동 지원(예결위 제외)
			8	각 전문위원실 일상경비 회계사무 처리
			9	위원회 주관 공청회, 세미나, 간담회 등 운영
			10	의원연구단체 등록 및 운영 지원에 관한 사항
			11	의정에 관한 학술연구, 용역, 조사, 자문에 관한 사항
			12	그 밖에 다른 상임위원회에 속하지 않는 사항
		예산결산	1	예산결산특별위원회 운영 총괄에 관한 사항
				- 강원도 및 교육청 소관 예산안·결산 심사
			2	위원회 심사의안에 대한 검토보고 및 심사보고서 작성
			3	위원회 의안 심사자료의 수집, 조사 연구에 관한 사항
			4	강원도·강원도교육청 예산안·결산 총괄분석
			5	강원도 재정관련 특위 구성 및 운영에 관한 사항
			6	도민의견 청취를 위한 공청회 및 토론회 등 개최 총괄
			7	위원회 주관 연찬회 등 행사 운영
			8	결산검사위원 구성에 관한 사항
			9	위원회 방청 허가에 관한 사항
			10	그 밖에 예산결산특별위원회 운영·지원에 관한 사항
	전문위원(6실)	의정	1	위원회 의사진행 보좌
	기획행정위전문위원		2	위원회 심사의안에 대한 검토보고 및 심사보고서 작성

구 분	실·과	팀	분 장 사 무	
	사회문화위원회 위원		3	위원회의 감사, 조사활동 보좌
	농림수산업위원회 위원		4	위원회 소관 진정서 처리
	경제산업위원회 위원		5	실 소관 일반행정사무 처리
	안전건설위원회 위원		6	위원회별 정책개발 및 관련 사무 보조
	교육위원회 위원		7	위원회 주관 공청회, 세미나, 간담회 등 운영
			8	의안의 제안과 심사에 필요한 자료 수집·제공 및 조사연구
			9	위원회 방청 허가에 관한 사항
농업기술원	총무과	총무	1	원 소관 행정의 종합 기획·조정
			2	문서, 공인, 민원, 보안, 복무, 포상 등에 관한 사항
			3	연구직, 지도직 임용(채용, 전보, 승진, 승급)
			4	소속직원 근무성적 평정 및 승진후보자 명부작성
			5	공무원 노동조합 운영 및 징계위원회 운영
			6	세외수입 조정 징수
			7	그 밖에 원내 다른 과에 속하지 않는 사항
		경리	1	국·도비 예산집행 및 일상경비 관리
			2	재산 유지관리
			3	국비보조금 관리
			4	세입세출 결산업무
			5	물품, 기자재 출납보관 및 용도조달
			6	각종 공사·용역·물품계약 체결 및 지도감독
		청사관리	1	청사관리(시설물 유지보수 및 관리)
				- 전기시설 운영 및 전기안전관리
				- 소방시설 유지관리
				- 환경(조경 포함), 방송통신 시설 유지관리
			2	관사 운영 및 유지관리
			3	관용차량 운영 및 유지관리

구 분	실·과	팀	분 장 사 무	
			4	상근인력 관리 및 환경미화 관련 사항
			5	공사설계, 감독 및 대수선 등 시설에 관한 사항
	연구협력과	연구기획	1	농업과학기술 연구개발 전략수립 및 정책사업 기획
			2	시험연구사업 기획·조정·평가·성과관리
			3	연구개발국 연구실안전관리 총괄·관리
			4	연구개발국 예산편성 및 운영
			5	국가공동연구 및 출연금 연구과제 운영
			6	대내외 농업기술 교류 및 산학협동에 관한 사항
			7	연구직 공무원 성과평가 체계구축 및 운영관리
			8	중앙 및 시군농업기술센터 연계 협력사업 추진
			9	지역농업연구기반 고도화 사업 추진
			10	그 밖에 과내 다른 팀에 속하지 않는 사항
		경영정보	1	농산물 소득조사 및 우수경영체 사례 연구
			2	품목별 농가경영 컨설팅 지표 개발 연구
			3	신품종·신기술 농식품 유통 마케팅 분석
			4	청년농업인 경영진단분석 컨설팅
			5	지역농업기술 정보화 사업추진
			6	정보화농업인 소득창출 지원 및 운영
			7	지역특화작목 경영실태 및 성과분석
			8	문헌정보실 및 기관 홈페이지 운영 관리
		스마트농업연구	1	강원 스마트팜 안정기반 구축에 관한 연구
			2	농업 빅데이터 수집 및 데이터 인프라 구축
			3	시설·노지작물 빅데이터 생산성향상 모델개발
			4	시설·노지작물 스마트팜 모델 적용 및 실증
			5	스마트팜 ICT 융복합 통합 플랫폼 구축 및 운영
			6	주요작물 재해 예측시스템 개발
			7	스마트팜 현장지원센터 운영 및 현장 컨설팅
			8	농업분야 공공데이터 개발 및 이용 활성화

구 분	실·과	팀	분 장 사 무	
			9	스마트농업전문가 교육 및 육성
	작물연구과	식량작물연구	1	벼 고품질·기능성 품종 개발 연구
			2	밭작물 고품질·기능성 품종 개발 연구
			3	식량작물 안정생산 및 재배기술 연구
			4	식량작물 생력화 및 작부체계 개선 연구
			5	신품종 시범단지 확대 및 지원
			6	식물 유전자원 은행 D/B 구축 및 운영 관리
			7	벼 작황조사 및 보고
			8	식량작물 기본식물·원원종·보급종 생산 보급
			9	그 밖에 과내 다른 팀에 속하지 않는 사항
		특용작물연구	1	유전자원 수집 및 보존 관리
			2	특·약용작물 신품종 육성 및 보급
			3	버섯 신품종 육성 및 보급
			4	특·약용작물 우량종자 및 종묘 생산 연구
			5	특·약용작물 고품질 재배기술 개발
			6	특·약용작물 현장애로기술 지원 및 실용화 연구
			7	버섯 현장애로기술 지원 및 실용화 연구
			8	기후변화 대응 특용작목 발굴 및 산업화 추진
	원예연구과	채소화훼연구	1	FTA 대응 경쟁력 강화에 관한 연구
			2	채소 고품질·기능성 신품종 육성 연구
			3	자체육성 품종 우량종묘 생산 및 보급
			4	채소류 현장애로 기술개발 및 지원
			5	수출 신작목 품질향상 재배기술 개발
			6	시설원예 안정생산 기술개발 연구
			7	새로운 원예작물 발굴 및 산업화 촉진 연구
			8	화훼 신품종 육성 및 우량종묘 생산·보급
			9	화훼 구근생산 및 수출시장 확대
			10	조직배양에 따른 대량증식 기술 연구

구 분	실·과	팀	분 장 사 무	
			11	그 밖에 과내 다른 팀에 속하지 않는 사항
		과수연구	1	과수 신품종 육성 연구
			2	과수 신품종 우량종묘 생산 및 보급
			3	과수 재배방법 개선에 관한 연구
			4	과수의 생력재배 및 품질향상 재배기술 개발
			5	새로운 특산과수 개발 연구
			6	기후변화 대응 과수 지역적응성 검정 연구
			7	FTA대응 경쟁력 강화에 관한 연구
	농업환경연구과	토양환경연구	1	기후변화 대응 저탄소농업 연구
			2	농업환경 관리기술 개발 연구
			3	지속농업을 위한 농경지 및 농업용수 모니터링
			4	친환경 인증·토양·비료·식물체·농업용수 분석
			5	가축분뇨·부산물비료 품질평가 및 활용연구
			6	농축산부산물 등 유기자원 활용기술 개발
			7	농작물 이상증상 현장민원 진단 및 처방
			8	그 밖에 과내 다른 팀에 속하지 않는 사항
		병해충연구	1	주요 작물 병해충 예찰 및 방제체계 확립
			2	기후변화 돌발·외래 병해충 조사 및 취약성 평가
			3	소면적 작물 농약 직권등록시험
			4	주요 병해충 친환경 방제 연구
			5	농작물 병해충 현장민원 진단 및 처방
			6	국가관리 병해충 발생 조사 및 확산방지 연구
			7	천적을 활용한 해충방제 연구
			8	병해충 정밀 예측시스템 및 자가진단 서비스 연구
		농업소재연구	1	식물추출물 및 미생물 은행 및 DB 구축
			2	지역농특산물 지표성분 설정 및 분석방법 확립연구
			3	기능성 식품 원료 품질 표준화 공정에 관한 연구
			4	농특산물 생리활성 및 동물실험 효능검증 연구

구 분	실·과	팀	분 장 사 무	
			5	건강 기능성 식품 개발에 관한 연구
			6	유용곤충 자원소재 개발 연구
			7	유용 미생물 소재화 연구
			8	생물농약 방제활성 탐색 및 방제제 개발 연구
	농식품연구소	상품개발연구	1	농식품 부가가치 향상에 관한 연구
			2	식품 중간 소재 개발 및 이용에 관한 연구
			3	가공식품 안전성 강화 기술 개발
			4	농식품 제품 표준화 공정기술 개발
			5	농식품 산업화 현장지원 및 컨설팅
			6	식품관련 창업지원 기술 컨설팅
			7	유용 균주를 이용한 발효 가공 상품 개발
			8	농산물 식품성분 분석 및 지원
			9	연구소 소관 행정의 종합기획·조정
			10	청사·시설·장비·물품·재산의 유지관리
			11	소속 공무원의 복무와 예산·회계에 관한 사항 등
	옥수수연구소	옥수수연구	1	옥수수 유전자원 수집 및 보존 관리
			2	옥수수 용도별 신품종 육성
			3	옥수수 기본식물·원원종·보급종 종자 생산
			4	옥수수 종자생산 기술개발
			5	옥수수 고품질 재배법 개선 및 경쟁력 제고 연구
			6	기능성 옥수수 활용 산업화 확산 및 지원
			7	옥수수 현장애로기술 지원 및 실용화 기술개발
			8	옥수수 농업기술 교류 및 협력 사업에 관한 사항
			9	연구소 소관 행정의 종합기획·조정
			10	청사·시설·장비·물품·재산의 유지관리
			11	소속 공무원의 복무와 예산·회계에 관한 사항 등
	감자연구소	감자연구	1	감자 유전자원 수집 및 보존 관리
			2	감자 용도별 신품종 육성

구 분	실·과	팀	분 장 사 무	
			3	감자 고품질 재배법 개선 및 경쟁력 제고 연구
			4	감자 현장애로 및 실용화 기술개발
			5	감자 무병종서 생산기술 개발
			6	감자 채종단계별 종서생산 및 보급
			7	감자 산업화 확산 지원 및 기술 개발
			8	감자 바이러스 검정기술 개발
			9	연구소 소관 행정의 종합기획·조정
			10	청사·시설·장비·물품·재산의 유지관리
			11	소속 공무원의 복무와 예산·회계에 관한 사항 등
		고원농업시험장	1	고랭지채소 안정생산 기술개발
			2	고랭지 기후변화 대응 및 농업환경 연구
			3	고랭지채소 현장애로기술 지원
			4	우량종자·종묘 생산보급 및 기술지원
			5	고원지대 야생화 자원 수집 및 활용에 관한 연구
			6	고원야생화 식물원 유지 및 관리
			7	시험장 소관 행정의 종합기획·조정
			8	청사·시설·장비·물품·재산의 유지관리
			9	소속 공무원의 복무와 예산·회계에 관한 사항 등
	산채연구소	산채연구	1	산채 유전자원 수집 및 보존 관리
			2	산채 신품종 육성
			3	산채 경영비 절감 재배법 기술 개발
			4	산채 대량증식 기술 및 수확후 관리 연구
			5	산채 신소득 작목 발굴 및 산업화 연구
			6	산채 현장애로기술 지원 및 실용화 연구
			7	산채 우량종자·종묘 생산보급
			8	연구소 소관 행정의 종합기획·조정
			9	청사·시설·장비·물품·재산의 유지관리
			10	소속 공무원의 복무와 예산·회계에 관한 사항 등

구 분	실·과	팀	분 장 사 무	
		과채류시험장	1	과채류 현장애로기술 지원
			2	파프리카·토마토 품종특성 검정 및 적품종 선발
			3	파프리카·토마토 토경재배 안정생산 실증 연구
			4	파프리카·토마토 스마트팜 기술 도입 실증
			5	고온기 극복을 위한 시설환경 개선 실증 연구
			6	시험장 소관 행정의 종합기획·조정
			7	청사·시설·장비·물품·재산의 유지관리
			8	소속 공무원의 복무와 예산·회계에 관한 사항 등
	지원기획과	지원기획	1	국 소관행정의 종합기획 조정
			2	농촌지도사업 기획·평가·성과관리
			3	농촌지도사업 예산편성 및 관리
			4	농촌지도조직 운영관리
			5	농촌지도직 공무원 역량개발
			6	새기술 실증 연구활동 지원
			7	농촌지도기반 조성사업
			8	과학영농실증 시범포 운영
			9	품목별 농업인 연구모임 육성
			10	그 밖에 국내 다른 과에 속하지 않는 사항
		인력육성	1	인력육성사업 기본계획 수립 및 평가
			2	농촌지도자회 조직 육성
			3	농촌지도자회 양성교육 지원
			4	4-H회 조직 육성
			5	4-H회 육성 시범사업
			6	청년농업인 육성지원사업
			7	4-H본부 운영 및 사업지원
			8	귀농귀촌 영농정착 기술교육 및 창업지원
			9	농업인단체 교육행사 지원
			10	강원도농업인 단체회관 관리

구 분	실·과	팀	분 장 사 무	
			11	농업기계 안전교육 및 교육시설·장비 확충사업
			12	농업기계 119콜센터 운영
			13	그 밖에 농업인력 육성에 관한 사항
		교육공보	1	농촌진흥사업 주요시책 홍보
			2	농촌진흥사업 보도계획 수립 및 언론 홍보
			3	농촌진흥사업 기록 사진촬영 및 관리
			4	농촌진흥 홍보경진 대회
			5	이러닝 영상제작 및 활용지원
			6	e-농촌지도소식지 발송
			7	농업인 교육훈련 계획수립 및 지원
			8	농업인 대학운영·평가관리
			9	농업인 자체강사 양성교육
			10	그 밖에 농촌진흥사업 공보에 관한 사항
	기술보급과	식량작물	1	기술보급사업 기획 및 성과평가 대응·확산
			2	식량작물 및 기초기반 사업계획 수립 및 평가
			3	식량작물 정부보급종 및 우량종자 보급계획 수립
			4	고품질 쌀 안정생산 기술지원
			5	농업재해 대응 종합계획수립 및 기술지원
			6	발작물 고품질재배 안정생산 기술보급
			7	발농업 기계화 영농기반구축 및 운영
			8	벼 및 발작물 생육상황 조사·분석
			9	기술보급사업 예산신청 및 집행 관리
			10	친환경농업 사업계획 수립 및 기술지원
			11	토양검정, 미생물배양실 운영 및 기술지원
			12	GAP 및 PLS 교육·홍보지원
			13	농업기상 관측 및 장비운영 지원
			14	영농현장 기술지원단 운영
			15	저탄소 농업기술 사업계획 수립 및 기술지원

구 분	실·과	팀	분 장 사 무	
			16	농산물 안정선분석실 운영 및 기술지원
			17	영농종합상황실 운영
			18	그 밖에 과내 다른 팀에 속하지 않는 사항
		원예작물	1	원예분야 종합사업계획 수립 및 평가
			2	지역특화품목육성사업 기획 및 운영 평가
			3	지역활력화작목기반조성 사업운영 및 평가
			4	채소분야 사업계획 수립 및 평가
			5	고품질 채소 생산단지 육성 및 기술지원
			6	시설원예 품질향상 및 환경관리 기술지원
			7	스마트팜 현장기술 지원
			8	원예작물 수출 안전성 기술지원
			9	과수·화훼류 사업계획 수립 및 평가
			10	과수 고품질 재배기술 및 병해충 방제
			11	채소·과수 생육조사 분석 및 영농기술 지원
			12	화훼 생산성 증대 및 주 재배지역 관리지원
			13	산채 특산작물 육성 및 영농기술 지원
			14	원예작물 현장실증 과제 발굴 및 기술지원
		축산특작	1	축산, 약용·특용작물 사업계획 수립 및 평가
			2	가축 사양관리 및 고품질 축산물 생산기술 지원
			3	가축질병 예방 및 방역 기술지도
			4	조사료 생산 이용기술 지원 및 품질검사
			5	월동 사료작물 생육조사
			6	농작물 병해충 예찰·방제 사업계획 수립 및 평가
			7	검역병해충 예찰·방제 계획수립 및 추진
			8	검역병해충 공적방제, 손실보상 및 사후관리
			9	검역병해충 긴급방제명령
			10	농작물 병해충 분포·역학조사 및 공동방제
			11	농작물 병해충 예찰·방제단 운영 관리

구 분	실·과	팀	분 장 사 무	
			12	식물방제관 운영 관리
			13	농작물 병해충 기술보급 및 종합진단실 운영관리
			14	농작물 병해충 예찰 및 발생정보 발표
			15	농작물 병해충 예찰포, 관찰포 관리 및 기술지원
			16	약용, 특용작물 신기술 보급 및 기술지원
			17	강소농 육성계획 수립 및 평가
			18	강소농 및 자율모임체 육성 지원
			19	강소농 민간전문가 운영 관리
	농촌자원과	자원기획	1	농촌자원사업 총괄 및 평가
			2	지역특산자원 융복합산업 육성
			3	농산물 종합가공 기술지원
			4	소규모 창업 및 가공기술 표준화
			5	농산물가공 품질관리·상품개발
			6	공유형 가공사업 모델 구축
			7	농산물 가공연구회 운영 및 활성화
			8	농업인 학습단체 생활개선회 육성
			9	농촌여성 전문인력 양성 및 역량강화
			10	농촌자원사업 기술지원 및 성과관리
			11	농촌자원사업 예산편성·집행 및 운영
			12	그 밖에 과내 다른 팀에 속하지 않는 사항
		농촌활력	1	농촌자원 활용 치유농업 육성 및 산업화
			2	치유농업 전문 인력양성 및 활성화
			3	치유자원 수요발굴 및 대내·외 협력
			4	농업·농촌 체험교육 활성화 지원
			5	농촌체험관광 신기술 보급
			6	농촌체험 전문인력 양성
			7	농촌노인 건강장수 활동지원 및 평가
			8	농촌어르신 농촌생활 복지실천 지원

구 분	실·과	팀	분 장 사 무	
			9	도시농업 및 생활원에 기술지원
			10	농작업 안전 및 재해예방 기술지원
			11	농경문화자원 소득화 기술지원
		농산식품	1	식문화자원 창업기반 조성 및 가치소비 확산
			2	전통식문화 계승활동 지원
			3	로컬 식문화 및 외식창업 전문가 양성
			4	식농학습 농장 육성
			5	향토음식 발굴 및 활성화
			6	농가형 외식공간 조성
			7	전통발효가공 신기술 보급
			8	지역특화 농가공품 마케팅 기술지원
			9	대표음식 전문점 육성관리
			10	전통식문화 발굴·체험 상품화
			11	로컬 식재료 창업활동 지원
			12	지역 농산물 안정·소비문화 확산
			13	농산물 소비기반 구축 대·내외 협력강화
	미래농업교육원	미래농업교육	1	농업인 교육운영계획 수립 추진
			2	미래농업대학 교육과정 운영
			3	농업관련 시책 및 협업교육(도 관련부서)
			4	농업정보화 교육
			5	일반사무, 복무, 보안 및 관인관리
			6	예산·회계·결산 및 물품조달 관리
			7	청사·재산·차량관리
			8	교육 과정운영 평가분석 및 이수자 사후관리
			9	그 밖에 원내 다른 팀에 속하지 않는 사항
		기술교육	1	품목별 영농기술 교육
			2	특화작목별 영농교육
			3	농업관련 협업교육(외부기관)

구 분	실·과	팀	분 장 사 무	
			4	농업기계교육(운전·조작·정비)
			5	복합 기능인 양성교육 및 자격취득 업무지원
			6	각종 현지교육 및 교육훈련장비 관리
			7	농업경영, 전문기술 및 교양 교육
			8	실습장 관리
공무원교육원	교육지원과	서무관리	1	시책·업무보고서 작성 및 현안관리
			2	서무·인사·보안·문서 및 공인 관리
			3	직원 복무 및 복리후생 업무
			4	도의회 관련 업무
			5	예산·회계·세입세출외현금 관리
			6	물품 및 공유재산 관리
			7	교육생 후생·급식 관리에 관한 사항
			8	도서실 운영 관리
			9	그 밖에 원내 다른 부서에 속하지 않는 사항
		시설관리	1	청사시설 유지 및 재난안전관리
			2	소방·가스·냉난방 등 기계설비 관리
			3	방송 음향설비 및 인터넷 통신 관리
			4	생활관 운영 관리 및 시설사용에 관한 사항
			5	청사 공무직 관리
			6	차량 운행 및 유지관리
	교육운영과	교육1	1	교과편성심의회 운영
			2	핵심리더과정 및 전문교육과정 운영
				- 교육계획수립 및 교육생 선발 등 과정 운영
				- 교육 강사 초빙 등
				- 교육교재 편찬 수급 등
			3	원내교수 지정·관리
			4	의무실 운영 관리
			5	그 밖에 과내 다른 팀에 속하지 않는 사항

구 분	실·과	팀	분 장 사 무	
		교육2	1	기본, 정보화, 글로벌리더, 이러닝 과정 운영
				- 교육계획수립 및 교육생 선발 등 과정 운영
				- 교육 강사 초빙 등
				- 교육교재 편찬 수급 등
			2	사이버교육센터 운영 및 관리
			3	홈페이지 및 교육행정시스템 운영·관리
			4	공통교재 수급에 관한 사항
	교육연구실	교육연구1	1	교육훈련 성적 평가 계획 수립
			2	교육훈련 성적 평가 실시에 관한 사항
			3	교육과정별 설문조사 분석에 관한 사항
			4	연간 교육훈련 종합평가서 작성
			5	강사평가 통계자료 작성
			6	교수요원 연찬대회 참가에 관한 사항
			7	도민 사이버교육에 관한 사항
			8	그 밖에 실내 다른 팀에 속하지 않는 사항
		교육연구2	1	교육훈련계획 수립 및 교육수요 조사
			2	교육프로그램의 연구 개발
			3	교육발전 과제 연구 및 교육교재의 연구개발
			4	교육발전을 위한 국내외 교류 협력 추진
			5	교육발전협의회 참가 및 운영에 관한 사항
			6	교육훈련심의위원회 운영에 관한 사항
			7	새로운 교육과정 시범운영에 관한 사항
			8	도민 교육과정 운영에 관한 사항
			9	그 밖에 교육계획 업무와 관련된 사항
보건환경연구원	총무과	관리	1	서무·인사·문서 및 공인관리
			2	기획(시책, 업무보고 등) 및 민원봉사실 운영
			3	예산편성·국도비 지출 및 정산관리
			4	물품의 구매·제조 계약 및 지출

구 분	실·과	팀	분 장 사 무	
			5	본원 차량 및 물품·장비 운영관리
			6	청사 유지관리 및 구내식당 운영에 관한 사항
			7	그 밖에 보건환경연구원에 관한 사항
	감염병연구부	질병조사과	1	감염병연구부 소관 행정 종합기획 및 조정
			2	지역거점 진단기관 표준실험실 운영
			3	연구과제 관리 및 평가위원회 운영
			4	감염병 자문위원회 운영
			5	진드기 매개질환(SFTS, 라임병) 진단검사
			6	신증후군출혈열, 쯤쯤가무시증, 렙토스피라증 등 열성질환 진단 검사
			7	뎅기열, 말라리아 등 매개모기 감염병 진단검사
			8	브루셀라증 등 인수공통감염병 진단검사
			9	말라리아 유행예측 조사(모기 동정 및 원충 검사)
			10	일본뇌염 유행예측 조사(모기 동정 및 바이러스 검사)
			11	기후변화관련 감염병매개체 감시사업(진드기 등)
			12	해외유입감염병에 관한 유행 감시
			13	디지털자동모기계측시스템(DMS) 운영
			14	SFTS 등 열성질환 발생지역매개체 분포조사
			15	보건소 매개체 질환 업무 교육 지도
			16	보건소 검사담당자 교육 및 기술지도
			17	그 밖에 질병조사 및 감염병연구부내 다른 과에 속하지 않는 사항
		신종감염병대응과	1	신종감염병 비상대응체계 수립 및 운영
			2	코로나바이러스감염증-19 확인진단
			3	신종감염병증후군 확인진단
			4	에볼라바이러스병 등 바이러스성출혈열 확인진단
			5	동물인플루엔자 인체감염증 확인진단
			6	인플루엔자 및 급성호흡기바이러스 실험실 감시
			7	홍역, 유행성이하선염, 풍진 확인진단
			8	세균성 호흡기질환(백일해 등) 확인진단

구 분	실·과	팀	분 장 사 무	
			9	다중이용시설용수에 대한 레지오넬라균 분포조사
			10	119 구급차 병원성 미생물 안전성 검사
			11	토양 내 탄저균 실험실 감시
			12	국제행사 등 대규모 행사 생물테러 안전점검
			13	생물안전3등급 고위험병원체 취급시설 운영
			14	기관생물안전위원회 운영 및 교육
			15	감염병 전문 네트워크 구성 및 운영
			16	시군 생물테러 대응 담당자 교육
			17	그 밖에 신종감염병대응에 관한 사항
		감염역학과	1	집단 환자발생 원인진단 및 역학적 특성조사
			2	2급 세균성 장관감염증(장티푸스 등) 진단검사
			3	세균성설사질환 실험실 감시 및 유행조사
			4	바이러스성설사질환 실험실 감시 및 유행조사
			5	원충성설사질환 실험실 감시 및 유행조사
			6	세균성병원체의 분자역학적 연구
			7	장염바이러스의 분자유전학적 감시망 운영
			8	장내바이러스 질환(수족구 등) 진단 및 유행조사
			9	항생제 내성균 발생감시 및 조사연구
			10	CRE 등 의료관련감염병 진단 검사
			11	에이즈 및 매독 등 성매개 감염병 진단 검사
			12	수두, 간염(A형 등) 진단검사
			13	잠복결핵감염 진단 검사(IGRA)
			14	어류기생충 감염실태 조사
			15	감염병 발생 역학(원인)조사 교육 및 기술지도
			16	보건소 실험실진단업무 교육 및 기술지도
			17	감염병 발생 통계 및 예방홍보 교육
			18	그 밖에 감염역학에 관한 사항
	식약품연구부	식품분석과	1	식약품연구부 업무총괄 및 조정

구 분	실·과	팀	분 장 사 무	
			2	유통식품의 기준·규격 검사
			3	건강기능식품 품질 검사
			4	식품 중 방사능 검사
			5	식품첨가물 검사
			6	유전자변형식품 검사
			7	어린이 식생활안전관리 특별법에 의한 어린이기호식품 검사
			8	부정·불량식품 신고제품 검사
			9	도내 식품 제조업체 자가품질 위탁 검사
			10	식품 제조업체 및 관련기관에 대한 교육 등 기술지원
			11	식품 중 비타민, 미네랄 등 영양성분 함량 분석
			12	사회적 이슈 및 사건, 사고 등 특별지시에 의한 수거·검사
			13	식품 중에 함유된 유해물질에 관한 조사·연구
			14	식품 및 식품원료의 기능성분에 관한 조사·연구
			15	식품안전정보네트워크시스템 및 품질관리기준 운영
			16	그 밖에 식품연구부내 다른 과에 속하지 않는 사항
		식품미생물과	1	식품제조업체 미생물 기준·규격(자가품질) 검사
			2	유통식품 중 미생물 기준·규격(수거검사) 검사
			3	유해물질(식품미생물) 안전관리
			4	의약품 중 미생물 안전성 검사
			5	화장품의 미생물 안전성 검사
			6	식중독 추적관리 사업
			7	식품용수 중 노로바이러스 검사
			8	학교급식 중 미생물 안전성 검사
			9	농·수산물 중 미생물 오염 예방조사
			10	식의약품 중 미생물 오염 예방조사
			11	도내 식품 제조업체 미생물 관련 교육 및 지도
			12	식품 미생물 분야 숙련도 평가
		약품화학과	1	의약품 등의 기준·규격 및 유해화학물질 검사

구 분	실·과	팀	분 장 사 무	
			2	의약품 등의 위·수탁계약 및 자가품질 검사
			3	생활밀착형 제품의 유해화학물질 검사
			4	최초수입 의약품, 의약외품 등 검사
			5	향정신성의약품 검사
			6	생약 등의 기준·규격 검사
			7	의약외품(방역약품 포함) 기준·규격 검사
			8	화장품의 기준·규격 및 유해화학물질 검사
			9	위생용품 기준·규격 검사
			10	농산물의 유해화학물질 검사
			11	수산물의 기준·규격 및 유해화학물질 검사
			12	잔류동물용의약품 검사
			13	기구 및 용기·포장 기준·규격 검사
			14	시험·검사 등에 관한 법률에 따른 품질관리
			15	소관업무 분야의 조사 및 연구사업
			16	그 밖에 약품화학분야 업무에 관한 사항
		농산물검사과	1	부서 행정업무(기획·보고, 의회, 예산) 총괄
			2	시험·검사기관 운영(매뉴얼, 지침서, 절차서) 품질관리문서 구축
			3	경매 전 잔류농약 검사를 위한 농산물 자체 수거
			4	춘천 농산물도매시장 경매 전 농산물 잔류농약검사
			5	현장검사소 미설치지역(원주시, 강릉시) 경매 전 농산물 검사
			6	18개 시군 유통단계 수거(각 시군 위생계) 의뢰 농산물 검사
			7	민원(개인) 의뢰 농산물 중 잔류농약, 중금속 검사
			8	농산물, 생약(한약재) 및 식약공용 농·임산물 중금속 검사
			9	학교 등 집단급식소 및 로컬푸드 내 농산물 검사
			10	생약(한약재), 식품원료의 위해정보에 따른 검사
			11	식품 이외의 식약공용 농·임산물 검사
			12	친환경 농산물(유기농, 무농약) 표시제품 검사
			13	강원도 도지사인중 농수특산물품질보증 품질검사

구 분	실·과	팀	분 장 사 무	
			14	식품의약품안전처 주관 잔류농약 검사 숙련도 평가 실시
			15	농산물의 안전성 조사 및 연구사업
			16	부적합 농산물 압류 및 폐기
	물환경연구부	수계조사과	1	물환경연구부 소관 총괄 기획 및 조정에 관한 사항
			2	하천·호소의 수질검사 및 수질측정망 운영
			3	자연생태환경에 관한 조사연구
			4	하천, 호소의 저질에 관한 오염도 검사
			5	광산지역 갭내수 수질 오염도 검사
			6	양어장 배출수 수질오염도 검사
			7	수계유역관리 오염원 조사 및 영향평가
			8	수환경의 양적평가를 위한 하천유량 특성에 관한 조사 연구
			9	수질오염총량 관련 기획 및 연구
			10	비점오염원 관리를 위한 수질조사
			11	GIS 구축을 위한 수질모니터링
			12	수질분야 국가측정분석 숙련도시험 업무
			13	자연휴식년제에 따른 산간계곡수 조사
			14	오염우심 하천 및 공공수역의 수질오염감시
			15	동계올림픽 개최지 주변의 수환경조사 및 관리 방안
			16	그 밖에 부내 다른 과에 속하지 않는 사항
		먹는물분석과	1	상수도 원수 및 정수의 수질검사
			2	전용상수도 및 마을상수도 원수 및 정수의 수질검사
			3	지하수(먹는물) 수질검사
			4	먹는샘물원수 및 제품수, 먹는해양심층수 수질검사
			5	민방위 비상급수 수질검사
			6	먹는물 공동시설(샘터수, 약수) 수질검사
			7	민간합동 수질안전성 확인검사
			8	저수조, 옥내급수 등 수돗물 오염 수질조사
			9	지하수 국가 수질측정망 수질검사

구 분	실·과	팀	분 장 사 무	
			10	수돗물 정수처리용 수처리제 등 규격기준 검사
			11	먹는물분야 정도관리 및 측정분석 숙련도시험 업무
			12	정수처리시설 관련 교육 및 기술 지원
			13	먹는물 수질관리 및 수질개선에 관한 조사 연구
			14	지하수 오염관련 수질모니터링 업무
			15	그 밖에 먹는물 분석분야 업무에 관한 사항
		생태환경과	1	환경분야 수질시료에 대한 미생물검사
			2	폐수처리 방류수에 대한 생태독성검사
			3	오수 및 축산폐수 처리방류수에 대한 생태독성 수질검사
			4	수질과 먹는물 분야 중 미생물에 관한 국가 측정분석 숙련도시험 업무
			5	수질분야 중 생태독성에 관한 국가측정 분석 숙련도시험 업무
			6	하수 및 분뇨처리장 중 미생물처리에 따른 조사 연구
			7	미생물처리방법에 의한 수질오염 저감기술에 관한 조사연구
			8	생태독성실험에 대한 조사연구
			9	수질오염사고에 대한 오염원인 규명 및 영향에 관한 평가
			10	지하수(생활·농업·공업용수) 수질검사
			11	목욕장 및 수영장 수질검사
			12	물놀이형 수경시설의 수질검사
			13	조류경보제 운영 및 하천, 호소 수생태계 조사 및 평가
			14	그 밖에 생태환경분야 업무에 관한 사항
		토양화학과	1	폐기물의 성분 및 유해물질 검사
			2	토양오염도 검사
			3	토양오염유발시설 오염도 검사
			4	토양오염 실태조사
			5	골프장 잔류농약 검사
			6	토양, 폐기물분야 정도관리 수행
			7	폐기물처리시설 환경관리인 기술지원
			8	폐기물과 토양 중 벤조(a)피렌 분석

구 분	실·과	팀	분 장 사 무	
			9	폐기물자원재생 및 저감기술에 관한 연구
			10	폐기물이 토양 및 생태계에 미치는 영향연구
			11	그 밖에 토양화학분야 업무에 관한 사항
		산업폐수과	1	폐수배출시설의 수질검사
			2	하수처리시설의 수질검사
			3	쓰레기매립장 침출수 수질검사
			4	쓰레기매립장 지하수 검사정 검사
			5	정화조 수질검사
			6	분뇨처리시설 수질검사
			7	축산폐수처리시설 수질검사
			8	구제역 매몰지 침출수 검사정 수질검사
			9	공단배수 측정망 운영
			10	하수 및 분뇨처리장 처리효율개선에 관한 연구
			11	폐수시설의 수질오염 저감기술에 관한 연구
			12	오·폐수 처리시설 환경관리인 기술지원
			13	환경기초시설의 처리효율 및 저감방안 조사·연구
			14	배출시설관련 교육 및 기술지도
			15	그 밖에 산업폐수분야 업무에 관한 사항
	대기환경연구부	청정대기과	1	대기환경연구부 소관 총괄 기획 및 조정에 관한 사항
			2	대기환경측정망 운영계획 수립
			3	도시대기 및 도로변대기측정망 운영
			4	대기오염경보제(미세먼지, 오존) 운영
			5	대기 중금속측정망 운영
			6	대기환경 이동측정차량 운영 및 관리
			7	측정소 운영관리 실태 점검
			8	기상관측표준화 품질관리
			9	강원대기환경정보시스템 운영 및 관리
			10	온실가스 측정망 운영

구 분	실·과	팀	분 장 사 무	
			11	강원도 미세먼지 발생특성 조사·연구
			12	미세먼지 연속자동측정기 등가성평가
			13	도시대기측정망 운영지원 국·도비 보조금 관리
			14	그 밖에 부내 다른 과에 속하지 않는 사항
		대기공학과	1	사업장 등의 대기배출시설 오염도검사
			2	사업장 등에 대한 소음도 및 진동도 검사
			3	건설사업장 등에 대한 비산분진 검사
			4	대기오염방지 기술에 관한 조사연구
			5	환경소음측정망 운영
			6	소음도와 진동도에 관한 조사 연구
			7	대기오염물질 배출계수 산정에 관한 조사연구
			8	배출원별 대기오염물질 배출량 산정에 관한 조사연구
			9	대기배출시설 관리인 교육 및 기술지도
			10	미량대기오염물질에 대한 조사 연구
			11	산림 대기질 등에 대한 조사·연구
			12	대기환경 기동반 운영
			13	그 밖에 대기공학분야 업무에 관한 사항
		환경안전과	1	건설폐기물 등에 대한 석면 분석
			2	공공건축물에 대한 석면 검사
			3	학교건축물에 대한 석면 검사
			4	다중이용시설과 문화시설 등 기타시설에 대한 석면 실태조사
			5	어린이활동공간에 대한 환경관리기준 적용에 따른 검사
			6	어린이놀이터시설 바닥재 오염도검사
			7	석면오염 저감방안에 대한 조사연구
			8	환경분야에서 안전과 관련한 오염도검사 및 조사연구
			9	인공조명에 관한 빛공해관리법에 따른 검사
			10	공동주택의 층간소음 평가업무
			11	그 밖에 환경안전분야 업무에 관한 사항

구 분	실·과	팀	분 장 사 무	
		생활환경과	1	실내공기질 관리계획 수립
			2	다중이용시설 실내공기질 오염도 검사
			3	신축공동주택 실내공기질 검사 및 관리
			4	대중교통차량 실내공기질 오염도 검사
			5	공중이용시설 실내공기질 오염도 검사
			6	실내공기 우수시설 인증제도 오염도 검사
			7	소규모 취약계층이용시설 실내공기질 관리
			8	주택 라돈 정밀 조사
			9	다중이용시설 실내 미세먼지 중 중금속 등 조사·연구
			10	악취 민원발생사업장 현장조사 및 원인분석
			11	악취관리지역 실태조사 및 악취검사 지정 기관 운영
			12	복합악취 및 지정악취 검사
			13	그 밖에 생활환경분야 업무에 관한 사항
	동부지원	동부지원	1	기획·서무·관인 및 복무에 관한 사항
			2	예산·물품·장비 및 청사관리
			3	수질·식품 시료접수 및 본원 시료이송
			4	먹는물(지하수) 수질검사
			5	학교 및 군급수 수질검사
			6	지방상수도 원수·정수 등 수질검사
			7	전용상수도 및 마을상수도(소규모급수시설) 수질검사
			8	수영장수, 목욕장수, 온천수 수질검사
			9	수경시설 및 풀장수 수질 안전검사
			10	저수조, 옥내급수시설 수질검사
			11	수질 및 식품 미생물 검사
			12	먹는물분야 현장평가 및 숙련도시험업무 품질관리
			13	동해안 청정 수환경 보전 위한 수질 조사사업
			14	식품, 식품용기·포장·기구제품 등의 검사
			15	식품첨가물 검사

구 분	실·과	팀	분 장 사 무	
			16	자가품질 위탁검사
			17	식품분야의 조사 및 연구사업
			18	식품시험·검사 등에 관한 법률에 따른 품질관리
			19	그 밖에 자체 처리가 가능한 시험검사
		감염병진단과	1	코로나바이러스감염증-19 확인진단
			2	SFTS 등 법정감염병 확인진단
			3	수인성·식품매개감염병 원인병원체 확인검사
			4	다중이용시설용수에 대한 레지오넬라균 분포조사
			5	환경 내 비브리오팀속 발생감시 및 조사연구
			6	콜레라 등 병원성 비브리오팀속 확인검사
			7	잠복결핵감염 진단검사(IGRA)
			8	영동지역 감염병 발생예방을 위한 조사연구
			9	그 밖에 영동지역 감염병진단에 관한 사항
소방학교	교육지원과	교육행정	1	소방학교 기본계획 수립에 관한 사항
			2	소방학교 인프라확충 등 장기발전에 관한 사항
			3	교직원 인사관리 및 공직기강확립에 관한 사항
			4	유관기관 협력에 관한 사항
			5	소방학교 주요업무 추진에 관한 사항
			6	국외 소방교육기관 훈련 및 협력에 관한 사항
			7	교직원 인사발령 및 정·현원 관리에 관한 사항
			8	교직원 근무성적 평정 및 경력·교육훈련성적 관리
			9	학교 보안 및 의회업무에 관한 사항
			10	학교 비위공무원 조사 및 징계에 관한 사항
			11	학칙, 내부 훈령 등 제·개정에 관한 사항
			12	공무직·기간제 근로자 운영에 관한 사항
			13	학교 상훈, 복무관리, 당직 및 비상근무에 관한 사항
			14	문서관리, 공인 및 기록물 관리에 관한 사항
			15	교직원 후생복지 및 관사운영에 관한 사항

구 분	실·과	팀	분 장 사 무	
			16	학교 체육회 및 상조회 운영에 관한 사항
			17	교직원 교육·훈련 및 체력검정 등에 관한 사항
			18	보건안전계획 집행에 관한 사항
			19	태백시 한국청소년안전체험관 강원도지원단 지원업무
			20	그 밖에 학교내 다른 과에 속하지 않은 사항
		시설운영	1	시설운영 업무 총괄
			2	소방학교 청사 신·증축에 관한 사항
			3	소방학교 회계지출원 및 물품출납원
			4	학교 세출예산편성 및 결산에 관한 사항
			5	학교 증장기 재정운영에 관한 사항
			6	학교 청사 등 시설물 관리·감독에 관한 사항
			7	학교 공유재산 관리에 관한 사항
			8	학교 물품관리 및 재물조사에 관한 사항
			9	학교 물품구입, 용역, 공사 등 계약에 관한 사항
			10	학교 소방장비 유지관리에 관한 사항
			11	교직원 복제관리에 관한 사항(교육생 포함)
			12	학교 환경정보, 청사 등 시설물관리 전반에 관한 사항
			13	학교 세입·세출 예산관리 및 자금배정 등에 관한 사항
			14	급여에 관한 사항(공무직 및 기간제)
			15	학교 회계 및 지출일반에 관한 사항
			16	구내식당 및 매점운영에 관한 사항
			17	소규모 물품구입에 관한 사항
			18	청사 냉·난방시설 및 일반 기계설비 유지관리
			19	고압가스시설 안전관리에 관한 사항
			20	청사시설 보일러 및 가스 안전관리
			21	수질환경에 관한 사항(오·폐수 설비 관리)
			22	소방시설 기계분야 유지관리에 관한 사항
			23	학교 정보통신 및 전산장비 유지관리에 관한 사항

구 분	실·과	팀	분 장 사 무	
			24	학교 소방무선통신 약호자재관리에 관한 사항
			25	학교 정보통신 보안 및 개인정보 보호에 관한 사항
			26	CCTV 운영 및 NVR 기록물 관리에 관한 사항
			27	소방시설 관리운영계획에 관한 사항
			28	전기설비 안전관리에 관한 사항
			29	소방시설 전기분야 유지관리에 관한 사항
			30	승강기 안전관리에 관한 사항
			31	구내 방송설비에 관한 사항(추모비 포함)
			32	학교 청사 건축에 관한 사항
			33	학교 차량 유지관리에 관한 사항
			34	청사 토목, 조경 및 외부 환경에 관한 사항
			35	학교 홈페이지 관리에 관한 사항
			36	영상촬영 및 기록 관리에 관한 사항
			37	버스운행 및 유지관리에 관한 사항
	교육기획과	교육기획	1	연간 학교 교육훈련계획 수립에 관한 사항
			2	학교 교육훈련개선 및 발전에 대한 사항
			3	학교 교육수요조사에 관한 사항
			4	유관(외부)기관 등 교육협의를 관한 사항
			5	교육과정별 세부계획 수립 및 대상자 선발
			6	교육과정별 평가 및 시상에 관한 사항
			7	화재대응능력 및 인명구조사 시험에 관한 사항
			8	교육운영위원회 구성·운영에 관한 사항
			9	교육과정 개설 및 변경에 관한 사항
			10	교육생 입교·졸업·수료식 행사에 관한 사항
			11	편집실 관리 및 운영에 관한 사항
			12	교육과정별 여비지급 및 교육결과보고에 관한 사항
			13	소방학교 홍보(언론보도 등)에 관한 사항
			14	지방소방학교 특성화교육 추진에 관한 사항

구 분	실·과	팀	분 장 사 무	
			15	사이버교육 계획수립 및 운영에 관한 사항
			16	사이버교육 콘텐츠 개발에 관한 사항
			17	증명서(졸업, 성적, 교육증명서 등) 발급에 관한 사항
			18	과내 일반서무에 관한 사항
			19	교육생 상담 및 질병 등 고충처리에 관한 사항
			20	체력단련실, 도서실 관리·운영에 관한 사항
			21	생활관 기구물품, 비품관리에 관한 사항
			22	약품관리 및 수급에 관한 사항
			23	운동장, 주차장 관리·운영에 관한 사항
			24	교육과정별 설문조사 및 통계관리에 관한 사항
			25	교육생 관리 및 교내 생활평가·지도
			26	생활관 안전관리에 관한 사항
			27	의무실 운영에 관한 사항
			28	신입교육과정 소방차량 운전교육에 관한 사항
		교육운영	1	교수요원(외래강사 포함) 평가에 관한 사항
			2	교육훈련 자료수집 및 관리에 관한 사항
			3	교육과정별 교육운영 지도
			4	교육과정별 교육진행계획 수립에 관한 사항
			5	외래(석좌)강사 초빙에 관한 사항
			6	교수요원(외래, 자체) 실적평가 및 관리에 관한 사항
			7	교재편찬 업무에 관한 사항
			8	교육진행 및 교육안내에 관한 사항
			9	교육과정별 교육안내 및 과정 소개
			10	강사수당·원고료 지급에 관한 사항
			11	강의실·교육장 관리 및 배정에 관한 사항
			12	교육과정별 현장학습시설 임차료 지급에 관한 사항
			13	교육생 보험 가입·운영에 관한 사항
	교육훈련과	교수연구	1	교수연구팀 업무 총괄

구 분	실·과	팀	분 장 사 무	
			2	소방시설 기계, 전기분야 강의 및 연구
			3	긴급구조 및 재난안전관리 분야 강의 및 연구
			4	건축법규 및 소방시설공사법분야 강의 및 연구
			5	소방기본법, 소방공무원법 분야 강의 및 연구
			6	위험물안전관리 분야 강의 및 연구
			7	소방원론 및 다중이용업안전관리 분야 강의 및 연구
			8	소방시설설치유지 및 안전관리 분야 강의 및 연구
			9	전국 소방학교 분야별 공통교재 편찬에 관한 사항
			10	소방시설실습장 관리운영에 관한 사항
			11	화재감식분야 연구개발에 관한 사항
			12	전문 연구분야 논문 작성에 관한 사항
			13	연기거동 빅데이터 연구에 관한 사항(연기거동 훈련실험동)
			14	강의분야 교안작성 및 실기평가
			15	채용 및 승진시험 관련 문제출제에 관한 사항
			16	소방활동분야 기법개발 연구에 관한 사항
			17	산불 및 화생방 전문교육 교안작성 및 강의
			18	과내 일반서무에 관한 사항
		특수훈련	1	특수훈련센터 업무 총괄
			2	화재진압·인명구조분야 교육훈련에 관한 사항
			3	학교 현장교육훈련 안전관리 전반에 관한 사항
			4	현장활동 실무교육 기법개발 및 정보수집
			5	학교 현장교육훈련 실기평가 계획 수립
			6	교육생 체력관리 프로그램 개발 및 운영
			7	특수화재훈련 운영 및 계획 수립
			8	학교 수난구조 교육훈련 운영 및 계획수립
			9	실물화재(주택)진압 훈련장 관리운영에 관한 사항
			10	항공기화재진압훈련장 관리운영에 관한 사항
			11	훈련담 및 농연훈련장 관리운영에 관한 사항

구 분	실·과	팀	분 장 사 무	
			12	수난구조훈련장 관리운영에 관한 사항
			13	화재진압 및 인명구조분야 교육훈련장비 구매 및 관리에 관한 사항
			14	특수훈련센터 교육훈련 실적관리
			15	연기거동 훈련센터 훈련계획 및 실시에 관한 사항
			16	공기충전실 관리운영
			17	개인안전장비 관리(교직원 및 교육생)에 관한 사항
			18	화재진압 및 인명구조분야 교육훈련 소모품 구입 및 관리
			19	교육용 차량 유지관리 및 안전운행에 관한 사항
		구급교육	1	구급교육팀 업무 총괄
			2	구급교육분야 교육훈련에 관한 사항
			3	응급구조사 양성과정 교수운영에 관한 사항
			4	소방안전체험교육에 관한 사항
			5	한국보건의료인국가시험원 관련업무
			6	보건복지부 관련업무
			7	응급구조사 양성기관 지정 운영에 관한 사항
			8	기본소생술(BLS), 강사풀 관리에 관한 사항
			9	응급구조사 자격 취득에 관한 사항
			10	구급대원(응급구조사,간호사) 보수교육 운영에 관한 사항
			11	전국 구급교육훈련 발전협의회에 관한 사항
			12	119구급대원 현장응급처치 표준지침에 관한 사항
			13	학교 구급관련 교육(시험) 계획 및 실시 등에 관한 사항
			14	학교 구급교육 훈련장비 구매 및 관리
			15	학교 구급실습 기자재 관리 및 점검
			16	구급 교육훈련장 관리운영에 관한 사항
			17	구급 기자재실 관리운영에 관한 사항
			18	시뮬레이션 마네킨 관리운영에 관한 사항
			19	소방안전체험 기자재 및 체험장비 구매, 관리운영
			20	교육용 차량 유지관리 및 안전운행에 관한 사항

구 분	실·과	팀	분 장 사 무	
			21	교내 응급처치 및 이송에 관한 업무
춘천, 강릉소방서	소방행정과	행정지원	1	소방행정 기본운영에 관한 사항
			2	인사, 조직관리, 상훈, 연금에 관한 사항
			3	근무평정 및 성과관리에 관한 사항
			4	징계, 복무감찰, 보안업무에 관한 사항
			5	관인관수 및 기록물 관리에 관한 사항,
			6	의무소방대 및 사회복무요원 운영에 관한 사항
			7	그 밖에 다른 과·팀에 속하지 않는 사항
		예산장비	1	청사 신·증축 및 공유재산·장비·물품의 수급관리
			2	복제, 소방차량 유지관리
			3	예산 편성 및 집행, 계약, 세입징수, 경리사무
			4	유무선 소방통신, 전산망 설치, 정보통신보안 유지에 관한 사항
			5	수난구조정 등 관리운영에 관한 사항(춘천소방서)
		보건안전복지	1	안전관리 정책 수립 및 이행점검, 안전사고 조사
			2	현장 안전관리 확인점검에 관한 사항
			3	보건안전관리 집행계획 수립
			4	공사·상 소방공무원 지원에 관한사항
			5	소방공무원 건강관리 및 PTSD 관리에 관한 사항
			6	소방공무원 보건안전관리시스템 관리운영에 관한 사항
			7	소방공무원 후생복지 지원에 관한 사항
			8	직장 동호회 및 재향소방동우회 운영·지원에 관한 사항
			9	소방공무원 교육훈련에 관한 사항
			10	체력검정 및 직장교육훈련 평가에 관한 사항
			11	소방공무원 행정배상책임보험에 관한 사항
			12	직장협의회에 관한 사항
	예방안전과	예방총괄	1	화재예방, 소방안전대책 추진
			2	대국민 소방안전교육
			3	소방(화재예방) 홍보

구 분	실·과	팀	분 장 사 무	
			4	이동안전체험차 및 소방안전체험장 운영
			5	119소년단 운영
			6	시민안전관리협의회 운영
			7	주택용소방시설 보급 업무
		소방민원	1	소방시설 설치, 위험물, 다중이용업 관련 인·허가
			2	소방시설업·관리업 지도·감독
			3	소방특별조사반 운영
			4	예방소방행정통계 자료조사
			5	자체 점검 관리
			6	소방계획서 작성 지도
			7	위험물 제조소등 설치허가 및 무허가 위험물 단속
			8	안전관리자 선임 및 교육 관리
	대응총괄과	대응전략	1	화재진압 전술 지도 감독
			2	의용소방대 운영
			3	특별경계근무, 주요행사 소방안전대책
			4	소방용수시설의 설치·운영에 관한 사항
			5	보안, 전시대비 비상훈련에 관한 사항
			6	소방사법업무
			7	산불에 관한 사항
			8	재난현장활동 손실보상·강제처분에 관한 사항
			9	그 밖에 과내 다른 팀에 속하지 않는 사항
		구조구급	1	긴급구조대응계획 수립 및 긴급구조통제단 운영에 관한 사항
			2	구조·구급대 운영에 관한 사항
			3	주요행사 구조구급 대책
			4	자연재난, 사회재난 관련 업무
			5	긴급구조훈련, 대응협력, 지원기관 협력 및 테러훈련 지원
			6	구조, 구급장비 관리 및 구매에 관한 사항
			7	구급서비스 품질관리에 관한 사항

구 분	실·과	팀	분 장 사 무	
			8	감염병 관리 및 이송에 관한 사항
	현장대응단	현장지휘팀	1	각종 재난 시 현장 지휘 및 안전관리
		(1·2·3팀)	2	소방훈련에 관한 사항
			3	재난현장조사 및 보존
			4	안전관리 이행 점검, 안전사고 조사 지원
			5	개인안전장비 수급 및 유지 관리
			6	공기호흡기 안전관리
			7	소방자료조사 수집, 소방활동정보카드 작성 관리
			8	출동대 편성, 재난 상황 관리
			9	지휘차 운영에 관한 사항
			10	급배수지원, AI·조류독감 등 소방력 지원에 관한 사항
			11	소방통로 확보에 관한 사항
			12	화재현장 초동조사 및 현장보존에 관한 사항
			13	국가화재정보시스템 관리 운영(임야, 기타화재)
			14	화재발생 종합보고서 작성에 관한 사항(임야, 기타화재)
			15	광역화재조사팀 및 화재피해주민지원센터 지원업무에 관한 사항
			16	화재조사차 운영 및 화재조사 기자재 관리 운영
			17	그 밖에 소방서장이 지시·위임 하는 사항
원주소방서	소방행정과	행정지원	1	소방행정 기본운영에 관한 사항
			2	인사, 조직관리, 상훈, 연금에 관한 사항
			3	근무평정 및 성과관리에 관한 사항
			4	징계, 복무감찰, 보안업무에 관한 사항
			5	관인관수 및 기록물 관리에 관한 사항,
			6	의무소방대 및 사회복무요원 운영에 관한 사항
			7	그 밖에 다른 과·팀에 속하지 않는 사항
		예산장비	1	청사 신·층축 및 공유재산·장비·물품의 수급관리
			2	복제, 소방차량 유지관리
			3	예산 편성 및 집행, 계약, 세입징수, 경리사무

구 분	실·과	팀	분 장 사 무	
			4	유무선 소방통신, 전산망 설치, 정보통신보안 유지에 관한 사항
		보건안전복지	1	안전관리 정책 수립 및 이행점검, 안전사고 조사
			2	현장 안전관리 확인점검에 관한 사항
			3	보건안전관리 집행계획 수립
			4	공사·상 소방공무원 지원에 관한사항
			5	소방공무원 건강관리 및 PTSD 관리에 관한 사항
			6	소방공무원 보건안전관리시스템 관리운영에 관한 사항
			7	소방공무원 후생복지 지원에 관한 사항
			8	직장 동호회 및 재향소방동우회 운영·지원에 관한 사항
			9	소방공무원 교육훈련에 관한 사항
			10	체력검정 및 직장교육훈련 평가에 관한 사항
			11	소방공무원 행정배상책임보험에 관한 사항
			12	직장협의회에 관한 사항
	예방안전과	예방총괄	1	화재예방, 소방안전대책 추진
			2	대국민 소방안전교육
			3	소방(화재예방) 홍보
			4	이동안전체험차 및 소방안전체험장 운영
			5	119소년단 운영
			6	시민안전관리협의회 운영
			7	주택용소방시설 보급 업무
		소방민원	1	소방시설 설치, 위험물, 다중이용업 관련 인·허가
			2	소방시설업·관리업 지도·감독
			3	소방특별조사반 운영
			4	예방소방행정통계 자료조사
			5	자체 점검 관리
			6	소방계획서 작성 지도
			7	위험물 제조소등 설치허가 및 무허가 위험물 단속
			8	안전관리자 선임 및 교육 관리

구 분	실·과	팀	분 장 사 무	
		안전문화	1	안전체험마을 예약관리 및 교육운영 전반에 관한 사항
			2	체험시설 점검 및 안전관리 총괄에 관한 사항
			3	신규 안전체험 콘텐츠 개발에 관한 사항
			4	운영요원 교육 및 안전관리 전반에 관한 사항
			5	체험 통계 및 실적관리 등에 관한 사항
			6	일반서무에 관한 사항
	대응총괄과	대응전략	1	화재진압 전술 지도 감독
			2	의용소방대 운영
			3	특별경계근무, 주요행사 소방안전대책
			4	소방용수시설의 설치·운영에 관한 사항
			5	보안, 전시대비 비상훈련에 관한 사항
			6	소방사법업무
			7	산불에 관한 사항
			8	재난현장활동 손실보상·강제처분에 관한 사항
			9	그 밖에 과내 다른 팀에 속하지 않는 사항
		구조구급	1	긴급구조대응계획 수립 및 긴급구조통제단 운영에 관한 사항
			2	구조·구급대 운영에 관한 사항
			3	주요행사 구조구급 대책
			4	자연재난, 사회재난 관련 업무
			5	긴급구조훈련, 대응협력, 지원기관 협력 및 테러훈련 지원
			6	구조, 구급장비 관리 및 구매에 관한 사항
			7	구급서비스 품질관리에 관한 사항
			8	감염병 관리 및 이송에 관한 사항
	현장대응단	현장지휘팀	1	각종 재난 시 현장 지휘 및 안전관리
		(1·2·3팀)	2	소방훈련에 관한 사항
			3	재난현장조사 및 보존
			4	안전관리 이행 점검, 안전사고 조사 지원
			5	개인안전장비 수급 및 유지 관리

구 분	실·과	팀	분 장 사 무	
			6	공기호흡기 안전관리
			7	소방자료조사 수집, 소방활동정보카드 작성 관리
			8	출동대 편성, 재난 상황 관리
			9	지휘차 운영에 관한 사항
			10	급배수지원, AI·조류독감 등 소방력 지원에 관한 사항
			11	소방통로 확보에 관한 사항
			12	화재현장 초동조사 및 현장보존에 관한 사항
			13	국가화재정보시스템 관리 운영(임야, 기타화재)
			14	화재발생 종합보고서 작성에 관한 사항(임야, 기타화재)
			15	광역화재조사팀 및 화재피해주민지원센터 지원업무에 관한 사항
			16	화재조사차 운영 및 화재조사 기자재 관리 운영
			17	그 밖에 소방서장이 지시·위임 하는 사항
동해·태백·속초·삼척·	소방행정과	행정지원	1	인사, 조직관리, 상훈, 교육, 연금에 관한 사항
홍천·횡성·영월·평창·			2	징계, 복무감찰, 보안업무에 관한 사항
정선·철원·화천·양구·			3	안전관리 정책 수립·이행점검, 안전사고 조사
인제·고성·양양소방서			4	보건·복지에 관한 사항
			5	의무소방대 및 사회복무요원 운영에 관한 사항
			6	소방행정 기본운영에 관한 사항
			7	그 밖에 다른 과·팀에 속하지 않는 사항
		예산장비	1	청사 신·증축 및 공유재산·장비·물품의 수급관리
			2	복제, 소방차량 유지관리
			3	예산 편성 및 집행, 계약, 세입징수, 경리사무
			4	유무선 소방통신, 전산망 설치, 정보통신보안 유지에 관한 사항
	대응총괄과	대응전략	1	화재진압 전술 지도 감독
			2	의용소방대 운영
			3	특별경계근무, 주요행사 소방안전대책

구 분	실·과	팀	분 장 사 무	
			4	소방용수시설의 설치·운영에 관한 사항
			5	보안, 전시대비 비상훈련에 관한 사항
			6	소방사법업무
			7	산불에 관한 사항
			8	그 밖에 과내 다른 팀에 속하지 않는 사항
		예방총괄	1	화재예방, 소방안전대책 추진
			2	대국민 소방안전교육
			3	소방홍보
			4	이동안전체험차 및 소방안전체험장 운영
			5	119소년단 운영
			6	소방시설 설치, 위험물, 다중이용업 관련 인·허가
			7	소방시설업·관리업 지도·감독
			8	소방특별조사반 운영
			9	예방소방행정통계 자료조사
			10	자체 점검 관리
			11	소방계획서 작성 지도
			12	시민안전관리협의회 운영
			13	주택용소방시설 보급 업무
			14	안전관리자 선임 및 교육관리
		구조구급	1	긴급구조대응계획 수립 및 긴급구조통제단 운영에 관한 사항
			2	구조·구급대 운영에 관한 사항
			3	주요행사 구조구급 대책
			4	자연재난, 사회재난 관련 업무
			5	긴급구조훈련, 대응협력, 지원기관 협력 및 테러훈련 지원
			6	구조, 구급장비 관리 및 구매에 관한 사항
			7	구급서비스 품질관리에 관한 사항
			8	감염병 관리 및 이송에 관한 사항
	현장대응단	현장지휘팀	1	각종 재난 시 현장 지휘 및 안전관리

구 분	실·과	팀	분 장 사 무	
		(1·2·3팀)	2	소방훈련에 관한 사항
			3	재난현장조사 및 보존
			4	안전관리 이행실태 점검 및 안전사고 조사 지원
			5	개인안전장비 유지 관리
			6	공기호흡기 안전관리
			7	소방자료조사 수집, 소방활동정보카드 작성 관리
			8	출동대 편성, 재난 상황 관리
			9	지휘차 운영에 관한 사항
			10	급배수지원, AI·조류독감 등 소방력 지원에 관한 사항
			11	소방통로 확보에 관한 사항
			12	화재현장 초동조사 및 현장보존에 관한 사항
			13	국가화재정보시스템 관리 운영(임야, 기타화재)
			14	화재발생 종합보고서 작성에 관한 사항(임야, 기타화재)
			15	광역화재조사팀 및 화재피해주민지원센터 지원업무에 관한 사항
			16	화재조사차 운영 및 화재조사 기자재 관리 운영
			17	그 밖에 소방서장이 지시·위임 하는 사항
특수대응단	운영지원과	행정지원	1	인사, 조직관리, 상훈, 교육, 연금에 관한 사항
			2	징계, 복무감찰, 보안업무에 관한 사항
			3	안전관리 정책 수립·이행점검, 안전사고 조사
			4	소방행정 기본운영에 관한 사항
			5	각종 재해·재난현장 인명구조 지휘·지원
			6	특수구조단 운영지원
			7	특수구조 계획·대응·훈련에 관한 사항
			8	각종 대회·행사에 특수구조단 지원에 관한 사항
			9	일반서무·보건·복지에 관한 사항
			10	그 밖에 특수구조단내 다른 팀에 속하지 않는 사항
		예산장비	1	청사 신·증축 및 공유재산·장비·물품의 수급관리
			2	복제, 소방차량 유지관리

구 분	실·과	팀	분 장 사 무	
			3	특수구조장비 배치·운용에 관한 사항
			4	예산 편성 및 집행, 계약, 세입징수, 경리사무
			5	유무선 소방통신, 전산망 설치, 정보통신보안 유지에 관한 사항
	횡성항공대		1	항공 인명구조 및 화재진압
			2	응급환자 항공수송 및 응급조치에 관한 사항
			3	공중 소방 지휘통제 및 소방력 수송
			4	각종 재난발생시 소방활동 지원
			5	소방항공기 운용 및 정비·점검에 관한 사항
			6	항공구조·구급·진압에 관계되는 훈련 및 연습에 관한 사항
			7	그 밖에 항공대 운영에 필요한 기자재 관리 및 운용에 관한 사항
	양양항공대		1	항공 인명구조 및 화재진압
			2	응급환자 항공수송 및 응급조치에 관한 사항
			3	공중 소방 지휘통제 및 소방력 수송
			4	각종 재난발생시 소방활동 지원
			5	소방항공기 운용 및 정비·점검에 관한 사항
			6	항공구조·구급·진압에 관계되는 훈련 및 연습에 관한 사항
			7	인명구조견 관리운영에 관한 사항
			8	그 밖에 항공대 운영에 필요한 기자재 관리 및 운용에 관한 사항
	긴급기동대		1	특수·대형재난·수난사고 현장 구조활동 및 지원에 관한 사항
	(1,2,3팀)		2	테러·화학사고 초동대응 및 인명구조에 관한 사항
			3	각종 재난발생시 구조활동 지원
			4	특수·대형·화학·수난에 관계되는 훈련 및 연습에 관한 사항
			5	화학·구조장비운영 및 정비·점검에 관한 사항
			6	특수구조기술 개발 및 보급에 관한 사항
			7	기타 특수구조기술 업무에 관한 사항
	터널구조대		1	터널 재난사고 대응 및 안전대책에 관한 사항
			2	홍천~양양 고속도로 구간의 재난사고 초동대응 및 인명구조에 관한 사항
			3	각종 재난발생시 구조활동 지원

구 분	실·과	팀	분 장 사 무	
			4	고속도로 및 터널 내 구조구급 현장활동 훈련에 관한 사항
			5	소방차량 2차 안전사고 예방대책에 관한 사항
환동해특수대응단	운영지원과	행정지원	1	인사, 조직관리, 상훈, 교육, 연금에 관한 사항
			2	징계, 복무감찰, 보안업무에 관한 사항
			3	안전관리 정책 수립·이행점검, 안전사고 조사
			4	소방행정 기본운영에 관한 사항
			5	일반서무·보건·복지에 관한 사항
			6	영동 산불 등 각종 재해·재난현장 대응 업무 계획·지원
			7	환동해특수대응단 육상·항공 대응팀 운영 지원 업무
			8	응원협정 등 유관기관 협력체계 구축·유지
			9	환동해특수대응단 인력풀 운영
			10	그 밖에 환동해특수대응단내 다른 팀에 속하지 않는 사항
		예산장비	1	청사 신·증축 및 공유재산·장비·물품의 수급관리
			2	복제, 소방차량 유지관리
			3	특수구조장비 배치·운용에 관한 사항
			4	예산 편성 및 집행, 계약, 세입징수, 경리사무
			5	유무선 소방통신, 전산망 설치, 정보통신보안 유지에 관한 사항
	긴급기동대		1	영동지역 산불, 풍·수·설해 등 특수재난 대응
	(1,2,3팀)		2	영동지역 해수욕장 안전관리 및 산악사고 인명 구조 지원
			3	동해북평공단, 한국가스공사삼척기지 사고, 대량위험물 등 사고 대응
			4	영동지역 대형화재 진압 및 소방관서 긴급구조 훈련지원
			5	긴급기동대 교육 및 훈련에 관한 사항
			6	재난대비 유관기관 합동훈련 지원
			7	긴급기동대 차량, 장비운용·정비·점검에 관한 사항
			8	화재·구조 등 대응단 활동 통계에 관한 사항
	강릉항공대		1	산불초기진압 및 산악사고 인명구조
			2	공중 소방 지휘통제 및 소방력 수송

구 분	실·과	팀	분 장 사 무	
			3	각종 재난발생시 소방활동 지원
			4	소방항공기 운용 및 정비·점검에 관한 사항
			5	공중진화, 인명구조 활동에 관계되는 훈련 및 연습에 관한 사항
			6	그 밖에 항공팀 운영에 필요한 기자재 관리 및 운용에 관한 사항
	산악구조대		1	산악구조·응급조치에 관한 사항
			2	각종 재난발생시 구조활동 지원
			3	산악구조·구급에 관계되는 훈련 및 연습에 관한 사항
			4	산악구조·구급 장비운용 및 정비·점검에 관한 사항
강원도립대학교	교학처	교무	1	입학 전형(학생정원 등) 계획 수립 및 입시 홍보
			2	학사운영계획 수립 및 조정
			3	교육과정 편성 및 운영
			4	수강신청, 시간표, 실습 및 수업관리
			5	학적관리(휴·복학, 체적, 전과, 승급, 성적 등)
			6	졸업에 관한 사항
			7	교원인사 및 복무관리
			8	교수평가업무(업적평가, 교육연구 및 학생지도비, 강의평가)
			9	조교, 겸임·초빙·산학협력중점교원, 강사 등 인사관리
			10	공공인재반 운영
			11	학술연구 및 지원에 관한 사항
			12	대학구성원(총장,교수,학생)간의 참여 소통제도 운영
			13	NCS지원센터, 현장실습지원센터 및 교수학습센터 운영
			14	그 밖에 교무행정예 관한 사항
		학생	1	학생활동의 지도 및 지원
			2	학생회 운영지도·지원
			3	학생 상벌, 집회, 행사, 간행물 지도감독
			4	장학생 선발 및 장학금 관리
			5	근로 장학 및 외부 장학 관리
			6	학자금 대출 지원

구 분	실·과	팀	분 장 사 무	
			7	학생보건 관리 및 보건실 운영
			8	학생식당 운영
			9	장애학생 및 다문화 가정 학생 지원
			10	체육부 운영 지원
			11	동아리, 대학신문사 및 대학방송국 운영 지원
			12	사회봉사센터, 학생상담센터 및 취창업정보센터 운영 지원
			13	실험실습 안전관리에 관한 사항
			14	그 밖에 학생복지에 관한 사항
	기획홍보처	기획평가	1	대학 중장기 발전계획 수립·추진
			2	대학평가(기본역량진단, 기관평가인증 등) 추진에 관한 사항
			3	대학 운영계획 및 자체평가 관리
			4	대학재정지원사업 및 지방보조사업 운영 지원
			5	지자체-대학간 협력 업무 추진
			6	대학 이미지 제고를 위한 홍보업무 추진(언론매체 광고, SNS관리 등)
			7	대학정보공시 및 고등교육기관 교육기본통계 조사 총괄
			8	대학 만족도 조사 및 관리
			9	전국국공립전문대학 총장협의회 운영에 관한 사항
			10	국제교류 업무 추진
			11	기획·평가 관련 위원회 운영에 관한 사항(자체평가위원회, 평의회, 구조조정위원회 등)
		입학홍보	1	신입생 모집 홍보 등 입학지원에 관한 사항
			2	입시전형 및 전산프로그램 관리업무
			3	지역 중·고교 연계 교육 협력 업무
			4	대학공시 관련 입시통계 업무
			5	입학 사정 제도개선 및 관리
			6	모집 요강, 원서접수 등 입시관리
			7	대학 홍보업무에 관한 사항
	사무국	총무	1	조직 및 인사관리

구 분	실·과	팀	분 장 사 무	
			2	예산 및 회계의 전반에 관한 사항
			3	직원 복무 및 교육훈련에 관한 사항
			4	제반규정의 개정·폐지
			5	도의회 업무보고
			6	보안 업무
			7	급여, 연금, 의료보험 등에 관한 사항
			8	관인 관수 및 문서 관리
			9	민방위 및 예비군에 관한 사항
			10	세입세출외현금 관리 및 등록금 수납 업무
			11	그 밖에 다른 부서에 속하지 않는 사항
		시설장비	1	시설물의 영선 및 유지관리
			2	국·공유재산 관리
			3	전기시설 운영 및 전기 안전관리
			4	소방시설의 유지관리 및 방화관리
			5	냉난방 시설의 운영관리 및 에너지절약 추진
			6	관용차량의 운영 및 유지관리
			7	각종 시설물의 공간배치 및 조경·수목 관리
			8	물품 사용계획 수립 및 유지관리
			9	상근인력 관리 및 환경미화에 관한 사항
			10	그 밖에 공사설계·감독 및 대수선 등 시설에 관한 사항
		실습지원	1	실습선 기본운영계획 수립
			2	실습선에 관한 사항
			3	해기품질관리에 관한 사항
			4	해기품질평가보고서 작성업무에 관한 사항
			5	해기품질관련 위원회 운영
			6	학생 승선실습 운영관리
			7	실험실습기자재 및 학습재료 수급관리
	산학협력처	산학협력	1	산학협력 발전에 관한 기본계획 및 운영에 관한 사항

구 분	실·과	팀	분 장 사 무	
			2	교수 연구사업 지원에 관한 사항
			3	취업·창업 교육·정보지원 등에 관한 사항
			4	현장실습 운영 및 지원에 관한 사항
			5	산학협력단 운영에 관한 사항
			6	창업보육에 관한 사항
			7	4차산업 실현, 창의 혁신 교육지원에 관한 사항
			8	산·학·연·관 협력에 관한 사항
			9	그 밖에 산학협력 및 학생 취업·창업 및 산업체 현장실습 지원에 관한 사항
환동해본부	기획총괄과	총 무	1	본부 내 일반 행정의 총괄·조정
			2	국회 및 도의회 관련 업무
			3	공인·문서관리 및 보안관련 업무
			4	국·공유 재산관리 및 청사관리
			5	계약 및 세입·세출에 관한 사항
			6	해양수산 국고보조금 예산 총괄
			7	각종 지시·공약사항 관리
			8	직원 인사관리 및 교육 훈련에 관한 사항
			9	보수 및 수당에 관한 사항
			10	청사 및 관사, 장비 유지·관리
			11	여권 발급 및 각종 자격증 교부
			12	진정·탄원·청원 등 민원서류 접수·통계
			13	본부 및 사이버 생태공원 홈페이지 운영관리
			14	그 밖에 다른 과·팀에 속하지 않는 사항
		정책총괄	1	해양수산 정책 개발 및 기획
			2	해양수산분야 업무·시책·현안 등 보고에 관한 사항
			3	도·시군 해양수산공무원 교류·조정 및 조직 관리
			4	강원해양수산 발전계획 수립
			5	해양수산분야 국비확보 총괄 추진
			6	시·도 및 시군 해양수산관계관 회의 추진

구 분	실·과	팀	분 장 사 무	
			7	동해안 바다해양 캠페인 및 레저관광 시책홍보
			8	해양수산시책 설명회 · 간담회 추진 및 사후관리
			9	강원해양수산 포럼·워크숍·세미나 운영 및 지원
			10	어촌지역 동향 및 각종 통계·현황 관리
			11	강원 어가경제 실태조사에 관한 사항
			12	FTA 등 수산분야 피해 대책수립 총괄
			13	해양수산 소식지 발간 및 언론홍보에 관한 사항
			14	그 밖에 해양수산분야 각종 시책에 관한 사항
	수산정책과	수산개발	1	수산업 발전 종합계획 수립 추진
			2	수산단체 육성 및 지도·관리
			3	수산조정위원회·수산자원관리위원회 위촉 및 관리
			4	수산관련 분쟁 해결 및 소송업무 수행
			5	연근해어업 어구·어법 개발
			6	연근해어업 구조 조정 및 인허가·정수 관리
			7	연근해어업 허가처분 및 경영분석
			8	연안어업 지도·관리
			9	어업권 운영 관리 및 보상·채결
			10	외해 양식업 면허처분 및 관리
			11	총허용 어획량(TAC) 지도·관리
			12	참다랑어 어획쿼터 관리
			13	해면 어획동향 분석 및 조사
			14	수산공익직불제(수산자원보호, 경영이양)
			15	수산(어망·어구) 피해복구
			16	생분해성 어구지원
			17	연안어장 이용개발계획 수립 및 운영 지도
			18	정치망 어업 지원사업 추진
			19	해양수산업 단체 현황 관리
			20	수산인의 날 기념행사 지원

구 분	실·과	팀	분 장 사 무	
			21	2중 이상 자망어구 사용 승인 협의 및 관리
			22	정치어망 세척기 지원
			23	비영리 사단법인 허가 및 영어조합법인 관리
			24	어촌지도자 선진지 연수 지원
			25	마을어업, 정치망어업 어장 정비
			26	그 밖에 과내 다른 팀에 속하지 않는 사항
		어촌어항	1	어촌·어항 기본계획 수립 및 협의
			2	지방어항 건설
			3	어항기능 고도화를 위한 인프라 확충
			4	재해취약 지방어항 시설 정비
			5	어항 권역내 경관시설 지원
			6	어항시설사업 허가 및 협의
			7	다기능 어항개발 지원
			8	지방어항 시설 조성 및 사후관리
			9	지방어항 피해조사 및 복구
			10	인공어초 시설 및 사후관리
			11	어초협의회 운영 지원
			12	소형다목적 인공어초시설사업
			13	어촌정주어항 개발 지원
			14	어촌어항주변 정비 지원
			15	토사매몰어항 준설
			16	어항기능시설(어업용 급유·급수) 건립 및 유지관리
			17	어촌어항 복합공간 개발 지원 및 지도
			18	지방어항 환경영향 평가
			19	그 밖에 어업기반시설에 관한 사항
			20	지방어항 지정 및 관리
			21	어촌정주어항 사후관리
		어촌신활력	1	어촌종합계획개발사업 수립(해면)

구 분	실·과	팀	분 장 사 무	
			2	어촌6차 및 융복합 개발 육성지원(해면)
			3	강원도형 어촌신활력화 발전전략 수립 및 지원
			4	어촌·어항재생 및 신활력화 관련 공모사업 추진 및 발굴
			5	어촌뉴딜사업 추진 및 사후관리
			6	일반농산어촌(어촌분야) 공모추진
			7	일반농산어촌(어촌분야) 역량강화 및 사후관리
			8	어촌뉴딜 역량강화 및 컨설팅 지원
			9	어촌특화지원센터 운영 지원
			10	어촌특화지원사업 발굴 및 지원
			11	어촌민박 관련업무
			12	강원도 어촌뉴딜자문위원회 구성 및 운영
			13	어촌신활력화(헤드림사업 등) 발굴 및 공모추진
		자원조성	1	연안 바다목장화사업 지원
			2	경제성 어패류 자원조성
			3	수산종묘 매입방류(해면)
			4	지역특화 양식단지 조성
			5	동해안 돌기해삼 수출전략 산업육성 추진
			6	갯녹음 발생해역 생태계 복원
			7	바다숲(해중림) 조성사업 추진
			8	해조 숲 조성 시비재 살포사업 추진
			9	불가사리 수매사업 지원
			10	수산생물 산란·서식장 조성 추진
			11	문어 서식·산란장 조성
			12	양식시설 현대화 사업추진(융자포함)
			13	친환경 부표 보급사업 추진
			14	신품종 양식개발 지원·관리
			15	동해안 다시마 자원회복 추진
			16	지하해수조사사업 추진

구 분	실·과	팀	분 장 사 무	
			17	수산종자 원가계산 및 효과조사 등 사후관리
			18	수산자원관리수면 지정·해제
			19	수산자원보호수면 관리(지정·해제)
			20	수산증양식 피해복구 추진
			21	양식 수산물 재해보험 관리
			22	친환경에너지 이용 효율화 사업 추진·관리
			23	수산자원 관리 및 어장관리 시행계획 수립 및 관리
			24	어장정화·정미사업 실시계획 수립 및 추진
			25	양식어장 정화사업 추진·지도·관리
			26	불법·부실 양식어장 정비
			27	해양심층수활용 수산양식 특화 이용연구 사업 등 추진
			28	적조, 해파리 예찰, 피해대책 및 지원
			29	친환경양식수산물 직불제 및 수입보장보험 등 양식 관련 어업인 소득보장 지원
			30	유·무해 수산동식물 번식·유입(괭생이모자반 등) 수거 처리 및 피해대책 지원
		연어양식산업	1	스마트양식 클러스터 조성사업
			2	질병예방백신센터(국가 전문기관) 유치
			3	양어용 전문사료 생산시설(민간) 추진
			4	외해 양식장 관리(연어, 송어, 방어)
			5	대서양연어 발안란 수입 및 환경부 대응
			6	친환경양식어업 육성사업 추진
			7	해면 양식장지원
			8	연어양식 산업화 육성 추진
			9	해면 어류양식(가두리) 시설지원 사업
		유통가공	1	수산물 가공·유통사업 종합계획 수립 및 총괄
			2	수산물 가공산업 육성 지도
			3	수산물 유통시설 건립사업
			4	수산시장시설 개선사업

구 분	실·과	팀	분 장 사 무	
			5	수산물식품거점단지 조성사업
			6	수산물식품 브랜드 개발 및 명품화 지원 관리
			7	수산물 가공업체 지원
			8	수산물 위판장 건립 지원
			9	수산물 유통구조 개선 및 가격안정지원
			10	수산물 가공시설 지원 및 사후관리
			11	수산물 유통가공 HACCP 및 식품안전 지원
			12	수산물 국내시장 지원
			13	수산물 원산지표시제 운영·관리
			14	수산물 가공·유통업체 운영·관리
			15	수산물식품 마케팅·포장디자인·물류비 지원
			16	수산물 수출·수입 관리
			17	강원명태산업 광역특구 지원 및 운영관리
			18	식품가공산업 투자유치 및 수산물식품 박람회 지원
			19	수산물식품 바이오산업 육성
			20	아름다운 회센터 건립 지원
			21	수산물 가공·유통·판매 종합 마케팅 등
			22	FTA 등 관련 수산물 수출전략 품목 개발·육성 및 지원
			23	해양생물 및 수산물식품 R&D산업 관련 신소재 기술개발·육성지원
			24	수산물산업 창업·투자 지원사업 추진
			25	해양수산물복합타운 공간조성 추진
			26	수산물 학교급식 및 군납지원
			27	수산물 소비촉진 행사 지원
			28	수산물 학교급식 물류비 지원
			29	건해삼 생산, 해삼고차가공 프로젝트 업무
			30	수산물 인증·이력제 관리
			31	수산물식품 안전관리
			32	수산물식품 세계화 전략추진 개발음식 홍보 및 상품화

구 분	실·과	팀	분 장 사 무	
			33	황태보관 저온·저장시설 지원
			34	수산식품관련 비영리법인 설립허가 업무
			35	수산유통시설 남북교류사업
	어업진흥과	어업지원	1	어업인 경영안정 지원사업 추진
			2	어업용 면세 유틸비 지원 및 지도·점검
			3	선박 건조·수리조선소 투자유치 및 지도·관리
			4	어선현대화 시책 추진
			5	어업인 영어자금 이차보전
			6	해양수산전문지 보급 지원
			7	어구 보수·보관장 시설 지원
			8	어업기자재 직매장시설 지원
			9	해양수산분야 총무계획 수립 및 운영
			10	수산정책자금, 농어촌진흥기금 선정 및 지원
			11	새농어촌건설운동 추진
			12	해면 낚시어선 관리 및 육성
			13	방치폐선 점검 및 처리
			14	어업기자재 관련 박람회 지원
			15	어선 통계 D/B 관리
			16	수산업경영인 육성 및 관리
			17	최고 수산경영자과정 지원
			18	그 밖에 과내 다른 팀에 속하지 않는 사항
		지도협력	1	수산자원 보호 및 어업질서 확립
			2	어선 안전조업 지도 및 해난사고 방지 대책
			3	해면 어업질서 확립 및 불법어업 지도·단속
			4	해양수산분야 재난예방 및 피해조사 총괄
			5	수산관계법령 위반 행정처분
			6	해양수산분야 국제교류 협력 추진
			7	수산경제 협력사업 추진

구 분	실·과	팀	분 장 사 무	
			8	중·일 EEZ수역 입어 관리
			9	러시아 어장 입어 지도·관리
			10	중국어선 북한수역 조업관련 어업인 지원대책 수립
			11	저도어장 및 동해안 북방어장 지도·관리
			12	한·일 수산 세미나 개최 및 지원
			13	해외 어장개발 지원
			14	어선 간이수리소 개보수 지원
			15	어업지도선 운항 및 관리
			16	어선인양기 및 대피시설 지원
			17	특별사법경찰관리, 어업감독공무원 근무지원 및 관리
			18	수산자원보호 감시관(선) 지정
			19	기상특보상황 전파 및 관리
			20	연근해 어선 안전조업 지도 및 피해복구 총괄
			21	관광선 통합사무실 신축 및 운영·관리
			22	FTA 등 피해 보전제(피해보전직불금, 폐업지원금 등) 운영 및 지원사업 추진
			23	해사안전시행계획 수립, 해사훈련 및 사고수습 등 해사 안전관리 총괄
			24	평화의 바다 공원조성 총괄 및 북한 경제수역 입어조업 추진
			25	북한수역 입어어선 입출력·관리, 거점 사무소 운영 및 안전조업지도
			26	해양수산분야 남북교류협력업무 추진 총괄·관리
		어업인복지	1	어업인 복지정책 종합계획 수립 추진
			2	어업인·단체 복지회관 통합사무실 건립 지원
			3	외국인선원숙소 건립 지원
			4	어선원 및 어선 재해보상보험료 지원
			5	잠수어업인 지원에 관한 사항
			6	해난어업인 유가족 지원 및 기금 관리
			7	고령·영세 어업인 생계안정 지원
			8	나잠어업인 잠수장비 지원

구 분	실·과	팀	분 장 사 무	
			9	해난어업인 위령제 지원 및 위령탑 관리
			10	어업인 대기소 건립 지원
			11	여성어업인 육성 기본계획 수립
			12	전문 여성어업인 인력육성 및 창업지도
			13	여성어업인 단체 육성, 활동 지원, 정책 시스템 구축
			14	어업인 자녀 및 다문화 어업인 가정 지원
			15	어업인 소득보전 관련 수산직불제
			16	접경지역 어업인 소득보전 지원
			17	고령어업인 은퇴 지원
			18	기금의 조성 및 사회공헌기금 사업발굴·유치 지원
			19	그 밖에 어업인 복지에 관한 사항
		기술인력육성	1	시설장비·차량·기계 및 재산유지 관리
			2	어촌지도자 협의회 운영
			3	자율관리어업 육성 지원 및 관리
			4	어업용 기자재 이동수리소 운영
			5	수산업 인턴 및 창업어가 후견인제 사업 추진
			6	어촌지도자 지도·관리 및 해외연수 일반
			7	유용 수산자원 회복사업 추진
			8	연구·교습어업 및 시험사업 운영 예산 및 지원 총괄
			9	수산 동물 질병 관리 및 어병 진료반 운영
			10	수산동식물 이식관리
			11	실험실·장비 및 양식장 약제·위생안전 관리
			12	해양관측자료 관리
			13	양식동향 파악 및 환경 분석 업무
			14	도루묵 산란장 조성사업
			15	환경친화형 배합사료 지원사업
			16	배합사료 특별구매자금 지원사업
			17	어업인 정보화 교육, 어촌정보 사랑방 운영

구 분	실·과	팀	분 장 사 무	
			18	도시민 귀어·귀촌 유치 등 대책 및 육성 지원(사촌 자매결연, 도어교류 포함)
			19	청년어업인 영어정착 및 귀어홈스테이 운영 지원
			20	그 밖에 어업인 기술지원, 인력육성에 관한 사항
	해양항만과	연안관리	1	해양공간계획 및 관리에 관한 업무
			2	해안림 및 해안사구복원 계획수립 및 추진
			3	연안통합관리 및 연안관리 지역계획 수립
			4	해양분야 기후변화 대응 및 저탄소 녹색성장 추진
			5	해양생태계 및 해양바이오 산업 관련 사항
			6	연안정비 10개년 계획 수립 및 변경
			7	공유수면 점·사용 허가 및 관리(항만구역 제외)
			8	연안정비사업 및 연안침식 물리조사 추진
			9	해양보호구역 지정 및 무인도서 보전·관리
			10	연안경관 보전 관리
			11	연안환경정비 및 해양쓰레기 수거처리
			12	해양환경보전관리 종합대책 수립 추진
			13	해양관련 사회단체 보조지원사업 추진
			14	바다의 날 행사 추진
			15	해양자원 개발에 관한 사항
			16	해안 방재산업 유치 지원
			17	전통 해양산업과 BT·IT·ET 융합산업 육성
			18	해양심층수 개발 및 이용에 관한 사항
			19	해양심층수 취수해역 지정에 관한 사항
			20	해양심층수 개발업 면허 조정 및 사후관리
			21	(주)강원심층수 운영 일반
			22	해양심층수 관련 개발에 관한 사항
			23	그 밖에 과내 다른 팀에 속하지 않는 사항
		해양관광	1	해양관광 종합대책 수립 및 정책개발
			2	해변운영 기본계획 수립 및 추진

구 분	실·과	팀	분 장 사 무	
			3	여름해변 종합상황실 운영
			4	아름다운 동해안 만들기 및 연안경관사업 추진
			5	군 경계 철책 개선사업 지원
			6	해양관광산업 개발 및 유치
			7	해변 어촌관광진흥 기본계획 수립
			8	어촌관광단지 조성계획 수립 및 추진
			9	연안 유희공간 국민휴양지 조성사업 추진
			10	해양관광 인프라 지원사업
			11	아름다운 해안누리길 조성사업 추진
			12	이사부장군 선양계획 수립 및 추진
			13	어촌체험마을 조성 및 육성 지원
			14	어촌 전통문화(민속신앙 등)·역사보존·계승 및 산업육성
			15	그 밖에 해양관광, 축제 등에 관한 사항
		해양레저	1	해양레포츠 산업 발전에 관한 사항
			2	해양레포츠 기반시설 조성 및 지원
			3	요트마리나 항만 개발·운영·관리
			4	해양레저 안전 관리
			5	해양레포츠 단체 지원·관리
			6	해양레포츠 활성화 및 교육프로그램 운영
			7	해양레포츠 국내외 대회 유치, 개최 및 지원
			8	국내·외 해양레저산업 동향 분석
			9	그 외 해양레저 지원 및 운영 관리에 관한 사항
		항만운영	1	항만기본 계획 수립
			2	항만시설운영세칙 제정 및 개정
			3	예선사용세칙 제정 및 개정
			4	무역항 분구 설치 및 운영
			5	항만하역요금인가
			6	비관리청항만공사 시행허가 및 실시계획신고수리

구 분	실·과	팀	분 장 사 무	
			7	비관리청항만공사 투자비보전 업무
			8	국유재산 관리(속초항, 삼척항, 옥계항, 호산항, 주문진항)
			9	항만운송사업 및 항만운송관련사업 등록 및 관리
			10	항만운영정보시스템(port-mis) 운영 및 관리
			11	예선 및 도선 업무
			12	개항질서 유지 및 단속업무
			13	항만시설사용허가
			14	항만운영 예산편성·집행·결산 업무
			15	항만운영시설 유지보수 관리
			16	선박 입·출항 및 선석사용허가
			17	항만구역 내 공유수면사용허가 및 관리
			18	순찰선(속초해양호, 호산해양호) 관리 및 운영
			19	항만 방치폐선 처리 및 관리 등
			20	항만내 연안여객터미널 관리 및 운영에 관한 업무
			21	항만내 연안 여객선 유치 및 지원에 관한 업무
			22	그 밖에 항만운영에 관한 사항
		항만개발	1	항만개발 기본계획 수립 및 추진
			2	항만개발 중기사업계획 수립
			3	항만건설 및 시설 유지보수 관리
			4	항만시설장비 관리실태 점검
			5	항만공사 실적공사비 관리
			6	항만 하자·보수 관리 및 추진
			7	항만개발 예산편성·집행·결산 업무
			8	항만공사 품질관리 업무
			9	항만공사 관련 보상업무
			10	항만시설 설계·개축·공사·준설·유지보수 사업 추진
			11	비관리청항만공사 실시계획 승인 및 준공 확인
			12	항만건설 통합정보 및 지하시설물 지리정보시스템 관리

구 분	실·과	팀	분 장 사 무	
			13	항만시설 안전점검 및 특별안전점검
			14	항만시설 재해조사 등에 관한 사항
			15	그 밖에 항만개발에 관한 사항
		해운	1	해운물류 종합발전 계획 수립
			2	강원도 크루즈산업 활성화 계획 추진
			3	컨테이너 항로, 북방향로 및 크루즈 신항로 개척
			4	북방물류산업진흥원 사업지원
			5	국내외 해운물류 관련 회의 및 동향 파악
			6	남·북한 해운협력 교류
			7	국제크루즈 입항 및 관광객 유치
			8	그 밖에 해운물류 및 항로 활성화에 관한 사항
동해안권경제자유구역청	기획행정부	기획행정	1	경제자유구역청 사무의 기획·조정·평가에 관한 사항
총괄본부			2	주요업무 시행계획의 수립·조정
			3	경제자유구역청 인사기본계획 수립·운영에 관한 사항
			4	소속 일반직 공무원 전보에 관한 사항
			5	임기제 공무원의 임용에 관한 사항
			6	의전, 보안에 관한 사항
			7	투자유치 자문위원, 투자유치자문위원회 운영
			8	세입·세출예산 편성에 관한 사항
			9	정부 재정지원 사항 협의 및 요구에 따른 총괄조정
			10	국비, 도비 등 투자재원 확보에 관한 사항
			11	일반·특별회계 운영에 관한 사항
			12	그 밖에 부내 다른 팀에 속하지 아니하는 사항
		혁신성장	1	경제자유구역 발전계획 수립에 관한 사항
			2	경제자유구역 정책·제도에 관한 사항
			3	핵심전략산업 육성에 관한 사항
			4	산업부 경제자유구역 평가 등에 관한 총괄 업무
			5	신규사업 발굴 및 규제혁신에 관한 업무

구 분	실·과	팀	분 장 사 무	
			6	경제자유구역 신규 지정·해제에 관한 총괄 업무
			7	경제자유구역 협의체 구성에 관한 사항
		홍보운영	1	공보행정 종합계획 수립·시행
			2	언론 관련 업무 수행에 관한 사항
			3	경제자유구역 공동홍보 추진에 관한 사항
			4	종합 홍보관 운영 및 청내 홈페이지 관리·운영
			5	청내 정보통신망 및 전자결재시스템 운영
			6	CI, 홍보물, 영상물, 백서 제작 및 발간에 관한 사항
			7	세출예산 집행 및 운영에 관한 사항
			8	물품 구매, 용역, 공사 등 계약
			9	직원복리후생증진 및 교육훈련에 관한 사항
			10	국·공유재산 및 임대청사 관리에 관한 사항
			11	청사관리, 관사관리, 차량관리에 관한 사항
			12	행정전산장비 도입 및 유지보수에 관한 사항
			13	청사 내 방송·통신 설비 및 홍보기자재의 관리
	북평옥계사업부	투자유치	1	북평옥계지구 투자유치 총괄·기획 조정
			2	북평옥계지구 투자유치 전략 및 계획 수립
			3	투자유치 기업 및 기관 협력체계 구축
			4	산업부 경제자유구역 성과평가(투자유치) 업무
			5	투자유치 설명회 기획·추진 및 투자유치 행사 참가
			6	국내외 기업 타깃팅 및 투자유치 IR에 관한 업무
			7	북평옥계지구 투자유치 활성화 관련 협약 업무
			8	투자기업 상담 및 기업정보 수집·분석 및 데이터베이스 구축
			9	투자유치 PM활동 관리
			10	옥계지구 투자유치 및 지구개발 협력
			11	북평옥계지구 투자보조금 등 인센티브에 관한 사항
			12	북평옥계지구 투자유치 관련 홍보물 제작에 관한 사항
			13	투자유치분야 산업부 경자단, KOTRA 협력업무

구 분	실·과	팀	분 장 사 무	
			14	외투기업 인센티브 및 투자유치 포상에 관한 사항
			15	외국인투자유치 프로젝트 관리 및 활성화
			16	그 밖에 부내 다른 팀에 속하지 아니하는 사항
		투자지원	1	북평·옥계지구 경자구역 변경지정에 관한 사항
			2	북평·옥계지구 경자구역 개발계획 변경 추진
				- 개발계획 변경 추진 방침 결정 및 용역 추진
				- 환경·재해·교통 등 각종 제영향평가 변경 추진
				- 관계기관·부서 협의 및 고시
			3	북평·옥계지구 실시계획 변경 추진
				- 실시계획 변경 추진 방침 결정 및 용역 추진
				- 환경·재해·교통 등 각종 제영향평가 변경 추진
				- 관계기관·부서 협의 및 고시
			4	북평·옥계지구 분양, 임대에 관한 업무
				- 기본계획수립, 공유재산관리, 임대공고 등
				- 입주기업 민원처리, 보조금 지원, 예산확보 등
			5	옥계지구 일반산업단지 지정 업무
			6	북평·옥계지구 개발행위허가 추진
				- 건축허가 의제, 공작물 설치 등
			7	북평·옥계지구 시설물 유지·보수 관리
				- 공업상수도 취수장, 취수시설, 관로 유지·보수
				- 하수도 시설(펌프장, 우·오수 관로) 유지·보수
				- 도로, 조경시설, 완충녹지, 가로 등 유지·보수
				- 옥계지구 영구저류지 준설 및 유보지 관리
				- 비점오염저감시설 및 오·폐수 전용관로 유지 관리
				- 전기료, 하수도, 부지정비 등 사용료 집행
			8	옥계지구 사후환경영향평가 업무 추진
			9	북평·옥계지구 개발사업 평가·점검에 관한 사항
			10	토지거래허가구역의 지정·변경에 관한 사항

구 분	실·과	팀	분 장 사 무	
			11	옥계지구 상생협의회에 관한 사항
		통합민원	1	중합민원실 운영 및 관리에 관한 사항
			2	공장설립 승인 및 공장등록에 관한 사항
			3	공유수면 관리에 관한 사항
			4	도시·고압가스 등 에너지 관련 인허가 업무
			5	정보통신공사 인허가에 관한 사항
			6	주택건설공급계획 수립 및 공동주택 민원 관련업무
			7	주택건설사업 승인 및 지도감독, 감리지정 및 점검
			8	건축 인허가(허가·신고·용도변경 등) 관련 업무
			9	위법·무허가 건축물 정비 및 단속에 관한 사항
			10	환경분야 배출시설 설치신고·허가 및 지도·점검
			11	지속가능한 환경발전협의회 운영·관리
			12	사업장 폐기물, 잔류성 유기오염물질, 토양환경, 유독물 영업 관리
			13	의료기관 및 의약품판매업 관리에 관한 사항
			14	관광·숙박, 공중·식품 위생업 신고·허가 및 관리
			15	토지거래계약 허가구역 관리 및 부동산 실거래신고 업무
			16	지적측량 성과검사, 토지이동, 공부발급 등 지적제도 운영
			17	부동산종합공부시스템 및 공간정보시스템 운영·관리
			18	공간정보 보안관리, 지적전산자료 및 입지분석 제공
			19	입목벌채 등의 허가 및 신고 등에 관한 사항
			20	산지전용(일시사용) 허가 및 신고에 관한 사항
			21	농지전용 신고 및 농지의 타용도 일시사용허가 등
			22	대체산림자원조성비·농지보전부담금 부과 및 징수
			23	그 밖에 경제자유구역 내 건축·환경·보건·토지 등 일반민원처리에관한사항
	망상사업부	개발정책	1	망상지구 투자제도 및 주요정책 등에 대한 전략 수립
			2	망상지구 경제자유구역 성과평가 업무
			3	망상지구 道 출자·출연에 관한 사항
			4	망상지구 관련 조례 운용 및 법령 등 관리

구 분	실·과	팀	분 장 사 무	
			5	망상지구 부동산 투자이민제 고시에 관한 사항
			6	사업시행자 제도 개선 건의 등 행정 지원에 관한 사항
			7	지자체 및 주민단체와의 공동 협력 방안에 관한 사항
			8	그 밖에 부내 다른 팀에 속하지 아니하는 사항
		투자전략	1	망상지구 투자유치 기획·종합계획 수립
			2	국내외 투자자 발굴 및 투자설명회 개최 관련 업무
			3	투자유치 기업 및 유관기관 등 협약 체결에 관한 사항
			4	특수목적법인(SPC) 지원 등 투자 활성화에 관한 사항
			5	투자 보조금 및 사업시행자 인센티브에 관한 사항
			6	망상지구 개발사업자 지정·변경·취소에 관한 업무
			7	투자기업 정보분석·관리 및 데이터베이스 구축
		개발계획	1	망상지구 개발계획 및 실시설계 승인 관련 업무
			2	망상지구 추가지정·연장·해제 등 지구조정에 관한 사항
			3	망상지구 부지조성 및 기반시설에 관한 사항
			4	망상지구 공사감독·준공검사 및 사후관리에 관한 사항
			5	망상지구 지방재정투자사업심사 및 중기지방재정계획 수립
			6	망상지구내 개발행위제한에 관한 사항
			7	망상지구 개발계획 전략환경영향평가 및 환경영향평가
			8	망상지구 보상협의, 국공유지 매입지원, 무상귀속에 관한 사항
서울본부		서울	1	국회 및 서울시 소재 정부부처 대응 업무
			2	도정·관광홍보 및 자료제공, 관광객 유치안내
			3	서울지역 도민단체·출향인사 등 업무협조 및 지원
			4	강원인수첩 제작 및 배부
			5	수도권 농·특산물 직거래 및 판로지원
			6	도시소비자 농촌체험 프로그램 운영
			7	도내 청소년 수도권 문화탐방 운영
			8	강원도민회관 운영·관리에 필요한 사항
			9	그 밖에 도정과 관련한 업무수행

구 분	실·과	팀	분 장 사 무	
		세종	1	세종시 소재 정부부처 대응 업무
			2	SOC사업 주요현안 대처
			3	세종지역 도민단체·출향인사 등 업무협조 및 지원
자연환경연구공 원		운영	1	공원 유지에 따른 종합계획 수립 및 시행
			2	공원 구역 안의 연구관 및 각종 시설물 관리
			3	총괄 기획관리·평가·지원 업무
			4	인사·복무·보안·교육 관리
			5	공원 내 기획전시(공연포함) 운영
			6	공원 내 공유지 및 사유지 운영 관리
			7	공원 홍보 업무 추진
			8	공무직 및 기간제근로자 채용 및 관리
			9	계약, 예산 및 결산, 회계, 급여 등 지출 업무
			10	관용차량, 전동차, 산불진화차 운행 및 관리
			11	그 밖에 공원 내 다른 팀에 속하지 않는 사항
		연구교육	1	자연생태계 변화 및 동태 연구
			2	희귀·멸종위기 동식물 증식 연구 및 기술개발
			3	권역별 도 자연자원 조사 연구
			4	식물을 이용한 환경오염 정화기술 개발 연구
			5	서식지외 보전기관 교육 및 홍보
			6	기후 변화 대응 수질 및 수자원 예측 연구
			7	자연관찰지도자 교육 및 운영 관리
			8	진로탐색 중학교 자유학기제 운영
			9	반비유아숲체험원 운영
			10	자연환경관련 교육 및 프로그램 개발 운영 등
여성가족연구원	연구개발부		1	여성·가족·복지정책에 관한 연구 및 정책환류 업무
			2	지역특성에 맞는 여성·가족·복지 정책개발
			3	여성의 권익증진 및 능력개발을 위한 프로그램 개발

구 분	실·과	팀	분 장 사 무	
			4	여성·가족·복지정책포럼 개최 및 전국여성정책 네트워크 협력사업
			5	웹진제작(성인지통계, 정책브리프 작성)
			6	여성친화도시 컨설팅
			7	여성정책네트워크 업무참여
			8	그 밖에 여성·가족발전에 필요한 현안연구 수행
		행정지원	1	성별영향분석평가센터 운영 지원
			2	자문위원회 운영
			3	성인지 교육 운영
			4	젠더토크 운영
			5	연구관련 워크숍·회의 지원 등 연구업무 지원
			6	강원여성정책포럼 운영지원
		성별영향평가	1	성주류화센터 실무 운영
			2	성별영향분석평가 컨설팅 및 교육 지원
			3	성별영향분석평가 종합분석 연구 수행
			4	주요정책의 성 평등적 관점에 따른 분석·평가
			5	성 평등적 관점에서의 정책 연구
농산물원종장		답작	1	답작업무 총괄
			2	종자생산업무 계획수립, 결산총괄
			3	원종장 통합이전 추진 총괄
			4	벼 원종·보급종 생산 총괄
			5	관인, 인사, 복무, 보안, 포상업무 총괄
			6	예산편성 및 집행 총괄
		전작	1	전작물 생산업무 총괄
			2	전작물 생산계획 수립
			3	곡종별 생산단계별 종자생산계획 수립
			4	작업단계별 세부추진계획 수립
			5	전작포장 활용 및 배치 계획
			6	전작물 생산 성과분석·평가

구 분	실·과	팀	분 장 사 무	
		잠사곤충	1	잠사곤충팀 업무총괄
			2	잠사곤충지원 육종 및 대량사육기술 연구개발
			3	기능성 양잠산물 연구/보급
			4	곤충자원산업화 연구 및 기술개발, 보급
			5	곤충 자원분양 및 컨설팅, 전문인력 육성프로그램 운영
			6	농촌진흥청 등 외부기관과의 공동연구
			7	무한상상실 운영 및 창조농업 창의성연구, 보급
		옥수수	1	옥수수팀 업무 총괄
			2	옥수수 종자생산계획 및 결산
디엠제트박물관		경영관리	1	DMZ박물관 운영 총괄 및 종합 기획
			2	DMZ홍보 및 마케팅, 문화상품 개발 관리
			3	국내외 문화기관과의 교류·협력
			4	종합시스템 상황실 운영관리
			5	시설물 관리 및 유지 보수
			6	그 밖의 박물관내 다른 팀에 속하지 않는 사항
		학예교육	1	전쟁, 역사문화민속, 자연생태 연구계획 수립
			2	전시관련 자료 제작 및 배포
			3	도록발간, 발국 조사 및 연구
			4	전시기본계획 수립 및 시행
			5	전시시설 관리 및 전시기획 운영
			6	소장품 관리 및 보존처리
			7	수장고 시스템 점검 및 관리
			8	분야별 교육프로그램 개발 및 운영 관리
감자중자진흥원		관리	1	사무, 복무, 보안, 포상, 성과관리
			2	예산편성 및 운영 총괄
			3	회계, 계약, 세외수입, 세입세출외현금 관리
			4	공무원·공무직 급여 및 수당 관리
			5	물품 및 공유재산 관리

구 분	실·과	팀	분 장 사 무	
			6	청사 및 시설물 유지 관리
			7	도의회 및 주요시책 업무
		생산	1	종자수급계획 수립 및 조정
			2	종자생산계획 수립 및 지도
			3	종자의 생산포장 지정
			4	종자의 구매와 수송계획 수립
			5	보급종 신청 관리 및 공급
			6	보급종 구매자금 정산 관리
			7	생산관리지도원 사역관리
		정선	1	종자정선 시설·저장고 관리
			2	구매용 기자재 관리
			3	종자정선 및 저장보관
			4	보급 기자재 보관관리
			5	부산물 및 포장재 관리
			6	정선 인부사역 및 안전관리
			7	보급종 제품검사 및 입·출고 관리
		검사	1	보급종 포장검사계획 수립 및 검사
			2	보급종 종자검사계획 수립 및 검사
			3	검사행정처분 및 종자보증 관리
			4	보급종 품질관리 및 사후관리
			5	보급종 병해충 예방·진단·처방 및 방제지도
	감자원종장	생산관리	1	직원 복무 및 예산 및 회계업무 총괄
			2	청사·장비, 물품 등 재산의 유지관리 총괄
			3	씨감자 원원종·원종 생산사업 총괄
			4	대행영농사업 업무총괄
			5	대체토지조성 및 개간업무
		방역	1	방역업무 총괄
			2	이병주 및 종자검사 업무 총괄

구 분	실·과	팀	분 장 사 무	
			3	조직배양 및 시험증식 지원
			4	이병주 및 종자검사 업무 지원
			5	절서절단 및 최아관련 업무 지원
축산기술연구소		행정지원	1	서무, 복무, 문서, 보안 및 공인관리
			2	기획, 예산, 회계 및 물품관리
			3	의회 및 업무보고 관련 업무(총괄)
			4	차량·시설장비 유지관리
			5	공유재산 등 행정재산관리 업무
			6	소방 및 시설물 안전관리(사무실)
			7	그 밖의 다른 팀에 속하지 아니하는 업무
		육종시험	1	시험·연구사업 종합기획 및 조정
			2	종축(한우)관리 총괄
			3	한우 육종센터 사업
			4	한우 씨암소 축군 조성 사업
			5	가축유전자원 관리기관 운영(취소 유전자원 복원 및 관리)
			6	산·학·연 협동연구사업 및 기타 연구사업 추진
			7	가축방역 및 질병관리
			8	축산농가 교육 및 컨설팅 운영 총괄
			9	기타 가축에 관한 업무
			10	소방 및 시설물 안전관리(현장)
		초지사료	1	목초 등 풀사료 생산관리
			2	신규 및 기성초지 관리
			3	풀사료 재배체계 및 사료작물 시험재배
			4	가축분뇨 자원화 및 친환경 처리 업무
			5	농기계 및 중장비 관리 업무
			6	풀사료 품질검사 업무
			7	기타 풀사료 생산에 관한 업무
		유전생명	1	동물유전자원 업무 총괄

구 분	실·과	팀	분 장 사 무	
			2	한우수정란 생산·공급 사업
			3	국가 가축유전자원 분산·보존 관리
			4	재래닭 복원 사업 및 생산 공급
			5	가축 인공수정 기술교육
			6	중앙 유전자원기관 연계 업무
동물위생시험소	방역과	행정지원	1	행정지원팀 업무총괄 및 지도·조정
			2	인사 및 복무관리(지소포함)
			3	회계, 계약, 세외수입, 세입세출외현금 관리
			4	공무원·공무직 급여 및 수당 관리
			5	물품 및 공유재산 관리
			6	BL3 실험실 신축공사 업무 지원
			7	청사 및 시설물 유지 관리
		방역	1	가축전염병 방역계획 수립
			2	주요업무보고 작성(의회 등)
			3	사회재난형 가축전염병 특별방역대책 관련 업무
			4	인수공통전염병 검진 및 방역 업무
			5	젖소 결핵병 음성농장 인증제
			6	중축단계 가축전염병 검진 및 방역 업무
			7	유방염 방제 및 치료사업 업무
			8	당,후대 검정 및 육종농가 질병검사
			9	공중방역수의사 복무 관련 업무
			10	예찰협의회 및 본·지소 방역협의회
			11	본·지소 직장교육 업무
			12	근무평정 및 성과상여금 관련 업무
			13	축산차량 무선인식장치 관련 업무
			14	축산농가, 축산시설 방역 위생 점검
			15	동물약사 감시 및 지도
			16	한국동물위생학회 관련업무

구 분	실·과	팀	분 장 사 무	
			17	BSC 성과관리 및 상훈관련 업무
		역학조사	1	역학조사·분석 업무 총괄
			2	역학조사 중장기 발전계획 수립
			3	역학조사 주요업무계획 수립
			4	역학관련 유관기관·학계 협조 체계 구축
			5	역학조사·분석 기법 개발·교육
			6	축종별 가축전염병 역학분석
			7	해외(신규) 가축전염병 발생 동향 조사
			8	전염성해면상뇌증(TSE) 검사 업무
			9	반려동물 인수공통전염병 검사 업무
	질병진단과	병리진단	1	동물 전염병 예찰 및 진단업무 계획 수립
			2	구제역(FMD) 진단
			3	구제역 상시예찰·검사 추진
			4	구제역 정밀진단기관 운영
			5	가축(소, 돼지) 질병진단 및 혈청검사
			6	구제역 정밀진단 능력평가 관련 업무
			7	동물질병 정밀검사, 검사법 교육·지원
			8	가축전염병 정밀진단장비 구입 및 유지 관리
			9	질병진단, 혈청검사 자료수집 및 결과분석
			10	병리진단과 관련된 중앙정부기관과의 공동사업
			11	그 밖에 병리진단에 관한 업무
		질병관리	1	고병원성조류인플루엔자(HPAI) 예찰계획 수립
			2	고병원성조류인플루엔자 질병진단
			3	고병원성조류인플루엔자 상시예찰 업무
			4	가축(가금, 기타)의 질병진단 및 혈청검사
			5	고병원성조류인플루엔자 정밀진단기관 운영
			6	연구실 안전관리 업무
			7	고병원성조류인플루엔자 진단기관 정도관리

구 분	실·과	팀	분 장 사 무	
			8	악성가축전염병 발생 동향 분석
			9	동물실험윤리위원회 운영 및 실험동물 관리
			10	가축질병과 관련된 중앙정부기관과의 공동사업
			11	그 밖에 질병관리에 관한 업무
		질병대응	1	아프리카돼지열병(ASF) 검진·예찰 업무기획
			2	아프리카돼지열병 혈청검사 및 병성감정
			3	돼지열병(CSF) 진단
			4	렘피스킨병 등 신종 해외유입 전염병 대응관리
			5	원숭이두창, 코로나19 등 인수공통전염병 관리
			6	생물안전3등급 연구시설(BL3) 운영
			7	생물안전위원회 및 생물안전지침 운영
			8	아프리카돼지열병 정밀진단기관 운영절차 관리
			9	아프리카돼지열병 질병진단 능력평가 관련 업무
			10	해외 신종질병 동향분석 및 자료 수집
			11	그 밖에 해외 유입 전염병에 관한 업무
	축산식품검사과	검사	1	축산물안전성검사계획 등 기획업무총괄
			2	축산물안전성검사 업무 총괄
			3	주요시책 및 의회관련 업무보고(의회, BSC)
			4	도축검사 업무
			5	식육 중 잔류물질검사
			6	식육 중 미생물검사(도축장)
			7	식용란검사 관련업무
			8	HACCP적용작업장 미생물검사
			9	축산물 위생관리 및 지도
			10	축산물 항생제 내성균 검사
			11	도축장 관리수의사 및 검사원 지도·관리
			12	축산물안전관리인증 사후관리
			13	축산물이력제 및 축산물안전관리시스템 관리업무

구 분	실·과	팀	분 장 사 무	
			14	축산물검사 교육 및 기관 연락업무 등
			15	축산물 위생 및 시험연구에 관한 사항
		시험분석	1	축산물가공품 및 축산물잔류물질 검사업무 총괄
			2	축산물검사장비 구입 및 유지·보수
			3	축산물 가공업소 등 업체 사후관리 및 위생감시
			4	주요 시책 및 의회관련 업무(동향) 보고
			5	축산물가공품 등 규격·기준 위탁 및 수거검사
			6	강원도농수특산물(축산물분야) 품질보증 표준규격 검사
			7	산란노계(종계) 출하 전 잔류물질 정량검사
			8	생산·유통단계 식용란 잔류물질 정량검사
			9	식육 및 원유 잔류물질 정량검사
			10	축산물 위생검사기관 품질관리기준 운영 및 평가 수행
			11	통합실험실정보관리시스템(LIMS) 운영
			12	그 밖의 축산물 위생 및 시험분석에 관한 업무 등
	동부지소	방역	1	가축방역 및 예산·서무 업무 총괄
			2	사회재난형 가축 전염병 특별 방역 관리 업무
			3	인수공통전염병 검진 및 방역 업무
			4	중축단계 가축전염병 검진 및 방역 업무
			5	가축방역업무 자체계획 수립 및 성과관리
			6	예찰협의회 및 주요업무보고(회의,동향등)
			7	병성감정 및 혈청검사·질병진단
			8	방역검사장비 및 물품출납 총괄
			9	공중방역수의사 및 공무원 관리
			10	교육관련 업무(직원, 농가방역)
			11	학회,산학 및 수의사회 관련 업무
			12	실험실 안전관리 업무담당
		검사	1	축산물 검사·위생 관련 업무 총괄
			2	축산물 검사업무 자체계획 수립 및 성과관리

구 분	실·과	팀	분 장 사 무	
			3	축산물가공품 검사
			4	축산물 HACCP관련 업무
			5	축산물 작업장 등 위생관리 지도
			6	쇠고기이력추적제 관련 업무
			7	축산물 위생감시(위탁·수거) 및 지도·단속
			8	전산관리시스템 운영(축산물안전관리시스템,식품통합시스템 등)
			9	실험실 안전관리 업무 담당
			10	그 밖에 축산물 위생에 관한 사항
	남부지소	방역	1	가축방역 및 예산·서무 업무 총괄
			2	사회재난형 가축 전염병 특별 방역 관리 업무
			3	인수공통전염병 검진 및 방역 업무
			4	종축단계 가축전염병 검진 및 방역 업무
			5	가축방역업무 자체계획 수립 및 성과관리
			6	예찰협의회 및 주요업무보고(회의,동향등)
			7	병성감정 및 혈청검사·질병진단
			8	방역검사장비 및 물품출납 총괄
			9	공중방역수의사 및 공무원 관리
			10	교육관련 업무(직원, 농가방역)
			11	학회,산학 및 수의사회 관련 업무
			12	실험실 안전관리 업무담당
		검사	1	축산물 검사·위생 관련 업무 총괄
			2	축산물 검사업무 자체계획 수립 및 성과관리
			3	축산물 안전성 검사
			4	원유 검사
			5	축산물 HACCP관련 업무
			6	축산물 작업장 등 위생관리 지도
			7	쇠고기이력추적제 관련 업무
			8	축산물 위생감시(위탁·수거) 및 지도·단속

구 분	실·과	팀	분 장 사 무	
			9	전산관리시스템 운영(축산물안전관리시스템,식품통합시스템 등)
			10	실험실 안전관리 업무 담당
			11	그 밖에 축산물 위생에 관한 사항
	중부지소	방역	1	가축방역 및 예산·서무 업무 총괄
			2	사회재난형 가축 전염병 특별 방역 관리 업무
			3	인수공통전염병 검진 및 방역 업무
			4	중축단계 가축전염병 검진 및 방역 업무
			5	가축방역업무 자체계획 수립 및 성과관리
			6	예찰협의회 및 주요업무보고(회의,동향등)
			7	병성감정 및 혈청검사·질병진단
			8	방역검사장비 및 물품출납 총괄
			9	공중방역수의사 및 공무원 관리
			10	교육관련 업무(직원, 농가방역)
			11	학회,산학 및 수의사회 관련 업무
			12	실험실 안전관리 업무담당
		검사	1	축산물 검사·위생 관련 업무 총괄
			2	축산물 검사업무 자체계획 수립 및 성과관리
			3	축산물 안전성 검사
			4	축산물 HACCP관련 업무
			5	축산물 작업장 등 위생관리 지도
			6	쇠고기이력추적제 관련 업무
			7	축산물 위생감시(위탁·수거) 및 지도·단속
			8	전산관리시스템 운영(축산물안전관리시스템,식품통합시스템 등)
			9	실험실 안전관리 업무 담당
			10	기타 축산물 위생관련 업무
	북부지소	방역	1	가축방역 및 예산·서무 업무 총괄
			2	사회재난형 가축 전염병 특별 방역 관리 업무
			3	인수공통전염병 검진 및 방역 업무

구 분	실·과	팀	분 장 사 무	
			4	가축방역업무 자체계획 수립 및 성과관리
			5	예찰협의회 및 주요업무보고(회의,동향등)
			6	병성감정 및 혈청검사·질병진단
			7	방역검사장비 및 물품출납 총괄
			8	공중방역수의사 및 공무원 관리
			9	교육관련 업무(직원, 농가방역)
			10	학회,산학 및 수의사회 관련 업무
			11	실험실 안전관리 업무담당
		검사	1	축산물 검사·위생 관련 업무 총괄
			2	축산물 검사업무 자체계획 수립 및 성과관리
			3	축산물 안전성 검사
			4	축산물 HACCP관련 업무
			5	축산물 작업장 등 위생관리 지도
			6	쇠고기이력추적제 관련 업무
			7	축산물 위생감시(위탁·수거) 및 지도·단속
			8	전산관리시스템 운영(축산물안전관리시스템,식품통합시스템 등)
			9	실험실 안전관리 업무 담당
			10	기타 축산물 위생관련 업무
산림과학연구원	관리운영과	총무	1	각종 행사 계획 수립 및 총괄
			2	인사·복무·조직 및 공인관리
			3	도지사 공약사항, 지시사항 관리
			4	예산 및 성과관리(BSC)
			5	물품 및 공유재산 관리
			6	청사환경 및 시설물관리 및 유지보수
			7	급여 등 지급, 일반회계지출 및 계약(물품, 용역, 공사) 업무
			8	세입세출외현금 및 업무추진비 관리
			9	차량운행 및 차량관리유지 관리
			10	그 밖에 다른 팀에 속하지 않는 사항

구 분	실·과	팀	분 장 사 무	
		도유림경영	1	도유림 내 산림사업 총괄 관리
			2	도유림 숲가꾸기, 공공산림가꾸기 사업 계획 수립 및 시행
			3	조림사업, 산림경영계획 수립 및 시행
			4	임도사업(간선·작업·보수) 계획 수립 및 시행
			5	산림사업 DB 구축 및 신규사업 발굴
			6	임업기계장비 관리 및 위험수목제거
			7	산불, 산림재해방지종합대책 수립 및 시행
			8	산림병해충방제 계획 수립 및 시행
			9	그 밖에 도유림경영에 관한 사항
		도유림관리	1	도유림 관리운영 총괄
			2	화천 소득형 산촌주택 및 청정임산물 생산단지 등 관리 운영 총괄
			3	임산물(부산물 포함)·도유림 개발 지장목 및 승인된 임산물의 취득·처분·양여 및 매각
			4	도유림 신규 사용허가, 기간갱신, 반환 및 복구
			5	도유림 교환, 취득, 매각 등에 관한 사항
			6	도유림 개발, 이용, 확대 계획 수립
			7	도유림 통계조사, DB 구축 및 관리
			8	도유림 보호협약마을 관리 운영
			9	산지관리법, 산림보호법 관련 단속 및 소송사무 수행
		산림문화	1	화목원·박물관 시설 유지보수 및 관리
			2	박물관 상설 및 기획전시 기획 및 운영
			3	박물관 유물등록 및 수장고 관리
			4	다양한 문화행사 계획 수립 및 시행
			5	화목원 계절꽃 식재 및 관리
			6	화목원 식물 병·해충 방제 및 수목관리
			7	나라꽃 무궁화 관리 및 품평회
			8	4D영상 프로그램 기획·운영 및 시설물 관리
			9	화목원·박물관 입장객 및 세입징수 관리
			10	그 밖에 산림문화시설 및 행사에 관한 사항

구 분	실·과	팀	분 장 사 무	
		산림휴양시설	1	산림휴양시설(휴양림, 숲체험장) 운영
			2	산림휴양시설내 도유림 산림보호 및 산지정화
			3	산림휴양시설내 산책로 및 숲길 운영 관리
			4	숲해설가 및 유아숲지도사 등 운영 및 관리
			5	똑똑 유아숲체험장 프로그램 운영 및 관리
			6	휴양림 공유재산 대부 및 사유토지 임차관리
			7	산림휴양시설 안전관리 및 유지보수
			8	산림휴양시설 홍보(홈페이지, SNS 등)
			9	산림휴양시설 재해예방 및 복구
			10	그 밖에 산림휴양시설에 관한 사항
	임업연구실	산림환경	1	주요업무 보고 및 예산운영
			2	생물공학 이용 산림자원의 기내증식 연구
			3	연구실 안전환경 관리 및 일상·정기점검
			4	클론재배시설 운영·관리 및 클론묘 생산 기술 연구
			5	특용자원시험림 시설물 및 시험림 관리
			6	임산버섯 종균배양센터 운영 관리
			7	임산버섯 인공재배 시험연구
			8	강원도 적합 포도선발 산지재배 시험
			9	밀원단지조성 및 밀원수 특성 조사 연구
			10	속성수 품종육성 등 지역공동연구 사업
			11	그 밖에 다른 팀에 속하지 않는 사항
		임업생산	1	산림사업용 종자관리 및 채종림 환경개선
			2	특용수 신품종 및 품질관리 기술개발
			3	임산물 품질인증 검사 및 현지점검
			4	스마트산림바이오 혁신성장거점 조성
			5	희귀·약용식물 채종포 조성 및 육성시험
			6	특용산림자원 활용 추출물 분석 및 생리활성 시험
			7	산지자원화 지원 사업 및 유전자원림 조성

구 분	실·과	팀	분 장 사 무	
			8	산림바이오 정책협의회 및 협업과제 운영
			9	산림자원 식물 채종포 조성 및 묘목생산
			10	강원 백두대간 식물자원 바이오 산업화 연구
		자원보호	1	소나무재선충 검경 및 분리 동정
			2	산림병해충 통합관리시스템 운영 관리
			3	지역별 매개충의 밀도 및 서식지별 특성조사
			4	공립나무병원 운영 및 진단·처방
			5	산림병해충 동정, 경시변화 및 예측연구
			6	재선충병 빅데이터 및 미감염확인증 관리
			7	저독성 농약직권시험 연구
			8	병해충 관련 실무자 교육 실시
			9	보호수 등의 후계목 육성 및 이용방안 연구
			10	멸종위기 고산수종 대응·관리 연구
	동부지원	조성관리	1	백두대간생태수목원 운영·관리
			2	백두대간산림생태문화체험단지 운영·관리
			3	백두대간 자생식물 증식 및 자원화
			4	증식배양실, 온실, 양묘장·나무은행 운영·관리
			5	국산목재활용촉진사업
			6	숲해설 및 체험프로그램 개발·운영
			7	강원도형 특용수종 개발 및 묘목 생산·보급
			8	단지 내 산림자원 분포 실태조사 및 D/B구축
			9	산림서비스도우미 운영
		산림사업	1	도유림 재산관리(강릉, 태백, 삼척, 영월, 평창, 정선)
			2	도유림 숲가꾸기(정책·공공) 사업
			3	도유림 숲길(등산로)조성 사업
			4	도유림 산불방지 계획수립 및 운영
			5	도유림 임도 사업
			6	도유림 산림병해충방제 사업

구 분	실·과	팀	분 장 사 무	
			7	도유립 복합경영단지 및 특용수림 조성·관리
			8	도유립 산림보호단속
산불방지센터	산불방지센터	산불정책실	1	산불예방, 대비, 진화 등 산불방지 업무 총괄
			2	강원도 산불정책·기획·총괄 및 조정
			3	산불관련 주요시책 발굴 및 개선(건의)
			4	산불방지 종합대책 수립 결산 및 시기별 연도별 특별대책 수립
			5	강원도 산불정책분야 개선·발전에 관한 사항
			6	산불관련 법령 개정 및 제도개선
			7	지역산불방지 장기대책 수립·변경
			8	산불방지 유관기관 협조체계 구축
			9	강원도 산불방지대책본부 설치·운영
			10	산불백서 등 산불관련 기록물 제작 및 관리
			11	산불 유공자 포상·훈장에 관한 사항
			12	동시다발 대형산불 지휘통제 방안 개선대책
			13	강원도 산불안전관계관 회의 개최 및 운영
			14	산불관련 언론대응 및 산불예방 홍보 업무 총괄
			15	산불현장 영상 및 사진자료 수집·기록에 관한 사항
			16	도민제안, 산불 소송, 사상자 보상 등 산불관련 민원 처리
			17	산불방지 예산편성 및 결산 총괄
			18	산불관련 정보공개업무 총괄
			19	산불 통계 자료 관리
			20	인사·복무·조직 및 공인관리
			21	도지사 공약사항·지시사항에 관한 업무
			22	국회 및 도의회(업무보고, 행정사무감사 등) 업무
			23	주요현안 및 핵심과제 관리
			24	본부 평가(직무성과, BSC, 정부합동평가)에 관한 사항
			25	비밀 취급·관리 등 보안 업무
			26	예산·회계·재산관리에 관한 사항

구 분	실·과	팀	분 장 사 무	
			27	청사관리 및 차량관리
			28	그 밖에 다른 팀에 속하지 않는 사항
		예방대책실	1	산불예방 정책수립·조정
			2	산불예방사업 추진계획 수립·시행
			3	산불위험 취약지 조사계획 수립·시행
			4	산불예방 홍보·캠페인 및 기동단속 계획 수립·시행
			5	산불예방·진화 사업지침 관리
			6	산불예방사업 안전관리대책 수립 및 평가
			7	소각산불없는 녹색마을 운영에 관한 사항
			8	산불예방 빅데이터 관리 및 장비 고도화에 관한 사항
			9	숲사랑지도원 위촉 및 관리
			10	산불예방·진화관련 신규사업 발굴 및 중앙부처 건의
			11	산불예방·진화 관련 사업 예산편성 및 배정, 지도감독에 관한 사항
			12	입산통제 및 등산로 지정·폐쇄고시 등 관리
			13	산불예방 교육·훈련 총괄계획 수립 및 추진
			14	산불지상진화훈련 계획 수립 및 운영
			15	산불재난 위기관리 표준매뉴얼·위기대응 실무매뉴얼 관리
			16	산불감시원 및 산불전문예방진화대 운영에 관한 사항
			17	산불재난특수진화대 운영 및 관리
			18	軍 산불재난특수진화대 운영
			19	드론 감시단 운영에 관한 사항
			20	산불예방임도 조성 및 관리
			21	도심형산불 진화훈련·지상진화 경연대회 등 각종 훈련 추진
			22	산불예방·진화·감시 IOT 시설 및 장비 운용 및 관리에 관한 사항
			23	대형산불 위험예보 예측·분석
			24	강원도 기상특성 분석 및 예보
			25	기상상황과 연계한 국지적 산불위험 분석

구 분	실·과	팀	분 장 사 무	
			26	기타 산불예방에 관한 사항
		상황대응실	1	산불 경보발령 및 이행사항 조치
			2	산불 상황대응 총괄·기획·조정
			3	산불발생 상황접수 및 유관기관 전파
			4	산불 상황판단 초기대응, 지휘·조정·통제
			5	산불 확산에 따른 지휘권 관리
			6	상황실 상황관리 업무개선·발전에 관한 사항
			7	산불 상황 수습에 필요한 정보수집 및 제공
			8	산불상황관제시스템 운영 및 관리
			9	산불 위기징후 감시, 산불위협예보시스템 분석
			10	산불재난 상황 훈련계획 수립 및 추진
			11	산불발생 현황 관리 및 보고
			12	산불현장 GIS 및 DB운영에 관한 사항
			13	상황실 보안업무에 관한 사항
			14	무선통신망 구축 및 관리운영(허가·검사)에 관한 사항
			15	비상통신망 구축 및 운영, 고도화에 관한 사항
			16	무선중계기 장비시설 구축 및 보수
			17	시도·시군간 산림항공기 운영 지원
			18	임차헬기 운영·관리·지휘에 관한 사항
			19	진화헬기 운영·지도관리
			20	공중진화를 위한 담수지 현황 관리
			21	항공안전법 등 관련법령 제도 개선에 관한 사항
			22	산불예방 및 대응태세 시군 지도점검
			23	기타 산불상황 발생 및 진화자원 총괄 지휘에 관한 사항
		통합지원실	1	산불 현장지휘 능력 향상에 관한 사항
			2	산불지상진화 강화 업무에 관한 사항
			3	산불발생 현장통합지휘본부 설치·운영
			4	산불발생 현장 진화 지휘 총괄

구 분	실·과	팀	분 장 사 무	
			5	산불 확산에 따른 지휘권 이관 등 현장관리
			6	산불발생 상황관리 및 긴급조치
			7	산불진화 안전관리대책 수립 및 추진
			8	산불재난 현장조치 행동매뉴얼 관리
			9	무인항공기 활용한 현장정보 취득·상황지원에 관한 사항
			10	산불대피시설 관리
			11	산불 유형별 진화대책 개발에 관한 사항
			12	산불진화 빅데이터 관리
			13	산불피해지 발생원인 조사·감식·복구 등 계획 수립·시행에 관한 사항
			14	산불 조사 감식분야 기능강화 및 개선에 관한 사항
			15	산불예방·진화 장비 및 시스템 고도화에 관한 사항
			16	산불관련 각종 연구과제 추진 및 협업연구과제 수행에 관한 사항
			17	산불 사범 수사 및 산불발생 증거물 수집·관리에 관한 사항
			18	산불현장대책본부 통신망 구축 및 운영에 관한 사항
			19	산불재난 감시 및 대응 ICT 연구 확대에 관한 사항
			20	산불피해지 복구 및 모니터링, 사후관리에 관한 사항
			21	ICT 공간정보 기술기반 피해조사에 관한 사항
			22	기타 산불 진화, 피해복구 및 연구과제 수행에 관한 사항
	영서분소	예방대책팀	1	산불예방 정책수립·조정
			2	산불예방사업 추진계획 수립·시행
			3	산불위험 취약지 조사계획 수립·시행
			4	산불예방 홍보·캠페인 및 기동단속 계획 수립·시행
			5	산불예방·진화 사업지침 관리
			6	산불예방사업 안전관리대책 수립 및 평가
			7	소각산불없는 녹색마을 운영에 관한 사항
			8	산불예방 빅데이터 관리
			9	산불예방·진화분야 신규사업 발굴
			10	산불예방·진화 사업 지도감독에 관한 사항

구 분	실·과	팀	분 장 사 무	
			11	입산통제 및 등산로 지정·폐쇄 등 관리
			12	산불예방 교육·훈련 수립 및 추진
			13	산불재난 위기관리 표준매뉴얼·위기대응 실무매뉴얼 관리
			14	산불감시원 근무요령 및 초기진화대응 교육·훈련 추진
			15	산불전문예방진화대 근무요령 및 진화대응 교육·훈련 추진
			16	산불재난특수진화대 운영 및 관리
			17	도심형산불 진화훈련·지상진화 경연대회 등 각종 훈련 추진
			18	산불 발생원인 조사·분석·복구 등 계획 수립
			19	산불 조사 감식분야 기능강화 및 개선에 관한 사항
			20	산불 조사 감식팀 안전관리계획 수립
			21	산불 사범 수사에 관한 사항
			22	산불발생 증거물 수집·관리에 관한 사항
			23	산불 사상자 보상관리
			24	ICT 공간정보 기술기반 피해조사에 관한 사항
			25	담수지 관리에 관한 사항
		통합지원팀	1	산불 현장지휘 능력 향상에 관한 사항
			2	산불지상진화 강화 업무에 관한 사항
			3	산불상황실 운영 및 분석
			4	산불발생 현장통합지휘본부 설치·운영
			5	산불발생 현장 진화 지휘 총괄
			6	산불 확산에 따른 지휘권 이관 등 현장관리
			7	산불발생 상황관리 및 긴급조치
			8	무인항공기 활용한 현장정보 취득·상황지원에 관한 사항
			9	산불진화 안전관리대책 수립 및 추진
			10	산불재난 현장조치 행동매뉴얼 관리
			11	산불대피시설 관리
			12	산불 유형별 진화대책 개발에 관한 사항
			13	산불예방 및 대응태세 시군 지도점검

구 분	실·과	팀	분 장 사 무	
			14	산불진화 빅데이터 관리
도로관리사업소	운영지원과	총무	1	사업소 소관 행정의 종합 기획·조정
			2	문서, 공인, 민원, 보안, 복무, 포상 등에 관한 사항
			3	공무직 임용·관리(채용, 승급, 징계 등)
			4	청원경찰 징계위원회 운영
			5	노사협의회 및 교섭업무 추진
			6	소속직원 근무성적 평정
			7	청사 및 관사 유지관리
			8	물품, 기자재 출납보관 및 용도조달
			9	국·도유재산 분임유지 관리
			10	그 밖에 사업소내 다른 팀에 속하지 않는 사항
		경리	1	국·도비 예산집행 및 회계 관리
			2	국비보조금 관리
			3	예산편성 및 운영
			4	각종 계약 체결 및 지도 감독
			5	세외수입 관리(채납 및 채권압류관리)
		과적단속	1	운행제한(과적)차량 단속에 대한 종합계획 수립 및 조정
			2	운행제한차량 단속 및 처분
			3	운행제한차량 과태료 채납 관리
			4	고정검문소 및 이동단속반 운영
			5	운행제한차량 운행허가 및 협의
			6	청원경찰 관리 및 사법경찰 관련 업무
			7	그 밖에 과적단속에 관한 사항
	도로보수과	도로시설	1	지방도 및 위임국도 유지보수사업에 관한 종합계획 수립 및 조정
			2	지방도 및 위임국도 사업 예산 및 집행 계획 수립
			3	위임국도 중기계획 예산(국고), 수립 및 정비사업
			4	위임국도 및 지방도 유지보수사업 추진
			5	위임국도 및 지방도 도로시설물 안전관리

구 분	실·과	팀	분 장 사 무	
			6	지방도 및 위임국도 수해조사 및 복구계획 수립 및 시행
			7	급경사지 붕괴위험정비사업 예산(국고)총괄, 중기계획 수립 및 정비사업
			8	해빙기 급경사지 안전대책 업무 추진
			9	재해위험지구 정비 사업 추진
			10	건설사업장 부실벌점 측정(하자보수)
			11	담당 노선 도로점용(연결) 및 노선관리(민원, 순찰, 조사)
			12	그 밖에 다른 팀에 속하지 않는 사항
		도로관리	1	지방도 및 위임국도 동절기 설해대책 종합계획 수립 시행
			2	위험도로 구조개선사업 종합계획 수립 시행
			3	도로교통 안전개선사업 종합계획 수립 시행
			4	도로표지판의 설치 및 유지·관리계획 수립
			5	위임국도 및 지방도 유지보수사업 추진
			6	비관리청 도로공사 업무 추진
			7	舊도로(폐도) 인수·인계 업무 협의
			8	도로점용(굴착)사업 도로관리심의회 업무
			9	도로점용허가 현황(통계, 점용료) 관리업무 및 사후관리
			10	도로점용시스템(위임국도·지방도) 등록
			11	춘·추계 도로정비 및 해빙기 안전대책 업무 추진
			12	지방도 도로대장 전산화 추진 및 운영
			13	지방도 및 위임국도 관련 각종사고 소송업무 수행
			14	담당 노선 도로점용(연결) 및 노선관리(민원, 순찰, 조사)
			15	도로보수원(기동보수반) 및 기간제근로자 복무관리
		안전관리	1	지방도 및 위임국도 시설물 안전 종합계획 수립 및 예산 수립
			2	지방도 및 위임국도 시설물의 안전점검 및 유지관리
			3	시특법시설 및 비법정 시설(교량, 터널) 유지관리(진단, 점검)
			4	교량 및 터널 시설물 보수사업 추진
			5	시설물정보통합관리시스템 운영
			6	국가안전 전산망 관리

구 분	실·과	팀	분 장 사 무	
			7	국가안전대진단 종합계획 및 총괄
			8	터널 내 전기·통신·소방시설 보수사업 추진
			9	터널내 전기 및 기계 시설물 관리(진단, 점검)
			10	터널관리원 복무관리
			11	시설물 통계시스템 입력 및 관리
			12	관할 터널 관리(보래령·솔치·위임국도) 운영 및 인력관리
			13	그 밖에 지방도의 안전관리에 관한 사항
		품질시험	1	품질시험계획 및 검사계획 수립 및 시행
			2	토목·건축재료 품질시험 및 검사
			3	각종 토목공사의 품질관리 기술지도 및 정기점검
			4	부실공사 방지도
			5	건설공사 품질시험 수수료 산출 및 고시
			6	품질시험 기계 및 기구의 교정 관리
			7	품질관리교육 교재발간 및 품질관련 교육추진
			8	조달물품 전문기관지정 운영
			9	사업실무원(시험사) 근무상황 및 복무관리
			10	그 밖에 품질시험에 관한 사항
		장비	1	차량 및 건설기계 총괄 관리
			2	제설대책 장비 임차계획 및 관리운영
			3	도로 응급복구 등 임차 관리운영
			4	지방도, 위임국도 차선도색공사
			5	장비의 수급조절 및 운영
			6	장비 투입계획 수립 및 운영
			7	차량 및 건설기계 도급공사
			8	차량운영원 및 정비원 관리
			9	장비 정비용 부품 및 유류관리
			10	군부대 지원장비 관리운영
			11	그 밖에 장비관리에 관한 사항

구 분	실·과	팀	분 장 사 무	
	강릉지소	운영지원	1	시설공사 및 용역 계약, 집행 관리
			2	일반지출 및 회계관리
			3	의회 대응 및 업무보고
			4	급여 및 수당 운영
			5	공무원 노사업무 및 공무원직 노조단체(임금) 교섭
			6	공무직 징계위원회 운영
			7	예산편성 및 운영
			8	관급자재 계약관리
			9	물품수급 및 재산관리
			10	세외수입, 세입세출외 현금 관리
			11	청사 및 부속건물 유지관리
			12	물품·공유재산 관리
			13	위임국도 예산 관리
			14	보안 및 비밀 관리
			15	그 밖에 사업소내 다른 팀에 속하지 않는 사항
		도로관리	1	지방도 도로관리 및 사업추진
			2	위임국도 도로관리 및 사업추진
			3	지방도 교차로 및 위험도로 개량 및 정비
			4	지방도 급경사지 붕괴위험지역 정비
			5	위임국도 교차로 및 위험도로 개량 및 정비
			6	위임국도 급경사지 붕괴위험지역 정비
			7	침수가뭍 급경사지시스템 관리
			8	시설물(급경사지, 절토사면 등) 관리 및 안전점검
			9	지방도, 위임국도의 손해배상 소송업무
			10	도로점용, 도로굴착 협의 및 공사 관리
			11	도로점용료 징수 및 관리
			12	수로원 및 기동보수반 운영 관리
			13	공무직 및 기간제근로자 근무관리

구 분	실·과	팀	분 장 사 무	
			14	도로구역내 불법행위 지도단속
		안전관리	1	지방도, 위임국도 교량·터널·고가도로·지하 차도·복개도로 안전점검 및 유지관리
			2	지방도 교량 및 터널 사업 추진
			3	위임국도 교량 및 터널 사업 추진
			4	지방도 도로관리 및 사업추진
			5	위임국도 도로관리 및 사업추진
			6	지방도 교통사고 잦은 곳, 어린이보호구역 개선사업 추진
			7	위임국도 교통사고 잦은 곳, 어린이보호구역 개선사업 추진
			8	지방도, 위임국도 차선도색
			9	도로 안전시설물 설치 및 운영관리
			10	시설물(시트법, 노후위험교량 등) 재난관리 및 안전점검
			11	교량·터널 관련 시스템 관리 (FMS, NDMS)
			12	도로 유지관리를 위한 차량 및 건설기계 운영
			13	도로점용, 도로굴착 협의 및 공사 관리
			14	운행제한 차량 운행허가 및 협의
			15	조종원 및 터널관리원 관리
			16	과적검문소 운영 등 과적단속 추진
			17	그 밖에 도로시설 안전에 관한 사항
	태백지소	운영지원	1	시설공사 및 용역 계약, 집행 관리
			2	일반지출 및 회계관리
			3	의회 대응 및 업무보고
			4	급여 및 수당 운영
			5	공무원 노사업무 및 공무원직 노조단체(임금) 교섭
			6	공무직 징계위원회 운영
			7	예산편성 및 운영
			8	관급자제 계약관리
			9	물품수급 및 재산관리
			10	세외수입, 세입세출외 현금 관리

구 분	실·과	팀	분 장 사 무	
			11	청사 및 부속건물 유지관리
			12	물품·공유재산 관리
			13	위임국도 예산 관리
			14	보안 및 비밀 관리
			15	그 밖에 사업소내 다른 팀에 속하지 않는 사항
		도로관리	1	지방도 도로관리 및 사업추진
			2	위임국도 도로관리 및 사업추진
			3	지방도 교차로 및 위험도로 개량 및 정비
			4	지방도 급경사지 붕괴위험지역 정비
			5	위임국도 교차로 및 위험도로 개량 및 정비
			6	위임국도 급경사지 붕괴위험지역 정비
			7	침수가뭍 급경사지시스템 관리
			8	시설물(급경사지, 절토사면 등) 관리 및 안전점검
			9	지방도, 위임국도의 손해배상 소송업무
			10	도로점용, 도로굴착 협의 및 공사 관리
			11	도로점용료 징수 및 관리
			12	수로원 및 기동보수반 운영 관리
			13	공무직 및 기간제근로자 근무관리
			14	도로구역내 불법행위 지도단속
		안전관리	1	지방도, 위임국도 교량·터널·고가도로·지하 차도·복개도로 안전점검 및 유지관리
			2	지방도 교량 및 터널 사업 추진
			3	위임국도 교량 및 터널 사업 추진
			4	지방도 도로관리 및 사업추진
			5	위임국도 도로관리 및 사업추진
			6	지방도 교통사고 잦은 곳, 어린이보호구역 개선사업 추진
			7	위임국도 교통사고 잦은 곳, 어린이보호구역 개선사업 추진
			8	지방도, 위임국도 차선도색
			9	도로 안전시설물 설치 및 운영관리

구 분	실·과	팀	분 장 사 무	
			10	시설물(시트법, 노후위험교량 등) 재단관리 및 안전점검
			11	교량·터널 관련 시스템 관리 (FMS, NDMS)
			12	도로 유지관리를 위한 차량 및 건설기계 운영
			13	도로점용, 도로굴착 협의 및 공사 관리
			14	운행제한 차량 운행허가 및 협의
			15	조종원 및 터널관리원 관리
			16	과적검문소 운영 등 과적단속 추진
			17	그 밖에 도로시설 안전에 관한 사항
	북부지소	운영지원	1	시설공사 및 용역 계약, 집행 관리
			2	일반지출 및 회계관리
			3	의회 대응 및 업무보고
			4	급여 및 수당 운영
			5	공무원 노사업무 및 공무원 노조단체(임금) 교섭
			6	공무직 징계위원회 운영
			7	예산편성 및 운영
			8	관급자재 계약관리
			9	물품수급 및 재산관리
			10	세외수입, 세입세출외 현금 관리
			11	청사 및 부속건물 유지관리
			12	물품·공유재산 관리
			13	위임국도 예산 관리
			14	보안 및 비밀 관리
			15	그 밖에 사업소내 다른 팀에 속하지 않는 사항
		도로관리	1	지방도 도로관리 및 사업추진
			2	위임국도 도로관리 및 사업추진
			3	지방도 교차로 및 위험도로 개량 및 정비
			4	지방도 급경사지 붕괴위험지역 정비
			5	위임국도 교차로 및 위험도로 개량 및 정비

구 분	실·과	팀	분 장 사 무	
			6	위임국도 급경사지 붕괴위험지역 정비
			7	침수가뭍 급경사지시스템 관리
			8	시설물(급경사지, 절토사면 등) 관리 및 안전점검
			9	지방도, 위임국도의 손해배상 소송업무
			10	도로점용, 도로굴착 협의 및 공사 관리
			11	도로점용료 징수 및 관리
			12	수로원 및 기동보수반 운영 관리
			13	공무직 및 기간제근로자 근무관리
			14	도로구역내 불법행위 지도단속
		안전관리	1	지방도, 위임국도 교량·터널·고가도로·지하 차도·복개도로 안전점검 및 유지관리
			2	지방도 교량 및 터널 사업 추진
			3	위임국도 교량 및 터널 사업 추진
			4	지방도 도로관리 및 사업추진
			5	위임국도 도로관리 및 사업추진
			6	지방도 교통사고 잦은 곳, 어린이보호구역 개선사업 추진
			7	위임국도 교통사고 잦은 곳, 어린이보호구역 개선사업 추진
			8	지방도, 위임국도 차선도색
			9	도로 안전시설물 설치 및 운영관리
			10	시설물(시트법, 노후위험교량 등) 재난관리 및 안전점검
			11	교량·터널 관련 시스템 관리 (FMS, NDMS)
			12	도로 유지관리를 위한 차량 및 건설기계 운영
			13	도로점용, 도로굴착 협의 및 공사 관리
			14	운행제한 차량 운행허가 및 협의
			15	조종원 및 터널관리원 관리
			16	그 밖에 도로시설 안전에 관한 사항
수산자원연구원		행정지원	1	연구원 운영·관리 총괄
			2	서무·복무·문서·보안 및 공인관수
			3	예산·회계 및 물품수급 관리

구 분	실·과	팀	분 장 사 무	
			4	시설장비·차량 및 재산유지 관리
			5	해양수산 시책 및 연구실적 관리
			6	건축 및 방문객 관리
			7	그 밖에 연구원내 다른 팀에 속하지 않는 사항
		어류	1	어류 종자생산 및 분양계획 수립
			2	어류 일반·주력·전략품종 생산 및 분양
			3	어류 신품종 개발계획 수립 및 시험연구
			4	어류 먹이생물 배양 및 원종 관리
			5	사료분석 및 수급관리
			6	어류 배양동 시설물 관리 및 운영
			7	연구개발 품종 보급 및 기술 지도
			8	수산종자생산 확인서 발급 및 관리
			9	난류성 어종 연구 교습어업 및 시험사업 추진
			10	그 밖에 어류 종자 생산 및 기술 개발에 관한 사항
		패조류	1	패조류 종자생산 및 분양계획 수립
			2	패조류 일반·주력·전략품종 생산 및 분양
			3	패조류 신품종 개발계획 수립 및 시험연구
			4	지역특화 패조류 양식기술 개발 및 경쟁력 강화 연구
			5	패조류 먹이생물 배양 및 원종 관리
			6	패조류 배양동 시설물 관리 및 운영
			7	연구개발 품종 수산기술 지도 및 보급
			8	수산종자생산 확인서 발급 및 관리
			9	그 밖에 패조류 생산 및 기술 개발에 관한 사항
내수면자원센터		총괄기획팀	1	내수면 어업진흥 기본계획 수립
			2	어촌종합개발계획 수립 추진
			3	내수면 어촌종합개발 지원·관리·지도
			4	내륙어촌(강마을) 재생사업 추진
			5	센터 일반행정 종합 기획·운영

구 분	실·과	팀	분 장 사 무	
			6	서무, 복무, 문서, 보안 및 공인관리
			7	해양수산시책 관련 업무
			8	예산·회계 및 계약, 물품 수급 관리
			9	청사 및 시설장비 유지·관리
			10	위험물 취급 및 소방안전관리 업무
			11	차량 및 공유재산(건물, 부지) 유지·관리
			12	민물고기전시관 운영 및 방문객 관리
			13	공무직, 기간제근로자 등 관리
			14	의회 관련 업무
			15	그 밖에 센터내 다른 담당에 속하지 않는 사항
		내수면사업	1	남북교류협력사업(북강원 연어부화장 건립 등) 추진
			2	연어자연산란장 조성사업 추진
			3	담수어양어장 지하수개발
			4	담수어 첨단양식장 시설지원
			5	내수면양어장 사료구입 지원
			6	어구어망 세척작업선 지원
			7	어구어망 고압세척기 및 보관시설 지원
			8	내수면 냉동저장고 지원
			9	양식장 배출수 수질개선 지원
			10	내수면 판매장·직매장 등 유통가공시설 건립사업
			11	양어장 HACCP 컨설팅 지원
			12	내수면 낚시관리 및 육성에 관한 사항
			13	내수면어장 환경개선
			14	내수면 수산자원 보호구역 관리·조정
			15	내수면 자원조성 및 관리
			16	내수면 불법어업 예방 및 단속
			17	내수면허가 및 신고어업처분 지도
			18	내수면유어장 관리·지도

구 분	실·과	팀	분 장 사 무	
			19	어도관리 종합계획 수립추진
			20	내수면 관광 및 축제 발굴 지원
			21	내수면어업 6차산업화
			22	생태계 교란어종 퇴치 및 관리
			23	내수면 양식장 육성 및 지도 관리
			24	내수면어종 채포금지 해제허가
			25	내수면 양식장 현대화 시설지원
			26	수상레저 지도·단속
			27	그 밖에 내수면 개발에 관한 사항
		시험	1	내수면 어·패류 종묘생산계획 수립 추진
			2	어·패류 종묘 및 수정란 생산·방류
			3	희귀특산어종 및 고유어종 종 보존(복원) 연구
			4	양식기술지도 보급 및 양식장 환경 개선에 관한 사항
			5	신품종 개발에 관한 시험·연구
			6	각종 어병예방 및 치료에 관한 연구
			7	먹이생물 배양 관리
			8	어류양식 사료개발에 관한 연구
			9	내수면 어·패류 자원조사
			10	내수면 종묘생산 확인서 발급 및 지도·관리(은어, 참게 등 강하성 어류 포함)
			11	시험·연구사업 평가보고서 발간
			12	도종 산천어 등 생태하천 복원
			13	관상어 양식어종 개발
			14	북한강수계 어족자원 공동조사
			15	내수면 어종 연구 교습어업 및 시험사업 추진
			16	내수면 품종 유전육종 시험연구
한해성수산자원 센터		행정지원	1	수산자원센터 운영·관리 총괄
			2	예산·회계 및 계약 관리, 물품 수급관리

구 분	실·과	팀	분 장 사 무	
			3	복무, 문서, 보안 및 공인 등에 관한 사항
			4	공유재산 및 차량관리
			5	공무직·기간제근로자 등 관리
			6	센터 홍보물 제작·배부
			7	본관동, 관리동 기계·장비 및 설비 유지·관리
			8	중앙제어 시스템 유지·관리
			9	전기·통신·기계 시설 유지·관리
			10	그 밖에 센터내 다른 팀에 속하지 않는 사항
		한해성어류	1	한해성 어류 생산계획 수립
			2	한해성 어류 일반·주력·전략품종 대량생산 방류
			3	한해성 어류 신품종 개발에 관한 시험·연구
			4	한해성 어류 종자생산 분석 및 보고서 기획 발간
			5	명태 자원회복을 위한 대량종자생산 및 방류사업 추진
			6	한해성 어류 어미 사육 및 관리
			7	한해성 어류 연구 교습어업 및 시험사업 추진
			8	남북 한해성어류 양식기술 공동연구 및 이전·교환 등 협력사업 추진
			9	먹이생물(로티퍼, 알테미아) 대량매양 및 공급
			10	어류 질병예방 및 치료에 관한 업무
			11	어류 종자생산확인서 발급 및 지도·관리
			12	종자생산 기술지도 및 보급에 관한 사항
			13	배양동 시설물 관리 및 운영
			14	그 밖에 어류 생산 및 연구개발에 관한 사항
		한해성패조류	1	한해성 패조류 생산계획 수립
			2	한해성 패조류 일반·주력·전략품종 대량생산 방류
			3	한해성 패조류·갑각류 신품종 개발에 관한 시험·연구
			4	한해성 패조류 종자생산 분석 및 보고서 기획 발간
			5	패류·갑각류 어미 사육 및 관리
			6	한해성 패조류 연구 교습어업 및 시험사업 추진

구 분	실·과	팀	분 장 사 무	
			7	남북 패조류·갑각류 양식기술 공동연구 및 이전·교환 등 협력사업 추진
			8	패조류 질병예방 및 치료에 관한 업무
			9	미세조류 원종관리 및 대량 배양
			10	대문어 인공종자생산 기술개발 연구
			11	연어류 해수사육연구 기술개발 및 민간이전 추진
			12	패류·해삼 종자생산확인서 발급 및 지도·관리
			13	종자생산 기술지도 및 보급에 관한 사항
			14	배양동 시설물 관리 및 운영
			15	그 밖에 패조류 생산 및 연구개발에 관한 사항
감사위원회	감사위원회	청렴감사	1	감사결과 처분사항 심의·재심의
			2	감사위원회 회의 및 감사조정심의회 운영
			3	국민권익위원회 청렴도 평가 업무
			4	청렴시책 추진 및 청렴마일리지 운영
			5	부패방지 시책평가
			6	청탁금지법 관련업무
			7	사전컨설팅 감사 운영
			8	자치법규 부패영향평가 및 부패방지 제도개선
			9	공무원 행동강령 운영 및 이행실태 확인·평가
			10	청탁금지법 및 행동강령 위반 신고사건(권익위) 조사 처리
			11	공직자 재산등록 및 심사, 공직자윤리위원회 운영
			12	고위공직자 병역신고, 퇴직자 취업, 선물신고, 주식백지신탁
			13	종합감사, 재무감사, 특정감사 등 감사지원
			14	주요시책, 지휘부 및 도의회 업무보고, 행정사무감사 업무
			15	감사관련 회의, 감사연찬회, 해외연수 지원
			16	자율적 내부통제, BSC성과관리
			17	자체감사 관련 규정 제·개정 관리
			18	위원회 내 인사·조직관리, 예산편성 및 집행, 보안, 물품, 기록물 등

구 분	실·과	팀	분 장 사 무	
			19	그 밖에 위원회내 다른 팀에 속하지 아니하는 사항
		감사총괄	1	자체감사기본계획 수립 및 조정
			2	종합감사운영 총괄 관리
			3	자체감사 매뉴얼 제작, 감사관련 주요사안 검토처리
			4	시군 및 직속기관 종합감사 및 이행결과 확인
			5	취약분야 등 정책기획 특정감사
			6	적극행정면책심의회 및 주민감사청구제 운영
			7	정부합동감사 등 중앙부처 수감지원 및 이행결과 관리
			8	시군 자체감사 운영실태 평가
		회계감사	1	회계감사분야 연간감사계획 수립
			2	회계분야 시군 종합감사 수행
			3	도 본청·사업소, 출자·출연기관(공기업포함) 재무감사
			4	재무감사 이행결과 확인 등 사후관리
			5	재산관리분야 특정감사
			6	감사원 공공감사시스템 운영 관리(연간감사계획 등)
			7	감사원 감사 수감지원 및 이행결과 관리
			8	감사원 감사결과 처분요구사항 조치 및 이행결과 관리
			9	감사원 자체감사활동 평가업무
			10	청백-e 시스템 관리 및 운영
			11	강원도 감사정보시스템 구축·운영
		보조금감사	1	보조금분야 종합감사
			2	보조금분야 특정감사
			3	보조사업 상시 모니터링 및 부정수급 신고센터 운영
			4	그 밖에 보조금감사 업무에 관한 사항
		기술감사	1	기술분야(토목분야, 건축분야) 시군 종합감사 수행
			2	재난·건설·건축분야 특정감사
			3	특정(기술)감사 이행결과 확인 등 사후관리
		직무조사	1	감사청구민원 조사 및 처리

구 분	실·과	팀	분 장 사 무	
			2	인터넷(감사정보방, 공무원부조리, 기업민원) 신고방 운영
			3	민원감사 이행결과 확인 및 관리
			4	공직감찰 등 공직기강 확립 복무감사
			5	비위·범죄발생 공무원 조사·처리
			6	익명제보시스템 관리 주관
			7	언론보도(특정사항, 민원) 사항 등 정보관리 및 조사
			8	중앙기관(국민권익위원회·감사원 등) 이첩 민원 조사·처리
			9	도민감사관제 추진
			10	특정분야(농축어업·산림·보건·환경 등) 종합감사 수행
		일상감사	1	주요 정책사업, 계약업무, 예산관리 등 일상감사
			2	분야별 계약심사
			3	일상감사 및 계약심사 운영계획 수립(워크숍 포함)
			4	일상감사 및 계약심사 이행실태 점검
			5	기술분야(전기, 기계, 에너지) 정기종합감사 수행
강원도자치경찰	자치경찰정책과	총괄기획	1	위원장·위원 보좌에 관한 사항
위원회			2	자치경찰사무에 대한 총괄 정책 수립(시책, 목표설정 등)
			3	실무협의회 운영에 관한 사항
			4	도의회 사무처리에 관한 사항
			5	치안협의회 운영
			6	그 밖에 사무국 내 다른 팀에 속하지 않는 사항
		대외협력	1	위원회 회의운영 기본계획 수립
			2	각종 의안의 접수, 인쇄, 이송 등 종합처리
			3	위원회 개최, 기록관리, 회의결과 보고

구 분	실·과	팀	분 장 사 무	
			4	위원회 의사진행 보좌
			5	위원회 심사의안에 대한 검토보고 및 심사보고서 작성
			6	의안의 제안과 심사에 필요한 자료 수집 및 조사연구
			7	자율방법연합회 지원
		정책개발	1	자치경찰사무 분야별 종합 평가 계획 수립
			2	자치경찰사무에 관한 제도개선 추진
			3	국가경찰사무와 자치경찰사무 협력·조정
			4	국가경찰위원회 심의·조정 요청에 관한 사항 처리
			5	지방행정과 치안행정의 업무 협의·조정
	자치경찰지원과	운영지원	1	자치경찰사무 예산, 장비, 통신 등에 대한 정책수립 및 운영지원
			2	자치경찰사무에 관한 규칙의 제정·개정·폐지
			3	비상사태 등에 따른 경찰청장의 지휘·명령에 관한 사항 처리
			4	자치경찰위원회 홍보 및 타 기관과 협력에 관한 사항
			5	그 밖에 과 내 다른 팀에 속하지 않은 사항
		인사	1	자치경찰사무 담당 공무원의 인사정책 수립
			2	자치경찰사무 담당 공무원의 임용, 평가 및 인사위원회 운영
			3	강원경찰청장 임용 협의 및 경찰서장의 평가에 관한 사항
			4	자치경찰사무 담당 공무원의 고충상담 및 사기진작에 관한 사항
			5	자치경찰사무 담당 공무원의 후생복지에 관한 사항
		감사	1	자치경찰사무 담당 공무원의 부패방지과 청렴도 향상에 관한 주요 정책 수립
			2	자치경찰사무 감사 및 감사의뢰
			3	자치경찰사무 담당 공무원의 주요 비위사건에 대한 감찰요구
			4	자치경찰사무와 관련된 중요사건·사고 및 현안 점검

입 법 예 고

강원도 입법예고 제2022-79호

「강원도립대학교 운영에 관한 조례」를 개정함에 있어 그 취지와 주요 내용을 도민에게 미리 알려 의견을 듣고자 「행정절차법」 제41조 및 「강원도 자치법규 입법에 관한 조례」 제6조의 규정에 의하여 다음과 같이 공고합니다.

2022년 12월 22일

강 원 도 지 사

강원도립대학교 운영에 관한 조례 일부개정조례안

1. 개정이유

위원회 정비 결과, 개최실적이 저조하여 실효성 없는 강원도립대학교 운영위원회 폐지 사항을 반영하여 대학 행정의 효율성을 제고 하고자 조례 일부를 개정하려는 것임.

2. 주요내용

가. 대학교 운영위원회 관련 조문 삭제(안 제8조 ~ 제16조)

– 위원회의 설치, 기능, 구성, 위원의 임기 및 해촉, 위원장의 직무, 회의, 위원의 제적·기피·회피, 간사와 서기, 수당 등에 관하여 규정하고 있는 관련 조문 삭제

3. 의견제출

이 개정 조례안에 대하여 의견이 있는 기관·단체나 개인은 2023년 1월 2일(월)까지 다음 사항을 기재한 의견서나 구두 의견을 강원도지사에게 제출하여 주시기 바랍니다.

가. 예고 사항에 대한 항목별 의견(찬·반 여부와 그 사유)

나. 제출자의 성명(법인·단체의 경우 단체명과 대표자 성명), 주소, 전화번호

다. 기타 참고사항

붙임: 강원도립대학교 운영에 관한 조례 일부개정조례안, 신·구조문대비표

《의견제출 및 문의처》

- 주 소: (우25425) 강원도 강릉시 연주로 270 강원도립대학교 사무국
- 전 화: 033-660-8031
- F A X: 033-660-8035
- e-mail: niguna@korea.kr(담당자 이호원)

강원도 조례 제 호

강원도립대학교 운영에 관한 조례 일부개정조례안

강원도립대학교 운영에 관한 조례 일부를 다음과 같이 개정한다.
제3장 제8조부터 제16조까지를 각각 삭제한다.
(이하 생략)

부칙

제1조(시행일) 이 조례는 공포한 날부터 시행한다.
제2조(위원의 임기에 관한 경과조치) 이 조례 시행 당시 종전의 「강원도립대학교 운영에 관한 조례」 제11조에 따
른 위원 임기는 만료된 것으로 본다.

신 · 구조문대비표

현 행	개 정 안
<p>제3장 대학교 운영위원회</p> <p>제8조(설치) 대학교의 운영과 관련된 중요한 사항을 심의하기 위하여 강원도(이하 “도”라 한다)에 대학교 운영위원회(이하 “운영위원회”라 한다)를 둔다.</p> <p>제9조(기능) 운영위원회는 다음 각 호의 사항을 심의한다.</p> <ol style="list-style-type: none"> 1. 대학교 중장기 발전계획에 관한 사항 2. 교육기반시설 확충을 위한 투자사업에 관한 사항 3. 학사행정의 효율적 운영방안에 관한 사항 4. 교원임용정책에 관한 사항 5. 그 밖에 도지사 또는 총장이 대학교의 운영상 중요하다고 인정하여 심의를 요구하는 사항 <p>제10조(구성) ① 운영위원회는 위원장 1명과 부위원장 1명을 포함하여 15명 이하의 위원으로 구성하되, 당연직 위원을 제외한 위촉직 위원 중 특정 성(性)이 위원 수의 10분의 6을 초과하지 아니하도록 한다. 다만, 해당분야 특정성별의 전문인력 부족 등 부득이한 사유가 있는 경우에는 그렇지 않다.</p> <p>② 위원장은 행정부지사가 되며, 부위원장은 위원 중에서 호선한다.</p> <p>③ 당연직 위원은 강원도 기획조정실장, 대학교 교학처장 및 기획홍보처장과 대학교 사무국장으로 하고, 위촉직 위원은 다음 각 호에 해당하는 사람 중 도지사가 위촉한다.</p> <ol style="list-style-type: none"> 1. 강원도의회에서 추천하는 강원도 의회의원 2명 2. 대학교 교수대표 1명 3. 대학교의 발전에 이바지 할 수 있는 학식과 경험이 풍부한 자 	<p><삭 제></p>

현 행	개 정 안
<p>제11조(위원의 임기 및 해촉) ① <u>위원의 임기는 2년으로 하되, 연임할 수 있다. 다만, 당연직 위원은 그 직의 재직기간으로 한다.</u> ② <u>위원이 권위된 때에는 보궐위원을 도지사가 위촉하며, 보궐위원의 임기는 전임자의 잔임기간으로 한다. 단, 잔임기간이 6월 미만일 때에는 보궐위원을 위촉하지 아니한다.</u> ③ <u>도지사는 「강원도 각종 위원회 구성 및 운영 등에 관한 조례」 제5조에 따라 임기만료 전이라도 해당 위원을 해촉할 수 있다.</u></p> <p>제12조(위원장의 직무) ① <u>위원장은 운영위원회의 사무를 총괄하여 위원회를 대표한다.</u> ② <u>위원장이 사고가 있을 때에는 부위원장, 위원장이 지명한 위원 순으로 위원장의 직무를 대리한다.</u></p> <p>제13조(회의) ① <u>회의는 정기회와 임시회로 구분한다.</u> ② <u>정기회는 연 1회 개최하고 임시회는 도지사 또는 총장의 요청이 있거나, 위원 3분의 1 이상의 요구가 있을 때에는 위원장이 소집한다.</u> ③ <u>위원회의 회의는 재적위원 과반수의 출석으로 개최하고, 출석위원 과반수의 찬성으로 의결한다.</u></p> <p>제14조(위원의 제척·기피·회피) ① <u>위원이 다음 각 호의 어느 하나에 해당하거나 공정한 심의를 기대하기 어려운 경우에는 해당 안건의 심의·의결에서 제척된다.</u> 1. <u>위원이나 위원이 속한 기관·단체가 심의대상 안건에 용역·자문·연구 또는 그 밖의 방법으로 직접 관여한 경우</u> 2. <u>「민법」 제777조에 따른 친족관계에 있는 사람이 심의대상 안건의 당사자인 경우</u> 3. <u>그 밖에 심의대상 안건과 직접적인 이해관계가 있다고 인정되는 경우</u> ② <u>해당 안건의 당사자는 위원에게 공정한 심의·의결을 기대하기 어려운 사정이 있는 경우에는 운영위원회에 기피신청을 할 수 있고, 운영위원회는 의결로 이를 결정한다. 이 경우 기피신청의 대상인 위원은 그 의결에 참여하지 못한다.</u> ③ <u>위원이 제1항 각 호에 따른 제척사유에 해당하는 경우에는 스스로 해당 안건의 심의·의결에서 회피하여야 한다.</u></p> <p>제15조(간사와 서기) ① <u>운영위원회의 사무를 처리하기 위하여 간사 1명과 서기 1명을 둔다.</u> ② <u>간사는 교육법무과장이 되고 서기는 대학교지원업무를 관장하는 담당이 된다.</u></p> <p>제16조(수당 등) <u>운영위원회에 참석한 위원에 대하여는 「강원도 각종 위원회 구성 및 운영 등에 관한 조례」로 정하는 바에 따라 예산의 범위에서 수당과 여비 등 필요경비를 지급할 수 있다.</u></p>	<p><삭 제></p>

강원도립대학교 운영에 관한 조례 일부개정조례안 의견조회

제 정 안	검 토 의 건	
	수 정 안	수 정 사 유

강원도 입법예고 제2022-80호

「강원도 산불방지 및 지원 조례」 일부 개정안에 관하여 그 취지와 주요 내용을 도민에게 미리 알리고 의견을 듣고자 「행정절차법」 제41조 및 「강원도 자치법규 입법에 관한 조례」 제7조에 따라 다음과 같이 입법예고 합니다.

2022년 12월 27일

강 원 도 지 사

「강원도 산불방지 및 지원 조례」 일부개정을 위한 조례안

1. 개정취지

- 강원도 조직 개편('22. 10. 22.)에 따른 기관 및 직위 명칭 변경, 산불방지협의회 유관기관 구체화, 상황실 운영 현행화 등 조례의 법령적합성을 높이고 조례에 대한 행정 신뢰성을 제고하고자 산림환경국 소관 「강원도 산불방지 및 지원 조례」를 정비

2. 주요내용

- 기관명칭 변경
- 상황실 운영 현행화 및 띄어쓰기 정비
- 산불방지협의회 유관기관 구성 구체화 및 직위변경

3. 의견제출

- 이 개정 조례안에 대하여 의견이 있는 기관·단체 또는 개인은 2023년 1월 6일까지 다음의 사항을 기재한 의견서를 강원도지사(참조: 산불방지센터 소장)에게 제출하여 주시기 바랍니다.

- 입법예고 사항에 대한 의견(찬·반 여부와 그 사유)
- 성명(단체는 단체명과 그 대표자 성명), 주소, 연락처 등
- 기타 의견

《의견제출 및 문의처》

- 주 소: (우 25428) 강원도 강릉시 연곡면 진고개로 2530-27
- 전 화: 033-649-8507
- F A X: 033-649-8529
- e-mail: khwony0208@korea.kr

4. 참고사항

- 「강원도 산불방지 및 지원 조례」 일부개정을 위한 조례안
 - 붙임(개정안, 신·구조문대비표)

강원도 조례 제 0000호

「강원도 산불방지 및 지원 조례」 일부개정을 위한 조례안

강원도 산불방지 및 지원 조례 일부를 다음과 같이 개정한다.

제6조, 제7조 및 제8조를 각각 제7조, 제8조 및 제6조로 한다.

제7조(중전의 제6조) 제1항제1호 중 “산림관리과장이 된다”를 “산불방지센터 소장이 겸임하되, 필요한 경우 산불방지센터 소속 공무원 중에서 따로 지정할 수 있다”로 하고, 같은 항 제2호 중 “에운영하되”를 “에 운영하되”로 하며, 같은 항 제3호 중 “21:00”을 “20:00”으로 하고, 같은 조 제2항 각 호 외의 부분 중 “위 해”를 “위해”로 하며, 같은 항 제2호 중 “전 파”를 “전파”로 하고, 같은 항 제4호 중 “자 료”를 “자료”로 한다.

제8조(중전의 제7조) 제2항제2호를 제3호로 하고, 같은 항에 제2호, 제4호 및 제5호를 각각 다음과 같이 신설하며, 같은 조 제3항 중 “녹색국장”을 “산림환경국장”으로 하고, 같은 조 제4항 중 “산림관리과장”을 “산불방지센터 소장”으로 한다.

- 2. 도내 산림항공본부장 또는 산림항공본부 산림항공관리소장
- 4. 도내 「산림보호법 시행령」제2조제3호의 기관의 영관급 공무원
- 5. 도내 「산림보호법 시행령」제2조제4호의 기관의 과장급 직원

제6조(중전의 제8조)의 제목 “(강원도동해안산불방지센터 설치 등)”을 “(강원도산불방지센터 설치 등)”으로 하고, 같은 조 제1항 중 “강릉시, 동해시, 속초시, 삼척시, 고성군 및 양양군(이하 “동해안 6개 시·군”이라 한다)”을 “강원도”로, “강원도동해안산불방지센터(이하 “동해안산불방지센터”라 한다)를 설치·운영할 수 있다”를 “강원도산불방지센터(이하 “산불방지센터”라 한다)를 설치·운영할 수 있다”로 하며, 같은 조 제2항 중 “동해안 6개 시·군”을 “강원도”로 하고, 같은 조 제3항 중 “동해안산불방지센터”를 “산불방지센터”로 한다.

부칙

이 조례는 공포한 날부터 시행한다.

신 · 구조문대비표

현 행	개 정 안
제6조(산불종합상황실 운영) ① 도지사는 산불방지대책본부 내의 산불종합상황실(이하 “상황실”이라 한다)에 대하여 다음 각 호에 따라 산불담당부서 직원으로 편성·운영하되, 필요한 경우 소속기관의 직원을 차출하여 운영한다. 1. 상황실에는 상황실장 1명을 두며 <u>산림관리과장이 된다.</u>	제7조(산불종합상황실 운영) ① ----- ----- ----- ----- 1. ----- <u>산불방지센터 소장이 겸임하되, 필요한 경우 산불방지센터 소속 공무원 중에서 따로 지정할 수 있다.</u>

현 행	개 정 안
<p>2. 상황실은 산불조심기간 중(봄철: 2. 1.~5. 15., 가을철: 11. 1.~12. 15.)에 운영하되, 기상 상태 및 지역 여건을 감안하여 조정·운영할 수 있다.</p>	<p>2. ----- ----- <u>에 운영하되</u> ----- -----.</p>
<p>3. 상황실 근무자의 근무시간은 평상시 21:00까지를 원칙으로 하며, 근무 시간 종료 후에는 당직실로 전화를 착신하여 상황을 유지한다.</p>	<p>3. ----- <u>20:00</u> ----- -----.</p>
<p>4. ~ 6. (생략)</p>	<p>4. ~ 6. (현행과 같음)</p>
<p>② 상황실 근무자는 산불 발생 시 신속한 상황 파악 및 초동조치를 위해 다음 각 호의 임무를 수행한다.</p>	<p>② ----- ----- <u>위해</u> -----.</p>
<p>1. (생략)</p>	<p>1. (현행과 같음)</p>
<p>2. 산불발생 신고를 접수한 때에는 신속히 보고 및 산불유관기관에 <u>전파</u>하고 헬기 지원요청 등 초동조치를 한다.</p>	<p>2. ----- ----- <u>전파</u> -----.</p>
<p>3. (생략)</p>	<p>3. (현행과 같음)</p>
<p>4. 그밖에 산불발생 언론 보도내용, 산불방지를 위한 홍보 등에 대해 <u>자료</u>를 수집하여 보고를 한다.</p>	<p>4. ----- ----- <u>자료</u> -----.</p>
<p>③ (생략)</p>	<p>③ (현행과 같음)</p>
<p>제7조(산불방지협의회 구성) ① (생략)</p>	<p>제8조(산불방지협의회 구성) ① (현행과 같음)</p>
<p>② 산불방지협의회는 다음 각 호의 사람으로 구성한다.</p>	<p>② -----.</p>
<p>1. (생략)</p>	<p>1. (현행과 같음)</p>
<p><신설></p>	<p>2. <u>도내 산림항공본부장 또는 산림항공본부 산림항공관리소장</u></p>
<p>2. (생략)</p>	<p>3. (현행 제2호와 같음)</p>
<p><신설></p>	<p>4. <u>도내 「산림보호법 시행령」제2조제3호의 기관의 영관급 공무원</u></p>
<p><신설></p>	<p>5. <u>도내 「산림보호법 시행령」제2조제4호의 기관의 과장급 직원</u></p>
<p>③ 산불방지협의회회의 위원장은 경제부지사가 되고, 녹색국장을 부위원장으로 한다.</p>	<p>③ ----- <u>산림환경국장</u> -----.</p>
<p>④ 산불방지협의회회의 사무를 처리하기 위하여 간사 1명을 두며, 간사는 <u>산림관리과장</u>이 된다.</p>	<p>④ ----- <u>산불방지센터 소장</u> -----.</p>
<p>⑤ (생략)</p>	<p>⑤ (현행과 같음)</p>

현 행	개 정 안
<p>제8조(강원도동해안산불방지센터 설치 등) ① 도지사는 법 제33조에 따라 강릉시, 동해시, 속초시, 삼척시, 고성군 및 양양군(이하 “동해안 6개 시·군”이라 한다)의 산불방지 및 산불진화·지휘체계 강화를 위한 강원도동해안산불방지센터(이하 “동해안산불방지센터”라 한다)를 설치·운영할 수 있다.</p> <p>② 도지사는 법 제37조에 따라 동해안 6개 시·군의 산불방지 등을 위해 시·군 및 국가기관 등과 업무협약을 통해 인력·장비 등 산불진화자원을 통합적으로 운영하여 산불 진화를 지원할 수 있다.</p> <p>③ 동해안산불방지센터의 구성·운영 등에 필요한 사항은 도지사가 정한다.</p>	<p>제6조(강원도산불방지센터 설치 등) ① ----- ----- 강원도 ----- ----- 강원도산불방지센터 (이하 “산불방지센터”라 한다)를 설치·운영할 수 있다.</p> <p>② ----- 강원도 ----- ----- -----</p> <p>③ 산불방지센터 ----- -----.</p>

[붙임]

〈관계법령〉

□ 「강원도 행정기구설치 조례」

[시행 2022. 10. 14.] [강원도조례 제4933호, 2022. 10. 14., 일부개정]

제11절 강원도산불방지센터 [제목개정 2018. 9. 21., 2022. 10. 14.]

제73조의2(설치) ① 법 제127조에 따라 강원도 산불의 예방과 효율적인 진화를 위해 도에 강원도산불방지센터를 설치한다. <개정 2021. 12. 31., 2022. 10. 14.>

② 강원도산불방지센터는 강원도 강릉시 연곡면 진고개로 2530-27에 둔다. [본조신설 2018. 9. 21., 개정 2022. 10. 14.]

제73조의3(소장) 강원도산불방지센터에 소장을 두고, 소장은 도지사의 명을 받아 소관사무를 총괄하며 소속직원을 지휘·감독한다. [본조신설 2018. 9. 21., 개정 2022. 10. 14.]

제73조의4(소관사무) 소장은 다음 사항을 관장한다.

1. 산불신고 접수·전파 및 상황관제 <개정 2022. 10. 14.>
2. 산불지휘 총괄, 산불현장통합지휘본부장(도지사) 보좌 <개정 2022. 10. 14.>
3. 공중 및 지상 산불진화자원 통합관리 <개정 2022. 10. 14.>
4. 진화 헬기 위임 지휘(산림청, 임차, 소방) 및 유관기관 헬기 진화지휘 협조체계 유지 <개정 2022. 10. 14.>
5. 유관기관협의회 운영 등 공조 대비태세 유지 <개정 2022. 10. 14.>
6. 산불진화자원 관리 <개정 2022. 10. 14.>
7. 산불대응 진화자원 교육훈련 <개정 2022. 10. 14.>

- 8. 산불재난정보 수집·분석 및 동해안 권역 산불방지 정책 수립 <개정 2022. 10. 14.>
- 9. 산불 위기징후 분석·평가, 경보발령, 산불피해 저감대책 수행 <개정 2022. 10. 14.>
- 10. 입산통제구역 등 취약지역 관리(현장점검 등), 산불예방 홍보 <개정 2022. 10. 14.>
- 11. 산불대응 평가 등 재발방지 활동 [본조신설 2018. 9. 21., 개정 2022. 10. 14.]

제73조의5(분소) 강원도산불방지센터의 소관사무를 분장하기 위해 분소를 둘 수 있으며, 분소의 명칭·위치·관할 구역 및 분장사무에 관한 사항은 규칙으로 정한다.

[본조신설 2022. 10. 14.]

□ 「산림보호법」

[시행 2021. 10. 14.] [법률 제18023호, 2021. 4. 13., 일부개정]

제30조(산불방지대책본부의 설치 등) ① 산림청장은 산불조심기간 동안 전국산불방지도별대책의 체계적 추진과 산불방지에 필요한 조치를 신속히 마련하기 위하여 산림청에 중앙산불방지대책본부를 설치·운영하여야 한다.

② 지역산불관리기관의 장은 산불조심기간 동안 지역산불방지도별대책의 체계적 추진과 산불방지에 필요한 조치를 신속히 마련하기 위하여 그 지역산불관리기관에 지역산불방지대책본부를 설치·운영하여야 한다.

③ 중앙산불방지대책본부의 장은 산림청장이 되고, 지역산불방지대책본부의 장은 지역산불관리기관의 장이 된다.

④ 중앙산불방지대책본부의 장과 지역산불방지대책본부의 장은 대통령령으로 정하는 바에 따라 산불유관기관으로 구성된 산불방지협의회를 구성·운영할 수 있다.

⑤ 중앙산불방지대책본부와 지역산불방지대책본부의 운영 또는 그 밖에 필요한 사항은 대통령령으로 정한다.

□ 「산림보호법 시행령」

[시행 2022. 11. 15.] [대통령령 제32993호, 2022. 11. 15., 일부개정]

제20조(산불방지대책본부의 운영 등) ① 법 제30조제1항에 따른 중앙산불방지대책본부(이하 “중앙산불방지대책본부”라 한다)의 장을 보좌하기 위하여 부분부장을 두며, 부분부장은 산림청의 차장이 되고, 법 제30조제2항에 따른 지역산불방지대책본부(이하 “지역산불방지대책본부”라 한다)의 장을 보좌하기 위하여 부분부장을 두며, 부분부장은 지역산불관리기관의 부기관장이 된다.

② 중앙산불방지대책본부의 장 또는 지역산불방지대책본부의 장은 해당 산불방지대책본부의 업무를 총괄·조정한다.

③ 중앙산불방지대책본부는 다음 각 호의 임무를 수행한다.

- 1. 전국 산불방지 활동 총괄 지휘
- 2. 관계 중앙행정기관과의 협조체계 구축
- 3. 지역산불관리기관 운영 상황 점검 및 지도
- 4. 산불 진화계획 수립, 법 제50조에 따른 산림항공기 투입, 공중 진화를 위한 통신체계 구축
- 5. 관계 중앙행정기관의 장에 대한 인력 및 진화 자원 등의 지원 요청

④ 지역산불방지대책본부는 다음 각 호의 임무를 수행한다.

- 1. 지역 산불방지 업무 총괄

- 2. 관련 예산 및 인력 운용
- 3. 지역 산불유관기관과의 협조체계 구축
- 4. 주민에 대한 산불방지 관련 홍보
- 5. 산불방지 사업 실시
- 6. 산불신고 접수, 진화의 상황 및 진화결과 보고 등

⑤ 이 영에서 규정한 사항 외에 중앙산불방지대책본부 및 지역산불방지대책본부의 구성·운영 등에 필요한 사항은 산림청장 또는 지역산불관리기관의 장이 정한다.

제21조(산불방지협의회 구성) ① 법 제30조제4항에 따라 중앙산불방지대책본부의 장은 산불방지에 관한 다음 각 호의 사항을 협의하기 위하여 산불유관기관으로 구성된 중앙산불방지협의회를 구성·운영할 수 있다.

- 1. 산불방지 활동에 관한 사항
- 2. 산불 발생 시 산불진화 인력 및 장비의 지원에 관한 사항
- 3. 산불방지를 위한 인력, 조직 및 예산확보 협조에 관한 사항

② 중앙산불방지협의회는 다음 각 호의 사람으로 구성한다.

- 1. 제2조제1호 및 제2호의 중앙행정기관의 과장급 공무원
- 2. 제2조제3호의 기관의 영관급 공무원
- 3. 제2조제4호의 기관의 부장급 직원

③ 중앙산불방지협의회 위원장은 산림청 차장이 되고, 산림청의 고위공무원단에 속하는 공무원 중 산불방지 업무를 담당하는 일반직공무원을 부위원장으로 한다.

④ 중앙산불방지협의회 사무를 처리하기 위하여 간사 1명을 두며, 간사는 산림청의 산불방지 업무를 담당하는 과장이 된다.

⑤ 중앙산불방지협의회 위원장은 필요할 때마다 수시로 회의를 개최할 수 있다.

⑥ 시·도지사 또는 시장·군수·구청장은 산불방지에 관한 다음 각 호의 사항을 협의하기 위하여 관할 지역의 산불유관기관으로 구성되는 지역산불방지협의회를 구성·운영할 수 있다.

- 1. 산불방지 활동에 관한 사항
- 2. 산불 발생 시 산불진화 인력 및 장비의 지원에 관한 사항
- 3. 산불방지를 위한 인력, 조직 및 예산확보 협조에 관한 사항

⑦ 지역산불방지협의회는 다음 각 호의 사람으로 구성한다.

- 1. 관할 지역 지방산림청장 또는 지방산림청 국유림관리소장(이하 “국유림관리소장”이라 한다)
- 2. 관할 지역 산불유관기관의 과장급 공무원

⑧ 지역산불방지협의회 위원장은 특별시·광역시·특별자치시·도·특별자치도(이하 “시·도”라 한다) 또는 시·군·구(자치구를 말한다. 이하 같다)의 부단체장이 되고, 시·도 또는 시·군·구의 산불방지 업무를 담당하는 고위공무원 또는 과장을 부위원장으로 한다.<개정 2015. 12. 31.>

⑨ 지역산불방지협의회 사무를 처리하기 위하여 간사 1명을 두며, 간사는 시·도 또는 시·군·구의 산불방지 업무를 담당하는 과장이 된다.

⑩ 지역산불방지협의회 위원장은 필요할 때마다 수시로 회의를 개최할 수 있다.

「강원도 산불방지 및 지원 조례」 일부개정을 위한 조례안
의견 제출 서식

성 명		주소/연락처	
-----	--	--------	--

개 정 안	검 토 의 견	
	수 정 안	수 정 사 유

강원도 입법예고 제2022-82호

강원도 지역개발기금 설치 조례 일부개정조례(안) 입법예고

「강원도 지역개발기금 설치 조례」 일부 개정안에 관하여 그 취지와 주요내용을 미리 국민에게 알려 이에 대한 의견을 듣고자 「행정절차법」 제41조 및 「강원도 자치법규 입법에 관한 조례」 제7조에 따라 다음과 같이 공고합니다.

2022년 12월 30일

강 원 도 지 사

1. 개정이유

- 국민부담 완화를 위하여 '23. 3월부터 채권 매입 면제 대상 확대 추진(전국 동시 시행)함에 따라 「강원도 지역개발기금 설치 조례」의 별표를 그에 맞게 개정하려는 것임

2. 주요내용

- 채권 매입 대상 축소(별표1)
 - 1,600cc 미만 비사업용 자동차 등록, 2,000만원 미만 계약 체결
- 채권 매입의무 면제 대상 확대(별표2)
 - (현행) 하이브리드 자동차 ⇒ (개정) 전기, 태양광, 수소전기자동차 추가

3. 의견제출

이 개정조례안에 대하여 의견이 있는 기관, 단체 또는 개인은 다음 사항을 기재한 의견서를 2023년 1월 9일까지 강원도지사(참고: 강원도 예산과장)에게 제출하여 주시기 바랍니다.

- 가. 입법예고 사항에 대한 항목별 의견
- 나. 성명(단체인 경우에는 단체명과 대표자 성명), 주소 및 전화번호
- 다. 기타 참고사항

《의견제출 및 문의처》

- 주 소 : (우)24266 강원도 춘천시 중앙로 1, 강원도청 예산과
- 전 화 : 033-249-4154
- 팩 스 : 033-249-4014

라. 기타 자세한 사항은 강원도 예산과(전화 : (033) 249-4154)에 문의하여 주시기 바라며, 입법예고와 관련된 개정안은 강원도 홈페이지(행정정보>법무행정>입법예고)에 게재하였으니 참고하시기 바랍니다.

4. 참고사항

- 강원도 지역개발기금 설치 조례 일부개정조례안

강원도 지역개발기금 설치 조례 일부개정안

강원도 지역개발기금 설치 조례 일부를 다음과 같이 개정한다.
 별표 1 및 별표 2를 각각 별지와 같이 한다.

부칙

이 조례는 2023년 3월 1일부터 시행한다.

■ 강원도 지역개발기금 설치 조례 [별표 제1호]

채권의 매입 대상 및 기준(제5조제1항 관련)

대상분야별	매 입 대 상	매 입 기 준
1. 자동차 신규등록	가. 비사업용 승용자동차 ① 1,600cc 이상 ② 2,000cc 이상	취득세 과표의 8/100 취득세 과표의 12/100
	나. 비사업용 승합자동차(1,000cc이상)	취득세 과표의 3/100
	다. 비사업용화물 또는 특수자동차(1,000cc이상) ① 0.6톤 미만 ② 0.6톤 이상	취득세 과표의 1.5/100 취득세 과표의 3/100
2. 자동차 이전등록 (소유권의 변동 없는 이전 등록 제외)	가. 비사업용 승용자동차 ① 1,600cc 이상 ② 2,000cc 이상	취득세 과표의 4/100 취득세 과표의 6/100
	나. 비사업용 승합자동차(1,000cc이상)	취득세 과표의 1.5/100
	다. 비사업용화물 또는 특수자동차(1,000cc이상) ① 0.6톤 미만 ② 0.6톤 이상	취득세 과표의 0.75/100 취득세 과표의 1.5/100
3. 각종계약 체결 (자치단체 전액 출자·출연법 인의 계약체결 포함)	가. 공사도급, 용역계약 ※ 계약금액(부가가치세 제외)이 2,000만원 미만인 계약은 제외)	대금청구액(부가가치세 제외)의 2.5/100
	나. 물품구매, 수리·제조계약 ※ 계약금액(부가가치세 제외)이 2,000만원 미만인 계약은 제외)	대금청구액(부가가치세 제외)의 1.5/100

※ 매출액 산출결과 1건당 5,000원 미만의 단수는 이를 버리고 5,000단위로 계산한다.

■ 강원도 지역개발기금 설치 조례 [별표 제2호]

채권의 매입 면제 대상(제5조제4항 관련)

구분	매입면제
1. 매입의무 면제기관	<p>가. 국가기관 및 지방자치단체(조달청을 경유한 계약으로 대금을 업체에 직접 지급하는 경우를 제외한다)</p> <p>나. 국가 또는 지방자치단체가 자본금 또는 재산의 2분의 1 이상을 출자·출연한 법인</p> <p>다. 주한 유엔군 및 외국 정부기관</p> <p>라. 주한 국제기구 및 원조단체</p> <p>마. 「국가유공자 등 단체 설립에 관한 법률」과 「한국보훈복지의료공단법」에 따라 설립된 단체</p> <p>바. 「장애인복지법」에 따른 장애인복지시설, 「사회복지사업법」에 따른 사회복지법인 또는 사회복지시설</p> <p>사. 「민법」·「상법」외의 개별 법률에 따라 설립된 법인으로서 국가나 지방자치단체의 업무·사업을 대행 또는 수탁 수행하는 법인(다만, 그 대행·수탁업무에 관한 공채매입 의무만을 면제한다)</p> <p>아. 「정당법」에 따른 정당</p> <p>자. 「사립학교법」 제2조에 따른 사립학교</p>
2. 매입의무 면제대상	<p>가. 중고자동차 매매업자가 판매할 목적으로 매수하여 자기명의로 하는 이전등록</p> <p>나. 다음 각 호의 어느 하나에 해당하는 자가 자기명의 또는 주민등록세대를 같이 하는 보호자(배우자, 직계존비속, 직계존비속의 배우자, 형제·자매를 말한다)와 공동명의로 등록하는 1대의 자동차(다른 자동차를 대체 취득하는 경우 취득하여 등록한 날부터 60일 이내에 중전 자동차를 말소등록하거나 이전등록하는 경우를 포함한다)</p> <ol style="list-style-type: none"> 1) 「국가유공자 등 예우 및 지원에 관한 법률」에 따른 국가유공자 중 상이등급 판정을 받은 자 2) 「5.18민주유공자예우에 관한 법률」에 따른 5.18민주화운동부상자 3) 「고엽제후유의증 등 환자지원 및 단체설립에 관한 법률」에 따른 고엽제후유의증환자 중 장애등급 판정을 받은 자 4) 「장애인복지법」에 따라 장애인으로 등록된 자 <p>다. 주민 직영사업 및 노임 직영사업</p> <p>라. 일반운영비, 업무추진비 비목의 예산 중 「여신전문금융업법」 제2조제3호의 신용카드로 대금을 지불하는 경우</p> <p>마. 마을 공동재산을 조성하는 행위</p> <p>바. 천재지변, 그 밖의 불가항력에 따른 대체취득시의 등록(「지방세특례제한법」 제92조제1항의 적용대상에 한정한다) 및 자동차의 제작결함에 따라 같은 종류로 교환받는 자동차의 등록(「지방세특례제한법」 제66조제1항의 적용대상에 한정한다). 다만, 중전 자동차의 매입액을 초과하는 부분에 대해서는 채권을 매입해야 한다.</p> <p>사. 법인합병 시의 자동차 이전 등록</p> <p>아. 지방자치단체와 청소대행업체의 청소용역계약</p> <p>자. 「지방공기업법」에 따라 설립된 지방공사가 국내납품 및 해외수출을 목적으로 하는 구매계약(부대 비용 포함)</p> <p>차. 한국희귀의약품센터에서 공급하는 「비축용 공수병약품」을 구입하는 경우</p> <p>카. 「환경친화적 자동차의 개발 및 보급 촉진에 관한 법률」 제2조제3호부터 제6호까지의 규정 중 어느 하나에 따른 환경친화적 자동차로서 같은 조 제2호 각 목의 요건을 갖춘 자동차를 등록하는 자가 다음 각 호에서 정하는 바에 따라 지역개발채권을 매입해야 하는 경우</p> <ol style="list-style-type: none"> 1. 채권 매입금액이 150만원 이하인 경우, 지역개발채권 매입금액을 전액 면제한다. 2. 채권 매입금액이 150만원을 초과하는 경우, 산출한 매입금액에서 150만원을 감면한다. 3. 채권 매입금액 감면시한은 「지방세특례제한법」 제66조제3항 및 제4항을 준용한다. <p>타. 그 밖에 도지사가 공익을 위하여 특별히 필요하다고 인정하는 것</p>

입법예고사항에 대한 의견서

조례명 : 강원도 지역개발기금 설치 조례 일부개정조례안

○ 성명(단체명) :

○ 주 소 :

○ 전 화 번 호 :

규칙(안) 내용	의 견	비 고

고 시

강원도 고시 제2022-468호

원주 부론 일반산업단지계획 변경 승인 고시

원주 부론일반산업단지에 대하여 「산업단지 인·허가 절차 간소화를 위한 특례법」 제15조 및 「산업입지 및 개발에 관한 법률」 제7조의4 및 제19조의2 규정에 따라 산업단지 지정(개발계획) 및 실시계획 변경을 승인·고시합니다.

2022년 12월 22일

강 원 도 지 사

□ 산업단지계획 주요 변경사항

- 개발기간 변경: 정부 및 지자체에서 유치업종 추가 등 협조 요청에 따라 산업단지계획 변경 및 실시계획 변경을 위해 필요한 기간을 확보하고, 실공사 절대공기 및 준공인가 기간을 확보
- 대표이사 변경: 2022년 01월 17일 대표이사 변경

▣ 산업단지 지정(개발계획) 변경 승인사항

1. 산업단지의 명칭·위치 및 면적(변경없음)

- 명 칭: 원주 부론일반산업단지
- 위 치: 강원도 원주시 부론면 노림리 317-1 일원
- 면 적: 609,289.2㎡

2. 산업단지의 지정목적(변경없음)

- 간선교통망을 확보한 강원도·경기도·충청북도 접경지역의 산업거점 구축을 통한 이전기업 수요의 적극적인 수용
- 국토의 균형개발과 지방화 시대에 부응하는 지역경제의 기반육성과 지방산업 발전에 기여할 수 있는 산업단지 개발 필요
- 개발심리에 부합한 난개발을 방지하고 환경 친화적인 산업단지 조성
 - 지역개발 가속화로 인해 소규모 산업입지가 조성됨으로서 발생하는 오·폐수 방출 등 자연환경훼손요인을 최소화 또는 예방을 위하여 체계적이고 계획적인 개발을 통한 환경친화적인 산업단지 조성

3. 산업단지 개발사업의 시행자(변경없음)

- 시행자: 원주부론일반산업단지 주식회사
- 주 소: 강원도 원주시 송삼길 212

4. 산업단지의 개발기간 및 방법(변경)

- 개발기간: (기정) 2010. 04. ~ 2022. 12. → (변경) 2010. 04. ~ 2024. 12.
- 시행방법: 민·관 합동개발

5. 주요유치업종 및 유치업종 배치계획(변경없음)

가. 주요유치 업종

- 식료품 제조업(C10), 음료 제조업(C11), 목재 및 나무제품 제조업(C16), 화학물질 및 화학제품 제조업(의약품제외) (C20), 의료용 물질 및 의약품 제조업(C21), 고무제품 및 플라스틱제품 제조업(C22), 금속가공제품 제조업(기계 및 가구제외) (C25), 전자부품,컴퓨터,영상,음향 및 통신장비 제조업(C26), 의료,정밀,광학기기 및 시계제조업(C27), 전기장비 제조업(C28), 기타기계 및 장비 제조업(C29), 자동차 및 트레일러 제조업(C30), 기타제품 제조업(C33), 창고 및 운송관련 서비스업(H52)

나. 유치업종 배치계획

구 분	기 정		변 경		증 감 (㎡)	비 고
	면적(㎡)	구성비(%)	면적(㎡)	구성비(%)		
C10. 식료품 제조업 C11. 음료 제조업 C16. 목재 및 나무제품 제조업(가구제외) C20. 화학물질 및 화학제품 제조업(의약품 제외) C25. 금속가공제품제조업(기계및가구제외) C29. 기타기계 및 장비 제조업 C33. 기타 제품 제조업 H52. 창고 및 운송관련 서비스업			152,700	41.32	증)152,700	
C21. 의료용 물질 및 의약품 제조업 C22. 고무제품 및 플라스틱제품 제조업 C25. 금속가공제품제조업(기계및가구제외) C26. 전자부품,컴퓨터,영상,음향 및 통신장비 제조업 C27. 의료,정밀,광학기기 및 시계 제조업 C28. 전기장비 제조업			143,195	38.75	증)143,195	
C27. 의료,정밀,광학기기 및 시계 제조업 C30. 자동차 및 트레일러 제조업 C33. 기타 제품 제조업			73,668	19.93	증)73,668	

■ 14개항목

- C25. 금속가공제품제조업(기계및가구제외) / C26. 전자부품,컴퓨터,영상,음향 및 통신장비 제조업
- C27. 의료,정밀,광학기기 및 시계 제조업 / C29. 기타기계 및 장비 제조업
- C10. 식료품 제조업 / C11. 음료 제조업 / C16. 목재 및 나무제품 제조업(가구제외)
- C20. 화학물질 및 화학제품 제조업(의약품 제외)
- C21. 의료용 물질 및 의약품 제조업 / C22. 고무제품 및 플라스틱제품 제조업 / C28. 전기장비 제조업
- C30. 자동차 및 트레일러 제조업 / C33. 기타 제품 제조업
- H52. 창고 및 운송관련 서비스업

6. 토지이용계획 및 주요기반시설계획(변경없음)

가. 토지이용계획(변경없음)

구 분		면 적 (㎡)	구성비(%)	비 고
합 계		609,289.20	100	
산업시설용지		369,563.00	60.7	
지원시설용지		19,675.00	3.2	
	공공 및 판매시설	12,985.00	2.1	
	생산활동지원시설	6,690.00	1.1	
	주차장	3,690.00	0.6	2개소
	배수지	3,000.00	0.5	1개소
공공시설용지		220,051.20	36.1	
	폐수종말처리장	7,000.00	1.1	1개소
	저류지	10,557.00	1.7	1개소
	공원	35,308.00	5.8	근린공원 1개소 소 공 원 1개소
	녹지	91,755.20	15.1	완충녹지 5개소 경관녹지 3개소 연결녹지 1개소
	도로	보행자도로	3,172.00	0.5
도로		72,259.00	11.9	총 7개 노선

나. 주요 기반시설계획(변경없음)

1) 도로계획(변경없음)

구 분	류 별	폭원 (m)				비 고		
			노선수	연장(m)	면적(㎡)			
합 계			13	3,999	75,431			
일반 도로	대로	소계		2	449	12,910		
		3	25	2	449	12,910		
	중로	소계		4	2,939	57,465		
		1	20	1	2,112	45,316		
		2	15	2	594	9,303		
	3	12	1	233	2,846			
	소로	소계		1	214	1,731		
		2	8	1	214	1,731	변경	
	특수 도로	소로	소계		6	397	3,172	
			2	8	6	397	3,172	변경
기타	소계		-	-	153	진입도로변(지구외 도로)버스정차대		

※ 원주시 도시계획시설 관리번호를 적용

2) 주차장계획(변경없음)

구 분	도면표시번호	위 치	면 적(m ²)	비 고
합 계			3,690	
주차장	701	노림리 296번지 일원	1,845	
	702	노림리 1575-4번지 일원	1,845	

※ 원주시 도시계획시설 관리번호를 적용

3) 공원계획(변경없음)

구 분	도면 표시 번호	위 치	면 적 (m ²)	비 고
합 계			35,308	2개소
근린공원	소계		27,000	
	701	노림리 산64-1번지 일원	27,000	
소공원	소계		8,308	
	701	노림리 1575-3번지 일원	8,308	

※ 원주시 도시계획시설 관리번호를 적용

4) 녹지계획(변경없음)

구분	도면 표시번호	시설명	시설의 종류	위치	면적 (m ²)	최초 결정일	비고
합 계				9개소	91,755.2		
소 계				5개소	18,958		
기정	701	녹지	완충녹지	노림리 315-2번지 일원	2,372	2010. 04. 30	
기정	702	녹지	완충녹지	노림리 299-2번지 일원	9,744	"	
기정	703	녹지	완충녹지	노림리 927번지 일원	1,236	"	
기정	704	녹지	완충녹지	노림리 1507-1번지 일원	3,995	"	
기정	705	녹지	완충녹지	노림리 1555-1번지 일원	1,611	"	
소 계				3개소	69,334.2		
기정	701	녹지	경관녹지	노림리 316번지 일원	8,482	2010. 04. 30	
기정	702	녹지	경관녹지	노림리 산49번지 일원	39,354	"	
기정	703	녹지	경관녹지	노림리 산66-4번지 일원	21,498.2	"	
소 계				1개소	3,463		
기정	701	녹지	연결녹지	노림리 907번지 일원	3,463	2010. 04. 30	

※ 원주시 도시계획시설 관리번호를 적용

5) 저류시설계획(변경없음)

구 분	도면표시번호	위 치	면 적(m ²)	비 고
합 계		1개소	10,557	
저류시설	702	노림리 317-1번지 일원	10,557	

※ 원주시 도시계획시설 관리번호를 적용

6) 배수지 계획(변경없음)

구 분	도면표시번호	위 치	면 적 (m ²)	비 고
합 계		1 개 소	3,000	
배수지	702	노림리 산64-15번지 일원	3,000	

※ 원주시 도시계획시설 관리번호를 적용

7) 폐수종말처리시설계획(변경없음)

구 분	도면표시번호	위 치	면 적 (m ²)	비 고
합 계		1개소	7,000	
폐수종말처리장	701	노림리 284-2번지 일원	7,000	

※ 원주시 도시계획시설 관리번호를 적용

8) 공급처리시설계획(변경없음)

· 상수도

구 분	계획용수량 (m ³ /일)	공 급 계 획	비 고
합 계	3,636.3	-	
공업용수	3,447.7	○ 섬강에서 취수하여 부론배수지에서 배수관로를 통해서 공급	
생활용수	188.6	○ 횡성댐 호소수를 수원으로 하는 원주권 광역상수도를 통하여 용수 공급	

· 하수도

구 분	계획용수량 (m ³ /일)	공 급 계 획	비 고
합 계	1,239.4	-	
공장폐수	1,033.8	○ 지구 내 폐수종말처리시설에서 자체처리	
생활오수	205.6		

9) 폐기물처리계획(변경없음)

· 발생 폐기물량 예측: 239.689ton/일

구 분	계 획	비 고
합 계	239.689ton/일	
생활폐기물	0.855ton/일	
사업장 폐기물	238.154ton/일	
폐수 슬러지	0.680ton/일	

- 생활폐기물은 원주시 폐기물처리계획에 의거 처리
- 사업장 폐기물, 지정폐기물, 폐수슬러지는 적정 처리업체에 위탁처리
- 폐수슬러지는 유기성물질의 함량을 분석하여 유·무기성 여부를 판단 후 적법하게 처리

10) 에너지 및 통신공급계획(변경없음)

· 전력

구 분	전력사용량 (MWh/년)	공 급 계 획	비 고
전력	128,710	○ 한국전력공사(원주지점)과 협의하여 공급	

· 통신

구 분	통신수요량 (회선)	공 급 계 획	비 고
통신	584	○ KT(원주지점)과 협의하여 공급	

· 에너지

구 분	열수요량 (Gcal/년)	공 급 계 획	비 고
에너지	330,128	○ 참빛원주도시가스공업(주)와 협의하여 공급	

11) 지구 외 기반시설계획(변경없음)

· 진입도로

구 분	위 치	개 요	비 고
국가지원 지방도 49호선	노림리 883-6번지 일원	[1단계] ○ 구 간: 국가지원지방도49호선 일부구간 ○ 제 원: L=7.0km(문막교~산업단지 진입부), W=18m ※ 국가지원지방도 선형개량 및 확·포장사업, 부문I·C개설은 관계 기관과 협의하여 추진 [2단계] ○ 구 간: 국가지원지방도49호선 일부구간 ○ 제 원: L=1.8km(산업단지 통과구간), W=20m	

7. 산업단지의 개발을 위한 주요시설지원계획(변경없음)

대상시설		시설개요
산업단지 진입도로		- 별도로 사업시행자가 국지도49호선 확장 및 개설계획을 실시할 예정임
용수공급시설	가압장	- 주요내용: 산업단지 용수공급 및 배수지를 위한 가압장 설치 - 위치: 산업단지 외 문막읍 후흥리
	배수지	- 주요내용: 산업단지 공용수공급을 위한 배수지설치 - 위치: 산업단지 근린공원 내 - 면적: 3,000㎡
폐수종말처리시설	폐수종말처리시설	- 주요내용: 산업단지 오·폐수 처리를 위한 폐수종말처리시설 설치 - 위치: 산업단지 내 저류지 인접 - 면적: 7,000㎡
	오수펌프장	- 주요내용: 사업지구 내 하수처리장까지 이송하기 위한 처리시설 - 위치: 산업단지 내 동 북측 완충녹지 내 - 형식: 맨홀펌프장

8. 수용·사용할 토지·건축물 기타 물건이나 권리가 있는 경우 그 세목과 그 소유자 및 「공익사업을 위한 토지 등의 취득 및 보상에 관한법률」 제2조 제5호의 규정에 의한 관계인 성명·주소(별첨1)

9. 관련도서의 열람방법

- 관계도서는 강원도 투자유치과(☎ 033-249-2747) 및 원주시 지역개발과(☎ 033-737-3922)에 비치하고 일반인에게 보입니다. (관계도면 게재 생략)
- 지형도면은 토지이용규제정보서비스(<http://luris.mltm.go.kr>)에 게시할 예정이오니 참고하시기 바랍니다.

☐ 산업단지 실시계획 변경사항

1. 산업단지의 명칭(변경없음)

- 명 칭: 원주 부론 일반산업단지

2. 사업시행자의 성명(변경)

- 성 명: 원주부론일반산업단지 주식회사 (대표이사 강인선)

3. 사업의 목적 및 개요(변경없음)

가. 사업의 목적

- 간선교통망을 확보한 강원도·경기도·충청북도 접경지역의 산업거점 구축을 통한 이전기업 수요의 적극적인 수용
- 국토의 균형개발과 지방화 시대에 부응하는 지역경제의 기반육성과 지방산업발전에 기여할 수 있는 산업단지 개발 필요
- 개발심리에 부합한 난개발을 방지하고 환경친화적인 산업단지 조성

나. 사업의 개요(변경없음)

- 유치업종 배치계획(변경없음)

구 분	면 적(m ²)	구성비(%)	증 감(m ²)	비 고
C10. 식품 제조업 C11. 음료 제조업 C16. 목재 및 나무제품 제조업(가구제외) C20. 화학물질 및 화학제품 제조업(의약품 제외) C25. 금속가공제품제조업(기계및가구제외) C29. 기타기계 및 장비 제조업 C33. 기타 제품 제조업 H52. 창고 및 운송관련 서비스업	152,700	0.00		
C21. 의료용 물질 및 의약품 제조업 C22. 고무제품 및 플라스틱제품 제조업 C25. 금속가공제품제조업(기계및가구제외) C26. 전자부품,컴퓨터,영상,음향 및 통신장비 제조업 C27. 의료,정밀,광학기기 및 시계 제조업 C28. 전기장비 제조업	143,195	0.00		
C27. 의료,정밀,광학기기 및 시계 제조업 C30. 자동차 및 트레일러 제조업 C33. 기타 제품 제조업	73,668	0.00		

○ 토지이용계획(변경없음)

구 분	면 적 (m ²)	구성비(%)	비 고	
합 계	609,289.20	100		
산업시설용지	369,563.00	60.7		
지원시설용지	19,675.00	3.2		
공공 및 판매시설	공공 및 판매시설	12,985.00	2.1	
	생산활동지원시설	6,690.00	1.1	
	주차장	3,690.00	0.6	2개소
	배수지	3,000.00	0.5	1개소
공공시설용지	220,051.20	36.1		
폐수종말처리장	폐수종말처리장	7,000.00	1.1	1개소
	저류지	10,557.00	1.7	1개소
	공원	35,308.00	5.8	근린공원 1개소 소 공 원 1개소
	녹지	91,755.20	15.1	완충녹지 5개소 경관녹지 3개소 연결녹지 1개소
	도로	보행자도로	3,172.00	0.5
도로		72,259.00	11.9	총 7개 노선

4. 사업시행지역의 위치 및 면적(변경없음)

- 위 치: 강원도 원주시 부론면 노림리 317-1 일원
- 면 적: 609,289.2m²

5. 사업시행 기간(변경)

- 기정) 2010. 04. ~ 2022. 12. → 변경) 2010. 04. ~ 2024. 12.

6. 도시·군관리계획결정에 대한 「국토의 계획 및 이용에 관한 법률 시행령」 제25조제5항 각호의 사항(별첨2)

7. 의제처리 되는 인·허가사항

- 「국토의 계획 및 이용에 관한 법률」 제30조에 따른 도시·군관리계획의 결정, 같은 법 제56조에 따른 개발행위의 허가, 같은 법 제86조에 따른 도시·군계획시설사업 시행자의 지정, 같은 법 제88조에 따른 실시계획의 인가
- 「농지법」 제34조에 따른 농지의 전용허가
- 「산지관리법」 제14조·제15조에 따른 산지전용허가
- 「초지법」 제23조에 따른 초지전용허가

8. 관련도서의 열람 방법

- 관계도서는 강원도 투자유치과(☎ 033-249-2747) 및 원주시 지역개발과(☎ 033-737-3922)에 비치하고 일반인에게 보입니다. (관계도면 게재 생략)
- 지형도면은 토지이용규제정보서비스(<http://luris.mltm.go.kr>)에 게시할 예정이오니 참고하시기 바랍니다.

[별첨1]

수용·사용할 토지·건축물 기타 물건이나 권리가 있는 경우
그 세목과 그 소유자 및 관계인 성명·주소

일련 번호	기정	소재지			지적면적 (㎡)	편입면적(㎡)	소유자			소유권 이외의 권리명세		
		위치	지번	지목			성명	주소	지분	종류	권리자	권리자 주소
		합계				609,289.2						
1	기정	노림리	232	전	245.0	245.0	원주시					
2	기정	노림리	233	전	655.0	655.0	원주시					
3	기정	노림리	233-1	임	602.0	602.0	원주시					
4	기정	노림리	233-2	임	1,074.0	1,074.0	원주시					
5	기정	노림리	234	임	301.0	301.0	원주시					
6	기정	노림리	234-1	전	460.0	460.0	원주시					
7	기정	노림리	235	답	294.0	294.0	원주시					
8	기정	노림리	236	전	10,093.0	10,093.0	원주시					
9	기정	노림리	239	전	2,161.0	2,161.0	원주시					

일련 번호	기정	소재지			지적면적 (㎡)	편입면적(㎡)	소유자			소유권 이외의 권리명세		
		위치	지번	지목			성명	주소	지분	종류	권리자	권리자 주소
10	기정	노림리	242	답	482.0	482.0	원주시					
11	기정	노림리	242-4	전	383.0	383.0	원주시					
12	기정	노림리	243-1	답	77.0	77.0	원주시					
13	기정	노림리	248-1	임	825.0	825.0	원주시					
14	기정	노림리	250-1	전	220.0	220.0	원주시					
15	기정	노림리	251	답	70.0	70.0	원주시					
16	기정	노림리	257	전	922.0	922.0	원주시					
17	기정	노림리	258	전	1,025.0	1,025.0	원주시					
18	기정	노림리	259	전	1,418.0	1,418.0	원주시					
19	기정	노림리	263	전	1,306.0	1,306.0	원주시					
20	기정	노림리	264	답	605.0	605.0	원주시					
21	기정	노림리	265	전	516.0	516.0	원주시					
22	기정	노림리	266	전	380.0	380.0	원주시					
23	기정	노림리	267	전	1,484.0	1,484.0	원주시					
24	기정	노림리	268	전	569.0	569.0	원주시					
25	기정	노림리	269	전	575.0	575.0	원주시					
26	기정	노림리	270	답	1,762.0	1,762.0	원주시					
27	기정	노림리	271	전	992.0	992.0	원주시					
28	기정	노림리	272	답	3,025.0	3,025.0	원주시					
29	기정	노림리	276-2	전	606.0	606.0	원주시					
30	기정	노림리	277	전	2,443.0	2,443.0	원주시					
31	기정	노림리	278	답	2,602.0	2,602.0	원주시					
32	기정	노림리	279	답	767.0	767.0	원주시					
33	기정	노림리	280	전	2,218.0	2,218.0	원주시					
34	기정	노림리	281	전	2,704.0	2,704.0	원주시					
35	기정	노림리	282	전	172.0	172.0	원주시					
36	기정	노림리	283	전	684.0	684.0	원주시					
37	기정	노림리	284-1	도	288.0	288.0	국(국토교통부)					

일련 번호	기정	소재지			지적면적 (㎡)	편입면적(㎡)	소유자			소유권 이외의 권리명세		
		위치	지번	지목			성명	주소	지분	종류	권리자	권리자 주소
38	기정	노림리	284-2	전	2,382.0	2,382.0	원주시					
39	기정	노림리	284-3	도	34.0	34.0	원주시					
40	기정	노림리	288	답	615.0	615.0	원주시					
41	기정	노림리	289	전	347.0	347.0	원주시					
42	기정	노림리	290	전	1,164.0	1,164.0	원주시					
43	기정	노림리	296	전	4,227.0	4,227.0	원주시					
44	기정	노림리	296-2	전	270.0	270.0	원주시					
45	기정	노림리	297	임	973.0	973.0	원주시					
46	기정	노림리	299-1	답	287.0	287.0	원주시					
47	기정	노림리	299-2	도	337.0	337.0	국(국토교통부)					
48	기정	노림리	299-6	도	37.0	37.0	강원도					
49	기정	노림리	300-1	도	547.0	547.0	국(국토교통부)					
50	기정	노림리	300-2	답	135.0	135.0	강원도					
51	기정	노림리	300-4	도	363.0	363.0	강원도					
52	기정	노림리	301-2	도	50.0	50.0	원주시					
53	기정	노림리	301-6	도	124.0	124.0	강원도					
54	기정	노림리	301-11	도	38.0	38.0	강원도					
55	기정	노림리	301-9	답	15.0	15.0	강원도					
56	기정	노림리	301-10	답	462.0	462.0	강원도					
57	기정	노림리	303-4	도	6.0	6.0	국(국토교통부)					
58	기정	노림리	312-4	답	129.0	129.0	원주시					
59	기정	노림리	312-5	도	11.0	11.0	강원도					
60	기정	노림리	315	전	2,036.0	2,036.0	원주시					
61	기정	노림리	315-2	전	700.0	700.0	강원도					
62	기정	노림리	316	전	2,172.0	2,172.0	원주시					
63	기정	노림리	316-1	전	10.0	10.0	원주시					
64	기정	노림리	317	목	1,900.0	1,900.0	원주시					
65	기정	노림리	317-1	잡	15,493.0	15,493.0	원주시					

일련 번호	기정	소재지			지적면적 (㎡)	편입면적(㎡)	소유자			소유권 이외의 권리명세		
		위치	지번	지목			성명	주소	지분	종류	권리자	권리자 주소
66	기정	노림리	317-4	목	1,454.0	1,454.0	원주시					
67	기정	노림리	317-5	전	291.0	291.0	원주시					
68	기정	노림리	317-6	대	478.0	478.0	원주시					
69	기정	노림리	317-11	임	378.0	378.0	원주시					
70	기정	노림리	317-12	잡	1,100.0	1,100.0	원주시					
71	기정	노림리	317-13	전	407.0	407.0	원주시					
72	기정	노림리	318	전	212.0	212.0	원주시					
73	기정	노림리	319	전	3,564.0	3,564.0	원주시					
74	기정	노림리	320	답	625.0	625.0	원주시					
75	기정	노림리	321	전	2,671.0	2,671.0	원주시					
76	기정	노림리	322	전	1,028.0	1,028.0	원주시					
77	기정	노림리	323	전	3,233.0	3,233.0	원주시					
78	기정	노림리	324	답	1,256.0	1,256.0	원주시					
79	기정	노림리	325	답	1,669.0	1,669.0	원주시					
80	기정	노림리	326	전	1,481.0	1,481.0	원주시					
81	기정	노림리	327	전	694.0	694.0	원주시					
82	기정	노림리	328	전	2,228.0	2,228.0	원주시					
83	기정	노림리	329	전	569.0	569.0	원주시					
84	기정	노림리	330	전	1,779.0	1,779.0	원주시					
85	기정	노림리	331	전	3,557.0	3,557.0	원주시					
86	기정	노림리	332	전	846.0	846.0	원주시					
87	기정	노림리	333	전	1,845.0	1,845.0	원주시					
88	기정	노림리	334	전	1,590.0	1,590.0	원주시					
89	기정	노림리	858-7	도	54.0	54.0	원주시					
90	기정	노림리	858-3	답	3.0	3.0	원주시					
91	기정	노림리	859-5	도	31.0	31.0	원주시					
92	기정	노림리	859-6	도	169.0	169.0	강원도					
93	기정	노림리	860	답	31.0	31.0	원주시					

일련 번호	기정	소재지			지적면적 (㎡)	편입면적(㎡)	소유자			소유권 이외의 권리명세		
		위치	지번	지목			성명	주소	지분	종류	권리자	권리자 주소
94	기정	노림리	861	대	352.0	352.0	원주시					
95	기정	노림리	861-1	전	474.0	474.0	원주시					
96	기정	노림리	862	답	52.0	52.0	원주시					
97	기정	노림리	864	전	1,852.0	1,852.0	원주시					
98	기정	노림리	865	전	1,689.0	1,689.0	원주시					
99	기정	노림리	866	전	2,130.0	2,130.0	원주시					
100	기정	노림리	866-1	전	597.0	597.0	원주시					
101	기정	노림리	867	전	3,005.0	3,005.0	원주시					
102	기정	노림리	868	전	582.0	582.0	원주시					
103	기정	노림리	869	답	212.0	212.0	원주시					
104	기정	노림리	883-8	도	27.0	27.0	국(국토교통부)					
105	기정	노림리	893	전	1,154.0	1,154.0	원주시					
106	기정	노림리	894	전	3,808.0	3,808.0	원주시					
107	기정	노림리	895	전	1,438.0	1,438.0	원주시					
108	기정	노림리	895-1	전	321.0	321.0	원주시					
109	기정	노림리	896	전	813.0	813.0	원주시					
110	기정	노림리	897	전	1,101.0	1,101.0	원주시					
111	기정	노림리	898	전	1,342.0	1,342.0	원주시					
112	기정	노림리	899	전	1,560.0	1,560.0	원주시					
113	기정	노림리	899-1	전	1,914.0	1,914.0	원주시					
114	기정	노림리	899-2	전	1,527.0	1,527.0	원주시					
115	기정	노림리	899-3	전	1,676.0	1,676.0	원주시					
116	기정	노림리	900	전	2,420.0	2,420.0	원주시					
117	기정	노림리	901	답	512.0	512.0	원주시					
118	기정	노림리	901-1	전	1,610.0	1,610.0	원주시					
119	기정	노림리	902	전	2,129.0	2,129.0	원주시					
120	기정	노림리	902-1	전	3,987.0	3,987.0	원주시					
121	기정	노림리	903	전	2,268.0	2,268.0	원주시					

일련 번호	기정	소재지			지적면적 (㎡)	편입면적(㎡)	소유자			소유권 이외의 권리명세		
		위치	지번	지목			성명	주소	지분	종류	권리자	권리자 주소
122	기정	노림리	903-1	전	1,005.0	1,005.0	원주시					
123	기정	노림리	904-1	전	2,036.0	2,036.0	원주시					
124	기정	노림리	904-2	전	1,359.0	1,359.0	원주시					
125	기정	노림리	905-1	전	8,969.0	8,969.0	원주시					
126	기정	노림리	905-2	전	2,248.0	2,248.0	원주시					
127	기정	노림리	906	전	4,707.0	4,707.0	원주시					
128	기정	노림리	907	전	2,268.0	2,268.0	원주시					
129	기정	노림리	908	답	4,354.0	4,354.0	원주시					
130	기정	노림리	909	전	4,948.0	4,948.0	원주시					
131	기정	노림리	910	답	274.0	274.0	원주시					
132	기정	노림리	911	전	664.0	664.0	원주시					
133	기정	노림리	922-1	전	1,845.0	1,845.0	원주시					
134	기정	노림리	922-2	전	1,124.0	1,124.0	원주시					
135	기정	노림리	927	전	1,005.0	1,005.0	원주시					
136	기정	노림리	928	전	716.0	716.0	원주시					
137	기정	노림리	928-2	도	54.0	54.0	강원도					
138	기정	노림리	1195-15	구	3,275.0	3,275.0	국(농림축산식품부)					
139	기정	노림리	1195-16	구	128.0	128.0	국(농림축산식품부)					
140	기정	노림리	1195-5	구	682.0	682.0	국(농림축산식품부)					
141	기정	노림리	1195-7	구	90.0	90.0	국(농림축산식품부)					
142	기정	노림리	1195-9	구	496.0	496.0	국(농림축산식품부)					
143	기정	노림리	1195-13	구	61.0	61.0	국(농림축산식품부)					
144	기정	노림리	1435-1	답	353.5	353.5	원주시					
145	기정	노림리	1436-1	답	377.3	377.3	원주시					
146	기정	노림리	1437-1	답	529.7	529.7	원주시					
147	기정	노림리	1476-1	도	1.7	1.7	국(농림축산식품부)					
148	기정	노림리	1479-1	구	809.1	809.1	국(농림축산식품부)					
149	기정	노림리	1480-1	구	6.0	6.0	국(농림축산식품부)					

일련 번호	기정	소재지			지적면적 (㎡)	편입면적(㎡)	소유자			소유권 이외의 권리명세		
		위치	지번	지목			성명	주소	지분	종류	권리자	권리자 주소
150	기정	노림리	1488-1	답	2,259.0	2,259.0	원주시					
151	기정	노림리	1489-1	답	792.7	792.7	원주시					
152	기정	노림리	1490-1	답	2,690.7	2,690.7	원주시					
153	기정	노림리	1491-1	답	2,762.4	2,762.4	원주시					
154	기정	노림리	1492-1	답	2,946.9	2,946.9	원주시					
155	기정	노림리	1493-1	답	2,486.6	2,486.6	원주시					
156	기정	노림리	1494-1	답	1,033.3	1,033.3	원주시					
157	기정	노림리	1495-1	답	1,000.6	1,000.6	원주시					
158	기정	노림리	1496-1	답	1,614.3	1,614.3	원주시					
159	기정	노림리	1497-1	답	1,604.0	1,604.0	원주시					
160	기정	노림리	1498-1	답	1,616.8	1,616.8	원주시					
161	기정	노림리	1499-1	답	1,330.0	1,330.0	원주시					
162	기정	노림리	1500-1	답	1,048.1	1,048.1	원주시					
163	기정	노림리	1501-1	답	923.6	923.6	원주시					
164	기정	노림리	1502-1	답	972.2	972.2	원주시					
165	기정	노림리	1503-1	답	1,172.3	1,172.3	원주시					
166	기정	노림리	1504-1	답	1,495.9	1,495.9	원주시					
167	기정	노림리	1505-1	답	1,942.3	1,942.3	원주시					
168	기정	노림리	1506-1	답	1,959.2	1,959.2	원주시					
169	기정	노림리	1507-1	답	2,046.5	2,046.5	원주시					
170	기정	노림리	1508	도	1,063.1	1,063.1	국(농림축산식품부)					
171	기정	노림리	1509	구	1,353.0	1,353.0	국(농림축산식품부)					
172	기정	노림리	1510	도	1,029.5	1,029.5	국(농림축산식품부)					
173	기정	노림리	1511	구	1,672.0	1,672.0	국(농림축산식품부)					
174	기정	노림리	1512-1	도	1,608.3	1,608.3	국(농림축산식품부)					
175	기정	노림리	1514-1	구	45.8	45.8	국(농림축산식품부)					
176	기정	노림리	1515-1	도	426.0	426.0	국(농림축산식품부)					
177	기정	노림리	1554-1	구	11.2	11.2	국(농림축산식품부)					

일련 번호	기정	소재지			지적면적 (㎡)	편입면적(㎡)	소유자			소유권 이외의 권리명세		
		위치	지번	지목			성명	주소	지분	종류	권리자	권리자 주소
178	기정	노림리	1554-2	구	243.4	243.4	국(농림축산식품부)					
179	기정	노림리	1555-1	답	3,456.1	3,456.1	원주시					
180	기정	노림리	1556	도	195.3	195.3	국(농림축산식품부)					
181	기정	노림리	1557	도	98.1	98.1	국(농림축산식품부)					
182	기정	노림리	1558	전	257.4	257.4	원주시					
183	기정	노림리	1559	구	1,094.8	1,094.8	국(농림축산식품부)					
184	기정	노림리	1560-1	답	1,737.5	1,737.5	원주시					
185	기정	노림리	1560-2	답	2,544.8	2,544.8	원주시					
186	기정	노림리	1560-3	답	1,473.2	1,473.2	원주시					
187	기정	노림리	1560-4	답	1,740.2	1,740.2	원주시					
188	기정	노림리	1560-5	답	3,274.2	3,274.2	원주시					
189	기정	노림리	1560-6	구	24.3	24.3	국(농림축산식품부)					
190	기정	노림리	1560-7	답	3,139.0	3,139.0	원주시					
191	기정	노림리	1560-8	답	2,681.5	2,681.5	원주시					
192	기정	노림리	1560-9	답	2,506.8	2,506.8	원주시					
193	기정	노림리	1560-10	과	1,585.0	1,585.0	원주시					
194	기정	노림리	1560-11	답	1,123.9	1,123.9	원주시					
195	기정	노림리	1560-12	답	2,434.1	2,434.1	원주시					
196	기정	노림리	1560-13	답	2,595.0	2,595.0	원주시					
197	기정	노림리	1560-14	답	1,356.2	1,356.2	원주시					
198	기정	노림리	1560-15	답	899.4	899.4	원주시					
199	기정	노림리	1560-16	답	1,835.3	1,835.3	원주시					
200	기정	노림리	1560-17	답	1,917.6	1,917.6	원주시					
201	기정	노림리	1560-18	답	1,996.5	1,996.5	원주시					
202	기정	노림리	1560-19	답	1,770.3	1,770.3	원주시					
203	기정	노림리	1561	구	765.0	765.0	국(농림축산식품부)					
204	기정	노림리	1562	구	483.4	483.4	국(농림축산식품부)					
205	기정	노림리	1563	도	49.7	49.7	국(농림축산식품부)					

일련 번호	기정	소재지			지적면적 (㎡)	편입면적(㎡)	소유자			소유권 이외의 권리명세		
		위치	지번	지목			성명	주소	지분	종류	권리자	권리자 주소
206	기정	노림리	1564	도	1,091.0	1,091.0	국(농림축산식품부)					
207	기정	노림리	1565	구	173.9	173.9	국(농림축산식품부)					
208	기정	노림리	1566-1	답	934.0	934.0	원주시					
209	기정	노림리	1566-2	답	653.7	653.7	원주시					
210	기정	노림리	1566-3	답	1,614.4	1,614.4	원주시					
211	기정	노림리	1566-4	답	901.3	901.3	원주시					
212	기정	노림리	1567	구	561.6	561.6	국(농림축산식품부)					
213	기정	노림리	1568	구	124.7	124.7	국(농림축산식품부)					
214	기정	노림리	1569	구	575.1	575.1	국(농림축산식품부)					
215	기정	노림리	1570	도	873.0	873.0	국(농림축산식품부)					
216	기정	노림리	1571	도	1,050.6	1,050.6	국(농림축산식품부)					
217	기정	노림리	1572	도	1,076.2	1,076.2	국(농림축산식품부)					
218	기정	노림리	1573	구	576.2	576.2	국(농림축산식품부)					
219	기정	노림리	1574	구	938.2	938.2	국(농림축산식품부)					
220	기정	노림리	1575-1	답	961.3	961.3	원주시					
221	기정	노림리	1575-2	구	11.0	11.0	국(농림축산식품부)					
222	기정	노림리	1575-3	답	1,855.1	1,855.1	원주시					
223	기정	노림리	1575-4	답	2,453.7	2,453.7	원주시					
224	기정	노림리	1575-5	답	1,170.6	1,170.6	원주시					
225	기정	노림리	1575-6	답	1,931.9	1,931.9	원주시					
226	기정	노림리	1575-7	답	3,538.5	3,538.5	원주시					
227	기정	노림리	1575-8	답	3,645.5	3,645.5	원주시					
228	기정	노림리	1575-9	답	3,893.8	3,893.8	원주시					
229	기정	노림리	1575-10	답	3,124.9	3,124.9	원주시					
230	기정	노림리	1575-11	전	1,319.5	1,319.5	원주시					
231	기정	노림리	1575-12	답	322.0	322.0	원주시					
232	기정	노림리	1575-13	답	920.1	920.1	원주시					
233	기정	노림리	1575-14	답	1,004.5	1,004.5	원주시					

일련 번호	기정	소재지			지적면적 (㎡)	편입면적(㎡)	소유자			소유권 이외의 권리명세		
		위치	지번	지목			성명	주소	지분	종류	권리자	권리자 주소
234	기정	노림리	1576	구	582.9	582.9	국(농림축산식품부)					
235	기정	노림리	1577	구	503.5	503.5	국(농림축산식품부)					
236	기정	노림리	1578	구	678.6	678.6	국(농림축산식품부)					
237	기정	노림리	1579	전	1,348.0	1,348.0	원주시					
238	기정	노림리	1580	도	1,228.1	1,228.1	국(농림축산식품부)					
239	기정	노림리	1581	구	263.2	263.2	국(농림축산식품부)					
240	기정	노림리	1582	구	261.6	261.6	국(농림축산식품부)					
241	기정	노림리	1583	도	592.4	592.4	국(농림축산식품부)					
242	기정	노림리	1584	도	877.5	877.5	국(농림축산식품부)					
243	기정	노림리	산39-1	임	4,047.0	4,047.0	원주시					
244	기정	노림리	산41-6	임	1,642.0	1,642.0	원주시					
245	기정	노림리	산41-7	임	785.0	462.0	원주시					
246	기정	노림리	산43-2	임	1,388.0	1,388.0	원주시					
247	기정	노림리	산43-5	임	7,959.0	7,959.0	원주시					
248	기정	노림리	산43-6	임	826.0	826.0	원주시					
249	기정	노림리	산43-14	임	330.0	330.0	원주시					
250	기정	노림리	산43-15	도	874.0	874.0	원주시					
251	기정	노림리	산43-9	임	826.0	826.0	원주시					
252	기정	노림리	산43-17	도	863.0	863.0	강원도					
253	기정	노림리	산43-18	도	14.0	14.0	강원도					
254	기정	노림리	산43-13	도	2,062.0	2.5	강원도					
255	기정	노림리	산43-19	도	2,052.0	2,052.0	강원도					
256	기정	노림리	산44-1	임	295.0	295.0	원주시					
257	기정	노림리	산44-3	임	295.0	295.0	원주시					
258	기정	노림리	산44-4	임	19,838.0	19,838.0	원주시					
259	기정	노림리	산44-5	임	126.0	126.0	원주시					
260	기정	노림리	산44-6	임	669.0	669.0	원주시					
261	기정	노림리	산45	임	18,545.0	18,545.0	원주시					

일련 번호	기정	소재지			지적면적 (㎡)	편입면적(㎡)	소유자			소유권 이외의 권리명세		
		위치	지번	지목			성명	주소	지분	종류	권리자	권리자 주소
262	기정	노림리	산46	임	1,289.0	1,289.0	원주시					
263	기정	노림리	산47	임	3,967.0	3,967.0	원주시					
264	기정	노림리	산48	임	8,430.0	8,430.0	원주시					
265	기정	노림리	산49	임	3,938.0	3,938.0	원주시					
266	기정	노림리	산49-1	임	12,442.0	12,442.0	원주시					
267	기정	노림리	산49-5	임	303.0	303.0	원주시					
268	기정	노림리	산49-3	임	2,361.0	2,361.0	원주시					
269	기정	노림리	산50-1	임	4,126.0	4,126.0	원주시					
270	기정	노림리	산52-3	임	1,829.0	1,829.0	원주시					
271	기정	노림리	산54-2	임	461.0	461.0	원주시					
272	기정	노림리	산55-2	임	123.0	123.0	원주시					
273	기정	노림리	산58-8	임	563.0	563.0	원주시					
274	기정	노림리	산58-9	임	2,420.0	2,420.0	원주시					
275	기정	노림리	산60-1	임	8,231.0	8,231.0	원주시					
276	기정	노림리	산64-1	임	23,207.0	23,207.0	원주시					
277	기정	노림리	900-1	전	3,035.0	3,035.0	원주시					
278	기정	노림리	산64-5	임	793.0	793.0	원주시					
279	기정	노림리	산64-6	임	7,577.0	7,577.0	원주시					
280	기정	노림리	산64-14	임	7,507.0	7,507.0	원주시					
281	기정	노림리	산64-15	임	19,984.0	19,984.0	원주시					
282	기정	노림리	산65	임	21,856.0	21,856.0	원주시					
283	기정	노림리	산65-1	임	6,139.0	6,139.0	원주시					
284	기정	노림리	산65-2	임	2,009.0	2,009.0	원주시					
285	기정	노림리	산66-5	임	13,231.0	13,231.0	원주시					
286	기정	노림리	산66-4	임	8,681.0	8,681.0	원주시					
287	기정	노림리	산66-2	임	8,997.0	8,997.0	원주시					
288	기정	노림리	산66-7	도	380.0	380.0	원주시					
289	기정	노림리	산67	묘	318.0	318.0	원주시					
290	기정	노림리	산67-1	도	66.0	43.0	강원도					

일련 번호	기정	소재지			지적면적 (㎡)	편입면적(㎡)	소유자			소유권 이외의 권리명세		
		위치	지번	지목			성명	주소	지분	종류	권리자	권리자 주소
291	기정	홍호리	1	답	3,269.0	3,269.0	원주시					
292	기정	홍호리	2	답	2,836.0	2,836.0	원주시					
293	기정	홍호리	3	전	1,464.0	1,464.0	원주시					
294	기정	홍호리	4	전	294.0	294.0	원주시					
295	기정	홍호리	130	답	598.0	598.0	원주시					
296	기정	홍호리	131	답	2,291.0	2,291.0	원주시					
297	기정	홍호리	132	답	1,455.0	1,455.0	원주시					
298	기정	홍호리	133	전	1,478.0	1,478.0	원주시					
299	기정	홍호리	134	전	555.0	555.0	원주시					
300	기정	홍호리	135	전	569.0	569.0	원주시					
301	기정	홍호리	136-1	전	1,185.0	1,185.0	원주시					
302	기정	홍호리	산1-3	임	4,168.0	4,168.0	원주시					
303	기정	홍호리	산1-1	임	10,473.0	10,473.0	원주시					
304	기정	홍호리	산1-2	임	405.0	405.0	원주시					
305	기정	홍호리	산2-5	임	17,090.0	17,090.0	원주시					

[별첨2]

도시관리계획 결정 및 지형도면 승인조서

1. 도시관리계획 결정 및 지형도면 승인조서(변경없음)

가. 용도지역에 관한 도시관리계획 결정조서

1) 용도지역 결정 조서(원주시 전체)(변경없음)

구 분		면 적(㎡)	구성비(%)	비 고
총 계		867,815,242	100.00	
도 시 지 역	합 계	87,488,161	10.08	
	소 계	25,320,634	2.92	
	제1종전용주거지역	237,381	0.03	
	제2종전용주거지역	401,634	0.05	
	제1종일반주거지역	6,348,212	0.73	
	제2종일반주거지역	11,545,332	1.33	

구 분		면 적(m ²)	구성비(%)	비 고	
도 시 지 역	주거 지역	제3종일반주거지역	4,631,421	0.53	
		준주거지역	2,156,654	0.25	
	상업 지역	소 계	2,424,350	0.28	
		중심상업지역	210,787	0.02	
		일반상업지역	2,185,218	0.25	
		근린상업지역	28,345	0.01	
	공업 지역	소 계	6,360,330	0.73	
		일반공업지역	4,866,460	0.56	
		준공업지역	1,493,870	0.17	
	녹지 지역	소 계	53,382,847	6.15	
		생산녹지지역	3,831,676	0.44	
		자연녹지지역	49,551,171	5.71	
합 계		780,327,081	89.92		
비 도 시 지 역	관리 지역	소 계	271,292,142	31.27	
		관리지역	1,571	0.01	
		보전관리지역	71,897,856	8.29	
		생산관리지역	38,481,951	4.43	
		계획관리지역	160,910,764	18.54	
	농림지역	397,933,330	45.85		
	자연환경보전지역	111,101,609	12.80		

2) 용도지역 결정 조서(변경없음)

구 분		면 적(m ²)	구성비(%)	비 고
계		609,289.2	100.0	
도시지역		609,289.2	100.0	
공업 지역	소계	609,289.2	100.0	
	일반공업지역	588,222.2	96.5	
	준공업지역	21,067.0	3.5	
비도시지역		1,165.8	-	
관리 지역	보전관리지역	708.0	-	
	생산관리지역	457.8	-	

나. 도시관리계획(도시계획시설) 결정 조서(변경없음)

1) 도로(변경없음)

(가) 도로 총괄표

구분	유별	합 계			1 류			2 류			3 류			비고	
		노선수	연장(m)	면적(m ²)	노선수	연장(m)	면적(m ²)	노선수	연장(m)	면적(m ²)	노선수	연장(m)	면적(m ²)		
도로	합계	13	3,999	75,431	1	2,112	45,316	9	1,205	14,206	3	682	15,756		
	일반 도로	소계	7	3,602	72,106	1	2,112	45,316	3	808	11,034	3	682	15,756	
		대로	2	449	12,910	-	-	-	-	-	-	2	449	12,910	
		중로	4	2,939	57,465	1	2,112	45,316	2	594	9,303	1	233	2,846	
		소로	1	214	1,731	-	-	-	1	214	1,731	-	-	-	
	특수 도로	소계	6	397	3,172	-	-	-	6	397	3,172	-	-	-	
		소로	6	397	3,172	-	-	-	6	397	3,172	-	-	-	
	기타	소계	-	-	153	-	-	-	-	-	-	-	-	-	진입도로변 (지구외도로) 버스정차대

(나) 도로 결정 조서(변경없음)

구분	구 모				기 능	연장 (m)	기 점	종 점	사용 형태	주요 경과지	최 초 결정일	비 고
	등급	류별	번호	폭원 (m)								
기정	대로	3	707	25	집산 도로	105	부론면 노림리 산43-15 일원	부론면 노림리 317-5 일원	일반도로		2010. 04. 30.	
기정	대로	3	708	25	집산 도로	344	부론면 노림리 1507-1 일원	부론면 노림리 산66-4 일원	일반도로		"	
기정	중로	1	708	20	집산 도로	2,112	부론면 노림리 산65 일원	부론면 노림리 908 일원	일반도로		"	
기정	중로	2	704	15	집산 도로	213	부론면 노림리 산60-1 일원	부론면 노림리 236 일원	일반도로		"	
기정	중로	2	705	15	집산 도로	381	부론면 노림리 산65 일원	부론면 노림리 산66-4 일원	일반도로		"	
기정	중로	3	701	12	집산 도로	233	부론면 노림리 896 일원	부론면 노림리 236 일원	일반도로		"	
기정	소로	2	762	8	특수 도로	130	부론면 노림리 산44-4 일원	부론면 노림리 산39 일원	보행자 전용도로		"	
기정	소로	2	763	8	특수 도로	90	부론면 노림리 1488-1 일원	부론면 노림리 866 일원	보행자 전용도로		"	
기정	소로	2	764	8	특수 도로	45	부론면 노림리 296 일원	부론면 노림리 867 일원	보행자 전용도로		"	
기정	소로	2	765	8	특수 도로	32	부론면 노림리 239 일원	부론면 노림리 1575-3 일원	보행자 전용도로		"	

구분	규 모				기 능	연장 (m)	기 점	중 점	사용 형태	주요 경과지	최 초 결정일	비 고
	등급	류별	번호	폭원 (m)								
기정	소로	2	766	8	특수 도로	55	부론면 노림리 897 일원	부론면 노림리 239 일원	보행자 전용도로		"	
기정	소로	2	767	8	특수 도로	45	부론면 노림리 1575-8 일원	부론면 노림리 1575-6 일원	보행자 전용도로		"	
기정	소로	2	768	8	집산 도로	214	부론면 노림리 901 일원	부론면 노림리 산64-15 일원	일반도로		"	

2) 주차장(변경없음)

(1) 주차장 조서

구 분	도면표시번호	위 치	면 적(m ²)	비 고
합 계			3,690	
주차장	701	노림리 296번지 일원	1,845	
	702	노림리 1575-4번지 일원	1,845	

3) 녹지(변경없음)

(가) 녹지 결정 조서

구분	도면 표시번호	시설명	시설의 종류	위치	면적 (m ²)	최초 결정일	비고
합 계				9개소	91,755.2		
소 계				5개소	18,958		
기정	701	녹지	완충녹지	노림리 315-2번지 일원	2,372	2010. 04. 30	
기정	702	녹지	완충녹지	노림리 299-2번지 일원	9,744	"	
기정	703	녹지	완충녹지	노림리 927번지 일원	1,236	"	
기정	704	녹지	완충녹지	노림리 1507-1번지 일원	3,995	"	
기정	705	녹지	완충녹지	노림리 1555-1번지 일원	1,611	"	
소 계				3개소	69,334.2		
기정	701	녹지	경관녹지	노림리 316번지 일원	8,482	2010. 04. 30	
기정	702	녹지	경관녹지	노림리 산49번지 일원	39,354	"	
기정	703	녹지	경관녹지	노림리 산66-4번지 일원	21,498.2	"	
소 계				1개소	3,463		
기정	701	녹지	연결녹지	노림리 907번지 일원	3,463	2010. 04. 30	

4) 공원(변경없음)

(가) 공원 결정 조서

구분	도면 표시 번호	공원명	시설의 종류	위치	면적 (㎡)	최초 결정일	비고
계				2개소	35,308		
기정	701	공원	근린공원	노림리 산64-1번지 일원	27,000	2010. 04. 30.	
기정	701	공원	소공원	노림리 1575-3번지 일원	8,308	"	

5) 배수지(변경없음)

(가) 배수지 결정 조서

구분	도면 표시 번호	시설명	위치	면적 (㎡)	최초 결정일	비고
기정	702	수도공급설비 (배수지)	노림리 산64-15번지 일원	3,000	2010. 04. 30.	

6) 유수지(변경없음)

(가) 유수지 결정 조서

구분	도면 표시 번호	시설명	시설의종류	위치	면적 (㎡)	최초 결정일	비고
기정	702	유수지	저류 시설	노림리 317-1번지 일원	10,557	2010. 04. 30.	

7) 수질오염방지시설(변경없음)

(가) 수질오염방지시설 결정 조서

구분	도면 표시 번호	시설명	시설의 종류	위치	면적 (㎡)	최초 결정일	비고
기정	701	수질오염 방지시설	폐수종말처리 시설	노림리 284-2번지 일원	7,000	2008. 09. 12.	

지구단위계획 결정 및 지형도면 승인조서

1. 도시관리계획 결정 및 지형도면 승인조서(변경없음)

가. 용도지역에 관한 도시관리계획 결정조서

※ 도시관리계획 결정조서와 동일

나. 지구단위계획구역 결정조서

1) 지구단위계획구역 결정조서

구분	도면 표시 번호	구 역 명	위 치	면적 (㎡)	최초 결정일	비고
신설	701	원주부론 일반산업단지 지구단위계획구역	강원도 원주시 부론면 노림리 317-1번지 일원	609,289.2	-	-

다. 기반시설의 배치과 규모에 관한 도시관리계획 결정 조서(변경없음)

※ 도시관리계획 결정조서와 동일

라. 가구 및 획지의 규모와 조성에 관한 도시관리계획결정 조서(변경없음)

도면 번호	가구 번호	면적 (㎡)	획 지		비 고
			위 치	면적 (㎡)	
계		609,289.2			
A-1	A (산업시설용지)	369,563	노림리 1491-1 일원	12,044	
A-2			노림리 1499-1 일원	12,320	
A-3			노림리 1505-1 일원	12,256	
A-4			노림리 산66-5 일원	12,268	
A-5			노림리 산1 일원	10,710	
A-6			노림리 1 일원	11,097	
A-7			노림리 산2-5 일원	12,455	
A-8			노림리 산64-15 일원	8,622	
A-9			노림리 산66-2 일원	9,136	
A-10			노림리 산1-1 일원	9,380	
A-11			노림리 산44-4 일원	12,585	
A-12			노림리 산45 일원	9,002	
A-13			노림리 산45 일원	10,044	
A-14			노림리 산46 일원	9,262	
A-15			노림리 산49-1 일원	10,688	
A-16			노림리 1560-7 일원	9,648	
A-17			노림리 1560-9 일원	11,596	

도면 번호	가구 번호	면적 (㎡)	획 지		비 고
			위 치	면적 (㎡)	
A-18	A (산업시설용지)	369,563	노림리 1560-17 일원	11,179	
A-19			노림리 1575-10 일원	14,498	
A-20			노림리 산60-1 일원	7,770	
A-21			노림리 899 일원	7,770	
A-22			노림리 905-2 일원	7,854	
A-23			노림리 산64-1 일원	7,854	
A-24			노림리 905-1 일원	7,854	
A-25			노림리 904-2 일원	7,854	
A-26			노림리 906 일원	7,854	
A-27			노림리 산64-6 일원	7,854	
A-28			노림리 산65 일원	7,798	
A-29			노림리 908 일원	7,798	
A-30			노림리 1555-1 일원	13,817	
A-31			노림리 319 일원	22,356	
A-32			노림리 330 일원	11,933	
A-33			노림리 277 일원	11,646	
A-34			노림리 산70 일원	11,048	
A-35			노림리 산48 일원	11,713	
B-1	B (지원시설용지)	19,675	노림리 1575-7 일원	1,426	
B-2			노림리 1575-7 일원	1,323	
B-3			노림리 236 일원	1,258	
B-4			노림리 239 일원	1,238	
B-5			노림리 236 일원	1,238	
B-6			노림리 867 일원	1,238	
B-7			노림리 897 일원	1,238	
B-8			노림리 868 일원	1,258	
B-9			노림리 867 일원	1,324	
B-10			노림리 236 일원	1,444	

도면 번호	가구 번호	면적 (㎡)	획 지		비 고
			위 치	면적 (㎡)	
B-11	B (지원시설용지)	19,675	노림리 239 일원	1,845	주차장701
B-12			노림리 1575-4 일원	1,845	주차장702
B-13			노림리 산64-15번지 일원	3,000	배수지702
C-1	C (공공시설용지)	220,051.2	노림리 산43-15 일원	3,620	대로3-707
C-2			노림리 1507-1 일원	9,290	대로3-708
C-3			노림리 산65 일원	45,316	중로1-708
C-4			노림리 산60-1 일원	3,420	중로2-704
C-5			노림리 산65 일원	5,883	중로2-705
C-6			노림리 896 일원	2,846	중로3-701
C-7			노림리 산44-4 일원	1,037	소로2-762
C-8			노림리 1488-1 일원	720	소로2-763
C-9			노림리 296 일원	360	소로2-764
C-10			노림리239 일원	438	소로2-765
C-11			노림리 897 일원	257	소로2-766
C-12			노림리 1575-8 일원	360	소로2-767
C-13			노림리 901 일원	1,731	소로2-768
C-14			노림리 315-2번지 일원	2,372	완충녹지701
C-15			노림리 299-2번지 일원	9,744	완충녹지702
C-16			노림리 927번지 일원	1,236	완충녹지703
C-17			노림리 1507-1번지 일원	3,995	완충녹지704
C-18			노림리 1555-1번지 일원	1,611	완충녹지705
C-19			노림리 316번지 일원	8,482	경관녹지701
C-20			노림리 산49번지 일원	39,354	경관녹지702
C-21			노림리 산66-4번지 일원	21,498.2	경관녹지703
C-22			노림리 907번지 일원	3,463	연결녹지701
C-23			노림리 산64-1번지 일원	27,000	근린공원701
C-24			노림리 1575-3번지 일원	8,308	소공원701
C-25			노림리 317-1번지 일원	10,557	저류지702

도면 번호	가구 번호	면적 (㎡)	획 지		비 고
			위 치	면적 (㎡)	
C-26	C (공공시설용지)	220,051.2	노림리 284-2번지 일원	7,000	폐수종말 처리장701
기타			노림리 1491-1 일원	153	지구외도로

※ 가구 및 획지의 규모와 조성에 관한 도시관리계획 결정(변경없음)도면: 게재 생략

마. 건축물에 관한 용도·건폐율·용적률·높이·배치·형태·색채·건축선에 관한 도시관리계획결정 조서(변경
없음)

가구 번호	획지 번호	구 분		계 획 내 용
		용 도	허 용 불 허	
산업 시설 용지	A-1~35	용 도	허 용	○ 「원주시 도시계획조례」상 일반공업지역 안에서 건축할 수 있는 건축물
			불 허	○ 허용용도 외 ○ 수질 및 수생태계 보전에 관한법을 제2조제8호 및 동법 시행규칙 제4조에 의한 특정수질유해물질 기준치 이상 배출 시설
			건폐율	○ 80% 이하
			용적률	○ 350% 이하
			높 이	○ 5층 이하
			배 치	○ 건축물 전면은 가로활동이 활발하고 위계가 높은 도로 방향으로 건축하도록 유도
			형 태	-
			색 채	○ 건축물의 색채는 도시경관을 해치지 않는 범위 안에서 적용
			건축선	-
지원 시설 용지	B-1~10	용 도	허 용	○ 건축법시행령 별표1 제3호 제1종 근린생활시설 ○ 건축법시행령 별표1 제4호 제2종 근린생활시설(자목 중 장의사, 차목의 단란주 점, 타목의 안마시술소 제외) ○ 건축법시행령 별표1 제5호 문화 및 집회시설 중 동호 라목 전시장 ○ 건축법시행령 별표1 제7호 판매시설(해당 일반공업지역에 소재하는 공장에서 생 산되는 제품을 판매하는 시설에 한함) ○ 건축법시행령 별표 1 제8호 운수시설 ○ 건축법시행령 별표 1 제9호 의료시설(격리병원 제외) ○ 건축법시행령 별표 1 제11호 노유자 시설 ○ 건축법시행령 별표 1 제17호 공장 ○ 건축법시행령 별표 1 제18호 창고시설 ○ 건축법시행령 별표 1 제19호 위험물저장 및 처리시설 중 주유소 ○ 건축법시행령 별표 1 제20호 자동차 관련시설 중 주차장, 세차장 ○ 건축법시행령 별표 1 제24호 방송통신시설 중 나목 전신전화국, 라목 통신용시설
			불 허	○ 허용용도 이외의 건축물

가구 번호	획지 번호	구 분	계 획 내 용	
지원 시설 용지	B-1~10	건폐율	○ 80% 이하	
		용적률	○ 400% 이하	
		높 이	○ 7층 이하	
		배 치	○ 건축물 전면은 가로활동이 활발하고 위계가 높은 도로 방향으로 건축하도록 유도 ○ 공동개발 권장	
		형 태	-	
		색 채	○ 건축물의 색채는 도시경관을 해치지 않는 범위 안에서 적용	
		건축선	-	
	B-11~12	용 도	허 용	○ 주차장법 제2조의 규정에 의한 노외주차장(주차전용건축물 및 부속용도)
			불 허	○ 허용용도 외
		건폐율	○ 80% 이하	
		용적률	○ 400% 이하	
		높 이	○ 7층 이하	
		배 치	-	
		형 태	-	
		색 채	-	
	건축선	-		
	B-13	용 도	허 용	○ 수도공급을 위한 배수시설
			불 허	○ 허용용도 외
		건폐율	○ 80% 이하	
		용적률	○ 400% 이하	
		높 이	-	
		배 치	-	
		형 태	-	
		색 채	-	
	건축선	-		

※ 건축물 및 기타사항에 관한 도시관리계획 결정(변경)도면: 게재 생략

강원도 고시 제2022-469호

내삼포지구 수리시설개보수사업 시행계획 승인 고시

내삼포지구 수리시설개보수사업에 대하여 「농어촌정비법」 제9조의 규정에 의거 시행계획승인 결과를 다음과 같이 고시합니다.

2022년 12월 23일

강 원 도 지 사

- 1. 사 업 명: 내삼포지구 수리시설개보수사업
- 2. 사업구역: 강원도 홍천군 홍천읍 와동리, 상오안리, 화촌면 외삼포리, 내삼포리 일원
- 3. 사업목적: 노후 수리시설 보수·보강을 통한 안정적 용수공급
- 4. 수혜면적: 393ha
- 5. 사 업 량
 - 평야부: 용배수로: 15조 5,895m
 - 용수간선: 7조 2,939m
 - 용수지선: 4조 1,406m
 - 배수지거: 4조 1,550m
 - 부대공사: 가설공사 등
- 6. 사 업 비: 4,000백만원
- 7. 사업기간: 2022. 12. ~ 2026. 12. 31.
- 8. 사업시행자
 - 가. 주 소: 강원도 홍천군 홍천읍 홍천로 671
 - 나. 성 명: 한국농어촌공사 홍천춘천지사장
- 9. 수용 또는 사용할 토지의 세목조사: 해당없음
- 10. 지형도면: 해당없음
- 11. 관계도서 열람장소: 한국농어촌공사 홍천춘천지사(033-430-9544)

강원도 고시 제2022-470호

강릉 옥계지구 수리시설개보수사업 시행계획승인 및 지형도면고시

「농어촌정비법」 제9조의 규정에 의거 시행계획승인하고 동법 제105조 및 「토지이용규제 기본법」 제8조에 의거 지형도면 및 편입토지 세목을 다음과 같이 고시합니다.

2022년 12월 23일

강 원 도 지 사

- 1. 사 업 명: 옥계지구 수리시설개보수사업
- 2. 사업구역: 강원도 강릉시 옥계면 낙풍리, 현내리, 금진리 등 3개리 일원
- 3. 사업목적: 노후 수리시설 개·보수로 안정적 농업용수 공급 및 영농편의 제공
- 4. 수혜면적: 210ha
- 5. 사 업 량
 - 평야부 용배수로 개보수 19조 5,605m
 - 용수로: 15조 4,000m
 - 배수로: 4조 1,605m
 - 부대공사: 가설공사, 시험비 등
- 6. 사 업 비: 4,000백만원
- 7. 사업기간: 2022. 12. ~ 2026. 12.
- 8. 사업시행자
 - 가. 주 소: 강원도 강릉시 사천면 봉화길 63
 - 나. 성 명: 한국농어촌공사 강릉지사장
- 9. 수용 또는 사용할 토지의 세목조서: 붙임
- 10. 지형도면: 게재생략(한국농어촌공사 강릉지사에서 열람가능)
 - ※ 「토지이용규제기본법」 제8조에 따라 토지이용규제정보시스템(<http://luris.molit.go.kr/>)에서 열람
- 11. 관계도서 열람장소: 한국농어촌공사 강원지역본부 강릉지사(033-650-3256)

[별첨] 수용 또는 사용할 토지의 세목조서

수용 또는 사용할 토지의 집계표 (총괄)											
구 분	사 유 지				국 유 지				계		비고
	필지	면적(m ²)		필지	면적(m ²)		필지	면적(m ²)			
		공부상면적	편입면적		공부상면적	편입면적		공부상면적	편입면적		
계	6	407	294	33	60,885	7,665	39	61,292	7,959		
답	6	407	294	-	-	-	6	407	294		
전	-	-	-	1	239	12	1	239	12		
구거	-	-	-	21	42,334	3,384	21	42,334	3,384		
도로	-	-	-	11	18,312	4,269	11	18,312	4,269		
임야	-	-	-	-	-	-	-	-	-		
대지	-	-	-	-	-	-	-	-	-		
유지	-	-	-	-	-	-	-	-	-		
공원	-	-	-	-	-	-	-	-	-		
하천	-	-	-	-	-	-	-	-	-		
학교	-	-	-	-	-	-	-	-	-		
잡종지	-	-	-	-	-	-	-	-	-		

수용 또는 사용할 토지의 집계표 (리별총괄)											
구 분	낙풍리		현내리		금진리						비고
	필지	면적(m ²)	필지	면적(m ²)	필지	면적(m ²)	필지	면적(m ²)	필지	면적(m ²)	
		편입면적		편입면적		편입면적		편입면적			
계	17	2,981	4	508	18	4,472	0	0	0	0	
답	-	-	-	-	6	294	-	-	-	-	
전	-	-	-	-	1	12	-	-	-	-	
구거	15	2,711	3	478	3	197	-	-	-	-	
도로	2	270	1	30	8	3,969	-	-	-	-	
임야	-	-	-	-	-	-	-	-	-	-	
대지	-	-	-	-	-	-	-	-	-	-	
유지	-	-	-	-	-	-	-	-	-	-	
공원	-	-	-	-	-	-	-	-	-	-	
하천	-	-	-	-	-	-	-	-	-	-	
학교	-	-	-	-	-	-	-	-	-	-	
잡종지	-	-	-	-	-	-	-	-	-	-	

수용 또는 사용할 토지의 집계표 (낙풍리)										
구 분	사 유 지			국 유 지			계			비고
	필지	면적(m ²)		필지	면적(m ²)		필지	면적(m ²)		
		공부상면적	편입면적		공부상면적	편입면적		공부상면적	편입면적	
계	0	0	0	17	24,984	2,981	17	24,984	2,981	
답	-	-	-	-	-	-	-	-	-	
전	-	-	-	-	-	-	-	-	-	
구거	-	-	-	15	23,144	2,711	15	23,144	2,711	
도로	-	-	-	2	1,840	270	2	1,840	270	
하천	-	-	-	-	-	-	-	-	-	
공원	-	-	-	-	-	-	-	-	-	
유지	-	-	-	-	-	-	-	-	-	

수용 또는 사용할 토지의 집계표 (현내리)										
구 분	사 유 지			국 유 지			계			비고
	필지	면적(m ²)		필지	면적(m ²)		필지	면적(m ²)		
		공부상면적	편입면적		공부상면적	편입면적		공부상면적	편입면적	
계	0	0	0	4	9,248	508	4	9,248	508	
답	-	-	-	-	-	-	0	0	0	
전	-	-	-	-	-	-	0	0	0	
구거	-	-	-	3	8,776	478	3	8,776	478	
도로	-	-	-	1	472	30	1	472	30	
임야	-	-	-	-	-	-	-	-	-	
대지	-	-	-	-	-	-	-	-	-	
유지	-	-	-	-	-	-	-	-	-	

수용 또는 사용할 토지의 집계표 (금진리)										
구 분	사 유 지			국 유 지			계			비고
	필지	면적(m ²)		필지	면적(m ²)		필지	면적(m ²)		
		공부상면적	편입면적		공부상면적	편입면적		공부상면적	편입면적	
계	6	407	294	12	27,060	4,178	18	27,060	4,472	
답	6	407	294	-	-	-	6	407	294	
전	-	-	-	1	239	12	1	239	12	
구거	-	-	-	3	10,414	197	3	10,414	197	
도로	-	-	-	8	16,000	3,969	8	16,000	3,969	
임야	-	-	-	-	-	-	-	-	-	
대지	-	-	-	-	-	-	-	-	-	
유지	-	-	-	-	-	-	-	-	-	

수용 또는 사용할 토지의 세목조사서(낙풍리)											
일련 번호	소재지	지번	지목	공부상 면적	편입 면적	토지소유자		관계인			비 고
						성명또는 명칭	주소	성명또는명 칭	주소	권리의종 류및내용	
1	강릉시 옥계면 낙풍리	779	구거	895	140	국(농림축산 식품부)					옥계1호 용수지거
2	강릉시 옥계면 낙풍리	785	구거	349	196	국(농림축산 식품부)					옥계2호 용수지거
3	강릉시 옥계면 낙풍리	792	구거	358	220	국(농림축산 식품부)					옥계3호 용수지거
4	강릉시 옥계면 낙풍리	798	구거	513	179	국(농림축산 식품부)					옥계4호 용수지거
5	강릉시 옥계면 낙풍리	805	구거	1,573	262	국(농림축산 식품부)					옥계5호 용수지거
6	강릉시 옥계면 낙풍리	810	구거	704	220	국(농림축산 식품부)					옥계6호 용수지거
7	강릉시 옥계면 낙풍리	815	구거	673	203	국(농림축산 식품부)					옥계7호 용수지거
8	강릉시 옥계면 낙풍리	826	구거	562	261	국(농림축산 식품부)					옥계8호 용수지거
9	강릉시 옥계면 낙풍리	832	구거	1,098	387	국(농림축산 식품부)					옥계9호 용수지거
10	강릉시 옥계면 낙풍리	838	구거	555	283	국(농림축산 식품부)					옥계10호 용수지거
11	강릉시 옥계면 낙풍리	843	구거	1,331	190	국(농림축산 식품부)					옥계11호 용수지거
12	강릉시 옥계면 낙풍리	581 - 1	구거	11,358	1	국(농림축산 식품부)					옥계11호 용수지거
13	강릉시 옥계면 낙풍리	581 - 5	구거	643	1	국(농림축산 식품부)					옥계11호 용수지거
14	강릉시 옥계면 낙풍리	581 - 3	구거	2,570	16	국(농림축산 식품부)					옥계11호 용수지거

일련 번호	소재지	지번	지목	공부상 면적	편입 면적	토지소유자		관계인			비 고
						성명또는 명칭	주소	성명또는명 칭	주소	권리의종 류및내용	
15	강릉시 옥계면 낙풍리	258 - 5	구거	267	8	국(농림축산 식품부)					옥계11호 용수지거
16	강릉시 옥계면 낙풍리	773	구거	657	192	국(농림축산 식품부)					낙풍1호 배수지거
17	강릉시 옥계면 낙풍리	769	구거	878	222	국(건설교통 부)					낙풍1호 용수지거

수용 또는 사용할 토지의 세목조사(현내리)

일련 번호	소재지	지번	지목	공부상 면적	편입 면적	토지소유자		관계인			비 고
						성명또는 명칭	주소	성명또는명 칭	주소	권리의종 류및내용	
1	강릉시 옥계면 현내리	273 - 18	구거	562	153	국(농림축산 식품부)					현내1호 용수지거
2	강릉시 옥계면 현내리	273 - 8	구거	1,901	10	국(건설교통 부)					현내1호 용수지거
3	강릉시 옥계면 현내리	994 - 1	도로	472	30	국(건설교통 부)					현내1호 용수지거
4	강릉시 옥계면 현내리	273 - 23	구거	6,313	315	국(농림축산 식품부)					현내1호 배수지거

수용 또는 사용할 토지의 세목조사(금진리)

일련 번호	소재지	지번	지목	공부상 면적	편입 면적	토지소유자		관계인			비 고
						성명또는 명칭	주소	성명또는명 칭	주소	권리의종 류및내용	
1	강릉시 옥계면 금진리	1017	도로	11,422	3,521	국(농림축산 식품부)					금진1호 배수간선 (중복필지)
2	강릉시 옥계면 금진리	983 - 4	답	56	34	공광배	옥계면 남촌길 43-11				금진1호 배수간선
3	강릉시 옥계면 금진리	987 - 1	답	137	100	공광배	옥계면 남촌길 43-11				금진1호 배수간선

일련 번호	소재지	지번	지목	공부상 면적	편입 면적	토지소유자		관계인			비 고
						성명또는 명칭	주소	성명또는명 칭	주소	권리의종 류및내용	
4	강릉시 옥계면 금진리	989 - 1	답	138	103	채희일	강동면 안인진리 83				금진1호 배수간선
5	강릉시 옥계면 금진리	994 - 3	답	16	13	라명주 외 10인	옥계면 금진뒷길 56				금진1호 배수간선
6	강릉시 옥계면 금진리	1007 - 4	답	30	22	김동희	동해시 이원길 54 (이도동)				금진1호 배수간선
7	강릉시 옥계면 금진리	1007 - 3	답	30	22	최중희	부천시 원미구 중동 1181 미리내마을 924-402				금진1호 배수간선
8	강릉시 옥계면 금진리	1012 - 4	도로	64	6	국(농림축산 식품부)					금진1호 용수지거
9	강릉시 옥계면 금진리	803 - 2	도로	2,238	240	국(강릉시)					금진1호 용수지거
10	강릉시 옥계면 금진리	808	도로	387	5	국(농림축산 식품부)					금진1호 용수지거
11	강릉시 옥계면 금진리	809 - 2	도로	930	150	국(강릉시)					금진1호 용수지거
12	강릉시 옥계면 금진리	857 - 2	도로	190	36	국(강릉시)					금진1호 용수지거
13	강릉시 옥계면 금진리	1017 - 9	도로	38	3	국(농림축산 식품부)					금진1호 용수지거
14	강릉시 옥계면 금진리	1016 - 3	도로	731	8	국(농림축산 식품부)					금진1호 용수지거
15	강릉시 옥계면 금진리	1016 - 2	구거	9	3	국(농림축산 식품부)					금진1호 용수지거
16	강릉시 옥계면 금진리	1016	구거	593	161	국(농림축산 식품부)					금진1호 용수지거
17	강릉시 옥계면 금진리	538 - 8	전	239	12	국(강릉시)					금진2호 용수지거
18	강릉시 옥계면 금진리	1027	구거	9,812	33	국(건설부)					금진2호 용수지거

강원도 고시 제2022-471호

이평지구 수리시설개보수사업 시행계획 승인 고시

이평지구 수리시설개보수사업에 대하여 「농어촌정비법」 제9조의 규정에 의거 시행계획승인 결과를 다음과 같이 고시합니다.

2022년 12월 23일

강 원 도 지 사

- 1. 사 업 명: 이평지구 수리시설개보수사업
- 2. 사업구역: 강원도 철원군 동송읍 이평리, 대위리 일원
- 3. 사업목적: 노후 수리시설 보수·보강을 통한 안정적 용수공급
- 4. 수혜면적: 191ha
- 5. 사 업 량
 - 평야부: 용배수로: 20조 9,294m
 - 용수간선: 5조 2,415m
 - 용수지거: 7조 1,580m
 - 배수간선: 3조 4,069m
 - 배수지거: 5조 1,230m
 - 부대공사: 가설공사 등
- 6. 사 업 비: 4,000백만원
- 7. 사업기간: 2022. 12. ~ 2026. 12. 31.
- 8. 사업시행자
 - 가. 주 소: 강원도 철원군 동송읍 금학로 74번길 21
 - 나. 성 명: 한국농어촌공사 철원지사장
- 9. 수용 또는 사용할 토지의 세목조서: 해당없음
- 10. 지형도면: 해당없음
- 11. 관계도서 열람장소: 한국농어촌공사 철원지사(033-450-1372)

강원도 고시 제2022-472호

황둔지구 수리시설개보수사업 시행계획 승인 고시

황둔지구 수리시설개보수사업에 대하여 「농어촌정비법」 제9조의 규정에 의거 시행계획승인 결과를 다음과 같이 고시합니다.

2022년 12월 23일

강 원 도 지 사

- 1. 사 업 명: 황둔지구 수리시설개보수사업
- 2. 사업구역: 강원도 원주시 신림면 황둔리, 송계리 일원
- 3. 사업목적: 노후 수리시설 보수·보강을 통한 안정적 용수공급
- 4. 수혜면적: 87ha
- 5. 사 업 량
 - 평야부: 용배수로: 19조 6,576m
 - 용수간선: 03조 1,447m
 - 용수지선: 02조 1,455m
 - 용수지거: 11조 2,890m
 - 배수지거: 04조 0,784m
 - 부대공사: 가설공사, 시험비 등
- 6. 사 업 비: 3,800백만원
- 7. 사업기간: 2022. 12. ~ 2026. 12. 31.
- 8. 사업시행자
 - 가. 주 소: 강원도 원주시 문막읍 문막시장1길 9(한국농어촌공사 원주지사)
 - 나. 성 명: 한국농어촌공사 원주지사장
- 9. 수용 또는 사용할 토지의 세목조서: 해당없음
- 10. 지형도면: 해당없음
- 11. 관계도서 열람장소: 한국농어촌공사 원주지사(033-749-1603)

강원도 고시 제2022-473호

부사원천 하천점용허가(부사원천교) 고시

하천법 제33조의 규정에 따라 하천점용허가하였기에 같은법 시행령 제38조의 규정에 따라 다음과 같이 고시합니다.

2022년 12월 22일

강 원 도 지 사

－ 하천점용허가

1. 하천의 명칭		부사원천(지방하천)			
2. 점용자의 성명 및 주소	성 명	홍천국도관리사무소장(시설안전관리과장)			
	주 소	강원도 홍천군 홍천읍 대학여내길 32			
3. 점용의 목적 및 개요	목 적	국도 5호선 홍천 능평지구 위험도로 개선공사(2공구)에 따른 교량설치			
	개 요	시설명	재 원	점용면적(㎡)	
		합 계		영구	일시
		부사원천교	L=35.2m, B=15.4m	1,265	42
4. 점용지역의 위치 및 면적	위 치	강원도 홍천군 북방면 부사원리 185번지 외 5필지 일원 (No.53+80~54+8.5)			
	면 적	영구: 1,265㎡ 일시: 42㎡			
5. 점용허가의 유효기간		영구: 시설물 존치시까지 일시: 실시계획인가일로부터 36개월			

강원도 고시 제2022-474호

제3종시설물의 지정 고시

「시설물의 안전 및 유지관리에 관한 특별법」 제8조에 따라 다음과 같이 지정하였음을 고시합니다.

2022년 12월 23일

강 원 도 지 사

대상 시설물			지정(해제) 사유	안전점검·안전조치에 관한 사항	비고
시설물 명칭	소재지	관리주체			
도마치교	강원도 화천군 사내면 광덕리 일원	강원도 도로관리 사업소 북부지소	지정시기 도래 (준공 후 10년 경과)	-	

강원도 고시 제2022-475호

도창지구 배수개선사업 시행계획 승인 및 지형도면, 편입토지 세목 고시

「농어촌정비법」 제9조의 규정에 따라 “도창지구 배수개선사업”에 대하여 시행계획을 승인하며, 같은법 제105조 및 「토지이용규제 기본법」 제8조에 따라 지형도면을 고시하고 「공익사업을 위한 토지 등의 취득 및 보상에 관한 법률」 제24조의 규정에 따른 편입토지 세목을 다음과 같이 고시합니다.

2022년 12월 26일

강 원 도 지 사

- 1. 사 업 명: 도창지구 배수개선사업
- 2. 사업구역: 강원도 철원군 김화읍 도창리 일원
- 3. 사업목적: 침수방지, 경지이용율 증대, 영농환경 개선, 농가소득 증대
- 4. 수혜면적: 100.1ha
- 5. 사 업 량
 - 배 수 문: 2개소 정비(1.5x1.5 1련), 신설2개소(1.0x1.0 1련, 1.5x1.5 1련), 배수문 1개소(3.0x2.5) 전동화
 - 용·배수로 정비: 20조 8.626km
 - 복 토: 77,632㎡ (21.04ha)
 - 부 대 공 사: 가설공사 등
- 6. 사 업 비: 9,550백만원
- 7. 사업기간: 2023. ~ 2026.
- 8. 사업시행자
 - 가. 주 소: 강원도 철원군 갈말읍 삼부연로 51
 - 나. 성 명: 철원군수
- 9. 수용 또는 사용할 토지의 세목조서: 붙임
- 10. 지형도면: 게재생략(철원군 미래농업과에서 열람가능)
 - ※ 「토지이용규제기본법」 제8조에 따라 토지이용규제정보시스템(<http://luris.molit.go.kr/>)에서 열람가능
- 11. 관계도서 열람장소: 철원군 미래농업과(033-450-4173)

[별첨] 수용 또는 사용할 토지의 세목조서

수용 또는 사용할 토지의 집계표 (총괄)														
구 분	사 유 지			공 유 지			국 유 지			계				비 고
	필지	면적(m ²)		필지	면적(m ²)		필지	면적(m ²)		필지	면적(m ²)			
		공부면적	편입면적		공부면적	편입면적		공부면적	편입면적		공부면적	편입면적		
계	43	168,335.4	168,335.4	13	14,737.2	4,614.6	68	537,707.6	58,159.42	124	720,780.2	231,109.42		
답	43	168,335.4	168,335.4	2	1,082.0	719.7	16	38,048.2	35,858.6	61	207,465.6	204,913.7		
전							2	1,651.0	188.7	2	1,651.0	188.7		
구거				5	12,424.2	3,726.9	24	39,919.7	9,339.92	29	52,343.9	13,066.82		
도로				5	1,083.0	167.4	13	26,376.7	1,781.0	18	27,459.7	1,948.4		
임야														
대지														
유지														
제방							3	329.0	12.9	3	329	12.9		
하천				1	148.0	0.6	10	431,383.0	10,978.3	11	431,531	10,978.9		
학교														
잡종지														

수용 또는 사용할 토지의 세목조서													
일련 번호	소재지	지번	지목	공부상 면적	편입 면적	토지소유자		관계인			비 고		
						성명또는 명칭	주소	성명또는 명칭	주소	권리의종류 및 내용			
1	김화읍 도창리	1588-1	구거	647.8	2.5	국(농림부)							
2	김화읍 도창리	1588-2	구거	5,843.8	2,015.8	한국농어촌공사	경기도 의왕시 포일동 487						
3	김화읍 도창리	1431-4	구거	27.0	8.8	한국농어촌공사	경기도 의왕시 포일동 487						
4	김화읍 도창리	1581-0	구거	71.6	9.0	국(건설교통부)							
5	김화읍 도창리	1497-0	하천	148.0	0.6	철원군							
6	김화읍 도창리	1581-1	구거	43.0	39.3	국(건설교통부)							
7	김화읍 도창리	1516-9	하천	1,811.0	4.2	국(건설부)							
8	김화읍 도창리	1582-3	도로	56.1	7.6	국(농림부)							

일련 번호	소재지	지번	지목	공부상 면적	편입 면적	토지소유자		관계인			비 고
						성명또는 명칭	주소	성명또는 명칭	주소	권리의종류 및 내용	
9	김화읍 도창리	1582-4	도로	84.3	1.8	국(농림부)					
10	김화읍 도창리	1581-2	구거	5,147.3	2,130.6	국(농림부)					
11	김화읍 도창리	1582-2	도로	7,236.1	837.6	국(농림부)					
12	김화읍 도창리	1586-0	구거	2,400.2	612.9	국(농림부)					
13	김화읍 도창리	1590-0	구거	1,366.9	386.6	국(농림부)					
14	김화읍 도창리	1592-0	도로	1,263.4	294.2	국(농림부)					
15	김화읍 도창리	1713-1	구거	60.5	2.6	국(농림부)					
16	김화읍 도창리	1711-0	도로	667.4	176.3	국(농림부)					
17	김화읍 도창리	1649-1	답	259.8	58.6	국(국방부)					
18	김화읍 도창리	1648-1	제방	57.9	2.2	국(건설교통부)					
19	김화읍 도창리	1710-1	구거	842.6	36.6	국(농림부)					
20	김화읍 도창리	1710-0	구거	1,189.8	343.8	국(농림부)					
21	김화읍 도창리	1722-1	구거	59.3	2.4	국(농림부)					
22	김화읍 도창리	1722-0	구거	1,392.3	380.5	국(농림부)					
23	김화읍 도창리	1726-1	제방	181.4	6.2	국(건설교통부)					
24	김화읍 도창리	1726-0	구거	3,887.0	993.9	한국농어촌공사	경기도 의왕시 포일동 487				
25	김화읍 도창리	1732-1	제방	89.7	4.5	국(건설교통부)					
26	김화읍 도창리	1732-0	구거	2,291.2	570.9	한국농어촌공사	경기도 의왕시 포일동 487				
27	김화읍 도창리	1445-12	답	60.0	1.7	강원도					

일련 번호	소재지	지번	지목	공부상 면적	편입 면적	토지소유자		관계인			비 고
						성명또는 명칭	주소	성명또는 명칭	주소	권리의종류 및 내용	
28	김화읍 도창리	1445-7	도로	370.0	1.1	국(건설부)					
29	김화읍 도창리	1445-10	도로	59.0	2.2	강원도					
30	김화읍 도창리	1446-4	도로	8.0	1.5	강원도					
31	김화읍 도창리	1222-18	구거	411.0	2.0	국(농림부)					
32	김화읍 도창리	1447-1	도로	71.0	9.2	강원도					
33	김화읍 도창리	1448-3	도로	835.0	135.0	강원도					
34	김화읍 도창리	1448-4	도로	110.0	19.5	강원도					
35	김화읍 도창리	1757-0	구거	375.2	137.5	한국농어촌공사	경기도 의왕시 포일동 487				
36	김화읍 도창리	1452-9	하천	512.0	2.9	국(건설부)					
37	김화읍 도창리	1452-10	하천	702.0	60.4	국(건설부)					
38	김화읍 도창리	1222-1	구거	175.0	1.9	국(농림부)					
39	김화읍 도창리	1759-0	구거	2,566.8	419.7	국(농림부)					
40	김화읍 도창리	1762-0	구거	853.3	229.4	국(농림부)					
41	김화읍 도창리	1765-0	구거	2,464.3	853.8	국(농림부)					
42	김화읍 도창리	1809-0	구거	1,217.5	255.3	국(농림부)					
43	김화읍 도창리	1813-0	구거	1,902.8	448.7	국(농림부)					
44	김화읍 도창리	1814-0	구거	1,855.1	214.6	국(농림부)					
45	김화읍 도창리	1818-0	도로	2,110.5	18.9	국(농림부)					
46	김화읍 도창리	1819-0	구거	2,808.6	554.9	국(농림부)					

일련 번호	소재지	지번	지목	공부상 면적	편입 면적	토지소유자		관계인			비 고
						성명또는 명칭	주소	성명또는 명칭	주소	권리의종류 및 내용	
47	김화읍 도창리	1808-0	도로	4,994.0	9.0	국(농림부)					
48	김화읍 도창리	1079-0	하천	135,578.0	23.5	국(건설부)					
49	김화읍 도창리	713-1	하천	267,739.0	120.3	국(건설부)					
50	김화읍 도창리	1862-0	도로	1,020.7	1.4	국(농림부)					
51	김화읍 도창리	491-18	하천	889.0	68.2	국(건설교통부)					
52	김화읍 도창리	1860-0	도로	2,634.4	26.6	국(농림부)					
53	김화읍 도창리	1861-0	구거	3,370.0	1,057.3	국(농림부)					
54	김화읍 도창리	1862-1	도로	3,133.8	19.4	국(농림부)					
55	김화읍 도창리	1859-1	답	1,165.2	15.3	국(건설교통부)					
56	김화읍 도창리	1859-2	답	846.2	7.8	국(건설교통부)					
57	김화읍 도창리	1867-1	구거	166.9	17.2	국(농림부)					
58	김화읍 도창리	1867-0	구거	2,928.1	1,321.0	국(농림부)					
59	김화읍 도창리	421-4	하천	2,059.0	1.4	국(건설부)					
60	김화읍 도창리	421-5	하천	339.0	14.4	국(건설부)					
61	김화읍 도창리	421-2	전	1,498.0	35.7	국(건설교통부)					
62	김화읍 도창리	1222-25	도로	1,351.0	10.6	국					
63	김화읍 도창리	1222-24	도로	1,455.0	376.6	국(기획재정부)					
64	김화읍 도창리	1222-17	구거	5,979.0	17.2	국(농림부)					
65	김화읍 도창리	423-0	답	7,810.0	7,810.0	윤덕섭	경기도 양주시 옥정동 382-4				

일련 번호	소재지	지번	지목	공부상 면적	편입 면적	토지소유자		관계인			비 고
						성명또는 명칭	주소	성명또는 명칭	주소	권리의종류 및 내용	
66	김화읍 도창리	419-0	답	5,008.0	5,008.0	백승규	경기도 양주시 옥정동 382-4				
67	김화읍 도창리	1820-0	답	4,705.3	4,705.3	임윤	서면 자동리 688-19				
68	김화읍 도창리	1455-0	답	153.0	153.0	국(재무부)					
69	김화읍 도창리	713-4	하천	3,270.0	2,627.0	국(건설부)					
70	김화읍 도창리	519-0	답	1,022.0	718.0	한국농어촌공사	전라남도 나주시 그린로 20 (빛가람동)				
71	김화읍 도창리	713-5	하천	18,484.0	8,056.0	국(건설부)					
72	김화읍 도창리	1749-0	답	3,284.8	3,284.8	국(기획재정부)					
73	김화읍 도창리	1750-0	답	958.8	958.8	박정숙	갈말읍 문혜리 1109				
74	김화읍 도창리	1751-0	답	2,526.5	2,526.5	김진수	인천광역시 계양구 용종로 124 140동 401호(병방동 학마을한진아파트)				
75	김화읍 도창리	1752-0	답	2,510.7	2,510.7	박승관	서울특별시 강북구 수유동 540-33				
76	김화읍 도창리	1753-0	답	6,083.4	6,083.4	박재훈	서울 도봉구 방학동 735 성원아파트 102-106				
77	김화읍 도창리	1754-0	답	1,784.6	1,784.6	국(재정경제원)					
78	김화읍 도창리	1755-0	답	4,180.0	4,180.0	김창순	강원도 철원군 김화읍 도창로 382-45				
79	김화읍 도창리	1767-0	답	4,035.8	4,035.8	김상호	강원도 철원군 김화읍 도창1길 78-1				
80	김화읍 도창리	1768-0	답	4,182.4	4,182.4	박남진	375-2				
81	김화읍 도창리	1769-0	답	3,176.7	3,176.7	박남진	철원군 김화읍 도창리 275-2				
82	김화읍 도창리	1770-0	답	956.5	956.5	윤종운	울산광역시 울주군 삼남면 교동리 1555-1 울산교동리슈빌아파트 105-1203				
83	김화읍 도창리	1771-0	답	6,217.2	6,217.2	한희석	익산시 모현동1가 48-4 배산2차 제일아파트 202-907				

일련 번호	소재지	지번	지목	공부상 면적	편입 면적	토지소유자		관계인			비 고
						성명또는 명칭	주소	성명또는 명칭	주소	권리의종류 및 내용	
84	김화읍 도창리	1782-0	답	1,927.4	1,927.4	권진숙	강원도 철원군 김화읍 도창1길 14				
85	김화읍 도창리	1781-0	답	1,101.9	1,101.9	강연태	갈말읍 토성리				
86	김화읍 도창리	1780-0	답	5,923.5	5,923.5	김상호	강원도 철원군 김화읍 도창1길 78-1				
87	김화읍 도창리	1783-0	답	6,877.0	6,877.0	김명성	충청남도 천안시 동남구 신방동 905 향촌현대아파트 303-1707				
88	김화읍 도창리	1784-0	답	5,979.1	5,979.1	이호림					
89	김화읍 도창리	1805-0	답	5,485.8	5,485.8	박준필	강원도 철원군 김화읍 도창1길 5				
90	김화읍 도창리	1804-0	답	2,461.3	2,461.3	김창조	345-1				
91	김화읍 도창리	1803-0	답	1,353.1	1,353.1	김창조	345-1				
92	김화읍 도창리	1802-0	답	2,264.6	2,264.6	김영달	260.0				
93	김화읍 도창리	1801-0	답	6,653.2	6,653.2	이옥희	서면 외수리 1147-3				
94	김화읍 도창리	1800-0	답	2,649.2	2,649.2	길순옥	철원군 갈말읍 지경리 77				
95	김화읍 도창리	1799-0	답	4,878.6	4,878.6	길순옥	철원군 갈말읍 지경리 77				
96	김화읍 도창리	1798-0	답	1,466.8	1,466.8	이천우	253-3				
97	김화읍 도창리	1736-0	답	2,590.7	2,590.7	국(기획재정부)					
98	김화읍 도창리	1737-0	답	2,787.1	2,787.1	청주한씨몽린공 파종증	250-4				
99	김화읍 도창리	1738-0	답	4,147.8	4,147.8	국(재정경제원)					
100	김화읍 도창리	1739-0	답	5,964.6	5,964.6	박연택	강원도 철원군 김화읍 도창리 284-13				
101	김화읍 도창리	1740-0	답	5,370.6	5,370.6	이병울	397-1				
102	김화읍 도창리	1741-0	답	5,248.4	5,248.4	한상철	서울특별시 송파구 문정동150 올림픽훼밀리타운아파트 301-303				
103	김화읍 도창리	1748-0	답	2,743.2	2,743.2	국(기획재정부)					

일련 번호	소재지	지번	지목	공부상 면적	편입 면적	토지소유자		관계인			비 고
						성명또는 명칭	주소	성명또는 명칭	주소	권리의종류 및 내용	
104	김화읍 도창리	1747-0	답	5,393.3	5,393.3	국(기획재정부)					
105	김화읍 도창리	1746-0	답	5,707.7	5,707.7	국(재정경제원)					
106	김화읍 도창리	1698-0	답	3,359.3	3,359.3	구호남	경북 칠곡군 석적면 남율리 710 우방 신천지 타운 105-403				
107	김화읍 도창리	1697-0	답	2,055.8	2,055.8	영해박씨진사공 파종중	401-6				
108	김화읍 도창리	1696-0	답	4,825.9	4,825.9	영해박씨진사공 파종중	401-6				
109	김화읍 도창리	1695-0	답	4,944.4	4,944.4	영해박씨진사공 파종중	401-6				
110	김화읍 도창리	1694-0	답	5,062.0	5,062.0	영해박씨진사공 파종중	401-6				
111	김화읍 도창리	1677-0	답	2,975.2	2,975.2	김춘만	강원도 철원군 갈말읍 두루미로 97				
112	김화읍 도창리	1676-0	답	2,004.6	2,004.6	김춘만	강원도 철원군 갈말읍 두루미로 97				
113	김화읍 도창리	1675-0	답	2,354.5	2,354.5	국(기획재정부)					
114	김화읍 도창리	1675-1	답	841.2	841.2	국(기획재정부)					
115	김화읍 도창리	1651-0	답	5,135.9	5,135.9	박연국	도창리				
116	김화읍 도창리	1652-0	답	962.0	962.0	박연국	도창리				
117	김화읍 도창리	1653-0	답	3,881.4	3,881.4	신명철	강원도 철원군 동송읍 오덕로 275-23				
118	김화읍 도창리	1674-0	답	5,642.0	5,642.0	박연국	도창리				
119	김화읍 도창리	1673-0	답	4,917.1	4,917.1	박보용	도창리				
120	김화읍 도창리	1650-0	답	3,046.0	3,046.0	국(기획재정부)					
121	김화읍 도창리	1650-1	답	981.9	981.9	국(기획재정부)					
122	김화읍 도창리	1648-0	답	1,826.3	1,826.3	박윤용					
123	김화읍 도창리	1649-0	답	2,641.5	2,641.5	국(국방부)					
124	김화읍 도창리	1649-1	답	259.8	259.8	국(국방부)					

강원도 고시 제2022-476호

설악지구 배수개선사업 시행계획 승인 및 지형도면, 편입토지 세목 고시

「농어촌정비법」 제9조의 규정에 따라 “설악지구 배수개선사업”에 대하여 시행계획을 승인하며, 같은법 제105조 및 「토지이용규제 기본법」 제8조에 따라 지형도면을 고시하고 「공익사업을 위한 토지 등의 취득 및 보상에 관한 법률」 제24조의 규정에 따른 편입토지 세목을 다음과 같이 고시합니다.

2022년 12월 26일

강 원 도 지 사

1. 사 업 명: 설악지구 배수개선사업
2. 사업구역: 강원도 양양군 강현면 정암리 일원
3. 사업목적: 침수방지, 경지이용율 증대, 영농환경 개선, 농가소득 증대
4. 수혜면적: 58.9ha
5. 사 업 량
 - 배수로 확장 및 정비: 5조 2.596km
 - 용수로 정비: 2조 0.948km
 - 복 토: 8.6ha(49,912㎡)
 - 부대공사: 폐기물 처리비, 가설사무소 등
6. 사 업 비: 6,470백만원
7. 사업기간: 2023. 2. ~ 2026. 12.
8. 사업시행자
 - 가. 주 소: 강원도 속초시 설악산로4번길 163-4
 - 나. 성 명: 한국농어촌공사 영북지사장
9. 수용 또는 사용할 토지의 세목조서: 붙임
10. 지형도면: 게재생략(양양군 건설과, 한국농어촌공사 영북지사에서 열람가능)
 - ※ 「토지이용규제기본법」 제8조에 따라 토지이용규제정보시스템(<http://luris.molit.go.kr/>)에서 열람가능
11. 관계도서 열람장소: 한국농어촌공사 강원지역본부 영북지사(033-635-2501)

[별첨] 수용 또는 사용할 토지의 세목조서

수용 또는 사용할 토지의 집계표 (총괄)													
구 분	사 유 지			공 유 지			국 유 지			계			비고
	필지	면적(m ²)		필지	면적(m ²)		필지	면적(m ²)		필지	면적(m ²)		
		공부면적	편입면적		공부면적	편입면적		공부면적	편입면적		공부면적	편입면적	
계	33	65,726	65,726	5	5,159.3	2,371	59	97,276.7	30,938.4	97	168,162	99,035.4	
답	29	62929.0	62929.0	1	1994.0	1994.0	-	-	-	30	64,923	64,923	
전	3	2681.0	2681.0	-	-	-	-	-	-	3	2,681	2,681	
구거	-	-	-	1	664.0	8.0	17	28194.4	13895.5	18	28,858.4	13,903.5	
도로	-	-	-	3	2501.3	369.0	39	58922.3	15915.9	42	61,423.6	16,284.9	
임야	-	-	-	-	-	-	-	-	-	0	0	0	
대지	1	116.0	116.0	-	-	-	2	33.0	33.0	3	149	149	
유지	-	-	-	-	-	-	-	-	-	0	0	0	
제방	-	-	-	-	-	-	-	-	-	0	0	0	
하천	-	-	-	-	-	-	1	10127.00	1094.00	1	10,127	1,094	
철	-	-	-	-	-	-	-	-	-	0	0	0	
잡종지	-	-	-	-	-	-	-	-	-	0	0	0	

수용되거나 사용할 토지의 세목조서

일련 번호	소재지	지번 (원래 지번)	지목	면적		토지소유자		관계인			비고
				공부상 면적 (m ²)	편입 면적 (m ²)	성명또는 명칭	주소	성명또 는명칭	주소	권리의 종류 및 내용	
1	양양군 강현면 정암리	630-1	도	4,197.0	453.1	국(기획재 정부)					수로 (영구 점용)
2	양양군 강현면 정암리	685-1	도	6,400.0	135.6	국(기획재 정부)					수로 (영구 점용)
3	양양군 강현면 정암리	683-2	답	241.0	241.0	김은자	양양군 강현면 강선리 145				수로 (영구 점용)
4	양양군 강현면 정암리	497-4	대	116.0	116.0	김영문	양양군 강현면 진미로 16				가도 (일시 점용)
5	양양군 강현면 정암리	497-11	대	14.0	14.0	국(기획재 정부)					가도 (일시 점용)

일련 번호	소재지	지번 (원래 지번)	지목	면적		토지소유자		관계인			비고
				공부상 면적 (㎡)	편입 면적 (㎡)	성명또는 명칭	주소	성명또 는명칭	주소	권리의 종류 및 내용	
6	양양군 강현면 정암리	497-12	대	19.0	19.0	국(기획재 정부)					가도 (일시 점용)
7	양양군 강현면 정암리	901-2	천	10,127.0	1,094.0	국(환경부)					공유수 면 점용
8	양양군 강현면 정암리	448-39	도	179.0	179.0	국(국토교 통부)					도로점 용
9	양양군 강현면 정암리	448-23	도	55.0	36.0	국(건설부)					도로점 용
10	양양군 강현면 정암리	448-15	도	426.0	77.0	국(국토교 통부)					도로점 용
11	양양군 강현면 정암리	948-3	답	4,736.0	4,736.0	이명옥	강원도 속초시 도문동 1569-10				매립
12	양양군 강현면 정암리	948-2	답	2,479.0	2,479.0	이상열	강선리 544				매립
13	양양군 강현면 정암리	948-1	답	1,994.0	1,994.0	강원도교육 감					매립
14	양양군 강현면 정암리	942-4	답	1,821.0	1,821.0	윤형규	강원도 속초시 미시령로3389번길 9 101동 101호(교동 실악현대아파트)				매립
15	양양군 강현면 정암리	942-3	답	3,786.0	3,786.0	이영춘	물치리 66-8				매립
16	양양군 강현면 정암리	942-2	답	3,728.0	3,728.0	손창권	경기도 의정부시 부용로 236 911동 1506호 (신곡동 주공아파트)				매립
17	양양군 강현면 정암리	942-1	답	1,623.0	1,623.0	장달호	강원도 속초시 청대로 8 103동 1308호 (조양동 성호아파트)				매립
18	양양군 강현면 정암리	929-4	답	3,930.0	3,930.0	이순남	강원도 양양군 강현면 물치리 115				매립
19	양양군 강현면 정암리	929-3	답	3,285.0	3,285.0	김호영	강원도 양양군 강현면 강선리 97				매립

일련 번호	소재지	지번 (원래 지번)	지목	면적		토지소유자		관계인			비고
				공부상 면적 (㎡)	편입 면적 (㎡)	성명또는 명칭	주소	성명또 는명칭	주소	권리의 종류 및 내용	
20	양양군 강현면 정암리	929-2	답	823.0	823.0	정유교	448-83				매립
21	양양군 강현면 정암리	929-1	답	210.0	210.0	정유교	448-83				매립
22	양양군 강현면 정암리	905-1	답	1,075.0	1,075.0	정좌화	속초시 도문동 1735-2				매립
23	양양군 강현면 정암리	905-2	답	8,185.0	8,185.0	정연일	강원도 속초시 하도문길 8 (도문동)				매립
24	양양군 강현면 정암리	904-3	답	789.0	789.0	정유교	448-83				매립
25	양양군 강현면 정암리	904-2	답	1,247.0	1,247.0	이순자	강원도 양양군 강현면 진미로12번길 14-2				매립
26	양양군 강현면 정암리	904-1	답	3,456.0	3,456.0	전광성	강원도 양양군 강현면 물치1길 5				매립
27	양양군 강현면 정암리	757-1	도	1,579.0	1,579.0	국(기획재 정부)					매립
28	양양군 강현면 정암리	722-1	도	5,860.0	5,860.0	국(건설부)					매립
29	양양군 강현면 정암리	688-2	답	1,911.0	1,911.0	김동하	강원도 속초시 청대로204번길 40. 504동 208호 (조양동 부영아파트))				매립
30	양양군 강현면 정암리	687-2	답	1,322.0	1,322.0	김병남	경기도 성남시 분당구 금곡동 125 청솔마을 503동 303호				매립
31	양양군 강현면 정암리	686-2	답	777.0	777.0	남기정	양양군 강현면 물치리 136				매립
32	양양군 강현면 정암리	685-3	답	225.0	225.0	남기정	양양군 강현면 물치리 136				매립
33	양양군 강현면 정암리	685-2	답	53.0	53.0	남기정	양양군 강현면 물치리 136				매립
34	양양군 강현면 정암리	684-2	답	463.0	463.0	김규형	양양군 강현면 강선리 22				매립

일련 번호	소재지	지번 (원래 지번)	지목	면적		토지소유자		관계인			비고
				공부상 면적 (㎡)	편입 면적 (㎡)	성명또는 명칭	주소	성명또 는명칭	주소	권리의 종류 및 내용	
35	양양군 강현면 정암리	637	답	2,850.0	2,850.0	안영숙	강원도 춘천시 후석로326번길 31 301동 402호(후평동 현대아파트)				매립
36	양양군 강현면 정암리	636	답	2,803.0	2,803.0	백병호	강원도 춘천시 후석로326번길 31 301동 402호(후평동 현대아파트)				매립
37	양양군 강현면 정암리	635	답	2,830.0	2,830.0	백병호	강원도 춘천시 후석로326번길 31 301동 402호(후평동 현대아파트)				매립
38	양양군 강현면 정암리	634	답	2,803.0	2,803.0	장기웅	속초시 조양동 1499-2 부영아파트 313동 805호				매립
39	양양군 강현면 정암리	633-2	답	2,569.0	2,569.0	김재호	68-7				매립
40	양양군 강현면 정암리	632-2	답	2,102.0	2,102.0	김은자	속초시 교동 767-224 럭키설악타운1차아파 트 2-305				매립
41	양양군 강현면 정암리	631-4	전	796.0	796.0	박성순	강원도 속초시 청대로 8 101동 705호 (조양동 성호아파트)				매립
42	양양군 강현면 정암리	631-2	전	797.0	797.0	장기문	강원도 양양군 강현면 진미로 13-10				매립
43	양양군 강현면 정암리	630-2	전	1,088.0	1,088.0	장기문	강원도 양양군 강현면 진미로 13-10				매립
44	양양군 강현면 정암리	629-2	답	807.0	807.0	김은자	속초시 교동 767-224 럭키설악타운1차아파 트 2-305				매립
45	양양군 강현면 정암리	458-2	도	1,170.0	85.0	국(국토교 통부)					수로

일련 번호	소재지	지번 (원래 지번)	지목	면적		토지소유자		관계인			비고
				공부상 면적 (㎡)	편입 면적 (㎡)	성명또는 명칭	주소	성명또 는명칭	주소	권리의 종류 및 내용	
46	양양군 강현면 정암리	448-18	도	61.0	3.0	국(건설부)					수로
47	양양군 강현면 정암리	497-6	도	357.0	19.0	국(건설부)					수로
48	양양군 강현면 정암리	627-2	도	1,576.0	1,576.0	국(농수산 부)					수로
49	양양군 강현면 정암리	628	도	1,170.0	1,170.0	국(농수산 부)					수로
50	양양군 강현면 정암리	682	도	690.0	690.0	국(농수산 부)					수로
51	양양군 강현면 정암리	627-1	구	1,163.0	966.0	국(농수산 부)					수로
52	양양군 강현면 정암리	903	도	1,807.9	245.0	국(농림부)					수로
53	양양군 강현면 정암리	902	구	2,286.5	2,050.0	국(농림부)					수로
54	양양군 강현면 정암리	627-11	구	875.0	875.0	국(농수산 부)					수로
55	양양군 강현면 정암리	448-35	도	645.0	72.0	국(건설교 통부)					수로
56	양양군 강현면 정암리	433-6	구	90.0	28.0	국(농림축 산식품부)					수로
57	양양군 강현면 정암리	627-13	구	73.0	73.0	국(농수산 부)					수로
58	양양군 강현면 정암리	786-1	도	2,857.0	68.0	국(건설부)					수로
59	양양군 강현면 정암리	627-8	도	241.0	241.0	국(농수산 부)					수로
60	양양군 강현면 정암리	425-1	도	1,626.0	54.0	국(기획재 정부)					수로
61	양양군 강현면 정암리	907	구	1,467.0	775.0	국(농림부)					수로
62	양양군 강현면 정암리	909	도	3,079.1	14.0	국(국토교 통부)					수로

일련 번호	소재지	지번 (원래 지번)	지목	면적		토지소유자		관계인			비고
				공부상 면적 (㎡)	편입 면적 (㎡)	성명또는 명칭	주소	성명또 는명칭	주소	권리의 종류 및 내용	
63	양양군 강현면 정암리	778-2	도	245.0	147.0	국(농수산 부)					수로
64	양양군 강현면 정암리	783-2	도	159.0	33.0	국(건설부)					수로
65	양양군 강현면 정암리	784-2	도	661.0	47.0	국(건설부)					수로
66	양양군 강현면 정암리	785-1	도	1,220.0	51.0	국(건설부)					수로
67	양양군 강현면 정암리	914	도	1,885.0	318.0	국(농림부)					수로
68	양양군 강현면 정암리	913	구	895.6	861.0	국(농림부)					수로
69	양양군 강현면 정암리	903-1	구	325.7	325.7	국(농림부)					수로
70	양양군 강현면 정암리	627-6	도	255.0	255.0	국(농수산 부)					수로
71	양양군 강현면 정암리	930	구	1,563.2	1,563.2	국(농림부)					수로
72	양양군 강현면 정암리	718-2	도	403.0	91.0	국(농수산 부)					수로
73	양양군 강현면 정암리	627-3	도	573.0	12.0	국(농수산 부)					수로
74	양양군 강현면 정암리	940	도	1,446.3	93.0	강원도교육 감					수로
75	양양군 강현면 정암리	941	구	1,672.0	1,439.0	국(농림부)					수로
76	양양군 강현면 정암리	939	도	2,550.5	203.0	국(농림부)					수로
77	양양군 강현면 정암리	938	구	4,822.4	407.0	국(농림부)					수로
78	양양군 강현면 정암리	937	도	3,568.2	239.0	국(농림부)					수로
79	양양군 강현면 정암리	770	도	4,032.7	169.0	국(농림부)					수로

일련 번호	소재지	지번 (원래 지번)	지목	면적		토지소유자		관계인			비고
				공부상 면적 (㎡)	편입 면적 (㎡)	성명또는 명칭	주소	성명또 는명칭	주소	권리의 종류 및 내용	
80	양양군 강현면 정암리	771	구	6,898.4	303.0	국(농림부)					수로
81	양양군 강현면 정암리	772	도	5,068.8	224.0	국(농림부)					수로
82	양양군 강현면 정암리	627-4	구	321.0	321.0	국(농수산 부)					수로
83	양양군 강현면 정암리	949	도	1,278.1	384.0	국(농림부)					수로
84	양양군 강현면 정암리	497-2	도	1,100.0	288.0	국(건설부)					수로
85	양양군 강현면 정암리	630-3	도	60.0	60.0	국(건설부)					수로
86	양양군 강현면 정암리	631-3	도	20.0	20.0	국(건설부)					수로
87	양양군 강현면 정암리	593-1	구	664.0	8.0	양양군					수로
88	양양군 강현면 정암리	515-5	도	53.0	1.0	국(건설부)					수로
89	양양군 강현면 정암리	514-2	도	516.0	145.0	양양군					수로
90	양양군 강현면 정암리	513-4	도	539.0	131.0	강원도교육 감					수로
91	양양군 강현면 정암리	520-5	도	317.0	5.0	국(국방부)					수로
92	양양군 강현면 정암리	947	구	1,441.3	1,121.0	국(농림부)					수로
93	양양군 강현면 정암리	943	도	596.2	596.2	국(국방부)					수로
94	양양군 강현면 정암리	951	구	188.7	188.7	국(농림부)					수로
95	양양군 강현면 정암리	944	도	900.8	216.0	국(농림부)					수로
96	양양군 강현면 정암리	946	구	1,146.9	1,146.9	국(농림부)					수로
97	양양군 강현면 정암리	761	구	2,964.7	1,452.0	국(농림부)					수로

강원도 고시 제2022-477호

와동지구 수리시설개보수사업 시행계획 승인 고시

와동지구 수리시설개보수사업에 대하여 「농어촌정비법」 제9조의 규정에 따라 시행계획 승인 결과를 다음과 같이 고시합니다.

2022년 12월 26일

강 원 도 지 사

- 1. 사 업 명: 와동지구 수리시설개보수사업
- 2. 사업구역: 강원도 홍천군 홍천읍 와동리 일원
- 3. 사업목적: 노후 수리시설 개보수로 안정적 농업용수 공급 및 영농편의 제공
- 4. 수혜면적: 486ha
- 5. 사 업 량: 비상수문설치 2개소 및 송수관로 매설
 - 수원공
 - 굴운.대룡저수지: 비상수문 설치 2개소
 - 와동1호 양수장: 수중펌프(1대) 교체, 송수관로(D200mm) 교체 L=203m
 - 와동2호 양수장: 수중펌프(4대) 및 밸브류 교체
 - 굴운 양수장: 집수정 재설치, 송수관로(D300mm) 신설 L=436m
 - 부대공사: 가설공사 등
- 6. 사 업 비: 1,322백만원
- 7. 사업기간: 2022. 12. ~ 2024. 12.
- 8. 사업시행자: 한국농어촌공사 홍천춘천지사장
 - 가. 주 소: 강원도 홍천군 홍천읍 홍천로 671
 - 나. 성 명: 한국농어촌공사 홍천춘천지사장
- 9. 수용 또는 사용할 토지의 세목조서: 해당없음
- 10. 지형도면: 해당없음
- 11. 관계도서 열람장소: 한국농어촌공사 홍천춘천지사(033-430-9544)

강원도 고시 제2022-478호

후용지구 수리시설개보수사업(수원공) 시행계획 승인 고시

후용지구 수리시설개보수사업에 대하여 「농어촌정비법」 제9조의 규정에 따라 시행계획 승인 결과를 다음과 같이 고시합니다.

2022년 12월 26일

강 원 도 지 사

- 1. 사 업 명: 후용지구 수리시설개보수사업
- 2. 사업구역: 강원도 원주시 문막읍 후용리 외 6개리 일원
- 3. 사업목적: 노후 수리시설 개보수로 안정적 농업용수 공급 및 영농편의 제공
- 4. 수혜면적: 108.4ha
- 5. 사 업 량
 - 수원공
 - 후용양수장
 - 유공관 재설치 D1000mm L=385m, 제방 비굴착 D1000mm L=45m
 - 집수정 (3.5x3.5x6.3) 1개소, 집수정 (3.5x3.5x12.0) 1개소
 - 세굴방지공(전석깔기) A=2,052㎡, 부대공사(가물막이등) 1식
 - 저수지 비상수문: 6개소
 - 고산저수지 비상수문(1.0m×1.3m×1련) 설치
 - 서곡저수지 비상수문(1.0m×1.2m×1련) 설치
 - 손곡저수지 비상수문(1.5m×1.5m×1련) 설치
 - 운남저수지 비상수문(1.2m×2.2m×1련) 설치
 - 정산저수지 비상수문(1.0m×2.3m×1련) 설치
 - 황둔저수지 비상수문(1.0m×1.1m×1련) 설치
 - 부대공사: 가설공사 등
- 6. 사 업 비: 3,300백만원
- 7. 사업기간: 2022. 12 ~ 2025. 12.
- 8. 사업시행자: 한국농어촌공사 원주지사장
 - 가. 주 소: 강원도 원주시 문막읍 문막시장길1길 9
 - 나. 성 명: 한국농어촌공사 원주지사장

- 9. 수용 또는 사용할 토지의 세목조사: 해당없음
- 10. 지형도면: 해당없음
- 11. 관계도서 열람장소: 한국농어촌공사 원주지사(033-749-1631)

강원도 고시 제2022-479호

공기지구 받기반정비사업 시행계획 변경 승인 고시

영월군 공기지구 받기반정비사업에 대하여 「농어촌정비법」 제9조(농업생산기반 정비사업 시행계획 수립 등)의 규정에 따라 시행계획 변경 승인 하였기에 다음과 같이 고시합니다.

2022년 12월 30일

강 원 도 지 사

- 1. 사 업 명: 공기지구 받기반정비사업
- 2. 사업구역: 강원도 영월군 북면 공기리 일원
- 3. 사업목적: 받기반정비를 통한 생산성향상 및 품질개선, 농촌소득증대 도모
- 4. 수혜면적: 80.0ha

5. 사 업 량

구 분	용수개발	농로	배수로	기 타
변 경	- 관정(150㎡/일) 5개소 - 둑병(210㎡) 1개소 - 양수장 3개소	콘크리트포장(B=3.0m) 26조 L=3,152m	- 배수로 38조, L=5,297m · 개거 -조 L= -m · 수로관 38조 L=5,297m · 박스암거 -개소	전기공사, 가설공사 등
당 초	- 관정(150㎡/일) 4개소 - 둑병(35㎡) 3개소	콘크리트포장(B=3.0m) 23조 L=2,777m	- 배수로 36조, L=4,782m · 개거 7조 L=1,797m · 수로관 29조 L=2,834m · 박스암거 1개소	전기공사, 가설공사 등

- 6. 사 업 비: 2,407백만원
- 7. 사업기간: 2021년 1월 ~ 2022년 12월
- 8. 사업시행자: 영월군수

강원도 고시 제2022-480호

2018 평창 동계올림픽 특구 『평화올림픽지구(평화테마파크 조성사업)』
실시계획 승인·고시 및 지형도면고시

「2018 평창 동계올림픽대회 및 동계패럴림픽대회 지원 등에 관한 특별법」 제49조, 동법 시행령 제32조에 따라 아래와 같이 특구 실시계획을 승인, 동법 제50조, 동법 시행령 제33조에 따라 고시하고, 「토지이용규제 기본법」 제 8조에 따른 지형도면을 고시합니다.

관계서류는 강원도청 올림픽시설과와 평창군청 올림픽체육과에 비치하고 있으니 관계인은 열람하시기 바랍니다.

2022년 12월 30일

강 원 도 지 사

1. 특구개발사업의 명칭

가. 명 칭: 평화올림픽지구(평화테마파크 조성사업)

2. 특구개발사업의 목적 및 개요

가. 목 적: 올림픽 유산 계승 및 랜드마크 조성을 통한 지역활성화 도모

나. 개 요: 평창평화센터 및 부대시설

3. 특구개발사업 시행지역의 위치 및 면적

가. 위 치: 강원도 평창군 대관령면 횡계리 707번지 일원

나. 면 적: 86,738㎡

4. 특구사업시행자의 성명 및 주소

가. 성 명: 평창군수

나. 주 소: 강원도 평창군 평창읍 군청길 77

5. 특구개발사업의 시행방법 및 시행기간

가. 시행방법: 공공사업

나. 시행기간: 실시계획 승인 일 ~ 2024. 12.

6. 수용하거나 사용할 토지등의 세부 목록

연번	행정구역	지번	지목	면적(㎡)		소유자		관 계 인			비고
				공부	편입	성명	주소	성명	주소	권리 관계	
합 계				431,081.4	86,738.0	-					
1	대관령면 횡계리	707	체육용지	20,905.7	20,905.7	평창군					사용토지

연번	행정구역	지번	지목	면적(m ²)		소유자		관 계 인			비고
				공부	편입	성명	주소	성명	주소	권리 관계	
2	대관령면 황계리	710	학교용지	20,218.3	20,218.3	학교법인상지학원	강원도 원주시 상지대길 83(우산동)				사용토지
3	대관령면 황계리	711	도로	3,596.4	3,596.4	평창군					사용토지
4	대관령면 황계리	712	하천	13,433.8	13,433.8	국(국토교통부)					일부점용
5	대관령면 황계리	713	체육용지	17,711.4	17,711.4	평창군					사용토지
6	대관령면 황계리	321-11	도로	2,997.0	2,682.4	평창군					
7	대관령면 황계리	321-26	도로	37.0	35.7	평창군					
8	대관령면 황계리	321-31	대지	56.0	1.8	평창군					
9	대관령면 황계리	322-10	도로	290.0	198.8	국(기획재정부)					
10	대관령면 황계리	338-13	도로	703.0	703.0	평창군					
11	대관령면 황계리	340-3	도로	572.0	569.0	평창군					
12	대관령면 황계리	340-9	도로	3.0	3.0	국(기획재정부)					
13	대관령면 황계리	340-13	학교용지	41.0	41.0	평창군					
14	대관령면 황계리	340-15	학교용지	497.0	497.0	평창군					
15	대관령면 황계리	340-17	도로	16.0	16.0	평창군					
16	대관령면 황계리	340-18	도로	198.0	198.0	국(기획재정부)					
17	대관령면 황계리	344-76	도로	2.0	2.0	평창군					
18	대관령면 황계리	344-77	도로	141.0	141.0	평창군					
19	대관령면 황계리	344-78	도로	700.0	700.0	평창군					
20	대관령면 황계리	344-80	도로	179.0	179.0	평창군					
21	대관령면 황계리	344-82	도로	242.0	242.0	평창군					
22	대관령면 황계리	345-27	전	1,636.0	0.7	국(국토교통부)					
23	대관령면 황계리	345-52	도로	46.0	46.0	평창군					
24	대관령면 황계리	661	하천	322,171.0	347.5	국(국토교통부)					
25	대관령면 황계리	661-104	도로	614.0	614.0	국(국토교통부)					
26	대관령면 황계리	661-107	도로	818.0	621.8	평창군					
27	대관령면 황계리	661-108	학교용지	609.0	609.0	평창군					
28	대관령면 황계리	661-138	도로	1,472.0	56.1	국(국토교통부)					

연번	행정구역	지번	지목	면적(m ²)		소유자		관 계 인			비고
				공부	편입	성명	주소	성명	주소	관리 관계	
29	대관령면 황계리	661-222	하천	15,230.0	378.0	국(국토교통부)					
30	대관령면 황계리	705	도로	92.2	92.2	강원도(교육감)					
31	대관령면 황계리	706	도로	848.4	848.4	강원도, 평창군					
32	대관령면 황계리	708	도로	223.8	223.8	강원도, 평창군					
33	대관령면 황계리	709	도로	598.7	598.7	평창군					
34	대관령면 황계리	714	도로	169.0	169.0	평창군					
35	대관령면 황계리	715	도로	4,013.7	57.5	국(국토교통부)					

7. 국토의 계획 및 이용에 관한 법률에 따른 군관리계획의 결정(변경)

가. 용도지역 결정(변경)

- 용도지역 결정(변경) 조서

구 분	면 적(m ²)			구성비(%)	비 고
	기 정	변 경	변경후		
합계	86,738	-	86,738	100	-
제2종일반주거지역	30,001	감) 30,001	-	-	-
준주거지역	1,605	감) 1,605	-	-	-
일반상업지역	3,071	감) 3,071	-	-	-
자연녹지지역	52,061	증) 34,677	86,738	100	-

- 용도지역 결정(변경) 사유서

도면표시 번호	위 치	용 도 지 역		면적(m ²)	용적률	결정(변경)사유
		기 정	변 경			
1	대관령면 황계리 710 일원	제2종일반 주거지역	자연녹지지역	27,408	100%	동계올림픽 특별구역 조성사업에 따라 단일 사업지구의 체계적인 관리를 위하여 용도지역 변경
2	대관령면 황계리 707 일원	제2종일반 주거지역	자연녹지지역	2,099	100%	
3	대관령면 황계리 344-78 일원	제2종일반 주거지역	자연녹지지역	494	100%	
4	대관령면 황계리 707 일원	일반상업 지역	자연녹지지역	3,071	100%	
5	대관령면 황계리 321-11 일원	준주거 지역	자연녹지 지역	1,605	100%	

나. 군계획시설(교통시설: 도로) 결정(변경)

- 도로 결정(변경) 조서

구분	규모				기능	연장 (m)	기점	종점	사용 형태	주요 경과지	최초 결정일	비고
	등급	류별	번호	폭원 (m)								
기정	대로	3	3	25~45	주간선도로	3,500	횡계리 377-166잡	횡계리 82-28임	일반 도로	-	강원도고시 제1990-65호 (1990. 5. 14.)	선형 일부 변경
변경	대로	3	3	25~45	주간선도로	3,500	횡계리 377-166잡	횡계리 82-28임	일반 도로	-	강원도고시 제1990-65호 (1990. 5. 14.)	
기정	중로	3	3	8~12	보조간선도로	636	횡계리 340-10학	횡계리 264-15전	일반 도로	-	강원도고시 제1978-8호 (1978. 1. 19.)	연장 축소
변경	중로	3	3	8~12	보조간선도로	310	횡계리 661-107도	횡계리 264-15전	일반 도로	-	강원도고시 제1978-8호 (1978. 1. 19.)	

- 도로 결정(변경) 사유서

변경전 도로명	변경후 도로명	변경내용	변경사유
대로3-3	대로3-3	도로 선형 변경	○ 지적 분할 현황을 반영하여 도로선형 일부 변경
중로3-3	중로3-3	연장 축소 - L: 636m → 310m 감) 326m	○ 평화테마파크 조성사업 추진에 따른 가각 변경 및 연장 축소

다. 지구단위계획구역 결정(변경)

- 지구단위계획구역 결정(변경) 조서

구분	도면 표시 번호	구역명	구역의 세분	위 치	면적(m ²)			최초 결정일	비고
					기정	변경	변경후		
신설	A	파크 지구	비시가지 관리·개발형	대관령면 횡계리 710 일원	-	증) 86,738	86,738	-	-

- 지구단위계획구역 결정(변경) 사유서

도면표시 번호	지구명	변경 내용	결정(변경)사유
A	파크지구	○ 지구단위계획구역 신설 - 면적: 86,738	○ 동계올림픽 특별구역 조성사업에 따라 사업지구의 체계적인 관리를 위하여 지구단위계획구역 신설

라. 지구단위계획 결정(변경)

- 기반시설의 배치와 규모에 관한 군관리계획 결정(변경) 조서

구분	규모				기능	연장 (m)	기점	종점	사용 형태	주요 경과지	최초 결정일	비고
	등급	류별	번호	폭원 (m)								
폐지	중로	3	9	12	보조간선도로	133	횡계리 344-77도	횡계리 661천	일반 도로		강원도고시 제1990-65호 (1990. 5. 14.)	노선병합 선형·폭원·연장·가각 변경
기정	중로	2	3	15	보조간선도로	264	횡계리 321-11도	횡계리 661-107도	일반 도로	-	강원도고시 제1978-8호 (1978. 1. 19.)	
변경	중로	2	3	12~17	보조간선도로	409	횡계리 321-11도	횡계리 344-77도	일반 도로	-	강원도고시 제1978-8호 (1978. 1. 19.)	
폐지	중로	3	6	12	보조간선도로	48	횡계리 345-27전	횡계리 661-222천	일반 도로	-	강원도고시 제1990-65호 (1990. 5. 14.)	노선병합 선형·폭원·연장·가각 변경
기정	중로	2	9	15	집산도로	269	횡계리 322-10도	횡계리 340-15학	일반 도로	-	강원도고시 제1979-9호 (1979. 1. 30.)	
변경	중로	2	9	12~17	집산도로	331	횡계리 322-10도	횡계리 345-27전	일반 도로	-	강원도고시 제1979-9호 (1979. 1. 30.)	

- 기반시설의 배치와 규모에 관한 군관리계획 결정(변경) 사유서

변경전 도로명	변경후 도로명	변경내용	변경사유
중로 3-9	-	폐지	○ 지적 분할현황을 고려하여 폭원 및 선형을 변경하고, 동계올림픽 특별구역 조성사업에 따라 군계획시설의 연계성 강화 및 체계적인 관리를 위하여 중로3-3호선 축소구간과 중로2-3호선 병합
중로 2-3	중로 2-3	○ 연장: 264m → 409m ○ 폭원: 15m → 12~17m	○ 지적 분할현황을 고려하여 폭원 및 선형을 변경하고, 동계올림픽 특별구역 조성사업에 따른 군계획시설의 연계성 강화 및 체계적인 관리를 위하여 중로3-3호선 축소구간과 중로 3-9호선 병합 및 접속부 가각 변경
중로 3-6	-	폐지	○ 현황측량을 반영하여 도로선형을 변경하고, 동계올림픽 특별구역 조성사업에 따라 군계획시설의 연계성 강화 및 체계적인 관리를 위하여 중로3-3호선 축소구간과 중로2-9호선 병합
중로 2-9	중로 2-9	○ 연장: 269m → 331m ○ 폭원: 15m → 12~17m	○ 지적 분할현황을 고려하여 폭원 및 선형을 변경하고, 동계올림픽 특별구역 조성사업에 따른 군계획시설의 연계성 강화 및 체계적인 관리를 위하여 중로3-3호선 축소구간과 중로 3-6호선 병합 및 접속부 가각 변경

- 가구 및 획지의 규모와 조성에 관한 군관리계획 결정(변경) 조서

구 분	가 구		획 지		비 고
	가구명	면 적(m ²)	위 치	면 적(m ²)	
합 계		86,738.0	-	86,738.0	-
평창평화센터	A	41,124.0	-	41,124.0	-
시민마당	B	17,711.4	-	17,711.4	-
보행로	C	16,796.2	1	3,583.5	-
소하천			2	13,212.7	존치
도로	D	11,106.4	-	11,106.4	존치

- 건축물에 대한 용도·건폐율·용적률·높이·배치·형태·색채·건축선에 관한 군관리계획 결정(안) 조서

구분	가구 및 획지번호	위 치	구분	계 획 내 용
신설	A	도면 번호와 동일	용도	<ul style="list-style-type: none"> ○ 허용용도 <ul style="list-style-type: none"> ▶ 국토계획법 시행령 제71조 16. 자연녹지지역안에서 건축할 수 있는 건축물 별표 17 중 <ul style="list-style-type: none"> - 나. 「건축법 시행령」 별표 1 제3호의 제1종 근린생활시설 중 가목 및 나목 ▶ 평창군 군계획 조례 제33조 16. 자연녹지지역안에서 건축할 수 있는 건축물(별표 16) 중 <ul style="list-style-type: none"> - 나. 「건축법 시행령」 별표 1 제4호 제2종 근린생활시설 중 아목 및 자목 - 다. 「건축법 시행령」 별표 1 제5호의 문화 및 집회시설 ○ 불허용도 <ul style="list-style-type: none"> ▶ 지정용도 이외의 용도
			건폐율	○ 20% 이하
			용적률	○ 100% 이하
			높이	<ul style="list-style-type: none"> ○ 4층 이하 - 건축물의 높이의 계산은 건축법에서 정하는 바에 따름
			기타 사항	<ul style="list-style-type: none"> ○ 배치, 형태, 색채, 건축선 - 건축허가 사항을 준수

8. 국토의 계획 및 이용에 관한 법률에 따른 군관리계획의 결정(변경) 지형도면(실음생략)

9. 관계도서 열람 장소: 강원도청 올림픽시설과(☎ 033-249-3197), 평창군청 올림픽체육과(☎ 033-330-2844)

강원도 고시 제2022-481호

택시 감차계획(4개 사업구역) 고시

「택시운송사업의 발전에 관한 법률」 제11조에 따라 4개 사업구역(강릉시, 태백시, 삼척시, 평창군)에서 수립한 택시감차계획을 같은법 시행령 제9조에 의거 「강원도 택시 감차위원회」의 심의를 거쳐 다음과 같이 확정하고 그 내용을 고시합니다.

2022년 12월 23일

강 원 도 지 사

1. 감차기간: 2020년 ~ 2026년

2. 감차규모 및 시행기간

(단위: 대)

시군명	종류	합계	소계	'20년	'21년	'22년	'23년	'24년	'25년 이후		비고
									('25년)	('26년)	
계	일반	318	295	3	34	48	57	77	44	32	
	개인		23	1	4	-	6	11	1	-	
강릉시	일반	166	164	-	21	2	34	37	38	32	
	개인		2	-	-	-	-	1	1	-	
태백시	일반	65	63	-	-	10	12	35 (재협의)	6 (재협의)	-	
	개인		2	-	-	-	2				
삼척시	일반	51	51	-	10	33	8	-	-	-	
	개인		-	-	-	-	-	-	-	-	
평창군	일반	36	17	3	3	3	3	5	-	-	
	개인		19	1	4	-	4	10	-	-	

3. 보상금수준

(단위: 천원)

시군명	종류	'20년	'21년	'22년	'23년	'24년	'25년 이후	비고
강릉시	일반	-	44,000	44,000	44,000	44,000	44,000	
	개인	-	-	-	-	당해결정	당해결정	
태백시	일반	-	-	40,000	40,000	40,000	40,000	
	개인	-	-	-	96,000	-	-	
삼척시	일반	-	40,000	40,000	45,000	45,000	45,000	
	개인	-	-	-	-	-	-	
평창군	일반	40,000	40,000	40,000	40,000	40,000	-	
	개인	80,000	80,000	80,000	80,000	80,000	-	

강원도 고시 제2022-482호

원주 루첸 관광단지 조성계획 변경 승인 고시

1. 「관광진흥법」 제54조제1항 및 제3항의 규정에 따라 「원주 루첸 관광단지 조성계획」을 다음과 같이 변경 승인 고시합니다.
2. 관계도서는 원주시(관광과)에 비치하고 토지소유자 및 이해관계인에게 열람토록 합니다.

2022년 12월 27일

강 원 도 지 사

- 가. 관광단지명: 원주 루첸 관광단지
- 나. 위 치: 강원도 원주시 문막읍 비두리 산 239-1번지 일원
- 다. 지 정 면 적: 2,644,254㎡ (변경없음)
- 라. 조성계획면적: 2,644,254㎡ (변경없음)
- 마. 사 업 기 간 : 기정) 2018년 ~ 2022년 / 변경) 2018년 ~ 2026년(중 4년)
- 바. 사 업 비: 342,015백만원 (변경없음)
- 사. 사업시행자: ㈜지플러스 대표 민상기 (변경없음)
- 아. 주 요 시 설: 숙박시설 43동, 골프장 27홀, 스키장, 승마장, 숲체험원 등 (변경없음)
- 자. 변 경 사 유: 최초 조성계획 승인 시 인허가 협의기간 장기 소요(사업기간 부족)
- 차. 조성계획 조서: 별지참조
- 카. 조성계획 도서, 토지조서: 게재생략(원주시 관광과에 비치)

원주 루첸 관광단지 조성계획(변경) 조서

구 분	토지이용계획 면적(㎡)	건축연면적(㎡)	규모(동)	비 고
총 계	2,644,254	154,904	66	
공공편익시설지구	147,015	-	-	
도로	123,635	-	-	
주차장	15,231	-	-	지하주차장 면적제외
배수지	645	-	-	2개소
유수지	7,504	-	-	오수처리장 포함 (2개소 지하매설물)
숙박시설지구	177,160	130,155	45	
콘도미니엄 (타워형)	37,622	89,900	1	1동/지하4층~지상10층/ 494실, 워터파크
콘도미니엄 (단독형)	86,191	30,600	10	10동/지상2층/ 동당1세대~10세대
			24	24동/지상2층/ 동당4세대~96세대

구 분	토지이용계획 면적(m ²)	건축연면적(m ²)	규모(동)	비 고	
콘도미니엄 (연립형-1)	2,517	3,720	2	2동/지상6층/동당12세대~24세대	
콘도미니엄 (연립형-2)	7,704	5,580	6	6동/지상3층/ 동당6세대~36세대	
관리동	1,637	300	1	1동	
경비실	524	55	1	1동	
조성녹지	25,028	-	-		
원형녹지	15,937	-	-		
상가시설지구	3,946	2,399	3		
테마스토어	1,598	1,128	1	1동	
숯가마	1,254	620	1	1동	
식당/매점	1,094	651	1	1동	
휴양·문화시설지구	25,912	-	-		
숲속유치원 및 숲체험원	11,110	-	-		
테마정원	7,058	-	-		
조성녹지	7,744	-	-		
운동·오락시설지구	2,290,221	22,350	18		
골프장	소계	1,956,863	16,180	12	
	시설부지	547,841	16,180	12	골프코스, 클럽하우스외 8동, 드라이빙레인지, 관리도로(카트로), 연못
	조성녹지	658,745	-	-	
	원형녹지	750,277	-	-	
승마장	소계	22,575	5,435	4	
	시설부지	13,600	5,435	4	승마클럽하우스, 실내승마장, 승마방
	조성녹지	3,542	-	-	
	원형녹지	5,433	-	-	
스키장	소계	310,783	735	2	
	시설부지	56,766	735	2	슬로프3면, 리프트, 렌탈하우스, 산장휴게소
	조성녹지	32,174	-	-	
	원형녹지	221,843	-	-	

※ 금회 변경 시 조성계획 조서에 규모(동) 구분 신설

강원도 고시 제2022-483호

기린지구 받기반정비사업 시행계획 변경 승인 고시

인제군 기린지구 받기반정비사업에 대하여 「농어촌정비법」 제9조(농업생산기반 정비사업 시행계획 수립 등)의 규정에 따라 시행계획 변경 승인 하였기에 다음과 같이 고시합니다.

2022년 12월 30일

강 원 도 지 사

- 1. 사 업 명: 기린지구 받기반정비사업
- 2. 사업구역: 강원도 인제군 기린면 북리, 서리 일원
- 3. 사업목적: 받기반정비를 통한 생산성향상 및 품질개선, 농촌소득증대 도모
- 4. 수혜면적: [당초] 91.0ha / [변경] 92.6ha

5. 사 업 량

구 분	용수개발	농로	배수로	기 타
변 경	<ul style="list-style-type: none"> - 관정(150m³/일) 2개소 - 저수조(A=30m²) 1개소 - 둑병(A=272m²) 1개소 - 급수탑 1개소 	콘크리트포장(B=3.0m) 30조 L=4,492m	<ul style="list-style-type: none"> - 배수로(개거, 현장타설) 12조 L=1,666m - 배수로(개거, 수로관) 24조 L=2,106m - 전석쌓기 7조 L=857m 	전기공사, 물가변동(E/S), 폐기물처리, 품질시험 등
당 초	<ul style="list-style-type: none"> - 관정(150m³/일) 2개소 - 저수조(A=30m²) 2개소 - 둑병(A=272m²) 1개소 - 급수탑 2개소 	콘크리트포장(B=3.0m) 30조 L=4,135m	<ul style="list-style-type: none"> - 배수로(개거, 현장타설) 23조 L=2,615m - 전석쌓기 6조 L=1,796m 	전기공사, 품질시험 등

- 6. 사 업 비: 3,187백만원
- 7. 사업기간: [당초] 2020. 10. ~ 2022. 12. / [변경] 2020. 10. ~ 2023. 6.
- 8. 사업시행자: 인제군수

강원도 고시 제2022-484호

강원도 보호수 지정 고시

「산림보호법」 제13조 및 같은법 시행규칙 제10조의5 규정에 의거 다음과 같이 보호수 지정을 고시합니다.

2022년 12월 30일

강 원 도 지 사

1. 보호수 지정 고시사항

지정번호	소재지	수종	수령 (년)	수고 (m)	흉고 둘레 (cm)	본수
강원-정선-40	정선군 정선읍 가수리 산366-2	소나무	300년	15	288	1

가. 지정사유: 역사적·문화적 보호가치 인정

- 정선읍 가수리마을 가수팔경 중 하나인 ‘오송정’에 위치한 소나무로서 역사적·문화적 가치를 지니고 있고, 기암절벽위에 생육하면서 수세가 장대하고 양호함에 따라 보호수로 지정

나. 행위제한

- 법적근거: 「산림보호법」 제13조의3(보호수에 대한 행위 제한)
 - 보호수의 전부 또는 일부를 훼손하는 행위
 - 보호수의 수관폭에 해당하는 구역에서의 개발행위

2. 문의처

가. 주소: (우)24266 강원도 춘천시 중앙로1 강원도청 산림관리과

나. 전화: 033-249-3135, Fax 033-249-4043

강원도 고시 제2022-485호

원주 도시계획시설(공공청사, 도로, 녹지) 사업 실시계획(변경) 인가 고시

강원도 고시 제2019-540호(2020. 1. 3.)로 실시계획인가 고시된 원주 도시계획시설(공공청사, 도로, 녹지)사업 실시계획에 대하여 「국토의 계획 및 이용에 관한 법률」 제88조 규정에 의하여 도시계획시설사업의 실시계획(변경) 인가하고, 같은 법 제91조에 의한 실시계획(변경)인가를 고시합니다.

2022년 12월 30일

강 원 도 지 사

1. 사업시행지의 위치: 강원도 원주시 봉산동 691-1번지 일원

2. 사업의 종류 및 명칭

- 종류: 원주 도시계획시설(공공청사, 도로, 녹지) 사업
- 명칭: 원주교도소 신축 및 진입도로 개설공사

3. 사업시행자의 성명 및 주소

- 성명: 법무부장관
- 주소: 경기도 과천시 관문로 47 정부과천청사 1동 (중양동1)

4. 사업의 면적 또는 규모

구분	위치	결정면적	금회시행	향후시행	비고
공공청사 20호	원주시 봉산동 산89-2번지 일원	173,263㎡	A=173,263㎡	-	
완충녹지 13호	원주시 봉산동 691-3번지 일원	144,465㎡	A=137㎡	-	무상귀속

구분	폭원	연장	금회시행	향후시행	비고
중로3-133호선	12.0m~15.0m	479.0m	B=12.0~15.0m, L=479m A=16,310㎡	-	무상귀속

5. 사업의 착수 및 준공예정일: (당초) 2020. 1. 3. ~ 2022. 12. 31. → (변경) 2020. 1. 3. ~ 2025. 12. 31.

6. 수용 또는 사용할 토지 또는 건물의 소재지·지번·지목 및 면적, 소유권과 소유권외의 권리의 명세 및 그 소유자·권리자의 성명·주소 (붙임)

7. 법 제99조의 규정에 의한 공공시설 등의 귀속 및 양도에 관한 사항

- 완충녹지 13호: A=137㎡, 기반시설(토지포함) 및 지하시설물 등
- 중로3-133호선: B=12.0~15.0m, L=479m, 기반시설(토지포함) 및 지하시설물 등

■ 붙임(수용 또는 사용할 토지 및 건물 조서)

가. 토지조서

○ 공공청사

연번	지번		지적면적 (㎡)	편입면적(㎡) 공공청사	소유권 및 소유권이외의 권리사항					비고
					소유권		소유권이외의 권리사항			
					성명	주소	성명	주소	권리 관계	
합계			173,263	173,263						
1	257	전	3,478	3,478	국	법무부				
2	258	답	787	787	국	법무부				
3	259	전	400	400	국	법무부				
4	262-5	답	1,550	1,550	국	법무부				
5	262-6	답	1,027	1,027	국	법무부				
6	264-1	답	181	181	국	법무부				
7	265	답	971	971	국	법무부				
8	278-30	임야	460	460	국	법무부				
9	278-31	임야	203	203	국	법무부				
10	278-32	임야	179	179	국	법무부				
11	278-33	임야	264	264	윤현경	서울 성북구 정릉동 1020 우성아파트105-207			387/ 1222	
					국	법무부			339/ 1222	
					국	법무부			496/ 1222	
12	278-34	임야	77	77	국	법무부				
13	278-1	전	2,255	2,255	국	법무부				
14	278	전	1,990	1,990	국	법무부				
15	294-4	전	357	357	최병락	강원도 원주시 번재길 313(봉산동)				
16	292-1	전	346	346	최병락	강원도 원주시 번재길 313(봉산동)				
17	294-3	목장용지	598	598	최병락	강원도 원주시 번재길 313(봉산동)				

연번	지번		지적면적 (㎡)	편입면적(㎡) 공공청사	소유권 및 소유권이외의 권리사항					비고
					소유권		소유권이외의 권리사항			
					성명	주소	성명	주소	권리 관계	
18	289-3	답	2,120	2,120	국	법무부				
19	289-4	답	1,138	1,138	국	법무부				
20	291-1	답	280	280	국	법무부				
21	288	답	1,236	1,236	국	법무부				
22	283-44	임야	814	814	국	법무부				
23	283-40	임야	660	660	국	법무부				
24	283-39	임야	660	660	국	법무부				
25	283-38	임야	660	660	박선희	강원도 횡성군 갑천면 갑천로 872번길 155				
26	283-45	임야	876	876	국	법무부				
27	283-37	임야	660	660	김범수	경기도 여주군 가남면 본두리 761			1/2	
					국	법무부			1/4	
					국	법무부			1/4	
28	283-36	임야	991	991	박계훈	경기도 연천군 전곡읍 전곡리324-8 은서아파트803			9971/ 29944	
					국	법무부			10001/2 9944	
					국	법무부			4986/ 29944	
					국	법무부			4986/29 944	
29	283-35	임야	991	991	국	법무부				
30	283-41	임야	660	660	국	법무부				
31	283-42	임야	660	660	진인향	서울시 동대문구 회기동 65 청량리신현대아파트 6-1005			1/4	
					국	법무부			1/4	
					국	법무부			1/4	
					국	법무부			1/4	

연번	지번		지적면적 (㎡)	편입면적(㎡) 공공청사	소유권 및 소유권이외의 권리사항					비고
					소유권		소유권이외의 권리사항			
					성명	주소	성명	주소	권리 관계	
32	283-43	임야	660	660	박소영	경기도 김포시 고촌면 신곡리 1058 오룡마을 103-1106			1/2	
					국	법무부			1/2	
33	283-34	임야	541	541	국	법무부				
34	283-33	임야	512	512	국	법무부				
35	283-32	임야	562	562	김양순	대구광역시 북구 태전동 1059-16				
36	283-31	임야	562	562	이승배	서울시 강동구 명일동 44 신동아아파트 7-306			10550/ 29944	
					국	법무부			19394/ 29944	
37	283-30	임야	562	562	국	법무부				
38	283-29	임야	562	562	국	법무부				
39	283-28	임야	562	562	국	법무부				
40	283-27	임야	562	562	송상종	전라남도 광양시 금호동 713 동백아파트 4-303			10550/ 29944	
					국	법무부			8791/ 29944	
					국	법무부			10603/ 29944	
41	283-26	임야	562	562	최수봉	양주시 덕계동424-1 금광2차아파트 202-205				
42	283-25	임야	383	383	국	법무부				
43	283-24	임야	545	545	국	법무부				
44	283-23	임야	545	545	신원재	경상북도 상주시 냉림동 78 냉림4주공아파트 205-102			11813/2 9944	
					국	법무부			18131/ 29944	

연번	지번		지적면적 (㎡)	편입면적(㎡) 공공청사	소유권 및 소유권이외의 권리사항					비고
					소유권		소유권이외의 권리사항			
					성명	주소	성명	주소	권리 관계	
45	283-22	임야	595	595	신용승	경상북도 칠곡군 석적읍 중리 141 3공단지부영아파트 112-108			3322/29 944	
					국	법무부			3322/29 944	
					국	법무부			6693/29 944	
					국	법무부			16607/2 9944	
46	283-21	임야	595	595	국	법무부				
47	283-20	임야	595	595	국	법무부				
48	283-19	임야	595	595	국	법무부				
49	283-18	임야	595	595	박선희	강원도 횡성군 갑천면 상대리 196				
50	283-17	임야	595	595	최억주	대구광역시 동구 효목동 337 태왕메트로시티 118-1515			16608/2 6644	
					박춘우	경상북도 구미시 남통동 4-5 금호청구타운 103-203			13336/2 9944	
51	1154-93	구거	3,693	3,693	국	농수산부				
52	283-16	임야	592	592	박선희	강원도 횡성군 갑천면 상대리 196				
53	283-15	임야	660	660	국	법무부				
54	283-14	임야	660	660	국	법무부				
55	283-13	임야	660	660	박연옥	경상북도 상주시 신봉동 165-2 현대아파트 102-606				
56	283-12	임야	660	660	김정근	경상북도 상주시 외남면 흔평리 264				
57	283-11	임야	660	660	김영자	광주광역시 북구 양산동 361-10			1/2	
					국	법무부			1/2	

연번	지번		지적면적 (㎡)	편입면적(㎡) 공공청사	소유권 및 소유권이외의 권리사항					비고
					소유권		소유권이외의 권리사항			
					성명	주소	성명	주소	권리 관계	
58	283-10	임야	660	660	국	법무부				
59	287-1	답	4,072	4,072	국	법무부				
60	286-6	답	73	73	국	법무부				
61	286-5	답	72	72	국	법무부				
62	284-2	창고용지	668	668	국	법무부				
63	284	창고용지	975	975	국	법무부				
64	285-28	임야	38	38	국	법무부				
65	284-1	답	2,017	2,017	국	법무부				
66	283	답	3,088	3,088	국	법무부				
67	282	양어장	3,021	3,021	국	법무부				
68	281	답	2,860	2,860	국	법무부				
69	279	답	3,441	3,441	국	법무부				
70	256	전	2,079	2,079	국	법무부				
71	283-7	임야	991	991	신창규	대구광역시 수성구 황금동 282 우방신천지타운 201-303				
72	283-9	임야	562	562	국	법무부				
73	283-8	임야	562	562	박정옥	서울특별시 마포구 동교로 30길 10(동교동)			17583/2 9944	
					천경애	서울특별시 마포구 중동 392 현대아파트 104-801			12361/2 6644	
74	283-6	임야	991	991	국	법무부				
75	283-5	임야	991	991	국	법무부				
76	283-4	임야	991	991	국	법무부				
77	283-3	임야	991	991	박사원	대구광역시 달서구 본리동 193-3 본리롯데캐슬 105-1205			24958/2 9944	
					국	법무부			4986/ 29944	

연번	지번		지적면적 (㎡)	편입면적(㎡)		소유권 및 소유권이외의 권리사항					비고
				공공청사	소유권			소유권이외의 권리사항			
					성명	주소	성명	주소	권리 관계		
78	283-1	임야	991	991	이경우	경기도 남양주시 도농동 26-6 한신아파트 102-709					
79	279-9	임야	745	745	국	법무부					
80	279-8	임야	562	562	국	법무부					
81	279-7	임야	562	562	국	법무부					
82	279-6	임야	562	562	박선희	강원도 횡성군 갑천면 갑천로 872번길 115				2785/47 43	
					국	법무부				1958/47 43	
83	279-5	임야	496	496	박선희	강원도 횡성군 갑천면 상대리 196					
84	279-4	임야	660	660	박준희	서울특별시 서초구 방배동 905-6 단독주택 2층				2/4	
					국	법무부				1/4	
					국	법무부				1/4	
85	279-1	임야	660	660	국	법무부					
86	279-3	임야	660	660	국	법무부					
87	279-2	임야	496	496	국	법무부					
88	산 92-5	임야	201	201	국	법무부					
89	256-4	임야	519	519	국	법무부					
90	256-3	임야	520	520	장옥순	대구광역시 수성구 수성동 1가 629-12 수성동양엘레브 102-101				834/215 8	
					국	법무부				1324/21 58	
91	256-2	임야	519	519	국	법무부					
92	256-1	임야	520	520	국	법무부					
93	산 87-7	임야	9,469	9,469	국	법무부					
94	산 87-6	임야	23,981	23,981	국	법무부					
95	산 92-1	임야	3,306	3,306	국	법무부					

연번	지번		지적면적 (㎡)	편입면적(㎡) 공공청사	소유권 및 소유권이외의 권리사항					비고
					소유권		소유권이외의 권리사항			
					성명	주소	성명	주소	권리 관계	
96	255-29	임야	536	536	임관수	부산광역시 해운대구 좌동 1300 해운대3차 롯데아파트 308-605			1827/44 51	
					국	법무부			2624/44 51	
97	255-30	임야	536	536	국	법무부				
98	255-34	임야	86	86	국	법무부				
99	255-35	임야	54	54	오정선	대구광역시 동구 신암동 662-27				
100	285-27	임야	2,096	2,096	국	법무부				
101	285-3	임야	2,175	2,175	국	법무부				
102	285-26	임야	412	412	국	법무부				
103	285-25	임야	799	799	국	법무부				
104	285-1	임야	1,529	1,529	백남두	양주시 은현면 봉암리 420-11			3331/15 29	
					김인숙	서울 중랑구 면목동 494 용마금호타운 4-503			281.5/15 29	
					국	법무부			331/ 1529	
					국	법무부			304/ 1529	
					국	법무부			281.5/15 29	
105	산 93-17	임야	1,991	1,991	국	법무부				
106	280	전	1,124	1,124	국	법무부				
107	산 93-16	임야	2,459	2,459	국	법무부				
108	255	전	3,405	3,405	국	법무부				
109	산 93-5	임야	1,639	1,639	국	법무부				
110	산 93-15	임야	306	306	국	법무부				

연번	지번		지적면적 (㎡)	편입면적(㎡) 공공청사	소유권 및 소유권이외의 권리사항					비고
					소유권		소유권이외의 권리사항			
					성명	주소	성명	주소	권리 관계	
111	산 93-14	임야	2,385	2,385	황선옥	경기도 성남시 분당구 정자동 197 정든마을 403동 2201호				
112	255-15	임야	881	881	국	법무부				
113	255-16	임야	853	853	용낭식	인천 동구 송현동 66-26 동부아파트 10-908			262/ 853	
					이명숙	인천 동구 송현동 66-26 동부아파트 10-908			262/ 853	
					국	법무부			329/ 853	
114	255-33	임야	442	442	국	법무부				
115	255-31	임야	682	682	국	법무부				
116	255-32	임야	34	34	강금순	경기도 광주시 실촌읍 수양리 346-1			192/ 852	
					국	법무부			660/ 852	
117	산 89-2	임야	28,439	28,439	국	법무부				
118	265-1	답	24	24	국	법무부				

○ 중로 3-133호선

연번	지번		지적면적 (㎡)	편입면적(㎡) 도로	소유권 및 소유권이외의 권리사항					비고
					소유권		소유권이외의 권리사항			
					성명	주소	성명	주소	권리 관계	
합계			69,828	16,515						
1	691-5	답	205	205	이광국	여주시 세종로79번길12-19(홍문동)			2/13	
					이광순	원주시 소초면 갓바우길 97-31			2/13	
					조혜영	원주시 원문로 158, 106동 406호(단계동,동보택스아파트3차)			6/65	

연번	지번		지적면적 (㎡)	편입면적 (㎡)	소유권 및 소유권이외의 권리사항					비고	
					도로	소유권		소유권이외의 권리사항			
						성명	주소	성명	주소		권리 관계
1	691-5	답	205	205	이정미	원주시 원문로 158, 106동 406호(단계동,동보렉스아파트3차)			4/65		
					이광숙	원주시 갈촌길 59(관설동)			2/13		
					이광자	원주시 흥양로 30, 201동 807호(태장동,대흥2차아파트)			2/13		
					이광국	여주시 세종로79번길 12-19(홍문동)			3/13		
2	691-2	답	458	458	이광국	원주시 번재길165-5					
3	305	답	294	294	이광국	여주시 세종로79번길12-19(홍문동)			2/13		
					이광순	원주시 소초면 갓바우길 97-31			2/13		
					조혜영	원주시 원문로 158, 106동 406호(단계동,동보렉스아파트3차)			6/65		
					이정미	원주시 원문로 158, 106동 406호(단계동,동보렉스아파트3차)			4/65		
					이광숙	원주시 갈촌길 59(관설동)			2/13		
					이광자	원주시 흥양로 30, 201동 807호(태장동,대흥2차아파트)			2/13		
					이광국	여주시 세종로79번길 12-19(홍문동)			3/13		
4	304-1	전	454	454	이해순	원주시 북원상가길 13,804호					
5	1154	구	48,994	1,206	국	농림축산식품부					

연번	지번		지적면적 (㎡)	편입면적(㎡) 도로	소유권 및 소유권이외의 권리사항					비고
					소유권		소유권이외의 권리사항			
					성명	주소	성명	주소	권리 관계	
6	300-1	답	824	824	정호선	횡성군 안흥면 상대리 227			1/4	
					정품시	횡성군 안흥면 상대리 227			1/4	
					정호석	횡성군 안흥면 592			1/4	
					정응시	횡성군 안흥면 상대리 143			1/4	
7	318-6	임	1,052	1,052	이명옥	원주시 라용정길 24-1	원주농업협 동조합	원주시 천사로 46 (단계동)	3/10	
					이봉선	성남시 분당구 동판교로155, 704동502호	원주농업협 동조합	원주시 천사로 46 (단계동)	7/10	
8	299-7	천	74	74	이복덕	봉산동 426				
9	299-5	답	2,516	2,516	윤용호	원주시 단구로 375(단구동)				
10	299-4	천	85	85	이복덕	봉산동 426				
11	278-35	임	843	843	송덕호	용인시 기흥구 보정동 신촌마을 포스홈타운 203-1403			661/1147	
					정용식	서울 성북구 오패산로 46,115 -1203(하월곡동,두산 위브아파트)			486/1147	
12	산89-3	임	208	208	원주이씨성선 공과중중	원주시 우두산길 87-5(우산동)				
13	297-4	답	555	555	최병락	원주시 번재길 313(봉산동)	원주축산업 협동조합	원주시 일산동 223-8	근저당	
14	297-3	대	430	430	최병락	원주시 번재길 313(봉산동)	원주축산업 협동조합	원주시 일산동 223-8	근저당	
15	295-1	도	317	43	국	국토교통부				
16	296-1	목	1,078	1,078	최병락	원주시 번재길 313(봉산동)	원주축산업 협동조합	원주시 일산동 223-8	근저당	

연번	지번		지적면적 (㎡)	편입면적 (㎡)	소유권 및 소유권이외의 권리사항					비고	
					도로	소유권		소유권이외의 권리사항			
						성명	주소	성명	주소		권리 관계
17	295-3	목	1,063	1,063	최병락	원주시 번재길 313(봉산동)	원주축산업 협동조합	원주시 일산동 223-8	근저당		
18	289-5	답	40	40	이태웅	봉산동315-1					
19	291-2	답	1,418	1,418	남양홍씨남양군과종중	원주시 옷거름터길37 (행구동)					
20	295-2	답	300	300	최병락	원주시 번재길 313(봉산동)	원주축산업 협동조합	원주시 일산동 223-8	근저당		
21	691-3	답	3,313	223	원주시						
22	691-4	답	973	286	원주시						
23	690-5	답	1,492	394	원주시						
24	690-4	답	401	25	원주시						
25	690-2	답	743	743	최경렬	원주시 번재길205-4 (봉산동)					
26	690-8	답	1,138	1,138	이종문	봉산동 672					
27	297-5	답	140	140	최병락	원주시 번재길 313(봉산동)	원주축산업 협동조합	원주시 일산동 223-8	근저당		
28	산83-49	임	23	23	삼길택	개운동28-1 현대홈타운 스위트아파트 101-2201					
29	298-1	답	1	1	김재숙	원주시 단구동 573-1					
30	300-2	답	191	191	정호선	횡성군 안흥면 상대리 227			1/4		
					정품시	횡성군 안흥면 상대리 227			1/4		
					정호석	횡성군 안흥면 592			1/4		
					정응시	횡성군 안흥면 상대리 143			1/4		

○ 완충녹지

일련 번호	지번		지적면적 (㎡)	편입면적(㎡) 완충녹지	소유권 및 소유권이외의 권리사항					비고
					소유권		소유권이외의 권리사항			
					성명	주소	성명	주소	권리 관계	
합계			5,778	137						
1	691-3	답	3,313	35	원주시			-	-	
2	691-4	답	973	30	원주시					
3	690-5	답	1,492	72	원주시					

나. 건축물조사

순번	지번	물건의 종 류	구조및 규 격	수량	단위	소유자		소유권이외의 권리			비고
						성명	주소	성명	주소	권리 관계	
1	294-3	계사	경량철골조/ 판넬	344 (951.6)	㎡	최병락	원주시 번재길 313(봉산동)				교정시설 (근저당)
2	295-3	축사	스레트	344 (1029.6)	㎡	최병락	원주시 번재길 313(봉산동)				중3-133 (근저당)
3	296-1	축사	지붕판넬	785 (912.6)	㎡	최병락	원주시 번재길 313(봉산동)				
4	297-3	주택	조적조	88 (97.69)	㎡	최병락	원주시 번재길 313(봉산동)				
		창고	조적조	10 (33.3)	㎡	최병락	원주시 번재길 313(봉산동)				

※ () 건축물 전체면적

강원도 고시 제2022-486호

용화지구 수리시설개보수사업 시행계획 승인 및 지형도면 고시

용화지구 수리시설개보수사업에 대하여 「농어촌정비법」 제9조의 규정에 따라 시행계획을 승인하고, 같은법 105조 및 「토지이용규제기본법」 제8조에 의거 지형도면고시, 「공익사업을 위한 토지 등의 취득 및 보상에 관한 법률」 제22조에 따라 편입토지 세목을 다음과 같이 고시합니다.

2022년 12월 28일

강 원 도 지 사

- 1. 사 업 명: 용화지구 수리시설개보수사업(수원공 분야)
- 2. 사업구역: 강원도 철원군 갈말읍 신철원리 일원
- 3. 사업목적: 노후 수리시설 개보수로 재해예방 및 효율적인 물관리 도모
- 4. 수혜면적: 233ha
- 5. 사 업 량
 - 수원공
 - 물 넘 이: 철거 후 재설치(L=61m, H=3.8m~6.3m)
 - 측 수 로: 철거 후 재설치(L=60m, B=2.2m~22.8m, H=5.6m)
 - 방 수 로: 철거 후 재설치(조절부, L=20m, B=20.9m, H=6.8m)
(급류부, L=80m, B=15.6m, H=6.7m)
(방사류부, L=6m, B=12.2m, H=9.1m)
 - 비상수문: 1개소
 - 부대공사: 가설공사 등
- 6. 사 업 비: 6,591백만원
- 7. 사업기간: 2022. 12. ~ 2026. 12.
- 8. 사업시행자: 한국농어촌공사 철원지사장
 - 가. 주 소: 강원도 철원군 동송읍 금학로74번길 21
 - 나. 성 명: 한국농어촌공사 철원지사장
- 9. 수용 또는 사용할 토지의 세목조서: 붙임

10. 지형도면: 게재생략(한국농어촌공사 철원지사에서 열람가능)

※ 「토지이용규제 기본법」 제8조에 따라 토지이용규제정보시스템(<http://luris.molit.go.kr/>)에서 열람가능

11. 관계도서 열람장소: 한국농어촌공사 철원지사(033-450-1300)

[붙임] 수용 또는 사용할 토지의 세목조서

[별첨] 수용 또는 사용할 토지의 세목조서

수용 또는 사용할 토지의 집계표 (총괄)													
구 분	사 유 지			공 유 지			국 유 지			계			비고
	필지	면적(m ²)		필지	면적(m ²)		필지	면적(m ²)		필지	면적(m ²)		
		공부면적	편입면적		공부면적	편입면적		공부면적	편입면적		공부면적	편입면적	
계	11	38,158	5,958	2	2,161	81	1	4,470	3	14	44,789	6,042	
답													
전	2	2,796	406							2	2,796	406	
구거													
도로	4	1,903	456	2	2,161	81				6	4,064	537	
임야	1	99	99							1	99	99	
대지													
유지	4	33,360	4,997							4	33,360	4,997	
제방													
하천							1	4,470	3	1	4,470	3	
학교													
잡종지													

수용 또는 사용할 토지의 집계표 (리별 총괄)														
구 분	신철원리		필지	면적(m ²) 편입면적	필지	면적(m ²) 편입면적	필지	면적(m ²) 편입면적	필지	면적(m ²) 편입면적	필지	면적(m ²) 편입면적	비고	
	필지	면적(m ²)												
	필지	면적(m ²)												
계	14	6,042										14	6,042	
답												0	0	
전	2	406												
구거												0	0	
도로	6	537										6	537	
임야	1	99										1	99	
대지														
유지	4	4,997												
제방														
하천	1	3										1	3	
학교														
잡종지														

수용 또는 사용할 토지의 집계표 (갈말읍 신철원리)													
구 분	사 유 지			공 유 지			국 유 지			계			비고
	필지	면적(m ²)		필지	면적(m ²)		필지	면적(m ²)		필지	면적(m ²)		
		공부면적	편입면적		공부면적	편입면적		공부면적	편입면적		공부면적	편입면적	
계	11	38,158	5,958	2	2,161	81	1	4,470	3	14	44,789	6,042	
답													
전	2	2,796	406							2	2,796	406	
구거													
도로	4	1,903	456	2	2,161	81				6	4,064	537	
임야	1	99	99							1	99	99	
대지													
유지	4	33,360	4,997							4	33,360	4,997	
제방													
하천							1	4,470	3	1	4,470	3	
학교													
잡종지													

■ 공익사업을 위한 토지 등의 취득 및 보상에 관한 법률 시행규칙[별지 제12호서식] <개정 2016. 6. 14.>

수용되거나 사용할 토지의 세목조사

일련번호	소재지	지번 (원래지번)	지목	면적		토지소유자		관계인			비고
				공부상 면적 (㎡)	편입 면적 (㎡)	성명또는 명칭	주소	성명또는 명칭	주소	권리의 종류 및 내용	
1	철원군 갈말읍 신철원리	189-1	유	6,272.0	426.0	한국농어촌 공사	경기도 의왕시 포일동487				여수 로
2	철원군 갈말읍 신철원리	189-2	도	1,460.0	49.0	철원군	-				여수 로
3	철원군 갈말읍 신철원리	192	유	20,551.0	1,880.0	한국농어촌 공사	경기도 의왕시 포일동487				여수 로
4	철원군 갈말읍 신철원리	산16-6	임	99.0	99.0	윤동호	지포리 152-1 삼호아파트 A동 303호				관리 도로
5	철원군 갈말읍 신철원리	203-6	도	62.0	62.0	박상하 외 1인	신철원리 189-1	한국 농어촌공사	경기도 의왕시 포일동487	1117/1687 570/1687	관리 도로
6	철원군 갈말읍 신철원리	203-9	도	365.0	365.0	윤동호	지포리 152-1 삼호아파트 A동 303호				관리 도로
7	철원군 갈말읍 신철원리	203-8	전	304.0	304.0	윤동호	지포리 152-1 삼호아파트 A동 303호				관리 도로
8	철원군 갈말읍 신철원리	203-4	유	1,977.0	1,977.0	박상하 외 1인	신철원리 189-1	한국 농어촌공사	경기도 의왕시 포일동487	1117/1687 570/1687	여수 로
9	철원군 갈말읍 신철원리	산16-5	도	1,190.0	13.0	윤동호	지포리 152-1 삼호아파트 A동 303호				관리 도로
10	철원군 갈말읍 신철원리	203-2	도	701.0	32.0	철원군	-				관리 도로
11	철원군 갈말읍 신철원리	203-1	전	2,492.0	102.0	박상하 외 1인	신철원리 189-1	한국 농어촌공사	경기도 의왕시 포일동487	1117/1687 570/1687	관리 도로
12	철원군 갈말읍 신철원리	203-7	도	286.0	16.0	박상하 외 1인	신철원리 189-1	한국 농어촌공사	경기도 의왕시 포일동487	1117/1687 570/1687	관리 도로
13	철원군 갈말읍 신철원리	204-1	유	4,560.0	714.0	윤동호 외 1인	지포리 152-1 삼호아파트 A동 303호	한국 농어촌공사	경기도 의왕시 포일동487	810/1449 639/1449	여수 로
14	철원군 갈말읍 신철원리	206-6	천	4,470.0	3.0	국(농림부)	-				여수 로

강원도 고시 제2022-487호

평남2지구 수리시설개보수사업 시행계획 승인 및 지형도면 고시

평남2지구 수리시설개보수사업에 대하여 「농어촌정비법」 제9조의 규정에 따라 시행계획을 승인하고, 같은법 105조 및 「토지이용규제기본법」 제8조에 의거 지형도면고시, 「공익사업을 위한 토지 등의 취득 및 보상에 관한 법률」 제22조에 따라 편입토지 세목을 다음과 같이 고시합니다.

2022년 12월 28일

강 원 도 지 사

- 1. 사 업 명: 평남2지구 수리시설개보수사업
- 2. 사업구역: 강원도 철원군 동송읍 등 6개리 일원
- 3. 사업목적: 노후 수리시설 개보수로 안정적 농업용수 공급 및 영농편의 제공
- 4. 수혜면적: 300.00ha
- 5. 사 업 량: 양수장 5개소 개축 및 송수관로 매설
 - 수원공
 - 가 재 골: 양수장 개축 1개소 및 송수관로 재설치 L=1,105m
 - 신별1호: 양수장 리모델링 1개소 및 송수관로 재설치 L=981m
 - 유곡2단: 양수장 개축 1개소 및 송수관로 재설치 L=58m
 - 오 목: 양수장 개축 1개소 및 송수관로 재설치 L=1,408m
 - 이 평: 양수장 개축 1개소 및 송수관로 재설치 L=555m
- 6. 사 업 비: 4,174백만원
- 7. 사업기간: 2023. 1. ~ 2026. 1.
- 8. 사업시행자: 한국농어촌공사 철원지사장
 - 가. 주 소: 강원도 철원군 동송읍 금학로74번길 21
 - 나. 성 명: 한국농어촌공사 철원지사장
- 9. 수용 또는 사용할 토지의 세목조서: 붙임
- 10. 지형도면: 게재생략(한국농어촌공사 철원지사에서 열람가능)
 - * 「토지이용규제 기본법」 제8조에 따라 토지이용규제정보시스템(<http://luris.molit.go.kr/>)에서 열람가능
- 11. 관계도서 열람장소: 한국농어촌공사 철원지사(033-450-1341)

[붙임] 수용 또는 사용할 토지의 세목조서

[별첨] 수용 또는 사용할 토지의 세목조서

수용 또는 사용할 토지의 집계표 (총괄)													
구 분	사 유 지			공 유 지			국 유 지			계			비고
	필지	면적(m ²)		필지	면적(m ²)		필지	면적(m ²)		필지	면적(m ²)		
		공부면적	편입면적		공부면적	편입면적		공부면적	편입면적		공부면적	편입면적	
계	1	2,592	537	21	8,558	323	27	120,303	1,374	49	131,453	2,234	
답				2	1,187	3				2	1,187	3	
전													
구거				3	4,919	229	10	74,640	700	13	79,559	929	
도로				16	2,452	91	16	42,907	591	32	45,359	682	
임야	1	2,592	537							1	2,592	537	
대지													
유지													
제방													
하천							1	2,756	83	1	2,756	83	
학교													
잡종지													
철도													

수용 또는 사용할 토지의 집계표 (리별 총괄)															
구 분	강산리		하갈리		와수리		유곡리		양지리		이평리		계		비고
	필지	면적(m ²)	필지	면적(m ²)	필지	면적(m ²)	필지	면적(m ²)	필지	면적(m ²)	필지	면적(m ²)	필지	면적(m ²)	
		편입면적		편입면적		편입면적		편입면적		편입면적		편입면적		편입면적	
계	4	290	7	119	3	649	1	573	9	316	25	326	49	2,271	
답									1	1	1	3	2	4	
전															
구거	1	228	3	34	2	572			6	96	1	1	13	929	
도로	3	62	4	85	1	77			2	219	22	239	32	682	
임야							1	573					1	573	
대지															
유지															
제방															
하천											1	83	1	83	
학교															
잡종지															
철도															

수용 또는 사용할 토지의 집계표 (동송읍 강산리)													
구 분	사 유 지			공 유 지			국 유 지			계			비고
	필지	면적(m ²)		필지	면적(m ²)		필지	면적(m ²)		필지	면적(m ²)		
		공부면적	편입면적		공부면적	편입면적		공부면적	편입면적		공부면적	편입면적	
계				1	2,537	228	3	4,923	62	4	7,460	290	
답													
전													
구거				1	2,537	228				1	2,537	228	
도로							3	4,923	62	3	4,923	62	
임야													
대지													
유지													
제방													
하천													
학교													
잡종지													
철도													

수용 또는 사용할 토지의 집계표 (동송읍 하갈리)													
구 분	사 유 지			공 유 지			국 유 지			계			비고
	필지	면적(m ²)		필지	면적(m ²)		필지	면적(m ²)		필지	면적(m ²)		
		공부면적	편입면적		공부면적	편입면적		공부면적	편입면적		공부면적	편입면적	
계							7	23,575	119	7	23,575	119	
답													
전													
구거							3	9,722	34	3	9,722	34	
도로							4	13,853	85	4	13,853	85	
임야													
대지													
유지													
제방													
하천													
학교													
잡종지													
철도													

수용 또는 사용할 토지의 집계표 (서면 와수리)													
구 분	사 유 지			공 유 지			국 유 지			계			비고
	필지	면적(m ²)		필지	면적(m ²)		필지	면적(m ²)		필지	면적(m ²)		
		공부면적	편입면적		공부면적	편입면적		공부면적	편입면적		공부면적	편입면적	
계							3	28,141	649	3	28,141	649	
답													
전													
구거							2	26,480	572	2	26,480	572	
도로							1	1,661	77	1	1,661	77	
임야													
대지													
유지													
제방													
하천													
학교													
잡종지													
철도													

수용 또는 사용할 토지의 집계표 (근북면 유곡리)													
구 분	사 유 지			공 유 지			국 유 지			계			비고
	필지	면적(m ²)		필지	면적(m ²)		필지	면적(m ²)		필지	면적(m ²)		
		공부면적	편입면적		공부면적	편입면적		공부면적	편입면적		공부면적	편입면적	
계	1	2,592	573							1	2,592	573	
답													
전													
구거													
도로													
임야	1	2,592	573							1	2,592	573	
대지													
유지													
제방													
하천													
학교													
잡종지													
철도													

수용 또는 사용할 토지의 집계표 (근북면 양지리)													
구 분	사 유 지			공 유 지			국 유 지			계			비고
	필지	면적(m ²)		필지	면적(m ²)		필지	면적(m ²)		필지	면적(m ²)		
		공부면적	편입면적		공부면적	편입면적		공부면적	편입면적		공부면적	편입면적	
계				3	2,772	3	6	27,374	313	9	30,147	316	
답				1	390	1				1	390	1	
전													
구거				2	2,382	2	4	14,348	94	6	16,731	96	
도로							2	13,026	219	2	13,026	219	
임야													
대지													
유지													
제방													
하천													
학교													
잡종지													
철도													

수용 또는 사용할 토지의 집계표 (동송읍 이평리)													
구 분	사 유 지			공 유 지			국 유 지			계			비고
	필지	면적(m ²)		필지	면적(m ²)		필지	면적(m ²)		필지	면적(m ²)		
		공부면적	편입면적		공부면적	편입면적		공부면적	편입면적		공부면적	편입면적	
계	0	0	0	8	36,291	232	17	2,594	94	25	38,885	326	
답							1	797	3	1	797	3	
전													
구거				1	24,091	1				1	24,091	1	
도로				6	9,444	148	16	1,797	91	22	11,241	239	
임야													
대지													
유지													
제방													
하천				1	2,756	83				1	2,756	83	
학교													
잡종지													
철도													

■ 공익사업을 위한 토지 등의 취득 및 보상에 관한 법률 시행규칙[별지 제12호서식] <개정 2016. 6. 14.>

수용되거나 사용할 토지의 세목조서

일련 번호	소재지	지번 (원래 지번)	지목	면적		토지소유자		관계인			비고
				공부상 면적 (㎡)	편입 면적 (㎡)	성명 또는 명칭	주소	성명 또는 명칭	주소	권리의 종류 및 내용	
1	동송읍 강산리	1586	구	2,537.0	228.18	한국농어촌공사	-				가재골 양수장
2	동송읍 강산리	1585-1	도	319.0	12.41	국(건설부)	-				가재골 양수장
3	동송읍 강산리	3016	도	4,381.0	43.45	국(농림수산부)	-				가재골 양수장
4	동송읍 강산리	1585-2	도	223.0	5.79	국(건설부)	-				가재골 양수장
5	동송읍 하갈리	1857	구	7,086.0	1.66	국(농림수산부)	-				가재골 양수장
6	동송읍 하갈리	1869	도	2,094.0	0.34	국(농림수산부)	-				가재골 양수장
7	동송읍 하갈리	1865	구	1,684.0	0.49	국(농림수산부)	-				가재골 양수장
8	동송읍 하갈리	1866	도	2,074.0	82.07	국(농림수산부)	-				가재골 양수장
9	동송읍 하갈리	1858	도	6,750.0	1.58	국(농림수산부)	-				가재골 양수장
10	동송읍 하갈리	1879	구	952.0	31.48	국(농림수산부)	-				가재골 양수장
11	동송읍 하갈리	1875	도	2,935.0	0.47	국(농림수산부)	-				가재골 양수장
12	서면 와수리	1906	구	26,419.0	571.53	국(농수산부)	-				신별1호 양수장
13	서면 와수리	1863	도	1,660.5	77.05	국(농림부)	-				신별1호 양수장
14	서면 와수리	1906-1	구	61.0	0.34	국(농수산부)	-				신별1호 양수장
15	근북면 유곡리	산8-8	임	2,592.0	573.10	박선호 외 4인	충청북도 진천군 진천읍 읍내리 261-7				유곡2단 양수장
16	동송읍 양지리	2025-7	구	10,713.0	9.09	국(농림수산부)	-				오목 양수장
17	동송읍 양지리	2356	도	1,404.3	12.56	국(농림부)	-				오목 양수장
18	동송읍 양지리	2360	구	59.8	59.8	국(농림부)					오목 양수장

일련 번호	소재지	지번 (원래 지번)	지목	면적		토지소유자		관계인			비고
				공부상 면적 (㎡)	편입 면적 (㎡)	성명 또는 명칭	주소	성명 또는 명칭	주소	관리의 종류 및 내용	
19	동송읍 양지리	2362-1	구	986.0	24.31	국(농림부)	-				오목 양수장
20	동송읍 양지리	2026	도	11,622.0	206.28	국(건설부)	-				오목 양수장
21	동송읍 양지리	2334-1	구	1,227.7	0.24	강원도	-				오목 양수장
22	동송읍 양지리	2334	구	1,154.6	0.11	한국농어촌공사	-				오목 양수장
23	동송읍 양지리	2933-1	답	390.0	0.37	강원도 외 1인	-				오목 양수장
24	동송읍 양지리	3111-2	구	2,589.0	0.13	국(농수산부)	-				오목 양수장
25	동송읍 이평리	479-4	천	2,756.0	82.62	국(농림부)	-				이평 양수장
26	동송읍 이평리	482-2	도	93.0	29.48	국(재무부)	-				이평 양수장
27	동송읍 이평리	918-9	도	108.0	47.48	국(재무부)	-				이평 양수장
28	동송읍 이평리	491-6	도	86.0	34.93	철원군	-				이평 양수장
29	동송읍 이평리	481-4	답	797.0	2.78	철원군	-				이평 양수장
30	동송읍 이평리	481-6	도	105.0	15.78	철원군	-				이평 양수장
31	동송읍 이평리	491-4	도	36.0	3.33	철원군	-				이평 양수장
32	동송읍 이평리	1516	도	3,278.0	1.84	국(농수산부)	-				이평 양수장
33	동송읍 이평리	939-1	도	304.0	2.44	철원군	-				이평 양수장
34	동송읍 이평리	940-1	도	351.0	2.28	철원군	-				이평 양수장
35	동송읍 이평리	918	도	2,420.0	9.93	국(재무부)	-				이평 양수장
36	동송읍 이평리	480-2	도	112.0	3.57	철원군	-				이평 양수장
37	동송읍 이평리	493-3	도	50.0	2.07	철원군	-				이평 양수장
38	동송읍 이평리	493-4	도	249.0	4.69	철원군	-				이평 양수장
39	동송읍 이평리	493-2	도	225.0	1.10	철원군	-				이평 양수장
40	동송읍 이평리	498-15	도	76.0	1.53	철원군	-				이평 양수장

일련 번호	소재지	지번 (원래 지번)	지목	면적		토지소유자		관계인			비고
				공부상 면적 (㎡)	편입 면적 (㎡)	성명 또는 명칭	주소	성명 또는 명칭	주소	관리의 종류 및 내용	
41	동송읍 이평리	477-18	도	66.0	1.73	철원군	-				이평 양수장
42	동송읍 이평리	477-21	도	7.0	0.38	철원군	-				이평 양수장
43	동송읍 이평리	477-32	도	29.0	2.11	철원군	-				이평 양수장
44	동송읍 이평리	477-23	도	155.0	2.87	철원군	-				이평 양수장
45	동송읍 이평리	477-31	도	337.0	11.37	철원군	-				이평 양수장
46	동송읍 이평리	477-16	도	264.0	0.63	철원군	-				이평 양수장
47	동송읍 이평리	1522	도	1,870.0	16.67	국(농수산부)	-				이평 양수장
48	동송읍 이평리	1518	구	24,091.0	0.70	국(농수산부)	-				이평 양수장
49	동송읍 이평리	1553	도	1675	42.71	국(농수산부)	-				이평 양수장

강원도 고시 제2022-491호

제3종시설물의 해제 고시

「시설물의 안전 및 유지관리에 관한 특별법」 제8조에 따라 다음과 같이 해제 하였음을 고시합니다.

2022년 12월 28일

강 원 도 지 사

대상 시설물			지정(해제) 사유	안전점검·안전조치에 관한 사항	비고
시설물 명칭	소재지	관리주체			
동면교	강원도 양구군 동면 입당리 380-1	강원도도로관리 사업소 북부지소	교량 재가설에 따른 철거	-	해제

강원도 고시 제2022-492호

동해안권경제자유구역 망상글로벌리조트 3지구 개발계획 변경
및 실시계획 승인과 지형도면 고시

지식경제부고시 제2013-35호(2013. 2. 14.)로 지정하고 산업통상자원부고시 제2015-258호(2015. 12. 14.), 산업통상자원부고시 제2018-190호(2018. 10. 25.), 산업통상자원부고시 제2021-140호(2021. 8. 11.), 강원도 고시 제2021-506호(2021. 12. 29.), 강원도고시 제2022-422호(2022. 12. 2.)로 개발계획 변경 고시된 동해안 권경제자유구역 망상글로벌리조트 3지구에 대하여 「경제자유구역의 지정 및 운영에 관한 특별법」 제7조 및 제9조의 규정에 따라 개발계획 변경 및 실시계획 승인 및 동법 시행령 제3조, 동법 제10조 및 시행령 제12조의 규정에 따 라 고시하며, 「토지이용규제기본법」 제8조 및 동법 시행령 제7조의 규정에 따라 다음과 같이 지형도면 고시합니다.

2022년 12월 30일

강 원 도 지 사

㉠ 동해안권경제자유구역 망상글로벌리조트 3지구 개발계획 변경

◆ 주요 변경사유

- 실시계획 수립(지구단위계획 내 용적률 등)에 따른 주요 기반시설 용량 변경 및 제영향평가(소규모환경영향 평가, 교통영향평가, 재해영향평가) 등의 협의 내용을 반영하기 위한 토지이용계획 등 개발계획의 경미한 변경

◆ 「경제자유구역의 지정 및 운영에 관한 특별법」 시행령 제3조에 따른 사항

1. 경제자유구역(지구)의 명칭·위치 및 면적: 변경없음

- 명 칭: 망상글로벌리조트 3지구
- 위 치: 강원도 동해시 망상동 393-60 일원
- 면 적: 142,048㎡

2. 경제자유구역 지정의 필요성: 변경 없음

- 가. 환동해권 관광·휴양의 중심거점으로 동해안 관광벨트의 신성장 동력 확보
- 나. 신성장 동력인 융·복합 관광단지 창출로 지속가능한 외화획득 및 외국 투자자원 확보
- 다. 청정바다 등 경쟁력 있는 자연환경을 활용한 지역경제 활성화
- 라. 2018 평창동계올림픽의 성공적인 개최를 계기로 동해안 지역의 관광자원과 연계한 사계절 관광거점 육성 필요

3. 개발사업의 시행자: 변경없음

사업시행자의 명칭	사업시행자의 주소	비 고
엠에스글로벌리조트(주)	강원도 동해시 동해대로 6270-53(망상동)	

4. 개발사업의 시행방법: 변경 없음

- 시행기간: 2013년 ~ 2024년(12년간)
- 시행방법: 『토지 등의 취득 및 보상에 관한 법률』에 따른 수용·사용 방식

5. 재원조달방법: 변경

가. 사업비 내역: 변경없음

(단위: 억원)

합계	보상비	조성비	기타비용
880	575	85	220

* 기타비용: 조사비, 설계비, 감리비, 부대비, 제세공과금, 관리비, 금융비용 등

나. 연도별 투자계획: 변경

(단위: 억원)

구분		합계	기투자	2020년	2021년	2022년	2023년	2024년
기정	계	880	-	1	50	621	99	109
변경	계	880	-	1	25	17	536	301

다. 재원조달계획: 변경

(단위: 억원)

구분		합계	기투자	2020년	2021년	2022년	2023년	2024년
기정	계	880	-	1	50	621	99	109
	자기자본	250	-	-	50	50	50	100
	타인자본	630	-	1	-	571	49	9
변경	계	880	-	1	49	-	730	100
	자기자본	250	-	-	50	-	100	100
	타인자본	630	-	1	-1	-	630	-

6. 토지이용계획: 변경

구분	면 적(m ²)			구 성 비(%)			비고	
	기 정	변 경	증 감	기 정	변 경	증 감		
합계	142,048	142,048	-	100.0	100.0	-		
관광 시설 용지	소 계	94,136	93,641	감)495	66.3	66.0	감)0.3	
	복합시설	94,136	93,641	감)495	66.3	66.0	감)0.3	5성급, 4성급호텔, 콘도호텔, 쇼핑몰, 커뮤니티 시설
공공 시설 용지	소 계	47,912	48,407	증)495	33.7	34.0	증)0.3	
	광 장	8,329	9,035	증)706	5.9	6.4	증)0.5	경관광장, 교통광장
	공 원	5,130	5,294	증)164	3.6	3.7	증)0.1	수변공원
	녹 지	3,534	3,449	감)85	2.5	2.4	감)0.1	경관녹지
	하 천	1,611	1,773	증)162	1.1	1.2	증)0.1	
	도 로	22,069	21,702	감)367	15.5	15.3	감)0.2	
	주 차 장	7,239	7,154	감)85	5.1	5.0	감)0.1	
	오수중계펌프장	-	(298)	(증)298)	-	(0.2)	(증)0.2)	수변공원 내 설치

7. 주요 기반시설 계획: 변경

가. 용수공급계획: 변경

- 사문정수장(Q= 15,000m³/일)으로부터 신설 송수관로(D300) 설치후 신설 망상3배수지(V=3,100m³)로 연결
- 망상3배수지에서 신설 배수관로(D300)를 설치하여 사업지구 용수공급계획

구분	면적(m ²)	급수인구(인), 건축연면적(m ²)	원단위(ℓ/일)	일최대 계획 급수량(m ³ /일)	비고
기 정	142,048	541,972(건축연면적 적용)	13.96	7,565	
변 경	142,048	34,132(급수인구 적용)	상주인구 483, 상근인구 100 숙박객 122, 일귀객 37	4,294	

나. 오수처리계획: 변경

- 계획오수량은 일최대 계획 급수량을 기준으로 하여 산정하였으며, 오수배제계획은 자연유하를 원칙으로 계획을 수립함
- 망상3지구의 오수발생량은 3,420m³/일로, 사업지구내 오수중계펌프장(Q=5,000m³/일)을 신설하여 기존 어달중계펌프장으로 압송관로(D300) 신설, 이후 기존 차집관로 및 오수중계펌프장(어달, 묵호, 북평)과 연계하여 동해 공공하수처리시설을 증설(53,000m³/일→59,000m³/일)하여 처리

구분	일최대계획급수량(m ³ /일)	일최대오수발생량(m ³ /일)	지하수량(m ³ /일)	일최대계획오수량(m ³ /일)	비고
기 정	7,565	5,651	565	6,216	
변 경	4,294	3,109	311	3,420	

다. 폐기물처리계획: 변경

○ 사업지구 폐기물발생량은 61.2톤/일로 예측되며, 동해시 생활폐기물처리시스템에 따라 처리

구 분	발생량(톤/일)		비 고
	기정	변경	
폐기물	43.6	61.2	

라. 전력공급계획: 변경

○ 사업지구 전력최대부하는 27,263kW, 한국전력공사와 협의하여 공급계획 수립

구 분	건축연면적(m ²), 용수량(m ³ /h)		부하밀도 (VA/m ² , m ³)		부하산정 (KVA)		수용률 (%)	수요부하 (KVA)		
	기정	변경	기정	변경	기정	변경		기정	변경	
복합시설	541,972	655,487	120	120	65,037	78,658	50%	32,519	39,329	
공원	5,130	5,294	0.25	0.25	1	1	100%	1	1	
광장, 도로, 주차장	37,637	37,891	1.25	1.25	47	47	100%	47	47	
오수중계펌프장	-	220	-	15	-	3	100%	-	3	
합계	-	-	-	-	65,085	78,706	-	32,567	39,380	
변압기 용량	수요부하(kVA)/1.3(부등율)								25,052	30,292
최대전력부하(kW)	변압기용량(kVA)x0.9(역률)								22,547	27,263

마. 정보통신망 구축: 변경없음

○ 사업지구 통신수요량 약 3,000회선으로 예측되며, KT와 협의하여 공급예정

구 분	소요회선수	비 고
통 신	3,000	

바. 에너지공급계획: 변경

- 사업지구 난방 및 취사용 연료 수요량은 21,834천m³/년으로 예측되며, 참빛영동도시가스(주)와 협의하여 공급계획 수립

구 분	연료수요량(천Nm ³ /년)		비 고
	기정	변경	
합 계	18,053	21,834	
난방용	15,365	18,583	
취사용	2,688	3,251	

8. 인구수용계획 및 주거시설 조성계획: 해당 없음

9. 교통처리계획: 변경

- 지구 내 가로망 체계
 - 주간선 도로는 기존 국도 7호선 및 동해고속도로 망상IC를 통한 사업지 외부로의 원활한 진·출입을 도모 하도록 계획
 - 보조 간선 도로는 내부도로망을 주간선 도로에 유기적으로 연결하도록 계획
 - 집산도로: 교통량 집산을 통한 보조 간선 도로에 연계토록 계획
- 보행자 도로는 시설별 연계성, 보행 안전과 편의 증진을 고려하여 계획하였고, 주차장은 복합시설 내 주차장 활용 및 노외주차장 추가 계획

<도로계획 총괄표-기정>

구 분	합 계			1 류			2 류			3 류			
	노선수	연장(m)	면적(m ²)	노선수	연장(m)	면적(m ²)	노선수	연장(m)	면적(m ²)	노선수	연장(m)	면적(m ²)	
합 계	4	1,104	22,069	1	119	2,931	2	978	18,908	1	7	230	
일반 도로	소계	4	1,104	22,069	1	119	2,931	2	978	18,908	1	7	230
	대로	1	7	230	-	-	-	-	-	-	1	7	230
	중로	3	1,097	21,839	1	119	2,931	2	978	18,908	-	-	-

<도로계획 총괄표-변경>

구 분	합 계			1 류			2 류			3 류			
	노선수	연장(m)	면적(m ²)	노선수	연장(m)	면적(m ²)	노선수	연장(m)	면적(m ²)	노선수	연장(m)	면적(m ²)	
합 계	3	1,073	21,702	2	947	19,723	1	126	1,979	-	-	-	
일반도로	중로	3	1,073	21,702	2	947	19,723	1	126	1,979	-	-	-

- 10. 산업유치계획: 해당 없음
- 11. 보건의료·교육·복지시설 설치계획: 해당 없음
- 12. 환경보전계획: 변경 없음
 - 법적, 정책적 최소한의 환경관련 기준 충족을 위한 계획수준에서 탈피하며, 삶의 질 향상을 목표로 환경계획 수립
 - 사업지구 개발에 따른 환경영향을 최소화하기 위한 종합적인 환경관리시스템 강구
 - 지정계획상 산림 경사지 경관녹지(원형보전지역)를 가급적 보전될 수 있도록 함
 - 우량한 산림은 친환경 개발을 유도하고 경계부는 경관녹지를 조성하여 산림보호
 - 철도에 의한 소음 등 발생 가능한 환경영향을 최소화할 수 있도록 녹지 및 도로 등으로 이격을 통해 완충기능 수행
- 13. 외국인의 투자유치 및 정주를 위한 환경조성계획: 변경
 - 외국인 투자자가 해외 투자개발지구 정주를 통해 추구하는 가치는 크게 자본환경, 가족, 경험이 있으며, 최적의 정주 환경 조성에 중점을 두어 계획
 - 특화된 개발 컨셉, 글로벌 홍보 계획 등 차별화 전략과 메리어트 등 국제적인 호텔브랜드와 MOU 및 경영위탁을 통한 호텔 관리를 통해 국제적 경쟁력을 제고하고, 외국인 투자전용 레지던스 도입을 통한 외국인 투자 환경 조성
 - ※ 호텔 유치 관련 글로벌 인터내셔널 호텔계약체결 현황 현행화에 따른 변경
- 14. 외국인 투자기업에 대한 전용용지의 공급에 관한 사항: 해당 없음
- 15. 개발이익의 재투자에 관한 사항: 변경 없음
 - 개발사업자에게 초과개발이익의 10/100 비율만큼 재투자를 유도하고 실시계획 추진시 개발사업자와 구체적으로 협의할 예정임
 - ※ 재투자비율 협의 내용은 실시계획에 반영하여 시행
- 16. 수용 또는 사용할 토지·건축물 또는 물건이나 권리가 있는 경우에는 그 세부목록: 변경없음 “붙임 #1”
- 17. 문화시설·공원·녹지계획: 변경
 - 가. 문화시설: 해당 없음
 - 나. 공원·녹지계획: 변경
 - 자연녹지가 수려한 주변 지역의 망상유원지를 활용하여 관광객 및 내·외국인들이 방문하여 직접 체험할 수 있도록 계획
 - 소하천정비종합계획에 따라 소하천(석두골천)을 정비 및 활용하여 수변공원으로 계획
 - 사업대상지 인근으로 통행되는 철도(동해선) 및 국도7호선 변으로 소음과 공해를 방지하기 위해 녹지를 계획
 - 복합시설 내 망상해변과 연계하여 다양한 테마가 있는 조경시설을 계획

구분	개발면적(㎡)	공원·녹지면적(㎡)			구성비(%)
		소계	공원	녹지	
기정	142,048	8,664	5,130	3,534	6.1
변경	142,048	8,743	5,294	3,449	6.2

18. 도시경관계획: 변경 없음

가. 경관미래상 설정: 변경 없음

- 망상 사계절 해양·복합 관광도시의 경관 이미지를 설정하기 위해 지역 이미지 접근 기법인[ZIOD(Zone Image Operation Design)] 도입

나. 경관구조 설정: 변경 없음

○ 경관권역 설정 및 구상

- 전체대상지를 복합주거권역으로 설정하고, 차별화된 경관계획 연출 및 인접 지구와의 연계성을 고려

○ 경관축설정 및 구상

- 망운대산에서 이어지는 녹지의 흐름을 단지 내로 유입하여 풍부한 그린 네트워크를 형성하고 건물간의 간격을 고려한 통경축 계획으로 개방감 확보

○ 경관거점 설정 및 구상

- 도로 및 철도와의 결절부에 진출입거점, 시설별 커뮤니티 거점 등 녹지, 문화, 수계 등 다양한 액티비티를 위한 차별화된 거점 형성

다. 경관요소별 가이드라인 계획: 변경

○ 건축물 경관계획(변경)

- 기반부 및 연계된 외부공간은 인접한 망상지구와 조화를 이룰 수 있도록 건축물의 배치 및 규모 계획
- 배후 망운산의 조망 및 해안경관에 대한 우수한 조망을 위해 고층 건축물의 매스 볼륨 조절 및 인동간격의 충분한 확보
- 원경의 산림경관 조망을 위한 건축물 인동간격 및 매스의 볼륨 조절로 쾌적한 시각적 회랑 형성
- 다양한 층고변화를 통한 시각적 즐거움 제공 및 주변 산림 경관과의 조화롭고 리듬감 있는 스카이라인 계획
- 군부대(레이더 영향) 협의의견에 따른 건축물의 최고 높이 154m 제한
 - ※ 최고높이 154m + 대상지 지반고 3m = 해발고도 157m
- 경관영향 최소화를 위한 배후산지 스카이라인을 고려한 건축물 높이 및 층수 계획
- 유리 외벽재의 경우, 야생조류 유리창 충돌사고 저감을 위한 패턴, 불투명, 색유리 적용

○ 가로 경관계획(변경없음)

- 주 교통접근체계인 국도 7호선에서 호텔체인별로 지상 또는 지하로 바로 진입하며 각 진입지점에서 개방감과 상징성 있는 관문 경관 연출

- 해변과 인접한 건축물의 기반부는 입체적인 보행공간 조성으로 다이나믹한 경관 형성 및 개방감 확보
- 오픈스페이스 및 녹지계획(변경없음)
 - 망운산 산림 경관을 유입하여 단지 내 녹지 경관을 이어주는 그린 네트워크 경관 조성
 - 동해고속도로 국도 7호선 등 도로변 완충 및 방음을 위한 연속적인 선형의 가로녹지 경관 조성
 - 대상지 경계부와 맞닿은 망상지구 및 해안 경관과의 완충공간 형성

19. 존치하는 기존 건축물 공작물 등에 관한 계획: 해당없음

20. 공동구 등 지하매설물 계획: 변경 없음

- 『국토의 계획 및 이용에 관한 법률 제44조 제1항 3호』에 의거 공동구 설치 미해당 사업
- 교통량, 인구밀도, 토지이용계획을 감안하여 공급처리시설의 특성 및 수용할 시설의 종류와 설치규모를 고려 하되,
- 공동구 내에 수용되는 전력, 상수도, 통신케이블, 도시가스, 냉난방관로는 설치계획 시 해당 사업자(한국전력 공사, 한국통신 등)와의 협의를 통하여 추진하겠음

21. 주요 유치시설 및 그 설치기준에 관한 사항: 변경 없음

주요 유치시설
복합시설 [숙박시설(호텔, 콘도호텔, 리조트) 등, 문화 및 집회시설, 업무시설, 교육연구시설, 판매시설 등]

22. 경제자유구역 개발에 필요한 주요 사회간접자본 등 기간시설 계획의 경제성 검토: 해당 없음

23. 법 7조의2 규정에 의한 지정·수립·확정·승인·변경 등 의제사항: 해당 없음

㉔ 동해안권경제자유구역 망상글로벌리조트 3지구 실시계획 승인

1. 단위개발사업지구의 명칭과 개발사업시행자의 성명

- 명칭: 동해안권경제자유구역 망상글로벌리조트 3지구
- 성명: 엠에스글로벌리조트(주)

2. 개발사업의 목적과 개요

가. 사업의 목적

- 환동해권관광·휴양의 중심거점으로 동해안 지역의 관광벨트로서 경쟁력 확보
- 신성장 동력인 융·복합 관광단지 창출로 지속가능한 외화획득 및 외국 투자자원 확보
- 청정바다 등 경쟁력 있는 자연환경을 활용한 지역경제 활성화
- 평창동계올림픽의 성공에 힘입어 동해안 지역의 관광자원과 연계한 사계절 관광거점 육성

나. 사업의 개요

○ 토지이용계획

구분		면 적(m ²)	구 성 비(%)	비고
합계		142,048	100.0	
관광시설용지	소 계	93,641	66.0	
	복합시설	93,641	66.0	5성급, 4성급호텔, 콘도호텔, 쇼핑몰, 커뮤니티 시설
공공시설용지	소 계	48,407	34.0	
	광 장	9,035	6.4	경관광장, 교통광장
	공 원	5,294	3.7	수변공원
	녹 지	3,449	2.4	경관녹지
	하 천	1,773	1.2	
	도 로	21,702	15.3	
	주 차 장	7,154	5.0	
	오수중계펌프장	(298)	(0.2)	수변공원 내 설치

3. 단위개발사업지구의 위치와 면적

- 위치: 강원도 동해시 망상동 393-60 일원
- 면적: 142,048m²

4. 개발사업시행기간

- 사업기간: 2013년 ~ 2024년(12년간)

5. 수용이나 사용할 토지등의 세목: “붙임 #1”

6. 도시관리계획결정에 대한 「국토의 계획 및 이용에 관한 법률」 제30조 및 제52조에 관한 사항

가. 도시관리계획 결정(변경) 조서

용도지역 결정(변경) 조서

구분	면적(m ²)			구성비(%)	비고	
	기정	변경	변경후			
합계	142,048	142,048	-	100.0		
상업지역	소계	-	93,641	증) 93,641	66.0	
	일반상업지역	-	93,641	증) 93,641	66.0	
녹지지역	소계	142,048	48,407	감) 93,641	34.0	
	자연녹지지역	142,048	48,407	감) 93,641	34.0	

□ 용도지역 결정(변경) 사유서

도면 표시 번호	위치	용도지역		면적(㎡)	변경사유
		기정	변경		
-	동해시 망상동 일원	자연녹지지역	일반상업지역	93,641	· 동해안권경제자유구역 망상 지구내 망상글로벌리조트 3지구의 실시계획 수립에 따른 용도지역 변경

□ 지구단위계획구역 결정 조서

구분	도면표시번호	구역명	위치	면적(㎡)			비고
				기정	변경	변경후	
신설	1	망상글로벌리조트 3지구 지구단위계획구역	동해시 망상동 393-60번지 일원	-	증) 142,048	142,048	

□ 지구단위계획구역 결정 사유서

구분	도면표시번호	구역명	위치	면적(㎡)	변경사유
신설	1	망상글로벌리조트 3지구 지구단위계획구역	동해시 망상동 393-60번지 일원	142,048	· 청정바다 등 경쟁력 있는 자연환경을 활용한 지역경제 활성화와 동해안 지역의 관광자원과 연계한 사계절 관광거점 육성하여 지역경제 활성화를 도모하기 위해 지구단위계획구역 신설

□ 도시계획시설(유원지) 결정(변경) 조서

구분	도면표시 번호	시설명	위치	면적(㎡)			최초결정일	비고
				기정	변경	변경후		
변경	-	망상 유원지	동해시 망상동 393-132번지 일원	761,897	감) 178	761,719	1977. 3. 17. 강원도공고 77호	

□ 도시계획시설(유원지) 결정(변경) 사유서

구분	도면표시 번호	시설명	변경내용	변경사유
변경	-	망상유원지	· 유원지 면적 변경 - 지적분할 등의 편입토지세목 반영 (선형변경 없음) · 세부시설 변경 - 복합용지, 주차장, 공원 신설 등	· 지적분할 등의 편입면적 반영을 위한 유원지 면적 변경 및 망상글로벌리조트 3지구 개발계획 및 실시계획 내용 반영을 위한 유원지 세부시설 조성계획 변경

□ 도시계획시설(유원지) 세부시설 조성계획
 ○ 세부시설 토지이용계획 결정(변경)

구분	부지면적 (㎡)			구성비 (%)	비고
	기정	변경	증감		
계	761,897	761,719	감)178	100.00	
공공편익시설	106,045	109,715	증)3,670	14.40	
숙박시설	113,750	178,110	증)64,360	23.38	
상가시설	19,293	18,596	감)697	2.44	
관광휴양오락시설	161,551	107,976	감)53,575	14.18	
기타시설	120	120	-	0.02	
녹지	361,138	347,202	감)13,936	45.58	

○ 유원지 세부시설 조성계획 결정(변경)

시설번호		구분	시설면적(㎡)			건축면적 및 용도							비고	
			기정	변경	증감	건축면적(㎡)			건축연면적(㎡)			층수		
기정	변경	기정				변경	증감	기정	변경	증감	당초	변경		
계			761,897	761,719	감)178	27,428.46	93,220.29	증)65,791.83	115,479.66	1,047,506.80	증)932,027.14	-	-	
시설지 합계			400,759	414,517	증)13,758	27,428.46	93,220.29	증)65,791.83	115,479.66	1,047,506.80	증)932,027.14	-	-	
공공편익시설			106,045	109,715	증)3,670	2,957.82	7,921.02	증)4,963.20	3,262.07	31,118.07	증)27,856.00	-	-	
	도로		62,047	60,940	감)1,107	-	-	-	-	-	-	-	-	18개노선, 일부관광지 밖
	도로(망상3지구 제외)		62,047	39,238	감)22,809	-	-	-	-	-	-	-	-	
	도로(망상3지구)		-	21,702	증)21,702	-	-	-	-	-	-	-	-	경제자유구역 망상3지구 계획 반영
1	1	관리사무소	5,273	4,460	감)813	1,503.17	1,243.17	감)260.00	1,667.42	1,407.42	감)260.00	-	-	
1-1	1-1	커뮤니티하우스	3,406	3,406	-	969.80	969.80	-	976.35	976.35	-	3	3	
1-2	1-2	해수욕장 관리사무소	1,000	1,000	-	246.37	246.37	-	419.07	419.07	-	2	2	
1-3	-	카트체험장관리사무소	813	-	감)813	260.00	-	감)260.00	260.00	-	감)260.00	1	-	경제자유구역개발계획 반영, 기조성폐지

시설번호		구분	시설면적(㎡)			건축면적 및 용도								비고
			기정	변경	증감	건축면적(㎡)			건축연면적(㎡)			층수		
						기정	변경	증감	기정	변경	증감	당초	변경	
1-4	1-3	웰컴하우스	54	54	-	27.00	27.00	-	12.00	12.00	-	1	1	
2	2	주차장	36,579	33,634	감)2,945	65.00	5,788.20	증)5,723.20	65.00	28,681.00	증)28,616.00	-	-	
2-1	2-1	전통한옥문화체험 시설인접지	4,370	4,370	-	-	-	-	-	-	-	-	-	
2-2	-	다목적운동장 인접지	831	-	감)831	-	-	-	-	-	-	-	-	경제자유구 역개발계획 반영, 기조성폐지
2-3	-	카트체험장 인접지	538	-	감)538	-	-	-	-	-	-	-	-	경제자유구 역개발계획 반영, 기조성폐지
2-4	-	복합체험관남측	6,021	-	감)6,021	-	-	-	-	-	-	-	-	경제자유구 역개발계획 반영, 기조성폐지
2-5	2-2	해변상가A 인접지 (망상3지구)	2,709	7,154	증)4,445	-	5,723.20	증)5,723.20	-	28,616.00	증)28,616.00	-	5	경제자유구 역 망상3지구 계획 반영, 면적변경
2-6	2-3	일반상가인접지	4,899	4,899	-	-	-	-	-	-	-	-	-	
2-7	2-4	남측가족야영체험 장인접지	1,857	1,857	-	65.00	65.00	-	65.00	65.00	-	1	1	
2-8	2-5	콘도B인접지	14,405	14,405	-	-	-	-	-	-	-	-	-	
2-9	2-6	커뮤니티하우스인 접지	949	949	-	-	-	-	-	-	-	-	-	
3	3	화장실	533	226	감)307	442.00	135.00	감)307.00	442.00	135.00	감)307.00	-	-	
3-1	-	화장실1	65	-	감)65	65.00	-	감)65.00	65.00	-	감)65.00	1	-	경제자유구 역개발계획 반영, 기조성폐지
3-2	-	화장실2	70	-	감)70	70.00	-	감)70.00	70.00	-	감)70.00	1	-	경제자유구 역개발계획 반영, 기조성폐지

시설번호		구분	시설면적(㎡)			건축면적 및 용도								비고
			기정	변경	증감	건축면적(㎡)			건축연면적(㎡)			층수		
						기정	변경	증감	기정	변경	증감	당초	변경	
3-3	3-1	화장실1 (기존3)	156	156	-	99.00	99.00	-	99.00	99.00	-	1	1	
3-4	3-2	화장실2 (기존4)	70	70	-	36.00	36.00	-	36.00	36.00	-	1	1	
3-5	-	화장실5	72	-	감)72	72.00	-	감)72.00	72.00	-	감)72.00	1	-	경제자유구 역개발계획 반영, 기조성폐지
3-6	-	화장실6	100	-	감)100	100.00	-	감)100.00	100.00	-	감)100.00	1	-	경제자유구 역개발계획 반영, 기조성폐지
4	4	샤워장	387	340	감)47	387.00	340.00	감)47.00	387.00	340.00	감)47.00	2	1	
4-1	4-1	샤워장1	340	340	-	340.00	340.00	-	340.00	340.00	-	1	1	
4-2	-	샤워장2	47	-	감)47	47.00	-	감)47.00	47.00	-	감)47.00	1	-	경제자유구 역개발계획 반영, 기조성폐지
5	-	취사장	146	-	감)146	146.00	-	감)146.00	146.00	-	감)146.00	-	-	경제자유구 역개발계획 반영, 기조성폐지
5-1	-	취사장1	146	-	감)146	146.00	-	감)146.00	146.00	-	감)146.00	1	-	
6	5	해안근무자 휴게실	85	85	-	84.50	84.50	-	84.50	84.50	-	1	1	
6-1	5-1	해안근무자 휴게실	85	85	-	84.50	84.50	-	84.50	84.50	-	1	1	
7	6	관광안내소	195	195	-	150.15	150.15	-	150.15	150.15	-	1	1	
8	7	종합지원센터	800	800	-	180.00	180.00	-	320.00	320.00	-	2	2	
-	8	광장 (망상3지구)	-	9,035	증)9,035	-	-	-	-	-	-	-	-	
-	8-1	경관광장 (망상3지구)	-	6,742	증)6,742	-	-	-	-	-	-	-	-	경제자유구 역 망상3지구 계획 반영, 신규계획시 설

시설번호		구분	시설면적(㎡)			건축면적 및 용도								비고	
			기정	변경	증감	건축면적(㎡)			건축연면적(㎡)			층수			
						기정	변경	증감	기정	변경	증감	당초	변경		
-	8-2	교통광장 (망상3지구)	-	2,293	증)2,293	-	-	-	-	-	-	-	-	-	경제자유구 역 망상3지구 계획 반영, 신규계획시 설
숙박시설			113,750	178,110	증)64,360	16,930.71	81,596.19	증)64,665.48	102,144.18	1,011,211.77	증)909,067.59	-	-		
9	9	캐빈하우스	19,658	19,658	-	3,323.35	3,323.35	-	3,726.00	3,726.00	-	-	-		
9-1	9-1	A형(11평형)	-	-	-	196.56	196.56	-	147.76	147.76	-	1	1		
		A-TYPE (병렬형)	-	-	-	312.48	312.48	-	255.36	255.36	-	1	1		
		B-TYPE (병렬형)	-	-	-	468.72	468.72	-	590.40	590.40	-	2	2		
		C-TYPE	-	-	-	285.00	285.00	-	234.00	234.00	-	1	1		
		D-TYPE	-	-	-	330.00	330.00	-	306.90	306.90	-	1	1		
		E-TYPE(병렬형)	-	-	-	365.94	365.94	-	442.32	442.32	-	2	2		
		F-TYPE(병렬형)	-	-	-	365.94	365.94	-	568.71	568.71	-	2	2		
		G-TYPE	-	-	-	358.80	358.80	-	542.80	542.80	-	2	2		
9-2	9-2	통나무주택	-	-	-	100.53	100.53	-	98.37	98.37	-	1	1		
9-3	9-3	크린센터	-	-	-	167.04	167.04	-	167.04	167.04	-	1	1		
9-4	9-4	취사장B	-	-	-	100.00	100.00	-	100.00	100.00	-	1	1		
9-5	9-5	이색숙소	-	-	-	180.00	180.00	-	180.00	180.00	-	1	1		
9-6	9-6	창고	-	-	-	92.34	92.34	-	92.34	92.34	-	1	1		
10	10	여관	4,388	4,388	-	824.28	824.28	-	3,011.93	3,011.93	-	-	-		
10-1	10-1	선라이즈	2,236	2,236	-	436.28	436.28	-	1,588.34	1,588.34	-	3(B1)	3(B1)		
10-2	10-2	비치장	2,152	2,152	-	388.00	388.00	-	1,423.59	1,423.59	-	3(B1)	3(B1)		
11	11	전통한옥문화 체험시설	12,509	12,509	-	1,433.18	1,433.18	-	1,934.11	1,934.11	-	-	-		
		다목적관	-	-	-	297.33	297.33	-	454.82	454.82	-	2	2		

시설번호		구분	시설면적(㎡)			건축면적 및 용도								비고
			기정	변경	증감	건축면적(㎡)			건축연면적(㎡)			층수		
						기정	변경	증감	기정	변경	증감	당초	변경	
		객실1	-	-	-	41.85	41.85	-	41.85	41.85	-	1	1	
		객실2	-	-	-	41.85	41.85	-	41.85	41.85	-	1	1	
		객실3	-	-	-	41.85	41.85	-	41.85	41.85	-	1	1	
		객실4	-	-	-	41.85	41.85	-	41.85	41.85	-	1	1	
		단층연립A	-	-	-	94.77	94.77	-	94.77	94.77	-	1	1	
		단층연립B	-	-	-	70.47	70.47	-	70.47	70.47	-	1	1	
		단층연립C	-	-	-	72.90	72.90	-	72.90	72.90	-	1	1	
		로비동	-	-	-	144.60	144.60	-	144.60	144.60	-	1	1	
		복층연립A	-	-	-	232.78	232.78	-	404.50	404.50	-	2	2	
		복층연립B	-	-	-	232.78	232.78	-	404.50	404.50	-	2	2	
		숙박동	-	-	-	37.80	37.80	-	37.80	37.80	-	1	1	
		식당동	-	-	-	82.35	82.35	-	82.35	82.35	-	1	1	
12	-	콘도A	29,281	-	감)29,281	6,190.69	-	감)6,190.69	64,508.61	-	감)64,508.61	7(B2)	-	경제자유구역개발계획 반영, 기초성폐지
13	12	콘도B	44,894	44,894	-	4,258.00	4,258.00	-	25,548.00	25,548.00	-	5(B1)	5(B1)	
14	13	빌라형콘도	3,020	3,020	-	901.21	901.21	-	3,415.53	3,415.53	-	-	-	
14-1	13-1	빌라형콘도A	-	-	-	486.90	486.90	-	1,619.88	1,619.88	-	4(B1)	4(B1)	
14-2	13-2	빌라형콘도B	-	-	-	182.11	182.11	-	1,200.75	1,200.75	-	4	4	
14-3	13-3	빌라형콘도C	-	-	-	232.20	232.20	-	594.90	594.90	-	3	3	
-	14	복합시설 (망상3지구)	-	93,641	증)93,641	-	70,856.17	증)70,856.17	-	973,576.20	증)973,576.20	-	36(4B)	경제자유구역 망상3지구 계획 반영, 신규계획시설
상가시설			19,293	18,596	감)697	3,018.18	3,018.18	-	4,480.06	4,480.06	-	-	-	
15	15	카페테리아	424	424	-	354.00	354.00	-	311.42	311.42	-	1	1	

시설번호		구분	시설면적(㎡)			건축면적 및 용도								비고
			기정	변경	증감	건축면적(㎡)			건축연면적(㎡)			층수		
						기정	변경	증감	기정	변경	증감	당초	변경	
16	16	해변상가A동	4,465	3,768	감)697	1,365.59	1,365.59	-	1,897.33	1,897.33	-	2	2	경제자유구역개발계획 반영, 면적변경
17	17	해변상가B동	600	600	-	184.91	184.91	-	255.96	255.96	-	2	2	
18	18	일반상가	3,804	3,804	-	1,113.68	1,113.68	-	2,015.35	2,015.35	-	-	-	
18-1	18-1	대중음식점 및매점	3,650	3,650	-	1,005.68	1,005.68	-	1,787.35	1,787.35	-	-	-	
		대중음식점	-	-	-	677.11	677.11	-	1,458.78	1,458.78	-	2(B1)	2(B1)	
		매점	-	-	-	328.57	328.57	-	328.57	328.57	-	1	1	
18-2	18-2	캠핑장매점	58	58	-	58.00	58.00	-	58.00	58.00	-	1	1	
18-3	18-3	특산품판매장	96	96	-	50.00	50.00	-	170.00	170.00	-	1	1	
이시티 1	이시티 1	이시티상업용지	10,000	10,000	-	-	-	-	-	-	-	-	-	관광지박
관광휴양·오락시설			161,551	107,976	감)53,575	4,521.75	684.90	감)3,836.85	5,593.35	696.90	감)4,896.45	-	-	
19	19	다목적운동장	19,550	1,782	감)17,768	-	-	-	-	-	-	-	-	경제자유구역개발계획 반영, 면적변경
20	20	유희시설	18,020	1,855	감)16,165	-	-	-	-	-	-	-	-	경제자유구역개발계획 반영, 면적변경
21	21	가족야영체험장	23,675	14,790	감)8,885	268.90	268.90	-	341.90	341.90	-	-	-	
21-1	21-1	가족야영체험장관리사무소	-	-	-	92.00	92.00	-	165.00	165.00	-	1	1	
21-2	21-2	화장실	-	-	-	68.00	68.00	-	68.00	68.00	-	1	1	
21-3	21-3	샤워장	-	-	-	108.90	108.90	-	108.90	108.90	-	1	1	
22	22	가족형글램핑장	7,332	7,332	-	351.00	351.00	-	290.00	290.00	-	-	-	
22-1	22-1	글램핑장 관리사무소	-	-	-	120.00	120.00	-	120.00	120.00	-	1	1	
22-2	22-2	화장실,샤워장	-	-	-	231.00	231.00	-	170.00	170.00	-	1	1	

시설번호		구분	시설면적(㎡)			건축면적 및 용도								비고
			기정	변경	증감	건축면적(㎡)			건축연면적(㎡)			층수		
						기정	변경	증감	기정	변경	증감	당초	변경	
23	-	망상컨벤션센터	2,171	-	감)2,171	1,146.87	-	감)1,146.87	1,712.07	-	감)1,712.07	2(B1)	-	경제자유구역개발계획 반영, 기초성폐지
24	-	복합체험관	13,880	-	감)13,880	2,689.98	-	감)2,689.98	3,184.38	-	감)3,184.38	-	-	경제자유구역개발계획 반영, 기초성폐지
24-1	-	복합체험관	-	-	-	2,653.98	-	감)2,653.98	3,148.38	-	감)3,148.38	2	-	
24-2	-	화장실	-	-	-	36.00	-	감)36.00	36.00	-	감)36.00	1	-	
25	23	공원	68,844	74,138	증)5,294	65.00	65.00	-	65.00	65.00	-	-	1	
25	23-1	공원(망상3지구 제외)	68,844	68,844	-	-	-	-	-	-	-	-	-	
25	23-2	공원(망상3지구)	-	5,294	증)5,294	-	-	-	-	-	-	-	-	경제자유구역 망상3지구 계획 반영, 면적변경, 우수증거범 프장 증복결정(298㎡)
25-1	23-3	화장실(기존25-1)	-	-	-	65.00	65.00	-	65.00	65.00	-	1	1	
이시티 2	이시티 2	이시티공원	8,079	8,079	-	-	-	-	-	-	-	-	-	관광지박
기타시설			120	120	-	-	-	-	-	-	-	-	-	
28	25	수변전설비	120	120	-	-	-	-	-	-	-	-	-	비치장서측(12mx10m)
녹지 합계			361,138	347,202	감)13,936	-	-	-	-	-	-	-	-	
26	24	기곡천(캠프장내)	2,799	2,640	감)159	-	-	-	-	-	-	-	-	
26	24-1	기곡천(캠프장내)(망상3지구 제외)	2,799	867	감)1,932	-	-	-	-	-	-	-	-	

시설번호		구분	시설면적(㎡)			건축면적 및 용도							비고	
			기정	변경	증감	건축면적(㎡)			건축연면적(㎡)			층수		
						기정	변경	증감	기정	변경	증감	당초		변경
26	24-2	기곡천(캠프장내) (망상3지구)	-	1,773	증)1,773	-	-	-	-	-	-	-	-	경제자유구역 망상3지구 계획 반영
27	-	지구중앙대형주차 장복축소하천	1,415	-	감)1,415	-	-	-	-	-	-	-	-	
29	26	일반녹지	15,291	4,475	감)10,816	-	-	-	-	-	-	-	-	일부관광지 밖
29	26-1	일반녹지 (망상3지구 제외)	15,291	1,026	감)14,265	-	-	-	-	-	-	-	-	
29	26-2	일반녹지 (망상3지구)	-	3,449	증)3,449	-	-	-	-	-	-	-	-	경제자유구역 개발계획 반영
30	27	보존녹지	60,502	58,956	감)1,546	-	-	-	-	-	-	-	-	경제자유구역 개발계획 반영, 면적변경
31	28	마상천	3,883	3,883	-	-	-	-	-	-	-	-	-	
32	29	백사장	277,248	277,248	-	-	-	-	-	-	-	-	-	관광지밖

나. 지구단위계획에 대한 도시관리계획 결정 조서

1) 가구 및 획지의 규모와 조성에 관한 결정 조서

복합용지(R)

도면 표시	가구번호	면적(㎡)	획지		비고
			위치	면적(㎡)	
계		93,641		93,641	
R	R①	93,641	R①	93,641	· 복합용지의 모든 획지는 분할 및 합병 금지

주차장용지(P)

도면 표시	가구번호	면적(㎡)	획지		비고
			위치	면적(㎡)	
계		7,154		7,154	
P	P①	7,154	P①	7,154	· 주차장용지의 모든 획지는 분할 및 합병 금지

2) 건축물의 용도·건폐율·용적률·높이·배치·건축선·형태·색채 등에 관한 도시관리계획 결정조서
 복합용지(R)

구분		복합용지
용도	도면표시	R
	허용	<ul style="list-style-type: none"> · 「건축법 시행령」 별표1 제15호에 따른 숙박시설 중 생활숙박시설 및 관광숙박시설 · 「건축법 시행령」 별표1 제5호에 따른 문화 및 집회시설 · 「건축법 시행령」 별표1 제10호에 따른 교육연구시설 · 「건축법 시행령」 별표1 제14호에 따른 업무시설 · 「건축법 시행령」 별표1 제7호에 따른 판매시설(도매시장 제외) · 「건축법 시행령」 별표1 제3호에 따른 제1종근린생활시설(안마원 제외) · 「건축법 시행령」 별표1 제4호에 따른 제2종근린생활시설(단란주점, 안마시술소, 옥외에 설치하는 골프연습장 제외)
	불허	<ul style="list-style-type: none"> · 허용용도 이외의 용도 · 관광진흥법 시행규칙 [별표19]에 설치할 수 있는 시설 이외의 용도는 관계기관과 협의를 통해 조정함 (단, 경제자유구역 개발계획 주요 유치시설은 허용가능 하며, 관광지해제시 본 항목은 미적용)
건폐율	· 80% 이하	
용적률	· 700% 이하	
높이	· 36층 이하 (단, 건축물 최고높이는 154m 이내로 하되, 「해안경관 관리 가이드라인」 4-3-2에 ②항에 따라 해안선으로부터 45° 사선제한 이하 제한)	
배치 및 건축선	<ul style="list-style-type: none"> · 해양침식 최소화를 위한 친환경적 배치 및 해양 조망권 확보를 위한 향을 고려한 건축물 배치 권장 · 기존 망상관광지 및 주변 관광자원의 활용성을 고려한 건축물 배치 및 상징성 확보 · 배후 망운산의 조망 및 해안경관에 대한 우수한 조망을 위해 고층 건축물의 매스 볼륨 조절 및 인동간격의 충분한 확보 · 건축한계선이 지정된 획지는 건축물의 지상부분이 획지의 경계선으로부터 지구단위계획 결정도상에 표기된 폭 이상으로 후퇴하여 건축하여야 함 <ul style="list-style-type: none"> - [복합시설] 3m: 전면부/이면부 도로변, 경관광장변 · 휴먼스케일의 연속적 가로경관 조성을 위하여 건축물의 고층건축물의 저층부(기단부)는 도로에 평행한 배치 	
형태 및 외관 색채	<ul style="list-style-type: none"> · 건축물의 외벽면의 의장, 재료는 주변건물과의 조화를 유지하여야 하며, 동일건축물에서 서로 다른 외벽재료를 사용할 경우에는 재료들간의 조화 고려 · 건축물은 랜드마크 기능을 담당할 수 있도록 가급적 특색 있는 디자인 적용 · 굴뚝, 환기설비, 급수설비 등의 건축설비 및 구조물은 전면도로에서 보이지 않도록 차폐 · 건축물의 1층 바닥높이는 대지내 공지 또는 보도와 15cm 이상의 차이를 두어서는 아니함(단, 건축위원회 심의, 승인권자 허용시 제외) · 담장 설치가 필요한 경우, 담장의 높이는 1.2m 이하의 화목류의 생울타리로 조성 · 경관수준 향상 및 장소성 부여가 필요한 지역에는 건축물의 형태 및 외관에 대한 기준을 제시하여 가로의 연속성 및 경관의 통일성이 확보 · 건축물의 형태, 외관, 색채 및 옥외광고물, 야간경관의 세부적인 사항은 계획설명서의 경관계획 및 경관상세 계획 보고서를 따름 	
해당블럭	R①	

□ 주차장용지(P)

구분		주차장용지
용도	도면표시	P
	허용	· 「주차장법」 제2조의 규정에 의한 노외주차장 (주차전용건축물 및 부속용도)
	불허	· 허용용도 이외의 용도
건폐율		· 80% 이하
용적률		· 500% 이하
높이		· - (단, 「해안경관 관리 가이드라인」 4-3-2에 ㉔항에 따라 해안선으로부터 45° 사선제한 이하)
배치 및 건축선		· 건축한계선이 지정된 획지는 건축물의 지상부분이 획지의 경계선으로부터 지구단위계획 결정도상에 표기된 폭 이상으로 후퇴하여 건축하여야 함 - 건축한계선 지정(보도형 전면공지) [주차장] 3m: 전면부, 2m: 이면부, 7m: 각각부 1개소
형태 및 외관 색채		· 건축물의 외벽면의 의장, 재료는 주변건물과의 조화를 유지하여야 하며, 동일건축물에서 서로 다른 외벽재료를 사용할 경우에는 재료들간의 조화 고려 · 담장 설치가 필요한 경우, 담장의 높이는 1.2m 이하의 화목류의 생울타리 조성 · 주차전용건축물 건축시 옥상녹화(50%이상)를 통하여 환경친화적 건축물 조성 권장 · 주차전용건축물의 경우 지상부 주차용도 층의 외벽은 차량이 노출되지 않도록 외이어메시, 루버 등으로 차폐 · 노외주차장(주차전용건축물) 설치자는 주차장 이용자가 주차장의 위치를 쉽게 식별 할 수 있도록 관계 법령에 따라 노외주차장 주변지역에 주차장 위치 안내표지 설치 · 건축물의 형태, 외관, 색채 및 옥외광고물, 야간경관의 세부적인 사항은 계획설명서의 경관계획 및 경관상세 계획 보고서를 따름
해당블럭		P①

3) 기타 사항에 관한 도시관리계획 결정 조서

구분		계획내용
대지내 공지	공동	<전면공지> · 건축한계선에 의하여 확보된 전면공지는 연결한 보도 또는 차도와 단차 없이 조성하고, 해당 필지의 개발 주체가 건축물의 신축 시 이를 조성 · 전면공지의 조성기준 및 방법은 지구단위계획 설명서의 “전면공지 조성 기준 및 방법”을 따름
	복합용지	<공개공지> · 지구단위계획에 관한 결정도의 공개공지(지정, 권장) 위치에 조성할 것 · 대지에 접한 도로 중 가장 넓은 도로면(한 면이 4분의1이상 접할 것)으로서 일반인의 접근(계단 이용은 제외한다) 및 이용이 편리한 장소에 가로환경과 조화를 이루는 소공원(쌈지공원) 형태로 설치하며, 조성방식은 지구단위계획 계획설명서의 “공개공지 조성기준 및 방법”을 따름 · 복합시설 전면부에 지정된 공개공지는 해안사구의 보전과 해안침식 등에 따른 영향 최소화를 위해 투수성 포장, 식재계획 등을 활용한 생태친화적 공간이 될 수 있도록 하며, 동서측의 기존 망상관광지 및 해안가 망상사구생태공원이 유기적으로 연결될 수 있도록 보행공간의 확보 및 복합시설 저층부 쇼핑·전시·공연·문화시설 등과 연계된 광장형·공원형 공개공지의 적절한 배치를 통해 커뮤니티 공간으로 조성
	복합용지	<공공보행통로> · 복합용지내 공공보행통로는 지구단위계획에 관한 결정도의 공공보행통로 위치에 따라 해당 필지의 개발 주체가 건축물의 신축 시 이를 조성하며, 조성방법은 “공공보행통로 조성기준 및 방법”을 따름. 단, 향후 건축심의결과 및 외부 주요 핵심시설 위치 변경 등의 외부여건 변화 반영을 위한 공공보행통로 위치조정 및 추가확보는 가능

구분		계획내용
대지 내 차량출입	공통	<ul style="list-style-type: none"> · “차량 진출입불허구간”의 위치는 지구단위계획 결정도를 따름 · 차량출입공간 내 보도와 자전거도로는 평탄하게 연속되도록 조성하는 것을 원칙으로 함 · 단지 내 차로와 보행로가 교차하는 지점은 지구단위계획 설명서 의 ‘보행자 우선구조 조성 예시’ 에 따라 조성
부설 주차장의 설치	공통	<ul style="list-style-type: none"> · 주차장은 ‘주차장법’ 및 ‘동해시 주차장 설치 및 관리조례’에 의해 확보하여야 하는 주차대수 및 ‘교통영향평가’에 의해 산정된 주차대수 중 강화된 기준 이상을 설치하여야 함 · 건축물 부설주차장의 설치는 ‘주차장 관련 법령’, ‘동해시 주차장 설치 및 관리조례’를 따름 · 지하주차장의 출구와 입구에는 자동차의 출입 또는 도로교통의 안전을 확보하기 위하여 경보장치를 설치하고, 지하주차장은 쉼터 혹은 천창 등을 설치하여 자연채광이 가능하고 범죄예방에 도움이 될 수 있는 구조로 조성할 것을 권장 · 지상에 설치하는 주차장의 포장은 친환경 소재(투수성 포장)의 사용을 권장하고, 장애인등의 이용에 불편이 없도록 설치 · 「자전거이용 활성화에 관한 법률 시행령」에 따라 자전거주차장을 확보하고, 자전거 주차장의 세부 설치기준은 「자전거 이용시설의 구조·시설 기준에 관한 규칙」의 규정을 따름 · 지상 또는 지하주차장에 장애인 주차면을 설치할 경우, 건축물 출입구로 접근이 용이하도록 가장 가까운 위치에 우선 배치할 것을 권장
친환경에 관한 계획	공통	<ul style="list-style-type: none"> · 생태면적률은 환경영향평가에 적용된 기준을 따름. 단, 생태면적률이 명기되지 않은 용지라도 도시의 생태적 건전성확보를 위하여 생태적 기능 및 자연순환기능이 있는 토양을 확보할 것을 권장 · 환경오염을 최소화하고 에너지 자급자족의 기반을 마련하기 위해 태양광설비, 태양열설비 등 신·재생에너지의 도입을 적극 권장

7. 망상 관광지 조성계획 변경

- 관 광 지 명: 망상관광지
- 위 치: 강원도 동해시 망상동 393-39 일원
- 지 정 면 적: 459,397㎡ → 459,219㎡, 감)178㎡
- 조성계획면적: 459,397㎡ → 459,219㎡, 감)178㎡
- 사 업 비: 234,670백만원(재해복구비 38,400백만원)
- 사업시행자: 동해시장
- 변 경 사 유
 - 「경제자유구역의 지정 및 운영에 관한 특별법」 제11조에 의거 동해안권경제자유구역 망상지구 망상글로벌리조트 3지구 개발계획 및 실시계획 사항 반영을 위한 망상관광지 조성계획 반영
- 조성계획 조서

구분	시설면적(㎡)			건축연면적(㎡)			관광시설(동)			비고
	기정	변경	변경후	기정	변경	변경후	기정	변경	변경후	
합계	459,397	감) 178	459,219	115,479.66	증) 932,027.14	1,047,506.80	105	감) 11	94	
시설지 합계	379,270	증) 13,758	393,028	115,479.66	증) 932,027.14	1,047,506.80	105	감) 11	94	
공공편익시설지구	102,755	증) 3,670	106,425	3,262.07	증) 27,856.00	31,118.07	17	감) 6	11	

구분	시설면적(㎡)				건축연면적(㎡)				관광시설(동)			비고	
	기정	변경		변경후	기정	변경		변경후	기정	변경	변경후		
0. 도로	58,894	감)	1,107	57,787	-		-	-	-		-		
- 도로(망상3지구 제외)	58,894	감)	22,809	36,085	-		-	-	-		-		
- 도로(망상3지구)	-	증)	21,702	21,702	-		-	-	-		-	망상3지구	
1. 관리사무소	5,273	감)	813	4,460	1,667.42	감)	260.00	1,407.42	4	감)	1	3	
2. 주차장	36,442	감)	2,945	33,497	65.00	증)	28,616.00	28,681.00	1	증)	1	2	
주차장(망상3지구 제외)	33,733	감)	7,390	26,343	65.00		-	65.00	1		-	1	
주차장(망상3지구)	2,709	증)	4,445	7,154	-	증)	28,616.00	28,616.00	-	증)	1	1	망상3지구
3. 화장실	533	감)	307	226	442.00	감)	307.00	135.00	6	감)	4	2	
4. 샤워장	387	감)	47	340	387.00	감)	47.00	340.00	2	감)	1	1	
취사장	146	감)	146	-	146.00	감)	146.00	-	1	감)	1	-	
5. 해안근무자 휴게실	85		-	85	84.50		-	84.50	1		-	1	
6. 관광안내소	195		-	195	150.15		-	150.15	1		-	1	
7. 종합지원센터	800		-	800	320.00		-	320.00	1		-	1	
8. 광장(망상3지구)	-	증)	9,035	9,035	-		-	-	-		-	-	
경관광장(망상3지구)	-	증)	6,742	6,742	-		-	-	-		-	-	망상3지구
교통광장(망상3지구)	-	증)	2,293	2,293	-		-	-	-		-	-	망상3지구
숙박시설지구	113,750	증)	64,360	178,110	102,144.18	증)	909,067.59	1,011,211.77	71	감)	2	69	
9. 케빈하우스	19,658		-	19,658	3,726.00		-	3,726.00	42		-	42	
10. 여관	4,388		-	4,388	3,011.93		-	3,011.93	2		-	2	
11. 전통한옥문화체험시설	12,509		-	12,509	1,934.11		-	1,934.11	13		-	13	
콘도A	29,281	감)	29,281	-	64,508.61	감)	64,508.61	-	10	감)	10	-	
12. 콘도B	44,894		-	44,894	25,548.00		-	25,548.00	1		-	1	
13. 빌라형콘도	3,020		-	3,020	3,415.53		-	3,415.53	3		-	3	
- 빌라형콘도A	-		-	-	1,619.88		-	1,619.88	1		-	1	
- 빌라형콘도B	-		-	-	1,200.75		-	1,200.75	1		-	1	
- 빌라형콘도C	-		-	-	594.90		-	594.90	1		-	1	
14. 복합시설(망상3지구)	-	증)	93,641	93,641	-	증)	973,576.20	973,576.20	-	증)	8	8	망상3지구

구분	시설면적(㎡)			건축연면적(㎡)			관광시설(동)			비고		
	기정	변경	변경후	기정	변경	변경후	기정	변경	변경후			
상가시설지구	9,293	감)	697	8,596	4,480.06	-	4,480.06	8	-	8		
15. 카페테리아	424		-	424	311.42	-	311.42	1	-	1		
16. 해변상가A동	4,465	감)	697	3,768	1,897.33	-	1,897.33	2	-	2		
17. 해변상가B동	600		-	600	255.96	-	255.96	1	-	1		
18. 일반상가	3,804		-	3,804	2,015.35	-	2,015.35	4	-	4		
관광휴양·오락시설지구	153,472	감)	53,575	99,897	5,593.35	감)	4,896.45	696.90	9	감)	3	6
19. 다목적운동장	19,550	감)	17,768	1,782	-	-	-	-	-	-	-	
20. 유흥시설	18,020	감)	16,165	1,855	-	-	-	-	-	-	-	
21. 가족야영체험장	23,675	감)	8,885	14,790	341.90	-	341.90	3	-	3		
22. 가족형글램핑장	7,332		-	7,332	290.00	-	290.00	2	-	2		
망상권벤션센터	2,171	감)	2,171	-	1,712.07	감)	1,712.07	-	1	감)	1	-
복합체험관	13,880	감)	13,880	-	3,184.38	감)	3,184.38	-	2	감)	2	-
23. 공원	68,844	증)	5,294	74,138	65.00	-	65.00	1	-	1		
공원(망상3지구 제외)	68,844		-	68,844	-	-	-	-	-	-	-	
공원(망상3지구)	-	증)	5,294	5,294	-	-	-	-	-	-	-	망상3지구, 오수중계탑 프장 중복결정(298㎡)
화장실	-		-	-	65.00	-	65.00	1	-	1		
녹지 및 기타시설 합계	80,127	감)	13,936	66,191	-	-	-	-	-	-	-	
기타시설	4,334	감)	1,574	2,760	-	-	-	-	-	-	-	
24. 기곡천(캠프장내)	2,799	감)	159	2,640	-	-	-	-	-	-	-	
기곡천(캠핑장내)(망상3지구 제외)	2,799	감)	1,932	867	-	-	-	-	-	-	-	
기곡천(캠핑장내)(망상3지구)	-	증)	1,773	1,773	-	-	-	-	-	-	-	망상3지구
소하천	1,415	감)	1,415	-	-	-	-	-	-	-	-	
25. 수변전설비	120		-	120	-	-	-	-	-	-	-	
녹지	75,793	감)	12,362	63,431	-	-	-	-	-	-	-	

구분	시설면적(㎡)				건축연면적(㎡)			관광시설(동)			비고
	기정	변경	변경후	변경후	기정	변경	변경후	기정	변경	변경후	
26. 일반녹지	15,291	감)	10,816	4,475	-	-	-	-	-	-	
일반녹지(망상3지구 제외)	15,291	감)	14,265	1,026	-	-	-	-	-	-	
일반녹지(망상3지구)	-	증)	3,449	3,449	-	-	-	-	-	-	망상3지구
27. 보존녹지	60,502	감)	1,546	58,956	-	-	-	-	-	-	

○ 토지조서 “생략”

8. 관련 도서의 열람방법

- 「경제자유구역의 지정 및 운영에 관한 특별법」 제6조, 제10조 제2항 및 같은 법 시행령 제5조 제2항, 「토지이용규제 기본법」 제8조 및 같은 법 시행령 제7조의 규정에 의한 관계도면은 동해안권경제자유구역청 망상사업부(033-539-7629)에서 열람 및 문의하시기 바랍니다.
- 「토지이용규제 기본법」 제8조 및 같은 법 시행령 제7조의 규정에 의한 지형도면은 토지이음 (<http://www.eum.go.kr>)에서 열람 가능

■ 붙임 #1. 수용 또는 사용할 토지 ■ 건축물 또는 물건이나 권리가 있는 경우에는 그 세부목록

번호	소재지	지번	지목	면적(㎡)		소유자			관계인			비고
				공부면적	편입면적	성명	주소	공유지분	소유권의 권리	성명	주소	
1	동해시 망상동	393-132	잡	14,601	14,601	동해시	강원도 동해시 천곡로 77					
2	동해시 망상동	393-12	잡	1,257	1,257	동해시	강원도 동해시 천곡로 77					
3	동해시 망상동	393-13	잡	541	541	동해시	강원도 동해시 천곡로 77					
4	동해시 망상동	393-133	잡	6,696	6,696	동해시	강원도 동해시 천곡로 77					
5	동해시 망상동	393-134	잡	3,083	3,083	동해시	강원도 동해시 천곡로 77					

번호	소재지	지번	지목	면적(㎡)		소유자			관계인			비고
				공부 면적	편입 면적	성명	주소	공유 지분	소유권 의 권리	성명	주소	
6	동해시 망상동	393-16	전	1,730	1,730	동해비치 홀딩스 주식회사	인천광역시 남동구 남동서로236번길 30, 950호(논현동)		근저당. 지상권	송화 새마을금고	인천광역시 동구 화수로69번길 12(화수동)	
									근저당. 지상권	호원 새마을금고	경기도 의정부시 평화로243번길 19(호원동)	
									근저당. 지상권	상인천 새마을금고	인천광역시 남동구 석산로 159(간석동)	
									근저당. 지상권	동해우리 새마을금고	강원도 동해시 발한로 238(발한동)	
									근저당. 지상권	소양강 새마을금고	강원도 춘천시 충열로 4(우두동)	
									근저당. 지상권	태백 새마을금고	강원도 태백시 시장북길 26(황지동)	
7	동해시 망상동	393-17	전	4,976	4,976	동해시	강원도 동해시 천곡로 77					
8	동해시 망상동	393-21	잡	6,458	6,458	동해비치 홀딩스 주식회사	인천광역시 남동구 남동서로236번길 30, 950호(논현동)		근저당. 지상권	송화새마을 금고	인천광역시 동구 화수로69번길 12(화수동)	
									근저당. 지상권	호원새마을 금고	경기도 의정부시 평화로243번길 19(호원동)	
									근저당. 지상권	상인천 새마을금고	인천광역시 남동구 석산로 159(간석동)	
									근저당. 지상권	동해우리 새마을금고	강원도 동해시 발한로 238(발한동)	
									근저당. 지상권	소양강 새마을금고	강원도 춘천시 충열로 4(우두동)	
									근저당. 지상권	태백 새마을금고	강원도 태백시 시장북길 26(황지동)	
9	동해시 망상동	393-24	전	1,433	1,433	동해시	강원도 동해시 천곡로 77					
10	동해시 망상동	393-27	전	838	838	동해시	강원도 동해시 천곡로 77					
11	동해시 망상동	393-28	잡	15,309	15,309	동해시	강원도 동해시 천곡로 77					
12	동해시 망상동	393-31	잡	6,594	6,594	동해시	강원도 동해시 천곡로 77					

번호	소재지	지번	지목	면적(㎡)		소유자			관계인			비고
				공부 면적	편입 면적	성명	주소	공유 지분	소유권 의 권리	성명	주소	
13	동해시 망상동	393-45	잡	3,596	3,596	동해비치 홀딩스 주식회사	인천광역시 남동구 남동서로236번길 30, 950호(논현동)		근저당. 지상권	송화새마을 금고	인천광역시 동구 화수로69번길 12(화수동)	
									근저당. 지상권	호원새마을 금고	경기도 의정부시 평화로243번길 19(호원동)	
									근저당. 지상권	상인천새마 을금고	인천광역시 남동구 석산로 159(간석동)	
									근저당. 지상권	동해우리 새마을금고	강원도 동해시 발한로 238(발한동)	
									근저당. 지상권	소양강 새마을금고	강원도 춘천시 충열로 4(우두동)	
									근저당. 지상권	태백 새마을금고	강원도 태백시 시장북길 26(황지동)	
14	동해시 망상동	393-46	잡	6,663	6,663	동해시	강원도 동해시 천곡로 77					
15	동해시 망상동	393-47	잡	2,827	2,827	동해시	강원도 동해시 천곡로 77					
16	동해시 망상동	393-48	잡	3,281	3,281	동해시	강원도 동해시 천곡로 77					
17	동해시 망상동	393-49	잡	3,189	3,189	동해시	강원도 동해시 천곡로 77					
18	동해시 망상동	393-56	잡	1,277	1,277	동해비치 홀딩스 주식회사	인천광역시 남동구 남동서로236번길 30, 950호(논현동)		근저당. 지상권	송화새마을 금고	인천광역시 동구 화수로69번길 12(화수동)	
									근저당. 지상권	호원새마을 금고	경기도 의정부시 평화로243번길 19(호원동)	
									근저당. 지상권	상인천새마 을금고	인천광역시 남동구 석산로 159(간석동)	
									근저당. 지상권	동해우리 새마을금고	강원도 동해시 발한로 238(발한동)	
									근저당. 지상권	소양강 새마을금고	강원도 춘천시 충열로 4(우두동)	
									근저당. 지상권	태백 새마을금고	강원도 태백시 시장북길 26(황지동)	

번호	소재지	지번	지목	면적(㎡)		소유자			관계인			비고
				공부 면적	편입 면적	성명	주소	공유 지분	소유권 의 권리	성명	주소	
19	동해시 망상동	393-58	전	3,009	3,009	동해비치 홀딩스 주식회사	인천광역시 남동구 남동서로236번길 30, 950호(논현동)		근저당. 지상권	송화 새마을금고	인천광역시 동구 화수로69번길 12(화수동)	
									근저당. 지상권	호원새마을 금고	경기도 의정부시 평화로243번길 19(호원동)	
									근저당. 지상권	상인천새마 을금고	인천광역시 남동구 석산로 159(간석동)	
									근저당. 지상권	동해우리 새마을금고	강원도 동해시 발한로 238(발한동)	
									근저당. 지상권	소양강 새마을금고	강원도 춘천시 충열로 4(우두동)	
									근저당. 지상권	태백 새마을금고	강원도 태백시 시장북길 26(황지동)	
20	동해시 망상동	393-60	잡	20,528	20,528	동해시	강원도 동해시 천곡로 77					
21	동해시 망상동	393-63	전	149	149	동해시	강원도 동해시 천곡로 77					
22	동해시 망상동	393-64	전	1,850	1,850	동해시	강원도 동해시 천곡로 77					
23	동해시 망상동	393-70	임	1,862	1,862	동해시	강원도 동해시 천곡로 77					
24	동해시 망상동	393-135	천	130	130	국(국토교 통부)	세종특별자치시 도움6로 11					
25	동해시 망상동	393-84	잡	6,459	6,459	동해비치 홀딩스 주식회사	인천광역시 남동구 남동서로236번길 30, 950호(논현동)		근저당. 지상권	송화새마을 금고	인천광역시 동구 화수로69번길 12(화수동)	
									근저당. 지상권	호원새마을 금고	경기도 의정부시 평화로243번길 19(호원동)	
									근저당. 지상권	상인천 새마을금고	인천광역시 남동구 석산로 159(간석동)	
									근저당. 지상권	동해우리 새마을금고	강원도 동해시 발한로 238(발한동)	
									근저당. 지상권	소양강 새마을금고	강원도 춘천시 충열로 4(우두동)	
									근저당. 지상권	태백 새마을금고	강원도 태백시 시장북길 26(황지동)	

번호	소재지	지번	지목	면적(㎡)		소유자			관계인			비고
				공부 면적	편입 면적	성명	주소	공유 지분	소유권 의 권리	성명	주소	
26	동해시 망상동	393-85	잡	6,459	6,459	동해비치 홀딩스 주식회사	인천광역시 남동구 남동서로236번길 30, 950호(논현동)		근저당. 지상권	송화새마을 금고	인천광역시 동구 화수로69번길 12(화수동)	
									근저당. 지상권	호원새마을 금고	경기도 의정부시 평화로243번길 19(호원동)	
									근저당. 지상권	상인천새마 을금고	인천광역시 남동구 석산로 159(간석동)	
									근저당. 지상권	동해우리 새마을금고	강원도 동해시 발한로 238(발한동)	
									근저당. 지상권	소양강 새마을금고	강원도 춘천시 충열로 4(우두동)	
									근저당. 지상권	태백 새마을금고	강원도 태백시 시장북길 26(황지동)	
27	동해시 망상동	393-86	전	477	477	동해시	강원도 동해시 천곡로 77					
28	동해시 망상동	393-136	전	2,516	2,516	동해시	강원도 동해시 천곡로 77					
29	동해시 망상동	393-88	전	47	47	동해시	강원도 동해시 천곡로 77					
30	동해시 망상동	393-89	전	1,448	1,448	동해시	강원도 동해시 천곡로 77					
31	동해시 망상동	393-137	임	1,556	1,556	동해시	강원도 동해시 천곡로 77					
32	동해시 망상동	393-102	잡	826	826	동해시	강원도 동해시 천곡로 77					
32	동해시 망상동	393-103	잡	329	329	동해시	강원도 동해시 천곡로 77					
33	동해시 망상동	393-105	잡	8,797	8,797	동해시	강원도 동해시 천곡로 77					
35	동해시 망상동	산143-5	임	417	417	동해시	강원도 동해시 천곡로 77					
36	동해시 망상동	산147-14	도	840	840	국(기획재 정부)	세종특별자치시 갈매로 477					

공 고

강원도 공고 제2022-1858호

「강원도 공유재산 관리체계 구축 용역」
제안서 평가위원(후보자) 모집 공고

강원도에서 시행하는 「강원도 공유재산 관리체계 구축 용역」 관련 협상적격자를 공정하고 투명하게 선정하기 위하여 제안서 평가위원 후보자를 아래와 같이 공개모집 하오니 많은 응모 바랍니다.

2022년 12월 23일

강 원 도 지 사

1. 모집기간: 2022. 12. 23.(금) ~ 12. 29.(목) 18:00
2. 모집인원: 21명(평가위원의 3배수) 이상
3. 모집분야: 측량 및 지형공간정보(GIS), 정보통신(시스템 구축) 분야 해당 전문가
4. 응모자격
 - 가. 3년 이상의 근무경력을 가진 7급 이상의 국가 및 다른 지방자치단체의 공무원
 - 나. 정부투자기관·출연기관·지방공기업의 기술직렬 5급 이상 직원 또는 동등이상 경력자
 - 다. 대학의 전임강사 이상인 자로서 해당분야 전공자
 - 라. 1년 이상의 근무경력을 가진 기술사 또는 박사학위 소지자
 - 마. 마을 주민을 대표하는 자
 - 바. 시민단체 등 그 밖에 공정한 심사를 위하여 필요하다고 인정되는 자
5. 제외대상
 - 가. 해당 평가대상 사업과 관련하여 용역, 자문, 연구 등 수행자
 - 나. 해당 평가의 시행으로 인하여 이해당사자가 되는 자
 - 다. 최근 3년 이내에 해당 평가대상 업체에 재직한 자
 - 라. 그 밖에 공정한 심의를 수행할 수 없다고 인정되는 자
6. 신청서 접수
 - 가. 기 간: 2022. 12. 23.(금) ~ 12. 29.(목) 18:00
 - 나. 접 수 처: 강원도 회계과 재산관리팀(☎ 033-249-2553)

다. 접수방법: 우편, 방문접수, 이메일(pmt2071@korea.kr)

- 주 소: 강원도 춘천시 중앙로 1, 강원도청 회계과(본관 1층)

※ 이메일 제출 시 전화(☎ 033-249-2553)로 접수여부 확인요망

라. 제출서류

- 1) 평가위원(후보자) 등록신청서(서식1) 1부
- 2) 보안각서(서식2) 1부
- 3) 개인정보 제공 동의서(서식3) 1부
- 4) 재직증명서 1부 ※ 모집기간 내 발급된 증명서만 인정
- 5) 공인된 자격서류(경력증명서, 자격증사본, 학위증명서 등) 1부
- 6) 기타 응모자격을 증명할 수 있는 서류 등

7. 평가위원 선정(예정)

가. 일 자: 2023. 1월 ~ 2월중 제안서(입찰서) 등록 마감일

나. 선정인원: 8명(예비위원 포함)

다. 선정방법

- 입찰참가자가 제안서 제출 시 업체별 8명씩 추천
- ① 다빈도 ② 고령자 순서로 최종 선정 ③ 예비후보 1명

라. 선정결과: 선정된 위원에게 개별 통보

8. 제안서 평가일시(예정): 2023. 2월, 강원도청

※ 평가 일시 및 장소는 추후 개별 통지

※ 코로나19 확산방지를 위해 서면 평가로 전환될 수 있음

9. 기타사항

가. 제안서 평가위원 위촉 및 해촉 기준: 위원으로 선정된 경우 별도의 절차 없이 위촉된 것으로 보며, 제안서 심사완료 시 해촉으로 봄

나. 제출된 서류는 반환하지 않으며, 기재된 내용이 사실과 다른 경우에는 선정을 취소할 수 있음

다. 수당 지급기준에 의거 참석수당 등 지급

라. 기타 상세한 내용은 강원도청 회계과(☎ 033-249-2553)로 문의

붙임: 1. 제안서 평가위원 후보자 등록 신청서 1부

2. 제안서 평가위원 보안각서 1부

3. 개인정보 제공 동의서 1부

[붙임 1]

제안서 평가위원 후보자 등록 신청서

성 명			생년월일			전문분야			
자 택	주 소	(우편번호:)							
	전화번호				휴대폰번호				
직 장	직 장 명				직위(직급)				
	주 소	(우편번호:)							
	전화번호				팩스번호				
	이메일 주소								
학력사항	취득년월	학 교		학 위		전 공			
경력사항	근무기간	근 무 처		직 위		주요업무			
자격증 보유현황	취득년월	자 격 증 명		인 가 · 관 리 기 관		비 고			
저서 및 논문									
기타사항									

위와 같이 제안서평가위원 후보자등록 신청서를 제출하며, 상기 항목 중 개인정보 기재사항은「개인정보 보호법」 제15조에 의거 수집 및 이용 (제안서평가위원 위촉부터 평가종료 시까지)에 동의합니다.

2022. . .

작성자: (서명)

강원도지사 귀하

[붙임 2]

제안서 평가위원 보안각서

본인은 강원도에서 시행하는 「강원도 공유재산 관리체계 구축 용역」 제안서 평가위원 후보자로 위촉됨을 승낙하며 다음과 같이 서약합니다.

- 1. 본인은 평가위원 후보자로 선정된 사항에 대하여 보안유지에 철저를 기하며 공정한 심사가 될 수 있도록 하겠으며, 제안서 평가 관련 업무가 공무상 비밀 사항임을 인정하고 제반 보안 관계 규정 및 지침을 성실히 준수한다.
- 2. 본인이 비밀을 누설할 때에는 관계법규에 따라 엄중한 처벌을 받을 것이며 위반하여 발생하는 문제에 대해서는 전적으로 책임질 것을 서약한다.

[확인사항]

- 1. 해당 평가대상과 관련하여 용역, 자문, 연구 등을 수행한 사실이 없음
- 2. 해당 평가의 시행으로 인하여 이해당사자가 되지 아니함
- 3. 최근 3년 이내에 해당 평가대상 업체에 재직할 사실이 없음

2022. . . .

서약인: (서명)

강원도지사 귀하

강원도 공고 제2022-1859호

토지거래허가구역 지정 공고

「부동산 거래신고 등에 관한 법률」 제10조에 따라 지정한 토지거래허가구역(강원도 공고 제2022-1859호)을 다음과 같이 지정 공고합니다.

2022년 12월 26일

강 원 도 지 사

1. 허가구역 지정 대상지역

대상지역		면적(km ²)	비 고
합 계: 1,180,090m ² / 1,813필		1.18	
강원도	춘천시	동내면 고은리 (1,031,906m ² / 1,567필)	1.03
		동내면 신촌리 (148,184m ² / 246필)	0.15

2. 허가구역 지정기간: 2023년 1월 1일부터 2027년 12월 31일까지

3. 토지거래계약에 관한 허가를 받아야 하는 면적

용 도 지 역		면 적
도시지역	주거지역	60m ² 초과
	상업지역	150m ² 초과
	공업지역	150m ² 초과
	녹지지역	200m ² 초과
	용도지역이 지정이 없는 구역	60m ² 초과
도시지역 외의 지역	농 지	500m ² 초과
	임 야	1,000m ² 초과
	농지 및 임야 이외의 토지	250m ² 초과

4. 허가구역 지정 토지조서: 붙임1 참조

※ 「공간정보의 구축 및 관리 등에 관한 법률」에 따른 토지이동 및 등록사항정정 토지가 반영되지 않을 수 있으므로 최종조서는 허가구역 지정도면(구역 설정)을 기준.

5. 허가구역 지정 지형도: 붙임2 참조

※ 일사편리 강원도 부동산정보 조회시스템(http://kras.gwd.go.kr/land_info/) 및 토지e음(<http://www.eum.go.kr>)에서 토지거래허가구역 세부정보를 확인 가능

[붙임1] 토지거래허가구역토지조서

■ 토지거래허가구역 지정 토지조서

토지거래허가구역 [O] 지정 토지조서
[] 해제

연번	토지소재지	지번	지목	대장면적(㎡)	편입면적(㎡)	용도지역	소유구분
	합계	1813필			1,180,090		
1	춘천시 동내면 신촌리	336	대	201	201	도시지역(자연녹지지역)	개인
2	춘천시 동내면 신촌리	336-2	대	407	407	도시지역(자연녹지지역)	개인
3	춘천시 동내면 신촌리	337-1	대	584	584	도시지역(자연녹지지역)	개인
4	춘천시 동내면 신촌리	337-2	잡종지	1,653	1,653	도시지역(자연녹지지역)	개인
5	춘천시 동내면 신촌리	337-3	전	201	201	도시지역(자연녹지지역)	개인
6	춘천시 동내면 신촌리	337-6	대	645	645	도시지역(자연녹지지역)	개인
7	춘천시 동내면 신촌리	337-10	전	384	384	도시지역(자연녹지지역)	개인
8	춘천시 동내면 신촌리	337-11	도로	21	21	도시지역(자연녹지지역)	개인
9	춘천시 동내면 신촌리	337-13	전	63	63	도시지역(자연녹지지역)	개인
10	춘천시 동내면 신촌리	337-15	대	54	54	도시지역(자연녹지지역)	개인
11	춘천시 동내면 신촌리	337-16	전	42	42	도시지역(자연녹지지역)	개인
12	춘천시 동내면 신촌리	337-17	전	244	244	도시지역(자연녹지지역)	개인
13	춘천시 동내면 신촌리	337-18	전	97	97	도시지역(자연녹지지역)	개인
14	춘천시 동내면 신촌리	337-19	전	52	52	도시지역(자연녹지지역)	개인
15	춘천시 동내면 신촌리	338	답	959	959	도시지역(자연녹지지역)	개인
16	춘천시 동내면 신촌리	338-2	답	39	39	도시지역(자연녹지지역)	개인
17	춘천시 동내면 신촌리	339-1	답	5,960	5,960	도시지역(자연녹지지역)	개인
18	춘천시 동내면 신촌리	339-2	답	3,819	3,080	도시지역(자연녹지지역, 제2종일반주거지역)	개인
19	춘천시 동내면 신촌리	339-3	답	2,347	453	도시지역(자연녹지지역)	개인
20	춘천시 동내면 신촌리	339-11	답	115	115	도시지역(자연녹지지역)	군유지
21	춘천시 동내면 신촌리	340	답	638	638	도시지역(자연녹지지역)	개인
22	춘천시 동내면 신촌리	341	임야	962	962	도시지역(자연녹지지역)	국유지
23	춘천시 동내면 신촌리	341-1	답	441	441	도시지역(자연녹지지역)	개인

연번	토지소재지	지번	지목	대장면적(㎡)	편입면적(㎡)	용도지역	소유구분
24	춘천시 동내면 신촌리	341-3	답	79	79	도시지역(자연녹지지역)	개인
25	춘천시 동내면 신촌리	341-5	답	717	717	도시지역(자연녹지지역)	개인
26	춘천시 동내면 신촌리	341-6	답	294	294	도시지역(자연녹지지역)	개인
27	춘천시 동내면 신촌리	341-7	답	602	602	도시지역(자연녹지지역)	개인
28	춘천시 동내면 신촌리	341-8	답	393	393	도시지역(자연녹지지역)	개인
29	춘천시 동내면 신촌리	341-9	답	4,169	4,169	도시지역(자연녹지지역)	개인
30	춘천시 동내면 신촌리	341-10	임야	1,369	1,369	도시지역(자연녹지지역)	개인
31	춘천시 동내면 신촌리	341-11	답	1,213	1,213	도시지역(자연녹지지역)	개인
32	춘천시 동내면 신촌리	341-12	구거	56	56	도시지역(자연녹지지역)	개인
33	춘천시 동내면 신촌리	341-13	답	717	717	도시지역(자연녹지지역)	개인
34	춘천시 동내면 신촌리	341-14	답	691	691	도시지역(자연녹지지역)	개인
35	춘천시 동내면 신촌리	341-15	답	357	357	도시지역(자연녹지지역, 제2종일반주거지역)	개인
36	춘천시 동내면 신촌리	341-16	답	2,271	2,271	도시지역(자연녹지지역, 제2종일반주거지역)	개인
37	춘천시 동내면 신촌리	341-62	임야	198	198	도시지역(자연녹지지역, 제2종일반주거지역)	개인
38	춘천시 동내면 신촌리	341-64	임야	225	225	도시지역(자연녹지지역, 제2종일반주거지역)	개인
39	춘천시 동내면 신촌리	341-65	답	442	442	도시지역(자연녹지지역)	개인
40	춘천시 동내면 신촌리	342-1	답	1,911	1,911	도시지역(자연녹지지역)	개인
41	춘천시 동내면 신촌리	342-2	대	441	441	도시지역(자연녹지지역)	개인
42	춘천시 동내면 신촌리	342-3	답	41	41	도시지역(자연녹지지역)	군유지
43	춘천시 동내면 신촌리	342-4	답	1,533	1,533	도시지역(자연녹지지역)	종중
44	춘천시 동내면 신촌리	342-5	도로	831	831	도시지역(자연녹지지역)	시·도유지
45	춘천시 동내면 신촌리	342-6	답	730	730	도시지역(자연녹지지역)	개인
46	춘천시 동내면 신촌리	342-7	답	204	204	도시지역(자연녹지지역)	개인
47	춘천시 동내면 신촌리	343	전	247	247	도시지역(자연녹지지역)	개인
48	춘천시 동내면 신촌리	343-1	전	603	603	도시지역(자연녹지지역)	시·도유지
49	춘천시 동내면 신촌리	344-1	임야	165	165	도시지역(자연녹지지역)	개인
50	춘천시 동내면 신촌리	344-2	도로	420	420	도시지역(자연녹지지역)	개인
51	춘천시 동내면 신촌리	344-3	도로	711	711	도시지역(자연녹지지역)	시·도유지

연번	토지소재지	지번	지목	대장면적(㎡)	편입면적(㎡)	용도지역	소유구분
52	춘천시 동내면 신촌리	344-4	구거	69	69	도시지역(자연녹지지역)	개인
53	춘천시 동내면 신촌리	344-5	답	1,036	1,036	도시지역(자연녹지지역)	개인
54	춘천시 동내면 신촌리	344-8	답	478	478	도시지역(자연녹지지역)	개인
55	춘천시 동내면 신촌리	344-9	임야	306	306	도시지역(자연녹지지역)	기타단체
56	춘천시 동내면 신촌리	344-10	임야	58	58	도시지역(자연녹지지역)	기타단체
57	춘천시 동내면 신촌리	344-11	답	92	92	도시지역(자연녹지지역)	시·도유지
58	춘천시 동내면 신촌리	344-12	답	135	135	도시지역(자연녹지지역)	시·도유지
59	춘천시 동내면 신촌리	344-13	답	193	193	도시지역(자연녹지지역)	시·도유지
60	춘천시 동내면 신촌리	345	대	3,239	3,239	도시지역(자연녹지지역)	기타단체
61	춘천시 동내면 신촌리	345-1	도로	218	218	도시지역(자연녹지지역)	시·도유지
62	춘천시 동내면 신촌리	345-2	답	545	545	도시지역(자연녹지지역)	개인
63	춘천시 동내면 신촌리	345-3	답	261	261	도시지역(자연녹지지역)	개인
64	춘천시 동내면 신촌리	345-4	도로	69	69	도시지역(자연녹지지역)	개인
65	춘천시 동내면 신촌리	345-5	도로	53	53	도시지역(자연녹지지역)	개인
66	춘천시 동내면 신촌리	345-6	답	963	963	도시지역(자연녹지지역)	개인
67	춘천시 동내면 신촌리	345-7	전	1,252	1,252	도시지역(자연녹지지역)	개인
68	춘천시 동내면 신촌리	345-8	도로	727	727	도시지역(자연녹지지역)	국유지
69	춘천시 동내면 신촌리	345-9	도로	85	85	도시지역(자연녹지지역)	개인
70	춘천시 동내면 신촌리	345-10	대	660	660	도시지역(자연녹지지역)	개인
71	춘천시 동내면 신촌리	345-11	대	999	999	도시지역(자연녹지지역)	개인
72	춘천시 동내면 신촌리	345-12	전	2,667	2,667	도시지역(자연녹지지역)	개인
73	춘천시 동내면 신촌리	345-15	답	1,934	1,934	도시지역(자연녹지지역)	법인
74	춘천시 동내면 신촌리	345-16	대	1,749	1,749	도시지역(자연녹지지역)	개인
75	춘천시 동내면 신촌리	345-17	대	540	540	도시지역(자연녹지지역)	개인
76	춘천시 동내면 신촌리	345-18	답	1,531	1,531	도시지역(자연녹지지역, 제2종일반주거지역)	개인
77	춘천시 동내면 신촌리	345-19	답	1,048	1,048	도시지역(자연녹지지역, 제2종일반주거지역)	개인
78	춘천시 동내면 신촌리	345-23	답	754	754	도시지역(자연녹지지역, 제2종일반주거지역)	개인
79	춘천시 동내면 신촌리	345-24	답	1,283	1,283	도시지역(자연녹지지역)	개인

연번	토지소재지	지번	지목	대장면적(㎡)	편입면적(㎡)	용도지역	소유구분
80	춘천시 동내면 신촌리	345-25	답	1,074	1,074	도시지역(자연녹지지역)	개인
81	춘천시 동내면 신촌리	345-26	답	618	618	도시지역(자연녹지지역)	개인
82	춘천시 동내면 신촌리	345-27	답	403	403	도시지역(자연녹지지역)	법인
83	춘천시 동내면 신촌리	345-28	구거	489	466	도시지역(자연녹지지역, 제2종일반주거지역)	개인
84	춘천시 동내면 신촌리	345-40	도로	122	122	도시지역(자연녹지지역)	국유지
85	춘천시 동내면 신촌리	345-43	답	43	43	도시지역(자연녹지지역)	법인
86	춘천시 동내면 신촌리	345-45	도로	23	23	도시지역(자연녹지지역)	시·도유지
87	춘천시 동내면 신촌리	345-46	도로	86	86	도시지역(자연녹지지역)	시·도유지
88	춘천시 동내면 신촌리	345-47	답	8	8	도시지역(자연녹지지역)	개인
89	춘천시 동내면 신촌리	345-48	답	153	153	도시지역(자연녹지지역)	시·도유지
90	춘천시 동내면 신촌리	345-49	도로	43	43	도시지역(자연녹지지역)	국유지
91	춘천시 동내면 신촌리	345-50	답	209	209	도시지역(자연녹지지역)	시·도유지
92	춘천시 동내면 신촌리	345-51	답	211	211	도시지역(자연녹지지역)	시·도유지
93	춘천시 동내면 신촌리	345-52	답	26	26	도시지역(자연녹지지역)	개인
94	춘천시 동내면 신촌리	345-53	창고용지	1,030	1,030	도시지역(자연녹지지역)	개인
95	춘천시 동내면 신촌리	345-54	도로	9	9	도시지역(자연녹지지역)	개인
96	춘천시 동내면 신촌리	345-56	도로	17	17	도시지역(자연녹지지역)	국유지
97	춘천시 동내면 신촌리	345-57	전	1,948	1,948	도시지역(자연녹지지역)	개인
98	춘천시 동내면 신촌리	345-58	도로	9	9	도시지역(자연녹지지역)	개인
99	춘천시 동내면 신촌리	345-59	대	115	115	도시지역(자연녹지지역)	군유지
100	춘천시 동내면 신촌리	345-60	도로	37	37	도시지역(자연녹지지역)	군유지
101	춘천시 동내면 신촌리	345-61	도로	41	41	도시지역(자연녹지지역)	군유지
102	춘천시 동내면 신촌리	345-62	도로	111	111	도시지역(자연녹지지역)	군유지
103	춘천시 동내면 신촌리	345-63	답	826	826	도시지역(자연녹지지역)	개인
104	춘천시 동내면 신촌리	345-64	답	402	402	도시지역(자연녹지지역)	개인
105	춘천시 동내면 신촌리	345-65	전	9	9	도시지역(자연녹지지역)	개인
106	춘천시 동내면 신촌리	345-66	전	1,029	1,029	도시지역(자연녹지지역)	개인
107	춘천시 동내면 신촌리	345-67	전	42	42	도시지역(자연녹지지역)	개인

연번	토지소재지	지번	지목	대장면적(㎡)	편입면적(㎡)	용도지역	소유구분
108	춘천시 동내면 신촌리	346	도로	179	179	도시지역(자연녹지지역)	기타단체
109	춘천시 동내면 신촌리	346-1	도로	177	177	도시지역(자연녹지지역)	군유지
110	춘천시 동내면 신촌리	346-2	답	1,838	1,838	도시지역(자연녹지지역)	개인
111	춘천시 동내면 신촌리	346-5	대	985	985	도시지역(자연녹지지역)	개인
112	춘천시 동내면 신촌리	346-6	답	46	46	도시지역(자연녹지지역)	개인
113	춘천시 동내면 신촌리	346-10	대	1,041	1,041	도시지역(자연녹지지역)	개인
114	춘천시 동내면 신촌리	346-11	답	152	152	도시지역(자연녹지지역)	개인
115	춘천시 동내면 신촌리	346-12	대	374	374	도시지역(자연녹지지역, 제2종일반주거지역)	개인
116	춘천시 동내면 신촌리	346-13	대	753	307	도시지역(자연녹지지역)	개인
117	춘천시 동내면 신촌리	346-21	도로	2,734	1,276	도시지역(자연녹지지역)	국유지
118	춘천시 동내면 신촌리	346-24	답	179	179	도시지역(자연녹지지역, 제2종일반주거지역)	개인
119	춘천시 동내면 신촌리	346-25	대	119	119	도시지역(자연녹지지역)	개인
120	춘천시 동내면 신촌리	346-26	창고용지	60	60	도시지역(자연녹지지역)	개인
121	춘천시 동내면 신촌리	346-27	답	17	17	도시지역(자연녹지지역)	법인
122	춘천시 동내면 신촌리	346-30	답	2	2	도시지역(자연녹지지역)	개인
123	춘천시 동내면 신촌리	346-31	답	149	149	도시지역(자연녹지지역)	개인
124	춘천시 동내면 신촌리	346-32	대	187	187	도시지역(자연녹지지역)	개인
125	춘천시 동내면 신촌리	346-33	대	195	195	도시지역(자연녹지지역)	개인
126	춘천시 동내면 신촌리	346-34	답	212	212	도시지역(자연녹지지역, 제2종일반주거지역)	개인
127	춘천시 동내면 신촌리	346-41	답	109	109	도시지역(자연녹지지역, 제2종일반주거지역)	개인
128	춘천시 동내면 신촌리	346-42	대	126	126	도시지역(자연녹지지역)	개인
129	춘천시 동내면 신촌리	346-43	대	51	51	도시지역(자연녹지지역)	개인
130	춘천시 동내면 신촌리	346-44	도로	230	230	도시지역(자연녹지지역)	기타단체
131	춘천시 동내면 신촌리	346-45	도로	24	24	도시지역(자연녹지지역)	시·도유지
132	춘천시 동내면 신촌리	346-46	답	346	346	도시지역(자연녹지지역)	시·도유지
133	춘천시 동내면 신촌리	346-47	답	73	73	도시지역(자연녹지지역)	시·도유지
134	춘천시 동내면 신촌리	346-53	답	11	11	도시지역(자연녹지지역)	개인
135	춘천시 동내면 신촌리	346-54	답	26	26	도시지역(자연녹지지역)	개인

연번	토지소재지	지번	지목	대장면적(㎡)	편입면적(㎡)	용도지역	소유구분
136	춘천시 동내면 신촌리	346-55	답	22	22	도시지역(자연녹지지역)	개인
137	춘천시 동내면 신촌리	346-57	주차장	288	288	도시지역(자연녹지지역)	개인
138	춘천시 동내면 신촌리	346-63	도로	10	10	도시지역(자연녹지지역)	개인
139	춘천시 동내면 신촌리	346-66	주차장	658	658	도시지역(자연녹지지역)	개인
140	춘천시 동내면 신촌리	346-70	도로	3	3	도시지역(자연녹지지역, 제2종일반주거지역)	군유지
141	춘천시 동내면 신촌리	346-71	도로	36	36	도시지역(자연녹지지역)	군유지
142	춘천시 동내면 신촌리	346-72	도로	17	17	도시지역(자연녹지지역)	군유지
143	춘천시 동내면 신촌리	346-73	도로	10	10	도시지역(자연녹지지역, 제2종일반주거지역)	군유지
144	춘천시 동내면 신촌리	346-74	도로	22	8	도시지역(자연녹지지역)	군유지
145	춘천시 동내면 신촌리	346-76	도로	28	28	도시지역(자연녹지지역)	군유지
146	춘천시 동내면 신촌리	346-77	도로	11	11	도시지역(자연녹지지역)	군유지
147	춘천시 동내면 신촌리	346-78	도로	10	10	도시지역(자연녹지지역)	군유지
148	춘천시 동내면 신촌리	346-79	도로	6	6	도시지역(자연녹지지역)	군유지
149	춘천시 동내면 신촌리	346-80	도로	39	39	도시지역(자연녹지지역)	군유지
150	춘천시 동내면 신촌리	346-81	도로	40	40	도시지역(자연녹지지역)	군유지
151	춘천시 동내면 신촌리	346-83	도로	179	179	도시지역(자연녹지지역)	국유지
152	춘천시 동내면 신촌리	346-84	답	272	272	도시지역(자연녹지지역)	개인
153	춘천시 동내면 신촌리	346-88	도로	59	59	도시지역(자연녹지지역)	국유지
154	춘천시 동내면 신촌리	347	전	3,240	3,240	도시지역(자연녹지지역)	종중
155	춘천시 동내면 신촌리	348	전	1,088	1,088	도시지역(자연녹지지역)	종중
156	춘천시 동내면 신촌리	349-1	대	460	460	도시지역(자연녹지지역)	개인
157	춘천시 동내면 신촌리	349-2	전	3,280	3,280	도시지역(자연녹지지역)	개인
158	춘천시 동내면 신촌리	349-5	전	604	604	도시지역(자연녹지지역)	개인
159	춘천시 동내면 신촌리	349-9	도로	202	202	도시지역(자연녹지지역)	국유지
160	춘천시 동내면 신촌리	349-11	도로	840	840	도시지역(자연녹지지역)	국유지
161	춘천시 동내면 신촌리	349-12	전	443	443	도시지역(자연녹지지역)	개인
162	춘천시 동내면 신촌리	349-13	전	90	90	도시지역(자연녹지지역)	개인
163	춘천시 동내면 신촌리	349-14	대	35	35	도시지역(자연녹지지역)	개인

연번	토지소재지	지번	지목	대장면적(㎡)	편입면적(㎡)	용도지역	소유구분
164	춘천시 동내면 신촌리	349-15	전	3,404	3,404	도시지역(자연녹지지역)	개인
165	춘천시 동내면 신촌리	349-16	전	233	232	도시지역(자연녹지지역)	개인
166	춘천시 동내면 신촌리	349-17	전	46	46	도시지역(자연녹지지역)	개인
167	춘천시 동내면 신촌리	349-18	전	55	55	도시지역(자연녹지지역)	개인
168	춘천시 동내면 신촌리	349-19	전	11	11	도시지역(자연녹지지역)	개인
169	춘천시 동내면 신촌리	372-1	잡종지	35	35	도시지역(자연녹지지역)	국유지
170	춘천시 동내면 신촌리	372-3	대	462	462	도시지역(자연녹지지역)	개인
171	춘천시 동내면 신촌리	372-4	답	1,699	1,699	도시지역(자연녹지지역)	개인
172	춘천시 동내면 신촌리	372-5	구거	223	223	도시지역(자연녹지지역)	기타단체
173	춘천시 동내면 신촌리	372-6	도로	800	800	도시지역(자연녹지지역)	국유지
174	춘천시 동내면 신촌리	372-7	답	1,933	1,933	도시지역(자연녹지지역)	개인
175	춘천시 동내면 신촌리	372-8	답	2,727	2,727	도시지역(자연녹지지역)	개인
176	춘천시 동내면 신촌리	372-9	답	2,712	2,712	도시지역(자연녹지지역)	개인
177	춘천시 동내면 신촌리	372-10	답	807	807	도시지역(자연녹지지역)	개인
178	춘천시 동내면 신촌리	372-11	답	942	942	도시지역(자연녹지지역)	개인
179	춘천시 동내면 신촌리	372-12	답	2,655	2,655	도시지역(자연녹지지역)	개인
180	춘천시 동내면 신촌리	372-13	전	2,621	2,621	도시지역(자연녹지지역)	개인
181	춘천시 동내면 신촌리	372-14	답	2,552	2,552	도시지역(자연녹지지역)	개인
182	춘천시 동내면 신촌리	372-15	답	754	754	도시지역(자연녹지지역)	개인
183	춘천시 동내면 신촌리	372-16	답	750	750	도시지역(자연녹지지역)	개인
184	춘천시 동내면 신촌리	372-17	답	281	281	도시지역(자연녹지지역)	개인
185	춘천시 동내면 신촌리	372-18	답	440	440	도시지역(자연녹지지역)	개인
186	춘천시 동내면 신촌리	372-19	구거	294	292	도시지역(자연녹지지역)	기타단체
187	춘천시 동내면 신촌리	372-20	답	694	694	도시지역(자연녹지지역)	개인
188	춘천시 동내면 신촌리	372-21	답	344	344	도시지역(자연녹지지역)	개인
189	춘천시 동내면 신촌리	372-22	답	727	727	도시지역(자연녹지지역)	개인
190	춘천시 동내면 신촌리	372-23	답	212	212	도시지역(자연녹지지역)	개인
191	춘천시 동내면 신촌리	372-24	답	919	919	도시지역(자연녹지지역)	개인

연번	토지소재지	지번	지목	대장면적(㎡)	편입면적(㎡)	용도지역	소유구분
192	춘천시 동내면 신촌리	372-25	잡종지	1,140	1,140	도시지역(자연녹지지역)	개인
193	춘천시 동내면 신촌리	372-33	잡종지	339	339	도시지역(자연녹지지역)	국유지
194	춘천시 동내면 신촌리	372-34	도로	1,260	1,260	도시지역(자연녹지지역)	국유지
195	춘천시 동내면 신촌리	372-35	도로	288	288	도시지역(자연녹지지역)	시·도유지
196	춘천시 동내면 신촌리	372-36	도로	117	117	도시지역(자연녹지지역)	개인
197	춘천시 동내면 신촌리	372-37	도로	293	293	도시지역(자연녹지지역)	국유지
198	춘천시 동내면 신촌리	372-38	도로	656	656	도시지역(자연녹지지역)	국유지
199	춘천시 동내면 신촌리	372-40	전	493	493	도시지역(자연녹지지역)	시·도유지
200	춘천시 동내면 신촌리	372-41	구거	15	15	도시지역(자연녹지지역)	시·도유지
201	춘천시 동내면 신촌리	372-42	답	415	415	도시지역(자연녹지지역)	개인
202	춘천시 동내면 신촌리	372-44	답	52	52	도시지역(자연녹지지역)	시·도유지
203	춘천시 동내면 신촌리	372-45	도로	700	700	도시지역(자연녹지지역)	국유지
204	춘천시 동내면 신촌리	372-46	도로	377	377	도시지역(자연녹지지역)	시·도유지
205	춘천시 동내면 신촌리	372-48	전	10	10	도시지역(자연녹지지역)	개인
206	춘천시 동내면 신촌리	372-50	답	4	4	도시지역(자연녹지지역)	개인
207	춘천시 동내면 신촌리	372-51	대	660	660	도시지역(자연녹지지역)	개인
208	춘천시 동내면 신촌리	372-52	전	722	722	도시지역(자연녹지지역)	개인
209	춘천시 동내면 신촌리	372-53	도로	207	207	도시지역(자연녹지지역)	개인
210	춘천시 동내면 신촌리	372-54	전	327	327	도시지역(자연녹지지역)	개인
211	춘천시 동내면 신촌리	372-55	전	1,420	1,420	도시지역(자연녹지지역)	개인
212	춘천시 동내면 신촌리	372-56	도로	39	39	도시지역(자연녹지지역)	개인
213	춘천시 동내면 신촌리	372-57	도로	38	38	도시지역(자연녹지지역)	개인
214	춘천시 동내면 신촌리	372-58	전	570	570	도시지역(자연녹지지역)	개인
215	춘천시 동내면 신촌리	375-1	대	395	395	도시지역(자연녹지지역)	개인
216	춘천시 동내면 신촌리	375-4	묘지	440	440	도시지역(자연녹지지역)	개인
217	춘천시 동내면 신촌리	375-5	전	348	348	도시지역(자연녹지지역)	개인
218	춘천시 동내면 신촌리	375-6	전	350	350	도시지역(자연녹지지역)	개인
219	춘천시 동내면 신촌리	375-7	도로	415	415	도시지역(자연녹지지역)	개인

연번	토지소재지	지번	지목	대장면적(㎡)	편입면적(㎡)	용도지역	소유구분
220	춘천시 동내면 신촌리	375-8	전	435	435	도시지역(자연녹지지역)	개인
221	춘천시 동내면 신촌리	375-9	전	435	435	도시지역(자연녹지지역)	개인
222	춘천시 동내면 신촌리	375-10	대	395	395	도시지역(자연녹지지역)	개인
223	춘천시 동내면 신촌리	376-1	전	4,231	4,231	도시지역(자연녹지지역)	개인
224	춘천시 동내면 신촌리	376-2	답	536	536	도시지역(자연녹지지역)	개인
225	춘천시 동내면 신촌리	377	답	2,314	2,314	도시지역(자연녹지지역, 제2종일반주거지역)	개인
226	춘천시 동내면 신촌리	378	전	585	585	도시지역(자연녹지지역, 제2종일반주거지역)	개인
227	춘천시 동내면 신촌리	665	도로	2,521	385	도시지역(자연녹지지역)	국유지
228	춘천시 동내면 신촌리	667	구거	654	372	도시지역(자연녹지지역)	국유지
229	춘천시 동내면 신촌리	671-1	구거	7,607	1,556	도시지역(자연녹지지역)	국유지
230	춘천시 동내면 신촌리	671-4	구거	38	38	도시지역(자연녹지지역)	국유지
231	춘천시 동내면 신촌리	671-5	구거	165	165	도시지역(자연녹지지역)	국유지
232	춘천시 동내면 신촌리	671-6	구거	124	124	도시지역(자연녹지지역)	국유지
233	춘천시 동내면 신촌리	672	구거	4	4	도시지역(자연녹지지역)	국유지
234	춘천시 동내면 신촌리	672-1	구거	200	200	도시지역(자연녹지지역)	국유지
235	춘천시 동내면 신촌리	672-2	구거	13	13	도시지역(자연녹지지역)	국유지
236	춘천시 동내면 신촌리	672-4	구거	51	51	도시지역(자연녹지지역)	국유지
237	춘천시 동내면 신촌리	672-5	구거	77	77	도시지역(자연녹지지역)	개인
238	춘천시 동내면 신촌리	679-1	도로	73	73	도시지역(자연녹지지역)	국유지
239	춘천시 동내면 신촌리	679-4	도로	136	136	도시지역(자연녹지지역)	국유지
240	춘천시 동내면 신촌리	679-5	도로	668	668	도시지역(자연녹지지역)	국유지
241	춘천시 동내면 신촌리	679-6	도로	47	47	도시지역(자연녹지지역)	국유지
242	춘천시 동내면 신촌리	679-7	구거	70	70	도시지역(자연녹지지역)	국유지
243	춘천시 동내면 신촌리	679-8	도로	17	17	도시지역(자연녹지지역)	국유지
244	춘천시 동내면 신촌리	679-9	도로	58	58	도시지역(자연녹지지역)	국유지
245	춘천시 동내면 신촌리	679-10	구거	4,468	2,237	도시지역(자연녹지지역, 제2종일반주거지역)	국유지
246	춘천시 동내면 신촌리	679-17	도로	95	95	도시지역(자연녹지지역)	국유지
247	춘천시 동내면 고은리	160	전	413	413	도시지역(자연녹지지역)	개인

연번	토지소재지	지번	지목	대장면적(㎡)	편입면적(㎡)	용도지역	소유구분
248	춘천시 동내면 고은리	160-2	하천	341	341	도시지역(자연녹지지역)	군유지
249	춘천시 동내면 고은리	161-1	답	793	793	도시지역(자연녹지지역)	개인
250	춘천시 동내면 고은리	161-2	전	340	340	도시지역(자연녹지지역)	개인
251	춘천시 동내면 고은리	161-3	대	198	198	도시지역(자연녹지지역)	개인
252	춘천시 동내면 고은리	161-4	하천	102	102	도시지역(자연녹지지역)	군유지
253	춘천시 동내면 고은리	161-5	전	316	316	도시지역(자연녹지지역)	개인
254	춘천시 동내면 고은리	162-1	대	401	401	도시지역(자연녹지지역)	개인
255	춘천시 동내면 고은리	162-2	도로	79	79	도시지역(자연녹지지역)	군유지
256	춘천시 동내면 고은리	162-3	도로	66	66	도시지역(자연녹지지역)	개인
257	춘천시 동내면 고은리	162-4	답	1,017	1,017	도시지역(자연녹지지역)	개인
258	춘천시 동내면 고은리	162-5	하천	46	46	도시지역(자연녹지지역)	군유지
259	춘천시 동내면 고은리	162-6	하천	54	54	도시지역(자연녹지지역)	군유지
260	춘천시 동내면 고은리	162-7	답	1,017	1,017	도시지역(자연녹지지역)	개인
261	춘천시 동내면 고은리	162-8	답	1,105	1,105	도시지역(자연녹지지역)	개인
262	춘천시 동내면 고은리	162-9	답	23	23	도시지역(자연녹지지역)	군유지
263	춘천시 동내면 고은리	162-10	답	91	91	도시지역(자연녹지지역)	군유지
264	춘천시 동내면 고은리	163-1	전	256	256	도시지역(자연녹지지역)	개인
265	춘천시 동내면 고은리	163-2	도로	1,007	1,007	도시지역(자연녹지지역, 생산녹지지역)	군유지
266	춘천시 동내면 고은리	163-3	전	61	61	도시지역(자연녹지지역)	군유지
267	춘천시 동내면 고은리	164-1	답	750	750	도시지역(자연녹지지역)	개인
268	춘천시 동내면 고은리	164-2	답	1,039	1,039	도시지역(자연녹지지역)	개인
269	춘천시 동내면 고은리	164-3	도로	40	40	도시지역(자연녹지지역)	군유지
270	춘천시 동내면 고은리	164-4	도로	539	539	도시지역(자연녹지지역)	군유지
271	춘천시 동내면 고은리	164-5	답	1,395	1,395	도시지역(자연녹지지역)	개인
272	춘천시 동내면 고은리	164-6	답	56	56	도시지역(자연녹지지역)	군유지
273	춘천시 동내면 고은리	164-7	답	28	28	도시지역(자연녹지지역)	군유지
274	춘천시 동내면 고은리	164-8	답	51	51	도시지역(자연녹지지역)	군유지
275	춘천시 동내면 고은리	165	목장용지	205	205	도시지역(자연녹지지역)	개인

연번	토지소재지	지번	지목	대장면적(㎡)	편입면적(㎡)	용도지역	소유구분
276	춘천시 동내면 고은리	166	답	1,249	1,249	도시지역(자연녹지지역)	개인
277	춘천시 동내면 고은리	166-1	답	20	20	도시지역(자연녹지지역)	군유지
278	춘천시 동내면 고은리	167	대	500	500	도시지역(자연녹지지역)	개인
279	춘천시 동내면 고은리	167-1	대	633	633	도시지역(자연녹지지역)	개인
280	춘천시 동내면 고은리	167-2	전	917	917	도시지역(자연녹지지역)	개인
281	춘천시 동내면 고은리	167-3	전	563	563	도시지역(자연녹지지역)	개인
282	춘천시 동내면 고은리	167-5	도로	28	28	도시지역(자연녹지지역)	개인
283	춘천시 동내면 고은리	167-6	전	480	480	도시지역(자연녹지지역)	개인
284	춘천시 동내면 고은리	168-3	하천	106	106	도시지역(자연녹지지역)	군유지
285	춘천시 동내면 고은리	169-1	대	229	229	도시지역(자연녹지지역)	개인
286	춘천시 동내면 고은리	169-2	대	315	315	도시지역(자연녹지지역)	개인
287	춘천시 동내면 고은리	169-3	답	476	476	도시지역(자연녹지지역)	개인
288	춘천시 동내면 고은리	169-4	대	37	37	도시지역(자연녹지지역)	개인
289	춘천시 동내면 고은리	169-8	하천	106	106	도시지역(자연녹지지역)	군유지
290	춘천시 동내면 고은리	169-9	하천	8	8	도시지역(자연녹지지역)	군유지
291	춘천시 동내면 고은리	169-10	하천	61	61	도시지역(자연녹지지역)	군유지
292	춘천시 동내면 고은리	169-11	답	369	369	도시지역(자연녹지지역)	개인
293	춘천시 동내면 고은리	172	하천	592	592	도시지역(자연녹지지역)	군유지
294	춘천시 동내면 고은리	172-1	하천	154	154	도시지역(자연녹지지역)	군유지
295	춘천시 동내면 고은리	173	전	743	743	도시지역(자연녹지지역)	개인
296	춘천시 동내면 고은리	173-1	전	1,079	1,079	도시지역(자연녹지지역)	개인
297	춘천시 동내면 고은리	173-2	전	52	52	도시지역(자연녹지지역)	군유지
298	춘천시 동내면 고은리	173-3	전	15	15	도시지역(자연녹지지역)	군유지
299	춘천시 동내면 고은리	174	답	1,754	1,754	도시지역(자연녹지지역)	개인
300	춘천시 동내면 고은리	174-1	답	68	68	도시지역(자연녹지지역)	군유지
301	춘천시 동내면 고은리	175	답	1,997	1,997	도시지역(자연녹지지역)	개인
302	춘천시 동내면 고은리	175-1	답	36	36	도시지역(자연녹지지역)	군유지
303	춘천시 동내면 고은리	176-2	도로	40	40	도시지역(자연녹지지역)	군유지

연번	토지소재지	지번	지목	대장면적(㎡)	편입면적(㎡)	용도지역	소유구분
304	춘천시 동내면 고은리	177	전	369	369	도시지역(자연녹지지역)	개인
305	춘천시 동내면 고은리	177-1	전	703	703	도시지역(자연녹지지역)	개인
306	춘천시 동내면 고은리	177-2	전	628	628	도시지역(자연녹지지역)	개인
307	춘천시 동내면 고은리	177-3	전	496	496	도시지역(자연녹지지역)	개인
308	춘천시 동내면 고은리	177-4	전	475	475	도시지역(자연녹지지역)	개인
309	춘천시 동내면 고은리	177-5	전	389	389	도시지역(자연녹지지역)	개인
310	춘천시 동내면 고은리	177-6	전	697	697	도시지역(자연녹지지역)	개인
311	춘천시 동내면 고은리	177-7	전	697	697	도시지역(자연녹지지역)	개인
312	춘천시 동내면 고은리	177-8	전	697	697	도시지역(자연녹지지역)	개인
313	춘천시 동내면 고은리	177-9	전	31	31	도시지역(자연녹지지역)	군유지
314	춘천시 동내면 고은리	177-10	전	107	107	도시지역(자연녹지지역)	군유지
315	춘천시 동내면 고은리	177-11	전	16	16	도시지역(자연녹지지역)	군유지
316	춘천시 동내면 고은리	178	대	320	320	도시지역(자연녹지지역)	개인
317	춘천시 동내면 고은리	178-1	대	67	67	도시지역(자연녹지지역)	군유지
318	춘천시 동내면 고은리	179-1	전	1,408	1,408	도시지역(자연녹지지역)	개인
319	춘천시 동내면 고은리	179-5	전	3,148	3,147	도시지역(자연녹지지역)	개인
320	춘천시 동내면 고은리	179-6	전	55	55	도시지역(자연녹지지역)	군유지
321	춘천시 동내면 고은리	180	답	658	658	도시지역(자연녹지지역)	개인
322	춘천시 동내면 고은리	181	대	278	278	도시지역(자연녹지지역)	군유지
323	춘천시 동내면 고은리	184-2	도로	79	79	도시지역(자연녹지지역)	군유지
324	춘천시 동내면 고은리	193-3	하천	133	133	도시지역(자연녹지지역)	군유지
325	춘천시 동내면 고은리	212-3	전	809	809	도시지역(생산녹지지역)	개인
326	춘천시 동내면 고은리	213	답	675	675	도시지역(생산녹지지역)	개인
327	춘천시 동내면 고은리	213-1	답	608	608	도시지역(생산녹지지역)	개인
328	춘천시 동내면 고은리	213-2	답	203	203	도시지역(자연녹지지역, 생산녹지지역)	개인
329	춘천시 동내면 고은리	213-3	답	13	13	도시지역(생산녹지지역)	군유지
330	춘천시 동내면 고은리	213-4	답	12	12	도시지역(생산녹지지역)	군유지
331	춘천시 동내면 고은리	214	답	960	960	도시지역(생산녹지지역)	개인

연번	토지소재지	지번	지목	대장면적(㎡)	편입면적(㎡)	용도지역	소유구분
332	춘천시 동내면 고은리	214-2	답	1,007	1,007	도시지역(생산녹지지역)	개인
333	춘천시 동내면 고은리	214-3	답	1,061	1,061	도시지역(생산녹지지역)	개인
334	춘천시 동내면 고은리	215	답	1,250	1,250	도시지역(생산녹지지역)	개인
335	춘천시 동내면 고은리	216-1	답	2,220	2,220	도시지역(생산녹지지역)	개인
336	춘천시 동내면 고은리	216-2	답	2,251	2,251	도시지역(생산녹지지역)	개인
337	춘천시 동내면 고은리	216-3	답	1,871	1,871	도시지역(생산녹지지역)	개인
338	춘천시 동내면 고은리	217	답	846	846	도시지역(자연녹지지역, 생산녹지지역)	개인
339	춘천시 동내면 고은리	219	답	328	328	도시지역(자연녹지지역)	개인
340	춘천시 동내면 고은리	219-1	답	298	298	도시지역(자연녹지지역)	개인
341	춘천시 동내면 고은리	219-2	답	135	135	도시지역(자연녹지지역)	개인
342	춘천시 동내면 고은리	219-3	답	86	86	도시지역(자연녹지지역)	개인
343	춘천시 동내면 고은리	219-4	답	591	591	도시지역(자연녹지지역)	개인
344	춘천시 동내면 고은리	219-5	답	20	20	도시지역(자연녹지지역)	군유지
345	춘천시 동내면 고은리	220-4	대	565	565	도시지역(자연녹지지역)	개인
346	춘천시 동내면 고은리	220-6	도로	63	63	도시지역(자연녹지지역)	개인
347	춘천시 동내면 고은리	220-7	도로	36	36	도시지역(자연녹지지역)	개인
348	춘천시 동내면 고은리	220-8	대	172	172	도시지역(자연녹지지역)	개인
349	춘천시 동내면 고은리	221	전	347	347	도시지역(자연녹지지역)	개인
350	춘천시 동내면 고은리	221-1	전	3,585	3,585	도시지역(자연녹지지역)	개인
351	춘천시 동내면 고은리	225-1	전	4,776	4,776	도시지역(자연녹지지역)	개인
352	춘천시 동내면 고은리	225-3	대	536	536	도시지역(자연녹지지역)	개인
353	춘천시 동내면 고은리	225-4	도로	273	273	도시지역(자연녹지지역)	군유지
354	춘천시 동내면 고은리	226	대	146	146	도시지역(자연녹지지역)	개인
355	춘천시 동내면 고은리	227-1	대	748	748	도시지역(자연녹지지역)	개인
356	춘천시 동내면 고은리	227-3	전	486	486	도시지역(자연녹지지역)	종교단체
357	춘천시 동내면 고은리	227-5	도로	109	109	도시지역(자연녹지지역)	종교단체
358	춘천시 동내면 고은리	227-6	도로	144	144	도시지역(자연녹지지역)	종교단체
359	춘천시 동내면 고은리	227-7	전	1,023	1,023	도시지역(자연녹지지역)	개인

연번	토지소재지	지번	지목	대장면적(㎡)	편입면적(㎡)	용도지역	소유구분
360	춘천시 동내면 고은리	227-8	대	407	407	도시지역(자연녹지지역)	개인
361	춘천시 동내면 고은리	227-9	도로	474	474	도시지역(자연녹지지역)	개인
362	춘천시 동내면 고은리	227-10	전	25	25	도시지역(자연녹지지역)	개인
363	춘천시 동내면 고은리	227-11	전	568	568	도시지역(자연녹지지역)	개인
364	춘천시 동내면 고은리	227-12	잡종지	330	330	도시지역(자연녹지지역)	개인
365	춘천시 동내면 고은리	227-13	전	99	99	도시지역(자연녹지지역)	개인
366	춘천시 동내면 고은리	228	대	754	754	도시지역(자연녹지지역)	개인
367	춘천시 동내면 고은리	229-1	전	1,572	1,572	도시지역(자연녹지지역)	개인
368	춘천시 동내면 고은리	229-2	대	340	340	도시지역(자연녹지지역)	개인
369	춘천시 동내면 고은리	230-2	전	1,761	1,761	도시지역(자연녹지지역)	개인
370	춘천시 동내면 고은리	230-3	도로	283	283	도시지역(자연녹지지역)	군유지
371	춘천시 동내면 고은리	230-4	전	1,619	1,619	도시지역(자연녹지지역)	개인
372	춘천시 동내면 고은리	231	대	583	583	도시지역(자연녹지지역)	개인
373	춘천시 동내면 고은리	231-1	대	32	32	도시지역(자연녹지지역)	개인
374	춘천시 동내면 고은리	232	대	391	391	도시지역(자연녹지지역)	개인
375	춘천시 동내면 고은리	233	전	205	205	도시지역(자연녹지지역)	개인
376	춘천시 동내면 고은리	234	답	922	922	도시지역(자연녹지지역, 생산녹지지역)	개인
377	춘천시 동내면 고은리	235	답	3,541	3,541	도시지역(생산녹지지역)	개인
378	춘천시 동내면 고은리	236-2	답	1,220	1,220	도시지역(생산녹지지역)	개인
379	춘천시 동내면 고은리	237-1	답	1,700	1,700	도시지역(생산녹지지역)	개인
380	춘천시 동내면 고은리	237-2	답	1,516	1,516	도시지역(생산녹지지역)	개인
381	춘천시 동내면 고은리	238	답	2,178	2,178	도시지역(생산녹지지역)	개인
382	춘천시 동내면 고은리	239-1	답	2,212	2,212	도시지역(생산녹지지역)	개인
383	춘천시 동내면 고은리	239-2	답	1,633	1,633	도시지역(생산녹지지역)	개인
384	춘천시 동내면 고은리	239-4	도로	39	39	도시지역(생산녹지지역)	개인
385	춘천시 동내면 고은리	240	답	1,683	1,683	도시지역(생산녹지지역)	개인
386	춘천시 동내면 고은리	241	대	942	942	도시지역(생산녹지지역)	개인
387	춘천시 동내면 고은리	241-1	답	667	667	도시지역(생산녹지지역)	개인

연번	토지소재지	지번	지목	대장면적(㎡)	편입면적(㎡)	용도지역	소유구분
388	춘천시 동내면 고은리	241-3	전	872	872	도시지역(생산녹지지역)	개인
389	춘천시 동내면 고은리	241-4	도로	385	385	도시지역(생산녹지지역)	개인
390	춘천시 동내면 고은리	241-5	전	942	942	도시지역(생산녹지지역)	개인
391	춘천시 동내면 고은리	242-1	답	1,702	1,702	도시지역(생산녹지지역)	개인
392	춘천시 동내면 고은리	242-2	답	2,122	2,122	도시지역(생산녹지지역)	개인
393	춘천시 동내면 고은리	242-3	답	63	63	도시지역(생산녹지지역)	국유지
394	춘천시 동내면 고은리	243-1	답	1,888	1,888	도시지역(생산녹지지역)	개인
395	춘천시 동내면 고은리	243-2	답	2,972	2,972	도시지역(생산녹지지역)	종중
396	춘천시 동내면 고은리	244-1	답	1,264	1,264	도시지역(자연녹지지역, 생산녹지지역)	개인
397	춘천시 동내면 고은리	244-2	답	1,739	1,739	도시지역(자연녹지지역, 생산녹지지역)	개인
398	춘천시 동내면 고은리	244-3	답	1,140	1,140	도시지역(생산녹지지역)	개인
399	춘천시 동내면 고은리	244-4	답	856	856	도시지역(생산녹지지역)	개인
400	춘천시 동내면 고은리	244-5	답	992	992	도시지역(생산녹지지역)	개인
401	춘천시 동내면 고은리	244-6	전	1,045	1,045	도시지역(생산녹지지역)	개인
402	춘천시 동내면 고은리	244-7	대	200	200	도시지역(생산녹지지역)	개인
403	춘천시 동내면 고은리	244-8	답	1,299	1,299	도시지역(생산녹지지역)	개인
404	춘천시 동내면 고은리	244-9	답	1,441	1,441	도시지역(생산녹지지역)	개인
405	춘천시 동내면 고은리	244-10	답	3,147	3,147	도시지역(생산녹지지역)	개인
406	춘천시 동내면 고은리	244-11	답	1,987	1,987	도시지역(생산녹지지역)	개인
407	춘천시 동내면 고은리	244-12	답	3,041	3,041	도시지역(생산녹지지역)	개인
408	춘천시 동내면 고은리	244-13	답	1,223	1,223	도시지역(생산녹지지역)	개인
409	춘천시 동내면 고은리	244-14	답	2,066	2,066	도시지역(생산녹지지역)	개인
410	춘천시 동내면 고은리	244-15	답	992	992	도시지역(생산녹지지역)	개인
411	춘천시 동내면 고은리	244-16	답	1,087	1,087	도시지역(생산녹지지역)	개인
412	춘천시 동내면 고은리	244-17	대	286	286	도시지역(생산녹지지역)	개인
413	춘천시 동내면 고은리	244-18	답	644	644	도시지역(생산녹지지역)	개인
414	춘천시 동내면 고은리	244-19	도로	37	37	도시지역(생산녹지지역)	개인
415	춘천시 동내면 고은리	245-1	전	3,491	3,491	도시지역(생산녹지지역)	개인

연번	토지소재지	지번	지목	대장면적(㎡)	편입면적(㎡)	용도지역	소유구분
416	춘천시 동내면 고은리	246	답	1,673	1,673	도시지역(생산녹지지역)	종중
417	춘천시 동내면 고은리	267	대	108	108	도시지역(자연녹지지역)	개인
418	춘천시 동내면 고은리	267-1	전	1,656	1,656	도시지역(자연녹지지역, 생산녹지지역)	개인
419	춘천시 동내면 고은리	267-2	전	229	229	도시지역(자연녹지지역, 생산녹지지역)	개인
420	춘천시 동내면 고은리	268-1	답	258	258	도시지역(생산녹지지역)	개인
421	춘천시 동내면 고은리	268-2	대	661	661	도시지역(자연녹지지역)	개인
422	춘천시 동내면 고은리	268-3	전	1,544	1,544	도시지역(자연녹지지역, 생산녹지지역)	개인
423	춘천시 동내면 고은리	269	답	575	575	도시지역(생산녹지지역)	개인
424	춘천시 동내면 고은리	270	답	2,666	2,666	도시지역(생산녹지지역)	개인
425	춘천시 동내면 고은리	270-1	하천	9	9	도시지역(생산녹지지역)	군유지
426	춘천시 동내면 고은리	270-2	하천	3	3	도시지역(생산녹지지역)	군유지
427	춘천시 동내면 고은리	271	답	214	214	도시지역(생산녹지지역)	개인
428	춘천시 동내면 고은리	271-1	하천	163	163	도시지역(생산녹지지역)	군유지
429	춘천시 동내면 고은리	272-1	목장용지	2,755	2,755	도시지역(자연녹지지역, 생산녹지지역)	개인
430	춘천시 동내면 고은리	272-2	대	307	307	도시지역(자연녹지지역)	개인
431	춘천시 동내면 고은리	272-3	전	36	36	도시지역(생산녹지지역)	개인
432	춘천시 동내면 고은리	272-4	전	167	167	도시지역(자연녹지지역, 생산녹지지역)	개인
433	춘천시 동내면 고은리	272-5	전	87	87	도시지역(자연녹지지역)	개인
434	춘천시 동내면 고은리	272-6	하천	195	195	도시지역(자연녹지지역, 생산녹지지역)	군유지
435	춘천시 동내면 고은리	273	대	175	175	도시지역(자연녹지지역)	개인
436	춘천시 동내면 고은리	274	대	330	330	도시지역(자연녹지지역)	개인
437	춘천시 동내면 고은리	274-1	하천	187	187	도시지역(자연녹지지역)	군유지
438	춘천시 동내면 고은리	274-2	하천	193	193	도시지역(자연녹지지역)	군유지
439	춘천시 동내면 고은리	274-3	전	1,647	1,647	도시지역(자연녹지지역)	개인
440	춘천시 동내면 고은리	275	전	179	179	도시지역(자연녹지지역)	개인
441	춘천시 동내면 고은리	275-1	하천	166	166	도시지역(자연녹지지역)	군유지
442	춘천시 동내면 고은리	275-2	하천	161	161	도시지역(자연녹지지역)	군유지
443	춘천시 동내면 고은리	276	답	314	314	도시지역(생산녹지지역)	개인

연번	토지소재지	지번	지목	대장면적(㎡)	편입면적(㎡)	용도지역	소유구분
444	춘천시 동내면 고은리	276-1	하천	341	341	도시지역(자연녹지지역, 생산녹지지역)	군유지
445	춘천시 동내면 고은리	277-1	답	1,091	1,091	도시지역(자연녹지지역, 생산녹지지역)	개인
446	춘천시 동내면 고은리	277-2	답	1,484	1,484	도시지역(자연녹지지역, 생산녹지지역)	개인
447	춘천시 동내면 고은리	277-3	하천	9	9	도시지역(자연녹지지역, 생산녹지지역)	군유지
448	춘천시 동내면 고은리	278-1	답	1,018	1,018	도시지역(생산녹지지역)	개인
449	춘천시 동내면 고은리	278-2	답	1,342	1,342	도시지역(자연녹지지역, 생산녹지지역)	개인
450	춘천시 동내면 고은리	279	전	205	205	도시지역(자연녹지지역, 생산녹지지역)	개인
451	춘천시 동내면 고은리	306-1	과수원	240	240	도시지역(생산녹지지역)	개인
452	춘천시 동내면 고은리	306-3	전	50,222	23,844	도시지역(자연녹지지역, 생산녹지지역)	개인
453	춘천시 동내면 고은리	306-4	전	761	761	도시지역(생산녹지지역)	개인
454	춘천시 동내면 고은리	307-1	전	2,294	2,294	도시지역(생산녹지지역)	개인
455	춘천시 동내면 고은리	311-5	전	1,025	1,025	도시지역(자연녹지지역, 생산녹지지역)	개인
456	춘천시 동내면 고은리	316-3	전	85	85	도시지역(자연녹지지역)	개인
457	춘천시 동내면 고은리	317-1	전	2,645	2,645	도시지역(생산녹지지역)	개인
458	춘천시 동내면 고은리	317-3	공장용지	2,047	2,047	도시지역(자연녹지지역, 생산녹지지역)	법인
459	춘천시 동내면 고은리	317-4	도로	14	14	도시지역(생산녹지지역)	법인
460	춘천시 동내면 고은리	317-5	도로	190	190	도시지역(생산녹지지역)	법인
461	춘천시 동내면 고은리	318	전	5,038	5,038	도시지역(생산녹지지역)	개인
462	춘천시 동내면 고은리	319	공장용지	310	310	도시지역(생산녹지지역)	개인
463	춘천시 동내면 고은리	319-1	도로	49	49	도시지역(생산녹지지역)	개인
464	춘천시 동내면 고은리	319-2	공장용지	1,623	1,623	도시지역(생산녹지지역)	개인
465	춘천시 동내면 고은리	319-3	대	37	37	도시지역(생산녹지지역)	개인
466	춘천시 동내면 고은리	319-4	전	245	245	도시지역(생산녹지지역)	개인
467	춘천시 동내면 고은리	319-5	공장용지	1,005	1,005	도시지역(생산녹지지역)	개인
468	춘천시 동내면 고은리	320	전	2,700	2,700	도시지역(생산녹지지역)	개인
469	춘천시 동내면 고은리	320-1	구거	5	5	도시지역(생산녹지지역)	법인
470	춘천시 동내면 고은리	320-2	전	1,995	1,995	도시지역(생산녹지지역)	개인
471	춘천시 동내면 고은리	320-3	전	467	467	도시지역(생산녹지지역)	개인

연번	토지소재지	지번	지목	대장면적(㎡)	편입면적(㎡)	용도지역	소유구분
472	춘천시 동내면 고은리	320-4	전	50	50	도시지역(생산녹지지역)	개인
473	춘천시 동내면 고은리	320-5	전	3	3	도시지역(생산녹지지역)	개인
474	춘천시 동내면 고은리	320-6	전	56	56	도시지역(생산녹지지역)	개인
475	춘천시 동내면 고은리	320-7	전	65	65	도시지역(생산녹지지역)	개인
476	춘천시 동내면 고은리	321-1	전	1,603	1,603	도시지역(생산녹지지역)	개인
477	춘천시 동내면 고은리	321-2	도로	506	506	도시지역(자연녹지지역, 생산녹지지역)	국유지
478	춘천시 동내면 고은리	321-4	구거	321	321	도시지역(생산녹지지역)	개인
479	춘천시 동내면 고은리	321-5	전	294	294	도시지역(생산녹지지역)	개인
480	춘천시 동내면 고은리	321-6	전	992	992	도시지역(생산녹지지역)	개인
481	춘천시 동내면 고은리	321-7	주유소용지	661	661	도시지역(생산녹지지역)	개인
482	춘천시 동내면 고은리	322-2	도로	328	328	도시지역(생산녹지지역)	국유지
483	춘천시 동내면 고은리	322-4	잡종지	340	340	도시지역(자연녹지지역, 생산녹지지역)	국유지
484	춘천시 동내면 고은리	322-5	도로	57	57	도시지역(자연녹지지역)	개인
485	춘천시 동내면 고은리	322-6	전	19	19	도시지역(자연녹지지역)	개인
486	춘천시 동내면 고은리	322-7	도로	30	30	도시지역(자연녹지지역)	개인
487	춘천시 동내면 고은리	322-8	도로	195	195	도시지역(생산녹지지역)	국유지
488	춘천시 동내면 고은리	323	전	1,197	1,197	도시지역(생산녹지지역)	개인
489	춘천시 동내면 고은리	323-2	도로	1,742	1,742	도시지역(자연녹지지역, 생산녹지지역)	국유지
490	춘천시 동내면 고은리	323-3	전	608	608	도시지역(자연녹지지역)	개인
491	춘천시 동내면 고은리	323-4	잡종지	1,655	1,655	도시지역(자연녹지지역)	개인
492	춘천시 동내면 고은리	323-6	도로	536	536	도시지역(자연녹지지역, 생산녹지지역)	개인
493	춘천시 동내면 고은리	323-8	전	106	106	도시지역(자연녹지지역, 생산녹지지역)	국유지
494	춘천시 동내면 고은리	323-11	전	2,017	2,017	도시지역(생산녹지지역)	개인
495	춘천시 동내면 고은리	323-14	구거	212	212	도시지역(생산녹지지역)	법인
496	춘천시 동내면 고은리	323-15	전	41	41	도시지역(생산녹지지역)	개인
497	춘천시 동내면 고은리	323-17	전	15	15	도시지역(생산녹지지역)	개인
498	춘천시 동내면 고은리	323-18	전	1,032	1,032	도시지역(생산녹지지역)	개인
499	춘천시 동내면 고은리	323-19	전	1,071	1,071	도시지역(생산녹지지역)	개인

연번	토지소재지	지번	지목	대장면적(㎡)	편입면적(㎡)	용도지역	소유구분
500	춘천시 동내면 고은리	323-21	전	126	126	도시지역(생산녹지지역)	개인
501	춘천시 동내면 고은리	323-22	전	87	87	도시지역(생산녹지지역)	개인
502	춘천시 동내면 고은리	323-23	대	379	379	도시지역(자연녹지지역)	개인
503	춘천시 동내면 고은리	323-24	잡종지	245	245	도시지역(자연녹지지역)	군유지
504	춘천시 동내면 고은리	323-25	잡종지	676	676	도시지역(자연녹지지역)	개인
505	춘천시 동내면 고은리	323-26	도로	16	16	도시지역(자연녹지지역)	개인
506	춘천시 동내면 고은리	323-27	잡종지	252	252	도시지역(자연녹지지역)	개인
507	춘천시 동내면 고은리	324-1	주차장	3,517	3,517	도시지역(자연녹지지역)	법인
508	춘천시 동내면 고은리	324-2	전	199	199	도시지역(자연녹지지역)	개인
509	춘천시 동내면 고은리	324-3	전	2,699	2,699	도시지역(자연녹지지역)	개인
510	춘천시 동내면 고은리	324-4	전	1,252	1,252	도시지역(자연녹지지역)	개인
511	춘천시 동내면 고은리	324-5	임야	1,830	1,830	도시지역(자연녹지지역, 준보전산지)	군유지
512	춘천시 동내면 고은리	324-14	주차장	108	108	도시지역(자연녹지지역)	개인
513	춘천시 동내면 고은리	324-15	도로	155	155	도시지역(자연녹지지역)	개인
514	춘천시 동내면 고은리	325	전	392	392	도시지역(자연녹지지역)	개인
515	춘천시 동내면 고은리	325-1	전	162	162	도시지역(생산녹지지역)	개인
516	춘천시 동내면 고은리	325-6	도로	489	489	도시지역(자연녹지지역, 생산녹지지역)	국유지
517	춘천시 동내면 고은리	325-7	전	23	23	도시지역(자연녹지지역)	국유지
518	춘천시 동내면 고은리	325-8	주차장	755	755	도시지역(생산녹지지역)	개인
519	춘천시 동내면 고은리	325-12	전	162	162	도시지역(생산녹지지역)	국유지
520	춘천시 동내면 고은리	325-13	전	2,722	2,722	도시지역(자연녹지지역)	군유지
521	춘천시 동내면 고은리	325-14	전	993	993	도시지역(자연녹지지역)	군유지
522	춘천시 동내면 고은리	325-15	대	1,297	1,297	도시지역(자연녹지지역)	개인
523	춘천시 동내면 고은리	325-16	대	257	257	도시지역(자연녹지지역)	개인
524	춘천시 동내면 고은리	325-17	대	698	698	도시지역(자연녹지지역)	개인
525	춘천시 동내면 고은리	325-18	전	3	3	도시지역(자연녹지지역)	개인
526	춘천시 동내면 고은리	325-19	전	210	210	도시지역(자연녹지지역)	개인
527	춘천시 동내면 고은리	325-20	대	51	51	도시지역(자연녹지지역)	개인

연번	토지소재지	지번	지목	대장면적(㎡)	편입면적(㎡)	용도지역	소유구분
528	춘천시 동내면 고은리	325-21	대	42	42	도시지역(자연녹지지역)	개인
529	춘천시 동내면 고은리	326	잡종지	1,114	1,114	도시지역(자연녹지지역, 생산녹지지역)	국유지
530	춘천시 동내면 고은리	326-1	대	363	363	도시지역(생산녹지지역)	개인
531	춘천시 동내면 고은리	326-2	도로	661	661	도시지역(자연녹지지역, 생산녹지지역)	개인
532	춘천시 동내면 고은리	326-3	전	603	603	도시지역(자연녹지지역)	개인
533	춘천시 동내면 고은리	326-4	잡종지	21	21	도시지역(자연녹지지역)	개인
534	춘천시 동내면 고은리	326-5	도로	618	618	도시지역(자연녹지지역, 생산녹지지역)	군유지
535	춘천시 동내면 고은리	326-6	잡종지	363	363	도시지역(자연녹지지역)	군유지
536	춘천시 동내면 고은리	326-7	전	1,237	1,237	도시지역(자연녹지지역)	개인
537	춘천시 동내면 고은리	326-8	전	1,116	1,116	도시지역(자연녹지지역)	개인
538	춘천시 동내면 고은리	326-9	전	1,603	1,603	도시지역(자연녹지지역)	개인
539	춘천시 동내면 고은리	326-10	전	1,284	1,284	도시지역(자연녹지지역)	개인
540	춘천시 동내면 고은리	326-12	전	661	661	도시지역(자연녹지지역)	개인
541	춘천시 동내면 고은리	326-13	전	1,240	1,240	도시지역(자연녹지지역)	개인
542	춘천시 동내면 고은리	326-14	전	635	635	도시지역(자연녹지지역)	개인
543	춘천시 동내면 고은리	326-15	대	1,113	1,113	도시지역(자연녹지지역)	개인
544	춘천시 동내면 고은리	326-16	전	323	323	도시지역(자연녹지지역)	개인
545	춘천시 동내면 고은리	326-18	도로	401	401	도시지역(자연녹지지역)	개인
546	춘천시 동내면 고은리	326-19	전	209	209	도시지역(자연녹지지역)	개인
547	춘천시 동내면 고은리	326-20	도로	286	286	도시지역(생산녹지지역)	개인
548	춘천시 동내면 고은리	326-21	전	476	476	도시지역(생산녹지지역)	개인
549	춘천시 동내면 고은리	326-22	전	397	397	도시지역(생산녹지지역)	개인
550	춘천시 동내면 고은리	326-23	잡종지	30	30	도시지역(자연녹지지역)	개인
551	춘천시 동내면 고은리	326-24	종교용지	32	32	도시지역(자연녹지지역)	개인
552	춘천시 동내면 고은리	326-25	도로	18	18	도시지역(자연녹지지역)	개인
553	춘천시 동내면 고은리	326-26	창고용지	397	397	도시지역(생산녹지지역)	개인
554	춘천시 동내면 고은리	326-27	도로	19	19	도시지역(자연녹지지역)	개인
555	춘천시 동내면 고은리	326-28	도로	6	6	도시지역(자연녹지지역)	개인

연번	토지소재지	지번	지목	대장면적(㎡)	편입면적(㎡)	용도지역	소유구분
556	춘천시 동내면 고은리	326-29	잡종지	2	2	도시지역(자연녹지지역)	개인
557	춘천시 동내면 고은리	326-30	도로	99	99	도시지역(생산녹지지역)	개인
558	춘천시 동내면 고은리	326-31	대	54	54	도시지역(생산녹지지역)	개인
559	춘천시 동내면 고은리	326-32	전	397	397	도시지역(생산녹지지역)	개인
560	춘천시 동내면 고은리	326-34	대	353	353	도시지역(자연녹지지역)	개인
561	춘천시 동내면 고은리	326-35	대	737	714	도시지역(자연녹지지역)	개인
562	춘천시 동내면 고은리	326-36	임야	2,139	2,113	도시지역(자연녹지지역, 준보전산지)	개인
563	춘천시 동내면 고은리	326-37	임야	93	74	도시지역(자연녹지지역, 준보전산지)	개인
564	춘천시 동내면 고은리	326-38	도로	32	32	도시지역(자연녹지지역)	개인
565	춘천시 동내면 고은리	326-39	도로	310	310	도시지역(자연녹지지역)	개인
566	춘천시 동내면 고은리	326-40	전	137	137	도시지역(자연녹지지역)	개인
567	춘천시 동내면 고은리	327	잡종지	950	950	도시지역(생산녹지지역)	개인
568	춘천시 동내면 고은리	327-1	잡종지	431	431	도시지역(자연녹지지역, 생산녹지지역)	개인
569	춘천시 동내면 고은리	327-2	종교용지	1,190	1,190	도시지역(자연녹지지역)	종교단체
570	춘천시 동내면 고은리	327-3	잡종지	850	850	도시지역(자연녹지지역)	개인
571	춘천시 동내면 고은리	328	잡종지	714	714	도시지역(자연녹지지역, 생산녹지지역)	국유지
572	춘천시 동내면 고은리	328-1	전	406	406	도시지역(생산녹지지역)	개인
573	춘천시 동내면 고은리	328-4	대	329	329	도시지역(생산녹지지역)	개인
574	춘천시 동내면 고은리	328-5	도로	226	226	도시지역(생산녹지지역)	개인
575	춘천시 동내면 고은리	328-6	도로	74	74	도시지역(생산녹지지역)	개인
576	춘천시 동내면 고은리	328-7	전	413	413	도시지역(생산녹지지역)	개인
577	춘천시 동내면 고은리	328-8	도로	2	2	도시지역(생산녹지지역)	개인
578	춘천시 동내면 고은리	328-9	도로	118	118	도시지역(생산녹지지역)	개인
579	춘천시 동내면 고은리	328-10	대	396	396	도시지역(생산녹지지역)	개인
580	춘천시 동내면 고은리	328-11	전	1,426	1,426	도시지역(생산녹지지역)	개인
581	춘천시 동내면 고은리	328-12	전	1,054	1,054	도시지역(생산녹지지역)	개인
582	춘천시 동내면 고은리	328-13	전	46	46	도시지역(생산녹지지역)	개인
583	춘천시 동내면 고은리	328-14	전	146	146	도시지역(생산녹지지역)	개인

연번	토지소재지	지번	지목	대장면적(㎡)	편입면적(㎡)	용도지역	소유구분
584	춘천시 동내면 고은리	328-15	전	38	38	도시지역(생산녹지지역)	개인
585	춘천시 동내면 고은리	329	답	1,092	1,092	도시지역(생산녹지지역)	개인
586	춘천시 동내면 고은리	329-2	답	103	103	도시지역(생산녹지지역)	개인
587	춘천시 동내면 고은리	329-3	답	28	28	도시지역(생산녹지지역)	개인
588	춘천시 동내면 고은리	330	전	4,525	4,525	도시지역(생산녹지지역)	개인
589	춘천시 동내면 고은리	330-1	답	660	660	도시지역(생산녹지지역)	개인
590	춘천시 동내면 고은리	330-2	공장용지	661	661	도시지역(생산녹지지역)	개인
591	춘천시 동내면 고은리	330-4	공장용지	3,511	3,511	도시지역(생산녹지지역)	개인
592	춘천시 동내면 고은리	330-5	도로	876	876	도시지역(생산녹지지역)	국유지
593	춘천시 동내면 고은리	330-6	전	25	25	도시지역(생산녹지지역)	개인
594	춘천시 동내면 고은리	330-7	공장용지	2,176	2,176	도시지역(생산녹지지역)	개인
595	춘천시 동내면 고은리	330-9	잡종지	93	93	도시지역(생산녹지지역)	국유지
596	춘천시 동내면 고은리	330-10	잡종지	281	281	도시지역(생산녹지지역)	국유지
597	춘천시 동내면 고은리	330-11	잡종지	145	145	도시지역(생산녹지지역)	국유지
598	춘천시 동내면 고은리	330-12	잡종지	142	142	도시지역(생산녹지지역)	국유지
599	춘천시 동내면 고은리	330-13	구거	34	34	도시지역(생산녹지지역)	법인
600	춘천시 동내면 고은리	330-14	구거	211	211	도시지역(생산녹지지역)	법인
601	춘천시 동내면 고은리	330-16	도로	51	51	도시지역(생산녹지지역)	개인
602	춘천시 동내면 고은리	330-17	도로	102	102	도시지역(생산녹지지역)	개인
603	춘천시 동내면 고은리	330-18	답	1,935	1,935	도시지역(생산녹지지역)	개인
604	춘천시 동내면 고은리	330-19	전	638	638	도시지역(생산녹지지역)	개인
605	춘천시 동내면 고은리	330-20	전	16	16	도시지역(생산녹지지역)	개인
606	춘천시 동내면 고은리	332	전	2,427	2,427	도시지역(생산녹지지역)	개인
607	춘천시 동내면 고은리	332-1	대	273	273	도시지역(생산녹지지역)	개인
608	춘천시 동내면 고은리	332-2	대	355	355	도시지역(생산녹지지역)	개인
609	춘천시 동내면 고은리	333	대	325	325	도시지역(생산녹지지역)	개인
610	춘천시 동내면 고은리	333-1	전	1,093	1,093	도시지역(생산녹지지역)	개인
611	춘천시 동내면 고은리	334	전	3,365	3,365	도시지역(생산녹지지역)	개인

연번	토지소재지	지번	지목	대장면적(㎡)	편입면적(㎡)	용도지역	소유구분
612	춘천시 동내면 고은리	336	답	4,254	4,254	도시지역(생산녹지지역)	개인
613	춘천시 동내면 고은리	337	전	2,499	2,499	도시지역(생산녹지지역)	개인
614	춘천시 동내면 고은리	338	전	1,567	1,567	도시지역(생산녹지지역)	개인
615	춘천시 동내면 고은리	339	전	3,147	3,147	도시지역(생산녹지지역)	개인
616	춘천시 동내면 고은리	340	전	1,223	1,223	도시지역(생산녹지지역)	개인
617	춘천시 동내면 고은리	340-1	하천	605	605	도시지역(생산녹지지역)	군유지
618	춘천시 동내면 고은리	340-2	창고용지	492	492	도시지역(생산녹지지역)	개인
619	춘천시 동내면 고은리	340-3	전	595	595	도시지역(생산녹지지역)	개인
620	춘천시 동내면 고은리	340-4	전	1	1	도시지역(생산녹지지역)	개인
621	춘천시 동내면 고은리	340-5	전	3	3	도시지역(생산녹지지역)	개인
622	춘천시 동내면 고은리	341	전	873	873	도시지역(생산녹지지역)	개인
623	춘천시 동내면 고은리	342	전	471	471	도시지역(생산녹지지역)	개인
624	춘천시 동내면 고은리	342-1	대	660	660	도시지역(생산녹지지역)	개인
625	춘천시 동내면 고은리	342-3	하천	192	192	도시지역(생산녹지지역)	군유지
626	춘천시 동내면 고은리	342-4	전	555	555	도시지역(생산녹지지역)	개인
627	춘천시 동내면 고은리	342-6	도로	219	219	도시지역(생산녹지지역)	개인
628	춘천시 동내면 고은리	342-9	도로	138	138	도시지역(생산녹지지역)	개인
629	춘천시 동내면 고은리	343	전	1,937	1,937	도시지역(생산녹지지역)	개인
630	춘천시 동내면 고은리	344	답	1,769	1,769	도시지역(생산녹지지역)	개인
631	춘천시 동내면 고은리	345	대	294	294	도시지역(생산녹지지역)	개인
632	춘천시 동내면 고은리	345-1	전	827	827	도시지역(생산녹지지역)	개인
633	춘천시 동내면 고은리	345-2	도로	72	72	도시지역(생산녹지지역)	개인
634	춘천시 동내면 고은리	346	답	426	426	도시지역(생산녹지지역)	개인
635	춘천시 동내면 고은리	347	대	357	357	도시지역(생산녹지지역)	개인
636	춘천시 동내면 고은리	347-2	전	205	205	도시지역(생산녹지지역)	개인
637	춘천시 동내면 고은리	348	전	536	536	도시지역(생산녹지지역)	개인
638	춘천시 동내면 고은리	349	대	374	374	도시지역(생산녹지지역)	개인
639	춘천시 동내면 고은리	350	전	2,114	2,114	도시지역(생산녹지지역)	종중

연번	토지소재지	지번	지목	대장면적(㎡)	편입면적(㎡)	용도지역	소유구분
640	춘천시 동내면 고은리	350-1	전	1,653	1,653	도시지역(생산녹지지역)	개인
641	춘천시 동내면 고은리	350-2	전	831	831	도시지역(생산녹지지역)	개인
642	춘천시 동내면 고은리	350-3	전	17	17	도시지역(생산녹지지역)	중중
643	춘천시 동내면 고은리	351	대	946	946	도시지역(생산녹지지역)	개인
644	춘천시 동내면 고은리	351-1	전	992	992	도시지역(생산녹지지역)	개인
645	춘천시 동내면 고은리	351-2	답	86	86	도시지역(생산녹지지역)	개인
646	춘천시 동내면 고은리	351-3	전	562	562	도시지역(생산녹지지역)	개인
647	춘천시 동내면 고은리	351-5	도로	89	89	도시지역(생산녹지지역)	국유지
648	춘천시 동내면 고은리	351-6	대	534	534	도시지역(생산녹지지역)	개인
649	춘천시 동내면 고은리	351-7	도로	1,751	1,751	도시지역(생산녹지지역)	국유지
650	춘천시 동내면 고은리	351-8	대	661	661	도시지역(생산녹지지역)	개인
651	춘천시 동내면 고은리	351-16	답	17	17	도시지역(생산녹지지역)	개인
652	춘천시 동내면 고은리	351-17	유지	11,488	11,488	도시지역(생산녹지지역)	기타단체
653	춘천시 동내면 고은리	351-18	대	509	509	도시지역(생산녹지지역)	개인
654	춘천시 동내면 고은리	351-19	대	330	330	도시지역(생산녹지지역)	개인
655	춘천시 동내면 고은리	351-20	대	308	308	도시지역(생산녹지지역)	개인
656	춘천시 동내면 고은리	351-21	대	529	529	도시지역(생산녹지지역)	개인
657	춘천시 동내면 고은리	351-22	유지	430	430	도시지역(생산녹지지역)	개인
658	춘천시 동내면 고은리	351-23	답	172	172	도시지역(생산녹지지역)	개인
659	춘천시 동내면 고은리	351-25	도로	10	10	도시지역(생산녹지지역)	국유지
660	춘천시 동내면 고은리	351-26	전	757	757	도시지역(생산녹지지역)	개인
661	춘천시 동내면 고은리	351-27	잡종지	307	307	도시지역(생산녹지지역)	국유지
662	춘천시 동내면 고은리	351-28	구거	370	370	도시지역(생산녹지지역)	국유지
663	춘천시 동내면 고은리	351-29	구거	240	240	도시지역(생산녹지지역)	국유지
664	춘천시 동내면 고은리	351-30	대	353	353	도시지역(생산녹지지역)	개인
665	춘천시 동내면 고은리	351-31	대	540	540	도시지역(생산녹지지역)	개인
666	춘천시 동내면 고은리	351-32	구거	816	816	도시지역(생산녹지지역)	법인
667	춘천시 동내면 고은리	351-33	주차장	281	281	도시지역(생산녹지지역)	개인

연번	토지소재지	지번	지목	대장면적(㎡)	편입면적(㎡)	용도지역	소유구분
668	춘천시 동내면 고은리	351-35	답	2,101	2,101	도시지역(생산녹지지역)	개인
669	춘천시 동내면 고은리	351-36	대	1,157	1,157	도시지역(생산녹지지역)	법인
670	춘천시 동내면 고은리	351-37	답	1,093	1,093	도시지역(생산녹지지역)	개인
671	춘천시 동내면 고은리	351-38	대	500	500	도시지역(생산녹지지역)	개인
672	춘천시 동내면 고은리	351-39	대	437	437	도시지역(생산녹지지역)	개인
673	춘천시 동내면 고은리	351-40	대	20	20	도시지역(생산녹지지역)	개인
674	춘천시 동내면 고은리	351-41	주차장	703	703	도시지역(생산녹지지역)	개인
675	춘천시 동내면 고은리	351-42	대	397	397	도시지역(생산녹지지역)	개인
676	춘천시 동내면 고은리	351-43	전	1,119	1,119	도시지역(생산녹지지역)	개인
677	춘천시 동내면 고은리	351-44	답	1,220	1,220	도시지역(생산녹지지역)	개인
678	춘천시 동내면 고은리	351-45	창고용지	495	495	도시지역(생산녹지지역)	개인
679	춘천시 동내면 고은리	351-46	대	975	975	도시지역(생산녹지지역)	법인
680	춘천시 동내면 고은리	351-47	대	927	927	도시지역(생산녹지지역)	개인
681	춘천시 동내면 고은리	351-48	전	332	332	도시지역(생산녹지지역)	개인
682	춘천시 동내면 고은리	351-49	전	107	107	도시지역(생산녹지지역)	개인
683	춘천시 동내면 고은리	351-50	대	596	596	도시지역(생산녹지지역)	개인
684	춘천시 동내면 고은리	351-51	도로	273	273	도시지역(생산녹지지역)	개인
685	춘천시 동내면 고은리	351-52	잡종지	1,395	1,395	도시지역(생산녹지지역)	개인
686	춘천시 동내면 고은리	351-54	도로	29	29	도시지역(생산녹지지역)	개인
687	춘천시 동내면 고은리	351-55	답	38	38	도시지역(생산녹지지역)	개인
688	춘천시 동내면 고은리	351-56	도로	64	64	도시지역(생산녹지지역)	개인
689	춘천시 동내면 고은리	351-59	창고용지	197	197	도시지역(생산녹지지역)	개인
690	춘천시 동내면 고은리	351-60	도로	3	3	도시지역(생산녹지지역)	개인
691	춘천시 동내면 고은리	351-61	대	399	399	도시지역(생산녹지지역)	개인
692	춘천시 동내면 고은리	351-62	도로	49	49	도시지역(생산녹지지역)	개인
693	춘천시 동내면 고은리	351-63	대	497	497	도시지역(생산녹지지역)	개인
694	춘천시 동내면 고은리	351-64	대	403	403	도시지역(생산녹지지역)	개인
695	춘천시 동내면 고은리	351-65	대	403	403	도시지역(생산녹지지역)	개인

연번	토지소재지	지번	지목	대장면적(㎡)	편입면적(㎡)	용도지역	소유구분
696	춘천시 동내면 고은리	351-66	답	403	403	도시지역(생산녹지지역)	개인
697	춘천시 동내면 고은리	351-67	답	480	480	도시지역(생산녹지지역)	개인
698	춘천시 동내면 고은리	351-68	답	418	418	도시지역(생산녹지지역)	개인
699	춘천시 동내면 고은리	351-69	답	396	396	도시지역(생산녹지지역)	개인
700	춘천시 동내면 고은리	351-70	답	396	396	도시지역(생산녹지지역)	개인
701	춘천시 동내면 고은리	351-71	답	330	330	도시지역(생산녹지지역)	개인
702	춘천시 동내면 고은리	351-72	도로	357	357	도시지역(생산녹지지역)	개인
703	춘천시 동내면 고은리	351-73	대	37	37	도시지역(생산녹지지역)	개인
704	춘천시 동내면 고은리	351-74	구거	115	115	도시지역(생산녹지지역)	국유지
705	춘천시 동내면 고은리	351-75	구거	323	323	도시지역(생산녹지지역)	국유지
706	춘천시 동내면 고은리	351-76	구거	33	33	도시지역(생산녹지지역)	국유지
707	춘천시 동내면 고은리	351-77	구거	139	139	도시지역(생산녹지지역)	국유지
708	춘천시 동내면 고은리	351-80	답	165	165	도시지역(생산녹지지역)	개인
709	춘천시 동내면 고은리	351-81	대	505	505	도시지역(생산녹지지역)	개인
710	춘천시 동내면 고은리	351-82	대	420	420	도시지역(생산녹지지역)	개인
711	춘천시 동내면 고은리	351-83	대	383	383	도시지역(생산녹지지역)	개인
712	춘천시 동내면 고은리	351-84	대	288	288	도시지역(생산녹지지역)	개인
713	춘천시 동내면 고은리	351-85	대	355	355	도시지역(생산녹지지역)	개인
714	춘천시 동내면 고은리	351-86	대	744	744	도시지역(생산녹지지역)	개인
715	춘천시 동내면 고은리	351-87	답	4,775	4,775	도시지역(생산녹지지역)	개인
716	춘천시 동내면 고은리	351-88	도로	7	7	도시지역(생산녹지지역)	개인
717	춘천시 동내면 고은리	351-90	대	308	308	도시지역(생산녹지지역)	개인
718	춘천시 동내면 고은리	351-92	답	308	308	도시지역(생산녹지지역)	개인
719	춘천시 동내면 고은리	351-93	대	308	308	도시지역(생산녹지지역)	개인
720	춘천시 동내면 고은리	351-94	답	207	207	도시지역(생산녹지지역)	개인
721	춘천시 동내면 고은리	351-95	답	308	308	도시지역(생산녹지지역)	개인
722	춘천시 동내면 고은리	351-96	도로	969	969	도시지역(생산녹지지역)	개인
723	춘천시 동내면 고은리	351-100	대	308	308	도시지역(생산녹지지역)	개인

연번	토지소재지	지번	지목	대장면적(㎡)	편입면적(㎡)	용도지역	소유구분
724	춘천시 동내면 고은리	351-101	도로	54	54	도시지역(생산녹지지역)	개인
725	춘천시 동내면 고은리	351-102	답	101	101	도시지역(생산녹지지역)	개인
726	춘천시 동내면 고은리	351-103	답	315	315	도시지역(생산녹지지역)	개인
727	춘천시 동내면 고은리	351-106	답	102	102	도시지역(생산녹지지역)	개인
728	춘천시 동내면 고은리	351-109	대	315	315	도시지역(생산녹지지역)	개인
729	춘천시 동내면 고은리	351-110	대	345	345	도시지역(생산녹지지역)	개인
730	춘천시 동내면 고은리	351-111	답	315	315	도시지역(생산녹지지역)	개인
731	춘천시 동내면 고은리	351-112	답	303	303	도시지역(생산녹지지역)	개인
732	춘천시 동내면 고은리	351-113	답	309	309	도시지역(생산녹지지역)	개인
733	춘천시 동내면 고은리	351-114	창고용지	321	321	도시지역(생산녹지지역)	개인
734	춘천시 동내면 고은리	351-117	답	308	308	도시지역(생산녹지지역)	개인
735	춘천시 동내면 고은리	351-118	답	205	205	도시지역(생산녹지지역)	개인
736	춘천시 동내면 고은리	351-121	전	1	1	도시지역(생산녹지지역)	개인
737	춘천시 동내면 고은리	351-122	전	5	5	도시지역(생산녹지지역)	개인
738	춘천시 동내면 고은리	351-123	대	1,026	1,026	도시지역(생산녹지지역)	개인
739	춘천시 동내면 고은리	351-124	답	695	695	도시지역(생산녹지지역)	개인
740	춘천시 동내면 고은리	351-125	도로	43	43	도시지역(생산녹지지역)	개인
741	춘천시 동내면 고은리	351-126	답	310	310	도시지역(생산녹지지역)	개인
742	춘천시 동내면 고은리	352-1	대	933	933	도시지역(생산녹지지역)	개인
743	춘천시 동내면 고은리	352-2	잡종지	483	483	도시지역(생산녹지지역)	국유지
744	춘천시 동내면 고은리	352-3	전	56	56	도시지역(생산녹지지역)	국유지
745	춘천시 동내면 고은리	352-4	전	871	871	도시지역(생산녹지지역)	개인
746	춘천시 동내면 고은리	352-5	전	180	180	도시지역(생산녹지지역)	개인
747	춘천시 동내면 고은리	353-1	전	127	127	도시지역(생산녹지지역)	개인
748	춘천시 동내면 고은리	353-2	잡종지	172	172	도시지역(생산녹지지역)	국유지
749	춘천시 동내면 고은리	353-3	잡종지	764	764	도시지역(생산녹지지역)	국유지
750	춘천시 동내면 고은리	353-4	잡종지	1,567	1,567	도시지역(생산녹지지역)	개인
751	춘천시 동내면 고은리	353-5	대	1,574	1,574	도시지역(생산녹지지역)	법인

연번	토지소재지	지번	지목	대장면적(㎡)	편입면적(㎡)	용도지역	소유구분
752	춘천시 동내면 고은리	353-6	잡종지	85	85	도시지역(생산녹지지역)	국유지
753	춘천시 동내면 고은리	353-7	전	990	990	도시지역(생산녹지지역)	개인
754	춘천시 동내면 고은리	353-8	전	88	88	도시지역(생산녹지지역)	개인
755	춘천시 동내면 고은리	353-9	전	472	472	도시지역(생산녹지지역)	개인
756	춘천시 동내면 고은리	353-10	전	472	472	도시지역(생산녹지지역)	개인
757	춘천시 동내면 고은리	353-11	전	33	33	도시지역(생산녹지지역)	개인
758	춘천시 동내면 고은리	353-12	잡종지	136	136	도시지역(생산녹지지역)	국유지
759	춘천시 동내면 고은리	354-2	도로	40	40	도시지역(생산녹지지역)	국유지
760	춘천시 동내면 고은리	355-1	전	476	476	도시지역(생산녹지지역)	개인
761	춘천시 동내면 고은리	356-2	도로	188	188	도시지역(생산녹지지역)	국유지
762	춘천시 동내면 고은리	356-3	답	10	10	도시지역(생산녹지지역)	개인
763	춘천시 동내면 고은리	357-1	전	1,488	1,488	도시지역(생산녹지지역)	개인
764	춘천시 동내면 고은리	357-3	잡종지	218	218	도시지역(생산녹지지역)	개인
765	춘천시 동내면 고은리	358	전	2,350	2,350	도시지역(생산녹지지역)	개인
766	춘천시 동내면 고은리	359	전	2,050	2,050	도시지역(생산녹지지역)	개인
767	춘천시 동내면 고은리	360-1	대	494	494	도시지역(생산녹지지역)	개인
768	춘천시 동내면 고은리	360-2	전	334	334	도시지역(생산녹지지역)	개인
769	춘천시 동내면 고은리	360-3	대	536	536	도시지역(생산녹지지역)	개인
770	춘천시 동내면 고은리	360-4	전	1,322	1,322	도시지역(생산녹지지역)	개인
771	춘천시 동내면 고은리	360-5	도로	11	11	도시지역(생산녹지지역)	개인
772	춘천시 동내면 고은리	360-6	전	1,653	1,653	도시지역(생산녹지지역)	개인
773	춘천시 동내면 고은리	360-7	전	1,322	1,322	도시지역(생산녹지지역)	개인
774	춘천시 동내면 고은리	360-8	대	285	285	도시지역(생산녹지지역)	개인
775	춘천시 동내면 고은리	360-9	대	79	79	도시지역(생산녹지지역)	개인
776	춘천시 동내면 고은리	361	대	500	500	도시지역(생산녹지지역)	개인
777	춘천시 동내면 고은리	361-1	답	1,216	1,216	도시지역(생산녹지지역)	개인
778	춘천시 동내면 고은리	361-2	도로	3	3	도시지역(생산녹지지역)	개인
779	춘천시 동내면 고은리	362	답	1,302	1,302	도시지역(생산녹지지역)	개인

연번	토지소재지	지번	지목	대장면적(㎡)	편입면적(㎡)	용도지역	소유구분
780	춘천시 동내면 고은리	363	답	467	467	도시지역(생산녹지지역)	개인
781	춘천시 동내면 고은리	363-1	하천	331	331	도시지역(생산녹지지역)	군유지
782	춘천시 동내면 고은리	363-2	하천	511	511	도시지역(생산녹지지역)	군유지
783	춘천시 동내면 고은리	364	답	658	658	도시지역(생산녹지지역)	개인
784	춘천시 동내면 고은리	364-1	하천	57	57	도시지역(생산녹지지역)	군유지
785	춘천시 동내면 고은리	365	답	500	500	도시지역(생산녹지지역)	개인
786	춘천시 동내면 고은리	365-1	하천	317	317	도시지역(생산녹지지역)	군유지
787	춘천시 동내면 고은리	365-3	답	380	380	도시지역(생산녹지지역)	개인
788	춘천시 동내면 고은리	365-4	답	377	377	도시지역(생산녹지지역)	개인
789	춘천시 동내면 고은리	365-5	답	345	345	도시지역(생산녹지지역)	개인
790	춘천시 동내면 고은리	365-6	하천	207	207	도시지역(생산녹지지역)	법인
791	춘천시 동내면 고은리	365-7	답	380	380	도시지역(생산녹지지역)	개인
792	춘천시 동내면 고은리	366	답	2,590	2,590	도시지역(생산녹지지역)	개인
793	춘천시 동내면 고은리	366-1	하천	362	362	도시지역(생산녹지지역)	군유지
794	춘천시 동내면 고은리	366-2	답	303	303	도시지역(생산녹지지역)	개인
795	춘천시 동내면 고은리	367	답	1,395	1,395	도시지역(생산녹지지역)	개인
796	춘천시 동내면 고은리	368	답	1,221	1,221	도시지역(생산녹지지역)	개인
797	춘천시 동내면 고은리	369	답	360	360	도시지역(생산녹지지역)	개인
798	춘천시 동내면 고은리	370	답	1,220	1,220	도시지역(생산녹지지역)	개인
799	춘천시 동내면 고은리	371	답	3,592	3,592	도시지역(생산녹지지역)	개인
800	춘천시 동내면 고은리	371-3	하천	227	227	도시지역(생산녹지지역)	군유지
801	춘천시 동내면 고은리	371-4	답	194	194	도시지역(생산녹지지역)	개인
802	춘천시 동내면 고은리	371-5	답	389	389	도시지역(생산녹지지역)	개인
803	춘천시 동내면 고은리	372	전	1,077	1,077	도시지역(생산녹지지역)	개인
804	춘천시 동내면 고은리	372-1	전	203	203	도시지역(생산녹지지역)	개인
805	춘천시 동내면 고은리	372-2	전	6	6	도시지역(생산녹지지역)	개인
806	춘천시 동내면 고은리	373	답	3,469	3,469	도시지역(생산녹지지역)	개인
807	춘천시 동내면 고은리	373-1	하천	18	18	도시지역(생산녹지지역)	군유지

연번	토지소재지	지번	지목	대장면적(㎡)	편입면적(㎡)	용도지역	소유구분
808	춘천시 동내면 고은리	373-2	대	512	512	도시지역(생산녹지지역)	개인
809	춘천시 동내면 고은리	373-3	답	512	512	도시지역(생산녹지지역)	개인
810	춘천시 동내면 고은리	373-4	답	578	578	도시지역(생산녹지지역)	개인
811	춘천시 동내면 고은리	373-5	답	661	661	도시지역(생산녹지지역)	개인
812	춘천시 동내면 고은리	373-6	답	529	529	도시지역(생산녹지지역)	개인
813	춘천시 동내면 고은리	373-8	도로	558	558	도시지역(생산녹지지역)	개인
814	춘천시 동내면 고은리	373-9	도로	65	65	도시지역(생산녹지지역)	개인
815	춘천시 동내면 고은리	374	하천	53	53	도시지역(생산녹지지역)	군유지
816	춘천시 동내면 고은리	375	답	3,235	3,235	도시지역(생산녹지지역)	개인
817	춘천시 동내면 고은리	375-1	하천	166	166	도시지역(생산녹지지역)	군유지
818	춘천시 동내면 고은리	377	답	416	416	도시지역(생산녹지지역)	개인
819	춘천시 동내면 고은리	377-3	도로	26	26	도시지역(생산녹지지역)	개인
820	춘천시 동내면 고은리	380	답	360	360	도시지역(생산녹지지역)	개인
821	춘천시 동내면 고은리	381	답	526	526	도시지역(생산녹지지역)	개인
822	춘천시 동내면 고은리	382	답	1,139	1,139	도시지역(생산녹지지역)	개인
823	춘천시 동내면 고은리	382-1	도로	19	19	도시지역(생산녹지지역)	개인
824	춘천시 동내면 고은리	383	답	1,140	1,140	도시지역(생산녹지지역)	개인
825	춘천시 동내면 고은리	384	답	979	979	도시지역(생산녹지지역)	개인
826	춘천시 동내면 고은리	385	답	990	990	도시지역(생산녹지지역)	개인
827	춘천시 동내면 고은리	385-1	하천	103	103	도시지역(생산녹지지역)	군유지
828	춘천시 동내면 고은리	386	답	2,767	2,767	도시지역(생산녹지지역)	개인
829	춘천시 동내면 고은리	386-1	하천	49	49	도시지역(생산녹지지역)	군유지
830	춘천시 동내면 고은리	386-2	답	418	418	도시지역(생산녹지지역)	개인
831	춘천시 동내면 고은리	387	답	1,133	1,133	도시지역(생산녹지지역)	개인
832	춘천시 동내면 고은리	387-1	하천	74	74	도시지역(생산녹지지역)	군유지
833	춘천시 동내면 고은리	388-1	답	2,586	2,586	도시지역(생산녹지지역)	개인
834	춘천시 동내면 고은리	388-2	답	256	256	도시지역(생산녹지지역)	개인
835	춘천시 동내면 고은리	388-3	하천	50	50	도시지역(생산녹지지역)	군유지

연번	토지소재지	지번	지목	대장면적(㎡)	편입면적(㎡)	용도지역	소유구분
836	춘천시 동내면 고은리	390	대	342	342	도시지역(생산녹지지역)	개인
837	춘천시 동내면 고은리	390-3	답	396	396	도시지역(생산녹지지역)	개인
838	춘천시 동내면 고은리	390-4	대	401	401	도시지역(생산녹지지역)	개인
839	춘천시 동내면 고은리	390-5	도로	311	311	도시지역(생산녹지지역)	개인
840	춘천시 동내면 고은리	390-6	대	428	428	도시지역(생산녹지지역)	개인
841	춘천시 동내면 고은리	390-7	대	448	448	도시지역(생산녹지지역)	개인
842	춘천시 동내면 고은리	390-8	도로	408	408	도시지역(생산녹지지역)	개인
843	춘천시 동내면 고은리	390-9	대	352	352	도시지역(생산녹지지역)	개인
844	춘천시 동내면 고은리	390-10	답	550	550	도시지역(생산녹지지역)	개인
845	춘천시 동내면 고은리	390-11	도로	273	273	도시지역(생산녹지지역)	개인
846	춘천시 동내면 고은리	390-12	답	342	342	도시지역(생산녹지지역)	개인
847	춘천시 동내면 고은리	390-13	답	347	347	도시지역(생산녹지지역)	개인
848	춘천시 동내면 고은리	390-14	답	340	340	도시지역(생산녹지지역)	개인
849	춘천시 동내면 고은리	390-15	답	347	347	도시지역(생산녹지지역)	개인
850	춘천시 동내면 고은리	390-16	답	520	520	도시지역(생산녹지지역)	개인
851	춘천시 동내면 고은리	390-17	답	470	470	도시지역(생산녹지지역)	개인
852	춘천시 동내면 고은리	390-18	답	432	432	도시지역(생산녹지지역)	개인
853	춘천시 동내면 고은리	392	답	2,036	2,036	도시지역(생산녹지지역)	개인
854	춘천시 동내면 고은리	393-1	답	1,207	1,207	도시지역(생산녹지지역)	개인
855	춘천시 동내면 고은리	393-2	답	1,785	1,785	도시지역(생산녹지지역)	개인
856	춘천시 동내면 고은리	394-1	답	1,235	1,235	도시지역(자연녹지지역, 생산녹지지역)	개인
857	춘천시 동내면 고은리	394-2	전	1,337	1,337	도시지역(자연녹지지역, 생산녹지지역)	개인
858	춘천시 동내면 고은리	395	대	358	358	도시지역(생산녹지지역)	개인
859	춘천시 동내면 고은리	395-1	전	786	786	도시지역(자연녹지지역, 생산녹지지역)	개인
860	춘천시 동내면 고은리	395-2	전	6,291	6,291	도시지역(자연녹지지역, 생산녹지지역)	개인
861	춘천시 동내면 고은리	395-3	전	332	332	도시지역(자연녹지지역, 생산녹지지역)	개인
862	춘천시 동내면 고은리	395-4	대	399	399	도시지역(자연녹지지역)	개인
863	춘천시 동내면 고은리	395-5	전	1,069	1,069	도시지역(자연녹지지역)	개인

연번	토지소재지	지번	지목	대장면적(㎡)	편입면적(㎡)	용도지역	소유구분
864	춘천시 동내면 고은리	395-6	전	837	837	도시지역(자연녹지지역, 생산녹지지역)	개인
865	춘천시 동내면 고은리	395-7	전	833	833	도시지역(생산녹지지역)	개인
866	춘천시 동내면 고은리	395-8	전	831	831	도시지역(생산녹지지역)	개인
867	춘천시 동내면 고은리	395-9	전	686	686	도시지역(생산녹지지역)	개인
868	춘천시 동내면 고은리	395-10	도로	485	485	도시지역(자연녹지지역, 생산녹지지역)	개인
869	춘천시 동내면 고은리	395-11	전	519	519	도시지역(생산녹지지역)	개인
870	춘천시 동내면 고은리	395-12	도로	61	61	도시지역(자연녹지지역)	개인
871	춘천시 동내면 고은리	395-13	대	391	391	도시지역(생산녹지지역)	개인
872	춘천시 동내면 고은리	395-14	전	35	35	도시지역(자연녹지지역)	개인
873	춘천시 동내면 고은리	395-15	대	578	578	도시지역(생산녹지지역)	개인
874	춘천시 동내면 고은리	395-16	도로	315	315	도시지역(생산녹지지역)	개인
875	춘천시 동내면 고은리	395-17	전	457	457	도시지역(생산녹지지역)	개인
876	춘천시 동내면 고은리	395-18	대	360	360	도시지역(자연녹지지역, 생산녹지지역)	개인
877	춘천시 동내면 고은리	395-19	전	372	372	도시지역(자연녹지지역, 생산녹지지역)	개인
878	춘천시 동내면 고은리	395-20	대	344	344	도시지역(자연녹지지역, 생산녹지지역)	개인
879	춘천시 동내면 고은리	395-21	전	14	14	도시지역(자연녹지지역)	개인
880	춘천시 동내면 고은리	395-22	전	62	62	도시지역(생산녹지지역)	개인
881	춘천시 동내면 고은리	395-23	전	455	455	도시지역(생산녹지지역)	개인
882	춘천시 동내면 고은리	395-24	전	98	98	도시지역(생산녹지지역)	개인
883	춘천시 동내면 고은리	395-25	전	298	298	도시지역(생산녹지지역)	개인
884	춘천시 동내면 고은리	395-27	도로	59	59	도시지역(생산녹지지역)	개인
885	춘천시 동내면 고은리	395-28	전	26	26	도시지역(생산녹지지역)	개인
886	춘천시 동내면 고은리	395-29	전	455	455	도시지역(생산녹지지역)	개인
887	춘천시 동내면 고은리	395-30	전	457	457	도시지역(생산녹지지역)	개인
888	춘천시 동내면 고은리	395-31	전	367	367	도시지역(생산녹지지역)	개인
889	춘천시 동내면 고은리	395-32	전	364	364	도시지역(생산녹지지역)	개인
890	춘천시 동내면 고은리	395-33	전	364	364	도시지역(생산녹지지역)	개인
891	춘천시 동내면 고은리	395-34	전	396	396	도시지역(생산녹지지역)	개인

연번	토지소재지	지번	지목	대장면적(㎡)	편입면적(㎡)	용도지역	소유구분
892	춘천시 동내면 고은리	395-35	전	465	465	도시지역(생산녹지지역)	개인
893	춘천시 동내면 고은리	395-36	전	364	364	도시지역(생산녹지지역)	개인
894	춘천시 동내면 고은리	395-37	대	364	364	도시지역(생산녹지지역)	법인
895	춘천시 동내면 고은리	395-38	전	364	364	도시지역(생산녹지지역)	개인
896	춘천시 동내면 고은리	395-39	전	364	364	도시지역(생산녹지지역)	개인
897	춘천시 동내면 고은리	395-40	대	364	364	도시지역(자연녹지지역, 생산녹지지역)	개인
898	춘천시 동내면 고은리	395-41	전	625	625	도시지역(자연녹지지역, 생산녹지지역)	개인
899	춘천시 동내면 고은리	395-42	전	396	396	도시지역(생산녹지지역)	개인
900	춘천시 동내면 고은리	395-43	전	271	271	도시지역(생산녹지지역)	개인
901	춘천시 동내면 고은리	395-44	대	639	639	도시지역(생산녹지지역)	개인
902	춘천시 동내면 고은리	395-45	잡종지	2,330	2,330	도시지역(생산녹지지역)	개인
903	춘천시 동내면 고은리	395-46	전	123	123	도시지역(생산녹지지역)	개인
904	춘천시 동내면 고은리	395-47	전	799	799	도시지역(생산녹지지역)	개인
905	춘천시 동내면 고은리	395-48	전	230	230	도시지역(생산녹지지역)	개인
906	춘천시 동내면 고은리	404	답	2,624	2,624	도시지역(생산녹지지역)	개인
907	춘천시 동내면 고은리	404-1	하천	6	6	도시지역(생산녹지지역)	군유지
908	춘천시 동내면 고은리	405	답	885	885	도시지역(생산녹지지역)	개인
909	춘천시 동내면 고은리	405-1	답	53	53	도시지역(생산녹지지역)	개인
910	춘천시 동내면 고은리	405-2	하천	231	231	도시지역(생산녹지지역)	군유지
911	춘천시 동내면 고은리	409	답	4,145	4,145	도시지역(생산녹지지역)	개인
912	춘천시 동내면 고은리	409-1	답	1,646	1,646	도시지역(생산녹지지역)	개인
913	춘천시 동내면 고은리	409-2	답	57	57	도시지역(생산녹지지역)	개인
914	춘천시 동내면 고은리	410	답	3,426	3,426	도시지역(생산녹지지역)	개인
915	춘천시 동내면 고은리	410-1	하천	236	236	도시지역(생산녹지지역)	군유지
916	춘천시 동내면 고은리	410-2	하천	5	5	도시지역(생산녹지지역)	군유지
917	춘천시 동내면 고은리	411	답	3,004	3,004	도시지역(생산녹지지역)	개인
918	춘천시 동내면 고은리	411-1	하천	61	61	도시지역(생산녹지지역)	군유지
919	춘천시 동내면 고은리	412	답	1,078	1,078	도시지역(생산녹지지역)	개인

연번	토지소재지	지번	지목	대장면적(㎡)	편입면적(㎡)	용도지역	소유구분
920	춘천시 동내면 고은리	413-1	답	935	935	도시지역(생산녹지지역)	개인
921	춘천시 동내면 고은리	413-2	답	1,843	1,843	도시지역(생산녹지지역)	개인
922	춘천시 동내면 고은리	413-3	답	1,978	1,978	도시지역(생산녹지지역)	개인
923	춘천시 동내면 고은리	413-5	하천	140	140	도시지역(생산녹지지역)	군유지
924	춘천시 동내면 고은리	413-6	답	64	64	도시지역(생산녹지지역)	시·도유지
925	춘천시 동내면 고은리	414	답	920	920	도시지역(생산녹지지역)	개인
926	춘천시 동내면 고은리	414-1	하천	227	227	도시지역(생산녹지지역)	군유지
927	춘천시 동내면 고은리	415	창고용지	268	268	도시지역(생산녹지지역)	개인
928	춘천시 동내면 고은리	415-1	하천	48	48	도시지역(생산녹지지역)	군유지
929	춘천시 동내면 고은리	415-2	전	1,269	1,269	도시지역(생산녹지지역)	개인
930	춘천시 동내면 고은리	415-3	도로	101	101	도시지역(생산녹지지역)	개인
931	춘천시 동내면 고은리	416-1	답	1,302	1,302	도시지역(생산녹지지역)	개인
932	춘천시 동내면 고은리	416-2	답	1,461	1,461	도시지역(생산녹지지역)	개인
933	춘천시 동내면 고은리	416-3	답	208	208	도시지역(생산녹지지역)	개인
934	춘천시 동내면 고은리	416-4	하천	6	6	도시지역(생산녹지지역)	군유지
935	춘천시 동내면 고은리	416-5	하천	31	31	도시지역(생산녹지지역)	군유지
936	춘천시 동내면 고은리	416-6	하천	30	30	도시지역(생산녹지지역)	군유지
937	춘천시 동내면 고은리	417-1	답	1,300	1,300	도시지역(생산녹지지역)	개인
938	춘천시 동내면 고은리	417-2	답	1,159	1,159	도시지역(생산녹지지역)	개인
939	춘천시 동내면 고은리	417-3	답	232	232	도시지역(생산녹지지역)	개인
940	춘천시 동내면 고은리	417-4	하천	94	94	도시지역(생산녹지지역)	군유지
941	춘천시 동내면 고은리	417-5	하천	139	139	도시지역(생산녹지지역)	군유지
942	춘천시 동내면 고은리	417-6	하천	46	46	도시지역(생산녹지지역)	군유지
943	춘천시 동내면 고은리	417-7	하천	108	108	도시지역(생산녹지지역)	군유지
944	춘천시 동내면 고은리	417-8	답	300	300	도시지역(생산녹지지역)	개인
945	춘천시 동내면 고은리	417-9	답	430	430	도시지역(생산녹지지역)	개인
946	춘천시 동내면 고은리	418	답	398	398	도시지역(생산녹지지역)	개인
947	춘천시 동내면 고은리	418-1	답	61	61	도시지역(생산녹지지역)	개인

연번	토지소재지	지번	지목	대장면적(㎡)	편입면적(㎡)	용도지역	소유구분
948	춘천시 동내면 고은리	418-2	답	1,576	1,576	도시지역(생산녹지지역)	개인
949	춘천시 동내면 고은리	418-3	답	1,085	1,085	도시지역(생산녹지지역)	개인
950	춘천시 동내면 고은리	418-4	전	1,187	1,187	도시지역(생산녹지지역)	개인
951	춘천시 동내면 고은리	418-8	답	217	217	도시지역(생산녹지지역)	개인
952	춘천시 동내면 고은리	418-9	답	331	331	도시지역(생산녹지지역)	개인
953	춘천시 동내면 고은리	419	전	926	926	도시지역(생산녹지지역)	개인
954	춘천시 동내면 고은리	419-2	답	174	174	도시지역(생산녹지지역)	개인
955	춘천시 동내면 고은리	419-5	전	4,818	4,818	도시지역(생산녹지지역)	개인
956	춘천시 동내면 고은리	419-6	하천	382	382	도시지역(생산녹지지역)	공유지
957	춘천시 동내면 고은리	419-7	전	727	727	도시지역(생산녹지지역)	개인
958	춘천시 동내면 고은리	420-1	전	3,654	3,654	도시지역(생산녹지지역)	개인
959	춘천시 동내면 고은리	420-5	답	1,442	1,442	도시지역(생산녹지지역)	개인
960	춘천시 동내면 고은리	420-6	답	1,139	1,139	도시지역(생산녹지지역)	개인
961	춘천시 동내면 고은리	421	답	1,713	1,713	도시지역(생산녹지지역)	개인
962	춘천시 동내면 고은리	422	답	1,193	1,193	도시지역(생산녹지지역)	개인
963	춘천시 동내면 고은리	423-4	답	1,089	1,089	도시지역(생산녹지지역)	개인
964	춘천시 동내면 고은리	423-6	답	75	75	도시지역(생산녹지지역)	개인
965	춘천시 동내면 고은리	424-3	답	173	173	도시지역(생산녹지지역)	개인
966	춘천시 동내면 고은리	424-6	답	6	6	도시지역(생산녹지지역)	개인
967	춘천시 동내면 고은리	425	답	826	826	도시지역(생산녹지지역)	개인
968	춘천시 동내면 고은리	425-1	답	173	173	도시지역(생산녹지지역)	개인
969	춘천시 동내면 고은리	425-4	답	243	243	도시지역(생산녹지지역)	개인
970	춘천시 동내면 고은리	428	전	4,220	4,220	도시지역(자연녹지지역, 생산녹지지역)	개인
971	춘천시 동내면 고은리	428-1	전	1,323	1,323	도시지역(생산녹지지역)	개인
972	춘천시 동내면 고은리	428-2	전	702	702	도시지역(생산녹지지역)	개인
973	춘천시 동내면 고은리	428-3	대	505	505	도시지역(생산녹지지역)	개인
974	춘천시 동내면 고은리	428-4	도로	150	150	도시지역(생산녹지지역)	개인
975	춘천시 동내면 고은리	429-1	대	255	255	도시지역(자연녹지지역)	개인

연번	토지소재지	지번	지목	대장면적(㎡)	편입면적(㎡)	용도지역	소유구분
976	춘천시 동내면 고은리	430	대	126	126	도시지역(자연녹지지역)	개인
977	춘천시 동내면 고은리	431-1	도로	17	17	도시지역(자연녹지지역)	개인
978	춘천시 동내면 고은리	431-2	전	2,272	2,272	도시지역(자연녹지지역)	개인
979	춘천시 동내면 고은리	431-3	대	180	180	도시지역(자연녹지지역)	개인
980	춘천시 동내면 고은리	431-4	대	23	23	도시지역(자연녹지지역)	개인
981	춘천시 동내면 고은리	431-5	전	156	156	도시지역(자연녹지지역)	개인
982	춘천시 동내면 고은리	432-1	전	3,006	3,006	도시지역(자연녹지지역)	개인
983	춘천시 동내면 고은리	432-3	대	258	258	도시지역(자연녹지지역)	개인
984	춘천시 동내면 고은리	433-1	대	446	446	도시지역(자연녹지지역)	개인
985	춘천시 동내면 고은리	434	전	955	955	도시지역(자연녹지지역)	개인
986	춘천시 동내면 고은리	434-1	전	359	359	도시지역(자연녹지지역)	개인
987	춘천시 동내면 고은리	434-2	전	684	684	도시지역(자연녹지지역)	개인
988	춘천시 동내면 고은리	434-3	전	423	423	도시지역(자연녹지지역)	개인
989	춘천시 동내면 고은리	434-4	전	685	685	도시지역(자연녹지지역)	개인
990	춘천시 동내면 고은리	435	전	638	638	도시지역(자연녹지지역)	개인
991	춘천시 동내면 고은리	435-1	전	529	529	도시지역(자연녹지지역, 생산녹지지역)	개인
992	춘천시 동내면 고은리	435-3	전	400	400	도시지역(자연녹지지역, 생산녹지지역)	개인
993	춘천시 동내면 고은리	435-4	전	294	294	도시지역(생산녹지지역)	개인
994	춘천시 동내면 고은리	436	답	2,063	2,063	도시지역(자연녹지지역, 생산녹지지역)	개인
995	춘천시 동내면 고은리	437	답	2,782	2,782	도시지역(자연녹지지역, 생산녹지지역)	개인
996	춘천시 동내면 고은리	437-1	전	1,653	1,653	도시지역(생산녹지지역)	개인
997	춘천시 동내면 고은리	438	종교용지	794	794	도시지역(자연녹지지역)	법인
998	춘천시 동내면 고은리	439-1	종교용지	498	498	도시지역(자연녹지지역)	법인
999	춘천시 동내면 고은리	439-3	도로	23	23	도시지역(자연녹지지역)	군유지
1000	춘천시 동내면 고은리	440-1	대	571	571	도시지역(자연녹지지역)	개인
1001	춘천시 동내면 고은리	440-2	전	700	700	도시지역(자연녹지지역)	개인
1002	춘천시 동내면 고은리	440-3	잡종지	287	287	도시지역(자연녹지지역)	개인
1003	춘천시 동내면 고은리	440-4	도로	60	60	도시지역(자연녹지지역)	군유지

연번	토지소재지	지번	지목	대장면적(㎡)	편입면적(㎡)	용도지역	소유구분
1004	춘천시 동내면 고은리	440-5	도로	635	635	도시지역(자연녹지지역)	군유지
1005	춘천시 동내면 고은리	440-9	전	292	292	도시지역(자연녹지지역)	개인
1006	춘천시 동내면 고은리	440-10	전	94	94	도시지역(자연녹지지역)	개인
1007	춘천시 동내면 고은리	440-11	전	172	172	도시지역(자연녹지지역)	개인
1008	춘천시 동내면 고은리	440-12	대	660	660	도시지역(자연녹지지역)	개인
1009	춘천시 동내면 고은리	440-13	전	26	26	도시지역(자연녹지지역)	개인
1010	춘천시 동내면 고은리	440-14	대	17	17	도시지역(자연녹지지역)	군유지
1011	춘천시 동내면 고은리	440-15	전	40	40	도시지역(자연녹지지역)	군유지
1012	춘천시 동내면 고은리	440-16	잡종지	41	41	도시지역(자연녹지지역)	개인
1013	춘천시 동내면 고은리	440-17	전	48	48	도시지역(자연녹지지역)	개인
1014	춘천시 동내면 고은리	440-18	전	2	2	도시지역(자연녹지지역)	개인
1015	춘천시 동내면 고은리	440-19	전	10	10	도시지역(자연녹지지역)	군유지
1016	춘천시 동내면 고은리	440-20	대	28	28	도시지역(자연녹지지역)	군유지
1017	춘천시 동내면 고은리	440-21	전	166	166	도시지역(자연녹지지역)	개인
1018	춘천시 동내면 고은리	441	전	2,624	2,624	도시지역(자연녹지지역)	개인
1019	춘천시 동내면 고은리	441-1	대	662	662	도시지역(자연녹지지역)	개인
1020	춘천시 동내면 고은리	441-3	대	496	496	도시지역(자연녹지지역)	개인
1021	춘천시 동내면 고은리	441-4	전	586	586	도시지역(자연녹지지역)	개인
1022	춘천시 동내면 고은리	441-5	전	8	8	도시지역(자연녹지지역)	개인
1023	춘천시 동내면 고은리	441-6	전	11	11	도시지역(자연녹지지역)	군유지
1024	춘천시 동내면 고은리	441-7	전	560	560	도시지역(자연녹지지역)	개인
1025	춘천시 동내면 고은리	441-8	전	560	560	도시지역(자연녹지지역)	개인
1026	춘천시 동내면 고은리	442-1	대	660	660	도시지역(자연녹지지역)	개인
1027	춘천시 동내면 고은리	442-2	답	1,508	1,508	도시지역(자연녹지지역, 생산녹지지역)	개인
1028	춘천시 동내면 고은리	442-3	답	435	435	도시지역(생산녹지지역)	개인
1029	춘천시 동내면 고은리	442-6	답	343	343	도시지역(생산녹지지역)	개인
1030	춘천시 동내면 고은리	442-9	도로	12	12	도시지역(자연녹지지역)	개인
1031	춘천시 동내면 고은리	442-10	답	97	97	도시지역(자연녹지지역)	개인

연번	토지소재지	지번	지목	대장면적(㎡)	편입면적(㎡)	용도지역	소유구분
1032	춘천시 동내면 고은리	442-11	답	963	963	도시지역(자연녹지지역, 생산녹지지역)	개인
1033	춘천시 동내면 고은리	442-12	도로	4	4	도시지역(자연녹지지역)	군유지
1034	춘천시 동내면 고은리	443	답	8,939	8,939	도시지역(자연녹지지역, 생산녹지지역)	개인
1035	춘천시 동내면 고은리	445-3	대	562	562	도시지역(자연녹지지역)	개인
1036	춘천시 동내면 고은리	446	대	500	500	도시지역(자연녹지지역)	개인
1037	춘천시 동내면 고은리	446-1	대	412	412	도시지역(자연녹지지역)	개인
1038	춘천시 동내면 고은리	446-2	대	302	302	도시지역(자연녹지지역)	개인
1039	춘천시 동내면 고은리	446-3	답	220	220	도시지역(자연녹지지역)	개인
1040	춘천시 동내면 고은리	446-4	답	255	255	도시지역(자연녹지지역)	개인
1041	춘천시 동내면 고은리	446-5	도로	360	360	도시지역(자연녹지지역)	개인
1042	춘천시 동내면 고은리	446-6	답	248	248	도시지역(자연녹지지역)	개인
1043	춘천시 동내면 고은리	449-1	답	850	850	도시지역(자연녹지지역)	개인
1044	춘천시 동내면 고은리	449-2	도로	46	46	도시지역(자연녹지지역)	군유지
1045	춘천시 동내면 고은리	449-3	대	301	301	도시지역(자연녹지지역)	개인
1046	춘천시 동내면 고은리	449-4	답	546	546	도시지역(자연녹지지역)	개인
1047	춘천시 동내면 고은리	449-5	답	10	10	도시지역(자연녹지지역)	군유지
1048	춘천시 동내면 고은리	449-6	대	15	15	도시지역(자연녹지지역)	군유지
1049	춘천시 동내면 고은리	450-1	대	639	639	도시지역(자연녹지지역)	개인
1050	춘천시 동내면 고은리	450-2	도로	79	79	도시지역(자연녹지지역)	군유지
1051	춘천시 동내면 고은리	450-3	창고용지	534	534	도시지역(자연녹지지역)	개인
1052	춘천시 동내면 고은리	450-4	대	529	529	도시지역(자연녹지지역)	개인
1053	춘천시 동내면 고은리	450-5	대	876	876	도시지역(자연녹지지역)	개인
1054	춘천시 동내면 고은리	450-6	잡종지	662	662	도시지역(자연녹지지역)	개인
1055	춘천시 동내면 고은리	450-7	잡종지	722	722	도시지역(자연녹지지역)	개인
1056	춘천시 동내면 고은리	450-8	답	387	387	도시지역(자연녹지지역)	개인
1057	춘천시 동내면 고은리	450-9	답	1	1	도시지역(자연녹지지역)	개인
1058	춘천시 동내면 고은리	450-10	답	46	46	도시지역(자연녹지지역)	개인
1059	춘천시 동내면 고은리	450-11	대	22	22	도시지역(자연녹지지역)	군유지

연번	토지소재지	지번	지목	대장면적(㎡)	편입면적(㎡)	용도지역	소유구분
1060	춘천시 동내면 고은리	450-12	대	12	12	도시지역(자연녹지지역)	개인
1061	춘천시 동내면 고은리	451-1	전	1,314	1,314	도시지역(자연녹지지역)	개인
1062	춘천시 동내면 고은리	451-3	대	345	345	도시지역(자연녹지지역)	개인
1063	춘천시 동내면 고은리	451-5	대	949	949	도시지역(자연녹지지역)	개인
1064	춘천시 동내면 고은리	451-6	대	35	35	도시지역(자연녹지지역)	군유지
1065	춘천시 동내면 고은리	452-1	답	138	138	도시지역(자연녹지지역)	개인
1066	춘천시 동내면 고은리	452-2	도로	7	7	도시지역(자연녹지지역)	군유지
1067	춘천시 동내면 고은리	452-3	답	2,216	2,216	도시지역(자연녹지지역)	개인
1068	춘천시 동내면 고은리	452-4	답	247	247	도시지역(자연녹지지역)	개인
1069	춘천시 동내면 고은리	452-5	답	7	7	도시지역(자연녹지지역)	군유지
1070	춘천시 동내면 고은리	452-6	도로	39	39	도시지역(자연녹지지역)	군유지
1071	춘천시 동내면 고은리	453-2	대	263	263	도시지역(자연녹지지역)	개인
1072	춘천시 동내면 고은리	453-3	도로	49	49	도시지역(자연녹지지역)	개인
1073	춘천시 동내면 고은리	453-4	도로	20	20	도시지역(자연녹지지역)	군유지
1074	춘천시 동내면 고은리	453-6	답	443	443	도시지역(자연녹지지역)	개인
1075	춘천시 동내면 고은리	453-7	전	240	240	도시지역(자연녹지지역)	개인
1076	춘천시 동내면 고은리	454	대	925	925	도시지역(자연녹지지역)	개인
1077	춘천시 동내면 고은리	455	대	284	284	도시지역(자연녹지지역)	개인
1078	춘천시 동내면 고은리	456	전	1,554	1,554	도시지역(자연녹지지역)	개인
1079	춘천시 동내면 고은리	457	대	542	542	도시지역(자연녹지지역)	개인
1080	춘천시 동내면 고은리	458	전	563	563	도시지역(자연녹지지역, 생산녹지지역)	개인
1081	춘천시 동내면 고은리	458-1	전	802	802	도시지역(자연녹지지역)	개인
1082	춘천시 동내면 고은리	458-3	대	670	670	도시지역(자연녹지지역, 생산녹지지역)	개인
1083	춘천시 동내면 고은리	458-4	전	1,322	1,322	도시지역(생산녹지지역)	개인
1084	춘천시 동내면 고은리	458-5	전	549	549	도시지역(자연녹지지역, 생산녹지지역)	개인
1085	춘천시 동내면 고은리	458-6	전	288	288	도시지역(자연녹지지역, 생산녹지지역)	개인
1086	춘천시 동내면 고은리	458-7	전	298	298	도시지역(자연녹지지역)	개인
1087	춘천시 동내면 고은리	458-8	전	555	555	도시지역(자연녹지지역)	개인

연번	토지소재지	지번	지목	대장면적(㎡)	편입면적(㎡)	용도지역	소유구분
1088	춘천시 동내면 고은리	458-9	도로	377	377	도시지역(자연녹지지역)	개인
1089	춘천시 동내면 고은리	458-10	전	119	119	도시지역(자연녹지지역)	개인
1090	춘천시 동내면 고은리	458-12	전	520	520	도시지역(자연녹지지역)	개인
1091	춘천시 동내면 고은리	458-13	대	554	554	도시지역(자연녹지지역)	개인
1092	춘천시 동내면 고은리	458-14	전	238	238	도시지역(자연녹지지역)	개인
1093	춘천시 동내면 고은리	458-15	대	826	826	도시지역(자연녹지지역)	개인
1094	춘천시 동내면 고은리	458-17	전	412	412	도시지역(자연녹지지역)	개인
1095	춘천시 동내면 고은리	458-18	전	1,278	1,278	도시지역(자연녹지지역)	개인
1096	춘천시 동내면 고은리	458-19	대	565	565	도시지역(자연녹지지역)	개인
1097	춘천시 동내면 고은리	458-20	전	452	452	도시지역(자연녹지지역)	개인
1098	춘천시 동내면 고은리	458-21	전	814	814	도시지역(자연녹지지역)	개인
1099	춘천시 동내면 고은리	458-22	전	737	737	도시지역(자연녹지지역)	개인
1100	춘천시 동내면 고은리	458-24	전	661	661	도시지역(자연녹지지역)	개인
1101	춘천시 동내면 고은리	458-25	대	296	296	도시지역(자연녹지지역)	개인
1102	춘천시 동내면 고은리	458-26	전	87	87	도시지역(자연녹지지역)	개인
1103	춘천시 동내면 고은리	458-27	전	441	441	도시지역(자연녹지지역)	개인
1104	춘천시 동내면 고은리	458-28	전	106	106	도시지역(자연녹지지역)	개인
1105	춘천시 동내면 고은리	458-29	전	313	313	도시지역(자연녹지지역)	개인
1106	춘천시 동내면 고은리	458-30	도로	225	225	도시지역(자연녹지지역)	개인
1107	춘천시 동내면 고은리	458-33	전	755	755	도시지역(자연녹지지역)	개인
1108	춘천시 동내면 고은리	458-34	대	305	305	도시지역(자연녹지지역)	개인
1109	춘천시 동내면 고은리	458-35	도로	7	7	도시지역(자연녹지지역)	개인
1110	춘천시 동내면 고은리	458-36	도로	5	5	도시지역(자연녹지지역)	개인
1111	춘천시 동내면 고은리	458-37	전	194	194	도시지역(자연녹지지역)	개인
1112	춘천시 동내면 고은리	458-38	전	603	603	도시지역(생산녹지지역)	개인
1113	춘천시 동내면 고은리	463-1	전	2,539	2,539	도시지역(자연녹지지역)	개인
1114	춘천시 동내면 고은리	463-2	대	469	469	도시지역(자연녹지지역)	개인
1115	춘천시 동내면 고은리	463-3	도로	76	76	도시지역(자연녹지지역)	개인

연번	토지소재지	지번	지목	대장면적(㎡)	편입면적(㎡)	용도지역	소유구분
1116	춘천시 동내면 고은리	464	대	353	353	도시지역(자연녹지지역)	종중
1117	춘천시 동내면 고은리	464-1	대	149	149	도시지역(자연녹지지역)	개인
1118	춘천시 동내면 고은리	465	대	215	215	도시지역(자연녹지지역)	개인
1119	춘천시 동내면 고은리	466-1	대	1,137	1,137	도시지역(자연녹지지역)	개인
1120	춘천시 동내면 고은리	466-4	목장용지	634	634	도시지역(자연녹지지역)	개인
1121	춘천시 동내면 고은리	468	전	557	557	도시지역(자연녹지지역)	개인
1122	춘천시 동내면 고은리	468-1	전	567	567	도시지역(자연녹지지역)	개인
1123	춘천시 동내면 고은리	468-2	전	547	547	도시지역(자연녹지지역)	개인
1124	춘천시 동내면 고은리	468-3	전	305	305	도시지역(자연녹지지역)	개인
1125	춘천시 동내면 고은리	468-4	전	547	547	도시지역(자연녹지지역)	개인
1126	춘천시 동내면 고은리	470	답	436	436	도시지역(자연녹지지역)	개인
1127	춘천시 동내면 고은리	471	답	645	645	도시지역(자연녹지지역)	개인
1128	춘천시 동내면 고은리	473	목장용지	2,690	2,690	도시지역(자연녹지지역)	개인
1129	춘천시 동내면 고은리	473-2	목장용지	700	700	도시지역(자연녹지지역)	개인
1130	춘천시 동내면 고은리	474-1	전	374	374	도시지역(자연녹지지역)	개인
1131	춘천시 동내면 고은리	474-2	답	704	704	도시지역(자연녹지지역)	개인
1132	춘천시 동내면 고은리	474-3	대	549	549	도시지역(자연녹지지역)	개인
1133	춘천시 동내면 고은리	474-4	전	2,215	2,215	도시지역(자연녹지지역)	개인
1134	춘천시 동내면 고은리	474-5	도로	69	69	도시지역(자연녹지지역)	군유지
1135	춘천시 동내면 고은리	474-6	전	1,002	1,002	도시지역(자연녹지지역)	개인
1136	춘천시 동내면 고은리	474-7	전	12	12	도시지역(자연녹지지역)	군유지
1137	춘천시 동내면 고은리	475	대	443	443	도시지역(자연녹지지역)	개인
1138	춘천시 동내면 고은리	476	답	379	379	도시지역(자연녹지지역)	개인
1139	춘천시 동내면 고은리	476-2	답	57	57	도시지역(자연녹지지역)	군유지
1140	춘천시 동내면 고은리	482	전	1,123	1,123	도시지역(자연녹지지역)	개인
1141	춘천시 동내면 고은리	482-1	하천	284	284	도시지역(자연녹지지역)	군유지
1142	춘천시 동내면 고은리	483-2	대	370	370	도시지역(자연녹지지역)	개인
1143	춘천시 동내면 고은리	483-3	전	2,108	2,108	도시지역(자연녹지지역)	개인

연번	토지소재지	지번	지목	대장면적(㎡)	편입면적(㎡)	용도지역	소유구분
1144	춘천시 동내면 고은리	483-4	하천	569	569	도시지역(자연녹지지역)	군유지
1145	춘천시 동내면 고은리	485-2	답	4,132	4,132	도시지역(자연녹지지역)	개인
1146	춘천시 동내면 고은리	486	전	3,165	3,165	도시지역(자연녹지지역)	개인
1147	춘천시 동내면 고은리	487	전	2,182	2,182	도시지역(자연녹지지역)	개인
1148	춘천시 동내면 고은리	488	전	2,420	2,420	도시지역(자연녹지지역)	개인
1149	춘천시 동내면 고은리	489-1	전	1,511	1,511	도시지역(자연녹지지역)	개인
1150	춘천시 동내면 고은리	489-4	대	170	170	도시지역(자연녹지지역)	개인
1151	춘천시 동내면 고은리	489-5	대	466	466	도시지역(자연녹지지역)	개인
1152	춘천시 동내면 고은리	489-6	대	136	136	도시지역(자연녹지지역)	개인
1153	춘천시 동내면 고은리	489-7	도로	220	220	도시지역(자연녹지지역)	군유지
1154	춘천시 동내면 고은리	489-8	대	87	87	도시지역(자연녹지지역)	개인
1155	춘천시 동내면 고은리	489-9	도로	202	202	도시지역(자연녹지지역)	개인
1156	춘천시 동내면 고은리	489-10	전	536	536	도시지역(자연녹지지역)	개인
1157	춘천시 동내면 고은리	489-11	대	219	219	도시지역(자연녹지지역)	개인
1158	춘천시 동내면 고은리	489-12	대	132	132	도시지역(자연녹지지역)	개인
1159	춘천시 동내면 고은리	489-13	대	262	262	도시지역(자연녹지지역)	개인
1160	춘천시 동내면 고은리	489-14	대	539	539	도시지역(자연녹지지역)	개인
1161	춘천시 동내면 고은리	489-15	전	1,134	1,134	도시지역(자연녹지지역)	개인
1162	춘천시 동내면 고은리	489-16	대	669	669	도시지역(자연녹지지역)	개인
1163	춘천시 동내면 고은리	489-17	도로	75	75	도시지역(자연녹지지역)	개인
1164	춘천시 동내면 고은리	489-18	전	10	10	도시지역(자연녹지지역)	군유지
1165	춘천시 동내면 고은리	489-19	대	6	6	도시지역(자연녹지지역)	군유지
1166	춘천시 동내면 고은리	489-20	대	22	22	도시지역(자연녹지지역)	군유지
1167	춘천시 동내면 고은리	489-21	대	31	31	도시지역(자연녹지지역)	군유지
1168	춘천시 동내면 고은리	489-22	전	20	20	도시지역(자연녹지지역)	군유지
1169	춘천시 동내면 고은리	489-23	전	20	20	도시지역(자연녹지지역)	군유지
1170	춘천시 동내면 고은리	490	대	212	212	도시지역(자연녹지지역)	개인
1171	춘천시 동내면 고은리	491	대	606	606	도시지역(자연녹지지역)	개인

연번	토지소재지	지번	지목	대장면적(㎡)	편입면적(㎡)	용도지역	소유구분
1172	춘천시 동내면 고은리	492-1	도로	20	20	도시지역(자연녹지지역)	개인
1173	춘천시 동내면 고은리	492-2	대	274	274	도시지역(자연녹지지역)	개인
1174	춘천시 동내면 고은리	493-1	전	1,021	1,021	도시지역(자연녹지지역)	개인
1175	춘천시 동내면 고은리	493-2	전	219	219	도시지역(자연녹지지역)	개인
1176	춘천시 동내면 고은리	493-3	도로	572	572	도시지역(자연녹지지역)	군유지
1177	춘천시 동내면 고은리	493-5	과수원	538	538	도시지역(자연녹지지역)	개인
1178	춘천시 동내면 고은리	493-6	전	40	40	도시지역(자연녹지지역)	군유지
1179	춘천시 동내면 고은리	493-7	전	26	26	도시지역(자연녹지지역)	군유지
1180	춘천시 동내면 고은리	494-1	전	1,654	1,654	도시지역(자연녹지지역)	개인
1181	춘천시 동내면 고은리	494-2	대	344	344	도시지역(자연녹지지역)	개인
1182	춘천시 동내면 고은리	494-3	도로	326	326	도시지역(자연녹지지역)	군유지
1183	춘천시 동내면 고은리	494-4	전	8	8	도시지역(자연녹지지역)	시·도유지
1184	춘천시 동내면 고은리	494-5	도로	11	11	도시지역(자연녹지지역)	군유지
1185	춘천시 동내면 고은리	494-7	전	514	514	도시지역(자연녹지지역)	개인
1186	춘천시 동내면 고은리	494-8	대	969	969	도시지역(자연녹지지역)	개인
1187	춘천시 동내면 고은리	494-9	전	79	79	도시지역(자연녹지지역)	군유지
1188	춘천시 동내면 고은리	494-10	전	12	12	도시지역(자연녹지지역)	군유지
1189	춘천시 동내면 고은리	494-11	대	23	23	도시지역(자연녹지지역)	군유지
1190	춘천시 동내면 고은리	495-1	전	526	526	도시지역(자연녹지지역)	개인
1191	춘천시 동내면 고은리	495-2	대	579	579	도시지역(자연녹지지역)	개인
1192	춘천시 동내면 고은리	495-3	전	581	581	도시지역(자연녹지지역)	개인
1193	춘천시 동내면 고은리	496	하천	420	420	도시지역(자연녹지지역)	군유지
1194	춘천시 동내면 고은리	500-1	대	803	803	도시지역(자연녹지지역)	개인
1195	춘천시 동내면 고은리	500-2	전	739	739	도시지역(자연녹지지역)	개인
1196	춘천시 동내면 고은리	500-3	대	222	222	도시지역(자연녹지지역)	개인
1197	춘천시 동내면 고은리	500-4	도로	23	23	도시지역(자연녹지지역)	군유지
1198	춘천시 동내면 고은리	500-5	도로	12	12	도시지역(자연녹지지역)	군유지
1199	춘천시 동내면 고은리	500-6	도로	1,019	1,019	도시지역(자연녹지지역)	시·도유지

연번	토지소재지	지번	지목	대장면적(㎡)	편입면적(㎡)	용도지역	소유구분
1200	춘천시 동내면 고은리	500-7	도로	398	398	도시지역(자연녹지지역)	개인
1201	춘천시 동내면 고은리	500-8	도로	30	30	도시지역(자연녹지지역)	시·도유지
1202	춘천시 동내면 고은리	500-9	도로	33	33	도시지역(자연녹지지역)	군유지
1203	춘천시 동내면 고은리	500-10	전	29	29	도시지역(자연녹지지역)	시·도유지
1204	춘천시 동내면 고은리	500-11	도로	485	485	도시지역(자연녹지지역)	국유지
1205	춘천시 동내면 고은리	500-12	도로	54	54	도시지역(자연녹지지역)	개인
1206	춘천시 동내면 고은리	500-13	대	661	661	도시지역(자연녹지지역)	개인
1207	춘천시 동내면 고은리	500-15	도로	103	103	도시지역(자연녹지지역)	국유지
1208	춘천시 동내면 고은리	500-17	도로	10	10	도시지역(자연녹지지역)	군유지
1209	춘천시 동내면 고은리	500-18	도로	26	26	도시지역(자연녹지지역)	군유지
1210	춘천시 동내면 고은리	500-19	대	46	46	도시지역(자연녹지지역)	개인
1211	춘천시 동내면 고은리	500-20	전	49	49	도시지역(자연녹지지역)	개인
1212	춘천시 동내면 고은리	500-21	도로	10	10	도시지역(자연녹지지역)	국유지
1213	춘천시 동내면 고은리	500-22	도로	116	115	도시지역(자연녹지지역)	국유지
1214	춘천시 동내면 고은리	500-23	도로	48	48	도시지역(자연녹지지역)	국유지
1215	춘천시 동내면 고은리	500-24	도로	8	8	도시지역(자연녹지지역)	국유지
1216	춘천시 동내면 고은리	500-25	대	3	3	도시지역(자연녹지지역)	개인
1217	춘천시 동내면 고은리	500-26	대	22	22	도시지역(자연녹지지역)	군유지
1218	춘천시 동내면 고은리	501-1	대	130	130	도시지역(자연녹지지역)	개인
1219	춘천시 동내면 고은리	501-2	도로	18	18	도시지역(자연녹지지역)	군유지
1220	춘천시 동내면 고은리	501-3	도로	367	367	도시지역(자연녹지지역)	시·도유지
1221	춘천시 동내면 고은리	501-4	도로	11	11	도시지역(자연녹지지역)	군유지
1222	춘천시 동내면 고은리	501-6	도로	3	3	도시지역(자연녹지지역)	시·도유지
1223	춘천시 동내면 고은리	501-8	대	113	113	도시지역(자연녹지지역)	개인
1224	춘천시 동내면 고은리	501-9	대	18	18	도시지역(자연녹지지역)	개인
1225	춘천시 동내면 고은리	502-1	대	972	972	도시지역(자연녹지지역)	개인
1226	춘천시 동내면 고은리	502-2	도로	35	35	도시지역(자연녹지지역)	군유지
1227	춘천시 동내면 고은리	502-4	도로	1	1	도시지역(자연녹지지역)	군유지

연번	토지소재지	지번	지목	대장면적(㎡)	편입면적(㎡)	용도지역	소유구분
1228	춘천시 동내면 고은리	503-2	대	260	260	도시지역(자연녹지지역)	개인
1229	춘천시 동내면 고은리	503-3	도로	93	93	도시지역(자연녹지지역)	군유지
1230	춘천시 동내면 고은리	503-4	도로	33	33	도시지역(자연녹지지역)	군유지
1231	춘천시 동내면 고은리	503-5	대	452	452	도시지역(자연녹지지역)	개인
1232	춘천시 동내면 고은리	503-7	대	93	93	도시지역(자연녹지지역)	개인
1233	춘천시 동내면 고은리	503-8	전	641	641	도시지역(자연녹지지역)	개인
1234	춘천시 동내면 고은리	503-9	대	199	199	도시지역(자연녹지지역)	개인
1235	춘천시 동내면 고은리	503-10	전	463	463	도시지역(자연녹지지역)	개인
1236	춘천시 동내면 고은리	504	대	327	327	도시지역(자연녹지지역)	개인
1237	춘천시 동내면 고은리	505-1	전	1,628	1,628	도시지역(자연녹지지역)	개인
1238	춘천시 동내면 고은리	505-2	대	454	454	도시지역(자연녹지지역)	법인
1239	춘천시 동내면 고은리	505-3	전	8	8	도시지역(자연녹지지역)	개인
1240	춘천시 동내면 고은리	506	대	902	902	도시지역(자연녹지지역)	법인
1241	춘천시 동내면 고은리	507-1	대	270	270	도시지역(자연녹지지역)	개인
1242	춘천시 동내면 고은리	507-2	도로	5	5	도시지역(자연녹지지역)	국유지
1243	춘천시 동내면 고은리	507-3	전	913	913	도시지역(자연녹지지역)	개인
1244	춘천시 동내면 고은리	507-4	도로	2,584	2,584	도시지역(자연녹지지역)	시·도유지
1245	춘천시 동내면 고은리	507-5	도로	5	5	도시지역(자연녹지지역)	국유지
1246	춘천시 동내면 고은리	507-6	전	1,173	1,173	도시지역(자연녹지지역)	시·도유지
1247	춘천시 동내면 고은리	507-8	전	157	157	도시지역(자연녹지지역)	개인
1248	춘천시 동내면 고은리	507-9	전	33	33	도시지역(자연녹지지역)	개인
1249	춘천시 동내면 고은리	507-10	전	240	240	도시지역(자연녹지지역)	개인
1250	춘천시 동내면 고은리	507-14	잡종지	549	549	도시지역(자연녹지지역)	법인
1251	춘천시 동내면 고은리	507-16	도로	4	4	도시지역(자연녹지지역)	국유지
1252	춘천시 동내면 고은리	507-17	도로	8	8	도시지역(자연녹지지역)	법인
1253	춘천시 동내면 고은리	507-18	전	51	51	도시지역(자연녹지지역)	개인
1254	춘천시 동내면 고은리	507-19	잡종지	138	138	도시지역(자연녹지지역)	법인
1255	춘천시 동내면 고은리	507-20	전	32	32	도시지역(자연녹지지역)	개인

연번	토지소재지	지번	지목	대장면적(㎡)	편입면적(㎡)	용도지역	소유구분
1256	춘천시 동내면 고은리	508-1	전	2,014	2,014	도시지역(자연녹지지역)	개인
1257	춘천시 동내면 고은리	508-2	대	269	269	도시지역(자연녹지지역)	개인
1258	춘천시 동내면 고은리	508-3	전	1,715	1,715	도시지역(자연녹지지역)	개인
1259	춘천시 동내면 고은리	508-4	도로	101	101	도시지역(자연녹지지역)	군유지
1260	춘천시 동내면 고은리	508-7	전	70	70	도시지역(자연녹지지역)	시·도유지
1261	춘천시 동내면 고은리	508-8	도로	1	1	도시지역(자연녹지지역)	국유지
1262	춘천시 동내면 고은리	508-9	도로	59	59	도시지역(자연녹지지역)	군유지
1263	춘천시 동내면 고은리	508-11	도로	9	9	도시지역(자연녹지지역)	군유지
1264	춘천시 동내면 고은리	508-12	도로	3	3	도시지역(자연녹지지역)	군유지
1265	춘천시 동내면 고은리	508-13	도로	177	177	도시지역(자연녹지지역)	국유지
1266	춘천시 동내면 고은리	508-15	도로	36	36	도시지역(자연녹지지역)	국유지
1267	춘천시 동내면 고은리	508-16	전	213	213	도시지역(자연녹지지역)	개인
1268	춘천시 동내면 고은리	509	답	1,428	1,428	도시지역(자연녹지지역)	개인
1269	춘천시 동내면 고은리	510	답	3,217	3,217	도시지역(자연녹지지역)	개인
1270	춘천시 동내면 고은리	511	전	347	347	도시지역(자연녹지지역)	개인
1271	춘천시 동내면 고은리	512-1	전	2,261	2,261	도시지역(자연녹지지역)	개인
1272	춘천시 동내면 고은리	512-2	대	339	339	도시지역(자연녹지지역)	개인
1273	춘천시 동내면 고은리	513	전	53	53	도시지역(자연녹지지역)	개인
1274	춘천시 동내면 고은리	514	학교용지	2,195	2,195	도시지역(자연녹지지역)	개인
1275	춘천시 동내면 고은리	514-1	도로	211	211	도시지역(자연녹지지역)	개인
1276	춘천시 동내면 고은리	514-2	답	500	500	도시지역(자연녹지지역)	개인
1277	춘천시 동내면 고은리	514-3	대	710	710	도시지역(자연녹지지역)	개인
1278	춘천시 동내면 고은리	514-4	대	393	393	도시지역(자연녹지지역)	개인
1279	춘천시 동내면 고은리	514-5	대	331	331	도시지역(자연녹지지역)	개인
1280	춘천시 동내면 고은리	514-6	도로	411	411	도시지역(자연녹지지역)	개인
1281	춘천시 동내면 고은리	514-7	대	159	159	도시지역(자연녹지지역)	개인
1282	춘천시 동내면 고은리	514-8	대	437	437	도시지역(자연녹지지역)	개인
1283	춘천시 동내면 고은리	514-9	대	496	496	도시지역(자연녹지지역)	개인

연번	토지소재지	지번	지목	대장면적(㎡)	편입면적(㎡)	용도지역	소유구분
1284	춘천시 동내면 고은리	514-10	도로	101	101	도시지역(자연녹지지역)	개인
1285	춘천시 동내면 고은리	514-11	전	2	2	도시지역(자연녹지지역)	개인
1286	춘천시 동내면 고은리	514-12	도로	2	2	도시지역(자연녹지지역)	개인
1287	춘천시 동내면 고은리	514-13	도로	11	11	도시지역(자연녹지지역)	개인
1288	춘천시 동내면 고은리	514-14	대	357	357	도시지역(자연녹지지역)	개인
1289	춘천시 동내면 고은리	514-15	대	13	13	도시지역(자연녹지지역)	개인
1290	춘천시 동내면 고은리	514-16	대	12	12	도시지역(자연녹지지역)	개인
1291	춘천시 동내면 고은리	514-17	대	446	446	도시지역(자연녹지지역)	개인
1292	춘천시 동내면 고은리	514-18	대	397	397	도시지역(자연녹지지역)	개인
1293	춘천시 동내면 고은리	515-1	대	40	40	도시지역(자연녹지지역)	개인
1294	춘천시 동내면 고은리	517	대	373	373	도시지역(자연녹지지역)	개인
1295	춘천시 동내면 고은리	517-1	대	432	432	도시지역(자연녹지지역)	개인
1296	춘천시 동내면 고은리	517-2	도로	785	785	도시지역(자연녹지지역)	개인
1297	춘천시 동내면 고은리	517-3	대	298	298	도시지역(자연녹지지역)	개인
1298	춘천시 동내면 고은리	517-4	대	420	420	도시지역(자연녹지지역)	개인
1299	춘천시 동내면 고은리	517-5	대	309	309	도시지역(자연녹지지역)	개인
1300	춘천시 동내면 고은리	517-6	전	330	330	도시지역(자연녹지지역)	개인
1301	춘천시 동내면 고은리	517-7	도로	60	60	도시지역(자연녹지지역)	개인
1302	춘천시 동내면 고은리	517-10	대	248	248	도시지역(자연녹지지역)	개인
1303	춘천시 동내면 고은리	517-11	대	721	721	도시지역(자연녹지지역)	법인
1304	춘천시 동내면 고은리	517-12	대	314	314	도시지역(자연녹지지역)	개인
1305	춘천시 동내면 고은리	518	전	786	786	도시지역(자연녹지지역)	개인
1306	춘천시 동내면 고은리	519-1	전	2,509	2,509	도시지역(자연녹지지역)	개인
1307	춘천시 동내면 고은리	519-2	도로	73	73	도시지역(자연녹지지역)	국유지
1308	춘천시 동내면 고은리	519-3	대	555	555	도시지역(자연녹지지역)	개인
1309	춘천시 동내면 고은리	519-6	도로	293	292	도시지역(자연녹지지역)	개인
1310	춘천시 동내면 고은리	520-1	전	1,453	1,453	도시지역(자연녹지지역)	개인
1311	춘천시 동내면 고은리	520-2	대	513	513	도시지역(자연녹지지역)	개인

연번	토지소재지	지번	지목	대장면적(㎡)	편입면적(㎡)	용도지역	소유구분
1312	춘천시 동내면 고은리	520-11	도로	64	64	도시지역(자연녹지지역)	개인
1313	춘천시 동내면 고은리	524-1	답	1,974	1,866	도시지역(자연녹지지역)	개인
1314	춘천시 동내면 고은리	524-2	답	1,408	704	도시지역(자연녹지지역)	개인
1315	춘천시 동내면 고은리	529	답	1,289	1,289	도시지역(자연녹지지역)	개인
1316	춘천시 동내면 고은리	530	답	1,015	1,015	도시지역(자연녹지지역)	개인
1317	춘천시 동내면 고은리	531	답	2,460	2,460	도시지역(자연녹지지역)	개인
1318	춘천시 동내면 고은리	532-1	전	367	367	도시지역(자연녹지지역)	개인
1319	춘천시 동내면 고은리	533	전	149	149	도시지역(자연녹지지역)	개인
1320	춘천시 동내면 고은리	534-1	답	3,468	3,468	도시지역(자연녹지지역)	중중
1321	춘천시 동내면 고은리	534-2	답	1,831	1,831	도시지역(자연녹지지역)	개인
1322	춘천시 동내면 고은리	535	답	2,597	2,597	도시지역(자연녹지지역)	개인
1323	춘천시 동내면 고은리	535-1	도로	3	3	도시지역(자연녹지지역)	시·도유지
1324	춘천시 동내면 고은리	535-2	답	25	25	도시지역(자연녹지지역)	시·도유지
1325	춘천시 동내면 고은리	536	전	5,405	5,405	도시지역(자연녹지지역)	개인
1326	춘천시 동내면 고은리	537	답	428	428	도시지역(자연녹지지역)	개인
1327	춘천시 동내면 고은리	537-1	주유소용지	200	200	도시지역(자연녹지지역)	개인
1328	춘천시 동내면 고은리	537-2	도로	332	332	도시지역(자연녹지지역)	시·도유지
1329	춘천시 동내면 고은리	537-3	답	120	120	도시지역(자연녹지지역)	시·도유지
1330	춘천시 동내면 고은리	537-4	도로	38	38	도시지역(자연녹지지역)	개인
1331	춘천시 동내면 고은리	537-5	답	15	15	도시지역(자연녹지지역, 생산녹지지역)	군유지
1332	춘천시 동내면 고은리	538	답	111	111	도시지역(자연녹지지역)	개인
1333	춘천시 동내면 고은리	538-2	도로	277	277	도시지역(자연녹지지역)	시·도유지
1334	춘천시 동내면 고은리	538-3	답	87	87	도시지역(자연녹지지역)	시·도유지
1335	춘천시 동내면 고은리	538-4	도로	5	5	도시지역(자연녹지지역)	개인
1336	춘천시 동내면 고은리	539-1	도로	8	8	도시지역(자연녹지지역)	개인
1337	춘천시 동내면 고은리	539-2	도로	317	317	도시지역(자연녹지지역)	시·도유지
1338	춘천시 동내면 고은리	539-3	답	247	247	도시지역(자연녹지지역)	시·도유지
1339	춘천시 동내면 고은리	539-4	대	623	623	도시지역(자연녹지지역)	개인

연번	토지소재지	지번	지목	대장면적(㎡)	편입면적(㎡)	용도지역	소유구분
1340	춘천시 동내면 고은리	539-5	답	6	6	도시지역(자연녹지지역)	국유지
1341	춘천시 동내면 고은리	539-6	전	149	149	도시지역(자연녹지지역)	개인
1342	춘천시 동내면 고은리	539-7	답	19	19	도시지역(자연녹지지역)	군유지
1343	춘천시 동내면 고은리	539-8	전	9	9	도시지역(자연녹지지역)	개인
1344	춘천시 동내면 고은리	540	답	298	298	도시지역(자연녹지지역)	시·도유지
1345	춘천시 동내면 고은리	540-1	도로	1,014	1,014	도시지역(자연녹지지역)	시·도유지
1346	춘천시 동내면 고은리	541-2	잡종지	732	732	도시지역(자연녹지지역)	법인
1347	춘천시 동내면 고은리	541-3	대	1,021	1,021	도시지역(자연녹지지역)	법인
1348	춘천시 동내면 고은리	541-4	도로	7	7	도시지역(자연녹지지역)	법인
1349	춘천시 동내면 고은리	541-5	잡종지	1,059	1,059	도시지역(자연녹지지역)	법인
1350	춘천시 동내면 고은리	541-7	도로	39	39	도시지역(자연녹지지역)	군유지
1351	춘천시 동내면 고은리	541-8	도로	201	201	도시지역(자연녹지지역)	개인
1352	춘천시 동내면 고은리	541-9	도로	190	190	도시지역(자연녹지지역)	개인
1353	춘천시 동내면 고은리	541-14	도로	238	238	도시지역(자연녹지지역)	법인
1354	춘천시 동내면 고은리	541-15	전	968	968	도시지역(자연녹지지역)	법인
1355	춘천시 동내면 고은리	541-16	대	983	983	도시지역(자연녹지지역)	법인
1356	춘천시 동내면 고은리	541-17	도로	4	4	도시지역(자연녹지지역)	법인
1357	춘천시 동내면 고은리	541-18	도로	108	108	도시지역(자연녹지지역)	법인
1358	춘천시 동내면 고은리	541-19	도로	8	8	도시지역(자연녹지지역)	법인
1359	춘천시 동내면 고은리	542	잡종지	1,656	1,656	도시지역(자연녹지지역, 생산녹지지역)	개인
1360	춘천시 동내면 고은리	543	답	497	497	도시지역(자연녹지지역)	개인
1361	춘천시 동내면 고은리	543-3	도로	707	707	도시지역(자연녹지지역, 생산녹지지역)	개인
1362	춘천시 동내면 고은리	543-6	대	496	496	도시지역(자연녹지지역, 생산녹지지역)	개인
1363	춘천시 동내면 고은리	543-7	대	330	330	도시지역(생산녹지지역)	개인
1364	춘천시 동내면 고은리	546	주유소용지	3,177	3,177	도시지역(자연녹지지역, 생산녹지지역)	개인
1365	춘천시 동내면 고은리	546-1	답	20	20	도시지역(자연녹지지역)	시·도유지
1366	춘천시 동내면 고은리	546-2	답	40	40	도시지역(자연녹지지역)	국유지
1367	춘천시 동내면 고은리	546-6	답	14	14	도시지역(자연녹지지역)	군유지

연번	토지소재지	지번	지목	대장면적(㎡)	편입면적(㎡)	용도지역	소유구분
1368	춘천시 동내면 고은리	546-7	도로	12	12	도시지역(자연녹지지역)	개인
1369	춘천시 동내면 고은리	546-8	대	1,707	1,707	도시지역(자연녹지지역, 생산녹지지역)	개인
1370	춘천시 동내면 고은리	546-11	하천	88	88	도시지역(자연녹지지역, 생산녹지지역)	군유지
1371	춘천시 동내면 고은리	547-2	답	4	4	도시지역(자연녹지지역)	군유지
1372	춘천시 동내면 고은리	547-4	주유소용지	38	38	도시지역(자연녹지지역)	개인
1373	춘천시 동내면 고은리	548	전	3,339	3,339	도시지역(자연녹지지역, 생산녹지지역)	개인
1374	춘천시 동내면 고은리	548-1	전	330	330	도시지역(자연녹지지역, 생산녹지지역)	개인
1375	춘천시 동내면 고은리	548-2	대	745	745	도시지역(자연녹지지역, 생산녹지지역)	개인
1376	춘천시 동내면 고은리	548-3	전	76	76	도시지역(생산녹지지역)	개인
1377	춘천시 동내면 고은리	548-7	대	908	908	도시지역(생산녹지지역)	개인
1378	춘천시 동내면 고은리	549	잡종지	1,000	1,000	도시지역(생산녹지지역)	개인
1379	춘천시 동내면 고은리	549-2	답	39	39	도시지역(생산녹지지역)	개인
1380	춘천시 동내면 고은리	549-3	도로	72	72	도시지역(생산녹지지역)	개인
1381	춘천시 동내면 고은리	549-4	전	518	518	도시지역(생산녹지지역)	개인
1382	춘천시 동내면 고은리	550-2	도로	234	234	도시지역(생산녹지지역)	개인
1383	춘천시 동내면 고은리	550-4	대	521	521	도시지역(생산녹지지역)	개인
1384	춘천시 동내면 고은리	550-5	창고용지	1,147	1,147	도시지역(생산녹지지역)	개인
1385	춘천시 동내면 고은리	550-6	답	90	90	도시지역(생산녹지지역)	개인
1386	춘천시 동내면 고은리	550-7	답	94	94	도시지역(생산녹지지역)	개인
1387	춘천시 동내면 고은리	550-8	답	181	181	도시지역(생산녹지지역)	개인
1388	춘천시 동내면 고은리	551-1	하천	153	153	도시지역(생산녹지지역)	군유지
1389	춘천시 동내면 고은리	551-2	답	14	14	도시지역(생산녹지지역)	개인
1390	춘천시 동내면 고은리	552	답	1,342	1,342	도시지역(생산녹지지역)	개인
1391	춘천시 동내면 고은리	552-1	하천	311	311	도시지역(생산녹지지역)	군유지
1392	춘천시 동내면 고은리	552-2	공장용지	430	430	도시지역(생산녹지지역)	개인
1393	춘천시 동내면 고은리	552-3	답	281	281	도시지역(생산녹지지역)	개인
1394	춘천시 동내면 고은리	552-4	답	36	36	도시지역(생산녹지지역)	개인
1395	춘천시 동내면 고은리	552-5	답	337	337	도시지역(생산녹지지역)	개인

연번	토지소재지	지번	지목	대장면적(㎡)	편입면적(㎡)	용도지역	소유구분
1396	춘천시 동내면 고은리	552-6	도로	116	116	도시지역(생산녹지지역)	개인
1397	춘천시 동내면 고은리	553	답	1,461	1,461	도시지역(생산녹지지역)	개인
1398	춘천시 동내면 고은리	553-1	하천	296	296	도시지역(생산녹지지역)	군유지
1399	춘천시 동내면 고은리	553-2	도로	308	308	도시지역(생산녹지지역)	개인
1400	춘천시 동내면 고은리	553-3	답	660	660	도시지역(생산녹지지역)	개인
1401	춘천시 동내면 고은리	553-4	창고용지	322	322	도시지역(생산녹지지역)	개인
1402	춘천시 동내면 고은리	553-5	답	1,000	1,000	도시지역(생산녹지지역)	개인
1403	춘천시 동내면 고은리	554-1	하천	155	155	도시지역(생산녹지지역)	군유지
1404	춘천시 동내면 고은리	555	답	517	517	도시지역(생산녹지지역)	개인
1405	춘천시 동내면 고은리	555-1	하천	55	55	도시지역(생산녹지지역)	군유지
1406	춘천시 동내면 고은리	556-1	답	2,091	2,091	도시지역(생산녹지지역)	개인
1407	춘천시 동내면 고은리	556-2	답	1,816	1,816	도시지역(생산녹지지역)	개인
1408	춘천시 동내면 고은리	556-3	하천	160	160	도시지역(생산녹지지역)	개인
1409	춘천시 동내면 고은리	556-4	하천	234	234	도시지역(생산녹지지역)	군유지
1410	춘천시 동내면 고은리	557	대	2,109	2,109	도시지역(생산녹지지역)	개인
1411	춘천시 동내면 고은리	557-1	답	992	992	도시지역(생산녹지지역)	개인
1412	춘천시 동내면 고은리	557-2	하천	26	26	도시지역(생산녹지지역)	군유지
1413	춘천시 동내면 고은리	557-3	하천	133	133	도시지역(생산녹지지역)	군유지
1414	춘천시 동내면 고은리	557-4	답	9	9	도시지역(생산녹지지역)	개인
1415	춘천시 동내면 고은리	558	전	1,673	1,673	도시지역(생산녹지지역)	개인
1416	춘천시 동내면 고은리	558-1	도로	13	13	도시지역(자연녹지지역)	시·도유지
1417	춘천시 동내면 고은리	559	답	139	139	도시지역(생산녹지지역)	개인
1418	춘천시 동내면 고은리	559-1	답	624	624	도시지역(생산녹지지역)	개인
1419	춘천시 동내면 고은리	559-2	잡종지	985	985	도시지역(생산녹지지역)	개인
1420	춘천시 동내면 고은리	559-3	답	210	210	도시지역(생산녹지지역)	개인
1421	춘천시 동내면 고은리	559-4	답	364	364	도시지역(생산녹지지역)	개인
1422	춘천시 동내면 고은리	559-5	답	443	443	도시지역(생산녹지지역)	개인
1423	춘천시 동내면 고은리	559-6	답	436	436	도시지역(생산녹지지역)	개인

연번	토지소재지	지번	지목	대장면적(㎡)	편입면적(㎡)	용도지역	소유구분
1424	춘천시 동내면 고은리	559-7	답	285	285	도시지역(생산녹지지역)	개인
1425	춘천시 동내면 고은리	559-8	대	6,037	6,037	도시지역(생산녹지지역)	시·도유지
1426	춘천시 동내면 고은리	559-9	답	1,061	1,061	도시지역(생산녹지지역)	개인
1427	춘천시 동내면 고은리	559-10	도로	1,553	1,553	도시지역(생산녹지지역)	국유지
1428	춘천시 동내면 고은리	559-11	답	1,068	1,068	도시지역(생산녹지지역)	개인
1429	춘천시 동내면 고은리	559-12	대	1,187	1,187	도시지역(생산녹지지역)	개인
1430	춘천시 동내면 고은리	559-13	답	2,073	2,073	도시지역(생산녹지지역)	개인
1431	춘천시 동내면 고은리	559-14	창고용지	2,037	2,037	도시지역(생산녹지지역)	개인
1432	춘천시 동내면 고은리	559-15	답	1,495	1,495	도시지역(생산녹지지역)	개인
1433	춘천시 동내면 고은리	559-16	도로	129	129	도시지역(자연녹지지역)	시·도유지
1434	춘천시 동내면 고은리	559-17	도로	30	30	도시지역(자연녹지지역)	시·도유지
1435	춘천시 동내면 고은리	559-18	도로	17	17	도시지역(자연녹지지역)	개인
1436	춘천시 동내면 고은리	559-19	답	525	525	도시지역(생산녹지지역)	개인
1437	춘천시 동내면 고은리	559-20	종교용지	1,164	1,164	도시지역(생산녹지지역)	개인
1438	춘천시 동내면 고은리	559-21	구거	129	129	도시지역(생산녹지지역)	개인
1439	춘천시 동내면 고은리	559-22	답	1,293	1,293	도시지역(생산녹지지역)	개인
1440	춘천시 동내면 고은리	559-23	대	959	959	도시지역(생산녹지지역)	개인
1441	춘천시 동내면 고은리	559-24	전	298	298	도시지역(생산녹지지역)	개인
1442	춘천시 동내면 고은리	559-25	답	155	155	도시지역(생산녹지지역)	국유지
1443	춘천시 동내면 고은리	559-26	답	76	76	도시지역(생산녹지지역)	국유지
1444	춘천시 동내면 고은리	559-27	답	43	43	도시지역(생산녹지지역)	국유지
1445	춘천시 동내면 고은리	559-28	구거	13	13	도시지역(생산녹지지역)	국유지
1446	춘천시 동내면 고은리	559-32	답	99	99	도시지역(생산녹지지역)	개인
1447	춘천시 동내면 고은리	559-33	답	129	129	도시지역(생산녹지지역)	개인
1448	춘천시 동내면 고은리	559-34	전	880	880	도시지역(생산녹지지역)	개인
1449	춘천시 동내면 고은리	559-35	답	152	152	도시지역(생산녹지지역)	개인
1450	춘천시 동내면 고은리	559-36	대	195	195	도시지역(생산녹지지역)	개인
1451	춘천시 동내면 고은리	559-40	도로	99	99	도시지역(자연녹지지역)	국유지

연번	토지소재지	지번	지목	대장면적(㎡)	편입면적(㎡)	용도지역	소유구분
1452	춘천시 동내면 고은리	559-41	도로	20	20	도시지역(자연녹지지역)	국유지
1453	춘천시 동내면 고은리	559-42	도로	20	20	도시지역(자연녹지지역)	국유지
1454	춘천시 동내면 고은리	559-43	잡종지	109	109	도시지역(생산녹지지역)	개인
1455	춘천시 동내면 고은리	559-44	잡종지	99	99	도시지역(생산녹지지역)	시·도유지
1456	춘천시 동내면 고은리	559-45	도로	23	23	도시지역(자연녹지지역)	국유지
1457	춘천시 동내면 고은리	559-46	도로	6	6	도시지역(자연녹지지역)	국유지
1458	춘천시 동내면 고은리	559-47	구거	3	3	도시지역(자연녹지지역)	국유지
1459	춘천시 동내면 고은리	559-48	잡종지	5	5	도시지역(생산녹지지역)	국유지
1460	춘천시 동내면 고은리	559-49	잡종지	99	99	도시지역(생산녹지지역)	개인
1461	춘천시 동내면 고은리	559-51	잡종지	122	122	도시지역(생산녹지지역)	국유지
1462	춘천시 동내면 고은리	559-52	잡종지	162	162	도시지역(생산녹지지역)	국유지
1463	춘천시 동내면 고은리	559-53	잡종지	69	69	도시지역(생산녹지지역)	국유지
1464	춘천시 동내면 고은리	559-54	전	17	17	도시지역(생산녹지지역)	국유지
1465	춘천시 동내면 고은리	559-55	전	26	26	도시지역(생산녹지지역)	국유지
1466	춘천시 동내면 고은리	559-56	도로	38	38	도시지역(자연녹지지역)	개인
1467	춘천시 동내면 고은리	559-57	도로	76	76	도시지역(자연녹지지역)	시·도유지
1468	춘천시 동내면 고은리	559-58	도로	513	513	도시지역(자연녹지지역)	시·도유지
1469	춘천시 동내면 고은리	559-59	도로	239	239	도시지역(자연녹지지역)	국유지
1470	춘천시 동내면 고은리	559-60	도로	978	978	도시지역(자연녹지지역)	시·도유지
1471	춘천시 동내면 고은리	559-61	도로	18	18	도시지역(자연녹지지역)	국유지
1472	춘천시 동내면 고은리	559-62	도로	32	32	도시지역(자연녹지지역)	국유지
1473	춘천시 동내면 고은리	559-63	도로	12	12	도시지역(자연녹지지역)	시·도유지
1474	춘천시 동내면 고은리	559-64	도로	135	135	도시지역(자연녹지지역)	국유지
1475	춘천시 동내면 고은리	559-67	도로	72	72	도시지역(자연녹지지역)	시·도유지
1476	춘천시 동내면 고은리	559-66	도로	183	183	도시지역(자연녹지지역)	시·도유지
1477	춘천시 동내면 고은리	559-65	도로	26	26	도시지역(자연녹지지역)	국유지
1478	춘천시 동내면 고은리	559-68	도로	29	29	도시지역(자연녹지지역)	국유지
1479	춘천시 동내면 고은리	559-69	답	2	2	도시지역(자연녹지지역)	국유지

연번	토지소재지	지번	지목	대장면적(㎡)	편입면적(㎡)	용도지역	소유구분
1480	춘천시 동내면 고은리	559-70	답	57	57	도시지역(자연녹지지역)	국유지
1481	춘천시 동내면 고은리	559-71	전	8	8	도시지역(생산녹지지역)	국유지
1482	춘천시 동내면 고은리	559-72	전	877	877	도시지역(생산녹지지역)	개인
1483	춘천시 동내면 고은리	559-74	답	328	328	도시지역(생산녹지지역)	개인
1484	춘천시 동내면 고은리	559-75	답	1,278	1,278	도시지역(생산녹지지역)	개인
1485	춘천시 동내면 고은리	559-76	답	20	20	도시지역(생산녹지지역)	개인
1486	춘천시 동내면 고은리	559-77	답	5	5	도시지역(생산녹지지역)	개인
1487	춘천시 동내면 고은리	559-78	답	18	18	도시지역(생산녹지지역)	개인
1488	춘천시 동내면 고은리	559-79	답	65	65	도시지역(생산녹지지역)	개인
1489	춘천시 동내면 고은리	559-80	답	2	2	도시지역(생산녹지지역)	국유지
1490	춘천시 동내면 고은리	559-81	답	16	16	도시지역(생산녹지지역)	개인
1491	춘천시 동내면 고은리	560	전	962	962	도시지역(생산녹지지역)	개인
1492	춘천시 동내면 고은리	560-1	임야	532	532	도시지역(생산녹지지역, 준보전산지)	개인
1493	춘천시 동내면 고은리	560-2	구거	129	129	도시지역(생산녹지지역)	기타단체
1494	춘천시 동내면 고은리	560-3	답	185	185	도시지역(생산녹지지역)	개인
1495	춘천시 동내면 고은리	560-4	답	139	139	도시지역(생산녹지지역)	개인
1496	춘천시 동내면 고은리	560-6	답	225	225	도시지역(생산녹지지역)	개인
1497	춘천시 동내면 고은리	560-7	도로	26	26	도시지역(자연녹지지역)	기타단체
1498	춘천시 동내면 고은리	560-8	임야	1	1	도시지역(생산녹지지역, 준보전산지)	개인
1499	춘천시 동내면 고은리	561-1	전	743	743	도시지역(생산녹지지역)	개인
1500	춘천시 동내면 고은리	561-2	전	2,207	2,207	도시지역(생산녹지지역)	개인
1501	춘천시 동내면 고은리	561-3	전	1,000	1,000	도시지역(생산녹지지역)	개인
1502	춘천시 동내면 고은리	561-6	구거	36	36	도시지역(생산녹지지역)	개인
1503	춘천시 동내면 고은리	561-7	답	314	314	도시지역(생산녹지지역)	개인
1504	춘천시 동내면 고은리	561-8	답	450	450	도시지역(생산녹지지역)	개인
1505	춘천시 동내면 고은리	561-9	전	23	23	도시지역(생산녹지지역)	개인
1506	춘천시 동내면 고은리	561-10	대	120	120	도시지역(생산녹지지역)	개인
1507	춘천시 동내면 고은리	561-11	도로	227	227	도시지역(생산녹지지역)	개인

연번	토지소재지	지번	지목	대장면적(㎡)	편입면적(㎡)	용도지역	소유구분
1508	춘천시 동내면 고은리	561-14	전	183	183	도시지역(생산녹지지역)	개인
1509	춘천시 동내면 고은리	562	대	753	753	도시지역(생산녹지지역)	개인
1510	춘천시 동내면 고은리	562-1	대	2	2	도시지역(생산녹지지역)	개인
1511	춘천시 동내면 고은리	563-1	전	2,777	2,777	도시지역(생산녹지지역)	개인
1512	춘천시 동내면 고은리	563-2	전	417	417	도시지역(생산녹지지역)	개인
1513	춘천시 동내면 고은리	563-3	대	335	335	도시지역(생산녹지지역)	개인
1514	춘천시 동내면 고은리	563-4	잡종지	1,551	1,551	도시지역(생산녹지지역)	개인
1515	춘천시 동내면 고은리	563-5	전	562	562	도시지역(생산녹지지역)	개인
1516	춘천시 동내면 고은리	563-6	전	231	231	도시지역(생산녹지지역)	개인
1517	춘천시 동내면 고은리	563-7	도로	225	225	도시지역(생산녹지지역)	개인
1518	춘천시 동내면 고은리	563-8	도로	36	36	도시지역(생산녹지지역)	개인
1519	춘천시 동내면 고은리	563-9	전	1,361	1,361	도시지역(생산녹지지역)	개인
1520	춘천시 동내면 고은리	563-10	전	158	158	도시지역(생산녹지지역)	개인
1521	춘천시 동내면 고은리	563-11	전	377	377	도시지역(생산녹지지역)	개인
1522	춘천시 동내면 고은리	563-13	전	6	6	도시지역(생산녹지지역)	개인
1523	춘천시 동내면 고은리	563-14	잡종지	9	9	도시지역(생산녹지지역)	개인
1524	춘천시 동내면 고은리	564	전	149	149	도시지역(생산녹지지역)	개인
1525	춘천시 동내면 고은리	565	전	2,423	2,423	도시지역(생산녹지지역)	개인
1526	춘천시 동내면 고은리	565-1	전	447	447	도시지역(생산녹지지역)	개인
1527	춘천시 동내면 고은리	565-4	전	56	56	도시지역(생산녹지지역)	개인
1528	춘천시 동내면 고은리	565-5	답	367	367	도시지역(생산녹지지역)	개인
1529	춘천시 동내면 고은리	565-6	답	185	185	도시지역(생산녹지지역)	개인
1530	춘천시 동내면 고은리	565-7	대	76	76	도시지역(생산녹지지역)	국유지
1531	춘천시 동내면 고은리	565-8	도로	817	817	도시지역(생산녹지지역)	국유지
1532	춘천시 동내면 고은리	565-9	창고용지	456	456	도시지역(생산녹지지역)	개인
1533	춘천시 동내면 고은리	565-10	유지	1,246	1,246	도시지역(생산녹지지역)	기타단체
1534	춘천시 동내면 고은리	565-11	도로	251	251	도시지역(생산녹지지역)	국유지
1535	춘천시 동내면 고은리	565-12	대	196	196	도시지역(생산녹지지역)	개인

연번	토지소재지	지번	지목	대장면적(㎡)	편입면적(㎡)	용도지역	소유구분
1536	춘천시 동내면 고은리	565-13	공장용지	981	981	도시지역(생산녹지지역)	개인
1537	춘천시 동내면 고은리	565-14	도로	261	261	도시지역(생산녹지지역)	국유지
1538	춘천시 동내면 고은리	565-15	구거	69	69	도시지역(생산녹지지역)	기타단체
1539	춘천시 동내면 고은리	565-16	답	982	982	도시지역(생산녹지지역)	개인
1540	춘천시 동내면 고은리	565-17	답	109	109	도시지역(생산녹지지역)	개인
1541	춘천시 동내면 고은리	565-18	전	63	63	도시지역(생산녹지지역)	개인
1542	춘천시 동내면 고은리	565-19	유지	605	605	도시지역(생산녹지지역)	기타단체
1543	춘천시 동내면 고은리	565-21	구거	145	145	도시지역(생산녹지지역)	기타단체
1544	춘천시 동내면 고은리	565-22	답	1,441	1,441	도시지역(생산녹지지역)	개인
1545	춘천시 동내면 고은리	565-23	답	552	552	도시지역(생산녹지지역)	개인
1546	춘천시 동내면 고은리	565-24	대	17	17	도시지역(생산녹지지역)	개인
1547	춘천시 동내면 고은리	565-27	답	159	159	도시지역(생산녹지지역)	개인
1548	춘천시 동내면 고은리	565-28	잡종지	69	69	도시지역(생산녹지지역)	국유지
1549	춘천시 동내면 고은리	565-29	잡종지	59	59	도시지역(생산녹지지역)	국유지
1550	춘천시 동내면 고은리	565-30	잡종지	89	89	도시지역(생산녹지지역)	국유지
1551	춘천시 동내면 고은리	565-31	잡종지	146	146	도시지역(생산녹지지역)	국유지
1552	춘천시 동내면 고은리	565-33	전	108	108	도시지역(생산녹지지역)	개인
1553	춘천시 동내면 고은리	565-34	전	51	51	도시지역(생산녹지지역)	개인
1554	춘천시 동내면 고은리	565-35	전	118	118	도시지역(생산녹지지역)	개인
1555	춘천시 동내면 고은리	565-36	전	979	979	도시지역(생산녹지지역)	개인
1556	춘천시 동내면 고은리	565-37	전	132	132	도시지역(생산녹지지역)	개인
1557	춘천시 동내면 고은리	565-38	도로	49	49	도시지역(생산녹지지역)	국유지
1558	춘천시 동내면 고은리	565-39	잡종지	146	146	도시지역(생산녹지지역)	국유지
1559	춘천시 동내면 고은리	565-40	잡종지	23	23	도시지역(생산녹지지역)	개인
1560	춘천시 동내면 고은리	565-41	잡종지	47	47	도시지역(생산녹지지역)	국유지
1561	춘천시 동내면 고은리	566	대	992	992	도시지역(생산녹지지역)	개인
1562	춘천시 동내면 고은리	566-1	답	182	182	도시지역(생산녹지지역)	개인
1563	춘천시 동내면 고은리	566-3	답	1,491	1,491	도시지역(생산녹지지역)	개인

연번	토지소재지	지번	지목	대장면적(㎡)	편입면적(㎡)	용도지역	소유구분
1564	춘천시 동내면 고은리	566-4	답	1,196	1,196	도시지역(생산녹지지역)	개인
1565	춘천시 동내면 고은리	566-5	도로	7	7	도시지역(생산녹지지역)	개인
1566	춘천시 동내면 고은리	566-6	답	1,356	1,356	도시지역(생산녹지지역)	개인
1567	춘천시 동내면 고은리	566-8	답	476	476	도시지역(생산녹지지역)	개인
1568	춘천시 동내면 고은리	566-9	전	4,789	4,789	도시지역(생산녹지지역)	개인
1569	춘천시 동내면 고은리	566-11	답	367	367	도시지역(생산녹지지역)	법인
1570	춘천시 동내면 고은리	566-12	대	1,522	1,522	도시지역(생산녹지지역)	개인
1571	춘천시 동내면 고은리	566-13	대	585	585	도시지역(생산녹지지역)	개인
1572	춘천시 동내면 고은리	566-17	도로	264	264	도시지역(자연녹지지역)	시·도유지
1573	춘천시 동내면 고은리	566-18	도로	155	155	도시지역(자연녹지지역)	기타단체
1574	춘천시 동내면 고은리	566-19	전	320	320	도시지역(생산녹지지역)	개인
1575	춘천시 동내면 고은리	566-20	대	315	315	도시지역(생산녹지지역)	개인
1576	춘천시 동내면 고은리	566-21	도로	390	390	도시지역(생산녹지지역)	기타단체
1577	춘천시 동내면 고은리	566-22	답	2,225	2,225	도시지역(생산녹지지역)	개인
1578	춘천시 동내면 고은리	566-28	유지	998	998	도시지역(생산녹지지역)	기타단체
1579	춘천시 동내면 고은리	566-30	답	949	949	도시지역(생산녹지지역)	개인
1580	춘천시 동내면 고은리	566-34	대	456	456	도시지역(생산녹지지역)	개인
1581	춘천시 동내면 고은리	566-37	전	130	130	도시지역(생산녹지지역)	개인
1582	춘천시 동내면 고은리	566-38	구거	199	199	도시지역(생산녹지지역)	기타단체
1583	춘천시 동내면 고은리	566-39	도로	447	447	도시지역(생산녹지지역)	개인
1584	춘천시 동내면 고은리	566-40	전	738	738	도시지역(생산녹지지역)	개인
1585	춘천시 동내면 고은리	566-42	대	991	991	도시지역(생산녹지지역)	법인
1586	춘천시 동내면 고은리	566-43	도로	56	56	도시지역(자연녹지지역)	국유지
1587	춘천시 동내면 고은리	566-44	도로	60	60	도시지역(자연녹지지역)	국유지
1588	춘천시 동내면 고은리	566-45	도로	122	122	도시지역(자연녹지지역)	국유지
1589	춘천시 동내면 고은리	566-46	도로	185	185	도시지역(자연녹지지역)	국유지
1590	춘천시 동내면 고은리	566-48	도로	26	26	도시지역(자연녹지지역)	국유지
1591	춘천시 동내면 고은리	566-49	도로	63	63	도시지역(자연녹지지역)	국유지

연번	토지소재지	지번	지목	대장면적(㎡)	편입면적(㎡)	용도지역	소유구분
1592	춘천시 동내면 고은리	566-50	도로	116	116	도시지역(자연녹지지역)	국유지
1593	춘천시 동내면 고은리	566-51	도로	152	152	도시지역(자연녹지지역)	국유지
1594	춘천시 동내면 고은리	566-52	도로	3	3	도시지역(자연녹지지역)	개인
1595	춘천시 동내면 고은리	566-53	도로	10	10	도시지역(자연녹지지역)	국유지
1596	춘천시 동내면 고은리	566-54	도로	20	20	도시지역(자연녹지지역)	국유지
1597	춘천시 동내면 고은리	566-55	도로	16	16	도시지역(자연녹지지역)	국유지
1598	춘천시 동내면 고은리	566-56	도로	60	60	도시지역(자연녹지지역)	국유지
1599	춘천시 동내면 고은리	566-57	도로	467	467	도시지역(자연녹지지역)	시·도유지
1600	춘천시 동내면 고은리	566-58	도로	690	690	도시지역(자연녹지지역)	국유지
1601	춘천시 동내면 고은리	566-59	도로	4	4	도시지역(자연녹지지역)	개인
1602	춘천시 동내면 고은리	566-60	답	10	10	도시지역(자연녹지지역)	시·도유지
1603	춘천시 동내면 고은리	566-61	도로	67	67	도시지역(자연녹지지역)	시·도유지
1604	춘천시 동내면 고은리	568-27	도로	68	68	도시지역(자연녹지지역)	시·도유지
1605	춘천시 동내면 고은리	566-63	도로	155	155	도시지역(자연녹지지역)	시·도유지
1606	춘천시 동내면 고은리	566-64	답	59	59	도시지역(자연녹지지역)	시·도유지
1607	춘천시 동내면 고은리	566-65	답	68	68	도시지역(자연녹지지역)	시·도유지
1608	춘천시 동내면 고은리	566-66	답	212	212	도시지역(자연녹지지역)	국유지
1609	춘천시 동내면 고은리	566-67	도로	4	4	도시지역(자연녹지지역)	국유지
1610	춘천시 동내면 고은리	566-68	도로	17	17	도시지역(자연녹지지역)	국유지
1611	춘천시 동내면 고은리	566-69	도로	52	52	도시지역(자연녹지지역)	국유지
1612	춘천시 동내면 고은리	566-70	도로	43	43	도시지역(자연녹지지역)	국유지
1613	춘천시 동내면 고은리	566-71	도로	96	96	도시지역(자연녹지지역)	국유지
1614	춘천시 동내면 고은리	566-72	도로	119	119	도시지역(자연녹지지역)	국유지
1615	춘천시 동내면 고은리	566-73	도로	25	25	도시지역(자연녹지지역)	국유지
1616	춘천시 동내면 고은리	566-74	도로	132	132	도시지역(자연녹지지역)	국유지
1617	춘천시 동내면 고은리	566-75	도로	32	32	도시지역(자연녹지지역)	국유지
1618	춘천시 동내면 고은리	566-76	도로	186	186	도시지역(자연녹지지역)	국유지
1619	춘천시 동내면 고은리	566-77	도로	196	196	도시지역(자연녹지지역)	국유지

연번	토지소재지	지번	지목	대장면적(㎡)	편입면적(㎡)	용도지역	소유구분
1620	춘천시 동내면 고은리	566-80	답	18	18	도시지역(자연녹지지역)	국유지
1621	춘천시 동내면 고은리	566-81	도로	56	56	도시지역(자연녹지지역)	국유지
1622	춘천시 동내면 고은리	566-82	대	456	456	도시지역(생산녹지지역)	법인
1623	춘천시 동내면 고은리	566-84	답	25	25	도시지역(생산녹지지역)	개인
1624	춘천시 동내면 고은리	566-86	도로	118	118	도시지역(자연녹지지역)	국유지
1625	춘천시 동내면 고은리	566-87	도로	76	76	도시지역(자연녹지지역)	국유지
1626	춘천시 동내면 고은리	566-88	대	992	992	도시지역(생산녹지지역)	개인
1627	춘천시 동내면 고은리	566-89	도로	362	362	도시지역(생산녹지지역)	개인
1628	춘천시 동내면 고은리	566-90	답	81	81	도시지역(생산녹지지역)	개인
1629	춘천시 동내면 고은리	566-91	도로	229	229	도시지역(생산녹지지역)	개인
1630	춘천시 동내면 고은리	566-92	대	79	79	도시지역(생산녹지지역)	개인
1631	춘천시 동내면 고은리	566-93	도로	18	18	도시지역(생산녹지지역)	개인
1632	춘천시 동내면 고은리	566-94	도로	152	152	도시지역(생산녹지지역)	개인
1633	춘천시 동내면 고은리	566-95	도로	178	178	도시지역(생산녹지지역)	개인
1634	춘천시 동내면 고은리	566-97	답	228	228	도시지역(생산녹지지역)	개인
1635	춘천시 동내면 고은리	566-98	답	361	361	도시지역(생산녹지지역)	개인
1636	춘천시 동내면 고은리	566-99	대	578	578	도시지역(생산녹지지역)	개인
1637	춘천시 동내면 고은리	566-100	답	820	820	도시지역(생산녹지지역)	개인
1638	춘천시 동내면 고은리	566-101	답	75	75	도시지역(생산녹지지역)	개인
1639	춘천시 동내면 고은리	566-102	답	566	566	도시지역(생산녹지지역)	개인
1640	춘천시 동내면 고은리	566-103	답	467	467	도시지역(생산녹지지역)	개인
1641	춘천시 동내면 고은리	566-104	답	194	194	도시지역(생산녹지지역)	개인
1642	춘천시 동내면 고은리	566-105	답	109	109	도시지역(생산녹지지역)	개인
1643	춘천시 동내면 고은리	566-106	답	100	100	도시지역(생산녹지지역)	개인
1644	춘천시 동내면 고은리	566-108	답	39	39	도시지역(생산녹지지역)	개인
1645	춘천시 동내면 고은리	566-109	답	1,808	1,808	도시지역(생산녹지지역)	개인
1646	춘천시 동내면 고은리	566-110	전	88	88	도시지역(생산녹지지역)	개인
1647	춘천시 동내면 고은리	566-111	전	88	88	도시지역(생산녹지지역)	개인

연번	토지소재지	지번	지목	대장면적(㎡)	편입면적(㎡)	용도지역	소유구분
1648	춘천시 동내면 고은리	567-1	전	864	864	도시지역(생산녹지지역)	개인
1649	춘천시 동내면 고은리	567-5	도로	30	30	도시지역(자연녹지지역)	국유지
1650	춘천시 동내면 고은리	567-6	도로	17	17	도시지역(자연녹지지역)	국유지
1651	춘천시 동내면 고은리	567-7	도로	17	17	도시지역(자연녹지지역)	국유지
1652	춘천시 동내면 고은리	567-8	도로	77	77	도시지역(자연녹지지역)	국유지
1653	춘천시 동내면 고은리	567-9	도로	60	60	도시지역(자연녹지지역)	국유지
1654	춘천시 동내면 고은리	567-10	도로	56	56	도시지역(자연녹지지역)	국유지
1655	춘천시 동내면 고은리	567-11	도로	69	69	도시지역(자연녹지지역)	국유지
1656	춘천시 동내면 고은리	567-12	도로	185	185	도시지역(자연녹지지역)	국유지
1657	춘천시 동내면 고은리	567-13	도로	121	121	도시지역(자연녹지지역)	국유지
1658	춘천시 동내면 고은리	567-14	도로	4	4	도시지역(생산녹지지역)	개인
1659	춘천시 동내면 고은리	567-15	대	992	992	도시지역(생산녹지지역)	개인
1660	춘천시 동내면 고은리	568	전	3787	3787	도시지역(생산녹지지역)	개인
1661	춘천시 동내면 고은리	568-1	전	388	388	도시지역(생산녹지지역)	개인
1662	춘천시 동내면 고은리	568-2	전	1474	1474	도시지역(자연녹지지역)	개인
1663	춘천시 동내면 고은리	568-3	잡종지	5305	5305	도시지역(자연녹지지역)	군유지
1664	춘천시 동내면 고은리	568-4	도로	759	759	도시지역(자연녹지지역, 생산녹지지역)	군유지
1665	춘천시 동내면 고은리	568-6	전	158	158	도시지역(자연녹지지역)	개인
1666	춘천시 동내면 고은리	568-7	전	294	294	도시지역(자연녹지지역)	개인
1667	춘천시 동내면 고은리	568-12	잡종지	113	113	도시지역(자연녹지지역)	개인
1668	춘천시 동내면 고은리	568-13	잡종지	55	55	도시지역(자연녹지지역)	개인
1669	춘천시 동내면 고은리	568-14	도로	42	42	도시지역(자연녹지지역)	국유지
1670	춘천시 동내면 고은리	568-15	도로	153	153	도시지역(자연녹지지역)	국유지
1671	춘천시 동내면 고은리	568-16	도로	260	260	도시지역(자연녹지지역)	국유지
1672	춘천시 동내면 고은리	568-17	전	544	544	도시지역(자연녹지지역)	시·도유지
1673	춘천시 동내면 고은리	568-18	도로	149	149	도시지역(자연녹지지역)	국유지
1674	춘천시 동내면 고은리	568-19	도로	4	4	도시지역(자연녹지지역)	국유지
1675	춘천시 동내면 고은리	568-20	잡종지	51	51	도시지역(자연녹지지역)	국유지

연번	토지소재지	지번	지목	대장면적(㎡)	편입면적(㎡)	용도지역	소유구분
1676	춘천시 동내면 고은리	568-21	도로	62	62	도시지역(자연녹지지역)	국유지
1677	춘천시 동내면 고은리	568-22	도로	266	266	도시지역(자연녹지지역)	국유지
1678	춘천시 동내면 고은리	568-23	잡종지	27	27	도시지역(자연녹지지역)	국유지
1679	춘천시 동내면 고은리	568-24	도로	34	34	도시지역(자연녹지지역)	국유지
1680	춘천시 동내면 고은리	568-25	전	1	1	도시지역(자연녹지지역)	개인
1681	춘천시 동내면 고은리	568-26	도로	562	562	도시지역(자연녹지지역)	국유지
1682	춘천시 동내면 고은리	566-62	도로	42	42	도시지역(자연녹지지역)	국유지
1683	춘천시 동내면 고은리	568-28	도로	475	475	도시지역(자연녹지지역)	국유지
1684	춘천시 동내면 고은리	568-29	도로	162	162	도시지역(자연녹지지역)	국유지
1685	춘천시 동내면 고은리	568-30	잡종지	1	1	도시지역(자연녹지지역)	국유지
1686	춘천시 동내면 고은리	568-31	체육용지	9922	9922	도시지역(자연녹지지역, 생산녹지지역)	법인
1687	춘천시 동내면 고은리	568-34	도로	40	40	도시지역(자연녹지지역)	국유지
1688	춘천시 동내면 고은리	568-35	공장용지	988	988	도시지역(생산녹지지역)	법인
1689	춘천시 동내면 고은리	568-36	도로	381	381	도시지역(생산녹지지역)	개인
1690	춘천시 동내면 고은리	568-37	대	110	110	도시지역(생산녹지지역)	개인
1691	춘천시 동내면 고은리	569	전	1064	1064	도시지역(생산녹지지역)	개인
1692	춘천시 동내면 고은리	570	구거	43	43	도시지역(생산녹지지역)	기타단체
1693	춘천시 동내면 고은리	570-1	유지	1051	1051	도시지역(생산녹지지역)	기타단체
1694	춘천시 동내면 고은리	570-2	답	2230	2230	도시지역(생산녹지지역)	개인
1695	춘천시 동내면 고은리	570-4	구거	126	126	도시지역(생산녹지지역)	기타단체
1696	춘천시 동내면 고은리	570-5	답	354	354	도시지역(생산녹지지역)	개인
1697	춘천시 동내면 고은리	570-6	답	596	596	도시지역(생산녹지지역)	개인
1698	춘천시 동내면 고은리	571	전	965	965	도시지역(생산녹지지역)	개인
1699	춘천시 동내면 고은리	571-1	전	410	410	도시지역(생산녹지지역)	개인
1700	춘천시 동내면 고은리	571-2	전	1524	1524	도시지역(생산녹지지역)	개인
1701	춘천시 동내면 고은리	571-3	대	274	274	도시지역(생산녹지지역)	개인
1702	춘천시 동내면 고은리	571-4	도로	820	820	도시지역(자연녹지지역, 생산녹지지역)	국유지
1703	춘천시 동내면 고은리	571-5	전	188	188	도시지역(자연녹지지역)	개인

연번	토지소재지	지번	지목	대장면적(㎡)	편입면적(㎡)	용도지역	소유구분
1704	춘천시 동내면 고은리	571-6	대	1039	1039	도시지역(자연녹지지역)	개인
1705	춘천시 동내면 고은리	571-7	도로	1894	1894	도시지역(자연녹지지역, 생산녹지지역)	국유지
1706	춘천시 동내면 고은리	571-8	도로	62	62	도시지역(생산녹지지역)	개인
1707	춘천시 동내면 고은리	571-10	유지	73	73	도시지역(생산녹지지역)	개인
1708	춘천시 동내면 고은리	571-11	전	1723	1723	도시지역(자연녹지지역, 생산녹지지역)	개인
1709	춘천시 동내면 고은리	571-12	잡종지	10026	10026	도시지역(자연녹지지역)	개인
1710	춘천시 동내면 고은리	571-13	답	1443	1443	도시지역(생산녹지지역)	개인
1711	춘천시 동내면 고은리	571-14	답	248	248	도시지역(생산녹지지역)	개인
1712	춘천시 동내면 고은리	571-17	도로	354	354	도시지역(생산녹지지역)	국유지
1713	춘천시 동내면 고은리	571-19	잡종지	66	66	도시지역(자연녹지지역, 생산녹지지역)	개인
1714	춘천시 동내면 고은리	571-23	도로	89	89	도시지역(자연녹지지역, 생산녹지지역)	국유지
1715	춘천시 동내면 고은리	571-27	전	1303	1303	도시지역(자연녹지지역)	개인
1716	춘천시 동내면 고은리	571-28	잡종지	172	172	도시지역(자연녹지지역, 생산녹지지역)	개인
1717	춘천시 동내면 고은리	571-29	잡종지	89	89	도시지역(자연녹지지역, 생산녹지지역)	개인
1718	춘천시 동내면 고은리	571-30	잡종지	142	142	도시지역(자연녹지지역, 생산녹지지역)	국유지
1719	춘천시 동내면 고은리	571-31	잡종지	132	132	도시지역(자연녹지지역, 생산녹지지역)	개인
1720	춘천시 동내면 고은리	571-32	답	3373	3373	도시지역(생산녹지지역)	개인
1721	춘천시 동내면 고은리	571-33	대	1100	1100	도시지역(생산녹지지역)	개인
1722	춘천시 동내면 고은리	571-34	전	1266	1266	도시지역(생산녹지지역)	개인
1723	춘천시 동내면 고은리	571-35	전	562	562	도시지역(생산녹지지역)	개인
1724	춘천시 동내면 고은리	571-36	답	1233	1233	도시지역(생산녹지지역)	개인
1725	춘천시 동내면 고은리	571-37	전	350	350	도시지역(생산녹지지역)	개인
1726	춘천시 동내면 고은리	571-38	대	810	810	도시지역(생산녹지지역)	개인
1727	춘천시 동내면 고은리	571-39	전	340	340	도시지역(생산녹지지역)	개인
1728	춘천시 동내면 고은리	571-40	대	995	995	도시지역(자연녹지지역)	개인
1729	춘천시 동내면 고은리	571-41	전	3001	3001	도시지역(자연녹지지역)	개인
1730	춘천시 동내면 고은리	571-43	전	140	140	도시지역(생산녹지지역)	개인
1731	춘천시 동내면 고은리	571-44	전	97	97	도시지역(생산녹지지역)	개인


연번	토지소재지	지번	지목	대장면적(㎡)	편입면적(㎡)	용도지역	소유구분
1732	춘천시 동내면 고은리	571-45	도로	55	55	도시지역(생산녹지지역)	개인
1733	춘천시 동내면 고은리	571-46	도로	10	10	도시지역(생산녹지지역)	개인
1734	춘천시 동내면 고은리	571-47	도로	99	99	도시지역(생산녹지지역)	개인
1735	춘천시 동내면 고은리	571-50	대	533	533	도시지역(생산녹지지역)	개인
1736	춘천시 동내면 고은리	571-51	도로	23	23	도시지역(생산녹지지역)	개인
1737	춘천시 동내면 고은리	571-52	도로	15	15	도시지역(생산녹지지역)	개인
1738	춘천시 동내면 고은리	571-53	임야	1327	1327	도시지역(생산녹지지역, 준보전산지)	개인
1739	춘천시 동내면 고은리	571-54	임야	363	363	도시지역(생산녹지지역, 준보전산지)	개인
1740	춘천시 동내면 고은리	571-55	도로	470	470	도시지역(생산녹지지역)	개인
1741	춘천시 동내면 고은리	571-56	대	456	456	도시지역(생산녹지지역)	개인
1742	춘천시 동내면 고은리	571-57	대	452	452	도시지역(생산녹지지역)	개인
1743	춘천시 동내면 고은리	572	답	1210	1210	도시지역(생산녹지지역)	개인
1744	춘천시 동내면 고은리	572-1	유지	516	516	도시지역(생산녹지지역)	기타단체
1745	춘천시 동내면 고은리	572-2	유지	7375	7375	도시지역(생산녹지지역)	기타단체
1746	춘천시 동내면 고은리	573-1	전	218	218	도시지역(생산녹지지역)	개인
1747	춘천시 동내면 고은리	573-2	전	351	351	도시지역(생산녹지지역)	개인
1748	춘천시 동내면 고은리	573-3	잡종지	1031	1031	도시지역(자연녹지지역, 생산녹지지역)	군유지
1749	춘천시 동내면 고은리	573-4	잡종지	378	378	도시지역(생산녹지지역)	군유지
1750	춘천시 동내면 고은리	573-8	도로	294	294	도시지역(자연녹지지역, 생산녹지지역)	국유지
1751	춘천시 동내면 고은리	573-11	전	400	400	도시지역(자연녹지지역, 생산녹지지역)	개인
1752	춘천시 동내면 고은리	573-12	전	113	113	도시지역(자연녹지지역)	개인
1753	춘천시 동내면 고은리	573-13	잡종지	96	96	도시지역(자연녹지지역)	군유지
1754	춘천시 동내면 고은리	573-14	전	109	109	도시지역(생산녹지지역)	개인
1755	춘천시 동내면 고은리	573-15	잡종지	212	212	도시지역(자연녹지지역, 생산녹지지역)	군유지
1756	춘천시 동내면 고은리	573-16	잡종지	656	656	도시지역(자연녹지지역)	군유지
1757	춘천시 동내면 고은리	573-17	잡종지	20	20	도시지역(자연녹지지역)	개인
1758	춘천시 동내면 고은리	574	전	1435	1435	도시지역(자연녹지지역)	개인
1759	춘천시 동내면 고은리	583-4	하천	384	384	도시지역(자연녹지지역)	국유지

연번	토지소재지	지번	지목	대장면적(㎡)	편입면적(㎡)	용도지역	소유구분
1760	춘천시 동내면 고은리	583-5	하천	70	70	도시지역(자연녹지지역)	국유지
1761	춘천시 동내면 고은리	583-6	하천	107	107	도시지역(자연녹지지역)	국유지
1762	춘천시 동내면 고은리	585	도로	4622.4	792	도시지역(자연녹지지역, 생산녹지지역)	국유지
1763	춘천시 동내면 고은리	587	구거	833.6	365	도시지역(자연녹지지역, 생산녹지지역)	국유지
1764	춘천시 동내면 고은리	587-1	구거	323.4	323.4	도시지역(자연녹지지역, 생산녹지지역)	국유지
1765	춘천시 동내면 고은리	589	도로	2763.4	2018	도시지역(자연녹지지역, 생산녹지지역)	국유지
1766	춘천시 동내면 고은리	589-1	도로	52.1	52.1	도시지역(자연녹지지역)	국유지
1767	춘천시 동내면 고은리	590	구거	773.1	773.1	도시지역(자연녹지지역)	국유지
1768	춘천시 동내면 고은리	591	도로	227.9	227.9	도시지역(자연녹지지역)	국유지
1769	춘천시 동내면 고은리	591-1	도로	57.9	57.9	도시지역(자연녹지지역)	국유지
1770	춘천시 동내면 고은리	594	구거	6310	225	도시지역(자연녹지지역, 생산녹지지역)	국유지
1771	춘천시 동내면 고은리	594-1	구거	3542	1763	도시지역(자연녹지지역)	국유지
1772	춘천시 동내면 고은리	594-2	구거	159	159	도시지역(자연녹지지역)	국유지
1773	춘천시 동내면 고은리	594-3	구거	87	87	도시지역(자연녹지지역)	국유지
1774	춘천시 동내면 고은리	594-4	구거	2148	1897	도시지역(자연녹지지역, 생산녹지지역)	국유지
1775	춘천시 동내면 고은리	594-5	구거	11601.9	9680	도시지역(자연녹지지역, 생산녹지지역)	국유지
1776	춘천시 동내면 고은리	595	도로	1412	493	도시지역(자연녹지지역, 생산녹지지역)	국유지
1777	춘천시 동내면 고은리	597	구거	642.9	642.9	도시지역(자연녹지지역)	국유지
1778	춘천시 동내면 고은리	598	도로	53	53	도시지역(자연녹지지역)	국유지
1779	춘천시 동내면 고은리	598-1	도로	2026.8	2026	도시지역(자연녹지지역)	국유지
1780	춘천시 동내면 고은리	598-2	도로	44	44	도시지역(자연녹지지역)	국유지
1781	춘천시 동내면 고은리	598-3	도로	48	48	도시지역(자연녹지지역)	국유지
1782	춘천시 동내면 고은리	598-4	도로	30.6	30.6	도시지역(자연녹지지역)	국유지
1783	춘천시 동내면 고은리	599	도로	722.5	722.5	도시지역(자연녹지지역, 생산녹지지역)	국유지
1784	춘천시 동내면 고은리	600	도로	1066	1066	도시지역(생산녹지지역)	국유지
1785	춘천시 동내면 고은리	600-1	도로	159.5	159.5	도시지역(생산녹지지역)	국유지
1786	춘천시 동내면 고은리	601	도로	5754	5754	도시지역(자연녹지지역, 생산녹지지역)	국유지
1787	춘천시 동내면 고은리	601-1	도로	120	120	도시지역(생산녹지지역)	개인


연번	토지소재지	지번	지목	대장면적(㎡)	편입면적(㎡)	용도지역	소유구분
1788	춘천시 동내면 고은리	602	도로	136	136	도시지역(생산녹지지역)	국유지
1789	춘천시 동내면 고은리	603	도로	89	89	도시지역(자연녹지지역)	국유지
1790	춘천시 동내면 고은리	603-2	도로	92.6	92.6	도시지역(자연녹지지역)	국유지
1791	춘천시 동내면 고은리	603-3	도로	25	25	도시지역(자연녹지지역)	국유지
1792	춘천시 동내면 고은리	603-4	도로	9	9	도시지역(자연녹지지역)	국유지
1793	춘천시 동내면 고은리	산84-7	도로	595	272	도시지역(자연녹지지역, 생산녹지지역)	군유지
1794	춘천시 동내면 고은리	산84-8	임야	403	403	도시지역(생산녹지지역, 준보전산지)	군유지
1795	춘천시 동내면 고은리	산84-17	도로	298	208	도시지역(자연녹지지역, 생산녹지지역)	군유지
1796	춘천시 동내면 고은리	산84-21	임야	335	335	도시지역(자연녹지지역, 생산녹지지역)	군유지
1797	춘천시 동내면 고은리	산84-22	임야	353	353	도시지역(자연녹지지역, 생산녹지지역, 준보전산지)	군유지
1798	춘천시 동내면 고은리	산85-2	임야	595	595	도시지역(자연녹지지역, 준보전산지)	군유지
1799	춘천시 동내면 고은리	산85-3	도로	99	99	도시지역(자연녹지지역, 생산녹지지역)	군유지
1800	춘천시 동내면 고은리	산85-4	임야	298	298	도시지역(자연녹지지역, 준보전산지)	군유지
1801	춘천시 동내면 고은리	산85-5	임야	99	99	도시지역(자연녹지지역, 준보전산지)	군유지
1802	춘천시 동내면 고은리	87	임야	1625	1625	도시지역(자연녹지지역, 준보전산지)	개인
1803	춘천시 동내면 고은리	산88-2	임야	1190	1190	도시지역(자연녹지지역, 준보전산지)	군유지
1804	춘천시 동내면 고은리	산88-3	임야	1686	1686	도시지역(자연녹지지역, 준보전산지)	군유지
1805	춘천시 동내면 고은리	산94-4	도로	1587	1587	도시지역(자연녹지지역, 생산녹지지역)	국유지
1806	춘천시 동내면 고은리	산94-5	임야	2442	2442	도시지역(자연녹지지역, 준보전산지)	법인
1807	춘천시 동내면 고은리	산94-6	임야	1161	1161	도시지역(자연녹지지역, 준보전산지)	법인
1808	춘천시 동내면 고은리	산94-7	임야	48	48	도시지역(자연녹지지역, 준보전산지)	법인
1809	춘천시 동내면 고은리	산94-8	임야	496	496	도시지역(자연녹지지역, 준보전산지)	법인
1810	춘천시 동내면 고은리	산96-1	임야	3471	3471	도시지역(자연녹지지역, 준보전산지)	개인
1811	춘천시 동내면 고은리	산96-2	임야	2876	2876	도시지역(자연녹지지역, 준보전산지)	개인
1812	춘천시 동내면 고은리	97	임야	4364	4364	도시지역(자연녹지지역, 준보전산지)	개인
1813	춘천시 동내면 고은리	산98-3	임야	5185	5185	도시지역(자연녹지지역, 준보전산지)	법인

[붙임2] 토지거래허가구역 지정 지형도면 등

< 춘천시 동내면 일원 토지거래허가구역 지형도면 >

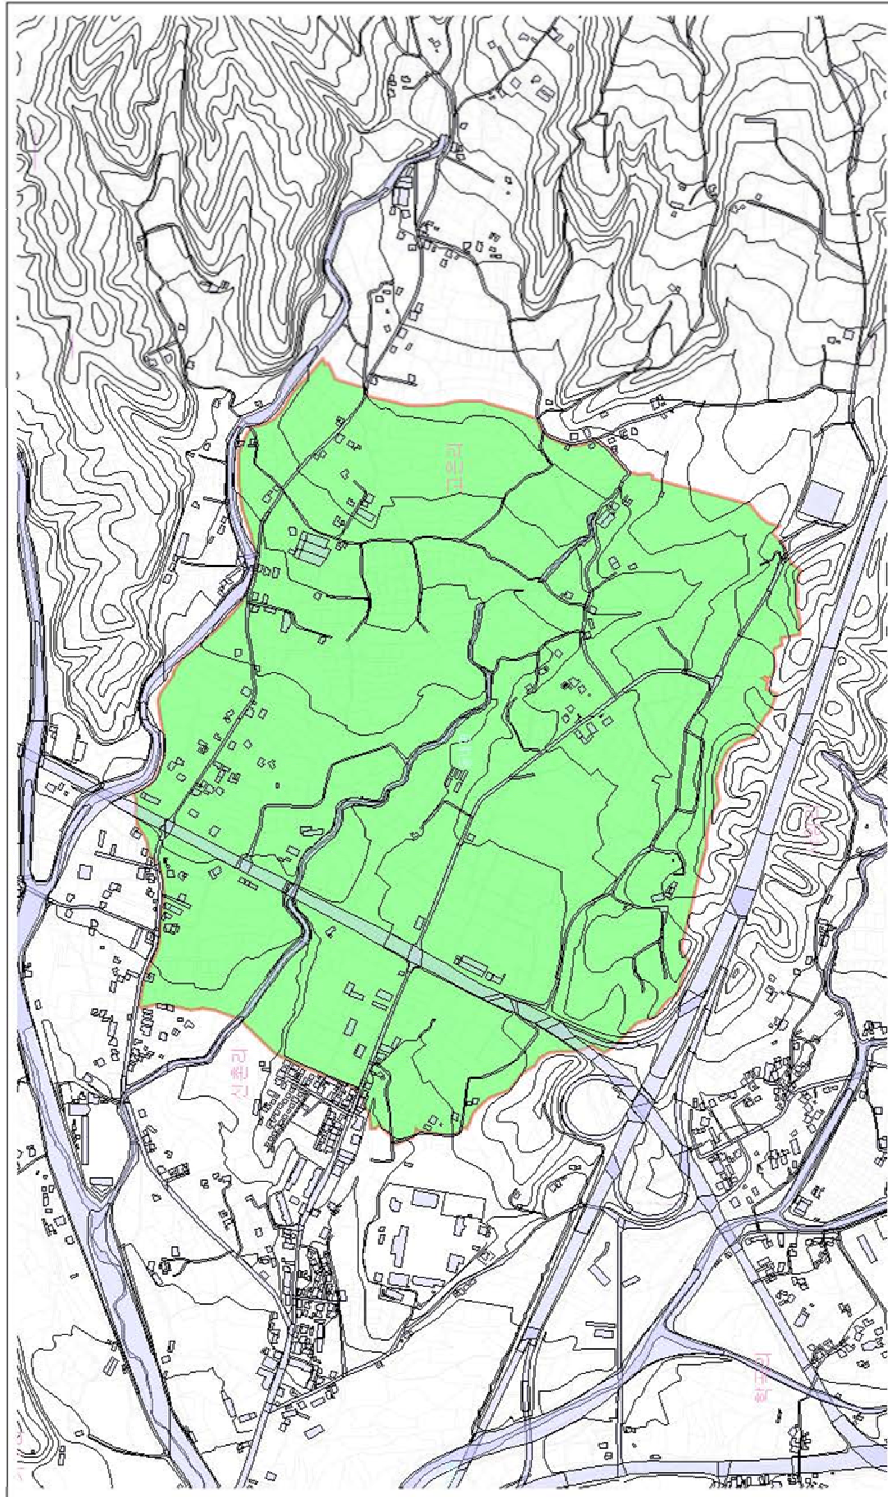

< 춘천시 동내면 일원 토지거래허가구역 연속지적 >

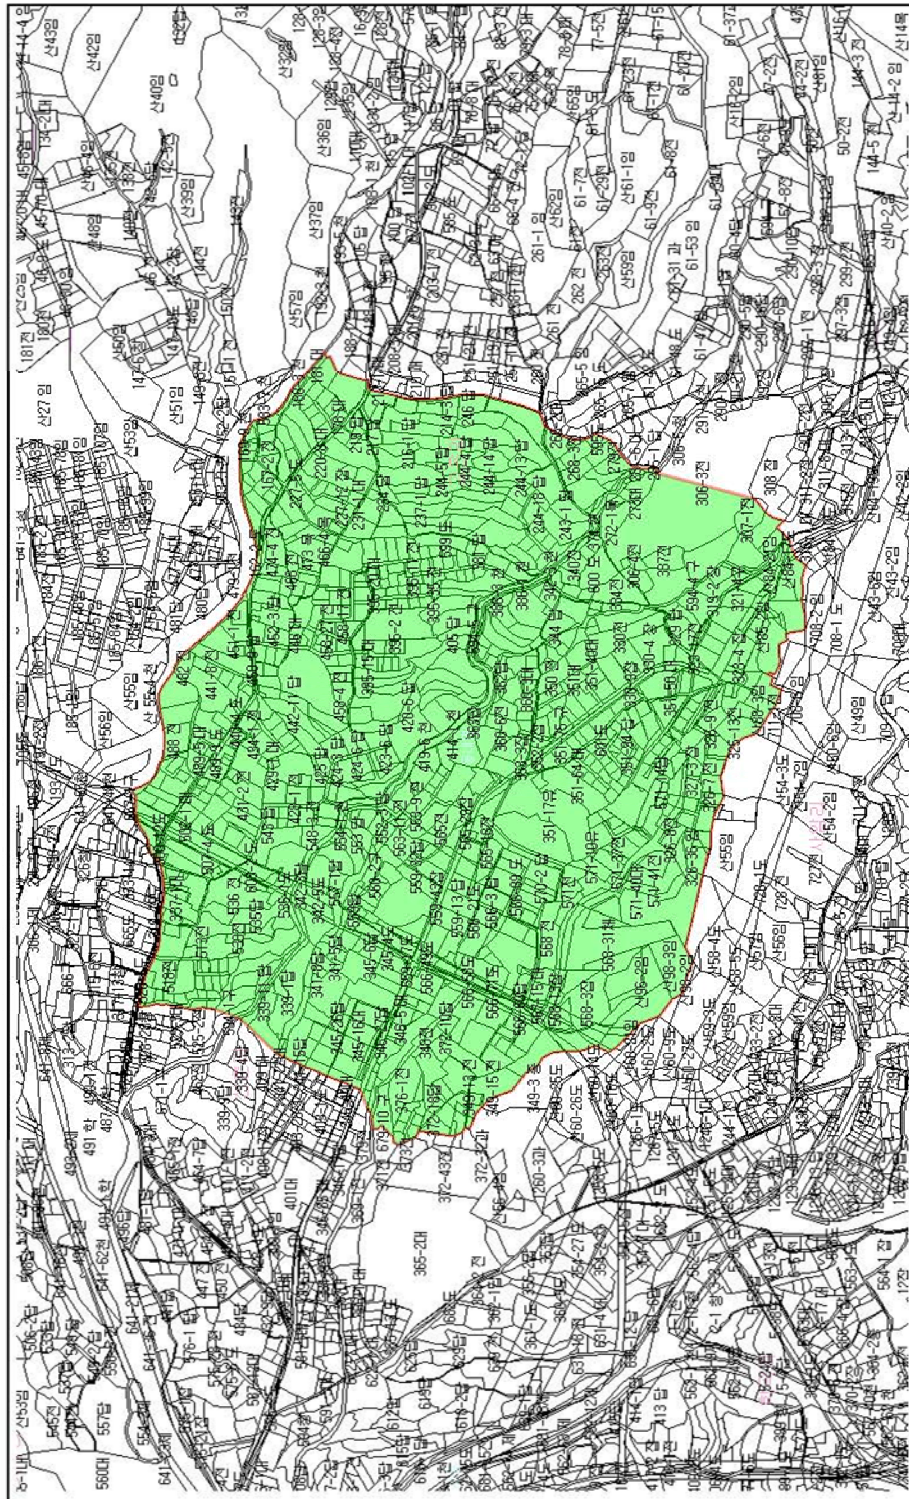

강원도 공고 제2022-1866호

2023년 강원도 중소기업육성자금 지원계획 공고

「강원도중소기업육성자금 설치 및 운용조례」 제10조의 규정에 의하여 2023년도 강원도 중소기업육성자금 지원 계획을 다음과 같이 공고합니다.

2022년 12월 30일


강 원 도 지 사

I. 지원개요

- 지원기간: 2023. 1. 1. ~ 자금 소진까지
- 지원대상: 도내 소재(본사 또는 공장) 중소기업 및 관련 조합·단체
- 지원내용

자금명	지원업종	용자 재원	지원 내용	지원조건			
				대출한도	기간	지원내용	부담금리
경영안정 (2,550억)	제조및관련서비스업 지식정보업,건설업, 관광숙박업,도·소매업, 숙박·음식점업, 여가관련서비스업 등	은행 자금	이차 보전	운전 5억~16억 원	4년	이차보전 2.0~3.0%	대출금리 - 이차보전율
창업및경쟁력 (700억)	제조및관련서비스업 지식정보업,건설업, 관광숙박업			시설 15억 원	9년	이차보전 2.0%	
특수목적 (250억)	제조및관련서비스업 지식정보업,건설업, 관광숙박업	기금	직접 용자	운전·시설 8억 원 (시설은 최대 30억 원)	5년	고정금리 1.5%	1.5%

- 지원절차 ※ 자금관리시스템: (기업용) hext.gwep.or.kr (금융기관용) harus.gwep.or.kr

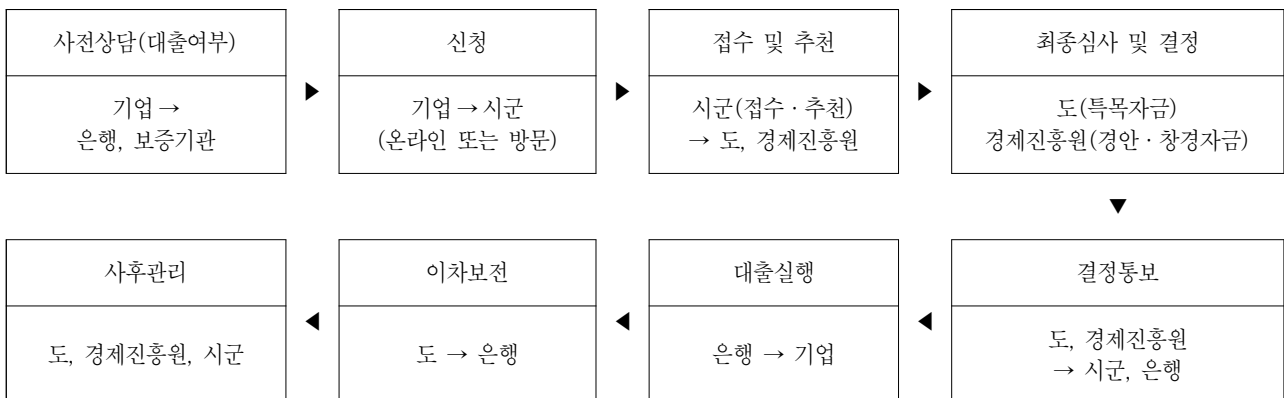

○ 융자한도 기준

- (경영안정자금) 최근 2년도 평균 매출액의 90% 범위 내
 - 매출액 1억 원 미만 기업 및 창업초기기업(3년 이내): 1억 원 한도
 - ※ 경영안정자금 재(再)신청 시, 신청 유예기간(1년) 적용
 - ↳ 대출금 상환 후 1년 동안 상환금액만큼 자금추천 제한
- (창업및경쟁력강화자금) 소요액(공급가)의 75% 범위 내
 - 기(既)지출된 본인자본 부분 보전 제한(계약금 등)
 - 개인 간 거래 시 본인, 배우자, 직계존비속 등 특수관계인 제한
- (특수목적자금)
 - (운전자금) 매출액 1억 원 미만 기업 및 창업초기기업(3년 이내): 2억 원 한도
- (공통) 최근 5년간 총 육성자금 융자(신청일 기준 대출잔액 포함) 한도: 30억 원

○ 지원 제외대상

- 세금(국세, 지방세)을 체납 중인 기업
- 휴·폐업 중인 기업(단, 휴업기업은 특수목적자금 중 재해재난기지원자금 신청가능)
- 전액 자본잠식 중인 기업(복식부기 의무적용 대상에 한함)
- 부동산업, 골프장 및 스키장 운영업 등 소비·투기 조장업
- 금융기관 여신운영규정상의 계열기업군에 속하는 기업
- 대기업이 발행주식 총수 또는 출자총액의 50% 이상을 소유한 중소기업
- 불건전 영상게임기 및 도박게임장비 등 불건전 오락용품 제조업
- 허위·부정한 방법으로 자금을 신청한 기업은 융자추천 영구 제한
- 지원용도 외 자금사용(임대수입, 용도전환, 후속계획 미이행 등) 기업은 해당자금에 대하여 향후 3년간 융자추천 제한
- 최근 5년간 정책자금(중앙부처, 지자체) 지원실적 100억 원 초과 기업
- 당해연도 융자 추천기업 중 유효기간 내 대출 미실행 기업
- 강원도 소상공인 경영안정자금 융자지원 기업(운전자금에 한정)
- 신청일 기준 강원도 중소기업육성자금 상환유예 중인 기업*
- 최근 5년간 총 육성자금 융자(신청일 기준 대출잔액 포함) 한도: 30억 원*
 - * 특별지원(코로나19, 산불, 우크라이나-러시아 사태 등) 자금은 미해당

○ 기타사항

- 융자 승인사항 변경 신청
 - 신청방법: 변경사유 발생 후 1개월 이내, 변경신청서 작성 제출
 - 접수 처: 해당 시군 기업지원부서
 - 신고대상: 대표자, 기업형태 변경(상속에 의한 승계), 휴폐업 등

- 승인대상: 상속에 의한 변경을 제외한 대표자 변경, 주생산 업종, 계약대상 및 시설, 용자 추천기한 및 용자 취급은행, 자금용도 변경 등
- ※ 창업및경쟁력강화자금, 특수목적자금의 경우 대출실행 후 취급은행 변경 불가
- ※ 특수목적자금의 경우 자금용도 변경은 전체 금액의 20% 이내만 가능

- 자금 상환유예 신청

- 신청대상: '23. 1월 ~ 6월 중 자금상환 도래 기업
- ※ 최종 유예확정은 해당 금융기관의 별도 규정에 따름
- 신청기한: '23. 6. 30일까지
(경영안정자금) 만기 도래 1개월 전까지
(창업및경쟁력강화·특수목적자금) 분기말 1개월 전까지
- 신청방법: 상환유예 신청서 작성·제출(→ 시군 기업지원부서)
- 신청사유
 - ▶ 최근 1년 이내에 발생한 천재지변(자연재해, 화재, 코로나19에 한함)으로 피해를 입은 경우
 - ▶ 최근 1년 이내에 발생한 수출관련 피해를 입은 경우
 - ▶ 최근 1년 이내에 발생한 거래업체의 부도 또는 매출채권의 미회수로 피해를 입은 경우
 - ※ 피해금액(최근 매출액의 20% 이상인 경우 해당) * '19 ~ '22 등 대비, 종합적 비교·판단
- 유예기간

자금 구분	지원내용	대출기간(최대 유예시)
경영안정자금	만기 연장(최대 6개월)	4년 6개월
창업및경쟁력강화자금	거치기간 연장(최대 6개월) 또는 원금상환 유예(최대 6개월)	8년 또는 9년 (※만기연장불가)
특수목적자금	거치기간 연장(최대 6개월) 또는 원금상환 유예(최대 6개월)	5년 (※만기연장불가)

※ 유예 2회(1년) 기(既)사용 기업, '23년 유예 불가

○ 사후관리 협조 의무

- 자금사용 완료 시, 1개월 내 자금사용 완료보고서 제출(기업→시군)
 - ※ 해당 시군은 기업 자금사용 완료보고서 검토(현지확인 등) 후 시스템 등재
- (도·시군·경제진흥원) 연 1회 이상 실태조사: (기업) 자금사용보고서 등 자료제출 협조
 - 용도 외 자금사용 등 적발 시, 이차보전 중단 및 자금 신청제한 등 제재 조치

< 주요 사후관리 대상 >

- 지원 결정기업의 휴폐업, 타 시도 이전으로 자금지원의 이유가 없는 경우
- 접경지역 입주기업의 타 지역 이전 등 자금지원 목적(취지)에 부합하지 않는 경우
- 사업계획의 추진이 불가능하다고 인정되는 경우

【 육성자금 지원제외 또는 중단 대상】

- 허위·부정한 방법으로 자금을 신청한 경우
- 타 시도 이전 또는 접경지역 입주기업이 타 지역으로 이전한 경우
- 정책자금을 임대수입 등 부정한 목적으로 사용한 경우
- 건축자금 실행 후 공장 운영 등 후속 계획을 이행하지 않은 경우
- 운전자금을 시설자금으로 시설자금을 운전자금으로 용도전환하여 사용한 경우
- 대표자, 업종 등 변경사항 신고를 미이행한 경우
- 자금사용 완료보고서를 미제출하거나 허위로 제출한 경우

○ 지원문의: 각 시군 중소기업육성자금 관련 부서

시군	연락처	시군	연락처
춘천시 (기업지원과)	(033)250-3088	영월군 (경제고용과)	(033)370-2499
원주시 (기업지원일자리과)	(033)737-2975	평창군 (경제과)	(033)330-2555
강릉시 (기업지원과)	(033)640-5848	정선군 (전략산업과)	(033)560-2356
동해시 (산업정책과)	(033)530-2174	철원군 (경제진흥과)	(033)450-5356
태백시 (일자리경제과)	(033)550-2414	화천군 (지역경제과)	(033)440-2356
속초시 (일자리경제과)	(033)639-2352	양구군 (경제체육과)	(033)480-7113
삼척시 (경제과)	(033)570-3362	인제군 (경제협력과)	(033)460-4412
홍천군 (경제진흥과)	(033)430-2813	고성군 (투자유치과)	(033)680-3756
횡성군 (기업경제과)	(033)340-2043	양양군 (경제에너지과)	(033)670-2690

II. 자금별 세부 지원계획

1] 경영안정자금

○ 사업개요

- 지원규모: 2,550억 원
- 지원대상: [참고]
- 자금용도: 기업의 경영안정에 소요되는 운전자금
- 용자조건

업체유형		이자보전율	용자한도(이하)	용자기간
○ 일반기업		2.0%	5억 원	최근 2년간 평균매출액의 90% (창업초기 기업 및 매출액 1억 미만 기업은 1억 범위 내) 최대 4년 (일시상환)
○ 도내 이전기업(3년이내), 벤처기업 ○ 북평공단 및 폐광지역 입주업체 ○ Inno-biz, Main-biz 선정기업 ○ (예비)사회적, 마을기업(도지사 선정)		2.0%	6억 원	
○ 사회적기업(고용노동부장관 선정) ○ 마을기업(행정안전부장관 선정) ○ 가족친화기업(여성가족부장관 선정)		2.0%	7억 원	
우대	○ 향토기업(도내 20년이상 기업) ○ 여성기업(여성기업지원예관법률) ○ 장애인기업(장애인기업활동촉진법) ○ 일자리 대상기업(도지사 선정) ○ 사회적경제 선도기업(도지사 선정)	2.5%	7억 원	
	○ 강원스타기업·강원바이오스타기업·강원바이오유망기업(도지사 선정)	2.5%	5억 원	
	○ 유망중소기업(도지사 선정) ○ 백년기업(도지사 선정)	3.0%	8억 원	
	○ 접경지역(양구·철원·화천·인제·고성) 입주기업	3.0%	16억 원	

· 단, 매출액 1억 원 미만 기업 및 창업초기기업(3년 이내): 1억 원 한도

※ 대출금리: 개별 은행금리 기준에 따름

※ 중소기업대상 수상기업 이차보전율 추가 우대(수상일로부터 2년)

- 내 용: 대상 1.0%, 우수상 0.7%, 장려·특별상 0.5% 추가 보전

- 용자 취급기관: 도내 12개 금융기관, 중소기업중앙회 강원지역본부

신한은행, 기업은행, SC은행, 하나은행, 국민은행, 우리은행, 산업은행, 농협은행, 수협은행, 신협중앙회,
새마을금고, 지역 농·축협, 중소기업중앙회 강원지역본부

- 유효기간: 용자추천 결정일로부터 6개월 이내(연장 불가)
- 신청서류: [참고]

② 창업 및 경쟁력강화자금

- 사업개요
 - 지원규모: 700억 원
 - 지원대상: [참고]
 - 자금용도: 기업 경쟁력 강화와 창업지원 목적의 시설자금
 - 부지매입비(개별입지)는 건축허가(건축신고)가 확정된 사업용 부지에 한정
 - 부지매입비(계획입지)는 산업(농공)단지 입주계약 기업에 한정
 - 건물(공장) 신축비용은 공장등록을 위한 관련절차를 이행한 기업에 한정
 - 단순 사무실 및 일반창고 또는 부동산 투기 우려의 경우 승인 제한

- 용자조건

이자보전율	자금용도	용자한도(이하)		용자기간
2%	시설	시설 15억 원	시설자금 소요액의 75% (공급가)	9년 (4년거치 5년균등상환)

- ※ 대출금리: 분기별 변동금리(기획재정부 고시 금리 기준)
- ※ 지식산업센터 입주(예정)기업 중 지식정보업 영위 기업은 필수 업무시설(사무실 형태) 매입 자금을 소요액의 최대 50% 한도 내에서 지원

- 용자취급 금융기관: 전국 제1금융기관

신한은행, 기업은행, SC은행, 하나은행, 국민은행, 우리은행, 산업은행, 농협은행

- 유효기간: 용자추천 결정일로부터 6개월 이내(1회 6개월 연장 가능)
 - ※ 신규 산단입주 기업은 중도금, 잔금 등 분할신청 가능. 단, 각 신청 건은 별건으로 취급함
- 신청서류: [참고]

③ 특수목적자금

○ 사업개요

- 지원규모: 250억 원 (육아유연근무지원자금 20억 원 포함)
- 지원대상: [참고]

업체 유형	지원 조건
① 수출지원자금	총매출액 대비 수출매출액이 10% 이상 또는 1억원 이상 기업
② 창업초기지원자금	창업 후 3년 이내 기업
③ 재해재난기업지원자금	자연재해 및 FTA, 고환율, 원자재난, 물류비 피해 등 외부요인에 의한 피해기업 (시장·군수 추천기업)(*) * 원자재난: 최근 2년 내 30% 이상 가격 상승한 원자재를 전체 원자재의 40% 이상 취급기업 * 물류피해: 「재무제표」의 '손익계산서'상 판매비와 관리비 중 운반비 및 차량유지비의 총매출액 대비 비율이 최근 2년 내 5% 이상 증가한 기업
④ 고용창출지원자금	일자리대상기업(수상일로부터 2년) 및 어르신고용우수기업(도지사인증) 보유기업
⑤ 산업단지지원자금	산업단지, 농공단지 입주 예정 또는 초기(1년 이내)기업
⑥ 스마트공장구축지원자금	스마트공장 기(既)구축기업 및 구축 예정 기업 * 중소벤처기업부 스마트공장 보급·확산사업 참여기업에 한함. 단, 제조현장스마트화정책자금 수혜기업은 제외함.
⑦ 육아유연근무지원자금 (신설)	육아제택근무 또는 육아시간선택제 도입 기업(신청일 기준 과거 1개월 이상 사용실적) * 종사자 수 30명 이상 & 매출액 50억 원 미만 도내 본사 또는 공장 소재 중소기업 중, 자금 대출실행 이후 향후 대출기간 1년간 육아제택근무 또는 육아시간선택제 매월 10일 이상 활용 근로자 2명 이상 기업

- 용자조건

금 리	자금용도	용자한도(이하)	용자기간
1.5% 고정	운전·시설 * 육아유연근무지원자금: 운전	8억 원 (시설은 최대 30억 원) * 육아유연근무지원자금: 3억 원	최대 5년 (2년 거치 3년 균등상환) * 육아유연근무지원자금: 1년(일시상환)

- 매출액 1억 원 미만 및 창업초기기업(3년 이내): 운전자금 2억 원 한도
- (육아유연근무지원자금) 최근 2년 평균 매출액 10억 원 미만: 1억 원
최근 2년 평균 매출액 10억 원 이상 30억 원 미만: 2억 원 한도
최근 2년 평균 매출액 30억 원 이상 50억 원 미만: 3억 원 한도
- * 분기별 제출(4·7·10·12월 첫째 주): 제도 활용 여부 확인가능 서류 (각 기업 → 도·시군)

- 취업규칙, 근로계약서, 근무신청서 및 명령서, 근로자 주민등록등본 등
 - ▶ 활용실적·활용계획과 상이한 경우 등, 부정신청 등 확인 시, 자금을 환수조치 할 수 있음
 - ※ 시설자금 지원 시 한도 우대(신청자금의 70% 이상이 시설자금일 때)
- 창업초기(10억 원), 유망중소기업(20억 원), 백년기업(30억 원), 접경지역(양구·철원·화천·인제·고성) 입주기업(10억 원), 강원스타기업·강원바이오스타기업·강원바이오유망기업(20억 원)

- 융자취급 금융기관: 도내 제1금융기관
- 유효기간
 - 운전자금: 융자추천 결정일로부터 6개월 이내(연장불가)
 - 시설자금: 융자추천 결정일로부터 6개월 이내(1회 6개월 연장가능)
- 신청서류: [참고]

[참고]

자금별 지원대상 현황

■ 지원대상[공통]: 경영안정자금, 창업및경쟁력강화자금, 특수목적자금

구 분	한국표준산업 분류번호	대 상 업 종	증빙자료
○ 제조업 및 제조업 관련서비스업 (*상시고용 5인 이상) * 단, 창업초기기업(3년 이내) 상시고용 미적용			
C. 제조업	10~34	제조업	등록증
D. 전기, 가스, 증기 및 공기 조절 공급업	35114	태양력 발전업 (발전용량 1,000KW이상)	허가증
E. 수도, 하수 및 폐기물처리, 원료 재생업	37 381 3821 3822 3823 383 39	하수, 폐수 및 분뇨처리업 폐기물 수집, 운반업 지정 외 폐기물 처리업 지정 폐기물 처리업 건설 폐기물 처리업 해체, 선별 및 원료재생업 환경 정화 및 복원업	허가증
H. 운수 및 창고업	491 492 493 501 502 521 52913 5294 5299	철도 운송업 육상여객 운송업(개인,1인기업 제외) 도로화물 운송업(개인,1인기업 제외) 해상운송업 내륙수상 및 항만내 운송업 보관 및 창고업 물류터미널 운영업 화물취급업 그 외 기타 운송관련 서비스업	등록/허가증

구 분	한국표준산업 분류번호	대 상 업 종	증빙자료
N. 사업시설관리, 사업지원 및 임대서비스업	74 76390	사업시설관리 및 조경 서비스업 기타 산업용기계 및 장비 임대업	등록/허가증
	951 95211	컴퓨터 및 통신장비 수리업 자동차 종합수리업	등록/허가증
○ 지식정보업 (*상시고용 5인 이상) * 단, 창업초기기업(3년이내) 상시고용 미적용			
J. 정보통신업	581	서적,잡지 및 기타 인쇄물 출판업	등록/허가증
	582	소프트웨어 개발 및 공급업	
	5911	영화,비디오물 및 방송프로그램 제작 및 배급업	
	5912	영화,비디오물 및 방송프로그램 제작 관련업	
	59201	음악 및 기타 오디오물 출판업	
	612	전기통신업	
	620	컴퓨터 프로그래밍, 시스템 통합 및 관리업	
	631 639	자료처리,호스팅,포털 및 기타 인터넷 정보매개 서비스업 기타 정보 서비스업	
M. 전문,과학 및 기술 서비스업	701	자연과학 및 공학 연구개발업	등록/허가증
	702	인문 및 사회과학 연구개발업	
	713	광고업	
	714	시장조사 및 여론조사업	
	71531	경영컨설팅업	
	721	건축기술, 엔지니어링 및 관련 기술 서비스업	
	729	기타 과학기술 서비스업	
	732	전문 디자인업	
○ 그 밖의 업종 I (*상시고용 5인이상)			
F. 건설업	41 42	종합건설업 전문직별 공사업	등록증
	55101 55103	호텔업 휴양콘도운영업	

※ 상시고용 인원은 신청일과 최근 6개월 평균을 기준으로 결정
 (* 타시도 본점 또는 지점이 있는 경우 합산에서 제외)

■ 지원대상[개별]: 경영안정자금

구 분	한국표준산업 분 류 번 호	대 상 업 종	증빙자료
○ 그 밖의 업종 II (*상시고용 5인 이상)			
여행업	75210	여행사업	등록증 (관광진흥법)
유원시설업	91210	유원지 및 테마파크 운영업	
관광편의시설업	5611	관광식당업	
	73301	관광사진업	
	55104	관광펜션업(민박업)	
	55104	한옥체험업(민박업)	
	47130	면세점업	
	75290	기타 여행보조 및 예약서비스업	
	75210	관광여행알선	
관광사업 기타		종합휴양업, 전문휴양업 관광유람선업 관광순환버스업 관광캐노우업 국제회의업	경영안정 자금만 해당
G. 도매 및 소매업	45~47	도매 및 소매업	
I. 숙박 및 음식점업	55~56	숙박 및 음식점업	
○ 그 밖의 업종 III (*상시고용 10인 이상)			
R. 예술, 스포츠 및 여 가관련 서비스업	901	창작 및 예술관련 서비스업	등록/허가증
	902	도서관, 사적지 및 유사 여가관련 서비스업	
	91111	실내경기장 운영업	
	91112	실외 경기장 운영업	
	91131	종합스포츠시설 운영업	
	91132	체력 단련시설 운영업	
	91292	체육 공원 및 유사공원 운영업	
	91293	기원 운영업	
	91299	그 외 기타 분류 안된 오락관련 서비스업	

※ 상시고용 인원은 신청일과 최근 6개월 평균을 기준으로 결정
 (* 타시도 본점 또는 지점이 있는 경우 합산에서 제외)

■ 중소기업진흥공단 융자제외 업종

구분	한국표준산업 분 류 번 호	대 상 업 종
제조업	33402	불건전 영상게임기 제조업
	33409	도박게임장비 등 불건전 오락용품 제조업
도매 및 소매업	46102	담배 중개업
	46333	담배 도매업
	4722	담배 도매업
숙박 및 음식점업	5621	주점업
정보통신업	5821 中	불건전 게임 소프트웨어 및 공급업
예술, 스포츠 및 여가관련 서비스업	9124	갬블링 및 베팅업

■ 신청 구비서류

구비서류			
공 통	1. 자금지원 신청서 【서식1】 ※ 필요 시, 중소기업확인서, 창업기업확인서 등 추가제출 2. 사업계획서 【서식2】 3. 중소기업 지원사업 통합관리시스템 정보활용 동의서 【서식3】 4. 자금상담 확인서 【서식4】 5. 사업자등록증 (또는 공장등록증, 건축허가증) 6. 최근 2년도 결산재무제표(홈텍스 출력물, 세무·회계사 확인분) 또는 부가가치세확정신고서, 기타 매출·전업률(30% 이상) 등 확인할 수 있는 서류 ※ 업력 1년 미만 창업기업의 경우, 추정재무제표(세무·회계사 확인분) 제출 ※ 창업초기기업(3년 이내), 제조업 전환 초기 한정(예: 1년 내외), 추정재무제표(세무·회계사 확인분) 제출 7. 국세 및 지방세 완납증명서 ※ 증명서 유효기간 확인 8. 상시근로자수 확인서류 1부 (신청일 기준 최근 6개월 고용인원) - (필수)4대보험 사업장 가입자 명부(4대사회보험정보연계센터 증명서 발급) - (필요시)고용보험 사업장 자격취득자 명부 - (필요시)근로소득원천징수이행상황신고서 - (필요시)법인등기부등본(현재 유효사항) - (필요시)기타 고용을 확인할 수 있는 서류 9. 강원도중소기업육성자금 시설활용 계획서 【서식9】 - 시설자금에 한함 10. 법인등기부등본 1부(본점이 타 시도 소재한 기업만 해당-지점의 도내 소재 확인용) 11. 강원도 중소기업육성자금 이차보전 중단(회수) 동의서 【서식10】		
업종별 구비서류			
제조업	<택 1>	○ 공장등록증명원 1부 ○ 건축물관리대장 1부 (용도: 공장, 제조업소 / 소유주 표기) ○ 임대차계약서 1부 (임차공장일 경우) ○ 기타 생산공정 등을 확인할 수 있는 서류 (외주 가공시)	제조시설면적 500㎡ 이상 제조시설면적 500㎡ 미만으로 공장등록증명원이 없는 업체
제조관련서비스업 지식정보산업	○ 해당 등록증 또는 허가증		
건설업	○ 건설산업기본법 전기공사법, 정보통신공사법, 소방시설공사법에 의한 건설업 등록증 1부		
관광숙박업	○ 관광진흥법에 의한 관광사업등록증 1부 ※ 업종: 관광숙박업 표기 ○ 시설자금의 경우, 숙박시설건축 용도를 확인할 수 있는 서류		
도매 및 소매업 숙박 및 음식점업 여가서비스업	○ 해당 등록증 또는 허가증		
무역업	○ 무역업고유번호부여증 (해당시) 1부 ○ 수출실적증명 (한국무역협회 등 발급) 1부 ○ 수출계약서 1부 (수출초기기업 해당시) - L/C, D/A, D/P, Local L/C, T/T, M/T, 구매확인서, O/A, 해외조달계약에 따른 P/O, 해외유통망 P/O * 외국환은행·한국무역협회 등 관련기관 발급		

자금별 구비서류			
경영 안정 자금	○ 공통서류, 업종별 구비서류		
	우 대 기 업	여성기업	○여성기업확인서 1부
		장애인기업	○장애인기업확인서 1부
		접경지역 입주	○사업자등록증 ‘소재지’ 로 확인
		향토기업 (업력20년이상)	○ 법인: 등기부등본(구/현) ○ 개인: 국세청 홈택스 또는 세무서 사실증명(소재지 기준)
		북평공단 입주	○관리청의 입주계약서 1부
		폐광지역 입주	○토지이용계획확인원 1부
		기타 우대기업 인증	○인증서 및 확인서 등 관련 서류 1부
창업 및 경쟁력 강화 자금	○ 공통서류, 업종별 구비서류		
	부지 매입	○ 매매(분양) 계약서, 토지등기부등본 또는 토지대장, 임대차현황확인서, 거래처 사업자등록증	
	건물 매입	○ 매매계약서, 건축물대장 또는 건물등기부등본, 임대차현황확인서, 거래처 사업자등록증	
	공장 경매 매입	○ 경매낙찰서류 사본, 감정평가서, 대금지급기한통지서	
	공장 건축	○ 건축허가(신고)서, 도급계약서, 원가계산서(총괄), 설계도면(설계개요, 배치도, 평면도), 거래처 사업자등록증	
	제조시설 및 기계구입	○ 매매계약서, 거래처 사업자등록증, 견적서(사양서)	
	○ 기타 자금소요액을 확인하는데 필요한 서류		
특수 목적 자금	○ 공통서류, 업종별 구비서류		
	수출기업(무역업)	○업종별 구비서류 중 ‘무역업’ 준용	
	창업초기기업	○사업자등록증 기준 창업 3년 이내	
	재해·재난기업	○ 피해사실 확인 및 자금지원 추천서(시장·군수) 【서식5】	
		○ 피해사실 확인 근거서류(사진대장 등)	
	고용우수기업	○ 고용우수기업인증서(일자리우수인증, 어르신고용우수인증)	
	산업단지입주기업	○ 산업단지 및 농공단지 입주확인서 또는 입주계약서 1부	
	스마트공장구축 (예정)기업	○ 중소벤처기업부 스마트공장사업 선정통보 사본 1부	
	육아유연근무지원자금	○ (자금 신청 시 최초 1회) 자금 신청일 기준 과거 1개월 이상 육아제택근무·육아 시간선택제 활용실적 증빙서류 일체(근무신청서 및 명령서 등), 대출실행(예정일) 이후 향후 대출기간 1년간 활용 계획 ○ (분기별) 취업규칙, 근로계약서, 근무신청서 및 명령서, 근로자 주민등록등본 등	
※ 시설자금 지원시	○ 창업 및 경쟁력강화자금 신청서류 준용		
	○ (한도우대) 백년·유망 중소기업 인증서, 접경지역 입주확인서 등		
그 밖에 자금소요액 확인에 필요한 서류			

강원도 중소기업육성자금 신청 서식



< 목 차 >

[서식1] 자금지원 신청서 1

[서식2] 사업계획서 5

[서식3] 중소기업 지원사업 통합관리시스템 정보활용 동의서 8

[서식4] 자금상담 확인서 9

[서식5] 피해사실 확인 및 자금지원 추천서 10

[서식6] 지원결정 변경 신청서 11

[서식7] 자금상환유예 신청서 12

[서식8] 자금사용 완료 보고서 13

[서식9] 강원도중소기업육성자금 시설활용 계획서 15

[서식10] 이차보전 중단(회수) 동의서 17

[서식11] 육아재택-시간선택근무 활용실적 및 향후 활용계획서 18

■ 2023년도 중소기업육성자금 융자계획 [서식 1]

(앞쪽) **강원도 중소기업육성자금 지원신청서** (앞쪽)

경영안정자금 창업및경쟁력강화자금 특수목적자금
 [특수목적자금만 V표] 수출기업 창업초기 재해재난 고용창출 산업단지입주
 스마트공장구축 육아유연근무지원

업 체 명	개업 일자		사업자 등록번호		- -	
법인등기번호	-		대표자	성 명 :		
법인설립일				성 별 : <input type="checkbox"/> 남 <input type="checkbox"/> 여		
본 사	(우편번호)	주소 :		전화	<input type="checkbox"/> 자가 <input type="checkbox"/> 임차	
공 장	(우편번호)	주소 :		전화	<input type="checkbox"/> 자가 <input type="checkbox"/> 임차	
	건축면적	m ²		용도지역	<input type="checkbox"/> 전용공업 <input type="checkbox"/> 공업 <input type="checkbox"/> 준공업 <input type="checkbox"/> 상업 <input type="checkbox"/> 주거 <input type="checkbox"/> 기타 ()	
연 락 처	담당	휴대 전화	이메일		전화 (FAX)	
상 시 종업원수	생산직 명, 사무직 명		업 종		주생산품	
자산총액	백만원	부 채	백만원	자본금액	백만원	
연매출액	백만원		연수출액	천달러		
당해연도 중앙부처 자금수혜	<input type="checkbox"/> 있음 <input type="checkbox"/> 없음 ※ 시군 담당자 기재		융자금 상환잔액	백만원 ※ 시군 담당자 기재		
신 청 액	계					백만원
	운전					백만원
	시설					백만원
해당업체 (v표)	<input type="checkbox"/> 백년기업 <input type="checkbox"/> 유망중소기업 <input type="checkbox"/> 접경지역 입주업체 <input type="checkbox"/> 향토기업 <input type="checkbox"/> 여성기업 <input type="checkbox"/> 장애인기업 <input type="checkbox"/> 일자리대상기업 <input type="checkbox"/> 사회적기업 <input type="checkbox"/> 사회적경제선도기업 <input type="checkbox"/> 마을기업 <input type="checkbox"/> 가족친화기업 <input type="checkbox"/> 벤처기업 <input type="checkbox"/> (예비)사회적, 마을기업 <input type="checkbox"/> 도내이전기업(3년이내) <input type="checkbox"/> 이노비즈, 메인비즈 <input type="checkbox"/> 북평공단, 폐광지역 입주업체 <input type="checkbox"/> 강원스타기업 <input type="checkbox"/> 강원바이오스타기업 <input type="checkbox"/> 강원바이오유망기업 <input type="checkbox"/> 중소기업대상 수상기업					
대출은행	은행 (지점)		담보제공 방법	<input type="checkbox"/> 부동산 <input type="checkbox"/> 신용 <input type="checkbox"/> 보증서 <input type="checkbox"/> 기타()		
대출은행 협의내용	<input type="checkbox"/> 대출가능 <input type="checkbox"/> 대출불가		보증기관 협의내용	보증기금	<input type="checkbox"/> 보증가능 <input type="checkbox"/> 보증불가	

강원도중소기업육성자금 지원을 받고자 신청서 뒷면의 작성요령 및 유의사항을 확인하였으며, 위와 같이 신청합니다.

2023년 월 일

신청인(대표) (인)

강원도지사 귀하

『작성요령 및 유의사항』

1. 업체명·대표자·사업자등록번호·본사 소재지는 사업자등록증을 참고하여 정확하게 작성하여 주시기 바랍니다.
2. 개업일은 사업자등록증을 기준으로 작성하여 주시고, 개인기업에서 법인기업으로 전환한 업체는 개인기업의 개업일을 기재하여 주시기 바랍니다.
3. 업종은 해당업체에서 생산하는 물품이나 사업자등록증상의 업태 중 실제 비중이 높은 것을 기재하며, 전업률 30%를 충족하여야 합니다.
4. 연매출액 및 연수출액은 최근 2년치 평균액을 기준으로 작성하되, 업력이 2년 미만인 기업의 경우 직전연도 기준으로 작성합니다.(1년 미만 창업기업은 미기재)
5. 신청서 제출 전 대출 희망은행 및 보증기관(보증서 활용시)과 대출 또는 보증가능 여부에 대한 협의가 이루어져야 합니다.
6. 신청일 기준, 아래에 해당하거나 공고상의 지원제외 대상에 해당하는 경우 추천대상에서 제외될 수 있습니다.
 - 최근 5년간 정책자금(중앙부처, 지자체) 지원실적 100억 원 초과기업
 - 강원도중소기업육성자금 대출잔액 30억 원 초과기업 (긴급경영안정자금은 예외)
 - 소상공인 경영안정자금 중복 수혜기업(운전자금에 한함)
7. 부지매입 및 건축을 위한 시설자금 신청의 경우, 단순 사무실이 아닌 공장 등 주 사업장 건축을 전제로 승인이 이루어지며, 매년 실시하는 자금실태 조사에서 허용 업종외의 영업장으로 사용하거나 공사중단·방치 등의 경우에는 이차보전금 등 지원이 취소·중지될 수 있습니다.

■ 신청 구비서류

구비서류	
공 통	1. 자금지원 신청서 【서식1】 ※ 필요 시, 중소기업확인서, 창업기업확인서 등 추가제출 2. 사업계획서 【서식2】 3. 중소기업 지원사업 통합관리시스템 정보활용 동의서 【서식3】 4. 자금상당 확인서 【서식4】 5. 사업자등록증 (또는 공장등록증, 건축허가증) 6. 최근 2년도 결산재무제표(홀텍스 출력물, 세무·회계사 확인분) 또는 부가가치세확정신고서, 기타 매출·전입률(30% 이상) 등 확인할 수 있는 서류 ※ 업력 1년 미만 창업기업의 경우, 추정재무제표(세무·회계사 확인분) 제출 ※ 창업초기기업(3년 이내), 제조업 전환 초기 한정(예: 1년 내외), 추정재무제표(세무회계사 확인분) 제출 7. 국세 및 지방세 완납증명서 ※ 증명서 유효기간 확인 8. 상시근로자수 확인서류 1부 (신청일 기준 최근 6개월 고용인원) - (필수)4대보험 사업장 가입자 명부(4대사회보험정보연계센터 증명서 발급) - (필요시)고용보험 사업장 자격취득자 명부 - (필요시)근로소득원천징수이행상황신고서 - (필요시)법인등기부등본(현재 유효사항) - (필요시)기타 고용을 확인할 수 있는 서류 9. 강원도중소기업육성자금 시설활용 계획서 【서식9】 - 시설자금에 한함 10. 법인등기부등본 1부(본점이 타 시도 소재한 기업만 해당-지점의 도내 소재 확인용) 11. 강원도 중소기업육성자금 이차보전 중단(회수) 동의서 【서식10】

업종별 구비서류		
제조업	<택 1>	○ 공장등록증명원 1부 ○ 건축물관리대장 1부 (용도 : 공장, 제조업소 / 소유주 표기) ○ 임대차계약서 1부 (임차공장일 경우) ○ 기타 생산공정 등을 확인할 수 있는 서류 (외주 가공시) 제조시설면적 500㎡ 이상 제조시설면적 500㎡ 미만으로 공장등록증명원이 없는 업체
제조관련서비스업 지식정보산업	○ 해당 등록증 또는 허가증	
건설업	○ 건설산업기본법 전기공사업법, 정보통신공사업법, 소방시설공사업법에 의한 건설업 등록증 1부	
관광숙박업	○ 관광진흥법에 의한 관광사업등록증 1부 ※ 업종 : 관광숙박업 표기 ○ 시설자금의 경우, 숙박시설건축 용도를 확인할 수 있는 서류	
도매 및 소매업 숙박 및 음식점업 여가서비스업	○ 해당 등록증 또는 허가증	
무역업	○ 무역업고유번호부여증 (해당시) 1부 ○ 수출실적증명 (한국무역협회 등 발급) 1부 ○ 수출계약서 1부 (수출초보기업 해당시) - L/C, D/A, D/P, Local L/C, T/T, M/T, 구매확인서, O/A, 해외조달계약에 따른 P/O, 해외유통망 P/O * 외국환은행·한국무역협회 등 관련기관 발급	

자금별 구비서류			
경영 안정 자금	○ 공통서류, 업종별 구비서류		
	우 대 기 업	여성기업	○ 여성기업확인서 1부
		장애인기업	○ 장애인기업확인서 1부
		접경지역 입주	○ 사업자등록증 '소재지'로 확인
		향토기업 (업력20년이상)	○ 법인: 등기부등본(구/현) ○ 개인: 국세청 홈택스 또는 세무서 사실증명(소재지 기준)
		복평공단 입주	○ 관리청의 입주계약서 1부
		폐광지역 입주	○ 토지이용계획확인원 1부
		기타 우대기업 인증	○ 인증서 및 확인서 등 관련 서류 1부
창업 및 경쟁력 강화 자금	○ 공통서류, 업종별 구비서류		
	부지 매입	○ 매매(분양) 계약서, 토지등기부등본 또는 토지대장, 임대차현황확인서, 거래처 사업자등록증	
	건물 매입	○ 매매계약서, 건축물대장 또는 건물등기부등본, 임대차현황확인서, 거래처 사업자등록증	
	공장 경매 매입	○ 경매낙찰서류 사본, 감정평가서, 대금지급기한통지서	
	공장 건축	○ 건축허가(신고)서, 도급계약서, 원가계산서(총괄), 설계도면(설계개요, 배치도, 평면도), 거래처 사업자등록증	
	제조시설 및 기계구입	○ 매매계약서, 거래처 사업자등록증, 견적서(사양서)	
	○ 기타 자금소요액을 확인하는데 필요한 서류		
특수 목적 자금	○ 공통서류, 업종별 구비서류		
	수출기업(무역업)	○ 업종별 구비서류 중 '무역업' 준용	
	창업초기기업	○ 사업자등록증 기준 창업 3년 이내	
	재해,재난기업	○ 피해사실 확인 및 자금지원 추천서(시장·군수) 【서식5】	
		○ 피해사실 확인 근거서류(사진대장 등)	
	고용우수기업	○ 고용우수기업인증서(일자리우수인증, 어르신고용우수인증)	
	산업단지입주기업	○ 산업단지 및 농공단지 입주확인서 또는 입주계약서 1부	
	스마트공장구축 (예정)기업	○ 중소벤처기업부 스마트공장사업 신청통보 사본 1부	
육아유연근무지원자금	○ (자금 신청 시 최초 1회) 자금 신청일 기준 과거 1개월 이상 육아 재택근무·육아시간선택제 활용실적 증빙서류 일체(근무신청서 및 명령서 등), 대출실행(예정일) 이후 향후 대출기간 1년간 활용 계획 ○ (분기별) 취업규칙, 근로계약서, 근무신청서 및 명령서, 근로자 주민등록등본 등		
※ 시설자금 지원시	○ 창업 및 경쟁력강화자금 신청서류 준용 ○ (한도우대) 백년·유망 중소기업 인증서, 접경지역 입주확인서 등		
그 밖에 자금소요액 확인에 필요한 서류			

■ 2023년도 중소기업육성자금 융자계획 [서식 2]

사업계획서

1. 사업개요

추진기간	년 월 ~ 년 월 (개월)
사업의 개요	
기대효과	

2. 주요 생산제품(서비스) 현황

제품명 (상품, 서비스명)	
제품용도 및 특성 (상품 및 서비스의 주요내용)	
대체 또는 경쟁제품 (상품 및 서비스)과 차별성	

3. 사업내용 및 소요예산액

(단위 : 백만원)

구 분	산출내역	소요자금		조달계획	
		수량	금액	차입금	자기자본
합 계(A+B)					
운전 자금	계(A)				
	기술개발				
	원부자재구입				
	인건비				
	기 타				
시설 자금	계(B)				
	대 지				
	건 물				
	기 계				
	기 타				

※ 기존 대출금의 대한 용도로는 신청 불가

4. 공사 진행일정 (인허가 내용 포함)

5. 용자금 상환계획 ※ 자금별 거치기간 및 상환기간 확인 후 작성

(단위 : 천원)

구 분	()년	()년	()년	()년	()년	()년	()년	()년	합 계
이자비용									
원금									
합 계									

6. 사업효과 (일자리 창출, 지역사회기여 등)

-

기업체명:

대표자:

(인 또는 서명)

※ 현재 사업장 약도 및 연락처


약 도



	직 위	성 명	전 화 번 호	F A X
연락책임자			[]	[]

※ 신규 사업장 약도 및 연락처

약 도

 

	직 위	성 명	전 화 번 호	F A X
연락책임자			[]	[]

■ 2023년도 중소기업육성자금 융자계획 [서식 3]

중소기업 지원사업 통합관리시스템 정보 활용을 위한 동의서(표준서식)

□ 목적

- ① 정부와 지자체 중소기업 지원사업의 효율적 수행을 위해 운영하는 “중소기업 지원사업 통합관리시스템” 에서 신청기업 및 지원기업 지원이력 정보의 수집·조회 및 활용
- ② 동 통합관리시스템에서 관리하는 기업정보의 확인, 지원효과 분석, 통계관리 등 효율적인 중소기업 정책 수립을 위해 국세청·관세청·고용부 등에서 보유하고 있는 과세정보 등의 수집·활용

□ 수집·조회 및 활용 정보

- ① (지원이력정보) 사업자등록번호 등 기업 식별정보 및 신청일, 지원금액 등 사업의 신청 및 수혜정보
- ② (과세정보 및 행정정보 등) 중소기업기본법 제20조의2에 따라 중소기업 지원사업에 신청한 기업의 과세정보(국세기본법 제81조의13 및 관세법 제116조), 고용정보(고용보험법 제2조의1), 직장가입자 수(국민건강보험법 제6조) 등
- ③ (인증정보) 기업의 인증·확인정보로서 신청일, 획득일, 유효기간 등

□ 수집·조회 및 활용 기관

- 해당 지원사업 소관부처(집행기관 포함), 중소기업 통합관리시스템 운영기관

□ 동의 효력기간

- 사업자가 사업 신청시 본 동의서를 제출한 시점 이후
 - * 제공된 목적달성 후에는 중소기업 지원사업 통합관리시스템의 효율적인 운영을 위해 필요한 범위 내에서만 보유·이용
- 기업정보 수집 시점 : 신청 및 수혜기업의 사업신청 이전 3개 년부터 참여 이후 5년간
 - * 보유 정보가 없을 경우 수집하지 않음

※ 본 동의서식의 동의서 징구는 민법 제114조의 행정행위의 대리권 행사방식의 현명주의를 적용하여, 중소기업 지원사업의 효율적인 운영을 위해 본 사업의 소관부처 및 수행기관이 대신하여 받는 것임을 알려 드립니다.

본인은 위 목적으로 동의서에 적시된 정보 및 기관에 한해 본인의 기업정보를 수집·조회 및 활용하는 것에 동의합니다.

2023년 월 일

기업명 ○ ○ ○

대표자 ○ ○ ○ (인)

※ 본인은 위 각 정보의 수집·조회·활용에 관한 자세한 설명을 듣고, 본 동의서 내용을 충분히 이해하고 동의하였습니다.

■ 2023년도 중소기업육성자금 융자계획 [서식 5]

피해사실 확인 및 자금지원 추천서

1. 대상기업

기업체명		대표자
업종		주생산품
주소	본사	()
	사업장	()

2. 피해내용 및 자금지원 추천

피해종류	" 화재, 자연재해, 고유가, 고환율, FTA, 원자재난 등 "
피해내용 (구체적 명시)	
피해금액	원정(W)
자금 신청액 및 용도	원정(W)

※ 첨부서류 : 피해증빙서류

위와 같이 피해사실 확인과 자금지원을 추천합니다.

2023년 월 일

() 시장·군수 (인)

강원도지사 귀하

■ 2023년도 중소기업육성자금 융자계획 [서식 8]

자금사용 완료 보고서

1. 기업현황 및 대출내역

기업명		대표자	
사업자번호		연락처	
소재지		업 종	
종업원수	생산직 명, 사무직 명	총매출액	백만 원
지원자금명	<input type="checkbox"/> 경영안정자금 <input type="checkbox"/> 긴급경영안정자금 <input type="checkbox"/> 창업및경쟁력강화자금 <input type="checkbox"/> 특수목적자금		
자금용도	운전 백만 원 시설 백만 원	지원결정 번호	(예시) 2023 - 00호
담보제공 방법		대출은행	

2. 자금 사용내역¹⁾

가. 운전자금 사용내역

구 분	집행세부내역	집 행 일	금 액(원)
인건비			
원자재 구입			
개발기술도입 및 제조·판매권리 양수비용			
법인전환비용			
기 타			
합 계			

1) 대상이 다수인 경우 표를 추가하여 작성

나. 시설자금 사용내역²⁾

부지·건물(공장) 매입(임차)

(단위 : 백만 원)

대상 및 규모	계약금액	지원 결정액	구입금액			취득일 (임차기간)	대출일자
			계	지원 자금	자부담		
(m)							

건축공사 (신·증축, 보수공사)

(단위 : 백만 원)

대상 및 규모	계약금액	지원 결정액	총건축비			준공일	대출일자
			계	지원 자금	자부담		
(m ²)							

기계·설비

구 분		내 용	사 진	
시 설 명				
규 격				
제조회사				
구입일자				
구입 금액 (백만원)	계			
	지원 자금			
	자부담			

강원도 중소기업육성자금 융자지침에 따라 자금사용 완료 보고서를 제출하며, 위 내용은 사실과 동일함을 확인합니다.

년 월 일
대표자 : (인)

강원도지사 귀하

2) 대상이 다수인 경우 표를 추가하여 작성 / 부동산등기사항전부증명서, 공장등록확인서, 잔금납입영수증 사본 등 제출관련 증빙서류 첨부

■ 2023년도 중소기업육성자금 융자계획 [서식 9]

강원도 중소기업육성자금 시설활용 계획서

1. 사업개요

생산	업종(5단위)	10129, 10122, 10121
제품	생산품명	양념닭갈비, 양념수제돼지갈비
현황	주 원자재	닭고기, 돼지갈비

공장 현황	사업장 주소	강원도 원주시 호저로 47				
	형 태	분양(V) 경매() 양도() 양수() 임대()				
	용 도 지 역	공업용지				
	지 목	공장				
	공 장 건 설 계 획	사업자등록번호	221-82-000000			
		착공 예정일	2021.03			
		준공 예정일 또는 준공일	2021.12.			
		사업 시작일	2022.1.			
	공장의 규 모	종업원 수	국내	남	8	
				여	8	
		국외	남			
			여			
용지 면적		1769m ²				
건축 면적/용지 면적	730 m ² / 1769m ²					
건폐율	41.3 %					
용적율	52.6 %					

※ 작성요령 : 「통계법」 제22조제1항에 따른 한국표준산업분류상 세세분류(5단위)

2. 부지 및 공장건설계획

구 분	2000년	2000년	2000년	2000년	비 고
부지	1769m ²				공장용지
제조시설		330m ²			공장
부대시설 (창고, 사무실 등)		400m ²	200m ²		공장
계	1769m ²	730m ²	200m ²		

※ 작성요령 : 각 시설물에 대한 건축면적은 연면적을 적용합니다.

3. 기계설비 명세

시설명	용량	수량	비 고
양념배합기	200리터	2	
닭갈비소스포장	500리터	1	

4. 배치도

A 동 2층 200m²



A 동 1층 730m²



건축개요 (1개동 - 1769m²)

A 동 / 1층 (730 m²)

- 주차장
- 제조시설 : 생산실 330 m²
- 부대시설 : 사무실 200 m²
- 부대시설 : 창고 200 m²

A 동 / 2층 (200 m²)

- 부대시설 : 사무실 200 m²

※ 공장배치도 작성요령: 건축물의 용도 위주로 개략적으로 위치, 면적, 연도별 설치계획만을 표시합니다.

목적 외 사용(공사 중단, 방치, 지원시설의 전체 또는 일부 임대차 및 매각 등)은 이차보전 중단 대상이 되며 향후 도 자금 추천 시 제외대상이 될 수 있습니다.

상기 유의사항을 확인하였으며 강원도 중소기업육성자금(창업및경쟁력강화자금 또는 특수목적자금) 신청합니다.

※ 시설활용 계획서 변경 시 사전 강원도, 강원도경제진흥원 승인을 통해 진행하시기 바랍니다.

2023년 월 일

신청인(대표)

(인)

■ 2023년도 중소기업육성자금 융자계획 [서식 10]

강원도 중소기업육성자금 이차보전 중단(회수) 동의서

자금사용 실태조사

근 거

- 강원도중소기업육성자금 설치 및 운용조례 제15조(사후관리)
- 강원도중소기업육성자금 지원계획(사후관리)
- 강원도중소기업육성자금 융자지침 제26조(융자승인의 취소)

시 기 : 연 1회 이상

대 상 : 자금추천 업체 중 대출실행 업체

방 법 : 서면조사 및 현지조사 * 기관(도, 시군, 금융기관) 합동조사

내 용 : 자금의 목적 외 사용여부, 자금지원의 자격유지 여부 등

조치계획

- 소명기회 부여 후 타당성 등을 판단 후, 금융기관을 통한 이차보전 중단·회수, 자금신청 제한 등

협조사항(기업)

- 자금사용보고서 등 자료제출 협조 및 지원시설 안내 등

<주요 사후관리 대상>

- 허위·부정한 방법으로 자금을 신청한 경우
- 타 시도 이전 또는 접경지역 입주기업이 타 지역으로 이전한 경우
- 정책자금을 임대수입 등 부정한 목적으로 사용한 경우
- 건축자금 실행 후 공장 운영 등 후속 계획(조치)을 이행하지 않은 경우
- 운전자금을 시설자금으로 시설자금을 운전자금으로 용도전환하여 사용한 경우
- 대표자, 업종 등 변경사항 신고를 미이행한 경우
- 자금사용 완료보고서를 미제출하거나 허위로 제출한 경우

자금의 지원용도 외 사용 등은 이차보전 중단 및 회수의 대상이 되며 향후 도 자금신청 시 지원 제외대상이 될 수 있습니다.

본인은 위의 사항에 대하여 충분히 설명을 듣고 이해하였으며 상기 내용에 해당 하는 경우, 자금승인 취소 및 이차보전 중단(회수) 등에 이의가 없음을 확인합니다.

2023년 월 일

신청인(대표)

(인)

강원도지사 귀하

■ 2023년도 중소기업육성자금 융자계획 [서식 11]

(앞쪽) **육아재택·시간선택근무 활용실적 및 향후 활용계획서** (앞면)

1. 업체(대표) 정보

업체명	사업자등록번호	대표자
소재지 주소		

2. 활용실적 (자금 신청일 기준 과거 1개월 이상)

기간 2023. 1. 16. ~ 2023. 2. 15. (1개월)

구분	근무형태	인원	근로시간	근무일	근무시간	월 유연근무일수	실제 인정일수	10일 이상 여부
재택	재택	1	주 40시간	주 5일	월~금 09:00~18:00 (재택)	5일×약4주 =약20일	16일	이상
시간선택 '가'형	일 근무시간 단축	1	주 40시간	주 5일	화, 수 09:00~20:00 (연장) 목, 금 09:00~16:00 (단축)	4일×약4주 =약16일	12일	이상
시간선택 '나'형	주 근로시간 단축	1	주 40시간	주 5일	3주차 45시간 (연장) 4주차 35시간 (단축)	9일	9일	미만
시간선택 '가·나' 혼용	일 근무·주 근로시간 단축	1	주 40시간	주 5일	화, 수 09:00~20:00 (연장) 목, 금 09:00~16:00 (단축) 2주차 45시간 (연장) 3주차 35시간 (단축)	4일 + 9일	13일	이상
계		4	※ 월 10일 이상 육아재택·시간선택근무 활용 근로자 3인 으로서, 2인 이상 기준 충족					

3. 활용계획 (자금 대출실행(예정일) 이후 향후 대출기간 1년간)

예정기간 2023. 3. 8. ~ 2024. 3. 7. (1년)

구분	근무형태	인원	근로시간	근무일	근무시간	월 유연근무일수	10일 이상 여부	
재택근무	재택	1	주 40시간	주 5일	월~금 09:00~18:00 (재택)	5일×약4주 =약20일	이상	
시간선택근무 '가'형	일 2시간 이상 단축근무	1	주 40시간	주 5일	화, 수 09:00~20:00 (연장) 목, 금 09:00~16:00 (단축)	4일×약4주 =약16일	이상	
시간선택근무 '나'형	주 4일 근무 주 1일 휴무	1	주 40시간	주 5일	3주차 45시간 (연장) 4주차 35시간 (단축)	10일	이상	
시간선택근무 '가·나' 혼용	혼용	1	주 40시간	주 5일	화, 수 09:00~20:00 (연장) 목, 금 09:00~16:00 (단축) 2주차 45시간 (연장) 3주차 35시간 (단축)	4일 + 10일	이상	
계		4	※ 월 10일 이상 육아재택·시간선택근무 활용 근로자 4인 으로서, 2인 이상 기준 충족예상					

강원도중소기업육성자금 특수목적자금 중 육아유연근무지원자금을 지원받고자 신청서 뒷면을 비롯한 관련 유의사항을 확인 하였고, 위와 같이 신청합니다.

2023년 월 일

신청인(대표) (인)

강원도지사 귀하

『작성요령 및 유의사항』

(뒷면)

1. 업체명·대표자·사업자등록번호·소재지는 사업자등록증을 참고하여 정확하게 작성하여 주시기 바랍니다.
2. 육아제택·시간선택근무제도 활용실적의 진위 확인 및 향후 활용계획 검토를 위하여, 신청 기업에서는 육아제택·시간선택근무제도의 실제 활용 또는 활용 예정인 근로자 명부, 근로계약서, 근무신청서 및 명령서, 근로자 주민등록등본 등을 증빙자료로 추가 제출하여야 합니다.
3. 다음의 '지원자격 및 증빙자료', 그리고 '육자조건'을 확인하시기 바랍니다.

지원자격 및 증빙자료

■ 기본요건

- ① 도내 본사 또는 공장 소재 중소기업, 종사자 수 30명 이상, 매출액 50억 원 미만
- ② 1년간 육아제택근무¹⁾ 및 육아시간선택근무²⁾ 매월 10일 이상 활용 활용 근로자³⁾ 2명 이상
 - 1) 육아 목적으로, 집에서 근무한 일수가 매월 10일 이상
 - ※ [제외] 근로계약서 등에 명시된 출근(퇴근) 시각보다 근로자의 기록된 실제 출근(퇴근) 시각이 30분 이상 늦은(이른) 경우, 해당 일은 제택근무 수행일에서 제외
 - 2) 육아 목적으로, 근로계약서상의 일 근무·주 근로시간을 조정하여, 다음 각 호의 어느 하나 또는 각 호를 혼용하여 근무한 것을 합산하여 육아시간선택근무로 간주되는 일수가 매월 10일 이상
 - 가. 일 2시간 이상의 근무시간 단축을 위하여 근로계약서상의 일 근무시간을 조정한 일수 일체
 - 나. 주 5시간 이상의 근로시간 단축을 위하여 근로계약서상의 주 근로시간을 조정한 일수 일체
 - ※ [제외] 근로계약서 등에 명시된 출근(퇴근) 시각보다 근로자의 기록된 실제 출근(퇴근) 시각이 15분 이상 늦은(이른) 경우, 해당 일은 육아시간선택근무 수행일에서 제외
 - 3) 정규직 전일제 근로자로서 다음 각 호의 어느 하나에 해당
 - 가. 만 8세 이하 또는 초등학교 2학년 이하 자녀의 부모(동거 무관)
 - 나. 만 8세 이하 또는 초등학교 2학년 이하 자녀의 조부모(동거 필수)
 - 다. 만 8세 이하 또는 초등학교 2학년 이하 자녀의 친족인척으로서, '자녀의 부모·조부모가 사망 등의 사유로 그를 대신하여 육아하고 있는 자(동거 필수)
 - ※ [제외] 사업주의 배우자(사업주 가족관계증명서 확인), 외국 국적자. 단, 거주(F-2), 영주(F-5), 결혼이민자(F-6)는 외국 국적자더라도 가능

■ 추가요건

- ① 근로자가 유연근무제도를 활용할 수 있도록 기업 내 제도 명문화(취업규칙, 인사규정, 근로계약서(모든 유형) 등)
- ② 전자·기계적 방식의 근태관리 체계 구축(전자카드, 지문인식, 타임레코드 등)

■ 증빙자료: 취업규칙, 인사규정, 근로계약서(모든 유형), 근무신청서 및 명령서, 근로자 주민등록등본 등 (자금 신청 시⁴⁾ 및 4·7·10·12월 첫째 주까지 제출⁵⁾)

- 4) (자금 신청 시 최초 1회) 자금 신청일 기준 과거 1개월 이상 육아제택·시간선택근무 활용 실적 증빙자료 + 대출실행 이후 향후 대출기간 1년간 육아제택·시간선택근무 활용계획
- 5) (분기별) 취업규칙, 근로계약서(모든 유형), 근무신청서 및 명령서, 근로자 주민등록등본 등

용자조건

- 자금용도: 운전자금
- 용자한도: 3억 원
 - 최근 2년 평균 매출액 10억 원 미만 기업: 최대 1억 원
 - 최근 2년 평균 매출액 30억 원 미만 기업: 최대 2억 원
 - 최근 2년 평균 매출액 50억 원 미만 기업: 최대 3억 원
- 단기용자(1년), 고정금리(1.5%), 만기일시상환

4. 육아제택근무 사용으로 인정되는 일수를 계산할 때, 제택근무로 인정되는 일수는 실제로 집에서 근무한 것으로 확인된 일수를 말합니다. 단, 근로계약서 등에 명시된 출근(퇴근) 시각보다 근로자의 기록된 실제 출근(퇴근) 시각이 30분 이상 늦은(이른) 경우, 해당 일은 제택근무로 인정되는 일수에 산입하지 아니합니다.
5. 육아시간선택근무 사용으로 인정되는 일수를 계산할 때, 단축근무를 위해 근로계약서상 일 근무·주 근로시간이 변경된 날짜(일수)까지 합산하여 계산합니다. 단, 근로계약서 등에 명시된 출근(퇴근) 시각보다 근로자의 기록된 실제 출근(퇴근) 시각이 15분 이상 늦은(이른) 경우, 해당 일은 제택근무로 인정되는 일수에 산입하지 아니합니다.
 - [사례1] 일 근무시간 09~18시인 근로자가 월요일은 종전대로 근무하고, 화·수요일을 09~20시까지 근무한 후(각 2시간 연장), 목·금요일을 09~16시까지 근무하였다면(각 2시간 단축),
 - ↳ 월요일은 육아시간선택근무 사용과 관계없으므로 육아시간선택근무 사용으로 인정되는 일수로 보지 않으나, 화·수·목·금요일은 육아시간선택근무 사용과 관계있으므로 육아시간선택근무 사용으로 인정되는 일수로 간주합니다. (총 4일)
 - [사례2] 일 근무시간 09~18시, 주 근로시간 40시간인 근로자가 다음 주 근로시간을 35시간으로 단축하기 위하여 이번 주 근로시간을 45시간으로 연장하면서, (주 5시간 조정)
 - 이번 주 월요일은 종전대로 근무하고, 이번 주 화·수·목요일을 09~19시까지 근무하며(각 1시간 연장), 이번 주 금요일을 09~20시까지 근무(2시간 연장)하고,
 - 다음 주 월·화·수·목·금요일을 09~17시까지 근무하였다면(각 1시간 단축),
 - ↳ 이번 주 월요일은 육아시간선택근무 사용과 관계없으므로 육아시간선택근무 사용으로 인정되는 일수로 보지 않으나, 이번 주 화·수·목·금요일과 다음 주 월·화·수·목·금요일은 육아시간선택근무 사용과 관계있으므로 육아시간선택근무 사용으로 인정되는 일수로 간주합니다. (총 9일)
6. 본 제도는 고용노동부의 '유연근무제 간접노무비 지원'과 유사하게 운영되므로, 필요 시 고용보험 홈페이지(<https://www.ei.go.kr>)를 참고하시기 바랍니다.
7. 활용실적·활용계획과 상이한 경우 등, 부정신청 등 확인 시, 자금을 환수조치 할 수 있습니다.

※ 고용보험 홈페이지 <https://www.ei.go.kr/ei/eih/eg/eb/ebEntrprBnef/retrieveEb0203Info.do#tabs-2>

고용보험
 개인서비스 기업서비스 **고용보험 제도** 통계 및 정보공개

Q
U
☰

기업혜택

- 기업혜택 전체보기
- 기후대응지원
- 고용안정사업**
- 직장보육시설 지원
- 직업훈련 지원
- 자영업자

> 고용보험 제도 > 기업혜택 > 고용안정사업

고용안정사업

#고용창출장려금
#고용안정장려금
#고용유지지원금
#장년고용안정지원금
#지역고용촉진지원금

고용안정장려금

학업, 육아, 간병 등 생애주기별로 고용불안이 가혹할 때 소정근로시간 단축, 근로형태 유연화 등을 도입하여 근로자의 계속고용을 지원하거나 기간제 근로자 등을 정규직으로 전환하는 사업주를 지원하여 기존 근로자의 고용안정과 일자리 질 향상을 도모하기 위한 장려금입니다.

사전에 사업참여신청서 및 사업계획서를 제출받아 고용센터 심사위원회의 심사를 거쳐 선정된 기업에 한하여 예산의 범위 내에서 지원합니다. 단, 워라밸일자리 장려금 및 출산육아기 고용안정장려금의 경우 사업계획서 및 사업참여 신청이 필요 없이 지급 요건을 갖추어 장려금 지급 신청서를 제출받아 지원합니다.

워라밸 일자리 장려금
정규직 전환
일가정양립 환경개선
출산 육아기 고용안정지원

신청하기

■ 개요

유연근무제를 도입·활용하거나 근무혁신이 우수한 기업을 지원하여 장기간 근로관행 개선 및 일-생활 균형의 고용문화 확산을 목표로 지원하는 장려금입니다.

1. 유연근무제 간접노무비 지원

01. 지원대상

소속 근로자의 필요에 따라 유연근무제 사용을 허용한 우선지원대상기업, 중견기업의 사업주

[유연근무제 유형]

선택근무제	1개월 이내의 장시간을 평균하여 1주 소정근로시간이 40시간을 초과하지 않는 범위에서 1주 또는 1일 근무시간을 조정하는 제도
재택근무제	근로자가 정보통신기기 등을 활용하여 주거지에 업무공간을 마련하여 근무하는 제도
원격근무제	주거지, 출장지 등과 인접한 원격근무용 사무실에서 근무하거나 사무실이 아닌 장소에서 모바일 기기를 이용하여 근무하는 제도

※ 지원 제외: 국가, 지자체, 공공기관, 「중소기업인력지원 특별법 시행령」제2조에서 정한 인증 임금체불로 명단이 공개중인 사업주

강원도 공고 제2022-1876호

문화재수리업자 행정처분 공고

문화재수리 등에 관한 법률 제49조제1항 및 같은 법 시행규칙 제22조(별표2)에 따라 문화재수리업자 행정처분을 아래와 같이 공고 합니다.

2022년 12월 30일

강 원 도 지 사

1. 공 고 명: 문화재수리업자 행정처분

2. 공고내용

가. 처분대상업체

- 업체명: 유신건설 주식회사(대표 장영욱)
- 등록업종: 보수단청업 제01-11-0127호
- 영업소재지: 강원도 강릉시 경강로 2239-1, 201호(포남동)

나. 행정처분사항

- 영업정지 6개월(2022. 12. 30. ~ 2023. 6. 29.)

다. 행정처분사유

- 문화재수리기능자자격증대여

라. 법 적 근 거

- 「문화재수리 등에 관한 법률」 제49조제1항 및 「같은 법」 시행규칙 제22조[별표 2]

시 군 행정

춘천시 고시 제2022-541호

춘천 도시계획시설(공간시설: 약수소공원) 사업
실시계획인가 변경(4차) 고시

추곡약수터 관광휴양형 명품마을 조성사업 일환으로 춘천시 고시 제2016-98호(2016. 3. 24.)로 춘천 도시관리 계획(지구단위계획, 시설: 도로) 결정 고시되고, 춘천시 고시 제2017-58호(2017. 2. 10.)로 춘천 도시관리계획 (공간시설: 약수소공원) 조성계획 결정 및 지형도면 승인 고시, 춘천시 고시 제2017-155호(2017. 4. 14.)로 실 시계획인가 고시, 춘천시 고시 제2018-522호(2018. 12. 14.), 춘천시 고시 제2019-534호(2019. 12. 20.) 및 춘천시 고시 제2021-2호(2021. 1. 8.)로 실시계획인가 변경 고시된 춘천 도시계획시설(공간시설: 약수소공원)사 업에 대하여 「국토의 계획 및 이용에 관한 법률」 제88조 및 같은법 시행령 제97조에 따라 실시계획인가 변경(4 차)하고, 같은 법 제91조 및 같은 법 시행령 제100조에 따라 다음과 같이 고시합니다.

2022년 12월 30일

춘 천 시 장

- 1. 사업시행지의 위치(변경없음)
강원도 춘천시 북산면 추곡리 135-2번지 일원
- 2. 사업의 종류 및 명칭(변경없음)
가. 사업의 종류: 춘천 도시계획시설(공간시설: 약수소공원)사업
나. 사업의 명칭: 약수공원(소공원) 조성사업
- 3. 면적 또는 규모(변경없음)
가. 면 적: 1,016㎡
나. 규 모: 1,016㎡
※ 세부사항은 춘천시 고시 제2017-58호(2017. 2. 10.)로 고시된 공원조성계획과 같음
- 4. 시행자의 성명 및 주소(변경없음)
가. 성 명: 춘천시장
나. 주 소: 강원도 춘천시 시청길 11 (옥천동)
- 5. 사업의 착수예정일 및 준공예정일(변경있음)
가. 착수예정일: 실시계획인가일(2017. 4. 14.)
나. 준공예정일
- 기 정: 2022. 12. 31.
- 변 경: 2023. 12. 31.

6. 수용 또는 사용할 토지 또는 건물의 소재지·지번·지목 및 면적, 소유권과 소유권 외의 권리 명세 및 그 소유자·권리자의 성명·주소

가. 토지조서(변경없음)

용지 번호	소재지	지 번	지 목	대장 면적	편입 면적	소 유 자		소유권외 권리			비고
				(㎡)	(㎡)	주소	성명	주소	성명	권리	
합계	-	-	-	7,395	1,016	-	-	-	-	-	
1	북산면 추곡리	117	전	840	31	-	춘천시	-	-	-	소공원
2	북산면 추곡리	135-1	전	1,045	522	-	춘천시	-	-	-	소공원
3	북산면 추곡리	135-2	대	582	434	-	춘천시	-	-	-	소공원
4	북산면 추곡리	산177-2	임	4,928	29	-	춘천시	-	-	-	소공원

나. 지장물 조서(변경있음)

구분	용지 번호	소재지	지 번	물건의 종류	구조 및 규격	수량 (면적)	소 유 자		소유권외 권리			비고
						(㎡)	주소	성명	주소	성명	권리	
기정	합계	-	-	-	0	178.2	-	-	-	-	-	
변경	합계	-	-	-	-	-	-	-	-	-	-	
기정	1	북산면 추곡리	135-1	주택 창고	스레트	126.2	추곡리 135-1	김명순	-	-	-	
					조립식	52.0						
변경	1	-	-	-	-	-	-	-	-	-	-	삭제

7. 국토의 계획 및 이용에 관한 법률 제99조에 의한 공공시설 등의 귀속 및 양도에 관한 사항: 해당없음

춘천시 고시 제2022-544호

춘천 신영 관광단지 조성계획 변경 승인 고시

1. 「관광진흥법」 제54조 제1항, 제3항의 규정에 따라 「춘천 신영 관광단지 조성계획」을 다음과 같이 변경 승인 고시하고, 「토지이용규제 기본법」 제8조에 따라 지형도면을 다음과 같이 승인 고시합니다.
2. 관계도서는 춘천시청(관광개발과)에 비치하고 토지소유자 및 이해관계인에게 열람토록 합니다.

2022년 12월 21일

춘 천 시 장

- 가. 관광단지명: 춘천 신영 관광단지
- 나. 위 치: 강원도 춘천시 동산면 군자리 1405번지 일원
- 다. 지 정 면 적: 1,695,922.7㎡ (변경없음)
- 라. 조성계획면적: 1,695,922.7㎡ (변경없음)
- 마. 사 업 기 간: 2010. 5. 28. ~ 2023. 12. 31. (변경없음)
- 바. 사 업 비: 3,400억원 (변경없음)
- 사. 사업시행자: 신영종합개발(주)
- 아. 변 경 사 유
 - 건축물의 건폐율, 용적률 조정에 따른 변경
- 자. 조성계획(변경) 조서, 도시관리계획 결정(변경)조서: 별지참조
- 차. 조성계획도서 및 지형도면: 게재생략(춘천시 관광개발과 비치)

춘천 신영 관광단지 조성계획 변경 조서

구분	부지면적(㎡)			건축연면적(㎡)			규모(동)			구성비 (%)	비 고
	기정	변경	증감	기정	변경	증감	기정	변경	증감		
총 계	1,695,922.7	1,695,922.7		74,415.28	74,415.28		43	43		100.0	
공공편익시설지구	18,476.2	18,476.2								1.1	
도시계획도로	1,446.8	1,446.8								0.1	
진입도로	11,636.9	11,636.9								0.7	
내부도로	5,231	5,231								0.3	
오수처리장	161.5	161.5								0.0	
숙박시설지구	36,011	36,011		55,252.90	55,252.90		18	18		2.1	
빌라형	13,494	13,494		22,311.53	22,311.53		4	4		0.8	
타워형	7,531	7,531		27,826.61	27,826.61		1	1		0.4	

구분		부지면적(㎡)			건축연면적(㎡)			규모(동)			구성비 (%)	비고
		기정	변경	증감	기정	변경	증감	기정	변경	증감		
	단독형	14,986	14,986		5,114.76	5,114.76		13	13		0.9	
관광휴양·오락시설지구		624,537.6	624,537.6		19,162.38	19,162.38		25	25		36.8	
	운동·오락시설	619,507.6	619,507.6		17,305.13	17,305.13		24	24		36.5	
골프장	소계	501,093.6	501,093.6		10,142.97	10,142.97		11	11		29.5	
	코스시설	357,372.4	357,372.4								21.1	
	저류지	78,692.9	78,692.9								4.6	
	클럽하우스	32,554.4	32,554.4		7,494.35	7,494.35		1	1		1.9	
	수위실	100	100		17.64	17.64		1	1		0.0	
	스타트하우스	439	439		161.34	161.34		1	1		0.0	
	티하우스A	100	100		30.00	30.00		1	1		0.0	
	티하우스B	100	100		30.00	30.00		1	1		0.0	
	관리동	9,869.9	9,869.9		2,156.73	2,156.73		1	1		0.6	
	예지물창고				96.60	96.60		1	1			
	관리동-2	826	826		156.31	156.31		1	1		0.1	
	묘포장	21,039	21,039					3	3		1.2	
	스키장	소계	118,414	118,414		7,162.16	7,162.16		13	13		7.0
슬로프		102,259	102,259					5	5		6.0	
스키하우스		15,246	15,246		6,036.00	6,036.00		1	1		0.9	
리프트탑승장					300.00	300.00		6	6		0.0	
전망대		909	909		826.16	826.16		1	1		0.1	
휴양·문화시설		5,030	5,030		1,857.25	1,857.25		1	1		0.3	
커뮤니티센터		5,030	5,030		1,857.25	1,857.25		1	1		0.3	
기타시설지구		1,016,897.9	1,016,897.9								60.0	
	조성녹지	354,126	354,126								20.9	
	관광휴양시설	5,894.5	5,894.5								0.4	
	골프장	288,003.5	288,003.5								17.0	
	스키장	60,228	60,228								3.5	
	원형보전녹지	662,771.9	662,771.9								39.1	
	관광휴양시설	36,154	36,154								2.1	
	골프장	518,768.9	518,768.9								30.6	
	스키장	107,849	107,849								6.4	

춘천 도시관리계획 결정(변경) 조서

1. 용도지역 결정(변경)조서

가. 용도지역 결정(변경) 조서

구분	면 적 (㎡)			구성비 (%)	비고
	기 정	변 경	변경후		
계	1,695,922.7	-	1,695,922.7	100.0	
계획관리지역	1,695,922.7	-	1,695,922.7	100.0	변경없음

2. 용도지구 결정(변경)조서

가. 용도지구 결정(변경) 조서

도면 표시 번호	지구명	지구의세분	위치	제한 내용	면적 (㎡)	최초 결정일	비고
①	신영관광단지 조성지구	관광·휴양 개발진흥지구	춘천시 동산면 군자리 1405번지일원	-	1,695,922.7	2008. 10. 31. (강원도고시 제2008-315호)	

3. 지구단위계획구역에 관한 결정(변경)조서

가. 지구단위계획구역 결정(변경) 조서

도면 표시 번호	구 역 명	위 치	면 적(㎡)			비고
			기정	변경	변경후	
①	지구단위계획구역 (관광·휴양형)	춘천시 동산면 군자리 1405번지 일원	1,695,922.7	-	1,695,922.7	

4. 지구단위계획 결정(변경)조서

가. 가구 및 획지의 규모와 구성에 관한 도시관리계획 결정(변경) 조서

1) 가구의 규모와 구성에 관한 도시관리계획 결정(변경)조서

도면 표시 번호	구 분	위 치	가 구			비고
			면적(㎡)			
			기정	변경	증감	
	합 계	-	1,695,922.7	1,695,922.7		100.00%
	체육시설	-	967,739.1	967,739.1		57.06%
	관광휴양시설용지	-	52,166.5	52,166.5		3.08%
	공공시설용지	-	13,245.2	13,245.2		0.78%
	녹지용지	-	662,771.9	662,771.9		39.08%

도면 표시 번호	구 분		가 구			비고	
			위 치	면적(m ²)			
				기정	변경		증감
① 관광휴 양지구	소 계		군자리 산237번지	88,482.0	88,482.0	5.22%	
	①-1	관광휴양시설용지	군자리 산237번지	52,166.5	52,166.5	3.08%	
	①-2	공공시설용지	군자리 산237번지	161.5	161.5	0.01%	
	①-3	녹지용지	군자리 산237번지	36,154.0	36,154.0	2.13%	
② 골프장 지구	소 계		광판리 1224번지	1,320,949.7	1,320,949.7	77.89%	
	②-1	체육시설	광판리 1224번지	789,097.1	789,097.1	46.53%	
	②-2	공공시설용지	군자리 1401번지	13,083.7	13,083.7	0.77%	
	②-3	녹지용지	군자리 1387번지	518,768.9	518,768.9	30.59%	
③ 스키장 지구	소 계		군자리 산209번지	286,491.0	286,491.0	16.89%	
	③-1	체육시설	군자리 산209번지	178,642.0	178,642.0	10.53%	
	③-2	녹지용지	군자리 산215번지	107,849.0	107,849.0	6.36%	

2) 획지의 규모와 조성에 관한 도시관리계획 결정(변경)조서

구 분		획 지			구성비 (%)	비고	
시설명		위 치	면적(m ²)				
			기정	변경			증감
합 계		-	1,695,922.7	1,695,922.7	100.00		
① 관광휴양지구			88,482.0	88,482.0	5.22		
관광휴양시설용지			52,166.5	52,166.5	3.08		
①-1-1	빌라형콘도	군자리 산237번지	13,494.0	13,494.0	0.80		
①-1-2	타워형콘도	군자리 산237번지	7,531.0	7,531.0	0.44		
①-1-3	단독형콘도	군자리 산237번지	14,986.0	14,986.0	0.88		
①-1-4	커뮤니티센터	군자리 산237번지	5,030.0	5,030.0	0.30		
①-1-5	내부도로	군자리 산237번지	5,231.0	5,231.0	0.31		
①-1-6	조성녹지	군자리 산237번지	5,894.5	5,894.5	0.35		
공공시설용지			161.5	161.5	0.01		
①-2-2	오수처리장	군자리 산237번지	161.5	161.5	0.01		

구 분		획 지			구성비 (%)	비고	
시설명		위 치	면적(m ²)				
			기정	변경			증감
녹지용지			36,154.0	36,154.0		2.13	
①-3-1	원지형보전	군자리 산237번지	36,154.0	36,154.0		2.13	
② 골프장지구			1,320,949.7	1,320,949.7		77.89	
체육시설			789,097.1	789,097.1		46.53	
②-1-1	골프장시설	군자리 1406번지	745,107.8	745,107.8		43.94	
②-1-2	클럽하우스 /오수처리장	군자리 1405번지	32,554.4	32,554.4		1.91	
②-1-3	관리동/예지물창고	군자리 1402번지	9,869.9	9,869.9		0.58	
②-1-4	스타트하우스	광관리 1224번지	439.0	439.0		0.02	
②-1-5	수위실	군자리 1404번지	100.0	100.0		0.01	
②-1-6	티하우스A	군자리 1404번지	100.0	100.0		0.01	
②-1-7	티하우스B	군자리 1406번지	100.0	100.0		0.01	
②-1-9	관리동-2	광관리 1224번지	826.0	826.0		0.05	
공공시설용지			13,083.7	13,083.7		0.77	
②-2-1	도시계획도로	군자리 1400번지	1,446.8	1,446.8		0.08	
②-2-2	진입도로	군자리 1401번지	11,636.9	11,636.9		0.69	
녹지용지			518,768.9	518,768.9		30.59	
②-3-1	원지형보전	군자리 1387번지	518,768.9	518,768.9		30.59	
③ 스키장지구			286,491.0	286,491.0		16.89	
체육시설			178,642.0	178,642.0		10.53	
③-1-1	스키장시설	군자리 산209번지	162,487.0	162,487.0		9.58	
③-1-2	스키하우스	군자리 산237번지	15,246.0	15,246.0		0.90	
③-1-3	전망대	군자리 산215번지	909.0	909.0		0.05	
녹지용지			107,849.0	107,849.0		6.36	
③-2-1	원지형보전	군자리 산215번지	107,849.0	107,849.0		6.36	

나. 건축물에 대한 용도, 건폐율, 용적률, 높이, 배치 등에 관한 도시관리계획 결정(변경)조서

구 분		위 치	구 분	계 획 내 용	
기정	① - 1 - 1	군자리 산237번지	허용용도	· 건축법시행령 제3조의4 별표1 제15호 숙박시설중 휴양콘도미니엄 (빌라형콘도) - 4동	
			불허용도	· 허용용도 이외의 용도	
			건 폐 율	· 19%이하	
			용 적 률	· 140%이하	
			높 이	· 최고: 9층	· 최저: -
			배 치	· 도면 참조	
			형 태	· 지붕: 경사형 지붕	
			색 채	· 벽체: 연갈색 · 지붕: 연회색	
			건 축 선	-	
기정	① - 1 - 2	군자리 산237번지	허용용도	· 건축법시행령 제3조의4 별표1 제15호 숙박시설중 휴양콘도미니엄 (타워형콘도) - 1동	
			불허용도	· 허용용도 이외의 용도	
			건 폐 율	· 22%이하	
			용 적 률	· 180%이하	
			높 이	· 최고: 14층	· 최저: -
			배 치	· 도면 참조	
			형 태	· 지붕: 경사형 지붕	
			색 채	· 벽체: 연갈색 · 지붕: 연갈색	
			건 축 선	-	
기정	① - 1 - 3	군자리 산237번지	허용용도	· 건축법시행령 제3조의4 별표1 제15호 숙박시설중 휴양콘도미니엄 (단독형콘도) - 13동	
			불허용도	· 허용용도 이외의 용도	
			건폐율	· 23%이하	
			용적률	· 31%이하	
			높 이	· 최고: 2층	· 최저: -
			배 치	· 도면 참조	
			형 태	· 지붕: 경사형 지붕	
			색 채	· 벽체: 연갈색 · 지붕: 연갈색	
			건축선	-	

구 분		위 치	구 분	계 획 내 용	
기정	① - 1 - 4	군자리 산237번지	허용용도	· 건축법시행령 제3조의4 별표1 제15호 숙박시설중 부대시설(커뮤니티센터) - 1동	
			불허용도	· 허용용도 이외의 용도	
			건폐율	· 28%이하	
			용적률	· 40%이하	
			높 이	· 최고: 2층	· 최저: -
			배 치	· 도면 참조	
			형 태	· 지붕: 경사형 지붕	
			색 채	· 벽체: 연회색 · 지붕: 연회색	
			건축선	-	
기정	② - 1 - 2	군자리 1405번지 (구 산233-1번지)	허용용도	· 건축법시행령 제3조의4 별표1 제13호 운동시설중 골프장 부대시설(클럽하우스) - 1동	
			불허용도	· 허용용도 이외의 용도	
			건폐율	· 12%이하	
			용적률	· 14%이하	
			높 이	· 최고: 2층	· 최저: -
			배 치	· 도면 참조	
			형 태	· 지붕: 평지붕 / 경사형지붕	
			색 채	· 벽체: 밝은 회색+흐린 갈색 · 지붕: 탁한 갈색+어두운 회색	
			건축선	-	
기정	② - 1 - 3	군자리 1402번지 (구 산245-1번지)	허용용도	· 건축법시행령 제3조의4 별표1 제13호 운동시설중 골프장 부대시설(관리동) - 1동, (예지물창고) - 1동	
			불허용도	· 허용용도 이외의 용도	
			건 폐 율	· 15.9%이하	
			용 적 률	· 22.8%이하	
			높 이	· 최고: 관리동창고(2층) 예지물창고(1층)	· 최저: -
			배 치	· 도면 참조	
			형 태	· 지붕: 경사형지붕	
			색 채	· 벽체: 밝은 회색 · 지붕: 밝은 회색	
			건축선	-	

구 분		위 치	구 분	계 획 내 용	
변경	② - 1 - 3	군자리 1402번지 (구 산245-1번지)	허용용도	· 건축법시행령 제3조의4 별표1 제13호 운동시설중 골프장 부대시설 (관리동) - 1동, (예지물창고) - 1동	
			불허용도	· 허용용도 이외의 용도	
			건폐율	· 16%이하	
			용적률	· 23%이하	
			높 이	· 최고: 관리동창고(2층) 예지물창고(1층)	· 최저: -
			배 치	· 도면 참조	
			형 태	· 지붕: 경사형지붕	
			색 채	· 벽체: 밝은 회색 · 지붕: 밝은 회색	
			건축선	-	
기정	② - 1 - 4	광판리 1224번지 (구 산5번지)	허용용도	· 건축법시행령 제3조의4 별표1 제13호 운동시설중 골프장 부대시설 (스타트하우스) - 1동	
			불허용도	· 허용용도 이외의 용도	
			건폐율	· 40%이하	
			용적률	· 40%이하	
			높 이	· 최고: 1층	· 최저: -
			배 치	· 도면 참조	
			형 태	· 지붕: 경사형 지붕+평지붕	
			색 채	· 벽체: 흐린 갈색 · 지붕: 탁한 갈색	
			건축선	-	
기정	② - 1 - 5	광판리 1404번지 (구 산229-1번지)	허용용도	· 건축법시행령 제3조의4 별표1 제13호 운동시설중 골프장 부대시설 (수위실) - 1동	
			불허용도	· 허용용도 이외의 용도	
			건폐율	· 20%이하	
			용적률	· 20%이하	
			높 이	· 최고: 1층	· 최저: -
			배 치	· 도면 참조	
			형 태	· 지붕: 경사형 지붕	
			색 채	· 벽체: 흐린 갈색 · 지붕: 어두운 회색	
			건축선	-	

구 분		위 치	구 분	계 획 내 용	
기정	② - 1 - 6	군자리 1404번지 (구 산229-13번지)	허용용도	· 건축법시행령 제3조의4 별표1 제13호 운동시설중 골프장 부대시설(티하우스A) - 1동	
			불허용도	· 허용용도 이외의 용도	
			건폐율	· 32%이하	
			용적률	· 32%이하	
			높 이	· 최고: 1층	· 최저: -
			배 치	· 도면 참조	
			형 태	· 지붕: 경사지붕	
			색 채	· 벽체: 흐린갈색 · 지붕: 흐린갈색	
			건축선	-	
기정	② - 1 - 7	군자리 1406번지 (구 1144번지)	허용용도	· 건축법시행령 제3조의4 별표1 제13호 운동시설중 골프장 부대시설(티하우스B) - 1동	
			불허용도	· 허용용도 이외의 용도	
			건폐율	· 32%이하	
			용적률	· 32%이하	
			높 이	· 최고: 1층	· 최저: -
			배 치	· 도면 참조	
			형 태	· 지붕: 경사지붕	
			색 채	· 벽체: 흐린갈색 · 지붕: 흐린갈색	
			건축선	-	
기정	② - 1 - 9	군자리 1224번지 (구 산11번지)	허용용도	· 건축법시행령 제3조의4 별표1 제13호 운동시설중 골프장 부대시설(관리동-2) - 1동	
			불허용도	· 허용용도 이외의 용도	
			건폐율	· 21%이하	
			용적률	· 21%이하	
			높 이	· 최고: 1층	· 최저: -
			배 치	· 도면 참조	
			형 태	· 지붕: 경사형지붕	
			색 채	· 벽체: 밝은 회색 · 지붕: 밝은 회색	
			건축선	-	

구 분		위 치	구 분	계 획 내 용	
기정	③ - 1 - 2	군자리 산237번지	허용용도	· 건축법시행령 제3조의4 별표1 제13호 운동시설중 스키장 부대시설 (스키하우스) - 1동	
			불허용도	· 허용용도 이외의 용도	
			건폐율	· 42%이하	
			용적률	· 42%이하	
			높 이	· 최고: 2층	· 최저: -
			배 치	· 도면 참조	
			형 태	· 지붕: 평지붕	
			색 채	· 벽체: 밝은회색 · 지붕: 어두운회색	
			건축선	-	
기정	③ - 1 - 3	군자리 산215번지	허용용도	· 건축법시행령 제3조의4 별표1 제13호 운동시설중 스키장 부대시설 (전망대) - 1동	
			불허용도	· 허용용도 이외의 용도	
			건폐율	· 42%이하	
			용적률	· 69%이하	
			높 이	· 최고: 2층	· 최저: -
			배 치	· 도면 참조	
			형 태	· 지붕: 경사형지붕	
			색 채	· 벽체: 밝은회색 · 지붕: 연회색	
			건축선	-	

5. 기반시설의 배치와 규모에 관한 결정(변경)조서

가. 도시계획시설 결정(변경) 조서

1) 교통시설(도로)

가) 총괄표

구분	유별	합 계			1류			2류			3류		
		노선수	연장 (m)	면적 (㎡)	노선수	연장 (m)	면적 (㎡)	노선수	연장 (m)	면적 (㎡)	노선수	연장 (m)	면적 (㎡)
기정	중로	1	75	1,446.8	-	-	-	-	-	-	1	75	1,446.8

나) 도로 결정(변경) 조서

구분	규 모				기능	연장 (m)	기점	종점	사용 형태	주요 경과지	최초 결정일	비고
	등급	류별	번호	폭원 (m)								
기정	중로	3	51	12	국지 도로	75	군자리 1002-2	군자리 1401	일반 도로	-	2008. 10. 31.	국지도 86호선

춘천시 고시 제2022-550호

춘천 도시계획시설(도로, 주차장, 녹지) 사업
실시계획인가 변경(4차) 고시

추곡약수터 관광휴양형 명품마을 조성사업 일환으로 춘천시 고시 제2016-98호(2016. 3. 24.)로 춘천 도시관리 계획(지구단위계획, 시설 :도로) 결정되고, 춘천시 고시 제2016-458호(2016. 12. 16.)로 실시계획인가, 춘천시 고시 제2018-386호(2018. 8. 24.), 춘천시 고시 제2020-17호(2020. 1. 17.) 및 춘천시 고시 제2021-11호 (2021. 1. 8.)로 실시계획(변경)인가 고시된 춘천 도시계획시설(도로, 주차장, 녹지)사업에 대하여, 「국토의 계획 및 이용에 관한 법률」 제88조 및 같은 법 시행령 제97조에 따라 실시계획인가 변경(4차)하고, 같은 법 제91조 및 같은 법 시행령 제100조에 따라 다음과 같이 고시합니다.

2022년 12월 30일

춘 천 시 장

- 1. 사업시행지의 위치 (변경없음): 춘천시 북산면 추곡리 138-13번지 일원
- 2. 사업의 종류 및 명칭 (변경없음)
 - 가. 사업의 종류: 춘천 도시계획시설(도로, 주차장, 녹지)사업
 - 나. 사업의 명칭: 추곡약수터 관광휴양형 명품마을조성사업
- 3. 면적 또는 규모 (변경없음)
 - 가. 면 적: 14,616㎡ (결정:14,385㎡, 기타:231㎡)
 - 나. 규 모
 - 1) 도 로(소로3-765호선): 1,312㎡(B=8m, L=130m) / 결정(1,081㎡), 기타(231㎡)
 - 2) 주차장: 1,103㎡
 - 3) 녹 지: 12,201㎡
- 4. 시행자의 성명 및 주소 (변경없음)
 - 가. 성 명: 춘천시장
 - 나. 주 소: 춘천시 시청길 11(옥천동)
- 5. 사업의 착수일 및 준공예정일 (변경있음)
 - 가. 착 수 일: 실시계획인가일
 - 나. 준공예정일: (기정) 2022. 12. 31.
(변경) 2024. 12. 31.
- 6. 수용 또는 사용할 토지 또는 건물의 소재지·지번·지목 및 면적, 소유권과 소유권외의 권리 명세 및 그 소유자·권리자의 성명·주소 (변경있음)

가. 토지조서

일련 번호	구분	동 리	지 번	지목	지적(㎡)	편입면적(㎡)			소 유 자		관 계 인			비고
						결정 면적	기타 면적	계	주 소	성 명	주 소	성 명	권리의 종류	
1	기정	추곡리	1224	도	203	120	-	120	-	국 (기획재정부)				
1	변경	추곡리	1224-3	도	197	114		114		국 (기획재정부)				분할
2	변경	추곡리	1224-5	도	6	6		6		국 (기획재정부)				"
2	기정	추곡리	1224-2	도	638	76	72	148	-	국(건설부)	-	-	-	
3	변경	추곡리	1224-2	도	638	76	72	148	-	국(건설부)	-	-	-	번호 변경
3	기정	추곡리	136	대	1,150	452	-	452	-	춘천시	-	-	-	
4	변경	추곡리	136	대	1,150	452	-	452	-	춘천시	-	-	-	"
4	기정	추곡리	산177-2	임	4,717	1,740	-	1,740	-	춘천시	-	-	-	
5	변경	추곡리	산177-2	임	4,717	1,740	-	1,740	-	춘천시	-	-	-	"
5	기정	추곡리	산176-1	구	11,901	2,661	-	2,661	-	(국)건설부	-	-	-	
6	변경	추곡리	산176-1	구	11,901	2,661	-	2,661	-	(국)건설부	-	-	-	"
6	기정	추곡리	1204	유	202,566		100	100	-	(국)건설부	-	-	-	
7	변경	추곡리	1204	유	202,566		100	100	-	(국)건설부	-	-	-	"
7	기정	추곡리	1204-17	유	858	688	-	688	-	국 (기획재정부)	-	-	-	
8	변경	추곡리	1204-17	유	858	688	-	688	-	국 (기획재정부)	-	-	-	"
8	기정	추곡리	138-14	대	104	104	-	104	-	춘천시	-	-	-	
9	변경	추곡리	138-14	대	104	104	-	104	-	춘천시	-	-	-	"
9	기정	추곡리	1204-13	유	59	21	-	21	-	국 (기획재정부)	-	-	-	
10	변경	추곡리	1204-13	유	59	21	-	21	-	국 (기획재정부)	-	-	-	"
9	기정	추곡리	1204-22	유	55	35	-	35	-	국 (기획재정부)	-	-	-	
11	변경	추곡리	1204-22	유	55	35	-	35	-	국 (기획재정부)	-	-	-	"
10	기정	추곡리	1204-14	유	127	126	-	126	-	국 (기획재정부)	-	-	-	

일련 번호	구분	동 리	지 번	지목	지적(㎡)	편입면적(㎡)			소 유 자		관 계 인			비고
						결정 면적	기타 면적	계	주 소	성 명	주 소	성 명	권리의 종류	
12	변경	추곡리	1204-14	유	127	126	-	126	-	국 (기획재정부)	-	-	-	"
11	기정	추곡리	138-18	전	71	71	-	71	-	춘천시	-	-	-	
13	변경	추곡리	138-18	전	71	71	-	71	-	춘천시	-	-	-	"
12	기정	추곡리	1204-18	유	20	20	-	20	-	국 (기획재정부)	-	-	-	
14	변경	추곡리	1204-18	유	20	20	-	20	-	국 (기획재정부)	-	-	-	"
13	기정	추곡리	138-13	전	125	125	-	125	-	춘천시	-	-	-	
15	변경	추곡리	138-13	전	125	125	-	125	-	춘천시	-	-	-	"
14	기정	추곡리	138-15	전	6	6	-	6	-	춘천시	-	-	-	
16	변경	추곡리	138-15	전	6	6	-	6	-	춘천시	-	-	-	"
15	기정	추곡리	116-8	대	256	256	-	256	-	춘천시	-	-	-	
17	변경	추곡리	116-8	대	256	256	-	256	-	춘천시	-	-	-	"
16	기정	추곡리	116-9	대	178	178	-	178	-	춘천시	-	-	-	
18	변경	추곡리	116-9	대	178	178	-	178	-	춘천시	-	-	-	"
17	기정	추곡리	116	대	545	533	-	533	-	춘천시	-	-	-	
19	변경	추곡리	116	대	545	533	-	533	-	춘천시	-	-	-	"
18	기정	추곡리	116-6	대	189	159	-	159	-	춘천시	-	-	-	
20	변경	추곡리	116-6	대	189	159	-	159	-	춘천시	-	-	-	"
19	기정	추곡리	116-7	대	326	283	-	283	-	춘천시	-	-	-	
21	변경	추곡리	116-7	대	326	283	-	283	-	춘천시	-	-	-	"
20	기정	추곡리	137-2	대	1,078	1,078	-	1,078	-	춘천시	-	-	-	
22	변경	추곡리	137-2	대	1,078	1,078	-	1,078	-	춘천시	-	-	-	"
21	기정	추곡리	138-3	대	393	393	-	393	-	춘천시	-	-	-	
23	변경	추곡리	138-3	대	393	393	-	393	-	춘천시	-	-	-	"
22	기정	추곡리	138-1	전	976	976	-	976	동면 만천리 288-3	김주식	춘천시 동면 지내리140- 1	동면농업 협동조합	근저당, 지상권	
24	변경	추곡리	138-1	전	976	976	-	976	동면 만천리 288-3	김주식	춘천시 동면 지내리140- 1	동면농업 협동조합	근저당, 지상권	"
23	기정	추곡리	산178-1	임	25,884	1,673	-	1,673	-	춘천시	-	-	-	

일련 번호	구분	동 리	지 번	지목	지적(㎡)	편입면적(㎡)			소 유 자		관 계 인			비고
						결정 면적	기타 면적	계	주 소	성 명	주 소	성 명	권리의 종류	
25	변경	추곡리	산178-1	임	25,884	1,673	-	1,673	-	춘천시	-	-	-	"
24	기정	추곡리	138-6	대	363	363	-	363	-	춘천시	-	-	-	
26	변경	추곡리	138-6	대	363	363	-	363	-	춘천시	-	-	-	"
25	기정	추곡리	138-9	전	1,297	1,297	-	1,297	-	춘천시	-	-	-	
27	변경	추곡리	138-9	전	1,297	1,297	-	1,297	-	춘천시	-	-	-	"
26	기정	추곡리	138-16	전	106	106	-	106	-	춘천시	-	-	-	
28	변경	추곡리	138-16	전	106	106	-	106	-	춘천시	-	-	-	"
27	기정	추곡리	139-3	전	460	456	4	460	-	춘천시	-	-	-	
29	변경	추곡리	139-3	전	460	456	4	460	-	춘천시	-	-	-	"
28	기정	추곡리	139-4	전	165	110	55	165	-	춘천시	-	-	-	
30	변경	추곡리	139-4	전	165	110	55	165	-	춘천시	-	-	-	"
29	기정	추곡리	산172-2	임	107	3	-	3	양구군 양구읍 이리 69-3	염태민	-	-	-	
31	변경	추곡리	산172-2	임	107	3	-	3	양구군 양구읍 이리 69-3	염태민	-	-	-	"
30	기정	추곡리	산172-7	도	154	132	-	132	-	춘천시	-	-	-	
32	변경	추곡리	산172-7	도	154	132	-	132	-	춘천시	-	-	-	"
31	기정	추곡리	140-3	전	138	138	-	138	-	춘천시	-	-	-	
33	변경	추곡리	140-3	전	138	138	-	138	-	춘천시	-	-	-	"
32	기정	추곡리	142-3	도	2,479	2	-	2	-	춘천시	-	-	-	
34	변경	추곡리	142-3	도	2,479	2	-	2	-	춘천시	-	-	-	"
33	기정	추곡리	1204-9	유	4	4	-	4	-	국 (기획재정부)	-	-	-	
35	변경	추곡리	1204-9	유	4	4	-	4	-	국 (기획재정부)	-	-	-	"
합계	기정		34 필지		257,697	14,385	231	14,616						
	변경		35 필지		257,697	14,385	231	14,616						

7. 국토의 계획 및 이용에 관한 법률 제99조에 의한 공공시설 등의 귀속 및 양도에 관한 사항: 해당없음

춘천시 고시 제2022-552호

춘천도시계획시설(교통시설: 제54호노외주차장) 사업
실시계획(변경) 인가 고시

춘천시고시 제2022-473(2022. 11. 11.)호로 실시계획(변경)인가 고시된 자수정 옆 주차장 조성사업인 춘천도시계획시설(교통시설: 제54호노외주차장) 사업에 대하여, 「국토의 계획 및 이용에 관한 법률」 제88조 및 「같은법 시행령」 제97조의 규정에 따라 실시계획인가 하고, 이에 관한 사항을 「같은법」 제91조 및 「같은법 시행령」 제100조의 규정에 따라 아래와 같이 고시합니다.

2022년 12월 30일

춘 천 시 장

1. 사업시행지의 위치: 약사동 150-2번지 일원

2. 사업의 종류 및 명칭

가. 사업의 종류: 춘천도시계획시설(교통시설: 제54호 노외주차장) 사업

나. 사업의 명칭: 자수정 옆 주차장 조성공사

3. 면적 또는 규모 (변경없음)

A = 1,010.7㎡ (주차대수 42면)

4. 시행자의 성명 및 주소 (변경없음)

가. 성 명: 춘천시장

나. 주 소: 춘천시 시청길 11(옥천동)

5. 사업의 착수일 및 준공예정일 (변경있음)

가. 착 수 일: 2013. 3. 29.

나. 준공예정일: (기정) 2022. 12. 31.
(변경) 2023. 12. 31.

6. 수용 또는 사용할 토지 또는 건물의 소재지·지번·지목 및 면적, 소유권과 소유권외의 권리 명세 및 그 소유자·권리자의 성명·주소 (변경없음)

가. 토지조서

일련 번호	소재지	지 번	지 목	대장 면적 (㎡)	편입면적(㎡)			소 유 자		소유권외 권리			비고
					결정 면적	기타 면적	합계	성 명	주 소	성명	주소	권리	
계				1,010.7	1,010.7		1,010.7						변경없음
1	약사동	150-2	차	1,010.7	1,010.7		1,010.7	춘천시					변경없음

나. 지장물조서: 해당없음

7. 국토의 계획 및 이용에 관한 법률 제99조의 규정에 의한 공공시설 등의 귀속 및 양도에 관한 사항: 해당없음

춘천시 고시 제2022-553호

춘천도시계획시설(교통시설: 대로3류17호선) 사업
 실시계획(변경) 인가 고시

춘천시고시 제2022-474호로 실시계획(변경)인가 고시된 약사아파트~온의동입구사거리간 도로확장공사인 춘천도시계획시설(교통시설: 대로3류17호선) 사업에 대하여, 「국토의 계획 및 이용에 관한 법률」 제88조 및 「같은법 시행령」 제97조의 규정에 따라 실시계획인가 하고, 이에 관한 사항을 「같은법」 제91조 및 「같은법 시행령」 제100조의 규정에 따라 아래와 같이 고시합니다.

2022년 12월 30일

춘 천 시 장

1. 사업시행지의 위치: 춘천시 약사동 155-28번지 일원
2. 사업의 종류 및 명칭
 - 가. 사업의 종류: 춘천도시계획시설(교통시설: 대로3류17호선)사업
 - 나. 사업의 명칭: 약사아파트~온의동입구사거리간 도로확장공사
3. 면적 또는 규모(변경없음)
 - 가. 면 적: A = 11,747.9㎡
 - 나. 규 모: 도시계획도로(대로3류17호선) B=25m, L=467.8m
4. 시행자의 성명 및 주소(변경없음)
 - 가. 성 명: 춘천시장
 - 나. 주 소: 춘천시 시청길 11 (옥천동)
5. 사업의 착수예정일 및 준공예정일(변경있음)
 - 가. 착 수 일: 실시계획인가고시 후 1개월
 - 나. 준공예정일: (기정): 2022. 12. 31.
 (변경): 2023. 12. 31.
6. 수용 또는 사용할 토지 또는 건물의 소재지·지번·지목 및 면적, 소유권과 소유권외의 권리 명세 및 그 소유자·권리자의 성명·주소
 - 가. 토지조서(변경없음)

일련 번호	소재지	지번	지 목	대장 면적 (㎡)	편입면적(㎡)			소 유 자		소유권외 권리			비고
					결정 면적	기타 면적	합계	성 명	주 소	성명	주소	권리	
합 계					11,695.2	52.7	11,747.9						
1	약사동	162-1	도	771.7	771.7	0.0	771.7	춘천시					

일련 번호	소재지	지번	지 목	대장 면적 (㎡)	편입면적(㎡)			소 유 자		소유권의 권리			비고
					결정 면적	기타 면적	합계	성 명	주 소	성명	주소	권리	
2	약사동	162-2	도	2,035.7	2,035.7	0.0	2,035.7	춘천시					
3	"	162-3	도	4,272.9	4,272.9	0.0	4,272.9	춘천시					
4	"	155-27	도	111.6	0.0	1.4	1.4	춘천시					
5	"	155-32	도	24.6	24.6	0.0	24.6	춘천시					
6	"	155-28	도	23.4	0.0	17.7	17.7	춘천시					
7	"	155-33	도	68.2	68.2	0.0	68.2	춘천시					
8	"	155-31	도	18.8	18.8	0.0	18.8	춘천시					
9	"	155-29	대	83.9	83.9	0.0	83.9	춘천시					
10	"	155-30	대	83.6	83.6	0.0	83.6	춘천시					
11	"	163-9	도	25.3	25.3	0.0	25.3	춘천시					
12	"	163-10	도	41.2	41.2	0.0	41.2	춘천시					
13	"	154-22	대	79.8	79.8	0.0	79.8	춘천시					
14	"	154-23	대	45.3	45.3	0.0	45.3	춘천시					
15	"	154-28	도	11.9	11.9	0.0	11.9	춘천시					
16	"	154-24	대	51.6	51.6	0.0	51.6	춘천시					
17	"	154-25	대	78.5	78.5	0.0	78.5	춘천시					
18	"	154-26	대	30.2	30.2	0.0	30.2	춘천시					
19	"	154-27	대	33.0	33.0	0.0	33.0	춘천시					
20	"	153-34	대	66.5	66.5	0.0	66.5	춘천시					
21	"	153-46	도	15.4	15.4	0.0	15.4	춘천시					
22	"	153-35	대	44.8	44.8	0.0	44.8	춘천시					
23	"	153-36	대	44.1	44.1	0.0	44.1	춘천시					
24	"	153-47	도	15.2	15.2	0.0	15.2	춘천시					
25	"	153-37	대	45.0	45.0	0.0	45.0	춘천시					
26	"	153-50	대	45.6	45.6	0.0	45.6	춘천시					
27	"	153-48	도	15.0	15.0	0.0	15.0	춘천시					
28	"	153-49	대	45.3	45.3	0.0	45.3	춘천시					

일련 번호	소재지	지번	지 목	대장 면적 (㎡)	편입면적(㎡)			소 유 자		소유권의 권리			비고
					결정 면적	기타 면적	합계	성 명	주 소	성명	주소	권리	
29	약사동	153-40	대	45.7	45.7	0.0	45.7	춘천시					
30	"	152-16	대	41.9	41.9	0.0	41.9	춘천시					
31	"	152-17	대	60.8	60.8	0.0	60.8	춘천시					
32	"	152-18	대	55.4	55.4	0.0	55.4	춘천시					
33	"	152-21	대	49.9	49.9	0.0	49.9	춘천시					
34	"	152-19	대	45.6	45.6	0.0	45.6	춘천시					
35	"	152-20	대	37.2	37.2	0.0	37.2	춘천시					
36	"	151-12	대	103.2	103.2	0.0	103.2	춘천시					
37	"	151-14	대	58.6	58.6	0.0	58.6	춘천시					
38	"	156-26	도	218.3	0.0	33.6	33.6	춘천시					
39	"	156-36	대	11.3	11.3	0.0	11.3	약사축진3 구역 주택재건축 정비사업 조합	강원도 춘천시 중앙로 140, 2층				
40	"	156-38	대	0.9	0.9	0.0	0.9	약사축진3 구역 주택재건축 정비사업 조합	강원도 춘천시 중앙로 140, 2층				
41	"	156-37	도	2.9	2.9	0.0	2.9	춘천시					
42	"	156-35	대	8.2	8.2	0.0	8.2	약사축진3 구역 주택재건축 정비사업 조합	강원도 춘천시 중앙로 140, 2층				
43	"	156-34	대	0.6	0.6	0.0	0.6	유재년	강원도 춘천시 우목길78번길 25, 205동802호 (퇴계동, 일성아파트)	주택 도시 보증 공사	부산광역시 남구 문현금융로 40(문현동, 부산국제금융 센터)		
44	"	151-11	대	134.9	134.9	0.0	134.9	춘천시					
45	"	151-20	대	49.5	49.5	0.0	49.5	춘천시					
46	"	168-14	도	33.0	33.0	0.0	33.0	춘천시					

일련 번호	소재지	지번	지 목	대장 면적 (㎡)	편입면적(㎡)			소 유 자		소유권의 권리			비고
					결정 면적	기타 면적	합계	성 명	주 소	성명	주소	권리	
47	약사동	167-4	구	101.3	101.3	0.0	101.3	춘천시					
48	"	163-12	도	19.9	19.9	0.0	19.9	춘천시					
49	"	163-4	도	28.8	28.8	0.0	28.8	춘천시					
50	효자동	731-4	구	91.7	91.7	0.0	91.7	춘천시					
51	"	714-2	도	2103.9	2103.9	0.0	2103.9	춘천시					
52	"	730-3	도	32.3	32.3	0.0	32.3	춘천시					
53	"	680-37	대	80.0	80.0	0.0	80	춘천시					
54	"	680-33	중	96.9	96.9	0.0	96.9	춘천시					
55	"	680-25	중	19.2	19.2	0.0	19.2	춘천시					
56	"	680-34	대	27.6	27.6	0.0	27.6	춘천시					
57	"	680-26	대	20.0	20.0	0.0	20.0	춘천시					
58	"	680-35	대	11.8	11.8	0.0	11.8	춘천시					
59	"	680-27	대	13.4	13.4	0.0	13.4	춘천시					
60	"	680-36	대	18.3	18.3	0.0	18.3	춘천시					
61	"	680-28	대	34.4	34.4	0.0	34.4	춘천시					
62	"	680-38	대	7.5	7.5	0.0	7.5	춘천시					
63	"	680-29	대	27.0	27.0	0.0	27.0	춘천시					
64	"	680-39	도	10.8	10.8	0.0	10.8	춘천시					
65	"	680-40	도	54.5	54.5	0.0	54.5	춘천시					
66	"	680-41	대	63.2	63.2	0.0	63.2	춘천시					

나. 지장물조사: 해당없음

7. 국토의 계획 및 이용에 관한 법률 제99조의 규정에 의한 공공시설 등의 귀속 및 양도에 관한 사항
- 해당없음

춘천시 고시 제2022-554호

춘천도시계획시설(공간시설: 제2호 문화공원) 사업
실시계획(변경) 인가 고시

춘천시고시 제2021-639호(2021. 12. 31.)호로 실시계획(변경)인가 고시된 춘천도시계획시설(공간시설: 제2호 문화공원) 사업에 대하여, 「국토의 계획 및 이용에 관한 법률」 제88조 및 같은법 시행령 제97조의 규정에 따라 실시계획(변경)인가 하고, 이에 관한 사항을 같은법 제91조 및 같은법 시행령 제100조의 규정에 따라 아래와 같이 고시합니다.

2022년 12월 30일

춘 천 시 장

- 1. 사업시행지의 위치: 춘천시 낙원동 86-1번지 일원
- 2. 사업의 종류 및 명칭
 - 가. 사업의 종류: 춘천도시계획시설(공간시설: 제2호 문화공원)사업
 - 나. 사업의 명칭: 제2호 문화공원 조성사업
- 3. 면적 또는 규모
 - 가. 면 적: 18,819.8㎡
- 4. 시행자의 성명 및 주소
 - 가. 성 명: 춘천시장
 - 나. 주 소: 춘천시 시청길 11(옥천동)
- 5. 사업의 착수일 및 준공예정일(변경있음)
 - 가. 착 수 일: 2015. 3. 13.
 - 나. 준공예정일: (기정) 2022. 12. 31.
(변경) 2023. 12. 31.
- 6. 수용 또는 사용할 토지 또는 건물의 소재지·지번·지목 및 면적, 소유권과 소유권외의 권리 명세 및 그 소유자·권리자의 성명·주소
 - 가. 토지조서

일련 번호	소재지	지번	지목	공부면적 (㎡)	인가면적(㎡)			소 유 자		소유권외 권리			비고
					결정 면적	기타 면적	합계	성 명	주 소	성 명	주소	권리	
계				88,492.9	18,819.8	-	18,819.8						
1	낙원동	50-8	대	79	79	-	79	춘천시					
2	"	50-10	대	103	103	-	103	춘천시					
3	"	52-5	대	179	179	-	179	춘천시					

일련 번호	소재지	지번	지목	공부면적 (㎡)	인가면적(㎡)			소 유 자		소유권의 권리			비고
					결정 면적	기타 면적	합계	성 명	주 소	성 명	주소	권리	
4	낙원동	52-7	대	3	3	-	3	춘천시					
5	"	52-8	대	89	89	-	89	춘천시					
6	"	52-9	대	129	129	-	129	춘천시					
7	"	52-10	대	83	83	-	83	춘천시					
8	"	52-11	대	46	46	-	46	춘천시					
9	"	52-12	대	33	33	-	33	춘천시					
10	"	52-13	대	122	122	-	122	춘천시					
11	"	52-14	대	122	122	-	122	춘천시					
12	"	52-15	대	265	265	-	265	춘천시					
13	"	52-17	대	111	111	-	111	춘천시					
14	"	52-18	대	40	40	-	40	춘천시					
15	"	65	도	4990.1	323.2	-	323.2	국(건설교통부)					
16	"	79-3	대	266	62.4	-	62.4	춘천시					
17	"	79-4	대	288	275.2	-	275.2	춘천시					
18	"	79-5	대	261	261	-	261	춘천시					
19	"	80-1	대	367	99.8	-	99.8	춘천시					
20	"	80-3	대	162	8.3	-	8.3	춘천시					
21	"	80-4	대	136	61.2	-	61.2	춘천시					
22	"	80-5	대	142	142	-	142	춘천시					
23	"	80-6	대	215	55.3	-	55.3	춘천시					
24	"	80-10	대	433	433	-	433	춘천시					
25	"	80-12	대	142	142	-	142	춘천시					
26	"	80-13	대	132	132	-	132	춘천시					
27	"	82-3	대	129	129	-	129	춘천시					
28	"	82-9	대	168	168	-	168	춘천시					
29	"	82-10	대	226	226	-	226	춘천시					
30	"	82-12	대	1	1	-	1	춘천시					
31	"	82-23	도	2	2	-	2	춘천시					
32	"	82-24	도	31	31	-	31	춘천시					
33	"	82-25	도	39	39	-	39	춘천시					
34	"	82-26	대	19	19	-	19	춘천시					

일련 번호	소재지	지번	지목	공부면적 (㎡)	인가면적(㎡)			소 유 자		소유권의 권리			비고
					결정 면적	기타 면적	합계	성 명	주 소	성 명	주소	권리	
35	낙원동	83-1	대	162	162	-	162	춘천시					
36	"	83-2	대	50	50	-	50	춘천시					
37	"	83-3	대	126	126	-	126	춘천시					
38	"	83-4	대	142	142	-	142	춘천시					
39	"	83-5	대	186	186	-	186	춘천시					
40	"	83-6	대	83	83	-	83	춘천시					
41	"	83-7	대	147	147	-	147	춘천시					
42	"	83-9	대	302	302	-	302	춘천시					
43	"	83-11	임	107	107	-	107	춘천시					
44	"	83-12	임	13	13	-	13	춘천시					
45	"	83-15	대	1	1	-	1	춘천시					
46	"	83-16	대	16	16	-	16	춘천시					
47	"	83-17	도	24	24	-	24	춘천시					
48	"	83-18	임	9	9	-	9	춘천시					
49	"	83-19	도	6	6	-	6	춘천시					
50	"	83-20	도	27	27	-	27	춘천시					
51	"	83-21	대	9	9	-	9	춘천시					
52	"	83-22	도	44	44	-	44	춘천시					
53	"	83-23	임	38	38	-	38	춘천시					
54	"	83-24	도	82	82	-	82	춘천시					
55	"	83-26	도	45	45	-	45	춘천시					
56	"	83-27	도	34	34	-	34	춘천시					
57	"	83-30	대	41	41	-	41	춘천시					
58	"	84-1	대	423	423	-	423	춘천시					
59	"	84-2	대	50	50	-	50	춘천시					
60	"	84-4	임	20	20	-	20	춘천시					
61	"	84-5	대	422	422	-	422	춘천시					
62	"	84-6	대	85	85.6	-	85.6	춘천시					
63	"	84-7	대	4	4	-	4	춘천시					
64	"	84-8	대	15	15	-	15	춘천시					
65	"	84-9	대	52	52	-	52	춘천시					

일련 번호	소재지	지번	지목	공부면적 (㎡)	인가면적(㎡)			소 유 자		소유권의 권리			비고
					결정 면적	기타 면적	합계	성 명	주 소	성 명	주소	권리	
66	낙원동	84-10	대	4	4	-	4	춘천시					
67	"	84-11	대	112	112	-	112	춘천시					
68	"	84-12	도	86	86	-	86	국(재무부)					
69	"	84-13	대	105	105	-	105	춘천시					
70	"	84-14	대	23	23	-	23	춘천시					
71	"	84-15	대	96	96	-	96	춘천시					
72	"	84-17	대	129	129	-	129	춘천시					
73	"	84-18	대	126	126	-	126	춘천시					
74	"	84-19	도	17	17	-	17	춘천시					
75	"	84-20	도	156	156	-	156	국(기획재정부)					
76	"	84-22	도	65	65	-	65	춘천시					
77	"	84-24	도	10	10	-	10	춘천시					
78	"	84-25	도	1	1	-	1	춘천시					
79	"	84-26	도	1	1	-	1	춘천시					
80	"	84-27	대	7	7	-	7	춘천시					
81	"	84-29	대	34	34	-	34	춘천시					
82	"	85-1	대	43	43	-	43	춘천시					
83	"	85-2	대	172	59.6	-	59.6	춘천시					
84	"	85-3	대	162	48.6	-	48.6	춘천시					
85	"	86-1	대	4084	3,650.7	-	3,650.7	춘천시					
86	"	86-12	대	369	369	-	369	춘천시					
87	"	86-13	대	203	203	-	203	춘천시					
88	"	86-16	대	86	86	-	86	춘천시					
89	"	86-17	대	102	102	-	102	춘천시					
90	"	86-19	대	36	36	-	36	춘천시					
91	"	86-20	도	94	94	-	94	춘천시					
92	"	86-24	대	87	87	-	87	춘천시					
93	"	86-26	대	3	3	-	3	춘천시					
94	"	86-27	대	5	5	-	5	춘천시					
95	"	91-1	대	74	71.8	-	71.8	춘천시					

일련 번호	소재지	지번	지목	공부면적 (㎡)	인가면적(㎡)			소 유 자		소유권의 권리			비고
					결정 면적	기타 면적	합계	성 명	주 소	성 명	주소	권리	
96	낙원동	94-1	대	754	504.6	-	504.6	춘천시					
97	"	95-1	대	536	536	-	536	춘천시					
98	"	95-2	대	26	26	-	26	춘천시					
99	"	96-1	도	17	17	-	17	국(건설교통부)					
100	"	97-1	도	2	2	-	2	국(건설교통부)					
101	"	117-9	대	2194.5	2,190.5	-	2,190.5	춘천시					
102	"	117-13	대	143.8	119.9	-	119.9	춘천시					
103	중앙로2가	49	대	189.9	189.9	-	189.9	춘천시					
104	"	49-2	대	35.2	21.9	-	21.9	춘천시					
105	"	50-1	대	36.7	36.7	-	36.7	춘천시					
106	"	50-2	대	84	84	-	84	춘천시					
107	"	50-3	대	126.6	126.6	-	126.6	춘천시					
108	"	51	대	293.6	293.6	-	293.6	춘천시					
109	"	52-1	대	291.9	291.9	-	291.9	춘천시					
110	"	52-2	대	86	86	-	86	춘천시					
111	"	53	대	125.6	125.6	-	125.6	춘천시					
112	"	53-1	대	14.5	14.5	-	14.5	춘천시					
113	"	55-1	대	89.8	89.8	-	89.8	춘천시					
114	"	55-2	대	441	441	-	441	춘천시					
115	"	55-5	대	207.7	180.3	-	180.3	춘천시					
116	"	116	도	19644	317.7	-	317.7	국(건설교통부)					
117	소양로3가	148-2	대	86	86	-	86	춘천시					
118	"	148-3	대	23	23	-	23	김영기	중앙로 88번길 23	춘천시		압류	
119	"	149-1	학	43894	64.6	-	64.6	강원도(교육감)					
120	"	149-7	대	185	185	-	185	춘천시					
121	"	149-8	대	155	155	-	155	춘천시					
합 계				88,492.9	18,819.8								

나. 지장물조서

일련 번호	소재지	지번	물건의 종류	구조 및 규격	수량 (면적)	소유권		소유권의 권리			비고
						성명 또는 명칭	주소	성명 또는 명칭	주소	권리의 종류 및 내용	
1	낙원동	50-8외	담장	벽돌조(H:1.5)	1.5M	춘천시					
			심야전기보일러	2700L	3식						
			담장	연와조(H:1.5)	11M						
			담장	벽돌조(H:1.8)	5M						
			연산홍		5주						
			등나무		1주						
			담장	블록조(H:1.8)	15M						
			담장	블록 및 콘크리트조(H:1.5)	6.8M						
			감나무		2주						
			다용도실(1층)	콘크리트조스라브(1*10)	10㎡						
			대추나무		1주						
			계단	철제(1*3)	3㎡						
			차양(1층)	스테인레스스틸폴리카보네이트(2*3.1)	6.2㎡						
			계단	콘크리트조(2.4*4.5)*3	32.4㎡						
			화단	연와조(H:1.0)	3M						
			출입구(2층)	스테인레스스틸폴리카보네이트(2*2.4)	4.8㎡						
			창고 및 보일러실(지하층)	철근콘크리트조스라브	54.4㎡						
			마당포장	콘크리트2*7+2*5	24㎡						
주택(3층)	철근콘크리트조스라브	124.2㎡									
주택(2층)	철근콘크리트조스라브	124.2㎡									
차고(1층)	철근콘크리트조스라브	13.5㎡									
마당포장	보도블럭13*1.5	19.5㎡									

일련 번호	소재지	지번	물건의 종류	구조 및 규격	수량 (면적)	소유권		소유권외 권리			비고
						성명 또는 명칭	주소	성명 또는 명칭	주소	권리의 종류 및 내용	
1	낙원동	50-8외	화단	콘크리트조(H:1.5)	13M						
			대문	콘크리트 양문주 철재	1식						
			대문	연와 양문주 스테인레스스틸	1식						
			주택(1층)	철근콘크리트조스라브	110.7㎡						
			블루베리		2주						
			동산이전비	가나안장례컨설팅	1식						
			차양(3층)	스테인레스스틸폴리카보네이트 (2.4*4.5)	10.8㎡						
2	낙원동	84-5	느티나무		1주	춘천시					
			메쉬웬스		17M						
			주목		2주						
			벚나무		1주						
			주택(1층)	철근콘크리트조슬라브	207.07㎡						
			주택(2층)	철근콘크리트조슬라브	207.07㎡						
			심야전기보일러		1식						
			복숭아나무		1주						
			주택(3층)	시멘트벽돌조슬라브	153.19㎡						
			차고보일러실 (지하)	철근콘크리트조슬라브	207.07㎡						
물탱크실(옥탑)	시멘트벽돌슬라브	17.55㎡									
3	낙원동	86-17	주방	경량철골조판넬지붕(7.5*6.2)+ (3*3.5)	57㎡	춘천시					
			주택	적벽돌조슬라브2층	119.33㎡						
			차고	철골조 강판지붕7*7	49㎡						
			일반음식점	철골조슬라브1층(12.2*11.5)	140.3㎡						

일련 번호	소재지	지번	물건의 종류	구조 및 규격	수량 (면적)	소유권		소유권외 권리			비고
						성명 또는 명칭	주소	성명 또는 명칭	주소	권리의 종류 및 내용	
3	낙원동	86-17	차고	경량철골조판넬지붕6.5*4	26㎡	춘천시					
			차고	경량철골조판넬지붕5.5*4	22㎡						
			화장실	벽돌조슬라브2.3*1.5	3.45㎡						
			울타리	메쉬펜스7*1.8	12.6㎡						
			경계볼라드	스테인레스	16식						
			대문	연외조슬라브스테인레스	1식						
			건조대	철계	1식						
			담장	콘크리트옹벽위블럭담장	15m						
			차양	폴리카보네이트7*2	14㎡						
			계단	콘크리트위인조석물갈기	1식						
			마당포장	콘크리트	900㎡						
			발코니	목재데크1.6*11.5	18.4㎡						
			콘테이너	전기설비포함	18㎡						
			천막	철과이프 천막5*5	25㎡						
			수도전		2식						
			출입문	철계	1식						
			창고	샌드위치판넬조판넬지붕	1㎡						
			메실나무		1주						
			화단	벽돌조	7m						
			오가피		1군						
			라일락		2주						
			장미		2주						
견사	콘크리트조1*3	3㎡									
창고(계단실)	조적조 슬라브 1.5*3.6	5.4㎡									

일련 번호	소재지	지번	물건의 종류	구조 및 규격	수량 (면적)	소유권		소유권외 권리			비고
						성명 또는 명칭	주소	성명 또는 명칭	주소	권리의 종류 및 내용	
3	낙원동	86-17	대추나무		1주	춘천시					
			자두나무		1주						
			심야전기보일러	2700L	2식						
			고야나무		1주						
			외등	철파이프조	3식						
			베란다	콘크리트칼라샤시1*8+12.2*1	20.2㎡						
			현관	칼라샤시조2*1.6	3.2㎡						
			전나무		1주						
			감나무		1주						
			꽃나무		1주						
			복숭아		1주						
			목단		1주						
			앵두나무		1주						
4	중앙로2가	52-1	소매점(지1)	철근콘크리트구조	124.2㎡	춘천시					
			소매점(1층)	철근콘크리트구조	297.85㎡						
			사무소(2층)	철근콘크리트구조	297.85㎡						
			미용원(3층)	철근콘크리트구조	218.75㎡						
			사무소(3층)	철근콘크리트구조	79.1㎡						
			의원(4층)	철근콘크리트구조	201.25㎡						
			치과의원(5층)	철근콘크리트구조	201.25㎡						
			계단실물탱크실(옥탑1)	철근콘크리트구조	32.56㎡						
			화단	적벽돌 및 벽돌조(옥탑,3층소재)	6식						
			구조물	철구조(옥상소재)	1식						
			차양	철재폴리카보네이트(1*2)	2식						

일련 번호	소재지	지번	물건의 종류	구조 및 규격	수량 (면적)	소유권		소유권외 권리			비고
						성명 또는 명칭	주소	성명 또는 명칭	주소	권리의 종류 및 내용	
5	중앙로2가	86-12	담장	벽돌조	11.5M	춘천시					
			난간	철계	12M						
			바닥포장	콘크리트	350㎡						
6	낙원동	86-17	영업손실	삼겹마루(221-06-78320)	1식	춘천시					
7	중앙로2가	52-1	영업권	와이엔케이인터네셔널	1식	춘천시					
			차양	철제수동접이식	1식						
			테크	목재	1식						
			영업손실	구제살	1식						
			동산이전비	중앙대부	1식						
			동산이전비	철물	1식						
			동산이전비	보성상사	1식						
			영업손실	십스메티칼춘천	1식						
			동산이전비	소방시설협회	1식						
			동산이전비	루이셀S라인	1식						
			동산이전비	종친회	1식						
중계기이전비	LG-U플러스	1식									
중계기이전비	SK 텔레콤	1식									
8	낙원동	83	주택	목조,시멘트블록조스레이트지붕	35.3291㎡	한덕희	경기도 여주시 도예로 40, 101동 103호				

7. 국토의 계획 및 이용에 관한 법률 제99조의 규정에 의한 공공시설 등의 귀속 및 양도에 관한 사항: 해당없음.

춘천시 고시 제2022-555호

춘천 도시계획시설(교통시설: 중로1류74호선) 사업
실시계획(변경) 인가 고시

춘천시 고시 제2022-364호(2022. 9. 8.)로 고시된 춘천시 약사동 65-19번지 일원의 춘천도시계획시설(교통시설: 중로1류74호선) 사업에 대하여, 「국토의 계획 및 이용에 관한 법률」 제88조 및 같은법 시행령 제97조의 규정에 따라 실시계획(변경) 인가 하고, 이에 관한 사항을 같은법 제91조 및 같은법 시행령 제100조의 규정에 따라 아래와 같이 고시합니다.

2022년 12월 30일

춘 천 시 장

- 1. 사업시행지의 위치: 춘천시 약사동 65-19번지 일원
- 2. 사업의 종류 및 명칭(변경없음)
 - 가. 사업의 종류: 춘천도시계획시설(교통시설: 중로1류74호선)사업
 - 나. 사업의 명칭: 약사아파트 ~ 약사리고개간 도로개설공사
- 3. 면적 또는 규모(변경없음)
 - 가. 면 적: A = 14,579.0㎡
 - 나. 규 모: 도시계획도로(중로1류74호선) B=20m, L=450m
- 4. 시행자의 성명 및 주소
 - 가. 성 명: 춘천시장
 - 나. 주 소: 춘천시 시청길 11 (옥천동)
- 5. 사업의 착수예정일 및 준공예정일(변경있음)
 - 가. 착 수 일: 2014. 4. 1.
 - 나. 준공예정일: (기정) 2022. 12. 31.
(변경) 2023. 12. 31.
- 6. 수용 또는 사용할 토지 또는 건물의 소재지·지번·지목 및 면적, 소유권과 소유권외의 권리 명세 및 그 소유자·권리자의 성명·주소
 - 가. 토지조서(변경없음)
 - 1) 중로1-74호선(변경없음)

일련 번호	소재지	지번	지목	대장면적 (㎡)	편입면적(㎡)			소유자		소유권외 권리			비고
					결정 면적	기타 면적	합계	성 명	주 소	성 명	주소	권리	
계				21,926.1	8,491.0	6,088.0	14,579.0						
1	"	31-13	대	70.0	70.0	0.0	70.0	국					

일련 번호	소재지	지번	지목	대장면적 (㎡)	편입면적(㎡)			소 유 자		소유권외 권리			비고
					결정 면적	기타 면적	합계	성 명	주 소	성 명	주소	권리	
2	"	43-37	대	136.0	0.0	81.0	81.0	춘천시					
3	"	65	대	3.0	0.0	3.0	3.0	춘천시					
4	"	65-54	대	82.0	82.0	0.0	82.0	춘천시					
5	"	65-2	대	150.0	0.0	1.0	1.0	춘천시					
6	"	65-55	대	2.0	2.0	0.0	2.0	춘천시					
7	"	65-5	대	35.0	0.0	13.0	13.0	춘천시					
8	"	65-56	대	1.0	1.0	0.0	1.0	춘천시					
9	"	65-13	대	30.0	0.0	3.0	3.0	춘천시					
10	"	65-57	대	37.0	37.0	0.0	37.0	춘천시					
11	"	65-17	대	7.0	0.0	5.0	5.0	춘천시					
12	"	65-58	대	10.0	10.0	0.0	10.0	춘천시					
13	"	65-19	도	28.0	28.0	0.0	28.0	춘천시					
14	"	65-21	대	15.0	0.0	15.0	15.0	춘천시					
15	"	65-59	대	45.0	45.0	0.0	45.0	춘천시					
16	"	65-22	대	2.0	0.0	2.0	2.0	춘천시					
17	"	65-60	대	94.0	94.0	0.0	94.0	춘천시					
18	"	65-23	대	47.0	47.0	0.0	47.0	춘천시					
19	"	65-35	도	27.0	27.0	0.0	27.0	춘천시					
20	"	65-36	도	9.0	9.0	0.0	9.0	춘천시					
21	"	65-38	도	16.0	16.0	0.0	16.0	춘천시					
22	"	65-39	도	13.0	13.0	0.0	13.0	춘천시					
23	"	66	대	225.0	0.0	76.0	76.0	춘천시					
24	"	66-4	대	139.0	139.0	0.0	139.0	춘천시					
25	"	66-1	대	135.0	0.0	45.0	45.0	춘천시					
26	"	66-5	대	39.0	39.0	0.0	39.0	춘천시					
27	"	66-2	도	22.0	22.0	0.0	22.0	춘천시					
28	"	66-3	도	5.0	5.0	0.0	5.0	춘천시					
29	"	67	대	39.0	0.0	37.0	37.0	춘천시					
30	"	67-5	대	106.0	106.0	0.0	106.0	춘천시					
31	"	67-1	대	188.0	0.0	29.0	29.0	춘천시					
32	"	67-6	대	10.0	10.0	0.0	10.0	춘천시					

일련 번호	소재지	지번	지목	대장면적 (㎡)	편입면적(㎡)			소 유 자		소유권의 권리			비고
					결정 면적	기타 면적	합계	성 명	주 소	성 명	주소	권리	
33	"	67-7	대	1.0	1.0	0.0	1.0	춘천시					
34	"	67-3	도	73.0	73.0	0.0	73.0	춘천시					
35	"	67-4	대	10.0	10.0	0.0	10.0	춘천시					
36	"	68-1	대	34.0	0.0	34.0	34.0	춘천시					
37	"	68-119	대	112.0	112.0	0.0	112.0	춘천시					
38	"	68-2	대	13.0	0.0	13.0	13.0	춘천시					
39	"	68-129	대	1.0	0.0	1.0	1.0	춘천시					
40	"	68-130	대	211.0	211.0	0.0	211.0	춘천시					
41	"	68-3	도	53.0	0.0	50.0	50.0	춘천시					
42	"	68-14	대	8.0	8.0	0.0	8.0	춘천시					
43	"	68-120	대	56.0	56.0	0.0	56.0	춘천시					
44	"	68-19	도	71.0	71.0	0.0	71.0	춘천시					
45	"	68-27	대	144.0	0.0	144.0	144.0	춘천시					
46	"	68-28	대	136.0	0.0	59.0	59.0	춘천시					
47	"	68-29	대	136.0	0.0	116.0	116.0	춘천시					
48	"	68-30	대	66.0	0.0	66.0	66.0	춘천시					
49	"	68-31	도	94.0	0.0	94.0	94.0	국					
50	"	68-118	도	28.0	23.0	0.0	23.0	국					
51	"	68-32	대	72.0	72.0	0.0	72.0	춘천시					
52	"	68-33	도	8.0	8.0	0.0	8.0	국					
53	"	68-34	대	73.0	0.0	27.0	27.0	춘천시					
54	"	68-115	대	9.0	9.0	0.0	9.0	춘천시					
55	"	68-40	대	161.0	0.0	161.0	161.0	춘천시					
56	"	68-125	대	28.0	28.0	0.0	28.0	춘천시					
57	"	68-42	도	13.0	13.0	0.0	13.0	춘천시					
58	"	68-44	대	1.0	0.0	1.0	1.0	춘천시					
59	"	68-122	대	148.0	148.0	0.0	148.0	춘천시					
60	"	68-45	대	38.0	0.0	34.0	34.0	춘천시					
61	"	68-123	대	12.0	12.0	0.0	12.0	춘천시					
62	"	68-46	대	3.0	0.0	3.0	3.0	춘천시					
63	"	68-124	대	36.0	36.0	0.0	36.0	춘천시					

일련 번호	소재지	지번	지목	대장면적 (㎡)	편입면적(㎡)			소 유 자		소유권외 권리			비고
					결정 면적	기타 면적	합계	성 명	주 소	성 명	주소	권리	
64	"	68-49	대	62.0	0.0	54.0	54.0	춘천시					
65	"	68-135	대	5.0	5.0	0.0	5.0	춘천시					
66	"	68-136	대	1.0	1.0	0.0	1.0	춘천시					
67	"	68-50	대	42.0	0.0	42.0	42.0	춘천시					
68	"	68-137	대	51.0	51.0	0.0	51.0	춘천시					
69	"	68-51	대	31.0	0.0	31.0	31.0	춘천시					
70	"	68-57	대	65.0	0.0	65.0	65.0	춘천시					
71	"	68-58	대	178.0	0.0	2.0	2.0	춘천시					
72	"	68-61	도	1.0	0.0	1.0	1.0	국					
73	"	68-131	도	4.0	4.0	0.0	4.0	국					
74	"	68-66	대	30.0	0.0	30.0	30.0	춘천시					
75	"	68-126	대	75.0	75.0	0.0	75.0	춘천시					
76	"	68-69	대	186.0	0.0	39.0	39.0	춘천시					
77	"	68-75	도	1.0	0.0	1.0	1.0	춘천시					
78	"	68-128	도	42.0	42.0	0.0	42.0	춘천시					
79	"	68-80	도	1.0	0.0	1.0	1.0	춘천시					
80	"	68-132	도	3.0	3.0	0.0	3.0	춘천시					
81	"	68-81	도	16.0	16.0	0.0	16.0	춘천시					
82	"	68-83	대	15.0	0.0	15.0	15.0	춘천시					
83	"	68-138	대	4.0	4.0	0.0	4.0	춘천시					
84	"	68-84	도	98.0	0.0	98.0	98.0	춘천시					
85	"	68-86	도	6.0	0.0	4.0	4.0	춘천시					
86	"	68-88	도	86.0	0.0	4.0	4.0	춘천시					
87	"	68-89	도	16.0	0.0	16.0	16.0	춘천시					
88	"	68-134	도	1.0	1.0	0.0	1.0	춘천시					
89	"	68-90	도	74.0	0.0	39.0	39.0	춘천시					
90	"	68-133	도	29.0	29.0	0.0	29.0	춘천시					
91	"	68-94	도	2.0	2.0	0.0	2.0	국					
92	"	68-95	도	29.0	0.0	29.0	29.0	춘천시					
93	"	68-127	도	55.0	55.0	0.0	55.0	춘천시					
94	"	68-96	도	12.0	0.0	12.0	12.0	춘천시					

일련 번호	소재지	지번	지목	대장면적 (㎡)	편입면적(㎡)			소 유 자		소유권외 권리			비고
					결정 면적	기타 면적	합계	성 명	주 소	성 명	주소	권리	
95	"	68-97	도	5.0	0.0	2.0	2.0	춘천시					
96	"	68-99	도	75.0	0.0	24.0	24.0	춘천시					
97	"	68-121	도	3.0	3.0	0.0	3.0	춘천시					
98	"	68-100	도	17.0	17.0	0.0	17.0	춘천시					
99	"	68-101	도	11.0	0.0	11.0	11.0	국					
100	"	68-117	도	11.0	11.0	0.0	11.0	국					
101	"	68-102	도	1.0	0.0	1.0	1.0	춘천시					
102	"	68-116	도	39.0	39.0	0.0	39.0	춘천시					
103	"	68-103	도	42.0	0.0	23.0	23.0	춘천시					
104	"	68-104	도	8.0	0.0	5.0	5.0	춘천시					
105	"	68-106	도	8.0	0.0	8.0	8.0	춘천시					
106	"	68-107	도	7.0	0.0	4.0	4.0	춘천시					
107	"	68-114	도	6.0	0.0	4.0	4.0	춘천시					
108	"	76	대	232.0	0.0	232.0	232.0	춘천시					
109	"	76-115	대	20.0	0.0	20.0	20.0	춘천시					
110	"	76-116	대	479.0	479.0	0.0	479.0	춘천시					
111	"	76-1	대	30.0	0.0	30.0	30.0	춘천시					
112	"	76-2	대	51.0	0.0	51.0	51.0	춘천시					
113	"	76-120	대	148.0	148.0	0.0	148.0	춘천시					
114	"	76-4	도	213.0	0.0	79.0	79.0	국					
115	"	76-117	도	1.0	1.0	0.0	1.0	국					
116	"	76-9	임	206.0	0.0	168.0	168.0	춘천시					
117	"	76-118	임	5.0	5.0	0.0	5.0	춘천시					
118	"	76-10	대	12.0	0.0	12.0	12.0	춘천시					
119	"	76-119	대	74.0	74.0	0.0	74.0	춘천시					
120	"	76-11	대	182.0	182.0	0.0	182.0	춘천시					
121	"	76-19	대	133.0	0.0	133.0	133.0	춘천시					
122	"	76-22	대	116.0	116.0	0.0	116.0	춘천시					
123	"	76-23	대	69.0	0.0	69.0	69.0	춘천시					
124	"	76-109	대	68.0	68.0	0.0	68.0	춘천시					
125	"	76-24	대	1.0	0.0	1.0	1.0	춘천시					

일련 번호	소재지	지번	지목	대장면적 (㎡)	편입면적(㎡)			소 유 자		소유권외 권리			비고
					결정 면적	기타 면적	합계	성 명	주 소	성 명	주소	권리	
126	"	76-110	대	231.0	231.0	0.0	231.0	춘천시					
127	"	76-26	대	103.0	0.0	103.0	103.0	춘천시					
128	"	76-122	대	16.0	16.0	0.0	16.0	춘천시					
129	"	76-27	대	20.0	0.0	20.0	20.0	춘천시					
130	"	76-28	대	3.0	0.0	3.0	3.0	춘천시					
131	"	76-30	대	60.0	0.0	60.0	60.0	춘천시					
132	"	76-35	대	191.0	0.0	101.0	101.0	춘천시					
133	"	76-121	대	26.0	26.0	0.0	26.0	춘천시					
134	"	76-36	대	126.0	0.0	37.0	37.0	춘천시					
135	"	76-37	대	15.0	0.0	15.0	15.0	춘천시					
136	"	76-125	대	114.0	114.0	0.0	114.0	춘천시					
137	"	76-40	대	310.0	0.0	221.0	221.0	춘천시					
138	"	76-44	대	109.0	0.0	97.0	97.0	춘천시					
139	"	76-45	대	136.0	0.0	136.0	136.0	춘천시					
140	"	76-46	대	188.0	0.0	50.0	50.0	춘천시					
141	"	76-49	대	79.0	0.0	55.0	55.0	춘천시					
142	"	76-50	대	89.0	0.0	46.0	46.0	춘천시					
143	"	76-54	대	123.0	0.0	88.0	88.0	춘천시					
144	"	76-124	대	6.0	6.0	0.0	6.0	춘천시					
145	"	76-61	대	71.0	0.0	22.0	22.0	춘천시					
146	"	76-65	대	61.0	0.0	59.0	59.0	춘천시					
147	"	76-123	대	74.0	74.0	0.0	74.0	춘천시					
148	"	76-66	대	75.0	0.0	70.0	70.0	춘천시					
149	"	76-67	대	55.0	0.0	55.0	55.0	춘천시					
150	"	76-114	대	72.0	72.0	0.0	72.0	춘천시					
151	"	76-71	대	118.0	0.0	118.0	118.0	춘천시					
152	"	76-111	대	1.0	0.0	1.0	1.0	춘천시					
153	"	76-112	대	24.0	24.0	0.0	24.0	춘천시					
154	"	76-72	대	105.0	0.0	105.0	105.0	춘천시					
155	"	76-113	대	62.0	62.0	0.0	62.0	춘천시					
156	"	76-73	도	79.0	0.0	3.0	3.0	춘천시					

일련 번호	소재지	지번	지목	대장면적 (㎡)	편입면적(㎡)			소 유 자		소유권의 권리			비고
					결정 면적	기타 면적	합계	성 명	주 소	성 명	주소	권리	
157	"	76-80	도	59.0	0.0	57.0	57.0	춘천시					
158	"	76-82	도	2.0	0.0	2.0	2.0	춘천시					
159	"	76-86	도	8.0	0.0	8.0	8.0	춘천시					
160	"	76-87	도	7.0	0.0	7.0	7.0	춘천시					
161	"	76-88	도	62.0	0.0	25.0	25.0	춘천시					
162	"	76-89	도	46.0	0.0	25.0	25.0	춘천시					
163	"	76-96	대	27.0	0.0	26.0	26.0	춘천시					
164	"	76-98	대	10.0	0.0	10.0	10.0	춘천시					
165	"	76-99	도	58.0	0.0	58.0	58.0	춘천시					
166	"	76-105	도	10.0	0.0	10.0	10.0	춘천시					
167	"	77-5	대	63.0	0.0	25.0	25.0	춘천시					
168	"	77-24	대	301.0	301.0	0.0	301.0	춘천시					
169	"	77-14	대	47.0	0.0	46.0	46.0	춘천시					
170	"	77-23	대	52.0	52.0	0.0	52.0	춘천시					
171	"	77-15	대	23.0	0.0	23.0	23.0	춘천시					
172	"	77-22	대	73.0	73.0	0.0	73.0	춘천시					
173	"	77-16	대	11.0	0.0	11.0	11.0	춘천시					
174	"	77-21	대	67.0	67.0	0.0	67.0	춘천시					
175	"	77-19	대	1,133.0	1,133.0	0.0	1,133.0	춘천시					
176	"	83-11	임	381.0	0.0	2.0	2.0	춘천시					
177	"	86-16	대	19.0	0.0	19.0	19.0	춘천시					
178	"	86-17	도	59.0	0.0	36.0	36.0	춘천시					
179	"	86-18	도	8.0	0.0	2.0	2.0	춘천시					
180	"	86-22	도	4.0	0.0	4.0	4.0	춘천시					
181	"	130-65	대	185.0	0.0	29.0	29.0	춘천시					
182	"	130-73	대	132.0	0.0	114.0	114.0	춘천시					
183	"	130-83	대	209.0	0.0	209.0	209.0	춘천시					
184	"	130-202	대	199.0	199.0	0.0	199.0	춘천시					
185	"	130-84	대	171.0	0.0	51.0	51.0	춘천시					
186	"	130-204	대	58.0	58.0	0.0	58.0	춘천시					
187	"	130-88	대	132.0	0.0	10.0	10.0	춘천시					

일련 번호	소재지	지번	지목	대장면적 (㎡)	편입면적(㎡)			소 유 자		소유권의 권리			비고
					결정 면적	기타 면적	합계	성 명	주 소	성 명	주소	권리	
188	"	130-98	대	37.0	0.0	32.0	32.0	춘천시					
189	"	130-205	대	69.0	69.0	0.0	69.0	춘천시					
190	"	130-106	대	394.0	0.0	95.0	95.0	춘천시					
191	"	130-199	대	51.0	51.0	0.0	51.0	춘천시					
192	"	130-118	대	191.0	0.0	95.0	95.0	춘천시					
193	"	130-196	대	1.0	1.0	0.0	1.0	춘천시					
194	"	130-119	대	155.0	0.0	116.0	116.0	춘천시					
195	"	130-195	대	74.0	74.0	0.0	74.0	춘천시					
196	"	130-120	대	195.0	0.0	22.0	22.0	춘천시					
197	"	130-127	대	120.0	0.0	80.0	80.0	춘천시					
198	"	130-197	대	49.0	49.0	0.0	49.0	춘천시					
199	"	130-136	대	392.0	0.0	250.0	250.0	춘천시					
200	"	130-203	대	296.0	296.0	0.0	296.0	춘천시					
201	"	130-145	도	68.0	0.0	28.0	28.0	춘천시					
202	"	130-193	도	41.0	41.0	0.0	41.0	춘천시					
203	"	130-147	도	93.0	0.0	24.0	24.0	춘천시					
204	"	130-194	도	26.0	26.0	0.0	26.0	춘천시					
205	"	130-150	대	201.0	0.0	78.0	78.0	춘천시					
206	"	130-189	대	4.0	4.0	0.0	4.0	춘천시					
207	"	130-151	대	188.0	0.0	149.0	149.0	춘천시					
208	"	130-188	대	71.0	71.0	0.0	71.0	춘천시					
209	"	130-152	대	42.0	0.0	42.0	42.0	춘천시					
210	"	130-187	대	183.0	183.0	0.0	183.0	춘천시					
211	"	130-153	대	1.0	0.0	1.0	1.0	춘천시					
212	"	130-191	대	189.0	189.0	0.0	189.0	춘천시					
213	"	130-154	대	25.0	0.0	25.0	25.0	춘천시					
214	"	130-192	대	154.0	154.0	0.0	154.0	춘천시					
215	"	130-155	도	49.0	0.0	49.0	49.0	춘천시					
216	"	130-190	도	32.0	32.0	0.0	32.0	춘천시					
217	"	130-184	대	60.0	0.0	60.0	60.0	춘천시					
218	"	130-201	대	266.0	266.0	0.0	266.0	춘천시					

일련 번호	소재지	지번	지목	대장면적 (㎡)	편입면적(㎡)			소 유 자		소유권의 권리			비고
					결정 면적	기타 면적	합계	성 명	주 소	성 명	주소	권리	
219	"	130-185	대	64.0	0.0	39.0	39.0	춘천시					
220	"	130-198	대	274.0	274.0	0.0	274.0	춘천시					
221	"	130-186	대	6.0	6.0	0.0	6.0	춘천시					
222	"	153-14	대	58.1	0.0	10.7	10.7	춘천시					
223	"	153-38	대	25.2	25.2	0.0	25.2	춘천시					
224	"	153-16	도	93.8	93.8	0.0	93.8	춘천시					
225	"	153-48	도	15.0	0.0	0.0	0.0	춘천시					
226	"	153-17	대	144.8	144.8	0.0	144.8	춘천시					
227	"	153-18	대	85.3	85.3	0.0	85.3	춘천시					
228	"	153-49	대	45.3	0.0	0.3	0.3	춘천시					
229	"	153-19	대	84.1	84.1	0.0	84.1	춘천시					
230	"	153-20	대	14.2	0.0	14.2	14.2	춘천시					
231	"	153-42	대	98.8	98.8	0.0	98.8	춘천시					
232	"	153-21	대	8.3	0.0	8.3	8.3	춘천시					
233	"	153-43	대	62.4	62.4	0.0	62.4	춘천시					
234	"	153-22	대	9.5	0.0	9.5	9.5	춘천시					
235	"	153-44	대	82.1	82.1	0.0	82.1	춘천시					
236	"	153-23	대	230.4	230.4	0.0	230.4	춘천시					
237	"	153-26	대	63.3	0.0	12.2	12.2	춘천시					
238	"	153-45	대	8.2	8.2	0.0	8.2	춘천시					
239	"	153-41	대	33.6	0.0	33.6	33.6	춘천시					
240	"	163	도	3,062.4	0.0	55.8	55.8	춘천시					
241	"	163-8	도	11.4	0.0	11.4	11.4	춘천시					
242	"	163-11	도	157.9	157.9	0.0	157.9	춘천시					

나. 지장물조서

- 보상 및 철거 완료

7. 국토의 계획 및 이용에 관한 법률 제99조의 규정에 의한 공공시설 등의 귀속 및 양도에 관한 사항

: 해당없음

춘천시 고시 제2022-556호

춘천도시계획시설(교통시설: 중로1류76호선) 사업
 실시계획(변경) 인가 고시

춘천시고시 제2021-641호(2021. 12. 31.)호로 실시계획(변경) 인가 고시된 춘천도시계획시설(교통시설: 중로1류76호선) 사업에 대하여, 「국토의 계획 및 이용에 관한 법률」 제88조 및 같은법 시행령 제97조의 규정에 따라 실시계획(변경) 인가 하고, 이에 관한 사항을 같은법 제91조 및 같은법 시행령 제100조의 규정에 따라 아래와 같이 고시합니다.

2022년 12월 30일

춘 천 시 장

1. 사업시행지의 위치: 춘천시 소양로4가 46번지 일원
2. 사업의 종류 및 명칭
 - 가. 사업의 종류: 춘천도시계획시설(교통시설: 중로1류76호선)사업
 - 나. 사업의 명칭: BTL관사 ~ 춘천고간 도로개설공사
3. 면적 또는 규모
 - 가. 면 적: A=8,535.6㎡
 - 나. 규 모: B=20m, L=395m
4. 시행자의 성명 및 주소
 - 가. 성 명: 춘천시장
 - 나. 주 소: 강원도 춘천시 시청길 11 (옥천동)
5. 사업의 착수일 및 준공예정일(변경있음)
 - 가. 착 수 일: 2017. 5. 16.
 - 나. 준공예정일: (기정) 2022. 12. 31.
 (변경) 2023. 12. 31.
6. 수용 또는 사용할 토지 또는 건물의 소재지·지번·지목 및 면적, 소유권과 소유권외의 권리 명세 및 그 소유자·권리자의 성명·주소
 - 가. 토지조서(변경없음)

일련 번호	동 리	지 번	지 목	대장 면적 (㎡)	편입면적			소 유 자		소유권외 권리			비고
					결정 면적	기타 면적	합계	성 명	주 소	성명	주소	권리	
1	소양로4가	46	잡	5,127	357	-	357	춘천시					
2	"	90-16	대	690	690	-	690	춘천시					

일련 번호	동 리	지 번	지목	대장 면적 (㎡)	편입면적			소 유 자		소유권의 권리			비고
					결정 면적	기타 면적	합계	성 명	주 소	성명	주소	권리	
3	소양로4가	48-3	대	701	134	-	134	춘천시					
4	"	48	대	1,877	483	-	483	춘천시					
5	"	48-9	대	502	502	-	502	국 (국방부)					
6	"	48-11	대	525	525	-	525	국 (국방부)					
7	"	49-3	대	20	20	-	20	국 (국방부)					
8	"	40-24	대	73	73	-	73	국 (국방부)					
9	"	40-20	잡	1,846	1,846	-	1,846	국 (국방부)					
10	"	119	도	1,577.6	635	-	635	춘천시					
11	"	53-2	대	37	37	-	37	국 (국방부)					
12	"	67-1	대	151	151	-	151	국 (국방부)					
13	"	60-36	잡	148	148	-	148	국 (국방부)					
14	"	22	대	10	10	-	10	국 (국방부)					
15	"	103-22	대	108	108	-	108	춘천시					
16	"	103-27	대	144.9	144.9	-	144.9	춘천시					
17	"	103-28	대	37.4	37.4	-	37.4	춘천시					
18	"	103-5	대	151.6	151.6	-	151.6	춘천시					
19	"	103-23	대	86.4	86.4	-	86.4	춘천시					
20	"	103-24	대	166.4	166.4	-	166.4	춘천시					
21	"	103-26	대	131.7	105	-	105	춘천시					
22	"	117	도	9,942.2	158	-	158	춘천시					

일련 번호	동 리	지 번	지목	대장 면적 (㎡)	편입면적			소 유 자		소유권의 권리			비고
					결정 면적	기타 면적	합계	성 명	주 소	성명	주소	권리	
23	소양로4가	119	도	2,762	156	-	156	춘천시					
24	"	115-6	대	28.3	28.3	-	28.3	춘천시					
25	"	115-7	대	102	102	-	102	춘천시					
26	"	115-21	대	169.5	169.5	-	169.5	춘천시					
27	낙원동	115-29	대	1.7	1.7	-	1.7	고종훈	춘천시 소양로4가 10-3				
28	"	115-28	대	21.1	21.1	-	21.1	춘천시					
29	"	115-26	대	183.1	183.1	-	183.1	춘천시					50/70
								최재만	춘천시 소양로4가 14				
30	"	115-31	대	16.1	16.1	-	16.1	고종훈	춘천시 소양로4가 10-3				1/4
								춘천시					
31	"	115-27	대	11	11	-	11	춘천시					
32	"	116-22	대	82.3	82.3	-	82.3	춘천시					
33	"	116-21	대	1.8	1.8	-	1.8	춘천시					
34	"	116-29	대	105.2	105.2	-	105.2	춘천시					
35	"	115-22	대	108.8	90	-	90	춘천시					
36	"	115-24	대	75.2	75.2	-	75.2	춘천시					
37	"	115-25	대	170.9	170.9	-	170.9	춘천시					
38	"	120	도	2,760.8	141	-	141	춘천시					
39	"	116-24	대	32	32	-	32	춘천시					
40	"	116-23	대	283.9	283.9	-	283.9	춘천시					
41	"	116-27	대	273.8	273.8	-	273.8	춘천시					
42	"	116-25	대	21.2	21.2	-	21.2	춘천시					
43	"	116-28	대	0.6	0.6	-	0.6	춘천시					
44	"	115-23	대	0.2	0.2	-	0.2	춘천시					
합 계					8,535.6	-	8,535.6						

나. 지장물조사

일련 번호	위치	지번	물건의 종류	구조 및 규격	수량	소 유 자		이해 관계자			비고
						성명 또는 명칭	주 소	성명 또는 명칭	주 소	권리의 종류 및 내용	
1	소양로 4가	48-4	건물	벽돌조 지상1층	172.9㎡	국방부					
			창고	천막	53.9㎡						
			컨테이너	2.9X6.1	1EA						
		40	건물	조립식판넬 (체력장)	161.1㎡						
			컨테이너	19.2X10.2	1EA						
		60	건물	철근콘크리트 (위병소)	47.4㎡						
			보관소	시멘트블럭	8.0㎡						
발전기실	조립식판넬		15.9㎡								
2	소양로 4가	103-4	가옥	목조시멘트1층 (9.8*6.7)+(7.2*4)+ (5.6*2.2)	106.78㎡	춘천시					
			대문	콘크리트문주 슬라브지붕 철재	1식						
			담장	측면,블럭(15m,H1.8*1/2)	13.5㎡						
3	소양로 4가	103-5	가옥	시멘트블럭 시멘트기와 (7.9*4.5)+(9.5+2.6)	60.25㎡	춘천시					
			가옥	목조 시멘트기와(4.7*2.8)	13.16㎡						
			창고	블럭 스테트(2.5*1.8)	4.5㎡						
			화장실	블럭 스테트(1.7*1.3)	2.21㎡						
			김치광 및 장독대	조적 스타브(2.1*2.9)	6.09㎡						
			개수대	콘크리트	1식						
			가추(차양)	목조 썬라이트 (평상,바닥포함) (8*2)+(1.8*4)	23.2㎡						
			태양열 온수	S3000B	1식						
			대문	적벽돌문주 스테트지붕 철재	1식						
			담장	전면,블럭(5M,H1.8)	9㎡						
			담장	측면,블럭(8M,H1.8*1/2)	7.2㎡						

일련 번호	위치	지번	물건의 종류	구조 및 규격	수량	소 유 자		이해 관계자			비고
						성명 또는 명칭	주 소	성명 또는 명칭	주 소	권리의 종류 및 내용	
3	소양로 4가	103-5	담장		13.5㎡	춘천시					
			바닥포장	콘크리트	28.1㎡						
			화단	마당,벽돌	1식						
			화단	전면,벽돌,L5	1식						
			화단	전면,벽돌,L4	1식						
			감나무		1주						
			머루나무		1주						
			포도나무		1주						
			복분자		4군						
			엄나무		1주						
4	소양로 4가	103-6	가옥	목조 시멘트기와 (8.7*3.5) + (8*3) + (7*2.5)	71.95㎡	춘천시					
			다용도실	목조 썬라이트(바닥포함) (3.8*4.5)	17.1㎡						
			가추	목조 썬라이트(바닥포함) (2.6*3.5)	9.1㎡						
			화장실	브릭 시멘트기와(1.1*1.5)	1.65㎡						
			장독대	콘크리트(3.6*1)	1식						
			개수대	콘크리트(1.2*0.9)	1식						
			담장	측면,브릭(L8,H1.8*1/2)	7.2㎡						
			담장	측면,브릭(L7.6,H1.6)	12.16㎡						
			담장	브릭(L7.2,H1.8)	12.96㎡						
			대문	조적문주,스라브지붕,철재	1식						
			바닥포장	콘크리트	18.5㎡						
			가시오가피		2주						
5	소양로 4가	103-15	가옥1층	적벽돌조 슬라브	93.78㎡	춘천시					
			가옥2층	적벽돌조 슬라브	76.41㎡						
			지하실	적벽돌조 슬라브	26.91㎡						
			화장실 및 현관	조적조 판넬(4.2*1.4)	5.88㎡						

일련 번호	위치	지번	물건의 종류	구조 및 규격	수량	소 유 자		이해 관계자			비고
						성명 또는 명칭	주 소	성명 또는 명칭	주 소	권리의 종류 및 내용	
5	소양로 4가	103-15	보일러실 및 현관	샷시(1.2*4.1)	4.92㎡	춘천시					
			가추	샷시(4*1.5)	6㎡						
			가추(후면)	조적,샷시,유리(바닥포함) (1.5*9.3)	13.95㎡						
			김치광	목조 스라브(0.8*2)	1.6㎡						
			계단(현관)	콘크리트 화강석(1.3*1.9)	1식						
			계단(1층)	콘크리트(난간포함)	1식						
			계단(2층)	철재(난간포함)	1식						
			대문	적벽돌문주3, 스라브지붕, 철재2	1식						
			담장	브릭(L21,H1.6)	33.6㎡						
			바닥포장	콘크리트	19.5㎡						
			바닥포장	보도브릭	10㎡						
			화단1	적벽돌	1식						
			경계석	L5	2식						
			화단2	적벽돌	1식						
			주목		1주						
			단풍나무		1주						
			회양목		3주						
			은행나무		2주						
			철쭉		1주						
			감나무		1주						
			인동나무		1주						
앵두나무		1주									
동백나무		2주									
기자나무		1주									
감굴나무		1주									

일련 번호	위치	지번	물건의 종류	구조 및 규격	수량	소 유 자		이해 관계자			비고
						성명 또는 명칭	주 소	성명 또는 명칭	주 소	권리의 종류 및 내용	
6	소양로 4가	103-11	가옥1층	변색벽돌 평스라브	152.1㎡	춘천시					
			가옥2층	변색벽돌 평스라브	152.1㎡						
			가옥3층	변색벽돌 평스라브	152.1㎡						
			지하실	변색벽돌 평스라브	30㎡						
			베란다(3층)	샷시(0.5*3.8)	1.9㎡						
			옥탑(계단실)	벽돌스라브 (2.4*1.7)+(2.8*1.2)	7.44㎡						
			빨래건조대	철제	1식						
			바닥포장	콘크리트	156.7㎡						
			바닥포장	콘크리트	69㎡						
			웬스	철재(L7,H1.8)	12.6㎡						
			대문	조적문주,철재(L4), (조명포함)	1식						
			셔터		1식						
			담장	브릭(L16,H1.5)	24㎡						
			화단	벽돌	1식						
			화단	벽돌	2식						
			화단(후면)	벽돌	1식						
			주목		2주						
			철쭉		2군						
			소나무		1주						
			포도나무		1주						
			드릅나무		2주						
			남촌나무		1주						
			감나무		1주						
오가피		3군									
소국		6주									
감나무		2주									

일련 번호	위치	지번	물건의 종류	구조 및 규격	수량	소 유 자		이해 관계자			비고
						성명 또는 명칭	주 소	성명 또는 명칭	주 소	권리의 종류 및 내용	
6	소양로 4가	103-11	주목		1주	춘천시					
			목단		1주						
			엄나무		1주						
			싸리꽃나무		1주						
			감나무		2주						
			수국		1주						
			매실나무		4주						
			산수유		1주						
			구기자		2주						
			블루베리		17주						
			드릅나무		19주						
농작물	참나물, 취나물, 산마늘	15㎡									
7	소양로 4가	103-12	가옥	목조, 벽돌조, 스테트 (9.4*2.4) + (8.2*11.6)	117.68㎡	춘천시					
			창고	벽돌 스투브(3*1.50)	4.5㎡						
			가추	목조스레트(2.3*9.4)	21.62㎡						
			장독대	콘크리트	1식						
			계단	철재	1식						
			바닥포장	콘크리트	11.9㎡						
			바닥포장	보도블럭	5.5㎡						
			담장	블럭(L4.5, H1.6)	7.2㎡						
			대문	목조 철관	1식						
8	소양로 4가	115-5	자동차수리점	경량철골조 샌드위치판넬(5*7)	35 ㎡	춘천시					
			창고	경량철골 샌드위치판넬(15.5*1.7)	26.35㎡						
			바닥포장	콘크리트	102㎡						
			단풍나무		1주						
			건축물보수비	경량철골조 샌드위치판넬	1식						
			담장	블록 및 벽돌	18m						

일련 번호	위치	지번	물건의 종류	구조 및 규격	수량	소 유 자		이해 관계자			비고
						성명 또는 명칭	주 소	성명 또는 명칭	주 소	권리의 종류 및 내용	
9	소양로 4가	115-7	점포	벽돌조스라브(5.4*5.2)	28.08㎡	춘천시					
			주택1층	벽돌조 스라브(8*4.9) +(3.03*3.03)	48.38㎡						
			주택2층	벽돌조 스라브 (5.2*5.4)+(8.0*3.9)+ (3.03*3.03)	68.46㎡						
			지하실	벽돌조 스라브(5*4.7)	23.5㎡						
			지하실	벽돌조스라브(2.5*1.9)+ (1.5*1)	6.25㎡						
			가추1층	경철썬라이트(바닥포함) (1.3*5.2)+(1.8*5)	15.76㎡						
			차양1층	철파이프 천막	1식						
			복도2층	조적,샷시,스라브 (1.3*5.0)+(2.3*1)	8.8㎡						
			계단2층	콘크리트(난간포함)	1식						
10	소양로 4가	115-8	가옥	목조시멘트기와(6.5*4.6)+ (4.6*2.4)+(3.5*2.6)+ (12.7*2.6)	83.06㎡	춘천시					
			가옥 및 세면실	목조시멘트기와(5*1.2)	6㎡						
			다락	목조(3*3.5)	10.5㎡						
			차양	목조썬라이트(바닥포함) (1.9*2.4)+(3*2.6)+ (4.7*2.2)	22.7㎡						
			창고	목조 스테트(2.3*1.1)	2.53㎡						
			화장실	조적 스라브(2.3*1.7)	3.91㎡						
			창고	목조 스테트(2.6*1.5)	3.9㎡						
			대문	조적문주 철재	1식						
바닥포장	콘크리트	45.5㎡									

일련 번호	위치	지번	물건의 종류	구조 및 규격	수량	소 유 자		이해 관계자			비고
						성명 또는 명칭	주 소	성명 또는 명칭	주 소	권리의 종류 및 내용	
10	소양로 4가	115-8	담장	브릭(L10,H1.8)	18㎡	춘천시					
			화단	콘크리트	1식						
			매화		1주						
			드릅나무		9주						
			아로니아		1주						
			복분자		1주						
11	소양로 4가	115-11	가옥1층	목조 시멘트기와 (11.0*3.7)+(3.2*5)	56.7㎡	춘천시					
			욕실 및 세탁실	목조시멘트기와(1*4.6)	4.6㎡						
			가추	목조썸라이트 (바닥포함) (1*3.5)	3.5㎡						
			화장실및창고	브릭스레트((4+3)*1/2*1.3)	4.55㎡						
			보일러실	브릭 스투트(1.9*2.5)	4.75㎡						
			가추	목조썸라이트,담장포함 (L6,H1.6),바닥포함(6*1)	6㎡						
			가추	목조썸라이트,바닥포함 (3+4)*1/2*4.5)	15.75㎡						
			가추	목조썸라이트,바닥포함 (7.8+1.8)+(2*3)	20.04㎡						
			담장	브릭(L6,H1.8)	10.8㎡						
			담장	브릭(L8.5H.1.6)	13.6㎡						
			장독대	콘크리트(계단포함) (3.5*3)	10.5㎡						
			바닥포장	콘크리트	33.35㎡						
			개수대	콘크리트	1식						
			대문	조적문주,스라브지붕,철재	1식						

일련 번호	위치	지번	물건의 종류	구조 및 규격	수량	소 유 자		이해 관계자			비고
						성명 또는 명칭	주 소	성명 또는 명칭	주 소	권리의 종류 및 내용	
12	낙원동	115-12	가옥1층	변색벽돌 스투브	78.9㎡	춘천시					
			가옥2층	변색벽돌 스투브	77.22㎡						
			가옥2층 (증축)	변색벽돌 스투브	8.4㎡						
			가옥지하층	변색벽돌 스투브	96.49㎡						
			다락	조적 스투브(2*2.3)	4.6㎡						
			비닐하우스	4*12	48㎡						
			위성안테나		1식						
			창고	조적스라브((1.8+1)*1/2*2.2)	3.08㎡						
			계단 및 창고	콘크리트 인조석(난간포함)	1식						
			담장	조적,인조석(L2,H2)	4㎡						
			차양	쇠파이프 폴리카보네이트(10.5*1.1)	11.55㎡						
			계단 및 테라스	콘크리트인조석물갈기 (난간포함)(7.3*1)	7.3㎡						
			바닥 및 계단	콘크리트 인조석물갈기 (7.3*1.2)+(2.2*3.2)+ (0.7*2.5)	17.55㎡						
			차양	폴리	6㎡						
			차양	폴리	2㎡						
			바닥포장	콘크리트(2.5+1.5)* (6.5)	26㎡						
			계단 및 계단실	철재, 폴리(L5)	1식						
			대문	콘크리트, 인조석물, 스라브지붕, 철재(W1.7)	1식						
			대문	콘크리트,인조석물,철재(W.12)	1식						
			담장	브럭(L18,H1.6)*(L13,H1.3) +(L12H1.3)	61.3㎡						
지하실 (보일러실)	철근콘크리트(3.0+3.1)*2/2	7㎡									

일련 번호	위치	지번	물건의 종류	구조 및 규격	수량	소 유 자		이해 관계자			비고
						성명 또는 명칭	주 소	성명 또는 명칭	주 소	권리의 종류 및 내용	
13	낙원동	115-13	가옥	조적 시멘트기와 (7.1*5.7)+(2.8*2.5)	47.47㎡	춘천시					
			가추	담장,스레트 (바닥포함)(1.1*8.2)	9.02㎡						
			가추	블록조 스투트(1*3.9)	3.9㎡						
			대문	조적문주,스라브지붕,철계	1식						
			담장	브릭(L9,H1.6)	14.4㎡						
			장독대	콘크리트	1식						
			바닥포장	콘크리트	12.5㎡						
			계단	콘크리트	1식						
			앵두나무		1주						
			오가피		1주						
			수도전		1식						
14	낙원동	115-13	가옥	브릭시멘트기와 (10*4.5)+(3*0.4)	46.2㎡	춘천시					
			가옥	조적 시멘트기와(3*3)	9㎡						
			세탁실 및 화장실	조적 스라브(1.5*4.4)	6.6㎡						
			계단	콘크리트	1식						
			가추	목조 스투트(1.6*3)	4.8㎡						
			가추	목조 스투트(1*3)	3㎡						
			가추	목조 썬라이트(2*4)	8㎡						
			바닥포장	보도브릭(7*2.5+1*3)	20.5㎡						
			계단	콘크리트	1식						
			담장	브릭(L6,H1.6)	9.6㎡						
			대문	조적문주,스라브지붕,철계	1식						
오가피		1군									

일련 번호	위치	지번	물건의 종류	구조 및 규격	수량	소 유 자		이해 관계자			비고
						성명 또는 명칭	주 소	성명 또는 명칭	주 소	권리의 종류 및 내용	
15	낙원동	115-18	가옥	목조,시멘트기와 (5.1*5.7)+(2.4*2.4)	34.83㎡	춘천시					
			가옥	조적 스투트 (2.6*4.4)+(2.6+2.1) *1/2*2.2)	16.61㎡						
			보일러실 및 장독대	조적 스투브 ((2.1+1.7)*1/2*1.7)	3.23㎡						
			계단	콘크리트	1식						
			가추(현관)	목조 선라이트(2.4*2.7)	6.48㎡						
			가추	목조선라이트(바닥포함) (3*1) +((2.5+1.2)*1/2*5)+ (1.2*5)	18.25㎡						
			대문	철과이프문주,철재	1식						
			바닥포장	콘크리트	5㎡						
			담장	브릭(L7,H1.6)	11.2㎡						
16	낙원동	115-19	화장실	조적스라브(1.2*1.2)	1.44㎡	고종훈	소양로4가 10-3				
17	낙원동	116-1	담장	브릭(L3.1,H1.8) (보수비포함)	1식	춘천시					
18	낙원동	116-20	가옥1층	변색벽돌 스투브	77.25㎡	춘천시					
			가옥2층	변색벽돌 스투브	76.5㎡						
			가옥지하층	변색벽돌 스투브	62.25㎡						
			다락	변색벽돌 스투브	9㎡						
			2층복도	조적조슬라브,샷시 (6.7*1.5)	10.05㎡						
			현관 및 계단1층	콘크리트(난간포함) (1.5*2.6)	3.9㎡						
			계단 및 현관지하	콘크리트(4.2*1.5)+(1.6*1.5)	8.7㎡						
			계단	3*1.5	1식						
			대문	철재	1식						
			담장	브릭(L11,H1.6)+(L14,H1.6) +(L11,H2.5)	67.5㎡						

일련 번호	위치	지번	물건의 종류	구조 및 규격	수량	소 유 자		이해 관계자			비고
						성명 또는 명칭	주 소	성명 또는 명칭	주 소	권리의 종류 및 내용	
18	낙원동	116-20	가추	목조 썬라이트(1.2*3.5)	4.2㎡						
			바닥포장	콘크리트(1.2*6.5)	7.8㎡						
			바닥포장	인조석물갈기	12㎡						
			대추나무		1주						
			가시오가피		2주						
			감나무		1주						
			매실나무		1주						
19	낙원동	116-15	가옥1층	벽돌 스투브	88.02㎡						
			가옥2층	벽돌 스투브	32.4㎡						
			지하실	벽돌 스투브	14.52㎡						
			테라스 및 계단(전면)	콘크리트,인조석물갈기	1식						
			계단1층	콘크리트(난간포함)	1식						
			계단1층	콘크리트	1식						
			계단 및 차양 지하실	콘크리트,쇠파이프천막	1식						
			계단(후면)	콘크리트,인조석물갈기	1식						
			계단1층	콘크리트	1식						
			창고	브릭 스투브(4.6*1.4)	6.44㎡						
			개수대	콘크리트	1식						
			바닥포장	보도브릭	60.7㎡						
			대문	조적문주,스라브지붕,철재	1식						
			담장	브릭(L9,H1.8)	16.2㎡						
			사철나무		1주						
			회양목		1주						
			감나무		1주						
			회양목		6주						
			수국		1주						
			덩쿨나무		1주						

일련 번호	위치	지번	물건의 종류	구조 및 규격	수량	소 유 자		이해 관계자			비고
						성명 또는 명칭	주 소	성명 또는 명칭	주 소	권리의 종류 및 내용	
19	낙원동	116-15	사철나무		1주	춘천시					
			감나무		1주						
			주목		1주						
			자두나무		1주						
			대추나무		1주						
			오가피		1군						
			감나무		1주						
			감나무		1주						
			수국		1주						
20	낙원동	116-14	가옥1층	벽돌 스투브	53.55㎡	춘천시					
			가옥2층	벽돌 스투브	45.55㎡						
			세탁실 1층	벽돌 스투브(1.2*3)	3.6㎡						
			현관 및 계단실1층	샷시(1.5*2.4)+ ((3+2.5)*1/2*1.2)	6.9㎡						
			현관 및 계단실2층	샷시(4.5*1.2)+ ((4.5+4)*1/2*1.2)	10.5㎡						
			계단실 옥탑	샷시(4.5*1.2)+ ((4.5+4)*1/2*1.2)	10.5㎡						
			창고 옥탑	경량철골 샌판(3.5*3.5)	12.25㎡						
			가추 옥탑	목조썸라이트((2+1) *1/2*3.5)	5.25㎡						
			빨래건조대	쇠파이프	1식						
			보일러실	샌드위치판넬((1.5+1) *1/2*3)	3.75㎡						
			계단현관	콘크리트	1식						
			계단후면	콘크리트	1식						
			대문	문주, 샷시	1식						
20	낙원동	116-14	바닥포장	콘크리트	12.75㎡						
			담장	벽돌, 치장난간(L4.5.H1.5)	6.75㎡						
			화단	벽돌	1식						
			감나무		1주						

일련 번호	위치	지번	물건의 종류	구조 및 규격	수량	소 유 자		이해 관계자			비고
						성명 또는 명칭	주 소	성명 또는 명칭	주 소	권리의 종류 및 내용	
21	낙원동	116-2	가옥1층	변색벽돌 스투브	77.16㎡	춘천시					
			가옥2층	변색벽돌 스투브	58.63㎡						
			가옥3층	변색벽돌 스투브	36.27㎡						
			지하실	변색벽돌 스투브	16.2㎡						
			현관 및 계단	콘크리트, 화강석(난간,지하광포함)	1식						
			장독대	콘크리트	1식						
			개수대	콘크리트	1식						
			가추 및 계단 지하실	콘크리트, 경강철골, 샌판(4.5*1.4)	1식						
			국기계양대	스테인레스	1식						
			바닥포장	콘크리트	28.8㎡						
			대문	적벽돌문주,스라브지붕,철재	1식						
			대문	조적문주,철재	1식						
			담장	브릭(L11,H2)	22㎡						
			담장	치장벽돌(H1.9,L6)	11.4㎡						
			계단1층	콘크리트,화강석 (난간포함)	1식						
			계단1층	철재	1식						
			계단2층	콘크리트,화강석 (난간포함)	1식						
			계단3층	콘크리트,화강석(난간포함)	1식						
			세탁실	조적 스투브(1*2)	2㎡						
보일러실 3층	샌드위치판넬(1.2*2.1)	2.52㎡									
22	낙원동	116-3	가옥	조적시멘트기와,스라브 (6.8*3.8)+(7.8*6)	72.64㎡	춘천시					
			차양	철파이프 폴리(바닥포함)(8*2)	16㎡						
			가추	목조 선라이트(7.8*1.2)	9.36㎡						
			창고	브릭 스투브(2*2.5)	5㎡						

일련 번호	위치	지번	물건의 종류	구조 및 규격	수량	소 유 자		이해 관계자			비고
						성명 또는 명칭	주 소	성명 또는 명칭	주 소	권리의 종류 및 내용	
22	낙원동	116-3	개수대	콘크리트	1식	춘천시					
			장독대	콘크리트	1식						
			셔터	조적문주,철재	1식						
			대문	조적문주,스라브지붕,철재	1식						
			바닥포장	콘크리트,보도블럭	48.25㎡						
			담장	브릭(L3.5,H2)+ (L15.6,H1.8)	35.08㎡						
			화단	브릭,콘크리트	1식						
			감나무		2주						
			살구나무		1주						
			소나무		5주						
			소나무		2주						
			오가피		4주						
			대추나무		1주						
			소태나무		1주						
			유실수		1주						
23	낙원동	115-15	대문	적벽돌문주,철재	1식	춘천시					
			조명		2개						
			담장	브릭(보수비포함)(L6.2,H3)	18.6㎡						
			바닥포장	콘크리트,보도블럭,잔디	28㎡						
24	낙원동	116-4	가옥	조적시멘트기와 (10.6*3.8)+(3.8.8)	66.68㎡	춘천시					
			창고	브릭 샌판(1*4)	4㎡						
			가추	목조스레트(바닥포함) (1*13)	13㎡						
			담장	브릭(L13,H1.8)	23.4㎡						
			담장	브릭(L16,H.18)	28.8㎡						

일련 번호	위치	지번	물건의 종류	구조 및 규격	수량	소 유 자		이해 관계자			비고
						성명 또는 명칭	주 소	성명 또는 명칭	주 소	권리의 종류 및 내용	
24	낙원동	116-4	대문	조적문주,스라브지붕,철재	1식	춘천시					
			장독대	콘크리트	1식						
			장독대	콘크리트	1식						
			가추	철파이프 샌판(1*3)	3㎡						
			바닥포장	콘크리트	42㎡						
			개수대	콘크리트	1식						
			화단	브릭,벽돌	1식						
			주목		1주						
			자두나무		1주						
			대추나무		1주						
			무궁화		2주						
			목단		1주						
오가피		1주									
25	소양로 4가	103-16	담장	적벽돌조 (6*2)	12㎡	춘천시					
			대문	연외조3문주 슬라브	1식						
			마당포장	보도블럭 (5*2*1/2)	3㎡						
			화단및올타리	연외조	1식						
			뽕나무		1주						
			오갈피		4군						
			장미		1군						
			철쭉		4군						
			담장		8m						
26	낙원동	115-20	화장실	벽돌조스라브(1.2*1.2)	1.44㎡	이해립	춘천시 중앙로 106번길 23-6 (낙원동)				
27	낙원동	115-5	창고	컨테이너 (3*2)	1식	이광현	춘천시 가연길 22(낙원동)				

7. 국토의 계획 및 이용에 관한 법률 제99조의 규정에 의한 공공시설 등의 귀속 및 양도에 관한 사항: 해당없음

춘천시 고시 제2022-557호

춘천도시계획시설(교통시설: 중로2류110호선) 사업
실시계획(변경) 인가 고시

춘천시 고시 제2021-642호(2021. 12. 31.)로 고시된 춘천시 소양로2가 80-9번지 일원의 춘천도시계획시설(교통시설: 중로2류110호선) 사업에 대하여, 「국토의 계획 및 이용에 관한 법률」 제88조 및 같은법 시행령 제97조의 규정에 따라 실시계획인가 하고, 이에 관한 사항을 같은법 제91조 및 같은법 시행령 제100조의 규정에 따라 아래와 같이 고시합니다.

2022년 12월 30일

춘 천 시 장

- 1. 사업시행지의 위치: 춘천시 소양로2가 80-9번지 일원
- 2. 사업의 종류 및 명칭
 - 가. 사업의 종류: 춘천도시계획시설(교통시설: 중로2류110호선)사업
 - 나. 사업의 명칭: 모수물길 41-70구간 도로확포장공사
- 3. 면적 또는 규모
 - 가. 면 적: A = 7,317.7㎡
 - 나. 규 모: 도시계획도로(중로2류110호선) B=16~19m, L=340m
- 4. 시행자의 성명 및 주소
 - 가. 성 명: 춘천시장(도시재생과)
 - 나. 주 소: 춘천시 시청길 11 (옥천동)
- 5. 사업의 착수예정일 및 준공예정일(변경있음)
 - 1) 착 수 일: 실시계획인가일
 - 2) 준공예정일: (기정) 2022. 12. 31.
(변경) 2023. 12. 31.
- 6. 수용 또는 사용할 토지 또는 건물의 소재지·지번·지목 및 면적, 소유권과 소유권외의 권리 명세 및 그 소유자·권리자의 성명·주소 (변경없음)
 - 가. 토지조서

일련 번호	소재지	지번	지 목	대장 면적 (㎡)	편입면적(㎡)			소 유 자		소유권외 권리			비고
					결정 면적	기타 면적	합계	성 명	주 소	성명	주소	권리	
합계	103필지				7,317.7		7,317.7						
1	소양로2가	80-9	도	25	25		25	춘천시					

일련 번호	소재지	지번	지 목	대장 면적 (㎡)	편입면적(㎡)			소 유 자		소유권의 권리			비고
					결정 면적	기타 면적	합계	성 명	주 소	성명	주소	권리	
2	소양로2가	80-12	대	66	66		66	춘천시					
3	"	80-7	도	138	138		138	춘천시					
4	"	81-5	대	70	70		70	춘천시					
5	"	81-4	도	486	486		486	춘천시					
6	"	87-2	대	1	1		1	춘천시					
7	"	87	대	584	584		584	춘천시					
8	"	83-12	도	66	4.2		4.2	재경부					
9	"	83-13	도	10	10		10	재경부					
10	"	24-45	구	84	84		84	건교부					
11	"	24-46	구	307	9.8		9.8	건교부					
12	"	24-47	구	599	599		599	건교부					
13	"	24-49	구	374	9.8		9.8	건교부					
14	"	83-7	도	64	64		64	춘천시					
15	"	83-11	대	139	139		139	춘천시					
16	"	82	수	142	142		142	춘천시					
17	"	83-9	도	5	5		5	춘천시					
18	"	83-2	대	142	142		142	춘천시					
19	"	83-8	도	12	12		12	춘천시					
20	"	83-4	대	89	89		89	춘천시					
21	"	64-149	도	17	17		17	재경부					
22	"	64-148	도	99	99		99	재경부 춘천시					
23	"	64-153	대	258	258		258	재경부					
24	"	64-3	대	10	10		10	재경부 춘천시					
25	"	64-158	도	61	61		61	재경부					
26	"	64-150	도	30	30		30	춘천시					
27	"	64-157	대	128	128		128	재경부					

일련 번호	소재지	지번	지 목	대장 면적 (㎡)	편입면적(㎡)			소 유 자		소유권의 권리			비고
					결정 면적	기타 면적	합계	성 명	주 소	성명	주소	권리	
28	소양로2가	64-10	대	30	30		30	춘천시					
29	"	64-151	도	10	10		10	재경부					
30	"	64-11	대	40	40		40	재경부					
31	"	64-155	대	56	56		56	춘천시					
32	"	64-156	대	1	1		1	춘천시					
33	"	64-13	대	52	52		52	춘천시					
34	"	67-6	도	3	3		3	춘천시					
35	"	66-7	대	25	25		25	춘천시					
36	"	67-1	대	58	58		58	춘천시					
37	"	66-6	대	22	22		22	춘천시					
38	"	66-9	대	12	12		12	춘천시					
39	"	66-10	대	13	13		13	춘천시					
40	"	67-5	도	58	58		58	춘천시					
41	"	67-2	대	7	7		7	춘천시					
42	"	66-5	대	24	24		24	춘천시					
43	"	66-8	대	14	14		14	춘천시					
44	"	6-2	대	119	119		119	춘천시					
45	"	7-26	대	71	71		71	춘천시					
46	"	7-30	대	24	24		24	송준규	춘천시 동내면 사래울길 33-6				
47	"	7-19	도	6	6		6	춘천시					
48	"	7-23	도	19	19		19	춘천시					
49	"	7-29	대	105	105		105	춘천시					
50	"	7-32	대	35	35		35	춘천시					
51	"	7-24	도	23	23		23	임용준	서울시 동대문구 용두동 253-213				
52	"	7-10	대	3	3		3	임용준	서울시 동대문구 용두동 253-213				

일련 번호	소재지	지번	지 목	대장 면적 (㎡)	편입면적(㎡)			소 유 자		소유권의 권리			비고
					결정 면적	기타 면적	합계	성 명	주 소	성명	주소	권리	
53	소양로2가	7-22	도	26	26		26	춘천시					
54	"	7-21	도	27	27		27	춘천시					
55	"	7-27	대	28	28		28	춘천시					
56	"	7-31	대	12	12		12	김정애	경기도 남양주시 사릉로 19-21, 104동 402호 (금곡동, 신부영주택)				
57	"	7-20	도	119	119		119	춘천시					
58	"	7-28	대	94	94		94	춘천시					
59	"	7-18	도	13	13		13	춘천시					
60	"	9-21	대	101	101		101	춘천시					
61	"	9-22	대	24	24		24	춘천시					
62	"	175-16	대	17.9	17.9		17.9	춘천시					
63	"	175-19	대	4.2	4.2		4.2	춘천시					
64	"	175-15	대	28.9	28.9		28.9	춘천시					
65	"	175-18	대	10.1	10.1		10.1	춘천시					
66	"	175-2	대	45	45		45	춘천시					
67	"	175-17	대	58.8	58.8		58.8	춘천시					
68	"	175-1	대	22.1	22.1		22.1	춘천시					
69	"	80-8	도	166	166		166	춘천시					
70	"	80-13	대	63	63		63	춘천시					
71	"	80-6	대	20	20		20	춘천시					
72	"	81-6	대	59	59		59	춘천시					
73	"	79-1	수	99	99		99	춘천시					
74	"	78-17	중	24	24		24	춘천시					
75	"	78-14	도	3	3		3	춘천시					
76	"	78-6	도	129	46		46	강원도					
77	"	78-7	도	40	6		6	강원도					
78	"	75-27	대	26	26		26	춘천시					

일련 번호	소재지	지번	지 목	대장 면적 (㎡)	편입면적(㎡)			소 유 자		소유권의 권리			비고
					결정 면적	기타 면적	합계	성 명	주 소	성명	주소	권리	
79	소양로2가	83-15	대	37	37		37	춘천시					
80	"	64-1	대	43	43		43	재경부					
81	"	83-14	대	34	34		34	춘천시					
82	"	83-10	대	110	110		110	춘천시					
83	"	84-9	대	35	35		35	춘천시					
84	"	70-1	수	200	200		200	춘천시					
85	"	64-154	대	10	10		10	춘천시					
86	"	69	도	109	109		109	춘천시					
87	"	68	도	314	314		314	춘천시					
88	"	71-1	수	247	247		247	춘천시					
89	"	1-68	도	36	31		31	춘천시					
90	"	6-1	대	93	93		93	춘천시					
91	"	5-1	수	123	123		123	춘천시					
92	"	8-2	수	69	69		69	재경부					
93	"	8	수	26	26		26	춘천시					
94	"	9-20	도	101	101		101	춘천시					
95	"	10-2	수	117	117		117	춘천시					
96	"	182	도	12223.5	178		178	춘천시					
97	"	107	도	37640.2	133.9		133.9	춘천시					
98	"	64-159	대	2	2		2	춘천시					
99	"	80-11	대	15	15		15	춘천시					
100	"	7-7	대	63	26.8		26.8	춘천시					
101	"	64-12	대	4	0.7		0.7	춘천시					
102	"	81-1	대	79	4.5		4.5	춘천시					
103	"	88	도	40	2		2	건교부					

나. 지장물조서

일련 번호	소재지	지번	물건의 종류	구조 및 규격	수량 (면적)	소 유 자		이해 관계자			비고
						성명 또는 명칭	주 소	성명 또는 명칭	주 소	권리의 종류 및 내용	
1	소양로 2가	80-1	소매점(1층)	철근콘크리트조/슬라브	104.93㎡	춘천시					
			담장	블록(H:1.5)	15m						
			수도시설		1식						
			수도계량기		1식						
			오수정화조		3개소						
			간판		3개소						
			현수막		4EA						
			천막		3EA						
			화단		2.0c						
			목련		1주						
			단풍나무		1주						
			은행나무		3주						
호두나무		1주									
2	"	81-1	영업점(1층)	철근콘크리트조 평슬라브지붕	84.74㎡	춘천시					
			영업점(2층)	철근콘크리트조 평슬라브지붕	76.35㎡						
			영업점(3층)	철근콘크리트조 평슬라브지붕 66.73+1*4	70.73㎡						
			영업점(4층)	철근콘크리트조 평슬라브지붕	66.73㎡						
			영업점(5층)	철근콘크리트조 평슬라브지붕 10*5	50㎡						
			창고(계단실)	적벽돌조 슬라브지붕 1.5*2	3㎡						
			계단1	철재(B:1.0)	5m						
			계단2	콘크리트(B:1.0)	16.8m						
			담장	샌드위치판넬	3.5m						
			마당포장	콘크리트 3*5	15㎡						

일련 번호	소재지	지번	물건의 종류	구조 및 규격	수량 (면적)	소 유 자		이해 관계자			비고
						성명 또는 명칭	주 소	성명 또는 명칭	주 소	권리의 종류 및 내용	
3	소양로 2가	87	단독주택 (지하)	시멘트벽돌조	9.9㎡	춘천시					
			단독주택 (1층)	시멘트벽돌조	84.33㎡						
			단독주택 (2층)	시멘트벽돌조	36.93㎡						
			다용도실 (1층)	벽돌조판넬(5.7*2.0)	11.4㎡						
			베란다 (2층)	샤시조(2.8*1.3)	3.64㎡						
			차양	폴리카보네이트(3.8*2.9)	11.02㎡						
			차양	폴리카보네이트(4.2*2.5)	10.5㎡						
			화장실	블럭판넬	1식						
			창고	목조함석(2*1.5)	3㎡						
			창고	목조판넬(2*2)	4㎡						
			차양	철파이프조(1.7*2.8)	4.76㎡						
			수도전	개수대포함	1식						
			아궁이		1식						
			장독대	콘크리트	1식						
			대문	양문주슬라브철재	1식						
			담장	블럭(L=33.5m, H=2.0m)	67㎡						
			담장	블럭(L=17m, H=1.2m)	20.4㎡						
			담장	블럭(L=15m, H=1.5m)	22.5㎡						
			향나무		5주						
			주목		7주						
			회양목		35주						
소사나무		1주									
층층나무		2주									
단풍나무		2주									

일련 번호	소재지	지번	물건의 종류	구조 및 규격	수량 (면적)	소 유 자		이해 관계자			비고
						성명 또는 명칭	주 소	성명 또는 명칭	주 소	권리의 종류 및 내용	
3	소양로 2가	87	원두층나무		5주	춘천시					
			황매실		1주						
			체리나무		2주						
			초코베리		3주						
			잣나무		1주						
			포도나무	지지대포함	1주						
			앵두나무		1주						
			황철쭉		2주						
			찔레나무		2주						
			장미(월계)		1주						
			장미		3주						
			작약		3주						
			진달래		3주						
			두릅나무		10주						
			산수유		3주						
			애광나무		1주						
			황매화		1군						
			자귀나무		1주						
			능소화		1주						
			산초나무		1군						
리일락		1주									
박태기나무		1주									
사철나무		1주									

일련 번호	소재지	지번	물건의 종류	구조 및 규격	수량 (면적)	소유자		이해 관계자			비고
						성명 또는 명칭	주소	성명 또는 명칭	주소	권리의 종류 및 내용	
4	소양로 2가	83-1	주택 (지하층)	철근콘크리트 라멘조 슬라브지붕	77.1㎡	춘천시					
			영업점 (1층)	철근콘크리트 라멘조 슬라브지붕	74.31㎡						
			주택(2층)	철근콘크리트 라멘조 슬라브지붕	73.34㎡						
			주택(3층)	철근콘크리트 라멘조 슬라브지붕	73.34㎡						
			계단실 (옥탑층)	철근콘크리트 라멘조 슬라브지붕	11.04㎡						
			보일러실	샌드위치판넬	2.5㎡						
			담장	블록(H:1.8)	18㎡						
			보일러실	블럭조슬라브(2*3)	6㎡						
			창고	철재천막(6*7)	42㎡						
5	"	83-1	중계비 이전비	이동통신중계기 (SK텔레콤)	1식	춘천시					
6	"	83-1	중계비 이전비	이동통신중계기 (KT)	1식	춘천시					
7	"	83-4	단독주택 (1층)	조적조기와 (4.5×8.4)+(1.8×7)+29,1	79.5㎡	춘천시					
			마루	목조스래트 (10×2)	20㎡						
			담장	블록(H:1.8)	10.25㎡						
			대문	철과이프철재	1식						
			수도전		1식						
			건사		1식						
			바닥포장	콘크리트	20㎡						
			장독대	콘크리트	1식						
			계단	콘크리트	2식						
			벚나무		3주						
			드릅나무		80주						
			대추나무		1주						
			매실나무		1주						
			장미		1주						
			철쭉		1주						
진달래		1주									

일련 번호	소재지	지번	물건의 종류	구조 및 규격	수량 (면적)	소 유 자		이해 관계자			비고
						성명 또는 명칭	주 소	성명 또는 명칭	주 소	권리의 종류 및 내용	
8	소양로 2가	83-10	주택	벽돌조 기와 위 강판	48.96㎡	춘천시					
			거실	경량철골판넬3*4	12㎡						
			보일러실	연외조 스테이트 2*1.2	2.4㎡						
			창고	목조 합판 1.5*2+3.5*2.1	10.35㎡						
			계사	목조	1식						
			수도전	개수대포함	1식						
			건조대		1식						
			장독대	콘크리트	1식						
			대문	철제	1식						
			담장	블록(H:2.0*1)	2㎡						
			마당포장	콘크리트	16㎡						
			마당포장	보도블럭	3㎡						
			CCTV		1식						
			지지대	철파이프	8개						
			두릅나무		100주						
			등걸이	철제	1식						
			담장	철제가드레일및콘크리트 기초포함	6M						
			마당포장	콘크리트 0.5*6	3㎡						
마당포장	보도블럭1*4	4㎡									
스틸그레이팅	철제 1.5*1.5	2.25㎡									
9	"	83-5	단독주택 (1층)	블록조 아연가 (4+6)/2*11	55㎡	춘천시					
			대문	철제	1식						
			대문	목조	1식						

일련 번호	소재지	지번	물건의 종류	구조 및 규격	수량 (면적)	소 유 자		이해 관계자			비고
						성명 또는 명칭	주 소	성명 또는 명칭	주 소	권리의 종류 및 내용	
10	소양로 2가	64-10	주택(1층)	적벽돌조 슬라브지붕	34.50㎡	춘천시					
			주택(2층)	적벽돌조 슬라브지붕	34.50㎡						
			창고 및 화장실(1층)	벽체이용 및 적벽돌조 슬라브지붕 3*9.2*1/2	13.8㎡						
			부엌 및 화장실(2층)	샌드위치판넬 및 벽돌조 슬라브지붕 (1+3)/2*6	12㎡						
			차양(계단)	철재 폴리카보네이트 2*2+2*4	12㎡						
			차양(2층)	철재 폴리카보네이트 (1+2)/2*4	6㎡						
			계단	콘크리트(B:1.0)	10㎡						
			창고	목조 합판	12㎡						
			담장	벽돌(H:1.8*7)	12.6㎡						
			대문	조적조 양문주 슬라브 철재	2식						
			마당포장	콘크리트	10㎡						
			오가피		12주						
11	"	64-5	주택	목조 기와	51.24㎡	춘천시					
			주택	블록 스테이트	10.75㎡						
			화장실	블록 스테이트 2*2	4㎡						
			마루	벽돌 스테이트 2.5*7+2.5*7	35㎡						
			대문	양문주 철재	2식						
			마당포장	블록 및 콘크리트	35㎡						
			명자나무		174주						
			주목		2주						
			관상수		1주						
			두릅나무		20주						

일련 번호	소재지	지번	물건의 종류	구조 및 규격	수량 (면적)	소 유 자		이해 관계자			비고
						성명 또는 명칭	주 소	성명 또는 명칭	주 소	권리의 종류 및 내용	
12	소양로 2가	64-13	단독주택	적벽돌조/슬라브	25.67㎡	춘천시					
			보일러실	벽돌조/스레이트	1.8㎡						
			화장실	적벽돌조/슬라브	3.78㎡						
			창고	샤시조(2.7*2.3)	6.21㎡						
			차양	철파이프조/스레이트(1.6*3.4)	5.44㎡						
			계단	콘크리트	1식						
			대문	외문주철계	1식						
			수도전		1식						
			담장	블럭(H1.0*8H)	8㎡						
			바닥포장	콘크리트	10㎡						
			복숭아		1주						
			잣나무		1주						
			엄나무		2주						
			오미자		1군						
			살구		1주						
			고야		1주						
			두릅나무		20주						
			뽕나무		1주						
			구상나무		1주						
산머루		1주									
사철나무		1주									
13	"	66-3 외 1	영업점(1층)	철근콘크리트라멘조 및 조적조 평슬라브	92.29㎡	춘천시					
			영업점(2층)	철근콘크리트라멘조 및 조적조 평슬라브	92.29㎡						
			주택(3층)	철근콘크리트라멘조 및 조적조 평슬라브	92.29㎡						
			계단실(4층)	철근콘크리트 라멘조 및 조적조 평슬라브	12.14㎡						

일련 번호	소재지	지번	물건의 종류	구조 및 규격	수량 (면적)	소 유 자		이해 관계자			비고
						성명 또는 명칭	주 소	성명 또는 명칭	주 소	권리의 종류 및 내용	
13	소양로 2가	66-3 외 1	주택(4층)	경량철골판넬	12.92㎡	춘천시					
			정자	목조 싱글 2.5*2.5	6.25㎡						
			건조대	철재	1식						
			수도전	개수대포함	1식						
			간판지주대	철재	1식						
			담장	벽돌조(H:2.0*11.4)	22.8㎡						
			대문	스텐	1식						
			담장	콘크리트 위 적벽돌(H:1.5*6.5)	9.75㎡						
			시설이전비	사과나무PC방	1식						
14	"	66-3 외 1	시설이전비	LED조명	1식	춘천시					
15	"	66-1	영업점 (1층)	시멘트벽돌조 및 변색벽돌조 슬라브 5*9.3+5+5.6	74.5㎡	춘천시					
			주택(2층)	시멘트벽돌조 기와 5*10.6	53㎡						
			보일러실 및 현관 (2층)	샤시조 유리 및 슬라브 2*6	12㎡						
			심야전기 보일러		1식						
			지하실	콘크리트조(2.7*5.2+3.6*3.1)	25.2㎡						
			담장	벽돌 및 블록(H:1.5*11)	16.5M						
			차양	철재 천막 7*1.5	10.5㎡						
			차양	철재 폴리카보네이트 1*5	9㎡						
			계단 및 차양	콘크리트 및 철재 폴리카보네이트 1*5	5㎡						
			건조대	철재	1식						
			마당포장	콘크리트	36㎡						
			화단	철재	1식						
			영두나무		4주						

일련 번호	소재지	지번	물건의 종류	구조 및 규격	수량 (면적)	소 유 자		이해 관계자			비고
						성명 또는 명칭	주 소	성명 또는 명칭	주 소	권리의 종류 및 내용	
16	"	7-2	영업점(지하)	철근콘크리트조 평슬라브지붕	113.88㎡	춘천시					
			영업점(1층)	철근콘크리트조 평슬라브지붕	101.16㎡						
			사무실(2층)	철근콘크리트조 평슬라브지붕	101.16㎡						
			주택(3층)	철근콘크리트조 평슬라브지붕	99㎡						
			영업점(4층)	조적조 평슬라브	49.385㎡						
			창고	목재스레트 1.5*3	4.5㎡						
			화장실 및 방	블록조 스라브 1.5*5	7.5㎡						
			발코니(2층)	철근콘크리트조1*10.8	10.8㎡						
			보일러실 (3층)	철근콘크리트 및 사시조 1*3.6	3.6㎡						
			거실확장 (3층)	철근콘크리트 및 사시조 1.6*3.6	5.76㎡						
			다용도실 (3층)	철근콘크리트 및 사시조 1*3.6	3.6㎡						
			계단실 (1~4층)	철근콘크리트 및 사시조 2.4*6*4	57.6㎡						
			보일러실 (4층)	벽돌조판넬 1.5*1	1.5㎡						
			차양(1층)	철재 폴리카보네이트 2*3.6	7.2㎡						
			계단(4층)	콘크리트	4㎡						
			계단 및 차양(지하)	콘크리트 및 철재 폴리카보네이트 1*7	7㎡						
			간조대	철재	1식						
			담장	블럭조	9M						
			장독대	콘크리트 2*3	6㎡						
			마당포장	콘크리트	12㎡						
화단		1식									
간판지주대	철재	1식									
주목		1주									

일련 번호	소재지	지번	물건의 종류	구조 및 규격	수량 (면적)	소 유 자		이해 관계자			비고
						성명 또는 명칭	주 소	성명 또는 명칭	주 소	권리의 종류 및 내용	
16	소양로2가	7-2	회양목		1군	춘천시					
			앵두나무		2주						
17	"	7-9	대문	철재	1식	춘천시					
			담장	헨스(H:1.8)	15m						
			간판지주대	철재	1식						
			마당포장	콘크리트	105㎡						
	"	7-9	바닥포장	콘크리트	35.9㎡	춘천시					
18	"	7-6	대문	적벽돌 양문주철재	1식	춘천시	경기도 남영주시 사릉로 19-21.104동 402호 (금곡동,신부영주택)				
			담장	블록조(H:1.0*5.2)	5.2㎡						
			담장	적벽돌(H:1.5*2.6)	3.9㎡						
			울타리	철파이프 그물망	5M						
			마당포장	콘크리트	15㎡						
			구썬나무		2주						
			마가목		1주						
			계단	콘크리트((2+4)/2)*2)	6㎡	김정애					
			장독대	콘크리트((2+4)/2)*4)	10㎡						
			마당포장	보도블럭 (14*2)	28㎡						
			주택	목조기와위기왓골강판(4.1*11.2+3.1*9.6+6.1*10.1+1.0*7.2)	144.49㎡						
			주택	블럭조기와위기왓골강판(4.0*9.3+0.6*2.2)	38.52㎡						
			차양	철제판넬지붕(마루등포함, 2.3*7.1+1.0*3)	19.33㎡						
			보일러실 및 화장실	블럭조 판넬지붕(1.2*3.0)	3.6㎡						
			건조대	철제기둥	3개						
창고	목조및블럭조 판넬지붕(2*4))	8㎡									
장독대	콘크리트조(3*3)	9㎡									

일련 번호	소재지	지번	물건의 종류	구조 및 규격	수량 (면적)	소 유 자		이해 관계자			비고
						성명 또는 명칭	주 소	성명 또는 명칭	주 소	권리의 종류 및 내용	
18	소양로2가	7-6	대문	콘크리트 양문주철계	1식	김정애	경기도 남영주시 사릉로 19-21,104동 402호 (금곡동,신부영주택)				
			파고라	철파이프조 판넬지붕(2.5*3)	7.5㎡						
			마당포장	콘크리트조	55㎡						
			화단	콘크리트조	1식						
			담장	블럭조(21*1.8)	37.8㎡						
			향나무		1주						
			등나무		1주						
			주목		1주						
			수국		1주						
			박태기나무		1주						
			오가피		1주						
			두릅		1군						
19	"	7-7	영업점(지하)	철근콘크리트조 슬라브지붕	123.60㎡	춘천시					
			영업점(1층)	철근콘크리트조 슬라브지붕	86.94㎡						
			주차장(1층)	철근콘크리트조 슬라브지붕	36.66㎡						
			사무실(2층)	철근콘크리트조 슬라브지붕	123.6㎡						
			사무실(3층)	철근콘크리트조 슬라브지붕	123.0㎡						
			옥탑(4층)	철근콘크리트조 슬라브지붕	21.96㎡						
			발코니(2,3층)	철근콘크리트조 (7.5+3)/2*1.0*2	10.5㎡						
20	"	9-1	영업점(지하)	철근콘크리트라멘조 슬라브지붕	144.608㎡	춘천시					
			영업점(1층)	철근콘크리트라멘조 슬라브지붕	144.608㎡						
			영업점(2층)	철근콘크리트라멘조 슬라브지붕	141.076㎡						
			사무실(3층)	철근콘크리트라멘조 슬라브지붕	141.076㎡						
			옥탑	철근콘크리트조 슬라브(1.4+3.6)/2*5	12.5㎡						
			주택(4층)	경량철골판넬	18.13㎡						
			화장실(4층)	조립식판넬조 1.3*3	3.9㎡						

일련 번호	소재지	지번	물건의 종류	구조 및 규격	수량 (면적)	소 유 자		이해 관계자			비고	
						성명 또는 명칭	주 소	성명 또는 명칭	주 소	권리의 종류 및 내용		
20	소양로 2가	9-1	보일러실 (4층)	조립식판넬조 1.1*1.2	1.32㎡	춘천시						
			주방 및 영업점(1층)	블록조 스테이트	15.71㎡							
			다용도실 (2층)	샤시조 1*4	4㎡							
			발코니 (2~4층)	철근콘크리트(1*5+1*12)*3	51㎡							
			대문	철재	1식							
			마당포장	콘크리트 2.5*10+1.5*6	34㎡							
21	"	9-1	영업손실	스타리그 PC방	1식	춘천시						
			동력 외	스타리그 PC방(17kw)	1식							
22	"	9-1	영업시설 이전	LG 유플러스	1식	춘천시						
23	"	175-3	지하실(지하)	철근콘크리트조 슬라브지붕	48.67㎡	춘천시						
			영업점(1층)	철근콘크리트조 슬라브지붕	136.95㎡							
			사무실(2층)	철근콘크리트조 슬라브지붕	121.77㎡							
			다용도실 (2층)	콘크리트 및 경량철골 판넬	15.18㎡							
			지하계단	콘크리트	3M							
			계단	철재	2식							
			담장	벽돌위 방범망(H:1.8*6)	10.8㎡							
			대문	양문주 철재	1식							
			마당포장	콘크리트	35㎡							
			화단	벽돌	5M							
			주목		1주							
			전나무		1주							
			회양목		2주							
매실나무		3주										

일련 번호	소재지	지번	물건의 종류	구조 및 규격	수량 (면적)	소 유 자		이해 관계자			비고
						성명 또는 명칭	주 소	성명 또는 명칭	주 소	권리의 종류 및 내용	
23	소양로 2가	175-3	무궁화		1주	춘천시					
			앵두나무		2주						
			영산홍		3주						
			영업손실	영국베이커리	1식						
24	"	175-1	영업점(1층)	철근콘크리트조 슬라브지붕	35.47㎡	춘천시					
			주택(2층)	철근콘크리트조 슬라브지붕	35.47㎡						
			주택(3층)	조적조 슬라브지붕	35.47㎡						
			창고(옥상)	샤시조 2*5	10㎡						
			계단실(옥상)	블록 스테이트 1.5*4	6㎡						
			차양(옥상)	샤시조2*4.5+1.5*3	13.5㎡						
			차양(1층)	철재 폴리카보네이트	7M						
			창문 차양(2,3층)	폴리카보네이트	4식						
25	"	175-2	영업점(1층)	철근콘크리트조 슬라브	63.05㎡	춘천시					
			주택(2층)	철근콘크리트조 슬라브	63.05㎡						
			부엌 및 계단실	콘크리트조 1*8	8㎡						
			차양	철재 강판2*12	24㎡						
			건조대		1식						
			계단	철재	1식						
			대문	철재 폴리카보네이트	1식						
			창고	조립식판넬 3*5	15㎡						
			화단		3식						

일련 번호	소재지	지번	물건의 종류	구조 및 규격	수량 (면적)	소 유 자		이해 관계자			비고
						성명 또는 명칭	주 소	성명 또는 명칭	주 소	권리의 종류 및 내용	
26	소양로 2가	78-18	담장1	벽돌조(H:2.0*9)	18㎡	춘천시					
			담장2	콘크리트(H:2.5*3)	7.5㎡						
			대문	연와 삼문주 슬라브 철재	1식						
			건사	목조 천막	1식						
			창고	목조 스테이트	8.0㎡						
			마당포장	콘크리트	12㎡						
			주목		1주						
			층층나무		1주						
			진달래		1주						
			매실나무		1주						
27	"	75-17	주택	목조기와	40.198㎡	춘천시					
			주택	벽돌조 기와	34.066㎡						
			세면장 및 창고	블록조 슬라브	6.12㎡						
			창고	블록 스테이트 1.5*3	4.5㎡						
			보일러실	목조 합판 2*6	12㎡						
			화장실	블록 스테이트3*1.5	4.5㎡						
			차양 및 덧돌	목조 선라이트 2*8.4*2+2*4.8	43.2㎡						
			차양	목조 선라이트 1*10	10㎡						
			차양	블록 및 목조 선라이트 2*9	18㎡						
			차양	목조 스테이트 및 선라이트 2*8	16㎡						
			장독대	콘크리트	1식						
			마당포장	보도블럭	24㎡						
			숯걸이	콘크리트	1식						

일련 번호	소재지	지번	물건의 종류	구조 및 규격	수량 (면적)	소 유 자		이해 관계자			비고
						성명 또는 명칭	주 소	성명 또는 명칭	주 소	권리의 종류 및 내용	
27	소양로 2가	75-17	대문	콘크리트양문주 철재	1식	춘천시					
			담장	블록조 20*3	60㎡						
			화단	적벽돌	12M						
			장미		3군						
			철죽		2주						
28	"	75-15	화장실	벽돌조 슬라브 2.5*3.9	8.64㎡	춘천시					
			담장	적벽돌 및 블록(H:1.5*18)	27㎡						
			대문	연외조 양문주 슬라브위 기와 철재	1식						
			마당포장	콘크리트	20㎡						
			화단	적벽돌	4M						
			화단	블록	5M						
			주목		1주						
			엽나무		1주						
			두릅나무		3군						
29	"	80-3	주택	목조기와	59.4㎡	춘천시					
			창고 및 화장실	블록조 슬라브	7.6㎡						
			차양	목조 선라이트 2*1.8+2*8.7+1*2 바닥포장포함	23m						
			대문	철재	1식						
			담장	벽돌 (H:1.5*27)	40.5㎡						
			담장	블록 (H:1.8*26)	46.8㎡						
			울타리	메쉬헨스 6*1.5	9㎡						

일련 번호	소재지	지번	물건의 종류	구조 및 규격	수량 (면적)	소 유 자		이해 관계자			비고
						성명 또는 명칭	주 소	성명 또는 명칭	주 소	권리의 종류 및 내용	
29	소양로 2가	80-3	마당포장	콘크리트	38㎡	춘천시					
			차양	철파이프조 2*2.5	5㎡						
			화단	벽돌	2식						
			목백일홍		6주						
			단풍나무		1주						
			장미		3군						
			목련		1주						
			수국		2주						
			철쭉		2주						
			주목		1주						
			남천		2주						
			매화		1주						
매실나무		1주									
30	소양로 2가	80-4	테크	목재 2.6*5	13㎡	춘천시					
			감나무		1주						
			영산홍		30주						
			고염나무		1주						
			쥐똥나무		1주						
			장독대		1식						
			담장	벽돌 철계 (H:1.5*8)	12㎡						
			담장	블록 (H:1.5*3*1/2지분)	2.25㎡						
			마당포장	보도블럭	3㎡						
			잔디		9㎡						

7. 국토의 계획 및 이용에 관한 법률 제99조의 규정에 의한 공공시설 등의 귀속 및 양도에 관한 사항: 해당없음

춘천시 고시 제2022-558호

춘천 도시계획시설(도로, 주차장, 공원, 녹지, 유수지) 사업 사업시행자 지정(변경) 및 실시계획인가(변경) 고시

춘천시 강원대학길 1 일원의 강원대 캠퍼스 혁신파크 도시첨단산업단지 기반시설 조성공사를 위한 춘천도시계획 시설(도로, 주차장, 공원, 녹지, 유수지) 사업에 대하여, 「국토의 계획 및 이용에 관한 법률」 제86조 및 같은 법 시행령 제96조, 같은 법 시행규칙 제14조에 의거 사업시행자 지정(변경), 같은 법 제88조, 같은 법 시행령 제97조의 규정에 의거 실시계획인가(변경)하고, 이에 관한 사항을 같은 법 제91조 및 같은 법 시행령 제100조에 규정에 따라 아래와 같이 고시합니다.

2022년 12월 30일

춘 천 시 장

1. 사업시행지의 위치 (변경없음)

춘천시 강원대학길 1 일원

2. 사업의 종류 및 명칭 (변경없음)

가. 사업의 종류: 춘천도시계획시설(도로, 주차장, 공원, 녹지, 유수지) 사업

나. 사업의 명칭: 강원대 캠퍼스 혁신파크 도시첨단산업단지 기반시설 조성공사

3. 면적 또는 규모 (변경있음)

가. 결정면적 (변경없음): 889,343.7㎡

나. 인가면적

1) 기정: 26,473㎡ (1단계:13,452㎡, 2단계:13,021㎡)

2) 변경: 26,423.9㎡ (1단계:13,411.2㎡, 2단계:13,012.7㎡)

다. 규 모

1) 도 로

가) 기정: 중로1-1호선 - 도로개설 B=20m, L=400m, A=8,033㎡ (1단계)

중로3-1호선 - 도로개설 B=12m, L=336m, A=4,194㎡ (1단계:1,374㎡, 2단계:2,820㎡)

나) 변경: 중로1-1호선 - 도로개설 B=20m, L=400m, A=8,073.8㎡ (1단계)

중로3-1호선 - 도로개설 B=12m, L=336m, A=4,191.6㎡ (1단계:1,373.7㎡, 2단계:2,817.9㎡)

2) 주차장

가) 기정: A= 3,200㎡ (2단계)

나) 변경: A= 3,199.8㎡ (2단계)

3) 공 원

가) 지정: A= 5,530m² (2단계)

나) 변경: A= 5,523.7m² (2단계)

4) 녹 지

가) 지정: 경관녹지1 - A=1,471m² (2단계)

경관녹지2 - A=4,045m² (1단계)

나) 변경: 경관녹지1 - A=1,471.3m² (2단계)

경관녹지2 - A=3,963.7m² (1단계)

5) 유수지(변경없음): A=1,860m² (2단계, 공원 내 중복결정)

4. 시행자의 성명 및 주소 (변경있음)

가. 성 명

1) 지정: 한국토지주택공사 사장 장충모, 강원대학교총장 김현영

2) 변경: 한국토지주택공사 사장 이한준, 강원대학교총장 김현영

나. 주 소 (변경없음): 경상남도 진주시 충의로 19(충무공동), 강원도 춘천시 강원대학길 1(효자동)

※ 시행자 대표자 성명 변경

5. 사업의 착수예정일 및 준공예정일 (변경있음)

가. 착 수 일: 2022. 7. 16.

나. 준공예정일: 2026. 12. 31.

1) 지정: 1단계: 2022. 7. 16. ~ 2022. 12. 31., 2단계:2023. 1. 1. ~ 2026. 12. 31.

2) 변경: 1단계: 2022. 7. 16. ~ 2023. 2. 28., 2단계:2023. 3. 1. ~ 2026. 12. 31.

6. 수용 또는 사용할 토지 또는 건물의 소재지·지번·지목 및 면적, 소유권과 소유권외의 권리 명세 및 그 소유자·

권리자의 성명·주소 (변경있음)

가. 토지조서(지정)

일련 번호	소재지	지번	지목	지적면적(m ²)	편입면적(m ²)	소유자		소유권외 권리			비고
						성명	주소	성명	주소	권리	
1	효자동	192-1	학	667,125.0	6,171.0	국(교육부)					
2	석사동	산22	임	69,176.0	13,078.0	국(교육부)					
3	석사동	369-14	잡	3,000.0	99.0	국(교육부)					

일련 번호	소재지	지번	지목	지적면적(m ²)	편입면적(m ²)	소유자		소유권외 권리			비고
						성명	주소	성명	주소	권리	
4	석사동	391-17	대	2,856.0	3.0	국(교육부)					
5	석사동	391-39	임	8,039.0	5,091.0	국(교육부)					
6	석사동	398	잡	1,230.0	516.0	국(교육부)					
7	석사동	399	잡	9,987.0	1,171.0	국(교육부)					
8	석사동	400-7	구	2,142.0	344.0	국(교육부)					
합 계					26,473.0						

나. 토지조서(변경)

일련 번호	소재지	지번	지목	지적면적(m ²)	편입면적(m ²)	소유자		소유권외 권리			비고
						성명	주소	성명	주소	권리	
1	효자동	192-36	학	15,299.0	1,444.4	국(교육부)					1단계
2	석사동	산22-8	임	6,795.0	6,795.0	국(교육부)					1단계
3	석사동	391-47	임	6,021.0	5,078.8	국(교육부)					1단계
4	석사동	369-27	잡	90.0	90.0	국(교육부)					1단계
5	석사동	391-17	대	3.0	3.0	국(교육부)					1단계
6	효자동	192-35	학	6,975.0	4,612.9	국(교육부)					2단계
7	석사동	산22	임	23,991.0	664.6	국(교육부)					2단계
8	석사동	산22-9	임	22,440.0	5,704.0	국(교육부)					2단계
9	석사동	398	잡	1,230.0	516.1	국(교육부)					2단계
10	석사동	399-1	잡	2,301.0	1,171.3	국(교육부)					2단계
11	석사동	400-14	구	651.0	343.8	국(교육부)					2단계
합 계					26,423.9						

다. 지장물조서: 해당없음

7. 국토의 계획 및 이용에 관한 법률 제99조의 규정에 의한 공공시설 등의 귀속 및 양도에 관한 사항
: 해당없음

원주시 고시 제2022-529호

원주 도시관리계획(근린공원23호, 수도공급설비8호)

결정(변경) 및 지형도면 고시

1. 원주 도시계획시설(근린공원23호, 수도공급설비8호)에 대하여 「국토의 계획 및 이용에 관한 법률」 제30조 및 「도시공원 및 녹지 등에 관한 법률」 제21조의2 제9항에 따라 도시관리계획 결정(변경)하고, 「국토의 계획 및 이용에 관한 법률」 제32조 및 「토지이용규제 기본법」 제8조 규정에 따라 지형도면 고시합니다.
2. 관계도서는 원주시청 도시계획과에 비치하여 토지소유자 및 일반인에게 보입니다.

2022년 12월 30일

원 주 시 장

가. 결정취지: 민간 중앙근린공원(1구역) 조성사업 준공에 따라 비공원시설(공동주택)을 공원에서 제척하고 비공원 시설의 원활한 생활용수 공급을 위한 가압장을 신설하고자 도시계획시설(근린공원, 수도공급설비)을 결정(변경)함.

나. 도시관리계획(도시계획시설) 결정(변경) 및 지형도면 조서

1) 공간시설

가) 공원

(1) 공원 결정(변경) 및 지형도면 조서

구분	도면 표시 번호	공원명	시설명	위치	면 적(m ²)			최초 결정일	비고
					기정	변경	변경후		
변경	23	중앙	근린 공원	무실동 1918번지 일원	831,470.4	감) 111,273.2	720,197.2	건고제549호 (85. 12. 16.)	

(2) 공원 결정(변경) 사유서

도면 표시 번호	시설명	변경 내용	변경 사유
23	근린공원	· 근린공원 면적변경 - 당초: 831,470.4㎡ - 변경: 720,197.2㎡ (감 111,273.2㎡)	· 민간 중앙근린공원(1구역) 조성사업 준공에 따른 비공원시설(공동주택) 부지를 공원에서 제척

2) 유통 및 공급시설

가) 수도공급설비

(1) 수도공급설비 결정(변경) 및 지형도면 조서

구분	도면 표시 번호	시설명	위치	면 적(㎡)			최초 결정일	비고
				기정	변경	변경후		
신설	8	수도공급설비 (가압장)	무실동 1914-1번지	-	증) 83.0	83.0	-	

(2) 수도공급설비 결정(변경) 사유서

도면 표시 번호	시설명	변경 내용	변경 사유
8	수도공급설비 (가압장)	· 신설 - 면적: 83.0㎡	· 중앙근린공원(1구역) 생활용수 공급을 위한 가압장 신설

다. 도시관리계획(도시계획시설) 결정(변경) 및 지형도면: 게재 생략

원주시 고시 제2022-530호

원주 도시계획시설(소로1-201호, 소로2-545호) 사업
시행자지정 및 실시계획(변경) 인가 고시

원주 도시계획시설 사업 실시계획에 대하여 「국토의 계획 및 이용에 관한 법률」 제86조 및 제88조 규정에 의하여 도시계획시설 사업의 시행자지정 및 실시계획(변경) 인가하고, 같은 법 제86조 제6항, 시행규칙 제14조 및 같은 법 제91조, 시행령 제100조 규정에 의해 시행자지정 및 실시계획(변경) 인가를 고시합니다.

2022년 12월 30일

원 주 시 장

□ 사업시행자(변경2차) 지정(국토계획법 제86조)

1. 사업시행지의 위치

- 원주시 단구동 837-5번지 일원

2. 사업의 종류 및 명칭

- 종류: 원주 도시계획시설(소로1-201호, 소로2-545호)사업
- 명칭: 원주 단관지구 베르뉴타운(2차) 기반시설(도로) 조성사업

3. 사업시행자의 성명 및 주소

- 성명: (주)이지더원산업개발 대표 정상구
- 주소: 원주시 지정면 무릉로 5, 202호(베르뉴스퀘어)

4. 사업의 면적 또는 규모

구분	결정폭원(m)	연장(m)	금회시행	향후시행(m)	비고
소로1-201호	10	167	B=10m, L=29m	-	
소로2-545호	8	402	B=8m, L=136m	-	

5. 국토의 계획 및 이용에 관한 법률 시행령 제97조제3항의 규정에 의한 도시계획시설사업에 대한 실시계획인가의 신청기일: 2022. 12. 22.

□ 실시계획(변경2차)인가(국토계획법 제88조)

1. 사업시행지의 위치

- 원주시 단구동 837-5번지 일원

2. 사업의 종류 및 명칭

- 종류: 원주 도시계획시설(소로1-201호, 소로2-545호)사업
- 명칭: 원주 단관지구 베르뉴타운(2차) 기반시설(도로) 조성사업

3. 사업시행자의 성명 및 주소

- 성명: ㈜이지더원산업개발 대표 정상구
- 주소: 원주시 지정면 무릉로 5, 202호(베르뉴스퀘어)

4. 사업의 면적 또는 규모

구분	결정폭원(m)	연장(m)	금회시행	향후시행(m)	비고
소로1-201호	10	167	B=10m, L=29m	-	
소로2-545호	8	402	B=8m, L=136m	-	

5. 사업의 착수 및 준공예정일(변경있음)

- (기정) 2020. 11. 27. ~ 2022. 12. 31.
- (변경) 2020. 11. 27. ~ 2023. 06. 30.

6. 수용 또는 사용할 토지 또는 건물의 소재지·지번·지목 및 면적, 소유권과 소유권 외의 권리의 명세 및 그 소유자·권리자의 성명·주소(붙임)

7. 법 제99조의 규정에 의한 공공시설 등의 귀속 및 양도에 관한 사항

- 도시계획시설 기반시설(토지포함) 및 지하시설물 등

■ 토지조서

○ 소로1-201호

일련 번호	토지소재지		지목	지적 (㎡)	편입 면적 (㎡)	소 유 자		이 해 관 계 인			비고
	소재지	지번				주 소	성 명	주소	성명	소유권이외 의권리의중 류및내용	
6	원주시 단구동	851-15	임	637	289	원주시 능라동길 42, 505호(무실동)	(주)이지더원산 업개발	원주시 중앙로 118(중앙동)	원주신용협 동조합	근저당권	
계				637	289						

○ 소로2-545호

일련 번호	토지소재지		지목	지적 (㎡)	편입 면적 (㎡)	소 유 자		이 해 관 계 인			비고
	소재지	지번				주 소	성 명	주소	성명	소유권이외 의권리의중 류및내용	
1	원주시 단구동	837-5	임	269	269	원주시 능라동길 42, 505호(무실동)	(주)이지더원산 업개발	원주시 중앙로 118(중앙동)	원주신용협 동조합	근저당권	
2	원주시 단구동	837-10	답	80	80	원주시 능라동길 42, 505호(무실동)	(주)이지더원산 업개발	원주시 중앙로 118(중앙동)	원주신용협 동조합	근저당권	
3	원주시 단구동	851-15	임	637	348	원주시 능라동길 42, 505호(무실동)	(주)이지더원산 업개발	원주시 중앙로 118(중앙동)	원주신용협 동조합	근저당권	
4	원주시 단구동	868	전	8	8	원주시 능라동길 42, 505호(무실동)	(주)이지더원산 업개발	원주시 중앙로 118(중앙동)	원주신용협 동조합	근저당권	
5	원주시 단구동	산113-58	임	374	374	원주시 능라동길 42, 505호(무실동)	(주)이지더원산 업개발	원주시 중앙로 118(중앙동)	원주신용협 동조합	근저당권	
계				1,368	1,079						

원주시 고시 제2022-531호

원주 도시계획시설(완충녹지26호) 사업 시행자지정
및 실시계획인가 고시

원주 도시계획시설사업 실시계획에 대하여 「국토의 계획 및 이용에 관한 법률」 제86조 및 제88조 규정에 의하여 도시계획시설 사업의 시행자 지정 및 실시계획인가하고, 같은 법 제86조 제6항, 시행규칙 제14조 및 같은 법 제91조, 시행령 제100조 규정에 의해 시행자지정 및 실시계획인가를 고시합니다.

2022년 12월 30일

원 주 시 장

사업시행자 지정(국토계획법 제86조)

1. 사업시행지의 위치

- 관설동 1281-4번지 일원

2. 사업의 종류 및 명칭

- 종류: 원주 도시계획시설(완충녹지26호)사업
- 명칭: 원주시 관설동 1281-4번지 일원 도시계획시설(완충녹지26호) 일부조성사업

3. 사업시행자의 성명 및 주소

- 성명: 관설개발 주식회사 대표 김학성
- 주소: 강원도 원주시 능라동길 75, 303호(무실동, 휴면시티)

4. 사업의 면적 또는 규모

- 완충녹지

구분	결정면적(㎡)	금회시행(㎡)
완충녹지26호	10,998	981

5. 국토의 계획 및 이용에 관한 법률 시행령 제97조제3항의 규정에 의한 도시계획시설사업에 대한 실시계획인가의 신청기일: 2022. 11. 2.(접수일)

실시계획인가(국토계획법 제88조)

1. 사업시행지의 위치

- 관설동 1281-4번지 일원

2. 사업의 종류 및 명칭

- 종류: 원주 도시계획시설(완충녹지26호)사업
- 명칭: 원주시 관설동 1281-4번지 일원 도시계획시설(완충녹지26호) 일부조성사업

3. 사업시행자의 성명 및 주소

- 성명: 관설개발 주식회사 대표 김학성
- 주소: 강원도 원주시 능라동길 75, 303호(무실동, 휴먼시티)

4. 사업의 면적 또는 규모

- 완충녹지

구분	결정면적(㎡)	금회시행(㎡)
완충녹지26호	10,998	981

5. 사업의 착수 및 준공예정일: 2022. 12. 30. ~ 2025. 12. 31.

6. 수용 또는 사용할 토지 또는 건물의 소재지·지번·지목 및 면적, 소유권과 소유권 외의 권리의 명세 및 그 소유자·권리자의 성명·주소(붙임)

7. 법 제99조의 규정에 의한 공공시설 등의 귀속 및 양도에 관한 사항

- 도시계획시설 기반시설(토지포함) 및 지하시설물 등

■ 토지조서

연번	소재지	지번	지목	면적(㎡)		소유자		공유지분	이 해 관 계 인			비고
				지적	편입	성명	주소		주소	성명	소유권이외의 권리의종류및 내용	
1	관설동	1281-4	전	200	25	이재동	동해시 천곡동 1077-1 삼성아파트 3-605	-				
2	관설동	1283-3	전	926	64	안상훈	강원도 원주시 나비허리길 22, 103동 305호 (단구동,현진에버빌1)	1/2				
						한혜숙	강원도 원주시 나비허리길 22, 103동 305호 (단구동,현진에버빌1)	1/2				
3	관설동	1285	전	1,279	99	이영자	경기도 오산시 오산로132번길 10, 205동 504호 (원동,이편한세상아파트)	-				
4	관설동	1286	전	420	37	배양순	강원도 원주시 치악로 1367-18 (관설동)	-				
5	관설동	1287-2	전	2,000	122	김진광	경상북도 봉화군 소천면 도호길 112	-				

연번	소재지	지번	지목	면적(m ²)		소유자		공유 지분	이 해 관 계 인			비고
				지적	편입	성명	주소		주소	성명	소유권이외의 권리의종류및 내용	
6	관설동	1287-3	전	886	200	이연순	강원도 원주시 개운로 30, 107동 602호(개운동,휴먼시아원주개운1단지아파트)	-				
7	관설동	1300-18	전	903	114	박종웅	경상북도 경주시 천북면 천강로 295-268 (화산리)	1/3				
						장익수	경상북도 영주시 구성로142번길 20, 204동 903호 (휴천동,남산현대아파트)	1/3				
						장태수	경상북도 경주시 능원길 22, 104동 402호(도지동,코아루그랑블)	1/3				
8	관설동	1301-3	답	1,056	177	이재동	동해시 천곡동 1077-1 삼성아파트 3-605					
9	관설동	산169-6	임	1,652	11	재단법인선교유지재단	영동군 양산면 봉곡리 578-4					
10	관설동	산169-14	임	2,429	120	강명구	경상북도 영주시 구성로142번길 20, 205동 1102호 (휴천동,남산현대아파트)					
11	관설동	산169-28	임	992	12	신승희	경남 마산시 월영동 602-12 월영라이프타운 1404	992 / 3636				
						신승희	마산시 월영동 602-12 월영라이프타운 1404	2644/ 3636				
계				12,743	981							

■ 지장물조사

순번	지 번	물건의 종 류	구조 및 규격	수 량	단위	소유자		이 해 관 계 인			비 고
						성명	주소	주소	성명	소유권이외의 권리의종류및 내용	
1	관설동 1300-18	화력주	-	1	EA	우산로122	한국전력공사				

원주시 고시 제2022-533호

원주 도시관리계획(중로2-40호) 결정(변경) 및 지형도면 고시

원주 도시계획시설(중로2-40호)에 대하여 「국토의 계획 및 이용에 관한 법률」 제30조 및 같은 법 시행령 제25조제3항(경미한 변경)의 규정에 의하여 도시관리계획을 결정(변경)하고 같은 법 제32조 및 「토지이용규제 기본법」 제8조의 규정에 의하여 지형도면을 승인하였기에 다음과 같이 고시합니다.

2022년 12월 30일

원 주 시 장

가. 도시관리계획 결정(변경) 및 지형도면 조서

1) 교통시설

가) 도로 결정(변경) 조서

구분	규모				기능	연장 (m)	기점	종점	사용 형태	주요 경과지	최초 결정일	비고
	등급	류별	번호	폭원								
기정	중로	2	40	15~ 19	집산도로	585	중로 2-33	태장동 460-9	일반 도로	-	강고 제221호 (2000. 10. 20.)	
변경	중로	2	40	15~ 19	집산도로	585	중로 2-33	태장동 460-9	일반 도로	-	"	면적 변경

나) 도로 결정(변경) 사유서

변경전 도로명	변경후 도로명	변경 내용	변경 사유
중로2-40	중로2-40	<ul style="list-style-type: none"> 경계 조정 - 면적: 10,094.0㎡→10,055.0㎡ 	<ul style="list-style-type: none"> 도시계획도로(중로 2-40호)의 지적경계 불일치에 따른 조정 변경

나. 도시관리계획(중로2-40호) 결정(변경) 및 지형도면 승인도: 실음 생략

원주시 고시 제2022-534호

원주 도시관리계획(소로1-229호) 결정(변경) 및 지형도면 고시

원주 도시계획시설(소로1-229호)에 대하여 「국토의 계획 및 이용에 관한 법률」 제30조 및 같은 법 시행령 제 25조제3항(경미한 변경)의 규정에 의하여 도시관리계획을 결정(변경)하고 같은 법 제32조 및 「토지이용규제 기본 법」 제8조의 규정에 의하여 지형도면을 승인하였기에 다음과 같이 고시합니다.

2022년 12월 30일

원 주 시 장

가. 도시관리계획 결정(변경) 및 지형도면 조서

1) 교통시설

가) 도로 결정(변경) 조서

구분	규모				기능	연장 (m)	기점	종점	사용 형태	주요 경과지	최초 결정일	비고
	등급	류별	번호	폭원								
기정	소로	1	229	10	국지도로	640	중로3-22 봉산동 912-6	사회복지시설 1 봉산동 1169-27	일반도로	-	원고제20호 (19. 1. 25.)	-
변경	소로	1	229	10	국지도로	640	중로3-22 봉산동 912-6	사회복지시설 1 봉산동 1169-27	일반도로	-	원고제20호 (19. 1. 25.)	면적 변경

나) 도로 결정(변경) 사유서

변경전 도로명	변경후 도로명	변경 내 용	변 경 사 유
소로1-229	소로1-229	· 면적 변경 - 6,172㎡ → 6,254㎡(증 82㎡)	· 기존 현황도로 접속로 설치시 도로개설구간의 경사 및 표고 차이로 접속로 구간 기존현황도로 구간 추가사용을 위한 면적 변경

나. 도시관리계획(소로1-229호) 결정(변경) 및 지형도면 승인도: 실음 생략

원주시 고시 제2022-535호

원주 도시관리계획(지구단위계획: 기업도시) 결정(변경)
및 지형도면 고시

1. 원주 도시관리계획(지구단위계획: 기업도시)에 대하여 「국토의 계획 및 이용에 관한 법률」 제30조 및 제50조 같은 법 시행령 제25조제4항(경미한 사항)의 규정에 따라서 결정(변경)하고 「국토의 계획 및 이용에 관한 법률」 제32조 및 「토지이용규제 기본법」 제8조의 규정에 의하여 지형도면을 승인하였기에 다음과 같이 고시합니다.
2. 관계도서는 원주시(도시계획과)에 비치하고 토지소유자 및 이해관계인에게 열람토록 합니다.

2022년 12월 30일

원 주 시 장

가. 결정취지: 업무2 I 용지의 원활한 차량출입 및 관리를 위한 가감속차로의 중로1-903호선 및 중로2-903호 편입에 따른 금회 지구단위계획을 결정(변경)하고자 함

나. 위 치: 강원도 원주시 지정면 가곡리 1350-2번지

다. 지구단위계획구역에 대한 도시관리계획 결정(변경) 및 지형도면 조서

- 1) 지구단위계획에 대한 도시관리계획 결정(변경) 및 지형도면 조서: 변경없음
- 2) 토지이용 및 시설에 관한 도시관리계획 결정(변경) 및 지형도면 조서

가) 용도지역 및 시설에 관한 도시관리계획 결정(변경) 및 지형도면 조서: 변경없음

나) 기반시설의 배치와 규모에 관한 도시관리계획 결정(변경) 및 지형도면 조서

(1) 교통시설

(가) 도로

■ 도로 총괄표

류 별	합 계			1류			2류			3류			비고	
	노 선 수	연 장 (m)	면 적 (㎡)	노 선 수	연 장 (m)	면 적 (㎡)	노 선 수	연 장 (m)	면 적 (㎡)	노 선 수	연 장 (m)	면 적 (㎡)		
합 계	기정	289 (291)	45,708 (47,900)	729,915.8 (777,696.8)	100 (101)	21,342 (22,424)	348,044.6 (385,444.6)	47	12,994	247,740.5	142 (143)	11,372 (12,482)	134,130.7 (144,511.7)	()는 구역외 포함
	변경	289 (291)	45,708 (47,900)	730,228.7 (778,009.7)	100 (101)	21,342 (22,424)	348,232.1 (385,632.1)	47	12,994	247,865.9	142 (143)	11,372 (12,482)	134,130.7 (144,511.7)	
중 로	기정	82 (83)	18,913 (19,995)	367,453.1 (404,853.1)	21 (22)	8,894 (9,976)	217,980.4 (255,380.4)	39	7,710	120,843.9	22	2,309	28,478.2	
	변경	82 (83)	18,913 (19,995)	367,766.0 (405,166.0)	21 (22)	8,894 (9,976)	218,167.9 (255,567.9)	39	7,710	120,969.3	22	2,309	28,478.2	

※ 변경부분만 기재

■ 도로 결정(변경) 및 지형도면 조서

구분	규모				기능	연장 (m)	위치		사용 형태	주요 요과지	최초 결정일	비고
	등급	류별	번호	폭원 (m)			기점	종점				
기정	중로	1	903	20~26	집산	376	가곡리 309-1	가곡리 378-14	일반도로		2009. 10. 16.	
변경	중로	1	903	20~26	집산	480	가곡리 309-1	가곡리 378-14	일반도로			선형 및 면적변경
기정	중로	2	903	15	집산	273	가곡리 378-4	가곡리 366	일반도로		2009. 10. 16.	
변경	중로	2	903	15	집산	273	가곡리 378-4	가곡리 366	일반도로			선형 및 면적변경

※ 변경부분만 기재

■ 도로 결정(변경) 사유서

변경전 도로명	변경후 도로명	변경내용	변경사유
중로1-903	중로1-903	도로 선형변경 및 면적증가 증) 187.5m ²	업무용지 내(업무2 I) 오피스텔 신축에 따 라 차량 진·출입구 회전반경 확보 및 완화차 로 설치를 위한 도로 선형 변경
중로2-903	중로2-903	도로 선형변경 및 면적증가 증) 125.4m ²	

3) 획지 및 건축물 등에 관한 도시관리계획 결정(변경) 및 지형도면 조서

가) 가구 및 획지의 규모와 구성에 관한 도시관리계획 결정(변경) 및 지형도면 조서

- (1) 지식산업용지(변경없음)
- (2) 주거용지(변경없음)

(3) 산업·업무용지(변경)

(가) 업무용지(변경)

구분	도면번호	가구번호	면적(m ²)	획지		비고
				위치	면적(m ²)	
기정	업무2	I	7,396.4	-1	7,396.4	◦ 분할 및 합병 불가능 ◦ 단, 상업·업무의 개발 촉진을 위하여 획지분할(합병) 계획서를 제출하여 관련 심의위원회에서 불가피하다고 인정될 경우에는 획지를 분할 또는 합병 할 수 있으며 이 경우 해당용지에 지정된 각종 건축제한 사항은 동일하게 적용된다.
변경	업무2	I	7,083.5	-1	7,083.5	

■ 업무용지 결정(변경) 사유서

도면번호	가구번호	변경내용	변경사유
업무2	I	◦ 7,396.4m ² → 7,083.5m ² 감) 312.9m ²	◦ 가감속차로 반영으로 인한 면적 감소

※ 변경부분만 기재

나) 건축물에 대한 용도·건폐율·용적률·높이·배치·형태·건축선에 관한 도시관리계획 결정(변경) 및 지형도면 조서

※ 조서상 변경은 없으나, 도시관리계획 도면상 변경은 있음

다) 기타사항에 관한 도시관리계획 결정(변경) 및 지형도면 조서

※ 조서상 변경은 없으나, 도시관리계획 도면상 변경은 있음

4) 도시관리계획(지구단위계획) 결정(변경) 및 지형도면 도면: 실음생략

원주시 공고 제2022-3541호

원주 도시계획시설(중로2-40호) 사업 공사완료 공고

원주 도시계획시설(중로2-40호) 사업의 공사가 완료되어 「국토의 계획 및 이용에 관한 법률」 제98조 규정에 따라 공사완료 공고합니다.

2022년 12월 30일

원 주 시 장

- 1. 사업시행지의 위치: 원주시 태장동 1130-7번지 일원
- 2. 사업의 종류 및 명칭
 - 종류: 원주 도시계획시설(중로2-40호)사업
 - 명칭: 원주 태장2동(북원중~거릿대마을) 도로확·포장 공사
- 3. 사업시행자의 성명 및 주소
 - 성명: 원주시장
 - 주소: 원주시 시청로 1 (무실동)

4. 사업의 면적 또는 규모

구분	폭원 (m)	연장 (m)	금회시행(m)	향후시행(m)	비고
중로2-40호	15	585	B=15, L=320	-	-

5. 사업의 착수 및 준공일: 2020. 6. 19. ~ 2022. 12. 31.

6. 법 제99조의 규정에 의한 공공시설 등의 귀속 및 양도에 관한 사항: 해당없음

원주시 공고 제2022-3727호

원주 도시계획시설(근린공원46호) 사업 실시계획 열람공고

원주 도시계획시설(근린공원)사업 실시계획에 대하여 「국토의 계획 및 이용에 관한 법률」 제90조 및 같은 법 시행령 제99조 및 「공익사업을 위한 토지 등의 취득 및 보상에 관한 법률」 제21조 제2항 및 같은 법 시행령 제11조 규정에 의하여 아래와 같이 열람 공고하오니, 사업 시행 구역 내 토지 또는 지장물 등의 소유자 및 이해관계자는 열람하시고 의견이 있으시면 열람 기간 내 서면으로 의견서를 제출하여 주시기 바랍니다.

2022년 12월 30일

원 주 시 장

□ 실시계획(국토의 계획 및 이용에 관한 법률 제88조)

1. 사업시행지의 위치: 원주시 대장동 1191번지 일원

2. 사업의 종류 및 명칭

가. 종류: 원주 도시계획시설(근린공원46호)사업

나. 명칭: 원주 근린공원46호 조성사업

3. 사업의 면적 또는 규모

구분	시설결정	금회시행	비고
근린공원46호	334,897㎡	270,429㎡	

4. 사업시행자의 성명 및 주소: 원주시장(도시재생과장), 원주시 시청로 1(무실동)

5. 사업의 착수예정일 및 준공예정일: 실시계획인가일 ~ 2025. 12. 31.

6. 열람의 일시 및 장소: 2022. 12. 30. ~ 2023. 1. 16. / 원주시 도시계획과

7. 법 제99조의 규정에 의한 공공시설 등의 귀속 및 양도에 관한 사항: 해당없음

8. 수용 또는 사용할 토지 또는 건물의 소재지·지번·지목 및 면적, 소유권과 소유권외의 권리의 명세 및 그 소유자·권리자의 성명·주소: 붙임

■ 토지조서

번호	소재지	지번	지목	지적 면적 (㎡)	편입 면적 (㎡)	소유자		소유권 이외의 사항			비고
						성명	주소	성명	주소	권리 사항	
1	가현동	2-7	도	682	682	국	국토교통부				

번호	소재지	지번	지목	지적 면적 (㎡)	편입 면적 (㎡)	소유자		소유권 이외의 사항			비고
						성명	주소	성명	주소	권리 사항	
2	가현동	3-1	답	529	186	심옥희	서울시 성북구 돈암동 633 동부센트레빌아파트 106-601				
3	태장동	428	잡	16,432	14,750	국	국방부				
4	"	433-1	잡	3,596	326	국	국방부				
5	"	1181	답	571	544	박봉렬	원주시 단계동 880 코오롱아파트 102-1402				
6	"	1182-1	답	932	470	공	원주시				
7	"	1183-1	답	172	112	공	원주시				
8	"	1184-1	잡	165	165	국	국방부				
9	"	1184-2	답	195	44	공	원주시				
10	"	1190-3	잡	247	247	공	원주시				
11	"	1191-0	잡	254,570	198,276	국방부	국방부				
12	"	1225-3	도	2,559	2	공	원주시				
13	"	1231-1	잡	1,591	1,528	국	국방부				
						차천손	원주시 원동 5-9				
14	"	1231-3	답	523	523	박봉렬	원주시 단계동 880 코오롱아파트 102-1402				
15	"	1231-4	도	1,067	8	공	원주시				
16	"	1332-1	도	669	561	국	국토교통부				
17	"	1332-3	도	166	52	국	국토교통부				
18	"	1338-11	구	469	469	국	국토교통부				
19	"	2617-45	잡	1,724	907	국	기획재정부				
20	"	2617-46	잡	98	98	국	기획재정부				
21	"	2617-47	잡	186	186	국	기획재정부				
22	"	산1	임	46,639	42,839	국	국방부				
23	"	산3-2	임	496	496	라미진	경기도 고양시 덕양구 행신동 946 햇빛마을 2205-1503				
24	"	산5-6	임	682	682	국	산림청				
25	"	산200	임	2,777	2,777	국	국방부				
26	"	산201-1	임	3,499	3,499	김경희	부산시 사하구 괴정동 1065 괴정3차자유아파트 -202				
계				341,236	270,429						

원주시 공고 제2022-3728호

원주 도시계획시설(완충녹지26호 2구간) 사업 실시계획 열람공고

원주 도시계획시설(완충녹지)사업 실시계획에 대하여 「국토의 계획 및 이용에 관한 법률」 제90조 및 같은 법 시행령 제99조 및 「공익사업을 위한 토지 등의 취득 및 보상에 관한 법률」 제21조 제2항 및 같은 법 시행령 제11조 규정에 의하여 아래와 같이 열람 공고하오니, 사업 시행 구역 내 토지 또는 지장물 등의 소유자 및 이해관계자는 열람하시고 의견이 있으시면 열람 기간 내 서면으로 의견서를 제출하여 주시기 바랍니다.

2022년 12월 30일

원 주 시 장

□ 실시계획(국토의 계획 및 이용에 관한 법률 제88조)

1. 사업시행지의 위치: 원주시 관설동 1381번지 일원

2. 사업의 종류 및 명칭

가. 종류: 원주 도시계획시설(완충녹지26호 2구간)사업

나. 명칭: 원주 완충녹지26호 2구간 조성사업

3. 사업의 면적 또는 규모

구분	결정면적(m ²)	금회시행(m ²)	비고
완충녹지26호	10,998	857	2구간

4. 사업시행자의 성명 및 주소: 원주시장(공원녹지과장), 원주시 시청로 1 (무실동)

5. 사업의 착수 및 준공예정일: 실시계획인가일 ~ 2027. 12. 31.

6. 열람의 일시 및 장소: 2022. 12. 30. ~ 2023. 1. 16. / 원주시청 도시계획과

7. 법 제99조의 규정에 의한 공공시설 등의 귀속 및 양도에 관한 사항: 해당없음

8. 수용 또는 사용할 토지 또는 건물의 소재지·지번·지목 및 면적, 소유권과 소유권외의 권리의 명세 및 그 소유자·권리자의 성명·주소 (붙임)

■ 토지조서

일련 번호	토지소재지		지목	지적 (m ²)	편입 면적 (m ²)	소 유 자		이 해 관 계 인			비고
	소재지	지번				성 명	주 소	성명	주소	권리 사항	
1	관설동	1381	임	2,833	33	주식회사 하나자산신탁	서울특별시 강남구 테헤란로 127, 15층 (역삼동, 하나금융그룹 강남사옥)				

일련 번호	토지소재지		지목	지적 (㎡)	편입 면적 (㎡)	소 유 자		이 해 관 계 인			비고
	소재지	지번				성 명	주 소	성명	주소	권리 사항	
2	관설동	1395	전	1,959	295	주식회사 하나자산신탁	서울특별시 강남구 테헤란로 127, 15층 (역삼동, 하나금융그룹 강남사옥)				
						김상호	강원도 원주시 흥업면 남원로 44				
3	관설동	1397	목	1,666	224	김숙례	강원도 원주시 시청로 524-1 (관설동)	관부농업 협동조합	강원도 원주시 치악로 1531(관설동)	근저당 지상권	
4	관설동	1395-2	전	69	15	주식회사 하나자산신탁	서울특별시 강남구 테헤란로 127, 15층 (역삼동, 하나금융그룹 강남사옥)				
5	관설동	1517-37	대	421	89	김숙례	강원도 원주시 관설동 1517-37	관설동 새마을금고	강원동 원주시 관설동 634-3	근저당	
6	관설동	1517-38	전	375	68	김숙례	강원도 원주시 관설동 1517-37	관설동 새마을금고	강원동 원주시 관설동 634-3	근저당 지상권	
7	관설동	1517-44	전	993	88	주식회사 하나자산신탁	서울특별시 강남구 테헤란로 127, 15층 (역삼동, 하나금융그룹 강남사옥)				
8	관설동	1355	도	30,614	45	공	원주시				
계				38,930	857						

■ 지장물조사

순번	지번	물건의 종류	구조 및 규격	수량	단위	소유자		이해관계인			비고
						주소	성명	주소	성명	권리 관계	
1	관설동 1397	축사	-	1	EA	강원도 원주시 관설동 1517-37	김숙례	강원도 원주시 치악로 1531(관설동)	관부농업 협동조합	근저당 지상권	
2	관설동 1517-37	음식점	-	1	EA	강원도 원주시 관설동 1517-37	김숙례	강원동 원주시 관설동 634-3	관설동 새마을금고	근저당	
3	관설동 1517-38	컨테이너	6x3m	1	EA	강원도 원주시 관설동 1517-37	김숙례	강원동 원주시 관설동 634-3	관설동 새마을금고	근저당 지상권	
4	관설동 1517-44	컨테이너	6x3m	1	EA	서울특별시 강남구 테헤란로 127, 15층 (역삼동, 하나금융그룹 강남사옥)	주식회사 하나자산신탁				

강릉시 고시 제2022-346호

석교온천관광지~사천진항 마리나단지 연결로 지역개발사업구역의
지정(변경) 및 실시계획(변경) 승인에 따른 지형도면고시

강원도 고시 제2022-464호(2022. 12. 23.)로 지역개발사업구역의 지정(변경) 및 실시계획승인(변경) 고시된 '석교온천관광지~사천진항 마리나단지 연결로'에 대하여 「토지이용규제 기본법」 제8조, 「국토의 계획 및 이용에 관한 법률」 제32조에 의거 지형도면을 고시합니다.

2022년 12월 27일

강릉시장

1. 지역개발사업구역의 명칭·위치 및 면적
 - 명 칭: 석교온천관광지~사천진항 마리나단지 연결로
 - 위 치: (당초) 강원도 강릉시 사천면 사천진리 ~ 연곡면 동덕리 일원
(변경) 강원도 강릉시 사천면 사천진리 ~ 사천면 판교리 일원
 - 면 적: (당초)107,671㎡ (변경)87,244㎡
 - 사업내용: (당초)도로개설 L=2.88km, B=13.0m
(변경)도로개설 L=2.24km, B=13.0m 연결도로개설 L=0.44km, B=7.6m
 - 사 업 비: (당초)34,400백만 원 (변경)25,000백만 원
2. 지역개발사업구역의 지정목적 및 시행기간
 - 목 적: 강릉시 동해안권 해변 관광지와 동해고속도로 북강릉IC를 연결하는 도로망 확충으로 접근성 향상 및 교통편의 증진
 - 시행기간: (당초)2020년 12월 ~ 2022년 12월 (변경)2020년 12월 ~ 2023년 12월
3. 지역개발 사업시행자 및 시행방식
 - 사업시행자: 강릉시장 (강원도 강릉시 강릉대로 33)
 - 시행방식: 협의 및 수용에 의한 취득·사용
4. 환경보전계획 및 오염방지 계획: 계획생략
5. 토지이용계획 및 기반시설계획

구 분	사 업 내 용	면적(㎡)	비 고
(당초)도로 개설	· L=2.88km, B=13.0m	107,671	
(변경)도로 개설	· L=2.24km, B=13.0m, L=0.44km, B=7.6m	87,244	

6. 재원조달계획 및 연도별 투자계획: 게재생략

7. 취득·사용, 수용 또는 사용할 토지 등 명세: <별첨1>

8. 『토지이용규제 기본법』 제8조 규정에 의한 지형도면: 게재생략

9. 지형도면, 승인조건 및 관계도서(지역개발사업계획, 계획평면도, 개략설계도서, 사업시행지의 위치도 등)는 강릉시 도시과(☎ 033-640-5369)에 비치하여 일반인이 열람할 수 있습니다.

- 지형도면은 토지이음 (<http://www.eum.go.kr/>)에서 열람 가능

[별첨 1]

취득·사용, 수용 또는 사용할 토지 등 명세

- 토지조서

구분	소재지	지번		지목		지적 면적 (㎡)		편입 면적 (㎡)		소 유 자		관계인			비고
		당초	변경	당초	변경	당초	변경	당초	변경	성명	주소	성명	주소	권리의 종류 및내용	
		계				287,948	210,283	107,671	87,244						
1	사천진리	산54-3	산54-3	임	임	694	694	128	128	공	강릉시				
2	사천진리	285-12	285-12	도	도	533	533	214	214	공	강릉시				
3	사천진리	285-29	285-29	전	전	58	58	58	58	공	강릉시				
4	사천진리	산1-5	산1-5	임	임	5,851	5,851	368	368	공	강릉시				
5	사천진리	285-21	285-21	전	전	115	115	115	115	공	강릉시				
6	사천진리	285-6	285-6	전	전	205	205	205	205	공	강릉시				
7	사천진리	285-23	285-23	대	대	585	585	585	585	공	강릉시				
8	사천진리	285-30	285-30	대	대	66	66	66	66	공	강릉시				
9	사천진리	285	285	전	전	394	394	394	394	공	강릉시				
10	사천진리	285-20	285-20	전	전	233	233	233	233	미등기	건축물대장:정재춘				
11	사천진리	285-22	285-22	전	전	209	209	209	209	공	강릉시				
12	사천진리	285-8	285-8	전	전	120	120	120	120	공	강릉시				
13	사천진리	285-25	285-25	창	창	80	80	80	80	공	강릉시				
14	사천진리	285-24	285-24	임	임	634	634	634	634	공	강릉시				

구분	소재지	지번		지목		지적 면적 (㎡)		편입 면적 (㎡)		소유자		관계인			비고
		당초	변경	당초	변경	당초	변경	당초	변경	성명	주소	성명	주소	권리의 종류 및내용	
15	사천진리	산3-1	산3-1	도	도	6,845	6,845	1,056	1,056	국	국토교통부				
16	사천진리	293-8	293-8	도	도	137	137	137	137	공	강릉시				
17	사천진리	285-28	285-28	임	임	12	12	12	12	공	강릉시				
18	사천진리	293-11	293-11	도	도	77	77	77	77	공	강릉시				
19	사천진리	293-2		임		379		164		지용식	평창군 평창읍 하리 94 평창초등학교관사				제척
										김남철	강릉시노암동 245-5현대아파트102-207				
20	사천진리	293-5		답		854		80		지용식	평창군 평창읍 하리 94 평창초등학교관사				제척
										김남철	강릉시노암동 245-5현대아파트102-207				
21	사천진리	293-7	293-7	답	답	293	293	293	293	공	강릉시				
22	사천진리	산19-2	산19-2	임	임	1,818	1,818	1,818	1,818	공	강릉시				
23	사천진리	산19		임		1,495		85		최우진	경기도 부천시 원미구 조마루로 104, 2617동 1005호(상동,하안마을)				제척
24	사천진리	299-1	299-1	구	구	6	6	6	6	한국농어 촌공사	경기도 의왕시 포일동 487				
25	사천진리	299-2	299-2	전	전	621	621	621	621	공	강릉시				
26	사천진리	산21		임		7,140		3		해남종합 건설주식 회사	경기도 용인시 기흥구 중부대로 301(신갈동,3층)	평창영월 정선 축산업 협동조합	평창군 평창읍 하리 131-1		제척
27	사천진리	산20-8	산20-8	임	임	476	476	476	476	공	강릉시				
28	사천진리	산20-1		임		2,696		821		해남종합 건설주식 회사	경기도 용인시 기흥구 중부대로 301(신갈동,3층)	강릉선덕 신용협동 조합	강원도 강릉시 노암동 279-6		제척
29	사천진리	산20-9	산20-9	임	임	410	410	410	410	공	강릉시				
30	사천진리	산1-7	산1-7	임	임	547	547	89	89	공	강릉시				

구분	소재지	지번		지목		지적 면적 (㎡)		편입 면적 (㎡)		소유자		관계인			비고
		당초	변경	당초	변경	당초	변경	당초	변경	성명	주소	성명	주소	권리의 종류 및내용	
31	사천진리	332-7		구		3,785		807		한국농어촌공사	경기도 의왕시 포일동 487				분할
	사천진리		332-8		구		2,812		807	한국농어촌공사	경기도 의왕시 포일동 487				
32	사천진리	산7-4		구		467		1		공	강릉시				제척
33	사천진리	285-7	285-7	도	도	82	82	82	82	공	강릉시				
34	사천진리	285-10	285-10	도	도	189	189	189	189	공	강릉시				
35	사천진리	285-9	285-9	도	도	547	547	547	547	공	강릉시				
36	사천진리	산8-3	산8-3	임	임	272	272	272	272	공	강릉시				
37	사천진리	293-12	293-12	임	임	337	337	337	337	공	강릉시				
38	사천진리	293-4	293-4	임	임	104	104	104	104	공	강릉시				
39	사천진리	304-35	304-35	구	구	789	789	7	7	한국농어촌공사	경기도 의왕시 포일동 487				
40	사천진리	293-13	293-13	답	답	146	146	146	146	공	강릉시				
41	사천진리	293-6	293-6	답	답	19	19	19	19	공	강릉시				
42	사천진리	885	885	도	도	499	499	371	371	국	국토교통부				
43	사천진리	산17-3	산17-3	구	구	195	195	142	142	한국농어촌공사	경기도 의왕시 포일동 487				
44	사천진리	산17-5	산17-5	임	임	635	635	635	635	공	강릉시				
45	사천진리	315-4	315-4	구	구	13,732	13,732	1,266	1,266	국	농림축산식품부				
46	사천진리	305-4	305-4	구	구	1,445	1,445	849	849	한국농어촌공사	경기도 의왕시 포일동 487				
47	사천진리	산19-1	산19-1	구	구	654	654	654	654	공	강릉시				
48	사천진리	305-32	305-32	답	답	151	151	151	151	공	강릉시				
49	사천진리	305-33	305-33	답	답	69	69	69	69	공	강릉시				
50	사천진리	산20-3	산20-3	구	구	299	299	299	299	공	강릉시				
51	사천진리	산20-4		구		892		892		공	강릉시				제척
52	사천진리	산20-2		임		979		979		이준성	서울특별시 노원구 노원로 532, 918동 1003호(상계동, 주공아파트)	강릉시산림조합	강원도 강릉시 포남1동 1120-9		제척

구분	소재지	지번		지목		지적 면적 (㎡)		편입 면적 (㎡)		소유자		관계인			비고
		당초	변경	당초	변경	당초	변경	당초	변경	성명	주소	성명	주소	권리의 종류 및 내용	
53	사천진리	307-9	307-9	구	구	490	490	7	7	한국농어촌공사	경기도 의왕시 포일동 487				
54	사천진리	307-15	307-15	구	구	87	87	15	15	한국농어촌공사	경기도 의왕시 포일동 487				
55	사천진리	307-8	307-8	도	도	76	76	2	2	국	국토교통부				
56	사천진리	306-30	306-30	답	답	163	163	163	163	공	강릉시				
57	사천진리	306-28	306-28	구	구	116	116	116	116	한국농어촌공사	경기도 의왕시 포일동 487				
58	사천진리	306-31	306-31	답	답	355	355	355	355	공	강릉시				
59	사천진리	306-29	306-29	구	구	200	200	200	200	한국농어촌공사	경기도 의왕시 포일동 487				
60	사천진리	306-32	306-32	답	답	618	618	618	618	공	강릉시				
61	관교리	산83-4	산83-4	임	임	117	117	117	117	공	강릉시				
62	관교리	산83-3	산83-3	임	임	2,373	1,383	2,373	1,383	공	강릉시				분할
	관교리		산83-5		임		990		990	공	강릉시				
63	관교리	211-1	211-1	답	답	247	247	247	247	공	강릉시				
64	관교리	210-2	210-2	답	답	1,084	1,084	1,084	1,052	공	강릉시				면적 정정
65	관교리	209	209	답	답	1,294	1,186	1,294	1,186	공	강릉시				
66	관교리	산75-2	산75-2	임	임	1,394	1,394	1,394	1,394	공	강릉시				
67	관교리	산75-4	산75-4	임	임	63	63	63	63	공	강릉시				
68	관교리	208-1	208-1	전	전	118	118	118	118	공	강릉시				
69	관교리	산75-3	산75-3	임	임	24	24	24	24	공	강릉시				
70	관교리	208-2	208-2	전	전	22	22	22	22	공	강릉시				
71	관교리	207-3	207-3	답	답	6	6	6	6	공	강릉시				
72	관교리	207-2	207-2	답	답	2,230	2,230	2,230	2,230	공	강릉시				
73	관교리	206-2	206-2	답	답	1,294	1,294	1,294	1,294	공	강릉시				
74	관교리	203-5	203-5	답	답	595	595	595	595	최수만	사천진리 33				
75	관교리	197	197	도	도	18,838	18,838	557	557	국	국토교통부				

구분	소재지	지번		지목		지적 면적 (㎡)		편입 면적 (㎡)		소 유 자		관계인			비고
		당초	변경	당초	변경	당초	변경	당초	변경	성명	주소	성명	주소	권리의 종류 및내용	
76	판교리	산64-1	산64-1	도	도	4,364	4,364	1,377	1,377	국	국토교통부				
77	판교리	210-1		구		59		48		한국농어 촌공사	경기도 의왕시 포일동 487				분할
	판교리		210-3		구		48	48		한국농어 촌공사	경기도 의왕시 포일동 487				
78	판교리	209-1	209-1	구	구	71	71	71	71	한국농어 촌공사	경기도 의왕시 포일동 487				
79	판교리	207-4	207-4	구	구	151	151	151	151	한국농어 촌공사	경기도 의왕시 포일동 487				
80	판교리	206-1	206-1	구	구	162	162	123	123	김종녀	강릉시 사천면 판교리 141				
81	판교리	203-6	203-6	구	구	28	28	28	28	최수만	사천진리 33				
82	판교리	596-4	596-4	도	도	2,245	2,245	35	35	국	국토교통부				
83	판교리	산64-5	산64-5	임	임	32	32	5	5	공	강릉시				
84	판교리	산32-10		임		303		150	-	공	강릉시				
85	판교리	산61-27	산61-27	임	임	13	13	13	13	공	강릉시				
86	판교리	산61-28	산61-28	임	임	37	37	13	37	공	강릉시				면적 정정
87	판교리	224-2	224-2	답	답	19	19	19	19	공	강릉시				
88	판교리	224-1	224-1	답	답	223	223	223	223	공	강릉시				
89	판교리	222-2	222-2	답	답	1,073	1,073	1,073	1,073	공	강릉시				
90	판교리	226-9	226-9	답	답	3	3	3	3	공	강릉시				
91	판교리	221-4	221-4	답	답	499	499	499	499	공	강릉시				
92	판교리	596-8	596-8	답	답	47	47	47	47	공	강릉시				
93	판교리	226-8	226-8	구	구	65	65	65	65	한국농어 촌공사	경기도 의왕시 포일동 487				
94	판교리	226-10	226-10	답	답	123	123	123	123	공	강릉시				
95	판교리	226-11	226-11	답	답	53	53	53	53	공	강릉시				
96	판교리	216-70	216-70	구	구	33	33	33	33	한국농어 촌공사	경기도 의왕시 포일동 487				
97	판교리	산56-5	산56-5	임	임	261	261	261	261	공	강릉시				

구분	소재지	지번		지목		지적 면적 (㎡)		편입 면적 (㎡)		소유자		관계인			비고
		당초	변경	당초	변경	당초	변경	당초	변경	성명	주소	성명	주소	권리의 종류 및내용	
98	관교리	산58-1	산58-1	임	임	110	110	110	110	공	강릉시				
99	관교리	산58-2	산58-2	임	임	126	126	126	126	공	강릉시				
100	관교리	산56-4	산56-4	임	임	4,385	4,385	4,385	4,385	공	강릉시				
101	관교리	산56-3	산56-3	임	임	39	39	39	39	공	강릉시				
102	관교리	산55-17		임		199		199		이종원	강원도 강릉시 사천면 청솔공원길108				체척
										허숙연					
103	관교리	산55-14	산55-14	임	임	234	234	234	234	공	강릉시				
104	관교리	산55-4	산55-4	구	구	218	218	68	68	한국농어촌공사	경기도 의왕시 포일동 487				
105	관교리	845-3	845-3	답	답	1,012	1,012	1,012	1,012	공	강릉시				
106	관교리	845-2	845-2	구	구	31	31	31	31	한국농어촌공사	경기도 의왕시 포일동 487				
107	관교리	846	846	구	구	11,088	11,088	2,989	2,989	국	농림축산식품부				
108	관교리	산55-15		임		1,053		1,053		황해도민강릉지구친목회	강릉시 임당동 40-9	공	강릉시	압류	소유자 변경
	관교리		산55-15		임		1,053		1,053	공	강릉시				
109	관교리	산55-13	산55-13	임	임	1,999	1,999	1,999	1,999	공	강릉시				
110	관교리	산55-16	산55-16	임	임	20	20	20	20	공	강릉시				
111	관교리	산55-12	산55-12	임	임	5	5	5	5	공	강릉시				
112	관교리	867-1	867-1	답	답	854	854	854	854	공	강릉시				
113	관교리	869-3	869-3	답	답	4	4	4	4	공	강릉시				
114	관교리	870-1	870-1	답	답	1,292	1,292	1,292	1,292	공	강릉시				
115	관교리	870-4	870-4	답	답	10	10	10	10	공	강릉시				
	관교리		870-5		답		2		2	공	강릉시				추가
116	관교리	산53		임		3,522		1,352		박영관	서울 서초구 방배동 539-177				분할 및 소유자 변경
	관교리		산53		임		3,522		1,271	공	강릉시				
	관교리		산53-5		임		156		81	공	강릉시				

구분	소재지	지번		지목		지적 면적 (㎡)		편입 면적 (㎡)		소 유 자		관계인			비고
		당초	변경	당초	변경	당초	변경	당초	변경	성명	주소	성명	주소	권리의 종류 및내용	
117	관교리	산53-2	산53-2	임	임	1,017	1,017	1,017	1,017	공	강릉시				
118	관교리	산64-2	산64-2	임	임	433	433	378	433	공	강릉시				
119	관교리	223	223	답	답	64	64	64	64	공	강릉시				
120	관교리	596-14	596-14	구	구	7	7	7	7	박용진	사천진리 92				
121	관교리	596-15	596-15	구	구	20	20	20	20	박용진	사천진리 92				
122	관교리	596-13	596-13	구	구	62	62	62	62	박용진	사천진리 92				
123	관교리	596-11	596-11	답	답	20	20	20	20	박용진	사천진리 92				
124	관교리	596-12	596-12	답	답	173	173	173	173	공	강릉시				
125	관교리	221-3	221-3	구	구	793	793	699	699	한국농어 촌공사	경기도 의왕시 포일동 487				
126	관교리	216-71	216-71	답	답	484	484	484	484	공	강릉시				
127	관교리	216-72	216-72	답	답	75	75	75	75	공	강릉시				
128	관교리	산56-2	산56-2	구	구	166	166	166	166	공	강릉시				
129	관교리	841-1	841-1	답	답	83	83	83	83	공	강릉시				
130	관교리	841-2	841-2	답	답	47	47	47	47	공	강릉시				
131	관교리	842-1	842-1	답	답	188	188	188	188	공	강릉시				
132	관교리	843-1	843-1	답	답	310	310	310	310	공	강릉시				
133	관교리	산56-1	산56-1	구	구	78	78	78	78	공	강릉시				
134	관교리	844-2	844-2	답	답	1,622	1,622	1,622	1,622	공	강릉시				
135	관교리	833-1	833-1	답	답	2	2	2	2	공	강릉시				
136	관교리	834-2	834-2	답	답	46	46	46	46	공	강릉시				
137	관교리	834-1	834-1	답	답	3	3	3	3	공	강릉시				
138	관교리	835-1	835-1	답	답	10	10	10	10	공	강릉시				
139	관교리	835-2	835-2	답	답	58	58	58	58	공	강릉시				
140	관교리	838	838	구	구	1,574	1,574	412	412	국	농림축산식품부				
141	관교리	836-1	836-1	답	답	102	102	102	102	공	강릉시				
142	관교리	836-2	836-2	답	답	59	59	59	59	공	강릉시				

구분	소재지	지번		지목		지적 면적 (㎡)		편입 면적 (㎡)		소 유 자		관계인			비고
		당초	변경	당초	변경	당초	변경	당초	변경	성명	주소	성명	주소	권리의 종류 및내용	
143	관교리	837-1	837-1	답	답	600	600	600	600	공	강릉시				
144	관교리	837-2	837-2	답	답	110	110	110	110	공	강릉시				
145	관교리	847-1	847-1	답	답	451	451	451	451	공	강릉시				
146	관교리	847-2	847-2	답	답	82	82	82	82	공	강릉시				
147	관교리	848	848	도	도	162	162	3	3	국	농림축산식품부				
148	관교리	849-2	849-2	답	답	8	8	8	8	공	강릉시				
149	관교리	849-3		답		33		33		김재란	강릉시 남부로126번길 7102동301호(노암동, 한라3차아파트)				소유자변 경
	관교리		849-3		답		33		33	공	강릉시				
150	관교리	849-1	849-1	답	답	80	80	80	80	공	강릉시				
151	관교리	850-1	850-1	답	답	530	530	530	530	공	강릉시				
152	관교리	850-2	850-2	답	답	95	95	95	95	공	강릉시				
153	관교리	851-1	851-1	답	답	96	96	96	96	공	강릉시				
154	관교리	851-2	851-2	답	답	98	98	98	98	공	강릉시				
155	관교리	852-1	852-1	답	답	3	3	3	3	공	강릉시				
156	관교리	852-2	852-2	답	답	53	53	53	53	공	강릉시				
157	관교리	868-1	868-1	답	답	1,661	1,661	1,661	1,661	공	강릉시				
158	관교리	869-1	869-1	답	답	509	509	509	509	공	강릉시				
159	관교리	869	869	답	답	123	123	52	52	공	강릉시				
160	관교리	870-3	870-3	답	답	59	59	59	59	공	강릉시				
161	관교리	871-1	871-1	답	답	376	376	376	376	권동우	경기도 안양시 만안구 수리산로 48번길47,606호				
162	관교리	871-2	871-2	답	답	74	74	74	74	권동우	경기도 안양시 만안구 수리산로 48번길47,606호				
163	관교리	산53-4		임		330		330		유상호	경기도 성남시 분당구 양현로 138, 812동 301호(이매동, 이매촌)				소유자변 경
	관교리		산53-4		임		330		330	공	강릉시				

구분	소재지	지번		지목		지적 면적 (㎡)		편입 면적 (㎡)		소유자		관계인			비고
		당초	변경	당초	변경	당초	변경	당초	변경	성명	주소	성명	주소	권리의 종류 및내용	
164	판교리	산53-3		임		330		155		박근범	강원도 강릉시 임영로 163-6,303호(용강동)				소유자변경
	판교리		산53-3		임		330		155	공	강릉시				
165	판교리	565-67		전		83		83		박영관	명주군 주문진읍 주문리 33				소유자변경
	판교리		565-67		전		83		83	공	강릉시				
166	판교리	873-3	873-3	답	답	859	859	859	859	공	강릉시				
167	판교리	875-1	875-1	답	답	492	492	492	492	공	강릉시				
168	판교리	산52-9	산52-9	임	임	38	38	38	38	공	강릉시				
169	판교리	877-1	877-1	답	답	657	657	657	657	공	강릉시				
170	판교리	산52-8	산52-8	임	임	220	220	220	220	공	강릉시				
171	판교리	564-1	564-1	답	답	654	654	654	654	공	강릉시				
172	판교리	565-35	565-35	답	답	83	83	83	83	공	강릉시				
173	판교리	563-5		임		44		44		대한토지신탁주식회사	서울특별시 강남구 영동대로 617,26층(삼성동,아셈타워)				제척
174	판교리	916	916	도	도	747	747	42	42	국	국토교통부				
175	판교리	675-3	675-3	임	임	417	417	417	417	공	강릉시				
176	판교리	675-1		임		29,967		852		대한토지신탁주식회사	서울특별시 강남구 영동대로 617,26층(삼성동,아셈타워)				제척
177	판교리	896-1	896-1	답	답	2,719	2,719	2,719	2,719	공	강릉시				
178	판교리	897-1	897-1	답	답	882	882	882	882	공	강릉시				
179	판교리	898-1		대		732		732		박상식	판교리 898				분할 소유자변경
	판교리		898-1		대		655		655	공	강릉시				
180	판교리	668-4	668-4	도	도	158	158	68	68	국	국토교통부				
181	판교리	918	918	도	도	697	697	471	476	국	국토교통부				면적변경
182	판교리	667-1	667-1	도	도	128	128	95	103	국	국토교통부				면적변경

구분	소재지	지번		지목		지적 면적 (㎡)		편입 면적 (㎡)		소유자		관계인			비고
		당초	변경	당초	변경	당초	변경	당초	변경	성명	주소	성명	주소	권리의 종류 및 내용	
183	관교리	667-6	667-6	도	도	116	116	80	83	국	국토교통부				면적변경
184	관교리	667-14		전		625		625		오윤규	강릉시 포남동 1293-1 일송아파트 201-201				소유자 변경 및 제척
	관교리	667-14		전		-		-		민창근	경기도 광명시 가학로 27				
185	관교리	667-11		도		1,330		488		국	국토교통부				제척
186	관교리	915		천		21,773		894		국	국토교통부				제척
187	관교리	667-5		도		2,168		1		국	국토교통부				제척
188	관교리	639-19		임		428		428		김진수	석교리 792				제척
189	관교리	639-15		도		36		13		국	한국도로공사				제척
190	관교리	639-14		도		340		2		국	국토교통부				제척
191	관교리	872-1	872-1	도	도	26	26	26	26	국	농림축산식품부				
192	관교리	873-4	873-4	답	답	539	539	539	539	공	강릉시				
193	관교리	874-1		답		312		312		박태현	명주군 주문진읍 주문리 33				소유자 변경
	관교리		874-1		답		312		312	공	강릉시				
194	관교리	876-1	876-1	답	답	581	581	581	581	공	강릉시				
195	관교리	878-1	878-1	답	답	551	551	551	551	공	강릉시				
196	관교리	879-3	879-3	답	답	1,107	1,107	1,107	1,107	공	강릉시				
197	관교리	880-1	880-1	답	답	675	675	675	675	공	강릉시				
198	관교리	881-1	881-1	답	답	463	463	463	463	공	강릉시				
199	관교리	886-1	886-1	답	답	391	391	391	391	공	강릉시				
200	관교리	887-1	887-1	답	답	511	511	511	511	공	강릉시				
201	관교리	888	888	도	도	155	155	47	47	국	농림축산식품부				
202	관교리	889-1	889-1	답	답	79	79	79	79	공	강릉시				
203	관교리	890-1	890-1	답	답	278	278	278	278	공	강릉시				
204	관교리	891-1	891-1	답	답	848	848	848	848	공	강릉시				
205	관교리	892-1	892-1	답	답	1,614	1,614	1,614	1,614	공	강릉시				

구분	소재지	지번		지목		지적 면적 (㎡)		편입 면적 (㎡)		소 유 자		관계인			비고
		당초	변경	당초	변경	당초	변경	당초	변경	성명	주소	성명	주소	권리의 종류 및내용	
206	관교리	893-1	893-1	답	답	473	473	473	473	공	강릉시				
207	관교리	894-1	894-1	답	답	987	987	987	987	공	강릉시				
208	관교리	895-1	895-1	답	답	464	464	464	464	공	강릉시				
209	관교리	668-3	668-3	도	도	109	109	17	17	국	국토교통부				
210	관교리	918-1	918-1	도	도	80	80	80	80	국	국토교통부				
211	관교리	667-9	667-9	도	도	36	36	29	36	국	국토교통부				
212	관교리	667-12	667-12	도	도	30	30	24	30	국	국토교통부				
213	관교리	639-3		도		49		49		국	국토교통부				제척
214	관교리	639-17		도		1		1		김진수	석교리 792				제척
215	관교리	639-2		도		46		3		국	국토교통부				제척
216	관교리	639-18		대		50		50		강다현	강릉시 홍제동 1007 홍제 힐스테이트 103-304				제척
217	관교리	639-5		임		41		41		김진수	석교리 792				제척
218	관교리	639-20		구		2		2		한국농어 촌공사	경기도 의왕시 포일동 487				제척
219	관교리	637-14		구		61		61		조용현	옥천동 141-2				제척 소유자 변경
		637-14		구		-		-		이영애	옥가로19번길 15				
220	관교리	637-8		답		5		5		조용현	강릉시 옥천동 141-2				
		637-8		답		-		-		이영애	옥가로19번길 15				
221	관교리	639-22		전		875		875		강다현	강릉시 홍제동 1007 홍제 힐스테이트 103-304				제척
222	관교리	636		전		3,703		2,746		조용현	옥천동 141-2				제척
223	관교리	637-6		답		24		24		한국농어 촌공사	경기도 의왕시 포일동 487				제척
224	관교리	637-13		구		92		92		한국농어 촌공사	경기도 의왕시 포일동 487				제척
225	관교리	637-11		도		235		117		국	국토교통부				제척

구분	소재지	지번		지목		지적 면적 (㎡)		편입 면적 (㎡)		소유자		관계인			비고
		당초	변경	당초	변경	당초	변경	당초	변경	성명	주소	성명	주소	권리의 종류 및내용	
226	판교리	637-9		도		470		78		국	국토교통부				제척
227	판교리	634-1		도		1,750		10		국	국토교통부				제척
228	판교리	636-4		답		226		226		국	국토교통부				제척
229	판교리	636-3		도		283		279		국	국토교통부				제척
230	판교리	636-1		도		547		17		국	국토교통부				제척
231	판교리	635-3		도		923		32		국	국토교통부				제척
232	판교리	635-1		도		66		9		국	국토교통부				제척
233	판교리	산42-4		도		706		94		국	국토교통부				제척
234	판교리	산35-2		도		198		198		국	국토교통부				제척
235	판교리	산42-3		도		1,931		32		국	국토교통부				제척
236	판교리	산36-2		도		595		129		국	국토교통부				제척
237	판교리	산36-3		도		1,010		262		국	국토교통부				제척
238	판교리	산37-1		도		51		51		국	국토교통부				제척
239	판교리	산36-4		도		670		532		국	국토교통부				제척
240	판교리	산38-8		임		522		522		최필순	강원도 강릉시 포남동 1174-8				제척
										심교명					
241	판교리	산32-2		도		1,073		643		공	강릉시				제척
242	판교리	산42-1		도		2,323		579		국	국토교통부				제척
243	판교리	산32-4		임		289		203		공	강릉시				제척
244	판교리	산32-8		도		1,113		607		국	국토교통부				제척
245	판교리	산32-11		임		302		200		공	강릉시				제척
246	판교리	산32-5		도		6,252		502		국	국토교통부				제척
247	판교리	산32-14		임		60		27		국	국토교통부				제척
248	판교리	산32-6		임		398		10		공	강릉시				제척
249	판교리	산32-12		임		259		104		국	국토교통부				제척
250	판교리	산32-13		임		67		45		공	강릉시				제척

구분	소재지	지번		지목		지적 면적 (㎡)		편입 면적 (㎡)		소유자		관계인			비고
		당초	변경	당초	변경	당초	변경	당초	변경	성명	주소	성명	주소	권리의 종류 및내용	
251	판교리	산39-3		임		8,959		8		고연동	강원도 강릉시 성덕포남로213번길 28				제척
252	판교리	산39-2		도		66		51		고덕주	판교리 628				제척
253	판교리	917		도		2,208		577		국	국토교통부				제척
254	판교리	산35-1		임		2,688		369		남양홍씨 생원공파 중중	강릉시 성산면 구산리 184				제척
255	판교리	641-11		대		1,934		1,934		공	강릉시				제척
256	판교리	641-10		대		815		815		공	강릉시				제척
257	판교리	산38-7		임		1,056		1,056		최필순	강원도 강릉시 포남동 1174-8				제척
										심교명					
258	판교리	산38-9		임		1,282		1,282		최필순	강원도 강릉시 포남동 1174-8				제척
										심교명					
259	판교리	산33-3		임		122		122		공	강릉시				제척
260	판교리	산33-5		임		1,189		1,189		공	강릉시				제척
261	판교리	산32-1		임		7,820		2,716		공	강릉시				제척
262	판교리	산32-15		임		196		196		공	강릉시				제척
263	동덕리	산43-1		도		787		475		국	국토교통부				제척
264	동덕리	산43-2		도		602		247		국	국토교통부				제척
265	동덕리	산43-6		임		249		178		국	국토교통부				제척
266	동덕리	258-20		임		32		11		고성찬	부산광역시 부산진구 초읍동 269-2				제척
267	동덕리	258-13		임		701		489		김도연	강원도 강릉시 노암길42번길28,105동 1102호	포남새마을금고	강원도 강릉시 포남동 1289-3	근저당 및 지상권	제척 소유자변경
										김효원					
268	동덕리	산42-1		도		1,164		505		국	국토교통부				제척
269	동덕리	258-11		잡		1,990		73		정하복	강릉시 교동 834-1 대동연립 나동 302호				제척

구분	소재지	지번		지목		지적 면적 (㎡)		편입 면적 (㎡)		소유자		관계인			비고
		당초	변경	당초	변경	당초	변경	당초	변경	성명	주소	성명	주소	권리의 종류 및내용	
270	동덕리	258-17		대		983		4		고성찬	부산광역시 부산진구 초읍동 269-2				제척
271	동덕리	산43-5		임		1,308		775		국	국토교통부				제척
272	판교리		산44-1		도		3,868		52	국	국토교통부				추가편입
273	판교리		산45-1		도		3,130		122	국	국토교통부				추가편입
274	판교리		산46-3		임		2,723		1,961	공	강릉시				추가편입
275	판교리		산46-10		도		6,376		1,544	국	국토교통부				추가편입
276	판교리		672-13		전		744		603	신영부동산신탁(주)	서울시 영등포구 국제금융로8길 16 8층				추가편입
277	판교리		676-2		임		22,827		119	신영부동산신탁(주)	서울시 영등포구 국제금융로8길 16 8층				추가편입
278	판교리		672-12		전		2,816		1,787	신영부동산신탁(주)	서울시 영등포구 국제금융로8길 16 8층				추가편입
279	판교리		산46-4		임		3,494		841	이형주외1인	내곡동 476 내곡한라아파트 110-904				추가편입
280	판교리		897-2		답		273		34	한길호	경기도 수원시 장안구 금당로 39번길 34, 201동1603호(조원동, 주공뉴타운)				추가편입
281	판교리		919		도		1,039		172	국	국토교통부				추가편입
282	판교리		846		구		11,088		175	국	농림축산식품부				추가편입
283	판교리		896-2		답		2,139		1,332	손동진	강원도 강릉시 성덕포남로 89, 406동703호(임암동,강릉입암4아파트)				추가편입
284	판교리		895-2		답		643		72	김옥근	강릉시 사천면 판교리 산30				추가편입
285	판교리		894-2		답		1,469		52	김옥근	강릉시 사천면 판교리 산30				추가편입
286	판교리		893-2		답		733		42	공	강릉시				추가편입
287	판교리		892-2		답		2,247		22	최대영	판교리 627				추가편입

강릉시 공고 제2022-2081호

개발행위허가 제한지역 지정에 따른 열람·공고

강릉솔향수목원의 조성계획(변경)을 위하여 「국토의 계획 및 이용에 관한 법률」 제63조 및 같은법 시행령 제60조에 따라 개발행위허가 제한지역 지정에 앞서 그 제한이유와 주요 내용을 주민에게 널리 알리고, 의견을 듣고자 「토지이용규제 기본법」 제8조 및 같은법 시행령 제63조의 규정에 의거 다음과 같이 열람·공고 합니다.

2022년 12월 26일

강릉시장

1. 열람기간: 2022. 12. 26. ~ 2023. 1. 13.(신문게재일로부터 14일이상)

2. 개발행위허가의 제한

가. 제한이유

- 1) 수목원의 조성계획(변경)에 따른 강릉솔향수목원 주변지역의 무분별한 난개발, 자연경관 훼손 및 부동산 투기 등을 사전에 방지하고,
- 2) 토지이용의 합리성 및 효율성을 제고하고, 토지이용 규제의 투명성을 확보하여 시민의 재산권 피해를 최소화하고자 개발행위허가를 제한하고자 함.

나. 주요내용

- 1) 제한지역: 강릉시 구정면 강릉솔향수목원 일원
- 2) 대상면적: 1,755,312㎡(332필지)
- 3) 제한기간: 고시일로부터 3년(단, 제한기간 만료 이전에 관련계획 수립 완료시 해제)

다. 제한대상 행위: 건축물의 건축, 공작물의 설치, 토지의 형질변경, 토석 채취, 토지분할, 물건을 쌓아 놓는 행위 등

라. 제한의 예외

- 1) 재해예방 또는 복구를 위한 축대, 옹벽 및 사방시설, 방재시설의 설치
- 2) 이미 확정되었거나 협의된 도시계획시설등 공공시설의 설치
- 3) 기 허가된 개발행위 중 『국토의 계획 및 이용에 관한 법률』 제56조제2항의 규정에 의한 개발행위허가의 변경(단, 같은법 시행령 제52조의 경미한 변경에 한함)
- 4) 국가 및 지방자치단체 등에서 공익상 필요에 의하여 시행하는 개발행위
- 5) 그 밖에 수목원 조성·관리계획에 지장을 초래하지 아니한다고 시장이 인정하는 행위 등

3. 열람장소: 강릉솔향수목원 사무실(강원도 강릉시 구정면 수목원길 156)

4. 개발행위허가 제한지역 지정(안)과 관련한 관계도서(지형도면)은 열람장소에 비치되어 있으며, 의견이 있는 단체 또는 개인은 열람기간 내 서면으로 제출(강릉솔향수목원)하여 주시기 바라며, 기타 자세한 사항은 강릉시청 녹지과 강릉솔향수목원(TEL: 033-660-2323)으로 문의하시기 바랍니다.

동해시 고시 제2022-193호

동해 도시계획시설(도로)사업 시행자지정 및
실시계획(변경) 인가 고시

동해시고시 제29호(2016. 4. 7.)로 시설결정되고, 동해시고시 제101호(2016. 10. 28.)로 실시계획 인가된 동해 도시계획시설(도로: 중로2-36호선, 소로1-27호선)사업에 대하여, 「국토의 계획 및 이용에 관한 법률」 제86조 및 제88조에 따라 도시계획시설(도로) 사업 시행자지정 및 실시계획(변경) 인가하고, 같은 법 제91조에 따라 다음과 같이 고시합니다.

2022년 12월 30일

동 해 시 장

□ 「국토의 계획 및 이용에 관한 법률」 제86조에 따른 사업시행자 지정에 관한 사항

1. 사업시행지의 위치: 동해시 발한동 501-10번지 일원

2. 사업의 종류 및 명칭

가. 종 류: 동해 도시계획시설(도로: 소로 1-27호선 외 1개 노선) 사업

나. 명 칭: 발한동 공동주택 신축공사에 따른 도시계획시설(도로) 개설공사

3. 사업시행자의 성명 및 주소

- 동해 현대지역주택조합 조합장 하 은 상 [강원도 동해시 지리골길 9, 102호(발한동)]
- 에이치엔아이앤씨(주) 대표 차 동 원, 박 창 연
[서울특별시 중구 퇴계로 272(장충동2가, 아도라타워2층)]

4. 사업의 면적 또는 규모

- 도로개설: L = 322.0m, B = 10 ~ 15m

구 분	시 설 종 류					기시행 (m)	금회시행 (m)	향후시행 (m)	비고
	등급	류별	번호	폭원(m)	총연장(m)				
도로	중로	2	36	15	145	-	145	-	-
도로	소로	1	27	10	284	107	177	-	-

5. 「국토의 계획 및 이용에 관한 법률」 시행령 제97조제3항의 규정에 의한 도시계획시설사업에 대한실시계획인가의 신청기일: 2022. 12. 6.(접수일)

□ 「국토의 계획 및 이용에 관한 법률」 제88조에 따른 실시계획(변경)인가에 관한 사항

1. 사업시행지의 위치(변경)

- (기정) 동해시 발한동 499-2번지 일원(변경)
- (변경) 동해시 발한동 501-10번지 일원(변경)

2. 사업의 종류 및 명칭(변경)

- 가. 종 류: 동해 도시계획시설(도로: 소로 1-27호선 외 1개 노선) 사업
- 나. 명 칭: (기정)동해 현대지역주택조합아파트 공동주택 진입도로 개설공사
(변경)발한동 공동주택 신축공사에 따른 도시계획시설(도로) 개설공사

3. 사업시행자의 성명 및 주소(변경)

가. 기 정

- 동해 현대지역주택조합 조합장 하 은 상 [강원도 동해시 지리골길 9, 102호(발한동)]
- 현대비에스앤씨(주) 대표 이 휴 원 [서울특별시 중구 퇴계로 272(장충동2가, 아도라타워2층)]

나. 변 경

- 동해 현대지역주택조합 조합장 하 은 상 [강원도 동해시 지리골길 9, 102호(발한동)]
- 에이치엔아이앤씨(주) 대표 차 동 원, 박 창 연
[서울특별시 중구 퇴계로 272(장충동2가, 아도라타워2층)]

4. 사업의 면적 또는 규모(변경없음)

· 도로개설: L = 322.0m, B = 10 ~ 15m

구 분	시 설 종 류					기시행 (m)	금회시행 (m)	향후시행 (m)	비고
	등급	류별	번호	폭원(m)	총연장(m)				
도로	중로	2	36	15	145	-	145	-	-
도로	소로	1	27	10	284	107	177	-	-

5. 사업의 착수·준공예정일(변경)

- 기 정: 2016. 10. 25. ~ 2022. 12. 30.
- 변 경: 2016. 10. 25. ~ 2023. 12. 31.

6. 수용 또는 사용할 토지 건물의 소재지·지번·지목 및 면적, 소유권과 소유권 이외의 권리의 명세 및 그 소유자·권리자의 성명 및 주소(붙임)(변경없음)

■ 토지조서

연번	소재지	지 번	지 목	지 적 (㎡)	편 입 면 적 (㎡)	소 유 자				
						성 명	주 소	이해관계인		비고
								성 명	주 소	
1	발한동	499-15	임	417	417	케***설 주식회사	경기도 안산시 단원구 광덕서로 102, 406-3호(고잔동, 대우빌딩)			
2	발한동	499-14	답	6	6	케***설 주식회사	경기도 안산시 단원구 광덕서로 102, 406-3호(고잔동, 대우빌딩)			
3	발한동	499-11	임	221	221	동해시				
4	발한동	499-9	임	705	705	동해시				
5	발한동	500-10	전	25	25	주*****사	부산광역시 남구 문현금융로 40(문현동, 부산국제금융센터)			
6	발한동	500-8	전	8	8	동해시				
7	발한동	501-12	대	13	13	동해시				
8	발한동	501-18	임	268	268	케***설 주식회사	경기도 안산시 단원구 광덕서로 102, 406-3호(고잔동, 대우빌딩)			
9	발한동	501-9	임	15	15	동해시				
10	발한동	501-10	임	1,229	1229	동해시				
11	발한동	502-6	도	324	324	동해시				
12	발한동	515-5	답	67	67	동해시				

연번	소재지	지 번	지 목	지 적 (㎡)	편 입 면 적 (㎡)	소 유 자				
						성 명	주 소	이해관계인		비고
								성 명	주 소	
13	발한동	516-3	대	98	98	현*****합	동해시 지리골길 9, 102호(발한동)	주식회사 국민은행 외 23인	(※등기부등본 확인 혹은 동해시청 도시과 내방하여 확인)	근저당 권, 지상권 설정
						김*호	발한동 516-1 삼화아파트 106호			
						김*자	발한동 516-1 삼화아파트 211호			
						김*훈	군포시 금정동 85-18, 101호			
						김*훈	수원지2길 12-3, 304호 (발한동, 삼우아파트)			
						손*녀	발한동 516-1 삼화아파트 313호			
						주식회사 영****프	속초시 교동 783 대명 늘푸른아파트 상가 102호			
						천*목	삼척시 미로면 동안로 676-7			
						청***** 중중친회	발한동 475-2			
						최*화	서울특별시 광진구 자양로 259-1			
14	발한동	517-3	전	4	4	동해시				
15	발한동	702-65	구	261	261	국(건설부)				
16	발한동	702-70	구	118	118	국(건설부)				
17	발한동	702-71	구	782	781.4	국(건설부)				
합 계				4,561	4,560.4			총 17필지		

8. 국토의 계획 및 이용에 관한 법률 제99조의 규정에 의한 공공시설 등의 귀속 및 양도에 관한 사항
: 도시계획시설사업 완료 후 해당시설(토지 및 공공시설)은 관리청에 무상귀속 됨.

※ 기타 관계도서 게재 생략.[동해시청 도시과(강원도 동해시 천곡로 77)에 비치]

동해시 고시 제2022-194호

동해 도시계획시설(도로: 소로 2-169호선) 사업
 실시계획(변경) 인가 고시

강원도고시 제50호(1981. 5. 4.)로 최초 시설결정되고, 동해시고시 제164호(22. 11. 11.)로 실시계획인가된 동해 도시계획시설(도로: 소로 2-169호선) 사업에 대하여 「국토의 계획 및 이용에 관한 법률」 제88조에 따라 실시계획(변경) 인가하고, 같은 법 제91조에 따라 다음과 같이 고시합니다.

2022년 12월 30일

동 해 시 장

1. 사업시행지의 위치

가. 동해시 송정동 849-124번지 일원

2. 사업의 종류 및 명칭

가. 종 류: 동해 도시계획시설(도로: 소로 2-169호선) 사업

나. 명 칭: 송정세탁소 동측 도로개설공사

3. 사업의 면적 또는 규모

가. 면 적: A = 1,159㎡

나. 규 모: L = 132m, B = 8m

구분	시 설 종 류					기시행	금회시행	향후시행	비고
	등급	류별	번호	폭원	총연장				
도로	소로	2	169	8	132	-	L = 132m B = 8m	A = 13㎡ (중점 각각부)	-

4. 사업시행자의 성명 및 주소

가. 성 명: 동해시장(건설과장)

나. 주 소: 강원도 동해시 천곡로 77(천곡동)

5. 사업의 착수: 준공 예정일(변경)

가. 기정: 2022. 11. 11. ~ 2022. 12. 31.

나. 변경: 2022. 11. 11. ~ 2023. 12. 31

6. 수용 또는 사용할 토지 건물의 소재지·지번·지목 및 면적, 소유권과 소유권 이외의 권리의 명세 및 그 소유자·권리자의 성명 및 주소

연번	소재지	지 번	지 목	지 적 (㎡)	편 입 면 적 (㎡)	소 유 자				
						성 명	주 소	이해관계인		비고
								성 명	주 소	
1	송정동	849-124	대	152	152	동해시				
2	송정동	849-126	잡	26	26	아시아신탁주식 회사	서울 강남구 대치동 1002 코스모타워 6층			
3	송정동	849-139	대	29	29	동해시				
4	송정동	849-127	대	37	37	동해시				
5	송정동	849-122	대	196	196	동해시				
6	송정동	849-120	대	49	49	동해시				
7	송정동	849-130	대	54	54	동해시				
8	송정동	849-146	임	1	1	동해시				
9	송정동	849-136	대	176	176	동해시				
10	송정동	849-144	임	15	15	동해시				
11	송정동	849-143	임	49	49	동해시				
12	송정동	849-134	대	62	62	동해시				
13	송정동	849-137	대	55	55	동해시				
14	송정동	849-132	대	258	258	동해시				
합 계				1,159	1,159			총 14필지		

7. 국토의 계획 및 이용에 관한 법률 제99조의 규정에 의한 공공시설 등의 귀속 및 양도에 관한 사항
: 준공 후 관리청에 무상으로 귀속 됨.

※ 기타 관계도서 게재 생략. (열람 장소에 비치)

※ 자세한 사항은 [동해시청 도시과(☎ 033-530-2211), 건설과(☎ 033-530-2202)]로 문의하시기 바랍니다.

동해시 공고 제2022-1502호

동해 도시계획시설(도로: 중로 1-19호선) 사업 공사완료 공고

강원도고시 제81호(1981. 7. 20.)로 최초 시설 결정되고, 동해시고시 제192호(21. 12. 29.)로 실시계획(변경) 인가된 동해 도시계획시설(도로: 중로 1-19호선) 사업에 대하여, 「국토의 계획 및 이용에 관한 법률」 제98조 및 같은 법 시행령 제102조에 따라 다음과 같이 공사완료 공고합니다.

2022년 12월 30일

동 해 시 장

1. 사업시행지의 위치

가. 동해시 지흥동 87-7번지 일원

2. 사업의 종류 및 명칭

가. 사업의종류: 동해 도시계획시설(도로: 중로 1-19호선)사업

나. 명 칭: 동회산립공원 진입도로 개설공사

3. 사업의 면적 또는 규모

가. 면 적: A = 2,640m²

나. 규 모

구분	시 설 종 류					기시행 (m)	금회시행 (m)	향후시행 (m)	비고
	등급	류별	번호	폭원 (m)	총연장 (m)				
도로	중로	1	19	20	1,050	650	144	256	-

4. 사업시행자의 성명 및 주소

가. 성 명: 동해시장(건설과장)

나. 주 소: 강원도 동해시 천곡로 77(동해시청)

5. 사업의 착수·준공일

가. 2021. 4. 2. ~ 2022. 12. 31.

삼척시 고시 제2022-198호

삼척 도시계획시설(공동묘지) 사업 실시계획 (변경) 인가 고시

삼척시 고시 제2021-166호(2021. 10. 1.)로 도시관리계획(장사시설) 결정 및 지형도면 고시되고 삼척시 고시 제2022-165호(2022. 11. 8.)로 실시계획 (변경) 인가된 도시계획시설(공동묘지) 사업에 대하여 실시계획 (변경) 인가 사항이 있어 「국토의 계획 및 이용에 관한 법률」 제88조 및 같은 법 시행령 제97조의 규정에 따라 실시계획 을 인가하고 같은 법 제91조 및 시행령 제100조에 의거 고시합니다.

2022년 12월 20일

삼 척 시 장

1. 사업시행지의 위치: 삼척시 등봉동 318-4번지 일원

2. 사업의 종류 및 명칭

가. 종류: 도시계획시설(장사시설: 공동묘지)사업

나. 명칭: 삼척 공동묘지(공설묘지) 조성사업

3. 사업의 규모

가. 대지면적: 131,290㎡

나. 사업규모

1). 부지면적

시 설 명	도시관리계획 결정(㎡)	실시계획인가				비고
		계	기조성	금회조성	향후계획	
1호 공동묘지	131,290	131,290	131,290	-	-	

2).토지이용계획

구 분	합 계	묘역조성	도로	관리시설	편익시설	휴양시설	녹지시설	비고
면적 (㎡)	131,290	79,865	11,531	4,250	6,586	930	28,128	

4. 시행자의 성명 및 주소

가. 성명: 삼척시장(사회복지과장)

나. 주소: 삼척시 중앙로 296

5. 사업의 착수 및 준공예정일(변경)

가. 당초: 2016. 9. 2. ~ 2022. 12. 31.

나. 변경: 2016. 9. 2. ~ 2023. 12. 31.

6. 수용 또는 사용할 토지 또는 건물의 소재지·지번·지목 및 면적, 소유권과 소유권외의 권리의 명세 및 그 소유자·권리자의 성명·주소

가. 토지조서

구분	위치	지 번	지목	지 적 (㎡)		소 유 자		비 고
				공부면적	편입면적	주 소	성 명	
합계	-	28필지		-	131,290	-	-	-
1	등봉동	300-3	도	4,530	1,759	-	국(국토해양부)	-
2	"	301	차	1,150	155	-	삼척시	-
3	"	302	대	1,121	1,121	-	삼척시	-
4	"	302-3	전	39	39	-	삼척시	-
5	"	303	전	1,623	1,623	-	삼척시	-
6	"	303-1	임	69,083	69,057	-	삼척시	-
7	"	304	답	6,764	6,764	-	삼척시	-
8	"	308	전	807	807	-	삼척시	-
9	"	315	도	2,099	522	-	국(국토해양부)	-
10	"	315-1	도	188	3	-	국(국토해양부)	-
11	"	316	잡	1,678	175	-	삼척시	-
12	"	316-1	도	193	189	-	삼척시	-
13	"	317	전	714	714	-	삼척시	-
14	"	318	답	2,159	2,159	-	삼척시	-
15	"	318-1	전	380	380	-	삼척시	-
16	"	318-2	답	403	403	-	삼척시	-
17	"	318-3	임	2,878	2,878	-	삼척시	-
18	"	318-4	임	26,604	26,604	-	삼척시	-
19	"	318-6	임	2,330	2,330	-	삼척시	-
20	"	318-7	임	9,634	9,634	-	삼척시	-
21	"	318-8	임	55	55	-	삼척시	-
22	"	323	천	4,801	252	-	국(국토해양부)	-
23	"	323-2	천	239	134	-	국(국토해양부)	-
24	"	323-3	천	783	750	-	국(기획재정부)	-
25	"	328	도	335	335	-	국(국토해양부)	-
26	"	산98	임	1,281	1,281	-	삼척시	-
27	"	산104-1	도	7,028	312	-	국(국토해양부)	-
28	"	산120-1	임	855	855	-	삼척시	-

7. 국토의 계획 및 이용에 관한 법률 제99조 규정에 의한 공공시설 등의 귀속 및 양도에 관한 사항: 해당없음

삼척시 고시 제2022-199호

삼척 도시계획시설(중로2-23호선) 사업 실시계획 변경인가 고시

삼척시 고시 제2020-144호(2020. 8. 21.)로 도시관리계획(시설: 도로) 결정 및 지형도면 고시 되고 삼척시 고시 제2021-163호(2021. 10. 1.)로 실시계획 인가된 삼척 도시계획시설(중로2-23호선)사업에 대하여 「국토의 계획 및 이용에 관한 법률」 제88조 및 같은 법 시행령 제97조의 규정에 의거 실시계획 변경인가하고 같은 법 제 91조 및 시행령 제100조에 의거 고시합니다.

2022년 12월 20일

삼 척 시 장

1. 사업시행지의 위치: 삼척시 당저동 159-18번지 일원
2. 사업의 종류 및 명칭
 - 가. 종류: 도시계획시설(교통시설: 도로)사업
 - 나. 명칭: 삼척 도시계획도로(중로 2-23호선) 개설공사
3. 사업시행자의 성명 및 주소
 - 가. 성명: 삼척시장(건설과장)
 - 나. 주소: 강원도 삼척시 중앙로 296,(교통)
4. 사업의 규모
 - 가. 대지면적: 1,855㎡
 - 나. 사업규모

구 분	결 정 폭 원(m)	연 장(m)	금 회 개 설(m)	비 고
중로 2-23호선	20.0	88.8	B=20.0, L=88.8	

5. 사업의 착수 및 준공예정일(변경)
 - 가. 당초: 실시계획인가일 ~ 2022. 12. 31.
 - 나. 변경: 실시계획인가일 ~ 2023. 12. 31.
6. 수용 또는 사용할 토지 또는 건물의 소재지·지번·지목 및 면적, 소유권과 소유권외의 권리의 명세 및 그 소유자·권리자의 성명·주소
 - 가. 토지조서

연번	소재지	지번	지목	면 적 (㎡)		소 유 자	
				지적	편입	성명	주소
	총계			3,399	1,855		
1	당저동	159-4	도	1,415	536	삼척시	
2	"	159-18	대	132	68	김*수	당저동 15*-1*

연번	소재지	지번	지목	면 적 (㎡)		소 유 자	
				지적	편입	성명	주소
3	당저동	159-17	대	202	90	김*현	성당길 6*
4	"	159-1	대	288	107	김*궁	성당길 6*-1*
5	"	158-3	도	579	535	국토부	
6	"	158-2	대	340	288	삼척시	
7	"	158-1	도	66	6	국토부	
8	"	157-9	도	377	225	삼척시	

나. 지장물조사

소재지	지번	종류	구조	규격	수량	소 유 자	
						성명	주소
당저동	159-18	주택 및 상가	슬래브	㎡	109	김*수	당저동 15*-1*
		창고	스레트	㎡	13		
		대문	철재	식	1		
		문구점		식	1		
		잡화점		식	1		
당저동	159-17	가옥	기와	㎡	99	김*현	성당길 6*
		담장	블록	식	1		
		대문	철재	식	1		
		가추	스레트	㎡	12		
		창고	스레트	㎡	10		
당저동	159-1	가옥	슬래브	㎡	156	김*궁	성당길 6*-1*
		담장	블록	식	1		
		담장	철재	식	1		
		대문	철재	식	1		
		창고	블록	㎡	10		
		유실수	감나무	주	19		
		조경수	주목나무	주	4		
		장독대	콘크리트	식	1		
		정화조	콘크리트	식	1		
		관정	PE	식	1		

7. 국토의 계획 및 이용에 관한 법률 제99조 규정에 의한 공공시설 등의 귀속 및 양도에 관한 사항: 해당없음

삼척시 고시 제2022-200호

삼척 도시계획시설(교통시설: 주차장) 사업
실시계획(변경) 인가 고시

삼척시 고시 제2010-48호(2010. 7. 16.)로 도시관리계획(교통시설: 주차장) 결정 고시되고, 삼척시 고시 제 2021-28호(2021. 2. 26.) 및 2021-189호(2021. 7. 23.)로 실시계획 인가 고시된 도시계획시설(교통시설: 당저3 노외주차장) 사업에 대하여 실시계획 변경사항이 있어 「국토의 계획 및 이용에 관한 법률」 제88조 및 같은 법 시행령 제97조의 규정에 의하여 실시계획(변경) 인가하고, 같은 법 제91조 및 같은 법 시행령 제100조의 규정에 따라 고시합니다.

2022년 12월 20일

삼 척 시 장

1. 사업시행지의 위치: 삼척시 당저동 150-1번지 일원
2. 사업의 종류 및 명칭
 - 종류: 삼척 도시계획시설(교통시설: 주차장)사업
 - 명칭: 성내지구 대학로 주차타워 건립공사
3. 면적 및 규모
 - 사업의 면적: 1,095.0㎡
 - 사업의 규모: 철거공사, 토공사, 우배수공사, 건축공사, 폐기물처리 등
4. 시행자의 성명 및 주소
 - 성명: 삼척시장(전략사업과장)
 - 주소: 삼척시 중앙로 296
5. 사업의 착수예정일 및 준공예정일(변경)
 - 당초: 실시계획 인가고시일 ~ 2022. 12. 31.
 - 변경: 실시계획 인가고시일 ~ 2023. 12. 31.
6. 수용 또는 사용할 토지 또는 건물의 소재지·지번·지목 및 면적, 소유권외의 권리의 명세 및 그 소유자·권리자의 성명·주소

가. 토지조서

소재지		지 번	지 목	지 적	편입면적	소 유 자		비고
시	동					주 소	성 명	
계				1,095.0	1,095.0			
삼척시	당저동	150-1	대지	1,095.0	1,095.0		삼척시	

나. 지장물조서: 해당없음

7. 국토의 계획 및 이용에 관한 법률 제99조 규정에 의한 공공시설 등의 귀속 및 양도에 관한 사항: 해당없음

삼척시 고시 제2022-201호

삼척 도시계획시설(공공청사: 평생학습관) 사업
실시계획(변경) 인가고시

삼척시 고시 제2014-109호(2014. 8. 11.)로 주택사업계획승인 의제처리에 따른 도시관리계획(지구단위계획) 결정 및 지형도면승인 고시되고 삼척시 고시 제2020-203호(2020. 12. 18.)로 실시계획 인가 고시된 도시계획시설사업(공공청사: 평생학습관)에 대하여 실시계획 변경 사항이 있어 「국토의 계획 및 이용에 관한 법률」 제88조에 의거 변경 인가하고, 같은 법 제91조 및 같은 법 시행령 제100조의 규정에 의하여 고시합니다.

2022년 12월 20일

삼 척 시 장

1. 사업시행지의 위치: 강원도 삼척시 교동 736

2. 사업의 종류 및 명칭

가. 종 류: 도시계획시설사업(공공청사: 평생학습관)

나. 명 칭: 교동택지 공영주차장 조성공사

3. 사업의 규모

가. 면 적: 4,945.5㎡

나. 규 모:

용도	구조	건축면적(㎡)	연면적(㎡)	층수/동수	비 고
교육연구시설 (주차장)	철근콘크리트조 /철골조	기준: 1,313.09 증축: 1,485.67 합계: 2,798.76	기준: 3,611.11 증축: 4,310.08 합계: 7,921.19	기준: 지하1층 지상4층 증축: 지상3층(별동)	

4. 사업시행자의 성명 및 주소

가. 성 명: 삼척시장(교통과장)

나. 주 소: 강원도 삼척시 중앙로 296(교동)

5. 사업기간(변경): (당초)2018. 2. 9. ~ 2022. 12. 31.

(변경)2018. 2. 9. ~ 2023. 12. 31.

6. 수용 또는 사용할 토지, 지장물 조서 및 소유권외의 권리 명세서

연번	소재지	지번	지목	면 적 (㎡)		소 유 자		소유권 이외의 권리		
				공부	편입	성 명	주 소	성명	주 소	권리 관계
	계	1필지		4,924	4,924					
1	교 동	736	대	4,924	4,924	삼척시				

7. 법 제99조의 규정에 의한 공공시설 등의 귀속 및 양도에 관한 사항: 해당없음

삼척시 고시 제2022-202호

도시계획시설(소로1-10호선) 사업 실시계획(변경) 인가 고시

삼척시 고시 제2021-186호(2021. 11. 19.)로 실시계획 인가 고시된 호산 도시계획시설(소로1-10호선) 사업에 대하여 실시계획 변경 사항이 있어 「국토의 계획 및 이용에 관한 법률」 제88조의 규정에 따라 실시계획 변경 인가하고, 같은 법 제91조 및 같은 법 시행령 제100조의 규정에 따라 고시합니다.

2022년 12월 20일

삼 척 시 장

■ 실시계획

- 1. 사업시행지의 위치(변경없음): 강원도 삼척시 원덕읍 옥원리 일원
- 2. 사업의 종류 및 명칭(변경없음)
 - 가. 종 류: 도시계획시설(교통시설: 도로)
 - 나. 명 칭: 옥원2리 도시계획도로(소로1-10호선) 개설공사
- 3. 사업의 규모(변경)
 - 가. 면 적: 20,993㎡(당초) → 20,966㎡(변경)

구 분	결정폭원	연장	금회개설(확장)	비고
소로1-10호선	B=10m~12m	L=1,281m	B=10m, L=1,281m	누계 L=1,281m

- 4. 사업시행자의 성명 및 주소(변경없음)
 - 가. 성 명: 삼척시장(에너지정책과장)
 - 나. 주 소: 강원도 삼척시 중앙로 296 삼척시청
- 5. 사업기간(변경)
 - 당초: 2017. 4. 28. ~ 2022. 12. 31.
 - 변경: 2017. 4. 28. ~ 2023. 06. 30.
- 6. 수용 또는 사용할 토지, 지장물 조서 및 소유권외의 권리 명세서(변경): 붙임 참조
- 7. 국토의 계획 및 이용에 관한 법률 제99조 규정에 의한 공공시설 등의 귀속 및 양도에 관한 사항: 해당없음

<붙임>

수용 또는 사용할 토지 또는 건물의 소재지·지번·지목 및 면적, 소유권과 소유권외의 권리의 명세 및 그 소유자·권리자의 성명·주소

가. 토지조서(변경)

일련 번호	토 지 소재지	지 번	지목	지 적 면 적 (㎡)	사 용 면 적 (㎡)		소 유 자 현 황		관 계 자		
					당초	변경	토 지 대 장		주 소	성명	권 리 관계
							주 소	성명			
1	삼척시 원덕읍 노곡리	544-11	도	1,210	28	좌동	행정자치부	국			
2	옥원리	920-57	도	78	11	"	삼척시	국			
3	옥원리	920-56	구	205	8	"	삼척시	국			
4	옥원리	20-1	도	84	6	"	삼척시	국			
5	옥원리	210-6	도	19	19	"	삼척시	국			
6	옥원리	210-9	도	6	6	"	삼척시	국			
7	옥원리	19-1	도	257	256	"	삼척시	국			
8	옥원리	920-53	도	1,218	222	"	건설부	국			
9	옥원리	920	천	134,217	56	"	건설부	국			
10	옥원리	920-54	도	17	17	"	건설부	국			
11	옥원리	19-5	임	362	14	"	삼척시	국			
12	옥원리	19-4	임	124	3	"	삼척시	국			
13	옥원리	19-7	임	11	11	"	삼척시	국			
		19-8	임	1,712	1,712	"	삼척시	국			
14	옥원리	19-3	임	215	49	"	삼척시	국			
15	옥원리	19-2	임	2,466	213	"	삼척시	국			
16	옥원리	920-11	천	22,066	4,289	"	건설교통부	국			
17	옥원리	28-3	임	26	26	"	삼척시	국			
18	옥원리	922-2	도	2,784	384	"	건설교통부	국			
19	옥원리	22-3	전	209	209	"	삼척시	국			
20	옥원리	355-14	임	43,622	606	0	서울 강남구 영동대로 51*(삼성동)	한국남부 발전(주)			

일련 번호	토 지 소재지	지 번	지 목	지 적 면 적 (㎡)	사 용 면 적 (㎡)		소 유 자 현 황		관 계 자		
					당초	변경	토 지 대 장		주 소	성명	권 리 관계
							주 소	성명			
21	옥원리	355-15	임	84		84	삼척시	국			
22	옥원리	355-16	임	367		367	삼척시	국			
23	옥원리	355-17	임	152		152	삼척시	국			
24	옥원리	22-4	대	9	9	좌동	삼척시	국			
25	옥원리	산110-62	임	689	689	"	삼척시	국			
26	옥원리	355-11	대	37	37	"	삼척시	국			
27	옥원리	321-1	도	159	118	"	건설부	국			
28	옥원리	321-3	답	613	613	"	삼척시	국			
		321-2	답	135	135	"	삼척시	국			
29	옥원리	320-1	도	235	84	"	건설부	국			
30	옥원리	320	전	688	362	"	삼척시	국			
31	옥원리	산110-64	임	511	511	"	삼척시	국			
32	옥원리	322-1	도	116	34	좌동	건설부	국			
33	옥원리	산110-63	임	368	368		삼척시	국			
34	옥원리	323-2	전	110	110	"	삼척시	국			
35	옥원리	324	전	744	744	"	삼척시	국			
36	옥원리	325-1	답	201	201	"	삼척시	국			
37	옥원리	324-7	전	459	459	"	삼척시	국			
38	옥원리	324-6	전	108	108	"	삼척시	국			
39	옥원리	323-1	도	235	48	"	건설부	국			
40	옥원리	326-1	도	272	23	"	삼척시	국			
41	옥원리	326-2	대	10	10	"	삼척시	국			
42	옥원리	324-4	전	509	77	"	삼척시	국			
43	옥원리	327-3	전	86	86	"	삼척시	국			
44	옥원리	327-1	도	116	99	"	건설부	국			
45	옥원리	328-1	대	1	1	"	삼척시	국			

일련 번호	토 지 소재지	지 번	지 목	지 적 면 적 (㎡)	사 용 면 적 (㎡)		소 유 자 현 황		관 계 자		
					당초	변경	토 지 대 장		주 소	성명	권 리 관계
							주 소	성명			
46	옥원리	산110-60	임	510	510	"	삼척시	국			
47	옥원리	332-2	도	253	219	"	삼척시	국			
48	옥원리	329-1	전	2,380	9	0	강원도 삼척시 원덕읍 옥원노곡1길 6*	전○석			
49	옥원리	329-3	도	30	14	좌동	건설부	국			
50	옥원리	332-3	전	244	13	"	삼척시	국			
51	옥원리	332-1	도	321	164	"	건설부	국			
52	옥원리	331-2	전	663	663	"	삼척시	국			
53	옥원리	331-1	도	15	15	"	삼척시	국			
54	옥원리	351-1	도	4	4	"	삼척시	국			
55	옥원리	350-1	도	5	5	"	삼척시	국			
56	옥원리	350-3	전	250	250	"	삼척시	국			
57	옥원리	351-2	대	64	64	"	삼척시	국			
58	옥원리	363-3	대	8	8	"	삼척시	국			
59	옥원리	350-4	전	48	48	"	삼척시	국			
60	옥원리	347-1	답	198	198	"	삼척시	국			
61	옥원리	346-2	전	533	533	"	삼척시	국			
		346-3	전	499	499	"	삼척시	국			
62	옥원리	346-4	도	29	29	"	삼척시	국			
		346-1	도	55	55	"	삼척시	국			
63	옥원리	363-1	도	1,581	633	"	건설부	국			
64	옥원리	344-4	도	26	26	"	삼척시	국			
65	옥원리	345-4	답	173	173	"	삼척시	국			
66	옥원리	345-3	답	85	85	"	삼척시	국			
67	옥원리	367-1	도	133	133	"	삼척시	국			
68	옥원리	369-2	도	119	78	"	삼척시	국			

일련 번호	토 지 소재지	지 번	지 목	지 적 면 적 (㎡)	사 용 면 적 (㎡)		소 유 자 현 황		관 계 자		
					당초	변경	토 지 대 장		주 소	성명	권 리 관계
							주 소	성명			
69	옥원리	367-2	답	1,140	1,140	"	삼척시	국			
70	옥원리	368-1	도	16	16	좌동	옥원리 360	임○현			
71	옥원리	368	대	478	1	0	경상남도 거제시 해명로 52 114동 170*호 (수월동 거제자이)	정○연(1/2)	경상남도 거제시 해명로 52 114동 170*호 (수월동 거제자이)	임○현(1/2)	공유자
72	옥원리	368-2	대	1	0	1	삼척시	국			
73	옥원리	920-2	구	17,504	220	좌동	농림수산부	국			
74	옥원리	356-1	천	19	19	"	삼척시	국			
75	옥원리	386-5	전	128	128	"	삼척시	국			
76	옥원리	920-13	천	40,585	915	"	건설부	국			
77	옥원리	385-4	도	10	1	"	삼척시	국			
78	옥원리	386-1	도	60	2	"	삼척시	국			
79	옥원리	385-3	도	188	35	"	건설부	국			
80	옥원리	385-9	답	40	40	"	삼척시	국			
81	옥원리	389-1	구	853	40	"	농림수산부	국			
82	옥원리	393	답	1,090	0	"	서울시 송파구 거여동 130-25-30*	김○윤			
83	옥원리	393-1	체	203	59	"	삼척시	국			
84	옥원리	398-4	답	80	4	"	삼척시	국			
85	옥원리	398-3	체	223	29	"	삼척시	국			
86	옥원리	398-1	도	85	38	"	삼척시	국			
87	옥원리	398-5	체	22	18	"	삼척시	국			
88	옥원리	398-2	전	55	25	"	삼척시	국			
89	옥원리	365	대	545	41	0	동해시 천곡동 415 주공4차아파트 418-21*	태○자			
90	옥원리	365-6	대	40		40	삼척시	국			

일련 번호	토 지 소재지	지 번	지 목	지 적 면 적 (㎡)	사 용 면 적 (㎡)		소 유 자 현 황		관 계 자		
					당초	변경	토 지 대 장		주 소	성명	권 리 관계
							주 소	성명			
91	옥원리	366-1	도	49	49	좌동	삼척시	국			
92	옥원리	365-2	전	817	104	0	동해시 천곡동 415 주공4차아파트 418-21*	태○자			
93	옥원리	365-7	전	107	0	107	삼척시	국			
94	옥원리	369-5	전	818	122	0	경남 거제시 해명로 52, 114동 170*호 (수월동,거제자이)	정○연	경남 거제시 해명로 52, 114동 170*호(수월동, 거제자이)	임○현	공유자
95	옥원리	369-9	전	108	0	108	삼척시	국			
96	옥원리	363	전	575	241	0	태백시 황지동 59-113 우석아파트 106-40*	김○자			
97	옥원리	363-4	전	238	0	238	삼척시	국			
98	옥원리	365-1	도	114	114	좌동	삼척시	국			
99	옥원리	362	답	4,479	63	0	경기도 안산시 단원구 와동 791-7 애시안 20*호	김○훈			
100	옥원리	362-2	답	63		63					
101	옥원리	355-6	도	106	30	좌동	재무부	국			

나. 지장물건조사

일련 번호	소 재 지		지 번	물건의 종류	구조및규격	수 량 (M2,EA,M)	소 유 자		관 계 인		
	읍	리					성 명	주 소	성명	주소	권리관계
1	원덕	옥원	911-1	방법 창고	조립식/ 슬레이트	17.98	옥원2리 마을회	강원도 삼척시 원덕읍 옥원노곡1길 113-*			
				장승	목재(∅300,H=2 .0m)	2.00	"	"			
				은행 나무		2.00	"	"			
2	원덕	옥원	22-2	① 주택	목조 /슬레이트	74.19	임○술	서울시 도봉구 쌍문동 382-8*			
				② 창고	2.7x3.2	8.64	"	"			

일련 번호	소 재 지		지 번	물건의 종류	구조및규격	수 량 (M2,EA,M)	소 유 자		관 계 인		
	읍	리					성 명	주 소	성명	주소	권리관계
				③ 창고	7.6x2.9	22.04	"	"			
				④ 창고	5.1x3.2	16.32	"	"			
				⑤ 창고	6.2x2.6	16.12	"	"			
				⑥ 창고	1.2x1.8	2.16	"	"			
				장독대	2.5x1.8x0.4	1.00	"	"			
				블록 담장	H=0.8m, T=200	14.00	"	"			
				블록 담장	H=1.0m, T=200	12.50	"	"			
				바닥 포장	T=20cm	110.00	"	"			
				이동식 화장실		1.00	"	"			
				밤나무		5.00	"	"			
				측백 나무		2.00	"	"			
				감나무		1.00	"	"			
3	원덕	옥원	324-1	① 주택	목조/슬레이트	45.24	예○기	강원도 삼척시 원덕읍 옥원노곡1길 53-*			
				② 주택	목조/슬레이트	31.32	"	"			
				③ 창고	5.8x1.5	8.70	"	"			
				④ 창고	6.3x1.2	7.56	"	"			
				⑤ 창고		46.40	"	"			
				⑥ 창고	1.6x1.3	2.08	"	"			
				장독대	2.5x2.4x0.3	1.00	"	"			
				개수대	1.6x1.3x0.2	1.00	"	"			
				솔겉이		1.00	"	"			
				바닥 포장	T=20cm	37.50	"	"			
				비닐 하우스	5.0x12.5	1.00	"	"			
				가시 오가피 나무		2.00	"	"			
3	원덕	옥원	324-1	오가피나무		2.00	예○기	강원도 삼척시 원덕읍 옥원노곡1길 53-*			

일련 번호	소 재 지		지 번	물건의 종류	구조및규격	수 량 (M2,EA,M)	소 유 자		관 계 인		
	읍	리					성 명	주 소	성명	주소	권리관계
				주목		3.00	"	"			
				제외 나무		4.00	"	"			
				소나무		2.00	"	"			
				백합		4.00	"	"			
				자두 나무		1.00	"	"			
				앵두 나무		1.00	"	"			
				배나무		1.00	"	"			
				백일홍		2.00	"	"			
				복숭아나무		1.00	"	"			
				엽나무		92.00	"	"			
4	원덕	옥원	328	① 주택	시멘트블록조	84.18	업○문	강원도 삼척시 원덕읍 옥원노곡1길 6*			
				블록 담장	H=1.0m, T=100	18.00	"	"			
				블록 담장	0.6x0.6x2.0	2.00	"	"			
				담장	H=1.1m	6.00	"	"			
				바닥 포장	T=20cm	131.00	"	"			
				피라칸사		1.00	"	"			
				감나무		1.00	"	"			
				회양목		2.00	"	"			
				사철 나무		1.00	"	"			
				산수유		1.00	"	"			
				개나리		10.00	"	"			
				무궁화		1.00	"	"			
				철쭉		20.00	"	"			
5	원덕	옥원	351	주택	목조/슬레이트	55.96	진○덕	강원도 삼척시 원덕읍 옥원노곡1길 7*			
				감나무		1.00	"	"			
				사철 나무		6.00	"	"			

일련 번호	소 재 지		지 번	물건의 종류	구조및규격	수 량 (M2,EA,M)	소 유 자		관 계 인		
	읍	리					성 명	주 소	성명	주소	권리관계
				향나무		1.00	"	"			
				매실 나무		1.00	"	"			
6	원덕	옥원	367	주택	목조/슬레이트	44.70	최○철	강원도 삼척시 원덕읍 옥원노곡1길 9*			
				우사,창고	목조/슬레이트	28.25	"	"			
				창고	(목조) 6.0x2.3	13.80	"	"			
				슬레이트	(4.2+4.6)x0.5x 13+(10.5+10.7)x0.5x8.8 +9.9x1.8x0.5	159.39	"	"			
6	원덕	옥원	367	블록 담장	H=1.8m, T=200	12.80	최○철	강원도 삼척시 원덕읍 옥원노곡1길 9*			
				돌담	H=0.8m	6.00	"	"			
				바닥 포장	T=20cm	97.00	"	"			
7	원덕	옥원	920-11	창고	조립식/슬레이트	20.00	권○식	삼척시 원덕읍 옥원리 309-*			
				바닥 포장	T=20cm	33.00	"	"			
				관정		1.00	"	"			
				하우스	5.0x17.5	1.00	"	"			
				담장	3.0x4.6	1.00	"	"			
				감나무		9.00	"	"			
				산머루		2.00	"	"			
				엽나무		3.00	"	"			
				살구 나무		5.00	"	"			
				사과 나무		2.00	"	"			
				대추 나무		3.00	"	"			
				밤나무		1.00	"	"			
				호두 나무		1.00	"	"			
				매실 나무		1.00	"	"			

일련 번호	소 재 지		지 번	물건의 종류	구조및규격	수 량 (M2,EA,M)	소 유 자		관 계 인		
	읍	리					성 명	주 소	성명	주소	권리관계
8	원덕	옥원	920-13	창고	블록조 /슬라이트	20.00	옥원2리 마을회	강원도 삼척시 원덕읍 옥원노곡1길 113-*			
9	원덕	옥원	920	감나무		1.00	김○용	강원도 삼척시 원덕읍 옥원노곡1길 1*			
				매실 나무		1.00	"	"			
10	원덕	옥원	920-57	벗나무		2.00	미상				
11	원덕	옥원	19	소나무		8.00	김○희	경상북도 울진군 북면 나곡리 89-*			
				벗나무		1.00	"	"			
12	원덕	옥원	19	묘지		1.00	김○용	강원도 삼척시 원덕읍 옥원노곡1길2*			
13	원덕	옥원	321	비닐 하우스	6.0x13.0	1.00	김○용	강원도 삼척시 원덕읍 옥원노곡1길2*			
				밤나무		9.00	"	"			
				헛개 나무		1.00	"	"			
14	원덕	옥원	산110-10	엄나무		30.00	이○우	대구광역시 달서구 구마로40길 21 102동 70*호(송현동 그린맨션)			
15	원덕	옥원	325	감나무		14.00	김○숙	강원도 삼척시 원덕읍 옥원노곡1길 56-1*			
15	원덕	옥원	325	벗나무		7.00	김○숙	강원도 삼척시 원덕읍 옥원노곡1길 56-1*			
				양앵두		4.00	"	"			
				백장미		1.00	"	"			
				라일락		1.00	"	"			
				측백 나무		1.00	"	"			
				백목련		1.00	"	"			
				자목련		1.00	"	"			
				회양목		1.00	"	"			
				능선화		2.00	"	"			
				주목		4.00	"	"			
				영산홍		2.00	"	"			
				철쭉		19.00	"	"			
				모과		1.00	"	"			

일련 번호	소 재 지		지 번	물건의 종류	구조및규격	수 량 (M2,EA,M)	소 유 자		관 계 인		
	읍	리					성 명	주 소	성명	주소	권리관계
				애기 사과		2.00	"	"			
				매실		5.00	"	"			
				향나무		2.00	"	"			
				소사 나무		1.00	"	"			
				백일홍		1.00	"	"			
				단풍 나무		2.00	"	"			
				동백 나무		2.00	"	"			
				사철 나무		1.00	"	"			
				석류		1.00	"	"			
				사과 나무		2.00	"	"			
				배나무		1.00	"	"			
15	원덕	옥원	325	자두 나무		1.00	김○숙	강원도 삼척시 원덕읍 옥원노곡1길 56-1*			
				오가피		2.00	"	"			
16	원덕	옥원	산110-1	밤나무		5.00	진○황	강원도 삼척시 원덕읍 옥원노곡1길 7*			
17	원덕	옥원	346	감나무		1.00	신○순	경상북도 포항시 남구 지곡동 946 효자그린아파트 233-70*			
18	원덕	옥원	936-7	감나무		3.00	최○철	강원도 삼척시 원덕읍 옥원노곡1길 9*			
				치자 나무		1.00	"	"			
				무궁화		1.00	"	"			
19	원덕	옥원	385-1	향나무		1.00	이○만	강원도 삼척시 원덕읍 옥원노곡1길 127-2*			
20	원덕	옥원	385-1	은행 나무		2.00	옥원2리 마을회	강원도 삼척시 원덕읍 옥원노곡1길 113-*			
21	원덕	옥원	369-5	창고	목조/슬레이트	13.5	정○연	경남 거제시 해명로 52, 114동 170*호(수월동,거제자이)			
				닭장	목조	3	"	"			

일련 번호	소 재 지		지 번	물건의 종류	구조및규격	수 량 (M ² ,EA,M)	소 유 자		관 계 인		
	읍	리					성 명	주 소	성명	주소	권리관계
				화장실	조립식판넬	1	"	"			
				출입문	파이프메쉬	1	"	"			
				울타리	파이프철그물	20	"	"			
				백일홍		2	"	"			
				초피		2	"	"			
				해송		1	"	"			
				드릅		31	"	"			
				자두		2	"	"			
				소나무		1	"	"			
				복분자		5	"	"			
				뽕나무		3	"	"			
				감나무		2	"	"			
				석류		2	"	"			
				황매화		1	"	"			
22	원덕	옥원	363	주택	조립식	58.48	김○자	태백시 황지동 59-113 우석아파트 106-40*			
				차양	파이프알미늄판넬	10.8	"	"			
				바닥 포장	콘크리트	74	"	"			
				백일홍		1	"	"			
				오가피		3	"	"			
				회양목		1	"	"			
				앵두 나무		1	"	"			
				철쭉		5	"	"			
				대추 나무		3	"	"			
				주목		1	"	"			
				살구 나무		1	"	"			
				감나무		3	"	"			
				매실 나무		1	"	"			
				자두 나무		2	"	"			

일련 번호	소 재 지		지 번	물건의 종류	구조및규격	수 량 (M2,EA,M)	소 유 자		관 계 인		
	읍	리					성 명	주 소	성명	주소	권리관계
				사과 나무		1	"	"			
				드릅		50	"	"			
				벗나무		1	"	"			
				연산홍		1	"	"			
				장미		2	"	"			
23	원덕	옥원	327	바닥 포장	잡석 및 콘크리트	85	미상				
24	위덕	옥원	368	개나리		6	정○연	경남 거제시 해명로 52, 114동 170*호(수월동,거제자이)			
				복숭아		1	"	"			
				석류		1	"	"			
				꽃나무		1	"	"			
				감나무		1	정○연	경남 거제시 해명로 52, 114동 170*호(수월동,거제자이)			
				주목		9	"	"			
				향나무		3	"	"			
				측백		7	"	"			
				목련		1	"	"			
				영산홍		5	"	"			
				쥐똥 나무		4	"	"			
				명자		1	"	"			
				회양목		1	"	"			
				벗나무		1	"	"			
				단풍 나무		1	"	"			
				꽃나무		1	"	"			
				사철 나무		1	"	"			
25	원덕	옥원	331	감나무		7	김○일	강원도 삼척시 원덕읍 옥원노곡2길 7-1*			
26	원덕	옥원	365	바닥 포장	콘크리트	48	태○자	동해시 천곡동 415 주공4차아파트 418-21*			

삼척시 고시 제2022-206호

대지조성사업계획(변경) 승인 고시

「주택법」 제15조제4항 규정에 의거 대지조성사업계획(변경) 승인하였기에, 주택법 제15조6항에 의거 다음과 같이 고시합니다.

2022년 12월 22일

삼 척 시 장

- 1. 사업명: 장호리 주택단지 조성사업
- 2. 사업주체 성명 및 주소
 - 성 명: 주식회사나폴리 대표 임언아
 - 소재지: 강원도 삼척시 청석로 67, 301호(교동, 씨프라자)
- 3. 사업개요
 - 대지위치: 삼척시 근덕면 장호리 산141 외 3필지
 - 사업면적: 24,805㎡
 - 사업규모
 - 단독주택 부지: 46필지 16,117.4㎡
 - 기타 부지: 14필지 4,791.6㎡
 - 단지내 도로: 3,896㎡
- 4. 사업시행기간
 - 당초: 2020. 6. 1. ~ 2022. 12. 31.
 - 변경: 2020. 6. 1. ~ 2023. 12. 31.
- 5. 다른 법률의 의제사항
 - 「산지관리법」 제14조에 따른 산지전용협의
 - 「국토의계획 및 이용에관한법률」 제56조에 따른 개발행위허가

홍천군 공고 제2022-2382호

홍천 군관리계획(재정비) 결정(변경)(안) (재)공람 공고

2030년 홍천 군관리계획(재정비) 결정(변경)(안)에 대하여 「국토의 계획 및 이용에 관한 법률」 제28조 및 같은 법 시행령 제22조에 따라 주민의견을 청취하고자 다음과 같이 공람·공고하오니 의견이 있으시면 기간 내에 의견서를 제출하여 주시기 바랍니다.

2022년 12월 19일

홍 천 군 수

1. 공람목적: 홍천 군관리계획(재정비) 결정(변경)(안) 주민의견 청취
2. 공람기간: 신문게재 익일로부터 14일간(2022. 12. 19. ~ 2023. 1. 2.)
3. 공람장소: 홍천군청 도시교통과
4. 변경사유: 관계부서 및 기관 협의 및 홍천 군계획위원회 자문 및 심의 의견 반영
5. 공람개요
 - 가. 홍천 군관리계획(재정비) 결정(변경)(안)
 - 1) 도시계획구역 변경(도시계획구역 일원화 등: 증 437,144㎡): 1,819,840,887㎡→1,820,278,031㎡
 - 2) 용도지역 변경: 740개소 6,389,563㎡ (도시지역 및 비도시지역)
 - 4) 용도지구 변경: 2개소 (변경 1개소, 폐지 1개소)
 - 5) 지구단위계획구역 변경: 3개소 (신설 1개소, 변경 2개소)
 - 6) 군계획시설 변경: 229개소
 - 도 로: 159개소(신설 141개소, 변경 18개소)
 - 주 차 장: 2개소(신설 2개소)
 - 광 장: 2개소(신설 1개소, 변경 1개소)
 - 공 원: 5개소(신설 3개소, 폐지 2개소)
 - 시 장: 2개소(신설 1개소, 변경 1개소)
 - 수도공급설비: 15개소(신설 15개소)
 - 전기공급설비: 6개소(신설 6개소)
 - 공공청사: 2개소(신설 2개소)
 - 사회복지시설: 1개소(변경 1개소)
 - 문화시설: 1개소(신설 1개소)
 - 체육시설: 2개소(신설 2개소)
 - 학 교: 32개소(신설 1개소, 변경 18개소, 폐지 13개소)
6. 관련도서 및 조서: 실음생략(열람장소 비치)
 - 가. 군관리계획(재정비) 결정(변경)(안) 도면 및 조서
7. 의견제출 장소 및 방법: 공람기간 내 도시교통과에 비치된 의견서에 서면 제출
8. 기타 사항: 공람(안)은 최종 결정 고시된 사항이 아니므로 향후 관련부서(기관) 협의, 도시·군계획위원회 등 행정절차 이행과정에서 변경될 수 있음을 알려드리니 참고하시기 바라며, 기타 자세한 사항은 홍천군청 도시교통과(☎ 033-430-2924)로 문의하시기 바랍니다.

횡성군 고시 제2022-253호

횡성 군계획시설(도로: 소로1-201호선) 사업
실시계획 (변경) 인가 고시

- 1. 횡성군 우천면 우항리 409-5번지 일원에 횡성군 고시 제2020-161호(2020. 7. 1.)로 최초 결정(변경)된 횡성 군계획시설(도로: 소로1-201호선) 사업에 대하여 「국토의 계획 및 이용에 관한 법률」 제88조 및 제91조에 따라 실시계획 (변경)인가 고시합니다.
- 2. 관계도서는 횡성군청 도시교통과 도시계획팀(033-340-2622)에 비치하여 일반인에게 보입니다.

2022년 12월 26일

횡 성 군 수

가. 사업대상지: 횡성군 우천면 우항리 409-5번지 일원

나. 사업의 종류 및 명칭

- 종류: 횡성 군계획시설 (도로: 소로1-201호선)
- 명칭: 우천면 우항리(횡성 참전기념공원 앞) 도시계획도로 개설공사

다. 사업시행면적 및 규모

- 사업시행면적

노 선 명	총 결정 현황	기 시 공	금 회 시 공	향 후 계 획	비 고
소로1-201호선	연장: 365m 폭원: 10m	-	연장: 365m 폭원: 10m	-	

라. 사업시행자의 성명 및 주소

- 성 명: 횡성군수(도시교통과)
- 주 소: 강원도 횡성군 횡성읍 태기로 15

마. 변경 사유: 동절기 기온강하로 인한 공사 중지로 사업기간 연장

바. 사업의 착수 및 준공예정일

- 사업착수일: 2021. 10. 27.
- 준공예정일:
 - 기정: 2022. 12. 31.
 - 변경: 2023. 12. 31.

사. 수용 또는 사용할 토지 또는 건물의 소재지·지번·지목 및 면적, 소유권과 소유권외의 권리의 명세 및 그 소유자·권리자의 성명·주소: 붙임 조서 참조

아. 법 제99조의 규정에 의한 공공시설 등의 귀속 및 양도에 관한 사항: 해당없음

자. 「공익사업을 위한 토지 등의 취득 및 보상에 관한 법률」 시행령 제8조의 규정에 의한 손실보상 협의사항: 붙임 조서 참조

[붙임]

○ 토지조서

번호	소재지		지번	지목	지적 (㎡)	편입면적(㎡)			소유자		소유권이외의권리			비고
	읍·면	리				도로	도로 외	합 계	성명	주소	성명	주소	권리 사항	
합 계						3,722	2,308	6,030						
1	우천면	우항리	409-1	도	67	7	-	7	국토 교통부					
2	우천면	우항리	409-2	도	69	47	2	49	국토 교통부					
3	우천면	우항리	407-3	도	143	7	-	7	국토 교통부					
4	우천면	우항리	407-4	전	45	16	29	45	황성군					
5	우천면	우항리	418-1	답	165	97	68	165	황성군					
6	우천면	우항리	409-5	전	1,226	821	405	1,226	황성군					
7	우천면	우항리	417-2	답	209	130	79	209	황성군					
8	우천면	우항리	419-5	대	161	132	29	161	황성군					
9	우천면	우항리	419-9	전	84	63	21	84	황성군					
10	우천면	우항리	419-8	전	205	140	65	205	황성군					
11	우천면	우항리	419-6	전	13	-	13	13	황성군					
12	우천면	우항리	646	구	26,384	140	368	508	농수산부					

번호	소재지		지번	지목	지적 (㎡)	편입면적(㎡)			소유자		소유권이외의권리			비고
	읍·면	리				도로	도로 외	합 계	성명	주소	성명	주소	권리 사항	
13	우천면	우항리	644-39	도	789	27	46	73	국토 교통부					
14	우천면	우항리	420-1	답	563	183	380	563	황성군					
15	우천면	우항리	155-14	전	16	-	16	16	황성군					
16	우천면	우항리	155-13	전	228	90	138	228	황성군					
17	우천면	우항리	154-2	임	780	658	122	780	황성군					
18	우천면	우항리	155-12	전	134	98	36	134	황성군					
19	우천면	우항리	155-10	전	284	236	48	284	황성군					
20	우천면	우항리	694	구	23,105	348	105	453	농림 수산부					
21	우천면	우항리	713	도	1,371	161	101	262	농림 수산부					
22	우천면	우항리	155-11	전	29	11	18	29	황성군					
23	우천면	우항리	156-2	전	4	1	3	4	황성군					
24	우천면	우항리	149-7	전	58	25	33	58	황성군					
25	우천면	우항리	147-2	답	36	8	9	17	황성군					
26	우천면	우항리	147-3	답	151	14	17	31	황성군			147-7		147-3에 서 분할
27	우천면	우항리	146	답	77	20	20	40	황성군			146-2		146에서 분할
28	우천면	우항리	145	답	29	17	12	29	황성군					
29	우천면	우항리	141-8	대	46	37	9	46	황성군					
30	우천면	우항리	141-5	도	318	43	24	67	황성군					
31	우천면	우항리	712-3	도	237	145	92	237	농림 수산부					

영월군 공고 제2022-1752호

영월 군계획시설 실시계획인가 및 사업인정에 관한
주민 등의 의견 청취 공고

강원도 영월군 영월읍 덕포리 산83번지 일원 군계획시설(도로, 공공청사, 종합의료시설)에 대해 실시계획인가를 하고자 「국토의 계획 및 이용에 관한 법률」 제90조 및 같은 법 시행령 제99조, 「공익사업을 위한 토지 등의 취득 및 보상에 관한 법률」 제21조제2항 및 같은 법 시행령 제11조에 따라 사업인정에 관한 주민, 이해관계자 등의 의견을 듣고자 하오니, 이해관계가 있는 분이나 단체 등은 열람기간 내에 의견서를 제출하여 주시기 바랍니다.

2022년 12월 22일

영 월 군 수

1. 사업시행지의 위치

- 강원도 영월군 영월읍 덕포리 산83번지 일원

2. 사업의 종류 및 명칭

- 종류: 군계획시설사업(도로, 공공청사, 종합의료시설)
- 명칭: 공공기관 이전 대체부지 조성사업

3. 사업시행자의 성명 및 주소

- 주소: 강원도 영월군 영월읍 하송리 64
- 성명: 영월군수

4. 사업시행 규모

(단위: m²)

토지이용현황 (m ²)	지목별	계	대지	전	임야	도로	구거	잡종지	철도	창고
	면적	49,662	7,458	20,072	18,861	1,249	432	24	1,527	39
토지이용계획 (m ²)	용도별	계	의료시설용지		업무시설용지			도로용지		
	면적	49,662	26,296		19,040			4,326		

5. 공람장소, 공람기간

- 공람기간: 2022. 12. 22. ~ 2023. 1. 6.(15일간)
- 공람장소: 영월군청 도시과 (☎ 033-370-2431)

6. 주민의견 제출기간 및 방법

- 공람기간: 2022. 12. 22. ~ 2023. 1. 6.(15일간)
- 제출방법: 열람장소에 비치된 양식에 따라 의견서 제출

7. 수용 또는 사용의 대상이 되는 토지·건축물 또는 토지에 정착한 물건과 이에 관한 소유권 외의 권리, 광업권, 어업권, 양식업권, 물의 사용에 관한 권리가 있는 경우에는 그 세부목록

■ 편입토지조서

연번	소재지	지번	지목	면 적(㎡)		소 유 자		소유권자외의권리의명세			비고
				지적면적	편입면적	성 명	주 소	성 명	주 소	관리관계	
합계				69,795	49,662						
1	덕포리	485-3	도로	5,415	626	국토교통부					
						권*육	영월읍 덕포리				
2	덕포리	485-49	도로	141	62	국토교통부					
						권*육	영월읍 덕포리				
3	덕포리	547-1	전	37	37	국토교통부					
4	덕포리	547-30	전	2	2	기획재정부					
5	덕포리	548-1	철도	2,575	75	영월군					
6	덕포리	548-2	철도	13	6	영월군					
7	덕포리	549-3	잡	1,415	24	유*준	영월읍 덕포리				
8	덕포리	549-13	창고	157	39	유*준	영월읍 덕포리				
9	덕포리	549-14	도로	8	8	영월군					
10	덕포리	550	전	2,731	150	황*식	영월군 주천면				
11	덕포리	551	대	671	40	유*준	영월읍 느티나무길				
12	덕포리	551-1	대	63	63	기획재정부					
13	덕포리	551-2	대	6	6	기획재정부					
14	덕포리	552-1	전	2,070	2,070	영월군					
15	덕포리	552-2	철도	660	660	영월군					
16	덕포리	552-3	전	47	47	영월군					
17	덕포리	552-4	철도	119	119	강원도					
18	덕포리	552-5	철도	35	35	기획재정부					
19	덕포리	552-6	전	281	281	영월군					
20	덕포리	552-7	전	68	68	영월군					
21	덕포리	552-12	철도	3	3	영월군					
22	덕포리	552-13	구거	401	401	영월군					
23	덕포리	552-14	철도	136	136	영월군					
24	덕포리	552-16	도로	118	118	영월군					

연번	소재지	지번	지목	면 적(㎡)		소 유 자		소유권자외의권리의명세			비고
				지적면적	편입면적	성 명	주 소	성 명	주 소	권리관계	
25	덕포리	552-17	도로	114	114	영월군					
26	덕포리	552-18	철도	25	25	영월군					
27	덕포리	552-19	도로	95	95	영월군					
28	덕포리	552-20	철도	1	1	기획재정부					
29	덕포리	552-21	도로	67	67	영월군					
30	덕포리	552-22	도로	10	10	영월군					
31	덕포리	552-24	도로	11	11	영월군					
32	덕포리	553	전	311	311	영월군					
33	덕포리	554	전	2,284	2,151	영월군					
34	덕포리	560-1	대	347	347	민*	영월읍 덕포리				
35	덕포리	560-3	대	774	111	한국**발전**회사	강남구 영동대로				
36	덕포리	560-4	대	102	102	민*	영월읍 덕포리				
37	덕포리	560-5	대	241	241	영월군					
38	덕포리	560-6	대	218	218	영월군					
39	덕포리	560-7	도로	77	77	영월군					
40	덕포리	561	대	165	165	민*	영월읍 덕포리				
41	덕포리	562-1	대	1,047	1,047	민*	영월읍 덕포리				
42	덕포리	562-3	대	80	80	지*규	춘천시 공지로				
43	덕포리	562-4	대	479	479	영월군					
44	덕포리	562-5	대	274	274	민*	영월읍 덕포리				
45	덕포리	562-6	대	265	265	민*	영월읍 덕포리				
46	덕포리	562-9	도로	30	30	영월군					
47	덕포리	563-1	대	696	254	영월군					
48	덕포리	563-2	대	261	261	영월군					
49	덕포리	563-3	대	197	197	영월군					
50	덕포리	563-4	대	85	85	영월군					
51	덕포리	563-5	대	281	281	영월군					
52	덕포리	563-6	대	255	255	영월군					

연번	소재지	지번	지목	면 적(㎡)		소 유 자		소유권자외의권리의명세			비고
				지적면적	편입면적	성 명	주 소	성 명	주 소	권리관계	
53	덕포리	565-1	전	731	731	영월군					
54	덕포리	565-2	대	360	360	영월군					
55	덕포리	565-3	전	2,149	2,149	영월군					
56	덕포리	565-4	전	1,395	1,395	영월군					
57	덕포리	565-5	대	243	243	전*하	영월읍 중앙로				
58	덕포리	565-6	대	274	274	전*하	영월읍 중앙로				
59	덕포리	565-7	대	256	256	영월군					
60	덕포리	565-8	대	121	121	영월군					
61	덕포리	565-9	대	296	296	영월군					
62	덕포리	565-11	전	316	316	영월군					
63	덕포리	565-12	전	929	929	영월군					
64	덕포리	566	대	378	254	영월군					
65	덕포리	567	대	565	480	기획재정부					
66	덕포리	568	전	4,664	4,604	영월군					
67	덕포리	568-1	전	331	305	기획재정부					
68	덕포리	569	전	116	116	영월군					
69	덕포리	570	전	737	737	영월군					
70	덕포리	571	대	403	403	영월군					
71	덕포리	572	전	291	291	영월군					
72	덕포리	573	전	344	344	영월군					
73	덕포리	574-71	전	643	643	영월군					
74	덕포리	574-87	철도	1,964	467	국토교통부					
75	덕포리	574-88	전	1,324	1,324	영월군					
76	덕포리	574-254	전	1,564	69	국토교통부					
77	덕포리	574-255	전	987	747	국토교통부					
78	덕포리	574-288	도로	1,277	19	국토교통부					
79	덕포리	574-332	전	242	196	국토교통부					

연번	소재지	지번	지목	면 적(㎡)		소 유 자		소유권자외의권리의명세			비고
				지적면적	편입면적	성 명	주 소	성 명	주 소	권리관계	
80	덕포리	858	전	316	59	한*영	영월읍 덕포시장길				
						한*수	영월읍 단종로				
						한*일	영월읍 하송로				
						한*권	영월읍 덕포우회길				
81	덕포리	858-2	구거	159	31	영월군					
82	덕포리	859	도로	55	12	농림축산 식품부					
83	덕포리	산83	임야	11,705	11,497	영월군					
84	덕포리	산84	임야	1,433	1,433	영월군					
85	덕포리	산84-2	임야	454	454	영월군					
86	덕포리	산84-3	임야	1,355	23	국토교통부					
87	덕포리	산85	임야	1,206	1,206	영월군					
88	덕포리	산85-1	임야	1,007	1,007	영월군					
89	덕포리	산85-2	임야	68	68	영월군					
90	덕포리	산86	임야	2,224	2,224	영월군					
91	덕포리	산86-2	임야	46	46	영월군					
92	덕포리	산86-3	임야	903	903	영월군					

■ 지장물조서(가옥)

연번	구분	소재지	지 번	물건의 종류	구조	수량	단위	소 유 자		비고
								성명	주소	
1,2		덕포리	551					덕포지구반영		
			551-1					덕포지구반영		
			549-3					덕포지구반영		
3		덕포리	552-1전	가옥	조립식판넬	46.8	㎡	영월군		
				창고	조립식판넬	45.4	㎡	영월군		
				VH	비닐하우스	37.7	주	영월군		
				계단	콘크리트	1.0	식	영월군		
				상수도		1.0	식	영월군		

연번	구분	소재지	지 번	물건의 종류	구조	수량	단위	소유자		비고
								성명	주소	
				헛개나무	H4.0 x R13	1.0	주	영월군		
				회양목	H0.5 x W0.4	1.0	주	영월군		
					H0.6 x W0.3	3.0	주	영월군		
					H0.6 x W0.6	5.0	주	영월군		
					H0.7 x W0.6	1.0	주	영월군		
					H0.9 x W0.8	2.0	주	영월군		
					H0.9 x W0.9	1.0	주	영월군		
				대추나무	H3.5 x R8	1.0	주	영월군		
					H4.0 x R10	2.0	주	영월군		
					H4.0 x R18	1.0	주	영월군		
				자두나무	H2.0 x R5	1.0	주	영월군		
					H3.5 x R8	1.0	주	영월군		
					H3.8 x W3.0	1.0	주	영월군		
					H4.0 x R8	2.0	주	영월군		
					H4.0 x R15	1.0	주	영월군		
					H4.0 x R18	1.0	주	영월군		
				주목	H2.7 x W1.3	1.0	주	영월군		
					H0.8 x W1.0	1.0	주	영월군		
				활엽수	H2.0 x R4	1.0	주	영월군		
				활엽수	H2.8 x W1.8	1.0	주	영월군		
				엄나무	H2.8 x R7	1.0	주	영월군		
				무궁화	H1.5 x W0.8	1.0	주	영월군		
					H2.3 x W1.6	2.0	주	영월군		
				명자나무	H2.8 x W3.0	1.0	주	영월군		
				옻나무	H2.5 x W2.0	1.0	주	영월군		
					H5.0 x R11	1.0	주	영월군		
					H5.0 x R13	1.0	주	영월군		
					H5.5 x R13	1.0	주	영월군		

연번	구분	소재지	지 번	물건의 종류	구조	수량	단위	소유자		비고
								성명	주소	
					H5.5 x R30	1.0	주	영월군		
				팽나무	H6.0 x 20	1.0	주	영월군		
					H7.0 x R30	1.0	주	영월군		
				사철나무	H1.0 x W0.4	5.0	주	영월군		
				개나리	H1.5~2.0 x W1.0	10.0	주	영월군		
				미니사과	H3.2 x W2.7	1.0	주	영월군		
				감나무	H3.2 x R8	1.0	주	영월군		
				모과나무	H5.0 x R20	1.0	주	영월군		
				살구나무	H1.8 x R5	1.0	주	영월군		
		덕포리	552-6전	닭장	목조	7.9	m ²	영월군		
4		덕포리	552-1전	가옥	시멘트목조	94.1	m ²	영월군		
				창고1	시멘트목조	23.8	m ²	영월군		
				창고2	시멘트목조	2.6	m ²	영월군		
				바닥	콘크리트	5.0	m ²	영월군		
				계단	콘크리트	1식	m ²	영월군		
				담장1	콘크리트블럭	15.7	m ²	영월군		
				포장1	콘크리트	60.6	m ²	영월군		
				포장2	콘크리트	10.6	m ²	영월군		
				담장2	철망	3.0	m	영월군		
				담장3	능형망 H1.7	3.0	m	영월군		
4		덕포리	552-1전	웬스	철사 H1.5	9.0	m	영월군		
				정화조		1.0	식	영월군		
				상수도		1.0	식	영월군		
				엄나무	H3.0 x R16	2.0	주	영월군		
					H4.0 x R23	1.0	주	영월군		
				팽나무	H3.5	2.0	주	영월군		
					H3.5 x R8	1.0	주	영월군		
					H4.0 x R9	1.0	주	영월군		

연번	구분	소재지	지 번	물건의 종류	구조	수량	단위	소유자		비고
								성명	주소	
					H4.0	1.0	주	영월군		
					H2.2 x R5	1.0	주	영월군		
				활엽수	H3.0 x R10	1.0	주	영월군		
				골담초	H1.0 x W0.8	2.0	주	영월군		
				자두나무	H3.0 x R13	1.0	주	영월군		
5		덕포리	571대	가옥	콘크리트	67.5	m'	영월군		
				창고	조립식	16.5	m'	영월군		
				화장실	콘크리트	4.3	m'	영월군		
				비닐하우스		19.1	m'	영월군		
				현관바닥	콘크리트	1.0	식	영월군		
				포장	콘크리트	60.0	m'	영월군		
				태양광	12모듈	1.0	식	영월군		
				아궁이	콘크리트	1.0	식	영월군		
				계량기	수도	1.0	식	영월군		
				매실나무	H4.0 x R12	1.0	주	영월군		
					H4.0 x R14	1.0	주	영월군		
				복숭아	H3.5 x R15	1.0	주	영월군		
				대추나무	H4.0 x R10	1.0	주	영월군		
				블루메리	H3.5 x R8	1.0	주	영월군		
					H2.5 x R8	1.0	주	영월군		
5		덕포리	571대	감나무	H3.0 x R7	1.0	주	영월군		
					H4.0 x R11	1.0	주	영월군		
					H4.0 x R16	1.0	주	영월군		
					H5.0 x R8	1.0	주	영월군		
				사과나무	H4.5 x R16	1.0	주	영월군		
					H3.5 x R15	1.0	주	영월군		
				앵두나무	H2.0 x W3.0	1.0	주	영월군		
				앵두나무	H2.5 x W3.0	1.0	주	영월군		

연번	구분	소재지	지 번	물건의 종류	구조	수량	단위	소유자		비고
								성명	주소	
				엷나무	H2.5 x R22	1.0	주	영월군		
					H3.0 x R22	1.0	주	영월군		
				두릅나무	H2.0	1.0	주	영월군		
				두충나무	H2.0 x R4	1.0	주	영월군		
				뽕나무	H3.0 x W2.5	1.0	주	영월군		
				산초나무	H3.0 x R12	1.0	주	영월군		
				자두나무	H5.0 x R11	1.0	주	영월군		
				전나무	H10.0 x R30	1.0	주	영월군		
				자두나무	H4.0 x R16	1.0	주	영월군		
6		덕포리	574-88, 572전	가옥	일반목조	50.0	m ²	폐가		
				창고	콘크리트	6.0	m ²	“		
				엷나무	H2.8 x W2.0	1.0	주	“		
				관 목	H2.0 x W1.0	2.0	주	“		
				목 련	H4.5 x R20	1.0	주	“		
				뽕나무	H2.1	1.0	주	“		
					H2.5	1.0	주	“		
					H3.0	2.0	주	“		
			571대	장독대	콘크리트	5.0	m ²	“		
				포장	블럭	10.9	m ²	“		
7		덕포리	573전	가옥	목조	53.4	m ²	영월군		
				차양		3.4	m ²	영월군		
				창고	천막	6.9	m ²	영월군		
				화장실	목조	2.2	m ²	영월군		
				담장	목조	1식	m ²	영월군		
				장독대	콘크리트	2.3	m ²	영월군		
				포 장	블럭	43.9	m ²	영월군		
				대문	철제	1.0	식	영월군		

연번	구분	소재지	지 번	물건의 종류	구조	수량	단위	소유자		비고
								성명	주소	
				담장	블록 H1.9	12.0	m	영월군		
				항나무	H9.0 x R40	1.0	주	영월군		
8		덕포리	산85-2, 573전	가옥	블록구조	52.2	m ²	폐가		
				담장	블록 H1.3	5.8	m	“		
				담장	블록 H1.3~1.5	12.0	m	“		
				두릅		100.0	주	“		
			573전, 574-88전	창고	콘크리트	2.9	m ²	“		
			573전	수돗가	콘크리트	3.4	m ²			
				현관바닥	콘크리트	4.5	m ²			
9,10		덕포리	산85-1	가옥1	블록조적조	27.5	m ²	정*복		
				가옥2	블록조적조	65.0	m ²	故신*선		
				창고1	천막	4.7	m ²	정*복		
				창고2	목조	4.0	m ²	정*복		
				창고3	목조	4.6	m ²	정*복		
				화장실	석면+목조	2.7	m ²	정*복		
				장독대	콘크리트	1.6	m ²	정*복		
				포 장	블 릭	12.3	m ²	정*복		
				석축	H=0.8m	11.0	m	정*복		
				감나무	H4.0 x R15	2.0	주	정*복		
				꾸지뽕	H3.5 x R4	12.0	주	정*복		
				두릅나무	H0.5~2.5	70.0	주	정*복		
				두충나무	H6.0 x R35	4.0	주	정*복		
				매실	H6.0 x R22	1.0	주	정*복		
				매실나무	H4.0 x R12	1.0	주	정*복		
				목단	H1.0 x W1.0	2.0	주	정*복		
				배나무	H2.0 x R7	1.0	주	정*복		

연번	구분	소재지	지 번	물건의 종류	구조	수량	단위	소유자		비고
								성명	주소	
					H4.5 x R12	1.0	주	정*복		
				사과나무	H3.5 x R20	1.0	주	정*복		
					H4.0 x R15	1.0	주	정*복		
					H5.0 x R15	1.0	주	정*복		
				앵두나무	H1.5 x W1.5	1.0	주	정*복		
				업나무	H3.0 x R15	1.0	주	정*복		
					H3.5 x R6	1.0	주	정*복		
				오가피	H1.0 x R4	1.0	주	정*복		
					H3.0	1.0	주	정*복		
				자두나무	H3.0 x R18	1.0	주	정*복		
				호두나무	H2.5 x R2	1.0	주	정*복		
				황매화	H1.5 x L3.0	1.0	주	정*복		
				회양목	H2.0 x W1.1	1.0	주	정*복		
				회화나무	H3.5 x R20	1.0	주	정*복		
11		덕포리	568-1전	가옥	벽돌조적	43.0	m ²	영월군		
				창고1	벽돌조적	9.9	m ²	영월군		
				화장실1	벽돌조적	3.5	m ²	영월군		
				보일러실	벽돌조적	15.0	m ²	영월군		
				차양		50.0	m ²	영월군		
				장독대	콘크리트	3.6	m ²	영월군		
				수도	콘크리트	1.7	m ²	영월군		
				화장실2	목조	1.8	m ²	영월군		
				창고2	목조	6.5	m ²	영월군		
				비닐하우스		102.1	m ²	영월군		
				현관바닥	콘크리트	10.1	m ²	영월군		
				포 장1	콘크리트	57.0	m ²	영월군		
				포 장2	블럭	4.8	m ²	영월군		

연번	구분	소재지	지 번	물건의 종류	구조	수량	단위	소유자		비고
								성명	주소	
				블러담장	H1.7 ~2.1	46.3	m	영월군		
				운동시설	철제	3.0	조	영월군		
				상수도		1.0	식	영월군		
				개두름	H2.0 x R10	1.0	주	영월군		
					H2.0 x R13	1.0	주	영월군		
					H3.0 x R14	1.0	주	영월군		
					H4.0 x R15	3.0	주	영월군		
					H4.0 x R22	2.0	주	영월군		
				구지뿔	H5.0 x W5.0	1.0	주	영월군		
				두릅나무	H1.0 ~2.0	50.0	주	영월군		
				마가목	H1.7~2.0 x W1.0~1.4	5.0	주	영월군		
				산수유	H3.0 x R11	1.0	주	영월군		
				산초나무	H4.0 x R12	1.0	주	영월군		
				살구나무	H7.0 x R40	1.0	주	영월군		
				오가피	H1.0 x W0.7	1.0	주	영월군		
					H1.5 x W2.0	1.0	주	영월군		
					H3.0 x R11	1.0	주	영월군		
					H3.0 x W2.5	1.0	주	영월군		
					H3.5 x R12	1.0	주	영월군		
12		덕포리	565-7	가옥	일반목구조	23.1	m ²	영월군		
				창고	조립식	12.9	m ²	영월군		
				차양	콘크리트	13.8	m ²	영월군		
				마루	목조	6.1	m ²	영월군		
				창고	일반목구조	2.0	m ²	영월군		
				블러담장	H=1.8m	30.5	m	영월군		
				철제대문		1.0	식	영월군		
				사과나무	H3.5 x R8	1.0	주	영월군		

연번	구분	소재지	지 번	물건의 종류	구조	수량	단위	소유자		비고
								성명	주소	
				오가피	H1.5 x W0.9	2.0	주	영월군		
				엄나무	H2.2	1.0	주	영월군		
				감나무	H4.5 x B25	2.0	주	영월군		
				자두나무	H2.0 x R7	1.0	주	영월군		
				복숭아나무	H3.5 x R9	1.0	주	영월군		
13		덕포리	565-2대	가옥	일반목구조	84.2	m'	영월군		
				창고	일반목구조	11.5	m'	영월군		
				화장실,창고	일반목구조	9.4	m'	영월군		
				창고	목재	12.2	m'	영월군		
				현관바닥	콘크리트	9.5	m'	영월군		
				담장	블럭 H1.2~1.5	64.6	m	영월군		
				철망웬스		9.2	m	영월군		
				대문	철제	1.0	식	영월군		
				계량기		1.0	식	영월군		
				개복숭아	H5.0 x R10	1.0	주	영월군		
				고엄나무	H7.0	1.0	주	영월군		
				대추나무	H1.3	1.0	주	영월군		
					H1.7 x R3	1.0	주	영월군		
				무궁화	H25 x W2.0	4.0	주	영월군		
				배나무	H1.5	2.0	주	영월군		
				복숭아	H2.0	1.0	주	영월군		
				불두화	H3.5	1.0	주	영월군		
				뽕나무	H3.0 x R6	1.0	주	영월군		
					H6.0	1.0	주	영월군		
				아카시아	H6.0	1.0	주	영월군		
				앵두나무	H2.5 x W1.2	1.0	주	영월군		
					H2.5 x W2.5	1.0	주	영월군		
					H3.0 x W3.0	2.0	주	영월군		

연번	구분	소재지	지 번	물건의 종류	구조	수량	단위	소유자		비고
								성명	주소	
				엄나무	H2.5	1.0	주	영월군		
				귀퉁나무	H2.5 x W2.0	1.0	주	영월군		
				진달래	H1.0 x W1.0	2.0	주	영월군		
				천도복숭아	H2.5 x R4	1.0	주	영월군		
					H3.0 x R7	1.0	주	영월군		
				철쭉	H0.7 x W0.5	2.0	주	영월군		
				피자두	H1.0	1.0	주	영월군		
				활엽수	H2.0 x R1	1.0	주	영월군		
					H2.0 x R3	1.0	주	영월군		
				황매화	H2.0 x W1.0	1.0	주	영월군		
		덕포리	565-3	창고	조립식	3.0	m ²	영월군		
		덕포리	565-7	수돗가	콘크리트	3.2	m ²	영월군		
				장독대	콘크리트	3.0	m ²	영월군		
		덕포리	568	포장	블록	71.4	m ²	영월군		
				포장	콘크리트	6.8	m ²	영월군		
14		덕포리	565-2, 565-3, 563-1	가옥	벽돌조적	86.0	m ²	영월군		
				창고	시멘트목조	4.7	m ²	영월군		
				장독대	콘크리트	3.1	m ²	영월군		
				블럭담장	H=1.8m	33.3	m	영월군		
				철제대문		1.0	식	영월군		
				오가피	H3.0 x R10	2.0	주	영월군		
				포도나무	L=5.0m	1.0	주	영월군		
15		덕포리	565-4대	가옥	일반목구조	37.8	m ²	영월군		
				창고		16.7	m ²	영월군		
				차양		11.9	m ²	영월군		
				보일러실	시멘트블럭	13.3	m ²	영월군		

연번	구분	소재지	지 번	물건의 종류	구조	수량	단위	소유자		비고
								성명	주소	
				수도	콘크리트	0.9	m'	영월군		
				포장	콘크리트	34.9	m'	영월군		
				계량기		1.0	식	영월군		
				수목	H1.5 x R5	1.0	주	영월군		
				수목	H4.0 x W2.5	6.0	주	영월군		
				사철나무	H2.2 x W2.2	3.0	주	영월군		
				소나무	H1.7 x R8	1.0	주	영월군		
				살구나무	H7.0 x R40	1.0	주	영월군		
16		덕포리	565-6	가옥	벽돌조적	52.3	m'	전*하		
				창고	블록	7.8	m'	전*하		
				차양	비닐	4.2	m'	전*하		
				창고	조립식	2.0	m'	전*하		
				현관바닥	콘크리트	4.8	m'	전*하		
				포장	콘크리트	57.6	m'	전*하		
				굴함석담장	H=1.8m	25.0	m	전*하		
				블럭담장		27.3	m	전*하		
				철문		1.0	식	전*하		
				계량기		1.0	식	전*하		
				개나리	H3.0~3.5m	5.0	주	전*하		
				계수나무	H4.0 x R12	1.0	주	전*하		
				목련	H4.0 x R10	1.0	주	전*하		
				배나무	H2.5 x R9	1.0	주	전*하		
				팽나무		1.0	주	전*하		
				사철나무	H3.0 x R15	2.0	주	전*하		
				소나무	H4.0 x R15	1.0	주	전*하		
				소나무	H4.0 x R18	1.0	주	전*하		
				소나무	H6.0 x R30	1.0	주	전*하		

연번	구분	소재지	지 번	물건의 종류	구조	수량	단위	소유자		비고
								성명	주소	
				전나무	H4.0 x R12	1.0	주	전*하		
				포도나무	L=4.0m	1.0	주	전*하		
				향나무	H6.0 x R15	1.0	주	전*하		
17		덕포리	565-5	가옥	일반목구조	65.2	m ²	전*하		
				창고	조립식	3.2	m ²	전*하		
				화장실	일반목구조	2.0	m ²	전*하		
				차양		24.9	m ²	전*하		
				목재데크	콘크리트	38.7	m ²	전*하		
				장독대	콘크리트	2.3	m ²	전*하		
				차고	비닐하우스	18.0	m ²	전*하		
				블럭담장		27.8	m	전*하		
				계량기		1.0	식	전*하		
				개복숭아	H4.0	1.0	주	전*하		
				개암나무	H5.0	1.0	주	전*하		
				대추나무	H3.0 x R3	2.0	주	전*하		
					H3.2 x R3	1.0	주	전*하		
					H4.0 x R20	1.0	주	전*하		
				모 란	H1.3 x W1.2	1.0	주	전*하		
				뽕나무	H8.0 x R40	1.0	주	전*하		
				사철나무	H1.5 x W0.9	1.0	주	전*하		
					H1.5~2.2	3.0	주	전*하		
				소나무	H4.0 x R15	1.0	주	전*하		
				아로니아	H1.2	4.0	주	전*하		
				앵두나무	H2.0 x W2.0	1.0	주	전*하		
				엄나무	H2.2	2.0	주	전*하		
					H2.7	1.0	주	전*하		
				오가피	H1.3 x W1.2	1.0	주	전*하		
				오가피	H1.5 x W1.0	3.0	주	전*하		

연번	구분	소재지	지 번	물건의 종류	구조	수량	단위	소유자		비고
								성명	주소	
				왕자두	H3.0 x R5	1.0	주	전*하		
				자두나무	H4.0 x R40	1.0	주	전*하		
				자두나무	H5.0 x R22	1.0	주	전*하		
				장미	L=1.5m, 4가지	1.0	주	전*하		
				천도복숭아	H2.0 x R3	1.0	주	전*하		
				천도복숭아	H3.5 x R6	1.0	주	전*하		
				체리나무	H1.6 x R2	5.0	주	전*하		
				향나무	H1.2	1.0	주	전*하		
				향나무	H1.3 x W1.2	1.0	주	전*하		
18		덕포리	563-1대	가옥	벽돌조적조	55.2	m ²	영월군		
				창고	벽돌조적조	17.0	m ²	영월군		
				화장실	일반목구조	2.4	m ²	영월군		
				차양1		5.1	m ²	영월군		
				차양2		2.9	m ²	영월군		
				장독대	콘크리트	3.3	m ²	영월군		
				샷시		2.2	m ²	영월군		
				포장	블록	53.2	m ²	영월군		
				블럭담장	H1.4~1.9	46.8	m	영월군		
				철문	B1.9m	1.0	식	영월군		
				계량기		1.0	식	영월군		
19,,20-2		덕포리	563-3대	폐공장	시멘트블록조	114.4	m ²	이*우		
				가옥1	일반목구조	62.9	m ²	영월군		
				가옥2	일반목구조	19.8	m ²	영월군		
				창고겸화장실	일반목구조	2.5	m ²	영월군		
				보일러실	조립식	2.1	m ²	영월군		
				창 고	조립식	17.7	m ²	영월군		
				차 양		44.7	m ²	영월군		
				포장	콘크리트	81.3	m ²	영월군		

연번	구분	소재지	지 번	물건의 종류	구조	수량	단위	소유자		비고
								성명	주소	
				블러담장		23.8	m	영월군		
				계량기		1.0	식	영월군		
				감나무	H3.0	1.0	주	영월군		
				사철나무	H1.3 x W0.8	1.0	주	영월군		
				장 미	H0.8	1.0	주	영월군		
20-1		덕포리	563-2대	가옥	일반목구조	47.5	m'	영월군		
				창고1	일반목구조	6.8	m'	영월군		
				창고2	일반목구조	4.5	m'	영월군		
				창고3	함석	6.1	m'	영월군		
				차양	콘크리트	4.9	m'	영월군		
				포장	블록	67.1	m'	영월군		
				블러담장		31.5	m	영월군		
				계량기		1.0	식	영월군		
				감나무	H3.0	1.0	주	영월군		
				사철나무	H1.3 x W0.8	1.0	주	영월군		
				장 미	H0.8	1.0	주	영월군		
				가시나무	H1.5 x W0.6	1.0	주	영월군		
				회양목	H1.0 x W0.7	1.0	주	영월군		
				자두나무	H3.0 x R10	1.0	주	영월군		
					H4.0 x R10	1.0	주	영월군		
				활엽수	R10	1.0	주	영월군		
21		덕포리	565-4전	가옥	벽돌조적	66.8	m'	지*만		
				창고	일반목구조	4.5	m'	지*만		
				화장실	일반목구조	5.4	m'	지*만		
				창고	목재	3.6	m'	지*만		
				창고	목재	16.0	m'	지*만		
				창고	목재	4.0	m'	지*만		
				장독대	콘크리트 T=0.4	6.2	m'	지*만		

연번	구분	소재지	지 번	물건의 종류	구조	수량	단위	소유자		비고
								성명	주소	
				장독대	콘크리트 T=0.2	4.9	m'	지*만		
				포 장	콘크리트	84.3	m'	지*만		
				블럭담장		27.5	m	지*만		
				철문		1.0	식	지*만		
				계량기		1.0	식	지*만		
				드릅나무	H1.0	1.0	주	지*만		
					H2.0	1.0	주	지*만		
				대추나무	H5.0	1.0	주	지*만		
				살구나무	H5.0xR30	1.0	주	지*만		
				호두나무	H10.0xR30	1.0	주	지*만		
				포도나무	H1.6	1.0	주	지*만		
				감나무	H4.0	1.0	주	지*만		
				굴나무	H2.0	1.0	주	지*만		
				감나무	H5.0	1.0	주	지*만		
22		덕포리	565-4전	가옥1	목재	107.1	m'	영**재		
				가옥2	목재	13.2	m'	영**재		
				개집	목재	6.0	m'	영**재		
				데크	목재	15.1	m'	영**재		
				수돗가	콘크리트	2.9	m'	영**재		
				포장1	콘크리트	9.4	m'	영**재		
				포장2	블록	2.4	m'	영**재		
				블럭담장		12.7	m	영**재		
				목재화단	B=0.5m	5.0	m	영**재		
				목재담장	H=2.0m	23.2	m	영**재		
				철문		1.0	식	영**재		
				계량기		1.0	식	영**재		
				살구나무	H3.0	1.0	주	영**재		

연번	구분	소재지	지 번	물건의 종류	구조	수량	단위	소유자		비고
								성명	주소	
				두릅나무	H2.0~3.0	25.0	주	영**재		
23		덕포리	563-5대, 563-6대	가옥1	일반목구조	22.0	m ²	영월군		
				가옥2	일반목구조	29.0	m ²	영월군		
				가옥3	일반목구조	31.9	m ²	영월군		
				가옥4	일반목구조	85.7	m ²	영월군		
				창고1	콘크리트	5.2	m ²	영월군		
				창고2	콘크리트	3.1	m ²	영월군		
				보일러실	콘크리트	3.1	m ²	영월군		
				창고3	강관	5.4	m ²	영월군		
				컨테이너		12.0	m ²	영월군		
				장독대	콘크리트	4.1	m ²	영월군		
				수돗가	콘크리트	2.2	m ²	영월군		
				포장1	콘크리트	98.8	m ²	영월군		
				포장2	블록	23.5	m ²	영월군		
				블럭담장		73.7	m	영월군		
				석축	찰쌓기,H=0.3m	12.3	m	영월군		
				옹벽	H=0.3m	13.4	m	영월군		
				웬스	메쉬디자인	7.0	m	영월군		
				대문	메쉬디자인	1.0	식	영월군		
				사철나무	H1.5	1.0	주	영월군		
					H2.0	1.0	주	영월군		
				수 목	H1.5xR10	1.0	주	영월군		
				보리수나무	H3.0 x R15	1.0	주	영월군		
				복숭아나무	H2.5 x R10	3.0	주	영월군		
				회 양 목	H0.3m	4.0	주	영월군		
				개두릅나무	H4.0 x R20	5.0	주	영월군		
				복분자나무		12.0	주	영월군		

연번	구분	소재지	지 번	물건의 종류	구조	수량	단위	소유자		비고
								성명	주소	
				팽나무	H2.0 x R20	1.0	주	영월군		
				개앵두나무	H2.0 x R15	1.0	주	영월군		
				영산홍	H1.5	1.0	주	영월군		
				앵두나무	H1.5	3.0	주	영월군		
				개추나무	H5.0 x R22	1.0	주	영월군		
				무궁화나무	H3.0	1.0	주	영월군		
				자두나무	H5.0 x R20	1.0	주	영월군		
24		덕포리	560-6대	가옥1	일반목구조	25.8	m ²	영월군		
				가옥2	일반목구조	38.1	m ²	영월군		
				창고1	콘크리트	6.6	m ²	영월군		
				창고2	콘크리트	6.5	m ²	영월군		
				창고3	슬레이트	7.2	m ²	영월군		
				차양		23.2	m ²	영월군		
				장독대	콘크리트	3.8	m ²	영월군		
				정화조	콘크리트	5.8	m ²	영월군		
				포 장1	콘크리트	75.0	m ²	영월군		
				포 장2	블록	6.1	m ²	영월군		
				블럭담장		51.2	m	영월군		
				옹벽(RC)	H=0.4m	4.0	m	영월군		
				계량기		1.0	식	영월군		
				활엽수	H2.0	4.0	주	영월군		
				활엽수	H5.0	1.0	주	영월군		
				영산홍	H0.8	3.0	주	영월군		
25		덕포리	562-4	가옥	일반목구조	65.6	m ²	영월군		
				보일러실	조립식	5.6	m ²	영월군		
				창고1	조립식	8.0	m ²	영월군		
				창고2	조립식	4.5	m ²	영월군		

연번	구분	소재지	지 번	물건의 종류	구조	수량	단위	소유자		비고
								성명	주소	
				화장실	콘크리트	3.5	m'	영월군		
				차양1		3.4	m'	영월군		
				창고3	조립식	23.1	m'	영월군		
25		덕포리	562-4	창고4	목재	3.3	m'	영월군		
				별통창고	목재	4.9	m'	영월군		
				비닐하우스1		18.6	m'	영월군		
				비닐하우스2		58.0	m'	영월군		
				비닐하우스3		30.1	m'	영월군		
				차 양2		16.0	m'	영월군		
				수돗가		2.8	m'	영월군		
				평상	조립식	3.2	m'	영월군		
				포장	블록	171.1	m'	영월군		
				블럭담장		10.6	m	영월군		
				철문		1.0	식	영월군		
				계량기		1.0	식	영월군		
				감나무	H5.0	2.0	주	영월군		
				구기자나무	H2.5	2.0	주	영월군		
				늦자두나무	H4.0 x R10	1.0	주	영월군		
				대추나무	H1.5 x R1	1.0	주	영월군		
					H2.5 x R7	1.0	주	영월군		
					H3.5 x R20	2.0	주	영월군		
					H4.0 x R15	1.0	주	영월군		
					H6.0 x R20	1.0	주	영월군		
				두충나무	H7.0 x R25	1.0	주	영월군		
				밤나무	H5.0 x R15	1.0	주	영월군		
				배나무	H4.0 x R12	1.0	주	영월군		
				보리수	H2.0	1.0	주	영월군		

연번	구분	소재지	지 번	물건의 종류	구조	수량	단위	소유자		비고
								성명	주소	
				복숭아	H2.0 x R8	1.0	주	영월군		
					H3.0 x R10	1.0	주	영월군		
					H4.0 x R15	2.0	주	영월군		
				팽나무	H1.0	1.0	주	영월군		
25		덕포리	562-4		H1.5	1.0	주	영월군		
				사과나무	H2.6 x R8	1.0	주	영월군		
					H3.0 x R8	1.0	주	영월군		
					H3.5 x R10	1.0	주	영월군		
				살구나무	H4.0 x R10	1.0	주	영월군		
					H4.0 x R15	1.0	주	영월군		
					H6.0 x R12	1.0	주	영월군		
				앵두나무	H2.0 x W2.0	1.0	주	영월군		
				엄나무	H2.0 x R7	1.0	주	영월군		
					H2.5 x R20	1.0	주	영월군		
				오가피	H1.0	1.0	주	영월군		
					H1.5	5.0	주	영월군		
				자두나무	H1.0 x R2	1.0	주	영월군		
				자두나무	H1.5	1.0	주	영월군		
				자두나무	H3.0 x R9	1.0	주	영월군		
				자두나무	H3.5 x R10	1.0	주	영월군		
				자두나무	H3.5 x R12	1.0	주	영월군		
				자두나무	H3.5 x R20	1.0	주	영월군		
				자두나무	H4.0 x R15	5.0	주	영월군		
					H4.0 x R20	1.0	주	영월군		
				주목	H3.0 x R15	1.0	주	영월군		
				포도나무	H1.0	15.0	주	영월군		
				호두나무	H1.0 x R2	1.0	주	영월군		

연번	구분	소재지	지 번	물건의 종류	구조	수량	단위	소유자		비고
								성명	주소	
				호두나무	H10.0 x R40	1.0	주	영월군		
				호두나무	H2.0 x R5	1.0	주	영월군		
				호두나무	H2.5 x R5	1.0	주	영월군		
				호두나무	H3.5 x R8	2.0	주	영월군		
				호두나무	H4.0 x R8	1.0	주	영월군		
25		덕포리	562-4	호두나무	H5.0 x R8	1.0	주	영월군		
				호두나무	H8 x R50	1.0	주	영월군		
26		덕포리	562-1대	목재소	목재	293.5	m'	민*		
				사무실	목재	15.0	m'	민*		
				숙소	목재	20.8	m'	민*		
				창고1	목재	7.3	m'	민*		
				차양	목재	102.2	m'	민*		
				창고2	목재	60.0	m'	민*		
				창고3	목재	7.0	m'	민*		
				컨테이너1		45.5	m'	민*		
				컨테이너2		30.0	m'	민*		
				목재기계1		11.0	m'	민*		
				목재기계2		2.8	m'	민*		
				포장	콘크리트	807.4	m'	민*		
				대문	목재	6.0	m	민*		
				담장	목재	12.7	m	민*		
				울타리	목재	50.5	m	민*		
				울타리	골합석	66.5	m	민*		
				단풍나무	R35	2.0	주	민*		
				아카시아나무	B45	1.0	주	민*		
				대추나무	R8	1.0	주	민*		
				은행나무	B50	1.0	주	민*		

연번	구분	소재지	지 번	물건의 종류	구조	수량	단위	소유자		비고
								성명	주소	
					B20	3.0	주	민*		
					B30	2.0	주	민*		
27		덕포리	562-3대	가옥	벽돌조적조	65.9	m ²	지*규		
				창고		9.0	m ²	지*규		
				입간판	H3.0m	1.0	식	지*규		
				계량기		1.0	식	지*규		

■ 지장물조사(기타지장물)

연번	구분	소재지	지 번	물건의 종류	구조	수량	단위	소유자		비고
								성명	주소	
1		덕포리	570전	창고	컨테이너3.0 x 6.0	1.0	동			주인부재로 확인불가
2		덕포리	554전	감나무	H3.0	1.0	주	영월군		
					H3.5	1.0	주	영월군		
				개복숭아	H4.0	2.0	주	영월군		
				대추나무	H2.0	1.0	주	영월군		
					H3.0	1.0	주	영월군		
				무궁화	H2.0	1.0	주	영월군		
				복분자		14.0	주	영월군		
				복숭아	H2.0	2.0	주	영월군		
					H2.5	1.0	주	영월군		
					H4.0	1.0	주	영월군		
				붉은수목	H0.7	4.0	주	영월군		
				블루베리		114.0	주	영월군		
				사과나무	H1.5	3.0	주	영월군		
					H2.0~3.0	14.0	주	영월군		
				살구나무	H2.5~3.0	3.0	주	영월군		
				생강나무	H3.0	1.0	주	영월군		
				소나무	H0.5	51.0	주	영월군		
					H1.5~2.5	18.0	주	영월군		

연번	구분	소재지	지 번	물건의 종류	구조	수량	단위	소유자		비고
								성명	주소	
				앵두나무	H2.0	2.0	주	영월군		
				유실수	H2.5	1.0	주	영월군		
					H5.0xR12	1.0	주	영월군		
				옴나무	H1.5	1.0	주	영월군		
					H2.5	1.0	주	영월군		
3		덕포리	산86-3	물탱크	FRP Ø1.2m	1.0	조	정*옥		
				창고	합석 1.4x1.2	2.2	m ²	정*옥		
4		덕포리	565-3전	창고	컨테이너3.0 x 6.0	1.0	동			주인부재로 확인불가
5		덕포리	565-12전	창고	컨테이너3.0 x 9.0	1.0	동			“
6		덕포리	산83임	창고 1)	컨테이너2.0 x 3.0	1.0	동			“
				창고 2)	컨테이너3.0 x 6.0	1.0	동			“
				창고 3)	컨테이너3.0 x 3.0	1.0	동			“
				창고 4)	컨테이너3.0 x 9.0	1.0	동			“
				복재파고라	3.0 x 3.0	1.0	동			“
				비닐하우스	4.0 x 10.0	1.0	동			“
				복숭아	H3.0	8.0	주			“
				사과나무	H3.0	44.0	주			“
				살구나무	H3.0	23.0	주			“

■ 지장물조서(전신주)

연번	구분	소재지	지 번	물건의 종류	수량	단위	소유자		전 주 번 호
							성명	주소	
1		덕포리	550전	전신주	1.0	식	한국전력		7704C 492 북향간 25 R6L8
2		덕포리	554전	전신주	1.0	식	한국전력		7704C 491 북향간 25 R6L8
3		덕포리	552-21도	전신주	1.0	식	한국전력		7704C 392 북향간 25 R6L9
4		덕포리	552-4첼	전신주	1.0	식	한국전력		7740A 304 문곡간 41
5		덕포리	552-6전	전신주	1.0	식	한국전력		05.09.21.25° (535m)
6		덕포리	574-255전	전신주	1.0	식	한국전력		BIO-318-6.5
7		덕포리	485-49도	전신주	1.0	식	한국전력		7704A 501 북향간 25 R6L8
8		덕포리	574-255전	전신주	1.0	식	한국전력		BIO-318-6.5
9		덕포리	570전	전신주	1.0	식	한국전력		7704A 512 북향간 25

연번	구분	소재지	지 번	물건의 종류	수량	단위	소 유 자		전 주 번 호
							성명	주소	
10		덕포리	569전	전신주	1.0	식	한국전력		영월읍 4100(가로등)
11		덕포리	산85-1입	전신주	1.0	식	한국전력		7704A 511 북쌍간 25 R6L9R3
12		덕포리	565-3전	전신주	1.0	식	한국전력		7704A 703 양평간 34 L4R1
13		덕포리	565-11전	전신주	1.0	식	한국전력		7704A 811 양평간 34 L2R1
14		덕포리	574-332전	전신주	1.0	식	한국전력		7704A 841 양평간 37 L3
15		덕포리	산83입	전신주	1.0	식	한국전력		7704A 932 양평간 37 L2
16		덕포리	562-1대	전신주	1.0	식	한국전력		7704A 911 양평간 34 L2D1
17		덕포리	560-3대	전신주	1.0	식	한국전력		7704A 904 양평간 34 L1
18		덕포리	565-11전	전신주	1.0	식	한국전력		7704A 902 양평간 30 L2
19		덕포리	563-5대	전신주	1.0	식	한국전력		7704A 801 양평간 34
계					19.0	식			

■ 지장물조서(통신주)

연번	구분	소재지	지 번	물건의 종류	수량	단위	소 유 자		일 련 번 호
							성명	주소	
1		덕포리	554전	통신주	1.0	식	KT		KT 6096
2		덕포리	553전	통신주	1.0	식			
3		덕포리	552-2철	통신주	1.0	식	KT		KT 7-14-200
4		덕포리	569전	통신주	1.0	식			
5		덕포리	산83입	통신주	1.0	식	KT		주문 7R1A7
6		덕포리	565-11전	통신주	1.0	식			
7		덕포리	562-6대	통신주	1.0	식			
8		덕포리	560-3대	통신주	1.0	식			
9		덕포리	565-11전	통신주	1.0	식			
10		덕포리	563-4대	통신주	1.0	식			
11		덕포리	567대	통신주	1.0	식			
12		덕포리	568전	통신주	1.0	식			
계					12	식			

※ 기타 자세한 사항은 영월군청 도시과(☎ 033-370-2431)로 문의하시기 바랍니다.

사업인정에 관한 주민의견 제출서

사 업 명	공공기관 이전 대체부지 조성사업	
사업장 위치	강원도 영월군 영월읍 덕포리 산83번지 일원	
의견제출자	성명	생년월일
	주소	전화번호
사업인정에 관한 의견		

「공익사업을 위한 토지 등의 취득 및 보상에 관한 법률」 제21조 제2항 및 같은 법 시행령 제11조에 의거
사업인정 내용에 관한 의견을 제출합니다.

년 월 일

제출자

(서명 또는 인)

영 월 군 수 귀 하

평창군 고시 제2022-201호

평창군 농어촌버스 운임·요금 변경 결정 고시

강원도 소비자정책위원회 심의 결과 및 『여객자동차 운수사업법』 제8조(운임·요금의 신고 등), 같은 법 시행규칙 제27조(운임·요금의 기준 및 요금의 결정), 여객자동차 운수사업 운임·요금 등 조정요령 제4조(운임·요금의 결정·조정원칙)의 규정에 따라 평창군 농어촌버스 운임·요율을 아래와 같이 결정·고시합니다.

2022년 12월 21일

평 창 군 수

1. 목 적

본 고시는 농어촌버스 이용요금을 조정(인상)하여 운수업체의 경영개선을 도모하고 버스 이용객에 대한 서비스 향상을 목적으로 한다.

2. 고시기간: 2022. 12. 21. ~ 2023. 1. 31.(41일간)

3. 적용지역 및 대상

- 1) 적용지역: 평창군 농어촌버스(전구간)
- 2) 적용대상: 평창군 운행 농어촌버스

4. 농어촌버스 운임·요금 변경 결정내역

요금체계	기존요금	조정요금
기본요금	1,400(성인)	1,700(성인)
	1,100(청소년)	1,360(청소년)
	700(초등학생)	850(초등학생)
거리요금	8km이상시 1,400원 + 116.41원/km	8km이상시 1,700원 + 138.41원/km

○ 교통카드 10% 사용할인: 성인 170원, 청소년 130원, 초등학생 80원

5. 조정(인상) 시행일: 2023. 1. 1. 00:00 부터

※ 기타 자세한 사항은 안전교통과 김휘경(033-330-2357)으로 문의하시기 바랍니다.

정선군 고시 제2022-163호

정선(북평) 군계획시설(소로3-26호선) 실시계획(변경) 인가 고시

정선군 고시 제2021-93호(2021. 7. 9.)로 최초 결정된 정선(북평) 군계획시설(소로3-26호선)에 대하여 「국토의 계획 및 이용에 관한 법률」 제88조 및 같은 법 시행령 제97조의 규정에 의거 실시계획을 변경 인가하고, 같은 법 제91조 및 같은 법 시행령 제100조에 의거 다음과 같이 고시합니다.

2022년 12월 30일

정 선 군 수

가. 위 치: 정선군 북평면 북평리 693-9번지 일원

나. 사업의 종류 및 명칭

- 1) 종 류: 정선(북평) 군계획시설(소로3-26호선) 공사
- 2) 명 칭: 정선(북평) 군계획시설(소로3-26호선) 개설공사(여량농협 나전지점 인근)

다. 사업의 면적 또는 규모

시설명	군계획결정		실시계획인가	비 고
	세부시설명	연장·폭원	금회 변경 시행	
도 로	소로 3-26호선	L=119m, B=5.0m	L=81.6m, B=5.0m	

라. 사업시행자 및 주소

- 1) 성 명: 정선군수(북평면장)
- 2) 주 소: 강원도 정선군 북평면 북평6길 36

마. 사업기간

- 1) 기 정: 2022. 11. 25. ~ 2022. 12. 31.
- 2) 변 경: 2022. 11. 25. ~ 2023. 6. 31.

바. 수용 또는 사용할 토지 또는 건물의 소재지, 지번, 지목 및 면적, 소유권 외의 권리의 명세 및 그 소유자·권리자의 성명, 주소: 붙임

자. 법 제99조의 규정에 의한 공공시설 등의 귀속 및 양도에 관한 사항: 해당없음

◎ 토지조서

순번	위치	지번	지목	면 적 (㎡)		소 유 자		이해관계인		
				공부	편입	주소	성명	관계인	성명	소유권이외의권리의종류및내용
1	북평면 북평리	665-7	도	1,956.7	38		정선군	-	-	-
2	"	690-14	대	112.0	3		정선군	-	-	-
3	"	693-9	전	374.4	356		정선군	-	-	-
계				2,443.1	397					

정선군 고시 제2022-164호

정선 군관리계획(도로, 사북리3 지구단위계획)
결정(변경) 및 지형도면 고시

- 1. 정선 군관리계획(도로, 사북리3 지구단위계획) 결정(변경)에 대하여 「국토의 계획 및 이용에 관한 법률」 제30조, 같은 법 시행령 제25조 및 「강원도 사무위임조례」 제2조에 따라 변경 결정하고,
- 2. 「국토의 계획 및 이용에 관한 법률」 제32조, 「토지이용규제 기본법」 제8조 및 「강원도사무위임조례」 제2조에 따라 지형도면을 다음과 같이 고시합니다.
- 3. 관계도서는 정선군청 도시과에 비치하여 토지소유자 및 일반인에게 보입니다.

2022년 12월 30일

정 선 군 수

가. 결정(변경) 취지: 사북 동탄 ~ 선명APT 일원 연결 도로 및 사북장학센터 일원 주차장 시설을 확충하여, 낙후된 도시의 정주여건을 개선하고자 도로시설 및 사북리3 지구단위계획을 결정 변경하고자 함

나. 건 명: 정선 군관리계획(도로, 사북리3 지구단위계획) 결정(변경)

다. 위 치: 정선군 사북읍 사북리 일원

라. 규 모

1) 도로시설: 변경 2개소, 폐지 2개소

(변경) 중로 2-10호선 L=945m → 962m 증) 17m

(변경) 중로 2-1호선 L= 15m → 211m 증) 196m, B=7~8m → 6~8m 감) 1m

(폐지) 중로 3-9호선, (폐지) 소로3-1호선

2) 사북리3 지구단위계획: 주차장 1개소 신설

(신설) 주차장 24호 A=633㎡

마. 정선 군관리계획(도로, 사북리3 지구단위계획)결정(변경) 조서: 별첨조서 참조

바. 정선 군관리계획(도로, 사북리3 지구단위계획)결정(변경) 및 지형도면 승인도: 실음생략

정선 군관리계획(도로, 사북리3 지구단위계획) 결정(변경) 및 지형도면 승인조서

I. 정선 군관리계획(시설: 도로) 결정(변경)

1. 도로 결정(변경) 조서

구분	규 모				기능	연장 (m)	기 점	종 점	사용 형태	주 요 경과지	최 초 결정일	비고
	등급	류별	번호	폭원 (m)								
기정	중로	2	10	15	집산 도로	945	중로2-2 사북리72-5입	사북리 산153-24입	일반도로	-	정선고83호 (09. 6. 5.)	
변경	중로	2	10	15	집산 도로	962	중로2-2 사북리72-5입	사북리 산153-24입	일반도로	-	정선고83호 (09. 6. 5.)	
폐지	중로	3	9	12	국지 도로	118	중로2-10 사북리300-13대	소로2-1 사북리300-13대	일반도로	선명2차 APT	건고138호 (78. 6. 8.)	
기정	소로	2	1	7~8	국지 도로	15	중로3-9 사북리300-13대	소로3-1 사북리299-1도	일반도로	선명2차 APT	강고26호 (79. 2. 8.)	
변경	소로	2	1	6~8	국지 도로	211	중로2-10 사북리299-1도	사북APT 사북리303대	일반도로	선명2차 APT	강고26호 (79. 2. 8.)	
폐지	소로	3	1	6	국지 도로	191	소로2-1 사북리299-1도	사북APT 사북리303대	일반도로	선명2차 APT	강고26호 (79. 2. 8.)	

2. 도로 결정(변경) 사유서

변경전 도로명	변경후 도로명	변 경 내 용	변 경 사 유
중로 2-10	중로 2-10	◦ 선형 변경 및 연장증가 - B=15m, L=945m→962m 증)17m	◦ 사북읍 선명아파트 일원 시가지 접근성 용이 및 교통량 분담 등 원활한 교통체계 형성을 위한 도로 선형 일부 변경
중로 3-9	-	◦ 노선 폐지 - 중로2-10호선과 합병	◦ 중로2-10호선 선형 변경에 따른 도로 합병
소로 2-1	소로 2-1	◦ 연장 및 가각부 변경 - B=7~8m → 6~8m, 감)1m - L=15m → 211m, 증) 196m	◦ 중로2-10호선 변경 및 소로3-1호선 합병에 따른 폭원·연장 및 접속부 각각 변경
소로 3-1	-	◦ 노선 폐지 - 소로2-1호선과 합병	◦ 교통시설의 체계적 관리를 위하여 소로2-1호선과 합병

II. 정선 군관리계획(사북리3 지구단위계획) 결정(변경)

1. 정선 군관리계획(시설: 주차장) 결정(변경)

가. 주차장

1) 주차장 결정(변경) 조서

구분	도면 표시 번호	시설명	위 치	면 적(㎡)			최 초 결정일	비고
				기정	변경	변경후		
신설	24	노외주차장	사북읍 사북리 344-52대 일원	-	증) 633	633	금회	사북3지구

2) 주차장 결정(변경) 사유서

도면표시 번호	시설명	변경 내용	변경 사유
24	노외주차장	○주차장 신설 - A=633㎡	○ 사북리 지역의 부족한 주차공간 확보를 통해 지역 주민의 정주여건 및 교통환경 개선을 위한 주차장 시설 신설

2. 지구단위계획구역 결정 조서: 변경없음

구분	도면표시 번호	구 역 명	위 치	면 적(㎡)			최 초 결정일	비고
				기 정	변 경	변경후		
기정	③	사북리3 지구단위계획구역	사북읍 사북리 344-2대 일원	96,779	-	96,779	강고 제77호 (2002. 4. 8.)	

3. 토지이용 및 시설에 관한 사항: 변경

1) 용도지역 결정(변경) 조서

구 분	계	제2종일반주거	일반상업	자연녹지	보전녹지
사북리3 지구단위계획구역	96,779	29,081	63,835	1,251	2,612

2) 기반시설의 배치와 규모에 관한 군관리계획 결정(변경) 조서: 변경

가. 도로

1) 도로 결정(변경) 총괄표

구 분	합 계		1류		2류		3류	
	노선수	연장(m)	노선수	연장(m)	노선수	연장(m)	노선수	연장(m)
합계	12	2,588	2	418	2	309	8	1,861
대로	1	106	-	-	-	-	1	106
중로	2	1,068	-	-	1	165	1	903
소로	9	1,414	2	418	1	144	6	852

2) 도로 결정(변경) 조서

구분	구 모				기능	연장(m)	기 점	종 점	사용 형태	주 요 경과지	최 초 결정일	비고
	등급	류별	번호	폭원(m)								
기정	대로	3	1	25	보조간선 도로	106	중로 2-2 사북리 305-8대	중로 3-1 사북리 산77-3도	일반도로	범바위골 진입부	강고173호 (78. 12. 7.)	
기정	중로	2	3	15	보조간선 도로	1,720 (165)	대로 3-1 사북리 305-4도	사북구역계 사북리 452-36도	일반도로	사북여중	강고26호 (79. 2. 8.)	
기정	중로	3	2	7~12	보조간선 도로	903	대로 3-1 사북리 산77-2도	중로 3-1 사북리 366-12도	일반도로	사북교	건고194호 (76. 12. 7.)	
기정	소로	1	20	10	국지 도로	336	중로 3-2 사북리 452천	중로 3-2 사북리 372-11도	일반도로	지장천	강고26호 (79. 2. 8.)	
기정	소로	2	51	8	국지 도로	144	중로 3-2 사북리 307-28대	소로 1-24 사북리 307-1도	일반도로	-	강고26호 (79. 2. 8.)	
기정	소로	1	24	10~12	국지 도로	499 (82)	소로 1-3 사북리 452천	소로 2-53 사북리 산143-11입	일반도로	-	강고26호 (79. 2. 8.)	
기정	소로	3	29	6	국지 도로	227	소로 1-1 사북리 344-133대	중로 3-2 사북리 344-67대	일반도로	-	강고300호 (03. 12. 13.)	
기정	소로	3	33	6~7	국지 도로	91	중로 3-2 사북리 317-35대	소로 3-29 사북리317-252도	일반도로	사북읍 사무소	강고26호 (79. 2. 8.)	
기정	소로	3	34	6	국지 도로	68	중로 3-2 사북리 344-55대	소로 2-53 사북리 344-169대	일반 도로	-	정선고25호 (2016. 4. 15.)	
기정	소로	3	37	4.5~6	국지 도로	202	중로 3-2 사북리 317-62대	소로 3-32 사북리 317-166대	일반 도로	-	정선고16호 (2016. 3. 4.)	
기정	소로	3	38	6	국지 도로	63	중로 3-2 사북리 317-266대	소로 2-53 사북리 313-47대	일반 도로	-	정선고16호 (2016. 3. 4.)	
기정	소로	3	39	4~6	국지 도로	201	중로 3-2 사북리 317-131주	소로 3-33 사북리 317-262대	일반 도로	-	정선고16호 (2016. 3. 4.)	

※ ()내 연장은 지구단위계획구역 내 연장임

나. 주차장

1) 주차장 결정(변경) 조서

구분	도면 표시 번호	시설명	위 치	면 적(㎡)			최 초 결정일	비고
				기정	변경	변경후		
합 계		-	-	3,074	증)633	3,707	-	
기정	㉔	구 사북초교 앞 주차장	사북읍 사북리 345-1전	1,160	-	1,160	정선고 제2016-25호 (2016.4.15.)	
기정	㉕	사북읍사무소 남 주차장	사북읍 사북리 317-36대 일원	612	-	612	정선고 제2016-25호 (2016.4.15.)	
기정	㉖	사북읍사무소 북 주차장	사북읍 사북리 317-169대 일원	1,302	-	1,302	정선고 제2016-25호 (2016.4.15.)	
신설	㉗	노외주차장	사북읍 사북리 344-52대 일원	-	증)633	633	금회	

2) 주차장 결정(변경) 사유서

구분	도면 표시번호	시설명	변 경 내 용	변 경 사 유
신설	㉗	노외주차장	○ 주차장 신설 - A=633㎡	○ 사북리 지역의 부족한 주차공간 확보를 통해 지역 주민의 정주여건 및 교통환경 개선을 위한 주차장 시설 신설

다. 녹지

1) 녹지 결정(변경) 조서

구분	도면 표시 번호	시설명	시설의 종류	위 치	면적(㎡)			최 초 결정일
					기정	변경	변경후	
기정	①	중로2-1호선변 완충녹지	완충 녹지	사북읍 사북리 344-153 일원	26,708 (3,912)	-	26,708 (3,912)	강고 제83호 (2002. 4. 15.)

라. 하천

1) 하천 결정(변경) 조서

구분	도면 표시 번호	시설명	시설의 종류	위 치			연장 (km)	폭원 (m)	폭원 (㎡)	최 초 결정일	비고
				기점	중점	주요 경과지					
기정	㉘	하천 (복일천)	소하천	사북읍 사북1리 18번지 일원	사북읍 사북1리 306-6번지 일원	-	5.6	9~ 20	110,183 (2,361)	정선군고시 제2016-25호 (2016. 4. 15.)	

4. 가구 및 획지의 규모와 구성에 관한 군관리계획 결정(변경) 조서: 변경없음

1) 가구 및 획지 계획

가. 단위대지 규모

구분	시설명	계획내용	비고
기정	주 거 지 역	○ 최소개발규모: 60㎡, 최대개발규모: 1,000㎡	
	상 업 지 역	○ 최소개발규모: 150㎡, 최대개발규모: 2,000㎡	
	공 동 건 축	○ 공동건축(규제 또는 권장)등이 표시된 경우 그에 합당하게 건축	

나. 공동건축

구분	시설명	계획내용	비고
기정	○ 공공건축을 토지소유자간 합의하여 건축허가를 특한 필지의 경우 ○ 일부 맹지형 필지	○ 필지의 소유자가 동일인인 경우 ○ 여러개의 필지에 1개의 건축물이 입지한 경우	

다. 대지분할가능선

구분	대지분할가능선	비고
기정	○ 주변여건을 감안하여 지구단위계획 내용에 지장을 주지 않는 범위 안에서 분할 할 수 있는 위치 지정	

라. 특별계획구역

구분	위치	계획내용	비고
A10	사북읍사북리 354-1대 일원	<ul style="list-style-type: none"> ○ 8m도로를 계획하여 연계통로 확보하여 기부채납 ○ 대상지 남측에 접하는 중로3-13호선에 대하여 특별계획구역내로 폭원 4m의 도시계획도로를 추가로 조성 추가확보되는 도시계획도로(B=4m)는 기부채납 ※ 용적률은 기준 500%, 허용 600% 층수는 15층(53m)이하, 건폐율 80%, 불허용도1, 권장용도A로 규제함 ※ 전면으로는 10m의 건축한계선을, 대상지 좌측2m 건축한계선을 계획함 - 단, 특별계획구역내 건축물은 획지별 단일건축물로 일괄개발만 허용토록 한다. 	

2) 가구 및 획지 계획의 규모와 조성에 관한 군관리계획 결정(변경) 조서

구분	가구 번호	기정면적 (㎡)	획 지		증·감 (㎡)	비고
			위 치	변경면적(㎡)		
합 계		75,930	-	75,930	-	-
기정	C1	2,632	사북읍 사북리 346-1번지 일원	2,632	-	-
기정	C2	2,919	사북읍 사북리 344-45번지 일원	2,919	-	-
기정	C3	12,316	사북읍 사북리 344-4번지 일원	12,316	-	-
기정	C4	4,516	사북읍 사북리 344-17번지 일원	4,516	-	-
기정	C5	1,683	사북읍 사북리 345-4번지 일원	1,683	-	-
기정	C6	12,237	사북읍 사북리 344-67번지 일원	12,237	-	-
기정	C7	8,222	사북읍 사북리 317-191번지 일원	8,222	-	-
기정	C8	13,650	사북읍 사북리 317-108번지 일원	13,650	-	-
기정	C9	5,118	사북읍 사북리 317-64번지 일원	5,118	-	-
기정	C11	4,690	사북읍 사북리 산76번지 일원	4,690	-	-
기정	C12	866	사북읍 사북리 산72-12번지 일원	866	-	-
기정	C13	456	사북읍 사북리 307번지 일원	456	-	-
기정	C14	3,269	사북읍 사북리 344-133번지 일원	3,269	-	-
기정	C17	3,356	사북읍 사북리 313-11번지 일원	3,356	-	-

5. 건축물에 대한 용도·건폐율·용적률·높이·배치·형태·색채·건축선에 관한 군관리계획 결정(변경) 조서 : 변경없음

- 1) 건축물에 대한 용도·건폐율·용적률·높이·배치·형태·색채·건축선에 관한 계획 가. 불허용도

구분	건물전체 불허용도	1층 전면 불허용도
1 일반 상업 지역	<ul style="list-style-type: none"> ○여객자동차터미널 및 화물터미널 ○자동차관련시설 (단, 주차장 제외) ○의료시설 중 격리병원 및 장례식장 ○창고시설(100㎡이상) ○공장 ○위험물 저장 및 처리시설 (단, 주유소는 신축건물에 한함) ○동물 및 식물관련시설 ○학교보건법 제6조, 동법 시행령 제6조에 의한 학교환경위생정화구역내 금지시설 {단, 학교환경위생정화구역 내에 포함되는 대지에만 적용} 	<ul style="list-style-type: none"> ○간이공작소 (목공소, 철공소, 알루미늄 공작업등)
2 고한 1구역	<ul style="list-style-type: none"> ○의료시설 중 격리병원 및 장례식장 ○창고시설(100㎡이상) ○공장 ○동물 및 식물관련시설 	<ul style="list-style-type: none"> ○상 동
3 일반 주거 지역	<ul style="list-style-type: none"> ○자동차관련시설 (단, 주차장 제외) ○창고시설(100㎡이상) ○공장 ○위험물 저장 및 처리시설 (단, 주유소는 신축건물에 한함) ○학교보건법 제6조, 동법 시행령 제6조에 의한 학교환경위생정화구역내 금지시설 {단, 학교환경위생정화구역 내에 포함되는 대지에만 적용} 	<ul style="list-style-type: none"> ○상 동

나. 권장용도

구분	권장용도	비고
A	○건축법 시행령 별표1 제12호에 의한 위락시설	○전층 권장용도
B	○건축법 시행령 별표1 제11호에 의한 숙박시설 중 일반숙박시설	○전층 권장용도
C	<ul style="list-style-type: none"> ○건축법 시행령 별표1 제3호 제1종근린생활시설 중 <ul style="list-style-type: none"> - 슈퍼마켓과 일용품등의 소매점 - 휴게음식점 ○건축법 시행령 별표1 제4호 제2종근린생활시설 중 <ul style="list-style-type: none"> - 일반음식점 - 휴게음식점 	○1층 권장용도
D	<ul style="list-style-type: none"> ○건축법 시행령 별표1 제6호 판매 및 영업시설 중 <ul style="list-style-type: none"> - 도·소매시장 - 상점 	○전층 권장용도
E	○건축법 시행령 별표1 제10호 업무시설	○전층 권장용도

다. 건폐율

구분	건폐율	비고
일반주거지역	○60% 이하	
일반상업지역	○80% 이하	

라. 용적률

1) 용적률 계획

구분	권장용도		비고
	기준용적률	허용용적률	
중심지 형성지역	400%~500%	500%~600%	사북시장 및 사북역세권 주변
기타 상업지역	300%~400%	350%~500%	-
주거지역	150%~200%	200%~250%	(구)사북초등학교 주변

2) 용적률 완화적용(Incentive)에 관한 계획

구분		완화기준	비고
허용용적률	공동건축	규제사항	○ 30%
		권장사항	○ 40%
	경사지붕의 처리		○ 20%
	경사지붕색채		○ 10%
	건축한계선		○ (조성면적 ÷ 총대지면적) × 기준용적률
	전층권장용도		○ (권장용도 누계면적 ÷ 총지상연면적) × 기준용적률 × 1.5
	1층권장용도		○ (지상접지층 권장용도면적 ÷ 총지상연면적) × 기준용적률 × 1.5
	공개공지		○ {(조성면적 - 설치의무면적) ÷ 총대지면적} × 기준용적률 × 1.5
	전면공지		○ {(조성면적 - 설치의무면적) ÷ 총대지면적} × 기준용적률 × 1.5
	공동주차장 조성		○ 기준용적률 × 0.1
상한용적률		○ 시행지침 제11조 4항 참조	

주: '경사지붕의 처리'와 관련한 완화기준은 시행지침 제32조에 의한 경사지붕처리 조항의 ①항 권장사항을 준수하였을 경우 적용

마. 높이

구분	최고높이	비고
중심지 형성지역	12층 이하	-
기타 상업지역		
주거지역		

바. 배치

구분	계획내용	비고
건축한계선	<ul style="list-style-type: none"> ○ 건축물의 지상부분이 건축한계선의 수직면을 넘어서 건축할 수 없음 ○ 건축한계선에 의해 발생하는 대지의 공지는 담장, 계단, 화단, 환기구, 건축물 부설 주차장 등 보행의 통행에 지장을 주는 일체의 장식물을 설치할 수 없음 ○ 건축선 후퇴부분은 접하는 보도 또는 도로와 단차가 없도록 처리하며, 보도와 동일한 포장, 또는 장식포장이 되도록 건축물 신축시 개발주체가 이를 조성 	

2) 건축물에 대한 용도·건폐율·용적률·높이·배치·형태·색채·건축선에 관한 군관리계획 결정(변경) 조서

구분	도면 번호	위 치	구 분	계획내용	비고
기정	C1	사북읍 사북리 346-1번지 일원	용 도	○ 불허용도 3	
			건 폐 율	○ 60%	
			용 적 률	○ 기준: 200% 허용: 250%	
			높 이	○ 12층(42m)이하	
			배 치	○ 민간부분 시행지침 참조	
			형 태	○ 민간부분 시행지침 참조	
			색 채	○ 민간부분 시행지침 참조	
			건 축 선	○ 보차혼용통로	
기정	C2	사북읍 사북리 344-45번지 일원	용 도	○ 불허용도 3	
			건 폐 율	○ 60%	
			용 적 률	○ 기준: 200% 허용: 250%	
			높 이	○ 12층(42m)이하	
			배 치	○ 민간부분 시행지침 참조	
			형 태	○ 민간부분 시행지침 참조	
			색 채	○ 민간부분 시행지침 참조	
			건 축 선	○ 보차혼용통로	
기정	C3	사북읍 사북리 344-4번지 일원	용 도	○ 불허용도 3	
			건 폐 율	○ 60%	
			용 적 률	○ 기준: 200% 허용: 250%	
			높 이	○ 12층(42m)이하	
			배 치	○ 민간부분 시행지침 참조	
			형 태	○ 민간부분 시행지침 참조	
			색 채	○ 민간부분 시행지침 참조	
			건 축 선	○ 건축한계선(344-15학) 지정	

구분	도면 번호	위 치	구 분	계획내용	비고
기정	C4	사북읍 사북리 344-17번지 일원	용 도	○불허용도 3	
			건 폐 율	○60%	
			용 적 륜	○기준: 200% 허용: 250%	
			높 이	○12층(42m)이하	
			배 치	○민간부분 시행지침 참조	
			형 태	○민간부분 시행지침 참조	
			색 채	○민간부분 시행지침 참조	
			건 축 선	○전면도로에서 1m	
기정	C5	사북읍 사북리 345-4번지 일원	용 도	○불허용도 3	
			건 폐 율	○60%	
			용 적 륜	○기준: 200% 허용: 250%	
			높 이	○12층(42m)이하	
			배 치	○민간부분 시행지침 참조	
			형 태	○민간부분 시행지침 참조	
			색 채	○민간부분 시행지침 참조	
			건 축 선	○전면도로에서 1m	
기정	C6	사북읍 사북리 344-67번지 일원	용 도	○불허용도 1	
			건 폐 율	○80%	
			용 적 륜	○기준: 400% 허용: 500%	
			높 이	○12층(42m)이하	
			배 치	○민간부분 시행지침 참조	
			형 태	○민간부분 시행지침 참조	
			색 채	○민간부분 시행지침 참조	
			건 축 선	○보차혼용통로, 전면도로에서 1m	
기정	C7	사북읍 사북리 317-191번지 일원	용 도	○불허용도 1 / 권장용도 C	
			건 폐 율	○80%	
			용 적 륜	○기준: 400% 허용: 500%	
			높 이	○12층(42m)이하	
			배 치	○민간부분 시행지침 참조	
			형 태	○민간부분 시행지침 참조	
			색 채	○민간부분 시행지침 참조	
			건 축 선	○보차혼용통로, 전면도로에서 1m	

구분	도면 번호	위 치	구 분	계획내용	비고
기정	C8	사북읍 사북리 317-108번지 일원	용 도	○불허용도 1 / 권장용도 C	
			건 폐 율	○80%	
			용 적 륜	○기준: 400% 허용: 500%	
			높 이	○12층(42m)이하	
			배 치	○민간부분 시행지침 참조	
			형 태	○민간부분 시행지침 참조	
			색 채	○민간부분 시행지침 참조	
			건 축 선	○보차혼용통로 및 전면도로에서 1m	
기정	C9	사북읍 사북리 317-64번지 일원	용 도	○불허용도 1 / 권장용도 C	
			건 폐 율	○80%	
			용 적 륜	○기준: 400% 허용: 500%	
			높 이	○12층(42m)이하	
			배 치	○민간부분 시행지침 참조	
			형 태	○민간부분 시행지침 참조	
			색 채	○민간부분 시행지침 참조	
			건 축 선	○보차혼용통로, 전면도로에서 1m	
기정	C11	사북읍 사북리 산76번지 일원	용 도	○불허용도 1	
			건 폐 율	○80%	
			용 적 륜	○기준: 400% 허용: 500%	
			높 이	○12층(42m)이하	
			배 치	○민간부분 시행지침 참조	
			형 태	○민간부분 시행지침 참조	
			색 채	○민간부분 시행지침 참조	
			건 축 선	○해당사항 없음	
기정	C12	사북읍 사북리 산72-14번지 일원	용 도	○불허용도 1	
			건 폐 율	○80%	
			용 적 륜	○기준: 450% 허용: 550%	
			높 이	○12층(42m)이하	
			배 치	○민간부분 시행지침 참조	
			형 태	○민간부분 시행지침 참조	
			색 채	○민간부분 시행지침 참조	
			건 축 선	○보차혼용통로, 하천경계부터 4m	

구분	도면 번호	위 치	구 분	계획내용	비고
기정	C13	사북읍 사북리 307번지 일원	용 도	○공개공지	
			건 폐 율	○해당사항 없음	
			용 적 륜	○해당사항 없음	
			높 이	○해당사항 없음	
			배 치	○민간부분 시행지침 참조	
			형 태	○민간부분 시행지침 참조	
			색 채	○민간부분 시행지침 참조	
			건 축 선	○해당사항 없음	
기정	C14	사북읍 사북리 344-133번지 일원	용 도	○불허용도 1	
			건 폐 율	○80%	
			용 적 륜	○기준: 400% 허용: 500%	
			높 이	○12층(42m)이하	
			배 치	○민간부분 시행지침 참조	
			형 태	○민간부분 시행지침 참조	
			색 채	○민간부분 시행지침 참조	
			건 축 선	○해당사항 없음	
기정	C17	사북읍 사북리 313-11번지 일원	용 도	○불허용도 1 / 권장용도 C	
			건 폐 율	○80%	
			용 적 륜	○기준: 400% 허용: 500%	
			높 이	○12층(42m)이하	
			배 치	○민간부분 시행지침 참조	
			형 태	○민간부분 시행지침 참조	
			색 채	○민간부분 시행지침 참조	
			건 축 선	○보차혼용통로, 전면도로에서 1m	

6. 기타 사항에 관한 군관리계획 결정(변경) 조서: 변경

1) 기타 사항에 관한 계획 내용

가. 대지내 공지에 관한 계획

구분	계획내용	비고
공개공지	○위치 및 조성 면적, 최소폭원 확보 및 인접대지와의 연계 조성	○대형필지

나. 경관계획

구분	계획내용	비고
건축물 외벽처리	○주변경관과 조화된 형태 및 재료사용 권장	
옥외광고물	○광고물의 난립방지 및 가로경관 고려 ○지주형 간편의 설치제어 지침 제시 ○창문을 이용한 광고물의 설치·표시금지 ○판류형 간편은 원색사용 지양	
색채	○인접 건축물과의 조화 유도	
1층부 형태	○개구부 통일성 유지 ○투시형 셔터 권장	
조명	○가로경관 수준 향상 및 야간 경관 증진 ○건축물의 외벽 조명 설치 권장	
경사형 지붕	○계획대상지 가로경관 증진과 옥상 경관 향상 ○옥상면적의 일부 경사지붕 처리 (권장) - 주거용도: 옥상 전체면적의 30% 이상 - 상업용도: 옥상 전체면적의 40% 이상 - 공공용도: 옥상 전체면적의 50% 이상	
투수성 포장	○투수성 포장재: 흙, 잔디, 자갈, 기타 투수성 포장재 ○전체 포장면적의 70% 이상을 투수성 포장 권장	

다. 차량동선 및 주차계획

구분	계획내용	비고
차량 진출입 불허구간	○간선도로 차량흐름의 방해 최소화	
공동주차 출입구	○주차통로의 확보가 어려운 간선도로변 대지	
보차혼용통로	○현황도로를 중심으로 보행과 차량의 통행이 가능한 통로 확보 ※ 공동건축이행 또는 자율적인 분할·합병이 이루어져 보차혼용통로의 변경이 요구될 시에는 정선군 계획위원회의 심의를 통하여 조정할 수 있음	

2) 기타 사항에 관한 군관리계획 결정(변경) 조서: 변경

구분	도면 번호	위치	계획내용	비고
기정	C1	사북읍 사북리 346-1번지 일원	◦보차혼용통로(B=4m)	
변경	C2	사북읍 사북리 344-45번지 일원	◦보차혼용통로(B=3m), 공개공지	주차장24 신설 및 현황도로 반영하여 보차혼용통로 위치 변경 (우측으로 1.5m 이동)
기정	C3	사북읍 사북리 344-4번지 일원	◦해당사항 없음	
기정	C4	사북읍 사북리 344-17번지 일원	◦공개공지	
기정	C5	사북읍 사북리 345-4번지 일원	◦해당사항 없음	
기정	C6	사북읍 사북리 344-67번지 일원	◦보차혼용통로(B=4m, 3m)	
기정	C7	사북읍 사북리 317-191번지 일원	◦공동주차출입구	
기정	C8	사북읍 사북리 317-108번지 일원	◦보차혼용통로(B=4m)	
기정	C9	사북읍 사북리 317-64번지 일원	◦보차혼용통로(B=2m), 공동주차출입구	
기정	C11	사북읍 사북리 산76번지 일원	◦해당사항 없음	
기정	C12	사북읍 사북리 산72-14번지 일원	◦보차혼용통로(B=4m)	
기정	C13	사북읍 사북리 307번지 일원	◦공개공지	
기정	C14	사북읍 사북리 344-133번지 일원	◦해당사항 없음	
기정	C17	사북읍 사북리 313-11번지 일원	◦보차혼용통로(B=4m), 공동주차출입구	

정선군 공고 제2022-1492호

정선 군계획시설사업(노외주차장) 공사 완료 공고

정선군 고시 제2020-290호(2020. 12. 24.)로 최초 결정 고시된 “정선 군계획시설(노외주차장)”에 대하여 사업 완료에 따라 「국토의 계획 및 이용에 관한 법률」 제98조 및 같은 법 시행령 제102조에 의거 다음과 같이 공사 완료 공고합니다.

2022년 12월 30일

정 선 군 수

1. 위 치: 정선군 정선읍 애산리 415-8번지 일원
2. 사업의 종류 및 명칭
 - 가. 종 류: 군계획시설사업(노외주차장)
 - 나. 명 칭: 정선 군계획시설(노외주차장-15) 조성사업
3. 사업의 면적 또는 규모

시설명	군계획결정		실시계획인가	비고
	세부시설명	면적(㎡)	금회 시행	
주차장	노외주차장	A=2,282㎡	A=2,282㎡	

4. 사업시행자 및 주소
 - 가. 성 명: 정선군수(도시과)
 - 나. 주 소: 정선군 정선읍 봉양3길 21
5. 사업기간
 - 가. 착수일: 2022. 6. 24.
 - 나. 준공일: 2022. 12. 1.

정선군 공고 제2022-1493호

정선(북평) 군계획시설사업(소로2-19호선) 공사 완료 공고

강원도 고시 제1986-67호(1986. 6. 7.)로 최초 결정 고시된 “정선(북평) 군계획시설(소로2-19호선)”에 대하여 사업 완료에 따라 「국토의 계획 및 이용에 관한 법률」 제98조 및 같은 법 시행령 제102조에 의거 다음과 같이 공사 완료 공고합니다.

2022년 12월 30일

정 선 군 수

1. 위 치: 정선군 북평면 북평리 704-18번지 일원
2. 사업의 종류 및 명칭
 - 가. 종 류: 군계획시설사업(도로)
 - 나. 명 칭: 정선(북평) 군계획시설(소로2-19호선) 개설공사(어린이놀이터 옆)
3. 사업의 면적 또는 규모

시설명	군계획결정			실시계획인가	비고
	세부시설명	연장·폭원	면적	금회 시행	
도 로	소로2-19호선	L=115m, B=8.0m	A=920㎡	L=115m, B=8.0m	

4. 사업시행자 및 주소
 - 가. 성 명: 정선군수(도시과)
 - 나. 주 소: 정선군 정선읍 봉양3길 21
5. 사업기간
 - 가. 착수일: 2021. 11. 5.
 - 나. 준공일: 2022. 7. 18.

정선군 공고 제2022-1495호

정선 군관리계획(고한리·사북리 지구단위계획)

결정(변경)(안) 공람·공고

정선군 고한읍·사북읍 일원 정선 군관리계획(고한리·사북리 지구단위계획) 결정(변경)(안)에 대하여 「국토의 계획 및 이용에 관한 법률」 제28조 및 같은 법 시행령 제22조에 따라 주민의견을 청취 하고자 아래와 같이 공람·공고 하오니 의견이 있으신 분은 공람기간 내 의견서를 제출하여 주시기 바랍니다.

2022년 12월 30일

정 선 군 수

1. 사업개요

가. 건 명: 정선 군관리계획(고한리·사북리 지구단위계획) 결정(변경)(안)

나. 위 치: 정선군 고한리·사북리 지구단위계획구역 내

다. 면 적: 정선 군관리계획 결정(변경) 도서에 별도기재

라. 주요변경내용: 지구단위구역 내 건축물에 대한 용도·건폐율·용적률·높이·배치 등에 관한 계획 변경

2. 공람목적: 정선 군관리계획(고한리·사북리 지구단위계획 결정(변경)(안))에 대한 주민의견 청취

3. 공람장소 및 기간

가. 공람장소: 정선군청 도시과, 고한읍 행정복지센터, 사북읍 행정복지센터

나. 공람기간: 신문게재 익일로부터 14일 이상(2022. 12. 31. ~ 2023. 1. 13.)

4. 군관리계획(고한리·사북리 지구단위계획) 결정(변경)(안) 조서: 실음 생략

5. 군관리계획(고한리·사북리 지구단위계획) 결정(변경)(안) 도면: 실음 생략

6. 의견제출 장소 및 방법: 정선군청 도시과, 행정복지센터(고한읍, 사북읍)로 서면 제출

7. 기타사항: 관련도서는 정선군청 도시과와 행정복지센터(고한읍·사북읍)에 비치하여 공람하고 있으며, 토지소유자 및 이해관계인은 열람하시고 의견이 있으신 분은 열람 기간 내 의견서를 제출하시기 바랍니다. 기타 자세한 사항은 정선군청 도시과(033-560-2132)로 문의하시기 바랍니다.

정선군 공고 제2022-1506호

2025년 정선 군관리계획(재정비) 결정(변경)(안) 및
전략환경영향평가(초안) 주민공람·공고

2025년 정선 군관리계획(재정비)결정(변경)을 위하여 「국토의 계획 및 이용에 관한 법률」 제28조 및 같은 법 시행령 제22조, 「환경영향평가법」 제13조 및 같은 법 시행령 제13조의 규정에 의거 주민 및 이해관계인의 의견을 청취하고자 아래와 같이 공람·공고 하오니 의견이 있으신 분은 공람기간 내 의견서를 제출하여 주시기 바랍니다.

2022년 12월 30일

정 선 군 수

1. 공람목적: 2025년 정선 군관리계획(재정비)결정(변경)(안) 및 전략환경영향평가(초안)에 대한 주민의견 청취
2. 위 치: 정선군 행정구역 전역
3. 공람개요
 - 가. 2025년 정선 군관리계획(재정비) 결정(변경)(안)
 - 용도지역 결정(변경) 346건
 - 용도지구 및 지구단위계획구역 결정(변경) 4건
 - 군계획시설 결정(변경) 248건
 - 군계획시설 변경에 따른 지구단위계획 변경
 - 나. 전략환경영향평가(초안) 내용: 공람장소에 비치
4. 정선 군관리계획(재정비) 결정(변경)(안) 조서 및 도면: 게재 생략(공람장소 비치)
5. 관련도서 비치 및 열람 장소: 정선군청 도시과 및 읍·면 행정복지센터
6. 공람기간: 신문게재 익일로부터 14일 이상(2022. 12. 31. ~ 2023. 1. 13.)
7. 의견제출 방법 및 장소: 공람기간 내 정선군청 도시과 및 읍·면 행정복지센터 서면 제출
8. 기타 자세한 내용은 정선군 도시과(033-560-2132)로 문의하시기 바랍니다. 아울러 본 공람·공고(안)은 최종 결정된 내용이 아니며, 행정절차 이행 과정에서 변경될 수 있습니다.

정선군 공고 제2022-1511호

정선(남면) 군계획시설사업(중로3-F1호선) 공사 완료 공고

정선군 고시 제2012-263호(2012. 8. 17.)로 최초 결정 고시된 “정선(남면) 군계획시설(중로3-F1호선)”에 대하여 사업 완료에 따라 「국토의 계획 및 이용에 관한 법률」 제98조 및 같은 법 시행령 제102조에 의거 다음과 같이 공사 완료 공고합니다.

2022년 12월 30일

정 선 군 수

1. 위 치: 정선군 남면 낙동리 28-1번지 일원
2. 사업의 종류 및 명칭
 - 가. 종 류: 군계획시설사업(도로)
 - 나. 명 칭: 정선(남면) 군계획시설(중로3-F1호선) 개설공사
3. 사업의 면적 또는 규모

시설명	군계획결정		실시계획인가	비고
	세부시설명	연장·폭원	금회 시행	
도 로	중로3-F1호선	L=619m, B=12.0m	L=63m, B=10.0m	

4. 사업시행자 및 주소
 - 가. 성 명: 정선군수(문화관광과)
 - 나. 주 소: 정선군 정선읍 봉양3길 21
5. 사업기간
 - 가. 착수일: 2022. 10. 21.
 - 나. 준공일: 2022. 12. 23.

철원군 공고 제2022-1420호

도시계획시설사업 공사완료 공고

- 1. 「국토의 계획 및 이용에 관한 법률」 제88조 및 같은 법 시행령 제97조 규정에 따라 실시계획 인가를 완료하여 추진한 도시계획시설사업(도로: 철원동송 소로3-95호)에 대하여 아래와 같이 공사완료 되었기에
- 2. 「국토의 계획 및 이용에 관한 법률」 제98조 및 같은법 시행령 제102조 규정에 따라 공사완료 공고합니다.

2022년 11월 7일

철 원 군 수

1. 공사완료 공고현황

사 업 명	위 치	시설명	금회시공	인가고시일	준공일
2022년 동송도시계획도로 (소로3-95호) 개설사업	강원도 철원군 동송읍 이평리 213-3번지 외 (동송농공단지일원)	동송 도시계획도로 소로3-95호선	L=235m, B=6.0m	2002. 5. 23. (강원도 고시 제2002-126호))	2022. 10. 18.

2. 준공도면: 도면생략

3. 관계도서 열람장소: 철원군청 건설도시과 도시개발부서

4. 기타 자세한 사항은 철원군청 건설도시과(033-450-5401) 로 문의하시기 바랍니다.

철원군 공고 제2022-1551호

도시계획시설사업 공사완료 공고

1. 「국토의 계획 및 이용에 관한 법률」 제88조 및 같은 법 시행령 제97조 규정에 따라 실시계획 인가를 완료하여 추진한 도시계획시설사업(도로: 철원동송 소로2-1호, 2-2호)에 대하여 아래와 같이 공사완료 되었기에
2. 「국토의 계획 및 이용에 관한 법률」 제98조 및 같은법 시행령 제102조 규정에 따라 공사완료 공고합니다.

2022년 12월 26일

철 원 군 수

1. 공사완료 공고현황

사 업 명	위 치	시설명	금회시공	인가고시일	준공일
2022년 철원도시계획도로 (소로2-1호 외, 화지5리회관 일원) 개설사업	강원도 철원군 철원읍 화지리 457-13번지 외 (화지5리회관일원)	철원 도시계획도로 소로2-1호, 2-2호선	L=460m, B=8.0m	1994. 6. 10. (강원도 고시 제1994-93호)	2022. 12. 5.

2. 준공도면: 도면생략

3. 관계도서 열람장소: 철원군청 건설도시과 도시개발부서

4. 기타 자세한 사항은 철원군청 건설도시과(033-450-5401) 로 문의하시기 바랍니다.

철원군 공고 제2022-1576호

도시계획시설사업 공사완료 공고

1. 「국토의 계획 및 이용에 관한 법률」 제88조 및 같은 법 시행령 제97조 규정에 따라 실시계획 인가를 완료하여 추진한 도시계획시설사업(도로: 철원동송 소로3-13호)에 대하여 아래와 같이 공사 완료 되었기에
2. 「국토의 계획 및 이용에 관한 법률」 제98조 및 같은법 시행령 제102조 규정에 따라 공사완료 공고합니다.

2022년 12월 26일

철 원 군 수

1. 공사완료 공고현황

사 업 명	위 치	시설명	금회시공	인가고시일	준공일
2022년 철원도시계획도로 (소로3-13호, 화지9리마을회관 일원) 개량사업	강원도 철원군 철원읍 화지리 467-20번지 외 (화지9리 마을회관일원)	철원 도시계획도로 소로3-13호	L=97m, B=4.6m	1978. 10. 25. (강원도 고시 제160호)	2022. 12. 15.

2. 준공도면: 도면생략

3. 관계도서 열람장소: 철원군청 건설도시과 도시개발부서

4. 기타 자세한 사항은 철원군청 건설도시과(033-450-5401) 로 문의하시기 바랍니다.

철원군 공고 제2022-1578호

공인의 등록 및 폐기 공고

「철원군공인조례」 제9조에 따라 공인의 등록 및 폐기사항을 다음과 같이 공고합니다.

2022년 12월 22일

철 원 군 수

- 1. 공인의 최초사용일 및 폐기일: 2022년 12월 6일
- 2. 신조 및 폐기사유: 기금명칭 변경
- 3. 신조 및 폐기 공인 인영

구 분	공 인 명	서체 및 규격	인 영	등록 및 폐기사유
등록	철원군옥외광고발전기금운용관인	2.0정방형 한글전서체		기금명칭 변경 (옥외광고정비기금 → 옥외광고발전기금)
등록	철원군옥외광고발전기금출납원인	1.8정방형 한글전서체		기금명칭 변경 (옥외광고정비기금 → 옥외광고발전기금)
폐기	철원군옥외광고정비기금출납원인	1.8정방형 한글전서체		기금명칭 변경 (옥외광고정비기금 → 옥외광고발전기금)

고성군 고시 제2022-242호

고성 군관리계획(우선해제시설 및 도로) 결정(변경)
및 지형도면 승인고시

1. 고성 군관리계획(우선해제시설 및 도로)에 대하여 「국토의 계획 및 이용에 관한 법률」 제30조 및 같은 법 시행령 제25조에 따라 군관리계획을 결정(변경)하고 이를 고시하며, 「국토의 계획 및 이용에 관한 법률」 제32조 및 같은 법 시행령 제27조, 「토지이용규제 기본법」 제8조에 따라 지형도면을 승인·고시합니다.
2. 관계도서는 고성군 건설도시과(도시계획팀)에 비치하여 일반인에게 보입니다.

2022년 12월 27일

고 성 군 수

가. 결정(변경)취지: 「국토의 계획 및 이용에 관한 법률」 제2조 제4호 다목에 해당하는 도시관리계획 결정(변경) 사항

나. 위 치: 고성군 일원

다. 군관리계획(우선해제시설 및 도로) 결정(변경) 조서

- 1) 교통시설
 - 가) 도로
 - 간성도시지역
 - ① 도로총괄표

구분	류별	합계			1류			2류			3류		
		노선수	연장(m)	면적(㎡)	노선수	연장(m)	면적(㎡)	노선수	연장(m)	면적(㎡)	노선수	연장(m)	면적(㎡)
합계	기정	1	236	1,363	-	-	-	-	-	-	1	236	1,363
	변경	1	145	839	-	-	-	-	-	-	1	145	839
소로	기정	1	236	1,363	-	-	-	-	-	-	1	236	1,363
	변경	1	145	839	-	-	-	-	-	-	1	145	839

② 도로결정조서

구분	규모				기능	연장(m)	기점	중점	사용형태	주요경과지	최초결정일	비고
	등급	류별	번호	폭원(m)								
기정	소로	3	18	6	국지도로	236	중로1-2 대대리522-5구	대대리구역계 대대리516구	일반도로		2003. 2. 15.	
변경	소로	3	18	6	국지도로	145	소로3-28 대대리 522-5도	대대리구역계 대대리516구	일반도로		2003. 2. 15.	

③ 도로결정 변경사유서

변경전 도로명	변경후 도로명	변경내용	변경사유
소로 3-18	소로 3-18	노선축소 - L=236m → L=145m 감) 91m	장기미집행 군계획시설 실효에 대비한 재검토 결과에 따른 현황도로를 반영하여 노선 축소

○ 거진도시지역

① 도로총괄표

류별	합계			1류			2류			3류			
	노선수	연장(m)	면적(m ²)	노선수	연장(m)	면적(m ²)	노선수	연장(m)	면적(m ²)	노선수	연장(m)	면적(m ²)	
합계	기정	8	1,934	17,727	6	1,502	15,096	-	-	-	2	432	2,631
	변경	-	-	-	-	-	-	-	-	-	-	-	-
소로	기정	8	1,934	17,727	6	1,502	15,096	-	-	-	2	432	2,631
	변경	-	-	-	-	-	-	-	-	-	-	-	-

② 도로결정조서

구분	규모				기능	연장(m)	기점	종점	사용형태	주요 경과지	최초 결정일	비고
	등급	류별	번호	폭원(m)								
폐지	소로	1	17	10	국지 도로	656	중로2-3 송포리 220-2철	중로2-3 송포리 201-2철	일반 도로		2003. 2. 15.	
폐지	소로	1	18	10	국지 도로	145	소로1-17 송포리 678답	소로1-17 송포리 680구	일반 도로		2003. 2. 15.	
폐지	소로	1	19	10	국지 도로	188	소로1-18 송포리 704답	소로1-17 송포리 633구	일반 도로		2003. 2. 15.	
폐지	소로	1	20	10	국지 도로	155	중로2-3 송포리 222-2철	소로1-17 송포리 672구	일반 도로		2003. 2. 15.	
폐지	소로	1	22	10	국지 도로	152	중로2-3 송포리 646도	소로1-21 송포리 646도	일반 도로		2003. 2. 15.	
폐지	소로	1	23	10	국지 도로	206	소로1-22 송포리 637답	소로1-24 송포리 644답	일반 도로		2003. 2. 15.	
폐지	소로	3	23	6	국지 도로	130	중로2-1 거진리289-27철	소로2-19 거진리289-27철	일반 도로		2003. 2. 15.	
폐지	소로	3	24	6	국지 도로	302	중로1-1 거진리 342-9답	소로2-19 거진리 340-2도	일반 도로		2003. 2. 15.	

③ 도로결정 변경사유서

변경전 도로명	변경후 도로명	변경내용	변경사유
소로 1-19	-	노선 폐지 - L=188m, B=10m	장기미집행 군계획시설 실효에 대비한 재검토 결과에 따른 노선폐지
소로 1-20	-	노선 폐지 - L=155m, B=10m	장기미집행 군계획시설 실효에 대비한 재검토 결과에 따른 노선폐지
소로 1-22	-	노선 폐지 - L=152m, B=10m	장기미집행 군계획시설 실효에 대비한 재검토 결과에 따른 노선폐지
소로 1-23	-	노선 폐지 - L=206m, B=10m	장기미집행 군계획시설 실효에 대비한 재검토 결과에 따른 노선폐지
소로 3-23	-	노선 폐지 - L=130m, B=6m	장기미집행 군계획시설 실효에 대비한 재검토 결과에 따른 노선폐지
소로 3-24	-	노선 폐지 - L=302m, B=6m	장기미집행 군계획시설 실효에 대비한 재검토 결과에 따른 노선폐지
소로 3-23	-	노선 폐지 - L=130m, B= 6m	장기미집행 군계획시설 실효에 대비한 재검토 결과에 따른 노선폐지
소로 3-24	-	노선 폐지 - L=302m, B= 6m	장기미집행 군계획시설 실효에 대비한 재검토 결과에 따른 노선폐지

○ 토성도시지역

① 도로총괄표

구분	구분	합계			1류			2류			3류		
		노선수	연장(m)	면적(㎡)	노선수	연장(m)	면적(㎡)	노선수	연장(m)	면적(㎡)	노선수	연장(m)	면적(㎡)
합계	기정	2	1,401	12,892	-	-	-	1	964	7,749	1	437	5,143
	변경	2	1,401	12,682	-	-	-	1	964	7,836	1	437	4,846
중로	기정	1	437	5,143	-	-	-	-	-	-	1	437	5,143
	변경	1	437	4,846	-	-	-	-	-	-	1	437	4,846
소로	기정	1	964	7,749	-	-	-	1	964	7,749	-	-	-
	변경	1	964	7,836	-	-	-	1	964	7,836	-	-	-

② 도로결정조서

구분	규모				기능	연장(m)	기점	종점	사용형태	주요경과지	최초결정일	비고
	등급	류별	번호	폭원(m)								
기정	중로	3	7	12	집산도로	437	대로3-1 청간리 44-4대	소로2-34 아야진리 56-26도	일반도로		2012. 7. 20.	
변경	중로	3	7	10~12	집산도로	437	대로3-1 청간리 44-4대	소로2-34 아야진리 56-26도	일반도로		2012. 7. 20.	
기정	소로	2	34	8	집산도로	964	중로2-2 아야진리 56-26도	아야진리 230-2도	일반도로		2012. 7. 23.	
변경	소로	2	34	8	집산도로	964	중로2-2 아야진리 56-26도	아야진리 230-2도	일반도로		2012. 7. 23.	

③ 도로결정 변경사유서

변경전 도로명	변경후 도로명	변경내용	변경사유
중로 3-7	중로 3-7	폭원 변경 - L=437m - B=12m → 10m~12m	일부 구간 개설 현황에 맞춘 폭원 변경을 통해 불합리한 토지이용을 바로잡고 공공서비스 개선 도모
소로 2-34	소로 2-34	기점 변경 - L=964m, B=8m	중로3-7호선 노선 변경에 따른 기점부 변경

라. 군관리계획(우선해제시설) 결정(변경) 및 지형도면 승인 도면: 실음 생략(건설도시과 비치)

양양군 고시 제2022-277호

양양 군계획시설(도로: 대로1-1호, 중로2-2호, 중로2-6호, 소로2-35호)
사업 실시계획인가(변경) 고시

양양군고시 제2020-144(2020. 6. 26.)호로 실시계획인가된 “종합운동장~국도44호선간 군계획도로 개설공사”에 대하여, 「국토의 계획 및 이용에 관한 법률」 제88조 및 같은 법 시행령 제97조에 따라 군계획시설사업 실시계획 변경인가하고, 같은 법 제 91조 및 같은 법 시행령 제100조에 따라 아래와 같이 고시합니다.

2022년 12월 30일

양 양 군 수

가. 사업시행지의 위치: 양양군 양양읍 구교리 127-3번지 외 59필지

나. 사업의 종류 및 명칭

- 종 류: 양양 군계획시설(도로: 대로1-1호, 중로2-2호, 중로2-6호, 소로2-35호)사업
- 명 칭: 종합운동장~국도44호선간 군계획도로 개설공사

다. 사업의 면적 또는 규모

시 설 명	결정현황		기 시 공		금회시공		이후계획		비고
	연장(m)	폭원(m)	연장(m)	폭원(m)	연장(m)	폭원(m)	연장(m)	폭원(m)	
대로1-1 (국도44호선)	3,544	32~35	3,544	32~35	362	3.5	-	-	가감속 차로
중로2-2	765	15~29	765	15	97	15~29	-	-	확폭
중로2-6	1,481	15~34	862	15	293	15~34	326	15	
소로2-35	88	8~20	-	-	88	8~20	-	-	

라. 시행자의 성명 및 주소

- 성 명: 양양군수
- 주 소: 양양군 양양읍 군청길 1 (군행리)

마. 사업의 착수 및 준공예정일

- 기 정: 실시계획인가일로부터 ~ 2022. 12. 31.
- 변 경: 실시계획인가일로부터 ~ 2023. 12. 31.

바. 실시계획인가 변경 사유: 관련법 협의 이행기간 필요

사. 수용 또는 사용할 토지 또는 건물 등의 소재지·지번·지목 및 면적, 소유권과 소유권외의 권리의 명세 및 그 소유자·권리자의 성명·주소

○ 수용 또는 사용할 토지조서(변경없음)

<양양읍 연창리>

일련 번호	지 번	지목	지 적 (㎡)	편입면적 (㎡)	소 유 자		소유권이외의 권리		비고
					성 명	주 소	성명	주소	
1	242-1	도	2,217	1,045	국	양양군			
2	242-3	전	79	4	국	양양군			
3	301-1	도	7,924	4,563	국	건설교통부			
4	257-2	전	129	42	국	건설교통부			
5	286-2	도	131	111	국	국토교통부			
6	256	도	1,158	733	국	건설교통부			
7	311	답	1,070	16	이순호	경기도 안산시 단원구 새빨길55 103동201호(신길동,삼익아파트)	주식회사 해방세대부	서울시 중구 을지로157 특582	근저당
8	299-2	구	350	232	국	농림수산부			
9	299-4	구	511	5	국	농림수산부			
10	241-1	전	371	202	김주영	양양읍 구교리14			
11	242-2	전	475	192	오영호	강릉시 경강로2323번길10,2동101호 (포남동,고려맨션)	양양새마을 금고	양양읍 양양로59	근저당
계			14,415.0	7,145.0					

<양양읍 구교리>

일련 번호	지 번	지목	지 적 (㎡)	편입면적 (㎡)	소 유 자		소유권이외의 권리		비고
					성 명	주 소	성명	주소	
1	127-3	전	139	73	국	양양군			
2	120-4	철	238	130	국	국토교통부			
3	195-7	도	369	302	국	건설교통부			

일련 번호	지 번	지목	지 적 (㎡)	편입면적 (㎡)	소 유 자		소유권이외의 권리		비고
					성 명	주 소	성명	주소	
4	138-1	답	531	280	국	건설교통부			
5	146-25	도	760	98	국	양양군			
6	146-9	답	718	29	국	양양군			
7	140	답	1,141	105	국	양양군			
8	140-5	답	354	354	국	양양군			
9	139	답	905	362	국	양양군			
10	138	답	965	458	권혁동	서울시 강남구 대치동 316 은마아파트 3동1313호			
11	124-1	도	6,239	5,248	국	건설교통부			
12	129-1	묘	399	7	국	양양군			
13	132-1	전	159	140	이낙영	경기도 고양시 일산구 일산동 1141번지 밤가시마을 301-301			
14	195-10	도	109	50	국	건설교통부			
15	137-2	답	1,490	119	국	양양군			
16	195-11	도	150	95	국	건설교통부			
17	135-1	도	2,764	555	국	건설교통부			
18	135-2	철	3,194	120	국	건설교통부			
19	120-3	철	3,236	2,202	국	국토교통부			
20	124-12	전	58	58	국	양양군			
21	124-7	전	137	137	전병두	강원동 양양군 양양읍 미륵길 11-2	양양새마을금 고	양양읍 양양로59	근저당
22	124-13	전	163	157	국	양양군			
23	195-13	도	364	104	국	국토교통부			
합 계			24,582.0	11,183.0					

<양양읍 청곡리>

일련 번호	지 번	지목	지 적 (㎡)	편입면적 (㎡)	소 유 자		소유권이외의 권리		비고
					성 명	주 소	성명	주소	
1	437-11	답	1,375	570	오정무	경기도 안양시 동안구 평촌대로 40번길 100, 307동 901(호계동,샘마을아파트)			
2	482-1	구	373	129	국	농수산부			
3	404-6	답	608	608	국	양양군			
4	479-6	도	1,573	316	국	국토교통부			
5	405-1	전	413	301	김응렬	양양읍 한고개길 92-74			
6	395	전	1,402	351	박흥기	현북면 면옥치리 184			
7	404-5	답	725	723	국	양양군			
8	407-2	전	304	49	윤동호	강릉시 옥천동 368-1			
9	407-4	전	36	6	윤동호	강릉시 옥천동 368-1			
10	406	대	499	156	김재중	양양읍 북문길30, 에이동406 (우신연립)			
11	406-1	전	1,081	979	김응렬	양양읍 한고개길 92-74			
12	409-2	임	2	2	과평윤씨 소정공파 소종중	408			
13	409-3	임	157	157	과평윤씨 소정공파 소종중	408			
14	412-1	전	12	12	윤광석	양양군 서면 구룡령로 2385			
15	413-1	전	314	314	국	양양군			
16	414	전	1,577	1,004	국	양양군			
17	479-7	도	62	9	국	기획재정부			
18	479	도	9,084	33	국	국토교통부			
19	437-13	답	439	401	국	양양군			
20	437-22	도	839	86	국	양양군			
21	437-23	도	278	244	국	양양군			
22	482-2	도	576	51	국	양양군			

일련 번호	지 번	지목	지 적 (㎡)	편입면적 (㎡)	소 유 자		소유권이외의 권리		비고
					성 명	주 소	성명	주소	
23	482-3	구	15	15	국	농수산부			
24	482-4	구	241	24	국	기획재정부			
25	437-12	답	2,608	28	국	양양군			
26	405-2	전	390	110	김재중	양양읍 북문길 30, 에이동106 (우신연립)			
합 계			24,983.0	6,678.0					

○ 지장물조사

순번	위치	물건의 종 류	구조및 규 격	수량	단위	소유자		비고
						성명	주소	
1	구교리 120-3	통신맨홀		1	EA	KT		
		가로등		4	EA	양양군		
		통신주		1	EA	KT		
		표지판		1	EA	양양군		
2	구교리 135-1	가로등		1	EA	양양군		
3	구교리 124-1	가로등		5	EA	양양군		
		한전주		3	EA	한국전력		
		표지판		1	EA	양양군		
4	구교리 242-1	가로등		2	EA	양양군		
5	구교리 195-7	가로등		1	EA	양양군		
6	구교리 127-3	한전주		1	EA	한국전력		
7	연창리 242-2	통신맨홀		1	EA	KT		
		한전주		1	EA	한국전력		
		통신주		1	EA	KT		
8	연창리 299-2	가로등		1	EA	양양군		

순번	위치	물건의 종류	구조및 규격	수량	단위	소유자		비고
						성명	주소	
9	연창리 256	가로등		1	EA	양양군		
10	연창리 301-1	가로등		1	EA	양양군		
		통신주		2	EA	KT		
11	연창리 404-1	통신주		1	EA	KT		
12	연창리 120-3	표지판		1	EA	양양군		
13	청곡리 406	가옥(슬라브)		64.3	m ²	김재중	양양읍 북문길30, 에이동406(우신연립)	
14	청곡리 406-1	건사		6.5	m ²	김재중	양양읍 북문길30, 에이동406(우신연립)	
		하우스		306.4/1	면적/개소수	김재중	양양읍 북문길30, 에이동406(우신연립)	
		하우스		134.5/1	면적/개소수	김재중	양양읍 북문길30, 에이동406(우신연립)	
		감나무		5	주	김재중	양양읍 북문길30, 에이동406(우신연립)	H=5m φ=20cm
		감나무		5	주	김재중	양양읍 북문길30, 에이동406(우신연립)	H=4m φ=15cm
15	청곡리 405-1	하우스		252.9/1	면적/개소수	김재중	양양읍 북문길30, 에이동406(우신연립)	
16	청곡리 395	하우스		26.2/1	면적/개소수	박흥기	현북면 면옥치리 184	
		개복숭아		1	주	박흥기	현북면 면옥치리 184	
17	청곡리 437-11	한전주		2	EA	한국전력		
18	청곡리 404-1	한전주		2	EA	한국전력		
19	청곡리 299-2	통신주		1	EA	KT		
20	청곡리 409-6	개복숭아		2	주			

아. 법 제99조의 규정에 의한 공공시설 등의 귀속 및 양도에 관한 사항: 해당없음

양양군 고시 제2022-280호

도시계획시설 결정 실효 및 지형도면 고시

「국토의 계획 및 이용에 관한 법률」 제48조 규정에 의하여 도시·군계획시설(도로 등)결정이 실효되었기에 같은 법 시행령 제42조에 따라 이를 고시하고 「토지이용규제 기본법」 제8조의 규정에 따라 지형도면을 고시합니다. 관계도서는 양양군청 도시계획과(지역계획팀, ☎033-670-2257)에 갖추어 두고 토지소유자 등 이해관계인에게 보입니다.

2022년 12월 30일

양 양 군 수

1. 도시·군계획시설(교통시설: 도로)

가. 도시·군계획시설(교통시설: 도로) 결정조서

구분	규모				기능	연장 (m)	기점	종점	형태	주요 경과지	최초 결정일	비고
	등급	류별	번호	폭원 (m)								
폐지	소로	1	7	10	집산도로	334	연창리182-32 대 대3-3	연창리108-44 전 중2-9	일반 도로	-	1984. 10. 12.	양양 도시지역
폐지	소로	1	13	10	국지도로	61	내곡리85대 중2-6	내곡리90-3전 소1-19	일반 도로	-	1998. 03. 23.	양양 도시지역
폐지	소로	2	11	8	국지도로	190	청곡리92도 소1-16	청곡리92도 소2-39	일반 도로	-	1991. 05. 02.	양양 도시지역
폐지	소로	2	16	8	국지도로	213	서문리2-7도 소1-2	남문리262-1 제 중2-3	일반 도로	-	1991. 05. 02.	양양 도시지역
폐지	소로	2	54	8	국지도로	28	청곡리128-4도 대1-1	청곡리479도 2호자연취락지 구계	일반 도로	-	2002. 12. 09.	양양 도시지역
폐지	소로	3	4	5~14	국지도로	167	서문리301-2전 소1-20	서문리409전 소2-3	일반 도로	-	1984. 10. 12.	양양 도시지역
폐지	소로	3	21	6	국지도로	193	남문리8-7도 중3-1	구교리103-2 대 소3-12	일반 도로	-	1984. 10. 12.	양양 도시지역
폐지	소로	3	24	6~12	국지도로	218	서문리384-1제 중2-3	서문리102-4 도 소3-10	일반 도로	-	1984. 10. 12.	양양 도시지역
폐지	소로	3	53	4~19	특수도로	355	구교리120-2철 소2-20	연창리257-1 철 중2-9	보행자 전용	-	1998. 03. 23.	양양 도시지역

구분	규모				기능	연장 (m)	기점	종점	형태	주요 경과지	최초 결정일	비고
	등급	류별	번호	폭원 (m)								
폐지	소로	3	60	6	국지도로	129	대3-2 청곡리12-1도	청곡리87-7잡	일반 도로	-	1991. 05. 02.	양양 도시지역
폐지	소로	3	73	4	특수도로	66	성내리81-3전 중1-1	성내리91-1잡 소1-11	보행자 도로	-	2002. 12. 21.	양양 도시지역
폐지	소로	3	89	6	특수도로	95	연창리250철 소로3-53	연창리233-1 철 중로2-9	보행자 전용	-	1991. 05. 02.	양양 도시지역
폐지	소로	2	4	8	국지도로	198	인구리44-42도 중2-1	인구리66-8철 소1-2	일반 도로	-	1979. 02. 26.	인구 도시지역
폐지	소로	2	10	8-9	집산도로	346	강선리972도 소 1-6	강선리35-11 도 소 2-23	일반 도로	-	1987. 05. 11.	물치 도시지역
폐지	소로	3	5	6	국지도로	120	정암리448-9대 대 3-1	정암리458-15 도 중 2-1	일반 도로	-	1999. 07. 10.	물치 도시지역

나. 도시·군계획시설(교통시설: 도로) 결정 사유서

구분	변경전 도로명	변경후 도로명	변경내용	변경사유
폐지	소로1-7	-	시설폐지	도시계획시설사업 미시행에 따른 실효
폐지	소로1-13	-	시설폐지	도시계획시설사업 미시행에 따른 실효
폐지	소로2-11	-	시설폐지	도시계획시설사업 미시행에 따른 실효
폐지	소로2-16	-	시설폐지	도시계획시설사업 미시행에 따른 실효
폐지	소로2-54	-	시설폐지	도시계획시설사업 미시행에 따른 실효
폐지	소로3-4	-	시설폐지	도시계획시설사업 미시행에 따른 실효
폐지	소로3-21	-	시설폐지	도시계획시설사업 미시행에 따른 실효
폐지	소로3-24	-	시설폐지	도시계획시설사업 미시행에 따른 실효
폐지	소로3-53	-	시설폐지	도시계획시설사업 미시행에 따른 실효
폐지	소로3-60	-	시설폐지	도시계획시설사업 미시행에 따른 실효
폐지	소로3-73	-	시설폐지	도시계획시설사업 미시행에 따른 실효
폐지	소로3-89	-	시설폐지	도시계획시설사업 미시행에 따른 실효
폐지	소로2-4	-	시설폐지	도시계획시설사업 미시행에 따른 실효

구분	변경전 도로명	변경후 도로명	변경내용	변경사유
폐지	소로2-10	-	시설폐지	도시계획시설사업 미시행에 따른 실효
폐지	소로3-5	-	시설폐지	도시계획시설사업 미시행에 따른 실효

2. 도시·군계획시설(공간시설: 녹지)

가. 도시·군계획시설(공간시설: 녹지) 결정조서

구분	도면 표시 번호	시설명	시설의 종류	위치	면적(㎡)			최초결정일	비고
					기정	변경	변경후		
폐지	1	녹지	완충녹지	양양읍 성내리 98-8도 일원	646	감) 646	-	1984. 10. 12.	양양 도시지역

나. 도시·군계획시설(도로) 결정 사유서

도면 표시 번호	시설명	변경내용	변경사유
1	완충녹지	시설폐지	도시계획시설사업 미시행에 따른 실효

3. 도시·군계획시설(공간시설: 공공공지)

가. 도시·군계획시설(공간시설: 공공공지) 결정조서

구분	도면 표시 번호	시설명	시설의 종류	위치	면적(㎡)			최초결정일	비고
					기정	변경	변경후		
폐지	1	공공공지	공공공지	양양읍 연창리 180-88도 일원	3,554	감) 3,554	-	1998. 9. 23.	양양 도시지역

나. 도시·군계획시설(공간시설: 공공공지) 결정조서

도면 표시 번호	시설명	변경내용	변경사유
1	공공공지	시설폐지	도시계획시설사업 미시행에 따른 실효

4. 지형도면: 게재생략(비치된 장소의 지형도면과 같음)