강원도
GANGWON PROVINCE

도보

http://www.gwd.go.kr

도보는 공문서로서의 효력을 갖는다.

선람	기 관 의 장

제 4876 호 2020. 9. 11(금)

입 법 예 고

강원도입법예고 제2020-69호 강원도 안전분야 반부패협의회 구성 및 운영 등에 관한 조례안 ····· 3
강원도입법예고 제2020-70호 강원도 행정기구설치 조례 일부개정조례안 ····· 6
강원도입법예고 제2020-71호 강원도 공무원 정원 조례 일부개정조례안 ····· 24
강원도입법예고 제2020-72호 강원도 행정기구설치 조례 시행규칙 일부개정규칙안 ····· 29
강원도입법예고 제2020-73호 강원도 공무원 정원 규칙 일부개정규칙안 ····· 115
강원도입법예고 제2020-74호 「2024 강원 동계청소년올림픽대회 지원 조례」 제정안 입법예고 ····· 126
강원도입법예고 제2020-75호 「강원도내 대학 및 지역균형인재 육성지원에 관한 조례」 일부개정조례안 입법예고 ····· 129
강원도교육청공고 제2020-121호 강원도 도립학교 설치 조례 일부개정조례안 입법예고 ····· 132

고 시

강원도고시 제2020-360호 철원 플라즈마 일반산업단지계획 변경 승인 고시 ····· 160
강원도고시 제2020-363호 산림욕장 조성계획 변경 승인 고시 ····· 175
강원도고시 제2020-364호 산림사업법인 등록취소 고시 ····· 178
강원도고시 제2020-365호 산림사업법인 등록취소 고시 ····· 178
강원도고시 제2020-366호 주택건설사업자 행정처분 고시 ····· 179
강원도고시 제2020-367호 지암천 하천점용허가 및 실시계획인가(무명교) 고시 ····· 179
강원도고시 제2020-368호 영월 마차탄광문화촌 관광지 지정면적 · 조성계획(변경) 승인 고시 ····· 181
강원도고시 제2020-369호 도로구역 결정(변경) 및 지형도면 고시 ····· 190
강원도고시 제2020-370호 접도구역 지정(변경) 고시 ····· 197

공 고

강원도공고 제2020-1754호 도시가스 공급시설 설치 공사계획 변경(3차) 공고 ····· 198
강원도공고 제2020-1759호 '20년 강원혁신도시 공공기관 연관 산업 기업유치 등 지원 사업 공고 ····· 219
강원도공고 제2020-1772호 강원도 지역혁신협의회 위원 모집 공고 ····· 224
강원도공고 제2020-1779호 사업인정에 관한 주민 등의 의견 청취 공고 ····· 227

회람								

발행: 대 변 인 실 (TEL: 033-249-2030, FAX: 033-249-4091)

강원도공고 제2020-1780호 「강원 정밀의료 빅데이터산업 규제자유특구」 계획(안) 및 공청회 개최 공고 ····· 235
강원도공고 제2020-1782호 제22회 「율곡대상」 시상계획 공고 ····· 236
강원도공고 제2020-1785호 「강원 디지털헬스케어 규제자유특구」변경계획(안) 공고 ····· 246
강원도공고 제2020-1786호 「강원 액화수소산업 규제자유특구」 변경계획(안) 공고 ····· 247
강원도공고 제2020-1787호 「강원 디지털헬스케어 규제자유특구 변경계획(안)」 공청회 개최 공고 ····· 248
강원도공고 제2020-1792호 강원(춘천) 강소연구개발특구 육성 종합계획(안) 공청회 개최 공고 ····· 248

시 군 행 정

춘천시고시 제2020-437호 춘천 도시관리계획(문화공원) 공원조성계획 결정(최초) 및 지형도면 정정 고시 ····· 251
춘천시고시 제2020-438호 도시계획시설결정 실효 및 지형도면 정정고시 ····· 255
춘천시고시 제2020-439호 춘천 학곡지구 도시개발사업 구역지정 및 개발계획(10차) 수립, 실시계획인가(5차) 및 지형도면 승인 고시 ····· 257
춘천시고시 제2020-445호 춘천도시계획시설(공간시설: 중도남유원지) 사업 사업시행자 지정(변경) 및 실시계획(변경) 인가 고시 ····· 282
춘천시공고 제2020-1711호 공원조성계획 결정(변경)을 위한 주민열람 공고 ····· 297
원주시고시 제2020-295호 원주 도시계획시설(중로2-86호) 사업 실시계획인가 고시 ····· 298
강릉시공고 제2020-1345호 강릉 도시관리계획(월화공원조성계획) 결정(변경)(안) 열람 · 공고 ····· 305
강릉시공고 제2020-1352호 강릉 도시계획시설(공원: 교동7공원) 사업 실시계획(변경)인가 및 토지소유자 등 의견청취 열람 · 공고 ····· 309
강릉시공고 제2020-1361호 강릉 도시관리계획(교통시설: 도로) 결정(변경)(안) 열람 · 공고 ····· 324
강릉시공고 제2020-1363호 강릉 도시관리계획(교통시설: 도로) 결정(변경)(안) 열람 · 공고 ····· 326
강릉시공고 제2020-1365호 강릉 도시관리계획(교통시설: 도로) 결정(변경)(안) 열람 · 공고 ····· 328
동해시고시 제2020-136호 동해 도시계획시설(어린이공원) 사업 시행자지정 및 실시계획 인가 고시 ····· 330
속초시고시 제2020-142호 속초 도시계획시설(문화시설: 속초박물관) 사업 실시계획(변경) 인가 고시 ····· 331
속초시공고 제2020-922호 속초 도시계획시설(도로: 소로2-206호선) 실시계획인가 열람공고 ····· 333
영월군고시 제2020-191호 영월군계획시설(전기공급설비) 사업 실시계획(변경) 인가고시 ····· 335
평창군고시 제2020-224호 평창 군관리계획(용도지역) 결정(변경)에 따른 지형도면 승인고시 ····· 345
평창군고시 제2020-225호 평창 군관리계획(지구단위계획구역 및 계획) 결정(변경) 및 지형도면 승인고시 ····· 346
평창군고시 제2020-232호 평창 군계획시설(방재시설: 흥정천(백옥포지구) 하천재해예방공사) 사업 실시계획(변경)인가 고시 ····· 350
평창군 고시 제2020-233호 평창 군계획시설(방재시설: 흥정천(평촌원길지구) 하천재해예방공사) 사업 실시계획(변경)인가 고시 ····· 351
고성군 공고 제2020-1023호 고성군계획시설(공공청사: 고성군청) 사업 실시계획 열람공고 ····· 352

기 타

원주지방국토관리청 고시 제2020-208호 하천점용허가고시 ····· 353

입 법 예 고

강원도 입법예고 제2020-69호

강원도 안전분야 반부패협의회 구성 및 운영 등에 관한 조례안

「강원도 안전분야 반부패협의회 구성 및 운영 등에 관한 조례안」을 제정함에 있어 그 취지와 주요 내용을 도민에게 미리 알려 의견을 듣고자 「강원도 자치법규 입법에 관한 조례」 제7조의 규정에 의하여 다음과 같이 입법예고 합니다.

2020년 9월 4일

강 원 도 지 사

1. 제정이유

○ 안전문제를 반부패 정책의 관점에서 이를 근절하기 위한 지역 협의회 구성 필요

○ 강원도 재난관리책임 기관 간의 협의회를 구성하여 안전분야 조사 활동의 협력을 증진하고 효율성을 제고 하여 도민 생활 안전에 기여

2. 주요내용

○ 목적(안 제1조)

○ 협의회 기능(안 제2조)

○ 협의회 구성(안 제3조)

○ 회의(안 제4조)

3. 의견제출

이 조례안에 대하여 의견이 있는 기관 · 단체나 개인은 2020년 9월 24일까지 다음 사항을 기재한 의견을 강원도지사(참조: 안전총괄과장)에게 제출하여 주시기 바랍니다.

가. 입법예고 사항에 대한 의견(찬성 및 반대여부, 그 사유 등)

나. 제출자의 성명(단체의 경우에는 단체명과 그 대표자 성명), 주소 및 전화번호

다. 기타 참고사항 등

※ 의견제출 및 문의처

- 주 소: 강원도 춘천시 중앙로 1(봉의동) 강원도청 안전총괄과(우: 24266)
- 전 화: 033-249-3840, Fax: 033-249-4055
- 이메일: tellion@korea.kr

4. 참고사항

○ 강원도 안전분야 반부패협의회 구성 및 운영 등에 관한 조례안: 붙임

강원도 조례 제 호

강원도 안전분야 반부패협의회 구성 및 운영 등에 관한 조례안

제1조(목적) 이 조례는「재난 및 안전관리 기본법 시행령」제86조의2제6항에 따라 지역 전담기구 협의회에 위임된 사항과 그 시행에 필요한 사항을 규정함을 목적으로 한다.

제2조(협의회의 기능)「재난 및 안전관리 기본법」(이하 “법”이라 한다) 77조제6항에 따라 구성 및 운영되는 전담기구 협의회를 지원하기 위해 동법 시행령 제86조의2제6항에 따라 구성 및 운영하는 지역 전담기구 협의회는 다음 각 호의 사항을 수행한다.

1. 법 제77조제5항에 따른 전담기구 간 조사계획·활동 등의 협조에 대한 지원
2. 조사 및 개선에 관한 사항의 지원
3. 조사 및 처분기준 등에 관한 사항의 지원
4. 그 밖에 협의회의 위원장이 협의회의 운영 및 효율적인 조사활동을 지원하기 위해 필요하다고 인정하는 사항

제3조(협의회의 구성) ① 협의회는 위원장 1명을 포함하여 50명 이내의 위원으로 구성한다.

② 협의회의 위원장은 행정부지사가 한다.

③ 협의회의 부위원장은 안전감찰 업무를 담당하는 실·국장이 한다.

④ 협의회의 위원은 법 제3조제5호에 따른 재난관리책임기관에서 법 제77조제5항에 따른 조사 업무(이하 “안전감찰 업무”라 한다)를 담당(안전감찰 전담기구 또는 안전감찰 업무를 담당하는 기구를 말한다)하는 과장급 이상의 공무원 또는 이에 준하는 직원이 되며, 위원장은 협의회 성과향상을 위해 안전분야 민간단체의 전문가를 위원으로 위촉할 수 있다.

⑤ 협의회의 안전감찰 업무 및 안전분야 부패 근절 활동에 관하여 전문적이고 다양한 의견을 수렴하기 위하여 협의회에 자문위원회를 둘 수 있다.

⑥ 협의회에는 간사 1인을 두며, 간사는 안전감찰 업무를 담당하는 기구의 담당급 공무원이 한다.

제4조(회의) ① 협의회의 위원장(이하 “위원장”이라 한다)은 협의회의 회의를 소집하고 그 의장이 되며, 위원장이 부득이한 사유로 직무를 수행할 수 없을 때에는 부위원장이 그 직무를 대행한다.

② 협의회의 회의는 정기회와 수시회로 구분하며, 다음 각 호와 같이 개최한다.

1. 정기회의: 연 1회
2. 수시회의: 위원장이 필요하다고 인정하는 때

③ 제2항에 따른 회의를 개최하기 위해서는 회의 개최 10일 전까지 회의 일정 및 안건 등의 회의 정보를 알려야 한다.

④ 위원장은 효율적인 회의 개최를 위하여, 회의 개최 전, 협의회 위원에게 안전감찰 업무를 추진하도록 요청할 수 있다.

⑤ 협의회의 운영 세부사항은 운영세칙으로 정할 수 있다.

제5조(실무협의회) ① 협의회에 상정할 안전의 검토 및 협의 등을 위하여 실무협의회를 둔다.

② 실무협의회는 제3조제6항에 따른 협의회의 간사가 주재하며, 참석자는 협의회 위원이 소속 공무원 또는 직원 중 지명하는 자가 된다.

③ 실무협의회는 업무연찬을 위해, 포럼·워크숍·교육 등을 추진할 수 있으며 강원도지사는 예산의 범위에서 이를 지원할 수 있다.

제6조(관계 기관 등에서의 협조요청) 협의회 또는 실무협의회는 업무수행을 위하여 필요하다고 인정하는 경우에는 전문적인 지식과 경험이 있는 관계 공무원 또는 전문가를 참석하게 하여 의견을 듣거나, 관할 구역 내 중앙부처

산하 재난관리책임기관 등에 대하여 의견 또는 자료의 제출 등 필요한 협조를 요청할 수 있다.

제7조(수당 등) 협의회 및 실무협의회에 참석하는 관계 전문가 등에 대하여는 예산의 범위 안에서 「강원도 각종 위원회 구성 및 운영 등에 관한 조례」에 따라 수당과 여비 그 밖에 필요한 경비를 지급할 수 있다. 다만, 공무원이 그 소관업무와 직접 관련되어 참석하는 경우에는 그러하지 아니하다.

제8조(시행규칙) 이 조례의 시행에 필요한 사항은 규칙으로 정한다.

부칙

이 조례는 공포한 날부터 시행한다.

관 계 법 령

□ 재난 및 안전관리 기본법

제77조(재난관리 의무 위반에 대한 징계 요구 등) ① 국무총리 또는 행정안전부장관은 재난관리책임기관의 장이 이 법에 따른 조치를 하지 아니한 경우에는 대통령령으로 정하는 바에 따라 기관경고 등 필요한 조치를 할 수 있다.

② ~ ④ 생략

⑤ 행정안전부장관, 시·도지사, 시장·군수·구청장, 중앙통제단장 및 지역통제단장은 제2항 및 제3항에 따른 사실 입증을 위한 전담기구를 편성하는 등 소속 공무원으로 하여금 필요한 조사를 하게 할 수 있다. 이 경우 조사공무원은 그 권한을 표시하는 증표를 제시하여야 한다.

⑥ 행정안전부장관은 제5항에 따른 조사의 실효성 제고를 위하여 대통령령으로 정하는 전담기구 협의회를 구성·운영할 수 있다.

⑦ (생략)

□ 재난 및 안전관리 기본법 시행령

제86조의2(전담기구 협의회의 구성·운영 등) ① 법 제77조제6항에 따른 전담기구 협의회(이하 "전담기구협의회"라 한다)는 다음 각 호의 사항을 협의한다.

1. 법 제77조제5항에 따른 전담기구 간 조사계획·활동 등의 협조
2. 조사활동 개선에 관한 사항
3. 조사 및 처분기준 등에 관한 사항
4. 그 밖에 전담기구 운영 및 중복조사 방지 등 효율적인 조사활동을 위하여 전담기구협의회의 위원장이 필요하다고 인정하는 사항

② ~ ④ (생략)

⑤ 전담기구의 조사활동에 관하여 전문적이고 다양한 의견을 수렴하기 위하여 전담기구협의회에 자문위원회를 둘 수 있다.

⑥ 전담기구협의회를 지원하기 위하여 시·도에 지역 전담기구 협의회를 둘 수 있으며, 지역 전담기구 협의회의 구성·운영에 필요한 사항은 해당 지방자치단체의 조례로 정한다.

⑦ (생략)

강원도 입법예고 제2020-70호

강원도 행정기구설치 조례 일부개정조례안

「강원도 행정기구설치 조례」를 개정함에 있어 그 취지와 주요 내용을 도민에게 미리 알려 의견을 듣고자 「행정절차법」 제41조 및 「강원도 자치법규 입법에 관한 조례」 제7조의 규정에 의하여 다음과 같이 공고합니다.

2020년 9월 7일

강 원 도 지 사

1. 개정이유

재난안전 및 감염병 대응 기능 강화를 위해 재난안전실·보건복지여성국 분장사무 신설 및 조정하고자 조례 일부를 개정하려는 것임.

2. 주요내용

가. 재난안전실 기능 조정(안 제6조의2)

나. 보건복지여성국 기능 조정(안 제10조)

3. 의견제출

이 개정 조례안에 대하여 의견이 있는 기관·단체나 개인은 2020년 9월 16일(수)까지 다음 사항을 기재한 의견서나 구두의견을 강원도지사에게 제출하여 주시기 바랍니다.

가. 예고사항에 대한 항목별 의견(찬·반 여부와 그 사유)

나. 제출자의 성명(법인·단체의 경우 단체명과 대표자 성명), 주소, 전화번호

다. 기타 참고사항

《의견제출 및 문의처》

○ 주 소: (우24266) 강원도 춘천시 중앙로 1, 강원도청 정책기획관실

○ 전 화: 033-249-2265

○ F A X: 033-249-4013

○ e-mail: leejunggil@korea.kr

강원도 조례 제 호

강원도 행정기구설치 조례 일부개정조례안

강원도 행정기구설치 조례 일부를 다음과 같이 개정한다.

제6조의2제2호부터 제7호를 다음과 같이 하고, 같은 항 제8호부터 제12호까지 다음과 같이 신설한다.

2. 안전문화·교육 인프라 구축 및 안전개선사업 추진에 관한 사항

3. 지역축제 행사장 안전점검 및 안전감찰활동에 관한 사항

4. 민생사법경찰 활동 운영 및 지원에 관한 사항

5. 재난안전대책본부 운영 및 위기관리 매뉴얼 관리에 관한 사항

6. 사회재난 및 자연재난 대응전략 수립·추진에 관한 사항

7. 국가재난관리시스템(NDMS) 관리 및 재난안전 종합상황 관리에 관한 사항
8. 재난관리기금 · 재해구호기금 운용 등 재해구호분야 총괄
9. 재해 경감사업 및 재난수습에 관한 사항
10. 재난 피해조사 및 복구계획 수립에 관한 사항
11. 지역통합방위협의회 등 군관협력 및 제대군인정착 지원센터 운영에 관한 사항
12. 민방위 및 비상대비 계획 수립 · 시행에 관한 사항

제10조제7호 중 “방역관리”를 “감염병 예방 · 대응 · 관리”로 한다.

부칙

제1조(시행일) 이 조례는 공포한 날부터 시행한다.

신 · 구조문대비표

현 행	개 정 안
제6조의2(재난안전실) 재난안전실장은 다음 사항을 분장한다.	제6조의2(재난안전실) ----------.
1. (생 략)	1. (현행과 같음)
2. 강원도재난안전대책본부 운영에 관한 사항	2. 안전문화 · 교육 인프라 구축 및 안전개선사업 추진-
3. 안전문화 · 교육에 관한 사항	3. 지역축제 행사장 안전점검 및 안전감찰활동--
4. 특별사법경찰관 운영 및 지원에 관한 사항	4. 민생사법경찰 활동 ----------
5. 재난안전통신망 운영에 관한 사항	5. 재난안전대책본부 운영 및 위기관리 매뉴얼 관리-
6. 자연재난관리 · 재해구호 · 방재에 관한 사항	6. 사회재난 및 자연재난 대응전략 수립 · 추진---
7. 민방위 및 비상대책에 관한 사항	7. 국가재난관리시스템(NDMS) 관리 및 재난안전 종합상황 관리----------
<신 설>	8. 재난관리기금 · 재해구호기금 운용 등 재해구호분야 총괄
<신 설>	9. 재해 경감사업 및 재난수습에 관한 사항
<신 설>	10. 재난 피해조사 및 복구계획 수립에 관한 사항
<신 설>	11. 지역통합방위협의회 등 군관협력 및 제대군인정착 지원센터 운영에 관한 사항
<신 설>	12. 민방위 및 비상대비 계획 수립 · 시행에 관한 사항
제10조(보건복지여성국) 보건복지여성국장은 다음 사항을 분장한다.	제10조(보건복지여성국) ----------.
1. ~ 6. (생 략)	1. ~ 6. (현행과 같음)
7. 보건 · 위생, 건강관리, 방역관리, 의 · 약무 및 공공의료에 관한 사항	7. ---------- 감염병 예방 · 대응 · 관리----------

강원도 행정기구설치 조례

제1장 총칙

제1조(목적) 이 조례는「지방자치법」제110조와 제112조부터 제116조까지 및「지방자치단체의 행정기구와 정원 기준 등에 관한 규정」제9조와 제15조부터 제20조까지에 따라 강원도 행정기구, 소속기관, 합의제행정기관의 설치, 조직 및 분장 사무에 관하여 규정한다.

제2조(보조·보좌기관 등의 직급) 강원도(이하 "도"라 한다) 본청의 실장·국장·본부장·담당관 및 과장의 직급과 직속기관의 장, 사업소의 장 및 출장소의 장 등의 직급은 규칙으로 정한다.

제3조(과·담당관 등의 설치 등) 도 본청·직속기관·사업소·출장소의실·부·담당관 등의 설치와 그 분장사무 등에 관한 사항은 규칙으로 정한다.

제3조의2(합의제행정기관) 강원도지사(이하 "도지사"라 한다) 소속 하에 그 직무에 관하여 독립된 지위를 가지는 강원도감사위원회를 둔다.

제2장 본청

제4조(부지사) ① 도의 사무를 관장하기 위하여 도지사 밑에 행정부지사와 경제부지사를 둔다.

② 행정부지사는 다음 사무를 분장한다.

1. 도 행정사무 전반에 관한 사항(다만, 경제부지사의 권한에 속하는 사무는 제외한다)
2. 도지사의 명을 받아 소속직원의 지휘·감독

③ 경제부지사는 경제진흥국·첨단산업국·일자리국·글로벌투자통상국·문화관광체육국·녹색국·건설교통국 소관에 관한 사무를 분장한다.

제5조(실·국·본부의 설치) ① 도의 행정사무를 분장하기 위해 기획조정실·재난안전실·경제진흥국·첨단산업국·일자리국·글로벌투자통상국·문화관광체육국·보건복지여성국·농정국·녹색국·건설교통국·평화지역발전본부를 둔다.

② 도의 소방사무를 관장하기 위하여 도지사 밑에 소방본부를 둔다.

제6조(기획조정실) 기획조정실장은 다음 사항을 분장한다.

1. 도 정책의 종합조정에 관한 사항
2. 조직관리 및 사무위임·위탁에 관한 사항
3. 도정 주요기획 수립 및 심사·평가 및 도의회에 관한 사항
4. 통계작성 및 분석에 관한 사항
5. 예산의 편성·운영, 투자심사 및 재정경영에 관한 사항
6. 지방세, 세외수입, 기부금품 모집(제한)에 관한 사항
7. 회계, 결산 및 재산관리에 관한 사항
8. 광역자치단체간의 협의 및 지역균형발전정책 종합 기획·조정
9. 교육지원, 대학협력에 관한 사항
10. 도 법제행정의 종합기획·운영 및 자치법규의 심사·공포에 관한 사항
11. 소송·행정심판·소청에 관한 사항
12. 규제개혁 추진에 관한 사항
13. 미래전략 총괄 기획 및 조정에 관한 사항

14. 국가균형발전계획 수립 및 지역행복생활권 정책 추진
15. 지역혁신협의회 운영에 관한 사항
16. 동해안 · 내륙권 발전종합계획 운영 총괄
17. 도 지역개발계획 수립 및 승인 등 총괄
18. 지속가능발전정책에 관한 사항 총괄

제6조의2(재난안전실) 재난안전실장은 다음 사항을 분장한다.
1. 재난 · 안전정책 총괄 및 조정 · 기획에 관한 사항
2. 안전문화 · 교육 인프라 구축 및 안전개선사업 추진에 관한 사항
3. 지역축제 행사장 안전점검 및 안전감찰활동에 관한 사항
4. 민생사법경찰 활동 운영 및 지원에 관한 사항
5. 재난안전대책본부 운영 및 위기관리 매뉴얼 관리에 관한 사항
6. 사회재난 및 자연재난 대응전략 수립 · 추진에 관한 사항
7. 국가재난관리시스템(NDMS) 관리 및 재난안전 종합상황 관리에 관한 사항
8. 재난관리기금 · 재해구호기금 운용 등 재해구호분야 총괄
9. 재해 경감사업 및 재난수습에 관한 사항
10. 재난 피해조사 및 복구계획 수립에 관한 사항
11. 지역통합방위협의회 등 군관협력 및 제대군인정착 지원센터 운영에 관한 사항
12. 민방위 및 비상대비 계획 수립 · 시행에 관한 사항

제7조(경제진흥국) 경제진흥국장은 다음 사항을 분장한다.
1. 지역경제, 산업진흥계획 수립 · 조정에 관한 사항
2. 경제진흥확대회의 운영 및 강원경제 비전포럼 운영 지원
3. 경제발전전략 총괄 기획 및 조정
4. 서민금융 지원에 관한 사항
5. 경제동향 파악 및 분석 관리
6. 지역물가안정, 유통소비, 소상공인 지원에 관한 사항
7. 사회적경제 총괄 기획 및 조정에 관한 사항
8. 폐광지역 종합발전계획 총괄 기획 및 조정
9. 광업 및 광산지역 개발에 관한 사항
10. 중소기업 지원에 관한 종합 기획 · 조정
11. 도 유망 중소기업 선정 · 육성 및 공산품 국내 판로확대 지원
12. 비정규직노동자(공공부문 포함) 노무관리에 관한 사항
13. 비정규직 정규직 전환 추진에 관한 사항 총괄
14. 공무직 노무관리에 관한 사항
15. 비정규직노동자 및 공무직 노사관계 대응에 관한 사항

제7조의2(첨단산업국) 첨단산업국장은 다음 사항을 분장한다.
1. 차세대 성장산업 등 미래산업 육성에 관한 사항
2. 지식산업 육성지원 및 과학기술 진흥에 관한 사항
3. 이모빌리티 특화 클러스터 조성 및 산업생태계 구축

4. 강원도 탄소·수소 전략산업 육성·활성화 계획 수립
5. 바이오산업 육성 전략 기획·조정
6. 4차산업 및 빅데이터 관련 사업 총괄 기획·조정에 관한 사항
7. 에너지 정책, 신재생에너지, 기후변화 대책, 바이오가스에 관한 사항
8. 발전사업, 전기·가스·유류 등 에너지 관리 및 연료수급에 관한 사항
9. ICT산업 육성, 전자상거래, 정보화 및 통신운영에 관한 사항
10. 스마트 데이터시티 국가시범도시 조성에 관한 사항
11. 수열에너지 공급시스템 구축에 관한 사항
12. 변전소 신설 및 수상 태양광 발전단지 조성
13. 친환경 데이터센터 집적단지 조성
14. K-Cloud Park특화전략 수립
15. 클라우드 비즈니스 플랫폼 융합단지 구축
16. 국내·외 클라우드 데이터센터 유치
17. 클라우드 전문기업 육성 및 전문인력 양성기반 구축
18. 데이터 산업과 연계한 국내·외 IT기업 유치
19. 민관합동 공동 클라우드 데이터센터 구축
20. 차세대 데이터센터 연구조합 설립 추진
21. 스마트팜 특화산업단지 조성 총괄

제7조의3(일자리국) 일자리국장은 다음 사항을 분장한다.

1. 도 일자리정책 총괄 기획 및 조정에 관한 사항
2. 도 일자리정책 종합대책 수립 및 추진
3. 도 일자리사업 종합분석 및 평가, 사후관리에 관한 사항
4. 청년정책 기본계획 및 연도별 시행계획 수립에 관한 사항
5. 청년 창업 및 활동 지원에 관한 사항
6. 청년·어르신 일자리정책 및 사업 총괄에 관한 사항
7. 여성·장애인 일자리정책 및 사업 총괄에 관한 사항
8. 실·국·본부별 일자리 사업 총괄 기획 및 조정
9. 실·국·본부별 일자리 사업 이관 협의·조정
10. 실·국·본부별 일자리 사업 총괄 취합 및 분석 등
11. 그 밖에 일자리 정책 추진에 관한 사항

제8조(글로벌투자통상국) 글로벌투자통상국은 다음 사항을 분장한다.

1. 대내외 통상·투자·기업유치에 관한 종합 기획·조정 및 통상지원 총괄 관리
2. 외국인 투자지역 지정 및 관리에 관한 사항
3. 외자유치관련 신규 프로젝트 개발에 관한 사항
4. 도내 공항 활성화에 관한 사항
5. 공산품·농수산품 수출 지원
6. 산업입지 공급 및 산업단지 관리계획 수립과 정책에 관한 사항
7. 혁신도시·기업도시 등 미래도시 개발 및 공공기관 지방이전에 관한 사항

8. 국내외 시장 개척사업 추진
9. 해외 경제무역사무소 운영
10. 국제화 시책개발 · 연구 및 국제 자매결연 업무추진
11. 삭제

제9조(문화관광체육국) 문화관광체육국장은 다음 사항을 분장한다.
1. 권역별 관광종합계획 수립 · 조정에 관한 사항
2. 국내외 관광상품 개발, 마케팅 및 관광홍보 종합계획 수립 추진
3. 국제회의 산업의 육성시책 개발 및 국제회의 유치에 관한 사항
4. 관광지 개발 및 관광자원 인프라 확충에 관한 사항
5. 문화예술진흥 및 문화재 관리에 관한 사항
6. 지방예술단체, 문화예술인 육성 및 지원에 관한 사항
7. 체육진흥, 스포츠마케팅 및 체육시설 설치 · 이용에 관한 사항
8. 동계올림픽 사후관리 · 운영 등 총괄에 관한 사항
9. 동계올림픽특구 지정 · 변경 · 조성 · 운영 등에 관한 사항
10. 동계올림픽대회 경기장 및 대회운영 시설 관리 · 활용 등에 관한 사항
11. 국제스포츠대회 유치 및 개최 지원 등에 관한 사항
12. 문화유산정책 총괄 기획 및 조정에 관한 사항

제10조(보건복지여성국) 보건복지여성국장은 다음 사항을 분장한다.
1. 사회복지, 저출산 및 보육지원에 관한 사항
2. 국민기초생활보장사업에 관한 사항
3. 장애인 및 노인복지, 고령화, 장사에 관한 사항
4. 여성복지 및 여성의 지위향상, 능력개발 등 여성정책에 관한 사항
5. 한부모 · 다문화가족 · 거주외국인 등 가족복지에 관한 사항
6. 청소년 육성 및 청소년 수련시설에 관한 사항
7. 보건 · 위생, 건강관리, 감염병 예방 · 대응 · 관리, 의 · 약무 및 공공의료에 관한 사항

제11조(농정국) 농정국장은 다음 사항을 분장한다.
1. 농어촌정책의 종합계획 수립 및 조정에 관한 사항
2. 농어촌 개발 및 소득증대에 관한 사항
3. 농지관리 및 양정에 관한 사항
4. 대외농업 및 농가소득보전에 관한 사항
5. 축산행정의 종합기획 및 조정에 관한 사항
6. 농산물 생산 · 가공, 유통 및 학교급식 지원에 관한 사항
7. 농산지원, 농업용수 및 기반정비에 관한 사항
8. 동물방역행정의 종합기획 및 조정에 관한 사항

제12조(녹색국) 녹색국장은 다음 사항을 분장한다.
1. 산림정책 · 산림소득 · 산림자원조성 및 산림문화 · 휴양 등 산림소득에 관한 사항
2. 산림보호 · 산지관리 · 산불방지 및 산림병해충방제, 산림재해예방 등 산림 관리에 관한 사항
3. 환경정책 및 환경영향평가, 환경오염피해 분쟁조정위원회 운영에 관한 사항

4. 대기 · 자연환경 보전, 폐기물 처리에 관한 사항
5. 국립 · 도립공원 지정 관리 등에 관한 사항
6. 수질보전 및 먹는샘물 · 먹는심층수 · 상하수도 · 지하수 관리에 관한 사항
7. 설악산 오색케이블카 설치사업 지원에 관한 사항

제13조(건설교통국) 건설교통국장은 다음 사항을 분장한다.
1. 국토이용에 관한 종합계획 수립 · 조정에 관한 사항
2. 토지수용위원회 운영에 관한 사항
3. 지역건설산업 활성화에 관한 사항
4. 도시계획 및 도시개발에 관한 사항
5. 건축 · 주거환경 개선에 관한 사항
6. 지적 및 개별토지의 지가조사에 관한 사항
7. 도로정책, 도로시설 및 도로관리, 철도에 관한 사항
8. 교통 · 운수 및 차량에 관한 사항
9. 치수사업의 종합계획 수립 · 조정 및 하천관리에 관한 사항
10. 수자원 정책에 관한 사항
11. 삭제
12. 역세권 개발 총괄 기획 · 조정
13. 역세권 개발 및 지역 활성화에 관한 사항
14. 뉴라이프시티 개발에 관한 사항

제13조의2(평화지역발전본부) 평화지역발전본부장은 다음 사항을 분장한다.
1. 평화지역 발전정책 총괄 기획 · 조정에 관한 사항
2. 평화지역 관련 단체 및 협의회 운영 · 지원 총괄
3. 평화지역 군사규제 개선 총괄에 관한 사항
4. 국방개혁 및 평화지역 군사시설보호구역 완화 추진
5. 삭제
6. 삭제
7. 삭제
8. 평화지역 발전정책 홍보 및 마케팅에 관한 사항
9. 남북교류협력사업 총괄 기획 · 조정에 관한 사항
10. 강원평화특별자치도 설치 추진에 관한 사항
11. 통일기반 조성 SOC사업에 관한 사항
12. 평화통일 공감대 확산사업에 관한 사항
13. 평화지역 문화행사 총괄 기획 및 조정에 관한 사항
14. 평화지역 시민의식 개선에 관한 사항
15. 평화지역 숙식운영 종합실행계획 수립 · 추진
16. 평화지역 대표 먹거리 개발 육성에 관한 사항
17. 평화지역 경관운영 종합실행계획 수립 · 추진에 관한 사항
18. 평화지역 폐기물 처리 등 환경관리에 관한 사항

19. 평화지역 노후 불량시설 정비 · 개선에 관한 사항
20. 디엠제트개발 총괄 기획 및 조정에 관한 사항

제14조 삭제

제15조(소방본부) 소방본부장은 다음 사항을 분장한다.

1. 소방행정의 기본운영계획 수립 · 조정 시행
2. 소방공무원 인사 · 복무 · 포상 · 복지에 관한 사항
3. 소방장비 및 청사의 관리에 관한 사항
4. 소방공무원에 대한 교육훈련 및 성과 분석
5. 의무소방대 운영 및 인력관리에 관한 사항
6. 소방관련 민원업무 처리 및 지도감독
7. 삭제
8. 삭제
9. 화재의 예방 · 진압 및 원인분석에 관한 사항
10. 소방용수시설의 유지 관리
11. 소방안전 · 화재예방 및 홍보계획의 수립 지도감독
12. 구조 · 구급업무에 관한 사항
13. 긴급구조 통제단 구성 및 운영에 관한 사항
14. 소방전산 및 통신망 관리에 관한 사항
15. 종합상황실 운영 및 상황관리에 관한 사항
16. 항공구조 · 구급 · 진압 등 항공소방에 관한 사항
17. 각종 특수재난 대응에 관한 사항
18. 영동지역의 산불 초기진화에 관한 사항

제3장 직속기관

제1절 강원도농업기술원

제16조(설치) ①「지방자치법」(이하 “법”이라 한다) 제113조에 따라 지역의 농업발전과 농촌진흥사업을 추진하기 위해 강원도농업기술원 (이하 “농업기술원”이라 한다)을 설치한다.

② 농업기술원은 강원도 춘천시 충열로 83에 둔다.

제17조(원장) 농업기술원에 원장을 두고, 원장은 도지사의 명을 받아 소관 사무를 총괄하며 소속직원을 지휘 · 감독한다.

제18조(소관사무) 원장은 다음 사항을 관장한다.

1. 농업과학기술의 개발을 위한 시험연구
2. 주요 농작물의 우량품종 육성 및 선발연구
3. 농업의 첨단기술개발 및 농업환경 보전에 관한 시험연구
4. 비료 · 농약 · 토양의 시험 및 분석
5. 농업경영 및 농업정보에 관한 조사연구
6. 주요 농산물의 저장 · 이용 및 가공에 관한 시험연구
7. 지역특화작목 소득향상 및 현장애로 기술개발

8. 신소득 작목 개발 및 대내·외 경쟁력 향상 연구
9. 농촌청소년 등 농업후계 인력 및 농업인 조직·단체의 육성
10. 농·축산물의 우량종자·종묘·종축의 보급
11. 시험연구사업에서 개발된 농업과학기술의 보급
12. 지역농업의 개발과 농촌자원활용 기술지원
13. 농작물의 품질향상 및 가축질병 예방·방역기술 지원
14. 농작물 병해충 예찰·방제정보의 확산 및 기상재해 대비 기술지원
15. 신품종·신기술·시범사업 등 성공사례 홍보 및 확산
16. 농업기계화 촉진을 위한 농기계 교육훈련
17. 전문농업인 육성을 위한 교육훈련과 귀농·귀촌 상담지원
18. 그 밖에 농업·농촌개발에 관한 시험연구·교육 및 농촌지도를 위해 필요한 사항

제19조(미래농업교육원) ① 농업기술원에 미래농업 교육과 첨단 영농기술 보급을 위해 미래농업교육원을 둔다.

② 미래농업교육원은 강원도 춘천시 신북읍 맥국길 252-38에 둔다.

제20조(특화작목연구소) 농업기술원 업무를 효율적으로 추진하기 위해 특화작목시험장을 둘 수 있으며, 특화작목시험장의 명칭·위치·분장사무에 관한 사항은 규칙으로 정한다.

제2절 강원도인재개발원

제21조(설치) ① 법 제113조와「지방공무원 교육훈련법」제8조에 따라 강원도인재개발원(이하 “인재개발원”이라 한다)을 설치한다.

② 인재개발원은 강원도 춘천시 동면 순환대로 1122에 둔다.

제22조(원장) 인재개발원에 원장을 두고, 원장은 도지사의 명을 받아 소관사무를 총괄하며 소속직원을 지휘·감독한다.

제23조(소관사무) 원장은 다음 사항을 관장한다.

1. 지방공무원의 교육훈련
2. 교육훈련 정보·자료수집
3. 공무원 교육훈련 기법의 연구 및 개발
4. 교재의 편찬 및 교육훈련 평가
5. 도민교육(사이버교육 포함) 에 관한 사항
6. 기타 교육운영에 관한 사항

제3절 강원도보건환경연구원

제24조(설치) ① 법 제113조 및「보건환경연구원법」제2조에 따라 강원도보건환경연구원(이하 “보건환경연구원”이라 한다)을 설치한다.

② 보건환경연구원은 강원도 춘천시 신북읍 신북로 386-1에 둔다.

제25조(원장) 보건환경연구원에 원장을 두고, 원장은 도지사의 명을 받아 소관사무를 총괄하며 소속직원을 지휘·감독한다.

제26조(소관사무) ① 원장은 다음 사항을 관장한다.

1. 후천성면역결핍증, 성병, 결핵, 발열성질환 등 각종 감염병 확인 진단 검사, 식품·수질 등의 미생물학적 안전성

검사 및 질병예방을 위한 시험 · 검사 · 조사 · 연구에 관한 사항

2. 법정감염병의 집단발생 원인조사, 급성설사질환과 호흡기질환 병원체의 실험실 감시, 기후변화 매개체 발생 감시, 생물테러 대응사업에 관한 시험 · 검사 · 조사 · 연구에 관한 사항
3. 식품, 식품첨가물, 기구, 용기, 포장류, 세척제, 그 밖의 위생용품, 신고대상 장난감, 의약품, 의약부외품, 화장품, 의료용구, 위생용품, 마약류, 대마, 유해화학물질류 검사 등의 시험 · 검사 · 조사 · 연구에 관한 사항
4. 상수도수, 먹는 물, 먹는 샘물, 먹는 해양심층수, 생활용수, 농업용수, 공업용수, 온천수, 수영장수, 목욕장수, 물놀이형 수경시설, 수처리제 등의 시험 · 검사 · 조사 · 연구에 관한 사항
5. 도내 하천 · 호소 · 갱내수 및 양어장수와 수질측정망 운영 등에 대한 수질검사, 하천 및 호소유역의 수환경조사, 폐탄광지역의 갱내수등 수질오염 저감기술 개발에 관한 사항, 유류 사고 및 물고기 폐사 등 오염사고에 대한 기동조사 및 연구에 관한 사항
6. 대기오염 배출시설, 대기질, 강우, 악취, 연료 중의 유황함유량, 소음, 진동, 지하생활공간, 공기질 오염도 검사 등의 시험 · 검사 · 조사 · 연구에 관한 사항
7. 일반폐기물, 산업폐기물, 쓰레기처리시설에서 배출되는 방류수 및 지하수, 폐수배출업소의 방류수, 토양측정망 운영 및 오수처리 시설, 축산폐수처리시설, 정화조시설, 분뇨처리시설의 방류수, 골프장 잔류농약 및 유출수 검사, 해양오염 검사 등의 시험 · 검사 · 조사 · 연구에 관한 사항
8. 보건 · 환경 관련기관의 기술업무 지도 및 훈련에 관한 사항
9. 그 밖에 공중보건의 향상 및 환경보전을 위하여 필요한 시험 · 검사 · 조사 · 연구에 관한 사항

② 제1항제8호에 따른 보건 · 환경 관련기관의 범위는 다음 각 호와 같다.

1. 보건의료원, 보건소(지소포함) 및 보건진료소
2. 상수도관리, 하수 및 분뇨처리 기관
3. 그 밖에 도지사가 필요하다고 지정하는 기관

제27조(지원) 보건환경연구원 업무를 효율적으로 추진하기 위해 지원을 둘 수 있으며, 지원의 명칭 · 위치 · 관할구역 및 분장사무에 관한 사항은 규칙으로 정한다.

제4절 강원도소방학교

제28조(설치) ① 법 제113조 및「지방소방기관 설치에 관한 규정」제2조에 따라 소방공무원 및 소방관계 종사자의 소방능력 배양을 위한 교육 훈련과 소방전문기술 연구를 위해 강원도소방학교(이하 “소방학교” 라 한다)를 설치한다.

② 소방학교는 강원도 태백시 동태백로 289-48에 둔다.

제29조(교장) 소방학교에 교장을 두고, 교장은 도지사의 명을 받아 소관 사무를 총괄하며 소속직원을 지휘 · 감독한다.

제30조(소관사무) 교장은 다음 사항을 관장한다.

1. 교육훈련 계획의 수립 및 집행에 관한 사항
2. 교재편찬과 교육기자재 관리에 관한 사항
3. 교육훈련 성과 측정 및 분석에 관한 사항
4. 화재예방 · 진압 및 구조 · 구급기술 연구개발에 관한 사항
5. 소방자료의 수집 및 분석
6. 그 밖에 소방교육 운영에 관한 사항

제5절 소방서

제31조(설치) ① 법 제113조 및「지방소방기관 설치에 관한 규정」제5조에 따라 도의 관할구역 안에 소방서를 설치한다.

② 소방서의 명칭 · 위치 및 관할구역은 별표와 같다.

제32조(서장) 소방서에 서장을 두고, 서장은 도지사의 명을 받아 소관사무를 총괄하며 소속직원을 지휘 · 감독한다.

제33조(소관사무) 서장은 다음 사항을 관장한다.

1. 소방행정의 기본운영계획에 관한 사항
2. 소방장비의 유지관리 및 수급에 관한 사항
3. 화재의 예방 · 진압 및 조사 · 원인분석 · 통계에 관한 사항
4. 의용소방대 운영 · 지도감독 및 대원의 임명과 해임에 관한 사항
5. 소방안전 · 화재예방 및 홍보계획 수립 시행
6. 건축허가 동의 · 위험물설치 허가 · 소방시설의 기준 및 소방검사에 관한 사항
7. 구조구급 및 특수재난의 소방활동에 관한 사항
8. 종합상황실 운영 및 상황관리에 관한 사항
9. 의무소방대 운영에 관한 사항
10. 소방공무원 인사관리에 관한 사항

제34조(119안전센터 등) 소방서의 소관사항을 분장하게 하기 위해 119안전센터 및 119구조대를 둘 수 있으며, 119안전센터 및 119구조대의 명칭 · 위치 및 관할구역 등 필요한 사항은 규칙으로 정한다.

제6절 강원도립대학교

제35조(설치) ① 법 제113조에 따라 지역사회발전에 중추적 역할을 담당할 전문인력을 양성하기 위해 강원도립대학교(이하 “대학교”라 한다)을 설치한다.

② 대학교는 강원도 강릉시 주문진읍 연주로 270에 둔다.

제36조(총장) 대학교에 총장을 두며, 총장은 교무를 총괄하고, 소속 교직원을 지휘 · 감독하며 학생을 지도하고 대학교를 대표한다.

제37조(운영조례 및 학칙) ① 대학교의 운영에 관한 사항은 따로 조례로 정한다.

② 대학교에 설치하는 학과, 학생정원 및 학사에 관한 사항은 학칙으로 정한다.

제4장 출장소

제1절 강원도환동해본부

제38조(설치) ① 법 제115조에 따라 도 행정의 능률적인 처리와 주민편의 증진을 위해 동해안 지역에 출장소로 강원도환동해본부(이하 “환동해본부”라 한다)를 설치한다.

② 환동해본부는 강원도 강릉시 주문진읍 주문로 14에 둔다.

③ 환동해본부의 관할구역은 강릉시, 동해시, 속초시, 삼척시, 고성군과 양양군으로 한다. 다만, 내수면 관련 업무는 도 전역을 관할한다.

제39조(출장소의 장) 출장소의 장으로 본부장을 두고, 본부장은 도지사의 명을 받아 소관사무를 총괄하며 소속직원을 지휘 · 감독한다.

제40조(소관사무) 본부장은 도지사가 위임하는 관할구역안의 도의 사무(도 지사의 사무를 포함한다)를 관장한다.

제5장 사업소

제1절 강원도서울본부

제41조(설치) ① 법 제114조에 따라 중앙행정기관과의 긴밀한 업무연락 등 협조체제를 구축하고, 기업의 도내유치, 지역생산품의 판촉활동 지원 및 홍보안내 등 업무의 효율적 추진을 위해 도에 강원도서울본부(이하 “서울본부”라 한다)를 설치한다.

② 서울본부는 서울특별시 관내에 둔다.

제42조(본부장) 서울본부에 본부장을 두고, 본부장은 도지사의 명을 받아 소관사무를 총괄하며 소속직원을 지휘·감독한다.

제43조(소관사무) 본부장은 다음 사항을 관장한다.

1. 중앙행정기관과의 긴밀한 사무연락 조정 및 자료수집
2. 투자 및 기업유치 활동 지원
3. 도정·관광홍보 및 자료제공, 관광객 유치안내
4. 서울지역 도민단체·출향인사·연고기업 등 업무협조 및 지원
5. 농특산물 등 지역생산품의 판촉활동 지원
6. 강원도민회관 운영·관리에 필요한 사항
7. 그 밖에 도정과 관련한 업무수행

제2절 삭제

제44조 삭제

제45조 삭제

제46조 삭제

제3절 강원도자연환경연구공원

제47조(설치) ① 법 제114조에 따라 자연환경연구공원의 관리, 자연환경생태 조사·연구·교육 등을 위해 도에 강원도자연환경연구공원(이하 “자연환경연구공원”라 한다)를 설치한다.

② 자연환경연구공원는 강원도 홍천군 북방면 생태공원길 319에 둔다.

제48조(소장) 자연환경연구공원에 소장을 두고, 소장은 도지사의 명을 받아 소관사무를 총괄하며 소속직원을 지휘·감독한다.

제49조(소관사무) 소장은 다음 사항을 관장한다.

1. 공원유지에 따른 종합계획 수립 및 시행
2. 공원구역안의 연구관 및 각종 시설물 관리
3. 자연생태계 변화 및 동태연구
4. 희귀·멸종위기 동·식물 증식연구
5. 권역별 도 자연자원 조사 연구
6. 식물을 이용한 환경오염 정화기술 개발 연구
7. 자연환경관련 교육 및 프로그램개발 운영 등

제4절 강원도여성가족연구원

제50조(설치) ① 법 제114조에 따라 여성·가족의 복지증진과 여성·가족 정책개발 및 보급·연구를 위해 도에

강원도여성가족연구원(이하 “여성가족연구원”이라 한다)을 설치한다.

② 여성가족연구원은 강원도 춘천시 외솔길 25에 둔다.

제51조(원장) 여성가족연구원에 원장을 두고, 원장은 도지사의 명을 받아 소관사무를 총괄하며 소속직원을 지휘·감독한다.

제52조(소관사무) 원장은 다음 사항을 관장한다.

1. 여성·가족·복지 증진에 관한 정책개발·조사·연구
2. 여성·가족·복지 증진 등을 위한 프로그램 개발 및 운영
3. 정책의 성별영향평가·분석 지원
4. 주요정책의 성 평등적 관심에 따른 분석·평가
5. 정책의 성 주류화 실행에 관한 조사·연구
6. 여성 인적자원 개발 및 활용에 관한 연구
7. 여성·가족·복지 정책 정보제공 및 포럼 등 개최
8. 여성관련 도서 및 자료의 수집·관리
9. 그 밖에 여성·가족 발전을 위한 사업

제5절 강원도농산물원종장

제53조(설치) ① 법 제114조에 따라 미곡, 맥류, 두류, 옥수수, 잡곡류 그 밖에 중요 농산물의 우량종자 생산 보급을 위해 도에 강원도농산물원종장(이하 “농산물원종장”이라 한다)을 설치한다.

② 농산물원종장은 강원도 춘천시 충열로 99에 둔다.

제54조(장장) 농산물원종장에 장장을 두고, 장장은 도지사의 명을 받아 소관사무를 총괄하며 소속직원을 지휘·감독한다.

제55조(소관사무) 장장은 다음 사항을 관장한다.

1. 소속공무원의 복무와 예산 및 회계 전반에 관한 사항
2. 청사·장비·물품·재산의 유지 관리
3. 미곡, 맥류, 두류, 옥수수, 잡곡류 그 밖에 중요 농산물의 우량종자 생산과 보급
4. 종자 개량에 관한 시험 연구
5. 중앙 농작물시험 및 원예시험 관련 부서와 지역적인 연락시험사업
6. 중앙 잠사곤충 관련 부서와 지역적인 연락시험사업
7. 우량잠종 및 상묘의 생산보급
8. 잠종 및 상묘의 자체검사
9. 잠사업 상품개발에 관한 시험연구
10. 그 밖에 종자개량 및 잠업발전에 관한 사항

제6절 강원도디엠제트박물관

제56조(설치) ① 법 제114조에 따라 디엠제트박물관의 효율적인 운영관리와 체계적인 연구를 위해 도에 강원도디엠제트박물관 (이하 “디엠제트박물관” 이라 한다)을 설치한다.

② 디엠제트박물관은 강원도 고성군 현내면 통일전망대로 369에 둔다.

제57조(관장) 디엠제트박물관에 관장을 두고, 관장은 도지사의 명을 받아 소관사무를 총괄하며 소속직원을 지휘·

감독한다.

제58조(소관사무) 관장은 다음 사항을 관장한다.

1. 디엠제트박물관 종합운영계획 수립 및 운영관리
2. 전쟁, 역사 · 문화 · 민속, 자연생태 연구
3. 전시 · 연출계획 수립 및 시행에 관한 사항
4. 디엠제트박물관 홍보 및 마케팅 · 상품개발에 관한 사항
5. 전시유물 수집 및 보관 · 관리에 관한 사항

제7절 강원도감자종자진흥원

제59조(설치) ① 법 제114조에 따라 감자의 우량씨감자 생산공급 및 수매 · 정선 · 보급을 위해 도에 강원도감자종자진흥원(이하 “감자종자진 흥원”이라 한다)을 설치한다.

② 감자종자진흥원은 강원도 평창군 대관령면 대관령로 217-14에 둔다.

제60조(원장) 감자종자진흥원에 원장을 두고, 원장은 도지사의 명을 받아 소관사무를 총괄하며 소속직원을 지휘 · 감독 한다.

제61조(소관사무) 원장은 다음 사항을 관장한다.

1. 감자우량 종서의 생산보급
2. 채종포산 종서의 후대검정
3. 원종서 생산업무
4. 우량씨감자 생산 · 보급
5. 보급종 수매 및 공급가격 결정
6. 씨감자 정선 및 정선기술 개발
7. 그 밖에 씨감자 관리 운영 및 원종서 생산을 위해 필요한 사항

제62조(지소) 감자종자진흥원의 소관사무를 분장하기 위해 지소를 둘 수 있으며, 지소의 위치 · 관할구역 및 그 분장사무에 관한 사항은 규칙으로 정한다.

제8절 강원도축산기술연구소

제63조(설치) ① 법 제114조에 따라 가축개량을 위한 시험연구와 첨단 축산기술 도입과 보급을 위해 도에 강원도축산기술연구소(이하 “축산기술연구소”라 한다)를 설치한다.

② 축산기술연구소는 강원도 횡성군 둔내면 현궁로 101에 둔다.

제64조(소장) 축산기술연구소에 소장을 두고, 소장은 도지사의 명을 받아 소관사무를 총괄하며 소속직원을 지휘 · 감독한다.

제65조(소관사무) 소장은 다음 사항을 관장한다.

1. 한우개량 및 종모우 생산 연구
2. 종축 및 수정란 생산, 쌍자 생산
3. 한우고기 육질고급화 개발시험
4. 토종가축 선발 및 혈통복원과 보존
5. 초지, 사료작물 지역 적응성 시험
6. 첨단기술을 응용한 유전공학 시험연구

7. 축산전문인 양성을 위한 기술교육
8. 산학협동 축산기술개발 시험 · 연구
9. 그 밖에 축산기술 및 교육에 관하여 필요한 사항

제9절 강원도동물위생시험소

제66조(설치) ① 법 제114조 및 동물위생시험소법 제2조에 따라 동물 · 축산물에 관한 방역 · 진단 · 검사 및 연구를 위해 도에 강원도동물위생시험소(이하 “동물위생시험소”라 한다)를 설치한다.

② 동물위생시험소는 강원도 춘천시 신북읍 신북로 386에 둔다.

제67조(소장) 동물위생시험소에 소장을 두고, 소장은 도지사의 명을 받아 소관사무를 총괄하며 소속직원을 지휘 · 감독한다.

제68조(소관사무) ① 소장은 다음 각 호의 사무를 관장한다.

1. 가축전염병예방법에 따른 가축의 방역, 진단, 검사, 시험, 조사 연구 또는 가축방역사 지도에 관한 사항
2. 축산물위생관리법에 따른 축산물의 검사, 위생관리, 수거, 시험, 연구 또는 축산물검사원 지도에 관한 사항
3. 가축 및 축산물이력관리에 관한 법에 따른 유전자검사 및 지도
4. 낙농진흥법에 따른 원유검사 및 지도
5. 관할구역의 가축방역, 축산물위생 관련 기관의 검사업무에 대한 기술지도 · 점검에 관한 사항
6. 가축방역, 축산물위생, 축산진흥 등을 위한 중앙정부기관과의 검사 · 시험 · 조사 · 연구에 관한 사항
7. 기타 가축질병 및 축산물 위생관리에 관한 사항

② 제1항제5호에 따른 관련 기관은 다음 각 호와 같다.

1. 가축위생방역지원본부 강원도본부
2. 강원도수의사회
3. 그 밖의 도지사가 필요하다고 지정하는 기관 및 단체

제69조(지소) 동물위생시험소의 소관사무를 분장하기 위해 지소를 둘 수 있으며 지소의 명칭 · 위치 · 관할구역 및 그 분장사무에 관한 사항은 규칙으로 정한다.

제10절 강원도산림과학연구원

제70조(설치) ① 법 제114조에 따라 임업에 관한 시험연구와 우량 묘목의 생산, 산림환경의 종합적 이용과 체계적 개발을 통한 소득화 연계, 임업 기술 보급을 위해 도에 강원도산림과학연구원(이하 “산림과학연구원”이라 한다)을 설치한다.

② 산림과학연구원은 강원도 춘천시 화목원길 24에 둔다.

제71조(원장) 산림과학연구원에 원장을 두고, 원장은 도지사의 명을 받아 소관사무를 총괄하며 소속직원을 지휘 · 감독한다.

제72조(소관사무) 원장은 다음 사항을 관장한다.

1. 도유림 경영계획 이용시설 개발 및 조성운영
2. 임산부산물 · 개발행위 지장임목의 처분 및 도유림 사용허가 · 대부의 기간연장 · 재허가 및 반지처분
3. 도유림안의 휴양시설, 체험시설, 수목원 조성 및 이용관리
4. 산림종합 이용시설 사용료 징수 및 경영수지 분석
5. 그 밖에 도유림의 효율적 경영 및 이용개발에 관한 사항

6. 산림환경 및 산림생태에 관한 연구
7. 중앙 임업연구 관련 기관과의 지역적인 연락시험
8. 우량종묘 보존 및 생산기술 지도
9. 산림병해충 등 방제방법 연구
10. 도립화목원·산림박물관 조성 및 운영관리
11. 산림피해 상담지도
12. 도지사가 지정하는 지역의 산림피해발생 예찰 및 방역
13. 임업기술 보급 및 교육
14. 그 밖에 임업발전에 필요한 사항

제73조(지원) 산림과학연구원의 소관사무를 분장하기 위해 지원을 둘 수 있으며 지원의 명칭·위치·관할구역 및 분장사무에 관한 사항은 규칙으로 정한다.

제11절 강원도동해안산불방지센터

제73조의2(설치) ① 법 제114조에 따라 동해안 산불의 예방과 효율적인 진화를 위해 도에 강원도동해안산불방지센터(이하 "동해안산불방지센터"라 한다)를 설치한다.

② 동해안산불방지센터는 강원도 강릉시 주문진읍 해안로 1976에 둔다.

제73조의3(소장) 동해안산불방지센터에 소장을 두고, 소장은 도지사의 명을 받아 소관사무를 총괄하며 소속직원을 지휘·감독한다.

제73조의4(소관사무) 소장은 다음 사항을 관장한다.

1. 동해안권 산불신고 접수·전파 및 상황관제
2. 동해안권 산불지휘 총괄, 산불현장통합지휘본부장(도지사) 보좌
3. 동해안권 공중 및 지상 산불진화자원 통합관리
4. 동해안권 진화 헬기 위임 지휘(산림청, 임차, 소방) 및 유관기관 헬기 진화지휘 협조체계 유지
5. 동해안권 유관기관협의회 운영 등 공조 대비태세 유지
6. 동해안권 산불진화자원 관리
7. 동해안권 산불대응 진화자원 교육훈련
8. 동해안권 산불재난정보 수집·분석 및 동해안 권역 산불방지 정책 수립
9. 동해안권 산불 위기징후 분석·평가, 경보발령, 산불피해 저감대책 수행
10. 동해안권 입산통제구역 등 취약지역 관리(현장점검 등), 산불예방 홍보
11. 동해안권 산불대응 평가 등 재발방지 활동

제12절 강원도도로관리사업소

제74조(설치) ① 법 제114조에 따라 도로 유지보수의 원활한 수행과 차량·건설기계의 운영관리를 위해 도에 강원도도로관리사업소(이하 "도로관리사업소"라 한다)를 설치한다.

② 도로관리사업소는 강원도 원주시 우산공단길 95에 둔다.

제75조(소장) 도로관리사업소에 소장을 두고, 소장은 도지사의 명을 받아 소관사무를 총괄하며 소속직원을 지휘·감독한다.

제76조(소관사무) 소장은 다음 사항을 관장한다.

1. 도로 유지 · 보수에 관한 종합계획수립 및 시행
2. 도로사업의 조사, 연구시험, 측량, 설계시행과 공사 감독
3. 도로포장 공사 시행과 도로유지 및 보수관리
4. 교량 · 터널 등 도로시설물의 유지관리
5. 운행제한 차량 단속 및 적발차량 사법처리
6. 건설공사의 품질시험 및 기술지도
7. 차량 · 건설기계의 운영 관리에 관한 사항
8. 태풍, 호우, 설해 등 재해대책에 관한 사항
9. 그 밖에 도로관리에 관한 사항

제77조(지소) 도로관리사업소의 소관사무를 분장하기 위해 지소를 둘 수 있으며 지소의 위치 · 관할구역 및 그 분장사무에 관한 사항은 규칙으로 정한다.

제13절 강원도수산자원연구원

제78조(설치) ① 법 제114조에 따라 동해연안의 수산자원을 증식 · 보호하고, 새품종의 시험개발과 양식기술 보급을 위해 도에 강원도수산자원연 구원(이하 “수산자원연구원”이라 한다)을 설치한다.

② 수산자원연구원은 강원도 강릉시 연곡면 해안로 1230에 둔다.

제79조(원장) 수산자원연구원에 원장을 두고, 원장은 도지사의 명을 받아 소관사무를 총괄하며 소속직원을 지휘 · 감독한다.

제80조(소관사무) 원장은 다음 사항을 관장한다.

1. 어류, 패류, 갑각류 등의 치어 · 치패 양식 및 방류
2. 지역특산품종의 시험양식 및 기술개발
3. 신품종 및 토속어종 연구개발
4. 양식품종의 질병연구 및 수질관리
5. 연구개발 품종 수산기술 지도 및 보급
6. 먹이생물 배양 및 원종 보존 · 관리
7. 그 밖에 수산양식 발전에 필요한 사항

제14절 강원도내수면자원센터

제81조(설치) ① 법 제114조에 따라 내수면어업 개발을 촉진하고, 담수어류 양식에 관한 조사 · 시험연구를 위해 도에 강원도내수면자원센터(이하 “내수면자원센터”라 한다)를 설치한다.

② 내수면자원센터는 강원도 춘천시 동면 소양강로 343에 둔다.

제82조(소장) 내수면자원센터에 소장을 두고, 소장은 도지사의 명을 받아 소관사무를 총괄하며 소속직원을 지휘 · 감독한다.

제83조(소관사무) 소장은 다음 사항을 관장한다.

1. 내수면 종합개발 지원 및 관리
2. 내수면 향토어종 치어생산연구 및 방류
3. 내수면 판매장 · 직매장 등 유통가공시설 지원
4. 담수어양식 기술개발 및 보급
5. 담수어류의 양식에 관한 조사 · 시험연구

6. 신품종 우량종묘 생산 공급 및 기술개발
7. 양어장 적지 조사
8. 그 밖에 내수면 개발에 필요한 사항

제15절 강원도한해성수산자원센터

제84조(설치) ① 법 제114조에 따라 동해연안의 수산자원 증식과 한해성 어족자원 개발 및 양식기술 보급을 위해 도에 강원도한해성수산자원센터(이하 “한해성수산자원센터”라 한다)를 설치한다.

② 한해성수산자원센터는 강원도 고성군 죽왕면 동해대로 6064에 둔다.

제85조(소장) 한해성수산자원센터에 소장을 두고, 소장은 도지사의 명을 받아 소관사무를 총괄하며 소속직원을 지휘 · 감독한다.

제86조(소관사무) 소장은 다음 사항을 관장한다.

1. 수산자원(어류, 패류, 갑각류, 해조류) 양식 및 대량 생산 방류
2. 동해안 특산어종 생태계 복원을 위한 양식기술 개발 및 연구
3. 한해성 양식품종 질병연구 및 기술보급
4. 신품종 연구개발 및 생산
5. 먹이생물 개발, 원종 보존, 대량 배양
6. 그 밖에 한해성 수산자원 기술개발 및 생산보급에 필요한 사항

제6장 합의제행정기관

제87조(강원도감사위원회) 법 제116조와「공공감사에 관한 법률」제5조에 따라 도의 감사대상 기관과 그 기관에 속한 자의 모든 업무와 활동 등을 조사 · 점검 · 확인 · 분석 · 검증하고 그 결과를 처리하는 행위를 수행하기 위해 도지사 소속하에 그 직무에 관하여 독립된 지위를 가지는 강원도감사위원회(이하 “감사위원회” 라 한다)를 설치한다.

제88조(위원장) 감사위원회에 위원장(이하 “감사위원장”이라 한다)을 두며, 감사위원장은 소관 사무를 총괄하고 소속 공무원을 지휘 · 감독한다.

제89조(소관사무) 감사위원장은 다음 사항을 분장한다.

1. 감사정책 및 주요 감사계획에 관한 사항
2. 주민감사청구에 관한 사항
3. 변상책임 명령의 요구 및 재심의에 관한 사항
4. 징계 및 문책처분의 요구에 관한 사항
5. 시정 등의 요구, 개선요구 및 권고 등에 관한 사항
6. 심사청구 결정에 관한 사항
7. 감사위원회 규정 제정 및 개폐에 관한 사항
8. 감사위원회의 예산 요구 및 결산에 관한 사항
9. 감사의 생략에 관한 사항
10. 감사사무의 대행에 관한 사항
11. 계약(물품, 설비, 공사 등) 원가심사에 관한 사항
12. 그 밖에 위원장이 부의한 사항

강원도 입법예고 제2020-71호

강원도 공무원 정원 조례 일부개정조례안

「강원도 공무원 정원 조례」을 개정함에 있어 그 취지와 주요 내용을 도민에게 미리 알려 의견을 듣고자「행정절차법」제41조 및「강원도 자치법규 입법에 관한 조례」 제7조의 규정에 의하여 다음과 같이 공고합니다.

2020년 9월 7일

강 원 도 지 사

1. 개정이유

재난안전 및 감염병 대응 기능 강화를 위해 재난안전실·보건복지여성국 내 "과" 신설, 유사기능 조정을 위한 "과" 통합 등에 따른 정원을 증원 및 조정하고, 그 밖에 국가정책 및 지역현안수요 기준인력 반영에 따라 정원을 증원하려는 것으로 조례 일부를 개정하려는 것임.

2. 주요내용

가. 강원도에 두는 공무원의 정원을 다음과 같이 조정함(안 제2조)

- 공무원 정원의 총수: 6,436명 → 6,466명(증원 30명)

* (증원 30명) 일반직 24명, 연구직 6명

다. 강원도 공무원의 정원관리 기관별·직급별 정원을 조정함(안 별표3)

3. 의견제출

이 개정 조례안에 대하여 의견이 있는 기관·단체나 개인은 2020년 9월 16일(수)까지 다음 사항을 기재한 의견서나 구두의견을 강원도지사에게 제출하여 주시기 바랍니다.

가. 예고사항에 대한 항목별 의견(찬·반 여부와 그 사유)

나. 제출자의 성명(법인·단체의 경우 단체명과 대표자 성명), 주소, 전화번호

다. 기타 참고사항

《의견제출 및 문의처》

○ 주 소: (우24266) 강원도 춘천시 중앙로 1, 강원도청 정책기획관실

○ 전 화: 033-249-2265

○ F A X: 033-249-4013

○ e-mail: leejunggil@korea.kr

강원도 조례 제 호

강원도 공무원 정원 조례 일부개정조례안

강원도 공무원 정원 조례 일부를 다음과 같이 개정한다.

제2조 각 호 외의 부분 중 "6,436명"을 "6,466명"으로 하고, 같은 조 제1호 중 "2,249명"을 "2,279명"으로 한다.

별표 3을 별지와 같이 한다.

부칙

제1조(시행일) 이 조례는 공포한 날부터 시행한다.

신 · 구조문대비표

현 행	개 정 안
제2조(정원의 총수) 도에 두는 공무원 정원의 총수는 6,436명으로 하고, 이를 다음 각 호와 같이 구분한다.	제2조(정원의 총수) ---------- 6,466명----------.
1. 집행기관의 정원: 2,249명	1. ---------- 2,279명
2. ~ 5. (생 략)	2. ~ 5. (현행과 같음)

■ 강원도 공무원 정원 조례 [별표 3]

정원관리 기관별 · 직급별 정원(제4조 관련)

기관별 / 직급별	총 계	본 청	의 회 사무처	직속기관	출장소	경제자유 구 역 청	사업소	합의제 행정기관
총 계	6,466	1,706	92	4,044	102	59	418	45
정무직 계	1	-						
도지사	1	1						
별정직 계	9	-						
4급상당	1	1						
5급상당 이하 소계	8	7	1					
일반직 계	2,154	-						
1급	1	1						
1 ~ 2급	1					1		
2 ~ 3급	2	1	1					
3급	14	10		1	1	2		
3 ~ 4급	2	1						1
4급	103	64	10	7	4	4	14	
5급 이하 소계	2,017	1,263	79	130	97	52	357	39

기관별 / 직급별	총 계	본 청	의 회 사무처	직속기관	출장소	경제자유 구 역 청	사업소	합의제 행정기관
전문경력관 소계	14	5	1	4			4	
연구직 계	218	-						
연 구 관	42			38			4	
연 구 사	176	4		137			35	
지도직 계	29	-						
지 도 관	8			8				
지 도 사	21			21				
소방공무원 계	4,008	-						
소 방 감								
소 방 정	25	7		18				
소방령 이하 소계	3,983	341		3,633			4	5
교육공무원 계	47	-						
총 장	1			1				
교 수	32			32				
조 교	14			14				

강원도 공무원 정원 조례

제1조(목적) 이 조례는「지방자치법」제112조,「지방자치단체의 행정기구와 정원기준 등에 관한 규정」제24조 및 제28조부터 제30조까지,「지방자치단체에 두는 소방공무원 정원에 관한 규정」및「지방자치단체에 두는 소방공무원 정원에 관한 규정 시행규칙」에 따라 강원도에 두는 공무원의 정원에 관하여 규정한다.

제2조(정원의 총수) 도에 두는 공무원 정원의 총수는 6,466명으로 하고, 이를 다음 각 호와 같이 구분한다.

1. 집행기관의 정원: 2,279명
2. 소방본부 · 소방서 등에 두는 소방공무원의 정원: 4,003명
3. 도립대학교에 두는 교육공무원의 정원: 47명
4. 의회사무기구의 정원: 92명
5. 합의제행정기관에 두는 정원: 45명(소방직 5명 포함)

제3조(정원책정 기준) ① 공무원 종류별 정원책정기준은 별표 1과 같다.

② 직급별 정원 책정 기준은 별표 2와 같다.

제4조(직급별 정원) 정원관리기관별 직급별 정원은 별표 3과 같다. 다만, 5급 이하 및 그에 상응하는 직급별 정원(지방전문경력관의 직위군 포함) 은 규칙으로 정한다.

제5조(직렬별 정원) 정원관리기관별 직렬별 정원(전문경력관으로 지정하는 경우 포함)은 규칙으로 정한다.

■ 강원도 공무원 정원 조례 [별표 1]

강원도 공무원의 종류별 정원책정기준(제3조제1항 관련)

구 분	일 반 직	별정직 · 정무직
비 율	99.5%이상	0.5%이내

※ 비고: 일반직의 경우에는 연구직 · 지도직, 전문경력관을 포함한다.

■ 강원도 공무원 정원 조례 [별표 2]

강원도 공무원의 직급별 정원책정기준(제3조제2항 관련)

1. 일반직공무원

구분	4급이상	5급	6급	7급	8급 · 9급	전문경력관
비율	7%이내	20%이내	33%이내	30%이내	9%이상	1%이내

2. 연구직 · 지도직공무원

구분	연구직		지도직	
	연구관	연구사	지도관	지도사
비율	27%이내	73%이상	28%이내	72%이상

3. 소방공무원

구분	소방정이상	소방령	소방경	소방위	소방장	소방교	소방사
비율	1%이내	3%이내	9%이내	10.5%이내	18.5%이내	34%이내	24%이상

4. 별정직공무원

구분	4급상당 이상	5급상당	6급상당	7급상당	8급상당	9급상당
비율	12%이내	67%이내	12%이내	-	9%이상	-

■ 강원도 공무원 정원 조례 [별표 3]

정원관리 기관별 · 직급별 정원(제4조 관련)

기관별 / 직급별	총 계	본 청	의 회 사무처	직속기관	출장소	경제자유구 역 청	사업소	합의제 행정기관
총 계	6,466	1,706	92	4,044	102	59	418	45
정무직 계	1	-						
도지사	1	1						
별정직 계	9	-						
4급상당	1	1						
5급상당 이하 소계	8	7	1					
일반직 계	2,154	-						
1급	1	1						
1 ~ 2급	1					1		
2 ~ 3급	2	1	1					
3급	14	10		1	1	2		
3 ~ 4급	2	1						1
4급	103	64	10	7	4	4	14	
5급 이하 소계	2,017	1,263	79	130	97	52	357	39
전문경력관 소계	14	5	1	4			4	
연구직 계	218	-						
연 구 관	42			38			4	
연 구 사	176	4		137			35	
지도직 계	29	-						
지 도 관	8			8				
지 도 사	21			21				
소방공무원 계	4,008	-						
소 방 감								
소 방 정	25	7		18				
소방령 이하 소계	3,983	341		3,633			4	5
교육공무원 계	47	-						
총 장	1			1				
교 수	32			32				
조 교	14			14				

강원도 입법예고 제2020-72호

강원도 행정기구설치 조례 시행규칙 일부개정규칙안

「강원도 행정기구설치 조례 시행규칙」을 개정함에 있어 그 취지와 주요 내용을 도민에게 미리 알려 의견을 듣고자 「행정절차법」 제41조 및 「강원도 자치법규 입법에 관한 조례」 제7조의 규정에 의하여 다음과 같이 공고합니다.

2020년 9월 7일

강 원 도 지 사

1. 개정이유

재난안전 및 감염병 대응 기능 강화를 위해 재난안전실·보건복지여성국 내 "과" 신설, 유사기능 조정을 위한 "과" 통합, 도정 현안사업 반영 등 이에 따른 과별 분장사무 조정을 위하여 시행규칙 일부를 개정하려는 것임.

2. 주요내용

가. 총무행정관 분장사무 신설(안 제7조)

나. 재난안전실 내 "과" 신설 및 분장사무 조정(안 제9조)

다. 첨단산업국 일부 분장사무 조정(안 제10조의2)

라. 문화관광체육국 일부 분장사무 신설 및 조정(안 제12조)

마. 보건복지여성국 내 "과" 신설 및 일부 분장사무 조정(안 제13조)

바. 녹색국 내 "과" 통합 및 일부 분장사무 조정(안 제15조)

사. 건설교통국 내 "과" 통합 및 일부 분장사무 조정(안 제16조)

3. 의견제출

이 개정 시행규칙 안에 대하여 의견이 있는 기관·단체나 개인은 2020년 9월 16일(수)까지 다음 사항을 기재한 의견서나 구두의견을 강원도지사에게 제출하여 주시기 바랍니다.

가. 예고사항에 대한 항목별 의견(찬·반 여부와 그 사유)

나. 제출자의 성명(법인·단체의 경우 단체명과 대표자 성명), 주소, 전화번호

다. 기타 참고사항

《의견제출 및 문의처》

○ 주 소: (우24266) 강원도 춘천시 중앙로 1, 강원도청 정책기획관실

○ 전 화: 033-249-2265

○ F A X: 033-249-4013

○ e-mail: leejunggil@korea.kr

강원도 시행규칙 제 호

강원도 행정기구설치 조례 시행규칙 일부개정규칙안

강원도 행정기구설치 조례 시행규칙 일부를 다음과 같이 개정한다.

제7조제2항에 제33호를 다음과 같이 신설한다.

33. 강원도 인권보호 및 증진에 관한 사항

제9조제1항 중 “안전총괄과 · 방재과 · 비상기획과”를 “재난예방과 · 재난대응과 · 재난복구과 · 비상기획과”로 하고, 같은 조 제2항 중 “안전총괄과장 · 방재과장”을 “재난예방과장 · 재난대응과장 · 재난복구과장”으로 하며, 같은 조 제3항 각 호 외의 부분 중 “안전총괄과장”을 “재난예방과장”으로 하고, 같은 항 제1호부터 제13호까지를 다음과 같이 하며, 같은 항 제14호부터 제22호까지를 삭제한다.

1. 재난안전 주요정책 수립 및 총괄 기획 · 조정
2. 안전관리위원회 운영 및 안전관리계획 수립
3. 재난관리 평가 업무 총괄
4. 재난안전산업 육성 및 R&D에 관한 사항
5. 안전문화운동 추진 및 협력체계 구축
6. 재난안전교육 인프라 구축 및 평가 등 도민안전교육 총괄
7. 「승강기시설 안전관리법」에 의한 승강기 관련업무 총괄
8. 어린이 안전 시행계획 수립 및 조치
9. 안전관리자문단 운영에 관한 사항
10. 안전감찰활동 계획 수립 및 추진
11. 국가안전대진단 추진 및 후속대책 수립
12. 특별사법경찰 단속계획 수립 및 추진
13. 그 밖에 재난예방에 관한 사항

제9조제4항 각 호 외의 부분 중 “방재과장”을 “재난대응과장”으로 하며, 같은 항 제1호부터 제13호까지를 다음과 같이 하고, 같은 항 제14호부터 제18호까지를 삭제한다.

1. 재난안전대책본부 운영에 관한 사항
2. 국가재난대응 안전한국훈련 계획 수립 및 운영
3. 지하안전관리계획 수립 및 지하안전 영향평가
4. 재난분야 위기관리 매뉴얼 관리
5. 국가재난관리시스템(NDMS) 운영 관리
6. 안전진단전문기관 등록 관리 및 시설물통합정보관리시스템(FMS) 운영
7. 「시설물의 안전 및 유지관리에 관한 특별법」에 의한 대상시설물 안전점검 관리
8. 유 · 도선 사업면허 및 안전지도 관리
9. 저수지 · 댐 안전관리 및 재해예방에 관한 사항
10. 기존 공공시설물 내진보강사업 및 시설물 관리
11. 재난영상정보 인프라 구축 및 통합추진
12. 재난안전 종합상황 정보수집 및 보고 · 전파
13. 그 밖에 재난대응에 관한 사항

제9조제5항 각 호 외의 부분 중 “비상기획과장”을 “재난복구과장”으로 하며, 같은 항 제1호부터 제11호까지를 다음과 같이 한다.

⑤ 재난복구과장은 다음 사항을 분장한다.

1. 재난관리기금 및 재해구호기금 운용 · 관리
2. 재해구호계획 수립 및 지역구호센터 운영
3. 재난배상책임보험 및 풍수해보험 관리
4. 재해구호물자 및 보관창고 관리 · 운영
5. 급경사지 붕괴위험지구 중기계획 수립 및 정비사업
6. 자연재해위험개선지구 중기계획 수립 및 정비사업
7. 자연재해저감 종합계획 수립 및 추진
8. 재해영향평가 협의 및 위원회 운영
9. 재난 피해조사 및 복구(응급 포함) 계획 수립
10. 재난지원금 및 재해복구사업 사전심의 및 추진상황 관리
11. 그 밖에 재난복구에 관한 사항

제9조제6항을 신설하며, 같은 항 제1호부터 제11호까지를 다음과 같이 신설한다.

⑥ 비상기획과장은 다음 사항을 분장한다.

1. 군관 협력 업무에 관한 사항 총괄
2. 군의 우리 도민화 운동 추진
3. 제대군인 정착지원 및 센터 운영 · 지원
4. 지역통합방위협의회 및 통합방위지원본부 운영
5. 비상대비계획, 중점자원관리 및 훈련에 관한 사항
6. 방사능 누출사고 등 원전 업무에 관한 사항
7. 국가지도통신망 및 비상대비 정보시스템 운영
8. 민방위계획 수립 및 민방위대원 편성 · 교육
9. 경보발령 · 전파, 장애관리 등 경보통제소 운영
10. 접경 · 경보사각 · 재난취약지역 경보시설 확충사업
11. 그 밖에 군부대 관련 민원 등 총괄 · 조정

제10조의2제3항제9호를 삭제하고, 같은 항 제10호를 제9호로 하며, 같은 조 제7항 제13호를 다음과 같이 신설한다.

13. 빅데이터 관련 사업 총괄 기획 · 조정에 관한 사항

제12조제9항제3호부터 제6호까지를 다음과 같이 한다.

3. 2024강원동계청소년올림픽대회 대회협력에 관한 사항
4. IOC, 조직위, 동계국제경기연맹 등 협력에 관한 사항
5. 국제 동계스포츠 관련 기관 · 단체 협의 · 대응에 관한 사항
6. 국내외 미디어 지원 · 협력에 관한 사항

제12조제10항제14호를 제18호로 하고, 같은 항 제14호부터 제17호까지를 다음과 같이 신설한다.

14. 동계올림픽 특구종합계획 수립 · 변경에 관한 사항
15. 동계올림픽 특구실시계획 승인에 관한 사항
16. 특구실시계획 관련 각종 영향평가 및 인 · 허가 의제사항 처리

17. 특구 관련 내외국인 투자 및 거주 유도

제13조제1항 중 “복지정책과 · 경로장애인과 · 여성청소년가족과 · 보건정책과 · 공공의료과 · 식품의약과”를 “복지정책과 · 경로장애인과 · 여성청소년가족과 · 보건정책과 · 공공의료과 · 감염병관리과”로 하고, 같은 조 제2항 중 “복지정책과장 · 보건정책과장 · 공공의료과장 · 식품의약과장”을 “복지정책과장 · 보건정책과장 · 공공의료과장 · 감염병관리과장”으로 하며, 같은 조 제7항 제5호 및 제18호를 각각 삭제하고, 제25호부터 제37호까지를 다음과 같이 신설한다.

25. 식 · 의약품 안전 종합대책 기획 · 조정
26. 공중 및 식품접객업소 관리
27. 공중 및 식품위생업소 지도 단속에 관한 사항
28. 식품진흥기금 운영에 관한 사항
29. 음식문화개선에 관한 사항
30. 부정불량식품 신고센터 운영
31. 유통식품 수거 검사
32. 공중 및 식품영업자 위생교육에 관한 사항
33. 식중독예방 및 대책에 관한 사항
34. 공중 및 식품위생업소의 허가, 품목허가 등 인허가에 관한 사항
35. 위생분야 개인서비스 요금관리
36. 표시기준 위반 및 허위표시 · 과대광고 지도단속
37. 무허가업소 및 부정 · 불량식품 지도단속

제13조제8항제25호부터 제27호까지를 다음과 같이 신설한다.

25. 의 · 약사 및 의료기관 개설허가 · 지도 감독
26. 마약, 대마, 향정신성 의약품에 관한 사항
27. 의약품 제조 및 판매에 관한 사항

제13조제9항 각 호 외의 부분 중 “식품의약과장”을 “감염병관리과장”으로 하고, 같은 항 제1호부터 제16호까지를 다음과 같이 하며, 같은 항 제17호부터 제20호까지를 다음과 같이 신설한다.

1. 감염병 예방관리 계획 수립 및 시행에 관한 사항
2. 감염병관리지원단 운영 및 관리에 관한 사항
3. 감염병 위기발생 비상근무에 관한 사항
4. 생활방역 매뉴얼 작성 등 관리 전반에 관한 사항
5. 재해비축 등 방역약품 및 방역물품 관리에 관한 사항
6. 감염병 전문(전담)병원 지정 및 관리에 관한 사항
7. 감염병 홍보 · 교육, 언론보도에 관한 사항
8. 감염병 역학조사관 등 감염병 전문인력 양성에 관한 사항
9. 감염병 표본감시 및 모니터링에 관한 사항
10. 감염병 발생대응 계획 수립 및 시행에 관한 사항
11. 감염병 역학조사 계획 및 확산방지 대책 수립 및 시행에 관한 사항
12. 신종 및 해외 유입 감염병 대응 · 관리에 관한 사항
13. 인수공통감염병 및 호흡기 관련 감염병 대응 · 관리에 관한 사항

14. 수인성감염병 및 식품매개감염증 대응 · 관리에 관한 사항
15. 사회재난 감염병 위기대응 매뉴얼 수립 및 위기대응 훈련에 관한 사항
16. 보건소 및 의료기관 감염병 대응 교육 · 훈련에 관한 사항
17. 질병보건통합시스템 관리에 관한 사항
18. 역학조사 결과 심사 · 분석에 관한 사항
19. 감염병 관련 민간 전문가 협의체 운영에 관한 사항
20. 비상방역 대책 수립 및 시행에 관한 사항

제15조제1항 중 “산림소득과 · 산림관리과 · 환경과 · 수질보전과 · 설악산삭도추진단”을 “산림소득과 · 산림관리과 · 환경과 · 수질보전과”로 하고, 같은 조 제2항 중 “산림소득과장 · 환경과장 · 설악산삭도추진단장”을 “산림소득과장 · 환경과장”으로 하며, 같은 조 제3항 제31호를 제46호로 하고, 같은 항 제31호부터 제45호까지를 다음과 같이 신설하며, 같은 조 제7항을 삭제한다.

31. 오색삭도 설치 및 친환경적 운영계획 수립 · 추진
32. 국립공원관리공단 협의 및 지역사회 발전방안 수립 · 추진
33. 탐방로 회피대책 강화방안 수립 · 추진
34. 산양 추가조사 및 멸종위기종 보호대책 수립
35. 삭도시설 관리계획 및 안전대책 수립
36. 사후관리 모니터링 위원회 구성 · 운영
37. 설악산 환경보전기금 조성계획 수립
38. 상부정류장 주변식물 보호대책 수립 · 추진
39. 문화재현상 변경허가 추진
40. 환경영향평가 협의 및 이행사항 점검
41. 산지전용 등 산지관련 협의 및 이행조건 추진
42. 건축 · 기계시설 설치 인 · 허가 등 협의
43. 탐방로 및 대청봉 등 훼손지 복원방안 추진
44. 탐방가이드제 및 상부탐방로 관리 · 운영방안 수립
45. 오색케이블카 자문단 구성 · 운영

제16조제1항 중 “지역도시과 · 건축과 · 토지과 · 도로과 · 교통과 · 치수과 · 도시재생과 · 철도과 · 역세권개발과”를 “지역도시과 · 건축과 · 토지과 · 도로과 · 교통과 · 치수과 · 도시재생과 · 철도과”로 하고, 같은 조 제2항 중 “지역도시과장 · 건축과장 · 토지과장 · 도로과장 · 교통과장 · 치수과장 · 역세권개발과장”을 “지역도시과장 · 건축과장 · 토지과장 · 도로과장 · 교통과장 · 치수과장”으로 하며, 같은 조 제11항 제12호를 제15호로 하고, 같은 항 제12호부터 제14호까지를 다음과 같이 신설하며, 같은 조 제12항을 삭제한다.

12. 역세권 개발 총괄 기획 · 조정
13. 역세권 개발 및 지역 활성화에 관한 사항
14. 역세권 배후도시 개발에 관한 사항

제38조제2항의 별표3을 별지와 같이 한다.

부칙

제1조(시행일) 이 규칙은 공포한 날부터 시행한다.

■ 강원도 행정기구설치 조례 시행규칙 [별표 3]

안전센터의 명칭 · 위치 및 관할구역(제38조제2항 관련)

소방서별	명 칭	위 치	관 할 구 역
춘천소방서	후평119안전센터	강원도 춘천시 후석로 446	춘천시 후평1동 · 후평2동 · 후평3동 · 교동 · 효자3동 · 동면 일원
	소양119안전센터	강원도 춘천시 금강로 15	춘천시 소양동 · 조운동 · 약사명동 · 근화동 일원
	효자119안전센터	강원도 춘천시 효명길 8	춘천시 남면 · 남산면 · 효자1동 · 효자2동 · 강남동 일원
	대룡119안전센터	강원도 춘천시 동내면 고은길 7	춘천시 동산면 · 동내면 · 석사동 · 퇴계동 일원 및 신동면 일부
	강촌119안전센터	강원도 춘천시 소주고개로 680	춘천시 남면, 남산면 일원 및 서면 · 신동면 일부
	신북119안전센터	강원도 신북읍 신북로 35	춘천시 신사우동, 신북읍, 사북면, 북산면, 서면일부
원주소방서	혁신119안전센터	강원도 원주시 동부순환로 201	원주시 반곡관설동 · 행구동 · 봉산동 일원
	학성119안전센터	강원도 원주시 학성길 122	원주시 중앙동 · 학성동 · 단계동 · 원인동 · 일산동 일원
	단구119안전센터	강원도 원주시 강변로 255	원주시 단구동 · 개운동 · 명륜1동 · 명륜2동 일원
	우산119안전센터	강원도 원주시 우산공단길 9	원주시 우산동 · 호저면 일원
	태장119안전센터	강원도 원주시 태장공단길 4	원주시 소초면 · 태장1동 · 태장2동 일원
	문막119안전센터	강원도 원주시 문막읍 문막시장1길 90	원주시 문막읍 · 지정면 · 부론면 일원
	신림119안전센터	강원도 원주시 신림면 치악로 27	원주시 신림면 · 판부면 일원
	흥업119안전센터	강원도 원주시 흥업면 북원로 1569-81	원주시 흥업면 · 귀래면 · 무실동 일원
강릉소방서	유천119안전센터	강릉시 선수촌로 64-28	중앙동, 교1동,교2동, 유천동, 홍제동, 성산면 일부(금산리,위촌리,송암리,관음리)
	옥천119안전센터	강릉시 용지로 139	옥천동, 포남1동, 성덕동 일부 (입암동,청량동)
	경포119안전센터	강원도 강릉시 해안로 502	사천면 · 경포동 일부 · 초당동일원
강릉소방서	내곡119안전센터	강원도 강릉시 범일로 660	성산면일부(구산리,보강리,어흘리,오봉리, 산북리) · 왕산면 · 구정면 · 내곡동 · 강남동 일원
	주문진119안전센터	강원도 강릉시 주문진읍 연주로 226	강릉시 주문진읍 · 연곡면 일원
	포남119안전센터	강원도 강릉시 하평2길 23	강릉시 포남2동 · 송정동 일원 및 성덕동 일부(두산동,학동,병산동,남향진동)
	옥계119안전센터	강원도 강릉시 옥계면 현내시장길 163	강릉시 강동면 · 옥계면 일원
동해소방서	천곡119안전센터	강원도 동해시 천곡로 120	동해시 천곡동. 부곡동 일원
	묵호119안전센터	강원도 동해시 일출로 12-4	동해시 발한동 · 묵호동 · 망상동 · 동호동 일원

소방서별	명 칭	위 치	관 할 구 역
동해소방서	북삼119안전센터	강원도 동해시 효자남길 33-10	동해시 북삼동 · 삼화동 일원
	북평119안전센터	강원도 동해시 공단1로 21	동해시 북평동 · 송정동 일원
태백소방서	황지119안전센터	강원도 태백시 태백로1120	태백시 상장동, 황지동, 삼수동일부 (구,황지3동)
	장성119안전센터	강원도 태백시 석공길 16-9	태백시 장성동 · 문곡소도동 일원
	철암119안전센터	강원도 태백시 동태백로 552	태백시 구문소동 · 철암동 일원
	화전119안전센터	강원도 태백시 태백로 814	태백시 황연동 일원 및 삼수동 일부
속초소방서	노학119안전센터	강원도 속초시 미시령로 3226	속초시 조양동, 청호동, 교동, 노학동 일원 및 금호동 일부
	영랑119안전센터	강원도 속초시 동해대로 4217	속초시 영랑동 · 동명동 일원 및 금호동 일부
	설악119안전센터	강원도 속초시 청봉로 5길 39	속초시 대포동 일원
삼척소방서	봉황119안전센터	강원도 삼척시 봉황로 101	삼척시 남양동, 교동, 성내동, 정라동, 미로면 일원
	도계119안전센터	강원도 삼척시 도계읍 강원남부로 1446	삼척시 도계읍 · 신기면 · 하장면 일원
	원덕119안전센터	강원도 삼척시 원덕읍 삼척로 504	삼척시 원덕읍 · 가곡면 일원
삼척소방서	근덕119안전센터	강원도 삼척시 근덕면 교가길 37	삼척시 근덕면 · 노곡면 일원
홍천소방서	홍천119안전센터	강원도 홍천군 · 읍 공작산로 99	홍천읍 · 화촌면 · 동면 · 북방면 · 두촌면 일원
	양덕원119안전센터	강원도 홍천군 남면 시동로 46	홍천군 남면 · 서면 일원
	서석119안전센터	강원도 홍천군 서석면 구룡령로 2512	홍천군 서석면 · 내촌면 · 내면 일원
	팔봉119안전센터	강원도 홍천군 서면 팔봉산로 523	홍천군 서면 일원
횡성소방서	횡성119안전센터	강원도 횡성군 횡성읍 문예로 157	횡성군 횡성읍 · 갑천면 일원
	둔내119안전센터	강원도 횡성군 둔내면 고원남로 42	횡성군 둔내면 · 청일면 일원
	우천119안전센터	강원도 횡성군 우천면 우항3길 5-2	횡성군 우천면 · 안흥면 · 강림면 일원
	공근119안전센터	강원도 횡성군 공근면 영서로 130-5	횡성군 공근면 · 서원면 일원
영월소방서	영월119안전센터	강원도 영월군 영월읍 영월로 1863	영월군 영월읍 · 북면 · 남면 일원
	주천119안전센터	강원도 영월군 주천면 송학주천로 1467-15	영월군 주천면 · 한반도면 · 수주면 일원
	중동119안전센터	강원도 영월군 중동면 응고개길 10-27	영월군 상동읍 · 중동면 · 김삿갓면 일원

소방서별	명 칭	위 치	관 할 구 역
평창소방서	평창119안전센터	강원도 평창군 살구실길 10	평창군 평창읍, 미탄면 일원
	진부119안전센터	강원도 평창군 진부면 진부로 37	평창군 진부면 일원
	봉평119안전센터	강원도 평창군 봉평면 기풍로 107-6	평창군 봉평면 · 용평면 일원
	대관령119안전센터	강원도 평창군 대관령면 올림픽로 62-20	평창군 대관령면 일원
	대화119안전센터	강원도 평창군 대화면 평창대로 934	평창군 대화면, 방림면 일원
정선소방서	조양119안전센터	강원도 정선군 정선읍 녹송로 27	정선군 정선읍 · 화암면 · 북평면 일원
	고한119안전센터	강원도 정선군 고한읍 강원남로 6455	정선군 고한읍 일원
	신동119안전센터	강원도 정선군 신동읍 의림로 342-4	정선군 신동읍 일원
정선소방서	임계119안전센터	강원도 정선군 임계면 송계4길 9	정선군 임계면 · 여량면 일원
	사북119안전센터	강원도 정선군 사북읍 하이원길 29	정선군 사북읍 · 남면 일원
철원소방서	태봉119안전센터	강원도 철원군 갈말읍 태봉로 1504	철원군 갈말읍 문혜리, 내대리, 상사리 동막리, 지경리, 토성리, 정연리 일원
	동송119안전센터	강원도 철원군 동송읍 금학로 251번길 17	철원군 동송읍 · 철원읍 일원
	김화119안전센터	강원도 철원군 서면 약수로 76	철원군 김화읍·서면 · 근남면 일원
	갈말119안전센터	강원도 철원군 갈말읍 명성로 229	철원군 갈말읍 군탄리1~3리, 신철원리 1~4리, 지포리1~3리, 강포리
화천소방서	화천119안전센터	강원도 화천군 하남면 위라리길 47	화천군 화천읍 · 간동면 · 상서면 · 하남면 일원
	사내119안전센터	강원도 화천군 사내면 문화마을1길 6	화천군 사내면 일원
양구소방서	양구119안전센터	강원도 양구군 양구읍 중심로 92	양구군 일원
인제소방서	인제119안전센터	강원도 인제군 인제읍 비봉로 44번길 71	인제군 인제읍·남면 일원
	원통119안전센터	강원도 인제군 북면 원통로 276	인제군 북면 · 서화면 일원
	기린119안전센터	강원도 인제군 기린면 내린천로 4100	인제군 기린면 · 상남면 일원
고성소방서	간성119안전센터	강원도 고성군 수성로 37-11	고성군 간성읍 · 죽왕면 일부(향목리,가진리,공현진리,오봉리,구성리)
	동광119안전센터	강원도 고성군 토성면 동해대로 5320	고성군 토성면 · 죽왕면(향목리,가진리,공현진리,오봉리,구성리 제외) 일부
	거진119안전센터	강원도 고성군 거진읍 수외길 19	고성군 거진읍·현내면 일원

소방서별	명 칭	위 치	관 할 구 역
양양소방서	양양119안전센터	강원도 양양군 양양읍 남대천로 33	양양군 양양읍 · 손양면 · 서면 일원
	하조대119안전센터	강원도 양양군 현북면 동해대로 1155-33	양양군 현북면 · 현남면 일원
	강현119안전센터	강원도 양양군 강현면 장산1길 26	양양군 강현면 일원

신 · 구조문대비표

현 행	개 정 안
제7조(총무행정관) ① (생 략)	제7조(총무행정관) ① (현행과 같음)
② (생 략)	② (현행과 같음)
1. ~ 32. (생 략)	1. ~ 32. (현행과 같음)
<신 설>	33. 강원도 인권보호 및 증진에 관한 사항
제9조(재난안전실에 두는 과) ① 재난안전실에 안전총괄과 · 방재과 · 비상기획과를 둔다.	제9조(재난안전실에 두는 과) ① ------재난예방과 · 재난대응과 · 재난복구과 · 비상기획과----.
② 실장은 지방이사관 또는 지방부이사관으로 보하고, 안전총괄과장 · 방재과장은 지방서기관 또는 지방기술서기관으로, 비상기획과장은 지방서기관으로 보한다.	② ---------- 재난예방과장 · 재난대응과장 · 재난복구과장은 ----------.
③ 안전총괄과장은 다음 사항을 분장한다.	③ 재난예방과장----------.
1. 각종 재난 총괄대응 및 조정 · 기획	1. 재난안전 주요정책 수립 및 총괄 기획 · 조정
2. 지역재난안전대책본부 운영	2. 안전관리위원회 운영 및 안전관리계획 수립
3. 지역안전관리계획 및 지역재난대응계획 수립총괄	3. 재난관리 평가 업무 총괄
4. 안전감찰활동 계획 수립 및 추진에 관한 사항	4. 재난안전산업 육성 및 R&D에 관한 사항
5. 재난안전 관련 각종 매뉴얼 통합관리	5. 안전문화운동 추진 및 협력체계 구축
6. 재난 예방 및 안전취약분야 점검 총괄	6. 재난안전교육 인프라 구축 및 평가 등 도민안전교육 총괄
7. 재난관련 훈련계획 수립 및 운영 총괄	7. 「승강기시설 안전관리법」에 의한 승강기 관련업무 총괄
8. 재난관련 민관협의체 구성 · 운영	8. 어린이 안전 시행계획 수립 및 조치
9. 안전 · 재난 분야 시스템 구축 및 관리운영	9. 안전관리자문단 운영에 관한 사항
10. 안전문화 정책기획 및 총괄조정	10. 안전감찰활동 계획 수립 및 추진
11. 특정관리 대상 시설 안전 점검 및 조치	11. 국가안전대진단 추진 및 후속대책 수립
12. 시설물의 안전관리에 관한 특별법 대상시설물 안전관리에 관한 사항	12. 특별사법경찰 단속계획 수립 및 추진

현 행	개 정 안
13. 안전점검의 날 운영 및 안전사고 예방 홍보	13. 그 밖에 재난예방에 관한 사항
14. 안전진단전문기관 등록 및 관리	<삭 제>
15. 축제·공연장 및 여름철 물놀이 관련 안전대책 추진	<삭 제>
16. 재난취약계층 안전복지서비스사업 추진	<삭 제>
17. 유도선 사업면허 및 지도관리	<삭 제>
18. 특별사법경찰 운영 및 관리에 관한 사항	<삭 제>
19. 국가기반보호에 관한 사항	<삭 제>
20. 재난안전상황실 운영에 관한 사항	<삭 제>
21.「승강기시설 안전관리법」에 의한 업무 총괄	<삭 제>
22. 그 밖에 안전 및 재난 총괄에 관한 사항	<삭 제>
④ 방재과장은 다음 사항을 분장한다.	④ 재난대응과장----------.
1. 자연재난 및 방재관련 종합 기획·조정	1. 재난안전대책본부 운영에 관한 사항
2. 자연재난 관리계획 수립·시행	2. 국가재난대응 안전한국훈련 계획 수립 및 운영
3. 재난관리기금 운용·관리	3. 지하안전관리계획 수립 및 지하안전 영향평가
4. 자연재난 상황관리에 관한 사항	4. 재난분야 위기관리 매뉴얼 관리
5. 지역자율방재단 구성 등 자연재난 민관군 협력에 관한 사항	5. 국가재난관리시스템(NDMS) 운영 관리
6. 자연재난 표준행동매뉴얼 작성·관리	6. 안전진단전문기관 등록 관리 및 시설물통합정보관리시스템(FMS) 운영
7. 지역방재 기본계획 및 집행 계획의 수립·조정	7.「시설물의 안전 및 유지관리에 관한 특별법」에 의한 대상시설물 안전점검 관리
8. 자연재난 대응계획 수립	8. 유·도선 사업면허 및 안전지도 관리
9. 자연재난 응급 대응체제 구축	9. 저수지·댐 안전관리 및 재해예방에 관한 사항
10. 사전재해영향성 검토 협의에 관한 사항	10. 기존 공공시설물 내진보강사업 및 시설물 관리
11. 재해예방사업 추진	11. 재난영상정보 인프라 구축 및 통합추진
12. 재난관리시스템(NDMS) 운영·관리	12. 재난안전 종합상황 정보수집 및 보고·전파
13. 자연재난 대비 물자·장비 동원계획 수립 운영	13. 그 밖에 재난대응에 관한 사항
14. 자연재난 복구사업의 추진	<삭 제>
15. 저수지 및 댐 안전관리 및 재해예방	<삭 제>
16. 재해구호 계획 수립 및 이재민 구호	<삭 제>
17. 재해구호기금 운용·관리	<삭 제>
18. 그 밖에 자연재난 및 방재구호에 관한 사항	<삭 제>
⑤ 비상기획과장은 다음 사항을 분장한다.	⑤ 재난복구과장----------.
1. 군의 우리 도민화 운동 추진	1. 재난관리기금 및 재해구호기금 운용·관리
2. 지역통합방위협의회 및 통합방위지원본부 운영	2. 재해구호계획 수립 및 지역구호센터 운영

현 행	개 정 안
3. 군관협의회 운영에 관한 사항	3. 재난배상책임보험 및 풍수해보험 관리
4. 제대군인 정착지원 및 센터 운영·지원	4. 재해구호물자 및 보관창고 관리·운영
5. 주민신고망 및 국가지도통신망 관리	5. 급경사지 붕괴위험지구 중기계획 수립 및 정비사업
6. 향토예비군 육성·지원	6. 자연재해위험개선지구 중기계획 수립 및 정비사업
7. 공익근무요원 배정, 비밀문서 및 보안장비 관리 등에 관한 사항	7. 자연재해저감 종합계획 수립 및 추진
8. 비상사태 대비 관련 계획의 수립·시행 및 조정·통제	8. 재해영향평가 협의 및 위원회 운영
9. 민방위대의 편성, 운영, 동원, 교육, 훈련, 시설·장비 관리	9. 재난 피해조사 및 복구(응급 포함) 계획 수립
10. 경보통제소 운영에 관한 사항 등	10. 재난지원금 및 재해복구사업 사전심의 및 추진상황 관리
11. 그 밖에 군부대 관련 민원 등 총괄·조정	11. ------ 재난복구에 관한 사항
<신 설>	⑥ 비상기획과장은 다음 사항을 분장한다. 1. 군관 협력 업무에 관한 사항 총괄 2. 군의 우리 도민화 운동 추진 3. 제대군인 정착지원 및 센터 운영·지원 4. 지역통합방위협의회 및 통합방위지원본부 운영 5. 비상대비계획, 중점자원관리 및 훈련에 관한 사항 6. 방사능 누출사고 등 원전 업무에 관한 사항 7. 국가지도통신망 및 비상대비 정보시스템 운영 8. 민방위계획 수립 및 민방위대원 편성·교육 9. 경보발령·전파, 장애관리 등 경보통제소 운영 10. 접경·경보사각·재난취약지역 경보시설 확충사업 11. 그 밖에 군부대 관련 민원 등 총괄·조정
제10조의2(첨단산업국에 두는 과) ①·② (생 략)	제10조의2(첨단산업국에 두는 과) ①·② (현행과 같음)
③ 전략산업과장은 다음 사항을 분장한다.	③ ----------.
1. ~ 8. (생 략)	1. ~ 8. (현행과 같음)
9. 빅데이터 관련 사업 총괄 기획·조정에 관한 사항	<삭 제>
10. (생 략)	9. (현행 제10호와 같음)
④ ~ ⑥ (생 략)	④ ~ ⑥ (현행과 같음)
⑦ 데이터산업과장은 다음 사항을 분장한다.	⑦ ----------.
1. ~ 12. (생 략)	1. ~ 12. (현행과 같음)
<신 설>	13. 빅데이터 관련 사업 총괄 기획·조정에 관한 사항
제12조(문화관광체육국에 두는 과) ① ~ ⑧ (생 략)	제12조(문화관광체육국에 두는 과) ① ~ ⑧ (현행과 같음)

현 행	개 정 안
⑨ 올림픽발전과장은 다음 사항을 분장한다.	⑨ ----------.
1.·2. (생 략)	1.·2. (현행과 같음)
3. 동계올림픽의 특구종합계획 수립·변경에 관한 사항	3. 2024강원동계청소년올림픽대회 대회협력----
4. 동계올림픽 특구실시계획 승인에 관한 사항	4. IOC, 조직위, 동계국제경기연맹 등 협력--
5. 특구실시계획 관련 각종 영향평가 및 인·허가 의제사항 처리	5. 국제 동계스포츠 관련 기관·단체 협의·대응에 관한 사항
6. 특구 관련 내외국인 투자 및 거주 유도	6. 국내 외 미디어 지원·협력에 관한 사항
7. (생 략)	7. (현행과 같음)
⑩ 올림픽시설과장은 다음 사항을 분장한다.	⑩ ----------.
1. ~ 13. (생 략)	1. ~ 13. (현행과 같음)
<신 설>	14. 동계올림픽 특구종합계획 수립·변경에 관한 사항
<신 설>	15. 동계올림픽 특구실시계획 승인에 관한 사항
<신 설>	16. 특구실시계획 관련 각종 영향평가 및 인·허가 의제사항 처리
<신 설>	17. 특구 관련 내외국인 투자 및 거주 유도
14. (생 략)	18. (현행 제14호와 같음)
제13조(보건복지여성국에 두는 과) ① 보건복지여성국에 복지정책과·경로장애인과·여성청소년가족과·보건정책과·공공의료과·식품의약과를 둔다.	제13조(보건복지여성국에 두는 과) ① ---------- 복지정책과·경로장애인과·여성청소년가족과·보건정책과·공공의료과·감염병관리과---.
② 국장은 지방부이사관으로 보하고, 경로장애인과장·여성청소년가족과장은 지방서기관으로, 복지정책과장·보건정책과장·공공의료과장·식품의약과장은 지방서기관 또는 지방기술서기관으로 보한다.	② ----------복지정책과장·보건정책과장·공공의료과장·감염병관리과장----------.
③ ~ ⑥ (생 략)	③ ~ ⑥ (현행과 같음)
⑦ 보건정책과장은 다음 사항을 분장한다.	⑦ ----------.
1. ~ 4. (생 략)	1. ~ 4. (현행과 같음)
5. 감염병 예방 및 관리	<삭 제>
6. ~ 17. (생 략)	6. ~ 17. (현행과 같음)
18. 역학조사관 임용·관리	<삭 제>
19. ~ 24. (생 략)	19. ~ 24. (현행과 같음)
<신 설>	25. 식·의약품 안전 종합대책 기획·조정
<신 설>	26. 공중 및 식품접객업소 관리
<신 설>	27. 공중 및 식품위생업소 지도 단속에 관한 사항
<신 설>	28. 식품진흥기금 운영에 관한 사항

현 행	개 정 안
<신 설>	29. 음식문화개선에 관한 사항
<신 설>	30. 부정불량식품 신고센터 운영
<신 설>	31. 유통식품 수거 검사
<신 설>	32. 공중 및 식품영업자 위생교육에 관한 사항
<신 설>	33. 식중독예방 및 대책에 관한 사항
<신 설>	34. 공중 및 식품위생업소의 허가, 품목허가 등 인허가에 관한 사항
<신 설>	35. 위생분야 개인서비스 요금관리
<신 설>	36. 표시기준 위반 및 허위표시·과대광고 지도단속
<신 설>	37. 무허가업소 및 부정·불량식품 지도단속
⑧ 공공의료과장은 다음사항을 분장한다.	⑧ ----------.
1. ~ 24. (생 략)	1. ~ 24. (현행과 같음)
<신 설>	25. 의·약사 및 의료기관 개설허가·지도 감독
<신 설>	26. 마약, 대마, 향정신성 의약품에 관한 사항
<신 설>	27. 의약품 제조 및 판매에 관한 사항
⑨ 식품의약과장은 다음 사항을 분장한다.	⑨ 감염병관리과장----------.
1. 식·의약품 안전 종합대책 기획·조정	1. 감염병 예방관리 계획 수립 및 시행에 관한 사항
2. 공중 및 식품접객업소 관리	2. 감염병관리지원단 운영 및 관리에 관한 사항
3. 공중 및 식품위생업소 지도 단속에 관한 사항	3. 감염병 위기발생 비상근무--------
4. 식품진흥기금 운영에 관한 사항	4. 생활방역 매뉴얼 작성 등 관리 전반-------
5. 음식문화개선에 관한 사항	5. 재해비축 등 방역약품 및 방역물품 관리----
6. 부정불량식품 신고센터 운영	6. 감염병 전문(전담)병원 지정·관리에 관한 사항
7. 유통식품 수거 검사	7. 감염병 홍보·교육, 언론보도에 관한 사항
8. 공중 및 식품영업자 위생교육에 관한 사항	8. 감염병 역학조사관 등 감염병 전문인력 양성-
9. 식중독예방 및 대책에 관한 사항	9. 감염병 표본감시 및 모니터링----------
10. 의·약사 및 의료기관 개설허가·지도 감독	10. 감염병 발생대응 계획 수립 및 시행에 관한 사항
11. 마약, 대마, 향정신성 의약품에 관한 사항	11. 감염병 역학조사 계획 및 확산방지 대책 수립 및 시행----------
12. 의약품 제조 및 판매에 관한 사항	12. 신종 및 해외 유입 감염병 대응·관리에 관한 사항
13. 공중 및 식품위생업소의 허가, 품목허가 등 인허가에 관한 사항	13. 인수공통감염병 및 호흡기 관련 감염병 대응·관리--------
14. 위생분야 개인서비스 요금관리	14. 수인성감염병 및 식품매개감염증 대응·관리에 관한 사항
15. 표시기준 위반 및 허위표시·과대광고의 지도단속	15. 사회재난 감염병 위기대응 매뉴얼 수립 및 위기대응 훈련에 관한 사항

현 행	개 정 안
16. 무허가업소 및 부정·불량식품 지도단속	16. 보건소 및 의료기관 감염병 대응 교육·훈련에 관한 사항
<신 설>	17. 질병보건통합시스템 관리에 관한 사항
<신 설>	18. 역학조사 결과 심사·분석에 관한 사항
<신 설>	19. 감염병 관련 민간 전문가 협의체 운영에 관한 사항
<신 설>	20. 비상방역 대책 수립 및 시행에 관한 사항
제15조(녹색국에 두는 과) ① 녹색국에 산림소득과·산림관리과·환경과·수질보전과·설악산삭도추진단를 둔다.	제15조(녹색국에 두는 과) ① --------산림소득과·산림관리과·환경과·수질보전과----------.
② 국장은 지방부이사관으로 보하고, 산림소득과장·환경과장·설악산삭도추진단장은 지방서기관 또는 지방기술서기관으로 보하여, 산림관리과장·수질보전과장은 지방 기술서기관으로 보한다.	② ---------- 산림소득과장·환경과장----------.
③ 산림소득과장은 다음 사항을 분장한다.	③ ----------.
1. ~ 30. (생 략)	1. ~ 30. (현행과 같음)
<신 설>	31. 오색삭도 설치 및 친환경적 운영계획 수립·추진
<신 설>	32. 국립공원관리공단 협의 및 지역사회 발전방안 수립·추진
<신 설>	33. 탐방로 회피대책 강화방안 수립·추진
<신 설>	34. 산양 추가조사 및 멸종위기종 보호대책 수립
<신 설>	35. 삭도시설 관리계획 및 안전대책 수립
<신 설>	36. 사후관리 모니터링 위원회 구성·운영
<신 설>	37. 설악산 환경보전기금 조성계획 수립
<신 설>	38. 상부정류장 주변식물 보호대책 수립·추진
<신 설>	39. 문화재현상 변경허가 추진
<신 설>	40. 환경영향평가 협의 및 이행사항 점검
<신 설>	41. 산지전용 등 산지관련 협의 및 이행조건 추진
<신 설>	42. 건축·기계시설 설치 인·허가 등 협의
<신 설>	43. 탐방로 및 대청봉 등 훼손지 복원방안 추진
<신 설>	44. 탐방가이드제 및 상부탐방로 관리·운영방안 수립
<신 설>	45. 오색케이블카 자문단 구성·운영
31. (생 략)	46. (현행 제31호와 같음)
④ ~ ⑥ (생 략)	④ ~ ⑥ (현행과 같음)

현 행	개 정 안
⑦ 설악산 삭도 추진단장은 다음 사항을 분장한다. 1. 오색삭도 설치 및 친환경적 운영계획 수립·추진 2. 국립공원관리공단 협의 및 지역사회 발전방안 수립·추진 3. 탐방로 회피대책 강화방안 마련 4. 산양 추가조사 및 멸종위기종 보호대책 수립 5. 삭도시설 관리계획 및 안전대책 수립 6. 사후관리 모니터링 위원회 구성·운영 7. 설악산 환경보전기금 조성계획 수립 8. 상부정류장 주변식물 보호대책 수립·추진 9. 문화재현상 변경허가 추진 10. 환경영향평가 협의 및 이행사항 점검 11. 산지전용 등 산지관련 협의 및 이행조건 추진 12. 건축·기계시설 설치 인·허가 등 협의 13. 탐방로 및 대청봉 등 훼손지 복원방안 추진 14. 탐방가이드제 및 상부탐방로 관리·운영방안 수립 15. 오색케이블카 자문단 구성·운영 16. 그 밖에 설악산 오색케이블카 설치사업 지원에 관한 사항	<삭 제>
제16조(건설교통국에 두는 과) ① 건설교통국에 지역도시과·건축과·토지과·도로과·교통과·치수과·도시재생과·철도과·역세권개발과를 둔다. ② 국장은 지방부이사관으로 보하고, 지역도시과장·건축과장·토지과장·도로과장·교통과장·치수과장·역세권개발과장은 지방서기관 또는 지방기술서기관으로, 도시재생과장·철도과장은 지방기술서기관으로 보한다. ③ ~ ⑨ (생 략) ⑩ 삭 제 ⑪ 철도과장은 다음 사항을 분장한다. 1. ~ 11. (생 략) <신 설> <신 설> <신 설> 12. (생 략) ⑫ 역세권개발과장은 다음 사항을 분장한다. 1. 역세권 개발 총괄 기획·조정 2. 역세권 개발 및 지역 활성화에 관한 사항 3. 뉴라이프시티 개발에 관한 사항	제16조(건설교통국에 두는 과) ① ----------지역도시과·건축과·토지과·도로과·교통과·치수과·도시재생과·철도과----------. ② ---------- 지역도시과장·건축과장·토지과장·도로과장·교통과장·치수과장----------. ③ ~ ⑨ (현행과 같음) ⑪ ----------. 1. ~ 11. (현행과 같음) 12. 역세권 개발 총괄 기획·조정 13. 역세권 개발 및 지역 활성화에 관한 사항 14. 역세권 배후도시 개발에 관한 사항 15. (현행 제12호와 같음) <삭 제>

강원도 행정기구설치 조례 시행규칙

제1장 총칙

제1조(목적) 이 규칙은 「강원도 행정기구설치 조례」제2조 및 제3조에 따라 강원도 본청의 실장 · 국장 · 본부장 · 과장 · 담당관 등의 직급 및 소속행정기관의 장의 직급과 담당관 · 과 등 하부조직의 설치 및 그 사무 분장 등 조례 시행에 필요한 사항을 규정 한다.

제2조(직무) 담당관 · 과장은 실장 · 국장 · 본부장 및 소속행정기관(이하 “소속기관”이라 한다)의 장을 보조 · 보좌하고, 그 소속공무원을 지휘 · 감독 한다.

제3조(분장사무의 조정) 실 · 국 · 본부장, 의회사무처장, 직속기관장, 출장소장 및 사업소장 등은 그 하부조직의 효율성을 높이기 위하여 실 · 과 · 담당관 등에 대한 사무를 조정할 수 있으며 사무를 조정할 때에는 사전에 조직관리 부서와 협의 · 통보한 후에 시행하여야 한다.

제2장 본청

제4조(보좌기관) ① 도지사 밑에 대변인을 둔다.

② 행정부지사 밑에 총무행정관을 둔다.

③ 삭제

제5조(대변인) ① 대변인은 지방서기관으로 보한다.

② 제1항의 규정에도 불구하고 대변인은「지방자치단체의 개방형직위 및 공모직위의 운영 등에 관한 규정」에 따라 임용되는 개방형 직위로서 임기제공무원으로 임명할 수 있다.

③ 대변인은 다음 사항에 관하여 도지사를 보좌한다.

1. 공보행정의 종합계획 수립 · 조정
2. 도정시책의 홍보 및 여론모니터
3. 종합유선방송 및 인터넷 방송운영 관리에 관한 사항
4. 도정시책의 보도자료 작성 및 기록보존
5. 도보발간에 관한 사항
6. 국 · 도정 영상물 등 홍보물 제작 및 배포
7. 도정 홍보물의 종합기획 · 제작 총괄
8. 관광 · 지역산품의 이미지 및 홍보물 기획 · 개발 · 홍보에 관한 사항
9. 뉴미디어 홍보계획 수립 및 시행
10. 도 홈페이지 운영 및 온라인 홍보에 관한 사항
11. 도정 관련 보도사항의 정리, 분석
12. 정기간행물 등록에 관한 사항
13. 홍보용 기자재 운영관리

제6조 <삭제>

제7조(총무행정관) ① 총무행정관은 지방서기관으로 보한다.

② 총무행정관은 다음 사항에 관하여 행정부지사를 보좌한다.

1. 의전 및 보안업무에 관한 사항
2. 공무원 및 공무직 등의 복리후생과 공무원 노무관리 총괄에 관한 사항

3. 인사제도의 운영개선 및 발전방안 연구개발
4. 본청 및 소속행정기관 공무원의 인사운영
5. 공무원의 인사평정 및 징계 · 포상
6. 시군 공무원의 인사업무 지도 · 협의 및 인사통계 업무
7. 공무원의 임용시험 관리 및 교육훈련
8. 각종 자격 · 면허시험 관리
9. 공무원노조 관련 협조 · 지원에 관한 사항
10. 각종 공인신조 · 개각의 승인 및 관리
11. 문서수발 · 기록물 보존관리에 관한 사항
12. 지방행정 시책, 시군 지도협의 및 조정
13. 도와 시 · 군 자치단체간 행정협의 · 조정
14. 지방자치단체의 명칭 · 위치 및 구역조정에 관한 사항
15. 시 · 군 공무원 소집 조정 · 통제
16. 반상회 운영, 집단민원, 지방행정 동향관리
17. 행복추진단 구성 운영
18. 민주평화통일자문회의 운영 지원
19. 미수복지구 실향민 지원 및 관련단체 지원
20. 선거 및 국민투표
21. 주민자치센터 및 주민생활지원서비스 운영에 관한 사항
22. 지방자치 발전 및 주민등록 · 가족관계등록 업무 지도
23. 문화도민운동 등 도민의식 함양에 관한 사항
24. 민간단체에 대한 협조 · 지원
25. 자원봉사활동 기반구축 및 지원
26. 선행도민 대상제 운영
27. 고객만족 행정에 관한 사항
28. 민원제도 개선 및 운영에 관한 사항
29. 일반여권, 여행증명서 발급 및 민원실 운영에 관한 사항
30. 지방분권 및 균형발전 업무 총괄 · 조정
31. 도단위 분권 · 균형발전 네트워크 구축
32. 중앙권한의 지방이양 및 자치단체간 사무의 재배분
33. 강원도 인권보호 및 증진에 관한 사항

제7조의2 <삭제>

제7조의3 <삭제>

제7조의4 <삭제>

제7조의5 <삭제>

제8조(기획조정실에 두는 과) ① 기획조정실에 정책기획관 · 예산과 · 미래전략과 · 균형발전과 · 세정과 · 회계과 · 교육법무과를 둔다.

② 실장은「국가공무원법」제2조의2에 따라 고위공무원단에 속하는 일반직 공무원으로, 정책기획관은 지방부이사관 또는 지방서기관으로, 예산과장은 지방서기관 또는 지방기술서기관으로, 미래전략과장 · 균형발전과장 · 세정과

장 · 회계과장 · 교육법무과장은 지방서기관으로 보한다.

③ 정책기획관은 다음 사항을 분장한다.

1. 도정의 종합기획 · 조정
2. 도정발전 정책개발
3. 도정시책 사업의 성과관리 및 평가
4. 도 종합개발 중 · 장기계획의 수립 · 조정
5. 광역자치단체간의 행정협의
6. 도정조정위원회 운영
7. 대통령 · 국무총리 · 도지사 지시사항 관리
8. 강원발전연구원의 지도 · 감독
9. 서울본부 운영 지도 · 감독
10. 도민 및 공무원 제안 · 창안제도 운영
11. 정책관리업무 종합기획 및 조정
12. 정책자료 수집 및 분석
13. 강원 녹색성장 포럼(경제, 복지, 환경, 관광문화) 운영 지원
14. 행복한 강원도 위원회 운영에 관한 사항
15. 의회업무 협조
16. 도 · 시군의 기구 · 직제 및 정원관리
17. 사무분장 조정, 사무전결처리에 관한 사항
18. 사무위임 · 민간위탁에 관한 사항
19. 규제개혁 과제 발굴 · 개선 등 규제개혁 종합 추진
20. 규제개혁위원회 운영
21. 행정제도개선에 관한 사항
22. 통계행정에 관한 종합계획의 수립 및 집행
23. 통계결과의 분석 및 공표
24. 인구 · 주택 · 농림어업 · 경제 분야 통계조사
25. 시군단위 지역내총생산 추계 및 분석
26. 보고통계 자료수집 및 통계작성
27. 통계품질 관리 및 서비스에 관한 사항
28.삭제
29.삭제
30. 사무혁신 및 정부3.0 업무에 관한 사항
31. 인구정책(저출산) 종합 기획 · 조정에 관한 사항
32. 그 밖에 실내 다른 과에 속하지 않는 사항

④ 예산과장은 다음 사항을 분장한다.

1. 도 예산의 편성 · 집행 · 운영 총괄
2. 지방교부세, 광역지역발전 특별회계, 국고보조금 운영 관리
3. 시 · 군 재정조정, 보조금 · 교부세 관리 및 재정 운영 지도
4. 전시예산 편성 및 종합조정

5. 지방채 승인신청 및 관리 운영
6. 민간투자 대상사업 및 사업시행자 지정 심의
7. 경영수익사업 전반에 관한 사항
8. 지방공기업 경영의 종합기획 조정
9. 지역개발기금 특별회계 관리
10. 강원도개발공사 경영지도
11. 주요 투자사업에 대한 타당성 · 효율성 등 투자분석 조사에 관한 사항
12. 출자 · 출연기관 경영평가 및 출자 · 출연 사전심사제 운영
13. 통합관리기금 운용 관리
14. 지역상생발전기금 운용 관리
15. 도 재정부담 리스크 관리
16. 민간투자사업 총체적 재정부담 관리
17. 기업 사회공헌기금 확보, 계획수립 등 기획 · 조정

⑤ 미래전략과장은 다음 사항을 분장한다.

1. 미래전략 총괄 기획 및 조정에 관한 사항
2. 미래전략 종합 대응계획 수립
3. 주요 정책 및 업무계획의 추진상황 · 실적 점검
4. 주요 현안업무 점검을 위한 간부회의 운영
5. 사회통합과 안전, 인구, 환경, 교육, 문화, 에너지, 식량, 수자원, 건강, 정보통신과 미디어 등 도정비전과 전략 수립
6. 미래전략 총괄 대응체계 구성 · 운영
7. 미래전략위원회 구성 · 운영
8. 기획행정 및 사회문화, 교육 분야 실 · 국 · 본부 시책개발 총괄
9. 농림수산, 경제건설 분야 실 · 국 · 본부 시책개발 총괄
10. 미래전략 관련 국가, 지자체 및 유관기관 업무 협력
11. 미래전략과제 발굴 및 발전전략 수립
12. 국내 · 외 기관 미래전략 및 이슈 조사 · 분석
13. 정부부처 및 정부 출연기관 정책 조사 · 분석
14. 정부 공모사업 유치를 위한 조사 · 분석 지원
15. 신성장 동력 신규 프로젝트 발굴 및 공모 지원
16. 도정 현안사업에 대한 조사 · 분석 · 기획
17. 민간 연구소, 학계 등 외부 싱크탱크와 연계한 거버넌스 협력 구축
18. 도정 정책 종합 분석 및 평가, 사후관리
19. 그 밖에 미래전략 대응에 관한 사항

⑥ 균형발전과장은 다음 사항을 분장한다.

1. 국가균형발전계획 수립 및 지역행복생활권 정책 추진
2. 동해안 · 내륙권 발전종합계획 운영 총괄
3. 지역혁신협의회 구성 · 운영 및 지원
4. 도 지역개발계획 수립 및 승인 등 총괄

5. 지방소도읍 육성사업 계획수립 및 추진
6. 도 지역개발계획 수립(변경) 및 승인 업무
7. 주한미군 공여 · 주변지역 종합개발계획 수립
8. 강원도 지속가능발전정책 총괄에 관한 사항
9. 지속가능발전목표(SDGs) 수립 · 이행

⑦ 세정과장은 다음 사항을 분장한다.

1. 세무행정 종합계획 수립 및 조정
2. 지방세 제도의 운영 전반에 관한 사항
3. 세외수입 종합계획 수립 및 운영에 관한 사항
4. 기부금품 모집통제 및 도 금고의 감독
5. 부동산 등급설정, 과표 조정 및 수정에 관한 사항
6. 시 · 군세 부과 · 징수 지도감독
7. 지방세무의 감찰, 세무범칙 사건의 조사처리
8. 지방세 이의신청 · 심사청구에 관한 사항
9. 체납징수대책 종합계획 수립
10. 고액체납자 통합관리 및 체납액 징수 지원
11. 과세자료 통합시스템 구축 · 운영

⑧ 회계과장은 다음 사항을 분장한다.

1. 국 · 도비 지출 및 결산 전반에 관한 사항
2. 회계직 공무원의 직인관리 및 재정보증
3. 유가증권의 출납보관
4. 물품 정수책정 및 배정승인 등 총괄관리
5. 공사 · 용역 · 물품의 계약관리 및 전반에 관한 사항
6. 지방공유건물 공제회 관련 업무
7. 국 · 공유재산관리 종합계획 수립 조정
8. 공유부동산 시가조사 및 공유재산심의회 운영
9. 국 · 공유재산의 처분 · 대부 · 사용허가 · 용도폐지 · 등기에 관한 사항
10. 시 · 군유재산 관리업무의 지도 감독
11. 청사시설 관리 및 사업소 건축물 신축 · 증축 등 기술 지원
12. 관용차량, 관중기, 관공선 정수승인 및 운영관리 지원

⑨ 교육법무과장은 다음 사항을 분장한다.

1. 학술진흥 및 교육관련 협조 · 지원
2. 초중고교생 교육 지원
3. 대학지원 및 평생교육에 관한 사항
4. 미래인재 육성에 관한 사항
5. 도 법제행정의 종합기획
6. 조례규칙심의회 운영
7. 도 자치법규 · 훈령 · 예규 등 중요문서의 심사
8. 법령의 질의 · 해석

9. 자치법규의 편찬 및 법제사무 지도
10. 도 행정법규 상담실 운영
11. 시·군 조례·규칙의 제정·개폐의 심사
12. 소송사건의 조정·통제
13. 행정심판에 관한 사항
14. 소청에 관한 사항
15. 납세자 권리보호 업무에 관한 사항

제9조(재난안전실에 두는 과) ① 재난안전실에 재난예방과·재난대응과·재난복구과·비상기획과를 둔다.

② 실장은 지방이사관 또는 지방부이사관으로 보하고, 재난예방과장·재난대응과장·재난복구과장은 지방서기관 또는 지방기술서기관으로, 비상기획과장은 지방서기관으로 보한다.

③ 재난예방과장은 다음 사항을 분장한다.

1. 재난안전 주요정책 수립 및 총괄 기획·조정
2. 안전관리위원회 운영 및 안전관리계획 수립
3. 재난관리 평가 업무 총괄
4. 재난안전산업 육성 및 R&D에 관한 사항
5. 안전문화운동 추진 및 협력체계 구축
6. 재난안전교육 인프라 구축 및 평가 등 도민안전교육 총괄
7. 「승강기시설 안전관리법」에 의한 승강기 관련업무 총괄
8. 어린이 안전 시행계획 수립 및 조치
9. 안전관리자문단 운영에 관한 사항
10. 안전감찰활동 계획 수립 및 추진
11. 국가안전대진단 추진 및 후속대책 수립
12. 특별사법경찰 단속계획 수립 및 추진
13. 그 밖에 재난예방에 관한 사항
14. 삭제
15. 삭제
16. 삭제
17. 삭제
18. 삭제
19. 삭제
20. 삭제
21. 삭제
22. 삭제

④ 재난대응과장은 다음 사항을 분장한다.

1. 재난안전대책본부 운영에 관한 사항
2. 국가재난대응 안전한국훈련 계획 수립 및 운영
3. 지하안전관리계획 수립 및 지하안전 영향평가
4. 재난분야 위기관리 매뉴얼 관리
5. 국가재난관리시스템(NDMS) 운영 관리

6. 안전진단전문기관 등록 관리 및 시설물통합정보관리시스템(FMS) 운영
7. 「시설물의 안전 및 유지관리에 관한 특별법」에 의한 대상시설물 안전점검 관리
8. 유·도선 사업면허 및 안전지도 관리
9. 저수지·댐 안전관리 및 재해예방에 관한 사항
10. 기존 공공시설물 내진보강사업 및 시설물 관리
11. 재난영상정보 인프라 구축 및 통합추진
12. 재난안전 종합상황 정보수집 및 보고·전파
13. 그 밖에 재난대응에 관한 사항
14. 삭제
15. 삭제
16. 삭제
17. 삭제
18. 삭제

⑤ 재난복구과장은 다음 사항을 분장한다.
1. 재난관리기금 및 재해구호기금 운용·관리
2. 재해구호계획 수립 및 지역구호센터 운영
3. 재난배상책임보험 및 풍수해보험 관리
4. 재해구호물자 및 보관창고 관리·운영
5. 급경사지 붕괴위험지구 중기계획 수립 및 정비사업
6. 자연재해위험개선지구 중기계획 수립 및 정비사업
7. 자연재해저감 종합계획 수립 및 추진
8. 재해영향평가 협의 및 위원회 운영
9. 재난 피해조사 및 복구(응급 포함) 계획 수립
10. 재난지원금 및 재해복구사업 사전심의 및 추진상황 관리
11. 그 밖에 재난복구에 관한 사항

⑥ 비상기획과장은 다음 사항을 분장한다.
1. 군관 협력 업무에 관한 사항 총괄
2. 군이 우리 도민화 운동 추진
3. 제대군인 정착지원 및 센터 운영·지원
4. 지역통합방위협의회 및 통합방위지원본부 운영
5. 비상대비계획, 중점자원관리 및 훈련에 관한 사항
6. 방사능 누출사고 등 원전 업무에 관한 사항
7. 국가지도통신망 및 비상대비 정보시스템 운영
8. 민방위계획 수립 및 민방위대원 편성·교육
9. 경보발령·전파, 장애관리 등 경보통제소 운영
10. 접경·경보사각·재난취약지역 경보시설 확충사업
11. 그 밖에 군부대 관련 민원 등 총괄·조정

제10조(경제진흥국에 두는 과) ① 경제진흥국에 경제진흥과·기업지원과·사회적경제과·자원개발과를 둔다.

② 국장은 지방부이사관으로 보하고, 기업지원과장·사회적경제과장은 지방서기관으로, 경제진흥과장·자원개발

과장은 지방서기관 또는 지방기술서기관으로 보한다.
③ 경제진흥과장은 다음 사항을 분장한다.
1. 국 소관 행정의 종합기획 · 조정
2. 지역단위 경제발전에 관한 종합계획 수립 및 조정
3. 경제진흥 확대회의 운영 및 상공회의소 지도감독
4. 지역경제 관련 금융업무에 관한 사항
5. 경제동향 분석 및 국내외 주요 경제지표 작성 관리
6. 물가대책 및 착한 가격업소 관리
7. 대부업 등록 및 지도감독
8. 소비자의 권익증진 및 소비자단체 육성지원
9. 전통시장 육성 지도관리 및 중소유통사업 관련 업무 추진
10. 소상공인 지원 및 서민금융 지원에 관한 사항
11. 가격표시제 운영지도 및 부정경쟁행위 지도단속
12. 삭제
13. 삭제
14. 삭제
15. 삭제
16. 삭제
17. 삭제
18. 삭제
19. 삭제
20. 삭제
21. 삭제
22. 삭제
23. 삭제
24. 삭제
25. 삭제
25의2. 경제위기대응 대책 수립 및 기획에 대한 사항
25의3. 국 · 내외, 지역경제 분석 및 보고
26. 그 밖에 경제진흥정책 총괄 및 국내 다른 과에 속하지 않는 사항
④ 기업지원과장은 다음 사항을 분장한다.
1. 기업지원 정책에 관한 종합 기획 · 조정
2. 중소기업육성기금관리 및 지원자금 운영
3. 강원도경제진흥원 및 강원신용보증재단 운영 지도
4. 강원도 유망 중소기업 선정 · 육성
5. 공산품 국내 판로 확대 지원 및 공공구매 확대 지원
6. 중소기업 마케팅 역량강화 및 제품 홍보 지원
7. 「품질경영 및 공산품 안전관리법」에 관한 사항
8. 중소기업 기술개발 지원계획 수립 및 추진에 관한 사항

9. 중소기업 애로 해소대책 추진에 관한 사항
10. 해양심층수 산업지원센터 건립 · 운영 등 육상지역 클러스터 조성사업 추진
11. 해양심층수 산업협의회 운영 등 심층수산업 활성화 지원 업무
12. 창업 · 벤처기업 지원정책 수립 및 사업 총괄
13. 노동정책 기본(시행)계획 수립 추진 총괄
14. 노동정책협의회 구성 · 운영
15. 노동정책 실태, 연구조사 총괄
16. 노동쟁의 예방 및 노동단체 동향관리 · 지원, 노 · 사 · 정 협의 업무
17. 기능인 양성 · 기능경기대회 지원 및 고용 촉진
18. 비공무원(기간제근로자, 공무직 등) 노무관리 및 정규직 전환 등 업무 총괄에 관한 사항

⑤ 사회적경제과장은 다음 사항을 분장한다.
1. 사회적경제 총괄 기획 및 조정에 관한 사항
2. 사회적기업 육성시책 수립 및 관리 · 운영에 관한 사항
3. 마을 · 자활기업 육성시책 수립 및 관리 · 운영에 관한 사항
4. 사회적기업 및 마을기업 판로 · 마케팅 지원
5. 협동조합 육성시책 수립 및 관리 · 운영에 관한 사항
6. 사회적경제 민간 중간지원조직 운영지원 등에 관한 사항
7. 지역공동체 사업 총괄 기획 · 조정 및 실행에 관한 사항
8. 서비스산업 및 강원상품권 유통에 관한 사항
9. 그 밖에 사회적경제 소관 업무에 관한 사항

⑦ 삭제

⑥ 자원개발과장은 다음 사항을 분장한다.
1. 탄광지역 종합발전계획 수립 및 관리
2.「폐광지역 개발 지원에 관한 특별법」운영 관리
3. 폐광지역개발기금 운영 및 관리
4. 진흥지구 지정 및 관리
5. 강원랜드 카지노사업 및 법인운영 지원
6. 석탄활용 첨단에너지산업 클러스터 조성
7. 탄광지역 주민 창업 지원
8. 탄광지역 교육환경 개선사업
9. 비축무연탄 기금 운영 및 관리
10. 비축무연탄 방출 및 관리
11. 광업관련 인 · 허가 및 광업권 · 조광권 관리
12. 탄광지역 대체산업 육성
12의2. 강원랜드 복합리조트화 추진 총괄
12의3. 중앙단위 폐광지역 경제개발센터(AEDC) 설립 지원
13. 그 밖에 탄광지역 개발에 관한 사항

⑨ 삭제

제10조의2(첨단산업국에 두는 과) ① 첨단산업국에 전략산업과 · 바이오헬스과 · 에너지과 · 정보산업과 · 데이터산업

과를 둔다.

② 국장은 지방부이사관으로 보하고, 전략산업과장 · 바이오헬스과장은 지방서기관으로, 에너지과장 · 정보산업과장 · 데이터산업과장은 지방서기관 또는 지방기술서기관으로 보한다.

③ 전략산업과장은 다음 사항을 분장한다.

1. 전략산업 육성전략 종합 기획 · 조정
2. 스포츠산업 · 지식서비스 산업 등 육성 지원
3. 첨단소재산업 육성 · 지원에 관한 사항
4. 강원테크노파크 육성 지도감독
5. 강원디자인센터 운영 및 디자인산업 육성 지원
6. 4차 산업혁명 촉진 중장기 종합계획 수립 및 총괄 기획 · 조정
7. 이모빌리티 특화 클러스터 조성 및 산업생태계 구축에 관한 사항
8. 강원도 탄소 전략산업 육성 · 활성화계획 수립 및 사업 총괄
9. 그 밖에 첨단전략산업 육성에 관한 사항

④ 바이오헬스과장은 다음 사항을 분장한다.

1. 지방과학기술진흥종합계획 수립 추진
2. 지식재산 진흥사업 추진
3. 특허권 관리 및 공무원 직무발명에 관한 사항
4. 연구개발 혁신체계 구축 및 연구개발지원단 운영 · 지원
5. 지역수요 맞춤형 R&D 지원 사업
6. 산학연 협력 기술개발 지원 사업
7. 스크립스코리아항체연구원 운영 · 지원
8. 홍천 메디컬 허브 연구소 지원
9. 광역경제권 선도사업(기능성신소재, 바이오메디컬 등) 육성 지원
10. 바이오산업 · 의료기기산업 · 녹색소재산업 등 지식산업 육성 지원
11. 바이오 · 의료기기산업 육성 및 전략 기획 · 조정 총괄
12. 그 밖에 바이오헬스산업 육성에 관한 사항

⑤ 에너지과장은 다음 사항을 분장한다.

1. 에너지 종합대책 수립
2. 지역에너지 정책수립 및 조정
3. 「에너지법」운용에 관한 사항
4. 에너지이용 합리화 추진에 관한 사항
5. 에너지 절약 · 홍보에 관한 사항
6. 집단에너지 사무에 관한 사항
7. 신재생에너지 중장기계획 수립
8. 신재생에너지 개발 · 이용 · 보급 촉진사업 추진
9. 그린홈 보급사업 추진
10. 신재생에너지 관련 민간투자 및 산업화 촉진 지원
11. 친환경 풍력발전단지 조성사업 지원
12. 그 밖에 미활용 신재생에너지 자원개발 추진

13. 발전사업 인·허가 및 등록업체 지도감독
14. 발전소 주변지역 지원에 관한 업무추진
15. 「전원개발촉진법」에 따른 송·변전, 발전시설 등 안전관리에 관한 사항
16. 농어촌 전기 공급에 관한 사항
17. 「전기공사업법」및 「전력기술관리법」에 따른 인·허가 및 안전관리 업무
18. 「전기용품 안전관리법」에 관한 인·허가 및 안전관리 업무
19. 「도시가스사업법」에 따른 인·허가 및 안전관리 업무
20. 천연가스 공급 및 수급계획 추진
21. 고압가스 및 액화석유가스 안전관리에 관한 사항
22. 계량기 관련 법령에 따른 인·허가 및 안전관리 업무
23. 「석유 및 석유대체연료 사업법」에 따른 인·허가 및 안전관리 업무
24. 「석탄산업법」에 따른 연탄수급관리에 관한 사항
25. 서민연료 수급 안정대책 등 에너지 복지에 관한 사항
26. 바이오가스 생산설비 운영·관리에 관한 사항
27. 환경친화적 자동차 운영·관리에 관한 사항
28. 기후변화대응 기본계획 수립에 관한 사항
29. 기후변화대응 온실가스 감축·적응 등에 관한 사항
30. 기후변화대응 연구·교육·홍보에 관한 사항
31. 기후변화대응 국제협력에 관한 사항
32. 그 밖에 에너지산업 전반에 관한 사항

⑥ 정보산업과장은 다음 사항을 분장한다.

1. 정보화사업 종합기획·조정
2. 도정업무 종합 정보화 및 시군행정 종합 정보화 사업 추진
3. 전자문서유통시스템 등 각종 행정 정보화 정보시스템
4. 정보자료 구축 및 전산업무 연구개발·보급
5. 정보화마을 조성운영 등 각종 지역정보화사업 추진
6. 정보격차 해소사업 추진
7. 행정통신 현대화 기획·조정
8. 초고속정보통신망 기반구축
9. 전산·통신시설 종합관리 및 운영
10. 정보통신공사업 관리 및 지도감독
11. 정보보안 및 사이버통합관제센터 운영
12. 개인정보보호 종합 기획·조정
13. IT기반 서비스창출 및 기획·조정
14. 전자상거래 업무 총괄 및 조정
15. IT(ICT)콘텐츠산업·IT(ICT)융복합산업 등 IT(ICT) 관련업무 및 스마트콘텐츠 업무
16. 자가전기통신설비 신고사항 심사 및 운영시설 관리·감독

⑦ 데이터산업과장은 다음 사항을 분장한다.

1. 스마트 데이터시티 국가시범도시 조성에 관한 사항

2. 수열에너지 공급시스템 구축에 관한 사항
3. 변전소 신설 및 수상 태양광 발전단지 조성
4. 친환경 데이터센터 집적단지 조성
5. K-Cloud Park 특화전략 수립
6. 클라우드 비즈니스 플랫폼 융합단지 구축
7. 국내·외 클라우드 데이터센터 유치
8. 클라우드 전문기업 육성 및 전문인력 양성기반 구축
9. 데이터 산업과 연계한 국내·외 IT기업 유치
10. 민관합동 공동 클라우드 데이터센터 구축
11. 차세대 데이터센터 연구조합 설립 추진
12. 스마트팜 특화산업단지 조성 총괄
13. 빅데이터 관련 사업 총괄 기획·조정에 관한 사항

제10조의3(일자리국에 두는 과) ① 일자리국에 일자리정책과·청년어르신일자리과·여성장애인일자리과를 둔다.

② 국장은 지방부이사관으로 보하고, 일자리정책과장·청년어르신일자리과장·여성장애인일자리과장은 지방서기관으로 보한다.

③ 일자리정책과장은 다음 사항을 분장한다.

1. 도 일자리정책 종합계획 수립·추진에 관한 사항
2. 도 일자리 사업 종합분석 및 평가, 사후관리에 관한 사항
3. 일자리 업무 총괄 및 추진실적 관리
4. 고용 안정 및 일자리 창출에 관한 사항
5. 공공근로사업 추진에 관한 사항
6. 사회적 일자리 창출에 관한 사항
7. 기업 및 민간부문 일자리 창출에 관한 사항
8. 취업 알선, 직업능력 개발훈련 및 지원에 관한 사항
9. 일자리 공시제에 관한 사항
10. 일자리 거버넌스 구축에 관한 사항
11. 재정지원 일자리 사업 총괄
12. 일자리 데이터베이스 구축·관리에 관한 사항
13. 일자리 영향평가 및 평가분석에 관한 사항
14. 실·국·본부별 일자리 사업 이관·조정 협의에 관한 사항
15. 지역맞춤형 일자리 창출 및 지원사업 추진
16. 기타 일자리 창출 및 지원에 관한 사항
17. 강원도 일자리 공제조합 운영
18. 강원도 일자리재단 설립·운영 총괄
19. 일자리센터 업무 총괄
20. 강원도 사회보험료 지원 사업
21. 그 밖에 국내 다른 과에 속하지 않는 사항

④ 청년어르신일자리과장은 다음 사항을 분장한다.

1. 청년·어르신 일자리 정책 총괄 기획 및 조정

2. 실 · 국 · 본부 청년 · 어르신 일자리 사업 총괄 조정
3. 청년 · 어르신 일자리 종합대책 수립 · 실행
4. 청년 · 어르신 일자리 정책 기본계획 및 연도별 시행계획 수립
5. 청년 · 어르신 재정지원 일자리사업 신규 발굴 및 수립 · 시행
6. 실 · 국 · 본부별 청년 · 어르신 일자리사업 종합평가 및 분석, 사후관리
7. 신중년 사회공헌활동 지원
8. 신중년 경력활용 지역서비스 일자리사업 추진
9. 중장년 고용지원사업 추진
10. 청년정책 기본계획 및 연도별 시행계획 수립에 관한 사항
11. 강원도 청년 기본 조례 운영
12. 청년 · 어르신 일자리 관련 자치법규 제 · 개정 운영
13. 청년실업 해소 시책 수립 및 추진
14. 창업 관련 종합계획 수립 및 시책 연구 · 개발과 사후관리
15. 청년 · 어르신 창업보육센터 및 창업동아리 지원
16. 지역인재 채용 및 채용설명회
17. 특성화고 및 대학생 일자리 협력사업
18. 공공기관 지역청년 채용 확대 사업
19. 기존 실 · 국 · 본부 일자리 사업 중 청년 · 어르신분야 사업 이관 협의 조정

⑤ 여성장애인일자리과장은 다음 사항을 분장한다.

1. 여성 · 장애인 일자리 정책 총괄 기획 및 조정
2. 실 · 국 · 본부 여성 · 장애인 일자리 사업 총괄 조정
3. 여성 · 장애인 일자리 종합대책 수립 · 실행
4. 기존 실 · 국 · 본부 일자리 사업 중 여성 · 장애인분야 사업 이관 협의 조정
5. 여성 · 장애인 일자리 정책 기본계획 및 연도별 시행계획 수립
6. 여성 · 장애인 재정지원 일자리사업 신규 발굴 및 수립 · 실행
7. 실 · 국 · 본부 여성 · 장애인 일자리사업 종합평가 및 분석, 사후관리
8. 여성 · 장애인의 창업 지원에 관한 사항
9. 여성 · 장애인 특화취업지원정책 수립 및 추진에 관한 사항
10. 장애인 고용촉진에 관한 사항
11. 장애인 직업재활 전문인력제도 시책개발 및 지원
12. 경력단절여성의 취업촉진 정책 사업 추진에 관한 사항
13. 그 밖에 여성 · 장애인 일자리 정책에 관한 사항

제11조(글로벌투자통상국에 두는 과) ① 글로벌투자통상국에 투자유치과 · 중국통상과 · 일본구미주통상과 · 항공해운과 · 레고랜드지원과를 둔다.

② 국장은 지방부이사관으로 보하고, 일본구미주통상과장 · 항공해운과장은 지방서기관으로, 투자유치과장 · 중국통상과장 · 레고랜드지원과장은 지방서기관 또는 지방기술서기관으로 보한다.

③ 투자유치과장은 다음 사항을 분장한다.

1. 국 소관행정의 종합 기획 · 조정
2. 투자유치(관광, 기업 등) 정책개발 및 기본계획 수립

3. 지역투자박람회 및 투자유치설명회 운영
4. 첨단신산업(R&D센터, IT, NT, ET) 및 에너지산업 유치
5. 수도권 이전 및 타시도 이전기업 · 국내 복귀기업 유치
6. 유치(이전)기업 보조금 지급 및 사후관리
7. 기업 투자환경 조성에 관한 사항
8. 외자유치 정책개발 및 투자기반 조성
9. 국가별 외투 개별상품 개발 및 해외IR 실시
10. 동해자유무역지역 지원에 관한 사항
11. 산업입지 공급 및 산업단지 관리계획 수립과 정책에 관한 사항
12. 공장입지 유도지역 및 금지구역 지정 관리
13. 국가(평화) · 지방산업단지 조성, 관리 및 입지 지정
14. 농공단지 조성관리 및 입주업체 지원
15. 스포츠산업단지 조성 및 노후 산업단지 재생에 관한 사항
16. 혁신도시 · 기업도시 구역내 기업유치에 관한 사항
17. 그 밖에 국내투자유치(관광사업 제외) 및 국내 다른 과에 속하지 않는 사항

④ 중국통상과장은 다음 사항을 분장한다.

1. 대외통상 및 교류 · 수출지원 종합 기획 · 조정
2. 통상 관련 홍보시책 총괄
3. 교류지역 및 실국 · 유관기관 협력사업 지원 총괄
4. 해외도민 지원사업 추진 총괄
5. 수출경쟁력 강화사업
6. 무역인력 양성 및 수출입 통계 분석
7. GTI국제무역박람회 개최 및 사후관리
8. 중국 무역사무소 및 종합 무역정보망 운영 · 관리
9. 중국 친 강원인 육성 및 인적네트워크 구축 · 관리
10. 중국 시장개척 추진 및 중국 내 전시 박람회 참가 · 지원
11. 수출관련 상담 및 실무교육 지원
12. 중국 수출유통망 구축 · 지원
13. 공산품 · 농수산품 중국 수출 육성 지원
14. 중국 외자유치 전략 수립 및 추진
15. 외국인 투자기반 조성 및 제도개선에 관한 사항
16. 외국인 투자유치자문관 · 협의회 총괄 운영 및 중국분야 관리
17. 외국인 투자유치 유망상품 및 잠재적 프로젝트 개발
18. 외자유치 설명회 계획 수립 · 추진
19. 그 밖에 중국통상 및 교류, 투자유치에 관한 사항
20. 삭제
21. 삭제

⑤ 일본구미주통상과장은 일본 · 구미주 · 동남아에 대한 다음 사항을 분장한다.

1. 통상 및 교류 · 수출지원 에 관한 종합 기획 · 조정

2. 통상 관련 홍보시책
3. 교류지역 및 실국·유관기관 협력사업 지원 총괄
4. 해외도민 지원사업 추진 총괄
5. 친 강원인 육성 및 인적네트워크 구축·관리
6. 국외무역관리사무소 관리
7. 시장개척 추진 및 전시 박람회 참가·지원
8. 수출유통망 구축·지원 및 수출관련 상담·실무교육 지원
9. 공산품·농수산품 수출 육성 지원
10. 외자유치 전략 수립 및 추진
11. 외국인 투자기반 조성 및 제도개선에 관한 사항
12. 외국인 투자유치자문관·협의회 관리
13. 외국인 투자유치 유망상품 및 잠재적 프로젝트 개발
14. 외자유치 설명회 계획 수립·추진
15. 국제도시훈련센터 운영 종합계획 수립 및 시행
16. 국제훈련과정 계획 및 운영에 관한 사항
17. 연수생 선발 및 연수과정, 교재개발, 평가에 관한 사항
18. 유엔-해비타트(UN-HABITAT) 기술지원프로그램 과정 운영
19. 아시아-태평양지역 능력배양 네트워크관리 및 환경기술 과정 운영
20. 그 밖에 일본, 구미주, 동남아 교류·통상·투자유치에 관한 사항

⑥ 항공해운과장은 다음 사항을 분장한다.

1. 도내 항공산업 업무 기획 및 조정
2. 도내공항 국내외 항공사 유치
3. 소형항공기 육성 발전방안 수립
4. 공항 관련 법률 조례 등 관리
5. 백두산 항로 활성화 및 자유무역항 추진
6. 해운산업 종합개발 계획 수립 추진
7. 항만물류 종합발전 계획 수립 추진
8. 항만 배후단지 지정 추진
9. 북방물류 연구지원센터 사업 지원
10. 국제항로 활성화, 홍보, 편의시설 지원사업
11. 강원도 항만 물류계획 수립
12. 해운물류산업 경쟁력 강화 추진
13. 강원도해양관광센터 운영 지도·감독
14. 드론(무인비행장치)산업 육성 기본계획 수립
15. 드론산업 육성시책 및 조례제정 추진
16. 드론 자문위원회 운영
17. 드론스포츠 육성·지원 및 연맹창설 지원
18. 드론스포츠 경기장 설치 및 지원
19. 드론스포츠 제조업체 유치·관광상품 연계 개발

20. 항공 · 해운 · 크루즈 중국시장 개척 지원
21. 그 밖에 항공해운 드론산업에 관한 사항
⑦ 레고랜드지원과장은 다음사항을 분장한다.
1. 레고랜드코리아 조성사업 추진 총괄
2. 외투지역 관리 및 사업부지내 공유재산 관리
3. 출자기관 지도 · 감독
4. 레고랜드 발전자문단 및 정부지원실무협의체 운영
5. 레고랜드 진입교량 건설 및 연결 기반시설 업무 추진
6. 레고랜드코리아 시설 인 · 허가 검토 및 지원
7. 레고랜드코리아 조성사업 춘천시 연계 지원사업(교량, 상하수도 등) 관리
8. 레고랜드 주변관광지 연계발전 방안 강구
9. 그 밖에 레고랜드코리아 조성 및 관리에 관한 사항

제12조(문화관광체육국에 두는 과) ① 문화관광체육국에 관광마케팅과 · 관광개발과 · 문화예술과 · 문화유산과 · 체육과 · 올림픽발전과 · 올림픽시설과를 둔다.
② 국장은 지방부이사관으로 보하고, 관광마케팅과장 · 관광개발과장 · 문화유산과장 · 체육과장은 지방서기관 또는 지방기술서기관으로, 문화예술과장 · 올림픽발전과장은 지방서기관으로, 올림픽시설과장은 지방기술서기관으로 보한다.
③ 제2항의 규정에도 불구하고 관광마케팅과장은「지방자치단체의 개방 형직위 및 공모직위의 운영 등에 관한 규정」에 따라 임용되는 개방형 직위로서 임기제공무원으로 보할 수 있다.
④ 관광마케팅과장은 다음 사항을 분장한다.
1. 국 소관행정의 종합 기획 · 조정
2. 권역별 관광종합계획 및 관광진흥시책 수립
3. 관광진흥개발기금 관리
4. 관광종사원 교육에 관한 사항
5. 관광사업체(여행업) 지도 · 관리
6. 관광객 통계관리
7. 관광올림픽 추진에 관한 사항
8. 강원도관광엑스포장 민간 관리위탁 및 디엠제트박물관 운영 지도 · 감독
9. 국내외 관광홍보 · 마케팅 종합계획수립 추진
10. 관광분야 국제대회 및 행사에 관한 사항
11. 국내외 관광박람회 · 설명회 · 교역전 등 참가 및 마케팅, 여행사 육성
12. 동아시아 관광포럼 및 광역권 관광진흥협의회 운영
13. 관광분야 국제 인적교류
14. 해외관광기구와의 교류 협력
15. 관광안내시설 설치 · 운영
16. 관광불편신고센터 설치 · 운영
17. 국내외 관광객 유치를 위한 팸투어
18. 관광안내원 교육
19. 해외 관광사무소 운영 · 지도

20. 관광정보통신망 운영 관리
21. 관광객 유치를 위한 볼거리, 먹거리, 즐길거리 개발
22. 문화관광축제 및 도지정 우수 지역축제의 마케팅 및 관광상품 개발 육성
23. MICE산업 육성 및 지원에 관한 사항
24. 국제회의 산업의 육성시책 개발 및 관련 업무 추진
25. 국제회의 시설의 설치와 확충에 관한 사항
26. 국제회의 전문인력의 교육 및 수급, 국제회의 산업의 국외 홍보

⑤ 관광개발과장은 다음 사항을 분장한다.

1. 관광개발 · 관광투자유치의 종합기획 · 조정 및 사업추진
2. 관광숙박업 · 관광객이용시설업 · 관광편의시설업 및 관광휴양시설 등의 유치, 사업계획 승인 및 등록, 사후관리, 행정지원
3. 종합유원시설업 및 그 밖에 유기장업 관련 사무
4. 관광사업체 지도 · 관리
5. 관광지내 삭도 · 궤도사업 지도 감독
6. 설악 · 금강권 연계관광에 관한 사항
7. 관광자원 개발사업 추진 및 관리
8. 관광특구, 관광(단)지 지정승인 및 관리
9. 평화 · 문화광장 조성 · 관리
10. 국토정중앙지대 및 디엠제트(DMZ) 관광자원 개발
11. 탄광지역 생활문화현장 복원 등 관광자원 조성 · 관리
12. 폐광지역 종합관광개발사업 추진
13. 동계올림픽 배후 관광도시 육성에 관한 사항
14. 할랄관광산업 육성
15. 지역전략산업(관광분야) 육성계획 수립
16. 그 밖에 관광개발에 관한 사항

⑥ 문화예술과장은 다음 사항을 분장한다.

1. 지방문화예술진흥 종합계획 수립 및 조정
2. 조형예술 진흥에 관한 사항
3. 삭제
4. 박물관, 도서관 건립 및 지원에 관한 사항
5. 문화산업 육성 및 기반조성에 관한 사항
6. 영화, 음반, 비디오, 출판, 인쇄, 저작권 등에 관한 사항
7. 영상 콤플렉스 조성
8. 컴퓨터 게임장업 관련 사무
9. 문화예술진흥기금 운영
10. 국악진흥 및 공연예술 지원에 관한 사항
11. 지역문화 이벤트에 관한 사항
12. 삭제
13. 지방예술단체, 문화예술인 육성 및 지원에 관한 사항

14. 삭제
15. 삭제
16. 박물관 등록 및 관리
17. 삭제
19. 그 밖에 문화예술진흥에 관한 사항

⑦ 문화유산과장은 다음 사항을 분장한다.

1. 문화유산정책 총괄 기획 및 조정에 관한 사항
2. 역사문화도시 조성사업에 관한 사항
3. 종무행정(종교단체 문화행사 지원 포함) 및 전통사찰의 등록 · 보존 · 관리에 관한 사항
4. 향토문화 축제 및 향토의 얼 선양 사업 추진
5. 민속예술축제 개최 지원에 관한 사항
6. 서원 · 향교 · 누정에 관한 사항
7. 문화재 보수 · 정비 사업에 관한 사항
8. 문화재 재해 · 재난대책 및 안전점검 수립 · 시행
9. 문화재 상시관리 활동 지원
10. 근대 문화유산 보존 관리
11. 문화재 관련 국유재산 관리
12. 도난 · 도굴 등 문화재사범 단속
13. 문화재 명예관리인 및 행정모니터제 운영
14. 문화재관련 법인 설립허가 및 육성지원
15. 문화재에 준하는 향토유물, 유적지 보존관리
16. 문화재 보수 · 정비에 관한 기본계획 수립 및 지침조사
17. 문화재 보수 · 정비사업 설계승인 및 기술지도
18. 문화재 현상변경 허가 및 허용기준안 마련
19. 문화재 수리업체 및 기술자 등록 관리
20. 문화재 수리공사에 대한 평가 및 운영
21. 건축문화재 조사 · 보호 및 관리
22. 문화재 지정 · 해제 · 보호구역 관리
23. 문화재 수리현장 안전점검
24. 문화재 관련 법규 위반사항의 지도 단속
25. 세계유산 정책 수립 및 등재 업무
26. 세계유산 보존 관리 및 활용사업 추진
27. 동산문화재의 조사 · 보호 및 관리에 관한 사항
28. 문화유산 활용프로그램 개발 운영
29. 무형문화재 조사 · 보호 및 관리
30. 무형문화재 활용프로그램 개발 운영
31. 천연기념물(기념물) 문화재 조사 · 보호 및 관리
32. 천연기념물(기념물) 활용프로그램 개발 운영
33. 천연기념물(기념물) 유지보수 사업

34. 문화재연구소 지원 및 관리감독
35. 매장문화재 지표 · 시책 · 발굴조사
36. 강원도사 편찬 및 강원학 체계 정립
37. 향토문화진흥을 위한 연구 · 개발
38. 그 밖에 문화유산정책에 관한 사항

⑧ 체육과장은 다음 사항을 분장한다.

1. 체육진흥시책 종합계획 수립 및 조정
2. 체육진흥협회 및 직장운동 경기부 운영
3. 체육회 업무협조 · 지원 및 생활체육협의회 지원육성
4. 국민건전생활에 관한 종합계획 수립 및 조정
5. 체육시설에 관한 종합계획 수립 및 조정
6. 골프장, 스키장 등 등록체육시설의 사업추진 및 시행승인, 착 · 준공 신고 수리, 체육시설업 등록, 회원모집 계획 수리, 사후관리 등 추진
7. 신고체육시설 운영 관리
8. 체육공원 조성, 체육시설의 건립 및 유지관리 · 이용에 관한 사항
9. 국민레저시설 확충 및 활동지원
10. 레저스포츠 육성 종합계획 수립 및 대회 유치
11. 국제스포츠대회 유치 종합계획 수립 및 추진

⑨ 올림픽발전과장은 다음 사항을 분장한다.

1. 동계올림픽 유산 마케팅 등 사후활용에 관한 사항
2. 동계올림픽 관련 사료 및 기록유산 수집, 백서 제작에 관한 사항
3. 2024강원동계청소년올림픽대회 대회협력에 관한 사항
4. IOC, 조직위, 동계국제경기연맹 등 협력에 관한 사항
5. 국제 동계스포츠 관련 기관 · 단체 협의 · 대응에 관한 사항
6. 국내 외 미디어 지원 · 협력에 관한 사항
7. 동계올림픽 기념관 조성에 관한 사항

⑩ 올림픽시설과장은 다음 사항을 분장한다.

1. 동계올림픽 경기장 및 시설 공유재산(토지, 건물) 관리 총괄
2. 동계올림픽 경기장 안전관리에 관한 사항
3. 동계올림픽 경기장(각종 설비 포함) 보수 · 보강공사 등 유지관리
4. 동계올림픽 경관조형물 운영 관리에 관한 사항
5. 동계올림픽 경기장 · 진입도로 환경영향평가 협의이행에 관한 사항
6. 동계올림픽 대회관련시설 시행자 사업계획(변경) 승인 및 준공확인에 관한 사항
7. 동계올림픽 대회관련시설 인허가 및 총사업비 관리(정산 포함)에 관한 사항
8. 동계올림픽 경기장 건설협약 및 베뉴사용협약 후속조치에 관한 사항
9. 동계올림픽 설상경기장 및 진입도로 기존시설 2단계 복원사업 추진
10. 동계올림림픽 빙상경기장 철거 및 복원공사 추진에 관한 사항
11. 강릉하키센터 영구존치공사 추진에 관한 사항
12. 삭제

13. 동계올림픽 경기장 사후활용에 관한 사항
14. 동계올림픽 특구종합계획 수립 · 변경에 관한 사항
15. 동계올림픽 특구실시계획 승인에 관한 사항
16. 특구실시계획 관련 각종 영향평가 및 인 · 허가 의제사항 처리
17. 특구 관련 내외국인 투자 및 거주 유도
18. 기타 동계올림픽 시설 관리에 관한 사항

제13조(보건복지여성국에 두는 과) ① 보건복지여성국에 복지정책과 · 경로장애인과 · 여성청소년가족과 · 보건정책과 · 공공의료과 · 감염병관리과를 둔다.

② 국장은 지방부이사관으로 보하고, 경로장애인과장 · 여성청소년가족과장은 지방서기관으로, 복지정책과장 · 보건정책과장 · 공공의료과장 · 감염병관리과장은 지방서기관 또는 지방기술서기관으로 보한다. ③ 제2항의 규정에도 불구하고 보건복지여성국장은「지방자치단체의 개방 형직위 및 공모직위의 운영 등에 관한 규정」에 따라 임용되는 개방형 직위로서 임기제공무원으로 보할 수 있다.

④ 복지정책과장은 다음 사항을 분장한다.
1. 국 소관 행정의 종합기획 · 조정
2. 사회복지 종합계획 수립 및 관리
3. 사회복지법인의 설립허가 및 지도감독
4. 사회복지시설 운영지원 및 지도감독
5. 국민기초생활보장사업
6. 저소득층 생활안정 및 자활지원
7. 보훈과 관련한 사무
8. 의료급여에 관한 사무
9. 강원도 사회복지기금 관리
10. 다자녀 우대정책 및 국 소관 저출산 대책 기획 · 조정에 관한 사항
11. 아동복지 증진에 관한 사무
12. 영 · 유아 보육시설 설치 및 운영관리
13. 소년 · 소녀가장세대 보호지원 및 주택알선
14. 요보호아동 발생예방 및 선도사업 추진
15. 아동학대 예방사업
16. 그 밖에 국내 다른 과에 속하지 않는 사항

⑤ 경로장애인과장은 다음 사항을 분장한다.
1. 노인복지 증진 종합계획 수립 및 시행 · 관리
2. 경로효친사상 앙양
3. 노인복지시설, 노인장기요양기관, 노인의료복지시설 등에 관한 사항
4. 고령화 사회 대응정책 개발에 관한 사항
5. 경로당, 노인복지회관 등 여가시설 관리 지원에 관한 사항
6. 묘지, 화장장, 봉안당 등 장사시설 조성 및 장사문화 의식 개선
7. 장례식장에 관한 사무
8. 장애인복지 종합계획 수립 및 관리
9. 장애인 복지증진 및 생활안정 등 지원

10. 장애인 단체 및 장애인 관련 시설에 관한 사항
11. 장애인재활 서비스 지원에 관한 사항
⑥ 여성청소년가족과장은 다음 사항을 분장한다.
1. 여성정책 총괄 기획·조정 및 여성정책 기본계획 수립 시행
2. 여성발전위원회 운영
3. 여성가족연구원·(재)한국여성수련원 운영 지도·감독
4. 여성발전기금 운용·관리
5. 여성의 지위향상 정책연구 개발
6. 강원여성의 얼 선양사업·홍보
7. 여성지도자 연수 및 교육
8. 여성단체 및 자원봉사 활동 지원
9. 성·가정폭력상담소 및 여성폭력 피해자 보호시설 운영 지원
10. 성매매 예방 및 선도·보호
11. 모자복지시설 운영 지원 및 저소득 모자·부자가정 보호 지원
12. 요보호여성 생활안정 지원
13. 여성인력개발센터 운영 지원
14. 한부모·다문화가족 등 지원 및 관리
15. 거주외국인 실태조사, 지역사회정착 지원 관리, 적응 프로그램 운영
16. 청소년 유해매체물·유해약물 및 업소 지도·단속 등 청소년 보호에 관한 사항
17. 청소년 희망기금 관리 운영
18. 청소년 수련시설 설치·운영 추진
19. 학교폭력근절 등 교육 분위기 조성
20. 세계잼버리수련장 운영 지도·감독
21. 가족기능 강화 및 가족친화적인 환경조성에 관한 사항
⑦ 보건정책과장은 다음 사항을 분장한다.
1. 보건행정의 종합기획·조정
2. 공공 유(U)-헬스 및 보건의료시스템 관리
3. 보건기관(보건의료원, 보건소, 보건지소, 보건진료소) 설치 및 운영 지도
4. 공중보건의사·장학의사 배치 및 운영 지도
5. 삭제
6. 결핵·한센병·성병관리 및 한센협회 지도 감독
7. 지방풍토병 관리 및 위생해충·기생충 구제와 예방대책
8. 특수질환(희귀·난치성 질환)에 관한 사항
9. 방문보건사업에 관한 사항
10. 삭제
11. 삭제
12. 건강생활실천사업(금연, 영양, 절주, 운동, 스트레스)에 관한 사항
13. 국민건강·영양진흥 및 가족보건 교육홍보
14. 지역보건 의료계획 수립에 관한 사항

15. 정신보건에 관한 사항
16. 특수질환자 지원 및 관리에 관한 사항
17. 도 부설의원 운영 관리
18. 삭제
19. 지역사회 건강조사 및 국민건강 영양조사
20. 주민 건강검진
21. 자살예방에 관한 사항
22. 심뇌혈관질환 예방 및 치매 예방·관리
23. 천식·아토피질환 예방에 관한 사항
24. 한의약 건강증진사업에 관한 사항
25. 식·의약품 안전 종합대책 기획·조정
26. 공중 및 식품접객업소 관리
27. 공중 및 식품위생업소 지도 단속에 관한 사항
28. 식품진흥기금 운영에 관한 사항
29. 음식문화개선에 관한 사항
30. 부정불량식품 신고센터 운영
31. 유통식품 수거 검사
32. 공중 및 식품영업자 위생교육에 관한 사항
33. 식중독예방 및 대책에 관한 사항
34. 공중 및 식품위생업소의 허가, 품목허가 등 인허가에 관한 사항
35. 위생분야 개인서비스 요금관리
36. 표시기준 위반 및 허위표시·과대광고 지도단속
37. 무허가업소 및 부정·불량식품 지도단속

⑧ 공공의료과장은 다음사항을 분장한다.

1. 공공보건의료 시행계획 수립·추진
2. 공공보건의료지원단 운영에 관한 사항
3. 공중보건의료 위기대응 기획·조정
4. 의료취약지 거점의료기관 지정·운영 지원
5. 취약지 의료안전망(중환자실) 운영 지원
6. 공립요양(재활)병원 설립·운영 지원
7. 지방의료원 경영개선계획 수립·시행
8. 지방의료원 설립 및 운영에 관한 사항
9. 지방의료원 임원 추천·승인·임명 등에 관한 사항
10. 지방의료원장 성과계약 및 평가에 관한 사항
11. 지방의료원 노무관리에 관한 사항
12. 지방의료원 예산·결산 및 재산관리에 관한 사항
13. 지역응급의료 시행계획 수립·시행에 관한 사항
14. 응급의료지원센터 및 응급의료 전용 헬기 설치 및 운영 지원
15. 응급의료기관 지정·운영에 관한 사항

16. 구조 및 응급처치교육, 응급장비에 관한 사항
17. 민간 응급환자이송업 인·허가 및 지도감독에 관한 사항
18. 재난응급의료체계 및 연휴비상진료대책 수립·추진에 관한 사항
19. 재가 진폐환자 의료지원
20. 암관리사업 및 지역사회 중심 재활사업
21. 장기기증에 관한 사항
22. 폭염·한랭질환 감시체계 운영에 관한 사항
23. 산모·신생아 건강관리 및 모자보건에 관한 사항
24. 출산장려 인식개선 및 지원에 관한 사항
25. 의·약사 및 의료기관 개설허가·지도 감독
26. 마약, 대마, 향정신성 의약품에 관한 사항
27. 의약품 제조 및 판매에 관한 사항

⑨ 감염병관리과장은 다음 사항을 분장한다.

1. 감염병 예방관리 계획 수립 및 시행에 관한 사항
2. 감염병관리지원단 운영 및 관리에 관한 사항
3. 감염병 위기발생 비상근무에 관한 사항
4. 생활방역 매뉴얼 작성 등 관리 전반에 관한 사항
5. 재해비축 등 방역약품 및 방역물품 관리에 관한 사항
6. 감염병 전문(전담)병원 지정 및 관리에 관한 사항
7. 감염병 홍보·교육, 언론보도에 관한 사항
8. 감염병 역학조사관 등 감염병 전문인력 양성에 관한 사항
9. 감염병 표본감시 및 모니터링에 관한 사항
10. 감염병 발생대응 계획 수립 및 시행에 관한 사항
11. 감염병 역학조사 계획 및 확산방지 대책 수립 및 시행에 관한 사항
12. 신종 및 해외 유입 감염병 대응·관리에 관한 사항
13. 인수공통감염병 및 호흡기 관련 감염병 대응·관리에 관한 사항
14. 수인성감염병 및 식품매개감염증 대응·관리에 관한 사항
15. 사회재난 감염병 위기대응 매뉴얼 수립 및 위기대응 훈련에 관한 사항
16. 보건소 및 의료기관 감염병 대응 교육·훈련에 관한 사항
17. 질병보건통합시스템 관리에 관한 사항
18. 역학조사 결과 심사·분석에 관한 사항
19. 감염병 관련 민간 전문가 협의체 운영에 관한 사항
20. 비상방역 대책 수립 및 시행에 관한 사항

제14조(농정국에 두는 과) ① 농정국에 농정과·축산과·유통원예과·친환경농업과·동물방역과를 둔다.

② 국장은 지방부이사관으로 보하고, 농정과장은 지방서기관 또는 지방기술서기관으로, 축산과장·유통원예과장·친환경농업과장·동물방역과장은 지방기술서기관으로 보한다.

③ 농정과장은 다음 사항을 분장한다.

1. 국 소관 행정의 종합기획·조정
2. 농업·농촌발전계획 수립 및 추진지도

3. 농어민 소득증대사업 추진
4. 농정사업 및 농정업무 평가에 관한 사항
5. 농지의 보전 및 이용관리
6. 영농조직의 육성지도 및 농어민 교육훈련, 후계자 육성
7. 농업인단체 육성 지도
8. 농림축산식품부 소관 일반회계, 농특별회계 관리
9. 농림계 특성화대학 및 자영자 양성 농고 지원
10. 농어촌 진흥기금 운영관리
11. 농어촌지도자 자녀학자금 지원
12. 농어촌 휴양자원 개발사업 추진
13. 농어업대상제 운영
14. 1지역 1명품 육성기금 운용관리
15. 농지조성비 부과에 관한 사항
16. 새농어촌건설운동 및 농촌마을 종합개발사업에 관한 사항
17. 자유무역협정 농업대책에 관한 사항
18. 농어업인 삶의 질 향상 계획 수립 및 추진
19. 향토산업 육성
20. 귀농·귀촌 활성화 대책
21. 그 밖에 국내 다른 과에 속하지 않는 사항

④ 축산과장은 다음 사항을 분장한다. <개정 2016. 12. 30.>

1. 축산행정의 종합기획
2. 축산업 지원 대책 수립추진
3. 양계산업 및 계열화사업 관련 업무
4. 축산업·종축업 허가관리 및 축산기관·단체 관련 업무
5. 한우·양돈산업 육성 및 브랜드화 추진
6. 낙농진흥 및 원유수급 관리
7. 축산업 6차 산업화 업무
8. 축산 재해 대책 업무
9. 친환경 축산 및 가축분뇨자원화 대책 수립·관리
10. 조사료 생산·이용 확대 및 산지 생태축산·초지개발 업무
11. 사료제조업·사료성분 등록 및 사료 품질관리
12. 꿀벌 산업 지원 대책 수립 및 브랜드화 추진
13. 동물복지 및 동물관련 산업 육성
14. 축산기술연구소 지도·감독
15. 축산물 수급 및 가격 안정 대책에 관한 업무
16. 축산물 유통구조 및 시설개선에 관한 업
17. FTA 피해 보전제 운영
18. 말산업 육성에 관한 사항
19. 무허가 축사 적법화 추진

20. 삭제
21. 삭제
22. 삭제
⑤ 유통원예과장은 다음 사항을 분장한다.
1. 농산물 유통종합계획 수립 추진
2. 농산물 판매대책 및 직거래 활성화 추진
3. 강원도 농수특산물 진품센터 운영
4. 농산물 산지유통시설 확충 및 관리
5. 농산물 시장 및 산지공판장 관리지원
6. 농식품 산업 육성 및 지원
7. 강원도 농특산물 고유상표 승인 및 사후관리
8. 농수산물 원산지표시 지도단속
9. 농산물 안전성 관리
10. 농특산물 등의 품질인증제 운영 및 전통식품 관리
11. 원예특용작물 생산 종합계획 수립 추진
12. 원예특용작물 생산단지 조성 및 안정화 대책 추진
13. 농산물 수출지원에 관한 사항
14. 인삼산업 육성 및 지원에 관한 사항
15. 원예특작분야 시설물 재해대책
16. 기능성 양잠 및 곤충산업 육성
17. 농축산물 군납 관련 업무
18. 친환경 학교급식 기본계획 수립 및 추진에 관한 사항
19. 우수농산물 학교급식 지원에 관한 사항
⑥ 친환경농업과장은 다음 사항을 분장한다.
1. 친환경농업육성 종합계획 수립
2. 친환경농업 실천기반 확충
3. 친환경농산물 홍보 마케팅 강화
4. 친환경농업 직접지불제 농가소득 보전
5. 식량증산계획 수립 및 추진
6. 환경친화형 지력증진 추진
7. 농업재해 대책 추진 및 복구 지원
8. 농산물 병해충 방제 추진
9. 고품질 쌀 생산대책 추진
10. 감자산업 활성화대책 추진
11. 밭작물 안정생산 및 공급
12. 식량작물 종자 생산 · 공급 · 관리
13. 양곡수급계획 및 수불관리
14. 정부관리 양곡 보관 · 가공 · 수송업무
15. 미곡종합처리장 운영

16. 양곡매입 및 수입양곡 관리
17. 쌀소득보전 직불제 운영 · 관리
18. 쌀 · 전작물 전업농 및 농업법인 육성
19. 비료, 농약, 유류 등 영농자재 지원 및 수급 조절
20. 농업기계화 및 농기계임대사업 지원
21. 농작물 재해보험업무 추진
22. 밭농업 직접지불제 추진
23. 조건불리지역 직접지불사업 추진
24. 비료 생산(수입) 판매업체 등록 및 생산관리
25. 농업용수 및 기반조성사업 종합계획 수립 추진
26. 대구획경지정리 추진 및 환지계획 인가
27. 밭기반정비사업 기본계획 수립 및 추진
28. 수리시설 개보수 관리 추진
29. 기계화 경작로 확 · 포장사업 종합계획 수립 및 추진
30. 농촌용수 개발사업 추진 및 관리
31. 지표수보강 개발사업 기본계획 수립 및 추진
32. 배수개선 및 농업용수관리 자동화사업 추진
33. 농업기반시설물 및 양수장비 관리
34. 한발대비사업 및 개간업무 추진
35. 농림축산식품부 소관 국유재산 관리
36. 농산물원종장, 감자종자진흥원 운영 지도 · 감독

⑦ 동물방역과장은 다음 사항을 분장한다.

1. 수의(동물방역) 행정 종합기획
2. 가축방역사업계획 수립 및 집행
3. 국가 재난형 가축질병(조류인플루엔자, 구제역 등) 상시방역체계 구축
4. 인수공통전염병(결핵병, 브루셀라병, 광견병 등) 근절대책 추진
5. 동물방역분야 정부합동평가 및 농식품부 가축방역 시책평가 관리
6. 가축질병 가상방역훈련(CPX) 추진
7. 반려동물 보호 및 관리에 관한 사항
8. 수의사 처방제 관리 및 동물병원 지도 · 감독
9. 동물용의약품 산업 종합지원 및 약사감시
10. 양봉 및 토종벌 질병관리
11. 가축위생방역지원본부 운영 지원
12. 축산차량등록제 및 국가동물방역통합시스템 운영
13. 가축 매몰지 사후관리
14. 축산물 위생 · 안전성 관리 및 부정 축산물 단속
15. 축산물 작업장 인 · 허가 및 지도 · 감독
16. 동물위생시험소, 강원도수의사회 지도 · 감독

제15조(녹색국에 두는 과) ① 녹색국에 산림소득과 · 산림관리과 · 환경과 · 수질보전과를 둔다.

② 국장은 지방부이사관으로 보하고, 산림소득과장 · 환경과장은 지방서기관 또는 지방기술서기관으로 보하여, 산림관리과장 · 수질보전과장은 지방기술서기관으로 보한다.

③ 산림소득과장은 다음 사항을 분장한다.

1. 산림정책 총괄 조정, 지역산림계획 수립 및 조정
2. 산림 · 임업통계 · 산림공간정보시스템 운용
3. 도유림 관리계획 수립 및 경영관리
4. 산림환경기능 증진자금 운용 관리
5. 산림분야 기후변화 대책, 탄소상쇄사업에 관한 사항
6. 산림과학연구원 등 사업소 및 산림특수법인 · 협회 관리
7. 임산물의 소득증대 대책 수립 및 실행
8. 임산물의 생산 · 가공 · 유통 등 단기소득임산물 생산 지원
9. 특별관리 임산물 및 임산물 지리적표시제와 생산자 조직 육성
10. 산림경영계획 및 입목벌채 · 굴취에 관한 사항
11. 임업정책자금 운용 · 관리 및 임업기술 보급 · 지도
12. 목질계 연료제조 및 관련 보일러 보급
13. 산림 사업용 임업 기계 · 장비 보급
14. 목재수급계획 수립조정 및 목재산업 육성
15. 독림가(篤林家: 모범임업경영인) · 임업후계자 등 전문 임업인 육성
16. 산림문화 · 휴양 및 산림교육에 관한 사항
17. 산림휴양시설, 수목원, 자생식물원, 산림박물관, 수목장림 조성관리
18. 산촌개발 및 녹색 · 생태관광의 개발 · 육성
19. 치유의 숲, 생태숲 등 산림생물 다양성 보전
20. 산림박람회 등 산림문화축제 개최
21. 산림서비스 도우미 운영
22. 산림자원 관리지침 운용 및 임업진흥권역 지정 · 관리
23. 산림용 종묘 생산수급 및 채종림 등 관리
24. 조림사업계획 수립 및 실행지도
25. 숲가꾸기 등 산림자원의 육성, 선도산림경영단지 조성 및 지원
26. 도시숲 · 생활림 · 가로수 등 녹지공간 조성 · 관리
27. 무궁화 증식 · 보급 및 관리
28. 녹색자금 지원사업 추진
29. 경제림육성단지 및 특수산림사업지구 지정 · 관리
30. 산악관광 개발에 관한 사항
31. 오색삭도 설치 및 친환경적 운영계획 수립 · 추진
32. 국립공원관리공단 협의 및 지역사회 발전방안 수립 · 추진
33. 탐방로 회피대책 강화방안 수립 · 추진
34. 산양 추가조사 및 멸종위기종 보호대책 수립
35. 삭도시설 관리계획 및 안전대책 수립
36. 사후관리 모니터링 위원회 구성 · 운영

37. 설악산 환경보전기금 조성계획 수립
38. 상부정류장 주변식물 보호대책 수립 · 추진
39. 문화재현상 변경허가 추진
40. 환경영향평가 협의 및 이행사항 점검
41. 산지전용 등 산지관련 협의 및 이행조건 추진
42. 건축 · 기계시설 설치 인 · 허가 등 협의
43. 탐방로 및 대청봉 등 훼손지 복원방안 추진
44. 탐방가이드제 및 상부탐방로 관리 · 운영방안 수립
45. 오색케이블카 자문단 구성 · 운영
46. 그 밖에 국내 다른 과에 속하지 않은 사항

④ 산림관리과장은 다음 사항을 분장한다.

1. 산림내 위 · 불법행위 단속 등 산림보호
2. 산림보호구역, 산림유전자원보호림 및 보호수 지정 · 관리
3. 산림병해충 예찰 및 방제
4. 산림사업법인 관리 및 산림기술자 자격증 발급 관리
5. 산지관리 지역계획 수립 운영
6. 산지구분 및 보전산지 관리에 관한 사항
7. 산지전용 · 일시사용 · 토석채취 제한지역 지정 · 해제
8. 산지에서의 지역 등의 지정 협의, 산지전용 및 일시사용에 관한 사항
9. 지방산지관리위원회 구성 · 운영
10. 채석단지 지정, 토석채취 및 산지복구에 관한 사항
11. 민북지역 산림관리에 관한 사항
12. 산사태 등 산림재해 예방대책 수립 및 복구에 관한 사항
13. 사방사업 등 산림재해 기반시설 설치 및 실행지도
14. 해안방재림 조성 등 해안사방 사업
15. 백두대간 보호지역 지정 · 관리
16. 임도시설 기본계획 수립 등 산림관리 기반시설 설치 · 운용
17. 산림생태복원 계획수립 및 시행
18. 사방사업 등 산림재해예방 사업 실행 및 사업지 사후관리
19. 산불방지대책수립 및 산불예방 · 진화에 관한 사항
20. 숲길(등산로) 신규조성 · 정비 및 관리에 관한 사항
21. 숲 사랑지도원 위촉 등 숲사랑 운동 전개
22. 산림 무선망 구축 및 운용 · 관리
23. 동계올림픽 경기장 및 진입도로 생태복원에 관한 사항

⑤ 환경과장은 다음 사항을 분장한다.

1. 환경정책의 총괄기획 · 조정 및 환경보전 종합계획 수립 추진
2. 환경정책 평가 및 환경정보체계(EIS) 구축 · 운영
3. 녹색성장 업무 종합기획 및 조정
4. 환경보전에 관한 홍보 및 교육훈련에 관한 사항

5. 환경영향평가 협의
6. 환경오염피해 분쟁조정위원회 운영
7. 대기 · 수질 및 소음진동 배출시설 허가 · 지도단속, 행정처분
8. 자동차 배출가스 및 소음 지도단속
9. 유해화학물질 및 사용업소 관리
10. 연료사용 규제, 악취, 비산먼지 등 대기보전 사무
11. 배출부과금, 과징금 및 과태료 부과 · 징수
12. 생태계보전협력금 부과 · 징수
13. 환경개선특별회계 총괄 관리
14. 생활폐기물 · 지정폐기물 처리 및 관리에 관한 사항
15. 생활쓰레기 처리 및 처리시설에 관한 사항
16. 자연환경 및 자연생태계 보전
17. 자연보호 대상물 지정 및 시설물 관리
18. 야생 동 · 식물 관리 및 자연보호 조직육성
19. 자연학습원 운영 지도 · 감독
20. 자연휴식지 관리계획 수립 및 추진
21. 동강유역 자연휴식지 관리에 관한 사항
22. 자연환경 명예지도원 위촉 및 관리
23. 야생 동 · 식물 보호 및 증식
24. 자연환경보전이용시설 설치 지원
25. 국립 · 도립 · 군립공원 지정 관리 등에 관한 사항
26. 그 밖에 자연공원 보전 · 관리 · 이용에 관한 사항
27. 자연환경연구사업소 운영 지도 · 감독에 관한 사항
28. 폐기물 자원화에 관한 사항
29. 지질공원에 관한 사항

⑥ 수질보전과장은 다음 사항을 분장한다.

1. 수질보전대책 총괄조정 및 추진
2. 상수원 보호구역 지정관리
3. 하천 · 호소 수질관리에 관한 사항
4. 수질오염 총량관리제 운영
5. 한강 · 낙동강 수계관리기금 관리 · 운용
6. 한강살리기 운동 추진
7. 먹는 샘물 · 먹는 해양심층수 수원개발 · 제조업 허가 및 개발제한구역 관리
8. 농촌 오수처리시설, 분뇨 및 축산폐수 처리시설의 설치 관리
9. 공중화장실 · 오수정화시설 및 정화조 설치관리
10. 상하수도 사업계획 인가 및 하수종말처리장 설치, 운영지도
11. 상하수도정비 기본계획의 검토 및 협의
12. 중수도 관리
13. 간이상수도 설치 및 시설관리

14. 지하수 보전구역 관리 · 지정
15. 먹는 샘물 수질개선부담금 부과 및 징수관리
16. 온천지구 지정 및 개발계획 승인
17. 지하수 개발 · 이용관리
18. 토양보전을 위한 기본계획 수립 및 오염원 관리
19. 가축매몰지 주변 환경오염관리
20. 삭제

⑦ 삭제

제16조(건설교통국에 두는 과) ① 건설교통국에 지역도시과 · 건축과 · 토지과 · 도로과 · 교통과 · 치수과 · 도시재생과 · 철도과를 둔다.

② 국장은 지방부이사관으로 보하고, 지역도시과장 · 건축과장 · 토지과장 · 도로과장 · 교통과장 · 치수과장은 지방서기관 또는 지방기술서기관으로, 도시재생과장 · 철도과장은 지방기술서기관으로 보한다.

③ 지역도시과장은 다음 사항을 분장한다.

1. 국 소관행정의 종합 기획 · 조정
2. 토지수용 관련 공공용지의 취득 보상
3. 종합건설업체 등록 · 관리
4. 지역건설산업 활성화 추진
5.「국토의계획및이용에관한법률」관련 사항
6. 도시기본계획 및 재정비계획 수립 조정
7. 도시개발 예정구역의 조성사업 추진
8. 전원 신도시건설 관련 사항
9. 구획정리사업 시행인가 및 환지계획 관련 사항
10. 도시공원 조성 · 관리 및 개발제한구역 관리
11. 택지개발에 관련된 사무
12. 도시생활 환경개선 사업
13. 건설기술심의위원회 운영
14. 토지 형질변경 인가
15. 부실공사 방지에 관한 사항
16. 도시가로망 정비사업
17. 일단의 주택지 조성사업 관련 사항
18. 자전거도로와 관련한 사항
19. 건설기술정보 및 신기술 · 신공법 관련 사항
20.「토지이용규제 기본법」운영
21. 도시계획 정보체계 구축 및 운영에 관한 사항
22. 토지이용계획 완화 및 제도개선 등에 관한 사항
23. 그 밖에 국내 다른 과에 속하지 않는 사항

④ 건축과장은 다음 사항을 분장한다.

1. 주택 · 건축행정 종합시책에 관한 사항
2. 건축위원회 운영(사전승인, 분쟁, 징계심의)

3. 건축사사무소 행정처분 등 관리 감독
4. 주택건설사업계획 및 대지조성사업계회 승인 사항
5. 도시재정비, 재건축, 재개발사업체에 관한 사항
6. 인터넷 건축행정시스템(세움터) 운영에 관한 사항
7. 경관주택 지원사업 추진
8. 옥외광고물 개선 종합계획 수립 및 추진에 관한 사항
9. 아름다운 간판가꾸기 사업 추진
10. 공공건축물 및 간판 디자인 가이드라인 개발
11. 옥외광고문화 개선 및 옥외광고물 지도 단속 · 정비
12. 교통수단 이용광고물 허가 및 행정처분
13. 옥외광고업자 등록관리에 관한 사항
14. 경관형성계획 수립 · 시행
15. 디자인 강원 프로젝트 추진계획 수립
16. 노후주택 주거환경정비사업에 관한 사항
17. 도시주거환경개선사업(주거지재생)에 관한 사항
18. 주택건설사업자 주택관리사 관리사 등록 및 행정처분 사항
19. 전원마을 조성사업에 관한 사항
20. 재해주택 복구계획 수립 · 추진에 관한 사항
21. 농어촌주택개량 및 빈집정비사업에 관한 사항
22. 시니어낙원 강원도형성에 관한 업무
23. 한옥건축 사업 지원
24. 한옥마을 조성사업 추진 및 한옥전문위원회 운영
25. 노후공공임대아파트 시설개선 사업 지원 · 추진
26. 공동주택(분양, 임대) 관리 업무
27. 건축관련 행정심판 · 소송 및 민원조정에 관한 사항
28. 임대주택건설 공급 및 지원업무(행복주택)
29. 저소득가구 주택바우처 및 주거복지, 저출산 극복 주거지원에 관한 사항
30. 「공공디자인진흥법」관련 공공디자인업무 총괄

⑤ 토지과장은 다음 사항을 분장한다.

1. 토지관리 업무의 기획 및 조정
2. 부동산 투기대책 수립 및 토지거래허가구역 지정 관리
3. 외국인 토지취득허가 및 신고관리
4. 부동산 실거래가 신고 등에 관한 사항
5. 개별공시지가 조사 및 산정업무
6. 개발이익환수(개발부담금)에 관한 사항
7. 부동산개발업 및 부동산중개업 관리
8. 위성측량 및 측량기준점 설치 · 관리
9. 지적측량 성과검사 및 지적측량 수행자 관련 업무
10. 지적복구 및 토지이동 조사 · 등록에 관한 사항

11. 지적재조사 및 지적경계정비사업 추진
12. 지방지적위원회 운영 및 지적측량 적부심사 처리
13. 측량업 등록 관리
14. 지적전산 정보 관리 및 운영
15. 도로명 주소에 관한 업무
16. 국가 기초구역 설정에 관한 사무
17. 한국토지정보시스템 구축 및 인터넷서비스
18. 지리정보시스템에 관한 사항
19. 생활지리, 3차원공간정보, 도로와 지하시설물 관련 업무
20. 도유지 규모화(집단화) · 의미화 업무 추진
21. 투자유치 대상 토지 국 · 공유재산 양여 · 교환업무 지원
22. 투자대상지 및 개발가능 입지 선정 조사분석 제공
23. 국 · 공유지 및 대규모 토지 데이터베이스 구축

⑥ 도로과장은 다음 사항을 분장한다.

1. 도로행정에 관한 종합기획 조정
2. 도내 고속도로 및 일반국도 건설사업에 관한 사항
3. 지방도 · 군도 · 농어촌도로사업 종합계획 수립 및 조정
4. 지방도와 국자지원지방도의 도로건설 · 관리계획 수립 및 조정
5. 군도 노선지정 및 변경인가 지정(변경인가 포함) 및 농어촌도로 기본 계획 변경 승인
6. 시군 보조사업의 설계심사 및 지도 감독
7. 도로의 개설 및 포장, 유지관리
8. 도로관리사업소 운영 지도 · 감독
9. 지방도 점용 및 공작물 설치허가
10. 국 · 공유재산(도로) 관리
11. 도로 위험시설물 및 위험도로 구조 개선사업 시행
12. 위임국도 유지보수 계획 수립에 관한사항
13. 비관리청 도로사업 시행 인 · 허가에 관한 사항
14. 지방도 점용 및 공작물 설치허가
15. 국 · 공유재산(도로) 관리
16. 도로 · 교량재해, 재난대비 안전점검 및 피해복구
17. 삭제
18. 삭제

⑦ 교통과장은 다음 사항을 분장한다.

1. 교통 · 물류정책의 종합기획 · 조정
2. 도시교통정비계획 심의 및 교통영향평가
3. 자동차운수사업단체 설립인가 및 지도
4. 여객 및 화물자동차 운수사업(터미널) 인 · 면허와 등록에 관한 사무
5. 자동차관리사업 · 창고업 등록 및 운수사업체 지도 · 감독
6. 자동차 등록 및 검사에 관한 사무

7. 주차장 관리
8. 지정정비사업자 지정 및 지도 · 감독
9. 자동차 손해배상 보장 사무
10. 교통안전 및 교통사고에 관한 사무
11. 물류단지 지정 및 준공관련 사항
12. 택시산업발전 종합대책 추진
13. 지역 물류 기본계획 및 개발계획수립
14. 강원 내륙물류기지 건설 및 물류단지 개발사업 지원
15. 물류단지 지정 및 국제 물류주선업 등록
16. 화물 · 택시운송사업 인허가 및 관리
17. 복합화물터미널 사업 등록 및 화물운송 파업 관리
18. 희망택시사업 운영
19. 특별교통수단(장애인콜택시) 및 이동지원센터 운영
⑧ 치수과장은 다음 사항을 분장한다.
1. 수자원 종합개발계획 수립 및 조정
2. 댐 관련 현안대책 추진
3. 댐 주변 지역 지원사업 추진 및 댐 관련 업무 협조 · 지원
4. 하천기본계획 수립 및 재수립 등 업무 추진
5. 하천재해예방사업 · 생태하천 및 고향의 강 추진
6. 하천관리에 관한 사항
6의2. 폐천관리에 관한 사항
7. 하천분야 국 · 공유 재산관리
8. 골재수급계획 수립
9. 소하천정비사업 추진
10. 그 밖에 수자원 개발 및 이용에 관한 사항
⑨ 도시재생과장은 다음 사항을 분장한다.
1. 강원도형 도시재생 뉴딜정책 총괄 기획 · 조정에 관한 사항
2. 경제기반형 · 일반근린형 · 주거정비지원형 · 중심시가지형 등 도시재생사업 추진
3. 시군 문화콘텐츠, 관광 인프라 구축 촉진 지원
4. 스마트시티 조성 추진에 관한 사항
5. 그 밖에 도시재생에 관한 사항
⑩ 삭제
⑪ 철도과장은 다음 사항을 분장한다.
1. 철도정책 총괄 기획 및 조정에 관한 사항
2. 철도종합계획 및 도내 국가철도망 구축계획 수립 · 시행
3. 철도 관계기관 협력체계 구축 및 운영
4. 철도건설 예산 확보 및 지원
5. 철도건설 신규사업 발굴 및 예타사업 등 협의 · 지원
6. 철도건설 설계 · 시공 및 사업 관리 · 지원

7. 철도역 중심 연계교통계획 및 철도물류계획 수립 · 시행
8. 복합환승센터 및 환승시설(센터) 구축계획 수립 · 시행
9. 철도운영 활성화 방안 및 철도이용객 증대방안 수립 · 시행
10. 철도건설 관련 행 · 재정적 지원 및 관리
11. 남북 철도교통망 연결에 관한 사항
12. 역세권 개발 총괄 기획 · 조정
13. 역세권 개발 및 지역 활성화에 관한 사항
14. 역세권 배후도시 개발에 관한 사항
15. 그 밖에 철도교통망 구축에 관한 사항

⑫ 삭제

제17조(평화지역발전본부에 두는 과) ① 평화지역발전본부에 총괄기획과 · 남북교류과 · 평화지역문화과 · 평화지역숙식과 · 평화지역경관과를 둔다.

② 본부장은 지방부이사관으로 보하고, 총괄기획과장 · 남북교류과장 · 평화지역문화과장 · 평화지역숙식과장은 지방서기관으로, 평화지역경관과장은 지방서기관 또는 지방기술서기관으로 보한다.

③ 총괄기획과장은 다음 사항을 분장한다.

1. 평화지역 발전정책 총괄 기획 및 조정에 관한 사항
2. 평화지역 문화행사 등 이벤트 총괄 조정 및 추진
3. 평화지역 숙식 · 경관 분야 정책 조정 및 실행 총괄
4. 민 · 관 · 군 상생협력 종합계획 수립 및 실행
5. 평화지역 군사시설보호구역 완화 등 총괄
6. 평화지역 관련 단체 및 협의회 운영 · 지원 총괄
7. 평화지역 발전종합계획 수립 및 조정
8. 평화지역지원 특별법 등 관련 법 · 제도 관리
9. 평화지역발전특별위원회(도의회) 운영 지원
10. 평화지역 문화행사 · 숙식 · 경관시책 종합 조정 및 실행
11. 국방개혁 관련 도 종합계획 수립
12. 평화지역 군사규제 개선 종합 추진계획 수립
13. 평화지역 군부대 유휴부지 활용 관련 업무 추진
14. 강원-경기 평화지역 군관협력 추진
15. 군관협력전문관 운영
16. 평화지역 발전정책 홍보 및 마케팅에 관한 사항
17. 평화지역 관련 각종 위원회 운영
18. 접경지역특별법 및 관련 조례 제 · 개정
19. 특수상황지역개발사업 추진
20. DMZ 평화포럼 운영 등 관련 업무 총괄

20의2. 디엠제트 개발 및 평화협력에 관한 사항

21. 삭제
22. 삭제
23. 삭제

24. 그 밖에 본부 내 다른 과에 속하지 않는 사항
④ 남북교류과장은 다음 사항을 분장한다.
1. 남북교류협력사업 추진 총괄(기획 · 조정 · 관리 · 지원)
2. 남북 간 경제 · 문화 · 체육 등 교류사업에 관한 사항
3. 남북 간 인도적 지원 사업에 관한 사항
4. 강원도 남북교류협력위원회 및 남북교류협력기획단 구성 · 운영
5. 강원도 남북교류협력기금 운용 및 관리
6. 강원평화특별자치도 설치 추진에 관한 사항
7. 통일 기반 조성 SOC사업에 관한 사항
8. 통일경제특구 및 한반도 신경제지도 구상에 관한 사항
9. 평화 · 통일교육 시책 수립 및 추진
10. 평화통일 공감대 확산을 위한 사업 추진
11. 강원도 평화통일 페스티벌 운영
12. DMZ 피스 트레인 뮤직 페스티벌 운영
13. DMZ 평화상, 평화통일 심포지엄 운영
14. 북한이탈주민 정착 지원에 관한 사항
15. 그 밖의 남북교류에 관한 사항
⑤ 평화지역문화과장은 다음 사항을 분장한다.
1. 평화지역 문화진흥 총괄 기획 · 조정
2. 평화지역 문화행사 유관기관 협의
3. 문화행사 관련 민 · 군 협력
4. 평화지역 문화진흥 종합실행계획 수립 · 추진
5. 평화지역 관련 위원회 구성 및 운영
6. 평화지역 문화유산 명소화 사업 추진
7. 평화지역 문화정책 포럼 운영
8. 세계평화의 날 행사 유치 추진
9. 평화올림픽 문화행사 종합 홍보 및 디자인 개발
10. 평화지역 문화시설 건립 (작은도서관, 작은영화관 등)
11. 평화지역 국내 · 외 체육행사 유치
12. 평화지역 통일안보 현장체험 교육
13. 군장병 한마음 체육대회 개최 지원
14. 평화지역 E-sports 대회 유치 및 활성화
15. 평화지역 문화행사 종합 실행계획 수립 · 추진
16. 평화지역 상설공연장 개선 및 확충 사업
17. 해외 문화예술 교류 추진
18. 문화올림픽 Legacy 활용 정책 수립
19. 평화지역 선포 기념행사 추진(매년)
20. 평화지역 시민의식 개선 사업
21. 평화지역 기념 미술품 전시회 개최 운영

22. 평화지역 전시회 개최
23. 시 · 도 간 문화교류 사업 추진
24. 평화지역 문화공간 조성(포토존 등)
25. 평화지역 문화 공연 홍보
26. 평화지역 K-POP 공연 개최
27. DMZ 평화예술제 추진
28. 평화누리길, 주상절리길 행사 추진
29. 평화지역 주말 상설 공연 개최
30. 평화지역 음악제 운영
31. 평화지역 문화공연 홍보 추진
32. 군 자매도시 문화교류 사업
33. 평화지역 문화예술공연 다양화 추진
34. 평화지역 자전거길 행사 추진
35. 평화지역 홍보사진전 추진
36. 군장병 문화공연 혜택 사업 추진
37. 평화지역 군장병 예술공연 추진

⑥ 평화지역숙식과장은 다음 사항을 분장한다.

1. 평화지역 숙식운영 종합실행계획 수립 · 추진
2. 평화지역 음식 상품화 · 브랜드화
3. 군납 농 · 축 · 수산물 물류센터 설치 추진
4. 평화지역 맞춤형 숙식 안내체계 구축
5. 소상공인 기업 서비스 개선사업
6. 숙식관련 군부대 협의
7. 군장병 숙식 협력 · 지원사업 발굴 및 추진
8. 숙식업소 관광지 할인 등 연계사업 추진
9. 특선음식 개발 및 창업, 판매업소 확대
10. 숙박시설 예약안내 및 접근성 향상에 관한 사항
11. 평화지역 숙식업소 홍보대책 추진(온 · 오프라인)
12. 평화지역 식품 관리 종합계획 수립 · 추진
13. 평화지역 대표 먹거리 개발 육성
14. 평화지역 대표음식 홍보 · 마케팅
15. 평화지역 대표음식 전문점 육성
16. 민박업소 시설 및 서비스 개선사업
17. 평화지역 음식관광산업 육성
18. 평화지역 식품 세계화에 관한 사항
19. 지역축제, 문화행사 음식관 운영
20. 평화지역 음식대전 개최 및 지원
21. 동원식품업체 시설개선 및 지원에 관한 사항
22. 서비스 우수위생업소(군인 우대 등) 발굴 및 지원

23. 음식점 및 숙박업소 가격안정 지도
24. 평화지역 거점 숙박업소 육성
25. 민간 위생감시원 운영 활성화 추진
26. 공중위생업소 시설 및 서비스 개선사업
27. 외국인 반정서 음식점 전환 지원
28. 숙식시설 친절서비스 교육
29. 숙식업소 장애인 접근성 개선사항
30. 식품위생업소 시설 및 서비스 개선사업
31. 평화지역 손님맞이 숙식업소 위생지도

⑦ 평화지역경관과장은 다음 사항을 분장한다.

1. 평화지역 경관운영 종합실행계획 수립 · 추진
2. 평화지역 경관 관련 제도개선 추진
3. 경관산업 이벤트 발굴 및 유치 추진
4. DMZ 환경보전 협력사업
5. 평화지역 경관통합 디자인 및 CI 개발
6. 경관 관련 군 협력사업 추진
7. 도심 외곽 경관개발시책 수립 및 시행
8. 경관 관련 민간보조금 지원 · 관리
9. 평화지역 경관조성 마스터플랜 수립 · 실행사업 추진
10. 도심광장 및 주차 · 공원 등 주민 휴게 공간 조성
11. 도심 속 경관조명 연출 및 조형물 설치
12. 공공이용시설 시설 개 · 보수 사업
13. 평화지역 시가지 전선 지중화 사업
14. 평화지역 시가지 가로 조성(도로포장, 보도정비, 화단, 가로등, 가로수, 벤치 등)
15. 평화지역 옥외광고물 관리
16. 군장병 편의시설 확충 사업
17. 평화지역 시가지 건물 입면 및 간판 정비
18. 평화지역 사업지구 주민협의체 운영
19. 평화지역 폐기물 처리 등 환경관리
20. 평화지역 공중화장실 개선사업
21. 폐기물 분리배출시설 설치 · 지원 사업
22. 평화지역 청정환경 보존 캠페인 추진
23. 평화지역 빈집정비 사업
24. 평화지역 노후 불량시설물 정비 · 개선
25. 평화지역 불법광고물 개선

제18조(소방본부에 두는 과) ① 소방본부에 소방행정과 · 소방장비회계과 · 예방안전과 · 방호구조과 · 종합상황실 · 특수구조단 · 환동해특수재난대응단을 둔다.

② 본부장은 소방감으로 보하고, 소방행정과장 · 소방장비회계과장 · 예방안전과장 · 방호구조과장 · 종합상황실장 · 특수구조단장 · 환동해특수재난대응단장은 소방정으로 보한다.

③ 소방행정과장은 다음 사항을 분장한다.
1. 소방행정 기본운영계획 및 심사분석
2. 소방공무원 승진심사, 보직관리, 근무성적 평정, 상훈
3. 소방공무원 채용, 교육훈련, 체력관리
4. 소방공무원 보건, 안전 및 복지개선
5. 소방행정 종합기획
6. 의무소방대, 사회복무요원 관리 · 운영에 관한 사항
7. 삭제
8. 소방공무원 복무감찰, 징계 및 고충 심사
9. 삭제
10. 소방관서 기구 · 정원 관리 등 소방조직 관리
11. 소방관서 설치 · 운영
12. 소방력 확충 및 조정
13. 삭제
14. 삭제
15. 삭제
16. 삭제
17. 삭제
18. 소방 시책 및 평가 · 성과 관리에 관한 사항
19. 재난현장 연락관 및 소방분야 행사에 관한 사항
20. 그 밖에 본부 내 다른 과(실 · 단)에 속하지 않는 사항
④ 소방장비회계과장은 다음 사항을 분장한다.
1. 소방분야 중기재정계획 수립
2. 소방 예산 편성 · 관리 및 결산 운영
3. 소방안전특별회계, 국고보조금, 기금 운영
4. 소방본부 급여, 연금, 지출 전반에 관한 사항
5. 공유재산 관리에 관한 사항
6. 소방청사 신 · 증축에 관한 사항
7. 소방차량 보강 구매 및 정수배정에 관한 사항
8. 개인안전장비 및 소방복제에 관한 사항
9. 소방청사 시설공사 계약에 관한 사항
10. 물품관리시스템 및 물품관리에 관한 사항
11. 소방본부 및 소방서 2천만원 이상 통합계약에 관한 사항
12. 소방물품 외자구매 및 단가계약에 관한 사항
13. 소방관서 기술 · 일반용역 및 물품 계약에 관한 사항
14. 대금청구채권 양도 · 양수 · 압류에 관한 사항
⑤ 예방안전과장은 다음 사항을 분장한다.
1. 화재예방대책 기획운영 · 조정에 관한 사항
2. 소방특별조사 기본계획 수립 및 조정에 관한 사항

3. 지방소방기술심의위원회 구성 · 운영에 관한 사항
4. 건축허가 동의 등 관련 업무에 관한 사항
5. 소방 관련업 등록, 지도 · 감독에 관한 사항
6. 소방 예방관련 법령에 관한 정비 및 질의회신
7. 소방시설의 유지관리 및 지도 · 단속에 관한 사항
8. 다중이용업소의 안전관리 및 지도 · 감독에 관한 사항
9. 특정소방대상물의 소방안전관리 업무에 관한 사항
10. 안전시설 등 완비증명 업무에 관한 사항
11. 방염 업무에 관한 사항
12. 위험물 안전관리 및 지도 · 감독 · 단속에 관한 사항
13. 화재위험평가 운영에 관한 사항
14. 측정장비(점검기구) 보강 · 유지관리에 관한 사항
15. 예방소방행정 통계 작성 및 분석
16. 소방안전 홍보계획의 수립 및 조정에 관한 사항
17. 소방안전문화 정착을 위한 행사기획 및 운영에 관한 사항
18. 소방안전활동 영상물 기획홍보 및 자료관리에 관한 사항
19. 언론홍보 기획 및 보도자료 작성 제공에 관한 사항
20. 홍보기자재 보강 및 관리 · 운영에 관한 사항
21. 소방안전문화 정착을 위한 홍보프로그램 개발 및 보급에 관한 사항

⑥ 방호구조과장은 다음 사항을 분장한다.

1. 화재진압업무 기획 및 지도관리
2. 화재원인의 통계 분석
3. 소방용수시설 설치 · 유지관리
4. 소방기술경연대회 운영, 화재진압훈련 및 진압기법 개발
5. 삭제
6. 삭제
7. 삭제
8. 구조대책 수립 및 구조기술의 연구 · 보급
9. 긴급구조통제단 운영 · 지원, 긴급구조지원기관과의 지원 · 협력체계 구축
10. 긴급구조대응계획 수립 · 운영 · 평가 및 긴급구조종합훈련 운영
11. 내수면 등 수난구호 종합대책 수립 · 운영
12. 대테러 인명구조 활동대책 및 화생방 방호대책 수립 · 시행
13. 소방구급 업무계획 및 운영관리
14. 구급기법 연구지도 및 의료정보 수집운영
15. 구조 · 구급 장비 수요조사 및 보강 · 관리
16. 의료기관 지원협정 체결 및 지원체제 유지 · 관리
17. 특수재난 소방대책 강구 및 인명 구급 · 구호
18. 화재원인조사 및 피해조사, 화재조사 업무지도
19. 인명구조 · 피난유도 및 화재예방 · 진압

20. 화재특별경계근무 등에 관한 사항
21. 전시대비 비상훈련에 관한 사항
22. 삭제
23. 화재피해 긴급복구 지원·지도
24. 소방 특별사법경찰 운영·지도
25. 광역화재조사 운영에 관한 사항

⑦ 종합상황실장은 다음 사항을 분장한다.

1. 119신고접수·상황 관제 및 주요 상황업무 통계분석
2. 재난발생시 유관기관 협조 및 상황전파
3. 응급환자 안내·상담 및 지도 등 구급상황관리센터 운영
4. 이동전화 위치정보 조회 및 통계분석
5. 긴급구조시스템 운영관리
6. 소방전용망(MSPP) 및 전용회선(119회선 포함) 운영관리
7. 지령방송 및 유·무선통신시스템 운영관리
8. CCTV 및 차량정보 단말기(MDT) 운영관리
9. 소방 GIS 및 DB 운영관리
10. 내·외부 시스템 연계관리, 소방정보화 사업 추진
11. 국가재난안전 통신망 구축 및 운영
12. 소방정보통신 시스템 및 장비 유지보수
13. 119위치정보조회 시스템 운영관리
14. 119신고확대서비스 운영 및 통계분석
15. 위성중계통신망(SNG차량 포함) 운영관리
16. 소방관서 통합홈페이지 구축 및 운영관리
17. 재난상황관리 매뉴얼 작성·운영
18. 계절별 재난상황 전망 분석
19. 재난현장 촬영 및 언론 브리핑
20. 주요 정보통신기반시설 보호대책 수립 및 취약점 분석·평가
21. 소방정보통신보안 및 소방 개인정보 보호 업무 추진
22. 사이버 침해사고 대응·복구·훈련에 관한 사항
23. 재난관련 빅데이터 분석 및 활용에 관한 사항

⑧ 특수구조단장은 다음 사항을 분장한다.

1. 각종 재해·재난현장 인명구조 지휘·지원
2. 산악·수난·항공구조대의 운영
3. 생화학·테러구조, 설상구조에 관한 사항
4. 공중 소방지휘·통제, 소방력 항공 수송
5. 특수구조계획·대응·훈련 지도 및 지원
6. 특수구조장비 배치·운용
7. 구조견 운용 및 관리

⑨ 환동해특수재난대응단장은 다음 사항을 분장한다.

1. 영동지역 산불 초기진화
2. 영동지역 풍 · 수 · 설해 등 특수재난 대응
3. 영동지역 주요 해수욕장 안전관리 지원
4. 영동지역 대형화재 진화 지원
5. 영동지역 산악사고 인명구조 지원
6. 동해북평공단, 한국가스공사삼척기지 사고 대응 지원
7. 육상 · 항공 대응팀의 운영

제3장 직속기관

제1절 강원도농업기술원

제19조(원장) 강원도농업기술원장은「국가공무원법」제2조의2에 따라 고위 공무원단에 속하는 일반직공무원으로 보한다.

제20조(하부조직) ① 강원도농업기술원에 총무과, 연구개발국, 기술지원국, 미래농업교육원을 둔다.

② 총무과장은 지방서기관으로, 연구개발국장은 「지방자치단체에 두는 국가공무원의 정원에 관한 법률 시행령」 제3조에 따라 농업연구관으로, 기술지원국장은 농촌지도관으로 보한다.

제21조(총무과) 총무과장은 다음 사항을 분장한다.

1. 서무, 문서, 인사 및 공인관수
2. 예산, 회계, 물품조달 및 재산 · 청사관리
3. 그 밖에 원내 다른 부서의 소관에 속하지 않는 사항

제22조(연구개발국에 두는 과 및 특화작목연구소) ① 연구개발국에 작물연구과 · 원예연구과 · 환경농업연구과와 특화작목연구소로 강원도농업기술원농식품연구소(이하 “농식품연구소”라 한다) · 강원도농업기술원옥수수연구소(이하 “옥수수연구소”라 한다) · 강원도농업기술원감자연구소(이하 “감자연구소”라 한다) · 강원도농업기술원산채연구소(이하 “산채연구소”라 한다) · 강원도농업기술원인삼약초연구소(이하 “인삼약초연구소”라 한다)를 두며 각 과장 및 소장은 지방농업연구관으로 보한다.

② 특화작목연구소의 명칭 및 위치는 별표 1과 같다.

③ 작물연구과장은 다음 사항을 분장한다.

1. 농업과학기술 종합계획 수립 및 평가
2. 시험 연구사업의 기획, 조정, 성과관리, 예산 총괄
3. 연구직 공무원 성과평가 지침 수립 및 시행
4. 농업경영 및 농업정보화에 관한 조사연구
5. 농가 소득증대 및 유통구조개선 연구
6. 식량 · 특용작물의 신품종육성 및 종자생산
7. 식량 · 특용작물의 고품질 재배법 연구
8. 연구개발성과 현장접목 실용화사업 추진
9. 영농현장애로기술 발굴 및 사업화
10. 6차 산업화 모델개발 및 소득화 연구
11. 대외 농업기술 교류 및 산학연 협력 사업에 관한 사항
12. 그 밖에 부내 다른 과에 속하지 않는 사항

④ 원예연구과장은 다음 사항을 분장한다.

1. 원예작물 신품종 육성 연구
2. 소득 유망 원예작물의 우량종묘 · 종자 생산
3. 원예작물 재배법 개선 연구
4. 원예작물 증식 및 생산성 증대 연구
5. 신소득 자원 발굴 및 특산화 연구
6. 유망 수출작목개발 및 품질향상 연구
7. FTA 대응 원예작물 경쟁력 강화 연구
8. 기후변화 대응 원예작물 적응성 검정 연구
9. 6차 산업을 연계한 지역 특산물 산업화 추진
10. 원예작물 현장애로기술 해결에 관한 사항

⑤ 환경농업연구과장은 다음 사항을 분장한다.

1. 토양의 이화학성 검정 및 비옥도 증진 연구
2. 농업환경 보존 및 농업기상 연구
3. 토양, 비료, 친환경자재 등 민원분석 사무
4. 도내 농업용수 및 농업환경 변화 모니터링
5. 기후변화 대응 저탄소 녹색성장 기술개발 연구
6. 농업환경 보존 및 지력증진 기술개발 연구
7. 재배작물 시비량 설정 연구
8. 병해충 발생예찰과 방제기술 개발
9. 생물자원이용 친환경농자재 개발 및 산업화 연구
10. 천적 · 익충 이용 곤충 산업화 연구
11. 기후변화 대응 돌발 병해충 · 바이러스 예찰망 구축
12. 재배작물 주요 병해충조사 및 농약등록 시험연구
13. 버섯 신품종 육성 및 소득화 기술 연구
14. 버섯 고품질 · 생력화 재배기술 개발
15. 그 밖에 작물보호 관련 진단 및 방제법 처방 민원사무

⑥ 농식품연구소장은 다음 사항을 분장한다.

1. 강원도 농식품 안전성 증진에 관한 연구
2. 지역자원을 활용한 농식품 가공산업 활성화 연구
3. 강원도 전통 발효기술 보존 및 발전에 관한 연구
4. 농식품 성분 및 생리활성에 관한 연구
5. 강원도 식물자원의 고도이용 기술 개발
6. 강원도 농식품 부가가치 증대에 관한 연구
7. 농산물 저장가공업체 현장기술 지원
8. 소속 공무원의 복무와 예산 · 회계에 관한 사항

⑦ 옥수수연구소장은 다음 사항을 분장한다.

1. 옥수수 유전자원 수집 · 증식 · 관리
2. 옥수수 용도별 신품종 육성 연구
3. 옥수수 기본식물 · 원원종 · 보급종 종자 생산

4. 옥수수 보급종(F1) 종자생산 기술개발
5. 옥수수 고품질 재배법 개선 및 경쟁력 제고 연구
6. 옥수수 기능성을 활용한 산업화 연구
7. 옥수수 현장 실용화기술개발 연구
8. 옥수수 동계 해외 세대촉진 및 증식
9. 옥수수 국내외 농업기술 교류 및 협력 사업에 관한 사항
10. 소속 공무원의 복무와 예산·회계에 관한 사항

⑧ 감자연구소장은 다음 사항을 분장한다.

1. 서류의 우량계통 선발 및 신품종육성
2. 서류 유전자원 수집 및 유지보존 관리
3. 서류 주년생산 작형 및 재배 안전성 기술개발
4. 기후변화 대응 서류 작황예측 및 병해충 방제 연구
5. 감자 신품종 채종단계별 종서생산 및 농가실증 보급
6. 수출용 서류 품종 육성 및 평가
7. 육성품종 바이러스 검정 및 진단기술 개발
8. 동해안지역 신소득 작목 재배기술 개발
9. 우량종서·종묘 생산보급 및 기술지원
10. 연구소 소관 행정의 종합기획·조정
11. 소속 공무원의 복무와 예산·회계에 관한 사항 등

⑨ 산채연구소장은 다음 사항을 분장한다.

1. 산채의 우량계통 및 신품종 육성
2. 산채 유전자원 수집 및 유지보존 관리
3. 산채 재배법 개선 기술개발
4. 산채 대량증식 생산기술 연구
5. 산채 신작목 발굴 및 산업화 연구
6. 산채류 산지농법 실용화 연구
7. 고원지대 신소득 작목개발 및 특산화 연구
8. 고원지대 유용 유전자원 수집 및 활용에 관한 연구
9. 우량종자·종묘 생산보급 및 기술지원
10. 연구소 소관 행정의 종합기획·조정
11. 소속 공무원의 복무와 예산·회계에 관한 사항 등

⑩ 인삼약초연구소장은 다음 사항을 분장한다.

1. 인삼 신품종육성 및 우량종자·종묘 생산 연구
2. 인삼 안정생산 및 재배기술 개발
3. 인삼 친환경 생산기술 개발
4. 약초 신품종 육성 및 우량종자·종묘 생산 연구
5. 약초 기능성 소재 발굴 및 재배법 개선 연구
6. 새로운 약초자원 소득화 연구
7. 인삼·약초 농가 현장애로기술 개발

8. 인삼 · 약초 유전자원 수집 및 보존 관리
9. 연구소 소관 행정의 종합기획 · 조정
10. 소속 공무원의 복무와 예산 · 회계에 관한 사항

제23조(기술지원국에 두는 과) ① 기술지원국에 지원기획과 · 기술보급과 · 생활자원과를 두며, 지원기획과장 · 기술보급과장 · 생활자원과장은 지방농 촌지도관으로 보한다.

② 지원기획과장은 다음 사항을 분장한다.
1. 농촌지도사업 종합기획 · 예산편성 및 평가
2. 농업인학습단체(농촌지도자, 4H) 육성 및 지원
3. 품목별 농업인연구회 관리 지원
4. 농촌지도공무원 전문능력 향상 지원
5. 농업인 전문기술교육 및 우수 농업경영체 육성관리
6. 도시민 귀농 · 귀촌 상담 및 교육
7. 농촌진흥사업 홍보
8. 도시농업 활성화 지원
9. 시군농업기술센터 농촌지도기반 조성
10. 그 밖에 부내 다른 과의 소관에 속하지 않는 사항

③ 기술보급과장은 다음 사항을 분장한다.
1. 식량작물 재배기술 지원
2. 기상재해에 관한 기술지원
3. 작물보호 및 병해충 예찰 · 방제 기술지원
4. 생력재배 새기술 보급
5. 주요농작물 정부보급종 등 우량종자 보급
6. 친환경 보전형 농업기술지원
7. 원예 및 특용작물 재배기술 지원
8. 축산기술 및 잠업경영 지원
9. 소득원 개발 및 특화농업 기술지원
10. 영농현장 기술지원

④ 생활자원과장은 다음 사항을 분장한다.
1. 농업 · 농촌 자원 소득화 지원
2. 농식품 가공기반 조성 및 창업활동 지원
3. 농업인 건강 및 농작업 안전관리
4. 농촌노인 생활 활력화 및 식생활 개선
5. 농촌여성단체 육성 및 소비자 교육
6. 향토음식산업 발굴 및 활성화에 관한 사항

제24조(미래농업교육원) ① 미래농업교육원장은 지방서기관 또는 지방 기 술서기관으로 보한다.

② 미래농업교육원장은 원장의 명을 받아 소관사무를 관장하고, 소속 공 무원을 지휘 · 감독한다.

③ 미래농업교육원장은 다음 사항을 분장한다.
1. 소속공무원의 복무와 예산 및 회계전반에 관한 사항
2. 청사 · 장비 · 물품 · 재산의 유지 관리

3. 미래농업 교육 및 영농기술 교육
4. 농기계훈련 및 농기계정비공과 등 직업훈련
5. 교육용 각종실습장 운영
6. 그 밖에 농촌발전 시책상 필요한 교육

제2절 강원도인재개발원

제25조(원장) 강원도인재개발원장은 지방부이사관으로 보한다.

제26조(하부조직) ① 강원도인재개발원에 교육지원과 · 교육운영과 및 교육 연구실을 두며, 각 과장 및 실장은 지방서기관으로 보한다.

② 교육지원과장은 다음 사항을 분장한다.
1. 서무 · 인사 · 보안 · 문서 및 관인관리
2. 직원복무 및 복리후생 관리
3. 예산 · 회계, 세입세출외 현금 관리
4. 청사 · 물품 및 재산관리
5. 교육시설 및 차량 유지관리
6. 교육생 후생 · 급식 관리에 관한 사항
7. 도서실 및 행정사료관 운영관리
8. 방송실 및 교육기자재 관리
9. 그 밖에 원내 다른 부서에 속하지 않는 사항

③ 교육운영과장은 다음 사항을 분장한다.
1. 교육훈련과정의 운영
2. 교육생 선발등록 및 근태 · 학적 관리
3. 강사 초빙 · 안내
4. 교육교재 편찬 · 수급
5. 사이버 및 정보화교육과정 운영
6. 사이버교육계획 및 콘텐츠 개발계획 수립 · 운영
7. 사이버교육센터 운영 및 관리
8. 홈페이지 및 교육행정시스템 운영 · 관리
9. 의무실 운영

④ 교육연구실장은 다음 사항을 분장한다.
1. 연간 교육훈련계획의 수립
2. 새로운 교육기법의 도입 · 연구
3. 교육프로그램의 연구 · 개발
4. 교과목 편성 및 교육교재의 개발
5. 교육훈련 평가분석 · 설문 및 성과 측정기법 개발
6. 지방공무원의 역량기반 교육체계 구축
7. 액션러닝 등 문제 해결형 교육기법의 진행
8. 우수강사 풀(Pool)구축 및 관리
9. 국내외 교류 · 협력에 관한 사항

10. 도민 자치의식 및 자율역량 제고 교육
11. 찾아가는 도민 현장교육 및 각급 기관 단체 직무 관련 교육
12. 도민강좌 및 도민 사이버 교육
13. 시범교육과정 및 위탁교육과정 운영
14. 그 밖에 교육연구에 관한 사항

제3절 강원도보건환경연구원

제27조(원장) 강원도보건환경연구원장은 지방보건연구관 또는 지방환경연구관으로 보한다.

제28조(하부조직) ① 강원도보건환경연구원에 총무과 · 감염병연구부 · 식약품연구부 · 환경연구부를 둔다.

② 총무과장은 지방서기관으로, 감염병연구부장 · 식약품연구부장은 지방보건연구관으로, 환경연구부장은 지방환경연구관으로 보한다.

③ 총무과장은 다음 사항을 분장한다.

1. 서무, 인사, 직원관리 및 공인관수
2. 예산회계, 물품 및 재산관리
3. 그 밖에 다른 부서에 속하지 않는 사항

④ 감염병연구부장은 다음 사항을 분장한다.

1. 감염병연구부 소관 행정종합기획 및 조정
2. 질병조사 및 감염역학에 관한 사항
3. 그 밖에 부내 업무총괄 및 보건분야 총괄 기획 조정에 관한 사항
4. 삭제

⑤ 식약품연구부장은 다음 사항을 분장한다.

1. 식약품연구부 소관 행정종합기획 및 조정
2. 식품분석 및 약품화학분야 업무에 관한 사항
3. 검사결과의 통보 및 행정처분 · 지도
4. 그 밖에 부내 업무 총괄

⑥ 환경연구부장은 다음 사항을 분장한다.

1. 환경분야 연구 · 검사계획 수립
2. 검사결과의 통보 및 행정처분 · 지도
3. 그 밖에 부내 업무총괄 및 환경분야 총괄 기획 조정에 관한 사항

제29조(감염병 · 식약품 · 환경연구부에 두는 과) ① 감염병연구부에 질병조사과(科) · 감염역학과(科)를 두고, 식약품연구부에 식품분석과(科) · 식품미생물과(科) · 약품화학과(科) · 농산물검사과(科)를 두며, 환경연구부에 수계조사과(科) · 먹는물분석과(科) · 대기공학과(科) · 대기평가과(科) · 생태환경과(科) · 토양화학과(科) · 산업폐수과(科) · 환경안전과(科)를 둔다.

② 질병조사과장 · 감염역학과장 · 식품분석과장 · 약품화학과장 · 농산물검사과장은 지방보건연구관으로 보하고, 식품미생물과장 · 생태환경과장은 지방보건연구관 또는 지방환경연구관으로 보하며, 수계조사과장 · 먹는물분석과장 · 대기공학과장 · 대기평가과장 · 토양화학과장 · 산업폐수과장 · 환경안전과장은 지방환경연구관으로 보한다.

③ 질병조사과장은 다음 사항을 분장한다.

1. 감염병연구부 소관 행정 종합기획 및 조정
2. 인플루엔자 및 호흡기바이러스 질환의 실험실 감시 및 유행조사

3. 세균성호흡기질환의 실험실적 감시 및 유행조사
4. 신증후군출혈열, 쯔쯔가무시증, 렙토스피라증 등 열성질환 진단 검사
5. 말라리아 유행예측 조사(매개모기, 모기의 원충 검사)
6. 말라리아 진단 검사(혈액)
7. 일본뇌염 유행예측 조사(매개모기, 돼지혈청)
8. 생물테러 대응 관리 사업
9. 생물안전3등급 실험실 운영 및 장비 관리
10. 기후변화매개체(진드기 등) 감시 사업
11. 해외유입감염병에 관한 유행 감시 및 진단검사
12. 생물안전위원회 운영 및 교육
13. 진드기매개질환(SFTS, 라임병) 진단검사
14. 보건소 매개체 질환 업무 교육 지도
15. 메르스, SFTS 등 신종질환 진단 및 감시사업
16. 홍역, 유행성이하선염, 풍진 진단검사
17. 브루셀라증, 레지오넬라증 진단검사
18. 보건소 검사담당자 교육 및 기술지도
19. 그 밖에 질병조사 및 감염연구부내 다른 과에 속하지 않는 사항

④ 감염역학과장은 다음 사항을 분장한다.

1. 집단 환자발생 원인진단 및 역학적 특성조사
2. 장티푸스 등 1군 법정감염병 진단 검사
3. 세균성설사질환 실험실 감시 및 유행조사
4. 바이러스성설사질환 실험실 감시 및 유행조사
5. 원충성설사질환 실험실 감시 및 유행조사
6. 세균성병원체의 분자유전학적 감시망 운영
7. 바이러스성병원체의 분자유전학적 감시망 운영
8. 장내바이러스 질환진단 및 유행 조사
9. 항생제 다제내성균 발생감시 및 조사연구
10. 병원성비브리오균속 발생 감시 및 조사연구
11. 에이즈 및 매독 등 성매개 감염병검사
12. 결핵 감염 진단 검사(IGRA)
13. 기생충감염퇴치를 위한 실험실적 진단 및 조사
14. 집단발생 역학(원인)조사 교육 및 기술지도
15. 보건소 실험실진단업무 교육 및 기술지도
16. 감염병 발생 통계 및 예방홍보 교육
17. 그 밖에 감염역학에 관한 사항

⑤ 식품분석과장은 다음 사항을 분장한다.

1. 식품 등의 규격 기준 검사
2. 식품첨가물 검사
3. 식품, 식품재료 등의 성분 분석

4. 유전자재조합식품 검사 및 조사 연구
5. 식약품연구부 소관 행정 종합 기획 및 조정
6. 식품 중에 함유된 유해물질에 관한 연구
7. 부정불량 식품의 유통실태에 관한 조사
8. 식품 및 식품재료에 대한 생리활성과 기능성에 관한 연구
9. 식품 제조업소 및 관련기관에 대한 교육 등 기술지원
10. 국민의 일상적으로 소비하는 식품에 대한 유해물질 집중검사
11. 식품 중 방사능오염물질 검사
12. 영양표시제 시행에 따른 영양성분함량 검사
13. 어린이 식생활안전관리 특별법에 의한 어린이 기호식품 등 영양표시제 검사
14. 식품안전정보네트워크시스템 및 식품품질 보증체계 구축 업무
15. 건강기능식품의 품질관리 검사
16. 그 밖에 식품분석 및 식약품연구부 내 다른 과에 속하지 않는 사항

⑥ 식품미생물과장은 다음 사항을 분장한다.

1. 식품제조업체 미생물 규격기준(자가품질) 검사
2. 유통식품 중 미생물 규격기준(수거검사) 검사
3. 유해물질(식품미생물) 안전관리
4. 의약품 중 미생물 안전성 검사
5. 화장품의 미생물 안전성 검사
6. 식중독 추적관리 사업
7. 식품용수 중 노로바이러스 검사
8. 학교급식 중 미생물 안전성 검사
9. 농·수산물 중 미생물 오염 예방조사
10. 식의약품 중 미생물 오염 예방조사
11. 도내 식품 제조업체 미생물 관련 교육 및 지도
12. 식품 미생물 분야 숙련도 평가

⑦ 약품화학과장은 다음 사항을 분장한다.

1. 기구 및 용기·포장 검사
2. 생약 등의 규격기준 검사
3. 의약품 등의 유해물질 검사
4. 화장품의 규격기준 및 유해물질 검사
5. 의약외품(방역약품 포함) 검사
6. 위생용품 검사
7. 유해물질 검사
8. 수산물의 규격기준 및 유해물질 검사
9. 의약품 등의 규격기준 검사
10. 의약품의 위·수탁계약 및 자가 품질 검사
11. 최초수입 의약품 검사
12. 향정신성의약품 검사

13. 잔류동물용 의약품 검사
14. 시험 · 검사 등에 관한 법률에 따른 품질관리
15. 삭제
16. 소관업무 분야의 조사 및 연구사업
17. 그 밖에 약품화학분야 업무에 관한 사항

⑧ 농산물검사과장은 다음 사항을 분장한다.

1. 부서 행정업무(기획 · 보고, 의회, 예산) 총괄
2. 시험 · 검사기관 운영(매뉴얼, 지침서, 절차서) 품질관리문서 구축
3. 경매 전 잔류농약 검사를 위한 농산물 자체 수거
4. 춘천 농산물도매시장 경매 전 농산물 잔류농약 검사
5. 현장검사소 미설치지역(원주시, 강릉시) 경매 전 농산물 검사(월 1회 이상 10건 검사, 경매 전 수거 불가능 시도매시장 유통 농산물 검사)
6. 18개 시 · 군 유통단계 수거(각 시군 위생계) 의뢰 농산물 검사
7. 민원(개인) 의뢰 농산물 중 잔류농약, 중금속 검사
8. 농산물, 생약(한약재) 및 식약공용 농 · 임산물 중금속 검사
9. 학교 등 집단급식소 및 로컬 푸드 내 농산물 검사
10. 생약(한약재), 식품원료의 우해정보에 따른 검사
11. 식품 이외의 식약공용 농 · 임산물 검사
12. 친환경 농산물(유기농, 무농약) 표시제품 검사
13. 강원도 도지사인증 농수특산물품질보증 품질검사
14. 식품의약품안전처 주관 잔류농약 검사 숙련도 평가 실시
15. 농산물의 안전성 조사 및 연구사업
16. 부적합 농산물 압류 및 폐기

⑨ 수계조사과장은 다음 사항을 분장한다

1. 환경연구부 소관 총괄 기획 및 조정에 관한 사항
2. 하천 · 호소의 수질검사 및 수질측정망 운영
3. 자연생태환경에 관한 조사연구
4. 하천, 호소의 저질에 관한 오염도 검사
5. 광산지역 갱내수 수질 오염도 검사
6. 양어장 배출수 수질오염도 검사
7. 수계유역관리 오염원 조사 및 영향평가
8. 수환경의 양적평가를 위한 하천유량 특성에 관한 조사 연구
9. 수질오염총량 관련 기획 및 연구
10. 비점오염원 관리를 위한 수질조사
11. GIS 구축을 위한 수질모니터링
12. 수질분야 국가측정분석 숙련도시험 업무
13. 하천, 호소에 대한 조류예보제 및 수생태조사 및 평가
14. 자연휴식년제에 따른 산간계곡수 조사
15. 오염우심 하천 및 공공수역의 수질오염감시

16. 동계올림픽 개최지 주변의 수환경조사 및 관리 방안
17. 그 밖에 부내 다른 과에 속하지 않는 사항
⑩ 먹는물분석과장은 다음 사항을 분장한다.
1. 상수도 원수 및 정수의 수질검사
2. 전용상수도 및 마을상수도 원수 및 정수의 수질검사
3. 지하수(먹는물) 수질검사
4. 먹는샘물원수 및 제품수, 먹는해양심층수 수질검사
5. 민방위 비상급수 수질검사
6. 먹는물 공동시설(샘터수, 약수) 수질검사
7. 민간합동 수질안전성 확인검사
8. 저수조, 옥내급수 등 수돗물 오염 수질조사
9. 지하수 국가 수질측정망 수질검사
10. 수돗물 정수처리용 수처리제 등 규격기준 검사
11. 먹는물분야 정도관리 및 측정분석 숙련도시험 업무
12. 정수처리시설 관련 교육 및 기술 지원
13. 먹는물 수질관리 및 수질개선에 관한 조사 연구
14. 지하수 오염관련 수질모니터링 업무
15. 그 밖에 먹는물 분석분야 업무에 관한 사항
⑪ 대기공학과장은 다음 사항을 분장한다.
1. 사업장 등의 대기배출시설 오염도검사
2. 사업장 등에 대한 소음도 및 진동도 검사
3. 악취배출시설 등의 악취검사
4. 건설사업장 등에 대한 비산분진 검사
5. 유통 유류 중 유황분석
6. 대기오염방지 기술에 관한 조사연구
7. 환경소음측정망 운영
8. 악취제거 방법에 관한 조사연구
9. 소음도와 진동도에 관한 조사 연구
10. 대기오염물질 배출계수 산정에 관한 조사연구
11. 배출원별 대기오염물질 배출량 산정에 관한 조사연구
12. 대기배출시설 관리인 교육 및 기술지도
13. 미량대기오염물질에 대한 조사 연구
14. 산림 대기질 등에 대한 조사·연구
15. 악취관리지역 실태조사 및 악취검사 지정 기관 운영
16. 환경 기동반 운영
17. 그 밖에 대기공학분야 업무에 관한 사항
⑫ 대기평가과장은 다음 사항을 분장한다.
1. 다중이용시설에 대한 실내공기질 오염도 검사
2. 신축공동주택에 대한 휘발성유기화합물질 오염도 검사

3. 대기오염자동측정망의 관리 및 운영
4. 대기질 중 중금속측정망의 관리 및 운영
5. 강수의 산성도 및 성분에 관한 조사
6. 대기오염(미세먼지, 오존) 경보제 운영
7. 도시 대기오염 실태에 관한 조사·연구
8. 대기오염 예측과 관리모델 개발 및 운영
9. 대기오염물질의 수송 등에 관한 조사·연구
10. 다중이용시설의 실내공기질 오염도 저감방안 조사·연구
11. 실내공기질 관리인 교육 및 기술지도
12. 기후변화 관련 조사·연구
13. 온실가스 검정기관 운영 및 온실가스 인벤토리 구축
14. 동계올림픽 개최지 대기질 조사
15. 올림픽 개최 경기장 및 숙박시설 공기질 조사
16. 그 밖에 대기평가분야 업무에 관한 사항

⑬ 생태환경과장은 다음 사항을 분장한다.

1. 환경분야 수질시료에 대한 미생물검사
2. 폐수처리 방류수에 대한 생태독성검사
3. 오수 및 축산폐수 처리방류수에 대한 생태독성 수질검사
4. 수질과 먹는물 분야 중 미생물에 관한 국가 측정분석 숙련도시험 업무
5. 수질분야 중 생태독성에 관한 국가측정 분석 숙련도시험 업무
6. 하수 및 분뇨처리장 중 미생물처리에 따른 조사 연구
7. 미생물처리방법에 의한 수질오염 저감기술에 관한 조사연구
8. 생태독성실험에 대한 조사연구
9. 수질오염사고에 대한 오염원인 규명 및 영향에 관한 평가
10. 지하수(생활·농업·공업용수) 수질검사
11. 목욕장 및 수영장 수질검사
12. 물놀이형 수경시설의 수질검사
13. 그 밖에 생태환경분야 업무에 관한 사항

⑭ 토양화학과장은 다음 사항을 분장한다.

1. 폐기물의 성분 및 유해물질 검사
2. 토양오염도 검사
3. 토양오염유발시설 오염도 검사
4. 토양오염 실태조사
5. 골프장 잔류농약 검사
6. 토양, 폐기물분야 정도관리 수행
7. 폐기물처리시설 환경관리인 기술지원
8. 폐기물과 토양 중 벤조(a)피렌 분석
9. 폐기물자원재생 및 저감기술에 관한 연구
10. 폐기물이 토양 및 생태계에 미치는 영향연구

11. 그 밖에 토양화학분야 업무에 관한 사항

⑮ 산업폐수과장은 다음 사항을 분장한다.

1. 폐수배출시설의 수질검사
2. 하수처리시설의 수질검사
3. 쓰레기매립장 침출수 수질검사
4. 쓰레기매립장 지하수 검사정 검사
5. 정화조 수질검사
6. 분뇨처리시설 수질검사
7. 축산폐수처리시설 수질검사
8. 구제역 매몰지 침출수 검사정 수질검사
9. 공단배수 측정망 운영
10. 하수 및 분뇨처리장 처리효율개선에 관한 연구
11. 폐수시설의 수질오염 저감기술에 관한 연구
12. 오·폐수 처리시설 환경관리인 기술지원
13. 환경기초시설의 처리효율 및 저감방안 조사·연구
14. 배출시설관련 교육 및 기술지도
15. 그 밖에 산업폐수분야 업무에 관한 사항

1. 건설폐기물 등에 대한 석면 분석
2. 공공건축물에 대한 석면 검사
3. 학교건축물에 대한 석면 검사
4. 다중이용시설과 문화시설 등 기타시설에 대한 석면 실태조사
5. 어린이 활동공간에 대한 환경관리기준 적용에 따른 검사
6. 어린이 놀이터시설 바닥재 오염도검사
7. 석면오염 저감방안에 대한 조사연구
8. 환경분야에서 안전과 관련한 오염도검사 및 조사연구
9. 인공조명에 관한 빛공해관리법에 따른 검사
10. 공동주택의 층간소음 평가업무
11. 그 밖에 환경안전분야 업무에 관한 사항

제30조(지원의 설치) ①「강원도 행정기구설치 조례」(이하 “조례”라 한다) 제27조에 따라 강원도보건환경연구원의 소관 사무를 분장하기 위해 강원도보건환경연구원동부지원(이하 “동부지원”이라 한다)을 둔다.

② 동부지원에 지원장을 두며, 지원장은 지방보건연구관 또는 지방환경 연구관으로 보한다.

③ 지원장은 다음 사항을 분장한다.

1. 기획·서무·관인 및 복무에 관한 사항
2. 예산·물품·장비 및 청사관리
3. 먹는 물 수질검사
4. 식품, 식품용기·포장·기구제품 등의 검사
5. 그 밖에 자체 처리가 가능한 시험검사

제31조(관할구역 등) 보건환경연구원 및 동부지원의 명칭·위치 및 관할 구역은 별표2와 같다.

제4절 강원도소방학교

제32조(학교장) 강원도소방학교장은「지방자치단체에 두는 소방공무원 정원에 관한 규정」제2조에 따라 소방정으로 보한다.

제33조(하부조직) ① 강원도소방학교에 교육지원과 · 교육기획과 · 교육훈련과를 두며, 각 과장은 소방령으로 보한다.

② 교육지원과장은 다음 사항을 분장한다.

1. 학교 행정의 종합기획 · 조정에 관한 사항
2. 인사 · 징계 · 보안에 관한 사항
3. 법령 제 · 개정 및 제도개선에 관한 사항
4. 문서 · 상훈 및 공인 · 복무관리에 관한 사항
5. 직장훈련 · 체력검정, 당직 · 비상근무에 관한 사항
6. 예산 · 회계 · 계약에 관한 사항
7. 공유재산 및 청사시설관리에 관한 사항
8. 태백시 국민안전체험테마파크의 체험교육 운영지원

③ 교육기획과장은 다음 사항을 분장한다.

1. 교육기획에 관한 사항
2. 교육훈련계획의 수립 및 집행에 관한 사항
3. 교육훈련평가 측정 및 분석에 관한 사항
4. 문제출제, 교육생 학적관리에 관한 사항
5. 교육생 후생 및 교내 생활지도에 관한 사항
6. 삭제
7. 삭제
8. 교재편찬에 관한 사항
9. 삭제
10. 삭제
11. 교수요원 능력향상 및 관리에 관한 사항
12. 교육과정별 교육진행 및 교육안내에 관한 사항
13. 강의실 및 교육장 관리 · 배정에 관한 사항
14. 외래강사 초빙 및 수당 지급 등에 관한 사항

④ 교육훈련과장은 다음 사항을 분장한다.

1. 교육훈련과정 운영 전반에 관한 사항
2. 화재진압 · 인명구조 · 구급 교육훈련 및 체험교육에 관한 사항
3. 소방관계법령 및 소방시설 교육에 관한 사항
4. 화재대응능력 · 인명구조사 · 응급구조사 자격취득에 관한 사항
5. 교수 · 교관요원의 교육 · 훈련 및 운영에 관한 사항
6. 소방교육자료의 수집 및 분석
7. 화재예방 · 진압 및 구조 · 구급기법 연구개발에 관한 사항
8. 전국 소방학교 공통교재 편찬에 관한 사항
9. 채용 · 승진시험 문제출제에 관한 사항
10. 교육용 차량, 교육기자재 및 훈련 · 실습장 관리에 관한 사항

제5절 소방서

제34조(서장) 소방서장은 소방정으로 보한다.

제35조(관할인구 15만 이상의 소방서) ① 관할인구 15만 이상의 소방서에 소방행정과 · 예방안전과 · 방호구조과 · 현장대응과를 두며, 각 과장은 소방령으로 보한다.

② 소방행정과장은 다음 사항을 분장한다.

1. 인사관리, 징계, 복무감찰, 보건 · 안전 · 복지에 관한 사항
2. 의무소방대 및 사회복무요원 운영에 관한 사항
3. 소방행정 기본운영에 관한 사항
4. 청사 신 · 증축 및 공유재산 · 장비 · 물품의 수급관리
5. 소방통신, 전산망 설치 유지에 관한 사항
6. 예산의 집행 운영
7. 그 밖에 소방서내 다른 과에 속하지 않는 사항

③ 예방안전과장은 다음 사항을 분장한다.

1. 화재예방업무 지도 감독
2. 화재예방업무 지도 감독
3. 소방민원사무 처리
4. 특별조사에 관한 사항
5. 위험물 제조소 등 설치허가 및 완공 지도 감독
6. 소방안전대민교육에 관한 사항
7. 삭제
8. 삭제
9. 화재예방 및 홍보 · 지원 · 단속

④ 방호구조과장은 다음 사항을 분장한다.

1. 경방계획 및 화재진압 지도 감독
2. 의용소방대 등 소방 보조조직 운영관리
3. 삭제
4. 소방용수시설의 설치 · 운영에 관한 사항
5. 구조구급 업무 운영에 관한 사항
6. 긴급구조통제단 업무에 관한 사항
7. 삭제
8. 삭제

⑤ 현장대응과장은 다음 사항을 분장한다.

1. 각종 재난시 현장 지휘 및 안전관리
2. 소방자료조사 수집 및 활용
3. 현장활동 안전관리에 관한 사항
4. 출동대 편성 · 화재진압 및 현장조사 · 보존
5. 유관기관과의 협조체제 유지
6. 화재조사 업무에 관한 사항
7. 소방훈련에 관한 사항

8. 그 밖에 소방서장이 지시 · 위임하는 사항

제36조(관할인구 15만 미만의 소방서) ① 관할인구 15 만 미만 소방서에 소방행정과 · 방호구조과 · 현장대응과를 두며, 각 과장은 소방령으로 보한다.

② 소방행정과장은 다음 사항을 분장한다.

1. 인사관리, 징계, 복무감찰, 보건 · 안전 · 복지에 관한 사항
2. 의무소방대 및 사회복무요원 운영에 관한 사항
3. 소방행정 기본운영에 관한 사항
4. 청사 신 · 증축 및 공유재산 · 장비 · 물품의 수급관리
5. 소방통신, 전산망 설치 유지에 관한 사항
6. 예산의 집행 운영
7. 그 밖에 소방서내 다른 과에 속하지 않는 사항

③ 방호구조과장은 다음 사항을 분장한다.

1. 화재예방업무 지도 감독
2. 소방관련 홍보활동 및 대민교육에 관한 사항
3. 소방민원사무 처리
4. 특별조사에 관한 사항
5. 위험물 제조소 등 설치허가 및 완공 지도 감독
6. 경방계획 및 화재진압 지도 감독
7. 의용소방대 등 소방 보조조직 운영관리
8. 삭제
9. 소방용수시설의 설치 · 운영에 관한 사항
10. 구조구급 업무 운영에 관한 사항
11. 긴급구조통제단 업무에 관한 사항
12. 삭제
13. 삭제
14. 화재예방 및 홍보 · 지원 · 단속

④ 현장대응과장은 다음 사항을 분장한다.

1. 각종 재난시 현장 지휘 및 안전관리
2. 소방자료조사 수집 및 활용
3. 삭제
4. 출동대 편성 · 화재진압 및 현장조사 · 보존
5. 소방훈련에 관한 사항
6. 유관기관과의 협조체제 유지
7. 화재조사 업무에 관한 사항
8. 그 밖에 소방서장이 지시 · 위임하는 사항

제37조 삭제

제38조(119안전센터의 설치) ① 조례 제34조에 따라 소방서의 소관사무를 분장하기 위해 119안전센터(이하 “안전센터” 라 한다) 를 둔다.

② 안전센터의 명칭 · 위치 및 관할구역은 별표 3과 같다.

③ 안전센터에 안전센터장을 두며, 안전센터장은 소방경으로 보한다.
④ 안전센터장은 소방서장의 명을 받아 소관사무를 총괄하고, 소속직원을 지휘 · 감독한다.
⑤ 안전센터장은 다음 사항을 분장한다.
1. 소방정보 수집 및 순찰업무
2. 화재예방 및 계몽 · 지원 · 단속
3. 출동대 편성 · 화재진압 · 구급업무 및 화재현장 조사 · 보존
4. 소방조사 및「소방기본법」위반사항 단속
5. 진압장비 및 기자재 등의 운용 및 관리
6. 화재예방 및 진압활동 관련 유관기관 협조
7. 구조업무 지원 및 도급경비 집행
8. 그 밖에 소방서장이 지시 · 위임하는 사항

제39조(119구조대의 설치) ① 조례 제34조의 규정에 의하여 소방서의 소관사무를 분장하기 위하여 119 구조대(이하 “구조대”라 한다)를 둔다.
② 구조대의 명칭 · 위치 및 관할구역은 별표 4와 같다.
③ 구조대에 구조대장을 두며, 구조대장은 소방경으로 한다.
④ 구조대장은 소방서장의 명을 받아 소관사무를 총괄하고, 소속직원을 지휘 · 감독한다.
⑤ 구조대장은 다음 각 호의 사무를 관장한다.
1. 각종 사고 및 재난시 인명구조
2. 구조장비의 유지관리
3. 화재진압 및 구급업무 지원
4. 민간단체 및 유관기관 구조대와의 협조체제 유지
5. 기타 소방서장이 지시 · 위임하는 사항

제6절 강원도립대학교

제40조(하부조직) ① 강원도립대학교에 교학처와 기획홍보처, 사무국을 둔다.
② 교학처장과 기획홍보처장은 조교수 이상의 교원으로 보하고, 사무국장은 지방서기관 으로 보한다.
③ 교학처장은 다음 사항을 분장한다.
1. 입학정원, 교원 · 학생정원 및 학과 설치 · 폐지, 제 시험 관리
2. 교육과정 편성 · 운영 및 강사 초청에 관한 사항
3. 학적관리(휴학, 복학, 제적, 전과, 등록) 및 졸업에 관한 사항
4. 학점 등 성적관리 · 학사징계 및 학적조회 · 제증명 발급
5. 학생활동의 지도 및 지원
6. 학생 상벌 · 집회 · 행사 및 간행물 지도 감독
7. 학생 체육행사 지원 및 병무에 관한 사항
8. 장학생 선발 및 장학금 관리
9. 학술 연구활동 지원 및 연구비 관리
10. 학생취업 · 부업 및 진로지도
11. 학생저축 및 금고관리
12. 보건 · 학생회관 관리

13. 신입생 입시관련 사항
14. 산업체 위탁교육 관련 사항
15. 학생생활연구소 운영
16. 그 밖에 학적 · 학생복지 및 교무에 관한 사항

④ 기획홍보처장은 다음사항을 분장한다.

1. 대학운영 기본계획 수립 및 심사분석
2. 대학의 대외 홍보
3. 학생 해외유학 · 연수 및 여행에 관한 사항
4. 대내외(국제) 교류 협력
5. 대학 특성화 등 재정지원 사업
6. 기관인증 평가 등 각종 평가업무
7. 대학관련 통계 업무
8. 그 밖에 기획 및 홍보, 협력 업무

⑤ 사무국장은 다음 사항을 분장한다.

1. 제반 규정의 개정 · 폐지와 도의회 관련 업무
2. 관인 관수 및 문서관리, 보안 및 통계업무
3. 민방위, 예비군에 관한 업무
4. 인사관리
5. 급여 · 연금 · 의료보험 등에 관한 사항
6. 예산의 편성 · 집행 · 결산 및 세입세출의 유가증권 출납
7. 시설물의 영선 및 유지관리
8. 국 · 공유재산 관리 및 처분
9. 각종 물품의 수급 및 차량 운영 · 관리
10. 실험실습관리위원회 운영
11. 실험실습 기자재 및 재료수급 관리
12. 현장실습 관련 사항
13. 실험실습 안전관리에 관한 사항
14. 실습선 기본운영계획 수립
15. 실습선에 관한 사항
16. 해기품질관리에 관한 사항
17. 해기품질 평가보고서 작성에 관한 사항
18. 해기품질 관련 위원회의 운영
19. 그 밖에 실험실습과 관련한 사항
20. 그 밖에 대학내 다른 과의 소관에 속하지 않는 사항

제41조(부속기관 및 특수법인) ① 강원도립대학의 부속기관으로 종합정보 관과 기숙사를 두고, 부속연구소로 학생생활연구소를 둔다.

② 강원도립대학에 특수법인인 산학협력단을 둔다.

③ 특수법인 및 부속기관의 운영에 관한 사항은 따로 학칙으로 정한다.

제4장 출장소

제1절 강원도환동해본부

제42조(본부장) 강원도환동해본부장은 지방부이사관으로 보한다.

제43조(하부조직) ① 강원도환동해본부에 기획총괄과, 수산정책과, 어업진흥과, 해양항만과를 둔다.

② 기획총괄과장은 지방서기관으로, 수산정책과장 · 어업진흥과장은 지방기 술서기관, 해양항만과장은 지방서기관 또는 지방기술서기관으로 보한다.

③ 기획총괄과장은 다음 사항을 분장한다.

1. 환동해본부 업무의 종합기획 · 조정
2. 국 · 공유재산 관리 및 청사관리
3. 예산 · 경리 및 물품조달관리
4. 6급이하 수산직공무원 임용
5. 관할구역안의 6급이하 시 · 군 수산직공무원 조정
6. 수산정책 종합 · 기획 조정
7. 수산단체 지도 · 감독
8. 어촌지역 경제진흥대책
9. 관할구역안 동향관리
10. 관할구역안 여권발급에 관한 사항
11. 그 밖에 다른 과에 속하지 않는 사항

④ 수산정책과장은 다음 사항을 분장한다.

1. 수산물생산 및 어업구조 조정
2. 어장종합이용개발 및 인 · 허가 처분
3. 어업기본통계 · 조사
4. 어업분쟁 조정 및 어구피해 예방
5. 어구 · 어업개발 및 어업제도 개선
6. 해양과학 기술산업 육성
7. 연안경관형성 종합기획 · 조정
8. 해양 관련 어촌종합개발
9. 수산시설계획 수립 및 집행
10. 인공어초시설 및 시험어초 개발
11. 어항시설 · 사용허가 · 사후관리 및 감독
12. 수산증 · 양식 종합계획 수립 및 시행
13. 수산물 유통조사 및 판매촉진
14. 수산물 유통시설사업 추진관리 및 가공업체 육성관리
15. 수산물특산품 전통식품 발굴 및 품질인증 지도
16. 수산물 원산지 표시지도 및 단속
17. 마을어장 목장화 및 지역특화 양식단지 조성
18. 수산물 수출지원에 관한 사항

⑤ 어업진흥과장은 다음 사항을 분장한다.

1. 어선등록 및 어선세력조사 지도

2. 노후어선 대체사업 및 어로시설사업 집행 사후관리 지도
3. 낚시어선 운영 관리지도
4. 범칙어선 행정처분
5. 재해 및 해난사고방지 종합대책 수립
6. 어선안전 · 월선조업 예방 및 동해어로보호본부 운영
7. 어업질서 확립 종합대책수립
8. 어업지도선 운항 및 관리지도
9. 불법어업 지도단속 및 사건처리
10. 한 · 일 어업협정 지도 및 위반어선 사건 처리
11. 해양수산분야 국제교류협력
12. 어업인 복지 및 생활안정 지원
13. 자율관리어업 육성
14. 연구교습어업 및 시험사업 운영
15. 적조 및 해파리 예찰 관리
16. 도루묵 산란장 조성 사업 등

⑥ 해양항만과장은 다음 사항을 분장한다.

1. 연안관리지역 계획수립 · 승인 · 시행
2. 연안정비사업 실시계획 수립 · 승인 · 시행
3. 연안관리 및 오염실태 조사 조치
4. 바다살리기 운동 추진
5. 매립면허 및 공사실시계획 · 준공인가
6. 해양환경보전에 관한 장기계획 수립 추진
7. 항만시설 및 관리
8. 연안어장 및 항 · 포구 환경정화
9. 연안어장 환경관리 기본계획 수립
10. 어장환경조사 및 해역 지정 · 관리
11. 공유수면매립 기본계획 수립 추진
12. 해양관광 진흥대책 추진
13. 해양 레포츠 및 어촌민속문화 · 축제 지원 · 관리
14. 해양심층수 개발 및 심층수활용 증 · 양식 등 해상지역 사업 추진
15. 해변운영 및 관리업무 추진에 관한 사항
16. 속초 및 삼척 항만관리사무소 운영
17. ㈜강원심층수 관리
18. 그 밖에 해운항만정책 추진에 관한 사항

제5장 사업소

제1절 강원도여성가족연구원

제44조(원장) ① 강원도여성가족연구원장은 지방서기관으로 보한다.

② 제1항의 규정에도 불구하고 강원도여성가족연구원장은 「지방자치단체의 개방형 직위 및 공모직위의 운영 등

에 관한 규정」에 따라 임용되는 개방형직위로서 임기제 공무원으로 임명할 수 있다.

제45조(하부조직) ① 강원도여성가족연구원에 연구개발부를 두며, 연구개발부장은 지방행정사무관으로 보한다.

② 연구개발부장은 다음 사항을 분장한다.

1. 여성 · 가족 · 복지정책에 관한 조사 · 연구
2. 지역특성에 맞는 여성 · 가족 · 복지 정책개발
3. 여성의 권익증진 및 능력개발을 위한 프로그램 개발
4. 정책의 성별영향평가 · 분석 · 평가지원
5. 주요정책의 성 평등적 관점에 따른 분석 · 평가
6. 성 평등적 관점에서의 정책 연구
7. 여성 · 가족 · 복지 정책포럼 개최 및 전국여성정책 네트워크 협력사업
8. 그 밖에 여성 · 가족 발전에 필요한 연구

제2절 강원도감자종자진흥원

제46조(원장) 강원도감자종자진흥원장은 지방기술서기관 또는 지방농업연 구관으로 보한다.

제47조(지소의 설치) ① 조례 제62조에 따라 강원도감자종자진흥원의 소관 사무를 분장하기 위해 지소를 둔다.

② 지소에 장장을 두며, 장장은 지방행정사무관 또는 지방농업사무관 · 지방농업연구관으로 보한다.

③ 장장은 원장의 명을 받아 소관사무를 총괄하고, 소속직원을 지휘 · 감독 한다.

④ 장장은 다음 사항을 분장한다.

1. 소속공무원의 복무와 예산 및 회계전반에 관한 사항
2. 청사 · 장비 · 물품 · 재산의 유지관리
3. 감자 우량종서의 생산 보급
4. 채종포산 종서의 후대 검정
5. 원종서 생산 업무
6. 그 밖에 원종서 생산을 위해 필요한 사항

제48조(관할구역 등) 강원도감자종자진흥원 지소의 명칭, 위치 및 관할 구역은 별표5와 같다.

제3절 강원도동물위생시험소

제49조(소장) 강원도동물위생시험소장은 지방기술서기관 또는 지방수의연구관으로 보한다.

제50조(하부조직) ① 강원도동물위생시험소에 방역과 · 질병진단과 · 축산식품검사과를 두며, 방역과장 · 질병진단과장 · 축산식품검사과장은 지방수의사무관 또는 지방수의연구관으로 보한다.

② 방역과장은 다음 사항을 분장한다.

1. 서무 · 복무 · 문서 · 보안 및 공인관수
2. 예산 · 회계 및 재산관리
3. 차량유지 관리 및 물품관리 · 조달
4. 가축의 방역업무 기획 · 조정
5. 가축질병의 방역과 법정가축전염병 검진
6. 해외악성가축전염병 특별방역
7. 가축질병 예찰 및 지역예찰협의회 운영
8. 축산농가에 대한 방역 및 질병 교육

9. 착유가축의 검사 및 유방염 방제사업
10. 종축질병관리 · 위생관리 및 방역지도
11. 가축전염병 및 위생관련 시험 · 연구
12. 가축전염병 역학조사 및 분석
13. 인수공통전염병 검진
14. 결핵병 음성농장 인증제 사업
15. 가축전염병에 걸린 가축 보상평가 업무
16. 산학연 공동개발 및 지역특화사업
17. 가축방역과 관련된 중앙정부기관과의 공동사업
18. 그 밖에 동물방역 및 시험소 내 다른 과에 속하지 않는 사항

③ 질병진단과장은 다음 사항을 분장한다.

1. 가축 및 어류질병진단 · 혈청검사 및 지방병 조사
2. 각종 병리시험, 미생물, 면역, 유전공학적 검사
3. 야생동물 치료 및 질병조사
4. 전염성해면상뇌증(TSE) 검사 및 예찰
5. 구제역 · 조류인플루엔자 정밀진단기관 운영
6. 실험동물 관리 및 동물복지 관련 업무
7. 생물안전3등급 연구시설(BL3) 운영
8. 실험실 안전관리 업무
9. 동물실험윤리위원회 운영
10. 연구사업선정평가협의회 운영
11. 가축질병 · 진단과 관련된 중앙정부기관과의 공동사업
12. 그 밖에 각종 실험 및 신종질병에 관한 업무

④ 축산식품검사과장은 다음 사항을 분장한다.

1. 축산물검사 업무 기획 · 조정
2. 도축검사 및 축산물작업장 위생 감시 및 지도
3. 부정축산물의 감정 및 지도
4. 축산물 내 미생물 · 항생제 내성균검사
5. 식육 · 원유 · 알 및 가공품 등 축산물 검사
6. 축산물안전관리인증 작업장에 대한 사후관리
7. 관리수의사 및 검사원에 대한 지도 · 관리
8. 시험 · 검사기관 능력평가 관련 업무
9. 축산물의 가공기준 및 성분규격 검사
10. 축산물 유해 잔류물질에 대한 정밀정량분석검사
11. 한우유전자 및 쇠고기이력제 DNA검사
12. 강원도 농수산 특산물 품질보증품 검사
13. 축산물위생 및 검사와 관련된 중앙정부기관과의 공동사업
14. 그 밖에 축산물 위생 및 시험 연구에 관한 사항

제51조(지소의 설치) ① 조례 제69조에 따라 강원도동물위생시험소의 소관 사무를 분장하기 위해 지소를 둔다.

② 지소에 지소장을 두며, 지소장은 지방수의연구관 또는 지방수의사무관으로 보한다.
③ 지소장은 소장의 명을 받아 소관 사무를 총괄하고, 소속 직원을 지 휘 · 감독한다.
④ 지소장은 다음사항을 분장한다.
1. 소속 공무원의 복무, 예산 및 회계전반에 관한 사항
2. 청사 · 물품 · 장비 · 시설물 · 재산의 유지 관리
3. 가축방역 · 진단 · 혈청검사 및 법정가축전염병 검진
4. 축산농가에 대한 방역 및 질병 교육
5. 가축질병 예찰 및 야생동물 질병관리
6. 착유가축의 검사 및 유방염 방제사업
7. 종축질병관리 · 위생관리 및 방역지도
8. 가축전염병 역학조사 및 분석
9. 인수공통가축전염병 검진
10. 결핵병 음성농장 인증제 사업
11. 가축전염병에 걸린 가축 보상평가 업무
12. 야생동물 치료 및 질병조사
13. 도축검사 및 축산물작업장 위생관리
14. 식육, 원유, 알 등 축산물 검사
15. 축산물 내 유해 잔류물질 검사 및 미생물 검사
16. 부정축산물의 감정 및 지도
17. 축산물안전관리인증 작업장에 대한 사후관리
18. 실험실 안전관리 업무
19. 그 밖에 가축방역 및 축산물 위생에 관한 사항

제51조의2(관할구역 등) 동물위생시험소 및 각 지소의 명칭 · 위치 및 관할 구역은 별표 6과 같다. 다만, 민원인이 의뢰하는 가축질병 병성감정 및 축산물가공품의 검사업무는 관할구역에 제한을 두지 아니한다.

제4절 강원도산림과학연구원

제52조(원장) 강원도산림과학연구원장은 지방기술서기관 또는 지방녹지연구관으로 보한다.

제53조(하부조직) ① 강원도산림과학연구원에 관리운영과 및 임업연구실을 두며, 관리운영과장은 지방녹지사무관, 임업연구실장은 지방녹지연구관으로 보한다.
② 관리운영과장은 다음 사항을 분장한다.
1. 도유림 경영 및 개발에 관한 사항
2. 도유림 보존관리 및 실태조사
3. 임산부산물 · 개발행위 지장임목 및 사전 승인된 임산물의 취득 · 처분 및 매각
4. 도유림 사용허가 및 사용료 징수 및 기간갱신, 재허가, 반지처분
5. 도유림내 휴양림 등 휴양시설 조성 및 관리 · 운영
6. 강원숲체험장 조성 · 운영 · 관리
7. 도립화목원 및 산림박물관의 운영 · 관리
8. 도유림내 조림, 숲가꾸기, 임도, 재해예방 등 산림사업 시행 및 관리
③ 임업연구실장은 다음 사항을 분장한다.

1. 산림환경 및 산림생태계에 관한 연구
2. 우량 종·묘 생산 및 기술보급 지도
3. 임산 버섯·산약초 등 유용임산물 재배기술 연구
4. 강원지역 휘귀·특산식물 보존 및 복원
5. 임산 소득자원 개발연구 및 기술지도
6. 산림 병해충 예찰조사 및 공립나무병원 운영
7. 강원도 대표수종 발굴 및 증식 보급
8. 기후변화대책에 관한 연구
9. 임업시험림 조성 및 관리
10. 기타 산림소득원 개발 등 연구에 관한 사항

제54조(지원의 설치) ① 조례 제73조에 따라 강원도산림과학연구원의 소관 사무를 분장하기 위해 강원도산림과학연구원동부지원(이하 “동부지원”이라 한다)을 둔다.

② 동부지원은 강원도 정선군 임계면 화천동길 351-100에 둔다.

③ 동부지원에 지원장을 두며, 지원장은 지방녹지사무관 또는 지방녹지연구관으로 보한다.

④ 지원장은 원장의 명을 받아 소관 사무를 총괄하고, 소속직원을 지휘· 감독한다.

⑤ 지원장은 다음 사항을 분장한다.

1. 소속 공무원의 복무 및 예산회계 관리
2. 백두대간생태수목원 조성 및 관리·운영
3. 산림문화체험단지 조성 및 관리·운영
4. 탐방객의 체험학습 및 자연관찰 활동지원
5. 백두대간 자생식물 생태조사 및 모니터링
6. 고산지대 특용수종 개발 및 보급
7. 생태복원 기법 등 각종 시험연구사업
8. 소관 재산 및 시설물의 관리 유지
9. 강릉·동해·태백·삼척·영월·평창·정선 지역의 도유림 관리 및 산림사업 추진

제5절 강원도도로관리사업소

제55조(소장) 강원도도로관리사업소장은 지방서기관 또는 지방기술서기관으로 보한다.

제56조(하부조직) ① 강원도도로관리사업소에 관리과, 도로보수과를 두며, 관리과장은 지방행정사무관으로, 도로보수과장은 지방시설사무관 또는 지방공업사무관으로 보한다.

② 관리과장은 다음 사항을 분장한다.

1. 사업소 소관 행정의 종합 기획·조정
2. 공인, 민원, 보안, 복무, 포상 등에 관한 사항
3. 소속직원 근무성적 평정 및 승진후보자 명부작성
4. 청원경찰 징계위원회 운영
5. 국·도비 예산집행 및 회계 관리
6. 각종 공사계약 체결 및 지도 감독
7. 운행제한(과적) 차량 단속 및 사법처리
8. 과적차량 고정 검문소 운영 등

③ 도로보수과장은 다음 사항을 분장한다.
1. 도로보수 유지 및 시설안전에 관한 종합계획 수립 및 시행
2. 도로포장공사 측량 · 설계 · 시공 및 도로유지 보수 관리
3. 교통안전시설 및 위험도로 선형개량사업
4. 교량 · 터널 등 도로시설물의 안전점검 및 유지 관리
5. 재해 피해조사 및 응급복구
6. 지방도 수로원 관리 및 도로유지 기동보수반 운영
7. 지방도 유지보수 자재수급 및 저장관리
8. 건설공사 품질시험 및 기술지도
9. 장비의 정비 및 정비공장 운영 등

제57조(지소의 설치) ① 조례 제77조에 따라 강원도도로관리사업소의 소관사무를 분장하기 위해 지소를 둔다.
② 지소에 지소장을 두며, 지소장은 지방시설사무관 또는 지방공업사무관으로 보한다.
③ 지소장은 소장의 명을 받아 소관사무를 총괄하고, 소속직원을 지휘 · 감독한다.
④ 지소장은 다음 사항을 분장한다.
1. 소속 공무원의 복무에 관한 사항
2. 예산 및 회계전반에 관한 사항
3. 청사 · 장비 · 시설 · 물품 · 재산 등의 유지관리
4. 관할 구역 내 포장도 · 비포장도의 유지보수 및 재해대책
5. 지방도 기동보수반 운영 및 수로원 관리
6. 관할 구역내 교량 · 터널 · 고가도로 · 지하차도 · 복개도로 안전점검 및 유지관리
7. 과적차량 단속 및 적발차량 사법처리
8. 그 밖에 도로와 관련한 시설안전에 관한 사항

제58조 (관할구역 등) 강원도도로관리사업소 및 지소의 명칭 · 위치 및 관할 구역은 별표 7과 같다.

제6절 그 밖의 사업소

제59조(강원도서울본부) ① 강원도서울본부의 본부장은 지방서기관으로 보한다.
② 제1항의 규정에도 불구하고 강원도서울본부의 본부장은「지방자치단체의 개방형 직위 및 공모직위의 운영 등에 관한 규정」에 따라 임용되는 개방형 직위로서 임기제공무원으로 임명할 수 있다.

제60조 삭제

제61조(강원도자연환경연구공원) 강원도자연환경연구공원의 소장은 지방서기관 또는 지방기술서기관으로 보한다.

제62조(강원도농산물원종장) 강원도농산물원종장의 장장은 지방기술서기관 또는 지방농업연구관으로 보한다.

제63조(강원도디엠제트박물관) 강원도디엠제트박물관의 관장은 지방서기관으로 보한다.

제64조(강원도축산기술연구소) 강원도축산기술연구소의 소장은 지방기술서기관 · 지방농업연구관 또는 지방수의연구관으로 보한다.

제64조의2(강원도동해안산불방지센터) 강원도동해안산불방지센터의 소장은 지방기술서기관 또는 소방정으로 보한다.

제65조(강원도수산자원연구원) 강원도수산자원연구원의 원장은 지방서기관 · 지방기술서기관 또는 지방해양수산연구관으로 보한다.

제66조(강원도내수면자원센터) 강원도내수면자원센터의 소장은 지방기술서기관 또는 지방해양수산연구관으로 보한다.

제67조(강원도한해성수산자원센터) 강원도한해성수산자원센터의 소장은 지방기술서기관 또는 지방어촌지도관으로 보한다.

제6장 합의제행정기관

제68조(강원도감사위원회) ① 강원도감사위원회 위원장(이하 “감사위원장” 이라 한다)은 지방부이사관 또는 지방서기관으로 보한다.

② 제1항의 규정에도 불구하고 감사위원장은「지방자치단체의 개방형직위 및 공모직위의 운영 등에 관한 규정」에 따라 임용되는 개방형 직위로서 임기제공무원으로 보할 수 있다.

■ 강원도 행정기구설치 조례 시행규칙 [별표 1]

농업기술원 연구개발국에 두는 특화작목연구소의 명칭 · 위치
(제22조제2항 관련)

명 칭	위 치
강원도농업기술원 농식품연구소	강원도 춘천시 신북읍 신북로 386
강원도농업기술원 옥수수연구소	강원도 홍천군 두촌면 장남길 26
강원도농업기술원 감자연구소	강원도 강릉시 사천면 중앙서로 216
강원도농업기술원 산채연구소	강원도 평창군 봉평면 흥정계곡길 114-5
강원도농업기술원 인삼약초연구소	강원도 철원군 김화읍 김화로 330

■ 강원도 행정기구설치 조례 시행규칙 [별표 2]

보건환경연구원 및 동부지원의 명칭 · 위치 및 관할구역
(제31조 관련)

명칭	위치	관할구역
강원도보건환경연구원	강원도 춘천시 신북읍 신북로 386-1	1. 도내 전지역 총괄 2. 전담지역(12시군) 춘천시, 원주시, 태백시, 홍천군, 횡성군, 영월군, 평창군, 정선군, 철원군, 화천군, 양구군, 인제군
강원도보건환경연구원 동부지원	강릉시 사천면 산대월길 38-9	1. 전담지역(6시군) 강릉시, 동해시, 속초시 삼척시, 고성군, 양양군

■ 강원도 행정기구설치 조례 시행규칙 [별표 3]

안전센터의 명칭 · 위치 및 관할구역
(제38조제2항 관련)

소방서별	명 칭	위 치	관 할 구 역
춘천소방서	후평119안전센터	강원도 춘천시 후석로 446	춘천시 후평1동 · 후평2동 · 후평3동 · 교동 · 효자3동 · 동면 일원
	소양119안전센터	강원도 춘천시 금강로 15	춘천시 소양동 · 조운동 · 약사명동 · 근화동 일원
	효자119안전센터	강원도 춘천시 효명길 8	춘천시 남면 · 남산면 · 효자1동 · 효자2동 · 강남동 일원
	대룡119안전센터	강원도 춘천시 동내면 고은길 7	춘천시 동산면 · 동내면 · 석사동 · 퇴계동 일원 및 신동면 일부
	강촌119안전센터	강원도 춘천시 소주고개로 680	춘천시 남면, 남산면 일원 및 서면 · 신동면 일부
	신북119안전센터	강원도 신북읍 신북로 35	춘천시 신사우동, 신북읍, 사북면, 북산면, 서면일부
원주소방서	혁신119안전센터	강원도 원주시 동부순환로 201	원주시 반곡관설동 · 행구동 · 봉산동 일원
	학성119안전센터	강원도 원주시 학성길 122	원주시 중앙동 · 학성동 · 단계동 · 원인동 · 일산동 일원
	단구119안전센터	강원도 원주시 강변로 255	원주시 단구동 · 개운동 · 명륜1동 · 명륜2동 일원
	우산119안전센터	강원도 원주시 우산공단길 9	원주시 우산동 · 호저면 일원
	태장119안전센터	강원도 원주시 태장공단길 4	원주시 소초면 · 태장1동 · 태장2동 일원
	문막119안전센터	강원도 원주시 문막읍 문막시장1길 90	원주시 문막읍 · 지정면 · 부론면 일원
	신림119안전센터	강원도 원주시 신림면 치악로 27	원주시 신림면 · 판부면 일원
	흥업119안전센터	강원도 원주시 흥업면 북원로 1569-81	원주시 흥업면 · 귀래면 · 무실동 일원
강릉소방서	유천119안전센터	강릉시 선수촌로 64-28	중앙동, 교1동,교2동, 유천동, 홍제동, 성산면 일부(금산리,위촌리,송암리,관음리)
	옥천119안전센터	강릉시 용지로 139	옥천동, 포남1동, 성덕동 일부 (입암동,청량동)
	경포119안전센터	강원도 강릉시 해안로 502	사천면 · 경포동 일부 · 초당동일원
강릉소방서	내곡119안전센터	강원도 강릉시 범일로 660	성산면일부(구산리,보강리,어흘리,오봉리, 산북리) · 왕산면 · 구정면 · 내곡동 · 강남동 일원
	주문진119안전센터	강원도 강릉시 주문진읍 연주로 226	강릉시 주문진읍 · 연곡면 일원
	포남119안전센터	강원도 강릉시 하평2길 23	강릉시 포남2동 · 송정동 일원 및 성덕동 일부(두산동,학동,병산동,남향진동)
	옥계119안전센터	강원도 강릉시 옥계면 현내시장길 163	강릉시 강동면 · 옥계면 일원

소방서별	명 칭	위 치	관 할 구 역
동해소방서	천곡119안전센터	강원도 동해시 천곡로 120	동해시 천곡동. 부곡동 일원
	묵호119안전센터	강원도 동해시 일출로 12-4	동해시 발한동 · 묵호동 · 망상동 · 동호동 일원
	북삼119안전센터	강원도 동해시 효자남길 33-10	동해시 북삼동 · 삼화동 일원
	북평119안전센터	강원도 동해시 공단1로 21	동해시 북평동 · 송정동 일원
태백소방서	황지119안전센터	강원도 태백시 태백로1120	태백시 상장동, 황지동, 삼수동일부 (구,황지3동)
	장성119안전센터	강원도 태백시 석공길 16-9	태백시 장성동 · 문곡소도동 일원
	철암119안전센터	강원도 태백시 동태백로 552	태백시 구문소동 · 철암동 일원
	화전119안전센터	강원도 태백시 태백로 814	태백시 황연동 일원 및 삼수동 일부
속초소방서	노학119안전센터	강원도 속초시 미시령로 3226	속초시 조양동, 청호동, 교동, 노학동 일원 및 금호동 일부
	영랑119안전센터	강원도 속초시 동해대로 4217	속초시 영랑동 · 동명동 일원 및 금호동 일부
	설악119안전센터	강원도 속초시 청봉로 5길 39	속초시 대포동 일원
삼척소방서	봉황119안전센터	강원도 삼척시 봉황로 101	삼척시 남양동, 교동, 성내동, 정라동, 미로면 일원
	도계119안전센터	강원도 삼척시 도계읍 강원남부로 1446	삼척시 도계읍 · 신기면 · 하장면 일원
	원덕119안전센터	강원도 삼척시 원덕읍 삼척로 504	삼척시 원덕읍 · 가곡면 일원
삼척소방서	근덕119안전센터	강원도 삼척시 근덕면 교가길 37	삼척시 근덕면 · 노곡면 일원
홍천소방서	홍천119안전센터	강원도 홍천군 · 읍 공작산로 99	홍천읍 · 화촌면 · 동면 · 북방면 · 두촌면 일원
	양덕원119안전센터	강원도 홍천군 남면 시동로 46	홍천군 남면 · 서면 일원
	서석119안전센터	강원도 홍천군 서석면 구룡령로 2512	홍천군 서석면 · 내촌면 · 내면 일원
	팔봉119안전센터	강원도 홍천군 서면 팔봉산로 523	홍천군 서면 일원
횡성소방서	횡성119안전센터	강원도 횡성군 횡성읍 문예로 157	횡성군 횡성읍 · 갑천면 일원
	둔내119안전센터	강원도 횡성군 둔내면 고원남로 42	횡성군 둔내면 · 청일면 일원
	우천119안전센터	강원도 횡성군 우천면 우항3길 5-2	횡성군 우천면 · 안흥면 · 강림면 일원
	공근119안전센터	강원도 횡성군 공근면 영서로 130-5	횡성군 공근면 · 서원면 일원

소방서별	명 칭	위 치	관 할 구 역
영월소방서	영월119안전센터	강원도 영월군 영월읍 영월로 1863	영월군 영월읍·북면·남면 일원
	주천119안전센터	강원도 영월군 주천면 송학주천로 1467-15	영월군 주천면 · 한반도면 · 수주면 일원
	중동119안전센터	강원도 영월군 중동면 응고개길 10-27	영월군 상동읍 · 중동면 · 김삿갓면 일원
평창소방서	평창119안전센터	강원도 평창군 살구실길 10	평창군 평창읍, 미탄면 일원
	진부119안전센터	강원도 평창군 진부면 진부로 37	평창군 진부면 일원
	봉평119안전센터	강원도 평창군 봉평면 기풍로 107-6	평창군 봉평면 · 용평면 일원
	대관령119안전센터	강원도 평창군 대관령면 올림픽로 62-20	평창군 대관령면 일원
	대화119안전센터	강원도 평창군 대화면 평창대로 934	평창군 대화면, 방림면 일원
정선소방서	조양119안전센터	강원도 정선군 정선읍 녹송로 27	정선군 정선읍 · 화암면 · 북평면 일원
	고한119안전센터	강원도 정선군 고한읍 강원남로 6455	정선군 고한읍 일원
	신동119안전센터	강원도 정선군 신동읍 의림로 342-4	정선군 신동읍 일원
정선소방서	임계119안전센터	강원도 정선군 임계면 송계4길 9	정선군 임계면 · 여량면 일원
	사북119안전센터	강원도 정선군 사북읍 하이원길 29	정선군 사북읍 · 남면 일원
철원소방서	태봉119안전센터	강원도 철원군 갈말읍 태봉로 1504	철원군 갈말읍 문혜리, 내대리, 상사리 동막리, 지경리, 토성리, 정연리 일원
	동송119안전센터	강원도 철원군 동송읍 금학로 251번길 17	철원군 동송읍 · 철원읍 일원
	김화119안전센터	강원도 철원군 서면 약수로 76	철원군 김화읍·서면 · 근남면 일원
	갈말119안전센터	강원도 철원군 갈말읍 명성로 229	철원군 갈말읍 군탄리1~3리, 신철원리 1~4리, 지포리1~3리, 강포리
화천소방서	화천119안전센터	강원도 화천군 하남면 위라리길 47	화천군 화천읍 · 간동면 · 상서면 · 하남면 일원
	사내119안전센터	강원도 화천군 사내면 문화마을1길 6	화천군 사내면 일원
양구소방서	양구119안전센터	강원도 양구군 양구읍 중심로 92	양구군 일원
인제소방서	인제119안전센터	강원도 인제군 인제읍 비봉로 44번길 71	인제군 인제읍·남면 일원
	원통119안전센터	강원도 인제군 북면 원통로 276	인제군 북면 · 서화면 일원
	기린119안전센터	강원도 인제군 기린면 내린천로 4100	인제군 기린면 · 상남면 일원

소방서별	명 칭	위 치	관 할 구 역
고성소방서	간성119안전센터	강원도 고성군 수성로 37-11	고성군 간성읍 · 죽왕면 일부(향목리,가진리,공현진리,오봉리,구성리)
	동광119안전센터	강원도 고성군 토성면 동해대로 5320	고성군 토성면 · 죽왕면(향목리,가진리,공현진리,오봉리,구성리 제외) 일부
	거진119안전센터	강원도 고성군 거진읍 수외길 19	고성군 거진읍 · 현내면 일원
양양소방서	양양119안전센터	강원도 양양군 양양읍 남대천로 33	양양군 양양읍 · 손양면 · 서면 일원
	하조대119안전센터	강원도 양양군 현북면 동해대로 1155-33	양양군 현북면 · 현남면 일원
	강현119안전센터	강원도 양양군 강현면 장산1길 26	양양군 강현면 일원

■ 강원도 행정기구설치 조례 시행규칙 [별표 4]

구조대의 명칭 · 위치 및 관할구역
(제39조제2항 관련)

소방서별	명 칭	위 치	관 할 구 역
춘천소방서	춘천소방서 119구조대	소방서 위치와 같다	소방서 관할구역과 같다
원주소방서	원주소방서 119구조대	소방서 위치와 같다	소방서 관할구역과 같다
강릉소방서	강릉소방서 119구조대	소방서 위치와 같다	소방서 관할구역과 같다
동해소방서	동해소방서 119구조대	소방서 위치와 같다	소방서 관할구역과 같다
태백소방서	태백소방서 119구조대	소방서 위치와 같다	소방서 관할구역과 같다
속초소방서	속초소방서 119구조대	소방서 위치와 같다	소방서 관할구역과 같다
삼척소방서	삼척소방서 119구조대	소방서 위치와 같다	소방서 관할구역과 같다
홍천소방서	홍천소방서 119구조대	소방서 위치와 같다	소방서 관할구역과 같다
횡성소방서	횡성소방서 119구조대	소방서 위치와 같다	소방서 관할구역과 같다
영월소방서	영월소방서 119구조대	소방서 위치와 같다	소방서 관할구역과 같다
평창소방서	평창소방서 119구조대	강원도 평창군 진부면 진부로 37	소방서 관할구역과 같다
정선소방서	정선소방서 119구조대	소방서 위치와 같다	소방서 관할구역과 같다

소방서별	명 칭	위 치	관 할 구 역
철원소방서	철원소방서 119구조대	소방서 위치와 같다	소방서 관할구역과 같다
화천소방서	화천소방서 119구조대	소방서 위치와 같다	소방서 관할구역과 같다
양구소방서	양구소방서 119구조대	소방서 위치와 같다	소방서 관할구역과 같다
인제소방서	인제소방서 119구조대	소방서 위치와 같다	소방서 관할구역과 같다
고성소방서	고성소방서 119구조대	소방서 위치와 같다	소방서 관할구역과 같다
양양소방서	양양소방서 119구조대	소방서 위치와 같다	소방서 관할구역과 같다

■ 강원도 행정기구설치 조례 시행규칙 [별표 5]

감자종자진흥원 지소의 명칭 · 위치 및 관할구역

(제48조 관련)

명 칭	위 치	관할구역
강원도감자종자진흥원 감자원종장	강원도 강릉시 왕산면 안반데기길 11	도내 전지역 총괄

■ 강원도 행정기구설치 조례 시행규칙 [별표 6]

동물위생시험소 · 지소의 명칭 · 위치 및 관할구역

(제51조의2 관련)

명 칭	위 치	관 할 구 역
강원도동물위생시험소	강원도 춘천시 신북읍 신북로 386	춘천시 · 철원군 · 화천군 · 양구군
강원도동물위생시험소 동 부 지 소	강원도 강릉시 모산로 214	강릉시 · 동해시 · 태백시 · 삼척시
강원도동물위생시험소 남 부 지 소	강원도 원주시 입춘내길 47	원주시 · 홍천군 · 횡성군
강원도동물위생시험소 중 부 지 소	강원도 평창군 평창읍 제방길 15-8	영월군 · 평창군 · 정선군
강원도동물위생시험소 북 부 지 소	강원도 속초시 장성천길 15-14	속초시 · 인제군 · 고성군 · 양양군

■ 강원도 행정기구설치 조례 시행규칙 [별표 7]

도로관리사업소 및 지소의 명칭 · 위치 및 관할구역(제58조 관련)

명 칭	위 치	관 할 구 역
강원도도로관리사업소	강원도 원주시 우산공단길 95	1. 지방도 총괄 관리 2. 다음지역 지방도의 전담관리 춘천시(신동면, 동산면, 남산면, 남면, 서면 일부지역) 원주시 홍천군(홍천읍, 화촌면, 두촌면, 서석면, 동면, 내촌면, 남면, 서면) 횡성군 영월군(수주면, 남면, 서면, 북면, 주천면) 평창군(평창읍, 방림면, 대화면, 봉평면, 미탄면) 인제군(상남면 일부지역)
강원도도로관리사업소 강 릉 지 소	강원도 강릉시 사천면 산대월길 38-9	강릉시 동해시 속초시 홍천군(내면), 평창군(진부면, 도암면, 용평면) 정선군(북평면) 인제군(남면, 기린면, 상남면, 북면 일부지역) 고성군 양양군
강원도도로관리사업소 태 백 지 소	강원도 태백시 태백산로 5110	태백시 삼척시 영월군(영월읍, 상동읍, 중동면, 하동면) 정선군(정선읍, 고한읍, 사북읍, 동면, 남면, 신동읍)
강원도도로관리사업소 북 부 지 소	강원도 화천군 화천읍 산천어길 188	춘천시(사북읍, 신북읍, 서면 일부지역) 철원군 화천군 양구군 인제군(서화면, 북면 일부지역)

강원도 입법예고 제2020-73호

강원도 공무원 정원 규칙 일부개정규칙안

「강원도 공무원 정원 규칙」을 개정함에 있어 그 취지와 주요 내용을 도민에게 미리 알려 의견을 듣고자 「행정절차법」 제41조 및 「강원도 자치법규 입법에 관한 조례」 제7조의 규정에 의하여 다음과 같이 공고합니다.

2020년 9월 7일

강 원 도 지 사

1. 개정이유

재난안전 및 감염병 대응 기능 강화를 위해 재난안전실·보건복지여성국 내 "과" 신설, 유사기능 조정을 위한 "과" 통합 등에 따른 정원을 증원 및 조정하고, 그 밖에 국가정책 및 지역현안수요 기준인력 반영에 따라 정원을 증원하려는 것으로 규칙 일부를 개정하려는 것임.

2. 주요내용

가. 강원도 공무원의 정원관리 기관별 정원을 조정함(별표)

구 분	정원(명)			비 고
	당초(A)	변경(B)	증감(B-A)	
총 계	6,436	6,466	30	
본청(소방본부 포함)	1,683	1,706	23	
의회사무처	92	92	-	
직속기관	4,038	4,044	6	
출장소	102	102	-	
경제자유구역청	59	59	-	
사업소	417	418	1	
합의제행정기관	45	45	-	

나. 강원도 공무원의 직종별 정원을 조정함(별표)

구 분	정원(명)			비 고
	당초(A)	변경(B)	증감(B-A)	
총 계	6,436	6,466	30	
정무직	1	1	-	
일반직·별정직	2,139	2,163	24	
연구직	212	218	6	
지도직	29	29	-	
소방공무원	4,008	4,008	-	
교육공무원	47	47	-	

3. 의견제출

이 개정 규칙안에 대하여 의견이 있는 기관·단체나 개인은 2020년 9월 16일(수)까지 다음 사항을 기재한 의견서나 구두의견을 강원도지사에게 제출하여 주시기 바랍니다.

가. 예고사항에 대한 항목별 의견(찬 · 반 여부와 그 사유)
나. 제출자의 성명(법인 · 단체의 경우 단체명과 대표자 성명), 주소, 전화번호
다. 기타 참고사항
《의견제출 및 문의처》

○ 주 소: (우24266) 강원도 춘천시 중앙로 1, 강원도청 정책기획관실
○ 전 화: 033-249-2265
○ F A X: 033-249-4013
○ e-mail: leejunggil@korea.kr

강원도 규칙 제 호

강원도 공무원 정원 규칙 일부개정규칙안

별표를 별지와 같이 한다.

부칙

제1조(시행일) 이 규칙는 공포한 날부터 시행한다.

강원도 공무원 정원 규칙

제1조(목적) 이 규칙은 「지방자치단체의 행정기구와 정원기준 등에 관한 규정」 제30조, 「지방자치단체에 두는 소방공무원 정원에 관한 규정」, 「지방자치단체에 두는 소방공무원 정원에 관한 규정 시행규칙」 및 「강원도 공무원 정원 조례」 제4조에 따라 본청, 의회사무처, 직속기관, 출장소, 경제자유구역청, 사업소 등에 두는 공무원의 직급별 · 직렬별 정원에 관하여 규정함을 목적으로 한다.
제2조(직급별 · 직렬별 정원) 정원관리기관별로 두는 직급 · 직렬별 정원(전문경력관의 직위군 포함)은 별표와 같다.
제3조(정원의 배정) 정원관리 기관별 보좌 · 보조기관에 두는 직급별 · 직렬 별 정원은 도지사가 따로 배정한다.

■ 강원도 공무원 정원 규칙 [별표]

강원도 공무원 정원표 (총괄)

직종 · 직급	직 렬	합 계	본 청	의회 사무처	직속기관	출장소	경제자유 구역청	사업소	감사 위원회
총 계		6,466	1,706	92	4,044	102	59	418	45
정무직	계	1	1						
1급	도지사	1	1						
별정직	계	9	8	1					
4급상당	소계	1	1						
	비서실장	1	1						
5급상당	소계	6	5	1					
	국제관계대사	1	1						
	비서관	4	3	1					

직종 · 직급	직 렬	합 계	본 청	의회 사무처	직속기관	출장소	경제자유 구역청	사업소	감사 위원회
5급상당	정책특보	1	1						
6급상당	소계	1	1						
	비서	1	1						
8급상당	소계	1	1						
	비서	1	1						
일반직	계	2,154	1,345	91	142	102	59	375	40
1급	소계	1	1						
	관리관 · 별정	1	1						
1~2급	소계	1					1		
	관리관 · 이사관	1					1		
2~3급	소계	2	1	1					
	이사관 · 부이사관	2	1	1					
3급	소계	14	10		1	1	2		
	부이사관	14	10		1	1	2		
3~4급	소계	2	1						1
	부이사관 · 서기관	2	1						1
4급	소계	103	64	10	7	4	4	14	
	행정	42	25	4	6	1	3	3	
	기술	11	9			2			
	행정 · 기술	35	30		1	1	1	2	
	행정 · 별정	4		4					
	기술 · 농업연구	2						2	
	기술 · 녹지연구	1						1	
	기술 · 수의연구	1						1	
	기술 · 어촌지도	1						1	
	기술 · 해양수산연구	1						1	
	기술 · 소방정	1						1	
	행정 · 전문경력관가군								
	행정 · 기술 · 별정	2		2					
	행정 · 기술 · 해양수산연구	1						1	
	기술 · 농업연구 · 수의연구	1						1	
5급	소계	378	287	15	14	15	14	26	7
	행정	194	148	12	11	3	9	6	5
	공업	6	6						
	녹지	11	8					3	
	수의	5	5						
	농업	10	8		1			1	
	해양수산	5				5			

직종 · 직급	직 렬	합 계	본 청	의회 사무처	직속기관	출장소	경제자유 구역청	사업소	감사 위원회
5급	보건	3	3						
	환경	11	10				1		
	시설	31	26				4		1
	의무								
	방송통신	3	3						
	행정 · 사회복지	9	9						
	행정 · 사서	1	1						
	행정 · 공업	8	7		1				
	행정 · 녹지	1	1						
	행정 · 농업	8	6	1	1				
	행정 · 해양수산	5	1			3		1	
	행정 · 보건	4	4						
	행정 · 환경	3	3						
	행정 · 시설	16	13	1		1			1
	행정 · 방송통신	2	2						
	행정 · 별정	1		1					
	행정 · 전문경력관가군	1	1						
	행정 · 학예연구	2	1					1	
	공업 · 시설	6	2					4	
	공업 · 환경	1	1						
	공업 · 방송통신								
	농업 · 수의								
	농업 · 시설	1	1						
	농업 · 농업연구	2	2						
	녹지 · 환경	1	1						
	녹지 · 녹지연구	1						1	
	수의 · 수의연구	7						7	
	해양수산 · 시설	1				1			
	해양수산 · 어촌지도	1				1			
	보건 · 간호	3	3						
	보건 · 약무								
	보건 · 약무 · 간호	1	1						
	환경 · 시설	1	1						
	시설 · 방재안전	1	1						
	시설 · 학예연구	1	1						
	행정 · 시설 · 녹지	1	1						
	행정 · 사회복지 · 보건								
	행정 · 농업 · 해양수산	2	2						

직종·직급	직 렬	합 계	본 청	의회 사무처	직속기관	출장소	경제자유 구역청	사업소	감사 위원회
5급	행정·농업·농업연구	1						1	
	행정·시설·학예연구								
	행정·해양수산·환경	1				1			
	공업·보건·환경								
	공업·환경·시설	1	1						
	의무·보건·간호	1	1						
	행정·환경·공업	1	1						
	환경·녹지·환경연구·녹지연구	1						1	
	의무·간호·약무·수의	1	1						
6급	소계	687	457	22	35	38	25	80	30
	행정	288	207	17	14	7	12	17	14
	세무	8	7						1
	사회복지	3	3						
	전산	15	11		3		1		
	사서	2		1	1				
	속기	2		2					
	공업	33	21		6		1	3	2
	농업	26	21				1	3	1
	녹지	25	17					7	1
	수의	21	7					14	
	해양수산	27	1		4	19		3	
	보건	11	9				1		1
	간호	4	2		2				
	환경	19	16				2		1
	시설	86	60		2	3	4	10	7
	방재안전	1	1						
	방송통신	12	11			1			
	운전	7	3		1			3	
	행정·세무	1	1						
	행정·전산	4	3						1
	행정·사회복지	6	5						1
	행정·사서	1	1						
	행정·녹지	3	3						
	행정·공업	3	3						
	행정·농업	3	3						
	행정·해양수산	1		1					
	행정·보건	4	3				1		
	행정·환경	8	7				1		

직종 · 직급	직 렬	합 계	본 청	의회 사무처	직속기관	출장소	경제자유 구역청	사업소	감사 위원회
6급	행정 · 시설	8	6					2	
	행정 · 전문경력관나군	1	1						
	전산 · 시설	1	1						
	전산 · 농업	1	1						
	사회복지 · 보건	1	1						
	공업 · 농업	1			1				
	공업 · 방송통신	1	1						
	공업 · 시설	1						1	
	공업 · 환경	1	1						
	농업 · 녹지	1					1		
	농업 · 해양수산	2	2						
	농업 · 농업연구	7						7	
	농업 · 수의	1	1						
	보건 · 간호	4	4						
	보건 · 약무	1	1						
	보건 · 환경								
	사서 · 기록연구	2	2						
	시설 · 녹지	1	1						
	시설 · 방재안전	2	2						
	해양수산 · 시설	1	1						
	해양수산 · 어촌지도	5				5			
	해양수산 · 해양수산연구	3						3	
	행정 · 농업 · 시설	1	1						
	행정 · 농업 · 농업연구	1						1	
	행정 · 환경 · 공업	1	1						
	행정 · 시설 · 방재안전	1	1						
	농업 · 수의 · 농업연구	1						1	
	농업 · 농업연구 · 전문경력관나군	1						1	
	사무운영	1	1						
	통신운영	3			1	2			
	기계운영								
	선박기관운영								
	선박항해운영								
	기계운영 · 열관리운영								
	기계운영 · 운전	6	1	1				4	
	선박항해운영 · 선박기관운영	1				1			
7급	소계	607	387	19	33	22	10	134	2

직종 · 직급	직 렬	합 계	본 청	의회 사무처	직속기관	출장소	경제자유 구역청	사업소	감사 위원회
7급	행정	222	174	11	12	4	3	17	1
	세무	6	6						
	사회복지	7	7						
	전산	12	11		1				
	사서	1			1				
	속기	4		4					
	공업	33	17		7		1	8	
	농업	21	13		1			7	
	녹지	21	9					12	
	수의	43	4					39	
	해양수산	21	1		4	10		6	
	보건	12	12						
	식품위생	1	1						
	간호	1	1						
	환경	15	15						
	시설	60	41		1	3	1	13	1
	방재안전	1	1						
	방송통신	20	16		1		2	1	
	운전	5	4	1					
	위생	1	1						
	행정 · 세무	1	1						
	행정 · 사회복지	4	4						
	행정 · 전산	5	5						
	행정 · 녹지								
	행정 · 공업	3	2				1		
	행정 · 농업	2	2						
	행정 · 보건								
	행정 · 환경	2	2						
	행정 · 시설	13	11				2		
	행정 · 해양수산	1				1			
	행정 · 별정	1		1					
	행정 · 사무운영	1	1						
	전산 · 시설	1	1						
	전산 · 방송통신	3	2	1					
	농업 · 해양수산	1	1						
	농업 · 농촌지도	1			1				
	공업 · 시설	4	2	1				1	
	공업 · 운전	2			1			1	

직종 · 직급	직 렬	합 계	본 청	의회 사무처	직속기관	출장소	경제자유 구역청	사업소	감사 위원회
7급	공업 · 방송통신	1	1						
	해양수산 · 시설	2				2			
	해양수산 · 어촌지도	1				1			
	해양수산 · 해양수산연구	2						2	
	환경 · 녹지	1	1						
	환경 · 시설	3	3						
	녹지 · 시설	1	1						
	보건 · 간호	4	3		1				
	보건 · 약무	1	1						
	보건 · 환경	1	1						
	보건 · 사회복지								
	사서 · 기록연구								
	시설 · 방재안전	1	1						
	행정 · 환경 · 공업	2	2						
	공업 · 시설 · 방재안전	1	1						
	보건 · 환경 · 시설								
	사무운영	1	1						
	토목운영								
	전기운영	1						1	
	통신운영								
	기계운영	3						3	
	선박항해운영	1				1			
	선박기관운영								
	농림운영	1	1						
	사육운영								
	기계운영 · 운전	22	2		1			19	
	기계운영 · 전기운영	5			1			4	
8급	소계	234	115	12	23	14	3	67	
	행정	87	65	3	3	2	2	12	
	사회복지	1	1						
	전산	2	2						
	사서								
	속기	2		2					
	방호								
	공업	25	4	2	8			11	
	녹지	6	2					4	
	농업	4	1					3	
	해양수산	20			2	11		7	

직종·직급	직 렬	합 계	본 청	의회 사무처	직속기관	출장소	경제자유 구역청	사업소	감사 위원회
8급	시설	20	9					11	
	방송통신	5	3		1	1			
	환경	4	4						
	보건	3	3						
	운전	13	7	1	4		1		
	시설관리								
	행정·전산	3	3						
	행정·사회복지	1	1						
	행정·환경	1	1						
	행정·보건	1	1						
	행정·방재안전	1	1						
	행정·방송통신	1	1						
	행정·사무운영								
	행정·시설관리	1			1				
	공업·환경	1	1						
	공업·방송통신	1	1						
	공업·운전	2						2	
	공업·시설	1						1	
	농업·농업연구	1						1	
	농업·기계운영								
	녹지·시설	1	1						
	해양수산·해양수산연구	1						1	
	사무운영	3	1	1	1				
	통신운영	2	1	1					
	전기운영	2		1				1	
	기계운영	2		1				1	
	열관리운영								
	사육운영	1						1	
	기계운영·공업	2			1			1	
	기계운영·전기운영	1	1						
	기계운영·시설관리	1			1				
	기계운영·운전	10						10	
	선박항해운영·선박기관운영	1			1				
9급	소계	111	17	11	25	8		50	
	행정	2	1		1				
	속기	2		2					
	공업	8			1			7	

직종 · 직급	직 렬	합 계	본 청	의회 사무처	직속기관	출장소	경제자유 구역청	사업소	감사 위원회
9급	농업	3						3	
	방송통신	2				2			
	운전	30		1	12	1		16	
	위생	1	1						
	해양수산	7			2	4		1	
	방재안전	1	1						
	시설관리	5		1	1			3	
	사무운영	21	10	5	3	1		2	
	통신운영	2	1	1					
	전기운영	2						2	
	기계운영	3	1					2	
	열관리운영	1			1				
	선박항해운영								
	선박기관운영								
	농림운영	3						3	
	사육운영	1						1	
	행정 · 사무운영								
	공업 · 시설관리	1			1				
	공업 · 운전	2						2	
	사무운영 · 시설관리	5	1	1	2			1	
	기계운영 · 전기운영	1						1	
	기계운영 · 열관리운영								
	기계운영 · 농림운영								
	기계운영 · 운전	7			1			6	
	통신운영 · 전기운영	1	1						
	선박항해운영 · 선박기관운영								
전문경력관	소계	14	5	1	4			4	
	가군								
	문화재연구관								
	나군	9	3		4			2	
	기자재관리원								
	농기계교육교관	4			4				
	비상대비원	1	1						
	향토사편찬원	1	1						
	직업훈련교사	2						2	
	VTR촬영편집원	1	1						
	다군	5	2	1				2	

직종 · 직급	직 렬	합 계	본 청	의회 사무처	직속기관	출장소	경제자유 구역청	사업소	감사 위원회
전문경력관	의전관리원	1	1						
	비상대비원								
	VTR영상편집원	1		1					
	열관리운영원	1	1						
	사육운영원	2						2	
연구직	계	218	4		175			39	
연구관	소계	42			38			4	
	녹지연구	2						2	
	농업연구	20			19			1	
	보건연구	7			7				
	해양수산연구	1						1	
	환경연구	8			8				
	보건연구 · 환경연구	4			4				
연구사	소계	176	4		137			35	
	녹지연구	9						9	
	농업연구	58			54			4	
	보건연구	36			36				
	수의연구	9						9	
	학예연구	6	3					3	
	해양수산연구	8						8	
	환경연구	43			41			2	
	기록연구	1	1						
	보건연구 · 환경연구	6			6				
지도직	계	29			29				
지도관	농촌지도	8			8				
지도사	농촌지도	21			21				
소방직	계	4,008	348		3,651			4	5
4급	소방정	25	7		18				
5급	소방령	92	31		60				1
6급	소방경	292	42		245			3	2
6급	소방위	421	80		338			1	2
7급	소방장	740	118		622				
8급	소방교	1,362	61		1,301				
9급	소방사	1,076	9		1,067				
교원직	계	47			47				
총장	총장	1			1				
교수	교수	32			32				
조교	조교	14			14				

강원도 입법예고 제2020-74호

「2024 강원 동계청소년올림픽대회 지원 조례」 제정안 입법예고

「2024 강원 동계청소년올림픽대회 지원 조례」를 제정함에 있어 그 취지와 주요 내용을 도민에게 미리 알려 의견을 듣고자 「강원도 자치법규 입법에 관한 조례」 제6조에 따라 다음과 같이 입법예고 합니다.

2020년 9월 11일

강 원 도 지 사

1. 제정이유

2024 강원 동계청소년올림픽대회 조직위원회의 출범과 함께 본격적인 대회 준비기에 접어듦에 따라, 도 차원의 대회지원 종합계획 추진 및 협의체계 구축 등 체계적 지원체계를 마련함으로써, 대회 성공개최를 통한 강원도 발전 및 한반도 평화 증진에 기여하고자 함

2. 주요내용

가. 2024 강원 동계청소년올림픽 개최 효과로 인한 지역 발전 및 경제 활성화 효과를 제고하기 위하여 대회지원 종합계획 및 시책의 수립·추진을 도지사의 책무로 규정(안 제2조제①항)

나. 동계청소년올림픽대회 지원사업에 대한 예산지원 근거 마련(안 제2조제②항)

다. 동계청소년올림픽 맞춤형 지원계획 수립을 위하여 평화 · 문화 · 체육 · 교육 · 청소년 분야 등의 전문가 자문을 받고자 대회지원위원회 설치·운영(안 제3조)

라. 위원회는 동계청소년올림픽 지원 종합계획, 평화·교육·문화 프로그램, 평화증진 및 남북교류, 그 밖에 동계청소년올림픽 지원에 관하여 자문하는 기능을 가짐(안 제3조)

마. 위원회는 위원장 1명(도지사) 및 부위원장 1명을 포함하여 총 20명 이내의 위원으로 구성(안 제4조①항)

바. 전문적인 사항에 관한 분야별 자문이 필요한 경우에는 위원회에 분야별 분과위원회를 둘 수 있음(안 제4조제⑤항)

사. 위원의 임기, 위원의 해임 및 해촉, 위원장의 직무, 회의개최, 수당 등 위원회의 운영에 필요한 사항 규정(안 제5조 ~ 제10조)

3. 의견제출

이 조례안에 대하여 의견이 있는 기관 · 단체나 개인은 2020년 10월 5일까지 다음 사항을 기재한 의견을 강원도지사(참조: 체육과)에게 제출하여 주시기 바랍니다.

가. 입법예고 사항에 대한 의견(찬성 및 반대여부, 그 사유 등)

나. 제출자의 성명(단체의 경우에는 단체명과 그 대표자 성명), 주소 및 전화번호

다. 기타 참고사항 등

※ 의견제출 및 문의처
- 주 소: 강원도 춘천시 중앙로 1(봉의동) 강원도청 체육과(우: 24266)
- 전 화: 033-249-3327
- 팩 스: 033-249-4053
- 이메일: kylin@korea.kr

4. 참고사항
○ 「2024 강원 동계청소년올림픽대회 지원 조례」 제정안: 붙임

강원도 조례 제 호

2024 강원 동계청소년올림픽대회 지원 조례 제정안

제1조(목적) 이 조례는 2024 강원 동계청소년올림픽대회 성공개최를 체계적으로 지원하기 위해 필요한 사항을 정함으로써 강원도 발전 및 한반도 평화 증진에 기여함을 목적으로 한다.

제2조(도지사의 책무 등) ① 강원도지사(이하 “도지사”라 한다)는 2024 강원 동계청소년올림픽대회(이하 “동계청소년올림픽”이라 한다) 개최 효과로 인한 지역 발전 및 경제 활성화 효과를 제고하기 위하여 동계청소년올림픽 지원 종합계획 및 시책(이하 “종합계획 등”이라 한다) 을 수립하고 추진하여야 한다.

② 도지사는 동계청소년올림픽 지원사업을 수행하고자 하는 기관·단체에 대하여 예산의 범위에서 사업비의 일부 또는 전부를 지원하거나 위탁·대행하게 할 수 있다.

제3조(위원회 설치 및 기능) 도지사는 다음 각 호의 사항을 심의·자문하기 위하여 2024 강원 동계청소년올림픽대회 지원위원회(이하 “위원회”라 한다)를 설치한다.

1. 동계청소년올림픽 지원 종합계획 등에 관한 사항
2. 동계청소년올림픽 평화·교육·문화 프로그램 등에 관한 사항
3. 동계청소년올림픽을 통한 평화증진 및 남북교류에 관한 사항
4. 그 밖에 동계청소년올림픽 지원에 관하여 필요한 사항

제4조(위원회 구성) ① 위원회는 위원장 1명과 부위원장 1명을 포함한 20명 이내의 위원으로 구성한다.

② 위원장은 도지사가 되고, 부위원장은 위원 중에서 호선한다.

③ 당연직 위원은 평화 · 문화 · 체육 · 교육 · 청소년 분야(이하 “평화 등 분야”라 한다) 업무담당 실국장으로 임명한다.

④ 위촉직 위원은 다음 각 호의 사람 중에서 위촉한다.

1. 평화 등 분야 업무와 관련 있는 기관 · 단체에 근무하는 사람
2. 평화 등 분야에 대한 학식과 경험이 풍부한 사람

⑤ 전문적인 사항에 관한 분야별 자문이 필요한 경우에는 위원회에 분야별로 분과위원회를 둘 수 있다.

제5조 (위원의 임기) ① 당연직 위원의 임기는 임명 당시의 직위에 재직 중인 기간으로 한다.

② 위촉위원의 임기는 2년으로 하며, 연임할 수 있다

③ 위원의 사임 등으로 인하여 새로 위촉된 위원의 임기는 전임위원 임기의 남은 기간으로 한다.

제6조 (위원의 해임 및 해촉) 도지사는 위원이 다음 각 호의 어느 하나에 해당하는 경우에는 해당 위원을 해임하거나 해촉할 수 있다.

1. 정신장애로 인하여 직무를 수행할 수 없게 된 경우
2. 직무와 관련된 비위 사실이 있는 경우
3. 직무태만, 품위손상이나 그 밖의 사유로 위원으로 적합하지 아니하다고 인정되는 경우

제7조(위원장의 직무) ① 위원장은 위원회를 대표하고, 위원회의 업무를 총괄한다.

② 위원장이 부득이한 사유로 직무를 수행할 수 없을 때에는 부위원장이 그 직무를 대행하며, 위원장과 부위원장이 모두 부득이한 사유로 그 직무를 수행할 수 없을 때에는 위원장이 미리 지명한 위원이 그 직무를 대행한다.

제8조(회의) ① 위원회의 정기회의와 수시회의로 운영하며, 정기회의는 분기별 연 4회 개최하며, 수시회의는 위원장이 필요하다고 인정하는 때에 개최한다.

② 위원회 회의는 위원장이 소집하고, 위원장이 의장이 된다.

③ 위원장은 필요하다고 인정되는 경우 관계전문가를 출석하게 하여 의견을 듣거나 자료를 제출하게 할 수 있다.

제9조(수당 등) 위원회에 출석한 위원에게는 예산의 범위에서 「강원도 각종 위원회 구성 및 운영 등에 관한 조례」에서 정하는 바에 따라 수당과 여비를 지급할 수 있다. 다만, 공무원인 위원이 그 소관업무와 직접적으로 관련되어 출석하는 경우에는 지급하지 아니한다.

제10조(규칙) 이 조례의 시행에 관하여 필요한 사항은 규칙으로 정한다.

부칙

제1조(시행일) 이 조례는 공포한 날부터 시행한다.

제2조(유효기간) 이 조례는 2024년 12월 31일까지 효력을 가진다.

강원도 입법예고 제2020-75호

「강원도내 대학 및 지역균형인재 육성지원에 관한 조례」 일부개정조례안 입법예고

「강원도내 대학 및 지역균형인재 육성지원에 관한 조례」 일부개정조례안을 개정함에 있어 그 취지와 주요 내용을 도민에게 미리 알려 의견을 듣고자 「강원도 자치법규 입법에 관한 조례」 제6조에 따라 다음과 같이 입법예고 합니다.

2020년 9월 11일

강 원 도 지 사

1. 개정이유

가. 도내 대학 및 지역인재 육성을 위하여 추진하는 사업에 대한 명확한 제도적 근거 마련

나. 대학 등 유관기관 및 민간단체와의 협력사업 추진을 통한 도내 대학의 경쟁력 강화 및 지역인재 육성에 기여

2. 주요내용

가. 경비보조 및 지원에 대한 각 호의 내용 구체화(안 제11조제①항)

나. 대학 등 유관기관 및 민간단체와의 공동사업 추진 및 업무 위탁에 관한 근거 규정 신설(안 제11조의2)

3. 의견제출

이 조례안에 대하여 의견이 있는 기관·단체나 개인은 2020년 9월 21일까지 다음 사항을 기재한 의견을 강원도지사(참조: 교육법무과)에게 제출하여 주시기 바랍니다.

가. 입법예고 사항에 대한 의견(찬성 및 반대여부, 그 사유 등)

나. 제출자의 성명(단체의 경우에는 단체명과 그 대표자 성명), 주소 및 전화번호

다. 기타 참고사항 등

※ 의견제출 및 문의처

- 주 소: 강원도 춘천시 중앙로 1(봉의동) 강원도청 교육법무과(우: 24266)
- 전 화: 033-249-2461
- 팩 스: 033-249-4015
- 이메일: jhlee0715@korea.kr

4. 참고사항

○ 「강원도내 대학 및 지역균형인재 육성지원에 관한 조례」 일부개정조례안: 붙임

강원도 조례 제 호

강원도내 대학 및 지역균형인재 육성지원에 관한 조례 일부개정조례안

강원도내 대학 및 지역균형인재 육성지원에 관한 조례 일부를 다음과 같이 개정한다.

제11조제1항 각 호 외의 부분 중 “도지사는 법 16조에 따른”을 “도지사는”으로, “사업”을 “사업에 대해 필요한 비용”으로 하고, 같은 항 제1호부터 제3호까지를 각각 다음과 같이 하며, 같은 항 제4호를 제7호로 하고, 같은 항에 제4호부터 제6호까지를 각각 다음과 같이 신설한다.

1. 강원도의 역점사업과 연계한 대학의 특성화 사업

2. 산 · 학 · 연 연계 협력 및 취업지원 사업
3. 지역균형인재 육성을 위한 사업
4. 지역인재육성 장학금 및 학자금 지원 사업
5. 지역 공공기관에 필요한 전문인력 양성사업
6. 도내 대학의 지역인재육성을 위한 역량강화에 관한 사업

제11조의2를 다음과 같이 신설한다.

제11조의2(공동추진 및 업무의 위탁) ① 도지사는 도내대학 및 지역인재육성 지원사업의 원활한 추진을 위하여 필요하다고 인정하는 경우에는 대학 등 유관기관 및 민간단체와 공동으로 사업을 추진할 수 있다.

② 도지사는 다음 각 호의 어느 하나에 해당하는 업무에 대하여 전문적인 능력을 갖춘 민간기관에 위탁할 수 있다.

1. 대학 및 지역균형인재 육성지원 및 제도개선을 위한 연구개발 업무
2. 대학 및 지역균형인재 관련 통계 조사에 관한 업무
3. 대학 및 지역균형인재 육성지원 관련 정보의 수집 · 제공 업무
4. 그 밖에 대학 및 지역인재 육성지원을 위하여 도지사가 필요하다고 인정하는 업무

부칙

이 조례는 공포한 날부터 시행한다.

신 · 구조문대비표

현 행	개 정 안
제11조(경비보조 및 지원) ① 도지사는 법 16조에 따른 대학 및 지역인재 육성 지원을 위하여 다음 각 호의 사업을 예산의 범위에서 지원할 수 있다.	제11조(경비보조 및 지원) ① 도지사는 ---------- ---------- 사업에 대해 필요한 비용----------.
1. 대학에 대한 지원	1. 강원도의 역점사업과 연계한 대학의 특성화 사업
2. 지역인재 육성 및 취업지원	2. 산 · 학 · 연 연계 협력 및 취업지원 사업
3. 공공기관 및 기업의 지역인재 채용 확대를 위한 지원	3. 지역균형인재 육성을 위한 사업
<신 설>	4. 지역인재육성 장학금 및 학자금 지원 사업
<신 설>	5. 지역 공공기관에 필요한 전문인력 양성사업
<신 설>	6. 도내 대학의 지역인재육성을 위한 역량강화에 관한 사업
4. (생 략)	7. (현행 제4호와 같음)
② (생 략)	② (현행과 같음)
	제11조의2(공동추진 및 업무의 위탁) ① 도지사는 도내대학 및 지역인재육성 지원사업의 원활한 추진을 위하여 필요하다고 인정하는 경우에는 대학 등 유관기관 및 민간단체와 공동으로 사업을 추진할 수 있다.
	② 도지사는 다음 각 호의 어느 하나에 해당하는 업무에 대하여 전문적인 능력을 갖춘 민간기관에 위탁할 수 있다.
<신 설>	1. 대학 및 지역균형인재 육성지원 및 제도개선을 위한 연구개발 업무
	2. 대학 및 지역균형인재 관련 통계 조사에 관한 업무
	3. 대학 및 지역균형인재 육성지원 관련 정보의 수집 · 제공 업무
	4. 그 밖에 대학 및 지역인재 육성지원을 위하여 도지사가 필요하다고 인정하는 업무

강원도내 대학 및 지역균형인재 육성지원에 관한 조례 일부개정안 의견조회

개 정 안	검 토 의 견	
	수 정 안	수 정 사 유

강원도교육청 공고 제2020-121호

강원도 도립학교 설치 조례 일부개정조례안 입법예고

「강원도 도립학교 설치 조례」를 일부 개정함에 있어 그 취지와 내용을 미리 알려 강원도민 여러분의 의견을 듣고자 「행정절차법」 제41조 및 「강원도 교육자치법규 입법에 관한 조례」 제4조에 따라 다음과 같이 공고합니다.

2020년 9월 4일

강 원 도 교 육 감

강원도 도립학교 설치 조례 일부개정 조례안

1. 개정이유
   - ○ 인구밀집 지역 내 증가학생의 적정배치, 유아 교육 공공성 강화를 위하여 유치원·초등학교·중학교를 신설하고,
   - ○ 적정규모 학교 육성을 위하여 소규모학교 통·폐합 및 분교장 개편을 하며,
   - ○ 다양성에 기반한 인성·진로교육 및 학생의 학습권 보장을 위한 중학교의 남녀공학 전환 및 통합을 하고자 조례를 개정함.

2. 주요내용
   가. 학교신설 (유 3개원, 초 2교, 중 1교)
   - ○ 춘천 퇴계초등학교 병설유치원
   - ○ 원주 고산초등학교 병설유치원
   - ○ 원주 샘마루초등학교 병설유치원
   - ○ 춘천 퇴계초등학교
   - ○ 원주 샘마루초등학교
   - ○ 춘천 퇴계중학교

   나. 학교폐지(유 1개원, 초 4교, 중 1교)
   - ○ 양양 인구초등학교 임호분교장 병설유치원
   - ○ 양양 인구초등학교 임호분교장
   - ○ 홍천 내촌초등학교 동창분교장
   - ○ 홍천 속초초등학교 좌운분교장
   - ○ 영월 쌍룡초등학교 토교분교장
   - ○ 태백 장성여자중학교 (⇒ “태백중학교”와 통합)

   다. 명칭변경(초 1교 분교장 개편)
   - ○ 삼척 “소달초등학교”를 “도계초등학교 소달분교장”으로 변경

3. 추진일정
   이 일부개정조례안에 대하여 의견이 있는 단체 또는 개인은 2020년 9월 24일까지 다음사항을 기재한 의견서를 강원도교육감(참조: 행정과장)에게 서면(팩스 포함) 등으로 제출하여 주시기 바랍니다.
   가. 예고사항에 대한 항목별 의견(찬·반여부와 그 이유)
   나. 의견제출자의 성명(단체인 경우 단체명과 대표자명), 주소, 전화번호 등

다. 그 밖에 참고사항 등

라. 제출방법

- 우 편: 강원도 춘천시 영서로 2854 강원도교육청 행정과(우: 24223)
- 팩 스: 033-258-5453
- E-mail: acei78@korea.kr

4. 기타

그 밖에 자세한 사항은 강원도교육청 행정과 유형균(☎ 033-258-5453)주무관에게 문의하여 주시기 바랍니다.

붙임 1. 강원도 도립학교 설치 조례 일부개정조례안 1부.
2. 입법예고 의견서식 1부.

[붙임 1]

강원도 도립학교 설치 조례 일부개정조례안

강원도 도립학교 설치 조례 일부를 다음과 같이 개정한다.

별표 1부터 별표 3까지를 각각 별지와 같이 한다.

부칙

제1조(시행일) 이 조례는 2021년 3월 1일부터 시행한다.

제2조(다른 조례의 개정) 강원도교육청 특수지근무수당 지급대상 지역 및 기관과 등급에 관한 조례 일부를 다음과 같이 개정한다.

별표 중 1. 벽지 <다지역>의 속초초등학교 좌운분교장란, <라지역>의 장성여자중학교란, 내촌초등학교 동창분교장란, 쌍룡초등학교 토교분교장란 및 인구초등학교 임호분교장란을 각각 삭제한다.

별표 중 1. 벽지 <라지역>의 삼척시 기관명란 중 “소달초등학교”를 “도계초등학교 소달분교장”으로 한다.

[별표 1]

유 치 원

명 칭	위 치
(춘천시)	
광판초등학교 병설유치원	춘천시 남산면 김유정로 159-12
교동초등학교 병설유치원	춘천시 교동길 29
금산초등학교 병설유치원	춘천시 서면 금산2길 21

명 칭	위 치
남산초등학교 병설유치원	춘천시 남산면 한치로 59
남산초등학교 서천분교장 병설유치원	춘천시 남산면 서백길 152
당림초등학교 병설유치원	춘천시 서면 당숲안길 81
동내초등학교 병설유치원	춘천시 동내면 동내로 131
만천유치원	춘천시 동면 금베이길 15-7
봄봄유치원	춘천시 신동면 경춘로 2007
봉의초등학교 병설유치원	춘천시 춘천로 141
상천초등학교 병설유치원	춘천시 신북읍 상천2길 19
새봄유치원	춘천시 중앙로113번길 12
서상초등학교 병설유치원	춘천시 서면 박사로 1348
석사초등학교 병설유치원	춘천시 공지로 108-17
소양초등학교 병설유치원	춘천시 충열로 134
송화초등학교 병설유치원	춘천시 사북면 춘화로 510-5
신동초등학교 병설유치원	춘천시 영서로 3116
오동초등학교 병설유치원	춘천시 신북읍 장본길 74
우석초등학교 병설유치원	춘천시 애막골길16번길 6
장학초등학교 병설유치원	춘천시 동면 춘천로449번길 33
조양초등학교 병설유치원	춘천시 동산면 조양길 257
지촌초등학교 지암분교장 병설유치원	춘천시 사북면 화악지암길 431
천전초등학교 병설유치원	춘천시 신북읍 율문1길16-9
추곡초등학교 병설유치원	춘천시 북산면 북산로 34
퇴계초등학교 병설유치원	춘천시 안마산로 123
(원주시)	
고산초등학교 병설유치원	원주시 호저면 호저로 873
교동초등학교 병설유치원	원주시 명륜로 9
구곡초등학교 병설유치원	원주시 늘품로 64
남원주초등학교 병설유치원	원주시 늘품로 28
단계초등학교 병설유치원	원주시 북원로 2387
단관초등학교 병설유치원	원주시 단관초교길 14
단구초등학교 병설유치원	원주시 단구초교길 5
동화초등학교 병설유치원	원주시 문막읍 왕건로 83
둔둔초등학교 병설유치원	원주시 소초면 버덩마을길 7
만종초등학교 병설유치원	원주시 호저면 원문로 599
명륜초등학교 병설유치원	원주시 행구로 25
무실빛유치원	원주시 지니기길 11-18
무실초등학교 병설유치원	원주시 만대로 155
문막초등학교 병설유치원	원주시 문막읍 건등로 28-11

명 칭	위 치
반계초등학교 병설유치원	원주시 문막읍 원문로 2265
반곡별유치원	원주시 세계로 90
반곡초등학교 병설유치원	원주시 동부순환로 247
버들초등학교 병설유치원	원주시 건강로 80
봉대초등학교 병설유치원	원주시 혁신로 300
북원초등학교 병설유치원	원주시 단구로 60
비두초등학교 병설유치원	원주시 문막읍 귀문로 1070
샘마루초등학교 병설유치원	원주시 지정면 신지정로 264
서곡초등학교 병설유치원	원주시 판부면 용수골길 159
서원주초등학교 병설유치원	원주시 남원로469번길 61
섬강초등학교 병설유치원	원주시 지정면 가곡로 91
소초초등학교 병설유치원	원주시 소초면 평장안골1길 15
솔샘초등학교 병설유치원	원주시 무실로 381
우산초등학교 병설유치원	원주시 우산초교길 84
원주초등학교 병설유치원	원주시 봉산로 15
일산초등학교 병설유치원	원주시 일산초교길 1
장양초등학교 병설유치원	원주시 북원로 2868
중앙초등학교 병설유치원	원주시 남산로 181
지정초등학교 병설유치원	원주시 지정면 지정로 103
치악초등학교 병설유치원	원주시 한지공원길 77
태봉초등학교 병설유치원	원주시 흥양로51번길 113
태장초등학교 병설유치원	원주시 현충로 260
학성유치원	원주시 문화촌길 33
호저초등학교 병설유치원	원주시 호저면 호저로 428
황둔초등학교 병설유치원	원주시 신림면 신림황둔로 1185
흥양초등학교 병설유치원	원주시 소초면 하초구길 6
흥업초등학교 병설유치원	원주시 흥업면 사제로 101
(강릉시)	
강동초등학교 병설유치원	강릉시 강동면 단경로 20
강릉초등학교 병설유치원	강릉시 토성로 103
경포대초등학교 병설유치원	강릉시 경포로475번길 23-11
경포유치원	강릉시 솔올로 90
교동초등학교 병설유치원	강릉시 율곡로2968번길 10
구정초등학교 병설유치원	강릉시 구정면 범일로 266-14
금광초등학교 병설유치원	강릉시 구정면 금평로 575
옥계초등학교 금진분교장 병설유치원	강릉시 옥계면 금진안길 2
남산초등학교 병설유치원	강릉시 남산초교길 33

명 칭	위 치
노암초등학교 병설유치원	강릉시 노암등길 71
명주초등학교 병설유치원	강릉시 강변로 86-1
모산초등학교 병설유치원	강릉시 모산로224번길 3
사천초등학교 병설유치원	강릉시 사천면 미노길 46
성산초등학교 병설유치원	강릉시 성산면 구산길 15
솔향유치원	강릉시 보래미하길 78
신영초등학교 병설유치원	강릉시 주문진읍 주문북로 160
신왕초등학교 병설유치원	강릉시 연곡면 진고개로 2265-11
유천초등학교 병설유치원	강릉시 선수촌로 100
연곡초등학교 병설유치원	강릉시 연곡면 진고개로 2656
영동초등학교 병설유치원	강릉시 화부산로 28
옥계초등학교 병설유치원	강릉시 옥계면 옥계로 1074
옥천초등학교 병설유치원	강릉시 수문길 25
왕산초등학교 병설유치원	강릉시 왕산면 백두대간로 2011-8
정동초등학교 병설유치원	강릉시 강동면 헌화로 1055
주문진초등학교 병설유치원	강릉시 주문진읍 주문로 26
주영초등학교 병설유치원	강릉시 주문진읍 약수동길 15-12
하슬라유치원	강릉시 율곡로2692번길 8
(속초시)	
대포초등학교 병설유치원	속초시 동해대로 3797
산호유치원	속초시 조양로118번길 7
설악초등학교 병설유치원	속초시 청봉로 51
소야초등학교 병설유치원	속초시 배움터길 42
속초유치원	속초시 중앙로 331-2
온정초등학교 병설유치원	속초시 온천로 107
청대초등학교 병설유치원	속초시 소평로 175
청호초등학교 병설유치원	속초시 청호로 60
(양양군)	
강현초등학교 병설유치원	양양군 강현면 진미로12번길 22
광정초등학교 병설유치원	양양군 현북면 하조대1길 38
남애초등학교 병설유치원	양양군 현남면 갯마을길 10
상평초등학교 병설유치원	양양군 서면 물윗구미길 25
손양초등학교 병설유치원	양양군 손양면 손중로 202
송포초등학교 병설유치원	양양군 손양면 동명로 321-11
양양초등학교 병설유치원	양양군 양양읍 군청길 39
인구초등학교 병설유치원	양양군 현남면 해송천로 10
조산초등학교 병설유치원	양양군 양양읍 동해대로 3020

명 칭	위 치
한남초등학교 병설유치원	양양군 서면 남대천로 218
현북초등학교 병설유치원	양양군 현북면 송이로 222
현성초등학교 병설유치원	양양군 현북면 어성전길 114
회룡초등학교 병설유치원	양양군 강현면 소금재길 161
(동해시)	
남호초등학교 병설유치원	동해시 평원로 120
동해랑유치원	동해시 전천로 276-27
동해중앙초등학교 병설유치원	동해시 천곡로 35
동해초등학교 병설유치원	동해시 봉오주택길 22
망상초등학교 병설유치원	동해시 동해대로 6251
삼화초등학교 병설유치원	동해시 파수길 38
천곡초등학교 병설유치원	동해시 동굴로 33
해오름유치원	동해시 관사길 11
(태백시)	
동점초등학교 병설유치원	태백시 방터골1길 59
미동초등학교 병설유치원	태백시 역둔원동로 1405
삼성초등학교 병설유치원	태백시 평화길 44
장성초등학교 병설유치원	태백시 보드미길 26
철암초등학교 병설유치원	태백시 동태백로 584
태백초등학교 병설유치원	태백시 태백로 1811
태사랑유치원	태백시 태백로 802
통리초등학교 병설유치원	태백시 통골2길 9
하늘빛유치원	태백시 서학로 997
(삼척시)	
근덕초등학교 궁촌분교장 병설유치원	삼척시 근덕면 궁촌길 66
도계한빛유치원	삼척시 도계읍 도계로 265
맹방초등학교 병설유치원	삼척시 근덕면 삼척로 3884-4
미로초등학교 병설유치원	삼척시 미로면 미로강변로1길 10-11
삼척누리유치원	삼척시 동해대로 3783-24
신동초등학교 병설유치원	삼척시 신기면 강원남부로 2997
오저초등학교 병설유치원	삼척시 가곡면 가곡천로 1430
임원초등학교 병설유치원	삼척시 원덕읍 삼척로 1246
장호초등학교 병설유치원	삼척시 근덕면 용화안길 24
정라초등학교 병설유치원	삼척시 정상로3길 5
진주초등학교 병설유치원	삼척시 사직로1길 23
하장초등학교 병설유치원	삼척시 하장면 하장길 84
호산초등학교 병설유치원	삼척시 원덕읍 삼척로 462-12

명 칭	위 치
(홍천군)	
구송초등학교 병설유치원	홍천군 화촌면 홍천로 1105
내촌초등학교 병설유치원	홍천군 내촌면 내촌길 21
너브내유치원	홍천군 홍천읍 희망로4길 14
대곡초등학교 병설유치원	홍천군 서면 한서로 1843
두촌초등학교 병설유치원	홍천군 두촌면 자은로 329
매산초등학교 병설유치원	홍천군 남면 시동안로 351
명덕초등학교 병설유치원	홍천군 남면 양덕원로 117
반곡초등학교 병설유치원	홍천군 서면 팔봉산로 639
삼생초등학교 병설유치원	홍천군 서석면 구룡령로 2933
삼포초등학교 병설유치원	홍천군 화촌면 구룡령로 339
서석초등학교 병설유치원	홍천군 서석면 풍암길 58
서석초등학교 청량분교장 병설유치원	홍천군 서석면 청량로 25
속초초등학교 병설유치원	홍천군 동면 속초길 14
율전초등학교 병설유치원	홍천군 내면 방내로 12
주봉초등학교 병설유치원	홍천군 홍천읍 두루봉1길 16
창촌초등학교 병설유치원	홍천군 내면 구룡령로 5198
한서초등학교 병설유치원	홍천군 서면 밤벌길2번길 12
협신초등학교 병설유치원	홍천군 남면 시동안로 89
화계초등학교 병설유치원	홍천군 북방면 능평길 10
화촌초등학교 병설유치원	홍천군 화촌면 성산로147번길 8
홍천남산유치원	홍천군 홍천읍 긴밭들1길 19
(횡성군)	
갑천초등학교 병설유치원	횡성군 갑천면 청정로 262
공근초등학교 병설유치원	횡성군 공근면 영서로 207
둔내초등학교 병설유치원	횡성군 둔내면 둔내로47번길 6
서원초등학교 병설유치원	횡성군 서원면 서원로 173
성남초등학교 병설유치원	횡성군 횡성읍 횡성로 109
성북초등학교 병설유치원	횡성군 횡성읍 성북로 10
수백초등학교 병설유치원	횡성군 공근면 공근남로 446
정금초등학교 병설유치원	횡성군 우천면 경강로 3276
창림초등학교 병설유치원	횡성군 횡성읍 한우로 789
청일초등학교 병설유치원	횡성군 청일면 청정로 795
춘당초등학교 병설유치원	횡성군 청일면 청정로 1461
횡성초등학교 병설유치원	횡성군 횡성읍 교항북로 35
(영월군)	
구래초등학교 병설유치원	영월군 상동읍 교촌길 20

명 칭	위 치
내성초등학교 병설유치원	영월군 영월읍 내성안길 9
녹전초등학교 병설유치원	영월군 중동면 유전길 3-2
마차초등학교 병설유치원	영월군 북면 밤재로 221
무릉초등학교 병설유치원	영월군 무릉도원면 중방안길 68
봉래초등학교 병설유치원	영월군 영월읍 중앙로 168-17
신천초등학교 병설유치원	영월군 한반도면 신천길 4
쌍룡초등학교 병설유치원	영월군 한반도면 무동길 50
연당초등학교 병설유치원	영월군 남면 연당로 17
옥동초등학교 병설유치원	영월군 김삿갓면 영월동로 1679
주천초등학교 병설유치원	영월군 주천면 주천로89번길 14
청령포초등학교 병설유치원	영월군 영월읍 청령포로 191
(평창군)	
거문초등학교 병설유치원	평창군 진부면 거문길 24
계촌초등학교 병설유치원	평창군 방림면 계촌길 63
도성초등학교 병설유치원	평창군 대관령면 경강로 4177-6
메밀꽃유치원	평창군 용평면 평창대로 1908
면온초등학교 병설유치원	평창군 봉평면 태기로 493-11
미탄초등학교 병설유치원	평창군 미탄면 미탄중앙로 49
방림초등학교 병설유치원	평창군 방림면 방림1길 9
속사초등학교 병설유치원	평창군 용평면 운두령로 100
안미초등학교 병설유치원	평창군 대화면 하안미길 11-8
주진초등학교 병설유치원	평창군 평창읍 서동로 2051-11
진부초등학교 병설유치원	평창군 진부면 진부새싹길 52
평창초등학교 병설유치원	평창군 평창읍 송학로 71
호명초등학교 병설유치원	평창군 진부면 약수동길 11
횡계초등학교 병설유치원	평창군 대관령면 꽃밭양지길 16-3
(정선군)	
갈래초등학교 병설유치원	정선군 고한읍 고한로 300
고한초등학교 병설유치원	정선군 고한읍 고한4길 11
남선초등학교 병설유치원	정선군 남면 칠현로 70
남선초등학교 남창분교장 병설유치원	정선군 남면 광락로 22
남평초등학교 병설유치원	정선군 북평면 송석길 137
북평초등학교 병설유치원	정선군 북평면 서동로 2170
사북초등학교 병설유치원	정선군 사북읍 소금강로 3561
여량초등학교 병설유치원	정선군 여량면 서동로 2950
예미초등학교 병설유치원	정선군 신동읍 의림로 327
임계초등학교 병설유치원	정선군 임계면 송계1길 7

명 칭	위 치
정선유치원	정선군 정선읍 와평2길 11
증산초등학교 병설유치원	정선군 남면 민둥산로 12
함백초등학교 병설유치원	정선군 신동읍 조동6길 17-12
화동초등학교 병설유치원	정선군 화암면 그림바위길 66-20
(철원군)	
근남초등학교 병설유치원	철원군 근남면 육단2길 34
김화초등학교 병설유치원	철원군 김화읍 김화로 551
내대초등학교 병설유치원	철원군 갈말읍 두루미로 422-21
문혜초등학교 병설유치원	철원군 갈말읍 태봉로 1556
새들유치원	철원군 철원읍 금학로 297-18
서면초등학교 병설유치원	철원군 서면 자등로 634
신철원초등학교 병설유치원	철원군 갈말읍 명성로139번안길 45
와수초등학교 병설유치원	철원군 서면 와수로 119
청양초등학교 병설유치원	철원군 김화읍 청양로 381-19
토성초등학교 병설유치원	철원군 갈말읍 토성길 43
(화천군)	
광덕초등학교 병설유치원	화천군 사내면 포화로 817
다목초등학교 병설유치원	화천군 상서면 다파로 9-4
봉오초등학교 병설유치원	화천군 상서면 봉오새싹길 31
사내초등학교 병설유치원	화천군 사내면 사내로3길 13
산양초등학교 병설유치원	화천군 상서면 영서로 7778
상승초등학교 병설유치원	화천군 상서면 평촌길 126-30
실내초등학교 병설유치원	화천군 사내면 실내길 26
오음초등학교 병설유치원	화천군 간동면 동림길 47
용암초등학교 병설유치원	화천군 하남면 용화산로 1325
원천초등학교 병설유치원	화천군 하남면 원천새싹길 16
유촌초등학교 병설유치원	화천군 간동면 파로호로 935-9
풍산초등학교 병설유치원	화천군 화천읍 평화로 1284
화천유치원	화천군 화천읍 화천새싹길 57
(양구군)	
도촌초등학교 병설유치원	양구군 남면 정중앙로 259
방산초등학교 병설유치원	양구군 방산면 평화로 5121-7
비봉초등학교 병설유치원	양구군 양구읍 관공서로 56
양구초등학교 병설유치원	양구군 양구읍 양구새싹로 48
용하초등학교 병설유치원	양구군 남면 정중앙로 624-7
원당초등학교 병설유치원	양구군 동면 원당길52번길 9-17
임당초등학교 병설유치원	양구군 동면 금강산로 1673

명 칭	위 치
죽리초등학교 병설유치원	양구군 남면 춘양로 2726
한전초등학교 병설유치원	양구군 양구읍 금강산로 858
해안초등학교 병설유치원	양구군 해안면 펀치볼로 1341-33
(인제군)	
귀둔초등학교 병설유치원	인제군 인제읍 점봉산로 51
기린초등학교 병설유치원	인제군 기린면 기린로 76
부평초등학교 병설유치원	인제군 남면 신남로94번길 7
상남초등학교 병설유치원	인제군 상남면 내린천로 2548
서화초등학교 병설유치원	인제군 서화면 금강로 1490
서화초등학교 서성분교장 병설유치원	인제군 서화면 금강로 1801-42
어론초등학교 병설유치원	인제군 남면 설악로 198
용대초등학교 병설유치원	인제군 북면 미시령로 1031
원통초등학교 병설유치원	인제군 북면 원통로 129
월학초등학교 병설유치원	인제군 북면 금강로 732
하남초등학교 병설유치원	인제군 상남면 내린천로 3195
하늘내린유치원	인제군 인제읍 인제로219번길 27
한계초등학교 병설유치원	인제군 북면 한계1길 33
(고성군)	
간성초등학교 병설유치원	고성군 간성읍 간성로39번길 20
거성초등학교 병설유치원	고성군 거진읍 거성길 38
거진초등학교 병설유치원	고성군 거진읍 자산길 19
공현진초등학교 병설유치원	고성군 죽왕면 공현진한옥길 49
광산초등학교 병설유치원	고성군 간성읍 진부령로 2427
대진초등학교 병설유치원	고성군 현내면 대진3길 15
동광초등학교 병설유치원	고성군 토성면 교암1길 15
오호초등학교 병설유치원	고성군 죽왕면 황포길 28
죽왕초등학교 병설유치원	고성군 죽왕면 송지호로 6
천진초등학교 병설유치원	고성군 토성면 천진1길 14

[별표 2]

초 등 학 교

명 칭	위 치
(춘천시)	
가산초등학교	춘천시 동면 가산로 52
광판초등학교	춘천시 남산면 김유정로 159-12

명 칭	위 치
교동초등학교	춘천시 교동길 29
근화초등학교	춘천시 소양로163번길 23
금병초등학교	춘천시 신동면 김유정로 1394
금산초등학교	춘천시 서면 금산2길 21
남부초등학교	춘천시 춘주로 159
남산초등학교	춘천시 남산면 한치로 59
남산초등학교 서천분교장	춘천시 남산면 서백길 152
남춘천초등학교	춘천시 충혼길 33
당림초등학교	춘천시 서면 당숲안길 81
동내초등학교	춘천시 동내면 동내로 131
동부초등학교	춘천시 서부대성로 339
동춘천초등학교	춘천시 성심로 77
만천초등학교	춘천시 동면 후석로326번길 89
봄내초등학교	춘천시 퇴계로 220-10
봉의초등학교	춘천시 춘천로 141
부안초등학교	춘천시 서부대성로239번길 70
상천초등학교	춘천시 신북읍 상천2길 19
서상초등학교	춘천시 서면 박사로 1348
석사초등학교	춘천시 공지로 108-17
성림초등학교	춘천시 지석로 47
성원초등학교	춘천시 승지골길16번길 36
소양초등학교	춘천시 충열로 134
송화초등학교	춘천시 사북면 춘화로 510-5
신남초등학교	춘천시 칠전서길 37
신동초등학교	춘천시 영서로 3116
오동초등학교	춘천시 신북읍 장본길 74
우석초등학교	춘천시 애막골길16번길 6
장학초등학교	춘천시 동면 춘천로449번길 33
조양초등학교	춘천시 동산면 조양길 257
중앙초등학교	춘천시 중앙로88번길 14
지촌초등학교	춘천시 사북면 지촌길 130
지촌초등학교 지암분교장	춘천시 사북면 화악지암길 431
천전초등학교	춘천시 신북읍 율문1길 16-9
추곡초등학교	춘천시 북산면 북산로 34
춘천초등학교	춘천시 방송길7번길 14-5
퇴계초등학교	춘천시 안마산로 123
호반초등학교	춘천시 후만로126번길 35

명 칭	위 치
효제초등학교	춘천시 효제길 40
후평초등학교	춘천시 춘천로295번길 17
(원주시)	
고산초등학교	원주시 호저면 호저로 873
관설초등학교	원주시 치악로 1355
교동초등학교	원주시 명륜로 9
교학초등학교	원주시 소초면 토동길 20
구곡초등학교	원주시 늘품로 64
귀래초등학교	원주시 귀래면 북원로 89
금대초등학교	원주시 판부면 금대길 10
남원주초등학교	원주시 늘품로 28
단계초등학교	원주시 북원로 2387
단관초등학교	원주시 단관초교길 14
단구초등학교	원주시 단구초교길 5
동화초등학교	원주시 문막읍 왕건로 83
둔둔초등학교	원주시 소초면 버덩마을길 7
만대초등학교	원주시 만대로 65
만종초등학교	원주시 호저면 원문로 599
매지초등학교	원주시 흥업면 북원로 1324
명륜초등학교	원주시 행구로 25
무실초등학교	원주시 만대로 155
문막초등학교	원주시 문막읍 건등로 28-11
반계초등학교	원주시 문막읍 원문로 2265
반곡초등학교	원주시 동부순환로 247
버들초등학교	원주시 건강로 80
봉대초등학교	원주시 혁신로 300
부론초등학교	원주시 부론면 법천시장길 58
북원초등학교	원주시 단구로 60
비두초등학교	원주시 문막읍 귀문로 1070
산현초등학교	원주시 호저면 칠봉로 347
샘마루초등학교	원주시 지정면 신지정로 264
서곡초등학교	원주시 판부면 용수골길 159
서원주초등학교	원주시 남원로469번길 61
섬강초등학교	원주시 지정면 가곡로 91
소초초등학교	원주시 소초면 평장안골1길 15
솔샘초등학교	원주시 무실로 381
신림초등학교	원주시 신림면 치악로 34

명 칭	위 치
신평초등학교	원주시 지정면 신무로 336
우산초등학교	원주시 우산초교길 84
원주초등학교	원주시 봉산로 15
일산초등학교	원주시 일산초교길 1
장양초등학교	원주시 북원로 2868
중앙초등학교	원주시 남산로 181
지정초등학교	원주시 지정면 지정로 103
치악초등학교	원주시 한지공원길 77
태봉초등학교	원주시 흥양로51번길 113
태장초등학교	원주시 현충로 260
평원초등학교	원주시 금불2길 20
학성초등학교	원주시 치악로 2009-9
호저초등학교	원주시 호저면 호저로 428
황둔초등학교	원주시 신림면 신림황둔로 1185
흥양초등학교	원주시 소초면 하초구길 6
흥업초등학교	원주시 흥업면 사제로 101
(강릉시)	
강동초등학교	강릉시 강동면 단경로 20
강릉초등학교	강릉시 토성로 103
경포대초등학교	강릉시 경포로475번길 23-11
경포초등학교	강릉시 솔올로 90
교동초등학교	강릉시 율곡로2968번길 10
구정초등학교	강릉시 구정면 범일로 266-14
금광초등학교	강릉시 구정면 금평로 575
남강초등학교	강릉시 경강로2310번길 7
남산초등학교	강릉시 남산초교길 33
노암초등학교	강릉시 노암등길 71
동명초등학교	강릉시 경강로 2473
명주초등학교	강릉시 강변로 86-1
모산초등학교	강릉시 모산로224번길 3
사천초등학교	강릉시 사천면 미노길 46
성덕초등학교	강릉시 용지로 60
성산초등학교	강릉시 성산면 구산길 15
송양초등학교	강릉시 성산면 위촌길 198
신영초등학교	강릉시 주문진읍 주문북로 160
신왕초등학교	강릉시 연곡면 진고개로 2265-11
연곡초등학교	강릉시 연곡면 진고개로 2656

명 칭	위 치
유천초등학교	강릉시 선수촌로 100
영동초등학교	강릉시 화부산로 28
옥계초등학교	강릉시 옥계면 옥계로 1074
옥계초등학교 금진분교장	강릉시 옥계면 금진안길 2
옥천초등학교	강릉시 수문길 25
옥천초등학교 운산분교장	강릉시 운산길 79-15
왕산초등학교	강릉시 왕산면 백두대간로 2011-8
운양초등학교	강릉시 사천면 이설당1길 36
율곡초등학교	강릉시 원대로 129
임곡초등학교	강릉시 강동면 임곡로 890-14
정동초등학교	강릉시 강동면 헌화로 1055
주문진초등학교	강릉시 주문진읍 주문로 26
주문진초등학교 삼덕분교장	강릉시 주문진읍 신리천로 410-8
주영초등학교	강릉시 주문진읍 약수동길 15-12
중앙초등학교	강릉시 성덕포남로 18
초당초등학교	강릉시 연당길 35-11
포남초등학교	강릉시 가작로287번길 20
한솔초등학교	강릉시 하평2길 45
(속초시)	
교동초등학교	속초시 만천1길 67
대포초등학교	속초시 동해대로 3797
설악초등학교	속초시 청봉로 51
소야초등학교	속초시 배움터길 42
속초초등학교	속초시 수복로 117
영랑초등학교	속초시 중앙로 331
온정초등학교	속초시 온천로 107
조양초등학교	속초시 동해대로 3965
중앙초등학교	속초시 번영로105번길 11
청대초등학교	속초시 소평로 175
청봉초등학교	속초시 조양로118번길 9
청호초등학교	속초시 청호로 60
(양양군)	
강현초등학교	양양군 강현면 진미로12번길 22
광정초등학교	양양군 현북면 하조대1길 38
남애초등학교	양양군 현남면 갯마을길 10
상평초등학교	양양군 서면 물윗구미길 25
상평초등학교 공수전분교장	양양군 서면 구룡령로 2855

명 칭	위 치
상평초등학교 오색분교장	양양군 서면 설악로 1173
상평초등학교 현서분교장	양양군 서면 구룡령로 2115
손양초등학교	양양군 손양면 손중로 202
송포초등학교	양양군 손양면 동명로 321-11
양양초등학교	양양군 양양읍 군청길 39
인구초등학교	양양군 현남면 해송천로 10
조산초등학교	양양군 양양읍 동해대로 3020
한남초등학교	양양군 서면 남대천로 218
현북초등학교	양양군 현북면 송이로 222
현성초등학교	양양군 현북면 어성전길 114
회룡초등학교	양양군 강현면 소금재길 161
(동해시)	
남호초등학교	동해시 평원로 120
동해중앙초등학교	동해시 천곡로 35
동해초등학교	동해시 봉오주택길 22
동호초등학교	동해시 발한로 123
망상초등학교	동해시 동해대로 6251
묵호초등학교	동해시 발한천길 30
북삼초등학교	동해시 지양길 77
북평초등학교	동해시 오일장1길 22
삼화초등학교	동해시 파수길 38
송정초등학교	동해시 동해역길 25
창호초등학교	동해시 해맞이길 183
천곡초등학교	동해시 동굴로 33
청운초등학교	동해시 청운로 60
(태백시)	
동점초등학교	태백시 방터골1길 59
미동초등학교	태백시 역둔원동로 1405
삼성초등학교	태백시 평화길 44
상장초등학교	태백시 태백로 1223
장성초등학교	태백시 보드미길 26
철암초등학교	태백시 동태백로 584
태백초등학교	태백시 태백로 1811
태서초등학교	태백시 태백로 802
통리초등학교	태백시 통골2길 9
함태초등학교	태백시 소도길 69
황지중앙초등학교	태백시 태백로 810

명 칭	위 치
황지초등학교	태백시 황지로 63
(삼척시)	
근덕초등학교	삼척시 근덕면 삼척로 3653
근덕초등학교 궁촌분교장	삼척시 근덕면 궁촌길 66
도계초등학교	삼척시 도계읍 도계로 265
도계초등학교 소달분교장	삼척시 도계읍 소달길 54-30
맹방초등학교	삼척시 근덕면 삼척로 3884-4
미로초등학교	삼척시 미로면 미로강변로1길 10-11
삼척남초등학교	삼척시 동해대로 3783-22
삼척중앙초등학교	삼척시 새천년도로 630-121
삼척초등학교	삼척시 교동로 43
서부초등학교	삼척시 오십천로 279
신동초등학교	삼척시 신기면 강원남부로 2997
오저초등학교	삼척시 가곡면 가곡천로 1430
임원초등학교	삼척시 원덕읍 삼척로 1246
장원초등학교	삼척시 도계읍 장원길 25
장호초등학교	삼척시 근덕면 용화안길 24
정라초등학교	삼척시 정상로3길 5
진주초등학교	삼척시 사직로1길 23
하장초등학교	삼척시 하장면 하장길 84
호산초등학교	삼척시 원덕읍 삼척로 462-12
흥전초등학교	삼척시 도계읍 흥전안길 137
(홍천군)	
구송초등학교	홍천군 화촌면 홍천로 1105
남산초등학교	홍천군 홍천읍 연봉로 17-9
내촌초등학교	홍천군 내촌면 내촌길 21
대곡초등학교	홍천군 서면 한서로 1843
두촌초등학교	홍천군 두촌면 자은로 329
매산초등학교	홍천군 남면 시동안로 351
명덕초등학교	홍천군 남면 양덕원로 117
모곡초등학교	홍천군 서면 설밀길 76
반곡초등학교	홍천군 서면 팔봉산로 639
삼생초등학교	홍천군 서석면 구룡령로 2933
삼포초등학교	홍천군 화촌면 구룡령로 339
서석초등학교	홍천군 서석면 풍암길 58
서석초등학교 청량분교장	홍천군 서석면 청량로 25
석화초등학교	홍천군 홍천읍 석화안길1길 12

명 칭	위 치
속초초등학교	홍천군 동면 속초길 14
속초초등학교 월운분교장	홍천군 동면 월운로 413
오안초등학교	홍천군 홍천읍 오안로 12
원당초등학교	홍천군 내면 구룡령로 5931
율전초등학교	홍천군 내면 방내로 12
주봉초등학교	홍천군 홍천읍 두루봉1길 16
창촌초등학교	홍천군 내면 구룡령로 5198
한서초등학교	홍천군 서면 밤벌길2번길 12
협신초등학교	홍천군 남면 시동안로 89
홍천초등학교	홍천군 홍천읍 희망로4길 12
화계초등학교	홍천군 북방면 능평길 10
화계초등학교 대룡분교장	홍천군 북방면 성동로 1144-5
화촌초등학교	홍천군 화촌면 성산로147번길 8
(횡성군)	
갑천초등학교	횡성군 갑천면 청정로 262
강림초등학교	횡성군 강림면 태종로강림4길 11
공근초등학교	횡성군 공근면 영서로 207
둔내초등학교	횡성군 둔내면 둔내로47번길 6
서원초등학교	횡성군 서원면 서원로 173
성남초등학교	횡성군 횡성읍 횡성로 109
성북초등학교	횡성군 횡성읍 성북로 10
수백초등학교	횡성군 공근면 공근남로 446
안흥초등학교	횡성군 안흥면 서동로 1257
안흥초등학교 덕천분교장	횡성군 안흥면 덕송로 23
우천초등학교	횡성군 우천면 수남로 319
유현초등학교	횡성군 서원면 경강로 711
정금초등학교	횡성군 우천면 경강로 3276
창림초등학교	횡성군 횡성읍 한우로 789
청일초등학교	횡성군 청일면 청정로 795
춘당초등학교	횡성군 청일면 청정로 1461
횡성초등학교	횡성군 횡성읍 교항북로 35
(영월군)	
구래초등학교	영월군 상동읍 교촌길 20
내성초등학교	영월군 영월읍 내성안길 9
녹전초등학교	영월군 중동면 유전길 3-2
마차초등학교	영월군 북면 밤재로 221
무릉초등학교	영월군 무릉도원면 중방안길 68

명 칭	위 치
봉래초등학교	영월군 영월읍 중앙로 168-17
봉래초등학교 거운분교장	영월군 영월읍 동강로 871-4
신천초등학교	영월군 한반도면 신천길 4
쌍룡초등학교	영월군 한반도면 무동길 50
연당초등학교	영월군 남면 연당로 17
영월초등학교	영월군 영월읍 하송안길 100
영월초등학교 연하분교장	영월군 영월읍 영월로 2986-5
옥동초등학교	영월군 김삿갓면 영월동로 1679
주천초등학교	영월군 주천면 주천로89번길 14
청령포초등학교	영월군 영월읍 청령포로 191
(평창군)	
거문초등학교	평창군 진부면 거문길 24
계촌초등학교	평창군 방림면 계촌길 63
대화초등학교	평창군 대화면 대화중앙로 92-9
도성초등학교	평창군 대관령면 경강로 4177-6
대관령초등학교	평창군 대관령면 도암새싹길 11
면온초등학교	평창군 봉평면 태기로 493-11
미탄초등학교	평창군 미탄면 미탄중앙로 49
방림초등학교	평창군 방림면 방림1길 9
봉평초등학교	평창군 봉평면 기풍8길 22
속사초등학교	평창군 용평면 운두령로 100
신리초등학교	평창군 대화면 하송빈1길 23
안미초등학교	평창군 대화면 하안미길 11-8
장평초등학교	평창군 용평면 갈정지길 35-43
주진초등학교	평창군 평창읍 서동로 2051-11
진부초등학교	평창군 진부면 진부새싹길 52
평창초등학교	평창군 평창읍 송학로 71
호명초등학교	평창군 진부면 약수동길 11
횡계초등학교	평창군 대관령면 꽃밭양지길 16-3
(정선군)	
갈래초등학교	정선군 고한읍 고한로 300
고한초등학교	정선군 고한읍 고한4길 11
남선초등학교	정선군 남면 칠현로 70
남선초등학교 남창분교장	정선군 남면 광락로 22
남평초등학교	정선군 북평면 송석길 137
백전초등학교	정선군 화암면 대지산길 22
벽탄초등학교	정선군 정선읍 벽탄길 32

명 칭	위 치
봉양초등학교	정선군 정선읍 녹송7길 1
북평초등학교	정선군 북평면 서동로 2170
사북초등학교	정선군 사북읍 소금강로 3561
여량초등학교	정선군 여량면 서동로 2950
예미초등학교	정선군 신동읍 의림로 327
예미초등학교 운치분교장	정선군 신동읍 운치길 51
임계초등학교	정선군 임계면 송계1길 7
정선초등학교	정선군 정선읍 비봉로 15
정선초등학교 가수분교장	정선군 정선읍 수미길 7
증산초등학교	정선군 남면 민둥산로 12
함백초등학교	정선군 신동읍 조동6길 17-12
화동초등학교	정선군 화암면 그림바위길 66-20
(철원군)	
근남초등학교	철원군 근남면 육단2길 34
김화초등학교	철원군 김화읍 김화로 551
내대초등학교	철원군 갈말읍 두루미로 422-21
도창초등학교	철원군 김화읍 도창2길 7-2
동송초등학교	철원군 동송읍 금학로187번길 16-13
묘장초등학교	철원군 철원읍 묘장로 344
문혜초등학교	철원군 갈말읍 태봉로 1556
서면초등학교	철원군 서면 자등로 634
신철원초등학교	철원군 갈말읍 명성로139번안길 45
오덕초등학교	철원군 동송읍 오덕로 159
와수초등학교	철원군 서면 와수로 119
용정초등학교	철원군 동송읍 상노2길 11
장흥초등학교	철원군 동송읍 태봉로 2017
철원초등학교	철원군 철원읍 금학로 297-18
청양초등학교	철원군 김화읍 청양로 381-19
토성초등학교	철원군 갈말읍 토성길 43
(화천군)	
광덕초등학교	화천군 사내면 포화로 817
다목초등학교	화천군 상서면 다파로 9-4
봉오초등학교	화천군 상서면 봉오새싹길 31
사내초등학교	화천군 사내면 사내로3길 13
산양초등학교	화천군 상서면 영서로 7778
상승초등학교	화천군 상서면 평촌길 126-30
실내초등학교	화천군 사내면 실내길 26

명 칭	위 치
오음초등학교	화천군 간동면 동림길 47
용암초등학교	화천군 하남면 용화산로 1325
원천초등학교	화천군 하남면 원천새싹길 16
유촌초등학교	화천군 간동면 파로호로 935-9
풍산초등학교	화천군 화천읍 평화로 1284
화천초등학교	화천군 화천읍 화천새싹길 57
화천초등학교 논미분교장	화천군 하남면 논미1길 153
(양구군)	
도촌초등학교	양구군 남면 정중앙로 259
방산초등학교	양구군 방산면 평화로 5121-7
비봉초등학교	양구군 양구읍 관공서로 56
양구초등학교	양구군 양구읍 양구새싹로 48
용하초등학교	양구군 남면 정중앙로 624-7
원당초등학교	양구군 동면 원당길52번길 9-17
임당초등학교	양구군 동면 금강산로 1673
죽리초등학교	양구군 남면 춘양로 2726
한전초등학교	양구군 양구읍 금강산로 858
해안초등학교	양구군 해안면 펀치볼로 1341-33
(인제군)	
귀둔초등학교	인제군 인제읍 점봉산로 51
기린초등학교	인제군 기린면 기린로 76
기린초등학교 방동분교장	인제군 기린면 조침령로 671
기린초등학교 진동분교장	인제군 기린면 설피밭길 432
부평초등학교	인제군 남면 신남로94번길 7
상남초등학교	인제군 상남면 내린천로 2548
서화초등학교	인제군 서화면 금강로 1490
서화초등학교 서성분교장	인제군 서화면 금강로 1801-42
어론초등학교	인제군 남면 설악로 198
용대초등학교	인제군 북면 미시령로 1031
원통초등학교	인제군 북면 원통로 129
원통초등학교 신덕분교장	인제군 인제읍 신덕길 63
월학초등학교	인제군 북면 금강로 732
인제남초등학교	인제군 인제읍 인제로156번길 34
인제초등학교	인제군 인제읍 인제로277번길 20
하남초등학교	인제군 상남면 내린천로 3195
한계초등학교	인제군 북면 한계1길 33
(고성군)	

명 칭	위 치
간성초등학교	고성군 간성읍 간성로39번길 20
거성초등학교	고성군 거진읍 거성길 38
거진초등학교	고성군 거진읍 자산길 19
공현진초등학교	고성군 죽왕면 공현진한옥길 49
광산초등학교	고성군 간성읍 진부령로 2427
광산초등학교 흘리분교장	고성군 간성읍 흘리령길 3-15
대진초등학교	고성군 현내면 대진3길 15
대진초등학교 명파분교장	고성군 현내면 금강산로 840
도학초등학교	고성군 토성면 무릉도원로 486
동광초등학교	고성군 토성면 교암1길 15
아야진초등학교	고성군 토성면 아야진길 15
오호초등학교	고성군 죽왕면 황포길 28
인흥초등학교	고성군 토성면 인흥1길 26
죽왕초등학교	고성군 죽왕면 송지호로 6
천진초등학교	고성군 토성면 천진1길 14

[별표 3]

중 학 교

명 칭	위 치
(춘천시)	
가정중학교	춘천시 남면 여우내길 20
강서중학교	춘천시 서면 박사로 1027
강원체육중학교	춘천시 자라우새길 126
광판중학교	춘천시 남산면 김유정로 83
남춘천여자중학교	춘천시 충혼길 55
남춘천중학교	춘천시 충혼길 51
대룡중학교	춘천시 퇴계농공로 65
동산중학교	춘천시 동산면 영서로 461-22
봄내중학교	춘천시 공지로200번길 36
봉의중학교	춘천시 춘천로296번길 55
소양중학교	춘천시 사우로 10
신포중학교	춘천시 사북면 토둔1길 34
우석중학교	춘천시 우석로101번길 17
창촌중학교	춘천시 남산면 강촌로 136
춘성중학교	춘천시 신북읍 율문길 95-8

명 칭	위 치
춘천중학교	춘천시 공지로 442-10
퇴계중학교	춘천시 안마산로 123
후평중학교	춘천시 서부대성로239번길 58
(원주시)	
남원주중학교	원주시 시청로 333
단구중학교	원주시 단구로 405
문막중학교	원주시 문막읍 문막시장1길 58
반곡중학교	원주시 동부순환로 225
버들중학교	원주시 세계로 87
부론중학교	원주시 부론면 부귀로 35
북원중학교	원주시 북원여중길 48
섬강중학교	원주시 지정면 가곡로 40
신림중학교	원주시 신림면 마지동길 91
원주여자중학교	원주시 단구로 147
원주중학교	원주시 치악로 1724
지정중학교	원주시 지정면 능골길 19
치악중학교	원주시 원문로137번길 36
태장중학교	원주시 치악로 2006
평원중학교	원주시 무실로 222
학성중학교	원주시 동진골2길 24
호저중학교	원주시 호저면 호저로 507
황둔중학교	원주시 신림면 중골길 6
(강릉시)	
강릉중학교	강릉시 강중길44번길 8
강릉해람중학교	강릉시 명주로 25
경포중학교	강릉시 노암등길 76
관동중학교	강릉시 하슬라로20번길 14
동명중학교	강릉시 보래미하길79번길 21
사천중학교	강릉시 사천면 석교골말길 8
솔올중학교	강릉시 솔올로 102
옥계중학교	강릉시 옥계면 천남길 38-13
왕산중학교	강릉시 왕산면 백두대간로 2005
율곡중학교	강릉시 가작로 125
주문진중학교	강릉시 주문진읍 연주로 294
하슬라중학교	강릉시 보래미길 9
(속초시)	
설악중학교	속초시 미시령로 3402

명 칭	위 치
설온중학교	속초시 배움터길 29
속초중학교	속초시 미시령로 3358
속초해랑중학교	속초시 번영로 81
(양양군)	
강현중학교	양양군 강현면 진미로54번길 14
양양중학교	양양군 양양읍 서문3길 12
현남중학교	양양군 현남면 매호길 14
현북중학교	양양군 현북면 송이로 254
(동해시)	
동해중학교	동해시 느릅재길 37
묵호중학교	동해시 향로3길 42
북평중학교	동해시 용정로 40-7
예람중학교	동해시 선돌길 21
하랑중학교	동해시 발한로 347
(태백시)	
상장중학교	태백시 태백로 1221
세연중학교	태백시 연지로33번길 26
철암중학교	태백시 상철암길 10-32
태백중학교	태백시 장성로 265
함태중학교	태백시 번영로 11
황지중학교	태백시 문화로 16
(삼척시)	
가곡중학교	삼척시 가곡면 가곡천로 1427
근덕중학교	삼척시 근덕면 삼척로 3700
도계여자중학교	삼척시 도계읍 도계느티로 36
도계중학교	삼척시 도계읍 도계느티로 15
미로중학교	삼척시 미로면 강원남부로 3907
삼척중학교	삼척시 회강길 627
원덕중학교	삼척시 원덕읍 삼척로 480
임원중학교	삼척시 원덕읍 삼척로 1313
장호중학교	삼척시 근덕면 삼척로 2101
청아중학교	삼척시 성당길 63-7
하장중학교	삼척시 하장면 백두대간로 2600
(홍천군)	
내면중학교	홍천군 내면 구룡령로 5174
내촌중학교	홍천군 내촌면 도관길 44
동화중학교	홍천군 동면 속초길 22

명 칭	위 치
두촌중학교	홍천군 두촌면 증골길 61
서석중학교	홍천군 서석면 구룡령로 2570
양덕중학교	홍천군 남면 새작들길 11
한서중학교	홍천군 서면 보리울길 3
홍천여자중학교	홍천군 홍천읍 갈마로11길 12
홍천중학교	홍천군 홍천읍 석화로 109-10
화촌중학교	홍천군 화촌면 삼포5길 5
(횡성군)	
갑천중학교	횡성군 갑천면 갑천로 17
강림중학교	횡성군 강림면 주천강로 1145
공근중학교	횡성군 공근면 학담4길 21
둔내중학교	횡성군 둔내면 둔내로 22
서원중학교	횡성군 서원면 서원로 131
안흥중학교	횡성군 안흥면 서동로 1121
우천중학교	횡성군 우천면 수남로59번길 37
청일중학교	횡성군 청일면 청정로 807
횡성중학교	횡성군 횡성읍 교항로 33
(영월군)	
녹전중학교	영월군 중동면 중동시장길 3-1
마차중학교	영월군 북면 문학로길 25-8
봉래중학교	영월군 영월읍 중리1길 172-17
상동중학교	영월군 상동읍 태백산로 3147
신천중학교	영월군 한반도면 안새내길 64
쌍룡중학교	영월군 한반도면 쌍용삼거리길 4
연당중학교	영월군 남면 연당로 101-8
영월중학교	영월군 영월읍 오무개길 51
옥동중학교	영월군 김삿갓면 영월동로 1664
주천중학교	영월군 주천면 주천로89번길 41
(평창군)	
계촌중학교	평창군 방림면 계촌길 139
대관령중학교	평창군 대관령면 올림픽로 58-17
대화중학교	평창군 대화면 대화중앙로 32-8
미탄중학교	평창군 미탄면 서동로 3647
봉평중학교	평창군 봉평면 기풍4길 27-6
용전중학교	평창군 용평면 도사길 9
진부중학교	평창군 진부면 솔천길 69
평창중학교	평창군 평창읍 노성로 145
(정선군)	

명 칭	위 치
고한중학교	정선군 고한읍 고한9길 160
나전중학교	정선군 북평면 남평강변로 406
사북중학교	정선군 사북읍 소금강로 3640
여량중학교	정선군 여량면 여량7길 42
임계중학교	정선군 임계면 백두대간로 1313
정선중학교	정선군 정선읍 봉양4길 15
함백중학교	정선군 신동읍 함백로 376
화동중학교	정선군 화암면 그림바위길 50
(철원군)	
김화여자중학교	철원군 서면 와수1로 90
김화중학교	철원군 서면 와수1로 72
신철원중학교	철원군 갈말읍 명성로149번길 64
철원여자중학교	철원군 동송읍 이평로123번길 40
철원중학교	철원군 철원읍 금학로251번안길 12
(화천군)	
간동중학교	화천군 간동면 파로호로 945-21
사내중학교	화천군 사내면 포화로 1093
상서중학교	화천군 상서면 평촌길 126-44
화천중학교	화천군 하남면 춘화로 3348-9
(양구군)	
대암중학교	양구군 동면 남동로 651
방산중학교	양구군 방산면 평화로 5057
석천중학교	양구군 양구읍 박수근로 327
양구중학교	양구군 양구읍 중심로 115
용하중학교	양구군 남면 정중앙로658번길 19
해안중학교	양구군 해안면 펀치볼로 1279
(인제군)	
기린중학교	인제군 기린면 창암길 20
상남중학교	인제군 상남면 상남로47번길 16
서화중학교	인제군 서화면 천도로 112
신남중학교	인제군 남면 신남로 47-35
원통중학교	인제군 북면 원통로 285
인제중학교	인제군 인제읍 인제로231번길 12
(고성군)	
거진중학교	고성군 거진읍 거평로 69
고성중학교	고성군 간성읍 수성로 125
대진중학교	고성군 현내면 화진포길 476
동광중학교	고성군 토성면 백촌길 30-15

참고자료

[별표 1]

유 치 원

현 행		개 정 안	
명 칭	위 치	명 칭	위 치
(춘천시)			
<신 설>		퇴계초등학교 병설유치원	춘천시 안마산로 123
(원주시)			
<신 설>		고산초등학교 병설유치원	원주시 호저면 호저로 873
<신 설>		샘마루초등학교 병설유치원	원주시 지정면 신지정로 264
(양양군)			
인구초등학교 임호분교장 병설유치원	양양군 현남면 화상천로 164	<삭 제>	

[별표 2]

초 등 학 교

현 행		개 정 안	
명 칭	위 치	명 칭	위 치
(춘천시)			
<신 설>		퇴계초등학교	춘천시 안마산로 123
(원주시)			
<신 설>		샘마루초등학교	원주시 지정면 신지정로 264
(양양군)			
인구초등학교 임호분교장	양양군 현남면 화상천로 164	<삭 제>	
(홍천군)			
내촌초등학교 동창분교장	홍천군 내촌면 동창로 143	<삭 제>	
속초초등학교 좌운분교장	홍천군 동면 금계로 1534	<삭 제>	
(영월군)			
쌍룡초등학교 토교분교장	영월군 남면 토교로 301	<삭 제>	

[별표 3]

중 학 교

현 행		개 정 안	
명 칭	위 치	명 칭	위 치
(춘천시)			
<신 설>		퇴계중학교	춘천시 안마산로 123
(태백시)			
장성여자중학교	태백시 하장성 1길 10	<삭 제>	

관계법령 발췌

□ 교육기본법

제11조 (학교등의 설립) ① 국가와 지방자치단체는 학교와 사회교육시설을 설립·경영한다.

□ 유아교육법

제7조 (유치원의 구분) 유치원은 다음 각호와 같이 구분한다.

2. 공립유치원: 지방자치단체가 설립·경영하는 유치원

제9조 (유치원의 병설) 유치원은「초·중등교육법」제2조에 따른 초등학교·중학교 및 고등학교에 병설될 수 있다.

□ 지방교육자치에 관한 법률

제20조 (관장사무) 교육감은 교육·학예에 관한 다음 각호의 사항에 관한 사무를 관장한다.

5. 학교, 그 밖의 교육기관의 설치·이전 및 폐지에 관한 사항

제32조 (교육기관의 설치) 교육감은 그 소관 사무의 범위 안에서 필요한 때에는 대통령령 또는 조례가 정하는 바에 따라 교육기관을 설치할 수 있다.

공 립 학 교 현 황

구 분		2020. 9. 1 현재 학교수	증 감 현 황				2021. 3. 1 최종 학교수
			신설	폐지	분교장개편	계	
유 치 원		271	3	△1	-	2	273
초등학교	본교	343	2	-	△1	1	344
	분교장	29	1	△4	-	△3	26
	소계	372	3	△4	△1	△2	370
중학교	본교	148	1	△1	-	-	148
	소계	148	1	△1	-	-	148
고등학교		94	-	-	-	-	94
특수학교		7	-	-	-	-	7
각종학교		1	-	-	-	-	1
합 계		893	7	△6	△1	-	893

[붙임 2]

입법예고 의견서

법규명: 강원도 도립학교 설치 조례 일부개정조례안

인적사항	주 소			
	성 명		E-mail	
			연락처	

개정안	수정내용	수정사유
제0조(00)	제0조(00)	○ -

※ 제출방법

- 우편: 강원도 춘천시 영서로 2854 강원도교육청 행정과
- FAX: 033-258-5453
- E-mail: acei78@korea.kr
- 자세한 사항 문의: 강원도교육청 행정과 담당자 유형균(033-258-5453)

고 시

강원도 고시 제2020-360호

철원 플라즈마 일반산업단지계획 변경 승인 고시

철원 플라즈마 일반산업단지에 대하여「산업단지 인·허가 절차 간소화를 위한 특례법」제15조, 제15조의2 및「산업입지 및 개발에 관한 법률」제7조의4 및 제19조의2 규정에 따라 산업단지 지정(개발계획) 및 실시계획을 변경 승인하고,「국토의 계획 및 이용에 관한 법률」제32조 및「토지이용규제 기본법」제8조에 따라 지형도면을 아래와 같이 고시합니다.

2020년 9월 4일

강 원 도 지 사

1 지정(개발계획) 변경

1. 산업단지의 명칭·위치 및 면적(변경)
   - ○ 명칭: 철원 플라즈마 일반산업단지
   - ○ 위치: 강원도 철원군 근남면 사곡리 1370번지 일원
   - ○ 면적: 기정 - 319,394㎡
     변경 - 315,614.51㎡

2. 산업단지의 지정목적(변경)
   - ○ 산업단지 내 미매입된 사유지를 제척하고, 실수요 예정업체의 업종 및 요청면적을 고려하여 주요 유치업종 및 배치계획을 변경하고자 함.
   - ○ 산업단지계획(변경) 승인을 위한 행정절차를 이행하기 위한 사업개발기간이 소요되어 개발기간 연장 필요
   - ○ 향후 철원군의 입지적 이점을 살리고 적극적인 산업유치 및 육성정책으로 경쟁력을 확보하여 산업집적효과를 유발하고자 함

3. 산업단지개발사업 시행자(변경없음)
   - ○ 시 행 자: 철원군수
   - ○ 주 소: 강원도 철원군 갈말읍 삼부연로 51

4. 산업단지의 개발기간 및 방법(변경)
   - ○ 개발기간: 기정 - 2010년 3월 ~ 2019년 12월
     변경 - 2010년 3월 ~ 2020년 12월
   - ○ 시행방법: 공영개발

5. 주요유치업종 및 유치업종 배치계획(변경)

   가. 주요유치업종(변경)
   - ○ 기정 - 한국표준산업분류(제조업)의 의료용 물질 및 의약품 제조업(21), 1차금속 제조업(24), 금속가공제품(25), 전자부품·컴퓨터·영상·음향 및 통신장비 제조업(26), 의료·정밀·과학기기 및 시계 제조업(27), 전기장비제조업(28), 기타기계 및 장비 제조업(29)
   - ○ 변경 - 한국표준산업분류(제조업)의 화학 물질 및 화학제품제조업: 의약품제외(20), 의료용 물질 및 의약품

제조업(21), 비금속 광물제품 제조업(23), 1차금속 제조업(24), 금속가공제품(25), 전자부품 · 컴퓨터 · 영상 · 음향 및 통신장비 제조업(26), 의료 · 정밀 · 과학기기 및 시계 제조업(27), 전기장비제조업(28), 기타 기계 및 장비 제조업(29), 자동차 및 트레일러 제조업(30)

나. 유치업종 배치계획(변경)

업 종		면 적(㎡)				구성비(%)	비고
		기정	변경		변경후		
합계		211,203	감)	2,751	208,452	100.0	
NT	20.화학 물질 및 화학제품 제조업; 의약품제외	-	증)	11,800	11,800	5.7	
NT	21.의료용 물질 및 의약품 제조업	17,745	증)	1,926	19,671	9.4	
NT	23.비금속 광물제품 제조업	-	증)	61,946	61,946	29.8	
NT	24.1차금속 제조업	8,806	감)	1,801	7,005	3.4	
환경	25.금속가공제품	4,403	증)	2,315	6,718	3.2	
IT	26.전자부품,컴퓨터, 영상, 음향 및 통신장비	137,827	감)	84,869	52,958	25.4	
NT	27.의료,정밀,과학기기 및 시계 제조업	534	증)	3,915	4,449	2.1	
ET,NT	28.전기장비제조업	24,143	감)	3,230	20,913	10.0	
NT	29.기타 기계 및 장비 제조업	17,745	감)	2,775	14,970	7.2	
NT	30.자동차 및 트레일러 제조업	-	증)	8,022	8,022	3.8	

6. 토지이용계획 및 주요기반시설계획(변경)

가. 토지이용계획(변경)

구분(기정)		기정면적(㎡)	증감면적(㎡)	구분(변경)		변경면적(㎡)	구성비(%)	비고
합 계		319,394 (10,755)	감) 3,779.49 (-)	합 계		315,614.51 (10,755)	100.0	
산업시설		211,203	감) 2,751	산업시설		208,452	66.0	
지원시설	연구시설	16,491	-	지원시설	연구시설	16,491	5.2	
공공시설	소계	65,362	감) 1,028.49 (공공시설+ 공원녹지 기준)	공공시설	소계	90,671.51	28.8	
	주차장	2,490	-		주차장	2,490	0.8	1개소
	수질오염방지시설	5,350	-		수질오염방지시설	5,350	1.7	오폐수처리장 1개소
	유수지	5,500	-		유수지	5,500	1.7	1개소
	도로	52,022 (10,755)	- (-)		도로	52,022 (10,755)	16.5 (-)	10개노선
공원녹지	소계	26,338	-		공원	2,874	0.9	소공원 1개소
	공원	2,874	-					
	녹지	23,464	감) 1,028.49		녹지	22,435.51	7.2	완충녹지 4개소

※ 당초 시설용지 구분을 산업시설, 지원시설, 공공시설, 공원 · 녹지로 하였으나, 공원 · 녹지는 토지이용계획상 공공시설로 편입함이 타당하므로, 금번에 용지구분을 공공시설로 합병하여 변경코자 함.

(변경근거: 산업입지의 개발에 관한 통합지침 제13조)

※ ( )는 구역 외의 진입도로 면적이며, 대상지 총 면적에서 제외

나. 주요 기반시설계획(변경)

1) 도로계획(변경없음)

(가) 도로총괄표

유별	합 계			1류			2류			3류			비고
	노선수	연장(m)	면적(㎡)	노선수	연장(m)	면적(㎡)	노선수	연장(m)	면적(㎡)	노선수	연장(m)	면적(㎡)	
합계	10 (1)	3,169 (765)	52,022 (10,755)	3	885	18,968	4	1,521	23,411	3 (1)	763 (765)	9,643 (10,755)	
대로	-	-	-	-	-	-	-	-	-	-	-	-	
중로	9 (1)	3,159 (765)	51,928 (10,755)	3	885	18,968	4	1,521	23,411	2 (1)	753 (765)	9,549 (10,755)	1류가각: 383㎡ 2류가각: 596㎡ 3류가각: 513㎡ (1,575)
소로	1	10	94	-	-	-	-	-	-	1	10	94	3류가각: 34㎡

※ ( )은 구역외 도로(중로 3-3호선) 면적임

(나) 도로

구분	규모				연장(m)	기능	기점	종점	사용형태	주요경과지	최초결정일	비고
	등급	류별	번호	폭원(m)								
기정	중로	1	1	21	177	보조간선도로	중로1-3	중로2-2	일반도로		2010.3.19 (강고제2010-73호)	3,919 (202)
기정	중로	1	2	21	234	보조간선도로	중로1-3	동측지구계	일반도로		2010.3.19 (강고제2010-73호)	5,004 (90)
기정	중로	1	3	21	474	주간선도로	국도43호선	중로3-1	일반도로		2010.3.19 (강고제2010-73호)	10,045 (91)
기정	중로	2	1	15	554	집산도로	중로1-3	중로3-1	일반도로		2010.3.19 (강고제2010-73호)	8,414 (104)
기정	중로	2	2	15	267	집산도로	중로2-1	중로3-1	일반도로		2010.3.19 (강고제2010-73호)	4,175 (170)
기정	중로	2	3	15	203	집산도로	중로1-2	중로3-1	일반도로		2010.3.19 (강고제2010-73호)	3,145 (100)
기정	중로	2	4	15	497	집산도로	중로1-3	중로1-2	일반도로		2010.3.19 (강고제2010-73호)	7,677 (222)
기정	중로	3	1	12~15	544	집산도로	중로2-3	중로2-1	일반도로		2010.3.19 (강고제2010-73호)	6,924 (396)
기정	중로	3	2	12	209	집산도로	중로2-3	중로1-3	일반도로		2010.3.19 (강고제2010-73호)	2,625 (117)
기정	중로	3	3	12	765	보조간선도로	중로1-2	면도103호선	일반도로		2010.3.19 (강고제2010-73호)	10,755 (1,575) 구역외
기정	소로	3	1	6	10	국지도로	중로3-1	북측지구계	일반도로		2010.3.19 (강고제2010-73호)	94 (34)

※ 비고의 내용은 대상지 내 도로 면적이며, ( )는 가각부의 면적임

2) 주차장계획(변경없음)

구분	도면표시 번 호	시설명	위치	면적(㎡)	최초결정일	비고
합계			1개소	2,490		
기정	①	주차장	철원군 근남면 사곡리 1297-10번지 일원	2,490	2010.3.19 (강고제2010-73호)	

3) 공원계획(변경없음)

구분	도면표시 번 호	공원명	시설의 종류	위치	면적(㎡)	최초결정일	비고
계				1 개소	2,874		
기정	①	휴식공원	소공원	철원군 근남면 사곡리 1297-11번지 일원	2,874	2013.4.25 (강고제2013-147호)	

4) 녹지계획(변경)

구분	도면표시 번 호	시설명	시설의 종류	위치	면 적(㎡)			최초결정일	비고
					기정	변경	변경후		
계				4개소	23,464	감)1,028.49	22,435.51		
변경	①	녹지	완충녹지	철원군 근남면 사곡리 1316-1번지 일원	9,138	감)167.05	8,970.95	2010.3.19 (강고제2010-73호)	
기정	②	녹지	완충녹지	철원군 근남면 사곡리 1372-1번지 일원	997	-	997	2013.4.25 (강고제2013-147호)	
기정	③	녹지	완충녹지	철원군 근남면 사곡리 1293-1번지 일원	5,800	-	5,800	2010.3.19 (강고제2010-73호)	
변경	④	녹지	완충녹지	철원군 근남면 사곡리 1387번지 일원	7,529	감)861.44	6,667.56	2010.3.19 (강고제2010-73호)	

5) 유수지계획(변경없음)

구분	도면표시 번 호	시설명	시설의 종류	위치	면적(㎡)	최초결정일	비고
계				1 개소	5,500		
기정	①	유수지	저류 시설	철원군 근남면 사곡리 1359-6번지 일원	5,500	2010.3.19 (강고제2010-73호)	

6) 수질오염방지시설계획(변경없음)

구분	도면표시 번 호	시설명	위치	면적(㎡)	최초결정일	비고
계			1 개소	5,350		
기정	①	오·폐수 처리장	철원군 근남면 사곡리 1362-5번지 일원	5,350	2010.3.19 (강고제2010-73호)	

7) 폐기물처리계획(변경없음)

(가) 생활폐기물

- 본 산업단지에서 발생되는 생활폐기물은 철원군 폐기물처리계획에 의거하여 가연성과 불연성, 음식물은 각각의 종량제봉투를 이용하여 처리토록 계획

(나) 배출시설계 폐기물 및 지정폐기물

- 본 산업단지에서 발생되는 배출시설계 폐기물 및 지정폐기물 등 사업장 폐기물은 인근지역의 위탁처리업체에 위탁처리토록 계획

8) 공급처리시설계획(변경)

(가) 상수도

구분	용수량(㎥/일)			상수공급계획	비고
	기정	변경	변경후		
계	2,650.0	감) 943.8	1,706.2		
공업용수	2,499.2	감) 905.0	1,594.2	신설정수장을 통한 용수공급	
생활용수	150.8	감) 38.8	112.0	김화정수장(Q=9,000㎥)을 통한 용수공급	

(나) 하수도

구분	오·폐수량(㎥/일)			오·폐수처리계획	비고
	기정	변경	변경후		
계	2,106.39	감)589.29	1,517.10		
공장폐수	1,985.94	감)553.80	1,432.14	오수관로를 통해 지구내 신설 오·폐수 종말처리장으로 차집되어 수질환경 기준치 이하로 정화시켜 방류	
생활오수	120.45	감)35.49	84.96		

9) 에너지 및 통신공급계획(변경)

(가) 전 력(변경)

구 분	설비용량(kVA)			공급원	비고
	기정	변경	변경후		
전력	18,772	감) 5,155	23,927	한국전력공사 철원지점에서 공급	

(나) 통 신(변경없음)

구 분	통신수요량(회선)	통신공급계획	비고
통신	1,503	KT 철원지사에서 공급	

(다) 에너지(변경)

구 분	열수요량(Gcal/년)			에너지공급계획	비고
	기정	변경	변경후		
에너지	65,908	증) 289,545	355,453	사업지구 내 각 수요처별로 LPG 저장소 설치 또는 저장용기를 이용하여 수송·저장하여 사용	

10) 지구외 기반시설계획(변경없음)

가) 보조진입도로: 면도 103호선(지구계 동측)과 연결되는 보조진입도로 신설 계획

나) 용수공급시설: 산업단지내 용수공급을 위하여 동측에 계획예정인 신설배수지를 활용할 계획

7. 산업단지 개발을 위한 주요시설 지원계획(변경)

가. 보조진입도로(변경없음)

구 분	내 용	비 고
진입로 (동측)	- 연 장: 약 765m - 폭 원: 12m	면도 103호선 연결

나. 수질오염방지시설(변경없음)

구 분	번 호	위 치	면 적 (㎡)	비 고
합 계		-	5,350	
오·폐수 처리장	①	철원군 근남면 사곡리 1362-5번지 일원	5,350	

다. 용수공급시설(변경)

구 분	용수량(㎥/일)			상수공급계획	비 고
	기정	변경	변경후		
합 계	2,650.8	감)944.6	1,706.2		
공업용수	2,500.0	감)905.8	1,594.2	신설정수장을 통한 용수공급	
생활용수	150.8	감)38.8	112.0	김화정수장(Q=9,000㎥)을 통한 용수공급	

8. 수용·사용할 토지·건축물 기타 물건이나 권리가 있는 경우 그 세목과 그 소유자 및「공익사업을 위한 토지 등의 취득 및 보상에 관한법률」제2조 제5항의 규정에 의한 관계인 성명·주소(변경, 첨부1)

9. 지형도면 고시(변경)

○ 명 칭: 철원 플라즈마 일반산업단지
○ 위 치: 강원도 철원군 근남면 사곡리 1370번지 일원
○ 면 적: 기정 - 319,394㎡
변경 - 315,614.51㎡
○ 고시도면: 게재생략

10. 관련도서의 열람 방법

○ 관계도서는 강원도청 투자유치과(☎033-249-2952) 및 철원군청 경제진흥과(☎450-4606)에 비치하고 일반인에게 보입니다.(관계도면 게재 생략)

2 산업단지 실시계획 변경

1. 사업의 명칭(변경없음)

○ 명칭: 철원 플라즈마 일반산업단지

2. 사업시행자의 성명(변경없음)

○ 사업시행자: 철원군수

3. 사업의 목적 및 개요(변경)

가. 사업의 목적(변경)

○ 산업단지 내 미매입된 사유지를 제척하고, 실수요 예정업체의 업종 및 요청면적을 고려하여 주요 유치업종 및 배치계획을 변경하고자 함.
○ 산업단지계획(변경) 승인을 위한 행정절차를 이행하기 위한 사업개발기간이 소요되어 개발기간 연장 필요
○ 향후 철원군의 입지적 이점을 살리고 적극적인 산업유치 및 육성정책으로 경쟁력을 확보하여 산업집적효과를 유발하고자 함

나. 사업의 개요

○ 유치업종(변경)

- 기정: 한국표준산업분류(제조업)의 의료용 물질 및 의약품 제조업(21), 1차금속 제조업(24), 금속가공제품(25), 전자부품 · 컴퓨터 · 영상 · 음향 및 통신장비 제조업(26), 의료 · 정밀 · 과학기기 및 시계 제조업(27), 전기장비제조업(28), 기타기계 및 장비 제조업(29)
- 변경: 한국표준산업분류(제조업)의 화학 물질 및 화학제품제조업: 의약품제외(20), 의료용 물질 및 의약품 제조업(21), 비금속 광물제품 제조업(23), 1차금속 제조업(24), 금속가공제품(25), 전자부품 · 컴퓨터 · 영상 · 음향 및 통신장비 제조업(26), 의료 · 정밀 · 과학기기 및 시계 제조업(27), 전기장비제조업(28), 기타기계 및 장비 제조업(29), 자동차 및 트레일러 제조업(30)

○ 토지이용계획(변경)

구분(기정)		기정면적(㎡)	증감(㎡)	구분(변경)		변경면적(㎡)	구성비(%)	비고
합 계		319,394 (10,755)	감)3,779.49 (-)	합 계		315,614.51 (10,755)	100.0	
산업시설		211,203	감) 2,751	산업시설		208,452	66.0	
지원시설	연구시설	16,491	-	지원시설	연구시설	16,491	5.2	
공공시설	소계	65,362	감) 1,028.49 (공공시설+ 공원녹지 기준)	공공시설	소계	90,671.51	28.8	
	주차장	2,490	-		주차장	2,490	0.8	1개소
	수질오염방지시설	5,350	-		수질오염방지시설	5,350	1.7	오폐수처리장 1개소
	유수지	5,500	-		유수지	5,500	1.7	1개소
	도로	52,022 (10,755)	- (-)		도로	52,022 (10,755)	16.5 (-)	10개노선
공원녹지	소계	26,338	-		공원	2,874	0.9	소공원 1개소
	공원	2,874	-					
	녹지	23,464	감) 1,028.49		녹지	22,435.51	7.2	완충녹지 4개소

※ 당초 시설용지 구분을 산업시설, 지원시설, 공공시설, 공원 · 녹지로 하였으나, 공원 · 녹지는 토지이용계획상 공공시설로 편입함이 타당하므로, 금번에 용지구분을 공공시설로 합병하여 변경코자 함.
(변경근거: 산업입지의 개발에 관한 통합지침 제13조)

※ ( )는 구역 외의 진입도로 면적이며, 대상지 총 면적에서 제외

4. 사업시행지역의 위치 및 면적(변경)

○ 위치: 강원도 철원군 근남면 사곡리 1370번지 일원

○ 면적: 기정 - 319,394㎡
변경 - 315,614.51㎡

5. 사업시행기간(변경)

○ 개발기간: 기정 - 2010년 03월 ~ 2019년 12월
변경 - 2010년 03월 ~ 2020년 12월

6. 군관리계획 결정에 대한「국토의 계획 및 이용에 관한 법률 시행령」제25조제5항 각호의 사항(변경)

가. 용도지역 결정(변경)조서

1) 용도지역 결정(변경)조서

구 분		면적(㎡)			비 고
		기정	변경	변경후	
구역계		319,394	감) 3,779.49	315,614.51	
구역내	일반공업지역	292,773	감) 3,779.49	288,993.51	· 감) 3,779.49㎡, 구역제척
	준공업지역	26,621	-	26,621	
구역외	농림지역	-	증) 3,779.49	3,779.49	· 구역외 (구역제척에 따른 용도지역 환원)

2) 용도지역 결정(변경) 사유서

도면표시 번 호	위치	용도지역		면적 (㎡)	용적률 (%)	변 경 사 유
		기정	변경			
-	철원군 근남면 사곡리 1385번지 일원	일반 공업지역	농림지역	3,779.49	80	· 구역제척에 따른 기존 용도지역 환원

나. 지구단위계획구역 결정 조서(변경없음)

1) 지구단위계획구역 결정 조서

구분	도면표시 번 호	구역명	위치	면적(㎡)			비고
				기정	변경	변경후	
기정	①	지구단위계획구역	철원군 근남면 사곡리 1292-11번지 일원	24,045	-	24,045	철원 플라즈마 일반산업단지

다. 군계획시설 결정(변경)조서

1) 교통시설

(가) 도로

(1) 도로계획(총괄)

류별	합계			1류			2류			3류			비고
	노선수	연장(m)	면적(㎡)	노선수	연장(m)	면적(㎡)	노선수	연장(m)	면적(㎡)	노선수	연장(m)	면적(㎡)	
합계	10 (1)	3,169 (765)	52,022 (10,755)	3	885	18,968	4	1,521	23,411	3 (1)	763 (765)	9,643 (10,755)	
광로	-	-	-	-	-	-	-	-	-	-	-	-	
대로	-	-	-	-	-	-	-	-	-	-	-	-	
중로	9 (1)	3,159 (765)	51,928 (10,755)	3	885	18,968	4	1,521	23,411	2 (1)	753 (765)	9,549 (10,755)	1류가각:383㎡ 2류가각:596㎡ 3류가각:513㎡ (1,575)
소로	1	10	94	-	-	-	-	-	-	1	10	94	3류가각:34㎡
기타	-	-	-	-	-	-	-	-	-	-	-	-	

※( )는 구역외 도로(중로 3-3호선) 면적임

(2) 도로 결정 조서

구분	규모				기능	연장(m)	기점	종점	사용형태	주요경과지	최초결정일	비고
	등급	류별	번호	폭원(m)								
기정	중로	1	1	21	보조간선도로	177	중로1-3	중로2-2	일반도로		2010.3.19 (강고제2010-73호)	3,919 (202)
기정	중로	1	2	21	보조간선도로	234	중로1-3	동측지구계	일반도로		2010.3.19 (강고제2010-73호)	5,004 (90)
기정	중로	1	3	21	주간선도로	474	국도 43호선	중로3-1	일반도로		2010.3.19 (강고제2010-73호)	10,045 (91)
기정	중로	2	1	15	집산도로	554	중로1-3	중로3-1	일반도로		2010.3.19 (강고제2010-73호)	8,414 (104)
기정	중로	2	2	15	집산도로	267	중로2-1	중로3-1	일반도로		2010.3.19 (강고제2010-73호)	4,175 (170)
기정	중로	2	3	15	집산도로	203	중로1-2	중로3-1	일반도로		2010.3.19 (강고제2010-73호)	3,145 (100)
기정	중로	2	4	15	집산도로	497	중로1-3	중로1-2	일반도로		2010.3.19 (강고제2010-73호)	7,677 (222)
기정	중로	3	1	12~15	집산도로	544	중로2-3	중로2-1	일반도로		2010.3.19 (강고제2010-73호)	6,924 (396)
기정	중로	3	2	12	집산도로	209	중로2-3	중로1-3	일반도로		2010.3.19 (강고제2010-73호)	2,625 (117)
기정	중로	3	3	12	보조간선도로	765	중로1-2	면도 103호선	일반도로		2010.3.19 (강고제2010-73호)	10,755 (1,575) 구역외
기정	소로	3	1	6	국지도로	10	중로3-1	북측지구계	일반도로		2010.3.19 (강고제2010-73호)	94 (34)

※비고의 내용은 대상지 내 도로 면적이며, ( )는 가각부의 면적임

(나) 주차장

(1) 주차장 결정 조서

구분	도면표시 번 호	시설명	위 치	면적(㎡)			최초결정일	비고
				기정	변경	변경후		
합계			1개소	2,490	-	2,490		
기정	①	주차장	철원군 근남면 사곡리 1297-10번지 일원	2,490	-	2,490	2010.3.19 (강고제2010-73호)	

2) 공간시설

(가) 공 원

(1) 공원 결정 조서

구분	도면표시 번 호	공원명	시설의 종류	위 치	면적(㎡)			최초결정일	비고
					기정	변경	변경후		
계				1 개소	2,874	-	2,874		
기정	①	휴식공원	소공원	철원군 근남면 사곡리 1297-11번지 일원	2,874	-	2,874	2013.4.25 (강고제2013-147호)	

(나) 녹 지

(1) 녹지 결정(변경)조서

구분	도면표시 번호	시설명	시설의 종류	위 치	면 적(㎡)			최초결정일	비고
					기정	변경	변경후		
계				4개소	23,464	감) 1,028.49	22,435.51		
변경	①	녹지	완충녹지	철원군 근남면 사곡리 1316-1번지 일원	9,138	감)167.05	8,970.95	2010.3.19 (강고제2010-73호)	
기정	②	녹지	완충녹지	철원군 근남면 사곡리 1372-1번지 일원	997	-	997	2013.4.25 (강고제2013-147호)	
기정	③	녹지	완충녹지	철원군 근남면 사곡리 1293-1번지 일원	5,800	-	5,800	2010.3.19 (강고제2010-73호)	
변경	④	녹지	완충녹지	철원군 근남면 사곡리 1387번지 일원	7,529	감)861.44	6,667.56	2010.3.19 (강고제2010-73호)	

(2) 녹지 결정(변경)사유서

도면표시 번 호	시설명	변경내용	변경사유
1	녹지	· 면적 변경 : 9,138㎡→8,970.95㎡ 감)167.05㎡	· 철원플리즈마 일반산업단지 산업단지계획 변경에 따른 완충녹지 면적 축소
4	녹지	· 면적 변경 : 7,529㎡→6,667.56㎡ 감)861.44㎡	· 철원플리즈마 일반산업단지 산업단지계획 변경에 따른 완충녹지 면적 축소

3) 방재시설

(가) 유수지

(1) 유수지 결정 조서

구분	도면표시 번 호	시설명	시설의 종류	위 치	면적(㎡)			최초결정일	비고
					기정	변경	변경후		
계				1 개소	5,500	-	5,500		
기정	①	유수지	저류시설	철원군 근남면 사곡리 1359-6번지 일원	5,500	-	5,500	2010.3.19 (강고제2010-73호)	

4) 환경기초시설

(가) 수질오염방지시설

(1) 수질오염방지시설 결정 조서

구분	도면표시 번 호	시설명	위 치	면적(㎡)			최초결정일	비고
				기정	변경	변경후		
계			1 개소	5,350	-	5,350		
기정	①	오·폐수 처리장	철원군 근남면 사곡리 1362-5번지 일원	5,350	-	5,350	2010.3.19 (강고제2010-73호)	

라. 획지 및 건축물 등에 관한 군관리계획 결정 조서(변경없음)

1) 가구 및 획지의 규모와 조성에 관한 군관리계획 결정 조서

(가) 가구의 규모와 조성에 관한 군관리계획 결정 조서

도면번호	가구명	가구		비고
		위치	면적(㎡)	
	계		24,045	
①	지원시설용지	근남면 사곡리 일원	16,491	
②	공공시설용지	근남면 사곡리 일원	4,119	중2-3, 중3-1
③	녹지용지	근남면 사곡리 일원	3,435	완충녹지 3

(나) 획지의 규모와 조성에 관한 군관리계획 결정조서

도면번호	구분	가구		비고
		위치	면적(㎡)	
계			24,045	
지원시설용지		-	16,491	
① - 1	연구시설	근남면 사곡리 1292-11답 일원	16,491	
공공시설용지		-	4,119	
② - 1	도로	근남면 사곡리 1293-1답 일원	1,416	중2-3
② - 2	도로	근남면 사곡리 1292-11답 일원	2,703	중3-1
녹지용지		-	3,435	
③ - 1	완충녹지	근남면 사곡리 1293-1답 일원	3,435	완충녹지3

2) 건축물에 대한 용도 · 건폐율 · 용적률 · 높이 · 배치 · 형태 · 색채 · 건축선에 관한 군관리계획 결정 조서

(가) 연구시설용지

구분	도면번호	위치	구분		계획내용	비고
기정	①-1	근남면 사곡리 1292-11답 일원	용도	허용	•건축법시행령 [별표1]중 다음의 용도 - 교육연구시설, 판매시설, 운동시설, 업무시설, 창고시설, 문화 및 집회시설(홍보관, 전시장), 업무시설(관리사무소, 사무소), 기타 연구관련시설 (부대시설은 산업집적활성화 및 공장설립에 관한 법률 시행규칙 제2조에 따른다)	
				권장	•건축법시행령[별표 1]의 교육연구시설, 판매시설, 업무시설	
				불허	•허용용도 이외의 건축물	
			건폐율		•80%이하	
			용적률		•허용용적률: 200%이하	
			높이		•지하 -층 / 3층 이하	
			형태		-	
			배치		-	
			색채계획		•철원군경관형성조례에 따른 색채계획 반영	
			건축한계선		•중로: 1.5m 지정 •소로: 1.5m 지정	
			기타		•입지여건 및 산업단지의 특성 등을 고려하여 특별한 용도(건폐율/용적률)의 건축물이 요구될 경우에는 철원군 자치위원회의 심의를 거쳐 따로 결정할 수 있음	

7. 의제처리되는 인 · 허가사항(변경 없음)

○ 「국토의 계획 및 이용에 관한 법률」 제30조에 따른 도시 · 군관리계획의 결정

○ 「도로법」 제5조에 따른 도로 관리청과의 협의 또는 승인, 같은 법 제34조에 따른 도로공사 시행의 허가, 같은 법 제38조에 따른 도로점용의 허가

○ 「농지법」 제34조에 따른 농지의 전용허가

○ 「산지관리법」 제14조 · 제15조에 따른 산지전용허가

○ 「국유재산법」 제30조에 따른 국유재산의 사용허가 및 같은 법 제40조에 따른 행정재산의 용도폐지

○ 「공유재산 및 물품 관리법」 제11조에 따른 행정재산의 용도폐지 및 같은 법 제20조에 따른 사용 · 수익허가

○ 「에너지이용 합리화법」 제10조에 따른 에너지사용계획의 협의

○ 「공익사업을 위한 토지 등의 취득 및 보상에 관한 법률」 제20조에 따른 사업인정 및 「같은법」 제22조에 따른 사업인정의 고시

※ 의제받지 않은 사항에 대해서는 개별법령에 따라 별도 허가 추진

8. 관련도서의 열람 방법

○ 관계도서는 강원도청 투자유치과(☎033-249-2952) 및 철원군청 경제진흥과(☎450-4606)에 비치하고 일반인에게 보입니다.(관계도면 게재 생략)

[첨부1]

■ 수용 · 사용할 토지 · 건축물 기타 물건이나 권리가 있는 경우 그 세목과 그 소유자 및 관계인의 성명 · 주소(변경)

- 토지세목조서(변경)

번호	소재지				지적면적(㎡)	편입면적(㎡)			공시지가	소 유 자		소유권 이외의 권리명세		
	위치	지번		지목		당초	증감	변경		성명	주소	종류	권리자	권리자 주소
		당초	증감											
-	와수리	251-13	251-13	답	598.00	253.35	감)253.35	-	16,200	강원도				
1	사곡리	1270	1270-2	구	1,568.50	1,519.00	증)49.50	1,568.50	38,000	국(기획재정부)				
2	사곡리	1271	1271-1	도	2,443.80	2,394.00	증)49.80	2,443.80	38,000	국(기획재정부)				
3	사곡리	1275	1275-1	도	2,285.30	2,235.00	증)50.30	2,285.30	38,000	국(기획재정부)				
4	사곡리	1289-11	1289-11	도	119.00	119.00	-	119.00	34,900	국(국토교통부)				
5	사곡리	1292-1	1292-1	답	4,285.60	4,285.60	-	4,285.60	38,000	철원군				
6	사곡리	1292-2	1292-2	답	5,014.80	5,014.80	-	5,014.80	37,300	철원군				
7	사곡리	1292-3	1292-3	답	4,944.00	4,944.00	-	4,944.00	35,800	철원군				
8	사곡리	1292-4	1292-4	답	4,561.40	4,561.40	-	4,561.40	37,200	철원군				
9	사곡리	1292-5	1292-5	구	466.20	466.20	-	466.20	36,600	국(기획재정부)				
10	사곡리	1292-6	1292-6	답	4,976.20	4,976.20	-	4,976.20	37,300	철원군				
11	사곡리	1292-7	1292-7	답	5,018.10	5,018.10	-	5,018.10	37,300	철원군				
12	사곡리	1292-8	1292-8	답	3,404.30	3,404.30	-	3,404.30	34,600	철원군				
13	사곡리	1292-9	1292-9	답	1,620.30	1,620.30	-	1,620.30	37,500	철원군				
14	사곡리	1292-10	1292-10	답	4,965.10	4,965.10	-	4,965.10	37,600	철원군				

번호	소재지				지적면적(㎡)	편입면적(㎡)			공시지가	소 유 자		소유권 이외의 권리명세		
	위치	지번		지목		당초	증감	변경		성명	주소	종류	권리자	권리자 주소
		당초	증감											
15	사곡리	1292-11	1292-11	답	5,031.90	5,031.90	-	5,031.90	37,000	철원군				
16	사곡리	1292-12	1292-12	답	4,912.00	4,912.00	-	4,912.00	37,700	철원군				
17	사곡리	1293-1	1293-1	답	4,985.90	4,985.90	-	4,985.90	36,400	철원군				
18	사곡리	1294	1294	구	2,131.70	2,131.70	-	2,131.70	38,100	국(기획재정부)				
19	사곡리	1295	1295	도	416.90	416.90	-	416.90	12,200	국(기획재정부)				
20	사곡리	1296	1296-1	구	180.80	181.00	감)0.20	180.80	38,400	국(기획재정부)				
21	사곡리	1297-1	1297-1	답	5,083.30	5,083.30	-	5,083.30	38,000	철원군				
22	사곡리	1297-2	1297-2	답	5,092.70	5,092.70	-	5,092.70	38,000	철원군				
23	사곡리	1297-3	1297-3	답	4,039.60	4,039.60	-	4,039.60	35,800	철원군				
24	사곡리	1297-4	1297-4	답	1,016.30	1,016.30	-	1,016.30	38,000	철원군				
25	사곡리	1297-5	1297-5	답	4,576.90	4,576.90	-	4,576.90	38,000	철원군				
26	사곡리	1297-6	1297-6	구	418.70	418.70	-	418.70	38,000	국(기획재정부)				
27	사곡리	1297-7	1297-7	답	3,942.60	3,942.60	-	3,942.60	38,000	철원군				
28	사곡리	1297-8	1297-8	답	1,173.00	1,173.00	-	1,173.00	38,000	철원군				
29	사곡리	1297-9	1297-9	답	5,047.50	5,047.50	-	5,047.50	38,000	철원군				
30	사곡리	1297-10	1297-10	답	5,024.30	5,024.30	-	5,024.30	32,300	철원군				
31	사곡리	1297-11	1297-11	답	4,755.10	4,755.10	-	4,755.10	36,200	철원군				
32	사곡리	1297-12	1297-12	답	4,815.70	4,815.70	-	4,815.70	38,000	철원군				
33	사곡리	1297-13	1297-13	답	4,748.70	4,748.70	-	4,748.70	38,000	철원군				
34	사곡리	1298-1	1298-1	답	4,950.90	4,950.90	-	4,950.90	35,800	철원군				
35	사곡리	1299	1299	도	3,046.50	3,046.50	-	3,046.50	38,000	국(기획재정부)				
36	사곡리	1300	1300	구	884.20	884.20	-	884.20	38,000	국(기획재정부)				
37	사곡리	1301	1301	구	1,281.40	1,281.40	-	1,281.40	38,000	국(기획재정부)				
38	사곡리	1303	1303-3	도	269.10	269.00	증)0.10	269.10	12,500	국(기획재정부)				
39	사곡리	1304	1304-3	구	141.20	141.00	증)0.20	141.20	12,500	국(기획재정부)				
40	사곡리	1307-1	1307-1	답	4,121.60	4,121.60	-	4,121.60	36,900	철원군				
41	사곡리	1307-2	1307-2	답	5,040.50	5,040.50	-	5,040.50	36,900	철원군				
42	사곡리	1307-3	1307-3	답	5,056.50	5,056.50	-	5,056.50	35,100	철원군				
43	사곡리	1307-4	1307-4	답	4,573.10	4,573.10	-	4,573.10	36,700	철원군				
44	사곡리	1307-5	1307-5	구	385.10	385.10	-	385.10	36,800	국(기획재정부)				
45	사곡리	1307-6	1307-6	답	5,115.00	5,115.00	-	5,115.00	36,700	철원군				
46	사곡리	1307-7	1307-7	답	5,108.70	5,108.70	-	5,108.70	36,700	철원군				
47	사곡리	1307-8	1307-8	답	4,050.30	4,050.30	-	4,050.30	34,300	철원군				
48	사곡리	1308	1308	도	1,347.90	1,347.90	-	1,347.90	38,000	국(기획재정부)				
49	사곡리	1309-1	1309-1	답	4,747.40	4,747.40	-	4,747.40	36,700	철원군				
50	사곡리	1309-2	1309-2	답	4,796.00	4,796.00	-	4,796.00	36,700	철원군				

번호	소재지				지적면적(㎡)	편입면적(㎡)			공시지가	소 유 자		소유권 이외의 권리명세		
	위치	지번		지목		당초	증감	변경		성명	주소	종류	권리자	권리자 주소
		당초	증감											
51	사곡리	1309-3	1309-3	답	1,625.50	1,625.50	-	1,625.50	36,700	철원군				
52	사곡리	1309-4	1309-4	답	3,113.50	3,113.50	-	3,113.50	36,700	철원군				
53	사곡리	1310-1	1310-1	답	2,323.50	2,323.50	-	2,323.50	36,700	철원군				
54	사곡리	1310-2	1310-2	답	2,669.20	2,669.20	-	2,669.20	34,100	철원군				
55	사곡리	1311	1311	구	1,184.90	1,184.90	-	1,184.90	36,400	국(기획재정부)				
56	사곡리	1312	1312	도	732.70	732.70	-	732.70	38,000	국(기획재정부)				
57	사곡리	1313	1313	구	532.50	532.50	-	532.50	38,000	국(기획재정부)				
58	사곡리	1314	1314-1	구	213.20	213.00	감)0.80	212.20	38,000	국(기획재정부)				
59	사곡리	1315	1315	도	207.80	207.80	-	207.80	12,500	국(기획재정부)				
60	사곡리	1316-1	1316-1	답	3,797.80	3,797.80	-	3,797.80	36,500	철원군				
61	사곡리	1316-2	1316-2	답	4,306.50	4,306.50	-	4,306.50	37,600	철원군				
62	사곡리	1316-3	1316-3	답	1,275.00	1,275.00	-	1,275.00	37,200	철원군				
63	사곡리	1316-4	1316-4	답	3,701.90	3,701.90	-	3,701.90	37,000	철원군				
64	사곡리	1316-5	1316-5	답	5,069.10	5,069.10	-	5,069.10	37,000	철원군				
65	사곡리	1316-6	1316-6	답	5,059.60	5,059.60	-	5,059.60	36,400	철원군				
66	사곡리	1316-7	1316-7	답	3,761.00	3,761.00	-	3,761.00	35,200	철원군				
67	사곡리	1317-1	1317-1	답	5,589.50	5,589.50	-	5,589.50	38,000	철원군				
68	사곡리	1317-2	1317-2	답	1,387.60	1,387.60	-	1,387.60	38,000	철원군				
69	사곡리	1317-3	1317-3	답	3,690.00	3,690.00	-	3,690.00	38,000	철원군				
70	사곡리	1317-4	1317-4	답	1,275.30	1,275.30	-	1,275.30	38,000	철원군				
71	사곡리	1317-5	1317-5	답	5,321.40	5,321.40	-	5,321.40	38,000	철원군				
72	사곡리	1318-1	1318-1	답	3,043.90	3,043.90	-	3,043.90	38,000	철원군				
73	사곡리	1318-2	1318-2	답	3,272.70	3,272.70	감)125.00	3,147.70	34,800	철원군				
74	사곡리	1335	1335-1	도	1,422.80	1,443.00	감)20.20	1,422.80	37,200	국(기획재정부)				
75	사곡리	1336	1336-1	구	1,076.20	1,076.00	증)0.20	1,076.20	37,400	국(기획재정부)				
76	사곡리	1337	1337	도	1,239.90	1,239.90	-	1,239.90	36,400	국(기획재정부)				
77	사곡리	1338	1338	구	517.20	517.20	-	517.20	12,500	국(기획재정부)				
-	사곡리	1339-4	1339-4	답	542.50	542.50	감)542.50	-	36,400	안학철	서면 와수리 1282-13			
78	사곡리	1339-5	1339-5	답	1,955.00	1,955.00	-	1,955.00	37,600	철원군				
79	사곡리	1339-6	1339-6	답	4,504.10	4,504.10	-	4,504.10	35,000	철원군				
80	사곡리	1340	1340	구	801.80	801.80	-	801.80	12,500	국(기획재정부)				
81	사곡리	1343	1343	도	426.60	426.60	-	426.60	12,500	국(기획재정부)				
82	사곡리	1344-2	1344-2	구	86.40	86.40	-	86.40	12,500	국(기획재정부)				
83	사곡리	1359-6	1359-9	답	1,471.00	1,484.00	감)13.00	1,471.00	35,400	철원군				
84	사곡리	1359-7	1359-10	답	3,067.00	3,077.00	감)10.00	3,067.00	33,200	철원군				

번호	소재지				지적면적(㎡)	편입면적(㎡)			공시지가	소 유 자		소유권 이외의 권리명세		
	위치	지번		지목		당초	증감	변경		성명	주소	종류	권리자	권리자 주소
		당초	증감											
85	사곡리	1361	1361-2	답	1,790.00	1,794.00	감)4.00	1,790.00	35,100	철원군				
86	사곡리	1362	1362	임	1,434.00	1,434.00	-	1,434.00	41,500	철원군				
87	사곡리	1362-3	1362-6	답	792.00	792.00	-	792.00	34,400	철원군				
88	사곡리	1362-4	1362-4	답	541.00	541.00	-	541.00	36,400	철원군				
89	사곡리	1362-5	1362-5	답	4,245.00	4,245.00	-	4,245.00	35,400	철원군				
90	사곡리	1363	1363-3	임	1,489.00	1,502.50	감)13.50	1,489.00	31,800	철원군				
91	사곡리	1370	1370	답	774.00	774.00	-	774.00	33,700	철원군				
92	사곡리	1371	1371	전	242.00	242.00	-	242.00	30,800	철원군				
93	사곡리	1372-1	1372-1	답	10,718.00	10,718.00	-	10,718.00	36,400	철원군				
94	사곡리	1372-2	1372-2	답	2,457.00	2,457.00	-	2,457.00	36,400	철원군				
95	사곡리	1372-6	1372-6	답	615.00	587.11	-	587.11	34,100	강원도				
96	사곡리	1373-1	1373-1	전	2,369.00	2,369.00	-	2,369.00	33,800	철원군				
97	사곡리	1373-3	1373-3	답	2,335.00	2,335.00	-	2,335.00	33,000	철원군				
98	사곡리	1383-9	1383-9	전	131.50	131.50	-	131.50	31,000	철원군				
99	사곡리	1384	1384	전	855.00	855.00	-	855.00	34,800	철원군				
-	사곡리	1385	1385	전	2,336.00	2,336.00	감)2,336.00	-	33,500	박근실	성남시 분당구 구미동 202 무지개마을 212-801			
100	사곡리	1386	1386	전	619.00	619.00	-	619.00	33,900	철원군				
101	사곡리	1387	1387	묘	12,331.00	12,331.00	감)79.00	12,252.00	35,300	철원군				
102	사곡리	1388	1388	목	1,125.00	1,125.00	-	1,125.00	36,400	철원군				
103	사곡리	1388-1	1388-1	전	992.00	992.00	-	992.00	33,700	철원군				
104	사곡리	1388-4	1388-4	전	7,447.00	7,447.00	-	7,447.00	35,300	철원군				
105	사곡리	1389-1	1389-1	목	3,400.00	3,400.00	-	3,400.00	34,700	철원군				
106	사곡리	1389-2	1389-2	목	1,400.00	1,400.00	-	1,400.00	36,400	철원군				
107	사곡리	1389-5	1389-5	답	1,682.00	1,682.00	-	1,682.00	36,400	철원군				
108	사곡리	1389-6	1389-6	전	4,504.00	4,504.00	-	4,504.00	36,400	철원군				
-	사곡리	1398-4	1398-4	전	84.00	84.00	감)84.00	-	35,200	정해열,김용선	경기도의정부시장곡로240,113동 1404호(장암동,장암동아파트)			
-	사곡리	1434-4	1434-4	답	639.00	448.04	감)448.04	-	31,800	이병춘	철원군 서면 무금로 56			
109	사곡리	1435-66	1435-66	구	26.20	26.20	-	26.20	12,500	철원군				
110	사곡리	1435-68	1435-68	구	3,864.00	3,830.00	-	3,830.00	12,400	국(기획재정부)				
합계						319,394.00	감)3,779.49	315,614.51						

강원도 고시 제2020-363호

산림욕장 조성계획 변경 승인 고시

『산림문화·휴양에 관한 법률』 제20조 및 같은 법 시행규칙 제19조에 의거 산림욕장 조성계획 변경을 아래와 같이 승인합니다.

2020년 9월 3일

강 원 도 지 사

1. 명 칭: 남산산림욕장

2. 위 치: 평창군 평창읍 상리 산48-1번지외 2필지

3. 면 적: 18.9ha

4. 사업기간: 2020. 9. 4. ~ 2021. 12. 31.

5. 산림욕장 시설계획서

시 설 명	규 모	단위	기승인	금회신청 (변경)	증감	비고
합 계			33종	46종	증13	
○ 편익시설			25종	32종	증7	
- 데크로	W1.8*L1000m	식	1	1		
- 하이데크로	W1.5*L253m	식	1	1		
- 하이데크로	W1.5*L550m	식	-	1	증1	
- 간이목교	2000x1500mm	개소	2	2		
- 입구조형물(A)	7800x5000mm	개소	1	1		
- 입구조형물(B)	3800x5000mm	개소	1	1		
- 종합안내판	420x2270x2700mm	개	3	3		
- 안내판	600x150	개	-	16	증16	
- 평 의 자	450x400x1800mm	개	12	12		
- 등 의 자	630x920x1800mm	개	5	5		
- 벤 치	1600x700x780	개	-	8	증8	
- 평 상	2400x450x3000mm	개	2	2		
- 수목보호대겸의자	2400x800mm	개	3	3		
- 야외탁자	1440x750x1500mm	개	5	5		
- 통나무의자	Φ300~350x400mm	개	18	18		
- 방향표지판	2200x3500x2200mm	개	5	5		
- 전 망 대	3800x8900mm	개소	1	1		
- 전 망 대	8000x8000	개소	-	1	증1	
- 전 망 대	6000x4000	개소	-	1	증1	

시 설 명	규 모	단위	기승인	금회신청 (변경)	증감	비고
- 입구데크	w1500/L27000mm	개소	1	1		
- 파 고 라	8900x3700mm	개소	1	1		
- 산림욕대	2050x700mm	개소	6	6		
- 경고표지판	700x1500mm	개	2	2		
- 환경보호계도판	700x1500mm	개	2	2		
- 산불조심홍보판	700x1500mm	개	2	2		
- 목 계 단	Φ100x180x1200mm	개소	90	90		
- 소형그네	H170x210x60mm	개	4	4		
- 목 교	L=44Mx2M	개소	1	1		
- 목 교	L=18.61Mx1.5M	개소	-	1	증1	
- 구름다리	L=11Mx2M	개소	1	1		
- 데 크	5000x4000mm	개	3	3		
- 쉼 터	6000x3000	개소	-	2	증2	
○ 체력단련시설			1종	1종	-	
- 복합놀이대	5500x19800mm	개소	1	1		
○ 교육시설			7종	13종	증6	
- 교육자료판	700x1500mm	개소	2	2		
- 공익기능알리판	700x1500mm	개소	2	2		
- 시 명 판	900x1450mm	개소	5	5		
- 생태공원목재깔기	120	m	1	1		
- 숲속교실	5000x4000mm, 20000x4000mm,	개소	1	2		
- 야생화단지	40㎡, 450㎡	개소	2	2		
- 야생화단지	686㎡	개소	-	1	증1	
- 탐방로	w1.5	m	180	180		
- 탐방로	w2.0	m	-	343	증343	
- 경사로	w1.5	m	-	8	증8	
- 흙 길	w1.5	m	-	447	증447	
- 공연마당	535㎡	개소	-	1	증1	
- 자재반입로	455㎡	개소	-	1	증1	

6. 승인 연월일: 2020년 9월 3일

3. 시설물 종합배치도

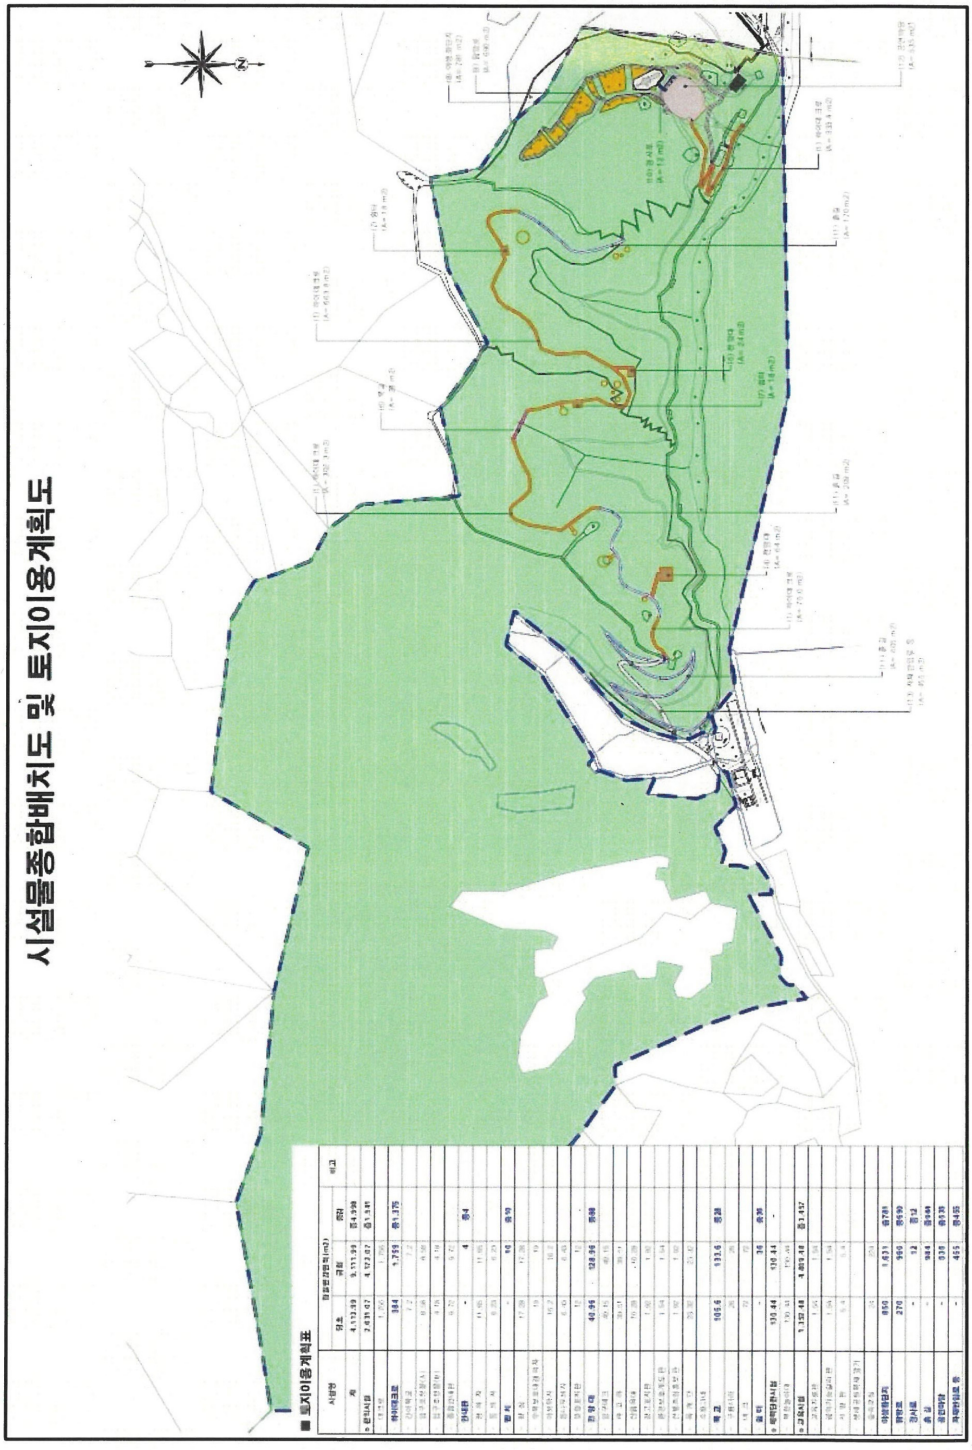

강원도 고시 제2020-364호

산림사업법인 등록취소 고시

「산림자원의 조성 및 관리에 관한 법률」제24조의 규정에 따라 등록된 산림사업 법인에 대하여 같은 법 제25조 제3항에 따라 다음과 같이 등록취소 고시합니다.

2020년 9월 4일

강 원 도 지 사

1. 처분내용: 산림사업법인 등록취소

2. 행정처분 대상 업체

법인명	대표자	소 재 지	산림사업의 종 류	등록번호 (등록일)	등록취소내역	
					사유	일자
주식회사 청태산	조○옥	강원도 횡성군 횡성읍 한우로271	숲가꾸기 및 병해충방제	강원2018-023 (2018.08.14.)	폐업 (등록증 자진반납)	2020.09.04.

강원도 고시 제2020-365호

산림사업법인 등록취소 고시

「산림자원의 조성 및 관리에 관한 법률」제24조의 규정에 따라 등록된 산림사업 법인에 대하여 같은 법 제25조 제3항에 따라 다음과 같이 등록취소 고시합니다.

2020년 9월 4일

강 원 도 지 사

1. 처분내용: 산림사업법인 등록취소

2. 행정처분 대상 업체

법인명	대표자	소 재 지	산림사업의 종 류	등록번호 (등록일)	등록취소내역	
					사유	일자
주식회사 명산	박○은	강원도 양양군 양양읍 남문5길 11-8	산림토목	강원2013-014 (2013.02.26.)	폐업 (등록증 자진반납)	2020.09.04.

강원도 고시 제2020-366호

주택건설사업자 행정처분 고시

「주택법」을 위반한 주택건설사업자에 대하여 「주택법」 제8조의 규정에 따라 행정처분하고 「주택법 시행령」 제18조 규정에 의하여 다음과 같이 고시합니다.

2020년 9월 11일

강 원 도 지 사

○ 행정처분내역

등록번호	상 호 (대 표)	영업소재지	처분사유	처분내용 (처분일)	처분 근거
강원-주택2017 -0019	코니스개발㈜ (김준래)	강원도 강릉시 금성로 46-1, 3층(금학동)	변경신고 지연 (기술자)	경고 (2020.9.11.)	「주택법」 제8조 제10조

부칙

이 고시는 고시한 날부터 시행한다.

강원도 고시 제2020-367호

지암천 하천점용허가 및 실시계획인가(무명교) 고시

하천법 제33조의 규정에 따라 하천점용허가 하였기에 같은 법 시행령 제38조의 규정 및 같은법 제30조 제5항의 규정에 따라 하천점용 및 실시계획인가에 대하여 다음과 같이 고시합니다.

2020년 9월 11일

강 원 도 지 사

1. 하천의 명칭		지암천(지방하천)
2. 점용자의 성명 및 주소	성 명	강원도 산림과학연구원장
	주 소	강원도 춘천시 화목원길 24

<table>
<tr><td rowspan="2">3. 점용의 목적
및 개요</td><td>목 적</td><td colspan="3">교량 재가설사업의 일환으로 방문객의 편의 및 안전을 도모하고자 본 사업을 하고자 함.</td></tr>
<tr><td>개 요</td><td colspan="3"><table>
<tr><td rowspan="2">시설명</td><td rowspan="2">재 원</td><td colspan="2">점용면적(㎡)</td></tr>
<tr><td>영구</td><td>일시</td></tr>
<tr><td>무명교</td><td>L=24m, B=5.0m</td><td>225</td><td>319</td></tr>
</table></td></tr>
<tr><td rowspan="2">4. 점용지역의
위치 및 면적</td><td>위 치</td><td colspan="3">강원도 춘천시 사북면 지암리 521-4번지일원
(하천기본계획 측점 No.70+39)</td></tr>
<tr><td>면 적</td><td colspan="3">영구:225㎡
일시:319㎡</td></tr>
<tr><td colspan="2">5. 점용허가의 유효기간</td><td colspan="3">영구점용: 시설물 존치시까지
일시점용: 허가일로부터 6개월</td></tr>
</table>

6. 수용 또는 사용하려는 토지 등의 소재지 · 지번 · 지목 · 면적, 토지 등에 관한 소유권 외의 권리의 명세와 그 소유자 및 소유자외의 권리자의 성명 및 주소

토지소재지	지번	지목	지적(㎡)	점용면적(㎡)		토지소유자
				일시	영구	
사북 지암리	521-4	잡	932	-	4	국
〃	521-12	임	1,126.7	11	8	국
〃	619-20	유	132,078.2	203	122	국
〃	513-1	도	625.8	5	91	국
〃	513-4	전	497	100		전주강씨종친회
합 계			135,259.7	319	225	

강원도 고시 제2020-368호

영월 마차탄광문화촌 관광지 지정면적 · 조성계획(변경) 승인 고시

1. 「관광진흥법」 제52조 제1항, 제6항 및 같은법 제54조 제1항, 제3항의 규정에 의거 영월 마차탄광문화촌 관광지 지정면적 및 조성계획을 다음과 같이 변경승인 고시하고, 「토지이용규제 기본법」 제8조 제2항의 규정에 의거 고시합니다.
2. 관계도서는 영월군청(문화관광체육과)이 비치하고 토지소유자 및 이해관계인에게 열람토록 합니다.

2020년 9월 8일

강 원 도 지 사

가. 관 광 지 명: 영월 마차탄광문화촌 관광지

나. 위 치: 영월군 북면 마차리 일원

다. 지 정 면 적: 88,645㎡ (기정 88,538㎡)

라. 조성계획면적: 88,645㎡ (기정 88,538㎡)

마. 사업시행자: 영월군수

바. 사업기간: 2007 ~ 2025 (기정 2007 ~ 2014)

사. 사업비: 26,140백만원 (기정 25,940백만원)

아. 변경사유

- ○ 먹거리촌의 용도를 고려한 변경 및 생태정화체험을 테마로 한 자연학습장 조성
- ○ 천주교 영월본당 마차공소 건물 일부 부지와 지방도 415호선 확장에 따른 관광지와 중첩된 부지 제척 및 지적분할에 따른 편입면적 정정으로 인한 면적 변경

자. 조성계획도서 및 토지조서: 게재생략(영월군청 비치)

카. 군관리계획결정(변경)조서: 별첨

■ 영월 마차탄광문화촌 관광지 지정면적(변경) 및 조성계획(변경) 조서

구 분		부지면적(㎡)			건축연면적(㎡)			규모(동)		
		기 정	변 경	증 감	기 정	변 경	증 감	기 정	변 경	증 감
합 계		88,538	88,645	증) 107	17,822	18,625	증) 803	12개동	12개동	-
공공편익시설지구	소계	12,418	12,481	증) 63	392	392	-	2개동	2개동	-
	도 로	6,165	6,075	감) 90	-	-	-	-	-	-
	주 차 장	5,168	5,309	증) 141	-	-	-	-	-	-
	편익시설 (화장실, 매점)	1,085	1,097	증) 12	392	392	-	2개동	2개동	-

구 분			부지면적(㎡)			건축연면적(㎡)			규모(동)		
			기 정	변 경	증 감	기 정	변 경	증 감	기 정	변 경	증 감
숙박시설 지구		소계	2,560	2,560	-	2,500	3,053	증) 553	2개동	2개동	-
		민박	2,560	2,560	-	2,500	3,053	증) 553	2개동	2개동	-
상가시설 지구		소계	5,252	4,907	감) 345	5,300	5,680	증) 380	4개동	6개동	증) 2개동
		목욕탕	1,492	1,492	-	1,500	1,500	-	1개동	1개동	-
		상가	3,760	3,010	감) 750	3,800	4,050	증) 250	3개동	3개동	-
		먹거리촌	-	405	증) 405	-	130	증) 130	-	2개동	증) 2개동
관광휴양오락시설지구	합계		17,023	18,266	증) 1,243	9,630	9,500	감) 130	4개동	2개동	감) 2개동
	운동오락시설	소계	1,558	1,640	증) 82	-	-	-	-	-	-
		궤도열차	1,558	1,640	증) 82	-	-	-	-	-	-
	휴양문화시설	소계	15,465	16,626	증) 1,161	9,630	9,500	감) 130	4개동	2개동	감) 2개동
		탄광수련시설	6,951	6,951	-	7,000	7,000	-	1개동	1개동	-
		전자궤도차 정거장	874	874	-	-	-	-	-	-	-
		실내전시관	1,950	1,984	증) 34	2,500	2,500	-	1개동	1개동	-
		위령광장	1,240	1,241	증) 1	-	-	-	-	-	-
		탄광이벤트 마당	1,523	1,381	감) 142	-	-	-	-	-	-
		탄광테마 체험장	1,004	1,019	증) 15	-	-	-	-	-	-
		어린이광부 체험장	989	989	-	-	-	-	-	-	-
		채탄시설 전시장	192	188	감) 4	-	-	-	-	-	-
		갱도체험장	272	272	-	-	-	-	-	-	-
		전망대	68	68	-	-	-	-	-	-	-
		먹거리촌	402	-	감) 402	130	-	감) 130	2개동	-	감) 2개동
		자연학습장	-	1,659	증) 1,659	-	-	-	-	-	-
기타시설 지구		소계	51,285	50,431	감) 854	-	-	-	-	-	-
		시 설 녹 지	1,707	2,022	증) 315	-	-	-	-	-	-
		보 전 녹 지	49,578	48,409	감) 1,169	-	-	-	-	-	-

■ 영월 군관리계획(지구단위계획구역 및 계획) 결정(변경) 조서

가. 용도지역 결정(변경) 조서

1) 용도지역 결정(변경) 조서

구 분	면 적(㎡)			비 고
	기 정	변 경	변경후	
계 획 관 리 지 역	88,538	증) 107	88,645	

2) 용도지역 결정(변경) 사유서

도면표시 번 호	용도지역		면 적(㎡)			비 고
	기 정	변 경	기 정	변 경	변경후	
-	계획관리지역	계획관리지역	88,556	증) 107	88,645	· 자연학습장 조성 및 마차천주교 부지 제척, 지번분할에 따른 구역계 변경으로 인한 면적변경

나. 용도지구 결정(변경) 조서

1) 개발진흥지구결정(변경) 조서

구분	도면표시 번 호	지구명	지구의 세분	위 치	제 한 내 용	면 적(㎡)	최 초 결정일	비고
기정	①	영월마차탄광 문화촌지구	관광 · 휴양 개발진흥지구	강원도 영월군 북면 마차리 786-4대 일원	-	88,538	강원도 고시 제2006-261호 2006.12.22	
변경	①	영월마차탄광 문화촌지구	관광 · 휴양 개발진흥지구	강원도 영월군 북면 마차리 786-4대 일원	-	88,645		

2) 개발진흥지구 결정(변경) 사유서

도면표시 번 호	지 구 명	변 경 내 용	변 경 사 유
①	영월마차탄광 문화촌지구	면적 변경 - 88,538㎡ → 88,645㎡ 증) 107㎡	· 자연학습장 조성 및 마차천주교 부지 제척, 지번분할에 따른 구역계 변경으로 인한 면적변경

다. 군계획시설 결정(변경)조서

1) 교통시설

가) 도로

○ 도로 총괄표

유별	합 계			1 류			2 류			3 류			비고
	노선수	연장(m)	면적(㎡)	노선수	연장(m)	면적(㎡)	노선수	연장(m)	면적(㎡)	노선수	연장(m)	면적(㎡)	
합계	2	202	1,518	-	-	-	1	152	1,218	1	50	300	
소로	2	202	1,518	-	-	-	1	152	1,218	1	50	300	

○ 도로결정(변경) 세부조서

구분	규 모				기 능	연장 (m)	기 점	종 점	사용형태	주요 경과지	최초 결정일	비고
	등급	류별	번호	폭원								
기정	소로	2	1	8	국지도로	152	1149-1 대	1148-1 대	일반도로		강원도 고시 제2007-134호 2006. 6.29	

구분	규 모				기 능	연장 (m)	기 점	종 점	사용형태	주요 경과지	최초 결정일	비고
	등급	류별	번호	폭원								
변경	소로	2	1	8	국지도로	151	1149-1 대	1148-1 대	일반도로			
기정	소로	3	1	6	국지도로	50	1148-1 대	1134-1 대	일반도로		강원도 고시 제2007-134호 2006. 6.29	

○ 도로결정(변경) 사유서

변경전 도로명	변경후 도로명	변경내용	변경사유
소로 2-1	소로 2-1	· 변경사항 - 면적 변경 1,218㎡ → 1,212㎡ 감) 6㎡ - 연장 변경 152m → 151m 감) 1m	· 토지이용계획 변경에 따른 도로 연장 및 면적 변경

나) 주차장(변경없음)

○ 주차장 결정(변경) 조서

구분	도면표시 번 호	시설명	위 치	면 적 (㎡)			최초 결정일	비 고
				기정	변경	변경후		
	소 계			5,168	증) 141	5,309		
변경	①	주차장1	마차리 1149-1대 일원	2,614	감) 14	2,600	강원도 고시 제 2007-134호 2006. 6.29	
변경	②	주차장2	마차리 814-2임 일원	2,554	증) 155	2,709	강원도 고시 제 2007-134호 2006. 6.29	

○ 주차장 결정(변경) 사유서

도면표시 번 호	시 설 명	변 경 내 용	변 경 사 유
①	주차장1	· 면적 변경: 2,614㎡ → 2,600㎡ 감) 14㎡	· 토지이용계획 변경으로 인한 면적 변경
②	주차장2	· 면적 변경: 2,554㎡ → 2,709㎡ 증) 155㎡	· 토지이용계획 변경으로 인한 면적 변경

라. 지구단위계획구역 결정(변경)(안) 조서(변경)

1) 지구단위계획구역 결정(변경) 조서: 변경

도면표시 번 호	구 역 명	구 역 의 세 분	위 치	면 적(㎡)			최 초 결정일	비고
				기정	변경	변경후		
①	영월마차탄광 문화촌지구	관광 · 휴양형 제2종지구단위계획구역	강원도 영월군 북면 마차리 786-4대 일원	88,538	증) 107	88,645	강원도 고시 제 2006-261호 2006.12.22	

2) 지구단위계획구역 결정(변경) 사유서

구분	도면표시 번 호	위 치	면 적(㎡)	변경사유
변경	①	강원도 영월군 북면 마차리 786-4대 일원	· 면적변경 - 88,538㎡ → 88,645㎡ 증) 107㎡	· 자연학습장 조성 및 마차천주교 건물부지 일부 제척, 지번분할에 따른 구역계 변경으로 인한 면적변경

마. 지구단위계획 결정(변경) 조서(변경)

1) 가구의 규모와 조성에 관한 군관리계획 결정(변경)(안) 조서(변경)

도면번호	구 분	기정면적(㎡)	가 구			비 고
			위 치	변경면적(㎡)	증 감(㎡)	
	총 계	88,538		88,645	증) 107	
①	관광·휴양시설용지	24,835	강원도 영월군 북면 마차리 1134-1대	25,733	증) 898	
②	공공시설용지	12,418	강원도 영월군 북면 마차리 1149-1대	12,481	증) 63	
③	녹 지 용 지	51,285	강원도 영월군 북면 마차리 산132-5임	50,431	감) 854	

2) 획지의 규모와 조성에 관한 군관리계획 결정(변경)(안) 조서(변경)

도면번호	구 분	기정면적(㎡)	획 지		증 감(㎡)	비 고
			위 치	변경면적(㎡)		
총 계		88,538		88,645	증) 107	
① 관광휴양시설소계		24,835		25,733	증) 898	
①-1	숙박시설(민박)	2,560	북면 마차리 1107-7대 일원	2,560	-	
①-2	목 욕 탕	1,492	북면 마차리 1134-1대 일원	1,492	-	
①-3	상가시설(상가)	3,760	북면 마차리 1148-6대 일원	3,010	감) 750	
①-4	궤도열차	1,558	북면 마차리 1109대 일원	1,640	증) 82	
①-5	탄광연수원	6,951	북면 마차리 1133-2잡 일원	6,951	-	
①-6	전자궤도차정거장	874	북면 마차리 1107-6대 일원	874	-	
①-7	실내전시관	1,950	북면 마차리 786-4대 일원	1,984	증) 34	
①-8	위령광장	1,240	북면 마차리 786-1전 일원	1,241	증) 1	
①-9	탄광이벤트마당	1,523	북면 마차리 786-4대 일원	1,381	감) 142	
①-10	탄광테마체험장	1,004	북면 마차리 786-4대 일원	1,019	증) 15	
①-11	어린이광부체험장	989	북면 마차리 산54-8임 일원	989	-	
①-12	체탄시설전시장	192	북면 마차리 산54-1임 일원	188	감) 4	
①-13	갱도체험장	272	북면 마차리 산54-9임 일원	272	-	
①-14	전망대	68	북면 마차리 산132-5임 일원	68	-	
①-15	먹거리촌	402	북면 마차리 788대 일원	405	증) 3	
①-16	자연학습장	-	북면 마차리 산54-8임 일원	1,659	증) 1,659	
② 공공시설소계		12,418		12,481	증) 63	
②-1	도 로	1,518	북면 마차리 1149-1대 일원	1,512	감) 6	
②-2	주차장1	2,614	북면 마차리 1149-1대 일원	2,600	감) 14	
②-3	주차장2	2,554	북면 마차리 814-2장 일원	2,709	증) 155	
②-4	편익시설(화장실,매점)	805	북면 마차리 산54-8임 일원	817	증) 12	
②-5	산책로	4,647	북면 마차리 산132-5임 일원	4,563	감) 84	
②-6	화장실	280	북면 마차리 815대 일원	280	-	
③ 녹 지 소 계		51,285		50,431	감) 854	
③-1	시설녹지	374	북면 마차리 1107-11대 일원	397	증) 23	
③-2	시설녹지	319	북면 마차리 815대 일원	605	증) 286	

도면번호	구 분	기정면적(㎡)	획 지		증 감(㎡)	비 고
			위 치	변경면적(㎡)		
③-3	시설녹지	340	북면 마차리 786-4대 일원	375	증) 35	
③-4	시설녹지	674	북면 마차리 산54-8임 일원	645	감) 29	
③-5	보존녹지	946	북면 마차리 산132-5임 일원	946	-	
③-6	보존녹지	2,465	북면 마차리 산132-5임 일원	2,465	-	
③-7	보존녹지	866	북면 마차리 산132-5임 일원	866	-	
③-8	보존녹지	1,339	북면 마차리 산132-5임 일원	1,339	-	
③-9	보존녹지	21,617	북면 마차리 산132-7임 일원	21,463	감) 154	
③-10	보존녹지	3,507	북면 마차리 1124-1대 일원	3,359	감) 148	
③-11	보존녹지	12,820	북면 마차리 산54-8임 일원	12,820	-	
③-12	보존녹지	6,018	북면 마차리 산54-8임 일원	5,151	감) 867	

3) 건축물에 대한 용도, 건폐율, 용적율, 높이에 관한 결정(변경)(안) 조서(변경)

도면번호	위 치	구 분		계 획 내 용
①-1 (기정)	1107-7 대 일원	용도		• 건축법시행령 제3조4 별표1 단독주택 중 단독주택, 숙박시설 중 일반숙박시설(민박)
		건폐율		• 60%이하(1,546.8/2,578)
		용적률		• 120%이하(3,093.6/2,578)
		높이	최고한도	• 2층
			최저한도	-
		배치		• 도면참조
		형태		• 지붕: 경사형지붕 설치 권장 • 담장: 화관목류의 생울타리 설치 권장
		색채		• 벽면: 밝은 회보라계열, 연한자줏빛분홍계열 • 지붕: 어두운 회갈색계열, 밝은 적갈색 계열
		건축선		-
①-1 (변경)	1107-7 대 일원	용도		• 건축법시행령 제3조4 별표1 단독주택 중 단독주택, 숙박시설 중 일반숙박시설(민박)
		건폐율		• 60%이하
		용적률		• 120%이하
		높이	최고한도	• 2층
			최저한도	-
		배치		• 도면참조
		형태		• 지붕: 경사형지붕 설치 권장 • 담장: 화관목류의 생울타리 설치 권장
		색채		• 벽면: 밝은 회보라계열, 연한자줏빛분홍계열 • 지붕: 어두운 회갈색계열, 밝은 적갈색 계열
		건축선		-
①-2 (기정)	1134-1 대 일원	용도		• 건축법시행령 제3조4 별표1 제1종 근린생활시설(목욕탕)
		건폐율		• 60%이하(895.2/1,492)
		용적률		• 101%이하(1,500/1,492)
		높이	최고한도	• 3층
			최저한도	-

도면번호	위 치	구 분		계 획 내 용
①-2 (기정)	1134-1 대 일원	배치		• 도면참조
		형태		• 지붕: 경사형지붕 설치 권장 • 담장: 화관목류의 생울타리 설치 권장
		색채		• 벽면: 연한 황갈색계열, 탁한 자줏빛분홍계열 • 지붕: 어두운 회갈색계열, 밝은 적갈색 계열
		건축선		-
①-2 (변경)	1134-1 대 일원	용도		• 건축법시행령 제3조4 별표1 제1종 근린생활시설(목욕탕)
		건폐율		• 60%이하
		용적률		• 101%이하
		높이	최고한도	• 3층
			최저한도	-
		배치		• 도면참조
		형태		• 지붕: 경사형지붕 설치 권장 • 담장: 화관목류의 생울타리 설치 권장
		색채		• 벽면: 연한 황갈색계열, 탁한 자줏빛분홍계열 • 지붕: 어두운 회갈색계열, 밝은 적갈색 계열
		건축선		-
①-3 (기정)	1148-6 대 일원	용도		• 건축법시행령 제3조4 별표1 제1종근린생활시설, 제2종근린생활시설(상가)
		건폐율		• 60%이하(2,256/3,760)
		용적률		• 145%이하(5,452/3,760)
		높이	최고한도	• 3층
			최저한도	-
		배치		• 도면참조
		형태		• 지붕: 경사형지붕 설치 권장 • 담장: 원칙적으로 담장설치 불허 • 셔터를 설치하는 경우 투시형으로 처리권장
		색채		• 벽면: 밝은 회보라계열, 회분홍계열 • 지붕: 어두운 회갈색계열, 밝은 적갈색 계열
		건축선		-
①-3 (변경)	1148-6 대 일원	용도		• 건축법시행령 제3조4 별표1 제1종근린생활시설, 제2종근린생활시설(상가)
		건폐율		• 60%이하
		용적률		• 145%이하
		높이	최고한도	• 3층
			최저한도	-
		배치		• 도면참조
		형태		• 지붕: 경사형지붕 설치 권장 • 담장: 원칙적으로 담장설치 불허 • 셔터를 설치하는 경우 투시형으로 처리권장
		색채		• 벽면: 밝은 회보라계열, 회분홍계열 • 지붕: 어두운 회갈색계열, 밝은 적갈색 계열
		건축선		-

도면번호	위 치	구 분		계 획 내 용
①-5 (기정)	1133-2 잡 일원	용도		• 건축법시행령 제3조4 별표1 교육연구 및 복지시설 중 교육(탄광연수원)
		건폐율		60%이하(4,170.6/6,951)
		용적률		101%이하(7,000/6,951)
		높이	최고한도	5층
			최저한도	-
		배치		도면참조
		형태		• 지붕: 경사형지붕 설치 권장 • 담장: 원칙적으로 담장설치 불허
		색채		• 벽면: 밝은 회보라계열, 연한자줏빛분홍계열 • 지붕: 어두운 회갈색계열, 밝은 적갈색 계열
		건축선		-
①-5 (변경)	1133-2 잡 일원	용도		• 건축법시행령 제3조4 별표1 교육연구 및 복지시설 중 교육(탄광연수원)
		건폐율		60%이하
		용적률		101%이하
		높이	최고한도	5층
			최저한도	-
		배치		도면참조
		형태		• 지붕: 경사형지붕 설치 권장 • 담장: 원칙적으로 담장설치 불허
		색채		• 벽면: 밝은 회보라계열, 연한자줏빛분홍계열 • 지붕: 어두운 회갈색계열, 밝은 적갈색 계열
		건축선		-
①-7 (기정)	786-4 대 일원	용도		• 건축법시행령 제3조4 별표1 문화 및 집회시설(실내전시관)
		건폐율		60%이하(1,170/1,950)
		용적률		120%이하(2,340/1,950)
		높이	최고한도	2층
			최저한도	-
		배치		도면참조
		형태		• 지붕: 경사형지붕 설치 권장 • 담장: 화관목류의 생울타리 설치 권장
		색채		• 벽면: 밝은 회보라계열, 회분홍계열 • 지붕: 어두운 회갈색계열, 밝은 적갈색계열
		건축선		-
①-7 (변경)	786-4 대 일원	용도		• 건축법시행령 제3조4 별표1 문화 및 집회시설(실내전시관)
		건폐율		60%이하
		용적률		120%이하
		높이	최고한도	2층
			최저한도	-
		배치		도면참조
		형태		• 지붕: 경사형지붕 설치 권장 • 담장: 화관목류의 생울타리 설치 권장
		색채		• 벽면: 밝은 회보라계열, 회분홍계열 • 지붕: 어두운 회갈색계열, 밝은 적갈색계열
		건축선		-

도면번호	위 치	구 분		계 획 내 용
① -15 (기정)	788대 일원	용도		• 건축법시행령 제3조4 별표1 제2종근린생활시설 (일반음식점)
		건폐율		• 60%이하
		용적률		• 60%이하
		높이	최고한도	• 1층
			최저한도	-
		배치		• 도면참조
		형태		• 지붕: 경사형지붕 설치 권장 • 담장: 원칙적으로 담장설치 불허 • 셔터를 설치하는 경우 투시형으로 처리권장
		색채		• 벽면: 밝은 회보라계열, 회분홍계열 • 지붕: 어두운 회갈색계열, 밝은 적갈색 계열
		건축선		-
②-4 (기정)	산54-8 임 일원	용도		• 건축법시행령 제3조4 별표1 제1종근린생활시설(화장실, 소매점)
		건폐율		44%이하(350/805)
		용적률		44%이하(350/805)
		높이	최고한도	1층
			최저한도	-
		배치		도면참조
		형태		• 지붕: 경사형지붕 설치 권장 • 담장: 원칙적으로 담장설치 불허
		색채		• 벽면: 흰초록계열, 황회색계열 • 지붕: 어두운 회록색계열, 회연두계열
		건축선		-
②-4 (변경)	산54-8 임 일원	용도		• 건축법시행령 제3조4 별표1 제1종근린생활시설(화장실, 소매점)
		건폐율		44%이하
		용적률		44%이하
		높이	최고한도	1층
			최저한도	-
		배치		도면참조
		형태		• 지붕: 경사형지붕 설치 권장 • 담장: 원칙적으로 담장설치 불허
		색채		• 벽면: 흰초록계열, 황회색계열 • 지붕: 어두운 회록색계열, 회연두계열
		건축선		-
②-6 (기정)	815대 일원	용도		• 화장실
		건폐율		44%이하
		용적률		44%이하
		높이	최고한도	1층
			최저한도	-
		배치		도면참조
		형태		• 지붕: 경사형지붕 설치 권장 • 담장: 원칙적으로 담장설치 불허
		색채		• 벽면: 흰초록계열, 황회색계열 • 지붕: 어두운 회록색계열, 회연두계열
		건축선		-

강원도 고시 제2020-369호

도로구역 결정(변경) 및 지형도면 고시

「도로법」 제25조제3항 및 같은 법 시행규칙 제6조에 따라 도로구역을 결정하고, 「국토의 계획 및 이용에 관한 법률」 제30조 및 같은 법 시행령 제25조에 따라 도시·군관리계획(도로)에 대하여 결정(변경)하고, 같은 법 제32조 및 「토지이용규제기본법」 제8조에 따라 지형도면을 고시합니다.

2020년 9월 11일

강 원 도 지 사

1. 도로구역 결정(변경)내용

구분	종류	노선번호	노선명	위치	면적	기점	종점	주요 통과지	총연장 (m)
당초	지방도	408호선	상걸 ~ 백옥포	홍천군 두촌면 자은리 ~ 내촌면 도관리	132,036㎡	홍천군 내촌면 도관리 275-9 도	홍천군 내촌면 광암리 872-5 구	홍천군 내촌면 광암리	3,722
변경	지방도	408호선	상걸 ~ 백옥포	홍천군 두촌면 자은리 ~ 내촌면 도관리	140,666㎡	홍천군 내촌면 도관리 275-9 도	홍천군 내촌면 광암리 872-5 구	홍천군 내촌면 광암리	3,722

2. 도로구역(시설: 도로) 결정조서

가. 도로결정(변경)조서

구분	규 모				기능	연장 (m)	기 점	종 점	사용 형태	주요 경과지	최초 결정일	비고
	등급	류별	번호	폭원 (m)								
기정	소로	2	117	8	보조 간선	31,166	홍천군 서석면 수하리 1274-3 일원	홍천군 두촌면 자운리 956-78 일원	일반 도로	홍천군 내촌면 광암리	강원도고시 제2009-222호 (2009.06.26.)	
변경	소로	2	117	8.5 ~ 140	보조 간선	31,166	홍천군 서석면 수하리 1274-3전 일원	홍천군 두촌면 자운리 956-78천 일원	일반 도로	홍천군 두촌면 자은리 ~ 내촌면 도관리		지방도 408

나. 도로구역 결정(변경) 사유

구분	변경전 도로명	변경후 도로명	변경내용	변 경 사 유
1	소로(보) 2-117호선	소로(보) 2-117호선	폭원 변경 L=31,166m B=8.0m→8.5m~140.0m	· 공사시행 중 지형 상 불가피하게 신규 토지를 추가로 포함하거나, 미포함된 토지를 제척하여 사업을 완료하고자 함. · 도로사면 포함하여 도로폭 결정(변경)

3. 해당 도로공사의 사업 시행기간
  - 기정: 2014. 3. 31. ~ 2019. 3. 30.
  - 변경: 2014. 3. 31. ~ 2020. 9. 30.

4. 수용 또는 사용할 토지의 세목: 첨부서류 참조

5. 도면의 열람기간 및 열람장소
  - 열람기간: 고시일로부터 20일
  - 열람장소: 강원도 도로과(☎ 033-249-2835), 홍천군 건설방재과(033-430-2877)
    * 사전에 전화로 문의하여 주시기 바랍니다.

6. 지형도면 고시: 지형도면 고시는 본 고시로 갈음하여 따로 작성 고시하지 않음.
  ※ 지형도면(게재생략): 토지이용규제정보서비스(http://luris.molit.go.kr) 열람으로 갈음

편입토지 세목조서

연번	소재지	기 정				변 경				증·감	소유자		비고
		지번	지목	지적면적(㎡)	편입면적(㎡)	지번	지목	지적면적(㎡)	편입면적(㎡)		주소	성명	
계	홍천군 내촌면			6,814,966	132,036			145,665	140,666	8,630			
1	도관리	274-5	도	820	183	274-5	도	820	225	42		강원도	도
2	도관리					275-10	전	23	23	23		홍천군	군
3	도관리	275-7	도	49	30	275-7	도	49	49	19		홍천군	군
4	도관리	275-3	도	668	369	275-9	도	428	428	59		홍천군	군
5	도관리	274-2	도	417	225	274-8	도	3	3	-222		홍천군	군
6	도관리					274-9	도	229	229	229		홍천군	군
7	도관리	935	도	4,050	1,859	935-10	도	6	6	-1853		농림축산식품부	국
8	도관리					935-11	도	34	34	34		농림축산식품부	국
9	도관리					935-9	도	651	651	651		농림축산식품부	국
10	도관리					935-8	도	1,388	1,388	1388		농림축산식품부	국

연번	소재지	기 정				변 경				증·감	소유자		비고
		지번	지목	지적면적(㎡)	편입면적(㎡)	지번	지목	지적면적(㎡)	편입면적(㎡)		주소	성명	
11	도관리	273-8	도	33	19	273-30	도	26	26	7		홍천군	군
12	도관리	273-7	도	195	184	273-7	도	195	184	0		강원도	도
13	도관리	273-13	도	142	141	273-13	도	142	141	0		홍천군	군
14	도관리	273-22	도	314	77	273-22	도	314	129	52		강원도	도
15	도관리	273-21	도	133	101	273-38	도	125	125	24		홍천군	군
16	도관리	273-11	도	717	137	273-34	도	133	133	-4		홍천군	군
17	도관리					273-33	도	5	5	5		홍천군	군
18	도관리					273-32	도	3	3	3		홍천군	군
19	도관리	273-17	도	455	108	273-36	도	111	111	3		홍천군	군
20	도관리	273-15	도	80	39	273-35	도	40	40	1		홍천군	군
21	도관리	273-19	도	191	80	273-37	도	80	80	0		홍천군	군
22	도관리	273-25	도	128	107	273-25	도	128	107	0		강원도	도
23	도관리	273-29	전	562	562	273-29	전	562	562	0		강원도	도
24	도관리	273-27	대	8	8	273-27	대	8	8	0		강원도	도
25	도관리	273-26	전	467	467	273-26	전	467	467	0		홍천군	군
26	도관리	273-9	도	288	228	273-31	도	288	228	0		홍천군	군
27	도관리	272-3	답	395	395	272-3	답	395	395	0		강원도	도
28	도관리	272-2	도	565	565	272-2	도	565	565	0		홍천군	군
29	도관리					267-10	전	181	181	181		강원도	도
30	도관리	271-2	도	450	172	271-3	도	363	363	191		홍천군	군
31	도관리	175-2	도	40	40	175-2	도	40	40	0		홍천군	군
32	도관리	175-3	답	24	24	175-3	답	24	24	0		강원도	도
33	도관리	171-2	도	1,550	796	171-8	도	24	24	-772		홍천군	군
34	도관리					171-9	도	810	810	810		홍천군	군
35	도관리	177-2	도	288	163	177-4	도	210	210	47		홍천군	군
36	도관리	178-2	도	218	32	178-3	도	55	55	23		홍천군	군
37	도관리	179-2	도	152	14	179-3	도	24	24	10		홍천군	군
38	도관리	173-3	전	652	652	173-3	전	652	652	0		강원도	도
39	도관리	172-3	답	238	238	172-3	답	238	238	0		강원도	도
40	도관리	171-6	전	718	718	171-6	전	718	718	0		강원도	도
41	도관리					171-7	답	46	46	46		강원도	도
42	도관리					171-10	전	82	82	82		강원도	도
43	도관리	산20	임	4,760	113	산20-1	임	115	115	2		홍천군	군
44	도관리	171-4	답	622	622	171-4	답	622	622	0		강원도	도
45	도관리	165-7	도	526	151	165-13	도	237	237	86		홍천군	군
46	도관리	170-3	답	377	377	170-3	답	377	377	0		강원도	도

연번	소재지	기 정				변 경				증·감	소유자		비고
		지번	지목	지적면적(㎡)	편입면적(㎡)	지번	지목	지적면적(㎡)	편입면적(㎡)		주소	성명	
47	도관리	168-4	대	28	28	168-4	대	28	28	0		강원도	도
48	도관리	168-2	도	866	866	168-2	도	866	866	0		홍천군	군
49	도관리	165-5	도	740	462	165-12	도	23	23	-439		홍천군	군
50	도관리					165-11	도	499	499	499		홍천군	군
51	도관리	165-9	답	64	64	165-9	답	64	64	0		강원도	도
52	도관리	165-10	답	21	21	165-10	답	21	21	0		강원도	도
53	도관리	165-8	답	22	22	165-8	답	22	22	0		강원도	도
54	도관리	168-5	전	1,820	1,820	168-5	전	1,820	1,820	0		강원도	도
55	도관리					163-4	전	69	69	69		강원도	도
56	도관리					932-45	구	54	54	54		국토교통부	국
57	도관리	163-2	도	446	446	163-2	도	446	446	0		홍천군	군
58	도관리	164-3	답	145	145	164-3	답	145	145	0		강원도	도
59	도관리	163-3	전	263	263	163-3	전	263	263	0		강원도	도
60	도관리	산19-1	임	704	704	산19-1	임	704	704	0		강원도	도
61	도관리	산19-2	임	555	555	산19-2	임	555	555	0		강원도	도
62	도관리	72-1	전	112	112	72-1	전	112	112	0		강원도	도
63	도관리	72-2	도	245	245	72-2	도	245	245	0		홍천군	군
64	도관리					73-4	전	43	43	43		강원도	도
65	도관리					73-5	전	34	34	34		강원도	도
66	도관리	73-2	도	1,838	1,159	73-7	도	1,231	1,231	72		홍천군	군
67	도관리	77-2	도	255	255	77-2	도	255	255	0		홍천군	군
68	도관리	73-3	답	357	357	73-3	답	357	357	0		강원도	도
69	도관리					76-8	전	49	49	49		강원도	도
70	도관리	76-4	전	41	41	76-4	전	41	41	0		강원도	도
71	도관리	76-5	전	5	5	76-5	전	5	5	0		강원도	도
72	도관리	77-1	전	53	53	77-1	전	53	53	0		강원도	도
73	도관리	산17-2	임	752	752	산17-2	임	752	752	0		강원도	도
74	도관리	78-2	도	139	139	78-2	도	139	139	0	도관리 182	박종묵	사
75	도관리	78-1	전	132	132	78-1	전	132	132	0	도관리 182	박종묵	사
76	도관리	80-3	도	453	411	80-7	도	416	416	5		홍천군	군
77	도관리	79	전	155	155	79	전	155	155	0		강원도	도
78	도관리	산16-1	임	101	101	산16-1	임	101	101	0		강원도	도
79	도관리	산16-2	임	43	43	산16-2	임	43	43	0		강원도	도
80	도관리	산16-3	임	49	49	산16-3	임	49	49	0		강원도	도
81	도관리	80-6	전	3,597	3,597	80-6	전	3,597	3,597	0		강원도	도
82	도관리	81-3	전	966	966	81-3	전	966	966	0		강원도	도

연번	소재지	기 정				변 경				증·감	소유자		비고
		지번	지목	지적면적(㎡)	편입면적(㎡)	지번	지목	지적면적(㎡)	편입면적(㎡)		주소	성명	
83	도관리	82-3	전	1,076	1,076	82-3	전	1,076	1,076	0		강원도	도
84	도관리					산15-8	임	26	26	26		강원도	도
85	도관리	산15-2	임	9,057	9,057	산15-2	임	9,057	9,057	0		강원도	도
86	도관리					산15-5	임	270	270	270		강원도	도
87	도관리					산15-6	임	1,099	1,099	1099		강원도	도
88	도관리					산15-7	임	240	240	240		강원도	도
89	도관리					산6-2	임	104	104	104		강원도	도
90	도관리	산6-1	임	340	340	산6-1	임	340	340	0		강원도	도
91	도관리	94-4	전	254	254	94-4	전	254	254	0		강원도	도
92	도관리	94-2	도	965	307	94-6	도	320	320	13		홍천군	군
93	도관리	93-1	도	832	66	93-3	도	68	68	2		농림축산식품부	국
94	도관리	932	구	168,652	1,185	932-43	구	232	232	-953		국토교통부	국
95	도관리					932-44	구	880	880	880		국토교통부	국
96	도관리					산11-4	임	949	949	949		강원도	도
97	도관리	산11-5	임	5,023	5,023	산11-5	임	5,023	5,023	0		강원도	도
98	도관리	95-3	도	252	114	95-5	도	108	108	-6		농림축산식품부	국
99	도관리					95-6	도	97	97	97		농림축산식품부	국
100	도관리	95-4	임	488	488	95-4	임	488	488	0		강원도	도
101	도관리	산10-1	구	5,654	1,360	산10-6	구	638	638	-722		국토교통부	국
102	도관리					산10-5	구	555	555	555		국토교통부	국
103	도관리	산10-2	임	1,291	1,291	산10-2	임	1,291	1,291	0		강원도	도
104	도관리	산10-3	임	323	323	산10-3	임	323	323	0		강원도	도
105	도관리	산8-3	임	6,746	6,746	산8-3	임	6,746	6,746	0		강원도	도
106	도관리	산7-2	임	2,699	2,699	산7-2	임	2,699	2,699	0		강원도	도
107	도관리	102-1	도	1,378	467	102-6	도	255	255	-212		농림축산식품부	국
108	도관리					102-5	도	128	128	128		농림축산식품부	국
109	도관리					102-1	도	454	454	454		농림축산식품부	국
110	도관리	산9-3	임	5,272	5,272	산9-3	임	5,272	5,272	0		강원도	도
111	도관리					산9-6	임	524	524	524		강원도	도
112	도관리	104-2	도	1,345	578	104-3	도	645	645	67		홍천군	군
113	도관리	103-3	전	277	277	103-3	전	277	277	0		강원도	도
114	도관리	산9-5	임	2,110	2,110	산9-5	임	2,110	2,110	0		강원도	도
115	도관리	112-2	도	694	487	112-4	도	512	512	25		홍천군	군
116	도관리	112-3	답	421	421	112-3	답	421	421	0		강원도	도
117	도관리	113-3	답	1,056	1,056	113-3	답	1,056	1,056	0		강원도	도
118	도관리	114-1	답	267	267	114-1	답	267	267	0		강원도	도

연번	소재지	기 정				변 경				증·감	소유자		비고
		지번	지목	지적면적(㎡)	편입면적(㎡)	지번	지목	지적면적(㎡)	편입면적(㎡)		주소	성명	
119	도관리	산3-6	임	3,024	3,024	산3-6	임	3,024	3,024	0		강원도	도
120	도관리	118-3	도	192	80	118-5	도	80	80	0		농림축산식품부	국
121	도관리	118-2	도	727	214	118-4	도	228	228	14		홍천군	군
122	도관리	116-6	전	264	264	116-6	전	264	264	0		강원도	도
123	도관리	117-1	대	67	67	117-1	대	67	67	0		강원도	도
124	도관리	120-5	전	87	87	120-5	전	87	87	0		강원도	도
125	도관리	119-2	과	11	11	119-2	과	11	11	0		강원도	도
126	도관리	120-2	도	1,038	626	120-6	도	624	624	-2		홍천군	군
127	도관리	120-4	전	86	86	120-4	전	86	86	0		강원도	도
128	도관리	산11-7	임	799	799	산11-7	임	799	799	0		강원도	도
129	도관리	산247-1	임	11,693	11,693	산247-1	임	11,693	11,693	0		강원도	도
130	도관리	산247-3	임	6,250	6,250	산247-3	임	6,250	6,250	0		강원도	도
131	도관리	산247-4	임	2,914	2,914	산247-4	임	2,914	2,914	0		강원도	도
132	도관리	101-2	전	28	28	101-2	전	28	28	0		강원도	도
133	도관리	산245-5	임	1,136	1,136	산245-5	임	1,136	1,136	0		강원도	도
134	도관리	산245-6	임	2,921	2,921	산245-6	임	2,921	2,921	0		강원도	도
135	도관리					산245-7	임	695	695	695		강원도	도
136	도관리					산245-8	임	121	121	121		강원도	도
137	도관리					산245-9	임	676	676	676		강원도	도
138	도관리	산258-3	임	2,525	2,525	산258-3	임	2,525	2,525	0		강원도	도
139	광암리	산11-15	임	4,134,645	9,831	산11-173	임	5,304	5,304	-4527		강원도	도
140	광암리					산11-174	임	3,840	3,840	3840		강원도	도
141	광암리	산11-5	임	2,291,536	9,661	산11-171	임	2,557	2,557	-7104		강원도	도
142	광암리					산11-172	임	2,281	2,281	2281		강원도	도
143	광암리	586-2	임	3,091	462	586-4	임	1,634	1,634	1172		홍천군	군
144	광암리					산11-176	임	5,358	5,358	5358		강원도	도
145	광암리	632-1	도	4,104	705	632-6	도	509	509	-196		농림축산식품부	국
146	광암리					632-4	도	80	80	80		농림축산식품부	국
147	광암리					632-5	도	194	194	194		농림축산식품부	국
148	광암리	578-2	도	1,170	668	578-4	도	1,016	1,016	348		홍천군	군
149	광암리					578-3	임	157	157	157		홍천군	군
150	광암리	579-2	도	896	120	579-3	도	205	205	85		홍천군	군
151	광암리	585-3	전	695	695	585-3	전	695	695	0		강원도	도
152	광암리					585-1	전	52	52	52		강원도	도
153	광암리					586-5	전	87	87	87		강원도	도
154	광암리	585-2	도	36	7	585-2	도	36	7	0		홍천군	군

연번	소재지	기 정				변 경				증·감	소유자		비고
		지번	지목	지적면적(㎡)	편입면적(㎡)	지번	지목	지적면적(㎡)	편입면적(㎡)		주소	성명	
155	광암리	584-3	전	649	649	584-3	전	649	649	0		홍천군	군
156	광암리	584-2	도	10	9	584-2	도	10	10	1		홍천군	군
157	광암리	872	구	56,330	374	872-6	구	203	203	-171		국토교통부	국
158	광암리					872-5	구	154	154	154		국토교통부	국
159	광암리	583-9	도	116	116	583-9	도	116	116	0		홍천군	군
160	광암리	583-2	도	238	217	583-18	도	223	223	6		홍천군	군
161	광암리	583-11	전	19	19	583-11	전	19	19	0		홍천군	군
162	광암리	583-13	도	380	380	583-13	도	380	380	0		홍천군	군
163	광암리	583-15	전	153	153	583-15	전	153	153	0		홍천군	군
164	광암리	583-12	전	86	86	583-12	전	86	86	0		강원도	도
165	광암리	583-8	도	122	122	583-8	도	122	122	0		홍천군	군
166	광암리	583-10	전	144	144	583-10	전	144	144	0		홍천군	군
167	광암리	583-14	도	125	125	583-14	도	125	125	0		홍천군	군
168	광암리	산11-11	임	3,967	924	산11-11	임	3,967	0	-924		강원도	도
169	광암리	582-2	도	26	14	582-2	도	26	14	0		홍천군	군
170	광암리					583-17	임	1,097	1,097	1097		강원도	도
171	광암리	639-1	임	8,165	76	639-4	임	70	70	-6		홍천군	군
172	광암리					639-3	도	17	17	17		홍천군	군
173	광암리	639-2	도	1,144	577	639-6	도	370	370	-207		홍천군	군
174	광암리					639-5	도	239	239	239		홍천군	군
175	광암리	640-8	도	440	440	640-8	도	440	440	0		홍천군	군
176	광암리	664-1	도	2,092	785	664-7	도	486	486	-299		농림축산식품부	국
177	광암리					664-6	도	236	236	236		농림축산식품부	국
178	광암리					664-5	도	65	65	65		농림축산식품부	국
179	광암리	640-6	임	9,484	2,247	640-10	임	2,241	2,241	-6		홍천군	군
180	광암리	640-7	전	264	264	640-7	전	264	264	0		홍천군	군
181	광암리	640-9	전	354	354	640-9	전	354	354	0		홍천군	군
182	광암리	641-7	창	3	3	641-7	창	3	3	0		강원도	도
183	광암리	645-2	도	50	50	645-2	도	50	50	0		홍천군	군
184	광암리	645-3	답	59	59	645-3	답	59	59	0		홍천군	군
185	광암리	641-6	전	305	305	641-6	전	305	305	0		홍천군	군
186	광암리	641-2	도	1,131	1,131	641-2	도	1,131	1,131	0		홍천군	군
187	광암리	641-5	전	96	96	641-5	전	96	96	0		홍천군	군
188	광암리	642-4	도	899	899	642-4	도	899	899	0		홍천군	군
189	광암리	567-2	도	106	106	567-2	도	106	106	0		홍천군	군
190	광암리	567-1	임	4,195	180	567-3	임	184	184	4		홍천군	군

연번	소재지	기 정				변 경				증·감	소유자		비고
		지번	지목	지적면적(㎡)	편입면적(㎡)	지번	지목	지적면적(㎡)	편입면적(㎡)		주소	성명	
191	광암리	643-1	전	69	69	643-1	전	69	69	0		홍천군	군
192	광암리	643-2	도	218	218	643-2	도	218	218	0		홍천군	군
193	광암리	642-3	전	142	142	642-3	전	142	142	0		홍천군	군
194	광암리	642-5	전	101	101	642-5	전	101	101	0		홍천군	군
195	광암리	642-6	전	20	20	642-6	전	20	20	0		홍천군	군
196	광암리	642-2	도	268	268	642-2	도	268	268	0		홍천군	군
197	광암리	653-6	도	48	48	653-6	도	48	48	0		홍천군	군
198	광암리	653-5	답	57	57	653-5	답	57	57	0		홍천군	군
199	광암리	653-2	도	115	48	653-2	도	115	48	0		강원도	도
200	광암리	653-3	전	30	17	653-3	전	30	17	0		강원도	도
201	광암리	654-1	전	69	31	654-1	전	69	31	0		강원도	도
202	광암리	654-2	전	11	11	654-2	전	11	11	0		강원도	도

강원도 고시 제2020-370호

접도구역 지정(변경) 고시

「도로법」 제40조 제2항, 같은 법 시행령 제39조 제2항 및 같은 법 시행규칙 제16조에 따라 접도구역을 다음과 같이 지정(변경)하였음을 고시합니다.

2020년 9월 11일

강 원 도 지 사

도로의 종류	지방도	노선번호	408호선	노선명	상걸~백옥포
접도구역의 지정구간 및 범위	범위: 도로구역(강원도고시 제2020 - 369호) 경계선으로부터 양측 각 5m이내, 홍천군 내촌면 도관리 275-9 ~ 홍천군 내촌면 광암리 872-5				
접도구역 지정목적	도로 구조에 대한 훼손방지, 교통에 대한 위험방지 및 미관의 보존 등				
비 고	지방도408호선 자은~도관간 도로확·포장공사				

※ 지형도면 고시: 지형도면 고시는 본 고시로 갈음하여 따로 작성 고시하지 않음
- 지형도면: 토지이용규제정보서비스(http://luris.molit.go.kr)에서 열람 가능

※ 첨부서류: 접도구역과 지적이 표시된 지형도면
- 토지이용규제정보서비스(http://luris.molit.go.kr) 열람으로 갈음

공 고

강원도 공고 제2020-1754호

도시가스 공급시설 설치 공사계획 변경(3차) 공고

도시가스사업법 제18조의3 제1항의 규정에 의거 도시가스 공급시설 설치공사 계획을 다음과 같이 공고 합니다.

2020년 9월 11일

강 원 도 지 사

1. 공사기간: 2020. 3. 1. ~ 2021. 12. 31.

2. 공사 시행자 및 대상지역
   - ○ 강원도시가스(주): 춘천시, 태백시, 홍천군, 영월군, 정선군
   - ○ 참빛원주도시가스(주): 원주시 · 횡성군
   - ○ 참빛영동도시가스(주): 강릉시 · 동해시 · 삼척시
   - ○ 참빛도시가스(주): 속초시 · 고성군 · 양양군
   - ○ 명성파워그린(주): 평창군

3. 공사내용 (단위: m, 개소)

구 분	배 관(m)				정압기(개소)				비 고
	년도	계	금회공고	기공고	년도	계	금회공고	기공고	
합 계	2020	57,623	-11,752	69,375	2020	8	-	8	
	2021	56,800	7,337	49,463	2021	6	-	6	
강원도시가스(주)	2020	20,248	-1,764	22,012	2020	4	-	4	
	2021	8,847	-	8,847	2021	1	-	1	
참빛원주도시가스(주)	2020	14,317	-5,000	19,317	2020	-	-	-	
	2021	10,164	4,680	5,484	2021	-	-	-	
참빛영동도시가스(주)	2020	12,556	-2,093	14,649	2020	1	-	1	
	2021	11,467	2,657	8,810	2021	3	-	3	
참빛도시가스(주)	2020	9,343	-	9,343	2020	1	-	1	
	2021	12,541	-	12,541	2021	1	-	1	
명성파워그린(주)	2020	1,159	-2,895	4,054	2020	2	-	2	
	2021	13,781	-	13,781	2021	1	-	1	

4. 공사계획 내용: 붙임참조

도시가스 공급시설 2개년(2020 ~ 2021년) 설치공사 변경계획(강원도시가스)

1. 사업자: 강원도시가스㈜

2. 공급권역: 춘천시, 홍천군, 영월군, 정선군, 태백시

3. 설치공사 계획

구 분	2020년			2021년		
	배관연장(m)	정압기(개소)	수요가수(세대)	배관연장(m)	정압기(개소)	수요가수(세대)
춘천시	11,764	3	2,584	1,664	-	4,527
홍천군	2,214	-	189	1,925	-	178
영월군	3,449	-	591	1,588	-	469
정선군	621	-	44	200	-	15
태백시	2,200	1	-	3,470	1	1,666
합 계	20,248	4	3,408	8,847	1	6,855

■ 2020년 도시가스 공급시설 설치 공사계획(강원도시가스)

1. 공사계획 총괄

구 분		배관길이(m)	정압기(개소)	수요가수(세대)	투자비 재원(천원)				
						지자체보조금	분담금	사업자 투자액	기타
총 공급계획		20,248	4	3,408	8,003,301	2,804,487	748,771	4,450,043	-
	가산보수투자	14,781	1	865	5,640,819	2,804,487	275,578	2,560,754	-
	일반투자	5,467	3	2,543	2,362,482	-	473,193	1,889,289	-

2. 시군별 세부 공사계획 변동 내역

투자구분	공사계획									투자비 재원(천원)				
	시/군	공사시점	공사종점	배관연장(m)	정압기 개소	수요가수	공사시기	공급시기	비고		보조금	분담금	사업자 투자	기타
가산보수투자	춘천시	동면 장학리 815-3번지	신북읍 율문리 935-206번지	3,700	-	-	9월	11월	보조금 사업	1,993,000	996,500	-	996,500	-
		춘천시 소양로1가 107번지	근화동 803번지	1,261	-	99	10월	12월	보조금 사업	345,961	150,946	74,062	120,953	-
		춘천시 일원	춘천시 일원	2,074	-	212	9월	11월	보조금 사업	475,005	227,273	141,882	105,851	-
		학곡리 306-1번지	학곡리 320-18번지	236	-	81	4월	5월	수요개발	35,546	-	16,632	18,913	-
		소 계	-	7,271	-	392	-	-	-	2,849,512	1,374,719	232,576	1,242,217	-

투자구분	공사계획									투자비 재원(천원)				
	시/군	공사시점	공사종점	배관연장(m)	정압기 개소	수요가수	공사 시기	공급 시기	비고		보조금	분담금	사업자 투자	기타
가산보수투자	홍천군	희망리 75-1번지	희망리 86-9번지	284	-	31	7월	8월	보조금 사업	101,173	50,586	2,870	47,717	-
		희망리 383-2번지	희망리 381-2번지	581	-	27	9월	10월	보조금 사업	160,072	80,036	2,421	77,615	-
		갈마곡리530번지	갈마곡리 414-1번지	427	-	30	6월	6월	보조금 사업	107,636	53,818	2,515	51,303	-
		희망리 336-8	희망리 31-6번지	190	-	10	6월	7월	보조금 사업	60,180	30,090	807	29,283	-
		석화초등학교 정문	갈마곡리 408-2	330	-	31	4월	4월	보조금 사업	99,650	49,825	2,959	46,866	-
		소 계	-	1,812	-	129	-	-	-	528,711	264,355	11,572	252,783	-
	영월군	영월읍 영흥리 801-2번지	영월읍 영흥리 807-4번지	188	-	33	8월	9월	보조금 사업	60,567	20,277	2,959	37,330	-
		영월읍 영흥리 811-24번지	영월읍 영흥리 818-8번지	433	-	49	8월	9월	보조금 사업	144,067	65,204	4,484	74,379	-
		영월읍 덕포리 643-28번지	영월읍 덕포리 632-70번지	559	-	63	8월	9월	보조금 사업	152,951	69,276	5,649	78,025	-
		영월읍 영흥리 904-1번지	영월읍 영흥리 927-4번지	1,105	-	92	9월	10월	보조금 사업	351,925	210,147	8,519	133,260	-
		영월읍 영흥리 1061-28번지	영월읍 영흥리 1049-29번지	620	-	59	8월	9월	보조금 사업	143,212	94,845	5,380	42,986	-
		영월읍 하송리 112-1번지	영월읍 하송리 111-10번지	42	-	4	8월	9월	보조금 사업	12,953	7,203	448	5,302	-
		소 계	-	2,947	-	300	-	-	-	865,674	466,952	27,440	371,283	-
	정선군	고한리 104-3번지	고한리 85-18번지	66	-	5	6월	7월	보조금 사업	25,948	12,974	448	12,525	-
		사북리 산72-1번지	사북리 284-11번지	285	-	24	9월	10월	보조금 사업	119,474	59,737	2,152	57,585	-
		고한/사북리 일원	고한/사북리 일원	200	-	15	3~12월	3~12월	공급민원	51,500	25,750	1,390	24,360	-
		소 계	-	551	-	44	-	-	-	196,922	98,461	3,990	94,470	-
	태백시	황지동 636-3번지	황지동 244-12번지	2,200	1	-	8월	9월	보조금 사업	1,200,000	600,000	-	600,000	-
		소 계	-	2,200	1	-	-	-	-	1,200,000	600,000	-	600,000	-
	합 계	-	-	14,781	1	865	-	-	-	5,640,819	2,804,487	275,578	2,560,754	-

투자구분	공사계획									투자비 재원(천원)				
	시/군	공사시점	공사종점	배관연장(m)	정압기 개소	수요가수	공사 시기	공급 시기	비고		보조금	분담금	사업자 투자	기타
일반투자	춘천시	삼천동 44-10번지	삼천동 44-10번지	25	1	965	4월	5월	수요개발	91,127	-	90,076	1,051	-
		퇴계동1201	퇴계동 369-9번지	94	1	630	8월	21년 1월	수요개발	107,988	-	35,308	72,680	-
		중도동357-24번지	중도동 450-8번지	1,630	-	2	8월	9월	수요개발	330,580	-	-	330,580	-
		학곡리428-1번지	학곡리 산 16번지	1,516	1	-	8월	미정	수요개발	379,570	-	-	379,570	-
		후평동 900번지	후평동 899번지	130	-	1	8월	9월		65,481	-	16,612	48,869	-
		춘천시일원	춘천시 일원	1,098	-	594	3월~12월	3월~12월	공급민원	306,072	-	202,869	103,203	-
		춘천시일원	춘천시 일원	-	-	-	3월~9월	3월~9월	시설보수	404,449	-	24,745	379,704	-
		소 계	-	4,493	3	2,192	-	-	-	1,685,266	-	369,610	1,315,656	-
	홍천군	홍천군 일원	홍천군 일원	400	-	60	3~12월	3~12월	공급민원	115,573	-	63,615	51,958	-
		홍천군일원	홍천군 일원	2	-	-	3월~10월	3월~10월	시설보수	27,885	-	-	27,885	-
		소 계	-	402	-	60	-	-	-	143,458	-	63,615	79,843	-
	영월군	영월읍 영흥리 801-2번지	영월읍 영흥리 705-1번지	406	-	279	6월	7월	수요개발	494,011	-	25,018	468,992	-
		영월군일원	영월군 일원	96	-	12	3월~12월	3월~12월	공급민원	27,748	-	14,950	12,798	-
		소 계	-	502	-	291	-	-	-	521,759	-	39,969	481,790	-
	정선군	정선군 일원	정선군 일원	70	-	-	10월	10월	시설보수	12,000	-	-	12,000	-
		소계	-	70	-	-	-	-	-	12,000	-	-	12,000	-
	합 계	-	-	5,467	3	2,543	-	-	-	2,362,482	-	473,193	1,889,289	-
총 계		-	-	20,248	4	3,408	-	-	-	8,003,301	2,804,487	748,771	4,450,043	-

■ 2020년 도시가스 공급시설 설치 공사계획(강원도시가스)_변경 내역

1. 공사계획 추가/변경

투자구분	시/군	공사계획(최종)				공사계획(이전)				비고	구분
		공사시점	공사종점	배관연장(m)	정압기 개소	공사시점	공사종점	배관연장(m)	정압기 개소		
가산보수투자	춘천시	동면 장학리 815-3번지	신북읍 율문리 935-206번지	3,700	-	동면 장학리 815-3번지	신북읍 율문리 935-206번지	3,700	-	보조금 사업	변경없음

투자구분	시/군	공사계획(최종)				공사계획(이전)				비고	구분
		공사시점	공사종점	배관연장(m)	정압기 개소	공사시점	공사종점	배관연장(m)	정압기 개소		
가산보수투자	춘천시	춘천시 소양로1가 107번지	근화동 803번지	1,261		춘천시 소양로1가 107번지	근화동 803번지	1,123	-	보조금 사업	변경
		춘천시 일원	춘천시 일원	2,074	-	춘천시 일원	춘천시 일원	2,074	-	보조금 사업	변경없음
		학곡리 306-1번지	학곡리 320-18번지	236	-	-	-	-	-	수요개발	추가
		소 계	-	7,271	-	소 계	-	6,897	-	-	-
	홍천군	희망리 75-1번지	희망리 86-9번지	284	-	희망리 75-1번지	희망리 86-9번지	381	-	보조금 사업	변경
		희망리 383-2번지	희망리 381-2번지	581	-	희망리 383-2번지	희망리 381-2번지	581	-	보조금 사업	변경없음
		갈마곡리 530번지	갈마곡리 414-1번지	427	-	갈마곡리 530번지	갈마곡리 414-1번지	366	-	보조금 사업	변경
		희망리 336-8	희망리 331-6번지	190	-	희망리 336-8	희망리 331-6번지	196	-	보조금 사업	변경
		석화초등학교 정문	갈마곡리 408-2번지	330	-	석화초등학교 정문	갈마곡리 408-2번지	330	-	보조금 사업	변경없음
		소 계	-	1,812	-	소 계	-	1,854	-	-	-
	영월군	영월읍 영흥리 801-2번지	영월읍 영흥리 807-4번지	188	-	영월읍 영흥리 801-2번지	영월읍 영흥리 807-4번지	186	-	보조금 사업	변경
		영월읍 영흥리 811-24번지	영월읍 영흥리 818-8번지	433	-	영월읍 영흥리 811-24번지	영월읍 영흥리 818-8번지	362	-	보조금 사업	변경
		영월읍 덕포리 643-28번지	영월읍 덕포리 632-70번지	559	-	영월읍 덕포리 643-28번지	영월읍 덕포리 632-70번지	385	-	보조금 사업	변경
		영월읍 영흥리 904-1번지	영월읍 영흥리 927-4번지	1,105	-	영월읍 영흥리 904-1번지	영월읍 영흥리 927-4번지	981	-	보조금 사업	변경
		영월읍 영흥리 1061-28번지	영월읍 영흥리 1049-29번지	620	-	영월읍 영흥리 1061-28번지	영월읍 영흥리 1049-29번지	553	-	보조금 사업	변경
		영월읍 하송리 112-1번지	영월읍 하송리 111-10번지	42	-	-	-	-	-	보조금 사업	추가
		소 계	-	2,947	-	소 계	-	2,467	-	-	-
	정선군	고한리 104-3번지	고한리 85-18번지	66	-	고한리 104-3번지	고한리 85-18번지	387	-	보조금 사업	변경
		사북리 산 72-1번지	사북리 284-11번지	285	-	-	-	-	-	보조금 사업	추가

투자구분	시/군	공사계획(최종)				공사계획(이전)				비고	구분
		공사시점	공사종점	배관연장(m)	정압기 개소	공사시점	공사종점	배관연장(m)	정압기 개소		
가산 보수 투자	정선군	고한/사북리 일원	고한/사북리 일원	200	-	고한/사북리 일원	고한/사북리 일원	200	-	보조금 사업	변경없음
		소 계	-	551	-	소 계	-	587	-	-	-
	태백시	황지동 636-3번지	황지동 244-12번지	2,200	1	황지동 636-3번지	황지동 244-12번지	4,730	1	보조금 사업	변경
		소 계	-	2,200	1	소 계	-	4,730	1	-	-
	합 계	-	-	14,781	1	-	-	16,535	1	-	-
일반 투자	춘천시	삼천동 44-10번지	삼천동 44-10번지	25	1	삼천동 44-10번지	삼천동 44-10번지	51	1	수요개발	변경
		퇴계동 1201번지	퇴계동 369-9번지	94	1	퇴계동 1201번지	퇴계동 369-9번지	96	1	수요개발	변경
		중도동 357-24번지	중도동 450-8번지	1,630	-	중도동 357-24번지	중도동 450-8번지	1,630	-	수요개발	변경없음
		학곡리 428-1번지	학곡리 산 16번지	1,516	1	학곡리 428-1번지	학곡리 산 16번지	1,516	1	수요개발	변경없음
		후평동 900번지	후평동 899번지	130	-	-	-	-	-	수요개발	추가
		춘천시 일원	춘천시 일원	1,098	-	춘천시 일원	춘천시 일원	1,098	-	공급민원	변경없음
		춘천시 일원	춘천시 일원	-	-	춘천시 일원	춘천시 일원	-	-	시설보수	변경없음
		소 계	-	4,493	3	소 계	-	4,391	3	-	-
	홍천군	홍천군 일원	홍천군 일원	400	-	홍천군 일원	홍천군 일원	400	-	공급민원	변경없음
		홍천군 일원	홍천군 일원	2	-	홍천군 일원	홍천군 일원	-	-	시설보수	변경
		소 계	-	402	-	소 계	-	400	-	-	-
	영월군	영월읍 영흥리 801-2번지	영월읍 영흥리 705-1번지	406	-	영월군 영흥리 801-2번지	영월읍 영흥리 705-1번지	420	-	수요개발	변경
		영월군 일원	영월군 일원	96	-	영월군 일원	영월군 일원	96	-	공급민원	변경없음
		소 계	-	502	-	소 계	-	516	-	-	-
	정선군	고한/사북리 일원	고한/사북리 일원	70	-	고한/사북리 일원	고한/사북리 일원	-	-	시설보수	변경
		소 계	-	70	-	소 계	-	-	-	-	-
	합 계	-	-	5,467	3	-	-	5,307	3	-	-
총 계		-	-	20,248	4	-	-	21,842	4	-	-

2. 공사계획 취소

투자구분	시/군	공사계획(최종)				비고
		공사시점	공사종점	배관연장(m)	정압기 개소	
일반투자	춘천시	학곡리 306-1번지	학곡리 320-18번지	170	-	일반투자→가산보수투자 변경
		소계	-	170	-	-
	합계	-	-	170	-	-

■ 2021년 도시가스 공급시설 설치 공사계획(강원도시가스)

투자구분	공사계획								
	시/군	공사시점	공사종점	배관연장(m)	정압기 개소	수요가수	공사시기	공급시기	비고
전체투자	춘천시	온의동 583번지	온의동 575번지	10	-	1,175	8월	22년 3월	수요개발
		삼천동44-22번지	온의동 75-3번지	140	-	1,556	5월	7월	수요개발
		근화동752-9번지	근화동 772번지	390	-	629	9월	22년 3월	수요개발
		약사동778번지	약사동 130-68번지	10	-	567	4월	6월	수요개발
		석사동793-1번지	석사동 793-1번지	10	-	3	6월	11월	수요개발
		효자동779번지	효자동 779번지	6	-	3	6월	11월	수요개발
		춘천시일원	춘천시 일원	1,098	-	594	3월~12월	3월~12월	공급민원
		춘천시일원	춘천시 일원	-	-	-	4월~9월	4월~9월	시설보수
		소 계	-	1,664	-	4,527	-	-	-
	홍천군	갈마곡리 주공2차	검율리 월드아파트	1,525	-	118	9월	11월	수요개발
		홍천군 일원	홍천군 일원	400	-	60	3월~12월	3월~12월	공급민원
		홍천군일원	홍천군 일원	-	-	-	3월~10월	3월~10월	시설보수
		소 계	-	1,925	-	178	-	-	-
	영월군	영월군 영흥리 1008번지	영월군 영흥리 970-3번지	1,450	-	171	5월	10월	수요개발
		영월군 하송리 100-15번지	영월군 하송리 411-1번지	88	-	292	2월	3월	수요개발
		영월군일원	영월군 일원	50	-	6	3월~12월	3월~12월	공급민원
		소 계	-	1,588	-	469	-	-	-
	정선군	고한/사북리 일원	고한/사북리 일원	200	-	15	3~12월	3~12월	공급민원
		고한/사북리 일원	고한/사북리 일원	-	-	-	3월~10월	3월~10월	시설보수
		소 계	-	200	-	15	-	-	-

투자 구분	공사계획								
	시/군	공사시점	공사종점	배관연장(m)	정압기 개소	수요가수	공사시기	공급시기	비고
전체 투자	태백시	황지동 산68번지	황지동 49-87번지	3,470	1	1,666	6월	11월	보조금 사업
		소 계	-	3,470	1	1,666	-	-	-
총 계		-	-	8,847	1	6,855			

도시가스 공급시설 2개년(2020 ~ 2021년) 설치공사 계획(참빛원주도시가스)

1. 사업자: 참빛원주도시가스㈜
2. 공급권역: 원주시, 횡성군
3. 설치공사 계획

구 분	2020년			2021년		
	배관연장(m)	정압기(개소)	수요가수(세대)	배관연장(m)	정압기(개소)	수요가수(세대)
원주시	13,817	-	1,526	6,644	-	2,969
횡성군	500	-	374	3,520	-	1
합 계	14,317	-	1,900	10,164	-	2,970

■ 2020년 도시가스 공급시설 설치 공사계획(참빛원주도시가스)

1. 공사계획 총괄

구 분		배관길이(m)	정압기(개소)	수요가수(세대)	투자비 재원(천원)				
						지자체보조금	분담금	사업자 투자액	기타
총 공급계획		14,317	-	1,900	5,014,967	717,687	1,125,209	3,172,071	-
	가산보수투자	11,891	-	810	3,799,626	717,687	702,601	2,379,338	-
	일반투자	2,426	-	1,090	1,215,341	-	422,608	792,733	-

2. 시군별 세부 공사계획

투자 구분	공사계획											투자비재원(천원)				
	시/군	공사시점		공사종점		배관연장(m)	정압기 개소	수요 가수	공사시기	공급시기	비고		보조금	분담금	사업자투자	기타
가산 보수 투자	원주시	우산동 86-1번지 앞		우산동 93-9번지 앞	우산동 93-9번지 앞	1,079 우산동 93-9번지 앞		95	7월	8월	보조금 사업	393,196	170,093	81,089	142,014	
		개운동 118-2번지 앞		개운동 309-17번지 앞		767		83	6월	7월	보조금 사업	243,977	102,351	50,735	90,891	
		단구동 153-3번지 앞		단구동 1626번지 앞		3,221		373	9월	10월	보조금 사업	1,032,724	445,243	224,331	363,150	

투자구분	공사계획											투자비재원(천원)				
	시/군	공사시점		공사종점		배관연장(m)	정압기 개소	수요 가수	공사시기	공급시기	비고		보조금	분담금	사업자투자	기타
가산 보수 투자	원주시	무실동 641-3번지		무실동 1079-3번지		1,246		-	3월	2022년	택지	570,431	-	-	570,431	
		무실동 850-25번지		무실동 849-3번지		1,804		미정	8월	2022년	택지	466,000	-	150,000	316,000	
		무실동 1066-9번지		무실동 779-5번지		2,096		미정	10월	2022년	택지	627,000	-	-	627,000	
		반곡동 1324-26번지		반곡동 1371-21번지 앞		543		250	9월	9월	수요개발	228,298	-	47,518	180,780	
		지정면 신평리 1090번지		지정면 신평리 1108번지		460		8	10월	11월	수요개발	108,000	-	54,000	54,000	
		흥업면 사제리 산165-8번지		흥업면 사제리 산171-1번지		675		1	10월	10월	수요개발	130,000	-	94,928	35,072	
		소 계				11,891	-	810				3,799,626	717,687	702,601	2,379,338	-
	횡성군															
		소 계				-	-	-				-	-	-	-	
	합 계					11,891	-	810				3,799,626	717,687	702,601	2,379,338	-
일반 투자	원주시	명륜동 850-2번지	명륜동 850-2번지	명륜동 850-2번지		- 명륜동 851-18번지	-	-	2월		보수공사	6,138	-	6,138	-	
		단계동806-2번지	단계동806-2번지	단계동806-2번지		164 단계동 산73-48번지 앞	-	568	3월	9월	수요개발	61,624	-	50,933	10,691	
		단구동1699-2번지 앞	단구동1699-2번지 앞	단구동1699-2번지 앞		140 단구동 851-4번지 앞	-	93	6월	6월	택지	60,763	-	10,491	50,272	
		원주시 전역				-	-		9월		보수공사	230,000	-	-	230,000	
		반곡동 산1번지		반곡동 1446-6번지	반곡동 1446-6번지	104 반곡동 1446-6번지	-	1	6월	7월	공급민원	44,630	-	20,713	23,917	
		반곡동1860-11번지	반곡동1860-11번지	반곡동1860-11번지		198 반곡동 1860-8번지	-	1	6월	2021년	수요개발	95,208	-	38,322	56,886	
		반곡동1892번지	반곡동1892번지	반곡동1892번지		350 반곡동 2042-7번지	-	2	8월	2021년	수요개발	130,310	-	5,537	124,773	
		명륜동265-17번지 앞	명륜동265-17번지 앞	명륜동265-17번지 앞		96 명륜동 138번지 앞	-	1	8월	2021년	수요개발	56,860	-	18,612	38,248	

투자구분	공사계획											투자비재원(천원)				
	시/군	공사시점		공사종점		배관연장(m)	정압기 개소	수요 가수	공사시기	공급시기	비고		보조금	분담금	사업자투자	기타
일반투자	원주시	중앙동16-1번지 앞	중앙동16-1번지 앞	중앙동16-1번지 앞		35 학성동 207-6번지 앞	-	12	8월	9월	공급민원	20,678	-	9,505	11,173	
		반곡동1880-10번지 앞	반곡동1880-10번지 앞	반곡동1880-10번지 앞		270 반곡동 1889번지 앞	-	1	6월	2021년	수요개발	66,000	-	66,000	-	
		단계동931-7번지 앞	단계동931-7번지 앞	단계동931-7번지 앞		26 무실동 산 46-4번지 앞	-	1	7월	2021년	수요개발	13,000	-	13,000	-	
		무실동12-44번지	무실동12-44번지	무실동 63-1번지 무실동12-44번지		80	-	1	7월	2021년	수요개발	40,000	-	40,000	-	
		지정면 가곡리1507-1번지 앞	지정면 가곡리1507-1번지 앞	지정면 가곡리1507-1번지 앞		100 지정면 가곡리 1506번지	-	1	10월	10월	공급민원	26,000		26,000	-	
		원동310-6번지 앞	원동310-6번지 앞	원동310-6번지 앞		285 원동 304-10번지 앞	-	27	10월	10월	공급민원	114,000		63,330	50,670	
		태장동1382-34번지 앞	태장동1382-34번지 앞	태장동1382-34번지 앞		51 태장동 1383-10번지 앞	-	3	10월	10월	공급민원	27,500		15,100	12,400	
		봉산동902-205번지 앞	봉산동902-205번지 앞	봉산동902-205번지 앞		27 봉산동 902-241번지 앞	-	4	10월	10월	공급민원	10,800		5,390	5,410	
		소 계				1,926	-	716				1,003,511	-	389,071	614,440	-
	횡성군	횡성읍 교항리 44-4번지	횡성읍 교항리 44-4번지	횡성읍 교항리 44-4번지		500 횡성읍 읍하리 476-34번지	-	374	8월	2021년	수요개발	211,830	-	33,537	178,293	-
		소 계				500	-	374				211,830	-	33,537	178,293	-
	합 계					2,426	-	1,090				1,215,341	-	422,608	792,733	-
총 계						14,317	-	1,900				5,014,967	717,687	1,125,209	3,172,071	-

■ 2020년 도시가스 공급시설 설치 공사계획(참빛원주도시가스)_변경 내역

1. 공사계획 추가/변경

투자구분	시/군	공사계획(최종)				공사계획(이전)				비고	구분	사유
		공사시점	공사종점	배관연장(m)	정압기 개소	공사시점	공사종점	배관연장(m)	정압기 개소			
가산보수투자	원주시	우산동 86-1번지 앞	우산동 93-9번지 앞	1,079	-	우산동 86-1번지 앞	우산동 93-9번지 앞	1,370	-	보조금 사업	변경	
		-	-	-	-	명륜동 12번지	명륜동 62-112번지 앞	1,160	-	보조금 사업	21년 이월	

투자구분	시/군	공사계획(최종)				공사계획(이전)				비고	구분	사유
		공사시점	공사종점	배관연장(m)	정압기개소	공사시점	공사종점	배관연장(m)	정압기개소			
가산보수투자	원주시	개운동118-2번지 앞	개운동 309-17번지 앞	767	-	개운동 118-2번지 앞	개운동 309-17번지 앞	1,040	-	보조금 사업	변경	
		단구동153-3번지 앞	단구동 1626번지 앞	3,221	-	단구동 153-3번지 앞	단구동 1626번지 앞	3,483	-	보조금 사업	변경	
		무실동641-3번지	무실동 1079-3번지	1,246	-	무실동 641-3번지	무실동 1079-3번지	1,246	-	택지	변경없음	
		무실동850-25번지	무실동 849-3번지	1,804	-	무실동 850-25번지	무실동 849-3번지	1,778	-	택지	변경	
		무실동1066-9번지	무실동 779-5번지	2,096	-	무실동 1066-9번지	무실동 779-5번지	2,096	-	택지	변경없음	
		반곡동1324-26번지	반곡동 1371-21번지 앞	543	-	반곡동 1324-26번지	반곡동 1371-21번지 앞	510	-	수요개발	변경	
		지정면 신평리1090번지	지정면 신평리 1108번지	460	-	지정면 신평리 1090번지	지정면 신평리 1108번지	460	-	수요개발	변경없음	
		흥업면 사제리산165-8번지	흥업면 사제리 산171-1번지	675	-	흥업면 사제리 산165-8번지	흥업면 사제리 산171-1번지	675	-	수요개발	변경없음	
		소 계		11,891	-	소 계		13,818	-			
	횡성군	-	-	-	-	-	-	-	-			
		소 계		-	-	소 계		-	-			
	합 계			11,891	-			13,818	-			
일반투자	원주시	명륜동 850-2번지	명륜동 851-18번지	-	-	명륜동 850-2번지	명륜동 851-18번지	-	-	보수공사	변경없음	
		단계동 806-2번지	단계동 산73-48번지 앞	164	-	단계동 806-2번지	단계동 산73-48번지 앞	164	-	수요개발	변경없음	
		단구동 1699-2번지 앞	단구동 851-4번지 앞	140	-	단구동 1699-2번지 앞	단구동 851-4번지 앞	140	-	택지	변경없음	
		원주시 전역	-	-	-	원주시 전역	-	-	-	보수공사	변경없음	
		반곡동 산 1번지	반곡동 1446-6번지	104	-	반곡동 산 1번지	반곡동 1446-6번지	104	-	공급민원	변경없음	
		반곡동 1860-11번지	반곡동 1860-8번지	198	-	반곡동 1860-11번지	반곡동 1860-8번지	220	-	수요개발	변경	
		반곡동 1892번지	반곡동 2042-7번지	350	-	반곡동 1892번지	반곡동 2042-7번지	350	-	수요개발	변경없음	
		명륜동 265-17번지 앞	명륜동 138번지 앞	96	-	명륜동 265-17번지 앞	명륜동 138번지 앞	90	-	수요개발	변경	

투자구분	시/군	공사계획(최종)				공사계획(이전)				비고	구분	사유
		공사시점	공사종점	배관연장(m)	정압기 개소	공사시점	공사종점	배관연장(m)	정압기 개소			
일반투자	원주시	중앙동 16-1번지 앞	학성동 207-6번지 앞	35	-	중앙동 16-1번지 앞	학성동 207-6번지 앞	35	-	공급민원	변경없음	
		반곡동 1880-10번지 앞	반곡동 1889번지 앞	270	-	반곡동 1880-10번지 앞	반곡동 1889번지 앞	270	-	수요개발	변경없음	
		단계동 931-7번지 앞	무실동 산 46-4번지 앞	26	-	단계동 931-7번지 앞	무실동 산 46-4번지 앞	26	-	수요개발	변경없음	
		무실동 12-44번지	무실동 63-1번지	80	-	무실동 12-44번지	무실동 63-1번지	80	-	수요개발	변경없음	
		지정면 가곡리 1507-1번지 앞	지정면 가곡리 1506번지	100	-	-	-	-	-	공급민원	추가	
		원동 310-6번지 앞	원동 304-10번지 앞	285	-	-	-	-	-	공급민원	추가	
		태장동 1382-34번지 앞	태장동 1383-10번지 앞	51	-	-	-	-	-	공급민원	추가	
		봉산동 902-205번지 앞	봉산동 902-241번지 앞	27	-	-	-	-	-	공급민원	추가	
		소 계		1,926	-	소 계		1,479	-			
	횡성군	횡성읍 교항리 44-4번지	횡성읍 읍하리 476-34번지	500		횡성읍 교항리 44-4번지	횡성읍 읍하리 476-34번지	500	-	수요개발	변경없음	
		-	-	-		횡성읍 추동리 31번지	우천면 문암리 산37-1도	3,520		수요개발	21년 이월	
		소 계		500	-	소 계		4,020	-			
	합 계			2,426	-			5,499	-			
총 계				14,317	-			19,317	-			

■ 2021년 도시가스 공급시설 설치 공사계획(참빛원주도시가스)

투자구분	공사계획								
	시/군	공사시점	공사종점	배관연장(m)	정압기 개소	수요가수	공사시기	공급시기	비고
전체투자	원주시	명륜동 65-13번지 앞	명륜동 120-1번지 앞	3,351	-	174	2021년	2021년	보조금 사업
		문막읍 문막리 547-22번지 앞	문막읍 문막리 277-1번지 앞	1,513	-	70	2021년	2021년	보조금 사업
		무실동 12-58번지	명륜동 773-3번지	270		1,774	2021년	2022년	수요개발

투자 구분	공사계획								
	시/군	공사시점	공사종점	배관연장(m)	정압기 개소	수요가수	공사시기	공급시기	비고
전체 투자	원주시	명륜동 산80-1번지	명륜동 635-2번지 앞	250		687	2021년	2022년	수요개발
		무실동 1811-1번지 앞	무실동 63-2번지	100	-	195	2021년	2022년	수요개발
		피복손상 보수공사 (원주시 전역)		-	-	-	2021년		보수공사
		명륜동 12번지	명륜동 62-112번지 앞	1,160	-	69	2021년	2021년	보조금 사업
		소 계		6,644	-	2,969			
	횡성군	횡성읍 추동리 31번지	우천면 문암리 산37-1도	3,520	-	1	2021년	2022년	수요개발
		소 계		3,520	-	1			
총 계				10,164	-	2,970			

■ 2021년 도시가스 공급시설 설치 공사계획(참빛원주도시가스)_변경 내역

1. 공사계획 추가/변경/취소

투자 구분	시/군	공사계획(최종)				공사계획(이전)				비고	구분	사유
		공사시점	공사종점	배관연장(m)	정압기 개소	공사시점	공사종점	배관연장(m)	정압기 개소			
전체 투자	원주시	명륜동 65-13번지 앞	명륜동 120-1번지 앞	3,351	-	명륜동 65-13번지 앞	명륜동 120-1번지 앞	3,351	-	보조금 사업	변경 없음	
		문막읍 문막리547-22번지 앞	문막읍 문막리 277-1번지 앞	1,513	-	문막읍 문막리 547-22번지 앞	문막읍 문막리 277-1번지 앞	1,513	-	보조금 사업	변경 없음	
		무실동12-58번지	명륜동 773-3번지	270	-	무실동 12-58번지	명륜동 773-3번지	270	-	수요 개발	변경 없음	
		명륜동산80-1번지	명륜동 635-2번지 앞	250	-	명륜동 산80-1번지	명륜동 635-2번지 앞	250	-	수요 개발	변경 없음	
		무실동1811-1번지 앞	무실동 63-2번지	100	-	무실동 1811-1번지 앞	무실동 63-2번지	100	-	수요 개발	변경 없음	
		피복손상보수공사 (원주시 전역)	-	-	-	피복손상 보수공사 (원주시 전역)	-	-	-	보수 공사	변경 없음	
		명륜동12번지	명륜동 62-112번지 앞	1,160		-	-	-	-	보조금 사업	이월	
					-							
		소 계		6,644	-	소 계		5,484	-			
	횡성군	횡성읍 추동리 31번지	우천면 문암리 산37-1도	3,520		-	-	-	-	수요 개발	이월	
		소 계		3,520		소 계		-	-			
총 계				10,164	-			5,484	-			

도시가스 공급시설 2개년(2020 ~ 2021년) 설치공사 계획(참빛영동도시가스)

1. 사업자: 참빛영동도시가스(주)
2. 공급권역: 강릉시, 동해시, 삼척시
3. 설치공사 계획

구 분	2020년			2021년		
	배관연장(m)	정압기(개소)	수요가수(세대)	배관연장(m)	정압기(개소)	수요가수(세대)
강릉시	7,649	-	2,164	4,622	1	830
동해시	2,606	1	845	3,275	1	991
삼척시	2,301	-	446	3,570	1	1,803
합 계	12,556	1	3,455	11,467	3	3,624

■ 2020년 도시가스 공급시설 설치 공사계획(참빛영동도시가스(주))

1. 공사계획 총괄

구 분		배관길이(m)	정압기(개소)	수요가수(세대)	투자비 재원(천원)				
						지자체보조금	분담금	사업자 투자액	기타
총 공급계획		12,556	1	3,455	4,889,295	1,158,514	554,764	3,176,017	-
	가산보수투자	8,140	-	1,688	2,951,846	1,150,014	286,685	1,515,147	-
	일반투자	4,416	1	1,767	1,937,449	8,500	268,079	1,660,870	-

2. 시군별 세부 공사계획

투자구분	공사계획									투자비재원(천원)				
	시/군	공사시점	공사종점	배관연장(m)	정압기 개소	수요가수	공사시기	공급시기	비고		보조금	분담금	사업자투자	기타
가산보수투자	강릉시	주문진읍 교항리 259 앞, 18-6 앞	주문진읍 교항리260-5 앞, 1181-4 앞	152	-	533	7~8월	11월~'21년3월	수요개발	78,784		48,244	30,540	
		노암동 397 앞	노암동 338-9앞	376	-	136	8~9월	10~11월	보조금 사업	141,906	18,195	20,492	103,219	
		포남동 1005-105 앞	포남동 1005-165앞	323	-	83	8월	9~10월	보조금 사업	133,035	28,295	19,014	85,726	
		초당동 554 앞	포남동 1226앞	3,120	-	305	9~10월	11~12월	보조금 사업	1,061,466	415,992	87,946	557,528	
		주문진읍 교항리 29-15 앞	주문진읍 교항리66-6 앞, 80-63 앞	2,046	-	186	10~11월	11~12월	보조금 사업	730,638	315,781	57,151	357,706	
		소 계		6,017	-	1,243				2,145,829	778,263	232,847	1,134,719	
	동해시									-				
		소 계		-	-	-				-	-	-	-	

투자구분	공사계획									투자비재원(천원)				
	시/군	공사시점	공사종점	배관연장(m)	정압기개소	수요가수	공사시기	공급시기	비고		보조금	분담금	사업자투자	기타
가산보수투자	삼척시	원덕읍 호산리 240 앞	원덕읍 호산리 산19앞	64	-	1	4월	7월	수요개발	13,322		3,475	9,847	
		당저동 144-2 앞, 원당동 170 앞	읍중동 4-7 앞,원당동 71 앞	759	-	194	6월	7~8월	보조금사업	234,545	92,676	27,945	113,924	
		당저동28-9 앞	당저동 14-26 앞	1,300	-	250	9~10월	11~12월	보조금사업	558,150	279,075	22,418	256,657	
		소 계		2,123	-	445				806,017	371,751	53,838	380,428	
	합 계			8,140	-	1,688				2,951,846	1,150,014	286,685	1,515,147	
일반투자	강릉시	포남동 1005-61 앞	포남동 1005-332앞, 1005-105 앞	413	-	180	3월	5~6월	공급민원	161,564		22,050	139,514	
		포남동 1117 앞	교동 140-16앞	603	-	472	3~4월	7월	수요개발	243,537		26,453	217,084	
		견소동 289 앞	견소동 264앞	398	-	169	5월	9월	공급민원	180,897		54,845	126,052	
		포남동 1178-2 앞, 1172-14 앞	포남동 1179 앞,1180 앞	163	-	99	5월	6~8월	수요개발	83,630		8,878	74,752	
		주문진읍 주문리 878-2 앞	주문진읍 주문리878-2 앞	32	-	-	7월	-	이설공사	29,029	8,500		20,529	
		교동 348-6 앞	교동 408앞	23	-	1	8월	9월	수요개발	17,412		2,668	14,744	
		소 계		1,632	-	921				716,069	8,500	114,894	592,675	
	동해시	구미동 607-8 앞	구호동 230앞	1,335	-	2	5~6월	7월	수요개발	651,950		58,053	593,897	
		용정동 산143 앞	효가동 44앞	941	1	528	8월	'21년3월	수요개발	392,109		47,436	344,673	
		천곡동 933 앞	천곡동 939앞	210	-	313	9~10월	'21년2월	수요개발	83,799		17,542	66,257	
		천곡동 806 앞	천곡동 844앞	70	-	1	10~11월	12월	공급민원	35,000		6,753	28,247	
		천곡동 1035-8 앞	천곡동 1037-10앞	50		1	10~11월	12월	공급민원	20,000		5,002	14,998	
		소 계		2,606	1	845				1,182,858	-	134,786	1,048,072	
	삼척시	교동 261 앞	교동 산209앞	178	-	1	9~10월	'21년3월	공급민원	38,522		18,399	20,123	
		소 계		178	-	1				38,522	-	18,399	20,123	
	합 계			4,416	1	1,767				1,937,449	8,500	268,079	1,660,870	
총 계				12,556	1	3,455				4,889,295	1,158,514	554,764	3,176,017	

■ 2020년 도시가스 공급시설 설치 공사계획(참빛영동도시가스)_변경 내역

1. 공사계획 추가/변경/취소

투자구분	시/군	공사계획(최종)				공사계획(이전)				비고	구분	사유
		공사시점	공사종점	배관연장(m)	정압기 개소	공사시점	공사종점	배관연장(m)	정압기 개소			
가산보수투자	강릉시	주문진읍 교항리 259 앞, 18-6 앞	주문진읍 교항리 260-5 앞,1181-4 앞	152	-	주문진읍 교항리 259 앞, 18-6앞	주문진읍 교항리 260-5 앞,1181-4 앞	153	-	수요개발	변경	
		노암동 397 앞	노암동 338-9 앞	376	-	노암동 397 앞	노암동 338-9 앞	376	-	보조금 사업	변경없음	
		포남동 1005-105 앞	포남동 1005-165 앞	323	-	포남동 1005-105 앞	포남동 1005-165 앞	323	-	보조금 사업	변경없음	
		초당동 554 앞	포남동 1226 앞	3,120	-	초당동 554 앞	포남동 1226 앞	2,932	-	보조금 사업	변경	
		주문진읍 교항리 29-15 앞	주문진읍 교항리 66-6 앞, 80-63 앞	2,046	-	주문진읍 교항리 29-15 앞	주문진읍 교항리 66-6 앞, 80-47 앞	2,558	-	보조금 사업	변경	
		소 계		6,017	-	소 계		6,342	-			
	동해시											
		소 계		-	-	소 계		-	-			
	삼척시	원덕읍 호산리 240 앞	원덕읍 호산리 산19 앞	64	-	원덕읍 호산리 240 앞	원덕읍 호산리 산19 앞	64	-	수요개발	변경없음	
		당저동 144-2 앞, 원당동 170 앞	읍중동 4-7 앞, 원당동 71앞	759	-	당저동 144-2 앞, 원당동 170 앞	읍중동 4-7 앞, 원당동 71앞	763	-	보조금 사업	변경	
		당저동 28-9 앞	당저동 14-26 앞	1,300	-	당저동 28-9 앞	당저동 14-26 앞	1,300	-	보조금 사업	변경없음	
		소 계		2,123	-	소 계		2,127	-			
	합 계			8,140	-			8,469	-			
일반투자	강릉시	포남동 1005-61 앞	포남동 1005-332 앞, 1005-105 앞	413	-	포남동 1005-61 앞	포남동 1005-332 앞, 1005-105 앞	413	-	공급민원	변경없음	
		포남동 1117 앞	교동 140-16 앞	603	-	포남동 1117 앞	교동 140-16 앞	603	-	수요개발	변경없음	
		견소동 289 앞	견소동 264 앞	398	-	견소동 289 앞	견소동 264 앞	398	-	공급민원	변경없음	
		포남동 1178-2 앞, 1172-14 앞	포남동 1179 앞, 1180 앞	163	-	포남동 1178-2 앞, 1172-14앞	포남동 1179 앞, 1180 앞	163	-	수요개발	변경없음	
		주문진읍 주문리 878-2 앞	주문진읍 주문리 878-2 앞	32	-	주문진읍 주문리 878-2 앞	주문진읍 주문리 878-2 앞	32	-	이설공사	변경없음	

투자구분	시/군	공사계획(최종)				공사계획(이전)				비고	구분	사유
		공사시점	공사종점	배관연장(m)	정압기 개소	공사시점	공사종점	배관연장(m)	정압기 개소			
일반투자	강릉시	교동 348-6 앞	교동 408 앞	23	-	교동 348-6 앞	교동 408 앞	23	-	수요개발	변경없음	
						대전동 922-1 앞	사천면 산대월리 540-2 앞	900			취소	
						포남동 1121-5 앞	옥천동 368-3 앞, 포남동 1121-14 앞	1,155			취소	
						교동 1799-11 앞	지변동 692 앞	26			취소	
		소 계		1,632	-	소 계		3,713	-			
	동해시	구미동 607-8 앞	구호동 230 앞	1,335	-	구미동 607-8 앞	구호동 230 앞	1,336	-	수요개발	변경	
		용정동 산143 앞	효가동 44 앞	941	1	용정동 산143 앞	효가동 44 앞	941	1	수요개발	변경없음	
		천곡동 933 앞	천곡동 939 앞	210	-	천곡동 942 앞	천곡동 939 앞	190	-	수요개발	변경	
		천곡동 806 앞	천곡동 844 앞	70	-					공급민원	추가	
		천곡동 1035-8 앞	천곡동 1037-10 앞	50	-					공급민원	추가	
		소 계		2,606	1	소 계		2,467	1			
	삼척시	교동 261 앞	교동 산209 앞	178	-					공급민원	추가	
		소 계		178	-	소 계		-	-			
	합 계			4,416	1			6,180	1			
총 계				12,556	1			14,649	1			

■ 2021년 도시가스 공급시설 설치 공사계획(참빛영동도시가스(주))

투자구분	공사계획								
	시/군	공사시점	공사종점	배관연장(m)	정압기 개소	수요가수	공사시기	공급시기	비고
전체투자	강릉시	대전동 922-1 앞	사천면 산대월리540-2 앞	900	-	1	'21년3~4월	'21년6월	수요개발
		명주동 65-15 앞	성남동 254앞	690	-	93	'21년4~5월	'21년7월	공급민원
		남산초교길 22	남산초교길12번길11	286	-	131	'21년4~5월	'21년6월	수요개발
		주문진읍 주문리 329-28 앞	주문진읍 주문리1056-1 앞	155	-	214	'21년5~6월	'21년9월	수요개발
		연곡면 영진리 산20-6 앞	주문진읍 교항리1217(국군강릉병원) 앞	900	-	1	'21년5~6월	'21년7월	공급민원

투자구분	공사계획								
	시/군	공사시점	공사종점	배관연장(m)	정압기 개소	수요가수	공사시기	공급시기	비고
전체투자	강릉시	내곡동 325-18 앞	내곡동 296-1앞	600	1	240	'21년8~9월	'22년3월	수요개발
		포남동 1284 앞	송정동 940-23앞	1,091	-	150	'21년8~9월	'21년10~11월	보조금 사업
		소 계		4,622	1	830			
	동해시	천곡동 1083-1 앞	천곡동 788 앞	1,400	-	353	'21년3~4월	'21년5~6월	수요개발
		부곡동 80 앞	부곡동 112 앞,부곡동 12-1 앞, 발한동 599-47 앞	1,875	1	638	'21년5~6월	'21년7~9월	보조금 사업
		소 계		3,275	1	991			
	삼척시	마달동 10-2 앞	갈천동 102-5앞	410	-	885	'21년4~5월	'21년12월	수요개발
		남양동 346 앞	정상동 275-1 앞	1,130	-	218	'21년7~8월	'21년9~10월	보조금 사업
		교동 762 앞	정상동 475앞	2,000	1	699	'21년7~8월	'21년9~10월	보조금 사업
		갈천동 산79 앞	갈천동 산82앞	30	-	1	'21년7~8월	'21년9~10월	공급민원
		소 계		3,570	1	1,803			
총 계				11,467	3	3,624			

■ 2021년 도시가스 공급시설 설치 공사계획(참빛영동도시가스)_변경 내역

1. 공사계획 추가/변경/취소

투자구분	시/군	공사계획(최종)				공사계획(이전)				비고	구분	사유
		공사시점	공사종점	배관연장(m)	정압기 개소	공사시점	공사종점	배관연장(m)	정압기 개소			
전체투자	강릉시	대전동 922-1 앞	사천면 산대월리 540-2 앞	900	-					수요개발	추가	
		명주동 65-15 앞	성남동 254 앞	690	-					공급민원	추가	
		남산초교길 22	남산초교길12번길 11	286	-	남산초교길 22	남산초교길12번길 11	286	-	수요개발	변경 없음	
		주문진읍 주문리 329-28 앞	주문진읍 주문리 1056-1 앞	155	-	주문진읍 주문리 329-28 앞	주문진읍 주문리 1056-1 앞	155	-	수요개발	변경 없음	
		연곡면 영진리 산20-6 앞	주문진읍 교항리 1217(국군강릉병원) 앞	900	-	연곡면 영진리 산20-6 앞	주문진읍 교항리 1217(국군강릉병원) 앞	900	-	공급민원	변경 없음	
		내곡동 325-18 앞	내곡동 296-1 앞	600	1	내곡동 325-18 앞	내곡동 296-1 앞	600	1	수요개발	변경 없음	
		포남동 1284 앞	송정동 940-23 앞	1,091	-	포남동 1284 앞	송정동 940-23 앞	1,091	-	보조금 사업	변경 없음	
		소 계		4,622	1	소 계		3,032	1			

투자구분	시/군	공사계획(최종)				공사계획(이전)				비고	구분	사유
		공사시점	공사종점	배관연장(m)	정압기 개소	공사시점	공사종점	배관연장(m)	정압기 개소			
전체투자	동해시	천곡동 1083-1 앞	천곡동 788 앞	1,400	-	천곡동 1083-1 앞	천곡동 788 앞	333	-	수요개발	변경	
		부곡동 80 앞	부곡동 112 앞, 부곡동 12-1 앞, 발한동 599-47 앞	1,875	1	부곡동 80 앞	부곡동 112 앞, 부곡동 12-1 앞,발한동 599-47 앞	1,875	1	보조금 사업	변경 없음	
		소 계		3,275	1	소 계		2,208	1			
	삼척시	마달동 10-2 앞	갈천동 102-5 앞	410	-	마달동 10-2 앞	갈천동 102-5 앞	410	-	수요개발	변경 없음	
		남양동 346 앞	정상동 275-1 앞	1,130	-	남양동 346 앞	정상동 275-1 앞	1,130	-	보조금 사업	변경 없음	
		교동 762 앞	정상동 475 앞	2,000	1	교동 762 앞	정상동 475 앞	2,000	1	보조금 사업	변경 없음	
		갈천동 산79 앞	갈천동 산82 앞	30	-	갈천동 산79 앞	갈천동 산82 앞	30	-	공급민원	변경 없음	
		소 계		3,570	1	소 계		3,570	1			
총 계				11,467	3			8,810	3			

도시가스 공급시설 2개년(2020 ~ 2021년) 설치공사 계획(명성파워그린)

1. 사업자: 명성파워그린㈜
2. 공급권역: 평창군
3. 설치공사 계획

구 분	2020년			2021년		
	배관연장(m)	정압기(개소)	수요가수(세대)	배관연장(m)	정압기(개소)	수요가수(세대)
평창군	1,159	2	753	13,781	1	2,554
합 계	1,159	2	753	13,781	1	2,554

■ 2020년 도시가스 공급시설 설치 공사계획(명성파워그린(주))

1. 공사계획 총괄

구 분	배관길이 (m)	정압기 (개소)	수요가수 (세대)	투자비 재원(천원)				
					지자체보조금	분담금	사업자 투자액	기타
총 공급계획	1,159	2	753	1,295,070	578,800	82,399	633,871	-
가산보수투자	968	1	752	1,157,600	578,800	82,399	496,401	-
일반투자	191	1	1	137,470	-	-	137,470	-

2. 시군별 세부 공사계획

투자구분	공사계획									투자비재원(천원)				
	시/군	공사시점	공사종점	배관연장(m)	정압기 개소	수요가수	공사시기	공급시기	비고		보조금	분담금	사업자 투자	기타
가산 보수 투자	평창군	대관령면 대관령로 149 앞	대관령면대관령로 187 앞	422	-	286	5월	6월	보조금 사업	123,240	61,620	28,211	33,409	-
		대관령면솔봉로 463-6 앞	솔봉로 477앞, 솔봉로 499-28 앞	332	1	148	4월	5월	보조금 사업	154,140	77,070	22,821	54,249	
		횡계리 675-8	횡계리259-6	119		128	6월	7월	보조금 사업	320,970	160,485	12,626	147,859	
		송천2길9 앞	송천2길 11	95		190	8월	9월	보조금 사업	559,250	279,625	18,741	260,884	
		소계		968	1	752				1,157,600	578,800	82,399	496,401	-
	합 계			968	1	752				1,157,600	578,800	82,399	496,401	-
일반 투자	평창군	용산리226-70	수하리223-9	191	1	1	11월	12월	수요 개발	137,470			137,470	
		소 계		191	1	1				137,470	-	-	137,470	-
	합 계			191	1	1				137,470	-	-	137,470	-
총 계				1,159	2	753				1,295,070	578,800	82,399	633,871	-

■ 2020년 도시가스 공급시설 설치 공사계획(명성파워그린)_변경 내역

1. 공사계획 추가/변경/취소

투자구분	시/군	공사계획(최종)				공사계획(이전)				비고	구분
		공사시점	공사종점	배관연장(m)	정압기 개소	공사시점	공사종점	배관연장(m)	정압기 개소		
가산 보수 투자	평창군	대관령면 대관령로 149 앞	대관령면 대관령로 187 앞	422	-	대관령면 대관령로 149 앞	대관령면 대관령로 187 앞	316	-		변경
		대관령면 솔봉로 463-6 앞	솔봉로 477 앞, 솔봉로 499-28앞	332	1	대관령면 솔봉로 463-6 앞	솔봉로 477 앞, 솔봉로 499-28앞	332	1		
		횡계리 675-8	횡계리 259-6	119	-						추가
		송천2길 9 앞	송천2길 11 앞	95	-						추가
						대관령로 115	횡계리 331-19	1,039	-	보조금 사업	취소
						눈마을길 39	횡계리 348-5	1,891	-	보조금 사업	취소

투자구분	시/군	공사계획(최종)				공사계획(이전)				비고	구분
		공사시점	공사종점	배관연장(m)	정압기 개소	공사시점	공사종점	배관연장(m)	정압기 개소		
가산보수투자	평창군					횡계리 310-21	횡계리 304-6	285	-	보조금 사업	취소
											취소
		소 계		968	1	소 계		3,863	1		
	합 계			968	1			3,863	1		
일반투자	평창군	용산리 226-70	수하리 223-9	191	1	용산리 226-70	수하리 223-9	191	1	공급민원	
		소 계		191	1	소 계		191	1		
	합 계			191	1			191	1		
총 계				1,159	2			4,054	2		

■ 2021년 도시가스 공급시설 설치 공사계획(명성파워그린(주))

투자구분	공사계획								
	시/군	공사시점	공사종점	배관연장(m)	정압기 개소	수요가수	공사시기	공급시기	비고
전체투자	평창군	현대힐스 앞	쉐모아 아파트 일원	595		250	4월	5월	
		진고개로 3 앞	진부리 일원	13,186	1	2,304	5월~12월	12월	
		소계		13,781	1	2,554			
총 계				13,781	1	2,554			

■ 2021년 도시가스 공급시설 설치 공사계획(참빛도시가스)_변경 내역

1. 공사계획 추가/변경/취소

투자구분	시/군	공사계획(최종)				공사계획(이전)				비고	구분
		공사시점	공사종점	배관연장(m)	정압기 개소	공사시점	공사종점	배관연장(m)	정압기 개소		
가산보수투자	평창군	현대힐스 앞	쉐모아아파트 일원	595	-	현대힐스 앞	쉐모아아파트 일원	595	-	보조금 사업	
		진고개로 3 앞	진부리 일원	13,186	1	진고개로 3 앞	진부리 일원	13,186	1	보조금 사업	
		소 계		13,781	1	소 계		13,781	1		
	합 계			13,781	1			13,781	1		
총 계				13,781	1			13,781	1		

강원도 공고 제2020-1759호

'20년 강원혁신도시 공공기관 연관 산업 기업유치 등 지원 사업 공고

강원혁신도시 이전 공공기관과 연관되는 기업 등을 유치·육성하기 위한 「혁신도시 공공기관 연관 산업 기업유치 등 지원 사업」을 다음과 같이 공고합니다.

2020년 9월 3일

강 원 도 지 사

1. 사업개요

○ 사 업 명: 「공공기관 연관산업 기업유치 등 지원사업」

○ 사업기간: 2020. 1. ~ 12월

○ 사업예산: 200백만 원

○ 지원내용

- 지원대상별 예산범위 내 임차료 및 부지·건축비 이자지원
- 지원기간: 최초 지원 시점부터 3년간(세부 지원기준 참조)
- 지원시점: 20. 1. 1. 이후 발생분에 대한 분기별 지원(예산범위 내)

○ 지원기간: 최초 지원 시점부터 3년간

* 기존 입주기업은 지원기간(3년) 범위내의 잔여기간 지원
  예시) '18년 1월 입주기업 → '20년 3년차에 해당하는 보조금 지원

** '19년 7월 가이드라인 확대에 따라 지원받게 되는 내용은 잔여기간에 한하여 지원
  예시) '18. 1월 건축허가 기업 → '19년 가이드라인 확대 이전까지는 부지이자, 확대 이후 ' 20, 12월까지 부지+건축비 이자(예산범위 내 지원 검토)

- (최초 지원기준일)
  · 임차료지원: 지원대상 및 요건을 얻어 최초로 입주한 날
  · 이자지원: 건축허가가 승인되어 착공필증을 받은 날
- (지원시점) 2020.1.1. 이후 발생분에 대해 분기별 지원
  * 2018.5월 입주(최초 지원기준일)하여 2020.3월에 신청할 경우, 지원기간이 2018.5월~2021.4월이나, 실제 지원은 2020.1~2021.4월까지만 지원

2. 지원대상 및 지원기준

○ 지원대상

- 혁신도시 혁신 클러스터 용지*내 집단입지시설 등에 사무공간을 임차한 기업(창업·이전기업), 대학, 연구소(기업 연구소 등 포함)
- 혁신도시 혁신 클러스터 용지 또는 집단입지시설 등을 직접 분양받아 입주(건축)하는 기업(창업·이전기업), 대학, 연구소(기업 연구소 등 포함)
- 혁신도시(혁신 클러스터 용지 외)에 입주하는 기업으로서 지자체와 MOU를 체결하여 사무공간을 임차한 기업, 대학, 연구소

  * 혁신 클러스터 용지: 시·도별 혁신도시 지구단위계획 포함 용지(이전 공공기관 용지, 산학연클러스터 용지)

○ 지원내용

– 임차료 지원

· 임차 사무공간의 임차료 일정비율 지원(분기별 예산 범위 내)

《 사무공간 임차료 지원 기준 가이드 》

월 임대료	지원비율(%)	비 고
~ 100만원 이하	80%이내	* 기존 연차별 지원비율 차감 기준 폐지
100만원 초과 ~ 200만원 이하	70%이내	
200만원 초과 ~ 300만원 이하	60%이내	
300만원 초과 ~	50%이내	

* 단, 월 임차료는 인근 또는 비교 가능 임차시설의 평균 임차료 범위내에서 인정

– 대출금 이자지원

· 분양받은 부지 및 건축비, 또는 집단입지시설 매입대금의 대출금 이자 일정비율 지원 검토(분기별 예산 범위 내)

《 대출이자 지원 기준 가이드 》 * 이자액 기준금리 연2.0% 적용

대출 원금	지원비율(%)	비 고
~ 6억원 이하	이자액의 80%이내	* 기존 연차별 지원비율 차감 기준 폐지
6억원 초과 ~ 12억원 이하	이자액의 70%이내	
12억원 초과 ~ 18억원 이하	이자액의 60%이내	
18억원 이상 ~	이자액의 50%이내	

○ 임차료 및 대출이자 지원 기준

– (예산범위 내) 연 4회(분기별 지원 신청 및 교부), 월 2백만원 이내

○ 지원요건

– 「산 · 학 · 연 클러스터」 구축계획상 유치업종에 적합하고, 「혁신도시법」 제5조의3의 규정에 따른 입주승인을 받은 기업 등

– 혁신도시 클러스터 부지 내 실제 입주하여 3년이 경과하지 않고, 보조금 지원을 희망하는 기업 등

– 지자체와 투자협약(MOU)을 체결하고 클러스터 용지 외 입주한 기업

– 임차료 지원은 클러스터 용지 내 집단입지시설 등에 실제 입주하여 입주업종에 적합하게 기업 활동을 하고 있는 지원대상에 한함

– 분양(매입)비 및 건축비 대출금 이자 지원은 건축허가가 승인되어 착공필증을 받은 날 기준

– 임대 · 분양 목적 집단입지시설 건축 및 집단입지시설 내 근린생활시설은 지원대상 제외

– 기존 투자유치 지원 사업의 동일명목(건물 임대료, 이자보전)과 중복지원 불가

3. 신청 및 선정

가. 신청 및 접수

○ (신청안내) 강원도청 홈페이지

○ (접수기간) 2020. 9. 7.(월) 10:00 ~ 9. 18.(금) 18:00

○ (접수방법) 우편접수(접수기한 내 발송) 또는 방문
※ 코로나19 확산방지를 위해 방문접수 가급적 자제

○ (접수장소) 춘천시 중앙로5 2층 강원도청 투자유치과 또는 원주시 세계로1 502호(가든식스, (재)강원도 혁신도시발전지원센터)

○ (제출서류)

제출서류	부수	비고
① 보조금 지원 신청서	1부	붙임양식(공통)
② 입주승인서 사본	1부	공통
③ 사업자등록증 사본	1부	〃
④ 법인등기부등본	1부	〃
⑤ 개인(대표) 또는 법인명의 통장 사본	1부	〃
⑥ 고용보험 가입 및 납부 증빙자료	1부	〃
⑦ 입주확인서 및 사업계획서	1부	〃(임대인 확인, 임의서식)
⑧ 임대차 계약서 사본(원본지참) 및 임차료 납부 증명자료	1부	임차료 지원 신청기업
⑨ 매매 계약서 사본(원본지참)	1부	분양비 대출금 이자 등 지원 신청기업
⑩ 분양(매입)비 대출 증빙자료(영수증, 납부현황 등)	1부	분양비 대출금 이자 등 지원 신청기업
⑪ 중앙부처, 강원도, 원주시, 이전공공기관 등과 MOU 체결서 사본	1부	해당기업만(선택)

나. 지원절차

① 보조금 지원 신청		② 보조금 지원 적정성 검토		③ 지원 결정 통지		④ 보조금 지급
보조금(임차료, 분양비 등 이자지원) 신청	→	서면검토, 현장방문 등 적정성 검토	→	심의 · 결과 사항 통보	→	보조금 지급
(입주기업 등 → 도, (재)강원도혁신도시 발전지원센터)		도, (재)강원도혁신도시 발전지원센터		(도→ 신청기업 등)		(도→ 신청기업 등)

분기별 신청

- 보조금 지원신청 및 지급
  · (신 청) 분기별(연4회), 예산소진 시 까지
  · (세부추진기간) 분기별 홈페이지 공고

* 3분기 공고 및 접수: 9. 7. ~ 18. / 현장확인 등 지원 검토: 9월말

· (신청서류 등) 지원요건을 충족하는 기업 등은 보조금 지원 신청서에 증빙서류를 첨부하여 (재)강원도혁신도시발전지원센터 제출(혁신도시 내) 또는 강원도 투자유치과 제출

- 평가 및 선정기준

《지원기업 등 선정기준》

구 분	평가항목	지원대상 선정 검토기준	배점
공 통 기 준	클러스터 용지 입주 절차이행	혁신도시법 제5조의 3의 규정에 따른 클러스터 입주승인 완료여부	가/부
		임대(분양) 계약체결 여부	가/부
		클러스터 용지 내 실제입주(임차)여부 ※임차료 지원의 경우	가/부
		건축허가승인, 착공신고 이행여부 ※ 분양(매입)비 대출금 이자 지원의 경우	가/부
	유치업종 적합	산학연 클러스터 유치업종 적합여부	가/부
	지원시점	'20. 1.1. 기준 입주 3년 이내('18.1.1 이후 입주)	가/부
추가배점 기준	산학연 클러스터 구축 기여	정부, 지자체(강원도, 원주시) 이전 공공기관 등과 MOU 체결실적	
		이전공공기관 및 지역 혁신주체 등과의 연계·협력 사업 등 참여 여부	
		지역 주민을 위한 개방 공간 제공 또는 문화행사 유치 등 네트워킹 형성 실적	

4. 기타 사항

○ '20년 지원요건 및 서류 미충족 시 지원 대상에서 제외됨

○ 예산 한도가 정해져 있음에 따라 신청수요에 따라 보조비율 및 지원한도는 지원 범위 내 지원. 또한 추가배점 항목을 통해, 우선 지원받을 기업 등을 선정할 수 있음

○ 제출서류에 허위사실이 있거나 기업 등의 정보가 부정확한 경우 선정에서 제외됨

※ 요건을 허위로 속여 부정 수급하거나 사업목적과 다른 용도로 부적정 집행 시 환수조치하며 향후 강원도 보조금 사업에 불이익을 받을 수 있음

○ 제출된 서류(파일)는 비밀을 보장하며 일체 반납하지 않음

○ 위 사업에 대한 사항은 강원도 투자유치과(249-2937)로 문의

붙임 보조금 지원 신청서 1부. 끝.

서식 1 **보조금 지원 신청서**

공공기관 연관산업 기업유치 등 지원사업 입주(임차) 보조금 지원 신청서

※ 바탕색이 어두운 난은 신청인이 적지 않습니다.

접수번호	2020-	접수일	2020. 9.	처리기간	45일

신청인	성 명(법인인 경우에는 대표자 성명)	전화번호	
		팩스번호	
	사업자명(법인명)	사업자등록번호	
		법인등록번호	
	주소 또는 법인 소재지		

신청 내역	분양(부지) 및 임대기관 현 황	위치(주소)						
		시설종류	혁신 클러스터(이전기관. 산학연) 부지 / 지식산업센터, 창업보육센터 등					
		건축허가일	착공년월일	완공년월일	입주승인일	부지 및 건축면적(㎡)	건축연면적(㎡) (지하)	층수 지상/지하
							(지하)	
	입주(임차) 기관 현황	입주목적						
		사업분야 (업종코드)						
		신청내용 분양(매입) 기관	분양관련 대출 월이자납입액			상시근무인원 (명)		
		신청내용 임차기관 (입지사설 등)	층 호 (㎡)	월 임차료 (천 원)		상시근무인원 (명)		
		입주승인일						
		실제입주일						

「공공기관 연관산업 기업유치 등 지원 사업」계획에 따라 혁신 클러스터 부지(시설) 입주에 따른 입주(임차) 보조금을 위와 같이 신청합니다.

년 월 일

신청인 (서명 또는 인)

강원도지사 귀하

첨부서류	1. 사업계획서 2. 법인등기부등본, 사업자등록증, 공장등록증 사본 3. 입주승인서 사본 4. 고용 보험 가입 및 납부 증빙 자료 5. 지자체 등과 MOU 사본(혁신도시 산학연클러스터 외의 신청기관) 6. 부지(집단입지시설) 매입, 건축비 관련 대출관련 증명 자료 7. 임대차계약서 사본, 매매계약서 사본 – 원본지참(확인용) ※ 1~7 서류는 '20년도 최초 신청시만 첨부 8. 개인 또는 법인명의 통장 사본 9. 실제 입주확인 서류 10. 임차료 또는 이자지원 납부 증빙서(세금계산서, 통장사본 등)	수수료 없 음

강원도 공고 제2020-1772호

강원도 지역혁신협의회 위원 모집 공고

강원도에서는 「강원도 지역혁신협의회 구성 및 운영 조례」 제3조(구성) 및 「강원도 각종 위원회 구성 및 운영 등에 관한 조례」 제4조에 의거 강원도 지역혁신협의회 위원을 다음과 같이 모집 공고합니다.

2020년 9월 8일

강 원 도 지 사

1. 모집인원: 16명
2. 모집분야: 16개 분야(각 1명)
   ○ 산업, 경제, 교육, 과학, 농림, 수산, SOC, 안전, 문화, 관광, 도시, 주거, 보건, 의료, 고용, 복지
   ※ 4개 분과협의회 구성: 경제산업, 교육문화, 생활인프라, 의료복지
3. 임 기: 위촉일로부터 2년간
4. 자격기준
   ○ 국가균형발전과 지역혁신에 관하여 학식과 경험이 풍부한 사람
5. 선정기준
   ○ 도 및 기관·단체 추천인사, 개별 신청 인사 중에서
   - 분야별 학식, 경험, 경력 등을 고려하여
   - 강원도의 타 위원회와의 중복위촉 여부를 검토하여 도지사가 선정
6. 주요기능(역할)
   ○ 도 발전계획 및 시행계획 수립에 관한 사항 심의
   ○ 도 지역산업·기업 육성 중장기 전략 수립에 관한 사항 심의
   ○ 도 국가균형발전시책 시행에 관한 사항 심의
   ○ 지역경제 활성화 촉진 시책 운영체계 평가·개선에 관한 사항 심의
   ○ 국가혁신융복합단지(국가혁신클러스터) 지정 및 육성 심의
   ○ 지역발전투자협약안 심의, 규제자유특구 계획에 대한 의견 제시
   ○ 균특회계 예산 편성에 대한 심의 및 의견 제시
7. 신청서 접수 및 문의
   ○ 접수기간: 2020. 9. 8.(화) ~ 9. 22.(화) (15일간)
   ○ 제출서류: 신청서 1매 (별지서식: 다운로드 사용)
   ○ 접수방법: 신청서를 작성하여 방문, 메일, 우편접수(접수마감일까지 도착분에 한함)
   ○ 접 수 처: 균형발전과(담당자: 이은정 ☎ 033-249-2298)
   - 메일: shalom2@korea.kr
   - 팩스: 033 - 249 - 4085
   ※ 팩스로 신청서를 보낼 때에는 담당자에게 전화하여 접수 사실을 확인 하시기 바랍니다(033-249-2298)
   - 주소: (24266) 강원도 춘천시 중앙로 1 강원도청 균형발전과
8. 기 타
   ○ 제출된 서류는 일체 반환하지 아니하며, 제출서류 내용이 허위로 판명된 경우나 결격사유 발생 시에는 위원 심사대상에서 제외되며 위촉 후에도 취소할 수 있습니다.

붙임 강원도 지역혁신협의회 위원 신청서 1부.

[서식]

강원도 지역혁신협의회 위원 신청서

<table>
<tr><td>1. 성 명</td><td colspan="2">(한자)</td><td>생년월일</td><td></td><td>성별</td><td></td><td>모집분야</td><td></td></tr>
<tr><td>2. 자택주소</td><td colspan="8">(우편번호:)</td></tr>
<tr><td>3. 전화번호</td><td colspan="2">(자택)</td><td colspan="2">(직장)</td><td colspan="2">(휴대전화)</td><td colspan="2">(팩스)</td></tr>
<tr><td rowspan="3">4. 직장현황</td><td colspan="8">주 소: (우편번호:)</td></tr>
<tr><td colspan="8">직장명: 부 서 명 :</td></tr>
<tr><td colspan="8">직 위: 담당업무:</td></tr>
<tr><td>5. 직 업 군</td><td colspan="8">학계( ), 정계( ), 언론계( ), 체육계( ), 기업인( ), 시민 · 사회단체( ), 기타( )</td></tr>
<tr><td rowspan="4">6. 학 력</td><td>졸업연월일</td><td colspan="3">출신학교</td><td>학위구분</td><td>졸업구분</td><td colspan="2">전공분야</td></tr>
<tr><td></td><td colspan="3"></td><td></td><td></td><td colspan="2"></td></tr>
<tr><td></td><td colspan="3"></td><td></td><td></td><td colspan="2"></td></tr>
<tr><td></td><td colspan="3"></td><td></td><td></td><td colspan="2"></td></tr>
<tr><td rowspan="5">7. 주요경력</td><td>근무기간
(시작~종료)</td><td colspan="2">근무처</td><td colspan="5">주요업무경력</td></tr>
<tr><td></td><td colspan="2"></td><td colspan="5"></td></tr>
<tr><td></td><td colspan="2"></td><td colspan="5"></td></tr>
<tr><td></td><td colspan="2"></td><td colspan="5"></td></tr>
<tr><td></td><td colspan="2"></td><td colspan="5"></td></tr>
<tr><td rowspan="5">8. 기타사항
(자격증 등)</td><td colspan="8"></td></tr>
<tr><td colspan="8"></td></tr>
<tr><td colspan="8"></td></tr>
<tr><td colspan="8"></td></tr>
<tr><td colspan="8"></td></tr>
</table>

위와 같이 강원도 지역혁신협의회 위원 신청서를 제출합니다.

2020. . .

신청인: (서명)

강 원 도 지 사 귀하

신청서 작성시 유의사항 및 자료제출

신청서 작성

1. 성명 ~ 4. 직장현황은 서식에 의거 빠짐없이 작성하여 주십시오.

   ※ 모집분야: 산업, 경제, 교육, 과학, 농림, 수산, SOC, 안전, 문화, 관광, 도시, 주거, 보건, 의료, 고용, 복지

5. 직업군은 해당란에 (○)으로 표시하여야 합니다.

6. 학력현황은 대학 이상의 학력만 기재하시고 학위구분은 학사, 석사, 박사, 기타로 구분하고 졸업은 이수, 졸업, 수료, 기타로 구분하여 기재하여야 합니다.

7. 경력현황은 본인의 학식 및 경험과 관련이 있는 업무에 종사한 기간, 근무처, 직위, 주요업무 경력 및 강원도 각종 위원회 참여현황 등을 기재합니다.

8. 기타사항에는 자격증 등을 소지하신 해당자에 한하여 기재하시기 바랍니다.

9. 상기 각 “항”에 대한 기재내용이 많을 경우에는 별도 추가용지를 사용하여도 됩니다.

신청서 제출

1. 작성한 신청서는 2020. 9. 22.까지 방문, 우편(접수마감일 도착분까지 인정), FAX 또는 E-mail로 제출하여 주시기 바랍니다.

   • FAX: 033-249-4085 • E-mail: shalom2@korea.kr

2. 신청서는 강원도 지역균형발전위원회 위원 위촉(선정)을 위한 자료에만 활용토록 하겠습니다.

3. 기타사항은 균형발전과 이은정(☎033-249-2298)에게 문의하여 주시기 바랍니다.

강원도 공고 제2020-1779호

사업인정에 관한 주민 등의 의견 청취 공고

강원도에서 시행하는「남천 지방하천 정비사업」사업인정을 위해「공익사업을 위한 토지 등의 취득 및 보상에 관한 법률」제21조제2항 및「같은법 시행령」제11조에 따라 사업인정에 관한 주민, 이해관계자 등의 의견을 듣고자 하오니, 이해관계가 있는 분이나 단체 등은 열람기간 내에 의견서를 제출하여 주시기 바랍니다.

2020년 9월 11일

강 원 도 지 사

1. 사업개요

가. 사업명칭: 남천 지방하천 정비사업

나. 위 치: 고성군 간성읍 탑동리 소천 합류점 ~ 죽왕면 향목리 해안(남천)

다. 사업기간: 2020년 ~ 2023년 (36개월)

라. 사 업 량: 하천정비 L=9.1km

구 분	개 요
1) 축 제 공	축제 L = 1.558km, 보축 L = 0.949km, 고호 L = 2.053km
2) 호 안 공	A=26,766㎡(환경블록 A=12,565㎡, 전석붙임 A=14,116㎡, 게비온옹벽 A=85㎡)
3) 구조물공	배수구조물 10개소
4) 교 량 공	금수교 1개소(L=2@35=68.0m, B=6m)
5) 포 장 공	콘크리트포장 L=4,179m
6) 부체도로공	부체도로 9개소
7) 부 대 공	1식

2. 시 행 자: 강원도지사, 강원도 춘천시 중앙로 1

3. 사업기간: 시행자 사업계획의 승인고시일 ~ 2023년 12월

4. 주민의견 제출 기간 및 방법

가. 열람기간: 2020. 9. 11. ~ 2020. 9. 25. (공고일로부터 15일간)

나. 열람장소

1) 강원도청 치수과 하천계획계 (☎033-249-3842)

2) 고성군청 안전교통과 하천관리계 (☎033-680-3703)

다. 제출방법: 열람장소에 비치된 양식에 따라 의견서 제출

5. 기타사항

가. 실시설계 도서 열람 및 기타 자세한 사항은 강원도청 치수과(☎ 033-249-3842), 고성군청 안전교통과(033-680-3703)로 문의하여 주시기 바랍니다.

6. 수용 또는 사용할 토지, 물건 등의 세목 조서

가. 토지조서

순번	소 재 지	지 번	지목	공부 면적 (㎡)	편입 면적 (㎡)	소유 구분	소 유 자	
							성명	주소
1	고성군 간성읍 탑동리	361	천	82,512	133	국	국	국토교통부
2	고성군 간성읍 탑동리	산130-1	임	23,802	8	사	황○하	서울시 영등포구 여의도동 30-3 삼부아파트 2동 103호
3	고성군 간성읍 탑동리	359	도	2,646	587	국	국	국토교통부
4	고성군 간성읍 탑동리	산102-1	임	2,087	86	국	국	국토교통부
5	고성군 간성읍 탑동리	344	천	201,225	3,652	국	국	국토교통부
6	고성군 간성읍 탑동리	344-3	임	3,885	3,173	공	공	고성군
7	고성군 간성읍 탑동리	344-2	임	5,078	343	공	공	고성군
8	고성군 간성읍 탑동리	249-2	도	30	4	국	국	기획재정부
9	고성군 간성읍 탑동리	249-6	답	3	3	사	김○수	154
10	고성군 간성읍 탑동리	248-1	도	999	751	국	국	기획재정부
11	고성군 간성읍 탑동리	249	답	3,425	13	사	김○수	강원도 고성군 간성읍 오탑길 399-6
12	고성군 간성읍 탑동리	247	답	3,277	829	사	권○모	223
13	고성군 간성읍 탑동리	247-1	천	535	535		국	국토교통부
14	고성군 간성읍 탑동리	146-1	임	1,905	130	사	탑동1리마을회	224
15	고성군 간성읍 탑동리	146	대	650	45	사	탑동1리마을회	224
16	고성군 간성읍 탑동리	147-1	제	410	63	국	국	국토교통부
17	고성군 간성읍 탑동리	337	천	61,493	11,923	국	국	국토교통부
18	고성군 간성읍 탑동리	산16	임	16,066	253	사	최○자	부산광역시 해운대구 신반송로 1592동 1001호 (반송동도개공아파트)
19	고성군 간성읍 탑동리	산15	임	1,983	29	사	유○재	경기도 성남시 분당구 서현로 47 1303동 303호 (분당동건영빌라)
20	고성군 간성읍 탑동리	21-1	장	1,483	35	사	농업회사법인 학○명가주식회사	강원도 고성군 간성읍 보매기길 72
21	고성군 간성읍 탑동리	21	장	3,000	8	사	농업회사법인 학○명가주식회사	강원도 고성군 간성읍 보매기길 72
22	고성군 간성읍 탑동리	산20-1	천	49,923	34	국	국	국토교통부
23	고성군 간성읍 탑동리	산20	임	53,653	455	국	국	산림청
24	고성군 간성읍 탑동리	31-5	제	111	13	국	국	국토교통부
25	고성군 간성읍 탑동리	30-3	천	85	85	국	국	국토교통부
26	고성군 간성읍 탑동리	31-4	천	13	111	국	국	국토교통부
27	고성군 간성읍 탑동리	30-2	제	78	78	국	국	국토교통부

순번	소 재 지	지 번	지목	공부 면적 (㎡)	편입 면적 (㎡)	소유 구분	소 유 자	
							성명	주소
28	고성군 간성읍 탑동리	31-3	전	686	23	사	정○국	강원도 고성군 간성읍 교촌길 148-3
29	고성군 간성읍 탑동리	30-1	답	315	88	국	국	기획재정부
30	고성군 간성읍 탑동리	337-4	제	490	490	국	국	국토교통부
31	고성군 간성읍 탑동리	337-3	답	2,294	430	사	정○국	강원도 고성군 간성읍 교촌길 148-3
32	고성군 간성읍 탑동리	337-10	천	451	367	국	국	국토교통부
33	고성군 간성읍 탑동리	337-11	답	1,131	365	사	우○권	강원도 고성군 간성읍 보매기길 54
34	고성군 간성읍 탑동리	337-8	답	4,188	330	사	장○환	강원도 고성군 간성읍 남천마루 3길 7-8
35	고성군 간성읍 탑동리	337-5	천	1,392	20	국	국	국토교통부
36	고성군 간성읍 탑동리	337-7	천	186	2	국	국	국토교통부
37	고성군 간성읍 탑동리	337-1	제	2,217	2,217	국	국	국토교통부
38	고성군 간성읍 탑동리	337-2	전	834	98	공	공	강원도
39	고성군 간성읍 탑동리	산12	임	20,628	258	사	함○원	속초시 동명동 425-8
40	고성군 죽왕읍 향목리	산69-11	천	1,524	492	국	국	국토교통부
41	고성군 죽왕읍 향목리	산69-10	답	1,836	89	사	우○걸	강원도 고성군 간성읍 오탑길 358-76
42	고성군 죽왕읍 향목리	산69-4	천	15,272	2,592	국	국	국토교통부
43	고성군 죽왕읍 향목리	산69-9	과	9,147	23	사	정○영	강원도 고성군 죽왕면 향목서길 175
44	고성군 죽왕읍 향목리	산69-7	천	189	23	국	국	국토교통부
45	고성군 죽왕읍 향목리	산69-6	답	1,315	131	사	우○걸	강원도 고성군 간성읍 오탑길 358-76
46	고성군 죽왕읍 향목리	산76	임	33,620	337	공	공	고성군
47	고성군 죽왕읍 향목리	229	전	4,699	47	사	우○기	탑동1리
48	고성군 죽왕읍 향목리	229-1	전	18,672	81	사	서○균	강원도 속초시 해오름로 1491동 406호 (조양동설악한신아파트)
49	고성군 죽왕읍 향목리	229-3	제	701	59	국	국	국토교통부
50	고성군 죽왕읍 향목리	산69-3	제	2,920	939	국	국	국토교통부
51	고성군 죽왕읍 향목리	230-8	천	103	103	국	국	국토교통부
52	고성군 죽왕읍 향목리	230-6	천	21,299	286	공	공	강원도
53	고성군 죽왕읍 향목리	230-7	천	3,941	1,618	국	국	국토교통부
54	고성군 죽왕읍 향목리	산52-1	임	34,490	690	사	문○영	서울특별시 강남구 역삼동 832-5 역삼디오슈페리움-1501
55	고성군 죽왕읍 향목리	231-1	천	1,946	1,608	국	국	국토교통부
56	고성군 죽왕읍 향목리	230-3	천	869	544	국	국	국토교통부
57	고성군 죽왕읍 향목리	230-5	제	183	107	국	국	국토교통부
58	고성군 죽왕읍 향목리	336-4	도	589	74	국	국	국토교통부

순번	소 재 지	지 번	지목	공부 면적 (㎡)	편입 면적 (㎡)	소유 구분	소 유 자	
							성명	주소
59	고성군 죽왕읍 향목리	254-3	천	575	575	국	국	국토교통부
60	고성군 죽왕읍 향목리	254-5	제	359	211	국	국	국토교통부
61	고성군 죽왕읍 향목리	253-3	천	383	383	국	국	국토교통부
62	고성군 죽왕읍 향목리	253-4	제	324	229	국	국	국토교통부
63	고성군 죽왕읍 향목리	233-1	천	1,640	637	국	국	국토교통부
64	고성군 죽왕읍 향목리	235-13	제	280	280	국	국	국토교통부
65	고성군 죽왕읍 향목리	235-2	제	427	164	국	국	국토교통부
66	고성군 죽왕읍 향목리	235-3	임	176	25	사	합자회사용○산업	강원도 고성군 거진읍 봉정로 213-16
67	고성군 죽왕읍 향목리	233-2	제	228	228	국	국	국토교통부
68	고성군 죽왕읍 향목리	234-2	천	337	65	국	국	국토교통부
69	고성군 죽왕읍 향목리	234-1	제	188	182	국	국	국토교통부
70	고성군 죽왕읍 향목리	239-2	천	635	337	국	국	국토교통부
71	고성군 죽왕읍 향목리	239-3	제	532	281	국	국	국토교통부
72	고성군 죽왕읍 향목리	239-1	제	618	24	사	김○민	속초시 교동 799-152
73	고성군 죽왕읍 향목리	328	천	112,352	3,879	국	국	국토교통부
74	고성군 죽왕읍 향목리	241-17	제	524	150	공	공	고성군
75	고성군 죽왕읍 향목리	241-16	천	1,436	442	공	공	고성군
76	고성군 죽왕읍 향목리	241-9	천	6,627	772	국	국	국토교통부
77	고성군 죽왕읍 향목리	241-15	제	1,166	489	국	국	국토교통부
78	고성군 죽왕읍 향목리	294-4	천	605	383	국	국	국토교통부
79	고성군 죽왕읍 향목리	294-3	제	400	159	국	국	국토교통부
80	고성군 죽왕읍 향목리	241-1	철	96	41	사	김○명	간성면 신안리 산3
81	고성군 죽왕읍 향목리	294-1	철	185	74	국	국	국토교통부
82	고성군 죽왕읍 향목리	297-3	제	625	111	국	국	국토교통부
83	고성군 죽왕읍 향목리	298-2	제	374	58	국	국	국토교통부
84	고성군 죽왕읍 향목리	311-3	제	4,304	1,034	국	국	국토교통부
85	고성군 죽왕읍 향목리	316	임	962	1	국	국	재정경제원
86	고성군 죽왕읍 향목리	317	임	456	33	국	국	재정경제원
87	고성군 죽왕읍 향목리	149-1	천	3,071	193	국	국	국토교통부
88	고성군 죽왕읍 향목리	149-3	제	79	72	국	국	국토교통부
89	고성군 죽왕읍 향목리	150-4	제	2,050	400	국	국	국토교통부
90	고성군 죽왕읍 향목리	150-3	천	208	190	국	국	국토교통부
91	고성군 죽왕읍 향목리	149-2	제	26	26	국	국	국토교통부
92	고성군 죽왕읍 향목리	146-2	제	744	301	국	국	국토교통부
93	고성군 죽왕읍 향목리	146-1	천	2,661	788	국	국	국토교통부
94	고성군 죽왕읍 향목리	144-2	도	152	19	국	국	국토교통부
95	고성군 죽왕읍 향목리	143-1	천	2,936	348	국	국	국토교통부

순번	소 재 지	지 번	지목	공부 면적 (㎡)	편입 면적 (㎡)	소유 구분	소 유 자	
							성명	주소
96	고성군 죽왕읍 향목리	143-2	제	479	17	국	국	국토교통부
97	고성군 죽왕읍 향목리	142-1	천	529	165	국	국	국토교통부
98	고성군 죽왕읍 향목리	142-2	제	278	56	국	국	국토교통부
99	고성군 죽왕읍 향목리	141-2	제	30	19	국	국	국토교통부
100	고성군 죽왕읍 향목리	141-1	천	3,871	99	국	국	국토교통부
101	고성군 죽왕읍 향목리	140	천	1,160	318	국	국	국토교통부
102	고성군 죽왕읍 향목리	139-2	제	10	10	국	국	국토교통부
103	고성군 죽왕읍 향목리	139-1	천	1,504	189	국	국	국토교통부
104	고성군 죽왕읍 향목리	139-3	제	2,212	144	국	국	국토교통부
105	고성군 죽왕읍 향목리	132-1	천	2,995	67	국	국	국토교통부
106	고성군 간성읍 금수리	444	천	23,766	2,912	국	국	국토교통부
107	고성군 간성읍 금수리	444-6	제	435	314	국	국	국토교통부
108	고성군 간성읍 금수리	444-7	제	29	28	공	공	강원도
109	고성군 간성읍 금수리	444-2	답	345	43	공	공	강원도
110	고성군 간성읍 금수리	444-5	천	718	243	국	국	국토교통부
111	고성군 간성읍 금수리	444-8	천	493	493	공	공	강원도
112	고성군 간성읍 금수리	444-3	제	355	355	공	공	강원도
113	고성군 간성읍 금수리	444-1	답	148	148	공	공	강원도
114	고성군 간성읍 금수리	23	답	4,372	45	사	전○선	28
115	고성군 간성읍 금수리	23-1	도	38	38	공	공	고성군
116	고성군 간성읍 금수리	447	도	228	75	국	국	국토교통부
117	고성군 간성읍 금수리	22-1	전	199	101	공	공	고성군
118	고성군 간성읍 금수리	22	전	950	4	사	이○기	신안리
119	고성군 간성읍 금수리	22-2	전	167	2	사	전○선	강원도 고성군 간성읍 금수리 1길 9-12
120	고성군 간성읍 금수리	444-4	제	315	199	국	국	국토교통부
121	고성군 간성읍 신안리	산19-1	천	13,987	1,771	국	국	국토교통부
122	고성군 간성읍 신안리	123-2	천	42,412	4,625	국	국	국토교통부
123	고성군 간성읍 신안리	456	천	10,271	189	국	국	국토교통부
124	고성군 간성읍 신안리	산17-1	임	111,621	124	공	공	고성군

나. 물건조서

순번	물건 소재지	지번	용 도	구조 및 규격	수량	단위	소 유 자	
							성명	주소
1	고성군 간성읍 탑동리	344-3	교통표지판		1	개	고성군	
2	고성군 간성읍 탑동리	344-3	통신주		1	본	한국통신	
3	고성군 간성읍 탑동리	344-3	교통표지판		1	개	고성군	
4	고성군 간성읍 탑동리	344-3	통신주		1	본	한국통신	

순번	물건 소재지	지번	용 도	구조 및 규격	수량	단위	소 유 자	
							성명	주소
5	고성군 간성읍 탑동리	344-3	한전주		1	본	한국전력	
6	고성군 간성읍 탑동리	344-3	한전주		1	본	한국전력	
7	고성군 간성읍 탑동리	344-3	한전주		1	본	한국전력	
8	고성군 간성읍 탑동리	344-3	통신주		1	본	한국통신	
9	고성군 간성읍 탑동리	344-3	한전주		1	본	한국전력	
10	고성군 간성읍 탑동리	344-3	한전주		1	본	한국전력	
11	고성군 간성읍 탑동리	344-3	통신주		1	본	한국통신	
12	고성군 간성읍 탑동리	344-3	한전주		1	본	한국전력	
13	고성군 간성읍 탑동리	344-3	통신주		1	본	한국통신	
14	고성군 간성읍 탑동리	344-3	한전주		1	본	한국전력	
15	고성군 간성읍 탑동리	248-1	통신주		1	본	한국통신	
16	고성군 간성읍 탑동리	248-1	한전주		1	본	한국전력	
17	고성군 간성읍 탑동리	344	전파탑		1	본	한국통신	
18	고성군 간성읍 탑동리	359	한전주		1	본	한국전력	
19	고성군 간성읍 탑동리	344	통신주		1	본	한국통신	
20	고성군 간성읍 탑동리	248-1	통신주		1	본	한국통신	
21	고성군 간성읍 탑동리	248-1	통신주		1	본	한국통신	
22	고성군 간성읍 탑동리	248-1	한전주		1	본	한국전력	
23	고성군 간성읍 탑동리	248-1	통신주		1	본	한국통신	
24	고성군 간성읍 탑동리	359	통신주		1	본	한국통신	
25	고성군 간성읍 탑동리	337	한전주		1	본	한국전력	
26	고성군 간성읍 탑동리	산16	한전주		1	본	한국전력	
27	고성군 간성읍 탑동리	산16	통신주		1	본	한국통신	
28	고성군 간성읍 탑동리	337	통신주		1	본	한국통신	
29	고성군 간성읍 탑동리	337	한전주		1	본	한국전력	
30	고성군 간성읍 탑동리	337	통신주		1	본	한국통신	
31	고성군 간성읍 탑동리	337	통신주		1	본	한국통신	
32	고성군 간성읍 탑동리	337	한전주		1	본	한국전력	
33	고성군 간성읍 탑동리	337	한전주		1	본	한국전력	
34	고성군 간성읍 탑동리	337	한전주		1	본	한국전력	
35	고성군 간성읍 탑동리	337	통신주		1	본	한국통신	
36	고성군 간성읍 금수리	444-6	통신주		1	본	한국통신	
37	고성군 간성읍 금수리	444-6	전파탑		1	본	한국통신	
38	고성군 간성읍 금수리	444-6	한전주		1	본	한국전력	
39	고성군 간성읍 금수리	444-6	통신주		1	본	한국통신	
40	고성군 간성읍 금수리	444-8	보조주		1	본		
41	고성군 간성읍 금수리	444-3	한전주		1	본	한국전력	
42	고성군 간성읍 금수리	444-8	보조주		1	본		
43	고성군 간성읍 금수리	444-5	통신주		1	본	한국통신	

순번	물건 소재지	지번	용 도	구조 및 규격	수량	단위	소 유 자	
							성명	주소
44	고성군 간성읍 금수리	447	한전주		1	본	한국전력	
45	고성군 간성읍 탑동리	337	한전주		1	본	한국전력	
46	고성군 간성읍 탑동리	337	가건물		1	동		
47	고성군 간성읍 탑동리	337-1	한전주		1	본	한국전력	
48	고성군 간성읍 탑동리	337-1	한전주		1	본	한국전력	
49	고성군 간성읍 탑동리	337-1	한전주		1	본	한국전력	
50	고성군 간성읍 탑동리	337-8	비닐하우스		1	동		
51	고성군 간성읍 탑동리	337-1	한전주		1	본	한국전력	
52	고성군 간성읍 탑동리	337-2	비닐하우스		1	동		
53	고성군 간성읍 탑동리	337	한전주		1	본	한국전력	
54	고성군 간성읍 탑동리	337	맨홀(하수)		1	개	고성군	
55	고성군 간성읍 탑동리	337	맨홀(하수)		1	개	고성군	
56	고성군 죽왕면 향목리	산69-11	한전주		1	본	한국전력	
57	고성군 죽왕면 향목리	산69-4	한전주		1	본	한국전력	
58	고성군 죽왕면 향목리	산69-4	한전주		1	본	한국전력	
59	고성군 죽왕면 향목리	산69-4	한전주		1	본	한국전력	
60	고성군 죽왕면 향목리	산69-4	보조주		1	본		
61	고성군 죽왕면 향목리	산69-4	통신주		1	본	한국통신	
62	고성군 죽왕면 향목리	산69-4	한전주		1	본	한국전력	
63	고성군 죽왕면 향목리	산69-4	보조주		1	본		
64	고성군 죽왕면 향목리	산76	한전주		1	본	한국전력	
65	고성군 간성읍 신안리	123-2	반사경		1	개		
66	고성군 죽왕면 향목리	산52-1	한전주		1	본	한국전력	
67	고성군 죽왕면 향목리	산52-1	반사경		1	개		
68	고성군 죽왕면 향목리	산69-1	한전주		1	본	한국전력	
69	고성군 죽왕면 향목리	231-1	한전주		1	본	한국전력	
70	고성군 죽왕면 향목리	231-1	한전주		1	본	한국전력	
71	고성군 죽왕면 향목리	233-2	보조주		1	본		
72	고성군 죽왕면 향목리	298-2	한전주		1	본	한국전력	
73	고성군 죽왕면 향목리	311-3	한전주		1	본	한국전력	
74	고성군 죽왕면 향목리	311-3	한전주		1	본	한국전력	
75	고성군 죽왕면 향목리	311-3	한전주		1	본	한국전력	
76	고성군 죽왕면 향목리	311-3	한전주		1	본	한국전력	
77	고성군 죽왕면 향목리	311-3	한전주		1	본	한국전력	
78	고성군 죽왕면 향목리	311-3	한전주		1	본	한국전력	
79	고성군 죽왕면 향목리	311-3	한전주		1	본	한국전력	
80	고성군 죽왕면 향목리	143-1	통신주		1	본	한국통신	
81	고성군 죽왕면 향목리	140	한전주		1	본	한국전력	
82	고성군 죽왕면 향목리	139-3	한전주		1	본	한국전력	

[붙임]

의 견 제 출 서

의견 제출인	성명	
	주소	전화번호

의견 제출 내용	① 제목	남천 지방하천 정비사업 사업 인정에 관한 주민 등의 의견
	대상 (토지, 물건)	대상 (토지, 물건)
		주소: 강원도 고성군 읍/면 리 번지
	의 견	
	기 타	

「공익사업을 위한 토지 등의 취득 및 보상에 관한 법률」 제21조제2항 및 같은법 시행령 제11조에 따라 사업 인정 내용에 관한 의견을 제출합니다.

년 월 일

의견제출인 (서명 또는 인)

강원도지사 귀하

유 의 사 항

1. 기재란이 부족한 경우에는 별지를 사용하실 수 있습니다.
2. 증거자료 등을 첨부하실 수 있습니다.
3. 위 의견제출과 관련하여 문서를 받으신 경우에는 문서번호와 일자를 ①란에 함께 기재하여 주시기 바랍니다.

강원도 공고 제2020-1780호

「강원 정밀의료 빅데이터산업 규제자유특구」 계획(안) 및 공청회 개최 공고

『규제자유특구 및 지역특화발전특구에 관한 규제특례법』 제74조 제2항 및 같은 법 시행령 제43조 제1항의 규정에 따라 「강원 정밀의료 빅데이터산업 규제자유특구」 계획(안) 및 공청회 개최 계획을 다음과 같이 공고합니다.

2020년 9월 7일

강 원 도 지 사

1. 특구의 명칭 · 위치 및 면적
   ○ 명 칭: 「강원 정밀의료 빅데이터산업 규제자유특구」
   ○ 위 치: 강원도 춘천시, 원주시 일원
   ○ 면 적: 총 0.83㎢

2. 특구 지정의 필요성 및 목적
   ○ 정밀의료 빅데이터를 활용한 CDSS(임상의사결정지원시스템: Clinical Decision Support System) 및 디지털 치료제 등 신산업 선점
   - 세계경제포럼(WEF), MIT, 가트너(Gartner) 등이 선정하는 미래 유망기술의 20~30%는 CDSS 및 디지털 치료제 분야(Red bio) 기술
   - 글로벌 헬스케어 시장은 연 15.2%('21~'25), 헬스케어 AI 시장은 연 52.7%('16~'22) 성장 전망(자료: Markets and Market, Frost & Sullivan 등, '17)
   ○ 정밀의료 빅데이터산업 육성의 핵심 기반인 빅데이터 센터가 집적되어 있는 춘천을 중심으로 빅데이터 제공 인프라(플랫폼)를 구축
   - 이를 기반으로 정밀의료 CDSS 및 디지털 치료제 개발 기업 육성 및 관련 산업 생태계 조성

3. 특구사업 내용
   ○ 정밀의료 및 라이프로그 빅데이터 플랫폼 구축 및 제공 실증
   - 대학병원 등의 진료정보 및 라이프로그 정보를 가명화·결합하여 의료 데이터 웨어하우스 CDW(Clinical Data Warehouse) 구축
   - 구축된 의료데이터를 기업 등에게 제공할 수 있는 시스템 구축(Open Lab 공간)
   ○ 정밀의료 빅데이터 활용 CDSS 및 디지털 치료제 개발 실증
   - 대장 내시경 비정상 조직 자동 검출 AI 솔루션 개발, 당뇨환자 관리서비스 솔루션 개발, 4개 질환(고혈압, 당뇨, 이상지혈증, 심뇌혈관질환 등) 이상 질병 예측 CDSS 개발

4. 특구사업자
   가. 규제자유특구 지정 신청자: 강원도지사
   나. 규제자유특구 사업자: 「규제자유특구 및 지역특화발전특구에 관한 규제특례법」 제74조 제1항 4호에 따른 '혁신사업 또는 전략산업 등에 참여하여 규제특례 등의 적용을 받을 수 있는 규제자유특구 사업자'로 강원 정밀의료 빅데이터산업 관련 기업 및 기관* * 열람기간 중 확인 가능

5. 특구사업의 시행기간, 재원조달 방법
   ○ 사업기간은 2020년부터 2024년까지 4년간으로 추진할 계획임
   ○ 강원 정밀의료 빅데이터산업 규제자유특구는 총 18,000백만 원을 투자할 계획이며 재원조달 방법은 중앙정부, 지방자치단체 및 민자 등으로 충당할 계획임 * 투자규모 및 재정조달방법은 추후 변경될 수 있음

6. 부동산가격의 안정 대책방안: 기재 생략(필요시 관계법령에 의거 적의 조치)

7. 공고기간: 2020. 9. 7.(월) ~ 10. 7.(수)

8. 규제자유특구계획(안) 열람 및 의견제출
   ○ 열람 및 의견 제출처
   - 강원도 춘천시 중앙로1 강원도청 균형발전과(전화: 033-249-2287)
   - 강원도 춘천시 중앙로1 강원도청 데이터산업과(전화: 033-249-3080)
   - 의견제출: 아래 양식을 작성하여 도지사에게 제출(직접 또는 우편)

제 목	강원 정밀의료 빅데이터산업 규제자유특구계획 내용	의 견 사 항	비 고
제출자	성명: 주소: 연락처:		

   ○ 열람 및 의견 제출기간: 2020. 9. 14.(월) ~ 2020. 10. 7.(수)
   * 마감일 우편소인 인정

9. 공청회 개최 공고
   가. 공청회 개최 목적: 「강원 정밀의료 빅데이터산업 규제자유특구」(안)에 대하여 관계전문가 및 주민들의 다양한 의견을 수렴하여 특구계획에 반영하고자 함
   나. 공청회 개최 일시 및 장소
   - 개최 일시: 2020. 9. 24.(목) 14:00 ~ 15:00
   - 장 소: 강원테크노파크(춘천 신북읍) 대회의실
   * 일시 · 장소는 사정상 변경될 수 있음(변경시 추가 알림)
   다. 특구계획안의 개요: 기재 생략(공청회시 배부)
   ※ 기타사항은 강원도 균형발전과(☎033-249-2287) 또는 데이터산업과(☎033-249-3080)로 문의하여 주시기 바랍니다.

강원도 공고 제2020-1782호

제22회 「율곡대상」 시상계획 공고

율곡선생의 철학과 사상을 몸소 실천하여 지역사회에 공이 많은 국내 · 외 인재를 발굴하여 율곡대상을 시상하고자 하오니, 적극 추천하여 주시기 바랍니다.

2020년 9월 10일

강 원 도 지 사

1. 시상부문: 2개 부문
   가. 학술부문: 율곡 사상과 학문에 대한 저술 또는 논문발표 등의 연구업적이 탁월한 개인 또는 단체
   나. 공로부문: 율곡 선생의 정신을 선양하기 위하여 교육사업, 얼 선양사업, 학술대회 개최 등의 활동을 전개한 개인 또는 단체

2. 후보자 추천
   가. 추천기간: 2020. 9. 10.(목) ~ 10. 7.(수)

나. 추천권자: 기관 · 단체장

다. 추천방법

(1) 시장 · 군수는 행정조직 등을 통하여 직접 발굴하여 추천

(2) 기관 · 단체장은 추천서를 강원도청 문화유산과, 강원일보사, 율곡연구원 접수(방문접수 및 등기우편)

<우> 24265 강원도 춘천시 중앙로5 강원도청 2청사 문화유산과

<우> 24346 강원도 춘천시 중앙로23 강원일보사

<우> 25465 강원도 강릉시 죽헌길 124 율곡연구원

※ 등기우편은 10월 7일까지 소인 유효

(3) 추천대상자

가) 재외 국민을 포함한 대한민국 국민과 국내에 거주하는 외국인

나) 이미 사망한 자의 공적이 위 요건을 충족할 때에는 수상대상자로 할 수 있으며, 이 경우 상은 본인의 명의로 상속인이 수상한다.

다) 강원도율곡대상 조례 시행규칙 제2조 제2항의 규정에 의한 다음의 결격사유가 없는 자

- 피성년후견인 또는 피한정후견인
- 금고이상의 형을 선고 받고 그 집행이 종료되지 아니한 자 또는 집행을 받지 아니하기로 확정되지 아니한 자
- 동일한 공적내용으로 수상한 자

(4) 제출서류

가) 추천서 2부(소정양식)

※ 일반도민 추천 시 10인 이상의 연서 추천서 활용

나) 이력서 2부(소정양식)

다) 공적조서 2부

라) 반명함판(3×4㎝) 칼라사진 2매

마) 기타 공적을 증빙할 수 있는 자료 각 2부.(현품, 사진, 인쇄물, 언론보도사진 등)

바) 주민등록초본(개인추진 시), 사업자등록증 또는 법인설립증(단체추천 시)

※ 제출서류 양식은 강원도 홈페이지(www.provin.gangwon.kr) - 도정마당 - 공고/고시 목록의 '제22회 율곡대상 '공고문에 파일 첨부

3. 수상자 결정 및 발표

가. 수상자 결정: 율곡대상 심사위원회 심의 · 확정

나. 수상자 발표: 2020. 10월중 (개별통지 및 언론발표)

4. 시상계획

가. 일 시: 2020. 10. 26.(월) 예정, ※ 코로나19 상황에 따라 변경될 수 있음

나. 장 소: 추후 시상자 개별통지

다. 내 용: 강원도지사 상패 및 상금 (부문별 10백만원)

5. 기타사항

가. 제출된 서류 및 자료는 반환하지 않습니다.

나. 기타 상세한 내용은 강원도 문화유산과 및 시군 문화예술관련 실 · 과에 문의 하시기 바랍니다.

- 전 화: 033) 249 - 3340 FAX: 033) 249 - 4179
- 담당자 E-mail: ja33100@korea.kr

[서식 1]

추 천 서

추천부문별	대 상 별			
	분 야 별	학술( ) 공로( )		
인 적 사 항 (단체개요)	주 소 (소재지)			
	성 명 (단체명)		전화번호 (휴대폰)	
	생년월일		성별	
추천사유				

위 사람을 2020년도 율곡대상 후보자로 추천합니다.

2020년 월 일

추천자 직위 성명 (직인)

율곡대상 심사위원회 위원장 귀 하

※ 첨부서류 1. 공적조서 및 공적요약서(공적증빙자료 포함) 2부.
2. 이력서 또는 단체소개서 2부.
3. 반명함판 사진(3*4㎝) 2매. 끝.

[서식 2] * 일반도민 추천시 작성 · 활용(공동추천 신청시 추천서는 본장으로 갈음)

《공동추천자 현황》

연번	성 명	생년월일	주 소	전화번호	서 명
1					
2					
3					
4					
5					
6					
7					
8					
9					
10					

위 사람을 2020년도 율곡대상 후보자로 추천합니다.

2020년 월 일

공동추천자 대표 성명 (서명 인)

율곡대상 심사위원회 위원장 귀 하

※ 첨부서류 1. 공적조서 및 공적요약서(공적증빙자료 포함) 1부.
2. 이력서 또는 단체소개서 1부.
3. 반명함판 사진(3*4㎝) 1부.
4. 주민등록초본 또는 사업자등록증(또는 단체설립증) 1부.

[서식 3]

공 적 조 서

부 문 별	대 상 별			
	분 야 별	학술 ( ) 공로 ( )		
성 명(단체명)				
생 년 월 일				
주소(소재지)				
공적요지(50자 내외)				
조 사 자	소 속		직 위	
	직 급		성 명	(인)

위의 기록이 틀림없음을 확인합니다.

2020년 월 일

추 천 자: 장 (직인)

율곡대상 심사위원회위원장 귀하

주 요 학 력 및 경 력			
년 월 일	이 력	년 월 일	이 력
과거 포상기록(훈장 · 포상 · 표창별 기록)			
년 월 일	내 용	년 월 일	내 용
공 적 사 항			

※ 공적 내용이 많을 경우 별지로 작성 가능

[서식 4]

공 적 요 약 서

분 야	소 속	직 업	성 명 (생년월일)	공적기간	공 적 개 요
					○ – – ○ – – ○ – –

[서식 5]

이 력 서

주 소		전화		상반신 명함판 (칼라)
직 장 명		전화		
성 명	(한자)			
생년월일		휴대폰번호		

❑ 학 력

년 월 일	학 력 사 항

❑ 경 력(본란 부족시 별지 첨부도 가함)

년 월 일	경 력 사 항

❑ 상 벌

년 월 일	상 종 류

상기 사실을 확인함

2020년 월 일

추천기관명 직인

[서식 6]

공 적 증 빙 자 료(목록)

년 월 일	공 적 사 항	증빙번호

첨 부: 공적 증빙자료 부

상기 사실을 확인함.

2020년 월 일

추천기관명 직인

[서식 7]

도지사 포상에 대한 동의서

□ 포상 후보자

성 명			
소속(주소)		직위(급)	

<개인정보 제공 동의>

개인정보보호법 제15조에 따라 개인정보 수집 및 이용에 따른 동의를 거부할 수 있습니다. 다만, 동의를 거부할 경우에는 도지사 포상 추천이 제한될 수 있습니다.

1. **(개인정보의 수집·이용 목적)** 도지사 포상 취소사유 해당여부 확인, 포상사실 확인서 발급 및 교부, 도지사 포상 대장관리
2. **(수집하려는 개인정보의 항목)** 성명, 생년월일, 주소, 직업, 소속, 직위 및 직급(계급), 공적내용, 공적요지, 주요경력, 국적(외국인의 경우)
3. **(개인정보의 처리 및 보유 기간)** 포상대장은 영구, 기관별 포상추천서 등은 5년간 처리 및 보유

〈 ☑ 개인정보 제공에 동의합니다. / □ 개인정보 제공에 동의하지 않습니다. 〉

위 본인은 포상관련 민원이 야기되거나 정부포상업무지침, 강원도 포상조례, 강원도 민간인도지사 포상운영계획의 추천제한 사유에 해당되어 도지사 포상이 철회 또는 취소될 경우, 이의를 제기하지 않을 것을 서약합니다.

2020. . .

성명 (서명)

강원도 공고 제2020-1785호

「강원 디지털헬스케어 규제자유특구」변경계획(안) 공고

『규제자유특구 및 지역특화발전특구에 관한 규제특례법』(이하 특구법) 제74조 제2항 및 같은 법 시행령 제43조 제1항의 규정에 따라 「강원 디지털헬스케어 규제자유특구」 변경계획(안)을 다음과 같이 공고합니다.

2020년 9월 7일

강 원 도 지 사

1. 특구 개요
   - ○ 명 칭: 강원 디지털헬스케어 규제자유특구
   - ○ 위 치: 강원도 춘천시 및 원주시 등 일원
   - ○ 면 적: 총 801,723㎡

2. 특구 변경계획(안)
   - ○ 실증사업 특구사업자 추가: (당초) 28개 기업 및 기관·병원 → (변경) 30개
   - ○ 특구사업자 추가 따른 특구면적 증가: (당초) 801,723㎡→ (변경) 802,323㎡

3. 공고기간: 2020. 9. 7.(월) ~ 10. 7.(화)

4. 관련 규제자유특구계획(안) 열람 및 의견제출
   - ○ 특구법 제74조 제2항 및 같은 법 시행령 제43조 제1항의 규정에 의한 관련 강원 디지털헬스케어 규제자유특구 변경계획(안)은 2020년 9월 14일부터 2020년 10월 7일까지 도 바이오헬스과(033-249-3379) 사무실에서 열람 가능
   - ○ 의견제출: 아래 양식을 작성하여 도지사에게 제출(직접 또는 우편)

제 목	강원 디지털헬스케어 규제자유특구 변경계획 내용	의 견 사 항	비 고
제출자	성명: 주소: 연락처:		

* 의견 제출기간: '20. 9. 14. ~ 10. 7.까지(마감일 우편소인 인정)

- 제출처: 강원도 춘천시 중앙로16(봉의동) 강원도청 바이오헬스과

강원도 공고 제2020-1786호

「강원 액화수소산업 규제자유특구」 변경계획(안) 공고

『규제자유특구 및 지역특화발전특구에 관한 규제특례법』(이하 특구법) 제74조 제2항 및 같은 법 시행령 제43조 제1항의 규정에 따라 「강원 액화수소산업 규제자유특구」 변경계획(안)을 다음과 같이 공고합니다.

2020년 9월 7일

강 원 도 지 사

1. 특구 개요
   - ○ 명 칭: 강원 액화수소산업 규제자유특구
   - ○ 위 치: 강원도 강릉시, 동해시, 삼척시, 평창군 등 일원
   - ○ 면 적: 총 0.251㎢

2. 특구 변경계획(안)
   - ○ 실증사업 특구사업자 추가: (당초) 23개 기업 및 기관 → (변경) 25개
   - ○ 특구사업자 추가 따른 특구면적 증가: (당초) 0.251㎢→ (변경) 0.254㎢

3. 공고기간: 2020. 9. 7.(월) ~ 10. 7.(화)

4. 관련 규제자유특구계획(안) 열람 및 의견제출
   - ○ 특구법 제74조 제2항 및 같은 법 시행령 제43조 제1항의 규정에 의한 관련 강원 액화수소산업 규제자유특구 변경계획(안)은 2020년 9월 14일부터 2020년 10월 7일까지 도 에너지과(033-249-2964) 사무실에서 열람 가능
   - ○ 의견제출: 아래 양식을 작성하여 도지사에게 제출(직접 또는 우편)

제 목	강원 액화수소산업 규제자유특구 변경계획 내용	의 견 사 항	비 고
제출자	성명: 주소: 연락처:		

* 의견 제출기간: '20. 9. 14. ~ 10. 7.까지(마감일 우편소인 인정)

– 제출처: 강원도 춘천시 중앙로1(봉의동) 강원도청 에너지과

강원도 공고 제2020-1787호

「강원 디지털헬스케어 규제자유특구 변경계획(안)」 공청회 개최 공고

『규제자유특구 및 지역특화발전특구에 관한 규제특례법』제74조 제2항 및 같은 법 시행령 제43조 제3항의 규정에 따라 「강원 디지털 헬스케어 규제자유특구 변경계획(안)」에 대한 주민 및 관계 전문가 의견을 수렴하고자 다음과 같이 공청회 개최를 공고합니다.

2020년 9월 9일

강 원 도 지 사

1. 공청회 개최 목적
   ○ 강원 디지털헬스케어 규제자유특구 계획(안) 변경에 따른 주민 및 관계 전문가 등 의견청취

2. 공청회 개최 일시 및 장소
   ○ 일 시: 2020. 9. 23.(수) 14:00
   ○ 장 소: 원주의료기기종합지원센터 대강당(3층)(강원도 원주시 기업도시로 200)

3. 규제자유특구 변경계획(안) 주요 내용
   ○ 실증사업 특구사업자 추가: (당초) 28개 기업 및 기관·병원 → (변경) 30개
   ○ 특구사업자 추가 따른 특구면적 증가: (당초) 801,723㎡→ (변경) 802,323㎡

4. 기 타
   ○ 기타 자세한 사항은 강원도 바이오헬스과(033-249-3379)로 문의하여 주시기 바라며, 공청회 일정 및 장소는 사정에 따라 변경될 수 있음을 알려드립니다.

강원도 공고 제2020-1792호

강원(춘천) 강소연구개발특구 육성 종합계획(안) 공청회 개최 공고

강원도(춘천) 강소연구개발특구 육성 종합계획(안)에 대하여 「연구개발특구의 육성에 관한 특별법」 제4조 제3항에 따라 다음과 같이 공청회를 개최하오니, 관심 있으신 분은 참석하여 의견을 제출하여 주시기 바랍니다.

2020년 9월 9일

강 원 도 지 사

1. 목 적
   ○ 강원(춘천) 강소연구개발특구 지정 신청을 위한 육성 종합계획(안) 의견수렴

2. 개최 일시 및 장소
  ○ 일 시: 2020. 9. 24.(목) 14:00
  ○ 장 소: 강원연구원 대회의실(춘천시 서면 박사로 880)

3. 주요내용
  ○ 강원(춘천) 강소연구개발특구 육성 종합계획(안) 설명 및 의견수렴
    - 특구 지정을 위한 지정요건 현황
    - 특구 육성의 기본 구상 및 비전과 목표 등 기본방향
    - 특구 내 연구개발 성과와 사업화를 촉진하기 위한 사업 등

4. 특구계획(안)
  ○ 특구구성: 기술핵심기관(강원대)과 배후공간(춘천시 후평산단, 거두농공단지, 남춘천 산단 1지구)으로 구성
  ○ 특구면적: 1.01㎢(기술핵심기관 0.75, 배후공간 0.26㎢)
  ○ 육성분야: 바이오 융복합 신소재

5. 발표자: 발표신청자, 관련 전문가 중 지명 또는 위촉

6. 발표신청 방법 및 신청기한
  ○ 공청회에 출석하여 의견을 발표하실 분은 9.24.(목) 10:00까지 서면으로 신청서를 제출하여 주시기 바랍니다.
  ○ 방청인은 공청회 당일 의견을 제시할 수 있으며, 비치된 의견서를 통해 의견을 제출 할 수 있습니다.
  ○ 공청회 발표자 참가신청
    - 주 소: ㉾ 24270 강원도 춘천시 중앙로 16(무림빌딩 4층) 바이오헬스과
    - 연락처: 전화 (033-249-3499)

7. 정보통신망을 통한 의견제출
  ○ 강원(춘천) 강소연구개발특구 육성 종합계획(안)에 대하여 정보통신망을 통해 의견 제출이 가능합니다.
    - 제출기한: 2020. 9. 24.(목) 10:00까지
    - 제출방법: 팩스(033-249-4122), 이메일(smile0404@korea.kr)

※ 기타 자세한 사항은 강원도 바이오헬스과(033-249-3499) 또는 춘천시 전략산업과(033-250-4175)로 문의하여 주시기 바랍니다.

강원(춘천) 강소연구개발특구 육성 종합계획(안) 의견서			
주 소			
성 명		연락처	

상기와 같이 '강원(춘천) 강소연구개발특구 육성 종합계획(안)'에 대한 의견을 제출합니다.

2020. . .

제출인: (인)

강원도지사 귀하

시 군 행 정

춘천시 고시 제2020-437호

춘천 도시관리계획(문화공원) 공원조성계획 결정(최초) 및 지형도면 정정 고시

1. 춘천시 고시 제2020-212호(2020. 5. 8.)로 고시한 춘천 도시관리계획(문화공원) 공원조성계획 결정 및 지형도면 승인 고시 내용 중 시설 구분에 정정사항이 있어 「도시공원 및 녹지 등에 관한 법률」 제16조의2, 「국토의 계획 및 이용에 관한 법률」 제30조에 의거 이를 결정(최초)하고, 같은법 제32조와 「토지이용규제기본법」 제8조 및 같은법 시행령 제7조 규정에 의거 지형 도면 승인 고시를 다음과 같이 정정 고시 합니다.
2. 관계도서는 춘천시청 녹지공원과에 비치하고 일반인에게 보입니다.

2020년 9월 11일

춘 천 시 장

가. 춘천 도시관리계획(문화공원) 공원조성계획 결정 및 지형도면 승인조서(정정): 붙임과 같음

나. 춘천 도시관리계획(문화공원) 공원조성계획 결정 및 지형도면(정정): 실음 생략

다. 정정사항

○ 세부조성계획 결정(최초) 조서의 시설 구분 정정

- 유희시설 → 교양시설

□ 도시관리계획(문화공원) 공원조성계획 결정 및 지형도면 승인조서

1. 도시계획시설 결정(최초) 조서(변동없음)

구 분	도면표시 번 호	공원명	시설의 세분	위 치	면 적(㎡)			최초 결정일	비 고
					기정	변경	변경후		
결정	3	캠프페이지 시민복합공원	문화공원	춘천시 근화동 203 일원	544,127	-	544,127	강원도고시 제2019-197호 (2019. 5. 24)	

2. 공원변경 사유서(변동없음)

도면표시 번 호	공원명	결 정 내 용	결 정 사 유
3	캠프페이지 시민복합공원	○ 공원 세부조성계획 - 공원 내 기 운영중인 시설 및 미세먼지저감을 위한 녹지 조성	○ (구)캠프페이지 반환공여구역을 활용한 도시공원 조성 및 지역 주민들에게 생활권 녹색 인프라 제공을 위한 녹지 공간 조성

3. 세부조성계획 결정(최초) 조서

1) 총괄 결정(최초)조서(변동없음)

구 분		부지면적(㎡)	구성비(%)	비 고
총 계		544,127.0	100.0	
시설부지	소 계	101,320.0	18.61	· 시설율: 18.61% (법적기준: 제한없음)
	도로 및 광장	27,704.0	5.09	· 도로, 휴게광장, 진입광장, 산책로
	조경시설	10,503.0	1.93	· 잔디광장
	휴양시설	3,986.0	0.73	· 숲 속 쉼터, 휴게쉼터
	유희시설	-	-	-
	운동시설	25,592.0	4.70	· 봄내체육관, 사계절썰매장 등
	교양시설	19,697.0	3.62	· 꿈자람물정원, 꿈자람어린이마당
	편익시설	13,838.0	2.54	· 주차장 등
	관리시설	-	-	-
녹지 및 기타		442,807.0	81.39	

2) 세부시설 결정(최초) 조서(정정)

시설구분	기 호	시 설 명	부지면적(m2)	수 량	건축면적(m2)	비 고
공 원 면 적			544,127.0	-	9,906.15	
시 설 총 계			101,320.0	-	9,906.15	
도로 및 광장	소 계		27,704.0	-		
		도로(소계)	25,425.0	-		
	1	광장(소계)	2,279.0	-		
	1-1	광장-1	780.0	-		
	1-2	광장-2	257.0	-		
	1-2	광장-3	1,242.0	-		
조경시설	소 계		10,503.0	-		
	2	잔디광장	10,503.0	-		

시설구분	기 호	시 설 명	부지면적(m2)	수 량	건축면적(m2)	비 고
휴양시설	소 계		3,986.0	-		
	3	숲 속 쉼터	1,364.0	-		
	3-1	숲 속 쉼터-1	152.0	-		
	3-2	숲 속 쉼터-2	161.0	-		
	3-3	숲 속 쉼터-3	47.0	-		
	3-4	숲 속 쉼터-4	48.0	-		
	3-5	숲 속 쉼터-5	28.0	-		
	3-6	숲 속 쉼터-6	162.0	-		
	3-7	숲 속 쉼터-7	689.0	-		
	3-8	숲 속 쉼터-8	77.0	-		
	4	휴게쉼터	2,622.0	-		
운동시설	소 계		25,592.0	-	8,556.45	
	5	봄내체육관	11,953.0	-	6,412.70	기존시설
	6	사계절썰매장	4,569.0	-	-	기존시설
	7	장애인스포츠센터	9,070.0	-	2,143.75	기존시설
교양시설	소 계		19,697.0			당초: 유희시설 변경: 교양시설
	8	꿈자람물정원	10,630.0			
	9	꿈자람어린이마당	9,067.0			
편익시설	소 계		13,838.0		1,349.70	
	10	주차장	6,656.0			
	11	꿈자람육아 종합지원센터	7,182.0		1,349.70	기존시설
녹지 및 기타	소 계		442,807.0			
		녹지	442,807.0			

3) 도로 결정(최초) 조서(변동없음)

구분	등급	류별	번호	폭원(m)	연장(m)	면적(㎡)	기능	기 점	종 점	비고
결정	합계									
결정	소계				1,915.1	15,617.0				
결정	소로	2	1	8	460.6	3,685.0	진입로	공원경계	공원경계	
결정	소로	2	2	8	366.9	2,935.0	산책로	소로 2-1	공원경계	
결정	소로	2	3	8	724.9	5,799.0	산책로	광장-3	공원경계	
결정	소로	2	4	8	66.6	533.0	진입로	공원경계	숲속쉼터-2	
결정	소로	2	5	8	296.1	2,665.0	진입로	공원경계	장애인스포츠센터	
결정	소계				2,673.5	9,080.0				
결정	소로	3	1	6	37.3	224.0	연결로	소로 2-1	꿈자람육아종합지원센터	
결정	소로	3	2	6	531.5	3,189.0	산책로	광장-1	소로 3-13	
결정	소로	3	3	6	160.8	965.0	산책로	소로 3-13	소로 2-3	
결정	소로	3	4	4	173.5	694.0	산책로	소로 2-3	소로 3-13	
결정	소로	3	5	4	113.8	455.0	산책로	소로 3-13	소로 2-3	
결정	소로	3	6	2	36.5	73.0	산책로	광장-4	소로 3-2	
결정	소로	3	7	2	101.0	202.0	산책로	소로 3-2	소로 3-14	
결정	소로	3	8	2	186.0	372.0	산책로	소로 3-14	소로 3-13	
결정	소로	3	9	2	121.0	242.0	산책로	소로 3-13	소로 2-3	
결정	소로	3	10	2	93.5	187.0	산책로	소로 2-4	소로 3-18	
결정	소로	3	11	2	208.0	416.0	산책로	소로 3-18	소로 3-13	
결정	소로	3	12	2	178.5	357.0	산책로	소로 3-13	소로 2-3	
결정	소로	3	13	4	296.3	1,185.0	산책로	공원경계	소로 3-4	
결정	소로	3	14	3	37.7	113.0	산책로	소로 3-2	소로 3-4	
결정	소로	3	15	2	95.0	190.0	산책로	광장-1	광장-3	
결정	소로	3	16	3	71.3	214.0	산책로	공원경계	소로 3-2	
결정	소로	3	17	3	34.3	103.0	산책로	소로 3-2	소로 2-3	
결정	소로	3	18	3	61.3	184.0	산책로	공원경계	소로 3-2	
결정	소로	3	19	2	43.5	87.0	산책로	소로 3-9	소로 3-5	
결정	소로	3	20	4	53.3	213.0	산책로	공원경계	소로 2-3	
결정	소로	3	21	6	10.7	64.0	연결로	공원경계	주차장	
결정	소로	3	22	4	10.8	43.0	연결로	주차장	소로 2-3	
결정	소로	3	23	2	18.0	36.0	연결로	장애인스포츠센터	소로 2-3	

춘천시 고시 제2020-438호

도시계획시설결정 실효 및 지형도면 정정고시

「국토의 계획 및 이용에 관한 법률」 제48조 규정에 의하여 도시계획시설 결정 실효에 따라 같은 법 시행령 제42조에 의거하여 고시한 도시계획시설결정 실효 및 지형도면 고시 [춘천시 고시 제2020-332호(2020. 7. 3.)]에 대하여 일부 정정사항이 있어, 「국토의 계획 및 이용에 관한 법률」 시행령 제42조에 의거 정정고시하며, 토지이용규제 기본법」 제8조의 규정에 따라 다음과 같이 지형도면을 정정고시 합니다.

2020년 9월 11일

춘 천 시 장

1. 도시·군계획시설 결정(변경) 조서

가. 교통시설 (당초)

1) 도로

(1) 도로 결정(변경)조서

구분	규 모				기능	연장 (m)	기점	종점	사용 형태	최초 결정일	비고
	등급	류별	번호	폭원 (m)							
기정	중로	3	72	12	집산도로	370	소양로 대2-4	소양로2가 중3-1	일반도로	강고 제87-71호 (1987.7.2)	-
변경	중로	3	72	3~12	집산도로	370	소양로 대2-4	소양로2가 중3-1	일반도로	강고 제87-71호 (1987.7.2)	미집행구간의 실효
기정	소로	1	265	10	국지도로	151	우두동 중1-14	우두동 소2-428	일반도로	춘고 제1995-29호 (1995.2.10)	-
변경	소로	1	265	10	국지도로	151	우두동 중1-14	우두동 소2-428	일반도로	춘고 제1995-29호 (1995.2.10)	미집행구간의 실효

가. 교통시설 (정정)

1) 도로

(1) 도로 결정(변경)조서

구분	규 모				기능	연장 (m)	기점	종점	사용 형태	최초 결정일	비고
	등급	류별	번호	폭원 (m)							
기정	중로	3	72	12	집산도로	370	소양로 대2-4	소양로2가 중3-1	일반도로	강고 제1987-71호 (1987.7.2)	미집행 실효없음 (오류정정)
기정	소로	1	265	10	국지도로	151	우두동 중1-14	우두동 소2-428	일반도로	춘고 제1995-29호 (1995.2.10)	미집행 실효없음 (오류정정)
폐지	소로	2	28	8	국지도로	153	만천리 소2-27	만천리 소2-30	일반도로	춘고 제1995-59호 (1995.3.31)	실효 (오류정정)
기정	소로	2	278	8	국지도로	127	온의동 중1-51	온의동 140번지 일원	일반도로	강고 제1987-71호 (1987.7.2)	-
변경	소로	2	278	8	국지도로	127	온의동 중1-51	온의동 140번지 일원	일반도로	강고 제1987-71호 (1987.7.2)	미집행구간의 실효 (오류정정)

구분	규 모				기능	연장 (m)	기점	종점	사용 형태	최초 결정일	비고
	등급	류별	번호	폭원 (m)							
기정	소로	3	232	6	국지도로	33	효자동 소2-189	효자동 소2-188	일반도로	강고 제87-71호 (1987.7.2)	-
변경	소로	3	232	5~6	국지도로	33	효자동 소2-189	효자동 소2-188	일반도로	강고 제87-71호 (1987.7.2)	미집행구간의 실효 (오류정정)
기정	소로	3	275	6	국지도로	447	학곡리 소3-124	효자동 소3475	일반도로	강고 제87-102호 (1987.8.17)	-
변경	소로	3	275	6	국지도로	147	학곡리 소3-124	효자동 소3475	일반도로	강고 제87-102호 (1987.8.17)	미집행구간의 실효 (오류정정)
기정	소로	3	769	6	국지도로	150	효자동 소2-138	효자동 167-27일원	일반도로	강고 제87-71호 (1987.7.2)	-
변경	소로	3	769	1~6	국지도로	150	효자동 소2-138	효자동 167-27일원	일반도로	강고 제87-71호 (1987.7.2)	미집행구간의 실효 (오류정정)

※ 정정사항에 해당되는 도시계획시설 부분만 표기함

나. 공간시설 (당초)

4) 유원지

(1) 유원지 결정(변경)조서

구분	도면표시 번 호	시설명	위치	면적			최초결정일	비고
				기정	변경	변경후		
변경	6	유원지 (삼천유원지)	삼천동 의암호 일원	937,337	감) 500,678	436,659	강고제99-166호 (1999.10.2)	미집행구간의 실효

나. 공간시설 (정정)

4) 유원지

(1) 유원지 결정(변경)조서

구분	도면표시 번 호	시설명	위치	면적			최초결정일	비고
				기정	변경	변경후		
변경	6	유원지 (삼천유원지)	삼천동 의암호 일원	937,337	감) 543,246	394,091	강고제99-166호 (1999.10.2)	미집행구간의 실효 (면적정정)

※ 정정사항에 해당되는 도시계획시설 부분만 표기함

2. 실효(정정)일자: 2020. 9. 11.

3. 실효(정정)사유: 도시계획시설사업 실효 구간(부분) 오류사항 정정

4. 지형도면: 별도첨부 참조

5. 관계도서는 춘천시 도시계획과(☎ 033-250-4179)에 비치하고 이해관계인 및 일반인에게 보입니다.

춘천시 고시 제2020-439호

춘천 학곡지구 도시개발사업 구역지정 및 개발계획(10차) 수립, 실시계획인가(5차) 및 지형도면 승인 고시

1. 강원도 고시 제2010-221호(2010. 7. 16.)로 도시개발구역지정 및 개발계획 수립 고시되고, 춘천시 고시 제2014-92호(2014. 3. 7.)로 실시계획인가 및 지형도면 승인 고시, 춘천시 고시 제2014-342호(2014. 10. 24.)로 개발계획(변경) 수립 고시, 춘천시 고시 제2016-426호(2016. 12. 2.)로 개발계획(변경) 수립 및 실시계획인가(변경) 고시, 강원도 고시 제2018-241호(2018. 6. 22.)로 개발계획(변경) 고시, 춘천시 고시 제2018-524호(2018. 12. 14.)로 개발계획(변경) 수립 및 실시계획인가(변경) 고시, 춘천시 고시 제2019-214호(2019. 5. 24.)로 구역지정(변경) 및 개발계획(변경), 실시계획인가(변경) 및 지형도면 승인 고시, 춘천시 고시 제2019-301호(2019. 7. 12.)로 토지세목조서 정정고시, 춘천시 고시 제2019-406호(2019. 9. 27.)로 개발계획(변경) 수립 및 실시계획인가(변경), 강원도 고시 제2020-230호(2020. 6. 19.)로 구역지정(변경) 및 개발계획(변경), 춘천시 고시 제2020-306호(2020. 6. 26.)로 지형도면 승인 고시된 「춘천 학곡지구 도시개발사업」에 대하여 「도시개발법」 제3조, 제4조 및 제17조의 규정에 따라 구역지정(변경), 개발계획(변경) 수립 및 실시계획인가(변경)하고, 이에 관한 사항을 같은법 제9조, 제18조 및 같은법 시행령 제15조, 제40조의 규정에 따라 아래와 같이 고시하며, 「국토의 계획 및 이용에 관한 법률」 제32조 및 같은법 시행령 제27조, 「토지이용규제기본법」 제8조 및 같은법 시행령 제7조, 「강원도 사무위임조례」 별표1의 규정에 따라 지형도면을 승인 고시합니다.
2. 관계도서는 춘천시청 도시계획과에 비치하여 이해관계인 및 일반인에게 보입니다.

2020년 9월 11일

춘 천 시 장

□ 구역지정(변경) 및 개발계획(변경)에 관한 사항

1. 도시개발구역의 명칭: 춘천 학곡지구 도시개발구역 (변경없음)

2. 도시개발구역의 위치 및 면적 (변경있음)
   가. 위치: 강원도 춘천시 동내면 학곡리 산12번지 일원
   나. 면적: 기정) 321,856㎡→ 변경) 321,851㎡

3. 도시개발구역의 지정목적 (변경없음)
   가. 춘천시의 증가하는 주택수요와 공공기관 이전 수요에 능동적으로 대응하고자 주거용지, 상업용지, 공공업무용지 등을 체계적으로 계획하여 안정적인 주택수급과 자족기능을 갖춘 신도심생활권 형성을 도모하고자 함

4. 시행자와 그 주된 사무소 소재지 (변경없음)
   가. 시행자: 춘천학곡도시개발 주식회사 대표이사 한대웅
   나. 주된 사무소의 소재지: 강원도 춘천시 동내면 영서로 1787, 2층

5. 도시개발사업의 시행기간 및 시행방법 (변경없음)
   가. 시행기간: 도시개발구역지정일 2010. 7. 16. ~ 2021. 12. 31.
   나. 시행방법: 수용 또는 사용방식

6. 토지이용계획 및 기반시설계획 (변경있음)

가. 토지이용계획 (변경있음)

구 분	면 적(㎡)			구성비(%)			비고
	기정	변경	변경후	기정	변경	변경후	
합 계	321,856	감) 5	321,851	100.0	-	100.0	
주거용지	152,406	-	152,406	47.3	-	47.3	
공동주택	128,342	-	128,342	39.9	-	39.9	
단독주택	13,133	-	13,133	4.0	-	4.0	
준주거시설용지	10,931	-	10,931	3.4	-	3.4	
근린생활시설	10,931	-	10,931	3.4	-	3.4	
상업용지	8,944	-	8,944	2.8	-	2.8	
공공업무용지	28,190	-	28,190	8.7	증) 0.1	8.8	
기반시설용지	132,316	감) 5	132,311	41.2	감) 0.1	41.1	
공원	8,050	-	8,050	2.5	-	2.5	
경관녹지	59,916	-	59,916	18.6	-	18.6	
완충녹지	5,822	-	5,822	1.8	-	1.8	
유수지(저류지)	4,655	감) 5	4,650	1.5	감) 0.1	1.4	
주차장	2,087	-	2,087	0.7	-	0.7	
보행자전용도로	1,679	-	1,679	0.5	-	0.5	
도로	36,844	-	36,844	11.5	-	11.5	
학교	13,263	-	13,263	4.1	-	4.1	

※ 개발계획도: 게재 생략

나. 기반시설계획 (변경있음)

1) 교통시설계획 (변경없음)

가) 도로 총괄표 (변경없음)

류별		합계			1류			2류			3류		
		노선수	연장(m)	면적(㎡)	노선수	연장(m)	면적(㎡)	노선수	연장(m)	면적(㎡)	노선수	연장(m)	면적(㎡)
합계	기정	13	1,906	38,306	-	-	-	5	865	13,613	8	1,041	24,693
대로	기정	2	705	23,014	-	-	-	-	-	-	2	705	23,014
중로	기정	5	865	13,613	-	-	-	5	865	13,613	-	-	-
소로	기정	6	336	1,679	-	-	-	-	-	-	6	336	1,679

나) 노외주차장: 1개소 (변경없음)

구 분		도면표시 번 호	위 치	면적(㎡)	비고
합계		기정	1개소	2,087	
노외주차장	기정	1	동내면 학곡리 392번지 일원	2,087	

2) 공간시설 (변경없음)

가) 녹 지: 10개소 (변경없음)

구 분		도면표시 번 호	위 치	면적(㎡)	비고
합계		기정	10개소	65,738	-
경관녹지	기정	1	동내면 학곡리 산4-1번지 일원	55,963	-
	기정	2	동내면 학곡리 340-1번지 일원	3,953	-
완충녹지	기정	1	동내면 학곡리 산2-3번지 일원	294	-
	기정	2	동내면 학곡리 산2-3번지 일원	445	-
	기정	3	동내면 학곡리 산7-1번지 일원	771	-
	기정	4	동내면 학곡리 산11번지 일원	1,110	-
	기정	5	동내면 학곡리 산13-1번지 일원	1,166	-
	기정	6	동내면 학곡리 376-16번지 일원	957	-
	기정	7	동내면 학곡리 428-1번지 일원	385	-
	기정	8	동내면 학곡리 16-2번지 일원	694	-

나) 공 원: 2개소 (변경없음)

구 분		도면표시 번 호	위 치	면적(㎡)	비고
합계		기정	2개소	8,050	
소공원	기정	1	동내면 학곡리 392번지 일원	1,263	-
어린이공원	기정	1	동내면 학곡리 산13-3번지 일원	6,787	-

3) 방재시설: 1개소 (변경있음)

구 분		도면표시 번 호	위 치	면적(㎡)	비고
합계		기정	-	4,655	감) 5㎡
		변경	-	4,650	
유수지 (저류지)	기정	1	동내면 학곡리 562-25번지 일원	4,655	감) 5㎡
	변경	1	동내면 학곡리 562-25번지 일원	4,650	

4) 공공·문화체육시설 (변경없음)

가) 학교: 1개소

구 분		도면표시 번 호	위 치	면적(㎡)	비고
합계		기정	-	13,263	
초등학교	기정	1	동내면 학곡리 산14번지 일원	13,263	

7. 시행규칙 제11조에서 정하는 토지 명세

가. 도시개발법 시행령 제15조 제1항 제7호에 따라 본문 7-2의 토지세목을 고시하므로 생략함

7의2. 「공익사업을 위한 토지 등의 취득 및 보상에 관한 법률」 제22조 제1항에 따라 고시하는 토지의 세목 (변경): 별첨1

8. 도시개발구역의 이용에 제공되는「국토의 계획 및 이용에 관한 법률」제2조 제6호에 따른 기반시설을 도시개발구역 밖에 설치할 필요가 있는 경우 도시개발구역 밖의 기반시설계획에 관한 사항 (변경없음)

가. 도시계획도로(중로1-108호선) L=343m, B=26m

9. 법 제11조제8항제4호에 따른 실시계획의 인가신청기간 (해당사항 없음)

가. 도시개발사업 실시계획 인가 및 지형도면 고시 완료(춘천시고시 제2014-92호, 2014. 3. 7.)

10. 관계도서의 열람방법

가. 열람기간: 고시일로부터 14일 이상

나. 열람장소: 춘천시청 도시계획과

11. 도시관리계획 변경에 관한 사항

가. 도시개발구역 결정조서 (변경있음)

구 역 명	위 치	면 적(㎡)			비고
		기정	변경	변경후	
학곡지구 도시개발구역	동내면 학곡리 산12번지 일원	321,856	감) 5	321,851	

나. 지구단위계획구역 결정조서 (변경있음)

도면표시번호	구 역 명	위 치	면 적(㎡)			비고
			기정	변경	변경후	
47	춘천 학곡지구 지구단위계획구역	동내면 학곡리 산12번지 일원	321,856	감) 5	321,851	

■ 별첨1: 토지 세목조서 (변경있음)

일련번호		소재지	지번	지목	면 적(㎡)		지분	토지 소유자		관계인			비고
					공부상 면적	편입 면적		성명 또는 명칭	소유자주소	성명 또는 명칭	권리자 주소	권리의 종류 및 내용	
합 계			106필지		325,294	321,851							
사유지			83필지		311,148	311,148							
국·공유지			23필지		14,146	10,703							
기정	1	춘천시 학곡리	338	답	264	264		주식회사무궁화신탁 (춘천학곡도시개발주식회사 소유)	춘천시 동내면 영서로 1787 2층				
기정	2	춘천시 학곡리	339	전	1,230	1,230		주식회사무궁화신탁 (춘천학곡도시개발주식회사 소유)	춘천시 동내면 영서로 1787 2층				
기정	3	춘천시 학곡리	339-1	전	4,017	4,017		주식회사무궁화신탁 (춘천학곡도시개발주식회사 소유)	춘천시 동내면 영서로 1787 2층				

일련번호		소재지	지번	지목	면 적(㎡)		지분	토지 소유자		관계인			비고
					공부상 면적	편입 면적		성명 또는 명칭	소유자주소	성명 또는 명칭	권리자 주소	권리의 종류 및 내용	
기정	4	춘천시 학곡리	339-2	전	1,088	1,088		주식회사무궁화신탁 (춘천학곡도시개발주식회사 소유)	춘천시 동내면 영서로 1787 2층				
기정	5	춘천시 학곡리	339-3	대	650	650		주식회사무궁화신탁 (춘천학곡도시개발주식회사 소유)	춘천시 동내면 영서로 1787 2층				
기정	6	춘천시 학곡리	339-4	대	258	258		주식회사무궁화신탁 (춘천학곡도시개발주식회사 소유)	춘천시 동내면 영서로 1787 2층				
기정	7	춘천시 학곡리	339-5	전	506	506		주식회사무궁화신탁 (춘천학곡도시개발주식회사 소유)	춘천시 동내면 영서로 1787 2층				
기정	8	춘천시 학곡리	339-6	답	2,256	2,256		주식회사무궁화신탁 (춘천학곡도시개발주식회사 소유)	춘천시 동내면 영서로 1787 2층				
기정	9	춘천시 학곡리	340	답	346	346		주식회사무궁화신탁 (춘천학곡도시개발주식회사 소유)	춘천시 동내면 영서로 1787 2층				
기정	10	춘천시 학곡리	340-1	답	1,138	1,138		주식회사무궁화신탁 (춘천학곡도시개발주식회사 소유)	춘천시 동내면 영서로 1787 2층				
기정	11	춘천시 학곡리	341-17	답	1,930	1,930		주식회사무궁화신탁 (춘천학곡도시개발주식회사 소유)	춘천시 동내면 영서로 1787 2층				
기정	12	춘천시 학곡리	376-16	답	1,713	1,713		주식회사무궁화신탁 (춘천학곡도시개발주식회사 소유)	춘천시 동내면 영서로 1787 2층				
기정	13	춘천시 학곡리	376-17	도	1	1		(국)국토교통부					
기정	14	춘천시 학곡리	376-18	답	175	175		(국)국토교통부					
기정	15	춘천시 학곡리	378-2	전	658	658		주식회사무궁화신탁 (춘천학곡도시개발주식회사 소유)	춘천시 동내면 영서로 1787 2층				
기정	16	춘천시 학곡리	378-5	답	3,084	3,084		주식회사무궁화신탁 (춘천학곡도시개발주식회사 소유)	춘천시 동내면 영서로 1787 2층				
기정	17	춘천시 학곡리	379-1	임	76	76		주식회사무궁화신탁 (춘천학곡도시개발주식회사 소유)	춘천시 동내면 영서로 1787 2층				
기정	18	춘천시 학곡리	379-2	전	2,063	2,063		주식회사무궁화신탁 (춘천학곡도시개발주식회사 소유)	춘천시 동내면 영서로 1787 2층				
기정	19	춘천시 학곡리	380-1	대	417	417		주식회사무궁화신탁 (춘천학곡도시개발주식회사 소유)	춘천시 동내면 영서로 1787 2층				

일련번호		소재지	지번	지목	면 적(㎡)		지분	토지 소유자		관계인			비고
					공부상 면적	편입 면적		성명 또는 명칭	소유자주소	성명 또는 명칭	권리자 주소	권리의 종류 및 내용	
기정	20	춘천시 학곡리	380-2	전	4,800	4,800		주식회사무궁화신탁(춘천학곡도시개발주식회사 소유)	춘천시 동내면 영서로 1787 2층				
기정	21	춘천시 학곡리	380-3	전	231	231		주식회사무궁화신탁(춘천학곡도시개발주식회사 소유)	춘천시 동내면 영서로 1787 2층				
기정	22	춘천시 학곡리	381-2	전	315	315		주식회사무궁화신탁(춘천학곡도시개발주식회사 소유)	춘천시 동내면 영서로 1787 2층				
기정	23	춘천시 학곡리	381-3	전	1,980	1,980		주식회사무궁화신탁(춘천학곡도시개발주식회사 소유)	춘천시 동내면 영서로 1787 2층				
기정	24	춘천시 학곡리	381-6	대	182	182		주식회사무궁화신탁(춘천학곡도시개발주식회사 소유)	춘천시 동내면 영서로 1787 2층				
기정	25	춘천시 학곡리	381-7	전	2	2		(국)국토교통부					
기정	26	춘천시 학곡리	381-8	전	241	241		(국)국토교통부					
기정	27	춘천시 학곡리	381-10	도	6	6		(국)국토교통부					
기정	28	춘천시 학곡리	381-11	도	45	45		(국)국토교통부					
기정	29	춘천시 학곡리	388-3	대	387	387		주식회사무궁화신탁(춘천학곡도시개발주식회사 소유)	춘천시 동내면 영서로 1787 2층				
기정	30	춘천시 학곡리	389-4	전	774	774		주식회사무궁화신탁(춘천학곡도시개발주식회사 소유)	춘천시 동내면 영서로 1787 2층				
기정	31	춘천시 학곡리	389-6	대	935	935		주식회사무궁화신탁(춘천학곡도시개발주식회사 소유)	춘천시 동내면 영서로 1787 2층				
기정	32	춘천시 학곡리	389-7	대	340	340		주식회사무궁화신탁(춘천학곡도시개발주식회사 소유)	춘천시 동내면 영서로 1787 2층				
기정	33	춘천시 학곡리	390-1	대	96	96		주식회사무궁화신탁(춘천학곡도시개발주식회사 소유)	춘천시 동내면 영서로 1787 2층				
기정	34	춘천시 학곡리	390-2	대	1,722	1,722		주식회사무궁화신탁(춘천학곡도시개발주식회사 소유)	춘천시 동내면 영서로 1787 2층				
기정	35	춘천시 학곡리	390-3	대	331	331		주식회사무궁화신탁(춘천학곡도시개발주식회사 소유)	춘천시 동내면 영서로 1787 2층				

일련번호		소재지	지번	지목	면 적(㎡)		지분	토지 소유자		관계인			비고
					공부상 면적	편입 면적		성명 또는 명칭	소유자주소	성명 또는 명칭	권리자 주소	권리의 종류 및 내용	
기정	36	춘천시 학곡리	390-4	대	60	60		주식회사무궁화신탁 (춘천학곡도시개발주식회사 소유)	춘천시 동내면 영서로 1787 2층				
기정	37	춘천시 학곡리	390-5	대	175	175		주식회사무궁화신탁 (춘천학곡도시개발주식회사 소유)	춘천시 동내면 영서로 1787 2층				
기정	38	춘천시 학곡리	391	대	536	536		주식회사무궁화신탁 (춘천학곡도시개발주식회사 소유)	춘천시 동내면 영서로 1787 2층				
기정	39	춘천시 학곡리	392	잡	9,109	9,109		주식회사무궁화신탁 (춘천학곡도시개발주식회사 소유)	춘천시 동내면 영서로 1787 2층				
기정	40	춘천시 학곡리	394-4	대	866	866		주식회사무궁화신탁 (춘천학곡도시개발주식회사 소유)	춘천시 동내면 영서로 1787 2층				
기정	41	춘천시 학곡리	394-5	전	334	334		주식회사무궁화신탁 (춘천학곡도시개발주식회사 소유)	춘천시 동내면 영서로 1787 2층				
기정	42	춘천시 학곡리	394-7	도	479	479		주식회사무궁화신탁 (춘천학곡도시개발주식회사 소유)	춘천시 동내면 영서로 1787 2층				
기정	43	춘천시 학곡리	394-8	잡	1,047	1,047		주식회사무궁화신탁 (춘천학곡도시개발주식회사 소유)	춘천시 동내면 영서로 1787 2층				
기정	44	춘천시 학곡리	394-9	대	291	291		주식회사무궁화신탁 (춘천학곡도시개발주식회사 소유)	춘천시 동내면 영서로 1787 2층				
기정	45	춘천시 학곡리	394-10	전	202	202		주식회사무궁화신탁 (춘천학곡도시개발주식회사 소유)	춘천시 동내면 영서로 1787 2층				
기정	46	춘천시 학곡리	394-12	대	187	187		주식회사무궁화신탁 (춘천학곡도시개발주식회사 소유)	춘천시 동내면 영서로 1787 2층				
기정	47	춘천시 학곡리	394-14	대	231	231		주식회사무궁화신탁 (춘천학곡도시개발주식회사 소유)	춘천시 동내면 영서로 1787 2층				
기정	48	춘천시 학곡리	394-15	전	244	244		주식회사무궁화신탁 (춘천학곡도시개발주식회사 소유)	춘천시 동내면 영서로 1787 2층				
기정	49	춘천시 학곡리	394-16	임	8,631	8,631		주식회사무궁화신탁 (춘천학곡도시개발주식회사 소유)	춘천시 동내면 영서로 1787 2층				
기정	50	춘천시 학곡리	394-17	대	498	498		주식회사무궁화신탁 (춘천학곡도시개발주식회사 소유)	춘천시 동내면 영서로 1787 2층				

일련번호		소재지	지번	지목	면 적(㎡)		지분	토지 소유자		관계인			비고
					공부상 면적	편입 면적		성명 또는 명칭	소유자주소	성명 또는 명칭	권리자 주소	권리의 종류 및 내용	
기정	51	춘천시 학곡리	394-18	도	330	330		주식회사무궁화신탁 (춘천학곡도시개발주식회사 소유)	춘천시 동내면 영서로 1787 2층				
기정	52	춘천시 학곡리	394-19	창	124	124		주식회사무궁화신탁 (춘천학곡도시개발주식회사 소유)	춘천시 동내면 영서로 1787 2층				
기정	53	춘천시 학곡리	394-20	임	278	278		주식회사무궁화신탁 (춘천학곡도시개발주식회사 소유)	춘천시 동내면 영서로 1787 2층				
기정	54	춘천시 학곡리	394-21	도	159	159		(국)국토교통부					
기정	55	춘천시 학곡리	425-5	답	239	239		(국)국토교통부					
기정	56	춘천시 학곡리	426-1	답	288	288		(국)국토교통부					
기정	57	춘천시 학곡리	426-2	답	560	560		주식회사무궁화신탁 (춘천학곡도시개발주식회사 소유)	춘천시 동내면 영서로 1787 2층				
기정	58	춘천시 학곡리	426-6	도	56	6		국(건설교통부)					
기정	59	춘천시 학곡리	426-8	답	1,222	1,222		(국)국토교통부					
기정	60	춘천시 학곡리	427-1	도	952	307		국(건설부)					
기정	61	춘천시 학곡리	427-4	도	537	159		국(건설교통부)					
기정	62	춘천시 학곡리	427-6	답	19	19		(국)국토교통부					
기정	63	춘천시 학곡리	428-1	잡	35,529	35,529		주식회사무궁화신탁 (춘천학곡도시개발주식회사 소유)	춘천시 동내면 영서로 1787 2층				
기정	64	춘천시 학곡리	428-2	도	1,064	7		국(건설부)					
기정	65	춘천시 학곡리	428-5	도	382	64		국(국방부)					
기정	66	춘천시 학곡리	428-7	임	1,001	1,001		주식회사무궁화신탁 (춘천학곡도시개발주식회사 소유)	춘천시 동내면 영서로 1787 2층				
기정	67	춘천시 학곡리	428-8	임	26,008	26,008		주식회사무궁화신탁 (춘천학곡도시개발주식회사 소유)	춘천시 동내면 영서로 1787 2층				
기정	68	춘천시 학곡리	432-2	대	978	978		주식회사무궁화신탁 (춘천학곡도시개발주식회사 소유)	춘천시 동내면 영서로 1787 2층				

일련번호		소재지	지번	지목	면 적(㎡)		지분	토지 소유자		관계인			비고
					공부상 면적	편입 면적		성명 또는 명칭	소유자주소	성명 또는 명칭	권리자 주소	권리의 종류 및 내용	
기정	69	춘천시 학곡리	437-2	전	324	324		주식회사무궁화신탁 (춘천학곡도시개발주식회사 소유)	춘천시 동내면 영서로 1787 2층				
기정	70	춘천시 학곡리	441	대	5,223	5,223		주식회사무궁화신탁 (춘천학곡도시개발주식회사 소유)	춘천시 동내면 영서로 1787 2층				
기정	71	춘천시 학곡리	441-2	묘	1,531	1,531		주식회사무궁화신탁 (춘천학곡도시개발주식회사 소유)	춘천시 동내면 영서로 1787 2층				
기정	72	춘천시 학곡리	441-3	묘	588	588		주식회사무궁화신탁 (춘천학곡도시개발주식회사 소유)	춘천시 동내면 영서로 1787 2층				
기정	73	춘천시 학곡리	562-24	답	214	5		(국)기획재정부					
변경	73	춘천시 학곡리	562-24	답	214	-		(국)기획재정부					
기정	74	춘천시 학곡리	562-25	답	1,102	1,102		(국)기획재정부					
기정	75	춘천시 학곡리	562-26	답	800	800		(국)기획재정부					
기정	76	춘천시 학곡리	562-35	답	1,051	1,050		(국)기획재정부					
변경	76	춘천시 학곡리	562-35	답	1,051	1,051		(국)기획재정부					
기정	77	춘천시 학곡리	562-68	제	328	1		(국)국토교통부					
변경	77	춘천시 학곡리	562-68	제	328	-		(국)국토교통부					
기정	78	춘천시 학곡리	575	도	1,099	104		국(건설부)					
기정	79	춘천시 학곡리	576-1	구	3,247	3,247		춘천시	춘천시				
기정	80	춘천시 학곡리	576-2	구	864	864		(국)국토교통부					
기정	81	춘천시 학곡리	산1-2	임	1,388	1,388		주식회사무궁화신탁 (춘천학곡도시개발주식회사 소유)	춘천시 동내면 영서로 1787 2층				
기정	82	춘천시 학곡리	산1-4	임	187	187		주식회사무궁화신탁 (춘천학곡도시개발주식회사 소유)	춘천시 동내면 영서로 1787 2층				
기정	83	춘천시 학곡리	산2-1	임	15,074	15,074		주식회사무궁화신탁 (춘천학곡도시개발주식회사 소유)	춘천시 동내면 영서로 1787 2층				

일련번호		소재지	지번	지목	면 적(㎡)		지분	토지 소유자		관계인			비고
					공부상 면적	편입 면적		성명 또는 명칭	소유자주소	성명 또는 명칭	권리자 주소	권리의 종류 및 내용	
기정	84	춘천시 학곡리	산2-2	임	1,785	1,785		주식회사무궁화신탁 (춘천학곡도시개발주식회사 소유)	춘천시 동내면 영서로 1787 2층				
기정	85	춘천시 학곡리	산2-3	임	11,901	11,901		주식회사무궁화신탁 (춘천학곡도시개발주식회사 소유)	춘천시 동내면 영서로 1787 2층				
기정	86	춘천시 학곡리	산3-2	임	6,873	6,873		주식회사무궁화신탁 (춘천학곡도시개발주식회사 소유)	춘천시 동내면 영서로 1787 2층				
기정	87	춘천시 학곡리	산4-2	임	2,479	2,479		주식회사무궁화신탁 (춘천학곡도시개발주식회사 소유)	춘천시 동내면 영서로 1787 2층				
기정	88	춘천시 학곡리	산4-3	임	31,905	31,905		주식회사무궁화신탁 (춘천학곡도시개발주식회사 소유)	춘천시 동내면 영서로 1787 2층				
기정	89	춘천시 학곡리	산5	임	1,091	1,091		주식회사무궁화신탁 (춘천학곡도시개발주식회사 소유)	춘천시 동내면 영서로 1787 2층				
기정	90	춘천시 학곡리	산6-3	임	2,364	2,364		주식회사무궁화신탁 (춘천학곡도시개발주식회사 소유)	춘천시 동내면 영서로 1787 2층				
기정	91	춘천시 학곡리	산6-4	임	11,955	11,955		주식회사무궁화신탁 (춘천학곡도시개발주식회사 소유)	춘천시 동내면 영서로 1787 2층				
기정	92	춘천시 학곡리	산6-5	임	333	333		주식회사무궁화신탁 (춘천학곡도시개발주식회사 소유)	춘천시 동내면 영서로 1787 2층				
기정	93	춘천시 학곡리	산6-8	임	1,782	1,782		주식회사무궁화신탁 (춘천학곡도시개발주식회사 소유)	춘천시 동내면 영서로 1787 2층				
기정	94	춘천시 학곡리	산7-1	임	7,140	7,140		주식회사무궁화신탁 (춘천학곡도시개발주식회사 소유)	춘천시 동내면 영서로 1787 2층				
기정	95	춘천시 학곡리	산7-2	임	2,579	2,579		주식회사무궁화신탁 (춘천학곡도시개발주식회사 소유)	춘천시 동내면 영서로 1787 2층				
기정	96	춘천시 학곡리	산8	임	595	595		국					
기정	97	춘천시 학곡리	산9	임	1,289	1,289	54/210	연천만	춘천시 소양로1가 89				
		춘천시 학곡리					10778/ 180446	심헌영	춘천시 조양동 6-115				
		춘천시 학곡리					9000/ 180446	이기호	춘천시 효자동 355				

일련번호		소재지	지번	지목	면 적(㎡)		지분	토지 소유자		관계인			비고
					공부상 면적	편입 면적		성명 또는 명칭	소유자주소	성명 또는 명칭	권리자 주소	권리의 종류 및 내용	
기정	97	춘천시 학곡리	산9	임	1,289	1,289	3000/180446	이창익	춘천시 중앙로2가13				
		춘천시 학곡리					3000/180446	이춘성	춘천시 운교동 179-16				
		춘천시 학곡리					42/210	김명호	원성군 문막면 문막리 262				
		춘천시 학곡리					42/210	김명재	원성군 문막면 문막리 262				
		춘천시 학곡리					42/210	김명찬	원성군 문막면 문막리 262				
기정	98	춘천시 학곡리	산11	임	8,628	8,628		주식회사무궁화신탁 (춘천학곡도시개발주식회사 소유)	춘천시 동내면 영서로 1787 2층				
기정	99	춘천시 학곡리	산12	임	4,562	4,562		주식회사무궁화신탁 (춘천학곡도시개발주식회사 소유)	춘천시 동내면 영서로 1787 2층				
기정	100	춘천시 학곡리	산12-2	임	24,274	24,274		주식회사무궁화신탁 (춘천학곡도시개발주식회사 소유)	춘천시 동내면 영서로 1787 2층				
기정	101	춘천시 학곡리	산13	임	3,306	3,306		주식회사무궁화신탁 (춘천학곡도시개발주식회사 소유)	춘천시 동내면 영서로 1787 2층				
기정	102	춘천시 학곡리	산13-1	임	9,587	9,587		주식회사무궁화신탁 (춘천학곡도시개발주식회사 소유)	춘천시 동내면 영서로 1787 2층				
기정	103	춘천시 학곡리	산13-2	임	4,958	4,958		주식회사무궁화신탁 (춘천학곡도시개발주식회사 소유)	춘천시 동내면 영서로 1787 2층				
기정	104	춘천시 학곡리	산13-3	임	1,984	1,984		주식회사무궁화신탁 (춘천학곡도시개발주식회사 소유)	춘천시 동내면 영서로 1787 2층				
기정	105	춘천시 학곡리	산14	임	595	595		주식회사무궁화신탁 (춘천학곡도시개발주식회사 소유)	춘천시 동내면 영서로 1787 2층				
기정	106	춘천시 학곡리	산15	임	6,162	6,162		주식회사무궁화신탁 (춘천학곡도시개발주식회사 소유)	춘천시 동내면 영서로 1787 2층				
기정	107	춘천시 학곡리	산15-1	임	2,664	2,664		주식회사무궁화신탁 (춘천학곡도시개발주식회사 소유)	춘천시 동내면 영서로 1787 2층				
기정	108	춘천시 학곡리	산16-2	임	15,152	15,152		주식회사무궁화신탁 (춘천학곡도시개발주식회사 소유)	춘천시 동내면 영서로 1787 2층				

□ 실시계획(변경)에 관한 사항

1. 사업의 명칭 (변경없음): 춘천 학곡지구 도시개발사업

2. 사업의 목적 (변경없음)

가. 춘천시의 증가하는 주택수요와 공공기관 이전 수요에 능동적으로 대응하고자 주거용지, 상업용지, 공공업무용지 등을 체계적으로 계획하여 안정적인 주택수급과 자족기능을 갖춘 신도심생활권 형성을 도모하고자 함

3. 도시개발구역의 위치 및 면적 (변경있음)

가. 위 치: 강원도 춘천시 동내면 학곡리 산12번지 일원

나. 면 적: 기정) 325,321㎡ → 변경) 321,851㎡

4. 시행자 (변경없음)

가. 시행자: 춘천학곡도시개발 주식회사 대표이사 한대웅

나. 주된 사무소의 소재지: 강원도 춘천시 동내면 영서로 1787, 2층

5. 시행기간 (변경없음)

가. 시행기간: 도시개발구역지정일(2010.7.16.). ~ 2021.12.31.

6. 시행방식 (변경없음)

가. 수용 또는 사용방식

7. 도시관리계획(지구단위계획 포함)의 결정내용 (변경있음): [별첨 2]

8. 인가된 실시계획에 관한 도서의 공람기간 및 공람장소

가. 관계도서는 춘천시청 도시계획과에 비치하고 일반에게 공람

나. 공람기간은 14일 이상 실시

9. 법 제19조의 규정에 의하여 실시계획의 고시로 의제되는 인 · 허가 등의 고시 또는 공고사항 (변경있음)

가.「공유수면 관리 및 매립에 관한 법률」제8조에 따른 공유수면의 점용 · 사용허가

나.「농지법」제34조에 따른 농지전용의 허가 또는 협의

다.「산지관리법」제14조에 따른 산지전용허가

라.「국유재산법」제30조에 따른 사용허가

※ 기타 인 · 허가 사항 또는 협의에 관한 사항: 관계기관(부서) 협의에 의함.

[별첨 2]

도시관리계획 결정(변경) 조서

1. 용도지역 결정(변경) 조서 (변경있음)

가. 용도지역 결정(변경) 조서

구 분		면적(㎡)			구성비 (%)	비고
		기정	변경	변경후		
합 계		325,321	감) 3,470	321,851	100.0	
주거지역	소 계	228,489	증) 110	228,599	71.1	
	제1종일반주거지역	16,108	증) 110	16,218	5.0	
	제3종일반주거지역	140,161	-	140,161	43.6	
	준주거지역	72,220	-	72,220	22.4	
상업지역	일반상업지역	13,638	-	13,638	4.2	
녹지지역	자연녹지지역	83,194	감) 3,580	79,614	24.7	

□ 용도지역 결정(변경) 사유서

도면표시 번호	위 치	용 도 지 역		면적(㎡)	용적률 (%)	결정(변경) 사유
		기 정	변 경			
-	강원도 춘천시 동내면 학곡리 산16-2번지 일원	자연녹지지역	제1종일반주거지역	110	200이하	• 단독주택용지 정형화에 따른 면적 조정
-	강원도 춘천시 동내면 학곡리 421-1번지 일원	자연녹지지역	-	4,112	-	• 유수지 우수관거 (관리도로) 구역 제척
-	강원도 춘천시 동내면 학곡리 427-1번지 일원	-	자연녹지지역	647	-	• 영서로 하부 관로매설지역 구역 포함
-	강원도 춘천시 동내면 학곡리 562-35번지 일원	자연녹지지역	-	5	-	• 유수지 구역계 정형화에 따른 구역 제척

2. 도시계획시설 결정(변경) 조서 (변경있음)

가. 교통시설 (변경있음)

1) 도로 총괄표

류별		합계			1류			2류			3류		
		노선수	연장(m)	면적(㎡)	노선수	연장(m)	면적(㎡)	노선수	연장(m)	면적(㎡)	노선수	연장(m)	면적(㎡)
합계	기정	16	2,446	44,032	3	540	5,726	5	865	13,613	8	1,041	24,693
	변경	13	1,906	38,306	-	-	-	5	865	13,613	8	1,041	24,693
대로	기정	2	705	23,014	-	-	-	-	-	-	2	705	23,014
중로	기정	5	865	13,613	-	-	-	5	865	13,613	-	-	-
소로	기정	9	876	7,405	3	540	5,726	-	-	-	6	336	1,679
	변경	6	336	1,679	-	-	-	-	-	-	6	336	1,679

2) 도로 결정(변경) 조서 (변경있음)

구분	규 모(m)				기능	연장 (m)	기점	종점	사용 형태	주요 경과지	최초 결정일	비고
	등급	류별	번호	폭원								
총계		13개 노선			-	1,906	-	-	-	-	-	
기정	대로	3	1	29	집산도로	160	대로 1-1	학곡리 산2-3임	일반도로	-	춘고제524호 (2018.12.14.)	
기정	대로	3	2	25~26	집산도로	545	중로 1-108	대로학곡 3-1	일반도로	-	춘고제524호 (2018.12.14.)	
기정	중로	2	1	18.5	국지도로	94	대로학곡 3-2	학곡리 394-8잡	일반도로	-	춘고제524호 (2018.12.14.)	
기정	중로	2	2	15	국지도로	204	대로학곡 3-2	중로학곡 2-1	일반도로	-	춘고제524호 (2018.12.14.)	
기정	중로	2	3	15	국지도로	110	중로학곡 2-1	중로학곡 2-2	일반도로	-	춘고제524호 (2018.12.14.)	
기정	중로	2	4	15	국지도로	397	대로학곡 3-2	중로학곡 2-1	일반도로	-	춘고제524호 (2018.12.14.)	
기정	중로	2	5	15	국지도로	60	대로학곡 3-2	중로학곡 2-4	일반도로	-	춘고제524호 (2018.12.14.)	
폐지	소로	1	1	11	국지도로	118	대로1-1	동측지구계	일반도로	-	춘고제92호 (2014.3.7.)	
폐지	소로	1	2	10	국지도로	111	대로학곡 3-2	소로학곡 1-3	일반도로	-	춘고제524호 (2018.12.14.)	
폐지	소로	1	3	10	국지도로	311	소로학곡 1-2	소로학곡 1-2	일반도로	-	춘고제524호 (2018.12.14.)	
기정	소로	3	1	5	특수도로	40	대로학곡 3-1	중로학곡 2-2	보행자 전용도로	-	춘고제524호 (2018.12.14.)	
기정	소로	3	2	5	특수도로	42	대로1-1	중로학곡 2-2	보행자 전용도로	-	춘고제524호 (2018.12.14.)	
기정	소로	3	3	5	특수도로	45	대로1-1	중로학곡 2-1	보행자 전용도로	-	춘고제524호 (2018.12.14.)	
기정	소로	3	4	5	특수도로	143	광장14	중로학곡 2-4	보행자 전용도로	-	춘고제524호 (2018.12.14.)	
기정	소로	3	5	5	특수도로	33	대로학곡 3-2	중로학곡 2-3	보행자 전용도로	-	춘고제524호 (2018.12.14.)	
기정	소로	3	6	5	특수도로	33	대로학곡 3-2	중로학곡 2-4	보행자 전용도로	-	춘고제524호 (2018.12.14.)	

□ 도로 결정(변경) 사유서

변경전 도로명	변경후 도로명	변경내용	결정(변경) 사유
소로1-1	-	• 폐지	• 유수지 유수관로 선형변경에 따른 유수지 진입도로 폐지
소로1-2	-	• 폐지	• 단독주택용지 (획지형→블록형) 변경에 따른 서비스 도로 폐지
소로1-3	-	• 폐지	• 단독주택용지 (획지형→블록형) 변경에 따른 서비스 도로 폐지

3) 주차장 결정(변경) 조서 (변경없음)

구분	도면표시 번 호	시설명	위치	면 적(㎡)			최초 결정일	비고
				기정	변경	변경후		
합계			1개소	2,087	-	2,087		
기정	①	노외 주차장	춘천시 동내면 학곡리 392번지 일원	2,087	-	2,087	춘고제524호 (2018.12.14.)	

나. 공간시설

1) 녹지 결정(변경) 조서 (변경있음)

구분	도면 표시번호	시설명	시설의 종류	위치	면 적(㎡)			최초 결정일	비고
					기정	변경	변경후		
합계				10개소	66,476	감) 738	65,738	-	
-	소계			2개소	60,580	감) 664	59,916		
변경	①	녹지	경관녹지	동내면 학곡리 산4-1번지 일원	56,073	감) 110	55,963	춘고제92호 (2014.3.7.)	
기정	②	녹지	경관녹지	동내면 학곡리 340-1번지 일원	3,953	-	3,953	춘고제524호 (2018.12.14.)	
폐지	③	녹지	경관녹지	동내면 학곡리 산15 일원	311	감) 311	-	춘고제524호 (2018.12.14.)	
폐지	④	녹지	경관녹지	동내면 학곡리 산15 일원	243	감) 243	-	춘고제524호 (2018.12.14.)	
-	소계			8개소	5,896	감) 74	5,822		
기정	①	녹지	완충녹지	동내면 학곡리 산2-3번지 일원	294	-	294	춘고제524호 (2018.12.14.)	
기정	②	녹지	완충녹지	동내면 학곡리 산2-3번지 일원	445	-	445	춘고제524호 (2018.12.14.)	
기정	③	녹지	완충녹지	동내면 학곡리 산7-1번지 일원	771	-	771	춘고제524호 (2018.12.14.)	
기정	④	녹지	완충녹지	동내면 학곡리 산11번지 일원	1,110	-	1,110	춘고제524호 (2018.12.14.)	
변경	⑤	녹지	완충녹지	동내면 학곡리 산13-1번지 일원	1,200	감) 34	1,166	춘고제524호 (2018.12.14.)	
기정	⑥	녹지	완충녹지	동내면 학곡리 376-16번지 일원	957	-	957	춘고제524호 (2018.12.14.)	
기정	⑦	녹지	완충녹지	동내면 학곡리 428-1번지 일원	385	-	385	춘고제524호 (2018.12.14.)	
변경	⑧	녹지	완충녹지	동내면 학곡리 16-2임번지 일원	734	감) 40	694	춘고제524호 (2018.12.14.)	

□ 녹지 결정(변경) 사유서

도면표시 번 호	시설명	변 경 내 용	변 경 사 유
①	녹지	• 경관녹지 변경 - 면적: 56,073㎡ → 55,963㎡ 증) 110	• 블록형 단독주택용지 정형화를 위한 경관녹지 선형조정

도면표시 번 호	시설명	변 경 내 용	변 경 사 유
③	녹지	• 경관녹지 폐지 – 면적: 311㎡ → 0㎡ 감) 311㎡	• 블록형 단독주택용지 편입에 따른 경관녹지 폐지
④	녹지	• 경관녹지 폐지 – 면적: 243㎡ → 0㎡ 감) 243㎡	• 블록형 단독주택용지 편입에 따른 경관녹지 폐지
⑤	녹지	• 완충녹지 변경 – 면적: 1,200㎡ → 1,166㎡ 감) 34㎡	• 블록형 단독주택용지 진출입구 계획을 위한 완충녹지 선형조정
⑧	녹지	• 완충녹지 변경 – 면적: 734㎡ → 694㎡ 감) 40㎡	• 블록형 단독주택용지 진출입구 계획을 위한 완충녹지 선형조정

2) 공원 결정(변경) 조서 (변경없음)

구분		도면표시 번 호	공원명	시설의 종류	위치	면 적(㎡)			최초 결정일	비고
						기정	변경	변경후		
합계					2개소	8,050	–	8,050		
소공원	기정	①	공원	소공원	학곡리 392번지 일원	1,263	–	1,263	춘고제524호 (2018.12.14.)	
어린이 공원	기정	①	공원	어린이 공원	학곡리 산13-3번지 일원	6,787	–	6,787	춘고제524호 (2018.12.14.)	

다. 공공문화체육시설

1) 학교 결정(변경) 조서 (변경없음)

구분	도면표시 번 호	시설명	시설의 종류	위치	면 적(㎡)			최초 결정일	비고
					당초	변경	변경후		
합계				1개소	13,263	–	13,263		
기정	①	학교	초등 학교	춘천시 동내면 학곡리 산14번지 일원	13,263	–	13,263	춘고제524호 (2018.12.14.)	

라. 방재시설

1) 유수지 결정(변경) 조서 (변경있음)

구분	도면 표시번호	시설명	시설의 종류	위치	면 적(㎡)			최초 결정일	비고
					당초	변경	변경후		
합계				1개소	6,948	감) 2,298	4,650		
기정	①	유수지	저류 시설	춘천시 동내면 학곡리 562-25번지 일원	6,948	감) 2,298	4,650	춘고제92호 (2014.3.7.)	

□ 유수지 결정(변경) 사유서

도면표시 번 호	시설명	변 경 내 용	변 경 사 유
①	유수지	• 면적 축소 – 면적: 6,948㎡ → 4,650㎡ 감) 2,298	• 유수지 우수관로 선형변경 및 구역계 정형화에 따른 면적 축소

3. 지구단위계획 결정(변경)에 관한 사항 (변경있음)

가. 지구단위계획구역 결정(변경) 조서 (변경있음)

구분	도면표시 번 호	구 역 명	위 치	면 적(㎡)			비고
				기정	변경	변경후	
변경	㊼	학곡지구 도시개발구역	동내면 학곡리 산12번지일원	321,856	감) 5	321,851	

□ 지구단위계획구역 결정(변경) 사유서

도면표시 번 호	위 치	면 적(㎡)	변경사유
47	동내면 학곡리 산12번지 일원	321,856㎡ → 321,851㎡ (감 5㎡)	「도시개발법」제9조 제2항에 의거 도시개발구역 지정(변경)에 따른 지구단위계획구역 면적 변경

나. 지구단위계획에 관한 사항 (변경있음)

1) 가구 및 획지규모와 조성에 관한 도시관리계획 결정(변경) 조서 (변경있음)

□ 주거용지

가) 공동주택용지 (변경없음)

도면번호	가구번호	면적(㎡)	획지		비고
			위치(획지번호)	면적(㎡)	
합 계		128,342	3개 획지	128,342	
A	A	128,342	1	49,375	
			2	39,214	
			3	39,753	

나) 단독주택용지 (변경있음)

도면번호	가구번호	면적(㎡)		획지			비고
		기정	변경	위치 (획지번호)	면적(㎡)		
					기정	변경	
합 계		8,058	-	28개 획지	8,058	-	
R1	R1	3,651	-	1	289	-	
				2	281	-	
				3	281	-	
				4	281	-	
				5	281	-	
				6	336	-	
				7	312	-	
				8	312	-	
				9	312	-	
				10	324	-	
				11	315	-	
				12	327	-	

도면번호	가구번호	면적(㎡)		획지			비고
		기정	변경	위치 (획지번호)	면적(㎡)		
					기정	변경	
R2	R2	577	-	13	289	-	
				14	288	-	
R3	R3	1,643	-	1	293	-	
				2	273	-	
				3	267	-	
				4	266	-	
				5	272	-	
				6	272	-	
R4	R4	2,187	-	1	272	-	
				2	272	-	
				3	272	-	
				4	266	-	
				5	266	-	
				6	272	-	
				7	272	-	
				8	295	-	
합 계		-	13,133	1개 획지	-	13,133	
BR1	BR1	-	13,133	1	-	13,133	

□ 준주거시설용지 (변경없음)

가) 근린생활시설

도면번호	가구번호	면적(㎡)	획지		비고
			위치(획지번호)	면적(㎡)	
합 계		10,931	10개 획지	10,931	
SR1	SR1	3,433	1	806	
			2	910	
			3	910	
			4	807	

도면번호	가구번호	면적(㎡)	획지		비고
			위치(획지번호)	면적(㎡)	
SR2	SR2	7,498	1	807	
			2	908	
			3	950	
			4	3,322	
			5	766	
			6	745	

□ 상업용지 (변경없음)

도면번호	가구번호	면적(㎡)	획지		비고
			위치(획지번호)	면적(㎡)	
합 계		8,944	6개 획지	8,944	
C1	C1	3,533	1	900	
			2	1,313	
			3	1,320	
C2	C2	5,411	1	1,997	
			2	1,675	
			3	1,739	

□ 공공업무용지 (변경없음)

도면번호	가구번호	면적(㎡)	획지		비고
			위치(획지번호)	면적(㎡)	
합 계		28,190	4개 획지	28,190	
G1	G1	28,190	1	1,985	
			2	9,976	
			3	6,631	
			4	9,598	

□ 교육시설용지 (변경없음)

도면번호	가구번호	면적(㎡)	획지		비고
			위치(획지번호)	면적(㎡)	
S1	S1	13,263	1	13,263	초등학교

□ 주차장용지 (변경없음)

도면번호	가구번호	면적(㎡)	획지		비고
			위치(획지번호)	면적(㎡)	
P1	P1	2,087	1	2,087	노외주차장

2) 건축물의 용도 · 건폐율 · 용적률 · 높이 등에 관한 도시계획 결정(변경)조서 (변경있음)

□ 주거용지 (변경있음)

가) 공동주택용지(기정)

<table>
<tr><th>도면
번호</th><th>위 치</th><th>구분</th><th>계 획 내 용</th></tr>
<tr><td rowspan="9">A1</td><td rowspan="9">A1</td><td>허용용도</td><td>• 「건축법 시행령」별표1 제2호 공동주택의 가목 아파트
• 「주택건설기준 등에 관한 규정」제6조 1항 1호 부대시설, 2호 복리시설</td></tr>
<tr><td>불허용도</td><td>• 허용용도 이외의 용도</td></tr>
<tr><td>건폐율</td><td>• 50% 이하</td></tr>
<tr><td>용적률</td><td>• 300% 이하</td></tr>
<tr><td>높이</td><td>• 35층 이하
※ 일조 등의 확보를 위한 높이 제한은 건축법 제61조, 건축법시행령 제86조 및 춘천시 건축조례 제34조에 따라 적용한다.</td></tr>
<tr><td>배치 및
건축선</td><td>• 건축한계선의 위치와 폭은 지구단위계획 종합지침도를 따른다.
• 건축한계선이 지정된 획지는 건축물의 지상부분이 대지경계선으로부터 지침도상에 표기된 폭 이상으로 후퇴하여야 한다.
※ 부대 · 복리시설 제외
• 차량출입은 지구단위계획 종합지침도를 따른다.</td></tr>
<tr><td>형태 및 외관</td><td>• 건축물의 형태 및 외관은 시행지침을 따른다.</td></tr>
<tr><td>색채</td><td>• 건축물의 색채는 시행지침을 따른다.</td></tr>
<tr><td>기타사항</td><td>
<table>
<tr><th colspan="2">구분</th><th>세대수</th><th>비율</th></tr>
<tr><td colspan="2">합계</td><td>3,122</td><td>100.0%</td></tr>
<tr><td rowspan="2">A1-1</td><td>분양</td><td>737</td><td>23.6%</td></tr>
<tr><td>임대</td><td>841</td><td>26.9%</td></tr>
<tr><td>A1-2</td><td>임대</td><td>782</td><td>25.1%</td></tr>
<tr><td>A1-3</td><td>분양</td><td>762</td><td>24.4%</td></tr>
</table>
※ A1-1의 경우, 계획세대 전체를 임대주택으로 계획할 수 있음.
</td></tr>
</table>

가) 공동주택용지(변경)

도면 번호	위 치	구분	계 획 내 용
A1	A1	허용용도	• 「건축법 시행령」별표1 제2호 공동주택의 가목 아파트 • 「주택건설기준 등에 관한 규정」제6조 1항 1호 부대시설, 2호 복리시설

<table>
<tr><th>도면
번호</th><th>위 치</th><th>구분</th><th>계 획 내 용</th></tr>
<tr><td rowspan="8">A1</td><td rowspan="8">A1</td><td>불허용도</td><td>• 허용용도 이외의 용도</td></tr>
<tr><td>건폐율</td><td>• 50% 이하</td></tr>
<tr><td>용적률</td><td>• 300% 이하</td></tr>
<tr><td>높이</td><td>• 35층 이하
※ 일조 등의 확보를 위한 높이 제한은 건축법 제61조, 건축법시행령 제86조 및 춘천시 건축조례 제34조에 따라 적용한다.</td></tr>
<tr><td>배치 및
건축선</td><td>• 건축한계선의 위치와 폭은 지구단위계획 종합지침도를 따른다.
• 건축한계선이 지정된 획지는 건축물의 지상부분이 대지경계선으로부터 지침도상에 표기된 폭 이상으로 후퇴하여야 한다.
※ 부대 · 복리시설 제외
• 차량출입은 지구단위계획 종합지침도를 따른다.</td></tr>
<tr><td>형태 및 외관</td><td>• 건축물의 형태 및 외관은 시행지침을 따른다.</td></tr>
<tr><td>색채</td><td>• 건축물의 색채는 시행지침을 따른다.</td></tr>
<tr><td>기타사항</td><td>
<table>
<tr><th colspan="2">구분</th><th>세대수</th><th>비율</th></tr>
<tr><td colspan="2">합계</td><td>2,694</td><td>100.0%</td></tr>
<tr><td rowspan="2">A1-1</td><td>분양</td><td>537</td><td>19.9%</td></tr>
<tr><td>임대</td><td>613</td><td>22.8%</td></tr>
<tr><td>A1-2</td><td>임대</td><td>782</td><td>29.0%</td></tr>
<tr><td>A1-3</td><td>분양</td><td>762</td><td>28.3%</td></tr>
</table>
※ A1-1의 경우, 계획세대 전체를 임대주택으로 계획할 수 있음.
</td></tr>
</table>

나) 단독주택용지(기정)

<table>
<tr><th>도면
번호</th><th>위 치</th><th>구분</th><th>계 획 내 용</th></tr>
<tr><td rowspan="5">R1~4</td><td rowspan="5">R1~4</td><td>허용용도</td><td>• 「건출법 시행령」별표1 제1호의 단독주택
• 점포주택의 주거 이외의 용도는 다음의 용도로 함
-「건축법시행령」별표1 제3호의 제1종근린생활시설
-「건축법시행령」별표1 제4호의 제2종근린생활시설 중 가목(공연장 등 당해용도에 쓰이는 바닥면적의 합계가 500㎡ 미만인 것), 나목(종교집회장으로 당해용도에 쓰이는 바닥면적의 합계가 500㎡ 미만인 것), 라목(서점), 바목(사진관, 표구점), 자목(일반음식점), 카목(학원으로 당해용도에 쓰이는 바닥면적의 합계가 500㎡ 미만인 것), 타목(독서실, 기원), 파목(테니스장 · 체력단련실등 당해용도에 쓰이는 바닥면적의 합계가 500㎡ 미만인 것), 하목(금융업소 · 사무소 · 부동산중개업소 등 당해 용도에 쓰이는 바닥면적의 합계가 500㎡ 미만인 것)
※ 점포주택의 경우에는 건축물의 1층에 한하여 근린생활시설의 설치가 가능하며, 근린생활시설의 바닥면적 합계가 총 연면적의 40%를 초과할 수 없다. 단, 2층이하의 건물인 경우 1층에 한하여 총 연면적의 50% 미만으로 계획할 수 있다.</td></tr>
<tr><td>불허용도</td><td>• 허용용도 이외의 용도</td></tr>
<tr><td>건폐율</td><td>• 60% 이하</td></tr>
<tr><td>용적률</td><td>• 200% 이하</td></tr>
<tr><td>높이</td><td>• 3층(4층) 이하
※ 1층 근린생활시설을 설치하는 경우 4층까지 허용
※ 일조 등의 확보를 위한 높이 제한은 건축법 제61조, 건축법시행령 제86조 및 춘천시 건축조례 제34조에 따라 적용한다.</td></tr>
</table>

도면 번호	위 치	구분	계 획 내 용
R1~4	R1~4	배치 및 건축선	• 건축한계선의 위치와 폭은 지구단위계획 종합지침도를 따른다. • 건축한계선이 지정된 획지는 건축물의 지상부분이 대지경계선으로부터 지침도상에 표기된 폭 이상으로 후퇴하여야 한다. • 차량출입은 지구단위계획 종합지침도를 따른다.
		형태 및 외관	• 건축물의 형태 및 외관은 시행지침을 따른다.
		색채	• 건축물의 색채는 시행지침을 따른다.

나) 단독주택용지(변경)

도면 번호	위 치	구분	계 획 내 용
BR1	BR1	허용용도	•「건축법 시행령」별표1 제1호의 단독주택 • 단독형 집합주택 •「건축법 시행령」별표1 제2호의 공동주택 (아파트, 기숙사 제외) •「주택법」에 의한 부속용도 및 복리시설 ※ 단, 지하층은 주거용도 불허
		불허용도	• 허용용도 이외의 용도
		건폐율	• 60% 이하
		용적률	• 200% 이하
		높이	• 4층 이하 ※ 일조 등의 확보를 위한 높이 제한은 건축법 제61조, 건축법시행령 제86조 및 춘천시 건축조례 제34조에 따라 적용한다.
		배치 및 건축선	• 건축한계선의 위치와 폭은 지구단위계획 종합지침도를 따른다. • 건축한계선이 지정된 획지는 건축물의 지상부분이 대지경계선으로부터 지침도상에 표기된 폭 이상으로 후퇴하여야 한다. • 차량출입은 지구단위계획 종합지침도를 따른다.
BR1	BR1	형태 및 외관	• 건축물의 형태 및 외관은 시행지침을 따른다.
		색채	• 건축물의 색채는 시행지침을 따른다.

□ 준주거시설용지(변경없음)

가) 근린생활시설

도면 번호	위 치	구분	계 획 내 용
SR 1~2	SR 1~2	허용용도	• 「건축법 시행령」별표1 제3호 제1종근린생활시설(“아” 항목은 제외) • 「건축법 시행령」별표1 제4호 제2종근린생활시설(단란주점, 안마시술소, 장의사 제외) • 「건축법 시행령」별표1 제5호 문화 및 집회시설 • 「건축법 시행령」별표1 제6호 종교시설(봉안당 제외) • 「건축법 시행령」별표1 제7호 판매시설(도 · 소매시장 제외) • 「건축법 시행령」별표1 제9호 의료시설(정신병원, 격리병원 제외) • 「건축법 시행령」별표1 제10호 교육연구시설(학교 제외) • 「건축법 시행령」별표1 제11호 노유자시설 • 「건축법 시행령」별표1 제14호 업무시설 • 「건축법 시행령」별표1 제24호 방송통신시설
		불허용도	• 허용용도 이외의 용도 • 「교육환경 보호에 관한 법률」제8조 교육환경보호구역에 해당될 경우 제9조에 따른 구역 내 금지시설

도면 번호	위 치	구분	계 획 내 용
SR 1~2	SR 1~2	건폐율	• 70% 이하
		용적률	• 500% 이하
		높이	• 8층 이하
		배치 및 건축선	• 건축한계선의 위치와 폭은 지구단위계획 종합지침도를 따른다. • 건축한계선이 지정된 획지는 건축물의 지상부분이 대지경계선으로부터 지침도상에 표기된 폭 이상으로 후퇴하여야 한다. • 차량출입은 지구단위계획 종합지침도를 따른다.
		형태 및 외관	• 건축물의 형태 및 외관은 시행지침을 따른다.
		색채	• 건축물의 색채는 시행지침을 따른다.

□ 상업용지(변경없음)

도면 번호	위 치	구분	계 획 내 용
C1	C1	허용용도	• 「건축법 시행령」별표1 제3호 제1종근린생활시설(“아”항목은 제외) • 「건축법 시행령」별표1 제4호 제2종근린생활시설(안마시술소, 장의사 제외) • 「건축법 시행령」별표1 제5호 문화 및 집회시설 • 「건축법 시행령」별표1 제6호 종교시설(봉안당 제외) • 「건축법 시행령」별표1 제7호 판매시설(도 · 소매시장 제외) • 「건축법 시행령」별표1 제9호 의료시설(정신병원, 격리병원 제외) • 「건축법 시행령」별표1 제10호 교육연구시설(학교 제외) • 「건축법 시행령」별표1 제11호 노유자시설 • 「건축법 시행령」별표1 제12호 수련시설 중 생활권 수련시설 • 「건축법 시행령」별표1 제13호 운동시설 • 「건축법 시행령」별표1 제14호 업무시설 • 「건축법 시행령」별표1 제20호 자동차 관련 시설 중 매매장 • 「건축법 시행령」별표1 제24호 방송통신시설
		불허용도	• 허용용도 이외의 용도 • 「교육환경 보호에 관한 법률」제8조 교육환경보호구역에 해당될 경우 제9조에 따른 구역 내 금지시설
		건폐율	• 80% 이하
		용적률	• 800% 이하
		높이	• 11층 이하
		배치 및 건축선	• 건축한계선의 위치와 폭은 지구단위계획 종합지침도를 따른다. • 건축한계선이 지정된 획지는 건축물의 지상부분이 대지경계선으로부터 지침도상에 표기된 폭 이상으로 후퇴하여야 한다. • 차량출입은 지구단위계획 종합지침도를 따른다.
		형태 및 외관	• 건축물의 형태 및 외관은 시행지침을 따른다.
		색채	• 건축물의 색채는 시행지침을 따른다.
C2	C2	허용용도	• 「건축법 시행령」별표1 제3호 제1종근린생활시설(“아”항목은 제외) • 「건축법 시행령」별표1 제4호 제2종근린생활시설(안마시술소, 장의사 제외) • 「건축법 시행령」별표1 제5호 문화 및 집회시설 • 「건축법 시행령」별표1 제6호 종교시설(봉안당 제외) • 「건축법 시행령」별표1 제7호 판매시설(도 · 소매시장 제외) • 「건축법 시행령」별표1 제9호 의료시설(정신병원, 격리병원 제외) • 「건축법 시행령」별표1 제10호 교육연구시설(학교 제외) • 「건축법 시행령」별표1 제11호 노유자시설 • 「건축법 시행령」별표1 제12호 수련시설 중 생활권 수련시설

도면 번호	위 치	구분	계 획 내 용
C2	C2	허용용도	• 「건축법 시행령」별표1 제13호 운동시설 • 「건축법 시행령」별표1 제14호 업무시설 • 「건축법 시행령」별표1 제20호 자동차 관련 시설 중 매매장 • 「건축법 시행령」별표1 제24호 방송통신시설
		불허용도	• 허용용도 이외의 용도 • 「교육환경 보호에 관한 법률」제8조 교육환경보호구역에 해당될 경우 제9조에 따른 구역 내 금지시설
		건폐율	• 80% 이하
		용적률	• 800% 이하
		높이	• 20층 이하
		배치 및 건축선	• 건축한계선의 위치와 폭은 지구단위계획 종합지침도를 따른다. • 건축한계선이 지정된 획지는 건축물의 지상부분이 대지경계선으로부터 지침도상에 표기된 폭 이상으로 후퇴하여야 한다. • 차량출입은 지구단위계획 종합지침도를 따른다.
		형태 및 외관	• 건축물의 형태 및 외관은 시행지침을 따른다.
		색채	• 건축물의 색채는 시행지침을 따른다.

□ 공공업무용지(변경없음)

도면 번호	위 치	구분	계 획 내 용
G1	G1	허용용도	• 「건축법 시행령」별표1 제3호 제1종근린생활시설 • 「건축법 시행령」별표1 제10호 교육연구시설 • 「건축법 시행령」별표1 제14호 업무시설(오피스텔 제외) • 「건축법 시행령」별표1 제24호 방송통신시설
		불허용도	• 허용용도 이외의 용도
		건폐율	• 70% 이하
		용적률	• 500% 이하
		높이	• 8층 이하
		배치 및 건축선	• 건축한계선의 위치와 폭은 지구단위계획 종합지침도를 따른다. • 건축한계선이 지정된 획지는 건축물의 지상부분이 대지경계선으로부터 지침도상에 표기된 폭 이상으로 후퇴하여야 한다. • 차량출입은 지구단위계획 종합지침도를 따른다.
		형태 및 외관	• 건축물의 형태 및 외관은 시행지침을 따른다.
		색채	• 건축물의 색채는 시행지침을 따른다.

□ 교육시설용지(변경없음)

도면 번호	위 치	구분	계 획 내 용
S1	S1	허용용도	• 「건축법 시행령」별표1 제10호 교육연구시설 중 학교 • 「고등학교 이하 각급 학교설립운영규정」에 의한 학교 및 그 부대시설 • 「영유아보육법」에 의한 보육시설 및 그 부대시설
		불허용도	• 허용용도 이외의 용도
		건폐율	• 60% 이하

도면 번호	위 치	구분	계 획 내 용
S1	S1	용적률	• 300% 이하
		높이	-
		배치 및 건축선	• 건축한계선의 위치와 폭은 지구단위계획 종합지침도를 따른다. • 건축한계선이 지정된 획지는 건축물의 지상부분이 대지경계선으로부터 지침도상에 표기된 폭 이상으로 후퇴하여야 한다. • 차량출입은 지구단위계획 종합지침도를 따른다.
		형태 및 외관	• 건축물의 형태 및 외관은 시행지침을 따른다.
		색채	• 건축물의 색채는 시행지침을 따른다.

□ 주차장용지(변경없음)

가) 주차장용지

도면 번호	위 치	구분	계 획 내 용
P1	P1	허용용도	• 「주차장법」제2조 규정에 의한 노외주차장, 주차전용건축물 • 「주차장법 시행규칙」제6조제4항 규정에 의한 부대시설
		불허용도	• 허용용도 이외의 용도
		건폐율	• 90% 이하
		용적률	• 500% 이하
		높이	• 8층 이하
		배치 및 건축선	• 건축한계선의 위치와 폭은 지구단위계획 종합지침도를 따른다. • 건축한계선이 지정된 획지는 건축물의 지상부분이 대지경계선으로부터 지침도상에 표기된 폭 이상으로 후퇴하여야 한다. • 차량출입은 지구단위계획 종합지침도를 따른다.
		형태 및 외관	• 건축물의 형태 및 외관은 시행지침을 따른다.
		색채	• 건축물의 색채는 시행지침을 따른다.

※ 주차장은 유상매각용지로 계획.

※ 주차장법 제12조의2에 따라「국토의 계획 및 이용에 관한 법률」제76조부터 제78조까지,「건축법」 제57조 및 제60조에도 불구하고 건폐율 90% 이하로 계획 가능.

□ 지형도면 고시에 관한 사항

1. 학곡지구 도시개발사업 개발계획(변경) 및 실시계획인가(변경)에 따른 도시관리계획(지구단위계획 포함) 지형도면 고시 조서

○ “별첨 2” 조서와 같음

2. 도시관리계획 결정(변경)에 따른 지형도면 고시도

○ 게재 생략(춘천시청 도시계획과 비치)

춘천시 고시 제2020-445호

춘천도시계획시설(공간시설: 중도남유원지) 사업 사업시행자 지정(변경) 및 실시계획(변경) 인가 고시

춘천시 중도동 357번지 일원의 춘천도시계획시설(공간시설: 중도남유원지) 사업에 대하여, 「국토의 계획 및 이용에 관한 법률」 제86조 및 같은 법 시행령 제96조, 같은 법 시행규칙 제14조에 의거 사업시행자 지정(변경) 고시 및 같은 법 제88조, 같은 법 시행령 제97조의 규정에 따라 실시계획 인가하고 이에 관한 사항을 같은 법 제91조 및 같은 법 시행령 제100조에 규정에 따라 아래와 같이 고시합니다.

2020년 9월 11일

춘 천 시 장

1. 사업시행지의 위치(변경없음): 춘천시 중도동 357번지 일원

2. 사업의 종류 및 명칭(변경있음)
   가. 사업의 종류(변경없음): 춘천도시계획시설(시설: 유원지) 사업
   나. 사업의 명칭(변경있음)
      - 기정: 중도남유원지 조성사업
      - 변경: 중도남유원지 기반시설공사

3. 면적 또는 규모(변경있음)
   가. 결정면적: 1,036,699㎡(기정)
   916,898㎡(변경)
   나. 인가면적

사업시행면적 및 규모		비 고
기 정	변 경	
894,215㎡	618,097㎡	■ 감소면적: A= 281,321㎡ - 레고랜드: 280,790㎡, 사유지: 531㎡ ■ 증가면적: A= 5,203㎡ - 경계조정: 5,203㎡

4. 시행자의 성명 및 주소(변경있음)
   [기정]
   가. 성 명: 엘엘개발 주식회사 대표 탁동훈
   나. 주 소: 춘천시 중앙로 16(요선동, 무림빌딩 6층)

   [변경]
   가. 성 명: 주식회사 강원중도개발공사 대표 송상익
   나. 주 소: 춘천시 중앙로 16(요선동, 무림빌딩 6층)
   다. 변경사유: 법인명 및 대표이사 변경

5. 사업의 착수예정일 및 준공예정일(변경있음)

가. 착 수 일: 실시계획인가일

나. 준공예정일: 2020. 12. 31.(기정)

2021. 12. 31.(변경)

6. 수용 또는 사용할 토지 또는 건물의 소재지 · 지번 · 지목 및 면적, 소유권과 소유권외의 권리 명세 및 그 소유자 · 권리자의 성명 · 주소(변경있음)

가. 토지조서

구분	일련번호	소재지	소재지		지목	지적면적	편입면적	소유구분	주소	소유주	비고
			본번	부번							
실시계획인가(기정) 신청구간 계						901,635	894,215				
실시계획인가(변경) 신청구간 계						905,294	618,097				
기정	1	중도동	312	8	전	38	38	도유지		강원도	
기정	2	중도동	312	10	전	55	55	도유지		강원도	
기정	3	중도동	314	1	전	20	20	도유지		강원도	
기정	4	중도동	314	7	전	93	93	사유지	서울시 강남구 테헤란로 124	케이비부동산신탁주식회사	
변경	5-1	중도동	314	8	전	329	329	도유지		강원도	면적변경
기정	6	중도동	314	12	전	39	39	도유지		강원도	
기정	7	중도동	314	13	전	105	105	도유지		강원도	
기정	8	중도동	328	0	전	411	411	도유지		강원도	
기정	9	중도동	328	1	전	25,135	25,135	사유지	서울시 강남구 테헤란로 124	케이비부동산신탁주식회사	
기정	10	중도동	328	2	전	5,202	5,190	사유지	서울시 강남구 테헤란로 124	케이비부동산신탁주식회사	
기정	11	중도동	328	3	전	5,750	5,750	사유지	서울시 강남구 테헤란로 124	케이비부동산신탁주식회사	
기정	12	중도동	328	4	전	176	176	도유지		강원도	
기정	13	중도동	328	5	전	7,574	7,574	도유지		강원도	
기정	14	중도동	328	6	전	26	26	사유지	서울시 강남구 테헤란로 124	케이비부동산신탁주식회사	
변경	15-1	중도동	329	0	전	4,377	4,377	사유지	강원도 춘천시 중앙로 16	엘엘개발주식회사	소유자변경
기정	16	중도동	336	2	유	42	41	도유지		강원도	
기정	17	중도동	336	6	전	52	52	도유지		강원도	
기정	18	중도동	336	7	전	29	29	도유지		강원도	
기정	19	중도동	336	11	전	126	126	도유지		강원도	
기정	20	중도동	338	2	대	19	19	도유지		강원도	
기정	21	중도동	342	1	도	594	594	국유지		국(기재부)	
기정	22	중도동	342	15	도	212	212	국유지		국(기재부)	
변경	23-1	중도동	342	18	천	13	13	국유지		국(기재부)	소유자변경

구분	일련번호	소재지	소재지		지목	지적면적	편입면적	소유구분	주소	소유주	비고
			본번	부번							
변경	24-1	중도동	342	19	천	25	25	국유지		국(기재부)	소유자변경
변경	25-1	중도동	342	20	천	45	45	국유지		국(기재부)	소유자변경
변경	26-1	중도동	342	21	천	33	33	국유지		국(기재부)	소유자변경
변경	27-1	중도동	351	6	천	119	119	국유지		국(기재부)	소유자변경
기정	28	중도동	351	11	유	46	46	도유지		강원도	
기정	29	중도동	351	16	전	70	52	국유지		국(건설부)	
변경	29-1	중도동	351	16	전	70	70	국유지		국(건설부)	면적변경
기정	30	중도동	351	34	유	60	60	도유지		강원도	
기정	31	중도동	357	0	전	12,597	12,597	도유지		강원도	
기정	32	중도동	357	1	전	1,163	1,032	사유지	서울시 강남구 테헤란로 124	케이비부동산신탁주식회사	
변경	32-1	중도동	357	1	전	1,163	1,163	사유지	서울시 강남구 테헤란로 124	케이비부동산신탁주식회사	면적변경
기정	33	중도동	357	2	전	143	143	사유지	서울시 강남구 테헤란로 124	케이비부동산신탁주식회사	
기정	34	중도동	357	3	전	1,524	1,524	사유지	서울시 강남구 테헤란로 124	케이비부동산신탁주식회사	
기정	35	중도동	357	4	전	31,407	31,407	사유지	서울시 강남구 테헤란로 124	케이비부동산신탁주식회사	
기정	36	중도동	357	5	전	8	8	사유지	서울시 강남구 테헤란로 124	케이비부동산신탁주식회사	
기정	37	중도동	357	6	전	302	174	사유지	서울시 강남구 테헤란로 124	케이비부동산신탁주식회사	
변경	37-1	중도동	357	6	전	302	302	사유지	서울시 강남구 테헤란로 124	케이비부동산신탁주식회사	면적변경
기정	38	중도동	357	7	전	1,217	1,217	도유지		강원도	
기정	39	중도동	357	8	전	10,011	10,011	도유지		강원도	
기정	40	중도동	357	9	전	45,128	45,128	도유지		강원도	
기정	41	중도동	357	10	전	8,525	8,525	도유지		강원도	
기정	42	중도동	357	11	전	576	492	도유지		강원도	
변경	42-1	중도동	357	11	전	576	576	도유지		강원도	면적변경
기정	43	중도동	357	12	전	44	44	도유지		강원도	
기정	44	중도동	357	13	전	95	95	도유지		강원도	
기정	45	중도동	357	14	전	1,232	1,232	도유지		강원도	
기정	46	중도동	357	15	전	4,334	4,334	도유지		강원도	
기정	47	중도동	357	16	전	471	471	도유지		강원도	
기정	48	중도동	357	17	전	2,170	2,170	도유지		강원도	
기정	49	중도동	357	18	전	2,856	2,856	도유지		강원도	
기정	50	중도동	357	19	전	334	334	도유지		강원도	
기정	51	중도동	357	20	전	538	538	도유지		강원도	

구분	일련번호	소재지	소재지		지목	지적면적	편입면적	소유구분	주소	소유주	비고
			본번	부번							
기정	52	중도동	357	21	전	37	37	도유지		강원도	
기정	53	중도동	357	22	전	505	505	도유지		강원도	
기정	54	중도동	357	23	도	16	16	도유지		강원도	
기정	55	중도동	357	24	전	11,661	11,654	도유지		강원도	
변경	55-1	중도동	357	24	전	11,661	11,661	도유지		강원도	면적변경
기정	56	중도동	357	25	전	4,969	4,969	사유지	서울시 강남구 테헤란로 124	케이비부동산신탁주식회사	
기정	57	중도동	357	26	전	1,338	1,338	사유지	서울시 강남구 테헤란로 124	케이비부동산신탁주식회사	
기정	58	중도동	357	27	전	1,986	1,986	사유지	서울시 강남구 테헤란로 124	케이비부동산신탁주식회사	
기정	59	중도동	357	28	전	100	100	사유지	서울시 강남구 테헤란로 124	케이비부동산신탁주식회사	
기정	60	중도동	357	29	전	28	28	사유지	서울시 강남구 테헤란로 124	케이비부동산신탁주식회사	
기정	61	중도동	357	30	전	449	449	사유지	서울시 강남구 테헤란로 124	케이비부동산신탁주식회사	
기정	62	중도동	357	31	전	252	252	사유지	서울시 강남구 테헤란로 124	케이비부동산신탁주식회사	
기정	63	중도동	357	32	전	6,010	6,010	사유지	서울시 강남구 테헤란로 124	케이비부동산신탁주식회사	
기정	64	중도동	362	1	도	182	182	도유지		강원도	
기정	65	중도동	362	4	도	22	16	도유지		강원도	
변경	65-1	중도동	362	4	도	22	22	도유지		강원도	면적변경
기정	66	중도동	362	6	도	514	514	도유지		강원도	
기정	67	중도동	362	7	도	239	239	도유지		강원도	
기정	68	중도동	362	8	도	216	216	도유지		강원도	
기정	69	중도동	362	9	도	82	82	도유지		강원도	
기정	70	중도동	362	10	도	184	184	도유지		강원도	
기정	71	중도동	362	11	도	5	5	도유지		강원도	
기정	72	중도동	364	2	유	974	974	도유지		강원도	
기정	73	중도동	364	3	유	1,700	1,700	사유지	서울시 강남구 테헤란로 124	케이비부동산신탁주식회사	
기정	74	중도동	366	2	대	120	120	도유지		강원도	
기정	75	중도동	366	6	전	30	30	도유지		강원도	
기정	76	중도동	366	7	대	45	45	도유지		강원도	
기정	77	중도동	366	8	대	1,440	1,440	사유지	서울시 강남구 테헤란로 124	케이비부동산신탁주식회사	
기정	78	중도동	366	11	대	427	427	도유지		강원도	
기정	79	중도동	367	1	전	126	126	도유지		강원도	
기정	80	중도동	367	6	전	67	67	도유지		강원도	

구분	일련번호	소재지	소재지		지목	지적면적	편입면적	소유구분	주소	소유주	비고
			본번	부번							
기정	81	중도동	367	7	전	12	12	도유지		강원도	
기정	82	중도동	367	9	전	103	103	도유지		강원도	
기정	83	중도동	367	10	전	22	22	도유지		강원도	
기정	84	중도동	368	1	전	102	102	도유지		강원도	
기정	85	중도동	368	6	전	294	294	사유지	서울시 강남구 테헤란로 124	케이비부동산신탁주식회사	
기정	86	중도동	368	7	전	353	353	도유지		강원도	
기정	87	중도동	369	1	천	28	28	국유지		국(국토해양부)	
변경	87-1	중도동	369	1	천	28	28	국유지		국(기재부)	소유자변경
기정	88	중도동	372	2	전	2,364	2,364	사유지	강원도 춘천시 중앙로 16	엘엘개발주식회사	
기정	89	중도동	430	0	전	14,378	14,378	도유지		강원도	
기정	90	중도동	430	1	전	1,000	1,000	사유지	서울시 강남구 테헤란로 124	케이비부동산신탁주식회사	
기정	91	중도동	430	2	전	12,497	12,497	사유지	서울시 강남구 테헤란로 124	케이비부동산신탁주식회사	
기정	92	중도동	430	3	전	29,230	29,230	도유지		강원도	
변경	92-1	중도동	430	3	전	29,230	29,195	도유지		강원도	면적변경
기정	93	중도동	430	4	전	6,873	6,873	사유지	서울시 강남구 테헤란로 124	케이비부동산신탁주식회사	
기정	94	중도동	430	5	전	345	242	도유지		강원도	
변경	94-1	중도동	430	5	전	345	345	도유지		강원도	면적변경
기정	95	중도동	430	6	전	31,840	31,840	사유지	서울시 강남구 테헤란로 124	케이비부동산신탁주식회사	
기정	96	중도동	430	7	전	5,783	5,783	도유지		강원도	
기정	97	중도동	430	8	전	1,479	1,479	도유지		강원도	
기정	98	중도동	430	9	전	1,583	1,583	도유지		강원도	
기정	99	중도동	430	10	전	4,454	4,454	도유지		강원도	
기정	100	중도동	430	11	전	49,686	49,686	사유지	서울시 강남구 테헤란로 124	케이비부동산신탁주식회사	
기정	101	중도동	430	12	전	43	43	사유지	서울시 강남구 테헤란로 124	케이비부동산신탁주식회사	
기정	102	중도동	430	13	전	390	390	도유지		강원도	
기정	103	중도동	430	14	전	1,093	1,093	도유지		강원도	
기정	104	중도동	430	15	전	1,327	959	도유지		강원도	
변경	104-1	중도동	430	15	전	1,327	1,327	도유지		강원도	면적변경
기정	105	중도동	430	16	전	2,326	2,326	도유지		강원도	
기정	106	중도동	430	17	전	89	89	도유지		강원도	
기정	107	중도동	430	18	전	265	265	사유지	서울시 강남구 테헤란로 124	케이비부동산신탁주식회사	

구분	일련번호	소재지	소재지		지목	지적면적	편입면적	소유구분	주소	소유주	비고
			본번	부번							
기정	108	중도동	430	19	전	6	6	사유지	서울시 강남구 테헤란로 124	케이비부동산신탁주식회사	
기정	109	중도동	430	20	전	1,559	1,559	도유지		강원도	
기정	110	중도동	436	0	대	185	185	도유지		강원도	
기정	111	중도동	436	3	대	3,008	3,008	사유지	서울시 강남구 테헤란로 124	케이비부동산신탁주식회사	
기정	112	중도동	439	1	대	342	342	사유지	서울시 강남구 테헤란로 124	케이비부동산신탁주식회사	
기정	113	중도동	439	3	대	490	490	도유지		강원도	
기정	114	중도동	439	4	대	831	831	사유지	서울시 강남구 테헤란로 124	케이비부동산신탁주식회사	
기정	115	중도동	439	5	대	289	289	사유지	서울시 강남구 테헤란로 124	케이비부동산신탁주식회사	
기정	116	중도동	439	6	전	6	6	도유지		강원도	
기정	117	중도동	439	7	대	1,271	1,271	도유지		강원도	
기정	118	중도동	441	1	전	442	130	도유지		강원도	
기정	119	중도동	441	2	천	3,476	3,427	국유지		국(건설부)	
변경	119-1	중도동	441	2	천	3,476	3,476	도유지		강원도	면적/소유자변경
기정	120	중도동	441	7	천	-	-	국유지		국(기재부)	
변경	120-1	중도동	441	7	천	187	187	국유지		국(기재부)	신규
기정	121	중도동	441	10	전	8	8	도유지		강원도	
기정	122	중도동	444	5	전	-	-	도유지		강원도	
변경	122-1	중도동	444	5	전	808	808	도유지		강원도	신규
기정	123	중도동	448	0	천	1,131	1,076	국유지		국(건설부)	
변경	123-1	중도동	448	0	천	1,131	935	도유지		강원도	면적변경
기정	124	중도동	448	9	천	-	-	국유지		국(기재부)	
변경	124-1	중도동	448	9	천	109	109	국유지		국(기재부)	신규
기정	125	중도동	450	7	전	1,230	57	도유지		강원도	
변경	125-1	중도동	450	7	전	1,230	1,230	도유지		강원도	면적변경
기정	126	중도동	460	0	전	110,815	110,815	도유지		강원도	
변경	126-1	중도동	460	0	전	110,815	33,278	도유지		강원도	면적변경
기정	127	중도동	460	1	전	3,317	3,317	사유지	서울시 강남구 테헤란로 124	케이비부동산신탁주식회사	
기정	128	중도동	460	2	전	15,838	15,838	사유지	서울시 강남구 테헤란로 124	케이비부동산신탁주식회사	
변경	128-1	중도동	460	2	전	15,838	14,090	사유지	서울시 강남구 테헤란로 124	케이비부동산신탁주식회사	면적변경
기정	129	중도동	460	3	전	77	77	도유지		강원도	
기정	130	중도동	460	4	전	340	340	도유지		강원도	
기정	131	중도동	460	5	전	17,225	17,225	도유지		강원도	

구분	일련번호	소재지	소재지		지목	지적면적	편입면적	소유구분	주소	소유주	비고
			본번	부번							
기정	132	중도동	460	6	전	38	38	도유지		강원도	
기정	133	중도동	460	7	전	2,421	1,936	도유지		강원도	
변경	133-1	중도동	460	7	전	2,421	2,421	도유지		강원도	면적변경
기정	134	중도동	460	8	전	53	53	도유지		강원도	
기정	135	중도동	460	9	전	4,540	4,540	도유지		강원도	
기정	136	중도동	460	10	전	224	224	도유지		강원도	
기정	137	중도동	460	11	전	482	482	도유지		강원도	
기정	138	중도동	460	12	전	958	958	사유지	서울시 강남구 테헤란로 124	케이비부동산신탁주식회사	
기정	139	중도동	460	13	전	581	581	사유지	서울시 강남구 테헤란로 124	케이비부동산신탁주식회사	
기정	140	중도동	460	14	전	2,196	2,196	사유지	서울시 강남구 테헤란로 124	케이비부동산신탁주식회사	
기정	141	중도동	472	3	대	332	332	도유지		강원도	
기정	142	중도동	472	4	대	1,135	1,135	사유지	서울시 강남구 테헤란로 124	케이비부동산신탁주식회사	
기정	143	중도동	472	5	대	66	66	도유지		강원도	
기정	144	중도동	473	2	천	205	205	도유지		강원도	
변경	144-1	중도동	473	2	천	205	14	도유지		강원도	면적변경
기정	145	중도동	481	2	대	1,401	1,401	사유지	서울시 강남구 테헤란로 124	케이비부동산신탁주식회사	
기정	146	중도동	486	1	대	250	250	사유지	서울시 강남구 테헤란로 124	케이비부동산신탁주식회사	
기정	147	중도동	486	4	대	1,003	1,003	사유지	서울시 강남구 테헤란로 124	케이비부동산신탁주식회사	
기정	148	중도동	488	2	대	49	49	도유지		강원도	
기정	149	중도동	488	3	대	278	278	사유지	서울시 강남구 테헤란로 124	케이비부동산신탁주식회사	
기정	150	중도동	489	2	대	347	347	사유지	서울시 강남구 테헤란로 124	케이비부동산신탁주식회사	
기정	151	중도동	490	2	대	605	605	사유지	서울시 강남구 테헤란로 124	케이비부동산신탁주식회사	
기정	152	중도동	493	0	대	5,359	5,359	사유지	서울시 강남구 테헤란로 124	케이비부동산신탁주식회사	
기정	153	중도동	493	1	도	830	830	도유지		강원도	
기정	154	중도동	493	2	도	3	3	도유지		강원도	
기정	155	중도동	493	4	도	78	78	도유지		강원도	
기정	156	중도동	493	5	도	44	44	도유지		강원도	
기정	157	중도동	493	6	도	22	22	도유지		강원도	
기정	158	중도동	493	8	도	80	80	도유지		강원도	

구분	일련번호	소재지	소재지		지목	지적면적	편입면적	소유구분	주소	소유주	비고
			본번	부번							
기정	159	중도동	493	9	도	28	28	도유지		강원도	
기정	160	중도동	493	10	도	23	23	도유지		강원도	
기정	161	중도동	493	11	도	64	64	도유지		강원도	
기정	162	중도동	493	12	도	9	9	도유지		강원도	
기정	163	중도동	493	13	도	24	24	도유지		강원도	
기정	164	중도동	493	14	도	27	27	도유지		강원도	
기정	165	중도동	493	15	도	37	37	도유지		강원도	
기정	166	중도동	493	16	도	64	64	도유지		강원도	
기정	167	중도동	493	17	도	30	30	도유지		강원도	
기정	168	중도동	493	18	도	152	152	도유지		강원도	
기정	169	중도동	493	19	도	17	17	도유지		강원도	
기정	170	중도동	497	2	대	618	618	사유지	서울시 강남구 테헤란로 124	케이비부동산신탁주식회사	
기정	171	중도동	499	0	대	1,116	1,116	도유지		강원도	
기정	172	중도동	499	1	대	64	64	사유지	서울시 강남구 테헤란로 124	케이비부동산신탁주식회사	
기정	173	중도동	502	2	대	417	417	사유지	서울시 강남구 테헤란로 124	케이비부동산신탁주식회사	
기정	174	중도동	503	2	대	360	360	사유지	서울시 강남구 테헤란로 124	케이비부동산신탁주식회사	
기정	175	중도동	509	2	대	463	463	도유지		강원도	
기정	176	중도동	510	0	대	367	367	도유지		강원도	
기정	177	중도동	510	1	대	205	205	사유지	서울시 강남구 테헤란로 124	케이비부동산신탁주식회사	
기정	178	중도동	512	3	대	509	509	도유지		강원도	
기정	179	중도동	512	4	전	88	88	도유지		강원도	
기정	180	중도동	512	6	전	65	65	사유지	서울시 강남구 테헤란로 124	케이비부동산신탁주식회사	
기정	181	중도동	512	7	전	15	15	사유지	서울시 강남구 테헤란로 124	케이비부동산신탁주식회사	
기정	182	중도동	514	0	대	308	308	도유지		강원도	
기정	183	중도동	514	1	대	390	390	도유지		강원도	
기정	184	중도동	516	0	전	417	417	도유지		강원도	
기정	185	중도동	516	1	전	348	348	사유지	서울시 강남구 테헤란로 124	케이비부동산신탁주식회사	
기정	186	중도동	516	2	전	6	6	사유지	서울시 강남구 테헤란로 124	케이비부동산신탁주식회사	
기정	187	중도동	516	3	전	1,221	1,221	사유지	서울시 강남구 테헤란로 124	케이비부동산신탁주식회사	
기정	188	중도동	516	4	전	252	252	사유지	서울시 강남구 테헤란로 124	케이비부동산신탁주식회사	

구분	일련번호	소재지	소재지		지목	지적면적	편입면적	소유구분	주소	소유주	비고
			본번	부번							
기정	189	중도동	516	5	전	45	45	사유지	서울시 강남구 테헤란로 124	케이비부동산신탁주식회사	
기정	190	중도동	516	6	전	529	529	사유지	서울시 강남구 테헤란로 124	케이비부동산신탁주식회사	
기정	191	중도동	517	5	전	52	52	도유지		강원도	
기정	192	중도동	518	0	대	55	55	도유지		강원도	
기정	193	중도동	518	1	대	2	2	도유지		강원도	
기정	194	중도동	518	2	대	89	89	사유지	서울시 강남구 테헤란로 124	케이비부동산신탁주식회사	
기정	195	중도동	518	3	대	509	509	도유지		강원도	
기정	196	중도동	519	0	전	159	159	도유지		강원도	
기정	197	중도동	519	1	전	3,532	3,532	사유지	서울시 강남구 테헤란로 124	케이비부동산신탁주식회사	
기정	198	중도동	519	2	전	1,022	1,022	도유지		강원도	
기정	199	중도동	519	3	전	78	78	도유지		강원도	
기정	200	중도동	519	4	전	1,819	1,819	도유지		강원도	
기정	201	중도동	520	5	전	183	183	사유지	경기도 남양주시 호평로 9	박영식외 1	
변경	201-1	중도동	520	5	전	183	-	사유지	경기도 남양주시 호평로 9	박영식외 1	면적변경
기정	202	중도동	520	7	대	348	348	사유지	경기도 남양주시 호평로 9	박영숙	
변경	202-1	중도동	520	7	대	348	-	사유지	경기도 남양주시 호평로 9	박영숙	면적변경
기정	203	중도동	520	8	도	27	27	도유지		강원도	
기정	204	중도동	520	10	전	311	201	도유지		강원도	
변경	204-1	중도동	520	10	전	311	311	도유지		강원도	면적변경
기정	205	중도동	520	13	천	65	65	국유지		국(국토해양부)	
변경	205-1	중도동	520	13	천	65	65	국유지		국(기재부)	소유자변경
기정	206	중도동	520	14	천	42	42	국유지		국(국토해양부)	
변경	206-1	중도동	520	14	천	42	42	국유지		국(기재부)	소유자변경
기정	207	중도동	520	15	도	176	176	도유지		강원도	
기정	208	중도동	522	3	전	37	37	도유지		강원도	
기정	209	중도동	522	4	전	55	55	도유지		강원도	
기정	210	중도동	523	0	대	702	702	사유지	서울시 강남구 테헤란로 124	케이비부동산신탁주식회사	
기정	211	중도동	523	1	대	29	29	사유지	서울시 강남구 테헤란로 124	케이비부동산신탁주식회사	
기정	212	중도동	524	7	대	337	337	사유지	서울시 강남구 테헤란로 124	케이비부동산신탁주식회사	
기정	213	중도동	525	0	대	1,661	1,661	사유지	서울시 강남구 테헤란로 124	케이비부동산신탁주식회사	

구분	일련번호	소재지	소재지		지목	지적면적	편입면적	소유구분	주소	소유주	비고
			본번	부번							
기정	214	중도동	525	1	대	99	99	도유지		강원도	
기정	215	중도동	525	3	대	126	126	사유지	서울시 강남구 테헤란로 124	케이비부동산신탁주식회사	
기정	216	중도동	525	4	대	45	45	도유지		강원도	
기정	217	중도동	526	0	전	40	40	도유지		강원도	
기정	218	중도동	526	2	전	3,982	3,982	사유지	서울시 강남구 테헤란로 124	케이비부동산신탁주식회사	
기정	219	중도동	526	3	전	1,853	1,853	사유지	서울시 강남구 테헤란로 124	케이비부동산신탁주식회사	
기정	220	중도동	527	1	전	100	100	도유지		강원도	
기정	221	중도동	527	8	전	1	1	도유지		강원도	
기정	222	중도동	528	1	전	132	132	도유지		강원도	
기정	223	중도동	528	3	대	121	121	도유지		강원도	
기정	224	중도동	528	8	전	113	93	도유지		강원도	
변경	224-1	중도동	528	8	전	113	113	도유지		강원도	면적변경
기정	225	중도동	529	7	전	403	257	도유지		강원도	
변경	225-1	중도동	529	7	전	403	403	도유지		강원도	면적변경
기정	226	중도동	531	0	천	45	45	국유지		국(건설부)	
변경	226-1	중도동	531	0	천	45	45	국유지		국(기재부)	소유자변경
기정	227	중도동	531	3	천	25	25	국유지		국(건설부)	
변경	227-1	중도동	531	3	천	25	25	국유지		국(기재부)	소유자변경
기정	228	중도동	531	4	천	5	5	국유지		국(건설부)	
변경	228-1	중도동	531	4	천	5	5	국유지		국(기재부)	소유자변경
기정	229	중도동	531	5	천	51	51	국유지		국(건설부)	
변경	229-1	중도동	531	5	천	51	51	국유지		국(기재부)	소유자변경
기정	230	중도동	531	6	천	126	126	국유지		국(건설부)	
변경	230-1	중도동	531	6	천	126	126	국유지		국(기재부)	소유자변경
기정	231	중도동	535	0	천	41	41	도유지		강원도	
기정	232	중도동	535	5	천	28	28	도유지		강원도	
기정	233	중도동	535	6	천	35	35	도유지		강원도	
기정	234	중도동	535	8	천	30	30	도유지		강원도	
기정	235	중도동	535	9	천	11	11	도유지		강원도	
기정	236	중도동	543	1	천	113	113	국유지		국(국토해양부)	
변경	236-1	중도동	543	1	천	113	113	국유지		국(기재부)	소유자변경
기정	237	중도동	543	3	천	29	29	국유지		국(국토교통부)	
변경	237-1	중도동	543	3	천	29	29	국유지		국(기재부)	소유자변경
기정	238	중도동	543	9	천	9	9	국유지		국(국토교통부)	
변경	238-1	중도동	543	9	천	9	9	국유지		국(기재부)	소유자변경

구분	일련번호	소재지	소재지		지목	지적면적	편입면적	소유구분	주소	소유주	비고
			본번	부번							
기정	239	중도동	544	1	대	61	61	사유지	서울시 강남구 테헤란로 124	케이비부동산신탁주식회사	
변경	239-1	중도동	544	1	대	61	61	사유지	강원도 춘천시 중앙로 16	엘엘개발주식회사	소유자변경
기정	240	중도동	544	3	천	78	78	국유지		국(국토교통부)	
변경	240-1	중도동	544	3	천	78	78	국유지		국(기재부)	소유자변경
기정	241	중도동	545	1	전	65	65	도유지		강원도	
기정	242	중도동	545	4	전	21	17	도유지		강원도	
변경	242-1	중도동	545	4	전	21	21	도유지		강원도	면적변경
기정	243	중도동	545	6	전	72	72	도유지		강원도	
기정	244	중도동	546	1	대	64	64	도유지		강원도	
기정	245	중도동	546	4	대	17	17	도유지		강원도	
기정	246	중도동	546	6	대	100	100	도유지		강원도	
기정	247	중도동	550	3	전	580	567	도유지		강원도	
변경	247-1	중도동	550	3	전	580	580	도유지		강원도	면적변경
기정	248	중도동	550	5	전	443	443	도유지		강원도	
기정	249	중도동	560	0	전	50,687	50,687	도유지		강원도	
변경	249-1	중도동	560	0	전	50,687	25	도유지		강원도	면적변경
기정	250	중도동	560	1	전	1,186	1,186	사유지	서울시 강남구 테헤란로 124	케이비부동산신탁주식회사	
기정	251	중도동	560	2	전	7,302	7,302	사유지	서울시 강남구 테헤란로 124	케이비부동산신탁주식회사	
변경	251-1	중도동	560	2	전	7,302	2,827	사유지	서울시 강남구 테헤란로 124	케이비부동산신탁주식회사	면적변경
기정	252	중도동	560	3	전	85	85	사유지	서울시 강남구 테헤란로 124	케이비부동산신탁주식회사	
기정	253	중도동	567	1	전	2,147	2,147	도유지		강원도	
변경	253-1	중도동	567	1	전	2,147	-	도유지		강원도	면적변경
기정	254	중도동	567	11	전	299	222	도유지		강원도	
변경	254-1	중도동	567	11	전	299	299	도유지		강원도	면적변경
기정	255	중도동	567	12	전	571	571	도유지		강원도	
변경	255-1	중도동	567	12	전	571	556	도유지		강원도	면적변경
기정	256	중도동	568	0	전	9,917	9,917	도유지		강원도	
변경	256-1	중도동	568	0	전	9,917	-	도유지		강원도	면적변경
기정	257	중도동	568	1	전	41	41	도유지		강원도	
기정	258	중도동	568	4	전	498	498	도유지		강원도	
기정	259	중도동	568	5	전	1,728	1,728	도유지		강원도	
변경	259-1	중도동	568	5	전	1,728	1,642	도유지		강원도	면적변경
기정	260	중도동	568	6	전	140	140	도유지		강원도	

구분	일련번호	소재지	소재지		지목	지적면적	편입면적	소유구분	주소	소유주	비고
			본번	부번							
기정	261	중도동	570	0	전	9,947	9,947	도유지		강원도	
변경	261-1	중도동	570	0	전	9,947	-	도유지		강원도	면적변경
기정	262	중도동	573	0	전	11,617	11,617	도유지		강원도	
변경	262-1	중도동	573	0	전	11,617	-	도유지		강원도	면적변경
기정	263	중도동	574	1	전	5,722	5,722	도유지		강원도	
변경	263-1	중도동	574	1	전	5,722	-	도유지		강원도	면적변경
기정	264	중도동	575	0	전	5,666	5,666	도유지		강원도	
변경	264-1	중도동	575	0	전	5,666	-	도유지		강원도	면적변경
기정	265	중도동	576	2	천	648	648	국유지		국(건설부)	
변경	265-1	중도동	576	2	천	648	-	도유지		강원도	면적/소유자변경
기정	266	중도동	578	0	전	3,502	3,502	도유지		강원도	
변경	266-1	중도동	578	0	전	3,502	-	도유지		강원도	면적변경
기정	267	중도동	578	1	전	169	169	사유지	서울시 강남구 테헤란로 124	케이비부동산신탁주식회사	
변경	267-1	중도동	578	1	전	169	-	사유지	서울시 강남구 테헤란로 124	케이비부동산신탁주식회사	면적변경
기정	268	중도동	578	2	전	298	298	도유지		강원도	
변경	268-1	중도동	578	2	전	298	-	도유지		강원도	면적변경
기정	269	중도동	578	3	전	31	31	사유지	서울시 강남구 테헤란로 124	케이비부동산신탁주식회사	
변경	269-1	중도동	578	3	전	31	-	사유지	서울시 강남구 테헤란로 124	케이비부동산신탁주식회사	면적변경
기정	270	중도동	582	0	전	4,496	4,496	도유지		강원도	
변경	270-1	중도동	582	0	전	4,496	-	도유지		강원도	면적변경
기정	271	중도동	586	0	전	2,647	2,647	도유지		강원도	
변경	271-1	중도동	586	0	전	2,647	-	도유지		강원도	면적변경
기정	272	중도동	586	1	전	2,242	2,242	사유지	서울시 강남구 테헤란로 124	케이비부동산신탁주식회사	
변경	272-1	중도동	586	1	전	2,242	-	사유지	서울시 강남구 테헤란로 124	케이비부동산신탁주식회사	면적변경
기정	273	중도동	590	0	전	3,252	3,252	사유지	강원도 춘천시 중도동 526	길종풍	
변경	273-1	중도동	590	0	전	2,193	2,193	사유지	강원도 춘천시 중앙로 16	엘엘개발주식회사	면적/소유자변경, 590-17로 분할
기정	274	중도동	590	1	잡	178	178	도유지		강원도	
기정	275	중도동	590	4	천	183	183	국유지		국(국토해양부)	
변경	275-1	중도동	590	4	천	183	183	국유지		국(기재부)	소유자변경
기정	276	중도동	590	5	잡	481	481	도유지		강원도	
변경	276-1	중도동	590	5	잡	481	30	도유지		강원도	면적변경

구분	일련번호	소재지	소재지		지목	지적면적	편입면적	소유구분	주소	소유주	비고
			본번	부번							
기정	277	중도동	590	6	잡	2	2	도유지		강원도	
기정	278	중도동	590	8	잡	56	41	도유지		강원도	
변경	278-1	중도동	590	8	잡	56	56	도유지		강원도	면적변경
기정	279	중도동	590	12	잡	55	55	도유지		강원도	
기정	280	중도동	590	14	잡	92	92	도유지		강원도	
기정	281	중도동	590	15	잡	56	51	도유지		강원도	
변경	281-1	중도동	590	15	잡	56	43	도유지		강원도	면적변경
기정	282	중도동	590	16	잡	6	6	도유지		강원도	
기정	283	중도동	591	1	전	427	427	사유지	강원도 춘천시 중앙로 16	엘엘개발주식회사	
기정	284	중도동	591	4	천	52	52	국유지		국(국토해양부)	
변경	284-1	중도동	591	4	천	52	52	국유지		국(기재부)	소유자변경
기정	285	중도동	594	1	전	874	874	도유지		강원도	
변경	285-1	중도동	594	1	전	874	702	도유지		강원도	면적변경
기정	286	중도동	594	6	전	15	15	도유지		강원도	
기정	287	중도동	594	9	전	137	137	도유지		강원도	
기정	288	중도동	594	10	전	689	689	도유지		강원도	
기정	289	중도동	595	1	원	5,074	5,074	도유지		강원도	
변경	289-1	중도동	595	1	원	5,074	2,075	도유지		강원도	면적변경
기정	290	중도동	595	8	원	1,624	1,298	도유지		강원도	
변경	290-1	중도동	595	8	원	1,624	1,351	도유지		강원도	면적변경
기정	291	중도동	603	0	원	14,749	14,749	도유지		강원도	
변경	291-1	중도동	603	0	원	14,749	-	도유지		강원도	면적변경
기정	292	중도동	603	1	원	24	24	도유지		강원도	
기정	293	중도동	603	3	원	8,570	8,570	도유지		강원도	
변경	293-1	중도동	603	3	원	8,570	-	도유지		강원도	면적변경
기정	294	중도동	603	4	원	23,605	23,605	사유지	서울시 강남구 테헤란로 124	케이비부동산신탁주식회사	
변경	294-1	중도동	603	4	원	23,605	-	사유지	서울시 강남구 테헤란로 124	케이비부동산신탁주식회사	면적변경
기정	295	중도동	603	5	원	3,578	3,578	사유지	서울시 강남구 테헤란로 124	케이비부동산신탁주식회사	
변경	295-1	중도동	603	5	원	3,578	16	사유지	서울시 강남구 테헤란로 124	케이비부동산신탁주식회사	면적변경
기정	296	중도동	603	7	원	-	-	도유지		강원도	
변경	296-1	중도동	603	7	원	3,614	28	도유지		강원도	신규
기정	297	중도동	603	8	원	108	108	도유지		강원도	
변경	297-1	중도동	603	8	원	108	-	도유지		강원도	면적변경
기정	298	중도동	603	9	원	4,723	4,612	도유지		강원도	

구분	일련번호	소재지	소재지		지목	지적면적	편입면적	소유구분	주소	소유주	비고
			본번	부번							
변경	298-1	중도동	603	9	원	4,723	1,302	도유지		강원도	면적변경
기정	299	중도동	603	10	원	40	40	도유지		강원도	
기정	300	중도동	603	11	원	168	168	도유지		강원도	
변경	300-1	중도동	603	11	원	168	-	도유지		강원도	면적변경
기정	301	중도동	603	12	원	23	23	도유지		강원도	
변경	301-1	중도동	603	12	원	23	18	도유지		강원도	면적변경
기정	302	중도동	603	13	원	4	4	도유지		강원도	
기정	303	중도동	603	14	원	59	40	도유지		강원도	
변경	303-1	중도동	603	14	원	59	59	도유지		강원도	면적변경
기정	304	중도동	603	15	원	2,723	2,723	도유지		강원도	
변경	304-1	중도동	603	15	원	2,723	1,002	도유지		강원도	면적변경
기정	305	중도동	603	16	원	625	625	도유지		강원도	
변경	305-1	중도동	603	16	원	625	-	도유지		강원도	면적변경
기정	306	중도동	603	17	원	64	64	사유지	서울시 강남구 테헤란로 124	케이비부동산신탁주식회사	
변경	306-1	중도동	603	17	원	64	-	사유지	서울시 강남구 테헤란로 124	케이비부동산신탁주식회사	면적변경
기정	307	중도동	603	18	원	24	24	사유지	서울시 강남구 테헤란로 124	케이비부동산신탁주식회사	
변경	307-1	중도동	603	18	원	24	-	사유지	서울시 강남구 테헤란로 124	케이비부동산신탁주식회사	면적변경
기정	308	중도동	603	19	원	2	2	사유지	서울시 강남구 테헤란로 124	케이비부동산신탁주식회사	
변경	308-1	중도동	603	19	원	2	-	사유지	서울시 강남구 테헤란로 124	케이비부동산신탁주식회사	면적변경
기정	309	중도동	604	2	천	129	129	국유지		국(건설부)	
변경	309-1	중도동	604	2	천	129	-	도유지		강원도	면적/소유자변경
기정	310	중도동	606	2	천	19,314	18,709	국유지		국(건설부)	
변경	310-1	중도동	606	2	천	19,314	3,654	도유지		강원도	면적/소유자변경
기정	311	중도동	612	0	천	20,523	17,813	국유지		국(건설부)	
변경	311-1	중도동	612	0	천	14,848	10,803	도유지		강원도	면적/소유자변경
기정	312	중도동	612	5	천	1,512	1,512	국유지		국(건설부)	
변경	312-1	중도동	612	5	천	1,512	1,512	국유지		국(기재부)	소유자변경
기정	313	중도동	612	7	천	563	563	국유지		국(건설부)	
변경	313-1	중도동	612	7	천	563	563	국유지		국(기재부)	소유자변경
기정	314	중도동	612	14	천	-	-	국유지		국(기재부)	
변경	314-1	중도동	612	14	천	91	91	국유지		국(기재부)	신규
기정	315	중도동	612	15	천	-	-	국유지		국(기재부)	
변경	315-1	중도동	612	15	천	296	296	국유지		국(기재부)	신규

구분	일련번호	소재지	소재지		지목	지적면적	편입면적	소유구분	주소	소유주	비고
			본번	부번							
기정	316	중도동	612	16	천	-	-	국유지		국(기재부)	
변경	316-1	중도동	612	16	천	3,026	513	국유지		국(기재부)	신규
기정	317	중도동	612	17	천	-	-	국유지		국(기재부)	
변경	317-1	중도동	612	17	천	2,262	2,101	국유지		국(기재부)	신규
기정	318	중도동	624	0	천	30	30	국유지		국(건설부)	
변경	318-1	중도동	624	0	천	30	30	국유지		국(기재부)	소유자변경
기정	319	중도동	632	0	천	1,958	1,958	국유지		국(건설부)	
변경	319-1	중도동	632	0	천	1,958	1,958	국유지		국(기재부)	소유자변경
기정	320	중도동	632	9	천	145	145	도유지		강원도	
기정	321	중도동	632	10	천	179	179	도유지		강원도	
기정	322	중도동	650	0	천	10,159	10,159	국유지		국(건설부)	
변경	322-1	중도동	650	0	천	10,159	10,159	국유지		국(기재부)	소유자변경
기정	323	중도동	650	3	천	1,311	1,311	국유지		국(건설부)	
변경	323-1	중도동	650	3	천	1,311	1,311	국유지		국(기재부)	소유자변경
기정	324	중도동	650	10	천	1,070	960	국유지		국(건설부)	
변경	324-1	중도동	650	10	천	1,070	1,070	국유지		국(기재부)	소유자변경
기정	325	중도동	654	0	천	15,184	15,184	국유지		국(건설부)	
변경	325-1	중도동	654	0	천	15,184	15,184	국유지		국(기재부)	소유자변경
기정	326	중도동	654	3	천	49	49	국유지		국(건설부)	
변경	326-1	중도동	654	3	천	49	49	국유지		국(기재부)	소유자변경
기정	327	중도동	654	4	천	391	391	도유지		강원도	
기정	328	중도동	654	8	천	36	36	도유지		강원도	
기정	329	중도동	654	9	천	590	590	도유지		강원도	
기정	330	중도동	654	10	천	1,270	1,270	도유지		강원도	
기정	331	중도동	654	11	천	24	24	도유지		강원도	
기정	332	중도동	654	12	천	537	537	도유지		강원도	
기정	333	중도동	661	0	천	11,631	11,631	국유지		국(건설부)	
변경	333-1	중도동	661	0	천	11,631	11,631	국유지		국(기재부)	소유자변경
기정	334	중도동	661	1	천	12	12	국유지		국(건설부)	
변경	334-1	중도동	661	1	천	12	12	국유지		국(기재부)	소유자변경
기정	335	중도동	664	0	천	23,713	23,713	국유지		국(건설부)	
변경	335-1	중도동	664	0	천	17,163	17,163	국유지		국(기재부)	소유자변경
기정	336	중도동	664	1	천	95	74	국유지		국(건설부)	
변경	336-1	중도동	664	1	천	95	95	국유지		국(기재부)	소유자변경
기정	337	중도동	664	3	천	-	-	도유지		강원도	
변경	337-1	중도동	664	3	천	6,550	4,641	도유지		강원도	신규
기정	338	중도동	705	4	천	7	7	도유지		강원도	
기정	339	중도동	705	14	천	1	1	도유지		강원도	

구분	일련번호	소재지	소재지		지목	지적면적	편입면적	소유구분	주소	소유주	비고
			본번	부번							
기정	340	중도동	707	0	천	5,342	5,278	국유지		국(건설부)	
변경	340-1	중도동	707	0	천	5,342	1,270	도유지		강원도	면적/소유자변경
기정	341	중도동	707	5	천	661	566	국유지		국(건설부)	
변경	341-1	중도동	707	5	천	661	596	도유지		강원도	면적/소유자변경

7. 국토의 계획 및 이용에 관한 법률 제99조의 규정에 의한 공공시설 등의 귀속 및 양도에 관한 사항: 해당없음

춘천시 공고 제2020-1711호

공원조성계획 결정(변경)을 위한 주민열람 공고

공원조성계획 결정(변경)을 위하여「도시공원 및 녹지 등에 관한 법률」 제16조의2 제2항의 규정에 의거하여 주민의 의견을 청취하고자 관련 도서를 열람하도록 하고 다음과 같이 공고합니다.

2020년 9월 11일

춘 천 시 장

1. 위치 및 면적

연번	공원명	종류	면적(㎡)	위치	최초결정일	비고
1	제2호 문화공원 (낙원 문화공원)	문화공원	17,235.5	춘천시 낙원동 95-1번지 일원	강원도고시 제2008-236호 (2008.8.29.)	
합계		1개소	17,235.5	-	-	

2. 열람기간: 2020. 9. 11. ~ 9. 24.

3. 열람장소: 춘천시 녹지공원과(춘천시 삭주로 3, 춘천시청 별관 3층)

4. 열람내용: 공원조성계획 결정(변경)에 관한 사항

5. 의견제출
   가. 제출기간: 2020. 9. 24일까지
   나. 제출방법: 춘천시청 녹지공원과에 서면 제출
   다. 제출내용: 공원조성계획 결정(변경) 의견

※ 기타 자세한 사항은 춘천시청 녹지공원과(☎033-250-3151)로 문의하시기 바랍니다.

원주시 고시 제2020-295호

원주 도시계획시설(중로2-86호) 사업 실시계획인가 고시

원주 도시계획시설(도로) 사업 실시계획에 대하여「국토의 계획 및 이용에 관한 법률」제88조 및 같은 법 시행령 제97조의 규정에 의하여 실시계획을 인가하고, 같은 법 제91조 및 시행령 제100조 규정에 의하여 실시계획인가 고시합니다.

2020년 9월 11일

원 주 시 장

1. 사업시행지의 위치: 개운동 20-4번지 일원

2. 사업의 종류 및 명칭
   ○ 종류: 원주 도시계획시설(중로2-86호)사업
   ○ 명칭: 강변로(치악교~월운정교) 도로확·포장공사

3. 사업시행자의 성명 및 주소
   ○ 성명: 원주시장
   ○ 주소: 원주시 시청로 1 (무실동)

4. 사업의 면적 또는 규모

구분	결정폭원(m)	연장(m)	금회시행(m)	향후시행(m)	비고
중로2-86호	19~28	1,683	B=18, L=1,100	-	-

5. 사업의 착수 및 준공예정일: 2020.9.11. ~ 2025.12.31.

6. 법 제99조의 규정에 의한 공공시설 등의 귀속 및 양도에 관한 사항: 해당없음

7. 수용 또는 사용할 토지 또는 건물의 소재지·지번·지목 및 면적, 소유권과 소유권외의 권리의 명세 및 그 소유자·권리자의 성명·주소 (붙임)

■ 토지조서

연번	위치	지번	지목	면적(㎡)		소유자		소유권이외의권리		비고
				대장면적	편입면적	주소	성명	주소	성명	
1	개운동	20-4	답	13	8	공	원주시			
2	개운동	14-2	제	612	35	공	원주시			
3	개운동	21-5	도	18	18	공	원주시			

연번	위치	지번	지목	면적(㎡)		소유자		소유권이외의권리		비고
				대장면적	편입면적	주소	성명	주소	성명	
4	개운동	21-3	도	8	8	공	원주시			
5	개운동	21-4	답	7	7	공	원주시			
6	개운동	22-1	제	109	109	공	원주시			
7	개운동	22-8	답	402	400	공	원주시			
8	개운동	23-2	답	83	83	공	원주시			
9	개운동	21-6	도	177	177	공	원주시			
10	개운동	24-10	답	404	398	공	원주시			
11	개운동	19-6	제	3,250	1,867	공	원주시			
12	개운동	25-3	임	40	40	원주시 일산동 193-19	이정옥			
13	개운동	218-4	제	833	583	국	건설부			
14	개운동	44-26	도	2,093	1,758	공	원주시			
15	개운동	210	제	536	515	공	원주시			
16	개운동	218-6	제	546	267	국	건설부			
17	개운동	209-6	제	106	106	공	원주시			
18	단구동	268-3	천	338	82	국	건설부			
19	개운동	468	대	45	45	공	원주시			
20	단구동	233-5	제	53	53	공	원주시			
21	단구동	231-1	도	21	21	공	원주시			
22	단구동	233-36	대	97	97	공	원주시			
23	단구동	233-37	대	82	82	공	원주시			
24	단구동	233-38	대	86	86	공	원주시			
25	단구동	233-1	도	7,230	4,332	공	원주시			
26	단구동	233-39	대	56	56	공	원주시			
27	개운동	20-8	도	78	39	공	원주시			
28	개운동	20-9	수	95	69	공	원주시			
29	개운동	20-10	답	5	3	공	원주시			
30	개운동	19-9	답	55	42	공	원주시			
31	개운동	19-7	수	161	151	공	원주시			
32	개운동	22-7	답	58	58	공	원주시			
33	개운동	28-7	잡	65	9	공	원주시			
34	개운동	19-8	답	96	71	공	원주시			
35	개운동	27-10	답	39	27	공	원주시			

연번	위치	지번	지목	면적(㎡)		소유자		소유권이외의권리		비고
				대장면적	편입면적	주소	성명	주소	성명	
36	개운동	27-12	제	352	332	공	원주시			
37	개운동	218-9	천	147	136	국	기획재정부			
38	개운동	43-4	천	46	46	공	원주시			
39	개운동	44-27	제	11	11	공	원주시			
40	개운동	203-76	대	79	79	공	원주시			
41	개운동	203-77	대	113	100	공	원주시			
42	개운동	203	도	8,046	41	공	원주시			
43	개운동	44-18	제	73	73		미등기			
44	개운동	44-17	제	40	40	공	원주시			
45	개운동	209-8	제	89	89	공	원주시			
46	개운동	209-9	제	26	23	공	원주시			
47	개운동	461-1	대	57	3	공	원주시			
48	개운동	462-1	대	55	14	공	원주시			
49	개운동	463-1	대	45	20	공	원주시			
50	개운동	472	대	10	10	공	원주시			
51	개운동	467	대	4	4	공	원주시			
52	개운동	464-1	대	57	43	공	원주시			
53	개운동	465-1	대	86	75	공	원주시			
54	개운동	458-1	답	21	16	공	원주시			
55	개운동	460-1	답	11	5	공	원주시			
56	단구동	238-6	도	1,429	37	공	원주시			
57	단구동	233-29	답	24	12	공	원주시			
58	단구동	231-23	답	62	50	공	원주시			
59	단구동	231-24	답	99	92	공	원주시			
60	단구동	230-29	대	56	49	공	원주시			
61	단구동	230-30	대	11	10	공	원주시			
62	단구동	230-31	대	56	52	공	원주시			
63	단구동	230-32	도	14	14	공	원주시			
64	단구동	233-40	대	57	57	공	원주시			
65	단구동	233-41	대	66	66	공	원주시			
66	단구동	233-42	대	43	43	공	원주시			
67	단구동	233-43	대	64	64	공	원주시			

연번	위치	지번	지목	면적(㎡)		소유자		소유권이외의권리		비고
				대장면적	편입면적	주소	성명	주소	성명	
68	단구동	233-44	대	104	104	공	원주시			
69	단구동	214-1	제	512	103	공	원주시			
70	단구동	221-3	제	790	570	국	건설교통부			
71	단구동	221-5	도	171	171	국	기획재정부			
72	단구동	222-4	도	8	8	국	국방부			
73	단구동	222-3	제	53	53	국	건설교통부			
74	단구동	221-2	제	26	26	국	건설교통부			
75	단구동	220-1	제	66	40	국	건설교통부			
76	단구동	220-2	제	248	240	국	제정경제원			
77	단구동	215-8	제	770	744	국	기획재정부			
78	단구동	211-1	제	205	24	국	건설부			
79	단구동	212-7	도	454	454	국	기획재정부			
80	단구동	212-4	제	939	49	국	건설교통부			
81	단구동	211-17	도	254	254	공	원주시			
82	단구동	211-8	제	1,154	794	국	건설부			
83	단구동	211-10	제	251	140	국	건설부			
84	단구동	211-11	천	53	53	국	건설부			
85	단구동	211-12	제	628	112	국	건설부			
86	단구동	205-20	도	102	100	공	원주시			
87	단구동	205-7	제	298	112	국	건설부			
88	단구동	205-9	전	33	22	공	원주시			
89	단구동	205-8	전	46	26	공	원주시			
90	단구동	230-33	대	59	57	공	원주시			
91	단구동	227-19	대	57	51	공	원주시			
92	단구동	227-20	도	26	13	공	원주시			
93	단구동	227-21	답	28	24	공	원주시			
94	단구동	227-22	대	36	32	공	원주시			
95	단구동	227-2	대	84	34	국	국방부			
96	단구동	227-4	대	166	22	국	국방부			
97	단구동	227-24	대	14	14	국	국방부			
98	단구동	221-6	대	105	105	국	국방부			
99	단구동	223-4	대	14	14	국	국방부			

연번	위치	지번	지목	면적(㎡)		소유자		소유권이외의권리		비고
				대장면적	편입면적	주소	성명	주소	성명	
100	단구동	223-3	도	1	1	국	국방부			
101	단구동	222-1	대	5	5	국	국방부			
102	단구동	222-6	대	60	60	국	국방부			
103	단구동	222-5	도	33	33	국	국방부			
104	단구동	220-6	대	48	48	국	국방부			
105	단구동	215-9	대	86	86	국	국방부			
106	단구동	215-7	대	235	235	국	국방부			
107	단구동	215-6	도	309	309	국	건설교통부			
108	단구동	211-7	천	231	231	국	기획재정부			
109	단구동	216-1	대	245	245	국	국방부			
110	단구동	212-5	천	75	75	국	국방부			
111	단구동	212-3	천	7	7	국	건설교통부			
112	단구동	211-22	대	219	219	국	국방부			
113	단구동	211-20	주	94	91	원주시 남원로469번길 81, 102동 1002호	김민아			
114	단구동	211-22	주	170	170	원주시 남원로469번길 81, 102동 1002호	김민아			
115	단구동	211-21	전	16	16	공	원주시			
116	단구동	205-32	제	258	258	국	재정경제부			
117	단구동	205-19	도	61	61	공	원주시			
118	단구동	205-2	대	22	22	공	원주시			
119	단구동	205-22	도	5	5	공	원주시			
120	단구동	205-11	대	58	35	공	원주시			
121	단구동	205-12	대	55	34	공	원주시			
합 계				39,293	20,219					

■ 지장물조서

순번	위치	물건의 종 류	구조및 규 격	수량	단위	소유자		비고
						성명	주소	
1	개운동 19-6	한전주		2	EA	한국전력		
		가로등		2	EA	원주시		
		맨홀		1	EA	원주시		
		표지판		1	EA	원주시		
		가로수	유실수	2	주	원주시		

순번	위치	물건의 종 류	구조및 규 격	수량	단위	소유자		비고
						성명	주소	
2	개운동 218-4	한전주		1	EA	한국전력		
		표지판		1	EA	원주시		
		버스정류장		1	EA	원주시		
		가로수	유실수	1	주	원주시		
3	개운동 44-26	한전주		4	EA	한국전력		
		통신주		1	EA	KT		
		가로등		3	EA	원주시		
		맨홀		1	EA	원주시		
		표지판		1	EA	원주시		
				1	EA	복음자리교회	원주시 개운4길 72	
		반사경		1	EA	원주시		
		버스정류장		1	EA	원주시		
		가로수	유실수	10	주	원주시		
4	개운동 210	한전주		1	EA	한국전력		
		맨홀		1	EA	국방부		
5	개운동 218-6	한전주		1	EA	한국전력		
6	단구동 233-1	한전주		8	EA	한국전력		
		통신주		4	EA	KT		
		가로등		8	EA	원주시		
		표지판		1	EA	원주시		
				1	EA	복음자리교회	원주시 개운4길 72	
		가로수	유실수	9	주	원주시		
7	단구동 221-3	한전주		1	EA	한국전력		
		맨홀		1	EA	원주시		
				1	EA	한국전력		
		표지판		2	EA	원주시		
8	단구동 220-2	한전주		1	EA	한국전력		
9	단구동 233-43	한전주		1	EA	한국전력		
10	단구동 221-6	한전주		2	EA	한국전력		
		가로수	유실수	4	주	원주시		
		가로수	관상수	10	주	원주시		
11	단구동 222-2	한전주		1	EA	한국전력		
		가로등		1	EA	원주시		
		컨테이너		1	동	국방부		
		창고		1	동	국방부		
12	단구동 215-9	한전주		1	EA	한국전력		

순번	위치	물건의 종 류	구조및 규 격	수량	단위	소유자		비고
						성명	주소	
13	단구동 215-7	한전주		1	EA	한국전력		
		가로수	관상수	6	주	원주시		
14	단구동 211-17	한전주		1	EA	한국전력		
		가로등		2	EA	원주시		
		맨홀		1	EA	원주시		
		표지판		1	EA	강변주유소	원주시 단구동 211-6	
15	개운동467	통신주		1	EA	KT		
16	단구동233-5	가로등		1	EA	원주시		
17	단구동 221-5	가로등		1	EA	원주시		
		표지판		1	EA	원주시		
18	단구동222-5	가로등		1	EA	원주시		
		가로수	유실수	4	주	원주시		
19	단구동 215-8	가로등		2	EA	원주시		
		맨홀		1	EA	국방부		
		가로수	유실수	1	주	원주시		
20	단구동 212-7	가로등		1	EA	원주시		
21	단구동 215-6	맨홀		1	EA	원주시		
		가로수	유실수	1	주	원주시		
22	개운동 14-2	맨홀		1	EA	경찰청		
23	개운동 209-6	맨홀		1	EA	한국전력		
24	단구동 216	맨홀		1	EA	한국전력		
		가로수	관상수	9	주	원주시		
25	단구동 214-1	맨홀		1	EA	국방부		
		반사경		1	EA	원주시		
26	개운동 468	맨홀		1	EA	한국전력		
27	개운동 209-8	표지판		1	EA	원주시		
28	개운동 44-18, 44-17	가로수	유실수	4	주	원주시		
		가로수	관상수	2	주	원주시		
29	단구동 233-37	가로수	유실수	2	주	원주시		
30	단구동 233-39	가로수	유실수	1	주	원주시		
31	단구동 220-1	가로수	유실수	1	주	원주시		
32	단구동 223-1	컨테이너	철재	1	동	국방부		
33	개운동 464-1 465-1	가로수	유실수	3	주	원주시		
34	단구동 211-22	가로수	관상수	6	주	원주시		
35	개운동 20-9	표지판		1	EA	원주시		
36	개운동 22-8	표지판		1	EA	원주시		
		가로등		1	EA	원주시		

강릉시 공고 제2020-1345호

강릉 도시관리계획(월화공원조성계획) 결정(변경)(안) 열람 · 공고

강원도 고시 2020-235호(2020. 6. 19.)로 최초 결정된 강릉시 노암동 272-2번지 일원 문화공원9(월화공원)에 대하여, 「도시공원 및 녹지 등에 관한 법률」 제16조 규정에 따라 공원조성계획을 입안하고, 같은 법 제16조의2 및 「국토의 계획 및 이용에 관한 법률」 제28조 및 같은 법 시행령 제22조 규정에 따라 주민의 의견을 청취하고자 다음과 같이 열람 · 공고하오니, 의견이 있으신 분은 열람 기간 내에 의견을 서면으로 제출하여 주시기 바랍니다.

2020년 9월 3일

강 릉 시 장

1. 계획의 개요
   가. 건 명: 강릉 도시관리계획(월화공원조성계획) 결정(변경)(안)
   나. 위 치: 강릉시 노암동 272-2번지 일원(월화공원)
   다. 내 용: 강원도 고시 제2020-235호(2020. 6. 19.)로 최초 결정된 문화공원9(월화공원)에 대하여 도시민의 건전한 여가생활을 도모하고 쾌적한 공원환경을 제공하기 위한 공원조성계획을 결정하고자 함.

2. 도시관리계획 결정(변경)(안)조서: [붙임] 참조

3. 도시관리계획 결정(변경)(안)도: 실음 생략(열람 장소에 비치)

4. 열람 기간 및 열람 장소
   가. 열람 기간: 2020. 9. 3.~9. 22.(공고일로부터 14일간)
   나. 열람 장소: 강릉시청 건설교통국 도시과(6층), 읍 · 면사무소 및 동 주민센터
   다. 의견제출 방법: 위 열람 · 공고 기간 내 의견이 있을 시 의견서를 강릉시(주소: 강릉시 강릉대로 33, 도시과) 및 사업지 관할 읍 · 면사무소, 동 주민센터에 제출하여 주시기 바랍니다.

5. 기타 문의 사항은 강릉시 도시과(☏033-640-5243)로 문의하여 주시면 자세히 안내하여 드리겠습니다.
   ※ 본 도시관리계획(월화공원조성계획) 결정(변경)(안)은 행정절차[열람 · 공고 제시 의견, 관계기관(부서) 협의, 심의 등] 이행 과정 중 변경될 수 있습니다.

[붙임] 도시관리계획(공원조성계획) 결정(변경)(안) 조서

1. 공원조성계획 결정(변경)(안)
   가. 공원시설 결정 조서(안)

시 설 구 분	시 설 명	부지면적(㎡)	건축면적(㎡)		비고
			바닥면적(㎡)	연면적(㎡)	
총 계		15,394.0	-	-	-
조경시설	입구조형시설물 외 3종	226.1	-	-	-

시 설 구 분	시 설 명	부지면적(㎡)	건축면적(㎡)		비고
			바닥면적(㎡)	연면적(㎡)	
휴양시설	휴게쉼터 외 3종	192.9	-	-	-
운동시설	체력단련시설	-	-	-	-
관리시설	볼라드 외 1종	-	-	-	-
기 타	도로, 광장	5,073.6	-	-	-
녹 지		9,901.4	-	-	녹지율:64.32% (법규상 제한없음)

나. 세부적인 공원시설 결정 조서(안)

구 분	시설명	기호	부지면적(㎡)	규모 및 수량	건축면적(㎡)		공작물(기)	비고
					바닥면적	연면적		
계			15,394.0	-	-	-	-	
시설부지 소계			5,492.6	-	-	-	-	시설율: 35.68%
조경시설	소계		226.1	-	-	-	-	
	입구조형시설물	A-1	4.2	1EA	-	-	-	
	조형시설물	A-2	-	3EA	-	-	-	
	조경석쌓기	A-3	67.9	74EA	-	-	-	
	인공하천	A-4	154.0	-	-	-	-	
휴양시설	소계		305.8	-	-	-	-	
	휴게쉼터1		41.1	-	-	-	-	
	휴게쉼터2		107.3	-	-	-	-	
	휴게쉼터3		44.5	-	-	-	-	
	파고라	B-1	-	2EA	-	-	-	
	원형벤치	B-2	-	2EA	-	-	-	
	등의자	B-3	-	27EA	-	-	-	
운동시설	소 계		-	-	-	-	-	
	체력단련시설	C-1	-	1EA	-	-		
관리시설	소 계		-	-	-	-	-	
	볼라드	D-1	-	10EA	-	-	-	
기타	소계		5,073.6	-	-	-	-	
	도로	소계	4,341.1	-	-	-	-	기타 (도로)조서 참조
	광장	소계	732.5	-	-	-	-	
		진입광장1	306.6	-	-	-	-	
		진입광장2	227.0					
		진입광장3	86.0					
		진입광장4	112.9					
녹 지			9,901.4	-	-	-	-	녹지율: 64.32%

다. 기타(도로)시설 결정 조서(안)

등급	류별	번호	폭원(m)	연장(m)	면적(㎡)	기 능	시 점	종 점	비고
총 계			-	1,557.8	4,341.1	-	-	-	
소로	3	1	0.5	21.2	10.6	연결로	진입광장1	진입광장2	
소로	3	2	2.2	34.3	75.5	연결로	진입광장1	진입광장2	
소로	3	3	2.0	122.4	244.8	연결로	진입광장1	진입광장2	
소로	3	4	2.0	4.8	9.5	연결로	연결로3	연결로3	
소로	3	5	2.0	4.8	9.5	연결로	연결로3	연결로3	
소로	3	6	2.0	4.8	9.5	연결로	연결로3	연결로3	
소로	3	7	2.0	4.8	9.5	연결로	연결로3	연결로3	
소로	3	8	2.0	2.4	4.7	연결로	연결로3	진입광장2	
소로	3	9	6.0	228.3	1,370.0	연결로	진입광장2	연결로11	
소로	3	10	1.5	23.0	24.5	연결로	연결로11	연결로11	
소로	3	11	2.5~6.0	30.2	128.3	연결로	연결로9	휴게쉼터2	
소로	3	12	1.5	1.2	1.8	연결로	인공하천	연결로13	
소로	3	13	1.0	3.8	3.8	연결로	연결로12	연결로14	
소로	3	14	1.5	4.7	7.0	연결로	열결로14	휴게쉼터3	
소로	3	15	2.5	91.0	227.5	연결로	휴게쉼터1	공원경계	
소로	3	16	2.1	50.5	106.5	연결로	공원경계	휴게쉼터4	
소로	3	17	2.1	46.3	97.2	연결로	휴게쉼터4	공원경계	
소로	3	18	2.1	106.7	224.7	연결로	공원경계	진입로2	
소로	3	19	2.1	123.0	258.3	연결로	진입로2	연결로20	
소로	3	20	4.5	105.2	473.4	연결로	연결로19	연결로21	
소로	3	21	2.1	127.0	266.7	연결로	연결로20	공원경계	
소로	3	22	1.5	36.9	55.3	연결로	진입로10	진입로10	
소로	3	1	2.0	20.0	40.0	진입로	진입광장3	연결로11	
소로	3	2	1.5	99.0	148.5	진입로	공원경계	공원경계	
소로	3	3	2.0	83.5	167.0	진입로	공원경계	공원경계	
소로	3	4	4.0	16.8	67.2	진입로	공원경계	공원경계	
소로	3	5	1.2	41.3	49.5	진입로	공원경계	연결로21	
소로	3	6	1.2	4.3	27.0	진입로	공원경계	연결로21	
소로	3	7	1.2	8.8	10.5	진입로	공원경계	연결로21	
소로	3	8	1.2	13.8	16.5	진입로	공원경계	진입로10	
소로	3	9	1.2	10.0	12.0	진입로	공원경계	진입로10	
소로	3	10	2.1	83.0	174.3	진입로	공원경계	공원경계	

의 견 서

① 건 명	강릉 도시관리계획(월화공원조성계획) 결정(변경)(안)				
② 열람의견관련토지	토 지 소 재 지			지적	지목
③ 의 견 제 출 인	성 명	(인)	소유자와의관계		
	주 소	(전화번호:)			
④ 의 견					

강릉시 공고 제2020-1352호

강릉 도시계획시설(공원: 교동7공원) 사업 실시계획(변경)인가 및 토지소유자 등 의견청취 열람 · 공고

1. 강릉시 고시 제2020-403호(2020. 8. 27.)로 강릉 도시관리계획(시설: 교동7공원) 결정(변경)된 강릉시 홍제동 산121-8 일원 "강릉시 교동7공원 민간공원조성 특례사업"에 대하여, 「국토의 계획 및 이용에 관한 법률」 제88조에 따라 실시계획(변경)인가 신청되어,
2. 「국토의 계획 및 이용에 관한 법률」 제90조 및 같은 법 시행령 제99조 규정에 의거 실시계획(변경)인가 전 주민의견 수렴과 「공익사업을 위한 토지 등의 취득 및 보상에 관한 법률」 제21조 및 같은 법 시행령 제11조의 규정에 의거 토지소유자 및 관계인 등 의견청취를 위한 열람 · 공고를 다음과 같이 실시하오니, 의견이 있을 시 열람 기간 내에 의견서를 제출하여 주시기 바랍니다.

2020년 9월 4일

강 릉 시 장

1. 사업시행자 지정 및 실시계획(변경)인가

가. 사업시행지 위치(변경): 강릉시 홍제동 산121-8 일원(교동7공원)

나. 사업의 종류 및 명칭(변경없음)

1) 종 류: 강릉시 도시계획시설(공원: 교동7공원) 조성사업

2) 명 칭: 강릉시 교동7공원 민간공원조성 특례사업

다. 사업의 면적 또는 규모(변경)

- 특례사업 면적: 315,483㎡(공원시설면적: 246,348㎡, 비공원시설면적: 69,135㎡)

구분	도면표시 번 호	공원명	시설의 종류	위 치	면 적(㎡)			최 초 결정일	비고
					기정	증감	변경		
공간시설	16	교동7공원	문화공원	강릉시 홍제동 산 121-8번지 일원	314,251	증) 1,232	315,483	2015. 5. 29. (강원도 고시 제2015-194호)	

라. 사업시행자의 주소 및 성명(변경없음)

사업시행자	주 소	성명
강릉시	강원도 강릉시 강릉대로 33(홍제동)	강릉시장
(주)교동파크홀딩스	강원도 강릉시 솔올로5번길 55(홍제동), 5층 3호	경갑수

마. 사업의 착수예정일 및 준공예정일(변경없음)

착수예정일	준공예정일
실시계획인가일	2023년 12월 31일

바. 재원조달계획(변경없음)

1) 총사업비: 725.4억원 (공원시설사업비: 518.4억원, 보상비: 289억원)

2) 자금조달계획: 사업시행자 자체조달

사. 법 제99조의 규정에 의한 공공시설 등의 귀속 및 양도에 관한 사항(변경)

- 「도시공원 및 녹지 등에 관한 법률」제21조의2에 따른 민간공원조성 특례사업으로써 사업시행으로 신설되는 공공시설(공원)에 대하여 사업완료 후 강릉시에 귀속

공원명	구분	시설내용		비고
		기정	변경	
교동7공원	공원시설	A=245,116㎡	A=246,348㎡	도시계획시설(공원) 내 설치되는 모든 구조물 포함
	비공원시설	A=69,135㎡	A=69,135㎡	
	계	A=314,251㎡	A=315,483㎡	

아. 수용 또는 사용할 토지 또는 건물의 소재지 · 지번 · 지목 및 면적, 소유권과 소유권 외의 권리의 명세 및 그 소유자 · 권리자의 성명 · 주소(변경)

연번	변경구분	소재지	지번	지목	면 적(㎡)		소 유 자		소유권 이외의 권리		비고
					전체	편입	성명	주소	성명	주소	
계			기정		399,790.0	314,251.0					
			변경		315,484.0	315,483.0					
1	기정	홍제동	579-4	도	8,250.0	3.0	국(건설부)				
	변경	홍제동	579-13	도	3.0	3.0	국(건설부)				
2	기정	홍제동	산121-1	임	39,194.0	31,677.0	강릉최씨휘윤사포공대종중				
	변경	홍제동	산121-8	임	32,526.0	32,526.0	강릉최씨휘윤사포공대종중				
3	기정	홍제동	산121-3	임	46.0	45.0	강릉최씨휘윤사포공대종중				
4	기정	홍제동	0-3	가	787.0	398.0	가지번				
	변경	홍제동	-	-	-	-	-				
5	기정	교동	994-1	임	20,659.0	11,029.8	영해이씨동명공파종중	서울특별시 양천구 목동중앙남로			
	변경	교동	994-79	임	11,596.0	11,596.0	영해이씨동명공파종중	서울특별시 양천구 목동중앙남로			
6	기정	교동	994-48	대	234.0	9.0	최돈정	강릉시 임당동			
	변경	교동	994-48	대	234.0	-	최돈정	강릉시 임당동			
7	기정	교동	1017-2	전	49.0	49.0	강릉시				
8	기정	교동	1017-3	전	321.0	321.0	강릉시				
9	기정	교동	1018	전	645.0	610.0	강릉시				
	변경	교동	1018-1	전	606.0	606.0	강릉시				
10	기정	교동	1019	전	159.0	159.0	강릉시				
11	기정	교동	1019-1	전	2,271.0	2,271.0	강릉시				
12	기정	교동	1022	전	674.0	639.0	김정남	강원도 강릉시 교동			
	변경	교동	1022-1	전	639.0	639.0	김정남	강원도 강릉시 교동			
13	기정	교동	1023	답	757.0	757.0	전상용	강릉시 교동			
	변경	교동	1023	전	757.0	757.0	전상용	강릉시 교동			

연번	변경 구분	소재지	지번	지목	면 적(㎡)		소 유 자		소유권 이외의 권리		비고
					전체	편입	성명	주소	성명	주소	
14	기정	교동	1024	전	390.0	390.0	김정남	강원도 강릉시 교동			
15	기정	교동	1025	전	436.0	436.0	강릉시				
16	기정	교동	1026	전	922.0	922.0	강릉시				
17	기정	교동	1065-1	전	989.0	955.0	지명환	서울 성북구 석관동			
							지성옥	서울 강남구 압구정동			
	변경	교동	1065-4	전	956.0	956.0	㈜교동파크 홀딩스	강릉시 솔올로5번길			
18	기정	교동	1069-1	전	2,143.0	2,143.0	김화영	강원도 강릉시 죽헌길44번길	강릉농업 협동조합	강원도 강릉시 율곡로 2792(성남동)(경포지점)	근저당권
19	기정	교동	1069-2	도	26.0	26.0	지한기	강릉시 교동			
20	기정	교동	1069-3	전	79.0	79.0	지한기	강릉시 교동			
21	기정	교동	1069-6	전	727.0	727.0	민병협	강릉시 교동 797-1			
22	기정	교동	1069-7	전	512.0	512.0	김형화	강릉시 임당동			
							박용석	용인시 구성읍 언남리			
							박용언	강릉시 포남동			
	변경	교동	1069-7	전	512.0	512.0	㈜교동파크 홀딩스	강릉시 솔올로5번길			
23	기정	교동	1069-9	도	4,679.0	81.0	강릉시				
	변경	교동	1069-14	도	76.0	76.0	강릉시				
24	기정	교동	1069-12	전	1,173.0	1,173.0	정의탁	강릉시 교동			
	변경	교동	1069-12	전	1,173.0	1,173.0	㈜교동파크 홀딩스	강릉시 솔올로5번길			
25	기정	교동	1070	전	536.0	536.0	강릉시				
26	기정	교동	1071	전	1,441.0	1,441.0	강릉시				
27	기정	교동	1071-1	전	6,436.0	6,436.0	강릉시				
28	기정	교동	1071-2	전	17.0	17.0	이기화	서울 강서구 방화동			
	변경	교동	1071-2	전	17.0	17.0	㈜교동파크 홀딩스	강릉시 솔올로5번길			
29	기정	교동	1071-3	도	225.0	225.0	강릉시				
30	기정	교동	1071-4	전	13.0	13.0	강릉시				
31	기정	교동	1071-5	도	79.0	79.0	이기화	서울 강서구 방화동			
	변경	교동	1071-5	도	79.0	79.0	㈜교동파크 홀딩스	강릉시 솔올로5번길			
32	기정	교동	1071-6	전	473.0	473.0	이기화	서울 강서구 방화동			
	변경	교동	1071-6	전	473.0	473.0	㈜교동파크 홀딩스	강릉시 솔올로5번길			
33	기정	교동	1072	전	582.0	582.0	민병협	강릉시 교동			

연번	변경 구분	소재지	지번	지목	면 적(㎡)		소 유 자		소유권 이외의 권리		비고
					전체	편입	성명	주소	성명	주소	
34	기정	교동	1072-1	전	483.0	483.0	신옥녀	강원도 강릉시 원대로8번길			
	변경	교동	1072-1	전	483.0	483.0	㈜교동파크 홀딩스	강릉시 솔올로5번길			
35	기정	교동	1072-2	도	23.0	23.0	강릉시				
36	기정	교동	1073	전	764.0	764.0	손호남	강릉시 교동			
37	기정	교동	1073-1	임	1,355.0	1,355.0	강릉시				
38	기정	교동	1073-2	전	324.0	324.0	김형화	강릉시 임당동			
							박용석	용인시 구성읍 언남리			
							박용언	강릉시 포남동			
	변경	교동	1073-2	전	324.0	324.0	㈜교동파크 홀딩스	강릉시 솔올로5번길			
39	기정	교동	1073-3	전	1,392.0	1,392.0	박천봉	강릉시 교동			
	변경	교동	1073-3	전	1,392.0	1,392.0	민옥련	강원도 강릉시 연당길			
							박지원	경기도 의정부시 범골로63번길			
							박문선	강원도 강릉시 화부산로			
							박선영	강원도 강릉시 연당길			
							박문영	강원도 강릉시 성덕포남로			
							박기영	강원도 강릉시 연당길			
							박건영	강원도 강릉시 성덕로			
							문공자	강원도 강릉시 월대산로			
							박춘수	경상북도 포항시 북구 창흥로			
							박은희	부산광역시 수영구 광일로			
							박경수	강원도 강릉시 보래미상길			
							박주영	경기도 하남시 신평로55번길			
							박재영	강원도 강릉시 선수촌로			
							박수미	강원도 강릉시 성덕로			
							박정인	강원도 춘천시 삭주로 108번길			
							박정순	서울특별시 마포구 월드컵로26길			
							박인순	서울특별시 강남구 압구정로			
							박종화	서울특별시 강남구 영동대로			
40	기정	교동	1074	전	133.0	133.0	강릉시				
41	기정	교동	1075	전	416.0	416.0	이용석	강릉시 교동			
	변경	교동	1075	전	416.0	416.0	㈜교동파크 홀딩스	강릉시 솔올로5번길			

연번	변경 구분	소재지	지번	지목	면 적(㎡)		소 유 자		소유권 이외의 권리		비고
					전체	편입	성명	주소	성명	주소	
42	기정	교동	1077	전	555.0	555.0	안웅찬	강원도 강릉시 교동			
43	기정	교동	1078	전	377.0	377.0	장경범	강릉시 홍제동			
44	기정	교동	1079	전	176.0	176.0	이용석	강릉시 교동			
	변경	교동	1079	전	176.0	176.0	강릉시				
45	기정	교동	1351-1	대	400.0	155.0	강릉시				
	변경	교동	1351-6	대	155.0	155.0	강릉시				
46	기정	교동	1351-3	전	1,176.0	503.0	강릉시				
	변경	교동	1351-7	전	504.0	504.0	강릉시				
47	기정	교동	1353-2	대	281.0	3.0	강릉김씨 찰방공파문회	강릉시 교동			
	변경	교동	1353-2	대	281.0	-					
48	기정	교동	1390	전	354.0	354.0	이용석	서울 영등포구 대림동			
	변경	교동	1390	전	354.0	354.0	강릉시				
49	기정	교동	1392	답	5,263.0	69.0	최준순	강원도 강릉시 홍제로71번길			
							최종승	강원도 강릉시 홍제로71번길			
	변경	교동	1392-1	답	68.0	68.0	최준순	강원도 강릉시 홍제로71번길			
							최종승	강원도 강릉시 홍제로71번길			
50	기정	교동	1400	전	155.0	155.0	김연순	강릉시 교동			
	변경	교동	1400	전	155.0	155.0	강릉시				
51	기정	교동	1401	전	615.0	615.0	김한우	강원도 강릉시 성산면 금산안길	강릉농업협동조합	강원도 강릉시 율곡로	근저당권
									강릉농업협동조합	강릉시 옥천동	지상권
52	기정	교동	1403-2	전	1,041.0	1,041.0	심창섭	강원도 강릉시 옥천로			
	변경	교동	1403-2	전	1,041.0	1,041.0	강릉시				
53	기정	교동	1404	대	397.0	1.0	강명순	강원도 강릉시 원대로47번길			
	변경	교동	1404	대	397.0	-	강명순	강원도 강릉시 원대로47번길			
54	기정	교동	1405-1	전	380.0	288.0	강명순	강원도 강릉시 원대로47번길			
	변경	교동	1405-1	전	380.0	-	강명순	강원도 강릉시 원대로47번길			
55	기정	교동	1405-2	전	1,276.0	3.0	김한우	강원도 강릉시 성산면 금산안길	강릉농업 협동조합	강원도 강릉시 율곡로	근저당권
									강릉농업 협동조합	강릉시 옥천동	지상권

연번	변경 구분	소재지	지번	지목	면 적(㎡)		소 유 자		소유권 이외의 권리		비고
					전체	편입	성명	주소	성명	주소	
55	변경	교동	1405-2	전	1,276.0	-	김한우	강원도 강릉시 성산면 금산안길	강릉농업협동조합	강원도 강릉시 율곡로	근저당권
									강릉농업협동조합	강릉시 옥천동	지상권
56	기정	교동	1405-4	전	284.0	284.0	김한우	강원도 강릉시 성산면 금산안길	강릉농업협동조합	강원도 강릉시 율곡로	근저당권
									강릉농업협동조합	강릉시 옥천동	지상권
57	기정	교동	1406	전	185.0	185.0	이준석	강릉시 교동			
	변경	교동	1406	전	185.0	185.0	강릉시				
58	기정	교동	1408-1	전	255.0	255.0	김한우	강원도 강릉시 성산면 금산안길	강릉농업협동조합	강원도 강릉시 율곡로	근저당권
									강릉농업협동조합	강릉시 옥천동	지상권
59	기정	교동	1411-4	전	784.0	784.0	권숙자	강릉시 임당동			
60	기정	교동	1421	전	106.0	93.0	강릉시				
	변경	교동	1421-10	전	84.0	84.0	강릉시				
61	기정	교동	1421-1	전	1,571.0	1,523.0	주영교	강원도 강릉시 산양큰길			
							이석희	강원도 동해시 평원로			
	변경	교동	1421-11	전	1,524.0	1,524.0	강릉시				
62	기정	교동	1421-2	전	185.0	185.0	이상삼	강원도 강릉시 가작로			
	변경	교동	1421-2	전	185.0	185.0	강릉시				
63	기정	교동	1421-3	전	227.0	227.0	김형만	서울 관악구 봉천동			
64	기정	교동	1421-4	전	236.0	236.0	서웅석	강원도 강릉시 강변로			
	변경	교동	1421-4	전	236.0	236.0	강릉시				
65	기정	교동	1421-6	전	67.0	67.0	강릉시				
66	기정	교동	1421-7	전	88.0	87.0	강릉시				
	변경	교동	1421-12	전	87.0	87.0	강릉시				
67	기정	교동	1422	전	909.0	909.0	이인학	서울 강서구 화곡동			
							이종문	울산시 남구 무거동			
							권숙자	강릉시 임당동			
							이인수	울산시 동구 방어동			
	변경	교동	1422	전	909.0	909.0	강릉시외 2인				
							강릉시				
							권숙자	강릉시 임당동			
							장원숙	울산시 동구 봉수로			
68	기정	교동	1424	전	3,536.0	180.0	신정애	강원도 강릉시 토성로164번길			
	변경	교동	1424-2	전	180.0	180.0	강릉시				
69	기정	교동	1430	전	1,002.0	488.0	함영집	강릉시 임당동			

연번	변경 구분	소재지	지번	지목	면 적(㎡)		소 유 자		소유권 이외의 권리		비고
					전체	편입	성명	주소	성명	주소	
69	변경	교동	1430-3	전	488.0	488.0	강릉시				
70	기정	교동	1430-1	전	1,107.0	873.0	국(기획재정부)				
	변경	교동	1430-5	전	1,215.0	1,215.0	국(기획재정부)				
71	기정	교동	1430-2	임	143.0	13.0	조우현	서울시 양천구 목동			
	변경	교동	1430-6	임	12.0	12.0	강릉시				
	변경	교동	1430-7	임	1.0	1.0	강릉시				
72	기정	교동	1494-1	구	1,327.0	1,252.0	국(국토교통부)				
	변경	교동	1494-38	구	1,254.0	1,254.0	국(국토교통부)				
73	기정	교동	1542-2	도	1,266.0	518.0	국(국토교통부)				
	변경	교동	1542-7	도	519.0	519.0	국(국토교통부)				
74	기정	교동	1727	공	2,819.7	212.0	강릉시				
	변경	교동	1727-1	공	212.0	212.0	강릉시				
75	기정	교동	1763	공	12,118.7	12,118.7	강릉시				
76	기정	교동	1769	공	1,238.4	1,238.4	강릉시				
77	기정	교동	1770	공	750.6	750.6	강릉시				
78	기정	교동	1771	공	1,485.1	906.0	강릉시				
	변경	교동	1771-1	공	906.1	906.1	강릉시				
79	기정	교동	1776	공	3,787.8	3,787.8	강릉시				
80	기정	교동	1777	공	145.3	145.3	강릉시				
81	기정	교동	1778	공	1,402.7	1,368.0	강릉시				
	변경	교동	1778	공	1,392.2	1,392.2	강릉시				
82	기정	교동	1781	공	1,423.5	1,423.5	강릉시				
83	기정	교동	1784	공	678.9	678.9	강릉시				
84	기정	교동	1791	도	26,437.3	2,853.0	강릉시				
	변경	교동	1791-1	도	2,853.5	2,853.5	강릉시				
85	기정	교동	산199-2	임	1,388.0	1,156.0	지명환	강릉시 교동			
							지성옥	강릉시 교동			
	변경	교동	산199-3	임	1,153.0	1,153.0	㈜교동파크 홀딩스	강릉시 솔올로5번길			
86	기정	교동	산211-1	임	6,552.0	6,552.0	국(산림청)				
87	기정	교동	산211-4	임	99.0	99.0	김형화	강릉시 임당동			
							박용석	용인시 구성읍 언남리			
							박용언	강릉시 포남동			
	변경	교동	산211-4	임	99.0	99.0	㈜교동파크 홀딩스	강릉시 솔올로5번길			
88	기정	교동	산211-6	임	4,661.0	4,661.0	국(산림청)				
89	기정	교동	산214	임	2,876.0	2,876.0	강릉시				
90	기정	교동	산215	임	94.0	94.0	강릉시				
91	기정	교동	산215-1	임	210.0	210.0	강릉시				

연번	변경 구분	소재지	지번	지목	면 적(㎡)		소 유 자		소유권 이외의 권리		비고
					전체	편입	성명	주소	성명	주소	
92	기정	교동	산217	임	2,693.0	2,693.0	이인수	강릉시 교동			
	변경	교동	산217	임	2,693.0	2,693.0	㈜교동파크 홀딩스	강릉시 솔올로5번길			
93	기정	교동	산218	임	3,281.0	3,281.0	강재수	서울 영등포구 신길동			
94	기정	교동	산218-1	임	330.0	330.0	이태훈	서울특별시 강동구 고덕로			
95	기정	교동	산219-1	임	3,399.0	3,399.0	강릉시외 1인				
							강릉시				
							박천봉	강릉시 교동			
	변경	교동	산219-1	임	3,399.0	3,399.0	강릉시외 18인				
							강릉시				
							박정인	강원도 춘천시 삭주로 108번길			
							박정순	서울특별시 마포구 월드컵로26길			
							박인순	서울특별시 강남구 압구정로			
							박종화	서울특별시 강남구 영동대로			
							민옥련	강원도 강릉시 연당길			
							박지원	경기도 의정부시 범골로63번길			
							박문선	강원도 강릉시 화부산로			
							박선영	강원도 강릉시 연당길			
							박문영	강원도 강릉시 성덕포남로			
							박기영	강원도 강릉시 연당길			
							박건영	강원도 강릉시 성덕로			
							문공자	강원도 강릉시 월대산로			
							박춘수	경상북도포항시북구창흥로			
							박은희	부산광역시 수영구 광일로			
							박경수	강원도 강릉시 보래미상길			
							박주영	경기도 하남시 신평로55번길			
							박재영	강원도 강릉시 선수촌로			
							박수미	강원도 강릉시 성덕로			
96	기정	교동	산219-3	도	33.0	33.0	박천봉	강릉시 교동			
	변경	교동	산219-3	도	33.0	33.0	민옥련	강원도 강릉시 연당길			
							박지원	경기도 의정부시 범골로63번길			
							박문선	강원도 강릉시 화부산로			
							박선영	강원도 강릉시 연당길			
							박문영	강원도 강릉시 성덕포남로			

연번	변경 구분	소재지	지번	지목	면 적(㎡)		소 유 자		소유권 이외의 권리		비고
					전체	편입	성명	주소	성명	주소	
96	변경	교동	산219-3	도	33.0	33.0	박기영	강원도 강릉시 연당길			
							박건영	강원도 강릉시 성덕로			
							문공자	강원도 강릉시 월대산로			
							박춘수	경상북도포항시북구창흥로			
							박은희	부산광역시 수영구 광일로			
							박경수	강원도 강릉시 보래미상길			
							박주영	경기도 하남시 신평로55번길			
							박재영	강원도 강릉시 선수촌로			
							박수미	강원도 강릉시 성덕로			
							박정인	강원도 춘천시 삭주로 108번길			
							박정순	서울특별시 마포구 월드컵로26길			
							박인순	서울특별시 강남구 압구정로			
							박종화	서울특별시 강남구 영동대로			
97	기정	교동	산219-5	임	32.0	32.0	강릉시외 1인				
							강릉시				
							박천봉	강릉시 교동			
	변경	교동	산219-5	임	32.0	32.0	강릉시외 18인				
							강릉시				
							박정인	강원도 춘천시 삭주로 108번길			
							박정순	서울특별시 마포구 월드컵로26길			
							박인순	서울특별시 강남구 압구정로			
							박종화	서울특별시 강남구 영동대로			
							민옥련	강원도 강릉시 연당길			
							박지원	경기도 의정부시 범골로63번길			
							박문선	강원도 강릉시 화부산로			
							박선영	강원도 강릉시 연당길			
							박문영	강원도 강릉시 성덕포남로			
							박기영	강원도 강릉시 연당길			
							박건영	강원도 강릉시 성덕로 328-15, 111동 1405호(입암동,강릉금호어울림아파트)			

연번	변경 구분	소재지	지번	지목	면 적(㎡)		소 유 자		소유권 이외의 권리		비고
					전체	편입	성명	주소	성명	주소	
97	변경	교동	산219-5	임	32.0	32.0	문공자	강원도 강릉시 월대산로 3-5(입암동)			
							박춘수	경상북도포항시북구창흥로			
							박은희	부산광역시 수영구 광일로			
							박경수	강원도 강릉시 보래미상길			
							박주영	경기도 하남시 신평로55번길			
							박재영	강원도 강릉시 선수촌로			
							박수미	강원도 강릉시 성덕로			
98	기정	교동	산220-2	임	694.0	694.0	이기화	서울 강서구 방화동			
	변경	교동	산220-2	임	694.0	694.0	㈜교동파크 홀딩스	강릉시 솔올로5번길			
99	기정	교동	산220-3	도	99.0	99.0	이기화	서울 강서구 방화동			
	변경	교동	산220-3	도	99.0	99.0	㈜교동파크 홀딩스	강릉시 솔올로5번길			
100	기정	교동	산221-2	임	3,074.0	3,014.0	강릉시				
	변경	교동	산221-3	임	2,975.0	2,975.0	강릉시				
101	기정	교동	산222	임	7,950.0	7,950.0	강릉시				
102	기정	교동	산223	임	298.0	298.0	강릉시				
103	기정	교동	산224	임	1,983.0	1,983.0	강릉시				
104	기정	교동	산225	임	1,983.0	1,983.0	강릉시				
105	기정	교동	산226	임	793.0	793.0	강릉시				
106	기정	교동	산227	임	694.0	688.0	강릉시				
	변경	교동	산227-1	임	680.0	680.0	강릉시				
107	기정	교동	산228	임	992.0	803.0	강릉시				
	변경	교동	산228-1	임	817.0	817.0	강릉시				
108	기정	교동	산229	임	992.0	992.0	강릉시				
109	기정	교동	산230-1	임	496.0	496.0	강릉시				
110	기정	교동	산230-3	임	496.0	474.0	강릉시				
	변경	교동	산230-4	임	494.0	494.0	강릉시				
111	기정	교동	산231-3	임	75.0	70.0	강릉시				
	변경	교동	산231-23	임	70.0	70.0	강릉시				
112	기정	교동	산231-4	도	228.0	228.0	강릉시				
113	기정	교동	산231-7	임	148.0	128.0	강릉시				
	변경	교동	산231-25	임	133.0	133.0	강릉시				
114	기정	교동	산231-8	임	90.0	90.0	강릉시				
115	기정	교동	산231-9	임	868.0	868.0	강릉시				
116	기정	교동	산231-11	임	827.0	827.0	강릉시				

연번	변경 구분	소재지	지번	지목	면 적(㎡)		소 유 자		소유권 이외의 권리		비고
					전체	편입	성명	주소	성명	주소	
117	기정	교동	산231-18	도	119.0	119.0	나승평	강원도 강릉시 왕산면 들미골길			
118	기정	교동	산231-21	임	209.0	199.0	강릉시				
	변경	교동	산231-21	임	209.0	209.0	강릉시				
119	기정	교동	산232	임	2,678.0	2,272.0	강릉시				
	변경	교동	산232-1	임	2,305.0	2,305.0	강릉시				
120	기정	교동	산233	임	3,833.0	2,910.0	강릉시				
	변경	교동	산233-2	임	2,949.0	2,949.0	강릉시				
121	기정	교동	산237	임	2,755.0	1,381.0	장용규	강릉시 연곡면 영진리			
	변경	교동	산237-3	임	1,579.0	1,579.0	강릉시				
122	기정	교동	산293	임	1,220.0	1,220.0	장용규	인천시 북구 갈산동			
	변경	교동	산293	임	1,220.0	1,220.0	강릉시				
123	기정	교동	산294-1	임	4,417.0	4,309.0	김한우	강원도 강릉시 성산면 금산안길	강릉농업 협동조합	강원도 강릉시 율곡로	근저당권
									강릉농업 협동조합	강릉시 옥천동	지상권
	변경	교동	산294-5	임	4,320.0	4,320.0	김한우	강원도 강릉시 성산면 금산안길	강릉농업 협동조합	강원도 강릉시 율곡로	근저당권
									강릉농업 협동조합	강릉시 옥천동	지상권
124	기정	교동	산294-3	임	6,149.0	6,149.0	김한우	강원도 강릉시 성산면 금산안길	강릉농업 협동조합	강원도 강릉시 율곡로	근저당권
									강릉농업 협동조합	강릉시 옥천동	지상권
125	기정	교동	산294-4	임	4,463.0	365.0	심재홍	서울특별시 강남구 헌릉로590길			
							전형길	강원도 동해시 발한로			
							전현숙	강원도 원주시 향교길			
							전현주	강원도 강릉시 토성로			
							전현미	강원도 동해시 수원지2길			
							전현옥	강원도 정선군 정선읍 용담길			
							전형환	경기도 화성시 봉담읍 효행로			
	변경	교동	산294-6	임	415.0	415.0	강릉시외 6인				
							강릉시				
							전형길	강원도 동해시 발한로			
							전현숙	강원도 원주시 향교길			
							전현주	강원도 강릉시 토성로			
							전현미	강원도 동해시 수원지2길			

연번	변경 구분	소재지	지번	지목	면적(㎡)		소유자		소유권 이외의 권리		비고
					전체	편입	성명	주소	성명	주소	
125	변경	교동	산294-6	임	415.0	415.0	전현옥	강원도 정선군 정선읍 용담길			
							전형환	경기도 화성시 봉담읍 효행로			
126	기정	교동	산296-1	임	8,033.0	7,802.0	심창섭	강원도 강릉시 옥천로			
	변경	교동	산296-3	임	7,775.0	7,775.0	강릉시				
127	기정	교동	산297-1	임	3,119.0	2,117.0	최종옥	강릉시 교동			
	변경	교동	산297-7	임	35.0	35.0	강릉시				
	변경	교동	산297-8	임	2,058.0	2,058.0	강릉시				
128	기정	교동	산298-2	임	1,726.0	1,690.0	주영교	강릉시 교동			
							이석희	동해시 발한동			
	변경	교동	산298-5	임	1,704.0	1,704.0	강릉시				
129	기정	교동	산298-4	임	30.0	26.0	주영교	강릉시 교동			
							이석희	동해시 발한동			
	변경	교동	산298-6	임	29.0	29.0	강릉시				
130	기정	교동	산299-1	임	523.0	488.0	국(산림청)				
	변경	교동	산299-5	임	499.0	499.0	국(산림청)				
131	기정	교동	산299-3	임	304.0	32.0	국(산림청)				
	변경	교동	산299-6	임	20.0	20.0	국(산림청)				
132	기정	교동	산303	임	13,734.0	13,664.0	신형직	강원도 강릉시 성덕로			
							최종경	강원도 강릉시 화부산로99번길			
							권계향	강원도 강릉시 토성로			
	변경	교동	산303-3	임	13,672.0	13,672.0	신형직	강원도 강릉시 성덕로			
							최종경	강원도 강릉시 화부산로99번길			
							권계향	강원도 강릉시 토성로			
133	기정	교동	산303-2	임	6,693.0	6,693.0	신형직	강원도 강릉시 성덕로			
							최종경	강원도 강릉시 화부산로99번길			
							권계향	강원도 강릉시 토성로			
134	기정	교동	산304	임	5,950.0	5,762.0	함완식	강원도 강릉시 성산면 장안길	강릉주류판매 주식회사	강원도 강릉시 팔송길	근저당권
	변경	교동	산304-2	임	5,753.0	5,753.0	함완식	강원도 강릉시 성산면 장안길			
135	기정	교동	산305	임	2,281.0	1,976.0	강릉시				
	변경	교동	산305-1	임	1,977.0	1,977.0	강릉시				
136	기정	교동	산306	임	5,653.0	5,296.0	김분래	강원도 강릉시 강변로			
	변경	교동	산306-1	임	5,317.0	5,317.0	김분래	강원도 강릉시 강변로			

연번	변경 구분	소재지	지번	지목	면 적(㎡)		소 유 자		소유권 이외의 권리		비고
					전체	편입	성명	주소	성명	주소	
137	기정	교동	산307	임	2,281.0	1,911.0	함덕원	강원도 강릉시 교동광장로			
	변경	교동	산307-1	임	1,858.0	1,858.0	강릉시				
138	기정	교동	산308	임	4,965.0	4,965.0	남영숙	울산시 동구 동부동			
139	기정	교동	산309	임	3,273.0	3,273.0	강릉시				
140	기정	교동	산310	임	397.0	397.0	미등기				
141	기정	교동	산311	임	3,669.0	3,669.0	이봉균	강릉시 교동			
	변경	교동	산311	임	3,669.0	3,669.0	강릉시				
142	기정	교동	산312	임	21,469.0	21,469.0	평창이씨현무공파휘각재종중	강원도 강릉시 교동			
143	기정	교동	산313	임	832.0	832.0	장용규	강릉시 연곡면 영진리			
	변경	교동	산313	임	832.0	832.0	강릉시				
144	기정	교동	산314	임	2,313.0	2,313.0	남영숙	울산시 동구 동부동			
145	기정	교동	산322	임	6,452.0	6,452.0	신승춘	강릉시 금학동			
	변경	교동	산322	임	6,452.0	6,452.0	강릉시				
146	기정	교동	산322-7	임	209.0	209.0	강릉시				
147	기정	교동	산323-1	임	7,826.0	7,689.0	최종범	경기도 안양시 동안구 호계동			
	변경	교동	산323-9	임	7,689.0	7,689.0	강릉시				
148	기정	교동	산323-3	도	1,584.0	96.0	국(국토교통부)				
	변경	교동	산323-10	도	3.0	3.0	국(국토교통부)				
	변경	교동	산323-11	도	131.0	131.0	국(국토교통부)				
149	기정	교동	산323-5	임	610.0	394.0	강릉시				
	변경	교동	산323-13	임	370.0	370.0	강릉시				
150	기정	교동	산323-7	임	568.0	568.0	강릉시				
151	기정	교동	산323-8	임	585.0	468.0	강릉시				
	변경	교동	산323-14	임	465.0	465.0	강릉시				
152	기정	교동	산324-3	임	932.0	932.0	강릉시				
153	기정	교동	산324-4	도	2,625.0	778.0	국(국토교통부)				
	변경	교동	산324-8	도	765.0	765.0	국(국토교통부)				
154	기정	교동	산324-5	임	112.0	112.0	강릉시				
155	기정	교동	산325	임	4,295.0	4,293.0	조우현	서울시 양천구 목동			
	변경	교동	산325-4	임	4,293.0	4,293.0	강릉시				
156	기정	교동	산325-1	도	155.0	51.0	강릉시				
	변경	교동	산325-5	도	50.0	50.0	강릉시				
157	기정	교동	산325-2	임	363.0	223.0	강릉시				
	변경	교동	산325-6	임	222.0	222.0	강릉시				
158	기정	교동	산326	임	4,557.0	4,370.0	강릉시				
	변경	교동	산326-2	임	4,285.0	4,285.0	강릉시				

연번	변경 구분	소재지	지번	지목	면 적(㎡)		소 유 자		소유권 이외의 권리		비고
					전체	편입	성명	주소	성명	주소	
159	기정	교동	산327	임	9,917.0	9,917.0	김인숙	강릉시 노암동			
							이진영	서울특별시 서초구 방배로13길			
							김승옥	인천 남동구 간석동			
							김계숙	안양시 동안구 호계동			
							정상훈	서울 서초구 방배동			
							김별	안양시 동안구 호계동			
	변경	교동	산327	임	9,917.0	9,917.0	강릉시외 5인				
							강릉시				
							김인숙	강릉시 노암동			
							이진영	서울특별시 서초구 방배로13길			
							김승옥	인천 남동구 간석동			
							김계숙	안양시 동안구 호계동			
							정상훈	서울 서초구 방배동			
160	기정	교동	산328	임	8,386.0	8,386.0	김응기	군포시 산본동			
							김기자	강릉시 홍제동			
	변경	교동	산328	임	8,386.0	8,386.0	강릉시외 2인				
							강릉시				
							김응기	경기 군포시 산본동			
							김응기	경기 군포시 산본동			
161	기정	교동	산329	임	5,256.0	5,256.0	강릉최씨휘윤사봉공대종중				
162	기정	교동	산330-1	임	3,372.0	3,335.0	강릉최씨휘윤사국공대종중				
	변경	교동	산330-5	임	3,352.0	3,352.0	강릉최씨휘윤사국공대종중				
163	기정	교동	산351	도	1,644.0	1,436.0	국(국토교통부)				
	변경	교동	산351-3	도	1,454.0	1,454.0	국(국토교통부)				
164	기정	교동	0-7	가	53.0	53.0	가지번				
	변경	교동	-	-	-	-	-				
165	기정	교동	산231-20	임	381.0	-	-				
	변경	교동	산231-26	임	9.0	9.0	강릉시				

2. 열람의 일시 및 장소

가. 열람기간: 2020. 9. 4.~ 9. 23. (공고일 익일로부터 14일간)

나. 열람장소: 강릉시청 도시과(6층)

다. 기타 자세한 사항은 강릉시청 도시과(☎033-640-5243)로 문의하시기 바랍니다.

의 견 서

① 건 명	강릉시 도시계획시설(교동7공원)사업 실시계획(변경)인가 및 토지소유자 등 의견청취 열람 · 공고				
② 열람의견관련토지	토 지 소 재 지			지적	지목
③ 의 견 제 출 인	성 명	(인)	소유자와의관계		
	주 소	(전화번호:)			
④ 의 견					

강릉시 공고 제2020-1361호

강릉 도시관리계획(교통시설: 도로) 결정(변경)(안) 열람 · 공고

강릉시 주문진읍 주문리 1045-2 일원의 지적측량 결과 지적불부합지역으로 강원도 고시 제1987-43호(1987. 4. 18.)로 최초 결정된 도시계획시설(도로: 소로2-23호선)의 도로 폭원 축소에 따른 강릉 도시관리계획(교통시설: 도로) 결정(변경)(안)에 대하여, 「국토의 계획 및 이용에 관한 법률」 제25조에 따라 입안하고, 같은 법 제28조 및 같은 법 시행령 제22조 규정에 의거 주민 의견을 청취하고자 아래와 같이 열람 · 공고합니다.

2020년 9월 8일

강 릉 시 장

1. 계획의 개요

가. 건 명: 강릉 도시관리계획(교통시설: 도로) 결정(변경)(안)

나. 위 치: 강릉시 주문진읍 주문리 1045-2 일원

다. 강릉 도시관리계획 결정(변경) 조서

1) 교통시설

구분	규모				기능	연장(m)	기점	종점	사용형태	최초 결정일	비고
	등급	류별	번호	폭원(m)							
기정	소로	2	23	8	국지도로	92	중로 1-2 주문리 1044	소로 2-24 주문리 1050	일반도로	강원도 고시 제1987-43호 (1987.4.18.)	-
변경	소로	3	173	6.5	국지도로	92	중로 1-2 주문리 1044	소로 2-24 주문리 1050	일반도로	강원도 고시 제1987-43호 (1987.4.18.)	폭원 축소

2) 변경사유서

변경전 도로명	변경후 도로명	변경내용	변경사유
소로 2-23	소로 3-173	○폭원축소 -폭:=8m→6.5m ○노선변경	○지적측량 결과 지적불부합지역으로 인한 도로폭원 축소 및 노선변경

2. 강릉 도시관리계획 결정(변경)도: 실음 생략(열람 장소에 비치)

3. 열람 및 의견제출 기간

가. 열람기간 : 2020. 9. 8.~9. 29. (신문게제일부터 14일간)

나. 열람장소 : 강릉시청 도시과(6층), 읍 · 면사무소 및 동 주민센터

4. 의견제출 기간 및 방법: 위 열람 · 공고 기간 내 강릉시(주소: 강릉시 강릉대로 33 / 전화: 033-640-5243, 033-640-5764) 및 사업지 관할 읍 · 면사무소 및 동 주민센터에 제출.

※ 본 도시관리계획 결정(변경)(안)은 향후 행정절차 이행과정(열람 시 제시의견 및 관계기관(부서) 협의 등)에서 변경될 수 있음.

의 견 서

① 건 명	강릉 도시관리계획(시설: 도로) 결정(변경)(안)				
② 관 련 토 지	토 지 소 재 지			지적	지목
③ 의 견 제 출 인	성 명	(인)	소유자와의관계		
	주 소	(전화번호:)			
④ 의 견					

강릉시 공고 제2020-1363호

강릉 도시관리계획(교통시설: 도로) 결정(변경)(안) 열람 · 공고

강릉시 송정동 210-1 일원에 도시계획시설(도로: 소로2-91호선) 노선연장을 위한 강릉 도시관리계획(교통시설: 도로) 결정(변경)(안)에 대하여, 「국토의 계획 및 이용에 관한 법률」 제25조에 따라 입안하고, 같은 법 제28조 및 같은 법 시행령 제22조 규정에 의거 주민 의견을 청취하고자 아래와 같이 열람 · 공고합니다.

2020년 9월 8일

강 릉 시 장

1. 계획의 개요

가. 건 명: 강릉 도시관리계획(교통시설: 도로) 결정(변경)(안)

나. 위 치: 강릉시 송정동 210-1 일원

다. 강릉 도시관리계획 결정(변경) 조서

1) 교통시설

구분	규모				기능	연장(m)	기점	종점	사용형태	최초 결정일	비고
	등급	류별	번호	폭원(m)							
기정	소로	2	91	8	국지도로	146	송정동 210-1	송정동 51-2	일반도로	강원도 고시 제1978-85호 (1978.3.27.)	-
변경	소로	2	91	8	국지도로	355	대로 3-5 송정동 173-4	소로 3-181 송정동 45-1	일반도로	-	노선 연장

2) 변경사유서

변경전 도로명	변경후 도로명	변경내용	변경사유
소로 2-91	소로 2-91	○연장 증가 - L=146m→355m (증 209m)	○ 2020년 7월 1일 일부 실효된 노선이나, 토지매입 및 실시설계 중에 있어 도시계획시설을 재지정

2. 강릉 도시관리계획 결정(변경)도: 실음 생략(열람 장소에 비치)

3. 열람 및 의견제출 기간

가. 열람기간 : 2020. 9. 8. ~ 9. 29. (신문게제일부터 14일간)

나. 열람장소 : 강릉시청 도시과(6층), 읍 · 면사무소 및 동 주민센터

4. 의견제출 기간 및 방법: 위 열람 · 공고 기간 내 강릉시(주소: 강릉시 강릉대로 33 / 전화: 033-640-5243, 033-640-5764) 및 사업지 관할 읍 · 면사무소 및 동 주민센터에 제출.

※ 본 도시관리계획 결정(변경)(안)은 향후 행정절차 이행과정(열람 시 제시의견 및 관계기관(부서) 협의 등)에서 변경될 수 있음.

의 견 서

① 건 명	강릉 도시관리계획(교통시설: 도로) 결정(변경)(안)				
② 관 련 토 지	토 지 소 재 지			지적	지목
③ 의 견 제 출 인	성 명	(인)	소유자와의관계		
	주 소	(전화번호:)			
④ 의 견					

강릉시 공고 제2020-1365호

강릉 도시관리계획(교통시설: 도로) 결정(변경)(안) 열람 · 공고

강원도 고시 제2002-78호(2002. 6. 1.)로 최초 결정된 강릉시 연곡면 동덕리 435 일원 주문진 도시계획시설(도로: 소로3-128호선)의 현지 지형여건에 따른 중심선형 변경을 위한 강릉 도시관리계획(교통시설: 도로) 결정(변경)(안)에 대하여, 「국토의 계획 및 이용에 관한 법률」 제25조에 따라 입안하고, 같은 법 제28조 및 같은 법 시행령 제22조 규정에 의거 주민 의견을 청취하고자 아래와 같이 열람 · 공고합니다.

2020년 9월 8일

강 릉 시 장

1. 계획의 개요

가. 건 명: 강릉 도시관리계획(교통시설:도로) 결정(변경)(안)

나. 위 치: 강릉시 연곡면 동덕리 435 일원

다. 강릉 도시관리계획 결정(변경) 조서

1) 교통시설

구분	규모				기능	연장(m)	기점	종점	사용형태	최초 결정일	비고
	등급	류별	번호	폭원(m)							
기정	소로	3	128	6	국지도로	136	중로 2-12 동덕리 439-1	중로 1-4 동덕리 435-2	일반도로	강원도 고시 제2002-79호 (2002.6.1.)	-
변경	소로	3	128	6	국지도로	136	중로 2-12 동덕리 439-1	중로 1-4 동덕리 435-2	일반도로	강원도 고시 제2002-79호 (2002.6.1.)	노선 변경

2) 변경사유서

변경전 도로명	변경후 도로명	변경내용	변경사유
소로 3-128	소로 3-128	○변경 -중심선형 변경	○현지 지형여건에 따른 도로 선형변경

2. 강릉 도시관리계획 결정(변경)도: 실음 생략(열람 장소에 비치)

3. 열람 및 의견제출 기간

가. 열람기간 : 2020. 9. 8.~9. 29. (신문게제일부터 14일간)

나. 열람장소 : 강릉시청 도시과(6층), 읍 · 면사무소 및 동 주민센터

4. 의견제출 기간 및 방법: 위 열람 · 공고 기간 내 강릉시(주소: 강릉시 강릉대로 33 / 전화: 033-640-5243, 033-640-5764) 및 사업지 관할 읍 · 면사무소 및 동 주민센터에 제출.

※ 본 도시관리계획 결정(변경)(안)은 향후 행정절차 이행과정(열람 시 제시의견 및 관계기관(부서) 협의 등)에서 변경될 수 있음.

의 견 서

① 건 명	강릉 도시관리계획(교통시설: 도로) 결정(변경)(안)				
② 관 련 토 지	토 지 소 재 지			지적	지목
③ 의 견 제 출 인	성 명	(인)	소유자와의관계		
	주 소	(전화번호:)			
④ 의 견					

동해시 고시 제2020-136호

동해 도시계획시설(어린이공원) 사업 시행자지정 및 실시계획 인가 고시

주택건설사업에 따른 동해 도시계획시설(공원: 어린이공원) 사업에 대하여 「국토의 계획 및 이용에 관한 법률」 제86조 및 제88조에 따라 시행자지정 및 실시계획인가하고, 같은 법 제91조에 따라 다음과 같이 고시합니다.

2020년 9월 11일

동 해 시 장

1. 사업시행지의 위치
   가. 동해시 이도동 99번지 일원

2. 사업의 종류 및 명칭
   가. 종 류: 동해 도시계획시설(공원: 어린이공원) 사업
   나. 명 칭: 동해 도시계획시설(지가1호 어린이공원) 조성공사

3. 사업의 면적 또는 규모

구분	시설의 구분	시설의 종류	결정면적(㎡)	금회시행(㎡)	비고 (시설결정일)
1	지가1호 공원	어린이공원	2,012	2,012	동해시고시제45호 (1996.12.26.)

4. 사업시행자의 성명 및 주소
   가. 성 명: 석미건설㈜ 대표 심광일
   나. 주 소: 경기도 평택시 포승읍 석정로 301

5. 사업의 착수 · 준공 예정일
   가. 착수예정일: 실시계획인가일
   나. 준공예정일: 2022. 6. 30.

6. 수용 또는 사용할 토지 또는 건물의 소재지 · 지번 · 지목 및 면적, 소유권과 소유권 이외의 권리의 명세 및 그 소유자 · 권리자의 성명 · 주소

연번	소재지	지 번	지 목	지 적	편 입 면 적	소 유 자		소유권이외권리	
						성 명	주 소	성명	주소
1	이도동	99	답	1,873	253	코리아신탁(주)	서울 강남구 테헤란로 508		
2	〃	100	전	465	125	코리아신탁(주)	〃		
3	〃	101	답	40	40	이도동지역주택조합	강원도 동해시 인출로18-1 2층		
4	〃	102	하천	329	47	동해시			

연번	소재지	지 번	지 목	지 적	편 입 면 적	소 유 자		소유권이외권리	
						성 명	주 소	성명	주소
5	지가동	77-1	잡	6,272	1,013	동해시			
6	이도동	726-64	구거	219	5	국(농림축산식품부)			
7	〃	726-41	구거	92	42	국(농림축산식품부)			
8	지가동	370-1	천	1,773	60	국(건설부)			
9	이도동	736	도로	73	71	국(건설부)			
10	지가동	74	답	2,942	356	노경호	동해시 동회동442 대동아파트 13동1004호	동해농업 협동조합	동해시 대동로 121
계		10필지		14,078	2,012				

7. 국토의 계획 및 이용에 관한 법률 제99조의 규정에 의한 공공시설 등의 귀속 및 양도에 관한 사항
  - 도시계획시설사업 완료 후 해당시설(토지 및 공공시설)은 관리청에 무상귀속 됨.
  ※ 기타 관계도서 게재 생략.[동해시청 도시과(강원도 동해시 천곡로77, ☏033-530-2214)에 비치]

속초시 고시 제2020-142호

속초 도시계획시설(문화시설: 속초박물관) 사업 실시계획(변경) 인가 고시

속초시 고시 제2019-108호(2019. 12. 6.)로 속초 도시관리계획(문화시설: 속초박물관) 결정(변경) 및 지형도면 고시된 도시계획시설에 대하여,「국토의 계획 및 이용에 관한 법률」제88조 및 같은법 시행령 제97조의 규정에 의하여 실시계획 인가하였기에 같은 법 제91조 및 같은 법 시행령 제100조 규정에 따라 고시하고자 합니다.

2020년 9월 11일

속 초 시 장

1. 사업시행지의 위치
  ○ 강원도 속초시 노학동 736-1번지 일원

2. 사업의 종류 및 명칭
  ○ 종류: 속초 도시계획시설(문화시설)
  ○ 명칭: 속초 문화시설(시립박물관) 내 주차장 조성공사

3. 사업의 면적 또는 규모

시설명	시설의 세분	결정규모	금회사업 규모	비고
시립박물관	박물관	154,361㎡	당초) 4,990㎡ 변경) 4,622㎡	주차장 조성

4. 사업시행자 성명 및 주소
   ○ 성 명: 속초시립박물관장
   ○ 주 소: 강원도 속초시 신흥2길 16

5. 사업의 착수 및 준공예정일
   ○ 실시계획인가일 ~ 2020. 12. 31.

6. 수용 또는 사용할 토지 또는 건물의 소재지·지번·지목 및 면적, 소유권과 소유권외의 권리의 명세 및 그 소유자·권리자의 성명·주소 (붙임)

■ 토지조서(당초)

소재지	지번	지목	지적면적(㎡)	편입면적(㎡)	소 유 자		관 계 인		
					성명	주 소	성명	주소	소유권 이외권리
합 계			81,276	4,990					
속초시 노학동	736-1	대	60,426	39	속초시	-	-	-	-
	736-4	임	7,607	446	속초시	-	-	-	-
	741-24	전	7,987	634	속초시	-	-	-	-
	산161-10	임	2,876	2,876	이관창	서울시 서대문구 백련사길28-8, 303호	부천지구원예농업협동조합	경기도 부천시 심곡로15번길 32	근저당권
	산161-11	임	2,380	995	속초시	-	-	-	-

■ 토지조서(변경)

소재지	지번	지목	지적면적(㎡)	편입면적(㎡)	소 유 자		관 계 인		
					성명	주 소	성명	주소	소유권 이외권리
합 계			80,897	4,622					
속초시 노학동	736-1	대	60,426	39	속초시	-	-	-	-
	736-4	임	7,607	312	속초시	-	-	-	-
	741-24	전	7,608	657	속초시	-	-	-	-
	산161-10	임	2,876	2,708	이관창	서울시 서대문구 백련사길28-8, 303호	부천지구원예농업협동조합	경기도 부천시 심곡로15번길 32	근저당권
	산161-11	임	2,380	906	속초시	-	-	-	-

■ 물건조서(변경없음)

번호	소재지	물건종류	구조 및 규격	수량	실제 이용상황	소유자		관계인		
						성명	주소	성명	주소	소유권이외의 권리
1	속초시 뒷버덩길17 (노학동 741-24)	건축물	흙벽돌조	198.4㎡	주택	황창윤	서울 종로구 신문로2가 1-68	-	-	-

속초시 공고 제2020-922호

속초 도시계획시설(도로: 소로2-206호선) 실시계획인가 열람공고

1. “속초 도시계획시설(도로: 소로2-206호선) 개설공사”에 대하여 「국토의 계획 및 이용에 관한 법률」 제88조 및 같은 법 시행령 제97조의 규정에 의한 실시계획 인가를 위하여, 같은 법 제90조 및 같은 법 시행령 제99조의 규정에 의거 실시계획인가 신청서의 열람을 실시합니다.
2. 「공익사업을 위한 토지 등의 취득 및 보상에 관한 법률」 제21조 제2항 및 같은 법 시행령 제11조에 의하여 실시계획인가(사업인정)에 관한 주민, 이해관계자 등의 의견을 듣고자 하오니, 이해관계가 있는 분이나 단체 등은 열람기간 내에 의견서를 제출하여 주시기 바랍니다.

2020년 9월 11일

속 초 시 장

1. 사업시행지의 위치: 속초시 대포동 397번지 일원

2. 사업의 종류 및 명칭
   ○ 종류: 도시계획시설(도로: 소로2-206호선)
   ○ 명칭: 도시계획시설(도로: 소로2-206호선) 개설공사

3. 사업시행자의 성명 및 주소
   ○ 성명: 속초시장
   ○ 주소: 강원도 속초시 중앙로 183

4. 사업의 면적 또는 규모

구분	규 모				사용형태	기능	기점	종점	전체연장(m)	금회연장(m)	기개설연장(m)	비고
	등급	류별	번호	폭원								
전체	소로	2	206	9.2	일반도로	국지도로	소3-10 대포397철	대1-1 대포460-2철	370	370	-	2000.10.20. (강고 제2000-222호)

5. 사업의 착수 및 준공예정일: 실시계획인가일 ~ 2023. 12. 31.

6. 열람의 일시 및 장소
   ○ 일시: 2020. 9. 11. ~ 2020. 9. 25.
   ○ 장소: 속초시청 건설도시과 도시계획팀

7. 법 제99조의 규정에 의한 공공시설 등의 귀속 및 양도에 관한 사항(해당없음)

8. 수용 또는 사용할 토지 또는 건물의 소재지·지번·지목 및 면적, 소유권과 소유권외의 권리의 명세 및 그 소유자·권리자의 성명·주소(붙임)

■ 토지조서

일련번호	소재지		지번	지목	면적				실제이용상황	소유자		관계인		권리내용	비 고
	시	동			지적	편입				주 소	성명	주소	성명		
						도시계획내	도시계획외	계							
계					36,727	3,517	655	4,172							
1	속초	대포	397	철	2,421	1,001	156	1,157		국토교통부	국				
2	속초	대포	350	학	12,794	6	20	26		강원도(교육감)	공				
3	속초	대포	395-2	도	394	58	23	81		속초시	공				
4	속초	대포	396-1	대	265	-	14	14		속초시	공				
5	속초	대포	304-8	도	4,045	27	13	40		국토교통부	국				
6	속초	대포	산33-4	철	2,431	896	65	961		국토교통부	국				
7	속초	대포	304-20	도	276	104	2	106		국토교통부	국				
8	속초	대포	460-2	철	7,204	1,273	362	1,635		국토교통부	국				
9	속초	대포	304-5	도	154	129	-	129		국토교통부	국				
10	속초	대포	460-4	도	6,743	23	-	23		국토교통부	국				

■ 지장물조서

일련번호	소재지	지번	물건의 종류	구조 및 규격	수량	단위	소유자		이해관계인			비고
							성명	주소	성명	주소	소유권 이외의 권리명세	
1	속초시 대포동	397	담장	시멘트블록 (H=1.2m)	20	m	김금래	속초시 설악산로4번길 128				
			대문	자바라 (S.T L=5.5m)	1	개						
			수도계량기	-	1	개						
2	속초시 대포동	397	담장	시멘트블록 (H=1.2m)	32	m	대한예수교장로회 대포교회	속초시 설악산로4번길 135				
			대문	철제(4.0×1.4)	1	개						
3	속초시 대포동	산33-4	건축물 (주택)	시블함석 스레트	58	㎡	김병하	속초시 설악산로4번길 137				
			사철나무	-	30	주						
4	속초시 대포동	산33-4	건축물	시블스라브	165	㎡	윤순심	속초시 설악산로4번길 139				
			부속건물	시블스레트	10.5	㎡						
			부속건물	시블스레트	6.5	㎡						
			장미	-	1	주						
			감나무	-	2	주						
5	속초시 대포동	산33-4	부속건물	조립식판넬	84	㎡	남철근	속초시 설악산로4번길 145				
			부속건물	컨테이너(6×3)	2	개						
			부속건물	컨테이너(9×3)	1	개						

영월군 고시 제2020-191호

영월군계획시설(전기공급설비) 사업 실시계획(변경) 인가고시

1. 강원도 고시 제1984-122호(1984. 10. 6.)로 도시계획시설 결정되고, 영월군 고시 제2007-67호(2007. 9. 13.)로 도시계획시설사업 시행자지정 및 실시계획인가, 영월군고시 제2007-77호(2007. 10. 26.), 제2008-34호(2008. 4. 25.), 영월군 고시 제2009-103호(2009. 12. 4.), 영월군고시 제2010-60호(2010. 7. 22.)로 실시계획(변경) 인가 고시된 영월군계획시설(전기공급시설-영월복합화력 건설) 사업에 대하여,
2. 국토의 계획 및 이용에 관한 법률 제88조 및 동법시행령 제97조의 규정에 의거 실시계획변경 인가하고, 동법 제91조 및 동법시행령 제100조 규정에 의거 아래와 같이 고시합니다.

2020년 9월 2일

영 월 군 수

가. 사업시행지의 위치: 강원도 영월군 영월읍 정양리 702-3번지외 134필지

나. 사업의 종류 및 명칭
- 종 류: 영월군계획시설 사업(전기공급설비)
- 명 칭: 영월복합화력건설 공사

다. 사업시행의 면적 또는 규모 (단위: ㎡)

구 분	지목별	합계	대	임	전	철	도	장
지목별 토지 이용현황	필지수	135	41	9	40	25	13	7
	면 적	248,897	164,948	15,132	32,877	21,387	3,556	10,997

용도별 토지 이용현황	합계	발전시설	관리시설	교통시설	녹지시설	비고
	248,897	43,147	9,858	35,273	160,619	

건축물 현황	대지면적	건축면적	건물연면적	층수	용도	사업기간	
총계 (전체)	335,040	37,665	60,817	지하1층 지상5층	전기 공급 설비	당초	변경
1단계 (변경시행)	248,897	30,933.10	38,643.94			2007.11~ 2011.11	2011.11~ 2025.12
2단계 (추후시행)	86,143	6,731.90	22,173.06				

라. 시행자의 성명 또는 주소
- 성 명: 한국남부발전 주식회사
- 주 소: 서울특별시 강남구 삼성동 167번지

마. 사업의 착수 및 준공예정일
- (당초)2007. 11. ~ 2011. 11.
- (변경)2011.11 ~ 2025.12

바. 세부시설 변경 조서

– “별첨”

사. 실시계획(변경)인가 필지별 조서

– “별첨”

□ 세부시설 변경 조서

○ 발전시설(토지) 세부시설 조성계획 변경 내역(변경없음) (단위:㎡)

시설명	위치	시설구분	면 적(㎡)				비율	비고
			전체	기정 (1단계)	변경 (1단계)	추후시행 (2단계)		
영월복합화력	강원도 영월군 영월읍 정양리 702-3번지 외117필지	합 계	335,040	248,897	248,897	86,143	100%	(필지별 조서 참조)
		발전시설	43,147	43,147	43,147	–	17.34	
		관리시설	9,858	9,858	9,858	–	3.96	
		교통시설	35,273	35,273	35,273	–	14.17	
		녹지지설	246,762	160,619	160,619	86,143	64,53	

○ 발전시설(건물) 세부시설 조성계획 변경 내역(변경없음) (단위:㎡)

번호	시 설 명	전체면적(시설결정)		기 정		변 경		층수		비고
		건축면적	연면적	건축면적	연면적	건축면적	연면적	기정	변경	
1	가스터빈건물	11,368	11,368	5,335.20	5,317.10	5,335.20	5,317.10	지상1층	지상1층	
2	증기터빈건물	5,400	16,200	3,006.26	8,349.72	3,006.26	8,349.72	지상3층	지상3층	
3	배열회수 보일러건물	8,286	8,286	4,079.74	4,079.74	4,079.74	4,079.74	지상1층	지상1층	
4	주제어건물	2,100	9,192	1,252.81	5,179.56	1,252.81	5,179.56	지상5층 지하1층	지상5층 지하1층	
5	비상발전기실	224	224							
6	보조보일러실	180	180	432.56	426.86	432.56	426.86	지상1층	지상1층	
7	냉각수펌프실	1,824	2,464	1,420.76	1,590.59	1,420.76	1,590.59	지상2층 지하1층	지상1층 지하1층	
8	수폐수처리 건물	1,960	2,520	1,724.18	2,300.82	1,724.18	2,300.82	지상2층 지하1층	지상2층 지하1층	
9	취수펌프실	525	525	512.73	512.73	512.73	512.73	지상1층	지상1층	
10	종합사무실	1,411	4,071	1,411.37	4,106.11	1,411.37	4,106.11	지상4층 지하1층	지상4층 지하1층	
11	정문경비실	176	176	272.30	262.27	272.30	262.27	지상1층	지상1층	
12	후문경비실	61	61	–	–	–	–	–	–	
13	기계공작실 및종합창고	1,650	2,200	3,571.75	5,187.00	3,571.75	5,187.00	지상2층	지상2층	
14	종합창고 및 폐기물창고	1,950	2,800							

번호	시 설 명	전체면적(시설결정)		기 정		변 경		층수		비고
		건축면적	연면적	건축면적	연면적	건축면적	연면적	기정	변경	
15	유지창고	350	350	195.04	195.04	195.04	195.04	지상1층 지하1층	지상1층 지하1층	
16	서비스가스실	200	350	206.13	176.31	206.13	176.31	지상1층	지상1층	
17	용수펌프실	-	-	1,026.18	894.99	1,026.18	894.99	지상1층 지하1층	지상1층 지하1층	
18	망루1	-	-	6.51	13.02	6.51	13.02	지상2층	지상2층	
19	망루2	-	-	6.51	13.02	6.51	13.02	지상2층	지상2층	
20	망루3	-	-	6.51	13.02	6.51	13.02	지상2층	지상2층	
21	망루4	-	-	6.51	13.02	6.51	13.02	지상2층	지상2층	
22	망루5			6.51	13.02	6.51	13.02	지상2층	지상2층	
	시설물합계	37,665	60,967	24,479.56	38,643.94	24,479.56	38,643.94			
	공작물합계	-	-	6,453.54	-	6,453.54	-			
	총 계	37,665	60,817	30,933.10	38,643.94	30,933.10	38,643.94			

○ 발전시설(공작물) 세부시설 조성계획 변경 내역(변경없음)

단 위 기 기 명	기정			변경			비 고
	수량	규 모	건축면적(㎡)	수량	규 모	건축면적(㎡)	
연 돌	3	D5.8m x H80m	79.26	3	D5.8m x H80m	79.26	수직원통형
냉 각 탑	2	W107.35m x L21.2m x H18.6m	4551.64	2	W107.35m x L21.2m x H18.6m	4551.64	
여과수 탱크	2	D15.5m x H12.1 m	377.38	2	D15.5m x H12.1 m	377.38	수직원통형
순 수 탱 크	2	D30.0m x H24.2m	1413.72	2	D30.0m x H24.2m	1413.72	수직원통형
윤활유저장탱크	1	D3.8m x W8.3 m	31.54	1	D3.8m x W8.3 m	31.54	수평원통형
주변압기 방화벽	2	L16m x H9 m		2	L16m x H9 m		
	1	L15m x H9 m		1	L15m x H9 m		
	2	L15m x H9 m		2	L15m x H9 m		
보조변압기 방화벽	1	L61m x H9m		1	L61m x H9m		
보강토옹벽(성토부)	1	W0.47m x L830m x H 1.5~4.7m		1	W0.47m x L830m x H 1.5~4.7m		
돌쌓기	1	W1.5m x L1,733m x H1.5m		1	W1.5m x L1,733m x H1.5m		
산석형옹벽	1	W2.0m x L210m x H5.0m		1	W2.0m x L210m x H5.0m		
계	19		6,453.54	19		6,453.54	

□ 실시계획(변경)인가 필지별 조서

토 지 등 의 명 세

번호	토지소재	지 번	지 목	편입면적(㎡)	소 유 자		소유 이외의 권리			비고
					주 소	성 명	권리 종류	권리자		
								주 소	성 명	
1	강원도 영월군 영월읍 정양리	697-24	철	821	서울 강남구 삼성동 167	한국남부발전(주)				
2	〃	608-6	전	23	서울 강남구 삼성동 167	한국남부발전(주)				
3	〃	613-2	대	3	서울 강남구 삼성동 167	한국남부발전(주)				
4	〃	625	대	5,322	서울 강남구 삼성동 167	한국남부발전(주)				
5	〃	626-1	대	35,878	서울 강남구 삼성동 167	한국남부발전(주)				
6	〃	628-4	대	1,349	서울 강남구 삼성동 167	한국남부발전(주)				
7	〃	635	대	13,767	서울 강남구 삼성동 167	한국남부발전(주)				
8	〃	650-1	대	13,190	서울 강남구 삼성동 167	한국남부발전(주)				
9	〃	693-2	대	248	서울 강남구 삼성동 167	한국남부발전(주)				
10	〃	697-18	대	38,872	서울 강남구 삼성동 167	한국남부발전(주)				
11	〃	700-3	대	473	서울 강남구 삼성동 167	한국남부발전(주)				
12	〃	702-3	대	142	서울 강남구 삼성동 167	한국남부발전(주)				
13	〃	455-5	대	142	서울 강남구 삼성동 167	한국남부발전(주)				
14	〃	464-1	전	1031	서울 강남구 삼성동 167	한국남부발전(주)				
15	〃	464-3	대	189	서울 강남구 삼성동 167	한국남부발전(주)				
16	〃	465-1	전	1,398	서울 강남구 삼성동 167	한국남부발전(주)				
17	〃	465-4	대	1,910	서울 강남구 삼성동 167	한국남부발전(주)				
18	〃	466-1	전	1,347	서울 강남구 삼성동 167	한국남부발전(주)				

번호	토지소재	지 번	지 목	편입면적(㎡)	소 유 자		소유 이외의 권리			비고
					주 소	성 명	권리 종류	권리자		
								주 소	성 명	
19	강원도 영월군 영월읍 정양리	466-4	대	219	서울 강남구 삼성동 167	한국남부발전(주)				
20	〃	467	전	149	서울 강남구 삼성동 167	한국남부발전(주)				
21	〃	468	대	787	서울 강남구 삼성동 167	한국남부발전(주)				
22	〃	469	대	172	서울 강남구 삼성동 167	한국남부발전(주)				
23	〃	470	전	1,517	서울 강남구 삼성동 167	한국남부발전(주)				
24	〃	471	전	1,603	서울 강남구 삼성동 167	한국남부발전(주)				
25	〃	472-1	전	817	서울 강남구 삼성동 167	한국남부발전(주)				
26	〃	472-2	대	704	서울 강남구 삼성동 167	한국남부발전(주)				
27	〃	473	전	423	서울 강남구 삼성동 167	한국남부발전(주)				
28	〃	474	대	374	서울 강남구 삼성동 167	한국남부발전(주)				
29	〃	474-1	대	370	서울 강남구 삼성동 167	한국남부발전(주)				
30	〃	486	전	549	서울 강남구 삼성동 167	한국남부발전(주)				
31	〃	486-1	전	5,048	서울 강남구 삼성동 167	한국남부발전(주)				
32	〃	487	전	1,650	서울 강남구 삼성동 167	한국남부발전(주)				
33	〃	488	전	1,838	서울 강남구 삼성동 167	한국남부발전(주)				
34	〃	489	전	628	서울 강남구 삼성동 167	한국남부발전(주)				
35	〃	490	전	1,418	서울 강남구 삼성동 167	한국남부발전(주)				
36	〃	490-8	전	1,778	서울 강남구 삼성동 167	한국남부발전(주)	지상권	서울 강남구 삼성동 167	한국전력공사	
37	〃	492-1	전	622	서울 강남구 삼성동 167	한국남부발전(주)				
38	〃	493	전	1,402	서울 강남구 삼성동 167	한국남부발전(주)				

번호	토지소재	지 번	지 목	편입면적(㎡)	소 유 자		소유 이외의 권리			비고
					주 소	성 명	권리 종류	권리자		
								주 소	성 명	
39	강원도 영월군 영월읍 정양리	494-1	전	460	서울 강남구 삼성동 167	한국남부발전(주)				
40	〃	494-2	대	192	서울 강남구 삼성동 167	한국남부발전(주)				
41	〃	572	대	2,069	서울 강남구 삼성동 167	한국남부발전(주)	지상권	서울 강남구 삼성동 167	한국전력공사	
42	〃	585	대	4,195	서울 강남구 삼성동 167	한국남부발전(주)				
43	〃	586	전	724	서울 강남구 삼성동 167	한국남부발전(주)				
44	〃	587-1	대	2,575	서울 강남구 삼성동 167	한국남부발전(주)				
45	〃	592	대	3,131	서울 강남구 삼성동 167	한국남부발전(주)				
46	〃	596	대	2,638	서울 강남구 삼성동 167	한국남부발전(주)				
47	〃	618	대	7,382	서울 강남구 삼성동 167	한국남부발전(주)				
48	〃	654-1	대	764	서울 강남구 삼성동 167	한국남부발전(주)				
49	〃	657	대	12,030	서울 강남구 삼성동 167	한국남부발전(주)				
50	〃	660	대	2,307	서울 강남구 삼성동 167	한국남부발전(주)				
51	〃	663	대	1,838	서울 강남구 삼성동 167	한국남부발전(주)				
52	〃	677	대	5,619	서울 강남구 삼성동 167	한국남부발전(주)				
53	〃	678	전	949	서울 강남구 삼성동 167	한국남부발전(주)				
54	〃	680-1	전	1,795	서울 강남구 삼성동 167	한국남부발전(주)				
55	〃	682-1	전	650	서울 강남구 삼성동 167	한국남부발전(주)				
56	〃	687-1	전	18	서울 강남구 삼성동 167	한국남부발전(주)				
57	〃	454-2	전	471	서울 강남구 삼성동 167	한국남부발전(주)				
58	〃	455-4	전	104	서울 강남구 삼성동 167	한국남부발전(주)				

번호	토지소재	지 번	지 목	편입면적(㎡)	소 유 자		소유 이외의 권리			비고
					주 소	성 명	권리 종류	권리자		
								주 소	성 명	
59	강원도 영월군 영월읍 정양리	486-3	임	2,799	서울 강남구 삼성동 167	한국남부발전(주)				
60	〃	702-2	대	486	서울 강남구 삼성동 167	한국남부발전(주)				
61	〃	696-15	임	1,756	서울 강남구 삼성동 167	한국남부발전(주)				
62	〃	696-16	임	1,988	서울 강남구 삼성동 167	한국남부발전(주)				
63	〃	697-9	임	375	서울 강남구 삼성동 167	한국남부발전(주)				
64	〃	629-1	도	218	서울 강남구 삼성동 167	한국남부발전(주)				
65	〃	700-2	도	975	서울 강남구 삼성동 167	한국남부발전(주)				
66	〃	486-4	임	7,353	서울 강남구 삼성동 167	한국남부발전(주)	지상권	서울 강남구 삼성동 167	한국전력공사	
67	〃	627-2	전	311	서울 강남구 삼성동 167	한국남부발전(주)				
68	〃	628-1	대	347	서울 강남구 삼성동 167	한국남부발전(주)				
69	〃	630-2	도	175	서울 강남구 삼성동 167	한국남부발전(주)				
70	〃	632-2	도	175	서울 강남구 삼성동 167	한국남부발전(주)				
71	〃	633-2	도	105	서울 강남구 삼성동 167	한국남부발전(주)				
72	〃	634-2	전	10	서울 강남구 삼성동 167	한국남부발전(주)				
73	〃	693-1	도	89	서울 강남구 삼성동 167	한국남부발전(주)				
74	〃	698-2	도	344	서울 강남구 삼성동 167	한국남부발전(주)				
75	〃	613-6	대	288	서울 강남구 삼성동 167	한국남부발전(주)				
76	〃	692-4	대	47	서울 강남구 삼성동 167	한국남부발전(주)				
77	〃	697-21	대	531	서울 강남구 삼성동 167	한국남부발전(주)				
78	〃	626-2	전	10	서울 강남구 삼성동 167	한국남부발전(주)				

번호	토지소재	지 번	지 목	편입면적(㎡)	소 유 자		소유 이외의 권리			비고
					주 소	성 명	권리 종류	권리자		
								주 소	성 명	
79	강원도 영월군 영월읍 정양리	460-3	장	1,432	서울 강남구 삼성동 167	한국남부발전(주)				
80	〃	503-2	장	1,381	서울 강남구 삼성동 167	한국남부발전(주)				
81	〃	554-2	철	876	서울 강남구 삼성동 167	한국남부발전(주)				
82	〃	555-2	철	982	서울 강남구 삼성동 167	한국남부발전(주)	지역권	서울시 중구 남대문로2가5	한국전력 주식회사	
83	〃	555-3	철	3,038	서울 강남구 삼성동 167	한국남부발전(주)	지역권	서울시 중구 남대문로2가5	한국전력 주식회사	
84	〃	555-4	철	7	서울 강남구 삼성동 167	한국남부발전(주)				
85	〃	556-2	철	430	서울 강남구 삼성동 167	한국남부발전(주)	지역권	서울시 중구 남대문로2가5	한국전력 주식회사	
86	〃	556-3	철	10	서울 강남구 삼성동 167	한국남부발전(주)				
87	〃	556-4	철	3,676	서울 강남구 삼성동 167	한국남부발전(주)				
88	〃	558-1	철	740	서울 강남구 삼성동 167	한국남부발전(주)	지역권	서울시 중구 남대문로2가5	한국전력 주식회사	
89	〃	558-2	철	23	서울 강남구 삼성동 167	한국남부발전(주)				
90	〃	586-2	장	1,963	서울 강남구 삼성동 167	한국남부발전(주)				
91	〃	614-2	장	990	서울 강남구 삼성동 167	한국남부발전(주)				
92	〃	659	전	96	서울 강남구 삼성동 167	한국남부발전(주)				
93	〃	690-4	장	5,182	서울 강남구 삼성동 167	한국남부발전(주)				
94	〃	694-3	장	39	서울 강남구 삼성동 167	한국남부발전(주)				
95	〃	701-2	장	10	서울 강남구 삼성동 167	한국남부발전(주)				
96	〃	712-2	철	896	서울 강남구 삼성동 167	한국남부발전(주)				
97	〃	713-2	철	1,524	서울 강남구 삼성동 167	한국남부발전(주)				
98	〃	716-3	철	655	서울 강남구 삼성동 167	한국남부발전(주)				

번호	토지소재	지 번	지 목	편입면적 (㎡)	소 유 자		소유 이외의 권리			비고
					주 소	성 명	권리 종류	권리자		
								주 소	성 명	
99	강원도 영월군 영월읍 정양리	490-6	도	212	서울 강남구 삼성동 167	한국남부발전(주)				
100	〃	697-23	철	1,747	서울 강남구 삼성동 167	한국남부발전(주)				
101	〃	696-17	철	1,600	서울 강남구 삼성동 167	한국남부발전(주)				
102	〃	697-22	철	275	서울 강남구 삼성동 167	한국남부발전(주)				
103	〃	491	대	132	서울 강남구 삼성동 167	한국남부발전(주)				
104	〃	580-2	대	2,912	서울 강남구 삼성동 167	한국남부발전(주)				
105	〃	558-5	대	584	서울 강남구 삼성동 167	한국남부발전(주)				
106	〃	561-3	전	221	서울 강남구 삼성동 167	한국남부발전(주)				
107	〃	599-2	전	202	서울 강남구 삼성동 167	한국남부발전(주)				
108	〃	561-8	전	93	서울 강남구 삼성동 167	한국남부발전(주)				
109	〃	558-6	전	468	서울 강남구 삼성동 167	한국남부발전(주)				
110	〃	559-1	철	202	서울 강남구 삼성동 167	한국남부발전(주)				
111	〃	561-2	철	1,656	서울 강남구 삼성동 167	한국남부발전(주)				
112	〃	561-4	철	1,372	서울 강남구 삼성동 167	한국남부발전(주)				
113	〃	561-5	철	17	서울 강남구 삼성동 167	한국남부발전(주)				
114	〃	562-3	철	73	서울 강남구 삼성동 167	한국남부발전(주)				
115	〃	561-6	철	181	서울 강남구 삼성동 167	한국남부발전(주)				
116	〃	559-2	전	3	서울 강남구 삼성동 167	한국남부발전(주)				
117	〃	562-5	철	334	서울 강남구 삼성동 167	한국남부발전(주)				

번호	토지소재	지 번	지 목	편입면적(㎡)	소 유 자		소유 이외의 권리			비고
					주 소	성 명	권리 종류	권리자		
								주 소	성 명	
118	강원도 영월군 영월읍 정양리	561-9	임	586	서울 강남구 삼성동 167	한국남부발전(주)				
119	〃	555-5	전	1,303	서울 강남구 삼성동 167	한국남부발전(주)				
120	〃	553-2	전	316	서울 강남구 삼성동 167	한국남부발전(주)	공유자 지분 4분의 1	영월군 하동면 진별리 681	고진천	변경
121	〃	556-1	전	945	서울 강남구 삼성동 167	한국남부발전(주)				
122	〃	553-3	임	169	서울 강남구 삼성동 167	한국남부발전(주)				
123	〃	571-2	전	417	서울 강남구 삼성동 167	한국남부발전(주)				
124	〃	571-1	대	536	서울 강남구 삼성동 167	한국남부발전(주)				
125	〃	714-2	철	185	서울 강남구 삼성동 167	한국남부발전(주)				
126	〃	717-3	철	67	서울 강남구 삼성동 167	한국남부발전(주)				
127	〃	690-5	도	91	서울 강남구 삼성동 167	한국남부발전(주)				
128	〃	696-14	임	68	서울 강남구 삼성동 167	한국남부발전(주)				
129	〃	696-18	임	38	서울 강남구 삼성동 167	한국남부발전(주)				
130	〃	697-16	도	352	서울 강남구 삼성동 167	한국남부발전(주)				
131	〃	697-19	대	234	서울 강남구 삼성동 167	한국남부발전(주)				
132	〃	697-20	도	203	서울 강남구 삼성동 167	한국남부발전(주)				
133	〃	636-2	도	27	서울 강남구 삼성동 167	한국남부발전(주)				
134	〃	693-4	전	70	서울 강남구 삼성동 167	한국남부발전(주)				
135	〃	695-2	도	590	서울 강남구 삼성동 167	한국남부발전(주)				
합계				248,897						

평창군 고시 제2020-224호

평창 군관리계획(용도지역) 결정(변경)에 따른 지형도면 승인고시

1. 강원도고시 제2020-157(2020. 4. 24.)로 기 결정(변경) 고시한 평창 군관리계획(용도지역) 결정(변경)건에 대하여 「국토의 계획 및 이용에 관한 법률」 제32조, 같은법 시행령 제27조 및 「토지이용규제 기본법」 제8조, 같은법 시행령 제7조, 강원도 사무위임 조례 제2조제1항의 규정에 의거 아래와 같이 지형도면을 승인 고시합니다.
2. 관계도서는 평창군청 도시과에 비치하고 토지소유자 및 일반인에게 보입니다.

2020년 9월 4일

평 창 군 수

가. 결정(변경)취지

○ 대관령 지역의 자연자원을 활용한 평창고랭지 관광휴양형 지구단위계획구역 지정을 통해 체계적이고 계획적으로 개발 및 관리하고자 용도지역을 변경하고자 함.

나. 위 치: 평창군 대관령면 횡계리 172-1번지 일원

다. 군관리계획(용도지역) 지형도면승인 조서

1) 용도지역 지형도면승인 조서

구 분			면 적(㎡)				구성비(%)	비 고
			기 정	변 경		변 경 후		
총 계			1,463,827,887	-		1,463,827,887	100.00	
도시지역			16,680,775	-		16,680,775	1.14	
	주거지역	소 계	4,795,095	-		4,795,095	0.33	
		제1종일반주거지역	1,196,761	-		1,196,761	0.08	
		제2종일반주거지역	3,357,420	-		3,357,420	0.23	
		준주거지역	240,914	-		240,914	0.02	
	상업지역	소 계	491,151	-		491,151	0.03	
		일반상업지역	482,281	-		482,281	0.03	
		근린상업지역	8,870	-		8,870	-	
	녹지지역	소 계	11,394,529	-		11,394,529	0.78	
		보전녹지지역	729,354	-		729,354	0.05	
		생산녹지지역	813,284	-		813,284	0.06	
		자연녹지지역	9,851,891	-		9,851,891	0.67	
비도시지역			1,447,147,112	-		1,447,147,112	98.86	
	관리지역	소 계	357,965,980.6	-		357,965,980.6	24.45	
		보전관리지역	117,322,549.8	-		117,322,549.8	8.01	
		생산관리지역	51,853,508.1	감	62,588	51,790,920.1	3.54	
		계획관리지역	188,789,922.7	증	62,588	188,852,510.7	12.90	
	농림지역		950,098,688.4	-		950,098,688.4	64.91	
	자연환경보전지역		139,082,443	-		139,082,443	9.50	

※ 기정: 평창 군관리계획(용도지역) 결정(변경) 고시 (강원도 고시 제2020-42호, 2020. 2. 7.)

2) 용도지역 결정(변경) 사유서

번호	위치	용도지역		면적(㎡)	용적률(%)	변경결정사유
		기정	변경			
-	대관령면 횡계리 172-1번지 일원	생산관리지역	계획관리지역	62,588	-	대관령 지역의 자연자원을 활용한 평창고랭지 관광휴양형 지구단위계획구역 지정을 통해 체계적이고 계획적으로 개발 및 관리하고자 용도지역을 변경

라. 군관리계획(용도지역) 결정(변경) 도면: 실음생략

평창군 고시 제2020-225호

평창 군관리계획(지구단위계획구역 및 계획) 결정(변경) 및 지형도면 승인고시

1. 평창 군관리계획(지구단위계획구역 및 계획)에 대하여「국토의 계획 및 이용에 관한 법률」제30조, 같은법 시행령 제25조 규정에 의거 군관리계획(지구단위계획구역 및 계획)을 변경결정 하고, 같은법 제32조, 같은법 시행령 제27조 및「토지이용규제 기본법」제8조, 같은법 시행령 제7조, 강원도 사무위임 조례 제2조제1항의 규정에 의거 아래와 같이 지형도면을 승인 고시합니다.
2. 관계도서는 평창군청 도시과에 비치하고 토지소유자 및 일반인에게 보입니다.

2020년 9월 4일

평 창 군 수

가. 결정취지

○ 대관령 지역의 자연자원을 활용한 평창고랭지 관광휴양형 지구단위계획구역 지정을 통해 체계적이고 계획적으로 개발 및 관리하고자 지구단위계획구역 및 계획을 결정하고자 함.

나. 위 치: 평창군 대관령면 횡계리 172-1번지 일원 A=102,640㎡

다. 군관리계획 결정(변경) 및 지형도면승인 조서

(1) 지구단위계획구역에 관한 군관리계획 결정(변경) 및 지형도면승인 조서

○ 지구단위계획구역 결정(변경) 및 지형도면승인 조서

구분	도면표시번호	구역명	구역의 세분	위 치	면적(㎡)	최초 결정일	비고
신설		평창고랭지지구	관광휴양형	평창군 대관령면 횡계리 172-1번지 일원	102,640		

○ 결정(변경) 사유서

구분	도면표시번호	위 치	결정(변경)내용	결정(변경)사유
신설		평창군 대관령면 횡계리 172-1번지 일원	• 지구단위계획구역 신설 면적: 102,640㎡	• 대관령지역의 차별화된 관광휴양시설의 조성을 위한 지구단위계획구역 지정을 통해 체계적이고 계획적인 개발 및 관리를 위하여 지구단위계획구역을 결정하고자 함.

○ 가구의 규모와 조성에 관한 군관리계획 결정(변경) 및 지형도면승인 조서

도면표시번호 (가 구 번 호)		기정면적 (㎡)	가 구		증감(㎡)	비 고
			위 치	변경면적(㎡)		
합 계		-	-	102,640	증) 102,640	
A	숙박시설용지	-	대관령면 횡계리 172-1전	25,730	증) 25,730	
B	관광휴양시설용지	-	대관령면 횡계리 172-7잡	39,370	증) 39,370	
C	공공시설용지	-	대관령면 횡계리 172-7잡	6,480	증) 6,480	
D	녹지용지	-	대관령면 횡계리 산140-6임	31,060	증) 31,060	

○ 획지의 규모와 조성에 관한 군관리계획 결정(변경) 및 지형도면승인 조서

구 분			기정면적 (㎡)	획 지		증감 (㎡)	비 고
				위 치	변경면적 (㎡)		
총 계			-		102,640	증 102,640	
A 숙박시설용지			-		25,730	증 25,730	
	A-1	파머스 빌리지	-	대관령면 횡계리 172-1전	25,730	증 25,730	
B 관광휴양시설용지			-		39,370	증 39,370	
	B-1	전시 및 체험관	-	대관령면 횡계리 172-1전	12,360	증 12,360	
	B-2	농원식당1	-	대관령면 횡계리 172-7잡	7,130	증 7,130	
	B-3	농원식당2	-	대관령면 횡계리 172-7잡	6,100	증 6,100	
	B-4	농원식당3	-	대관령면 횡계리 172-1전	8,630	증 8,630	
	B-5	텃밭정원	-	대관령면 횡계리 172-1전	5,150	증 5,150	
C 공공시설용지			-		6,480	증 6,480	
	C-1	도로	-	대관령면 횡계리 172-1전	6,480	증 6,480	
D 녹지용지			-		31,060	증 31,060	
	D-1	조경녹지	-	대관령면 횡계리 172-1전	3,370	증 3,370	
	D-2	원형녹지	-	대관령면 횡계리 산140-6임	27,690	증 27,690	

○ 건축물에 대한 용도·건폐율·용적률·행위제한에 관한 군관리계획 결정(변경) 및 지형도면승인 조서

구 분		위 치	구 분	계획내용		비 고
신설	A-1	평창군 대관령면 횡계리 172-1번지 일원	용 도	허용 용도	• 관광진흥법 시행령「별표1」의 3에 따른 휴양콘도미니엄	
				불허 용도	• 허용용도 외의 시설	
			건폐율	• 30%이하		
			용적률	• 60%이하		
			높이	• 4층이하		
			배치	• 도면참조		
			형태	• 경사형지붕		
			색채	• 주조색(Y,N,W), 보조색(R,YR), 강조색(YR)		
			건축선	• 건축법에 의함		
신설	B-1	평창군 대관령면 횡계리 172-1번지 일원	용 도	허용 용도	• 건축법 시행령「별표1」에 따른 다음의 시설 3. 제1종근린생활시설 4. 제2종근린생활시설 5. 문화 및 집회시설	
				불허 용도	• 허용용도 외의 시설	
			건폐율	• 30%이하		
			용적률	• 30%이하		
			높이	• 2층이하		
			배치	• 도면참조		
			형태	• 경사형지붕		
			색채	• 주조색(Y,N,W), 보조색(R,YR), 강조색(YR)		
			건축선	건축법에 의함		
신설	B-2	평창군 대관령면 횡계리 172-74번지 일원	용 도	허용 용도	• 건축법 시행령「별표1」에 따른 다음의 시설 3. 제1종근린생활시설 4. 제2종근린생활시설	
				불허 용도	• 허용용도 외의 시설	
			건폐율	• 30%이하		
			용적률	• 30%이하		
			높이	• 2층이하		
			배치	• 도면참조		
			형태	• 경사형지붕		
			색채	• 주조색(Y,N,W), 보조색(R,YR), 강조색(YR)		
			건축선	건축법에 의함		

구 분		위 치	구 분	계획내용		비 고
신설	B-3	평창군 대관령면 횡계리 172-7 번지 일원	용 도	허용 용도	• 건축법 시행령「별표1」에 따른 다음의 시설 3. 제1종근린생활시설 4. 제2종근린생활시설	
				불허 용도	• 허용용도 외의 시설	
			건폐율	• 40%이하		
			용적률	• 40%이하		
			높이	• 2층이하		
			배치	• 도면참조		
			형태	• 경사형지붕		
			색채	• 주조색(Y,N,W), 보조색(R,YR), 강조색(YR)		
			건축선	• 건축법에 의함		
신설	B-4	평창군 대관령면 횡계리 172-1 번지 일원	용 도	허용 용도	• 건축법 시행령「별표1」에 따른 다음의 시설 3. 제1종근린생활시설 4. 제2종근린생활시설	
				불허 용도	• 허용용도 외의 시설	
			건폐율	• 20%이하		
			용적률	• 20%이하		
			높이	• 2층이하		
			배치	• 도면참조		
			형태	• 경사형지붕		
			색채	• 주조색(Y,N,W), 보조색(R,YR), 강조색(YR)		
			건축선	건축법에 의함		
신설	B-5	평창군 대관령면 횡계리 172-1 번지 일원	용 도	허용 용도	• 건축법 시행령「별표1」에 따른 다음의 시설 18. 창고시설	
				불허 용도	• 허용용도 외의 시설	
			건폐율	• 10%이하		
			용적률	• 10%이하		
			높이	• 1층이하		
			배치	• 도면참조		
			형태	• 경사형지붕		
			색채	• 주조색(Y,N,W), 보조색(R,YR), 강조색(YR)		
			건축선	건축법에 의함		

※ 결정(변경) 도면 및 지형도면승인 도면: 실음생략

평창군 고시 제2020-232호

평창 군계획시설(방재시설: 흥정천(백옥포지구) 하천재해예방공사) 사업 실시계획(변경)인가 고시

평창군공고 제2020-1208호(2020. 8. 21.)로 실시계획(변경) 공람·공고한 군계획시설(방재시설: 흥정천(백옥포지구) 하천재해예방공사)사업에 대하여「국토의 계획 및 이용에 관한 법률」제88조 및 동법 시행령 제97조에 따라 실시계획(변경)인가를 하고 동법 제91조 및 동법 시행령 제100조에 따라 아래와 같이 고시합니다.

2020년 9월 11일

평 창 군 수

가. 사업시행지의 위치(변경 없음): 평창군 용평면 백옥포리 일원

나. 사업의 종류 및 명칭(변경 없음)

○ 종 류: 평창 군계획시설(흥정천_백옥포지구) 하천정비사업

○ 명 칭: 흥정천(백옥포지구) 하천재해예방공사

다. 사업의 면적 또는 규모(변경)

시설명	시설의 세분	위 치	연 장(km)	면 적(㎡)	
				당초	변경
흥정천	방재시설(하천)	평창군 용평면 백옥포리 ~ 봉평면 평촌리	2,110	53,984	55,397

라. 사업시행자의 성명 및 주소(변경 없음)

○ 시 행 자: 평창군수(안전건설과)

○ 주 소: 강원도 평창군 평창읍 군청길 77

마. 사업의 착수예정일 및 준공예정일(변경)

○ 사업착수일: 실시계획인가일

○ 준공예정일: 2020년 4월 17일 → 2021년 12월 31일

바. 수용 또는 사용할 토지·지번·지목 및 면적, 소유권과 소유권 이외의 권리의 명세 및 그 소유자·권리자의 성명·주소(변경): 군 홈페이지 참조

평창군 고시 제2020-233호

평창 군계획시설(방재시설: 흥정천(평촌원길지구) 하천재해예방공사) 사업 실시계획(변경)인가 고시

평창군공고 제2020-1209호(2020. 8. 21.)로 실시계획(변경) 공람·공고한 군계획시설(방재시설: 흥정천(평촌원길지구) 하천재해예방공사)사업에 대하여「국토의 계획 및 이용에 관한 법률」제88조 및 동법 시행령 제97조에 따라 실시계획(변경)인가를 하고 동법 제91조 및 동법 시행령 제100조에 따라 아래와 같이 고시합니다.

2020년 9월 11일

평 창 군 수

가. 사업시행지의 위치(변경 없음): 평창군 용평면 평촌리 일원

나. 사업의 종류 및 명칭(변경 없음)

○ 종 류: 평창 군계획시설(흥정천_평촌원길지구) 하천정비사업

○ 명 칭: 흥정천(평촌원길지구) 하천재해예방공사

다. 사업의 면적 또는 규모(변경)

시설명	시설의 세분	위 치	연 장(km)	면 적(㎡)	
				당초	변경
흥정천	방재시설(하천)	평창군 봉평면 평촌리 ~ 봉평면 원길리	4,658	173,096	174,508

라. 사업시행자의 성명 및 주소(변경 없음)

○ 시 행 자: 평창군수(안전건설과)

○ 주 소: 강원도 평창군 평창읍 군청길 77

마. 사업의 착수예정일 및 준공예정일(변경)

○ 사업착수일: 실시계획인가일

○ 준공예정일: 2020년 4월 17일 → 2021년 12월 31일

바. 수용 또는 사용할 토지·지번·지목 및 면적, 소유권과 소유권 이외의 권리의 명세 및 그 소유자·권리자의 성명·주소(변경): 군 홈페이지 참조

고성군 공고 제2020-1023호

고성군계획시설(공공청사: 고성군청) 사업 실시계획 열람공고

1. 고성 군계획시설(공공청사) 사업 실시계획에 대하여「국토의 계획 및 이용에 관한 법률」제88조에 따른 군계획시설(공공청사) 사업 실시계획인가를 위하여「같은 법」제90조 및「같은 법 시행령」제99조에 따라 관계서류를 아래와 같이 열람공고를 실시합니다.
2.「공익사업을 위한 토지 등의 취득 및 보상에 관한 법률」제21조제2항 및「같은 법 시행령」제11조에 따라 실시계획인가(사업인정)에 관한 주민, 이해관계자 등의 의견을 듣고자 하오니, 이해관계가 있는 분이나 단체 등은 열람기간 내에 의견서를 제출하여 주시기 바랍니다.

2020년 9월 7일

고 성 군 수

가. 사업시행지 위치: 고성군 간성읍 신안리 403번지 일원

나. 사업의 종류 및 명칭
- ○ 종류: 고성 군관리계획(시설: 공공문화체육시설)(공공청사) 사업
- ○ 명칭: 고성 군계획시설(공공청사: 고성군청) 사업

다. 사업시행자의 성명 및 주소
- ○ 성 명: 고성군수
- ○ 주 소: 고성군 간성읍 고성중앙길 9

라. 사업의 면적 또는 규모

사업명	위치	총결정면적(㎡)	기 시 공(㎡)	금회시공(㎡)	미시공(㎡)
청사주변환경(주차장) 정비공사	간성읍 신안리 403번지 일원	35,165	34,648	2,606	0

마. 사업의 착수 및 준공예정일: 인가고시일 ~ 2021. 12. 31.

바. 수용 또는 사용할 토지소재지 · 지번 · 지목 및 면적, 소유권과 소유권 이외의 권리명세 및 그 소유자 · 권리자의 성명 · 주소

일련번호	소재지 지 번	지번	지목	지적(㎡)	편입예상 면적(㎡)	소 유 자		이해관계인			비고
						주 소	성 명	주소	성명	소유권이외의 권리의종류 및 내용	
계				5필지	2,606						
1	신안리	산30	임	16,683	1,594	고 성 군					
2		403	대	2,116	526	고 성 군					
3		402	전	457	441	고 성 군					

일련번호	소재지 지 번	지번	지목	지적(㎡)	편입예상 면적(㎡)	소 유 자		이해관계인			비고
						주 소	성 명	주소	성명	소유권이외의 권리의종류 및 내용	
4	신안리	400	전	1,652	10	고 성 군					
5		403-1	전	1,467	35	고 성 군					

사. 법 제99조의 규정에 의한 공공시설 등의 귀속 및 양도에 관한 사항: 해당없음

아. 열람의 기간 및 장소

○ 기간: 열람공고일 다음날로부터 14일간

○ 장소: 고성군 건설도시과 도시계획팀(☎ 680-3435, 팩스680-3179)

기 타

원주지방국토관리청 고시 제2020-208호

하천점용허가고시

하천법 제33조 및 같은 법 시행규칙 제19조의 규정에 의거 하천점용허가 하였기에 하천법시행령 제38조의 규정에 따라 다음과 같이 고시합니다.

2020년 9월 10일

원주지방국토관리청장

하천의 명칭		섬강
점용자의 성명 및 주소	성 명	한국수자원공사 횡성원주권지사장
	주 소	강원도 횡성군 횡성읍 송전로 135
점용의 목적 및 개요	목 적	원주권광역 소초계통 송수관로
	개 요	원주권광역 소초계통 송수관로
점용지역의 위치 및 면적	위 치	강원도 원주시 호저면 주산리 1319번지 외 26필지
	면 적	712.61㎡ (임시: 1,009.0㎡)
점용허가의 유효기간		2020년 9월 7일부터 2025년 9월 6일까지 (임시: 2020년 9월 7일부터 2020년 12월 31일까지)