강원도
GANGWON PROVINCE

도 보

도보는 공문서로서의 효력을 갖는다.

선람	기 관 의 장

제 5021 호 2023. 5. 19(금)

고 시

강원도 고시 제2023-160호 2018 평창 동계올림픽 특별구역 종합계획변경(경미한 사항) 지형도면 고시 ···· 4
강원도 고시 제2023-163호 자산천, 산북천, 오호천 지방하천 지정(변경) 고시 ····· 5
강원도 고시 제2023-164호 자산천, 산북천, 오호천 하천기본계획(변경) 고시 ····· 6
강원도 고시 제2023-165호 자산천, 산북천, 오호천 하천구역의 결정(변경) 고시 ····· 10
강원도 고시 제2023-166호 자산천, 산북천, 오호천 지형도면 고시 ····· 47
강원도 고시 제2023-167호 지장천 하천점용허가(낙동1교, 낙동2교) 고시) ····· 87
강원도 고시 제2023-168호 하천공사 실시계획인가 고시(강릉 정동진천 정동천4교) ····· 88
강원도 고시 제2023-169호 원주천댐 건설사업 기본계획 변경(5차) 고시 ····· 89
강원도 고시 제2023-170호 가곡천 지방하천 지정(변경) 고시 ····· 100
강원도 고시 제2023-171호 가곡천(부분) 하천기본계획(변경) 고시 ····· 101
강원도 고시 제2023-172호 가곡천(부분) 하천구역의 결정(변경) 고시 ····· 108
강원도 고시 제2023-173호 가곡천(부분) 홍수관리구역의 지정 고시 ····· 155
강원도 고시 제2023-174호 가곡천(부분) 지형도면 고시 ····· 156
강원도 고시 제2023-175호 원주 부론일반산업단지 관리기본계획(변경) 승인 고시 ····· 202
강원도 고시 제2023-176호 자연휴양림 조성계획(변경) 승인 고시 ····· 214
강원도 고시 제2023-179호 강원도 무형문화재 지정 및 보유자 인정 고시 ····· 220
강원도 고시 제2023-180호 도로구역 결정(변경) 및 지형도면 고시 ····· 222
강원도 고시 제2023-181호 접도구역 지정(변경) 고시 ····· 223
강원도 고시 제2023-183호 강릉 과학 일반산업단지 산업단지계획(변경) 및 지형도면 승인 고시 ··· 225

공 고

강원도 공고 제2023-799호 『강원도 선행도민대상』 수상후보자 추천공고 ····· 248
강원도 공고 제2023-835호 2023년 강원도 중소기업육성자금 지원계획 변경 공고 ····· 255

회람								

발행: 대 변 인 실(TEL: 033-249-2054, FAX: 033-249-4091)

강원도 공고 제2023-841호 부동산개발업 등록말소 공고 ····· 294
강원도 공고 제2023-845호 2023년『강원도 농업인대상』수상후보자 추천 공고 ····· 295
강원도 공고 제2023-849호 종합건설업 실태조사 자료 미제출 업체 시정명령 공문 반송에 따른 공시송달 공고 ····· 315
강원도도로관리사업소 공고 제2023-198호 도로점용료(지방도) 독촉 및 압류예고 공시송달 공고 ····· 316
강원도교육청 공고 제2023-66호 강원특별자치도교육감 소속 지방공무원 인사 규칙 일부개정규칙안 ····· 317

시 군 행 정

춘천시 고시 제2023-238호 춘천 도시계획시설(체육시설:남춘천C.C)사업 실시계획인가 변경(2차) 고시 ····· 323
춘천시 고시 제2023-241호 춘천 도시계획시설(공공문화체육시설:학교_송곡대학교)사업 사업시행자 지정 및 실시계획인가 고시 ····· 326
춘천시 고시 제2023-242호 춘천 도시계획시설(교통시설:소로3류777호선)사업 사업시행자 지정 및 실시계획인가 고시 ····· 328
춘천시 고시 제2023-244호 춘천도시계획시설(도로:소로1류264호선,중로2류127호선,중로1류82호선)사업 실시계획(변경)인가 고시 ····· 330
춘천시 고시 제2023-245호 춘천도시계획시설(도로:소로2류48호선,중로2류130호선,중로3류90호선, 소로1류269호선)사업 실시계획(변경)인가 고시 ····· 332
춘천시 고시 제2023-246호 춘천도시계획시설(공간시설:공공공지)사업 실시계획(변경)인가 고시 ·· 334
춘천시 공고 제2023-1219호 춘천 도시계획시설(교통시설:소로1-219호선, 공간시설:제48호 완충녹지)사업 실시계획(변경)(안) 열람공고 ····· 337
원주시 고시 제2023-182호 원주 도시관리계획(지구단위계획: 관설 동문디이스트) 지형도면 승인고시 ··· 342
원주시 고시 제2023-183호 원주 도시계획시설(소로1-707호)사업 시행자지정 및 시계획(변경)인가 고시 ···· 347
원주시 고시 제2023-184호 원주 도시계획시설(체육시설703호)사업 시행자지정 및 시계획(변경)인가 고시 ····· 388
원주시 고시 제2023-186호 원주 도시계획시설(주차장74호)사업 실시계획인가 고시 ····· 406
원주시 고시 제2023-190호 원주 도시관리계획(근린공원13호) 결정(변경) 및 지형도면 고시 ····· 408
원주시 고시 제2023-191호 원주 도시관리계획(근린공원46호) 결정(변경) 및 지형도면 고시 정정 고시 ···· 412
원주시 공고 제2023-1470호 원주 도시계획시설(소로3-31호, 중로1-3호)사업 실시계획(변경) 열람공고 ··· 418
강릉시 고시 제2023-183호 강릉 도시관리계획(도시계획시설:학교) 결정(변경)에 따른 지형도면 고시 ··· 422
강릉시 고시 제2023-184호 강릉 도시계획시설(도로: 소로1-38호선)사업 시행자지정 및 실시계획인가 고시 ····· 423
강릉시 고시 제2023-190호 강릉 도시관리계획 (시설:도로,광장 등) 결정(변경·폐지) 및 지형도면 정정고시 ··· 425
강릉시 고시 제2023-193호 주택건설사업계획 승인 고시 ····· 427
강릉시 고시 제2023-195호 도로구역 결정 및 지형도면 고시 ····· 431
동해시 고시 제2023-50호 동해 도시계획시설(보건위생시설) 결정(경미한 변경) 및 지형도면 승인고시 ·· 447
태백시 공고 제2023-608호 손실보상협의 공시송달 공고 ····· 448

속초시 공고 제2023-532호 속초 도시계획시설(도로: 소로1-16호선 및 소로2-97호선) 실시계획인가 열람공고 ····· 450
삼척시 고시 제2023-72호 원당동 도시계획도로(소로1-48호선)개설공사 실시계획 인가 고시 ···· 453
삼척시 고시 제2023-74호 삼척 도시계획시설(학교: 미로초등학교)사업 실시계획 인가 고시 ····· 455
삼척시 공고 제2023-830호 삼척 도시계획시설(도로: 대로 2-1호선)사업 실시계획(안)인가 및 사업인정에 관한 열람공고 ····· 457
영월군 공고 제2023-744호 영월군 성장관리계획구역 지정 및 성장관리계획(안) 주민의견 청취 공람·공고 ····· 461
양구군 고시 제2023-36호 양구 군계획시설(시설:공공청사)사업 실시계획(변경) 인가 고시 ··· 462
고성군 공고 제2023-582호 고성 군계획시설(체육시설: 간성운동장) 사업 실시계획 열람 · 공고 ··· 464

고 시

강원도 고시 제2023-160호

2018 평창 동계올림픽 특별구역 종합계획변경(경미한 사항) 지형도면 고시

강원도고시 제2023-126(2023.4.14.)호 관련, 평창 건강올림픽 종합특구 관광기반시설지구내 건강보험심사평가원 교육연수원 건립을 위한 종합계획변경(경미한 사항)에 따라 「2018 평창 동계올림픽대회 및 동계패럴림픽대회 지원 등에 관한 특별법」 제40조제4항, 「토지이용규제 기본법」 제8조에 의거 2018 평창 동계올림픽 특별구역변경(경미한 사항) 지형도면을 고시합니다.

2023년 5월 19일

강 원 도 지 사

○ 관련 도서의 열람방법

- 관련 도서는 강원도청(www.provin.gangwon.kr), 평창군청(www.pc.go.kr) 홈페이지 및 토지e음(www.eum.go.kr)에서 열람 가능
- 비치장소 : 강원도 올림픽시설과(033-249-2914), 평창군 올림픽체육과(033-330-2844)

강원도 고시 제2023-163호

자산천, 산북천, 오호천 지방하천 지정(변경) 고시

「하천법」 제7조 제6항 및 같은 법 시행규칙 제3조의 규정에 의하여 자산천, 산북천, 오호천 지방하천 지정(변경)을 아래와 같이 고시하오니 관계인은 열람하시기 바랍니다.

2023년 5월 19일

강 원 도 지 사

1. 하천의 명칭(변경없음)
   ○ 자산천, 산북천, 오호천

2. 하천의 구간(변경)

하천명	등급	구분	하 천 구 간		연장 (km)	비 고
			기 점	종 점		
자산천	지방	당초	고성군 거진읍 냉천리 송강저수지	고성군 거진읍 송포리 해안	7.00	(증)0.54km
		변경	고성군 거진읍 송강리 송강저수지	고성군 거진읍 송포리 해안	7.54	
산북천	지방	당초	고성군 거진읍 산북리 산90번지	고성군 거진읍 자산천(지방) 합류점	3.00	(감)0.38km
		변경	고성군 거진읍 산북리 산90번지	고성군 거진읍 자산천(지방) 합류점	2.62	
오호천	지방	당초	고성군 죽왕면 구성리 서성천	고성군 죽왕면 오호리 해안	6.10	(증)0.02km
		변경	고성군 죽왕면 구성리 구둔리천	고성군 죽왕면 오호리 해안	6.12	

3. 지 정 일: 2023년 5월 19일

4. 지정(변경)사유
   ○ 자산천은 상류부 송강저수지(농어촌공사 영북지사) 여수로 종점을 기준으로 하천 시점 조정.
   ○ 산북천은 사방시설(콘크리트 사방댐)을 시점으로 조정.
   ○ 오호천은 시종점의 위치는 변동이 없으나 지형현황 측량결과를 토대로 하천연장 조정.

5. 하천 지정(변경) 열람에 관한 사항
   ○ 관계도서, 도면 등 상세한 내용은 강원도 건설교통국 치수과(☎ 033-249-2814), 고성군 안전교통과(☎ 033-680-3703)에 갖추어 놓았으니 관계인은 열람하시기 바랍니다.

강원도 고시 제2023-164호

자산천, 산북천, 오호천 하천기본계획(변경) 고시

「하천법」 제25조, 같은 법 시행령 제24조 및 시행규칙 제13조의 규정에 의하여 자산천, 산북천, 오호천 하천기본계획(변경)을 아래와 같이 고시하오니 관계인은 열람하시기 바랍니다.

2023년 5월 19일

강 원 도 지 사

1. 목 적

○ 하천의 관리, 이용, 보전, 개발, 치수경제 및 하천환경에 관련된 사항을 종합적으로 조사 분석하고 정비 기본계획을 수립하여 수자원 종합개발의 지침을 확립하고자 함

수계명	하천명	과업구간		수립연장 (km)	비 고
		시 점	종 점		
한강 동해권	자산천 (지방하천)	고성군 거진읍 송강리 송강저수지	고성군 거진읍 송포리 해안	7.54	전구간
한강 동해권	산북천 (지방하천)	고성군 거진읍 산북리 산90번지	고성군 거진읍 자산천(지방) 합류점	2.62	전구간
한강 동해권	오호천 (지방하천)	고성군 죽왕면 구성리 구둔리천	고성군 죽왕면 오호리 해안	6.12	전구간

2. 연평균강우량 및 수자원 부존량

(단위: 백만㎥/년)

하천명	연평균강우량 (mm)	유역면적 (㎢)	수자원 총량	유출량			손실량	비고
				홍수시	평상시	계		
자산천	1,373.8	46.67	64.11	25.37	38.74	25.36	13.39	
			100%	39.6%	60.4%	39.5%	20.9%	
산북천	1,373.8	11.60	15.94	6.32	9.62	6.3	3.32	
			100%	39.7%	60.3%	39.5%	20.8%	
오호천	1,373.8	14.09	19.36	7.71	11.65	7.62	4.03	
			100%	39.8%	60.2%	39.3%	20.8%	

3. 하천유역의 지역별 및 홍수방어시설별 홍수배분계획

○ 해당사항 없음

4. 하천의 주요지점별 기본홍수량, 계획홍수량, 계획홍수위, 계획하폭

하천명	주요지점	홍수 빈도	기본홍수량 (㎥/s)	계획홍수량 (㎥/s)	계획홍수위 (EL.m)	계획하폭 (m)
자산천	자산천 하구	100년	484	484	2.83~9.58	67~167
	거진1보 지점	〃	441	441	9.58~17.02	62~143
	산북천 합류후	80년	408	408	9.58~17.02	62~143
	산북천 합류전	〃	283	283	17.02~52.66	34~77
	좌안 세천 합류점	〃	218	218	52.68~57.67	31~70
산북천	산북천 하구	80년	152	152	17.02~32.53	51~115
	오얏골천 합류후	〃	145	145	32.53~53.03	21~36
	오얏골천 합류전	〃	114	114	32.53~53.03	21~36
	산두루천 합류후	〃	110	110	53.03~68.18	24~49
	산두루천 합류전	〃	55	55	53.03~68.18	24~49
오호천	오호천 하구	100년	178	178	1.57~15.68	22~69
	오인교 지점	80년	135	135	15.68~37.32	23~125
	서성천 합류점	〃	69	69	37.32~42.87	26~55

5. 보전지구 · 복원지구 · 친수지구에 관한 사항

하천명	안별	지구구분	측점 (No.)	지정목표	지구현황 및 하천공간 관리계획
자산천	좌안	복원	0+000~2+589	하류 기수역 생태복원	○ 고성군 거진읍 거진리, 자산리, 봉평리, 송정리 위치 ○ 생태계(생태자연도 1등급 및 2등급)가 유지되는 계획 최소화(보축)
		친수	2+589~3+458	관광자원과 연계된 친수도입	○ 고성군 거진읍 송정리 위치 ○ 인근지역주민, 관광자원 연계를 위한 친수
		복원	3+458~6+937	상 · 하류와의 생태연속성 확보	○ 고성군 거진읍 송정리, 용하리, 송강리 위치 ○ 생태계가 복원되는 축제 및 보축 계획
		보전	6+937~7+544	산지와 연속된 양호한 생태계보전	○ 고성군 거진읍 송강리 위치 ○ 생태 유지(생태자연도 2등급)를 위한 보전

하천명	안별	지구구분	측점 (No.)	지정목표	지구현황 및 하천공간 관리계획
자산천	우안	복원	0+000~2+930	하류 기수역 생태복원	○고성군 거진읍 송포리, 송정리 위치 ○생태계가 복원되는 축제 및 보축 계획
		보전	2+930~3+049	관광자원과 연계된 친수도입	○고성군 거진읍 송정리 위치 ○생태 유지(생태자연도 1등급)를 위한 보전
		복원	3+049~4+766	상·하류와의 생태연속성 확보	○고성군 거진읍 송정리, 송강리 위치 ○생태계가 복원되는 보축 계획
		보전	4+766~7+544	산지와 연속된 양호한 생태계보전	○고성군 거진읍 송강리 위치 ○생태 유지(생태자연도 2등급)를 위한 보전
산북천	좌안	복원	0+000 ~ 1+170	자산천 생태계와의 연속성 확보	○고성군 거진읍 용하리 위치 ○지역특성에 맞는 하도관리를 위한 복원
		친수	1+170 ~ 2+070	주민 접근성 및 편의성제공	○고성군 거진읍 용하리, 산북리 위치 ○인근 지역주민의 생활휴식 등 공간활용을 위한 친수
		보전	2+070 ~ 2+624	양호한 생태계 보전	○고성군 거진읍 산북리 위치 ○생태 유지(생태자연도 2등급)를 위한 보전
	우안	복원	0+000 ~ 0+260	자산천 생태계와의 연속성 확보	○고성군 거진읍 송강리 위치 ○지역특성에 맞는 하도관리를 위한 복원
		보전	0+260 ~ 0+537	양호한 생태계 보전	○고성군 거진읍 송강리 위치 ○생태 유지(생태자연도 2등급)를 위한 보전
		복원	0+537 ~ 1+016	상·하류 생태연속성 확보	○고성군 거진읍 용하리 위치 ○지역특성에 맞는 하도관리를 위한 복원
		친수	1+016 ~ 1+354	주민 접근성 및 편의성제공	○고성군 거진읍 용하리 위치 ○인근 지역주민의 생활휴식 등 공간활용을 위한 친수
		복원	1+354 ~ 1+785	상·하류 생태연속성 확보	○고성군 거진읍 용하리, 산북리 위치 ○지역특성에 맞는 하도관리를 위한 복원
		친수	1+785 ~ 2+117	주민 접근성 및 편의성제공	○고성군 거진읍 산북리 위치 ○인근 지역주민의 생활휴식 등 공간활용을 위한 친수
		보전	2+117 ~ 2+624	양호한 생태계 보전	○고성군 거진읍 산북리 위치 ○생태 유지(생태자연도 2등급)를 위한 보전

하천명	안별	지구구분	측점 (No.)	지정목표	지구현황 및 하천공간 관리계획
오호천	좌안	복원	0+000 ~ 3+173	하류 기수역 생태복원	○고성군 죽왕면 오호리, 인정리 위치 ○생태계(생태자연도 1등급 및 2등급)가 유지되는 계획 최소화(보축)
		보전	3+173 ~ 4+450	양호한 생태계 보전	○고성군 죽왕면 인정리 위치 ○생태 유지(생태자연도 2등급)를 위한 보전
		복원	4+450 ~ 6+116	상·하류 생태연속성 확보	○고성군 죽왕면 인정리, 구성리 위치 ○파괴된 생태계, 경관의 복원 또는 개선 필요
	우안	복원	0+000 ~ 3+375	하류 기수역 생태복원	○고성군 죽왕면 오호리, 삼포리, 인정리 위치 ○지역특성에 맞는 하도관리를 위한 복원
		친수	3+375 ~ 3+644	관광자원과 연계된 친수도입	○고성군 죽왕면 인정리 위치 ○인근 지역주민의 생활휴식 등 공간활용을 위한 친수
		복원	3+644 ~ 3+984	상·하류 생태연속성 확보	○고성군 죽왕면 인정리 위치 ○지역특성에 맞는 하도관리를 위한 복원
		보전	3+984 ~ 6+116	양호한 생태계 보전	○고성군 죽왕면 인정리, 구성리 위치 ○생태 유지(생태자연도 2등급)를 위한 보전

6. 하천기본계획 열람에 관한 사항

○ 관계도서, 도면 등 상세한 내용은 강원도 건설교통국 치수과(☎ 033-249-2814), 고성군 안전교통과(☎ 033-680-3703)에 갖추어 놓았으니 관계인은 열람하시기 바랍니다.

강원도 고시 제2023-165호

자산천, 산북천, 오호천 하천구역의 결정(변경) 고시

「하천법」 제10조 제4항, 같은 법 시행규칙 제4조 규정에 의하여 자산천, 산북천, 오호천 하천구역을 다음과 같이 결정하였음을 고시하며, 관계 서류(토지세목, 지형도면)를 강원도 건설교통국 치수과, 고성군 안전교통과에 갖추어 놓았으니 관계인은 열람하시기 바랍니다.

2023년 5월 19일

강 원 도 지 사

하천 명칭	하천 등급	하천구간		편입현황(㎡)		결정일(변경) 및 사유
		기점	종점	필지	편입면적	
자산천	지방 하천	고성군 거진읍 송강리 송강저수지	고성군 거진읍 송포리 해안	508필지	680,572	· 결정일: 2023. 5. 19. · 사유: 하천기본계획(변경) 수립
산북천	지방 하천	고성군 거진읍 산북리 산90번지	고성군 거진읍 자산천(지방) 합류점	153필지	152,560	· 결정일: 2023. 5. 19. · 사유: 하천기본계획(변경) 수립
오호천	지방 하천	고성군 죽왕면 구성리 구둔리천	고성군 죽왕면 오호리 해안	475필지	332,940	· 결정일: 2023. 5. 19. · 사유: 하천기본계획(변경) 수립

※ 첨부서류: 1. 하천구역에 편입된 토지의 세목을 적은 서류
2. 하천구역이 표시된 지형도면(축척이 1천500분의 1이상인 지형도)

○ 하천구역 편입토지 세목조서

1. 자산천

연번	토지소재지			지번	지목	지적(㎡)		소유자	
	시·군	읍·면	동·리			대장면적	편입면적	주소	성명
계				508필지		1,181,284	680,572		
1	고성군	거진읍	거진리	22-73	제	3,387	1,467		강원도
2	고성군	거진읍	거진리	342-13	제	127	127		국(환경부)
3	고성군	거진읍	거진리	375-3	도	3,580	184		국(국토교통부)
4	고성군	거진읍	거진리	409-9	전	483	189		고성군
5	고성군	거진읍	거진리	416-2	제	853	95		국(환경부)
6	고성군	거진읍	거진리	416-3	전	1,772	1,772		고성군

연번	토지소재지			지번	지목	지적(㎡)		소유자	
	시·군	읍·면	동·리			대장면적	편입면적	주소	성명
7	고성군	거진읍	거진리	417-2	제	506	54		국(환경부)
8	고성군	거진읍	거진리	417-3	천	169	169		국(환경부)
9	고성군	거진읍	거진리	419-2	제	694	132		국(환경부)
10	고성군	거진읍	거진리	419-3	전	1,339	1,339		고성군
11	고성군	거진읍	거진리	419-5	천	349	349		국(환경부)
12	고성군	거진읍	거진리	419-6	전	34	34		고성군
13	고성군	거진읍	거진리	420-8	철	634	514		고성군
14	고성군	거진읍	거진리	420-10	철	480	347		고성군
15	고성군	거진읍	거진리	421-3	제	437	260		국(환경부)
16	고성군	거진읍	거진리	421-4	전	386	386		고성군
17	고성군	거진읍	거진리	421-6	제	29	29		국(환경부)
18	고성군	거진읍	거진리	421-7	전	7	7		고성군
19	고성군	거진읍	거진리	422-1	천	152	152		국(환경부)
20	고성군	거진읍	거진리	422-3	천	292	292		국(환경부)
21	고성군	거진읍	거진리	422-4	전	19	19		고성군
22	고성군	거진읍	거진리	423-3	제	433	124		국(환경부)
23	고성군	거진읍	거진리	423-4	천	1,825	1,825		국(환경부)
24	고성군	거진읍	거진리	428-12	임	2,498	21		고성군
25	고성군	거진읍	거진리	448-3	답	299	299		고성군
26	고성군	거진읍	거진리	449-6	천	21,332	21,332		국(환경부)
27	고성군	거진읍	거진리	449-7	구	120	7		국(국토교통부)
28	고성군	거진읍	송포리	251-18	천	22,022	21,605		국(환경부)
29	고성군	거진읍	송포리	251-19	천	1,193	1,193		국(국토교통부)
30	고성군	거진읍	자산리	28-8	구	94	67		국(국토교통부)
31	고성군	거진읍	자산리	45	도	1,091	218		국(건설부)
32	고성군	거진읍	자산리	47	답	677	500		국(재정경제원)
33	고성군	거진읍	자산리	47-2	도	47	47		국(기획재정부)
34	고성군	거진읍	자산리	47-3	도	370	191		국(국토교통부)
35	고성군	거진읍	자산리	92-1	천	1,262	1,262		국(국토교통부)
36	고성군	거진읍	자산리	92-2	천	1,457	1,457		국(환경부)
37	고성군	거진읍	봉평리	144-6	제	692	692		국(환경부)
38	고성군	거진읍	봉평리	146-2	제	63	25		강원도(고성군)

연번	토지소재지			지번	지목	지적(㎡)		소유자	
	시·군	읍·면	동·리			대장면적	편입면적	주소	성명
39	고성군	거진읍	봉평리	148-1	제	486	239		고성군
40	고성군	거진읍	봉평리	148-2	제	790	790	거진리***	박**
41	고성군	거진읍	봉평리	148-3	천	426	426	거진리***	박**
42	고성군	거진읍	봉평리	149-3	천	2,816	2,816		국(환경부)
43	고성군	거진읍	봉평리	151-37	천	43,260	42,874		국(국토교통부)
44	고성군	거진읍	봉평리	153-3	제	182	182		국(환경부)
45	고성군	거진읍	봉평리	153-5	천	33	33		국(환경부)
46	고성군	거진읍	봉평리	153-7	답	183	183		고성군
47	고성군	거진읍	자산리	28-3	구	2,129	567		국(국토교통부)
48	고성군	거진읍	자산리	50	임	30,475	207	거진리***-***	강**********
49	고성군	거진읍	자산리	50-2	임	118	118	거진리***-***	강**********
50	고성군	거진읍	자산리	57	도	1,334	34		국(국토교통부)
51	고성군	거진읍	자산리	92	천	29,147	28,851		국(환경부)
52	고성군	거진읍	자산리	93	제	1,311	1,311		국(환경부)
53	고성군	거진읍	자산리	94	제	502	136		강원도
54	고성군	거진읍	자산리	96	제	198	52	거진리***	박**
55	고성군	거진읍	자산리	101	도	304	304		국(국토교통부)
56	고성군	거진읍	자산리	102	천	843	843		국(환경부)
57	고성군	거진읍	자산리	103	제	582	582		국(환경부)
58	고성군	거진읍	자산리	104-1	전	33	33		국(국토교통부)
59	고성군	거진읍	자산리	105-1	전	27	27		국(국토교통부)
60	고성군	거진읍	자산리	106	제	261	261		국(환경부)
61	고성군	거진읍	자산리	107	천	568	568		국(환경부)
62	고성군	거진읍	자산리	108	천	205	205		국(환경부)
63	고성군	거진읍	자산리	109	제	393	393		국(환경부)
64	고성군	거진읍	자산리	127	전	188	167		국(재정경제원)
65	고성군	거진읍	자산리	128	도	407	319		국(국토교통부)
66	고성군	거진읍	자산리	129	천	3,134	3,134		고성군
67	고성군	거진읍	자산리	130	제	476	476		고성군
68	고성군	거진읍	자산리	131	제	495	495		고성군
69	고성군	거진읍	자산리	135	제	215	215		국(환경부)

연번	토지소재지			지번	지목	지적(㎡)		소유자	
	시·군	읍·면	동·리			대장면적	편입면적	주소	성명
70	고성군	거진읍	자산리	138	제	1,765	1,765		고성군
71	고성군	거진읍	자산리	140	제	221	221		국(환경부)
72	고성군	거진읍	자산리	141	제	63	63		국(환경부)
73	고성군	거진읍	자산리	149	제	102	102		국(환경부)
74	고성군	거진읍	자산리	155	제	79	79		고성군
75	고성군	거진읍	자산리	156	제	344	294		국(환경부)
76	고성군	거진읍	자산리	161-5	답	109	109		국(환경부)
77	고성군	거진읍	자산리	162	제	813	813		국(환경부)
78	고성군	거진읍	자산리	163	제	192	192		국(국토교통부)
79	고성군	거진읍	자산리	163-1	도	89	59		국(국토교통부)
80	고성군	거진읍	송포리	251-7	천	28,324	28,324		국(환경부)
81	고성군	거진읍	봉평리	123-15	도	362	362		국(국토교통부)
82	고성군	거진읍	봉평리	149-2	제	1,233	1,233		국(환경부)
83	고성군	거진읍	봉평리	149-4	답	62	62		고성군
84	고성군	거진읍	봉평리	150	천	813	813		국(환경부)
85	고성군	거진읍	봉평리	151	천	2,195	2,195		국(환경부)
86	고성군	거진읍	봉평리	152-1	제	168	168		국(건설교통부)
87	고성군	거진읍	봉평리	152-2	천	2,846	2,846		국(환경부)
88	고성군	거진읍	봉평리	153-2	제	744	744		국(환경부)
89	고성군	거진읍	봉평리	153-4	천	433	433		국(환경부)
90	고성군	거진읍	봉평리	456-2	구	321	133		국(건설교통부)
91	고성군	거진읍	봉평리	462-3	구	294	294		국(국토교통부)
92	고성군	거진읍	봉평리	477-3	제	159	159		국(환경부)
93	고성군	거진읍	봉평리	477-4	제	264	264		국(환경부)
94	고성군	거진읍	봉평리	480-1	답	18	18	***	임**
95	고성군	거진읍	봉평리	481-1	제	26	26		국(환경부)
96	고성군	거진읍	봉평리	481-2	천	175	175		국(환경부)
97	고성군	거진읍	봉평리	482-2	제	43	43		국(환경부)
98	고성군	거진읍	봉평리	482-3	천	261	261		국(환경부)
99	고성군	거진읍	봉평리	482-4	제	50	50		국(환경부)
100	고성군	거진읍	봉평리	483-3	답	371	155		국(재정경제원)
101	고성군	거진읍	봉평리	483-4	제	684	684		국(환경부)

연번	토지소재지			지번	지목	지적(㎡)		소유자	
	시·군	읍·면	동·리			대장면적	편입면적	주소	성명
102	고성군	거진읍	봉평리	483-5	천	13	13		국(환경부)
103	고성군	거진읍	봉평리	484	천	3,937	3,937		국(환경부)
104	고성군	거진읍	봉평리	485-2	제	888	888		국(국토교통부)
105	고성군	거진읍	봉평리	485-3	천	2,962	2,962		국(환경부)
106	고성군	거진읍	봉평리	486-2	제	709	709		국(국토교통부)
107	고성군	거진읍	봉평리	594	구	517	517		국(농림축산식품부)
108	고성군	거진읍	송정리	14-7	구	332	332		국(국토교통부)
109	고성군	거진읍	송정리	44-2	제	43	43		국(농림축산식품부)
110	고성군	거진읍	송정리	45-2	제	246	246		국(농림축산식품부)
111	고성군	거진읍	송정리	45-3	천	228	228		국(환경부)
112	고성군	거진읍	송정리	46-2	제	85	85		국(농림축산식품부)
113	고성군	거진읍	송정리	46-3	천	268	268		국(환경부)
114	고성군	거진읍	송정리	47-2	제	144	144		국(환경부)
115	고성군	거진읍	송정리	47-3	천	512	512		국
116	고성군	거진읍	송정리	49-2	제	164	164		국(환경부)
117	고성군	거진읍	송정리	49-3	천	1,577	1,577		국(환경부)
118	고성군	거진읍	송정리	57-3	도	543	194		국(농림축산식품부)
119	고성군	거진읍	송정리	58-2	제	734	734		국(환경부)
120	고성군	거진읍	송정리	58-3	전	40	40		국(환경부)
121	고성군	거진읍	송정리	59-2	제	208	208		국(환경부)
122	고성군	거진읍	송정리	60-1	제	542	542		국(환경부)
123	고성군	거진읍	송정리	60-2	천	2,793	2,793		국(환경부)
124	고성군	거진읍	송정리	60-3	제	33	33		국(농림축산식품부)
125	고성군	거진읍	송정리	61	천	1,881	1,881		국(환경부)
126	고성군	거진읍	송정리	62	천	1,985	1,985		국(환경부)
127	고성군	거진읍	송정리	63	천	2,605	2,605		국(환경부)
128	고성군	거진읍	송정리	65-2	제	439	439		국(환경부)
129	고성군	거진읍	송정리	65-3	천	26	26		국(건설교통부)
130	고성군	거진읍	송정리	65-4	천	2,264	2,264		국(환경부)
131	고성군	거진읍	송정리	66	천	2,843	2,843		국(환경부)
132	고성군	거진읍	송정리	67	천	664	664		국(환경부)
133	고성군	거진읍	송정리	68-1	제	193	193		국(농림축산식품부)

연번	토지소재지			지번	지목	지적(㎡)		소유자	
	시·군	읍·면	동·리			대장면적	편입면적	주소	성명
134	고성군	거진읍	송정리	68-2	천	360	360		국(환경부)
135	고성군	거진읍	송정리	69	천	2,592	2,592		국(환경부)
136	고성군	거진읍	송정리	70-1	제	298	298		국(농림축산식품부)
137	고성군	거진읍	송정리	70-2	천	1,425	1,425		국(환경부)
138	고성군	거진읍	송정리	71	천	674	674		국(환경부)
139	고성군	거진읍	송정리	71-2	도	349	349		국(농림축산식품부)
140	고성군	거진읍	송정리	80-1	천	156,961	154,350		국(국토교통부)
141	고성군	거진읍	송정리	80-12	천	190	190		국(환경부)
142	고성군	거진읍	송정리	80-13	천	35	12		국(환경부)
143	고성군	거진읍	송정리	80-15	천	1,839	1,839		국(환경부)
144	고성군	거진읍	송정리	80-62	답	313	313		국(환경부)
145	고성군	거진읍	송정리	80-72	천	168	168		국(환경부)
146	고성군	거진읍	송정리	80-73	천	21	21		국(환경부)
147	고성군	거진읍	송정리	80-95	천	4,965	4,965		국(국토교통부)
148	고성군	거진읍	송정리	86	천	3,551	3,301		국(환경부)
149	고성군	거진읍	송정리	88-2	제	1,174	22		국(환경부)
150	고성군	거진읍	송정리	88-5	제	100	100		국(환경부)
151	고성군	거진읍	송정리	89-4	제	2,381	2,381		강원도(고성군)
152	고성군	거진읍	송정리	241-5	임	165	165		국(환경부)
153	고성군	거진읍	송정리	241-6	임	31	31		국(환경부)
154	고성군	거진읍	송정리	241-7	임	376	376		국(건설교통부)
155	고성군	거진읍	송정리	251-1	구	3,937	71		국(농림축산식품부)
156	고성군	거진읍	송정리	252-1	답	74	74		국(환경부)
157	고성군	거진읍	송정리	252-2	답	27	27		국(환경부)
158	고성군	거진읍	송정리	263-2	도	53	53		국(국토교통부)
159	고성군	거진읍	송정리	263-3	도	76	76		국(국토교통부)
160	고성군	거진읍	송정리	264-1	답	200	200		국(국토교통부)
161	고성군	거진읍	송정리	264-2	답	316	316		국(건설교통부)
162	고성군	거진읍	송정리	265-1	답	1,515	1,515		국(국토교통부)
163	고성군	거진읍	송정리	265-2	답	320	320		국(환경부)
164	고성군	거진읍	송정리	265-3	답	126	126		국(환경부)
165	고성군	거진읍	송정리	265-4	답	550	550		국(건설교통부)

연번	토지소재지			지번	지목	지적(㎡)		소유자	
	시·군	읍·면	동·리			대장면적	편입면적	주소	성명
166	고성군	거진읍	송정리	266-1	답	169	169		국(환경부)
167	고성군	거진읍	송정리	266-2	답	155	155		국(환경부)
168	고성군	거진읍	송정리	267-1	답	206	206		국(국토교통부)
169	고성군	거진읍	송정리	267-2	답	34	34		국(건설교통부)
170	고성군	거진읍	송정리	267-3	도	9,878	113		고성군
171	고성군	거진읍	송정리	산24-1	임	6,164	6,015		국(국토교통부)
172	고성군	거진읍	용하리	1-2	답	197	197		국(국토교통부)
173	고성군	거진읍	용하리	1-4	도	85	85		국(국토교통부)
174	고성군	거진읍	용하리	1-6	도	24	24		국(건설교통부)
175	고성군	거진읍	용하리	6-11	천	7,071	7,071		국(국토교통부)
176	고성군	거진읍	용하리	1-5	답	95	95		국(건설교통부)
177	고성군	거진읍	용하리	4-1	답	132	132		국(국토교통부)
178	고성군	거진읍	용하리	4-2	답	70	70		국(건설교통부)
179	고성군	거진읍	용하리	6-67	천	1,043	810		국(건설교통부)
180	고성군	거진읍	용하리	6-68	천	140	140		국(건설교통부)
181	고성군	거진읍	용하리	550	구	14,794	640		국(농림수산부)
182	고성군	거진읍	송강리	2-1	천	178,691	121,342		국(국토교통부)
183	고성군	거진읍	송강리	2-35	전	612	493		강원도
184	고성군	거진읍	송강리	2-36	제	645	645		국(기획재정부)
185	고성군	거진읍	송강리	2-37	답	1,530	240		강원도
186	고성군	거진읍	송강리	2-38	전	942	62	***	김**
187	고성군	거진읍	송강리	2-39	답	936	99	***	김**
188	고성군	거진읍	송강리	2-40	제	198	198		국(기획재정부)
189	고성군	거진읍	송강리	2-41	도	2,906	472		국(기획재정부)
190	고성군	거진읍	송강리	2-108	제	453	453		강원도
191	고성군	거진읍	송강리	2-109	제	341	341		국(환경부)
192	고성군	거진읍	송강리	2-110	제	96	96		국(환경부)
193	고성군	거진읍	송강리	2-113	제	229	229		국(환경부)
194	고성군	거진읍	송강리	2-114	제	46	46		국(건설부)
195	고성군	거진읍	송강리	2-115	제	100	100		국(건설부)
196	고성군	거진읍	송강리	2-142	제	133	74		국(환경부)
197	고성군	거진읍	송강리	2-143	제	301	301		국(환경부)

연번	토지소재지			지번	지목	지적(㎡)		소유자	
	시·군	읍·면	동·리			대장면적	편입면적	주소	성명
198	고성군	거진읍	송강리	2-144	제	144	144		국(환경부)
199	고성군	거진읍	송강리	2-145	제	4	4		국(환경부)
200	고성군	거진읍	송강리	2-161	제	69	69		국(환경부)
201	고성군	거진읍	송강리	2-162	제	112	112		국(환경부)
202	고성군	거진읍	송강리	2-163	제	209	209		국(환경부)
203	고성군	거진읍	송강리	2-189	천	81	81		국(재무부)
204	고성군	거진읍	송강리	2-202	천	36	36		강원도
205	고성군	거진읍	송강리	2-203	천	4	4		강원도
206	고성군	거진읍	송강리	2-204	천	195	195		국(환경부)
207	고성군	거진읍	송강리	2-205	천	46	46		국(환경부)
208	고성군	거진읍	송강리	25	답	107	107		국(재정경제원)
209	고성군	거진읍	송강리	25-2	제	397	397		국(재정경제원)
210	고성군	거진읍	송강리	25-3	천	593	593		국(재정경제원)
211	고성군	거진읍	송강리	45-7	구	9	9		국(농림축산식품부)
212	고성군	거진읍	송강리	45-9	천	64	39		국(농림축산식품부)
213	고성군	거진읍	송강리	45-10	제	14	14		국(농림축산식품부)
214	고성군	거진읍	송강리	45-11	제	11	11		국(농림축산식품부)
215	고성군	거진읍	송강리	45-12	제	26	26		국(농림축산식품부)
216	고성군	거진읍	송강리	45-13	구	25	25		국(농림축산식품부)
217	고성군	거진읍	송강리	45-14	제	18	18		국(농림축산식품부)
218	고성군	거진읍	송강리	45-15	제	22	22		국(농림축산식품부)
219	고성군	거진읍	송강리	46	제	442	442		국(환경부)
220	고성군	거진읍	송강리	46-1	천	364	364		국(환경부)
221	고성군	거진읍	송강리	47	천	526	526		국(재정경제원)
222	고성군	거진읍	송강리	47-1	답	33	33		국(재정경제원)
223	고성군	거진읍	송강리	48	제	26	26		국(환경부)
224	고성군	거진읍	송강리	48-1	천	47	47		국(환경부)
225	고성군	거진읍	송강리	49	답	23	23	광주시쌍령동353-9쌍령현대아파트***-****	김**
226	고성군	거진읍	송강리	49-1	제	58	58		국(환경부)
227	고성군	거진읍	송강리	66	제	162	162		국(재정경제원)
228	고성군	거진읍	송강리	66-1	천	122	122		국(재정경제원)
229	고성군	거진읍	송강리	67	전	588	442	***	김**

연번	토지소재지			지번	지목	지적(㎡)		소유자	
	시·군	읍·면	동·리			대장면적	편입면적	주소	성명
230	고성군	거진읍	송강리	67-1	천	432	432		국(환경부)
231	고성군	거진읍	송강리	67-2	제	422	422		국(환경부)
232	고성군	거진읍	송강리	67-3	제	470	470		국(환경부)
233	고성군	거진읍	송강리	67-4	제	64	64		국(환경부)
234	고성군	거진읍	송강리	67-5	제	153	153		국(환경부)
235	고성군	거진읍	송강리	67-6	천	1,369	1,369		국(환경부)
236	고성군	거진읍	송강리	68	전	166	166	***	김**
237	고성군	거진읍	송강리	68-1	제	213	213		국(재정경제원)
238	고성군	거진읍	송강리	68-2	제	92	92		국(환경부)
239	고성군	거진읍	송강리	68-3	천	15	15		국(재정경제원)
240	고성군	거진읍	송강리	69	천	307	307		고성군
241	고성군	거진읍	송강리	70	천	1,533	1,533		국(재정경제원)
242	고성군	거진읍	송강리	73-3	천	1,786	1,786		국(환경부)
243	고성군	거진읍	송강리	102-4	천	137	137		국(환경부)
244	고성군	거진읍	송강리	145-1	천	231	231		고성군
245	고성군	거진읍	송강리	147-1	천	93	93		국(기획재정부)
246	고성군	거진읍	송강리	157	천	4,511	4,511		국(환경부)
247	고성군	거진읍	송강리	179	전	635	635		국(환경부)
248	고성군	거진읍	송강리	636-1	제	178	178		국(환경부)
249	고성군	거진읍	송강리	636-2	천	29	29		국(환경부)
250	고성군	거진읍	송강리	637-1	제	40	32		국(환경부)
251	고성군	거진읍	송강리	651-2	답	136	136		국(국토교통부)
252	고성군	거진읍	송강리	651-3	제	7	7		국(환경부)
253	고성군	거진읍	송강리	661	답	876	67		국(기획재정부)
254	고성군	거진읍	송강리	661-1	도	86	50		국(기획재정부)
255	고성군	거진읍	송강리	661-2	도	196	149		국(기획재정부)
256	고성군	거진읍	송강리	661-3	제	37	37		국(기획재정부)
257	고성군	거진읍	송강리	661-4	제	203	203		국(재무부)
258	고성군	거진읍	송강리	699	구	41,231	590		국(농림축산식품부)
259	고성군	거진읍	송강리	699-1	제	74	68		국(농림축산식품부)
260	고성군	거진읍	송강리	699-3	구	294	294		국(농림축산식품부)
261	고성군	거진읍	송강리	699-4	구	2,154	180		국(농림축산식품부)

연번	토지소재지			지번	지목	지적(㎡)		소유자	
	시·군	읍·면	동·리			대장면적	편입면적	주소	성명
262	고성군	거진읍	송강리	2-9	전	1,308	60		강원도
263	고성군	거진읍	송강리	2-13	구	3,524	89		국(기획재정부)
264	고성군	거진읍	송강리	2-100	제	930	930		국(환경부)
265	고성군	거진읍	송강리	2-101	제	303	303		국(국토교통부)
266	고성군	거진읍	송강리	2-106	답	1,410	1,410		강원도
267	고성군	거진읍	송강리	2-107	제	86	86		강원도
268	고성군	거진읍	송강리	2-112	제	32	32		강원도
269	고성군	거진읍	송강리	2-125	제	80	80		국(건설부)
270	고성군	거진읍	송강리	2-126	제	10	10		국(건설부)
271	고성군	거진읍	송강리	2-127	제	16	16		국(건설부)
272	고성군	거진읍	송강리	2-128	제	350	350		국(환경부)
273	고성군	거진읍	송강리	2-129	제	231	231		국(건설부)
274	고성군	거진읍	송강리	2-130	제	436	436		국(건설부)
275	고성군	거진읍	송강리	2-134	천	360	173		국(환경부)
276	고성군	거진읍	송강리	2-139	천	2,787	1,190		국(환경부)
277	고성군	거진읍	송강리	2-146	천	21	21		국(환경부)
278	고성군	거진읍	송강리	2-147	제	1,155	1,155		국(환경부)
279	고성군	거진읍	송강리	2-174	천	78	78		국(환경부)
280	고성군	거진읍	송강리	2-175	제	2,134	2,134		국(국토교통부)
281	고성군	거진읍	송강리	2-180	제	15	15		국(환경부)
282	고성군	거진읍	송강리	2-181	제	701	701		국(환경부)
283	고성군	거진읍	송강리	2-182	천	44	44		국(환경부)
284	고성군	거진읍	송강리	2-186	제	16	16		국(환경부)
285	고성군	거진읍	송강리	2-187	제	74	74		국(재무부)
286	고성군	거진읍	송강리	2-188	천	13	13		국(재무부)
287	고성군	거진읍	송강리	2-190	제	884	884		국(환경부)
288	고성군	거진읍	송강리	2-201	천	203	203		국(환경부)
289	고성군	거진읍	송강리	405-1	임	701	415		고성군
290	고성군	거진읍	송강리	405-2	구	212	49	경기도의왕시포일동***	한******
291	고성군	거진읍	송강리	405-3	임	407	214		고성군
292	고성군	거진읍	송강리	426-2	제	8	8		국(환경부)
293	고성군	거진읍	송강리	430-3	제	82	82		국(재정경제원)

연번	토지소재지			지번	지목	지적(㎡)		소유자	
	시·군	읍·면	동·리			대장면적	편입면적	주소	성명
294	고성군	거진읍	송강리	430-4	제	11	11		국(재정경제원)
295	고성군	거진읍	송강리	431-2	제	55	55		국(환경부)
296	고성군	거진읍	송강리	467	임	3,276	1,003	**	강**
297	고성군	거진읍	송강리	468	임	129	94		국(재정경제원)
298	고성군	거진읍	송강리	472	임	97	47	***	김**
299	고성군	거진읍	송강리	477	임	4,423	799	***	서**
300	고성군	거진읍	송강리	481-1	임	370	85		국(재정경제원)
301	고성군	거진읍	송강리	산122	임	22,858	1,743	***	송*****
302	고성군	거진읍	송강리	산123	임	26,661	2,158	간성읍신안리***-*	남**
303	고성군	거진읍	송강리	산124	임	55,478	3,545	372	장계자
304	고성군	거진읍	송강리	산124-1	임	8,268	3,402	경기도의왕시포일동***	한******
305	고성군	거진읍	송포리	197-14	구	80	80		국(환경부)
306	고성군	거진읍	송포리	197-15	구	31	31		국(환경부)
307	고성군	거진읍	송포리	197-16	도	71	71		국(국토교통부)
308	고성군	거진읍	송포리	213	도	902	740		고성군
309	고성군	거진읍	송포리	214-1	도	1,412	1,412		고성군
310	고성군	거진읍	송포리	218-2	철	258	258		고성군
311	고성군	거진읍	송포리	218-4	철	20	20		고성군
312	고성군	거진읍	송포리	218-5	답	214	214		강원도
313	고성군	거진읍	송포리	219-5	전	93	93		고성군
314	고성군	거진읍	송포리	220-2	철	2,530	304		고성군
315	고성군	거진읍	송포리	226	답	224	224		국(환경부)
316	고성군	거진읍	송포리	226-1	도	48	48		국(국토교통부)
317	고성군	거진읍	송포리	226-2	도	9	9		국(국토교통부)
318	고성군	거진읍	송포리	227-3	도	64	55		국(국토교통부)
319	고성군	거진읍	송포리	229-1	전	36	36	화포리산**	박**
320	고성군	거진읍	송포리	229-2	도	12	12		국(국토교통부)
321	고성군	거진읍	송포리	244-1	도	3,977	211		국(국토교통부)
322	고성군	거진읍	송포리	624	답	1,720	532	거진리***-*	최**
323	고성군	거진읍	송포리	626	답	1,932	118	***	김**
324	고성군	거진읍	송포리	627	답	1,428	209		국(기획재정부)

연번	토지소재지			지번	지목	지적(㎡)		소유자	
	시·군	읍·면	동·리			대장면적	편입면적	주소	성명
325	고성군	거진읍	송포리	628	답	1,560	186	강원도고성군토성면학사촌길91-7 ***동***호 (고성봉포코아루오션비치)	안**
326	고성군	거진읍	송포리	629	구	536	20		국(농림축산식품부)
327	고성군	거진읍	송포리	646	도	923	67		국(농림축산식품부)
328	고성군	거진읍	송포리	672	구	279	279		국(농림축산식품부)
329	고성군	거진읍	송포리	672-2	구	549	29		국(농림축산식품부)
330	고성군	거진읍	송포리	673	도	356	356		국(농림축산식품부)
331	고성군	거진읍	송포리	673-1	도	274	69		국(농림축산식품부)
332	고성군	거진읍	송포리	674	답	978	273	화포리*	박**
333	고성군	거진읍	송포리	674-1	답	936	243	화포리*	박**
334	고성군	거진읍	송포리	675	답	2,704	1,393	강원도고성군거진읍거진길**	최**
335	고성군	거진읍	송포리	678-1	답	1,030	110	화포리*	박**
336	고성군	거진읍	송포리	678-3	도	776	40		국(국토교통부)
337	고성군	거진읍	송포리	679	답	2,310	506	화포리*	박**
338	고성군	거진읍	송포리	680	구	1,022	331		국(농림축산식품부)
339	고성군	거진읍	송포리	248-4	전	157	157		고성군
340	고성군	거진읍	송포리	248-5	도	27	27		국(국토교통부)
341	고성군	거진읍	송포리	251-8	천	29,627	29,126		국(환경부)
342	고성군	거진읍	송포리	251-9	제	2,535	2,535		국(환경부)
343	고성군	거진읍	송포리	251-11	제	954	954		국(환경부)
344	고성군	거진읍	송포리	251-12	제	284	284		국(환경부)
345	고성군	거진읍	송포리	251-20	전	109	109		국(국토교통부)
346	고성군	거진읍	송포리	251-21	전	47	47		국(국토교통부)
347	고성군	거진읍	송포리	252-1	주	141	11	***	이**
348	고성군	거진읍	송포리	252-4	전	168	68	***	이**
349	고성군	거진읍	송포리	253-1	전	190	76		국(재정경제원)
350	고성군	거진읍	송포리	253-2	전	173	173		국(재정경제원)
351	고성군	거진읍	송포리	321-1	전	295	295		국(환경부)
352	고성군	거진읍	송포리	342-2	도	20	20		국(환경부)
353	고성군	거진읍	송포리	362-1	천	1,045	1,045		국(환경부)
354	고성군	거진읍	송포리	362-2	제	1,450	1,450		국(환경부)
355	고성군	거진읍	송포리	363-1	천	237	237		국(환경부)

연번	토지소재지			지번	지목	지적(㎡)		소유자	
	시·군	읍·면	동·리			대장면적	편입면적	주소	성명
356	고성군	거진읍	송포리	364-3	천	915	915		국(환경부)
357	고성군	거진읍	송포리	681	도	8,243	73		국(농림축산식품부)
358	고성군	거진읍	송포리	681-1	도	32	14		국(농림축산식품부)
359	고성군	거진읍	송포리	789	구	15,178	530		국(농림축산식품부)
360	고성군	거진읍	송포리	792	답	1,310	123	강원도고성군거진읍낙산길**	윤**
361	고성군	거진읍	송포리	828	구	5,457	821		국(농림축산식품부)
362	고성군	거진읍	송포리	833-1	제	80	80		국(환경부)
363	고성군	거진읍	송포리	834-1	제	982	982		국(환경부)
364	고성군	거진읍	송포리	834-2	천	281	281		국(환경부)
365	고성군	거진읍	송포리	840	도	10,670	27		국(농림축산식품부)
366	고성군	거진읍	송포리	841	구	1,374	27		국(농림축산식품부)
367	고성군	거진읍	송포리	852-1	제	252	252		국(환경부)
368	고성군	거진읍	봉평리	151-38	제	1,259	1,259		국(환경부)
369	고성군	거진읍	봉평리	151-40	제	56	56		국(환경부)
370	고성군	거진읍	봉평리	151-41	제	634	634		국(환경부)
371	고성군	거진읍	송정리	62-1	제	81	81		국(환경부)
372	고성군	거진읍	송정리	64	천	1,156	1,156		국(환경부)
373	고성군	거진읍	송정리	64-1	제	14	14		국(농림축산식품부)
374	고성군	거진읍	송정리	80-6	제	4,161	4,161		국(농림축산식품부)
375	고성군	거진읍	송정리	80-8	천	54	54		국(환경부)
376	고성군	거진읍	송정리	80-10	답	236	236		국(국토해양부)
377	고성군	거진읍	송정리	80-21	천	1,763	24		국(국토교통부)
378	고성군	거진읍	송정리	80-69	천	403	403		국(환경부)
379	고성군	거진읍	송정리	80-70	천	75	75		강원도
380	고성군	거진읍	송정리	80-71	천	273	273		강원도
381	고성군	거진읍	송정리	80-74	제	1,471	1,471		국(환경부)
382	고성군	거진읍	송정리	80-75	제	45	45		국(환경부)
383	고성군	거진읍	송정리	80-76	천	32	32		국(환경부)
384	고성군	거진읍	송정리	216-1	구	13	13	경기도의왕시포일동***	한******
385	고성군	거진읍	송정리	222-1	천	400	400		국(농림축산식품부)
386	고성군	거진읍	송정리	222-2	제	20	20		국(농림축산식품부)
387	고성군	거진읍	송정리	298-1	천	76	76		국(환경부)

연번	토지소재지			지번	지목	지적(㎡)		소유자	
	시·군	읍·면	동·리			대장면적	편입면적	주소	성명
388	고성군	거진읍	송정리	298-2	제	49	49		국(환경부)
389	고성군	거진읍	송정리	300	전	36	36	***	남**
390	고성군	거진읍	송정리	301	전	39	39		국(환경부)
391	고성군	거진읍	송정리	302	답	5	5		고성군
392	고성군	거진읍	송정리	304	임	61	61		국(재정경제원)
393	고성군	거진읍	송정리	304-3	도	225	40		국(재정경제원)
394	고성군	거진읍	송정리	305-1	제	272	272		국(환경부)
395	고성군	거진읍	송정리	415-1	답	175	70		고성군
396	고성군	거진읍	송정리	416-1	제	1,070	637		국(재무부)
397	고성군	거진읍	송정리	416-2	천	1,236	1,236		국(재무부)
398	고성군	거진읍	송정리	443-1	제	602	602		국(환경부)
399	고성군	거진읍	송정리	443-2	천	1,912	1,912		국(환경부)
400	고성군	거진읍	송정리	456-1	제	123	123		국(환경부)
401	고성군	거진읍	송정리	456-2	천	12	12		국(환경부)
402	고성군	거진읍	송정리	457-2	제	90	90		국(환경부)
403	고성군	거진읍	송정리	457-3	제	215	215		국(환경부)
404	고성군	거진읍	송정리	457-4	천	55	55		국(환경부)
405	고성군	거진읍	송정리	457-5	천	452	452		국(환경부)
406	고성군	거진읍	송정리	458	천	1,787	1,787		국(환경부)
407	고성군	거진읍	송정리	458-1	제	21	21		국(환경부)
408	고성군	거진읍	송정리	459	답	1,090	1,090		국(기획재정부)
409	고성군	거진읍	송정리	460	답	1,828	1,828		국(환경부)
410	고성군	거진읍	송정리	460-1	답	400	400		국(환경부)
411	고성군	거진읍	송정리	461-1	제	491	491		국(기획재정부)
412	고성군	거진읍	송정리	461-2	천	1,995	1,995		국(기획재정부)
413	고성군	거진읍	송정리	462-1	답	31	31		국(환경부)
414	고성군	거진읍	송정리	469-1	제	125	125		국(환경부)
415	고성군	거진읍	송정리	469-2	천	37	37		국(환경부)
416	고성군	거진읍	송정리	470-1	제	519	519		국(환경부)
417	고성군	거진읍	송정리	470-2	천	690	690		국(환경부)
418	고성군	거진읍	송정리	471	천	1,499	1,499		국(기획재정부)
419	고성군	거진읍	송정리	471-1	제	11	11		국(재무부)

연번	토지소재지			지번	지목	지적(㎡)		소유자	
	시·군	읍·면	동·리			대장면적	편입면적	주소	성명
420	고성군	거진읍	송정리	508-3	제	62	62		국(환경부)
421	고성군	거진읍	송정리	509-1	답	179	145	***	남**
422	고성군	거진읍	송정리	510-1	제	365	365		국(환경부)
423	고성군	거진읍	송정리	511	구	1,935	26		국(농림축산식품부)
424	고성군	거진읍	송정리	511-1	제	75	75		국(농림축산식품부)
425	고성군	거진읍	송정리	511-2	천	826	826		국(농림축산식품부)
426	고성군	거진읍	송정리	511-3	제	166	166		국(농림축산식품부)
427	고성군	거진읍	송정리	511-4	구	1,336	628		국(농수산부)
428	고성군	거진읍	송정리	511-5	제	27	27		국(농림축산식품부)
429	고성군	거진읍	송정리	511-6	구	1,314	11		국(농림축산식품부)
430	고성군	거진읍	송정리	512-1	제	121	121		국(농림축산식품부)
431	고성군	거진읍	송정리	512-2	천	13	13		국(농수산부)
432	고성군	거진읍	송정리	514	도	3,475	7		국(농림축산식품부)
433	고성군	거진읍	송정리	514-1	제	51	51		국(농림축산식품부)
434	고성군	거진읍	송정리	514-2	천	18	18		국(농림축산식품부)
435	고성군	거진읍	송정리	516-1	제	24	24		국(농림축산식품부)
436	고성군	거진읍	송정리	516-2	천	56	56		국(농림축산식품부)
437	고성군	거진읍	송정리	517	구	2,531	29		국(농림축산식품부)
438	고성군	거진읍	송정리	517-1	제	33	33		국(농림축산식품부)
439	고성군	거진읍	송정리	517-2	구	815	815		국(농림축산식품부)
440	고성군	거진읍	송정리	517-3	제	15	15		국(농림축산식품부)
441	고성군	거진읍	송정리	517-4	구	5,704	84		국(농림축산식품부)
442	고성군	거진읍	송정리	517-5	제	24	24		국(농림축산식품부)
443	고성군	거진읍	송정리	517-6	천	915	915		국(농림축산식품부)
444	고성군	거진읍	송정리	517-7	제	25	25		국(농림축산식품부)
445	고성군	거진읍	송정리	520-1	제	23	23		국(농림축산식품부)
446	고성군	거진읍	송정리	520-2	천	190	190		국(농림축산식품부)
447	고성군	거진읍	송정리	산76-1	임	1,388	1,301		국(환경부)
448	고성군	거진읍	송강리	2-71	천	140	10		국(국토교통부)
449	고성군	거진읍	송강리	2-116	천	124	124		국(환경부)
450	고성군	거진읍	송강리	2-118	제	253	253		국(환경부)
451	고성군	거진읍	송강리	2-119	제	23	23		국(환경부)

연번	토지소재지			지번	지목	지적(㎡)		소유자	
	시·군	읍·면	동·리			대장면적	편입면적	주소	성명
452	고성군	거진읍	송강리	2-120	제	20	20		국(환경부)
453	고성군	거진읍	송강리	2-159	제	366	366		국(환경부)
454	고성군	거진읍	송강리	2-160	천	27	27		국(환경부)
455	고성군	거진읍	송강리	2-164	제	124	124		국(환경부)
456	고성군	거진읍	송강리	2-167	제	1,289	198		국(환경부)
457	고성군	거진읍	송강리	2-206	천	3	3		국(환경부)
458	고성군	거진읍	송강리	2-207	천	57	10		국(환경부)
459	고성군	거진읍	송강리	4-1	도	1,514	1,278		국(국토교통부)
460	고성군	거진읍	송강리	21-4	도	272	210		고성군
461	고성군	거진읍	송강리	61-1	제	245	19		국(환경부)
462	고성군	거진읍	송강리	70-1	제	186	186		국(재정경제원)
463	고성군	거진읍	송강리	73-4	제	717	717		국(환경부)
464	고성군	거진읍	송강리	102-2	제	72	72		국(환경부)
465	고성군	거진읍	송강리	145-3	천	138	138		고성군
466	고성군	거진읍	송강리	145-5	제	170	170		고성군
467	고성군	거진읍	송강리	146	천	148	148		국(재정경제원)
468	고성군	거진읍	송강리	146-1	임	17	17		국(재정경제원)
469	고성군	거진읍	송강리	147-2	천	169	169		국(기획재정부)
470	고성군	거진읍	송강리	147-3	제	33	33		국(재무부)
471	고성군	거진읍	송강리	148-1	대	246	246		강원도
472	고성군	거진읍	송강리	154-1	제	86	86		국(건설교통부)
473	고성군	거진읍	송강리	155-2	제	172	172		국(환경부)
474	고성군	거진읍	송강리	158-4	제	126	126		국(환경부)
475	고성군	거진읍	송강리	158-5	제	333	333		국(환경부)
476	고성군	거진읍	송강리	159-4	제	19	19		국(환경부)
477	고성군	거진읍	송강리	159-5	제	525	525		국(환경부)
478	고성군	거진읍	송강리	165-1	천	100	48		국(환경부)
479	고성군	거진읍	송강리	165-2	제	143	36		국(환경부)
480	고성군	거진읍	송강리	178-1	제	157	157		국(환경부)
481	고성군	거진읍	송강리	178-3	천	177	177		국(환경부)
482	고성군	거진읍	송강리	708	도	2,848	1,099		국(농림축산식품부)
483	고성군	거진읍	송강리	709	구	4,943	235		국(농림축산식품부)

연번	토지소재지			지번	지목	지적(㎡)		소유자	
	시·군	읍·면	동·리			대장면적	편입면적	주소	성명
484	고성군	거진읍	송강리	산72-5	임	5,624	145	송정리***	의*********
485	고성군	거진읍	송강리	2-91	제	635	635		국(환경부)
486	고성군	거진읍	송강리	2-124	제	536	536		국(환경부)
487	고성군	거진읍	송강리	2-148	제	263	263		국(환경부)
488	고성군	거진읍	송강리	2-149	제	128	89		국(환경부)
489	고성군	거진읍	송강리	2-176	제	1,424	1,344		국(국토교통부)
490	고성군	거진읍	송강리	2-177	천	1,083	11		국(환경부)
491	고성군	거진읍	송강리	2-183	천	32	32		국(환경부)
492	고성군	거진읍	송강리	2-198	제	181	181		국(환경부)
493	고성군	거진읍	송강리	2-199	제	375	375		국(환경부)
494	고성군	거진읍	송강리	2-200	천	280	280		국(환경부)
495	고성군	거진읍	송강리	2-212	천	31	31		국(환경부)
496	고성군	거진읍	송강리	2-213	천	10	10		국(환경부)
497	고성군	거진읍	송강리	126-1	제	975	975		국(국토교통부)
498	고성군	거진읍	송강리	126-2	천	15	15		국(환경부)
499	고성군	거진읍	송강리	126-3	천	50	50		국(환경부)
500	고성군	거진읍	송강리	127-1	제	57	57		국(재정경제부)
501	고성군	거진읍	송강리	129-1	제	87	87		국(환경부)
502	고성군	거진읍	송강리	376-1	제	377	377		국(재정경제원)
503	고성군	거진읍	송강리	376-2	천	325	325		국(재정경제원)
504	고성군	거진읍	송강리	377-1	제	784	784		국(환경부)
505	고성군	거진읍	송강리	377-2	천	341	341		국(환경부)
506	고성군	거진읍	송강리	396-1	제	25	25		국(환경부)
507	고성군	거진읍	송강리	402-1	임	1,058	57		국(재정경제원)
508	고성군	거진읍	송강리	산121	임	104,670	2,930	강원도고성군거진읍거탄진로***	김**

2. 산북천

연번	토지소재지			지번	지목	지적(㎡)		소유자	
	시·군	읍·면	동·리			대장면적	편입면적	주소	성명
계				153필지		573,502	152,560		
1	고성군	거진읍	용하리	6-4	천	96,650	40,670		국(국토교통부)
2	고성군	거진읍	용하리	6-67	천	1,043	233		국(건설교통부)
3	고성군	거진읍	용하리	10-5	제	2,212	2,146		국(환경부)
4	고성군	거진읍	용하리	10-21	임	1,309	1,240		국(재정경제원)
5	고성군	거진읍	용하리	508	답	3,726	58		국(재정경제원)
6	고성군	거진읍	용하리	550	구	14,794	401		국(농림수산부)
7	고성군	거진읍	송강리	2-1	천	178,691	21,464		국(국토교통부)
8	고성군	거진읍	용하리	6-13	천	10,226	10,178		국(환경부)
9	고성군	거진읍	용하리	6-14	천	2,913	1,223		국(국토교통부)
10	고성군	거진읍	용하리	6-19	천	115	33		국(국토교통부)
11	고성군	거진읍	용하리	6-23	천	124	73		국(환경부)
12	고성군	거진읍	용하리	6-57	천	13	13		국(건설교통부)
13	고성군	거진읍	용하리	6-59	천	49	20		국(건설교통부)
14	고성군	거진읍	용하리	6-74	천	137	137		국(환경부)
15	고성군	거진읍	용하리	6-75	천	536	536		국(환경부)
16	고성군	거진읍	용하리	6-76	천	46	46		국(환경부)
17	고성군	거진읍	용하리	6-77	천	13	13		국(환경부)
18	고성군	거진읍	용하리	6-78	천	31	31		국(환경부)
19	고성군	거진읍	용하리	31-1	제	279	279		국(환경부)
20	고성군	거진읍	용하리	32-1	전	1,500	1,500		국(재정경제원)
21	고성군	거진읍	용하리	93-3	구	50	50		국(환경부)
22	고성군	거진읍	용하리	134	도	53	5		고성군
23	고성군	거진읍	용하리	135	대	188	42	강원도고성군거진읍백두대간로***	송**
24	고성군	거진읍	용하리	136-1	전	75	33		국(재정경제원)
25	고성군	거진읍	용하리	136-2	전	344	344		국(재정경제원)
26	고성군	거진읍	용하리	137-3	전	66	59		국(재정경제원)
27	고성군	거진읍	용하리	137-4	전	20	20		국(재정경제원)
28	고성군	거진읍	용하리	138	임	19	19		국(재정경제원)
29	고성군	거진읍	용하리	138-1	임	358	358		국(재정경제원)

연번	토지소재지			지번	지목	지적(㎡)		소유자	
	시·군	읍·면	동·리			대장면적	편입면적	주소	성명
30	고성군	거진읍	용하리	139	전	327	327		국(재정경제원)
31	고성군	거진읍	용하리	145-6	전	1,096	1,096		국(국토교통부)
32	고성군	거진읍	용하리	145-7	전	147	147		고성군
33	고성군	거진읍	용하리	145-8	전	273	273		국(건설교통부)
34	고성군	거진읍	용하리	145-9	도	15	15		국
35	고성군	거진읍	용하리	145-10	도	29	29		국
36	고성군	거진읍	용하리	145-11	도	1,038	1,038		국
37	고성군	거진읍	용하리	146-2	임	50	50		국(국토교통부)
38	고성군	거진읍	용하리	146-3	임	55	55		국(건설교통부)
39	고성군	거진읍	용하리	147-2	전	70	70		국(건설교통부)
40	고성군	거진읍	용하리	147-3	전	171	171		국(건설교통부)
41	고성군	거진읍	용하리	148-2	전	87	87		국(재정경제원)
42	고성군	거진읍	용하리	148-3	전	255	255		국(재정경제원)
43	고성군	거진읍	용하리	149	전	82	82		국(재정경제원)
44	고성군	거진읍	용하리	149-1	전	384	384		국(재정경제원)
45	고성군	거진읍	용하리	151	천	205	205		강원도
46	고성군	거진읍	용하리	153	천	478	478		강원도
47	고성군	거진읍	용하리	158-1	임	291	291		고성군
48	고성군	거진읍	용하리	159	임	1,388	1,388		고성군
49	고성군	거진읍	용하리	179-2	제	111	111		국(환경부)
50	고성군	거진읍	용하리	181-2	제	711	711		국(환경부)
51	고성군	거진읍	용하리	421	도	837	15		국(농수산부)
52	고성군	거진읍	용하리	540	구	16,838	28		국(농림수산부)
53	고성군	거진읍	용하리	543	구	4,086	16		국(농림수산부)
54	고성군	거진읍	용하리	545	도	2,193	35		국(농림수산부)
55	고성군	거진읍	용하리	549	도	1,239	317		국(농림수산부)
56	고성군	거진읍	산북리	137-1	천	154,833	38,332		국(국토교통부)
57	고성군	거진읍	산북리	137-30	천	653	653		국(환경부)
58	고성군	거진읍	산북리	137-31	답	13	13		강원도
59	고성군	거진읍	산북리	137	잡	205	136	***-*	김**
60	고성군	거진읍	산북리	137-3	천	638	603		국(환경부)

연번	토지소재지			지번	지목	지적(㎡)		소유자	
	시·군	읍·면	동·리			대장면적	편입면적	주소	성명
61	고성군	거진읍	산북리	137-4	천	1,967	395		국(환경부)
62	고성군	거진읍	산북리	137-18	도	1,181	44		국(건설교통부)
63	고성군	거진읍	산북리	137-28	천	1,072	352		국(환경부)
64	고성군	거진읍	산북리	137-29	천	295	295		국(환경부)
65	고성군	거진읍	산북리	194-1	도	1,953	45		국(국토교통부)
66	고성군	거진읍	산북리	210	전	486	252	**	한**
67	고성군	거진읍	산북리	217	임	152	152		국(재정경제원)
68	고성군	거진읍	산북리	218-1	전	465	465		국(환경부)
69	고성군	거진읍	산북리	218-3	도	116	64		국(건설교통부)
70	고성군	거진읍	산북리	220-4	임	78	78		국(환경부)
71	고성군	거진읍	산북리	222	임	405	405		국(재정경제원)
72	고성군	거진읍	산북리	223	임	172	172		국(재정경제원)
73	고성군	거진읍	산북리	224	임	132	132		국(재정경제원)
74	고성군	거진읍	산북리	225	전	245	245		국(재정경제원)
75	고성군	거진읍	산북리	226	전	434	434		국(환경부)
76	고성군	거진읍	산북리	226-4	전	37	37		국(환경부)
77	고성군	거진읍	산북리	산92	임	14,368	675	경기도의정부시의정로131번길4-7 ***호(가능동진산빌라)	임**
78	고성군	거진읍	산북리	산92-2	도	2,201	30		고성군
79	고성군	거진읍	용하리	183-1	답	506	506		국(환경부)
80	고성군	거진읍	용하리	473-2	제	546	546		국(환경부)
81	고성군	거진읍	용하리	473-3	천	979	979		국(환경부)
82	고성군	거진읍	용하리	474-2	천	1,332	1,332		국(농림수산부)
83	고성군	거진읍	송강리	2-140	제	22	22		국(환경부)
84	고성군	거진읍	송강리	2-141	제	311	311		국(환경부)
85	고성군	거진읍	송강리	2-142	제	133	59		국(환경부)
86	고성군	거진읍	송강리	28-2	천	120	120		국(재정경제원)
87	고성군	거진읍	송강리	28-4	제	159	159		국(재정경제원)
88	고성군	거진읍	송강리	29-2	천	230	230		국(재정경제부)
89	고성군	거진읍	송강리	29-3	제	334	334		국(재정경제부)
90	고성군	거진읍	송강리	30-3	천	48	48		국(환경부)
91	고성군	거진읍	송강리	30-4	천	212	212		국(환경부)

연번	토지소재지			지번	지목	지적(㎡)		소유자	
	시·군	읍·면	동·리			대장면적	편입면적	주소	성명
92	고성군	거진읍	송강리	30-5	제	39	39		국(환경부)
93	고성군	거진읍	송강리	30-7	제	298	298		국(환경부)
94	고성군	거진읍	송강리	34-2	제	230	230		국(환경부)
95	고성군	거진읍	송강리	35-2	천	475	475		국(재정경제원)
96	고성군	거진읍	송강리	35-3	제	141	141		국(재정경제원)
97	고성군	거진읍	송강리	35-4	제	474	474		국(재정경제원)
98	고성군	거진읍	송강리	36-1	제	68	68		국(환경부)
99	고성군	거진읍	송강리	280	전	1,015	1,015		국(재정경제원)
100	고성군	거진읍	송강리	281	임	823	823		국(환경부)
101	고성군	거진읍	송강리	281-1	임	49	49		
102	고성군	거진읍	송강리	632-1	제	95	95		국(환경부)
103	고성군	거진읍	송강리	633-1	제	49	49		국(환경부)
104	고성군	거진읍	용하리	142	임	774	296		고성군
105	고성군	거진읍	용하리	143	임	271	40		국(재정경제원)
106	고성군	거진읍	용하리	144	임	952	873		국(재정경제원)
107	고성군	거진읍	용하리	160	임	327	327		국(재정경제원)
108	고성군	거진읍	용하리	170-2	천	170	170		국(환경부)
109	고성군	거진읍	용하리	174	천	135	135		국(환경부)
110	고성군	거진읍	용하리	175	천	263	263		국(환경부)
111	고성군	거진읍	용하리	449-1	제	12	12		국(환경부)
112	고성군	거진읍	용하리	450-1	제	15	15		국(환경부)
113	고성군	거진읍	용하리	451-1	제	42	42		국(환경부)
114	고성군	거진읍	용하리	452-1	제	149	149		국(환경부)
115	고성군	거진읍	용하리	453-1	제	110	110		국(재무부)
116	고성군	거진읍	용하리	454-1	제	130	130		국(환경부)
117	고성군	거진읍	용하리	454-2	천	11	11		국(환경부)
118	고성군	거진읍	용하리	455-1	제	243	243		국(환경부)
119	고성군	거진읍	용하리	455-2	천	137	137		국(환경부)
120	고성군	거진읍	용하리	456-1	제	242	242		국(환경부)
121	고성군	거진읍	용하리	456-2	천	414	414		국(환경부)
122	고성군	거진읍	용하리	457	제	93	93		고성군

연번	토지소재지			지번	지목	지적(㎡)		소유자	
	시·군	읍·면	동·리			대장면적	편입면적	주소	성명
123	고성군	거진읍	용하리	457-1	천	615	615		고성군
124	고성군	거진읍	용하리	472-1	제	166	166		국(환경부)
125	고성군	거진읍	용하리	472-2	천	105	105		국(환경부)
126	고성군	거진읍	용하리	474	구	7,948	696		국(농림수산부)
127	고성군	거진읍	용하리	474-1	제	315	315		국(농림수산부)
128	고성군	거진읍	용하리	474-3	제	83	83		국(농림수산부)
129	고성군	거진읍	용하리	548	천	739	739		국(농림수산부)
130	고성군	거진읍	용하리	548-1	제	211	211		국(농림수산부)
131	고성군	거진읍	용하리	6-32	천	283	283		국(환경부)
132	고성군	거진읍	용하리	6-39	천	1,237	16		국(국토교통부)
133	고성군	거진읍	용하리	6-44	천	304	304		국(환경부)
134	고성군	거진읍	용하리	6-48	천	62	62		국(국토교통부)
135	고성군	거진읍	용하리	6-49	천	261	261		국(환경부)
136	고성군	거진읍	용하리	6-50	천	42	42		국(환경부)
137	고성군	거진읍	용하리	6-51	천	204	204		국(환경부)
138	고성군	거진읍	용하리	6-53	천	15	15		국(환경부)
139	고성군	거진읍	용하리	6-54	천	100	100		국(환경부)
140	고성군	거진읍	용하리	6-55	천	48	48		국(환경부)
141	고성군	거진읍	용하리	6-56	천	76	76		국(환경부)
142	고성군	거진읍	용하리	6-72	천	193	65		국(환경부)
143	고성군	거진읍	용하리	6-73	천	1,758	1,758		국(환경부)
144	고성군	거진읍	용하리	6-80	대	45	45		강원도
145	고성군	거진읍	용하리	6-81	대	136	136		강원도
146	고성군	거진읍	용하리	산12-2	임	9,389	215	경기도양주시고암길305-40 ***동***호(덕정동청담마을)	안**
147	고성군	거진읍	산북리	137-27	천	1,801	37		국(환경부)
148	고성군	거진읍	산북리	108-1	도	922	16		국(국토교통부)
149	고성군	거진읍	산북리	108-2	전	177	177		국(환경부)
150	고성군	거진읍	산북리	109-1	전	200	176		고**
151	고성군	거진읍	산북리	125-1	구	1,079	70		국(국토교통부)
152	고성군	거진읍	산북리	137-12	천	1,645	273		국(환경부)
153	고성군	거진읍	산북리	137-25	천	28	28		국(환경부)

3. 오호천

연번	토지소재지			지번	지목	지적(㎡)		소유자	
	시·군	읍·면	동·리			대장면적	편입면적	주소	성명
계				475필지		1,253,135	332,940		
1	고성군	죽왕면	오호리	55-1	제	46	19		국(국토교통부)
2	고성군	죽왕면	오호리	109-1	천	344	344	**	김**
3	고성군	죽왕면	오호리	110-1	천	403	403		국(환경부)
4	고성군	죽왕면	오호리	187-2	철	4,296	232		국(국토교통부)
5	고성군	죽왕면	오호리	191-2	도	132	132		국(국토교통부)
6	고성군	죽왕면	오호리	191-3	도	10	10		국(국토교통부)
7	고성군	죽왕면	오호리	192-2	제	245	245		국(환경부)
8	고성군	죽왕면	오호리	192-3	임	232	232		국(환경부)
9	고성군	죽왕면	오호리	192-4	제	42	42		국(국토교통부)
10	고성군	죽왕면	오호리	192-5	임	13	13		국(국토교통부)
11	고성군	죽왕면	오호리	192-6	제	116	116		국(환경부)
12	고성군	죽왕면	오호리	194-3	제	264	264		국(환경부)
13	고성군	죽왕면	오호리	197-2	제	13	13	**	한**
14	고성군	죽왕면	오호리	272-2	제	261	261	*	장**
15	고성군	죽왕면	오호리	272-3	천	602	602	*	장**
16	고성군	죽왕면	오호리	273-2	제	413	413	*	장**
17	고성군	죽왕면	오호리	273-3	천	1,309	1,309	삼포리***	이**
18	고성군	죽왕면	오호리	274-2	제	40	40		국(환경부)
19	고성군	죽왕면	오호리	274-3	천	3	3		국(환경부)
20	고성군	죽왕면	오호리	274-4	제	53	53		국(환경부)
21	고성군	죽왕면	오호리	275-2	제	30	30		국(환경부)
22	고성군	죽왕면	오호리	275-3	천	526	526		국(환경부)
23	고성군	죽왕면	오호리	275-6	제	129	129		국(환경부)
24	고성군	죽왕면	오호리	276-3	천	608	608		국(환경부)
25	고성군	죽왕면	오호리	276-4	제	7	7		국(환경부)
26	고성군	죽왕면	오호리	290-3	구	259	259		국(농림축산식품부)
27	고성군	죽왕면	오호리	290-4	구	84	84		국(농림축산식품부)
28	고성군	죽왕면	오호리	312-1	제	47	47		고성군
29	고성군	죽왕면	오호리	323-7	제	74	74		국(국토교통부)
30	고성군	죽왕면	오호리	392-1	도	842	176		국(국토교통부)

연번	토지소재지			지번	지목	지적(㎡)		소유자	
	시·군	읍·면	동·리			대장면적	편입면적	주소	성명
31	고성군	죽왕면	오호리	392-2	도	130	40		국(국토교통부)
32	고성군	죽왕면	오호리	393	천	21,126	20,401		국(국토교통부)
33	고성군	죽왕면	오호리	393-2	천	4,503	2,277		고성군
34	고성군	죽왕면	오호리	393-7	천	3,030	3,030		국(환경부)
35	고성군	죽왕면	오호리	394-1	도	6,862	50		국(국토교통부)
36	고성군	죽왕면	인정리	809-4	제	802	802		국(농림축산식품부)
37	고성군	죽왕면	인정리	863	구	910	455		국(농림축산식품부)
38	고성군	죽왕면	인정리	871	구	1,680	1,680		국(환경부)
39	고성군	죽왕면	인정리	951	제	97	97		국(환경부)
40	고성군	죽왕면	인정리	952	답	130	130		국(국토교통부)
41	고성군	죽왕면	인정리	952-1	답	2	2	오호리	김**
42	고성군	죽왕면	인정리	1002-40	천	3,808	3,808		국(환경부)
43	고성군	죽왕면	인정리	1002-59	제	145	145		국(환경부)
44	고성군	죽왕면	인정리	137-3	도	316	316		국(국토교통부)
45	고성군	죽왕면	인정리	137-4	천	1,938	1,938		국(환경부)
46	고성군	죽왕면	인정리	137-8	제	295	295		국(환경부)
47	고성군	죽왕면	인정리	138-2	천	467	467		국(환경부)
48	고성군	죽왕면	인정리	138-3	천	231	231		국(환경부)
49	고성군	죽왕면	인정리	138-5	제	247	247		국(환경부)
50	고성군	죽왕면	인정리	138-6	제	43	43		국(환경부)
51	고성군	죽왕면	인정리	138-7	제	47	47		국(환경부)
52	고성군	죽왕면	인정리	162-2	제	374	374	***	정**
53	고성군	죽왕면	인정리	163	천	582	582		국(재정경제원)
54	고성군	죽왕면	인정리	163-1	제	125	125		국(재정경제원)
55	고성군	죽왕면	인정리	164	천	996	996		국(재정경제원)
56	고성군	죽왕면	인정리	164-1	도	472	472		국(국토교통부)
57	고성군	죽왕면	인정리	164-2	도	286	286		국(국토교통부)
58	고성군	죽왕면	인정리	164-6	제	108	108		국(재정경제원)
59	고성군	죽왕면	인정리	165-2	제	593	593		국(환경부)
60	고성군	죽왕면	인정리	165-4	천	168	168		국(환경부)
61	고성군	죽왕면	인정리	603-1	제	391	391		국(국토교통부)
62	고성군	죽왕면	인정리	604-1	제	251	251		국(재정경제원)

연번	토지소재지			지번	지목	지적(㎡)		소유자	
	시·군	읍·면	동·리			대장면적	편입면적	주소	성명
63	고성군	죽왕면	인정리	610	제	256	256		국(환경부)
64	고성군	죽왕면	인정리	610-1	답	38	38		국(국토교통부)
65	고성군	죽왕면	인정리	610-2	천	142	142		국(환경부)
66	고성군	죽왕면	인정리	809-5	제	158	158		국(농림축산식품부)
67	고성군	죽왕면	인정리	809-6	구	22	22		국(농림축산식품부)
68	고성군	죽왕면	인정리	809-7	제	416	416		국(농림축산식품부)
69	고성군	죽왕면	인정리	809-10	천	131	131		국(농림축산식품부)
70	고성군	죽왕면	인정리	882	구	1,743	1,743		국(국토교통부)
71	고성군	죽왕면	인정리	883	구	1,288	12		국(농림축산식품부)
72	고성군	죽왕면	인정리	950	제	137	137		국(환경부)
73	고성군	죽왕면	인정리	976-1	답	19	19		국(국토교통부)
74	고성군	죽왕면	인정리	976-2	제	70	70		국(환경부)
75	고성군	죽왕면	인정리	977-1	제	112	112		국(환경부)
76	고성군	죽왕면	인정리	977-2	제	48	48		국(환경부)
77	고성군	죽왕면	인정리	978	제	20	20		국(환경부)
78	고성군	죽왕면	인정리	979	제	69	69		국(환경부)
79	고성군	죽왕면	인정리	980	제	105	105		국(환경부)
80	고성군	죽왕면	인정리	981-1	제	84	84		국(환경부)
81	고성군	죽왕면	인정리	981-2	제	136	136		국(환경부)
82	고성군	죽왕면	인정리	982	제	49	49		국(환경부)
83	고성군	죽왕면	인정리	996-1	제	11	11		국(환경부)
84	고성군	죽왕면	인정리	996-2	제	26	26		국(환경부)
85	고성군	죽왕면	인정리	997-1	제	42	42		국(국토교통부)
86	고성군	죽왕면	인정리	997-2	제	70	70		국(국토교통부)
87	고성군	죽왕면	인정리	998	제	107	107		국(환경부)
88	고성군	죽왕면	인정리	1002	천	44,975	44,975		국(국토교통부)
89	고성군	죽왕면	인정리	1002-41	제	899	899		국(환경부)
90	고성군	죽왕면	인정리	1002-42	천	765	765		국(환경부)
91	고성군	죽왕면	인정리	1002-44	제	785	785		국(환경부)
92	고성군	죽왕면	인정리	1002-45	제	351	351		국(환경부)
93	고성군	죽왕면	인정리	1002-46	제	68	68		국(국토교통부)
94	고성군	죽왕면	인정리	1002-60	제	2,316	2,316		국(환경부)

연번	토지소재지			지번	지목	지적(㎡)		소유자	
	시·군	읍·면	동·리			대장면적	편입면적	주소	성명
95	고성군	죽왕면	인정리	1002-61	천	2,620	2,620		국(환경부)
96	고성군	죽왕면	인정리	1005	도	2,890	738		국(국토교통부)
97	고성군	죽왕면	삼포리	365-1	천	1,533	1,533		국(환경부)
98	고성군	죽왕면	삼포리	397-1	답	1,124	1,124		국(환경부)
99	고성군	죽왕면	삼포리	1148	천	10,170	10,170		국(국토교통부)
100	고성군	죽왕면	삼포리	1148-5	천	7,846	7,846		국(환경부)
101	고성군	죽왕면	삼포리	1148-20	천	837	837		국
102	고성군	죽왕면	삼포리	0-2	가	210	210		
103	고성군	죽왕면	인정리	534-1	제	63	63		국(환경부)
104	고성군	죽왕면	인정리	535-1	제	80	80		국(환경부)
105	고성군	죽왕면	인정리	553	제	7	7		국(국토교통부)
106	고성군	죽왕면	인정리	553-1	제	41	41		국(국토교통부)
107	고성군	죽왕면	인정리	553-2	제	136	136		국(국토교통부)
108	고성군	죽왕면	인정리	558	제	301	301		국(환경부)
109	고성군	죽왕면	인정리	609-4	제	150	150		국(환경부)
110	고성군	죽왕면	인정리	609-5	천	17	17		국(환경부)
111	고성군	죽왕면	인정리	611-2	답	420	420		국(국토교통부)
112	고성군	죽왕면	인정리	613	제	73	73		국(국토교통부)
113	고성군	죽왕면	인정리	669	천	30	30		국(환경부)
114	고성군	죽왕면	인정리	672	천	140	140		국(환경부)
115	고성군	죽왕면	인정리	674-4	제	276	276		국(환경부)
116	고성군	죽왕면	인정리	674-5	제	159	159		국(환경부)
117	고성군	죽왕면	인정리	679	도	304	304		국(기획재정부)
118	고성군	죽왕면	인정리	680	구	701	403		국(농림축산식품부)
119	고성군	죽왕면	인정리	681-5	제	112	112		국(환경부)
120	고성군	죽왕면	인정리	681-6	제	258	258		국(환경부)
121	고성군	죽왕면	인정리	681-7	제	209	209		국(환경부)
122	고성군	죽왕면	인정리	681-8	제	954	954		국(환경부)
123	고성군	죽왕면	인정리	682	구	859	485		국(농림축산식품부)
124	고성군	죽왕면	인정리	687	도	298	131		국(농림축산식품부)
125	고성군	죽왕면	인정리	688-3	답	1,240	1,240		국(환경부)
126	고성군	죽왕면	인정리	689	구	477	272		국(농림축산식품부)

연번	토지소재지			지번	지목	지적(㎡)		소유자	
	시·군	읍·면	동·리			대장면적	편입면적	주소	성명
127	고성군	죽왕면	인정리	696-11	제	396	396		국(환경부)
128	고성군	죽왕면	인정리	696-12	답	14	14		국(환경부)
129	고성군	죽왕면	인정리	696-13	답	39	39		국(국토교통부)
130	고성군	죽왕면	인정리	696-14	답	26	26		국(국토교통부)
131	고성군	죽왕면	인정리	696-15	답	19	19		국(국토교통부)
132	고성군	죽왕면	인정리	696-16	답	15	15		국(환경부)
133	고성군	죽왕면	인정리	696-17	답	170	170		국(국토교통부)
134	고성군	죽왕면	인정리	697	구	1,026	28		국(농림축산식품부)
135	고성군	죽왕면	인정리	698	도	1,526	31		국(농림축산식품부)
136	고성군	죽왕면	인정리	699	구	1,037	919		국(농림축산식품부)
137	고성군	죽왕면	인정리	703	도	263	23		국(농림축산식품부)
138	고성군	죽왕면	인정리	725	천	969	969		국(재정경제원)
139	고성군	죽왕면	인정리	726	천	347	347		국(재정경제원)
140	고성군	죽왕면	인정리	726-1	제	3,380	3,380		국(환경부)
141	고성군	죽왕면	인정리	727-1	천	598	598		국(환경부)
142	고성군	죽왕면	인정리	727-2	천	919	919		국(환경부)
143	고성군	죽왕면	인정리	727-4	제	465	465		국(환경부)
144	고성군	죽왕면	인정리	728-1	제	106	106		국(국토교통부)
145	고성군	죽왕면	인정리	728-2	천	36	36		국(환경부)
146	고성군	죽왕면	인정리	728-3	제	29	29		국(국토교통부)
147	고성군	죽왕면	인정리	728-6	제	60	60		국(환경부)
148	고성군	죽왕면	인정리	731-1	제	70	70		국(환경부)
149	고성군	죽왕면	인정리	734	제	224	224		국(환경부)
150	고성군	죽왕면	인정리	735	제	78	78		국(환경부)
151	고성군	죽왕면	인정리	735-2	천	49	49		국(환경부)
152	고성군	죽왕면	인정리	786-18	임	1,807	767		고성군
153	고성군	죽왕면	인정리	790	전	2,367	2,367		국(재정경제원)
154	고성군	죽왕면	인정리	790-1	임	1,251	1,251		국(환경부)
155	고성군	죽왕면	인정리	1002-47	제	3,219	3,219		국(환경부)
156	고성군	죽왕면	인정리	1002-50	구	408	246		국(환경부)
157	고성군	죽왕면	인정리	1002-53	제	490	490		국(환경부)
158	고성군	죽왕면	인정리	산49	임	37,268	786	강원도춘천시영서로2920 ***동***호(사농동현대아파트)	이**

연번	토지소재지			지번	지목	지적(㎡)		소유자	
	시·군	읍·면	동·리			대장면적	편입면적	주소	성명
159	고성군	죽왕면	인정리	산50-1	임	24,924	561	***	이**
160	고성군	죽왕면	인정리	산50-3	도	694	47	***	이**
161	고성군	죽왕면	인정리	산121-1	임	20,430	1,184	강원도양양군양양읍단지길**-*	박**
162	고성군	죽왕면	인정리	산121-2	천	3,471	3,471		국(환경부)
163	고성군	죽왕면	인정리	산122	임	22,373	372	광주시초월면산이리18-1풍산햇빛마을아파트***-***	이**
164	고성군	죽왕면	인정리	산134-1	구	76,002	46,910		국(국토교통부)
165	고성군	죽왕면	인정리	786-15	임	2,740	1,111		고성군
166	고성군	죽왕면	인정리	793	전	1,861	1,644		국(국토교통부)
167	고성군	죽왕면	인정리	793-1	임	1,642	505		국(환경부)
168	고성군	죽왕면	인정리	796-3	임	1,240	1,200		국(국방부)
169	고성군	죽왕면	인정리	796-7	임	9,634	174		국(국방부)
170	고성군	죽왕면	인정리	796-8	잡	152	67		국(국방부)
171	고성군	죽왕면	인정리	796-12	임	744	725		국(국방부)
172	고성군	죽왕면	인정리	797-9	구	2,657	2,657		국(환경부)
173	고성군	죽왕면	인정리	산116-1	천	10,683	9,329		국(환경부)
174	고성군	죽왕면	인정리	산116-4	도	186	149		고성군
175	고성군	죽왕면	인정리	산130-1	도	3,373	1,099		국(국토교통부)
176	고성군	죽왕면	인정리	산133-1	도	1,587	88		국(국토교통부)
177	고성군	죽왕면	인정리	산134-6	구	1,028	5		국(국토교통부)
178	고성군	죽왕면	인정리	산134-10	구	8	8		국(국토교통부)
179	고성군	죽왕면	인정리	산137-1	도	1,787	257		국(기획재정부)
180	고성군	죽왕면	인정리	산142-1	도	1,386	158		고성군
181	고성군	죽왕면	인정리	산142-2	천	870	870		국(환경부)
182	고성군	죽왕면	구성리	106-13	구	4,050	20		국(국토교통부)
183	고성군	죽왕면	구성리	106-14	구	1,073	1,065		국(농림축산식품부)
184	고성군	죽왕면	구성리	106-15	도	2,181	2,181		국(국토교통부)
185	고성군	죽왕면	구성리	106-22	제	564	564		국(환경부)
186	고성군	죽왕면	구성리	12-2	천	2,926	2,926		국(환경부)
187	고성군	죽왕면	구성리	12-4	제	141	141		국(환경부)
188	고성군	죽왕면	구성리	15-3	천	2,196	2,196		국(기획재정부)
189	고성군	죽왕면	구성리	594	천	113,392	17,463		국(국토교통부)
190	고성군	죽왕면	구성리	594-1	도	2,592	2,592		국(환경부)

연번	토지소재지			지번	지목	지적(㎡)		소유자	
	시·군	읍·면	동·리			대장면적	편입면적	주소	성명
191	고성군	죽왕면	구성리	594-5	천	53	53		국(환경부)
192	고성군	죽왕면	구성리	594-10	제	175	175		국(환경부)
193	고성군	죽왕면	구성리	594-11	제	175	175		국(환경부)
194	고성군	죽왕면	구성리	산142-1	임	488,317	2,613		국(산림청)
195	고성군	죽왕면	오호리	68-11	잡	50	50		국(재정경제원)
196	고성군	죽왕면	오호리	109-2	제	174	174	**	김**
197	고성군	죽왕면	오호리	110-2	제	30	30		국(국토교통부)
198	고성군	죽왕면	오호리	110-3	제	145	145	*	정**
199	고성군	죽왕면	오호리	111-1	천	690	690		국(환경부)
200	고성군	죽왕면	오호리	111-2	제	345	345		국(환경부)
201	고성군	죽왕면	오호리	111-3	제	87	87		국(환경부)
202	고성군	죽왕면	오호리	112-1	천	615	615	**	장**
203	고성군	죽왕면	오호리	112-2	제	337	337	**	장**
204	고성군	죽왕면	오호리	117-1	천	198	198		국(환경부)
205	고성군	죽왕면	오호리	117-2	제	40	40		국(국토교통부)
206	고성군	죽왕면	오호리	117-3	제	201	201		국(건설교통부)
207	고성군	죽왕면	오호리	118-1	천	655	655		국(환경부)
208	고성군	죽왕면	오호리	118-2	천	147	147		국(환경부)
209	고성군	죽왕면	오호리	118-3	제	336	336		국(환경부)
210	고성군	죽왕면	오호리	119-1	천	228	228	**	김**
211	고성군	죽왕면	오호리	119-2	제	159	159	**	김**
212	고성군	죽왕면	오호리	120-4	천	289	289		국
213	고성군	죽왕면	오호리	120-5	천	403	403		국
214	고성군	죽왕면	오호리	120-7	답	63	63		국(기획재정부)
215	고성군	죽왕면	오호리	120-8	도	71	71		국(국토교통부)
216	고성군	죽왕면	오호리	120-9	답	452	452		강원도(고성군)
217	고성군	죽왕면	오호리	120-10	철	122	122		국(국토교통부)
218	고성군	죽왕면	오호리	120-11	철	20	20		국(국토교통부)
219	고성군	죽왕면	오호리	120-12	제	329	329		국
220	고성군	죽왕면	오호리	122-2	답	4	4		국(국토교통부)
221	고성군	죽왕면	오호리	122-3	답	9	9		국(기획재정부)
222	고성군	죽왕면	오호리	123-3	도	150	51		국(국토교통부)

연번	토지소재지			지번	지목	지적(㎡)		소유자	
	시·군	읍·면	동·리			대장면적	편입면적	주소	성명
223	고성군	죽왕면	오호리	123-4	도	37	37		국(국토교통부)
224	고성군	죽왕면	오호리	133-2	답	22	22		국(국토교통부)
225	고성군	죽왕면	오호리	133-3	도	56	52		국(국토교통부)
226	고성군	죽왕면	오호리	133-4	답	18	18		국(기획재정부)
227	고성군	죽왕면	오호리	134-2	답	3	3	**	이**
228	고성군	죽왕면	오호리	135-2	도	20	6		국(국토교통부)
229	고성군	죽왕면	오호리	136-2	천	168	168		국(환경부)
230	고성군	죽왕면	오호리	136-3	제	112	27		국(국토교통부)
231	고성군	죽왕면	오호리	136-4	제	100	100		국(국토교통부)
232	고성군	죽왕면	오호리	273-4	제	215	215	삼포리***	이**
233	고성군	죽왕면	오호리	275-4	제	74	74		국(국토교통부)
234	고성군	죽왕면	오호리	275-5	제	141	141		국(건설교통부)
235	고성군	죽왕면	오호리	276-2	천	82	82		국(환경부)
236	고성군	죽왕면	오호리	276-5	제	321	321		국(환경부)
237	고성군	죽왕면	오호리	328-1	제	631	631		국(환경부)
238	고성군	죽왕면	오호리	329-1	제	702	702		국(국토교통부)
239	고성군	죽왕면	오호리	329-2	제	197	197		국(국토교통부)
240	고성군	죽왕면	오호리	330	답	929	175		국(국토교통부)
241	고성군	죽왕면	오호리	330-1	도	367	66		국(국토교통부)
242	고성군	죽왕면	오호리	330-2	답	486	165		국(국토교통부)
243	고성군	죽왕면	오호리	331-1	답	379	74		국(국토교통부)
244	고성군	죽왕면	오호리	331-2	답	541	71		국(국토교통부)
245	고성군	죽왕면	오호리	331-3	대	56	56		국(국토교통부)
246	고성군	죽왕면	오호리	331-4	제	4	4		국(환경부)
247	고성군	죽왕면	오호리	331-5	제	237	237		국(환경부)
248	고성군	죽왕면	오호리	332	제	180	180		고성군
249	고성군	죽왕면	오호리	332-1	제	160	160		국(국토교통부)
250	고성군	죽왕면	오호리	338	구	69	12		국(농림축산식품부)
251	고성군	죽왕면	오호리	339	제	514	514		국
252	고성군	죽왕면	오호리	339-4	제	420	420		국
253	고성군	죽왕면	오호리	370	구	1,669	1,568		국(국토해양부)
254	고성군	죽왕면	오호리	371-1	답	3,248	162	**	김**

연번	토지소재지			지번	지목	지적(㎡)		소유자	
	시·군	읍·면	동·리			대장면적	편입면적	주소	성명
255	고성군	죽왕면	오호리	371-2	답	2,228	83	속초시청호동****	전**
256	고성군	죽왕면	오호리	371-3	답	2,544	83	야촌리***	정**
257	고성군	죽왕면	오호리	371-4	답	2,478	77	강원도고성군죽왕면심층수길**-*	서**
258	고성군	죽왕면	오호리	371-5	답	3,026	86	*-*	어**
259	고성군	죽왕면	오호리	371-6	답	2,482	58	원주시단구동1520두산아파트***-***	최**
260	고성군	죽왕면	오호리	371-7	답	2,619	51	강원도고성군죽왕면오호길**	이**
261	고성군	죽왕면	오호리	371-8	답	4,963	115	강원도고성군죽왕면오호1길*-*	김**
262	고성군	죽왕면	오호리	371-9	답	1,876	49	**	김**
263	고성군	죽왕면	오호리	371-10	답	1,258	25	**	김**
264	고성군	죽왕면	오호리	371-11	답	1,401	40	삼포리***	어**
265	고성군	죽왕면	오호리	371-12	답	2,838	74	인정리***-*	이**
266	고성군	죽왕면	오호리	372	제	475	475		국(국토해양부)
267	고성군	죽왕면	오호리	393-6	제	68	68		국(환경부)
268	고성군	죽왕면	오호리	398	도	630	103		국(국토교통부)
269	고성군	죽왕면	오호리	399	도	4,202	95		국(국토교통부)
270	고성군	죽왕면	인정리	137-6	답	387	387		국(국토교통부)
271	고성군	죽왕면	인정리	1002-37	구	131	131		국(환경부)
272	고성군	죽왕면	인정리	1002-39	구	80	80		국(국토교통부)
273	고성군	죽왕면	인정리	1002-43	천	81	81		국(국토교통부)
274	고성군	죽왕면	삼포리	346-2	제	10	10		국(환경부)
275	고성군	죽왕면	삼포리	347-2	천	242	242		국(환경부)
276	고성군	죽왕면	삼포리	347-3	천	129	129	오호리	최**
277	고성군	죽왕면	삼포리	347-4	제	62	62		국(환경부)
278	고성군	죽왕면	삼포리	348-2	제	169	169	오호리**	엄**
279	고성군	죽왕면	삼포리	348-3	천	3	3	오호리**	엄**
280	고성군	죽왕면	삼포리	350-2	천	68	68		국(환경부)
281	고성군	죽왕면	삼포리	350-3	제	48	48		국(환경부)
282	고성군	죽왕면	삼포리	351-2	천	200	200		고성군
283	고성군	죽왕면	삼포리	351-3	천	248	248		고성군
284	고성군	죽왕면	삼포리	351-4	제	28	28		고성군
285	고성군	죽왕면	삼포리	351-5	천	126	126		고성군
286	고성군	죽왕면	삼포리	361-1	천	56	56	***	어**

연번	토지소재지			지번	지목	지적(㎡)		소유자	
	시·군	읍·면	동·리			대장면적	편입면적	주소	성명
287	고성군	죽왕면	삼포리	361-4	제	60	60	***	어**
288	고성군	죽왕면	삼포리	363-3	제	3	3	***	어**
289	고성군	죽왕면	삼포리	365-2	제	2	2		국(환경부)
290	고성군	죽왕면	삼포리	366-1	천	86	86		국(환경부)
291	고성군	죽왕면	삼포리	366-2	제	36	36		국(환경부)
292	고성군	죽왕면	삼포리	368-1	천	201	201		국(환경부)
293	고성군	죽왕면	삼포리	368-2	제	180	180		국(환경부)
294	고성군	죽왕면	삼포리	369-2	천	71	71		국(환경부)
295	고성군	죽왕면	삼포리	369-3	제	131	131		국(환경부)
296	고성군	죽왕면	삼포리	397-3	도	667	667		고성군
297	고성군	죽왕면	삼포리	397-4	천	483	483		고성군
298	고성군	죽왕면	삼포리	918-1	천	607	607		국(국토교통부)
299	고성군	죽왕면	삼포리	918-2	답	206	206		국(환경부)
300	고성군	죽왕면	삼포리	925-2	천	268	268		국(환경부)
301	고성군	죽왕면	삼포리	926-2	도	294	294		고성군
302	고성군	죽왕면	삼포리	927-2	도	119	119		고성군
303	고성군	죽왕면	삼포리	928-2	도	463	463		고성군
304	고성군	죽왕면	삼포리	928-3	도	235	235		고성군
305	고성군	죽왕면	삼포리	951-2	도	818	818		고성군
306	고성군	죽왕면	삼포리	951-3	천	197	197		고성군
307	고성군	죽왕면	삼포리	951-4	천	132	132		고성군
308	고성군	죽왕면	삼포리	951-5	천	20	20		국
309	고성군	죽왕면	삼포리	951-6	도	19	19		국
310	고성군	죽왕면	삼포리	952-2	도	182	182		고성군
311	고성군	죽왕면	삼포리	955-2	답	112	112	인정리***	이**
312	고성군	죽왕면	삼포리	1007-1	제	23	23		국(환경부)
313	고성군	죽왕면	삼포리	1008-1	제	57	57		국(환경부)
314	고성군	죽왕면	삼포리	1009-1	제	30	30		국(환경부)
315	고성군	죽왕면	삼포리	1009-2	제	130	130		국(환경부)
316	고성군	죽왕면	삼포리	1010-1	제	23	23		국(환경부)
317	고성군	죽왕면	삼포리	1010-2	제	53	53		국(환경부)
318	고성군	죽왕면	삼포리	1011-1	제	4	4		국(환경부)

연번	토지소재지			지번	지목	지적(㎡)		소유자	
	시·군	읍·면	동·리			대장면적	편입면적	주소	성명
319	고성군	죽왕면	삼포리	1011-2	제	78	78		국(환경부)
320	고성군	죽왕면	삼포리	1012-1	제	296	296		국(환경부)
321	고성군	죽왕면	삼포리	1013-1	제	130	130		국(환경부)
322	고성군	죽왕면	삼포리	1014-1	제	497	497		국(환경부)
323	고성군	죽왕면	삼포리	1027-1	제	30	30		국(환경부)
324	고성군	죽왕면	삼포리	1028-1	제	164	164		국(환경부)
325	고성군	죽왕면	삼포리	1029-3	제	134	134		국(환경부)
326	고성군	죽왕면	삼포리	1029-4	제	181	181		국(환경부)
327	고성군	죽왕면	삼포리	1048	도	429	429		고성군
328	고성군	죽왕면	삼포리	1050	도	342	15		국(농림축산식품부)
329	고성군	죽왕면	삼포리	1074-1	도	64	64		고성군
330	고성군	죽왕면	삼포리	1075-1	도	25	25		고성군
331	고성군	죽왕면	삼포리	1076-1	도	164	164		고성군
332	고성군	죽왕면	삼포리	1077-1	도	32	32		고성군
333	고성군	죽왕면	삼포리	1079-1	도	34	34		고성군
334	고성군	죽왕면	삼포리	1081-1	도	91	91		고성군
335	고성군	죽왕면	삼포리	1082-1	도	42	42		고성군
336	고성군	죽왕면	삼포리	1083-1	도	15	15		고성군
337	고성군	죽왕면	삼포리	1084-1	도	2	2		고성군
338	고성군	죽왕면	삼포리	1085-1	도	68	68		고성군
339	고성군	죽왕면	삼포리	1086-1	도	84	84		고성군
340	고성군	죽왕면	삼포리	1087-1	도	63	63		고성군
341	고성군	죽왕면	삼포리	1102	도	205	205		국(국토해양부)
342	고성군	죽왕면	삼포리	1104	도	506	506		국(국토해양부)
343	고성군	죽왕면	삼포리	1110-1	도	108	108		고성군
344	고성군	죽왕면	삼포리	1111-1	도	35	35		고성군
345	고성군	죽왕면	삼포리	1112-1	도	65	65		고성군
346	고성군	죽왕면	삼포리	1113-1	도	60	60		고성군
347	고성군	죽왕면	삼포리	1126	도	506	506		국
348	고성군	죽왕면	삼포리	1126-2	도	1,243	1,243		국
349	고성군	죽왕면	삼포리	1148-2	구	196	196		국(국토교통부)
350	고성군	죽왕면	삼포리	1148-4	제	280	280		국(환경부)

연번	토지소재지			지번	지목	지적(㎡)		소유자	
	시·군	읍·면	동·리			대장면적	편입면적	주소	성명
351	고성군	죽왕면	삼포리	1148-6	제	412	412		국(환경부)
352	고성군	죽왕면	삼포리	1148-7	도	190	190		국(국토교통부)
353	고성군	죽왕면	삼포리	1148-8	구	926	926		국(환경부)
354	고성군	죽왕면	삼포리	1148-9	도	39	39		국(국토교통부)
355	고성군	죽왕면	삼포리	1148-10	도	2,120	2,120		국(국토교통부)
356	고성군	죽왕면	삼포리	1148-12	천	157	157		국(환경부)
357	고성군	죽왕면	삼포리	1148-18	도	210	210		국
358	고성군	죽왕면	인정리	539-7	답	3,823	26	***	남**
359	고성군	죽왕면	인정리	539-9	답	3,983	64	***-*	이**
360	고성군	죽왕면	인정리	539-10	답	3,018	42	강원도고성군죽왕면송지호로***	함**
361	고성군	죽왕면	인정리	539-13	제	13	13		국(환경부)
362	고성군	죽왕면	인정리	539-14	제	60	60		국(환경부)
363	고성군	죽왕면	인정리	539-15	제	59	59		국(환경부)
364	고성군	죽왕면	인정리	539-16	제	115	115		국(환경부)
365	고성군	죽왕면	인정리	540	구	1,213	818		국(농림축산식품부)
366	고성군	죽왕면	인정리	543-1	제	388	388		국(환경부)
367	고성군	죽왕면	인정리	543-2	제	347	347		고성군
368	고성군	죽왕면	인정리	543-3	제	79	79		고성군
369	고성군	죽왕면	인정리	543-6	제	799	799		고성군
370	고성군	죽왕면	인정리	545-1	제	142	142		고성군
371	고성군	죽왕면	인정리	545-2	답	26	26		고성군
372	고성군	죽왕면	인정리	548-1	제	96	96		고성군
373	고성군	죽왕면	인정리	548-2	제	3	3		국(환경부)
374	고성군	죽왕면	인정리	552-1	제	284	284		국(환경부)
375	고성군	죽왕면	인정리	552-2	제	444	444		국(환경부)
376	고성군	죽왕면	인정리	552-4	제	407	407		고성군
377	고성군	죽왕면	인정리	568-16	제	49	49		국(환경부)
378	고성군	죽왕면	인정리	568-17	제	135	135		국(환경부)
379	고성군	죽왕면	인정리	568-18	제	84	84		국(환경부)
380	고성군	죽왕면	인정리	568-19	제	71	71		국(환경부)
381	고성군	죽왕면	인정리	568-20	제	69	69		국(환경부)
382	고성군	죽왕면	인정리	568-21	제	66	66		국(환경부)

연번	토지소재지			지번	지목	지적(㎡)		소유자	
	시·군	읍·면	동·리			대장면적	편입면적	주소	성명
383	고성군	죽왕면	인정리	568-22	제	168	168		국(환경부)
384	고성군	죽왕면	인정리	568-23	제	169	169		국(환경부)
385	고성군	죽왕면	인정리	568-24	제	72	72		국(환경부)
386	고성군	죽왕면	인정리	568-25	제	90	90		국(환경부)
387	고성군	죽왕면	인정리	568-26	제	123	123		국(환경부)
388	고성군	죽왕면	인정리	568-27	제	64	64		국(환경부)
389	고성군	죽왕면	인정리	568-28	제	48	48		국(환경부)
390	고성군	죽왕면	인정리	568-29	제	89	89		국(환경부)
391	고성군	죽왕면	인정리	569	구	915	716		국(농림축산식품부)
392	고성군	죽왕면	인정리	614-1	천	159	159		국(환경부)
393	고성군	죽왕면	인정리	614-2	천	128	128		국(환경부)
394	고성군	죽왕면	인정리	614-3	제	67	67		고성군
395	고성군	죽왕면	인정리	614-6	제	72	72		고성군
396	고성군	죽왕면	인정리	614-7	전	284	284		고성군
397	고성군	죽왕면	인정리	614-8	제	41	41		고성군
398	고성군	죽왕면	인정리	615-1	천	65	65		국(환경부)
399	고성군	죽왕면	인정리	615-3	제	199	199		고성군
400	고성군	죽왕면	인정리	616-1	천	293	293		국(환경부)
401	고성군	죽왕면	인정리	617-4	제	58	58		고성군
402	고성군	죽왕면	인정리	617-5	제	96	96		고성군
403	고성군	죽왕면	인정리	621-1	제	254	254		고성군
404	고성군	죽왕면	인정리	623-1	제	136	136		국(농림축산식품부)
405	고성군	죽왕면	인정리	623-2	제	122	122		고성군
406	고성군	죽왕면	인정리	629-9	제	12	12		국(환경부)
407	고성군	죽왕면	인정리	629-10	제	60	60		국(환경부)
408	고성군	죽왕면	인정리	629-11	제	122	122		국(환경부)
409	고성군	죽왕면	인정리	629-12	제	141	141		국(환경부)
410	고성군	죽왕면	인정리	629-13	제	110	110		국(환경부)
411	고성군	죽왕면	인정리	629-14	제	46	46		국(환경부)
412	고성군	죽왕면	인정리	629-15	제	66	66		국(환경부)
413	고성군	죽왕면	인정리	629-16	제	6	6		국(환경부)
414	고성군	죽왕면	인정리	654	구	586	586		국(농림축산식품부)

연번	토지소재지			지번	지목	지적(㎡)		소유자	
	시·군	읍·면	동·리			대장면적	편입면적	주소	성명
415	고성군	죽왕면	인정리	662	도	114	15		국(농림축산식품부)
416	고성군	죽왕면	인정리	663-3	답	209	209		국(국토교통부)
417	고성군	죽왕면	인정리	663-4	답	173	173		국(국토교통부)
418	고성군	죽왕면	인정리	664	구	606	386		국(농림축산식품부)
419	고성군	죽왕면	인정리	666-3	답	125	125		국(국토교통부)
420	고성군	죽왕면	인정리	666-4	답	604	604		국(국토교통부)
421	고성군	죽왕면	인정리	667-1	제	363	363		국(농림축산식품부)
422	고성군	죽왕면	인정리	667-2	제	127	127		고성군
423	고성군	죽왕면	인정리	667-4	제	282	282		국(농림축산식품부)
424	고성군	죽왕면	인정리	668-1	제	193	193		국(환경부)
425	고성군	죽왕면	인정리	668-2	제	131	131		고성군
426	고성군	죽왕면	인정리	668-4	제	324	324		고성군
427	고성군	죽왕면	인정리	671	구	1,017	536		국(국토교통부)
428	고성군	죽왕면	인정리	673-1	제	799	799		국(환경부)
429	고성군	죽왕면	인정리	673-2	제	158	158		국(환경부)
430	고성군	죽왕면	인정리	709-1	제	404	404		고성군
431	고성군	죽왕면	인정리	709-2	제	63	63		국(환경부)
432	고성군	죽왕면	인정리	709-5	도	114	114		국(기획재정부)
433	고성군	죽왕면	인정리	709-8	답	49	49	***	장**
434	고성군	죽왕면	인정리	710-1	제	1,175	1,175		국(환경부)
435	고성군	죽왕면	인정리	710-3	도	96	62		고성군
436	고성군	죽왕면	인정리	720	제	59	59		국(환경부)
437	고성군	죽왕면	인정리	721	제	67	67		국(환경부)
438	고성군	죽왕면	인정리	721-2	천	23	23		국(환경부)
439	고성군	죽왕면	인정리	1002-48	제	33	33		국(국토교통부)
440	고성군	죽왕면	인정리	1002-49	제	108	108		국(환경부)
441	고성군	죽왕면	인정리	1002-52	제	29	29		국(환경부)
442	고성군	죽왕면	인정리	1002-54	제	242	242		국(환경부)
443	고성군	죽왕면	인정리	1002-55	구	293	45		국(국토교통부)
444	고성군	죽왕면	인정리	1002-56	제	1,962	1,962		국(환경부)
445	고성군	죽왕면	인정리	1002-57	제	1,972	1,972		국(환경부)
446	고성군	죽왕면	인정리	1002-58	구	3,010	41		국(국토교통부)

연번	토지소재지			지번	지목	지적(㎡)		소유자	
	시·군	읍·면	동·리			대장면적	편입면적	주소	성명
447	고성군	죽왕면	인정리	1002-62	제	148	148		고성군
448	고성군	죽왕면	인정리	1009	도	1,152	1,152		국(국토교통부)
449	고성군	죽왕면	인정리	1010-2	도	1,304	1,125		국(국토교통부)
450	고성군	죽왕면	인정리	795	답	165	165		국(재정경제원)
451	고성군	죽왕면	인정리	796	답	3,311	3,311		국(환경부)
452	고성군	죽왕면	인정리	796-1	답	15	15		국(환경부)
453	고성군	죽왕면	인정리	796-13	임	36,211	1,440		국(국방부)
454	고성군	죽왕면	인정리	797	답	2,159	2,159		국(환경부)
455	고성군	죽왕면	인정리	797-1	답	2,782	2,782		국(환경부)
456	고성군	죽왕면	인정리	797-2	답	310	310		국(환경부)
457	고성군	죽왕면	인정리	797-3	답	2,782	2,782		국(환경부)
458	고성군	죽왕면	인정리	798	답	2,631	2,631		국(국토교통부)
459	고성군	죽왕면	인정리	799-1	임	862	247		국(국토교통부)
460	고성군	죽왕면	인정리	산102-1	임	8,232	336	강원도속초시소평로80 ****호(조양동속초조양산수빌아파트)	정**
461	고성군	죽왕면	인정리	산116-3	도	1,230	131		고성군
462	고성군	죽왕면	인정리	산117-1	임	3,604	310	강원도속초시소평로80 ****호(조양동속초조양산수빌아파트)	정**
463	고성군	죽왕면	인정리	산158	임	25,385	378	야촌리***-*	양********
464	고성군	죽왕면	구성리	12-1	제	177	177		국(환경부)
465	고성군	죽왕면	구성리	12-3	천	38	38		국(환경부)
466	고성군	죽왕면	구성리	12-5	제	67	67		국(환경부)
467	고성군	죽왕면	구성리	15-2	제	249	249		국(환경부)
468	고성군	죽왕면	구성리	15-4	제	141	141		국(환경부)
469	고성군	죽왕면	구성리	15-5	제	133	133		국(환경부)
470	고성군	죽왕면	구성리	15-6	제	1,174	1,174		국(기획재정부)
471	고성군	죽왕면	구성리	15-7	천	253	253		국(기획재정부)
472	고성군	죽왕면	구성리	16	답	3,008	1,864		고성군
473	고성군	죽왕면	구성리	594-12	제	322	322		국(환경부)
474	고성군	죽왕면	구성리	594-14	제	225	225		국(환경부)
475	고성군	죽왕면	구성리	산146	임	31,144	441	경기도안양시동안구부림로80 ***동***호(평촌동초원아파트)	황**

강원도 고시 제2023-166호

자산천, 산북천, 오호천 지형도면 고시

「하천법」 제10조 제4항 및 「토지이용규제 기본법」 제8조의 규정에 의거 자산천, 산북천, 오호천 하천구역의 결정(변경)에 따른 지형도면을 다음과 같이 고시하며, 관계 서류(토지세목, 지형도면)는 강원도 건설교통국 치수과, 고성군 안전교통과에 비치하여 토지소유자 및 일반인에게 보입니다.

2023년 5월 19일

강 원 도 지 사

1. 하천의 명칭 및 종류: 자산천, 산북천, 오호천
2. 하천구역 지정일: 2023. 5. 19.
3. 지정사유: 하천기본계획(변경)에 따른 하천구역 결정 및 폐천부지 지정
4. 하천구간

하천 명칭	하천 등급	하천구간			하천구역 편입면적 (㎡)	결정일 및 사유
		시점	종점	거리 (㎞)		
자산천	지방 하천	고성군 거진읍 송강리 송강저수지	고성군 거진읍 송포리 해안	7.54	680,572	· 결정일: 2023. 5. 19. · 사유: 하천기본계획(변경)
산북천	지방 하천	고성군 거진읍 산북리 산90번지	고성군 거진읍 자산천(지방) 합류점	2.62	152,560	· 결정일: 2023. 5. 19. · 사유: 하천기본계획(변경)
오호천	지방 하천	고성군 죽왕면 구성리 구둔리천	고성군 죽왕면 오호리 해안	6.12	332,940	· 결정일: 2023. 5. 19. · 사유: 하천기본계획(변경)

관계서류: 1. 하천구역에 편입된 토지의 세목을 적은 서류
2. 하천구역이 표시된 지형도면(축척이 1천500분의 1이상인 지형을 말합니다.)

○ 하천구역 편입토지 세목조서

1. 자산천

연번	토지소재지			지번	지목	지적(㎡)		소유자	
	시 · 군	읍 · 면	동 · 리			대장면적	편입면적	주소	성명
계				508필지		1,181,284	680,572		
1	고성군	거진읍	거진리	22-73	제	3,387	1,467		강원도
2	고성군	거진읍	거진리	342-13	제	127	127		국(환경부)

연번	토지소재지			지번	지목	지적(㎡)		소유자	
	시·군	읍·면	동·리			대장면적	편입면적	주소	성명
3	고성군	거진읍	거진리	375-3	도	3,580	184		국(국토교통부)
4	고성군	거진읍	거진리	409-9	전	483	189		고성군
5	고성군	거진읍	거진리	416-2	제	853	95		국(환경부)
6	고성군	거진읍	거진리	416-3	전	1,772	1,772		고성군
7	고성군	거진읍	거진리	417-2	제	506	54		국(환경부)
8	고성군	거진읍	거진리	417-3	천	169	169		국(환경부)
9	고성군	거진읍	거진리	419-2	제	694	132		국(환경부)
10	고성군	거진읍	거진리	419-3	전	1,339	1,339		고성군
11	고성군	거진읍	거진리	419-5	천	349	349		국(환경부)
12	고성군	거진읍	거진리	419-6	전	34	34		고성군
13	고성군	거진읍	거진리	420-8	철	634	514		고성군
14	고성군	거진읍	거진리	420-10	철	480	347		고성군
15	고성군	거진읍	거진리	421-3	제	437	260		국(환경부)
16	고성군	거진읍	거진리	421-4	전	386	386		고성군
17	고성군	거진읍	거진리	421-6	제	29	29		국(환경부)
18	고성군	거진읍	거진리	421-7	전	7	7		고성군
19	고성군	거진읍	거진리	422-1	천	152	152		국(환경부)
20	고성군	거진읍	거진리	422-3	천	292	292		국(환경부)
21	고성군	거진읍	거진리	422-4	전	19	19		고성군
22	고성군	거진읍	거진리	423-3	제	433	124		국(환경부)
23	고성군	거진읍	거진리	423-4	천	1,825	1,825		국(환경부)
24	고성군	거진읍	거진리	428-12	임	2,498	21		고성군
25	고성군	거진읍	거진리	448-3	답	299	299		고성군
26	고성군	거진읍	거진리	449-6	천	21,332	21,332		국(환경부)
27	고성군	거진읍	거진리	449-7	구	120	7		국(국토교통부)
28	고성군	거진읍	송포리	251-18	천	22,022	21,605		국(환경부)
29	고성군	거진읍	송포리	251-19	천	1,193	1,193		국(국토교통부)
30	고성군	거진읍	자산리	28-8	구	94	67		국(국토교통부)
31	고성군	거진읍	자산리	45	도	1,091	218		국(건설부)
32	고성군	거진읍	자산리	47	답	677	500		국(재정경제원)
33	고성군	거진읍	자산리	47-2	도	47	47		국(기획재정부)

연번	토지소재지			지번	지목	지적(㎡)		소유자	
	시·군	읍·면	동·리			대장면적	편입면적	주소	성명
34	고성군	거진읍	자산리	47-3	도	370	191		국(국토교통부)
35	고성군	거진읍	자산리	92-1	천	1,262	1,262		국(국토교통부)
36	고성군	거진읍	자산리	92-2	천	1,457	1,457		국(환경부)
37	고성군	거진읍	봉평리	144-6	제	692	692		국(환경부)
38	고성군	거진읍	봉평리	146-2	제	63	25		강원도(고성군)
39	고성군	거진읍	봉평리	148-1	제	486	239		고성군
40	고성군	거진읍	봉평리	148-2	제	790	790	거진리***	박**
41	고성군	거진읍	봉평리	148-3	천	426	426	거진리***	박**
42	고성군	거진읍	봉평리	149-3	천	2,816	2,816		국(환경부)
43	고성군	거진읍	봉평리	151-37	천	43,260	42,874		국(국토교통부)
44	고성군	거진읍	봉평리	153-3	제	182	182		국(환경부)
45	고성군	거진읍	봉평리	153-5	천	33	33		국(환경부)
46	고성군	거진읍	봉평리	153-7	답	183	183		고성군
47	고성군	거진읍	자산리	28-3	구	2,129	567		국(국토교통부)
48	고성군	거진읍	자산리	50	임	30,475	207	거진리***-***	강**********
49	고성군	거진읍	자산리	50-2	임	118	118	거진리***-***	강**********
50	고성군	거진읍	자산리	57	도	1,334	34		국(국토교통부)
51	고성군	거진읍	자산리	92	천	29,147	28,851		국(환경부)
52	고성군	거진읍	자산리	93	제	1,311	1,311		국(환경부)
53	고성군	거진읍	자산리	94	제	502	136		강원도
54	고성군	거진읍	자산리	96	제	198	52	거진리***	박**
55	고성군	거진읍	자산리	101	도	304	304		국(국토교통부)
56	고성군	거진읍	자산리	102	천	843	843		국(환경부)
57	고성군	거진읍	자산리	103	제	582	582		국(환경부)
58	고성군	거진읍	자산리	104-1	전	33	33		국(국토교통부)
59	고성군	거진읍	자산리	105-1	전	27	27		국(국토교통부)
60	고성군	거진읍	자산리	106	제	261	261		국(환경부)
61	고성군	거진읍	자산리	107	천	568	568		국(환경부)
62	고성군	거진읍	자산리	108	천	205	205		국(환경부)
63	고성군	거진읍	자산리	109	제	393	393		국(환경부)
64	고성군	거진읍	자산리	127	전	188	167		국(재정경제원)

연번	토지소재지			지번	지목	지적(㎡)		소유자	
	시·군	읍·면	동·리			대장면적	편입면적	주소	성명
65	고성군	거진읍	자산리	128	도	407	319		국(국토교통부)
66	고성군	거진읍	자산리	129	천	3,134	3,134		고성군
67	고성군	거진읍	자산리	130	제	476	476		고성군
68	고성군	거진읍	자산리	131	제	495	495		고성군
69	고성군	거진읍	자산리	135	제	215	215		국(환경부)
70	고성군	거진읍	자산리	138	제	1,765	1,765		고성군
71	고성군	거진읍	자산리	140	제	221	221		국(환경부)
72	고성군	거진읍	자산리	141	제	63	63		국(환경부)
73	고성군	거진읍	자산리	149	제	102	102		국(환경부)
74	고성군	거진읍	자산리	155	제	79	79		고성군
75	고성군	거진읍	자산리	156	제	344	294		국(환경부)
76	고성군	거진읍	자산리	161-5	답	109	109		국(환경부)
77	고성군	거진읍	자산리	162	제	813	813		국(환경부)
78	고성군	거진읍	자산리	163	제	192	192		국(국토교통부)
79	고성군	거진읍	자산리	163-1	도	89	59		국(국토교통부)
80	고성군	거진읍	송포리	251-7	천	28,324	28,324		국(환경부)
81	고성군	거진읍	봉평리	123-15	도	362	362		국(국토교통부)
82	고성군	거진읍	봉평리	149-2	제	1,233	1,233		국(환경부)
83	고성군	거진읍	봉평리	149-4	답	62	62		고성군
84	고성군	거진읍	봉평리	150	천	813	813		국(환경부)
85	고성군	거진읍	봉평리	151	천	2,195	2,195		국(환경부)
86	고성군	거진읍	봉평리	152-1	제	168	168		국(건설교통부)
87	고성군	거진읍	봉평리	152-2	천	2,846	2,846		국(환경부)
88	고성군	거진읍	봉평리	153-2	제	744	744		국(환경부)
89	고성군	거진읍	봉평리	153-4	천	433	433		국(환경부)
90	고성군	거진읍	봉평리	456-2	구	321	133		국(건설교통부)
91	고성군	거진읍	봉평리	462-3	구	294	294		국(국토교통부)
92	고성군	거진읍	봉평리	477-3	제	159	159		국(환경부)
93	고성군	거진읍	봉평리	477-4	제	264	264		국(환경부)
94	고성군	거진읍	봉평리	480-1	답	18	18	***	임**
95	고성군	거진읍	봉평리	481-1	제	26	26		국(환경부)
96	고성군	거진읍	봉평리	481-2	천	175	175		국(환경부)

연번	토지소재지			지번	지목	지적(㎡)		소유자	
	시·군	읍·면	동·리			대장면적	편입면적	주소	성명
97	고성군	거진읍	봉평리	482-2	제	43	43		국(환경부)
98	고성군	거진읍	봉평리	482-3	천	261	261		국(환경부)
99	고성군	거진읍	봉평리	482-4	제	50	50		국(환경부)
100	고성군	거진읍	봉평리	483-3	답	371	155		국(재정경제원)
101	고성군	거진읍	봉평리	483-4	제	684	684		국(환경부)
102	고성군	거진읍	봉평리	483-5	천	13	13		국(환경부)
103	고성군	거진읍	봉평리	484	천	3,937	3,937		국(환경부)
104	고성군	거진읍	봉평리	485-2	제	888	888		국(국토교통부)
105	고성군	거진읍	봉평리	485-3	천	2,962	2,962		국(환경부)
106	고성군	거진읍	봉평리	486-2	제	709	709		국(국토교통부)
107	고성군	거진읍	봉평리	594	구	517	517		국(농림축산식품부)
108	고성군	거진읍	송정리	14-7	구	332	332		국(국토교통부)
109	고성군	거진읍	송정리	44-2	제	43	43		국(농림축산식품부)
110	고성군	거진읍	송정리	45-2	제	246	246		국(농림축산식품부)
111	고성군	거진읍	송정리	45-3	천	228	228		국(환경부)
112	고성군	거진읍	송정리	46-2	제	85	85		국(농림축산식품부)
113	고성군	거진읍	송정리	46-3	천	268	268		국(환경부)
114	고성군	거진읍	송정리	47-2	제	144	144		국(환경부)
115	고성군	거진읍	송정리	47-3	천	512	512		국
116	고성군	거진읍	송정리	49-2	제	164	164		국(환경부)
117	고성군	거진읍	송정리	49-3	천	1,577	1,577		국(환경부)
118	고성군	거진읍	송정리	57-3	도	543	194		국(농림축산식품부)
119	고성군	거진읍	송정리	58-2	제	734	734		국(환경부)
120	고성군	거진읍	송정리	58-3	전	40	40		국(환경부)
121	고성군	거진읍	송정리	59-2	제	208	208		국(환경부)
122	고성군	거진읍	송정리	60-1	제	542	542		국(환경부)
123	고성군	거진읍	송정리	60-2	천	2,793	2,793		국(환경부)
124	고성군	거진읍	송정리	60-3	제	33	33		국(농림축산식품부)
125	고성군	거진읍	송정리	61	천	1,881	1,881		국(환경부)
126	고성군	거진읍	송정리	62	천	1,985	1,985		국(환경부)
127	고성군	거진읍	송정리	63	천	2,605	2,605		국(환경부)
128	고성군	거진읍	송정리	65-2	제	439	439		국(환경부)

연번	토지소재지			지번	지목	지적(㎡)		소유자	
	시·군	읍·면	동·리			대장면적	편입면적	주소	성명
129	고성군	거진읍	송정리	65-3	천	26	26		국(건설교통부)
130	고성군	거진읍	송정리	65-4	천	2,264	2,264		국(환경부)
131	고성군	거진읍	송정리	66	천	2,843	2,843		국(환경부)
132	고성군	거진읍	송정리	67	천	664	664		국(환경부)
133	고성군	거진읍	송정리	68-1	제	193	193		국(농림축산식품부)
134	고성군	거진읍	송정리	68-2	천	360	360		국(환경부)
135	고성군	거진읍	송정리	69	천	2,592	2,592		국(환경부)
136	고성군	거진읍	송정리	70-1	제	298	298		국(농림축산식품부)
137	고성군	거진읍	송정리	70-2	천	1,425	1,425		국(환경부)
138	고성군	거진읍	송정리	71	천	674	674		국(환경부)
139	고성군	거진읍	송정리	71-2	도	349	349		국(농림축산식품부)
140	고성군	거진읍	송정리	80-1	천	156,961	154,350		국(국토교통부)
141	고성군	거진읍	송정리	80-12	천	190	190		국(환경부)
142	고성군	거진읍	송정리	80-13	천	35	12		국(환경부)
143	고성군	거진읍	송정리	80-15	천	1,839	1,839		국(환경부)
144	고성군	거진읍	송정리	80-62	답	313	313		국(환경부)
145	고성군	거진읍	송정리	80-72	천	168	168		국(환경부)
146	고성군	거진읍	송정리	80-73	천	21	21		국(환경부)
147	고성군	거진읍	송정리	80-95	천	4,965	4,965		국(국토교통부)
148	고성군	거진읍	송정리	86	천	3,551	3,301		국(환경부)
149	고성군	거진읍	송정리	88-2	제	1,174	22		국(환경부)
150	고성군	거진읍	송정리	88-5	제	100	100		국(환경부)
151	고성군	거진읍	송정리	89-4	제	2,381	2,381		강원도(고성군)
152	고성군	거진읍	송정리	241-5	임	165	165		국(환경부)
153	고성군	거진읍	송정리	241-6	임	31	31		국(환경부)
154	고성군	거진읍	송정리	241-7	임	376	376		국(건설교통부)
155	고성군	거진읍	송정리	251-1	구	3,937	71		국(농림축산식품부)
156	고성군	거진읍	송정리	252-1	답	74	74		국(환경부)
157	고성군	거진읍	송정리	252-2	답	27	27		국(환경부)
158	고성군	거진읍	송정리	263-2	도	53	53		국(국토교통부)
159	고성군	거진읍	송정리	263-3	도	76	76		국(국토교통부)
160	고성군	거진읍	송정리	264-1	답	200	200		국(국토교통부)

연번	토지소재지			지번	지목	지적(㎡)		소유자	
	시·군	읍·면	동·리			대장면적	편입면적	주소	성명
161	고성군	거진읍	송정리	264-2	답	316	316		국(건설교통부)
162	고성군	거진읍	송정리	265-1	답	1,515	1,515		국(국토교통부)
163	고성군	거진읍	송정리	265-2	답	320	320		국(환경부)
164	고성군	거진읍	송정리	265-3	답	126	126		국(환경부)
165	고성군	거진읍	송정리	265-4	답	550	550		국(건설교통부)
166	고성군	거진읍	송정리	266-1	답	169	169		국(환경부)
167	고성군	거진읍	송정리	266-2	답	155	155		국(환경부)
168	고성군	거진읍	송정리	267-1	답	206	206		국(국토교통부)
169	고성군	거진읍	송정리	267-2	답	34	34		국(건설교통부)
170	고성군	거진읍	송정리	267-3	도	9,878	113		고성군
171	고성군	거진읍	송정리	산24-1	임	6,164	6,015		국(국토교통부)
172	고성군	거진읍	용하리	1-2	답	197	197		국(국토교통부)
173	고성군	거진읍	용하리	1-4	도	85	85		국(국토교통부)
174	고성군	거진읍	용하리	1-6	도	24	24		국(건설교통부)
175	고성군	거진읍	용하리	6-11	천	7,071	7,071		국(국토교통부)
176	고성군	거진읍	용하리	1-5	답	95	95		국(건설교통부)
177	고성군	거진읍	용하리	4-1	답	132	132		국(국토교통부)
178	고성군	거진읍	용하리	4-2	답	70	70		국(건설교통부)
179	고성군	거진읍	용하리	6-67	천	1,043	810		국(건설교통부)
180	고성군	거진읍	용하리	6-68	천	140	140		국(건설교통부)
181	고성군	거진읍	용하리	550	구	14,794	640		국(농림수산부)
182	고성군	거진읍	송강리	2-1	천	178,691	121,342		국(국토교통부)
183	고성군	거진읍	송강리	2-35	전	612	493		강원도
184	고성군	거진읍	송강리	2-36	제	645	645		국(기획재정부)
185	고성군	거진읍	송강리	2-37	답	1,530	240		강원도
186	고성군	거진읍	송강리	2-38	전	942	62	***	김**
187	고성군	거진읍	송강리	2-39	답	936	99	***	김**
188	고성군	거진읍	송강리	2-40	제	198	198		국(기획재정부)
189	고성군	거진읍	송강리	2-41	도	2,906	472		국(기획재정부)
190	고성군	거진읍	송강리	2-108	제	453	453		강원도
191	고성군	거진읍	송강리	2-109	제	341	341		국(환경부)
192	고성군	거진읍	송강리	2-110	제	96	96		국(환경부)

연번	토지소재지			지번	지목	지적(㎡)		소유자	
	시·군	읍·면	동·리			대장면적	편입면적	주소	성명
193	고성군	거진읍	송강리	2-113	제	229	229		국(환경부)
194	고성군	거진읍	송강리	2-114	제	46	46		국(건설부)
195	고성군	거진읍	송강리	2-115	제	100	100		국(건설부)
196	고성군	거진읍	송강리	2-142	제	133	74		국(환경부)
197	고성군	거진읍	송강리	2-143	제	301	301		국(환경부)
198	고성군	거진읍	송강리	2-144	제	144	144		국(환경부)
199	고성군	거진읍	송강리	2-145	제	4	4		국(환경부)
200	고성군	거진읍	송강리	2-161	제	69	69		국(환경부)
201	고성군	거진읍	송강리	2-162	제	112	112		국(환경부)
202	고성군	거진읍	송강리	2-163	제	209	209		국(환경부)
203	고성군	거진읍	송강리	2-189	천	81	81		국(재무부)
204	고성군	거진읍	송강리	2-202	천	36	36		강원도
205	고성군	거진읍	송강리	2-203	천	4	4		강원도
206	고성군	거진읍	송강리	2-204	천	195	195		국(환경부)
207	고성군	거진읍	송강리	2-205	천	46	46		국(환경부)
208	고성군	거진읍	송강리	25	답	107	107		국(재정경제원)
209	고성군	거진읍	송강리	25-2	제	397	397		국(재정경제원)
210	고성군	거진읍	송강리	25-3	천	593	593		국(재정경제원)
211	고성군	거진읍	송강리	45-7	구	9	9		국(농림축산식품부)
212	고성군	거진읍	송강리	45-9	천	64	39		국(농림축산식품부)
213	고성군	거진읍	송강리	45-10	제	14	14		국(농림축산식품부)
214	고성군	거진읍	송강리	45-11	제	11	11		국(농림축산식품부)
215	고성군	거진읍	송강리	45-12	제	26	26		국(농림축산식품부)
216	고성군	거진읍	송강리	45-13	구	25	25		국(농림축산식품부)
217	고성군	거진읍	송강리	45-14	제	18	18		국(농림축산식품부)
218	고성군	거진읍	송강리	45-15	제	22	22		국(농림축산식품부)
219	고성군	거진읍	송강리	46	제	442	442		국(환경부)
220	고성군	거진읍	송강리	46-1	천	364	364		국(환경부)
221	고성군	거진읍	송강리	47	천	526	526		국(재정경제원)
222	고성군	거진읍	송강리	47-1	답	33	33		국(재정경제원)
223	고성군	거진읍	송강리	48	제	26	26		국(환경부)
224	고성군	거진읍	송강리	48-1	천	47	47		국(환경부)

연번	토지소재지			지번	지목	지적(㎡)		소유자	
	시·군	읍·면	동·리			대장면적	편입면적	주소	성명
225	고성군	거진읍	송강리	49	답	23	23	광주시쌍령동353-9쌍령현대아파트***-****	김**
226	고성군	거진읍	송강리	49-1	제	58	58		국(환경부)
227	고성군	거진읍	송강리	66	제	162	162		국(재정경제원)
228	고성군	거진읍	송강리	66-1	천	122	122		국(재정경제원)
229	고성군	거진읍	송강리	67	전	588	442	***	김**
230	고성군	거진읍	송강리	67-1	천	432	432		국(환경부)
231	고성군	거진읍	송강리	67-2	제	422	422		국(환경부)
232	고성군	거진읍	송강리	67-3	제	470	470		국(환경부)
233	고성군	거진읍	송강리	67-4	제	64	64		국(환경부)
234	고성군	거진읍	송강리	67-5	제	153	153		국(환경부)
235	고성군	거진읍	송강리	67-6	천	1,369	1,369		국(환경부)
236	고성군	거진읍	송강리	68	전	166	166	***	김**
237	고성군	거진읍	송강리	68-1	제	213	213		국(재정경제원)
238	고성군	거진읍	송강리	68-2	제	92	92		국(환경부)
239	고성군	거진읍	송강리	68-3	천	15	15		국(재정경제원)
240	고성군	거진읍	송강리	69	천	307	307		고성군
241	고성군	거진읍	송강리	70	천	1,533	1,533		국(재정경제원)
242	고성군	거진읍	송강리	73-3	천	1,786	1,786		국(환경부)
243	고성군	거진읍	송강리	102-4	천	137	137		국(환경부)
244	고성군	거진읍	송강리	145-1	천	231	231		고성군
245	고성군	거진읍	송강리	147-1	천	93	93		국(기획재정부)
246	고성군	거진읍	송강리	157	천	4,511	4,511		국(환경부)
247	고성군	거진읍	송강리	179	전	635	635		국(환경부)
248	고성군	거진읍	송강리	636-1	제	178	178		국(환경부)
249	고성군	거진읍	송강리	636-2	천	29	29		국(환경부)
250	고성군	거진읍	송강리	637-1	제	40	32		국(환경부)
251	고성군	거진읍	송강리	651-2	답	136	136		국(국토교통부)
252	고성군	거진읍	송강리	651-3	제	7	7		국(환경부)
253	고성군	거진읍	송강리	661	답	876	67		국(기획재정부)
254	고성군	거진읍	송강리	661-1	도	86	50		국(기획재정부)
255	고성군	거진읍	송강리	661-2	도	196	149		국(기획재정부)

연번	토지소재지			지번	지목	지적(㎡)		소유자	
	시·군	읍·면	동·리			대장면적	편입면적	주소	성명
256	고성군	거진읍	송강리	661-3	제	37	37		국(기획재정부)
257	고성군	거진읍	송강리	661-4	제	203	203		국(재무부)
258	고성군	거진읍	송강리	699	구	41,231	590		국(농림축산식품부)
259	고성군	거진읍	송강리	699-1	제	74	68		국(농림축산식품부)
260	고성군	거진읍	송강리	699-3	구	294	294		국(농림축산식품부)
261	고성군	거진읍	송강리	699-4	구	2,154	180		국(농림축산식품부)
262	고성군	거진읍	송강리	2-9	전	1,308	60		강원도
263	고성군	거진읍	송강리	2-13	구	3,524	89		국(기획재정부)
264	고성군	거진읍	송강리	2-100	제	930	930		국(환경부)
265	고성군	거진읍	송강리	2-101	제	303	303		국(국토교통부)
266	고성군	거진읍	송강리	2-106	답	1,410	1,410		강원도
267	고성군	거진읍	송강리	2-107	제	86	86		강원도
268	고성군	거진읍	송강리	2-112	제	32	32		강원도
269	고성군	거진읍	송강리	2-125	제	80	80		국(건설부)
270	고성군	거진읍	송강리	2-126	제	10	10		국(건설부)
271	고성군	거진읍	송강리	2-127	제	16	16		국(건설부)
272	고성군	거진읍	송강리	2-128	제	350	350		국(환경부)
273	고성군	거진읍	송강리	2-129	제	231	231		국(건설부)
274	고성군	거진읍	송강리	2-130	제	436	436		국(건설부)
275	고성군	거진읍	송강리	2-134	천	360	173		국(환경부)
276	고성군	거진읍	송강리	2-139	천	2,787	1,190		국(환경부)
277	고성군	거진읍	송강리	2-146	천	21	21		국(환경부)
278	고성군	거진읍	송강리	2-147	제	1,155	1,155		국(환경부)
279	고성군	거진읍	송강리	2-174	천	78	78		국(환경부)
280	고성군	거진읍	송강리	2-175	제	2,134	2,134		국(국토교통부)
281	고성군	거진읍	송강리	2-180	제	15	15		국(환경부)
282	고성군	거진읍	송강리	2-181	제	701	701		국(환경부)
283	고성군	거진읍	송강리	2-182	천	44	44		국(환경부)
284	고성군	거진읍	송강리	2-186	제	16	16		국(환경부)
285	고성군	거진읍	송강리	2-187	제	74	74		국(재무부)
286	고성군	거진읍	송강리	2-188	천	13	13		국(재무부)
287	고성군	거진읍	송강리	2-190	제	884	884		국(환경부)

연번	토지소재지			지번	지목	지적(㎡)		소유자	
	시·군	읍·면	동·리			대장면적	편입면적	주소	성명
288	고성군	거진읍	송강리	2-201	천	203	203		국(환경부)
289	고성군	거진읍	송강리	405-1	임	701	415		고성군
290	고성군	거진읍	송강리	405-2	구	212	49	경기도의왕시포일동***	한******
291	고성군	거진읍	송강리	405-3	임	407	214		고성군
292	고성군	거진읍	송강리	426-2	제	8	8		국(환경부)
293	고성군	거진읍	송강리	430-3	제	82	82		국(재정경제원)
294	고성군	거진읍	송강리	430-4	제	11	11		국(재정경제원)
295	고성군	거진읍	송강리	431-2	제	55	55		국(환경부)
296	고성군	거진읍	송강리	467	임	3,276	1,003	**	강**
297	고성군	거진읍	송강리	468	임	129	94		국(재정경제원)
298	고성군	거진읍	송강리	472	임	97	47	***	김**
299	고성군	거진읍	송강리	477	임	4,423	799	***	서**
300	고성군	거진읍	송강리	481-1	임	370	85		국(재정경제원)
301	고성군	거진읍	송강리	산122	임	22,858	1,743	***	송*****
302	고성군	거진읍	송강리	산123	임	26,661	2,158	간성읍신안리***-*	남**
303	고성군	거진읍	송강리	산124	임	55,478	3,545	372	장계자
304	고성군	거진읍	송강리	산124-1	임	8,268	3,402	경기도의왕시포일동***	한******
305	고성군	거진읍	송포리	197-14	구	80	80		국(환경부)
306	고성군	거진읍	송포리	197-15	구	31	31		국(환경부)
307	고성군	거진읍	송포리	197-16	도	71	71		국(국토교통부)
308	고성군	거진읍	송포리	213	도	902	740		고성군
309	고성군	거진읍	송포리	214-1	도	1,412	1,412		고성군
310	고성군	거진읍	송포리	218-2	철	258	258		고성군
311	고성군	거진읍	송포리	218-4	철	20	20		고성군
312	고성군	거진읍	송포리	218-5	답	214	214		강원도
313	고성군	거진읍	송포리	219-5	전	93	93		고성군
314	고성군	거진읍	송포리	220-2	철	2,530	304		고성군
315	고성군	거진읍	송포리	226	답	224	224		국(환경부)
316	고성군	거진읍	송포리	226-1	도	48	48		국(국토교통부)
317	고성군	거진읍	송포리	226-2	도	9	9		국(국토교통부)
318	고성군	거진읍	송포리	227-3	도	64	55		국(국토교통부)
319	고성군	거진읍	송포리	229-1	전	36	36	화포리산**	박**

연번	토지소재지			지번	지목	지적(㎡)		소유자	
	시·군	읍·면	동·리			대장면적	편입면적	주소	성명
320	고성군	거진읍	송포리	229-2	도	12	12		국(국토교통부)
321	고성군	거진읍	송포리	244-1	도	3,977	211		국(국토교통부)
322	고성군	거진읍	송포리	624	답	1,720	532	거진리***-*	최**
323	고성군	거진읍	송포리	626	답	1,932	118	***	김**
324	고성군	거진읍	송포리	627	답	1,428	209		국(기획재정부)
325	고성군	거진읍	송포리	628	답	1,560	186	강원도고성군토성면학사촌길91-7 ***동***호 (고성봉포코아루오션비치)	안**
326	고성군	거진읍	송포리	629	구	536	20		국(농림축산식품부)
327	고성군	거진읍	송포리	646	도	923	67		국(농림축산식품부)
328	고성군	거진읍	송포리	672	구	279	279		국(농림축산식품부)
329	고성군	거진읍	송포리	672-2	구	549	29		국(농림축산식품부)
330	고성군	거진읍	송포리	673	도	356	356		국(농림축산식품부)
331	고성군	거진읍	송포리	673-1	도	274	69		국(농림축산식품부)
332	고성군	거진읍	송포리	674	답	978	273	화포리*	박**
333	고성군	거진읍	송포리	674-1	답	936	243	화포리*	박**
334	고성군	거진읍	송포리	675	답	2,704	1,393	강원도고성군거진읍거진길**	최**
335	고성군	거진읍	송포리	678-1	답	1,030	110	화포리*	박**
336	고성군	거진읍	송포리	678-3	도	776	40		국(국토교통부)
337	고성군	거진읍	송포리	679	답	2,310	506	화포리*	박**
338	고성군	거진읍	송포리	680	구	1,022	331		국(농림축산식품부)
339	고성군	거진읍	송포리	248-4	전	157	157		고성군
340	고성군	거진읍	송포리	248-5	도	27	27		국(국토교통부)
341	고성군	거진읍	송포리	251-8	천	29,627	29,126		국(환경부)
342	고성군	거진읍	송포리	251-9	제	2,535	2,535		국(환경부)
343	고성군	거진읍	송포리	251-11	제	954	954		국(환경부)
344	고성군	거진읍	송포리	251-12	제	284	284		국(환경부)
345	고성군	거진읍	송포리	251-20	전	109	109		국(국토교통부)
346	고성군	거진읍	송포리	251-21	전	47	47		국(국토교통부)
347	고성군	거진읍	송포리	252-1	주	141	11	***	이**
348	고성군	거진읍	송포리	252-4	전	168	68	***	이**
349	고성군	거진읍	송포리	253-1	전	190	76		국(재정경제원)

연번	토지소재지			지번	지목	지적(㎡)		소유자	
	시·군	읍·면	동·리			대장면적	편입면적	주소	성명
350	고성군	거진읍	송포리	253-2	전	173	173		국(재정경제원)
351	고성군	거진읍	송포리	321-1	전	295	295		국(환경부)
352	고성군	거진읍	송포리	342-2	도	20	20		국(환경부)
353	고성군	거진읍	송포리	362-1	천	1,045	1,045		국(환경부)
354	고성군	거진읍	송포리	362-2	제	1,450	1,450		국(환경부)
355	고성군	거진읍	송포리	363-1	천	237	237		국(환경부)
356	고성군	거진읍	송포리	364-3	천	915	915		국(환경부)
357	고성군	거진읍	송포리	681	도	8,243	73		국(농림축산식품부)
358	고성군	거진읍	송포리	681-1	도	32	14		국(농림축산식품부)
359	고성군	거진읍	송포리	789	구	15,178	530		국(농림축산식품부)
360	고성군	거진읍	송포리	792	답	1,310	123	강원도고성군거진읍낙산길**	윤**
361	고성군	거진읍	송포리	828	구	5,457	821		국(농림축산식품부)
362	고성군	거진읍	송포리	833-1	제	80	80		국(환경부)
363	고성군	거진읍	송포리	834-1	제	982	982		국(환경부)
364	고성군	거진읍	송포리	834-2	천	281	281		국(환경부)
365	고성군	거진읍	송포리	840	도	10,670	27		국(농림축산식품부)
366	고성군	거진읍	송포리	841	구	1,374	27		국(농림축산식품부)
367	고성군	거진읍	송포리	852-1	제	252	252		국(환경부)
368	고성군	거진읍	봉평리	151-38	제	1,259	1,259		국(환경부)
369	고성군	거진읍	봉평리	151-40	제	56	56		국(환경부)
370	고성군	거진읍	봉평리	151-41	제	634	634		국(환경부)
371	고성군	거진읍	송정리	62-1	제	81	81		국(환경부)
372	고성군	거진읍	송정리	64	천	1,156	1,156		국(환경부)
373	고성군	거진읍	송정리	64-1	제	14	14		국(농림축산식품부)
374	고성군	거진읍	송정리	80-6	제	4,161	4,161		국(농림축산식품부)
375	고성군	거진읍	송정리	80-8	천	54	54		국(환경부)
376	고성군	거진읍	송정리	80-10	답	236	236		국(국토해양부)
377	고성군	거진읍	송정리	80-21	천	1,763	24		국(국토교통부)
378	고성군	거진읍	송정리	80-69	천	403	403		국(환경부)
379	고성군	거진읍	송정리	80-70	천	75	75		강원도
380	고성군	거진읍	송정리	80-71	천	273	273		강원도
381	고성군	거진읍	송정리	80-74	제	1,471	1,471		국(환경부)

연번	토지소재지			지번	지목	지적(㎡)		소유자	
	시·군	읍·면	동·리			대장면적	편입면적	주소	성명
382	고성군	거진읍	송정리	80-75	제	45	45		국(환경부)
383	고성군	거진읍	송정리	80-76	천	32	32		국(환경부)
384	고성군	거진읍	송정리	216-1	구	13	13	경기도의왕시포일동***	한******
385	고성군	거진읍	송정리	222-1	천	400	400		국(농림축산식품부)
386	고성군	거진읍	송정리	222-2	제	20	20		국(농림축산식품부)
387	고성군	거진읍	송정리	298-1	천	76	76		국(환경부)
388	고성군	거진읍	송정리	298-2	제	49	49		국(환경부)
389	고성군	거진읍	송정리	300	전	36	36	***	남**
390	고성군	거진읍	송정리	301	전	39	39		국(환경부)
391	고성군	거진읍	송정리	302	답	5	5		고성군
392	고성군	거진읍	송정리	304	임	61	61		국(재정경제원)
393	고성군	거진읍	송정리	304-3	도	225	40		국(재정경제원)
394	고성군	거진읍	송정리	305-1	제	272	272		국(환경부)
395	고성군	거진읍	송정리	415-1	답	175	70		고성군
396	고성군	거진읍	송정리	416-1	제	1,070	637		국(재무부)
397	고성군	거진읍	송정리	416-2	천	1,236	1,236		국(재무부)
398	고성군	거진읍	송정리	443-1	제	602	602		국(환경부)
399	고성군	거진읍	송정리	443-2	천	1,912	1,912		국(환경부)
400	고성군	거진읍	송정리	456-1	제	123	123		국(환경부)
401	고성군	거진읍	송정리	456-2	천	12	12		국(환경부)
402	고성군	거진읍	송정리	457-2	제	90	90		국(환경부)
403	고성군	거진읍	송정리	457-3	제	215	215		국(환경부)
404	고성군	거진읍	송정리	457-4	천	55	55		국(환경부)
405	고성군	거진읍	송정리	457-5	천	452	452		국(환경부)
406	고성군	거진읍	송정리	458	천	1,787	1,787		국(환경부)
407	고성군	거진읍	송정리	458-1	제	21	21		국(환경부)
408	고성군	거진읍	송정리	459	답	1,090	1,090		국(기획재정부)
409	고성군	거진읍	송정리	460	답	1,828	1,828		국(환경부)
410	고성군	거진읍	송정리	460-1	답	400	400		국(환경부)
411	고성군	거진읍	송정리	461-1	제	491	491		국(기획재정부)
412	고성군	거진읍	송정리	461-2	천	1,995	1,995		국(기획재정부)
413	고성군	거진읍	송정리	462-1	답	31	31		국(환경부)

연번	토지소재지			지번	지목	지적(㎡)		소유자	
	시·군	읍·면	동·리			대장면적	편입면적	주소	성명
414	고성군	거진읍	송정리	469-1	제	125	125		국(환경부)
415	고성군	거진읍	송정리	469-2	천	37	37		국(환경부)
416	고성군	거진읍	송정리	470-1	제	519	519		국(환경부)
417	고성군	거진읍	송정리	470-2	천	690	690		국(환경부)
418	고성군	거진읍	송정리	471	천	1,499	1,499		국(기획재정부)
419	고성군	거진읍	송정리	471-1	제	11	11		국(재무부)
420	고성군	거진읍	송정리	508-3	제	62	62		국(환경부)
421	고성군	거진읍	송정리	509-1	답	179	145	***	남**
422	고성군	거진읍	송정리	510-1	제	365	365		국(환경부)
423	고성군	거진읍	송정리	511	구	1,935	26		국(농림축산식품부)
424	고성군	거진읍	송정리	511-1	제	75	75		국(농림축산식품부)
425	고성군	거진읍	송정리	511-2	천	826	826		국(농림축산식품부)
426	고성군	거진읍	송정리	511-3	제	166	166		국(농림축산식품부)
427	고성군	거진읍	송정리	511-4	구	1,336	628		국(농수산부)
428	고성군	거진읍	송정리	511-5	제	27	27		국(농림축산식품부)
429	고성군	거진읍	송정리	511-6	구	1,314	11		국(농림축산식품부)
430	고성군	거진읍	송정리	512-1	제	121	121		국(농림축산식품부)
431	고성군	거진읍	송정리	512-2	천	13	13		국(농수산부)
432	고성군	거진읍	송정리	514	도	3,475	7		국(농림축산식품부)
433	고성군	거진읍	송정리	514-1	제	51	51		국(농림축산식품부)
434	고성군	거진읍	송정리	514-2	천	18	18		국(농림축산식품부)
435	고성군	거진읍	송정리	516-1	제	24	24		국(농림축산식품부)
436	고성군	거진읍	송정리	516-2	천	56	56		국(농림축산식품부)
437	고성군	거진읍	송정리	517	구	2,531	29		국(농림축산식품부)
438	고성군	거진읍	송정리	517-1	제	33	33		국(농림축산식품부)
439	고성군	거진읍	송정리	517-2	구	815	815		국(농림축산식품부)
440	고성군	거진읍	송정리	517-3	제	15	15		국(농림축산식품부)
441	고성군	거진읍	송정리	517-4	구	5,704	84		국(농림축산식품부)
442	고성군	거진읍	송정리	517-5	제	24	24		국(농림축산식품부)
443	고성군	거진읍	송정리	517-6	천	915	915		국(농림축산식품부)
444	고성군	거진읍	송정리	517-7	제	25	25		국(농림축산식품부)
445	고성군	거진읍	송정리	520-1	제	23	23		국(농림축산식품부)

연번	토지소재지			지번	지목	지적(㎡)		소유자	
	시·군	읍·면	동·리			대장면적	편입면적	주소	성명
446	고성군	거진읍	송정리	520-2	천	190	190		국(농림축산식품부)
447	고성군	거진읍	송정리	산76-1	임	1,388	1,301		국(환경부)
448	고성군	거진읍	송강리	2-71	천	140	10		국(국토교통부)
449	고성군	거진읍	송강리	2-116	천	124	124		국(환경부)
450	고성군	거진읍	송강리	2-118	제	253	253		국(환경부)
451	고성군	거진읍	송강리	2-119	제	23	23		국(환경부)
452	고성군	거진읍	송강리	2-120	제	20	20		국(환경부)
453	고성군	거진읍	송강리	2-159	제	366	366		국(환경부)
454	고성군	거진읍	송강리	2-160	천	27	27		국(환경부)
455	고성군	거진읍	송강리	2-164	제	124	124		국(환경부)
456	고성군	거진읍	송강리	2-167	제	1,289	198		국(환경부)
457	고성군	거진읍	송강리	2-206	천	3	3		국(환경부)
458	고성군	거진읍	송강리	2-207	천	57	10		국(환경부)
459	고성군	거진읍	송강리	4-1	도	1,514	1,278		국(국토교통부)
460	고성군	거진읍	송강리	21-4	도	272	210		고성군
461	고성군	거진읍	송강리	61-1	제	245	19		국(환경부)
462	고성군	거진읍	송강리	70-1	제	186	186		국(재정경제원)
463	고성군	거진읍	송강리	73-4	제	717	717		국(환경부)
464	고성군	거진읍	송강리	102-2	제	72	72		국(환경부)
465	고성군	거진읍	송강리	145-3	천	138	138		고성군
466	고성군	거진읍	송강리	145-5	제	170	170		고성군
467	고성군	거진읍	송강리	146	천	148	148		국(재정경제원)
468	고성군	거진읍	송강리	146-1	임	17	17		국(재정경제원)
469	고성군	거진읍	송강리	147-2	천	169	169		국(기획재정부)
470	고성군	거진읍	송강리	147-3	제	33	33		국(재무부)
471	고성군	거진읍	송강리	148-1	대	246	246		강원도
472	고성군	거진읍	송강리	154-1	제	86	86		국(건설교통부)
473	고성군	거진읍	송강리	155-2	제	172	172		국(환경부)
474	고성군	거진읍	송강리	158-4	제	126	126		국(환경부)
475	고성군	거진읍	송강리	158-5	제	333	333		국(환경부)
476	고성군	거진읍	송강리	159-4	제	19	19		국(환경부)
477	고성군	거진읍	송강리	159-5	제	525	525		국(환경부)

연번	토지소재지			지번	지목	지적(㎡)		소유자	
	시·군	읍·면	동·리			대장면적	편입면적	주소	성명
478	고성군	거진읍	송강리	165-1	천	100	48		국(환경부)
479	고성군	거진읍	송강리	165-2	제	143	36		국(환경부)
480	고성군	거진읍	송강리	178-1	제	157	157		국(환경부)
481	고성군	거진읍	송강리	178-3	천	177	177		국(환경부)
482	고성군	거진읍	송강리	708	도	2,848	1,099		국(농림축산식품부)
483	고성군	거진읍	송강리	709	구	4,943	235		국(농림축산식품부)
484	고성군	거진읍	송강리	산72-5	임	5,624	145	송정리***	의*********
485	고성군	거진읍	송강리	2-91	제	635	635		국(환경부)
486	고성군	거진읍	송강리	2-124	제	536	536		국(환경부)
487	고성군	거진읍	송강리	2-148	제	263	263		국(환경부)
488	고성군	거진읍	송강리	2-149	제	128	89		국(환경부)
489	고성군	거진읍	송강리	2-176	제	1,424	1,344		국(국토교통부)
490	고성군	거진읍	송강리	2-177	천	1,083	11		국(환경부)
491	고성군	거진읍	송강리	2-183	천	32	32		국(환경부)
492	고성군	거진읍	송강리	2-198	제	181	181		국(환경부)
493	고성군	거진읍	송강리	2-199	제	375	375		국(환경부)
494	고성군	거진읍	송강리	2-200	천	280	280		국(환경부)
495	고성군	거진읍	송강리	2-212	천	31	31		국(환경부)
496	고성군	거진읍	송강리	2-213	천	10	10		국(환경부)
497	고성군	거진읍	송강리	126-1	제	975	975		국(국토교통부)
498	고성군	거진읍	송강리	126-2	천	15	15		국(환경부)
499	고성군	거진읍	송강리	126-3	천	50	50		국(환경부)
500	고성군	거진읍	송강리	127-1	제	57	57		국(재정경제부)
501	고성군	거진읍	송강리	129-1	제	87	87		국(환경부)
502	고성군	거진읍	송강리	376-1	제	377	377		국(재정경제원)
503	고성군	거진읍	송강리	376-2	천	325	325		국(재정경제원)
504	고성군	거진읍	송강리	377-1	제	784	784		국(환경부)
505	고성군	거진읍	송강리	377-2	천	341	341		국(환경부)
506	고성군	거진읍	송강리	396-1	제	25	25		국(환경부)
507	고성군	거진읍	송강리	402-1	임	1,058	57		국(재정경제원)
508	고성군	거진읍	송강리	산121	임	104,670	2,930	강원도고성군거진읍거탄진로***	김**

2. 산북천

연번	토지소재지			지번	지목	지적(㎡)		소유자	
	시·군	읍·면	동·리			대장면적	편입면적	주소	성명
계				153필지		573,502	152,560		
1	고성군	거진읍	용하리	6-4	천	96,650	40,670		국(국토교통부)
2	고성군	거진읍	용하리	6-67	천	1,043	233		국(건설교통부)
3	고성군	거진읍	용하리	10-5	제	2,212	2,146		국(환경부)
4	고성군	거진읍	용하리	10-21	임	1,309	1,240		국(재정경제원)
5	고성군	거진읍	용하리	508	답	3,726	58		국(재정경제원)
6	고성군	거진읍	용하리	550	구	14,794	401		국(농림수산부)
7	고성군	거진읍	송강리	2-1	천	178,691	21,464		국(국토교통부)
8	고성군	거진읍	용하리	6-13	천	10,226	10,178		국(환경부)
9	고성군	거진읍	용하리	6-14	천	2,913	1,223		국(국토교통부)
10	고성군	거진읍	용하리	6-19	천	115	33		국(국토교통부)
11	고성군	거진읍	용하리	6-23	천	124	73		국(환경부)
12	고성군	거진읍	용하리	6-57	천	13	13		국(건설교통부)
13	고성군	거진읍	용하리	6-59	천	49	20		국(건설교통부)
14	고성군	거진읍	용하리	6-74	천	137	137		국(환경부)
15	고성군	거진읍	용하리	6-75	천	536	536		국(환경부)
16	고성군	거진읍	용하리	6-76	천	46	46		국(환경부)
17	고성군	거진읍	용하리	6-77	천	13	13		국(환경부)
18	고성군	거진읍	용하리	6-78	천	31	31		국(환경부)
19	고성군	거진읍	용하리	31-1	제	279	279		국(환경부)
20	고성군	거진읍	용하리	32-1	전	1,500	1,500		국(재정경제원)
21	고성군	거진읍	용하리	93-3	구	50	50		국(환경부)
22	고성군	거진읍	용하리	134	도	53	5		고성군
23	고성군	거진읍	용하리	135	대	188	42	강원도고성군거진읍백두대간로***	송**
24	고성군	거진읍	용하리	136-1	전	75	33		국(재정경제원)
25	고성군	거진읍	용하리	136-2	전	344	344		국(재정경제원)
26	고성군	거진읍	용하리	137-3	전	66	59		국(재정경제원)
27	고성군	거진읍	용하리	137-4	전	20	20		국(재정경제원)
28	고성군	거진읍	용하리	138	임	19	19		국(재정경제원)
29	고성군	거진읍	용하리	138-1	임	358	358		국(재정경제원)

연번	토지소재지			지번	지목	지적(㎡)		소유자	
	시·군	읍·면	동·리			대장면적	편입면적	주소	성명
30	고성군	거진읍	용하리	139	전	327	327		국(재정경제원)
31	고성군	거진읍	용하리	145-6	전	1,096	1,096		국(국토교통부)
32	고성군	거진읍	용하리	145-7	전	147	147		고성군
33	고성군	거진읍	용하리	145-8	전	273	273		국(건설교통부)
34	고성군	거진읍	용하리	145-9	도	15	15		국
35	고성군	거진읍	용하리	145-10	도	29	29		국
36	고성군	거진읍	용하리	145-11	도	1,038	1,038		국
37	고성군	거진읍	용하리	146-2	임	50	50		국(국토교통부)
38	고성군	거진읍	용하리	146-3	임	55	55		국(건설교통부)
39	고성군	거진읍	용하리	147-2	전	70	70		국(건설교통부)
40	고성군	거진읍	용하리	147-3	전	171	171		국(건설교통부)
41	고성군	거진읍	용하리	148-2	전	87	87		국(재정경제원)
42	고성군	거진읍	용하리	148-3	전	255	255		국(재정경제원)
43	고성군	거진읍	용하리	149	전	82	82		국(재정경제원)
44	고성군	거진읍	용하리	149-1	전	384	384		국(재정경제원)
45	고성군	거진읍	용하리	151	천	205	205		강원도
46	고성군	거진읍	용하리	153	천	478	478		강원도
47	고성군	거진읍	용하리	158-1	임	291	291		고성군
48	고성군	거진읍	용하리	159	임	1,388	1,388		고성군
49	고성군	거진읍	용하리	179-2	제	111	111		국(환경부)
50	고성군	거진읍	용하리	181-2	제	711	711		국(환경부)
51	고성군	거진읍	용하리	421	도	837	15		국(농수산부)
52	고성군	거진읍	용하리	540	구	16,838	28		국(농림수산부)
53	고성군	거진읍	용하리	543	구	4,086	16		국(농림수산부)
54	고성군	거진읍	용하리	545	도	2,193	35		국(농림수산부)
55	고성군	거진읍	용하리	549	도	1,239	317		국(농림수산부)
56	고성군	거진읍	산북리	137-1	천	154,833	38,332		국(국토교통부)
57	고성군	거진읍	산북리	137-30	천	653	653		국(환경부)
58	고성군	거진읍	산북리	137-31	답	13	13		강원도
59	고성군	거진읍	산북리	137	잡	205	136	***-*	김**
60	고성군	거진읍	산북리	137-3	천	638	603		국(환경부)

연번	토지소재지			지번	지목	지적(㎡)		소유자	
	시·군	읍·면	동·리			대장면적	편입면적	주소	성명
61	고성군	거진읍	산북리	137-4	천	1,967	395		국(환경부)
62	고성군	거진읍	산북리	137-18	도	1,181	44		국(건설교통부)
63	고성군	거진읍	산북리	137-28	천	1,072	352		국(환경부)
64	고성군	거진읍	산북리	137-29	천	295	295		국(환경부)
65	고성군	거진읍	산북리	194-1	도	1,953	45		국(국토교통부)
66	고성군	거진읍	산북리	210	전	486	252	**	한**
67	고성군	거진읍	산북리	217	임	152	152		국(재정경제원)
68	고성군	거진읍	산북리	218-1	전	465	465		국(환경부)
69	고성군	거진읍	산북리	218-3	도	116	64		국(건설교통부)
70	고성군	거진읍	산북리	220-4	임	78	78		국(환경부)
71	고성군	거진읍	산북리	222	임	405	405		국(재정경제원)
72	고성군	거진읍	산북리	223	임	172	172		국(재정경제원)
73	고성군	거진읍	산북리	224	임	132	132		국(재정경제원)
74	고성군	거진읍	산북리	225	전	245	245		국(재정경제원)
75	고성군	거진읍	산북리	226	전	434	434		국(환경부)
76	고성군	거진읍	산북리	226-4	전	37	37		국(환경부)
77	고성군	거진읍	산북리	산92	임	14,368	675	경기도의정부시의정로131번길4-7 ***호(가능동진산빌라)	임**
78	고성군	거진읍	산북리	산92-2	도	2,201	30		고성군
79	고성군	거진읍	용하리	183-1	답	506	506		국(환경부)
80	고성군	거진읍	용하리	473-2	제	546	546		국(환경부)
81	고성군	거진읍	용하리	473-3	천	979	979		국(환경부)
82	고성군	거진읍	용하리	474-2	천	1,332	1,332		국(농림수산부)
83	고성군	거진읍	송강리	2-140	제	22	22		국(환경부)
84	고성군	거진읍	송강리	2-141	제	311	311		국(환경부)
85	고성군	거진읍	송강리	2-142	제	133	59		국(환경부)
86	고성군	거진읍	송강리	28-2	천	120	120		국(재정경제원)
87	고성군	거진읍	송강리	28-4	제	159	159		국(재정경제원)
88	고성군	거진읍	송강리	29-2	천	230	230		국(재정경제부)
89	고성군	거진읍	송강리	29-3	제	334	334		국(재정경제부)
90	고성군	거진읍	송강리	30-3	천	48	48		국(환경부)
91	고성군	거진읍	송강리	30-4	천	212	212		국(환경부)

연번	토지소재지			지번	지목	지적(㎡)		소유자	
	시·군	읍·면	동·리			대장면적	편입면적	주소	성명
92	고성군	거진읍	송강리	30-5	제	39	39		국(환경부)
93	고성군	거진읍	송강리	30-7	제	298	298		국(환경부)
94	고성군	거진읍	송강리	34-2	제	230	230		국(환경부)
95	고성군	거진읍	송강리	35-2	천	475	475		국(재정경제원)
96	고성군	거진읍	송강리	35-3	제	141	141		국(재정경제원)
97	고성군	거진읍	송강리	35-4	제	474	474		국(재정경제원)
98	고성군	거진읍	송강리	36-1	제	68	68		국(환경부)
99	고성군	거진읍	송강리	280	전	1,015	1,015		국(재정경제원)
100	고성군	거진읍	송강리	281	임	823	823		국(환경부)
101	고성군	거진읍	송강리	281-1	임	49	49		
102	고성군	거진읍	송강리	632-1	제	95	95		국(환경부)
103	고성군	거진읍	송강리	633-1	제	49	49		국(환경부)
104	고성군	거진읍	용하리	142	임	774	296		고성군
105	고성군	거진읍	용하리	143	임	271	40		국(재정경제원)
106	고성군	거진읍	용하리	144	임	952	873		국(재정경제원)
107	고성군	거진읍	용하리	160	임	327	327		국(재정경제원)
108	고성군	거진읍	용하리	170-2	천	170	170		국(환경부)
109	고성군	거진읍	용하리	174	천	135	135		국(환경부)
110	고성군	거진읍	용하리	175	천	263	263		국(환경부)
111	고성군	거진읍	용하리	449-1	제	12	12		국(환경부)
112	고성군	거진읍	용하리	450-1	제	15	15		국(환경부)
113	고성군	거진읍	용하리	451-1	제	42	42		국(환경부)
114	고성군	거진읍	용하리	452-1	제	149	149		국(환경부)
115	고성군	거진읍	용하리	453-1	제	110	110		국(재무부)
116	고성군	거진읍	용하리	454-1	제	130	130		국(환경부)
117	고성군	거진읍	용하리	454-2	천	11	11		국(환경부)
118	고성군	거진읍	용하리	455-1	제	243	243		국(환경부)
119	고성군	거진읍	용하리	455-2	천	137	137		국(환경부)
120	고성군	거진읍	용하리	456-1	제	242	242		국(환경부)
121	고성군	거진읍	용하리	456-2	천	414	414		국(환경부)
122	고성군	거진읍	용하리	457	제	93	93		고성군

연번	토지소재지			지번	지목	지적(㎡)		소유자	
	시·군	읍·면	동·리			대장면적	편입면적	주소	성명
123	고성군	거진읍	용하리	457-1	천	615	615		고성군
124	고성군	거진읍	용하리	472-1	제	166	166		국(환경부)
125	고성군	거진읍	용하리	472-2	천	105	105		국(환경부)
126	고성군	거진읍	용하리	474	구	7,948	696		국(농림수산부)
127	고성군	거진읍	용하리	474-1	제	315	315		국(농림수산부)
128	고성군	거진읍	용하리	474-3	제	83	83		국(농림수산부)
129	고성군	거진읍	용하리	548	천	739	739		국(농림수산부)
130	고성군	거진읍	용하리	548-1	제	211	211		국(농림수산부)
131	고성군	거진읍	용하리	6-32	천	283	283		국(환경부)
132	고성군	거진읍	용하리	6-39	천	1,237	16		국(국토교통부)
133	고성군	거진읍	용하리	6-44	천	304	304		국(환경부)
134	고성군	거진읍	용하리	6-48	천	62	62		국(국토교통부)
135	고성군	거진읍	용하리	6-49	천	261	261		국(환경부)
136	고성군	거진읍	용하리	6-50	천	42	42		국(환경부)
137	고성군	거진읍	용하리	6-51	천	204	204		국(환경부)
138	고성군	거진읍	용하리	6-53	천	15	15		국(환경부)
139	고성군	거진읍	용하리	6-54	천	100	100		국(환경부)
140	고성군	거진읍	용하리	6-55	천	48	48		국(환경부)
141	고성군	거진읍	용하리	6-56	천	76	76		국(환경부)
142	고성군	거진읍	용하리	6-72	천	193	65		국(환경부)
143	고성군	거진읍	용하리	6-73	천	1,758	1,758		국(환경부)
144	고성군	거진읍	용하리	6-80	대	45	45		강원도
145	고성군	거진읍	용하리	6-81	대	136	136		강원도
146	고성군	거진읍	용하리	산12-2	임	9,389	215	경기도양주시고암길305-40 ***동***호(덕정동청담마을)	안**
147	고성군	거진읍	산북리	137-27	천	1,801	37		국(환경부)
148	고성군	거진읍	산북리	108-1	도	922	16		국(국토교통부)
149	고성군	거진읍	산북리	108-2	전	177	177		국(환경부)
150	고성군	거진읍	산북리	109-1	전	200	176	-	고**
151	고성군	거진읍	산북리	125-1	구	1,079	70		국(국토교통부)
152	고성군	거진읍	산북리	137-12	천	1,645	273		국(환경부)
153	고성군	거진읍	산북리	137-25	천	28	28		국(환경부)

3. 오호천

연번	토지소재지			지번	지목	지적(㎡)		소유자	
	시·군	읍·면	동·리			대장면적	편입면적	주소	성명
계				475필지		1,253,135	332,940		
1	고성군	죽왕면	오호리	55-1	제	46	19		국(국토교통부)
2	고성군	죽왕면	오호리	109-1	천	344	344	**	김**
3	고성군	죽왕면	오호리	110-1	천	403	403		국(환경부)
4	고성군	죽왕면	오호리	187-2	철	4,296	232		국(국토교통부)
5	고성군	죽왕면	오호리	191-2	도	132	132		국(국토교통부)
6	고성군	죽왕면	오호리	191-3	도	10	10		국(국토교통부)
7	고성군	죽왕면	오호리	192-2	제	245	245		국(환경부)
8	고성군	죽왕면	오호리	192-3	임	232	232		국(환경부)
9	고성군	죽왕면	오호리	192-4	제	42	42		국(국토교통부)
10	고성군	죽왕면	오호리	192-5	임	13	13		국(국토교통부)
11	고성군	죽왕면	오호리	192-6	제	116	116		국(환경부)
12	고성군	죽왕면	오호리	194-3	제	264	264		국(환경부)
13	고성군	죽왕면	오호리	197-2	제	13	13	**	한**
14	고성군	죽왕면	오호리	272-2	제	261	261	*	장**
15	고성군	죽왕면	오호리	272-3	천	602	602	*	장**
16	고성군	죽왕면	오호리	273-2	제	413	413	*	장**
17	고성군	죽왕면	오호리	273-3	천	1,309	1,309	삼포리***	이**
18	고성군	죽왕면	오호리	274-2	제	40	40		국(환경부)
19	고성군	죽왕면	오호리	274-3	천	3	3		국(환경부)
20	고성군	죽왕면	오호리	274-4	제	53	53		국(환경부)
21	고성군	죽왕면	오호리	275-2	제	30	30		국(환경부)
22	고성군	죽왕면	오호리	275-3	천	526	526		국(환경부)
23	고성군	죽왕면	오호리	275-6	제	129	129		국(환경부)
24	고성군	죽왕면	오호리	276-3	천	608	608		국(환경부)
25	고성군	죽왕면	오호리	276-4	제	7	7		국(환경부)
26	고성군	죽왕면	오호리	290-3	구	259	259		국(농림축산식품부)
27	고성군	죽왕면	오호리	290-4	구	84	84		국(농림축산식품부)
28	고성군	죽왕면	오호리	312-1	제	47	47		고성군
29	고성군	죽왕면	오호리	323-7	제	74	74		국(국토교통부)
30	고성군	죽왕면	오호리	392-1	도	842	176		국(국토교통부)

연번	토지소재지			지번	지목	지적(㎡)		소유자	
	시·군	읍·면	동·리			대장면적	편입면적	주소	성명
31	고성군	죽왕면	오호리	392-2	도	130	40		국(국토교통부)
32	고성군	죽왕면	오호리	393	천	21,126	20,401		국(국토교통부)
33	고성군	죽왕면	오호리	393-2	천	4,503	2,277		고성군
34	고성군	죽왕면	오호리	393-7	천	3,030	3,030		국(환경부)
35	고성군	죽왕면	오호리	394-1	도	6,862	50		국(국토교통부)
36	고성군	죽왕면	인정리	809-4	제	802	802		국(농림축산식품부)
37	고성군	죽왕면	인정리	863	구	910	455		국(농림축산식품부)
38	고성군	죽왕면	인정리	871	구	1,680	1,680		국(환경부)
39	고성군	죽왕면	인정리	951	제	97	97		국(환경부)
40	고성군	죽왕면	인정리	952	답	130	130		국(국토교통부)
41	고성군	죽왕면	인정리	952-1	답	2	2	오호리	김**
42	고성군	죽왕면	인정리	1002-40	천	3,808	3,808		국(환경부)
43	고성군	죽왕면	인정리	1002-59	제	145	145		국(환경부)
44	고성군	죽왕면	인정리	137-3	도	316	316		국(국토교통부)
45	고성군	죽왕면	인정리	137-4	천	1,938	1,938		국(환경부)
46	고성군	죽왕면	인정리	137-8	제	295	295		국(환경부)
47	고성군	죽왕면	인정리	138-2	천	467	467		국(환경부)
48	고성군	죽왕면	인정리	138-3	천	231	231		국(환경부)
49	고성군	죽왕면	인정리	138-5	제	247	247		국(환경부)
50	고성군	죽왕면	인정리	138-6	제	43	43		국(환경부)
51	고성군	죽왕면	인정리	138-7	제	47	47		국(환경부)
52	고성군	죽왕면	인정리	162-2	제	374	374	***	정**
53	고성군	죽왕면	인정리	163	천	582	582		국(재정경제원)
54	고성군	죽왕면	인정리	163-1	제	125	125		국(재정경제원)
55	고성군	죽왕면	인정리	164	천	996	996		국(재정경제원)
56	고성군	죽왕면	인정리	164-1	도	472	472		국(국토교통부)
57	고성군	죽왕면	인정리	164-2	도	286	286		국(국토교통부)
58	고성군	죽왕면	인정리	164-6	제	108	108		국(재정경제원)
59	고성군	죽왕면	인정리	165-2	제	593	593		국(환경부)
60	고성군	죽왕면	인정리	165-4	천	168	168		국(환경부)
61	고성군	죽왕면	인정리	603-1	제	391	391		국(국토교통부)
62	고성군	죽왕면	인정리	604-1	제	251	251		국(재정경제원)

연번	토지소재지			지번	지목	지적(㎡)		소유자	
	시·군	읍·면	동·리			대장면적	편입면적	주소	성명
63	고성군	죽왕면	인정리	610	제	256	256		국(환경부)
64	고성군	죽왕면	인정리	610-1	답	38	38		국(국토교통부)
65	고성군	죽왕면	인정리	610-2	천	142	142		국(환경부)
66	고성군	죽왕면	인정리	809-5	제	158	158		국(농림축산식품부)
67	고성군	죽왕면	인정리	809-6	구	22	22		국(농림축산식품부)
68	고성군	죽왕면	인정리	809-7	제	416	416		국(농림축산식품부)
69	고성군	죽왕면	인정리	809-10	천	131	131		국(농림축산식품부)
70	고성군	죽왕면	인정리	882	구	1,743	1,743		국(국토교통부)
71	고성군	죽왕면	인정리	883	구	1,288	12		국(농림축산식품부)
72	고성군	죽왕면	인정리	950	제	137	137		국(환경부)
73	고성군	죽왕면	인정리	976-1	답	19	19		국(국토교통부)
74	고성군	죽왕면	인정리	976-2	제	70	70		국(환경부)
75	고성군	죽왕면	인정리	977-1	제	112	112		국(환경부)
76	고성군	죽왕면	인정리	977-2	제	48	48		국(환경부)
77	고성군	죽왕면	인정리	978	제	20	20		국(환경부)
78	고성군	죽왕면	인정리	979	제	69	69		국(환경부)
79	고성군	죽왕면	인정리	980	제	105	105		국(환경부)
80	고성군	죽왕면	인정리	981-1	제	84	84		국(환경부)
81	고성군	죽왕면	인정리	981-2	제	136	136		국(환경부)
82	고성군	죽왕면	인정리	982	제	49	49		국(환경부)
83	고성군	죽왕면	인정리	996-1	제	11	11		국(환경부)
84	고성군	죽왕면	인정리	996-2	제	26	26		국(환경부)
85	고성군	죽왕면	인정리	997-1	제	42	42		국(국토교통부)
86	고성군	죽왕면	인정리	997-2	제	70	70		국(국토교통부)
87	고성군	죽왕면	인정리	998	제	107	107		국(환경부)
88	고성군	죽왕면	인정리	1002	천	44,975	44,975		국(국토교통부)
89	고성군	죽왕면	인정리	1002-41	제	899	899		국(환경부)
90	고성군	죽왕면	인정리	1002-42	천	765	765		국(환경부)
91	고성군	죽왕면	인정리	1002-44	제	785	785		국(환경부)
92	고성군	죽왕면	인정리	1002-45	제	351	351		국(환경부)
93	고성군	죽왕면	인정리	1002-46	제	68	68		국(국토교통부)
94	고성군	죽왕면	인정리	1002-60	제	2,316	2,316		국(환경부)

연번	토지소재지			지번	지목	지적(㎡)		소유자	
	시·군	읍·면	동·리			대장면적	편입면적	주소	성명
95	고성군	죽왕면	인정리	1002-61	천	2,620	2,620		국(환경부)
96	고성군	죽왕면	인정리	1005	도	2,890	738		국(국토교통부)
97	고성군	죽왕면	삼포리	365-1	천	1,533	1,533		국(환경부)
98	고성군	죽왕면	삼포리	397-1	답	1,124	1,124		국(환경부)
99	고성군	죽왕면	삼포리	1148	천	10,170	10,170		국(국토교통부)
100	고성군	죽왕면	삼포리	1148-5	천	7,846	7,846		국(환경부)
101	고성군	죽왕면	삼포리	1148-20	천	837	837		국
102	고성군	죽왕면	삼포리	0-2	가	210	210		
103	고성군	죽왕면	인정리	534-1	제	63	63		국(환경부)
104	고성군	죽왕면	인정리	535-1	제	80	80		국(환경부)
105	고성군	죽왕면	인정리	553	제	7	7		국(국토교통부)
106	고성군	죽왕면	인정리	553-1	제	41	41		국(국토교통부)
107	고성군	죽왕면	인정리	553-2	제	136	136		국(국토교통부)
108	고성군	죽왕면	인정리	558	제	301	301		국(환경부)
109	고성군	죽왕면	인정리	609-4	제	150	150		국(환경부)
110	고성군	죽왕면	인정리	609-5	천	17	17		국(환경부)
111	고성군	죽왕면	인정리	611-2	답	420	420		국(국토교통부)
112	고성군	죽왕면	인정리	613	제	73	73		국(국토교통부)
113	고성군	죽왕면	인정리	669	천	30	30		국(환경부)
114	고성군	죽왕면	인정리	672	천	140	140		국(환경부)
115	고성군	죽왕면	인정리	674-4	제	276	276		국(환경부)
116	고성군	죽왕면	인정리	674-5	제	159	159		국(환경부)
117	고성군	죽왕면	인정리	679	도	304	304		국(기획재정부)
118	고성군	죽왕면	인정리	680	구	701	403		국(농림축산식품부)
119	고성군	죽왕면	인정리	681-5	제	112	112		국(환경부)
120	고성군	죽왕면	인정리	681-6	제	258	258		국(환경부)
121	고성군	죽왕면	인정리	681-7	제	209	209		국(환경부)
122	고성군	죽왕면	인정리	681-8	제	954	954		국(환경부)
123	고성군	죽왕면	인정리	682	구	859	485		국(농림축산식품부)
124	고성군	죽왕면	인정리	687	도	298	131		국(농림축산식품부)
125	고성군	죽왕면	인정리	688-3	답	1,240	1,240		국(환경부)
126	고성군	죽왕면	인정리	689	구	477	272		국(농림축산식품부)

연번	토지소재지			지번	지목	지적(㎡)		소유자	
	시·군	읍·면	동·리			대장면적	편입면적	주소	성명
127	고성군	죽왕면	인정리	696-11	제	396	396		국(환경부)
128	고성군	죽왕면	인정리	696-12	답	14	14		국(환경부)
129	고성군	죽왕면	인정리	696-13	답	39	39		국(국토교통부)
130	고성군	죽왕면	인정리	696-14	답	26	26		국(국토교통부)
131	고성군	죽왕면	인정리	696-15	답	19	19		국(국토교통부)
132	고성군	죽왕면	인정리	696-16	답	15	15		국(환경부)
133	고성군	죽왕면	인정리	696-17	답	170	170		국(국토교통부)
134	고성군	죽왕면	인정리	697	구	1,026	28		국(농림축산식품부)
135	고성군	죽왕면	인정리	698	도	1,526	31		국(농림축산식품부)
136	고성군	죽왕면	인정리	699	구	1,037	919		국(농림축산식품부)
137	고성군	죽왕면	인정리	703	도	263	23		국(농림축산식품부)
138	고성군	죽왕면	인정리	725	천	969	969		국(재정경제원)
139	고성군	죽왕면	인정리	726	천	347	347		국(재정경제원)
140	고성군	죽왕면	인정리	726-1	제	3,380	3,380		국(환경부)
141	고성군	죽왕면	인정리	727-1	천	598	598		국(환경부)
142	고성군	죽왕면	인정리	727-2	천	919	919		국(환경부)
143	고성군	죽왕면	인정리	727-4	제	465	465		국(환경부)
144	고성군	죽왕면	인정리	728-1	제	106	106		국(국토교통부)
145	고성군	죽왕면	인정리	728-2	천	36	36		국(환경부)
146	고성군	죽왕면	인정리	728-3	제	29	29		국(국토교통부)
147	고성군	죽왕면	인정리	728-6	제	60	60		국(환경부)
148	고성군	죽왕면	인정리	731-1	제	70	70		국(환경부)
149	고성군	죽왕면	인정리	734	제	224	224		국(환경부)
150	고성군	죽왕면	인정리	735	제	78	78		국(환경부)
151	고성군	죽왕면	인정리	735-2	천	49	49		국(환경부)
152	고성군	죽왕면	인정리	786-18	임	1,807	767		고성군
153	고성군	죽왕면	인정리	790	전	2,367	2,367		국(재정경제원)
154	고성군	죽왕면	인정리	790-1	임	1,251	1,251		국(환경부)
155	고성군	죽왕면	인정리	1002-47	제	3,219	3,219		국(환경부)
156	고성군	죽왕면	인정리	1002-50	구	408	246		국(환경부)
157	고성군	죽왕면	인정리	1002-53	제	490	490		국(환경부)
158	고성군	죽왕면	인정리	산49	임	37,268	786	강원도춘천시영서로2920 ***동***호(사농동현대아파트)	이**

연번	토지소재지			지번	지목	지적(㎡)		소유자	
	시·군	읍·면	동·리			대장면적	편입면적	주소	성명
159	고성군	죽왕면	인정리	산50-1	임	24,924	561	***	이**
160	고성군	죽왕면	인정리	산50-3	도	694	47	***	이**
161	고성군	죽왕면	인정리	산121-1	임	20,430	1,184	강원도양양군양양읍단지길**-*	박**
162	고성군	죽왕면	인정리	산121-2	천	3,471	3,471		국(환경부)
163	고성군	죽왕면	인정리	산122	임	22,373	372	광주시초월면산이리18-1풍산햇빛마을아파트***-***	이**
164	고성군	죽왕면	인정리	산134-1	구	76,002	46,910		국(국토교통부)
165	고성군	죽왕면	인정리	786-15	임	2,740	1,111		고성군
166	고성군	죽왕면	인정리	793	전	1,861	1,644		국(국토교통부)
167	고성군	죽왕면	인정리	793-1	임	1,642	505		국(환경부)
168	고성군	죽왕면	인정리	796-3	임	1,240	1,200		국(국방부)
169	고성군	죽왕면	인정리	796-7	임	9,634	174		국(국방부)
170	고성군	죽왕면	인정리	796-8	잡	152	67		국(국방부)
171	고성군	죽왕면	인정리	796-12	임	744	725		국(국방부)
172	고성군	죽왕면	인정리	797-9	구	2,657	2,657		국(환경부)
173	고성군	죽왕면	인정리	산116-1	천	10,683	9,329		국(환경부)
174	고성군	죽왕면	인정리	산116-4	도	186	149		고성군
175	고성군	죽왕면	인정리	산130-1	도	3,373	1,099		국(국토교통부)
176	고성군	죽왕면	인정리	산133-1	도	1,587	88		국(국토교통부)
177	고성군	죽왕면	인정리	산134-6	구	1,028	5		국(국토교통부)
178	고성군	죽왕면	인정리	산134-10	구	8	8		국(국토교통부)
179	고성군	죽왕면	인정리	산137-1	도	1,787	257		국(기획재정부)
180	고성군	죽왕면	인정리	산142-1	도	1,386	158		고성군
181	고성군	죽왕면	인정리	산142-2	천	870	870		국(환경부)
182	고성군	죽왕면	구성리	106-13	구	4,050	20		국(국토교통부)
183	고성군	죽왕면	구성리	106-14	구	1,073	1,065		국(농림축산식품부)
184	고성군	죽왕면	구성리	106-15	도	2,181	2,181		국(국토교통부)
185	고성군	죽왕면	구성리	106-22	제	564	564		국(환경부)
186	고성군	죽왕면	구성리	12-2	천	2,926	2,926		국(환경부)
187	고성군	죽왕면	구성리	12-4	제	141	141		국(환경부)
188	고성군	죽왕면	구성리	15-3	천	2,196	2,196		국(기획재정부)
189	고성군	죽왕면	구성리	594	천	113,392	17,463		국(국토교통부)
190	고성군	죽왕면	구성리	594-1	도	2,592	2,592		국(환경부)

연번	토지소재지			지번	지목	지적(㎡)		소유자	
	시·군	읍·면	동·리			대장면적	편입면적	주소	성명
191	고성군	죽왕면	구성리	594-5	천	53	53		국(환경부)
192	고성군	죽왕면	구성리	594-10	제	175	175		국(환경부)
193	고성군	죽왕면	구성리	594-11	제	175	175		국(환경부)
194	고성군	죽왕면	구성리	산142-1	임	488,317	2,613		국(산림청)
195	고성군	죽왕면	오호리	68-11	잡	50	50		국(재정경제원)
196	고성군	죽왕면	오호리	109-2	제	174	174	**	김**
197	고성군	죽왕면	오호리	110-2	제	30	30		국(국토교통부)
198	고성군	죽왕면	오호리	110-3	제	145	145	*	정**
199	고성군	죽왕면	오호리	111-1	천	690	690		국(환경부)
200	고성군	죽왕면	오호리	111-2	제	345	345		국(환경부)
201	고성군	죽왕면	오호리	111-3	제	87	87		국(환경부)
202	고성군	죽왕면	오호리	112-1	천	615	615	**	장**
203	고성군	죽왕면	오호리	112-2	제	337	337	**	장**
204	고성군	죽왕면	오호리	117-1	천	198	198		국(환경부)
205	고성군	죽왕면	오호리	117-2	제	40	40		국(국토교통부)
206	고성군	죽왕면	오호리	117-3	제	201	201		국(건설교통부)
207	고성군	죽왕면	오호리	118-1	천	655	655		국(환경부)
208	고성군	죽왕면	오호리	118-2	천	147	147		국(환경부)
209	고성군	죽왕면	오호리	118-3	제	336	336		국(환경부)
210	고성군	죽왕면	오호리	119-1	천	228	228	**	김**
211	고성군	죽왕면	오호리	119-2	제	159	159	**	김**
212	고성군	죽왕면	오호리	120-4	천	289	289		국
213	고성군	죽왕면	오호리	120-5	천	403	403		국
214	고성군	죽왕면	오호리	120-7	답	63	63		국(기획재정부)
215	고성군	죽왕면	오호리	120-8	도	71	71		국(국토교통부)
216	고성군	죽왕면	오호리	120-9	답	452	452		강원도(고성군)
217	고성군	죽왕면	오호리	120-10	철	122	122		국(국토교통부)
218	고성군	죽왕면	오호리	120-11	철	20	20		국(국토교통부)
219	고성군	죽왕면	오호리	120-12	제	329	329		국
220	고성군	죽왕면	오호리	122-2	답	4	4		국(국토교통부)
221	고성군	죽왕면	오호리	122-3	답	9	9		국(기획재정부)
222	고성군	죽왕면	오호리	123-3	도	150	51		국(국토교통부)

연번	토지소재지			지번	지목	지적(㎡)		소유자	
	시·군	읍·면	동·리			대장면적	편입면적	주소	성명
223	고성군	죽왕면	오호리	123-4	도	37	37		국(국토교통부)
224	고성군	죽왕면	오호리	133-2	답	22	22		국(국토교통부)
225	고성군	죽왕면	오호리	133-3	도	56	52		국(국토교통부)
226	고성군	죽왕면	오호리	133-4	답	18	18		국(기획재정부)
227	고성군	죽왕면	오호리	134-2	답	3	3	**	이**
228	고성군	죽왕면	오호리	135-2	도	20	6		국(국토교통부)
229	고성군	죽왕면	오호리	136-2	천	168	168		국(환경부)
230	고성군	죽왕면	오호리	136-3	제	112	27		국(국토교통부)
231	고성군	죽왕면	오호리	136-4	제	100	100		국(국토교통부)
232	고성군	죽왕면	오호리	273-4	제	215	215	삼포리***	이**
233	고성군	죽왕면	오호리	275-4	제	74	74		국(국토교통부)
234	고성군	죽왕면	오호리	275-5	제	141	141		국(건설교통부)
235	고성군	죽왕면	오호리	276-2	천	82	82		국(환경부)
236	고성군	죽왕면	오호리	276-5	제	321	321		국(환경부)
237	고성군	죽왕면	오호리	328-1	제	631	631		국(환경부)
238	고성군	죽왕면	오호리	329-1	제	702	702		국(국토교통부)
239	고성군	죽왕면	오호리	329-2	제	197	197		국(국토교통부)
240	고성군	죽왕면	오호리	330	답	929	175		국(국토교통부)
241	고성군	죽왕면	오호리	330-1	도	367	66		국(국토교통부)
242	고성군	죽왕면	오호리	330-2	답	486	165		국(국토교통부)
243	고성군	죽왕면	오호리	331-1	답	379	74		국(국토교통부)
244	고성군	죽왕면	오호리	331-2	답	541	71		국(국토교통부)
245	고성군	죽왕면	오호리	331-3	대	56	56		국(국토교통부)
246	고성군	죽왕면	오호리	331-4	제	4	4		국(환경부)
247	고성군	죽왕면	오호리	331-5	제	237	237		국(환경부)
248	고성군	죽왕면	오호리	332	제	180	180		고성군
249	고성군	죽왕면	오호리	332-1	제	160	160		국(국토교통부)
250	고성군	죽왕면	오호리	338	구	69	12		국(농림축산식품부)
251	고성군	죽왕면	오호리	339	제	514	514		국
252	고성군	죽왕면	오호리	339-4	제	420	420		국
253	고성군	죽왕면	오호리	370	구	1,669	1,568		국(국토해양부)
254	고성군	죽왕면	오호리	371-1	답	3,248	162	**	김**

연번	토지소재지			지번	지목	지적(㎡)		소유자	
	시·군	읍·면	동·리			대장면적	편입면적	주소	성명
255	고성군	죽왕면	오호리	371-2	답	2,228	83	속초시청호동****	전**
256	고성군	죽왕면	오호리	371-3	답	2,544	83	야촌리***	정**
257	고성군	죽왕면	오호리	371-4	답	2,478	77	강원도고성군죽왕면심층수길**-*	서**
258	고성군	죽왕면	오호리	371-5	답	3,026	86	*-*	어**
259	고성군	죽왕면	오호리	371-6	답	2,482	58	원주시단구동1520두산아파트***-***	최**
260	고성군	죽왕면	오호리	371-7	답	2,619	51	강원도고성군죽왕면오호길**	이**
261	고성군	죽왕면	오호리	371-8	답	4,963	115	강원도고성군죽왕면오호1길*-*	김**
262	고성군	죽왕면	오호리	371-9	답	1,876	49	**	김**
263	고성군	죽왕면	오호리	371-10	답	1,258	25	**	김**
264	고성군	죽왕면	오호리	371-11	답	1,401	40	삼포리***	어**
265	고성군	죽왕면	오호리	371-12	답	2,838	74	인정리***-*	이**
266	고성군	죽왕면	오호리	372	제	475	475		국(국토해양부)
267	고성군	죽왕면	오호리	393-6	제	68	68		국(환경부)
268	고성군	죽왕면	오호리	398	도	630	103		국(국토교통부)
269	고성군	죽왕면	오호리	399	도	4,202	95		국(국토교통부)
270	고성군	죽왕면	인정리	137-6	답	387	387		국(국토교통부)
271	고성군	죽왕면	인정리	1002-37	구	131	131		국(환경부)
272	고성군	죽왕면	인정리	1002-39	구	80	80		국(국토교통부)
273	고성군	죽왕면	인정리	1002-43	천	81	81		국(국토교통부)
274	고성군	죽왕면	삼포리	346-2	제	10	10		국(환경부)
275	고성군	죽왕면	삼포리	347-2	천	242	242		국(환경부)
276	고성군	죽왕면	삼포리	347-3	천	129	129	오호리	최**
277	고성군	죽왕면	삼포리	347-4	제	62	62		국(환경부)
278	고성군	죽왕면	삼포리	348-2	제	169	169	오호리**	엄**
279	고성군	죽왕면	삼포리	348-3	천	3	3	오호리**	엄**
280	고성군	죽왕면	삼포리	350-2	천	68	68		국(환경부)
281	고성군	죽왕면	삼포리	350-3	제	48	48		국(환경부)
282	고성군	죽왕면	삼포리	351-2	천	200	200		고성군
283	고성군	죽왕면	삼포리	351-3	천	248	248		고성군
284	고성군	죽왕면	삼포리	351-4	제	28	28		고성군
285	고성군	죽왕면	삼포리	351-5	천	126	126		고성군
286	고성군	죽왕면	삼포리	361-1	천	56	56	***	어**

연번	토지소재지			지번	지목	지적(㎡)		소유자	
	시·군	읍·면	동·리			대장면적	편입면적	주소	성명
287	고성군	죽왕면	삼포리	361-4	제	60	60	***	어**
288	고성군	죽왕면	삼포리	363-3	제	3	3	***	어**
289	고성군	죽왕면	삼포리	365-2	제	2	2		국(환경부)
290	고성군	죽왕면	삼포리	366-1	천	86	86		국(환경부)
291	고성군	죽왕면	삼포리	366-2	제	36	36		국(환경부)
292	고성군	죽왕면	삼포리	368-1	천	201	201		국(환경부)
293	고성군	죽왕면	삼포리	368-2	제	180	180		국(환경부)
294	고성군	죽왕면	삼포리	369-2	천	71	71		국(환경부)
295	고성군	죽왕면	삼포리	369-3	제	131	131		국(환경부)
296	고성군	죽왕면	삼포리	397-3	도	667	667		고성군
297	고성군	죽왕면	삼포리	397-4	천	483	483		고성군
298	고성군	죽왕면	삼포리	918-1	천	607	607		국(국토교통부)
299	고성군	죽왕면	삼포리	918-2	답	206	206		국(환경부)
300	고성군	죽왕면	삼포리	925-2	천	268	268		국(환경부)
301	고성군	죽왕면	삼포리	926-2	도	294	294		고성군
302	고성군	죽왕면	삼포리	927-2	도	119	119		고성군
303	고성군	죽왕면	삼포리	928-2	도	463	463		고성군
304	고성군	죽왕면	삼포리	928-3	도	235	235		고성군
305	고성군	죽왕면	삼포리	951-2	도	818	818		고성군
306	고성군	죽왕면	삼포리	951-3	천	197	197		고성군
307	고성군	죽왕면	삼포리	951-4	천	132	132		고성군
308	고성군	죽왕면	삼포리	951-5	천	20	20		국
309	고성군	죽왕면	삼포리	951-6	도	19	19		국
310	고성군	죽왕면	삼포리	952-2	도	182	182		고성군
311	고성군	죽왕면	삼포리	955-2	답	112	112	인정리***	이**
312	고성군	죽왕면	삼포리	1007-1	제	23	23		국(환경부)
313	고성군	죽왕면	삼포리	1008-1	제	57	57		국(환경부)
314	고성군	죽왕면	삼포리	1009-1	제	30	30		국(환경부)
315	고성군	죽왕면	삼포리	1009-2	제	130	130		국(환경부)
316	고성군	죽왕면	삼포리	1010-1	제	23	23		국(환경부)
317	고성군	죽왕면	삼포리	1010-2	제	53	53		국(환경부)
318	고성군	죽왕면	삼포리	1011-1	제	4	4		국(환경부)

연번	토지소재지			지번	지목	지적(㎡)		소유자	
	시·군	읍·면	동·리			대장면적	편입면적	주소	성명
319	고성군	죽왕면	삼포리	1011-2	제	78	78		국(환경부)
320	고성군	죽왕면	삼포리	1012-1	제	296	296		국(환경부)
321	고성군	죽왕면	삼포리	1013-1	제	130	130		국(환경부)
322	고성군	죽왕면	삼포리	1014-1	제	497	497		국(환경부)
323	고성군	죽왕면	삼포리	1027-1	제	30	30		국(환경부)
324	고성군	죽왕면	삼포리	1028-1	제	164	164		국(환경부)
325	고성군	죽왕면	삼포리	1029-3	제	134	134		국(환경부)
326	고성군	죽왕면	삼포리	1029-4	제	181	181		국(환경부)
327	고성군	죽왕면	삼포리	1048	도	429	429		고성군
328	고성군	죽왕면	삼포리	1050	도	342	15		국(농림축산식품부)
329	고성군	죽왕면	삼포리	1074-1	도	64	64		고성군
330	고성군	죽왕면	삼포리	1075-1	도	25	25		고성군
331	고성군	죽왕면	삼포리	1076-1	도	164	164		고성군
332	고성군	죽왕면	삼포리	1077-1	도	32	32		고성군
333	고성군	죽왕면	삼포리	1079-1	도	34	34		고성군
334	고성군	죽왕면	삼포리	1081-1	도	91	91		고성군
335	고성군	죽왕면	삼포리	1082-1	도	42	42		고성군
336	고성군	죽왕면	삼포리	1083-1	도	15	15		고성군
337	고성군	죽왕면	삼포리	1084-1	도	2	2		고성군
338	고성군	죽왕면	삼포리	1085-1	도	68	68		고성군
339	고성군	죽왕면	삼포리	1086-1	도	84	84		고성군
340	고성군	죽왕면	삼포리	1087-1	도	63	63		고성군
341	고성군	죽왕면	삼포리	1102	도	205	205		국(국토해양부)
342	고성군	죽왕면	삼포리	1104	도	506	506		국(국토해양부)
343	고성군	죽왕면	삼포리	1110-1	도	108	108		고성군
344	고성군	죽왕면	삼포리	1111-1	도	35	35		고성군
345	고성군	죽왕면	삼포리	1112-1	도	65	65		고성군
346	고성군	죽왕면	삼포리	1113-1	도	60	60		고성군
347	고성군	죽왕면	삼포리	1126	도	506	506		국
348	고성군	죽왕면	삼포리	1126-2	도	1,243	1,243		국
349	고성군	죽왕면	삼포리	1148-2	구	196	196		국(국토교통부)
350	고성군	죽왕면	삼포리	1148-4	제	280	280		국(환경부)

연번	토지소재지			지번	지목	지적(㎡)		소유자	
	시·군	읍·면	동·리			대장면적	편입면적	주소	성명
351	고성군	죽왕면	삼포리	1148-6	제	412	412		국(환경부)
352	고성군	죽왕면	삼포리	1148-7	도	190	190		국(국토교통부)
353	고성군	죽왕면	삼포리	1148-8	구	926	926		국(환경부)
354	고성군	죽왕면	삼포리	1148-9	도	39	39		국(국토교통부)
355	고성군	죽왕면	삼포리	1148-10	도	2,120	2,120		국(국토교통부)
356	고성군	죽왕면	삼포리	1148-12	천	157	157		국(환경부)
357	고성군	죽왕면	삼포리	1148-18	도	210	210		국
358	고성군	죽왕면	인정리	539-7	답	3,823	26	***	남**
359	고성군	죽왕면	인정리	539-9	답	3,983	64	***-*	이**
360	고성군	죽왕면	인정리	539-10	답	3,018	42	강원도고성군죽왕면송지호로***	함**
361	고성군	죽왕면	인정리	539-13	제	13	13		국(환경부)
362	고성군	죽왕면	인정리	539-14	제	60	60		국(환경부)
363	고성군	죽왕면	인정리	539-15	제	59	59		국(환경부)
364	고성군	죽왕면	인정리	539-16	제	115	115		국(환경부)
365	고성군	죽왕면	인정리	540	구	1,213	818		국(농림축산식품부)
366	고성군	죽왕면	인정리	543-1	제	388	388		국(환경부)
367	고성군	죽왕면	인정리	543-2	제	347	347		고성군
368	고성군	죽왕면	인정리	543-3	제	79	79		고성군
369	고성군	죽왕면	인정리	543-6	제	799	799		고성군
370	고성군	죽왕면	인정리	545-1	제	142	142		고성군
371	고성군	죽왕면	인정리	545-2	답	26	26		고성군
372	고성군	죽왕면	인정리	548-1	제	96	96		고성군
373	고성군	죽왕면	인정리	548-2	제	3	3		국(환경부)
374	고성군	죽왕면	인정리	552-1	제	284	284		국(환경부)
375	고성군	죽왕면	인정리	552-2	제	444	444		국(환경부)
376	고성군	죽왕면	인정리	552-4	제	407	407		고성군
377	고성군	죽왕면	인정리	568-16	제	49	49		국(환경부)
378	고성군	죽왕면	인정리	568-17	제	135	135		국(환경부)
379	고성군	죽왕면	인정리	568-18	제	84	84		국(환경부)
380	고성군	죽왕면	인정리	568-19	제	71	71		국(환경부)
381	고성군	죽왕면	인정리	568-20	제	69	69		국(환경부)
382	고성군	죽왕면	인정리	568-21	제	66	66		국(환경부)

연번	토지소재지			지번	지목	지적(㎡)		소유자	
	시·군	읍·면	동·리			대장면적	편입면적	주소	성명
383	고성군	죽왕면	인정리	568-22	제	168	168		국(환경부)
384	고성군	죽왕면	인정리	568-23	제	169	169		국(환경부)
385	고성군	죽왕면	인정리	568-24	제	72	72		국(환경부)
386	고성군	죽왕면	인정리	568-25	제	90	90		국(환경부)
387	고성군	죽왕면	인정리	568-26	제	123	123		국(환경부)
388	고성군	죽왕면	인정리	568-27	제	64	64		국(환경부)
389	고성군	죽왕면	인정리	568-28	제	48	48		국(환경부)
390	고성군	죽왕면	인정리	568-29	제	89	89		국(환경부)
391	고성군	죽왕면	인정리	569	구	915	716		국(농림축산식품부)
392	고성군	죽왕면	인정리	614-1	천	159	159		국(환경부)
393	고성군	죽왕면	인정리	614-2	천	128	128		국(환경부)
394	고성군	죽왕면	인정리	614-3	제	67	67		고성군
395	고성군	죽왕면	인정리	614-6	제	72	72		고성군
396	고성군	죽왕면	인정리	614-7	전	284	284		고성군
397	고성군	죽왕면	인정리	614-8	제	41	41		고성군
398	고성군	죽왕면	인정리	615-1	천	65	65		국(환경부)
399	고성군	죽왕면	인정리	615-3	제	199	199		고성군
400	고성군	죽왕면	인정리	616-1	천	293	293		국(환경부)
401	고성군	죽왕면	인정리	617-4	제	58	58		고성군
402	고성군	죽왕면	인정리	617-5	제	96	96		고성군
403	고성군	죽왕면	인정리	621-1	제	254	254		고성군
404	고성군	죽왕면	인정리	623-1	제	136	136		국(농림축산식품부)
405	고성군	죽왕면	인정리	623-2	제	122	122		고성군
406	고성군	죽왕면	인정리	629-9	제	12	12		국(환경부)
407	고성군	죽왕면	인정리	629-10	제	60	60		국(환경부)
408	고성군	죽왕면	인정리	629-11	제	122	122		국(환경부)
409	고성군	죽왕면	인정리	629-12	제	141	141		국(환경부)
410	고성군	죽왕면	인정리	629-13	제	110	110		국(환경부)
411	고성군	죽왕면	인정리	629-14	제	46	46		국(환경부)
412	고성군	죽왕면	인정리	629-15	제	66	66		국(환경부)
413	고성군	죽왕면	인정리	629-16	제	6	6		국(환경부)
414	고성군	죽왕면	인정리	654	구	586	586		국(농림축산식품부)

연번	토지소재지			지번	지목	지적(㎡)		소유자	
	시·군	읍·면	동·리			대장면적	편입면적	주소	성명
415	고성군	죽왕면	인정리	662	도	114	15		국(농림축산식품부)
416	고성군	죽왕면	인정리	663-3	답	209	209		국(국토교통부)
417	고성군	죽왕면	인정리	663-4	답	173	173		국(국토교통부)
418	고성군	죽왕면	인정리	664	구	606	386		국(농림축산식품부)
419	고성군	죽왕면	인정리	666-3	답	125	125		국(국토교통부)
420	고성군	죽왕면	인정리	666-4	답	604	604		국(국토교통부)
421	고성군	죽왕면	인정리	667-1	제	363	363		국(농림축산식품부)
422	고성군	죽왕면	인정리	667-2	제	127	127		고성군
423	고성군	죽왕면	인정리	667-4	제	282	282		국(농림축산식품부)
424	고성군	죽왕면	인정리	668-1	제	193	193		국(환경부)
425	고성군	죽왕면	인정리	668-2	제	131	131		고성군
426	고성군	죽왕면	인정리	668-4	제	324	324		고성군
427	고성군	죽왕면	인정리	671	구	1,017	536		국(국토교통부)
428	고성군	죽왕면	인정리	673-1	제	799	799		국(환경부)
429	고성군	죽왕면	인정리	673-2	제	158	158		국(환경부)
430	고성군	죽왕면	인정리	709-1	제	404	404		고성군
431	고성군	죽왕면	인정리	709-2	제	63	63		국(환경부)
432	고성군	죽왕면	인정리	709-5	도	114	114		국(기획재정부)
433	고성군	죽왕면	인정리	709-8	답	49	49	***	장**
434	고성군	죽왕면	인정리	710-1	제	1,175	1,175		국(환경부)
435	고성군	죽왕면	인정리	710-3	도	96	62		고성군
436	고성군	죽왕면	인정리	720	제	59	59		국(환경부)
437	고성군	죽왕면	인정리	721	제	67	67		국(환경부)
438	고성군	죽왕면	인정리	721-2	천	23	23		국(환경부)
439	고성군	죽왕면	인정리	1002-48	제	33	33		국(국토교통부)
440	고성군	죽왕면	인정리	1002-49	제	108	108		국(환경부)
441	고성군	죽왕면	인정리	1002-52	제	29	29		국(환경부)
442	고성군	죽왕면	인정리	1002-54	제	242	242		국(환경부)
443	고성군	죽왕면	인정리	1002-55	구	293	45		국(국토교통부)
444	고성군	죽왕면	인정리	1002-56	제	1,962	1,962		국(환경부)
445	고성군	죽왕면	인정리	1002-57	제	1,972	1,972		국(환경부)
446	고성군	죽왕면	인정리	1002-58	구	3,010	41		국(국토교통부)

연번	토지소재지			지번	지목	지적(㎡)		소유자	
	시·군	읍·면	동·리			대장면적	편입면적	주소	성명
447	고성군	죽왕면	인정리	1002-62	제	148	148		고성군
448	고성군	죽왕면	인정리	1009	도	1,152	1,152		국(국토교통부)
449	고성군	죽왕면	인정리	1010-2	도	1,304	1,125		국(국토교통부)
450	고성군	죽왕면	인정리	795	답	165	165		국(재정경제원)
451	고성군	죽왕면	인정리	796	답	3,311	3,311		국(환경부)
452	고성군	죽왕면	인정리	796-1	답	15	15		국(환경부)
453	고성군	죽왕면	인정리	796-13	임	36,211	1,440		국(국방부)
454	고성군	죽왕면	인정리	797	답	2,159	2,159		국(환경부)
455	고성군	죽왕면	인정리	797-1	답	2,782	2,782		국(환경부)
456	고성군	죽왕면	인정리	797-2	답	310	310		국(환경부)
457	고성군	죽왕면	인정리	797-3	답	2,782	2,782		국(환경부)
458	고성군	죽왕면	인정리	798	답	2,631	2,631		국(국토교통부)
459	고성군	죽왕면	인정리	799-1	임	862	247		국(국토교통부)
460	고성군	죽왕면	인정리	산102-1	임	8,232	336	강원도속초시소평로80 ****호(조양동속초조양산수빌아파트)	정**
461	고성군	죽왕면	인정리	산116-3	도	1,230	131		고성군
462	고성군	죽왕면	인정리	산117-1	임	3,604	310	강원도속초시소평로80 ****호(조양동속초조양산수빌아파트)	정**
463	고성군	죽왕면	인정리	산158	임	25,385	378	야촌리***-*	양********
464	고성군	죽왕면	구성리	12-1	제	177	177		국(환경부)
465	고성군	죽왕면	구성리	12-3	천	38	38		국(환경부)
466	고성군	죽왕면	구성리	12-5	제	67	67		국(환경부)
467	고성군	죽왕면	구성리	15-2	제	249	249		국(환경부)
468	고성군	죽왕면	구성리	15-4	제	141	141		국(환경부)
469	고성군	죽왕면	구성리	15-5	제	133	133		국(환경부)
470	고성군	죽왕면	구성리	15-6	제	1,174	1,174		국(기획재정부)
471	고성군	죽왕면	구성리	15-7	천	253	253		국(기획재정부)
472	고성군	죽왕면	구성리	16	답	3,008	1,864		고성군
473	고성군	죽왕면	구성리	594-12	제	322	322		국(환경부)
474	고성군	죽왕면	구성리	594-14	제	225	225		국(환경부)
475	고성군	죽왕면	구성리	산146	임	31,144	441	경기도안양시동안구부림로80 ***동***호(평촌동초원아파트)	황**

○ 폐천부지 편입토지 세목조서

1. 자산천

연번	토지소재지			지번	지목	지적(㎡)		소유자	
	시·군	읍·면	동·리			대장면적	편입면적	주소	성명
계				30필지		395.284	18,692		
1	고성군	거진읍	거진리	22-73	제	3,387	1,448		강원도
2	고성군	거진읍	거진리	416-2	제	853	586		국(환경부)
3	고성군	거진읍	거진리	417-2	제	506	303		국(환경부)
4	고성군	거진읍	거진리	419-2	제	694	355		국(환경부)
5	고성군	거진읍	거진리	420-2	제	73	3		국(환경부)
6	고성군	거진읍	송정리	80-1	천	156,961	47		국(국토교통부)
7	고성군	거진읍	송정리	80-94	천	724	724		국(건설교통부)
8	고성군	거진읍	송정리	80-96	천	5,144	5,144		국(국토교통부)
9	고성군	거진읍	송정리	80-97	천	587	145		국(건설교통부)
10	고성군	거진읍	송정리	80-98	천	1,736	1,736		국(건설교통부)
11	고성군	거진읍	송정리	86	천	3,551	250		국(환경부)
12	고성군	거진읍	송정리	88-2	제	1,174	1,090		국(환경부)
13	고성군	거진읍	송정리	89-1	제	1,180	1,180		국(환경부)
14	고성군	거진읍	송정리	89-3	제	519	519		강원도(고성군)
15	고성군	거진읍	송정리	91-2	제	839	626		국(환경부)
16	고성군	거진읍	송정리	128-67	제	436	436		국(건설교통부)
17	고성군	거진읍	송정리	251-1	구	3,937	80		국(농림축산식품부)
18	고성군	거진읍	송정리	547	구	1,375	273		국(농림축산식품부)
19	고성군	거진읍	송강리	2-1	천	178,691	1,048		국(국토교통부)
20	고성군	거진읍	송강리	2-133	천	378	26		국(환경부)
21	고성군	거진읍	송강리	2-134	천	360	106		국(환경부)
22	고성군	거진읍	송강리	2-139	천	2,787	447		국(환경부)
23	고성군	거진읍	송강리	2-168	제	792	49		국(환경부)
24	고성군	거진읍	송강리	61-1	제	245	98		국(환경부)
25	고성군	거진읍	송강리	165-2	제	143	107		국(환경부)
26	고성군	거진읍	송강리	177-2	제	28	24		국(환경부)
27	고성군	거진읍	송강리	177-4	제	24	24		국(환경부)
28	고성군	거진읍	송강리	산1-1	구	3,731	276		국(환경부)
29	고성군	거진읍	송포리	197-12	구	2,407	1,125		국(국토교통부)
30	고성군	거진읍	송포리	251-18	천	22,022	417		국(환경부)

2. 산북천

연번	토지소재지			지번	지목	지적(㎡)		소유자	
	시·군	읍·면	동·리			대장면적	편입면적	주소	성명
계				33필지		312.459	16,224		
1	고성군	거진읍	용하리	6-4	천	96,650	525		국(국토교통부)
2	고성군	거진읍	용하리	6-14	천	2,913	247		국(국토교통부)
3	고성군	거진읍	용하리	6-19	천	115	82		국(국토교통부)
4	고성군	거진읍	용하리	6-20	천	6	6		국(국토교통부)
5	고성군	거진읍	용하리	6-21	천	44	21		국(국토교통부)
6	고성군	거진읍	용하리	6-23	천	124	51		국(환경부)
7	고성군	거진읍	용하리	6-27	천	199	186		국(국토교통부)
8	고성군	거진읍	용하리	6-39	천	1,237	34		국(국토교통부)
9	고성군	거진읍	용하리	6-45	천	160	82		국(환경부)
10	고성군	거진읍	용하리	6-58	천	14	14		국(건설교통부)
11	고성군	거진읍	용하리	6-59	천	49	29		국(건설교통부)
12	고성군	거진읍	용하리	6-60	천	26	26		국(건설교통부)
13	고성군	거진읍	용하리	6-61	천	16	12		국(건설교통부)
14	고성군	거진읍	용하리	6-62	천	102	102		국(건설교통부)
15	고성군	거진읍	용하리	6-63	천	19	19		국(건설교통부)
16	고성군	거진읍	용하리	6-64	천	70	70		강원도
17	고성군	거진읍	용하리	6-65	천	26	26		강원도
18	고성군	거진읍	용하리	6-66	천	101	94		강원도
19	고성군	거진읍	용하리	474	구	7,948	359		국(농림수산부)
20	고성군	거진읍	용하리	543	구	4,086	236		국(농림수산부)
21	고성군	거진읍	산북리	137-1	천	154,833	3,723		국(국토교통부)
22	고성군	거진읍	산북리	137-3	천	638	35		국(환경부)
23	고성군	거진읍	산북리	137-4	천	1,967	1,067		국(환경부)
24	고성군	거진읍	산북리	137-10	천	131	131		국(환경부)
25	고성군	거진읍	산북리	137-12	천	1,645	668		국(환경부)
26	고성군	거진읍	산북리	137-21	천	157	157		국(환경부)
27	고성군	거진읍	산북리	137-22	천	100	100		국(환경부)
28	고성군	거진읍	산북리	137-23	천	20	20		국(환경부)
29	고성군	거진읍	산북리	137-24	천	14	14		국(환경부)
30	고성군	거진읍	산북리	137-28	천	1,072	282		국(환경부)
31	고성군	거진읍	산북리	137-44	천	1,051	43		국(국토교통부)
32	고성군	거진읍	산북리	220-6	제	24	6		국(건설교통부)
33	고성군	거진읍	산북리	산90-1	구	36,902	7,757		국(국토교통부)

3. 오호천

연번	토지소재지			지번	지목	지적(㎡)		소유자	
	시·군	읍·면	동·리			대장면적	편입면적	주소	성명
계				3필지		200,077	1,837		
1	고성군	죽왕면	인정리	산116-1	천	10,683	366		국(환경부)
2	고성군	죽왕면	인정리	산134-1	구	76,002	1,170		국(국토교통부)
3	고성군	죽왕면	구성리	594	천	113,392	301		국(국토교통부)

강원도 고시 제2023-167호

지장천 하천점용허가(낙동1교, 낙동2교) 고시

하천법 제33조의 규정에 따라 하천점용허가 하였기에 같은 법 시행령 제38조의 규정에 따라 다음과 같이 고시합니다.

2023년 5월 19일

강 원 도 지 사

<table>
<tr><td colspan="2">1. 하천의 명칭</td><td>지장천(지방하천)</td></tr>
<tr><td rowspan="2">2. 점용자의
성명 및 주소</td><td>성 명</td><td>원주지방국토관리청장(도로공사과장)</td></tr>
<tr><td>주 소</td><td>강원도 원주시 입춘로 50</td></tr>
<tr><td rowspan="2">3. 점용의 목적
및 개요</td><td>목 적</td><td>남면-정선1 도로건설공사에 따른 교량 재가설(2개소)</td></tr>
<tr><td>개 요</td><td>
<table>
<tr><td rowspan="2">시설명</td><td rowspan="2">재 원</td><td colspan="2">점용면적(㎡)</td></tr>
<tr><td>영구</td><td>일시</td></tr>
<tr><td colspan="2">합 계</td><td>3,238</td><td>1,550</td></tr>
<tr><td>낙동1교</td><td>L=85.12m, B=11.4m</td><td>2,968</td><td>1,103</td></tr>
<tr><td>낙동2교</td><td>L=165.653m, B=11.4m</td><td>270</td><td>447</td></tr>
</table>
</td></tr>
<tr><td rowspan="2">4. 점용지역의
위치 및 면적</td><td>위 치</td><td>정선군 남면 낙동리 113-4번지 외 7필지 일원
(하천기본계획 측점 No.16+262, 15+814</td></tr>
<tr><td>면 적</td><td>영구 : 3,238㎡
일시 : 1,550㎡</td></tr>
<tr><td colspan="2">5. 점용허가의 유효기간</td><td>영구 : 시설물 존치시까지
일시 : 도로구역 결정일 ~ '26. 12. 31.</td></tr>
</table>

강원도 고시 제2023-168호

하천공사 실시계획인가 고시(강릉 정동진천 정동천4교)

하천법 제30조 제5항의 규정에 따라 실시계획인가 하였기에 같은 법 시행규칙 제15조 제2항의 규정에 의거하여 다음과 같이 고시합니다.

2023년 5월 19일

강 원 도 지 사

하천공사의 명칭		영동선 정동천4교 재해예방 교량확장공사
점 용 자 의 성명 및 주소	성 명	한국철도공사 강원본부장(시설처장)
	주 소	강원도 동해시 동해역길 69
공 사 위 치		강릉시 강동면 산성우리 378-1번지 외 12필지 (No.2+363) 정동진천
공사의 목적 및 사유		영동선 정동천4교 재해예방 교량확장공사
공 사 기 간		2023. 5. ~ 실시계획인가일로부터 24개월

수용 또는 사용하려는 토지 등의 소재지 · 지번 · 지목 · 면적, 토지 등에 관한 소유권 외의 권리의 명세와 그 소유자 및 소유자외의 권리자의 성명 및 주소

토지소재지	지번	지목	지적 (㎡)	점용면적(㎡)		토지소유자
				영구	일시	
강릉시 강동면 산성우리	378-1	철	675	221	31	국(건설교통부)
〃	378-2	천	19,349		1,402	국(건설교통부)
〃	27-4	전	559	12	494	강릉시
〃	27-7	전	205		83	강릉시
〃	25-2	철	2,219	593	554	국(건설교통부)
〃	27-10	임	1,233	24	926	강릉시
〃	25-6	전	23	5	23	강원도
〃	26-4	임	259		259	김경원
〃	381-4	구	593		297	국(건설교통부)
〃	25-8	대	3,816		7	김세광
〃	378-4	천	12,527		194	국(건설교통부)
〃	24-4	임	632		429	강원도
〃	383	도	122		45	국(건설교통부)
합 계			42,212	855	4,744	

강원도 고시 제2023-169호

원주천댐 건설사업 기본계획 변경(5차) 고시

강원도고시 제2021-407호(2021.11.03.)로 승인한 원주천댐 건설사업 기본계획을 「댐건설·관리 및 주변지역지원 등에 관한 법률」 제11조 및 같은 법 시행령 제12조의 규정에 따라 변경하고 이를 다음과 같이 고시합니다.

2023년 5월 15일

강 원 도 지 사

1. 건설의 목적 (변경없음)
   원주천 유역의 항구적인 홍수피해 예방과 시민의 소중한 재산보호 및 지역발전 등을 위하여 시행

2. 사업의 명칭 및 사업시행지의 위치·면적 (변경)
   가. 사 업 명 : 원주천댐 건설사업 (변경없음)
   나. 위 치 : 강원도 원주시 판부면 신촌리 일원 (지방하천 신촌천)
   (변경없음)
   다. 사업면적 : (당초) A= 263,496㎡(이주단지 11,106㎡ 포함)
   (변경) A= 264,037㎡(이주단지 11,105㎡ 포함)

3. 규모 및 형식 (변경)
   가. 댐 규모 : H = 46.5m(EL.239.0m), L = 210m
   나. 댐 형식 : 콘크리트 중력식댐(C.G.D)
   다. 이주단지 : (당초) 이주단지 11,106㎡
   (변경) 이주단지 11,105㎡

4. 저수량 및 저수의 용도별 배분에 관한 사항 (변경없음)
   가. 총저수용량 : (당초) 1,800천㎥(홍수조절용량 1,740천㎥)
   나. 저수지면적 : A=0.13㎢

5. 댐사용권을 설정받기로 예정된 자의 성명 또는 명칭과 댐사용권의 내용 (변경없음)
   ○ 해당없음

6. 댐 건설비용 및 그 부담에 관한 사항 (변경)
   가. 댐 건설비용 : (당초) 82,016백만원 (국비 73,740, 시비 8,276)
   (변경) 85,026백만원 (국비 76,489, 시비 8,537)
   나. 건설비용의 부담 : 국비 90%, 시비 10% (변경없음)

7. 댐건설사업시행자 : 원주시장 (위탁시행자 : 한국수자원공사사장) (변경없음)

8. 사업기간 (변경) : (당초) 2014년 ~ 2023년
(변경) 2014년 ~ 2024년

9. 수용, 사용할 토지, 건물 기타 물건이나 권리가 있는 경우 그 세목 (변경없음)
○ 별첨 (토지세목조서)

10. 댐건설에 따라 예상되는 환경피해 및 이의 감소방안과 댐의 수질보전에 관한 사항
○ 게재 생략 (원주천댐 전략환경영향평가서)

11. 댐 주변지역 사회·문화 및 경제발전에 기여할 수 있는 사업으로서 댐의 효용증진을 위한 사업에 관한 사항
○ 게재 생략 (휴식공간 및 체육시설의 설치 1식)

12. 기타 댐건설에 관한 기본적인 사항 (변경없음)
○ 원주천댐 건설사업과 관련된 보상물건조사 보고서는 한국수자원공사 원주천댐사업단(주소 : 강원도 원주시 황금로 26 강산타워 3층, 전화번호 : 033-260-3783)에 비치하여 이해관계인에게 열람

붙임 : 토지조서

번호	소재지	당 초					변 경				
		지번	지목	면 적 (㎡)		소유자	지번	지목	면 적 (㎡)		소유자
				공부	편입				공부	편입	
	합 계		326	필지	263,496			330	필지	264,037	
1	원주시 관설동	287-95	천	4,381	1,224	국토부	287-95	천	4,381	1,224	국토부
2	원주시 관설동	287-95	천	4,381	1,124	국토부	287-95	천	4,381	1,124	국토부
3	원주시 관설동	287-95	천	4,381	2,033	국토부	287-95	천	4,381	2,033	국토부
4	원주시 관설동	679-66	도	307	89	국토부	679-66	도	307	89	국토부
5	원주시 관설동	679-66	도	307	218	국토부	679-66	도	307	218	국토부
6	원주시 관설동	806-1	답	932	932	원주시	806-1	답	932	932	원주시
7	원주시 관설동	806-99	임	108	108	원주시	806-99	임	108	108	원주시
8	원주시 관설동	806-15	임	1,713	1,713	원주시	806-15	임	1,713	1,713	원주시
9	원주시 관설동	806-16	임	1,810	1,810	원주시	806-16	임	1,810	1,810	원주시
10	원주시 관설동	806-17	임	1,638	1,131	원주시	806-17	임	1,638	1,131	원주시
11	원주시 관설동	806-17	임	1,638	2	원주시	806-17	임	1,638	2	원주시
12	원주시 관설동	806-17	임	1,638	505	원주시	806-17	임	1,638	505	원주시
13	원주시 관설동	806-18	임	1,607	114	원주시	806-18	임	1,607	114	원주시
14	원주시 관설동	806-18	임	1,607	1,493	원주시	806-18	임	1,607	1,493	원주시
15	원주시 관설동	806-19	임	1,630	170	원주시	806-19	임	1,630	170	원주시
16	원주시 관설동	806-19	임	1,630	153	원주시	806-19	임	1,630	153	원주시
17	원주시 관설동	806-19	임	1,630	1,307	원주시	806-19	임	1,630	1,307	원주시
18	원주시 관설동	806-20	임	1,625	1,625	원주시	806-20	임	1,625	1,625	원주시
19	원주시 관설동	806-21	임	1,580	1,580	원주시	806-21	임	1,580	1,580	원주시
20	원주시 관설동	806-53	임	175	99	원주시	806-53	임	175	99	원주시
21	원주시 관설동	806-53	임	175	76	원주시	806-53	임	175	76	원주시
22	원주시 관설동	806-54	임	271	12	원주시	806-54	임	271	12	원주시
23	원주시 관설동	806-54	임	271	259	원주시	806-54	임	271	259	원주시
24	원주시 관설동	806-100	임	254	108	원주시	806-100	임	254	108	원주시
25	원주시 관설동	806-100	임	254	146	원주시	806-100	임	254	146	원주시
26	원주시 관설동	807	대	688	688	원주시	807	대	688	688	원주시
27	원주시 관설동	808	답	1,660	1,564	원주시	808	답	1,660	1,564	원주시
28	원주시 관설동	808	답	1,660	96	원주시	808	답	1,660	96	원주시
29	원주시 관설동	809	전	542	542	원주시	809	전	542	542	원주시
30	원주시 관설동	810-1	전	1,934	1,118	원주시	810-1	전	1,934	1,118	원주시
31	원주시 관설동	810-1	전	1,934	816	원주시	810-1	전	1,934	816	원주시
32	원주시 관설동	810-2	답	1,603	1,053	원주시	810-2	답	1,603	1,053	원주시
33	원주시 관설동	810-2	답	1,603	550	원주시	810-2	답	1,603	550	원주시
34	원주시 관설동	810-3	답	555	466	원주시	810-3	답	555	466	원주시
35	원주시 관설동	810-3	답	555	89	원주시	810-3	답	555	89	원주시
36	원주시 관설동	811	답	1,101	18	원주시	811	답	1,101	18	원주시

번호	소재지	당 초					변 경				
		지번	지목	면 적 (㎡)		소유자	지번	지목	면 적 (㎡)		소유자
				공부	편입				공부	편입	
37	원주시 관설동	811	답	1,101	1,083	원주시	811	답	1,101	1,083	원주시
38	원주시 관설동	812	전	2,823	649	원주시	812	전	2,823	649	원주시
39	원주시 관설동	812	전	2,823	2,174	원주시	812	전	2,823	2,174	원주시
40	원주시 관설동	813	답	182	180	원주시	813	답	182	180	원주시
41	원주시 관설동	813	답	182	2	원주시	813	답	182	2	원주시
42	원주시 관설동	814	답	5,192	40	원주시	814	답	5,192	40	원주시
43	원주시 관설동	814	답	5,192	5,152	원주시	814	답	5,192	5,152	원주시
44	원주시 관설동	814-1	답	276	276	원주시	814-1	답	276	276	원주시
45	원주시 관설동	815	답	3,005	3,005	원주시	815	답	3,005	3,005	원주시
46	원주시 관설동	816-2	답	641	641	원주시	816-2	답	641	641	원주시
47	원주시 판부면 신촌리	287-39	제	278	278	국토부	287-39	제	278	278	국토부
48	원주시 판부면 신촌리	287-40	제	172	134	국토부	287-40	제	172	134	국토부
49	원주시 판부면 신촌리	287-40	제	172	38	국토부	287-40	제	172	38	국토부
50	원주시 판부면 신촌리	287-45	천	19,556	18,855	국토부	287-45	천	19,556	18,855	국토부
51	원주시 판부면 신촌리	287-45	천	19,556	686	국토부	287-45	천	19,556	686	국토부
52	원주시 판부면 신촌리	287-46	천	19,556	42	국토부	287-46	천	19,556	42	국토부
53	원주시 판부면 신촌리	287-48	천	456	456	국토부	287-48	천	456	456	국토부
54	원주시 판부면 신촌리	287-49	천	411	411	국토부	287-49	천	411	411	국토부
55	원주시 판부면 신촌리	827-1	전	2,668	453	원주시	827-1	전	2,668	453	원주시
56	원주시 판부면 신촌리	827-1	전	2,668	876	원주시	827-1	전	2,668	876	원주시
57	원주시 판부면 신촌리	828	전	598	598	원주시	828	전	598	598	원주시
58	원주시 판부면 신촌리	829	답	2,562	2,562	원주시	829	답	2,562	2,562	원주시
59	원주시 판부면 신촌리	829-1	답	608	608	원주시	829-1	답	608	608	원주시
60	원주시 판부면 신촌리	830	전	852	824	원주시	830	전	852	824	원주시
61	원주시 판부면 신촌리	830	전	852	28	원주시	830	전	852	28	원주시
62	원주시 판부면 신촌리	830-1	전	60	60	원주시	830-1	전	60	60	원주시
63	원주시 판부면 신촌리	831-1	답	136	136	원주시	831-1	답	136	136	원주시
64	원주시 판부면 신촌리	831-2	답	38	38	원주시	831-2	답	38	38	원주시
65	원주시 판부면 신촌리	831-3	답	428	380	원주시	831-3	답	428	380	원주시
66	원주시 판부면 신촌리	831-3	답	428	48	원주시	831-3	답	428	48	원주시
67	원주시 판부면 신촌리	831-4	답	106	72	원주시	831-4	답	106	72	원주시
68	원주시 판부면 신촌리	831-4	답	106	34	원주시	831-4	답	106	34	원주시
69	원주시 판부면 신촌리	831-5	제	77	28	원주시	831-5	제	77	28	원주시
70	원주시 판부면 신촌리	831-5	제	77	49	원주시	831-5	제	77	49	원주시
71	원주시 판부면 신촌리	831-6	제	17	17	원주시	831-6	제	17	17	원주시
72	원주시 판부면 신촌리	831-7	답	374	2	원주시	831-7	답	374	2	원주시
73	원주시 판부면 신촌리	831-7	답	374	372	원주시	831-7	답	374	372	원주시
74	원주시 판부면 신촌리	831-8	답	890	890	원주시	831-8	답	890	890	원주시

번호	소재지	당초					변경				
		지번	지목	면적(㎡)		소유자	지번	지목	면적(㎡)		소유자
				공부	편입				공부	편입	
75	원주시 판부면 신촌리	831-9	답	282	241	원주시	831-9	답	282	241	원주시
76	원주시 판부면 신촌리	831-9	답	282	41	원주시	831-9	답	282	41	원주시
77	원주시 판부면 신촌리	831-10	제	66	66	원주시	831-10	제	66	66	원주시
78	원주시 판부면 신촌리	832	천	76	76	원주시	832	천	76	76	원주시
79	원주시 판부면 신촌리	832-1	천	69	69	원주시	832-1	천	69	69	원주시
80	원주시 판부면 신촌리	833	목	1,637	1,396	원주시	833	목	1,637	1,396	원주시
81	원주시 판부면 신촌리	833	목	1,637	241	원주시	833	목	1,637	241	원주시
82	원주시 판부면 신촌리	833-1	제	111	96	원주시	833-1	제	111	96	원주시
83	원주시 판부면 신촌리	833-1	제	111	15	원주시	833-1	제	111	15	원주시
84	원주시 판부면 신촌리	833-2	대	700	644	원주시	833-2	대	700	644	원주시
85	원주시 판부면 신촌리	833-2	대	700	56	원주시	833-2	대	700	56	원주시
86	원주시 판부면 신촌리	834	임	281	278	원주시	834	임	281	278	원주시
87	원주시 판부면 신촌리	834	임	281	3	원주시	834	임	281	3	원주시
88	원주시 판부면 신촌리	835-2	잡	1,332	67	원주시	835-2	잡	1,332	67	원주시
89	원주시 판부면 신촌리	835-2	잡	1,332	736	원주시	835-2	잡	1,332	736	원주시
90	원주시 판부면 신촌리	835-2	잡	1,332	529	원주시	835-2	잡	1,332	529	원주시
91	원주시 판부면 신촌리	835-1	전	498	498	원주시	835-1	전	498	498	원주시
92	원주시 판부면 신촌리	836	대	904	81	원주시	836	대	904	81	원주시
93	원주시 판부면 신촌리	836	대	904	823	원주시	836	대	904	823	원주시
94	원주시 판부면 신촌리	836-1	답	1,195	1,195	원주시	836-1	답	1,195	1,195	원주시
95	원주시 판부면 신촌리	837	전	539	529	원주시	837	전	539	529	원주시
96	원주시 판부면 신촌리	837	전	539	10	원주시	837	전	539	10	원주시
97	원주시 판부면 신촌리	838-1	답	1,452	133	원주시	838-1	답	1,452	133	원주시
98	원주시 판부면 신촌리	838-1	답	1,452	1,319	원주시	838-1	답	1,452	1,319	원주시
99	원주시 판부면 신촌리	838-2	창	1,487	1,487	원주시	838-2	창	1,487	1,487	원주시
100	원주시 판부면 신촌리	838-3	제	138	138	원주시	838-3	제	138	138	원주시
101	원주시 판부면 신촌리	838-5	답	651	651	원주시	838-5	답	651	651	원주시
102	원주시 판부면 신촌리	839	창	1,879	1,879	원주시	839	창	1,879	1,879	원주시
103	원주시 판부면 신촌리	840	전	344	344	원주시	840	전	344	344	원주시
104	원주시 판부면 신촌리	841	전	1,107	1,107	원주시	841	전	1,107	1,107	원주시
105	원주시 판부면 신촌리	842	답	2,800	2,800	원주시	842	답	2,800	2,800	원주시
106	원주시 판부면 신촌리	843	창	889	889	원주시	843	창	889	889	원주시
107	원주시 판부면 신촌리	843-2	답	92	92	원주시	843-2	답	92	92	원주시
108	원주시 판부면 신촌리	843-3	도	194	194	원주시	843-3	도	194	194	원주시
109	원주시 판부면 신촌리	844	답	748	748	원주시	844	답	748	748	원주시
110	원주시 판부면 신촌리	844-1	도	19	19	원주시	844-1	도	19	19	원주시
111	원주시 판부면 신촌리	845	답	2,126	2,126	원주시	845	답	2,126	2,126	원주시
112	원주시 판부면 신촌리	847	전	367	367	원주시	847	전	367	367	원주시

번호	소재지	당 초					변 경				
		지번	지목	면 적 (㎡)		소유자	지번	지목	면 적 (㎡)		소유자
				공부	편입				공부	편입	
113	원주시 판부면 신촌리	848	답	430	430	원주시	848	답	430	430	원주시
114	원주시 판부면 신촌리	849	대	650	650	원주시	849	대	650	650	원주시
115	원주시 판부면 신촌리	849-1	답	1,773	1,773	원주시	849-1	답	1,773	1,773	원주시
116	원주시 판부면 신촌리	850	구	569	569	원주시	850	구	569	569	원주시
117	원주시 판부면 신촌리	851	대	990	990	원주시	851	대	990	990	원주시
118	원주시 판부면 신촌리	851-1	전	812	812	원주시	851-1	전	812	812	원주시
119	원주시 판부면 신촌리	852	대	307	307	원주시	852	대	307	307	원주시
120	원주시 판부면 신촌리	852-1	목	1,005	1,005	원주시	852-1	목	1,005	1,005	원주시
121	원주시 판부면 신촌리	853	대	580	580	원주시	853	대	580	580	원주시
122	원주시 판부면 신촌리	853-1	답	1,007	1,007	원주시	853-1	답	1,007	1,007	원주시
123	원주시 판부면 신촌리	854	전	1,005	1,005	원주시	854	전	1,005	1,005	원주시
124	원주시 판부면 신촌리	855-1	답	929	929	원주시	855-1	답	929	929	원주시
125	원주시 판부면 신촌리	855-2	답	3,990	3,990	원주시	855-2	답	3,990	3,990	원주시
126	원주시 판부면 신촌리	855-3	대	660	660	원주시	855-3	대	660	660	원주시
127	원주시 판부면 신촌리	855-4	답	332	332	원주시	855-4	답	332	332	원주시
128	원주시 판부면 신촌리	856	전	1,435	1,435	원주시	856	전	1,435	1,435	원주시
129	원주시 판부면 신촌리	857	전	5,377	5,372	원주시	857	전	5,377	5,372	원주시
130	원주시 판부면 신촌리	857-3	전	5	5	원주시	857-3	전	5	5	원주시
131	원주시 판부면 신촌리	857-1	대	504	504	원주시	857-1	대	504	504	원주시
132	원주시 판부면 신촌리	857-2	잡	321	321	원주시	857-2	잡	321	321	원주시
133	원주시 판부면 신촌리	858	전	554	554	원주시	858	전	554	554	원주시
134	원주시 판부면 신촌리	858-1	전	108	108	원주시	858-1	전	108	108	원주시
135	원주시 판부면 신촌리	859	전	1,008	1,008	원주시	859	전	1,008	1,008	원주시
136	원주시 판부면 신촌리	859-1	전	179	179	원주시	859-1	전	179	179	원주시
137	원주시 판부면 신촌리	860	전	641	641	원주시	860	전	641	641	원주시
138	원주시 판부면 신촌리	860-1	전	1,035	1,035	원주시	860-1	전	1,035	1,035	원주시
139	원주시 판부면 신촌리	861	전	466	466	원주시	861	전	466	466	원주시
140	원주시 판부면 신촌리	861-1	전	1,213	928	원주시	861-1	전	1,213	928	원주시
141	원주시 판부면 신촌리	861-1	전	1,213	285	원주시	861-1	전	1,213	285	원주시
142	원주시 판부면 신촌리	862-1	대	1,000	1,000	원주시	862-1	대	1,000	1,000	원주시
143	원주시 판부면 신촌리	862-3	전	1,042	1,042	원주시	862-3	전	1,042	1,042	원주시
144	원주시 판부면 신촌리	863	대	660	660	원주시	863	대	660	660	원주시
145	원주시 판부면 신촌리	863-2	전	611	611	원주시	863-2	전	611	611	원주시
146	원주시 판부면 신촌리	864	전	668	664	원주시	864	전	668	664	원주시
147	원주시 판부면 신촌리	864	전	668	4	원주시	864	전	668	4	원주시
148	원주시 판부면 신촌리	865	전	433	243	원주시	865	전	433	243	원주시
149	원주시 판부면 신촌리	865	전	433	190	원주시	865	전	433	190	원주시
150	원주시 판부면 신촌리	866	전	691	17	원주시	866	전	691	17	원주시

번호	소재지	당 초					변 경				
		지번	지목	면 적 (㎡)		소유자	지번	지목	면 적 (㎡)		소유자
				공부	편입				공부	편입	
151	원주시 판부면 신촌리	866	전	691	674	원주시	866	전	691	674	원주시
152	원주시 판부면 신촌리	867	전	370	370	원주시	867	전	370	370	원주시
153	원주시 판부면 신촌리	868-1	전	1,054	591	원주시	868-1	전	1,054	591	원주시
154	원주시 판부면 신촌리	869-1	전	472	20	원주시	869-1	전	472	20	원주시
155	원주시 판부면 신촌리	869-1	전	472	452	원주시	869-1	전	472	452	원주시
156	원주시 판부면 신촌리	871	임	25,227	365	백혜정 외 4인	871	임	25,227	365	백혜정 외 4인
157	원주시 판부면 신촌리	871-1	임	42,668	9,652	원주시	871-1	임	42,668	9,652	원주시
158	원주시 판부면 신촌리	871-1	임	42,668	7,789	원주시	871-1	임	42,668	7,789	원주시
159	원주시 판부면 신촌리	874-1	답	130	130	원주시	874-1	답	130	130	원주시
160	원주시 판부면 신촌리	875-1	전	3,302	897	원주시	875-1	전	3,302	897	원주시
161	원주시 판부면 신촌리	875-1	전	3,302	2,309	원주시	875-1	전	3,302	2,309	원주시
162	원주시 판부면 신촌리	876	전	770	530	원주시	876	전	770	530	원주시
163	원주시 판부면 신촌리	876	전	770	240	원주시	876	전	770	240	원주시
164	원주시 판부면 신촌리	877	임	1,084	1,084	원주시	877	임	1,084	1,084	원주시
165	원주시 판부면 신촌리	878	천	362	305	신긍식	878	천	362	305	신긍식
166	원주시 판부면 신촌리	878-2	천	1,202	1,202	원주시	878-2	천	1,202	1,202	원주시
167	원주시 판부면 신촌리	878-3	도	605	605	국토부	878-3	도	605	605	국토부
168	원주시 판부면 신촌리	878-4	도	198	60	국토부	878-4	도	198	60	국토부
169	원주시 판부면 신촌리	878-5	도	1,237	1,237	국토부	878-5	도	1,237	1,237	국토부
170	원주시 판부면 신촌리	879	대	751	751	원주시	879	대	751	751	원주시
171	원주시 판부면 신촌리	879-1	전	1,381	1,381	원주시	879-1	전	1,381	1,381	원주시
172	원주시 판부면 신촌리	880	대	774	774	원주시	880	대	774	774	원주시
173	원주시 판부면 신촌리	880-1	임	46	46	원주시	880-1	임	46	46	원주시
174	원주시 판부면 신촌리	881	전	877	467	김진호	881	전	877	467	김진호
175	원주시 판부면 신촌리	881-1	전	78	78	원주시	881-1	전	78	78	원주시
176	원주시 판부면 신촌리	882-3	전	478	478	원주시	882-3	전	478	478	원주시
177	원주시 판부면 신촌리	883-2	대	246	246	원주시	883-2	대	246	246	원주시
178	원주시 판부면 신촌리	883-3	답	14	14	원주시	883-3	답	14	14	원주시
179	원주시 판부면 신촌리	886-2	전	992	992	원주시	886-2	전	992	992	원주시
180	원주시 판부면 신촌리	886-3	전	80	80	원주시	886-3	전	80	80	원주시
181	원주시 판부면 신촌리	887-1	전	401	401	원주시	887-1	전	401	401	원주시
182	원주시 판부면 신촌리						888	답	68	68	원주시
183	원주시 판부면 신촌리	888-1	답	160	160	원주시	888-1	답	160	160	원주시
184	원주시 판부면 신촌리	905	답	2,395	140	최인수	905	답	2,395	140	최인수
185	원주시 판부면 신촌리	905-1	답	428	428	원주시	905-1	답	428	428	원주시
186	원주시 판부면 신촌리	1140-1	전	433	433	원주시	1140-1	전	433	433	원주시
187	원주시 판부면 신촌리	1140-2	전	5	5	원주시	1140-2	전	5	5	원주시
188	원주시 판부면 신촌리						1141	전	28	28	원주시
189	원주시 판부면 신촌리	1141-1	전	1,704	1,683	원주시	1141-1	전	1,704	1,683	원주시

번호	소재지	당 초					변 경				
		지번	지목	면 적 (㎡)		소유자	지번	지목	면 적 (㎡)		소유자
				공부	편입				공부	편입	
190	원주시 판부면 신촌리	1141-1	전	1,704	21	원주시	1141-1	전	1,704	21	원주시
191	원주시 판부면 신촌리	1146	답	1,940	93	송진호	1146	답	1,940	93	송진호
192	원주시 판부면 신촌리	1146-1	답	639	562	원주시	1146-1	답	639	562	원주시
193	원주시 판부면 신촌리	1146-1	답	639	77	원주시	1146-1	답	639	77	원주시
194	원주시 판부면 신촌리	1194-3	전	8	8	원주시	1194-3	전	8	8	원주시
195	원주시 판부면 신촌리	1195-10	임	896	223	김희종	1195-10	임	896	223	김희종
196	원주시 판부면 신촌리	1195-101	대	53	53	원주시	1195-101	대	53	53	원주시
197	원주시 판부면 신촌리	1195-102	임	140	140	원주시	1195-102	임	140	140	원주시
198	원주시 판부면 신촌리	1195-103	임	384	384	원주시	1195-103	임	384	384	원주시
199	원주시 판부면 신촌리	1195-13	임	606	90	유희완	1195-13	임	606	90	유희완
200	원주시 판부면 신촌리	1195-14	임	502	502	정진국	1195-14	임	502	502	정진국
201	원주시 판부면 신촌리	1195-104	임	99	99	원주시	1195-104	임	99	99	원주시
202	원주시 판부면 신촌리	1195-15	임	490	490	원주시	1195-15	임	490	490	원주시
203	원주시 판부면 신촌리	1195-105	임	36	36	원주시	1195-105	임	36	36	원주시
204	원주시 판부면 신촌리	1195-106	임	475	475	원주시	1195-106	임	475	475	원주시
205	원주시 판부면 신촌리	1195-17	임	389	198	진일임	1195-17	임	389	198	진일임
206	원주시 판부면 신촌리	1195-107	임	82	82	원주시	1195-107	임	82	82	원주시
207	원주시 판부면 신촌리	1195-109	임	828	828	원주시	1195-109	임	828	828	원주시
208	원주시 판부면 신촌리	1195-111	임	130	130	원주시	1195-111	임	130	130	원주시
209	원주시 판부면 신촌리	1195-112	임	1	1	원주시	1195-112	임	1	1	원주시
210	원주시 판부면 신촌리	1195-113	임	433	433	원주시	1195-113	임	433	433	원주시
211	원주시 판부면 신촌리	1195-114	임	315	315	원주시	1195-114	임	315	315	원주시
212	원주시 판부면 신촌리	1195-115	임	200	200	원주시	1195-115	임	200	200	원주시
213	원주시 판부면 신촌리	1195-116	임	761	761	원주시	1195-116	임	761	761	원주시
214	원주시 판부면 신촌리	1195-117	임	27	27	원주시	1195-117	임	27	27	원주시
215	원주시 판부면 신촌리	1195-118	임	105	105	원주시	1195-118	임	105	105	원주시
216	원주시 판부면 신촌리	1195-24	임	601	601	원주시	1195-24	임	601	601	원주시
217	원주시 판부면 신촌리	1195-25	임	126	126	고영애	1195-25	임	126	126	고영애
218	원주시 판부면 신촌리	1195-28	임	897	306	신선섭	1195-28	임	897	306	신선섭
219	원주시 판부면 신촌리	1195-32	임	529	211	권병의	1195-32	임	529	211	권병의
220	원주시 판부면 신촌리	1195-33	임	255	255	김금례	1195-33	임	255	255	김금례
221	원주시 판부면 신촌리	1195-34	임	453	28	손종무 외 67	1195-34	임	453	28	손종무 외 67
222	원주시 판부면 신촌리	1195-36	임	174	30	라은숙 외 1	1195-36	임	174	30	라은숙 외 1
223	원주시 판부면 신촌리	1195-37	임	292	51	전길래 외 1	1195-37	임	292	51	전길래 외 1
224	원주시 판부면 신촌리	1195-44	임	408	22	김수한	1195-44	임	408	22	김수한
225	원주시 판부면 신촌리	1195-45	임	138	17	김순한	1195-45	임	138	17	김순한
226	원주시 판부면 신촌리	1195-56	임	793	155	조성문	1195-56	임	793	155	조성문
227	원주시 판부면 신촌리	1195-57	임	2,112	1,677	원주시	1195-57	임	2,112	1,677	원주시
228	원주시 판부면 신촌리	1195-57	임	2,112	435	원주시	1195-57	임	2,112	435	원주시

번호	소재지	당 초					변 경				
		지번	지목	면 적 (㎡)		소유자	지번	지목	면 적 (㎡)		소유자
				공부	편입				공부	편입	
229	원주시 판부면 신촌리	1195-119	임	3	3	원주시	1195-119	임	3	3	원주시
230	원주시 판부면 신촌리	1195-60	임	690	56	원주시	1195-60	임	690	56	원주시
231	원주시 판부면 신촌리	1195-60	임	690	634	원주시	1195-60	임	690	634	원주시
232	원주시 판부면 신촌리	1195-61	임	52	52	원주시	1195-61	임	52	52	원주시
233	원주시 판부면 신촌리	1195-122	임	10	10	원주시	1195-122	임	10	10	원주시
234	원주시 판부면 신촌리	1195-123	임	433	433	원주시	1195-123	임	433	433	원주시
235	원주시 판부면 신촌리	1195-65	임	593	593	원주시	1195-65	임	593	593	원주시
236	원주시 판부면 신촌리	1195-66	임	606	520	원주시	1195-66	임	606	520	원주시
237	원주시 판부면 신촌리	1195-66	임	606	86	원주시	1195-66	임	606	86	원주시
238	원주시 판부면 신촌리	1195-67	임	608	65	원주시	1195-67	임	608	65	원주시
239	원주시 판부면 신촌리	1195-67	임	608	543	원주시	1195-67	임	608	543	원주시
240	원주시 판부면 신촌리	1195-68	임	298	195	원주시	1195-68	임	298	195	원주시
241	원주시 판부면 신촌리	1195-68	임	298	42	원주시	1195-68	임	298	42	원주시
242	원주시 판부면 신촌리	1195-68	임	298	61	원주시	1195-68	임	298	61	원주시
243	원주시 판부면 신촌리	1195-69	임	610	132	원주시	1195-69	임	610	132	원주시
244	원주시 판부면 신촌리	1195-69	임	610	478	원주시	1195-69	임	610	478	원주시
245	원주시 판부면 신촌리	1195-70	임	601	279	원주시	1195-70	임	601	279	원주시
246	원주시 판부면 신촌리	1195-70	임	601	322	원주시	1195-70	임	601	322	원주시
247	원주시 판부면 신촌리	1195-71	임	608	608	원주시	1195-71	임	608	608	원주시
248	원주시 판부면 신촌리	1195-72	임	611	611	원주시	1195-72	임	611	611	원주시
249	원주시 판부면 신촌리	1195-73	임	846	418	원주시	1195-73	임	846	418	원주시
250	원주시 판부면 신촌리	1195-73	임	846	428	원주시	1195-73	임	846	428	원주시
251	원주시 판부면 신촌리	1195-74	임	901	634	원주시	1195-74	임	901	634	원주시
252	원주시 판부면 신촌리	1195-74	임	901	267	원주시	1195-74	임	901	267	원주시
253	원주시 판부면 신촌리	1195-124	임	355	355	원주시	1195-124	임	355	355	원주시
254	원주시 판부면 신촌리						1195-76	임	248	248	원주시
255	원주시 판부면 신촌리	1195-77	임	542	542	원주시	1195-77	임	542	542	원주시
256	원주시 판부면 신촌리	1195-125	임	137	137	원주시	1195-125	임	137	137	원주시
257	원주시 판부면 신촌리	1195-81	임	598	598	원주시	1195-81	임	598	598	원주시
258	원주시 판부면 신촌리	1195-83	대	11	10	원주시	1195-83	대	11	10	원주시
259	원주시 판부면 신촌리	1195-9	임	369	369	원주시	1195-9	임	369	369	원주시
260	원주시 판부면 신촌리	1195-92	임	273	78	이범녀 외 18	1195-92	임	273	78	이범녀 외 18
261	원주시 판부면 신촌리	1195-93	임	376	89	이범녀 외 18	1195-93	임	376	89	이범녀 외 18
262	원주시 판부면 신촌리	1195-95	임	1,312	36	손종무 외 67	1195-95	임	1,312	36	손종무 외 67
263	원주시 판부면 신촌리	1195-120	임	210	210	김희종	1195-120	임	210	210	김희종
264	원주시 판부면 신촌리	1195-121	임	543	225	김희종	1195-121	임	543	225	김희종
265	원주시 판부면 신촌리	1195-126	대	450	450	원주시	1195-126	대	450	450	원주시
266	원주시 판부면 신촌리	1195-127	임	112	112	원주시	1195-127	임	112	112	원주시

번호	소재지	당 초					변 경				
		지번	지목	면 적 (㎡)		소유자	지번	지목	면 적 (㎡)		소유자
				공부	편입				공부	편입	
267	원주시 판부면 신촌리	1195-87	임	22	19	㈜남강인베스트 외 2인	1195-87	임	22	19	㈜남강인베스트 외 2인
268	원주시 판부면 신촌리	1195-128	임	60	60	원주시	1195-128	임	60	60	원주시
269	원주시 판부면 신촌리	1195-89	임	79	79	원주시	1195-89	임	79	79	원주시
270	원주시 판부면 신촌리	1195-90	임	65	65	원주시	1195-90	임	65	65	원주시
271	원주시 판부면 신촌리	1195-91	임	25	25	원주시	1195-91	임	25	25	원주시
272	원주시 판부면 신촌리	1195-129	임	125	125	원주시	1195-129	임	125	125	원주시
273	원주시 판부면 신촌리	1195-131	임	72	72	원주시	1195-131	임	72	72	원주시
274	원주시 판부면 신촌리	1195-132	임	318	318	원주시	1195-132	임	318	318	원주시
275	원주시 판부면 신촌리	1195-135	임	117	117	원주시	1195-135	임	117	117	원주시
276	원주시 판부면 신촌리	1195-136	임	183	93	원주시	1195-136	임	183	93	원주시
277	원주시 판부면 신촌리	1195-136	임	183	90	원주시	1195-136	임	183	90	원주시
278	원주시 판부면 신촌리	1195-137	임	974	184	원주시	1195-137	임	974	184	원주시
279	원주시 판부면 신촌리	1195-137	임	974	168	원주시	1195-137	임	974	168	원주시
280	원주시 판부면 신촌리	1195-137	임	974	150	원주시	1195-137	임	974	150	원주시
281	원주시 판부면 신촌리	1195-137	임	974	472	원주시	1195-137	임	974	472	원주시
282	원주시 판부면 신촌리	1195-99	임	61	61	원주시	1195-99	임	61	61	원주시
283	원주시 판부면 신촌리	1196-5	답	105	105	원주시	1196-5	답	105	105	원주시
284	원주시 판부면 신촌리	1196-4	답	297	297	원주시	1196-4	답	297	297	원주시
285	원주시 판부면 신촌리	1200-4	도	3,029	241	국토부	1200-4	도	3,029	241	국토부
286	원주시 판부면 신촌리	1200-4	도	3,029	2,142	국토부	1200-4	도	3,029	2,142	국토부
287	원주시 판부면 신촌리	1200-4	도	3,029	195	국토부	1200-4	도	3,029	195	국토부
288	원주시 판부면 신촌리	1200-4	도	3,029	451	국토부	1200-4	도	3,029	451	국토부
289	원주시 판부면 신촌리	1200-6	도	374	374	국토부	1200-6	도	374	374	국토부
290	원주시 판부면 신촌리	1200-8	도	31	31	국토부	1200-8	도	31	31	국토부
291	원주시 판부면 신촌리	산69-1	임	18,060	18,060	원주시	산69-1	임	18,060	18,060	원주시
292	원주시 판부면 신촌리	산70	임	39,165	159	김정영	산70	임	39,165	159	김정영
293	원주시 판부면 신촌리	산70-1	임	2,877	2,877	원주시	산70-1	임	2,877	2,877	원주시
294	원주시 판부면 신촌리	산71	임	128,492	347	배정미 외 4인	산71	임	128,492	347	배정미 외 4인
295	원주시 판부면 신촌리	산71	임	128,492	807	배정미 외 4인	산71	임	128,492	807	배정미 외 4인
296	원주시 판부면 신촌리	산71-1	임	137	137	원주시	산71-1	임	137	137	원주시
297	원주시 판부면 신촌리	산71-2	임	219	219	원주시	산71-2	임	219	219	원주시
298	원주시 판부면 신촌리	산71-3	임	1,268	1,268	원주시	산71-3	임	1,268	1,268	원주시
299	원주시 판부면 신촌리	산75	임	91,711	56	정재설	산75	임	91,711	56	정재설
300	원주시 판부면 신촌리	산75-2	임	255	255	원주시	산75-2	임	255	255	원주시
301	원주시 판부면 신촌리	산121-2	임	423	423	원주시	산121-2	임	423	423	원주시
302	원주시 판부면 신촌리	산121-3	임	12	12	원주시	산121-3	임	12	12	원주시
303	원주시 판부면 신촌리	산128-1	임	1,325	622	원주시	산128-1	임	1,325	622	원주시

번호	소재지	당 초					변 경				
		지번	지목	면 적 (㎡)		소유자	지번	지목	면 적 (㎡)		소유자
				공부	편입				공부	편입	
304	원주시 판부면 신촌리	산128-1	임	1,325	703	원주시	산128-1	임	1,325	703	원주시
305	원주시 판부면 신촌리	산133-1	임	226	205	기재부	산133-1	임	226	205	기재부
306	원주시 판부면 신촌리	산133-1	임	226	21	기재부	산133-1	임	226	21	기재부
307	원주시 판부면 신촌리	산142	임	152,933	395	송의순	산142	임	152,933	395	송의순
308	원주시 판부면 신촌리	산142-4	임	4,162	907	원주시	산142-4	임	4,162	907	원주시
309	원주시 판부면 신촌리	산142-4	임	4,162	3,255	원주시	산142-4	임	4,162	3,255	원주시
310	원주시 판부면 신촌리	산142-5	임	1,295	838	원주시	산142-5	임	1,295	838	원주시
311	원주시 판부면 신촌리	산142-5	임	1,295	457	원주시	산142-5	임	1,295	457	원주시
312	원주시 판부면 신촌리	산143	임	2,481	233	원주시	산143	임	2,481	233	원주시
313	원주시 판부면 신촌리	산143-1	임	1,684	293	원주시	산143-1	임	1,684	293	원주시
314	원주시 판부면 신촌리	산143-1	임	1,684	1,391	원주시	산143-1	임	1,684	1,391	원주시
315	원주시 판부면 신촌리	산144	임	7,510	718	정재설	산144	임	7,510	718	정재설
316	원주시 판부면 신촌리	산144-1	임	7,219	418	정재설	산144-1	임	7,219	418	정재설
317	원주시 판부면 신촌리	산144-2	임	4,607	298	원주시	산144-2	임	4,607	298	원주시
318	원주시 판부면 신촌리	산144-2	임	4,607	1,160	원주시	산144-2	임	4,607	1,160	원주시
319	원주시 판부면 신촌리	산144-2	임	4,607	1,785	원주시	산144-2	임	4,607	1,785	원주시
320	원주시 판부면 신촌리	산144-2	임	4,607	1,364	원주시	산144-2	임	4,607	1,364	원주시
321	원주시 판부면 신촌리	산144-3	임	25,487	8,110	원주시	산144-3	임	25,487	8,110	원주시
322	원주시 판부면 신촌리	산144-3	임	25,487	10,123	원주시	산144-3	임	25,487	10,123	원주시
323	원주시 판부면 신촌리	산144-3	임	25,487	7,254	원주시	산144-3	임	25,487	7,254	원주시
324	원주시 판부면 신촌리	산144-4	임	4,367	469	정재설	산144-4	임	4,367	469	정재설
325	원주시 판부면 신촌리	산145	임	4,475	338	기재부	산145	임	4,475	536	기재부
326	원주시 판부면 신촌리	산145-1	임	980	980	기재부	산145-1	임	980	980	기재부
327	원주시 판부면 서곡리	산106-4	임	41,584	10,661	장항순	산106-19	임	10,621	10,621	원주시
328	원주시 판부면 서곡리	산112	임	14,182	282	이창열	산112-1	임	151	151	원주시
329	원주시 판부면 서곡리	산111-2	임	12,480	163	농협은행주식회사	산111-13	임	108	108	원주시
330	원주시 판부면 서곡리						산111-14	임	225	225	원주시

강원도 고시 제2023-170호

가곡천 지방하천 지정(변경) 고시

「하천법」 제7조 제6항 및 같은 법 시행규칙 제3조의 규정에 의하여 가곡천 지방하천 지정(변경)을 아래와 같이 고시하오니 관계인은 열람하시기 바랍니다.

2023년 5월 19일

강 원 도 지 사

1. 하천의 명칭(변경없음)
   ○ 가곡천

2. 하천의 구간(변경)

하천명	등급	구분	하 천 구 간		연장 (km)	비 고
			기 점	종 점		
가곡천	지방	당초	가곡면 풍곡리 풍곡초교 앞	원덕읍 월천리 659-50번지선 해안(동해합류부)	26.30	(증)0.02km
		변경	가곡면 풍곡리 803 성황교	원덕읍 월천리 659-50번지선 해안(동해합류부)	26.32	

3. 지 정 일: 2023년 5월 19일

4. 지정(변경)사유
   ○ 가곡천 종점의 위치는 변동이 없으며, 하천의 특성이 구분되는 지점(성황교)으로 시점을 조정함.
   ○ 지형현황 측량결과를 토대로 하천연장을 조정함.

5. 하천 지정(변경) 열람에 관한 사항
   ○ 관계도서, 도면 등 상세한 내용은 강원도 건설교통국 치수과(☎ 033-249-2814), 삼척시 건설과(☎ 033-570-3496)에 갖추어 놓았으니 관계인은 열람하시기 바랍니다.

강원도 고시 제2023-171호

가곡천(부분) 하천기본계획(변경) 고시

「하천법」 제25조, 같은 법 시행령 제24조 및 시행규칙 제13조의 규정에 의하여 불당천 등 2개 하천기본계획(변경)을 아래와 같이 고시하오니 관계인은 열람하시기 바랍니다.

2023년 5월 19일

강 원 도 지 사

1. 목 적

○ 하천의 관리, 이용, 보전, 개발, 치수경제 및 하천환경에 관련된 사항을 종합적으로 조사 분석하고 정비 기본계획을 수립하여 수자원 종합개발의 지침을 확립하고자 함

하천명	과업구간		수립연장 (km)	비 고
	시 점	종 점		
가곡천	가곡면 풍곡리 803 성황교	원덕읍 노경리 산117-1번지선	24.05	기수립된 하류부 2.27km를 제외한 구간

2. 연평균강우량 및 수자원 부존량

(단위: 백만㎥/년)

하천명	연평균 강우량 (mm)	유역면적 (㎢)	수자원 총량	유출량			손실량	비고
				홍수시	평상시	계		
가곡천 (동해합류부)	1,292.7	264.75	342.29	135.64	73.48	209.12	133.17	2015년 기수립구간
			100%	39.6%	21.5%	61.1%	38.9%	
가곡천 (금회과업종점)	1,295.8	254.59	329.91	131.67	70.50	202.18	127.73	금회 수립구간
			100%	39.9%	21.4%	61.3%	38.7%	

3. 하천유역의 지역별 및 홍수방어시설별 홍수배분계획

○ 해당사항 없음

4. 하천의 주요지점별 기본홍수량, 계획홍수량, 계획홍수위, 계획하폭

하천명	주요지점	홍수 빈도	기본홍수량 (㎥/s)	계획홍수량 (㎥/s)	계획홍수위 (EL.m)	계획하폭 (m)
가곡천	동해합류부(하구)	100년	1,847	1,850	3.46~10.68	144~350
	금회 과업종점(GG00)	”	1,780	1,780	10.71~29.15	101~410
	사곡소하천 합류후(GG01')	”	1,689	1,690	30.75~46.45	105~278
	사곡소하천 합류전(GG01)	”	1,514	1,515	30.75~46.45	105~278
	동작골소하천 합류후(GG02')	”	1,514	1,515	46.45~100.38	56~281
	동작골소하천 합류전(GG02)	”	1,413	1,415	46.45~100.38	56~281
	상소하천 합류후(GG03')	”	1,391	1,395	101.65~163.44	59~165
	상소하천 합류전(GG03)	”	1,289	1,290	101.65~163.44	59~165
	동활소하천 합류후(GG04')	”	1,289	1,290	163.54~168.35	53~96
	동활소하천 합류전(GG04)	”	815	815	163.54~168.35	53~96
	성골소하천 합류후(GG05')	”	815	815	168.61~182.40	31~122
	성골소하천 합류전(GG05)	”	540	540	168.61~182.40	31~122

5. 보전지구 · 복원지구 · 친수지구에 관한 사항

하천명	지구구분	안별	측점 (No.)	공간관리계획
가곡천	복원 지구	좌안	2+270 ~ 7+022	○ 배 후 지 : 농경지, 도로, 일부 산지접속부 ○ 하 폭 : 101m ~ 336m ○ 제 방 : 기성제 구간(노경3, 8제), 지방도 416호선 등 ○ 하 도 : 복단면 형태, 법면 1:2 내외 ○ 호 안 : 돌망태 및 석축 등 ⇒ 파손 및 노후화 ○ 구 조 물 : 교량 2개소, 세월교 1개소, 보 4개소 ○ 지구지정 : 제방, 도로사면의 효율적인 관리 및 구조물 재가설 계획이 포함되어 복원지구로 설정
	완충 보전 지구		7+022 ~ 7+447	○ 배 후 지 : 산지 ○ 하 폭 : 280m ~ 336m ○ 하 도 : 복단면 형태 ○ 지구지정 : 하천의 인위적인 훼손이 없고 인접 복원지구의 영향으로부터 보호하기 위한 완충보전지구로 지정
	복원 지구		7+447 ~ 25+229	○ 배 후 지 : 농경지, 도로, 일부 산지접속부 ○ 하 폭 : 53m ~ 410m ○ 제 방 : 기성제 구간(산양3제, 기곡2제, 기곡5제, 탕곡1제, 탕곡3제, 탕곡6~8제, 탕곡10제, 오저1제, 오저5~6제, 오저9제, 풍곡2제), 지방도 416호선, 지방도 910호선 등 ○ 하 도 : 복단면 형태, 법면 1:2 내외 ○ 호 안 : 돌망태 및 석축 등 ⇒ 파손 및 노후화 ○ 구 조 물 : 교량 13개소, 세월교 4개소, 징검다리 1개소, 보 9개소 ○ 지구지정 : 제방, 도로사면의 효율적인 관리 및 구조물 재가설 계획이 포함되어 복원지구로 설정

하천명	지구구분	안별	측점 (No.)	공간관리계획
가곡천	일반 보전 지구	좌안	25+229 ~ 26+315	○ 배 후 지 : 도로, 펜션, 캠핑장, 일부 산지접속부 ○ 하 폭 : 31m ~ 56m ○ 제 방 : 농어촌도로 가곡101호선 등 ○ 하 도 : 단단면 형태, 법면 1:0.5 내외 ○ 호 안 : 석축 등 ⇒ 파손 및 노후화 ○ 구 조 물 : 교량 2개소, 세월교 2개소 ○ 지구지정 : 주변이 별도관리구역(산림유전자원보호구역), 생태자연도 1등급지가 일부 포함되어 일반보전지구로 지정
	복원 지구	우안	2+270 ~ 3+982	○ 배 후 지 : 농경지, 도로, 일부 산지접속부 ○ 하 폭 : 104m ~ 252m ○ 제 방 : 기성제 구간(노경2제, 노경4~6제), 농어촌도로 302호선 ○ 하 도 : 복단면 형태, 법면 1:2 내외 ○ 호 안 : 돌망태 및 석축 등 ⇒ 파손 및 노후화 ○ 구 조 물 : 교량 1개소 ○ 지구지정 : 제방, 도로사면의 효율적인 관리 및 구조물 재가설 계획이 포함되어 복원지구로 설정
	완충 보전 지구		3+982 ~ 4+153	○ 배 후 지 : 산지 ○ 하 폭 : 140m ~ 190m ○ 하 도 : 복단면 형태 ○ 지구지정 : 하천의 인위적인 훼손이 없고 인접 복원지구의 영향으로부터 보호하기 위한 완충보전지구로 지정
	복원 지구		4+153 ~ 5+737	○ 배 후 지 : 농경지, 일부 산지접속부 ○ 하 폭 : 110m ~ 249m ○ 제 방 : 기성제 구간(노경7제) ○ 하 도 : 복단면 형태, 법면 1:2 내외 ○ 호 안 : 돌망태 및 석축 등 ⇒ 파손 및 노후화 ○ 구 조 물 : 교량 1개소, 세월교 1개소, 보 2개소 ○ 지구지정 : 제방의 효율적인 관리 및 구조물 재가설 계획이 포함되어 복원지구로 설정
	완충 보전 지구		5+737 ~ 6+437	○ 배 후 지 : 산지 ○ 하 폭 : 101m ~ 151m ○ 하 도 : 복단면 형태 ○ 지구지정 : 하천의 인위적인 훼손이 없고 인접 복원지구의 영향으로부터 보호하기 위한 완충보전지구로 지정
	복원 지구		6+437 ~ 7+041	○ 배 후 지 : 농경지, 일부 산지접속부 ○ 하 폭 : 121m ~ 307m ○ 제 방 : 기성제 구간(산양1~2제) ○ 하 도 : 복단면 형태, 법면 1:2 내외 ○ 호 안 : 돌망태 및 석축 등 ⇒ 파손 및 노후화 ○ 구 조 물 : 교량 1개소, 세월교 1개소 ○ 지구지정 : 제방의 효율적인 관리 및 구조물 재가설 계획이 포함되어 복원지구로 설정
	근린 친수 지구		7+041 ~ 8+248	○ 배 후 지 : 농경지, 일부 산지접속부 ○ 하 폭 : 260m ~ 336m ○ 제 방 : 기성제 구간(산양2제) ○ 하 도 : 복단면 형태, 법면 1:2 내외 ○ 호 안 : 돌망태 등 ⇒ 파손 및 노후화 ○ 구 조 물 : 보 1개소 ○ 지구지정 : 하천변에 공원이 넓게 자리하여 하천이용 잠재성이 높을 것으로 판단되어 근린친수지구로 지정

하천명	지구구분	안별	측점 (No.)	공간관리계획
가곡천	복원 지구	우안	8+248 ~ 9+370	○ 배 후 지 : 농경지, 도로, 일부 산지접속부 ○ 하 폭 : 135m ~ 410m ○ 제 방 : 기성제 구간(산양2제, 산양4제), ○ 하 도 : 복단면 형태, 법면 1:2 내외 ○ 호 안 : 돌망태 등 ⇒ 파손 및 노후화 ○ 구 조 물 : 교량 1개소 ○ 지구지정 : 제방, 도로사면의 효율적인 관리 및 구조물 재가설 계획이 포함되어 복원지구로 설정
	완충 보전 지구		9+370 ~ 10+031	○ 배 후 지 : 산지 ○ 하 폭 : 126m ~ 267m ○ 하 도 : 복단면 형태 ○ 지구지정 : 하천의 인위적인 훼손이 없고 인접 복원지구의 영향으로부터 보호하기 위한 완충보전지구로 지정
	복원 지구		10+031 ~ 11+006	○ 배 후 지 : 농경지, 일부 산지접속부 ○ 하 폭 : 105m ~ 259m ○ 제 방 : 기성제 구간(기곡1제) ○ 하 도 : 복단면 형태, 법면 1:2 내외 ○ 호 안 : 돌망태 및 석축 등 ⇒ 파손 및 노후화 ○ 구 조 물 : 교량 1개소, 보 2개소 ○ 지구지정 : 제방의 효율적인 관리 및 구조물 재가설 계획이 포함되어 복원지구로 설정
	완충 보전 지구		11+006 ~ 11+260	○ 배 후 지 : 산지 ○ 하 폭 : 110m ~ 117m ○ 하 도 : 복단면 형태 ○ 지구지정 : 하천의 인위적인 훼손이 없고 인접 복원지구의 영향으로부터 보호하기 위한 완충보전지구로 지정
	복원 지구		11+260 ~ 11+908	○ 배 후 지 : 농경지, 일부 산지접속부 ○ 하 폭 : 75m ~ 201m ○ 제 방 : 기성제 구간(기곡3제, 기곡4제) ○ 하 도 : 복단면 형태, 법면 1:2 내외 ○ 호 안 : 돌망태 및 석축 등 ⇒ 파손 및 노후화 ○ 구 조 물 : 교량 2개소, 보 1개소 ○ 지구지정 : 제방의 효율적인 관리 및 구조물 재가설 계획이 포함되어 복원지구로 설정
	일반 보전 지구		11+908 ~ 12+165	○ 배 후 지 : 산지 ○ 하 폭 : 97m ~ 107m ○ 하 도 : 복단면 형태 ○ 지구지정 : 배후지로 수려한 경관의 산지가 자리하고 있으며 자연생태계 보전 및 유지를 위하여 일반보전지구로 지정
	복원 지구		12+165 ~ 12+570	○ 배 후 지 : 농경지, 일부 산지접속부 ○ 하 폭 : 104m ~ 150m ○ 제 방 : 기성제 구간(기곡6제, 기곡7제) ○ 하 도 : 복단면 형태, 법면 1:2 내외 ○ 호 안 : 돌망태 등 ⇒ 파손 및 노후화 ○ 구 조 물 : 교량 1개소 ○ 지구지정 : 제방의 효율적인 관리 및 구조물 재가설 계획이 포함되어 복원지구로 설정

하천명	지구구분	안별	측점 (No.)	공간관리계획
가곡천	일반 보전 지구	우안	12+570 ~ 13+167	○ 배 후 지 : 산지 ○ 하 폭 : 83m ~ 109m ○ 하 도 : 복단면 형태 ○ 지구지정 : 배후지로 수려한 경관의 산지가 자리하고 있으며 자연생태계 보전 및 유지를 위하여 일반보전지구로 지정
	복원 지구		13+167 ~ 14+070	○ 배 후 지 : 농경지, 일부 산지접속부 ○ 하 폭 : 69m ~ 145m ○ 제 방 : 기성제 구간(기곡8제) ○ 하 도 : 복단면 형태, 법면 1:2 내외 ○ 호 안 : 돌망태 등 ⇒ 파손 및 노후화 ○ 구 조 물 : 교량 1개소, 보 2개소 ○ 지구지정 : 제방의 효율적인 관리 및 구조물 재가설 계획이 포함되어 복원지구로 설정
	일반 보전 지구		14+070 ~ 14+915	○ 배 후 지 : 산지 ○ 하 폭 : 78m ~ 121m ○ 하 도 : 복단면 형태 ○ 지구지정 : 배후지로 수려한 경관의 산지가 자리하고 있으며 자연생태계 보전 및 유지를 위하여 일반보전지구로 지정
	복원 지구		14+915 ~ 15+503	○ 배 후 지 : 농경지, 일부 산지접속부 ○ 하 폭 : 65m ~ 100m ○ 제 방 : 기성제 구간(탕곡2제) ○ 하 도 : 복단면 형태, 법면 1:1 내외 ○ 호 안 : 석축 등 ⇒ 파손 및 노후화 ○ 구 조 물 : 교량 1개소, 보 1개소 ○ 지구지정 : 제방의 효율적인 관리 및 구조물 재가설 계획이 포함되어 복원지구로 설정
	일반 보전 지구		15+503 ~ 15+859	○ 배 후 지 : 산지 ○ 하 폭 : 56m ~ 72m ○ 하 도 : 복단면 형태 ○ 지구지정 : 배후지로 수려한 경관의 산지가 자리하고 있으며 자연생태계 보전 및 유지를 위하여 일반보전지구로 지정
	복원 지구		15+859 ~ 16+803	○ 배 후 지 : 농경지, 도로, 일부 산지접속부 ○ 하 폭 : 63m ~ 281m ○ 제 방 : 기성제 구간(탕곡5제), 지방도 416호선 ○ 하 도 : 복단면 형태, 법면 1:1 내외 ○ 호 안 : 석축 등 ⇒ 파손 및 노후화 ○ 구 조 물 : 교량 2개소, 보 1개소 ○ 지구지정 : 제방, 도로사면의 효율적인 관리 및 구조물 재가설 계획이 포함되어 복원지구로 설정
	완충 보전 지구		16+803 ~ 17+239	○ 배 후 지 : 산지 ○ 하 폭 : 63m ~ 111m ○ 하 도 : 복단면 형태 ○ 지구지정 : 하천의 인위적인 훼손이 없고 인접 복원지구의 영향으로부터 보호하기 위한 완충보전지구로 지정

하천명	지구구분	안별	측점 (No.)	공간관리계획
가곡천	복원 지구	우안	17+239 ~ 18+026	○ 배 후 지 : 농경지, 일부 산지접속부 ○ 하 폭 : 76m ~ 157m ○ 제 방 : 기성제 구간(탕곡9제) ○ 하 도 : 복단면 형태, 법면 1:2 내외 ○ 호 안 : 돌망태 및 석축 등 ⇒ 파손 및 노후화 ○ 구 조 물 : 교량 1개소 ○ 지구지정 : 제방의 효율적인 관리 및 구조물 재가설 계획이 포함되어 복원지구로 설정
	일반 보전 지구		18+026 ~ 19+064	○ 배 후 지 : 산지 ○ 하 폭 : 70m ~ 174m ○ 하 도 : 복단면 형태 ○ 지구지정 : 배후지로 수려한 경관의 산지가 자리하고 있으며 자연생태계 보전 및 유지를 위하여 일반보전지구로 지정
	복원 지구		19+064 ~ 19+735	○ 배 후 지 : 농경지, 일부 산지접속부 ○ 하 폭 : 89m ~ 126m ○ 제 방 : 기성제 구간(오저2제, 오저3제) ○ 하 도 : 복단면 형태, 법면 1:2 내외 ○ 호 안 : 돌망태 등 ⇒ 파손 및 노후화 ○ 구 조 물 : 교량 1개소, 징검다리 1개소 ○ 지구지정 : 제방의 효율적인 관리 및 구조물 재가설 계획이 포함되어 복원지구로 설정
	완충 보전 지구		19+735 ~ 20+120	○ 배 후 지 : 산지 ○ 하 폭 : 75m ~ 107m ○ 하 도 : 복단면 형태 ○ 지구지정 : 하천의 인위적인 훼손이 없고 인접 복원지구의 영향으로부터 보호하기 위한 완충보전지구로 지정
	복원 지구		20+120 ~ 20+470	○ 배 후 지 : 농경지, 일부 산지접속부 ○ 하 폭 : 67m ~ 84m ○ 하 도 : 복단면 형태, 법면 1:2 내외 ○ 구 조 물 : 보 1개소 ○ 지구지정 : 구조물 관리 및 재가설 계획이 포함되어 복원지구로 설정
	일반 보전 지구		20+470 ~ 20+908	○ 배 후 지 : 산지 ○ 하 폭 : 74m ~ 85m ○ 하 도 : 복단면 형태 ○ 지구지정 : 배후지로 수려한 경관의 산지가 자리하고 있으며 자연생태계 보전 및 유지를 위하여 일반보전지구로 지정
	복원 지구		20+908 ~ 21+546	○ 배 후 지 : 농경지, 일부 산지접속부 ○ 하 폭 : 74m ~ 97m ○ 하 도 : 복단면 형태, 법면 1:2 내외 ○ 구 조 물 : 세월교 2개소 ○ 지구지정 : 구조물 관리 및 재가설 계획이 포함되어 복원지구로 설정
	일반 보전 지구		21+546 ~ 22+325	○ 배 후 지 : 산지 ○ 하 폭 : 63m ~ 104m ○ 하 도 : 복단면 형태 ○ 지구지정 : 배후지로 수려한 경관의 산지가 자리하고 있으며 자연생태계 보전 및 유지를 위하여 일반보전지구로 지정

하천명	지구구분	안별	측점 (No.)	공간관리계획
가곡천	복원 지구	우안	22+325 ~ 23+051	○ 배 후 지 : 농경지, 펜션, 일부 산지접속부 ○ 하 폭 : 70m ~ 97m ○ 제 방 : 기성제 구간(오저7제, 오저8제) ○ 하 도 : 복단면 형태, 법면 1:1 내외 ○ 호 안 : 석축 등 ⇒ 파손 및 노후화 ○ 구 조 물 : 교량 1개소, 세월교 1개소 ○ 지구지정 : 제방, 도로사면의 효율적인 관리 및 구조물 재가설 계획이 포함되어 복원지구로 설정
	일반 보전 지구		23+051 ~ 23+550	○ 배 후 지 : 산지 ○ 하 폭 : 59m ~ 163m ○ 하 도 : 복단면 형태 ○ 지구지정 : 배후지로 수려한 경관의 산지가 자리하고 있으며 자연생태계 보전 및 유지를 위하여 일반보전지구로 지정
	복원 지구		23+550 ~ 24+227	○ 배 후 지 : 농경지, 일부 산지접속부 ○ 하 폭 : 70m ~ 122m ○ 제 방 : 기성제 구간(풍곡1제) ○ 하 도 : 복단면 형태, 법면 1:2 내외 ○ 호 안 : 돌망태 및 석축 등 ⇒ 파손 및 노후화 ○ 구 조 물 : 교량 1개소, 보 1개소 ○ 지구지정 : 제방의 효율적인 관리 및 구조물 재가설 계획이 포함되어 복원지구로 설정
	완충 보전 지구		24+227 ~ 25+030	○ 배 후 지 : 산지 ○ 하 폭 : 58m ~ 154m ○ 하 도 : 복단면 형태 ○ 지구지정 : 하천의 인위적인 훼손이 없고 인접 복원지구의 영향으로부터 보호하기 위한 완충보전지구로 지정
	복원 지구		25+030 ~ 25+593	○ 배 후 지 : 농경지, 펜션, 일부 산지접속부 ○ 하 폭 : 39m ~ 122m ○ 제 방 : 기성제 구간(풍곡3제) ○ 하 도 : 복단면 형태이나 일부 단단면 형태, 법면 1:1 내외 ○ 호 안 : 석축 등 ⇒ 파손 및 노후화 ○ 구 조 물 : 교량 1개소, 세월교 1개소 ○ 지구지정 : 제방의 효율적인 관리 및 구조물 재가설 계획이 포함되어 복원지구로 설정
	일반 보전 지구		25+593 ~ 26+232	○ 배 후 지 : 산지 ○ 하 폭 : 31m ~ 49m ○ 하 도 : 단단면 형태 ○ 지구지정 : 배후지로 수려한 경관의 산지가 자리하고 있으며 자연생태계 보전 및 유지를 위하여 일반보전지구로 지정
	일반 보전 지구		26+232 ~ 26+315	○ 배 후 지 : 펜션, 도로, 산지 ○ 하 폭 : 38m ~ 56m ○ 제 방 : 기성제 구간(풍곡7제), 농어촌도로 가곡101호선 등 ○ 하 도 : 단단면 형태, 법면 1:0.5 내외 ○ 호 안 : 석축 등 ⇒ 파손 및 노후화 ○ 구 조 물 : 교량 1개소, 세월교 1개소 ○ 지구지정 : 주변이 별도관리구역(산림유전자원보호구역), 생태자연도 1등급지가 일부 포함되어 일반보전지구로 지정

6. 하천기본계획 열람에 관한 사항

○ 관계도서, 도면 등 상세한 내용은 강원도 건설교통국 치수과(☎ 033-249-2814), 삼척시 건설과(☎ 033-570-3496)에 갖추어 놓았으니 관계인은 열람하시기 바랍니다.

강원도 고시 제2023-172호

가곡천(부분) 하천구역의 결정(변경) 고시

「하천법」 제10조 제4항, 같은 법 시행규칙 제4조 규정에 의하여 가곡천 하천구역을 다음과 같이 결정하였음을 고시하며, 관계 서류(토지세목, 지형도면)를 강원도 건설교통국 치수과, 삼척시 건설과에 갖추어 놓았으니 관계인은 열람하시기 바랍니다.

2023년 5월 19일

강 원 도 지 사

하천 명칭	하천 등급	하천구간		편입현황(㎡)		결정일(변경) 및 사유
		기점	종점	필지	편입면적	
가곡천	지방 하천	강원도 삼척시 가곡면 풍곡리 803 성황교	강원도 삼척시 원덕읍 노경리 산117-1번지선	1,444 필지	3,278,153	· 결정일: 2023. 5. 19. · 사유: 하천기본계획(변경) 수립 ※기수립된 하류부 2.27km를 제외한 구간

※ 첨부서류: 1. 하천구역에 편입된 토지의 세목을 적은 서류
2. 하천구역이 표시된 지형도면(축척이 1천500분의 1이상인 지형도)

○ 하천구역 편입토지 세목조서

1. 가곡천

연번	토지소재지			지번	지목	지적(㎡)		소유자	
	시·군	읍·면	동·리			대장면적	편입면적	주소	성명
계				1,444필지		63,266,270	3,278,153		
1	삼척시	원덕읍	노경리	47	천	526	19		기획재정부
2	삼척시	원덕읍	노경리	47-1	제	693	685		환경부
3	삼척시	원덕읍	노경리	47-2	천	758	758		건설교통부
4	삼척시	원덕읍	노경리	48	답	4,349	14	경상북도 포항시 남구 동해면 일월로***번길 **, ***동 ***호 (영남동해타운)	심*****
5	삼척시	원덕읍	노경리	48-1	제	65	53		환경부
6	삼척시	원덕읍	노경리	48-2	답	16	16		건설교통부
7	삼척시	원덕읍	노경리	70-1	제	150	135		환경부

연번	토지소재지			지번	지목	지적(㎡)		소유자	
	시·군	읍·면	동·리			대장면적	편입면적	주소	성명
8	삼척시	원덕읍	노경리	70-2	천	796	796		건설교통부
9	삼척시	원덕읍	노경리	244-1	제	7,795	7,038		강원도
10	삼척시	원덕읍	노경리	248	답	703	17	서울 강동구 상일동 주공아파트 ***동 ***호	김**
11	삼척시	원덕읍	노경리	249	전	109	20		삼척시
12	삼척시	원덕읍	노경리	250	천	1,973	43	서울 강동구 상일동 주공아파트 ***동 ***호	김**
13	삼척시	원덕읍	노경리	260	천	1,166	1,166	삼척읍 당저리 ***-**	최**
14	삼척시	원덕읍	노경리	261	제	3,220	2,768		강원도
15	삼척시	원덕읍	노경리	262	전	1,172	1,172	***	김****
16	삼척시	원덕읍	노경리	263	천	982	982	***-*	김**
17	삼척시	원덕읍	노경리	264	천	889	889		미등기
18	삼척시	원덕읍	노경리	265-5	천	13,090	13,090		강원도
19	삼척시	원덕읍	노경리	265-7	임	4,919	1,311	강원도 삼척시 남양동 *** 동화*차아파트 가-***	김**
20	삼척시	원덕읍	노경리	266	임	3,060	26		기획재정부
21	삼척시	원덕읍	노경리	266-1	제	18	18		환경부
22	삼척시	원덕읍	노경리	301	묘	139	33		미등기
23	삼척시	원덕읍	노경리	302-2	제	75	10		환경부
24	삼척시	원덕읍	노경리	302-3	천	15	15		환경부
25	삼척시	원덕읍	노경리	303	전	2,384	59	강원도 삼척시 원덕읍 호산*길 ***	김**
26	삼척시	원덕읍	노경리	307-1	제	547	35		강원도
27	삼척시	원덕읍	노경리	309	전	3,970	1,434	강원도 삼척시 원덕읍 삼척로 ***-** (천우하우스)	김**
28	삼척시	원덕읍	노경리	310	천	155	154		미등기
29	삼척시	원덕읍	노경리	333-1	제	2,538	1,471		강원도
30	삼척시	원덕읍	노경리	338-2	답	55	55	강릉시 포남동 ***-**	민**
31	삼척시	원덕읍	노경리	339-2	답	215	215		강원도
32	삼척시	원덕읍	노경리	340-2	답	321	321	**	최**
33	삼척시	원덕읍	노경리	368-2	제	2,122	1,910		강원도
34	삼척시	원덕읍	노경리	368-3	임	368	123		기획재정부
35	삼척시	원덕읍	노경리	368-40	답	520	42	***	최**
36	삼척시	원덕읍	노경리	368-50	임	1,249	57	***-*	홍**
37	삼척시	원덕읍	노경리	368-51	제	138	97		기획재정부
38	삼척시	원덕읍	노경리	368-53	제	3,439	2,613		강원도

연번	토지소재지			지번	지목	지적(㎡)		소유자	
	시·군	읍·면	동·리			대장면적	편입면적	주소	성명
39	삼척시	원덕읍	노경리	368-67	천	377	377		삼척시
40	삼척시	원덕읍	노경리	370	전	374	74	강원도 삼척시 원덕읍 노경*길 **	박**
41	삼척시	원덕읍	노경리	371	대	464	155	경상북도 포항시 남구 동해면 도구리 *** 도구별장맨션 가-***	우**
42	삼척시	원덕읍	노경리	373-1	구	1,018	18		농림수산부
43	삼척시	원덕읍	노경리	398	답	4,744	308	강원도 삼척시 정상동 ***-*	김**
44	삼척시	원덕읍	노경리	398-3	제	722	722		건설교통부
45	삼척시	원덕읍	노경리	398-4	천	478	478		건설교통부
46	삼척시	원덕읍	노경리	399	답	6,405	148	강원도 삼척시 정상동 ***-*	김**
47	삼척시	원덕읍	노경리	399-1	제	573	573		건설교통부
48	삼척시	원덕읍	노경리	399-2	천	126	126		건설교통부
49	삼척시	원덕읍	노경리	400-5	도	43	24		국토해양부외2
50	삼척시	원덕읍	노경리	400-7	도	106	1		국토해양부외2
51	삼척시	원덕읍	노경리	400-8	도	60	60		국토해양부외2
52	삼척시	원덕읍	노경리	400-9	도	17	17		국토해양부외2
53	삼척시	원덕읍	노경리	403-4	답	3	3		재정경제원외1
54	삼척시	원덕읍	노경리	403-5	도	13	13		건설교통부외1
55	삼척시	원덕읍	노경리	403-6	도	20	16		건설교통부외1
56	삼척시	원덕읍	노경리	403-10	도	53	2		건설교통부외1
57	삼척시	원덕읍	노경리	403-12	도	17	17		건설교통부외1
58	삼척시	원덕읍	노경리	404-1	도	437	188		건설부
59	삼척시	원덕읍	노경리	404-2	도	93	93		강원도
60	삼척시	원덕읍	노경리	405-4	도	142	21		강원도,건설교통부
61	삼척시	원덕읍	노경리	405-5	제	519	509		강원도,건설교통부
62	삼척시	원덕읍	노경리	406-4	제	74	50		삼척시
63	삼척시	원덕읍	노경리	407	답	2,640	119	대구광역시 서구 비산동 1286-19	장****
64	삼척시	원덕읍	노경리	407-1	제	335	334		강원도
65	삼척시	원덕읍	노경리	412-6	도	56	44		건설교통부
66	삼척시	원덕읍	노경리	412-12	제	341	329		강원도
67	삼척시	원덕읍	노경리	412-16	도	142	23		강원도
68	삼척시	원덕읍	노경리	412-18	전	47	47		미등기
69	삼척시	원덕읍	노경리	412-22	도	52	48		건설교통부
70	삼척시	원덕읍	노경리	426-3	답	1,375	2	강원도 춘천시 칠전동*길 **, **호 (칠전동)	주**

연번	토지소재지			지번	지목	지적(㎡)		소유자	
	시·군	읍·면	동·리			대장면적	편입면적	주소	성명
71	삼척시	원덕읍	노경리	426-4	도	269	57	강원도 춘천시 칠전동*길 **-**, **호 (칠전동)	주*****
72	삼척시	원덕읍	노경리	428-1	전	413	413	***-*	이**
73	삼척시	원덕읍	노경리	429	천	912	912		미등기
74	삼척시	원덕읍	노경리	430	천	4,850	4,839	***	양**
75	삼척시	원덕읍	노경리	431-1	천	251	92		미등기
76	삼척시	원덕읍	노경리	432-1	도	598	386		강원도(강원도도로관리사업태백지소)
77	삼척시	원덕읍	노경리	432-7	도	572	5		강원도
78	삼척시	원덕읍	노경리	444-3	도	192	99		건설부
79	삼척시	원덕읍	노경리	445-1	전	268	268		미등기
80	삼척시	원덕읍	노경리	445-2	도	122	122		건설교통부
81	삼척시	원덕읍	노경리	446-1	답	132	132		미등기
82	삼척시	원덕읍	노경리	446-2	도	597	597		미등기
83	삼척시	원덕읍	노경리	447-7	전	16	15		삼척시
84	삼척시	원덕읍	노경리	451	제	9,288	9,159		강원도
85	삼척시	원덕읍	노경리	451-1	전	584	584	인천광역시 남동구 담방로21번길 **, **동 **호 (민수동,광명아파트)	최**
86	삼척시	원덕읍	노경리	451-2	도	3,155	149		강원도
87	삼척시	원덕읍	노경리	451-3	제	232	232		삼척시
88	삼척시	원덕읍	노경리	452-1	전	592	592	***	이**
89	삼척시	원덕읍	노경리	452-2	도	13	13	***	이**
90	삼척시	원덕읍	노경리	453	전	866	866		미등기
91	삼척시	원덕읍	노경리	454	전	99	99		미등기
92	삼척시	원덕읍	노경리	455	전	1,322	1,322	***의*	김**
93	삼척시	원덕읍	노경리	456	전	262	262	경기 수원시 팔달구 영통동 ***-* 황골마을주공아파트 ***-**	최**
94	삼척시	원덕읍	노경리	456-2	제	306	306		삼척시
95	삼척시	원덕읍	노경리	457-1	전	30	30	***	이**
96	삼척시	원덕읍	노경리	458-2	전	96	96	강원도 삼척시 원덕읍 노경산양길 **-**	김**
97	삼척시	원덕읍	노경리	460-2	전	238	238	***	김**
98	삼척시	원덕읍	노경리	460-3	제	268	268		삼척시
99	삼척시	원덕읍	노경리	464-1	전	110	110	**-*	김**
100	삼척시	원덕읍	노경리	465	전	364	364		미등기

연번	토지소재지			지번	지목	지적(㎡)		소유자	
	시·군	읍·면	동·리			대장면적	편입면적	주소	성명
101	삼척시	원덕읍	노경리	466	천	1,713	66		기획재정부
102	삼척시	원덕읍	노경리	468	임	3,088	128	**	심*****
103	삼척시	원덕읍	노경리	469-1	임	2,666	115		기획재정부
104	삼척시	원덕읍	노경리	469-2	답	998	16	강원도 삼척시 원덕읍 가곡천로 ***-*	최**
105	삼척시	원덕읍	노경리	469-11	제	943	907		기획재정부
106	삼척시	원덕읍	노경리	469-12	제	107	107		기획재정부
107	삼척시	원덕읍	노경리	469-13	제	83	47	서울특별시 중랑구 중랑역로**길 **(중화동)	한**
108	삼척시	원덕읍	노경리	469-14	제	190	87		강원도
109	삼척시	원덕읍	노경리	474-2	도	93	9		강원도
110	삼척시	원덕읍	노경리	474-3	도	387	163		건설교통부
111	삼척시	원덕읍	노경리	474-4	도	112	3		건설교통부
112	삼척시	원덕읍	노경리	474-6	전	30	30	강원도 삼척시 원덕읍 가곡천로 ****	백*****
113	삼척시	원덕읍	노경리	484	천	1,547	79		강원도
114	삼척시	원덕읍	노경리	485	천	2,869	1,663		강원도
115	삼척시	원덕읍	노경리	488-9	제	297	234		강원도
116	삼척시	원덕읍	노경리	488-10	제	236	228		강원도
117	삼척시	원덕읍	노경리	510-4	제	956	954		강원도
118	삼척시	원덕읍	노경리	510-5	천	5,075	5,075		강원도
119	삼척시	원덕읍	노경리	510-11	도	2,190	67		강원도
120	삼척시	원덕읍	노경리	590-1	도	117	107		강원도
121	삼척시	원덕읍	노경리	591-8	임	657	657		강원도
122	삼척시	원덕읍	노경리	591-11	임	1,827	1,827		강원도
123	삼척시	원덕읍	노경리	591-12	제	2,620	2,620		삼척시
124	삼척시	원덕읍	노경리	617-4	제	6,717	6,634		건설교통부
125	삼척시	원덕읍	노경리	617-7	도	1,321	27		건설교통부
126	삼척시	원덕읍	노경리	718	천	663,549	573,061		건설부
127	삼척시	원덕읍	노경리	718-46	제	7,596	7,390		건설교통부
128	삼척시	원덕읍	노경리	718-47	천	780	15		강원도
129	삼척시	원덕읍	노경리	718-48	천	572	289		삼척시
130	삼척시	원덕읍	노경리	718-49	제	8,502	8,461		건설교통부
131	삼척시	원덕읍	노경리	718-52	천	275	29		기획재정부
132	삼척시	원덕읍	노경리	718-53	천	190	185		환경부

연번	토지소재지			지번	지목	지적(㎡)		소유자	
	시·군	읍·면	동·리			대장면적	편입면적	주소	성명
133	삼척시	원덕읍	노경리	718-54	제	1,933	698		건설교통부
134	삼척시	원덕읍	노경리	718-58	제	4,305	4,303		건설교통부
135	삼척시	원덕읍	노경리	718-59	천	2,040	488		강원도
136	삼척시	원덕읍	노경리	718-60	제	4,090	3,660		건설교통부
137	삼척시	원덕읍	노경리	718-61	천	292	2		건설교통부
138	삼척시	원덕읍	노경리	718-62	천	63	2		환경부
139	삼척시	원덕읍	노경리	718-63	제	3,778	3,612		건설교통부
140	삼척시	원덕읍	노경리	718-66	도	337	187		건설부
141	삼척시	원덕읍	노경리	718-67	도	92	92		건설부
142	삼척시	원덕읍	노경리	718-68	천	6,453	1,255		건설부
143	삼척시	원덕읍	노경리	718-69	도	615	615		건설부
144	삼척시	원덕읍	노경리	718-73	도	425	38		건설부
145	삼척시	원덕읍	노경리	718-74	도	135	100		건설부
146	삼척시	원덕읍	노경리	718-75	도	1,115	26		건설부
147	삼척시	원덕읍	노경리	718-82	천	752	153		삼척시
148	삼척시	원덕읍	노경리	718-83	천	1,453	129		삼척시
149	삼척시	원덕읍	노경리	718-84	천	180	9		삼척시
150	삼척시	원덕읍	노경리	718-85	천	1,962	9		삼척시
151	삼척시	원덕읍	노경리	718-86	제	1,340	385		환경부
152	삼척시	원덕읍	노경리	718-87	제	2,080	2,017		건설부
153	삼척시	원덕읍	노경리	718-88	천	4,363	585		건설부
154	삼척시	원덕읍	노경리	718-89	제	4,469	4,299		건설부
155	삼척시	원덕읍	노경리	718-90	천	8,172	690		건설부
156	삼척시	원덕읍	노경리	718-91	제	113	36		환경부
157	삼척시	원덕읍	노경리	718-92	제	238	126		환경부
158	삼척시	원덕읍	노경리	718-93	도	958	50		건설부
159	삼척시	원덕읍	노경리	724	구	5,228	34		농림수산부
160	삼척시	원덕읍	노경리	724-1	구	15	9		농림수산부
161	삼척시	원덕읍	노경리	725	구	1,180	178		농림수산부
162	삼척시	원덕읍	노경리	726-2	도	51	37		건설교통부
163	삼척시	원덕읍	노경리	728-2	구	270	269		농림수산부
164	삼척시	원덕읍	노경리	733	구	3,633	3,631		농림수산부

연번	토지소재지			지번	지목	지적(㎡)		소유자	
	시·군	읍·면	동·리			대장면적	편입면적	주소	성명
165	삼척시	원덕읍	노경리	733-1	도	300	30		건설교통부
166	삼척시	원덕읍	노경리	735	구	2,608	285		농림수산부
167	삼척시	원덕읍	노경리	산8-1	임	660	90	강원도 삼척시 원덕읍 고포월천길 ***-*	홍**
168	삼척시	원덕읍	노경리	산11	임	54,540	369	서울특별시 양천구 목동서로 ***, ***동 ***호 (신정도,목동신시가지아파트)	홍*****
169	삼척시	원덕읍	노경리	산43	임	46,678	92	강원도 삼척시 원덕읍 삼척로 ***-**, ***호(대영아파트)	심**
170	삼척시	원덕읍	노경리	산44	임	38,479	8	***-*	김****
171	삼척시	원덕읍	노경리	산47-3	제	1,079	947		강원도
172	삼척시	원덕읍	노경리	산47-4	임	1,267	459	강원도 삼척시 정상안길 **(정상동)	박**
173	삼척시	원덕읍	노경리	산51	임	13,190	2,124	인천광역시 서구 서곶로255번길 **-*(심곡동)	배**
174	삼척시	원덕읍	노경리	산56	임	64,661	7,588	과천시 원문동 * 주공아파트 ***동 **호	김*****
175	삼척시	원덕읍	노경리	산85-2	도	298	19		건설교통부
176	삼척시	원덕읍	노경리	산87-2	도	595	156		건설교통부
177	삼척시	원덕읍	노경리	산87-3	임	1,091	1,050		산림청
178	삼척시	원덕읍	노경리	산87-5	도	496	113		건설교통부
179	삼척시	원덕읍	노경리	무지번	가		85		-
180	삼척시	원덕읍	노경리	산87-6	도	298	97		건설교통부
181	삼척시	원덕읍	노경리	산88-4	도	298	205		건설교통부
182	삼척시	원덕읍	노경리	산88-6	도	298	100		건설교통부
183	삼척시	원덕읍	노경리	산88-8	도	99	59		건설교통부
184	삼척시	원덕읍	노경리	산88-9	도	298	237		건설교통부
185	삼척시	원덕읍	노경리	산88-10	도	188	188		국토해양부
186	삼척시	원덕읍	노경리	산88-11	도	2,975	29		건설부
187	삼척시	원덕읍	노경리	산89-2	임	595	90	경북 울진군 북면 부구리 ***	김*****
188	삼척시	원덕읍	노경리	산89-4	도	40	40		국토해양부
189	삼척시	원덕읍	노경리	산93-2	도	198	36		국토해양부
190	삼척시	원덕읍	노경리	산93-3	도	397	25		국토해양부
191	삼척시	원덕읍	노경리	산93-4	도	198	60		국토해양부
192	삼척시	원덕읍	노경리	산93-5	도	198	198		국토해양부
193	삼척시	원덕읍	노경리	산117-2	도	4,463	243		국토해양부
194	삼척시	원덕읍	노경리	산117-4	도	2,777	982		국토해양부
195	삼척시	원덕읍	노경리	0-20	가		22		미등기

연번	토지소재지			지번	지목	지적(㎡)		소유자	
	시·군	읍·면	동·리			대장면적	편입면적	주소	성명
196	삼척시	원덕읍	노경리	0-24	가		76		미등기
197	삼척시	원덕읍	노경리	0-26	가		11,792		미등기
198	삼척시	원덕읍	노경리	0-28	가		27		미등기
199	삼척시	원덕읍	산양리	3	전	1,326	1,326	강원도 삼척시 중앙로 **-**(사직동)	진**
200	삼척시	원덕읍	산양리	4	전	1,236	1,236		미등기
201	삼척시	원덕읍	산양리	5	전	3,286	3,286		미등기
202	삼척시	원덕읍	산양리	102-2	임	14,849	48	경기 안산시 사동 ****-* 신우아파트 ***-***	엄**
203	삼척시	원덕읍	산양리	102-6	제	794	794		건설교통부
204	삼척시	원덕읍	산양리	102-7	제	36	36		건설교통부
205	삼척시	원덕읍	산양리	102-8	제	502	190	경기 안산시 사동 ****-* 신우아파트 ***-***	엄**
206	삼척시	원덕읍	산양리	102-9	제	183	183		건설교통부
207	삼척시	원덕읍	산양리	109	전	958	958		미등기
208	삼척시	원덕읍	산양리	109-1	제	583	549		건설교통부
209	삼척시	원덕읍	산양리	110	전	267	267		미등기
210	삼척시	원덕읍	산양리	110-1	제	156	156		미등기
211	삼척시	원덕읍	산양리	111	전	1,421	1,421	경기도 안성시 대덕면 서동대로 ****, ***동 ***호 (안성롯데캐슬아파트)	민**
212	삼척시	원덕읍	산양리	111-1	제	67	67		건설교통부
213	삼척시	원덕읍	산양리	112-1	전	307	307		미등기
214	삼척시	원덕읍	산양리	112-2	도	152	152		미등기
215	삼척시	원덕읍	산양리	112-3	전	155	155		미등기
216	삼척시	원덕읍	산양리	114	임	98,036	98,034		건설부
217	삼척시	원덕읍	산양리	114-1	제	7,316	6,468		기획재정부
218	삼척시	원덕읍	산양리	114-2	임	7,588	92		삼척시
219	삼척시	원덕읍	산양리	115	전	668	668	울진군 북면 주인리 ***	민**
220	삼척시	원덕읍	산양리	116	전	466	466		미등기
221	삼척시	원덕읍	산양리	117	전	906	906		미등기
222	삼척시	원덕읍	산양리	118	답		1,000		미등기
223	삼척시	원덕읍	산양리	119	답	982	982	***	민**
224	삼척시	원덕읍	산양리	120	임	2,655	2,655		기획재정부
225	삼척시	원덕읍	산양리	121-1	임	169	169		기획재정부
226	삼척시	원덕읍	산양리	121-2	임	215	215		기획재정부

연번	토지소재지			지번	지목	지적(㎡)		소유자	
	시·군	읍·면	동·리			대장면적	편입면적	주소	성명
227	삼척시	원덕읍	산양리	121-3	천	1,041	1,041		건설교통부
228	삼척시	원덕읍	산양리	122	답	188	188		미등기
229	삼척시	원덕읍	산양리	123	답	668	668		미등기
230	삼척시	원덕읍	산양리	124-2	천	628	478	경기도 성남시 분당구 중앙공원로 *, ***동 ***호 (서현동, 현대아파트)	홍**
231	삼척시	원덕읍	산양리	124-3	도	235	20		강원도
232	삼척시	원덕읍	산양리	124-4	도	258	172		강원도
233	삼척시	원덕읍	산양리	125-1	전	20	20		미등기
234	삼척시	원덕읍	산양리	125-5	전	136	118		미등기
235	삼척시	원덕읍	산양리	125-7	천	1,154	1,028		미등기
236	삼척시	원덕읍	산양리	125-12	도	882	288		건설교통부
237	삼척시	원덕읍	산양리	126-2	천	575	266	경기도 광주시 태봉로 **, **동 ***호(태전동, 성원아파트)	민**
238	삼척시	원덕읍	산양리	657-2	도	661	140		강원도
239	삼척시	원덕읍	산양리	657-3	천	7	7		강원도
240	삼척시	원덕읍	산양리	666-2	도	638	87	부산시 남구 민락동***-* 진흥목화맨션 **	이**
241	삼척시	원덕읍	산양리	667-2	도	536	210		미등기
242	삼척시	원덕읍	산양리	668-2	도	1,200	451		강원도
243	삼척시	원덕읍	산양리	668-3	전	255	255	강원도 삼척시 원덕읍 산양리 ****-*	심**
244	삼척시	원덕읍	산양리	668-5	도	52	52		강원도
245	삼척시	원덕읍	산양리	671-2	도	826	432		강원도
246	삼척시	원덕읍	산양리	671-3	답	10	10	부산시 남구 민락동 ***-* 진흥목화맨션 **	이**
247	삼척시	원덕읍	산양리	672-1	천	1,521	1,521	강원도 삼척시 원덕읍 산양리 ****-*	심**
248	삼척시	원덕읍	산양리	672-2	도	274	273		강원도
249	삼척시	원덕읍	산양리	672-3	도	16	16	강원도 삼척시 원덕읍 산양서원*길 ***	심**
250	삼척시	원덕읍	산양리	673-2	도	846	128		강원도
251	삼척시	원덕읍	산양리	673-3	전	700	700		미등기
252	삼척시	원덕읍	산양리	673-4	도	88	51		건설교통부
253	삼척시	원덕읍	산양리	673-5	도	352	176		미등기
254	삼척시	원덕읍	산양리	673-6	전	473	450		미등기
255	삼척시	원덕읍	산양리	674	천	1,607	1,607		삼척시
256	삼척시	원덕읍	산양리	674-1	도	287	287		삼척시

연번	토지소재지			지번	지목	지적(㎡)		소유자	
	시·군	읍·면	동·리			대장면적	편입면적	주소	성명
257	삼척시	원덕읍	산양리	674-2	천	2,047	2,047		삼척시
258	삼척시	원덕읍	산양리	675	천	863	863		삼척시
259	삼척시	원덕읍	산양리	675-1	도	174	174		삼척시
260	삼척시	원덕읍	산양리	675-2	천	1,006	1,006		삼척시
261	삼척시	원덕읍	산양리	676-1	임	35,959	35,958		국토해양부
262	삼척시	원덕읍	산양리	676-2	도	1,084	1,084		건설부
263	삼척시	원덕읍	산양리	676-3	도	2,879	2,879		건설부
264	삼척시	원덕읍	산양리	676-4	임	3,478	3,478		국토해양부
265	삼척시	원덕읍	산양리	676-5	천	1,065	1,065		건설부
266	삼척시	원덕읍	산양리	676-6	천	585	585		국토해양부
267	삼척시	원덕읍	산양리	676-7	도	4,175	3,497		국토해양부
268	삼척시	원덕읍	산양리	676-12	임	11,288	11,288		국토해양부
269	삼척시	원덕읍	산양리	676-13	도	108	108		삼척시
270	삼척시	원덕읍	산양리	676-14	임	22,146	22,146		국토해양부
271	삼척시	원덕읍	산양리	677-3	천	13	13		미등기
272	삼척시	원덕읍	산양리	677-4	도	263	263		미등기
273	삼척시	원덕읍	산양리	677-5	도	94	86		건설교통부
274	삼척시	원덕읍	산양리	680-1	임	51,400	51,399		국토해양부
275	삼척시	원덕읍	산양리	680-2	도	879	879		건설부
276	삼척시	원덕읍	산양리	680-3	임	1,650	1,650		건설부
277	삼척시	원덕읍	산양리	680-4	임	122	122		건설부
278	삼척시	원덕읍	산양리	680-5	도	298	298		건설부
279	삼척시	원덕읍	산양리	680-6	임	288	288		건설부
280	삼척시	원덕읍	산양리	680-7	도	440	412		산림청
281	삼척시	원덕읍	산양리	680-10	임	6,475	6,475		강원도
282	삼척시	원덕읍	산양리	681	천	3,326	3,326	***	민**
283	삼척시	원덕읍	산양리	682-1	천	218	218		삼척시
284	삼척시	원덕읍	산양리	682-2	천	526	526		삼척시
285	삼척시	원덕읍	산양리	682-3	천	2,063	2,063		삼척시
286	삼척시	원덕읍	산양리	685-6	전	1,281	219	***	이**
287	삼척시	원덕읍	산양리	685-7	전	11,470	523	***	이**
288	삼척시	원덕읍	산양리	685-8	도	498	20		건설교통부

연번	토지소재지			지번	지목	지적(㎡)		소유자	
	시·군	읍·면	동·리			대장면적	편입면적	주소	성명
289	삼척시	원덕읍	산양리	685-9	제	431	431		삼척시
290	삼척시	원덕읍	산양리	685-10	천	129	129		삼척시
291	삼척시	원덕읍	산양리	685-11	제	694	694		삼척시
292	삼척시	원덕읍	산양리	685-12	천	31	31		삼척시
293	삼척시	원덕읍	산양리	685-13	제	39	39		건설교통부
294	삼척시	원덕읍	산양리	685-14	도	7	7		건설교통부
295	삼척시	원덕읍	산양리	686	천	3,263	3,263		건설부
296	삼척시	원덕읍	산양리	742	천	2,592	172		건설부
297	삼척시	원덕읍	산양리	743-2	천	2,130	8		건설부
298	삼척시	원덕읍	산양리	744	천	721	21		건설부
299	삼척시	원덕읍	산양리	744-1	도	1,448	953		건설교통부
300	삼척시	원덕읍	산양리	744-3	제	430	168		건설부
301	삼척시	원덕읍	산양리	744-4	천	6,161	5,270		건설부
302	삼척시	원덕읍	산양리	745	천	1,045	1,045		미등기
303	삼척시	원덕읍	산양리	746-1	도	271	59		건설교통부
304	삼척시	원덕읍	산양리	746-4	전	2,388	30	강원도 삼척시 원덕읍 삼척로 *	지**
305	삼척시	원덕읍	산양리	746-5	제	563	320	강원도 삼척시 원덕읍 삼척로 *	지**
306	삼척시	원덕읍	산양리	746-6	천	819	819	강원도 삼척시 원덕읍 삼척로 *	지**
307	삼척시	원덕읍	산양리	752	천	1,098	1,098		미등기
308	삼척시	원덕읍	산양리	753	천	13,494	13,494	동해시 부곡동 *** 강경*차빌라 **	최**
309	삼척시	원덕읍	산양리	754-1	천	457	457		삼척시
310	삼척시	원덕읍	산양리	754-2	천	214	214		삼척시
311	삼척시	원덕읍	산양리	754-3	천	596	596		삼척시
312	삼척시	원덕읍	산양리	754-4	도	130	130		삼척시
313	삼척시	원덕읍	산양리	754-5	천	606	606		삼척시
314	삼척시	원덕읍	산양리	754-6	도	48	48		삼척시
315	삼척시	원덕읍	산양리	754-7	천	115	115		삼척시
316	삼척시	원덕읍	산양리	754-8	도	126	126		삼척시
317	삼척시	원덕읍	산양리	754-9	천	134	134		삼척시
318	삼척시	원덕읍	산양리	755-1	천	2,929	2,929	울진군 북면 주인리 ***	민영명
319	삼척시	원덕읍	산양리	755-2	천	182	182	울진군 북면 주인리 ***	민영명
320	삼척시	원덕읍	산양리	755-3	천	390	390	울진군 북면 주인리 ***	민영명

연번	토지소재지			지번	지목	지적(㎡)		소유자	
	시·군	읍·면	동·리			대장면적	편입면적	주소	성명
321	삼척시	원덕읍	산양리	756-1	천	628	628	서울특별시 송파구 종대로 **, **동 **호 (문정동, 훼미리아파트)	정*****
322	삼척시	원덕읍	산양리	756-2	천	132	132	서울특별시 송파구 종대로 **, **동 **호 (문정동, 훼미리아파트)	정*****
323	삼척시	원덕읍	산양리	756-3	천	235	235	서울특별시 송파구 종대로 **, **동 **호 (문정동, 훼미리아파트)	정*****
324	삼척시	원덕읍	산양리	757	천	1,544	1,544	경상남도 창원시 진해구 행암로 *, **동 ** (장천동, 창원한신휴플러스오션파크)	민**
325	삼척시	원덕읍	산양리	758	천	1,041	1,041	서울특별시 송파구 종대로 **, **동 **호 (문정동, 훼미리아파트)	정*****
326	삼척시	원덕읍	산양리	759-1	천	803	803		삼척시
327	삼척시	원덕읍	산양리	759-2	천	109	109		삼척시
328	삼척시	원덕읍	산양리	759-3	천	208	208		삼척시
329	삼척시	원덕읍	산양리	760-1	천	5,013	4,914	울산광역시 북구 중산동로 **, **동 ***호 (중산동, 중산디아채)	정**
330	삼척시	원덕읍	산양리	760-2	도	460	434		미등기
331	삼척시	원덕읍	산양리	760-3	도	354	256		미등기
332	삼척시	원덕읍	산양리	760-4	도	116	116		건설교통부
333	삼척시	원덕읍	산양리	760-5	도	140	89		건설교통부
334	삼척시	원덕읍	산양리	761-2	도	1,101	114		미등기
335	삼척시	원덕읍	산양리	761-3	천	20	20		강원도
336	삼척시	원덕읍	산양리	762-1	천	1,250	1,250		미등기
337	삼척시	원덕읍	산양리	762-2	천	225	225		미등기
338	삼척시	원덕읍	산양리	762-3	천	555	555		미등기
339	삼척시	원덕읍	산양리	763-1	천	493	493		미등기
340	삼척시	원덕읍	산양리	763-2	전	96	96		미등기
341	삼척시	원덕읍	산양리	763-3	천	215	215		미등기
342	삼척시	원덕읍	산양리	764-1	천	546	546	동해시 천곡동 ***-* 삼성아파트 *-**	이**
343	삼척시	원덕읍	산양리	764-2	전	10	10		미등기
344	삼척시	원덕읍	산양리	765-1	천	1,484	1,484		미등기
345	삼척시	원덕읍	산양리	765-2	전	265	265		미등기
346	삼척시	원덕읍	산양리	765-3	전	20	20		미등기
347	삼척시	원덕읍	산양리	766-2	도	810	399		미등기
348	삼척시	원덕읍	산양리	766-3	전	1,385	1,385	서울특별시 송파구 중대로 **, **동 **호(문정동, 훼미리아파트)	정*****
349	삼척시	원덕읍	산양리	779-2	도	298	298		삼척시

연번	토지소재지			지번	지목	지적(㎡)		소유자	
	시·군	읍·면	동·리			대장면적	편입면적	주소	성명
350	삼척시	원덕읍	산양리	779-3	임	268	268		삼척시
351	삼척시	원덕읍	산양리	779-4	도	2,311	694		삼척시
352	삼척시	원덕읍	산양리	779-5	임	1,065	1,065		삼척시
353	삼척시	원덕읍	산양리	780	천	2,721	2,721		강원도
354	삼척시	원덕읍	산양리	781	천	985	985	동해시 천곡동 ***-* 삼성아파트 *-**	이**
355	삼척시	원덕읍	산양리	782	천	1,154	1,154		미등기
356	삼척시	원덕읍	산양리	783	천	2,648	2,648		미등기
357	삼척시	원덕읍	산양리	784	천	982	982	가곡면 탕곡리 **	민**
358	삼척시	원덕읍	산양리	785	천	1,167	1,167		미등기
359	삼척시	원덕읍	산양리	789	천	397	70		미등기
360	삼척시	원덕읍	산양리	790	도	132	132		삼척시
361	삼척시	원덕읍	산양리	790-2	천	8,757	8,757		삼척시
362	삼척시	원덕읍	산양리	790-4	임	142	22		삼척시
363	삼척시	원덕읍	산양리	790-6	도	106	106		삼척시
364	삼척시	원덕읍	산양리	790-10	도	707	563		삼척시
365	삼척시	원덕읍	산양리	790-11	도	4,744	2,629		삼척시
366	삼척시	원덕읍	산양리	790-13	천	11,170	11,170		삼척시
367	삼척시	원덕읍	산양리	790-15	전	294	294		삼척시
368	삼척시	원덕읍	산양리	790-17	도	1,095	714		삼척시
369	삼척시	원덕읍	산양리	791-2	전	96	27		미등기
370	삼척시	원덕읍	산양리	795-4	전	33	33	동해시 이로동 **-*	이*****
371	삼척시	원덕읍	산양리	795-8	도	1,038	167		강원도
372	삼척시	원덕읍	산양리	1291-1	도	73	8		강원도
373	삼척시	원덕읍	산양리	1291-2	도	69	69		삼척시
374	삼척시	원덕읍	산양리	1291-3	도	182	148		강원도
375	삼척시	원덕읍	산양리	1292	임	258	258		삼척시
376	삼척시	원덕읍	산양리	1309-1	임	215	215		삼척시
377	삼척시	원덕읍	산양리	1309-2	도	274	103		삼척시
378	삼척시	원덕읍	산양리	1310-3	도	220	220		건설교통부
379	삼척시	원덕읍	산양리	1310-4	도	9	9		건설교통부
380	삼척시	원덕읍	산양리	1310-5	도	545	349		건설교통부
381	삼척시	원덕읍	산양리	1313-2	도	228	3		건설부

연번	토지소재지			지번	지목	지적(㎡)		소유자	
	시·군	읍·면	동·리			대장면적	편입면적	주소	성명
382	삼척시	원덕읍	산양리	1314-2	도	129	2		건설부
383	삼척시	원덕읍	산양리	1317	임	16,721	16,721		강원도
384	삼척시	원덕읍	산양리	1367	천	400,619	297,800		건설부
385	삼척시	원덕읍	산양리	1367-2	제	10,377	8,750		건설교통부
386	삼척시	원덕읍	산양리	1367-3	임	111,883	625		삼척시
387	삼척시	원덕읍	산양리	1367-4	천	280,342	148,400		건설교통부
388	삼척시	원덕읍	산양리	1367-5	제	2,750	2,639		건설교통부
389	삼척시	원덕읍	산양리	1367-6	천	130	1		삼척시
390	삼척시	원덕읍	산양리	1367-122	천	337	10		삼척시
391	삼척시	원덕읍	산양리	1367-123	천	4,875	1		삼척시
392	삼척시	원덕읍	산양리	1367-127	천	711	1		삼척시
393	삼척시	원덕읍	산양리	1367-129	천	1,245	221		삼척시
394	삼척시	원덕읍	산양리	1367-7	도	1,282	491		건설부
395	삼척시	원덕읍	산양리	1367-8	도	88	27		건설부
396	삼척시	원덕읍	산양리	1367-9	도	390	25		건설부
397	삼척시	원덕읍	산양리	1367-10	도	34	34		건설부
398	삼척시	원덕읍	산양리	1367-11	도	1,505	1,505		건설부
399	삼척시	원덕읍	산양리	1367-12	도	2,998	1,043		건설부
400	삼척시	원덕읍	산양리	1367-41	제	181	47		건설교통부
401	삼척시	원덕읍	산양리	1367-42	제	480	67		건설교통부
402	삼척시	원덕읍	산양리	1367-43	제	154	154		건설교통부
403	삼척시	원덕읍	산양리	1367-44	제	12,612	10,266		건설교통부
404	삼척시	원덕읍	산양리	1367-45	제	64	32		삼척시
405	삼척시	원덕읍	산양리	1367-46	제	13	3		삼척시
406	삼척시	원덕읍	산양리	1367-47	제	97	29		삼척시
407	삼척시	원덕읍	산양리	1367-77	도	242	35		국토해양부
408	삼척시	원덕읍	산양리	1368-5	제	94	64		건설교통부
409	삼척시	원덕읍	산양리	1368-7	도	8,913	8,913		건설교통부
410	삼척시	원덕읍	산양리	1368-8	도	1,478	437		건설교통부
411	삼척시	원덕읍	산양리	1368-12	도	545	339		건설교통부
412	삼척시	원덕읍	산양리	1368-13	도	86	20		기획재정부
413	삼척시	원덕읍	산양리	1368-15	도	76	24		건설교통부

연번	토지소재지			지번	지목	지적(㎡)		소유자	
	시·군	읍·면	동·리			대장면적	편입면적	주소	성명
414	삼척시	원덕읍	산양리	1373-1	도	122	25		건설교통부
415	삼척시	원덕읍	산양리	1373-2	도	631	276		건설교통부
416	삼척시	원덕읍	산양리	산87-2	도	298	17		강원도
417	삼척시	원덕읍	산양리	산87-3	도	99	98		강원도
418	삼척시	원덕읍	산양리	산87-5	도	99	2		강원도
419	삼척시	원덕읍	산양리	산87-6	도	992	2		강원도
420	삼척시	원덕읍	산양리	산207-2	임	1,031	497	강원도 삼척시 원덕읍 산양리 ***	전**********
421	삼척시	원덕읍	산양리	산207-3	도	2,975	2,975		강원도
422	삼척시	원덕읍	산양리	산207-4	도	2,083	59		건설부
423	삼척시	원덕읍	산양리	산207-5	도	496	417		강원도
424	삼척시	원덕읍	산양리	산207-6	도	1,884	1,817		건설부
425	삼척시	원덕읍	산양리	산207-7	도	779	48		강원도
426	삼척시	원덕읍	산양리	산207-8	도	556	556		강원도
427	삼척시	원덕읍	산양리	산208-2	도	2,678	1,083		국토해양부
428	삼척시	원덕읍	산양리	산208-3	임	4,437	4,437		국토해양부
429	삼척시	원덕읍	산양리	산208-4	도	198	99		강원도
430	삼척시	원덕읍	산양리	산208-6	도	1,984	83		건설교통부
431	삼척시	원덕읍	산양리	산208-7	도	1,061	963	대구시 동구 신기동 ***	김**
432	삼척시	원덕읍	산양리	산208-10	도	1,236	1,236		건설교통부
433	삼척시	원덕읍	산양리	산208-1007	도		192		미등기
434	삼척시	원덕읍	산양리	산274	임	119,351	24,361	강원도 원주시 봉산동 *** 삼익세라믹아파트 **-**	민*****
435	삼척시	원덕읍	산양리	산275	임	13,587	257		산림청
436	삼척시	원덕읍	산양리	산276	임	146,778	666	충청남도 아산시 시민로***번길 **-**, ***호 (온천동)	김**
437	삼척시	원덕읍	산양리	산296-2	임	20,331	101	***	이**
438	삼척시	원덕읍	산양리	산305	임	26,975	9,075		삼척군
439	삼척시	원덕읍	산양리	산307	임	144,794	9,139	강원도 원주시 단계동 **-* 세경아파트 **-***	조**
440	삼척시	원덕읍	산양리	산310-1	임	91,240	15,210	남야동 **-* 신한상가아파트 **	김**
441	삼척시	원덕읍	기곡리	88-1	답	787	40	인천광역시 미추홀구 경원대로 ***, **동 **호 (주안동, 더월드스테이트아파트)	김**
442	삼척시	원덕읍	기곡리	97-1	답	801	45	강원도 삼척시 원덕읍 가곡천로 **-*	진**
443	삼척시	원덕읍	기곡리	97-3	도	22	13		건설교통부

연번	토지소재지			지번	지목	지적(㎡)		소유자	
	시·군	읍·면	동·리			대장면적	편입면적	주소	성명
444	삼척시	원덕읍	기곡리	97-4	제	60	60		건설교통부
445	삼척시	원덕읍	기곡리	97-5	도	237	237		건설교통부
446	삼척시	원덕읍	기곡리	97-6	제	31	31		건설교통부
447	삼척시	원덕읍	기곡리	97-7	도	197	197		건설교통부
448	삼척시	원덕읍	기곡리	97-8	도	75	75		건설교통부
449	삼척시	원덕읍	기곡리	97-9	천	543	543		건설교통부
450	삼척시	원덕읍	기곡리	98-4	제	114	114		건설교통부
451	삼척시	원덕읍	기곡리	99-2	제	255	255		건설교통부외1
452	삼척시	원덕읍	기곡리	99-4	답	1,015	106	인천광역시 서구 청라커낼로 ***, ***동 **호 (청라동, 청라엘에이치)	강*****
453	삼척시	원덕읍	기곡리	99-6	답	53	53	인천광역시 서구 청라커낼로 ***, ***동 **호 (청라동, 청라엘에이치)	강*****
454	삼척시	원덕읍	기곡리	99-7	제	63	63		강원도
455	삼척시	원덕읍	기곡리	99-8	제	86	86		강원도
456	삼척시	원덕읍	기곡리	99-9	제	66	66		강원도
457	삼척시	원덕읍	기곡리	99-10	제	16	16		강원도
458	삼척시	원덕읍	기곡리	99-11	제	108	108		건설교통부외1
459	삼척시	원덕읍	기곡리	99-12	제	1	1		건설교통부외1
460	삼척시	원덕읍	기곡리	99-13	제	40	40		건설교통부외1
461	삼척시	원덕읍	기곡리	108-1	답	1,387	58	강원도 삼척시 원덕읍 가곡천로 **-*	진**
462	삼척시	원덕읍	기곡리	108-5	제	366	366		강원도
463	삼척시	원덕읍	기곡리	108-6	제	16	16		건설교통부
464	삼척시	원덕읍	기곡리	109	제	189	189		강원도
465	삼척시	원덕읍	기곡리	109-1	천	136	136		강원도
466	삼척시	원덕읍	기곡리	110-2	도	63	63		삼척시
467	삼척시	원덕읍	기곡리	110-3	제	122	122		강원도
468	삼척시	원덕읍	기곡리	110-4	제	6	6		미등기
469	삼척시	원덕읍	기곡리	111	전	99	13	인천광역시 연수구 능허대로 ***, ****동 ****호(동춘동,송도파크레인동일하이빌)	심**
470	삼척시	원덕읍	기곡리	112-6	전	1,445	308	***-*	남**
471	삼척시	원덕읍	기곡리	119	천	631	629	강원도 동해시 효자남길 *-*, **동 **호 (동회동, 협성*차아파트)	심**
472	삼척시	원덕읍	기곡리	119-1	제	76	35		강원도
473	삼척시	원덕읍	기곡리	120-1	천	2,578	2,577		삼척시

연번	토지소재지			지번	지목	지적(㎡)		소유자	
	시·군	읍·면	동·리			대장면적	편입면적	주소	성명
474	삼척시	원덕읍	기곡리	120-3	제	942	717		삼척시
475	삼척시	원덕읍	기곡리	120-5	제	255	254		삼척시
476	삼척시	원덕읍	기곡리	120-6	임	121	112		삼척시
477	삼척시	원덕읍	기곡리	120-13	제	220	220		삼척시
478	삼척시	원덕읍	기곡리	123-1	제	276	111		삼척시
479	삼척시	원덕읍	기곡리	123-2	대	4	4		삼척시
480	삼척시	원덕읍	기곡리	124	천	377	377		미등기
481	삼척시	원덕읍	기곡리	125	천	214	214		미등기
482	삼척시	원덕읍	기곡리	125-1	제	100	100		건설교통부
483	삼척시	원덕읍	기곡리	126	천	170	170		미등기
484	삼척시	원덕읍	기곡리	126-1	제	22	22		건설교통부
485	삼척시	원덕읍	기곡리	127	천	73	73		미등기
486	삼척시	원덕읍	기곡리	128	천	159	159		미등기
487	삼척시	원덕읍	기곡리	128-1	도	347	347		건설교통부
488	삼척시	원덕읍	기곡리	129-1	제	78	78		건설교통부
489	삼척시	원덕읍	기곡리	129-2	제	208	171		미등기
490	삼척시	원덕읍	기곡리	130-4	제	10	1		건설교통부
491	삼척시	원덕읍	기곡리	145-1	제	7	1		건설교통부
492	삼척시	원덕읍	기곡리	152-3	천	52	52		건설교통부,건설부
493	삼척시	원덕읍	기곡리	152-8	제	127	41		건설교통부,건설부
494	삼척시	원덕읍	기곡리	225-7	제	35	6		삼척시
495	삼척시	원덕읍	기곡리	229	임	4,461	116		삼척시
496	삼척시	원덕읍	기곡리	229-2	임	198	2		삼척시
497	삼척시	원덕읍	기곡리	229-3	제	2,932	2,661		삼척시
498	삼척시	원덕읍	기곡리	229-4	임	336	336		삼척시
499	삼척시	원덕읍	기곡리	229-5	제	56	56		삼척시
500	삼척시	원덕읍	기곡리	230-1	답	50	50		강원도
501	삼척시	원덕읍	기곡리	230-2	답	17	17		건설교통부
502	삼척시	원덕읍	기곡리	230-3	제	33	33		강원도
503	삼척시	원덕읍	기곡리	231-1	제	580	501		강원도
504	삼척시	원덕읍	기곡리	236-1	제	21	12	강원도 삼척시 가곡면 풍곡안길 **	심**
505	삼척시	원덕읍	기곡리	237-1	제	33	22		강원도

연번	토지소재지			지번	지목	지적(㎡)		소유자	
	시·군	읍·면	동·리			대장면적	편입면적	주소	성명
506	삼척시	원덕읍	기곡리	241-1	제	284	259		강원도
507	삼척시	원덕읍	기곡리	242-1	제	206	202		강원도
508	삼척시	원덕읍	기곡리	244-33	제	70	4		강원도
509	삼척시	원덕읍	기곡리	255-1	도	1,584	4		건설교통부
510	삼척시	원덕읍	기곡리	255-2	제	30	1		건설교통부
511	삼척시	원덕읍	기곡리	255-3	제	209	209		건설교통부
512	삼척시	원덕읍	기곡리	255-4	도	103	103		건설교통부
513	삼척시	원덕읍	기곡리	255-5	제	421	343		건설교통부
514	삼척시	원덕읍	기곡리	349-3	제	970	232		삼척시
515	삼척시	원덕읍	기곡리	349-6	천	33	33		삼척시
516	삼척시	원덕읍	기곡리	350	임	11,015	11,015		기획재정부
517	삼척시	원덕읍	기곡리	350-1	도	869	869		건설교통부
518	삼척시	원덕읍	기곡리	351	임	4,440	4,440		기획재정부
519	삼척시	원덕읍	기곡리	352	전	4,083	15	삼척군 원덕읍 기곡리 ***	김**
520	삼척시	원덕읍	기곡리	475	답	1,157	19	***	강** 외 1인
521	삼척시	원덕읍	기곡리	476	답	813	28	***	김**
522	삼척시	원덕읍	기곡리	480	답	527	7	경기도 수원시 권선구 효탑로 **번길 **-**, **호 (탑동, 대건파크빌)	이**
523	삼척시	원덕읍	기곡리	480-1	제	95	10		건설교통부
524	삼척시	원덕읍	기곡리	481	답	456	41	***	진**
525	삼척시	원덕읍	기곡리	483-1	제	64	10	서울 동작구 사당동 *** 인정아파트 비-**	김**
526	삼척시	원덕읍	기곡리	484-1	제	357	320		건설교통부
527	삼척시	원덕읍	기곡리	484-2	천	143	143		건설교통부
528	삼척시	원덕읍	기곡리	485	제	55	55		건설교통부
529	삼척시	원덕읍	기곡리	485-1	천	299	299		건설교통부
530	삼척시	원덕읍	기곡리	486	임	2,912	4		기획재정부
531	삼척시	원덕읍	기곡리	507	전	195	195	월천리 ***	이**
532	삼척시	원덕읍	기곡리	508	답	744	53	경기도 광명시 디지털로 **, ***동 ****호(철산동,철산푸르지오하늘채)	황**
533	삼척시	원덕읍	기곡리	513-1	도	716	46		건설교통부
534	삼척시	원덕읍	기곡리	513-2	제	177	31		건설교통부
535	삼척시	원덕읍	기곡리	513-4	제	73	22		건설교통부
536	삼척시	원덕읍	기곡리	513-5	제	500	405		건설교통부

연번	토지소재지			지번	지목	지적(㎡)		소유자	
	시·군	읍·면	동·리			대장면적	편입면적	주소	성명
537	삼척시	원덕읍	기곡리	513-6	도	1,299	1,270		기획재정부
538	삼척시	원덕읍	기곡리	514	답	225	180		건설교통부
539	삼척시	원덕읍	기곡리	515	답	529	529	강원도 삼척시 원덕읍 가곡천로 ****-**	황**
540	삼척시	원덕읍	기곡리	516	답	357	357	***	손**
541	삼척시	원덕읍	기곡리	517	답	397	397	강원도 삼척시 원덕읍 가곡천로 ****-**	황**
542	삼척시	원덕읍	기곡리	518	천	764	750	강원도 삼척시 원덕읍 가곡천로 ****-**	황**
543	삼척시	원덕읍	기곡리	519	임	833	833	***	전**
544	삼척시	원덕읍	기곡리	520	답	139	139		강원도
545	삼척시	원덕읍	기곡리	520-1	제	69	69		강원도
546	삼척시	원덕읍	기곡리	521	제	129	129		강원도
547	삼척시	원덕읍	기곡리	522-6	제	167	165		강원도
548	삼척시	원덕읍	기곡리	526-5	제	234	231		강원도
549	삼척시	원덕읍	기곡리	527	답	44	44		건설교통부
550	삼척시	원덕읍	기곡리	527-1	제	207	207		강원도
551	삼척시	원덕읍	기곡리	528	제	625	620		강원도
552	삼척시	원덕읍	기곡리	529-1	제	90	81		강원도
553	삼척시	원덕읍	기곡리	529-2	천	142	121		강원도
554	삼척시	원덕읍	기곡리	529-3	천	22	22		미등기
555	삼척시	원덕읍	기곡리	529-4	천	10	10		미등기
556	삼척시	원덕읍	기곡리	531-4	제	236	18	삼척시 원덕읍 기곡리 ***	김** 외 1인
557	삼척시	원덕읍	기곡리	533-2	제	46	43		건설교통부
558	삼척시	원덕읍	기곡리	533-3	제	53	48		건설교통부
559	삼척시	원덕읍	기곡리	534-2	답	241	241		국토해양부
560	삼척시	원덕읍	기곡리	534-3	답	331	331	***	김**
561	삼척시	원덕읍	기곡리	534-4	답	79	79		국토해양부
562	삼척시	원덕읍	기곡리	534-5	천	17	17		건설부
563	삼척시	원덕읍	기곡리	534-6	제	38	38		건설교통부
564	삼척시	원덕읍	기곡리	534-7	제	429	380		건설교통부
565	삼척시	원덕읍	기곡리	534-9	천	516	516		건설교통부
566	삼척시	원덕읍	기곡리	543-1	제	32	28	정선군 사북읍 사북리 ***	진**
567	삼척시	원덕읍	기곡리	544-1	답	17	17		건설교통부
568	삼척시	원덕읍	기곡리	544-2	천	53	53		건설교통부

연번	토지소재지			지번	지목	지적(㎡)		소유자	
	시·군	읍·면	동·리			대장면적	편입면적	주소	성명
569	삼척시	원덕읍	기곡리	544-3	천	53	53		건설교통부
570	삼척시	원덕읍	기곡리	545	천	426	426		미등기
571	삼척시	원덕읍	기곡리	545-2	도	387	387		건설교통부
572	삼척시	원덕읍	기곡리	545-4	구	842	479		농림수산부
573	삼척시	원덕읍	기곡리	546	제	91	91		건설교통부
574	삼척시	원덕읍	기곡리	546-1	답	435	435		미등기
575	삼척시	원덕읍	기곡리	547	천	116	116		미등기
576	삼척시	원덕읍	기곡리	548	제	30	30		강원도
577	삼척시	원덕읍	기곡리	548-1	답	112	112		강원도
578	삼척시	원덕읍	기곡리	549	천	86	39	***	진**
579	삼척시	원덕읍	기곡리	549-1	제	211	211		강원도
580	삼척시	원덕읍	기곡리	549-2	천	22	22		강원도
581	삼척시	원덕읍	기곡리	549-3	제	137	137		강원도
582	삼척시	원덕읍	기곡리	550-1	제	108	108		건설교통부
583	삼척시	원덕읍	기곡리	550-2	천	21	21		미등기
584	삼척시	원덕읍	기곡리	550-3	제	73	73		미등기
585	삼척시	원덕읍	기곡리	550-4	천	111	111		건설교통부
586	삼척시	원덕읍	기곡리	551-4	제	2	2	***	강**
587	삼척시	원덕읍	기곡리	552-3	제	1	1	옥원리 **	김**
588	삼척시	원덕읍	기곡리	557-4	제	29	29		건설교통부
589	삼척시	원덕읍	기곡리	557-5	천	16	16		미등기
590	삼척시	원덕읍	기곡리	557-6	제	76	76		미등기
591	삼척시	원덕읍	기곡리	558	답	174	14	서울시 관악구 신림동 ****-*	황**
592	삼척시	원덕읍	기곡리	558-1	제	285	285		강원도
593	삼척시	원덕읍	기곡리	558-2	답	18	18		강원도
594	삼척시	원덕읍	기곡리	558-3	제	68	68	서울시 관악구 신림동 ****-*	황**
595	삼척시	원덕읍	기곡리	558-4	천	96	96		강원도
596	삼척시	원덕읍	기곡리	559	천	89	89	***	남**
597	삼척시	원덕읍	기곡리	560	제	143	143		미등기
598	삼척시	원덕읍	기곡리	560-1	천	112	112		건설교통부
599	삼척시	원덕읍	기곡리	561	천	741	741		미등기
600	삼척시	원덕읍	기곡리	561-1	구	1,200	13		농림수산부

연번	토지소재지			지번	지목	지적(㎡)		소유자	
	시·군	읍·면	동·리			대장면적	편입면적	주소	성명
601	삼척시	원덕읍	기곡리	561-2	제	104	104		건설교통부
602	삼척시	원덕읍	기곡리	561-3	구	142	142		농림수산부
603	삼척시	원덕읍	기곡리	562	제	59	59		미등기
604	삼척시	원덕읍	기곡리	562-1	천	192	192		건설교통부
605	삼척시	원덕읍	기곡리	563-4	제	218	210		건설교통부
606	삼척시	원덕읍	기곡리	563-5	답	133	114		미등기
607	삼척시	원덕읍	기곡리	563-6	제	167	140		미등기
608	삼척시	원덕읍	기곡리	563-7	천	331	331		건설교통부
609	삼척시	원덕읍	기곡리	564-3	제	112	47	이천리 ***	박**
610	삼척시	원덕읍	기곡리	564-4	천	23	23	이천리 ***	박**
611	삼척시	원덕읍	기곡리	564-5	천	218	218	이천리 ***	박**
612	삼척시	원덕읍	기곡리	565	제	108	108		강원도
613	삼척시	원덕읍	기곡리	565-1	답	381	381		강원도
614	삼척시	원덕읍	기곡리	566	천	188	188		미등기
615	삼척시	원덕읍	기곡리	567	천	205	205		미등기
616	삼척시	원덕읍	기곡리	568	천	271	271		미등기
617	삼척시	원덕읍	기곡리	569	제	86	86		강원도
618	삼척시	원덕읍	기곡리	569-1	제	618	618		강원도
619	삼척시	원덕읍	기곡리	570-3	천	23	12	***	정**
620	삼척시	원덕읍	기곡리	570-5	제	181	1		국토해양부
621	삼척시	원덕읍	기곡리	582-3	천	164	15		미등기
622	삼척시	원덕읍	기곡리	582-5	제	19	19		미등기
623	삼척시	원덕읍	기곡리	582-6	제	24	24		미등기
624	삼척시	원덕읍	기곡리	583-2	천	213	44		환경부
625	삼척시	원덕읍	기곡리	583-3	제	135	135		건설교통부
626	삼척시	원덕읍	기곡리	583-4	천	28	28		건설교통부
627	삼척시	원덕읍	기곡리	583-5	제	66	66		환경부
628	삼척시	원덕읍	기곡리	583-6	천	47	47		건설교통부
629	삼척시	원덕읍	기곡리	584	천	168	168	***	이**
630	삼척시	원덕읍	기곡리	584-1	천	11	11	***	이**
631	삼척시	원덕읍	기곡리	585-1	도	33	29		건설교통부
632	삼척시	원덕읍	기곡리	585-2	천	14	14		미등기

연번	토지소재지			지번	지목	지적(㎡)		소유자	
	시·군	읍·면	동·리			대장면적	편입면적	주소	성명
633	삼척시	원덕읍	기곡리	585-3	제	114	114		미등기
634	삼척시	원덕읍	기곡리	585-4	천	31	31		미등기
635	삼척시	원덕읍	기곡리	585-5	제	49	49		미등기
636	삼척시	원덕읍	기곡리	585-6	천	60	60		미등기
637	삼척시	원덕읍	기곡리	586-1	도	13	13		건설교통부
638	삼척시	원덕읍	기곡리	586-2	천	122	122		미등기
639	삼척시	원덕읍	기곡리	586-3	천	30	30		미등기
640	삼척시	원덕읍	기곡리	586-4	제	30	30		미등기
641	삼척시	원덕읍	기곡리	587	임	165	165		미등기
642	삼척시	원덕읍	기곡리	588	천	89	89		미등기
643	삼척시	원덕읍	기곡리	589-1	천	20	20	**	황**
644	삼척시	원덕읍	기곡리	589-2	천	30	30	**	황**
645	삼척시	원덕읍	기곡리	589-3	천	97	97	**	황**
646	삼척시	원덕읍	기곡리	589-4	천	90	90	**	황**
647	삼척시	원덕읍	기곡리	589-5	제	82	82	**	황**
648	삼척시	원덕읍	기곡리	589-6	제	25	25	**	황**
649	삼척시	원덕읍	기곡리	590-1	임	22	9		미등기
650	삼척시	원덕읍	기곡리	590-2	전	20	20		기획재정부
651	삼척시	원덕읍	기곡리	590-3	제	189	121		미등기
652	삼척시	원덕읍	기곡리	591	학	8,768	14	강원도 삼척시 원덕읍 가곡천로 ****	영**********
653	삼척시	원덕읍	기곡리	591-2	도	41	40		건설교통부
654	삼척시	원덕읍	기곡리	591-3	도	132	132		건설교통부
655	삼척시	원덕읍	기곡리	594-2	도	86	18	강원도 삼척시 원덕읍 가곡천로 ****	영**********
656	삼척시	원덕읍	기곡리	725-1	답	513	35	인천시 남동구 만수동 *** 주공아파트 **-***	김**
657	삼척시	원덕읍	기곡리	725-2	제	248	241		건설교통부
658	삼척시	원덕읍	기곡리	725-3	천	489	489		건설교통부
659	삼척시	원덕읍	기곡리	725-4	제	119	82		건설교통부
660	삼척시	원덕읍	기곡리	726	천	139	139		미등기
661	삼척시	원덕읍	기곡리	727	제	55	55		미등기
662	삼척시	원덕읍	기곡리	727-1	천	94	94		미등기
663	삼척시	원덕읍	기곡리	728-2	도	10	9		산림청
664	삼척시	원덕읍	기곡리	731-2	답	552	27	강원도 삼척시 원덕읍 가곡천로 ***-**	김** 외 9인

연번	토지소재지			지번	지목	지적(㎡)		소유자	
	시·군	읍·면	동·리			대장면적	편입면적	주소	성명
665	삼척시	원덕읍	기곡리	731-7	답	3,911	206	강원도 삼척시 원덕읍 가곡천로 ***-**	김** 외 12인
666	삼척시	원덕읍	기곡리	731-8	제	351	351		건설교통부외12
667	삼척시	원덕읍	기곡리	731-9	제	46	46		건설교통부 외 12인
668	삼척시	원덕읍	기곡리	731-10	제	148	140		건설교통부외12
669	삼척시	원덕읍	기곡리	736-2	답	1,136	122	***	김*********
670	삼척시	원덕읍	기곡리	736-3	제	299	299		건설교통부
671	삼척시	원덕읍	기곡리	736-4	제	52	52		건설교통부
672	삼척시	원덕읍	기곡리	736-5	천	44	44		건설교통부
673	삼척시	원덕읍	기곡리	738-2	답	1,089	83	***	김** 외 1인
674	삼척시	원덕읍	기곡리	738-3	제	157	157		건설교통부외1
675	삼척시	원덕읍	기곡리	738-4	제	90	90	***	김** 외 1인
676	삼척시	원덕읍	기곡리	739	답	167	117		건설교통부
677	삼척시	원덕읍	기곡리	739-1	제	81	80		건설교통부
678	삼척시	원덕읍	기곡리	743-4	제	3	3		건설교통부
679	삼척시	원덕읍	기곡리	743-5	제	86	83		건설교통부
680	삼척시	원덕읍	기곡리	744-2	도	43	6		산림청
681	삼척시	원덕읍	기곡리	745-2	전	172	78		기획재정부
682	삼척시	원덕읍	기곡리	745-3	전	26	26	***	성**
683	삼척시	원덕읍	기곡리	746-2	임	182	10	**	김**
684	삼척시	원덕읍	기곡리	749-2	도	155	9		국토해양부
685	삼척시	원덕읍	기곡리	749-3	도	179	171		건설부
686	삼척시	원덕읍	기곡리	749-5	답	23	23	태백시 장성동 불상번지	최**
687	삼척시	원덕읍	기곡리	751-3	도	413	85		건설교통부
688	삼척시	원덕읍	기곡리	752-3	묘	516	99		미등기
689	삼척시	원덕읍	기곡리	752-4	도	198	188		건설교통부
690	삼척시	원덕읍	기곡리	753	답	288	288	경기 부천시 원미구 상동 *-* 다정한 마을 ****동 **호	우**
691	삼척시	원덕읍	기곡리	754	답	489	489		미등기
692	삼척시	원덕읍	기곡리	755	천	1,921	1,921	***	김**
693	삼척시	원덕읍	기곡리	773	답	1,065	56	인천광역시 부평구 평천로 **번길 **, **동 **호 (갈산동, 대우아파트)	최**
694	삼척시	원덕읍	기곡리	781-3	전	43	43		미등기
695	삼척시	원덕읍	기곡리	781-4	도	188	132		건설교통부

연번	토지소재지			지번	지목	지적(㎡)		소유자	
	시·군	읍·면	동·리			대장면적	편입면적	주소	성명
696	삼척시	원덕읍	기곡리	786	답	400	205		삼척시외1
697	삼척시	원덕읍	기곡리	786-1	제	310	310		강원도
698	삼척시	원덕읍	기곡리	786-2	제	620	620		삼척시외1
699	삼척시	원덕읍	기곡리	786-3	천	382	382		강원도
700	삼척시	원덕읍	기곡리	787	제	71	71	***	장**
701	삼척시	원덕읍	기곡리	787-1	제	227	227		강원도
702	삼척시	원덕읍	기곡리	787-2	천	357	357		강원도
703	삼척시	원덕읍	기곡리	788	제	96	96		건설교통부
704	삼척시	원덕읍	기곡리	788-1	제	92	92		강원도
705	삼척시	원덕읍	기곡리	789-4	전	691	103	강원도 삼척시 원덕읍 기곡리 ***-*	전**
706	삼척시	원덕읍	기곡리	789-8	전	483	26	***	김**
707	삼척시	원덕읍	기곡리	798-1	제	191	99		강원도
708	삼척시	원덕읍	기곡리	798-2	전	23	2		삼척시
709	삼척시	원덕읍	기곡리	818	답	416	136	경기 부천시 원미구 상동 *-* 다정한 마을 ****동 **호	우**
710	삼척시	원덕읍	기곡리	818-1	제	297	297		삼척시
711	삼척시	원덕읍	기곡리	818-2	제	31	31		건설교통부
712	삼척시	원덕읍	기곡리	819	답	838	87	***	권** 외 1인
713	삼척시	원덕읍	기곡리	819-1	답	3	3		건설교통부
714	삼척시	원덕읍	기곡리	819-2	제	5	5		건설교통부
715	삼척시	원덕읍	기곡리	820	답	1,415	101	강원도 삼척시 원덕읍 기곡*길 **-**	전** 외 1인
716	삼척시	원덕읍	기곡리	820-1	제	164	164		건설교통부외1
717	삼척시	원덕읍	기곡리	820-2	제	61	61		건설교통부외1
718	삼척시	원덕읍	기곡리	824-1	답	317	32	강원도 태백시 태봄로 *, 나동 **호 (황지동, 공무원아파트)	김** 외 1인
719	삼척시	원덕읍	기곡리	841	전	1,418	38	강원도 강릉시 창해로 ***(강문동)	이**
720	삼척시	원덕읍	기곡리	848-2	도	103	4		건설교통부
721	삼척시	원덕읍	기곡리	848-3	천	367	305		미등기
722	삼척시	원덕읍	기곡리	848-5	도	40	40		미등기
723	삼척시	원덕읍	기곡리	850-1	도	33	16		강원도
724	삼척시	원덕읍	기곡리	850-2	도	208	207		강원도
725	삼척시	원덕읍	기곡리	850-3	천	433	433	강원도 삼척시 원덕읍 기곡리 ***-*	전**
726	삼척시	원덕읍	기곡리	851-2	도	109	53		국토해양부

연번	토지소재지			지번	지목	지적(㎡)		소유자	
	시·군	읍·면	동·리			대장면적	편입면적	주소	성명
727	삼척시	원덕읍	기곡리	851-3	도	188	188		미등기
728	삼척시	원덕읍	기곡리	851-5	천	133	133		미등기
729	삼척시	원덕읍	기곡리	851-6	도	3	3		건설교통부
730	삼척시	원덕읍	기곡리	1156	천	390,051	360,841		건설부
731	삼척시	원덕읍	기곡리	1156-1	천	364	55		강원도
732	삼척시	원덕읍	기곡리	1156-2	제	5,815	4,872		건설교통부
733	삼척시	원덕읍	기곡리	1156-4	천	4,351	4,194		건설교통부
734	삼척시	원덕읍	기곡리	1156-5	제	490	490		건설교통부
735	삼척시	원덕읍	기곡리	1156-6	천	226	226		건설교통부
736	삼척시	원덕읍	기곡리	1156-7	제	452	452		건설교통부
737	삼척시	원덕읍	기곡리	1156-8	천	25	25		건설교통부
738	삼척시	원덕읍	기곡리	1156-9	천	33	33		건설교통부
739	삼척시	원덕읍	기곡리	1156-10	천	24	24		건설교통부
740	삼척시	원덕읍	기곡리	1156-11	천	104	16		건설교통부
741	삼척시	원덕읍	기곡리	1156-14	도	3,562	873		건설교통부
742	삼척시	원덕읍	기곡리	1156-15	제	1,655	1,382		건설교통부
743	삼척시	원덕읍	기곡리	1156-18	도	1,980	1,070		건설부
744	삼척시	원덕읍	기곡리	1156-19	천	163	163		건설부
745	삼척시	원덕읍	기곡리	1156-20	천	196	196		건설부
746	삼척시	원덕읍	기곡리	1156-21	제	4,718	4,330		건설부
747	삼척시	원덕읍	기곡리	1156-22	천	153	121		건설부
748	삼척시	원덕읍	기곡리	1156-23	천	124	124		건설부
749	삼척시	원덕읍	기곡리	1156-24	제	656	627		건설부
750	삼척시	원덕읍	기곡리	1156-25	제	1,434	1,411		건설교통부
751	삼척시	원덕읍	기곡리	1156-27	제	3,213	2,348		건설교통부
752	삼척시	원덕읍	기곡리	1156-28	제	372	272		미등기
753	삼척시	원덕읍	기곡리	1156-29	제	101	101		미등기
754	삼척시	원덕읍	기곡리	1156-30	제	165	68		건설교통부
755	삼척시	원덕읍	기곡리	1156-31	제	1,590	1,536		건설부
756	삼척시	원덕읍	기곡리	1156-32	제	170	170		강원도
757	삼척시	원덕읍	기곡리	1156-33	천	989	823		건설교통부
758	삼척시	원덕읍	기곡리	1156-34	제	7,653	7,653		건설교통부

연번	토지소재지			지번	지목	지적(㎡)		소유자	
	시·군	읍·면	동·리			대장면적	편입면적	주소	성명
759	삼척시	원덕읍	기곡리	1156-35	제	32	32		건설교통부
760	삼척시	원덕읍	기곡리	1156-36	제	926	926		건설교통부
761	삼척시	원덕읍	기곡리	1156-37	천	221	221		건설교통부
762	삼척시	원덕읍	기곡리	1156-38	제	2,408	2,398		건설교통부
763	삼척시	원덕읍	기곡리	1156-39	천	178	178		건설교통부
764	삼척시	원덕읍	기곡리	1156-45	답	2,493	67		건설교통부
765	삼척시	원덕읍	기곡리	1156-51	답	428	243		건설교통부
766	삼척시	원덕읍	기곡리	1156-52	전	892	101		건설교통부
767	삼척시	원덕읍	기곡리	1156-54	천	20	2		건설교통부
768	삼척시	원덕읍	기곡리	1156-55	답	846	70		건설부
769	삼척시	원덕읍	기곡리	1156-56	전	1,850	109		건설부
770	삼척시	원덕읍	기곡리	1156-57	전	657	26		건설부
771	삼척시	원덕읍	기곡리	1156-58	전	914	61		건설부
772	삼척시	원덕읍	기곡리	1156-59	천	3,279	112		건설부
773	삼척시	원덕읍	기곡리	1156-60	천	2,631	14		건설부
774	삼척시	원덕읍	기곡리	1156-61	천	1,835	34		건설부
775	삼척시	원덕읍	기곡리	1156-62	천	18,739	643		건설교통부
776	삼척시	원덕읍	기곡리	1156-63	천	47	47		건설교통부
777	삼척시	원덕읍	기곡리	1156-65	천	485	13		강원도
778	삼척시	원덕읍	기곡리	1156-89	천	38	31		강원도
779	삼척시	원덕읍	기곡리	1156-90	천	426	120		강원도
780	삼척시	원덕읍	기곡리	1156-104	천	1,050	14		강원도
781	삼척시	원덕읍	기곡리	1156-67	천	740	214		건설부
782	삼척시	원덕읍	기곡리	1156-85	천	907	19		강원도
783	삼척시	원덕읍	기곡리	1156-86	천	705	58		강원도
784	삼척시	원덕읍	기곡리	1156-87	천	3,622	313		강원도
785	삼척시	원덕읍	기곡리	1158-4	제	192	7		기획재정부
786	삼척시	원덕읍	기곡리	1158-5	구	319	1		농림수산부
787	삼척시	원덕읍	기곡리	1158-6	제	166	166		건설교통부
788	삼척시	원덕읍	기곡리	1158-7	구	66	66		농림수산부
789	삼척시	원덕읍	기곡리	1158-8	제	217	119		농림축산식품부
790	삼척시	원덕읍	기곡리	1159-4	제	16	16		건설교통부

연번	토지소재지			지번	지목	지적(㎡)		소유자	
	시·군	읍·면	동·리			대장면적	편입면적	주소	성명
791	삼척시	원덕읍	기곡리	1159-5	도	21	18		건설교통부
792	삼척시	원덕읍	기곡리	1160	구	1,435	9		농림수산부
793	삼척시	원덕읍	기곡리	1161-2	구	1,714	44		농림수산부
794	삼척시	원덕읍	기곡리	1162	도	1,111	46		건설교통부
795	삼척시	원덕읍	기곡리	1163-1	제	85	80		건설교통부
796	삼척시	원덕읍	기곡리	1163-2	구	53	53		농림수산부
797	삼척시	원덕읍	기곡리	1164	구	4,641	579		농림수산부
798	삼척시	원덕읍	기곡리	1165	구	24,767	5		농림수산부
799	삼척시	원덕읍	기곡리	1166	도	8,468	5,855		건설교통부
800	삼척시	원덕읍	기곡리	1166-1	제	1,721	1,687		건설교통부
801	삼척시	원덕읍	기곡리	1166-2	도	229	145		건설교통부
802	삼척시	원덕읍	기곡리	1166-3	도	405	14		건설교통부
803	삼척시	원덕읍	기곡리	1166-4	제	833	777		건설교통부
804	삼척시	원덕읍	기곡리	1167	도	1,479	330		건설교통부
805	삼척시	원덕읍	기곡리	1167-1	제	60	60		건설교통부
806	삼척시	원덕읍	기곡리	1167-2	제	276	276		건설교통부
807	삼척시	원덕읍	기곡리	1167-3	도	1,412	635		건설교통부
808	삼척시	원덕읍	기곡리	1167-4	도	241	241		건설교통부
809	삼척시	원덕읍	기곡리	1167-5	천	49	49		건설교통부
810	삼척시	원덕읍	기곡리	1172	도	523	125		건설교통부
811	삼척시	원덕읍	기곡리	1172-1	천	257	257		건설교통부
812	삼척시	원덕읍	기곡리	1172-2	도	219	210		건설교통부
813	삼척시	원덕읍	기곡리	1172-3	제	178	178		건설교통부
814	삼척시	원덕읍	기곡리	1172-4	제	288	288		건설교통부
815	삼척시	원덕읍	기곡리	산57-2	도	595	592		건설교통부
816	삼척시	원덕읍	기곡리	산57-3	임	2,678	2,678		국토해양부
817	삼척시	원덕읍	기곡리	산57-4	도	2,777	554		건설부
818	삼척시	원덕읍	기곡리	산58-2	도	595	308		건설교통부
819	삼척시	원덕읍	기곡리	산58-3	임	992	912		국토해양부
820	삼척시	원덕읍	기곡리	산58-5	도	298	23		건설교통부
821	삼척시	원덕읍	기곡리	산58-6	도	198	198		건설교통부
822	삼척시	원덕읍	기곡리	산63-2	도		3		건설교통부

연번	토지소재지			지번	지목	지적(㎡)		소유자	
	시·군	읍·면	동·리			대장면적	편입면적	주소	성명
823	삼척시	원덕읍	기곡리	산63-3	임	198	104		국토해양부
824	삼척시	원덕읍	기곡리	산63-4	도		138		건설교통부
825	삼척시	원덕읍	기곡리	산63-6	임		9		건설교통부
826	삼척시	원덕읍	기곡리	산63-7	임		30		건설교통부
827	삼척시	원덕읍	기곡리	산64-3	임	397	206	경기도 용인시 수지구 성복*로 **, ***동 ****호(성복동,성동마을엘지빌리지*차)	아**********
828	삼척시	원덕읍	기곡리	산88-2	도	6,347	1,147		건설부
829	삼척시	원덕읍	기곡리	산117-2	도	298	17		강원도 외 1인
830	삼척시	원덕읍	기곡리	산117-4	도	3,471	34		강원도 외 1인
831	삼척시	원덕읍	기곡리	산118-1	임	152,034	917	강원도 춘천시 온의동 **-* 금호타운 *-***	홍** 외 2인
832	삼척시	원덕읍	기곡리	산121	임	91,161	51	강원도 삼척시 원덕읍 산양서원*길 ***	민** 외 4인
833	삼척시	원덕읍	기곡리	산137	임	16,265	223	인천광역시 연수구 능허대로 ***, ****동 ****호(동춘동,송도파크레인동일하이빌)	심**
834	삼척시	원덕읍	기곡리	산138	임	3,174	253	경삭북도 포항시 북구 우창동로**번길 **(우현동)	홍**
835	삼척시	원덕읍	기곡리	산140	임	5,950	263	강릉시 명주동 **	공** 외 2인
836	삼척시	원덕읍	기곡리	산141	임	8,897	283	태백시 장성동 ***-* 화광아파트 **-**	김**
837	삼척시	원덕읍	기곡리	산148	임	12,298	3,247	***	강** 외 1인
838	삼척시	원덕읍	기곡리	산149	임	24,595	907	서울특별시 강북구 미아동 ***-****	김** 외 2인
839	삼척시	원덕읍	기곡리	산150-1	임	16,429	603	강원도 삼척시 원덕읍 가곡천로 ***-**	김**
840	삼척시	원덕읍	기곡리	산156-1	천	2,381	232		건설교통부
841	삼척시	원덕읍	기곡리	산156-2	천	19,443	16,100		건설교통부
842	삼척시	가곡면	탕곡리	4-6	천	515	513		삼척시
843	삼척시	가곡면	탕곡리	4-9	천	6	5		삼척시
844	삼척시	가곡면	탕곡리	4-11	천	448	437		삼척시
845	삼척시	가곡면	탕곡리	5-5	천	2,219	2,204		건설교통부
846	삼척시	가곡면	탕곡리	6-9	도	2,577	171		건설부
847	삼척시	가곡면	탕곡리	6-13	제	246	8		건설교통부
848	삼척시	가곡면	탕곡리	6-15	제	141	4		건설교통부
849	삼척시	가곡면	탕곡리	6-16	제	101	16		건설교통부
850	삼척시	가곡면	탕곡리	24-3	제	153	26		환경부
851	삼척시	가곡면	탕곡리	25-1	천	2,616	2,616		건설교통부
852	삼척시	가곡면	탕곡리	25-5	임	53	53		미등기
852	삼척시	가곡면	탕곡리	25-7	제	349	29		건설교통부

연번	토지소재지			지번	지목	지적(㎡)		소유자	
	시·군	읍·면	동·리			대장면적	편입면적	주소	성명
854	삼척시	가곡면	탕곡리	25-9	제	170	83		건설부
855	삼척시	가곡면	탕곡리	25-10	천	484	484		건설부
856	삼척시	가곡면	탕곡리	56-20	제	155	142		국토교통부 외 10인
857	삼척시	가곡면	탕곡리	57-4	제	147	91		건설교통부
858	삼척시	가곡면	탕곡리	59-4	제	92	85		건설교통부
859	삼척시	가곡면	탕곡리	60-1	전	111	2		기획재정부
860	삼척시	가곡면	탕곡리	60-3	도	1,706	631		건설교통부
861	삼척시	가곡면	탕곡리	60-4	제	124	123		건설교통부
862	삼척시	가곡면	탕곡리	61-1	천	159	144		건설교통부
863	삼척시	가곡면	탕곡리	62-1	천	136	136		건설교통부
864	삼척시	가곡면	탕곡리	63	천	76	76		건설교통부
865	삼척시	가곡면	탕곡리	64-1	천	149	78		건설교통부
866	삼척시	가곡면	탕곡리	67-4	천	278	90		건설교통부
867	삼척시	가곡면	탕곡리	70	천	1,904	1,369		건설교통부
868	삼척시	가곡면	탕곡리	71-3	천	350	226		건설교통부
869	삼척시	가곡면	탕곡리	74-3	답	347	69	서울특별시 광진구 구의강변로 **, **동 **호(구의동, 현대아파트)	김**
870	삼척시	가곡면	탕곡리	77-2	도	790	46		건설부
871	삼척시	가곡면	탕곡리	80-1	천	13	13	충북 제천시 창전도 **-*청전연립 가-***	김** 외 1인
872	삼척시	가곡면	탕곡리	80-2	도	228	216		강원도 외 1인
873	삼척시	가곡면	탕곡리	80-3	도	625	317		강원도 외 1인
874	삼척시	가곡면	탕곡리	93	제	208	129		건설교통부
875	삼척시	가곡면	탕곡리	94	제	251	95		건설교통부
876	삼척시	가곡면	탕곡리	95-1	제	95	42		건설교통부
877	삼척시	가곡면	탕곡리	97-3	임	279	170	강원도 삼척시 가곡면 탕곡리 ***-**	가********
878	삼척시	가곡면	탕곡리	117-1	답	179	88		강원도
879	삼척시	가곡면	탕곡리	118	제	672	422		건설교통부
880	삼척시	가곡면	탕곡리	118-1	답	465	465		강원도
881	삼척시	가곡면	탕곡리	119	천	2,874	2,874		건설교통부
882	삼척시	가곡면	탕곡리	119-1	답	358	358		강원도
883	삼척시	가곡면	탕곡리	120	답	97	97		강원도
884	삼척시	가곡면	탕곡리	120-1	답	595	317		강원도
885	삼척시	가곡면	탕곡리	121-1	답	527	41		강원도

연번	토지소재지			지번	지목	지적(㎡)		소유자	
	시·군	읍·면	동·리			대장면적	편입면적	주소	성명
886	삼척시	가곡면	탕곡리	123	천	158	125		건설교통부
887	삼척시	가곡면	탕곡리	123-1	답	87	38		강원도
888	삼척시	가곡면	탕곡리	124	답	222	206		건설교통부
889	삼척시	가곡면	탕곡리	124-1	답	41	41		강원도
890	삼척시	가곡면	탕곡리	124-2	답	150	83		강원도
891	삼척시	가곡면	탕곡리	127-1	제	117	117		건설교통부
892	삼척시	가곡면	탕곡리	129	답	215	215		건설교통부
893	삼척시	가곡면	탕곡리	129-1	제	479	479		건설교통부
894	삼척시	가곡면	탕곡리	136-1	제	709	380		삼척군
895	삼척시	가곡면	탕곡리	136-2	천	1,791	1,777		삼척군
896	삼척시	가곡면	탕곡리	136-4	제	25	25		삼척군
897	삼척시	가곡면	탕곡리	136-5	제	19	16		삼척군
898	삼척시	가곡면	탕곡리	149-2	도	73	39		국토교통부
899	삼척시	가곡면	탕곡리	149-3	도	56	56		건설부
900	삼척시	가곡면	탕곡리	150-2	도	119	1		강원도
901	삼척시	가곡면	탕곡리	150-3	대	641	12	서울특별시 구로구 도림로 **, ***동***호(구로동,구로두산아파트)	박**
902	삼척시	가곡면	탕곡리	150-6	제	181	181		건설교통부
903	삼척시	가곡면	탕곡리	150-7	제	239	231		건설교통부
904	삼척시	가곡면	탕곡리	157-1	천	104	96		건설교통부
905	삼척시	가곡면	탕곡리	158-1	답	13	13	삼척시 가곡면 탕곡리 ***	홍**
906	삼척시	가곡면	탕곡리	158-2	제	87	64		건설교통부
907	삼척시	가곡면	탕곡리	159-1	답	201	201	삼척시 가곡면 탕곡리 ***	홍**
908	삼척시	가곡면	탕곡리	159-2	천	31	27		건설교통부
909	삼척시	가곡면	탕곡리	160	답	202	83	도계읍 심포리 **	홍** 외1인
910	삼척시	가곡면	탕곡리	163-1	전	260	6		강원도
911	삼척시	가곡면	탕곡리	164	답	465	251		강원도 외 4인
912	삼척시	가곡면	탕곡리	164-1	도	301	199		건설교통부
913	삼척시	가곡면	탕곡리	164-2	제	44	44		강원도 외 4인
914	삼척시	가곡면	탕곡리	165	천	359	359		건설교통부 외 6인
915	삼척시	가곡면	탕곡리	165-1	제	544	544		건설교통부 외 6인
916	삼척시	가곡면	탕곡리	165-2	답	631	631		강원도 외 4인
917	삼척시	가곡면	탕곡리	165-3	답	3	3		건설교통부 외 6인

연번	토지소재지			지번	지목	지적(㎡)		소유자	
	시·군	읍·면	동·리			대장면적	편입면적	주소	성명
918	삼척시	가곡면	탕곡리	166	답	341	341		미등기
919	삼척시	가곡면	탕곡리	167	천	1,101	1,101		건설교통부
920	삼척시	가곡면	탕곡리	167-1	제	178	178		건설교통부
921	삼척시	가곡면	탕곡리	167-2	답	268	268		강원도
922	삼척시	가곡면	탕곡리	168	답	1,415	1,413		강원도
923	삼척시	가곡면	탕곡리	170-1	구	546	275		농림수산부
924	삼척시	가곡면	탕곡리	170-2	제	99	99		건설교통부
925	삼척시	가곡면	탕곡리	170-3	답	282	282		강원도
926	삼척시	가곡면	탕곡리	172	천	3,862	3,862		국토교통부
927	삼척시	가곡면	탕곡리	172-1	제	203	203		건설교통부
928	삼척시	가곡면	탕곡리	173-1	답	490	490		강원도
929	삼척시	가곡면	탕곡리	174-1	제	118	118		건설교통부
930	삼척시	가곡면	탕곡리	174-2	임	38	38		강원도
931	삼척시	가곡면	탕곡리	175-1	제	215	215		건설교통부
932	삼척시	가곡면	탕곡리	176-1	제	344	344		건설교통부
933	삼척시	가곡면	탕곡리	179-3	전	3,278	2,214		강원도
934	삼척시	가곡면	탕곡리	179-4	전	602	194		강원도
935	삼척시	가곡면	탕곡리	180-1	전	929	504		강원도
936	삼척시	가곡면	탕곡리	229	전	1,527	287	강원도 삼척시 가곡면 가곡천로 ****	이**
937	삼척시	가곡면	탕곡리	230	전	390	82	경기 시흥시 정왕동 ****-* 보성아파트 ***-***	홍**
938	삼척시	가곡면	탕곡리	235-1	답	2,489	409	***-*	***
939	삼척시	가곡면	탕곡리	237	대	341	341		미등기
940	삼척시	가곡면	탕곡리	238	전	354	354		미등기
941	삼척시	가곡면	탕곡리	239-3	답	138	135		미등기
942	삼척시	가곡면	탕곡리	239-4	도	37	14		강원도
943	삼척시	가곡면	탕곡리	240-1	답	409	409		미등기
944	삼척시	가곡면	탕곡리	240-3	도	153	61		강원도
945	삼척시	가곡면	탕곡리	242-3	도	254	9		건설부
946	삼척시	가곡면	탕곡리	242-5	답	304	304	**	이**
947	삼척시	가곡면	탕곡리	242-6	도	503	401		강원도
948	삼척시	가곡면	탕곡리	243-6	답	1,405	1,405	***	정**
949	삼척시	가곡면	탕곡리	243-9	도	55	54		강원도

연번	토지소재지			지번	지목	지적(㎡)		소유자	
	시·군	읍·면	동·리			대장면적	편입면적	주소	성명
950	삼척시	가곡면	탕곡리	243-10	답	87	87	**	이**
951	삼척시	가곡면	탕곡리	256-3	도	86	15		강원도
952	삼척시	가곡면	탕곡리	256-5	답	1,445	1,162		건설교통부
953	삼척시	가곡면	탕곡리	256-7	도	109	64		강원도
954	삼척시	가곡면	탕곡리	267	답	536	45	삼척시 가곡면 탕곡리 ***	김**
955	삼척시	가곡면	탕곡리	268	답	360	326		강원도
956	삼척시	가곡면	탕곡리	268-2	답	934	896		강원도
957	삼척시	가곡면	탕곡리	269-2	도	1,593	256		강원도 외 1인
958	삼척시	가곡면	탕곡리	269-5	전	1,200	56	삼척시 가곡면 탕곡리 ***	김**
959	삼척시	가곡면	탕곡리	269-9	전	802	388	경기도 안양시 동안구 관악대로***번길 **, 에이동 ***호(관양동,신태양아파트)	이** 외 2인
960	삼척시	가곡면	탕곡리	465-1	천	302	300		건설교통부
961	삼척시	가곡면	탕곡리	465-2	천	1,039	1,039		건설교통부
962	삼척시	가곡면	탕곡리	465-3	천	534	42		삼척시
963	삼척시	가곡면	탕곡리	465-4	천	4	4		건설교통부
964	삼척시	가곡면	탕곡리	465-5	잡	49	3		삼척시
965	삼척시	가곡면	탕곡리	466-1	천	959	423		건설교통부
966	삼척시	가곡면	탕곡리	466-3	천	829	8		삼척시
967	삼척시	가곡면	탕곡리	467-2	천	483	240		환경부
968	삼척시	가곡면	탕곡리	468-3	도	245	151		건설부
969	삼척시	가곡면	탕곡리	468-10	답	79	79		김**
970	삼척시	가곡면	탕곡리	472-3	도	23	13		건설부
971	삼척시	가곡면	탕곡리	474-1	천	63	63		건설교통부
972	삼척시	가곡면	탕곡리	474-2	도	20	20		건설부
973	삼척시	가곡면	탕곡리	475-3	도	807	208		강원도 외 1인
974	삼척시	가곡면	탕곡리	475-5	천	177	177		건설부 외 1인
975	삼척시	가곡면	탕곡리	475-6	천	29	29		건설부 외 1인
976	삼척시	가곡면	탕곡리	475-7	천	320	134		건설부 외 1인
977	삼척시	가곡면	탕곡리	476	천	410	410		건설교통부
978	삼척시	가곡면	탕곡리	476-1	천	536	312		건설교통부
979	삼척시	가곡면	탕곡리	477	천	112	10		건설교통부
980	삼척시	가곡면	탕곡리	480-1	천	321	1		건설교통부
981	삼척시	가곡면	탕곡리	482	천	137	137		미등기

연번	토지소재지			지번	지목	지적(㎡)		소유자	
	시·군	읍·면	동·리			대장면적	편입면적	주소	성명
982	삼척시	가곡면	탕곡리	482-1	천	1,089	620		미등기
983	삼척시	가곡면	탕곡리	483	임	12,040	12,040	삼척시남양동**-**	김**
984	삼척시	가곡면	탕곡리	484	임	8,165	8,165	삼척시남양동**-**	김**
985	삼척시	가곡면	탕곡리	496	답	347	56	***	김동흥
986	삼척시	가곡면	탕곡리	499-2	전	1,884	27	서울특별시 노원구 중계동 **-* 청구아파트 **-***	이**
987	삼척시	가곡면	탕곡리	504	임	6,866	6,866		기획재정부
988	삼척시	가곡면	탕곡리	505	답	1,461	1,461		미등기
989	삼척시	가곡면	탕곡리	506-3	천	45	45		건설교통부
990	삼척시	가곡면	탕곡리	506-4	천	367	366		건설교통부
991	삼척시	가곡면	탕곡리	506-5	잡	1,378	49		삼척시
992	삼척시	가곡면	탕곡리	506-6	천	21	21		건설교통부
993	삼척시	가곡면	탕곡리	506-7	천	39	38		건설교통부
994	삼척시	가곡면	탕곡리	506-8	천	1	1		건설교통부
995	삼척시	가곡면	탕곡리	506-9	잡	68	1		삼척시
996	삼척시	가곡면	탕곡리	507-1	천	1	1		건설교통부
997	삼척시	가곡면	탕곡리	507-4	천	215	215		건설교통부
998	삼척시	가곡면	탕곡리	507-5	잡	1,533	2		삼척시
999	삼척시	가곡면	탕곡리	507-6	잡	1,170	59		삼척시
1000	삼척시	가곡면	탕곡리	591	천	251,066	238,428		건설교통부
1001	삼척시	가곡면	탕곡리	591-1	도	4,660	2,916		건설교통부
1002	삼척시	가곡면	탕곡리	591-2	도	990	106		건설교통부
1003	삼척시	가곡면	탕곡리	591-3	도	400	400		건설교통부
1004	삼척시	가곡면	탕곡리	591-4	도	668	59		건설교통부
1005	삼척시	가곡면	탕곡리	591-5	제	1,249	1,131		건설교통부
1006	삼척시	가곡면	탕곡리	591-7	제	334	62		건설교통부
1007	삼척시	가곡면	탕곡리	591-9	천	12	12		건설교통부
1008	삼척시	가곡면	탕곡리	591-10	제	146	2		환경부
1009	삼척시	가곡면	탕곡리	591-11	제	1,096	561		건설교통부
1010	삼척시	가곡면	탕곡리	591-14	제	152	146		환경부
1011	삼척시	가곡면	탕곡리	591-15	천	72	41		건설교통부
1012	삼척시	가곡면	탕곡리	592	도	1,574	1,486		건설교통부
1013	삼척시	가곡면	탕곡리	593	도	1,289	753		건설교통부

연번	토지소재지			지번	지목	지적(㎡)		소유자	
	시·군	읍·면	동·리			대장면적	편입면적	주소	성명
1014	삼척시	가곡면	탕곡리	594	구	3,957	33		농림수산부
1015	삼척시	가곡면	탕곡리	595	도	4,393	1,032		건설교통부
1016	삼척시	가곡면	탕곡리	596-1	도	260	54		건설교통부
1017	삼척시	가곡면	탕곡리	596-2	구	610	610		농림수산부
1018	삼척시	가곡면	탕곡리	597	도	7,831	6,262		건설교통부
1019	삼척시	가곡면	탕곡리	597-1	도	353	22		삼척시
1020	삼척시	가곡면	탕곡리	597-2	도	117	15		삼척시
1021	삼척시	가곡면	탕곡리	606	구	8,149	1		농림수산부
1022	삼척시	가곡면	탕곡리	산32-5	도	198	53		국토해양부
1023	삼척시	가곡면	탕곡리	산36-7	도	595	207		건설부
1024	삼척시	가곡면	탕곡리	산36-9	임	3,735	3,735	경기도 안양시 동안구 관악대로***번길 **, 에이동 *호 (관양동, 신태양아파트)	이**
1025	삼척시	가곡면	탕곡리	산36-10	도	529	515		강원도
1026	삼척시	가곡면	탕곡리	산53-3	임	378	28	강원도 삼척시 가곡면 탕곡리 ***	김**
1027	삼척시	가곡면	탕곡리	산54-2	도	1,091	164	**	김**외 1인
1028	삼척시	가곡면	탕곡리	산54-3	도	496	496		건설부
1029	삼척시	가곡면	탕곡리	산54-5	천	1,073	1,073	경기도 수원시 장안구 정자천로 ***번길 **, ***동 **호 (정자동, 백설마을동양고속아파트)	조**
1030	삼척시	가곡면	탕곡리	산54-8	천	524	524		건설교통부
1031	삼척시	가곡면	탕곡리	산55-2	도	5,454	463		건설부
1032	삼척시	가곡면	탕곡리	산55-3	도	198	94		건설부
1033	삼척시	가곡면	탕곡리	산55-5	천	360	360		건설교통부
1034	삼척시	가곡면	탕곡리	산57-2	도	794	169		건설교통부
1035	삼척시	가곡면	탕곡리	산58-2	도	694	96		건설부
1036	삼척시	가곡면	탕곡리	산62-2	도	893	487		건설교통부
1037	삼척시	가곡면	탕곡리	산62-3	도	198	198		국토해양부
1038	삼척시	가곡면	탕곡리	산62-4	도	7,240	16		건설교통부
1039	삼척시	가곡면	탕곡리	산64-3	임	2,579	2,579	**	김**외 1인
1040	삼척시	가곡면	탕곡리	산64-4	도	99	24		건설교통부
1041	삼척시	가곡면	탕곡리	산64-7	도	1,983	1,344		건설교통부
1042	삼척시	가곡면	탕곡리	산65-1	도	418	1		강원도
1043	삼척시	가곡면	탕곡리	산67-3	임	1,587	1,587		국토해양부
1044	삼척시	가곡면	탕곡리	산67-4	임	2,493	759		건설교통부

연번	토지소재지			지번	지목	지적(㎡)		소유자	
	시·군	읍·면	동·리			대장면적	편입면적	주소	성명
1045	삼척시	가곡면	탕곡리	산67-5	도	198	84		국토해양부
1046	삼척시	가곡면	탕곡리	산67-7	도	3,669	41		건설부
1047	삼척시	가곡면	탕곡리	산68	임	22,116	2,065	강원도 강릉시 창해로 ***(강문동)	이**
1048	삼척시	가곡면	탕곡리	산68-1	천	34,966	33,975		건설교통부
1049	삼척시	가곡면	탕곡리	산69	임	193,741	2,932	서울 강남구 압구정동 *** 현대아파트 **-**	손** 외 11인
1050	삼척시	가곡면	탕곡리	산69-2	천	90	18	서울시 종로구 숭인동 **-**	김** 외 11인
1051	삼척시	가곡면	탕곡리	산73	임	50,083	7,891	*	김** 외 2인
1052	삼척시	가곡면	탕곡리	산75	임	16,661	2,903	강원도 강릉시 경포로463번안길 **, ***동 **호(저동, 현대아파트)	박** 외 2인
1053	삼척시	가곡면	탕곡리	산77	임	900,341	792		산림청
1054	삼척시	가곡면	탕곡리	산78	임	384,694	362		삼척시
1055	삼척시	가곡면	탕곡리	산88-1	임	51,868	892	서울시강남구 개포동 ***주공아파트 **동***호	김** 외 4인
1056	삼척시	가곡면	탕곡리	산90-1	임	17,780	918	경기도 광주시 곤지암읍 평촌길 **-**, 비동 **호 (한촌마을)	김** 외 1인
1057	삼척시	가곡면	탕곡리	산97	임	25,884	3,046	강원도 삼척시 가곡면 가곡천로 ****-**	이**
1058	삼척시	가곡면	오저리	1-3	제	474	310		삼척시
1059	삼척시	가곡면	오저리	1-4	천	581	581		삼척시
1060	삼척시	가곡면	오저리	2-1	제	219	79		삼척시
1061	삼척시	가곡면	오저리	3-1	제	621	383	**	홍**
1062	삼척시	가곡면	오저리	3-2	천	304	304	**	홍**
1063	삼척시	가곡면	오저리	4	제	390	321	삼척시 가곡면 오저리 ***	임** 외 2인
1064	삼척시	가곡면	오저리	7	답	60	1		건설교통부
1065	삼척시	가곡면	오저리	7-1	제	357	71		건설교통부
1066	삼척시	가곡면	오저리	107-1	제	1,321	697		건설교통부
1067	삼척시	가곡면	오저리	112-1	천	314	306		건설교통부
1068	삼척시	가곡면	오저리	112-2	제	69	17		건설교통부
1069	삼척시	가곡면	오저리	113-1	제	87	87		건설교통부
1070	삼척시	가곡면	오저리	113-2	제	122	13		건설교통부
1071	삼척시	가곡면	오저리	113-4	제	243	17		건설교통부
1072	삼척시	가곡면	오저리	114-1	제	15	15		건설교통부
1073	삼척시	가곡면	오저리	114-4	답	21	8		건설교통부
1074	삼척시	가곡면	오저리	116-1	제	17	17		미등기
1075	삼척시	가곡면	오저리	142-1	제	73	73		삼척시

연번	토지소재지			지번	지목	지적(㎡)		소유자	
	시·군	읍·면	동·리			대장면적	편입면적	주소	성명
1076	삼척시	가곡면	오저리	142-2	제	523	97		건설교통부
1077	삼척시	가곡면	오저리	150-5	제	591	101		국(건설부)외 2인
1078	삼척시	가곡면	오저리	166-1	임	321	228		미등기
1079	삼척시	가곡면	오저리	166-2	전	2,536	158	동해시 천곡동 *** 현대아파트 ***-***	손**
1080	삼척시	가곡면	오저리	168-3	천	781	781		건설교통부
1081	삼척시	가곡면	오저리	168-10	도	1,249	881		강원도
1082	삼척시	가곡면	오저리	169	천	290	290		삼척시
1083	삼척시	가곡면	오저리	169-1	도	176	176		삼척시
1084	삼척시	가곡면	오저리	170-2	답	20	20		국(건설부)외 1인
1085	삼척시	가곡면	오저리	170-5	도	17	17		강원도 외 1인
1086	삼척시	가곡면	오저리	170-6	도	872	248		강원도 외 1인
1087	삼척시	가곡면	오저리	173-6	도	185	185		강원도
1088	삼척시	가곡면	오저리	174-2	도	1,035	251		강원도
1089	삼척시	가곡면	오저리	174-4	답	255	255	**	임**
1090	삼척시	가곡면	오저리	181-2	도	503	45		강원도
1091	삼척시	가곡면	오저리	181-3	도	357	240		건설부
1092	삼척시	가곡면	오저리	181-6	도	96	96		강원도
1093	삼척시	가곡면	오저리	182	천	238	238		미등기
1094	삼척시	가곡면	오저리	183	천	96	96		건설교통부
1095	삼척시	가곡면	오저리	201-2	구	4,304	630		농림수산부
1096	삼척시	가곡면	오저리	204-3	도	1,369	406		건설부
1097	삼척시	가곡면	오저리	211	답	149	23		건설교통부 외 1인
1098	삼척시	가곡면	오저리	211-1	도	35	2		강원도
1099	삼척시	가곡면	오저리	212-3	도	304	26		강원도
1100	삼척시	가곡면	오저리	212-4	도	450	100		강원도 외 1인
1101	삼척시	가곡면	오저리	212-6	도	15	15		건설교통부
1102	삼척시	가곡면	오저리	212-7	도	417	176		건설부
1103	삼척시	가곡면	오저리	212-8	도	91	91		건설교통부
1104	삼척시	가곡면	오저리	232-1	도	50	50		건설교통부
1105	삼척시	가곡면	오저리	232-2	천	739	739		기획재정부
1106	삼척시	가곡면	오저리	232-3	도	79	79		건설부
1107	삼척시	가곡면	오저리	232-4	도	15	15		강원도

연번	토지소재지			지번	지목	지적(㎡)		소유자	
	시·군	읍·면	동·리			대장면적	편입면적	주소	성명
1108	삼척시	가곡면	오저리	233	천	1,008	1,008	***	이**
1109	삼척시	가곡면	오저리	234	잡	106	106		환경부
1110	삼척시	가곡면	오저리	239-2	제	257	7		환경부
1111	삼척시	가곡면	오저리	258	천	436	436	***	김**
1112	삼척시	가곡면	오저리	259	천	1,504	1,504		건설교통부
1113	삼척시	가곡면	오저리	261-1	도	40	40		강원도
1114	삼척시	가곡면	오저리	261-2	도	175	175	***	김**
1115	삼척시	가곡면	오저리	261-3	천	569	569		건설교통부
1116	삼척시	가곡면	오저리	265-1	도	294	294	***	김**
1117	삼척시	가곡면	오저리	265-2	전	332	332	***	김**
1118	삼척시	가곡면	오저리	265-3	전	7	7	***	김**
1119	삼척시	가곡면	오저리	265-4	도	1,640	692		건설교통부
1120	삼척시	가곡면	오저리	265-6	도	28	28	***	김**
1121	삼척시	가곡면	오저리	266-1	도	89	82		강원도
1122	삼척시	가곡면	오저리	266-2	도	76	76	***	김**
1123	삼척시	가곡면	오저리	266-3	답	119	119	강원도 태백시 번영로 277-2, 13동 23호(황지동, 대성연립)	전**
1124	삼척시	가곡면	오저리	266-4	전	63	63	강원도 태백시 번영로 277-2, 13동 23호(황지동, 대성연립)	전**
1125	삼척시	가곡면	오저리	267-1	천	678	678		건설교통부
1126	삼척시	가곡면	오저리	267-2	도	119	119	태백시 황지동 ***-** 대림아파트 **-**	임**
1127	삼척시	가곡면	오저리	268-1	천	304	304		건설교통부
1128	삼척시	가곡면	오저리	268-2	도	79	79	부산광역시 사상구 사상로 ***번길 **(괘법동)	김**
1129	삼척시	가곡면	오저리	269	답	377	377		미등기
1130	삼척시	가곡면	오저리	270	천	1,355	1,355		건설교통부
1131	삼척시	가곡면	오저리	271-2	도	515	316		강원도
1132	삼척시	가곡면	오저리	271-3	도	96	96		건설부
1133	삼척시	가곡면	오저리	271-4	도	1,574	45		건설부
1134	삼척시	가곡면	오저리	271-5	전	50	50		환경부
1135	삼척시	가곡면	오저리	271-6	도	1,260	975		건설교통부
1136	삼척시	가곡면	오저리	272-2	도	1,120	461		삼척시
1137	삼척시	가곡면	오저리	272-3	전	388	388	***	초** 외 1인
1138	삼척시	가곡면	오저리	273-3	전	251	251	***	안** 외 2인

연번	토지소재지			지번	지목	지적(㎡)		소유자	
	시·군	읍·면	동·리			대장면적	편입면적	주소	성명
1139	삼척시	가곡면	오저리	273-4	도	1,326	297		강원도 외 1인
1140	삼척시	가곡면	오저리	286	전	7,322	2,400	***	민** 외 1인
1141	삼척시	가곡면	오저리	286-1	도	724	620		건설교통부
1142	삼척시	가곡면	오저리	288	임	704	704	부산광역시 사상구 사상로 ***번길 **(괘법동)	김**
1143	삼척시	가곡면	오저리	289-1	천	228	228		건설교통부
1144	삼척시	가곡면	오저리	289-2	도	136	136	***	김** 외 1인
1145	삼척시	가곡면	오저리	289-3	천	447	445		건설교통부
1146	삼척시	가곡면	오저리	289-4	도	853	25		건설부
1147	삼척시	가곡면	오저리	289-6	도	2,916	983		건설교통부
1148	삼척시	가곡면	오저리	289-7	도	79	38		강원도
1149	삼척시	가곡면	오저리	291-1	천	913	809		건설교통부
1150	삼척시	가곡면	오저리	291-2	도	129	125		오저리
1151	삼척시	가곡면	오저리	291-3	종	223	39		오저리
1152	삼척시	가곡면	오저리	292-3	도	281	49		강원도
1153	삼척시	가곡면	오저리	292-5	도	1,022	2		건설교통부
1154	삼척시	가곡면	오저리	292-7	도	152	152		건설교통부
1155	삼척시	가곡면	오저리	292-8	구	4,374	536		농림수산부
1156	삼척시	가곡면	오저리	292-9	도	46	2		강원도
1157	삼척시	가곡면	오저리	327-3	전	93	93	**	권**
1158	삼척시	가곡면	오저리	327-5	도	1,620	150		건설교통부
1159	삼척시	가곡면	오저리	328	전	248	248		건설교통부
1160	삼척시	가곡면	오저리	329-1	전	10	10	***	임**
1161	삼척시	가곡면	오저리	329-2	도	83	83		건설교통부
1162	삼척시	가곡면	오저리	330-2	도	595	538		강원도
1163	삼척시	가곡면	오저리	330-3	전	109	109		건설교통부
1164	삼척시	가곡면	오저리	331-2	도	615	588		건설교통부
1165	삼척시	가곡면	오저리	332-2	도	388	26		강원도
1166	삼척시	가곡면	오저리	332-3	전	77	42	삼척읍 남양리 *	김**
1167	삼척시	가곡면	오저리	332-7	도	132	38		건설부
1168	삼척시	가곡면	오저리	332-8	도	214	143		강원도
1169	삼척시	가곡면	오저리	344-1	구	1,478	41		농림수산부
1170	삼척시	가곡면	오저리	361-2	도	1,803	1,103		강원도

연번	토지소재지			지번	지목	지적(㎡)		소유자	
	시·군	읍·면	동·리			대장면적	편입면적	주소	성명
1171	삼척시	가곡면	오저리	361-3	전	481	481		건설교통부
1172	삼척시	가곡면	오저리	361-4	도	86	16		강원도
1173	삼척시	가곡면	오저리	361-5	도	17	17	***	김**
1174	삼척시	가곡면	오저리	361-8	전	559	559		건설교통부
1175	삼척시	가곡면	오저리	361-12	도	2,755	64		건설교통부
1176	삼척시	가곡면	오저리	362-1	도	3	3		건설교통부
1177	삼척시	가곡면	오저리	362-2	천	323	323		건설교통부
1178	삼척시	가곡면	오저리	362-3	도	124	124		강원도
1179	삼척시	가곡면	오저리	363-1	도	13	13		건설교통부
1180	삼척시	가곡면	오저리	364-1	도	63	63		강원도
1181	삼척시	가곡면	오저리	365-1	도	153	151		강원도
1182	삼척시	가곡면	오저리	366	천	195	195	태백시 황지동 **-***	이**
1183	삼척시	가곡면	오저리	367	전	655	655		건설교통부
1184	삼척시	가곡면	오저리	368	전	162	162		건설교통부
1185	삼척시	가곡면	오저리	369	전	714	714		건설교통부
1186	삼척시	가곡면	오저리	370	전	327	41	***	김*
1187	삼척시	가곡면	오저리	371	전	2,235	60	탕곡리 ***-*	김*
1188	삼척시	가곡면	오저리	372	천	397	3		환경부
1189	삼척시	가곡면	오저리	373	천	982	875		건설교통부
1190	삼척시	가곡면	오저리	374	답	506	506		건설교통부
1191	삼척시	가곡면	오저리	375	답	304	304		건설교통부
1192	삼척시	가곡면	오저리	376-1	답	1,812	1,220		건설교통부
1193	삼척시	가곡면	오저리	377	답	503	503		건설교통부
1194	삼척시	가곡면	오저리	378-4	도	1,202	122		강원도 외 1인
1195	삼척시	가곡면	오저리	383-2	전	218	218	경북울진군울진읍읍내리 **-*	홍* 외 1인
1196	삼척시	가곡면	오저리	383-3	천	238	238	경북울진군 울진읍읍내리 **-*	홍* 외 1인
1197	삼척시	가곡면	오저리	383-4	도	998	156		강원도 외 1인
1198	삼척시	가곡면	오저리	383-5	전	254	254	대구시 동구 신암동 ***-**	홍* 외 1인
1199	삼척시	가곡면	오저리	383-6	도	456	389		건설교통부
1200	삼척시	가곡면	오저리	383-8	도	73	73		강원도 외 1인
1201	삼척시	가곡면	오저리	384-2	전	215	215	강원도 춘천시 남춘천새길 **, **동 **호 (퇴계동 , 휴먼시아남춘천*단지아파트)	홍**

연번	토지소재지			지번	지목	지적(㎡)		소유자	
	시·군	읍·면	동·리			대장면적	편입면적	주소	성명
1202	삼척시	가곡면	오저리	384-3	천	466	466	강원도 춘천시 남춘천새길 **, **동 **호 (퇴계동 , 휴먼시아남춘천*단지아파트)	홍**
1203	삼척시	가곡면	오저리	384-4	도	744	63		건설교통부
1204	삼척시	가곡면	오저리	384-5	전	418	418	강원도 춘천시 남춘천새길 **, **동 **호 (퇴계동 , 휴먼시아남춘천*단지아파트)	홍**
1205	삼척시	가곡면	오저리	384-7	도	217	187		강원도
1206	삼척시	가곡면	오저리	385-2	도	79	79	***	임**
1207	삼척시	가곡면	오저리	385-3	천	724	724		건설교통부
1208	삼척시	가곡면	오저리	385-4	도	146	24		건설교통부
1209	삼척시	가곡면	오저리	385-5	답	195	195	강원도 삼척시 가곡면 가곡천로 ****-**	김**
1210	삼척시	가곡면	오저리	385-6	천	5,110	309		건설교통부
1211	삼척시	가곡면	오저리	385-8	도	36	36		강원도
1212	삼척시	가곡면	오저리	386-3	전	1,415	1,415	***	민** 외 1인
1213	삼척시	가곡면	오저리	386-4	답	83	83	강원도 삼척시 가곡면 오저리 ***	민** 외 1인
1214	삼척시	가곡면	오저리	387	임	972	972		미등기
1215	삼척시	가곡면	오저리	388-2	도	887	533		강원도
1216	삼척시	가곡면	오저리	388-3	천	736	736		건설교통부
1217	삼척시	가곡면	오저리	388-4	도	968	76		건설교통부
1218	삼척시	가곡면	오저리	389-3	천	984	984		건설교통부
1219	삼척시	가곡면	오저리	389-4	도	248	27		건설교통부
1220	삼척시	가곡면	오저리	389-5	도	487	470		강원도
1221	삼척시	가곡면	오저리	390	전	3,762	1,056	태백시 통동 산**경동아파트 **-**	윤**
1222	삼척시	가곡면	오저리	392	전	11,015	984	강원도 강릉시 입암동 **입압 제 *주공아파트 **-***	홍**
1223	삼척시	가곡면	오저리	392-1	천	2,615	118		환경부
1224	삼척시	가곡면	오저리	395	전	5,848	570	***	김** 외 2인
1225	삼척시	가곡면	오저리	395-1	도	1,339	1,003		건설교통부
1226	삼척시	가곡면	오저리	397	전	1,012	405	서울특별시 종로구 진흥로 **길 **(구기동)	김**
1227	삼척시	가곡면	오저리	398-2	도	288	46		미등기
1228	삼척시	가곡면	오저리	398-3	전	446	343	**	홍**
1229	삼척시	가곡면	오저리	399-3	종	410	370		삼척시
1230	삼척시	가곡면	오저리	400-3	전	43	10	***	김**
1231	삼척시	가곡면	오저리	400-6	도	585	4		건설교통부
1232	삼척시	가곡면	오저리	402-3	도	503	458	강원도 삼척시 가곡면 탕곡길 ***-***	최**

연번	토지소재지			지번	지목	지적(㎡)		소유자	
	시·군	읍·면	동·리			대장면적	편입면적	주소	성명
1233	삼척시	가곡면	오저리	402-4	천	823	823		건설교통부
1234	삼척시	가곡면	오저리	402-6	답	536	536	강원도 삼척시 가곡면 탕곡길 ***-***	최**
1235	삼척시	가곡면	오저리	402-7	도	1,412	263		건설교통부
1236	삼척시	가곡면	오저리	402-8	전	350	260	강원도 삼척시 가곡면 탕곡길 ***-***	최**
1237	삼척시	가곡면	오저리	402-11	도	46	45		강원도
1238	삼척시	가곡면	오저리	406-2	도	159	25		강원도
1239	삼척시	가곡면	오저리	406-3	답	20	20	풍곡리 ***	김**
1240	삼척시	가곡면	오저리	439-1	도	473	10		건설교통부
1241	삼척시	가곡면	오저리	444-1	천	3,898	40		건설교통부
1242	삼척시	가곡면	오저리	588-1	구	2,182	30		농림수산부
1243	삼척시	가곡면	오저리	593-3	도	592	318		건설교통부
1244	삼척시	가곡면	오저리	595	답	1,041	785	원덕읍 호산*리 *반 ***-*	지** 외 1인
1245	삼척시	가곡면	오저리	602	대	624	55	강원도 태백시 상장로 **-*(황지동)	김**
1246	삼척시	가곡면	오저리	602-1	도	1,656	1,435		건설교통부
1247	삼척시	가곡면	오저리	602-3	전	5,953	422	강원도 태백시 상장로 **-*(황지동)	김**
1248	삼척시	가곡면	오저리	603	대	34	34	강원도 태백시 상장로 **-*(황지동)	김**
1249	삼척시	가곡면	오저리	603-1	답	121	121	강원도 태백시 상장로 **-*(황지동)	김**
1250	삼척시	가곡면	오저리	604-1	전	6,595	286	원덕읍 호산리 ***	김** 외 3인
1251	삼척시	가곡면	오저리	605	전	1,960	257	강원도 태백시 상장로 **-*(황지동)	김**
1252	삼척시	가곡면	오저리	606	천	271	271		건설교통부
1253	삼척시	가곡면	오저리	607	천	764	764		건설교통부
1254	삼척시	가곡면	오저리	608	전	7,749	162	강원도 태백시 번영로 ***-*, 나동***호(황지동,시영아파트)	황**
1255	삼척시	가곡면	오저리	613-2	전	294	6		삼척시
1256	삼척시	가곡면	오저리	614-13	제	40	6		건설교통부
1257	삼척시	가곡면	오저리	616-1	천	1,488	1,229		건설교통부
1258	삼척시	가곡면	오저리	616-3	천	56	56	풍곡리 ***	엄**
1259	삼척시	가곡면	오저리	616-4	천	678	678		건설교통부
1260	삼척시	가곡면	오저리	616-5	임	3	3	동활리 ***	윤**
1261	삼척시	가곡면	오저리	616-7	천	2,289	2,246		건설교통부
1262	삼척시	가곡면	오저리	616-8	천	598	598		건설교통부 외 1인
1263	삼척시	가곡면	오저리	616-17	천	169	169		미등기
1264	삼척시	가곡면	오저리	616-19	천	103	103		미등기

연번	토지소재지			지번	지목	지적(㎡)		소유자	
	시·군	읍·면	동·리			대장면적	편입면적	주소	성명
1265	삼척시	가곡면	오저리	616-20	천	26	26		미등기
1266	삼척시	가곡면	오저리	616-23	천	20	20		미등기
1267	삼척시	가곡면	오저리	616-26	도	354	317		미등기
1268	삼척시	가곡면	오저리	616-34	답		33		미등기
1269	삼척시	가곡면	오저리	616-39	천	23	23		미등기
1270	삼척시	가곡면	오저리	616-42	천	36	36		미등기
1271	삼척시	가곡면	오저리	616-48	천	53	53		미등기
1272	삼척시	가곡면	오저리	616-49	천	169	169		국토해양부
1273	삼척시	가곡면	오저리	616-50	천	43	43		미등기
1274	삼척시	가곡면	오저리	616-54	천	99	99	풍곡리 ***	엄**
1275	삼척시	가곡면	오저리	616-57	천	14	14		건설교통부
1276	삼척시	가곡면	오저리	616-63	제	244	22		건설교통부 외 1인
1277	삼척시	가곡면	오저리	616-64	천	1,119	1,117		건설교통부 외 1인
1278	삼척시	가곡면	오저리	618	천	8,762	8,762		건설교통부
1279	삼척시	가곡면	오저리	619	천	53	53		미등기
1280	삼척시	가곡면	오저리	619-1	제	307	297		건설교통부
1281	삼척시	가곡면	오저리	629	천	356,956	334,784		건설교통부
1282	삼척시	가곡면	오저리	629-1	제	2,264	1,565		건설교통부
1283	삼척시	가곡면	오저리	629-3	천	137	48		건설교통부
1284	삼척시	가곡면	오저리	629-4	제	3,473	787		건설교통부
1285	삼척시	가곡면	오저리	629-6	제	150	66		건설교통부
1286	삼척시	가곡면	오저리	629-7	제	451	94		환경부
1287	삼척시	가곡면	오저리	629-9	제	1,975	996		환경부
1288	삼척시	가곡면	오저리	629-14	제	340	16		건설교통부
1289	삼척시	가곡면	오저리	629-16	천	2,913	1,133		강원도
1290	삼척시	가곡면	오저리	631	도	1,468	137		건설교통부
1291	삼척시	가곡면	오저리	632	구	1,230	398		농림수산부
1292	삼척시	가곡면	오저리	633	도	615	297		건설교통부
1293	삼척시	가곡면	오저리	634	도	1,759	1,723		건설교통부
1294	삼척시	가곡면	오저리	635	도	2,374	259		건설교통부
1295	삼척시	가곡면	오저리	636-3	천	371	62		건설교통부
1296	삼척시	가곡면	오저리	산1	임	16,265	2,981	강원도 삼척시 가곡면 가곡천로 ****-**	이**

연번	토지소재지			지번	지목	지적(㎡)		소유자	
	시·군	읍·면	동·리			대장면적	편입면적	주소	성명
1297	삼척시	가곡면	오저리	산3	임	1,002	57	서울시 성북구 길음동 ***-* 신승빌라 ***	현**
1298	삼척시	가곡면	오저리	산3-1	도	992	265		건설교통부
1299	삼척시	가곡면	오저리	산3-3	임	240	33	서울시 성북구 길음동 ***-* 신승빌라 ***	현**
1300	삼척시	가곡면	오저리	산3-4	천	6,760	6,730		강원도
1301	삼척시	가곡면	오저리	산4-1	임	1,068	47	서울시 성북구 길음동 ***-* 신승빌라 ***	현**
1302	삼척시	가곡면	오저리	산4-5	제	824	201		강원도
1303	삼척시	가곡면	오저리	산4-8	천	2,868	2,859		강원도
1304	삼척시	가곡면	오저리	산5	천	7,672	7,672		삼척시
1305	삼척시	가곡면	오저리	산5-3	제	47	17		삼척시
1306	삼척시	가곡면	오저리	산5-5	제	1,531	214		환경부
1307	삼척시	가곡면	오저리	산5-6	천	1,610	1,610		건설교통부
1308	삼척시	가곡면	오저리	산6	임	69,979	172	***	임** 외 1인
1309	삼척시	가곡면	오저리	산6-3	임	27,013	1,314	***	임** 외 1인
1310	삼척시	가곡면	오저리	산9-1	임	2,743	324	부산광역시 사상구 사상로 ***번길 **(괘법동)	김**
1311	삼척시	가곡면	오저리	산9-2	임	1,763	69	충청남도 아산시 배방읍 설화고길 **, ***동 ***호(더퀠리스)	김**
1312	삼척시	가곡면	오저리	산9-4	천	794	3		환경부
1313	삼척시	가곡면	오저리	산15	임	7,736	341	강원도 삼척시 가곡면 오저리 ***	김**
1314	삼척시	가곡면	오저리	산16	임	18,645	1,051	강원도 삼척시 가곡면 가곡천로 ****-**	김**
1315	삼척시	가곡면	오저리	산19-2	도	2,502	228		삼척시
1316	삼척시	가곡면	오저리	산19-3	도	694	694		삼척시
1317	삼척시	가곡면	오저리	산28-3	도	1,488	10		강원도
1318	삼척시	가곡면	오저리	산54-2	도	1,167	400		강원도
1319	삼척시	가곡면	오저리	산78-3	임	99	69		미등기
1320	삼척시	가곡면	오저리	산80-2	도	4,374	609	`	국토해양부
1321	삼척시	가곡면	오저리	산80-3	임	673	479		산림청
1322	삼척시	가곡면	오저리	산80-4	제	204	204		삼척시
1323	삼척시	가곡면	오저리	산85-2	임	1,608	722		강원도
1324	삼척시	가곡면	오저리	산85-3	임	1,608	1,608		강원도
1325	삼척시	가곡면	오저리	산85-5	임	1,805	1,655		강원도
1326	삼척시	가곡면	오저리	산85-6	임	2,494	2,494		강원도
1327	삼척시	가곡면	오저리	산85-7	임	561	8		강원도

연번	토지소재지			지번	지목	지적(㎡)		소유자	
	시·군	읍·면	동·리			대장면적	편입면적	주소	성명
1328	삼척시	가곡면	오저리	산85-8	천	20,238	18,935		건설교통부
1329	삼척시	가곡면	오저리	산87	임	66,546	3,385	경기 하남시 덕풍동 ***-**	배**
1330	삼척시	가곡면	오저리	산89-1	임	16,166	3,454	부산광역시 부산진구 부전로***번길 **(부전동)	이** 외 2인
1331	삼척시	가곡면	오저리	산90	임	6,629,709	16,070		산림청
1332	삼척시	가곡면	풍곡리	421-17	도	205	51		기획재정부
1333	삼척시	가곡면	풍곡리	463	도	6,228	149		삼척시
1334	삼척시	가곡면	풍곡리	463-1	도	198	86		건설교통부
1335	삼척시	가곡면	풍곡리	465	전	4,981	401	삼척시 가곡면 동활리 ***-*	김** 외 1인
1336	삼척시	가곡면	풍곡리	465-1	잡	996	143	삼척시 가곡면 동활리 ***-*	김** 외 1인
1337	삼척시	가곡면	풍곡리	465-2	도	1,062	782		건설교통부
1338	삼척시	가곡면	풍곡리	465-3	전	1,983	847	경기도 부천시 오정구 오정로***번길 **, ***동 ****호(오정도, 오정생활휴먼시아)	장** 외 1인
1339	삼척시	가곡면	풍곡리	465-5	전	814	69	강원도 삼척시 가곡면 가곡천로 ***	김** 외 1인
1340	삼척시	가곡면	풍곡리	465-8	전	3,306	496	강원도 동해시 터일길 ***-* (망상동)	성**외1
1341	삼척시	가곡면	풍곡리	465-9	전	1,230	48	태백시 황지동 ***-*	김**
1342	삼척시	가곡면	풍곡리	465-16	전	212	43	경기도 시흥시 계수동 ***	유**
1343	삼척시	가곡면	풍곡리	472-1	전	586	175	***	방**
1344	삼척시	가곡면	풍곡리	472-2	도	102	51	***	방**
1345	삼척시	가곡면	풍곡리	472-3	전	6,793	1,757	***	방** 외 2인
1346	삼척시	가곡면	풍곡리	473	답	1,468	420		환경부
1347	삼척시	가곡면	풍곡리	474	답	3,593	400	*	김**외5
1348	삼척시	가곡면	풍곡리	475	답	1,010	1,010		미등기
1349	삼척시	가곡면	풍곡리	475-1	도	28	28		미등기
1350	삼척시	가곡면	풍곡리	476	천	704	704	동활리 ***	천**
1351	삼척시	가곡면	풍곡리	477-3	천	1,500	1,433		건설교통부
1352	삼척시	가곡면	풍곡리	478	천	635	635		미등기
1353	삼척시	가곡면	풍곡리	482-1	답	645	195	도계읍 심포리 **	양**
1354	삼척시	가곡면	풍곡리	482-2	도	146	115	도계읍 심포리 **	양**
1355	삼척시	가곡면	풍곡리	482-3	답	152	141	도계읍 심포리 **	양**
1356	삼척시	가곡면	풍곡리	504-1	제	1,189	52		환경부
1357	삼척시	가곡면	풍곡리	505	천	1,136	1,105		건설교통부
1358	삼척시	가곡면	풍곡리	505-1	제	825	10		건설교통부

연번	토지소재지			지번	지목	지적(㎡)		소유자	
	시·군	읍·면	동·리			대장면적	편입면적	주소	성명
1359	삼척시	가곡면	풍곡리	522-3	도	74	17		삼척시
1360	삼척시	가곡면	풍곡리	528	제	40	40		미등기
1361	삼척시	가곡면	풍곡리	528-1	천	175	175		미등기
1362	삼척시	가곡면	풍곡리	529	답	584	80		건설교통부
1363	삼척시	가곡면	풍곡리	529-1	제	170	170	인천시 계양구 계산동 ***-**	김**
1364	삼척시	가곡면	풍곡리	529-2	제	598	587		건설교통부
1365	삼척시	가곡면	풍곡리	529-3	천	245	245		건설교통부
1366	삼척시	가곡면	풍곡리	529-4	천	360	360	인천시 계양구 계산동 ***-**	김**
1367	삼척시	가곡면	풍곡리	531	답	351	56		건설교통부
1368	삼척시	가곡면	풍곡리	531-2	제	37	37	인천시 계양구 계산동 ***-**	김**
1369	삼척시	가곡면	풍곡리	531-3	제	111	111		건설교통부
1370	삼척시	가곡면	풍곡리	533	답	734	663	***	심**
1371	삼척시	가곡면	풍곡리	533-1	도	15	7		삼척시
1372	삼척시	가곡면	풍곡리	533-2	제	154	154		건설교통부
1373	삼척시	가곡면	풍곡리	534	답	723	480	경기도 안산시 단원구 원선*로 **, ***동***호(원곡동,경남아너스빌)	심**
1374	삼척시	가곡면	풍곡리	534-1	제	13	13		삼척시
1375	삼척시	가곡면	풍곡리	534-2	제	107	107		건설교통부
1376	삼척시	가곡면	풍곡리	535	대	697	374	***	심**
1377	삼척시	가곡면	풍곡리	535-1	제	106	106		건설교통부
1378	삼척시	가곡면	풍곡리	536	답	1,184	594	강원도 삼척시 가곡면 동활리 ***	심**
1379	삼척시	가곡면	풍곡리	537	답	1,415	651	강원도 삼척시 가곡면 가곡천로 ***	심**
1380	삼척시	가곡면	풍곡리	538	답	939	233	남양동 ***-* 화성진주빌라 **	김**
1381	삼척시	가곡면	풍곡리	538-2	답	720	62	강원도 삼척시 가곡면 가곡천로 ***	심**
1382	삼척시	가곡면	풍곡리	539	답	879	206	강원도 삼척시 정상로 *, **동**호 (교동,신동아아파트)	김**
1383	삼척시	가곡면	풍곡리	540	답	996	221	강원도 삼척시 가곡면 가곡천로 ***	전**
1384	삼척시	가곡면	풍곡리	541	답	1,008	257	강원도 삼척시 원덕읍 옥원이천로 ***-**	강**외1
1385	삼척시	가곡면	풍곡리	542	답	865	168	강원도 태백시 황지로 **, ***호(황지동,우남연립)	이**
1386	삼척시	가곡면	풍곡리	543	답	453	146	강원도 태백시 황지로 **, ***호(황지동,우남연립)	하**
1387	삼척시	가곡면	풍곡리	543-2	제	16	16		환경부
1388	삼척시	가곡면	풍곡리	544	천	278	278		미등기

연번	토지소재지			지번	지목	지적(㎡)		소유자	
	시·군	읍·면	동·리			대장면적	편입면적	주소	성명
1389	삼척시	가곡면	풍곡리	545	천	615	615		미등기
1390	삼척시	가곡면	풍곡리	546	천	661	642	삼척읍 읍상리 *	서**
1391	삼척시	가곡면	풍곡리	547	천	456	256		미등기
1392	삼척시	가곡면	풍곡리	547-1	도	136	27		미등기
1393	삼척시	가곡면	풍곡리	548-1	천	978	943		미등기
1394	삼척시	가곡면	풍곡리	548-3	도	37	4		건설교통부
1395	삼척시	가곡면	풍곡리	550-3	도	132	1		강원도
1396	삼척시	가곡면	풍곡리	550-5	도	60	21		건설교통부
1397	삼척시	가곡면	풍곡리	563-9	제	323	49		건설교통부
1398	삼척시	가곡면	풍곡리	563-10	천	126	126		건설교통부
1399	삼척시	가곡면	풍곡리	564	천	99	99		미등기
1400	삼척시	가곡면	풍곡리	565	제	279	17	동활리 ***	윤**
1401	삼척시	가곡면	풍곡리	565-1	천	316	311	동활리 ***	윤**
1402	삼척시	가곡면	풍곡리	582-3	도	94	39		농림수산부
1403	삼척시	가곡면	풍곡리	582-4	구	62	62		농림수산부
1404	삼척시	가곡면	풍곡리	586-1	도	126	44		삼척시
1405	삼척시	가곡면	풍곡리	586-11	도	79	30		건설교통부
1406	삼척시	가곡면	풍곡리	587-1	답	7	7		삼척시
1407	삼척시	가곡면	풍곡리	587-2	답	43	42		삼척시
1408	삼척시	가곡면	풍곡리	587-4	도	630	377		삼척시
1409	삼척시	가곡면	풍곡리	588	천	424	424		미등기
1410	삼척시	가곡면	풍곡리	588-1	도	115	115		미등기
1411	삼척시	가곡면	풍곡리	589	도	347	184	원성군 신림면 성남리 **	김**
1412	삼척시	가곡면	풍곡리	590	천	821	821	강원도 삼척시 도계읍 흥전길 **-**	문**
1413	삼척시	가곡면	풍곡리	590-1	도	933	641		삼척시
1414	삼척시	가곡면	풍곡리	591-5	도	197	55		건설교통부
1415	삼척시	가곡면	풍곡리	613	천	317	317		미등기
1416	삼척시	가곡면	풍곡리	613-1	도	493	449		미등기
1417	삼척시	가곡면	풍곡리	614	임	656	656		기획재정부
1418	삼척시	가곡면	풍곡리	614-2	도	2,729	1,677		기획재정부
1419	삼척시	가곡면	풍곡리	625-2	도	4,002	109		삼척시
1420	삼척시	가곡면	풍곡리	803	천	240,956	119,598		건설부

연번	토지소재지			지번	지목	지적(㎡)		소유자	
	시·군	읍·면	동·리			대장면적	편입면적	주소	성명
1421	삼척시	가곡면	풍곡리	803-1	도	811	29		건설교통부
1422	삼척시	가곡면	풍곡리	803-2	도	1,207	1,122		건설교통부
1423	삼척시	가곡면	풍곡리	803-3	천	662	312		건설부
1424	삼척시	가곡면	풍곡리	803-6	천	314	11		건설부
1425	삼척시	가곡면	풍곡리	803-20	천	328	13		환경부
1426	삼척시	가곡면	풍곡리	803-21	제	3,227	2,893		건설부
1427	삼척시	가곡면	풍곡리	803-22	천	1,025	387		환경부
1428	삼척시	가곡면	풍곡리	803-23	천	629	629		건설부
1429	삼척시	가곡면	풍곡리	803-25	도	82	82		건설교통부
1430	삼척시	가곡면	풍곡리	806	도	1,953	318		건설교통부
1431	삼척시	가곡면	풍곡리	806-1	도	167	8		건설교통부
1432	삼척시	가곡면	풍곡리	807	도	1,534	201		건설교통부
1433	삼척시	가곡면	풍곡리	808	구	1,775	59		농림수산부
1434	삼척시	가곡면	풍곡리	809-1	도	142	49		농림수산부
1435	삼척시	가곡면	풍곡리	809-2	구	45	45		농림수산부
1436	삼척시	가곡면	풍곡리	산15	임	29,084	5,454	삼척시 가곡면 풍곡리 **	최**
1437	삼척시	가곡면	풍곡리	산15-1	천	11,454	11,454		건설교통부
1438	삼척시	가곡면	풍곡리	산15-2	제	88	49		건설교통부
1439	삼척시	가곡면	풍곡리	산15-3	제	84	8		건설교통부
1440	삼척시	가곡면	풍곡리	산15-4	천	252	252		건설교통부
1441	삼척시	가곡면	풍곡리	산18-1	천	9,601	3,431		건설교통부
1442	삼척시	가곡면	풍곡리	산128-44	도	3,386	328		삼척시
1443	삼척시	가곡면	풍곡리	산128-45	임	1,981	1,653		산림청
1444	삼척시	가곡면	풍곡리	산128-63	임	49,239,753	15,010		산림청

강원도 고시 제2023-173호

가곡천(부분) 홍수관리구역의 지정 고시

「하천법」 제12조에 따라 홍수관리구역을 다음과 같이 지정하였음을 고시하며, 관계 서류(토지세목, 지형도면)를 강원도 건설교통국 치수과, 삼척시 건설과에 갖추어 놓았으니 관계인은 열람하시기 바랍니다.

2023년 5월 19일

강 원 도 지 사

하천 명칭	하천 등급	홍수관리구역의 구간		편입현황(㎡)		지정일 및 사유	비고
		기점	종점	필지	편입면적		
가곡천	지방 하천	삼척시 원덕읍 산양리 1367	삼척시 원덕읍 산양리 산305	2필지	6,474	· 결정일: 2023. 5. 19. · 사유: 하천기본계획(변경) 수립	

첨부서류: 1. 홍수관리구역에 편입된 토지의 세목을 적은 서류
2. 홍수관리구역이 표시된 지형도면(축척이 1천500분의 1이상인 지형도)

○ 홍수관리구역 편입토지 세목조서

1. 가곡천

연번	구분	토지소재지			지번	지목	지적(㎡)		소유자	
		시 · 군	읍 · 면	동 · 리			대장면적	편입면적	주소	성명
계					2필지		427,594	6,474		
1	우안	삼척시	원덕읍	산양리	1367	천	400,619	2,692		건설부
2	우안	삼척시	원덕읍	산양리	산305	임	26,975	3,782		삼척군

강원도 고시 제2023-174호

가곡천(부분) 지형도면 고시

「하천법」 제10조 제4항 및 「토지이용규제 기본법」 제8조의 규정에 의거 가곡천 하천구역의 결정(변경)에 따른 지형도면을 다음과 같이 고시하며, 관계 서류(토지세목, 지형도면)는 강원도 건설교통국 치수과, 삼척시 건설과에 비치하여 토지소유자 및 일반인에게 보입니다.

2023년 5월 19일

강 원 도 지 사

1. 하천의 명칭 및 종류: 가곡천

2. 하천구역 지정일: 2023. 5. 19.

3. 지정사유: 하천기본계획(변경)에 따른 하천구역 결정 및 홍수관리구역 지정

4. 하천구간

하천 명칭	하천 등급	하천구간			편입 면적 (㎡)		결정일 및 사유
		시점	종점	거리 (㎞)			
가곡천	지방 하천	강원도 삼척시 가곡면 풍곡리 803 성황교	강원도 삼척시 원덕읍 노경리 산117-1번지선	24.05	하천구역	3,278,153	· 결정일: 2023. 5. 19. · 사유: 하천기본계획(변경) 수립 ※기수립된 하류부 2.27km를 제외한 구간
					홍수 관리구역	6,474	

관계서류: 1. 하천구역 및 홍수관리구역에 편입된 토지의 세목을 적은 서류
2. 하천구역 및 홍수관리구역이 표시된 지형도면(축척이 1천500분의 1이상인 지형을 말합니다.)

○ 하천구역 편입토지 세목조서

1. 가곡천

연번	토지소재지			지번	지목	지적(㎡)		소유자	
	시·군	읍·면	동·리			대장면적	편입면적	주소	성명
계				1,444필지		63,266,270	3,278,153		
1	삼척시	원덕읍	노경리	47	천	526	19		기획재정부
2	삼척시	원덕읍	노경리	47-1	제	693	685		환경부
3	삼척시	원덕읍	노경리	47-2	천	758	758		건설교통부

연번	토지소재지			지번	지목	지적(㎡)		소유자	
	시·군	읍·면	동·리			대장면적	편입면적	주소	성명
4	삼척시	원덕읍	노경리	48	답	4,349	14	경상북도 포항시 남구 동해면 일월로***번길 **, ***동 ***호 (영남동해타운)	심*****
5	삼척시	원덕읍	노경리	48-1	제	65	53		환경부
6	삼척시	원덕읍	노경리	48-2	답	16	16		건설교통부
7	삼척시	원덕읍	노경리	70-1	제	150	135		환경부
8	삼척시	원덕읍	노경리	70-2	천	796	796		건설교통부
9	삼척시	원덕읍	노경리	244-1	제	7,795	7,038		강원도
10	삼척시	원덕읍	노경리	248	답	703	17	서울 강동구 상일동 주공아파트 ***동 ***호	김**
11	삼척시	원덕읍	노경리	249	전	109	20		삼척시
12	삼척시	원덕읍	노경리	250	천	1,973	43	서울 강동구 상일동 주공아파트 ***동 ***호	김**
13	삼척시	원덕읍	노경리	260	천	1,166	1,166	삼척읍 당저리 ***-**	최**
14	삼척시	원덕읍	노경리	261	제	3,220	2,768		강원도
15	삼척시	원덕읍	노경리	262	전	1,172	1,172	***	김****
16	삼척시	원덕읍	노경리	263	천	982	982	***-*	김**
17	삼척시	원덕읍	노경리	264	천	889	889		미등기
18	삼척시	원덕읍	노경리	265-5	천	13,090	13,090		강원도
19	삼척시	원덕읍	노경리	265-7	임	4,919	1,311	강원도 삼척시 남양동 *** 동화*차아파트 가-***	김**
20	삼척시	원덕읍	노경리	266	임	3,060	26		기획재정부
21	삼척시	원덕읍	노경리	266-1	제	18	18		환경부
22	삼척시	원덕읍	노경리	301	묘	139	33		미등기
23	삼척시	원덕읍	노경리	302-2	제	75	10		환경부
24	삼척시	원덕읍	노경리	302-3	천	15	15		환경부
25	삼척시	원덕읍	노경리	303	전	2,384	59	강원도 삼척시 원덕읍 호산*길 ***	김**
26	삼척시	원덕읍	노경리	307-1	제	547	35		강원도
27	삼척시	원덕읍	노경리	309	전	3,970	1,434	강원도 삼척시 원덕읍 삼척로 ***-** (천우하우스)	김**
28	삼척시	원덕읍	노경리	310	천	155	154		미등기
29	삼척시	원덕읍	노경리	333-1	제	2,538	1,471		강원도
30	삼척시	원덕읍	노경리	338-2	답	55	55	강릉시 포남동 ***-**	민**
31	삼척시	원덕읍	노경리	339-2	답	215	215		강원도
32	삼척시	원덕읍	노경리	340-2	답	321	321	**	최**
33	삼척시	원덕읍	노경리	368-2	제	2,122	1,910		강원도
34	삼척시	원덕읍	노경리	368-3	임	368	123		기획재정부
35	삼척시	원덕읍	노경리	368-40	답	520	42	***	최**

연번	토지소재지			지번	지목	지적(㎡)		소유자	
	시·군	읍·면	동·리			대장면적	편입면적	주소	성명
36	삼척시	원덕읍	노경리	368-50	임	1,249	57	***-*	홍**
37	삼척시	원덕읍	노경리	368-51	제	138	97		기획재정부
38	삼척시	원덕읍	노경리	368-53	제	3,439	2,613		강원도
39	삼척시	원덕읍	노경리	368-67	천	377	377		삼척시
40	삼척시	원덕읍	노경리	370	전	374	74	강원도 삼척시 원덕읍 노경*길 **	박**
41	삼척시	원덕읍	노경리	371	대	464	155	경상북도 포항시 남구 동해면 도구리 *** 도구별장맨션 가-***	우**
42	삼척시	원덕읍	노경리	373-1	구	1,018	18		농림수산부
43	삼척시	원덕읍	노경리	398	답	4,744	308	강원도 삼척시 정상동 ***-*	김**
44	삼척시	원덕읍	노경리	398-3	제	722	722		건설교통부
45	삼척시	원덕읍	노경리	398-4	천	478	478		건설교통부
46	삼척시	원덕읍	노경리	399	답	6,405	148	강원도 삼척시 정상동 ***-*	김**
47	삼척시	원덕읍	노경리	399-1	제	573	573		건설교통부
48	삼척시	원덕읍	노경리	399-2	천	126	126		건설교통부
49	삼척시	원덕읍	노경리	400-5	도	43	24		국토해양부외2
50	삼척시	원덕읍	노경리	400-7	도	106	1		국토해양부외2
51	삼척시	원덕읍	노경리	400-8	도	60	60		국토해양부외2
52	삼척시	원덕읍	노경리	400-9	도	17	17		국토해양부외2
53	삼척시	원덕읍	노경리	403-4	답	3	3		재정경제원외1
54	삼척시	원덕읍	노경리	403-5	도	13	13		건설교통부외1
55	삼척시	원덕읍	노경리	403-6	도	20	16		건설교통부외1
56	삼척시	원덕읍	노경리	403-10	도	53	2		건설교통부외1
57	삼척시	원덕읍	노경리	403-12	도	17	17		건설교통부외1
58	삼척시	원덕읍	노경리	404-1	도	437	188		건설부
59	삼척시	원덕읍	노경리	404-2	도	93	93		강원도
60	삼척시	원덕읍	노경리	405-4	도	142	21		강원도,건설교통부
61	삼척시	원덕읍	노경리	405-5	제	519	509		강원도,건설교통부
62	삼척시	원덕읍	노경리	406-4	제	74	50		삼척시
63	삼척시	원덕읍	노경리	407	답	2,640	119	대구광역시 서구 비산동 1286-19	장****
64	삼척시	원덕읍	노경리	407-1	제	335	334		강원도
65	삼척시	원덕읍	노경리	412-6	도	56	44		건설교통부
66	삼척시	원덕읍	노경리	412-12	제	341	329		강원도
67	삼척시	원덕읍	노경리	412-16	도	142	23		강원도
68	삼척시	원덕읍	노경리	412-18	전	47	47		미등기

연번	토지소재지			지번	지목	지적(㎡)		소유자	
	시·군	읍·면	동·리			대장면적	편입면적	주소	성명
69	삼척시	원덕읍	노경리	412-22	도	52	48		건설교통부
70	삼척시	원덕읍	노경리	426-3	답	1,375	2	강원도 춘천시 칠전동*길 **, **호 (칠전동)	주**
71	삼척시	원덕읍	노경리	426-4	도	269	57	강원도 춘천시 칠전동*길 **-**, **호 (칠전동)	주*****
72	삼척시	원덕읍	노경리	428-1	전	413	413	***-*	이**
73	삼척시	원덕읍	노경리	429	천	912	912		미등기
74	삼척시	원덕읍	노경리	430	천	4,850	4,839	***	양**
75	삼척시	원덕읍	노경리	431-1	천	251	92		미등기
76	삼척시	원덕읍	노경리	432-1	도	598	386		강원도(강원도도로관리사업태백지소)
77	삼척시	원덕읍	노경리	432-7	도	572	5		강원도
78	삼척시	원덕읍	노경리	444-3	도	192	99		건설부
79	삼척시	원덕읍	노경리	445-1	전	268	268		미등기
80	삼척시	원덕읍	노경리	445-2	도	122	122		건설교통부
81	삼척시	원덕읍	노경리	446-1	답	132	132		미등기
82	삼척시	원덕읍	노경리	446-2	도	597	597		미등기
83	삼척시	원덕읍	노경리	447-7	전	16	15		삼척시
84	삼척시	원덕읍	노경리	451	제	9,288	9,159		강원도
85	삼척시	원덕읍	노경리	451-1	전	584	584	인천광역시 남동구 담방로21번길 **, **동 **호 (민수동,광명아파트)	최**
86	삼척시	원덕읍	노경리	451-2	도	3,155	149		강원도
87	삼척시	원덕읍	노경리	451-3	제	232	232		삼척시
88	삼척시	원덕읍	노경리	452-1	전	592	592	***	이**
89	삼척시	원덕읍	노경리	452-2	도	13	13	***	이**
90	삼척시	원덕읍	노경리	453	전	866	866		미등기
91	삼척시	원덕읍	노경리	454	전	99	99		미등기
92	삼척시	원덕읍	노경리	455	전	1,322	1,322	***의*	김**
93	삼척시	원덕읍	노경리	456	전	262	262	경기 수원시 팔달구 영통동 ***-* 황골마을주공아파트 ***-**	최**
94	삼척시	원덕읍	노경리	456-2	제	306	306		삼척시
95	삼척시	원덕읍	노경리	457-1	전	30	30	***	이**
96	삼척시	원덕읍	노경리	458-2	전	96	96	강원도 삼척시 원덕읍 노경산양길 **-**	김**
97	삼척시	원덕읍	노경리	460-2	전	238	238	***	김**
98	삼척시	원덕읍	노경리	460-3	제	268	268		삼척시
99	삼척시	원덕읍	노경리	464-1	전	110	110	**-*	김**

연번	토지소재지			지번	지목	지적(㎡)		소유자	
	시·군	읍·면	동·리			대장면적	편입면적	주소	성명
100	삼척시	원덕읍	노경리	465	전	364	364		미등기
101	삼척시	원덕읍	노경리	466	천	1,713	66		기획재정부
102	삼척시	원덕읍	노경리	468	임	3,088	128	**	심*****
103	삼척시	원덕읍	노경리	469-1	임	2,666	115		기획재정부
104	삼척시	원덕읍	노경리	469-2	답	998	16	강원도 삼척시 원덕읍 가곡천로 ***-*	최**
105	삼척시	원덕읍	노경리	469-11	제	943	907		기획재정부
106	삼척시	원덕읍	노경리	469-12	제	107	107		기획재정부
107	삼척시	원덕읍	노경리	469-13	제	83	47	서울특별시 중랑구 중랑역로**길 **(중화동)	한**
108	삼척시	원덕읍	노경리	469-14	제	190	87		강원도
109	삼척시	원덕읍	노경리	474-2	도	93	9		강원도
110	삼척시	원덕읍	노경리	474-3	도	387	163		건설교통부
111	삼척시	원덕읍	노경리	474-4	도	112	3		건설교통부
112	삼척시	원덕읍	노경리	474-6	전	30	30	강원도 삼척시 원덕읍 가곡천로 ****	백*****
113	삼척시	원덕읍	노경리	484	천	1,547	79		강원도
114	삼척시	원덕읍	노경리	485	천	2,869	1,663		강원도
115	삼척시	원덕읍	노경리	488-9	제	297	234		강원도
116	삼척시	원덕읍	노경리	488-10	제	236	228		강원도
117	삼척시	원덕읍	노경리	510-4	제	956	954		강원도
118	삼척시	원덕읍	노경리	510-5	천	5,075	5,075		강원도
119	삼척시	원덕읍	노경리	510-11	도	2,190	67		강원도
120	삼척시	원덕읍	노경리	590-1	도	117	107		강원도
121	삼척시	원덕읍	노경리	591-8	임	657	657		강원도
122	삼척시	원덕읍	노경리	591-11	임	1,827	1,827		강원도
123	삼척시	원덕읍	노경리	591-12	제	2,620	2,620		삼척시
124	삼척시	원덕읍	노경리	617-4	제	6,717	6,634		건설교통부
125	삼척시	원덕읍	노경리	617-7	도	1,321	27		건설교통부
126	삼척시	원덕읍	노경리	718	천	663,549	573,061		건설부
127	삼척시	원덕읍	노경리	718-46	제	7,596	7,390		건설교통부
128	삼척시	원덕읍	노경리	718-47	천	780	15		강원도
129	삼척시	원덕읍	노경리	718-48	천	572	289		삼척시
130	삼척시	원덕읍	노경리	718-49	제	8,502	8,461		건설교통부
131	삼척시	원덕읍	노경리	718-52	천	275	29		기획재정부
132	삼척시	원덕읍	노경리	718-53	천	190	185		환경부

연번	토지소재지			지번	지목	지적(㎡)		소유자	
	시·군	읍·면	동·리			대장면적	편입면적	주소	성명
133	삼척시	원덕읍	노경리	718-54	제	1,933	698		건설교통부
134	삼척시	원덕읍	노경리	718-58	제	4,305	4,303		건설교통부
135	삼척시	원덕읍	노경리	718-59	천	2,040	488		강원도
136	삼척시	원덕읍	노경리	718-60	제	4,090	3,660		건설교통부
137	삼척시	원덕읍	노경리	718-61	천	292	2		건설교통부
138	삼척시	원덕읍	노경리	718-62	천	63	2		환경부
139	삼척시	원덕읍	노경리	718-63	제	3,778	3,612		건설교통부
140	삼척시	원덕읍	노경리	718-66	도	337	187		건설부
141	삼척시	원덕읍	노경리	718-67	도	92	92		건설부
142	삼척시	원덕읍	노경리	718-68	천	6,453	1,255		건설부
143	삼척시	원덕읍	노경리	718-69	도	615	615		건설부
144	삼척시	원덕읍	노경리	718-73	도	425	38		건설부
145	삼척시	원덕읍	노경리	718-74	도	135	100		건설부
146	삼척시	원덕읍	노경리	718-75	도	1,115	26		건설부
147	삼척시	원덕읍	노경리	718-82	천	752	153		삼척시
148	삼척시	원덕읍	노경리	718-83	천	1,453	129		삼척시
149	삼척시	원덕읍	노경리	718-84	천	180	9		삼척시
150	삼척시	원덕읍	노경리	718-85	천	1,962	9		삼척시
151	삼척시	원덕읍	노경리	718-86	제	1,340	385		환경부
152	삼척시	원덕읍	노경리	718-87	제	2,080	2,017		건설부
153	삼척시	원덕읍	노경리	718-88	천	4,363	585		건설부
154	삼척시	원덕읍	노경리	718-89	제	4,469	4,299		건설부
155	삼척시	원덕읍	노경리	718-90	천	8,172	690		건설부
156	삼척시	원덕읍	노경리	718-91	제	113	36		환경부
157	삼척시	원덕읍	노경리	718-92	제	238	126		환경부
158	삼척시	원덕읍	노경리	718-93	도	958	50		건설부
159	삼척시	원덕읍	노경리	724	구	5,228	34		농림수산부
160	삼척시	원덕읍	노경리	724-1	구	15	9		농림수산부
161	삼척시	원덕읍	노경리	725	구	1,180	178		농림수산부
162	삼척시	원덕읍	노경리	726-2	도	51	37		건설교통부
163	삼척시	원덕읍	노경리	728-2	구	270	269		농림수산부
164	삼척시	원덕읍	노경리	733	구	3,633	3,631		농림수산부
165	삼척시	원덕읍	노경리	733-1	도	300	30		건설교통부

연번	토지소재지			지번	지목	지적(㎡)		소유자	
	시·군	읍·면	동·리			대장면적	편입면적	주소	성명
166	삼척시	원덕읍	노경리	735	구	2,608	285		농림수산부
167	삼척시	원덕읍	노경리	산8-1	임	660	90	강원도 삼척시 원덕읍 고포월천길 ***-*	홍**
168	삼척시	원덕읍	노경리	산11	임	54,540	369	서울특별시 양천구 목동서로 ***, ***동 ***호 (신정도,목동신시가지아파트)	홍*****
169	삼척시	원덕읍	노경리	산43	임	46,678	92	강원도 삼척시 원덕읍 삼척로 ***-**, ***호(대영아파트)	심**
170	삼척시	원덕읍	노경리	산44	임	38,479	8	***-*	김****
171	삼척시	원덕읍	노경리	산47-3	제	1,079	947		강원도
172	삼척시	원덕읍	노경리	산47-4	임	1,267	459	강원도 삼척시 정상안길 **(정상동)	박**
173	삼척시	원덕읍	노경리	산51	임	13,190	2,124	인천광역시 서구 서곶로255번길 **-*(심곡동)	배**
174	삼척시	원덕읍	노경리	산56	임	64,661	7,588	과천시 원문동 * 주공아파트 ***동 **호	김*****
175	삼척시	원덕읍	노경리	산85-2	도	298	19		건설교통부
176	삼척시	원덕읍	노경리	산87-2	도	595	156		건설교통부
177	삼척시	원덕읍	노경리	산87-3	임	1,091	1,050		산림청
178	삼척시	원덕읍	노경리	산87-5	도	496	113		건설교통부
179	삼척시	원덕읍	노경리	무지번	가		85		-
180	삼척시	원덕읍	노경리	산87-6	도	298	97		건설교통부
181	삼척시	원덕읍	노경리	산88-4	도	298	205		건설교통부
182	삼척시	원덕읍	노경리	산88-6	도	298	100		건설교통부
183	삼척시	원덕읍	노경리	산88-8	도	99	59		건설교통부
184	삼척시	원덕읍	노경리	산88-9	도	298	237		건설교통부
185	삼척시	원덕읍	노경리	산88-10	도	188	188		국토해양부
186	삼척시	원덕읍	노경리	산88-11	도	2,975	29		건설부
187	삼척시	원덕읍	노경리	산89-2	임	595	90	경북 울진군 북면 부구리 ***	김*****
188	삼척시	원덕읍	노경리	산89-4	도	40	40		국토해양부
189	삼척시	원덕읍	노경리	산93-2	도	198	36		국토해양부
190	삼척시	원덕읍	노경리	산93-3	도	397	25		국토해양부
191	삼척시	원덕읍	노경리	산93-4	도	198	60		국토해양부
192	삼척시	원덕읍	노경리	산93-5	도	198	198		국토해양부
193	삼척시	원덕읍	노경리	산117-2	도	4,463	243		국토해양부
194	삼척시	원덕읍	노경리	산117-4	도	2,777	982		국토해양부
195	삼척시	원덕읍	노경리	0-20	가		22		미등기
196	삼척시	원덕읍	노경리	0-24	가		76		미등기
197	삼척시	원덕읍	노경리	0-26	가		11,792		미등기

연번	토지소재지			지번	지목	지적(㎡)		소유자	
	시·군	읍·면	동·리			대장면적	편입면적	주소	성명
198	삼척시	원덕읍	노경리	0-28	가		27		미등기
199	삼척시	원덕읍	산양리	3	전	1,326	1,326	강원도 삼척시 중앙로 **-**(사직동)	진**
200	삼척시	원덕읍	산양리	4	전	1,236	1,236		미등기
201	삼척시	원덕읍	산양리	5	전	3,286	3,286		미등기
202	삼척시	원덕읍	산양리	102-2	임	14,849	48	경기 안산시 사동 ****-* 신우아파트 ***-***	엄**
203	삼척시	원덕읍	산양리	102-6	제	794	794		건설교통부
204	삼척시	원덕읍	산양리	102-7	제	36	36		건설교통부
205	삼척시	원덕읍	산양리	102-8	제	502	190	경기 안산시 사동 ****-* 신우아파트 ***-***	엄**
206	삼척시	원덕읍	산양리	102-9	제	183	183		건설교통부
207	삼척시	원덕읍	산양리	109	전	958	958		미등기
208	삼척시	원덕읍	산양리	109-1	제	583	549		건설교통부
209	삼척시	원덕읍	산양리	110	전	267	267		미등기
210	삼척시	원덕읍	산양리	110-1	제	156	156		미등기
211	삼척시	원덕읍	산양리	111	전	1,421	1,421	경기도 안성시 대덕면 서동대로 ****, ***동 ***호 (안성롯데캐슬아파트)	민**
212	삼척시	원덕읍	산양리	111-1	제	67	67		건설교통부
213	삼척시	원덕읍	산양리	112-1	전	307	307		미등기
214	삼척시	원덕읍	산양리	112-2	도	152	152		미등기
215	삼척시	원덕읍	산양리	112-3	전	155	155		미등기
216	삼척시	원덕읍	산양리	114	임	98,036	98,034		건설부
217	삼척시	원덕읍	산양리	114-1	제	7,316	6,468		기획재정부
218	삼척시	원덕읍	산양리	114-2	임	7,588	92		삼척시
219	삼척시	원덕읍	산양리	115	전	668	668	울진군 북면 주인리 ***	민**
220	삼척시	원덕읍	산양리	116	전	466	466		미등기
221	삼척시	원덕읍	산양리	117	전	906	906		미등기
222	삼척시	원덕읍	산양리	118	답		1,000		미등기
223	삼척시	원덕읍	산양리	119	답	982	982	***	민**
224	삼척시	원덕읍	산양리	120	임	2,655	2,655		기획재정부
225	삼척시	원덕읍	산양리	121-1	임	169	169		기획재정부
226	삼척시	원덕읍	산양리	121-2	임	215	215		기획재정부
227	삼척시	원덕읍	산양리	121-3	천	1,041	1,041		건설교통부
228	삼척시	원덕읍	산양리	122	답	188	188		미등기
229	삼척시	원덕읍	산양리	123	답	668	668		미등기

연번	토지소재지			지번	지목	지적(㎡)		소유자	
	시·군	읍·면	동·리			대장면적	편입면적	주소	성명
230	삼척시	원덕읍	산양리	124-2	천	628	478	경기도 성남시 분당구 중앙공원로 *, ***동 ***호 (서현동, 현대아파트)	홍**
231	삼척시	원덕읍	산양리	124-3	도	235	20		강원도
232	삼척시	원덕읍	산양리	124-4	도	258	172		강원도
233	삼척시	원덕읍	산양리	125-1	전	20	20		미등기
234	삼척시	원덕읍	산양리	125-5	전	136	118		미등기
235	삼척시	원덕읍	산양리	125-7	천	1,154	1,028		미등기
236	삼척시	원덕읍	산양리	125-12	도	882	288		건설교통부
237	삼척시	원덕읍	산양리	126-2	천	575	266	경기도 광주시 태봉로 **, **동 ***호(태전동, 성원아파트)	민**
238	삼척시	원덕읍	산양리	657-2	도	661	140		강원도
239	삼척시	원덕읍	산양리	657-3	천	7	7		강원도
240	삼척시	원덕읍	산양리	666-2	도	638	87	부산시 남구 민락동***-* 진흥목화맨션 **	이**
241	삼척시	원덕읍	산양리	667-2	도	536	210		미등기
242	삼척시	원덕읍	산양리	668-2	도	1,200	451		강원도
243	삼척시	원덕읍	산양리	668-3	전	255	255	강원도 삼척시 원덕읍 산양리 ****-*	심**
244	삼척시	원덕읍	산양리	668-5	도	52	52		강원도
245	삼척시	원덕읍	산양리	671-2	도	826	432		강원도
246	삼척시	원덕읍	산양리	671-3	답	10	10	부산시 남구 민락동 ***-* 진흥목화맨션 **	이**
247	삼척시	원덕읍	산양리	672-1	천	1,521	1,521	강원도 삼척시 원덕읍 산양리 ****-*	심**
248	삼척시	원덕읍	산양리	672-2	도	274	273		강원도
249	삼척시	원덕읍	산양리	672-3	도	16	16	강원도 삼척시 원덕읍 산양서원*길 ***	심**
250	삼척시	원덕읍	산양리	673-2	도	846	128		강원도
251	삼척시	원덕읍	산양리	673-3	전	700	700		미등기
252	삼척시	원덕읍	산양리	673-4	도	88	51		건설교통부
253	삼척시	원덕읍	산양리	673-5	도	352	176		미등기
254	삼척시	원덕읍	산양리	673-6	전	473	450		미등기
255	삼척시	원덕읍	산양리	674	천	1,607	1,607		삼척시
256	삼척시	원덕읍	산양리	674-1	도	287	287		삼척시
257	삼척시	원덕읍	산양리	674-2	천	2,047	2,047		삼척시
258	삼척시	원덕읍	산양리	675	천	863	863		삼척시
259	삼척시	원덕읍	산양리	675-1	도	174	174		삼척시
260	삼척시	원덕읍	산양리	675-2	천	1,006	1,006		삼척시
261	삼척시	원덕읍	산양리	676-1	임	35,959	35,958		국토해양부

연번	토지소재지			지번	지목	지적(㎡)		소유자	
	시·군	읍·면	동·리			대장면적	편입면적	주소	성명
262	삼척시	원덕읍	산양리	676-2	도	1,084	1,084		건설부
263	삼척시	원덕읍	산양리	676-3	도	2,879	2,879		건설부
264	삼척시	원덕읍	산양리	676-4	임	3,478	3,478		국토해양부
265	삼척시	원덕읍	산양리	676-5	천	1,065	1,065		건설부
266	삼척시	원덕읍	산양리	676-6	천	585	585		국토해양부
267	삼척시	원덕읍	산양리	676-7	도	4,175	3,497		국토해양부
268	삼척시	원덕읍	산양리	676-12	임	11,288	11,288		국토해양부
269	삼척시	원덕읍	산양리	676-13	도	108	108		삼척시
270	삼척시	원덕읍	산양리	676-14	임	22,146	22,146		국토해양부
271	삼척시	원덕읍	산양리	677-3	천	13	13		미등기
272	삼척시	원덕읍	산양리	677-4	도	263	263		미등기
273	삼척시	원덕읍	산양리	677-5	도	94	86		건설교통부
274	삼척시	원덕읍	산양리	680-1	임	51,400	51,399		국토해양부
275	삼척시	원덕읍	산양리	680-2	도	879	879		건설부
276	삼척시	원덕읍	산양리	680-3	임	1,650	1,650		건설부
277	삼척시	원덕읍	산양리	680-4	임	122	122		건설부
278	삼척시	원덕읍	산양리	680-5	도	298	298		건설부
279	삼척시	원덕읍	산양리	680-6	임	288	288		건설부
280	삼척시	원덕읍	산양리	680-7	도	440	412		산림청
281	삼척시	원덕읍	산양리	680-10	임	6,475	6,475		강원도
282	삼척시	원덕읍	산양리	681	천	3,326	3,326	***	민**
283	삼척시	원덕읍	산양리	682-1	천	218	218		삼척시
284	삼척시	원덕읍	산양리	682-2	천	526	526		삼척시
285	삼척시	원덕읍	산양리	682-3	천	2,063	2,063		삼척시
286	삼척시	원덕읍	산양리	685-6	전	1,281	219	***	이**
287	삼척시	원덕읍	산양리	685-7	전	11,470	523	***	이**
288	삼척시	원덕읍	산양리	685-8	도	498	20		건설교통부
289	삼척시	원덕읍	산양리	685-9	제	431	431		삼척시
290	삼척시	원덕읍	산양리	685-10	천	129	129		삼척시
291	삼척시	원덕읍	산양리	685-11	제	694	694		삼척시
292	삼척시	원덕읍	산양리	685-12	천	31	31		삼척시
293	삼척시	원덕읍	산양리	685-13	제	39	39		건설교통부
294	삼척시	원덕읍	산양리	685-14	도	7	7		건설교통부

연번	토지소재지			지번	지목	지적(㎡)		소유자	
	시·군	읍·면	동·리			대장면적	편입면적	주소	성명
295	삼척시	원덕읍	산양리	686	천	3,263	3,263		건설부
296	삼척시	원덕읍	산양리	742	천	2,592	172		건설부
297	삼척시	원덕읍	산양리	743-2	천	2,130	8		건설부
298	삼척시	원덕읍	산양리	744	천	721	21		건설부
299	삼척시	원덕읍	산양리	744-1	도	1,448	953		건설교통부
300	삼척시	원덕읍	산양리	744-3	제	430	168		건설부
301	삼척시	원덕읍	산양리	744-4	천	6,161	5,270		건설부
302	삼척시	원덕읍	산양리	745	천	1,045	1,045		미등기
303	삼척시	원덕읍	산양리	746-1	도	271	59		건설교통부
304	삼척시	원덕읍	산양리	746-4	전	2,388	30	강원도 삼척시 원덕읍 삼척로 *	지**
305	삼척시	원덕읍	산양리	746-5	제	563	320	강원도 삼척시 원덕읍 삼척로 *	지**
306	삼척시	원덕읍	산양리	746-6	천	819	819	강원도 삼척시 원덕읍 삼척로 *	지**
307	삼척시	원덕읍	산양리	752	천	1,098	1,098		미등기
308	삼척시	원덕읍	산양리	753	천	13,494	13,494	동해시 부곡동 *** 강경*차빌라 **	최**
309	삼척시	원덕읍	산양리	754-1	천	457	457		삼척시
310	삼척시	원덕읍	산양리	754-2	천	214	214		삼척시
311	삼척시	원덕읍	산양리	754-3	천	596	596		삼척시
312	삼척시	원덕읍	산양리	754-4	도	130	130		삼척시
313	삼척시	원덕읍	산양리	754-5	천	606	606		삼척시
314	삼척시	원덕읍	산양리	754-6	도	48	48		삼척시
315	삼척시	원덕읍	산양리	754-7	천	115	115		삼척시
316	삼척시	원덕읍	산양리	754-8	도	126	126		삼척시
317	삼척시	원덕읍	산양리	754-9	천	134	134		삼척시
318	삼척시	원덕읍	산양리	755-1	천	2,929	2,929	울진군 북면 주인리 ***	민영명
319	삼척시	원덕읍	산양리	755-2	천	182	182	울진군 북면 주인리 ***	민영명
320	삼척시	원덕읍	산양리	755-3	천	390	390	울진군 북면 주인리 ***	민영명
321	삼척시	원덕읍	산양리	756-1	천	628	628	서울특별시 송파구 종대로 **, **동 **호 (문정동, 훼미리아파트)	정*****
322	삼척시	원덕읍	산양리	756-2	천	132	132	서울특별시 송파구 종대로 **, **동 **호 (문정동, 훼미리아파트)	정*****
323	삼척시	원덕읍	산양리	756-3	천	235	235	서울특별시 송파구 종대로 **, **동 **호 (문정동, 훼미리아파트)	정*****
324	삼척시	원덕읍	산양리	757	천	1,544	1,544	경상남도 창원시 진해구 행암로 *, **동 ** (장천동, 창원한신휴플러스오션파크)	민**
325	삼척시	원덕읍	산양리	758	천	1,041	1,041	서울특별시 송파구 종대로 **, **동 **호 (문정동, 훼미리아파트)	정*****

연번	토지소재지			지번	지목	지적(㎡)		소유자	
	시·군	읍·면	동·리			대장면적	편입면적	주소	성명
326	삼척시	원덕읍	산양리	759-1	천	803	803		삼척시
327	삼척시	원덕읍	산양리	759-2	천	109	109		삼척시
328	삼척시	원덕읍	산양리	759-3	천	208	208		삼척시
329	삼척시	원덕읍	산양리	760-1	천	5,013	4,914	울산광역시 북구 중산동로 **, **동 ***호 (중산동, 중산디아채)	정**
330	삼척시	원덕읍	산양리	760-2	도	460	434		미등기
331	삼척시	원덕읍	산양리	760-3	도	354	256		미등기
332	삼척시	원덕읍	산양리	760-4	도	116	116		건설교통부
333	삼척시	원덕읍	산양리	760-5	도	140	89		건설교통부
334	삼척시	원덕읍	산양리	761-2	도	1,101	114		미등기
335	삼척시	원덕읍	산양리	761-3	천	20	20		강원도
336	삼척시	원덕읍	산양리	762-1	천	1,250	1,250		미등기
337	삼척시	원덕읍	산양리	762-2	천	225	225		미등기
338	삼척시	원덕읍	산양리	762-3	천	555	555		미등기
339	삼척시	원덕읍	산양리	763-1	천	493	493		미등기
340	삼척시	원덕읍	산양리	763-2	전	96	96		미등기
341	삼척시	원덕읍	산양리	763-3	천	215	215		미등기
342	삼척시	원덕읍	산양리	764-1	천	546	546	동해시 천곡동 ***-* 삼성아파트 *-**	이**
343	삼척시	원덕읍	산양리	764-2	전	10	10		미등기
344	삼척시	원덕읍	산양리	765-1	천	1,484	1,484		미등기
345	삼척시	원덕읍	산양리	765-2	전	265	265		미등기
346	삼척시	원덕읍	산양리	765-3	전	20	20		미등기
347	삼척시	원덕읍	산양리	766-2	도	810	399		미등기
348	삼척시	원덕읍	산양리	766-3	전	1,385	1,385	서울특별시 송파구 중대로 **, **동 **호(문정동, 훼미리아파트)	정*****
349	삼척시	원덕읍	산양리	779-2	도	298	298		삼척시
350	삼척시	원덕읍	산양리	779-3	임	268	268		삼척시
351	삼척시	원덕읍	산양리	779-4	도	2,311	694		삼척시
352	삼척시	원덕읍	산양리	779-5	임	1,065	1,065		삼척시
353	삼척시	원덕읍	산양리	780	천	2,721	2,721		강원도
354	삼척시	원덕읍	산양리	781	천	985	985	동해시 천곡동 ***-* 삼성아파트 *-**	이**
355	삼척시	원덕읍	산양리	782	천	1,154	1,154		미등기
356	삼척시	원덕읍	산양리	783	천	2,648	2,648		미등기
357	삼척시	원덕읍	산양리	784	천	982	982	가곡면 탕곡리 **	민**

연번	토지소재지			지번	지목	지적(㎡)		소유자	
	시·군	읍·면	동·리			대장면적	편입면적	주소	성명
358	삼척시	원덕읍	산양리	785	천	1,167	1,167		미등기
359	삼척시	원덕읍	산양리	789	천	397	70		미등기
360	삼척시	원덕읍	산양리	790	도	132	132		삼척시
361	삼척시	원덕읍	산양리	790-2	천	8,757	8,757		삼척시
362	삼척시	원덕읍	산양리	790-4	임	142	22		삼척시
363	삼척시	원덕읍	산양리	790-6	도	106	106		삼척시
364	삼척시	원덕읍	산양리	790-10	도	707	563		삼척시
365	삼척시	원덕읍	산양리	790-11	도	4,744	2,629		삼척시
366	삼척시	원덕읍	산양리	790-13	천	11,170	11,170		삼척시
367	삼척시	원덕읍	산양리	790-15	전	294	294		삼척시
368	삼척시	원덕읍	산양리	790-17	도	1,095	714		삼척시
369	삼척시	원덕읍	산양리	791-2	전	96	27		미등기
370	삼척시	원덕읍	산양리	795-4	전	33	33	동해시 이로동 **-*	이*****
371	삼척시	원덕읍	산양리	795-8	도	1,038	167		강원도
372	삼척시	원덕읍	산양리	1291-1	도	73	8		강원도
373	삼척시	원덕읍	산양리	1291-2	도	69	69		삼척시
374	삼척시	원덕읍	산양리	1291-3	도	182	148		강원도
375	삼척시	원덕읍	산양리	1292	임	258	258		삼척시
376	삼척시	원덕읍	산양리	1309-1	임	215	215		삼척시
377	삼척시	원덕읍	산양리	1309-2	도	274	103		삼척시
378	삼척시	원덕읍	산양리	1310-3	도	220	220		건설교통부
379	삼척시	원덕읍	산양리	1310-4	도	9	9		건설교통부
380	삼척시	원덕읍	산양리	1310-5	도	545	349		건설교통부
381	삼척시	원덕읍	산양리	1313-2	도	228	3		건설부
382	삼척시	원덕읍	산양리	1314-2	도	129	2		건설부
383	삼척시	원덕읍	산양리	1317	임	16,721	16,721		강원도
384	삼척시	원덕읍	산양리	1367	천	400,619	297,800		건설부
385	삼척시	원덕읍	산양리	1367-2	제	10,377	8,750		건설교통부
386	삼척시	원덕읍	산양리	1367-3	임	111,883	625		삼척시
387	삼척시	원덕읍	산양리	1367-4	천	280,342	148,400		건설교통부
388	삼척시	원덕읍	산양리	1367-5	제	2,750	2,639		건설교통부
389	삼척시	원덕읍	산양리	1367-6	천	130	1		삼척시
390	삼척시	원덕읍	산양리	1367-122	천	337	10		삼척시

연번	토지소재지			지번	지목	지적(㎡)		소유자	
	시·군	읍·면	동·리			대장면적	편입면적	주소	성명
391	삼척시	원덕읍	산양리	1367-123	천	4,875	1		삼척시
392	삼척시	원덕읍	산양리	1367-127	천	711	1		삼척시
393	삼척시	원덕읍	산양리	1367-129	천	1,245	221		삼척시
394	삼척시	원덕읍	산양리	1367-7	도	1,282	491		건설부
395	삼척시	원덕읍	산양리	1367-8	도	88	27		건설부
396	삼척시	원덕읍	산양리	1367-9	도	390	25		건설부
397	삼척시	원덕읍	산양리	1367-10	도	34	34		건설부
398	삼척시	원덕읍	산양리	1367-11	도	1,505	1,505		건설부
399	삼척시	원덕읍	산양리	1367-12	도	2,998	1,043		건설부
400	삼척시	원덕읍	산양리	1367-41	제	181	47		건설교통부
401	삼척시	원덕읍	산양리	1367-42	제	480	67		건설교통부
402	삼척시	원덕읍	산양리	1367-43	제	154	154		건설교통부
403	삼척시	원덕읍	산양리	1367-44	제	12,612	10,266		건설교통부
404	삼척시	원덕읍	산양리	1367-45	제	64	32		삼척시
405	삼척시	원덕읍	산양리	1367-46	제	13	3		삼척시
406	삼척시	원덕읍	산양리	1367-47	제	97	29		삼척시
407	삼척시	원덕읍	산양리	1367-77	도	242	35		국토해양부
408	삼척시	원덕읍	산양리	1368-5	제	94	64		건설교통부
409	삼척시	원덕읍	산양리	1368-7	도	8,913	8,913		건설교통부
410	삼척시	원덕읍	산양리	1368-8	도	1,478	437		건설교통부
411	삼척시	원덕읍	산양리	1368-12	도	545	339		건설교통부
412	삼척시	원덕읍	산양리	1368-13	도	86	20		기획재정부
413	삼척시	원덕읍	산양리	1368-15	도	76	24		건설교통부
414	삼척시	원덕읍	산양리	1373-1	도	122	25		건설교통부
415	삼척시	원덕읍	산양리	1373-2	도	631	276		건설교통부
416	삼척시	원덕읍	산양리	산87-2	도	298	17		강원도
417	삼척시	원덕읍	산양리	산87-3	도	99	98		강원도
418	삼척시	원덕읍	산양리	산87-5	도	99	2		강원도
419	삼척시	원덕읍	산양리	산87-6	도	992	2		강원도
420	삼척시	원덕읍	산양리	산207-2	임	1,031	497	강원도 삼척시 원덕읍 산양리 ***	전**********
421	삼척시	원덕읍	산양리	산207-3	도	2,975	2,975		강원도
422	삼척시	원덕읍	산양리	산207-4	도	2,083	59		건설부
423	삼척시	원덕읍	산양리	산207-5	도	496	417		강원도

연번	토지소재지			지번	지목	지적(㎡)		소유자	
	시·군	읍·면	동·리			대장면적	편입면적	주소	성명
424	삼척시	원덕읍	산양리	산207-6	도	1,884	1,817		건설부
425	삼척시	원덕읍	산양리	산207-7	도	779	48		강원도
426	삼척시	원덕읍	산양리	산207-8	도	556	556		강원도
427	삼척시	원덕읍	산양리	산208-2	도	2,678	1,083		국토해양부
428	삼척시	원덕읍	산양리	산208-3	임	4,437	4,437		국토해양부
429	삼척시	원덕읍	산양리	산208-4	도	198	99		강원도
430	삼척시	원덕읍	산양리	산208-6	도	1,984	83		건설교통부
431	삼척시	원덕읍	산양리	산208-7	도	1,061	963	대구시 동구 신기동 ***	김**
432	삼척시	원덕읍	산양리	산208-10	도	1,236	1,236		건설교통부
433	삼척시	원덕읍	산양리	산208-1007	도		192		미등기
434	삼척시	원덕읍	산양리	산274	임	119,351	24,361	강원도 원주시 봉산동 *** 삼익세라믹아파트 **-**	민*****
435	삼척시	원덕읍	산양리	산275	임	13,587	257		산림청
436	삼척시	원덕읍	산양리	산276	임	146,778	666	충청남도 아산시 시민로***번길 **-**, ***호 (온천동)	김**
437	삼척시	원덕읍	산양리	산296-2	임	20,331	101	***	이**
438	삼척시	원덕읍	산양리	산305	임	26,975	9,075		삼척군
439	삼척시	원덕읍	산양리	산307	임	144,794	9,139	강원도 원주시 단계동 **-* 세경아파트 **-***	조**
440	삼척시	원덕읍	산양리	산310-1	임	91,240	15,210	남야동 **-* 신한상가아파트 **	김**
441	삼척시	원덕읍	기곡리	88-1	답	787	40	인천광역시 미추홀구 경원대로 ***, **동 **호 (주안동, 더웰드스테이트아파트)	김**
442	삼척시	원덕읍	기곡리	97-1	답	801	45	강원도 삼척시 원덕읍 가곡천로 **-*	진**
443	삼척시	원덕읍	기곡리	97-3	도	22	13		건설교통부
444	삼척시	원덕읍	기곡리	97-4	제	60	60		건설교통부
445	삼척시	원덕읍	기곡리	97-5	도	237	237		건설교통부
446	삼척시	원덕읍	기곡리	97-6	제	31	31		건설교통부
447	삼척시	원덕읍	기곡리	97-7	도	197	197		건설교통부
448	삼척시	원덕읍	기곡리	97-8	도	75	75		건설교통부
449	삼척시	원덕읍	기곡리	97-9	천	543	543		건설교통부
450	삼척시	원덕읍	기곡리	98-4	제	114	114		건설교통부
451	삼척시	원덕읍	기곡리	99-2	제	255	255		건설교통부외1
452	삼척시	원덕읍	기곡리	99-4	답	1,015	106	인천광역시 서구 청라커낼로 ***, ***동 **호 (청라동, 청라엘에이치)	강*****
453	삼척시	원덕읍	기곡리	99-6	답	53	53	인천광역시 서구 청라커낼로 ***, ***동 **호 (청라동, 청라엘에이치)	강*****

연번	토지소재지			지번	지목	지적(㎡)		소유자	
	시·군	읍·면	동·리			대장면적	편입면적	주소	성명
454	삼척시	원덕읍	기곡리	99-7	제	63	63		강원도
455	삼척시	원덕읍	기곡리	99-8	제	86	86		강원도
456	삼척시	원덕읍	기곡리	99-9	제	66	66		강원도
457	삼척시	원덕읍	기곡리	99-10	제	16	16		강원도
458	삼척시	원덕읍	기곡리	99-11	제	108	108		건설교통부외1
459	삼척시	원덕읍	기곡리	99-12	제	1	1		건설교통부외1
460	삼척시	원덕읍	기곡리	99-13	제	40	40		건설교통부외1
461	삼척시	원덕읍	기곡리	108-1	답	1,387	58	강원도 삼척시 원덕읍 가곡천로 **-*	진**
462	삼척시	원덕읍	기곡리	108-5	제	366	366		강원도
463	삼척시	원덕읍	기곡리	108-6	제	16	16		건설교통부
464	삼척시	원덕읍	기곡리	109	제	189	189		강원도
465	삼척시	원덕읍	기곡리	109-1	천	136	136		강원도
466	삼척시	원덕읍	기곡리	110-2	도	63	63		삼척시
467	삼척시	원덕읍	기곡리	110-3	제	122	122		강원도
468	삼척시	원덕읍	기곡리	110-4	제	6	6		미등기
469	삼척시	원덕읍	기곡리	111	전	99	13	인천광역시 연수구 능허대로 ***, ****동 ****호(동춘동,송도파크레인동일하이빌)	심**
470	삼척시	원덕읍	기곡리	112-6	전	1,445	308	***-*	남**
471	삼척시	원덕읍	기곡리	119	천	631	629	강원도 동해시 효자남길 *-*, **동 **호 (동회동, 협성*차아파트)	심**
472	삼척시	원덕읍	기곡리	119-1	제	76	35		강원도
473	삼척시	원덕읍	기곡리	120-1	천	2,578	2,577		삼척시
474	삼척시	원덕읍	기곡리	120-3	제	942	717		삼척시
475	삼척시	원덕읍	기곡리	120-5	제	255	254		삼척시
476	삼척시	원덕읍	기곡리	120-6	임	121	112		삼척시
477	삼척시	원덕읍	기곡리	120-13	제	220	220		삼척시
478	삼척시	원덕읍	기곡리	123-1	제	276	111		삼척시
479	삼척시	원덕읍	기곡리	123-2	대	4	4		삼척시
480	삼척시	원덕읍	기곡리	124	천	377	377		미등기
481	삼척시	원덕읍	기곡리	125	천	214	214		미등기
482	삼척시	원덕읍	기곡리	125-1	제	100	100		건설교통부
483	삼척시	원덕읍	기곡리	126	천	170	170		미등기
484	삼척시	원덕읍	기곡리	126-1	제	22	22		건설교통부
485	삼척시	원덕읍	기곡리	127	천	73	73		미등기

연번	토지소재지			지번	지목	지적(㎡)		소유자	
	시·군	읍·면	동·리			대장면적	편입면적	주소	성명
486	삼척시	원덕읍	기곡리	128	천	159	159		미등기
487	삼척시	원덕읍	기곡리	128-1	도	347	347		건설교통부
488	삼척시	원덕읍	기곡리	129-1	제	78	78		건설교통부
489	삼척시	원덕읍	기곡리	129-2	제	208	171		미등기
490	삼척시	원덕읍	기곡리	130-4	제	10	1		건설교통부
491	삼척시	원덕읍	기곡리	145-1	제	7	1		건설교통부
492	삼척시	원덕읍	기곡리	152-3	천	52	52		건설교통부,건설부
493	삼척시	원덕읍	기곡리	152-8	제	127	41		건설교통부,건설부
494	삼척시	원덕읍	기곡리	225-7	제	35	6		삼척시
495	삼척시	원덕읍	기곡리	229	임	4,461	116		삼척시
496	삼척시	원덕읍	기곡리	229-2	임	198	2		삼척시
497	삼척시	원덕읍	기곡리	229-3	제	2,932	2,661		삼척시
498	삼척시	원덕읍	기곡리	229-4	임	336	336		삼척시
499	삼척시	원덕읍	기곡리	229-5	제	56	56		삼척시
500	삼척시	원덕읍	기곡리	230-1	답	50	50		강원도
501	삼척시	원덕읍	기곡리	230-2	답	17	17		건설교통부
502	삼척시	원덕읍	기곡리	230-3	제	33	33		강원도
503	삼척시	원덕읍	기곡리	231-1	제	580	501		강원도
504	삼척시	원덕읍	기곡리	236-1	제	21	12	강원도 삼척시 가곡면 풍곡안길 **	심**
505	삼척시	원덕읍	기곡리	237-1	제	33	22		강원도
506	삼척시	원덕읍	기곡리	241-1	제	284	259		강원도
507	삼척시	원덕읍	기곡리	242-1	제	206	202		강원도
508	삼척시	원덕읍	기곡리	244-33	제	70	4		강원도
509	삼척시	원덕읍	기곡리	255-1	도	1,584	4		건설교통부
510	삼척시	원덕읍	기곡리	255-2	제	30	1		건설교통부
511	삼척시	원덕읍	기곡리	255-3	제	209	209		건설교통부
512	삼척시	원덕읍	기곡리	255-4	도	103	103		건설교통부
513	삼척시	원덕읍	기곡리	255-5	제	421	343		건설교통부
514	삼척시	원덕읍	기곡리	349-3	제	970	232		삼척시
515	삼척시	원덕읍	기곡리	349-6	천	33	33		삼척시
516	삼척시	원덕읍	기곡리	350	임	11,015	11,015		기획재정부
517	삼척시	원덕읍	기곡리	350-1	도	869	869		건설교통부
518	삼척시	원덕읍	기곡리	351	임	4,440	4,440		기획재정부

연번	토지소재지			지번	지목	지적(㎡)		소유자	
	시·군	읍·면	동·리			대장면적	편입면적	주소	성명
519	삼척시	원덕읍	기곡리	352	전	4,083	15	삼척군 원덕읍 기곡리 ***	김**
520	삼척시	원덕읍	기곡리	475	답	1,157	19	***	강** 외 1인
521	삼척시	원덕읍	기곡리	476	답	813	28	***	김**
522	삼척시	원덕읍	기곡리	480	답	527	7	경기도 수원시 권선구 효탑로 **번길 **-**, **호 (탑동, 대건파크빌)	이**
523	삼척시	원덕읍	기곡리	480-1	제	95	10		건설교통부
524	삼척시	원덕읍	기곡리	481	답	456	41	***	진**
525	삼척시	원덕읍	기곡리	483-1	제	64	10	서울 동작구 사당동 *** 인정아파트 비-**	김**
526	삼척시	원덕읍	기곡리	484-1	제	357	320		건설교통부
527	삼척시	원덕읍	기곡리	484-2	천	143	143		건설교통부
528	삼척시	원덕읍	기곡리	485	제	55	55		건설교통부
529	삼척시	원덕읍	기곡리	485-1	천	299	299		건설교통부
530	삼척시	원덕읍	기곡리	486	임	2,912	4		기획재정부
531	삼척시	원덕읍	기곡리	507	전	195	195	월천리 ***	이**
532	삼척시	원덕읍	기곡리	508	답	744	53	경기도 광명시 디지털로 **, ***동 ****호(철산동,철산푸르지오하늘채)	황**
533	삼척시	원덕읍	기곡리	513-1	도	716	46		건설교통부
534	삼척시	원덕읍	기곡리	513-2	제	177	31		건설교통부
535	삼척시	원덕읍	기곡리	513-4	제	73	22		건설교통부
536	삼척시	원덕읍	기곡리	513-5	제	500	405		건설교통부
537	삼척시	원덕읍	기곡리	513-6	도	1,299	1,270		기획재정부
538	삼척시	원덕읍	기곡리	514	답	225	180		건설교통부
539	삼척시	원덕읍	기곡리	515	답	529	529	강원도 삼척시 원덕읍 가곡천로 ****-**	황**
540	삼척시	원덕읍	기곡리	516	답	357	357	***	손**
541	삼척시	원덕읍	기곡리	517	답	397	397	강원도 삼척시 원덕읍 가곡천로 ****-**	황**
542	삼척시	원덕읍	기곡리	518	천	764	750	강원도 삼척시 원덕읍 가곡천로 ****-**	황**
543	삼척시	원덕읍	기곡리	519	임	833	833	***	전**
544	삼척시	원덕읍	기곡리	520	답	139	139		강원도
545	삼척시	원덕읍	기곡리	520-1	제	69	69		강원도
546	삼척시	원덕읍	기곡리	521	제	129	129		강원도
547	삼척시	원덕읍	기곡리	522-6	제	167	165		강원도
548	삼척시	원덕읍	기곡리	526-5	제	234	231		강원도
549	삼척시	원덕읍	기곡리	527	답	44	44		건설교통부
550	삼척시	원덕읍	기곡리	527-1	제	207	207		강원도

연번	토지소재지			지번	지목	지적(㎡)		소유자	
	시·군	읍·면	동·리			대장면적	편입면적	주소	성명
551	삼척시	원덕읍	기곡리	528	제	625	620		강원도
552	삼척시	원덕읍	기곡리	529-1	제	90	81		강원도
553	삼척시	원덕읍	기곡리	529-2	천	142	121		강원도
554	삼척시	원덕읍	기곡리	529-3	천	22	22		미등기
555	삼척시	원덕읍	기곡리	529-4	천	10	10		미등기
556	삼척시	원덕읍	기곡리	531-4	제	236	18	삼척시 원덕읍 기곡리 ***	김** 외 1인
557	삼척시	원덕읍	기곡리	533-2	제	46	43		건설교통부
558	삼척시	원덕읍	기곡리	533-3	제	53	48		건설교통부
559	삼척시	원덕읍	기곡리	534-2	답	241	241		국토해양부
560	삼척시	원덕읍	기곡리	534-3	답	331	331	***	김**
561	삼척시	원덕읍	기곡리	534-4	답	79	79		국토해양부
562	삼척시	원덕읍	기곡리	534-5	천	17	17		건설부
563	삼척시	원덕읍	기곡리	534-6	제	38	38		건설교통부
564	삼척시	원덕읍	기곡리	534-7	제	429	380		건설교통부
565	삼척시	원덕읍	기곡리	534-9	천	516	516		건설교통부
566	삼척시	원덕읍	기곡리	543-1	제	32	28	정선군 사북읍 사북리 ***	진**
567	삼척시	원덕읍	기곡리	544-1	답	17	17		건설교통부
568	삼척시	원덕읍	기곡리	544-2	천	53	53		건설교통부
569	삼척시	원덕읍	기곡리	544-3	천	53	53		건설교통부
570	삼척시	원덕읍	기곡리	545	천	426	426		미등기
571	삼척시	원덕읍	기곡리	545-2	도	387	387		건설교통부
572	삼척시	원덕읍	기곡리	545-4	구	842	479		농림수산부
573	삼척시	원덕읍	기곡리	546	제	91	91		건설교통부
574	삼척시	원덕읍	기곡리	546-1	답	435	435		미등기
575	삼척시	원덕읍	기곡리	547	천	116	116		미등기
576	삼척시	원덕읍	기곡리	548	제	30	30		강원도
577	삼척시	원덕읍	기곡리	548-1	답	112	112		강원도
578	삼척시	원덕읍	기곡리	549	천	86	39	***	진**
579	삼척시	원덕읍	기곡리	549-1	제	211	211		강원도
580	삼척시	원덕읍	기곡리	549-2	천	22	22		강원도
581	삼척시	원덕읍	기곡리	549-3	제	137	137		강원도
582	삼척시	원덕읍	기곡리	550-1	제	108	108		건설교통부
583	삼척시	원덕읍	기곡리	550-2	천	21	21		미등기

연번	토지소재지			지번	지목	지적(㎡)		소유자	
	시·군	읍·면	동·리			대장면적	편입면적	주소	성명
584	삼척시	원덕읍	기곡리	550-3	제	73	73		미등기
585	삼척시	원덕읍	기곡리	550-4	천	111	111		건설교통부
586	삼척시	원덕읍	기곡리	551-4	제	2	2	***	강**
587	삼척시	원덕읍	기곡리	552-3	제	1	1	옥원리 **	김**
588	삼척시	원덕읍	기곡리	557-4	제	29	29		건설교통부
589	삼척시	원덕읍	기곡리	557-5	천	16	16		미등기
590	삼척시	원덕읍	기곡리	557-6	제	76	76		미등기
591	삼척시	원덕읍	기곡리	558	답	174	14	서울시 관악구 신림동 ****-*	황**
592	삼척시	원덕읍	기곡리	558-1	제	285	285		강원도
593	삼척시	원덕읍	기곡리	558-2	답	18	18		강원도
594	삼척시	원덕읍	기곡리	558-3	제	68	68	서울시 관악구 신림동 ****-*	황**
595	삼척시	원덕읍	기곡리	558-4	천	96	96		강원도
596	삼척시	원덕읍	기곡리	559	천	89	89	***	남**
597	삼척시	원덕읍	기곡리	560	제	143	143		미등기
598	삼척시	원덕읍	기곡리	560-1	천	112	112		건설교통부
599	삼척시	원덕읍	기곡리	561	천	741	741		미등기
600	삼척시	원덕읍	기곡리	561-1	구	1,200	13		농림수산부
601	삼척시	원덕읍	기곡리	561-2	제	104	104		건설교통부
602	삼척시	원덕읍	기곡리	561-3	구	142	142		농림수산부
603	삼척시	원덕읍	기곡리	562	제	59	59		미등기
604	삼척시	원덕읍	기곡리	562-1	천	192	192		건설교통부
605	삼척시	원덕읍	기곡리	563-4	제	218	210		건설교통부
606	삼척시	원덕읍	기곡리	563-5	답	133	114		미등기
607	삼척시	원덕읍	기곡리	563-6	제	167	140		미등기
608	삼척시	원덕읍	기곡리	563-7	천	331	331		건설교통부
609	삼척시	원덕읍	기곡리	564-3	제	112	47	이천리 ***	박**
610	삼척시	원덕읍	기곡리	564-4	천	23	23	이천리 ***	박**
611	삼척시	원덕읍	기곡리	564-5	천	218	218	이천리 ***	박**
612	삼척시	원덕읍	기곡리	565	제	108	108		강원도
613	삼척시	원덕읍	기곡리	565-1	답	381	381		강원도
614	삼척시	원덕읍	기곡리	566	천	188	188		미등기
615	삼척시	원덕읍	기곡리	567	천	205	205		미등기
616	삼척시	원덕읍	기곡리	568	천	271	271		미등기

연번	토지소재지			지번	지목	지적(㎡)		소유자	
	시·군	읍·면	동·리			대장면적	편입면적	주소	성명
617	삼척시	원덕읍	기곡리	569	제	86	86		강원도
618	삼척시	원덕읍	기곡리	569-1	제	618	618		강원도
619	삼척시	원덕읍	기곡리	570-3	천	23	12	***	정**
620	삼척시	원덕읍	기곡리	570-5	제	181	1		국토해양부
621	삼척시	원덕읍	기곡리	582-3	천	164	15		미등기
622	삼척시	원덕읍	기곡리	582-5	제	19	19		미등기
623	삼척시	원덕읍	기곡리	582-6	제	24	24		미등기
624	삼척시	원덕읍	기곡리	583-2	천	213	44		환경부
625	삼척시	원덕읍	기곡리	583-3	제	135	135		건설교통부
626	삼척시	원덕읍	기곡리	583-4	천	28	28		건설교통부
627	삼척시	원덕읍	기곡리	583-5	제	66	66		환경부
628	삼척시	원덕읍	기곡리	583-6	천	47	47		건설교통부
629	삼척시	원덕읍	기곡리	584	천	168	168	***	이**
630	삼척시	원덕읍	기곡리	584-1	천	11	11	***	이**
631	삼척시	원덕읍	기곡리	585-1	도	33	29		건설교통부
632	삼척시	원덕읍	기곡리	585-2	천	14	14		미등기
633	삼척시	원덕읍	기곡리	585-3	제	114	114		미등기
634	삼척시	원덕읍	기곡리	585-4	천	31	31		미등기
635	삼척시	원덕읍	기곡리	585-5	제	49	49		미등기
636	삼척시	원덕읍	기곡리	585-6	천	60	60		미등기
637	삼척시	원덕읍	기곡리	586-1	도	13	13		건설교통부
638	삼척시	원덕읍	기곡리	586-2	천	122	122		미등기
639	삼척시	원덕읍	기곡리	586-3	천	30	30		미등기
640	삼척시	원덕읍	기곡리	586-4	제	30	30		미등기
641	삼척시	원덕읍	기곡리	587	임	165	165		미등기
642	삼척시	원덕읍	기곡리	588	천	89	89		미등기
643	삼척시	원덕읍	기곡리	589-1	천	20	20	**	황**
644	삼척시	원덕읍	기곡리	589-2	천	30	30	**	황**
645	삼척시	원덕읍	기곡리	589-3	천	97	97	**	황**
646	삼척시	원덕읍	기곡리	589-4	천	90	90	**	황**
647	삼척시	원덕읍	기곡리	589-5	제	82	82	**	황**
648	삼척시	원덕읍	기곡리	589-6	제	25	25	**	황**
649	삼척시	원덕읍	기곡리	590-1	임	22	9		미등기

연번	토지소재지			지번	지목	지적(㎡)		소유자	
	시·군	읍·면	동·리			대장면적	편입면적	주소	성명
650	삼척시	원덕읍	기곡리	590-2	전	20	20		기획재정부
651	삼척시	원덕읍	기곡리	590-3	제	189	121		미등기
652	삼척시	원덕읍	기곡리	591	학	8,768	14	강원도 삼척시 원덕읍 가곡천로 ****	영**********
653	삼척시	원덕읍	기곡리	591-2	도	41	40		건설교통부
654	삼척시	원덕읍	기곡리	591-3	도	132	132		건설교통부
655	삼척시	원덕읍	기곡리	594-2	도	86	18	강원도 삼척시 원덕읍 가곡천로 ****	영**********
656	삼척시	원덕읍	기곡리	725-1	답	513	35	인천시 남동구 만수동 *** 주공아파트 **-***	김**
657	삼척시	원덕읍	기곡리	725-2	제	248	241		건설교통부
658	삼척시	원덕읍	기곡리	725-3	천	489	489		건설교통부
659	삼척시	원덕읍	기곡리	725-4	제	119	82		건설교통부
660	삼척시	원덕읍	기곡리	726	천	139	139		미등기
661	삼척시	원덕읍	기곡리	727	제	55	55		미등기
662	삼척시	원덕읍	기곡리	727-1	천	94	94		미등기
663	삼척시	원덕읍	기곡리	728-2	도	10	9		산림청
664	삼척시	원덕읍	기곡리	731-2	답	552	27	강원도 삼척시 원덕읍 가곡천로 ***-**	김** 외 9인
665	삼척시	원덕읍	기곡리	731-7	답	3,911	206	강원도 삼척시 원덕읍 가곡천로 ***-**	김** 외 12인
666	삼척시	원덕읍	기곡리	731-8	제	351	351		건설교통부외12
667	삼척시	원덕읍	기곡리	731-9	제	46	46		건설교통부 외 12인
668	삼척시	원덕읍	기곡리	731-10	제	148	140		건설교통부외12
669	삼척시	원덕읍	기곡리	736-2	답	1,136	122	***	김*********
670	삼척시	원덕읍	기곡리	736-3	제	299	299		건설교통부
671	삼척시	원덕읍	기곡리	736-4	제	52	52		건설교통부
672	삼척시	원덕읍	기곡리	736-5	천	44	44		건설교통부
673	삼척시	원덕읍	기곡리	738-2	답	1,089	83	***	김** 외 1인
674	삼척시	원덕읍	기곡리	738-3	제	157	157		건설교통부외1
675	삼척시	원덕읍	기곡리	738-4	제	90	90	***	김** 외 1인
676	삼척시	원덕읍	기곡리	739	답	167	117		건설교통부
677	삼척시	원덕읍	기곡리	739-1	제	81	80		건설교통부
678	삼척시	원덕읍	기곡리	743-4	제	3	3		건설교통부
679	삼척시	원덕읍	기곡리	743-5	제	86	83		건설교통부
680	삼척시	원덕읍	기곡리	744-2	도	43	6		산림청
681	삼척시	원덕읍	기곡리	745-2	전	172	78		기획재정부
682	삼척시	원덕읍	기곡리	745-3	전	26	26	***	성**

연번	토지소재지			지번	지목	지적(㎡)		소유자	
	시·군	읍·면	동·리			대장면적	편입면적	주소	성명
683	삼척시	원덕읍	기곡리	746-2	임	182	10	**	김**
684	삼척시	원덕읍	기곡리	749-2	도	155	9		국토해양부
685	삼척시	원덕읍	기곡리	749-3	도	179	171		건설부
686	삼척시	원덕읍	기곡리	749-5	답	23	23	태백시 장성동 불상번지	최**
687	삼척시	원덕읍	기곡리	751-3	도	413	85		건설교통부
688	삼척시	원덕읍	기곡리	752-3	묘	516	99		미등기
689	삼척시	원덕읍	기곡리	752-4	도	198	188		건설교통부
690	삼척시	원덕읍	기곡리	753	답	288	288	경기 부천시 원미구 상동 *-* 다정한 마을 ****동 **호	우**
691	삼척시	원덕읍	기곡리	754	답	489	489		미등기
692	삼척시	원덕읍	기곡리	755	천	1,921	1,921	***	김**
693	삼척시	원덕읍	기곡리	773	답	1,065	56	인천광역시 부평구 평천로 **번길 **, **동 **호 (갈산동, 대우아파트)	최**
694	삼척시	원덕읍	기곡리	781-3	전	43	43		미등기
695	삼척시	원덕읍	기곡리	781-4	도	188	132		건설교통부
696	삼척시	원덕읍	기곡리	786	답	400	205		삼척시외1
697	삼척시	원덕읍	기곡리	786-1	제	310	310		강원도
698	삼척시	원덕읍	기곡리	786-2	제	620	620		삼척시외1
699	삼척시	원덕읍	기곡리	786-3	천	382	382		강원도
700	삼척시	원덕읍	기곡리	787	제	71	71	***	장**
701	삼척시	원덕읍	기곡리	787-1	제	227	227		강원도
702	삼척시	원덕읍	기곡리	787-2	천	357	357		강원도
703	삼척시	원덕읍	기곡리	788	제	96	96		건설교통부
704	삼척시	원덕읍	기곡리	788-1	제	92	92		강원도
705	삼척시	원덕읍	기곡리	789-4	전	691	103	강원도 삼척시 원덕읍 기곡리 ***-*	전**
706	삼척시	원덕읍	기곡리	789-8	전	483	26	***	김**
707	삼척시	원덕읍	기곡리	798-1	제	191	99		강원도
708	삼척시	원덕읍	기곡리	798-2	전	23	2		삼척시
709	삼척시	원덕읍	기곡리	818	답	416	136	경기 부천시 원미구 상동 *-* 다정한 마을 ****동 **호	우**
710	삼척시	원덕읍	기곡리	818-1	제	297	297		삼척시
711	삼척시	원덕읍	기곡리	818-2	제	31	31		건설교통부
712	삼척시	원덕읍	기곡리	819	답	838	87	***	권** 외 1인
713	삼척시	원덕읍	기곡리	819-1	답	3	3		건설교통부
714	삼척시	원덕읍	기곡리	819-2	제	5	5		건설교통부

연번	토지소재지			지번	지목	지적(㎡)		소유자	
	시·군	읍·면	동·리			대장면적	편입면적	주소	성명
715	삼척시	원덕읍	기곡리	820	답	1,415	101	강원도 삼척시 원덕읍 기곡*길 **-**	전** 외 1인
716	삼척시	원덕읍	기곡리	820-1	제	164	164		건설교통부외1
717	삼척시	원덕읍	기곡리	820-2	제	61	61		건설교통부외1
718	삼척시	원덕읍	기곡리	824-1	답	317	32	강원도 태백시 태봄로 *, 나동 **호 (황지동, 공무원아파트)	김** 외 1인
719	삼척시	원덕읍	기곡리	841	전	1,418	38	강원도 강릉시 창해로 ***(강문동)	이**
720	삼척시	원덕읍	기곡리	848-2	도	103	4		건설교통부
721	삼척시	원덕읍	기곡리	848-3	천	367	305		미등기
722	삼척시	원덕읍	기곡리	848-5	도	40	40		미등기
723	삼척시	원덕읍	기곡리	850-1	도	33	16		강원도
724	삼척시	원덕읍	기곡리	850-2	도	208	207		강원도
725	삼척시	원덕읍	기곡리	850-3	천	433	433	강원도 삼척시 원덕읍 기곡리 ***-*	전**
726	삼척시	원덕읍	기곡리	851-2	도	109	53		국토해양부
727	삼척시	원덕읍	기곡리	851-3	도	188	188		미등기
728	삼척시	원덕읍	기곡리	851-5	천	133	133		미등기
729	삼척시	원덕읍	기곡리	851-6	도	3	3		건설교통부
730	삼척시	원덕읍	기곡리	1156	천	390,051	360,841		건설부
731	삼척시	원덕읍	기곡리	1156-1	천	364	55		강원도
732	삼척시	원덕읍	기곡리	1156-2	제	5,815	4,872		건설교통부
733	삼척시	원덕읍	기곡리	1156-4	천	4,351	4,194		건설교통부
734	삼척시	원덕읍	기곡리	1156-5	제	490	490		건설교통부
735	삼척시	원덕읍	기곡리	1156-6	천	226	226		건설교통부
736	삼척시	원덕읍	기곡리	1156-7	제	452	452		건설교통부
737	삼척시	원덕읍	기곡리	1156-8	천	25	25		건설교통부
738	삼척시	원덕읍	기곡리	1156-9	천	33	33		건설교통부
739	삼척시	원덕읍	기곡리	1156-10	천	24	24		건설교통부
740	삼척시	원덕읍	기곡리	1156-11	천	104	16		건설교통부
741	삼척시	원덕읍	기곡리	1156-14	도	3,562	873		건설교통부
742	삼척시	원덕읍	기곡리	1156-15	제	1,655	1,382		건설교통부
743	삼척시	원덕읍	기곡리	1156-18	도	1,980	1,070		건설부
744	삼척시	원덕읍	기곡리	1156-19	천	163	163		건설부
745	삼척시	원덕읍	기곡리	1156-20	천	196	196		건설부
746	삼척시	원덕읍	기곡리	1156-21	제	4,718	4,330		건설부
747	삼척시	원덕읍	기곡리	1156-22	천	153	121		건설부

연번	토지소재지			지번	지목	지적(㎡)		소유자	
	시·군	읍·면	동·리			대장면적	편입면적	주소	성명
748	삼척시	원덕읍	기곡리	1156-23	천	124	124		건설부
749	삼척시	원덕읍	기곡리	1156-24	제	656	627		건설부
750	삼척시	원덕읍	기곡리	1156-25	제	1,434	1,411		건설교통부
751	삼척시	원덕읍	기곡리	1156-27	제	3,213	2,348		건설교통부
752	삼척시	원덕읍	기곡리	1156-28	제	372	272		미등기
753	삼척시	원덕읍	기곡리	1156-29	제	101	101		미등기
754	삼척시	원덕읍	기곡리	1156-30	제	165	68		건설교통부
755	삼척시	원덕읍	기곡리	1156-31	제	1,590	1,536		건설부
756	삼척시	원덕읍	기곡리	1156-32	제	170	170		강원도
757	삼척시	원덕읍	기곡리	1156-33	천	989	823		건설교통부
758	삼척시	원덕읍	기곡리	1156-34	제	7,653	7,653		건설교통부
759	삼척시	원덕읍	기곡리	1156-35	제	32	32		건설교통부
760	삼척시	원덕읍	기곡리	1156-36	제	926	926		건설교통부
761	삼척시	원덕읍	기곡리	1156-37	천	221	221		건설교통부
762	삼척시	원덕읍	기곡리	1156-38	제	2,408	2,398		건설교통부
763	삼척시	원덕읍	기곡리	1156-39	천	178	178		건설교통부
764	삼척시	원덕읍	기곡리	1156-45	답	2,493	67		건설교통부
765	삼척시	원덕읍	기곡리	1156-51	답	428	243		건설교통부
766	삼척시	원덕읍	기곡리	1156-52	전	892	101		건설교통부
767	삼척시	원덕읍	기곡리	1156-54	천	20	2		건설교통부
768	삼척시	원덕읍	기곡리	1156-55	답	846	70		건설부
769	삼척시	원덕읍	기곡리	1156-56	전	1,850	109		건설부
770	삼척시	원덕읍	기곡리	1156-57	전	657	26		건설부
771	삼척시	원덕읍	기곡리	1156-58	전	914	61		건설부
772	삼척시	원덕읍	기곡리	1156-59	천	3,279	112		건설부
773	삼척시	원덕읍	기곡리	1156-60	천	2,631	14		건설부
774	삼척시	원덕읍	기곡리	1156-61	천	1,835	34		건설부
775	삼척시	원덕읍	기곡리	1156-62	천	18,739	643		건설교통부
776	삼척시	원덕읍	기곡리	1156-63	천	47	47		건설교통부
777	삼척시	원덕읍	기곡리	1156-65	천	485	13		강원도
778	삼척시	원덕읍	기곡리	1156-89	천	38	31		강원도
779	삼척시	원덕읍	기곡리	1156-90	천	426	120		강원도
780	삼척시	원덕읍	기곡리	1156-104	천	1,050	14		강원도

연번	토지소재지			지번	지목	지적(㎡)		소유자	
	시·군	읍·면	동·리			대장면적	편입면적	주소	성명
781	삼척시	원덕읍	기곡리	1156-67	천	740	214		건설부
782	삼척시	원덕읍	기곡리	1156-85	천	907	19		강원도
783	삼척시	원덕읍	기곡리	1156-86	천	705	58		강원도
784	삼척시	원덕읍	기곡리	1156-87	천	3,622	313		강원도
785	삼척시	원덕읍	기곡리	1158-4	제	192	7		기획재정부
786	삼척시	원덕읍	기곡리	1158-5	구	319	1		농림수산부
787	삼척시	원덕읍	기곡리	1158-6	제	166	166		건설교통부
788	삼척시	원덕읍	기곡리	1158-7	구	66	66		농림수산부
789	삼척시	원덕읍	기곡리	1158-8	제	217	119		농림축산식품부
790	삼척시	원덕읍	기곡리	1159-4	제	16	16		건설교통부
791	삼척시	원덕읍	기곡리	1159-5	도	21	18		건설교통부
792	삼척시	원덕읍	기곡리	1160	구	1,435	9		농림수산부
793	삼척시	원덕읍	기곡리	1161-2	구	1,714	44		농림수산부
794	삼척시	원덕읍	기곡리	1162	도	1,111	46		건설교통부
795	삼척시	원덕읍	기곡리	1163-1	제	85	80		건설교통부
796	삼척시	원덕읍	기곡리	1163-2	구	53	53		농림수산부
797	삼척시	원덕읍	기곡리	1164	구	4,641	579		농림수산부
798	삼척시	원덕읍	기곡리	1165	구	24,767	5		농림수산부
799	삼척시	원덕읍	기곡리	1166	도	8,468	5,855		건설교통부
800	삼척시	원덕읍	기곡리	1166-1	제	1,721	1,687		건설교통부
801	삼척시	원덕읍	기곡리	1166-2	도	229	145		건설교통부
802	삼척시	원덕읍	기곡리	1166-3	도	405	14		건설교통부
803	삼척시	원덕읍	기곡리	1166-4	제	833	777		건설교통부
804	삼척시	원덕읍	기곡리	1167	도	1,479	330		건설교통부
805	삼척시	원덕읍	기곡리	1167-1	제	60	60		건설교통부
806	삼척시	원덕읍	기곡리	1167-2	제	276	276		건설교통부
807	삼척시	원덕읍	기곡리	1167-3	도	1,412	635		건설교통부
808	삼척시	원덕읍	기곡리	1167-4	도	241	241		건설교통부
809	삼척시	원덕읍	기곡리	1167-5	천	49	49		건설교통부
810	삼척시	원덕읍	기곡리	1172	도	523	125		건설교통부
811	삼척시	원덕읍	기곡리	1172-1	천	257	257		건설교통부
812	삼척시	원덕읍	기곡리	1172-2	도	219	210		건설교통부
813	삼척시	원덕읍	기곡리	1172-3	제	178	178		건설교통부

연번	토지소재지			지번	지목	지적(㎡)		소유자	
	시·군	읍·면	동·리			대장면적	편입면적	주소	성명
814	삼척시	원덕읍	기곡리	1172-4	제	288	288		건설교통부
815	삼척시	원덕읍	기곡리	산57-2	도	595	592		건설교통부
816	삼척시	원덕읍	기곡리	산57-3	임	2,678	2,678		국토해양부
817	삼척시	원덕읍	기곡리	산57-4	도	2,777	554		건설부
818	삼척시	원덕읍	기곡리	산58-2	도	595	308		건설교통부
819	삼척시	원덕읍	기곡리	산58-3	임	992	912		국토해양부
820	삼척시	원덕읍	기곡리	산58-5	도	298	23		건설교통부
821	삼척시	원덕읍	기곡리	산58-6	도	198	198		건설교통부
822	삼척시	원덕읍	기곡리	산63-2	도		3		건설교통부
823	삼척시	원덕읍	기곡리	산63-3	임	198	104		국토해양부
824	삼척시	원덕읍	기곡리	산63-4	도		138		건설교통부
825	삼척시	원덕읍	기곡리	산63-6	임		9		건설교통부
826	삼척시	원덕읍	기곡리	산63-7	임		30		건설교통부
827	삼척시	원덕읍	기곡리	산64-3	임	397	206	경기도 용인시 수지구 성복*로 **, ***동 ****호(성복동,성동마을엘지빌리지*차)	아**********
828	삼척시	원덕읍	기곡리	산88-2	도	6,347	1,147		건설부
829	삼척시	원덕읍	기곡리	산117-2	도	298	17		강원도 외 1인
830	삼척시	원덕읍	기곡리	산117-4	도	3,471	34		강원도 외 1인
831	삼척시	원덕읍	기곡리	산118-1	임	152,034	917	강원도 춘천시 온의동 **-* 금호타운 *-***	홍** 외 2인
832	삼척시	원덕읍	기곡리	산121	임	91,161	51	강원도 삼척시 원덕읍 산양서원*길 ***	민** 외 4인
833	삼척시	원덕읍	기곡리	산137	임	16,265	223	인천광역시 연수구 능허대로 ***, ****동 ****호(동춘동,송도파크레인동일하이빌)	심**
834	삼척시	원덕읍	기곡리	산138	임	3,174	253	경삭북도 포항시 북구 우창동로**번길 **(우현동)	홍**
835	삼척시	원덕읍	기곡리	산140	임	5,950	263	강릉시 명주동 **	공** 외 2인
836	삼척시	원덕읍	기곡리	산141	임	8,897	283	태백시 장성동 ***-* 화광아파트 **-**	김**
837	삼척시	원덕읍	기곡리	산148	임	12,298	3,247	***	강** 외 1인
838	삼척시	원덕읍	기곡리	산149	임	24,595	907	서울특별시 강북구 미아동 ***-****	김** 외 2인
839	삼척시	원덕읍	기곡리	산150-1	임	16,429	603	강원도 삼척시 원덕읍 가곡천로 ***-**	김**
840	삼척시	원덕읍	기곡리	산156-1	천	2,381	232		건설교통부
841	삼척시	원덕읍	기곡리	산156-2	천	19,443	16,100		건설교통부
842	삼척시	가곡면	탕곡리	4-6	천	515	513		삼척시
843	삼척시	가곡면	탕곡리	4-9	천	6	5		삼척시
844	삼척시	가곡면	탕곡리	4-11	천	448	437		삼척시
845	삼척시	가곡면	탕곡리	5-5	천	2,219	2,204		건설교통부

연번	토지소재지			지번	지목	지적(㎡)		소유자	
	시·군	읍·면	동·리			대장면적	편입면적	주소	성명
846	삼척시	가곡면	탕곡리	6-9	도	2,577	171		건설부
847	삼척시	가곡면	탕곡리	6-13	제	246	8		건설교통부
848	삼척시	가곡면	탕곡리	6-15	제	141	4		건설교통부
849	삼척시	가곡면	탕곡리	6-16	제	101	16		건설교통부
850	삼척시	가곡면	탕곡리	24-3	제	153	26		환경부
851	삼척시	가곡면	탕곡리	25-1	천	2,616	2,616		건설교통부
852	삼척시	가곡면	탕곡리	25-5	임	53	53		미등기
852	삼척시	가곡면	탕곡리	25-7	제	349	29		건설교통부
854	삼척시	가곡면	탕곡리	25-9	제	170	83		건설부
855	삼척시	가곡면	탕곡리	25-10	천	484	484		건설부
856	삼척시	가곡면	탕곡리	56-20	제	155	142		국토교통부 외 10인
857	삼척시	가곡면	탕곡리	57-4	제	147	91		건설교통부
858	삼척시	가곡면	탕곡리	59-4	제	92	85		건설교통부
859	삼척시	가곡면	탕곡리	60-1	전	111	2		기획재정부
860	삼척시	가곡면	탕곡리	60-3	도	1,706	631		건설교통부
861	삼척시	가곡면	탕곡리	60-4	제	124	123		건설교통부
862	삼척시	가곡면	탕곡리	61-1	천	159	144		건설교통부
863	삼척시	가곡면	탕곡리	62-1	천	136	136		건설교통부
864	삼척시	가곡면	탕곡리	63	천	76	76		건설교통부
865	삼척시	가곡면	탕곡리	64-1	천	149	78		건설교통부
866	삼척시	가곡면	탕곡리	67-4	천	278	90		건설교통부
867	삼척시	가곡면	탕곡리	70	천	1,904	1,369		건설교통부
868	삼척시	가곡면	탕곡리	71-3	천	350	226		건설교통부
869	삼척시	가곡면	탕곡리	74-3	답	347	69	서울특별시 광진구 구의강변로 **, **동 **호(구의동, 현대아파트)	김**
870	삼척시	가곡면	탕곡리	77-2	도	790	46		건설부
871	삼척시	가곡면	탕곡리	80-1	천	13	13	충북 제천시 창전도 **-*청전연립 가-***	김** 외 1인
872	삼척시	가곡면	탕곡리	80-2	도	228	216		강원도 외 1인
873	삼척시	가곡면	탕곡리	80-3	도	625	317		강원도 외 1인
874	삼척시	가곡면	탕곡리	93	제	208	129		건설교통부
875	삼척시	가곡면	탕곡리	94	제	251	95		건설교통부
876	삼척시	가곡면	탕곡리	95-1	제	95	42		건설교통부
877	삼척시	가곡면	탕곡리	97-3	임	279	170	강원도 삼척시 가곡면 탕곡리 ***-**	가********
878	삼척시	가곡면	탕곡리	117-1	답	179	88		강원도

연번	토지소재지			지번	지목	지적(㎡)		소유자	
	시·군	읍·면	동·리			대장면적	편입면적	주소	성명
879	삼척시	가곡면	탕곡리	118	제	672	422		건설교통부
880	삼척시	가곡면	탕곡리	118-1	답	465	465		강원도
881	삼척시	가곡면	탕곡리	119	천	2,874	2,874		건설교통부
882	삼척시	가곡면	탕곡리	119-1	답	358	358		강원도
883	삼척시	가곡면	탕곡리	120	답	97	97		강원도
884	삼척시	가곡면	탕곡리	120-1	답	595	317		강원도
885	삼척시	가곡면	탕곡리	121-1	답	527	41		강원도
886	삼척시	가곡면	탕곡리	123	천	158	125		건설교통부
887	삼척시	가곡면	탕곡리	123-1	답	87	38		강원도
888	삼척시	가곡면	탕곡리	124	답	222	206		건설교통부
889	삼척시	가곡면	탕곡리	124-1	답	41	41		강원도
890	삼척시	가곡면	탕곡리	124-2	답	150	83		강원도
891	삼척시	가곡면	탕곡리	127-1	제	117	117		건설교통부
892	삼척시	가곡면	탕곡리	129	답	215	215		건설교통부
893	삼척시	가곡면	탕곡리	129-1	제	479	479		건설교통부
894	삼척시	가곡면	탕곡리	136-1	제	709	380		삼척군
895	삼척시	가곡면	탕곡리	136-2	천	1,791	1,777		삼척군
896	삼척시	가곡면	탕곡리	136-4	제	25	25		삼척군
897	삼척시	가곡면	탕곡리	136-5	제	19	16		삼척군
898	삼척시	가곡면	탕곡리	149-2	도	73	39		국토교통부
899	삼척시	가곡면	탕곡리	149-3	도	56	56		건설부
900	삼척시	가곡면	탕곡리	150-2	도	119	1		강원도
901	삼척시	가곡면	탕곡리	150-3	대	641	12	서울특별시 구로구 도림로 **, ***동***호(구로동,구로두산아파트)	박**
902	삼척시	가곡면	탕곡리	150-6	제	181	181		건설교통부
903	삼척시	가곡면	탕곡리	150-7	제	239	231		건설교통부
904	삼척시	가곡면	탕곡리	157-1	천	104	96		건설교통부
905	삼척시	가곡면	탕곡리	158-1	답	13	13	삼척시 가곡면 탕곡리 ***	홍**
906	삼척시	가곡면	탕곡리	158-2	제	87	64		건설교통부
907	삼척시	가곡면	탕곡리	159-1	답	201	201	삼척시 가곡면 탕곡리 ***	홍**
908	삼척시	가곡면	탕곡리	159-2	천	31	27		건설교통부
909	삼척시	가곡면	탕곡리	160	답	202	83	도계읍 심포리 **	홍** 외1인
910	삼척시	가곡면	탕곡리	163-1	전	260	6		강원도
911	삼척시	가곡면	탕곡리	164	답	465	251		강원도 외 4인

연번	토지소재지			지번	지목	지적(㎡)		소유자	
	시·군	읍·면	동·리			대장면적	편입면적	주소	성명
912	삼척시	가곡면	탕곡리	164-1	도	301	199		건설교통부
913	삼척시	가곡면	탕곡리	164-2	제	44	44		강원도 외 4인
914	삼척시	가곡면	탕곡리	165	천	359	359		건설교통부 외 6인
915	삼척시	가곡면	탕곡리	165-1	제	544	544		건설교통부 외 6인
916	삼척시	가곡면	탕곡리	165-2	답	631	631		강원도 외 4인
917	삼척시	가곡면	탕곡리	165-3	답	3	3		건설교통부 외 6인
918	삼척시	가곡면	탕곡리	166	답	341	341		미등기
919	삼척시	가곡면	탕곡리	167	천	1,101	1,101		건설교통부
920	삼척시	가곡면	탕곡리	167-1	제	178	178		건설교통부
921	삼척시	가곡면	탕곡리	167-2	답	268	268		강원도
922	삼척시	가곡면	탕곡리	168	답	1,415	1,413		강원도
923	삼척시	가곡면	탕곡리	170-1	구	546	275		농림수산부
924	삼척시	가곡면	탕곡리	170-2	제	99	99		건설교통부
925	삼척시	가곡면	탕곡리	170-3	답	282	282		강원도
926	삼척시	가곡면	탕곡리	172	천	3,862	3,862		국토교통부
927	삼척시	가곡면	탕곡리	172-1	제	203	203		건설교통부
928	삼척시	가곡면	탕곡리	173-1	답	490	490		강원도
929	삼척시	가곡면	탕곡리	174-1	제	118	118		건설교통부
930	삼척시	가곡면	탕곡리	174-2	임	38	38		강원도
931	삼척시	가곡면	탕곡리	175-1	제	215	215		건설교통부
932	삼척시	가곡면	탕곡리	176-1	제	344	344		건설교통부
933	삼척시	가곡면	탕곡리	179-3	전	3,278	2,214		강원도
934	삼척시	가곡면	탕곡리	179-4	전	602	194		강원도
935	삼척시	가곡면	탕곡리	180-1	전	929	504		강원도
936	삼척시	가곡면	탕곡리	229	전	1,527	287	강원도 삼척시 가곡면 가곡천로 ****	이**
937	삼척시	가곡면	탕곡리	230	전	390	82	경기 시흥시 정왕동 ****-* 보성아파트 ***-***	홍**
938	삼척시	가곡면	탕곡리	235-1	답	2,489	409	***-*	***
939	삼척시	가곡면	탕곡리	237	대	341	341		미등기
940	삼척시	가곡면	탕곡리	238	전	354	354		미등기
941	삼척시	가곡면	탕곡리	239-3	답	138	135		미등기
942	삼척시	가곡면	탕곡리	239-4	도	37	14		강원도
943	삼척시	가곡면	탕곡리	240-1	답	409	409		미등기
944	삼척시	가곡면	탕곡리	240-3	도	153	61		강원도

연번	토지소재지			지번	지목	지적(㎡)		소유자	
	시·군	읍·면	동·리			대장면적	편입면적	주소	성명
945	삼척시	가곡면	탕곡리	242-3	도	254	9		건설부
946	삼척시	가곡면	탕곡리	242-5	답	304	304	**	이**
947	삼척시	가곡면	탕곡리	242-6	도	503	401		강원도
948	삼척시	가곡면	탕곡리	243-6	답	1,405	1,405	***	정**
949	삼척시	가곡면	탕곡리	243-9	도	55	54		강원도
950	삼척시	가곡면	탕곡리	243-10	답	87	87	**	이**
951	삼척시	가곡면	탕곡리	256-3	도	86	15		강원도
952	삼척시	가곡면	탕곡리	256-5	답	1,445	1,162		건설교통부
953	삼척시	가곡면	탕곡리	256-7	도	109	64		강원도
954	삼척시	가곡면	탕곡리	267	답	536	45	삼척시 가곡면 탕곡리 ***	김**
955	삼척시	가곡면	탕곡리	268	답	360	326		강원도
956	삼척시	가곡면	탕곡리	268-2	답	934	896		강원도
957	삼척시	가곡면	탕곡리	269-2	도	1,593	256		강원도 외 1인
958	삼척시	가곡면	탕곡리	269-5	전	1,200	56	삼척시 가곡면 탕곡리 ***	김**
959	삼척시	가곡면	탕곡리	269-9	전	802	388	경기도 안양시 동안구 관악대로***번길 **, 에이동 ***호(관양동,신태양아파트)	이** 외 2인
960	삼척시	가곡면	탕곡리	465-1	천	302	300		건설교통부
961	삼척시	가곡면	탕곡리	465-2	천	1,039	1,039		건설교통부
962	삼척시	가곡면	탕곡리	465-3	천	534	42		삼척시
963	삼척시	가곡면	탕곡리	465-4	천	4	4		건설교통부
964	삼척시	가곡면	탕곡리	465-5	잡	49	3		삼척시
965	삼척시	가곡면	탕곡리	466-1	천	959	423		건설교통부
966	삼척시	가곡면	탕곡리	466-3	천	829	8		삼척시
967	삼척시	가곡면	탕곡리	467-2	천	483	240		환경부
968	삼척시	가곡면	탕곡리	468-3	도	245	151		건설부
969	삼척시	가곡면	탕곡리	468-10	답	79	79		김**
970	삼척시	가곡면	탕곡리	472-3	도	23	13		건설부
971	삼척시	가곡면	탕곡리	474-1	천	63	63		건설교통부
972	삼척시	가곡면	탕곡리	474-2	도	20	20		건설부
973	삼척시	가곡면	탕곡리	475-3	도	807	208		강원도 외 1인
974	삼척시	가곡면	탕곡리	475-5	천	177	177		건설부 외 1인
975	삼척시	가곡면	탕곡리	475-6	천	29	29		건설부 외 1인
976	삼척시	가곡면	탕곡리	475-7	천	320	134		건설부 외 1인
977	삼척시	가곡면	탕곡리	476	천	410	410		건설교통부

연번	토지소재지			지번	지목	지적(㎡)		소유자	
	시·군	읍·면	동·리			대장면적	편입면적	주소	성명
978	삼척시	가곡면	탕곡리	476-1	천	536	312		건설교통부
979	삼척시	가곡면	탕곡리	477	천	112	10		건설교통부
980	삼척시	가곡면	탕곡리	480-1	천	321	1		건설교통부
981	삼척시	가곡면	탕곡리	482	천	137	137		미등기
982	삼척시	가곡면	탕곡리	482-1	천	1,089	620		미등기
983	삼척시	가곡면	탕곡리	483	임	12,040	12,040	삼척시남양동**-**	김**
984	삼척시	가곡면	탕곡리	484	임	8,165	8,165	삼척시남양동**-**	김**
985	삼척시	가곡면	탕곡리	496	답	347	56	***	김동흥
986	삼척시	가곡면	탕곡리	499-2	전	1,884	27	서울특별시 노원구 중계동 **-* 청구아파트 **-***	이**
987	삼척시	가곡면	탕곡리	504	임	6,866	6,866		기획재정부
988	삼척시	가곡면	탕곡리	505	답	1,461	1,461		미등기
989	삼척시	가곡면	탕곡리	506-3	천	45	45		건설교통부
990	삼척시	가곡면	탕곡리	506-4	천	367	366		건설교통부
991	삼척시	가곡면	탕곡리	506-5	잡	1,378	49		삼척시
992	삼척시	가곡면	탕곡리	506-6	천	21	21		건설교통부
993	삼척시	가곡면	탕곡리	506-7	천	39	38		건설교통부
994	삼척시	가곡면	탕곡리	506-8	천	1	1		건설교통부
995	삼척시	가곡면	탕곡리	506-9	잡	68	1		삼척시
996	삼척시	가곡면	탕곡리	507-1	천	1	1		건설교통부
997	삼척시	가곡면	탕곡리	507-4	천	215	215		건설교통부
998	삼척시	가곡면	탕곡리	507-5	잡	1,533	2		삼척시
999	삼척시	가곡면	탕곡리	507-6	잡	1,170	59		삼척시
1000	삼척시	가곡면	탕곡리	591	천	251,066	238,428		건설교통부
1001	삼척시	가곡면	탕곡리	591-1	도	4,660	2,916		건설교통부
1002	삼척시	가곡면	탕곡리	591-2	도	990	106		건설교통부
1003	삼척시	가곡면	탕곡리	591-3	도	400	400		건설교통부
1004	삼척시	가곡면	탕곡리	591-4	도	668	59		건설교통부
1005	삼척시	가곡면	탕곡리	591-5	제	1,249	1,131		건설교통부
1006	삼척시	가곡면	탕곡리	591-7	제	334	62		건설교통부
1007	삼척시	가곡면	탕곡리	591-9	천	12	12		건설교통부
1008	삼척시	가곡면	탕곡리	591-10	제	146	2		환경부
1009	삼척시	가곡면	탕곡리	591-11	제	1,096	561		건설교통부
1010	삼척시	가곡면	탕곡리	591-14	제	152	146		환경부

연번	토지소재지			지번	지목	지적(㎡)		소유자	
	시·군	읍·면	동·리			대장면적	편입면적	주소	성명
1011	삼척시	가곡면	탕곡리	591-15	천	72	41		건설교통부
1012	삼척시	가곡면	탕곡리	592	도	1,574	1,486		건설교통부
1013	삼척시	가곡면	탕곡리	593	도	1,289	753		건설교통부
1014	삼척시	가곡면	탕곡리	594	구	3,957	33		농림수산부
1015	삼척시	가곡면	탕곡리	595	도	4,393	1,032		건설교통부
1016	삼척시	가곡면	탕곡리	596-1	도	260	54		건설교통부
1017	삼척시	가곡면	탕곡리	596-2	구	610	610		농림수산부
1018	삼척시	가곡면	탕곡리	597	도	7,831	6,262		건설교통부
1019	삼척시	가곡면	탕곡리	597-1	도	353	22		삼척시
1020	삼척시	가곡면	탕곡리	597-2	도	117	15		삼척시
1021	삼척시	가곡면	탕곡리	606	구	8,149	1		농림수산부
1022	삼척시	가곡면	탕곡리	산32-5	도	198	53		국토해양부
1023	삼척시	가곡면	탕곡리	산36-7	도	595	207		건설부
1024	삼척시	가곡면	탕곡리	산36-9	임	3,735	3,735	경기도 안양시 동안구 관악대로***번길 **, 에이동 *호 (관양동, 신태양아파트)	이**
1025	삼척시	가곡면	탕곡리	산36-10	도	529	515		강원도
1026	삼척시	가곡면	탕곡리	산53-3	임	378	28	강원도 삼척시 가곡면 탕곡리 ***	김**
1027	삼척시	가곡면	탕곡리	산54-2	도	1,091	164	**	김**외 1인
1028	삼척시	가곡면	탕곡리	산54-3	도	496	496		건설부
1029	삼척시	가곡면	탕곡리	산54-5	천	1,073	1,073	경기도 수원시 장안구 정자천로 ***번길 **, ***동 **호 (정자동, 백설마을동양고속아파트)	조**
1030	삼척시	가곡면	탕곡리	산54-8	천	524	524		건설교통부
1031	삼척시	가곡면	탕곡리	산55-2	도	5,454	463		건설부
1032	삼척시	가곡면	탕곡리	산55-3	도	198	94		건설부
1033	삼척시	가곡면	탕곡리	산55-5	천	360	360		건설교통부
1034	삼척시	가곡면	탕곡리	산57-2	도	794	169		건설교통부
1035	삼척시	가곡면	탕곡리	산58-2	도	694	96		건설부
1036	삼척시	가곡면	탕곡리	산62-2	도	893	487		건설교통부
1037	삼척시	가곡면	탕곡리	산62-3	도	198	198		국토해양부
1038	삼척시	가곡면	탕곡리	산62-4	도	7,240	16		건설교통부
1039	삼척시	가곡면	탕곡리	산64-3	임	2,579	2,579	**	김**외 1인
1040	삼척시	가곡면	탕곡리	산64-4	도	99	24		건설교통부
1041	삼척시	가곡면	탕곡리	산64-7	도	1,983	1,344		건설교통부
1042	삼척시	가곡면	탕곡리	산65-1	도	418	1		강원도

연번	토지소재지			지번	지목	지적(㎡)		소유자	
	시·군	읍·면	동·리			대장면적	편입면적	주소	성명
1043	삼척시	가곡면	탕곡리	산67-3	임	1,587	1,587		국토해양부
1044	삼척시	가곡면	탕곡리	산67-4	임	2,493	759		건설교통부
1045	삼척시	가곡면	탕곡리	산67-5	도	198	84		국토해양부
1046	삼척시	가곡면	탕곡리	산67-7	도	3,669	41		건설부
1047	삼척시	가곡면	탕곡리	산68	임	22,116	2,065	강원도 강릉시 창해로 ***(강문동)	이**
1048	삼척시	가곡면	탕곡리	산68-1	천	34,966	33,975		건설교통부
1049	삼척시	가곡면	탕곡리	산69	임	193,741	2,932	서울 강남구 압구정동 *** 현대아파트 **-**	손** 외 11인
1050	삼척시	가곡면	탕곡리	산69-2	천	90	18	서울시 종로구 숭인동 **-**	김** 외 11인
1051	삼척시	가곡면	탕곡리	산73	임	50,083	7,891	*	김** 외 2인
1052	삼척시	가곡면	탕곡리	산75	임	16,661	2,903	강원도 강릉시 경포로463번안길 **, ***동 **호(저동, 현대아파트)	박** 외 2인
1053	삼척시	가곡면	탕곡리	산77	임	900,341	792		산림청
1054	삼척시	가곡면	탕곡리	산78	임	384,694	362		삼척시
1055	삼척시	가곡면	탕곡리	산88-1	임	51,868	892	서울시강남구 개포동 ***주공아파트 **동***호	김** 외 4인
1056	삼척시	가곡면	탕곡리	산90-1	임	17,780	918	경기도 광주시 곤지암읍 평촌길 **-**, 비동 **호 (한촌마을)	김** 외 1인
1057	삼척시	가곡면	탕곡리	산97	임	25,884	3,046	강원도 삼척시 가곡면 가곡천로 ****-**	이**
1058	삼척시	가곡면	오저리	1-3	제	474	310		삼척시
1059	삼척시	가곡면	오저리	1-4	천	581	581		삼척시
1060	삼척시	가곡면	오저리	2-1	제	219	79		삼척시
1061	삼척시	가곡면	오저리	3-1	제	621	383	**	홍**
1062	삼척시	가곡면	오저리	3-2	천	304	304	**	홍**
1063	삼척시	가곡면	오저리	4	제	390	321	삼척시 가곡면 오저리 ***	임** 외 2인
1064	삼척시	가곡면	오저리	7	답	60	1		건설교통부
1065	삼척시	가곡면	오저리	7-1	제	357	71		건설교통부
1066	삼척시	가곡면	오저리	107-1	제	1,321	697		건설교통부
1067	삼척시	가곡면	오저리	112-1	천	314	306		건설교통부
1068	삼척시	가곡면	오저리	112-2	제	69	17		건설교통부
1069	삼척시	가곡면	오저리	113-1	제	87	87		건설교통부
1070	삼척시	가곡면	오저리	113-2	제	122	13		건설교통부
1071	삼척시	가곡면	오저리	113-4	제	243	17		건설교통부
1072	삼척시	가곡면	오저리	114-1	제	15	15		건설교통부
1073	삼척시	가곡면	오저리	114-4	답	21	8		건설교통부
1074	삼척시	가곡면	오저리	116-1	제	17	17		미등기

연번	토지소재지			지번	지목	지적(㎡)		소유자	
	시·군	읍·면	동·리			대장면적	편입면적	주소	성명
1075	삼척시	가곡면	오저리	142-1	제	73	73		삼척시
1076	삼척시	가곡면	오저리	142-2	제	523	97		건설교통부
1077	삼척시	가곡면	오저리	150-5	제	591	101		국(건설부)외 2인
1078	삼척시	가곡면	오저리	166-1	임	321	228		미등기
1079	삼척시	가곡면	오저리	166-2	전	2,536	158	동해시 천곡동 *** 현대아파트 ***-***	손**
1080	삼척시	가곡면	오저리	168-3	천	781	781		건설교통부
1081	삼척시	가곡면	오저리	168-10	도	1,249	881		강원도
1082	삼척시	가곡면	오저리	169	천	290	290		삼척시
1083	삼척시	가곡면	오저리	169-1	도	176	176		삼척시
1084	삼척시	가곡면	오저리	170-2	답	20	20		국(건설부)외 1인
1085	삼척시	가곡면	오저리	170-5	도	17	17		강원도 외 1인
1086	삼척시	가곡면	오저리	170-6	도	872	248		강원도 외 1인
1087	삼척시	가곡면	오저리	173-6	도	185	185		강원도
1088	삼척시	가곡면	오저리	174-2	도	1,035	251		강원도
1089	삼척시	가곡면	오저리	174-4	답	255	255	**	임**
1090	삼척시	가곡면	오저리	181-2	도	503	45		강원도
1091	삼척시	가곡면	오저리	181-3	도	357	240		건설부
1092	삼척시	가곡면	오저리	181-6	도	96	96		강원도
1093	삼척시	가곡면	오저리	182	천	238	238		미등기
1094	삼척시	가곡면	오저리	183	천	96	96		건설교통부
1095	삼척시	가곡면	오저리	201-2	구	4,304	630		농림수산부
1096	삼척시	가곡면	오저리	204-3	도	1,369	406		건설부
1097	삼척시	가곡면	오저리	211	답	149	23		건설교통부 외 1인
1098	삼척시	가곡면	오저리	211-1	도	35	2		강원도
1099	삼척시	가곡면	오저리	212-3	도	304	26		강원도
1100	삼척시	가곡면	오저리	212-4	도	450	100		강원도 외 1인
1101	삼척시	가곡면	오저리	212-6	도	15	15		건설교통부
1102	삼척시	가곡면	오저리	212-7	도	417	176		건설부
1103	삼척시	가곡면	오저리	212-8	도	91	91		건설교통부
1104	삼척시	가곡면	오저리	232-1	도	50	50		건설교통부
1105	삼척시	가곡면	오저리	232-2	천	739	739		기획재정부
1106	삼척시	가곡면	오저리	232-3	도	79	79		건설부
1107	삼척시	가곡면	오저리	232-4	도	15	15		강원도

연번	토지소재지			지번	지목	지적(㎡)		소유자	
	시·군	읍·면	동·리			대장면적	편입면적	주소	성명
1108	삼척시	가곡면	오저리	233	천	1,008	1,008	***	이**
1109	삼척시	가곡면	오저리	234	잡	106	106		환경부
1110	삼척시	가곡면	오저리	239-2	제	257	7		환경부
1111	삼척시	가곡면	오저리	258	천	436	436	***	김**
1112	삼척시	가곡면	오저리	259	천	1,504	1,504		건설교통부
1113	삼척시	가곡면	오저리	261-1	도	40	40		강원도
1114	삼척시	가곡면	오저리	261-2	도	175	175	***	김**
1115	삼척시	가곡면	오저리	261-3	천	569	569		건설교통부
1116	삼척시	가곡면	오저리	265-1	도	294	294	***	김**
1117	삼척시	가곡면	오저리	265-2	전	332	332	***	김**
1118	삼척시	가곡면	오저리	265-3	전	7	7	***	김**
1119	삼척시	가곡면	오저리	265-4	도	1,640	692		건설교통부
1120	삼척시	가곡면	오저리	265-6	도	28	28	***	김**
1121	삼척시	가곡면	오저리	266-1	도	89	82		강원도
1122	삼척시	가곡면	오저리	266-2	도	76	76	***	김**
1123	삼척시	가곡면	오저리	266-3	답	119	119	강원도 태백시 번영로 277-2, 13동 23호(황지동, 대성연립)	전**
1124	삼척시	가곡면	오저리	266-4	전	63	63	강원도 태백시 번영로 277-2, 13동 23호(황지동, 대성연립)	전**
1125	삼척시	가곡면	오저리	267-1	천	678	678		건설교통부
1126	삼척시	가곡면	오저리	267-2	도	119	119	태백시 황지동 ***-** 대림아파트 **-**	임**
1127	삼척시	가곡면	오저리	268-1	천	304	304		건설교통부
1128	삼척시	가곡면	오저리	268-2	도	79	79	부산광역시 사상구 사상로 ***번길 **(괘법동)	김**
1129	삼척시	가곡면	오저리	269	답	377	377		미등기
1130	삼척시	가곡면	오저리	270	천	1,355	1,355		건설교통부
1131	삼척시	가곡면	오저리	271-2	도	515	316		강원도
1132	삼척시	가곡면	오저리	271-3	도	96	96		건설부
1133	삼척시	가곡면	오저리	271-4	도	1,574	45		건설부
1134	삼척시	가곡면	오저리	271-5	전	50	50		환경부
1135	삼척시	가곡면	오저리	271-6	도	1,260	975		건설교통부
1136	삼척시	가곡면	오저리	272-2	도	1,120	461		삼척시
1137	삼척시	가곡면	오저리	272-3	전	388	388	***	초** 외 1인
1138	삼척시	가곡면	오저리	273-3	전	251	251	***	안** 외 2인
1139	삼척시	가곡면	오저리	273-4	도	1,326	297		강원도 외 1인

연번	토지소재지			지번	지목	지적(㎡)		소유자	
	시·군	읍·면	동·리			대장면적	편입면적	주소	성명
1140	삼척시	가곡면	오저리	286	전	7,322	2,400	***	민** 외 1인
1141	삼척시	가곡면	오저리	286-1	도	724	620		건설교통부
1142	삼척시	가곡면	오저리	288	임	704	704	부산광역시 사상구 사상로 ***번길 **(괘법동)	김**
1143	삼척시	가곡면	오저리	289-1	천	228	228		건설교통부
1144	삼척시	가곡면	오저리	289-2	도	136	136	***	김** 외 1인
1145	삼척시	가곡면	오저리	289-3	천	447	445		건설교통부
1146	삼척시	가곡면	오저리	289-4	도	853	25		건설부
1147	삼척시	가곡면	오저리	289-6	도	2,916	983		건설교통부
1148	삼척시	가곡면	오저리	289-7	도	79	38		강원도
1149	삼척시	가곡면	오저리	291-1	천	913	809		건설교통부
1150	삼척시	가곡면	오저리	291-2	도	129	125		오저리
1151	삼척시	가곡면	오저리	291-3	종	223	39		오저리
1152	삼척시	가곡면	오저리	292-3	도	281	49		강원도
1153	삼척시	가곡면	오저리	292-5	도	1,022	2		건설교통부
1154	삼척시	가곡면	오저리	292-7	도	152	152		건설교통부
1155	삼척시	가곡면	오저리	292-8	구	4,374	536		농림수산부
1156	삼척시	가곡면	오저리	292-9	도	46	2		강원도
1157	삼척시	가곡면	오저리	327-3	전	93	93	**	권**
1158	삼척시	가곡면	오저리	327-5	도	1,620	150		건설교통부
1159	삼척시	가곡면	오저리	328	전	248	248		건설교통부
1160	삼척시	가곡면	오저리	329-1	전	10	10	***	임**
1161	삼척시	가곡면	오저리	329-2	도	83	83		건설교통부
1162	삼척시	가곡면	오저리	330-2	도	595	538		강원도
1163	삼척시	가곡면	오저리	330-3	전	109	109		건설교통부
1164	삼척시	가곡면	오저리	331-2	도	615	588		건설교통부
1165	삼척시	가곡면	오저리	332-2	도	388	26		강원도
1166	삼척시	가곡면	오저리	332-3	전	77	42	삼척읍 남양리 *	김**
1167	삼척시	가곡면	오저리	332-7	도	132	38		건설부
1168	삼척시	가곡면	오저리	332-8	도	214	143		강원도
1169	삼척시	가곡면	오저리	344-1	구	1,478	41		농림수산부
1170	삼척시	가곡면	오저리	361-2	도	1,803	1,103		강원도
1171	삼척시	가곡면	오저리	361-3	전	481	481		건설교통부
1172	삼척시	가곡면	오저리	361-4	도	86	16		강원도

연번	토지소재지			지번	지목	지적(㎡)		소유자	
	시·군	읍·면	동·리			대장면적	편입면적	주소	성명
1173	삼척시	가곡면	오저리	361-5	도	17	17	***	김**
1174	삼척시	가곡면	오저리	361-8	전	559	559		건설교통부
1175	삼척시	가곡면	오저리	361-12	도	2,755	64		건설교통부
1176	삼척시	가곡면	오저리	362-1	도	3	3		건설교통부
1177	삼척시	가곡면	오저리	362-2	천	323	323		건설교통부
1178	삼척시	가곡면	오저리	362-3	도	124	124		강원도
1179	삼척시	가곡면	오저리	363-1	도	13	13		건설교통부
1180	삼척시	가곡면	오저리	364-1	도	63	63		강원도
1181	삼척시	가곡면	오저리	365-1	도	153	151		강원도
1182	삼척시	가곡면	오저리	366	천	195	195	태백시 황지동 **-***	이**
1183	삼척시	가곡면	오저리	367	전	655	655		건설교통부
1184	삼척시	가곡면	오저리	368	전	162	162		건설교통부
1185	삼척시	가곡면	오저리	369	전	714	714		건설교통부
1186	삼척시	가곡면	오저리	370	전	327	41	***	김*
1187	삼척시	가곡면	오저리	371	전	2,235	60	탕곡리 ***-*	김*
1188	삼척시	가곡면	오저리	372	천	397	3		환경부
1189	삼척시	가곡면	오저리	373	천	982	875		건설교통부
1190	삼척시	가곡면	오저리	374	답	506	506		건설교통부
1191	삼척시	가곡면	오저리	375	답	304	304		건설교통부
1192	삼척시	가곡면	오저리	376-1	답	1,812	1,220		건설교통부
1193	삼척시	가곡면	오저리	377	답	503	503		건설교통부
1194	삼척시	가곡면	오저리	378-4	도	1,202	122		강원도 외 1인
1195	삼척시	가곡면	오저리	383-2	전	218	218	경북울진군울진읍내리 **-*	홍* 외 1인
1196	삼척시	가곡면	오저리	383-3	천	238	238	경북울진군 울진읍내리 **-*	홍* 외 1인
1197	삼척시	가곡면	오저리	383-4	도	998	156		강원도 외 1인
1198	삼척시	가곡면	오저리	383-5	전	254	254	대구시 동구 신암동 ***-**	홍* 외 1인
1199	삼척시	가곡면	오저리	383-6	도	456	389		건설교통부
1200	삼척시	가곡면	오저리	383-8	도	73	73		강원도 외 1인
1201	삼척시	가곡면	오저리	384-2	전	215	215	강원도 춘천시 남춘천새길 **, **동 **호 (퇴계동 , 휴먼시아남춘천*단지아파트)	홍**
1202	삼척시	가곡면	오저리	384-3	천	466	466	강원도 춘천시 남춘천새길 **, **동 **호 (퇴계동 , 휴먼시아남춘천*단지아파트)	홍**
1203	삼척시	가곡면	오저리	384-4	도	744	63		건설교통부
1204	삼척시	가곡면	오저리	384-5	전	418	418	강원도 춘천시 남춘천새길 **, **동 **호 (퇴계동 , 휴먼시아남춘천*단지아파트)	홍**

연번	토지소재지			지번	지목	지적(㎡)		소유자	
	시·군	읍·면	동·리			대장면적	편입면적	주소	성명
1205	삼척시	가곡면	오저리	384-7	도	217	187		강원도
1206	삼척시	가곡면	오저리	385-2	도	79	79	***	임**
1207	삼척시	가곡면	오저리	385-3	천	724	724		건설교통부
1208	삼척시	가곡면	오저리	385-4	도	146	24		건설교통부
1209	삼척시	가곡면	오저리	385-5	답	195	195	강원도 삼척시 가곡면 가곡천로 ****-**	김**
1210	삼척시	가곡면	오저리	385-6	천	5,110	309		건설교통부
1211	삼척시	가곡면	오저리	385-8	도	36	36		강원도
1212	삼척시	가곡면	오저리	386-3	전	1,415	1,415	***	민** 외 1인
1213	삼척시	가곡면	오저리	386-4	답	83	83	강원도 삼척시 가곡면 오저리 ***	민** 외 1인
1214	삼척시	가곡면	오저리	387	임	972	972		미등기
1215	삼척시	가곡면	오저리	388-2	도	887	533		강원도
1216	삼척시	가곡면	오저리	388-3	천	736	736		건설교통부
1217	삼척시	가곡면	오저리	388-4	도	968	76		건설교통부
1218	삼척시	가곡면	오저리	389-3	천	984	984		건설교통부
1219	삼척시	가곡면	오저리	389-4	도	248	27		건설교통부
1220	삼척시	가곡면	오저리	389-5	도	487	470		강원도
1221	삼척시	가곡면	오저리	390	전	3,762	1,056	태백시 통동 산**경동아파트 **-**	윤**
1222	삼척시	가곡면	오저리	392	전	11,015	984	강원도 강릉시 입암동 **입압 제 *주공아파트 **-***	홍**
1223	삼척시	가곡면	오저리	392-1	천	2,615	118		환경부
1224	삼척시	가곡면	오저리	395	전	5,848	570	***	김** 외 2인
1225	삼척시	가곡면	오저리	395-1	도	1,339	1,003		건설교통부
1226	삼척시	가곡면	오저리	397	전	1,012	405	서울특별시 종로구 진흥로 **길 **(구기동)	김**
1227	삼척시	가곡면	오저리	398-2	도	288	46		미등기
1228	삼척시	가곡면	오저리	398-3	전	446	343	**	홍**
1229	삼척시	가곡면	오저리	399-3	종	410	370		삼척시
1230	삼척시	가곡면	오저리	400-3	전	43	10	***	김**
1231	삼척시	가곡면	오저리	400-6	도	585	4		건설교통부
1232	삼척시	가곡면	오저리	402-3	도	503	458	강원도 삼척시 가곡면 탕곡길 ***-***	최**
1233	삼척시	가곡면	오저리	402-4	천	823	823		건설교통부
1234	삼척시	가곡면	오저리	402-6	답	536	536	강원도 삼척시 가곡면 탕곡길 ***-***	최**
1235	삼척시	가곡면	오저리	402-7	도	1,412	263		건설교통부
1236	삼척시	가곡면	오저리	402-8	전	350	260	강원도 삼척시 가곡면 탕곡길 ***-***	최**
1237	삼척시	가곡면	오저리	402-11	도	46	45		강원도

연번	토지소재지			지번	지목	지적(㎡)		소유자	
	시·군	읍·면	동·리			대장면적	편입면적	주소	성명
1238	삼척시	가곡면	오저리	406-2	도	159	25		강원도
1239	삼척시	가곡면	오저리	406-3	답	20	20	풍곡리 ***	김**
1240	삼척시	가곡면	오저리	439-1	도	473	10		건설교통부
1241	삼척시	가곡면	오저리	444-1	천	3,898	40		건설교통부
1242	삼척시	가곡면	오저리	588-1	구	2,182	30		농림수산부
1243	삼척시	가곡면	오저리	593-3	도	592	318		건설교통부
1244	삼척시	가곡면	오저리	595	답	1,041	785	원덕읍 호산*리 *반 ***-*	지** 외 1인
1245	삼척시	가곡면	오저리	602	대	624	55	강원도 태백시 상장로 **-*(황지동)	김**
1246	삼척시	가곡면	오저리	602-1	도	1,656	1,435		건설교통부
1247	삼척시	가곡면	오저리	602-3	전	5,953	422	강원도 태백시 상장로 **-*(황지동)	김**
1248	삼척시	가곡면	오저리	603	대	34	34	강원도 태백시 상장로 **-*(황지동)	김**
1249	삼척시	가곡면	오저리	603-1	답	121	121	강원도 태백시 상장로 **-*(황지동)	김**
1250	삼척시	가곡면	오저리	604-1	전	6,595	286	원덕읍 호산리 ***	김** 외 3인
1251	삼척시	가곡면	오저리	605	전	1,960	257	강원도 태백시 상장로 **-*(황지동)	김**
1252	삼척시	가곡면	오저리	606	천	271	271		건설교통부
1253	삼척시	가곡면	오저리	607	천	764	764		건설교통부
1254	삼척시	가곡면	오저리	608	전	7,749	162	강원도 태백시 번영로 ***-*, 나동***호(황지동,시영아파트)	황**
1255	삼척시	가곡면	오저리	613-2	전	294	6		삼척시
1256	삼척시	가곡면	오저리	614-13	제	40	6		건설교통부
1257	삼척시	가곡면	오저리	616-1	천	1,488	1,229		건설교통부
1258	삼척시	가곡면	오저리	616-3	천	56	56	풍곡리 ***	엄**
1259	삼척시	가곡면	오저리	616-4	천	678	678		건설교통부
1260	삼척시	가곡면	오저리	616-5	임	3	3	동활리 ***	윤**
1261	삼척시	가곡면	오저리	616-7	천	2,289	2,246		건설교통부
1262	삼척시	가곡면	오저리	616-8	천	598	598		건설교통부 외 1인
1263	삼척시	가곡면	오저리	616-17	천	169	169		미등기
1264	삼척시	가곡면	오저리	616-19	천	103	103		미등기
1265	삼척시	가곡면	오저리	616-20	천	26	26		미등기
1266	삼척시	가곡면	오저리	616-23	천	20	20		미등기
1267	삼척시	가곡면	오저리	616-26	도	354	317		미등기
1268	삼척시	가곡면	오저리	616-34	답		33		미등기
1269	삼척시	가곡면	오저리	616-39	천	23	23		미등기
1270	삼척시	가곡면	오저리	616-42	천	36	36		미등기

연번	토지소재지			지번	지목	지적(㎡)		소유자	
	시·군	읍·면	동·리			대장면적	편입면적	주소	성명
1271	삼척시	가곡면	오저리	616-48	천	53	53		미등기
1272	삼척시	가곡면	오저리	616-49	천	169	169		국토해양부
1273	삼척시	가곡면	오저리	616-50	천	43	43		미등기
1274	삼척시	가곡면	오저리	616-54	천	99	99	풍곡리 ***	엄**
1275	삼척시	가곡면	오저리	616-57	천	14	14		건설교통부
1276	삼척시	가곡면	오저리	616-63	제	244	22		건설교통부 외 1인
1277	삼척시	가곡면	오저리	616-64	천	1,119	1,117		건설교통부 외 1인
1278	삼척시	가곡면	오저리	618	천	8,762	8,762		건설교통부
1279	삼척시	가곡면	오저리	619	천	53	53		미등기
1280	삼척시	가곡면	오저리	619-1	제	307	297		건설교통부
1281	삼척시	가곡면	오저리	629	천	356,956	334,784		건설교통부
1282	삼척시	가곡면	오저리	629-1	제	2,264	1,565		건설교통부
1283	삼척시	가곡면	오저리	629-3	천	137	48		건설교통부
1284	삼척시	가곡면	오저리	629-4	제	3,473	787		건설교통부
1285	삼척시	가곡면	오저리	629-6	제	150	66		건설교통부
1286	삼척시	가곡면	오저리	629-7	제	451	94		환경부
1287	삼척시	가곡면	오저리	629-9	제	1,975	996		환경부
1288	삼척시	가곡면	오저리	629-14	제	340	16		건설교통부
1289	삼척시	가곡면	오저리	629-16	천	2,913	1,133		강원도
1290	삼척시	가곡면	오저리	631	도	1,468	137		건설교통부
1291	삼척시	가곡면	오저리	632	구	1,230	398		농림수산부
1292	삼척시	가곡면	오저리	633	도	615	297		건설교통부
1293	삼척시	가곡면	오저리	634	도	1,759	1,723		건설교통부
1294	삼척시	가곡면	오저리	635	도	2,374	259		건설교통부
1295	삼척시	가곡면	오저리	636-3	천	371	62		건설교통부
1296	삼척시	가곡면	오저리	산1	임	16,265	2,981	강원도 삼척시 가곡면 가곡천로 ****-**	이**
1297	삼척시	가곡면	오저리	산3	임	1,002	57	서울시 성북구 길음동 ***-* 신승빌라 ***	현**
1298	삼척시	가곡면	오저리	산3-1	도	992	265		건설교통부
1299	삼척시	가곡면	오저리	산3-3	임	240	33	서울시 성북구 길음동 ***-* 신승빌라 ***	현**
1300	삼척시	가곡면	오저리	산3-4	천	6,760	6,730		강원도
1301	삼척시	가곡면	오저리	산4-1	임	1,068	47	서울시 성북구 길음동 ***-* 신승빌라 ***	현**
1302	삼척시	가곡면	오저리	산4-5	제	824	201		강원도
1303	삼척시	가곡면	오저리	산4-8	천	2,868	2,859		강원도

연번	토지소재지			지번	지목	지적(㎡)		소유자	
	시·군	읍·면	동·리			대장면적	편입면적	주소	성명
1304	삼척시	가곡면	오저리	산5	천	7,672	7,672		삼척시
1305	삼척시	가곡면	오저리	산5-3	제	47	17		삼척시
1306	삼척시	가곡면	오저리	산5-5	제	1,531	214		환경부
1307	삼척시	가곡면	오저리	산5-6	천	1,610	1,610		건설교통부
1308	삼척시	가곡면	오저리	산6	임	69,979	172	***	임** 외 1인
1309	삼척시	가곡면	오저리	산6-3	임	27,013	1,314	***	임** 외 1인
1310	삼척시	가곡면	오저리	산9-1	임	2,743	324	부산광역시 사상구 사상로 ***번길 **(괘법동)	김**
1311	삼척시	가곡면	오저리	산9-2	임	1,763	69	충청남도 아산시 배방읍 설화고길 **, ***동 ***호(더퀄리스)	김**
1312	삼척시	가곡면	오저리	산9-4	천	794	3		환경부
1313	삼척시	가곡면	오저리	산15	임	7,736	341	강원도 삼척시 가곡면 오저리 ***	김**
1314	삼척시	가곡면	오저리	산16	임	18,645	1,051	강원도 삼척시 가곡면 가곡천로 ****-**	김**
1315	삼척시	가곡면	오저리	산19-2	도	2,502	228		삼척시
1316	삼척시	가곡면	오저리	산19-3	도	694	694		삼척시
1317	삼척시	가곡면	오저리	산28-3	도	1,488	10		강원도
1318	삼척시	가곡면	오저리	산54-2	도	1,167	400		강원도
1319	삼척시	가곡면	오저리	산78-3	임	99	69		미등기
1320	삼척시	가곡면	오저리	산80-2	도	4,374	609	`	국토해양부
1321	삼척시	가곡면	오저리	산80-3	임	673	479		산림청
1322	삼척시	가곡면	오저리	산80-4	제	204	204		삼척시
1323	삼척시	가곡면	오저리	산85-2	임	1,608	722		강원도
1324	삼척시	가곡면	오저리	산85-3	임	1,608	1,608		강원도
1325	삼척시	가곡면	오저리	산85-5	임	1,805	1,655		강원도
1326	삼척시	가곡면	오저리	산85-6	임	2,494	2,494		강원도
1327	삼척시	가곡면	오저리	산85-7	임	561	8		강원도
1328	삼척시	가곡면	오저리	산85-8	천	20,238	18,935		건설교통부
1329	삼척시	가곡면	오저리	산87	임	66,546	3,385	경기 하남시 덕풍동 ***-**	배**
1330	삼척시	가곡면	오저리	산89-1	임	16,166	3,454	부산광역시 부산진구 부전로***번길 **(부전동)	이** 외 2인
1331	삼척시	가곡면	오저리	산90	임	6,629,709	16,070		산림청
1332	삼척시	가곡면	풍곡리	421-17	도	205	51		기획재정부
1333	삼척시	가곡면	풍곡리	463	도	6,228	149		삼척시
1334	삼척시	가곡면	풍곡리	463-1	도	198	86		건설교통부
1335	삼척시	가곡면	풍곡리	465	전	4,981	401	삼척시 가곡면 동활리 ***-*	김** 외 1인

연번	토지소재지			지번	지목	지적(㎡)		소유자	
	시·군	읍·면	동·리			대장면적	편입면적	주소	성명
1336	삼척시	가곡면	풍곡리	465-1	잡	996	143	삼척시 가곡면 동활리 ***-*	김** 외 1인
1337	삼척시	가곡면	풍곡리	465-2	도	1,062	782		건설교통부
1338	삼척시	가곡면	풍곡리	465-3	전	1,983	847	경기도 부천시 오정구 오정로***번길 **, ***동 ****호(오정도, 오정생활휴먼시아)	장** 외 1인
1339	삼척시	가곡면	풍곡리	465-5	전	814	69	강원도 삼척시 가곡면 가곡천로 ***	김** 외 1인
1340	삼척시	가곡면	풍곡리	465-8	전	3,306	496	강원도 동해시 터일길 ***-* (망상동)	성**외1
1341	삼척시	가곡면	풍곡리	465-9	전	1,230	48	태백시 황지동 ***-*	김**
1342	삼척시	가곡면	풍곡리	465-16	전	212	43	경기도 시흥시 계수동 ***	유**
1343	삼척시	가곡면	풍곡리	472-1	전	586	175	***	방**
1344	삼척시	가곡면	풍곡리	472-2	도	102	51	***	방**
1345	삼척시	가곡면	풍곡리	472-3	전	6,793	1,757	***	방** 외 2인
1346	삼척시	가곡면	풍곡리	473	답	1,468	420		환경부
1347	삼척시	가곡면	풍곡리	474	답	3,593	400	*	김**외5
1348	삼척시	가곡면	풍곡리	475	답	1,010	1,010		미등기
1349	삼척시	가곡면	풍곡리	475-1	도	28	28		미등기
1350	삼척시	가곡면	풍곡리	476	천	704	704	동활리 ***	천**
1351	삼척시	가곡면	풍곡리	477-3	천	1,500	1,433		건설교통부
1352	삼척시	가곡면	풍곡리	478	천	635	635		미등기
1353	삼척시	가곡면	풍곡리	482-1	답	645	195	도계읍 심포리 **	양**
1354	삼척시	가곡면	풍곡리	482-2	도	146	115	도계읍 심포리 **	양**
1355	삼척시	가곡면	풍곡리	482-3	답	152	141	도계읍 심포리 **	양**
1356	삼척시	가곡면	풍곡리	504-1	제	1,189	52		환경부
1357	삼척시	가곡면	풍곡리	505	천	1,136	1,105		건설교통부
1358	삼척시	가곡면	풍곡리	505-1	제	825	10		건설교통부
1359	삼척시	가곡면	풍곡리	522-3	도	74	17		삼척시
1360	삼척시	가곡면	풍곡리	528	제	40	40		미등기
1361	삼척시	가곡면	풍곡리	528-1	천	175	175		미등기
1362	삼척시	가곡면	풍곡리	529	답	584	80		건설교통부
1363	삼척시	가곡면	풍곡리	529-1	제	170	170	인천시 계양구 계산동 ***-**	김**
1364	삼척시	가곡면	풍곡리	529-2	제	598	587		건설교통부
1365	삼척시	가곡면	풍곡리	529-3	천	245	245		건설교통부
1366	삼척시	가곡면	풍곡리	529-4	천	360	360	인천시 계양구 계산동 ***-**	김**
1367	삼척시	가곡면	풍곡리	531	답	351	56		건설교통부
1368	삼척시	가곡면	풍곡리	531-2	제	37	37	인천시 계양구 계산동 ***-**	김**

연번	토지소재지			지번	지목	지적(㎡)		소유자	
	시·군	읍·면	동·리			대장면적	편입면적	주소	성명
1369	삼척시	가곡면	풍곡리	531-3	제	111	111		건설교통부
1370	삼척시	가곡면	풍곡리	533	답	734	663	***	심**
1371	삼척시	가곡면	풍곡리	533-1	도	15	7		삼척시
1372	삼척시	가곡면	풍곡리	533-2	제	154	154		건설교통부
1373	삼척시	가곡면	풍곡리	534	답	723	480	경기도 안산시 단원구 원선*로 **, ***동***호(원곡동,경남아너스빌)	심**
1374	삼척시	가곡면	풍곡리	534-1	제	13	13		삼척시
1375	삼척시	가곡면	풍곡리	534-2	제	107	107		건설교통부
1376	삼척시	가곡면	풍곡리	535	대	697	374	***	심**
1377	삼척시	가곡면	풍곡리	535-1	제	106	106		건설교통부
1378	삼척시	가곡면	풍곡리	536	답	1,184	594	강원도 삼척시 가곡면 동활리 ***	심**
1379	삼척시	가곡면	풍곡리	537	답	1,415	651	강원도 삼척시 가곡면 가곡천로 ***	심**
1380	삼척시	가곡면	풍곡리	538	답	939	233	남양동 ***-* 화성진주빌라 **	김**
1381	삼척시	가곡면	풍곡리	538-2	답	720	62	강원도 삼척시 가곡면 가곡천로 ***	심**
1382	삼척시	가곡면	풍곡리	539	답	879	206	강원도 삼척시 정상로 *, **동**호 (교동,신동아아파트)	김**
1383	삼척시	가곡면	풍곡리	540	답	996	221	강원도 삼척시 가곡면 가곡천로 ***	전**
1384	삼척시	가곡면	풍곡리	541	답	1,008	257	강원도 삼척시 원덕읍 옥원이천로 ***-**	강**외1
1385	삼척시	가곡면	풍곡리	542	답	865	168	강원도 태백시 황지로 **, ***호(황지동,우남연립)	이**
1386	삼척시	가곡면	풍곡리	543	답	453	146	강원도 태백시 황지로 **, ***호(황지동,우남연립)	하**
1387	삼척시	가곡면	풍곡리	543-2	제	16	16		환경부
1388	삼척시	가곡면	풍곡리	544	천	278	278		미등기
1389	삼척시	가곡면	풍곡리	545	천	615	615		미등기
1390	삼척시	가곡면	풍곡리	546	천	661	642	삼척읍 읍상리 *	서**
1391	삼척시	가곡면	풍곡리	547	천	456	256		미등기
1392	삼척시	가곡면	풍곡리	547-1	도	136	27		미등기
1393	삼척시	가곡면	풍곡리	548-1	천	978	943		미등기
1394	삼척시	가곡면	풍곡리	548-3	도	37	4		건설교통부
1395	삼척시	가곡면	풍곡리	550-3	도	132	1		강원도
1396	삼척시	가곡면	풍곡리	550-5	도	60	21		건설교통부
1397	삼척시	가곡면	풍곡리	563-9	제	323	49		건설교통부
1398	삼척시	가곡면	풍곡리	563-10	천	126	126		건설교통부
1399	삼척시	가곡면	풍곡리	564	천	99	99		미등기

연번	토지소재지			지번	지목	지적(㎡)		소유자	
	시·군	읍·면	동·리			대장면적	편입면적	주소	성명
1400	삼척시	가곡면	풍곡리	565	제	279	17	동활리 ***	윤**
1401	삼척시	가곡면	풍곡리	565-1	천	316	311	동활리 ***	윤**
1402	삼척시	가곡면	풍곡리	582-3	도	94	39		농림수산부
1403	삼척시	가곡면	풍곡리	582-4	구	62	62		농림수산부
1404	삼척시	가곡면	풍곡리	586-1	도	126	44		삼척시
1405	삼척시	가곡면	풍곡리	586-11	도	79	30		건설교통부
1406	삼척시	가곡면	풍곡리	587-1	답	7	7		삼척시
1407	삼척시	가곡면	풍곡리	587-2	답	43	42		삼척시
1408	삼척시	가곡면	풍곡리	587-4	도	630	377		삼척시
1409	삼척시	가곡면	풍곡리	588	천	424	424		미등기
1410	삼척시	가곡면	풍곡리	588-1	도	115	115		미등기
1411	삼척시	가곡면	풍곡리	589	도	347	184	원성군 신림면 성남리 **	김**
1412	삼척시	가곡면	풍곡리	590	천	821	821	강원도 삼척시 도계읍 흥전길 **-**	문**
1413	삼척시	가곡면	풍곡리	590-1	도	933	641		삼척시
1414	삼척시	가곡면	풍곡리	591-5	도	197	55		건설교통부
1415	삼척시	가곡면	풍곡리	613	천	317	317		미등기
1416	삼척시	가곡면	풍곡리	613-1	도	493	449		미등기
1417	삼척시	가곡면	풍곡리	614	임	656	656		기획재정부
1418	삼척시	가곡면	풍곡리	614-2	도	2,729	1,677		기획재정부
1419	삼척시	가곡면	풍곡리	625-2	도	4,002	109		삼척시
1420	삼척시	가곡면	풍곡리	803	천	240,956	119,598		건설부
1421	삼척시	가곡면	풍곡리	803-1	도	811	29		건설교통부
1422	삼척시	가곡면	풍곡리	803-2	도	1,207	1,122		건설교통부
1423	삼척시	가곡면	풍곡리	803-3	천	662	312		건설부
1424	삼척시	가곡면	풍곡리	803-6	천	314	11		건설부
1425	삼척시	가곡면	풍곡리	803-20	천	328	13		환경부
1426	삼척시	가곡면	풍곡리	803-21	제	3,227	2,893		건설부
1427	삼척시	가곡면	풍곡리	803-22	천	1,025	387		환경부
1428	삼척시	가곡면	풍곡리	803-23	천	629	629		건설부
1429	삼척시	가곡면	풍곡리	803-25	도	82	82		건설교통부
1430	삼척시	가곡면	풍곡리	806	도	1,953	318		건설교통부
1431	삼척시	가곡면	풍곡리	806-1	도	167	8		건설교통부
1432	삼척시	가곡면	풍곡리	807	도	1,534	201		건설교통부

연번	토지소재지			지번	지목	지적(㎡)		소유자	
	시·군	읍·면	동·리			대장면적	편입면적	주소	성명
1433	삼척시	가곡면	풍곡리	808	구	1,775	59		농림수산부
1434	삼척시	가곡면	풍곡리	809-1	도	142	49		농림수산부
1435	삼척시	가곡면	풍곡리	809-2	구	45	45		농림수산부
1436	삼척시	가곡면	풍곡리	산15	임	29,084	5,454	삼척시 가곡면 풍곡리 **	최**
1437	삼척시	가곡면	풍곡리	산15-1	천	11,454	11,454		건설교통부
1438	삼척시	가곡면	풍곡리	산15-2	제	88	49		건설교통부
1439	삼척시	가곡면	풍곡리	산15-3	제	84	8		건설교통부
1440	삼척시	가곡면	풍곡리	산15-4	천	252	252		건설교통부
1441	삼척시	가곡면	풍곡리	산18-1	천	9,601	3,431		건설교통부
1442	삼척시	가곡면	풍곡리	산128-44	도	3,386	328		삼척시
1443	삼척시	가곡면	풍곡리	산128-45	임	1,981	1,653		산림청
1444	삼척시	가곡면	풍곡리	산128-63	임	49,239,753	15,010		산림청

○ 홍수관리구역 편입토지 세목조서

1. 가곡천

연번	구분	토지소재지			지번	지목	지적(㎡)		소유자	
		시·군	읍·면	동·리			대장면적	편입면적	주소	성명
계					2필지		427,594	6,474		
1	우안	삼척시	원덕읍	산양리	1367	천	400,619	2,692		건설부
2	우안	삼척시	원덕읍	산양리	산305	임	26,975	3,782		삼척군

강원도 고시 제2023-175호

원주 부론일반산업단지 관리기본계획(변경) 승인 고시

「산업집적활성화 및 공장설립에 관한 법률」 제33조의 규정에 따라 원주 부론일반산업단지 관리기본계획을 다음과 같이 변경 승인 고시 합니다.

2023년 5월 19일

강 원 도 지 사

부 칙

(시행일) 이 고시는 고시한 날로부터 시행한다.

【문의】 강원도 투자유치과(☎033-249-2952), 원주시 투자유치과(☎033-737-3958)

원주 부론일반산업단지 관리기본계획

Ⅰ. 산업단지 개요

1. 관리권자 및 관리기관(변경없음)
   ○ 관리권자 : 강원도
   ○ 관리기관 : 원주시(사업시행자 : 원주부론일반산업단지주식회사)

2. 조성목적(변경없음)
   ○ 간선교통망을 확보한 3道(강원·경기·충북) 접경지역의 산업거점 구축을 통한 기업이전 수요의 계획적 수용
   ○ 국토의 균형개발과 지방화 시대에 부응하는 지역경제의 기반육성과 지방산업발전에 기여할 수 있는 산업단지 개발의 필요성
   ○ 개발심리에 부합한 난개발 방지를 통한 친환경적인 산업단지 조성

3. 위치 및 면적

○ 위 치 : 강원도 원주시 부론면 노림리 317-1번지 일원

○ 명 칭 : 원주부론일반산업단지

○ 면 적 : 609,289.2㎡

(단위 : ㎡)

총면적	산업시설구역	지원시설구역	공공시설구역	녹지구역
609,289.2	369,563	19,675	92,988	127,063.2

4. 추진경위(변경)

○ 2008. 9. 12 : 산업단지 지정(개발계획) 승인 (강원도고시 제2008-252호)

○ 2010. 4. 30 : 산업단지 지정변경 및 실시계획승인 (강원도고시 제2010-142호)

○ 2014. 4. 21 : 산업단지 지정(개발계획) 변경 승인 (강원도고시 제2014-146호)

○ 2015. 8. 19 : 산업단지 지정(개발계획) 변경 승인 (강원도고시 제2015-319호)

○ 2016. 9. 13 : 산업단지 지정(개발계획) 변경 승인 (강원도고시 제2016-357호)

○ 2018. 8. 03 : 원주부론일반산업단지계획 변경 승인 (강원도고시 제2018-321호)

○ 2020. 10. 30 : 원주부론일반산업단지계획 변경 승인 (강원도고시 제2020-433호)

○ 2020. 12. 22 : 원주부론일반산업단지계획 변경 승인 (강원도고시 제2022-468호)

5. 분양계획(변경)

(단위 : ㎡)

구 분	총면적	분양가능면적					조성기간		조성기관
		분양	미분양			계	기정	변경	
			조성완료	미조성	소 계				
계	609,289.2	-	-	386,238	386,238	386,238	'16 ~ '22. 12	'16 ~ '24. 12	원주부론일반산업단지(주)
산업시설구역	369,563	-	-	369,563	369,563	369,563			
지원시설구역	19,675	-	-	16,675	16,675	16,675			
공공시설구역	92,988	-	-	-	-	-			
녹지구역	127,063.2	-	-	-	-	-			

6. 입주계획(변경)

(단위 : 개사, ㎡)

구 분		입주업체 수			면 적		
기정	변경	산업시설	지원시설	계	산업시설	지원시설	계
'20. 10 현재	'22.12 현재	-	-	-	-	-	-
향 후 계 획	향 후 계 획	35	12	47	369,563	16,675	386,238
계		35	12	47	369,563	16,675	386,238

* 상기 사항은 입주수요 등에 따라 변경될 수 있음

7. 입지여건(기반시설)(변경)

시설명		기반시설 현황	확충계획		
			일 정	규 모	시행기관
주요교통	도 로	- 고속도로 ·영동고속도로 : 4~8차로	2003년 ~ 2016년	- 광주~원주고속도로 · L=57㎞, 4차로	제2영동고속도로(주)
	철 도	- 중앙선 ·서울방면 : 일 18회	2008년 ~ 2017년	- 원주~강릉간 복선전철 · L=120.21㎞	한국철도시설공단
			2003년 ~ 2020년	- 원주~제천간 복선전철 · L=44.1㎞	"
	항 공	- 원주공항 ·국내 : 일 2회			
용 수		-	2015년 ~ 2024년	- 공업 및 생활용수 . Q=3,636.3㎥/일	원주시
전 력		-	2017년 ~ 2024년	- 128,710MWh/년	한국전력공사
통 신		-	"	- 584회선	(주)KT
진입도로		-	2016년 ~ 2021년	- 국지도 49호선(궁촌교~문막교) · L=2.5km, 4차로	강원도
			2015년 ~ 2019년	- 국지도 49호선(산업단지~궁촌교) · L=4.1km, 4차로	원주시
산업단지 연접도로		-	2016년 ~ 2024년	- 국지도 49호선 · L=1.8km, 4차로	원주부론일반산업단지 ㈜
단지내 도로		-	"	- B=6m ~ 25m - L=3,999m	"
유수지		-	"	- 10,557㎡	"
환경	폐수 처리장	-	"	- 폐수종말처리시설 · Q=1,239.4㎥/일	원주시

Ⅱ. 산업단지 관리기본계획

1. 산업단지 관리기본방향(변경없음)

○ 체계적이고 계획적인 개발을 통한 중소기업의 용지난 해소 및 육성도모
○ 산업단지 구조고도화를 통한 업종첨단화 유도
○ 지역경제 기반을 육성하고 산업구조변화의 선도적 역할 수행
○ 합리적 업종배치, 입주업체에 대한 적극적인 경영활동 지원 전개
○ 환경친화적 산업시설 유치로 쾌적한 산업단지 조성 · 운영

2. 산업단지 관리기본계획

가. 산업단지 용도별 구역(변경없음)

(1) 용도별 구획면적

(단위 : ㎡, %)

총면적	산업시설구역	지원시설구역	공공시설구역	녹지구역
609,289.2 (100.0)	369,563 (60.7)	19,675 (3.2)	92,988 (15.2)	127,063.2 (20.9)

(2) 구역별 건축할 건축물의 범위

(가) 산업시설구역

1)「산업집적활성화 및 공장설립에 관한 법률」(이하 “산업집적법” 이라 한다) 제2조 제1호 규정에 의한 공장 및 당해공장의 부대시설

단, 「수질 및 수생태계 보전에 관한 법률」 제2조제8호 및 같은 법률 시행규칙 제4조에 의한 특정수질유해물질이 같은 법률 시행규칙 제35조의2에 따른 적용기준 이상 폐수배출시설 제외

(나) 지원시설구역

1) 산업집적법 제2조 제19호에 의한 지원기관이 그 사업을 영위하기 위한 건축물
2) 산업집적법 제44조 제1항의 규정에 의거 관리기관이 입주기업체의 사업 지원을 위하여 설치하는 건축물
3) 지구단위계획으로 지정한 건축물

(다) 공공시설구역 : 산업단지내 입주업체 및 근로자가 이용할 수 있는 공공시설물

(라) 녹지구역 : 녹지구역 유지관리에 필요한 시설

(3) 용도별구획 평면도 : 붙임 #1 (변경없음)

나. 입주관리계획(변경없음)

(1) 입주대상업종(변경없음)

(가) 한국표준산업분류표상 C10 식료품 제조업, C11 음료 제조업, C16 목재 및 나무제품 제조업(가구제외), C20 화학물질 및 화학제품 제조업(의약품제외), C21 의료용물질 및 의약품 제조업, C22 고무제품 및 플라스틱제품 제조업, C25 금속가공제품제조업, C26 전자부품, 컴퓨터, 영상, 음향 및 통신장비 제조업, C27 의료·정밀·광학기기 및 시계 제조업, C28 전기장비 제조업, C29 기타 기계 및 장비 제조업, C30 자동차 및 트레일러 제조업, C33 기타제품 제조업, H52 창고 및 운송관련 서비스업.

한국표준산업분류(KSIC)	
분류코드	업 종
C10	식료품 제조업
C11	음료 제조업
C16	목재 및 나무제품 제조업(가구제외)
C20	화학물질 및 화학제품 제조업
C21	의료용 물질 및 의약품 제조업
C22	고무제품 및 플라스틱제품 제조업
C25	금속가공제품 제조업
C26	전자부품, 컴퓨터, 영상, 음향 및 통신장비 제조업
C27	의료, 정밀, 광학기기 및 시계 제조업
C28	전기장비 제조업
C29	기타 기계 및 장비 제조업
C30	자동차 및 트레일러 제조업
C33	기타 제품 제조업
H52	창고 및 운송관련 서비스업

* 기반시설(도로, 용수 등) 이용에 애로가 있거나 입주시 인근업체 조업 및 주거지역 생활에 지장을 초래할 수 있는 공해업종은 제한 할 수 있음.
* 환경부 고시 제2016-38호 “한강유역 폐수배출시설 설치제한을 위한 대상 지역 및 시설 지정”에 의거 특정수질유해물질(「수질 및 수생태계 보전에 관한 법률 시행규칙」 별표3)을 「수질 및 수생태계 보전에 관한 법률 시행규칙」 제35조의2에 따른 적용기준 이상으로 배출하는 업종은 입주 제한

(나) 입주업체 사업지원을 위하여 금융·보험·의료·교육 및 산업집적법 시행령 제6조 제6항에서 정하는 사업

(2) 입주자격

(가) 산업시설구역

산업집적법 제2조 제1호 및 제18호, 같은 법 시행령 제6조 규정에 의거 산업 단지 입주자격을 갖춘 업체로서 본 산업단지 관리기본계획에 적합한 업종을 영위하고자 하는 자

(나) 지원시설구역

1) 산업집적법 제2조 제19호 규정의 지원기관으로서 동법 시행령 제6조의 규정에 의한 입주자격을 갖춘 자
2) 관리기관이 입주기업체의 지원을 위하여 건축한 건축물에 입주하는 자

(3) 입주우선순위

(가) 수도권 및 타 지역 또는 강원도 지역에서 공장을 이전 또는 확장하고자 하는 기업

(나) 지역경제 활성화에 대한 기여도가 높은 성장 유망기업

(다) 쾌적한 산업단지 환경조성을 위한 저공해 업종 영위 기업

(4) 입주절차

산업단지에 입주하고자 하는 자는 산업집적법 제38조의 규정에 의거 관리기관에 산업단지 입주계약신청서를 제출하고 입주계약 체결

다. 업종별 배치계획(변경없음)

(1) 배치계획

(단위 : ㎡)

구 분		면적	업체수
계		369,563	35
공장 시설 용도	식료품 제조업/ 음료 제조업/ 목재 및나무제품 제조업/ 화학물질 및 화학제품 제조업/ 금속가공제품 제조업/ 기타 기계 및 장비 제조업/ 기타 제품 제조업/ 창고 및 운송관련 서비스업	152,700	13
	의료용 물질 및 의약품 제조업/ 고무제품 및 플라스틱 제조업/ 금속가공제품 제조업/ 전자부품,컴퓨터,영상,음향 및 통신장비 제조업/ 의료 정밀 광학기기 및 시계 제조업/ 전기장비 제조업	143,195	15
	의료 정밀 광학기기 및 시계 제조업/ 자동차 및 트레일러 제조업/ 기타 제품 제조업	73,668	7

(2) 배치규모

구 분	도면번호	면적(㎡)
식료품 제조업(C10) 음료 제조업(C11) 목재 및나무제품 제조업(C16) 화학물질 및 화학제품 제조업(C20) 금속가공제품 제조업(C25) 기타 기계 및 장비 제조업(C29) 기타 제품 제조업(C33) 창고 및 운송관련 서비스업(H52)	A-11	12,585
	A-12	9,002
	A-13	10,044
	A-14	9,262
	A-15	10,688
	A-16	9,648
	A-17	11,596
	A-18	11,179
	A-31	22,356
	A-32	11,933
	A-33	11,646
	A-34	11,048
	A-35	11,713
		152,700

의료용 물질 및 의약품 제조업(C21) 고무제품 및 플라스틱 제조업(C22) 금속가공제품 제조업(C25) 전자부품,컴퓨터,영상,음향 및 통신장비 제조업(C26) 의료 정밀 광학기기 및 시계 제조업(C27) 전기장비 제조업(C28)	A-1	12,044
	A-2	12,320
	A-3	12,256
	A-19	14,498
	A-20	7,770
	A-21	7,770
	A-22	7,854
	A-23	7,854
	A-24	7,854
	A-25	7,854
	A-26	7,854
	A-27	7,854
	A-28	7,798
	A-29	7,798
	A-30	13,817
		143,195
의료 정밀 광학기기 및 시계 제조업(C27) 자동차 및 트레일러 제조업(C30) 기타 제품 제조업(C33)	A-4	12,268
	A-5	10,710
	A-6	11,097
	A-7	12,455
	A-8	8,622
	A-9	9,136
	A-10	9,380
		73,668

(3) 업종별배치 계획도 : 붙임 #2 (변경없음)

라. 지원시설 설치 및 운영(변경없음)

(1) 설치계획

(단위 : ㎡)

구 분	면 적	업체수
계	16,675	12
판매시설	12,985	10
주 차 장	3,690	2

(2) 설치규모

구 분	도면번호	면적(㎡)
판 매 시 설	B-1	1,426
	B-2	1,323
	B-3	1,258
	B-4	1,238
	B-5	1,238
	B-6	1,238
	B-7	1,238
	B-8	1,258

	B-9	1,324
	B-10	1,444
		12,985
주 차 장	B-11	1,845
	B-12	1,845
		3,690

(3) 업종별배치 계획도 : 붙임 #2 (변경없음)

(4) 지원시설 관리운영

「국토의 계획 및 이용에 관한 법률」 제30조 규정에 의한 도시계획시설에 대하여만 세부용도로 특정하고, 세부용도로 특정되지 않은 용지는 최초 입주계약 용도로 사용 후「국토의 계획 및 이용에 관한 법률」, 「건축법」규정에 따라 관리기관의 동의를 얻어 2.가.(2).(나)의 건축 가능한 건축물의 범위 내에서 사업내용을 변경할 수 있음.

마. 사후관리계획(변경없음)

(1) 목 표

「산업집적법」, 「산업단지관리지침」, 「산업단지 관리기본계획」 등 관련규정에 의거 산업단지의 합리적이고 효율적인 관리 도모

(2) 세부관리계획

(가) 분양용지 관리

1) 산업단지 내 분양용지는 「산업집적법」, 「산업단지관리지침」, 「산업단지 관리기본계획」에 따라 사후관리

2) 산업용지 또는 공장등을 소유하고 있는 입주기업체가 공장설립등의 완료 후 5년이 지나기 전에 분양받은 산업용지(법원의 판결, 상속 등의 사유로 소유권을 취득한 산업용지 및 「산업집적법」제39조의2제2항제1호에 따라 분할된 산업용지 포함)를 처분하려는 때에는 관리기관이 매수함. 다만, 관리기관이 매수할 수 없는 때에는 「산업집적법」제39조의 규정에 따라 관리기관이 매수신청을 받아 제3자에게 양도할 수 있음.

3) 산업용지 및 공장등의 임대사업을 하려는 자는 관리기관과 입주계약을 체결하여야 하고, 입주계약의 계약기간 만료 전에 양도하고자 하는 경우에는 관리기관에 양도하여야 함. 단, 관리기관이 매수할 수 없는 경우에는 「산업집적법」제39조 준용

4) 경매나 그 밖의 법률에 따라 입주기업체의 산업용지 또는 공장등을 취득한 자는 취득한 날부터 1년 내에 관리기관과 입주계약을 체결하여야 하며 체결하지 못한 경우에는 그 기간이 지난 날부터 1년 내에 제3자에게 양도하여야 함.

5) 관리기관은 입주기업체가 분양받은 산업용지의 전부 또는 일부가 입주계약에 의한 용도에 사용되지 아니하고 있을 때에는 당해 산업용지를 환수할 수 있으며, 「산업집적법」에서 정하는 바에 따라 입주계

약을 해지함.

(나) 환경관리

1) 입주업체에서 배출되는 오염물질은 환경관련 법률이 정하는 바에 따라 폐수, 대기, 소음·진동 등의 배출허용기준에 적합하게 배출하여야 하며, 관리기관은 환경오염의 사전예방을 위해 지방 환경관리청과 긴밀한 협조체제 구축

2) 산업단지에서 배출되는 오·폐수, 폐기물의 적정처리를 위하여 산업단지 내 적정 처리시설 등을 설치하여 운영할 수 있도록 관리

- 폐수는 입주업체 자체 수질오염방지시설에서 처리 후 부론일반산업단지 폐수종말처리시설에 유입 처리

3) 산업단지 내 공원과 완충녹지를 설치하여 입주기업체 근로자 및 인근 주민들에게 쾌적한 휴식공간이 제공될 수 있도록 단지 내에 휴식, 운동공간 및 녹지공간 확보

4) 산업단지 내 건축물 축조 시에는 건축허가 전 건축물의 구조·색상·형태 등에 대하여 관리기관이 정한 건축경관기준을 준수 후 건축위원회 심의를 득하여야 함.

5) 입주업체의 옥외광고물 등에 대하여는 실시계획 승인 사항을 준수하여야 함.

(다) 안전관리

1) 관리기관은 풍수해 등 재해와 치안유지를 위해 산업단지 내 파출소, 소방파출소 등을 관계기관과 협의하여 여건이 허용되는 범위 내에서 유치하고, 관련기관과 재해복구 협조체제 구축

2) 관리기관은 산업단지의 방재계획과 관련하여 안전, 공해, 환경관리 등 필요한 사항을 입주업체에게 지시할 수 있음

3) 입주기업체는 위험물을 저장하거나 사용하고자 할 때에는 관계 법령 및 기준을 준수하여야 함.

(라) 기반시설지원

1) 산업단지 내 도로, 전력, 용수 등 기반시설의 원활한 공급을 위하여 관계기관과 긴밀한 협조체제를 구축

바. 관리기관의 입주기업체에 대한 지원사업(변경없음)

(1) 공장설립지원

(가) 입주기업체가 관리기관과 입주계약을 체결하고 공장건축을 하는 경우 관계 법률상의 인·허가 지원활동을 함.

(나) 입주기업체가 공장건설 등을 완료하고 관리기관에 공장설립 등의 완료 신고 등 (사업개시신고)을 하는 경우 입주계약 내용과의 일치여부를 현지에서 확인하고 완료신고서(사업개시신고서)를 받은 날로부터 3일 이내에 공장등록 등이 완료되었음을 입주업체에 통보

(2) 생산활동 기반 구축

(가) 단지 내 각종 애로 · 건의사항 의견수렴 및 간담회, 설명회 등 개최

(나) 인력수급의 원활화를 위해 무료취업 알선으로 입주기업체의 인력난을 해소하고 외국인근로자의 관리 등을 통한 입주기업체 지원 도모

(3) 근로자 복지후생 지원

(가) 단지 내 건전한 체육시설을 확보하여 근로자의 체력향상을 도모하고 입주업체의 각종 행사에 활용할 수 있도록 지원

(나) 지원기관의 적극유치 및 산업구조 고도화를 위한 지원활동 강화

사. 기타 산업단지 관리 및 운영에 관한 사항(변경없음)

(1) 본 관리기본계획에 규정하지 않은 사항은 「산업집적법」 및 「산업단지관리지침」에 따라 관리한다.

【붙임1】

용도별 구획 평면도(변경없음)

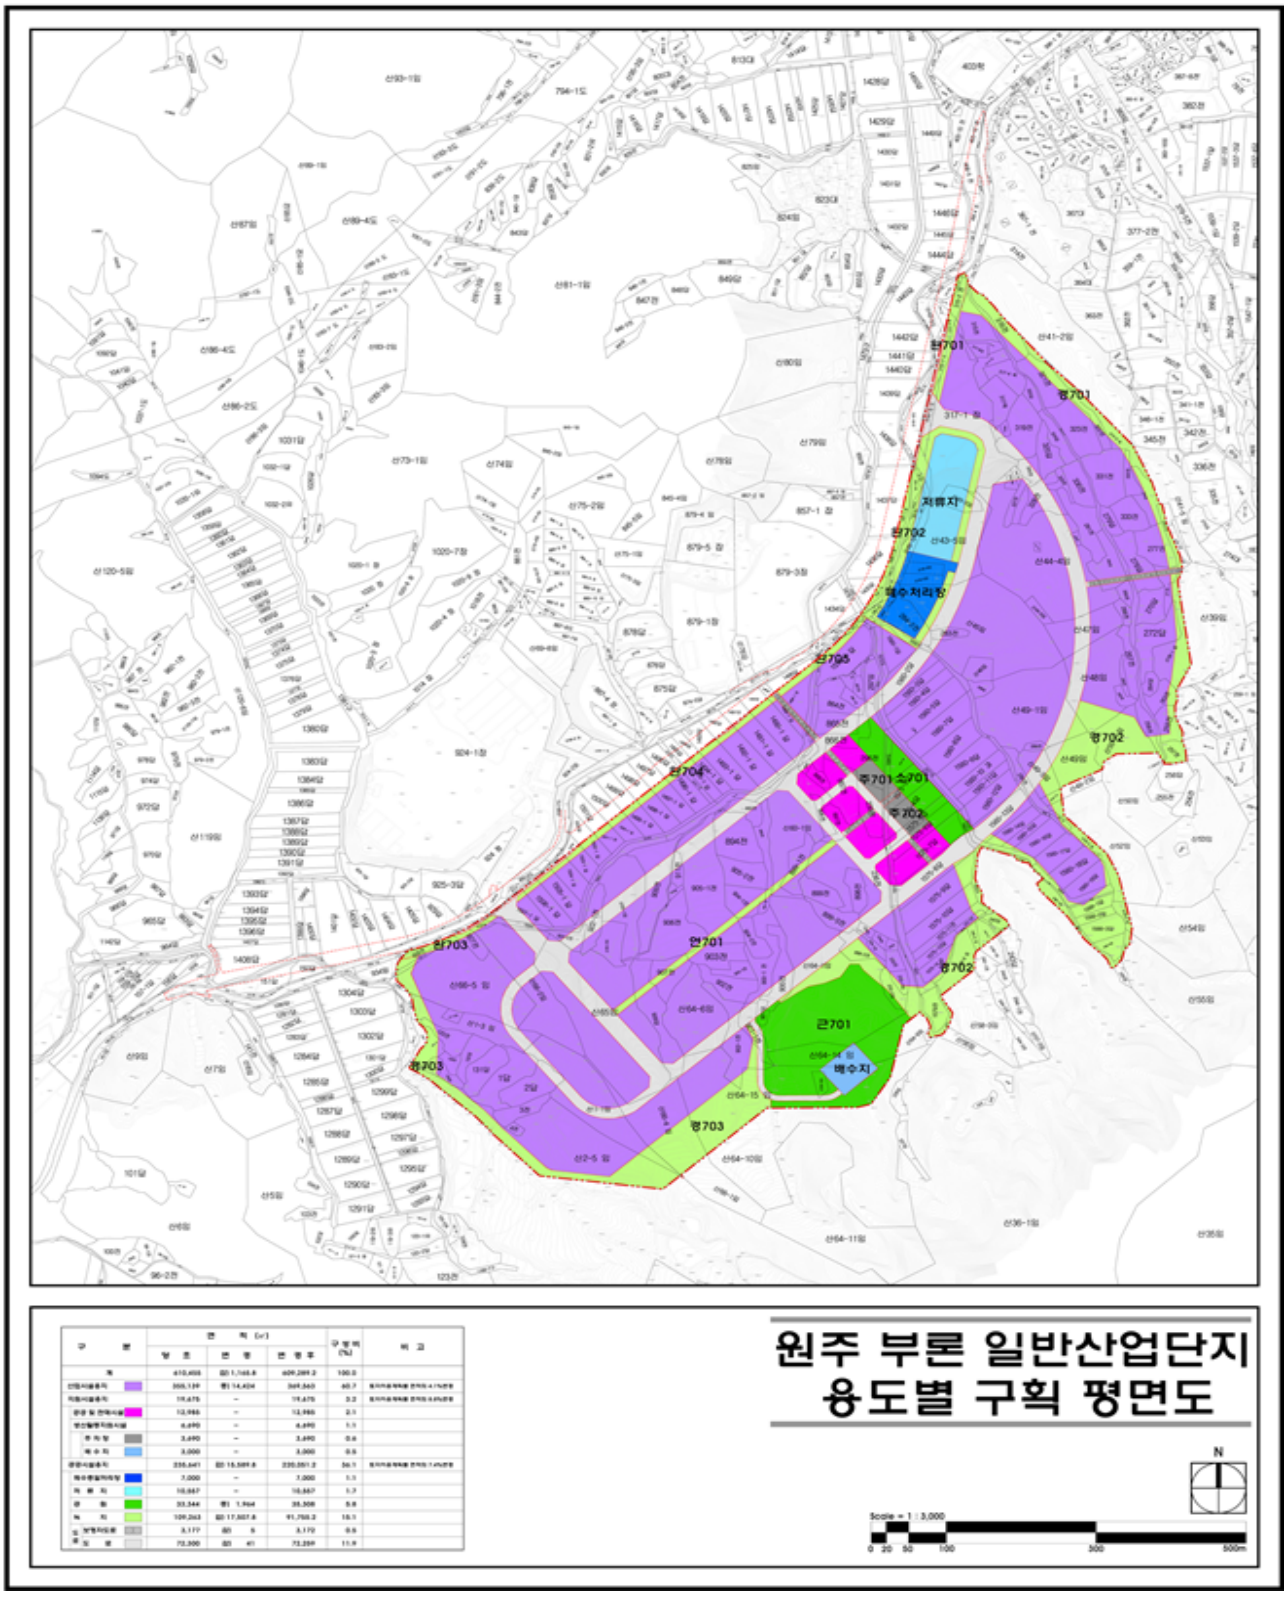

【붙임2】

업종별 배치 계획도(변경없음)

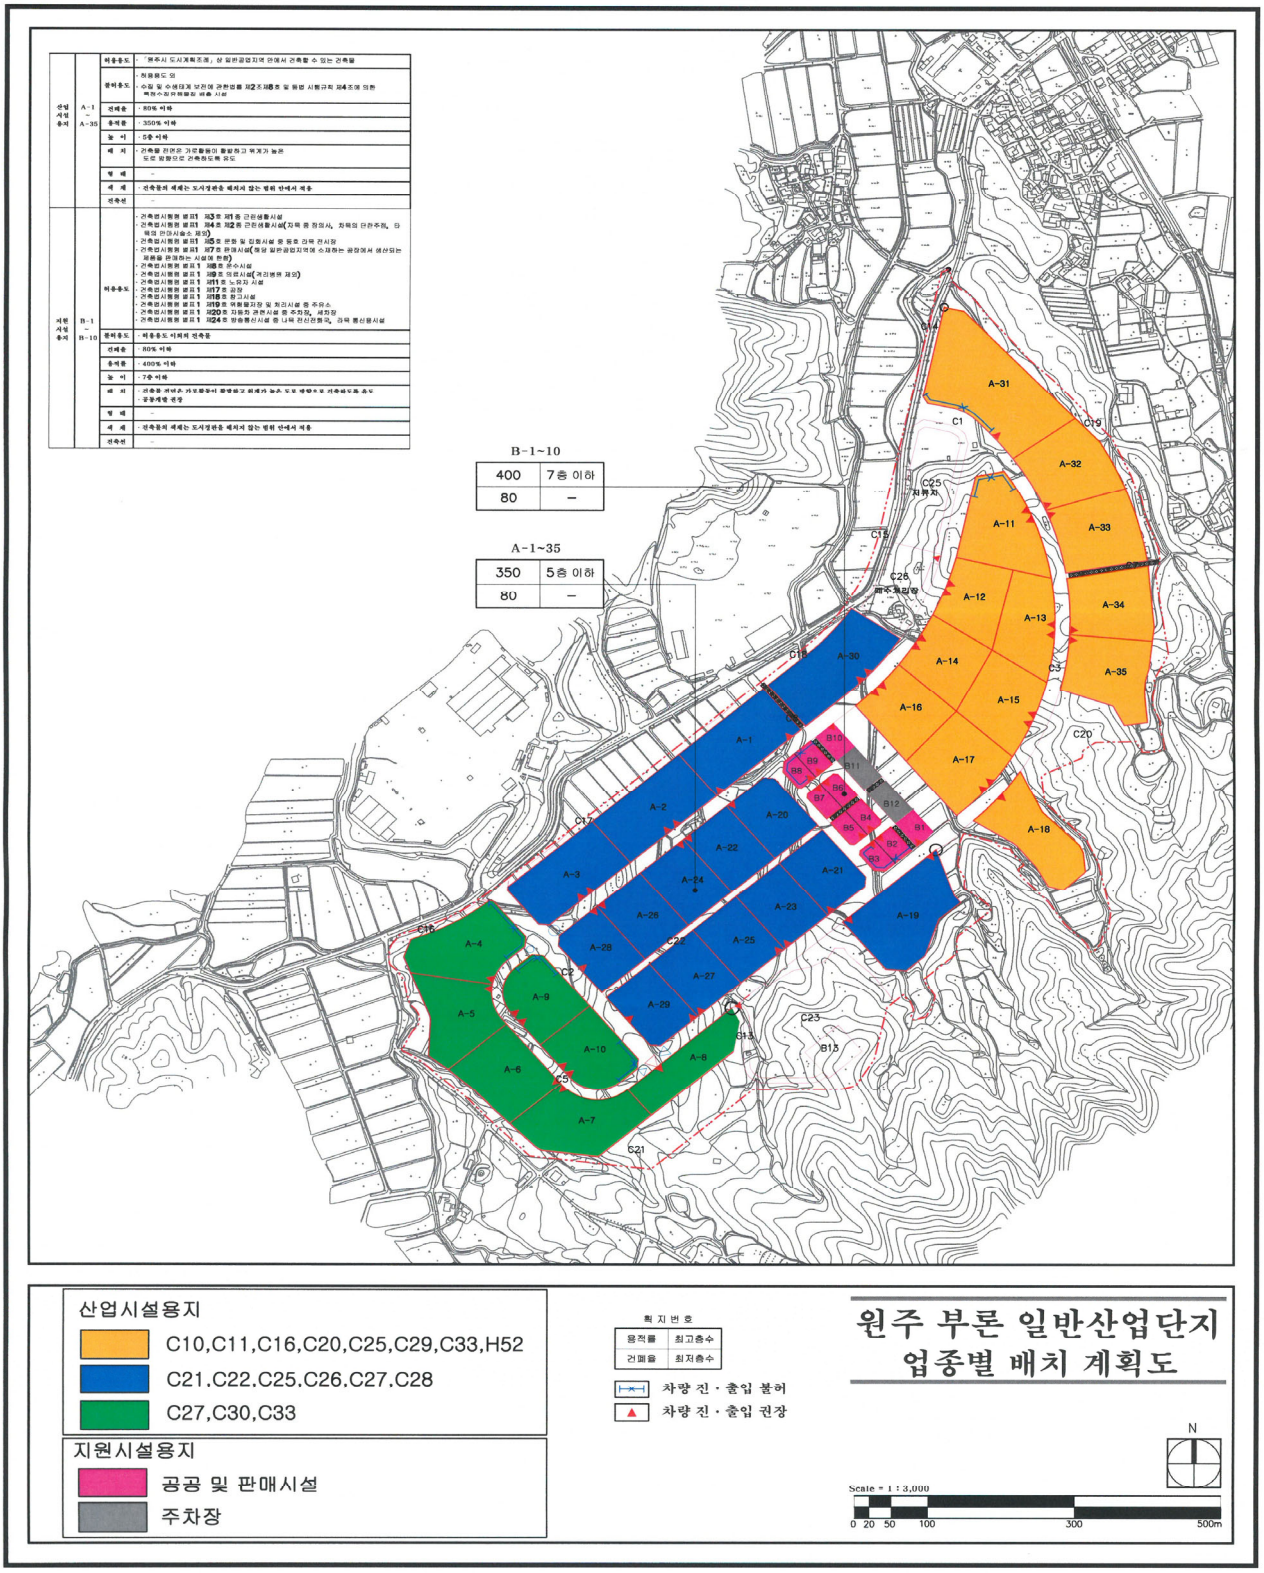

강원도 고시 제2023-176호

자연휴양림 조성계획(변경) 승인 고시

『산림문화·휴양에 관한 법률』 제14조제5항 및 같은 법 시행규칙 제14조제6항에 의거 자연휴양림 조성계획(변경) 승인사항을 아래와 같이 고시합니다.

2023년 5월 15일

강 원 도 지 사

1. 명 칭 : 집다리골 자연휴양림
2. 위 치 : 춘천시 사북면 지암리 산5번지 외 2필지
3. 면 적 : 4,607ha(도 2,998, 국 1,609)
4. 승인일자 : 2023. 5. 15.
5. 사업기간 : 2023. 5. 15. ~ 2023. 12. 31.
6. 투자계획 : 총 12,709백만원(기 투자 : 12,209, ’23 : 500)
7. 시설계획 : 첨부 참조

【 첨부 】

시설 승인내역

□ 집다리골 자연휴양림

시설명	단위	당초		변경		비고
		규모	수량	규모	수량	
o 숙박시설		12종		12종		
– 숲속의집(아그배,생강)	동	21.42㎡	2	21.42㎡	2	
– 숲속의집(쪽동백,복자기)	동	22.68㎡	2	22.68㎡	2	
– 숲속의집(산사)	동	71.41㎡	1	71.41㎡	1	
– 숲속의집(참빗살)	동	41.16㎡	1	41.16㎡	1	
– 숲속의집(층층)	동	32.76㎡	1	32.76㎡	1	
– 숲속의집(마가목,누리장)	동	32.76㎡	2	32.76㎡	2	
– 숲속의집(보리수)	동	84.24㎡	1	84.24㎡	1	
– 산림휴양관(2층/4실)	동	258.04㎡	1	258.04㎡	1	
– 숲속의집(병꽃)	동	64.31㎡	1	64.31㎡	1	
– 숲속의집(회화)	동	67.59㎡	1	67.59㎡	1	
– 숲속의집(함박꽃)	동	76.00㎡	1	76.00㎡	1	
– 숲속의집(자작고로쇠)	동	180.42㎡	1	180.42㎡	1	
o 편익시설		21종		21종		
– 진입도로	km	B=6m	1	B=6m	1	
– 대형주차장	개소	2,190.00㎡	1	2,190.00㎡	1	
– 소형주차장	개소	1,416.00㎡	1	1,416.00㎡	1	
– 산림욕장	개소	18,500.00㎡	1	18,500.00㎡	1	
		21,000.00㎡	1	21,000.00㎡	1	
– 야영장	개소	2,030.00㎡	1	2,030.00㎡	1	
		1,020.00㎡	1	1,020.00㎡	1	
		1,450.00㎡	1	1,450.00㎡	1	
– 굼터	개소	54.75㎡	1	54.75㎡	1	
– 관리사무소(매표소)	개소	91.78㎡	1	91.78㎡	1	
– 출렁다리	개소	L20m,B1.2m	1	L20m,B1.2m	1	
– 목교	개소	L20m,B1.6m	1	L20m,B1.6m	1	
– 철교	동	L16.5m,B2.64m	1	L16.5m,B2.64m	1	
– 대피소	개소	20.25㎡	1	20.25㎡	1	
– 근로자쉼터	개소	18.00㎡	1	18.00㎡	1	
– 평상	개소	14.58㎡	25	14.58㎡	25	
		11.88㎡	1	11.88㎡	1	
– 벤치	개소	–	20	–	20	
– 야외탁자	개소	4.40㎡	31	4.40㎡	31	
– 안내판	개	–	96	–	96	
– 종합휴게소	개	331.34㎡	1	331.34㎡	1	

시설명	단위	당초		변경		비고
		규모	수량	규모	수량	
o 체험 · 교육시설		4종		4종		
- 산책로	㎞	B=1.5m	2.37	B=1.5m	2.37	
- 등산로	㎞	B=1.2m	8	B=1.2m	8	
- 야외교실	개소	450.00㎡	1	450.00㎡	1	
- 숲속교실	동	25.92㎡	1	25.92㎡	1	
o 체육시설		1종		1종		
- 운동시설	개소	300.00㎡(2종)	1	300.00㎡(2종)	1	
o 위생시설		10종		10종		
- 취사장	개소	23.10㎡	1	23.10㎡	1	
		16.20㎡	1	16.20㎡	1	
		10.80㎡	1	10.80㎡	1	
- 오수처리장	개소	80.00㎥	1	80.00㎥	1	
- 오수조정용 보조탱크	개소	360톤	1	360톤	1	
- 공중화장실	개소	26.28㎡	1	26.28㎡	1	
		19.44㎡	1	19.44㎡	1	
- 이동화장실	개소	12.5㎡	2	12.5㎡	2	
- 세탁건조실	동	127.14㎡	1	127.14㎡	1	
- 관정시설	동	8.00㎡	3	8.00㎡	3	
o 기타시설		7종		7종		
- 안내판(조형물)	동	6.00㎡	2	6.00㎡	2	
- 유류저장시설	동	33.00㎡	1	33.00㎡	1	
- 물탱크	개소	17.00㎡	1	17.00㎡	1	
		34.81㎡	2	34.81㎡	2	
- 야외흡연실		6.00㎡	2	6.00㎡	2	
- 오수처리제어실	개소	9.00㎡	2	9.00㎡	2	
- 자재창고	동	12.87㎡	1	12.87㎡	1	

□ 강원숲체험장

시설명	단위	당초		변경		비고
		규모	수량	규모	수량	
o 숙박시설		7종		7종		
- 숲속의집 (가덕산,광덕산, 화악산, 봉의산)	동	83.25㎡	4	83.25㎡	4	
- 숲속의집(몽덕산 · 삼악산)	동	179.19㎡	1	179.19㎡	1	
- 숲속의집 (삿갓봉,형제봉,촉대봉)	동	39.00㎡	3	39.00㎡	3	
- 산림휴양1관(세미나실)	동	856.63㎡(10실)	1	856.63㎡(10실)	1	
- 산림휴양2관	동	399.60㎡ 1층:4실(4인) 2층:4실(6인)	1	366.12㎡ 1층:2실(6~8인) 2층:2실(6~8인)	1	
- 숲체험황토방	동	60.48㎡	1	60.48㎡	1	
- 숲속의집(두루미)	동	72.00㎡	1	72.00㎡	1	
o 편익시설		11종		12종		
- 주차장	개소	1,771.40㎡	1	1,771.40㎡	1	
- 클럽하우스	동	612.51㎡	1	612.51㎡	1	
- 물놀이터	개소	360.00㎡	1	360.00㎡	1	
- 다목적공간	개소	504.00㎡	1	504.00㎡	1	
- 정자	동	10.39㎡	2	10.39㎡	2	
- 야외쉼터	개소	1,166.42㎡	1	1,166.42㎡	1	
- 데크로드	개소	455.48㎡	1	455.48㎡	1	
- 맨발황토길	개소	480.00㎡	1	480.00㎡	1	
- 세족터	개소	0.44㎡	1	0.44㎡	1	
- 습지원	개소	70.00㎡	1	70.00㎡	1	
- 굼터	개소	51.84㎡	1	51.84㎡	1	
- 다목적실	동	-	-	178.37㎡	1	
o 위생시설		6종		6종		
- 오수처리시설	개소	65.00㎡	1	65.00㎡	1	
		45.00㎡	1	45.00㎡	1	
		20.00㎡	1	20.00㎡	1	
- 취사장	개소	17.28㎡	1	17.28㎡	1	
- 화장실 겸 창고	개소	36.00㎡	1	36.00㎡	1	
- 관정시설	동	8.00㎡	2	8.00㎡	2	
o 체험 · 교육시설		8종		7종		
- 산책로	㎞	B=1.5m	1.6	B=1.5m	1.6	
- 등산로	㎞	B=1.2m	5	B=1.2m	5	
- 산림홍보교육관	동	178.37㎡	1	-	-	
- 숲속수련장	개소	1,360.00㎡	1	1,360.00㎡	1	
- 숲속교실(유아숲)	개소	5,322.00㎡	1	5,322.00㎡	1	
- 숲생태교실	동	19.44.00㎡	1	19.44.00㎡	1	
- 다목적회의센터	동	896.92㎡	1	896.92㎡	1	
- 명상장(유르트)	동	107.86㎡	1	107.86㎡	1	

o 체육시설		2종		2종		
- 활쏘기장	식	14,913.00㎡	1	14,913.00㎡	1	
- 활쏘기장휴게실	동	104.89.00㎡	1	104.89.00㎡	1	
o 기타시설		2종		2종		
- 물탱크	개소	81.00㎡	1	81.00㎡	1	
- 야외흡연실	개소	6.00㎡	2	6.00㎡	2	

□ 시설물종합배치도(집다리골자연휴양림)

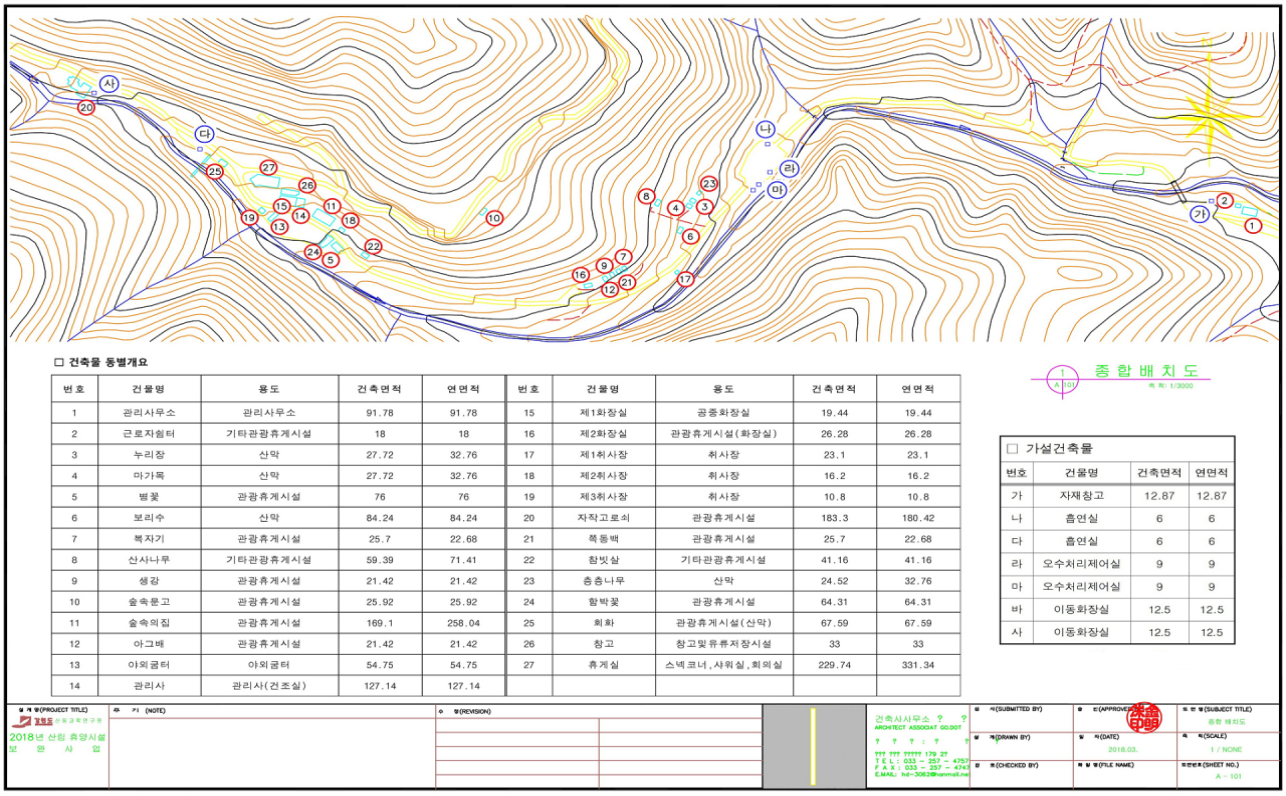

□ 건축물 동별개요

번호	건물명	용도	건축면적	연면적	번호	건물명	용도	건축면적	연면적
1	관리사무소	관리사무소	91.78	91.78	15	제1화장실	공중화장실	19.44	19.44
2	근로자쉼터	기타관광휴게시설	18	18	16	제2화장실	관광휴게시설(화장실)	26.28	26.28
3	누리장	산막	27.72	32.76	17	제1취사장	취사장	23.1	23.1
4	마가목	산막	27.72	32.76	18	제2취사장	취사장	16.2	16.2
5	범꽃	관광휴게시설	76	76	19	제3취사장	취사장	10.8	10.8
6	보리수	산막	84.24	84.24	20	자작고로쇠	관광휴게시설	183.3	180.42
7	복자기	관광휴게시설	25.7	22.68	21	쪽동백	관광휴게시설	25.7	22.68
8	산사나무	기타관광휴게시설	59.39	71.41	22	함빗살	기타관광휴게시설	41.16	41.16
9	생강	관광휴게시설	21.42	21.42	23	층층나무	산막	24.52	32.76
10	술속문고	관광휴게시설	25.92	25.92	24	함박꽃	관광휴게시설	64.31	64.31
11	숲속의집	관광휴게시설	169.1	258.04	25	회화	관광휴게시설(산막)	67.59	67.59
12	아그배	관광휴게시설	21.42	21.42	26	창고	창고및유류저장시설	33	33
13	야외굴터	야외굴터	54.75	54.75	27	휴게실	스넥코너,샤워실,회의실	229.74	331.34
14	관리사	관리사(건조실)	127.14	127.14					

종 합 배 치 도

□ 가설건축물

번호	건물명	건축면적	연면적
가	자재창고	12.87	12.87
나	흡연실	6	6
다	흡연실	6	6
라	오수처리제어실	9	9
마	오수처리제어실	9	9
바	이동화장실	12.5	12.5
사	이동화장실	12.5	12.5

□ 시설물종합배치도(강원숲체험장)

강원도 고시 제2023-179호

강원도 무형문화재 지정 및 보유자 인정 고시

「무형문화재 보전 및 진흥에 관한 법률」 제32조와 「강원도 무형문화재 보전 및 진흥에 관한 조례」 제21조 및 제26조의 규정에 따른 강원도 무형문화재 지정과 보유자의 인정 사항을 「같은 조례」 제23조 및 제29조의 규정에 따라 다음과 같이 고시합니다.

2023년 5월 19일

강 원 도 지 사

□ 원주 옻칠공예(채화칠장) 무형문화재 지정 및 보유자 인정

1. 지정명칭: 원주 옻칠공예(채화칠장(彩畫漆匠))

2. 지정일자: 2023. 5. 19.(도보고시일)

3. 보유자 인정

가. 성 명: 양유전

나. 성 별: 남

다. 생년월일: 1950년 7월 21일

라. 주 소: 강원도 원주시

마. 기·예능: 채화칠

바. 인정일자: 2023. 5. 19.(도보고시일)

5. 지정·인정사유

가. 종목지정

- 원주시는 예로부터 우수한 옻의 산지로 알려져 있으며, 중요무형문화재 제10호 나전장 일사 김봉룡이 1968년 원주시에 정착하면서 칠공예의 외연을 목심칠기(木心漆器)에서 나전칠기(螺鈿漆器)와 채화칠기(彩畫漆器)로 확대하였기에 현대 칠공예의 중심지가 됨.
- 칠기는 칠과 함께 쓰이는 마감 장식재료와 제작기법에 따라 목심칠기(木心漆器), 조칠기(彫漆器), 칠화칠기(漆畫漆器), 나전칠기(螺鈿漆器)로 분류됨.
- 이 중 칠화칠기, 즉 채화칠기(彩畫漆器)는 원삼국시대 낙랑군이 사용한 공예기법으로, 기물(器物)에 정제한 옻과 안료를 섞어 세필로 그림을 그린 뒤 채색한 것이 특징임. 이 기법은 고려시대 쇠퇴하여 전승이 단절되었으나, 일사 선생에서 양유전으로 채화칠 기법이 전수되면서 재현됨.
- '원주 옻칠공예(채화칠장)' 는 무형문화재로서 강원도의 역사성, 고유성, 대표성 등의 가치가 탁월하므로 이를 강원도 무형문화재로 지정하여 종목을 보존·전승하고자 함.

나. 보유자 인정

- 일사 선생으로부터 채화칠을 비롯한 칠공예 전반을 전수받은 양유전은 국내 공모전에 전통 채화칠기 작품을 출품하여 수상하는 등 평생을 채화칠기 작품 제작에 몸담음.
- 양유전이 보유한 전통문양에 기반한 독자적인 도안 구성과 유려하고 탄력적인 선의 묘사력은 채화칠을 전형(典型)대로 체득·실현할 수 있는 기량으로 인정되므로 채화칠의 보전·진흥을 위하여 보유자로 인정함.

강원도 고시 제2023-180호

도로구역 결정(변경) 및 지형도면 고시

「도로법」 제25조제3항 및 같은 법 시행규칙 제6조에 따라 도로구역을 결정하고, 같은 법 제32조 및 「토지 이용규제기본법」 제8조에 따라 지형도면을 고시합니다.

2023년 5월 19일

강 원 도 지 사

1. 도로구역 결정(변경) 내용

구분	종류	노선번호	노선명	위치	면적	기점	종점	주요 통과지	사업연장
변경	지방도	415호선	정선~연곡선	강릉시 왕산면 왕산리	15,512	강릉시 왕산면 왕산리 879-3	강릉시 왕산면 왕산리 산2-17	-	92.8 (0.9)

2. 도로구역 결정(변경 또는 폐지) 사유: 지방도415호선 왕산지구 도로공사 완료에 따른 도로구역 결정(변경) 및 지형도면 고시

3. 도시관리계획(시설: 도로) 결정조서

구분	규 모				기능	연장(m)	시 점	종 점	최초결정일	비고
	등급	류별	번호	폭원(m)						
신설	소로	2	380	8-23	보조간선도로	906	왕산면 왕산리 879-3	왕산면 왕산리 산2-17	-	

4. 해당 도로공사의 사업 시행기간: 2022. 12. ~ 2023. 12.

5. 수용 또는 사용할 토지의 세목: 별첨

6. 도면의 열람기간 및 열람장소
   - ❍ 열람기간: 고시일로부터 20일
   - ❍ 열람장소: 강원도도로관리사업소 강릉지소(033-649-8631),강릉시 도로과(033-640-5226)
   - * 사전에 전화로 문의하여 주시기 바랍니다.

7. 지형도면 고시 : 지형도면 고시는 본 고시로 갈음하여 따로 작성 고시하지 않음
   - ※ 지형도면(게재 생략) : 토지이용규제정보서비스(http://luris.molit.go.kr)에서 열람 가능

강원도 고시 제2023-181호

접도구역 지정(변경) 고시

「도로법」 제40조 제2항, 같은 법 시행령 제39조 제2항 및 같은 법 시행규칙 제16조에 따라 접도구역을 다음과 같이 지정(변경)하였음을 고시합니다.

2023년 5월 19일

강 원 도 지 사

도로의 종류	지방도	노선번호	415호선	노선명	정선~연곡선
접도구역의 지정구간 및 범위	범위: 도로구역(강원도고시 제2023-180호) 경계선으로부터 양측 각 5m이내, 구간: 강릉시 왕산면 왕산리 879-3번지 ~ 왕산면 왕산리 산2-17번지				
접도구역 지정목적	도로 구조에 대한 훼손방지, 교통에 대한 위험방지 및 미관의 보존 등				
비 고					

※ 지형도면 고시 : 지형도면 고시는 본 고시로 갈음하여 따로 작성 고시하지 않음
- 지형도면 : 토지이용규제정보서비스(http://luris.molit.go.kr)에서 열람 가능

첨부서류	접도구역 편입용지 조서

■ 접도구역 편입용지조서

순번	소재지	지번	지목	공부면적(㎡)	편입면적(㎡)	소 유 자		비 고
						성명	주소	
합 계				31,345,383	9,030			
1	왕산리	879	임	921	194	최선수	강원도 강릉시 명륜로 95-7, 103동 403호	
2	왕산리	879-4	임	396	39	최선수	강원도 강릉시 명륜로 95-7, 103동 403호	
3	왕산리	881	임	331	85	최선수	강원도 강릉시 명륜로 95-7, 103동 403호	
4	왕산리	산1	임	18,938,825	1,536	국(산림청)		'백두대간(핵심구역), 보전산지(공익)
5	왕산리	산2	임	12,335,327	5,906	국(산림청)		'백두대간(핵심구역), 보전산지(공익)
6	왕산리	1052	천	8,745	249	국(건설부)		
7	왕산리	1054	도	311	43	국(건설부)		
8	왕산리	산99-1	천	60,527	978	국(건설부)		

강원도 고시 제2023-183호

강릉 과학 일반산업단지 산업단지계획(변경) 및 지형도면 승인 고시

강릉 과학 일반산업단지에 대하여 「산업단지 인·허가 절차 간소화를 위한 특례법」 제15조, 「산업입지 및 개발에 관한 법률」 제7조의4 및 제19조의2 규정에 따라 산업단지계획(변경)을 승인·고시하고, 「국토의 계획 및 이용에 관한 법률」 제32조 및 「토지이용규제 기본법」 제8조에 따라 지형도면을 아래와 같이 고시합니다.

2023년 5월 19일

강 원 도 지 사

1 지정(개발계획) 변경

1. 산업단지의 명칭, 위치 및 면적 (변경없음)

○ 명 칭 : 강릉과학 일반산업단지

○ 위 치 : 강원도 강릉시 대전동, 사천면 방동리 일원

○ 면 적 : 1,486,849.9㎡

구 분	면 적 (㎡)			구성비 (%)	비고
	기 정	변 경	증감		
총 괄	1,486,849.9	1,486,849.9	-	100	
1공구	1,074,227.7	1,074,227.7	-	72.3	
2공구	412,622.2	412,622.2	-	27.7	

2. 산업단지 지정목적 (변경없음)

○ 미래지향적 과학기술도시건설 및 수도권 집중억제를 위한 지방분산정책

○ 동해안지역의 성장거점 도시육성 및 지역경제 활성화에 의한 자립경제구축

3. 산업단지 개발사업의 시행자 (변경없음)

○ 시행자 : 강릉시장

○ 주 소 : 강원도 강릉시 강릉대로 33 (홍제동)

4. 산업단지의 개발기간 및 방법 (변경없음)

○ 개발기간

- 1998. 12. 29. ~ 2015. 12. 16.

○ 개발방법 : 공영개발

5. 주요 유치업종 및 유치업종 배치계획 (변경)

가. 주요 유치업종 : (변경없음)

구 분	주 요 업 종
유치업종	[신소재], [해양생물·천연물], [교육연구], [신소재 및 녹색산업], [물류유통], [신소재 및 정보문화], [신소재 및 해양생물·천연물], [해양생물·천연물 및 물류유통], [신소재 및 녹색산업, 해양생물·천연물], [신소재 및 녹색산업, 정보문화], [신소재 및 녹색산업, 물류유통], [신소재 및 녹색산업, 정보문화, 해양생물·천연물, 교육연구]

나. 유치업종 배치계획 (변경)

구 분	면 적(㎡)			구성비(%)			비고
	기 정	변 경	증감	기 정	변 경	증감	
계	859,199.7	867,163.7	증) 7,964.0	100	100	-	
신소재	138,801.6	80,494.4	감) 58,307.2	16.2	9.2	감) 7.0	
해양생물·천연물	69,118.7	69,118.7	-	8.0	8.0	-	
교육연구	208,656.5	208,656.5	-	24.3	24.1	감) 0.2	
신소재 및 녹색산업	130,159.0	154,685.3	증) 24,526.3	15.1	17.8	증) 2.7	
물류유통	22,394.8	22,394.8	-	2.6	2.6	-	
신소재 및 정보문화	14,057.9	13,250.6	감) 807.3	1.6	1.5	-	
신소재 및 해양생물·천연물	13,045.6	13,045.6	-	1.5	1.5	-	
해양생물·천연물 및 물류유통	18,650.5	18,650.5	-	2.2	2.2	-	
신소재 및 녹색산업, 해양생물·천연물	29,893.8	96,580.9	증) 66,687.1	3.5	11.1	증) 7.6	
신소재 및 녹색산업, 정보문화	14,323.3	14,323.3	-	1.7	1.7	-	
신소재 및 녹색산업, 물류유통	8,857.4	8,857.4	-	1.0	1.0	-	
신소재 및 녹색산업, 정보문화, 해양생물·천연물, 교육연구	191,240.6	167,105.7	감) 24,134.9	22.3	19.3	감) 3.0	

6. 토지이용계획 및 주요기반시설계획 (변경)

가. 토지이용계획 (변경)

구 분	면 적 (㎡)			구성비(%)	비고
	기 정	변 경	증감		
계	1,486,849.9	1,486,849.9	-	100.0	
산 업 시 설 용 지	859,199.7	867,163.7	증) 7,964	58.3	
지 원 시 설 용 지	42,921.8	42,921.8	-	2.9	
공 공 시 설 용 지	584,728.4	576,764.4	감) 7,964	38.8	
도 로	184,961.8	184,961.8	-	12.5	
주 차 장	16,885.1	8,921.1	감) 7,964	0.6	
공 원	21,001.3	21,001.3	-	1.4	
녹 지	324,883.8	324,883.8	-	21.7	
유 수 지	17,174.1	17,174.1	-	1.2	
변 전 소	9,022.0	9,022.0	-	0.6	
오 수 중 계 펌 프 장	770.1	770.1	-	0.1	
폐 수 처 리 시 설	8,904.4	8,904.4	-	0.6	
통 신 시 설	1,125.8	1,125.8	-	0.1	

나. 주요 기반시설계획 (변경)

1) 도로계획 (변경없음)

■ 총괄

규 모			노 선 수			연 장 (m)			면 적 (㎡)		
구분	류별	폭	기정	변경	증감	기정	변경	증감	기정	변경	증감
합 계			27	27	-	10,006	10,006	-	184,961.8	184,961.8	-
대로	소 계		2	2	-	2,435	2,435	-	68,297.0	68,297.0	-
	3류	25	2	2	-	2,435	2,435	-	68,297.0	68,297.0	-
중로	소 계		11	11	-	4,406	4,406	-	87,573.7	87,573.7	-
	1류	20	7	7	-	3,482	3,482	-	73,537.1	73,537.1	-
	2류	15	3	3	-	816	816	-	12,599.8	12,599.8	-
	3류	12	1	1	-	108	108	-	1,436.8	1,436.8	-
소로	소 계		14	14	-	3,165	3,165	-	29,091.1	29,091.1	-
	1류	10	6	6	-	1,671	1,671	-	17,537.7	17,537.7	-
	2류	8	3	3	-	84	84	-	760.6	760.6	-
	3류	5~7.5	5	5	-	1,410	1,410	-	10,792.8	10,792.8	-

■ 도로계획

구분	규 모				사용형태	기 능	연 장 (m)	기 점	종 점	비고
	등급	류별	번호	폭원 (m)						
합 계							10,006			
소계							2,435			
기정	대로	3	15	25	일반도로	주간선도로	258 (11,700)	홍제동	안현동	1공구
기정	대로	3	19	25	일반도로	보조간선도로	2,177	대로3-15	대로1-2	1공구
소계							3,482			
기정	중로	1	26	20	일반도로	집산도로	1,098	대로3-19	대로3-19	2공구
기정	중로	1	27	20	일반도로	집산도로	152	대로3-19	중로1-26	2공구
기정	중로	1	28	20	일반도로	집산도로	145	대로3-19	중로1-26	2공구
기정	중로	1	29	20	일반도로	집산도로	947	대로3-19	중로1-30	1공구
기정	중로	1	30	20	일반도로	집산도로	680	대로3-19	중로1-30	1공구
기정	중로	1	32	20	일반도로	집산도로	203	대로3-19	중로1-29	1공구
기정	중로	1	33	20	일반도로	집산도로	257	대로3-19	대로3-19	1공구
소계							816			
기정	중로	2	23	15	일반도로	국지도로	166	중로2-55	변전소	1공구
기정	중로	2	54	15	일반도로	집산도로	218	중로1-29	중로1-29	1공구
기정	중로	2	57	15	일반도로	집산도로	432	대로3-19	대로3-19	1공구
소계							108			
기정	중로	3	45	12	일반도로	집산도로	108	대로3-19	산업시설용지	1공구
소계							1,671			
기정	소로	1	56	10	일반도로	국지도로	103	대전854구	대전855도	1공구
기정	소로	1	116	10	일반도로	국지도로	136	대로3-19	소로1-134	1공구
기정	소로	1	133	10	일반도로	국지도로	157	중로1-28	중로1-27	2공구
기정	소로	1	134	10	일반도로	국지도로	677	대로3-15	대로3-19	1공구
기정	소로	1	135	10	일반도로	국지도로	401	소로1-134	소로1-134	1공구
기정	소로	1	136	10	일반도로	국지도로	197	중로1-26	중로1-28	2공구
소계							84			
기정	소로	2	51	8	농 로	특수도로	55	중로1-29	사업지구계	1공구
기정	소로	2	241	8	농 로	특수도로	15	소로3-350	사업지구계	1공구
기정	소로	2	283	8	농 로	특수도로	14	대로3-19	소로3-350	1공구
소계							1,410			
기정	소로	3	340	7.5	농 로	특수도로	13	중로2-55	소로3-350	1공구
기정	소로	3	350	5.5	농 로	특수도로	1,028	대로3-15	사업지구계	1공구
기정	소로	3	357	5	일반도로	국지도로	82	오수중계 펌프장	중로1-26	시종점부 선형변경
기정	소로	3	358	6	보행자전용도로	특수도로	148	대로3-19	중로1-26	2공구
기정	소로	3	359	6	보행자전용도로	특수도로	139	대로3-19	중로1-26	2공구

※ ( ) 안은 노선전체연장임

2) 주차장계획 (변경)

구분	도면표시번호	시설명	위 치	면 적(㎡)			최초 결정일	비고
				기정	변경	증감		
계		-	-	16,885.1	8,921.1	감) 7,964	-	-
기정	16	주차장	대전동 918-1차	1,842.0	1,842.0	-	강고 제2003-151호 (03. 7. 7)	1공구
변경	17	주차장	사천면 방동리 805-2차	10,415.4	2,451.4	감) 7,964	강고 제2007-146호 (07. 7. 20)	1공구
기정	21	주차장	사천면 방동리 811-1차	2,560.5	2,560.5	-	강고 제2011-49호 (11. 1. 28)	2공구
기정	22	주차장	사천면 방동리 814-4차	2,067.2	2,067.2	-	강고 제2011-49호 (11. 1. 28)	2공구

3) 공원계획 (변경없음)

구분	도면 표시 번호	공원명	시설의 종류	위 치	면 적(㎡)			최초 결정일	비고
					기정	변경	증감		
계		-		-	21,001.3	21,001.3	-	-	-
기정	23	대전공원	근린 공원	대전동 926공	21,001.3	21,001.3	-	강고 제2007-146호 (07. 7. 20)	1공구

4) 녹지계획 (변경없음)

구분	도면 표시 번호	시설명	시설의 종류	위 치	면 적(㎡)			최초 결정일	비고
					기정	변경	증감		
계		-	-	-	324,883.8	324,883.8	-	-	-
기정	9	녹지	완충 녹지	사천면 방동리 808-2공 일원	9,969.7	9,969.7	-	강고 제151호 (03 .7 .7)	1,2공구
기정	10	녹지	완충 녹지	대전동 922-2공 일원	6,261.2	6,261.2	-	강고 제151호 (03 .7 .7)	1공구
기정	11	녹지	완충 녹지	사천면 방동리 801-1공 일원	14,534.6	14,534.6	-	강고 제151호 (03 .7 .7)	1공구
기정	12	녹지	완충 녹지	대전동 905-3공 일원	2,200.8	2,200.8	-	강고 제151호 (03 .7 .7)	1공구
기정	13	녹지	완충 녹지	대전동 896-3공 일원	6,632.6	6,632.6	-	강고 2007-146호 (07. 7. 20)	1공구
기정	1	녹지	경관 녹지	대전동 808-1공 일원	127,847.5	127,847.5	-	강고 제151호 (03 .7 .7)	1,2공구
기정	2	녹지	경관 녹지	대전동 904공 일원	157,437.4	157,437.4	-	강고 2009-182호 (09. 5. 15)	1공구

※ 산업용지 정형화를 위한 녹지 경계 조정

5) 전기공급시설계획 (변경없음)

구분	도면표시 번호	시설명	위 치	면 적(㎡)			최초 결정일	비고
				기정	변경	증감		
계		-	-	9,022.0	9,022.0	-	-	-
기정	2	전기공급시설	대전동 905-2잡	9,022.0	9,022.0	-	강고 제2003-151호 (03. 7. 7)	1공구 변전소

6) 방송통신시설계획 (변경없음)

구분	도면표시 번호	시설명	위 치	면 적(㎡)			최초 결정일	비고
				기정	변경	증감		
계		-	-	1,125.8	1,125.8	-	-	-
기정	1	방송통신시설	대전동 907-3잡	571.8	571.8	-	강고 제2007-146호 (07. 7. 20)	1공구
기정	2	방송통신시설	대전동 907-6잡	554.0	554.0	-	강고 제2007-146호 (07. 7. 20)	1공구

7) 유수지계획 (변경없음)

구분	도면표시 번호	시설명	시설의 종류	위 치	면 적(㎡)			최초 결정일	비고
					기정	변경	증감		
계		-		-	17,174.1	17,174.1	-	-	-
기정	1	유수지	저류시설	사천면 방동리 808-8유	6,207.9	6,207.9	-	강고 제2003-151호 (03. 7. 7)	2공구
기정	2	유수지	저류시설	대전동 925-1잡	7,007.6	7,007.6	-	강고 제2003-151호 (03. 7. 7)	1공구
기정	3	유수지	저류시설	대전동 909구	3,958.6	3,958.6	-	강고 제2003-151호 (03. 7. 7)	1공구

8) 하수도시설계획 (변경없음)

구 분	도면표시 번호	시설명	위 치	면 적(㎡)			최초 결정일	비고
				기정	변경	증감		
계		-	-	770.1	770.1	-	-	-
기정	6	하수도	사천면 방동리 808-4잡	770.1	770.1	-	강고 제2003-151호 (03. 7. 7)	2공구

9) 수질오염방지시설계획 (변경없음)

구분	도면표시 번호	시설명	시설의 종류	위 치	면 적(㎡)			최초 결정일	비고
					기정	변경	증감		
계		-		-	8,904.4	8,904.4	-	-	-
기정	6	수질오염방지시설	분뇨처리시설	대전동 925-3잡	8,904.4	8,904.4	-	강고 제2007-146호 (07. 7. 20)	1공구

10) 공급처리시설계획 (변경없음)

가) 상수도

구 분	계획용수량 (㎥/일)	공 급 계 획	비고
계	5,904	-	
공업용수	4,939	○홍제정수장에서 용수를 공급받아 계획배수지를 통하여 공급(산업 및 생활용수 단일관로) ○산업 및 생활용수관로 : L = 13.6㎞, D = 100~500㎜	
생활용수	965		

나) 하수도

구 분	계획용수량 (㎥/일)	공 급 계 획	비고
계	4,209	-	
오수량	747	○오수 : 강릉하수종말처리장에서 처리 ○폐수 : 지구단측의 폐수처리장에서 1차 처리 후 차집관로를 통해 강릉하수종말처리장에서 최종처리 할 계획임	
폐수량	3,011		
지하수량	451		

11) 폐기물처리계획 (변경없음)

가) 공사시 발생폐기물

- ○ 생활폐기물 : 수거 후 위탁처리
- ○ 분뇨 : 간이 화장실 설치 후 주기적으로 수거, 위탁처리
- ○ 건설장비폐유 : 수거 후 위탁처리
- ○ 임목폐기물 : 소각, 절단, 파쇄시설을 갖춘 중간처리업체를 선정, 위탁처리

나) 이용시 폐기물

- ○ 단지 내에서 발생되는 폐기물은 개발 위탁처리로 변경하고, 생활폐기물은 강릉시 처리계획에 의거 종량제로 배출 계획
- ○ 분뇨 : 하수종말처리장으로 연계처리

12) 에너지 및 통신공급계획 (변경없음)

가) 전력

구 분	전력사용량(MWh/년)	공 급 계 획	비 고
전력	285,614	○ 강릉시의 송전노선을 단지내 각 시설로 공급할 수 있도록 간선 및 지선관로망에 의한 전력공급체계를 확립	

나) 통신

구 분	통신수요량(회선)	공 급 계 획	비 고
통신	2,457	○ 본산업단지에서 필요한 통신수요는 기존의 전화국을 활용할 것임	

다) 에너지

구 분	에너지수요량(toe)	공 급 계 획	비 고
에너지	82,822	○ 청정연료인 LNG를 사용하여 도시환경을 제고하고자하나, 현재는 LNG 공급이 불가능하여 도시가스(LPG)를 집단으로 공급하고, 2013년 예정된 LNG공급이 가능시 대체 공급할 계획임	

7. 산업단지의 개발을 위한 주요시설지원계획 (변경없음)

구 분		사 업 량	비 고
계			
1.	진입도로 및 입체교차로		
	지 역 간 연 결 진 입 도 로	• B=25m • L=11,700m	
	입 체 교 차 로	• 고가차도 N=1개소	
	교 통 광 장	• 교통광장 1개소(26,245㎡)	
2.	산업단지 기반시설		
	상 수 도 용 수	• Q=6,000㎥/일 – 산업 및 생활용수 관로 : 13.6km	
	오·폐 수 처 리 시 설	• 차집관로 L=2.1㎞ • 중계펌프장 1개소 (오폐수처리 용량 Q=13,000㎥/일)	

8. 수용·사용할 토지·건축물 기타 물건이나 권리가 있는 경우 그 세목과 그 소유자 및 「공익사업을 위한 토지 등의 취득 및 보상에 관한 법률」 제2조 제5호의 규정에 의한 관계인의 주소·성명 (변경없음)(게재 생략)

9. 관련도서의 열람방법

○ 관계도서는 강원도청 투자유치과(☎033-249-2952) 및 강릉시청 기업지원과(☎033-640-5495)에 비치하고 일반인에게 열람을 실시한다.

2 실시계획 변경

1. 사업의 명칭 (변경없음)

○ 강릉과학 일반산업단지 조성사업

2. 사업시행자의 성명 (변경없음)

○ 성 명 : 강릉시장

○ 주 소 : 강원도 강릉시 강릉대로 33 (홍제동)

3. 사업의 목적 (변경없음)

○ 미래지향적 과학기술도시건설 및 수도권 집중억제를 위한 지방분산정책

○ 동해안지역의 성장거점도시 육성 및 지역경제 활성화에 의한 자립경제 구축

4. 사업시행지역의 위치 및 면적 (변경없음)

○ 위 치 : 강원도 강릉시 대전동, 사천면 방동리 일원

○ 면 적 : 1,486,849.9㎡

구 분	면 적 (㎡)			구성비 (%)	비고
	기정	변경	증감		
총 괄	1,486,849.9	1,486,849.9	-	100.0	
1공구	1,074,227.7	1,074,227.7	-	72.3	
2공구	412,622.2	412,622.2	-	27.7	

5. 사업시행기간 (변경없음)

(기정) 1998. 12. 29 ~ 2015. 12. 16, / 2019. 12. 05. ~ 2020. 12. 31.

(금회) 2022. 05. 24. ~ 2023. 06. 30.

6. 도시관리계획결정에 대한「국토의 계획 및 이용에 관한 법률 시행령」제25조 제5항 각호의 사항 : 별첨

7. 관련도서의 열람방법

○ 관계도서는 강원도청 투자유치과(☎033-249-2952) 및 강릉시청 기업지원과(☎033-640-5495)에 비치하고 일반인에게 열람을 실시한다.

강릉 도시관리계획(지구단위계획:강릉과학 일반산업단지) 결정(변경)조서

1. 용도지역 결정(변경) 조서 (변경없음)

1) 용도지역 결정(변경) 조서 (변경없음)

구 분		면적(㎡)			구성비 (%)	비 고
		기정	변경	증감		
계		1,486,849.9	1,486,849.9	-	100	
일반상업지역		70,395.0	70,395.0	-	4.7	
공업 지역	소계	1,174,290.5	1,174,290.5	-	79.0	
	일반공업	161,715.3	161,715.3	-	10.9	
	준공업	1,012,575.2	1,012,575.2	-	68.1	
자연녹지지역		242,164.4	242,164.4	-	16.3	

2) 용도지역 결정(변경) 사유서

도면 표시 번호	위 치	용도지역		면적(㎡)	용적률 (%)	변경사유
		기정	변경			
-	-	-	-	-	-	-

2. 도시계획시설 결정(변경) 조서 : 변경

1) 교통시설 (변경)

① 도 로 (변경없음)

가. 도로 총괄표

유별	합계			1류			2류			3류		
	노선수	연장	면적	노선수	연장	면적	노선수	연장	면적	노선수	연장	면적
계	27	10,006	184,961.8	13	5,153	91,074.8	6	900	13,360.4	8	3,953	80,526.6
대로	2	2,435	68,297.0	-	-	-	-	-	-	2	2,435	68,297.0
중로	11	4,406	87,573.7	7	3,482	73,537.1	3	816	12,599.8	1	108	1,436.8
소로	14	3,165	29,091.1	6	1,671	17,537.7	3	84	760.6	5	1,410	10,792.8

나. 도로 결정(변경) 조서

구분	규 모				기능	연 장 (m)	기 점	종 점	사용 형태	주요 경과지	최초 결정일	비고
	등급	류별	번호	폭원 (m)								
합 계						10,006						
소계						2,435						
기정	대로	3	15	25	주간선도로	258 (11,700)	홍제동	안현동	일반도로		강고 제94-135호 (94. 8. 22)	
기정	대로	3	19	25	보조간선도로	2,177	대로3-15	대로1-2	일반도로		강고 제2003-151호 (03. 7. 7)	
소계						3,482						
기정	중로	1	26	20	집산도로	1,098	대로3-19	대로3-19	일반도로		강고 제2003-151호 (03. 7. 7)	
기정	중로	1	27	20	집산도로	152	대로3-19	중로1-26	일반도로		강고 제2003-151호 (03. 7. 7)	
기정	중로	1	28	20	집산도로	145	대로3-19	중로1-26	일반도로		강고 제2003-151호 (03. 7. 7)	
기정	중로	1	29	20	집산도로	947	대로3-19	중로1-30	일반도로		강고 제2003-151호 (03. 7. 7)	
기정	중로	1	30	20	집산도로	680	대로3-19	중로1-30	일반도로		강고 제2003-151호 (03. 7. 7)	
기정	중로	1	32	20	집산도로	203	대로3-19	중로1-29	일반도로		강고 제2003-151호 (03. 7. 7)	
기정	중로	1	33	20	집산도로	257	대로3-19	대로3-19	일반도로		강고 제2003-151호 (03. 7. 7)	
소계						816						
기정	중로	2	23	15	국지도로	166	중로2-55	변전소	일반도로		건고 제2006-582호 (07. 1. 2)	
기정	중로	2	54	15	집산도로	218	중로1-29	중로1-29	일반도로		건고 제2006-582호 (07. 1. 2)	
기정	중로	2	57	15	집산도로	432	대로3-19	대로3-19	일반도로		건고 제2006-582호 (07. 1. 2)	
소계						108						
기정	중로	3	45	12	집산도로	108	대로3-19	산업시설용지	일반도로		강고 제2003-151호 (03. 7. 7)	

구분	규모				기능	연 장 (m)	기 점	종 점	사용 형태	주요 경과지	최초 결정일	비고
	등급	류별	번호	폭원 (m)								
계						10,006						
소계						1,671						
기정	소로	1	56	10	국지도로	103	대전854구	대전855도	일반 도로		강고 제2003-151호 (03. 7. 7)	
기정	소로	1	116	10	국지도로	136	대로3-19	소로1-134	일반 도로		강고 제2003-151호 (03. 7. 7)	
기정	소로	1	133	10	국지도로	157	중로1-28	중로1-27	일반 도로		강고 제2003-151호 (03. 7. 7)	
기정	소로	1	134	10	국지도로	677	대로3-15	대로3-19	일반 도로		강고 제2003-151호 (03. 7. 7)	
기정	소로	1	135	10	국지도로	401	소로1-134	소로1-134	일반 도로		강고 제2003-151호 (03. 7. 7)	
기정	소로	1	136	10	국지도로	197	중로1-26	중로1-28	일반 도로		강고 제2011-49호 (11. 1. 28)	
소계						84						
기정	소로	2	51	8	특수도로	55	중로1-29	사업지구계	농로		강고 제2009-182호 (09. 5. 15)	
기정	소로	2	241	8	특수도로	15	소로3-350	사업지구계	농로		강고 제2009-182호 (09. 5. 15)	
기정	소로	2	283	8	특수도로	14	대로3-19	소로3-350	농로		강고 제2009-182호 (09. 5. 15)	
소계						1,410						
기정	소로	3	340	7.5	특수도로	13	중로2-55	소로3-350	농로		강고 제2009-182호 (09. 5. 15)	
기정	소로	3	350	5.5	특수도로	1,028	대로3-15	사업지구계	농로		강고 제2003-151호 (03. 7. 7)	
기정	소로	3	357	5	국지도로	82	오수중계 펌프장	중로1-26	일반 도로			
기정	소로	3	358	6	특수도로	148	대로3-19	중로1-26	보행자 전용도로		강고 제2011-49호 (11. 1. 28)	
기정	소로	3	359	6	특수도로	139	대로3-19	중로1-26	보행자 전용도로		강고 제2011-49호 (11. 1. 28)	

※ ( ) 안은 노선전체연장임

② 주차장 (변경)

가. 주차장 결정 조서

구 분	도면표시 번호	시설명	위 치	면 적(㎡)			최초 결정일	비고
				기정	변경	증감		
계		-	-	16,885.1	8,921.1		-	
기정	16	주차장	대전동 918-1차	1,842.0	1,842.0	-	강고 제2003-151호 (03. 7. 7)	노외 주차장
변경	17	주차장	사천면 방동리 805-2차	10,415.4	2,451.4	감) 7,964	강고 제2007-146호 (07. 7. 20)	노외 주차장
기정	21	주차장	사천면 방동리 811-1차	2,560.5	2,560.5	-	강고 제2011-49호 (11. 1. 28)	노외 주차장
기정	22	주차장	사천면 방동리 814-4차	2,067.2	2,067.2	-	강고 제2011-49호 (11. 1. 28)	노외 주차장

나. 주차장 결정(변경) 사유서

도면표시번호	시설명	변경내용	변경사유
1	주차장	면적변경 10,415.4㎡ → 2,451.4㎡ (감 7,964㎡)	공공임대형 지식산업센터 건립사업 추진에 따른 변경(주차장 → 산업시설용지)

2) 공간시설 (변경없음)

① 공원 (변경없음)

가. 공원 결정 조서

구분	도면표시번호	공원명	시설의 종류	위 치	면 적(㎡)			최초 결정일	비고
					기정	변경	증감		
계		-	-	-	21,001.3	21,001.3	-	-	
기정	23	대전공원	근린공원	대전동 산41-11일원	21,001.3	21,001.3	-	강고 제2007-146호 (07. 7. 20)	

② 녹지 (변경없음)

가. 녹지 결정(변경) 조서

구분	도면표시번호	시설명	시설의 종류	위 치	면 적(㎡)			최초 결정일	비고
					기정	변경	증감		
계		-	-	-	324,883.8	324,883.8	-	-	
기정	9	녹지	완충녹지	사천면 방동리 808-2공 일원	9,969.7	9,969.7	-	강고 제151호 (03 .7 .7)	
기정	10	녹지	완충녹지	대전동 922-2공 일원	6,261.2	6,261.2	-	강고 제151호 (03 .7 .7)	
기정	11	녹지	완충녹지	사천면 방동리 801-1공 일원	14,534.6	14,534.6	-	강고 제151호 (03 .7 .7)	
기정	12	녹지	완충녹지	대전동 905-3공 일원	2,200.8	2,200.8	-	강고 제151호 (03 .7 .7)	
기정	13	녹지	완충녹지	대전동 896-3공 일원	6,632.6	6,632.6	-	강고 제2007-146호 (07. 7. 20)	
기정	1	녹지	경관녹지	대전동 808-1공 일원	127,847.5	127,847.5	-	강고 제151호 (03 .7 .7)	
기정	2	녹지	경관녹지	대전동 904공 일원	157,437.4	157,437.4	-	강고 제2009-182호 (09. 5. 15)	

3) 유통 및 공급시설 (변경없음)

① 전기공급설비 (변경없음)

가. 전기공급설비 결정 조서

구 분	도면표시번호	시설명	위 치	면 적(㎡)			최초 결정일	비고
				기정	변경	증감		
계		-	-	9,022.0	9,022.0	-	-	
기정	2	전기공급시설	대전동 905-2잡	9,022.0	9,022.0	-	강고 제2003-151호 (03. 7. 7)	변전소

② 방송통신시설 (변경없음)

가. 방송통신시설 결정 조서

구 분	도면표시번호	시설명	위 치	면 적(㎡)			최초 결정일	비고
				기정	변경	증감		
계		-	-	1,125.8	1,125.8	-	-	
기정	1	방송통신시설	대전동 907-3잡	571.8	571.8	-	강고 제2007-146호 (07. 7. 20)	
기정	2	방송통신시설	대전동 907-6잡	554.0	554.0	-	강고 제2007-146호 (07. 7. 20)	

4) 방재시설 (변경없음)

① 유수지 (변경없음)

가. 유수지 결정 조서

구분	도면표시번호	시설명	시설의 종류	위 치	면 적(㎡)			최초 결정일	비고
					기정	변경	증감		
계		-	-	-	17,174.1	17,174.1	-	-	
기정	1	유수지	저류시설	사천면 방동리 808-8유	6,207.9	6,207.9	-	강고 제2003-151호 (03. 7. 7)	
기정	2	유수지	저류시설	대전동 925-1잡	7,007.6	7,007.6	-	강고 제2003-151호 (03. 7. 7)	
기정	3	유수지	저류시설	대전동 909구	3,958.6	3,958.6	-	강고 제2003-151호 (03. 7. 7)	

5) 환경기초시설 (변경없음)

① 하수도시설 (변경없음)

가. 하수도시설 결정 조서

구 분	도면표시번호	시설명	위 치	면 적(㎡)			최초 결정일	비고
				기정	변경	증감		
계		-	-	770.1	770.1	-	-	
기정	6	하수도	사천면 방동리 808-4잡	770.1	770.1	-	강고 제2003-151호 (03. 7. 7)	

② 수질오염방지시설 (변경없음)

가. 수질오염방지시설 결정 조서

구분	도면표시번호	시설명	시설의 종류	위 치	면 적(㎡)			최초 결정일	비고
					기정	변경	증감		
계		-	-	-	8,904.4	8,904.4	-	-	
기정	6	수질오염방지시설	분뇨처리시설	대전동 925-3잡	8,904.4	8,904.4	-	강고 제2007-146호 (07. 7. 20)	

3. 지구단위계획 결정(변경) 조서 : 변경

1) 지구단위계획구역 결정 조서 (변경없음)

① 지구단위계획구역 결정 조서 (변경없음)

구분	도면표시번호	구역명	위치	면 적(㎡)			최초 결정일	비 고
				기 정	변 경	증감		
기정	①	강릉과학 일반산업단지 지구단위계획구역	강릉시 대전동, 사천면 방동리 일원	1,486,849.9	1,486,849.9	-	강고 제2014-344호 (2014. 8. 20)	

2) 가구 및 획지의 규모와 조성에 관한 결정(변경) 조서 (변경)

① 가구의 규모와 조성에 관한 결정(변경) 조서 (변경)

도면표시번호	가 구				구성비(%)	비고
	위 치	면적(㎡)				
		기정	변경	증감		
합 계	-	1,486,849.9	1,486,849.9	-	100.0	
① 산업시설용지	사천면 방동리 808-17장 일원	859,199.7	867,163.7	증) 7,964	58.3	
② 지원시설용지	사천면 방동리 811-5대 일원	42,921.8	42,921.8	-	2.9	
③ 공공시설용지	사천면 방동리 800도 일원	259.,844.6	251,880.6	감) 7,964	16.9	
④ 녹지용지	-	324,883.8	324,883.8	-	21.9	
완충녹지	사천면 방동리 808-2공 일원	39,598.9	39,598.9	-	2.7	
경관녹지	사천면 방동리 808-1공 일원	285,284.9	285,284.9	-	19.2	

② 획지의 규모와 조성에 관한 결정(변경) 조서 (변경)

도면표시 번호				용□□도	획지				비고
					위치	면적(㎡)			
						기정	변경	변경후	
합 계						1,486,849.9		1,486,849.9	
계				산업시설용지		859,199.7	증) 7,964.0	867,163.7	
①	A1	소계				169,638.3	-	169,638.3	
		기정	1	산업시설	사천면 방동리 808-17장	30,712.9	-	30,712.9	인접필지 공동개발 가능
			2	산업시설	사천면 방동리 808-16장	6,425.6	-	6,425.6	
			3	산업시설	사천면 방동리 808-15장	9,576.7	-	9,576.7	
			4	산업시설	사천면 방동리 808-14장	23,241.0	-	23,241.0	
			5	산업시설	사천면 방동리 808-12장	8,857.4	-	8,857.4	
			6	산업시설	사천면 방동리 808-11장	15,671.1	-	15,671.1	
			7	산업시설	사천면 방동리 808-10장	9,863.3	-	9,863.3	
			8	산업시설	사천면 방동리 808-9장	9,840.1	-	9,840.1	
			9	산업시설	사천면 방동리 808-7장	15,370.5	-	15,370.5	
			10	산업시설	사천면 방동리 808-13장	6,723.7	-	6,723.7	
			11	산업시설	사천면 방동리 808-18장	26,780.5	-	26,780.5	
			12	산업시설	사천면 방동리 808-19장	6,575.5	-	6,575.5	
	A2	소계				41,235.1	-	41,235.1	
		기정	1	산업시설	사천면 방동리 810-2장	21,325.6	-	21,325.6	인접필지 공동개발 가능
			2	산업시설	사천면 방동리 810-1장	19,909.5	-	19,909.5	
	A3	소계				22,149.6	-	22,149.6	
		기정	1	산업시설	사천면 방동리 801-2장	5,858.7	-	5,858.7	인접필지 공동개발 가능
			2	산업시설	사천면 방동리 801-6장	4,055.2	-	4,055.2	
			3	산업시설	사천면 방동리 801-7장	807.3	-	807.3	
			4	산업시설	사천면 방동리 801-3장	5,693.6	-	5,693.6	
			5	산업시설	사천면 방동리 801-4장	4,084.8	-	4,084.8	
			6	산업시설	사천면 방동리 801-5장	1,650.0	-	1,650.0	

도면표시 번호				용□□도	획지				비고
					위치	면적(㎡)			
						기정	변경	변경후	
①		소계				36,494.5	-	36,494.5	
	A4	기정	1	산업시설	사천면 방동리 804-2장	8,541.5	-	8,541.5	인접필지 공동개발 가능
		기정	2	산업시설	사천면 방동리 804-8장	5,200.1	-	5,200.1	
		기정	3	산업시설	사천면 방동리 804-9장	3,858.0	-	3,858.0	
		기정	4	산업시설	사천면 방동리 804-3장	4,571.6	-	4,571.6	
		기정	5	산업시설	사천면 방동리 804-4장	4,954.6	-	4,954.6	
		기정	6	산업시설	사천면 방동리 804-5장	2,423.0	-	2,423.0	
		기정	7	산업시설	사천면 방동리 804-7장	2,422.0	-	2,422.0	
		기정	8	산업시설	사천면 방동리 804-6장	4,523.7	-	4,523.7	
	A5	소계				77,602.0	-	77,602.0	
		기정	1	산업시설	사천면 방동리 803-9장	4,622.0	-	4,622.0	인접필지 공동개발 가능
			2	산업시설	사천면 방동리 803-11장	3,875.5	-	3,875.5	
			3	산업시설	사천면 방동리 803-8장	22,629.3	-	22,629.3	
			4	산업시설	사천면 방동리 803-7장	8,231.0	-	8,231.0	
			5	산업시설	사천면 방동리 803-6장	7,701.6	-	7,701.6	
			6	산업시설	사천면 방동리 803-5장	7,701.8	-	7,701.8	
			7	산업시설	사천면 방동리 803-4장	7,698.0	-	7,698.0	
			8	산업시설	사천면 방동리 803-3장	7,698.9	-	7,698.9	
			9	산업시설	사천면 방동리 803-2장	7,443.9	-	7,443.9	
	A6	소계				21,425.0	-	21,425.0	
		기정	1	산업시설	사천면 방동리 806-1장	17,366.0	-	17,366.0	인접필지 공동개발가능
		기정	2	산업시설	사천면 방동리 806-1장 일원	4,059	-	4,059	
	A7	소계				14,166.7	-	14,166.7	
		기정	1	산업시설	사천면 방동리 807-1장	14,166.7	-	14,166.7	
	A8	소계				38,302.4	-	38,302.4	
		기정	1	산업시설	대전동 896-1장	32,906.2	-	32,906.2	인접필지 공동개발 가능
			2	산업시설	대전동 896-2장	5,396.2	-	5,396.2	
	A9	소계				46,234.8	-	46,234.8	
		기정	1	산업시설	대전동 897-2장	9,920.1	-	9,920.1	인접필지 공동개발 가능
			2	산업시설	대전동 897-3장	36,314.7	-	36,314.7	
	A10	소계				15,919.8	-	15,919.8	
		기정	1	산업시설	대전동 898-1장	9,897.3	-	9,897.3	인접필지 공동개발 가능
			2	산업시설	대전동 898-2장	6,022.5	-	6,022.5	

도면표시 번호				용□□도	획지				비고
					위치	면적(㎡)			
						기정	변경	변경후	
①	A11	소계				16,161.9	-	16,161.9	
		기정	1	산업시설	대전동 899-1장	5,825.2	-	5,825.2	인접필지 공동개발 가능
			2	산업시설	대전동 899-2장	3,300.3	-	3,300.3	
			3	산업시설	대전동 899-3장	5,277.2	-	5,277.2	
			4	산업시설	대전동 899-4장	1,759.2	-	1,759.2	
	A12	소계				35,354.4	-	35,354.4	
		기정	1	산업시설	대전동 902-1장	7,150.4	-	7,150.4	인접필지 공동개발 가능
			2	산업시설	대전동 902-7장	2,975.1	-	2,975.1	
			3	산업시설	대전동 902-2장	2,975.0	-	2,975.0	
			4	산업시설	대전동 902-3장	1,961.2	-	1,961.2	
			5	산업시설	대전동 902-8장	1,822.2	-	1,822.2	
			6	산업시설	대전동 902-4장	4,958.0	-	4,958.0	
			7	산업시설	대전동 902-5장	13,512.5	-	13,512.5	
	A13	소계				36,569.4	-	36,569.4	
		기정	1	산업시설	대전동 905-4장	8,184.7	-	8,184.7	인접필지 공동개발 가능
			2	산업시설	대전동 905-5장	5,865.2	-	5,865.2	
			3	산업시설	대전동 905-7장	5,026.7	-	5,026.7	
			4	산업시설	대전동 905-6장	5,457.8	-	5,457.8	
			5	산업시설	대전동 905-10장	5,102.6	-	5,102.6	
			6	산업시설	대전동 905-8장	2,305.9	-	2,305.9	
			7	산업시설	대전동 905-9장	4,626.5	-	4,626.5	
	A14	소계				18,650.5	-	18,650.5	
		기정	1	산업시설	대전동 912-1장	18,650.5	-	18,650.5	
	A15	소계				8,212.5	-	8,212.5	
		기정	1	산업시설	대전동 914-2장	8,212.5	-	8,212.5	
	A16	소계				6,191.9	-	6,191.9	
		기정	1	산업시설	대전동 907-2장	6,191.9	-	6,191.9	
	A17	소계				16,158.9	-	16,158.9	
		기정	1	산업시설	대전동 915-8장	1,804.3	-	1,804.3	인접필지 공동개발 가능
			2	산업시설	대전동 915-6장	3,564.3	-	3,564.3	
			4	산업시설	대전동 915-5장	1,802.8	-	1,802.8	
			5	산업시설	대전동 915-4장	2,940.3	-	2,940.3	
			6	산업시설	대전동 915-3장	2,933.9	-	2,933.9	
			7	산업시설	대전동 915-2장	3,113.3	-	3,113.3	

도면표시 번호				용□□도	획지				비고
					위치	면적(㎡)			
						기정	변경	변경후	
①	A18	소계				19,824.3	-	19,824.3	
		기정	1	산업시설	대전동 916-5장	10,561.4	-	10,561.4	인접필지 공동개발 가능
			2	산업시설	대전동 916-4장	3,303.0	-	3,303.0	
			3	산업시설	대전동 916-3장	3,152.8	-	3,152.8	
			4	산업시설	대전동 916-2장	2,807.1	-	2,807.1	
	A19	소계				10,323.1	-	10,323.1	
		기정	1	산업시설	대전동 919-3장	1,651.2	-	1,651.2	인접필지 공동개발 가능
			2	산업시설	대전동 919-2장	1,865.4	-	1,865.4	
			3	산업시설	대전동 919-1장	1,768.4	-	1,768.4	
			4	산업시설	대전동 919-4장	1,886.5	-	1,886.5	
			5	산업시설	대전동 919-5장	1,700.3	-	1,700.3	
			6	산업시설	대전동 919-6장	1,451.3	-	1,451.3	
	A20	소계				29,663.6	-	29,663.6	
		기정	1	산업시설	대전동 921-3장	9,982.3	-	9,982.3	인접필지 공동개발 가능
			2	산업시설	대전동 921-2장	14,584.6	-	14,584.6	
			3	산업시설	대전동 921-1장	5,096.7	-	5,096.7	
	A21	소계				178,921.0	-	178,921.0	
		기정	1	산업시설	대전동 922-1장 일원	166,152.1	-	166,152.1	인접필지 공동개발 가능
			2	산업시설	대전동 922-3장	12,768.9	-	12,768.9	
	A22	변경	소계			-	증) 7,964	7,964	
			1	산업시설	방동리 805-3장	-	증) 7,964	7,964	
계				지원시설용지		42,921.8	-	42,921.8	
②	B1	소계				11,855.5	-	11,855.5	
		기정	1	지원시설	사천면 방동리 811-5대 일원	3,502.5	-	3,502.5	인접필지 공동개발 가능
			2	지원시설	사천면 방동리 811-4대 일원	875.6	-	875.6	
			3	지원시설	사천면 방동리 811-4대 일원	875.6	-	875.6	
			4	지원시설	사천면 방동리 811-6대 일원	875.6	-	875.6	
			5	지원시설	사천면 방동리 811-6대 일원	875.6	-	875.6	
			6	지원시설	사천면 방동리 811-2대 일원	1,212.7	-	1,212.7	
			7	지원시설	사천면 방동리 811-2대 일원	1,212.7	-	1,212.7	
			8	지원시설	사천면 방동리 811-2대 일원	1,212.6	-	1,212.6	
			9	지원시설	사천면 방동리 811-2대 일원	1,212.6	-	1,212.6	

도면표시 번호				용□□도	획지				비고
					위치	면적(㎡)			
						기정	변경	변경후	
②	B2	소계				5,658.4	-	5,658.4	
		기정	1	지원시설	사천면 방동리 813-11대	721.3	-	721.3	
			2	지원시설	사천면 방동리 813-10대	721.3	-	721.3	
			3	지원시설	사천면 방동리 813-9대	721.3	-	721.3	
			4	지원시설	사천면 방동리 813-3대	721.3	-	721.3	
			5	지원시설	사천면 방동리 813-8대	693.3	-	693.3	
			6	지원시설	사천면 방동리 813-7대	693.3	-	693.3	
			7	지원시설	사천면 방동리 813-6대	693.3	-	693.3	
			8	지원시설	사천면 방동리 813-1대	693.3	-	693.3	
	B3	소계				14,246.3	-	14,246.3	
		기정	1	지원시설	사천면 방동리 814-6대 일원	1,451.0	-	1,451.0	인접필지 공동개발 가능
			2	지원시설	사천면 방동리 814-3대 일원	1,451.0	-	1,451.0	
			3	지원시설	사천면 방동리 814-6대 일원	1,450.9	-	1,450.9	
			4	지원시설	사천면 방동리 814-8답 일원	1,450.9	-	1,450.9	
			5	지원시설	사천면 방동리 814-5답 일원	1,055.3	-	1,055.3	
			6	지원시설	사천면 방동리 814-5답 일원	1,055.4	-	1,055.4	
			7	지원시설	사천면 방동리 814-1답 일원	2,110.6	-	2,110.6	
			8	지원시설	사천면 방동리 814-9답 일원	1,055.3	-	1,055.3	
			9	지원시설	사천면 방동리 814-9답 일원	1,055.3	-	1,055.3	
			10	지원시설	사천면 방동리 814-7답 일원	1,055.3	-	1,055.3	
			11	지원시설	사천면 방동리 814-7답 일원	1,055.3	-	1,055.3	
	B4	소계				7,060.9	-	7,060.9	
		기정	1	지원시설	사천면 방동리 816-3대 일원	902.0	-	902.0	인접필지 공동개발 가능
			2	지원시설	사천면 방동리 816-3대 일원	891.0	-	891.0	
			3	지원시설	사천면 방동리 816-3대 일원	890.2	-	890.2	
			4	지원시설	사천면 방동리 816-3대 일원	903.5	-	903.5	
			5	지원시설	사천면 방동리 816-8대	868.5	-	868.5	
			6	지원시설	사천면 방동리 816-7대	868.6	-	868.6	
			7	지원시설	사천면 방동리 816-6대	868.6	-	868.6	
			8	지원시설	사천면 방동리 816-1대	868.5	-	868.5	
	B5	소계				4,100.7	-	4,100.7	
		기정	1	지원시설	대전동 918-3대	1,059.0	-	1,059.0	
			2	지원시설	대전동 918-2대	1,037.0	-	1,037.0	
			3	지원시설	대전동 918-4대	1,009.4	-	1,009.4	
			4	지원시설	대전동 918-5대	995.3	-	995.3	

도면표시 번호				용□□도	획지				비고
					위치	면적(㎡)			
						기정	변경	변경후	
계				공공시설용지		259,844.6	감) 7,964.0	251,880.6	
③	C1	소계				184,961.8	-	184,961.8	
		기정	1	도로	사천면 방동리 800도 일원	183,248.5	-	183,248.5	
		기정	2	보행자 전용도로	사천면 방동리 811-3도 일원	1,713.3	-	1,713.3	
	C2	소계				16,885.1	감) 7,964	18,921.1	
		기정	1	주차장	대전동 918-1차	1,842.0	-	1,842.0	
		변경	2	주차장	사천면 방동리 805-2차	10,415.4	감) 7,964	2,451.4	
		기정	3	주차장	사천면 방동리 811-1차	2,560.5	-	2,560.5	
		기정	4	주차장	사천면 방동리 814-4차	2,067.2	-	2,067.2	
	C3	소계				21,001.3	-	21,001.3	
		기정	1	공원	대전동 926공	21,001.3	-	21,001.3	
	C4	소계				9,022.0	-	9,022.0	
		기정	1	전기공급설비	대전동 905-2잡	9,022.0	-	9,022.0	
	C5	소계				1,125.8	-	1,125.8	
		기정	1	방송통신시설	대전동 907-6잡	554.0	-	554.0	
			2	방송통신시설	대전동 907-3잡	571.8	-	571.8	
	C6	소계				17,174.1	-	17,174.1	
		기정	1	유수지	사천면 방동리 808-8 유	6,207.9	-	6,207.9	
			2	유수지	대전동 925-1잡	7,007.6	-	7,007.6	
			3	유수지	대전동 909구 일원	3,958.6	-	3,958.6	
	C7	소계				9,674.5	-	9,674.5	
		기정	1	하수도시설	사천면 방동리 808-4잡	770.1	-	770.1	
			2	폐수처리시설	대전동 925-3잡	8,904.4	-	8,904.4	
계				녹지 용지		324,883.8	-	324,883.8	
④	소계					39,598.9	-	39,598.9	
	D1	기정	1	완충녹지	사천면 방동리 808-2공 일원	9,969.7	-	9,969.7	
			2	완충녹지	대전동 922-2공 일원	6,261.2	-	6,261.2	
			3	완충녹지	사천면 방동리 801-1공 일원	14,534.6	-	14,534.6	
			4	완충녹지	대전동 905-3공 일원	2,200.8	-	2,200.8	
			5	완충녹지	대전동 896-3공 일원	6,632.6	-	6,632.6	
	D2	소계				285,284.9	-	285,284.9	
		기정	1	경관녹지	사천면 방동리 808-1공 일원	127,847.5	-	127,847.5	
			2	경관녹지	대전동 904공 일원	157,437.4	-	157,437.4	

3) 건축물에 대한 용도 · 건폐율 · 용적률 · 높이에 관한 결정(변경)조서 (변경)

① 산업시설용지 (변경)

도면번호	위 치	구 분		계 획 내 용
①-A1 ~ A22	사천면 방동리 808-17장 일원	용도	허용	• 건축법 시행령 [별표1] 교육연구시설, 공장, 창고시설, 업무시설 및 부대시설
			불허	• 허용용도 이외의 용도
		건폐율		• 70% 이하
		용적률		• 350% 이하
		높 이		• 6층 이하

② 지원시설용지 (변경없음)

가. 지원시설용지1

도면번호	위 치	구 분		계 획 내 용
②-B1 ~ B4	사천면 방동리 811-5대 일원	용도	허용	• 건축법 시행령 [별표1] 단독주택, 공동주택(아파트는 제외한다), 제1종/제2종 근린생활시설, 문화 집회시설, 판매시설, 업무시설, 의료시설, 노유자시설 및 부대시설
			불허	• 허용용도 이외의 용도
		건폐율		• 80% 이하
		용적률		• 600% 이하
		높 이		• 8층 이하

나. 지원시설용지2

도면번호	위 치	구 분		계 획 내 용
②-B5	대전동 918-3대 일원	용도	허용	• 건축법 시행령 [별표1] 단독주택, 공동주택(아파트는 제외한다), 제1종/제2종 근린생활시설, 문화 집회시설, 판매시설, 업무시설, 의료시설, 노유자시설 및 부대시설
			불허	• 허용용도 이외의 용도
		건폐율		• 70% 이하
		용적률		• 400% 이하
		높 이		• 6층 이하

③ 공공시설용지 (변경없음)

가. 주차장

도면번호	위 치	구 분		계 획 내 용
③-C2	대전동 918-1차 일원	용도	허용	• 주차장법 제2조의 규정에 의한 노외주차장 및 부대시설 (주차전용건축물 및 부속용도) – “부속용도”라 함은 건축법시행령 제2조13호의 규정에 의한 주된용도의 기능에 필수적인 용도이어야 함
			불허	• 허용용도 이외의 용도
		건폐율		• 40% 이하
		용적률		• 200% 이하
		높 이		• 5층 이하

나. 전기공급설비

도면번호	위 치	구 분		계 획 내 용
③-C4	대전동 905-2잡	용도	허용	• 건축법 시행령 [별표1] 발전시설 및 부대시설
			불허	• 허용용도 이외의 용도
		건폐율		• 70% 이하
		용적률		• 350% 이하
		높 이		• 5층 이하

다. 방송통신시설

도면번호	위 치	구 분		계 획 내 용
③-C5	대전동 907-6잡 일원	용도	허용	• 건축법 시행령 [별표1] 방송통신시설 및 부대시설
			불허	• 허용용도 이외의 용도
		건폐율		• 70% 이하
		용적률		• 350% 이하
		높 이		• 5층 이하

라. 하수도시설 및 폐수처리시설

도면번호	위 치	구 분		계 획 내 용
③-C7	사천면 방동리 808-4잡 일원	용도	허용	• 건축법 시행령 [별표1] 분뇨 및 쓰레기처리 시설 및 부대시설
			불허	• 허용용도 이외의 용도
		건폐율		• 70% 이하
		용적률		• 350% 이하
		높 이		• 5층 이하

※ 도시관리계획 결정(변경) 도면 : 게재생략

공 고

강원도 공고 제2023-799호

『강원도 선행도민대상』 수상후보자 추천공고

밝고 건전한 사회기풍을 진작시키기 위하여 사회 각 부문에서 선행을 한 모범 도민을 선발 시상하고자 하오니 많이 추천하여 주시기 바랍니다.

2023년 5월 9일

강 원 도 지 사

1. 추천부문 : 4개 부문

가. 봉사부문 : 헌신적인 봉사로 이웃돕기를 실천하여 더불어 사는 지역사회 조성에 기여한 사람

나. 나눔부문 : 나눔과 기부의 실천을 통해 이웃과 지역사회에 기여한 사람

다. 가족사랑부문 : 가족 구성원에 대한 사랑과 지극한 정성의 실천으로 지역사회에 본보기가 되는 사람

라. 고향사랑부문 : 강원도에 본적 또는 원적을 가지고 있는 출향도민으로서 거주하는 지역사회에서 모범적인 생활로 다른 사람들로부터 본보기가 되어 신망을 받고 있으면서 고향 또는 도정발전에 기여한 공이 있는 사람

2. 후보자 추천

가. 추천기간 : 2023. 5. 9. ~ 6. 9. (31일간)

나. 추천권자 : 시장·군수 또는 유관 기관·단체장, 군부대장(사단급 이상)

※ 고향사랑부문은 (사)강원도민회중앙회장의 추천 포함

다. 추천방법

(1) 시장·군수 등은 선행도민대상 후보자 또는 단체를 직접 발굴 추천

(2) 유관기관 ·단체장 및 군부대장(사단급 이상)은 추천서를 소재지 시장·군수에게 제출

* 시·군에서는 도에 전달

(3) 고향사랑부문은 (사)강원도민회중앙회장의 추천서를 도에 직접 제출

(4) 추천대상자 : 시상부문별 공적이 뚜렷하고 다음 각 호에 해당되는 사람

가) 추천일 현재 강원도에 거주하면서 주민등록이 되어 있는 사람

다만, 고향사랑부문은 본적 또는 원적이 강원도인 출향도민으로서 고향 또는 도정발전에 기여한 사람

나) 건전한 모범도민으로서 지역사회에서 존경을 받고 있는 사람

다) 부문별 공적이 지역사회 발전과 주민화합에 기여한 사람

* 추천대상이 단체인 경우에는 단체 대표자 또는 그 공적을 대표하는 사람으로 함

** 개인은 1년, 단체는 2년 이내 재표창 금지(특별한 공적이 있는 경우 제외)

(5) 제출서류

가) 추천서 및 공적조서 각 1부(소정양식)
나) 개인소개서(민간인 - 이력서, 공직자 - 인사기록카드 사본) 1부
* 단체의 경우, 공적요약서(단체 · 기관용) 1부
다) 도지사 포상에 대한 동의서 1부(소정양식)
라) 반명함판 사진 2매(가로 3cm × 세로 4cm 크기의 사진파일 대체가능)
마) 기타 공적을 증빙할 수 있는 자료(관련 사진, 언론보도자료 등)

3. 수상자 결정 및 발표
가. 수상자 결정 : 현지실사 및 공적심사위원회 심의·확정
나. 수상자 발표 : '23. 8월중 (개별통지 및 도 홈페이지)

4. 시상계획
가. 일 시 : '23. 9월 중
나. 장 소 : 추후 통보
다. 내 용 : 강원도지사 상패

5. 기타사항
가. 제출된 서류 및 자료는 반환하지 않음
나. 추진근거 : 「강원도 선행도민대상 조례」
다. 기타 자세한 내용은 강원도 자치행정과 민간협력팀으로 문의
- TEL : (033) 249 - 3039 - E-mail : jsc427@korea.kr

【별첨 1】

추 천 서

(1) 추천부문	봉사( ), 나눔( ), 가족사랑( ), 고향사랑( )			
(2)인적사항	성 명	(한글) (한자)	생 년 월 일	
	주 소		도 내 거 주 기 간	
	소 속		직 위 직 급	
	본 적	※ 고향사랑부문만 기재		
	원 적	※ 고향사랑부문만 기재(본적지가 타시도인 사람)		

(3)주요학력 ·경력		(4) 가족사항			
년 월 일	내 용	관 계	성 명	관 계	성 명
	(※ 학력은 필수기재사항이 아님)				

(5) 추천의견

위 사람을 2023년도 강원도 선행도민대상 수상후보자로 추천합니다.

2023년 월 일

추천자 : 시 장 · 군 수 (직인)
또는 유관기관 ·단체장 (직인)

※ 첨부서류 1. 공적조서 1부
2. 개인소개서(민간인/이력서, 공직자/인사기록카드 사본) 1부
※ 단체의 경우, 공적요약서 1부
3. 반명함판 사진 2매(가로 3cm × 세로 4cm 크기 사진파일로 대체 가능)
4. 기타 공적을 증빙하는 자료 1부

【별첨 2】

공 적 조 서

<table>
<tr><td>(1) 추천부문</td><td colspan="4">봉사( ), 나눔( ), 가족사랑( ), 고향사랑( )</td></tr>
<tr><td rowspan="2">(2) 인적사항</td><td>성 명</td><td>(한글)
(한자)</td><td>생년월일</td><td></td></tr>
<tr><td>주 소</td><td colspan="3">(우편번호)</td></tr>
<tr><td colspan="5">(3) 공적개요</td></tr>
<tr><td rowspan="2">(4) 조사자</td><td>소 속</td><td>직 위 (직 급)</td><td colspan="2">성 명</td></tr>
<tr><td></td><td>(※ 추천부서장)</td><td colspan="2">(인)</td></tr>
<tr><td colspan="5">위 기록이 틀림없음을 확인합니다.

2023년 월 일

추천자 : ○ ○ 시장·군수 (직인)

또는 유관기관 · 단체장 (직인)</td></tr>
</table>

공 적 내 용

【별첨 3】

공적요약서(단체·기관용)

단 체 명		부 서 명	
단체장 직급		단체장 성명	
단체구성 개 요	○ 기 구 : ○ 인 력 :		
과거포상			

【 공 적 요 지 】

작 성 자				확 인 자			
직		성 명	(인)	직	(※ 추천부서장)	성 명	(인)

【별첨 4】

도지사 포상에 대한 동의서

□ 포상 후보자

성 명			
소속(주소)		직위(급)	

<개인정보 제공 동의>

개인정보보호법 제15조에 따라 개인정보 수집 및 이용에 따른 동의를 거부할 수 있습니다. 다만, 동의를 거부할 경우에는 도지사 포상 추천이 제한될 수 있습니다.

1. **(개인정보의 수집·이용 목적)** 도지사 포상 취소사유 해당여부 확인, 포상사실 확인서 발급 및 교부, 도지사 포상 대장관리
2. **(수집하려는 개인정보의 항목)** 성명, 생년월일, 주소, 직업, 소속, 직위 및 직급(계급), 공적내용, 공적요지, 주요경력, 국적(외국인의 경우)
3. **(개인정보의 처리 및 보유 기간)** 포상대장은 영구, 기관별 포상추천서 등은 5년간 처리 및 보유

< ☑ 개인정보 제공에 동의합니다. / □ 개인정보 제공에 동의하지 않습니다. >

위 본인은 포상관련 민원이 야기되거나 정부포상업무지침, 강원도 포상조례, 강원도 민간인도지사 포상운영계획의 추천제한 사유에 해당되어 도지사 포상이 철회 또는 취소될 경우, 이의를 제기하지 않을 것을 서약합니다.

2023. . .

성명 (서명)

강원도 공고 제2023-835호

2023년 강원도 중소기업육성자금 지원계획 변경 공고

「강원도중소기업육성기금 설치 및 운용 조례」 제10조의 규정에 따라 「2023년도 강원도 중소기업육성자금 지원계획」을 다음과 같이 변경하여 공고합니다.

2023년 5월 19일

강 원 도 지 사

Ⅰ. 변 경 개 요

□ 자금규모: 3,530억 원 (30억 원 증액)

❍ 경영안정자금: 2,550억 원 (금융기관 협조자금)

❍ 창업및경쟁력강화자금: 700억 원 (금융기관 협조자금)

❍ 특수목적자금: 280억 원 (도 중소기업육성기금) * 증액: 30억 원

※ 증액분 30억 원은 '재해재난기업지원자금' 에 배정

□ 주요 변경 사항

❍ (특수목적자금) 30억 원 증액하여 '재해재난기업지원자금' 에 배정

- '특별재난지역' 으로 선포된 지역에 대한 우선 지원 근거 마련
- 수요 저조 등, 필요시 타 항목으로의 전용을 검토

❍ (특수목적자금) '육아유연근무지원자금' 의 신청 대상 확대

- 기업 요건을 '종사자 수 20명 이상' , '매출액 100억 원 미만' 으로 완화
- 현행법상 육아 제도인 '육아휴직' , '육아기 근로시간 단축' , '출산전후휴가' , '배우자 출산휴가' 를 활용한 기업에까지 신청 자격을 추가로 부여

❍ (경영안정자금 · 특수목적자금) 우대기업에 '강원 지역혁신 선도기업' 을 추가

- (경영안정자금) 2.0 → 2.5% 이자지원, 운전자금 5 → 7억 원 한도
- (특수목적자금) 시설자금 시 8 → 20억 원 한도

Ⅱ. 지 원 계 획

□ 지원개요

❍ 신청기간: ’ 23. 5. 19.(금) ~ 12. 15.(금) ※ 자금소진 등의 사유로 변동 가능

❍ 신청자격: 도내 소재(본사 또는 공장) 중소기업

❍ 지원내용

자금명	지원업종	융자재원	지원내용	지원조건			
				대출한도	기간	지원수준	기업부담
경영안정자금 (2,550억 원)	제조업 및 제조업 관련 서비스업(제조업 등), 지식정보업(정보통신업 등), 그 밖의 업종Ⅰ(건설업 등), 그 밖의 업종Ⅱ(도·소매업 등), 그 밖의 업종Ⅲ(예술, 스포츠 및 여가 관련 서비스업)	은행자금	이차보전	운전자금 5억 원 (우대 시 최대 16억 원)	4년	이차보전 2.0% (우대 시 2.5% 또는 3.0%)	대출금리 - 이차보전
창업 및 경쟁력 강화자금 (700억 원)	제조업 및 제조업 관련 서비스업(제조업 등), 지식정보업(정보통신업 등), 그 밖의 업종Ⅰ(건설업 등)			시설자금 15억 원	9년	이차보전 2.0%	
특수목적자금 (280억 원) (증 30억 원)	제조업 및 제조업 관련 서비스업(제조업 등), 지식정보업(정보통신업 등), 그 밖의 업종Ⅰ(건설업 등)	기금	직접융자	운전·시설자금 8억 원 (시설자금 우대 시 최대 30억 원)	5년	고정금리 1.5%	1.5%

※ ‘특수목적자금’ 증액분 30억 원은 ‘재해재난기업지원자금’에 배정

❍ 지원절차 ※ 융자관리시스템: (기업용) hext.gwep.or.kr, (금융기관용) harus.gwep.or.kr

❍ 융자한도

– (공통) 최근 5년간 육성자금 총 융자한도: 30억 원(신청일 기준 대출잔액)

• 융자를 미실행하였더라도 유효기간 내에 있는 융자추천결정서의 결정금액을 포함하여 산정

※ 과거 특별지원자금(코로나19, 산불, 우크라이나-러시아 사태 등)은 한도 합산 시 제외

– (경영안정자금) 운전 5억 원 한도, 최근 2개 연도 평균 매출액의 90% 범위 내

• 단, 매출액 1억 원 미만인 창업초기(3년 이내) 기업은 1억 원 범위 내 → 매출액 기준 미적용

※ 경영안정자금 재신청 시 유예기간 1년 적용 → 상환 후 1년 동안 상환금액만큼 자금추천 제한

- (창업및경쟁력강화자금) 시설 15억 원 한도, 소요액(공급가)의 75% 범위 내
  - 단, 이미 지출된 금액(계약금 등)은 불인정
  - 개인 간 거래 시, 특수관계인(본인 · 배우자 · 직계존비속 등) 제한

- (특수목적자금) 운전 · 시설 8억 원 한도
  - [운전자금] 매출액 1억 원 미만 기업과, 창업초기(3년 이내) 기업은, 2억 원 한도

❍ 지원 제외대상

- 납세 의무 이행 여부, 기업경영 상황 관련
  - 세금(국세, 지방세)을 체납 중인 기업
  - 휴·폐업 중인 기업(단, 휴업기업은 특수목적자금 중 재해재난기업지원자금 신청 가능)
  - 전액 자본잠식 중인 기업(복식부기 의무적용 대상에 한함)

- 기업이 영위하는 업종, 관계 법령상 중소기업 해당 여부 관련
  - 부동산업, 골프장 및 스키장 운영업 등 소비·투기 조장업
  - 금융기관 여신운영규정상의 계열기업군에 속하는 기업
  - 불건전 영상게임기 및 도박게임장비 등 불건전 오락용품 제조업
  - 관계 법령상 중소기업에 해당하지 않는 기업

- 자금 허위 · 부정 신청, 용도 외 사용, 대출 미실행 관련
  - 허위·부정한 방법으로 자금을 신청한 기업 → 융자추천 영구 제한
  - 지원용도 외 자금사용(임대수입, 용도전환, 후속계획 미이행 등) 기업 → 해당 자금에 대하여 향후 3년간 융자추천 제한
  - 융자 추천기업 중 유효기간 내 대출 미실행 기업(단, 일부라도 실행하면 미실행으로 보지 않음) → 해당 자금에 대하여 유효기간 종료일 이후 3개월간 융자추천 제한

- 정부 · 지자체 정책자금, ‘강원도 소상공인 경영안정자금’ 관련
  - 최근 5년간 정책자금(정부, 지자체) 지원실적 100억 원 초과 기업
  - ‘강원도 소상공인 경영안정자금’ 의 이차보전을 지원받는 중이거나, 이차보전 지원 종료 후 1년 이내인 기업 (운전자금 신청 시)

- 강원도 중소기업육성자금 상환유예, 최근 5년간 총 융자한도 관련
  - 신청일 기준 강원도 중소기업육성자금 상환유예 중인 기업
  - 최근 5년간 육성자금 총 융자한도 30억 원(신청일 기준 대출잔액) 초과 기업
    ※ 과거 특별지원자금(코로나19, 산불, 우크라이나-러시아 사태 등)은 한도 합산 시 제외

❍ 기타사항

– 융자 승인사항 변경 신고 · 승인신청

• 신청방법 : 변경사유 발생 후 1개월 이내, 변경신청서 작성 제출

• 접 수 처: 해당 시군 기업지원부서

• 신고대상 : 대표자 · 기업형태의 변경(상속에 따른 승계), 상호 · 소재지의 변경, 휴·폐업, 기타 업체의 변동사항

• 승인대상 : 상속에 따른 변경을 제외한 대표자의 변경, 법인 전환, 주생산업종의 변경, 계약 대상 · 시설의 변경, 융자의 추천기한 · 취급은행의 변경, 자금의 종류 · 용도의 변경, 담보 종류의 변경

※ 창업및경쟁력강화자금 · 특수목적자금의 경우 대출실행 후 취급은행 변경 불가

※ 특수목적자금의 경우 자금용도 변경은 전체 금액의 20% 이내만 가능

– 상환유예

• 신청대상 : ’ 23. 1 ~ 6월 중 자금상환 도래 기업

※ 최종 유예확정은 해당 금융기관의 별도 규정에 따름

• 신청기한 : ’ 23. 6. 30일까지

※ 경영안정자금: 만기 도래 1개월 전까지

※ 창업및경쟁력강화·특수목적자금: 분기 말 1개월 전까지

• 신청방법 : 상환유예 신청서 작성하여 제출(→ 시군 기업지원부서)

• 신청사유 : 다음의 어느 하나에 해당

1) 최근 1년 이내에 발생한 천재지변(자연재해, 화재, 코로나19에 한함)으로 피해를 입은 경우

2) 최근 1년 이내에 발생한 수출 관련 피해를 입은 경우

3) 최근 1년 이내에 발생한 거래업체의 부도 또는 매출채권의 미회수로 피해를 입은 경우

※ (공통) 피해금액이 최근 매출액의 20% 이상 → ’ 19~’ 22년 등 대비 종합 비교 · 판단

• 자금별 상환유예 내용

자금명	상환유예 내용	비고
경영안정자금	만기 연장 6개월	–
창업및경쟁력강화자금	거치기간 연장 또는 원금상환 유예 6개월	만기 연장 불가
특수목적자금	거치기간 연장 또는 원금상환 유예 6개월	만기 연장 불가

※ 상환유예를 1년 이상 사용한 기업은 추가 상환유예 불가

❍ 사후관리 협조사항

– (기업) 자금 사용 완료 시, 1개월 내 ‘자금 사용 완료 보고서’(서식8) 제출 → 시군

• (시군) 보고서를 확인한 후(현지 확인 등), 융자관리시스템에 등재

– (기업) 연 1회 이상 실태조사 시, 관련 자료 제출 적극 협조

• 용도 외 자금 사용 등 적발 시, 이차보전 중단, 자금 신청 제한 등 제재

〈 주요 사후관리 대상 〉
- 자금지원의 이유가 사라진 경우(기업의 휴·폐업이나 다른 시도로의 이전 등)
- 자금지원의 목적이나 취지에 부합하지 않는 경우(접경지역 입주기업의 도내 다른 지역으로의 이전 등)
- 기업에서 제출한 사업계획이 향후 정상적인 추진이 불가능하다고 인정되는 경우

《 육성자금의 지원 제외 또는 중단의 주요 대상 》
- 허위·부정한 방법으로 자금을 신청한 경우
- 세무사 또는 회계사 확인으로 제출된 추정재무제표와, 추후 제출된 결산재무제표의 차이가 현저하여, 융자 승인내용·여부에 영향을 미쳤을 것으로 인정되는 경우
- 기업이 휴·폐업하였거나, 다른 시도로 이전한 경우
- 접경지역 입주기업이 도내 다른 지역으로 이전한 경우
- 융자지원을 받은 시설의 매각·임대 등으로 생산활동에 자금이 직접 사용되지 않은 경우(임대수입 등 부정한 목적으로 사용한 경우)
- 시설자금 실행 후 공장 운영 등 후속 계획을 이행하지 않은 경우
- 융자추천 결정기관의 승인 없이 자금의 용도를 전환하여 사용한 경우(운전자금 ↔ 시설자금)
- 대표자, 업종 등 소정의 변경 사항 신고·승인신청을 미이행한 경우
- ‘자금 사용 완료 보고서’를 미제출하고 있거나 허위로 제출한 경우

❍ 지원문의: 각 시군 중소기업육성자금 관련 부서

기관	연락처	기관	연락처
춘천시 (기업지원과)	(033)250-3088 ※ 6.9.까지 (033)250-4910	영월군 (경제고용과)	(033)370-2499
원주시 (기업지원일자리과)	(033)737-2975	평창군 (경제과)	(033)330-2763
강릉시 (기업지원과)	(033)640-5848	정선군 (전략산업과)	(033)560-2969
동해시 (산업정책과)	(033)530-2174	철원군 (경제진흥과)	(033)450-5356
태백시 (경제과)	(033)550-2414	화천군 (지역경제과)	(033)440-2356
속초시 (지역경제과)	(033)639-2352	양구군 (경제체육과)	(033)480-7115
삼척시 (경제과)	(033)570-3363	인제군 (경제협력과)	(033)460-4412
홍천군 (경제진흥과)	(033)430-2813	고성군 (투자유치과)	(033)680-3736
횡성군 (경제정책과)	(033)340-2043	양양군 (경제에너지과)	(033)670-2690

※ 강원도 기업지원과: (033)249-2757 | 강원도경제진흥원: (033)749-3305

Ⅲ. 자금별 세부 지원계획

1 경영안정자금

❍ 지원내용: 기업의 경영안정을 위한 운전자금

- 자금규모: 2,550억 원
- 지원업종: 제조업, 제조업 관련 서비스업, 지식정보업, 그 밖의 업종Ⅰ·Ⅱ·Ⅲ ＊ 참고
- 융자한도: 운전자금 5억 원 한도, 최근 2개 연도 평균 매출액의 90% 범위 내
  - 단, 매출액 1억 원 미만인 창업초기(3년 이내) 기업은 1억 원 범위 내 → 매출액 기준 미적용

기업 유형		이차보전율	융자한도(이하)		융자기간
○ 일반기업		2.0%	5억 원	최근 2년간 평균매출액의 90% 범위 내 (단, 매출액 1억 원 미만인 창업 초기(3년 이내) 기업은 1억 원 범위 내)	최대 4년 (일시상환)
○ 우대기업	○ 도내 이전기업(3년 이내), 벤처기업 ○ 북평공단 및 폐광지역 입주업체 ○ Inno-biz, Main-biz 선정기업 ○ (예비)사회적, 마을기업(도지사 선정)	2.0%	6억 원		
	○ 사회적기업(고용노동부장관 선정) ○ 마을기업(행정안전부장관 선정) ○ 가족친화기업(여성가족부장관 선정)	2.0%	7억 원		
	○ 강원스타기업·강원바이오스타기업 ·강원바이오유망기업(도지사 선정)	2.5%	5억 원		
	○ 향토기업(도내 20년 이상 기업) ○ 여성기업(여성기업지원에관한법률) ○ 장애인기업(장애인기업활동촉진법) ○ 일자리대상 기업(도지사 선정) ○ 사회적경제 선도기업(도지사 선정) ○ 강원지역혁신선도기업(도지사 선정)	2.5%	7억 원		
	○ 유망중소기업(도지사 선정) ○ 백년기업(도지사 선정)	3.0%	8억 원		
	○ 접경지역(양구·철원·화천·인제·고성) 입주기업	3.0%	16억 원		

※ 대출금리: 개별 은행금리 기준에 따름

※ 강원 '중소기업대상' 수상 기업 이자보전율 추가 우대(수상일로부터 2년)

- 내 용: 대상 1.0%p, 우수상 0.7%p, 장려·특별상 0.5%p만큼 추가로 이차보전
- 융자취급기관(13): 도내 12개 금융기관, 중소기업중앙회 강원지역본부

신한은행, IBK기업은행, SC제일은행, 하나은행, KB국민은행, 우리은행, KDB산업은행, NH농협은행, Sh수협은행, 신협중앙회, MG새마을금고, 지역 농·축협, 중소기업중앙회 강원지역본부

- 유효기간: 융자추천 결정일로부터 6개월 이내(연장 불가)
- 신청서류: 공통서류(신청서 등), 업종별 서류, 자금별 서류 ＊ 참고

2 창업및경쟁력강화자금

❍ 지원내용: 기업의 성장기반 마련을 위한 시설자금

- 자금규모: 700억 원
- 지원업종: 제조업, 제조업 관련 서비스업, 지식정보업, 그 밖의 업종Ⅰ * 참고
- 용도제한
  - 부지매입비(개별입지)는 건축허가(건축신고)가 확정된 사업용 부지에 한정
  - 부지매입비(계획입지)는 산업(농공)단지 입주계약 기업에 한정
  - 건물(공장) 신축비용은 공장등록을 위한 관련 절차를 이행한 기업에 한정
  - 단순 사무실, 일반창고, 부동산 투기 우려의 경우 승인 제한
- 융자한도: 시설자금 15억 원 한도, 소요액(공급가)의 75% 범위 내

기업 유형	이차보전율	융자한도(이하)		융자기간
○ 일반기업	2.0%	시설자금 15억 원	소요액(공급가)의 75%	9년 (4년 거치 5년 균등상환)

※ 대출금리: 분기별 변동금리(기획재정부 고시 금리 기준)

※ 지식산업센터 입주(예정)기업 중 지식정보업 영위 기업은 필수 업무시설(사무실 형태) 매입 자금을 소요액의 최대 50% 한도 내에서 지원함.

※ 신규 산단입주 기업은 중도금, 잔금 등 분할신청 가능. 단, 각 신청 건은 별건으로 취급함.

- 융자취급 금융기관(8): 전국 제1 금융기관

신한은행, IBK기업은행, 하나은행, KB국민은행, 우리은행, KDB산업은행, NH농협은행, Sh수협은행

- 유효기간: 융자추천 결정일로부터 6개월 이내(1회 6개월 연장 가능)
- 신청서류: 공통서류(신청서 등), 업종별 서류, 자금별 서류 * 참고

3 특수목적자금

❍ 지원내용: 소정의 특수한 목적을 위한 운전 · 시설자금

– 자금규모: 280억 원 (30억 원 증액, ‘재해재난기업지원자금’에 배정)

– 지원업종: 제조업, 제조업 관련 서비스업, 지식정보업, 그 밖의 업종Ⅰ * 참고

기업 유형	지원 조건
❶ 수출지원자금	총 매출액 대비 수출 매출액이 10% 이상, 또는 수출 매출액이 1억 원 이상 기업
❷ 창업초기지원자금	창업 후 3년 이내 기업 ※ 중소벤처기업부장관이 발급하는 ‘창업기업 확인서’ 제출
❸ 재해재난기업지원자금 (신규 30억 원 배정)	• 1순위: (특별) ‘특별재난지역’으로 선포된 지역 소재 피해기업 • 2순위: (일반) 자연재해 및 FTA, 고환율, 원자재난, 물류비 피해 등 외부 요인에 의한 피해기업(시장 · 군수 추천기업) * 원자재난: 최근 2년 내 30% 이상 가격이 상승한 원자재를 전체 원자재의 40% 이상을 취급한 기업 * 물류피해: 재무제표의 ‘손익계산서’ 상 ‘판매비및관리비’ 항목 중에 ‘운반비’와 ‘차량유지비’의 총 매출액 대비 비율이 최근 2년 내 5%p 이상 증가한 기업 ※ 수요 저조 등, 필요시 타 항목으로의 전용을 검토할 수 있음.
❹ 고용창출지원자금	강원도 일자리대상 수상 기업(수상일로부터 2년)
❺ 산업단지지원자금	산업단지 · 농공단지 입주 예정, 또는 입주 초기(1년 이내) 기업
❻ 스마트공장구축지원자금	중소벤처기업부 ‘스마트공장 보급 · 확산사업’에 참여한 기업 ※ ‘제조현장스마트화자금’ 수혜기업은 제외
❼ 육아유연근무지원자금 (’ 23년 시범운영)	다음의 ① 또는 ② 중 어느 하나를 충족하는 기업 ① 육아재택근무 또는 육아시간선택제 도입 기업(신청일 기준 과거 1개월 이상 사용실적) * 종사자 수 20명 이상 매출액 100억 원 미만 도내 본사 또는 공장 소재 중소기업 중, 자금 대출실행 이후 향후 대출기간 1년간 육아재택근무 또는 육아시간선택제 매월 10일 이상 활용 근로자 2명 이상 기업 ② 현행법상 ‘육아휴직’, ‘육아기 근로시간 단축’, ‘출산전후휴가’, ‘배우자 출산휴가’ 중 어느 하나 이상을 활용한 기업(신청일 기준 과거 1회 이상 사용실적) * 종사자 수, 매출액 기준 미적용

– 융자한도: 운전 · 시설자금 8억 원 한도

•[운전자금] 매출액 1억 원 미만 기업과, 창업초기(3년 이내) 기업은, 2억 원 한도

기업 유형	금리	융자한도(이하)		융자기간
❶~❻	1.5% 고정금리	운전 · 시설자금 8억 원	[운전자금] 매출액 1억 원 미만 기업과, 창업초기(3년 이내) 기업은, 2억 원 한도	5년 (2년 거치 3년 균등상환)
❼	1.5% 고정금리	운전자금 1~3억 원 최근 2년 평균 매출액 00~010억 원 미만: 1억 원 최근 2년 평균 매출액 10~030억 원 미만: 2억 원 최근 2년 평균 매출액 30~100억 원 미만: 3억 원	창업초기(3년 이내) 기업은 2억 원을 넘을 수 없음	1년 일시상환 * 재신청 시 유예기간 1년 적용

※ (❼육아유연근무지원자금 중 ①에 해당하는 기업) 육아 재택근무 · 시간선택근무 제도를 1개월 이상 활용한 사실을 확인할 수 있는 서류와 향후 대출기간 1년 간 활용계획을 신청 시 1회, 그리고 대출기간 1년간 활용실적을 분기별 각 1회 제출(취업규칙, 근로계약서, 근무신청서, 명령서, 근로자 주민등록등본 등)
→ 분기별 활용실적이 기준에 미달하는 경우 등을 확인 시, 자금을 환수조치 할 수 있음.

※ (❼육아유연근무지원자금 중 ②에 해당하는 기업) 현행법상 '육아휴직', '육아기 근로시간 단축', '출산전후휴가', '배우자 출산휴가' 중 어느 하나 이상을 과거 1회 이상 사용한 사실을 확인할 수 있는 서류를 신청 시 1회 제출(고용보험으로부터 급여(→근로자)와 지원금(→사업주)을 받은 사실을 확인할 수 있는 서류)

※ 육아유연근무지원자금 재신청 시 유예기간 1년 적용 → 상환 후 1년 동안 상환금액만큼 자금추천 제한

※ 시설자금 지원 시 한도 우대(신청자금의 70% 이상이 시설자금일 때)

창업초기(10억 원), 유망중소기업(20억 원), 백년기업(30억 원), 접경지역(양구 · 철원 · 화천 · 인제 · 고성) 입주기업(10억 원), 강원지역혁신선도기업 · 강원스타기업·강원바이오스타기업·강원바이오유망기업(20억 원)

- 융자취급 금융기관(8): 도내 제1 금융기관

신한은행, IBK기업은행, 하나은행, KB국민은행, 우리은행, KDB산업은행, NH농협은행, Sh수협은행

- 유효기간: 융자추천 결정일로부터 6개월 이내(시설자금만 1회 6개월 연장 가능)
- 신청서류: 공통서류(신청서 등), 업종별 서류, 자금별 서류 * 참고

참고 자금별 지원대상 현황

■ 지원대상(공통): 경영안정자금 · 창업및경쟁력강화자금 · 특수목적자금

구 분	한국표준산업 분류 번호	대 상 업 종	증빙자료
○ 제조업 및 제조업 관련서비스업 (상시고용 5인 이상*) * 단, 창업초기기업(3년 이내) 상시고용 미적용			
C. 제조업	10~34	제조업	등록증
D. 전기, 가스, 증기 및 공기 조절 공급업	35114	태양력 발전업 (발전 용량 1,000kW 이상)	허가증
E. 수도, 하수 및 폐기물처리, 원료 재생업	37 381 3821 3822 3823 383 39	하수, 폐수 및 분뇨처리업 폐기물 수집, 운반업 지정 외 폐기물 처리업 지정 폐기물 처리업 건설 폐기물 처리업 해체, 선별 및 원료재생업 환경 정화 및 복원업	허가증
H. 운수 및 창고업	491 492 493 501 502 521 52913 5294 5299	철도 운송업 육상여객 운송업(개인,1인기업 제외) 도로화물 운송업(개인,1인기업 제외) 해상운송업 내륙수상 및 항만내 운송업 보관 및 창고업 물류터미널 운영업 화물취급업 그 외 기타 운송관련 서비스업	등록/허가증
N. 사업시설관리, 사업지원 및 임대서비스업	74 76390	사업시설관리 및 조경 서비스업 기타 산업용기계 및 장비 임대업	등록/허가증
S. 협회 및 단체, 수리 및 기타 개인서비스업	951 95211	컴퓨터 및 통신장비 수리업 자동차 종합 수리업	등록/허가증

구 분	한국표준산업 분류 번호	대 상 업 종	증빙자료
○ 지식정보업 (상시고용 5인 이상*) * 단, 창업초기기업(3년 이내) 상시고용 미적용			
J. 정보통신업	581 582 5911 5912 59201 612 620 631 639	서적,잡지 및 기타 인쇄물 출판업 소프트웨어 개발 및 공급업 영화,비디오물 및 방송프로그램 제작 및 배급업 영화,비디오물 및 방송프로그램 제작 관련업 음악 및 기타 오디오물 출판업 전기통신업 컴퓨터 프로그래밍, 시스템 통합 및 관리업 자료처리,호스팅,포털 및 기타 인터넷 정보매개서비스업 기타 정보 서비스업	등록/허가증
M. 전문,과학 및 기술 서비스업	701 702 713 714 71531 721 729 732	자연과학 및 공학 연구개발업 인문 및 사회과학 연구개발업 광고업 시장조사 및 여론조사업 경영컨설팅업 건축기술, 엔지니어링 및 관련 기술 서비스업 기타 과학기술 서비스업 전문 디자인업	등록/허가증
○ 그 밖의 업종 I (상시고용 5인 이상)			
F.건설업	41 42	종합건설업 전문직별 공사업	등록증
I. 숙박 및 음식점업 中 관광숙박업	55101 55103	호텔업 휴양콘도 운영업	

※ ‘상시고용 인원’ 은 고용보험 사업장 가입자 명부를 기준으로 하며, 신청일 기준 과거 6개월 평균 그 이상을 유지했어야 하고, 또 신청일 현재 충족하고 있어야 함.
(단, 타 시도에 소재한 사업장의 인원은 합산하지 아니함).

■ 지원대상(개별): 경영안정자금

구 분	한국표준산업 분류 번호	대 상 업 종	증빙자료
○ 그 밖의 업종 Ⅱ(상시고용 5인 이상)			
여행업	75210	여행사업	등록증 (관광진흥법)
유원시설업	91210	유원지 및 테마파크 운영업	
관광편의시설업	5611 73301 55104 55104 47130 75290 75210	관광식당업 관광사진업 관광펜션업(민박업) 한옥체험업(민박업) 면세점업 기타 여행보조 및 예약서비스업 관광여행알선	
관광사업 기타		종합휴양업, 전문휴양업 관광유람선업 관광순환버스업 관광궤도업 국제회의업	
G.도매 및 소매업	45~47	도매 및 소매업	등록/허가증
I. 숙박 및 음식점업	55~56	숙박 및 음식점업 (단, 55101, 55103 → 그 밖의 업종 Ⅰ)	
○ 그 밖의 업종 Ⅲ(상시고용 10인 이상)			
R. 예술, 스포츠 및 여가관련 서비스업	901 902 91111 91112 91131 91132 91292 91293 91299	창작 및 예술관련 서비스업 도서관, 사적지 및 유사 여가관련 서비스업 실내경기장 운영업 실외 경기장 운영업 종합스포츠시설 운영업 체력 단련시설 운영업 체육 공원 및 유사공원 운영업 기원 운영업 그 외 기타 분류 안된 오락관련 서비스업	등록/허가증

※ ‘상시고용 인원’ 은 고용보험 사업장 가입자 명부를 기준으로 하며, 신청일 기준 과거 6개월 평균 그 이상을 유지했어야 하고, 또 신청일 현재 충족하고 있어야 함.
(단, 타 시도에 소재한 사업장의 인원은 합산하지 아니함).

■ 지원제외(공통): 중소벤처기업진흥공단 융자제외 업종 中

구분	한국표준산업 분 류 번 호	대 상 업 종
제조업	33402 영상게임기 제조업 中	“불건전” 영상게임기 제조업
	33409 기타 오락용품 제조업 中	“도박게임장비 등 불건전” 오락용품 제조업
도매 및 소매업	46102 음·식료품 및 담배 중개업 中	담배 중개업
	4633 음료 및 담배 도매업 中	46333 담배 도매업
숙박 및 음식점업	5621	주점업
정보통신업	5821 게임 소프트웨어 개발 및 공급업 中	“불건전” 게임 소프트웨어 및 공급업
예술, 스포츠 및 여가관련 서비스업	9124 사행시설 관리 및 운영업 中	갬블링 및 배팅업

■ 신청 구비서류

<table>
<tr><th colspan="4">구비서류</th></tr>
<tr><td>공 통</td><td colspan="3">1. 자금지원 신청서 【서식1】 ※ (필수) ‘중소기업 확인서’ 제출
2. 사업계획서 【서식2】 ※ (필수) 창업초기기업(3년 이내)은 ‘창업기업 확인서’ 제출
3. 중소기업 지원사업 통합관리시스템 정보활용 동의서 【서식3】
4. 자금상담 확인서 【서식4】
5. 사업자등록증 (또는 공장등록증, 건축허가증)
6. 최근 2년도 결산재무제표(홈텍스 출력물, 세무ㆍ회계사 확인분) 또는
부가가치세확정신고서, 기타 매출·전업률(30% 이상) 등 확인할 수 있는 서류
※ 업력 1년 미만 창업기업의 경우, 추정재무제표(세무·회계사 확인분) 제출
7. 국세 및 지방세 완납증명서 ※ 증명서 유효기간 확인
8. 상시근로자수 확인서류 1부 (신청일 기준 최근 6개월 고용인원 기준)
- (필수) 4대보험 사업장 가입자 명부(4대사회보험정보연계센터 증명서 발급)
- (필요시) 고용보험 사업장 자격취득자 명부
- (필요시) 근로소득원천징수이행상황신고서
- (필요시) 법인등기부등본(현재 유효사항)
- (필요시) 기타 고용을 확인할 수 있는 서류
9. 강원도중소기업육성자금 시설활용 계획서 【서식9】 - 시설자금에 한함
10. 법인등기부등본 1부(본점이 타 시도 소재한 기업만 해당-지점의 도내 소재 확인용)
11. 강원도 중소기업육성자금 이차보전 중단(회수) 동의서 【서식10】</td></tr>
<tr><th colspan="4">업종별 구비서류</th></tr>
<tr><td rowspan="2">제조업</td><td rowspan="2"><택 1></td><td>○공장등록증명원 1부</td><td>제조시설면적
500㎡ 이상</td></tr>
<tr><td>○건축물관리대장 1부
(용도 : 공장, 제조업소 / 소유주 표기)
○임대차계약서 1부 (임차공장일 경우)
○기타 생산공정 등을 확인할 수 있는 서류 (외주 가공시)</td><td>제조시설면적
500㎡ 미만으로
공장등록증명원이
없는 업체</td></tr>
<tr><td>제조관련서비스업
지식정보산업</td><td colspan="2">○해당 등록증 또는 허가증</td><td></td></tr>
<tr><td>건설업</td><td colspan="2">○건설산업기본법 전기공사업법, 정보통신공사업법,
소방시설공사업법에 의한 건설업 등록증 1부</td><td></td></tr>
<tr><td>관광숙박업</td><td colspan="2">○관광진흥법에 의한 관광사업등록증 1부 ※ 업종: 관광숙박업 표기
○시설자금의 경우, 숙박시설건축 용도를 확인할 수 있는 서류</td><td></td></tr>
<tr><td>도매 및 소매업,
숙박 및 음식점업,
여가서비스업</td><td colspan="2">○해당 등록증 또는 허가증</td><td></td></tr>
<tr><td>무역업</td><td colspan="2">○무역업고유번호부여증 (해당시) 1부
○수출실적증명 (한국무역협회 등 발급) 1부
○수출계약서 1부 (수출초보기업 해당시)
- L/C, D/A, D/P, Local L/C, T/T, M/T, 구매확인서, O/A,
해외조달계약에 따른 P/O, 해외유통망 P/O
* 외국환은행ㆍ한국무역협회 등 관련기관 발급</td><td></td></tr>
</table>

<table>
<tr><th colspan="4">자금별 구비서류</th></tr>
<tr><td>공통</td><td colspan="3">○ 자금별 소요액 확인 · 산정에 필요한 서류</td></tr>
<tr><td rowspan="9">경영
안정
자금</td><td colspan="2">일반기업</td><td>○공통서류, 업종별 구비서류</td></tr>
<tr><td rowspan="8">우
대
기
업</td><td>여성기업</td><td>○여성기업확인서 1부</td></tr>
<tr><td>장애인기업</td><td>○장애인기업확인서 1부</td></tr>
<tr><td>접경지역 입주</td><td>○사업자등록증 ‘소재지’로 확인</td></tr>
<tr><td>향토기업
(업력20년이상)</td><td>○법인: 등기부등본(구/현)
○개인: 국세청 홈택스 또는 세무서 사실증명(소재지 기준)</td></tr>
<tr><td>북평공단 입주</td><td>○관리청의 입주계약서 1부</td></tr>
<tr><td>폐광지역 입주</td><td>○토지이용계획확인원 1부</td></tr>
<tr><td>기타 우대기업 인증</td><td>○인증서 및 확인서 등 관련 서류 1부</td></tr>
<tr><td rowspan="7">창업
및
경쟁력
강화
자금</td><td colspan="2">공통</td><td>○공통서류, 업종별 구비서류</td></tr>
<tr><td colspan="2">부지 매입</td><td>○매매(분양) 계약서, 토지등기부등본 또는 토지대장,
임대차현황확인서, 거래처 사업자등록증</td></tr>
<tr><td colspan="2">건물 매입</td><td>○매매계약서, 건축물대장 또는 건물등기부등본,
임대차현황확인서, 거래처 사업자등록증</td></tr>
<tr><td colspan="2">공장 경매 매입</td><td>○경매낙찰서류 사본, 감정평가서, 대금지급기한통지서</td></tr>
<tr><td colspan="2">공장 건축</td><td>○건축허가(신고)서, 도급계약서, 원가계산서(총괄),
설계도면(설계개요, 배치도, 평면도), 거래처 사업자등록증</td></tr>
<tr><td colspan="2">제조시설 및 기계구입</td><td>○매매계약서, 거래처 사업자등록증, 견적서(사양서)</td></tr>
<tr><td colspan="3">○ 기타 자금소요액을 확인하는데 필요한 서류</td></tr>
<tr><td rowspan="11">특수
목적
자금</td><td colspan="2">공통</td><td>○공통서류, 업종별 구비서류</td></tr>
<tr><td colspan="2">수출기업(무역업)</td><td>○업종별 구비서류 중 ‘무역업’ 준용</td></tr>
<tr><td colspan="2">창업초기기업</td><td>○사업자등록증 기준 창업 3년 이내</td></tr>
<tr><td colspan="2" rowspan="2">재해 · 재난기업</td><td>○피해사실 확인 및 자금지원 추천서(시장·군수)【서식5】</td></tr>
<tr><td>○피해사실 확인 근거서류(사진대장 등)</td></tr>
<tr><td colspan="2">고용우수기업</td><td>○고용우수기업인증서(‘일자리대상’ 증서(상장), 수상일로부터 2년)</td></tr>
<tr><td colspan="2">산업단지입주기업</td><td>○산업단지 및 농공단지 입주확인서 또는 입주계약서 1부</td></tr>
<tr><td colspan="2">스마트공장구축(예정)기업</td><td>○중소벤처기업부 스마트공장사업 선정통보 사본 1부</td></tr>
<tr><td colspan="2">육아유연근무지원자금</td><td>① 육아재택 · 시간선택근무 제도 활용 시
○(자금 신청 시 최초 1회) 신청일 기준 과거 1개월 이상
육아재택근무 · 육아시간선택근무 제도 활용실적 증빙서류 일체(근무신청서 및 명령서 등), 대출실행(예정일) 이후 향후 대출기간 1년간 활용계획
○(분기별) 대출기간 1년간 분기별 활용실적(취업규칙, 근로계약서, 근무신청서 및 명령서, 근로자 주민등록등본 등
② 현행법상 육아휴직, 육아기 근로시간 단축, 출산전후휴가, 배우자 출산휴가 중 어느 하나 이상을 활용 시
○(자금 신청 시 최초 1회) 신청일 기준 과거 1회 이상
사용실적(고용보험으로부터 급여(→근로자)와 지원금(→사업주)을 받은 사실을 확인할 수 있는 서류)</td></tr>
<tr><td colspan="2" rowspan="2">※ 시설자금 신청 시</td><td>○창업 및 경쟁력강화자금 신청서류 준용</td></tr>
<tr><td>○(한도우대) 백년 · 유망 중소기업 인증서, 접경지역 입주확인서 등</td></tr>
</table>

강원도 중소기업육성자금 신청 서식

강 원 도

〈 목 차 〉

[서식1] 자금지원 신청서 ·····1

[서식2] 사업계획서 ·····5

[서식3] 중소기업 지원사업 통합관리시스템 정보활용 동의서 ·····8

[서식4] 자금상담 확인서 ·····9

[서식5] 피해사실 확인 및 자금지원 추천서 ·····10

[서식6] 지원결정 변경 신청서 ·····11

[서식7] 자금상환유예 신청서 ·····12

[서식8] 자금사용 완료 보고서 ·····13

[서식9] 강원도중소기업육성자금 시설활용 계획서 ·····15

[서식10] 이차보전 중단(회수) 동의서 ·····17

[서식11] 육아재택 · 시간선택근무 활용실적 및 향후 활용계획서 ·····18

■ 2023년도 중소기업육성자금 융자계획 변경 [서식 1]

강원도 중소기업육성자금 지원신청서 (앞면)

☐ 경영안정자금 ☐ 창업및경쟁력강화자금 ☐ 특수목적자금

【특수목적자금】 ☐ 수출지원 ☐ 창업초기지원 ☐ 재해재난기업지원 ☐ 고용창출지원
(해당 항목 ∨표) ☐ 산업단지지원 ☐ 스마트공장구축지원 ☐ 육아유연근무지원

업 체 명		개업 일자		사업자 등록번호	– –
법인등기번호	–		대표자	성 명 :	
법인설립일				성 별 : ☐ 남 ☐여	
본 사	(*우편번호*)	주소 :		전화	☐자가 ☐임차
공 장	(*우편번호*)	주소 :		전화	☐자가 ☐임차
	건축면적	㎡	용도지역	☐ 전용공업 ☐ 공업 ☐ 준공업 ☐ 상업 ☐ 주거 ☐ 기타 ( )	
연 락 처	담당	휴대 전화	이메일	전화 (FAX)	
상 시 종업원수	생산직 명, 사무직 명		업 종	주생산품	
자산총액	백만 원	부 채 백만 원	자본금액	백만 원	
연매출액	백만 원		연수출액	천 달러	
당해연도 중앙부처 자금수혜	☐ 있음 ☐ 없음 ※ 시군 담당자 기재		융자금 상환잔액	백만 원 ※ 시군 담당자 기재	
신 청 액	계	백만 원			
	운전	백만 원			
	시설	백만 원			
기업 유형 (해당 항목 ∨표) (중복 가능)	☐ 도내 이전 기업(3년 이내)☐ 벤처기업 ☐ 북평공단·폐광지역 입주 기업 ☐ 이노비즈, 메인비즈 선정 기업 ☐ (예비)사회적, 마을기업				
	☐ 사회적기업 ☐ 마을기업 ☐ 가족친화기업				
	☐ 강원스타기업 ☐ 강원바이오스타기업 ☐ 강원바이오유망기업				
	☐ 향토기업 ☐ 여성기업 ☐ 장애인기업 ☐ 일자리대상 기업 ☐ 사회적경제 선도기업 ☐ 강원 지역혁신 선도기업				
	☐ 유망중소기업 ☐ 백년기업				
	☐ 접경지역 입주 기업		☐ 중소기업대상 수상 기업		
대출은행	은행 (지점)		담보제공 방 법	☐ 부동산 ☐ 신용 ☐ 보증서 ☐ 기타 ( )	
대출은행 협의내용	☐ 대출가능 ☐ 대출불가		보증기관 협의내용	보증기금 보증재단	☐ 보증가능 ☐ 보증불가

강원도중소기업육성자금 지원을 받고자 신청서 뒷면의 작성요령 및 유의사항을 확인하였으며, 위와 같이 신청합니다.

2023년 월 일

신청인(대표) (인)

강원도지사 귀하

『작성요령 및 유의사항』 (뒷면)

1. 업체명 · 대표자 · 사업자등록번호 · 본사 소재지는 사업자등록증을 참고하여 정확하게 작성하여 주시기 바랍니다.
2. 개업일은 사업자등록증을 기준으로 작성하여 주시고, 개인기업에서 법인기업으로 전환한 업체는 개인기업의 개업일을 기재하여 주시기 바랍니다.
3. 업종은 해당업체에서 생산하는 물품이나 사업자등록증상의 업태 중 실제 비중이 높은 것을 기재하며, 전업률 30%를 충족하여야 합니다.
4. 연 매출액 및 연 수출액은 최근 2년치 평균액을 기준으로 작성하되, 업력이 2년 미만인 기업의 경우 직전연도 기준으로 작성합니다.(1년 미만 창업기업은 미기재)
5. 신청서 제출 전 대출 희망은행 및 보증기관(보증서 활용시)과 대출 또는 보증가능 여부에 대한 협의가 이루어져야 합니다.
6. 신청일 기준, 아래에 해당하거나 공고상의 지원제외 대상에 해당하는 경우 추천대상에서 제외될 수 있습니다.
   ○ 최근 5년간 정책자금(중앙부처, 지자체) 지원실적 100억 원 초과기업
   ○ 강원도중소기업육성자금 대출잔액 30억 원 초과기업 (과거 특별지원자금은 한도 합산 시 제외)
   ○ 소상공인 경영안정자금 중복 수혜기업(운전자금에 한함)
7. 부지매입 및 건축을 위한 시설자금 신청의 경우, 단순 사무실이 아닌 공장 등 주 사업장 건축을 전제로 승인이 이루어지며, 매년 실시하는 자금실태 조사에서 허용 업종 외의 영업장으로 사용하거나 공사중단 · 방치 등의 경우에는 이차보전금 등 지원이 취소 · 중지될 수 있습니다.

■ 신청 구비서류

구비서류

공 통	1. 자금지원 신청서 【서식1】 ※ (필수) '중소기업 확인서' 제출 2. 사업계획서 【서식2】 ※ (필수) 창업초기기업(3년 이내)은 '창업기업 확인서' 제출 3. 중소기업 지원사업 통합관리시스템 정보활용 동의서 【서식3】 4. 자금상담 확인서 【서식4】 5. 사업자등록증 (또는 공장등록증, 건축허가증) 6. 최근 2년도 결산재무제표(홈텍스 출력물, 세무 · 회계사 확인분) 또는 부가가치세확정신고서, 기타 매출·전업률(30% 이상) 등 확인할 수 있는 서류 ※ 업력 1년 미만 창업기업의 경우, 추정재무제표(세무·회계사 확인분) 제출 7. 국세 및 지방세 완납증명서 ※ 증명서 유효기간 확인 8. 상시근로자수 확인서류 1부 (신청일 기준 최근 6개월 고용인원 기준) – (필수) 4대보험 사업장 가입자 명부(4대사회보험정보연계센터 증명서 발급) – (필요시) 고용보험 사업장 자격취득자 명부 – (필요시) 근로소득원천징수이행상황신고서 – (필요시) 법인등기부등본(현재 유효사항) – (필요시) 기타 고용을 확인할 수 있는 서류 9. 강원도중소기업육성자금 시설활용 계획서 【서식9】 – 시설자금에 한함 10. 법인등기부등본 1부(본점이 타 시도 소재한 기업만 해당–지점의 도내 소재 확인용) 11. 강원도 중소기업육성자금 이차보전 중단(회수) 동의서 【서식10】

업종별 구비서류

제조업	〈택 1〉	○공장등록증명원 1부	제조시설면적 500㎡ 이상
		○건축물관리대장 1부 (용도 : 공장, 제조업소 / 소유주 표기) ○임대차계약서 1부 (임차공장일 경우) ○기타 생산공정 등을 확인할 수 있는 서류 (외주 가공시)	제조시설면적 500㎡ 미만으로 공장등록증명원이 없는 업체
제조관련서비스업 지식정보산업	○해당 등록증 또는 허가증		
건설업	○건설산업기본법 전기공사업법, 정보통신공사업법, 소방시설공사업법에 의한 건설업 등록증 1부		
관광숙박업	○관광진흥법에 의한 관광사업등록증 1부 ※ 업종: 관광숙박업 표기 ○시설자금의 경우, 숙박시설건축 용도를 확인할 수 있는 서류		
도매 및 소매업, 숙박 및 음식점업, 여가서비스업	○해당 등록증 또는 허가증		
무역업	○무역업고유번호부여증 (해당시) 1부 ○수출실적증명 (한국무역협회 등 발급) 1부 ○수출계약서 1부 (수출초보기업 해당시) – L/C, D/A, D/P, Local L/C, T/T, M/T, 구매확인서, O/A, 해외조달계약에 따른 P/O, 해외유통망 P/O * 외국환은행 · 한국무역협회 등 관련기관 발급		

자금별 구비서류

공통	○ 자금별 소요액 확인 · 산정에 필요한 서류		
경영 안정 자금	**일반기업**		○공통서류, 업종별 구비서류
	우대기업	여성기업	○여성기업확인서 1부
		장애인기업	○장애인기업확인서 1부
		접경지역 입주	○사업자등록증 ‘소재지’로 확인
		향토기업 (업력20년이상)	○법인: 등기부등본(구/현) ○개인: 국세청 홈택스 또는 세무서 사실증명(소재지 기준)
		북평공단 입주	○관리청의 입주계약서 1부
		폐광지역 입주	○토지이용계획확인원 1부
		기타 우대기업 인증	○인증서 및 확인서 등 관련 서류 1부
창업 및 경쟁력 강화 자금	**공통**		○공통서류, 업종별 구비서류
	부지 매입		○매매(분양) 계약서, 토지등기부등본 또는 토지대장, 임대차현황확인서, 거래처 사업자등록증
	건물 매입		○매매계약서, 건축물대장 또는 건물등기부등본, 임대차현황확인서, 거래처 사업자등록증
	공장 경매 매입		○경매낙찰서류 사본, 감정평가서, 대금지급기한통지서
	공장 건축		○건축허가(신고)서, 도급계약서, 원가계산서(총괄), 설계도면(설계개요, 배치도, 평면도), 거래처 사업자등록증
	제조시설 및 기계구입		○매매계약서, 거래처 사업자등록증, 견적서(사양서)
	○ 기타 자금소요액을 확인하는데 필요한 서류		
특수 목적 자금	**공통**		○공통서류, 업종별 구비서류
	수출기업(무역업)		○업종별 구비서류 중 ‘무역업’ 준용
	창업초기기업		○사업자등록증 기준 창업 3년 이내
	재해 · 재난기업		○피해사실 확인 및 자금지원 추천서(시장·군수)【서식5】 ○피해사실 확인 근거서류(사진대장 등)
	고용우수기업		○고용우수기업인증서(‘일자리대상’ 증서(상장), 수상일로부터 2년)
	산업단지입주기업		○산업단지 및 농공단지 입주확인서 또는 입주계약서 1부
	스마트공장구축(예정)기업		○중소벤처기업부 스마트공장사업 선정통보 사본 1부
	육아유연근무지원자금		**① 육아재택 · 시간선택근무 제도 활용 시** ○**(자금 신청 시 최초 1회)** 신청일 기준 과거 1개월 이상 육아재택근무 · 육아시간선택근무 제도 활용실적 증빙서류 일체(근무신청서 및 명령서 등), 대출실행(예정일) 이후 향후 대출기간 1년간 활용계획 ○**(분기별)** 대출기간 1년간 분기별 활용실적(취업규칙, 근로계약서, 근무신청서 및 명령서, 근로자 주민등록등본 등 **② 현행법상 육아휴직, 육아기 근로시간 단축, 출산전후휴가, 배우자 출산휴가 중 어느 하나 이상을 활용 시** ○**(자금 신청 시 최초 1회)** 신청일 기준 과거 1회 이상 사용실적(고용보험으로부터 급여(→근로자)와 지원금(→사업주)을 받은 사실을 확인할 수 있는 서류)
	※ 시설자금 신청 시		○창업 및 경쟁력강화자금 신청서류 준용 ○(한도우대) 백년 · 유망 중소기업 인증서, 접경지역 입주확인서 등

■ 2023년도 중소기업육성자금 융자계획 변경 [서식 2]

사업계획서

1. 사업개요

추진기간	년 월 ~ 년 월 (개월)
사업의 개요	
기대효과	

2. 주요 생산제품(서비스) 현황

제품명 (상품, 서비스명)	
제품용도 및 특성 (상품 및 서비스의 주요내용)	
대체 또는 경쟁제품 (상품 및 서비스)과 차별성	

3. 사업내용 및 소요예산액

(단위 : 백만 원)

구 분		산출내역	소요자금		조달계획	
			수량	금액	차입금	자기자본
합 계(A+B)						
운전자금	계(A)					
	기술개발					
	원부자재구입					
	인건비					
	기 타					
시설자금	계(B)					
	대 지					
	건 물					
	기 계					
	기 타					

※ 기존 대출금의 대환 용도로는 신청 불가

4. 공사 진행일정 (인허가 내용 포함)

5. 융자금 상환계획 ※ 자금별 거치기간 및 상환기간 확인 후 작성

(단위 : 천 원)

구 분	( )년	( )년	( )년	( )년	( )년	( )년	( )년	( )년	합 계
이자비용									
원금									
합 계									

6. 사업효과 (일자리 창출, 지역사회기여 등)

–

기업체명: 대표자: (인 또는 서명)

※ 현재 사업장 약도 및 연락책임자

약 도

연락책임자	직 위	성 명	전 화 번 호	F A X
			[ ]	[ ]

※ 신규 사업장 약도 및 연락책임자

약 도

연락책임자	직 위	성 명	전 화 번 호	F A X
			[ ]	[ ]

■ 2023년도 중소기업육성자금 융자계획 변경 [서식 3]

중소기업 지원사업 통합관리시스템 정보 활용을 위한 동의서(표준서식)

□ 목적

① 정부와 지자체 중소기업 지원사업의 효율적 수행을 위해 운영하는 “중소기업 지원사업 통합관리시스템” 에서 신청기업 및 지원기업 지원이력 정보의 수집·조회 및 활용

② 동 통합관리시스템에서 관리하는 기업정보의 확인, 지원효과 분석, 통계관리 등 효율적인 중소기업 정책 수립을 위해 국세청·관세청·고용부 등에서 보유하고 있는 과세정보 등의 수집·활용

□ 수집·조회 및 활용 정보

① (지원이력정보) 사업자등록번호 등 기업 식별정보 및 신청일, 지원금액 등 사업의 신청 및 수혜정보

② (과세정보 및 행정정보 등) 중소기업기본법 제20조의2에 따라 중소기업 지원사업에 신청한 기업의 과세정보(국세기본법 제81조의13 및 관세법 제116조), 고용정보(고용보험법 제2조의1), 직장가입자 수(국민건강보험법 제6조) 등

③ (인증정보) 기업의 인증·확인정보로서 신청일, 획득일, 유효기간 등

□ 수집·조회 및 활용 기관

○ 해당 지원사업 소관부처(집행기관 포함), 중소기업 통합관리시스템 운영기관

□ 동의 효력기간

○ 사업자가 사업 신청시 본 동의서를 제출한 시점 이후

* 제공된 목적달성 후에는 중소기업 지원사업 통합관리시스템의 효율적인 운영을 위해 필요한 범위 내에서만 보유·이용

○ 기업정보 수집 시점 : 신청 및 수혜기업의 사업신청 이전 3개 년부터 참여 이후 5년간

* 보유 정보가 없을 경우 수집하지 않음

※ 본 동의서식의 동의서 징구는 민법 제114조의 행정행위의 대리권 행사방식의 현명주의를 적용하여, 중소기업 지원사업의 효율적인 운영을 위해 본 사업의 소관부처 및 수행기관이 대신하여 받는 것임을 알려 드립니다.

본인은 위 목적으로 동의서에 적시된 정보 및 기관에 한해 본인의 기업정보를 수집·조회 및 활용하는 것에 동의합니다.

2023년 월 일

기업명 ○○○

대표자 ○○○ (인)

※ 본인은 위 각 정보의 수집·조회·활용에 관한 자세한 설명을 듣고, 본 동의서 내용을 충분히 이해하고 동의하였습니다.

■ 2023년도 중소기업육성자금 융자계획 변경 [서식 4]

자금상담 확인서

기업명		
사업자번호		
대표자		
주소	본사	
	공장	
신청자금		☐ **경영안정자금** ☐ **창업및경쟁력강화자금** ☐ **특수목적자금**

대출 상담

	은행
	지점

대출가능금액: **원**

담보제공: 신용 / 부동산 / 보증서 /
기타 (_____)

상담일: 년 월 일

※ 자금지원 제외대상 여부
- 휴·폐업중인 기업
- 여신운영규정상의 계열기업군에 속하는 기업
- 대기업이 발행주식 총수 또는 출자총액의 50% 이상 소유 중소기업

위 업체는 강원도 중소기업육성자금을 지원 받기 위해 대출가능 여부 등을 상담하였으며, 상담일 기준 상기 금액 범위 내에서 대출 취급이 가능하며 자금지원 제외 대상이 아님을 확인합니다.

담당자 성명_____(서명 / 인)
직책 (_____)
☎_____(내선번호:)
FAX_____

보증서 발급 상담 * 해당시

	보증기금
	보증재단
	지점

보증가능금액: **원**
상담일: 년 월 일

위 업체는 강원도 중소기업육성자금을 지원받기 위해 보증서 발급 가능 여부 등을 상담하였으며, 상담일 기준 상기 금액 범위 내에서 보증서 발급이 가능함을 확인합니다.

담당자 성명_____(서명 / 인)
직책 (_____)
☎_____(내선번호:)
FAX_____

* 담당자 날인 필수

■ 2023년도 중소기업육성자금 융자계획 변경 [서식 5]

피해사실 확인 및 자금지원 추천서

1. 대상기업

기업체명			**대 표 자**	
업 종			**주생산품**	
주소	**본 사**	(☎)		
	사업장	(☎)		

2. 피해내용 및 자금지원 추천

피해종류	" 화재, 자연재해, 고유가, 고환율, FTA, 원자재난 등 "
피해내용 (구체적 명시)	
피해금액	원정(₩)
자금 신청액 및 용 도	원정(₩)

※ 첨부서류 : 피해증빙서류

위와 같이 피해사실 확인과 자금지원을 추천합니다.

2023년 월 일

( ) 시장·군수 (인)

강원도지사 귀하

■ 2023년도 중소기업육성자금 융자계획 변경 [서식 6]

중소기업육성자금 지원결정 변경 신청서

<table>
<tr><td colspan="6">☐ 지원결정 자금명:</td></tr>
<tr><td>업 체 명</td><td colspan="2"></td><td>대 표 자</td><td colspan="2"></td></tr>
<tr><td>주 소</td><td colspan="5"></td></tr>
<tr><td rowspan="2">지원결정
금 액</td><td>시설자금</td><td colspan="2">백만원</td><td rowspan="2">지 원
결정일</td><td rowspan="2"></td></tr>
<tr><td>운전자금</td><td colspan="2">백만원</td></tr>
<tr><td>추천기한</td><td colspan="2"></td><td>융자취급은행</td><td colspan="2">은행 지점</td></tr>
<tr><td colspan="6">변경 승인 사항</td></tr>
<tr><td colspan="3">☐ 업체명 변경
☐ 공장 소재지 변경
☐ 사업자등록번호 변경
☐ 융자 취급은행 변경(대출실행 후에는 일부제한)
☐ 대표자 변경
☐ 담보사항 변경 (☐ 담보연장 ☐ 담보종류변경)</td><td colspan="3">☐ 추천기한 연장(시설자금만 해당)
☐ 자금유형 또는 용도 변경
☐ 개인기업의 법인전환
☐ 주 생산업종의 변경
☐ 계약대상 및 시설 변경(시설자금에 한함)
☐ 휴 · 폐업</td></tr>
<tr><td colspan="3">변경 전</td><td colspan="3">변경 후</td></tr>
<tr><td colspan="3"></td><td colspan="3"></td></tr>
<tr><td>변경사유</td><td colspan="5"></td></tr>
</table>

■ 첨부서류
- 사업자등록증
- 변경계획서, 관련 근거서류 (계약대상 및 지원시설 변경 시)
- 기타 변경을 증빙하는 서류

※ 융자 취급은행 변경은 첨부서류 없음

※ 시설자금 분할대출 실행일 연장 신청: 최초대출원장, 준공지연사유서

상기 내용과 같이 변경 신고(승인신청) 하오니 처리하여 주시기 바랍니다.

2023년 월 일

신청인 (인)

강원도지사 귀하

■ 2023년도 중소기업육성자금 융자계획 변경 [서식 7]

자금 상환유예 신청서

<table>
<tr><td colspan="2">기 업 명</td><td></td><td>기업형태</td><td>□ 개인 □ 법인</td></tr>
<tr><td colspan="2">사업자번호</td><td></td><td>사업자
등록일</td><td></td></tr>
<tr><td colspan="2">대 표 자</td><td></td><td>전 화</td><td></td></tr>
<tr><td rowspan="2">주소</td><td>본사</td><td></td><td>업 종</td><td></td></tr>
<tr><td>공장</td><td></td><td>주생산품</td><td></td></tr>
<tr><td colspan="2">연장희망
기 간</td><td colspan="3">□ 1개월 □ 2개월 □ 3개월 □ 4개월 □ 5개월 □ 6개월 □ 기타 ( )</td></tr>
<tr><td colspan="2">연장신청
사 유</td><td colspan="3">□ 최근 1년 이내 천재지변(자연재해, 화재, 코로나19에 한함)
□ 최근 1년 이내 발생한 수출관련 피해를 입은 경우
□ 최근 1년 이내 거래업체의 부도, 매출채권 미회수
※ (공통) 피해금액 (최근 매출액의 20% 이상인 경우 해당) *’ 19~ ‘22 등 대비, 종합적 비교 · 판단</td></tr>
<tr><td colspan="5">『 대출정보 확인 및 상환유예 동의 』 ※ 은행작성</td></tr>
<tr><td colspan="2">사용자금</td><td colspan="3">□ 경영안정자금 □ 긴급경영안정자금 □ 창업및경쟁력강화자금 □ 특수목적자금</td></tr>
<tr><td colspan="2">대출은행</td><td>은행 (지점)</td><td>대출일자</td><td></td></tr>
<tr><td colspan="2">대출금액</td><td></td><td>대출잔액</td><td></td></tr>
<tr><td colspan="2">대출만기</td><td>년 월 일</td><td>이차보전율</td><td>□ 2.0% □ 2.5% □ 3.0% □ 기타 (%)</td></tr>
<tr><td colspan="2">상환유예 동의</td><td colspan="3">위 업체는 강원도 중소기업육성자금 상환유예를 위해 상환유예 가능여부 등을 상담하였으며, 상담일 기준 지원결정기관 승인 시 상환유예가 가능함을 확인합니다.

은행 (지점) 담당자 성 명 (인)
연락처 ☎ (내선)
FAX</td></tr>
<tr><td colspan="2">첨부서류</td><td colspan="3">1. 대출원장조회표, 대출금 상환스케줄표(대출은행발급) 1부
2. 연장신청 사유별 증빙 1부.</td></tr>
<tr><td colspan="5">상환유예 기간 중인 경우 신규 자금신청이 제한됨을 확인하며, 상기 내용과 같이 자금 상환유예를 신청합니다.
2023년 월 일
신청인(대표) (인)
강원도지사 귀하</td></tr>
</table>

■ 2023년도 중소기업육성자금 융자계획 변경 [서식 8]

자금사용 완료 보고서

1. 기업현황 및 대출내역

기업명		대표자	
사업자번호		연락처	
소재지		업 종	
종업원수	생산직 명, 사무직 명	총매출액	백만 원
지원자금명	□경영안정자금 □긴급경영안정자금 □창업및경쟁력강화자금 □특수목적자금		
자금용도	운전 백만 원 시설 백만 원	지원결정번호	*(예시) 2023 - 00호*
담보제공 방법		대출은행	

2. 자금 사용내역[1)]

가. 운전자금 사용내역

구 분	집행세부내역	집 행 일	금 액(원)
인건비			
원자재 구입			
개발기술도입 및 제조·판매권리 양수비용			
법인전환비용			
기 타			
합 계			

1) 대상이 다수인 경우 표를 추가하여 작성

나. 시설자금 사용내역[2)]

□ 부지 · 건물(공장) 매입(임차)

(단위 : 백만 원)

대상 및 규모	계약금액	지원 결정액	구입금액			취득일 (임차기간)	대출일자
			계	지원 자금	자부담		
(㎡)							

□ 건축공사 (신 · 증축, 보수공사)

(단위 : 백만 원)

대상 및 규모	계약금액	지원 결정액	총건축비			준공일	대출일자
			계	지원 자금	자부담		
(㎡)							

□ 기계 · 설비

구 분		내 용	사 진
시 설 명			
규 격			
제조회사			
구입일자			
구입 금액 (백만원)	계		
	지원 자금		
	자부담		

강원도 중소기업육성자금 융자지침에 따라 자금사용 완료 보고서를 제출하며, 위 내용은 사실과 동일함을 확인합니다.

년 월 일

대표자 : (인)

강원도지사 귀하

2) 대상이 다수인 경우 표를 추가하여 작성 / 부동산등기사항전부증명서, 공장등록확인서, 잔금납입영수증 사본 등 지출관련 증빙서류 첨부

■ 2023년도 중소기업육성자금 융자계획 변경 [서식 9]

강원도 중소기업육성자금 시설활용 계획서

(앞면)

1. 사업개요

생산 제품 현황	업종(5단위)	10129, 10122, 10121
	생산품명	양념닭갈비 , 양념수제돼지갈비
	주 원자재	닭고기, 돼지갈비

공장 현황	사업장 주소	강원도 원주시 호저로 47				
	형 태	분양(V) 경매( ) 양도( ) 양수( ) 임대( )				
	용도지역	공업용지				
	지 목	공장				
	공장 건설계획	사업자등록번호	221-82-○○○○○			
		착공 예정일	2021.03			
		준공 예정일 또는 준공일	2021.12.			
		사업 시작일	2022.1.			
	공장의 규 모	종업원 수	국내	남	8	
				여	8	
			국외	남		
				여		
		용지 면적		1769㎡		
		건축 면적/용지 면적		730 ㎡ / 1769㎡		
		건폐율		41.3 %		
		용적율		52.6 %		

※ 작성요령 : 「통계법」 제22조제1항에 따른 한국표준산업분류상 세세분류(5단위)

2. 부지 및 공장건설계획

구 분	20○○년	20○○년	20○○년	20○○년	비 고
부지	1769㎡				공장용지
제조시설		330㎡			공장
부대시설 (창고, 사무실 등)		400㎡	200㎡		공장
계	1769㎡	730㎡	200㎡		

※ 작성요령 : 각 시설물에 대한 건축면적은 연면적을 적습니다.

3. 기계설비 명세

시설명	용량	수량	비 고
양념배합기	200리터	2	
닭갈비소스포장	500리터	1	

(뒷면)

4. 배치도

A 동 2층 200㎡

2층사무실 200㎡

A 동 1층 730㎡

1층 사무실 200㎡	*생산실 330㎡*	*창고 200㎡*
주차장		

건축개요 (1개동 - 1769㎡)
A 동 / 1층 (730 ㎡)
- *주차장*
- *제조시설 : 생산실 330 ㎡*
- *부대시설 : 사무실 200 ㎡*
- *부대시설 : 창고 200 ㎡*

A 동 / 2층 (200 ㎡)
- *부대시설 : 사무실 200 ㎡*

※ 공장배치도 작성요령: 건축물의 용도 위주로 개략적으로 위치, 면적, 연도별 설치계획만을 표시합니다.

목적 외 사용(공사 중단, 방치, 지원시설의 전체 또는 일부 임대차 및 매각 등)은 이차보전 중단의 대상이 되며 향후 **도 자금 추천 시 제외대상이 될 수 있습니다.**

상기 유의사항을 확인하였으며 강원도 중소기업육성자금(창업및경쟁력강화자금 또는 특수목적자금) 신청합니다.

※ 시설활용 계획서 변경 시 사전 강원도, 강원도경제진흥원 승인을 통해 진행하시기 바랍니다.

2023년 월 일

신청인(대표) (인)

■ 2023년도 중소기업육성자금 융자계획 변경 [서식 10]

강원도 중소기업육성자금 이차보전 중단(회수) 동의서

□ 자금사용 실태조사

○ 근 거
- 강원도중소기업육성기금 설치 및 운용조례 제15조(사후관리)
- 강원도중소기업육성자금 지원계획(사후관리)
- 강원도중소기업육성자금 융자지침 제26조(융자승인의 취소)

○ 시 기 : 연 1회 이상
○ 대 상 : 자금추천 업체 중 대출실행 업체
○ 방 법 : 서면조사 및 현지조사 * 기관(도, 시군, 금융기관) 합동조사
○ 내 용 : 자금의 목적 외 사용여부, 자금지원의 자격유지 여부 등
○ 조치계획
- 소명기회 부여 후 타당성 등을 판단 후, 금융기관을 통한 이차보전 중단 · 회수, 자금신청 제한 등

○ 협조사항(기업)
- 자금사용보고서 등 자료제출 협조 및 지원시설 안내 등

〈주요 사후관리 대상〉
- 허위 · 부정한 방법으로 자금을 신청한 경우
- 타 시도 이전 또는 접경지역 입주기업이 타 지역으로 이전한 경우
- 정책자금을 임대수입 등 부정한 목적으로 사용한 경우
- 건축자금 실행 후 공장 운영 등 후속 계획(조치)을 이행하지 않은 경우
- 운전자금을 시설자금으로 시설자금을 운전자금으로 용도전환하여 사용한 경우
- 대표자, 업종 등 변경사항 신고를 미이행한 경우
- 자금사용 완료보고서를 미제출하거나 허위로 제출한 경우

자금의 지원용도 외 사용 등은 이차보전 중단 및 회수의 대상이 되며 향후 도 자금신청 시 지원 제외대상이 될 수 있습니다.

본인은 위의 사항에 대하여 충분히 설명을 듣고 이해하였으며 상기 내용에 해당하는 경우, 자금승인 취소 및 이차보전 중단(회수) 등에 이의가 없음을 확인합니다.

2023년 월 일

신청인(대표) (인)

강원도지사 귀하

■ 2023년도 중소기업육성자금 융자계획 변경 [서식 11]

육아재택 · 시간선택근무 활용실적 및 향후 활용계획서 (앞면)

1. 업체(대표) 정보					
업체명		사업자등록번호		대표자	
소재지 주소					

2. 활용실적 (자금 신청일 기준 과거 1개월 이상)								
기간	2023. 1. 16. ~ 2023. 2. 15. (1개월)							
구분	근무형태	인원	근로시간	근무일	근무시간	월 유연근무일수	실제 인정일수	10일 이상 여부
재택	재택	1	주 40시간	주 5일	월~금 09:00~18:00 (재택)	5일×약4주 =약20일	16일	이상
시간선택 '가' 형	일 근무시간 단축	1	주 40시간	주 5일	화, 수 09:00~20:00 (연장) 목, 금 09:00~16:00 (단축)	4일×약4주 =약16일	12일	이상
시간선택 '나' 형	주 근로시간 단축	1	주 40시간	주 5일	3주차 45시간 (연장) 4주차 35시간 (단축)	9일	9일	미만
시간선택 '가' · '나' 혼용	일 근무 · 주 근로시간 단축	1	주 40시간	주 5일	화, 수 09:00~20:00 (연장) 목, 금 09:00~16:00 (단축) 2주차 45시간 (연장) 3주차 35시간 (단축)	4일 + 9일	13일	이상
계		4	※ 월 10일 이상 육아재택 · 시간선택근무 활용 근로자 3인으로서, 2인 이상 기준 충족					

3. 활용계획 (자금 대출실행(예정일) 이후 향후 대출기간 1년간)							
예정기간	2023. 3. 8. ~ 2024. 3. 7. (1년)						
구분	근무형태	인원	근로시간	근무일	근무시간	월 유연근무일수	10일 이상 여부
재택근무	재택	1	주 40시간	주 5일	월~금 09:00~18:00 (재택)	5일×약4주 =약20일	이상
시간선택근무 '가' 형	일 2시간 이상 단축근무	1	주 40시간	주 5일	화, 수 09:00~20:00 (연장) 목, 금 09:00~16:00 (단축)	4일×약4주 =약16일	이상
시간선택근무 '나' 형	주 4일 근무 주 1일 휴무	1	주 40시간	주 5일	3주차 45시간 (연장) 4주차 35시간 (단축)	10일	이상
시간선택근무 '가' · '나' 혼용	혼용	1	주 40시간	주 5일	화, 수 09:00~20:00 (연장) 목, 금 09:00~16:00 (단축) 2주차 45시간 (연장) 3주차 35시간 (단축)	4일 + 10일	이상
계		4	※ 월 10일 이상 육아재택 · 시간선택근무 활용 근로자 4인으로서, 2인 이상 기준 충족예상				

강원도중소기업육성자금 특수목적자금 중 육아유연근무지원자금을 지원받고자 신청서 뒷면을 비롯한 관련 유의사항을 확인하였으며, 위와 같이 신청합니다.

2023년 월 일

신청인(대표) (인)

강원도지사 귀하

(뒷면)

『작성요령 및 유의사항』

1. 업체명 · 대표자 · 사업자등록번호 · 소재지는 사업자등록증을 참고하여 정확하게 작성하여 주시기 바랍니다.

2. 육아재택 · 시간선택근무제도 활용실적의 진위 확인 및 향후 활용계획 검토를 위하여, 신청 기업에서는 육아재택 · 시간선택근무제도의 실제 활용 또는 활용 예정인 근로자 명부, 근로계약서, 근무신청서 및 명령서, 근로자 주민등록등본 등을 증빙자료로 추가 제출하여야 합니다.

지원자격 및 증빙자료

■ **지원자격**

① 도내 본사 또는 공장 소재 중소기업, 종사자 수 30명 이상, 매출액 50억 원 미만

② 1년간 육아재택근무[1] 및 육아시간선택근무[2] 매월 10일 이상 활용 활용 근로자[3] 2명 이상

1) 육아 목적으로, 집에서 근무한 일수가 매월 10일 이상

※ [제외] 근로계약서 등에 명시된 출근(퇴근) 시각보다 근로자의 기록된 실제 출근(퇴근) 시각이 30분 이상 늦은(이른) 경우, 해당 일은 재택근무 수행일에서 제외

2) 육아 목적으로, 근로계약서상의 일 근무 · 주 근로시간을 조정하여, 다음 각 호의 어느 하나 또는 각 호를 혼용하여 근무한 것을 합산하여 육아시간선택근무로 간주되는 일수가 매월 10일 이상

가. 일 2시간 이상의 근무시간 단축을 위하여 근로계약서상의 일 근무시간을 조정한 일수 일체

나. 주 5시간 이상의 근로시간 단축을 위하여 근로계약서상의 주 근로시간을 조정한 일수 일체

※ [제외] 근로계약서 등에 명시된 출근(퇴근) 시각보다 근로자의 기록된 실제 출근(퇴근) 시각이 15분 이상 늦은(이른) 경우, 해당 일은 육아시간선택근무 수행일에서 제외

3) 정규직 전일제 근로자로서 다음 각 호의 어느 하나에 해당

가. 만 8세 이하 또는 초등학교 2학년 이하 자녀의 부모(동거 무관)

나. 만 8세 이하 또는 초등학교 2학년 이하 자녀의 조부모(동거 필수)

다. 만 8세 이하 또는 초등학교 2학년 이하 자녀의 친족 · 인척으로서, '자녀'의 부모 · 조부모가 사망 등의 사유로 그를 대신하여 육아하고 있는 자(동거 필수)

※ [제외] 사업주의 배우자(사업주 가족관계증명서 확인), 외국 국적자. 단, 거주(F-2), 영주(F-5), 결혼이민자(F-6)는 외국 국적자더라도 가능

■ **필수요건**

① 근로자가 유연근무제도를 활용할 수 있도록 기업 내 제도 명문화(취업규칙, 인사규정, 근로계약서(모든 유형) 등)

② 전자 · 기계적 방식의 근태관리 체계 구축(전자카드, 지문인식, 타임레코드 등)

■ **증빙자료:** 취업규칙, 인사규정, 근로계약서(모든 유형), 근무신청서 및 명령서, 근로자 주민등록등본 등 (자금 신청 시[4] 및 4 · 7 · 10 · 12월 첫째 주까지 제출[5])

4) (자금 신청 시 최초 1회) 자금 신청일 기준 과거 1개월 이상 육아재택 · 시간선택근무 활용실적 증빙자료 + 대출실행 이후 향후 대출기간 1년간 육아재택 · 시간선택근무 활용계획

5) (분기별) 취업규칙, 근로계약서(모든 유형), 근무신청서 및 명령서, 근로자 주민등록등본 등

3. 다음의 ‘지원자격 및 증빙자료’, 그리고 ‘융자조건’을 확인하시기 바랍니다.

융자조건

- **자금용도: 운전자금**
- **융자한도: 3억 원**
  - 최근 2년 평균 매출액 10억 원 미만 기업: 최대 1억 원
  - 최근 2년 평균 매출액 30억 원 미만 기업: 최대 2억 원
  - 최근 2년 평균 매출액 50억 원 미만 기업: 최대 3억 원
- **단기융자(1년), 고정금리(1.5%), 만기일시상환**

4. 육아재택근무 사용으로 인정되는 일수를 계산할 때, 재택근무로 인정되는 일수는 실제로 집에서 근무한 것으로 확인된 일수를 말합니다. 단, 근로계약서 등에 명시된 출근(퇴근) 시각보다 근로자의 기록된 실제 출근(퇴근) 시각이 30분 이상 늦은(이른) 경우, 해당 일은 재택근무로 인정되는 일수에 산입하지 아니합니다.

5. 육아시간선택근무 사용으로 인정되는 일수를 계산할 때, 단축근무를 위해 근로계약서상 일 근무 · 주 근로시간이 변경된 날짜(일수)까지 합산하여 계산합니다. 단, 근로계약서 등에 명시된 출근(퇴근) 시각보다 근로자의 기록된 실제 출근(퇴근) 시각이 15분 이상 늦은(이른) 경우, 해당 일은 재택근무로 인정되는 일수에 산입하지 아니합니다.

- [사례1] 일 근무시간 09~18시인 근로자가 월요일은 종전대로 근무하고, 화 · 수요일을 09~20시까지 근무한 후(각 2시간 연장), 목 · 금요일을 09~16시까지 근무하였다면(각 2시간 단축),
  ↳ 월요일은 육아시간선택근무 사용과 관계없으므로 육아시간선택근무 사용으로 인정되는 일수로 보지 않으나, 화 · 수 · 목 · 금요일은 육아시간선택근무 사용과 관계있으므로 육아시간선택근무 사용으로 인정되는 일수로 간주합니다. (총 4일)
- [사례2] 일 근무시간 09~18시, 주 근로시간 40시간인 근로자가 다음 주 근로시간을 35시간으로 단축하기 위하여 이번 주 근로시간을 45시간으로 연장하면서, (주 5시간 조정)
  이번 주 월요일은 종전대로 근무하고, 이번 주 화 · 수 · 목요일을 09~19시까지 근무하며(각 1시간 연장), 이번 주 금요일을 09~20시까지 근무(2시간 연장)하고,
  다음 주 월 · 화 · 수 · 목 · 금요일을 09~17시까지 근무하였다면(각 1시간 단축),
  ↳ 이번 주 월요일은 육아시간선택근무 사용과 관계없으므로 육아시간선택근무 사용으로 인정되는 일수로 보지 않으나, 이번 주 화 · 수 · 목 · 금요일과 다음 주 월 · 화 · 수 · 목 · 금요일은 육아시간선택근무 사용과 관계있으므로 육아시간선택근무 사용으로 인정되는 일수로 간주합니다. (총 9일)

6. 본 제도는 고용노동부의 ‘유연근무제 간접노무비 지원’과 유사하게 운영되므로, 필요 시 고용보험 홈페이지(https://www.ei.go.kr)를 참고하시기 바랍니다.

7. 활용실적 · 활용계획과 상이한 경우 등, 부정신청 등 확인 시, 자금을 환수조치 할 수 있습니다.

※ 고용보험 홈페이지 https://www.ei.go.kr/ei/eih/eg/eb/ebEntrprBnef/retrieveEb0203Info.do#tabs-2

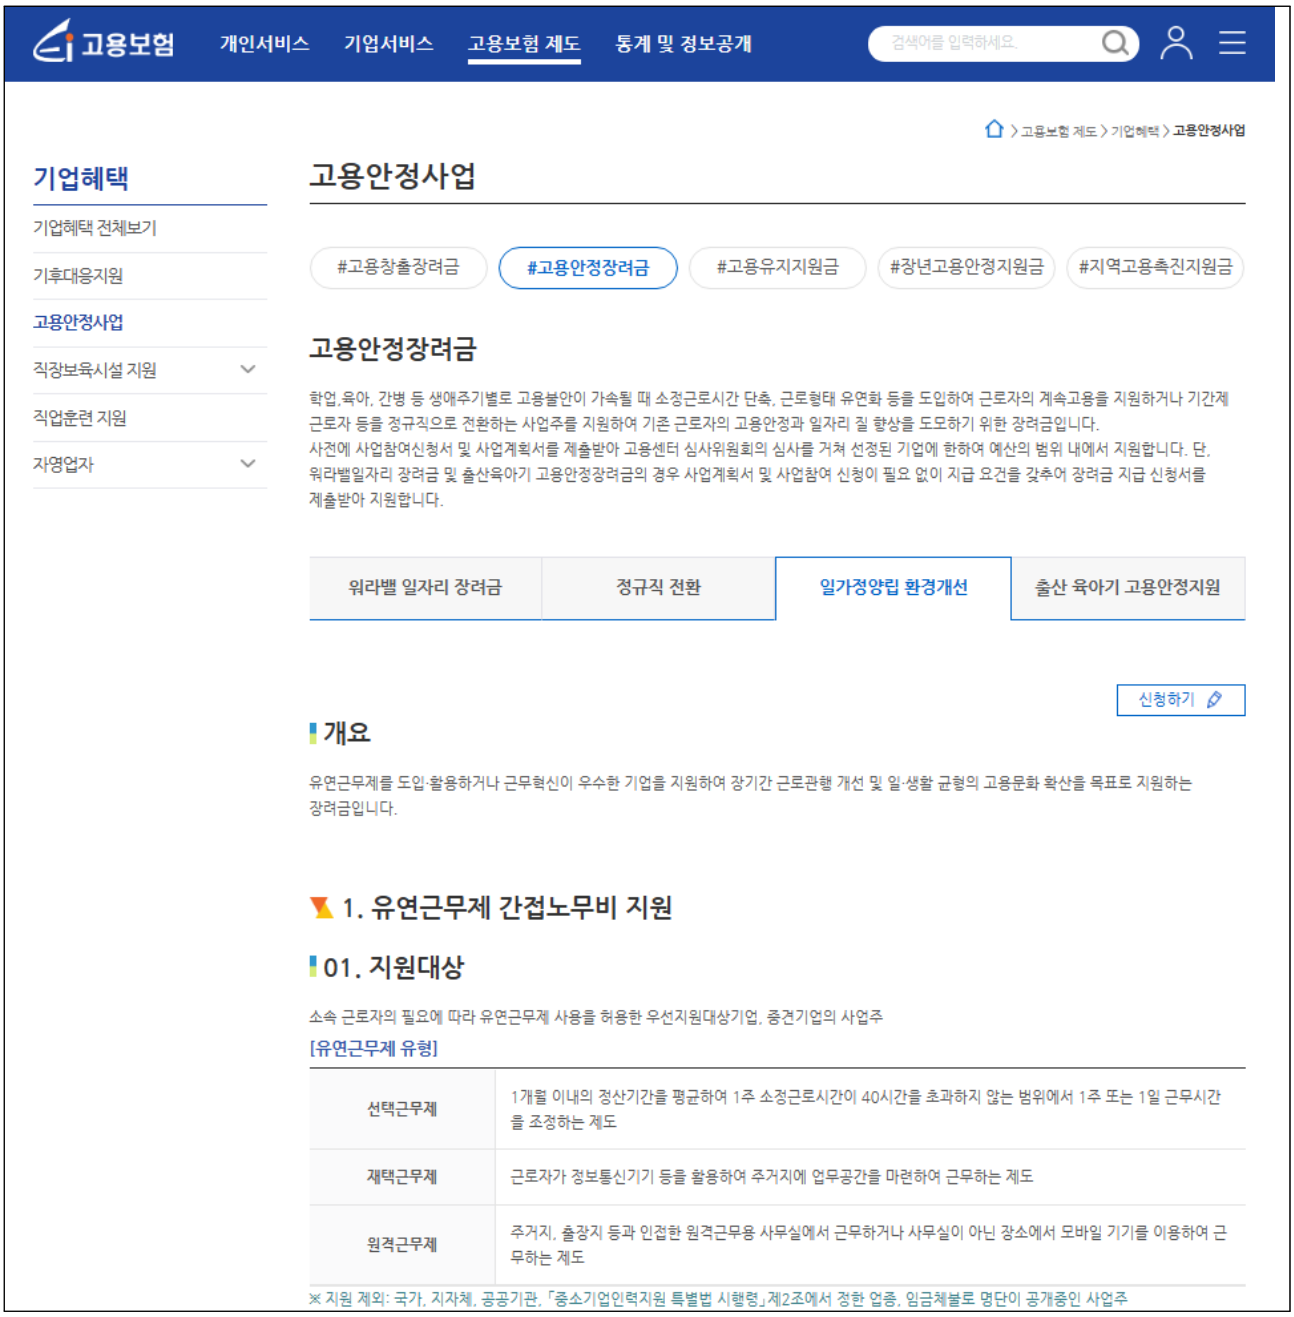

강원도 공고 제2023-841호

부동산개발업 등록말소 공고

「부동산개발업의 관리 및 육성에 관한 법률」 제15조 제2항 및 같은 법 시행규칙 제15조 규정에 의하여 부동산개발업 등록말소 사항을 다음과 같이 공고합니다.

2023년 5월 16일

강 원 도 지 사

◎ 부동산개발업 등록말소 사항

1. 상호 및 대표자 : 더파크건설(주) (안명선)
2. 등록말소 연월일 : 2023. 5. 16.
3. 부동산개발업 등록번호 : 강원 230005호
4. 주된 영업소의 소재지 : 강원도 원주시 치악로 1316, 2층
5. 폐업사유 : 자진폐업

강원도 공고 제2023-845호

2023년『강원도 농업인대상』수상후보자 추천 공고

2023년도『강원도 농업인대상』수상자를 발굴 선정하고자 하오니, 강원도의 농업과 농촌 발전을 위하여 선도적 역할을 다하고 있는 개인 또는 법인·단체 유공자를 적극 추천하여 주시기 바랍니다.

2023년 5월 19일

강 원 도 지 사

시상부문 등

❑ 시상부문

○ 작물경영 : 작물의 생산비 절감, 품질향상, 유통활성화로 고소득 작물육성에 기여한 사람

○ 친환경농업 : 친환경농업 기술개발·보급, 친환경농업의 실천 확대, 공급체계 구축 등으로 친환경농업 발전에 기여한 사람

○ 수출·유통 : 수출 농축산물의 생산, 해외시장개척, 가공·포장·판매 등 농축산물 유통활성화에 기여한 사람

○ 축산발전 : 축산물 생산비 절감, 고품질·안전·친환경축산물생산, 가공·유통의 활성화로 축산업 발전에 기여한 사람

○ 미래농업육성 : 4-H활동, 농업전문교육·기술 습득을 통하여 농어촌 정착과 고소득 농축산물 생산·유통에 기여한 35세 이하의 농업인

○ 농촌융복합산업 : 농촌자원을 바탕으로 제조·가공 및 유통 · 판매 · 관광서비스의 융합을 통해 새로운 부가가치를 창출하는데 기여한 사람

❑ 시상인원 : 6명(부문별 1명) * 대상자가 없을 시 선정하지 않을 수 있음

❑ 선정기준 : 「붙임」 3 참조

수상후보자 자격

「농어업경영체육성 및 지원에 관한 법률」 제2조에 따른 농업경영체로서 강원도 내에 주민등록 및 법인등록이 되어 있고 실제로 거주하면서 농업 발전을 위하여 3년 이상 같은 부문에 계속해서 기여한 공이 뚜렷한 다음 각 호의 어느 하나에 해당하는 농업인·농업법인

❶ 농 업 인 : 농업 발전을 주도하고 이들 산업에 종사하는 전문 농업인

❷ 농업법인 : 농업법인을 설립하여 공동생산, 공동가공 및 공동유통 기능을 협동적으로 수행하는 영농조합법인

※ 강원도 농업인대상을 1회 이상 수상한 개인이나 단체는 다시 신청할 수 없으며, 추천제한자는 「붙임」 2 참조

후보자 추천

▶ 추천기간 : 2023. 5. 19.(금) ~ 7. 18.(화)

▶ 추천권자 : 시장·군수, 도 농업기술원장, 도 단위 농업단체장

※ 추천권자는 각 부문별로 1명(단체)만 추천 가능(6개 부문)

▶ 제출서류 : [붙임 1] 수상후보자 추천서식

❶ 추천대상자 명부 1부 ❷ 추천서 1부 ❸ 공적조서 1부 ❹ 개인(단체)소개서 1부

❺ 부문별 공적 증빙자료 ❻ 추천동의서(체크리스트) 각 1부

수상자 발표 및 시상

* 추진일정에 따라 변경 가능

▶ 수상자발표 : 2023. 10월 중 / 수상자는 개별 통지합니다.

▶ 시 상 식 : 2023. 11. 13.(예정)

▶ 시상 내용 : 농업인대상 상패 시상

접수 및 문의

강원도청 농정과

▶ 주 소 : 강원도 춘천시 중앙로 1 강원도청 본관 3층 (우편번호 24266)

▶ 전 화 : 249-2787, fax 249-4040

「붙임 1」

수상후보자 추천 서식

1. 추천대상자 명부
2. 수상후보자 추천서
   - 추 천 서
   - 공적조서
   - 개인(단체)소개서
3. 대상 추천동의서
   - 추천동의서
   - 체크리스트

제출서식① (추천자 작성)

추 천 대 상 자 명 부

추천 분야	인 적 사 항			공 적 개 요	비고
	성 명 (한자)	연령	주 소		

제출서식② (추천자 작성)

2023 강원도 농업인대상
수 상 후 보 자 추 천 서

[부 문]

수 상 후보자	주 소	
	(개인명) (단체명)	*추천자격 단체, 개인 구별 추천
	전화번호	
첨 부 서 류	1. 추천서 1부 2. 공적조서 1부 3. 개인 단체 소개서 1부 4. 기타 공적증빙자료 5. 농업인대상 추천동의서 1부	

추 천 자 : 인

추 천 서

① 추천부문별	작물경영, 친환경농업, 수출·유통, 축산발전, 미래농업육성, 농촌융복합산업			
② 인적사항 (단체개요)	주 소 (소재지)			
	(성 명) (단체명)	*추천자격 단체, 개인 구별 추천		
	생년월일		성 별	
③ 추천사유				

상기 자(단체)를 2023년도 강원도 농업인대상 수상후보자로 추천합니다.

2023. . .

추 천 자 :

강원도지사 귀하

※ 첨부서류
1. 공적조서 1부
2. 개인 또는 단체 조사서(사진첨부) 1부
3. 기타 공적 증빙자료 1부

제출서식③ (추천자 작성)

공 적 조 서

부 문 별	작물경영, 친환경농업, 수출유통, 축산발전, 미래농업육성, 농촌융복합산업			
(성명),(단체명)				
생년월일				
주소(소재지)				
【공적요지】 *(공적요지는 100자 내외로 간략히 작성)*				
조 사 자	소 속		직 위	
	직 급		성 명	(인)

위의 기록이 틀림없음을 확인합니다.

2023. . .

추 천 자 : 인

강원도지사 귀하

공 적 내 용
※ 작성요령 – 공적내용은 가급적 3매 이내로 작성 – 추천 분야에 적합한 공적내용이 부각되도록 작성 – 추상적인 기술은 지양하고 구체적인 사례나 수치로 나타나는 실적 중심으로 작성 – 영농시작, 품목 선택 동기, 그동안의 추진과정, 창의성, 현재 실적, 지역사회 공헌도 등 종합적으로 작성 – 수익에 대하여는 농업경영수익과 기타 농외소득으로 구분하여 사업내용과 수익 등으로 작성

제출서식④ (추천자 작성)

개인 (단체) 소개서

신 청 부 문					사 진 (3cm x 4cm) * 반드시 부착 (사진파일)
개인	성 명	(한자:)			
단체	단체명				
	대표자	(한자:)	참여농가 (호)		설립연도 (년)
생년월일 또는 단체등록번호			나 이		세
주 소			전 화		( ) -
학력	최종학력		경력	영 농 어	년
	전 공			신청부문	년

□ 주요경력사항

구 분	내 용	관련기관	기 간	비 고
주요경력				
출강·기고				
수상내역				
교육훈련				

□ 경영규모

구 분	작물 재배면적		차량 및 농기계보유현황(대)			
	작물명	재배면적(㎡)	차량	트랙터	콤바인	기타

구 분	과수원	화훼, 채소			특작·가공	기타
		유리온실	자동화 하우스	비가림 하우스		
작 목						
면 적 (㎡)						

구 분	대 가 축		중·소가축 등			
	한우(두)	젖소(두)	양돈(두)	양계(수)	꿀벌	오리

소유산림면적(ha)					시설부지면적(평)				
계	인공조림	천연림	무입목지	비고	계	양묘포지	임산물 재배지	버 섯 재배장	비고

□ 소득현황(2022년도 기준)

(단위 : 백만원)

품 목	면 적	생산량	단 위	판매단가	조 수 입	소 득	비 고
계							

□ 경영관리 현황(해당란에 ○표)

경영계획수립	①월별수립 ②미수립	경영성과분석	①연말 ②월말분석 ③미분석
일일경영기록	①전산관리 프로그램이용 ②일일기록장 기록 ③간이 메모장 이용		
경영컨설팅	①민간 유료 컨설팅 ②농업기술센터 경영진단 ③미실시		
가입농업단체 (직위)			
컴퓨터활용	①경영관리 ②전자상거래 이용 ③농업정보습득		
브랜드개발 (품명, 건수)		포장재개발 (건수)	
품질보증실적(보증명,품목,건수)			

□ 신기술 개발 등 창의력 발현사항

- 창의적인 노력으로 신기술을 개발 도입함으로서, 생산성이 향상되었거나, 생산비 절감, 품질향상의 효과를 거둔 사례를 구체적으로 작성

□ 기타 수범사례

□ 부문별 공적증빙자료(* 첨부자료로 제출)

부문별	평가항목	증빙자료 제출목록
작 물 경 영 부 문	① 해당분야 영농경력	(개인) 마을이장(시장·군수) 확인서 (법인) 법인설립증 또는 법인등기부 등본
	② 품질보증실적	친환경, 품질인증, HACCP, 도지사품질보증 등 사본
	③ 포장재 개발·활용	자체브랜드 포장재 또는 일반포장재 사진 등
	④ 마을리더 수행	해당기관 확인서(위촉장) 등(법인은 대표만 인정)
	⑤ 지역사회공헌	자원봉사, 기부금, 공로·감사패 수상 관련 증빙서 등
	⑥ 홍보실적	기사 사본 첨부(법인은 법인명의 또는 대표만 인정)
	⑦ 해당분야 수상실적	최상위 표창장 사본 첨부(법인은 법인명의 또는 대표만 인정)
	⑧ ‘22년도 소득규모	소득분석(조수입, 소득) 시장·군수 확인서 또는 재무제표
	⑨ ‘22년도 소득률	소득분석(조수입, 소득) 시장·군수 확인서 또는 재무제표
	⑩ 경영일지 사본	최초 작성일, 최종 작성일 사본 제출
	⑪ 브랜드 개발	등록증 사본 또는 브랜드 사진 첨부
	⑫ 마케팅 활동노력	방송, 홈페이지, 인터넷, 우편, 판촉행사, 홈쇼핑 등 증빙서
친환경 농 업 부 문	① 친환경농업 인증	인증서 사본 첨부(저농약 인증 불인정) (단체) 법인 구성인 명부
	② 해당분야 영농경력	(개인) 마을이장(시장·군수) 확인서 (법인) 법인설립증 또는 법인등기부 등본
	③ 포장재 개발 · 활용	자체브랜드 포장재 또는 일반포장재 사진 등
	④ 마을리더 수행	해당기관 확인서 또는 위촉장 등 증빙서류
	⑤ 지역사회공헌	자원봉사, 기부금, 공로·감사패 수상 관련 증빙서
	⑥ 신문·잡지 홍보	기사 사본 첨부(법인은 법인명의 또는 대표만 인정)
	⑦ 해당분야 수상실적	최상위 표창장 사본 첨부(법인은 법인명인 또는 대표)
	⑧ 유기농재배 실적	유기인증 인증서 사본 첨부
	⑨ ‘22년도 소득규모	법인(재무제표), 소득분석(조수익·소득) 시장·군수 확인서
	⑩ 친환경농업 의무 자조금 납부	납부 증빙자료
	⑪ 친환경농업 개발 및 기술도입	친환경농법관련 시장·군수 확인서
	⑫ 경영일지 사본	최초작성일, 최종 작성일 사본 제출
	⑬ 브랜드 개발	등록증 사본 또는 브랜드 사진 첨부
	⑭ 마케팅 활동노력	방송, 홈페이지, 인터넷, 우편, 판촉행사, 홈쇼핑 등 증빙서
수 출 유 통 부 문	① 해당분야 종사경력	(개인) 마을이장(시장·군수) 확인서 (법인) 법인설립증 또는 법인등기부 등본
	② 브랜드개발 및 상표등록	등록증 사본 또는 브랜드 사진 첨부
	③ 품질보증실적	품질인증, HACCP, 도지사품질보증 등 사본
	④ 지역사회 공헌	자원봉사, 기부금, 공로·감사패 수상 관련 증빙서
	⑤ 신문·잡지 홍보	기사 사본 첨부(법인은 법인명의 또는 대표만 인정)

부문별	평가항목	증빙자료 제출목록
	⑥ 해당분야 수상실적	최상위 표창장 사본 첨부
	⑦ '22년도 매출규모	법인(재무제표), 개인(매출확인서-시장군수확인)
	⑧ 지역고용창출	사업장 운영일지 확인 시장·군수 확인서
	⑨ 출하방법	수출계약서 사본 등 (자체브랜드, OEM, 위탁 수출 등)
	⑩ 마케팅 활동	상당일지, 계약서, 수출면장, 관련 사진 등
	⑪ 출하처 다변화	거래명세표 확인 등(최대 10개까지 인정)
축 산 발 전 부 문	① 사육경력	(개인) 축산업 등록, 시장·군수 확인서 등 (법인) 법인 설립증 또는 법인 등기부 등본
	② 가축재해보험 가입	보험증권 사본첨부
	③ 신문·잡지 홍보	기사 사본 첨부(법인은 법인명의 또는 대표만 인정)
	④ 생산자조직 리더	해당 단체 확인서 또는 위촉장 사본(법인은 대표명의만 인정)
	⑤ 지역사회 공헌	자원봉사, 기부금, 공로·감사패 수상 관련 증빙서
	⑥ 해당분야 수상실적	최상위 표창장 사본 첨부
	⑦ 시책참여도	정책 우수사례 소개 또는 발표 3건이상 부처 공모사업 신청 및 확정 내역
	⑧ 사육규모	가축통계 자료(시장·군수 확인서) 등
	⑨ '22년도 매출액	소득분석 시장·군수 확인서 또는 재무제표
	⑩ 경영일지 사본	최초작성일, 최종 작성일 사본 제출
	⑪ 6차산업화 및 스마트화	6차산업 인증, 축산 ICT 도입, 전문판매장, 온라인, 지역연계 참여, 체험목장 운영 증빙자료
	⑫ 친환경 동물복지	유기축산물, 동물복지농장, HACCP, 도지사 품질, 깨끗한 축산 농장, 무항생제 인증 각각 증빙서류
미 래 농 업 육 성 부 문	① 해당분야 영농경력	(개인) 마을이장(시장·군수) 확인서 (법인) 법인설립증 또는 법인등기부 등본
	② 교육훈련 실적	수료증 또는 해당 교육기관 확인서
	③ 교육출강 또는 사례발표 실적	출강기록 및 사례발표 사본 첨부
	④ 지역사회공헌	자원봉사, 기부금, 공로·감사패 수상 관련 증빙서
	⑤ 홍보실적	신문·잡지·방송 기사 사본 등 증빙서류
	⑥ 해당분야 수상실적	최상위 표창장 사본
	⑦ 영농기반 확보	농경지 면적, 가축 사육두수 관련 증빙서류 (예) 농지원부, 마을이장 또는 시장군수 확인서
	⑧ 경영일지 사본	최초작성일, 최종 작성일 사본 제출
	⑨ 품질보증실적	친환경, HACCP, GAP, 도지사품질보증 등 사본
	⑩ 자체 브랜드 개발	등록증 사본 또는 브랜드 사진 첨부
	⑪ 마케팅 활동노력	방송, 홈페이지, 인터넷, 우편, 판촉행사, 홈쇼핑 등 증빙서
	⑫ 농업인단체 또는 지역사회 리더역할	첨부 관련 기관 경력증명서 또는 기타 증빙서류 4-H, 농업경영인, 농업인연구회, 작목반 등

부문별	평가항목	증빙자료 제출목록
농 촌 융복합산 업 부 문	① 농촌융복합산업 인증	농촌융복합산업 인증서 사본
	② 해당분야 운영경력	농촌융복합산업 지원센터 기관 확인서
	③ 융복합 조직 리더	해당 단체 확인서 또는 위촉장 사본(법인은 대표명의만 인정)
	④ 지역사회 공헌	자원봉사, 기부금, 공로·감사패 수상 관련 증빙서
	⑤ 신문・잡지 홍보	기사 사본 첨부(법인은 법인명의 또는 대표만 인정)
	⑥ 해당분야 수상실적	전국단위 수상증서 사본, 이달의 농촌융복합산업인 선정 내역
	⑦ 주원료 지역산 사용노력	자가생산 증명서, 계약재배협약서, 매입증명서(3년 이내)
	⑧ '21~22년도 매출액	법인(재무제표), 개인(부가가치세과세표준증명)
	⑨ 지역고용창출	고용보험사업장 가입자명부(전년 2개 년도)
	⑩ 수출실적	수출신고필증(3년 이내)
	⑪ 제품개발 노력	특허, 품목제조보고서(3년 이내)
	⑫ 3차산업 활성화 노력	교육농장, 스타팜, 청소년수련인증 등 체험관련 인증서 사본, 체험일지, 관련 사진 첨부
	⑬ 마케팅 활동노력	방송, 홈페이지, 인터넷, 우편, 판촉행사, 홈쇼핑 등 증빙서

제출서식⑤ (피추천자 작성)

강원도 농업인대상 추천에 대한 동의서

(강원도 농업인대상 수상후보자용)

☐ 수상후보자

성 명 (단체명)	생년월일 (단체등록번호 등)	주 소	강원도 거주기간 (2023.5.19.까지)	개인 휴대전화 (단체 대표 휴대전화번호)

위 본인(단체)은 2023년 강원도 농업인대상 수상후보자로 추천되는 것에 대하여 동의하며, 다음 사항을 엄숙히 서약합니다.

1. 본인(단체)은 「강원도 농업인대상 조례」의 수상을 위한 거주 요건에 해당됨을 충분히 확인합니다.

※ 거주 요건 : 수상후보자 추천공고일(2023. 5. 19.)까지 강원도에 3년 이상 계속하여 거주하거나 사업장을 가지고 있는 개인 또는 단체

☐ 확인함 ☐ 확인하지 않음

2. 본인(단체)은 「강원도 포상 조례」 및 「정부포상규정」 의 제한 사유에 해당되지 않음을 충분히 확인하였으며, 향후 이에 해당하는 사실이 밝혀지는 경우 수상 결정의 취소 및 수상 철회될 경우, 이의를 제기하지 않을 것을 동의합니다.

※ 추천 제한 대상 : 붙임 참고

※ 특히, 아래의 “신고의무 사항” 을 알면서도 미신고하여 강원도 농업인대상을 수상한 경우, 「강원도 농업인대상 공적심사위원회」의 의결로 수상이 취소될 수 있음

신고의무 사항

○ 경찰 · 검찰의 조사(수사)를 받게 된 경우
○ 형사사건으로 기소된 경우
○ 감사원 또는 감사부서의 조사를 받게 된 경우
○ 징계 또는 불문경고 처분을 받은 경우

☐ 동의함 ☐ 동의하지 않음

3. 본인(단체)은 개인정보보허법, 정보통신망 이용촉진 및 정보보호 등에 관한 법률 등 개인정보 수집 및 이용에 관한 동의를 확인하였으며 아래의 내용에 동의합니다.

개인정보 제공동의

「개인정보보호법」 제15조 제1항(개인정보의 수집·이용)에 의거하여 본인의 개인정보를 제공할 것을 동의합니다. 당사자는 개인정보 수집 및 이용에 대한 동의를 거부할 수 있습니다. 다만, 동의를 거부할 경우에는 강원도 농업인대상 수상 및 기록 확인에 제한될 수 있습니다.

1. 개인정보의 수집 이용목적

㉠ 후보자에 대한 범죄경력 등 수상 제한사유 확인을 위한 후보자 **공개 검증, 현지실사 및 공적심사**

㉡ 수상자의 공적을 기리고 시민에게 홍보하기 위한 **강원도 홈페이지 공고 및 보도자료, 각종 간행물, 인터넷 게시물 게재** **※공개정보: 성명, 소속, 사진, 공적 내용, 수상일자**

㉢ 상패 수여 및 농업인대상 수여확인서 발급

2. 개인정보의 처리 및 보유기간 : 수상 기록부는 영구, 기관별 수상 추천서 5년

3. 개인정보의 수집 내용

: 성명, 주소, 전화번호, 직장, 직장주소, 거주기간, 생년월일(사업자등록번호), 공적사실, 인물(단체)사진, 단체가입현황, 소득, 자산 및 부채현황 등

☐ 동의함 ☐ 동의하지 않음

2023. . .

성 명(단체명) (인)

강원도지사 귀하

제출서식⑤-1 (피추천자 작성)

강원도 농업인대상 수상후보자 자가 체크리스트

▸강원도 농업인대상 수상후보자의 추천 제한사유(범죄경력 등) 해당여부에 대한 사전 본인확인절차를 거쳐 후보자 추천의 실효성을 제고하고자 함. ※ 추천서 제출 전 자체 사전검토 자료로 활용

연번	항목	점검 사항	해당여부 (O / X)	비고
1	징계 및 형사처벌	음주운전, 금품·향응수수, 공금 횡령·유용, 성희롱, 성폭력 비위 등 주요비위로 징계처분 또는 형사 처벌을 받은 사실이 있습니까?		
2	수사 또는 형사처분	수사 중이거나 형사사건으로 기소 중인 자(또는 단체)입니까?		
3		사형, 무기 또는 1년 이상의 징역이나 금고의 형을 받은 자입니까?		
4		1년 미만의 징역이나 금고의 실형을 선고받고 그 집행이 종료되거나 그 집행을 받지 아니하기로 확정된 후 5년이 경과하지 아니한 자입니까?		
5		1년 미만의 징역이나 금고의 형의 집행유예의 기간이 완료된 날로부터 2년 미경과자 또는 1년 이하의 징역이나 금고의 형의 선고유예 기간 중에 있는 자입니까?		
6		추천일 전 3년 이내에 2회 이상 또는 200만원 이상(1회 벌금액 기준)의 벌금형 처분을 받은 자입니까?		
7	표창취소	「정부 표창 규정」에 따라 표창이 취소된 적이 있는 자 또는 단체(기관)입니까?		
8	관련법 위반	「산업안전보건법」에 따라 산업재해 등과 관련하여 최근 3년 이내 1회 이상 명단이 공표된 사업장 및 그 임원에 속합니까?		
9		「공정거래관련법」 위반 법인 및 그 임원 - 최근 3년 이내 3회 이상 고발 또는 과징금 처분을 받거나, - 최근 1년 이내 3회이상 시정명령 처분을 받은 법인(단체 포함) 및 그 대표자와 책임 있는 임원에 속합니까?		
10		「근로기준법」에 의하여 최근 3년간, 임금체불과 관련 명단공개 또는 종합신용정보집중기관(한국신용정보원)에 자료제공이 된 체불사업주(기관장)에 속합니까?		
11		추천일 당시 국세, 관세 또는 지방세 체납 중에 있는 자 또는 단체에 속합니까?		
12	사회적 물의 유발	부도덕한 행위 등으로 사회적 물의를 야기하거나, 언론보도 또는 소송·민원 제기 등의 논란을 일으킨 적이 있습니까?		

위 기재 사항이 사실임을 확인합니다.

2023. . .

수상후보자 **성명(단체명)** (인)

「붙임 2」 ※ 강원도 포상 조례의 추천 제한 대상에 준하여 적용함

강원도 농업인대상 추천 제한 대상

1. 음주운전, 금품 · 향응수수, 공금 횡령 · 유용, 성희롱, 성폭력 비위 등 주요비위로 징계처분 또는 형사 처벌을 받은 자

2. 수사 중이거나 형사사건 · 처분 관련

- 수사 중이거나 형사사건으로 기소 중인 자 또는 단체(기관)
- 사형, 무기 또는 1년 이상의 징역이나 금고의 형을 받은 자
- 1년 미만 징역 · 금고의 실형을 선고받고 그 집행이 종료되거나 그 집행을 받지 아니하기로 확정된 후 5년이 경과하지 아니한 자
- 1년 미만 징역 · 금고의 집행유예 2년 미경과자 또는 1년 이하 징역 · 금고의 선고유예 기간 중에 있는 자
- 3년이내에 2회 이상 또는 200만원 이상(1회 벌금액 기준)의 벌금형을 받은 자

3. 「정부포상 업무지침」에 따라 표창이 취소된 적이 있는 자 또는 단체(기관)

4. 관련법 위반에 따른 제외자

- **산업안전보건법** 위반 등과 관련하여 산업재해 등으로 최근 3년 이내 1회 이상 명단이 공표된 사업장(단체 및 기관)과 그 임원
- **공정거래관련법** 위반 등과 관련하여 최근 3년 이내 3회 이상 고발 또는 과징금 처분을 받거나 최근 1년 이내 3회 이상 시정명령 처분을 받은 법인(단체 및 기관 포함)과 그 임원
- **근로기준법** 위반 등과 관련하여 최근 3년간, 임금체불과 관련 명단공개 또는 종합신용정보집중기관(한국신용정보원)에 자료제공이 된 체불 사업주(기관장)
- **세법** 위반 등과 관련하여 국세, 관세 또는 지방세 체납 중에 있는 자 또는 단체

5. 부도덕한 행위 등으로 사회적 물의 야기, 언론보도 또는 소송 · 민원 제기 등의 논란이 있는 자 또는 단체

「붙임 3」

공적심사 평가(서류+현장) 기준

□ 평가개요

○ 평가부문 : 6개 부문

○ 평가방법 : 서류 및 현장평가

- 서류평가 : 공적 증빙자료 확인
- 현장평가 : 현지 확인

○ 평가항목 및 배점

구 분	작물경영		친환경농업		수출·유통		축산발전		미래농업육성		농촌융복합산업	
	항목	배점	항목	배점	항목	배점	항목	배점	항목	배점	항목	배점
합계	13	100	13	100	12	100	14	100	13	100	14	100
서류	7	40	7	40	6	40	7	40	6	40	6	40
현장	6	60	8	60	6	60	7	60	7	60	8	60

○ 부문별 평가항목(서류평가 + 현장평가)

❶ 서류평가

부 문	평 가 항 목
작물경영	① 영농경력 ② 품질보증실적 ③ 포장재 개발·활용 ④ 마을리더 역할 수행 ⑤ 지역사회 공헌 ⑥ 홍보실적 ⑦ 수상실적
친환경농업	① 친환경농업인증실적 ② 해당분야 영농경력 ③ 포장재 개발·활용 ④ 마을리더 역할 ⑤ 지역사회공헌 ⑥ 홍보실적 ⑦ 해당분야 수상실적
수출·유통	① 해당분야종사경력 ② 브랜드 개발 및 상표등록 ③ 품질보증실적 ④ 지역사회공헌 ⑤ 홍보실적 ⑥ 수상실적
축산발전	① 사육경력 ② 가축재해보험가입 ③ 홍보실적 ④ 생산자조직 리더역할 수행 ⑤ 지역사회공헌 ⑥ 수상실적 ⑦ (가점) 시책참여도 우수사례 등
미래농업육성	① 영농경력 ② 교육훈련실적 ③ 교육출강실적 및 사례발표 ④ 지역사회공헌 ⑤ 홍보실적 ⑥ 수상실적
농촌융복합산업	① 농촌융복합산업 인증실적 ② 해당분야 운영경력 ③ 융복합조직 리더역할 수행 ④ 지역사회공헌 ⑤ 홍보실적 ⑥ 수상실적

❷ 현장평가

부 문	평 가 항 목
작물경영	① ‘22년도 소득규모 ② ‘22년도 소득률 ③ 경영일지기록 ④ 브랜드개발실적 ⑤ 마케팅활동노력 ⑥ 후보자성품
친환경농업	① 유기농재배실적 ② ‘22년도 소득규모 ③ 친환경농업의무자조금 납부 ④ 친환경농업 개발 및 기술 도입 ⑤ 경영일지 기록 ⑥ 브랜드개발실적 ⑦ 마케팅활동 노력 ⑧ 후보자성품
수출·유통	① ‘22년도 매출규모 ② 지역고용창출 ③ 출하방법 ④ 마케팅활동 ⑤ 출하처 다변화 ⑥ 후보자성품
축산발전	① 사육규모 ② ‘22년도 매출액 ③ 경영일지기록여부 ④ 6차산업화 ⑤ 친환경동물복지실현 ⑥ 후보자성품 ⑦ (감점) 축산법규 위반여부
미래농업육성	① 영농기반확보 ② 경영일지기록관리 ③ 품질보증실적 ④ 자체 브랜드 개발 ⑤ 마케팅노력 ⑥ 농업인단체 활동경력 ⑦ 후보자 성품
농촌융복합산업	① 주원료 지역산 사용노력 ② ‘21~22년도 매출액 ③ 지역고용창출 ④ 수출실적 ⑤ 제품개발 노력 ⑥ 3차 산업 활성화노력 ⑦ 마케팅활동 노력 ⑧ 후보자 성품

강원도 공고 제2023-849호

종합건설업 실태조사 자료 미제출 업체 시정명령 공문 반송에 따른 공시송달 공고

건설산업기본법」제49조 규정에 의거 종합건설업 실태조사 자료 미제출에 따른 시정명령(행정처분) 공문을 등기로 발송하였으나 폐문부재 등의 사유로 송달이 불가능 하여 「행정절차법」 제14조제4항의 규정에 의거 다음과 같이 공시송달 공고합니다.

2023년 5월 22일

강 원 도 지 사

1. 공고내용 : 국토교통부 실태조사 자료 미제출 업체 시정명령 공문 반송에 따른 공시송달 공고

2. 대상업체

업 체 명 (대표자)	업 종 (등록번호)	소 재 지	내 용
㈜진형종합건설 (강성현)	건축공사업 (02-1515)	강원도 춘천시 효평길 22	종합건설업 실태조사 자료 미제출에 따른 시정명령
에이치제이앤종합건설 (한규화)	건축공사업 (05-0965)	강원도 원주시 만대로17 제5층 501호	

3. 공고기간 : 2023. 5. 22. ~2023. 6. 5.(15일간)

4. 공고장소 : 강원도보 및 강원도 홈페이지 게시판

5. 공고내용

- 공시송달 공고기간내 강원도청 지역도시과에 방문하여 관련 자료를 수령하여 건설업 실태조사에 따른 자료를 본 공고기간 만료 시까지 제출하여 주시기 바랍니다.
- 정당한 사유 없이 기한 내 실태조사 자료를 제출하지 않을 경우 「건설산업기본법」제82조제1항제5호, 제83조제8의2호의 규정에 의거 행정처분대상(영업정지, 등록말소)이 될 수 있으니 각별히 유념하시어 불이익 처분을 받는 일이 없도록 하시기 바랍니다.

6. 문 의 : 강원도 지역도시과(033-249-2808)

강원도도로관리사업소 공고 제2023-198호

도로점용료(지방도) 독촉 및 압류예고 공시송달 공고

「도로법」 제66조에 의한 도로점용료 체납자에 대하여 독촉고지서 및 압류예고통지서를 등기우편으로 발송하였으나, 수취인 미거주 등의 사유로 반송되어 「행정절차법」 제14조 제4항의 규정에 따라 다음과 같이 공시송달 공고합니다.

2023년 5월 16일

강 원 도 도 로 관 리 사 업 소 장

1. 공고기간 : 2023. 5. 16. ~ 5. 30.
2. 공시송달 사유 : 수취인 미거주 등
3. 공시송달 내용

체납자		체납액(원)			
성명	주소	부과연도	합 계	본세	가산금
김기*	강원도 횡성군 안흥면 주천강로	2018	117,000	113,600	3,400
㈜곰*산업	강원도 원주시 신림면 신림황둔로	2018	107,120	104,000	3,120
김대*	강원도 횡성군 둔내면 고원로	2018	1,328,530	947,300	381,230
신명*	강원도 원주시 지정면 신지정로	2018	1,596,550	1,081,300	515,250
조희* 외 1인	서울특별시 구로구 우마1길	2018	1,794,730	1,215,300	579,430
㈜성* (141411-001***5)	강원도 영월군 남면 영월로	2018	53,450	51,900	1,550
다하누(주)최계*	강원도 영월군 주천면 주천시장길	2018	273,460	265,500	7,960
이문*	서울특별시 마포구 희우정로	2018	3,757,700	2,544,200	1,213,500
㈜대경이*지	강원도 원주시 신림면 신림황둔로	2018	2,542,910	1,721,800	821,110
㈜강촌폴*컨트리클*	강원도 홍천군 서면 가일길	2018	951,810	644,600	307,210
이정*	강원도 평창군 봉평면 두리봉길	2018	1,643,590	1,113,100	530,490
융*레저개발(주)	강원도 원주시 만대로	2018	1,298,000	878,900	419,100
박정*	서울특별시 관악구 인헌13길	2018	656,210	444,400	211,810
김평*	광주광역시 북구 일곡마을로	2018	171,390	166,400	4,990
㈜리* (141211-002***5)	강원도 원주시 귀래면 북원로	2018	241,740	234,700	7,040
김성*	서울특별시 은평구 진관2로	2018	17,710	17,200	510
아시*시멘트 이윤*	서울특별시 강남구 논현로	2018	62,100	60,300	1,800

4. 납부안내 : 강원도도로관리사업소 경리팀에서 납부고지서를 발급 받아 은행에서 납부
5. 문 의 처 : 강원도도로관리사업소 경리팀(☎ 033-737-6844)

※ 공고기간 내 납부하지 않을 시 「지방행정제재·부과금의 징수 등에 관한 법률」 제9조에 따라 재산 압류 절차가 진행되며, 「도로법」 제63조에 따라 도로점용허가는 취소될 수 있습니다.

강원도교육청 공고 제2023-66호

「강원특별자치도교육감 소속 지방공무원 인사 규칙」을 일부개정함에 있어 그 개정 취지와 내용을 미리 알려 강원도민 여러분의 의견을 듣고자 다음과 같이 공고합니다.

2023년 5월 17일

강 원 도 교 육 감

강원특별자치도교육감 소속 지방공무원 인사 규칙 일부개정규칙안

1. 개정이유

채용시험 응시수수료 면제 대상을 확대하고 특성화·마이스터고등학교 졸업자를 시설관리직렬 공무원으로 경력경쟁채용이 가능하도록 제도적 근거를 마련하는 등 현행 제도의 운영상 나타난 일부 미비점을 개선·보완하려는 것임.

2. 주요내용

가. 채용시험 응시수수료 면제 대상 확대(안 제11조제3항)

사회적 취약계층에 대한 배려를 강화하기 위하여 채용시험 응시수수료 면제 대상에 기초생활수급자와 한부모가족 지원대상자 외에 차상위계층까지 포함함

나. 실업계 고등학교 졸업자 대상 경력경쟁채용 가능 직렬 및 전공학과 추가

특성화·마이스터고등학교 우수 졸업자(졸업예정자 포함)를 기술직군 일반직공무원 중 시설관리직렬 공무원으로 경력경쟁채용이 가능하도록 관련 임용직렬을 추가하고 전공학과를 규정함(안 별표 6)

3. 의견제출

이 일부개정규칙안에 의견이 있는 단체 또는 개인은 2023년 6월 5일(월)까지 다음 사항을 기재한 의견서를 강원도교육감(참조: 총무과장)에게 제출하여 주시기 바랍니다.

가. 예고 사항에 대한 항목별 의견과 그 이유

나. 의견제출자의 성명(단체의 경우 단체명과 대표자명), 주소, 전화번호, 팩스 번호, 홈페이지 주소 등

다. 그 밖에 참고사항 등

라. 제출 방법

○ 우편: 강원도 춘천시 영서로 2854 강원도교육청 총무과

○ e-mail: ssy5786@korea.kr

4. 기타

그 밖에 자세한 사항은 강원도교육청 행정국 총무과로 문의(전화: 033-258-5231, 팩스: 033-242-5321)하여 주시기 바랍니다.

붙임 1. 강원특별자치도교육감 소속 지방공무원 인사 규칙 일부개정규칙안 1부.
2. 입법예고 의견 서식 1부. 끝.

[붙임 1]
강원특별자치도교육규칙 제 호

강원특별자치도교육감 소속 지방공무원 인사 규칙 일부개정규칙안

강원특별자치도교육감 소속 지방공무원 인사 규칙 일부를 다음과 같이 개정한다.
제11조제3항 중 “당시「국민기초생활 보장법」”을 “당시 「국민기초생활 보장법」”으로, “수급자 또는”을 “수급자 또는 차상위계층이거나”로, “지원대상자”를 “지원대상자인 사람”으로 한다.
별표 6 중 보건란 다음에 시설관리란을 다음과 같이 신설한다.

시설관리	시설관리	기계, 자동차(자동차정비), 판금, 용접, 배관, 전기, 전자, 통신, 금속(금속공업), 임업, 농업, 원예, 농기계, 토목(토목건설, 목공), 건축(건축설비), 항공정비, 소방안전(소방기계, 소방전기)

별지 제1호서식 제1호 및 제2호 응시원서 작성요령의 수입증지란을 각각 다음과 같이 한다.
- 5급 이상: 1만원, 6·7급: 7천원, 8·9급: 5천원

「국민기초생활 보장법」에 따른 수급자 또는 차상위계층이거나 「한부모가족지원법」에 따른 지원대상자인 사람으로서 응시수수료를 면제받을 경우 수입증지 대신 해당 증명서 첨부

부 칙

제1조(시행일) 이 규칙은 공포한 날부터 시행한다.

제2조(진행 중인 시험에 관한 적용례) 개정규정은 이 규칙 시행 전 공고하여 시행일까지 진행 중인 시험에 대해서도 적용한다.

신·구조문대비표

현 행	개 정 안
제11조(응시수수료) ①·② (생 략) ③ 제1항에도 불구하고 응시원서 접수 당시「국민기초생활 보장법」에 따른 수급자 또는「한부모가족지원법」에 따른 지원 대상자에 대해서는 응시수수료를 면제할 수 있다.	제11조(응시수수료) ①·② (현행과 같음) ③ ----------당시 「국민기초생활 보장법」----------수급자 또는 차상위계층이거나 ----------지원대상자인 사람----------.

[붙임 2]

강원특별자치도교육감 소속 지방공무원 인사 규칙 일부개정규칙안 입법예고 의견서

인적사항	주 소			
	성 명		E-mail	
			연락처	

개정안	수정요구	수정사유
제0조(00)	제0조(00)	○ -

강원도도로관리사업소 공고 제2023-198호

도로점용료(지방도) 독촉 및 압류예고 공시송달 공고

「도로법」 제66조에 의한 도로점용료 체납자에 대하여 독촉고지서 및 압류예고통지서를 등기우편으로 발송하였으나, 수취인 미거주 등의 사유로 반송되어 「행정절차법」 제14조 제4항의 규정에 따라 다음과 같이 공시송달 공고합니다.

2023년 5월 16일

강 원 도 도 로 관 리 사 업 소 장

1. 공고기간 : 2023. 5. 16. ~ 5. 30.
2. 공시송달 사유 : 수취인 미거주 등
3. 공시송달 내용

체납자		체납액(원)			
성명	주소	부과연도	합 계	본세	가산금
김기*	강원도 횡성군 안흥면 주천강로	2018	117,000	113,600	3,400
㈜곰*산업	강원도 원주시 신림면 신림황둔로	2018	107,120	104,000	3,120
김대*	강원도 횡성군 둔내면 고원로	2018	1,328,530	947,300	381,230
신명*	강원도 원주시 지정면 신지정로	2018	1,596,550	1,081,300	515,250
조희* 외 1인	서울특별시 구로구 우마1길	2018	1,794,730	1,215,300	579,430
㈜성* (141411-001***5)	강원도 영월군 남면 영월로	2018	53,450	51,900	1,550
다하누(주)최계*	강원도 영월군 주천면 주천시장길	2018	273,460	265,500	7,960
이문*	서울특별시 마포구 희우정로	2018	3,757,700	2,544,200	1,213,500
㈜대경이*지	강원도 원주시 신림면 신림황둔로	2018	2,542,910	1,721,800	821,110
㈜강촌폴*컨트리클*	강원도 홍천군 서면 가일길	2018	951,810	644,600	307,210
이정*	강원도 평창군 봉평면 두리봉길	2018	1,643,590	1,113,100	530,490
융*레저개발(주)	강원도 원주시 만대로	2018	1,298,000	878,900	419,100
박정*	서울특별시 관악구 인헌13길	2018	656,210	444,400	211,810
김평*	광주광역시 북구 일곡마을로	2018	171,390	166,400	4,990
㈜리* (141211-002***5)	강원도 원주시 귀래면 북원로	2018	241,740	234,700	7,040
김성*	서울특별시 은평구 진관2로	2018	17,710	17,200	510
아시*시멘트 이윤*	서울특별시 강남구 논현로	2018	62,100	60,300	1,800

4. 납부안내 : 강원도도로관리사업소 경리팀에서 납부고지서를 발급 받아 은행에서 납부
5. 문 의 처 : 강원도도로관리사업소 경리팀(☎ 033-737-6844)

※ 공고기간 내 납부하지 않을 시 「지방행정제재·부과금의 징수 등에 관한 법률」 제9조에 따라 재산 압류 절차가 진행되며, 「도로법」 제63조에 따라 도로점용허가는 취소될 수 있습니다.

시 군 행 정

춘천시 고시 제2023-238호

춘천 도시계획시설(체육시설:남춘천C.C)사업 실시계획인가 변경(2차) 고시

춘천시 공고 제2013-1555호(2013.12.13.)로 사업완료 공고되고 춘천시 고시 제2023-150호(2023.4.7.)로 실시계획(변경)인가된 춘천 도시계획시설(체육시설:남춘천C.C) 사업에 대하여, 「국토의 계획 및 이용에 관한 법률」 제88조 및 같은 법 시행령 제97조에 따라 실시계획인가 변경(2차)하고 같은 법 제91조 및 같은 법 시행령 제100조에 따라 아래와 같이 고시합니다.

2023년 5월 19일

춘 천 시 장

1. 사업시행지의 위치(변경없음) : 강원도 춘천시 신동면 혈동리 740번지 일원

2. 사업의 종류 및 명칭(변경없음)
   가. 종 류 : 춘천 도시계획시설(체육시설:남춘천C.C)사업
   나. 명 칭 : 남춘천 컨트리클럽 조성사업

3. 면적 또는 규모(변경없음)
   가. 사업면적(변경없음) : 1,365,368.3㎡
   나. 사업규모(총괄)(변경없음)

구 분	사 업 부 지		건 축 면 적 (㎡)	건 축 연 면 적 (㎡)	비고
	면 적(㎡)	구성비			
계	1,365,368.3	100.00	5,103.66	9,211.31	
골프코스시설	297,798	21.8	-	-	
건축시설	29,066.0	2.1	5,103.66	9,211.31	
부대시설	63,151.5	4.6	-	-	
녹지시설	975,352.8	71.5	-	-	

다. 사업규모(세부시설내역)(변경없음)

구 분		부지면적		건축연면적 (㎡)	비 고
		면 적(㎡)	비 율(%)		
총 계		1,365,368.3	100.0	9,211.31	-
체육시설용지	티	12,225	0.9	-	78개소
	그 린	15,509	1.1	-	18개소
	페 어 웨 이	132,052	9.7	-	18개소
	러 프	88,208	6.5	-	18개소
	벙 커	13,007	1.0	-	58개소
	연습그린(P.G)	567	0.0	-	1개소
	카 트 도 로	36,230	2.7	-	L=12,564m,B=2.5~4m
	소 계	297,798	21.9	-	대중제 18홀
건축시설용지	클럽하우스	14,873	1.1	6,958.24	2동
	티 하 우 스	678	0.0	99.91	1동
	관리창고동	8,566	0.6	1,783.04	2동
	장비격납고	3,173	0.2	272.50	2동
	경 비 동	181	0.0	28.62	1동
	유류저장고 및 창고동	1,595	0.1	69.00	1동
	소 계	29,066	2.0	9,211.31	-
기반시설용지	관리도로	6,945.5	0.5	-	L=824m,B=7.5~8.5m
	주 차 장	(9,304)	0.0	-	클럽하우스부지내설치
	저 류 지	55,031	4.0	-	21개소
	묘 포 장	(2,489)	0.0	-	1개소
	물 탱 크	1,175	0.1	-	2개소
	오수처리장	(700)	0.0	-	지하(1개소)
	가스저장탱크	(10)	0.0	-	1개소
	야간조명시설	-	-	-	57개소
	소 계	63,151.5	4.6	-	-
녹지용지	완충/복원녹지	466,756.8	34.2	-	-
	원지형보전녹지	508,596	37.3	-	-
	소 계	975,352.8	71.5	-	-

4. 시행자의 성명 및 주소(변경없음)

가. 성 명 : 주식회사 엠디아이레저개발 대표이사 이형용

나. 주 소 : 강원도 춘천시 신동면 오봉길 156

5. 사업의 착수예정일 및 준공예정일(변경있음)

가. 착수(예정)일 : 실시계획(변경)인가일부터 5일 경과 후(2023. 4. 12.)

나. 준공(예정)일 : (기정) 2023. 5. 31.

(변경) 2024. 5. 31.

6. 수용 또는 사용할 토지 또는 건물의 소재지 · 지번 · 지목 및 면적, 소유권과 소유권외의 권리의 명세 및 그 소유자 · 권리자의 성명 · 주소(변경없음)

순번	구분	소재지	지 번	지목	공부상 면적 (㎡)	편입면적 (㎡)	소 유 자		관 계 인			비고
							성명	주소	성명	주소	권리 관계	
합 계			9필지		1,365,368.3	1,365,368.3						
1	변경	신동면 혈동리	740	체	856,772.3	856,772.3	㈜하나은행 [㈜엠디아이레저 개발 소유]	서울특별시 중구 을지로 35 (을지로1가)(마포지점) [춘천시 신동면 오봉길 156]				
2	변경	신동면 혈동리	741	임	57,183.7	57,183.7	㈜하나은행 [㈜엠디아이레저 개발 소유]	서울특별시 중구 을지로 35 (을지로1가)(마포지점) [춘천시 신동면 오봉길 156]				
3	변경	신동면 혈동리	742	임	55,354.4	55,354.4	㈜하나은행 [㈜엠디아이레저 개발 소유]	서울특별시 중구 을지로 35 (을지로1가)(마포지점) [춘천시 신동면 오봉길 156]				
4	변경	신동면 혈동리	743	임	225,964.0	225,964.0	㈜하나은행 [㈜엠디아이레저 개발 소유]	서울특별시 중구 을지로 35 (을지로1가)(마포지점) [춘천시 신동면 오봉길 156]				
5	변경	신동면 혈동리	744	임	62,934.6	62,934.6	㈜하나은행 [㈜엠디아이레저 개발 소유]	서울특별시 중구 을지로 35 (을지로1가)(마포지점) [춘천시 신동면 오봉길 156]				
6	변경	신동면 혈동리	745	임	3,842.0	3,842.0	㈜하나은행 [㈜엠디아이레저 개발 소유]	서울특별시 중구 을지로 35 (을지로1가)(마포지점) [춘천시 신동면 오봉길 156]				
7	변경	신동면 혈동리	746	임	786.7	786.7	㈜하나은행 [㈜엠디아이레저 개발 소유]	서울특별시 중구 을지로 35 (을지로1가)(마포지점) [춘천시 신동면 오봉길 156]				
8	변경	신동면 혈동리	747	임	22,059.5	22,059.5	㈜하나은행 [㈜엠디아이레저 개발 소유]	서울특별시 중구 을지로 35 (을지로1가)(마포지점) [춘천시 신동면 오봉길 156]				
9	변경	신동면 혈동리	748	임	80,471.1	80,471.1	㈜하나은행 [㈜엠디아이레저 개발 소유]	서울특별시 중구 을지로 35 (을지로1가)(마포지점) [춘천시 신동면 오봉길 156]				

7. 국토의 계획 및 이용에 관한 법률 제99조의 규정에 의한 공공시설 등의 귀속 및 양도에 관한 사항(변경없음) : 해당 없음

춘천시 고시 제2023-241호

춘천 도시계획시설(공공문화체육시설:학교_송곡대학교)사업
사업시행자 지정 및 실시계획인가 고시

춘천시 고시 제2022-201호(2022. 5. 20.)로 도시관리계획 결정(변경) 및 지형도면 승인 고시된 춘천 도시계획시설(공공문화체육시설:학교_송곡대학교)사업에 대하여, 「국토의 계획 및 이용에 관한 법률」 제86조, 「같은법」 제88조, 「같은법 시행령」 제97조의 규정에 따라 사업시행자 지정 및 실시계획인가 하고, 이에 관한 사항을 「같은법」 제91조 및 「같은법 시행령」 제100조의 규정에 따라 아래와 같이 고시합니다.

2023년 5월 19일

춘 천 시 장

1. 사업시행지의 위치 : 춘천시 남산면 창촌리 2번지 일원

2. 사업의 종류 및 명칭
   가. 사업의 종류 : 춘천 도시계획시설(공공문화체육시설:학교_송곡대학교) 사업
   나. 사업의 명칭 : 춘천 도시계획시설(공공문화체육시설:학교_송곡대학교) 운동장 조성공사

3. 면적 또는 규모
   가. 면 적 : 4,104㎡
   나. 규 모 : 운동장 조성 A=4,104㎡(포장:1,535㎡, 잔디식재:2,192㎡, 기타시설:377㎡)

4. 시행자의 성명 및 주소
   가. 성 명 : 송곡대학교 총장 왕덕양
   나. 주 소 : 강원도 춘천시 남산면 송곡대학길 34

5. 사업의 착수일 및 준공예정일
   가. 착 수 일 : 실시계획인가일로부터 5일 후
   나. 준공예정일 : 2025. 3. 31.

6. 수용 또는 사용할 토지 또는 건물의 소재지·지번·지목 및 면적, 소유권과 소유권외의 권리 명세 및 그 소유자·권리자의 성명·주소

가. 토지조서

일련번호	소재지	지번	지목	대장면적(㎡)	편입면적			소유자		소유권 외 권리			비고
					결정면적	기타면적	합계	성명	주소	성명	주소	권리	
1	남산면 창촌리	2	학	16,542	1,990		1,990	학교법인송곡학원	서울 중랑구 망우동 252-1				
2	〃	2-1	임	11,421	164		164	학교법인송곡학원	서울 중랑구 망우동 252-1				
3	〃	21-1	구거	23,185	773		773	국(건설부)	-				
4	〃	1	학	16,210	1,079		1,079	학교법인송곡학원	서울 중랑구 망우동 252-1				
5	〃	24	전	218	98		98	학교법인송곡학원	서울 중랑구 망우동 252-1				
합 계					4,104		4,104						

나. 지장물조서 : 해당없음

7. 국토의 계획 및 이용에 관한 법률 제99조의 규정에 의한 공공시설 등의 귀속 및 양도에 관한 사항
: 해당없음.

춘천시 고시 제2023-242호

춘천 도시계획시설(교통시설:소로3류777호선)사업 사업시행자 지정 및 실시계획인가 고시

춘천시 고시 제2018-142호(2018. 3. 30.)로 도시관리계획 결정(변경) 및 지형도면 승인 고시된 삼천동 60-9번지 일원의 춘천도시계획시설(교통시설:소로3류777호선)사업에 대하여, 「국토의 계획 및 이용에 관한 법률」 제86조, 「같은법」제88조, 「같은법 시행령」 제97조의 규정에 따라 사업시행자 지정 및 실시계획인가 하고, 이에 관한 사항을 「같은법」 제91조 및 「같은법 시행령」 제100조의 규정에 따라 아래와 같이 고시합니다.

2023년 5월 19일

춘 천 시 장

1. 사업시행지의 위치 : 춘천시 삼천동 60-9번지 일원

2. 사업의 종류 및 명칭
   가. 사업의 종류 : 춘천도시계획시설(교통시설:소로3류777호선)사업
   나. 사업의 명칭 : 삼천동 하사관주택 일원 도시계획도로 개설공사

3. 면적 또는 규모
   가. 면 적 : 918㎡
   나. 규 모 : 도시계획도로(소로3류777호선) B=6.0m, L=156m

4. 시행자의 성명 및 주소
   가. 성 명 : 춘천시장
   나. 주 소 : 춘천시 시청길 11 (옥천동)

5. 사업의 착수일 및 준공예정일
   가. 착 수 일 : 실시계획인가일로부터 5일 후
   나. 준공예정일 : 2024. 12. 31.

6. 수용 또는 사용할 토지 또는 건물의 소재지·지번·지목 및 면적, 소유권과 소유권외의 권리 명세 및 그 소유자·권리자의 성명·주소

가. 토지조서

일련번호	소재지	지번	지목	대장면적(㎡)	편입면적			소유자		소유권 외 권리			비고
					결정면적	기타면적	합계	성명	주소	성명	주소	권리	
1	삼천동	68-6	도	51	45		45	춘천시					
2	"	68-8	도	14	13		13	춘천시					
3	"	67-8	도	19	12		12	춘천시					
4	"	60-9	대	347	347		347	춘천시					
5	"	67-12	임	29	29		29	춘천시					
6	"	67-19	임	123	123		123	춘천시					
7	"	67-18	전	88	88		88	춘천시					
8	"	산23-7	임	116	116		116	춘천시					
9	"	53-26	구	182	89		89	국토교통부					
10	"	66-21	대	747	56		56	최종문	춘천시 방송길 70,104동 1703호 (온의동, 온의롯데캐슬스카이클래스)				
합 계					918		918						

나. 지장물조서 : 해당없음

7. 국토의 계획 및 이용에 관한 법률 제99조의 규정에 의한 공공시설 등의 귀속 및 양도에 관한 사항

: 해당없음.

춘천시 고시 제2023-244호

춘천도시계획시설(도로:소로1류264호선,중로2류127호선,중로1류82호선)사업 실시계획(변경)인가 고시

동부치안센터~임시청사 간 도로 확·포장공사인, 춘천도시계획시설(도로:소로1류264호선,중로2류127호선,중로1류82호선)사업에 대하여 「국토의 계획 및 이용에 관한 법률」 제88조의 실시계획(변경)인가 사항을 같은법 제91조 및 같은법 시행령 제100조에 따라 고시합니다.

2023년 5월 19일

춘 천 시 장

1. 사업시행지의 위치 : 옥천동 111-17번지 일원

2. 사업의 종류 및 명칭
   가. 사업의 종류 : 춘천도시계획시설(도로:소로1류264호선, 중로2류127호선, 중로1류82호선) 사업
   나. 사업의 명칭 : 동부치안센터 ~ 임시청사 간 도로 확·포장공사

3. 면적 또는 규모
   가. 면적 : 8,131㎡ (결정 7,201㎡, 기타 930㎡)
   나. 규모
      1) 소로1류264호선 : B=10m, L=99m
      2) 중로2류127호선 : B=15~17m, L=178m
      3) 중로1류 82호선 : B=17~18m, L=187m

4. 사업시행자의 성명 및 주소
   가. 성 명 : 춘천시장(건축과)
   나. 주 소 : 춘천시 시청길11(옥천동)

5. 사업의 기간(변경있음)
   가. 기정 : 2016. 9. 30. ~ 2022. 12. 31.
   나. 변경 : 2016. 9. 30. ~ 2023. 12. 31.

6. 수용 또는 사용할 토지 · 건물의 소재지 · 지번 · 지목 및 소유권 이외의 권리명세 및 그 소유자 · 권리자의 성명 · 주소

가.토지조서

일련번호	구분	위치	지번	지목	대장면적(㎡)	편입면적(㎡)			소유자		소유권외 권리			비고
						결정면적	기타면적	합계	성명	주소	성명	주소	권리	
1	기정	중앙로1가	91	도	13,040	870		870	건설교통부					
2	기정	조양동	52	도	13,252	1,061		1,061	건설교통부					
3	기정	옥천동	90-5	대	102	70		70	춘천시					
4	기정	옥천동	111	대	25,247.1		851	851	춘천시					
5	기정	옥천동	90-4	대	29	29		29	춘천시					
6	기정	조양동	73-1	도	50	50		50	건설교통부					
7	기정	조양동	74-4	도	26	26		26	춘천시					
8	기정	조양동	72-1	도	73	73		73	춘천시					
9	기정	조양동	72-3	도	112	112		112	건설교통부					
10	기정	조양동	72-5	도	124	96		96	건설교통부					
11	기정	조양동	71-4	도	20	20		20	춘천시					
12	기정	조양동	71-2	도	3	3		3	춘천시					
13	기정	조양동	6-195	도	17	17		17	춘천시					
14	기정	조양동	6-193	도	30	30		30	춘천시					
15	기정	조양동	6-191	도	179	179		179	춘천시					
16	기정	조양동	5-3	도	56	56		56	춘천시					
17	기정	조양동	5-1	도	258	120		120	춘천시					
18	기정	조양동	1-5	도	162	3		3	건설교통부					
19	기정	옥천동	46	도	6,325.3	950		950	춘천시					
20	기정	옥천동	111-22	도	3,010	163		163	춘천시					
21	기정	옥천동	111-23	대	76	163		163	춘천시					
22	기정	옥천동	111-24	대	339	365		365	춘천시					
23	기정	옥천동	111-2	도	1,676	1,676		1,676	춘천시					
24	기정	옥천동	111-19	도	82	82		82	국토해양부					
25	기정	옥천동	111-17	도	173	136		136	건설교통부					
26	기정	옥천동	111-21	도	75	75		75	건설교통부					
27	기정	옥천동	115-2	도	79	79		79	춘천시					
28	기정	옥천동	114-2	도	615	615		615	춘천시					
29	기정	옥천동	114-15	대	3	3		3	춘천시					
30	기정	옥천동	114-16	대	23	23		23	춘천시					
31	기정	옥천동	114-1	대	271	56	79	135	춘천시					
합 계					55,753.3	7,201	930	8,131						

7. 국토의 계획 및 이용에 관한 법률 제99조의 규정에 의한 공공시설 등의 귀속 및 양도에 관한 사항

: 해당없음

춘천시 고시 제2023-245호

춘천도시계획시설(도로:소로1류264호선,중로2류127호선,중로1류82호선)사업 실시계획(변경)인가 고시

춘천시고시 제2017-380호(2017. 9. 1.)로 실시계획인가 고시된 춘천미술관~동부치안센터 및 한국은행 옆 도로 확·포장 공사인 춘천도시계획시설(도로:소로2류48호선,중로2류130호선,중로3류90호선,소로1류269호선)사업에 대하여 「국토의 계획 및 이용에 관한 법률」 제88조의 실시계획(변경)인가 사항을 같은법 제91조 및 같은법 시행령 제100조에 따라 고시합니다.

2023년 5월 19일

춘 천 시 장

1. 사업시행지의 위치 : 옥천동 46번지 일원

2. 사업의 종류 및 명칭
   가. 사업의 종류
      춘천도시계획시설(도로:소로2류48호선, 중로2류130호선, 중로3류90호선, 소로1류269호선) 사업
   나. 사업의 명칭
      춘천미술관~동부치안센터 및 한국은행 옆 도로(지하층 연결로 포함) 확·포장 공사

3. 면적 또는 규모
   가. 면 적 : 4,352.8㎡ (결정 3,875.8㎡, 기타 477㎡)
   나. 규 모
      1) 소로2류 48호선 : B=9m, L=137m
      2) 중로2류130호선 : B=17m, L=84m
      3) 중로3류 90호선 : B=12m, L=107m
      4) 소로1류269호선 : B(유효폭)=3.5m, L=92m

4. 사업시행자의 성명 및 주소
   가. 성 명 : 춘천시장(건축과)
   나. 주 소 : 춘천시 시청길11(옥천동)

5. 사업의 기간(변경있음)
   가. 기정 : 2016. 9. 30. ~ 2022. 12. 31.
   나. 변경 : 2016. 9. 30. ~ 2023. 12. 31.

6. 수용 또는 사용할 토지 · 건물의 소재지 · 지번 · 지목 및 소유권 이외의 권리명세 및 그 소유자 · 권리자의 성명 · 주소

가.토지조서

일련번호	구분	위치	지번	지목	대장면적(㎡)	편입면적(㎡)			소유자		소유권외 권리			비고
						결정면적	기타면적	합계	성명	주소	성명	주소	권리	
1	기정	옥천동	111	대	25,247.1		450.6	450.6	춘천시					
2	기정	중앙로1가	91	도	13,040	1,452.3	26.4	1,478.7	국(건설교통부)					
3	기정	중앙로1가	73-2	대	99.8	99.8		99.8	춘천시					
4	기정	중앙로1가	66	대	143	143		143	춘천시					
5	기정	중앙로1가	65	대	102	102		102	춘천시					
6	기정	중앙로1가	64-1	대	93.8	93.8		93.8	춘천시					
7	기정	중앙로1가	62-4	대	205.2	205.2		205.2	춘천시					
8	기정	옥천동	111-22	도	3,010	651.6		651.6	춘천시					
9	기정	옥천동	46	도	6,325.3	1,112.5		1,112.5	춘천시					
10	기정	옥천동	39-28	대	15.6	15.6		15.6	춘천시					
합 계					42,331.7	3,875.8	477	4,352.8						

7. 국토의 계획 및 이용에 관한 법률 제99조의 규정에 의한 공공시설 등의 귀속 및 양도에 관한 사항 : 해당없음

춘천시 고시 제2023-246호

춘천도시계획시설(공간시설:공공공지)사업 실시계획(변경)인가 고시

춘천시 고시 제2020-396호(2020. 8. 21.)로 실시계획인가 고시된 춘천시 효자동 452번지 일원의 춘천도시계획시설(공간시설:공공공지)사업에 대하여, 「국토의 계획 및 이용에 관한 법률」 제88조 및 같은법 시행령 제97조의 규정에 따라 실시계획인가 하고, 이에 관한 사항을 같은법 제91조 및 같은법 시행령 제100조의 규정에 따라 아래와 같이 고시합니다.

2023년 5월 19일

춘 천 시 장

1. 사업시행지의 위치 : 춘천시 효자동 452번지 일원

2. 사업의 종류 및 명칭
   가. 사업의 종류 : 춘천도시계획시설(공간시설:공공공지)사업
   나. 사업의 명칭 : 약사 공공공지 조성사업

3. 면적 또는 규모
   가. 면 적 : A = 2,086㎡
   나. 규 모 : 산림조경숲 조성 A=2,086㎡

4. 시행자의 성명 및 주소
   가. 성 명 : 춘천시장
   나. 주 소 : 춘천시 시청길 11 (옥천동)

5. 사업의 착수예정일 및 준공예정일(변경있음)
   가. 착 수 일 : 2020. 8. 26.(실시계획인가일로부터 5일 경과후)
   나. 준공예정일 : 2022. 5. 31.(기정)
   2023. 5. 31.(변경)

6. 수용 또는 사용할 토지 또는 건물의 소재지·지번·지목 및 면적, 소유권과 소유권외의 권리 명세 및 그 소유자·권리자의 성명·주소

가. 토지조서

일련번호	소재지	지번	지목	대장면적(㎡)	편입면적(㎡)			소유자		소유권외 권리			비고
					결정면적	기타면적	합계	성명	주소	성명	주소	권리	
합 계					2,086		2,086						
1	효자동	451-15	대	29	29		29	춘천시					
2	〃	451-16	대	9	9		9	춘천시					
3	〃	452	대	235	235		235	춘천시					
4	〃	452-4	대	80	65		65	춘천시					
5	〃	453-1	대	26	26		26	춘천시					
6	〃	453-2	대	172	162		162	춘천시					
7	〃	453-3	대	185	173		173	춘천시					
8	〃	453-4	대	192	192		192	춘천시					
9	〃	453-5	대	33	18		18	춘천시					
10	〃	453-6	대	167	149		149	춘천시					
11	〃	453-8	대	7	1		1	춘천시					
12	〃	454-1	대	126	92		92	춘천시					
13	〃	455-1	대	162	155		155	춘천시					
14	〃	455-2	대	86	81		81	춘천시					
15	〃	455-4	대	17	17		17	춘천시					
16	〃	455-5	대	30	30		30	춘천시					
17	효자동	456-4	대	126	8		8	춘천시					
18	〃	456-6	대	193	8		8	춘천시					
19	〃	456-18	대	244	24		24	춘천시					
20	〃	459-2	대	13	13		13	춘천시					
21	〃	459-6	대	20	13		13	춘천시					
22	〃	459-7	대	30	28		28	춘천시					
23		461-1	대	234	77		77	춘천시					
24	〃	461-2	대	177	117		117	춘천시					
25	〃	531-11	대	15	5		5	춘천시					
26	〃	산40-19	임	132	99		99	춘천시					
27	〃	산40-20	임	17	16		16	춘천시					
28	〃	452-5	임	220	220		220	춘천시					
29	〃	452-6	임	27	24		24	춘천시					

나. 지장물조서

해당없음

8. 국토의 계획 및 이용에 관한 법률 제99조의 규정에 의한 공공시설 등의 귀속 및 양도에 관한 사항 : 해당없음

춘천시 공고 제2023-1219호

춘천 도시계획시설(교통시설:소로1-219호선, 공간시설:제48호 완충녹지)사업 실시계획(변경)(안) 열람공고

춘천시 고시 제2021-459호로 실시계획인가 고시된 춘천도시계획시설(교통시설:소로1-219호선, 공간시설:제48호 완충녹지)에 대하여, 「국토의 계획 및 이용에 관한 법률」 제90조 및 같은법 시행령 제99조의 규정에 따라 아래와 같이 실시계획(변경)(안)을 열람 공고합니다.

「공익사업을 위한 토지 등의 취득 및 보상에 관한 법률」 제21조 제2항 및 같은 법 시행령 제11조에 따라 사업시행 지구안의 토지 및 건축물 등의 소유자 및 이해 관계인 등은 공람하시고, 의견이 있으시면 서면으로 공람기간 내에 춘천시청 도시계획과로 의견서를 제출하여 주시기 바랍니다.

2023년 5월 19일

춘 천 시 장

1. 사업시행지의 위치 : 춘천시 소양로4가 119번지 일원

2. 사업의 종류 및 명칭
   가. 사업의 종류 : 춘천도시계획시설(교통시설:소로1-219호선, 공간시설:제48호완충녹지)사업
   나. 사업의 명칭 : 소양촉진3구역(소로1-219호선) 도로개설공사

3. 면적 또는 규모(변경있음)
   가. 제48호 완충녹지
      1) 면적 : 795㎡(기정) / 795.5㎡(변경)
      2) 규모 : 완충녹지 조성 A=795㎡(기정) / 완충녹지 조성 A=795.5㎡(변경)
   나. 소로1-219호선
      1) 면적 : 399㎡(기정) / 426.5㎡(변경)
      2) 규모 : 도로개설 B=10m, L=38m(기정) / 도로개설 B=10~17m, L=52m(변경)

4. 시행자의 성명 및 주소
   가. 성 명 : 춘천시장
   나. 주 소 : 춘천시 시청길 11 (옥천동)

5. 사업의 착수일 및 준공예정일(변경있음)
   가. 착 수 일 : 2021. 9. 29.
   나. 준공예정일 : 2022. 12. 31.(기정) 2024. 12. 31.(변경)

6. 열람의 일시 및 장소

가. 일 시 : 2023. 5. 19. ~ 2023. 6. 5.

나. 장 소 : 춘천시청 도시계획과(☏033-250-3175)

7. 수용 또는 사용할 토지 또는 건물의 소재지·지번·지목 및 면적, 소유권과 소유권외의 권리 명세 및 그 소유자·권리자의 성명·주소(변경있음)

가. 토지조서

1) 제48호 완충녹지

일련번호	소재지	지번	지목	대장면적(㎡)	편입면적			소유자		소유권 외 권리			비고
					결정면적	기타면적	합계	성명	주소	성명	주소	권리	
1	소양로 4가	102-15	도	303	26	-	26	춘천시					기정
	"	102-23	도	6.6	6.6		6.6	춘천시					변경
	"	102-24	도	19.8	19.8		19.8	춘천시					변경
2	"	102-16	대	80	50		50	김광수	강원도 춘천시 스포츠타운길 347-9(삼천동)				기정
	"	102-16	대	49.8	49.8		49.8	김광수	강원도 춘천시 스포츠타운길 347-9(삼천동)				변경
3	"	102-17	대	116	67	-	67	최호근	춘천시 우두동 1068-1 동부아파트 106-501호	우리은행	서울 중구 회현동1가 203(춘천지점)	근저당권	기정
	"	102-17	대	67	67	-	67	최호근	춘천시 우두동 1068-1 동부아파트 106-501호				변경
4	"	102	대	161	161	-	161	안홍익	서울특별시 강동구 길동388-4 다성이즈빌 101-603	박종철	서울시 강동구 둔촌동 180-1 주공아파트 403-802	근저당권	기정
	"	102	대	160.7	160.7		160.7	춘천시					변경

일련번호	소재지	지번	지목	대장면적(㎡)	편입면적			소유자		소유권 외 권리			비고
					결정면적	기타면적	합계	성명	주소	성명	주소	권리	
5	"	102-10	대	456	176	-	176	최인숙	서울특별시 동대문구 사가정로 65, 204동 2001호				기정
								최희숙	서울특별시 도봉구 방학로 11길 33, 101동 812호				
								최영주	서울특별시 성북구 한천로 79길 6-13, 101호				
								최영락	경기도 군포시 고산로151번길 26-23, 105동 606호				
								최유락	서울특별시 동대문구 사가정로 65, 204동 2001호				
	"	102-10	대	176.6	176.6		176.6	최인숙	서울특별시 동대문구 사가정로 65, 204동 2001호				변경
								최희숙	서울특별시 도봉구 방학로 11길 33, 101동 812호				
								최영주	서울특별시 성북구 한천로 79길 6-13, 101호				
								최영락	경기도 군포시 고산로151번길 26-23, 105동 606호				
								최유락	서울특별시 동대문구 사가정로 65, 204동 2001호				
6	"	117	도	9,943	275		275	춘천시					기정
	"	117	도	1943.4	275		275	춘천시					변경
7	"	101	대	173	40	-	40	심규영	서울 강남구 대치동 506 선경아파트 4-1206				기정
	"	101-17	대	40	40		40	춘천시					변경
합 계					795		795						기정
					795.5		795.5						변경

2) 소로 1-219호선

일련번호	소재지	지번	지목	대장면적(㎡)	편입면적			소유자		소유권 외 권리			비고
					결정면적	기타면적	합계	성명	주소	성명	주소	권리	
1	소양로4가	102-16	대	80	30		30	김광수	강원도 춘천시 스포츠타운길 347-9(삼천동)				기정
	"	102-28	대	29.7	29.7		29.7	김광수	강원도 춘천시 스포츠타운길 347-9(삼천동)				변경
2	"	102-17	대	116	47	-	47	최호근	춘천시 우두동 1068-1 동부아파트 106동 501호	우리은행	서울 중구 회현동1가 203	근저당권	기정
	"	102-29	대	47.6	47.6		47.6	최호근	춘천시 우두동 1068-1 동부아파트 106동 501호				변경
3	"	102-18	대	117	93		93	최종애	강원도 춘천시 소양로4가 102-18	춘천농협 협동조합	소양로3가 110-1	근저당권	기정
	"	102-31	대	93.1	93.1		93.1	최종애	강원도 춘천시 소양로4가 102-18	춘천농협 협동조합	소양로3가 110-1	근저당권	변경

일련번호	소재지	지번	지목	대장 면적 (㎡)	편입면적			소유자		소유권 외 권리			비고
					결정 면적	기타 면적	합계	성명	주소	성명	주소	권리	
4	"	102-10	대	456	228		228	최인숙	서울특별시 동대문구 사가정로 65, 204동 2001호				기정
								최희숙	서울특별시 방학로11길 33, 101동 812호				
								최영주	서울특별시 성북구 한천로79길 6-13, 101호				
								최영락	경기도 군포시 고산로 151번길 26-23, 1 05동 606호				
								최유락	서울특별시 동대문구 사가정로 65, 204동 2001호				
	"	102-27	대	227.7	227.7		227.7	최인숙	서울특별시 동대문구 사가정로 65, 204동 2001호				변경
								최희숙	서울특별시 방학로11길 33, 101동 812호				
								최영주	서울특별시 성북구 한천로79길 6-13, 101호				
								최영락	경기도 군포시 고산로 151번길 26-23, 1 05동 606호				
								최유락	서울특별시 동대문구 사가정로 65, 204동 2001호				
5	"	102-1	대	172	1	-	1	현병호	경기도 김포시 김포한강2로 229, 514동 203호				기정
	"	102-25	대	0.4	0.4		0.4	현병호	경기도 김포시 김포한강2로 229, 514동 203호				변경
6	"	119	도	1232	28		28	춘천시					추가
합 계					399		399						기정
					426.5		426.5						변경

나. 지장물조서(변경있음)

일련번호	소재지	지번	종 류	구 조	수 량	단위	소 유 자		이 해 관 계 자			영업권	비고
							성명 또는 명칭	주 소	성명 또는 명칭	주 소	권리의종류및내용		
1	소양로4가	102-16	1층주택	43.92	㎡	시멘트블록조	김종근	춘천시 소양로3가 102					변경 없음
2	〃	102-17	1층주택	14.8	㎡	목조	최호근	춘천시 소양로4가 102-17	우리은행	서울 중구 회현동 1가 203	근저당권		변경 없음
	〃	102-17	1층주택	24.4	㎡	시멘트블록조	최호근	춘천시 소양로4가 102-17	우리은행	서울 중구 회현동 1가 203	근저당권		
3	〃	102-10	1층사무실	165.4	㎡		최유락	서울특별시 동대문구 사가정로 65, 204동 2001호					가정
			1층사무실	37.5	㎡								
			2층사무실	144.7	㎡		최인숙	서울특별시 동대문구 사가정로 65, 204동 2001호					
			2층사무실	58.2	㎡		최영주	서울특별시 성북구 한천로79길 6-13 101호					
			3층사무실	38.1	㎡								
			3층사무실	5.1	㎡		최영락	경기도 군포시 고산로 151번길 26-23, 105동 606호					
			부속건물(창고)	10.3	주		최희숙	서울특별시 도봉구 방학로11길 33, 101동 8121호					
	〃	102-10	창고	165.395	㎡		최유락	서울특별시 동대문구 사가정로 65, 204동 2001호					변경
			제2종근린생활시설(사무소)	37.52	㎡								
			제2종근린생활시설(사무소)	144.695	㎡		최인숙	서울특별시 동대문구 사가정로 65, 204동 2001호					
			제2종근린생활시설(사무소)	58.22	㎡								

8. 국토의 계획 및 이용에 관한 법률 제99조의 규정에 의한 공공시설 등의 귀속 및 양도에 관한 사항

: 해당없음.

원주시 고시 제2023-182호

원주 도시관리계획(지구단위계획: 관설 동문디이스트) 지형도면 승인고시

1. 원주 도시관리계획(지구단위계획: 관설 동문디이스트)에 대하여「주택법」제15조로 결정(변경)[원주시고시 제2023-171(2023.05.01.) 된 도시관리계획(지구단위계획)에 대하여「국토의 계획 및 이용에 관한 법률」제32조 및「토지이용규제 기본법」제8조의 규정에 따라 지형도면을 승인하였기에 다음과 같이 고시합니다.

2. 관계도서는 원주시청 도시계획과, 주택과에 비치하여 토지소유자 및 일반인에게 보입니다.

2023년 5월 19일

원 주 시 장

1. 원주 도시관리계획 지형도면 승인 조서

가. 지구단위계획구역 지형도면 승인 조서 : 변경

도면표시 번호	구 역 명	위 치	면적(㎡)			비 고
			기 정	변 경	변 경 후	
67	관설 동문디이스트 지구단위계획구역	관설동 1298번지 일원	55,812	감) 54	55,758	

2. 지구단위계획에 관한 도시관리계획 지형도면 승인 조서

가. 용도지역에 관한 도시관리계획 지형도면 승인 조서 : 변경 없음.

1) 용도지역 결정(변경): 원주시 전체(변경 없음.)

구분	용도지역	분류	면 적(㎡)			구성비(%)	비 고
			기 정	변 경	변 경 후		
총계			867,781,691.70	-	867,781,691.70	100.00	
도시지역	도시지역 계		88,444,259.10	-	88,444,259.10	10.19	
	주거지역	소계	26,060,841.60	-	26,060,841.60	3.01	
		제1종전용	240,781.20	-	240,781.20	0.03	
		제2종전용	149,211.60	-	149,211.60	0.02	
		제1종일반	6,750,608.70	-	6,750,608.70	0.78	
		제2종일반	11,629,254.30	-	11,629,254.30	1.34	
		제3종일반	4,984,343.30	-	4,984,343.30	0.57	
		준주거	2,306,642.50	-	2,306,642.50	0.27	
	상업지역	소계	2,496,154.10	-	2,496,154.10	0.28	
		중심상업	210,727.20	-	210,727.20	0.02	
		일반상업	2,257,081.90	-	2,257,081.90	0.26	

		근린상업	28,345.00	-	28,345.00	0.00	
		유통상업	-	-	-	0.00	
	공업지역	소계	6,361,459.70	-	6,361,459.70	0.73	
		전용공업	-	-	-	0.00	
		일반공업	4,868,714.10	-	4,868,714.10	0.56	
		준공업	1,492,745.60	-	1,492,745.60	0.17	
	녹지지역	소계	53,369,434.10	-	53,369,434.10	6.15	
		보전녹지	1,327,461.00	-	1,327,461.00	0.15	
		생산녹지	3,643,241.00	-	3,643,241.00	0.42	
		자연녹지	48,398,732.10	-	48,398,732.10	5.58	
	용도지역 미지정		156,369.60	-	156,369.60	0.02	
비도시 지역	비 도시지역 계		779,337,432.60	-	779,337,432.60	89.81	
	관리지역	합계	275,655,409.48	-	275,655,409.48	31.77	
		관리지역	321.00	-	321.00	0.00	
		보전관리	72,553,790.00	-	72,553,790.00	8.36	
		생산관리	41,031,772.51	-	41,031,772.51	4.73	
		계획관리	162,069,525.97	-	162,069,525.97	18.68	
	농림지역		392,568,342.12	-	392,568,342.12	45.24	
	자연환경보전지역		111,113,681.00	-	111,113,681.00	12.80	

1) 용도지역 결정(변경): 대상지(변경.)

구분		면 적(㎡)			구성비(%)	비 고
		기 정	변 경	변 경 후		
합계		55,812	감) 54	55,758	100.0	
주거지역	제1종일반주거지역	2,152	감) 4	2,148	3.9	
	제2종일반주거지역	50,352	감) 50	50,302	90.2	
녹지지역	자연녹지지역	3,308	-	3,308	5.9	

※ 지구단위계획구역 내 용도지역별 편입면적을 기재한 사항으로 용도지역은 변경 없음.

나, 용도지구에 관한 도시관리계획 지형도면 승인 조서: 변경 없음.

1) 경관지구: 변경 없음.

구분	도면표시번호	지구명	지구의 세분	위치	면적(㎡)	연장(M)	폭원(M)	최초결정일	비 고
기정	9	대로 1-4호	시가지 경관지구	대1-13~관설동제2종일반주거지역계 (관설동 1281-11답)	19,045 (3,364)	2,770	양측12	강고 제51호 (03.02.27)	

※ () 지구단위계획구역 내 면적

2) 고도지구: 변경 없음.

구분	도면표시번호	지구명	지구의 세분	위치	고도제한내용	면적(㎡)	최초결정일	비 고
기정	22-1	관설 3-1지구	고도지구	관설IC 인근 제2종일반주거지역	45m 이하 (부지에 접한 대로 1-4호선의 평균계획고 기준)	182,168 (47,400)	강고 제51호 (03.02.27)	

※ () 지구단위계획구역 내 면적

다. 기반시설의 배치와 규모에 관한 도시관리계획 지형도면 승인 조서

1) 교통시설 : 변경

가) 도로 지형도면 승인 조서(변경)

구분	규모				기능	연장 (m)	기점	종점	사용 형태	주 요 경과지	최초결정일	비고
	등급	류별	번호	폭원 (m)								
기정	대로	1	4	35~ 38.5	주 간선도로	4,732 (272)	광로3-5	관설동 294-3도	일반 도로		건고 제283호 (1967.4.19)	지구단위계획 구역 내 편입면적 : 582㎡
변경	대로	1	4	35~ 38.5	주 간선도로	4,732 (272)	광로3-5	관설동 294-3도	일반 도로			지구단위계획 구역 내 편입면적 : 596㎡
기정	대로	3	10	25 ~33	보조간선도로	1,200 (190)	대로1-4	대로2-3	일반 도로		강고 제2003-51호 (2003.2.27)	지구단위계획 구역 내 편입면적 : 4,829㎡
변경	대로	3	10	25 ~33	보조간선도로	1,200 (190)	대로1-4	대로2-3	일반 도로			지구단위계획 구역 내 편입면적 : 4,829㎡ (선형변경)
기정	중로	2	940	15	집산도로	401 (401)	대로3-10 관설동1288-2답	중로2-46 관설동1340답	일반 도로		원고 제2002-357호 (2022.9.5)	지구단위계획 구역 내 편입면적 : 6,448㎡
변경	중로	2	113	15	집산도로	401 (401)	대로3-10 관설동1288-2답	중로2-46 관설동1340답	일반 도로			지구단위계획 구역 내 편입면적 : 6,429㎡
기정	소로	2	771	8	특수도로	5 (5)	대로3-10 관설동 1288-2답	관설동 1288-2답	보행자 전용 도로		원고 제2002-357호 (2022.9.5)	지구단위계획 구역 내 편입면적 : 40㎡
변경	소로	2	618	8	특수도로	5 (5)	대로3-10 관설동 1288-2답	관설동 1288-2답	보행자 전용 도로			지구단위계획 구역 내 편입면적 : 40㎡ (선형변경)

※ () 지구단위계획구역 내 연장

2) 공간시설: 변경

가) 녹지 지형도면 승인 조서(변경)

구분	도면표시번호	시설명	시설의 종류	위치	면적(㎡)			최초결정일	비 고
					기 정	변 경	변경 후		
변경	26	제26호 완충녹지	완충녹지	대로 3-10호 선변	10,998 (582)	증) 7 (증: 7)	11,005 (589)	강고 제51호 (03.02.27)	

※ () 지구단위계획구역 내 면적

※ 기정 면적 오류 정정(10,997㎡→ 10,998㎡)

라. 가구 및 획지의 규모와 조성에 관한 도시관리계획 지형도면 승인 조서: 변경.

도면표시번호			가 구				비율 (%)
가구번호	획지번호		위 치	면적(㎡)			
				기 정	변 경	변경 후	
계			-	55,812	감) 54	55,758	100.00
공동주택용지 (A)	소 계		-	43,331	감) 56	43,275	77.61
	A-1	공동주택용지	관설동 1298번지 일원	43,331	감) 56	43,275	77.61
기반시설용지 (B)	소 계		-	11,899	감) 5	11,894	21.33
	B-1	도로(대로1-4호선)(일부)	관설동 1301-3번지 일원	582	증) 14	596	1.07
	B-2	도로(대로3-10호선)	관설동 1299-3번지 일원	4,829	-	4,829	8.66
	B-3	도로(중로2-940호선)	관설동 1291-2번지 일원	6,448	감) 19	6,429	11.53
	B-4	도로(소로2-771호선)	관설동 1288-1번지	40	-	40	0.07
녹지용지 (C)	소 계		-	582	증) 7	589	1.06
	C-1	녹지(완충녹지 26호)	관설동 1298번지 일원	582	증) 7	589	1.06

마. 건축물에 대한 용도 · 건폐율 · 용적률 · 높이 · 배치 · 형태 · 색채 · 건축선에 관한 도시관리계획 지형도면 승인 조서: 변경 없음.

도면번호	위치	구분	계획내용
공동주택용지 (A-1)	관설동 1298번지 일원	용도	· 지정용도: 공동주택 및 부대 · 복리시설 · 불허용도: 지정용도 이외의 용도
		건폐율	· 30%
		용적률	· 240%
		높이	· 고도지구 높이 적용(45M 이하)
		배치	· 지형 및 주변 경관에 순응한 남향배치 권장
		형태	· 단순한 외관에서 벗어난 개성있는 디자인 권장
		색채	· 건축물의 외벽 색채 권장 - 주조색: 명도 7이상, 채도 3이하 - 보조색: 명도 5이상 7이하, 채도 5이하 - 지붕색: 명도 2이상 4이하, 채도 2이상 4이하
		건축선	· 건축한계선 - 대지경계로부터 5M

바. 기타사항에 관한 도시관리계획 지형도면 승인 조서 : 변경.

1) 공동주택용지 주 출입구 및 부 출입구에 한하여 차량 진 · 출입 허용구간 지정

2) 진 · 출입구를 제외한 전 구간 차량 출입 불허 구간 지정

3) 가급적 담장 설치는 지양하고 설치가 필요한 구간에는 1.5M 이하의 투시형 담장으로 설치하여 덩굴장미 식재

3. 도시관리계획(지구단위계획) 지형도면 승인 고시도 : 게재 생략.

원주시 고시 제2023-183호

원주 도시계획시설(소로1-707호)사업 시행자지정 및 시계획(변경)인가 고시

원주 도시계획시설(도로)사업에 대해 「국토의 계획 및 이용에 관한 법률」 제86조 및 제88조에 의하여 시행자지정 및 실시계획(변경)인가하고, 같은 법 제86조 및 제91조에 의하여 시행자지정 및 실시계획(변경)인가 내용을 고시합니다.

2023년 5월 19일

원 주 시 장

□ 시행자(변경1차)지정(국토의 계획 및 이용에 관한 법률 제86조)

1. 사업시행지의 위치: 강원도 원주시 부론면 법천리 산21번지 일원

2. 사업의 종류 및 명칭(변경있음)

가. 종류: 원주 도시계획시설(도로) 사업

나. 명칭

(기정)원주시 부론면 법천리 남한강CC 진입도로 개설 사업

(변경)원주시 부론면 법천리 남한강에스파크컨트리클럽 진입도로 개설사업

3. 사업시행면적 또는 규모

구분	시설결정		금회시행		비고
	폭	연장	폭	연장	
소로1-707호	10~29m	1,456m	10~29m	1,456m	

4. 사업시행자의 성명 및 주소(변경있음)

가. 성명

(기정)피엔제이개발㈜ 대표이사 정영삼

(변경)남한강에스파크컨트리클럽㈜ 대표이사 손호영

나. 주소: 원주시 부론면 법천시장길 52(3층)

5. 국토의 계획 및 이용에 관한 법률 시행령 제97조제3항의 규정에 의한 도시계획시설사업에 대한 실시계획(변경)인가의 신청기일 : 2023. 4. 19.

□ 실시계획(변경1차)인가(국토의 계획 및 이용에 관한 법률 제88조)

1. 사업시행지의 위치: 강원도 원주시 부론면 법천리 산21번지 일원

2. 사업의 종류 및 명칭(변경있음)

가. 종류: 원주 도시계획시설(도로) 사업

나. 명칭

(기정)원주시 부론면 법천리 남한강CC 진입도로 개설 사업

(변경)원주시 부론면 법천리 남한강에스파크컨트리클럽 진입도로 개설사업

3. 사업시행면적 또는 규모

구분	시설결정		금회시행		비고
	폭	연장	폭	연장	
소로1-707호	10~29m	1,456m	10~29m	1,456m	

4. 사업시행자의 성명 및 주소(변경있음)

가. 성명

(기정)피엔제이개발㈜ 대표이사 정영삼

(변경)남한강에스파크컨트리클럽㈜ 대표이사 손호영

나. 주소: 원주시 부론면 법천시장길 52(3층)

5. 사업의 착수 및 준공예정일(변경있음)

(기정)2022. 2. 25.~ 2023. 10. 31.

(변경)2022. 2. 25.~ 2025. 12. 31.

6. 수용 또는 사용할 토지 또는 건물의 소재지·지번·지목 및 면적, 소유권과 소유권외의 권리의 명세 및 그 소유자·권리자의 성명·주소: 붙임

7. 법 제99조의 규정에 의한 공공시설 등의 귀속 및 양도에 관한 사항

가. 제3호 시설에 대한 토지 및 기반시설 일체

■ 토지조서

일련번호	토지소재지		지목	지적(㎡)	편입면적(㎡)	소유자		이해관계인			비고
	소재지	지번				성명	주소	성명	주소	권리의 종류 및 내용	
합 계				577,678	25,325						
원주시 부론면											
1	법천리	산20	임	78,913	570	김광섭	미합중국 10001뉴욕주 뉴욕시50번 웨스트28번가 131번지				
						김종섭	미합중국60657 일리노이주 시카고 502번 아파트 노쓰레이크쇼어가 2800번지				
						김진섭	강원도 원주시 문막읍 건등리 342				
						김인섭	경기도 용인시 수지구 성복동 752 성동마을 수지자이아파트 111-1202				
						㈜코람코자산신탁	서울특별시 강남구 삼성로 511, 4층(삼성동, 골든타워)				
2	법천리	산21	임	54,248	4,194	함수일	남양주시 진접읍 장현리 68-19	한국전력공사	서울특별시 강남구 삼성동 87	지상권	
						㈜코람코자산신탁	서울특별시 강남구 삼성로 511, 4층(삼성동, 골든타워)				
3	법천리	산23-1	임	9,424	3,210	허대욱	경기도 의정부시 시민로317번길 15, 101동601호(신곡동, 극동스타클래스아파트)				
						허영애	경기도 남양주시 와부읍 덕소로 180, 114동 402호(덕소두산위브아파트)				
						허정애	충청남도 천안시 서북구 불당17길 14, 104동303호(불당동, 불당아이파크)				
						허봉준	충청북도 청주시 흥덕구 죽천로146번길 6, 104동 303호(복대동, 대원아파트)				
						㈜코람코자산신탁	서울특별시 강남구 삼성로 511, 4층(삼성동, 골든타워)				
4	법천리	산23-2	임	1,560	89	허대욱	경기도 의정부시 시민로317번길 15, 101동601호(신곡동, 극동스타클래스아파트)				
						허영애	경기도 남양주시 와부읍 덕소로 180, 114동 402호(덕소두산위브아파트)				

일련번호	토지소재지		지목	지적(㎡)	편입면적(㎡)	소유자		이해관계인			비고
	소재지	지번				성명	주소	성명	주소	권리의 종류 및 내용	
						허정애	충청남도 천안시 서북구 불당17길 14, 104동303호(불당동, 불당아이파크)				
						허봉준	충청북도 청주시 흥덕구 죽천로146번길 6, 104동 303호(복대동, 대원아파트)				
						㈜코람코자산신탁	서울특별시 강남구 삼성로 511, 4층(삼성동, 골든타워)				
5	법천리	산24	임	32,033	535	㈜코람코자산신탁	서울특별시 강남구 삼성로 511, 4층(삼성동, 골든타워)				
6	법천리	산25	임	63,448	266	일정씨포천현감공계맹산파종친회	서울 강남구 대치동 894 상아빌라 201호				
7	법천리	산27-1	임	277,587	265	㈜코람코자산신탁	서울특별시 강남구 삼성로 511, 4층(삼성동, 골든타워)				
8	법천리	81	전	1,499	181	㈜코람코자산신탁	서울특별시 강남구 삼성로 511, 4층(삼성동, 골든타워)	인후신용협동조합	전라북도 전주시 덕진구 견훤로 297(인후동1가)	근저당권	
								공주중앙신용협동조합	충청남도 공주시 무령로 212(중동)		
								전주동부신용협동조합	전라북도 전주시 완산구 홍산북로83, 상가동106호, 107, 207호(효자동3가, 코오롱스카이타워)		
								경산신용협동조합	경상북도 경산시 장산로23길 20(서상동)		
								내수신용협동조합	충청북도 청주시 청원구 내수읍 마산3길 66		
								제천북부신용협동조합	충청북도 제천시 내제로 258(청전동)		
								영동중앙신용협동조합	충청북도 영동군 영동읍 중앙로 25-1		
								고창신용협동조합	전라북도 고창군 고창읍 동리로 46		
								서산신용협동조합	충청남도 서산시 시장1로 7(동문동)		
								동촌신용협동조합	대구광역시 동구 해동로 213-1(검사동)		

일련번호	토지소재지		지목	지적(㎡)	편입면적(㎡)	소유자		이해관계인			비고
	소재지	지번				성명	주소	성명	주소	권리의 종류 및 내용	
								화지산신용협동조합	충청남도 논산시 중앙로410번길 3(취암동)		
								청주신용협동조합	충청북도 청주시 상당구 성안로 94(석교동)		
								군산대건신용협동조합	전라북도 군산시 중앙로 101-1(중앙로2가)		
								사북신용협동조합	강원도 정선군 사북읍 사북중앙로 20-1		
								진부신용협동조합	강원도 평창군 진부면 청송로 90-24		
								연무신용협동조합	충청남도 논산시 연무읍 안심로 102		
								참우리신용협동조합	충청남도 부여군 구룡면 성충로 1448		
								고한신용협동조합	강원도 정선군 고한읍 고한6길 6		
								신대산신용협동조합	충청남도 서산시 대산읍 구진로 39		
								황간신용협동조합	충청북도 영동군 황간면 남성2길 6		
								대화신용협동조합	강원도 평창군 대화면 대화중앙로 132		
								미탄신용협동조합	강원도 평창군 미탄면 창리 703-9		
								서원주신용협동조합	강원도 원주시 문막읍 문막시장1길 36		
9	법천리	81-1	전	2,693	71	㈜코람코자산신탁	서울특별시 강남구 삼성로 511, 4층(삼성동, 골든타워)	인후신용협동조합	전라북도 전주시 덕진구 견훤로 297(인후동1가)	근저당권	
								공주중앙신용협동조합	충청남도 공주시 무령로 212(중동)		
								전주동부신용협동조합	전라북도 전주시 완산구 홍산북로83, 상가동106호, 107, 207호(효자동3가, 코오롱스카이타워)		
								경산신용협동조합	경상북도 경산시 장산로23길 20(서상동)		

일련번호	토지소재지		지목	지적(㎡)	편입면적(㎡)	소유자		이해관계인			비고
	소재지	지번				성명	주소	성명	주소	권리의 종류 및 내용	
								내수신용협동조합	충청북도 청주시 청원구 내수읍 마산3길 66		
								제천북부신용협동조합	충청북도 제천시 내제로 258(청전동)		
								영동중앙신용협동조합	충청북도 영동군 영동읍 중앙로 25-1		
								고창신용협동조합	전라북도 고창군 고창읍 동리로 46		
								서산신용협동조합	충청남도 서산시 시장1로 7(동문동)		
								동촌신용협동조합	대구광역시 동구 해동로 213-1(검사동)		
								화지산신용협동조합	충청남도 논산시 중앙로410번길 3(취암동)		
								청주신용협동조합	충청북도 청주시 상당구 성안로 94(석교동)		
								군산대건신용협동조합	전라북도 군산시 중앙로 101-1(중앙로2가)		
								사북신용협동조합	강원도 정선군 사북읍 사북중앙로 20-1		
								진부신용협동조합	강원도 평창군 진부면 청송로 90-24		
								연무신용협동조합	충청남도 논산시 연무읍 안심로 102		
								참우리신용협동조합	충청남도 부여군 구룡면 성충로 1448		
								고한신용협동조합	강원도 정선군 고한읍 고한6길 6		
								신대산신용협동조합	충청남도 서산시 대산읍 구진로 39		
								황간신용협동조합	충청북도 영동군 황간면 남성2길 6		
								대화신용협동조합	강원도 평창군 대화면 대화중앙로 132		
								미탄신용협동조합	강원도 평창군 미탄면 창리 703-9		

일련번호	토지소재지		지목	지적(㎡)	편입면적(㎡)	소유자		이해관계인			비고
	소재지	지번				성명	주소	성명	주소	권리의 종류 및 내용	
								서원주신용협동조합	강원도 원주시 문막읍 문막시장1길 36		
10	법천리	84	전	440	16	㈜코람코자산신탁	서울특별시 강남구 삼성로 511, 4층(삼성동, 골든타워)	인후신용협동조합	전라북도 전주시 덕진구 견훤로 297(인후동1가)	근저당권	
								공주중앙신용협동조합	충청남도 공주시 무령로 212(중동)		
								전주동부신용협동조합	전라북도 전주시 완산구 홍산북로83, 상가동106호, 107, 207호(효자동3가, 코오롱스카이타워)		
								경산신용협동조합	경상북도 경산시 장산로23길 20(서상동)		
								내수신용협동조합	충청북도 청주시 청원구 내수읍 마산3길 66		
								제천북부신용협동조합	충청북도 제천시 내제로 258(청전동)		
								영동중앙신용협동조합	충청북도 영동군 영동읍 중앙로 25-1		
								고창신용협동조합	전라북도 고창군 고창읍 동리로 46		
								서산신용협동조합	충청남도 서산시 시장1로 7(동문동)		
								동촌신용협동조합	대구광역시 동구 해동로 213-1(검사동)		
								화지산신용협동조합	충청남도 논산시 중앙로410번길 3(취암동)		
								청주신용협동조합	충청북도 청주시 상당구 성안로 94(석교동)		
								군산대건신용협동조합	전라북도 군산시 중앙로 101-1(중앙로2가)		
								사북신용협동조합	강원도 정선군 사북읍 사북중앙로 20-1		
								진부신용협동조합	강원도 평창군 진부면 청송로 90-24		
								연무신용협동조합	충청남도 논산시 연무읍		

일련번호	토지소재지		지목	지적(㎡)	편입면적(㎡)	소유자		이해관계인			비고
	소재지	지번				성명	주소	성명	주소	권리의 종류 및 내용	
									안심로 102		
								참우리신용협동조합	충청남도 부여군 구룡면 성충로 1448		
								고한신용협동조합	강원도 정선군 고한읍 고한6길 6		
								신대산신용협동조합	충청남도 서산시 대산읍 구진로 39		
								황간신용협동조합	충청북도 영동군 황간면 남성2길 6		
								대화신용협동조합	강원도 평창군 대화면 대화중앙로 132		
								미탄신용협동조합	강원도 평창군 미탄면 창리 703-9		
								서원주신용협동조합	강원도 원주시 문막읍 문막시장1길 36		
11	법천리	85	전	780	439	㈜코람코자산신탁	서울특별시 강남구 삼성로 511, 4층(삼성동, 골든타워)	인후신용협동조합	전라북도 전주시 덕진구 견훤로 297(인후동1가)	근저당권	
								공주중앙신용협동조합	충청남도 공주시 무령로 212(중동)		
								전주동부신용협동조합	전라북도 전주시 완산구 홍산북로83, 상가동106호, 107, 207호(효자동3가, 코오롱스카이타워)		
								경산신용협동조합	경상북도 경산시 장산로23길 20(서상동)		
								내수신용협동조합	충청북도 청주시 청원구 내수읍 마산3길 66		
								제천북부신용협동조합	충청북도 제천시 내제로 258(청전동)		
								영동중앙신용협동조합	충청북도 영동군 영동읍 중앙로 25-1		
								고창신용협동조합	전라북도 고창군 고창읍 동리로 46		
								서산신용협동조합	충청남도 서산시 시장1로 7(동문동)		
								동촌신용협동조합	대구광역시 동구 해동로 213-1(검사동)		

일련번호	토지소재지		지목	지적(㎡)	편입면적(㎡)	소유자		이해관계인			비고
	소재지	지번				성명	주소	성명	주소	권리의 종류 및 내용	
								화지산신용협동조합	충청남도 논산시 중앙로410번길 3(취암동)		
								청주신용협동조합	충청북도 청주시 상당구 성안로 94(석교동)		
								군산대건신용협동조합	전라북도 군산시 중앙로 101-1(중앙로2가)		
								사북신용협동조합	강원도 정선군 사북읍 사북중앙로 20-1		
								진부신용협동조합	강원도 평창군 진부면 청송로 90-24		
								연무신용협동조합	충청남도 논산시 연무읍 안심로 102		
								참우리신용협동조합	충청남도 부여군 구룡면 성충로 1448		
								고한신용협동조합	강원도 정선군 고한읍 고한6길 6		
								신대산신용협동조합	충청남도 서산시 대산읍 구진로 39		
								황간신용협동조합	충청북도 영동군 황간면 남성2길 6		
								대화신용협동조합	강원도 평창군 대화면 대화중앙로 132		
								미탄신용협동조합	강원도 평창군 미탄면 창리 703-9		
								서원주신용협동조합	강원도 원주시 문막읍 문막시장1길 36		
12	법천리	312-4	전	1,882	377	최순금	강원도 원주시 부론면 장뜰길, 45				
						㈜코람코자산신탁	서울특별시 강남구 삼성로 511, 4층(삼성동, 골든타워)	인후신용협동조합	전라북도 전주시 덕진구 견훤로 297(인후동1가)	근저당권	
								공주중앙신용협동조합	충청남도 공주시 무령로 212(중동)		
								전주동부신용협동조합	전라북도 전주시 완산구 홍산북로83, 상가동106호, 107, 207호(효자동3가, 코오롱스카이타워)		
								경산신용협동조합	경상북도 경산시		

일련번호	토지소재지		지목	지적(㎡)	편입면적(㎡)	소유자		이해관계인			비고
	소재지	지번				성명	주소	성명	주소	권리의 종류 및 내용	
									장산로23길 20(서상동)		
								내수신용협동조합	충청북도 청주시 청원구 내수읍 마산3길 66		
								제천북부신용협동조합	충청북도 제천시 내제로 258(청전동)		
								영동중앙신용협동조합	충청북도 영동군 영동읍 중앙로 25-1		
								고창신용협동조합	전라북도 고창군 고창읍 동리로 46		
								서산신용협동조합	충청남도 서산시 시장1로 7(동문동)		
								동촌신용협동조합	대구광역시 동구 해동로 213-1(검사동)		
								화지산신용협동조합	충청남도 논산시 중앙로410번길 3(취암동)		
								청주신용협동조합	충청북도 청주시 상당구 성안로 94(석교동)		
								군산대건신용협동조합	전라북도 군산시 중앙로 101-1(중앙로2가)		
								사북신용협동조합	강원도 정선군 사북읍 사북중앙로 20-1		
								진부신용협동조합	강원도 평창군 진부면 청송로 90-24		
								연무신용협동조합	충청남도 논산시 연무읍 안심로 102		
								참우리신용협동조합	충청남도 부여군 구룡면 성충로 1448		
								고한신용협동조합	강원도 정선군 고한읍 고한6길 6		
								신대산신용협동조합	충청남도 서산시 대산읍 구진로 39		
								황간신용협동조합	충청북도 영동군 황간면 남성2길 6		
								대화신용협동조합	강원도 평창군 대화면 대화중앙로 132		
								미탄신용협동조합	강원도 평창군 미탄면		

일련번호	토지소재지		지목	지적(㎡)	편입면적(㎡)	소유자		이해관계인			비고
	소재지	지번				성명	주소	성명	주소	권리의 종류 및 내용	
									창리 703-9		
								서원주신용협동조합	강원도 원주시 문막읍 문막시장1길 36		
13	법천리	317	전	405	280	㈜코람코자산신탁	서울특별시 강남구 삼성로 511, 4층(삼성동, 골든타워)	인후신용협동조합	전라북도 전주시 덕진구 견훤로 297(인후동1가)	근저당권	
								공주중앙신용협동조합	충청남도 공주시 무령로 212(중동)		
								전주동부신용협동조합	전라북도 전주시 완산구 홍산북로83, 상가동106호, 107, 207호(효자동3가, 코오롱스카이타워)		
								경산신용협동조합	경상북도 경산시 장산로23길 20(서상동)		
								내수신용협동조합	충청북도 청주시 청원구 내수읍 마산3길 66		
								제천북부신용협동조합	충청북도 제천시 내제로 258(청전동)		
								영동중앙신용협동조합	충청북도 영동군 영동읍 중앙로 25-1		
								고창신용협동조합	전라북도 고창군 고창읍 동리로 46		
								서산신용협동조합	충청남도 서산시 시장1로 7(동문동)		
								동촌신용협동조합	대구광역시 동구 해동로 213-1(검사동)		
								화지산신용협동조합	충청남도 논산시 중앙로410번길 3(취암동)		
								청주신용협동조합	충청북도 청주시 상당구 성안로 94(석교동)		
								군산대건신용협동조합	전라북도 군산시 중앙로 101-1(중앙로2가)		
								사북신용협동조합	강원도 정선군 사북읍 사북중앙로 20-1		
								진부신용협동조합	강원도 평창군 진부면		

일련번호	토지소재지		지목	지적(㎡)	편입면적(㎡)	소유자		이해관계인			비고
	소재지	지번				성명	주소	성명	주소	권리의 종류 및 내용	
									청송로 90-24		
								연무신용협동조합	충청남도 논산시 연무읍 안심로 102		
								참우리신용협동조합	충청남도 부여군 구룡면 성충로 1448		
								고한신용협동조합	강원도 정선군 고한읍 고한6길 6		
								신대산신용협동조합	충청남도 서산시 대산읍 구진로 39		
								황간신용협동조합	충청북도 영동군 황간면 남성2길 6		
								대화신용협동조합	강원도 평창군 대화면 대화중앙로 132		
								미탄신용협동조합	강원도 평창군 미탄면 창리 703-9		
								서원주신용협동조합	강원도 원주시 문막읍 문막시장1길 36		
						이재천	원성군 부론면 법천리 44				
14	법천리	318	전	1,954	511	㈜코람코자산신탁	서울특별시 강남구 삼성로 511, 4층(삼성동, 골든타워)	인후신용협동조합	전라북도 전주시 덕진구 견훤로 297(인후동1가)	근저당권	
								공주중앙신용협동조합	충청남도 공주시 무령로 212(중동)		
								전주동부신용협동조합	전라북도 전주시 완산구 홍산북로83, 상가동106호, 107, 207호(효자동3가, 코오롱스카이타워)		
								경산신용협동조합	경상북도 경산시 장산로23길 20(서상동)		
								내수신용협동조합	충청북도 청주시 청원구 내수읍 마산3길 66		
								제천북부신용협동조합	충청북도 제천시 내제로 258(청전동)		
								영동중앙신용협동조합	충청북도 영동군 영동읍 중앙로 25-1		
								고창신용협동조합	전라북도 고창군 고창읍 동리로 46		
								서산신용협동조합	충청남도 서산시 시장1로 7(동문동)		

일련번호	토지소재지		지목	지적(㎡)	편입면적(㎡)	소유자		이해관계인			비고
	소재지	지번				성명	주소	성명	주소	권리의 종류 및 내용	
								동촌신용협동조합	대구광역시 동구 해동로 213-1(검사동)		
								화지산신용협동조합	충청남도 논산시 중앙로410번길 3(취암동)		
								청주신용협동조합	충청북도 청주시 상당구 성안로 94(석교동)		
								군산대건신용협동조합	전라북도 군산시 중앙로 101-1(중앙로2가)		
								사북신용협동조합	강원도 정선군 사북읍 사북중앙로 20-1		
								진부신용협동조합	강원도 평창군 진부면 청송로 90-24		
								연무신용협동조합	충청남도 논산시 연무읍 안심로 102		
								참우리신용협동조합	충청남도 부여군 구룡면 성충로 1448		
								고한신용협동조합	강원도 정선군 고한읍 고한6길 6		
								신대산신용협동조합	충청남도 서산시 대산읍 구진로 39		
								황간신용협동조합	충청북도 영동군 황간면 남성2길 6		
								대화신용협동조합	강원도 평창군 대화면 대화중앙로 132		
								미탄신용협동조합	강원도 평창군 미탄면 창리 703-9		
								서원주신용협동조합	강원도 원주시 문막읍 문막시장1길 36		
15	법천리	338	전	893	817	㈜코람코자산신탁	서울특별시 강남구 삼성로 511, 4층(삼성동, 골든타워)	인후신용협동조합	전라북도 전주시 덕진구 견훤로 297(인후동1가)	근저당권	
								공주중앙신용협동조합	충청남도 공주시 무령로 212(중동)		
								전주동부신용협동조합	전라북도 전주시 완산구 홍산북로83, 상가동106호, 107, 207호(효자동3가, 코오롱스카이타워)		

일련번호	토지소재지		지목	지적(㎡)	편입면적(㎡)	소유자		이해관계인			비고
	소재지	지번				성명	주소	성명	주소	권리의 종류 및 내용	
								경산신용협동조합	경상북도 경산시 장산로23길 20(서상동)		
								내수신용협동조합	충청북도 청주시 청원구 내수읍 마산3길 66		
								제천북부신용협동조합	충청북도 제천시 내제로 258(청전동)		
								영동중앙신용협동조합	충청북도 영동군 영동읍 중앙로 25-1		
								고창신용협동조합	전라북도 고창군 고창읍 동리로 46		
								서산신용협동조합	충청남도 서산시 시장1로 7(동문동)		
								동촌신용협동조합	대구광역시 동구 해동로 213-1(검사동)		
								화지산신용협동조합	충청남도 논산시 중앙로410번길 3(취암동)		
								청주신용협동조합	충청북도 청주시 상당구 성안로 94(석교동)		
								군산대건신용협동조합	전라북도 군산시 중앙로 101-1(중앙로2가)		
								사북신용협동조합	강원도 정선군 사북읍 사북중앙로 20-1		
								진부신용협동조합	강원도 평창군 진부면 청송로 90-24		
								연무신용협동조합	충청남도 논산시 연무읍 안심로 102		
								참우리신용협동조합	충청남도 부여군 구룡면 성충로 1448		
								고한신용협동조합	강원도 정선군 고한읍 고한6길 6		
								신대산신용협동조합	충청남도 서산시 대산읍 구진로 39		
								황간신용협동조합	충청북도 영동군 황간면 남성2길 6		
								대화신용협동조합	강원도 평창군 대화면 대화중앙로 132		

일련번호	토지소재지		지목	지적(㎡)	편입면적(㎡)	소유자		이해관계인			비고
	소재지	지번				성명	주소	성명	주소	권리의 종류 및 내용	
								미탄신용협동조합	강원도 평창군 미탄면 창리 703-9		
								서원주신용협동조합	강원도 원주시 문막읍 문막시장1길 36		
16	법천리	339	전	889	502	㈜코람코자산신탁	서울특별시 강남구 삼성로 511, 4층(삼성동, 골든타워)	인후신용협동조합	전라북도 전주시 덕진구 견훤로 297(인후동1가)	근저당권	
								공주중앙신용협동조합	충청남도 공주시 무령로 212(중동)		
								전주동부신용협동조합	전라북도 전주시 완산구 홍산북로83, 상가동106호, 107, 207호(효자동3가, 코오롱스카이타워)		
								경산신용협동조합	경상북도 경산시 장산로23길 20(서상동)		
								내수신용협동조합	충청북도 청주시 청원구 내수읍 마산3길 66		
								제천북부신용협동조합	충청북도 제천시 내제로 258(청전동)		
								영동중앙신용협동조합	충청북도 영동군 영동읍 중앙로 25-1		
								고창신용협동조합	전라북도 고창군 고창읍 동리로 46		
								서산신용협동조합	충청남도 서산시 시장1로 7(동문동)		
								동촌신용협동조합	대구광역시 동구 해동로 213-1(검사동)		
								화지산신용협동조합	충청남도 논산시 중앙로410번길 3(취암동)		
								청주신용협동조합	충청북도 청주시 상당구 성안로 94(석교동)		
								군산대건신용협동조합	전라북도 군산시 중앙로 101-1(중앙로2가)		
								사북신용협동조합	강원도 정선군 사북읍 사북중앙로 20-1		
								진부신용협동조합	강원도 평창군 진부면		

일련번호	토지소재지		지목	지적(㎡)	편입면적(㎡)	소유자		이해관계인			비고
	소재지	지번				성명	주소	성명	주소	권리의 종류 및 내용	
									청송로 90-24		
								연무신용협동조합	충청남도 논산시 연무읍 안심로 102		
								참우리신용협동조합	충청남도 부여군 구룡면 성충로 1448		
								고한신용협동조합	강원도 정선군 고한읍 고한6길 6		
								신대산신용협동조합	충청남도 서산시 대산읍 구진로 39		
								황간신용협동조합	충청북도 영동군 황간면 남성2길 6		
								대화신용협동조합	강원도 평창군 대화면 대화중앙로 132		
								미탄신용협동조합	강원도 평창군 미탄면 창리 703-9		
								서원주신용협동조합	강원도 원주시 문막읍 문막시장1길 36		
17	법천리	341	전	1,620	1,315	임상록	원주시 부론면 법천리 1533-33				
18	법천리	82	답	1,633	1,144	㈜코람코자산신탁	서울특별시 강남구 삼성로 511, 4층(삼성동, 골든타워)	인후신용협동조합	전라북도 전주시 덕진구 견훤로 297(인후동1가)	근저당권	
								공주중앙신용협동조합	충청남도 공주시 무령로 212(중동)		
								전주동부신용협동조합	전라북도 전주시 완산구 홍산북로83, 상가동106호, 107, 207호(효자동3가, 코오롱스카이타워)		
								경산신용협동조합	경상북도 경산시 장산로23길 20(서상동)		
								내수신용협동조합	충청북도 청주시 청원구 내수읍 마산3길 66		
								제천북부신용협동조합	충청북도 제천시 내제로 258(청전동)		
								영동중앙신용협동조합	충청북도 영동군 영동읍 중앙로 25-1		
								고창신용협동조합	전라북도 고창군 고창읍 동리로 46		
								서산신용협동조합	충청남도 서산시		

일련번호	토지소재지		지목	지적(㎡)	편입면적(㎡)	소유자		이해관계인			비고
	소재지	지번				성명	주소	성명	주소	권리의 종류 및 내용	
									시장1로 7(동문동)		
								동촌신용협동조합	대구광역시 동구 해동로 213-1(검사동)		
								화지산신용협동조합	충청남도 논산시 중앙로410번길 3(취암동)		
								청주신용협동조합	충청북도 청주시 상당구 성안로 94(석교동)		
								군산대건신용협동조합	전라북도 군산시 중앙로 101-1(중앙로2가)		
								사북신용협동조합	강원도 정선군 사북읍 사북중앙로 20-1		
								진부신용협동조합	강원도 평창군 진부면 청송로 90-24		
								연무신용협동조합	충청남도 논산시 연무읍 안심로 102		
								참우리신용협동조합	충청남도 부여군 구룡면 성충로 1448		
								고한신용협동조합	강원도 정선군 고한읍 고한6길 6		
								신대산신용협동조합	충청남도 서산시 대산읍 구진로 39		
								황간신용협동조합	충청북도 영동군 황간면 남성2길 6		
								대화신용협동조합	강원도 평창군 대화면 대화중앙로 132		
								미탄신용협동조합	강원도 평창군 미탄면 창리 703-9		
								서원주신용협동조합	강원도 원주시 문막읍 문막시장1길 36		
19	법천리	83	답	7,630	1,598	㈜코람코자산신탁	서울특별시 강남구 삼성로 511, 4층(삼성동, 골든타워)	인후신용협동조합	전라북도 전주시 덕진구 견훤로 297(인후동1가)	근저당권	
								공주중앙신용협동조합	충청남도 공주시 무령로 212(중동)		
								전주동부신용협동조합	전라북도 전주시 완산구 홍산북로83, 상가동106호, 107, 207호(효자동3가,		

일련번호	토지소재지		지목	지적(㎡)	편입면적(㎡)	소유자		이해관계인			비고
	소재지	지번				성명	주소	성명	주소	권리의 종류 및 내용	
									코오롱스카이타워)		
								경산신용협동조합	경상북도 경산시 장산로23길 20(서상동)		
								내수신용협동조합	충청북도 청주시 청원구 내수읍 마산3길 66		
								제천북부신용협동조합	충청북도 제천시 내제로 258(청전동)		
								영동중앙신용협동조합	충청북도 영동군 영동읍 중앙로 25-1		
								고창신용협동조합	전라북도 고창군 고창읍 동리로 46		
								서산신용협동조합	충청남도 서산시 시장1로 7(동문동)		
								동촌신용협동조합	대구광역시 동구 해동로 213-1(검사동)		
								화지산신용협동조합	충청남도 논산시 중앙로410번길 3(취암동)		
								청주신용협동조합	충청북도 청주시 상당구 성안로 94(석교동)		
								군산대건신용협동조합	전라북도 군산시 중앙로 101-1(중앙로2가)		
								사북신용협동조합	강원도 정선군 사북읍 사북중앙로 20-1		
								진부신용협동조합	강원도 평창군 진부면 청송로 90-24		
								연무신용협동조합	충청남도 논산시 연무읍 안심로 102		
								참우리신용협동조합	충청남도 부여군 구룡면 성충로 1448		
								고한신용협동조합	강원도 정선군 고한읍 고한6길 6		
								신대산신용협동조합	충청남도 서산시 대산읍 구진로 39		
								황간신용협동조합	충청북도 영동군 황간면 남성2길 6		

일련번호	토지소재지		지목	지적(㎡)	편입면적(㎡)	소유자		이해관계인			비고
	소재지	지번				성명	주소	성명	주소	권리의 종류 및 내용	
								대화신용협동조합	강원도 평창군 대화면 대화중앙로 132		
								미탄신용협동조합	강원도 평창군 미탄면 창리 703-9		
								서원주신용협동조합	강원도 원주시 문막읍 문막시장1길 36		
20	법천리	291	답	1,198	26	이정자	강원도 원주시 송삼길 16(무실동)				
						고준열	강원도 원주시 송삼길 16(무실동)				
21	법천리	292-4	답	81	22	나주정씨사성공파종중	서울시 은평구 응암동 2-51				
22	법천리	302-2	답	2,243	981	㈜코람코자산신탁	서울특별시 강남구 삼성로 511, 4층(삼성동, 골든타워)	인후신용협동조합	전라북도 전주시 덕진구 견훤로 297(인후동1가)	근저당권	
								공주중앙신용협동조합	충청남도 공주시 무령로 212(중동)		
								전주동부신용협동조합	전라북도 전주시 완산구 홍산북로83, 상가동106호, 107, 207호(효자동3가, 코오롱스카이타워)		
								경산신용협동조합	경상북도 경산시 장산로23길 20(서상동)		
								내수신용협동조합	충청북도 청주시 청원구 내수읍 마산3길 66		
								제천북부신용협동조합	충청북도 제천시 내제로 258(청전동)		
								영동중앙신용협동조합	충청북도 영동군 영동읍 중앙로 25-1		
								고창신용협동조합	전라북도 고창군 고창읍 동리로 46		
								서산신용협동조합	충청남도 서산시 시장1로 7(동문동)		
								동촌신용협동조합	대구광역시 동구 해동로 213-1(검사동)		
								화지산신용협동조합	충청남도 논산시 중앙로410번길 3(취암동)		

일련번호	토지소재지		지목	지적(㎡)	편입면적(㎡)	소유자		이해관계인			비고
	소재지	지번				성명	주소	성명	주소	권리의 종류 및 내용	
								청주신용협동조합	충청북도 청주시 상당구 성안로 94(석교동)		
								군산대건신용협동조합	전라북도 군산시 중앙로 101-1(중앙로2가)		
								사북신용협동조합	강원도 정선군 사북읍 사북중앙로 20-1		
								진부신용협동조합	강원도 평창군 진부면 청송로 90-24		
								연무신용협동조합	충청남도 논산시 연무읍 안심로 102		
								참우리신용협동조합	충청남도 부여군 구룡면 성충로 1448		
								고한신용협동조합	강원도 정선군 고한읍 고한6길 6		
								신대산신용협동조합	충청남도 서산시 대산읍 구진로 39		
								황간신용협동조합	충청북도 영동군 황간면 남성2길 6		
								대화신용협동조합	강원도 평창군 대화면 대화중앙로 132		
								미탄신용협동조합	강원도 평창군 미탄면 창리 703-9		
								서원주신용협동조합	강원도 원주시 문막읍 문막시장1길 36		
23	법천리	302-3	답	3,304	1,387	㈜코람코자산신탁	서울특별시 강남구 삼성로 511, 4층(삼성동, 골든타워)	인후신용협동조합	전라북도 전주시 덕진구 견훤로 297(인후동1가)	근저당권	
								공주중앙신용협동조합	충청남도 공주시 무령로 212(중동)		
								전주동부신용협동조합	전라북도 전주시 완산구 홍산북로83, 상가동106호, 107, 207호(효자동3가, 코오롱스카이타워)		
								경산신용협동조합	경상북도 경산시 장산로23길 20(서상동)		
								내수신용협동조합	충청북도 청주시 청원구 내수읍 마산3길 66		

일련번호	토지소재지		지목	지적(㎡)	편입면적(㎡)	소유자		이해관계인			비고
	소재지	지번				성명	주소	성명	주소	권리의 종류 및 내용	
								제천북부신용협동조합	충청북도 제천시 내제로 258(청전동)		
								영동중앙신용협동조합	충청북도 영동군 영동읍 중앙로 25-1		
								고창신용협동조합	전라북도 고창군 고창읍 동리로 46		
								서산신용협동조합	충청남도 서산시 시장1로 7(동문동)		
								동촌신용협동조합	대구광역시 동구 해동로 213-1(검사동)		
								화지산신용협동조합	충청남도 논산시 중앙로410번길 3(취암동)		
								청주신용협동조합	충청북도 청주시 상당구 성안로 94(석교동)		
								군산대건신용협동조합	전라북도 군산시 중앙로 101-1(중앙로2가)		
								사북신용협동조합	강원도 정선군 사북읍 사북중앙로 20-1		
								진부신용협동조합	강원도 평창군 진부면 청송로 90-24		
								연무신용협동조합	충청남도 논산시 연무읍 안심로 102		
								참우리신용협동조합	충청남도 부여군 구룡면 성충로 1448		
								고한신용협동조합	강원도 정선군 고한읍 고한6길 6		
								신대산신용협동조합	충청남도 서산시 대산읍 구진로 39		
								황간신용협동조합	충청북도 영동군 황간면 남성2길 6		
								대화신용협동조합	강원도 평창군 대화면 대화중앙로 132		
								미탄신용협동조합	강원도 평창군 미탄면 창리 703-9		
								서원주신용협동조합	강원도 원주시 문막읍 문막시장1길 36		
24	법천리	303-6	답	2,002	131	이재천	원성군 부론면 법천리 44				

일련번호	토지소재지		지목	지적(㎡)	편입면적(㎡)	소유자		이해관계인			비고
	소재지	지번				성명	주소	성명	주소	권리의 종류 및 내용	
						㈜코람코자산신탁	서울특별시 강남구 삼성로 511, 4층(삼성동, 골든타워)	인후신용협동조합	전라북도 전주시 덕진구 견훤로 297(인후동1가)	근저당권	
								공주중앙신용협동조합	충청남도 공주시 무령로 212(중동)		
								전주동부신용협동조합	전라북도 전주시 완산구 홍산북로83, 상가동106호, 107, 207호(효자동3가, 코오롱스카이타워)		
								경산신용협동조합	경상북도 경산시 장산로23길 20(서상동)		
								내수신용협동조합	충청북도 청주시 청원구 내수읍 마산3길 66		
								제천북부신용협동조합	충청북도 제천시 내제로 258(청전동)		
								영동중앙신용협동조합	충청북도 영동군 영동읍 중앙로 25-1		
								고창신용협동조합	전라북도 고창군 고창읍 동리로 46		
								서산신용협동조합	충청남도 서산시 시장1로 7(동문동)		
								동촌신용협동조합	대구광역시 동구 해동로 213-1(검사동)		
								화지산신용협동조합	충청남도 논산시 중앙로410번길 3(취암동)		
								청주신용협동조합	충청북도 청주시 상당구 성안로 94(석교동)		
								군산대건신용협동조합	전라북도 군산시 중앙로 101-1(중앙로2가)		
								사북신용협동조합	강원도 정선군 사북읍 사북중앙로 20-1		
								진부신용협동조합	강원도 평창군 진부면 청송로 90-24		
								연무신용협동조합	충청남도 논산시 연무읍 안심로 102		

일련번호	토지소재지		지목	지적(㎡)	편입면적(㎡)	소유자		이해관계인			비고
	소재지	지번				성명	주소	성명	주소	권리의 종류 및 내용	
								참우리신용협동조합	충청남도 부여군 구룡면 성충로 1448		
								고한신용협동조합	강원도 정선군 고한읍 고한6길 6		
								신대산신용협동조합	충청남도 서산시 대산읍 구진로 39		
								황간신용협동조합	충청북도 영동군 황간면 남성2길 6		
								대화신용협동조합	강원도 평창군 대화면 대화중앙로 132		
								미탄신용협동조합	강원도 평창군 미탄면 창리 703-9		
								서원주신용협동조합	강원도 원주시 문막읍 문막시장1길 36		
25	법천리	314	답	704	105	㈜코람코자산신탁	서울특별시 강남구 삼성로 511, 4층(삼성동, 골든타워)	인후신용협동조합	전라북도 전주시 덕진구 견훤로 297(인후동1가)	근저당권	
								공주중앙신용협동조합	충청남도 공주시 무령로 212(중동)		
								전주동부신용협동조합	전라북도 전주시 완산구 홍산북로83, 상가동106호, 107, 207호(효자동3가, 코오롱스카이타워)		
								경산신용협동조합	경상북도 경산시 장산로23길 20(서상동)		
								내수신용협동조합	충청북도 청주시 청원구 내수읍 마산3길 66		
								제천북부신용협동조합	충청북도 제천시 내제로 258(청전동)		
								영동중앙신용협동조합	충청북도 영동군 영동읍 중앙로 25-1		
								고창신용협동조합	전라북도 고창군 고창읍 동리로 46		
								서산신용협동조합	충청남도 서산시 시장1로 7(동문동)		
								동촌신용협동조합	대구광역시 동구 해동로 213-1(검사동)		
								화지산신용협동조	충청남도 논산시		

일련번호	토지소재지		지목	지적(㎡)	편입면적(㎡)	소유자		이해관계인			비고
	소재지	지번				성명	주소	성명	주소	권리의 종류 및 내용	
								합	중앙로410번길 3(취암동)		
								청주신용협동조합	충청북도 청주시 상당구 성안로 94(석교동)		
								군산대건신용협동조합	전라북도 군산시 중앙로 101-1(중앙로2가)		
								사북신용협동조합	강원도 정선군 사북읍 사북중앙로 20-1		
								진부신용협동조합	강원도 평창군 진부면 청송로 90-24		
								연무신용협동조합	충청남도 논산시 연무읍 안심로 102		
								참우리신용협동조합	충청남도 부여군 구룡면 성충로 1448		
								고한신용협동조합	강원도 정선군 고한읍 고한6길 6		
								신대산신용협동조합	충청남도 서산시 대산읍 구진로 39		
								황간신용협동조합	충청북도 영동군 황간면 남성2길 6		
								대화신용협동조합	강원도 평창군 대화면 대화중앙로 132		
								미탄신용협동조합	강원도 평창군 미탄면 창리 703-9		
								서원주신용협동조합	강원도 원주시 문막읍 문막시장1길 36		
26	법천리	315	답	684	1	㈜코람코자산신탁	서울특별시 강남구 삼성로 511, 4층(삼성동, 골든타워)	인후신용협동조합	전라북도 전주시 덕진구 견훤로 297(인후동1가)	근저당권	
								공주중앙신용협동조합	충청남도 공주시 무령로 212(중동)		
								전주동부신용협동조합	전라북도 전주시 완산구 홍산북로83, 상가동106호, 107, 207호(효자동3가, 코오롱스카이타워)		
								경산신용협동조합	경상북도 경산시 장산로23길 20(서상동)		
								내수신용협동조합	충청북도 청주시 청원구 내수읍 마산3길 66		

일련번호	토지소재지		지목	지적(㎡)	편입면적(㎡)	소유자		이해관계인			비고
	소재지	지번				성명	주소	성명	주소	권리의 종류 및 내용	
								제천북부신용협동조합	충청북도 제천시 내제로 258(청전동)		
								영동중앙신용협동조합	충청북도 영동군 영동읍 중앙로 25-1		
								고창신용협동조합	전라북도 고창군 고창읍 동리로 46		
								서산신용협동조합	충청남도 서산시 시장1로 7(동문동)		
								동촌신용협동조합	대구광역시 동구 해동로 213-1(검사동)		
								화지산신용협동조합	충청남도 논산시 중앙로410번길 3(취암동)		
								청주신용협동조합	충청북도 청주시 상당구 성안로 94(석교동)		
								군산대건신용협동조합	전라북도 군산시 중앙로 101-1(중앙로2가)		
								사북신용협동조합	강원도 정선군 사북읍 사북중앙로 20-1		
								진부신용협동조합	강원도 평창군 진부면 청송로 90-24		
								연무신용협동조합	충청남도 논산시 연무읍 안심로 102		
								참우리신용협동조합	충청남도 부여군 구룡면 성충로 1448		
								고한신용협동조합	강원도 정선군 고한읍 고한6길 6		
								신대산신용협동조합	충청남도 서산시 대산읍 구진로 39		
								황간신용협동조합	충청북도 영동군 황간면 남성2길 6		
								대화신용협동조합	강원도 평창군 대화면 대화중앙로 132		
								미탄신용협동조합	강원도 평창군 미탄면 창리 703-9		
								서원주신용협동조합	강원도 원주시 문막읍 문막시장1길 36		

일련번호	토지소재지		지목	지적(㎡)	편입면적(㎡)	소유자		이해관계인			비고
	소재지	지번				성명	주소	성명	주소	권리의 종류 및 내용	
27	법천리	316	답	2,254	772	㈜코람코자산신탁	서울특별시 강남구 삼성로 511, 4층(삼성동, 골든타워)	인후신용협동조합	전라북도 전주시 덕진구 견훤로 297(인후동1가)	근저당권	
								공주중앙신용협동조합	충청남도 공주시 무령로 212(중동)		
								전주동부신용협동조합	전라북도 전주시 완산구 홍산북로83, 상가동106호, 107, 207호(효자동3가, 코오롱스카이타워)		
								경산신용협동조합	경상북도 경산시 장산로23길 20(서상동)		
								내수신용협동조합	충청북도 청주시 청원구 내수읍 마산3길 66		
								제천북부신용협동조합	충청북도 제천시 내제로 258(청전동)		
								영동중앙신용협동조합	충청북도 영동군 영동읍 중앙로 25-1		
								고창신용협동조합	전라북도 고창군 고창읍 동리로 46		
								서산신용협동조합	충청남도 서산시 시장1로 7(동문동)		
								동촌신용협동조합	대구광역시 동구 해동로 213-1(검사동)		
								화지산신용협동조합	충청남도 논산시 중앙로410번길 3(취암동)		
								청주신용협동조합	충청북도 청주시 상당구 성안로 94(석교동)		
								군산대건신용협동조합	전라북도 군산시 중앙로 101-1(중앙로2가)		
								사북신용협동조합	강원도 정선군 사북읍 사북중앙로 20-1		
								진부신용협동조합	강원도 평창군 진부면 청송로 90-24		
								연무신용협동조합	충청남도 논산시 연무읍 안심로 102		
								참우리신용협동조	충청남도 부여군 구룡면		

일련번호	토지소재지		지목	지적(㎡)	편입면적(㎡)	소유자		이해관계인			비고
	소재지	지번				성명	주소	성명	주소	권리의 종류 및 내용	
								합	성충로 1448		
								고한신용협동조합	강원도 정선군 고한읍 고한6길 6		
								신대산신용협동조합	충청남도 서산시 대산읍 구진로 39		
								황간신용협동조합	충청북도 영동군 황간면 남성2길 6		
								대화신용협동조합	강원도 평창군 대화면 대화중앙로 132		
								미탄신용협동조합	강원도 평창군 미탄면 창리 703-9		
								서원주신용협동조합	강원도 원주시 문막읍 문막시장1길 36		
28	법천리	340	답	833	345	㈜코람코자산신탁	서울특별시 강남구 삼성로 511, 4층(삼성동, 골든타워)	인후신용협동조합	전라북도 전주시 덕진구 견훤로 297(인후동1가)	근저당권	
								공주중앙신용협동조합	충청남도 공주시 무령로 212(중동)		
								전주동부신용협동조합	전라북도 전주시 완산구 홍산북로83, 상가동106호, 107, 207호(효자동3가, 코오롱스카이타워)		
								경산신용협동조합	경상북도 경산시 장산로23길 20(서상동)		
								내수신용협동조합	충청북도 청주시 청원구 내수읍 마산3길 66		
								제천북부신용협동조합	충청북도 제천시 내제로 258(청전동)		
								영동중앙신용협동조합	충청북도 영동군 영동읍 중앙로 25-1		
								고창신용협동조합	전라북도 고창군 고창읍 동리로 46		
								서산신용협동조합	충청남도 서산시 시장1로 7(동문동)		
								동촌신용협동조합	대구광역시 동구 해동로 213-1(검사동)		
								화지산신용협동조합	충청남도 논산시 중앙로410번길		

일련번호	토지소재지		지목	지적(㎡)	편입면적(㎡)	소유자		이해관계인			비고
	소재지	지번				성명	주소	성명	주소	권리의 종류 및 내용	
									3(취암동)		
								청주신용협동조합	충청북도 청주시 상당구 성안로 94(석교동)		
								군산대건신용협동조합	전라북도 군산시 중앙로 101-1(중앙로2가)		
								사북신용협동조합	강원도 정선군 사북읍 사북중앙로 20-1		
								진부신용협동조합	강원도 평창군 진부면 청송로 90-24		
								연무신용협동조합	충청남도 논산시 연무읍 안심로 102		
								참우리신용협동조합	충청남도 부여군 구룡면 성충로 1448		
								고한신용협동조합	강원도 정선군 고한읍 고한6길 6		
								신대산신용협동조합	충청남도 서산시 대산읍 구진로 39		
								황간신용협동조합	충청북도 영동군 황간면 남성2길 6		
								대화신용협동조합	강원도 평창군 대화면 대화중앙로 132		
								미탄신용협동조합	강원도 평창군 미탄면 창리 703-9		
								서원주신용협동조합	강원도 원주시 문막읍 문막시장1길 36		
29	법천리	342	답	674	329	㈜코람코자산신탁	서울특별시 강남구 삼성로 511, 4층(삼성동, 골든타워)	인후신용협동조합	전라북도 전주시 덕진구 견훤로 297(인후동1가)	근저당권	
								공주중앙신용협동조합	충청남도 공주시 무령로 212(중동)		
								전주동부신용협동조합	전라북도 전주시 완산구 홍산북로83, 상가동106호, 107, 207호(효자동3가, 코오롱스카이타워)		
								경산신용협동조합	경상북도 경산시 장산로23길 20(서상동)		
								내수신용협동조합	충청북도 청주시 청원구 내수읍 마산3길 66		

일련번호	토지소재지		지목	지적(㎡)	편입면적(㎡)	소유자		이해관계인			비고
	소재지	지번				성명	주소	성명	주소	권리의 종류 및 내용	
								제천북부신용협동조합	충청북도 제천시 내제로 258(청전동)		
								영동중앙신용협동조합	충청북도 영동군 영동읍 중앙로 25-1		
								고창신용협동조합	전라북도 고창군 고창읍 동리로 46		
								서산신용협동조합	충청남도 서산시 시장1로 7(동문동)		
								동촌신용협동조합	대구광역시 동구 해동로 213-1(검사동)		
								화지산신용협동조합	충청남도 논산시 중앙로410번길 3(취암동)		
								청주신용협동조합	충청북도 청주시 상당구 성안로 94(석교동)		
								군산대건신용협동조합	전라북도 군산시 중앙로 101-1(중앙로2가)		
								사북신용협동조합	강원도 정선군 사북읍 사북중앙로 20-1		
								진부신용협동조합	강원도 평창군 진부면 청송로 90-24		
								연무신용협동조합	충청남도 논산시 연무읍 안심로 102		
								참우리신용협동조합	충청남도 부여군 구룡면 성충로 1448		
								고한신용협동조합	강원도 정선군 고한읍 고한6길 6		
								신대산신용협동조합	충청남도 서산시 대산읍 구진로 39		
								황간신용협동조합	충청북도 영동군 황간면 남성2길 6		
								대화신용협동조합	강원도 평창군 대화면 대화중앙로 132		
								미탄신용협동조합	강원도 평창군 미탄면 창리 703-9		
								서원주신용협동조합	강원도 원주시 문막읍 문막시장1길 36		
30	법천리	741	답	386	386	㈜코람코자	서울특별시 강남구 삼성로 511,	인후신용협동조합	전라북도 전주시 덕진구	근저당권	

일련번호	토지소재지		지목	지적(㎡)	편입면적(㎡)	소유자		이해관계인			비고
	소재지	지번				성명	주소	성명	주소	권리의 종류 및 내용	
						산신탁	4층(삼성동, 골든타워)		견훤로 297(인후동1가)		
								공주중앙신용협동조합	충청남도 공주시 무령로 212(중동)		
								전주동부신용협동조합	전라북도 전주시 완산구 홍산북로83, 상가동106호, 107, 207호(효자동3가, 코오롱스카이타워)		
								경산신용협동조합	경상북도 경산시 장산로23길 20(서상동)		
								내수신용협동조합	충청북도 청주시 청원구 내수읍 마산3길 66		
								제천북부신용협동조합	충청북도 제천시 내제로 258(청전동)		
								영동중앙신용협동조합	충청북도 영동군 영동읍 중앙로 25-1		
								고창신용협동조합	전라북도 고창군 고창읍 동리로 46		
								서산신용협동조합	충청남도 서산시 시장1로 7(동문동)		
								동촌신용협동조합	대구광역시 동구 해동로 213-1(검사동)		
								화지산신용협동조합	충청남도 논산시 중앙로410번길 3(취암동)		
								청주신용협동조합	충청북도 청주시 상당구 성안로 94(석교동)		
								군산대건신용협동조합	전라북도 군산시 중앙로 101-1(중앙로2가)		
								사북신용협동조합	강원도 정선군 사북읍 사북중앙로 20-1		
								진부신용협동조합	강원도 평창군 진부면 청송로 90-24		
								연무신용협동조합	충청남도 논산시 연무읍 안심로 102		
								참우리신용협동조합	충청남도 부여군 구룡면 성충로 1448		

일련번호	토지소재지		지목	지적(㎡)	편입면적(㎡)	소유자		이해관계인			비고
	소재지	지번				성명	주소	성명	주소	권리의 종류 및 내용	
								고한신용협동조합	강원도 정선군 고한읍 고한6길 6		
								신대산신용협동조합	충청남도 서산시 대산읍 구진로 39		
								황간신용협동조합	충청북도 영동군 황간면 남성2길 6		
								대화신용협동조합	강원도 평창군 대화면 대화중앙로 132		
								미탄신용협동조합	강원도 평창군 미탄면 창리 703-9		
								서원주신용협동조합	강원도 원주시 문막읍 문막시장1길 36		
31	법천리	741-1	답	389	349	㈜코람코자산신탁	서울특별시 강남구 삼성로 511, 4층(삼성동, 골든타워)	인후신용협동조합	전라북도 전주시 덕진구 견훤로 297(인후동1가)	근저당권	
								공주중앙신용협동조합	충청남도 공주시 무령로 212(중동)		
								전주동부신용협동조합	전라북도 전주시 완산구 홍산북로83, 상가동106호, 107, 207호(효자동3가, 코오롱스카이타워)		
								경산신용협동조합	경상북도 경산시 장산로23길 20(서상동)		
								내수신용협동조합	충청북도 청주시 청원구 내수읍 마산3길 66		
								제천북부신용협동조합	충청북도 제천시 내제로 258(청전동)		
								영동중앙신용협동조합	충청북도 영동군 영동읍 중앙로 25-1		
								고창신용협동조합	전라북도 고창군 고창읍 동리로 46		
								서산신용협동조합	충청남도 서산시 시장1로 7(동문동)		
								동촌신용협동조합	대구광역시 동구 해동로 213-1(검사동)		
								화지산신용협동조합	충청남도 논산시 중앙로410번길		

일련번호	토지소재지		지목	지적(㎡)	편입면적(㎡)	소유자		이해관계인			비고
	소재지	지번				성명	주소	성명	주소	권리의 종류 및 내용	
									3(취암동)		
								청주신용협동조합	충청북도 청주시 상당구 성안로 94(석교동)		
								군산대건신용협동조합	전라북도 군산시 중앙로 101-1(중앙로2가)		
								사북신용협동조합	강원도 정선군 사북읍 사북중앙로 20-1		
								진부신용협동조합	강원도 평창군 진부면 청송로 90-24		
								연무신용협동조합	충청남도 논산시 연무읍 안심로 102		
								참우리신용협동조합	충청남도 부여군 구룡면 성충로 1448		
								고한신용협동조합	강원도 정선군 고한읍 고한6길 6		
								신대산신용협동조합	충청남도 서산시 대산읍 구진로 39		
								황간신용협동조합	충청북도 영동군 황간면 남성2길 6		
								대화신용협동조합	강원도 평창군 대화면 대화중앙로 132		
								미탄신용협동조합	강원도 평창군 미탄면 창리 703-9		
								서원주신용협동조합	강원도 원주시 문막읍 문막시장1길 36		
32	법천리	741-2	답	1,297	553	㈜코람코자산신탁	서울특별시 강남구 삼성로 511, 4층(삼성동, 골든타워)	인후신용협동조합	전라북도 전주시 덕진구 견훤로 297(인후동1가)	근저당권	
								공주중앙신용협동조합	충청남도 공주시 무령로 212(중동)		
								전주동부신용협동조합	전라북도 전주시 완산구 홍산북로83, 상가동106호, 107, 207호(효자동3가, 코오롱스카이타워)		
								경산신용협동조합	경상북도 경산시 장산로23길 20(서상동)		
								내수신용협동조합	충청북도 청주시 청원구 내수읍 마산3길 66		

일련번호	토지소재지		지목	지적(㎡)	편입면적(㎡)	소유자		이해관계인			비고
	소재지	지번				성명	주소	성명	주소	권리의 종류 및 내용	
								제천북부신용협동조합	충청북도 제천시 내제로 258(청전동)		
								영동중앙신용협동조합	충청북도 영동군 영동읍 중앙로 25-1		
								고창신용협동조합	전라북도 고창군 고창읍 동리로 46		
								서산신용협동조합	충청남도 서산시 시장1로 7(동문동)		
								동촌신용협동조합	대구광역시 동구 해동로 213-1(검사동)		
								화지산신용협동조합	충청남도 논산시 중앙로410번길 3(취암동)		
								청주신용협동조합	충청북도 청주시 상당구 성안로 94(석교동)		
								군산대건신용협동조합	전라북도 군산시 중앙로 101-1(중앙로2가)		
								사북신용협동조합	강원도 정선군 사북읍 사북중앙로 20-1		
								진부신용협동조합	강원도 평창군 진부면 청송로 90-24		
								연무신용협동조합	충청남도 논산시 연무읍 안심로 102		
								참우리신용협동조합	충청남도 부여군 구룡면 성충로 1448		
								고한신용협동조합	강원도 정선군 고한읍 고한6길 6		
								신대산신용협동조합	충청남도 서산시 대산읍 구진로 39		
								황간신용협동조합	충청북도 영동군 황간면 남성2길 6		
								대화신용협동조합	강원도 평창군 대화면 대화중앙로 132		
								미탄신용협동조합	강원도 평창군 미탄면 창리 703-9		
								서원주신용협동조합	강원도 원주시 문막읍 문막시장1길 36		
33	법천리	741-3	답	898	191	정규년					

일련번호	토지소재지		지목	지적(㎡)	편입면적(㎡)	소유자		이해관계인			비고
	소재지	지번				성명	주소	성명	주소	권리의 종류 및 내용	
34	법천리	741-14	답	421	65	㈜코람코자산신탁	서울특별시 강남구 삼성로 511, 4층(삼성동, 골든타워)	인후신용협동조합	전라북도 전주시 덕진구 견훤로 297(인후동1가)	근저당권	
								공주중앙신용협동조합	충청남도 공주시 무령로 212(중동)		
								전주동부신용협동조합	전라북도 전주시 완산구 홍산북로83, 상가동106호, 107, 207호(효자동3가, 코오롱스카이타워)		
								경산신용협동조합	경상북도 경산시 장산로23길 20(서상동)		
								내수신용협동조합	충청북도 청주시 청원구 내수읍 마산3길 66		
								제천북부신용협동조합	충청북도 제천시 내제로 258(청전동)		
								영동중앙신용협동조합	충청북도 영동군 영동읍 중앙로 25-1		
								고창신용협동조합	전라북도 고창군 고창읍 동리로 46		
								서산신용협동조합	충청남도 서산시 시장1로 7(동문동)		
								동촌신용협동조합	대구광역시 동구 해동로 213-1(검사동)		
								화지산신용협동조합	충청남도 논산시 중앙로410번길 3(취암동)		
								청주신용협동조합	충청북도 청주시 상당구 성안로 94(석교동)		
								군산대건신용협동조합	전라북도 군산시 중앙로 101-1(중앙로2가)		
								사북신용협동조합	강원도 정선군 사북읍 사북중앙로 20-1		
								진부신용협동조합	강원도 평창군 진부면 청송로 90-24		
								연무신용협동조합	충청남도 논산시 연무읍 안심로 102		

일련번호	토지소재지		지목	지적(㎡)	편입면적(㎡)	소유자		이해관계인			비고
	소재지	지번				성명	주소	성명	주소	권리의 종류 및 내용	
								참우리신용협동조합	충청남도 부여군 구룡면 성충로 1448		
								고한신용협동조합	강원도 정선군 고한읍 고한6길 6		
								신대산신용협동조합	충청남도 서산시 대산읍 구진로 39		
								황간신용협동조합	충청북도 영동군 황간면 남성2길 6		
								대화신용협동조합	강원도 평창군 대화면 대화중앙로 132		
								미탄신용협동조합	강원도 평창군 미탄면 창리 703-9		
								서원주신용협동조합	강원도 원주시 문막읍 문막시장1길 36		
35	법천리	741-15	답	133	68	정규년					
36	법천리	742	답	1,480	84	㈜코람코자산신탁	서울특별시 강남구 삼성로 511, 4층(삼성동, 골든타워)	인후신용협동조합	전라북도 전주시 덕진구 견훤로 297(인후동1가)	근저당권	
								공주중앙신용협동조합	충청남도 공주시 무령로 212(중동)		
								전주동부신용협동조합	전라북도 전주시 완산구 홍산북로83, 상가동106호, 107, 207호(효자동3가, 코오롱스카이타워)		
								경산신용협동조합	경상북도 경산시 장산로23길 20(서상동)		
								내수신용협동조합	충청북도 청주시 청원구 내수읍 마산3길 66		
								제천북부신용협동조합	충청북도 제천시 내제로 258(청전동)		
								영동중앙신용협동조합	충청북도 영동군 영동읍 중앙로 25-1		
								고창신용협동조합	전라북도 고창군 고창읍 동리로 46		
								서산신용협동조합	충청남도 서산시 시장1로 7(동문동)		
								동촌신용협동조합	대구광역시 동구 해동로 213-1(검사동)		

일련번호	토지소재지		지목	지적(㎡)	편입면적(㎡)	소유자		이해관계인			비고
	소재지	지번				성명	주소	성명	주소	권리의 종류 및 내용	
								화지산신용협동조합	충청남도 논산시 중앙로410번길 3(취암동)		
								청주신용협동조합	충청북도 청주시 상당구 성안로 94(석교동)		
								군산대건신용협동조합	전라북도 군산시 중앙로 101-1(중앙로2가)		
								사북신용협동조합	강원도 정선군 사북읍 사북중앙로 20-1		
								진부신용협동조합	강원도 평창군 진부면 청송로 90-24		
								연무신용협동조합	충청남도 논산시 연무읍 안심로 102		
								참우리신용협동조합	충청남도 부여군 구룡면 성충로 1448		
								고한신용협동조합	강원도 정선군 고한읍 고한6길 6		
								신대산신용협동조합	충청남도 서산시 대산읍 구진로 39		
								황간신용협동조합	충청북도 영동군 황간면 남성2길 6		
								대화신용협동조합	강원도 평창군 대화면 대화중앙로 132		
								미탄신용협동조합	강원도 평창군 미탄면 창리 703-9		
								서원주신용협동조합	강원도 원주시 문막읍 문막시장1길 36		
37	법천리	742-1	답	1,260	737	㈜코람코자산신탁	서울특별시 강남구 삼성로 511, 4층(삼성동, 골든타워)	인후신용협동조합	전라북도 전주시 덕진구 견훤로 297(인후동1가)	근저당권	
								공주중앙신용협동조합	충청남도 공주시 무령로 212(중동)		
								전주동부신용협동조합	전라북도 전주시 완산구 홍산북로83, 상가동106호, 107, 207호(효자동3가, 코오롱스카이타워)		
								경산신용협동조합	경상북도 경산시 장산로23길 20(서상동)		

일련번호	토지소재지		지목	지적(㎡)	편입면적(㎡)	소유자		이해관계인			비고
	소재지	지번				성명	주소	성명	주소	권리의 종류 및 내용	
								내수신용협동조합	충청북도 청주시 청원구 내수읍 마산3길 66		
								제천북부신용협동조합	충청북도 제천시 내제로 258(청전동)		
								영동중앙신용협동조합	충청북도 영동군 영동읍 중앙로 25-1		
								고창신용협동조합	전라북도 고창군 고창읍 동리로 46		
								서산신용협동조합	충청남도 서산시 시장1로 7(동문동)		
								동촌신용협동조합	대구광역시 동구 해동로 213-1(검사동)		
								화지산신용협동조합	충청남도 논산시 중앙로410번길 3(취암동)		
								청주신용협동조합	충청북도 청주시 상당구 성안로 94(석교동)		
								군산대건신용협동조합	전라북도 군산시 중앙로 101-1(중앙로2가)		
								사북신용협동조합	강원도 정선군 사북읍 사북중앙로 20-1		
								진부신용협동조합	강원도 평창군 진부면 청송로 90-24		
								연무신용협동조합	충청남도 논산시 연무읍 안심로 102		
								참우리신용협동조합	충청남도 부여군 구룡면 성충로 1448		
								고한신용협동조합	강원도 정선군 고한읍 고한6길 6		
								신대산신용협동조합	충청남도 서산시 대산읍 구진로 39		
								황간신용협동조합	충청북도 영동군 황간면 남성2길 6		
								대화신용협동조합	강원도 평창군 대화면 대화중앙로 132		
								미탄신용협동조합	강원도 평창군 미탄면 창리 703-9		
								서원주신용협동조	강원도 원주시 문막읍		

일련번호	토지소재지		지목	지적(㎡)	편입면적(㎡)	소유자		이해관계인			비고
	소재지	지번				성명	주소	성명	주소	권리의 종류 및 내용	
								합	문막시장1길 36		
38	법천리	780-1	답	549	123	임상록	원성군 부론면 법천리 1533-33				
39	법천리	780-2	답	618	57	㈜코람코자산신탁	서울특별시 강남구 삼성로 511, 4층(삼성동, 골든타워)	인후신용협동조합	전라북도 전주시 덕진구 견훤로 297(인후동1가)	근저당권	
								공주중앙신용협동조합	충청남도 공주시 무령로 212(중동)		
								전주동부신용협동조합	전라북도 전주시 완산구 홍산북로83, 상가동106호, 107, 207호(효자동3가, 코오롱스카이타워)		
								경산신용협동조합	경상북도 경산시 장산로23길 20(서상동)		
								내수신용협동조합	충청북도 청주시 청원구 내수읍 마산3길 66		
								제천북부신용협동조합	충청북도 제천시 내제로 258(청전동)		
								영동중앙신용협동조합	충청북도 영동군 영동읍 중앙로 25-1		
								고창신용협동조합	전라북도 고창군 고창읍 동리로 46		
								서산신용협동조합	충청남도 서산시 시장1로 7(동문동)		
								동촌신용협동조합	대구광역시 동구 해동로 213-1(검사동)		
								화지산신용협동조합	충청남도 논산시 중앙로410번길 3(취암동)		
								청주신용협동조합	충청북도 청주시 상당구 성안로 94(석교동)		
								군산대건신용협동조합	전라북도 군산시 중앙로 101-1(중앙로2가)		
								사북신용협동조합	강원도 정선군 사북읍 사북중앙로 20-1		
								진부신용협동조합	강원도 평창군 진부면 청송로 90-24		

일련번호	토지소재지		지목	지적(㎡)	편입면적(㎡)	소유자		이해관계인			비고
	소재지	지번				성명	주소	성명	주소	권리의 종류 및 내용	
								연무신용협동조합	충청남도 논산시 연무읍 안심로 102		
								참우리신용협동조합	충청남도 부여군 구룡면 성충로 1448		
								고한신용협동조합	강원도 정선군 고한읍 고한6길 6		
								신대산신용협동조합	충청남도 서산시 대산읍 구진로 39		
								황간신용협동조합	충청북도 영동군 황간면 남성2길 6		
								대화신용협동조합	강원도 평창군 대화면 대화중앙로 132		
								미탄신용협동조합	강원도 평창군 미탄면 창리 703-9		
								서원주신용협동조합	강원도 원주시 문막읍 문막시장1길 36		
40	법천리	291-3	도	61	39	원주시	원주시 시청로 1				
41	법천리	302-6	도	1,399	174	국	농수산부				
42	법천리	741-12	도	890	164	원주시	원주시 시청로 1				
43	법천리	741-13	도	332	38	원주시	원주시 시청로 1				
44	법천리	780-3	도	496	46	국	농수산부				
45	법천리	780-5	도	247	127	원주시	원주시 시청로 1				
46	법천리	780-6	도	879	24	원주시	원주시 시청로 1				
47	법천리	1608	도	4,388	855	국	건설부				
48	법천리	1608-9	도	2,645	34	국	건설교통부				
49	법천리	산18-4	도	1,001	243	원주시	원주시 시청로 1				
50	법천리	302-7	구	1,014	103	국	농수산부				
51	법천리	318-2	구	118	22	한국농어촌공사	경기도 의왕시 포일동 487				
52	법천리	741-4	구	427	247	국	농수산부				
53	법천리	780-4	구	357	33	국	농수산부				
54	법천리	797-5	구	2,417	42	국	농림부				
55	법천리	317-2	창	68	42	㈜코람코자산신탁	서울특별시 강남구 삼성로 511, 4층(삼성동, 골든타워)				

■ 지장물조서 (변경없음)

순번	소재지	지번 및 지번	물건의 종류	구조 및 규격	수량	단위	소유자		이해관계인		
							성명	주소	성명	주소	권리의 종류 및 내용
원주시 부론면											
1	법천리	산24 임	통신주	-	1	EA	KT	원주시 원일로 269			
2	법천리	341 전	한전주	-	2	EA	한국전력공사	원주시 우산로 122			
3	법천리	342 답	통신주	-	1	EA	KT	원주시 원일로 269			
			한전주	-	1	EA	한국전력공사	원주시 우산로 122			
4	법천리	85 전	통신주	-	1	EA	KT	원주시 원일로 269			
5	법천리	1608 도	한전주	-	2	EA	한국전력공사	원주시 우산로 122			
			통신주	-	1	EA	KT	원주시 원일로 269			
			제수변	-	1	EA	원주시	원주시 시청로 1			
6	법천리	83답	통신주	-	1	EA	KT	원주시 원일로 269			
			한전주	-	1	EA	한국전력공사	원주시 우산로 122			
7	법천리	316 답	통신주	-	2	EA	KT	원주시 원일로 269			
8	법천리	산20 임	통신주	-	1	EA	KT	원주시 원일로 269			
9	법천리	산21 임	통신주	-	2	EA	KT	원주시 원일로 269			
			한전주	-	1	EA	한국전력공사	원주시 우산로 122			
10	법천리	338 전	통신주	-	1	EA	KT	원주시 원일로 269			
			한전주	-	1	EA	한국전력공사	원주시 우산로 122			
11	법천리	339 전	통신주	-	1	EA	KT	원주시 원일로 269			
			한전주	-	1	EA	한국전력공사	원주시 우산로 122			
12	법천리	340 답	한전주	-	1	EA	한국전력공사	원주시 우산로 122			
13	법천리	산21 임	통신주	-	3	EA	KT	원주시 원일로 269			
			한전주	-	1	EA	한국전력공사	원주시 우산로 122	한국전력공사	서울특별시 강남구 삼성동 87	지상권
14	법천리	302-6 도	가로등	-	1	EA	원주시	원주시 시청로 1			
			마을안길	-	10.6	m	국	농수산부			
15	법천리	302-7 구	통신주	-	1	EA	KT	원주시 원일로 269			
			한전주	-	1	EA	한국전력공사	원주시 우산로 122			
			표지판	-	1	EA	원주시	원주시 시청로 1			
16	법천리	317 전	통신주	-	1	EA	KT	원주시 원일로 269			
			한전주	-	1	EA	한국전력공사	원주시 우산로 122			
17	법천리	292-4답	배수로	700x600	7.9	m	나주정씨 사성공파종중	서울시 은평구 응암동 2-51			
18	법천리	741-4구	배수로	800x700	21.6	m	국	농수산부			

순번	소재지	지번 및 지번	물건의 종류	구조 및 규격	수량	단위	소유자		이해관계인		
							성명	주소	성명	주소	권리의 종류 및 내용
19	법천리	780-3도	농로	-	10.9	m	국	농수산부			
20	법천리	780-4구	배수로	500x500	10.4	m	국	농수산부			
21	법천리	302-7구	배수로	500x500	25.5	m	국	농수산부			
22	법천리	317-2창	마을안길	-	10.7	m	㈜코람코자산신탁	서울특별시 강남구 삼성로 511, 4층(삼성동, 골든타워)			
23	법천리	318-2구	배수로	500x500	9.6	m	한국농어촌공사	경기도 의왕시 포일동 487			
24	법천리	318전	배수로	400x400	27.4	m	한국농어촌공사	경기도 의왕시 포일동 487			
25	법천리	312-4전	배수로	500x500	18.2	m	국	농수산부			
26	법천리	산24임	배수로	D800	7.8	m	국	농수산부			
			배수로	1.0x1.0	4.2	m	국	농수산부			
27	법천리	83답	배수로	D500	0.9	m	국	농수산부			

원주시 고시 제2023-184호

원주 도시계획시설(체육시설703호)사업 행자지정 및 시계획(변경)인가 고시

주 도시계획시설(체육시설)사업에 대해「국토의 계획 및 이용에 관한 법률」제86조 및 제88조에 의하여 시행자 지정 및 실시계획(변경)인가하고, 같은 법 제86조 및 제91조에 의하여 시행자지정 및 실시계획(변경)인가 내용을 고시합니다.

2023년 5월 19일

원 주 시 장

□ 시행자(변경1차)지정(국토의 계획 및 이용에 관한 법률 제86조)

1. 사업시행지의 위치: 강원도 원주시 부론면 법천리 산27-1번지 일원

2. 사업의 종류 및 명칭(변경있음)

가. 종류: 원주 도시계획시설(공공문화체육시설) 사업

나. 명칭

(기정)원주 남한강CC 조성사업(대중제 27홀 골프장 및 부대시설)

(변경)남한강 에스파크컨트리클럽 조성사업(비회원제 27홀 골프장 및 부대시설)

3. 사업시행면적 또는 규모

구분	시설결정	금회시행	비고
골프장703호	A=1,568,456㎡	A=1,568,456㎡	

4. 사업시행자의 성명 및 주소(변경있음)

가. 성명

(기정)피엔제이개발㈜ 대표이사 정영삼

(변경)남한강에스파크컨트리클럽㈜ 대표이사 손호영

나. 주소: 원주시 부론면 법천시장길 52(3층)

5. 국토의 계획 및 이용에 관한 법률 시행령 제97조제3항의 규정에 의한 도시계획시설사업에 대한 실시계획 (변경)인가의 신청기일 : 2023. 4. 19.

□ 실시계획(변경1차)인가(국토의 계획 및 이용에 관한 법률 제88조)

1. 사업시행지의 위치: 강원도 원주시 부론면 법천리 산27-1번지 일원

2. 사업의 종류 및 명칭(변경있음)

가. 종류: 원주 도시계획시설(공공문화체육시설) 사업

나. 명칭

(기정)원주 남한강CC 조성사업(대중제 27홀 골프장 및 부대시설)

(변경)남한강 에스파크컨트리클럽 조성사업(비회원제 27홀 골프장 및 부대시설)

3. 사업시행면적 또는 규모

구분	시설결정	금회시행	비고
골프장703호	A=1,568,456㎡	A=1,568,456㎡	

4. 사업시행자의 성명 및 주소(변경있음)

가. 성명

(기정)피엔제이개발㈜ 대표이사 정영삼

(변경)남한강에스파크컨트리클럽㈜ 대표이사 손호영

나. 주소: 원주시 부론면 법천시장길 52(3층)

5. 사업의 착수 및 준공예정일(변경있음)

(기정)2022. 3. 11.~ 2023. 10. 31.

(변경)2022. 3. 11.~ 2025. 12. 31.

6. 수용 또는 사용할 토지 또는 건물의 소재지·지번·지목 및 면적, 소유권과 소유권외의 권리의 명세 및 그 소유자·권리자의 성명·주소: 붙임

7. 법 제99조의 규정에 의한 공공시설 등의 귀속 및 양도에 관한 사항:해당없음

■ 토지조서

일련번호	토지소재지		지목	지적(㎡)	편입면적(㎡)	소유자		소유권외의 권리의 명세사항			비고
	소재지	지 번				성 명	주 소	성 명	주 소	권리의 종류 및 내용	
합 계				2,009,271	1,568,456						
1	원주시 부론면 법천리	산27-1	임	277,587	128,751	주식회사 코람코 자산식탁	서울시강남구삼성로511, 4층(삼성동, 골든타워)				
2	"	산32	임	100,165	88,745	주식회사 코람코 자산식탁	서울시강남구삼성로511, 4층(삼성동, 골든타워)				
3	"	산33	임	26,825	11,633	주식회사 코람코 자산식탁	서울시강남구삼성로511, 4층(삼성동, 골든타워)				
4	"	산34	임	5,752	815	주식회사 코람코 자산식탁	서울시강남구삼성로511, 4층(삼성동, 골든타워)				
5	"	산36	임	14,975	14,975	주식회사 코람코 자산식탁	서울시강남구삼성로511, 4층(삼성동, 골든타워)				
6	"	산37	임	2,876	2,876	주식회사 코람코 자산식탁	서울시강남구삼성로511, 4층(삼성동, 골든타워)				
7	"	산38	임	11,901	11,901	주식회사 코람코 자산식탁	서울시강남구삼성로511, 4층(삼성동, 골든타워)				
8	"	산39	임	77,355	69,412	순창조씨 정랑공파 종중	경기도여주군여주읍흥문리217-34				
9	"	산41	임	111,075	95,088	주식회사 코람코 자산식탁	서울시강남구삼성로511, 4층(삼성동, 골든타워)				
10	"	산42	임	186,793	186,793	주식회사 코람코 자산식탁	서울시강남구삼성로511, 4층(삼성동, 골든타워)				
11	"	산44	임	54,942	54,942	주식회사 코람코 자산식탁	서울시강남구삼성로511, 4층(삼성동, 골든타워)				
12	"	산45	임	79,240	69,942	주식회사 코람코 자산식탁	서울시강남구삼성로511, 4층(삼성동, 골든타워)				
13	"	산46	임	13,884	13,884	주식회사 코람코 자산식탁	서울시강남구삼성로511, 4층(삼성동, 골든타워)				
14	"	산48	임	10,711	10,711	주식회사 코람코 자산식탁	서울시강남구삼성로511, 4층(삼성동, 골든타워)				
15	"	산49	임	46,810	46,810	주식회사 코람코 자산식탁	서울시강남구삼성로511, 4층(삼성동, 골든타워)				

일련번호	토지소재지		지목	지적(㎡)	편입면적(㎡)	소유자		소유권외의 권리의 명세사항			비고
	소재지	지 번				성 명	주 소	성 명	주 소	권리의 종류 및 내용	
16	"	산50	임	127,438	127,438	주식회사 코람코 자산식탁	서울시강남구삼성로511, 4층(삼성동, 골든타워)				
17	"	산51	임	36,893	36,893	주식회사 코람코 자산식탁	서울시강남구삼성로511, 4층(삼성동, 골든타워)				
18	"	산52-1	임	84,000	84,000	주식회사 코람코 자산식탁	서울시강남구삼성로511, 4층(삼성동, 골든타워)				
19	"	산53	임	4,959	4,959	주식회사 코람코 자산식탁	서울시강남구삼성로511, 4층(삼성동, 골든타워)				
20	"	산54	임	81,124	67,229	주식회사 코람코 자산식탁	서울시강남구삼성로511, 4층(삼성동, 골든타워)				
21	"	1	답	770	770	김종우	경기도여주군산북면 용담리46-3				
22	"	2	답	377	377	김종우	경기도여주군산북면 용담리46-3				
23	"	3	답	367	367	농업회사 법인흥생 주식회사	강원도원주시부론면 장뜰길40	인후신용 협동조합	전라북도전주시덕진구견훤로 297(인후동1가)	근저당	
								공주중앙신용 협동조합	충청남도공주시무령로212(중동)	근저당	
								전주동부신용 협동조합	전라북도전주시완산구홍산북로83,상가동106호107,207호(효자동3가,코오롱스카이타워)	근저당	
								경산신용 협동조합	경상북도경산시장산로23길20(서상동)	근저당	
								내수신용 협동조합	충청북도청주시청원구내수읍 마산3길66	근저당	
								제천북부신용 협동조합	충청북도제천시내제로258(청전동)	근저당	
								영동중앙신용 협동조합	충청북도영동군영동읍중앙로 25-1	근저당	
								고창신용 협동조합	전라북도고창군고창읍동리로 46	근저당	
								서산신용 협동조합	충청남도서산시시장1로7(동문동)	근저당	
								동촌신용 협동조합	대구광역시동구해동로213-1(검사동)	근저당	
								화지산신용 협동조합	충청남도논산시중앙로 410번길3(취암동)	근저당	
								청주신용 협동조합	충청북도청주시상당구 성안로94(석교동)	근저당	
								군산대건신용	전라북도군산시중앙로	근저당	

일련번호	토지소재지		지목	지적(㎡)	편입면적(㎡)	소유자		소유권외의 권리의 명세사항			비고
	소재지	지 번				성 명	주 소	성 명	주 소	권리의 종류 및 내용	
								협동조합	101-1(중앙로2가)		
								사북신용협동조합	강원도정선군사북읍 사북중앙로20-1	근저당	
								진부신용협동조합	강원도평창군진부면 청송로90-24	근저당	
								연무신용협동조합	충청남도논산시연무읍안심로 102	근저당	
								참우리신용협동조합	충청남도부여군구룡면성충로 1448	근저당	
								고한신용협동조합	강원도정선군고한읍고한6길 6	근저당	
								신대산신용협동조합	충청남도서산시대산읍구진로 39	근저당	
								황간신용협동조합	충청북도영동군황간면남성2길6	근저당	
								대화신용협동조합	강원도평창군대화면 대화중앙로132	근저당	
								미탄신용협동조합	강원도평창군미탄면 창리703-9	근저당	
								서원주신용협동조합	강원도원주시문막읍 문막시장1길36	근저당	
24	"	4	답	2,555	1,965	농업회사법인흥생주식회사	강원도원주시부론면 장뜰길40	23번 기재사항과 동일	23번 기재사항과 동일	근저당	
25	"	5	답	271	271	농업회사법인흥생주식회사	강원도원주시부론면 장뜰길40	상동	상동	근저당	
26	"	6	답	149	149	이정호	강원도원주시부론면 법후로136				
27	"	7	답	724	724	농업회사법인흥생주식회사	강원도원주시부론면 장뜰길40	23번 기재사항과 동일	23번 기재사항과 동일	근저당	
28	"	8	전	740	740	방봉진				근저당	
29	"	9	답	466	466	농업회사법인흥생주식회사	강원도원주시부론면 장뜰길40	23번 기재사항과 동일	23번 기재사항과 동일		
30	"	10	답	1,765	1,765	농업회사법인흥생주식회사	강원도원주시부론면 장뜰길40	상동	상동	근저당	
31	"	11	답	314	314	농업회사법인흥생주식회사	강원도원주시부론면 장뜰길40	상동	상동	근저당	
32	"	12	전	1,061	1,061	농업회사법인흥생주식회사	강원도원주시부론면 장뜰길40	상동	상동	근저당	
33	"	13	전	952	952	농업회사법인흥생	강원도원주시부론면 장뜰길40	상동	상동	근저당	

일련번호	토지소재지		지목	지적(㎡)	편입면적(㎡)	소유자		소유권외의 권리의 명세사항			비고
	소재지	지 번				성 명	주 소	성 명	주 소	권리의 종류 및 내용	
						주식회사					
34	"	14	임	2,020	2,020	변구정	강원도원주시문막읍 비두리				
35	"	15	전	481	481	변구정	강원도원주시문막읍 비두리				
36	"	16	답	403	403	심용래	강원도원주시금정95				
37	"	17	전	698	698	박운희	1174				
38	"	18	임	397	397	변구정	강원도원주시문막읍 비두리				
39	"	19	전	261	261	변구정	강원도원주시문막읍 비두리				
40	"	20	전	1,217	1,217	이정호	강원도원주시부론면 법후로136				
41	"	21	답	674	674	농업회사 법인흥생 주식회사	강원도원주시부론면 장뜰길40	23번 기재사항과 동일	23번 기재사항과 동일	근저당	
42	"	22	답	3,845	3,845	농업회사 법인흥생 주식회사	강원도원주시부론면 장뜰길40	상동	상동	근저당	
43	"	23	답	496	496	농업회사 법인흥생 주식회사	강원도원주시부론면 장뜰길40	상동	상동	근저당	
44	"	24	답	486	486	농업회사 법인흥생 주식회사	강원도원주시부론면 장뜰길40	상동	상동	근저당	
45	"	25	전	625	625	이정호	강원도원주시부론면 법후로136				
46	"	26	답	4,337	4,337	농업회사 법인흥생 주식회사	강원도원주시부론면 장뜰길40	23번 기재사항과 동일	23번 기재사항과 동일	근저당	
47	"	27	답	4,013	4,013	농업회사 법인흥생 주식회사	강원도원주시부론면 장뜰길40	상동	상동	근저당	
48	"	28	전	605	605	농업회사 법인흥생 주식회사	강원도원주시부론면 장뜰길40	상동	상동	근저당	
49	"	29	전	2,628	2,628	농업회사 법인흥생 주식회사	강원도원주시부론면 장뜰길40	상동	상동	근저당	
50	"	30	전	1,223	1,223	농업회사 법인흥생 주식회사	강원도원주시부론면 장뜰길40	상동	상동	근저당	
51	"	31	답	284	284	농업회사 법인흥생 주식회사	강원도원주시부론면 장뜰길40	상동	상동	근저당	
52	"	32	답	1,802	1,802	농업회사 법인흥생	강원도원주시부론면 장뜰길40	상동	상동	근저당	

일련번호	토지소재지		지목	지적(㎡)	편입면적(㎡)	소유자		소유권외의 권리의 명세사항			비고
	소재지	지 번				성 명	주 소	성 명	주 소	권리의 종류 및 내용	
						주식회사					
53	"	33	답	274	274	정규동	강원도원주시호저면 만종리233				
54	"	34	전	327	327	농업회사 법인흥생 주식회사	강원도원주시부론면 장뜰길40	23번 기재사항과 동일	23번 기재사항과 동일	근저당	
55	"	35	답	4,820	4,820	농업회사 법인흥생 주식회사	강원도원주시부론면 장뜰길40	상동	상동	근저당	
56	"	36	전	962	962	김학규	경기도여주군강천면 굴암리				
57	"	37	답	2,360	2,360	순창조씨 정랑공파 종중	경기도여주군여주읍흥문리217-34				
58	"	38	전	1,967	1,967	농업회사 법인흥생 주식회사	강원도원주시부론면 장뜰길40	23번 기재사항과 동일	23번 기재사항과 동일	근저당	
59	"	39	전	152	152	농업회사 법인흥생 주식회사	강원도원주시부론면 장뜰길40	상동	상동	근저당	
60	"	40	전	1,494	1,494	농업회사 법인흥생 주식회사	강원도원주시부론면 장뜰길40	상동	상동	근저당	
61	"	41	전	605	605	농업회사 법인흥생 주식회사	강원도원주시부론면 장뜰길40	상동	상동	근저당	
62	"	42	대	377	377	주식회사 코람코 자산식탁	서울시강남구삼성로511, 4층(삼성동, 골든타워)				
63	"	43	전	357	357	농업회사 법인흥생 주식회사	강원도원주시부론면 장뜰길40	23번 기재사항과 동일	23번 기재사항과 동일	근저당	
64	"	44	답	2,083	2,083	농업회사 법인흥생 주식회사	강원도원주시부론면 장뜰길40	상동	상동	근저당	
65	"	45-1	전	6,208	6,208	농업회사 법인흥생 주식회사	강원도원주시부론면 장뜰길40	상동	상동	근저당	
66	"	45-2	전	3,058	3,058	농업회사 법인흥생 주식회사	강원도원주시부론면 장뜰길40	상동	상동	근저당	
67	"	46	답	486	486	농업회사 법인흥생 주식회사	강원도원주시부론면 장뜰길40	상동	상동	근저당	
68	"	47	전	1,997	1,997	농업회사 법인흥생 주식회사	강원도원주시부론면 장뜰길 40	상동	상동	근저당	

일련번호	토지소재지		지목	지적(㎡)	편입면적(㎡)	소유자		소유권외의 권리의 명세사항			비고
	소재지	지 번				성 명	주 소	성 명	주 소	권리의 종류 및 내용	
69	"	47-1	도로	1,844	1,844	국토교통부					
70	"	48	대	1,002	1,002	주식회사 코람코 자산식탁	서울시강남구삼성로511, 4층(삼성동, 골든타워)				
71	"	49	전	1,921	1,921	농업회사 법인흥생 주식회사	강원도원주시부론면 장뜰길40	23번 기재사항과 동일	23번 기재사항과 동일	근저당	
72	"	50	답	1,154	1,154	농업회사 법인흥생 주식회사	강원도원주시부론면 장뜰길40	상동	상동	근저당	
73	"	51	답	281	281	허억	충청북도제천군봉양면 원박리539				
74	"	52	답	1,061	1,061	농업회사 법인흥생 주식회사	강원도원주시부론면 장뜰길40	23번 기재사항과 동일	23번 기재사항과 동일	근저당	
75	"	152-1	도로	324	324	국토교통부					
76	"	53	전	1,871	1,871	농업회사 법인흥생 주식회사	강원도원주시부론면 장뜰길40	23번 기재사항과 동일	23번 기재사항과 동일	근저당	
77	"	54	답	63	63	농업회사 법인흥생 주식회사	강원도원주시부론면 장뜰길40	상동	상동	근저당	
78	"	55	전	754	754	농업회사 법인흥생 주식회사	강원도원주시부론면 장뜰길40	상동	상동	근저당	
79	"	55-1	도로	466	466	국토교통부					
80	"	56	답	2,813	2,813	농업회사 법인흥생 주식회사	강원도원주시부론면 장뜰길40	23번 기재사항과 동일	23번 기재사항과 동일	근저당	
81	"	57	전	7,898	7,898	농업회사 법인흥생 주식회사	강원도원주시부론면 장뜰길40	상동	상동	근저당	
82	"	58	답	1,392	1,392	농업회사 법인흥생 주식회사	강원도원주시부론면 장뜰길40	상동	상동	근저당	
83	"	59	대	664	664	농업회사 법인흥생 주식회사	강원도원주시부론면 장뜰길40	상동	상동	근저당	664 (494/664)
						송치호	강원도원주시부론면잣나무골길16-14				664 (10/664)
						남지숙	서울시강남구도곡로3길19,302호(역삼동)				664 (10/664)
						이윤성	서울시송파구올림픽로4길15,8동204호(잠실동,아시아선				664 (10/664)

일련번호	토지소재지		지목	지적(㎡)	편입면적(㎡)	소유자		소유권외의 권리의 명세사항			비고
	소재지	지 번				성 명	주 소	성 명	주 소	권리의 종류 및 내용	
							수촌아파트)				
						이상현	경기도안양시동안구귀인로210,203동203호(평촌동,귀인마을현대홈타운)				664 (10/664)
						엄인종	경기도수원시영통구광교마을156,4007동201호(하동,광교마을40단지)				664 (10/664)
						백운열	서울시광진구용마산로669,104동602호(신내동,데시앙아파트)				664 (10/664)
						김종하	인천시부평구원적로361,207동101호(산곡동,한화아파트)				664 (10/664)
						박용옥	경북포항시북구새천년대로1235,108동3305호(장성동,두산위브더제니스)				664 (10/664)
						박용대	경북영덕군축산면도곡길17-4				664 (10/664)
						김효숙	서울시양천구목동서로280,808동804호(신정동,목동신시가지아파트)				664 (10/664)
						권달용	서울시은평구녹번로32,502호(녹번동,명신샤인빌)				664 (10/664)
						김영남	경기도용인시수지구만현로133번길33,906동204호(상현동,만현마을9단지엘지자이아파트)				664 (10/664)
						정영삼	서울시서대문구홍은중앙로5길74,301호(홍은동,미건아파트)				664 (10/664)
						김남일	경기도군포시용호1로55,103동303호(당동,용호마을엘지아파트)				664 (10/664)
						김현주	서울시송파구오금로23길49,301호(방이동)				664 (10/664)
						최화순	경기도성남시수정구위례순환로150,3403동1203호(창곡동,래미안위례)				664 (10/664)
						정영한	서울시영등포구양평로17길36,2동1004호(양평동4가,성원아파트)				664 (10/664)
84	"	60	답	397	397	농업회사법인흥생주식회사	강원도원주시부론면 장뜰길40	23번 기재사항과 동일	23번 기재사항과 동일	근저당	
85	"	61	답	807	807	농업회사법인흥생	강원도원주시부론면 장뜰길40	상동	상동	근저당	

일련번호	토지소재지		지목	지적(㎡)	편입면적(㎡)	소유자		소유권외의 권리의 명세사항			비고
	소재지	지 번				성 명	주 소	성 명	주 소	권리의 종류 및 내용	
						주식회사					
86	"	61-1	도로	50	50	국토 교통부					
87	"	62	대	433	433	순창조씨정랑 공파종중	경기도여주군여주읍 흥문리217-34				
88	"	63	전	3,577	3,577	순창조씨정랑 공파종중	경기도여주군여주읍 흥문리217-34				
89	"	64	답	93	93	농업회사 법인흥생 주식회사	강원도원주시부론면 장뜰길40	23번 기재사항과 동일	23번 기재사항과 동일	근저당	
90	"	65	답	60	60	농업회사 법인흥생 주식회사	강원도원주시부론면 장뜰길40	상동	상동	근저당	
91	"	66	답	2,069	2,069	순창조씨정랑 공파종중	경기도여주군여주읍 흥문리217-34				
92	"	67	답	803	803	순창조씨정랑 공파종중	경기도여주군여주읍 흥문리217-34				
93	"	68	답	357	357	이춘식					
94	"	69	답	4,608	4,608	농업회사 법인흥생 주식회사	강원도원주시부론면 장뜰길40	23번 기재사항과 동일	23번 기재사항과 동일	근저당	
95	"	70	전	417	417	농업회사 법인흥생 주식회사	강원도원주시부론면 장뜰길40	상동	상동	근저당	
96	"	71	답	1,582	1,582	농업회사 법인흥생 주식회사	강원도원주시부론면 장뜰길40	상동	상동	근저당	
97	"	71-1	도로	656	656	국토 교통부					
98	"	71-2	목	2,616	2,616	주식회사 코람코 자산식탁	서울시강남구삼성로511,4층 (삼성동, 골든타워)				
99	"	72	전	271	271	이평수	경기도김포시양촌면 마산리253				
100	"	73	대	990	990	이평수	경기도김포시양촌면 마산리253				
101	"	73-1	답	1,831	1,831	농업회사 법인흥생 주식회사	강원도원주시부론면 장뜰길40	23번 기재사항과 동일	23번 기재사항과 동일	근저당	
102	"	73-2	도로	3,814	2,363	국토 교통부					
103	"	73-3	전	868	868	이평수	경기도김포시양촌면 마산리253				
104	"	74	전	499	499	농업회사 법인흥생 주식회사	강원도원주시부론면 장뜰길40	23번 기재사항과 동일	23번 기재사항과 동일	근저당	

일련번호	토지소재지		지목	지적(㎡)	편입면적(㎡)	소유자		소유권외의 권리의 명세사항			비고
	소재지	지 번				성 명	주 소	성 명	주 소	권리의 종류 및 내용	
105	"	75	답	2,370	2,370	농업회사 법인흥생 주식회사	강원도원주시부론면 장뜰길40	상동	상동	근저당	
106	"	75-1	창	1,652	1,652	이평수	경기도김포시양촌면 마산리253				
107	"	75-2	전	2,528	2,528	이평수	경기도김포시양촌면 마산리253				
108	"	75-3	도로	313	313	이평수	경기도김포시양촌면 마산리253				
109	"	76	천	228	10	정완식	경기도고양군독도면 독도리 350				
110	"	83	답	7,630	3,497	농업회사 법인흥생 주식회사	강원도원주시부론면 장뜰길40	23번 기재사항과 동일	23번 기재사항과 동일	근저당	
111	"	83-1	전	6,595	6,595	농업회사 법인흥생 주식회사	강원도원주시부론면 장뜰길40	상동	상동	근저당	
112	"	1607-10	하천	117,330	15,454	국토교통부					
113	원주시 부론면 정산리	산175	임	13,587	6,904	주식회사 코람코 자산식탁	서울시강남구삼성로511,4층 (삼성동, 골든타워)				
						정태화	강원도원주시부론면 정산리1317				
114	"	신176	임	325,890	233,932	주식회사 코람코 자산식탁	서울시강남구삼성로511,4층 (삼성동, 골든타워)	한국전력 공사	서울특별시강남구삼성동87 도면편철장제1책 제460장	지상권 설정	
115	"	509	답	1,841	1,714	농업회사 법인흥생 주식회사	강원도원주시부론면 장뜰길40	23번 기재사항과 동일	23번 기재사항과 동일	근저당	
116	"	518	답	674	509	농업회사 법인흥생 주식회사	강원도원주시부론면 장뜰길40	상동	상동	근저당	
117	"	519	전	883	883	농업회사 법인흥생 주식회사	강원도원주시부론면 장뜰길40	상동	상동	근저당	
118	"	520	답	1,580	1,580	농업회사 법인흥생 주식회사	강원도원주시부론면 장뜰길40	상동	상동	근저당	
119	"	521	답	4,740	3,343	농업회사 법인흥생 주식회사	강원도원주시부론면 장뜰길40	상동	상동	근저당	
120	"	522	전	1,402	1,402	농업회사 법인흥생 주식회사	강원도원주시부론면 장뜰길40	상동	상동	근저당	
121	"	523	답	1,957	1,957	농업회사 법인흥생 주식회사	강원도원주시부론면 장뜰길40	상동	상동	근저당	

일련번호	토지소재지		지목	지적(㎡)	편입면적(㎡)	소유자		소유권외의 권리의 명세사항			비고
	소재지	지 번				성 명	주 소	성 명	주 소	권리의 종류 및 내용	
122	"	524	전	436	436	농업회사 법인흥생 주식회사	강원도원주시부론면 장뜰길40	상동	상동	근저당	
123	"	525	답	2,711	2,711	농업회사 법인흥생 주식회사	강원도원주시부론면 장뜰길40	상동	상동	근저당	
124	"	526	전	407	407	농업회사 법인흥생 주식회사	강원도원주시부론면 장뜰길40	상동	상동	근저당	
125	"	527	답	3,164	3,164	농업회사 법인흥생 주식회사	강원도원주시부론면 장뜰길40	상동	상동	근저당	
126	"	528	답	198	198	농업회사 법인흥생 주식회사	강원도원주시부론면 장뜰길40	상동	상동	근저당	
127	"	529	전	942	942	농업회사 법인흥생 주식회사	강원도원주시부론면 장뜰길40	상동	상동	근저당	
128	"	530	답	403	403	농업회사 법인흥생 주식회사	강원도원주시부론면 장뜰길40	상동	상동	근저당	
129	"	531	답	1,203	1,203	농업회사 법인흥생 주식회사	강원도원주시부론면 장뜰길40	상동	상동	근저당	
130	"	532	답	314	314	농업회사 법인흥생 주식회사	강원도원주시부론면 장뜰길40	상동	상동	근저당	
131	"	533	답	902	902	농업회사 법인흥생 주식회사	강원도원주시부론면 장뜰길40	상동	상동	근저당	
132	"	534	답	582	582	농업회사 법인흥생 주식회사	강원도원주시부론면 장뜰길40	상동	상동	근저당	
133	"	535	전	96	96	농업회사 법인흥생 주식회사	강원도원주시부론면 장뜰길40	상동	상동	근저당	
134	"	536	전	764	764	농업회사 법인흥생 주식회사	강원도원주시부론면 장뜰길40	상동	상동	근저당	
135	"	537	답	5,428	5,428	농업회사 법인흥생 주식회사	강원도원주시부론면 장뜰길40	상동	상동	근저당	
136	"	538	답	284	284	농업회사 법인흥생 주식회사	강원도원주시부론면 장뜰길40	상동	상동	근저당	
137	"	539	전	2,013	2,013	농업회사 법인흥생 주식회사	강원도원주시부론면 장뜰길40	상동	상동	근저당	

일련번호	토지소재지		지목	지적(㎡)	편입면적(㎡)	소유자		소유권외의 권리의 명세사항			비고
	소재지	지 번				성 명	주 소	성 명	주 소	권리의 종류 및 내용	
138	"	540	답	149	149	농업회사.법인 흥생 주식회사	강원도원주시부론면 장뜰길40	상동	상동	근저당	
139	"	541	답	185	185	농업회사 법인흥생 주식회사	강원도원주시부론면 장뜰길40	상동	상동	근저당	
140	"	542	전	565	565	농업회사 법인흥생 주식회사	강원도원주시부론면 장뜰길40	상동	상동	근저당	
141	"	543	전	173	173	농업회사 법인흥생 주식회사	강원도원주시부론면 장뜰길40	상동	상동	근저당	
142	"	543-1	대	207	207	주식회사 코람코 자산식탁	서울시강남구삼성로511,4층 (삼성동, 골든타워)				
143	"	544	전	182	182	농업회사 법인흥생 주식회사	강원도원주시부론면 장뜰길40	23번 기재사항과 동일	23번 기재사항과 동일	근저당	
144	"	545	답	268	268	농업회사 법인흥생 주식회사	강원도원주시부론면 장뜰길40	상동	상동	근저당	
145	"	546	답	182	182	농업회사 법인흥생 주식회사	강원도원주시부론면 장뜰길40	상동	상동	근저당	
146	"	547	대	390	390	주식회사 코람코 자산식탁	서울시강남구삼성로511,4층 (삼성동, 골든타워)				
147	"	548	답	3,193	3,193	농업회사 법인흥생 주식회사	강원도원주시부론면 장뜰길40	23번 기재사항과 동일	23번 기재사항과 동일	근저당	
148	"	549-1	전	2,594	2,594	농업회사 법인흥생 주식회사	강원도원주시부론면 장뜰길40	상동	상동	근저당	
149	"	550	답	456	456	농업회사 법인흥생 주식회사	강원도원주시부론면 장뜰길40	상동	상동	근저당	
150	"	551	전	2,585	2,585	농업회사 법인흥생 주식회사	강원도원주시부론면 장뜰길40	상동	상동	근저당	
151	"	552	답	2,618	2,618	농업회사 법인흥생 주식회사	강원도원주시부론면 장뜰길40	상동	상동	근저당	
152	"	553	대	823	823	주식회사 코람코 자산식탁	서울시강남구삼성로511,4층 (삼성동, 골든타워)				
153	"	554	대	800	800	주식회사 코람코 자산식탁	서울시강남구삼성로511,4층 (삼성동, 골든타워)				

일련번호	토지소재지		지목	지적(㎡)	편입면적(㎡)	소유자		소유권외의 권리의 명세사항			비고
	소재지	지 번				성 명	주 소	성 명	주 소	권리의 종류 및 내용	
154	"	555	전	1,511	1,511	농업회사 법인흥생 주식회사	강원도원주시부론면 장뜰길40	23번 기재사항과 동일	23번 기재사항과 동일	근저당	
155	"	556	답	4,056	4,056	농업회사 법인흥생 주식회사	강원도원주시부론면 장뜰길40	상동	상동	근저당	
156	"	557	전	225	225	농업회사 법인흥생 주식회사	강원도원주시부론면 장뜰길40	상동	상동	근저당	
157	"	2151-26	구거	6,918	2,209	농림축산 식품부					

■ 지장물조서

일련번호	소재지	지번	물건의 종류	구조 및 규격	수량	단위	토지소유자		이해관계인			비고
							성명 또는 명칭	주 소	주소	성명	권리의 종류 및 내용	
1	원주시 부론면 법천리	57, 59	주택	목조/흙벽스레트/블록 (5.5x10.2)	56.1	㎡	김성문	원주시부론면법천리59				
	"	57, 59	방/창고	목조/흙벽,함석(3.1x16.0)	49.6	㎡	김성문	원주시부론면법천리59				
	"	57, 59	창고	목조/스레트 (2.4x4.4)	10.56	㎡	김성문	원주시부론면법천리59				
	"	57, 59	창고	철파이트/스레트(2.8x4.8)	13.44	㎡	김성문	원주시부론면법천리59				
	"	57, 59	창고 및 화장실	흙벽/슬레이트 (2.4x3.6)	8.64	㎡	김성문	원주시부론면법천리59				
	"	57, 59	con'c 포장		18.1	㎡	김성문	원주시부론면법천리59				
	"	57, 59	개수대	(1.1x1.3)	1.43	㎡	김성문	원주시부론면법천리59				
	"	57, 59	컨테이너박스	(3.0x6.0)	8	㎡	김성문	원주시부론면법천리59				
	"	57, 59	울타리	PF그물망(5.4x10.3xH1.2)	55.62	㎡	김성문	원주시부론면법천리59				
	"	57, 59	가로등		1	개소	김성문	원주시부론면법천리59				
	"	57, 59	집수정	블록벽돌조 /슬레트 (2.2x2.2)	4.84	㎡	김성문	원주시부론면법천리59				
	"	57, 59	우물	주름관Φ800	4	식	김성문	원주시부론면법천리59				
	"	57, 59	입구문주	철파이프 (12m/m) H1.2x2개	1	식	김성문	원주시부론면법천리59				
	"	57, 59	자연석	15ton/대:15대	1	식	김성문	원주시부론면법천리59				
	"	57, 59	석축	H0.5xW0.3 xL8.8	4.4	㎡	김성문	원주시부론면법천리59				
	"	57, 59	석축	H0.7xW0.3 xL12.0	8.4	㎡	김성문	원주시부론면법천리59				
	"	57, 59	연못	12x9잉어, 붕어,향어	1	식	김성문	원주시부론면법천리59				
	"	57, 59	비닐하우스	(6x10)	60	㎡	김성문	원주시부론면법천리59				
2	"	62	주택	흙벽 /슬레이트	43.05	㎡	조병로	서울특별시 노원구 중계로 195, 103동 806호(중계동,신안아파트)				
	"	62	주택	샌드위치 판넬	14.45	㎡	조병로	서울특별시 노원구 중계로 195, 103동 806호(중계동,신안아파트)				
	"	62	창고	목재 /슬레이트	14.57	㎡	조병로	서울특별시 노원구 중계로 195, 103동 806호(중계동,신안아파트)				
	"	62	창고	목조/ 합판슬레이트	8.75	㎡	조병로	서울특별시 노원구 중계로 195, 103동 806호(중계동,신안아파트)				
	"	62	재배동	비닐하우스보온덮개	67.62	㎡	순창조씨정	경기도여주군여주읍흥문리				

일련번호	소재지	지번	물건의 종류	구조 및 규격	수량	단위	토지소유자		이해관계인			비고
							성명 또는 명칭	주 소	주소	성명	권리의 종류 및 내용	
							랑공파종중	217-34				
3	"	63	자두나무	R14	5	주	순창조씨정랑공파종중	경기도여주군여주읍흥문리 217-34				
4	"	63, 66	재배동	비닐하우스/부직포철파이프균상	219.24	㎡	순창조씨정랑공파종중	경기도여주군여주읍흥문리 217-34				
	"	63, 66	재배동	비닐하우스/부직포	40	㎡	순창조씨정랑공파종중	경기도여주군여주읍흥문리 217-34				
5	"	산39	분묘		2	기	순창조씨정랑공파종중	경기도여주군여주읍흥문리 217-34				
	"	산39	비석	140㎝	2	개소	순창조씨정랑공파종중	경기도여주군여주읍흥문리 217-34				
	"	산39	향로석	60㎝	2	개소	순창조씨정랑공파종중	경기도여주군여주읍흥문리 217-34				
	"	산39	원형둘레석3단	지름480㎝ (무늬)	2	개소	순창조씨정랑공파종중	경기도여주군여주읍흥문리 217-34				
	"	산39	망주석	150㎝	4	개소	순창조씨정랑공파종중	경기도여주군여주읍흥문리 217-34				
	"	산39	문관석	150㎝	4	개소	순창조씨정랑공파종중	경기도여주군여주읍흥문리 217-34				
	"	산39	상석	150*100㎝	1	개소	순창조씨정랑공파종중	경기도여주군여주읍흥문리 217-34				
	"	산39	북석	받침석포함	2	개소	순창조씨정랑공파종중	경기도여주군여주읍흥문리 217-34				
	"	산39	갓비석	250㎝	1	개소	순창조씨정랑공파종중	경기도여주군여주읍흥문리 217-34				
	"	산39	상석(2단)	160*100㎝	1	개소	순창조씨정랑공파종중	경기도여주군여주읍흥문리 217-34				
	"	산39	비석받침돌	100*60㎝ (무늬)	1	개소	순창조씨정랑공파종중	경기도여주군여주읍흥문리 217-34				
	"	산39	제단석	화강석	20	m	순창조씨정랑공파종중	경기도여주군여주읍흥문리 217-34				
6	"	73	주택	철근콘크리트 구조	137.54	㎡	이평수	원주시부론면법천리73				
	"	73	부속건물	알미늄새시/아크릴(2.1x3.9xH4.0)	8.19	㎡	이평수	원주시부론면법천리73				
	"	73	창고	경량철골구조 (6.0x10.0)	60	㎡	이평수	원주시부론면법천리73				
	"	73	계단	화강석/콘크리트(0.31x0.3x2.2)	1	식	이평수	원주시부론면법천리73				
	"	73	노대	화강석/콘크리트(1.15x0.8x12)	1	식	이평수	원주시부론면법천리73				

일련번호	소재지	지번	물건의 종류	구조 및 규격	수량	단위	토지소유자		이해관계인			비고
							성명 또는 명칭	주 소	주소	성명	권리의 종류 및 내용	
	"	73	캐노피	스텐레스파이프/아크릴 (3.0x3.5)	10.5	㎡	이평수	원주시부론면법천리73				
	"	73	캐노피	스텐레스파이프/아크릴 (0.8x11.2)	8.96	㎡	이평수	원주시부론면법천리73				
	"	73	굴뚝	콘크리트 1.5x0.7xH8.0	1	식	이평수	원주시부론면법천리73				
	"	73	계단	콘크리트 (0.9x1.8)	1.62	㎡	이평수	원주시부론면법천리73				
	"	73	아궁이	콘크리트가마솥2개(0.94x3.8xH 0.5)	1	식	이평수	원주시부론면법천리73				
	"	73	콘크리트포장	T150	360	㎡	이평수	원주시부론면법천리73				
	"	73	건조장	철재파이프/ PE(5.1x7.4)	37.74	㎡	이평수	원주시부론면법천리73				
	"	73	지하수보호벽	콘크리트/철재 (1.9x1.4)	2.66	㎡	이평수	원주시부론면법천리73				
	"	73	관정	Ø150㎜굴착깊이100M사용량25 ㎥	1	식	이평수	원주시부론면법천리73				
	"	73	심야전기보일러	2,700L난방면적:118㎡ 경동축열식KDB-2700RE	1	식	이평수	원주시부론면법천리73				
	"	73	소형개집		6	개	이평수	원주시부론면법천리73				
	"	73	개집	철재파이프/ 판넬(2.7x7.3)	19.71	㎡	이평수	원주시부론면법천리73				
	"	73	개집	목재/철파이프/스레트 (1.6x7.5)	12	㎡	이평수	원주시부론면법천리73				
	"	73	화장실	변기1조	1	식	이평수	원주시부론면법천리73				
	"	73	내부보강토옹벽	H1.2	55.56	㎡	이평수	원주시부론면법천리73				
	"	73	외부보강토옹벽	전개도(L24.6 xH0.7~1.4)	25.83	㎡	이평수	원주시부론면법천리73				
	"	73	메쉬휀스	출입문2경간 (W1.5xH2.3)	1	식	이평수	원주시부론면법천리73				
7	"	73-3	철망휀스	(64m x H2.3)	147.2	㎡	이평수	원주시부론면법천리73				
	"	73-3	그늘막	철재파이프강판(3.8x4.1)	15.58	㎡	이평수	원주시부론면법천리73				
	"	73-3	계사	목재/판넬 (3.1x5.2)	16.12	㎡	이평수	원주시부론면법천리73				
	"	73-3	축사	목재/스레트/ PE(3.1x5.2)	16.12	㎡	이평수	원주시부론면법천리73				
8	"	75-1	창고	경량철골구조	138	㎡	이평수	원주시부론면법천리73				
	"	75-1	창고	경량철골구조	138	㎡	이평수	원주시부론면법천리73				

일련번호	소재지	지번	물건의 종류	구조 및 규격	수량	단위	토지소유자		이해관계인			비고
							성명 또는 명칭	주 소	주소	성명	권리의 종류 및 내용	
	“	75-1	창고	경량철골구조	138	㎡	이평수	원주시부론면법천리73				
	“	75-1	포장	콘크리트	48	㎡	이평수	원주시부론면법천리73				
9	“	75-3	잔디		381	㎡	이평수	원주시부론면법천리73				

원주시 고시 제2023-186호

원주 도시계획시설(주차장74호)사업 실시계획인가 고시

원주 도시계획시설(주차장)사업에 대하여「국토의 계획 및 이용에 관한 법률」 제88조 규정에 의하여 도시계획시설(주차장)사업 실시계획인가하고, 같은 법 제91조 및 시행령 제100조 규정에 의하여 실시계획인가를 고시합니다.

2023년 5월 19일

원 주 시 장

□ 실시계획인가(국토의 계획 및 이용에 관한 법률 제88조)

1. 사업시행지의 위치: 원주시 학성동 1000-17번지 일원

2. 사업의 종류 및 명칭
   ○ 종류: 원주 도시계획시설(주차장74호)사업
   ○ 명칭: 학성동 도시재생사업 주차장(74호) 조성공사

3. 사업시행자의 성명 및 주소
   ○ 성명: 원주시장(도시재생과장)
   ○ 주소: 원주시 시청로 1 (무실동)

4. 사업의 면적 또는 규모

구분	결정면적(㎡)	금회시행(㎡)	비고
주차장74호	510.4	510.4	-

5. 사업의 착수 및 준공예정일: 2023. 5. 19. ~ 2024. 12. 31.

6. 수용 또는 사용할 토지 또는 건물의 소재지·지번·지목 및 면적, 소유권과 소유권 외의 권리의 명세 및 그 소유자·권리자의 성명·주소: 붙임

7. 법 제99조의 규정에 의한 공공시설 등의 귀속 및 양도에 관한 사항: 해당없음

■ 토지조서

번호	소재지	지번	지목	지적 면적 (㎡)	편입 면적 (㎡)	소유자		소유권 이외의 사항			비고
						성명	주소	성명	주소	권리 사항	
1	학성동	998-27	대	3.1	3.1	원주시	강원도 원주시 시청로1(무실동)				
2	학성동	1000-19	대	72	72	원주시	강원도 원주시 시청로1(무실동)				
3	학성동	1000-12	대	43.5	43.5	원주시	강원도 원주시 시청로1(무실동)				
4	학성동	1000-15	대	36.6	36.6	홍용욱	강원도 원주시 학성동 1032-6 삼천리아파트 103-805호				
5	학성동	1000-17	대	163.8	163.8	홍용욱	강원도 원주시 학성길 46, 103동 805호(학성동, 삼천리아파트)				
6	학성동	1000-16	대	23	23	원주시	강원도 원주시 시청로1(무실동)				
7	학성동	1000-18	대	105.4	105.4	원주시	강원도 원주시 시청로1(무실동)				
8	학성동	1000-30	대	14.4	14.4	원주시	강원도 원주시 시청로1(무실동)				
9	학성동	998-26	대	18.5	18.5	원주시	강원도 원주시 시청로1(무실동)				
10	학성동	998-28	대	6	6	원주시	강원도 원주시 시청로1(무실동)				
11	학성동	1000-20	대	18.5	18.5	원주시	강원도 원주시 시청로1(무실동)				
12	학성동	1000-48	대	3.9	3.9	원주시	강원도 원주시 시청로1(무실동)				
13	학성동	1006-39	대	1.7	1.7	원주시	강원도 원주시 시청로1(무실동)				
계				510.4	510.4						

■ 지장물조서

번호	소재지 (원주시)	지장물명	구조 및 규격	수량	소유자		관계인			비고
					성명	주소	성명	주소	소유권 이와의 권리	
1	학성동 1000-15	가옥	경량철골조	1동	홍용욱	원주시 학성동 1032-6 삼천리아파트 103동 805호				
2	학성동 1000-17	가옥	목조시멘트 시멘트블록조	1동	홍용욱	원주시 학성동 1032-6 삼천리아파트 103동 805호				

원주시 고시 제2023-190호

원주 도시관리계획(근린공원13호) 결정(변경) 및 지형도면 고시

원주 도시계획시설(근린공원13호:원동공원)에 대하여 「도시공원 및 녹지 등에 관한 법률」 제16조의2 및 「국토의 계획 및 이용에 관한 법률」 제30조의 규정에 의하여 도시관리계획(공원조성계획 변경)을 결정(변경)하고 같은 법 제32조 및 「토지이용규제 기본법」 제8조의 규정에 의하여 지형도면을 승인하였기에 다음과 같이 고시합니다.

2023년 5월 19일

원 주 시 장

가. 도시계획시설(공간시설) 결정 및 지형도면 조서

1) 도시계획시설(공원) 결정 조서

구분	도면 표시 번호	공원명	시설의 종류	위 치	면 적			최초 결정일	비고
					기 정	변 경	변경후		
기정	13	남산(원동) 공원	근린 공원	명륜동 산2-3	37,726	-	37,726	(67.04.19) 건고제283호	

나. 공원 세부조성계획 결정 및 지형도면 조서

1) 공원 세부조성계획 결정 조서(총괄)

구 분		시설면적(㎡)			구성비 (%)
		기정	변경	변경 후	
합 계		40,147	감)2,421	37,726	100.00
공원 시설	소 계	12,321	감) 517	11,804	31.2
	기반시설	7,045	감) 257	6,788	17.9
	조경시설	-	증) 498	498	1.3
	휴양시설	2,125	감) 758	1,367	3.6
	유희시설	1,608	-	1,608	4.3
	운동시설	-	-	-	
	교양시설	-	-	-	
	편익시설	1,474	-	1,474	3.9
	관리시설	69	-	69	0.2
녹 지	녹지	27,826	감)1,904	25,922	68.8
공원시설율(법정40%이하)		= (11,804 / 37,726) × 100 ≒ 31.2%			

※ 원주시고시 제2020-418(2020.12.24.)호로 공원 면적 결정(변경)된 사항에 대한 공원조성계획 결정(변경), 기정면적 오기정정 40,059->40,147㎡

2) 공원 세부시설 조서

구분	부호		시설명		부지면적(㎡)			구성비(%)		건축면적(㎡)				비고
										바닥면적		연면적		
	기정	변경	기정	변경	기정	증감	변경	기정	변경	기정	변경	기정	변경	
합 계					40,147	감)2,421	37,726	100.00	100.00	60.0	60.0	60.0	60.0	
시설소계					12,321	감) 517	11,804	30.7	31.2	60.0	60.0	60.0	60.0	
기반시설	소계				7,045	감) 257	6,788	17.5	17.9					
			도로	도로	3,438	증) 157	3,595	8.5	9.6					
			광장	광장	3,607	감) 414	3,193	9.0	8.3					
		4				증) 75	(75)		0.2					추월대 포함
	7	7			(361)	-	(361)	0.9	0.9					
	8	8			(2,562)	감) 738	(1,824)	6.4	4.8					
	9	9			(123)	감) 81	(42)	0.3	0.1					
		10				증) 37	(37)	-	0.1					
	11	11			(561)	증) 186	(747)	1.4	1.9					
		12				증) 83	(83)	-	0.2					
		14				증) 24	(24)		0.1					
조경시설	소계					증) 498	498		1.3					
		15	잔디마당	잔디마당		증) 498	498		1.3					
휴양시설	소계				2,125	감) 758	1,367	5.3	3.6					
	1	1	숲속쉼터	숲속쉼터	817	-	817	2.0	2.2					
	2	2	하늘휴게소	하늘휴게소	868	감) 758	110	2.2	0.3					
	3	3	건강휴게소	건강휴게소	440	-	440	1.1	1.1					
유희시설	소계				1,608	-	1,608	4.0	4.3					
	13	13	놀이터	놀이터	1,608	-	1,608	4.0	4.3					4종
편익시설	소계				1,474	-	1,474	3.7	3.9					
	5	5	주차장	주차장	1,474	-	1,474	3.7	3.9					
관리시설	소계				69	-	69	0.2	0.2					
	6	6	화장실	화장실	69	-	69	0.2	0.2	60.0	60.0	60.0	60.0	
녹지 및 기타	소계				27,826	감)1,904	25,922	69.3	68.8					

3) 공원 조성계획 결정(변경) 사유서

시설구분	변경내용	변경사유
기반시설	○ 면적: 7,045㎡ --> 6,788㎡ 감) 257㎡	○ 동선 및 광장 계획 변경에 따른 면적 변경
조경시설	○ 면적: 498㎡ 증) 498㎡	○ 잔디마당 신설
휴양시설	○ 면적: 2,125㎡ --> 1,367㎡ 감) 758㎡	○ 휴양시설 신설 및 면적변경
녹 지	○ 면적: 27,826㎡ --> 25,922㎡ 감) 1,904㎡	○ 시설면적 변경에 따른 녹지면적 변경

4) 도로 결정(변경) 조서

구분	등급	류별	번호	폭원(m)	연장(m)	면적(㎡)	기능	기점	종점	비고
기정	합 계				1,678.7	3,438				
변경					1,475.9	3,595				
기정	소로	3	1	1.5	60	90	산책로	중로1-52	소로3-2	
변경	소로	3	1	2.5	220.2	551	산책로	광장7	광장4	
기정	소로	3	2	1.5	154	231	산책로	소로3-5	하늘휴게소	
변경	소로	3	2	2.5	32.9	85	산책로	소로3-1	광장4	
기정	소로	3	3	1.5	26	39	산책로	소로3-2	하늘휴게소	
변경	소로	3	3	2.0	12.9	27	연결로	소로3-1	광장6	
기정	소로	3	4	1.5	166.6	250	산책로	소로3-2	소로2-502	
변경	소로	3	4	2.5	28.0	70	진입로	광장8	소로3-1	
기정	소로	3	5	1.5	56.6	85	산책로	하늘휴게소	소로3-2	
변경	소로	3	5	2.0	19.8	41	연결로	소로3-1	광장6	
기정	소로	3	6	1.5	46	69	산책로	소로3-2	광장3	
변경	소로	3	6	4.0	56.0	235	산책로	공원경계	공원경계	
기정	소로	3	7	1.5	20.3	34	산책로	소로3-8	공원경계	
변경	소로	3	7	2.0	15.7	34	산책로	소로3-6	광장5	
기정	소로	3	8	1.5~2.0	68.1	123	산책로	광장5	공원경계	
변경	소로	3	8	3.0	9.3	28	연결로	소로3-6	광장5	
기정	소로	3	9	1.5	175.4	334	산책로	소로3-8	소로2-502	
변경	소로	3	9	1.5	175.4	341	산책로	소로3-8	소로2-502	
기정	소로	3	10	1.5	270.6	519	산책로	소로3-9	건강휴게소	
기정	소로	3	11	1.5	23.9	48	산책로	광장1	소로3-10	
기정	소로	3	12	1.5	91.2	139	산책로	주차장1	소로3-10	

구분	등급	류별	번호	폭원(m)	연장(m)	면적(㎡)	기능	기점	종점	비고
기정	소로	3	13	1.5	48.2	96	산책로	놀이터	광장2	
기정	소로	3	14	1.5	57.4	110	산책로	놀이터	건강휴게소	
기정	소로	3	15	1.5	80.6	157	산책로	건강휴게소	놀이터	
기정	소로	3	16	1.5	58.4	118	산책로	놀이터	소로3-9	
기정	소로	3	17	1.5	23.4	50	산책로	소로3-16	광장2	
기정	소로	3	182	10.0	252	946	국지 도로	소로1-182	중로1-52	

다. 도시관리계획(근린공원13호) 결정(변경) 및 지형도면 승인도 : 실음 생략

원주시 고시 제2023-191호

원주 도시관리계획(근린공원46호) 결정(변경) 및 지형도면 고시 정정 고시

원주시고시 제2023-173호[원주 도시관리계획(근린공원46호:캠프롱문화체육공원) 결정(변경) 및 지형도면 고시] 내용 중 착오에 의해 누락된 사항에 대하여 다음과 같이 정정 고시합니다.

2023년 5월 19일

원 주 시 장

가. 도시계획시설(공간시설) 결정(변경) 및 지형도면 조서(정정사항 없음)

1) 도시계획시설(공원) 결정(변경) 조서

구분	도면표시번호	공원명	시설의 종류	위 치	면 적(㎡)			최 초 결정일	비고
					기정	변경	변경후		
변경	46	캠프롱 문화체육	근린 공원	원주시 태장동 1191번지 일원	334,861	-	334,861	강원도고시 제2020-44호 (2020. 2. 7.)	

나. 세부조성계획 결정(변경) 및 지형도면 조서

1) 세부조성계획 결정(변경) 조서(총괄)

구 분	부지면적(㎡)	건축면적(㎡)		구성비 (%)	비고
		바닥면적(㎡)	연면적(㎡)		
총계	334,897	26,948	44,092	100.00	
시설부지 소계	133,011	26,948	44,092	39.73	
도로 및 광장	34,084	-	-	10.18	
조경시설	3,308	-	-	0.99	
휴양시설	447	-	-	0.13	
유희시설	2,436	-	-	0.73	
운동시설	17,858	6,300	9,480	5.33	
교양시설	61,080	20,368	34,332	18.24	
편익시설	13,548	80	80	4.05	
관리시설	250	200	200	0.08	
녹지 및 기타	201,850	-	-	60.27	

2) 세부시설 조서(운동시설 누락 정정)

구분				부지면적(㎡)	건축면적(㎡)		공작물(기)	비고
					바닥면적(㎡)	연면적(㎡)		
총계				334,861	26,948	44,092		
시설부지 소계				133,011	26,948	44,092	-	39.73%
도로 및 광장		소계		34,084	-	-	-	10.18%
			도로	25,338	-	-	-	
		가-1	진입광장A	3,994	-	-	-	
		가-2	진입광장B	3,968	-	-	-	
		가-3	중앙광장A	220	-	-	-	
		가-4	중앙광장B	291	-	-	-	
		가-5	중앙광장C	273	-	-	-	
조경 시설		소계		3,308	-	-	-	0.99%
		나-1	흔적의정원	1,324	-	-	-	
		나-2	피크닉장	830	-	-	-	
		나-3	인공수로	1,154	-	-	-	
휴양 시설		소계		447	-	-	-	0.13%
		다-1	휴게쉼터A	77	-	-	-	
		다-2	휴게쉼터B	70	-	-	-	
		다-3	전망쉼터	300	-	-	-	
유희 시설		소계		2,436	-	-	-	0.73%
		라-1	유아놀이터	905	-	-	-	
		라-2	물놀이터	644	-	-	-	
		라-3	경사놀이터	887	-	-	-	
운동 시설	정정	소계		17,858	6,300	9,480	-	5.33%
	정정	마-2	체력단련시설B	140	-	-	-	
	정정	마-3	수영장	17,018	5,600	8,780	-	
	정정	마-4	게이트볼장	700	700	700	-	
교양 시설		소계		61,080	20,368	34,332		18,24%
		바-1	국립강원전문과학관	35,150	6,950	12,390	-	
		바-2	원주시립미술관	9,000	3,500	5,525	-	
		바-3	원주역사박물관	8,000	3,700	6,750	-	
		바-4	청소년문화의집	1,300	800	1,500	-	
		바-5	존치건물	7,630	5,418	8,167	-	
편익 시설		소계		13,548	80	80	-	4.05%
		사-1	주차장A	4,677	-	-	-	
		사-2	주차장B	6,875	-	-	-	
		사-3	주차장C	1,896	-	-	-	
		사-5	화장실A	100	80	80	-	
관리 시설		소계		250	200	200		0.08%
		아-1	관리사무소A	150	100	100	-	
		아-2	관리사무소B	100	100	100	-	
녹지 및 기타	변경	소계		201,850				60.27%
	변경	녹지		201,850				

3) 건축물 조서(정정사항 없음)

구분			부지면적(㎡)	건축면적(㎡)		동수	구조	비고
				바닥면적(㎡)	연면적(㎡)			
합계			79,148	26,948	44,092			
운동시설	소계		17,718	6,300	9,480			
	수영장		17,018	5,600	8,780	2	철근콘크리트	
	게이트볼장		700	700	700			
교양시설	소계		61,080	20,368	34,332			
	국립강원전문과학관		35,150	6,950	12,390	4	철근콘크리트	
	원주시립미술관		9,000	3,500	5,525	3	철근콘크리트	
	원주역사박물관		8,000	3,700	6,750	2	철근콘크리트	
	청소년문화의집		1,300	800	1,500	1	철근콘크리트	
	존치건물	창고	89	89	89	1		S630
		숙소	205	205	205	1		S631
		아동보호소	484	277	277	1		T623
		송신국	1,115	802	802	1		S629
		물탱크	64	-	-			S605
		교회	375	375	375	1		T421
		사병숙소	1,228	823	3,292	1		406
		게스트하우스	636	398	398	1		T507
		기타	203	203	203	1		T150
		아동보호소	413	165	165	1		T151
		창고	17	17	17	1		T312
		물탱크	58	-	-			S120
		위병소	14	14	14	1		T627
		연료탱크	299	-	-			S226
		아동보호소	109	109	109	1		T225
		정비소	200	200	200	1		T220
		주유소	108	-	-			S206-1
		연료탱크	58	-	-			S206-2
		고가초소	7	7	7	1		S209
		정비소	280	280	560	1		S242
		사무실	159	159	159	1		T125
		숙소	173	134	134	1		T155
		숙소	247	247	247	1		T133
		아동보호소	96	96	96	1		T137
		창고	71	71	71	1		T127-1
		창고	119	119	119	1		T149
		아동보호소	189	189	189	1		T109
		도서관	442	267	267	1		T129
		숙소	125	125	125	1		T111
		소방건물	27	27	27	1		T108
		기타	20	20	20	1		AF-4
편익시설	소계		100	80	80	-		
	화장실A		100	80	80	-	철골조	

구분		부지면적(㎡)	건축면적(㎡)		동수	구조	비고
			바닥면적(㎡)	연면적(㎡)			
관리시설	소계	250	200	200	-		
	관리사무소A	150	100	100	-	철골조	
	관리사무소B	100	100	100	-	철골조	

4) 기타(존치건물/구조물) 계획(정정사항 없음)

구분	부호	부지면적(㎡)	건축물		건물번호	용도
			바닥면적(㎡)	연면적(㎡)		
존치건물	총계	7,630	5,418	8,167		
	1	89	89	89	S630	창고
	2	205	205	205	S631	숙소
	4	484	277	277	T623	아동보호소
	5	1,115	802	802	S629	송신국
	6	64	-	-	S605	물탱크
	7	375	375	375	T421	교회
	8	1,228	823	3,292	406	사병숙소
	11	636	398	398	T507	게스트하우스
	12	203	203	203	T150	기타
	13	413	165	165	T151	아동보호소
	15	17	17	17	T312	창고
	16	58	-	-	S120	물탱크
	17	14	14	14	T627	위병소
	18	299	-	-	S226	연료탱크
	19	109	109	109	T225	아동보호소
	20	200	200	200	T220	정비소
	21	108	-	-	S206-1	주유소
	22	58	-	-	S206-2	연료탱크
	23	7	7	7	S209	고가초소
	24	280	280	560	S242	정비소
	26	159	159	159	T125	사무실
	27	173	134	134	T155	숙소
	28	247	247	247	T133	숙소
	29	96	96	96	T137	아동보호소
	30	71	71	71	T127-1	창고
	31	119	119	119	T149	창고

구분	부호	부지면적(㎡)	건축물		건물번호	용도
			바닥면적(㎡)	연면적(㎡)		
	32	189	189	189	T109	아동보호소
	33	442	267	267	T129	도서관
	34	125	125	125	T111	숙소
	35	27	27	27	T108	소방건물
	36	20	20	20	AF-4	기타

5) 도로 결정(변경) 조서(정정사항 없음)

가) 도로 총괄표

구 분	폭원(m)	연장(m)	면적(㎡)	비고
합 계	-	5,087	25,338	
소 로	2~10	5,087	25,338	

나) 도로 세부조서

구분		류별	번호	폭원	연장(m)	면적(㎡)	기능	기점	종점	비고
기정		총계			5,039	25,422				
변경		총계			5,087	25,338				
기정		소로 소계			5,039	25,422				
변경		소로 소계			5,087	25,338				
소로	신규	1류	1	10.0	46	451	진입로	부지경계	소로3-1	
	기정	3류	1	7.0	899	6,289	진입로	부지경계	부지경계	
	변경	3류	1	7.0	790	5,525	진입로	부지경계	부지경계	
	기정		2	7.0	546	3,822	진입로	부지경계	소로3-1	
	기정		3	6.0	900	5.395	진입로	부지경계	중앙광장C	
	기정		4	3.0	207	620	진입로	부지경계	수영장	
	기정		5	6.0	44	262	연결로	원주역사박물관	소로3-3	
	기정		6	6.0	28	165	연결로	소로3-1	국립강원 전문과학관	
	기정		7	5.0	362	1,806	연결로	소로3-5	존치건물	
	기정		8	5.0	57	285	연결로	소로3-3	소로3-7	
	기정		9	5.0	28	140	연결로	진입광장B	원주역사박물관	
	기정		10	5.0	25	121	연결로	소로3-13	소로3-3	

구분		류별	번호	폭원	연장(m)	면적(㎡)	기능	기점	종점	비고
	기정		11	4.0	282	1,128	연결로	진입광장A	중앙광장B	
	기정		12	4.0	208	830	연결로	진입광장A	중앙광장B	
	기정		13	4.0	208	830	연결로	진입광장A	중앙광장B	
	기정		14	3.0	405	1,215	연결로	소로3-11	소로3-6	
	기정		15	3.0	288	864	연결로	중앙광장C	소로3-7	
	기정		16	3.0	223	668	연결로	소로3-3	진입광장B	
	기정		17	3.0	106	316	연결로	소로3-14	전망쉼터	
	기정		18	3.0	97	290	연결로	진입광장B	존치건물	
	기정		19	3.0	66	198	연결로	소로3-16	녹지	
	기정		20	3.0	42	125	연결로	소로3-13	소로3-3	
	기정		22	3.0	18	53	연결로	소로3-16	존치건물	
	신설		23	2.5	19	47	진입로	부지경계	수영장	
	신설		24	2.0	53	105	진입로	부지경계	소로3-1	
	신설		25	2.0	39	77	진입로	부지경계	소로3-1	

다. 도시관리계획(근린공원46호) 결정(변경) 및 지형도면 승인도 : 실음 생략

원주시 공고 제2023-1470호

원주 도시계획시설(소로3-31호, 중로1-3호)사업 실시계획(변경) 열람공고

원주 도시계획시설(도로)사업 실시계획(변경1차)에 대하여「국토의 계획 및 이용에 관한 법률」제90조 및 같은 법 시행령 제99조 규정에 의하여 아래와 같이 열람 공고하오니, 사업 구역 내 토지 또는 지장물 등의 소유자 및 이해관계자는 열람하시고 의견이 있으시면 열람 기간 내 서면으로 의견서를 제출하여 주시기 바랍니다.

2023년 5월 19일

원 주 시 장

1. 사업시행지의 위치: 원주시 학성동 1024-2번지 일원(법웅사 서측)

2. 사업의 종류 및 명칭
   ○ 종류: 원주 도시계획시설(소로3-31호, 중로1-3호)사업
   ○ 명칭: 학성동 법웅사 옆 소로3-31 개설공사

3. 사업시행자의 성명 및 주소
   ○ 성명: 원주시장(건설방재과장)
   ○ 주소: 원주시 시청로 1(무실동)

4. 사업의 면적 또는 규모(변경있음)

	구분	시설결정		금회시행		향후시행		비고
		폭	연장	폭	연장	폭	연장	
기정	소로3-31호	6~8m	236m	6~8m	122.2m	-	-	
	중로1-3호	20m	750m	6.1m	21m	-	-	
변경	소로3-31호	6~8m	236m	6~8m	128.3m	-	-	
	중로1-3호	20m	750m	6.1m	21m	-	-	

※사업면적 변경(기정: 소로3-31호 A=873㎡, 중로1-3호 A=74㎡ 변경: 소로3-31호 A=873㎡, 중로1-3호 A=81㎡)

5. 사업의 착수 및 준공예정일(변경없음): 2022. 7. 1. ~ 2024.12.31.

6. 열람의 일시 및 장소
   ○ 일시: 2023.5.19. ~ 2023.6.5.
   ○ 장소: 원주시청 도시계획과

7. 법 제99조의 규정에 의한 공공시설 등의 귀속 및 양도에 관한 사항: 해당없음

8. 수용 또는 사용할 토지 또는 건물의 소재지·지번·지목 및 면적, 소유권과 소유권외의 권리의 명세 및 그 소유자·권리자의 성명·주소 (붙임)(변경있음)

■ 토지조서(기정)

번호	소재지	지번	지목	지적 면적 (㎡)	편입 면적 (㎡)	소유자		소유권 이외의 사항		
						성명	주소	성명	주소	권리사항
1	원주시 학성동	1024-2	도	1,555	538	공	원주시			
2	"	1023-116	대	22	22	조문준	강원도 원주시 무실로380, 106동 603호 (무실동,사랑으로부영아파트)			
3	"	1024-33	대	8	8	임호천	원주시 학성동 1024			
4	"	1024-32	대	22	22	진병민	원주시 학성동 1020			
5	"	1024-31	대	24	24	이용우	횡성군 횡성읍 읍하리 67-1			
6	"	1024-30	대	17	17	이용우	서울 광진구 구의동 631-1 현대프라임아파트 2-1602			
7	"	1024-29	대	12	12	강복득	원주시 학성동 산11			
8	"	1024-10	도	20	4	공	원주시			
9	"	1023-115	대	2	2	한재영	원주시 학성동 1023-12	농협은행 주식회사	서울 중구 통일로 120	근저당
10	"	1024-28	대	29	29	공	원주시			
11	"	1024-27	대	53	53	공	원주시			
12	"	1024-26	대	31	31	공	원주시			
13	"	1024-6	대	49	49	공	원주시			
14	"	1024-25	대	2	2	곽노성	서울 서초구 효령로27길 53-7 105호 (방배동)			
15	"	1020-27	대	37	37	김창동	원주시 학성동 1020-7			
						강충구	원주시 학성동 901-3			
						김동자	화천군 화천읍 하리 68-3			
						김선동	강원도 횡성군 공근면 영서로학담3길 5	원주중앙새마을금고	강원도 원주시 중앙동 44-1	가압류
						김호동	원주시 학성동 1020-7			
						정창기	강원도 원주시 태장동 580 금광포란재아파트1단지 105-603			
16	"	1024-22	도	23	23	곽노성	서울 서초구 방배동 921-20,105			
17	"	1024-4	도	124	10	공	원주시			
18	"	1020-23	도	10	3	백순옥	원주시 학성동 1020-7			
						김기동	원주시 학성동 1020-7			
						김동숙	원주시 학성동 1020-7			
						김동양	평창군 미탄면 창리 750			
						김동자	화천군 화천읍 하리 68-3			
						김선동	원주시 학성동 1020-7			
						김창동	원주시 학성동 1020-7			
						김호동	원주시 학성동 1020-7			
19	"	1113	도	5,082	61	국	건설부			
계				7,122	947					

■ 토지조서(변경)

번호	소재지	지번	지목	지적 면적 (㎡)	편입 면적 (㎡)	소유자		소유권 이외의 사항		
						성명	주소	성명	주소	권리 사항
1	원주시 학성동	1024-2	도	1,555	538	공	원주시			
2	"	1023-116	대	22	22	조문준	강원도 원주시 무실로380, 106동 603호 (무실동,사랑으로부영아파트)			
3	"	1024-33	대	8	8	임호천	원주시 학성동 1024			
4	"	1024-32	대	22	22	진병민	원주시 학성동 1020			
5	"	1024-31	대	24	24	이용우	횡성군 횡성읍 읍하리 67-1			
6	"	1024-30	대	17	17	이용우	서울 광진구 구의동 631-1 현대프라임아파트 2-1602			
7	"	1024-29	대	12	12	강복득	원주시 학성동 산11			
8	"	1024-10	도	20	4	공	원주시			
9	"	1023-115	대	2	2	한재영	원주시 학성동 1023-12	농협은행주식회사	서울 중구 통일로 120	근저당
10	"	1024-28	대	29	29	공	원주시			
11	"	1024-27	대	53	53	공	원주시			
12	"	1024-26	대	31	31	공	원주시			
13	"	1024-6	대	49	49	공	원주시			
14	"	1024-25	대	2	2	곽노성	서울 서초구 효령로27길 53-7 105호 (방배동)			
15	"	1020-27	대	37	37	김창동	원주시 학성동 1020-7			
						강충구	원주시 학성동 901-3			
						김동자	화천군 화천읍 하리 68-3			
						김선동	강원도 횡성군 공근면 영서로학담3길 5	원주중앙새마을금고	강원도 원주시 중앙동 44-1	가압류
						김호동	원주시 학성동 1020-7			
						정창기	강원도 원주시 태장동 580 금광포란재아파트1단지 105-603			
16	"	1024-22	도	23	23	곽노성	서울 서초구 방배동 921-20,105			
17	"	1024-4	도	124	10	공	원주시			
18	"	1020-23	도	10	10	백순옥	원주시 학성동 1020-7			
						김기동	원주시 학성동 1020-7			
						김동숙	원주시 학성동 1020-7			
						김동양	평창군 미탄면 창리 750			
						김동자	화천군 화천읍 하리 68-3			
						김선동	원주시 학성동 1020-7			
						김창동	원주시 학성동 1020-7			
						김호동	원주시 학성동 1020-7			
19	"	1113	도	5,082	61	국	건설부			
계				7,122	954					

■ 지장물조서(변경없음)

순번	소재지	지번 및 지목	물건의 종류	구조 및 규격	수량	단위	소유권		소유권 외의 권리사항		
							성명	주소	권리 사항	성명	주소
1	원주시 학성동	1023-116대	담장	H2.0, 콘크리트	3	m	조문준	강원도 원주시 무실로380, 106동 603호(무실동, 부영아파트)			
			담장	H1.5, 콘크리트	11.5	m					
			대문	H2.0×W2.5, 철재	1	개소					
			대문	H2.0×W1.8, 철재	1	개소					
2	"	1024-33대	건축물	-	37	㎡	임호천	강원도 원주시 학성동 1024			
			대문	H2.0×W1.8, 철재	1	개소					
3	"	1024-32대	건축물	-	62	㎡	진병민	강원도 원주시 학성동 1020			
			담장	H1.5, 콘크리트	16	m					
			대문	H1.6×W1.4, 철재	1	개소					
4	"	1024-30대	건축물	-	42.1	㎡	이용우	서울 광진구 구의동 631-1 현대프라임아파트 2-1602			
			담장	H2.0, 콘크리트	5.9	m					
			대문	H1.8×W2.0, 목재	1	개소					
5	"	1024-29대	건축물	-	97	㎡	강복득	원주시 학성동 산11			
			대문	H1.8×W1.4, 목재	1	개소					
			대문	H1.8×W1.0, 철재	1	개소					
6	"	1020-28대	건축물	-	95.4	㎡	원장희	원주시 학성동 1020-10			
			대문	H1.8×W1.4, 철재	1	개소					
7	"	1020-27대	건축물	-	260	㎡	김호동	강원도 원주시 학성동 1020-7			
			담장	H1.7, 콘크리트	5.9	m					
			대문	H2.4×W1.8, 목재	1	개소					

강릉시 고시 제2023-183호

강릉 도시관리계획(도시계획시설:학교) 결정(변경)에 따른 지형도면 고시

1. 강원도 강릉시 교동 236번지 일원 「학교시설사업 촉진법」 제4조에 따라 시행계획이 승인된 학교(강릉명륜고등학교)시설 사업이 완료되어 고시(강원도교육감고시 제2023-1호(2023.3.30.)됨에 따라「국토의 계획 및 이용에 관한 법률」 제32조 및 「토지이용규제 기본법」제8조에 따라 도시관리계획(도시계획시설:학교) 결정(변경)에 대한 지형도면을 고시합니다.
2. 관계도서는 강원도 교육청시설과 (Tel.033-259-0815) 및 강릉시청 도시과(033-640-5243)에 비치하여 일반인과 이해관계인에게 보이고, 고시된 사항은 토지이용규제정보시스템(http://luris.molit.go.kr)을 통하여 확인할 수 있습니다.

2023년 5월 11일

강 릉 시 장

1. 도시관리계획 결정(변경) 조서

가. 공공·문화체육시설

1) 도시계획시설(학교) 결정(변경) 조서

구 분	도면표시번호	시설명	시설의 종류	위 치	면 적(㎡)			최 초 결정일	비 고
					기 정	변 경	변경후		
변경	⑳	명륜고등학교	고등학교	교동 1497-3 번지 일원	20,964	증)8,264	29,228	강원도고시 83-47호 (83. 3. 15.)	

2) 결정(변경) 사유서

도면표시 번 호	시 설 명	변 경 내 용	변 경 사 유
⑳	명륜고등학교	도시관리계획 결정면적 20,964㎡→29,228㎡ (증)8,264㎡)	도시계획시설(학교)부지 확보로 인한 면적 증가

강릉시 고시 제2023-184호

강릉 도시계획시설(도로: 소로1-38호선)사업 시행자지정 및 실시계획인가 고시

강릉시 고시 제2023-122호(2023. 3. 22.)로 최초 결정된 “강릉 도시계획시설(도로: 소로1-38호선)” 에 대하여 「국토의 계획 및 이용에 관한 법률」 제86조 및 같은 법 시행령 제96조 규정에 의거 사업시행자 지정, 같은 법 제88조 및 같은 법 시행령 제97조 규정에 의거 실시계획인가하고, 같은 법 제91조 및 같은 법 시행령 제100조 규정에 의거 다음과 같이 고시합니다.

2023년 5월 10일

강 릉 시 장

1. 사업시행자 지정 및 실시계획인가

가. 사업시행지 위치: 강원도 강릉시 사천면 사천진리 86-58번지 일원

나. 사업의 종류 및 명칭
1) 종 류: 강릉 도시계획시설(도로: 소로1-38호선) 사업
2) 명 칭: 소로1-38호선 도로확포장공사

다. 사업의 면적 또는 규모
1) 도시계획시설 결정조서

구분	규 모				기능	연장(m)	기점	종점	사용 형태	주요 경과지	최초결정일	비고
	등급	류별	번호	폭원(m)								
신설	소로	1	38	10	국지도로	91	중2-11 사천진리 86-53	중3-12 사천진리 86-92	일반 도로		2023.03.22	

2) 사업면적 및 연장
- 폭원(B) ⇒ 당초 6m → 금회 4m 확장, 전체도로 폭원 : 10m
- 연장(L) ⇒ 91m
- 면적(A) ⇒ 845㎡ (기개설 : 488㎡, 금회 확장면적 : 357㎡)

라. 사업시행자의 주소 및 성명
1) 주 소: 서울 강남구 선릉로 524, 340호
2) 성 명: 주식회사 VC 바빌론 대표이사 정기목

마. 사업의 착수예정일 및 준공예정일

착수예정일	준공예정일
실시계획인가일	2023년 12월 31일

바. 자금조달계획

1) 총 사업비: 112,734,400원

2) 자금조달계획: 사업시행자 100%

사. 「국토의 계획 및 이용에 관한 법률」 제99조의 규정에 의한 공공시설 등의 귀속 및 양도에 관한 사항에 해당하여 조성 후 강릉시에 귀속될 예정

아. 수용 또는 사용할 토지 또는 건물의 소재지·지번·지목 및 면적, 소유권과 소유권 외의 권리의 명세 및 그 소유자·권리자의 성명·주소를 적은 서류

( ) : 금회개설면적

순번	소재지	지번	지목	지적면적(㎡)	편입면적(㎡)	소유자		비고
						성명	주소	
합 계			5	7,452	845 (357)			
1	사천진리	86-91	도	299	195 (-)	강릉시		
2	사천진리	86-111	도	1,422	36 (-)	강릉시		
3	사천진리	86-92	잡	459	257 (-)	강릉시		
4	사천진리	86-185	잡	1,727	171 (171)	강릉시		
5	사천진리	86-58	공	3,545	186 (186)	강릉시		

강릉시 고시 제2023-190호

강릉 도시관리계획 (시설:도로,광장 등) 결정(변경 · 폐지) 및 지형도면 정정고시

1.『국토의 계획 및 이용에 관한 법률』제30조 규정에 따라 강릉시 고시 제2023-103호(2023.03.08.)로 강릉 도시관리계획(시설:도로, 광장 등) 결정(변경 · 폐지) 및 지형도면 고시한 사항에 대하여,

2. 지형도면 상 착오 사항이 있어 같은 법 제30조 6항 및 같은 법 시행령 제25조제6항의 규정에 따라 이를 정정 고시하며 같은 법 제32조 및 『토지이용규제 기본법』 제8조 규정에 의거 지형도면 정정 고시합니다.

3. 강릉 도시관리계획 결정(변경) 조서:『붙임 1』참조

4. 관련도서는 강릉시청 도시과 (☎033-640-5767)에 비치하여 일반인과 이해관계인에게 보이고, 고시된 사항은 토지e음(www.eum.go.kr)을 통하여 확인할 수 있습니다.
※ 정정고시 이외의 사항은 기존 고시(강릉시 고시 제2023-103호, 2023.03.08.)내용과 동일함

2023년 5월 11일

강 릉 시 장

붙임 1 ■ 강릉 도시관리계획 결정(변경) 조서

1. 도시계획시설(도로) 결정(변경 · 폐지) 조서(정정)

1) 강릉 도시지역

구분	규모				기능	연장 (m)	기점	종점	사용 형태	주요 경과지	최초 결정일	비 고
	등급	류별	번호	폭원 (m)								
기정	중로	1	6	20	보조간선 도로	396	대1-3 유산동 산68-3	대3-12 노암동129-2	일반 도로	-	2002.04.29.	
변경	중로	1	6	20	보조간선 도로	396	소2-392 유산동 산68-3	대3-12 노암동129-5	일반 도로	-	2002.04.29.	
기정	중로	1	38	20	집산 도로	225	대3-14 홍제동973-7	소1-129 홍제동 579-4	일반 도로	-	2023.03.08.	
변경	중로	1	38	20	집산 도로	225	대3-14 홍제동973-7	소1-129 홍제동 579-4	일반 도로	-	2023.03.08.	
기정	소로	2	392	6~8	국지 도로	1,160	대1-5 노암동 549-14	소2-385 노암동 산32-17	일반 도로	-	2023.03.08.	
변경	소로	2	392	6~8	국지 도로	1,160	대1-5 노암동 549-14	소2-385 노암동 산32-17	일반 도로	-	2023.03.08.	

2) 주문진 도시지역

구분	규모				기능	연장 (m)	기점	종점	사용 형태	주요 경과지	최초 결정일	비 고
	등급	류별	번호	폭원 (m)								
기정	소로	1	33	10~15	주간선 도로	1,189	중1-1 교항리1202	6호광장 향호리 305-25	일반 도로	-	2020.06.10.	
변경	소로	1	33	10~15	주간선 도로	1,189	중1-1 교항리1202	6호광장 영진리 305-25	일반 도로	-	2020.06.10.	

2. 도로 결정(변경) 사유서(정정)

1) 강릉 도시지역

변경전 도로명	변경후 도로명	변경내용	변경사유
중로1-6	중로1-6	○선형 변경	· 기 개설된 도로노선을 반영하고 인접한 소로2-392노선과 원활한 연계를 위한 도로 선형변경
중로1-38	중로1-38	○선형 변경	· 7번국도와 효율적으로 연계되어 원활한 진출입로 확보를 위한 도로 가각부 선형 변경
소로2-392	소로2-392	○선형 변경	· 기 개설된 도로 노선을 반영하여 도로 선형변경

2) 주문진 도시지역

변경전 도로명	변경후 도로명	변경내용	변경사유
소로1-33	소로1-33	○종점 변경	· 종점 오기재 사항 정정

강릉시 고시 제2023-193호

주택건설사업계획 승인 고시

강릉시 구정면 제비리 1276-4번지 공동주택(아파트) 신축 주택건설사업계획에 대하여 「주택법」 제15조 규정에 따라 다음과 같이 주택건설사업계획을 승인하였기에 고시합니다.

2023년 5월 15일

강 릉 시 장

1. 사업의 명칭: 강릉시 구정면 제비리 공동주택 신축공사

2. 사업주체의 성명(주소): ㈜금진이엔지 대표 심순덕
[경기도 성남시 수정구 청계산로 686, 4층 404호 (고등동, 반도아이비밸리)]

3. 사업시행지의 위치 · 면적 및 건설주택의 규모
가. 위 치: 강릉시 구정면 제비리 1276-4번지
나. 규 모
1) 대지면적: 28,107.70㎡
2) 연 면 적: 92,061.136㎡
3) 주택형별: 아파트 572세대
[59A(59.8609㎡)형 113세대, 59B(59.3994㎡)형 165세대, 84A(84.9880㎡)형 294세대]
4) 사업규모: 지하2층 / 지상 15~18층 (9동) / 경로당, 어린이집, 주민공동시설, 다함께돌봄센터, 근린생활시설 등
5) 사 업 비: 192,000,000천원

4. 사업시행기간: 2023. 7. 3. ~ 2026. 12. 1.

5. 관계법률에 의한 의제 처리사항
가. 「건축법」 제11조 규정에 의한 건축허가
나. 「국토의 계획 및 이용에 관한 법률」 제56조 개발행위허가
다. 「국토의 계획 및 이용에 관한 법률」 제86조, 제88조 사업시행자 지정 및 실시계획인가
라. 「하수도법」 제27조 규정에 의한 배수설비 설치신고

6. 기타 자세한 사항은 강릉시청 주택과(☏033-640-5263)에 문의하시기 바랍니다.

붙임 사업시행자 지정 및 실시계획인가 협의 조서 1부.

사업시행자의 지정 및 실시계획인가

1. 사업시행자 지정

가. 사업시행지 위치: 강원도 강릉시 구정면 제비리 1276-4번지 일원

나. 사업의 종류 및 명칭

1) 종 류: 강릉 도시계획시설(도로: 중로1-5호선, 소로1-3호선)사업

2) 명 칭: 강릉 구정면 제비리 공동주택 진입도로 개설공사

다. 사업의 면적 또는 규모: 중로1-5호선 L=183m, B=20m, A=3,956㎡

소로1-3호선 L=70m, B=10m, A=794.6㎡

라. 사업시행자의 주소 및 성명

1) 법인의 주소 및 명칭

- 주 소: 서울특별시 송파구 새말로 128, 3층 301호(문정동)
- 명 칭: 주식회사 금진이엔지

2) 대표자의 주소 및 명칭

- 주 소: 서울특별시 송파구 새말로 128, 3층 301호(문정동)
- 성 명: 대표자 심 순 덕

2. 실시계획(변경) 인가

가. 사업시행지 위치: 강원도 강릉시 구정면 제비리 1276-4번지 일원

나. 사업의 종류 및 명칭

1) 종 류: 강릉 도시계획시설(도로: 중로1-5호선, 소로1-3호선)사업

2) 명 칭: 강릉 구정면 제비리 공동주택 진입도로 개설공사

다. 사업의 면적 또는 규모

· 중로1-5호선 - L=183m, B=20m, A=3,956㎡

· 소로1-3호선 - L=70m, B=10m, A=794.6㎡

구분	규 모				기능	연장 (m)	시 점	종 점	최초결정일	비고
	등급	류별	번호	폭원 (m)						
도로	중로	1	5	20	보조간선	799 금회분 (183)	대3-16 제비리 733-2	대3-16 제비리 822	강릉시공고 제2015-968호	2020. 7. 2. 교통영향평가 심의에 따른 주 출입로 회전교차로 개설
도로	소로	1	3	10	국지도로	70	중1-1 제비리 786	제비리 산255	강릉시공고 제2015-968호	

라. 사업시행자의 주소 및 성명

1) 법인의 주소 및 명칭

- 주 소: 서울특별시 송파구 새말로 128, 3층 301호(문정동)
- 명 칭: 주식회사 금진이엔지

2) 대표자의 주소 및 명칭

- 주 소: 서울특별시 송파구 새말로 128, 3층 301호(문정동)
- 성 명: 대표자 심 순 덕

마. 사업의 착수예정일 및 준공예정일

착수예정일	준공예정일
실시계획인가일	2026. 12. 31.

바. 자금조달계획

1) 총사업비: 252,000,000원

2) 자금조달계획: 사업시행자 100%

사. 법 제99조의 규정에 의한 공공시설 등의 귀속 및 양도에 관한 사항:

1) 국가 및 지자체귀속분

구 분	도시관리계획 결정					실시계획인가(금회분)		비 고
	등급	류별	번호	폭원(m)	연장(m)	규모	면적(㎡)	
도 로	중로	1	5	20	799	L=183m, B=20m	3,956	사업시행후 관리청(강릉시)에 무상귀속
도 로	소로	1	3	10	70	L=70m, B=10m	794.6	

2) 사업시행자 무상귀속분

번호	위치		지목	지적면적(㎡)	편입면적(㎡)	소관청	비 고
	소재지	지번					
합 계		2	필지	17,387.3	4,750.6		
1	제비리	1280	도	16,592.7	3,956	강릉시	
2	제비리	1280-2	도	794.6	794.6	강릉시	

아. 수용 또는 사용할 토지 또는 건물의 소재지·지번·지목 및 면적, 소유권과 소유권 외의 권리의 명세 및 그 소유자·권리자의 성명·주소

1) 중로 1-5호선

순번	소재지	구분	지번	지목	지적 면적 (㎡)	편입 면적 (㎡)	소 유 자		소유권 이외의 권리		비고
							성명	주소	성명	주소	
1	구정면 제비리	-	1280	도	16,592.7	3,956	강릉시	-			
합 계					16,592.7	3,956					

2) 소로 1-3호선

순번	소재지	구분	지번	지목	지적 면적 (㎡)	편입 면적 (㎡)	소 유 자		소유권 이외의 권리		비고
							성명	주소	성명	주소	
1	구정면 제비리	-	1280-2	도	794.6	794.6	강릉시	-			
합 계					794.6	794.6					

강릉시 고시 제2023-195호

도로구역 결정 및 지형도면 고시

「도로법」 제25조제3항 및 같은 법 시행규칙 제6조 규정에 의한 도로구역결정 및 「국토의 계획 및 이용에 관한 법률」 제32조 및 제91조 규정에 의한 도시관리계획결정(변경) 및 실시계획인가, 「하천법」 제33조 및 같은 법 시행령 제38조 규정에 의한 하천점용허가 대하여, 「토지이용규제기본법」 제8조 규정에 의거 지형도면 등을 아래와 같이 고시합니다.

2023년 5월 17일

강 릉 시 장

■ 도로구역의 결정에 관한 사항

1. 도로구역 결정 내용

① 구분	② 종류	③ 노선 번호	④ 노선명	⑤ 위치	⑥ 면적	⑦ 기점	⑧ 종점	⑨ 주요 통과지	⑩ 총연장(㎞)
신규	읍면시도 (시도)	7호선	남양~유산동	강릉시 강동면 모전리 ~ 강릉시 강동면 안인진리	89,907	강릉시 강동면 여찬리 728-8	강릉시 구정면 학산리 167-6		36.47 (금회2.26)

2. 도로구역 결정 사유: 안인화력발전소 진입도로 확장공사를 통해 원활한 교통소통 및 지역개발을 촉진하는 등 국토의 균형발전, 장래 지역개발사업 추진에 따른 교통수요 해소 및 도로이용자의 교통편의 제공

3. 해당 도로공사의 사업시행기간: 결정(지정) 또는 허가(인가)일로부터 ~ 2025. 12. 31.

4. 수용 또는 사용할 토지의 세목: 토지 세목 조서 참조

5. 도면의 열람기간 및 열람장소
   ○ 열람기간: 사업기간 내
   ○ 열람장소: 강릉시청 도로과 (033-640-5509)

6. 도로구역과 지적이 표시된 지형도면: “생략” (열람장소에 비치)
   ○ 지형도면의 고시는 본 고시에 갈음하며, 따로 작성·고시하지 않음.

첨부서류	도로구역과 지적이 표시된 지형도면

■ 도시관리계획 결정(변경)에 관한 사항

1. 법 제2조제4호 다목 기반시설의 설치 · 정비 또는 개량에 관한 계획

2. 위치: 강릉시 강동면 모전리, 안인리, 안인진리 일원

3. 면적 또는 규모

구분	규모				기능	연장 (m)	기점	종점	사용 형태	주요 경과지	최초 결정일	비고
	등급	류별	번호	폭원 (m)								
신설	대로	3	5	25	주간선 도로	2,247	강릉시 강동면 모전리 180-11구	강릉시 강동면 안인진리 산2-5철	일반 도로	군선천		

4. 결정(변경) 사유

변경전 도로명	변경후 도로명	변경내용	변경사유
-	대로3-5호선	노선신설 도로폭원 및 노선연장 연장 = 2,247 증)2,247m 폭원 = 25m	도로선형이 불량하고 도로폭이 협소해 지역 주민 불편 및 교통사고 발생위험 이 증가하여 도로개설이 시급한 실정으 로 발전소 건설과 연계하여 「발전소주변 지역 지원에 관한법률」에 따라 도로를 개설하여 물동량 수송뿐만 아니라 접근 성 향상에 따른 지역경제 활성화에 기 여 하고자 신설결정

5. 지형도면의 고시는 본 고시에 갈음하며, 따로 작성·고시하지 않음.

■ 도시계획시설 실시계획인가에 관한 사항

1. 사업시행지의 위치 : 강릉시 강동면 모전리, 안인리, 안인진리 일원

2. 사업의 종류 및 명칭

○ 사업의 종류: 강릉 도시계획시설(도로: 대로3-5호선)사업

○ 사업의 명칭: 안인화력발전소 진입도로 확장공사

3. 사업의 면적 또는 규모

- 대로3-5호선 : L=2.247㎞, B=25m, A=89,907㎡

구분	규 모				기능	연장(m)			시 점	종 점	최초 결정일	비고
	등급	류별	번호	폭원 (m)		총연장	금회시행	미시행				
도로	대로	3	5	25	주간선 도로	2,247	2,247	-	강릉시 강동면 모전리 180-11구	강릉시 강동면 안인진리 산2-5철		-

4. 사업시행자의 성명 및 주소(법인인 경우에는 법인의 명칭 및 소재지와 대표자의 성명 및 주소)

○ 성명: 강릉시장

○ 주소: 강원도 강릉시 강릉대로33

5. 사업의 착수예정일 및 준공예정일: 결정(지정) 또는 허가(인가)일로부터 ~ 2025. 12. 31.

6. 수용 또는 사용할 토지 또는 건물의 소재지 · 지번 · 지목 및 면적, 소유권과 소유권 외의 권리의 명세 및 그 소유자 · 권리자의 성명 · 주소 (별첨1)

7. 법 제99조의 규정에 의한 공공시설 등의 귀속 및 양도에 관한 사항(해당없음)

첨부서류	도로구역과 지적이 표시된 지형도면

■ 하천점용허가에 관한 사항

1. 하천점용(공작물)허가 내용

하천의 명칭		군선천
점용자의 성명 및 주소	성 명	강릉시장
	주 소	강원도 강릉시 강릉대로 33
점용의 목적 및 개요	목 적	안인화력발전소 진입도로 확장공사에 따른 하천점용
	개 요	- 안장2교 L=108m, B=12.9m(군선천) - 군선교 L=90m, B=25.9m(군선천)
점용지역의 위치 및 면적	위 치	- 강릉시 강동면 모전리 176-2번지 일원 (안장2교) - 강릉시 강동면 안인리 790-8번지 일원 (군선교)
	면 적	- 영구 6,929㎡ - 일시 3,404㎡
점용허가의 유효기간		- 영구 : 도로구역결정일로부터 ~시설물 존치 시까지 - 일시 : 도로구역결정일로부터~ 36개월

첨부서류	도로구역과 지적이 표시된 지형도면

[별첨1]

수용 또는 사용할 토지의 세목조서

일련번호	소재지	지번	지목	지적		토지소유자		관계인			비고
				공부상 면적 (㎡)	편입 면적 (㎡)	성명	주소	성명	주소	권리의종류및 내용	
1	강동면 모전리	180-11	구	20,164	502	국	(농림축산식품부)				
2	강동면 모전리	158-6	답	1,380	473	주세권	강원도 강릉시 하슬라로 232번길 26-2(교동)				
3	강동면 모전리	154-17	도	2,038	197	국	(농림축산식품부)				
4	강동면 모전리	154-5	답	1,252	63	김남윤	인천광역시 남구 매소홀로309번길 32, 103동602호 (학익동,예슬루타워)				
5	강동면 모전리	154-6	답	1,311	1,311	신봉묵	강릉시 강동면 모전리 401				
6	강동면 모전리	154-18	천	705	12	강릉시					
7	강동면 모전리	154-23	천	357	178	강릉시					
8	강동면 모전리	158-20	전	858	11	홍사은	춘천시 후평동 809 주공아파트 404-204				
9	강동면 모전리	158-7	답	647	647	주세권	강원도 강릉시 교동 1809-13				
10	강동면 모전리	158-8	답	656	656	박창실	강릉시 강동면 모전리 558-3				
11	강동면 모전리	158-9	답	1,226	8	박창실	강릉시 강동면 모전리 558-3				
12	강동면 모전리	154-8	답	2,200	383	이명숙	강원도 강릉시 강동면 단경로 30				
13	강동면 모전리	154-7	답	2,320	2,320	김원숙	서울 노원구 상계동 624 주공아파트 1602-810				
14	강동면 모전리	175	전	788	232	김남서	서울특별시 송파구 거여동362 현대1차아파트6-907				
15	강동면 모전리	176-1	대	880	304	천진욱	강원도 강릉시 강동면 율곡로 203-24				
16	강동면 모전리	176-3	임	56	56	천진욱	부산 남구 우암동 25 자유아파트 103동1702호				
17	강동면 모전리	173	전	891	40	김연숙	강원도 강릉시 강동면 율곡로 2031-26				
18	강동면 모전리	176-2	천	2,615	683	강릉시					
19	강동면 모전리	842-77	천	46,363	987	국	(국토교통부)				
20	강동면 안인리	790-34	천	37,041	1,232	국	(국토교통부)				
21	강동면 안인리	604-5	전	526	67	강릉시					
22	강동면 안인리	604-8	전	992	391	강릉시					
23	강동면 안인리	604-7	제	174	45	강릉시					
24	강동면 안인리	605-9	도	79	68	국	(국토교통부)				
25	강동면 안인리	605-7	전	19	12	국	(국토교통부)				
26	강동면 안인리	605-1	도	172	170	국	(국토교통부)				
27	강동면 안인리	806-4	도	790	236	국	(국토교통부)				
28	강동면 안인리	607-4	도	109	46	신원묵	608				
29	강동면 안인리	607-8	전	62	2	국	(국토교통부)				
30	강동면 안인리	607-11	대	185	85	국	(국토교통부)				
31	강동면 안인리	607-2	도	238	238	국	(국토교통부)				

일련번호	소 재 지	지 번	지목	지 적		토지소유자		관 계 인			비고
				공부상 면 적 (㎡)	편 입 면 적 (㎡)	성 명	주 소	성 명	주 소	권리의종류및 내 용	
32	강동면 안인리	607-9	전	66	42	국	(국토교통부)				
33	강동면 안인리	607-12	전	155	150	국	(국토교통부)				
34	강동면 안인리	607-1	전	427	29	유종하 외1인	인천광역시 계양구 계산새로65번길 7, 710호 (계산동, 스카이오피스텔)				
35	강동면 안인리	606-1	답	46	40	국	(국토교통부)				
36	강동면 안인리	606-2	도	188	188	국	(국토교통부)				
37	강동면 안인리	산44-14	도	42	31	국	(국토교통부)				
38	강동면 안인리	598-2	도	7	7	강릉시					
39	강동면 안인리	산45-1	임	1,215	298	국	(국토교통부)				
40	강동면 안인리	597-2	도	304	304	강원도					
41	강동면 안인리	793-14	구	1,383	403	국	(국토교통부)				
42	강동면 안인리	805-14	도	272	272	국	(국토교통부)				
43	강동면 안인리	596-3	도	235	235	강원도					
44	강동면 안인리	842-1	답	13	13	국	(국토교통부)				
45	강동면 안인리	595	답	159	159	홍덕문					
46	강동면 안인리	596-2	답	360	360	국	(국토교통부)				
47	강동면 안인리	596-1	도	235	235	강원도					
48	강동면 안인리	852-1	답	197	197	국	(국토교통부)				
49	강동면 안인리	793-12	구	81	81	국	(국토교통부)				
50	강동면 안인리	805-12	도	344	344	국	(국토교통부)				
51	강동면 안인리	576-2	답	13	13	국	(국토교통부)				
52	강동면 안인리	577	답	251	251	안인리					
53	강동면 안인리	793-10	구	55	55	국	(국토교통부)				
54	강동면 안인리	856	도	10,117.5	722	강릉시					
55	강동면 안인리	578-3	답	147	147	국	(국토교통부)				
56	강동면 안인리	578-2	답	545	545	국	(기획재정부)				
57	강동면 안인리	588-4	답	121	121	국	(국토교통부)				
58	강동면 안인리	854-1	공	9,314.5	151	강릉시					
59	강동면 안인리	854-5	임	3,727	69	주식회사 세경쏠텍	강원도 강릉시 교동 1264-1				
60	강동면 안인리	산43	임	25,649	492	김경식	울산광역시 울주군 범서읍 구영로 101-7, 502동 1601호 (구영2차푸르지오)				
61	강동면 안인리	산43-1	임	813	813	국	(국토교통부)				
62	강동면 안인리	805-1	도	506	506	국	(국토교통부)				
63	강동면 안인리	436-2	도	407	407	국	(국토교통부)				
64	강동면 안인리	793-8	구	606	606	국	(국토교통부)				
65	강동면 안인리	605-5	전	140	3	신승희	강원도 강릉시 교동광장로 138-15, 205동 1004호 (교동, 교동2차현대아파트)				
66	강동면 안인리	605-8	대	54	54	국	(국토교통부)				

일련번호	소 재 지	지 번	지목	지 적		토지소유자		관 계 인			비고
				공부상 면 적 (㎡)	편 입 면 적 (㎡)	성 명	주 소	성 명	주 소	권리의종류및 내 용	
67	강동면 안인리	605-4	대	528	47	고영관	서울특별시 영등포구 국회대로 54길 53-5(영등포동2가)				
68	강동면 안인리	850	답	883	566	신승희	서울특별시 관악구 신림동 423-30				
69	강동면 안인리	850-1	답	29	29	국	(국토교통부)				
70	강동면 안인리	603-4	전	175	31	전기환	강릉시 금학동 62				
71	강동면 안인리	604-9	전	43	24	강릉시					
72	강동면 안인리	851	답	899	409	신승희	강원도 강릉시 교동광장로 138-15, 205동 1004호 (교동, 교동2차현대아파트)				
73	강동면 안인리	603-2	전	1,078	169	전기환	강릉시 금학동 62				
74	강동면 안인리	무지번	기타		133	국					
75	강동면 안인리	849	답	1,474	241	김정순	강원도 강릉시 옥천로 66-13 (옥천동)				
76	강동면 안인리	848	답	523	523	김동진	강원도 강릉시 강동면 율곡로 2028				
77	강동면 안인리	847	답	213	213	신일수	묵호읍 부곡리 154				
78	강동면 안인리	848-1	도	36	36	국	(국토교통부)				
79	강동면 안인리	847-1	도	18	18	국	(국토교통부)				
80	강동면 안인리	846-1	도	7	7	국	(국토교통부)				
81	강동면 안인리	846	답	390	390	신일수	묵호읍 부곡리 154				
82	강동면 안인리	845	답	780	780	최하순	강원도 강릉시 강동면 율곡로 2042				
83	강동면 안인리	842	답	1,068	853	최하순	강원도 강릉시 강동면 율곡로 2042				
84	강동면 안인리	841	도	400	119	국	(농림축산식품부)				
85	강동면 안인리	836	답	1,835	1,046	신승희	서울 관악구 신림동 423-30				
86	강동면 안인리	852	답	894	894	홍민철 외 1인	서울특별시 노원구 노원로22길 71, 301동 303호 (중계동,건영아파트)				
87	강동면 안인리	853	도	314	115	국	(농림축산식품부)				
88	강동면 안인리	831	전	1,729	408	김석중	강원도 강릉시 강동면 대동제방길 67				
89	강동면 안인리	830	전	806	806	김석중	강원도 강릉시 강동면 대동제방길 67				
90	강동면 안인리	831-1	답	86	4	강릉시					
91	강동면 안인리	830-1	답	57	57	강릉시					
92	강동면 안인리	833-3	구	1,611	870	국	(농림축산식품부)				
93	강동면 안인리	824-2	답	95	79	강릉시					
94	강동면 안인리	824	답	1,705	1,504	진효철	강원도 강릉시 산양길 26번길 13(포남동)				
95	강동면 안인리	824-1	답	164	164	국	(국토교통부)				
96	강동면 안인리	823	도	439	62	국	(농림축산식품부)				
97	강동면 안인리	818-1	답	81	81	강릉시					
98	강동면 안인리	818	대	1,489	461	강릉시					
99	강동면 안인리	588-2	도	807	807	국	(국토교통부)				
100	강동면 안인리	833	구	1,692	1,151	국	(농림축산식품부)				

일련번호	소 재 지	지 번	지목	지 적		토지소유자		관 계 인			비고
				공부상 면 적 (㎡)	편 입 면 적 (㎡)	성 명	주 소	성 명	주 소	권리의종류및 내 용	
101	강동면 안인리	817	도	377	44	국	(농림축산식품부)				
102	강동면 안인리	811-2	전	2,185	913	신덕승	강원도 강릉시 강동면 율곡로 1983				
103	강동면 안인리	435-2	도	132	132	홍경덕	강릉시 강동면 안인리 400				
104	강동면 안인리	442-2	답	440	440	국	(기획재정부)				
105	강동면 안인리	768-6	전	654	614	케이비부동산 신탁주식회사	서울특별시 강남구 테헤란로124 (역삼동)				
106	강동면 안인리	793-18	구	1,949	161	케이비부동산 신탁주식회사	서울특별시 강남구 테헤란로124 (역삼동)				
107	강동면 안인리	산43-2	임	1,009	59	케이비부동산 신탁주식회사	서울특별시 강남구 테헤란로124 (역삼동)				
108	강동면 안인리	768-4	대	613	513	케이비부동산 신탁주식회사	서울특별시 강남구 테헤란로124 (역삼동)				
109	강동면 안인리	768-5	답	54	54	국	(국토교통부)				
110	강동면 안인리	768-3	전	413	92	케이비부동산 신탁주식회사	서울특별시 강남구 테헤란로124 (역삼동)				
111	강동면 안인리	768-8	도	47	47	케이비부동산 신탁주식회사	서울특별시 강남구 테헤란로124 (역삼동)				
112	강동면 안인리	755	도	2,747	169	케이비부동산 신탁주식회사	서울특별시 강남구 테헤란로124 (역삼동)				
113	강동면 안인리	762	구	764	67	케이비부동산 신탁주식회사	서울특별시 강남구 테헤란로124 (역삼동)				
114	강동면 안인리	766-1	답	42	42	국	(국토교통부)				
115	강동면 안인리	766-2	도	134	64	케이비부동산 신탁주식회사	서울특별시 강남구 테헤란로124 (역삼동)				
116	강동면 안인리	766-3	도	40	40	케이비부동산 신탁주식회사	서울특별시 강남구 테헤란로124 (역삼동)				
117	강동면 안인리	766	답	1,688	219	케이비부동산 신탁주식회사	서울특별시 강남구 테헤란로124 (역삼동)				
118	강동면 안인리	765-8	전	146	146	국	(국토교통부)				
119	강동면 안인리	765-3	잡	332	330	케이비부동산 신탁주식회사	서울특별시 강남구 테헤란로124 (역삼동)				
120	강동면 안인리	765-5	대	1,077	233	케이비부동산 신탁주식회사	서울특별시 강남구 테헤란로124 (역삼동)				
121	강동면 안인리	765-9	잡	12	12	국	(국토교통부)				
122	강동면 안인리	764-4	도	95	95	국	(국토교통부)				
123	강동면 안인리	765-2	대	314	48	케이비부동산 신탁주식회사	서울특별시 강남구 테헤란로124 (역삼동)				
124	강동면 안인리	764-2	대	441	439	케이비부동산 신탁주식회사	서울특별시 강남구 테헤란로124 (역삼동)				
125	강동면 안인리	764-1	대	862	453	강릉에코파워 주식회사	강원도 강릉시 하슬라로 184 (교동)				
126	강동면 안인리	764-3	전	60	60	국	(국토교통부)				
127	강동면 안인리	758-4	전	655	1	케이비부동산 신탁주식회사	서울특별시 강남구 테헤란로124 (역삼동)				
128	강동면 안인리	758-3	전	655	23	케이비부동산 신탁주식회사	서울특별시 강남구 테헤란로124 (역삼동)				
129	강동면 안인리	758-2	잡	511	110	케이비부동산 신탁주식회사	서울특별시 강남구 테헤란로124 (역삼동)				

일련번호	소 재 지	지 번	지목	지 적		토지소유자		관 계 인			비고
				공부상 면 적 (㎡)	편 입 면 적 (㎡)	성 명	주 소	성 명	주 소	권리의종류및 내 용	
130	강동면 안인리	758-6	전	5	5	케이비부동산 신탁주식회사	서울특별시 강남구 테헤란로124 (역삼동)				
131	강동면 안인리	554-2	답	122	122	국	(기획재정부)				
132	강동면 안인리	554-3	도	58	58	국	(국토교통부)				
133	강동면 안인리	554-1	창	451	238	케이비부동산 신탁주식회사	서울특별시 강남구 테헤란로124 (역삼동)				
134	강동면 안인리	553-10	대	126	126	국	(국토교통부)				
135	강동면 안인리	553-5	대	618	369	케이비부동산 신탁주식회사	서울특별시 강남구 테헤란로124 (역삼동)				
136	강동면 안인리	553-12	대	10	10	케이비부동산 신탁주식회사	서울특별시 강남구 테헤란로124 (역삼동)				
137	강동면 안인리	553-1	도	1,894	1,558	한국남동발전 주식회사	서울특별시 강남구 영동대로 512(삼성동)				
138	강동면 안인리	756-1	잡	431	25	케이비부동산 신탁주식회사	서울특별시 강남구 테헤란로124 (역삼동)				
139	강동면 안인리	756-4	대	938	1	케이비부동산 신탁주식회사	서울특별시 강남구 테헤란로124 (역삼동)				
140	강동면 안인리	790-8	천	31,755	1,028	국	(국토교통부)				
141	강동면 안인리	811-1	답	5	5	국	(국토교통부)				
142	강동면 안인리	810-1	답	96	96	국	(국토교통부)				
143	강동면 안인리	810	전	2,040	284	강만웅	노암동 315 노암연립 마 - 101				
144	강동면 안인리	809-1	답	121	121	국	(국토교통부)				
145	강동면 안인리	809	전	1,193	142	신덕승	강릉시 강동면 안인리 756-4				
146	강동면 안인리	808-1	답	133	133	국	(국토교통부)				
147	강동면 안인리	808	답	1,052	193	최현주	강원도 강릉시 정원로 53-9, 504동 1303호(교동, 부영아파트)				
148	강동면 안인리	441-3	도	106	106	국	(국토교통부)				
149	강동면 안인리	440-2	답	159	159	국	(국토교통부)				
150	강동면 안인리	441-2	도	122	122	국	(국토교통부)				
151	강동면 안인리	808-4	답	29	1	강릉시					
152	강동면 안인리	808-2	답	226	20	강릉시					
153	강동면 안인리	808-3	답	11	11	강릉시					
154	강동면 안인리	833-1	구	748	56	국	(농림축산식품부)				
155	강동면 안인리	558-115	전	35	24	강릉시					
156	강동면 안인리	805-6	도	1,190	1,190	국	(국토교통부)				
157	강동면 안인리	558-102	도	2	2	국	(국토교통부)				
158	강동면 안인리	558-35	전	102	5	임문순	임곡리 산309				
159	강동면 안인리	558-34	전	55	1	임문순	임곡리 산309				
160	강동면 안인리	558-101	전	51	35	국	(국토교통부)				
161	강동면 안인리	558-60	도	79	79	강원도					
162	강동면 안인리	558-58	도	30	30	강원도					
163	강동면 안인리	558-100	전	60	12	국	(국토교통부)				

일련번호	소 재 지	지 번	지목	지 적		토지소유자		관 계 인			비고
				공부상 면 적 (㎡)	편 입 면 적 (㎡)	성 명	주 소	성 명	주 소	권리의종류및 내 용	
164	강동면 안인리	558-99	대	42	3	국	(국토교통부)				
165	강동면 안인리	559-2	도	403	403	국	(국토교통부)				
166	강동면 안인리	558-56	도	278	278	강원도					
167	강동면 안인리	558-103	전	37	5	국	(국토교통부)				
168	강동면 안인리	558-98	도	25	16	국	(국토교통부)				
169	강동면 안인리	558-55	도	20	20	강원도					
170	강동면 안인리	558-54	도	192	192	강원도					
171	강동면 안인리	558-132	차	561	18	천남영	강원도 강릉시 강동면 원장봉길 65-46,7동				
172	강동면 안인리	555-2	도	291	291	강릉시					
173	강동면 안인리	555-4	잡	41	41	국	(국토교통부)				
174	강동면 안인리	555-3	주	848	164	㈜포스컨설팅 외1인	강릉시 임영로 180,102-1(임당동)				
175	강동면 안인리	553-11	대	72	1	한국남동발전 주식회사	서울 강남구 삼성동 167				
176	강동면 안인리	553-8	대	303	5	주식회사 포스컨설팅	강원도 강릉시 임영로 180, 102-1				
177	강동면 안인리	553-2	전	433	342	국	(기획재정부)				
178	강동면 안인진리	296-7	천	207	24	국	(국토교통부)				
179	강동면 안인진리	297-7	천	158	144	국	(국토교통부)				
180	강동면 안인진리	297-8	천	65	47	국	(국토교통부)				
181	강동면 안인진리	297-4	답	1,204	691	전진표	강원도 강릉시 중기안길 38-8(옥천동)				
182	강동면 안인진리	271-1	전	972	429	김명성	강릉시 강동면 안인진리 82				
183	강동면 안인진리	309	도	1,339	354	국	(국토교통부)				
184	강동면 안인진리	산18-1	임	854	792	국	(국토교통부)				
185	강동면 안인진리	270-6	전	94	94	국	(국토교통부)				
186	강동면 안인진리	270-2	도	126	122	국	(국토교통부)				
187	강동면 안인진리	산17-1	임	668	668	국	(국토교통부)				
188	강동면 안인진리	270-1	대	307	5	김효숙	강릉시 선수촌로 10, 611동 1704호 (홍제동, 엘에이치미디어촌 6단지아파트)				
189	강동면 안인진리	266-7	전	23	11	국	(국토교통부)				
190	강동면 안인진리	266-2	도	555	535	국	(국토교통부)				
191	강동면 안인진리	266-6	전	470	470	국	(국토교통부)				

일련번호	소 재 지	지 번	지목	지 적		토지소유자		관 계 인			비고
				공부상 면 적 (㎡)	편 입 면 적 (㎡)	성 명	주 소	성 명	주 소	권리의종류및 내 용	
192	강동면 안인진리	293	답	1,362	254	이상항	강릉시 강동면 안인진리 236				
193	강동면 안인진리	290-1	도	354	55	국	(국토교통부)				
194	강동면 안인진리	289-2	답	1,289	1,289	이상항	강릉시 강동면 안인진리 236				
195	강동면 안인진리	289-3	답	622	622	이상만	강릉시 강동면 안인진리 267				
196	강동면 안인진리	235-1	임	102	102	강릉시					
197	강동면 안인진리	236-2	도	307	307	국	(국토교통부)				
198	강동면 안인진리	289-5	답	132	132	국	(국토교통부)				
199	강동면 안인진리	0-1가	기타		124	국					
200	강동면 안인진리	237-2	도	132	132	국	(국토교통부)				
201	강동면 안인진리	239-1	도	152	152	국	(국토교통부)				
202	강동면 안인진리	289-1	답	2,069	40	김기화 외1인	강릉시 강동면 안인진리 82				
203	강동면 안인진리	188-2	도	36	36	국	(국토교통부)				
204	강동면 안인진리	187-1	도	76	76	국	(국토교통부)				
205	강동면 안인진리	186-2	도	248	248	국	(국토교통부)				
206	강동면 안인진리	300-8	천	46,328	1,305	국	(국토교통부)				
207	강동면 안인진리	298	답	754	326	국	(국토교통부)				
208	강동면 안인진리	297-5	답	735	735	국	(국토교통부)				
209	강동면 안인진리	산19-4	임	1,017	959	국	(국토교통부)				
210	강동면 안인진리	309-1	체	25,940	215	강릉시					
211	강동면 안인진리	271-2	도	53	53	국	(국토교통부)				
212	강동면 안인진리	309-4	대	848	35	안국자	서울특별시 동작구 상도동 256-36				
213	강동면 안인진리	309-6	임	236	65	안국자	서울특별시 동작구 성대로 36(상도동)				
214	강동면 안인진리	270-7	대	1,370	386	유재완 외1인	강원도 강릉시 죽헌길 85번길 25, 409호 (지변동, 덕원아파트)				
215	강동면 안인진리	270-3	전	551	132	이수자	강릉시 강동면 안인진리 270-3				
216	강동면 안인진리	산17	임	41,282	279	임영희 외2인	강원도 강릉시 연곡면 도방길91-24				

일련번호	소 재 지	지 번	지목	지 적		토지소유자		관 계 인			비고
				공부상 면 적 (㎡)	편 입 면 적 (㎡)	성 명	주 소	성 명	주 소	권리의종류및 내 용	
217	강동면 안인진리	266-1	전	621	563	한분녀	강원도 강릉시 강동면 율곡로1925-19				
218	강동면 안인진리	267	대	1,385	51	이상항	강릉시 포남동 1221-2				
219	강동면 안인진리	235-3	임	752	96	강릉시					
220	강동면 안인진리	235-4	임	157	157	강릉시					
221	강동면 안인진리	235-2	도	264	264	국	(국토교통부)				
222	강동면 안인진리	236-7	전	386	336	국	(국토교통부)				
223	강동면 안인진리	236-12	전	1,332	30	이정형	강릉시 강동면 안인진리 236				
224	강동면 안인진리	237-1	도	50	50	이재숙	강릉시 강동면 안인진리 191				
225	강동면 안인진리	308-1	도	1,432	181	국	(국토교통부)				
226	강동면 안인진리	189	전	757	2	신영근	강릉시 강동면 안인진리 190				
227	강동면 안인진리	189-1	전	20	13	국	(국토교통부)				
228	강동면 안인진리	188-3	전	187	178	국	(국토교통부)				
229	강동면 안인진리	188-1	전	170	5	신영근	강릉시 강동면 안인진리 190				
230	강동면 안인진리	192-2	전	20	16	국	(국토교통부)				
231	강동면 안인진리	186-3	전	191	159	국	(국토교통부)				
232	강동면 안인진리	286-2	답	2,413	1,757	이현석	강릉시 강동면 안인진리 223-2				
233	강동면 안인진리	281-1	도	526	102	국	(국토교통부)				
234	강동면 안인진리	277-5	도	323	60	한국가스공사	대구광역시 동구 첨단로 120(신서동)				
235	강동면 안인진리	279-2	답	2,224	401	이상문	강릉시 강동면 안인진리 25				
236	강동면 안인진리	280-2	답	375	375	국	(국토교통부)				
237	강동면 안인진리	280-1	답	1,327	1,132	강종복	서울 성동구 마장동 784-2 홍일연립 나-306				
238	강동면 안인진리	235	구	12,105	3,174	국	(국토교통부)				
239	강동면 안인진리	273-1	답	1,478	2	이상언	강원도 강릉시 하평4길 6 (포남동)				
240	강동면 안인진리	273-3	답	12	12	국	(국토교통부)				
241	강동면 안인진리	273-2	답	1,846	318	박종학	경기도 고양시 일산구 일산동 1066 후곡마을 404-602				

일련번호	소 재 지	지 번	지목	지 적		토지소유자		관 계 인			비고
				공부상 면 적 (㎡)	편 입 면 적 (㎡)	성 명	주 소	성 명	주 소	권리의종류및 내 용	
242	강동면 안인진리	274-4	답	527	527	국	(국토교통부)				
243	강동면 안인진리	274	답	1,843	716	이정형	강릉시 강동면 안인진리 236				
244	강동면 안인진리	275-2	답	1,038	1,038	국	(국토교통부)				
245	강동면 안인진리	275-1	답	658	605	이영우	강원도 강릉시 강동면 율곡로 1849				
246	강동면 안인진리	264	도	1,111	170	국	(국토교통부)				
247	강동면 안인진리	263-1	답	1,349	2	이영우	강원도 강릉시 강동면 율곡로 1849				
248	강동면 안인진리	263-2	답	2,861	1,391	한경학	서울특별시 성동구 마장로 137, 202동 2202호 (상왕십리동, 텐즈힐)				
249	강동면 안인진리	263-3	답	392	392	국	(국토교통부)				
250	강동면 안인진리	119-2	도	592	592	국	(국토교통부)				
251	강동면 안인진리	250-1	답	1,927	37	김창래	강릉시 강동면 안인진리 558-44				
252	강동면 안인진리	250-2	도	136	31	강릉시					
253	강동면 안인진리	301-4	도	1,418	201	국	(국토교통부)				
254	강동면 안인진리	119-1	전	106	106	국	(국토교통부)				
255	강동면 안인진리	114-3	도	136	78	강릉시					
256	강동면 안인진리	114-2	답	303	253	강동면안인진1리마을회	강릉시 강동면 안인진리 178-3				
257	강동면 안인진리	115-1	도	66	66	국	(국토교통부)				
258	강동면 안인진리	115-2	도	344	344	국	(국토교통부)				
259	강동면 안인진리	114-1	답	36	24	국	(국토교통부)				
260	강동면 안인진리	115-5	대	167	167	국	(국토교통부)				
261	강동면 안인진리	113-6	전	117	42	국	(국토교통부)				
262	강동면 안인진리	113-2	도	440	189	국	(국토교통부)				
263	강동면 안인진리	111-3	대	184	184	국	(국토교통부)				
264	강동면 안인진리	113-5	대	441	189	국	(국토교통부)				
265	강동면 안인진리	111-4	대	292	292	국	(국토교통부)				
266	강동면 안인진리	301-9	도	189	165	국	(국토교통부)				

일련번호	소 재 지	지 번	지목	지 적		토지소유자		관 계 인			비고
				공부상 면 적 (㎡)	편 입 면 적 (㎡)	성 명	주 소	성 명	주 소	권리의종류및 내 용	
267	강동면 안인진리	111-5	대	580	580	국	(기획재정부)				
268	강동면 안인진리	112-1	대	365	175	국	(국토교통부)				
269	강동면 안인진리	110	전	555	555	국	(국토교통부)				
270	강동면 안인진리	109-9	전	527	201	국	(국토교통부)				
271	강동면 안인진리	109-12	전	1,062	785	국	(국토교통부)				
272	강동면 안인진리	109-13	전	910	892	국	(국토교통부)				
273	강동면 안인진리	13-33	임	523	46	국	(국토교통부)				
274	강동면 안인진리	13-35	임	1,500	952	국	(국토교통부)				
275	강동면 안인진리	13-34	임	2,193	2,004	국	(국토교통부)				
276	강동면 안인진리	13-18	임	66	10	국	(국토교통부)				
277	강동면 안인진리	13-25	임	133	10	국	(국토교통부)				
278	강동면 안인진리	13-27	임	120	1	국	(국토교통부)				
279	강동면 안인진리	13-26	철	498	7	국	(국토교통부)				
280	강동면 안인진리	산2-5	철	198	41	국	(국토교통부)				
281	강동면 안인진리	186-1	전	189	10	홍국선	강릉시 강동면 안인진리 198				
282	강동면 안인진리	185-1	전	227	186	국	(국토교통부)				
283	강동면 안인진리	181-1	대	398	373	국	(국토교통부)				
284	강동면 안인진리	184	도	1,269	1,269	국	(국토교통부)				
285	강동면 안인진리	181-2	대	5,912	11	강릉에코파워 주식회사	강원도 강릉시 하슬라로 184 (교동)				
286	강동면 안인진리	181	대	2,606	191	한국남동발전 주식회사	서울특별시 강남구 영동대로 512(삼성동)				
287	강동면 안인진리	183-1	도	30	30	국	(국토교통부)				
288	강동면 안인진리	180-1	도	26	26	국	(국토교통부)				
289	강동면 안인진리	180-3	잡	33	23	국	(국토교통부)				
290	강동면 안인진리	180-2	잡	1,739	4	재단법인춘천 교구천주교회	춘천시 효자동 400				
291	강동면 안인진리	179-3	도	212	13	국	(국토교통부)				

일련번호	소 재 지	지 번	지목	지 적		토지소유자		관 계 인			비고
				공부상 면 적 (㎡)	편 입 면 적 (㎡)	성 명	주 소	성 명	주 소	권리의종류및 내 용	
292	강동면 안인진리	179-2	도	635	248	국	(국토교통부)				
293	강동면 안인진리	177-1	도	304	242	강원도					
294	강동면 안인진리	308-2	도	439	301	국	(국토교통부)				
295	강동면 안인진리	178-1	도	893	121	국	(국토교통부)				
296	강동면 안인진리	178-6	답	25	3	국	(국토교통부)				
297	강동면 안인진리	302-2	구	786	80	국	(국토교통부)				
298	강동면 안인진리	120-2	도	63	63	국	(국토교통부)				
299	강동면 안인진리	178-2	대	659	6	김자영	용인시 기흥구 구교동로 118번길 7, 103동 1404호 (마북동, 구성자이3차아파트)				
300	강동면 안인진리	119-5	도	162	162	국	(국토교통부)				
301	강동면 안인진리	119-4	대	149	17	강릉최씨수기사성종중회	강원도 강릉시 토성로 191번길 13(교동)				
302	강동면 안인진리	119-3	대	175	175	강릉시					
303	강동면 안인진리	117-3	전	211	42	권혁길	강릉시 남강초교1길 55, 101동 1302호 (송정동, 삼우은성맨션아파트)				
304	강동면 안인진리	117-1	도	119	119	국	(국토교통부)				
305	강동면 안인진리	117-2	대	442	142	권기명	강릉시 강동면 안인진리 117-2				
306	강동면 안인진리	118	전	76	76	국	(국토교통부)				
307	강동면 안인진리	115-7	전	83	83	국	(국토교통부)				
308	강동면 안인진리	115-4	전	565	114	이영우	강원도 강릉시 강동면 율곡로 1849				
309	강동면 안인진리	115-6	전	33	33	국	(국토교통부)				
310	강동면 안인진리	115-3	대	446	189	이영우	강원도 강릉시 강동면 율곡로 1849				
311	강동면 안인진리	116-1	대	3	3	국	(국토교통부)				
312	강동면 안인진리	116	대	261	70	곽정진	강원도 강릉시 동해대로 3406번길24(난곡동)				
313	강동면 안인진리	111	대	10	10	국	(기획재정부)				
314	강동면 안인진리	111-1	대	35	35	국	(기획재정부)				
315	강동면 안인진리	111-2	대	13	13	국	(기획재정부)				
316	강동면 안인진리	109-1	대	331	266	이현숙	경기도 남양주시 화도읍 창현리 749 신명아파트106-1504				

일련번호	소 재 지	지 번	지목	지 적		토지소유자		관 계 인			비고
				공부상 면 적 (㎡)	편 입 면 적 (㎡)	성 명	주 소	성 명	주 소	권리의종류및 내 용	
317	강동면 안인진리	109-10	전	52	52	국	(국토교통부)				
318	강동면 안인진리	109-11	전	26	26	국	(국토교통부)				
319	강동면 안인진리	109-2	전	4,024	1,892	전계숙 외1인	강원도 강릉시 범일로 601 (내곡동)				
320	강동면 안인진리	109-14	전	54	54	국	(국토교통부)				
321	강동면 안인진리	109-19	임	830	260	강릉시					
322	강동면 안인진리	산7-1	철	10,813	69	국	(국토교통부)				
323	강동면 안인진리	산39-28	철	579	5	국	(국토교통부)				

동해시 고시 제2023-50호

동해 도시계획시설(보건위생시설) 결정(경미한 변경) 및 지형도면 승인고시

1. 강원도 고시 제1996-217호(1996.12.17.)로 최초 시설 결정된 동해 도시계획시설(보건위생시설) 결정(경미한 변경)에 대하여 「국토의 계획 및 이용에 관한 법률」 제30조, 같은 법 시행령 제25조 및 「강원도 사무위임조례」 제2조 제1항의 규정에 따라 동해시에 위임된 사항에 대하여 결정(변경)하고, 같은 법 시행령 제25조제5항에 따라 결정(변경) 고시하며,
2. 「국토의 계획 및 이용에 관한 법률」 제32조, 같은 법 시행령 제27조 및 「토지이용규제 기본법」 제8조제2항에 따라 지형도면 승인 고시합니다.
3. 관계도서는 동해시청 도시과(033-530-2212)에 비치하여 일반인에게 보입니다.

2023년 5월 19일

동 해 시 장

가. 도시관리계획 결정(경미한 변경) 및 지형도면승인 취지

○ 동해시 공설묘지 하늘정원의 일부를 제척하여 노인요양병원 등을 설치하기 위하여 도시관리계획을 변경하고자 함.

나. 도시관리계획 결정(변경) 및 지형도면 승인조서

1) 보건위생시설

가) 장사시설 결정(변경) 조서 및 지형도면 승인조서

구분	도면 표시번호	시설의 세분	시설의 종류	위치	면적(㎡)			최초 결정일	비고
					기정	변경	변경후		
변경	1	공설묘지	보건위생시설	단봉동 753번지 일원	176,297	감) 6,300	169,997	강원고제217호 (1996.12.17.)	-

나) 장사시설 결정(변경) 사유서

구분	도면 표시 번호	시 설 명	변 경 내 용	변 경 사 유
변경	1	동해시 공설묘지 하늘정원	• 면적변경 (감: 6,300㎡) : 176,297㎡ → 169,997㎡ ※ 경미한 변경사항 (3.6% 감소)	• '공설묘지 내 유휴지를 활용한 노인요양병원 등의 주민복지시설 설치를 위해 일부 면적 제척하여 도시계획시설을 축소 변경하고자 함

다. 도시계획시설(보건위생시설) 결정(변경) 도면 및 지형도면 등 : 실음생략

※「토지이용규제 기본법」 제8조에 의한 지형도면 등은 토지이음(http://www.eum.go.kr)에서 열람이 가능함

동해시 고시 제2023-50호

동해 도시계획시설(보건위생시설) 결정(경미한 변경) 및 지형도면 승인고시

1. 강원도 고시 제1996-217호(1996.12.17.)로 최초 시설 결정된 동해 도시계획시설(보건위생시설) 결정(경미한 변경)에 대하여 「국토의 계획 및 이용에 관한 법률」 제30조, 같은 법 시행령 제25조 및 「강원도 사무위임조례」 제2조 제1항의 규정에 따라 동해시에 위임된 사항에 대하여 결정(변경)하고, 같은 법 시행령 제25조제5항에 따라 결정(변경) 고시하며,
2. 「국토의 계획 및 이용에 관한 법률」 제32조, 같은 법 시행령 제27조 및 「토지이용규제 기본법」 제8조제2항에 따라 지형도면 승인 고시합니다.
3. 관계도서는 동해시청 도시과(033-530-2212)에 비치하여 일반인에게 보입니다.

2023년 5월 19일

동 해 시 장

가. 도시관리계획 결정(경미한 변경) 및 지형도면승인 취지

○ 동해시 공설묘지 하늘정원의 일부를 제척하여 노인요양병원 등을 설치하기 위하여 도시관리계획을 변경하고자 함.

나. 도시관리계획 결정(변경) 및 지형도면 승인조서

1) 보건위생시설

가) 장사시설 결정(변경) 조서 및 지형도면 승인조서

구분	도면 표시번호	시설의 세분	시설의 종류	위치	면적(㎡)			최초 결정일	비고
					기정	변경	변경후		
변경	1	공설묘지	보건위생시설	단봉동 753번지 일원	176,297	감) 6,300	169,997	강원고제217호 (1996.12.17.)	-

나) 장사시설 결정(변경) 사유서

구분	도면 표시 번호	시 설 명	변 경 내 용	변 경 사 유
변경	1	동해시 공설묘지 하늘정원	• 면적변경 (감: 6,300㎡) : 176,297㎡ → 169,997㎡ ※ 경미한 변경사항 (3.6% 감소)	• '공설묘지 내 유휴지를 활용한 노인요양병원 등의 주민복지시설 설치를 위해 일부 면적 제척하여 도시계획시설을 축소 변경하고자 함

다. 도시계획시설(보건위생시설) 결정(변경) 도면 및 지형도면 등 : 실음생략

※「토지이용규제 기본법」 제8조에 의한 지형도면 등은 토지이음(http://www.eum.go.kr)에서 열람이 가능함

태백시 공고 제2023-608호

손실보상협의 공시송달 공고

태백시에서 시행하는 도시계획시설(도로)사업인 「중앙로~청년회의소간 도로개설공사」에 편입되는 토지에 대하여「공익사업을 위한 토지 등의 취득 및 보상에 관한 법률」 제16조 및 같은 법 시행령 제8조 규정에 의거 손실보상 협의하고자 하였으나 수취인 불명·주소 불명 등의 사유로 송달이 불가능하여, 같은 법 시행령 제4조(송달) 규정에 따라 다음과 같이 공시송달 공고합니다.

2023년 5월 19일

태 백 시 장

1. 사 업 명 : 중앙로~청년회의소간 도로개설공사

2. 사 업 위 치 : 태백시 황지동 44-150번지 일원

3. 사업시행자 : 태백시장

4. 공고기간 및 협의기간 : 2023.05.19. ~2023.06.02.(15일간)

5. 공고게시장소 : 시 게시판 및 홈페이지

6. 공고내용

가. 협의장소 : 태백시청 건설과 도로정비팀(☎033-550-2133)

나. 보상금 산정 및 지급 절차:

- 공익사업을 위한 토지 등의 취득 및 보상에 관한 법률」제68조 규정에 의거 2인 이상의 감정평가업자가 평가한 금액의 산출평균액을 보상가격으로 결정하여 계약체결 후 전액 지급

다. 구비서류 : 주민등록 초본 2통(주소이력 포함), 등본 1통, 통장사본, 국세 및 지방세 납입증명서 각 1부, 인감증명서 2통(인감도장과 동일), 인감도장

라. 지급조건 : 보상협의 계약체결 이후 소유권 이전 등기 후 보상금 전액을 지급

※ 압류, 근저당, 지상권 등 설정 물건에 대해서는 말소등기를 필한 후 청구

7. 공시송달 대상자

연 번	소재지	지 번	지 목	편입 면적(㎡)	소 유 자		비 고
					주 소(주민등록 등·초본상)	성 명	
1	황지동	44-147	대	159 (지분358/790)	서울특별시 광진구 자양로 45길 34(구의동)	장유분	
2	황지동	44-153	대	134 (지분358/790)	서울특별시 광진구 자양로 45길 34(구의동)	장유분	

8. 본 공고는 「공익사업을 위한 토지 등의 취득 및 보상에 관한 법률」 시행령 제4조(송달) 및 「행정절차법」 제15조(송달의 효력발생)에 따라 공시송달 공고일로부터 15일이 경과한 날에 그 송달을 받을 자에게 송달된 것으로 갈음합니다.

9. 기간 내 협의가 없을 경우 「공익사업을 위한 토지 등의 취득 및 보상에 관한 법률」 제28조(수용재결)에 따라 수용재결을 진행할 계획임을 알려드립니다.

10. 기타 궁금한 사항은 태백시청 건설과 도로정비팀(☏033-550-2133)으로 문의하여 주시기 바랍니다.

속초시 공고 제2023-532호

속초 도시계획시설(도로: 소로1-16호선 및 소로2-97호선) 실시계획인가 열람공고

1. 속초 도시계획시설(도로: 소로1-16호선 및 소로2-97호선)에 대하여「국토의 계획 및 이용에 관한 법률」제88조 및 같은법 시행령 제97조에 의한 실시계획인가를 위하여, 같은법 제90조 및 같은법 시행령 제99조에 따라 실시계획인가 신청서의 열람을 실시합니다.

2.「공익사업을 위한 토지 등의 취득 및 보상에 관한 법률」제21조 제2항 및 같은법 시행령 제11조에 따라 실시계획인가(사업인정)에 관한 주민, 이해관계자 등의 의견을 듣고자 하오니, 이해관계가 있는 분이나 단체 등은 열람기간 내에 의견서를 제출하여 주시기 바랍니다.

2023년 5월 19일

속 초 시 장

1. 사업시행지의 위치: 속초시 청호동 444-160번지 일원

2. 사업의 종류 및 명칭
   ○ 종류: 도시계획시설(도로: 소로1-16호선 및 소로2-97호선)
   ○ 명칭: 도시계획시설(도로: 소로1-16호선 및 소로2-97호선) 개설공사

3. 사업시행자의 성명 및 주소
   ○ 성명: 우리자산신탁(주)
   ○ 주소: 서울특별시 강남구 테헤란로 301, 13층

4. 사업의 면적 또는 규모

시설명	시설의 세분	결정규모	금회 사업규모	비고
도로	소로1-16호선	B=10~12m, L=307m	B=10~14m, L=85m	도시계획시설(도로) 결정 폭 변경 예정
	소로2-97호선	B=8~10m, L=245m	B=8~10m, L=148m	

5. 사업의 착수 및 준공예정일
   ○ 실시계획인가일 ~ 2026. 12. 31.

6. 열람의 일시 및 장소

○ 일시: 2023. 5. 19. ~ 2023. 6. 2.

○ 장소: 속초시청 미래도시국 미래전략과 도시계획팀

7. 법 제99조에 따라 공공시설 등의 귀속 및 양도에 관한 사항

시설명	시설의 세분	사업규모	면적	비고
도로	소로1-16호선	B=10~12m, L=85m	117㎡	도시계획시설 내 편입 토지 및 새로 설치되는 모든 구조물 또한 귀속
	소로2-97호선	B=8~10m, L=148m	1,616㎡	

8. 수용 또는 사용할 토지 또는 건물의 소재지 · 지번 · 지목 및 면적, 소유권과 소유권외의 권리의 명세 및 그 소유자 · 권리자의 성명 · 주소

■ 토지조서(1-16호선)

번호	소재지	지번	지목	공부상 면적	사업면적(㎡)			소유자 및 관계인		비고
					도시 계획선내	도시 계획선외	계	성 명	주 소	
1	청호동	444-160	대	525	3	-	3	속초시		
2	〃	459-114	대	331	4	-	4	속초시 외 1인		
3	〃	459-116	대	116	24	-	24	속초시 외 1인		
4	〃	444-37	대	321	1	-	1	속초시		
5	〃	444-161	대	1,369	36	-	36	속초시		
6	〃	444-18	대	2,267	49	-	49	****신탁(주)	서울특별시 강남구 테헤란로 30*, **층(역삼동)	
계				4,929	117	-	117			

■ 토지조서(2-97호선)

번호	소재지	지번	지목	공부상 면적	사업면적(㎡)			소유자 및 관계인		비고
					도시 계획선내	도시 계획선외	계	성 명	주 소	
1	청호동	444-160	대	525	293	-	293	속초시		
2	〃	459-114	대	331	14	-	14	속초시 외 1인		
3	〃	459-116	대	116	24	-	24	속초시 외 1인		
4	〃	444-37	대	321	170	-	170	속초시		
5	〃	444-161	대	1,369	74	-	74	속초시		

번호	소재지	지번	지목	공부상 면적	사업면적(㎡)			소유자 및 관계인		비고
					도시 계획선내	도시 계획선외	계	성 명	주 소	
6	〃	444-154	대	35	33	-	33	속초시		
7	청호동	444-155	대	378	294	-	294	속초시		
8	〃	444-50	대	1,031	3	-	3	서*원	서울특별시 영등포구 여의동로 14*, 비동 3***호(여의도동)	
9	〃	444-88	대	277	43	-	43	****신탁(주)	서울특별시 강남구 테헤란로 30*, **층(역삼동)	
10	〃	444-157	대	9	1	-	1	속초시		
11	〃	444-156	대	53	1	-	1	속초시		
12	〃	444-99	대	211	91	-	91	****신탁(주) 외 1인	서울특별시 강남구 테헤란로 30*, **층(역삼동)	
13	〃	444-98	대	265	9	-	9	****신탁(주)	서울특별시 강남구 테헤란로 30*, **층(역삼동)	
14	〃	444-100	대	31	28	-	28	****신탁(주)	서울특별시 강남구 테헤란로 30*, **층(역삼동)	
15	〃	444-150	대	124	124	-	124	속초시		
16	〃	444-103	대	104	8	-	8	김*현	강원도 속초시 청호동 444-***	
17	〃	444-152	대	34	34	-	34	속초시		
18	〃	444-52	대	142	44	-	44	****신탁(주)	서울특별시 강남구 테헤란로 30*, **층(역삼동)	
19	〃	444-95	대	201	62	-	62	****신탁(주)	서울특별시 강남구 테헤란로 30*, **층(역삼동)	
20	〃	444-104	대	19	19	-	19	****신탁(주)	서울특별시 강남구 테헤란로 30*, **층(역삼동)	
21	〃	444-27	도	187	136	-	136	속초시		
22	조양동	1415	대	58	57	-	57	****신탁(주)	서울특별시 강남구 테헤란로 30*, **층(역삼동)	
23	청호동	444-124	대	10	1	-	1	****신탁(주)	서울특별시 강남구 테헤란로 30*, **층(역삼동)	
24	조양동	1383-4	도	13,071	53	-	53	속초시		
계				18,902	1,616	-	1,616			

삼척시 고시 제2023-72호

원당동 도시계획도로(소로1-48호선)개설공사 실시계획 인가 고시

삼척시 고시 제2023-72호로 원당동 도시계획도로(소로1-48호선)개설공사에 대하여「국토의 계획 및 이용에 관한 법률」제88조에 의거 실시계획 인가하고, 같은 법 제91조 및 같은 법 시행령 제100조의 규정에 따라 고시합니다.

2023년 5월 19일

삼 척 시 장

1. 사업시행지의 위치 : 삼척시 원당동 100-2번지 일원

2. 사업의 종류 및 명칭
   가. 종류 : 도시계획시설(도로)사업
   나. 명칭 : 원당동 도시계획도로(소로1-48호선) 개설공사

3. 사업시행자의 성명 및 주소
   가. 성명 : 삼척시장(도시과장)
   나. 주소 : 강원도 삼척시 중앙로 296(교동)

4. 사업의 규모

구분	규모				기능	연장(m)	기점	종점	사용형태	주요경과지	최초결정일	비고
	등급	류별	번호	폭원(m)								
기정	소로	1	48	10	국지도로	70	대로 원당동 100-15도	소로1-48 원당동 111-8도	일반도로	고향순두부	삼척시고시 제2022-161호 (2022.11.04.)	
변경	소로	1	48	10	국지도로	70	대로 원당동 100-15도	소로1-48 원당동 111-8도	일반도로	고향순두부		

5. 사업의 착수 및 준공예정일
   가. 착수예정일 : 실시계획인가일
   나. 준공예정일 : 2023. 12. 31.

6. 수용 또는 사용할 토지 또는 건물의 소재지 · 지번 · 지목 및 면적, 소유권과 소유권외의 권리의 명세 및 그 소유자 · 권리자의 성명 · 주소

■ 토지조서

순번	토지소재지		지목	면적(㎡)		소유자		소유권이외의권리			비고
	위치	지번		대장 면적	편입 면적	주소	성명	주소	성명	권리 관계	
1	원당동	111-8	도	80	60.8		삼척시				
2		111-2	대	62	51.3		강원도 (교육감)				
3		111-1	대	475	52.5						
4		100-3	종	766	1.9	삼척시 원당동 10*-*	대한**교				
5		100-1	대	455	417.1	삼척시 오십천로 27*-1*	조*자				
6		100-2	도	394	294.8		건설교통부				
7		100-6	전	60	29.7		기획재정부				
8		100-17	도	385	31.5		삼척시				
9		100-16	도	56	37.8		건설교통부				
10		100-18	도	49	46.7		기획재정부				
11		99-3	도	28	22.6		삼척시				
12		99-2	도	438	252.8		삼척시				
13		114	학	10,638	25.2		강원도 (교육감)				
14		100-8	도	3,604	9		건설부				
15		100-15	도	36	1.4		건설교통부				
합 계				17,526	1,335.1						

※ 기타(물건 등) : 위 토지상에 소재한 지장물 등 일체를 포함

7.「국토의 계획 및 이용에 관한 법률」제99조의 규정에 의한 공공시설 등의 귀속 및 양도에 관한 사항

: 해당없음

삼척시 고시 제2023-74호

삼척 도시계획시설(학교: 미로초등학교)사업 실시계획 인가 고시

삼척시 고시 제2023-42호(2023. 3. 31.)로 도시관리계획(시설: 학교) 결정 및 지형도면 고시 된 도시계획시설(학교: 미로초등학교)사업에 대하여, 삼척시 고시 제2023-74호(2023. 5. 19.)로「국토의 계획 및 이용에 관한 법률」제88조에 의거 실시계획 인가하고, 같은 법 제91조 및 같은 법 시행령 제100조의 규정에 따라 고시합니다.

2023년 5월 19일

삼 척 시 장

1. 사업시행지의 위치 : 삼척시 하거노리 325번지 일원

2. 사업의 종류 및 명칭
   가. 종류 : 도시계획시설(학교: 미로초등학교) 사업
   나. 명칭 : 도시계획시설(학교: 미로초등학교) 다목적실 신축공사

3. 사업시행자의 성명 및 주소
   가. 성명 : 삼척교육지원청 교육장
   나. 주소 : 강원도 삼척시 청석로3길 32(교동)

4. 사업의 규모
   가. 대지면적 : 9,820㎡
   나. 사업규모

구 분	위 치	연 장(m)			최초 결정일	비 고
		기정	변경	변경 후		
미로초등학교	미로면 하거노리 325 일원	9,590	(증)230	9,820	삼척시고시 제2003-78호 (2003.11.21.)	삼척시고시 제2023-42호 (2023.3.31.)

신청내용	신청사유
● 다목적실 신축공사 건축면적: 기정 0㎡ → 변경 496.87㎡ (증)496.87㎡ 건축연면적: 기정 0㎡ → 변경 496.87㎡ (증)496.87 ㎡	다목적실 신축

5. 사업의 착수 및 준공예정일
   가. 착수예정일 : 실시계획인가일
   나. 준공예정일 : 2024. 6. 30.

6. 수용 또는 사용할 토지 또는 건물의 소재지 · 지번 · 지목 및 면적, 소유권과 소유권외의 권리의 명세 및 그 소유자 · 권리자의 성명 · 주소

■ 토지조서

소 재 지	지 번	지 목	지적(㎡)	편입면적(㎡)	소 유 자		비고
					주 소	성 명	
소계	2필지		9,820	9,820			
삼척 미로면 하거노리	95-2	학	372	372		국 (교육부)	
	325	학	9,448	9,448		강원도 (교육감)	

※ 기타(물건 등) : 위 토지상에 소재한 지장물 등 일체를 포함

7.「국토의 계획 및 이용에 관한 법률」제99조의 규정에 의한 공공시설 등의 귀속 및 양도에 관한 사항

: 해당없음

삼척시 공고 제2023-830호

삼척 도시계획시설(도로: 대로 2-1호선)사업 실시계획(안)인가 및 사업인정에 관한 열람공고

강원도 고시 제1981-84호(1981.3.16.)로 도시관리계획(시설: 도로) 최초 결정 고시되고, 삼척시 고시 제2018-100호(2018.8.17.)로 도시관리계획 경미한 변경 결정 고시된 삼척 도시계획시설(도로: 대로2-1호선)사업에 대하여「국토의 계획 및 이용에 관한 법률」제90조 및 같은 법 시행령 99조의 규정에 따라 도시계획시설사업 실시계획인가(안) 열람공고 및「공익사업을 위한 토지 등의 취득 및 보상에 관한 법률」 제21조 제2항 및 같은 법 시행령 제11조의 규정에 의거 사업인정에 관한 주민·이해관계인 등의 의견을 듣기 위해 다음과 같이 열람공고 하오니, 의견이 있을 시 열람기간 내 서면으로 의견서를 제출하여 주시기 바랍니다.

2023년 5월 19일

삼 척 시 장

1. 사업시행지의 위치 : 강원 삼척시 갈천동 10-1번지 일원

2. 사업의 종류 및 명칭
   가. 종류 : 삼척 도시계획시설(도로: 대로 2-1호선)사업
   나. 명칭 : 갈천~증산 도시계획도로 개설공사

3. 사업시행자의 성명 및 주소
   가. 성명 : 삼척시장(건설과장)
   나. 주소 : 강원도 삼척시 중앙로 296(교동)

4. 사업의 규모

구 분	노 선 명	폭 원(m)	연 장(m)	금회시행(m)	기점 ~ 종점
도 로	대(보)2-1	30.0	1,257	L=840 B=30.0m	갈천동 산9-4 ~ 증산동 85-2

5. 사업의 착수 및 준공예정일
   가. 착수예정일 : 2018. 06. ~
   나. 준공예정일 : 2025. 12. 31.

6. 열람의 일시 및 장소
   가. 일 시 : 2023. 5. 19 ~ 2023. 6. 5. (17일간)
   나. 장 소 : 삼척시청 도시과 (☏ 033-570-3878)

7. 수용 또는 사용할 토지 또는 건물의 소재지 · 지번 · 지목 및 면적, 소유권과 소유권외의 권리의 명세 및 그 소유자 · 권리자의 성명 · 주소

■ 토지조서

순번	토지소재지		지목	면적(㎡)		소유자		소유권이외의권리			비고
	위치	지번		대장 면적	편입 면적	주소	성명	주소	성명	권리 관계	
1	갈천동	10-1	도	2,331	541	삼척시	공				
2		10-18	대	143	143	삼척시	공				
3		10-22	임	76	76	삼척시	공				
4		10-23	임	263	263	삼척시	공				
5		10-21	대	81	81	삼척시	공				
6		223	도	2,864	26	건설부	국				
7		4-2	대	76	76	삼척시	공				
8		5-1	철	40	40	국토교통부	국				
9		5-5	전	596	596	삼척시	공				
10		195-4	전	1,253	1,253	삼척시	공				
11		222	구	1,587	200	환경부	국				
12		196-3	전	17	17	삼척시	공				
13		212-1	전	537	537	삼척시	공				
14		211-1	전	674	674	삼척시	공				
15		218-6	전	741	741	삼척시	공				
16		산32-10	임	899	899	삼척시	공				
17		산32-11	임	1,917	1,917	삼척시	공				
18		205-6	잡	82	82	국방부	국				
19		205-5	잡	143	143	국방부	국				
20		205-2	임	318	318	국방부	국				
21		66-7	잡	620	620	국방부	국				
22		66-6	임	1,665	64	국방부	국				
23		산40-1	임	555	555	삼척시	공				
24		산3-3	철	5,213	177	국토교통부	국				
25		산4-1	도	3,404	14	삼척시	공				
26		산9-4	도	595	312	철도청	국				
27		10-16	임	198	198	강원 삼척시 남양동 **아파트 *-***	최*복				
28		산13-4	임	1,133	1,133	국토교통부	국				
29	갈천동	산3-17	철	284	259	국토교통부	국				
30		3-12	철	50	50	국토교통부	국				
31		4-3	철	1,203	1,203	국토교통부	국				

순번	토지소재지		지목	면적(㎡)		소유자		소유권이외의권리			비고
	위치	지번		대장 면적	편입 면적	주소	성명	주소	성명	권리 관계	
32		195-3	철	450	450	국토교통부	국				
33		3-11	철	195	195	국토교통부	국				
34		3-3	철	2,777	694	국토교통부	국				
35		3-5	철	625	625	국토교통부	국				
36		3-4	전	182	182	삼척시	공				
37		213-3	철	192	192	국토교통부	국				
38		213-2	전	390	390	삼척시	공				
39		215-3	철	152	152	국토교통부	국				
40		215-2	답	205	205	삼척시	공				
41		216-3	전	638	638	삼척시	공				
42		217-7	철	56	56	국토교통부	국				
43		216-4	철	33	33	국토교통부	국				
44		217-2	철	3,582	295	국토교통부	국				
45		217-5	전	46	46	삼척시	공				
46		218-5	유	40	40	-	미등기				
47		217-4	철	7	7	국토교통부	국				
48		218-4	철	30	30	국토교통부	국				
49		217-3	철	7	7	국토교통부	국				
50		산32-9	철	3	3	국토교통부	국				
51		산32-2	철	3,265	595	국토교통부	국				
52		산32-4	임	1,488	1,488	삼척시	공				
53		산59-2	철	3,174	7	국토교통부	국				
54		산59-4	임	2,930	2,653	삼척시	공				
55		66-3	전	1,002	850	삼척시	공				
56	증산동	산41-1	임	556	294	삼척시	공				
57		67-4	전	810	702	삼척시	공				
58		67-9	전	228	228	삼척시	공				
59		67-8	전	86	86	삼척시	공				
60		71-13	잡	111	111	국방부	국				
61		67-7	전	687	687	삼척시	공				
62		71-12	잡	418	418	국방부	국				
63	증산동	산38-4	임	40	40	삼척시	공				
64		산38-1	임	1,964	1,964	삼척시	공				
65		72	전	681	378	삼척시	공				

순번	토지소재지		지목	면적(㎡)		소유자		소유권이외의권리			비고
	위치	지번		대장 면적	편입 면적	주소	성명	주소	성명	권리 관계	
66		72-1	전	681	347	삼척시	공				
67		산46-5	임	24	24	삼척시	공				
68		73-6	전	98	98	삼척시	공				
69		73-5	전	544	544	삼척시	공				
70		170-2	도	465	160	건설부	국				
71		128-1	전	131	131	삼척시	공				
72		170	구	619	112	환경부	국				
73		123-1	답	218	218	삼척시	공				
74		122	전	767	194	삼척시	공				
75		67-6	임	411	198	삼척시	공				
76		69-3	전	661	396	삼척시	공				
77		65-2	철	2,744	48	국토교통부	국				
78		71-5	철	69	69	국방부	국				
79		71-6	전	66	66	삼척시	공				
80		71-8	전	56	56	삼척시	공				
81		71-7	전	231	231	국방부	국				
82		71-1	전	537	384	삼척시	공				
83		산46-7	임	5	5	삼척시	공				
84		산46-6	임	419	419	삼척시	공				
85		산44	임	1,091	1,091	삼척시	공				
86		산45	임	198	128	삼척시	공				
87		산46-4	임	317	317	삼척시	공				
88		76	전	1,610	1,471	삼척시	공				
89		75-6	전	889	505	삼척시	공				
합 계				64,930	35,161						

※ 기타(물건 등) : 위 토지상에 소재한 지장물 등 일체를 포함

8. 법 제99조의 규정에 의한 공공시설 등의 귀속 및 양도에 관한 사항 : 해당없음

영월군 공고 제2023-744호

영월군 성장관리계획구역 지정 및 성장관리계획(안) 주민의견 청취 공람·공고

영월군 성장관리계획구역 지정 및 성장관리계획(안)에 대하여 「국토의 계획 및 이용에 관한 법률」 제75조의2제2항 및 같은 법 시행령 제70조의13에 따라 아래와 같이 주민의견을 청취하고자 하오니 의견이 있으신 분은 공람기간 내 의견서를 제출하여 주시기 바랍니다.

2023년 5월 11일

영 월 군 수

1. 열람내용
 ○ 성장관리계획구역 25개소(8개지역, 5.0㎢)
 ○ 성장관리계획
  - 기반시설의 배치와 규모에 관한 사항
  - 건축물의 용도제한, 건축물의 건폐율 또는 용적률
  - 건축물의 배치·형태·색채·높이
  - 환경관리계획 및 경관계획
  - 그 밖에 난개발 방지와 체계적인 관리에 필요한 사항 등

2. 관련도서 : 별첨(공람장소에 비치)

3. 주민공람 및 의견제출 안내
 ○ 공람기간 : 신문게재 익일로부터 14일
 ○ 공람장소 : 영월군청 도시과(☎033-370-2376)
 ○ 의견제출방법 : 공람장소에 비치된 주민의견서 작성 후 제출

4. 기타사항
 ○ 본 공람자료는 최종 결정 고시된 사항이 아니며 향후 행정절차 이행과정에서 변경될 수 있음을 알려드리며 기타사항은 영월군청 도시과(☎033-370-2376)로 문의하여 주시기 바랍니다.

양구군 고시 제2023-36호

양구 군계획시설(시설:공공청사)사업 실시계획(변경) 인가 고시

양구군 고시 제2021-73호(2021. 11. 19.)로 결정(변경)되고, 제2022-85호(2022. 09. 23.)로 실시계획인가된 양구 군관리계획(시설 : 공공청사)에 대하여 『국토의 계획 및 이용에 관한 법률」 제88조 및 같은 법 시행령 제97조 규정에 따라 군계획시설사업의 실시계획을 (변경)인가하고, 같은 법 제91조 및 같은 법 시행령 제100조의 규정에 따라 아래와 같이 고시합니다.

2023년 5월 19일

양 구 군 수

1. 사업시행지의 위치 : 양구군 국토정중앙면 청리 1110-10번지외 1필지

2. 사업의 종류 및 명칭
   가. 종류 : 양구 군계획시설(공공청사)사업
   나. 명칭 : 양구군 귀농.귀촌 창업지원센터 건립사업

3. 사업의 면적 또는 규모

시 설 명	전체면적	실 시 계 획		비고
		세부시설명	실시계획 면적	
공공청사	15,457㎡	귀농.귀촌 창업지원센터 건립사업	4,088.50㎡	

4. 시행자의 성명 및 주소
   가. 성 명 : 양구군수
   나. 주 소 : 양구군 양구읍 관공서로 38

5. 사업기간 : 실시계획인가 고시일 ~ 2023년 06월 30일

6. 수용 또는 사용할 토지 또는 건물소재지 · 지번 · 지목 및 면적, 소유권과 소유권 이외의 권리의 명세 및 그 소유자 · 권리자의 성명 · 주소 : 별첨

7. 「국토의 계획 및 이용에 관한 법률」제99조의 규정에 따른 공공시설 등의 귀속 및 양도에 관한 사항 : 해당없음

수용 또는 사용할 토지 또는 지장물 등 내역

1) 토지

일련번호	소재지	지번	지목	대장 면적(㎡)	편입 면적(㎡)	소유자		권리명세	비고
						성명	주소		
합계		2필지		4,088.50	4,088.50				
1	국토정중앙면 청리	1110-10	대	2,950	2,950	양구군			
2		1110-11	압	1,138.50	1,138.50	양구군			

2) 건축물

구 분		면적(㎡)	비고	비고
건 축 물		친환경농업연구센터외2동		
건축면적	기 정	724.62		
	변 경	875.50		
	증 감	증) 150.88		
건축연면적	기 정	1,382.84		
	변 경	1,527.32		
	증 감	증) 144.48		

고성군 공고 제2023-582호

고성 군계획시설(체육시설: 간성운동장) 사업 실시계획 열람 · 공고

1. 고성 군계획시설(체육시설) 사업 실시계획에 대하여「국토의 계획 및 이용에 관한 법률」제90조 및 같은 법 시행령 제99조에 따라 인가하려는 실시계획을 아래와 같이 열람공고를 실시합니다.

2.「공익사업을 위한 토지 등의 취득 및 보상에 관한 법률」제21조제2항 및 같은 법 시행령 제11조에 따라 실시계획인가(사업인정)에 관한 주민, 이해관계자 등의 의견을 듣고자 하오니, 이해관계가 있는 분이나 단체 등은 열람기간 내에 의견서를 제출하여 주시기 바랍니다.

2023년 5월 10일

고 성 군 수

가. 사업시행지 위치: 고성군 간성읍 상리 500번지 일원

나. 사업의 종류 및 명칭
- ○ 종류: 고성 군관리계획(시설:체육시설)(종합운동장) 사업
- ○ 명칭: 고성 종합운동장 내 볼링장 조성사업

다. 사업시행자의 성명 및 주소
- ○ 성 명: 고성군수
- ○ 주 소: 고성군 간성읍 고성중앙길 9

라. 사업의 면적 또는 규모(변경)
- ○ 사업면적

(단위 : ㎡)

시설명	위치	총결정면적	기 시 공	금회시공	미시공	최초결정일
체육시설 (간성운동장)	간성읍 상리 500번지 일원	(기정)150,654 (변경)150,527	150,527	3.455	0	1979.9.25

※ 등록전환 측량에 따른 총결정면적 변경
- ○ 사업규모

볼링장 조성(A)= 3,455㎡ (건축면적 1,321.44㎡, 연면적 1,308.09㎡)

마. 사업의 착수 및 준공예정일: 인가고시일 ~ 2023. 12. 31.

바. 수용 또는 사용할 토지소재지 · 지번 · 지목 및 면적, 소유권과 소유권 이외의 권리명세 및 그 소유자 · 권리자의 성명 · 주소

일련번호	소재지 지 번	지번	지목	지적(㎡)	편입예상면적(㎡)	소 유 자		이해관계인			비고
						주 소	성 명	주소	성명	소유권이외의 권리의종류 및 내용	
계				6필지	3,455						
1	간성읍 상리	135-13	체	182	1	국 (국토부)					
2		135-31	구	23	15	국 (국토부)					
3		500	체	137,517	1,754	고 성 군					
4	간성읍 상리	538	체	2,564	1,631	고 성 군					
5		538-5	전	198	38	고 성 군					
6		541	체	367	16	고성군 외 1인					

사. 법 제99조의 규정에 의한 공공시설 등의 귀속 및 양도에 관한 사항: 해당없음

아. 열람의 기간 및 장소

○ 기간: 열람공고일 다음날로부터 14일간

○ 장소: 고성군 건설도시과 도시계획팀(☎ 680-3435, 팩스680-3179)